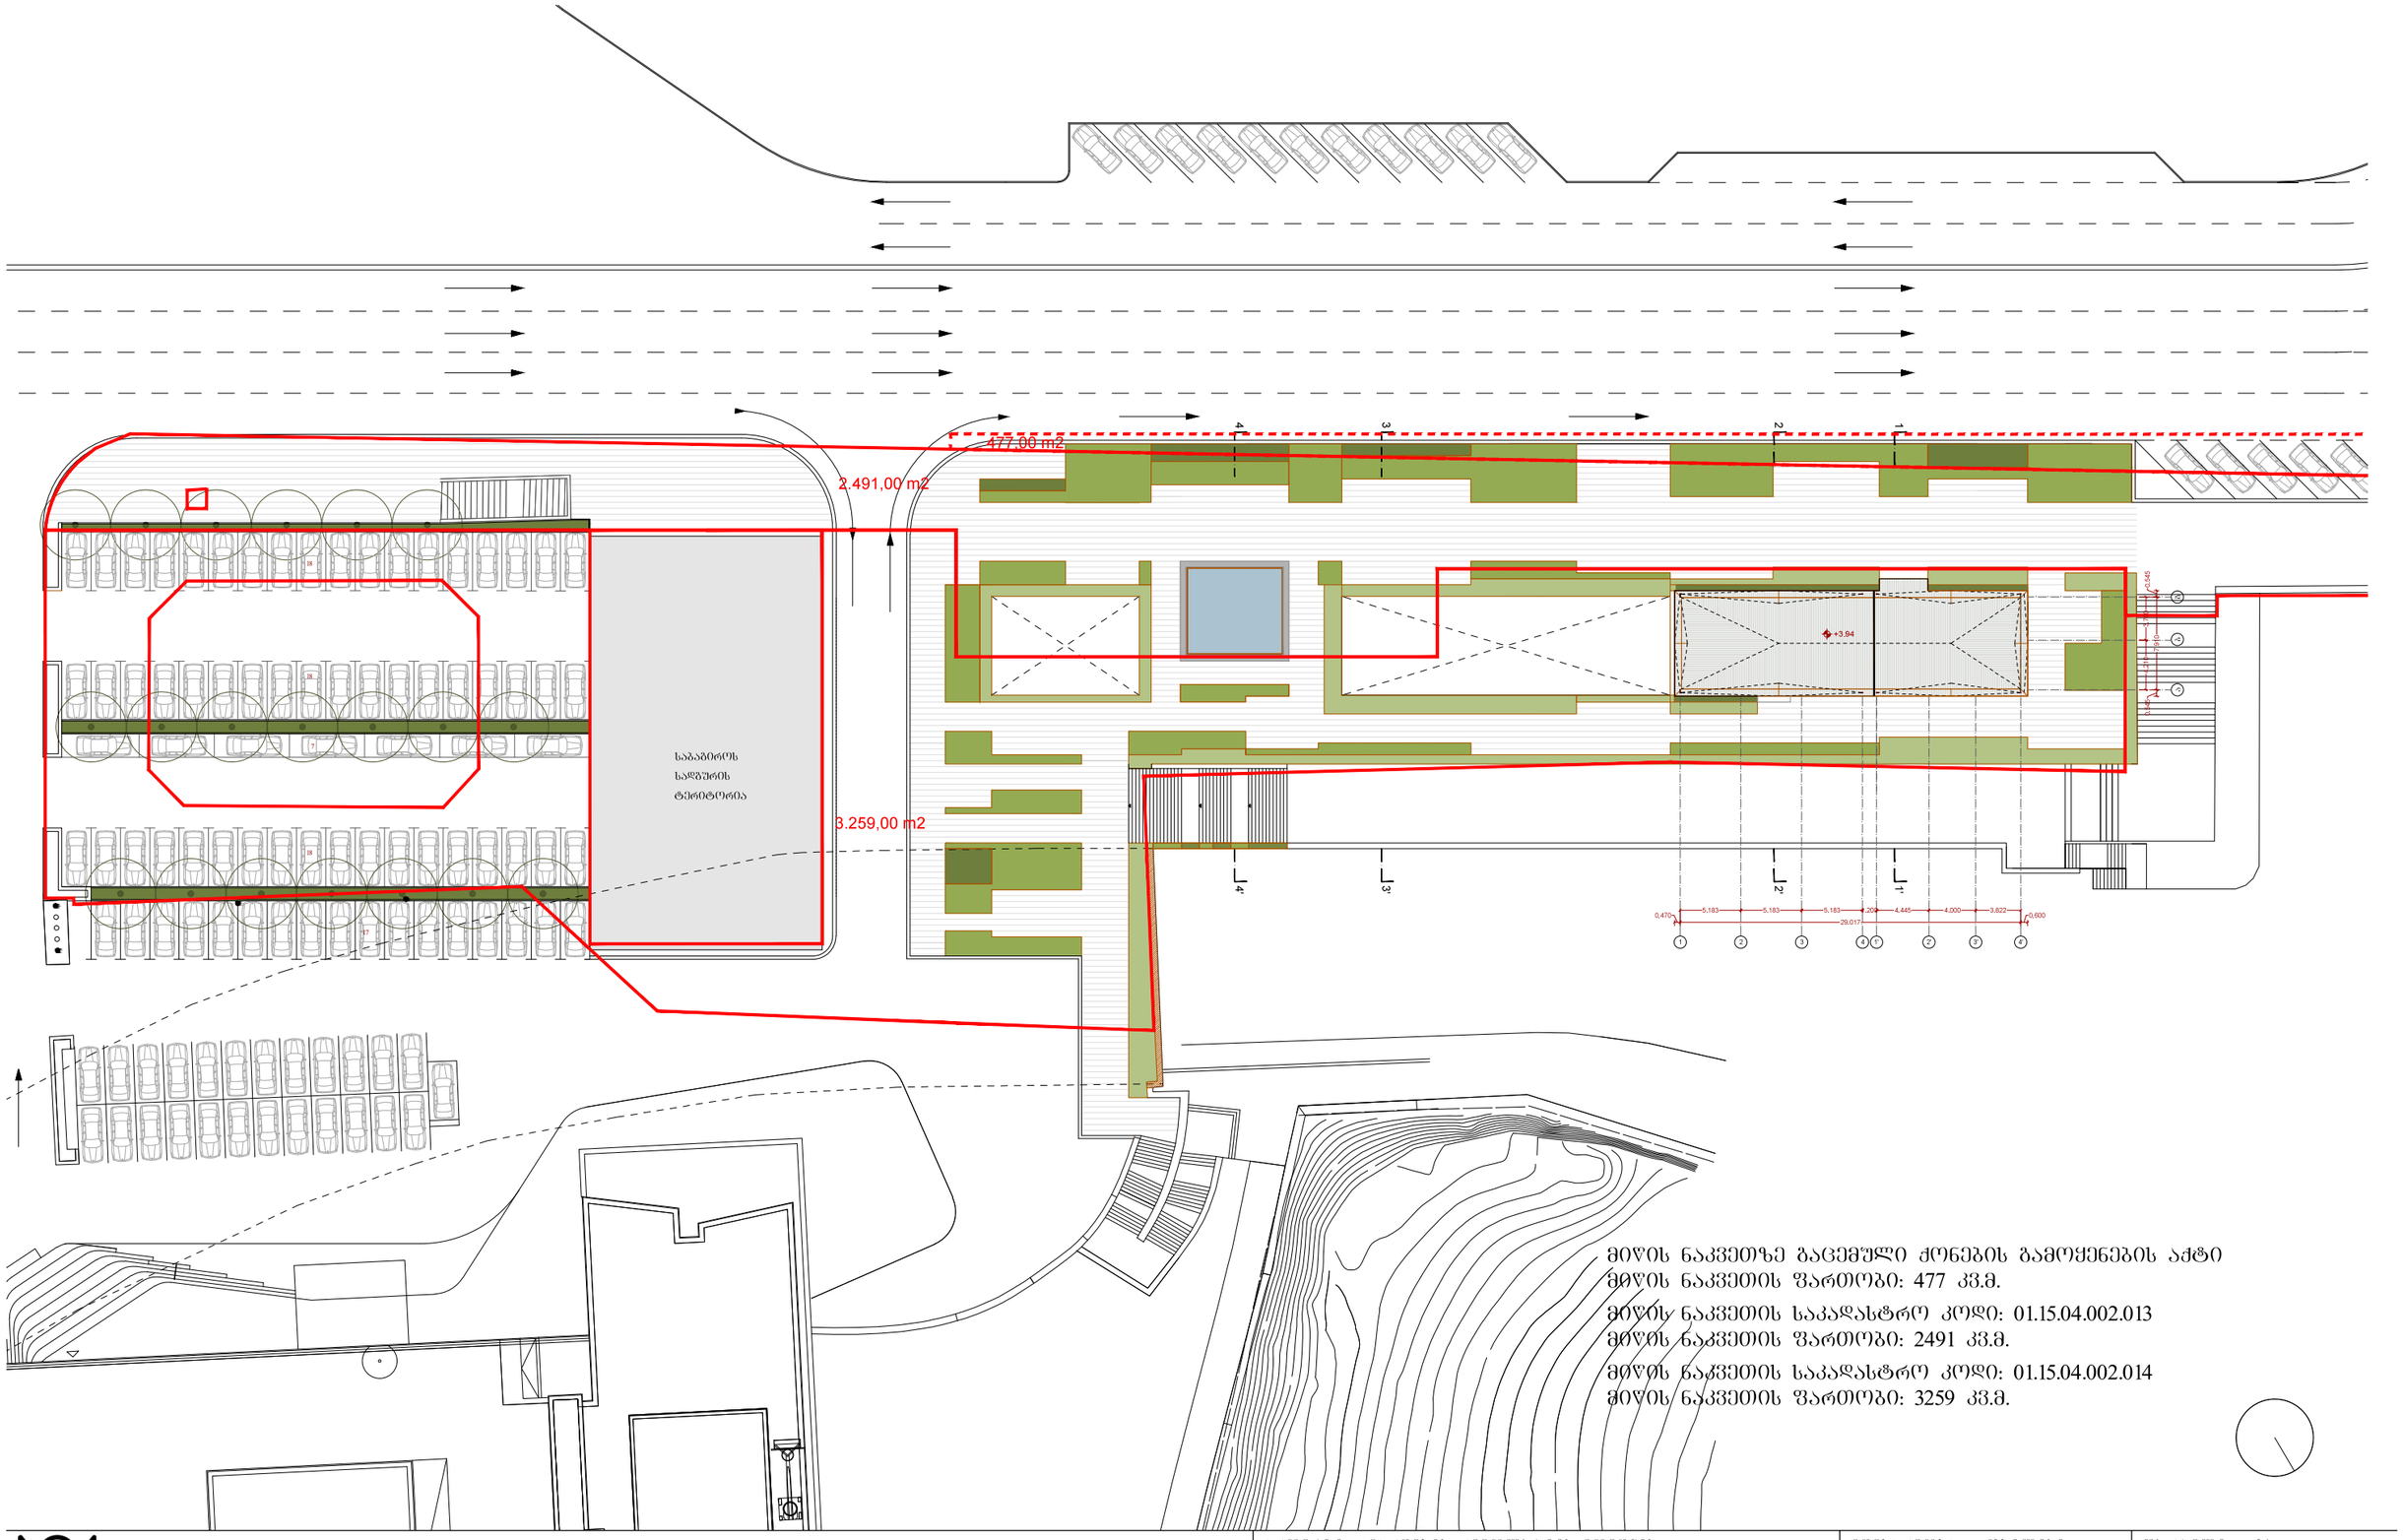


მიწის ნაკვეთზე გაცემული ქონების გამოყენების აქტი
მიწის ნაკვეთის ფართობი: 477 კვ.მ.

მიწის ნაკვეთის საკადასტრო კოდი: 01.15.04.002.013
მიწის ნაკვეთის ფართობი: 2491 კვ.მ.

მიწის ნაკვეთის საკადასტრო კოდი: 01.15.04.002.014
მიწის ნაკვეთის ფართობი: 3259 კვ.მ.

დ. აბაშიძის ქ. № 9 . 0102 თბილისი, საქართველო
Tel: +995 32 2951165 . email: **info@noa-studio.com**

პროექტი > ვარდების რევოლუციის მოედნის რეკონსტრუქციის პროექტის კორექტირება

მდებარეობა > თბილისი

ფურცელი > 01

ნახაზი > საპროექტო ბენებეშმა

მასშტაბი > 1/500

NOTE> This drawing can't be reproduced or copied without authorization of its author. All copy rights are reserved by the legislation, D.L. 63|85 of 14th of March, changed by the Law nº45|85 of September and by the Law nº114|91 of 3rd of September.

ავტორი > მ. ქრუაშვილი

დამკვეთი > ახალი ოფისი

თარიღი > აპრილი 2013