-3.00 ნიშნული

საერთო ფართი, 1506.84კვ/მ

შიდა ავტოსადგომი 39ცალი, 585კვ/მ

ღია ავტოსადგომი 20ცალი, 300კვ/მ

ნუმერაციით შეცვლილი ავტოსადგომები

დამხმარე ფართი 67.01კვ/მ

I ბლოკი

II ბლოკი

III ბლოკი

IV ბლოკი

480.53 m²

1,506.84 m²

395.25 m²

-6.00 ნიშნული

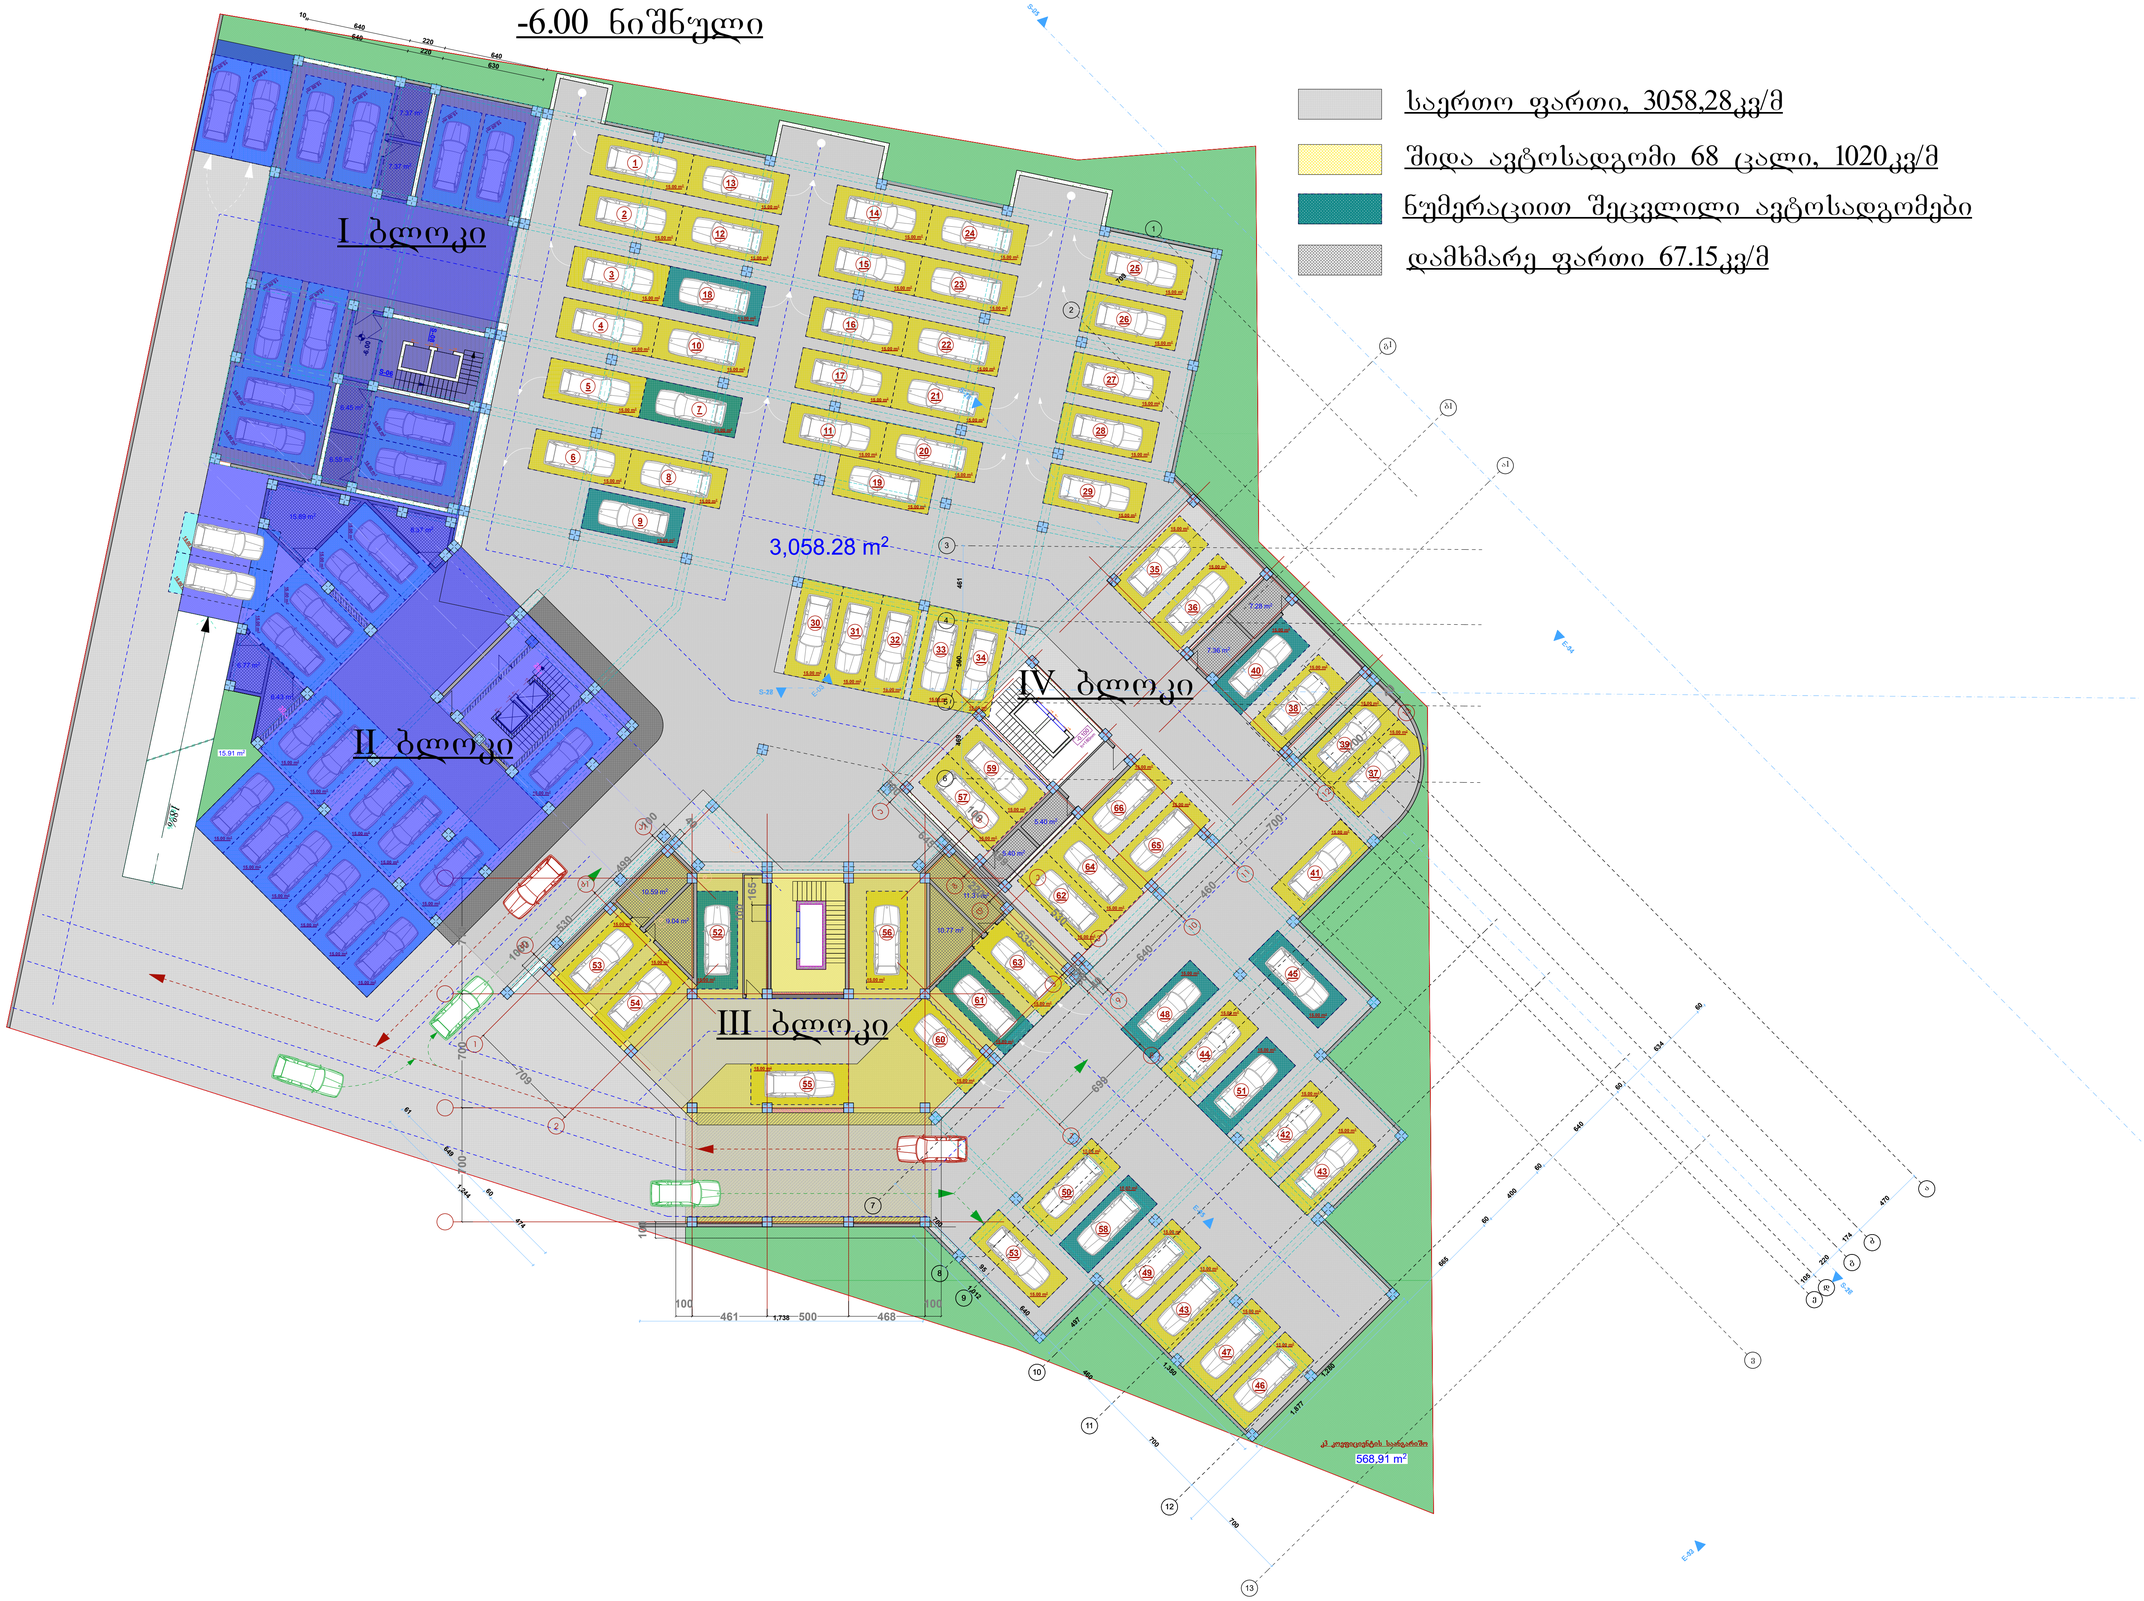

საერთო ფართი, 3058,28კვ/მ

შიდა ავტოსადგომი 68 ცალი, 1020კვ/მ

ნუმერაციით შეცვლილი ავტოსადგომები

დამხმარე ფართი 67.15კვ/მ