
საქართველო

ქალაქი თბილისი

გლდანი-დიღმის
შემაერთებელი გზის მარჯვენა მხარეს შ.პ.ს."სანაპირო"-ს მიმდებარედ,
შ.პ.ს. "სოლი"-ს, (ს/ნ: 200079459) - საკუთრებაში არსებული 3495კვ.მ. არასასოფლო-სამეურნეო
დანიშნულების მიწის ნაკვეთის და მისი მიმდებარე ტერიტორიის ტოპოგრაფიული

გეგმა

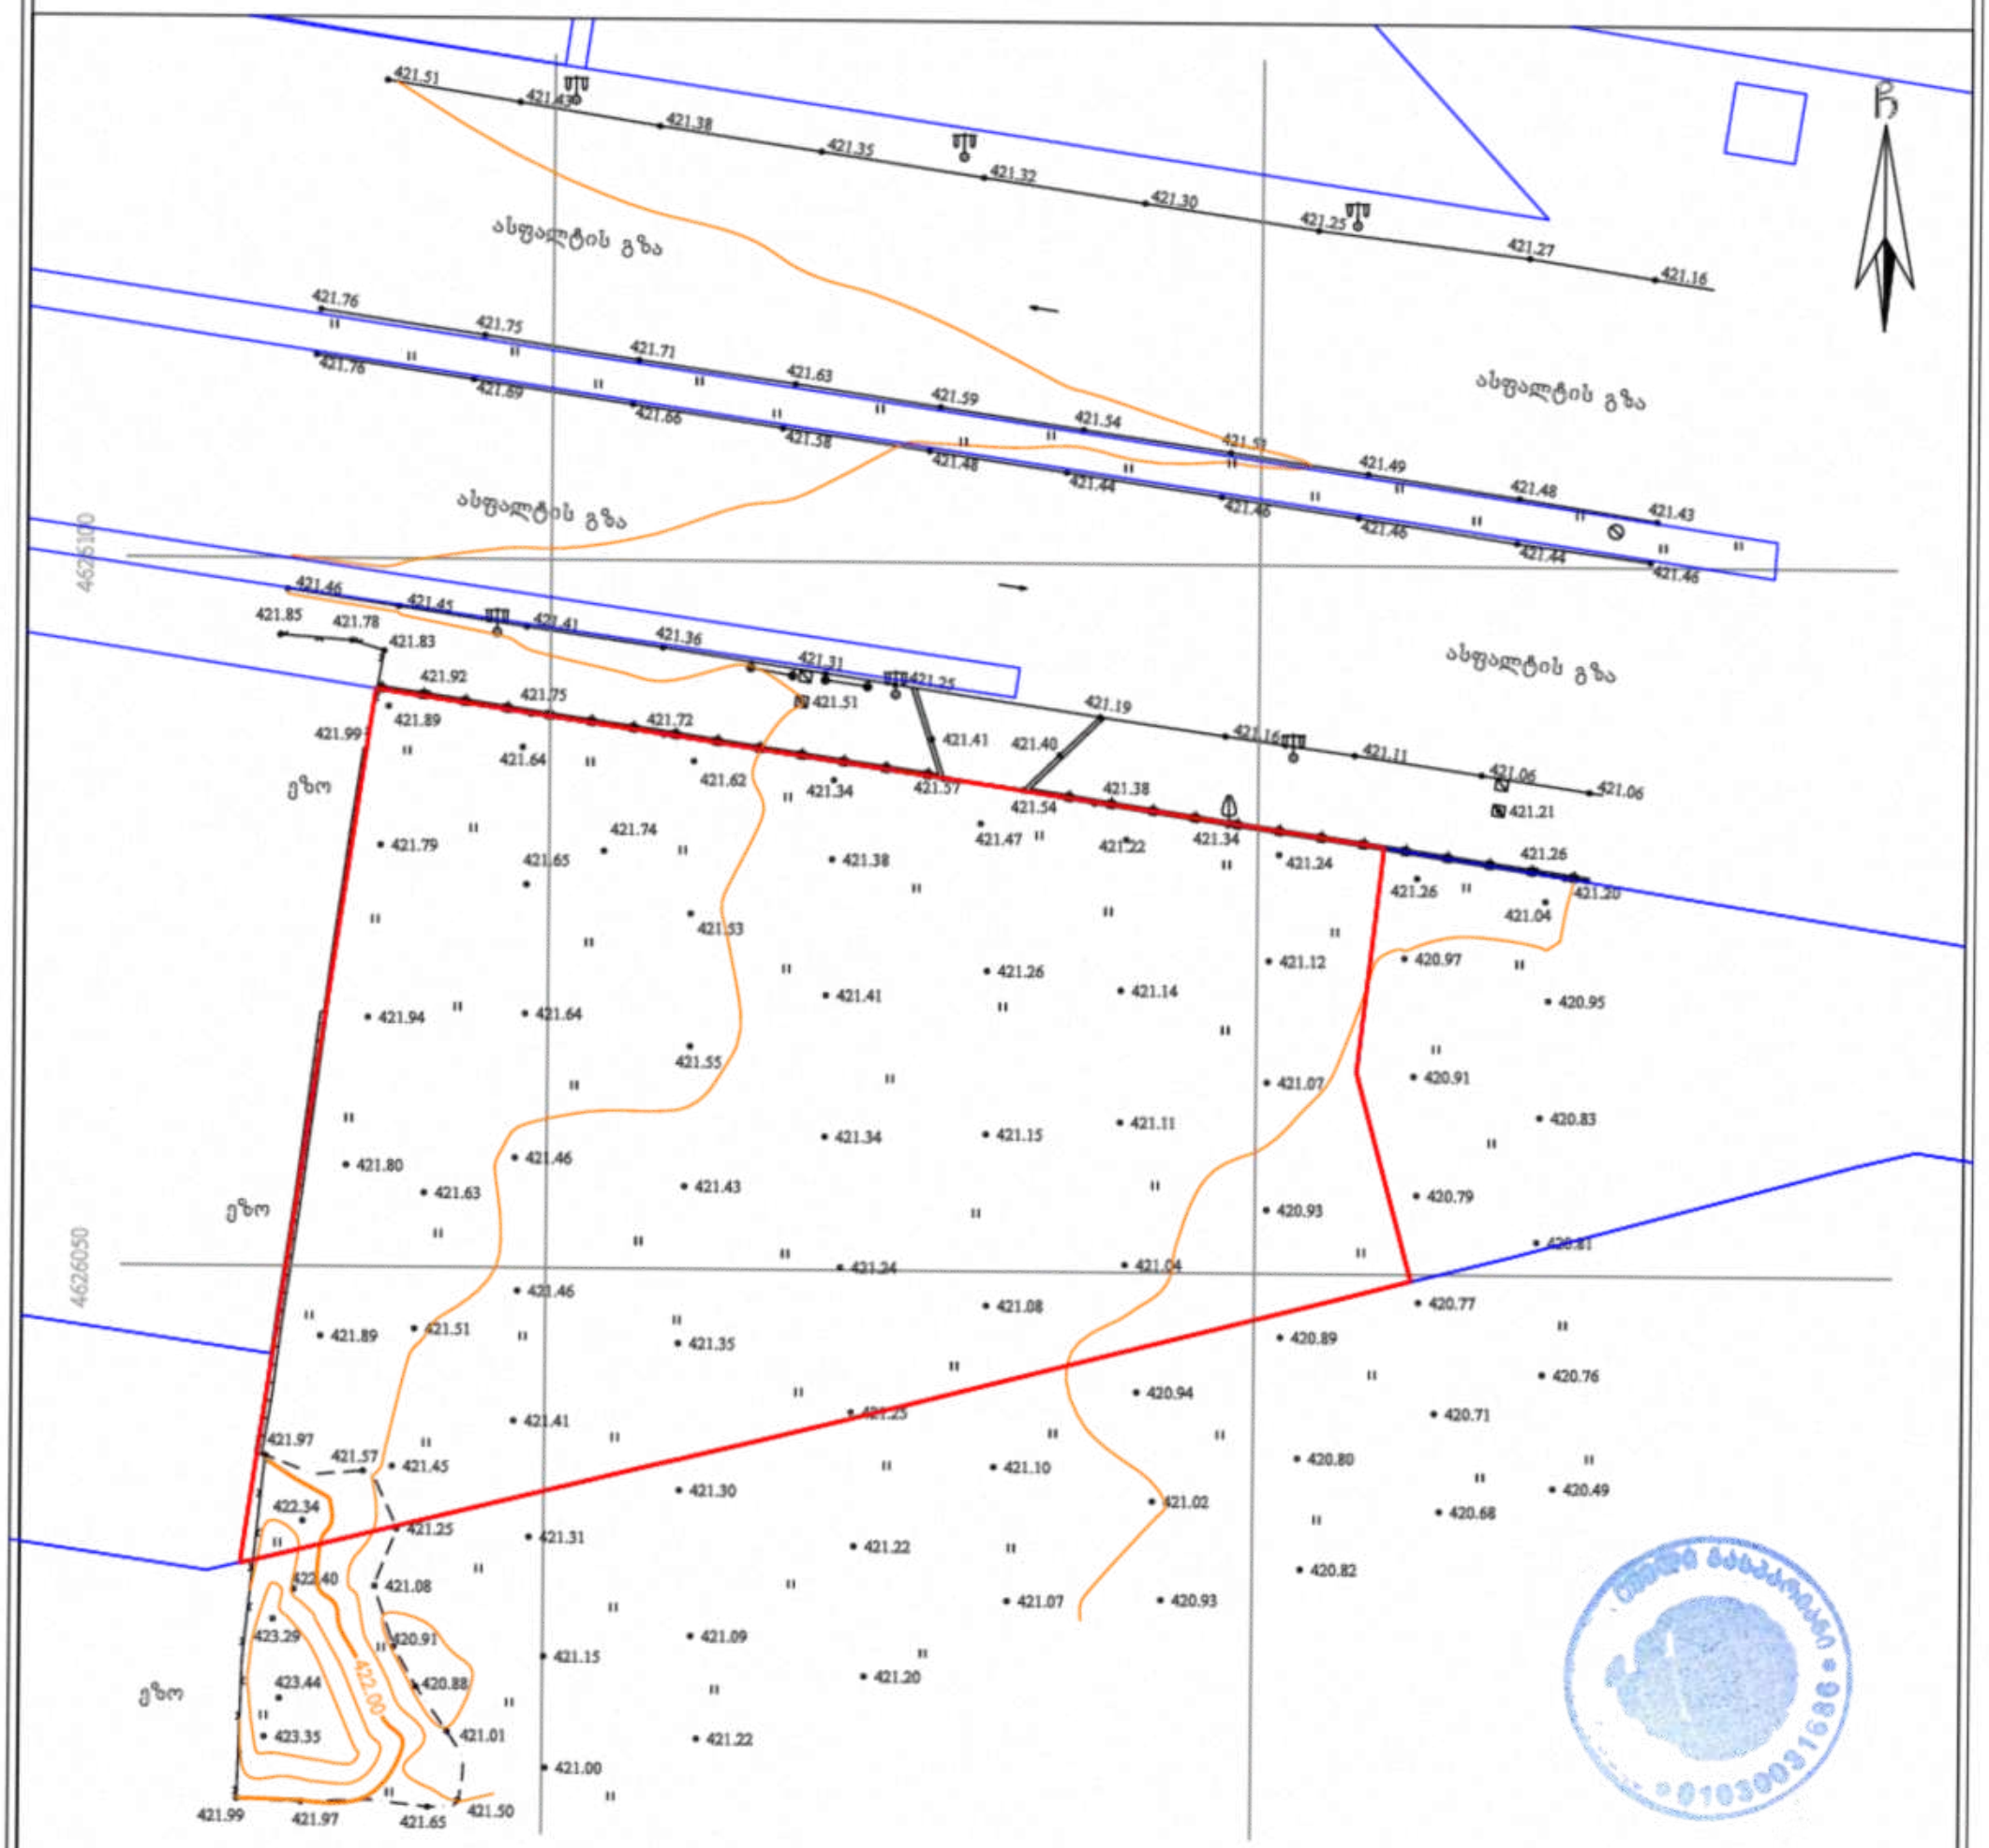

პირობითი აღნიშვნები

WGS 1984 -ის კოორდინატთა სისტემის UTM პროექცია

- სახ. შენობა
- არასახ. შენობა
- ცარცული
- მშენებარე შენობა
- სატრანსფორმ. ჯიხური
- ხეები, კუნძი, ბუჩქი
- გარე განათება
- ხის ღობე
- ლობე
- ქვის კედელი
- კედელი
- ხევი
- რკინიგზა
- საქვანძალეურო ჭები
- ელ. გადამცემი ხაზი
- წ — წყალგაყვანილობა
- გ — გაზი
- კ — კანალიზაცია
- სან — სანიაღვრე
- კმ — კავშირგაბმულობა
- ელ. ქსელები
- თბ — გათბობა

შენიშვნა: 1) გეგმაზე დატანილია საჯარო რეესტრში რეგისტრირებული ნაკვეთის საზღვარი
2) მიწის სამუშაოების შესრულება შეათანხმეთ კომუნიკაციის წარმომადგენლებთან
3) მიწისქვეშა კომუნიკაციები არ არის დატანილი ამ გეგმაზე

ი/მ „ემილი გასპარიანი“
საქართველო, თბილისი, დ. უზნაძის ქ. №74 (0102)
ტელ: +995-557-94-58-32
I/E "Emil Gasparyan"
D.Uznadze №74 st. Tbilisi , Georgia , (0102)
Tel: +995-557-94-58-32
e-mail: egeodezist@gmail.com

აზომა:

დახაზა:

გ. გასპარიანი

მასშტაბი: 1:500

12/09/2018 წ.