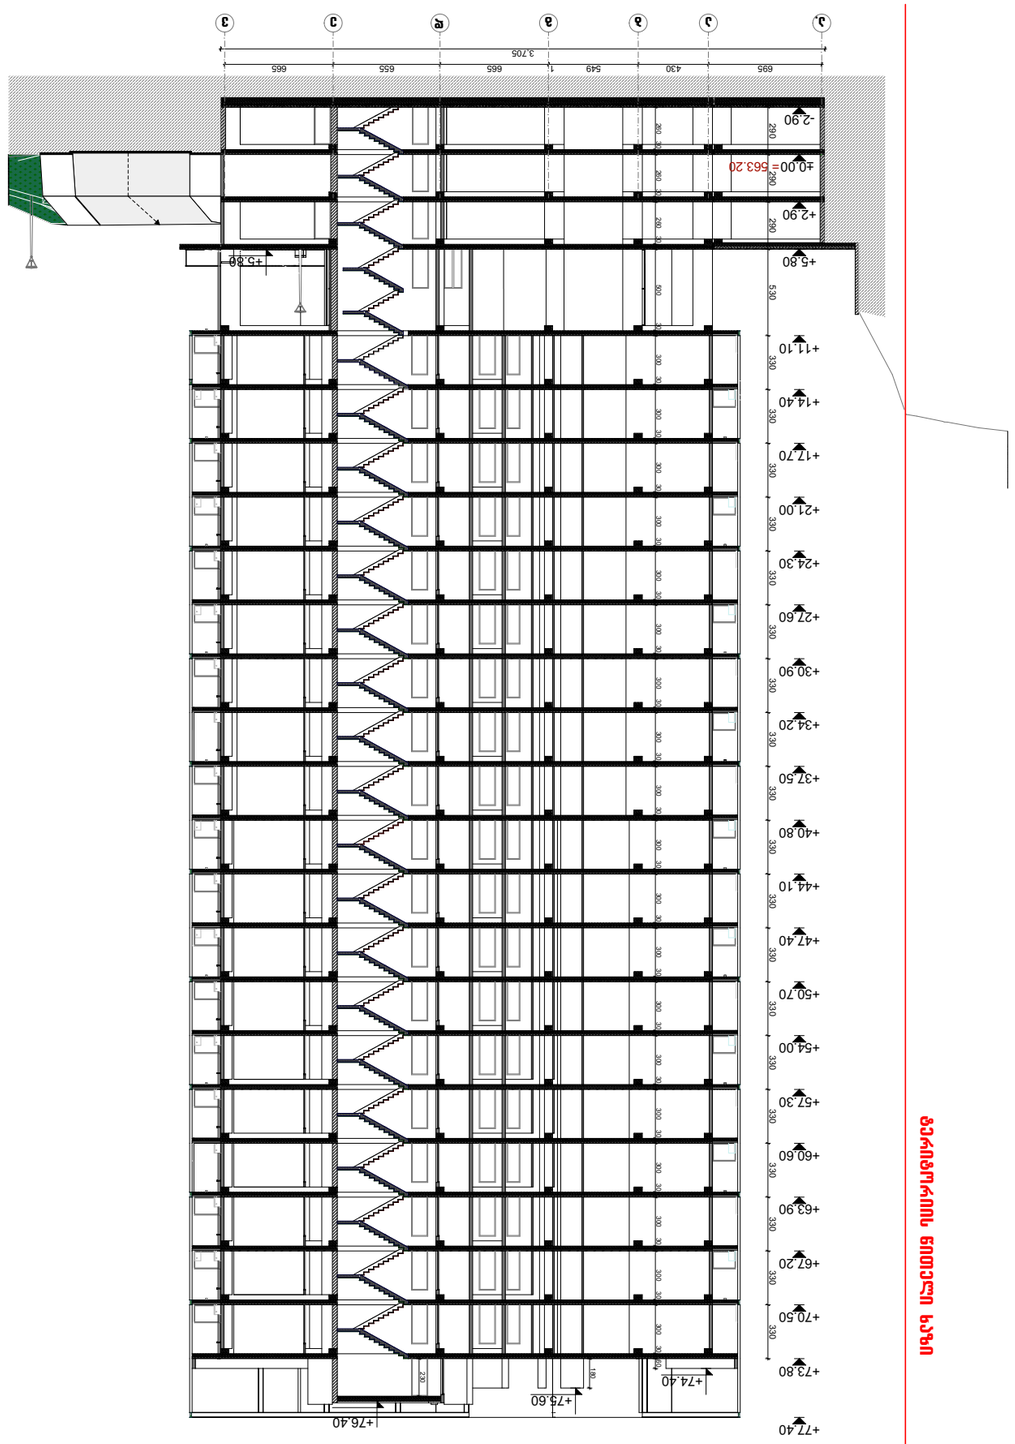
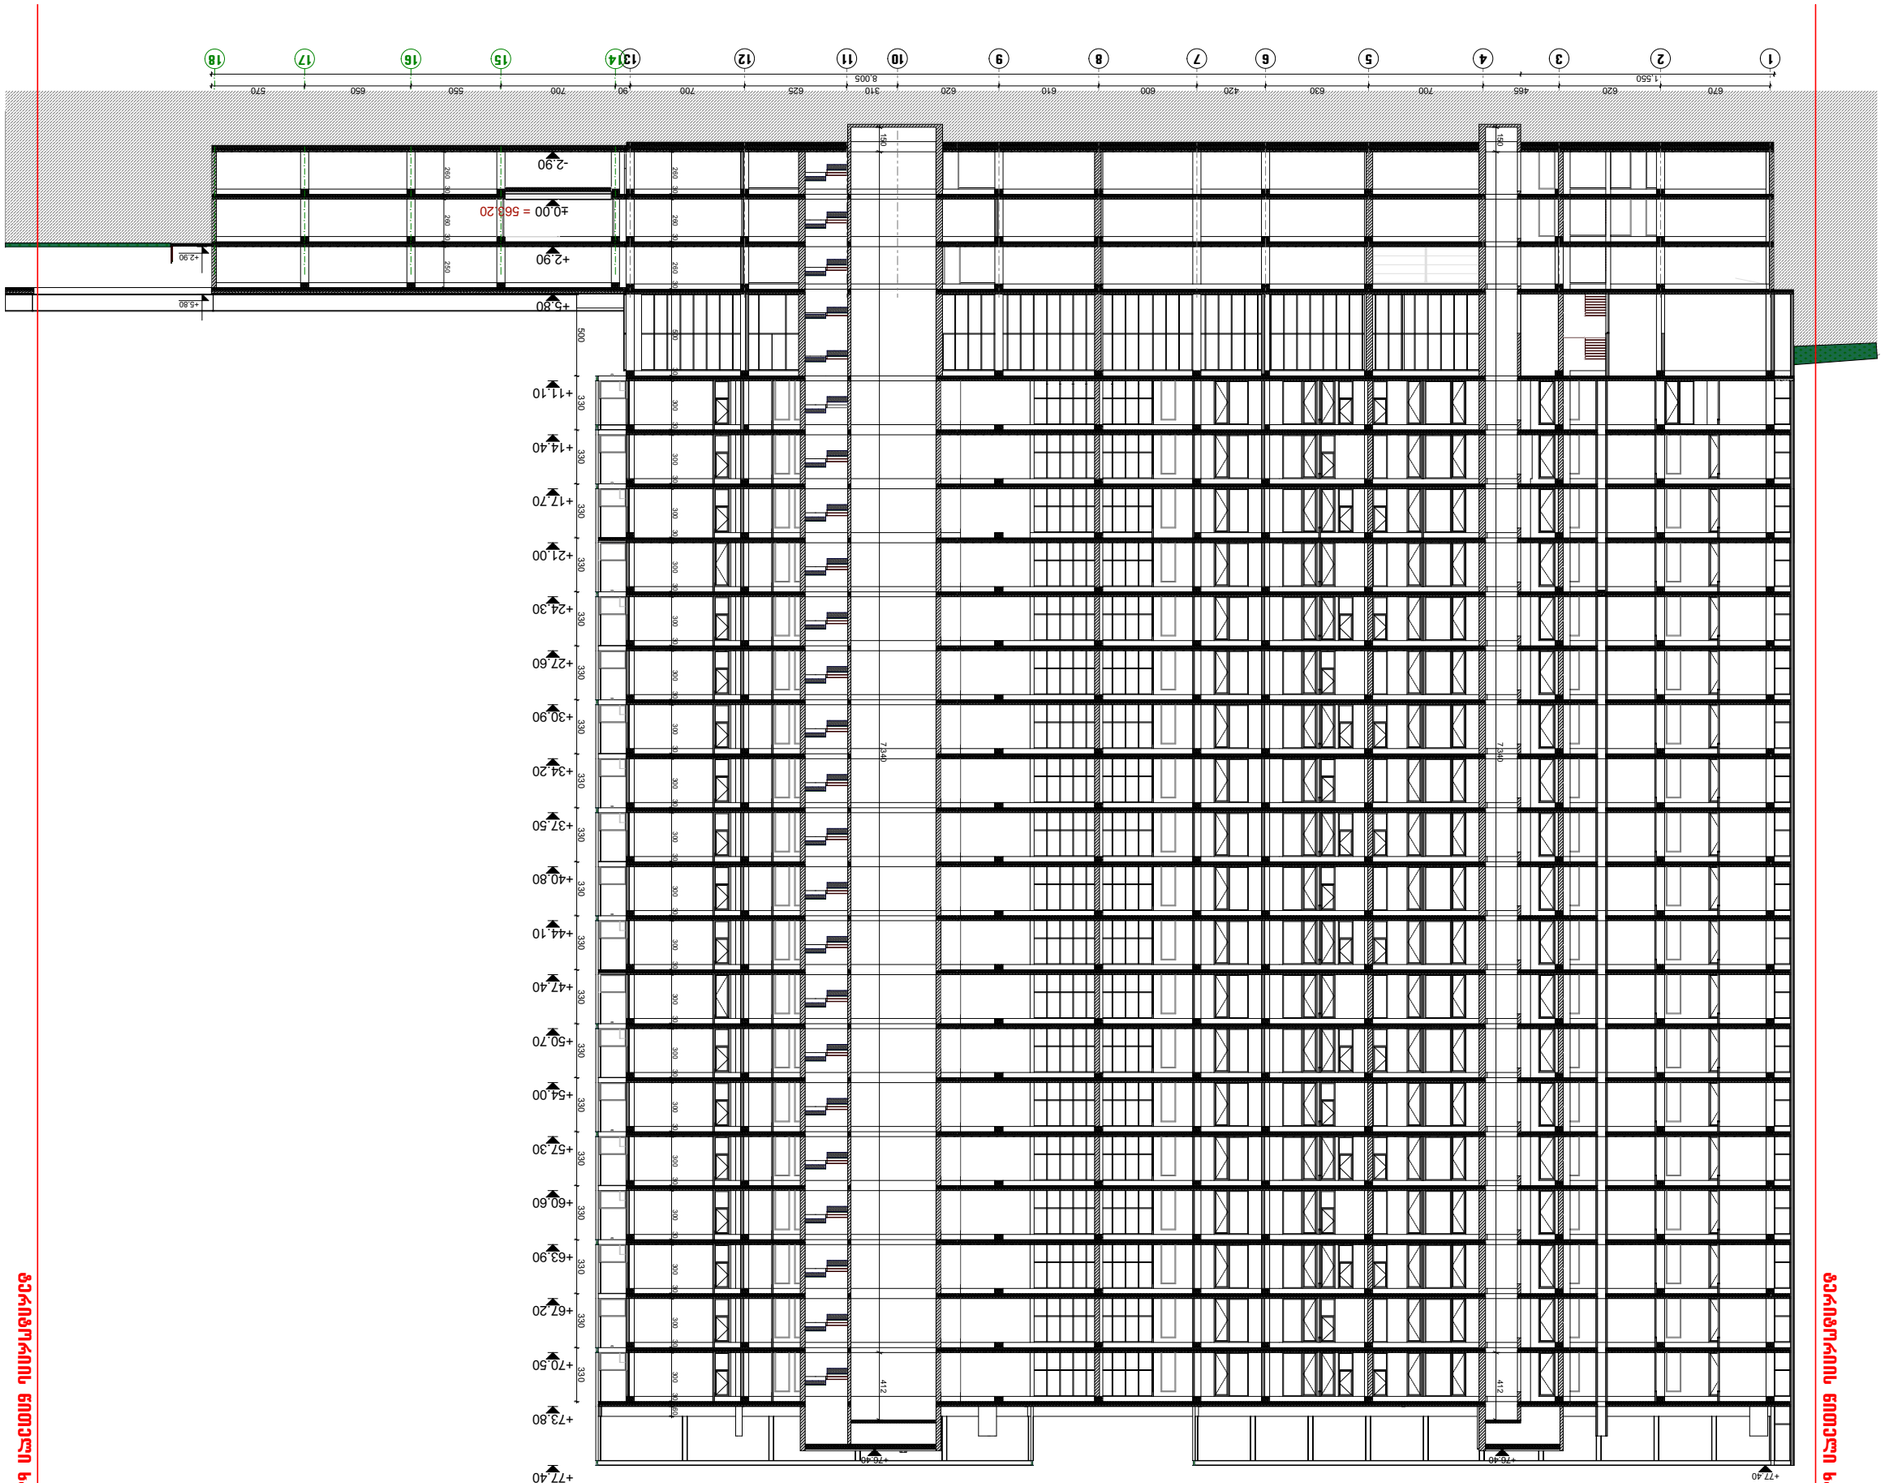

1
2


