













































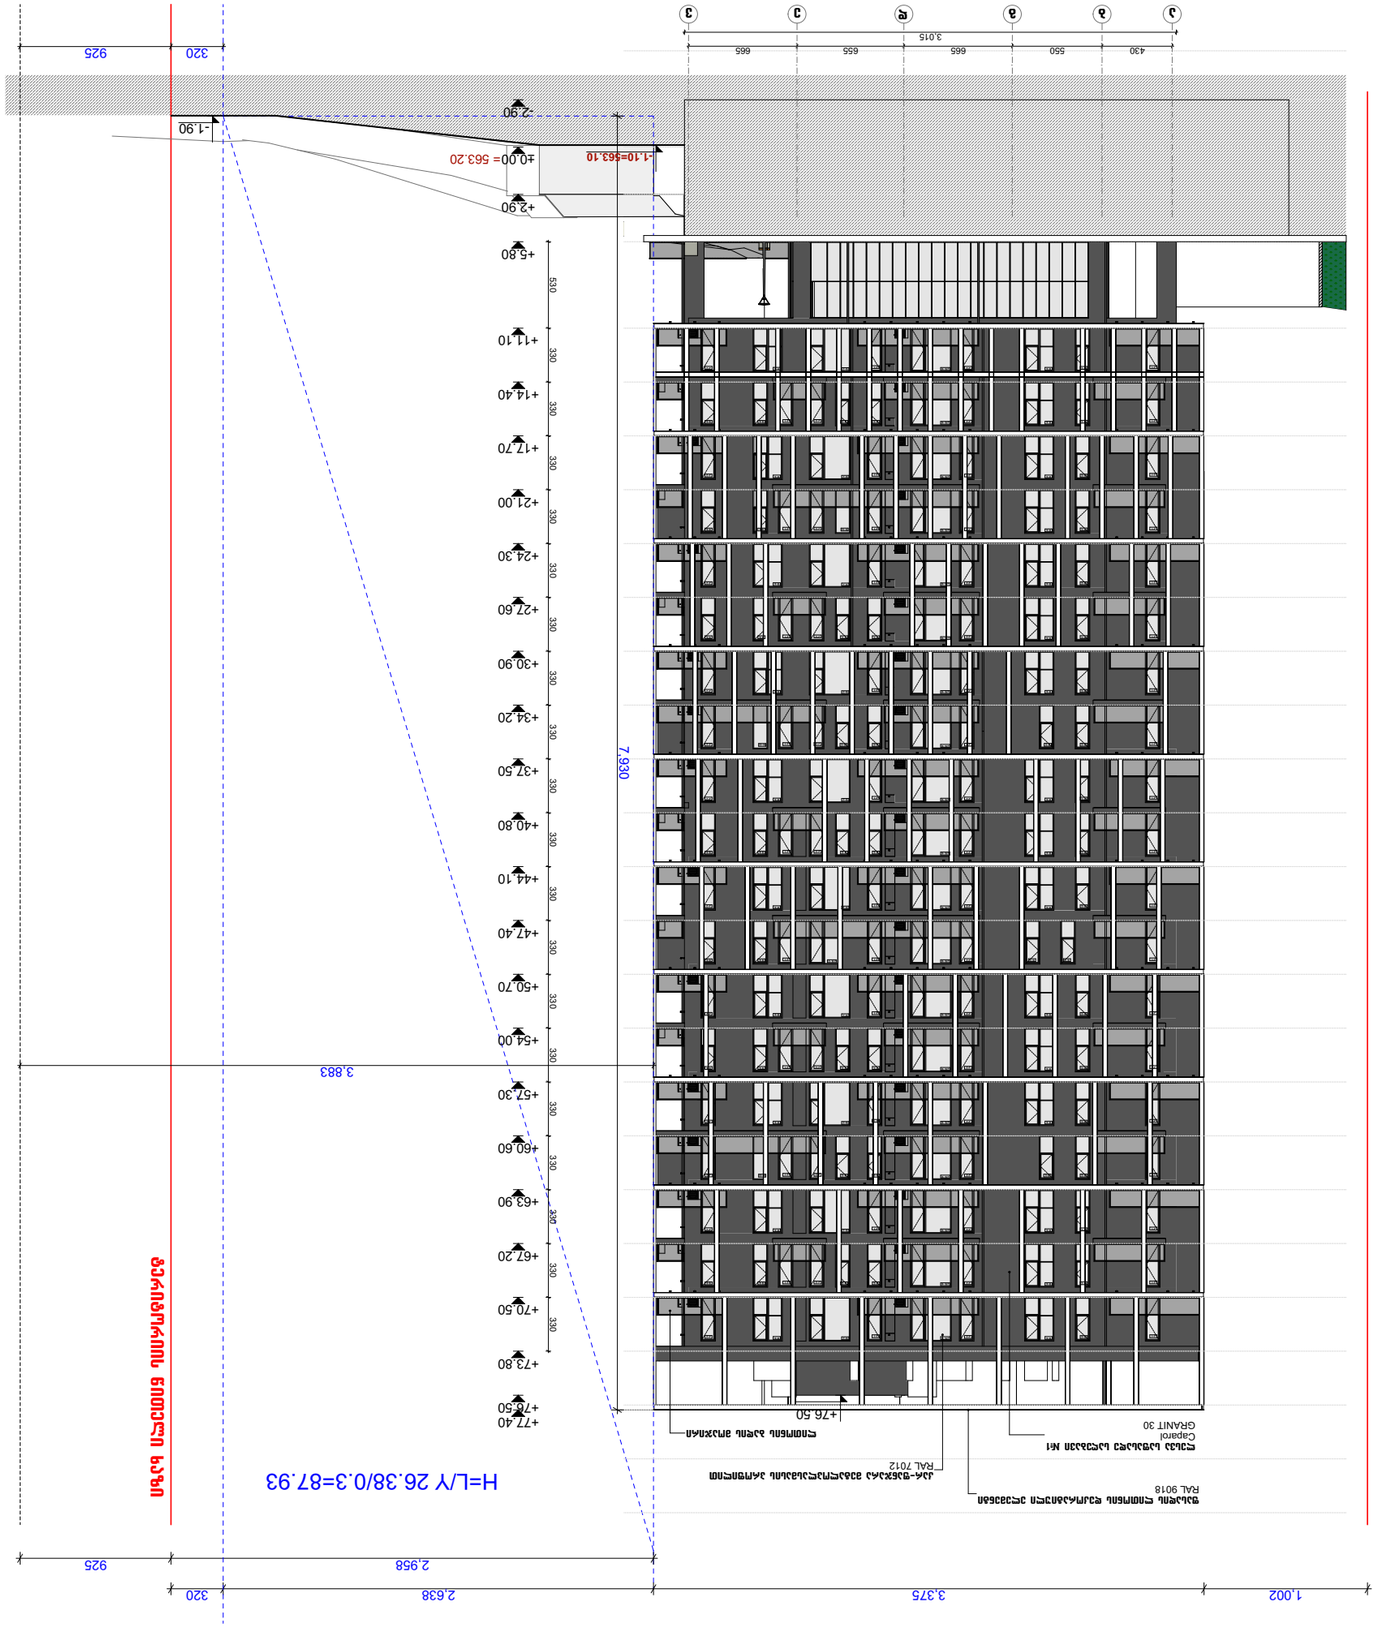

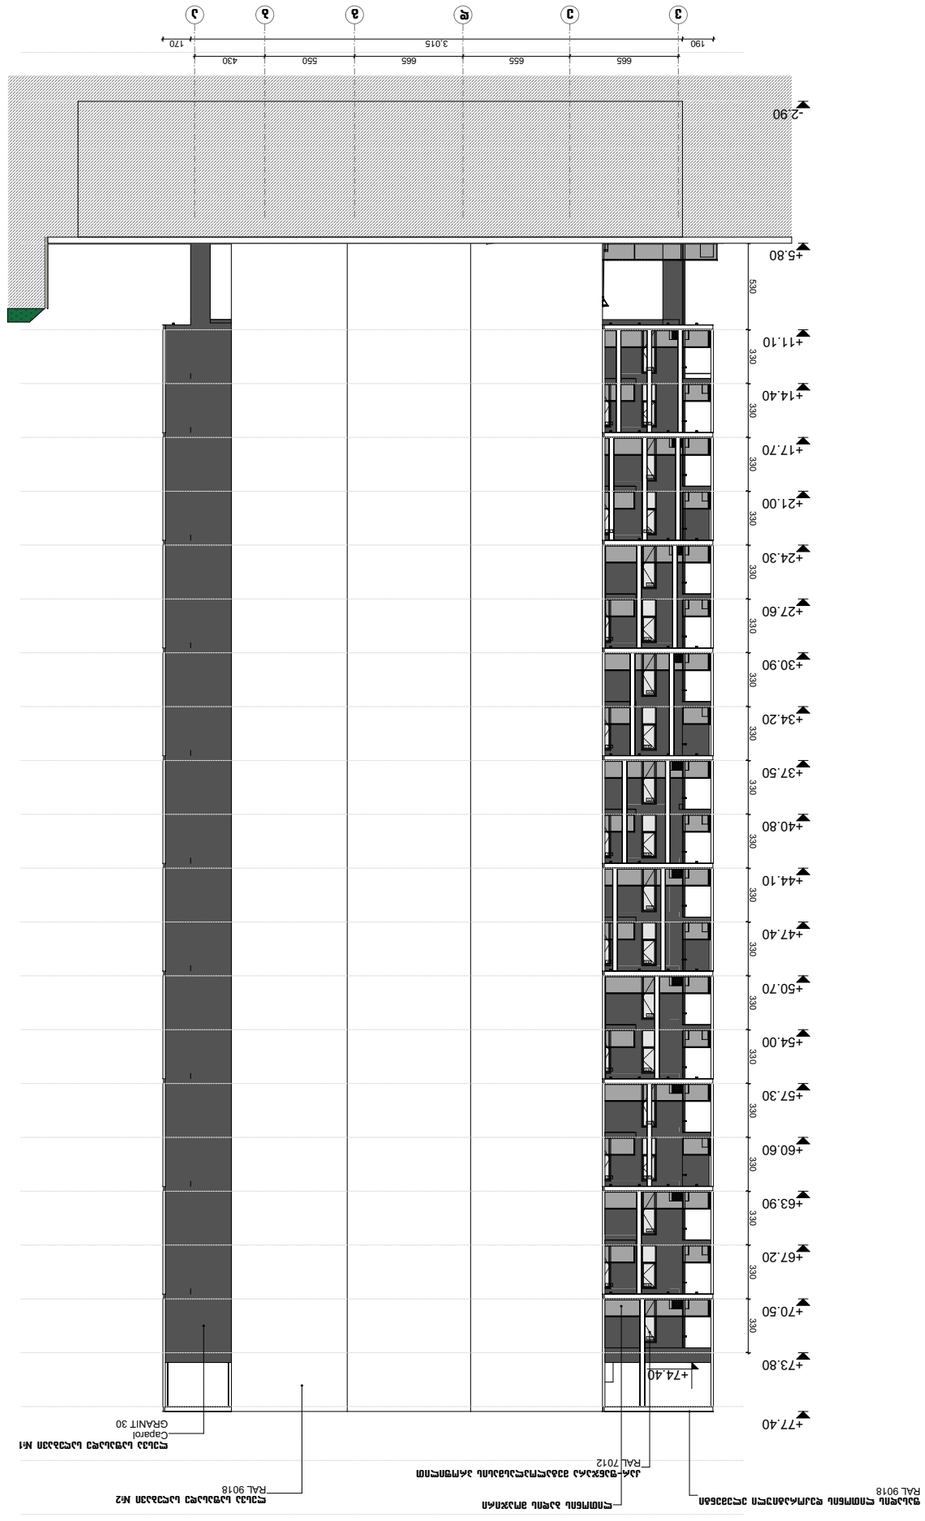



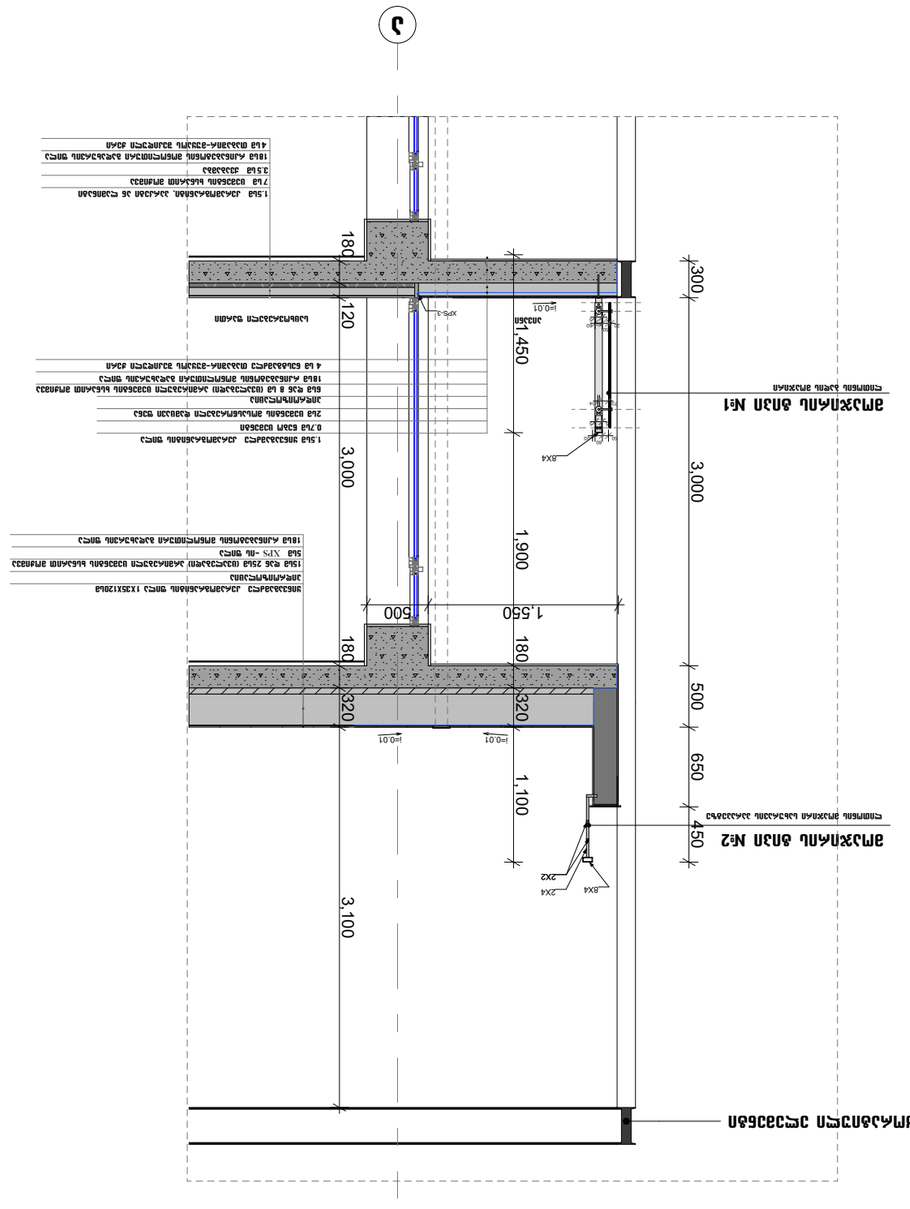


3
2
1
430
550
665
655
665
3,015
925
320
-2.90
-1.90
±0.00= 563.20
-1.10=563.10
+2.90
+5.80
+11.10
+14.40
+17.70
+21.00
+24.30
+27.60
+30.90
+34.20
+37.50
+40.80
+44.10
+47.40
+50.70
+54.00
+57.30
+60.60
+63.90
+67.20
+70.50
+73.80
+77.40
+76.50
510
330
7,930
3,883
+76.50
925
2,958
320
2,638
3,375
1,002
H=L/Y 26.38/0.3=87.93



ფასადის ხედი ღერძებით 1-6

ფასადის ხედი ღერძებით 6-1


2











