

A·GROUP

შ.პ.ს "არქიტექტურული ჯგუფი"

L.T.D "ARCHITECTURAL GROUP"

პროექტის სახელწოდება

ინდივიდუალური ერთბინიანი საცხოვრებელი სახლი

ქ.თბილისი კოჯორი კიკეთი

ს.კ. 81.01.01.333

პირობითი ნიშნები

ნაკვეთის საზღვარი

+3.60 არქიტექტურული ნიშნული

+3,00 არქიტექტურული ნიშნული

შენიშვნა

1. ნახაზის ყველა ცვლილება მშენებლობისას შეთანხმებული უნდა იყოს პროექტის ავტორთან

თანამდებობა	გვარი	ხელმოწერა
დირექტორი	კ. თევდორაძე	
არქიტექტორი	ბ. რევაზიშვილი	
არქიტექტორი	ბ. მაღალაშვილი	

ნახაზის დასახელება

ფასადი ა-ზ ღერძებში

მასშტაბი	ფორმატი	თბილისი 2021 წ.	
1:100	A-3	ფარცლები	ფარცელი



A·GROUP

შ.პ.ს "არქიტექტურული ჯგუფი"

L.T.D "ARCHITECTURAL GROUP"

პროექტის სახელწოდება

ინდივიდუალური ერთბინიანი საცხოვრებელი სახლი

ქ.თბილისი კოჯორი კიკეთი

ს.კ. 81.01.01.333

პირობითი ნიშნები

ნაკვეთის საზღვარი

+3.60 არქიტექტურული ნიშნული

+3,00 არქიტექტურული ნიშნული

შენიშვნა


1. ნახაზის ყველა ცვლილება შეთანხმებული უნდა იყოს პროექტის ავტორთან

თანამდებობა	გვარი	ხელმოწერა
დირექტორი	კ. თეთლორაძე	
არქიტექტორი	გ. რევაზიშვილი	
არქიტექტორი	გ. გაღალაშვილი	

ნახაზის დასახელება

ფასადი 1-2 ღერძებში

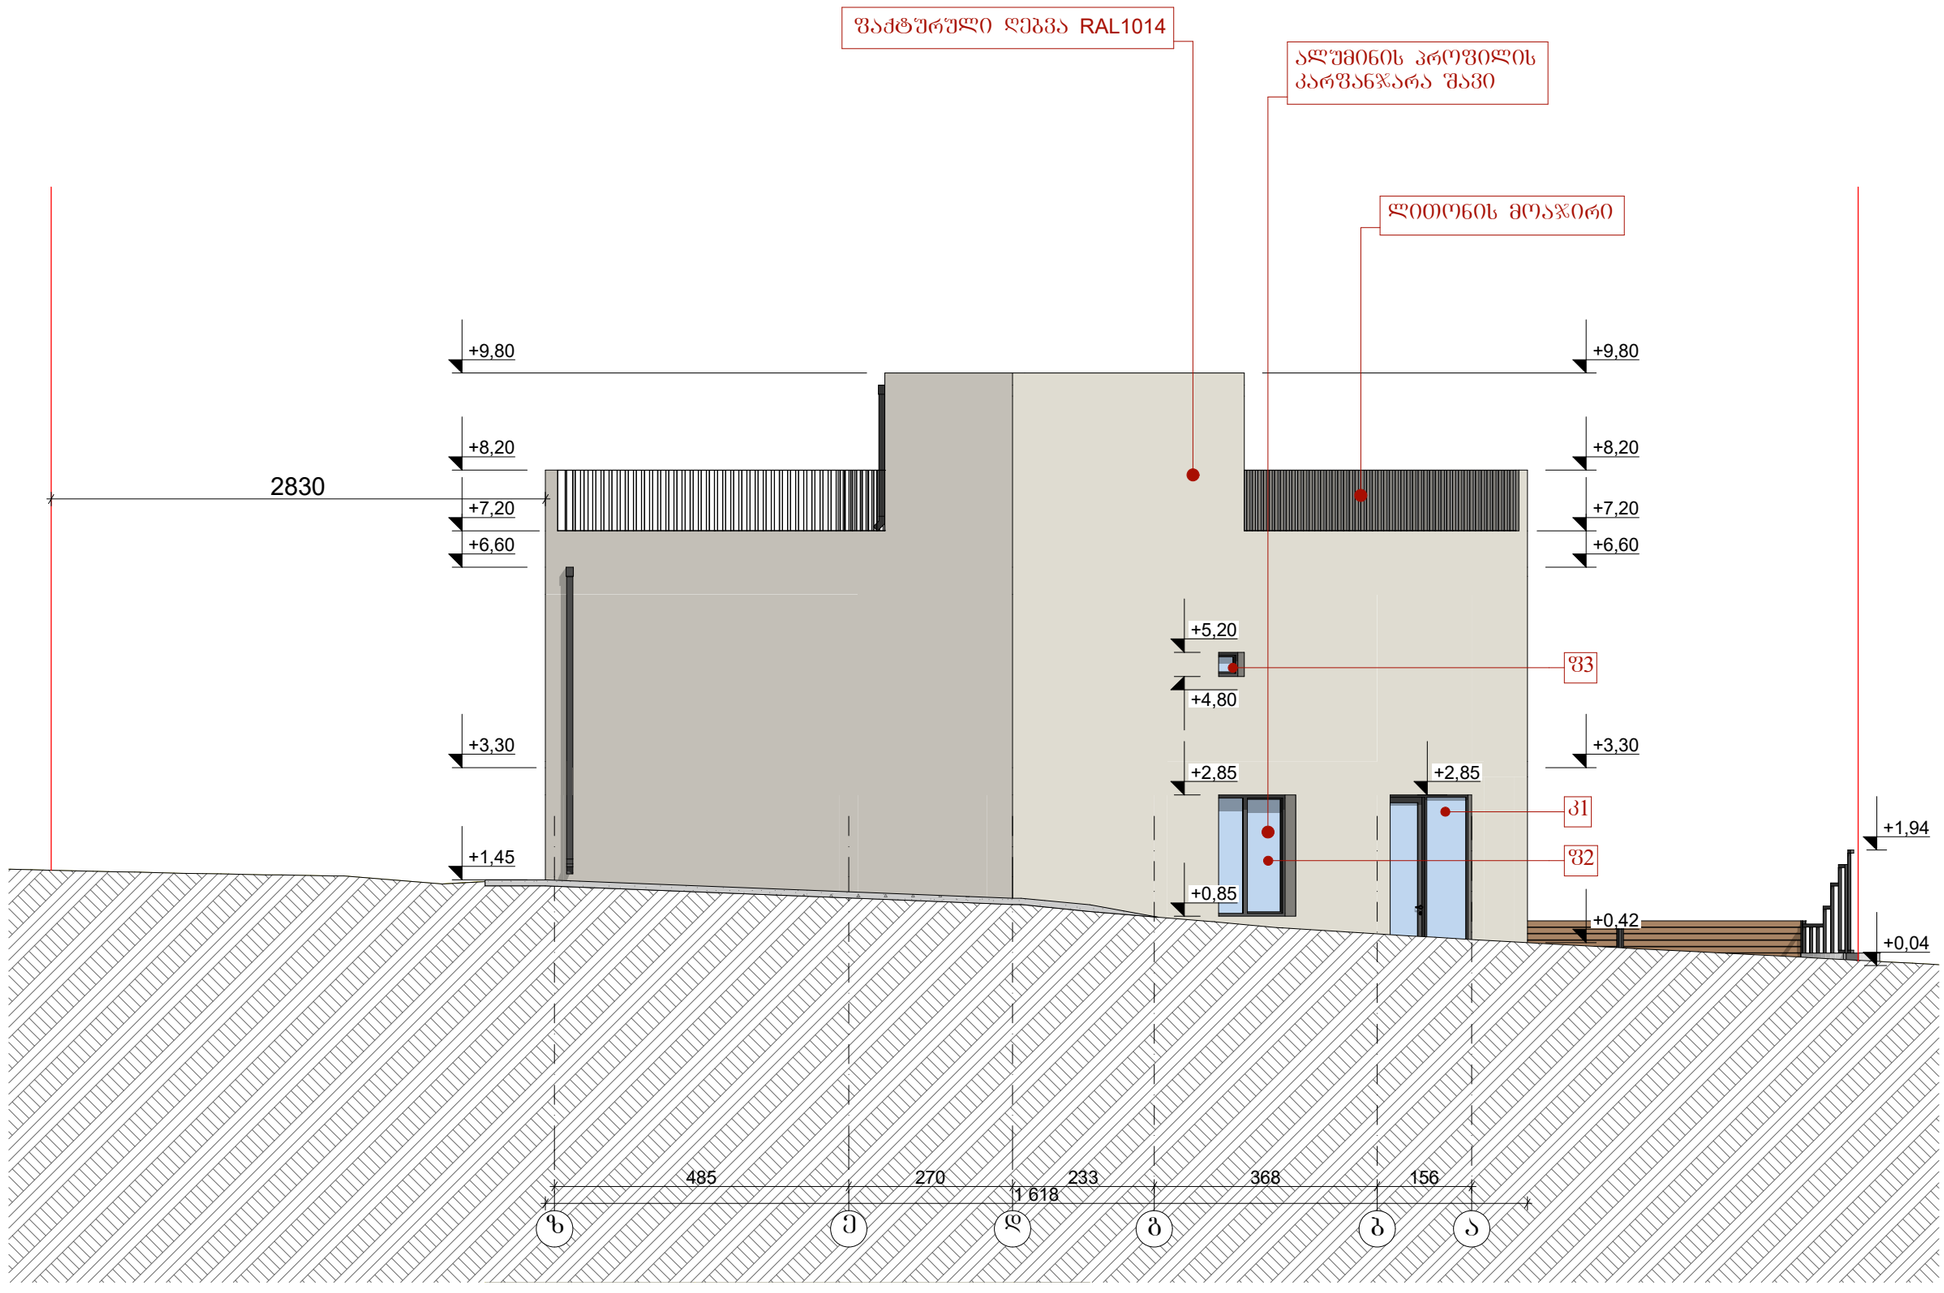მასშტაბი	ფორმატი	თბილისი 2021 წ.	
1:100	A-3	შეცვლილი	შეცვლილი



A·GROUP
შ.პ.ს "არქიტექტურული ჯგუფი"
L.T.D "ARCHITECTURAL GROUP"

პროექტის სახელწოდება

ინდივიდუალური ერთბინიანი საცხოვრებელი სახლი

ქ.თბილისი კოჯორი კიკეთი
ს.კ. 81.01.01.333

პირობითი ნიშნები

ნაკვეთის საზღვარი

+3.60 არქიტექტურული ნიშნული

+3,00 არქიტექტურული ნიშნული

შენიშვნა


1. ნახაზის ყველა ცვლილება შეიტანება მშენებლობისას შეთანხმებული უნდა იყოს პროექტის ავტორთან

თანამდებობა	გვარი	ხელმოწერა
დირექტორი	კ. თეკლორაძე	
არქიტექტორი	ბ. რევიაზიშვილი	
არქიტექტორი	ბ. ბაღალაშვილი	

ნახაზის დასახელება

ფასადი ზ-ა ღერძებში

მასშტაბი	ფორმატი	თბილისი 2021 წ.	
1:100	A-3	შეცვლილი	შეცვლილი

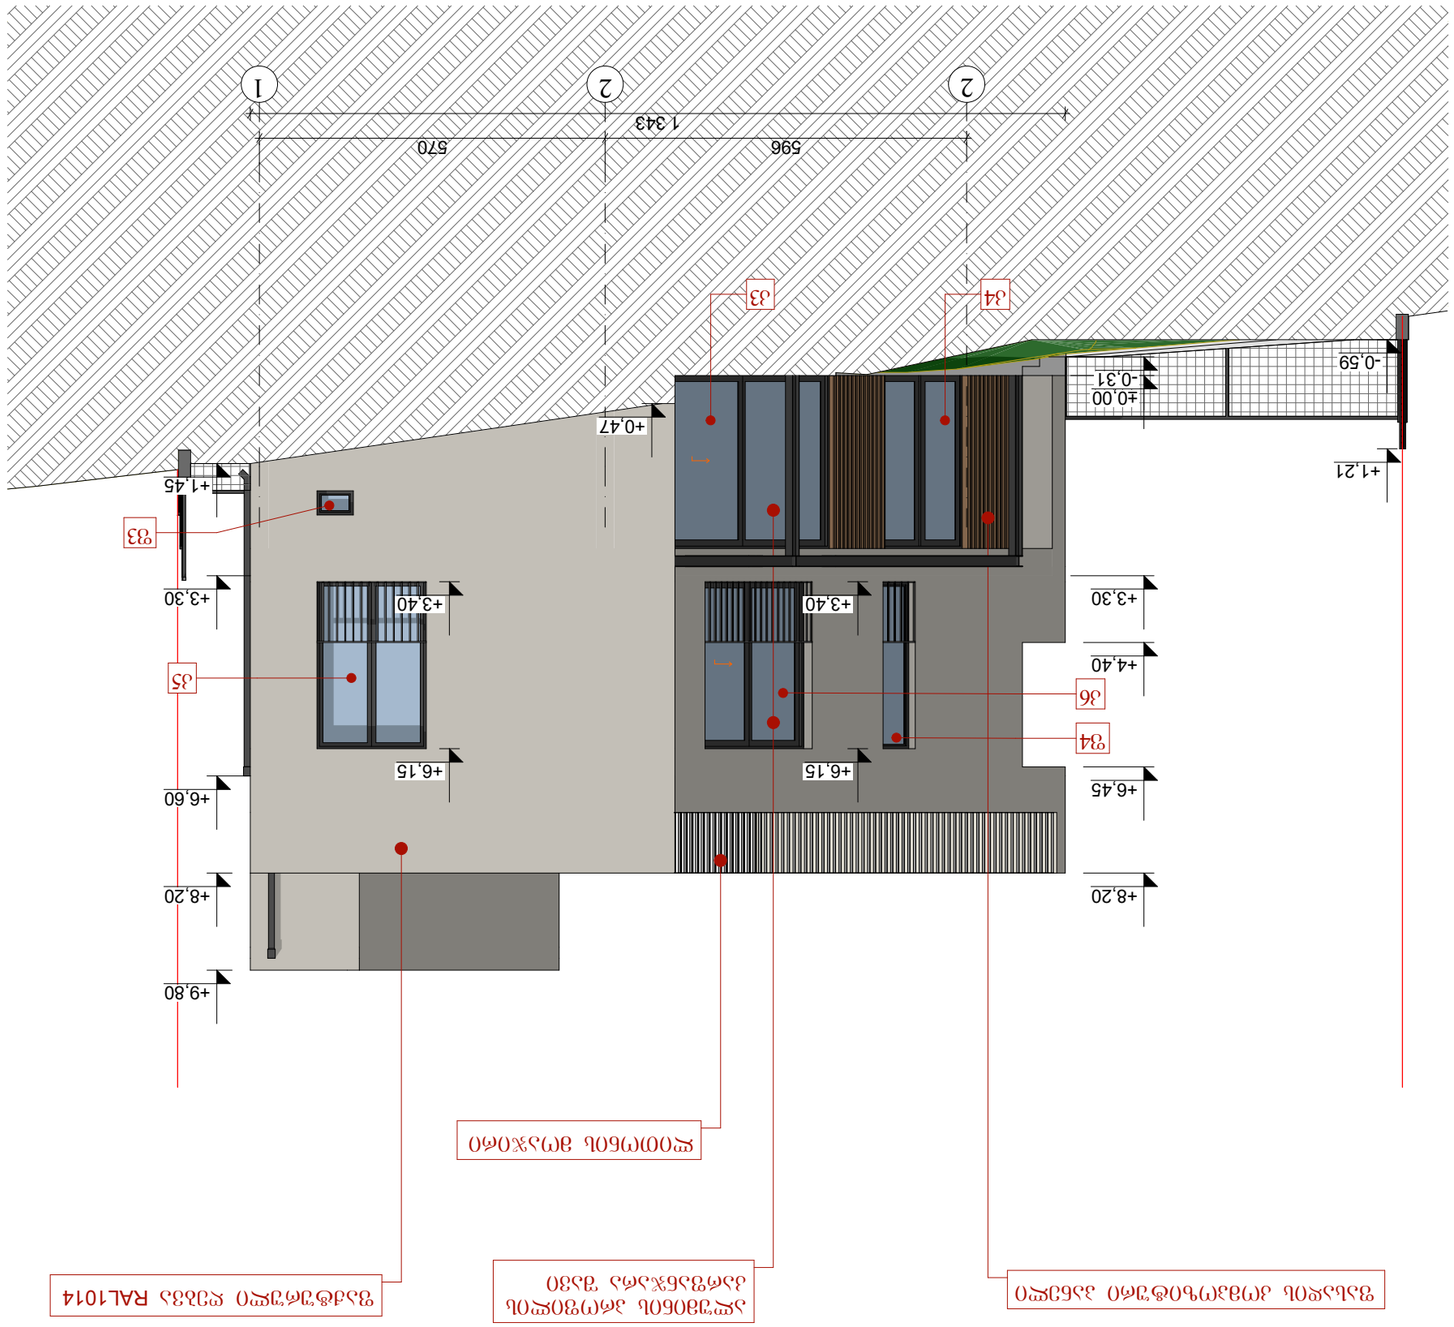













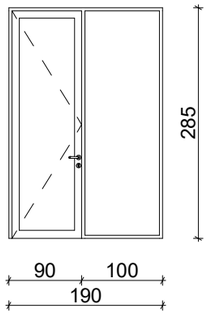
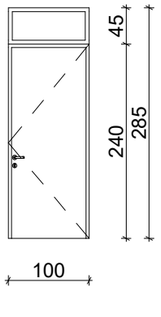
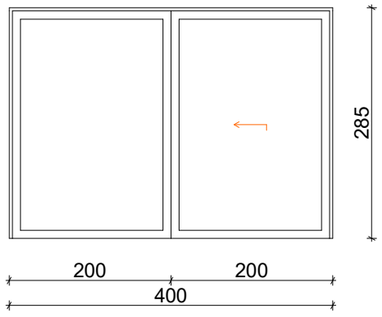
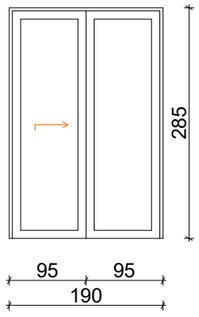
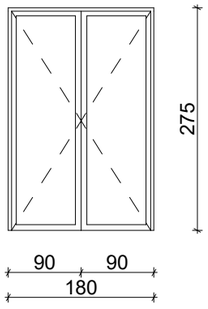
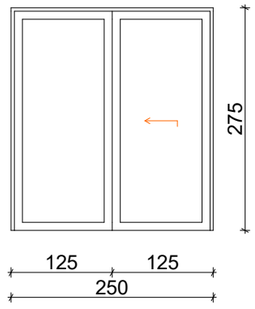
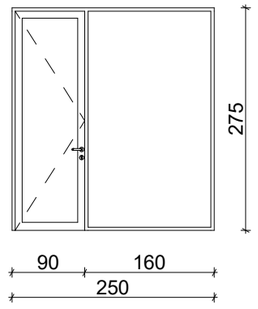
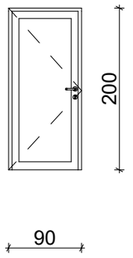
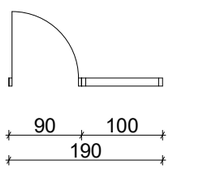
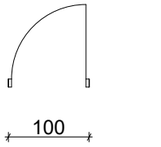
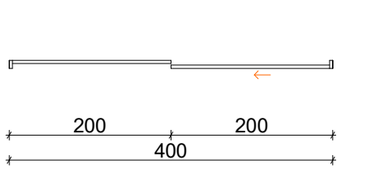
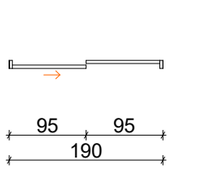
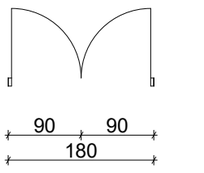
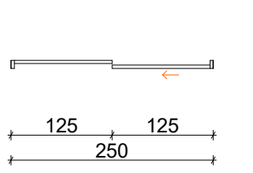
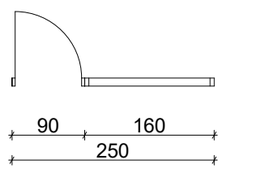
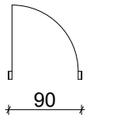









კარ-ფანჯრის სპეციფიკაცია


დასახელება	კ2 ალუმინი	კ1 რკინის	კ3 ალუმინი	კ4 ალუმინი	კ5 ალუმინი	კ6 ალუმინი	კ7 ალუმინი	კ8 ალუმინი
რაოდენობა	1	1	1	1	2	1	1	1
ფასადი								
გეგმა								

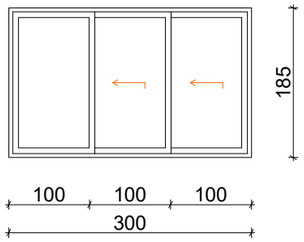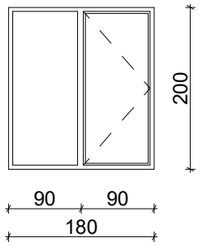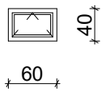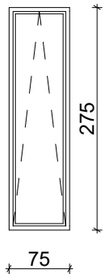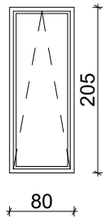დასახელება	ფ1 ალუმინი	ფ2 ალუმინი	ფ3 ალუმინი	ფ4 ალუმინი	ფ5 ალუმინი
რაოდენობა	1	1	2	1	1
ფასადი					

A·GROUP შ.პ.ს "არქიტექტურული ჯგუფი" L.T.D "ARCHITECTURAL GROUP"	პროექტის სახელწოდება **ინდივიდუალური ერთბინიანი საცხოვრებელი სახლი** ქ.თბილისი კოჯორი კიკეთი ს.კ. 81.01.01.333	პირობითი ნიშნები ნაკვეთის საზღვარი +3.60 არქიტექტურული ნიშნული +3.00 არქიტექტურული ნიშნული	შენიშვნა 1. ნახაზის ყველა ცვლილება მშენებლობისას შეთანხმებული უნდა იქნეს პროექტის ავტორთან 2. ნახაზზე ზომები მოცემულია სანტიმეტრებში

თანამდებობა	გვარი	ხელმოწერა
დირექტორი	კ. თევდორაძე	
არქიტექტორი	ბ. რევაზიშვილი	
არქიტექტორი	ბ. მაღალაშვილი	


ნახაზის დასახელება			
კარ-ფანჯრის სპეციფიკაცია			
მასშტაბი	ფორმატი	თბილისი 2021 წ.	
		შეთანხმდა	შეამოწმა
1:150	A-3		

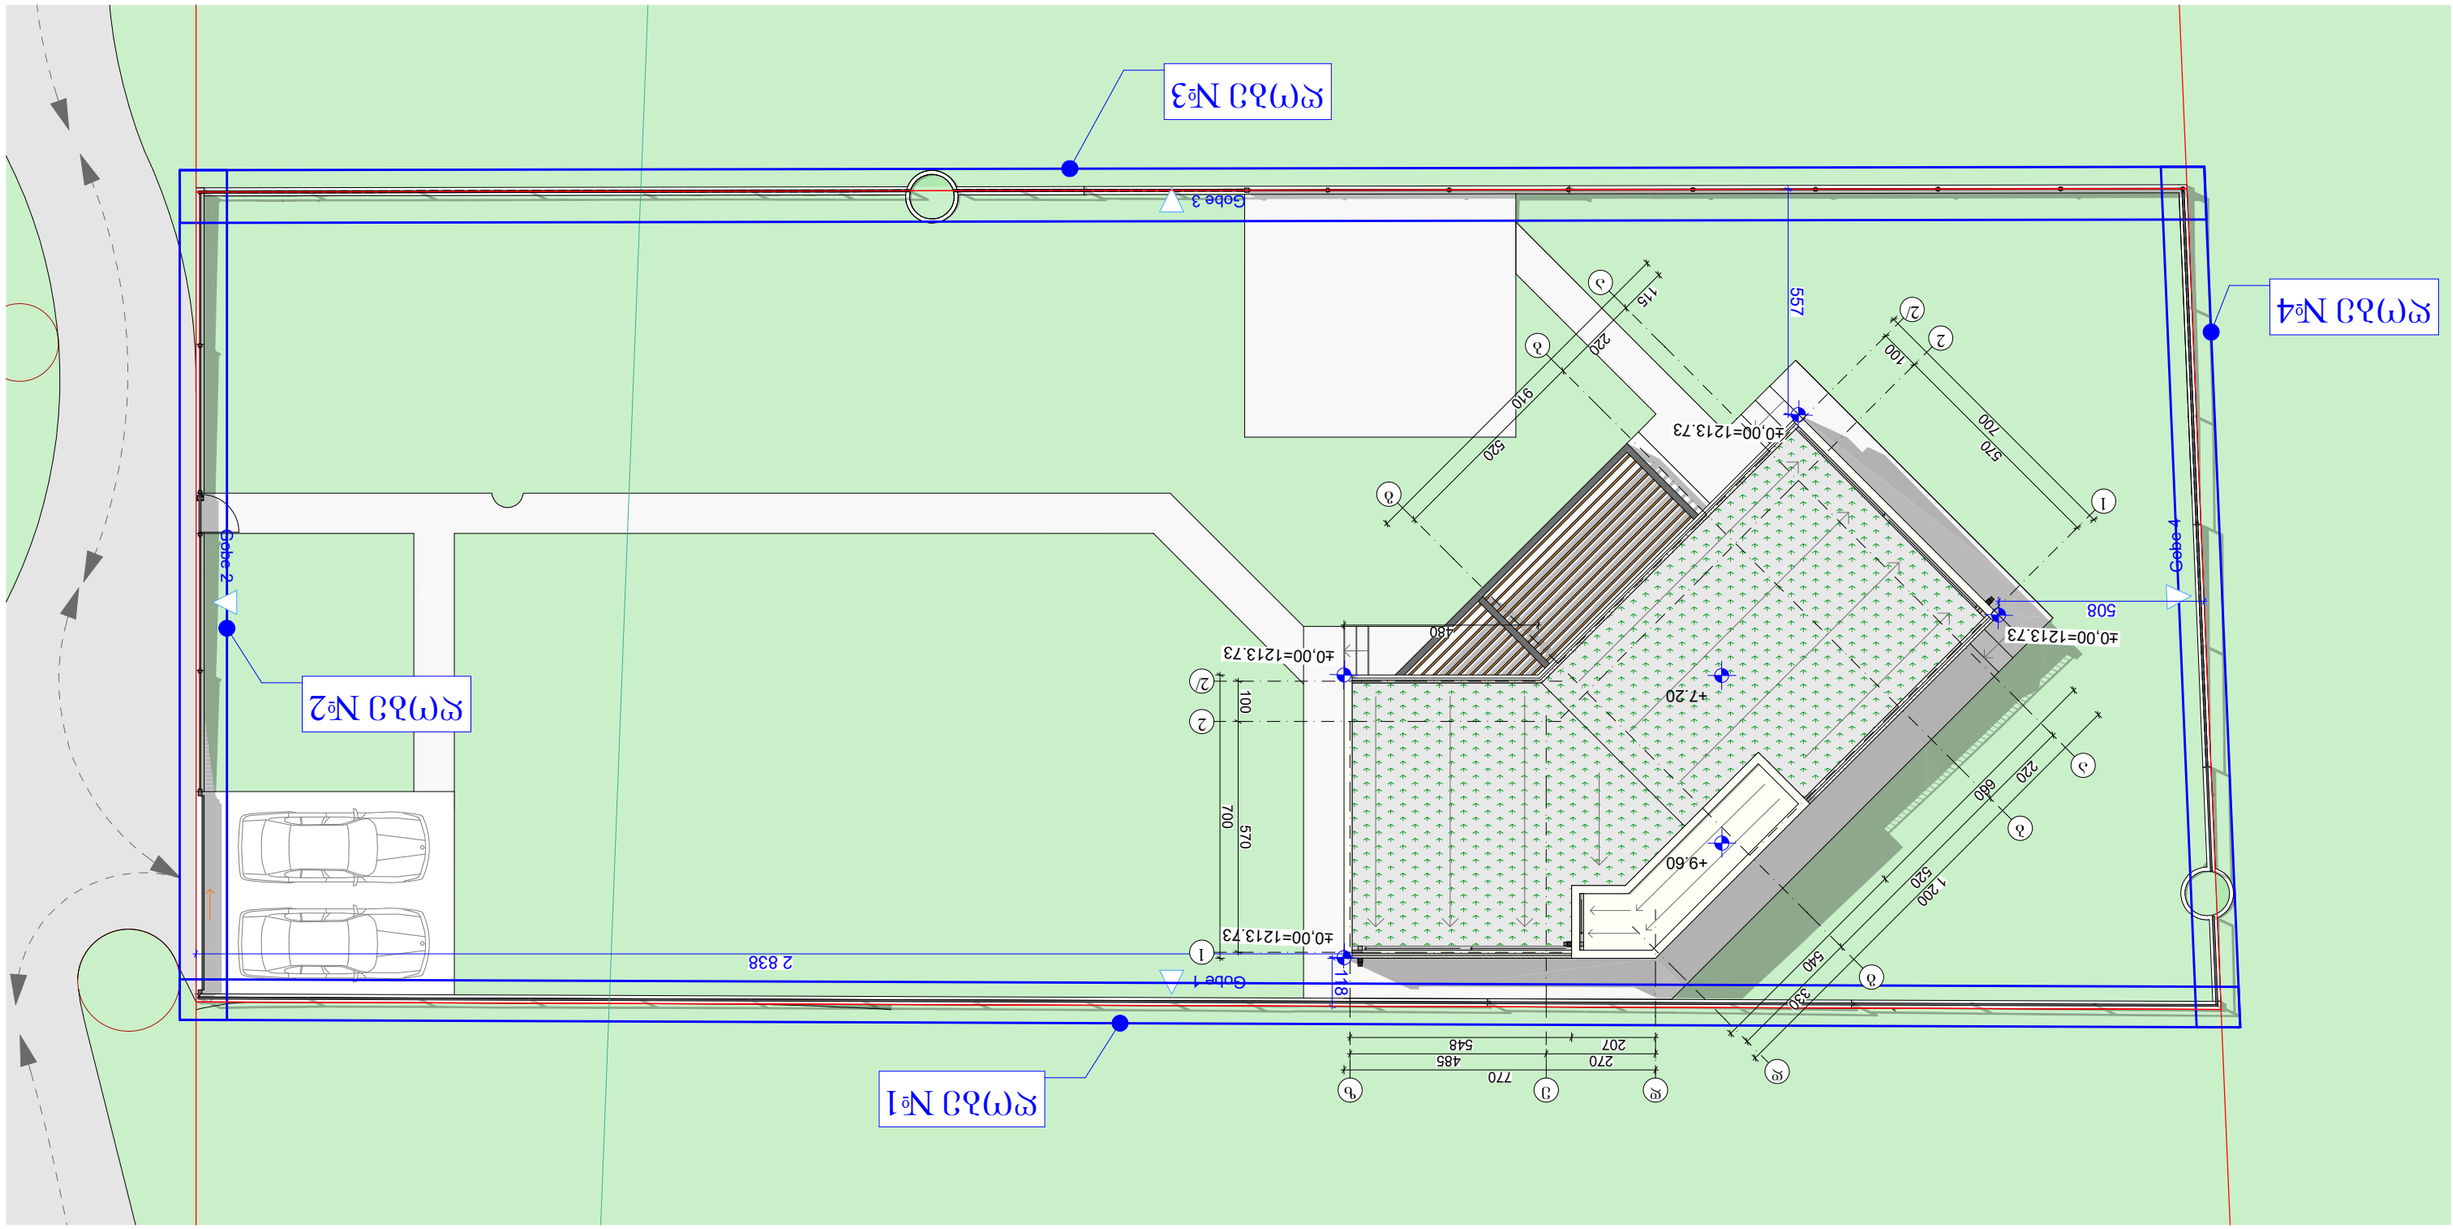



საპროექტო ღობის საშუალო სიმაღლე გრუნტის ზედაპირიდან შეადგენ 1.80 მეტრს.

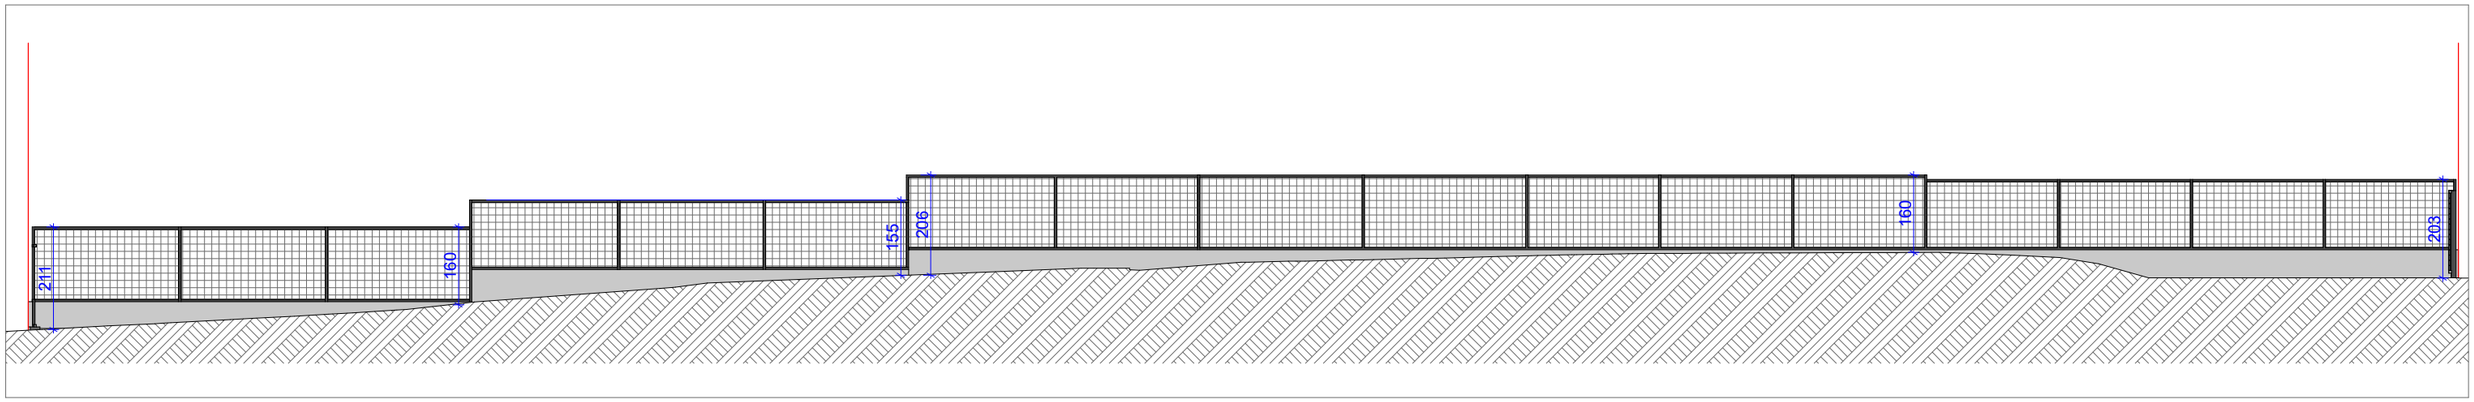ღობე №1



ღობე №2

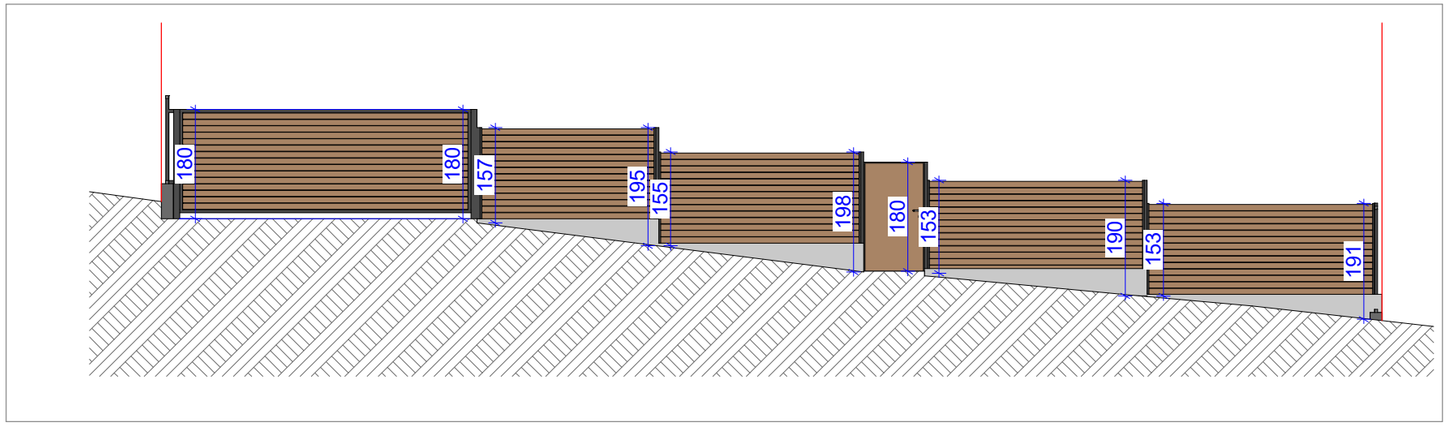

A·GROUP
შ.პ.ს "არქიტექტურული ჯგუფი"
L.T.D "ARCHITECTURAL GROUP"

პროექტის სახელწოდება

ინდივიდუალური ერთბინიანი საცხოვრებელი სახლი

ქ.თბილისი კოჯორი კიკეთი
ს.კ. 81.01.01.333

პირობითი ნიშნები

ნაკვეთის საზღვარი

+3.60 არქიტექტურული ნიშნული

+3,00 არქიტექტურული ნიშნული

შენიშვნა

1. ნახაზის ქვედა ცვლილება მშენებლობისას შეთანხმებული უნდა იქნეს პროექტის ავტორთან
2. ნახაზზე ზომები მოცემულია სანტიმეტრებში


თანამდებობა	გვარი	ხელმოწერა
დირექტორი	კ. თევდორაძე	
არქიტექტორი	ბ. რევაზიშვილი	
არქიტექტორი	ბ. მალალაშვილი	

ნახაზის დასახელება


მასშტაბი	ფორმატი	თბილისი 2021 წ.	
		წარდგენა	წარდგენილი
1:150	A-3		

საპროექტო ღობის საშუალო სიმაღლე გრუნტის ზედაპირიდან შეადგენს 1.80 მეტრს.

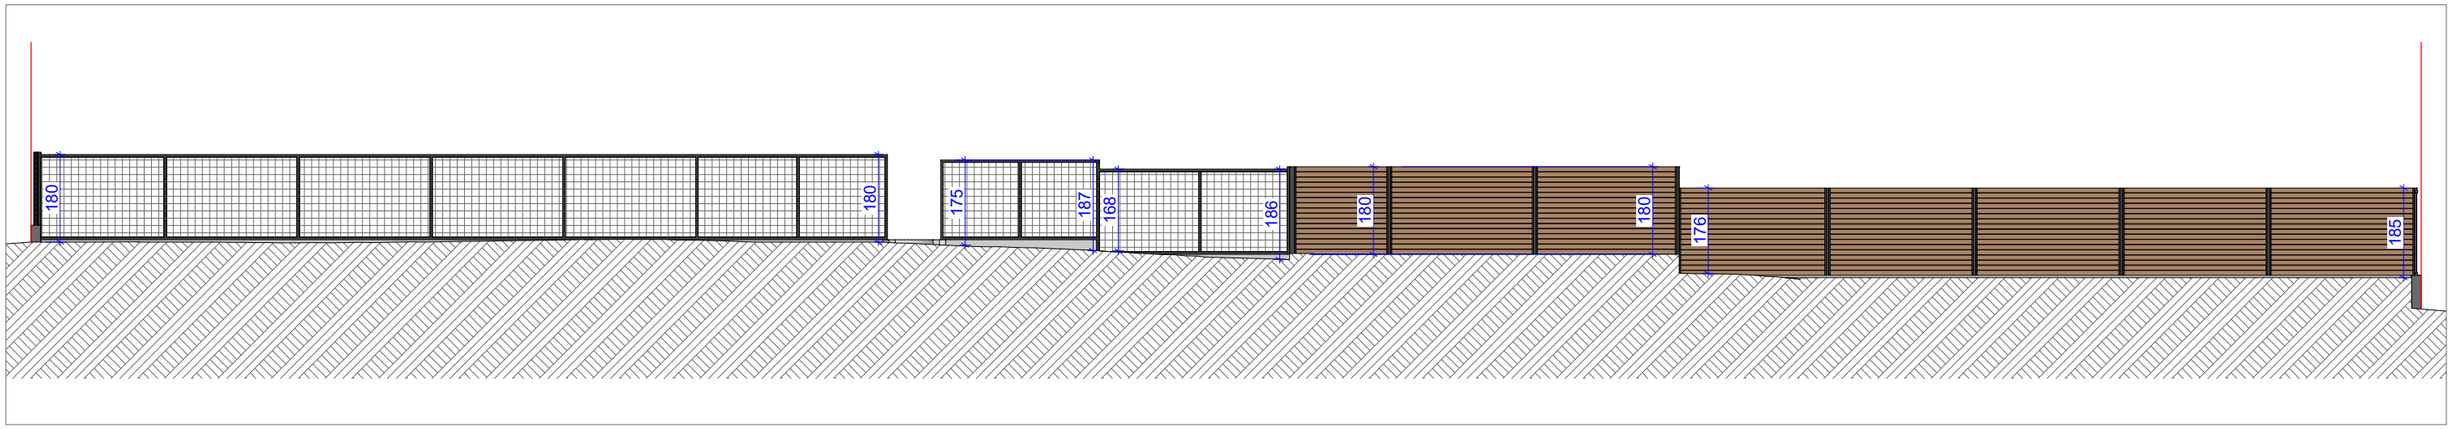ღობე №3



ღობე №4

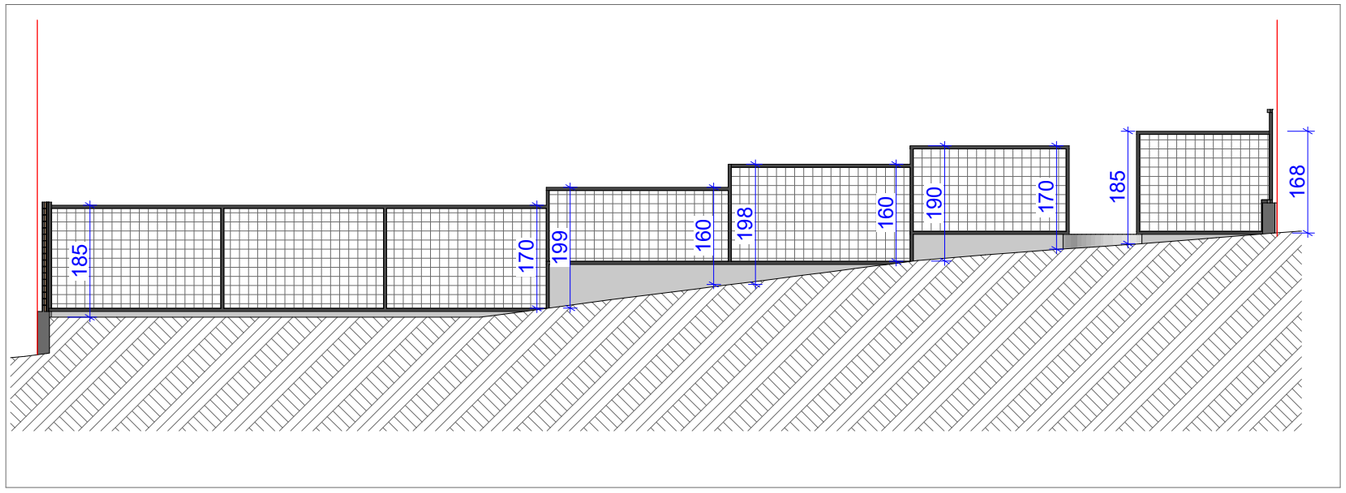

A•GROUP
შ.პ.ს "არქიტექტურული ჯგუფი"
L.T.D "ARCHITECTURAL GROUP"

პროექტის სახელწოდება

ინდივიდუალური ერთბინიანი საცხოვრებელი სახლი

ქ.თბილისი კოჯორი კიკეთი
ს.კ. 81.01.01.333

პირობითი ნიშნები

ნაკვეთის საზღვარი

+3.60 არქიტექტურული ნიშნული

+3,00 არქიტექტურული ნიშნული

შენიშვნა

1. ნახაზის ქვედა ცვლილება მშენებლობისას შეთანხმებული უნდა იყოს პროექტის ავტორთან
2. ნახაზზე ზომები მოცემულია სანტიმეტრებში

თანამდებობა	გვარი	ხელმოწერა
დირექტორი	კ. თევდორაძე	
არქიტექტორი	გ. რევაზიშვილი	
არქიტექტორი	ბ. მაღალაშვილი	

ნახაზის დასახელება

მასშტაბი	ფორმატი	თბილისი 2021 წ.	
		შეცვლები	შეცვლილი
1:150	A-3		