ქ.თბილისი , აკაკი წერეთლის გამზ. №117 (ნაკვეთი 01/009)

(ს/კ 01.13.06.001.027)

ჭრილი 1:1

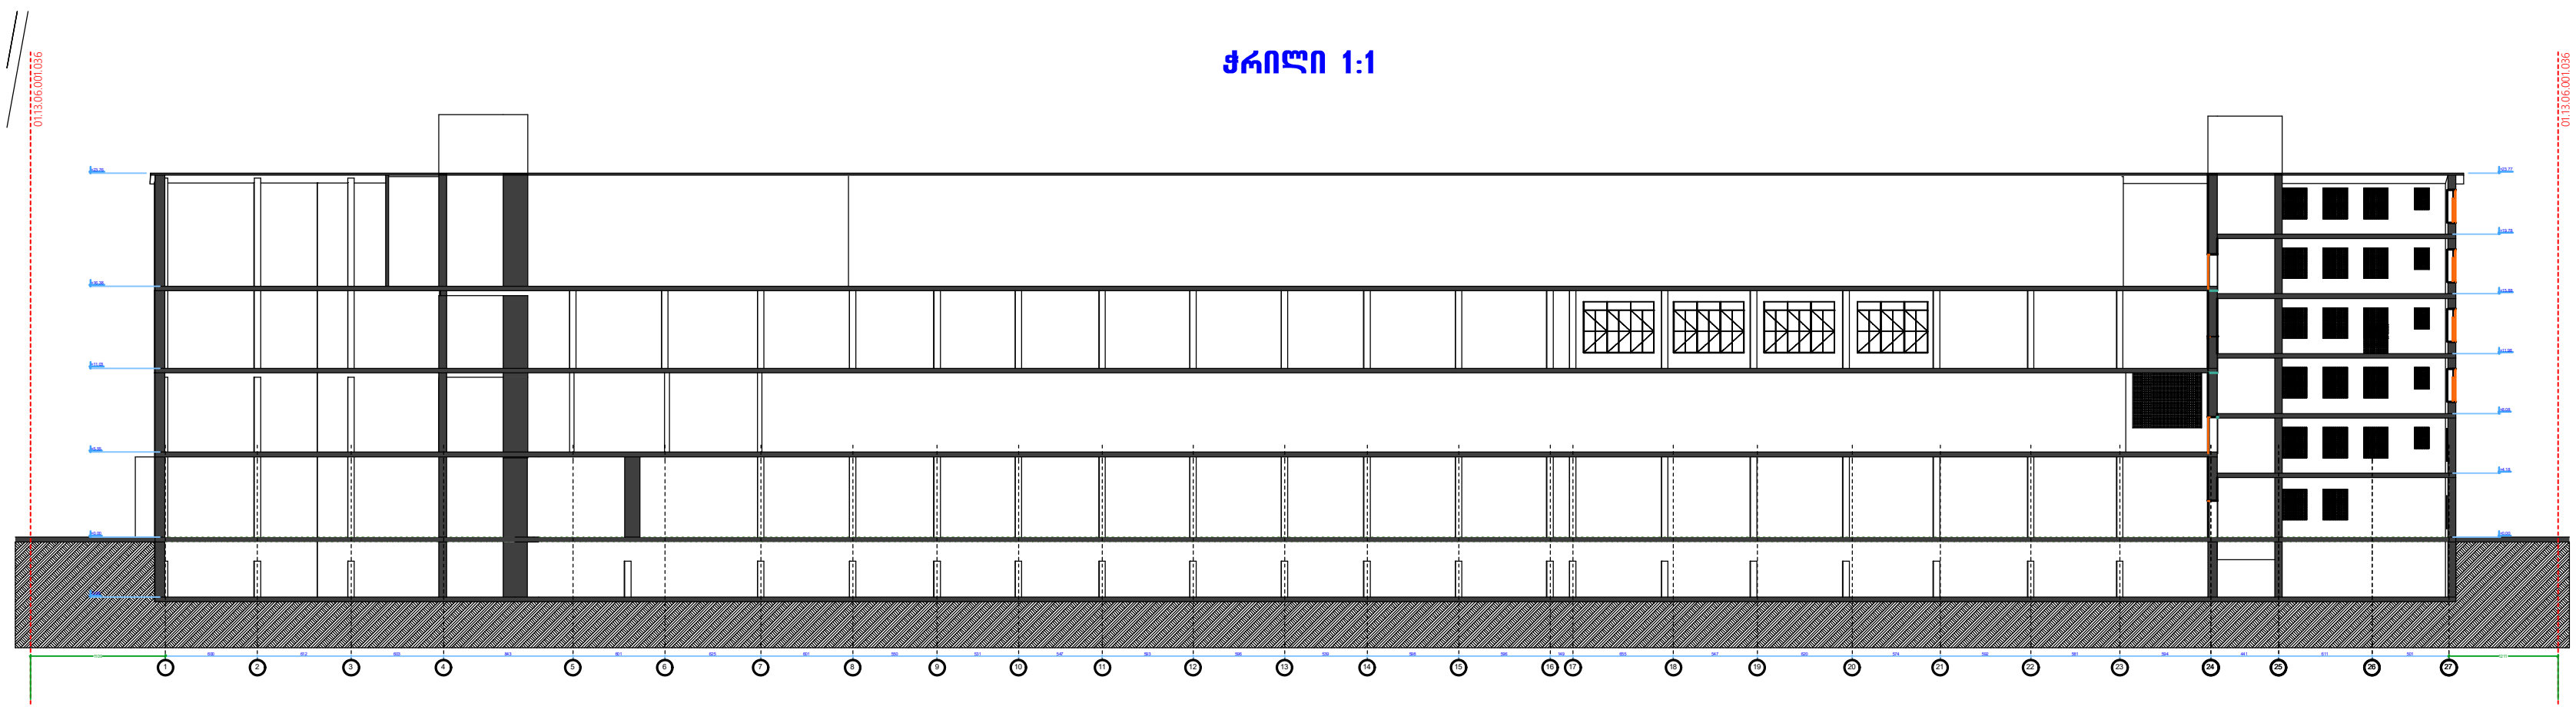

შ.პ.ს. "არი"

L.T.D. "ARI"

(400117235)

თანამდებობა	გვარი	ხელმოწერა
არქიტექტორი	გ. ჯანიაშვილი	
არქიტექტორი	გ. ჯანიაშვილი	
დირექტორი	გ. ჯანიაშვილი	
დაამუშავა		
დამკვეთი	შპს "გლობალური ტექნოლოგიები" (ს/ნ: 202185553)	
თარიღი	10.07.2021	

ქ.თბილისი , აკაკი წერეთლის გამზ. №117 (ნაკვეთი 01/009)

(ს/კ 01.13.06.001.027)

ჭრილი 2:2

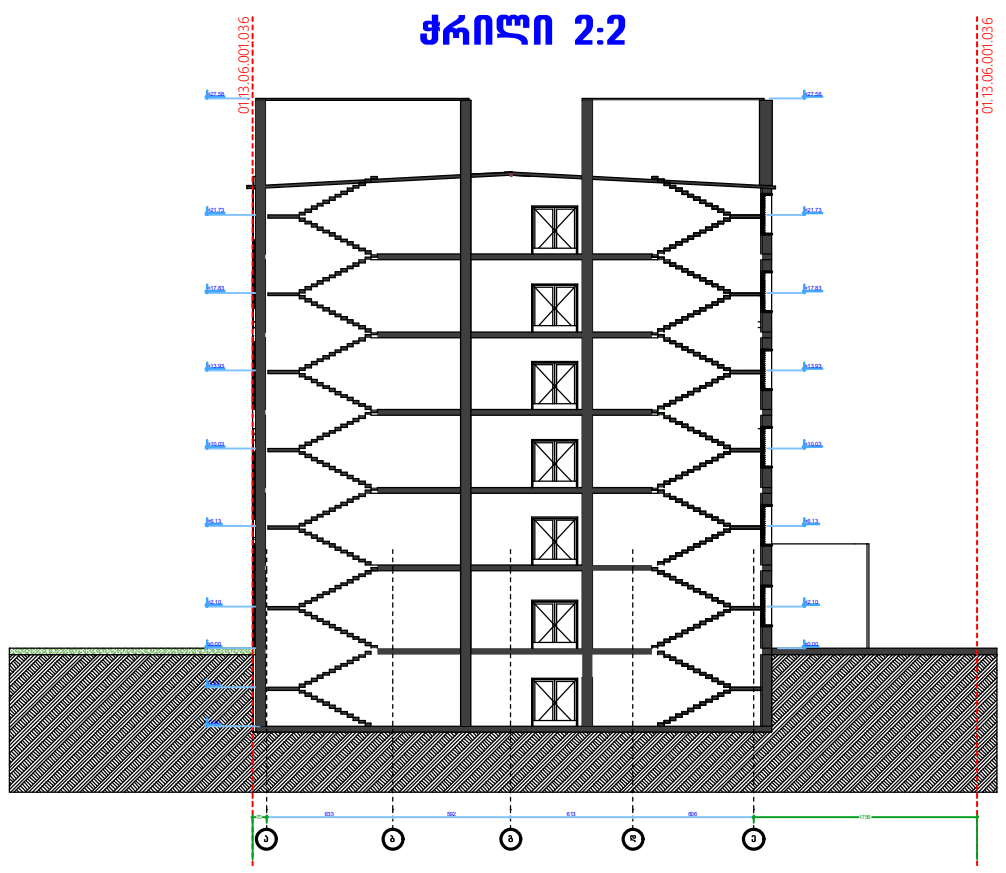

		შ.პ.ს. "არი" **L.T.D. "ARI"** (400117235)
თანამდებობა	გვარი	ხელმოწერა
არქიტექტორი	გ. ჯანიაშვილი	
არქიტექტორი	გ. ჯანიაშვილი	
დირექტორი	გ. ჯანიაშვილი	
დამუშავა		
დამკვეთი	შპს "გლობალური ტექნოლოგიები" (ს/ნ: 202185553)	
თარიღი	10.07.2021	

ქ.თბილისი , აბაჯი წერეთლის გამზ. №117 (ნაკვეთი 01/009)

(ს/კ 01.13.06.001.027)

ფასადი 1 - 27

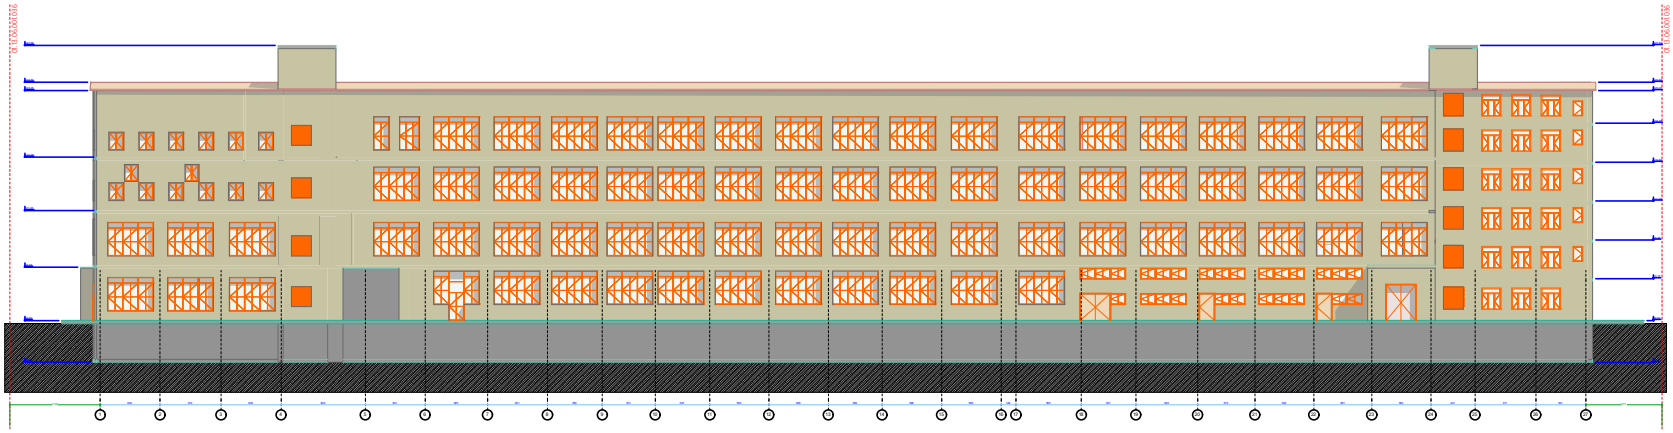

		შ.პ.ს. "არი" L.T.D. "ARI" (400117235)
თანამდებობა	გვარი	ხელმოწერა
არქიტექტორი	გ. ჯანიაშვილი	
არქიტექტორი	გ. ჯანიაშვილი	
დირექტორი	გ. ჯანიაშვილი	
დამმუშავა		
დამკვეთი	შპს. ფლობალური ტექნოლოგიები" (ს/კ: 202185563)	
თარიღი	10.07.2021	

ქ.თბილისი , აპაკი წერეთლის გამზ. №117 (ნაკვეთი 01/009)

(ს/კ 01.13.06.001.027)

ფასადი 27 - 1

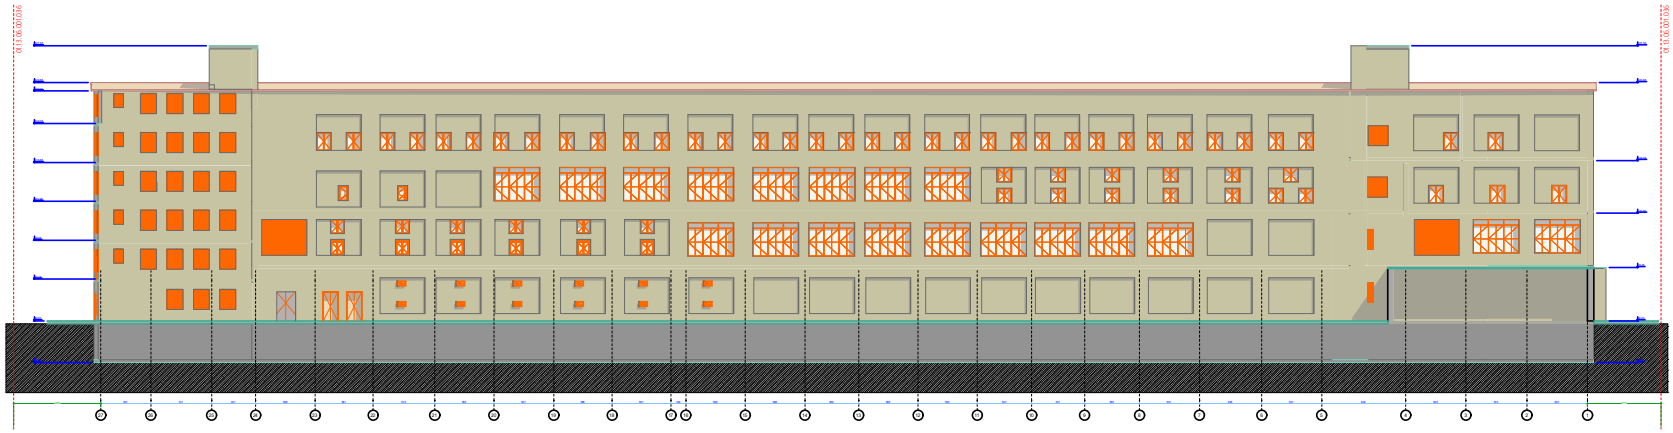

		შ.პ.ს. "არი" L.T.D. "ARI" (400117235)
თანამდებობა	გვარი	ხელმოწერა
არქიტექტორი	გ. ჯანიაშვილი	
არქიტექტორი	გ. ჯანიაშვილი	
დირექტორი	გ. ჯანიაშვილი	
დამმუშავა		
დამკვეთი	შპს. ფლობალური ტექნოლოგიები (ს/ნ: 202185563)	
თარიღი	10.07.2021	

ქ.თბილისი , აბაჯი წერეთლის გამზ. №117 (ნაკვეთი 01/009)

(ს/კ 01.13.06.001.027)

ფასადი ა - ე

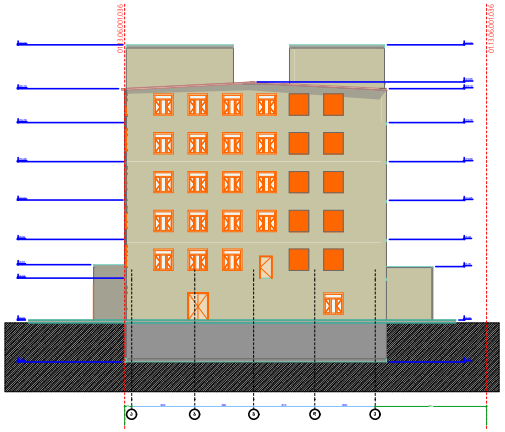

		შ.პ.ს. "არი" L.T.D. "ARI" (400117235)
თანამდებობა	გვარი	ხელმოწერა
არქიტექტორი	გ. ჯანიაშვილი	
არქიტექტორი	გ. ჯანიაშვილი	
დირექტორი	გ. ჯანიაშვილი	
დამმუშავა		
დამკვეთი	შპს. ფლობალური ტექნოლოგიები (ს/ნ: 202185553)	
თარიღი	10.07.2021	

ქ.თბილისი , აპაჯი წერეთლის გამზ. №117 (ნაკვეთი 01/009)

(ს/კ 01.13.06.001.027)

ფასადი ე - ა

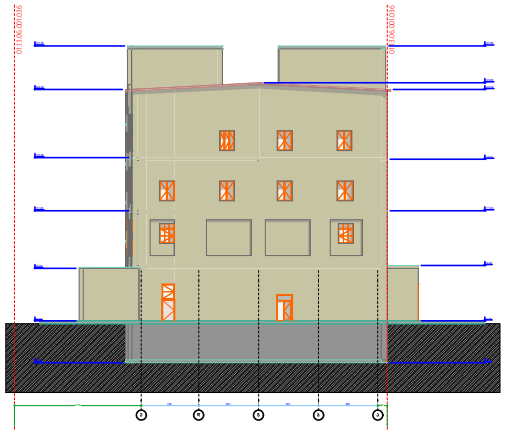

		შ.პ.ს. "არი" L.T.D. "ARI" (400117235)
თანამდებობა	გვარი	ხელმოწერა
არქიტექტორი	გ. ჯანიაშვილი	
არქიტექტორი	გ. ჯანიაშვილი	
დირექტორი	გ. ჯანიაშვილი	
დამშენა		
დამკვეთი	შპს. ფლობალური ტექნოლოგიები" (ს/კ: 202185563)	
თარიღი	10.07.2021	

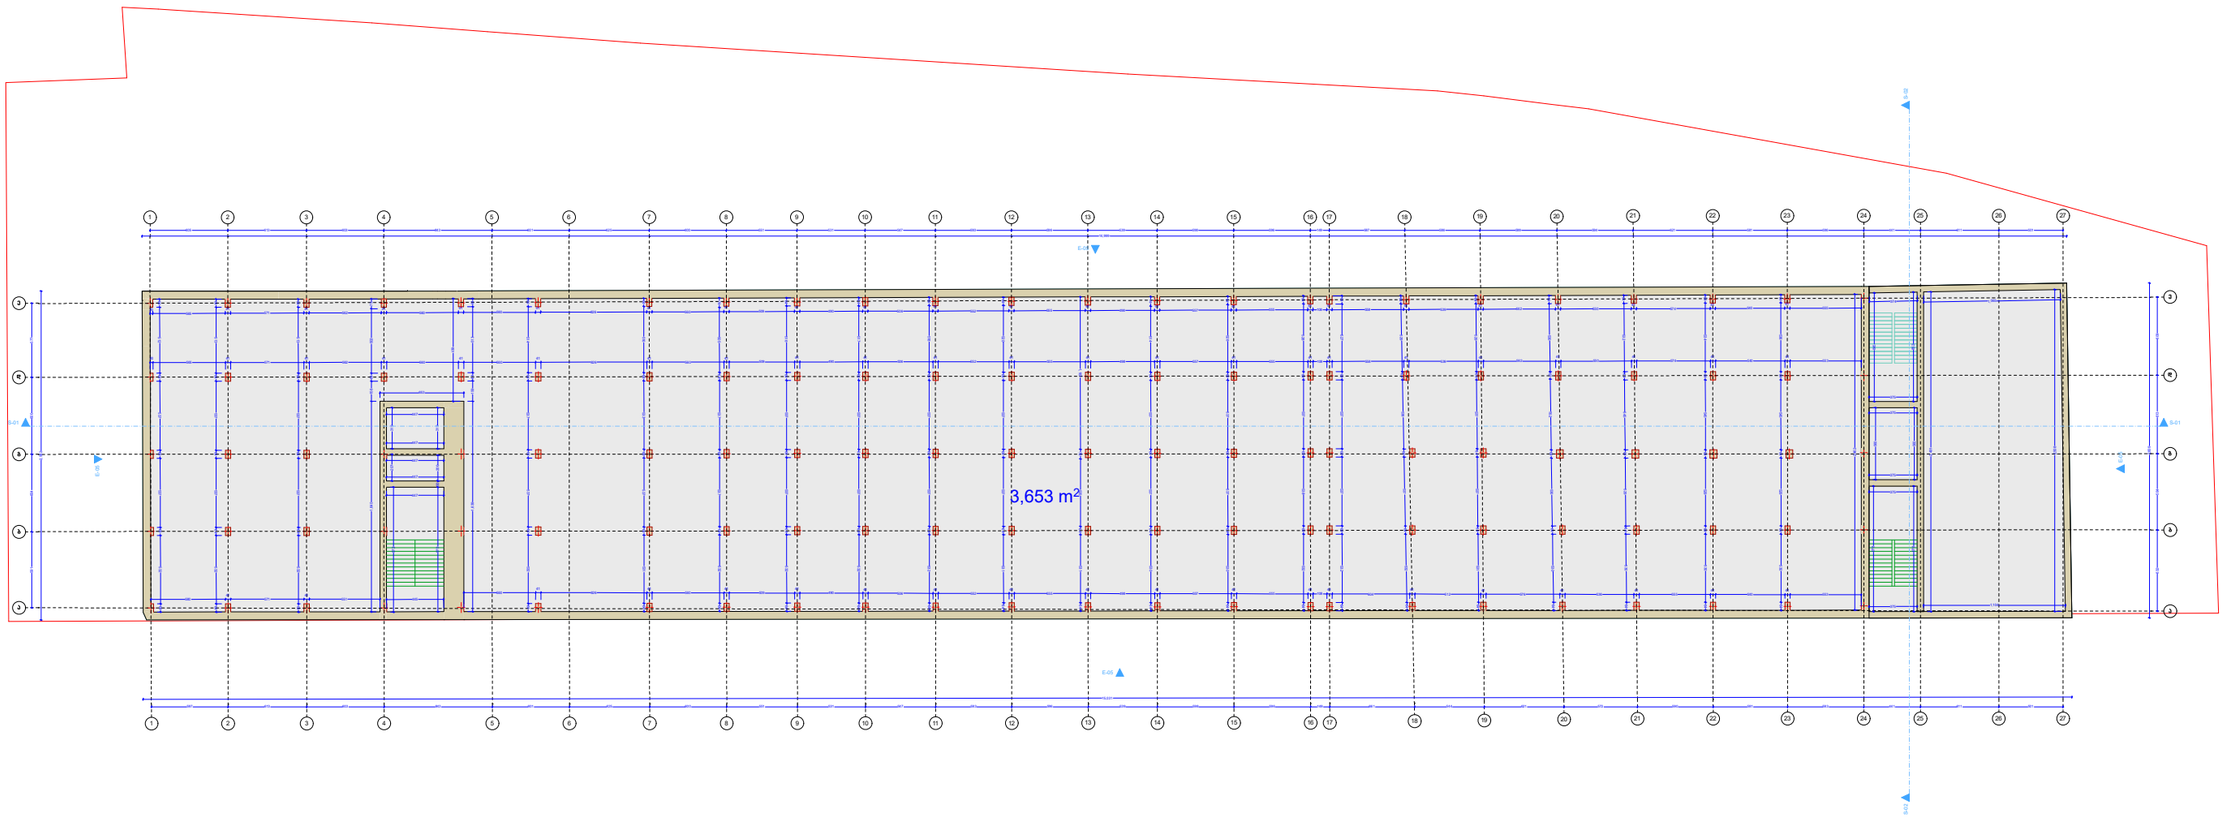
3,653 m²

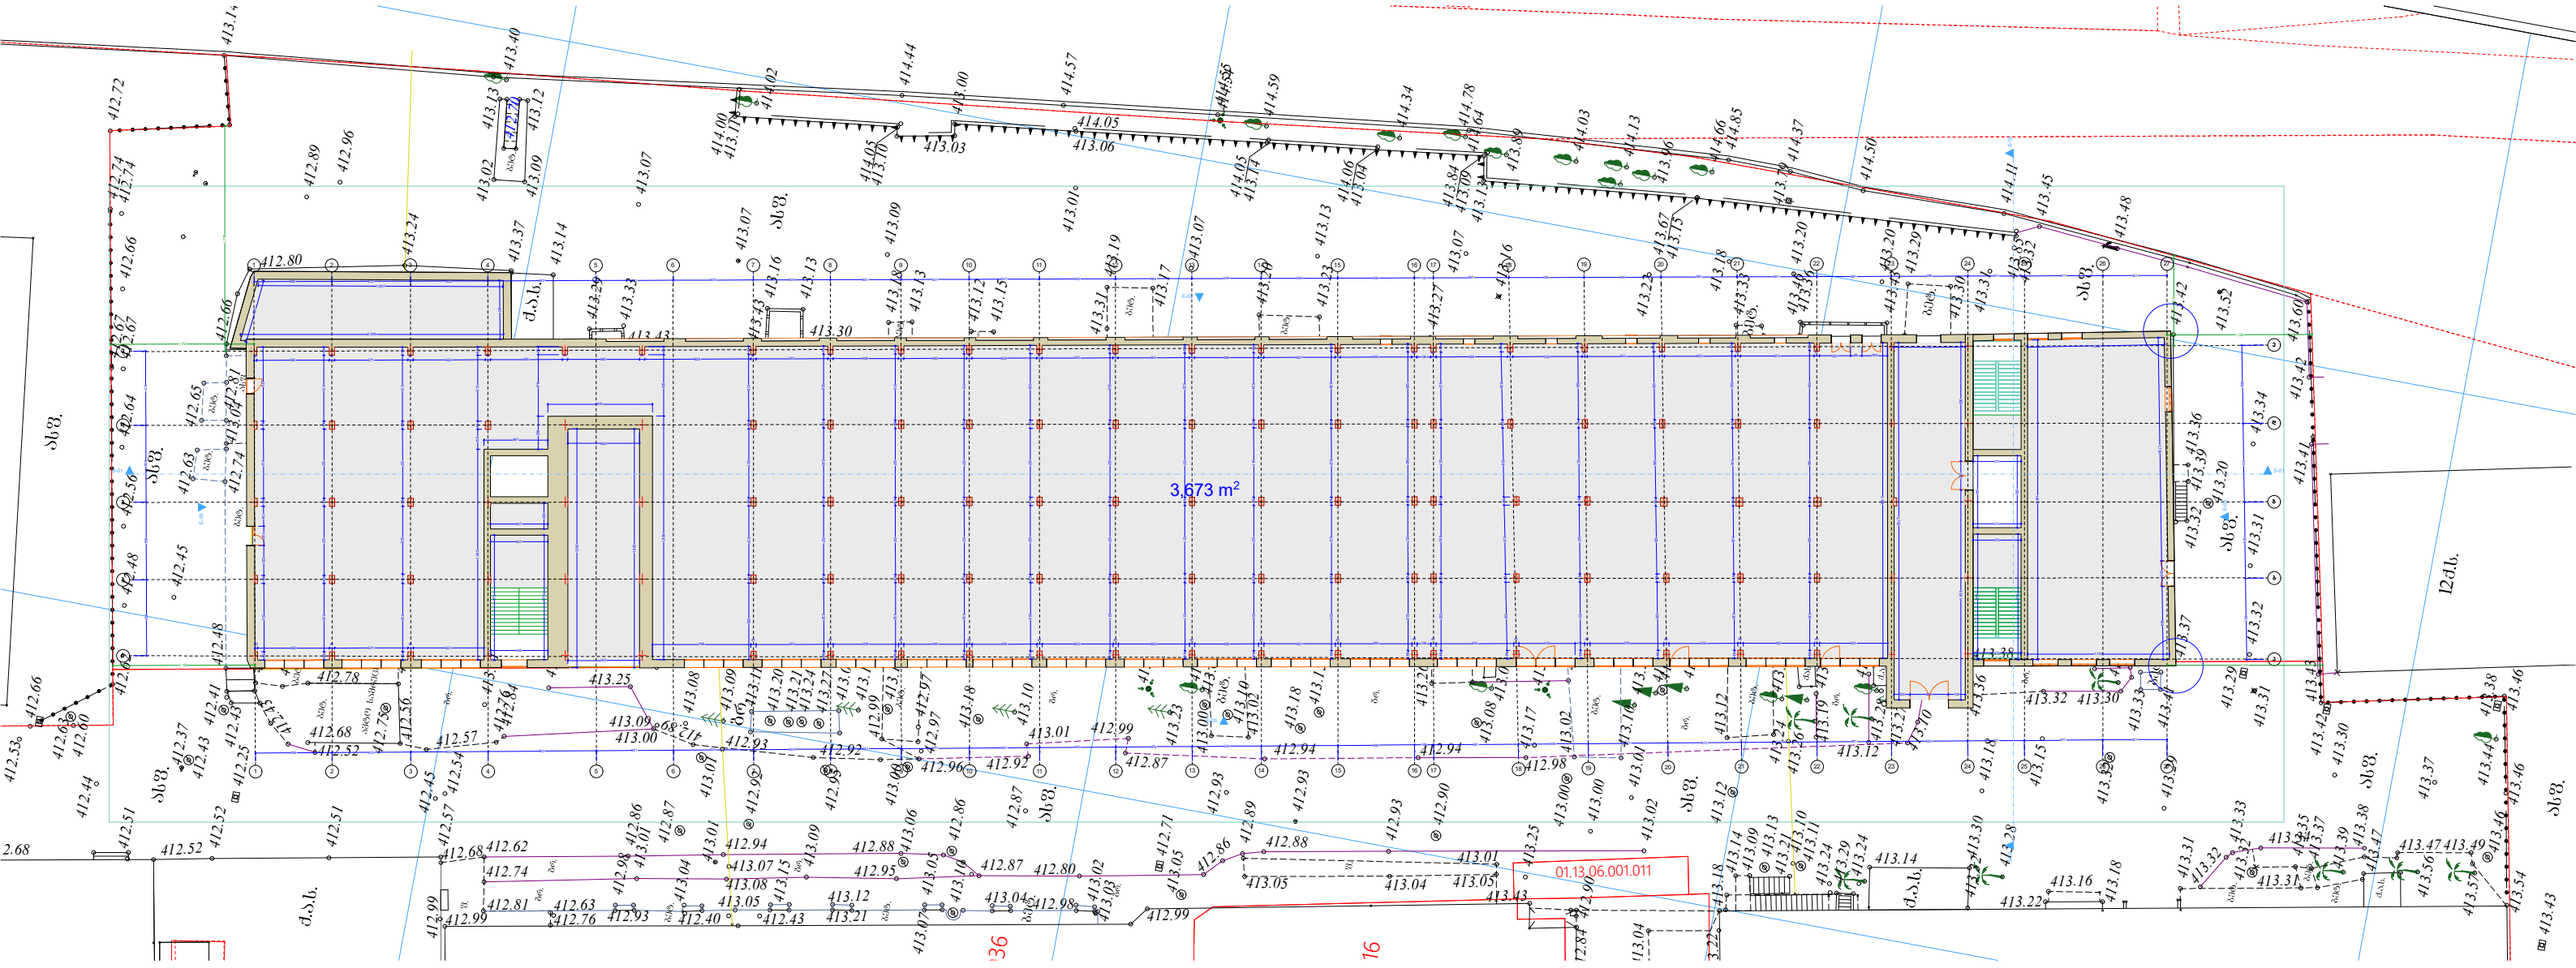
3,673 m²
01.13.06.001.011

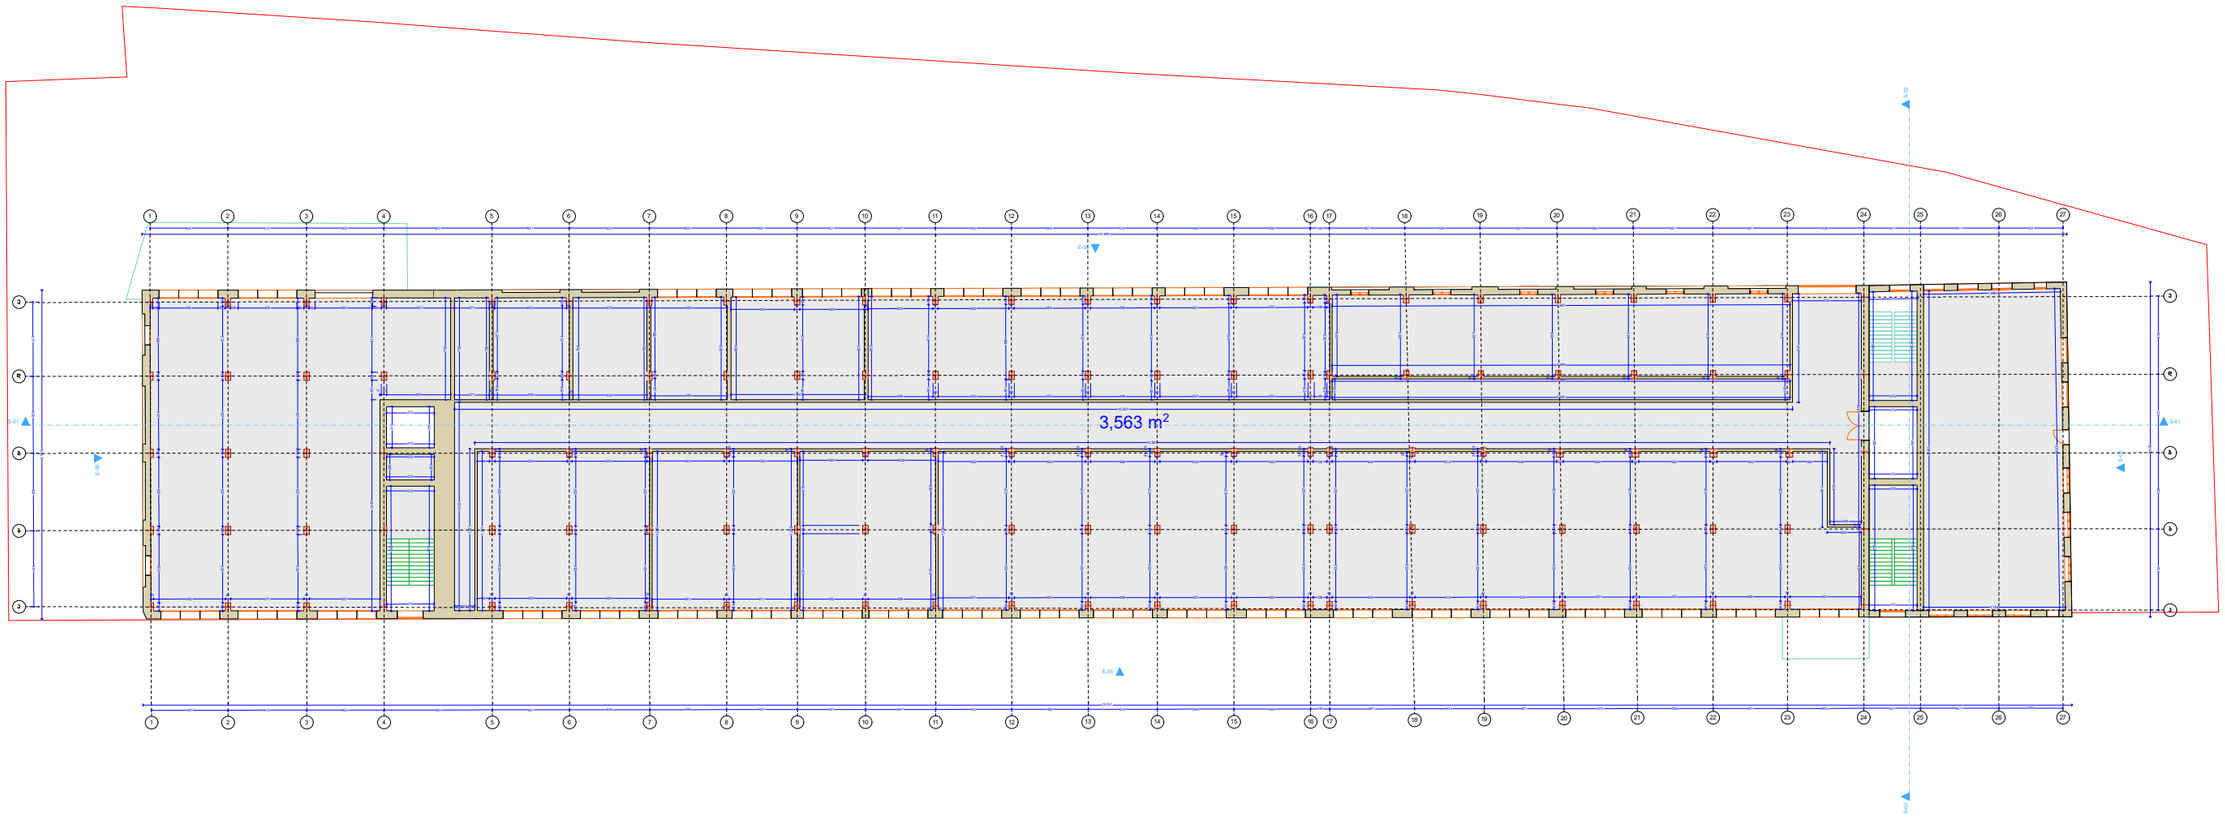
3,563 m²

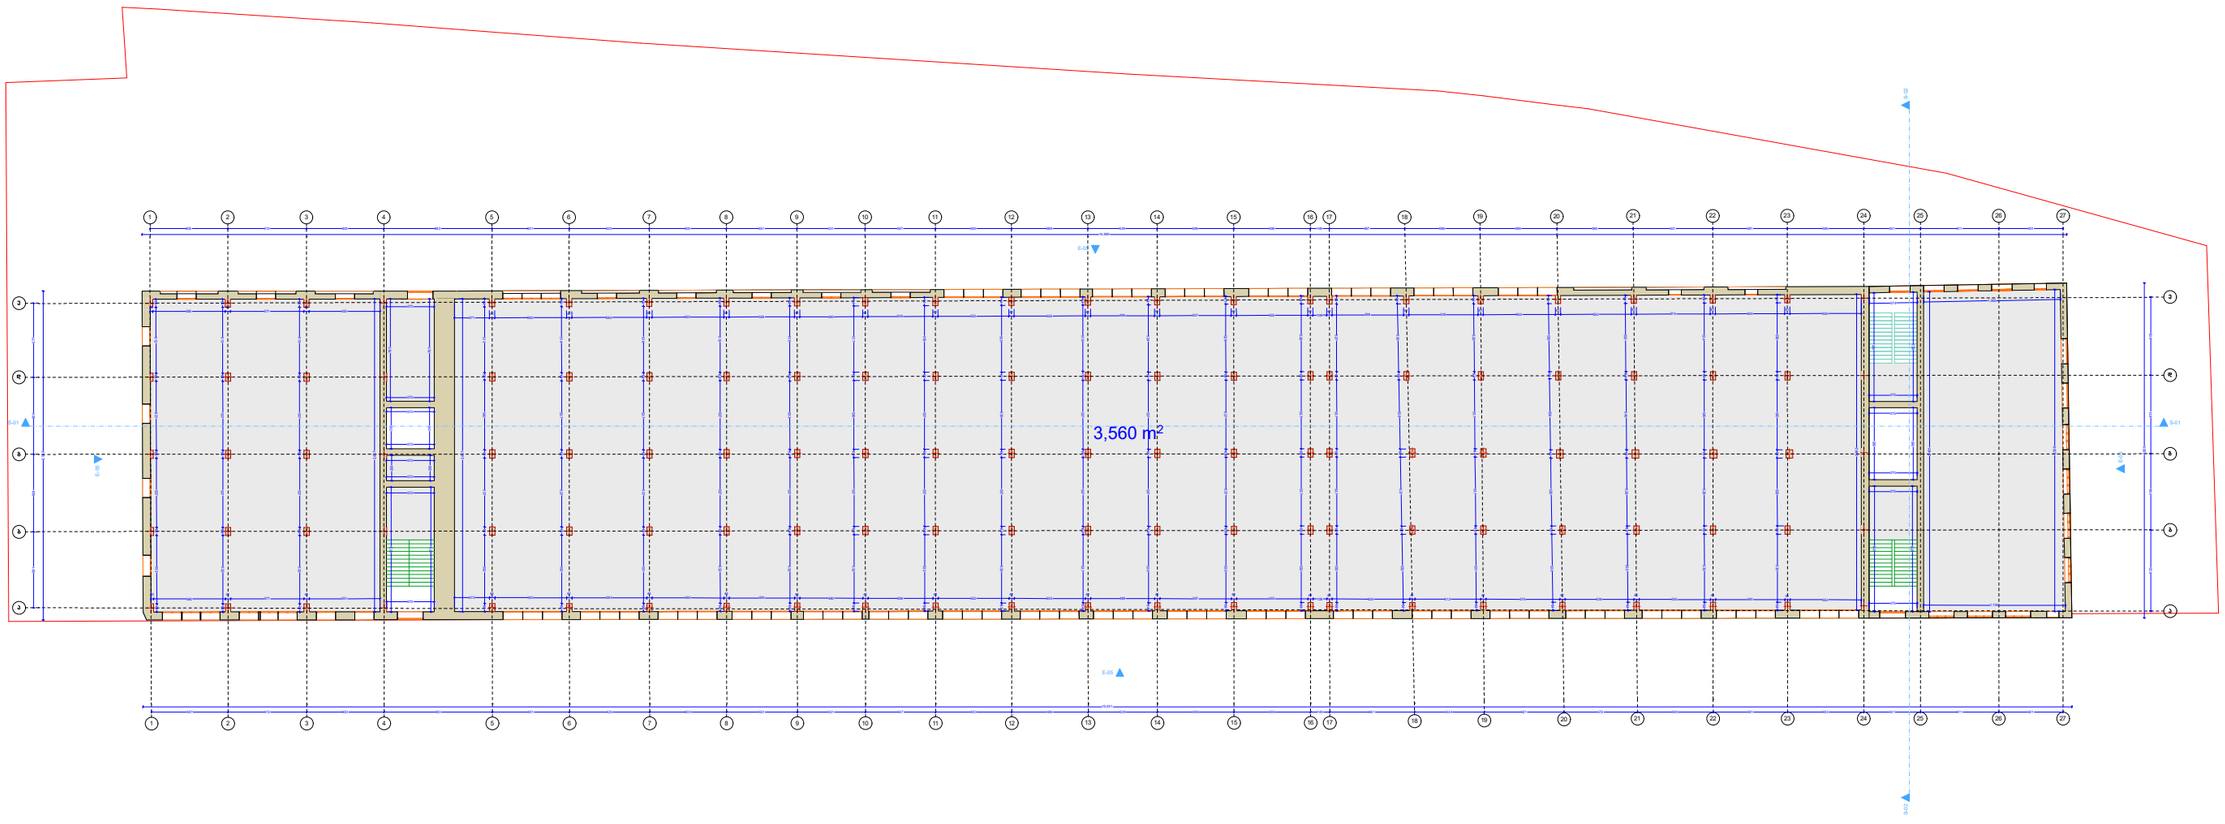
3,560 m²

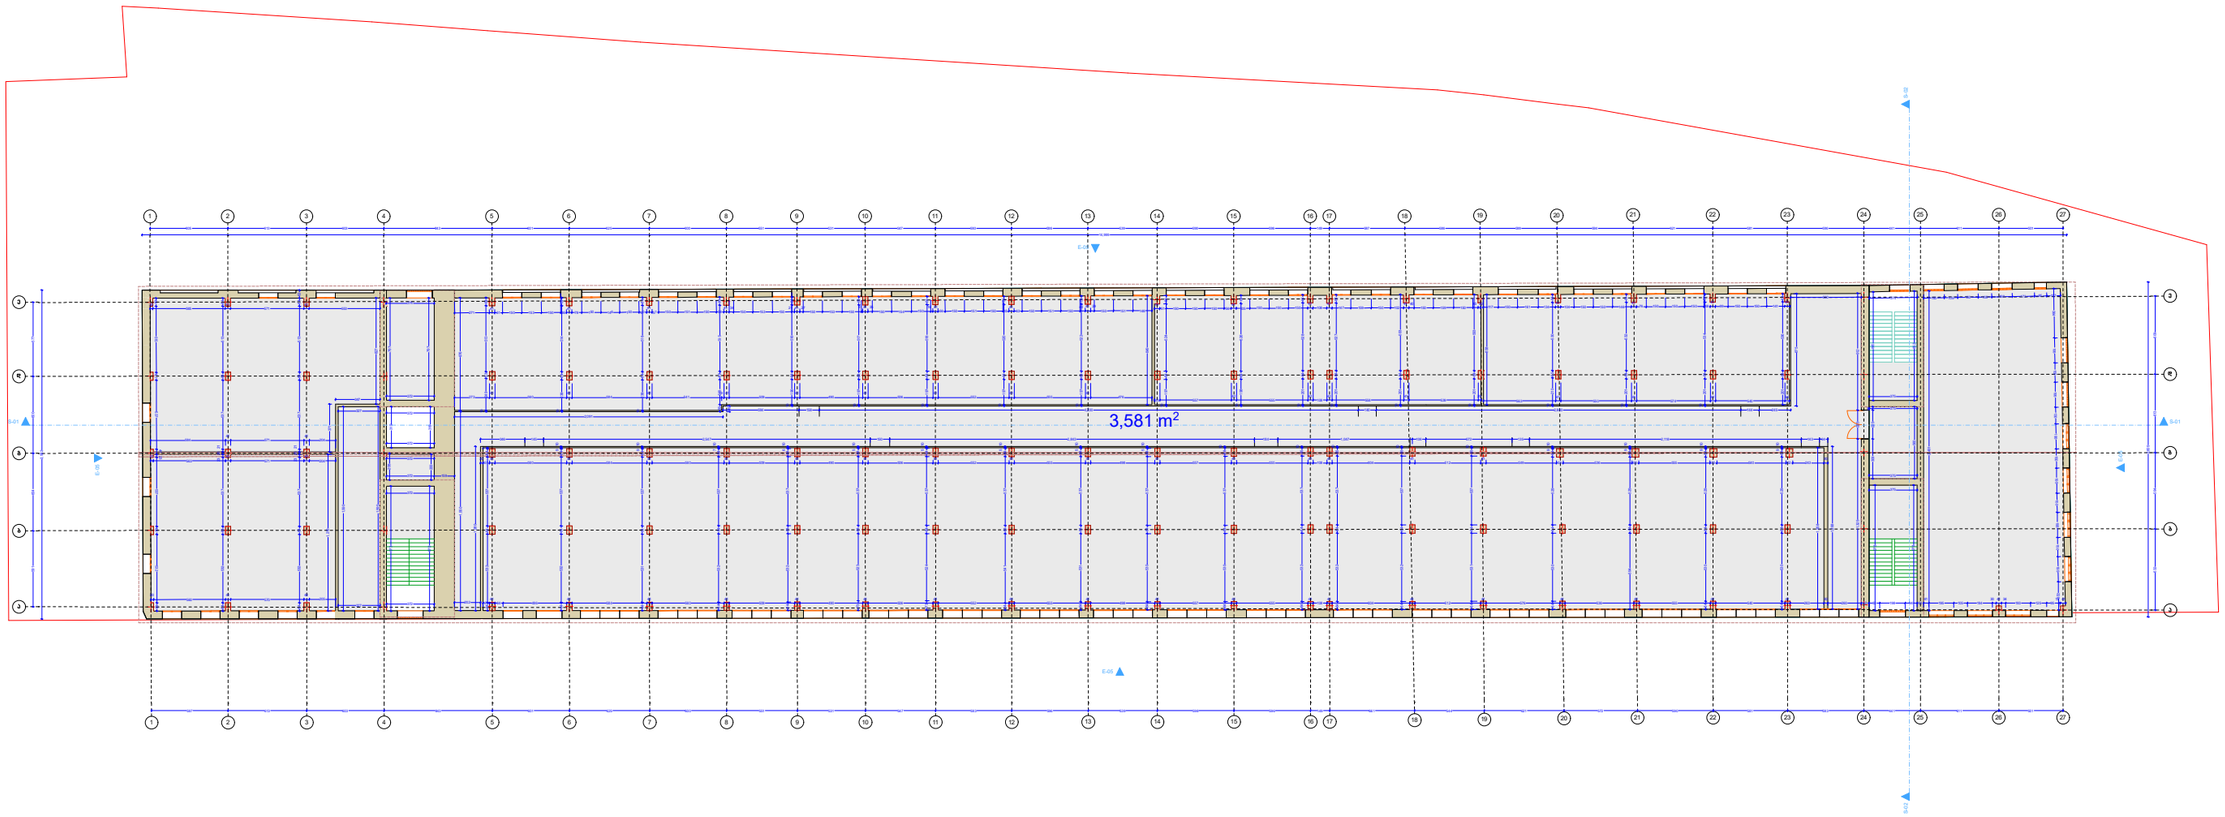
3,581 m²

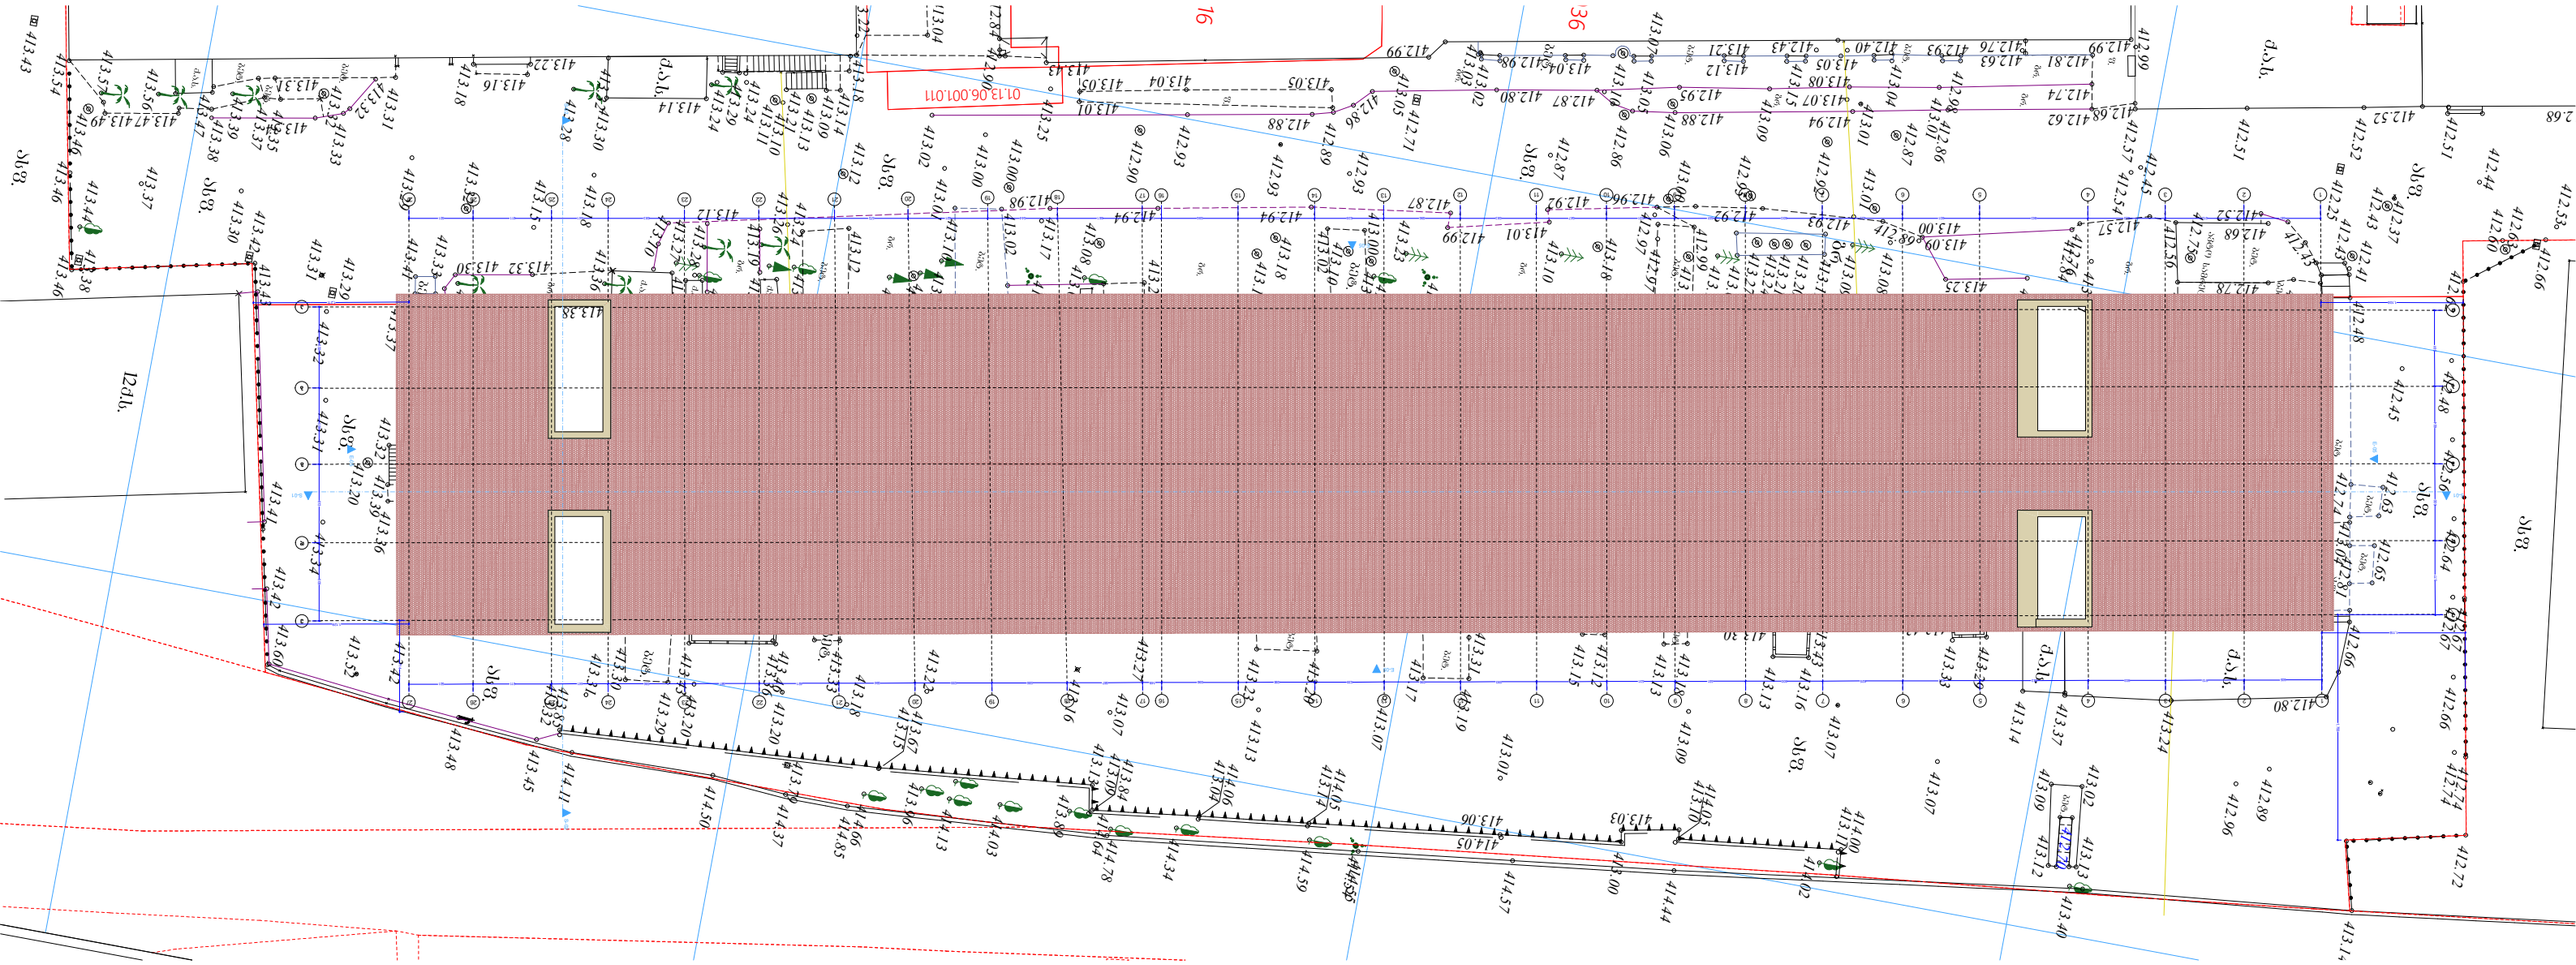
01.13.06.001.01T
16
36
d.s.t.
12dl.
Sk8.

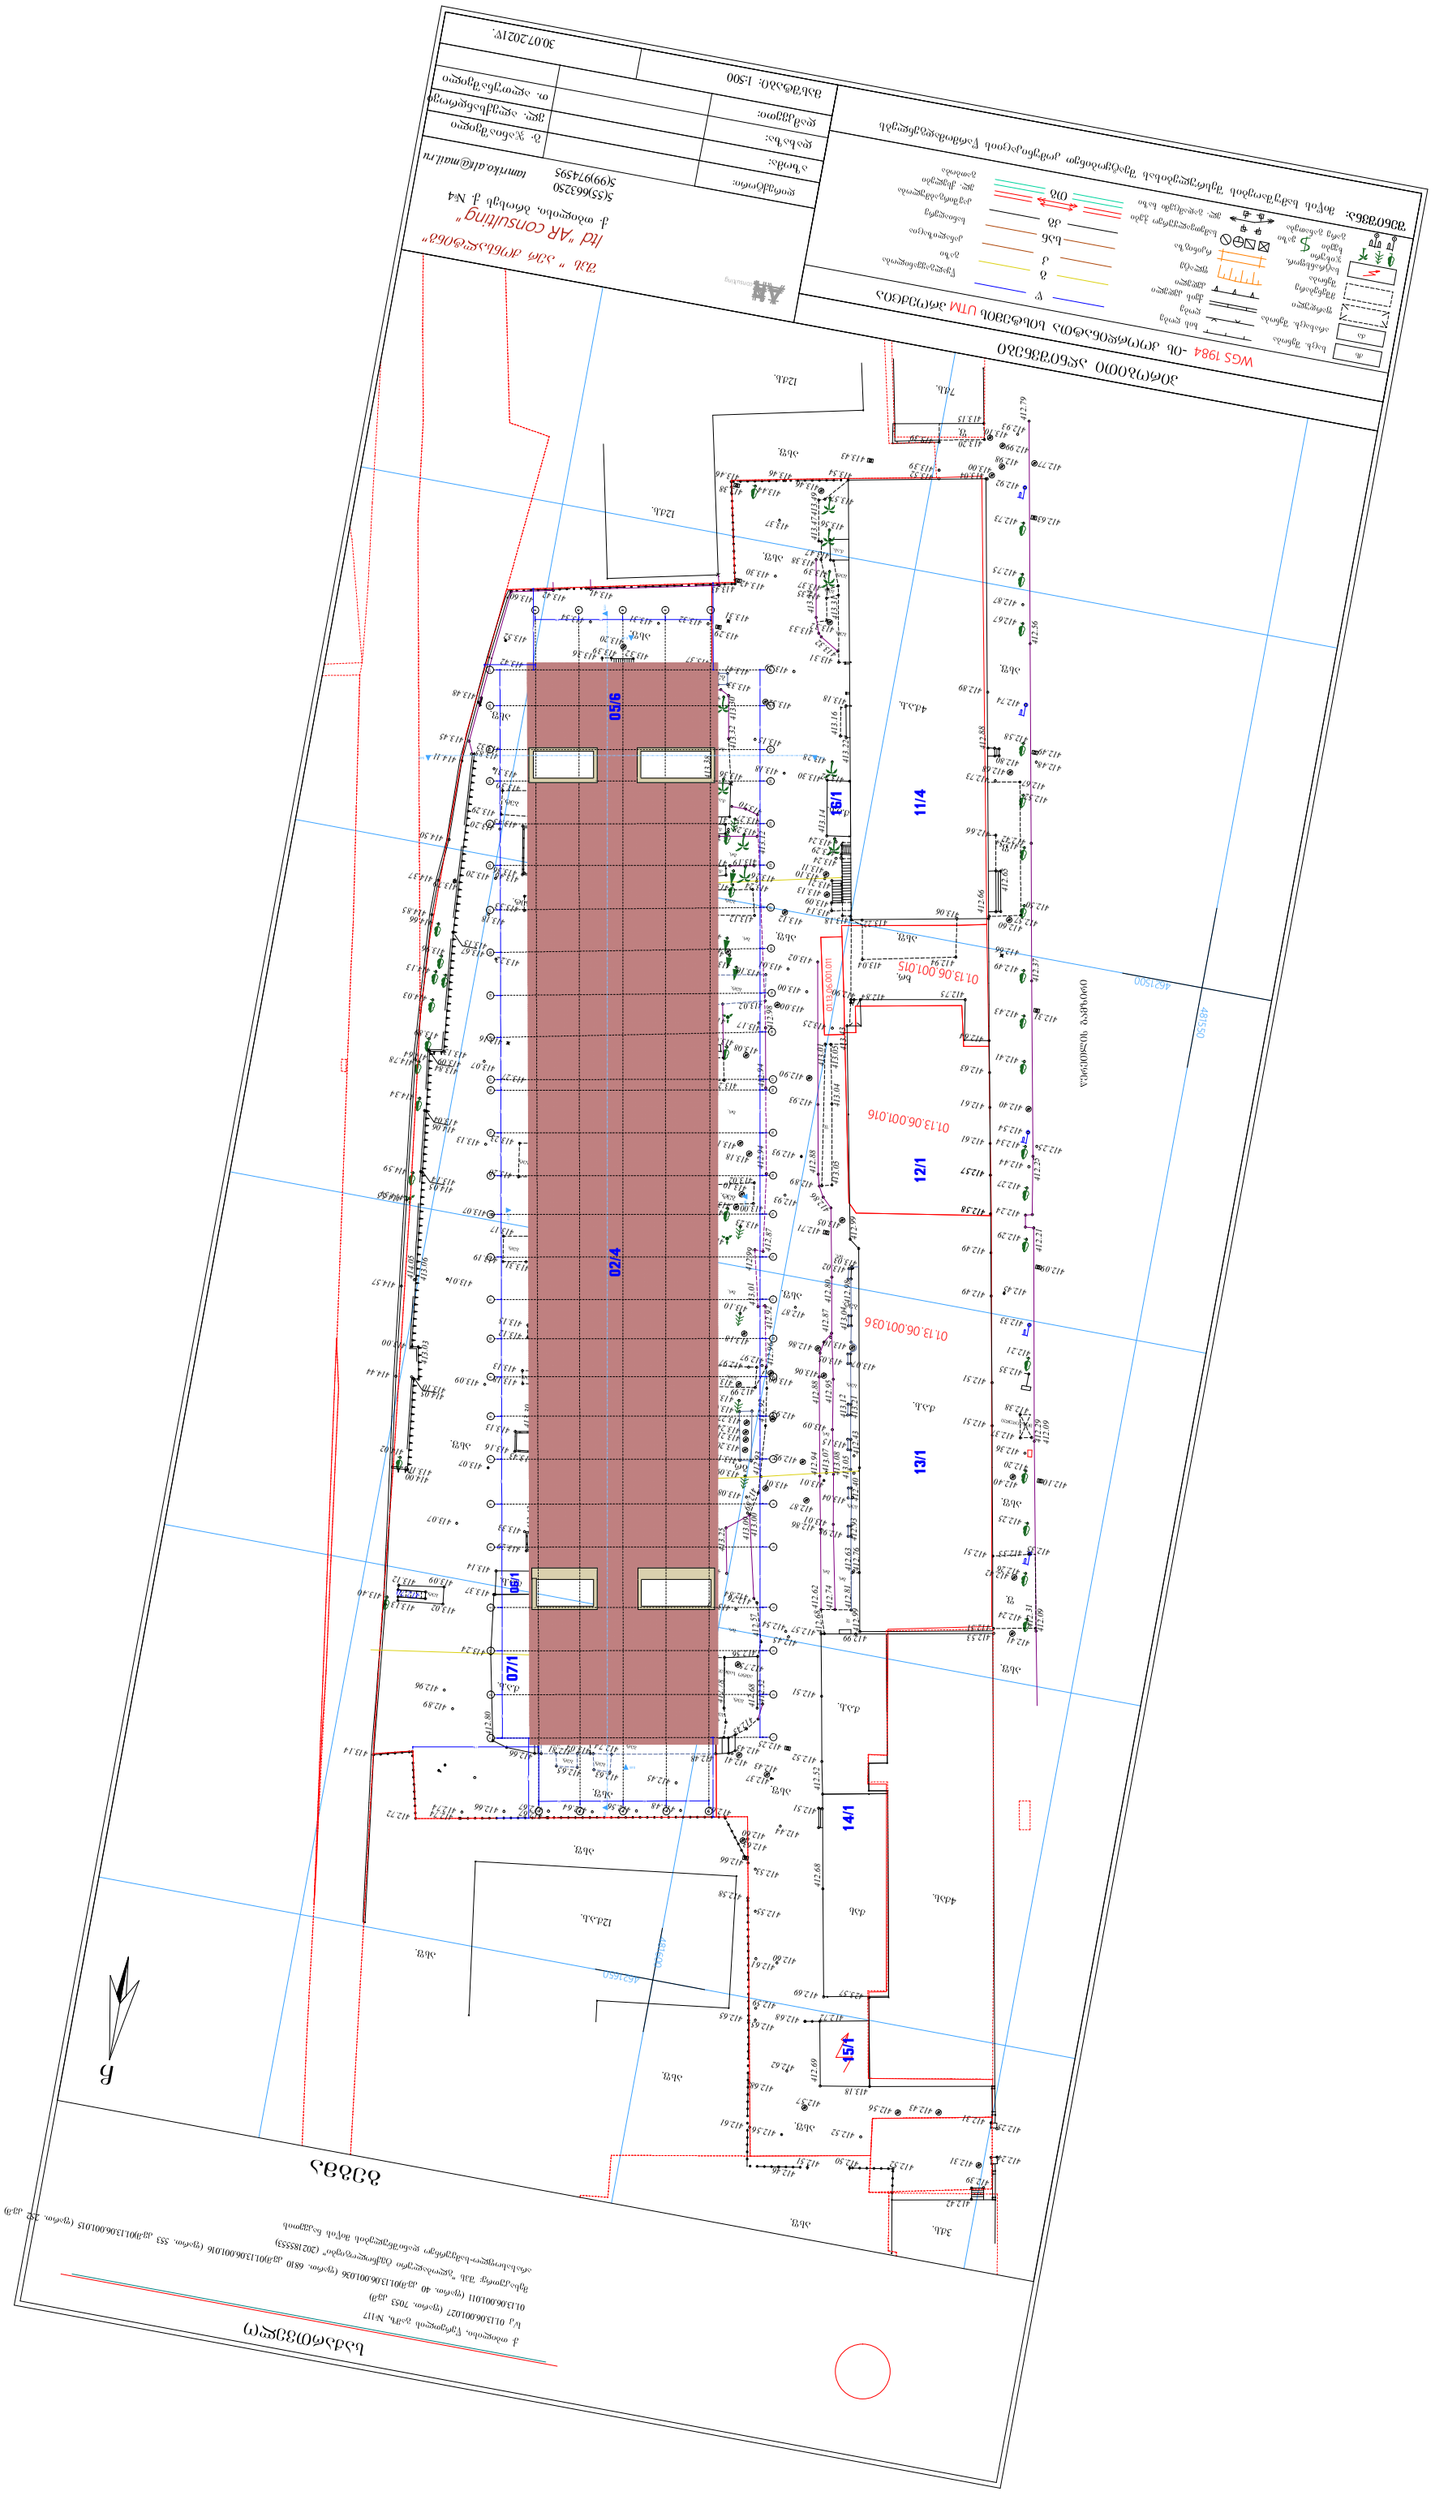

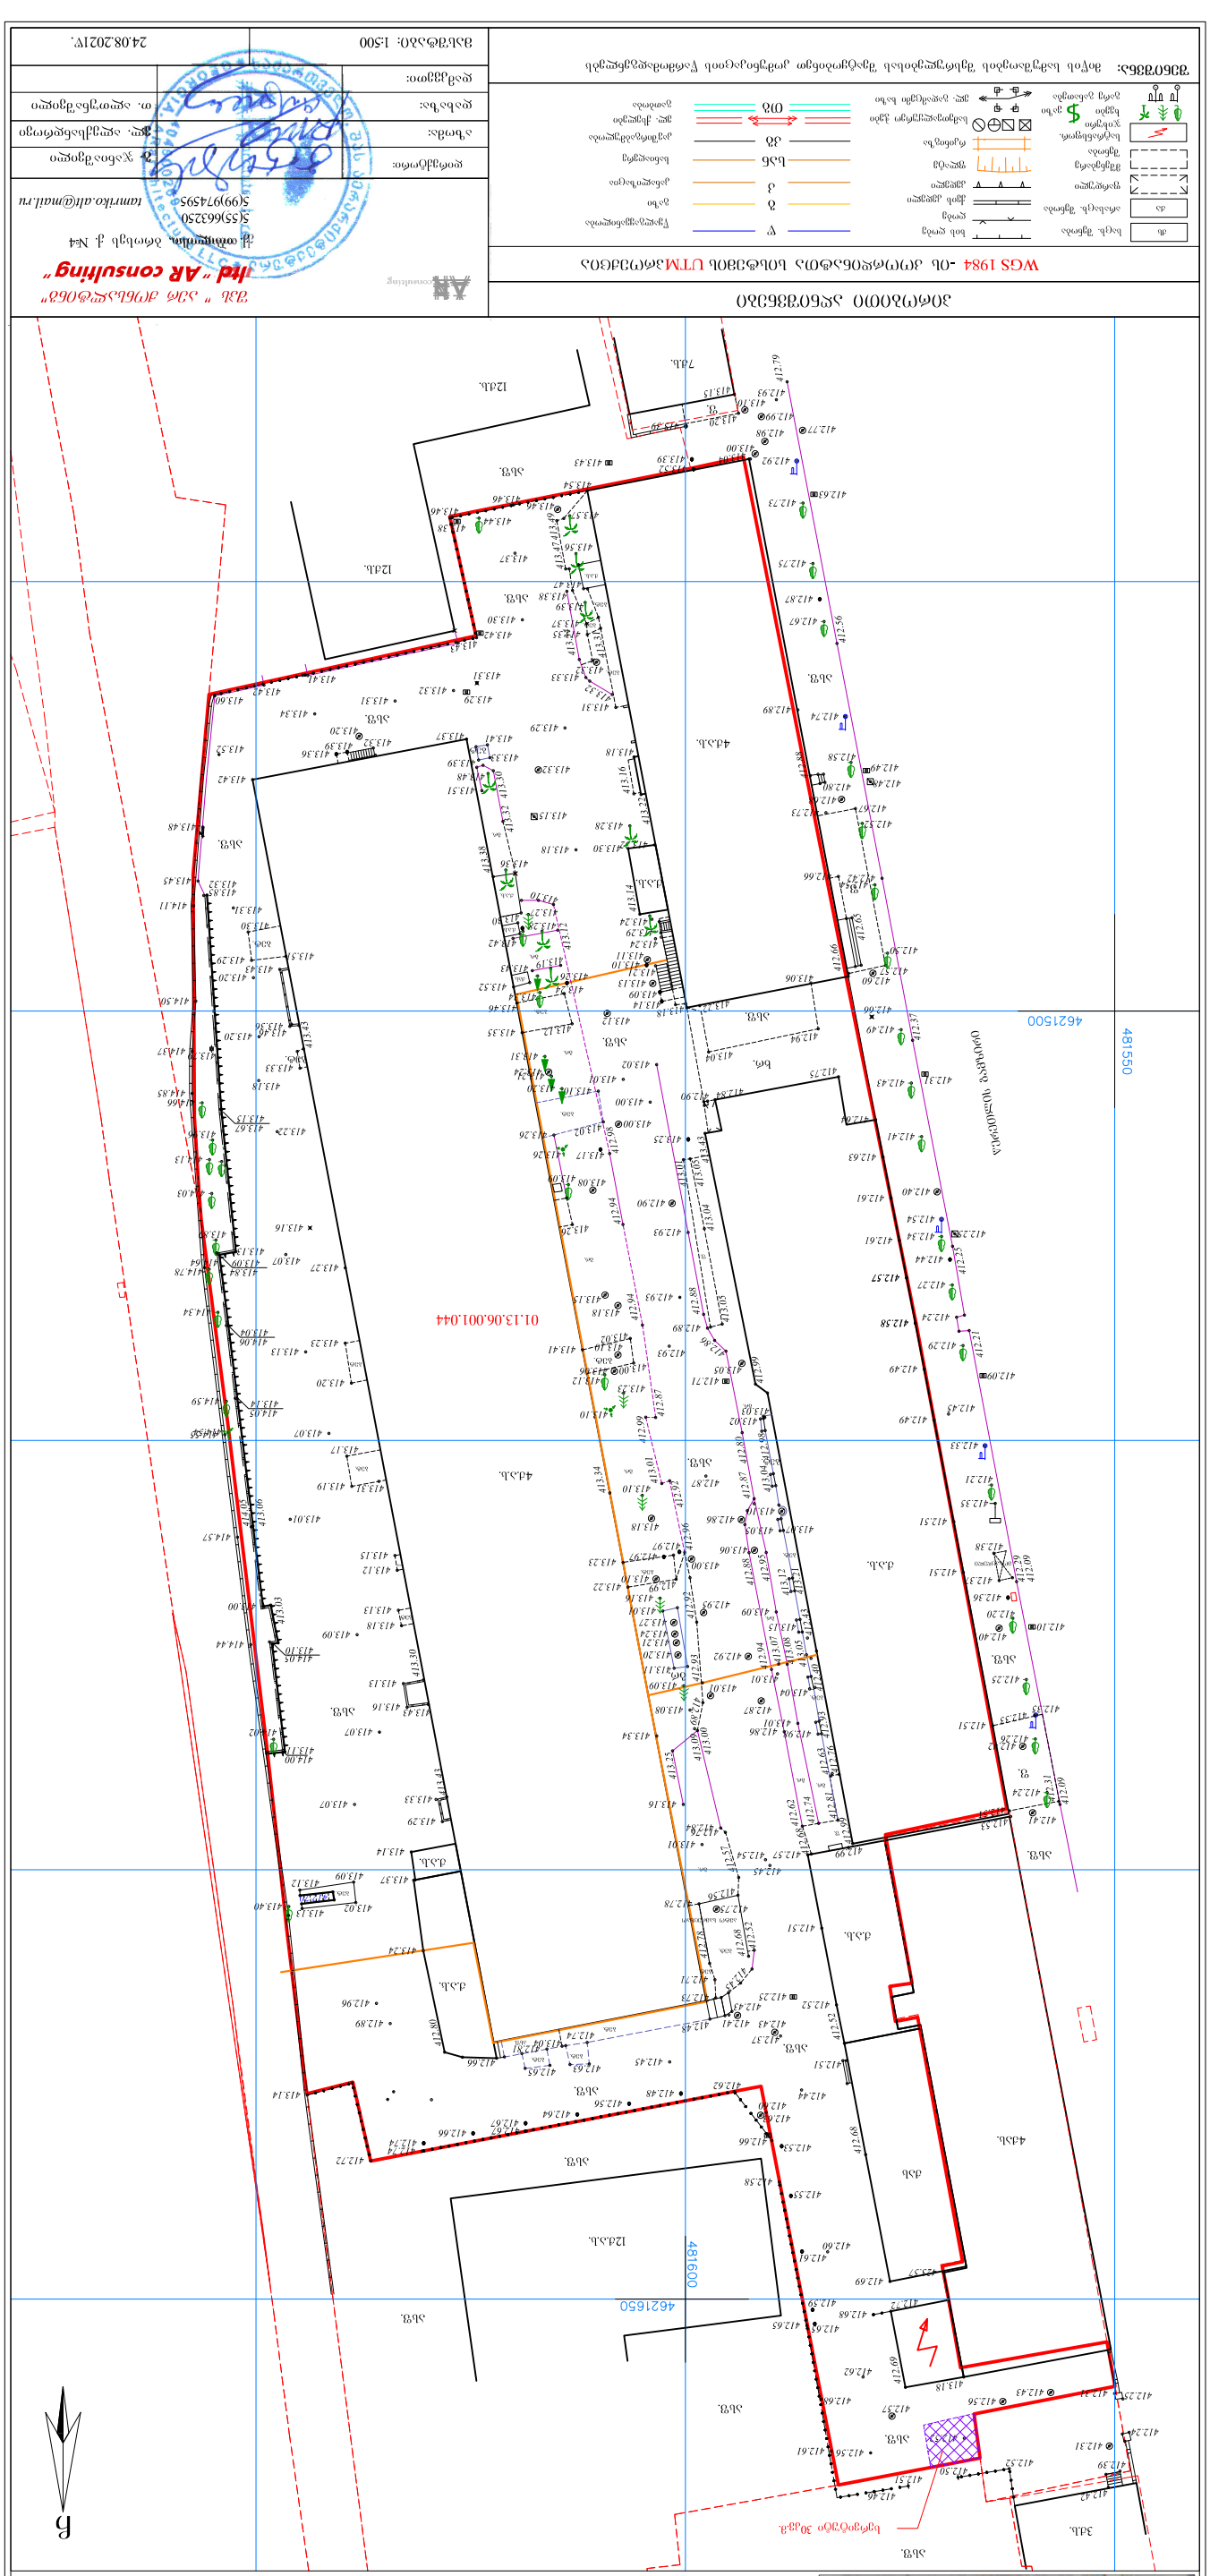
ЗАО "АР consulting"
8(55)663250
8(99)9749595
lamrixo.ai@mail.ru
