საწყობი

გენგეგმა:

მისამართი:
ქალაქი თბილისი, ქიზიყის ქუჩა, №63
ს.კ.: №01.19.24.007.108

შემსრულებელი:

შპს "ა3 არქიტექტს"
(ს/კ 405286444)
დირექტორი: თ. ცაავა



სარჩევი

შემადგენლობა:

1. ტოპოგრაფიული გეგმა;
2. არსებული გენგეგმა;
3. საპროექტო გენგეგმა;

პირობითი აღნიშვნები:

საკადასტრო საზღვარი

საწყობი		
ა3 არქიტექტს ს/კ : 405231663 მის: შ. რუსთაველის გამზ. №37 A3 Architects Urban Planning & Architecture A3 ARCHITECTS s/k : 405231663 ADDR: SH. RUSTAVELI AVE. #37		
მისამართი: ქალაქი თბილისი, ქიზიყის ქუჩა, №63 ს.კ.: №01.19.24.007.108		
თანამდებობა	გვარი	ხელმოწერა
დირექტორი	თ. ცაავა	
პროექტის ავტორი		
თანამდებობა	გვარი	ხელმოწერა
არქიტექტორი	ნ. ხარატიშვილი	
დამკვეთი		
გვარი		
ლ. გაჩეჩილაძე		
პირობითი აღნიშვნები		
საკადასტრო საზღვარი		
ტექნიკურ ეკონომიკური მაჩვენებლები		
ნახაზის სახელწოდება		
სარჩევი		
მასშტაბი	ფორმატი	თარიღი
	ა1	2021 წ.
ფურცელი	ნიშნული	

0 12.5 25 50

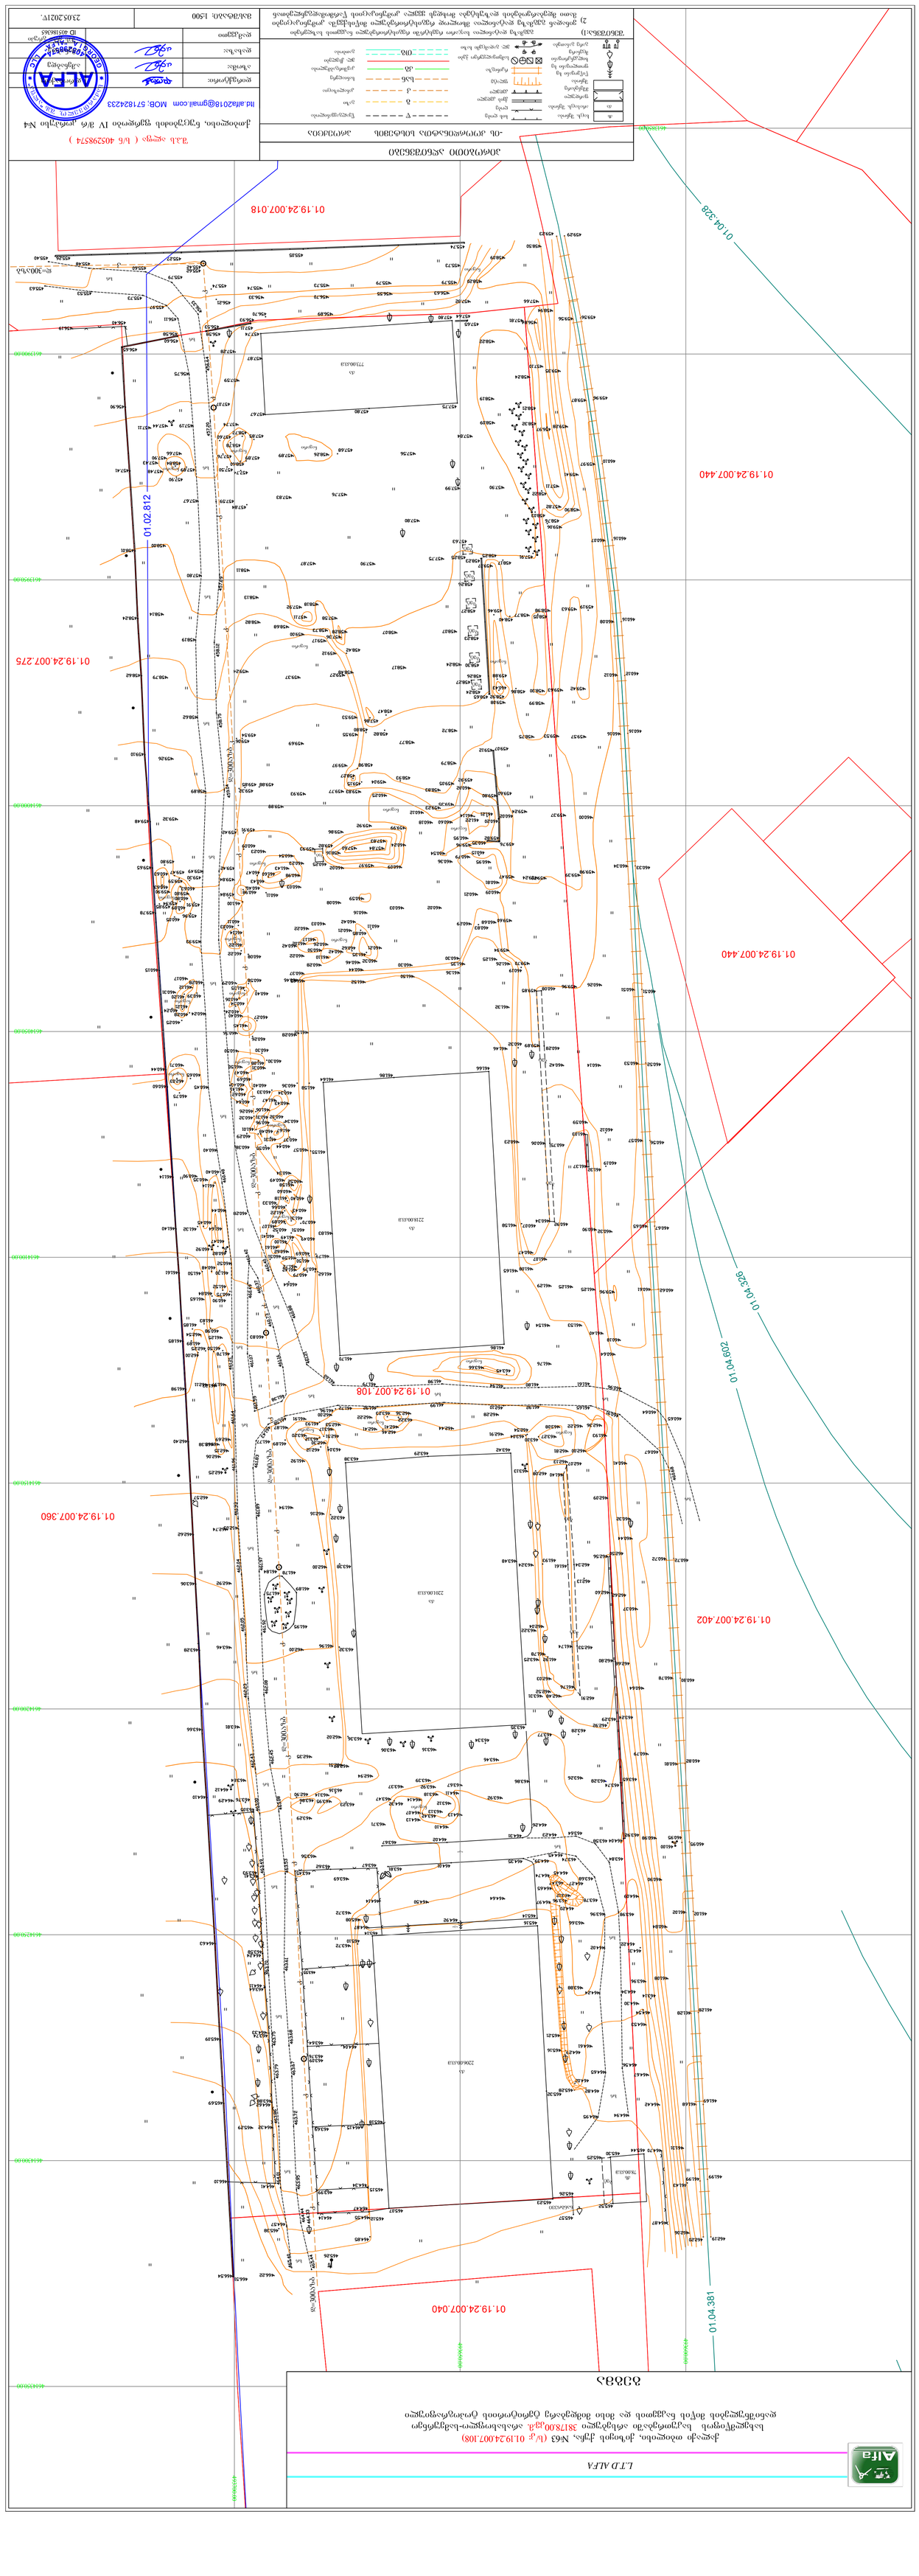
01.19.24.007.018
01.04.328
01.19.24.007.440
01.02.812
01.19.24.007.275
01.04.326
01.04.602
01.19.24.007.108
01.19.24.007.360
01.19.24.007.402
01.19.24.007.040
01.04.381
ტერიტორიის გეგმა
ტერიტორიის გეგმა
ტერიტორიის გეგმა

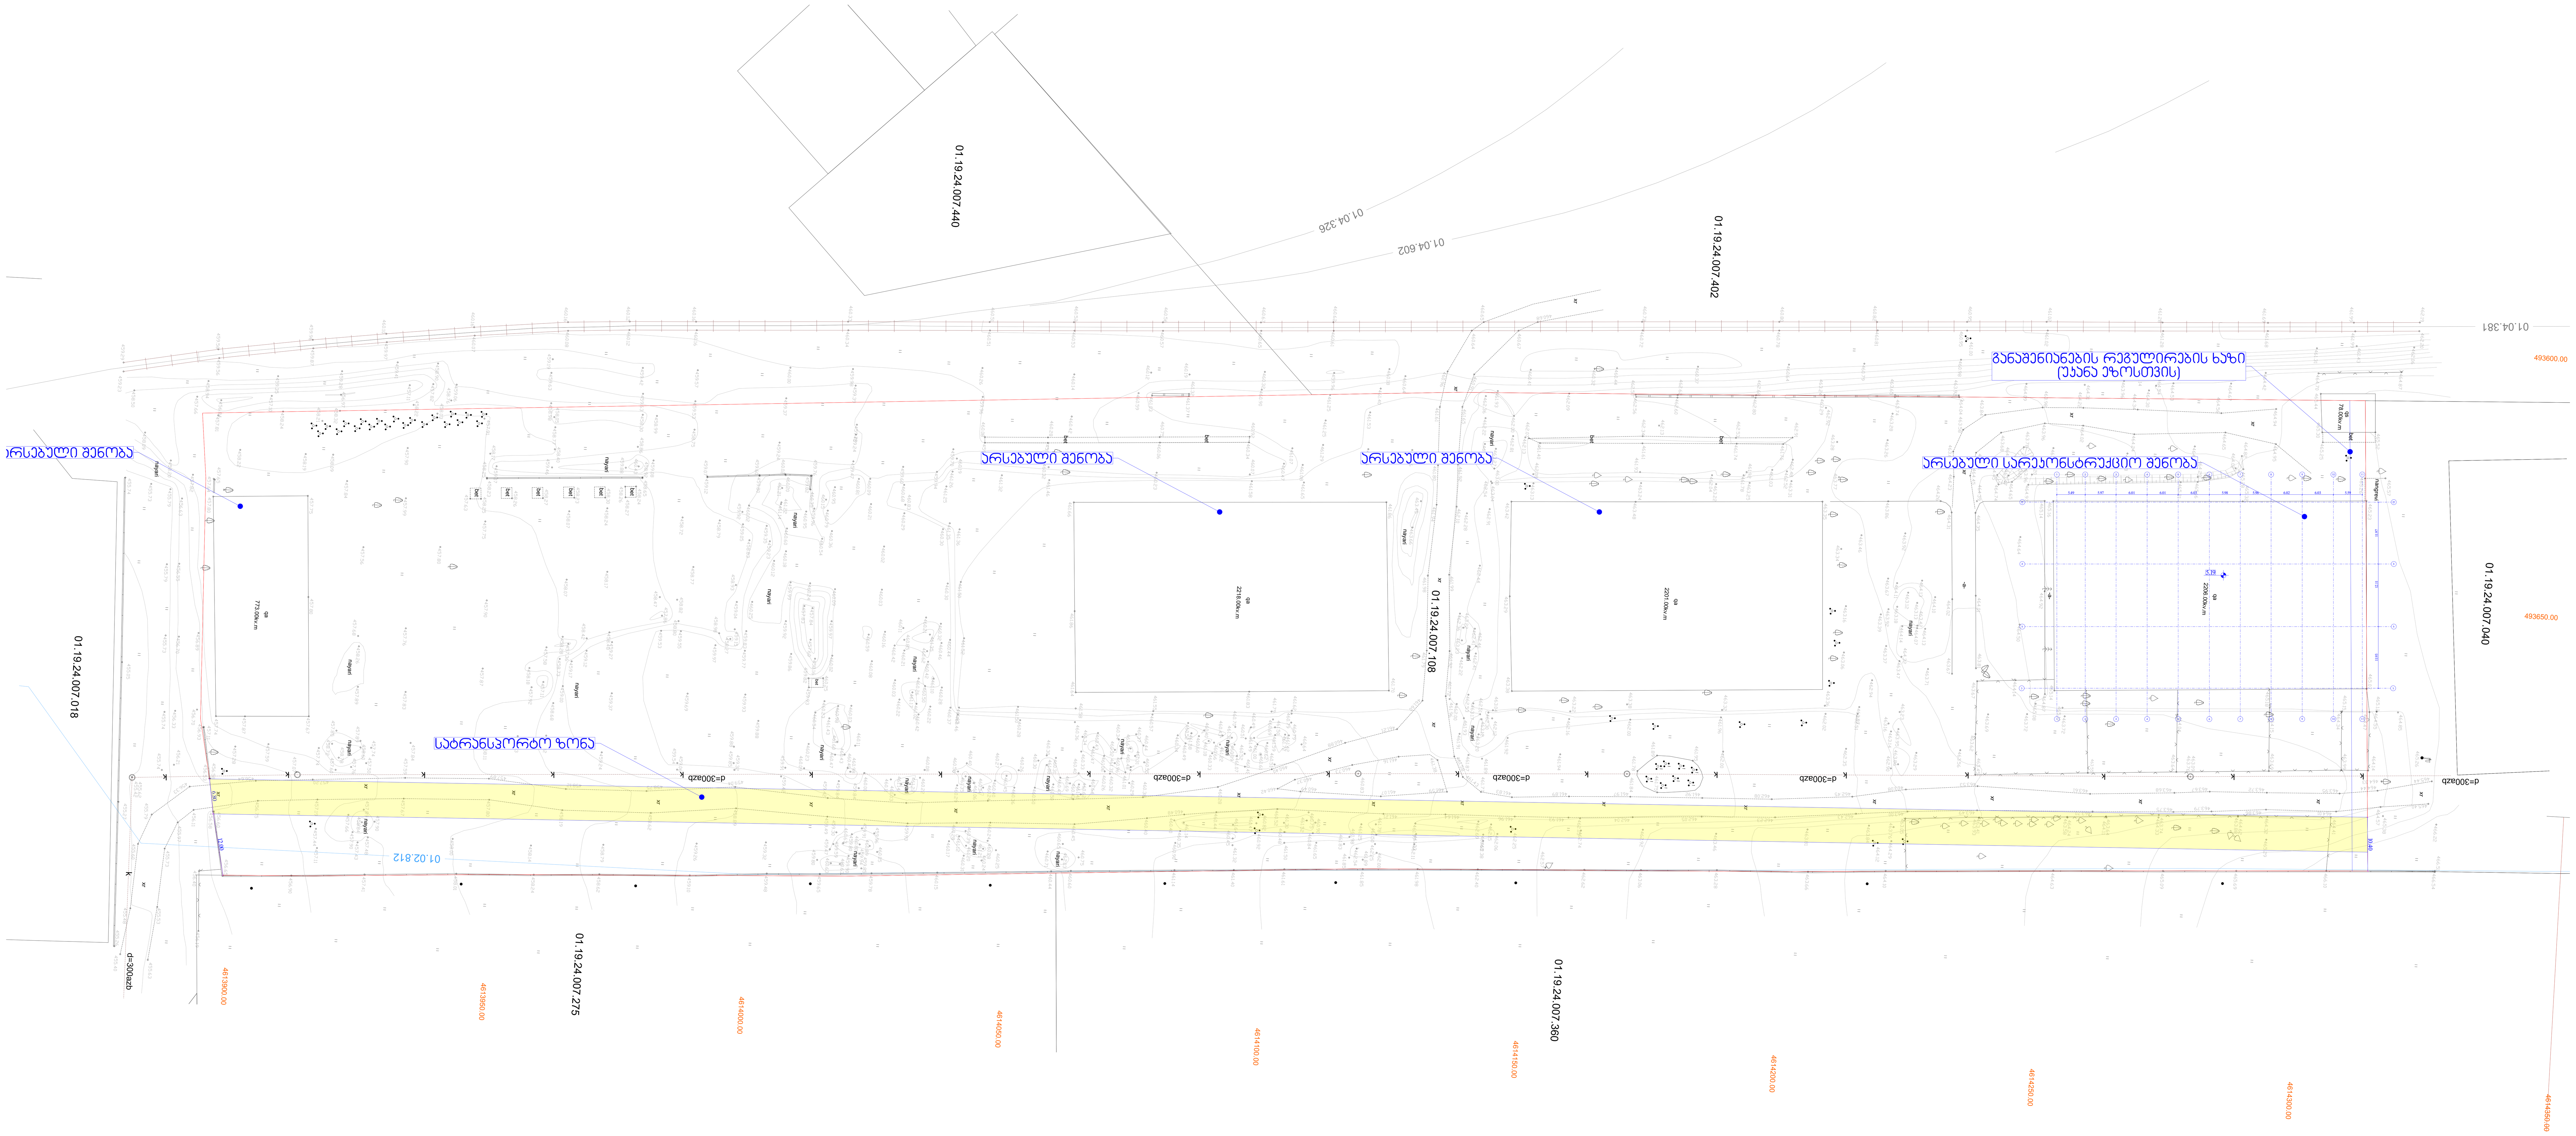

საწყობი

ა3 არქიტექტს
ს/კ : 405231663
მის: შ. რუსთაველის გამზ. №37

Urban Planning & Architecture

A3 Architects

A3 ARCHITECTS
s/k : 405231663
ADDR: SH. RUSTAVELI AVE. #37

მისამართი:

ქალაქი თბილისი, ქიზიყის ქუჩა, №63

ს.კ.: №01.19.24.007.108

თანამდებობა	გვარი	ხელმოწერა
დირექტორი	თ. ცაავა	

შპს ა3 არქიტექტს • A3 ARCHITECTS LLC • 405231663

პროექტის ავტორი

თანამდებობა	გვარი	ხელმოწერა
არქიტექტორი	ნ. ხარატიშვილი	

დამკვეთი

გვარი

ლ. გაჩეჩილაძე

პირობითი აღნიშვნები

საკადასტრო საზღვარი

ტექნიკურ ეკონომიკური მაჩვენებლები

ნახაზის სახელწოდება

არსებული გენგეგმა

მასშტაბი	ფორმატი	თარიღი
1:500	ა1	2021 წ.
ფურცელი	ნიშნული	
2		

0 12.5 25 50

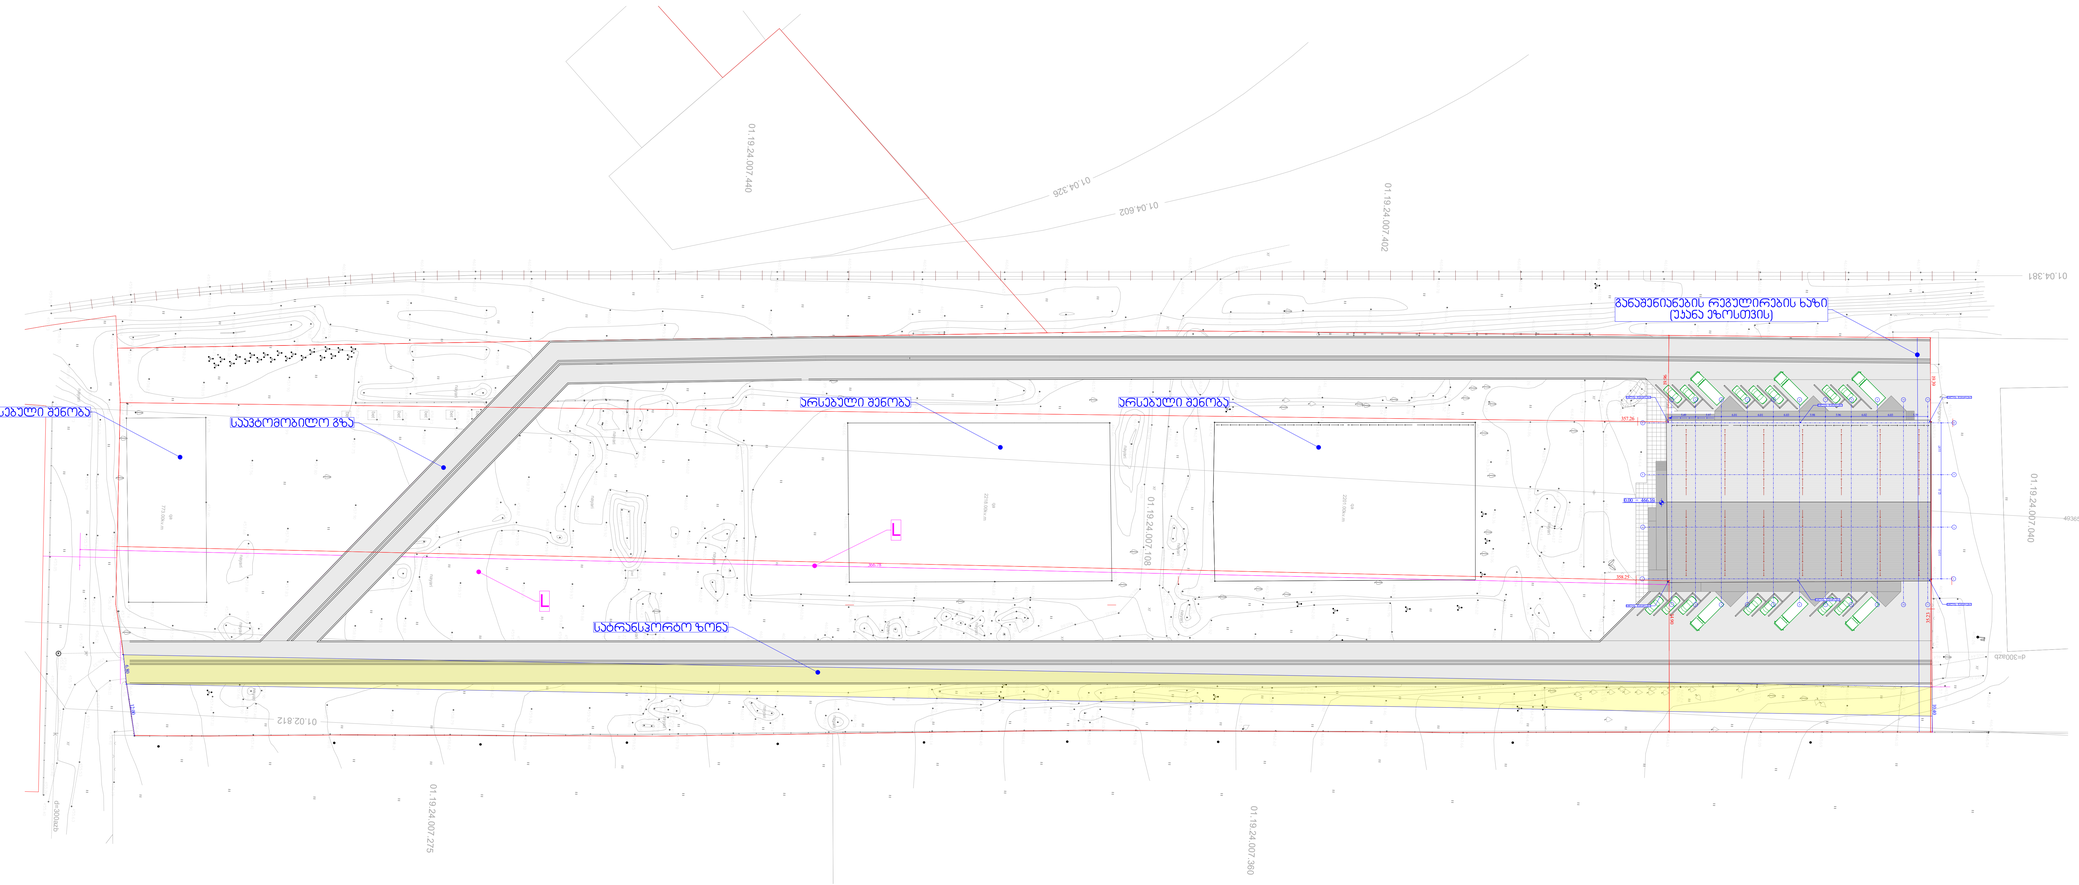

საწყობი

A3 არქიტექტს
ს/ნ : 405231663
მის: შ. რუსთაველის გამზ. №37

A3 ARCHITECTS
s/k : 405231663
ADDR: SH. RUSTAVELI AVE. #37

მისამართი:

ქალაქი თბილისი, ქიზიყის ქუჩა, №63

ს.კ.: №01.19.24.007.108

თანამდებობა	გვარი	ხელმოწერა
დირექტორი	ნ. ხარატიშვილი	

პროექტის ავტორები

თანამდებობა	გვარი	ხელმოწერა
არქიტექტორი	ნ. ხარატიშვილი	

დამკვეთი

გვარი

ლ. გაჩეჩილაძე

პირობითი აღნიშვნები

საკადასტრო საზღვარი

ტექნიკურ ეკონომიკური მაჩვენებლები

ნახაზის სახელწოდება

საპროექტო გენგეგმა

მასშტაბი	ფორმატი	თარიღი
1:500	ა1	2021 წ.
ფურცელი	ნიშნული	
3		

0 12.5 25 50