
ფასადი ა-ც ღერძებზე

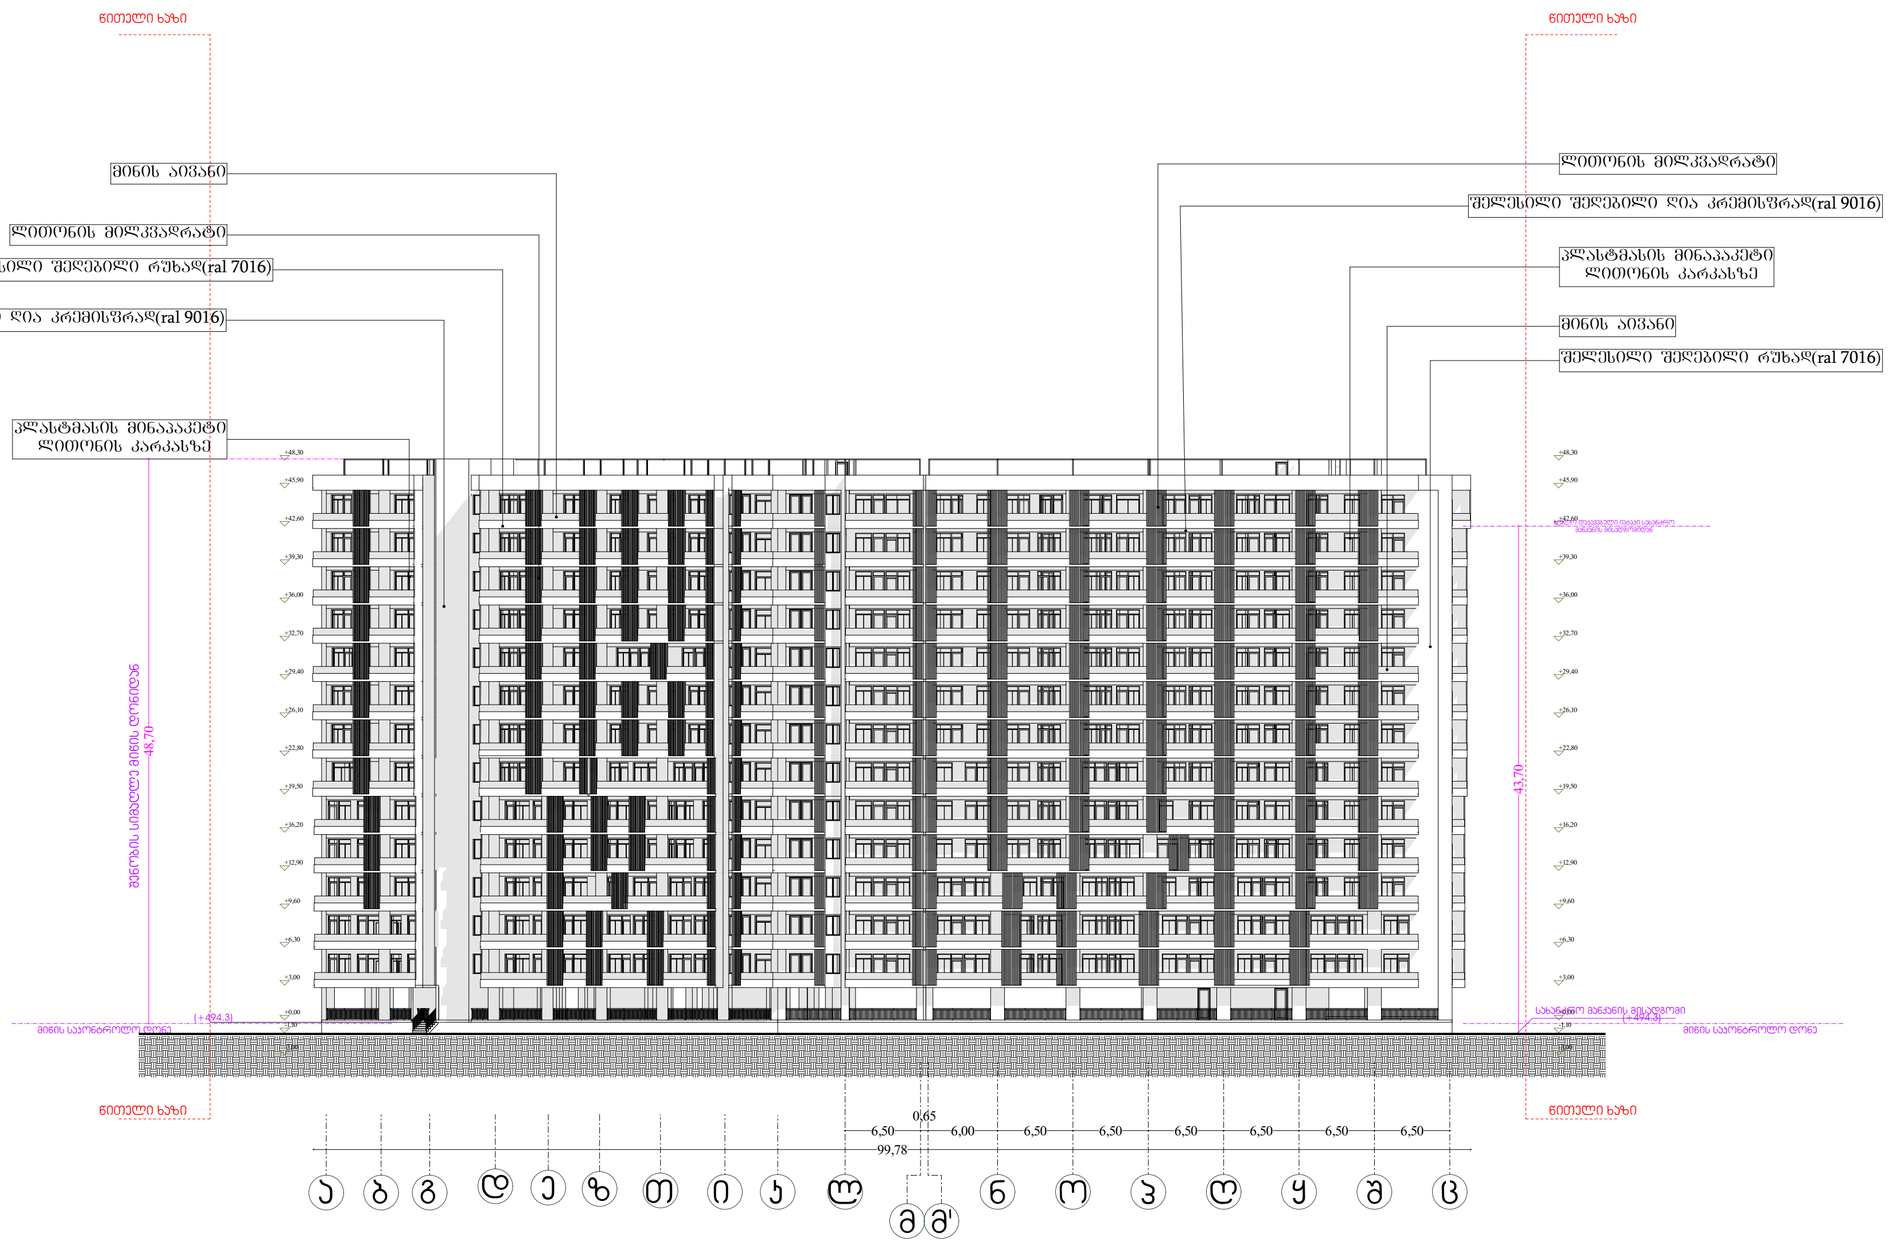


დირექტორი : ჯირილე მორჩილაძე	არქიტექტორი: ჯირილე მორჩილაძე გიორგი შონია გოჩა ნადირაშვილი ანა წიკლაური	გეოლოგია: გ.სიყმაშვილი გ.სადრაძე	სახანძრო უსაფრთხოება: ი. ჯვარაცხელია მ.ძიძიგური	საპროექტო ორგანიზაცია შ.პ.ს "დიზაინ სტუდიო"	მრავალბინიანი საცხოვრებელი სახლი	დამკვეთი: შ.პ.ს "ვერსპექტივა 2 " № 402185407

არქიტექტურული პროექტი


№20 აა - 200

ფასადი ც-ა ღერძებზე

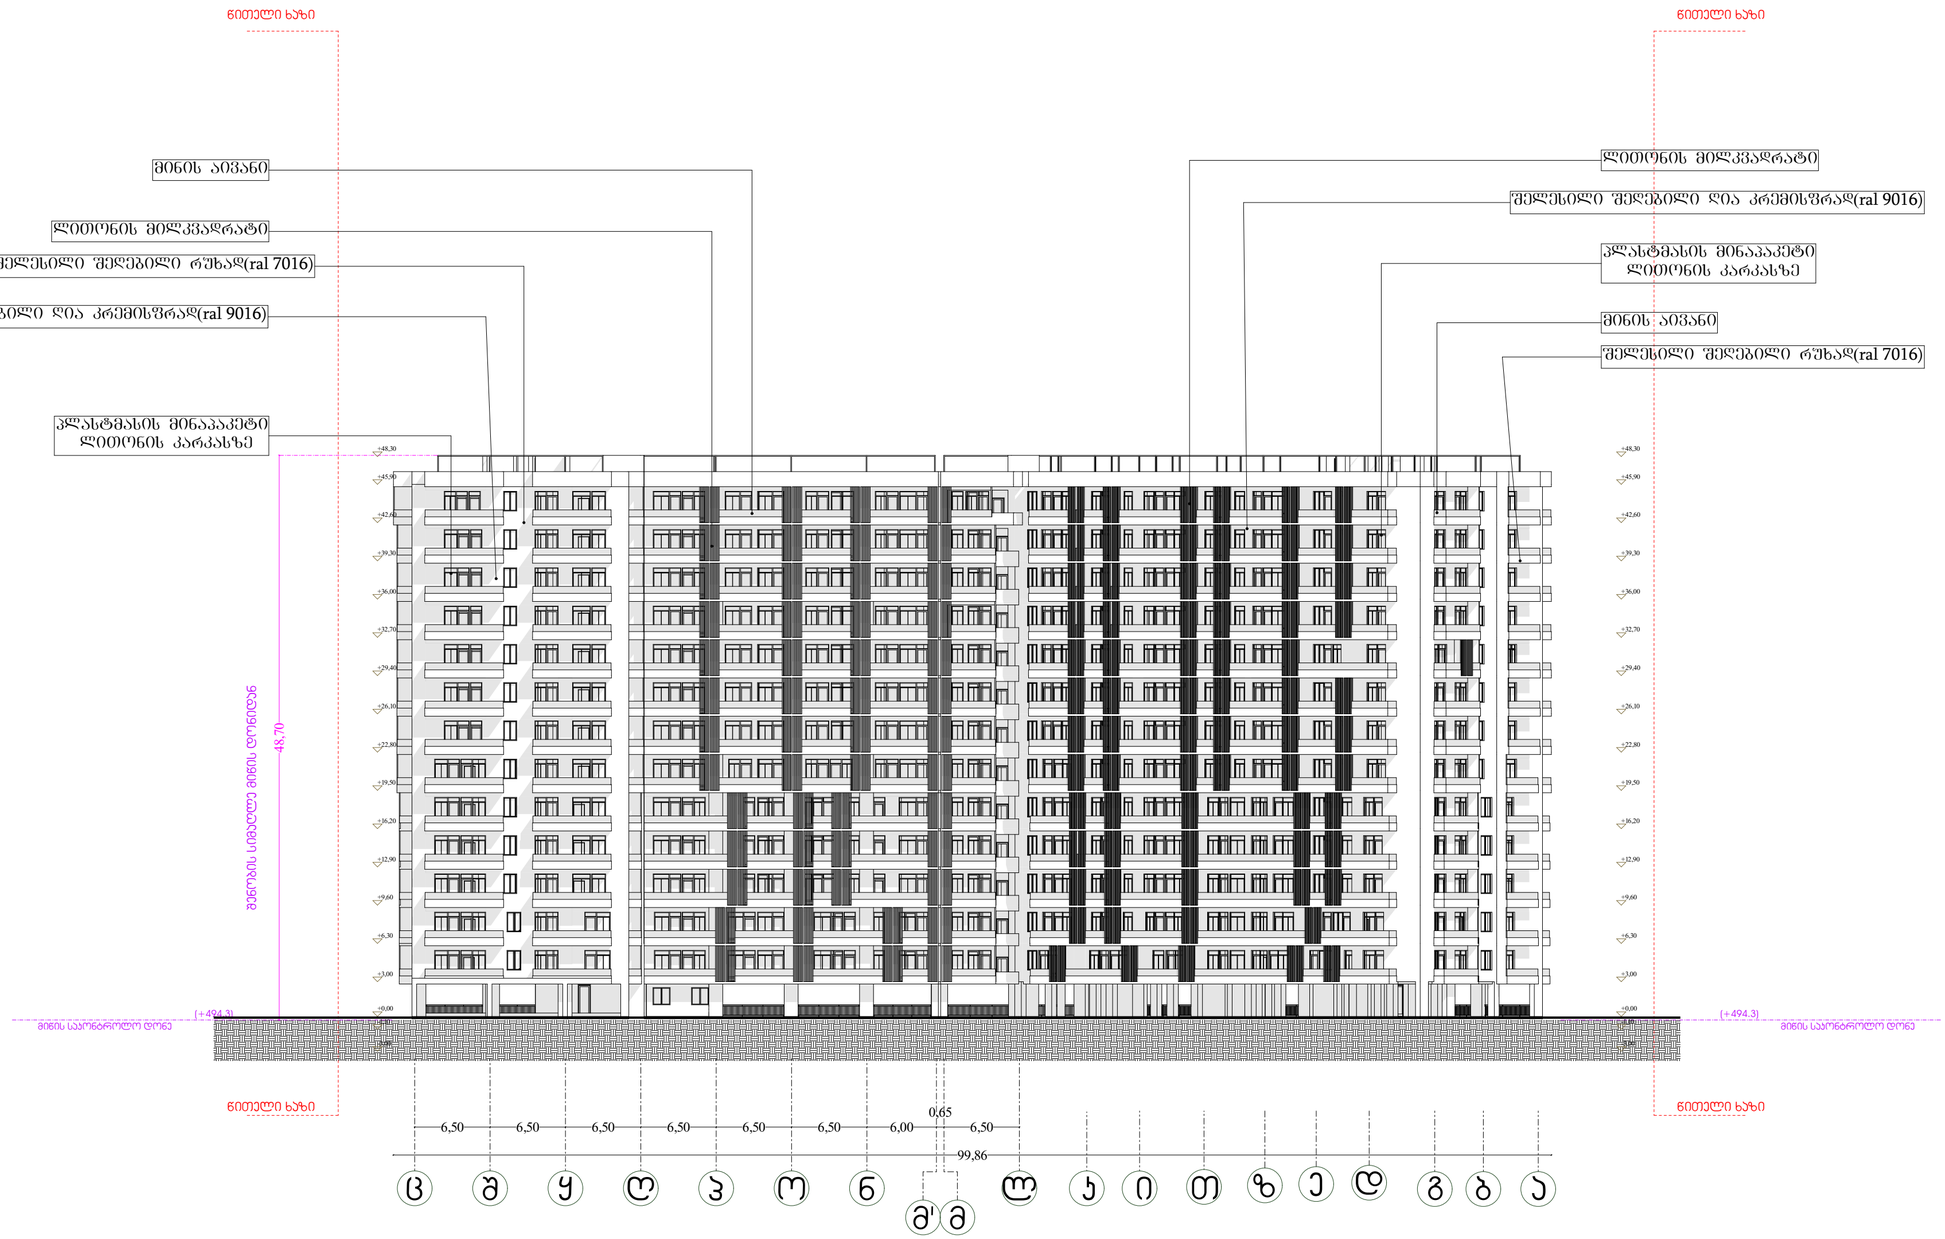

დირექტორი : ჯირილე მორჩილაძე	არქიტექტორი: ჯირილე მორჩილაძე გიორგი შონია გოჩა ნადირაშვილი ანა წიკლაური	გეოლოგია: გ.სიყმაშვილი გ.სადრაძე	სახანძრო უსაფრთხოება: ი. ჯვარაცხელია მ.ძიძიგური	საპროექტო ორგანიზაცია შ.პ.ს "დიზაინ სტუდიო"	მრავალბინიანი საცხოვრებელი სახლი	დამკვეთი: შ.პ.ს "ვერსპექტივა 2 " № 402185407	არქიტექტურული პროექტი №21 აე - 201

ფასადი 1-9 ღერძებზე

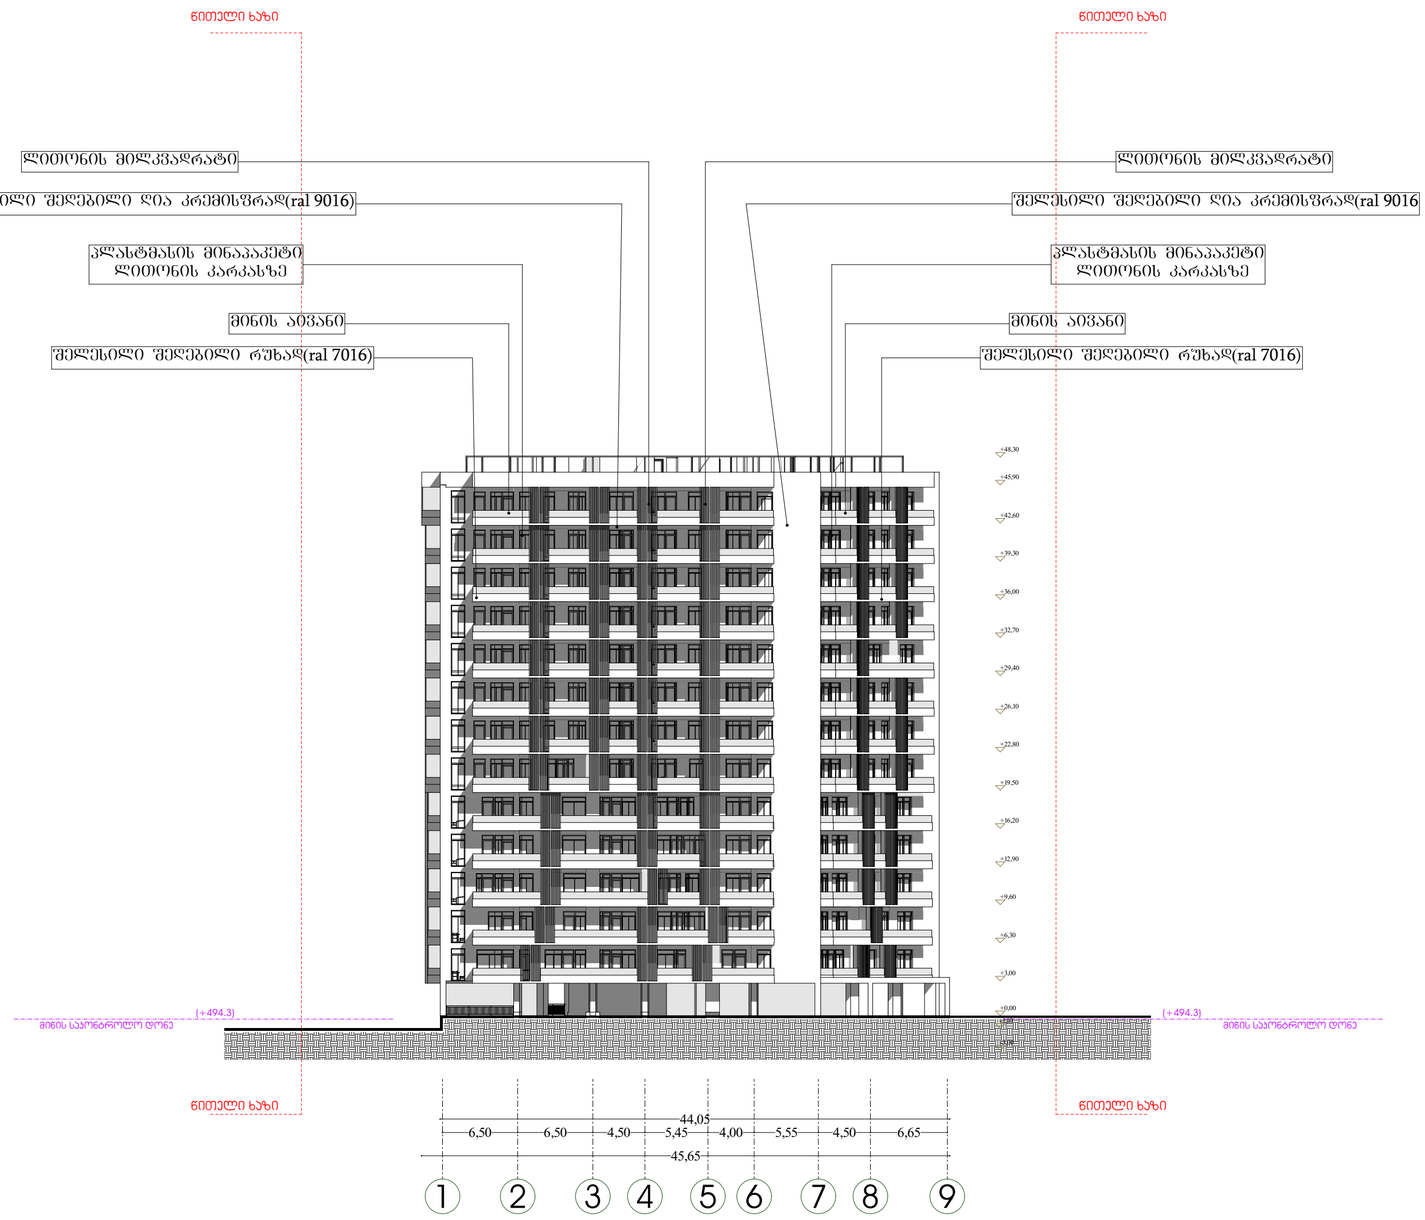


დირექტორი : ჯირილე მორჩილაძე	არქიტექტორი: ჯირილე მორჩილაძე გიორგი შონია გოჩა ნადირაშვილი ანა წიკლაური	გეოლოგია: გ.სიყმაშვილი გ.სადრაძე	სახანძრო უსაფრთხოება: ი. ჯვარაცხელია მ.ძიძიგური	საპროექტო ორგანიზაცია შ.პ.ს "დიზაინ სტუდიო"	მრავალბინიანი საცხოვრებელი სახლი	დამკვეთი: შ.პ.ს "ჯერსპექტივა 2 " № 402185407

არქიტექტურული პროექტი

№22 აე - 202

ფასადი 9-1 ღერძებზე

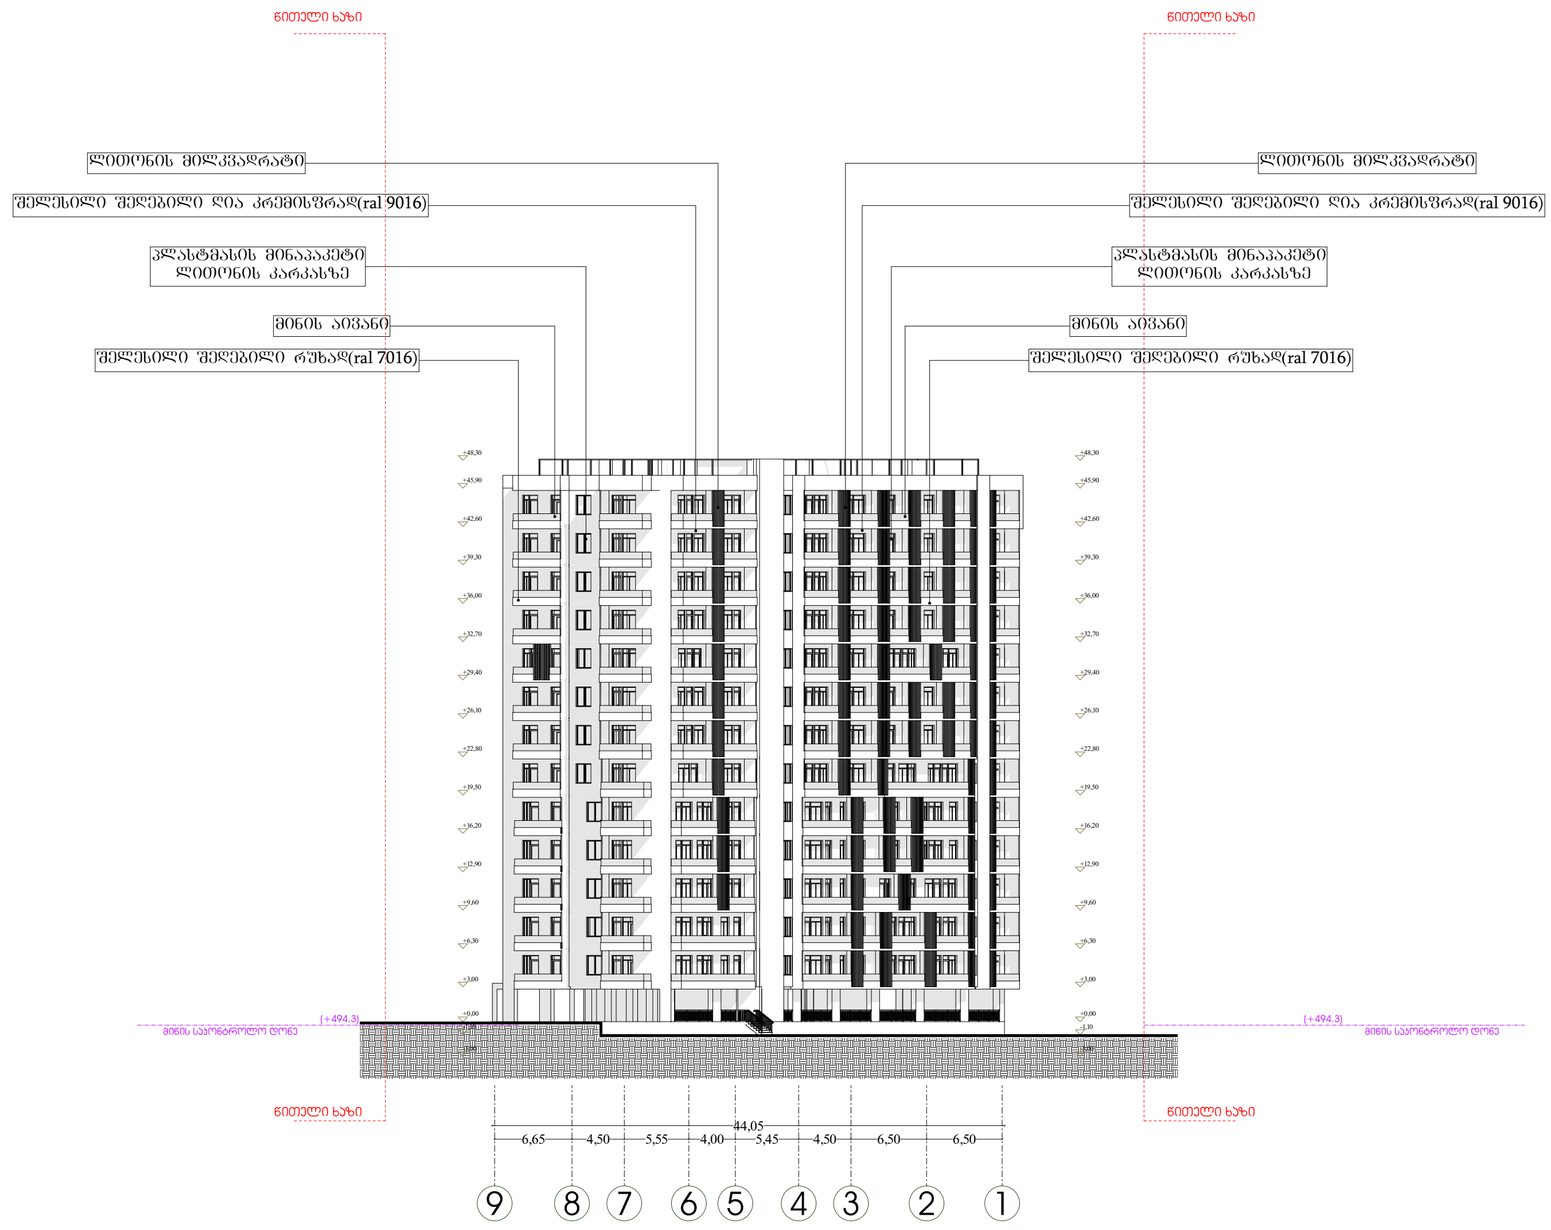

დირექტორი : ჯირილე მორჩილაძე	არქიტექტორი: ჯირილე მორჩილაძე გიორგი შონია გოჩა ნადირაშვილი ანა წიკლაური	გეოლოგია: გ.სიჭაშვილი გ.სადრაძე	სახანძრო უსაფრთხოება: ი. ჯვარაცხელია მ.ძიძიგური	საპროექტო ორგანიზაცია შ.პ.ს "დიზაინ სტუდიო"	მრავალბინიანი საცხოვრებელი სახლი	დამკვეთი: შ.პ.ს "ჯერსპექტივა 2 " № 402185407

არქიტექტურული პროექტი


№23

ა ა - 203

ჯვანძი №1

ჯერით მოპირკეთებული გარე კედელი


ცეცხლმედეგობა 1 სთ-ზე მეტი.

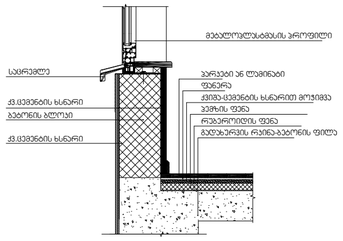


ჯვანძი №2

ქვის ფილებით მოპირკეთებული გარე კედელი


ცეცხლმედეგობა 1 სთ-ზე მეტი.

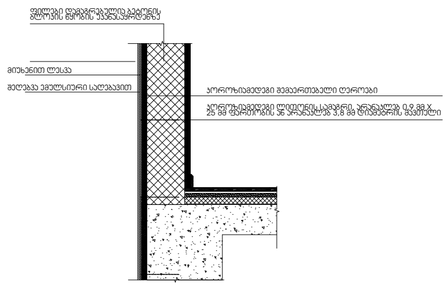

ჯვანძი №3
სახერავის დეტალიზაცია

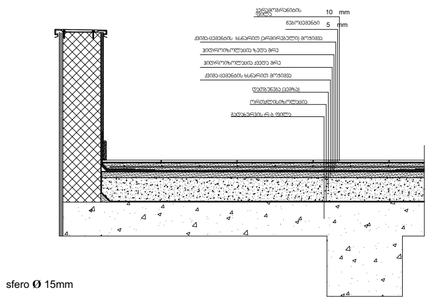

ქვის ფილებით მოპირკეთებული გარე კედელი
ცეცხლმედეგობა 1 სთ-ზე მეტი.

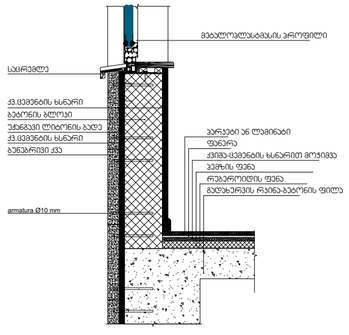

შენიშვნები:

ჰიდროიზოლაცია გამოყენებული უნდა იყოს გარე კარისა და ფანჯრის ანაწყობების, გაყვანილობების და გარე კედლის ანაწყობების (მათ შორის პარაპეტის) დასრულების ადგილების პერიმეტრებთან, გარე კედლისა და სახურავის გადაკვეთასთან, საკვამურებთან, პორტიკებთან (კართანებთან), ტერასებთან (ბანებთან), აივნებთან და მსგავს ნაშვერებთან შეერთების ადგილებში, ასევე, ჩაშენებულ წყალსადინარ ღარებში და მსგავს ადგილებში, საიდანაც წყალმა შეიძლება კედელში შეაღწიოს. ჰიდროიზოლაცია უნდა მოეწყოს გამოშვერილი კიდეების ორივე მხარეზე და ბოლოებთან კედლისზედა ბურულების, წოლანების ქვეშ და უწყვეტი გამოშვერილი გაფორმების თავზე.

- "ჰიდროიზოლაცია ისე უნდა მოეწყოს, რომ კედლისზედაბურულების გადაბმების, წესტგამტარი მასალების,პარაპეტის კედლების გადაკვეთის ადგილებისა დასახურავის ზედაპირზე არსებული სხვა ღიობების გავლითნესტმა ვერ შეაღწიოს კედელსა და სახურავში".
-„ჰიდროიზოლაცია უნდა მოთავსდეს კედლისა დასახურავის გადაკვეთის ადგილებში, წყალსადინარარხებთან, სახურავის ქანობის ან მიმართულებისშეცვლის ადგილებში, ასევე, სახურავის ღიობებისგარშემო. ლითონის ჰიდროიზოლაცია უნდა იყოსკოროზიამედეგი და, არანაკლებ, 0,5 მმ სისქისა (No. 26გალვანიზებული ფურცლისა)“
-„პარაპეტის კედლები სათანადოდ უნდა დაიფაროსარაწვადი, წყალგაუმტარი მასალებით, რომელთა სიგანეპარაპეტის კედლების სიგანეზე ნაკლები არ უნდა იყოს.
-„სახურავის ბურულის კლასიფიკაცია უნდა განისაზღვროსB კლასით.

კედლების დეტალები

დირექტორი :
ჯირილე მორჩილაძე

არქიტექტორი:
ჯირილე მორჩილაძე
გიორგი შონია
გოჩა ნადირაშვილი
ანა წიკლაური

გეოლოგია:
გ.სიყმაშვილი
გ.სადრაძე

სახანძრო უსაფრთხოება:
ი. ჯვარცხელია
მ.ძიძიგური

შ.პ.ს "დიზაინ სტუდიო"

მრავალბინიანი საცხოვრებელი სახლი

ს/კ 01.10.08.006.217

გაპი №

საპროექტო ორგანიზაცია
შ.პ.ს "დიზაინ სტუდიო"

დამკვეთი:
შ.პ.ს "ვერსპექტივა 2 " №
402185407


ფურცელი
№28

არქიტექტურული პროექტი

მაშტაბი
1:10 ა4-500


k-1

კარი ზღურბლის გარეშე მიმხურავით

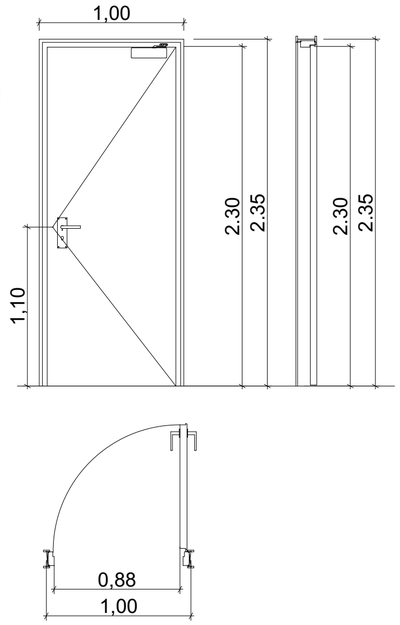


k-2

კარი ზღურბლით მიმხურავის გარეშე

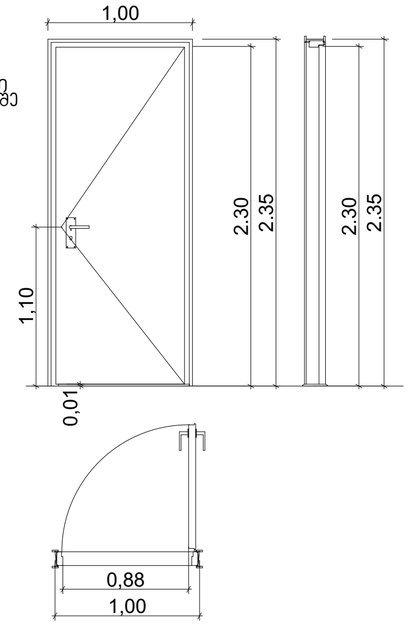

k-3

კარი ზღურბლის და მიმხურავის გარეშე

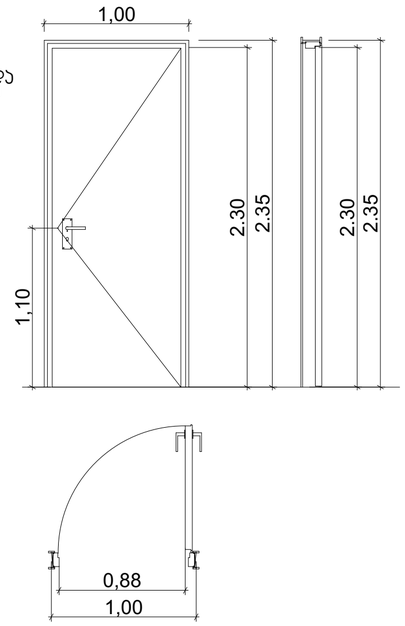

ზღურბლი მ. 1:1



შენიშვნები:

- კარის ზედაპირი უნდა იყოს გლუვი იატაკიდან მინიმუმ 250 მმ-ის საზღვრებში.
- სახელურები, ჩამოსაწევი სახელურები, საკეტები, რაზები და მისაწვდომი კარის სხვა სამართავები ისეთი ფორმის იქნება, რომ ადვილად შეიძლებოდეს ერთი ხელით მოჭიდება და მის ასამუშავებლად საჭირო არ იქნება მაგრად მოჭიდება, წვალება ან მაჯის ტრიალი.
- დახურული კარის კვეთულის გასაღები ნაწილები და გაღებისათვის განკუთვნილი ძალა შესაბამისობაში იქნება შემდეგთან:

  1. წინიდან მისაწვდომობისას, გამოწვევით ან მიწოლით გაღებადი, არაუმეტეს 66.7 ნიუტონი.
  2. ბრუნვითი მოძრაობით გასაღები, არაუმეტეს 315 ნიუტონი სმ.
- გასასვლელის კომპონენტებს (გზა-კიბე და ვესტიბიული) ემსახურება მიმხურავით აღჭურვილი კარებები.
- კარის მიმხურავები ისე მოეწყობა, რომ 90 გრადუსით, ღია მდგომარეობიდან 12 გრადუსით გაღებულ მდგომარეობამდე კარის მისახურად საჭირო დრო არაუმცირეს 5 წამი იქნება.
- კარის ზამბარიანი ანკამები ისე მოეწყობა, რომ 70 გრადუსით ღია მდგომარეობიდან დახურულ მდგომარეობამდე კარი არაუმცირეს 1.5 წამში გადავა.
- ცეცხლმედეგი კარისგან განსხვავებული კარის მიწოლით ან გამოწვევით გაღებისათვის საჭირო ძალა შესაბამისობაში იქნება შემდეგთან:
  1. შენობაში განთავსებული ანკამიანი კარი: არაუმეტეს 22.2 ნიუტონი.
- კარებების ცეცხლმედეგობა მითითებულია ხანძარსაწინააღმდეგო გეგმებზე.
- კარებების გაღების მიმართულება მითითებულია გეგმებზე.
- კარის ზღურბლი მითითებულია გეგმებზე
- არცერთი კარის სუფთა სიმაღლე არ იქნება 2,05 მეტრზე ნაკლები.

პედლების დეტალები

დირექტორი :
ჯირილე მორჩილაძე

არქიტექტორი:
ჯირილე მორჩილაძე
გიორგი შონია
გოჩა ნადირაშვილი
ანა ნიჟლაური

გეოლოგია:
გ.სიყმაშვილი
გ.სადრაძე

სახანძრო უსაფრთხოება:
ი. ჯვარცხელია
მ.ძიძიგური

შ.პ.ს "დიზაინ სტუდიო"

მრავალბინიანი საცხოვრებელი სახლი


ს/კ 01.10.08.006.217

გაპი №


საპროექტო ორგანიზაცია
შ.პ.ს "დიზაინ სტუდიო"

დამკვეთი:
შ.პ.ს "პერსპექტივა 2 "
№402185407


ფურცელი	არქიტექტურული პროექტი	მასშტაბი
№29		1:10 აე - 600

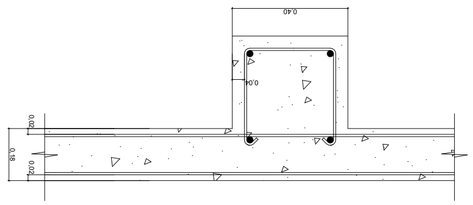


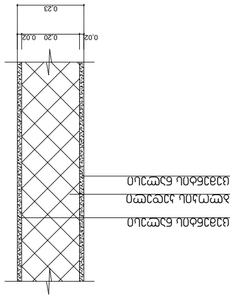


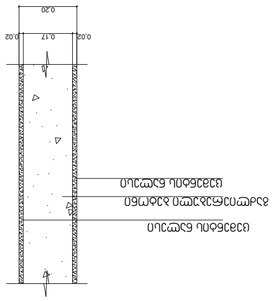




