
ტოპოგრაფიული რუკა

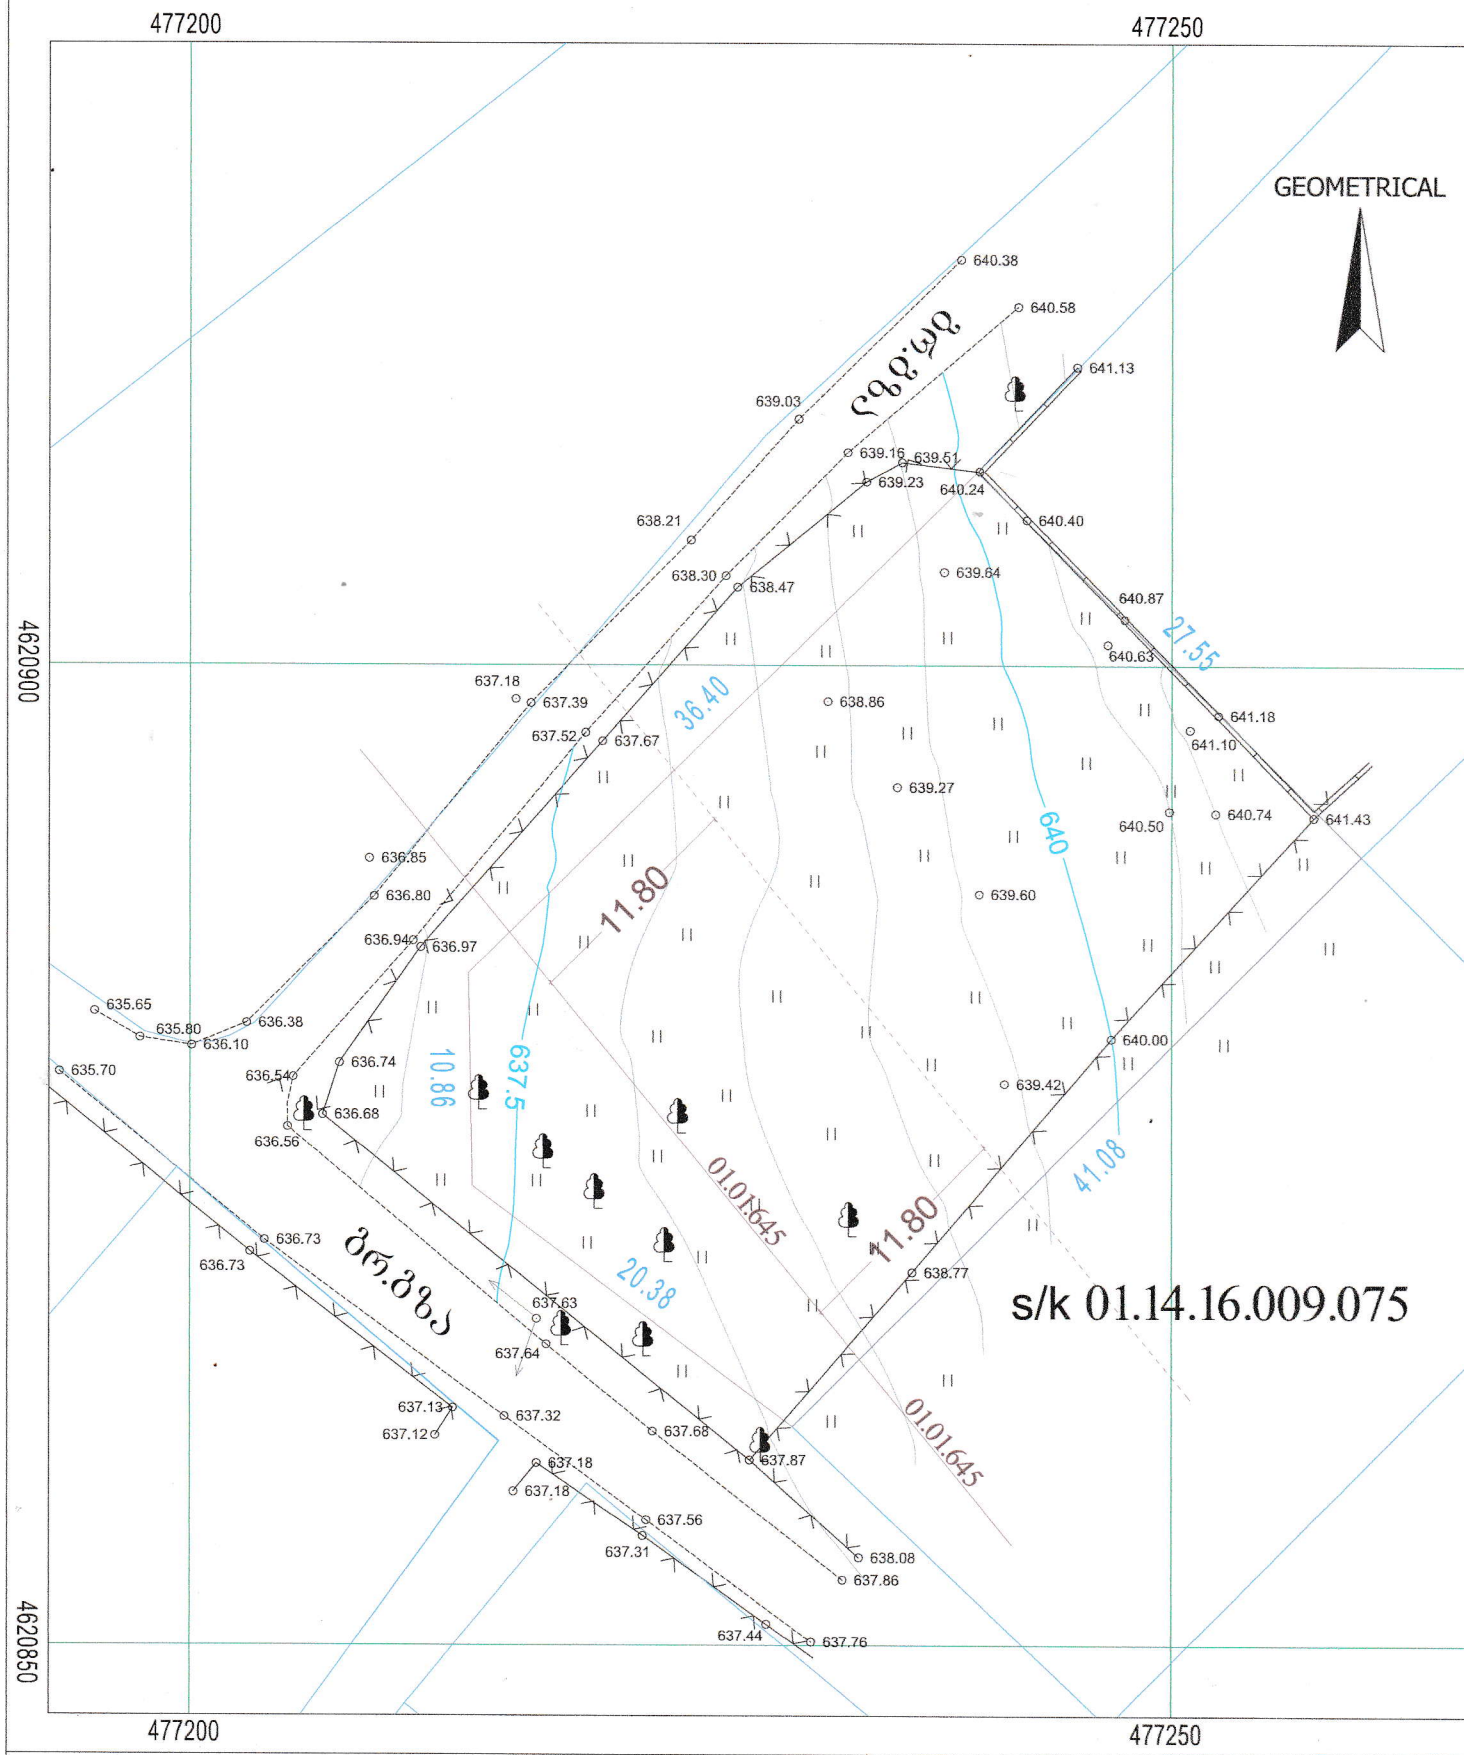


საცხოვრებელი შენობა	წყალი
არასაცხოვრებელი შენობა	ბორდიური
ფარდული	
სათბური	ბრუნტის გზა
დანგრეული შენობა	რკინიგზა
რეზერვუარი	ძვის ღობე
ელ. ძვესადგური	ნაყარი მიწა
მიწის ნაკვეთის საზღვარი	ჩამოჭრილი ბრუნტი
მეზობლის მ/ნ საზღვარი	ქარსაცავი ხეები
ბაზი	ცოცხალი ღობე
	ხეები, ბალმა, ბუჩქი
	ბოძები
	ბანათების ელ. ბოძი
	ონკანი, სათვალთვალო ჭა
	ანძა, ანტენა

დირექტორი	დ. ხაბაზინაძე	ქ. ბათუმი, რ. ხომლელის ქ. N
შემასრულა	g. tarTaZe	ტელ: 579 03 33 22
დახაზა	დ. ხაბაზინაძე	
მისამართი	ქ. ბათუმი, ლესის ტბის მიმ	
მ 1:500	GEO-CORS WGS 84 UTM T38	30.08.20

GEOSCAN LLC • GEOSCAN • 204928647

ტოპოგრაფიული რუკა

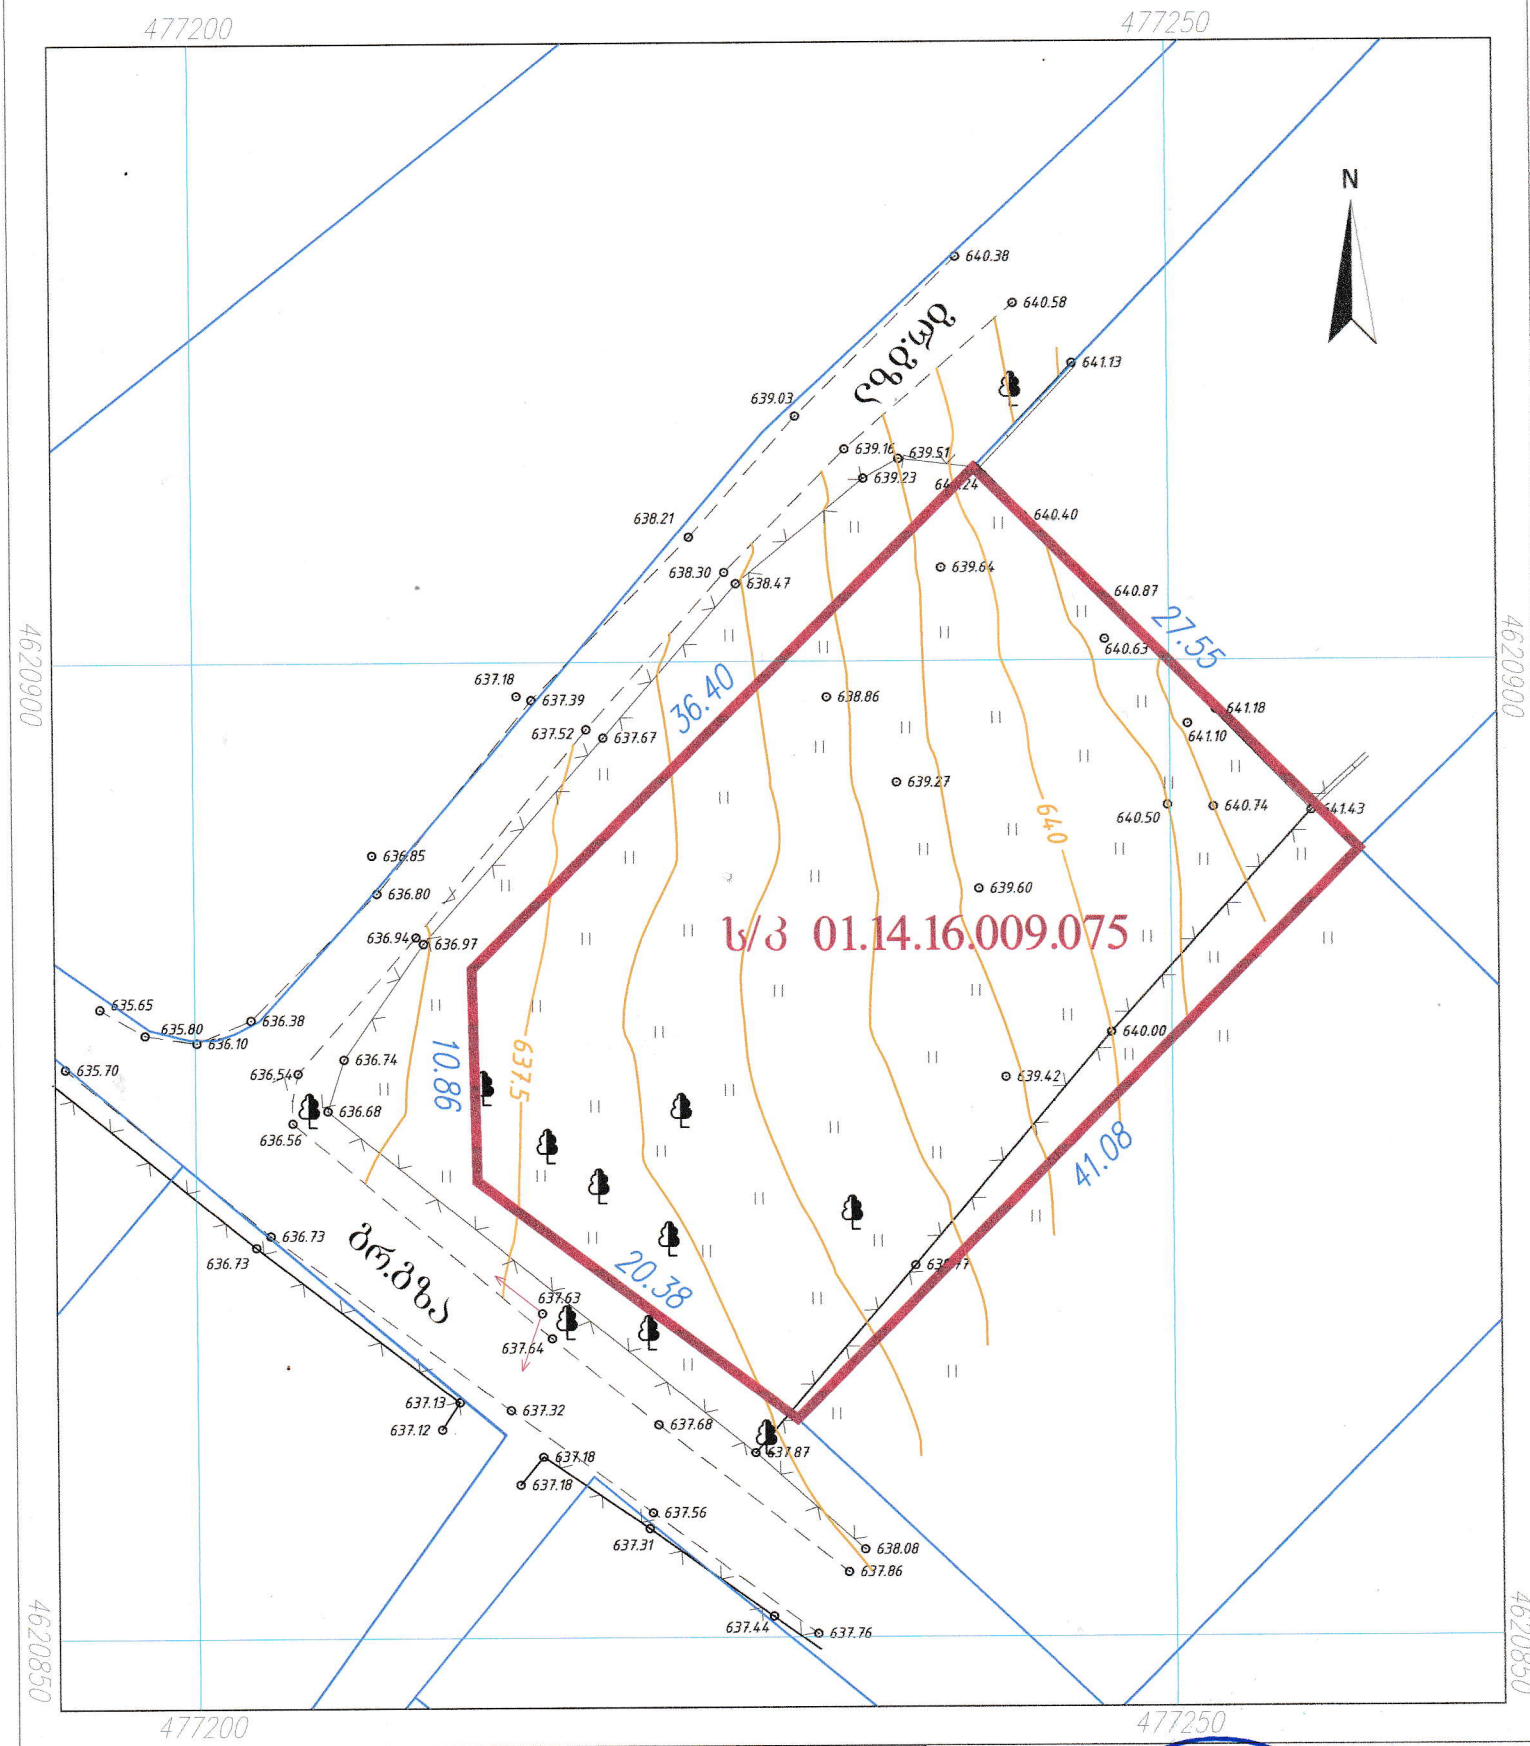


ქს	საცხოვრებელი შენობა		წყალი
ქას	არასაცხოვრებელი შენობა		ბორდიური
წ	წარდული		
სათბური	სათბური	გრ.	გრუნტის გზა
ნანგრევი	დანგრეული შენობა		რკინიგზა
რეზ.	რეზერვუარი	221	ქვის ღობე
ელ.	ელ. ქვესადგური		
	მიწის ნაკვეთის საზღვარი		
	მეზობლის მ/ნ საზღვარი		
	ბაზი		

	ნაყარი მიწა		ხეები, პალმა, ბუჩქი
	ჩამოშრილი გრუნტი		ბოძები
	ძარსაცავი ზოლი		ბანათების ელ. ბოძი
	ცოცხალი ღობე		ონკანი, სათვალთვალო ჭა
			ანძა, ანტენა

ქ. ბათუმი, რ. ხომლელის ქ. №5ა
ტელ: 579 03 33 22

დირექტორი	დ. ფუტკარაძე	
შესრულა	ბ. ბერთლაძე	
დახაზა	დ. ფუტკარაძე	
მისამართი	ობილისი, ღმრთის ტბის მიმდ.	
მ 1:500	GEO-CORS WGS 84 UTM T38	30.08.2021

გენგეგმა

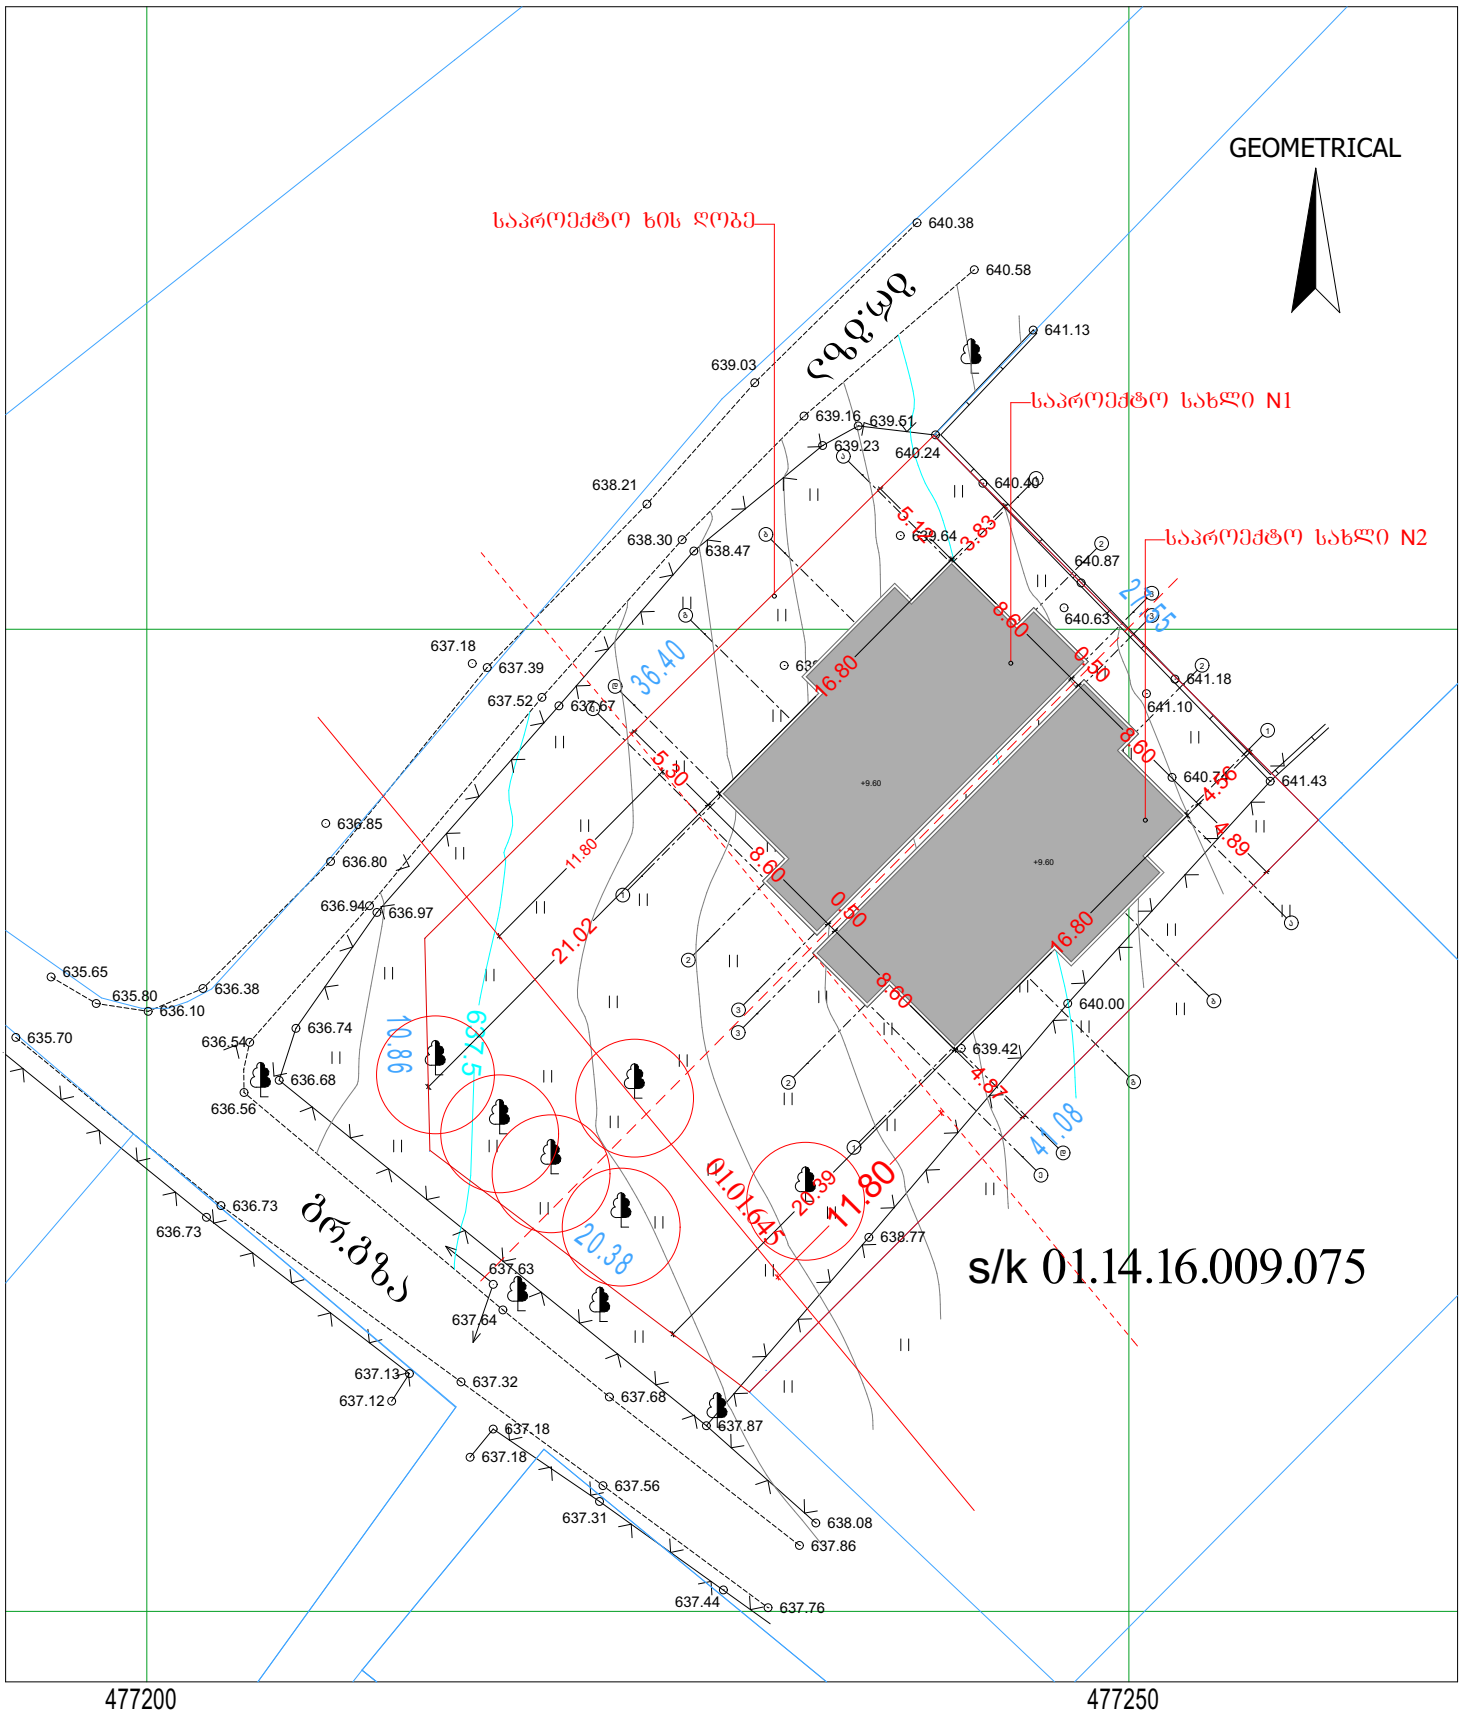

პირობითი აღნიშვნები

- ქს — საცხოვრებელი შენობა
- ქას — არასაცხოვრებელი შენობა
- ფ. — ფარდული
- სათბური — სათბური
- ანგრევი — დანგრეული შენობა
- რეზ — რეზერვუარი
- ტრ. — ელ. ქვესადგური
- მიწის ნაკვეთის საზღვარი
- მეზობლის მ/ნ საზღვარი
- ბ — ბაზი
- წ — წყალი
- ბორდიური
- ასფალტის გზა
- გრ. — ბრუნტის გზა
- რკინიგზა
- 221 — ქვის ღობე
- ხეები, პალმა, ბუჩქი
- ბოძები
- განათების ელ. ბოძი
- ონკანი, სათვალთვალო ჭა
- ანძა, ანტენა
- ნაჭარი მიწა
- ჩამოჭრილი ბრუნტი
- ქარსაცავი ხოლი
- ცოცხალი ღობე

GEOSCAN
ქ. თბილისი, რ. ხომლელის ქ. №5ა
ტელ: 579 03 33 22
GEOSCAN777@Gmail.com

დირექტორი		
შესრულა		
დახაზა		
მისამართი	ქ. თბილისი, ლისის ტბის მიმდ.	
მ 1:500	GEO-CORS WGS 84 UTM T38	30.08.2021