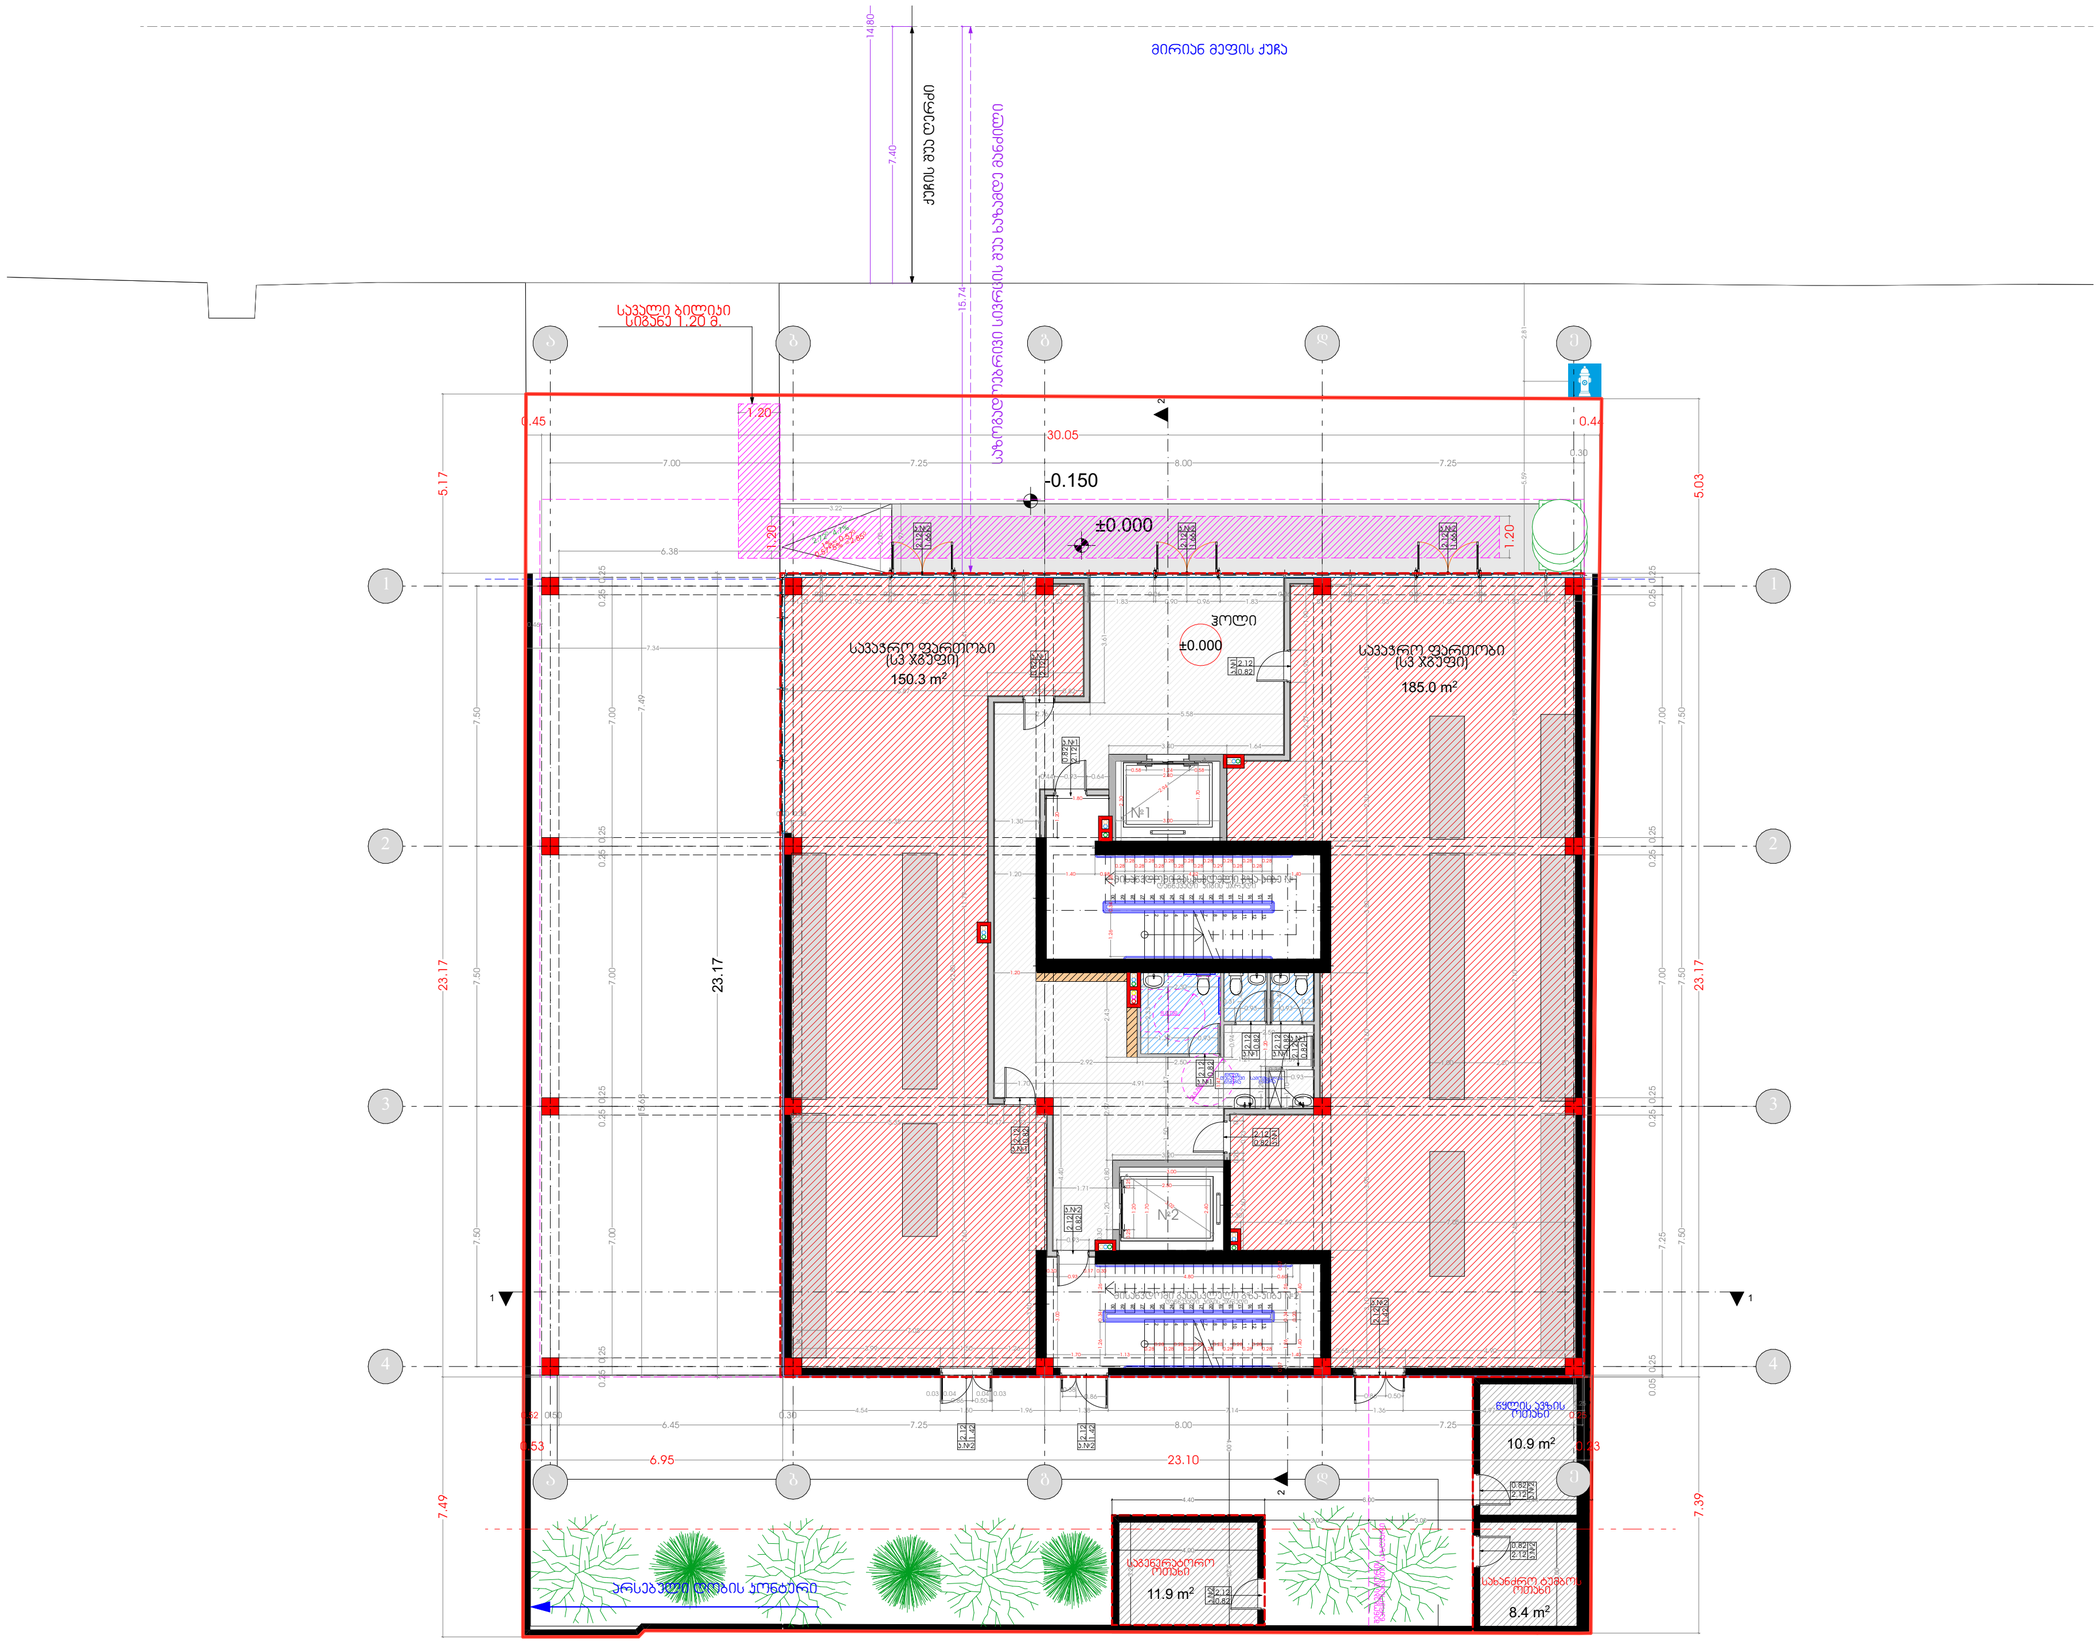



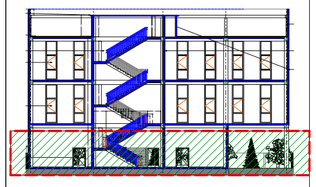

პროექტის სახელწოდება

კომერციული შენობა-ნაგებობა მირიან მეფის ქუჩაზე

მისამართი: ქ.თბილისი,დიდი დიღომი, მირიან მეფის ქუჩა N

საკ.კოდი : 01.72.14.037.042

ნახაზების დასახელება

არქიტექტურული გეგმები

პირველი სართულის გეგმა

შემსრულებელი: შპს "გრადა"

მისამართი: ქ.თბილისი, დიდი დიღომი, არჩილ მეფის ქუჩა N - 9

თანამდებობა	გვარი	ხელმოწერა	
დირექტორი	დ.მეტივიშვილი		
არქიტექტორი	ა.მენაბდე		
კონსტრუქტორი			
მასშტაბი	1:100	№	ფურც. №
ფორმატი	A-3	ა-100	ა-103
თარიღი		გვ.	6

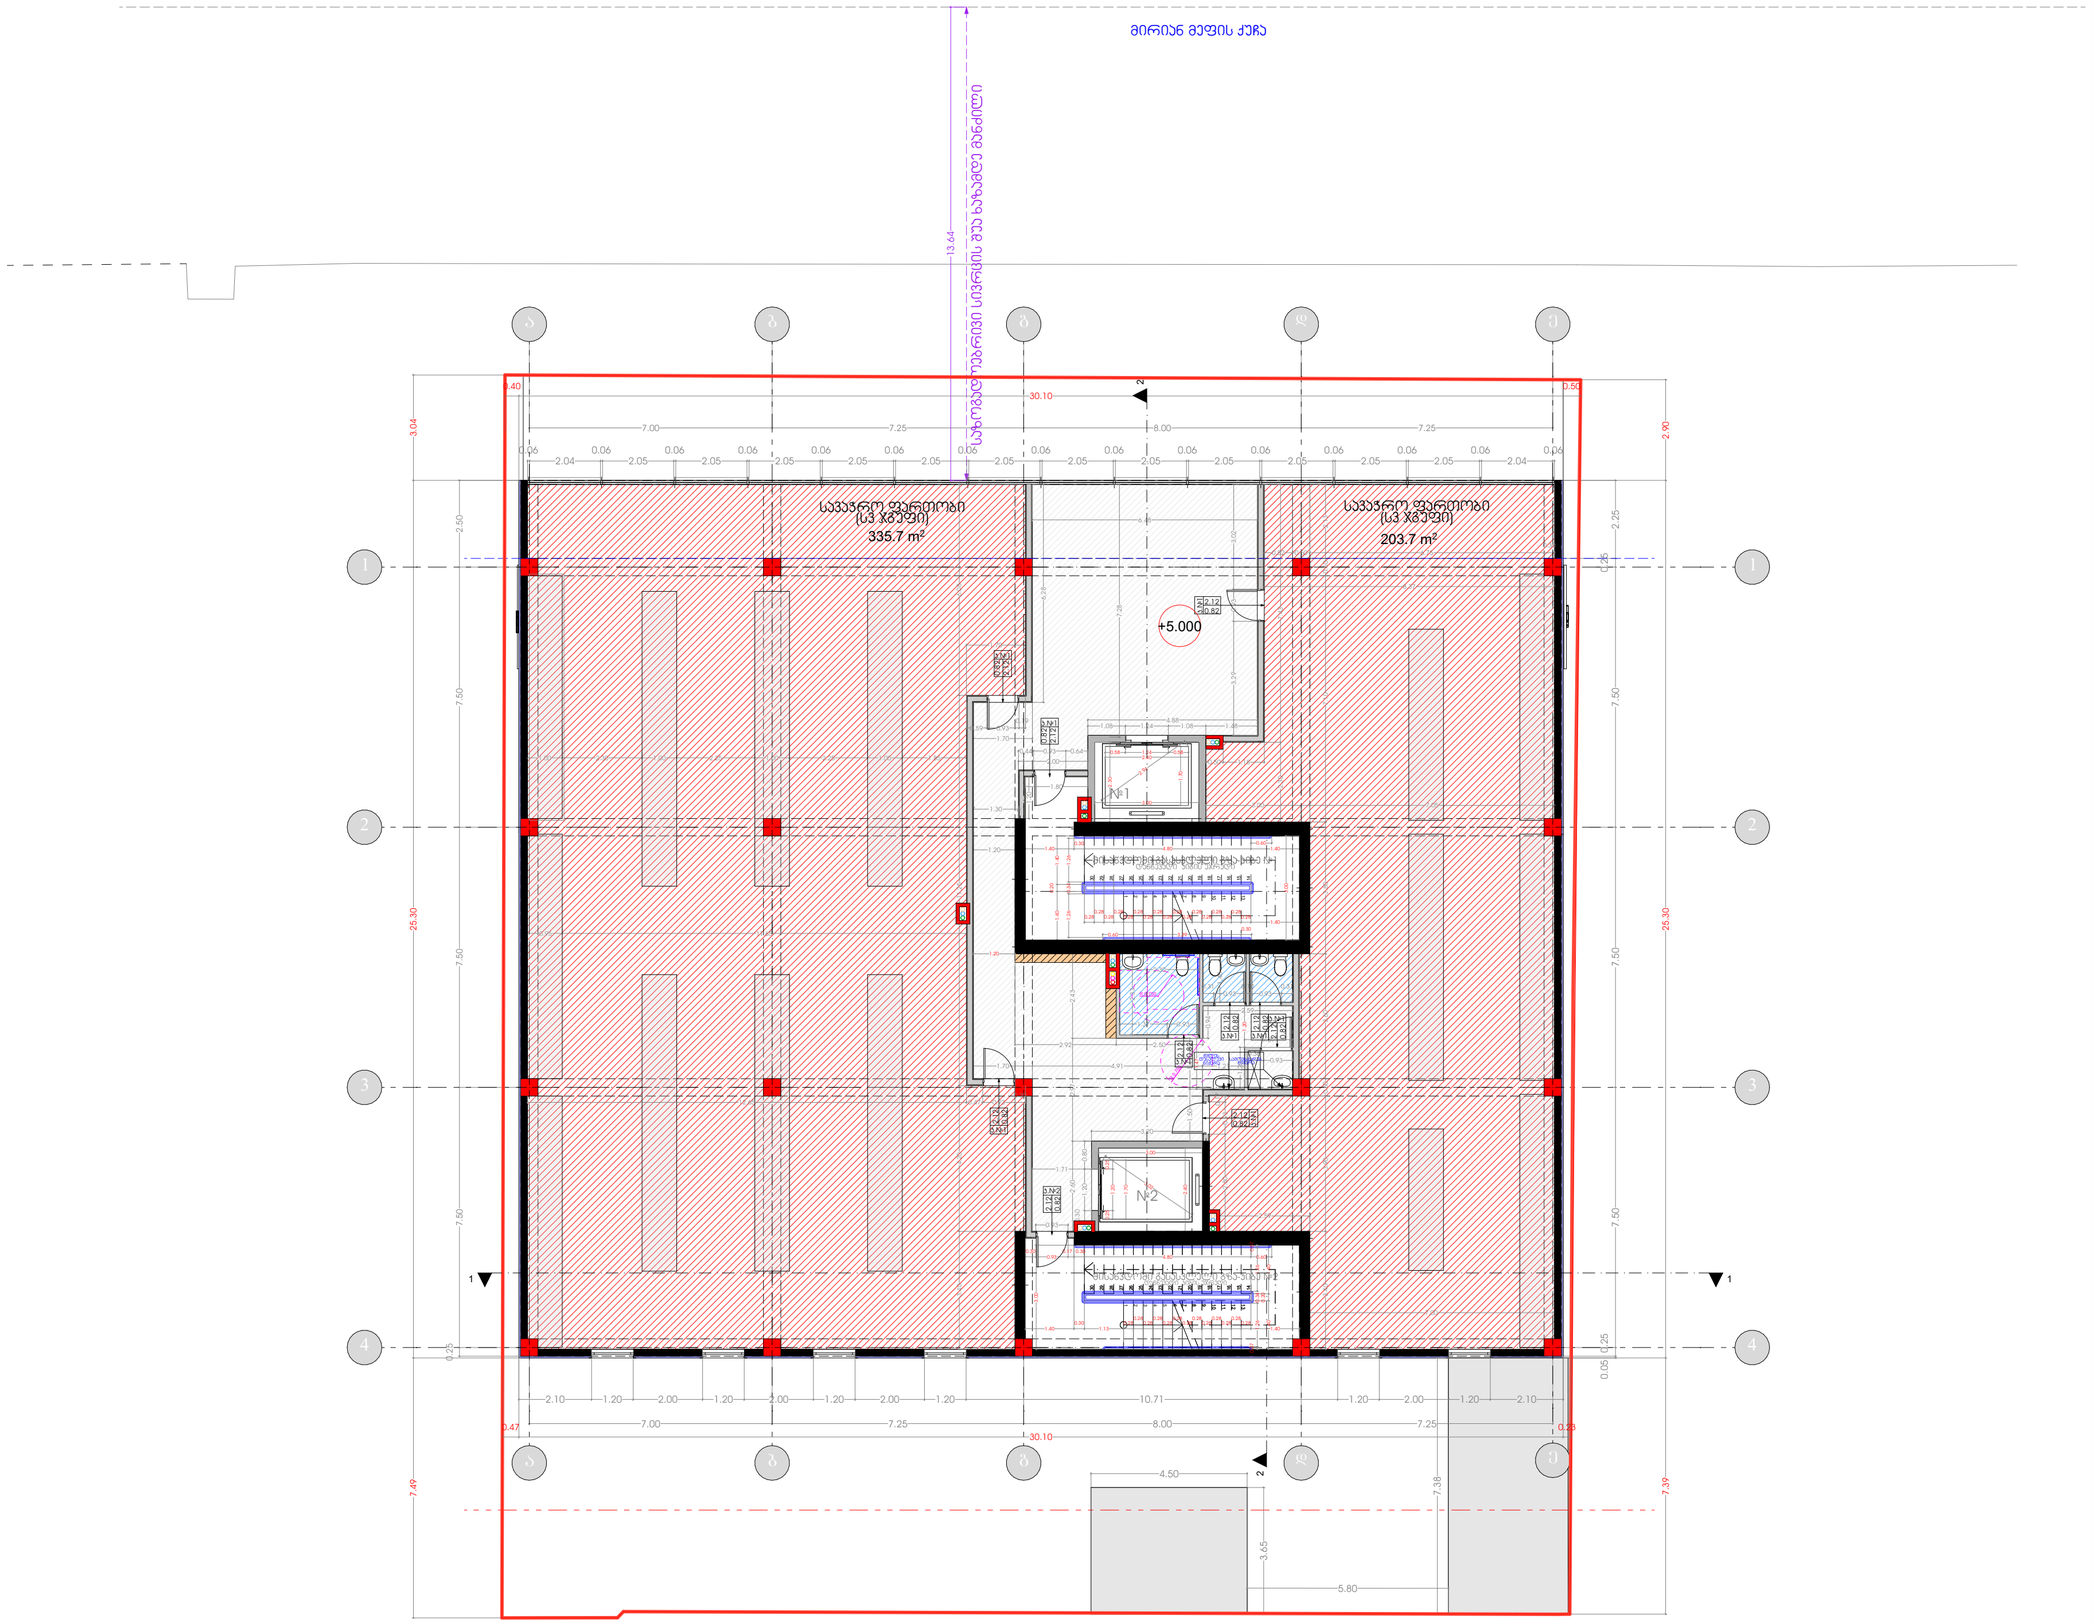



ბრადა
დეველოპმენტი

პროექტის სახელწოდება

ჯომერციული შენობა-ნაგებობა მირიან მეფის ქუჩაზე

მისამართი:
ქ.თბილისი,დიდი დიღომი,
მირიან მეფის ქუჩა N

საკ.ჯოდი : 01.72.14.037.042

ნახაზების დასახელება

არქიტექტურული გეგმები

მეორე სართულის გეგმა

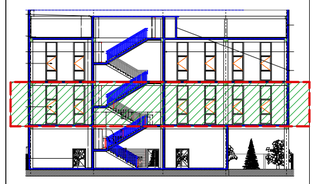

შემსრულებელი: შპს "გრადა"

მისამართი: ქ.თბილისი, დიდი დიღომი,
არჩილ მეფის ქუჩა N - 9

თანამდებობა	გვარი	ხელმოწერა	
დირეტორი	დ.მეტივიშვილი		
არქიტექტორი	ა.მენაბდე		
ჯონსტრუქტორი			
მასშტაბი	1:100	№	ფურც. №
ფორმატი	A-3	ა-100	ა-104
თარიღი		გვ.	7

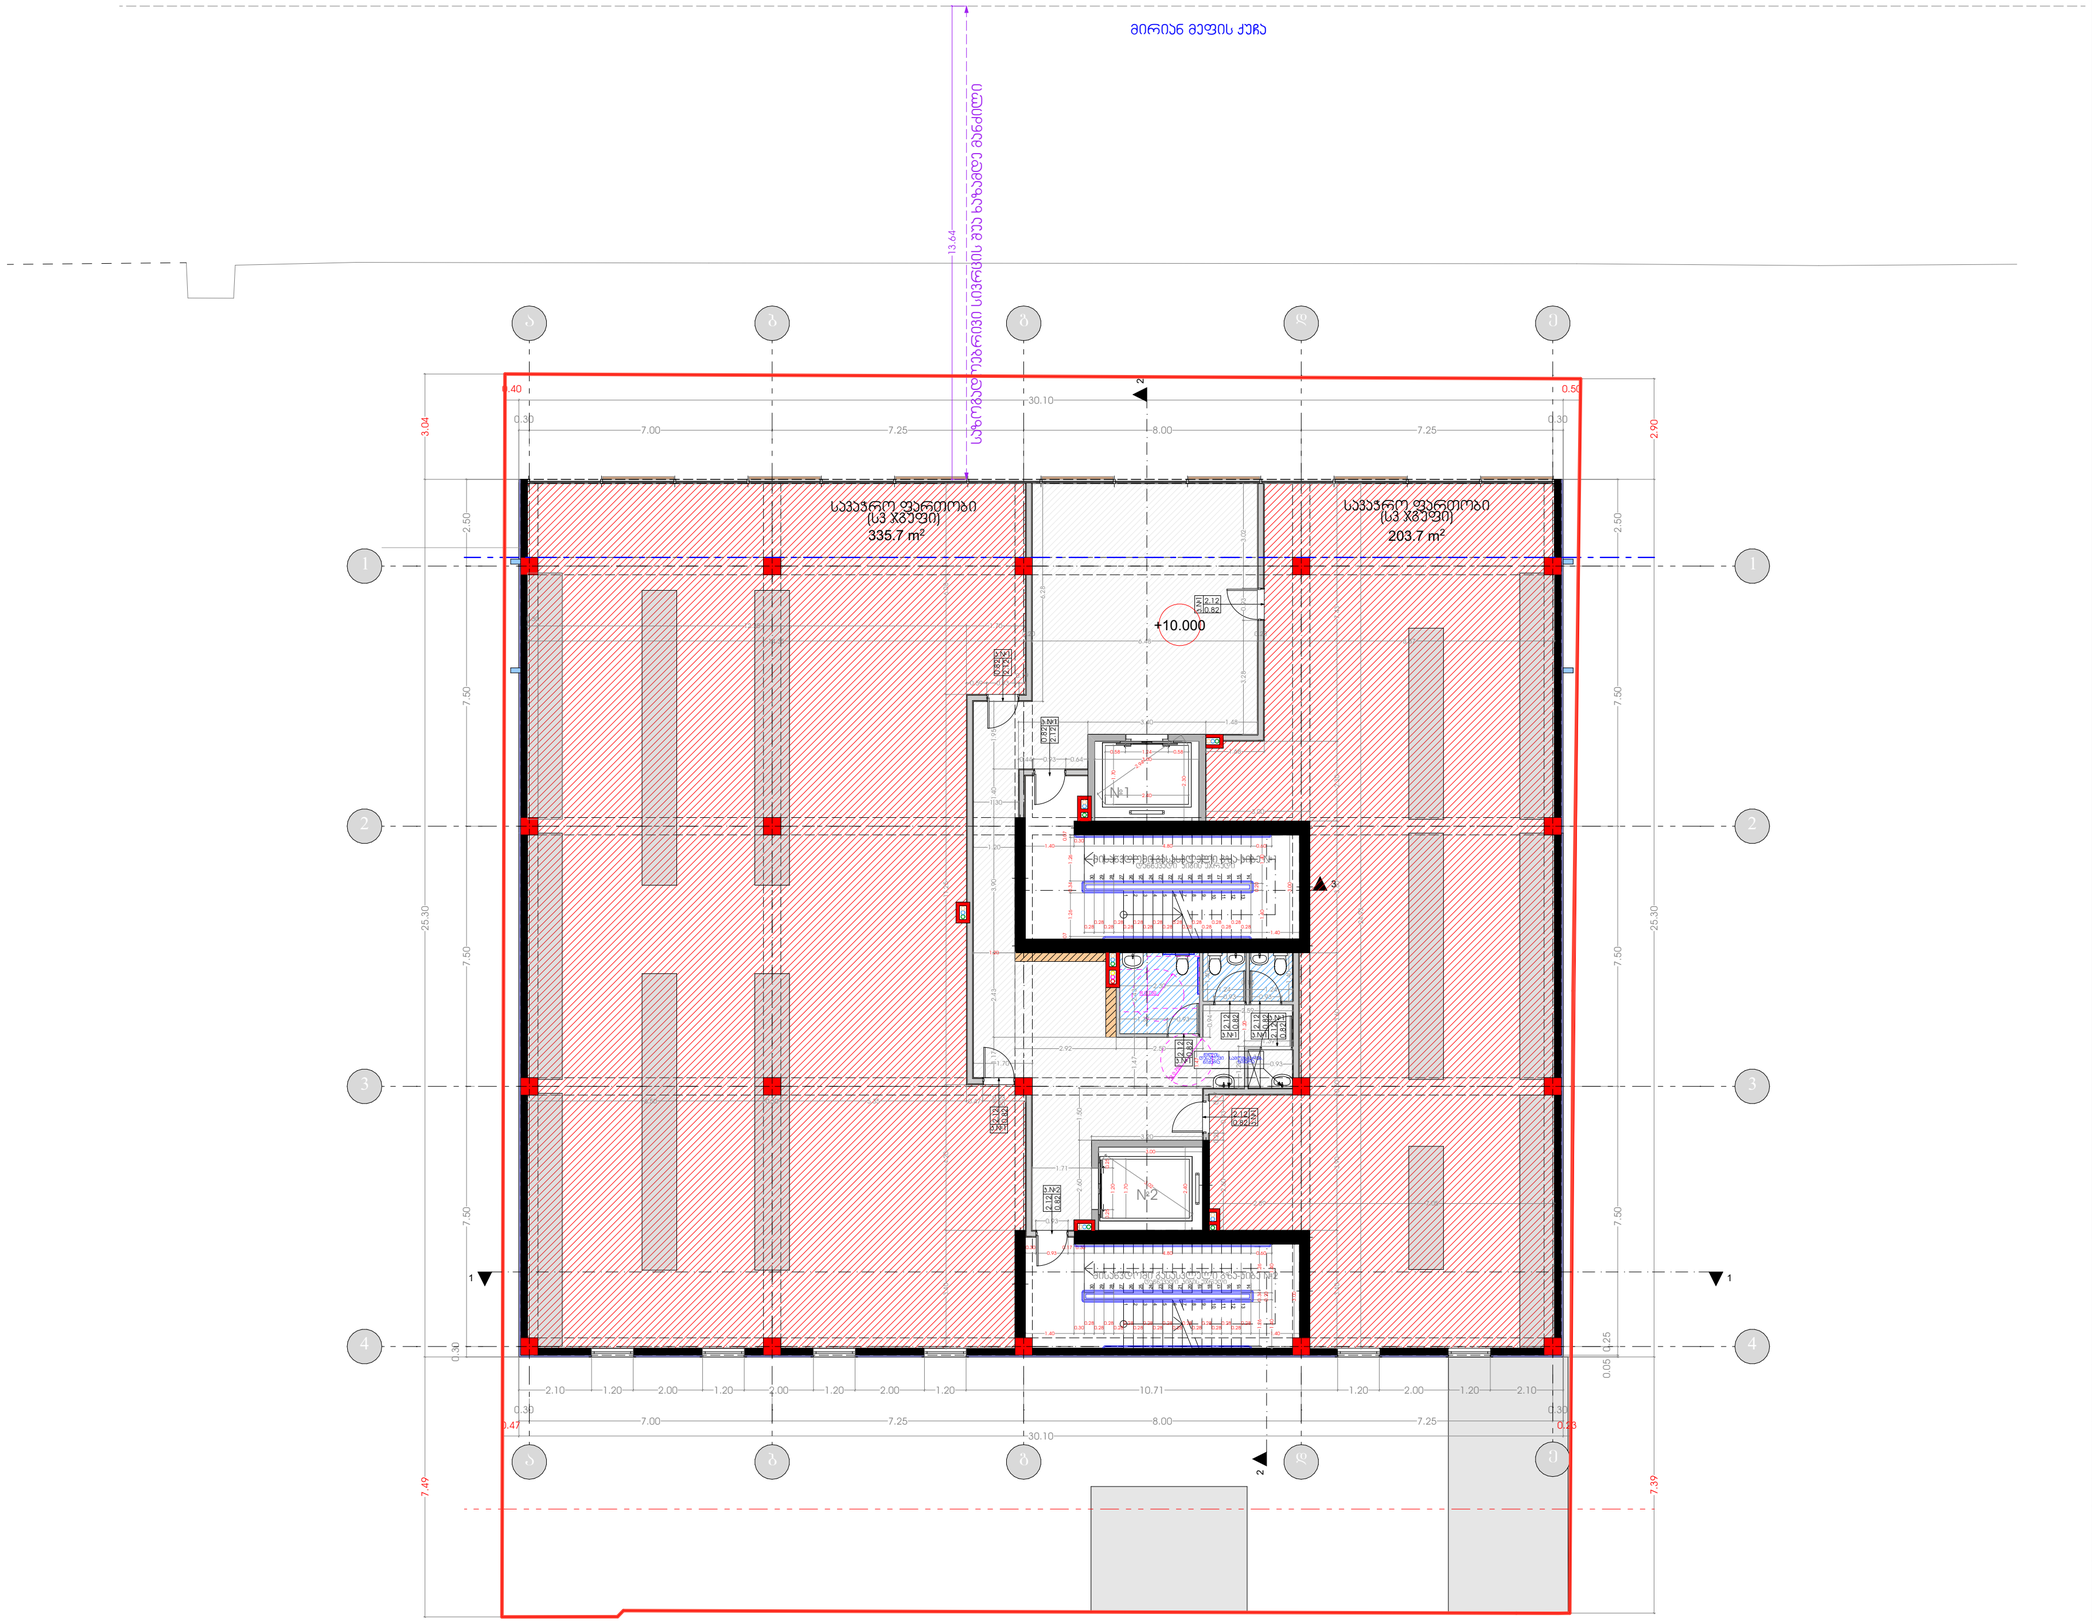



პროექტის სახელწოდება

ტომერციული შენობა-ნაგებობა მირიან მეფის ქუჩაზე

მისამართი:
ქ.თბილისი,დიდი დიღომი,
მირიან მეფის ქუჩა N

საკ.ჯოდი : 01.72.14.037.042

ნახაზების დასახელება

არქიტექტურული გეგმები

მესამე სართულის გეგმა

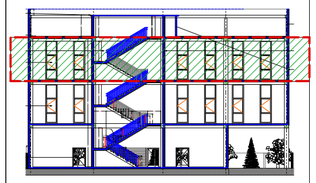

შემსრულებელი: შპს "ზრადა"

მისამართი: ქ.თბილისი, დიდი დიღომი,
არჩილ მეფის ქუჩა N - 9

თანამდებობა	გვარი	ხელმოწერა	
დირეტორი	დ.მეტივიშვილი		
არქიტექტორი	ა.მენაბდე		
ჯონსტრუქტორი			
მასშტაბი	1:100	№	ფურც. №
ფორმატი	A-3	ა-100	ა-105
თარიღი		გვ.	8




















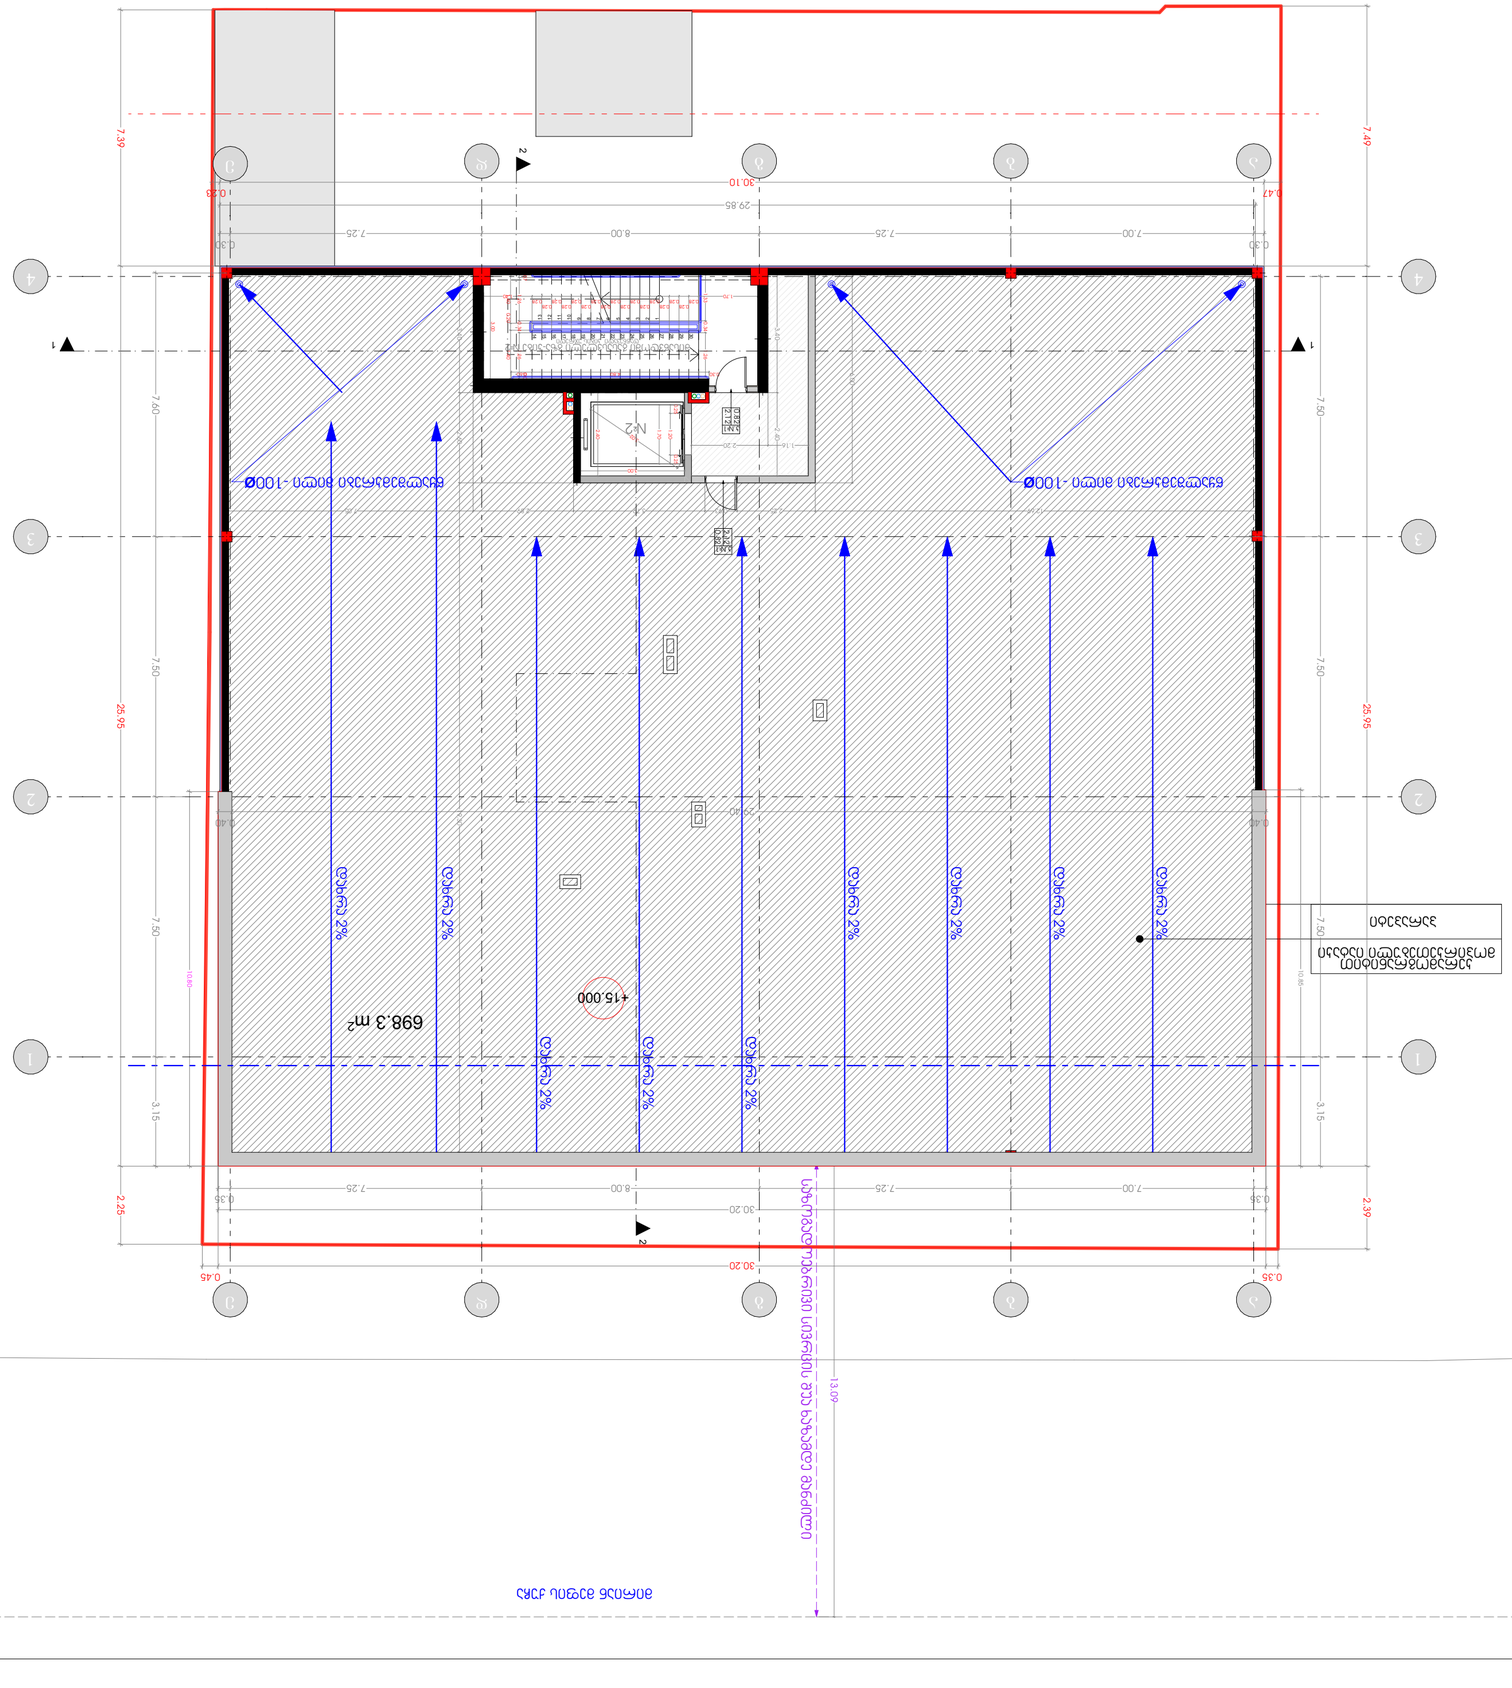
698.3 m²
+15.000

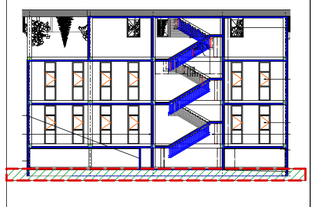





