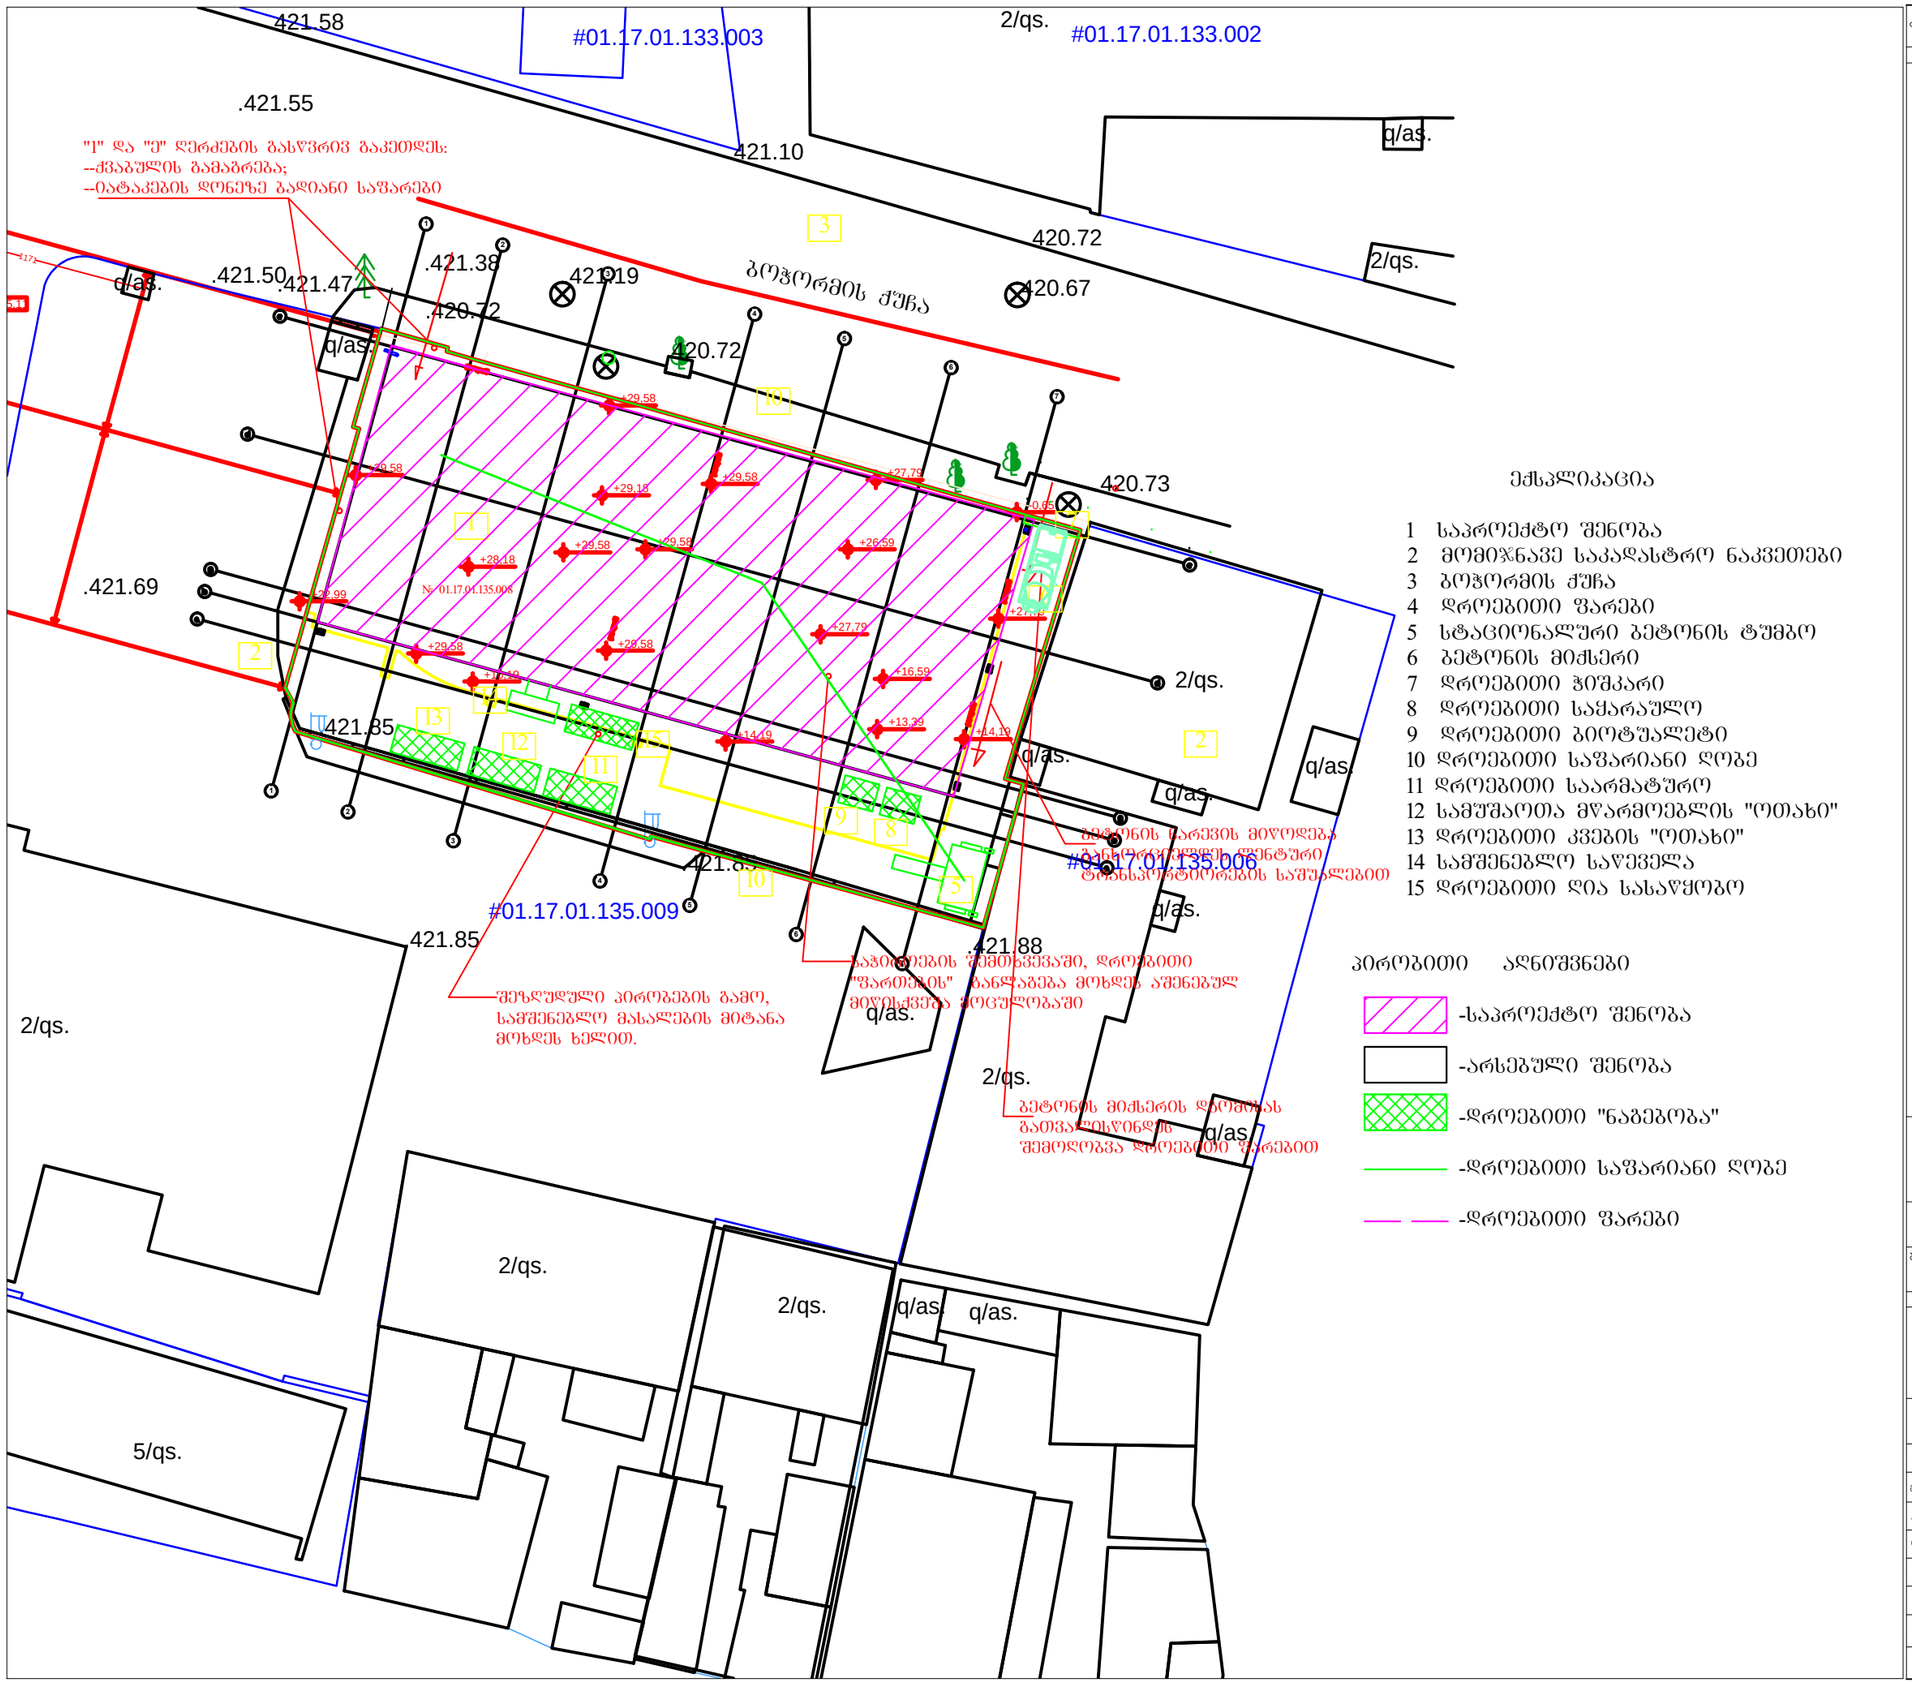

ფორმატი A-3 თბილისი 2021
დამკვეთი №
პირობითი ნიშნები

შენიშვნები:
1. ნახაზზე საპროექტო შენობის ნული მიღებულია აბსოლუტური ნიშნული +420.40
2. ნახაზზე ზომები მოცემულია სანიმუშოდ
3. ნახაზის ყველა ცვლილება მშენებლობისას შეთანხმებული უნდა იქნას პროექტის ავტორთან

დამკვეთი დაინტერესებული პირი/ ორგანიზაცია	მისამართი
შპს, ფრეელი აკლაბარი	კლასი თბილისი კვარტალის საკადასტრო კოდი 01.14.14.010.012
ს/კ 405012864	
შეთანხმებულია დამკვეთთან	ხელმოწერა
თარიღი 22.12.2020	

პროექტის სახელწოდება

ქალაქთბილისის მუნიციპალიტეტის საყარო სამართლის ტერიტორიული პირი - ქალაქთბილისის მუნიციპალიტეტის არქიტექტურის სამსახური

სტადია - პროექტის შეთანხმება
ფუნქციონალური ზონის დასახელება: ზონა მრავალფუნქციური კომპლექსი/მენეჯმენტი
კლასი თბილისი, ქუჩა ბოჭორმის№1
საკადასტრო კოდი: 01.17.01.135.008

შპს, ფრეელი აკლაბარი ს/კ 405012864		სტადია - პროექტის შეთანხმება სტადია - მუშა პროექტი	
დირექტორი	ა. ბოცვერიძე		30.08.2021
მთავარი არქიტექტორი	ი. სეთერიშვილი		30.08.2021
კონსტრუქტორი	ი. მეხრიშვილი		30.08.2021
დაამუშა	გ. გოგოლური		30.08.2021
თარიღი	30.08.2021	საგენერალო გეგმები	
სტადია	გ.პ.	გო-1	2