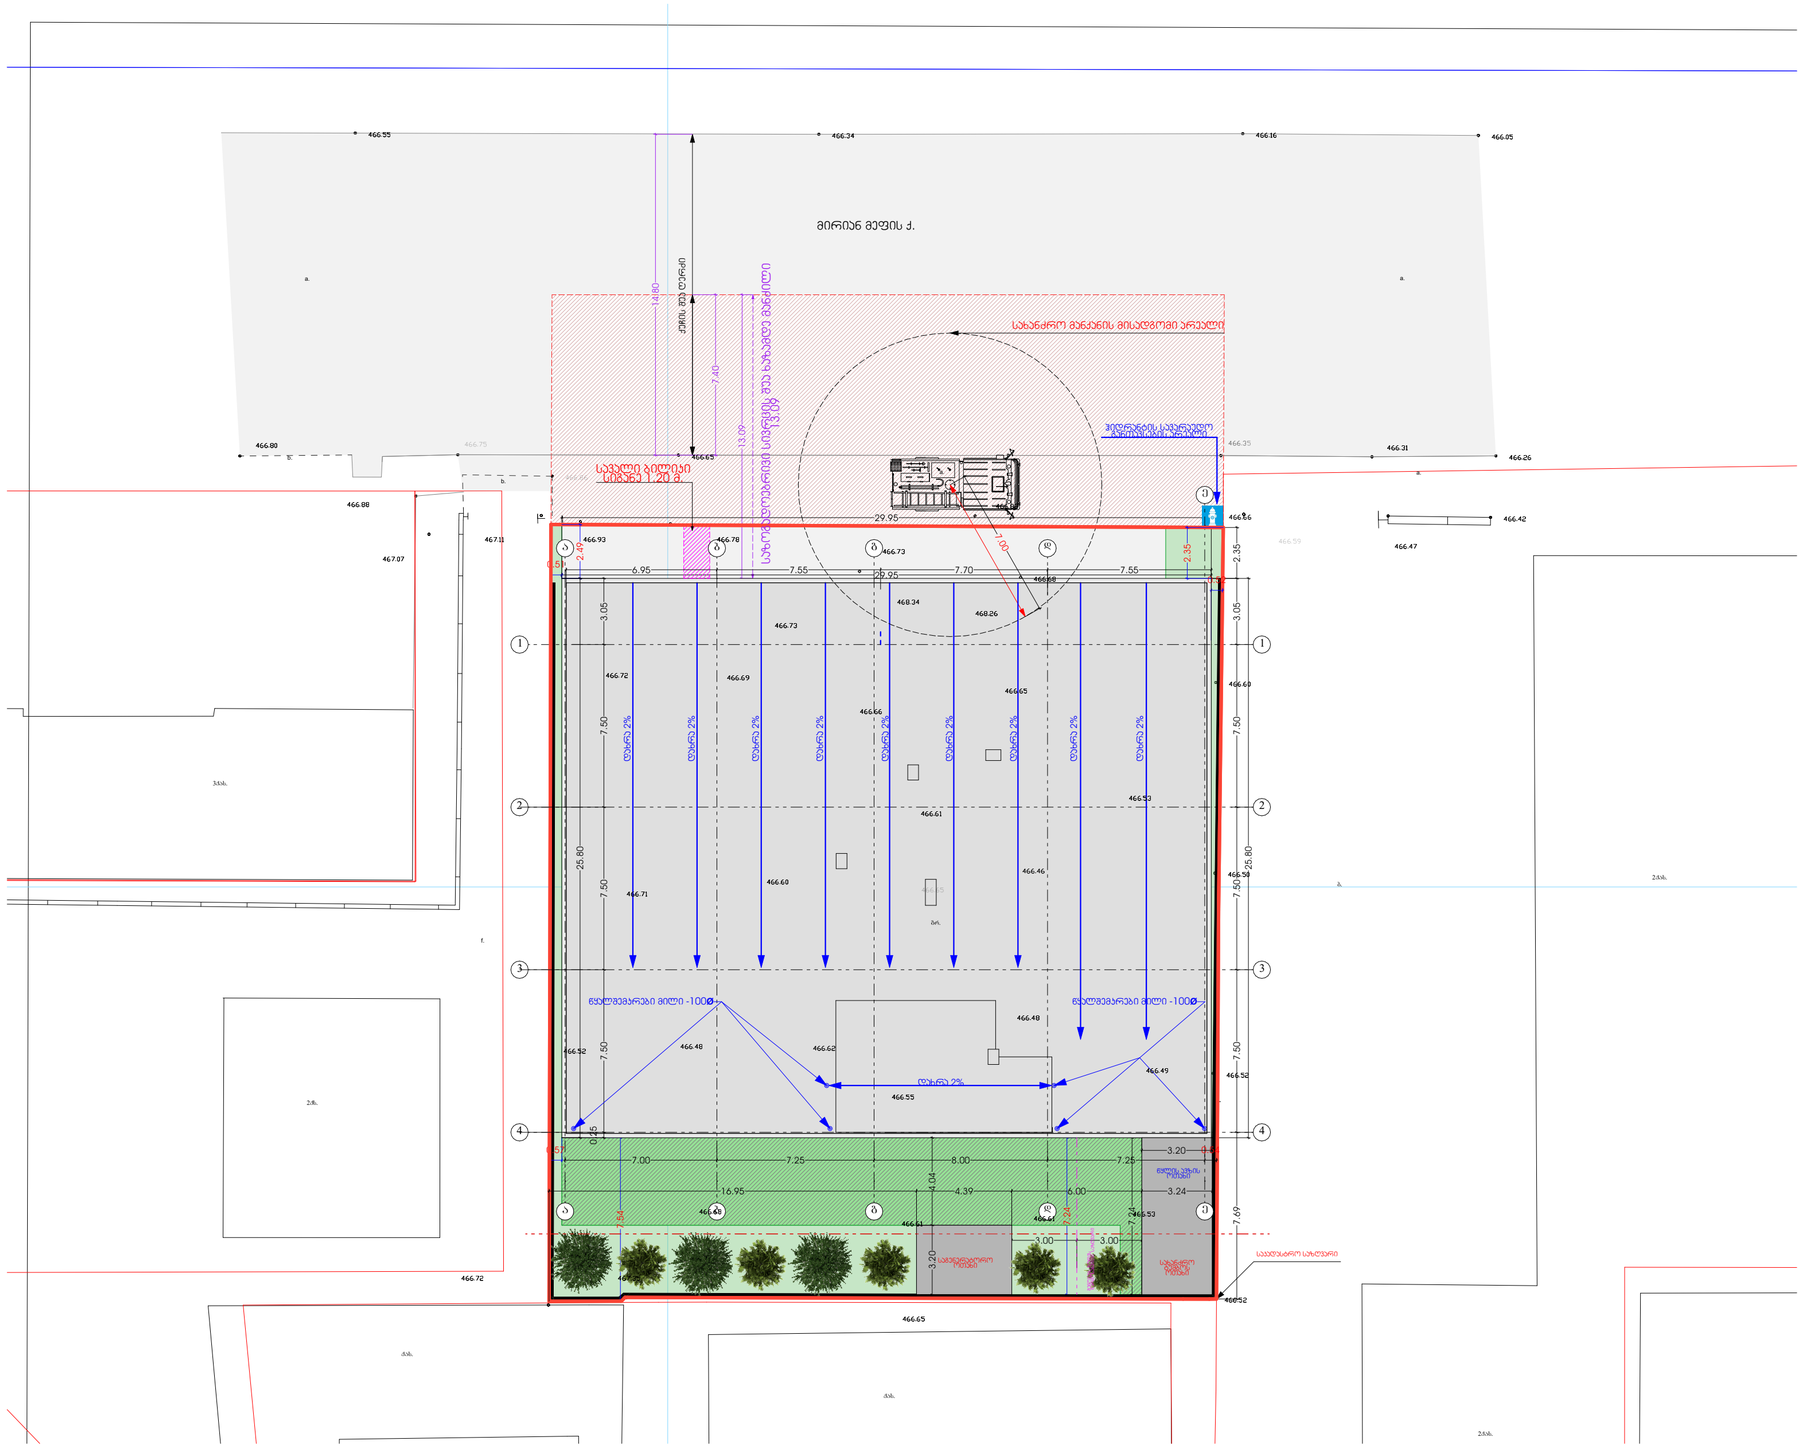
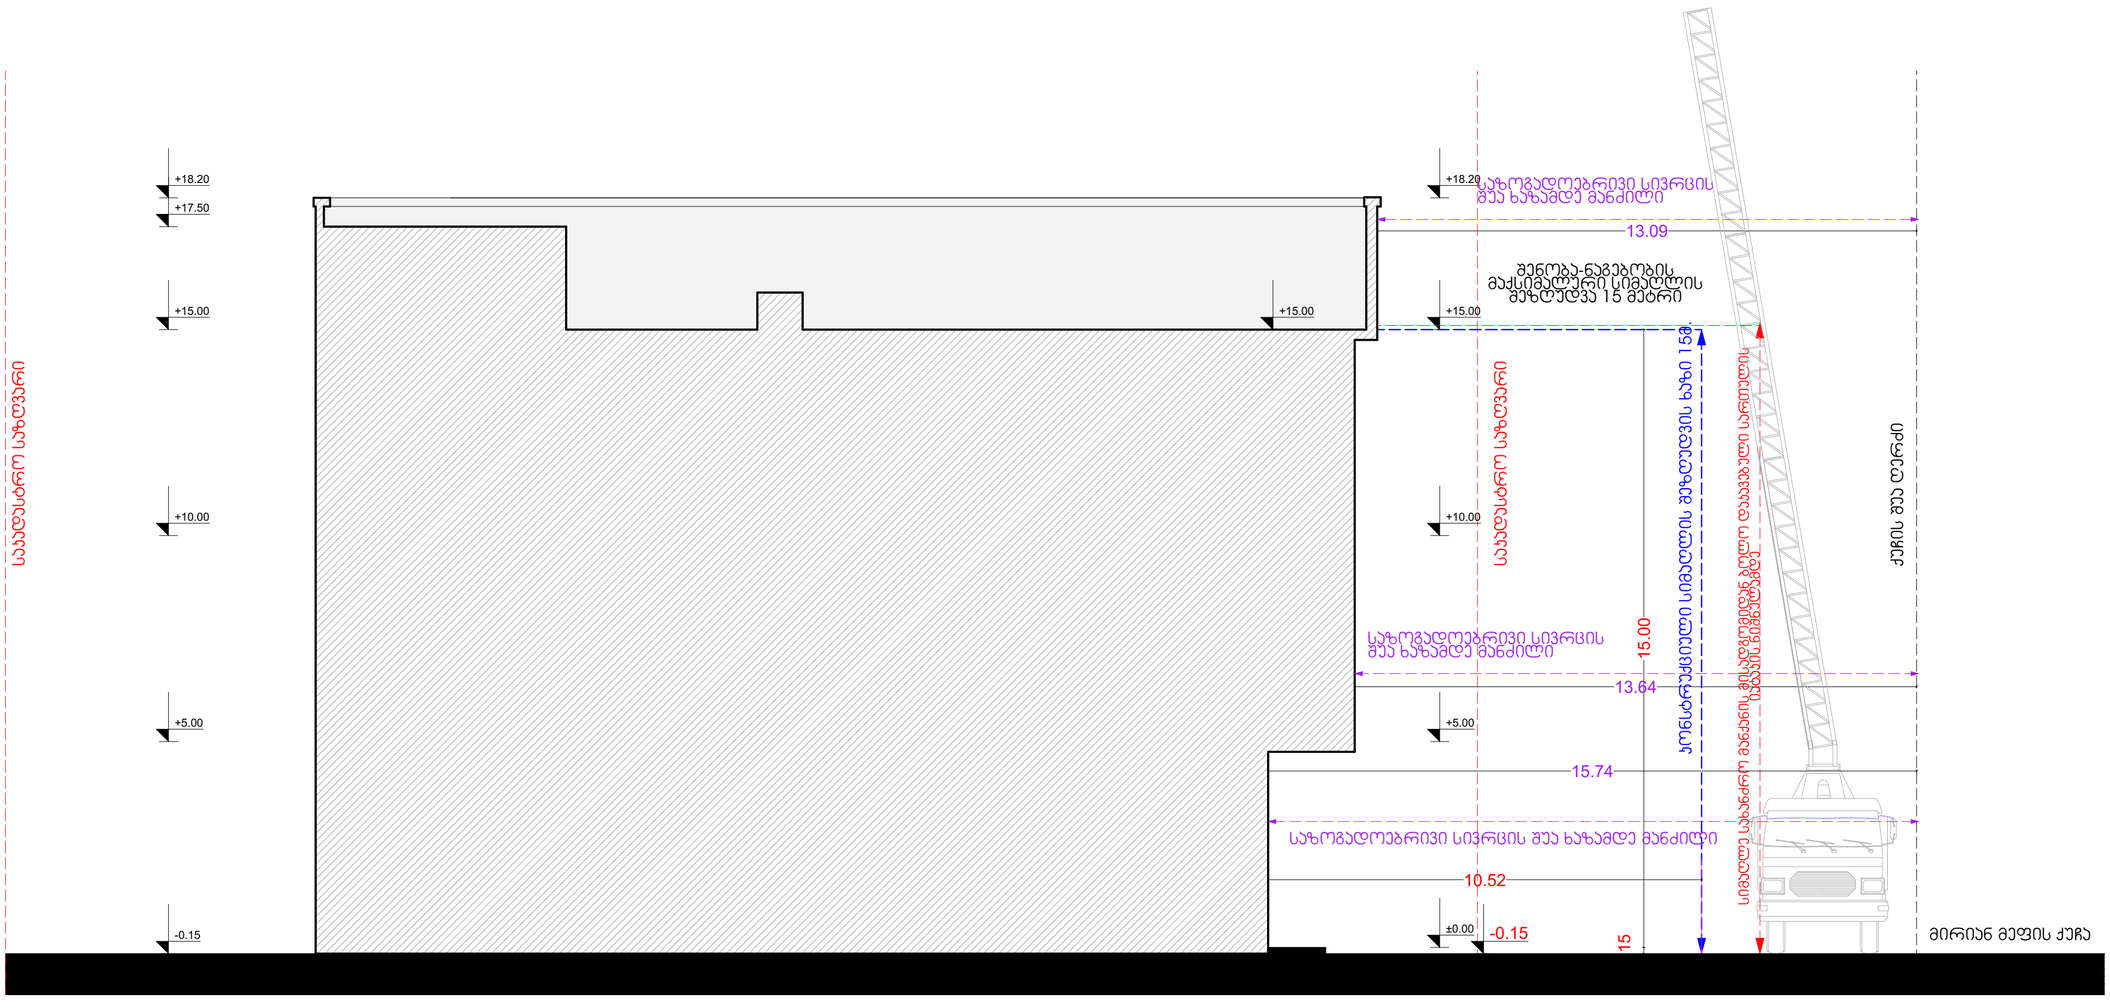

მირიან მეფის ქ.
სახანძრო მანქანის მისაღწევი არეალი
დახრა 2%





პროექტის სახელწოდება

კომერციული შენობა-ნაგებობა მირიან მეფის ქუჩაზე

მისამართი:
ქ.თბილისი,დიდი დიღომი, მირიან მეფის ქუჩა N

საკ.კოდი : 01.72.14.037.042

ნახაზების დასახელება

არქიტექტურული დეტალები

სიმაღლის განმსაზღვრელი სხივის საანგარიშო სქემა

შემსრულებელი: შპს "გრადა"

მისამართი: ქ.თბილისი, დიდი დიღომი, არჩილ მეფის ქუჩა N - 9

თანამდებობა	გვარი	ხელმოწერა	
დირექტორი	დ.მებივიშვილი		
არქიტექტორი	ა.მენაბდე		
კონსტრუქტორი			
მასშტაბი		№	ფურც. №
ფორმატი	A-3	ა-300	ა-306
თარიღი		გვ.	18