
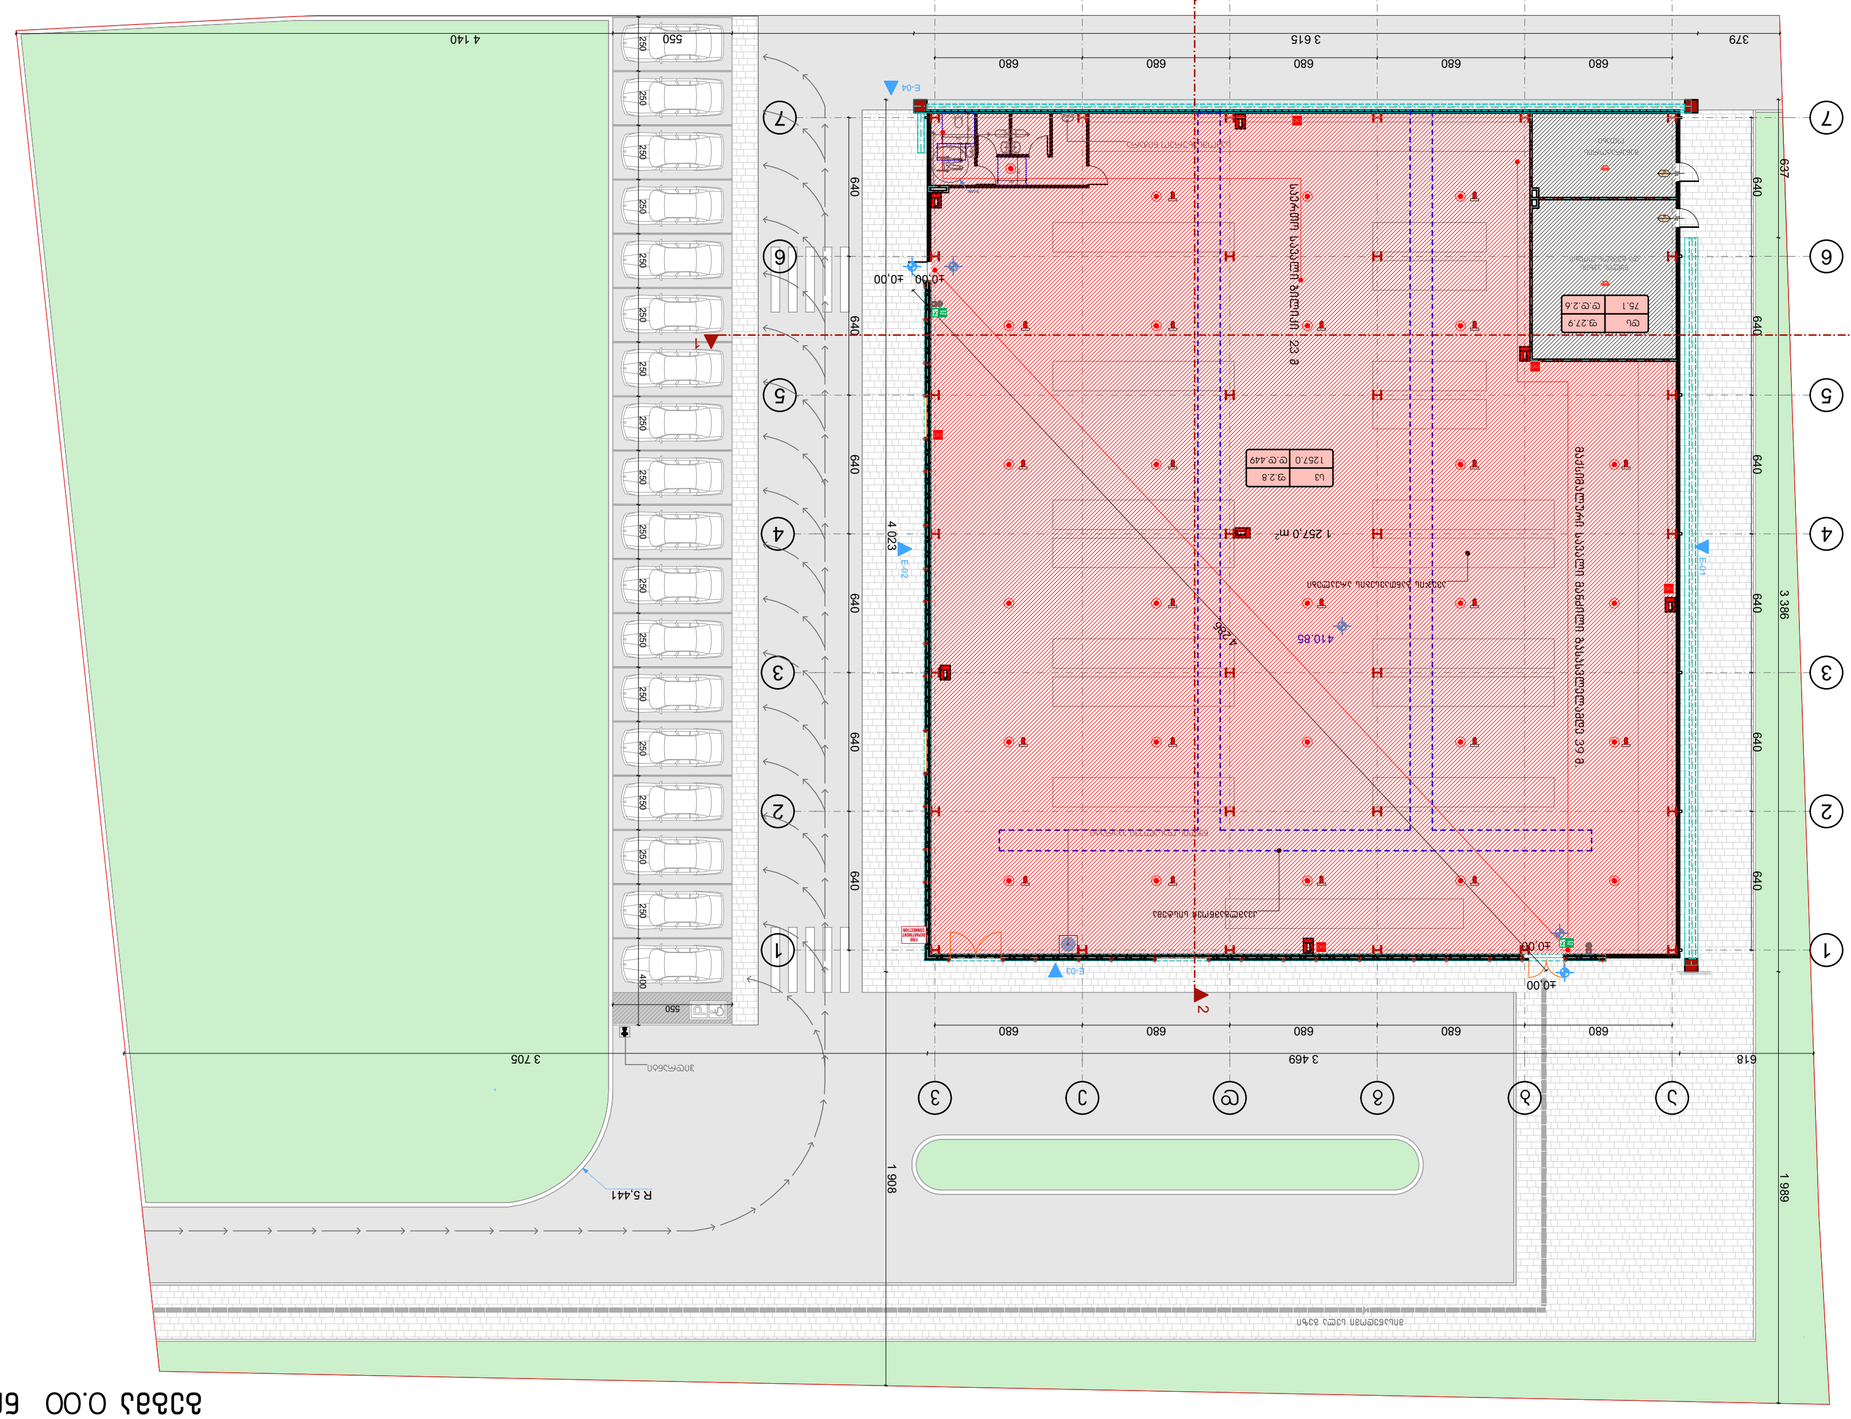
















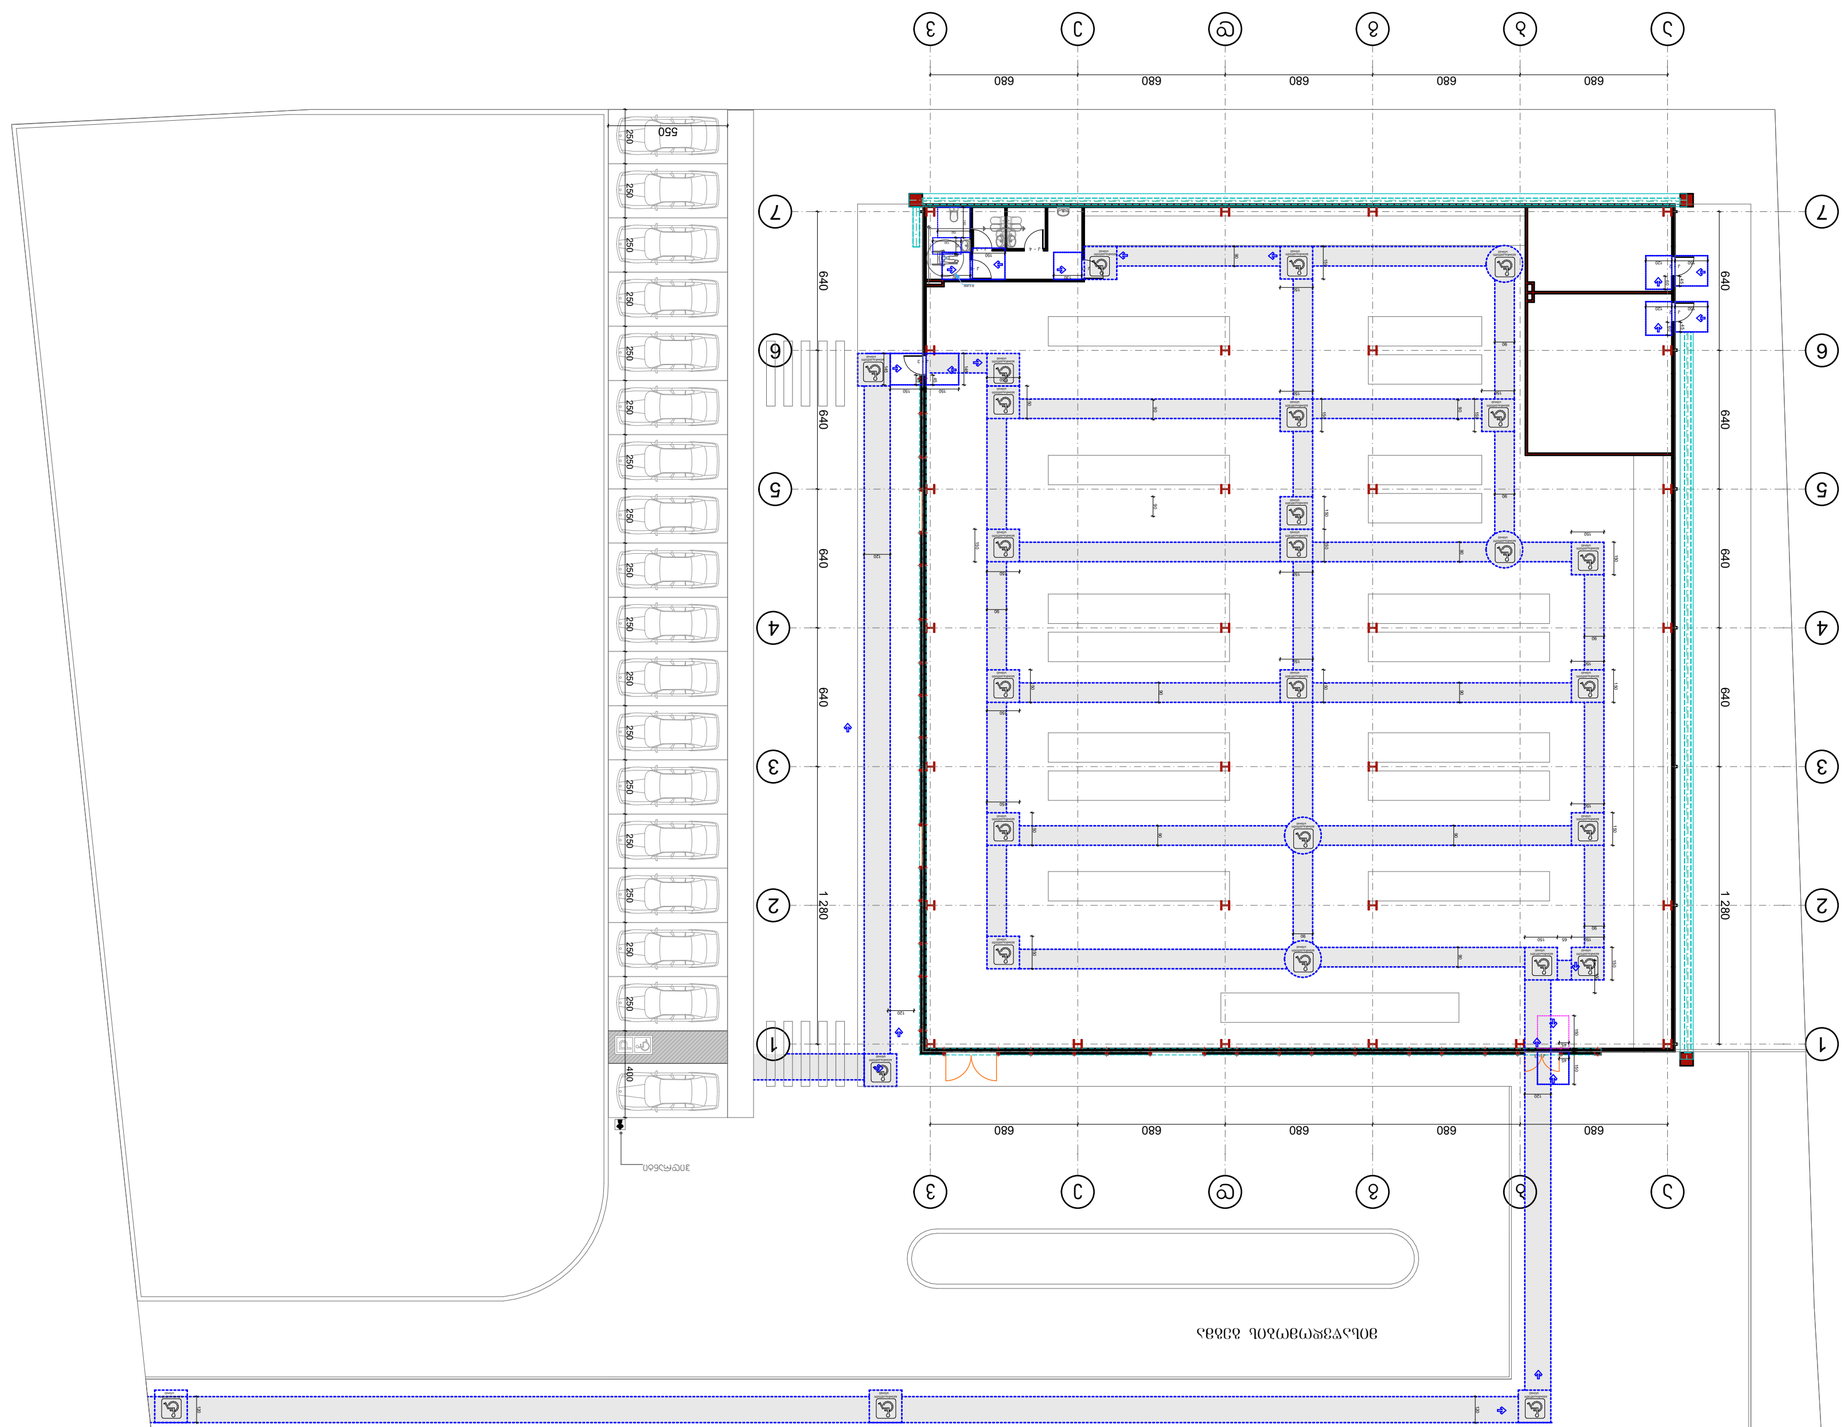










გადახურვის გეგმა

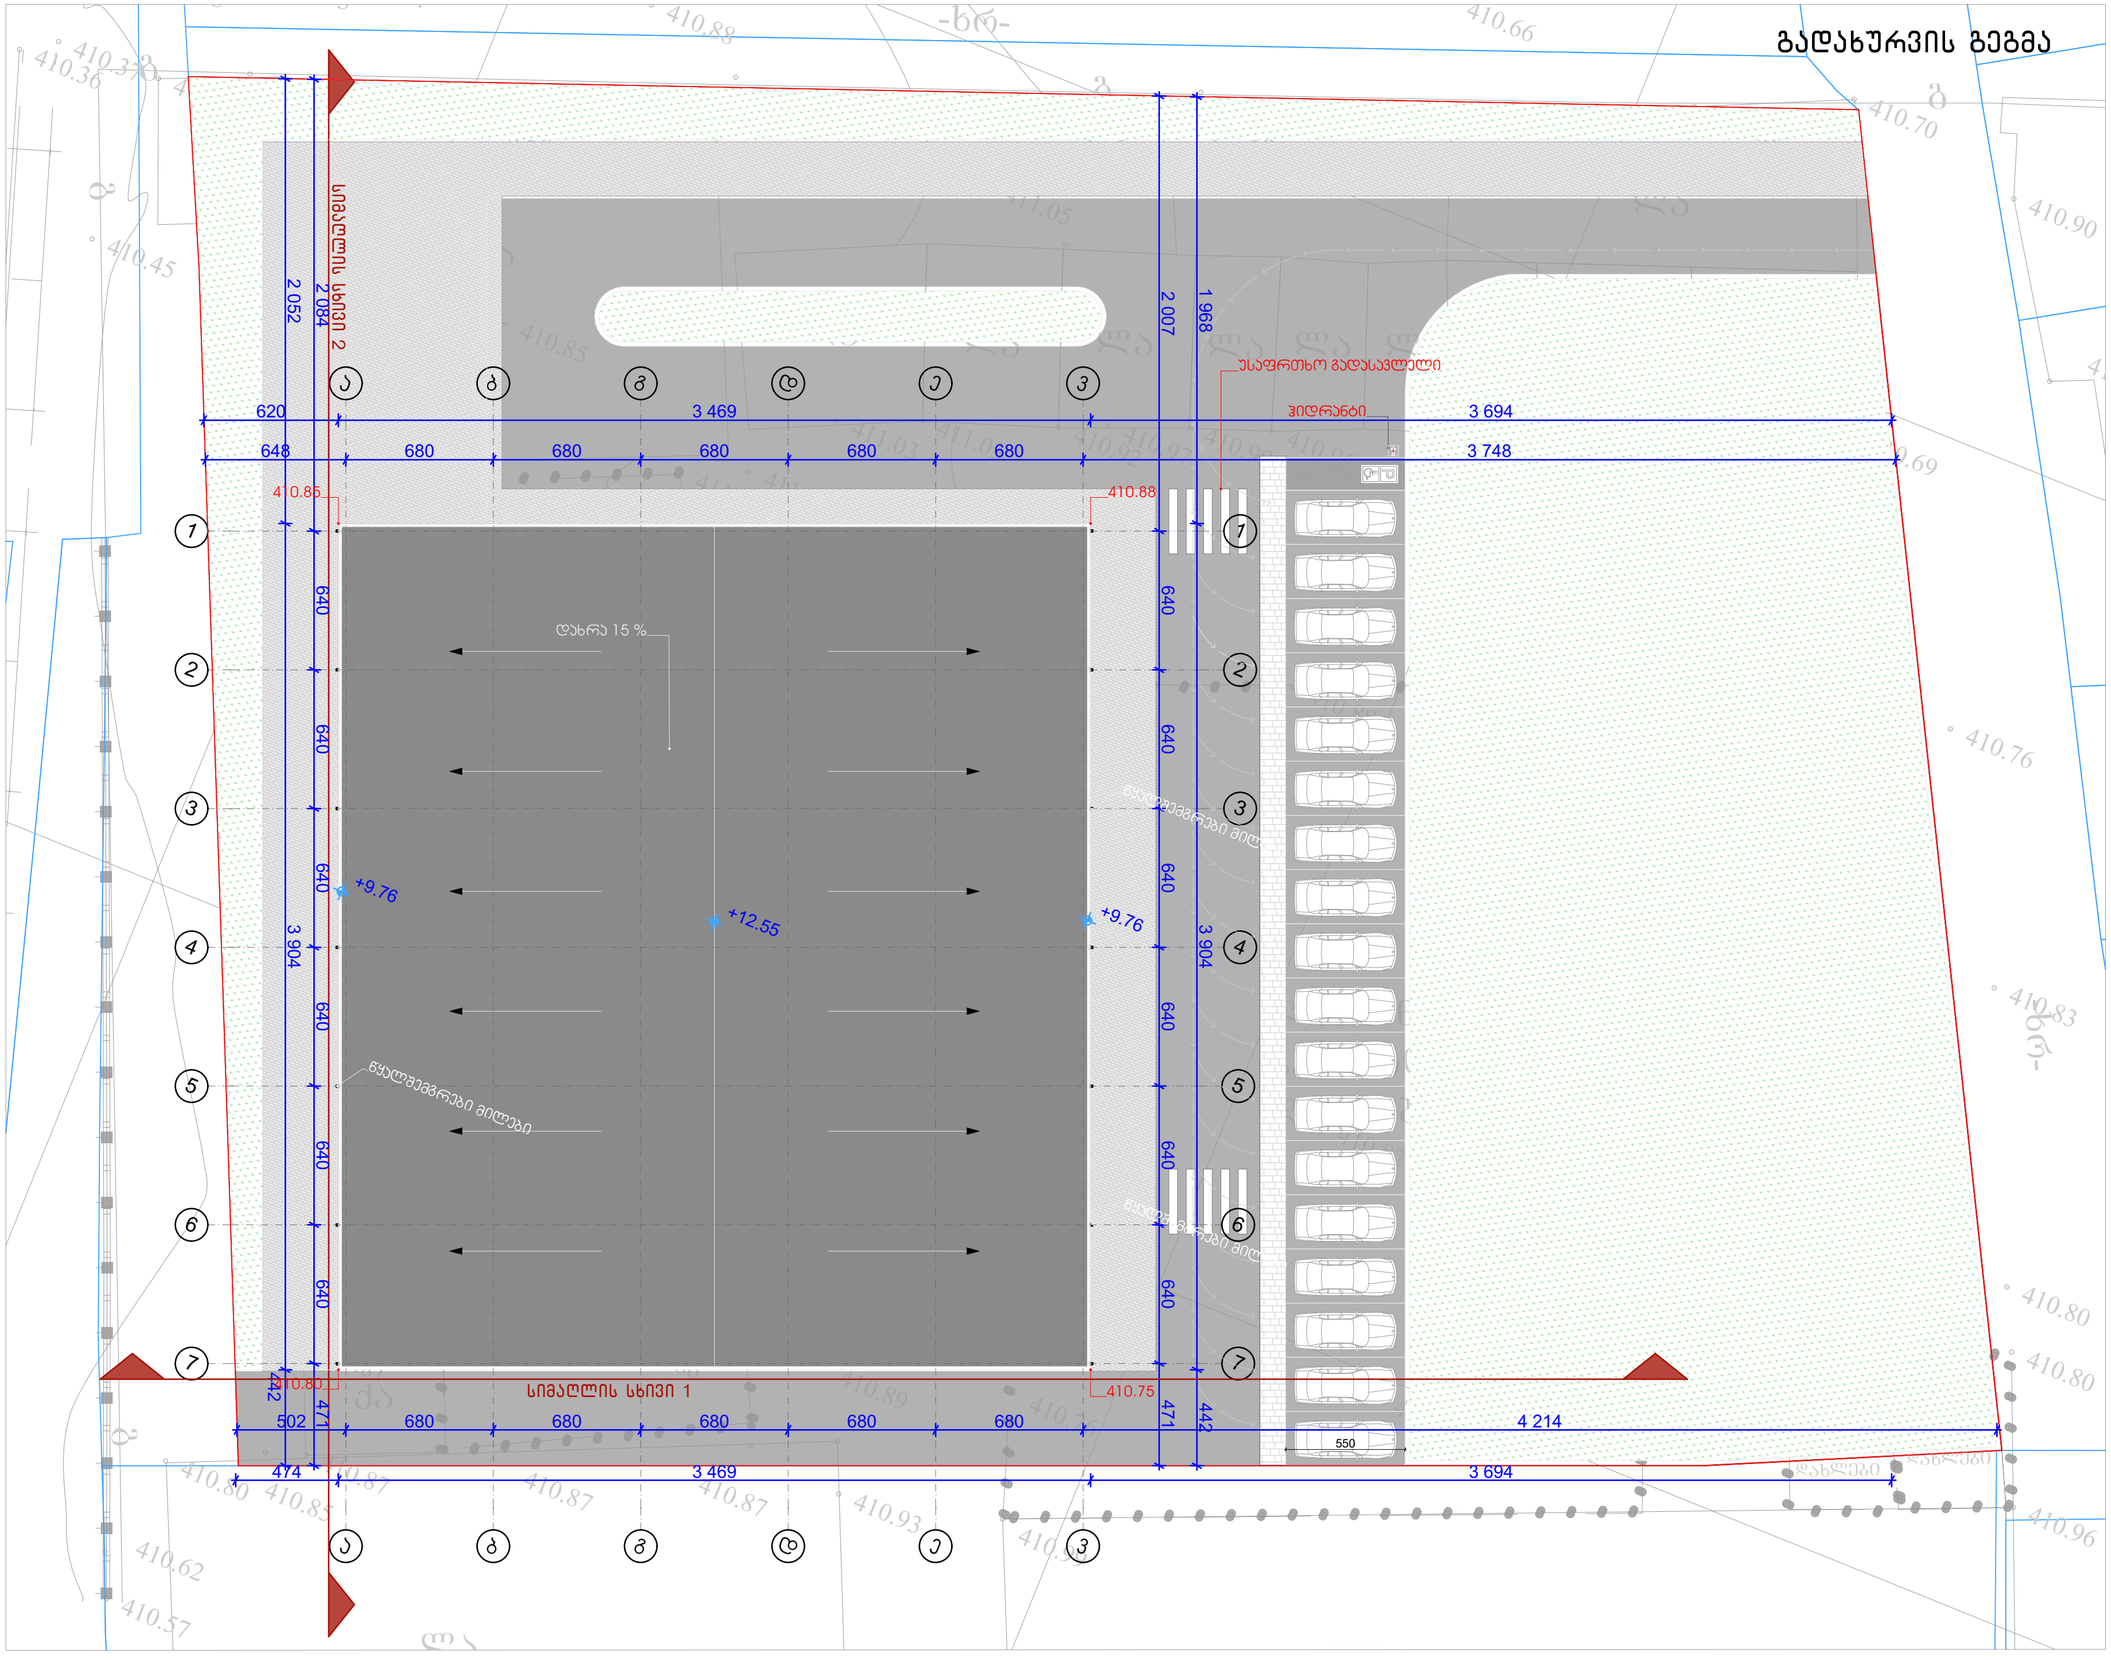

ფორმატი	ტაკვეთა №	ფაილის სახელი
A-1	–	–

ექსპლიკაცია

დამკვეთი:

არქიტექტურა

თანამდებობა	გვარი, ხელმოწერა
მთ. არქიტექტორი	ი. შირაზაშვილი

ნახაზი

მასშტაბი 1:200

თარიღი 20/09/2020

სტადია	ფურცლები	ფურცელი
პროექტი	–	–

უნიტაზის და ხელმოსაჭიდი ძელების (საჭიროების შემთხვევაში) მდებარეობა

მისაწვდომი ტუალეტი საოფისე სივრცეში

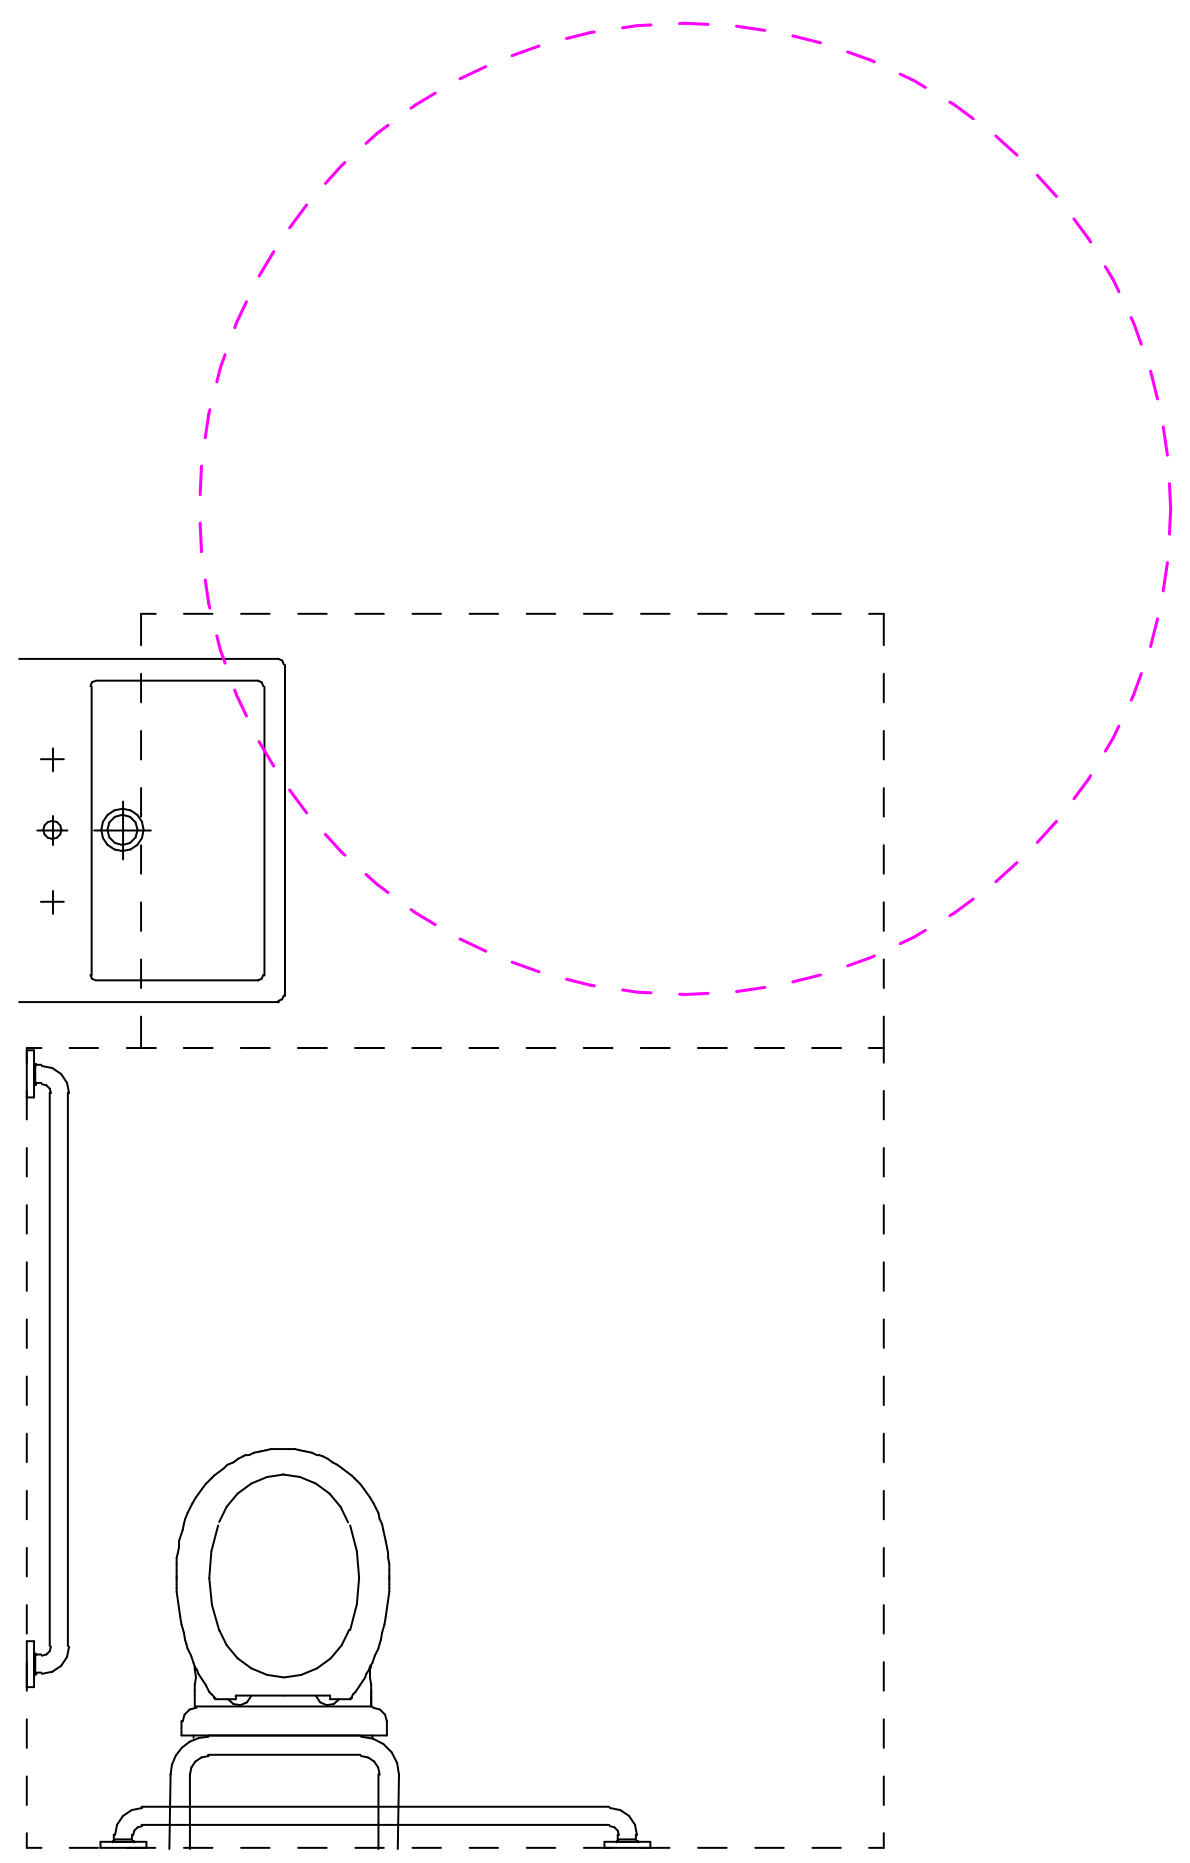

თავისუფალი სივრცე კართან მანევრირებისთვის
ანჯამიანი კარი
საკეტის მხრიდან მისაწვდომი - მიწოლით გაღება

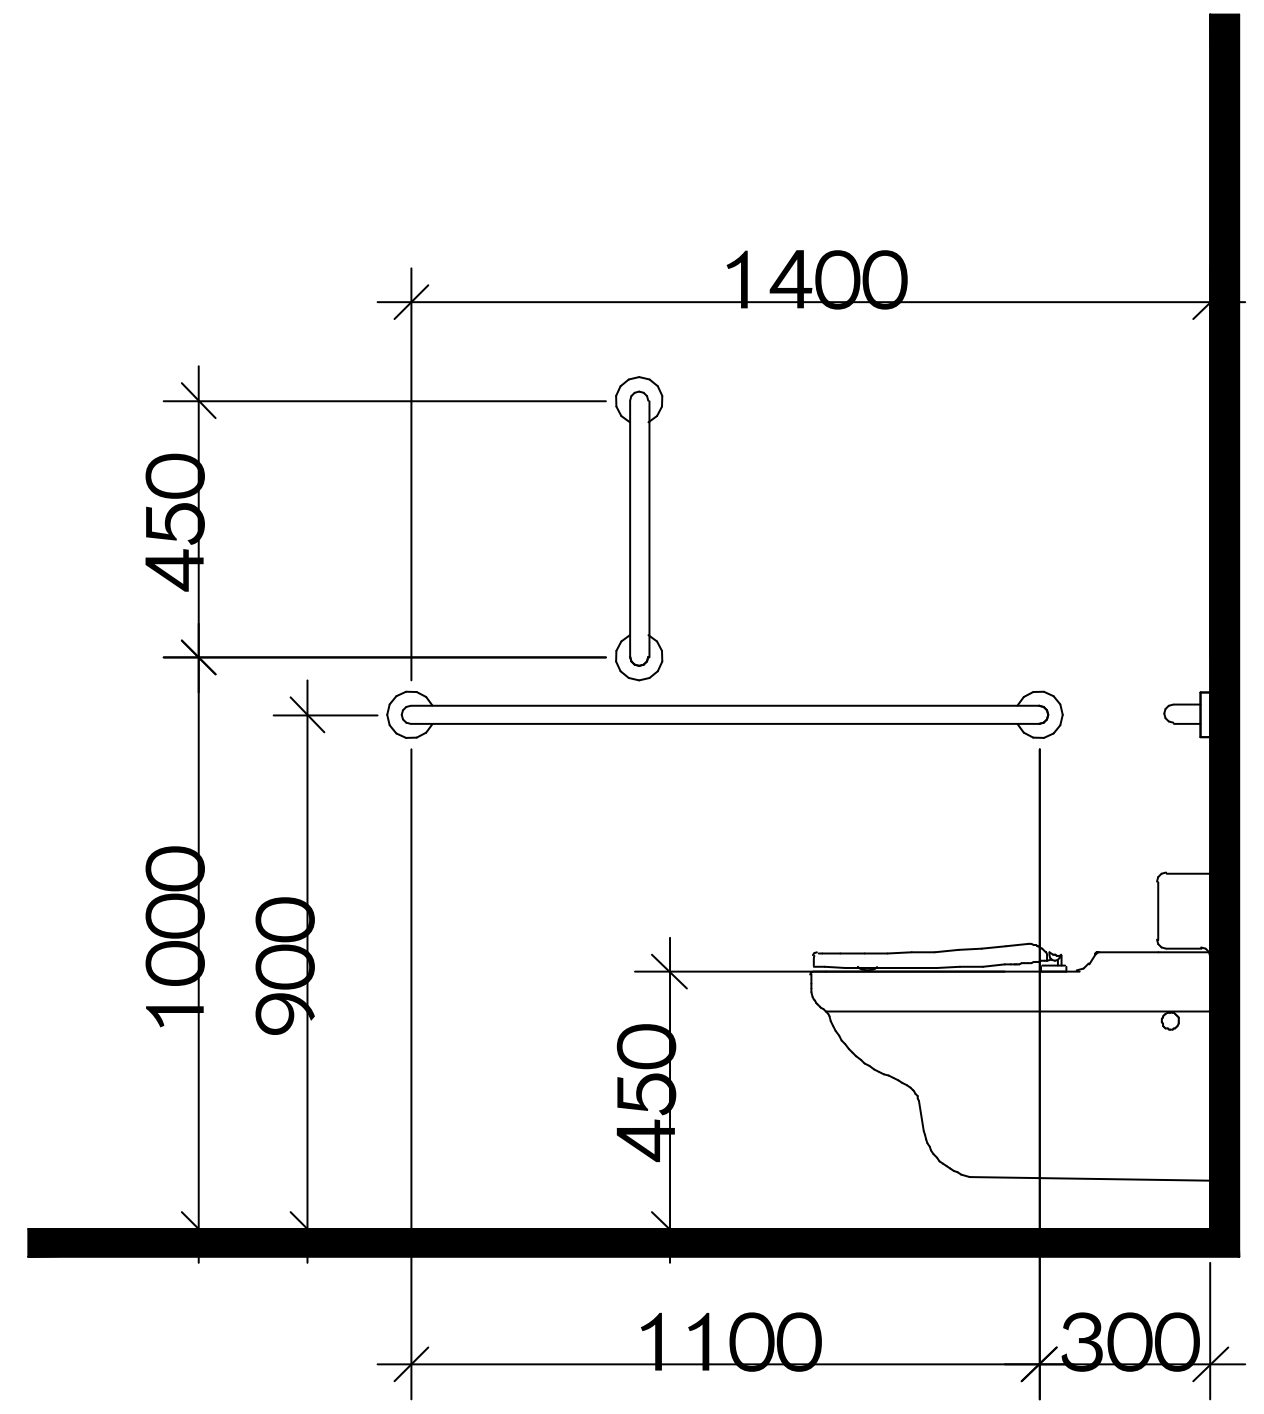

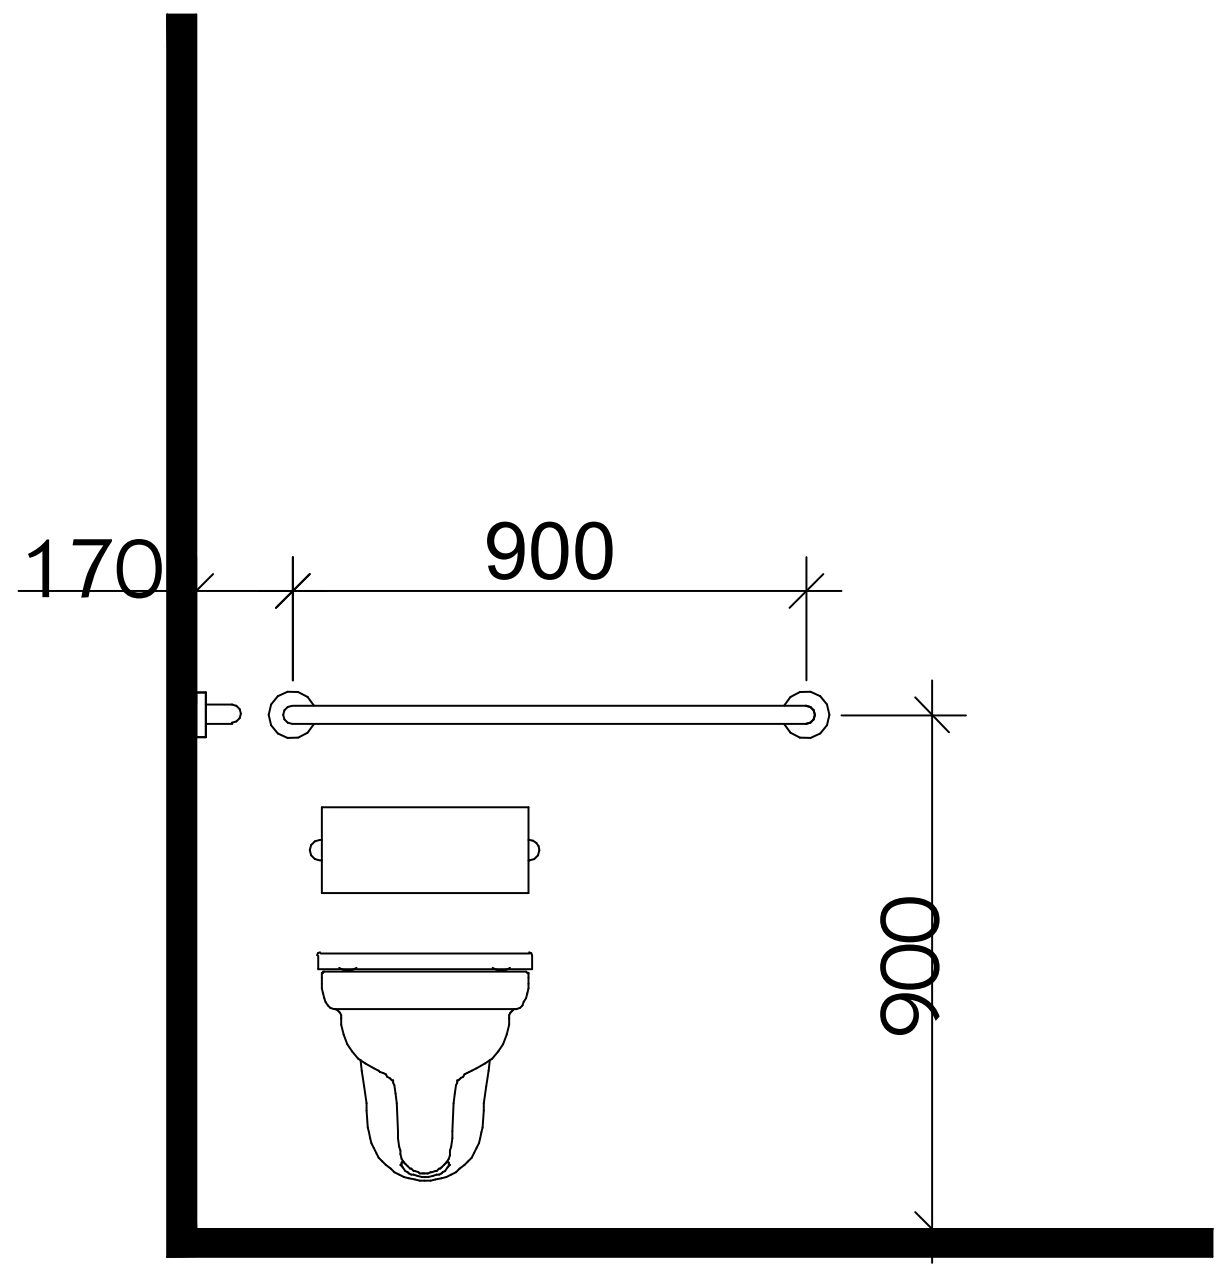

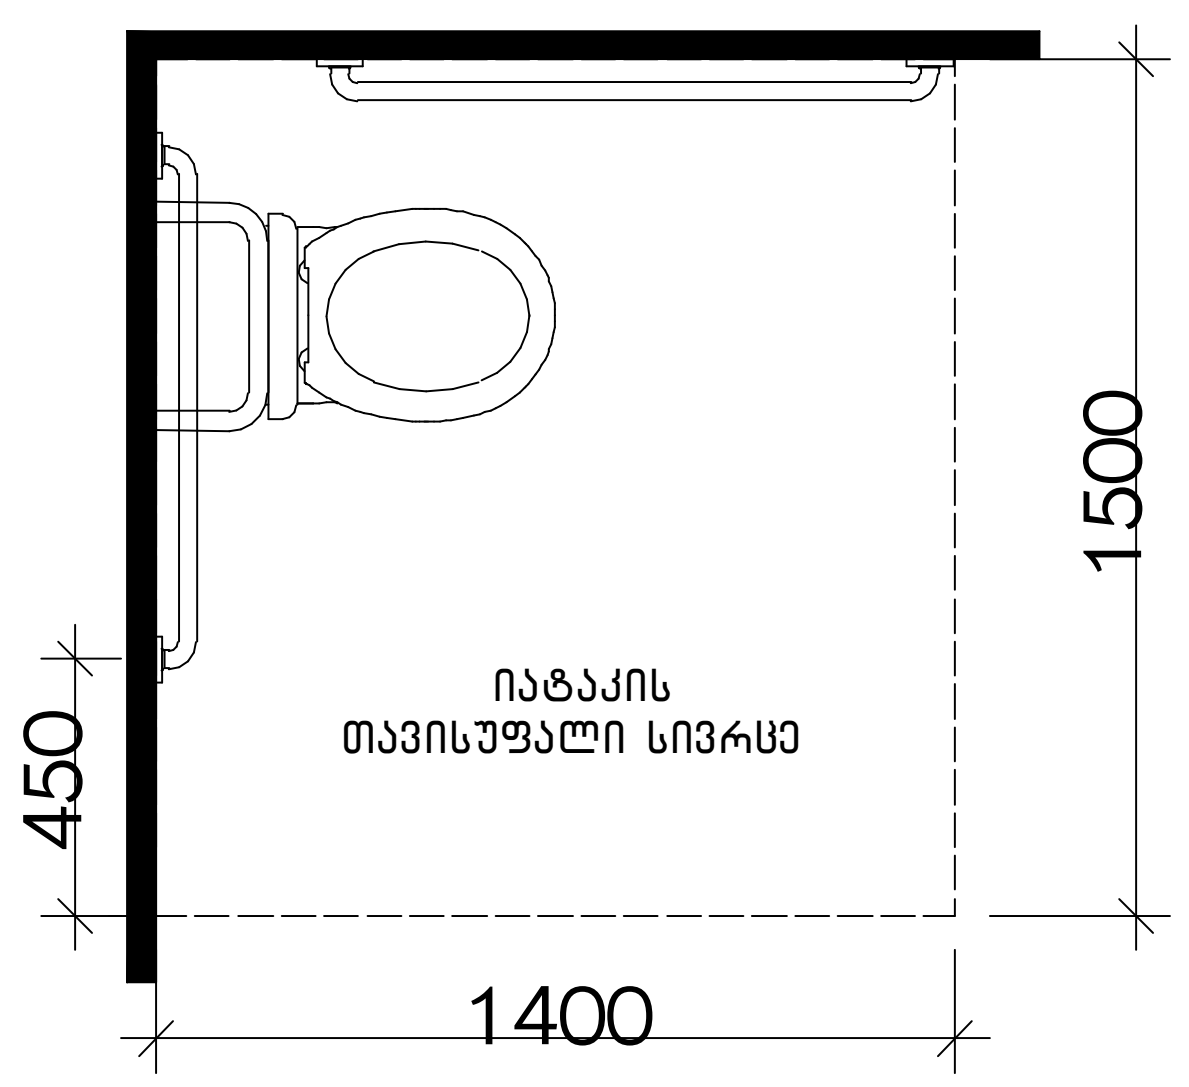

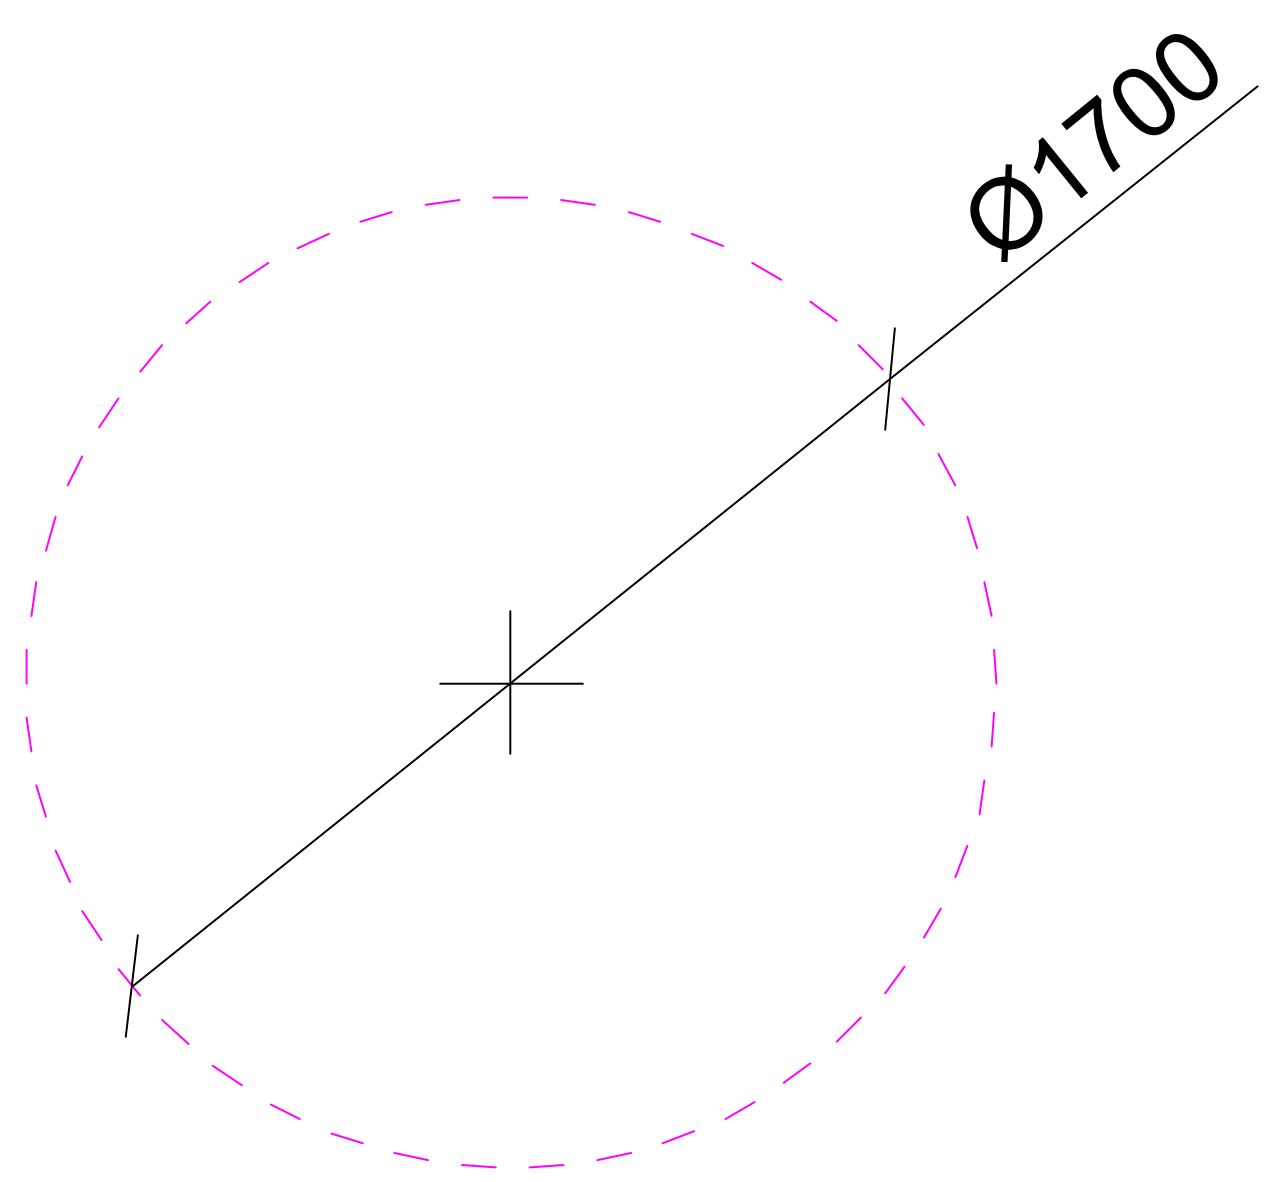

თფორმის მოსატრიალებელი სივრცე
ვარიანტი 4

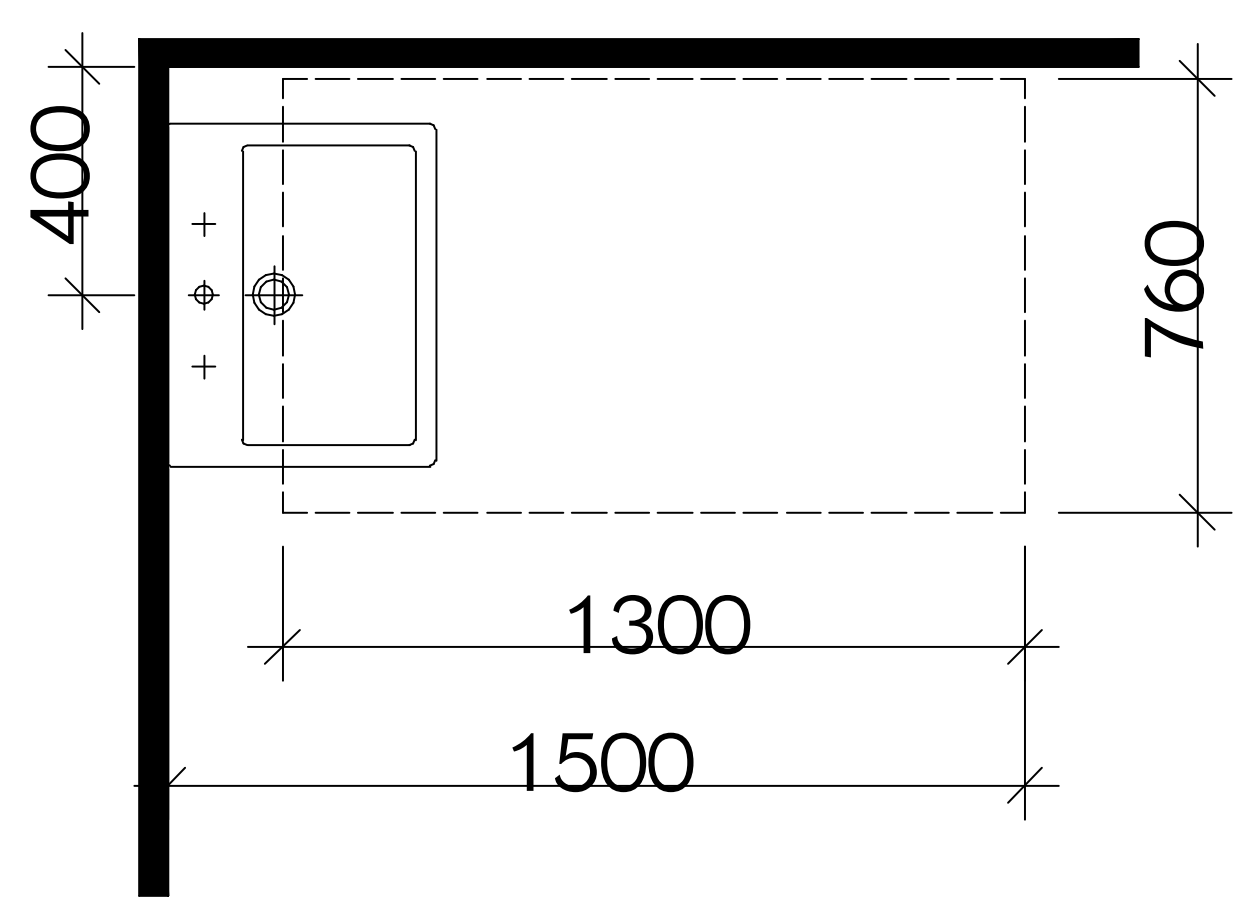

ხელსაბანის მდებარეობა

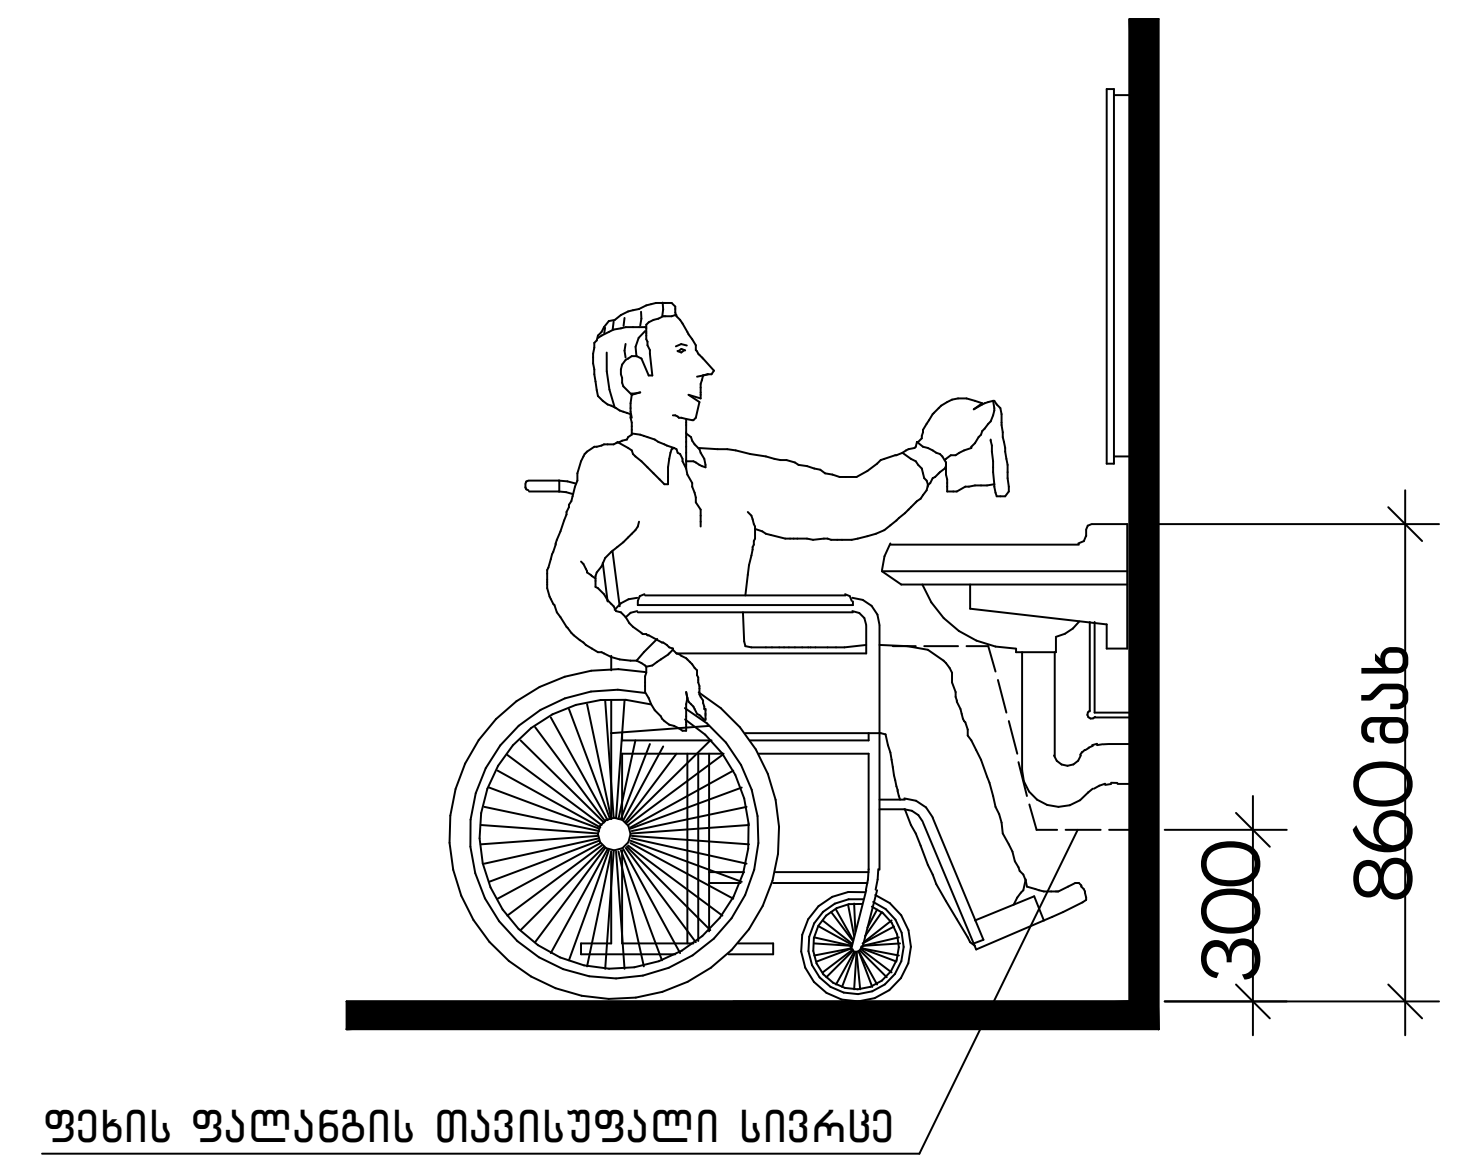

თავისუფალი სივრცე ფეხის ფალანგისთვის

ფორმატი	დაკვეთა №	ფაილის სახელი
ა-1	–	–

ექსპლიკაცია

მისაწვდომი სვლაგეზი

მოსატრიალებელი სივრცეები

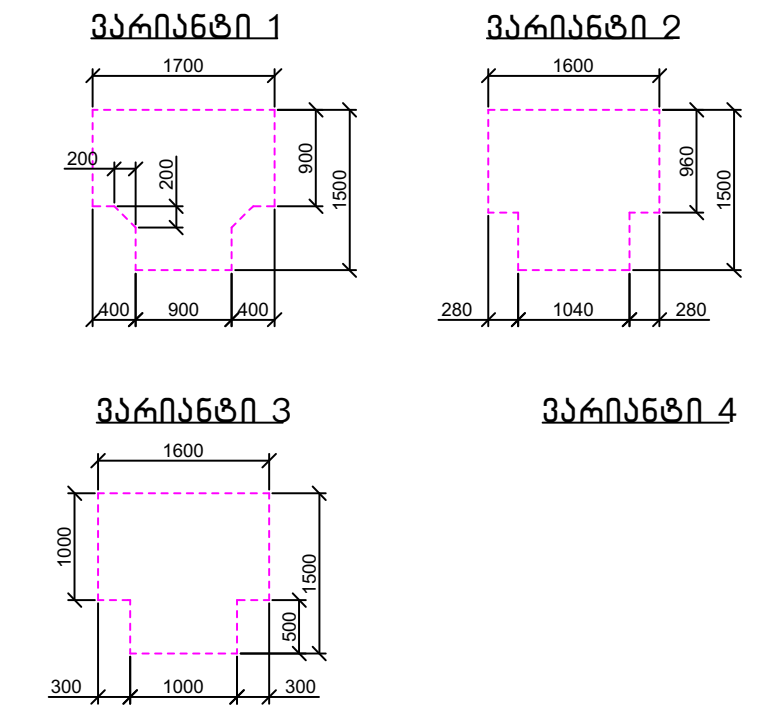

კარის წინ თავისუფალი სივრცე

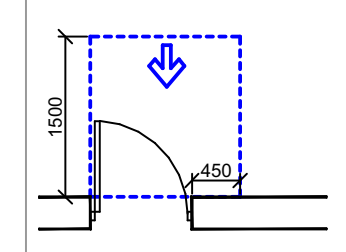

თავისუფალი სივრცე კართან მანევრირებისთვის
- ანჯამიანი კარი
წინიდან მისაწვდომი - გამოწევით გაღება

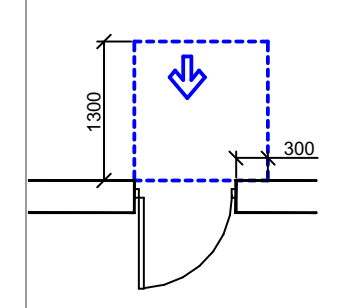

თავისუფალი სივრცე კართან მანევრირებისთვის
- ანჯამიანი კარი
წინიდან მისაწვდომი - მიწოლით გაღება

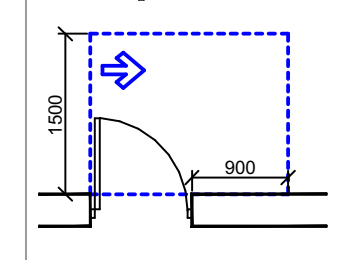

თავისუფალი სივრცე კართან მანევრირებისთვის
- ანჯამიანი კარი
ანჯამის მხრიდან მისაწვდომი - გამოწევით გაღება

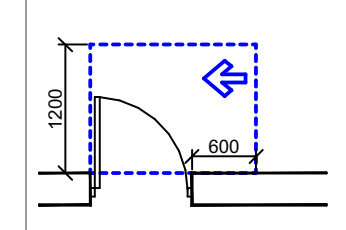

თავისუფალი სივრცე კართან მანევრირებისთვის
- ანჯამიანი კარი
საკეტის მხრიდან მისაწვდომი - გამოწევით გაღება

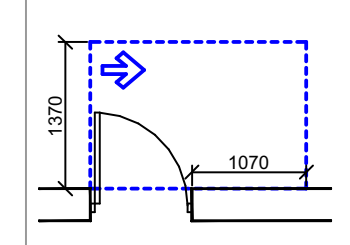

თავისუფალი სივრცე კართან მანევრირებისთვის
- ანჯამიანი კარი
ანჯამის მხრიდან მისაწვდომი - გამოწევით გაღება

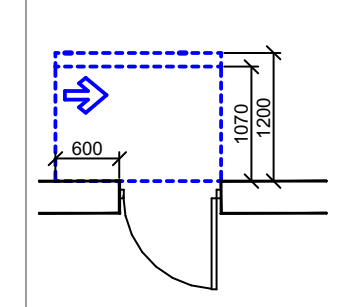

თავისუფალი სივრცე კართან მანევრირებისთვის
- ანჯამიანი კარი
საკეტის მხრიდან მისაწვდომი - მიწოლით გაღება
120 მინ. თუ მოწყობილია მიმხურავი

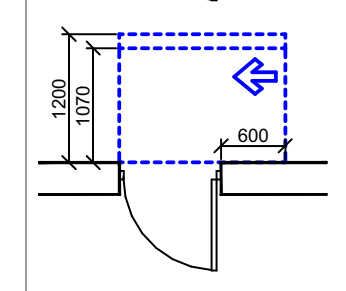

თავისუფალი სივრცე კართან მანევრირებისთვის
- ანჯამიანი კარი
ანჯამის მხრიდან მისაწვდომი - მიწოლით გაღება
120 მინ. თუ მოწყობილია მიმხურავი

შენიშვნები

1. იატაკის ზედაპირები მოეწყობა ისე, რომ იქნება მდგრადი, მყარი და არასრიალა.

დამკვეთი:

არქიტექტურა

თანამდებობა	გვარი ხელმოწერა
მთ. არქიტექტექტ.	ი. მირცხულავა

ნახაზი

მასშტაბი 1:26,46, 1:141,39

თარიღი 20/09/2020

სტადია	ფურცლები	ფურცელი
პროექტი	–	–

ნიშანი პიქტოგრამიბით, ამობურცული ნიშნებით და ბრაილით განთავსდება მისაწვდომ ტუალეტებთან კარის მომიჯნავედ

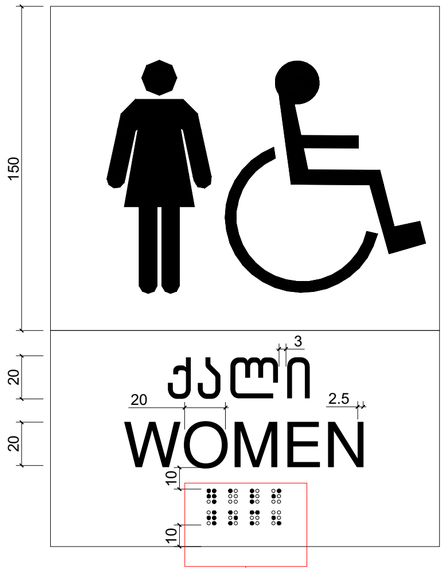

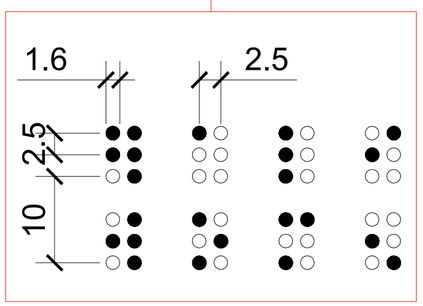

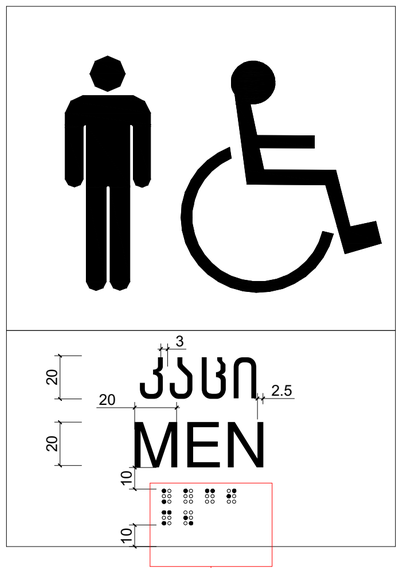

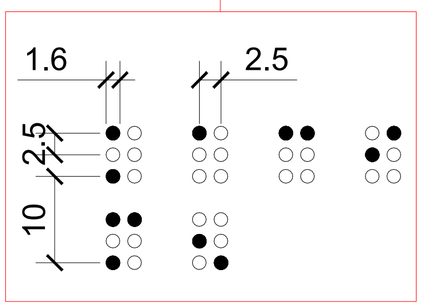



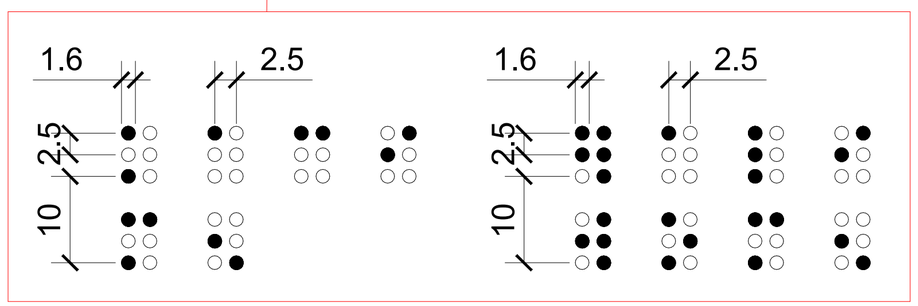

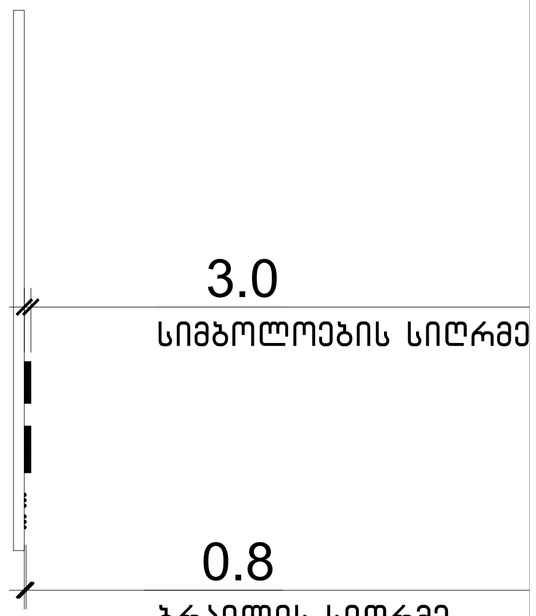

ფორმატი	ტაქტის №	ფაილის სახელი
ა-1	–	–

ექსპლიკაცია

მისაწვდომი სველი ზონა

მოსატრიალებელი სივრცეები

ვარიანტი 1

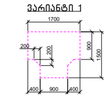

ვარიანტი 2

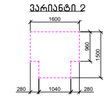

ვარიანტი 3

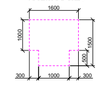

ვარიანტი 4

კარის წინ თავისუფალი სივრცე

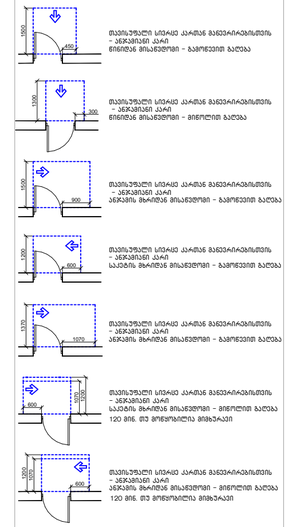

შენიშვნები

1. იატაკის ზედაპირები მოეწყობა ისე, რომ იქნება მდგრადი, მყარი და არასრიალა.

დამკვეთი:

არქიტექტურა

თანამდებობა	გვარი, ხელმოწერა
მთ. არქიტექტ.	ი. მირსხულავა

ნახაზი

მასშტაბი 1:20, 1:141,39

თარიღი 20/09/2020

სტადია	ფურცლები	ფურცელი
პროექტი	–	–

გასასვლელის განათებული ნიშანი

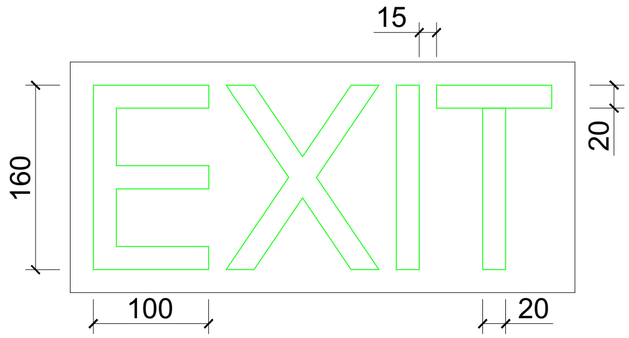

ნიშანი ამობურცული სიმბოლოებით და ბრაილით გზა-კიბის შესასვლელთან და გარეთ გამავალ ყველა კართან

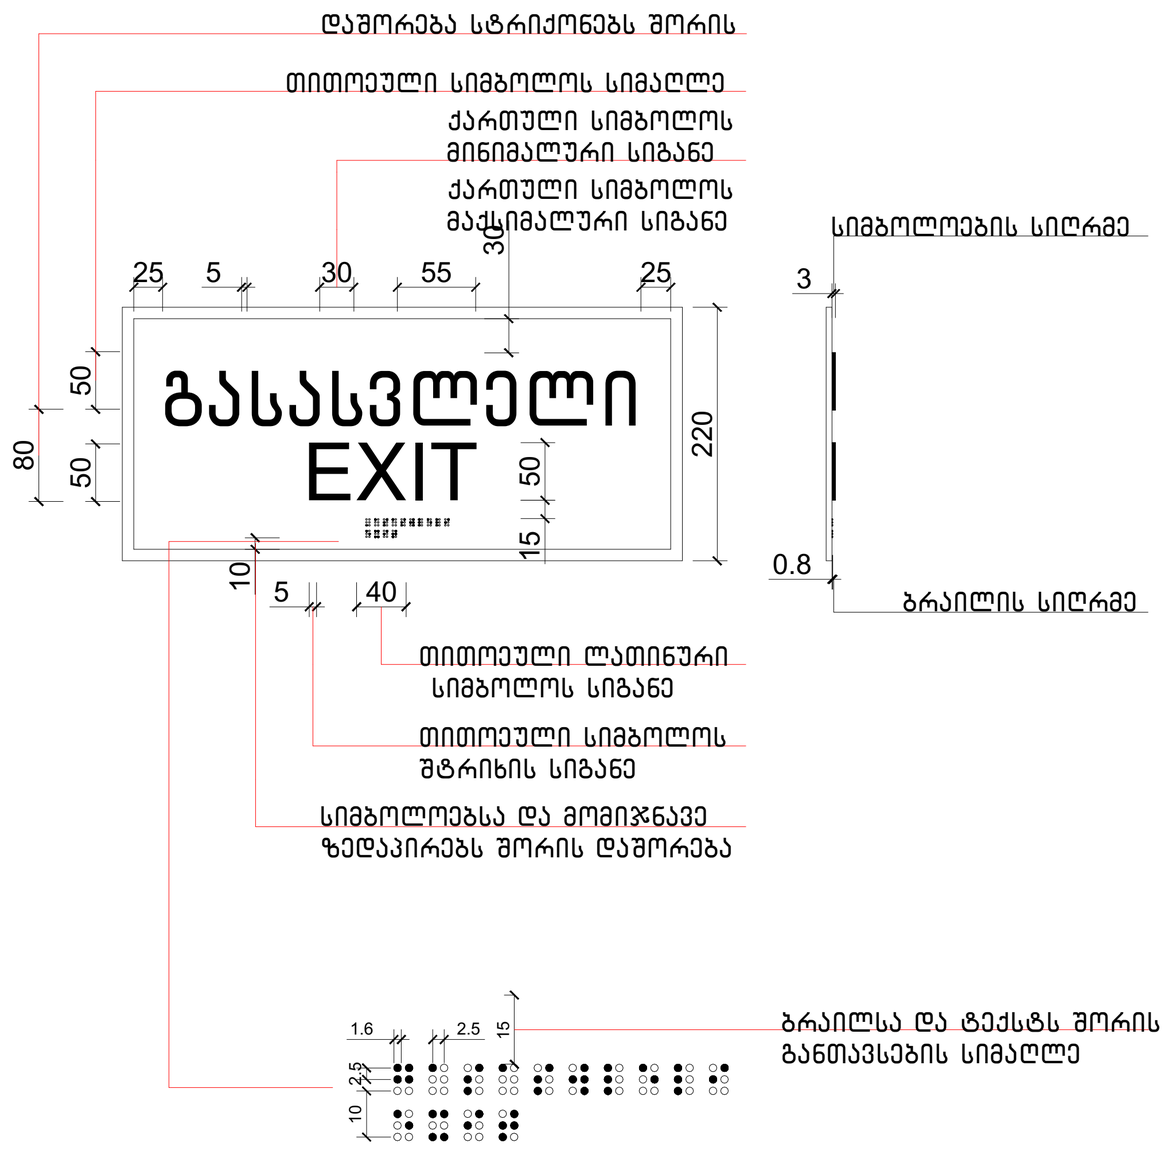

ფორმატი	ტაქტის №	ფაილის სახელი
A-1	–	–

ექსპლიკაცია

მისაწვდომი სალაბეზი

მოსატრიალებელი სივრცეები

ვარიანტი 1

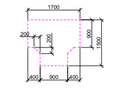

ვარიანტი 2

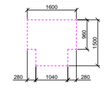

ვარიანტი 3

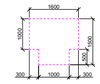

ვარიანტი 4

კარის წინ თავისუფალი სივრცე

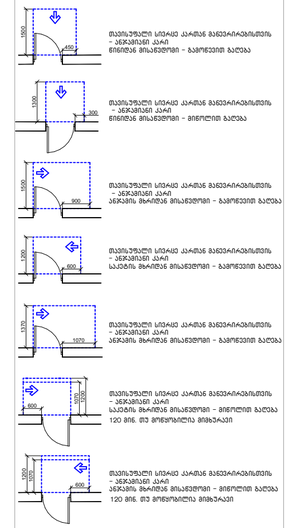

თავისუფალი სივრცე კარამდე მანევრირებისთვის – ანჯამების კარი
მინიმუმ მისაჯდომი – გამოსვლის მხრივ

თავისუფალი სივრცე კარამდე მანევრირებისთვის – ანჯამების კარი
მინიმუმ მისაჯდომი – მიმოლით გაღება

თავისუფალი სივრცე კარამდე მანევრირებისთვის – ანჯამების კარი
ანჯამის მხარეს მისაჯდომი – გამოსვლის მხრივ

თავისუფალი სივრცე კარამდე მანევრირებისთვის – ანჯამების კარი
საკეტის მხარეს მისაჯდომი – გამოსვლის მხრივ

თავისუფალი სივრცე კარამდე მანევრირებისთვის – ანჯამების კარი
საკეტის მხარეს მისაჯდომი – მიმოლით გაღება
120 მინ. ფე მოწყვილია მიმბაჯაკი

თავისუფალი სივრცე კარამდე მანევრირებისთვის – ანჯამების კარი
ანჯამის მხარეს მისაჯდომი – მიმოლით გაღება
120 მინ. ფე მოწყვილია მიმბაჯაკი

შენიშვნები

1. იატაკის ზედაპირები მოეწყობა ისე, რომ იქნება მდგრადი, მყარი და არასრიალა.

დამკვეთი:

არქიტექტურა

თანამდებობა	გვარი, ხელმოწერა
მთ. არქიტექტექტ.	ი. შირაზაშვილი

ნახაზი

მასშტაბი 1:37,54, 1:141,39

თარიღი 20/09/2020

სტადია	ფურცლები	ფურცელი
პროექტი	–	–

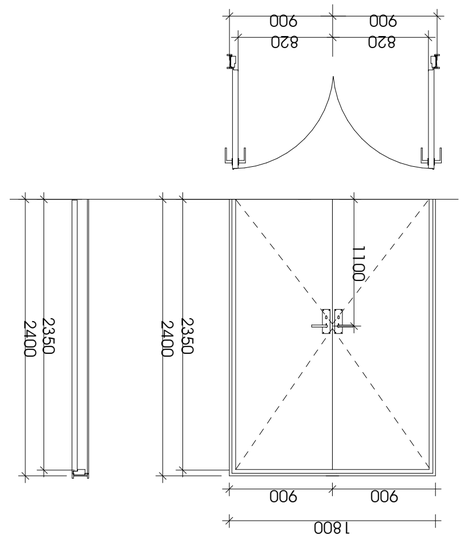


