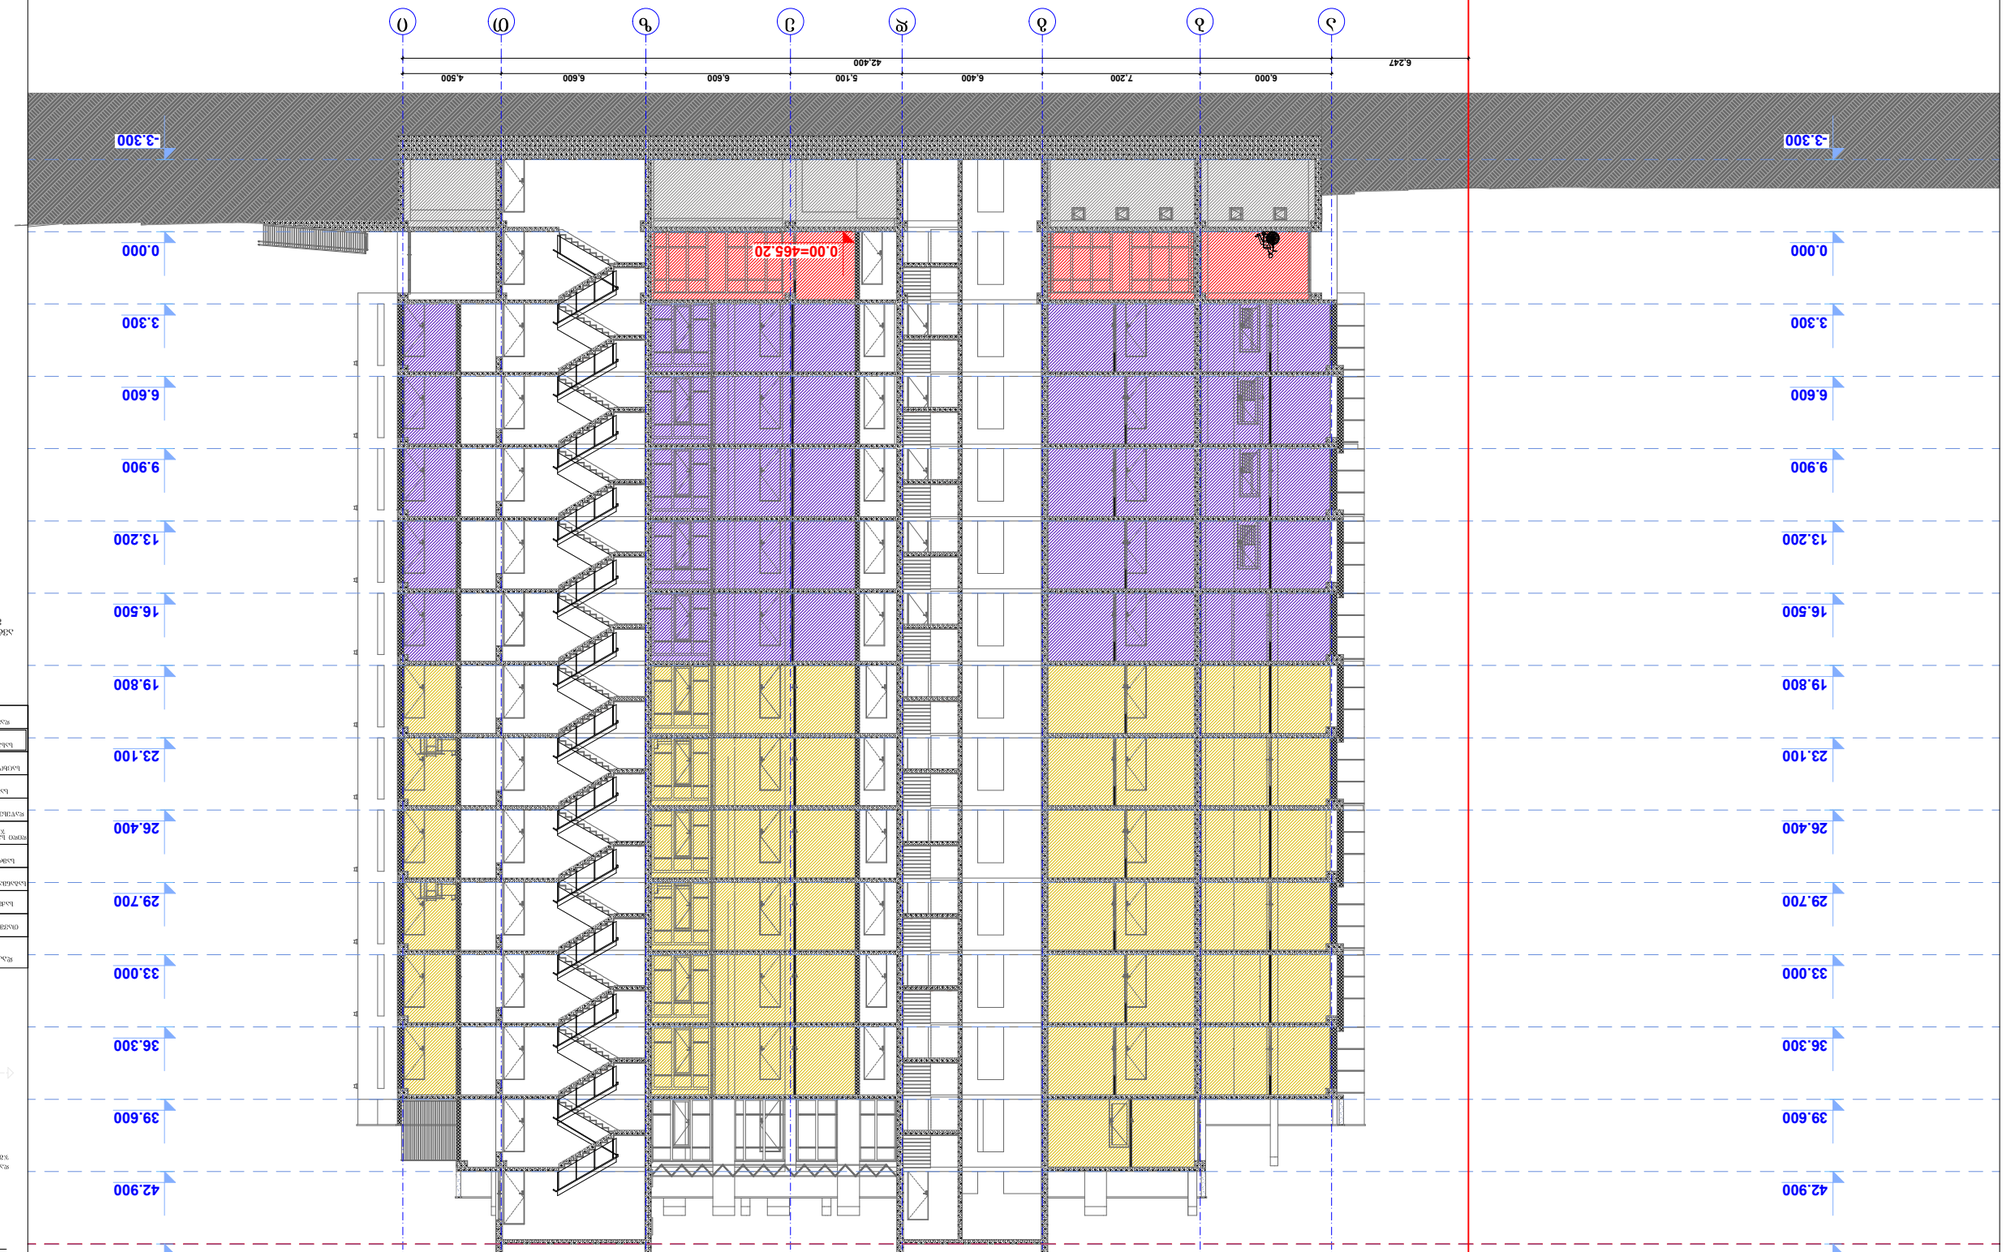

EXIT
ევაკუაციის მიმართულება
ევაკუაციის გეგმაზე

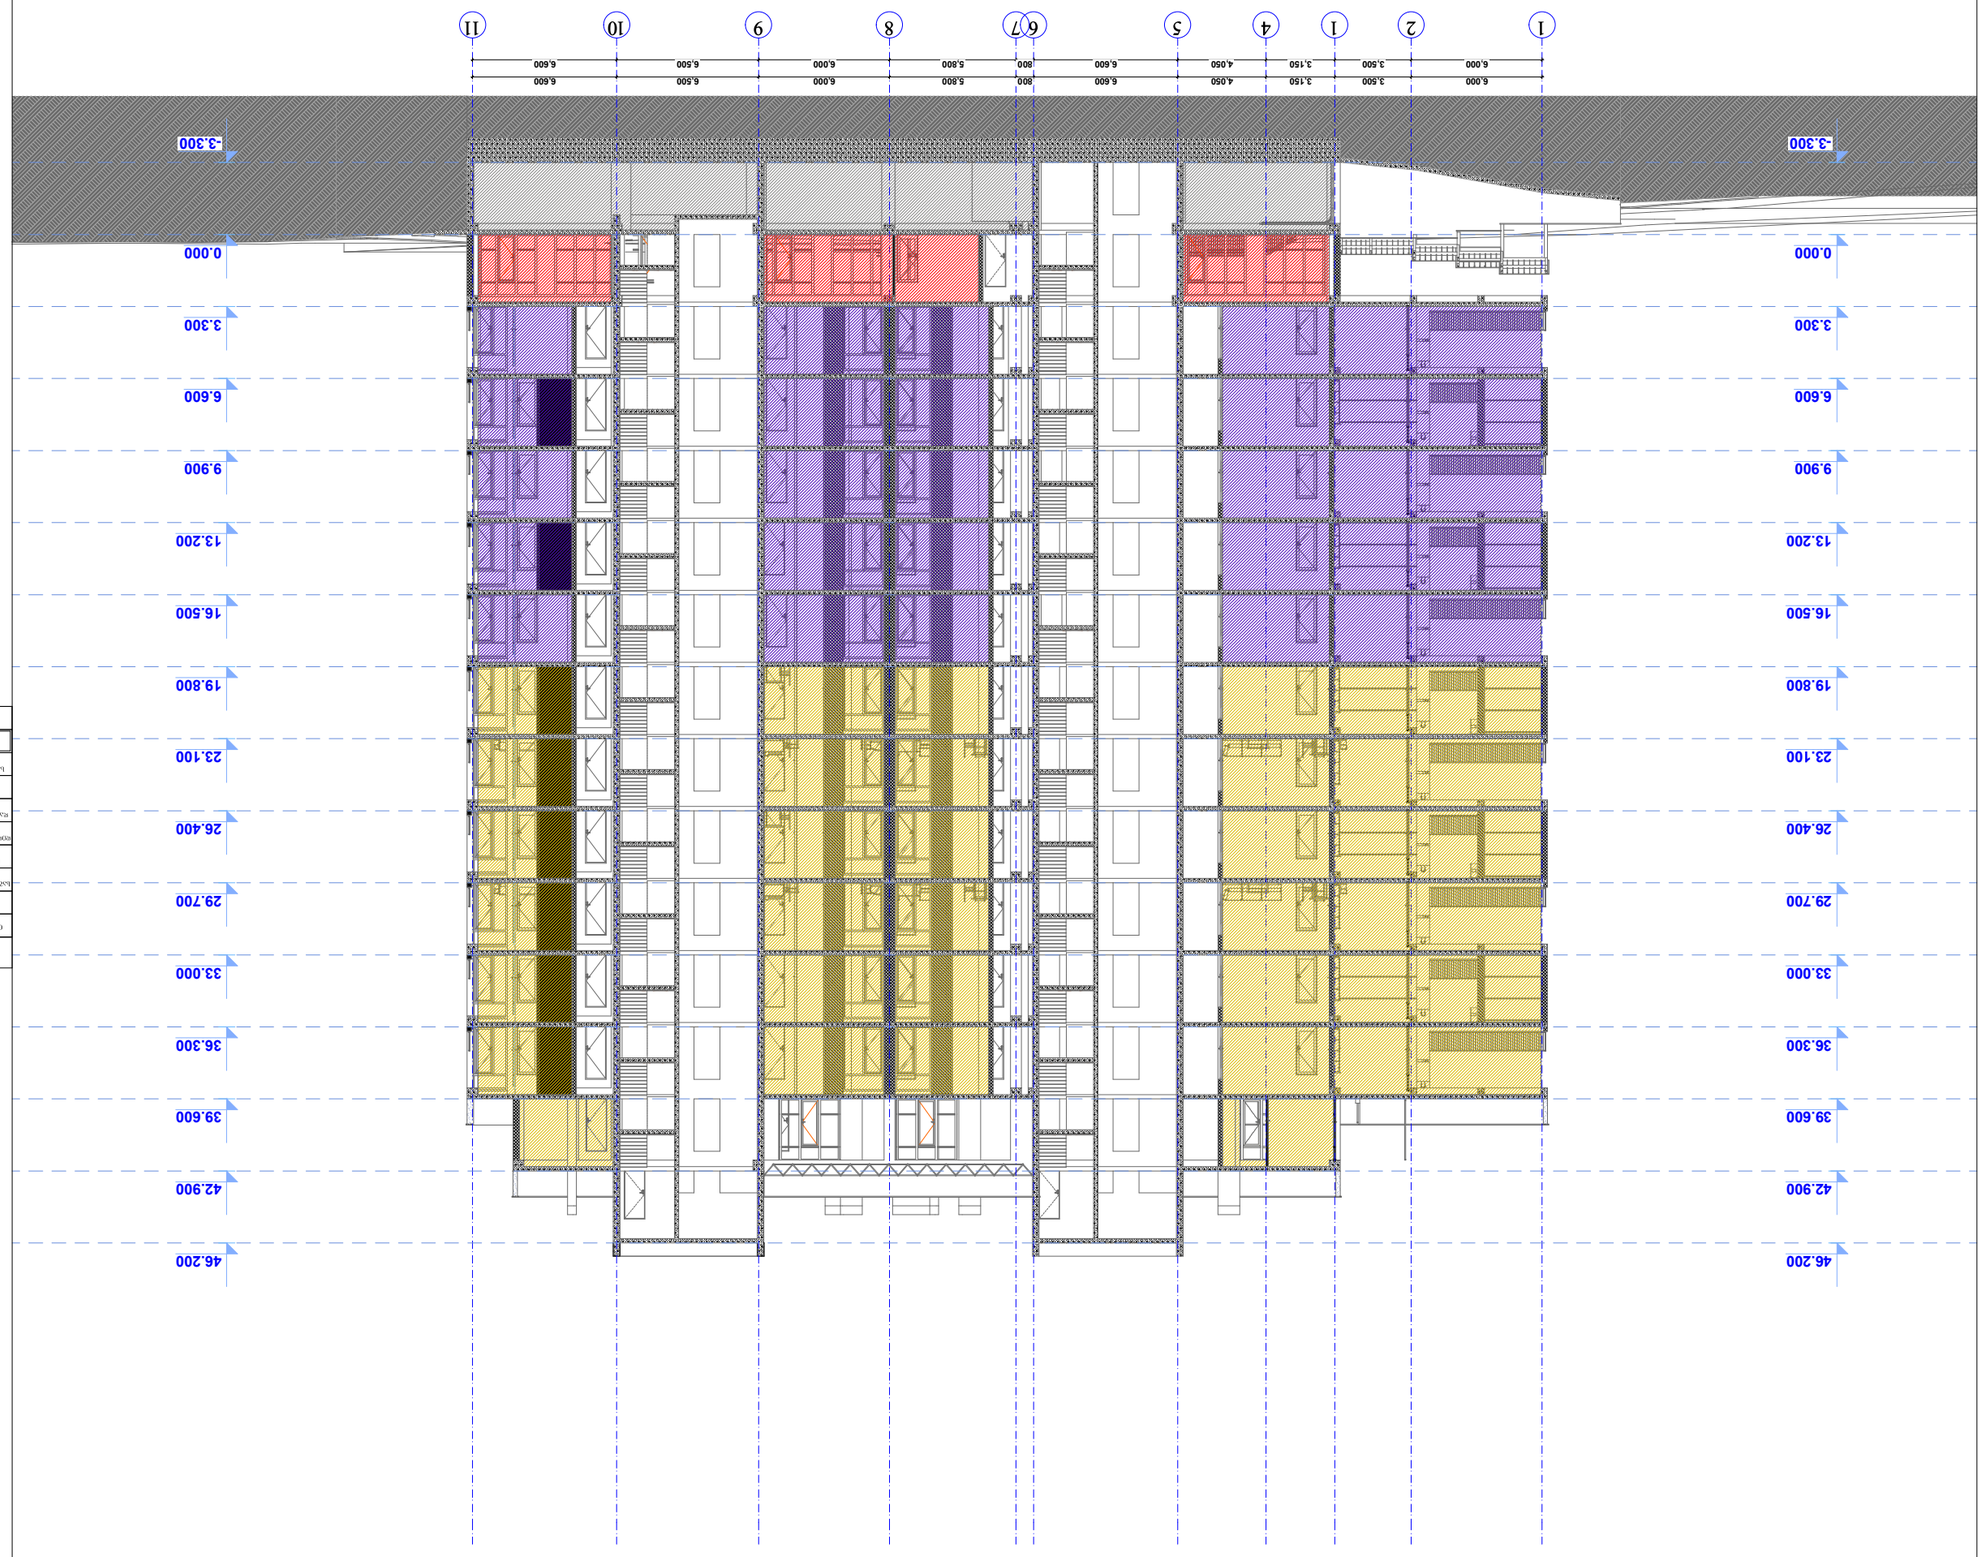










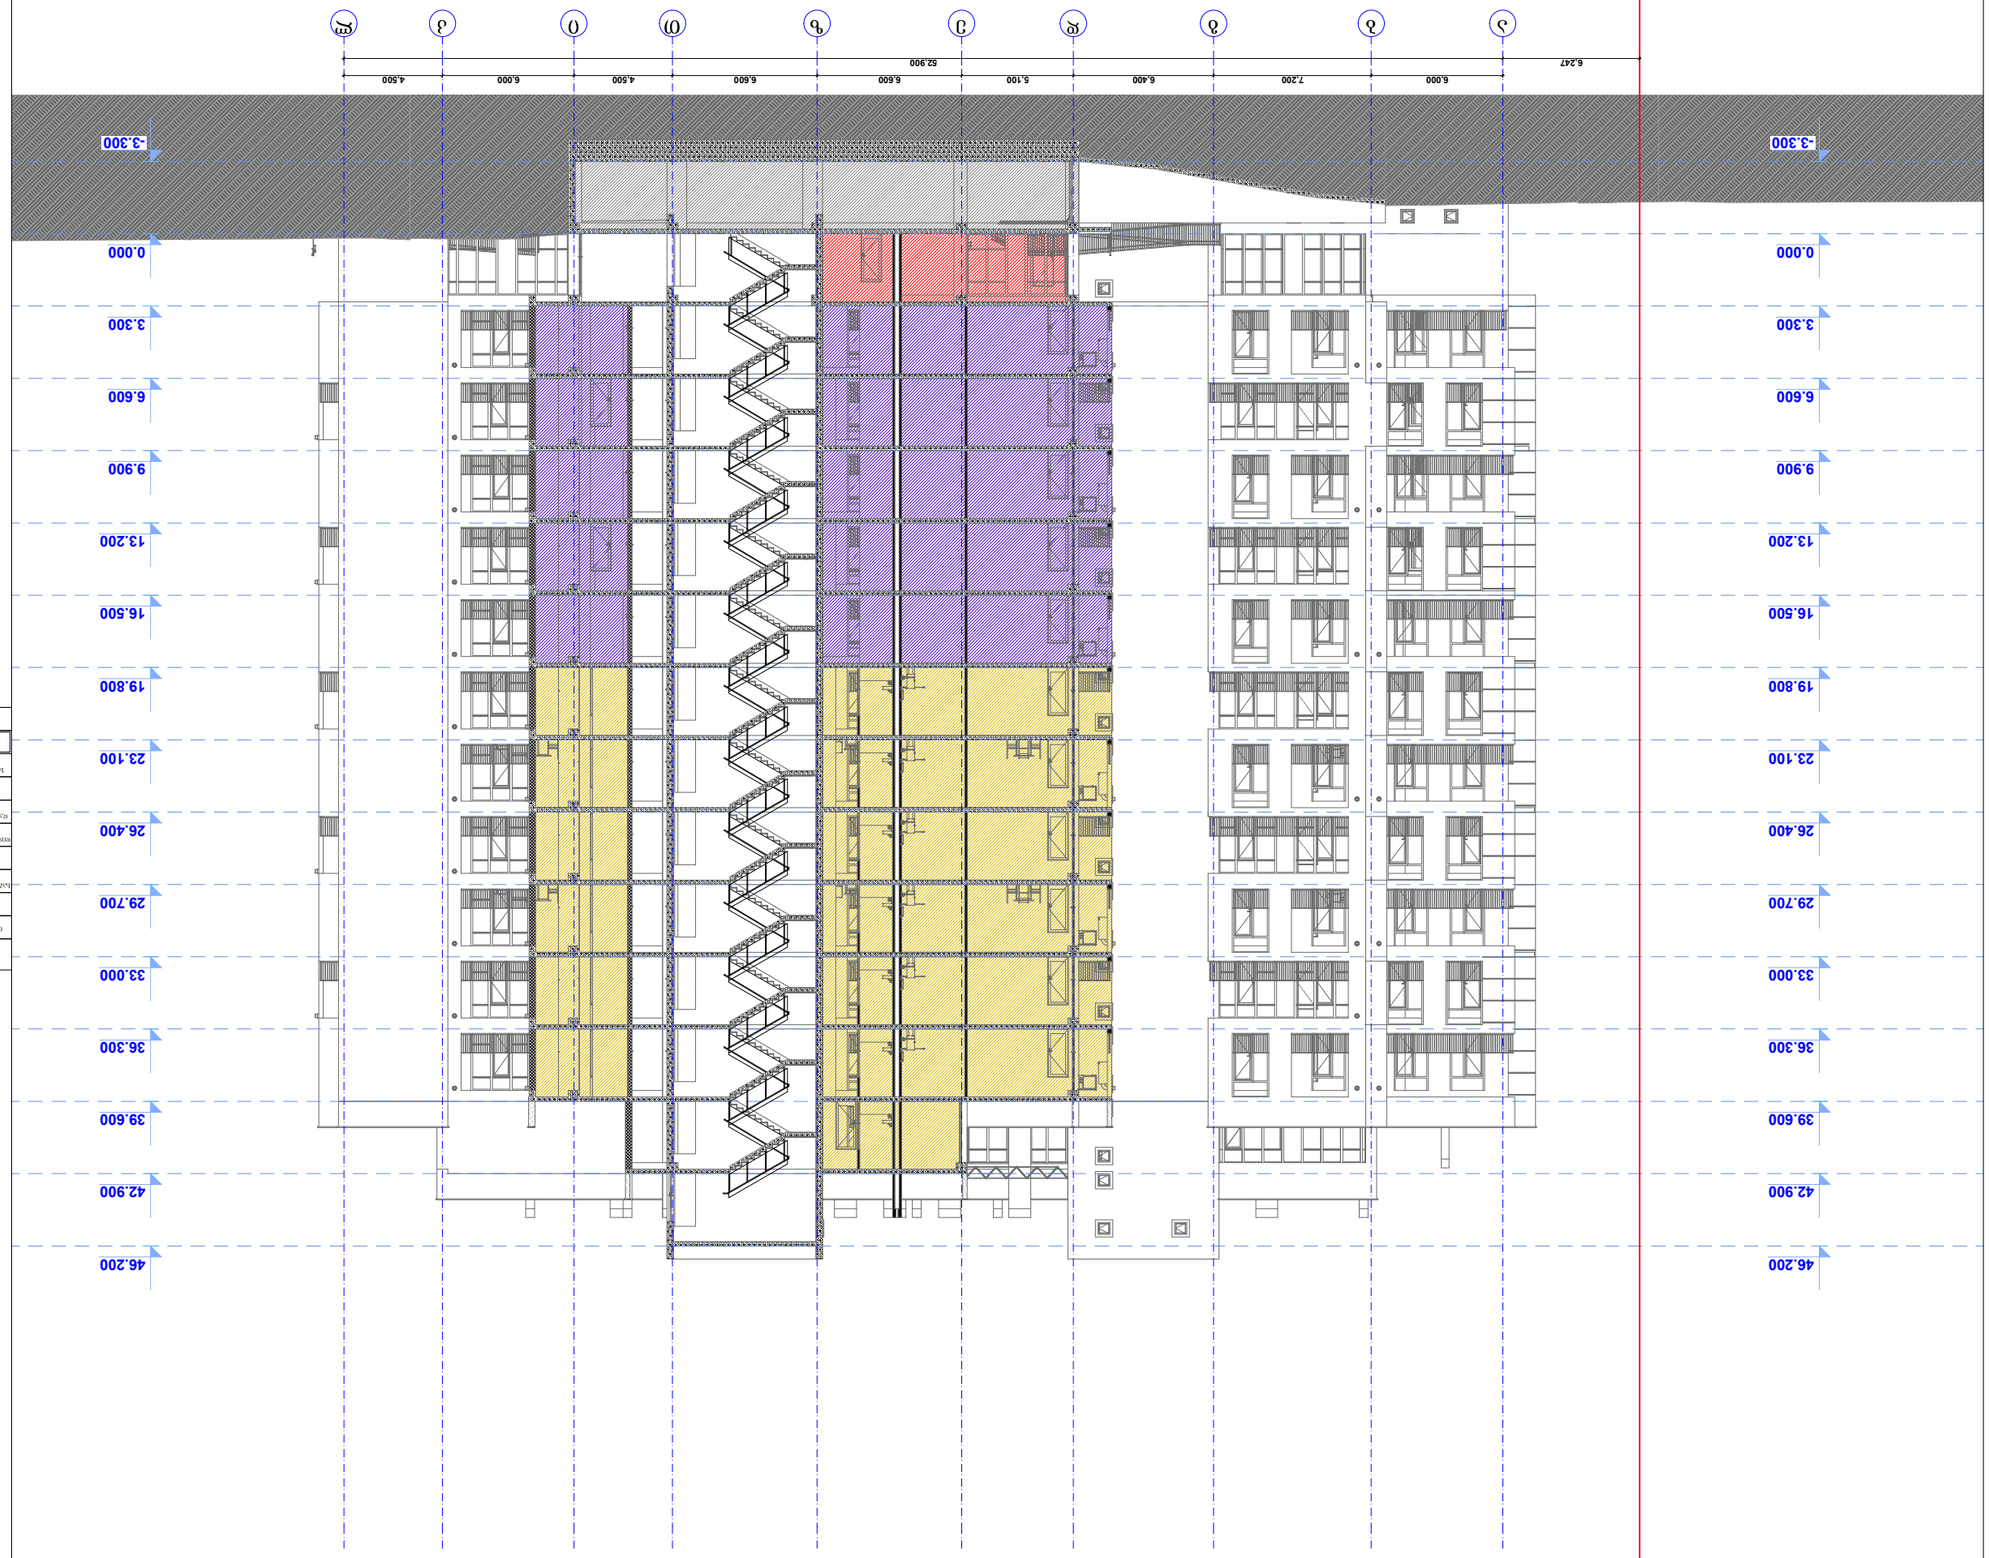

ბინათმშენებლობა-ეკონომიკური ფაკულტეტის კორპუსი

ქ. თბილისი, ვაკის რაიონი, ზ. ჭავჭავაძის გამზ. №13-ის მიმდებარედ, ნაკვეთზე მდებარე ქარხნის შენობა-ნაგებობების დანგრევა, ახალი სამშენებლო სამუშაოების წარმოება, მიმდებარე ტერიტორიის კეთილმოწყობა

01.11.12.018.818

შპს „სამშენებლო ტექნოლოგიური კონსალტინგი“

ფასადი 1-3 მ1:200

სპეციალობა

არქიტექტურული ნაწილი		ე. ბაბანაშვილი	
კონსტრუქციული ნაწილი		ზ. ჯაფარიძე	

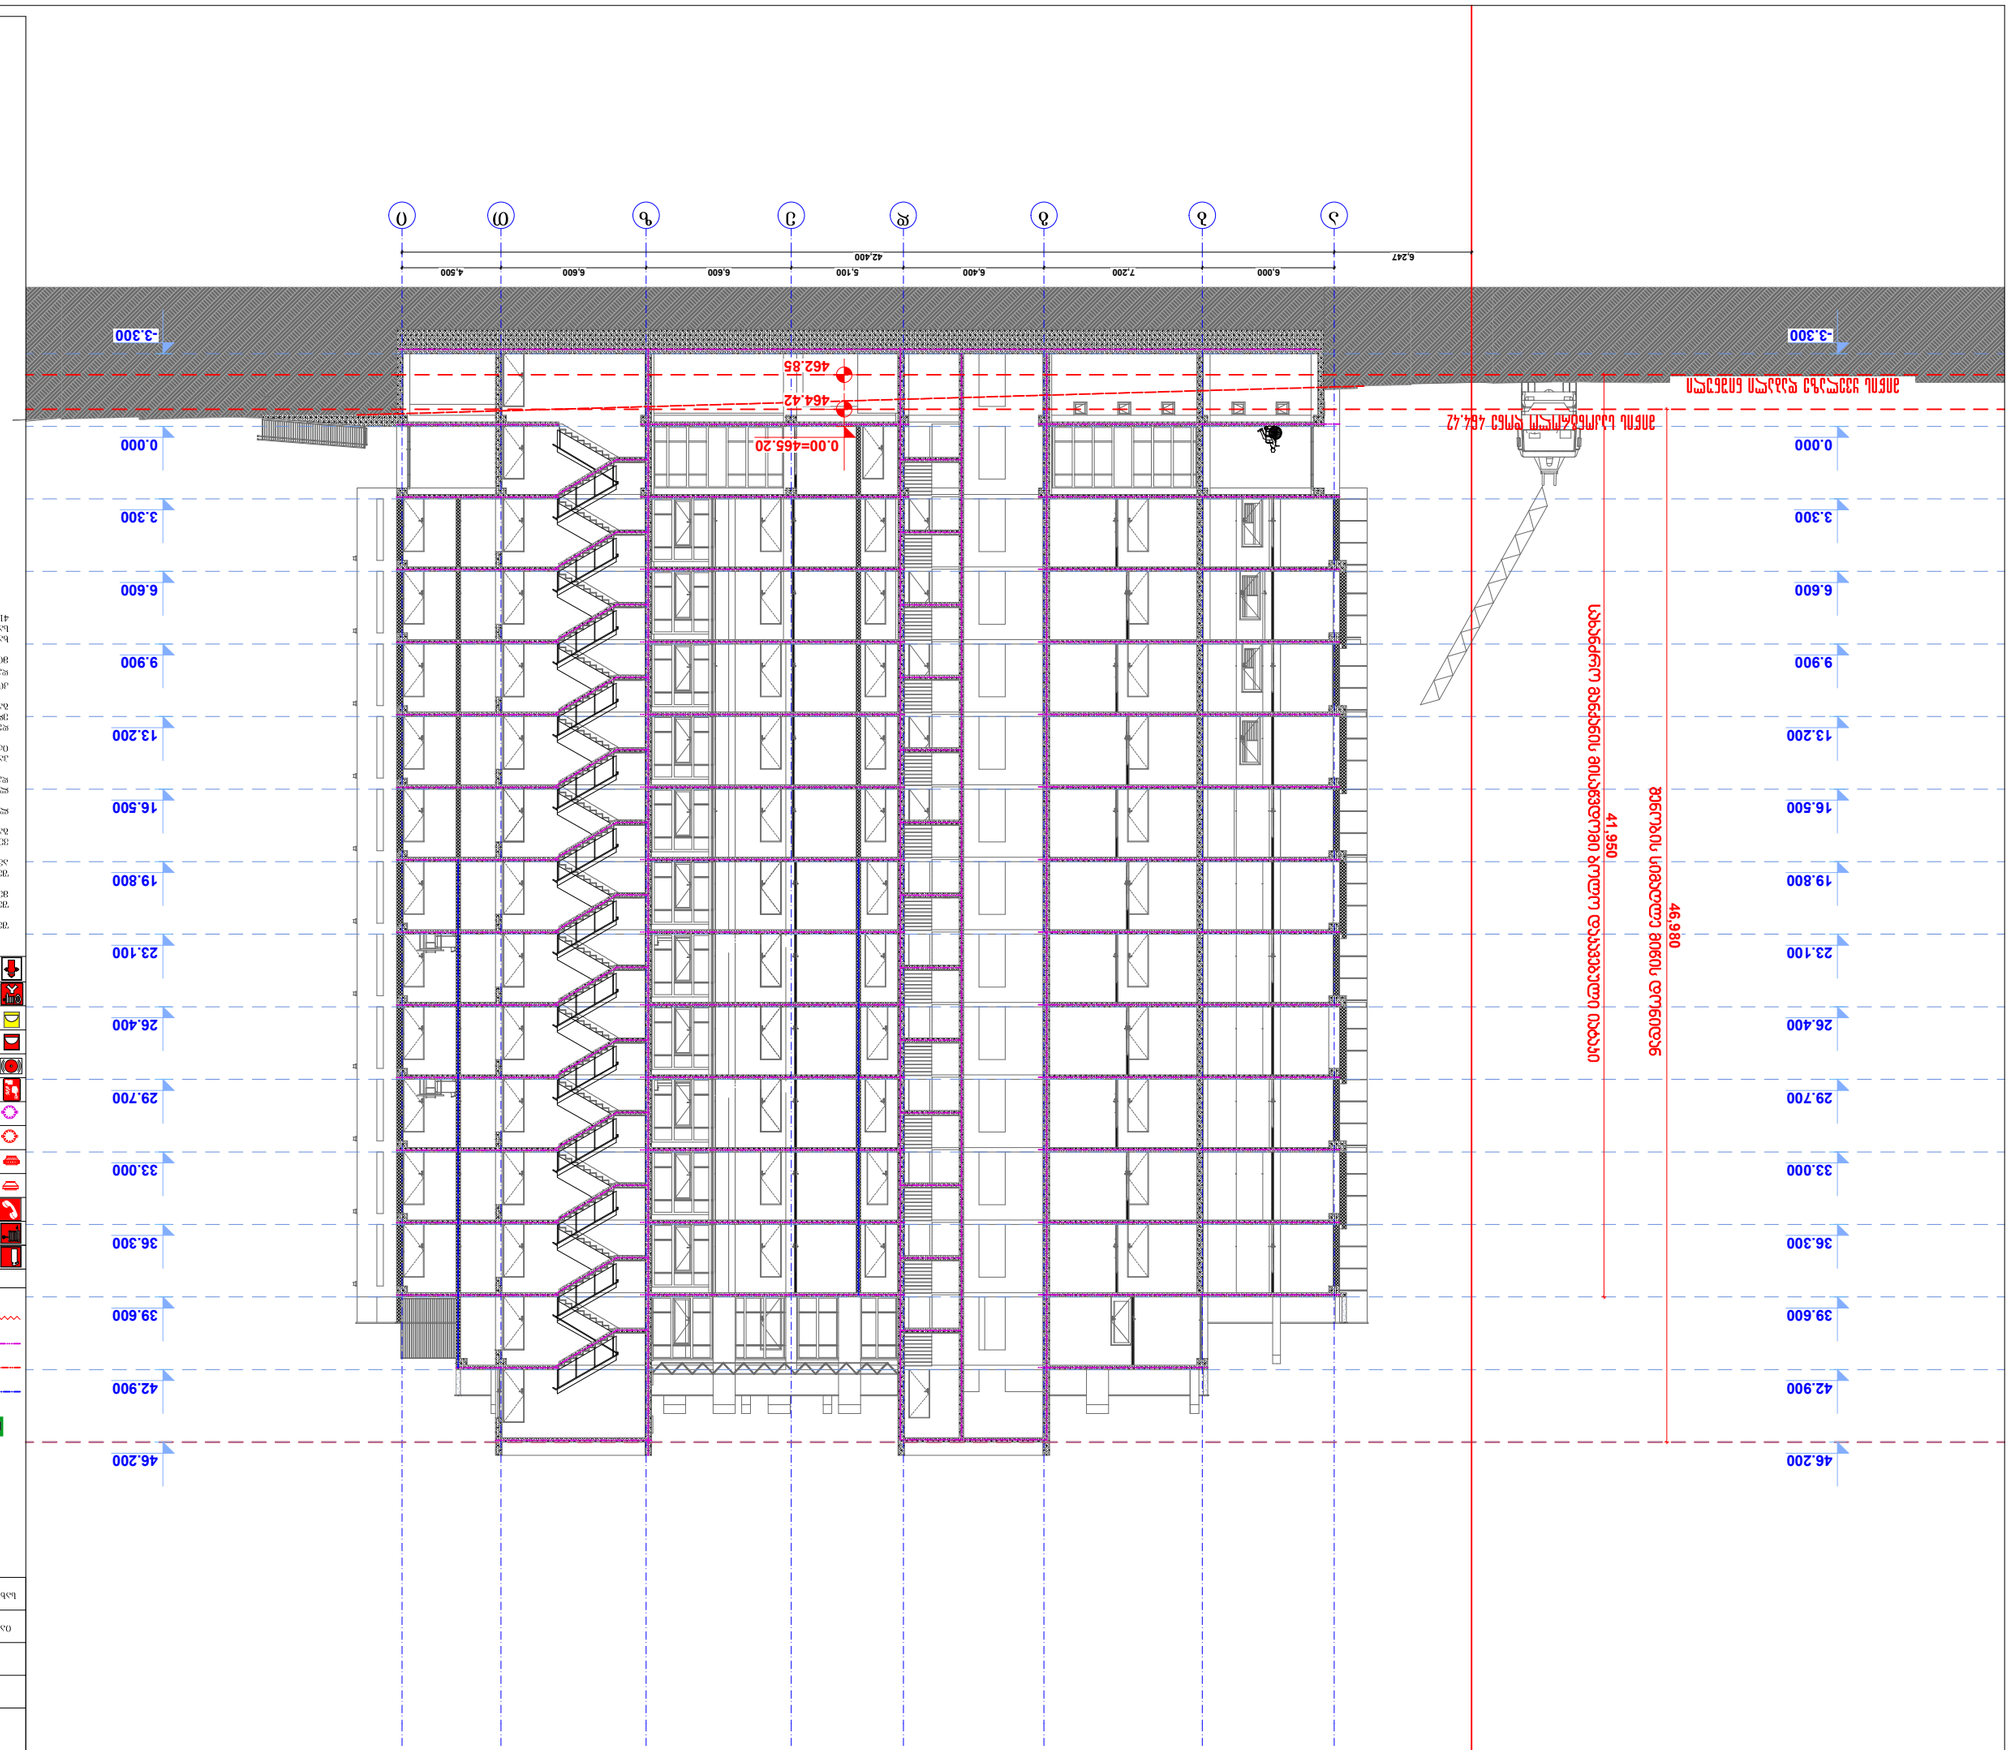

შპს "ქალაქგეო"
ს/კ 430029015






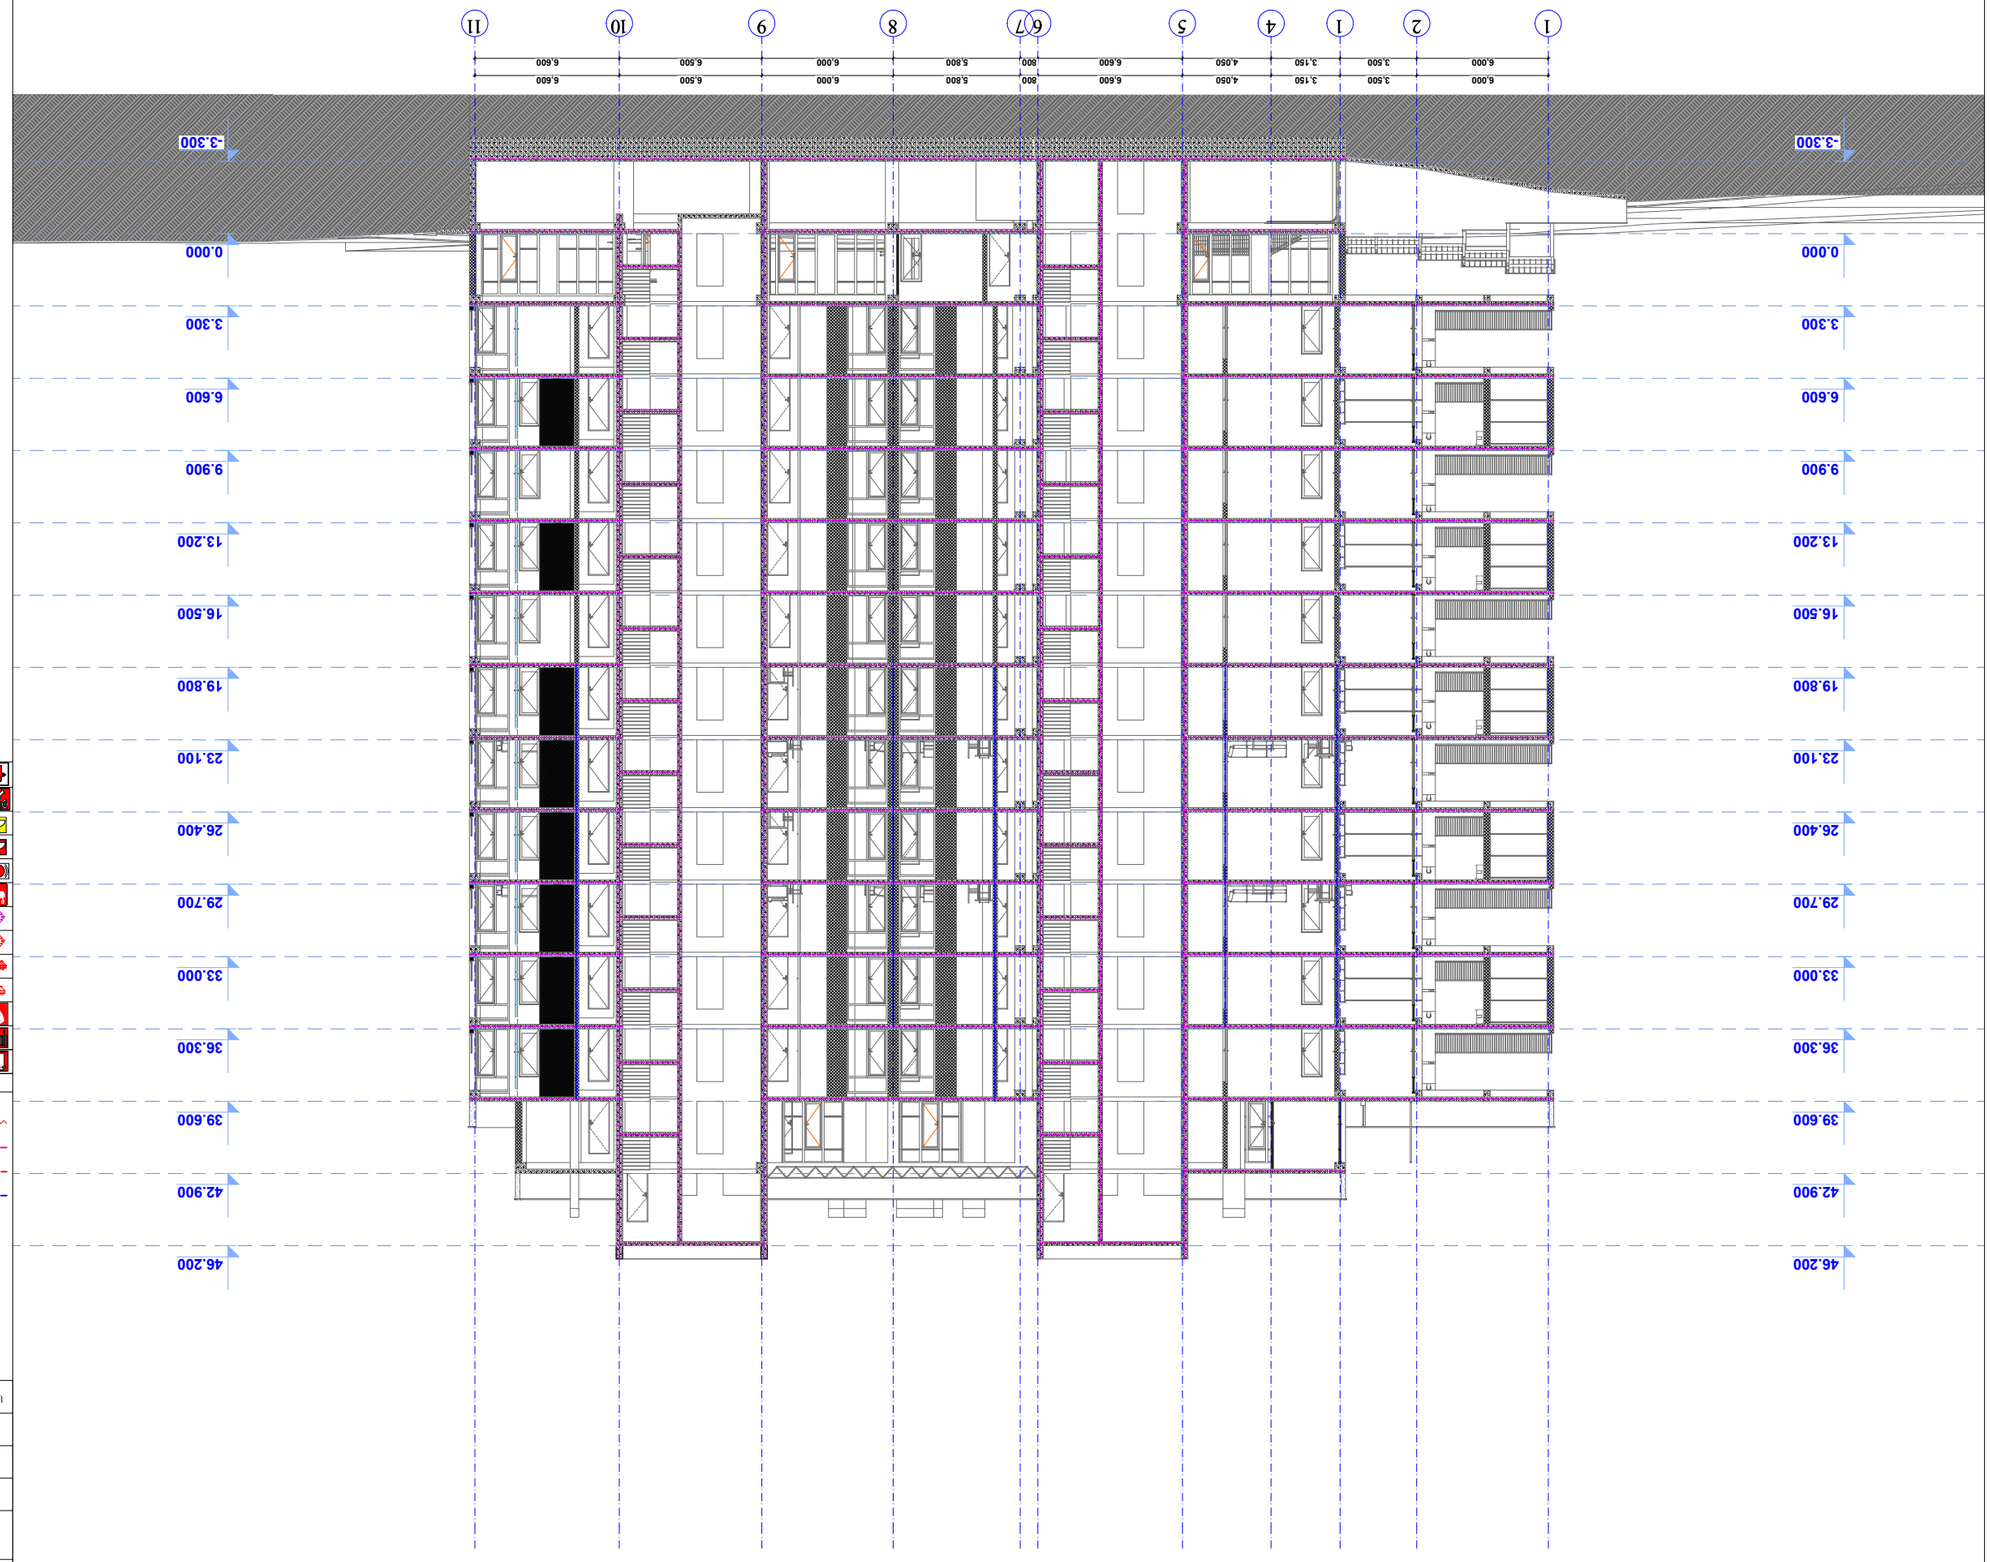









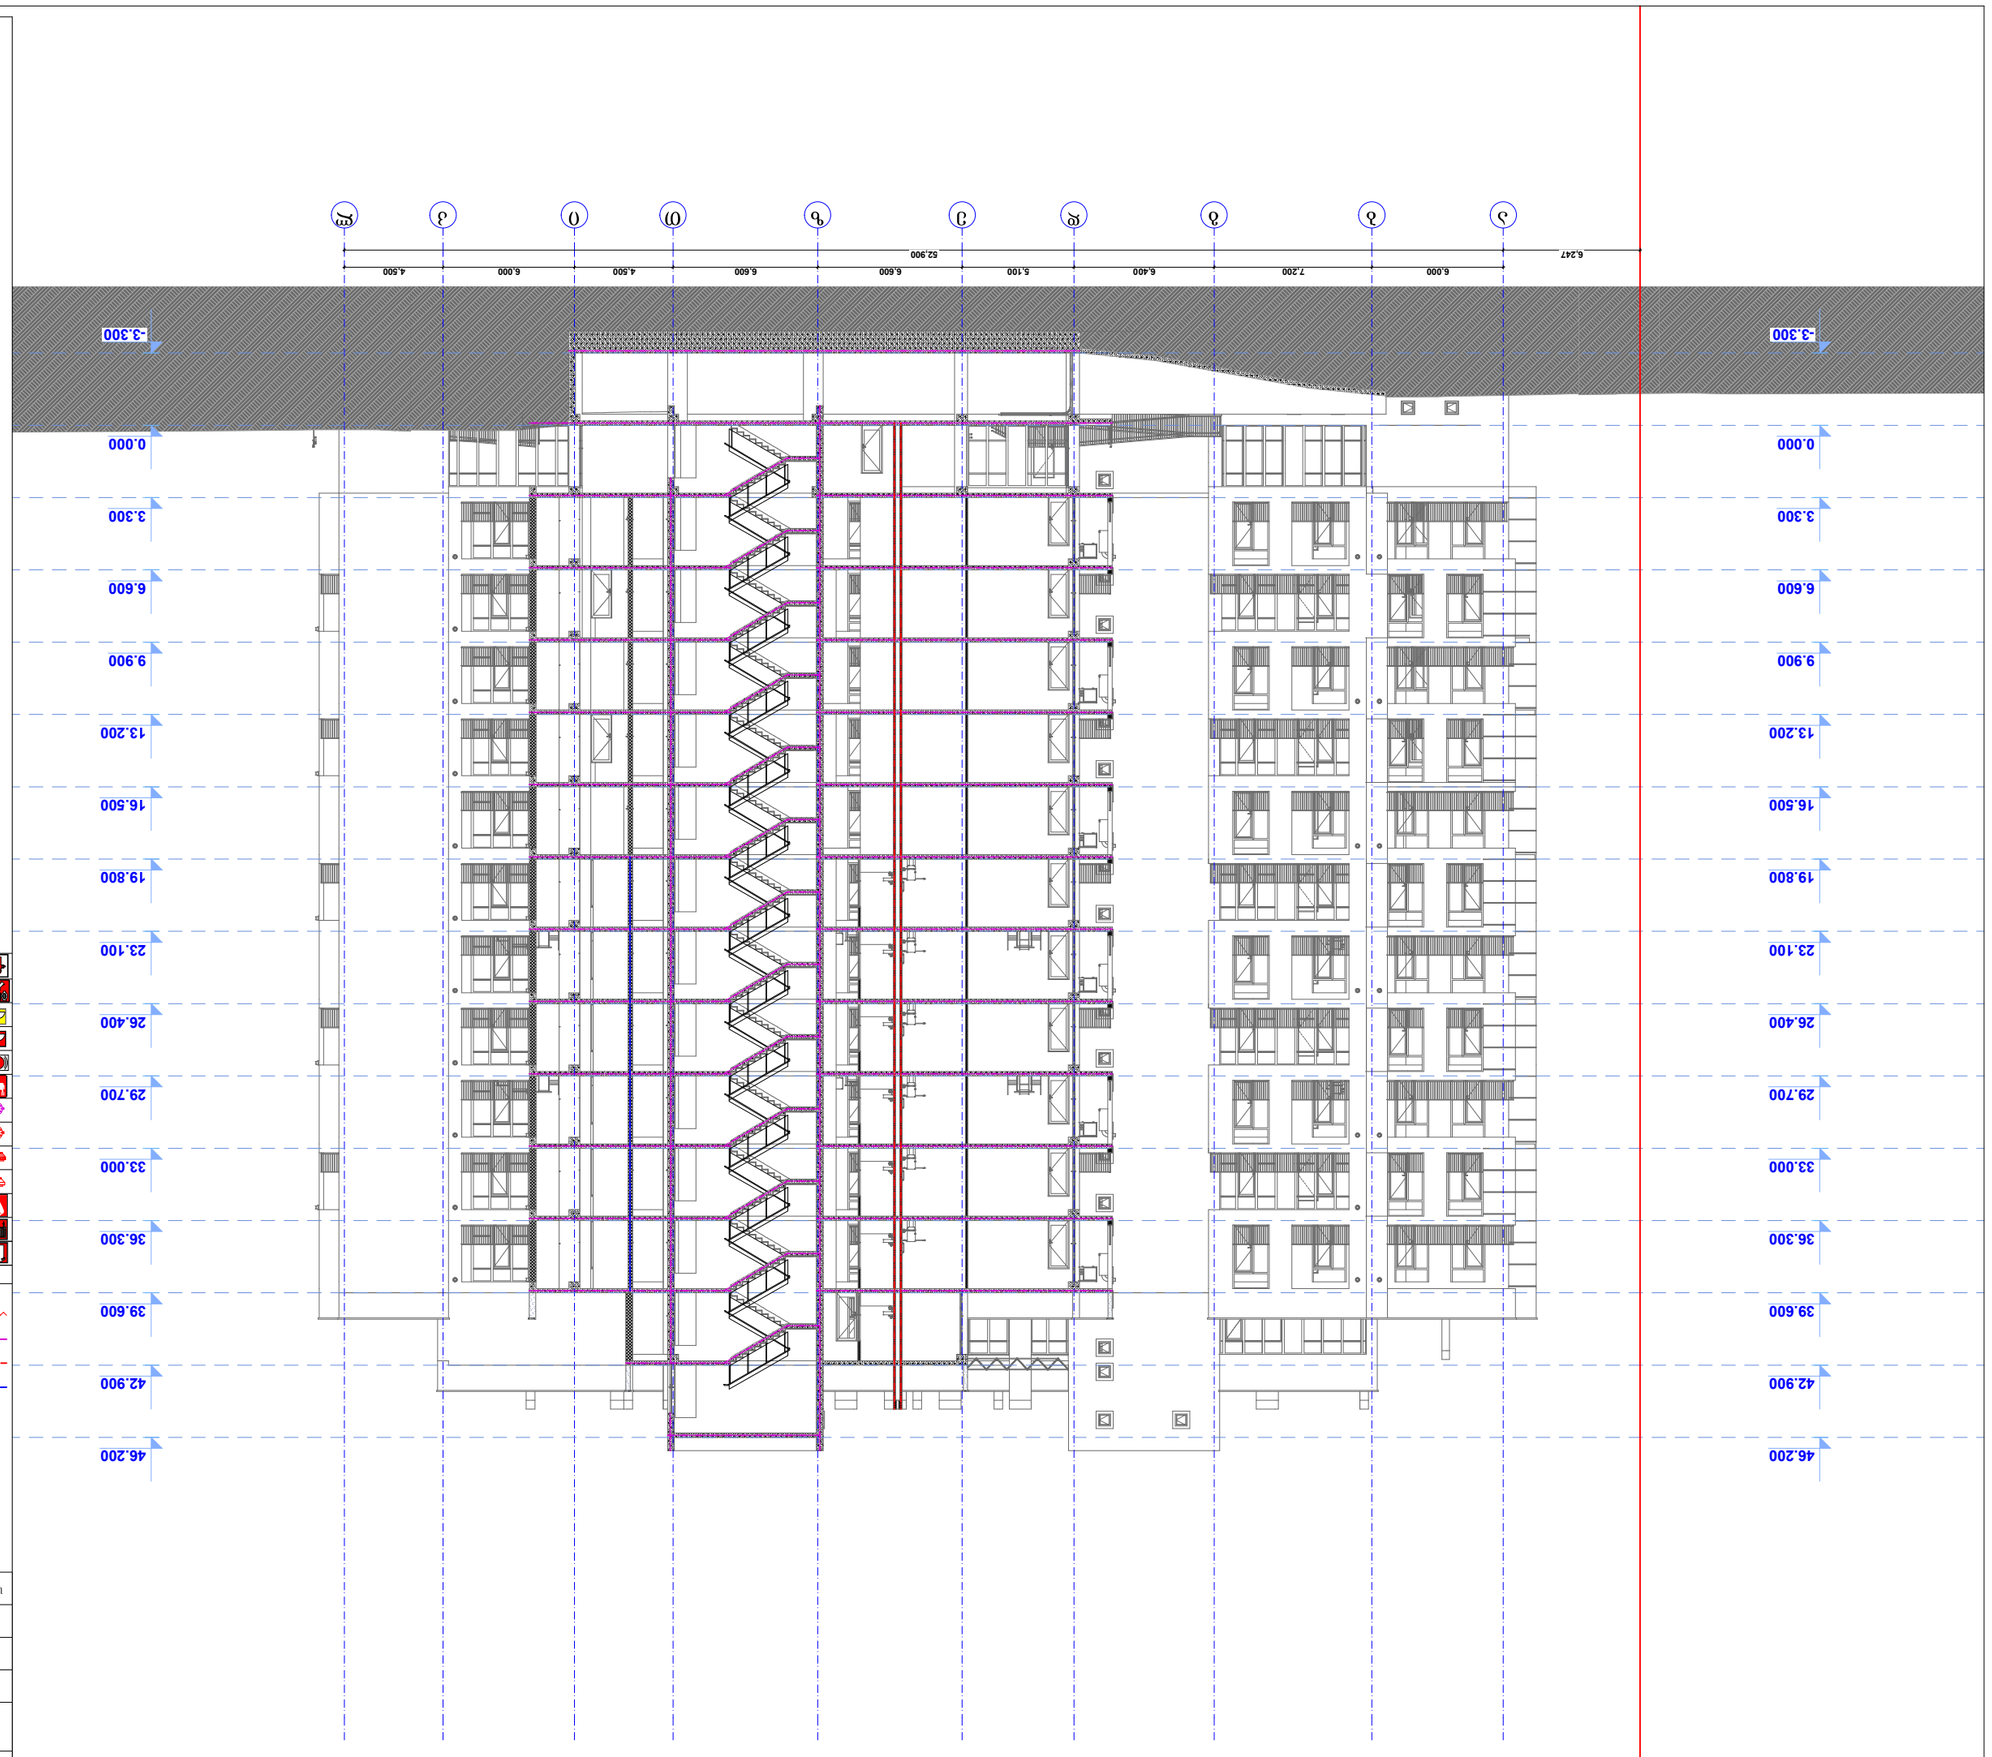







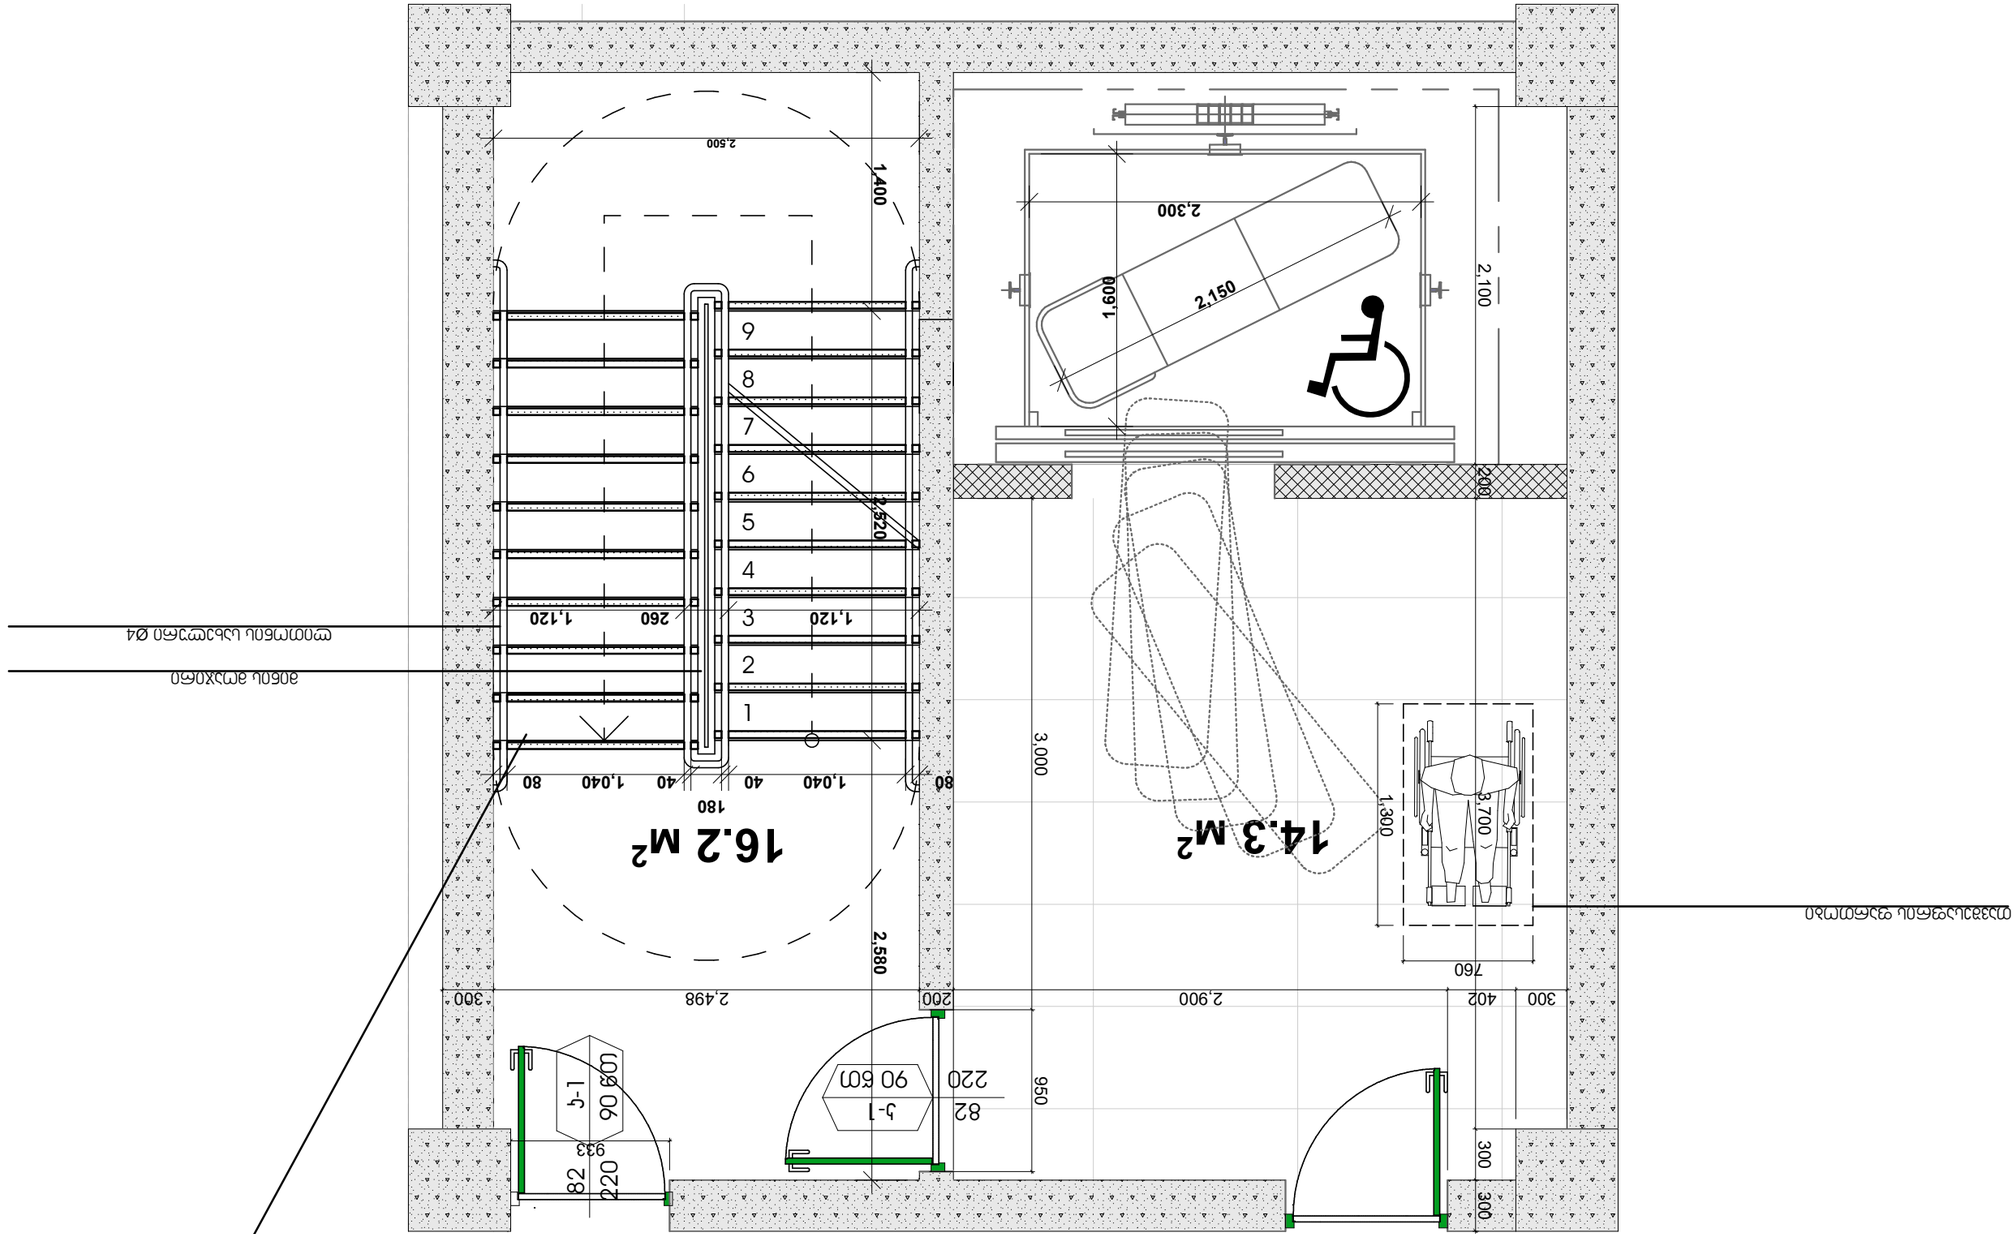
2,500
1,400
2,520
2,580
16.2 м²
14.3 м²
2,300
1,600
2,150
2,100
3,000
1,300
3,700
760
200
2,498
2,900
402
300
260
1,120
1,040
40
80
180
933
82
220
90 60
950
L-1
L-2
1
2
3
4
5
6
7
8
9

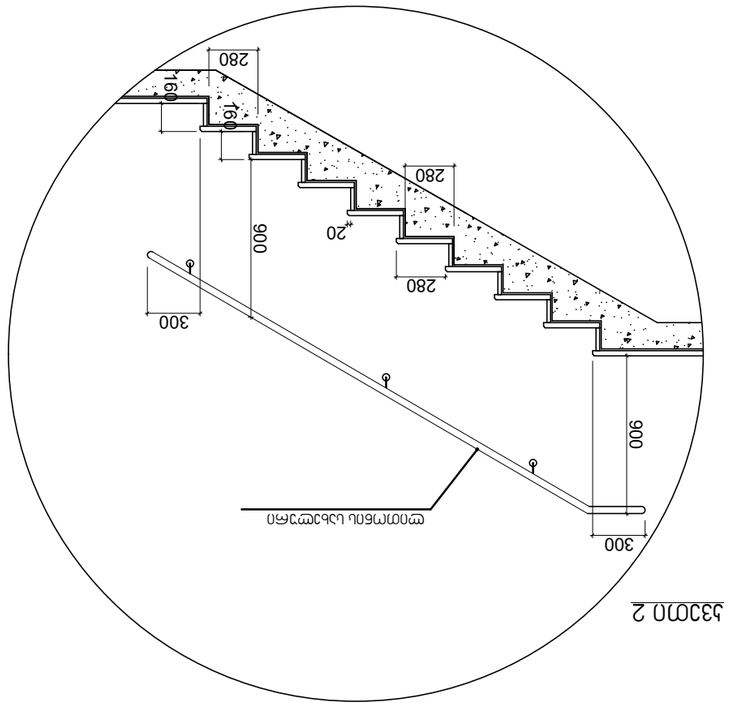


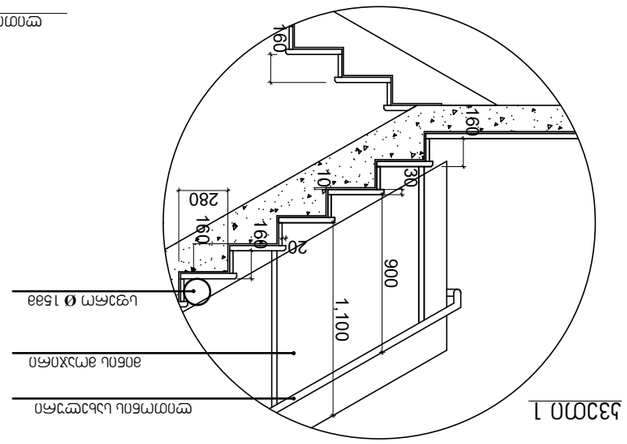



