შპს "კარკასი"

ს/კ 430029015

მრავალფუნქციური შენობა კომერციული-სასტუმრებელი

შეძრავი ძონების საკადასტრო კოდი:
01.11.12.018.818

მისამართი: ქალაქი თბილისი, გლდანის "ა" მ/რ, ხიზანიშვილის ქუჩის მიმდებარედ; ქალაქი თბილისი, ხიზანიშვილის ქუჩა; ქალაქი თბილისი, ხიზანიშვილის ქუჩა №13-ის მიმდებარედ;

შენიშვნა:

პირობითი ნიშნები:

- არსებული შენობები
- საპროექტო შენობა
- გზის საფარი
- გამწვანების ზოლი
- ±0.00 იატაკის ნიშნული
- წითელი ხაზები
- ხე-ნარგავები

შენიშვნა:

1. ზომები მოცემულია მილიმეტრებში;
2. ნახაზის ცვლა ცვლილება მშენებლობისას წინასწარ უნდა შეთანხმდეს პროექტის ავტორთან.

ნახაზის დასახელება:

სიმაღლის განსაზღვრის ხაზი

გენგეგმა მ. 1:500

თანამდებობა	გვარი	ხელმოწერა	ტ/პ
დირექტორი:	ი. აბაბაშვილი		პროექ.
მთ. არქიტექტორი:	ზ. ძანთარია		შუშ.რ.
არქიტექტორი:	ბ. ჯინჭარაძე		
მთ. კონსტრუქტორი:	ა.კორკოტაშვილი		შ. №

თბილისი 2021 წ.

A-2

პირობითი ნიშნები

- საც. სახლი
- არასაც. სახლი
- შარდული
- მშენებარე შენობა. შენობა
- სამეთვალყურეო ჭები
- სატრანსფორმატორო ჯიხური
- რეზერვუარი
- რკინიგზა
- ელ. გადამცემი ხაზი
- ხეები
- ღობე
- ქუჩის კედელი
- კედელი ბორდიური
- ფლატე
- ბენზოგასამართი
- საერთაშორისო სისტემის კოორდინ.
- 0.00 0.00 ადგილობრივი სისტემის სამუშაო კოორდინ.
- ხის ღობე
- წ წყალგაყვანილობა
- კ კანალიზაცია
- სნ სანიაღვრე
- ელ. ქსელები
- გ გაზი
- კპ კავშირგაბმული ოგა

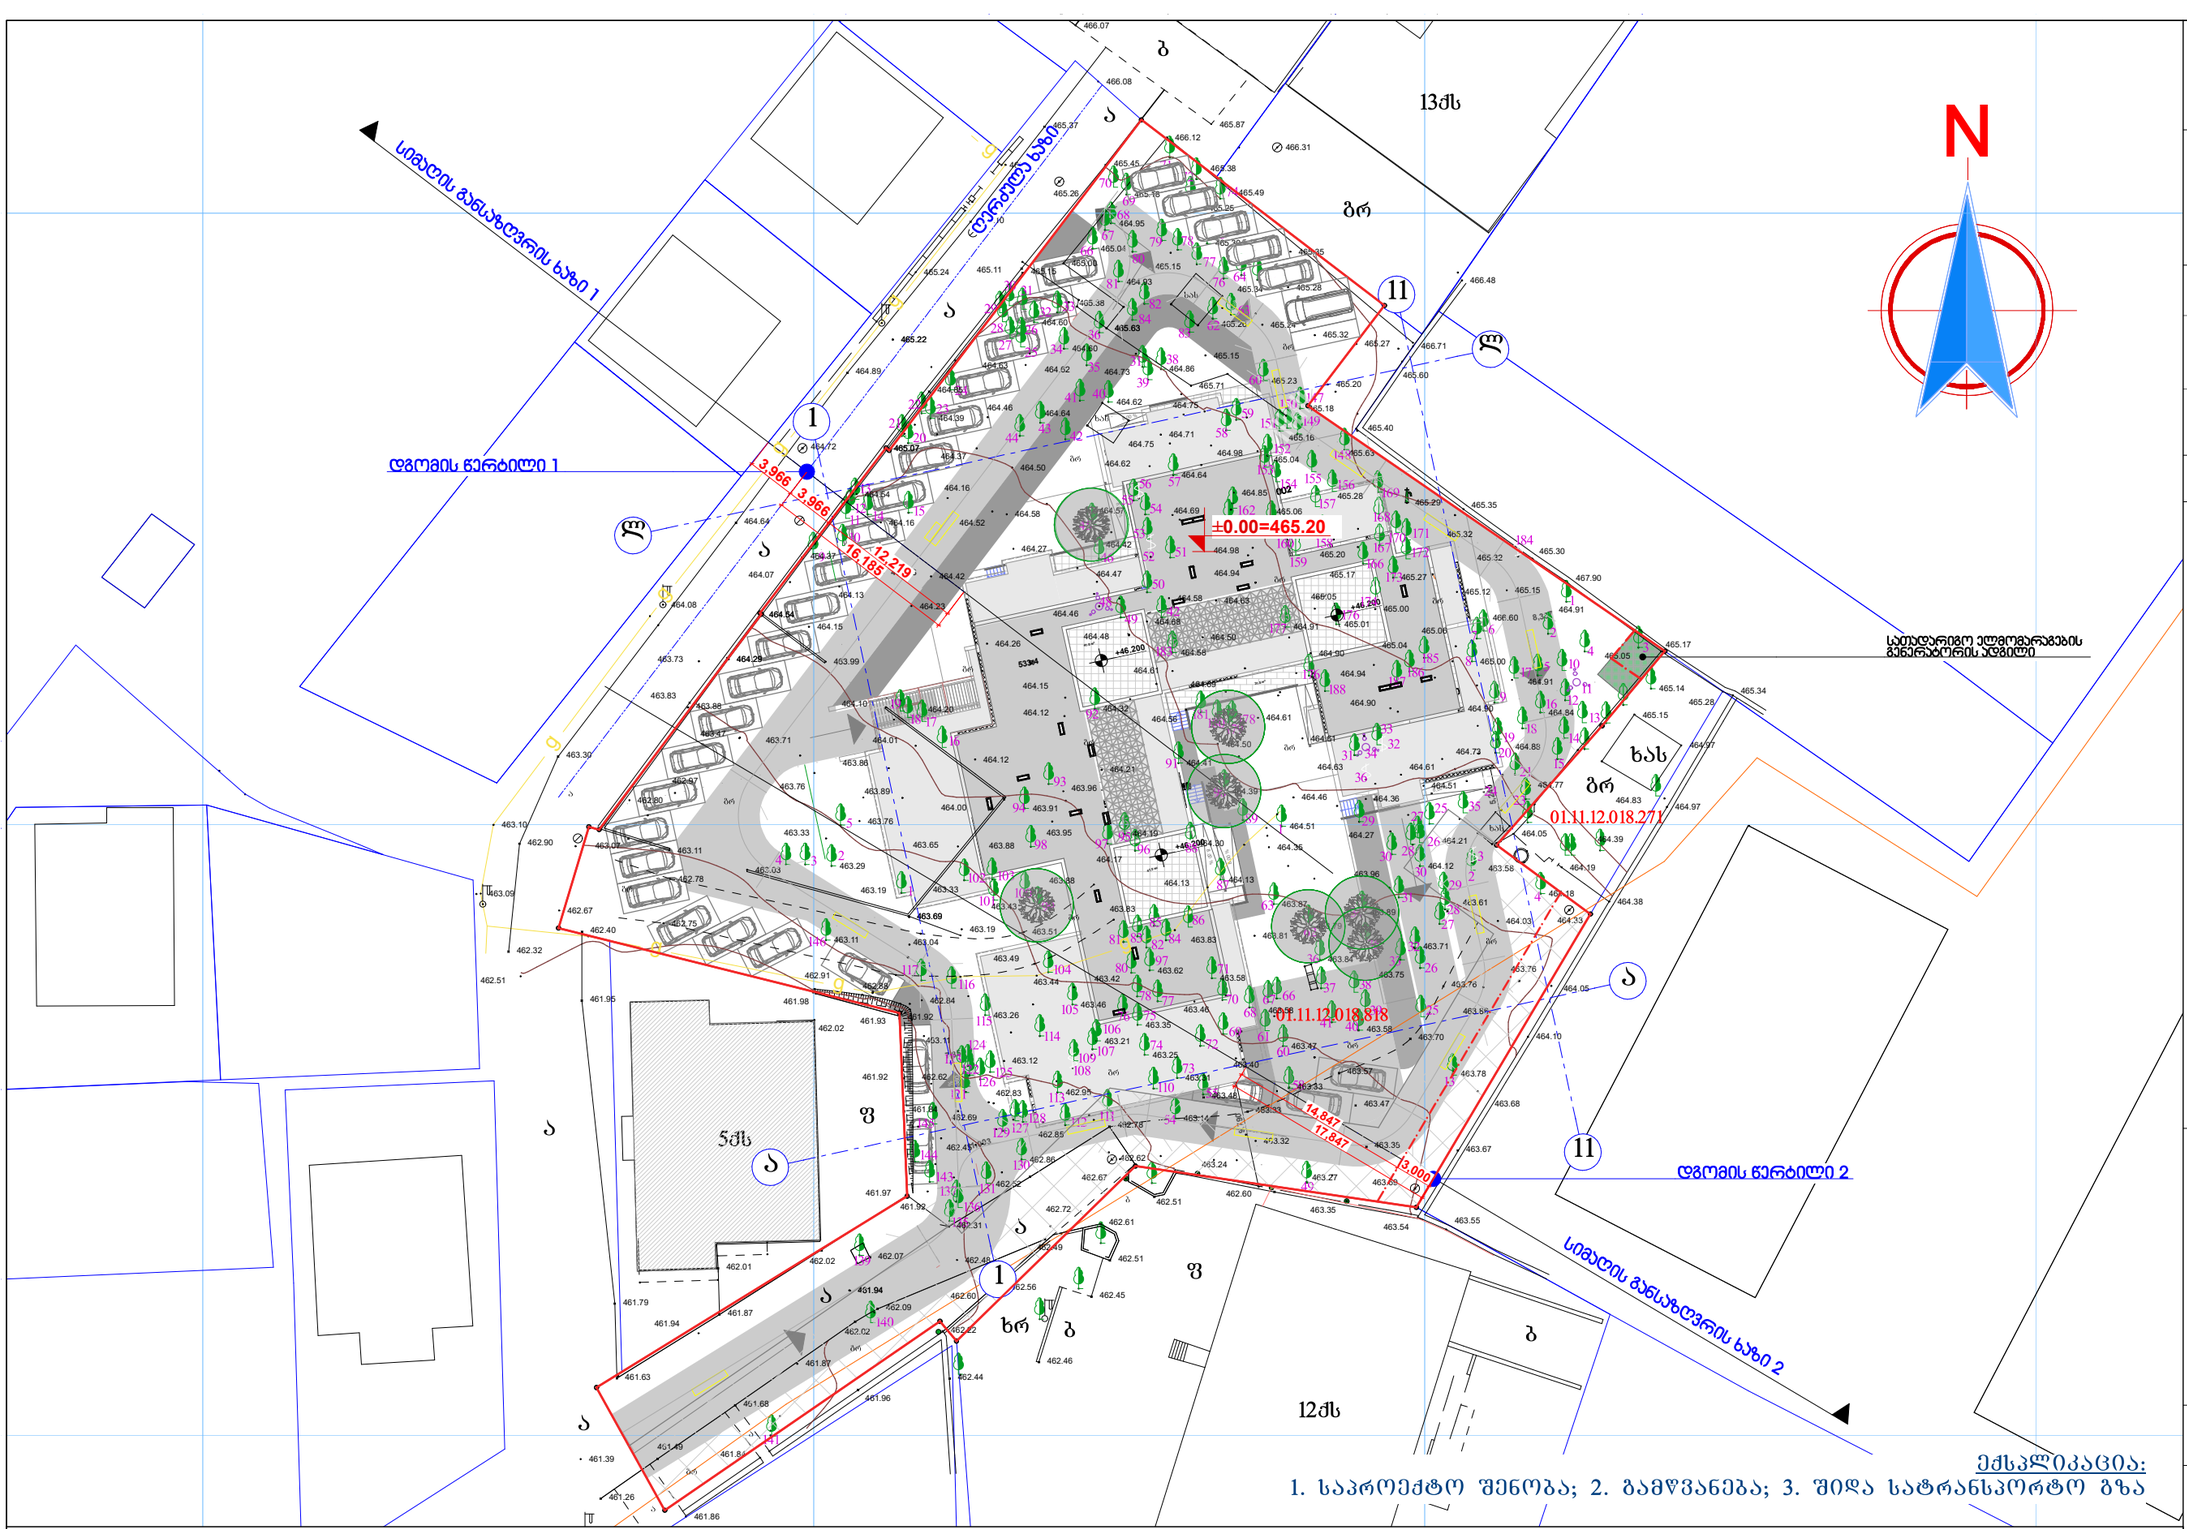

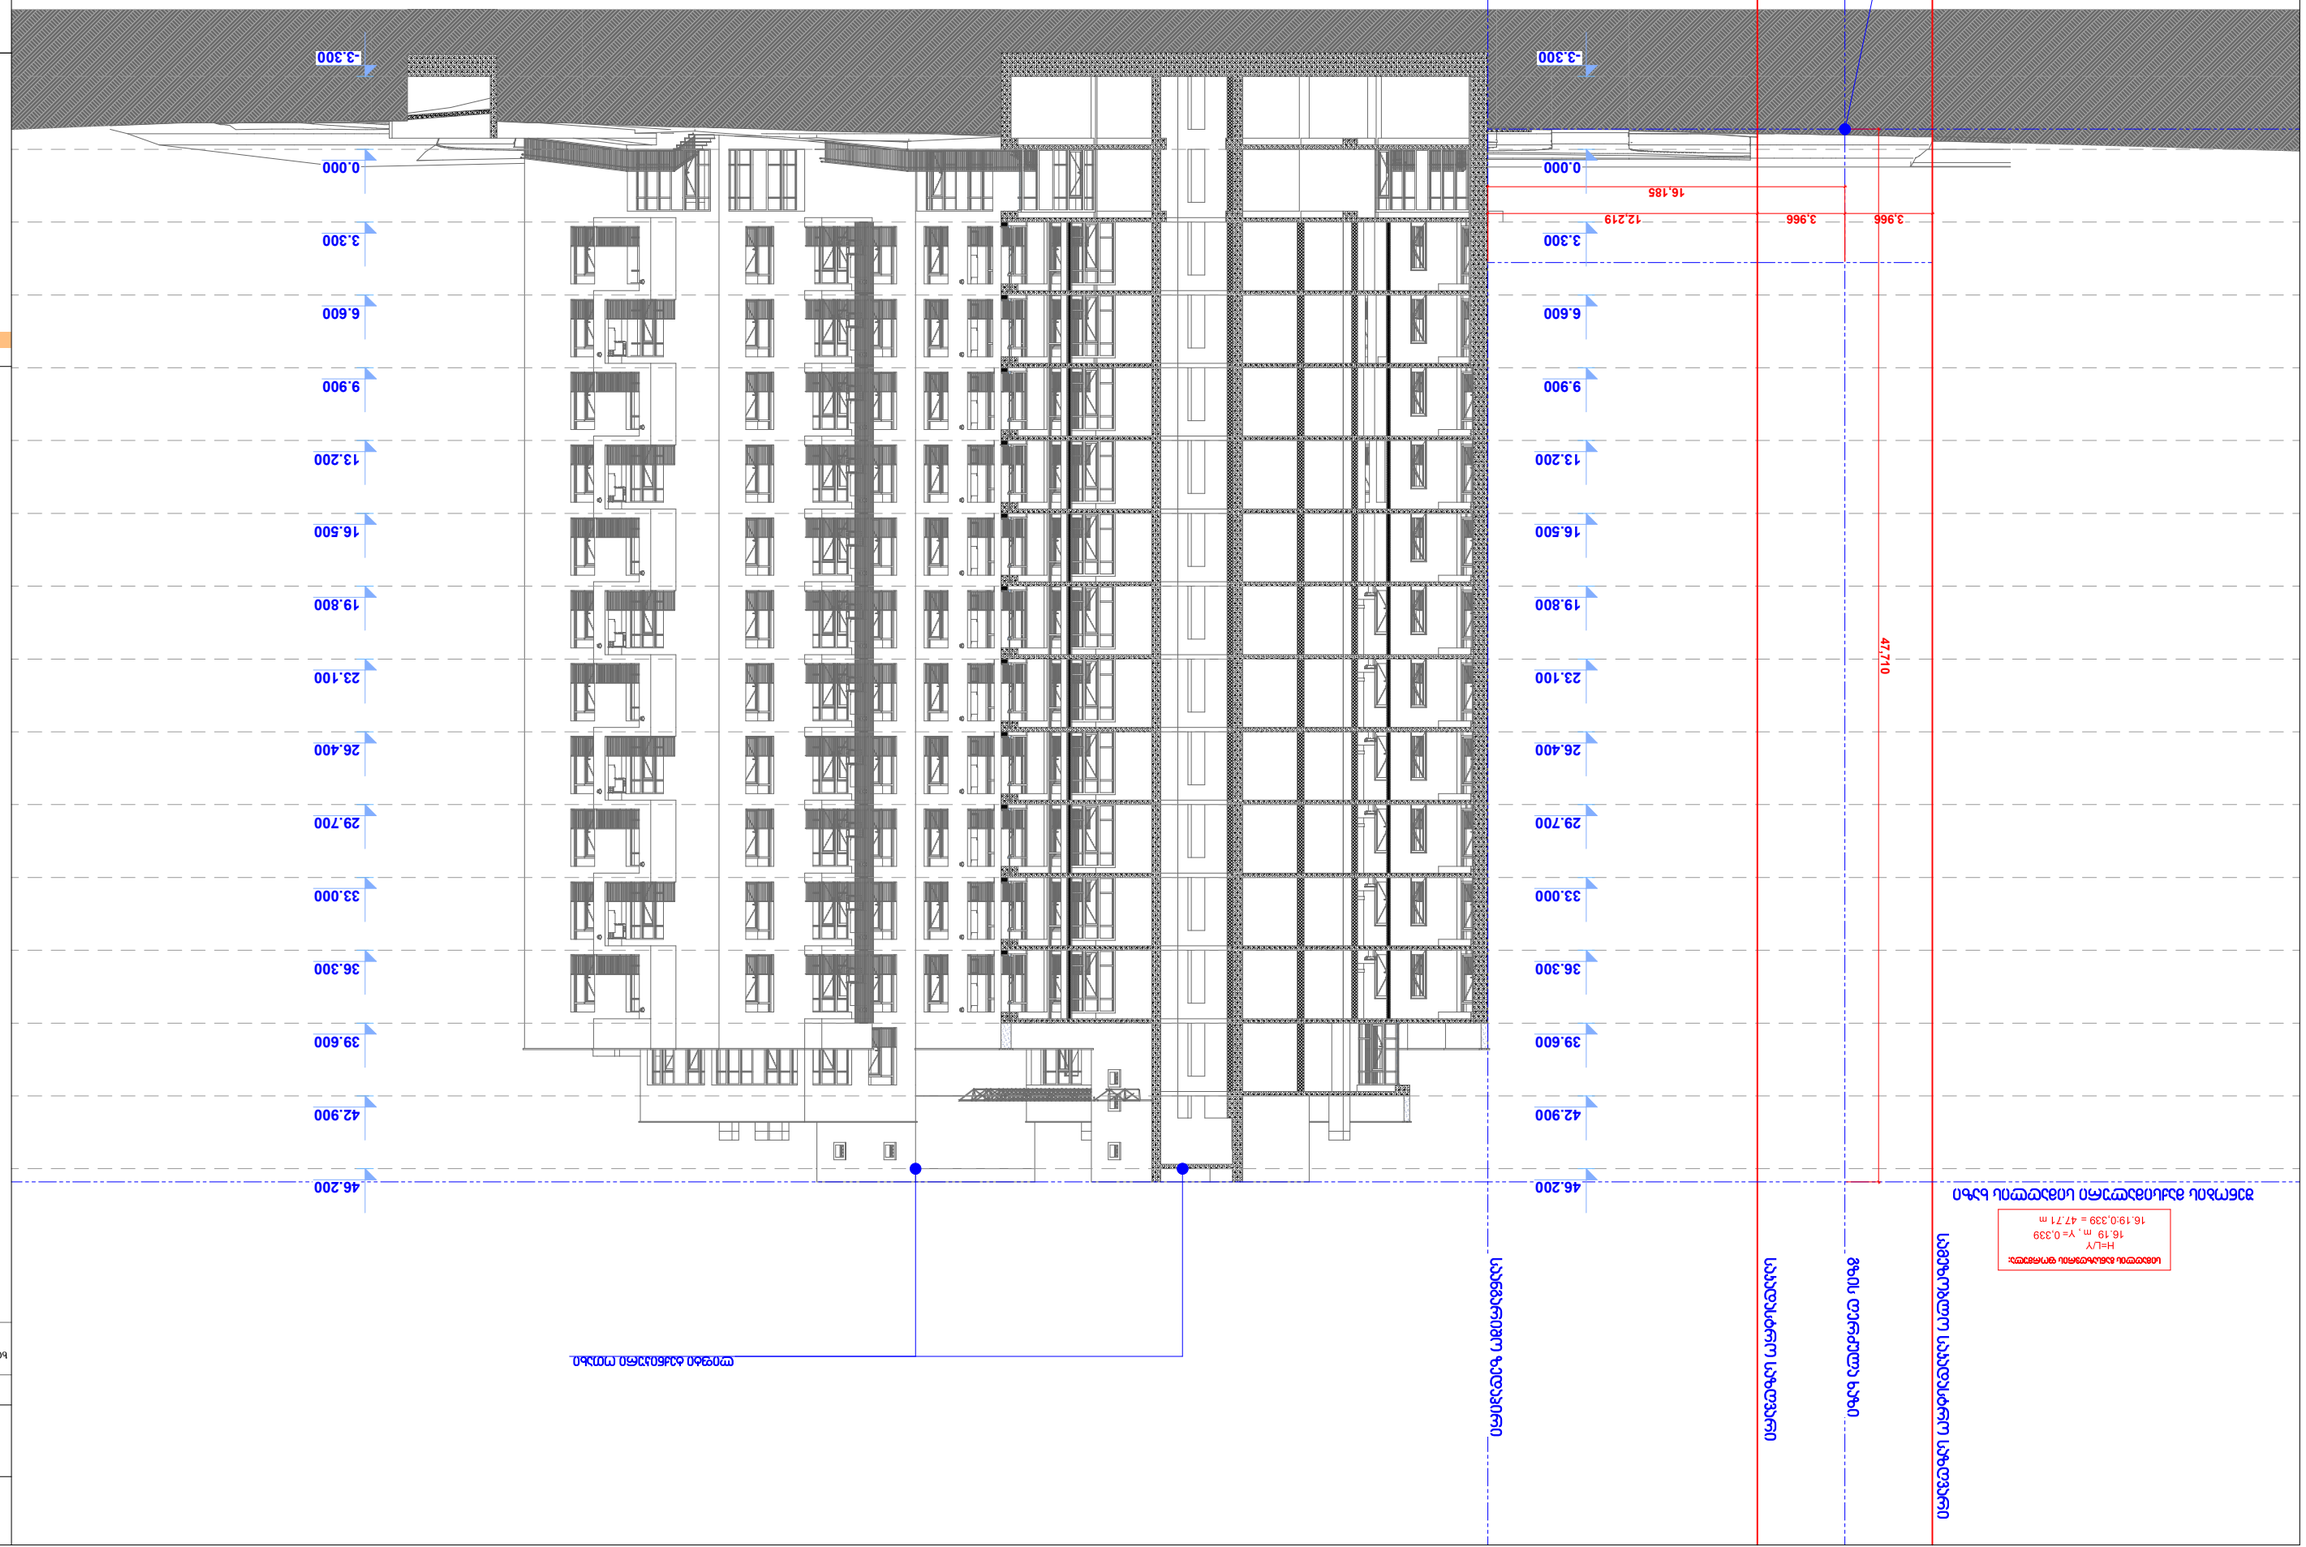
-3.300
0.000
3.300
6.600
9.900
13.200
16.500
19.800
23.100
26.400
29.700
33.000
36.300
39.600
42.900
46.200
16.185
3.966
12.219
3.966
47.710
-3.300
0.000
3.300
6.600
9.900
13.200
16.500
19.800
23.100
26.400
29.700
33.000
36.300
39.600
42.900
46.200

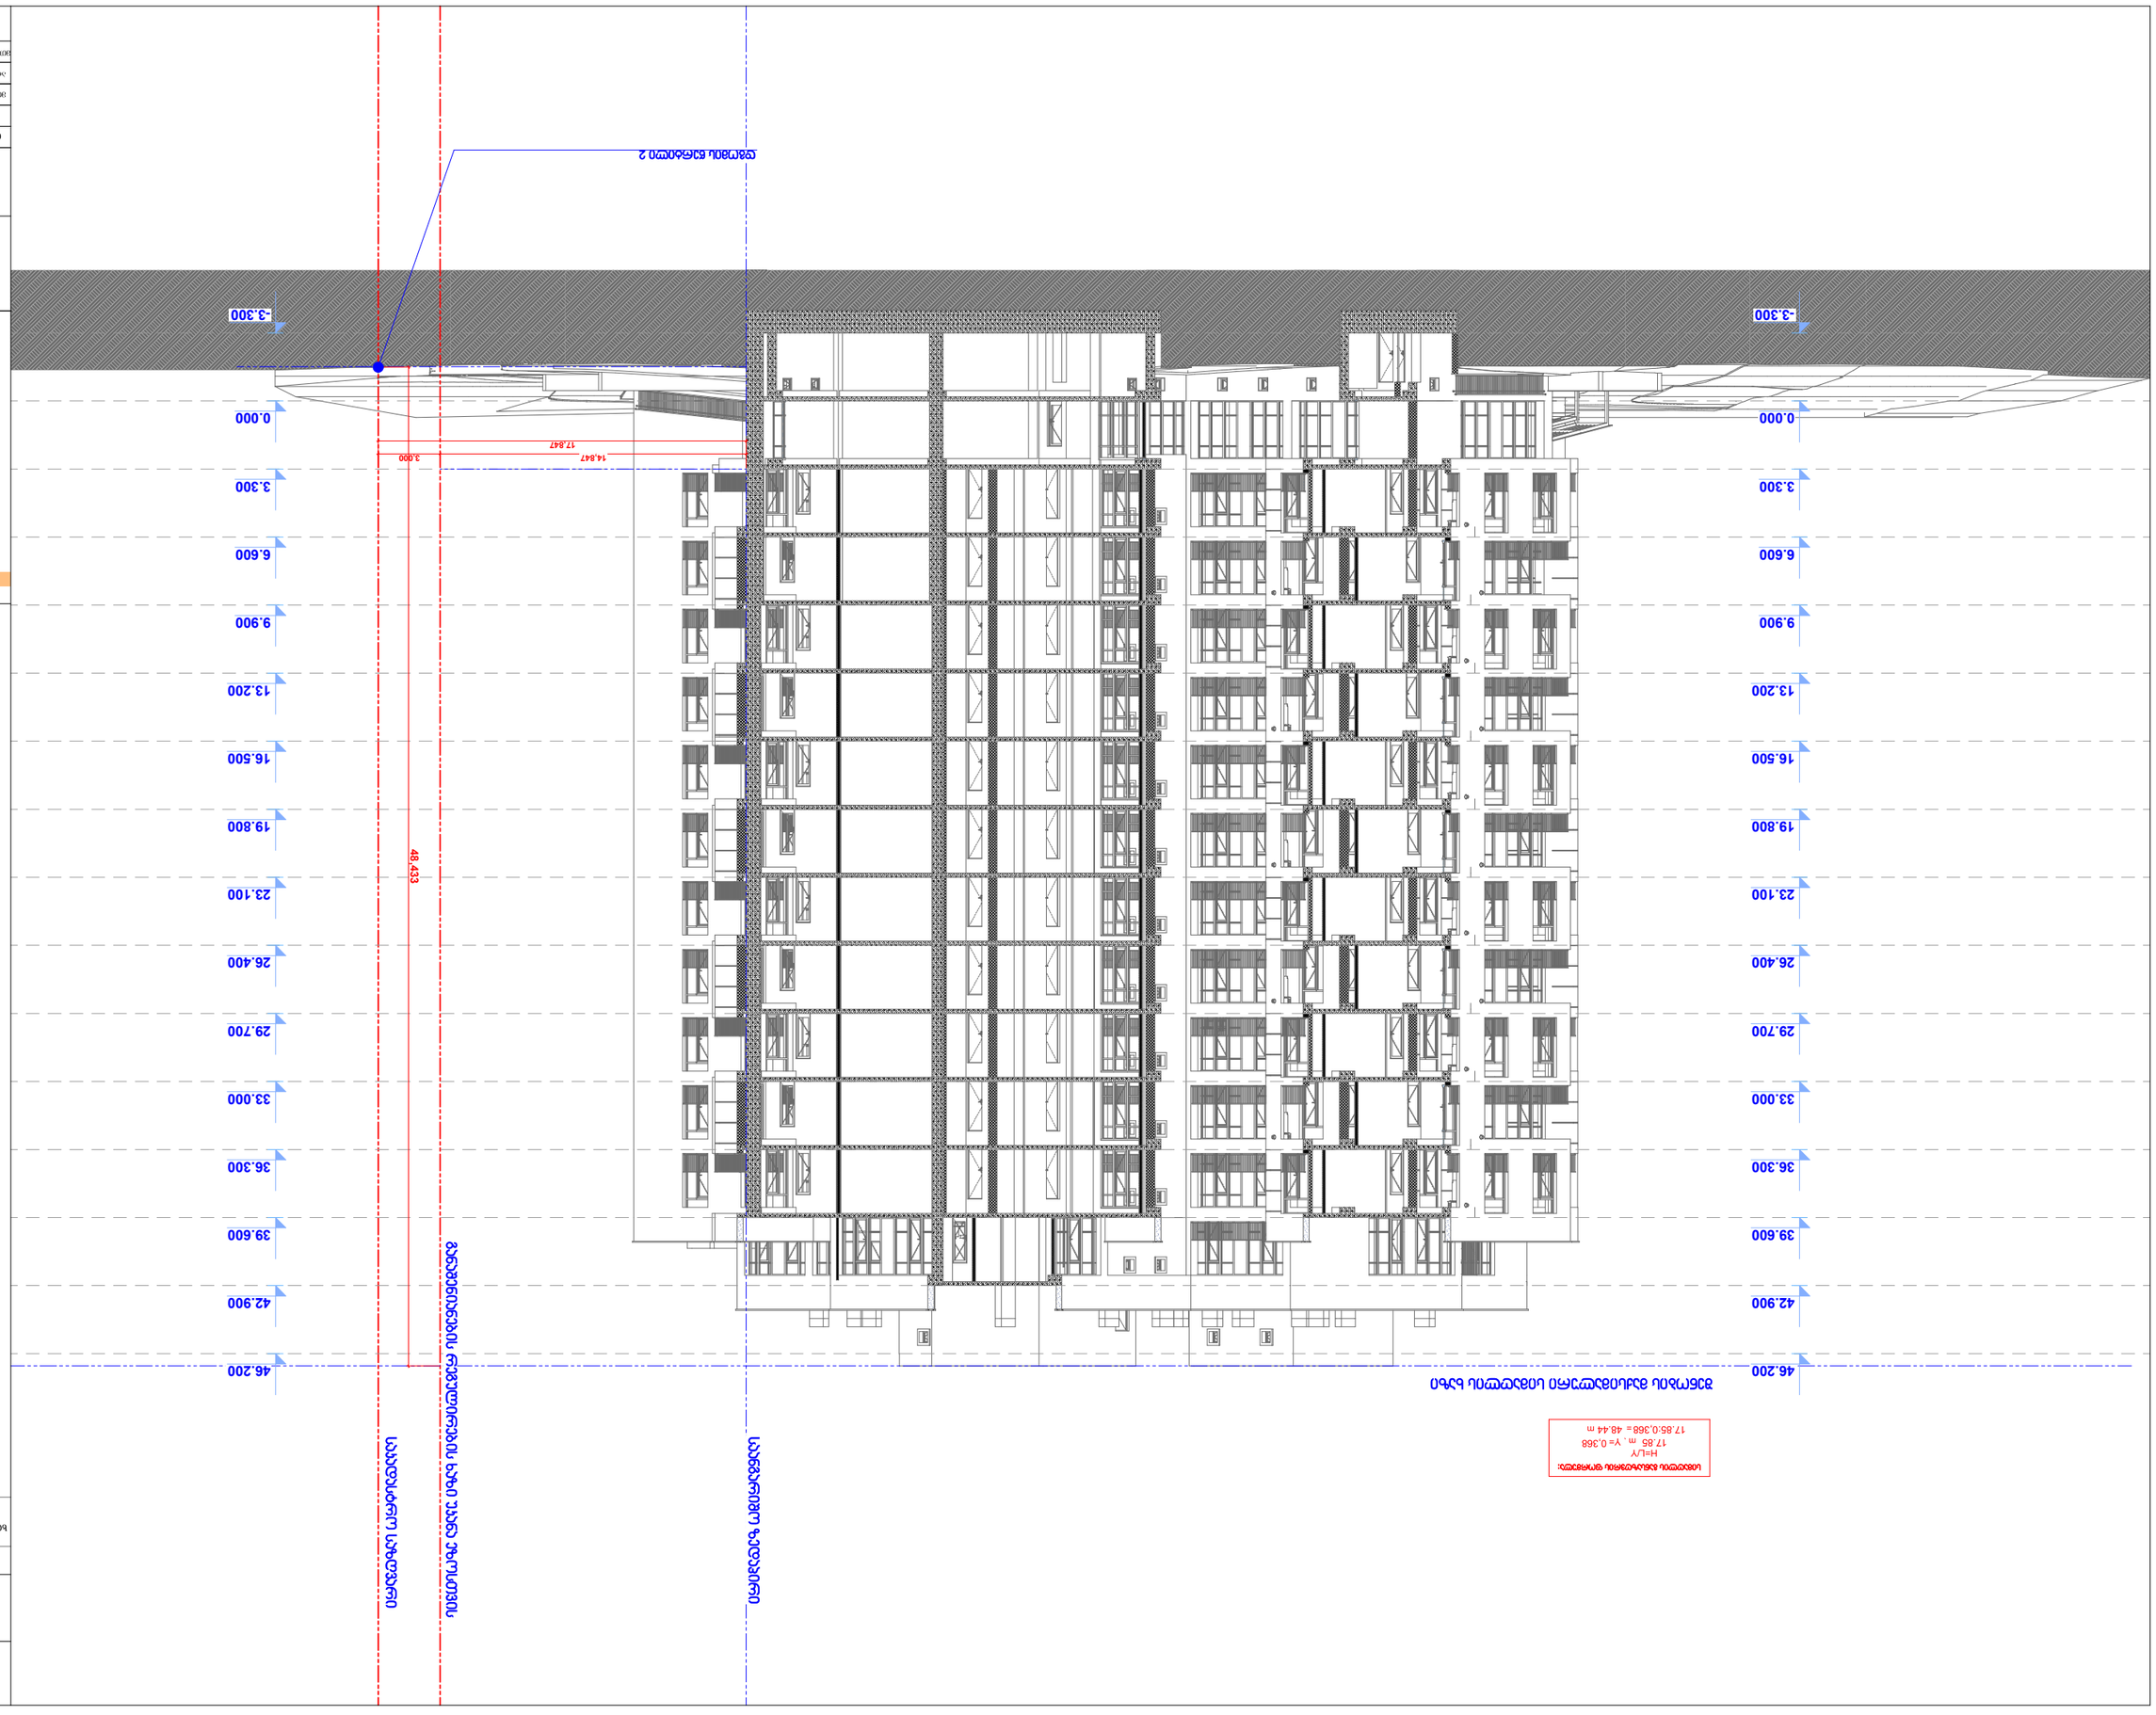









