
განმარტებითი ბარათი

საგანგებო სიტუაციების მართვის სამსახურის შუალედურ პასუხთან დაკავშირებით:

1. წარმოვადგინეთ გენგემა, სადაც მითითებულია მანძილები მეზობელ შენობებთან მიმართებაში. რაც შეეხება ცეცხლმედეგობას, აღნიშნული ინფორმაცია არის 41-ე დადგენილების, უსაფრთხოების დასკვნის პრეროგატივა, რომელიც პროექტის შეთანხმების სტადიაზე იტვირთება და შესაბამისად პროექტის შეტანის დროს დაურთავთ განცხადებას. დანიშნულებების შესახებ ინფორმაცია შეგიძლიათ იხილოთ გენგეგმაზე.
2. საპროექტო შენობის სიმაღლე აღემატება 28 მეტრს. შესაბამისად დაცულია თქვენ მიერ მოთხოვნილი ნორმები, რაც შეგიძლიათ იხილოთ შენობის განთავსების სქემაზე.
3. საპროექტო შენობის გარე ხანძრის ჩაქრობისთვის წყალგაყვანილობის ქსელი, სხვა დანარჩენ მოთხოვნებთან ერთად, კანონის შესაბამისად წარმოდგენილი იქნება პროექტის შეთანხმების და მშენებლობის ნებართვის გაცემის შემდგომ 3 თვის ვადაში.

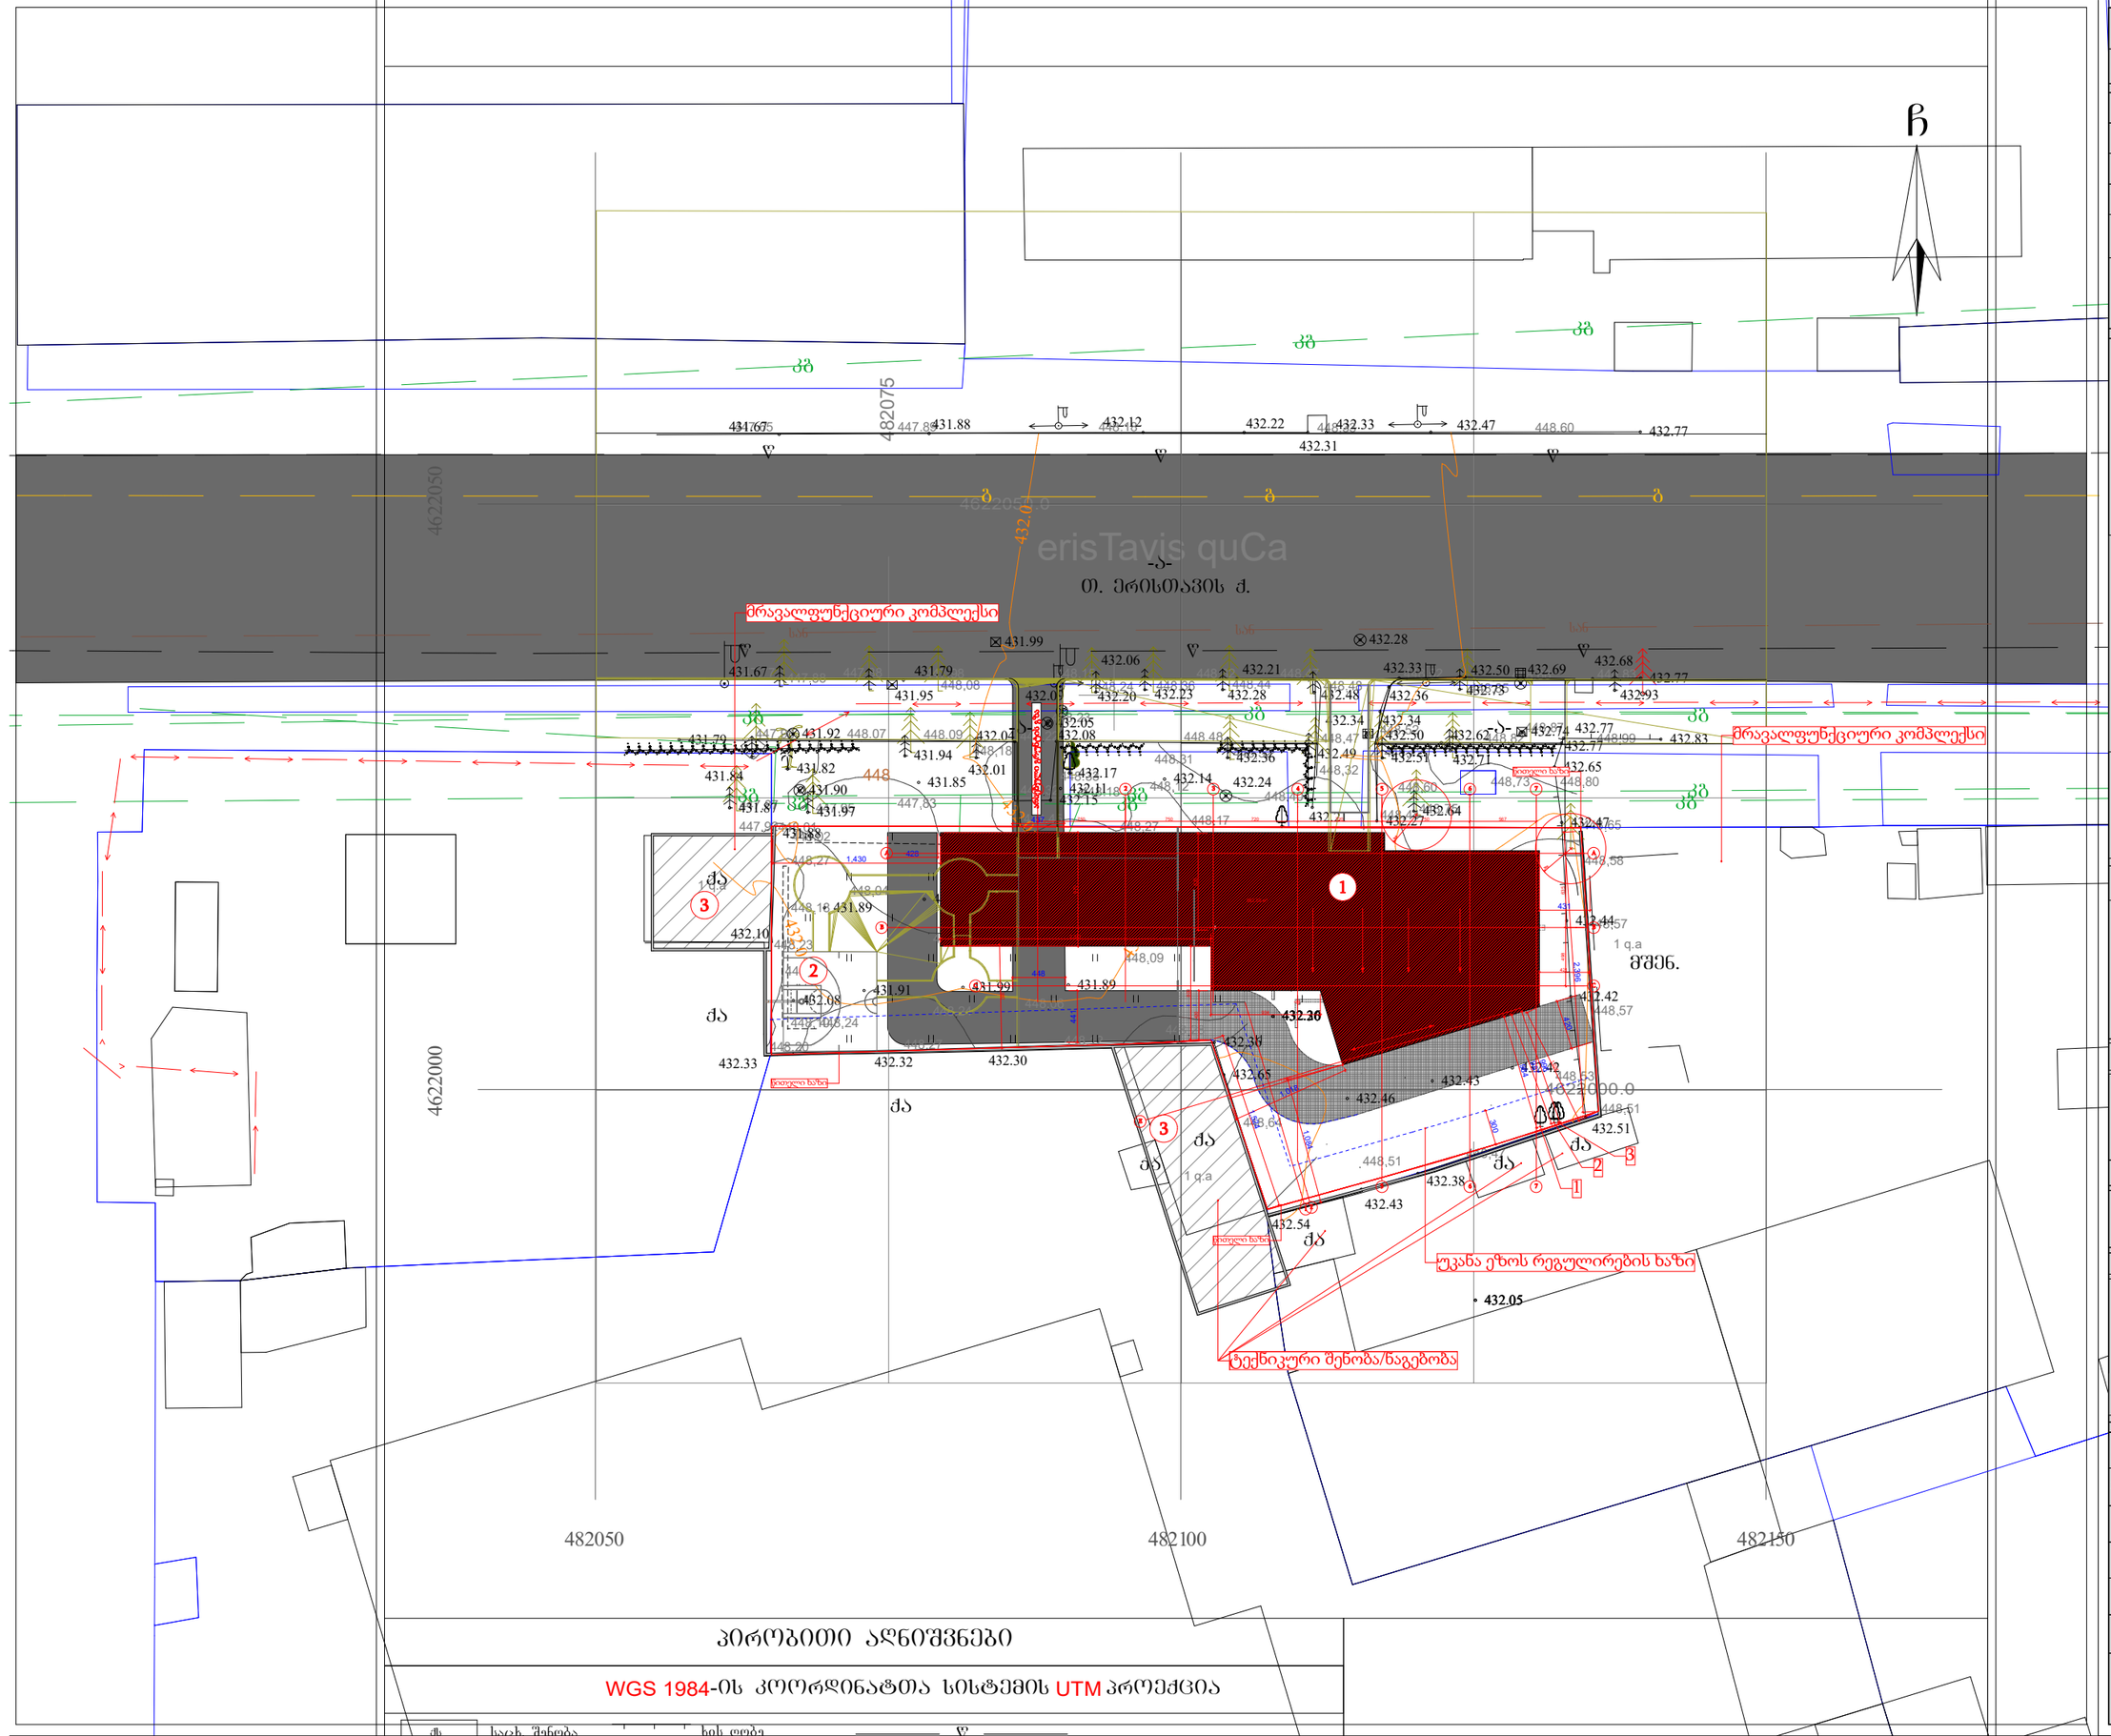

პირობითი აღნიშვნები

WGS 1984-ის კოორდინატთა სისტემის UTM პროექცია

ქა	საავტომობილო გზა	ხის ღობე	ბ
ქბ	ბეტონის ბორდიური	ქვის ღობე	ბ
ქგ	გრანიტის ბორდიური	ბეტონის ღობე	ბ
ქკ	კიბე	ბ	ბ
ქბ	ბეტონის ბორდიური	ბ	ბ
ქგ	გრანიტის ბორდიური	ბ	ბ
ქკ	კიბე	ბ	ბ

ფორმატი: A3

თებილისი 2020 წ.

ექსპლიკაცია:

1	საპროექტო შენობა
2	საპროექტო რეკრეაცია
3	არსებული შენობა

პირობითი ნიშნები

წითელი ხაზი

რეგულირების ხაზი

შენიშვნები

ზომები მოცემულია სანტიმეტრებში

სიმაღლეები მოცემულია მეტრებში

ობიექტი

მრავალფუნქციური კომპლექსი ქ.თბილისი, ერისთავის №4, ნაკვ. 02/022 ს/კ: 01.12.002.022

დამკვეთი

შპს ჯი ი სი
ს/კ 400010117

შემსრულებელი

შპს "პროჯექტ გრუპი" (ს/კ 404573083) არქიტექტორი რევაზ სულავა (პ/ნ 61024080499) ქ.თბილისი ფშაველის ჩიხი №3 ტერიტორია ნაკვ 03/003 ტელ: 555 999 540

დირექტორი	404573083	
არქიტექტორი		
დამკვეთი		
მასშტაბი	1:500	გენგეგმა
თარიღი	2020 წ.	
სტადია	ფერცლები	ფურცელი
არქიტექტურული პროექტი		