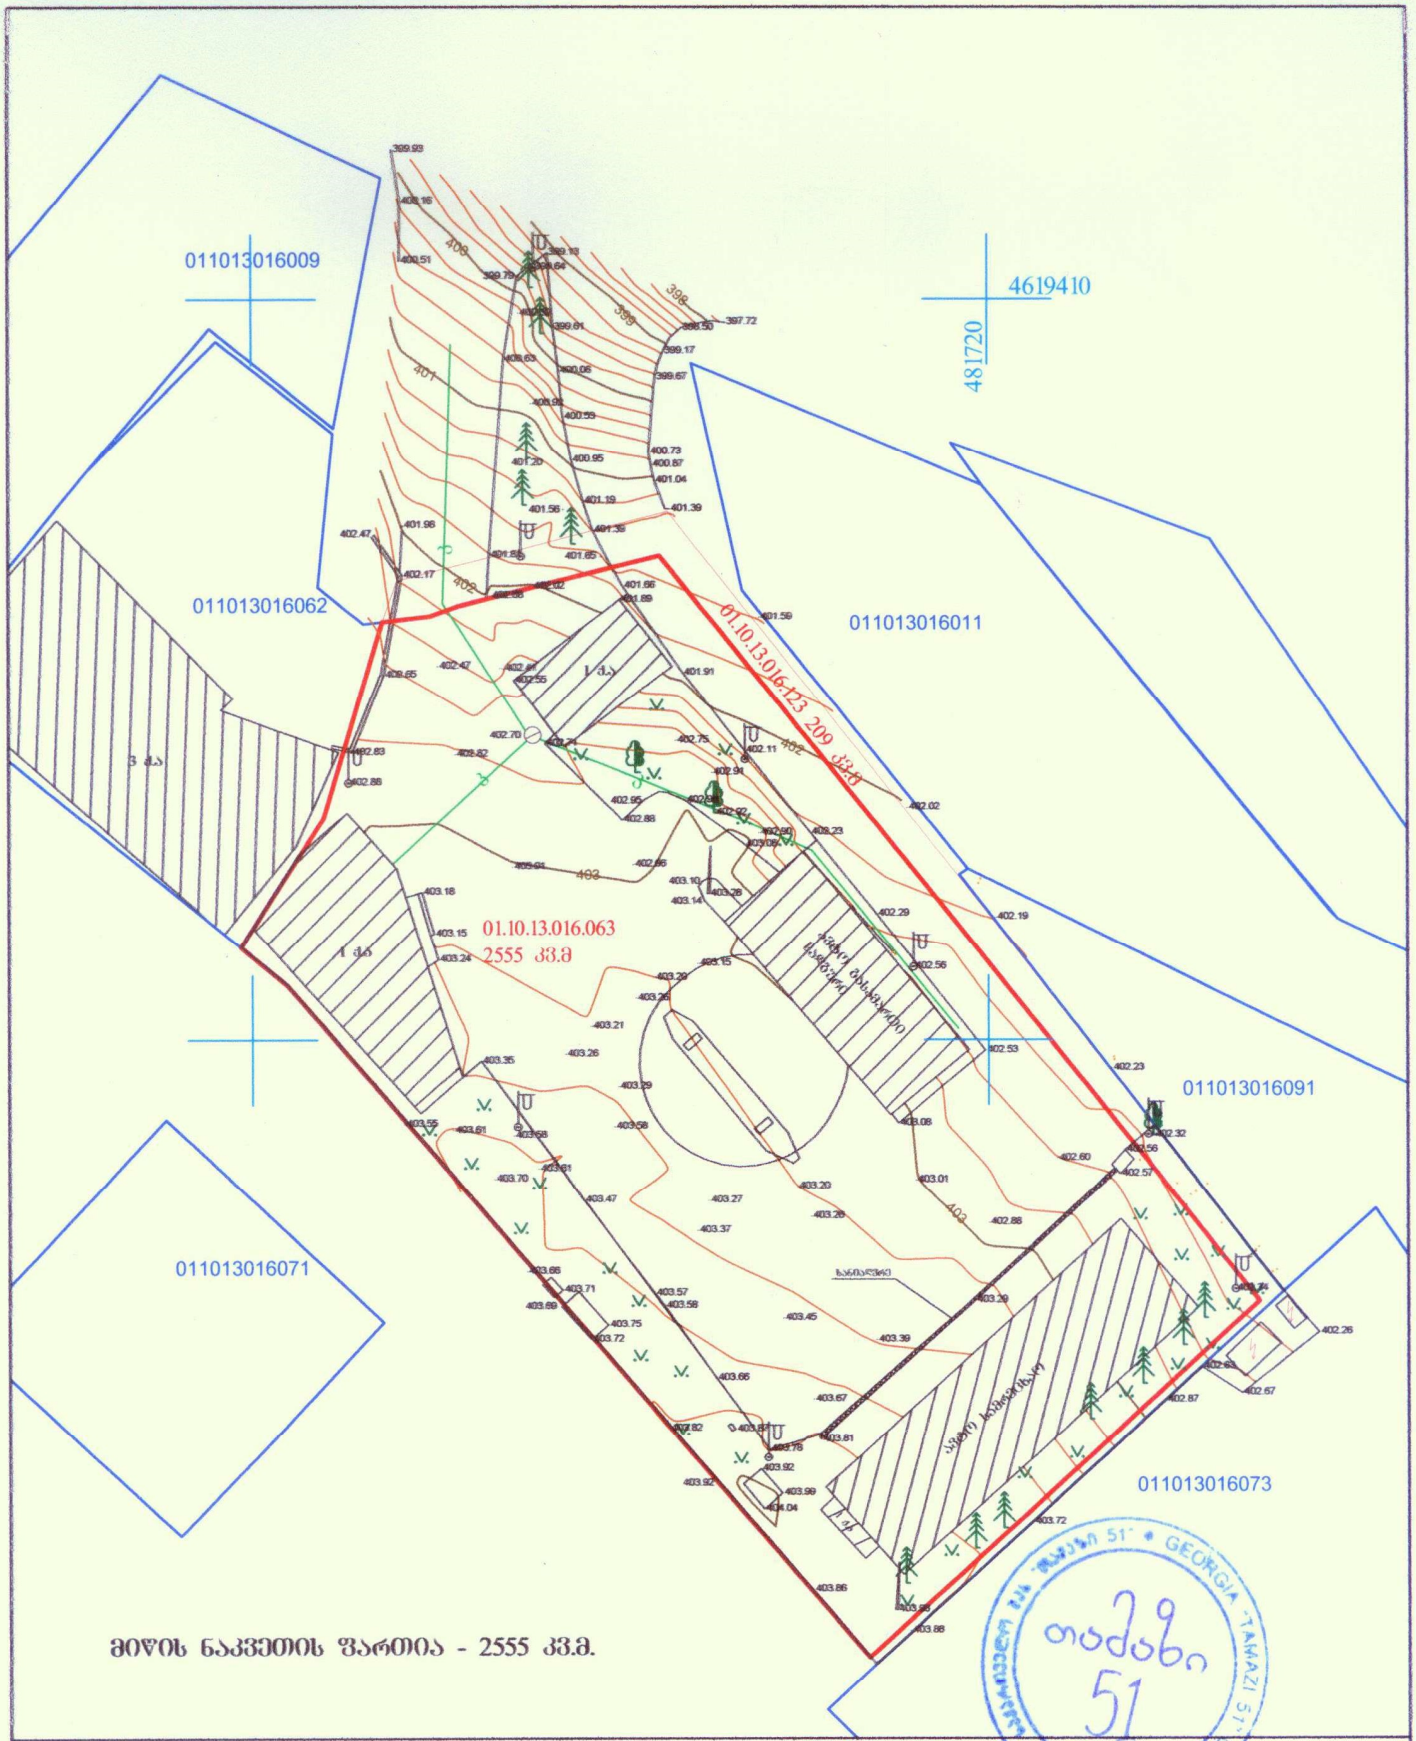

მიწის ნაკვეთის ფართია - 2555 კვ.მ.

მისამართი: მტკვრის მარჯვენა სანაპიროზე ბაქტერიოფაგისაკენ ჩასასვლელი გზის მიმდებარედ

შ.პ.ს. „თაძაზი 51“		
დირექტორი		თ. მამულაშვილი
შეასრულა		თ. მამულაშვილი
მასშტაბი 1:500	გაიცა:	07.12.2017

- არასაცხოვრებელი შენობა
- საცხოვრებელი შენობა
- შენგბადი ნაგებობა
- ფარდული
- ბორდიური
- ღობე
- ქსელი
- რკინიგზა
- მაღალი ძაბვის ელექტრო გადამცემი ხაზი
- ხეები
- სამეთვალყურეო ჭები
- რეზერვუარი
- სატრანსფორმატორო ჯიხური
- რელიეფი
- UTM (საერთაშორისო) სისტემის კოორდინატები

შპს „თაძაზი 51“ • GEORGIA • TAMAZI 51
თაძაზი 51