შენობა-ნაგებობის უსაფრთხოების წესებთან შესაბამისობის ანალიზი

გამოყენებული წესები - „შენობა-ნაგებობის უსაფრთხოების წესები“

ჩამოთვალეთ შენობის დაკავებულებები და აღწერეთ თითოეული გამოყენება	
სც-2 (310.4) საცხოვრებელი ჯგუფი.	3-15 სართული
სწ-2 (311.3) სასაწყობო ჯგუფი “ავტოსადგომ გარაჟებს და არაწვადი მასალის შესანახ სასაწყობო სივრცეებს”	-2, -1 სართული
სვ (309.1) სავაჭრო ჯგუფი	1 სართული
სქ (304.1) საქმიანი ჯგუფი	2 სართული

კონსტრუქციის ტიპი:	
განსაზღვრეთ კონსტრუქციის ტიპი ახალი შენობისთვის: **მაგალითი: II-A, II-B, V-A, V-B**	**I-A** ტიპი

სიმაღლის შეზღუდვები **ცხრილი 503 -ის მიხედვით**		
დაკავებულობები	**დასაშვები სართულიანობა**	**შემოთავაზებული სართულიანობა**
საცხოვრებელი ჯგუფი სც-2	შეუზღუდავი	13
სასაწყობე ჯგუფი სწ-2	შეუზღუდავი	2
სავაჭრო ჯგუფი სვ	შეუზღუდავი	1
საქმიანი ჯგუფი სქ	შეუზღუდავი	1
	დასაშვები	**შემოთავაზებული**
საერთო სიმაღლე =	შეუზღუდავი	54.09
მიწის ზემოთ სართულის რაოდენობა =		17

ფართობის შეზღუდვები **ცხრილი 503 -ის მიხედვით**		
დაკავებულობები	**დასაშვები ფართობი**	**შემოთავაზებული ფართობი**
სასაწყობე ჯგუფი სწ-2	შეუზღუდავი	1692.97
სავაჭრო ჯგუფი სვ	შეუზღუდავი	654.26
საქმიანი ჯგუფი სქ	შეუზღუდავი	762.33
საცხოვრებელი ჯგუფი სც-2	შეუზღუდავი	6952.16
იატაკის საერთო ფართობი =	**13734.45**	
იატაკების რაოდენობა =	**17**	
შენობის საერთო ფართობი სართულების გარე პერიმეტრებით =	**14733.45**	

გარე კედლის ცეცხლმედეგობისა და ღიობისადმი მოთხოვნები **ცხრილების 602-ის და 705.8 -ის მიხედვით**									
გარე კედელი	**ხანძარსაწინააღმდეგო მანძილი** (მეტრი)	**ცეცხლმედეგობის ხარისხი** (საათი)		**კედლის ღიობების ფართობი** (კედლის %)					
		მოთხოვნილი	**გათვალისწინებული**	**დასაშვები**			**გათვალისწინებული**		
				დაცული	**დაუცველი საშხეფებით**	**დაუცველი**	**დაცული**	**დაუცველი საშხეფებით**	**დაუცველი**
1-9 **ღეძებში**	>9.0მ	0	0	შეუზღუდავი	შეუზღუდავი	შეუზღუდავი	-	-	აკმაყოფილებს
9-1 **ღერძებში**	>9.0მ	0	0	შეუზღუდავი	შეუზღუდავი	შეუზღუდავი	-	-	აკმაყოფილებს
A-D **ღეძებში**	>9.0მ	0	0	შეუზღუდავი	შეუზღუდავი	შეუზღუდავი	-	-	აკმაყოფილებს
D-A **ღერძებში**	>9.0მ	0	0	შეუზღუდავი	შეუზღუდავი	შეუზღუდავი	-	-	აკმაყოფილებს

ხანძრისაგან დაცვის სისტემებისადმი მოთხოვნები							
დაკავებულობები/სივრცეები/გასასვლელი საშუალებები	**ავტოსაშხეფი სისტემა**	**ალტერნატიული ავტომატური ცეცხლსაქრობი სისტემები**	**ხელით სამართავი სახანძრო განგაშის სისტემები**	**სახანძრო მილდგარების სისტემები**	**კვამლის საკონტროლო სისტემები**	**ხელის ცეცხლმაქრები**	**საავარიო განგაშის სისტემები**
საცხოვრებელი ჯგუფი სც-2	-	-	-	-	-	-	კი
სასაწყობე ჯგუფი სწ-2	კი	-	კი	-	-	კი	
საქმიანი ჯგუფი სქ	კი	-	კი	-	-	კი	
სავაჭრო ჯგუფი სვ	კი	-	კი	-	-	კი	
ავტოსადგომი	კი	-	კი	კი	მექანიკური განიავება/ კვამლის გაწოვა	კი	
დერეფნები	კი	-	კი	კი	მექანიკური განიავება / კვამლის გაწოვა	კი	
კიბის უჯრედი	-	-	-	-	დაწნევის სისტემა	-	
ლიფტის შახტა	-	-	-	-	დაწნევის სისტემა	-	
სახანძრო-ამაშველო სამსახურის მიერ გამოსაყენებელი მისაერთებლები				კი			

განიაავების მოთხოვნა		
დაკავებულობები/სივრცეები/გასასვლელი საშუალებები	**ბუნებრივი განიავება**	**ხელოვნური განიავება**
საცხოვრებელი ჯგუფი სც-2	კი	-
სასაწყობე ჯგუფი სწ-2	კი	-
საქმიანი ჯგუფი სქ	კი	-
სავაჭრო ჯგუფი სვ	კი	-
დერეფნები	-	კი
კიბის უჯრედი	-	კი

თითოეული სართულიდან გასასვლელი საშუალება									
სართულები	დაკავებულობა და დაკავებულობის დატვირთვის ჯამური მაჩვენებელი	მოთხოვნილი გასასვლელების/გასასვლელთან მისადგომის რაოდენობა	გათვალისწინებული გასასვლელების/გასასვლელთან მისადგომის რაოდენობა და ტიპი	გასასვლელი საშუალებების სიგანე					
				გზა-კიბეები		დერაფანი,		გასასვლელის გზა-კარი	
				მოთხოვნილი	გათვალისწინებული	მოთხოვნილი	გათვალისწინებული	მოთხოვნილი	გათვალისწინებული
-2 სართული	52	2	2 (შიგა და გარე გასასვლელის გზა-კიბეები)	1,1	>1,1	-	-	0,82	>0,82
-1 სართული	47	2	2 (შიგა და გარე გასასვლელის გზა-კიბეები)	1,1	>1,1	-	-	0,82	>0,82
პირველი სართული	233	2	2 (შიგა და გარე გასასვლელის გზა-კიბეები)	1,1	>1,1	1,2	>1,2	0,82	>0,82
მეორე სართული	83	2	2 (შიგა და გარე გასასვლელის გზა-კიბეები)	1,1	>1,1	1,2	>1,2	0,82	>0,82
მესამე-მეთხუთმეტე სართული	35	2	2 (შიგა და გარე გასასვლელის გზა-კიბეები)	1,1	>1,1	1,2	>1,2	0,82	>0,82

წყალსადენი სისტემის ფიქსირებული მოწყობილობების რაოდენობა-საცხოვრებელი ჯგუფი სც-2 და სც-3 ქვეჯგუფები **ცხრილი 1602.1-ის მიხედვით**											
სართულები	საცხოვრებელი ერთეული	ფიქსირებული მოწყობილობები									
		უნიტაზი (ერთ საცხოვრებელ ერთეულზე)		ტუალეტის ხელსაბანები (ერთ საცხოვრებელ ერთეულზე)		აბაზანა/შხაპი (ერთ საცხოვრებელ ერთეულზე)		სამზარეულოს ნიჟარა (ერთ საცხოვრებელ ერთეულზე)		ავტომატური სარეცხი მანქანის მისაერთებელი	
		მოთხოვნილი	გათვალისწინებული	მოთხოვნილი	გათვალისწინებული	მოთხოვნილი	გათვალისწინებული	მოთხოვნილი	გათვალისწინებული	მოთხოვნილი	გათვალისწინებული
მესამე-მეთექვსმეტე სართული	9	1	1	1	1	1	1	1	1	1	1

წყალსადენი სისტემის ფიქსირებული მოწყობილობების **ცხრილი 1602.1-ის მიხედვით**											
სართულები	დაკავებულობა და დაკავებულობის დატვირთვის ჯამური მაჩვენებელი	ფიქსირებული მოწყობილობები									
		უნიტაზი		ხელსაბანი		აბაზანა/შხაპი		წყლის დასალევი შადრევნები		სამომსახურეო ნიჟარა	
		მოთხოვნილი	გათვალისწინებული	მოთხოვნილი	გათვალისწინებული	მოთხოვნილი	გათვალისწინებული	მოთხოვნილი	გათვალისწინებული	მოთხოვნილი	გათვალისწინებული
პირველი სართული	233	2	4	2	4	-	-	1	1	1	1
მეორე სართული	83	4	4	4	4	-	-	1	1	1	1

გამოყენებული პირობითი აღნიშვნები

	საკადასტრო საზღვარი
-3.30	ნიშნული გეგმაზე
1	ჭრილის ხაზი
	კედლის ცეცხლმედეგობის ხარისხი 1 საათი
	კედლის ცეცხლმედეგობის ხარისხი 2 საათი
	გასასვლელამდე სავალი მანძილი
	მისაწვდომი სვლაგეზი
+3.900 +3.800	ნიშნული ჭრილზე, ფასადზე
	გაძლიერებული ბეტონის სტრუქტურული ელემენტები 3 სთ-იანი ხანძარმედეგობით (სვეტი, კოჭი, დიაფრაგმა
	გაძლიერებული ბეტონის სტრუქტურული ელემენტები 2 სთ-იანი ხანძარმედეგობით (სართულშუა და გადახურვის ფილა
	ბეტონის ბლოკის 200 იანი კედელი
	ბეტონის ბლოკის 100 იანი კედელი
	შახტის აღმნიშვნელი
1	ღერძის ხაზი
L=11.8 m 10%	პანდუსის ქანობის მაჩვენებელი
	სავაჭრო დაკავებულობა (სვ)
	საცხოვრებელი დაკავებულობა (სც-2)
	სასაწყობო დაკავებულობა (სწ-2)
	წარმოსახვითი ხაზი

კ-1	830
90	2200

- კარის სპეციფიკაციის №
- კარის თავისუფალი სიგანე
- კარის თავისუფალი სიმაღლე
- ხანძარმედეგობა

დ.დ - 3	
დაკავებულობა სც-2	
4.34 მ^2	54.91 მ^2
50.57 მ^2	ბინა **N**-7

- დაკავებულობის დატვირთვა
- დაკავებულობის ჯგუფი (ქვეჯგუფი)
- სივრცის ნომერი
- დაკავებულობის ჯამური ფართი
- საცხოვრებელი ფართი
- საზაფხულო ფართი

	სიმბოლოს სახელწოდება
	სახანძრო მილდგარი
	სახანძრო-სამაშველო სამსახურის მიერ გამოსაყენებელი მისაერთებელი
	ხელის ცეცხლსაქრობი
	სახანძრო განგაშის ღილაკი
	კვამლის ავტომატური აღმომჩენი
	ავტოსაშხეფი
	საევაკუაციო გასასვლელის მაჩვენებელი
	სასმელი წყლის აპარატი
	კვამლზე მორეაგირე აპარატი
	საგანგებო ხმოვანი განგაშის საკომუნიკაციო სისტემა
	ალტერნატიული ავტომატური ცეცხლსაქრობი სისტემა

მრავალფუნქციური შენობა

ექსპლიკაცია

გამოყენებული პირობითი აღნიშვნები
საკადასტრო საზღვარი
-3.30 ნიშნული გეგმაზე
ჭრილის ხაზი
კედლის ცეცხლმედეგობის ხარისხი 1 საათი
კედლის ცეცხლმედეგობის ხარისხი 2 საათი
გასასვლელამდე სავალი მანძილი
მისაწვდომი სვლაგეზი
+3.900 +3.800 ნიშნული ჭრილზე, ფასადზე
გაძლიერებული ბეტონის სტრუქტურული ელემენტები 2 სთ-იანი ხანძარმედეგობით (სვეტი, კოჭი, დიაფრაგმა, გადახურვის ფილა
ბეტონის ბლოკის 200 იანი კედელი
ბეტონის ბლოკის 100 იანი კედელი
შახტის აღმნიშვნელი
ღერძის ხაზი
L=11.8 m 10% პანდუსის ქანობის მაჩვენებელი
სავაჭრო დაკავებულობა (სვ)
საცხოვრებელი დაკავებულობა (სც-2)
სასაწყობო დაკავებულობა (სწ-2)
წარმოსახვითი ხაზი

ძირითადი გეგმა

შემსრულებელი
შპს "ლენდმარკ პროჯექტი"
ვაჟა-ფშაველას მე-2 კვარტალი. 11ბ, საქართველო თბილისი
ტელ: +995 032 222 00 88

ძირითადი შენიშვნები

პროექტი:
მრავალფუნქციური შენობა
თბილისი, მინდელის 8ა

TITLE:
პირობითი აღნიშვნები

SEAL:	შეასრულა: დ.ცოტნიაშვილი	ხელმოწერა:
	შეამოწმა: ი.ჩირაძე	ხელმოწერა:
	თარიღი:	02.11.2019
	მასშტაბი:	
ნახაზის ნომ:	ფორმატი: A2	რევიზია: / სტადია: ს.პ

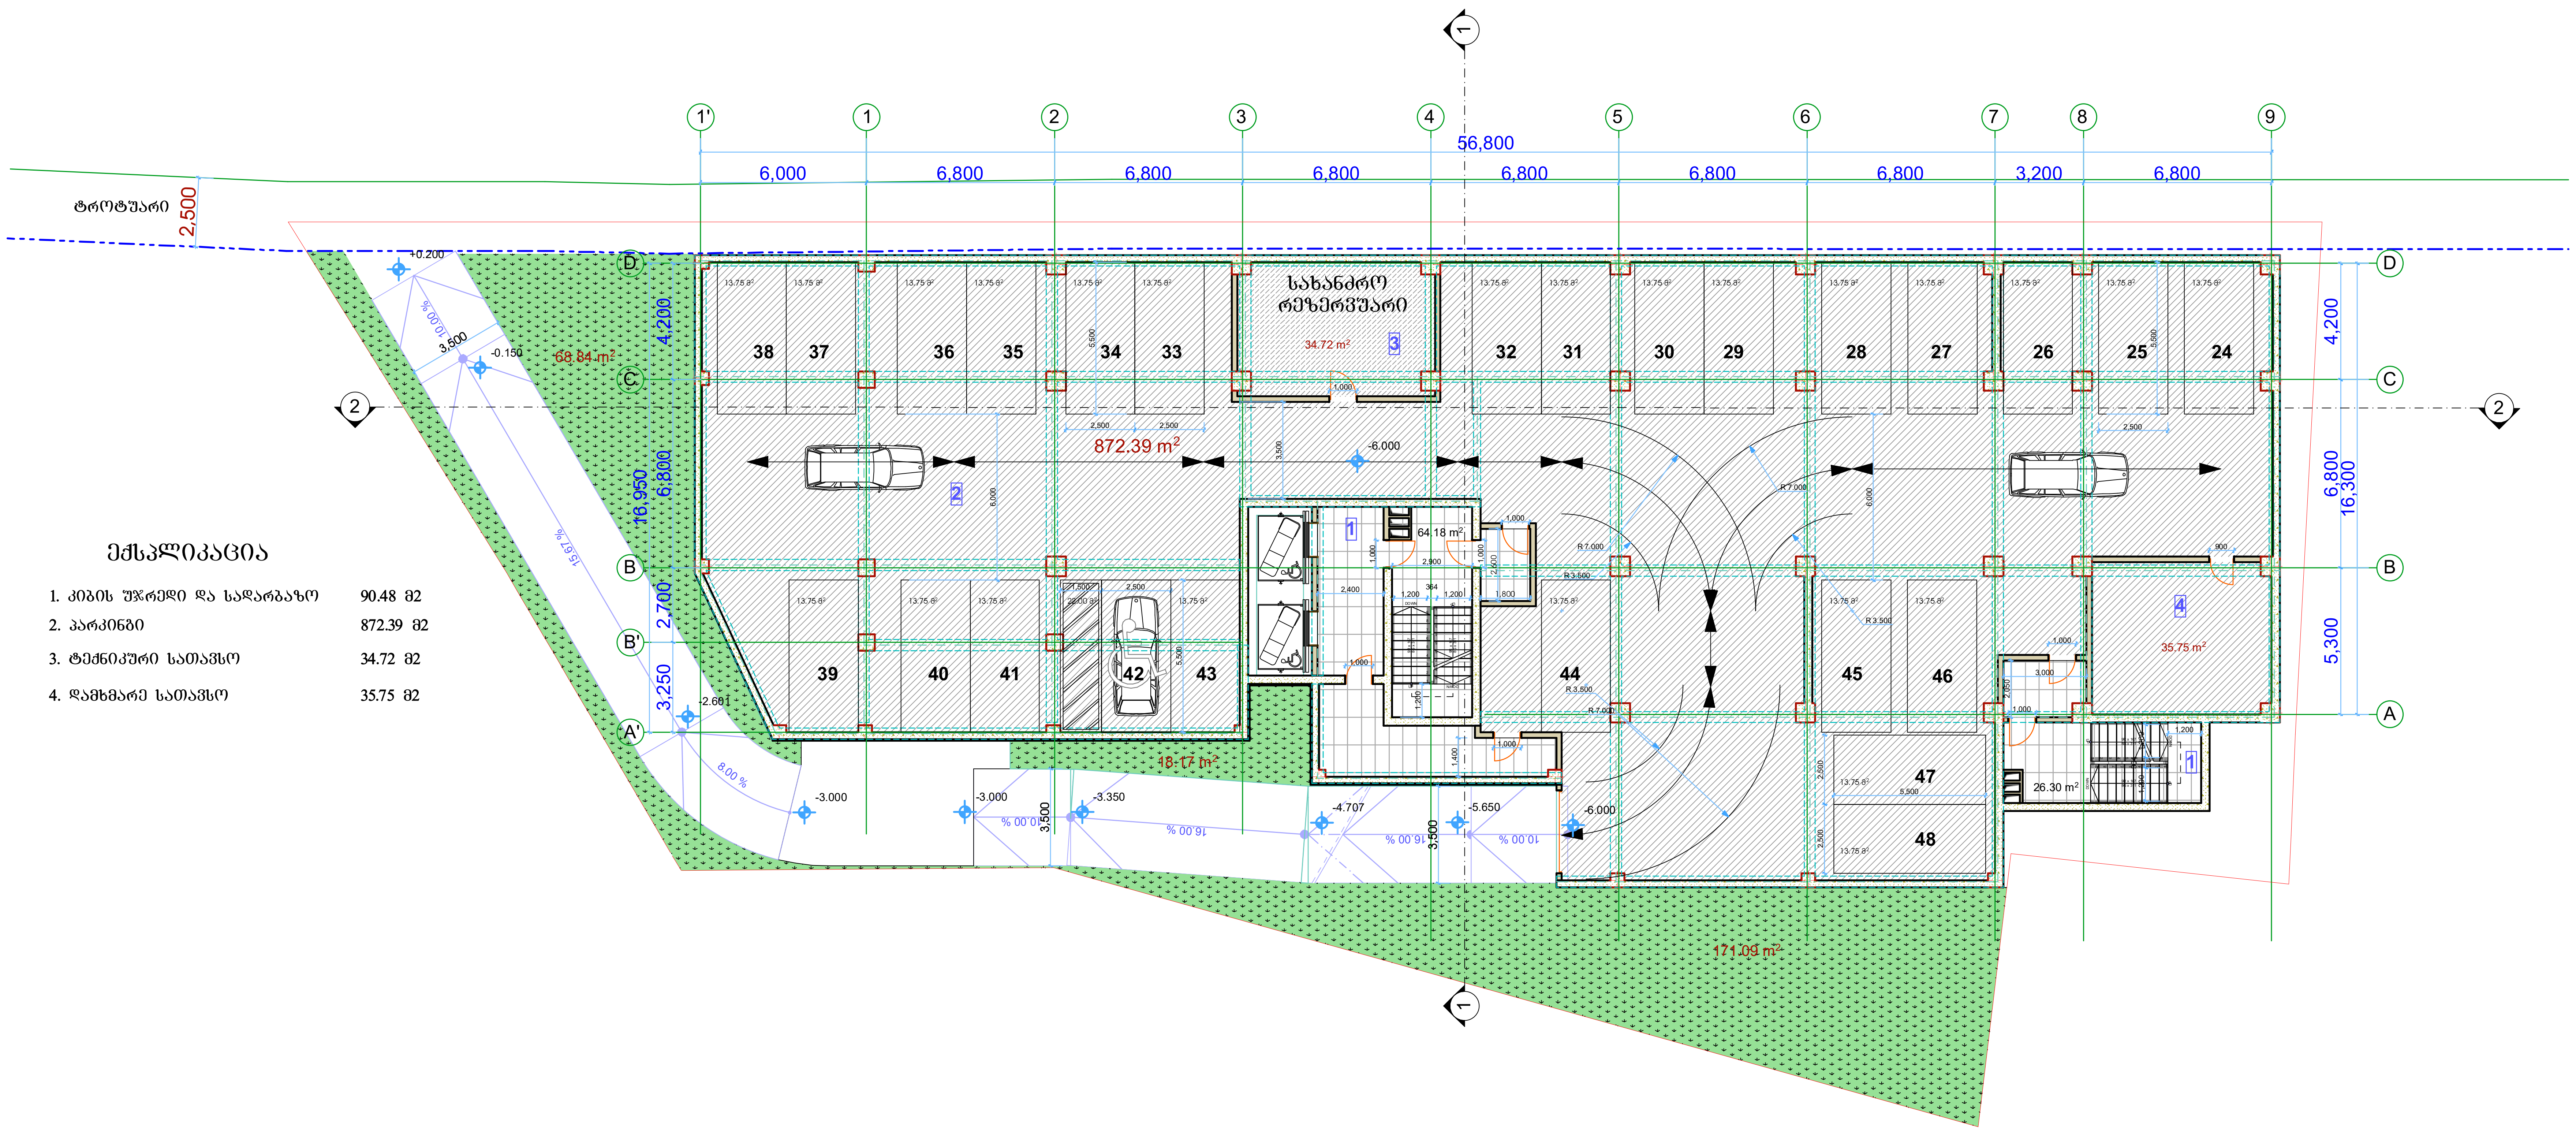

ექსპლიკაცია

1.	კიბის უჯრედი და სადარბაზო	90.48 მ2
2.	პარკინგი	872.39 მ2
3.	ტექნიკური სათავსო	34.72 მ2
4.	დამხმარე სათავსო	35.75 მ2

მრავალფუნქციური შენობა

ექსპლიკაცია

გამოყენებული პირობითი აღნიშვნები

	საკადასტრო საზღვარი
-3.30	ნიშნული გეგმაზე
1	ჭრილის ხაზი
	კედლის ცეცხლმედეგობის ხარისხი 1 საათი
	კედლის ცეცხლმედეგობის ხარისხი 2 საათი
	გასასვლელამდე სავალი მანძილი
	მისაწვდომი სვლაგზი
+3.900 / +3.800	ნიშნული ჭრილზე, ფასადზე
	გაძლიერებული ბეტონის სტრუქტურული ელემენტები 2 სთ-იანი ხანძარმედეგობით (სვეტი, კოჭი, დიაფრაგმა, გადახურვის ფილა
	ბეტონის ბლოკის 200 იანი კედელი
	ბეტონის ბლოკის 100 იანი კედელი
	შახტის აღმნიშვნელი
1	ღერძის ხაზი
L=11.8 m 10%	პანდუსის ქანობის მაჩვენებელი
	სავაჭრო დაკავებულობა (ს3)
	საცხოვრებელი დაკავებულობა (სც-2)
	სასაწყობო დაკავებულობა (სწ-2)
	წარმოსახვითი ხაზი

ძირითადი გეგმა

შემსრულებელი

შპს "ლენდმარკ პროჯექტი"

ვაჟა-ფშაველას მე-2 კვარტალი, 11ბ, საქართველო თბილისი
ტელ: +995 032 222 00 88

ძირითადი შენიშვნები

პროექტი:

მრავალფუნქციური შენობა
თბილისი, მინდელის 8ა

TITLE:

სართულის გეგმა -6.00 ნიშნულზე

SEAL:	შეასრულა: დ.ცოტნიაშვილი	ხელმოწერა:
	შეამოწმა: ი.ჩირაძე	ხელმოწერა:
	თარიღი:	02.11.2019
	მასშტაბი:	1:200
ნახაზის ნომ:	ფორმატი: A2	რევიზია: / სტადია: ს.პ

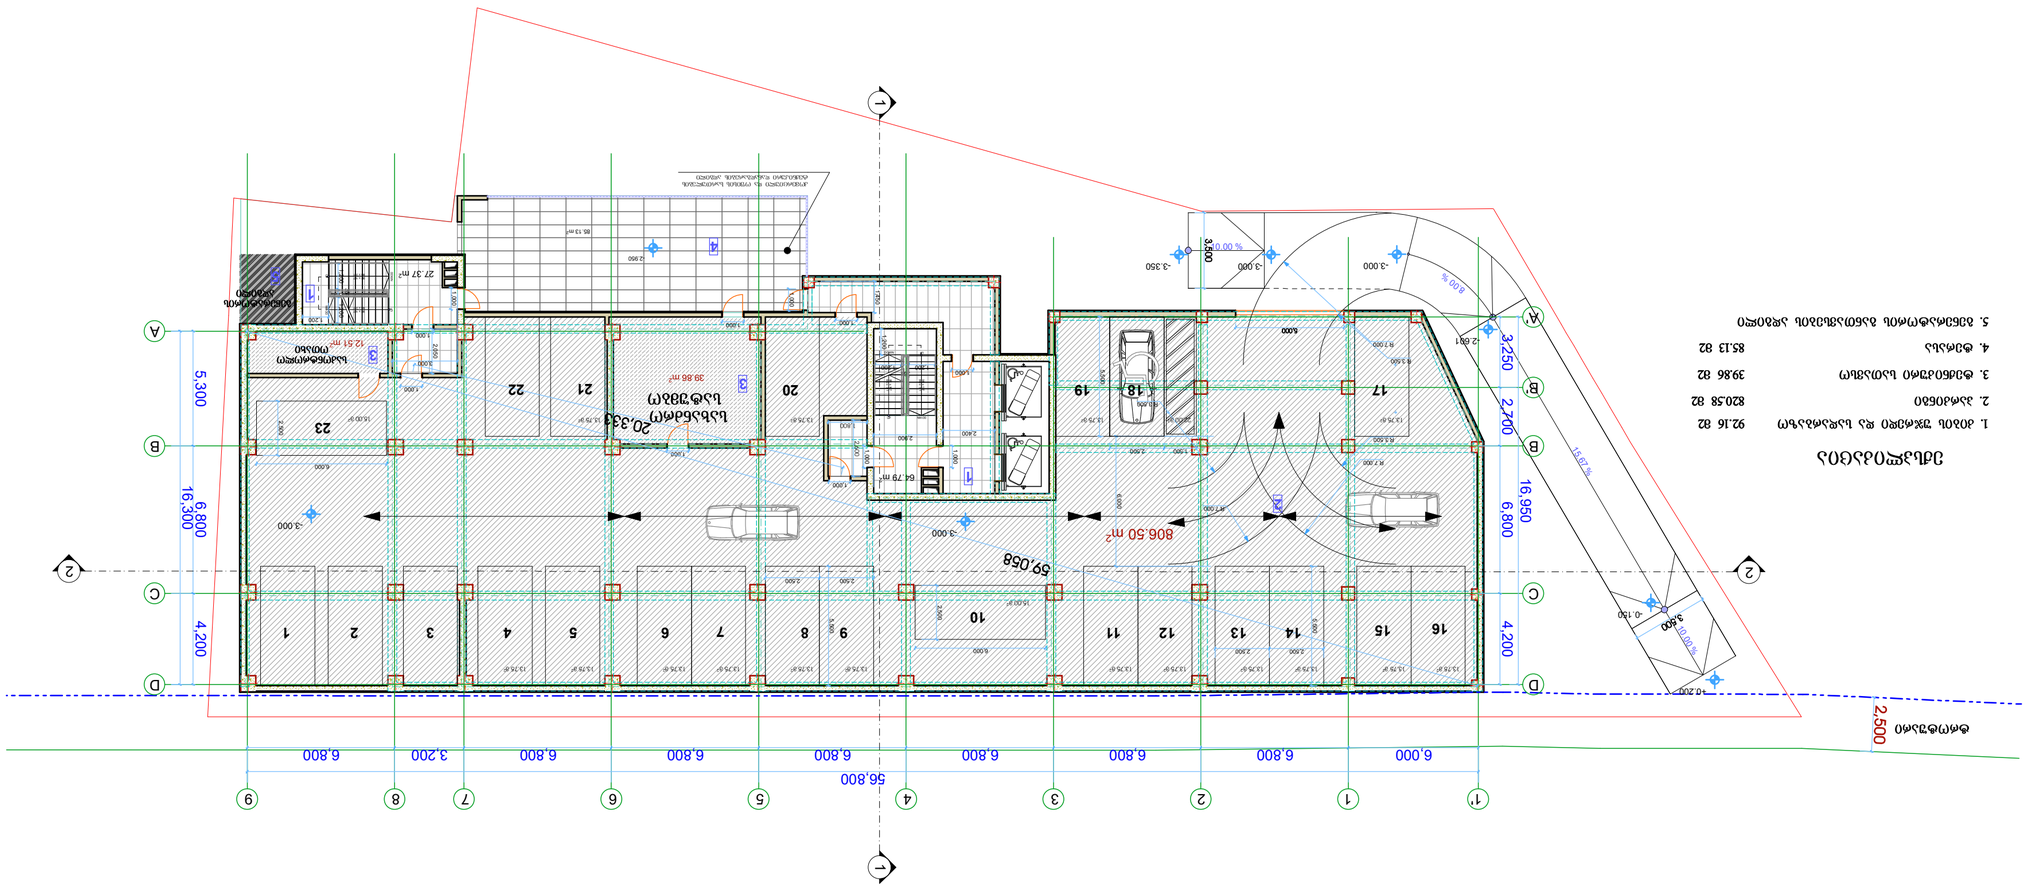

ნახაზის ფრაგმენტი

5. შენობასთან მისასვლელი პანდუსი





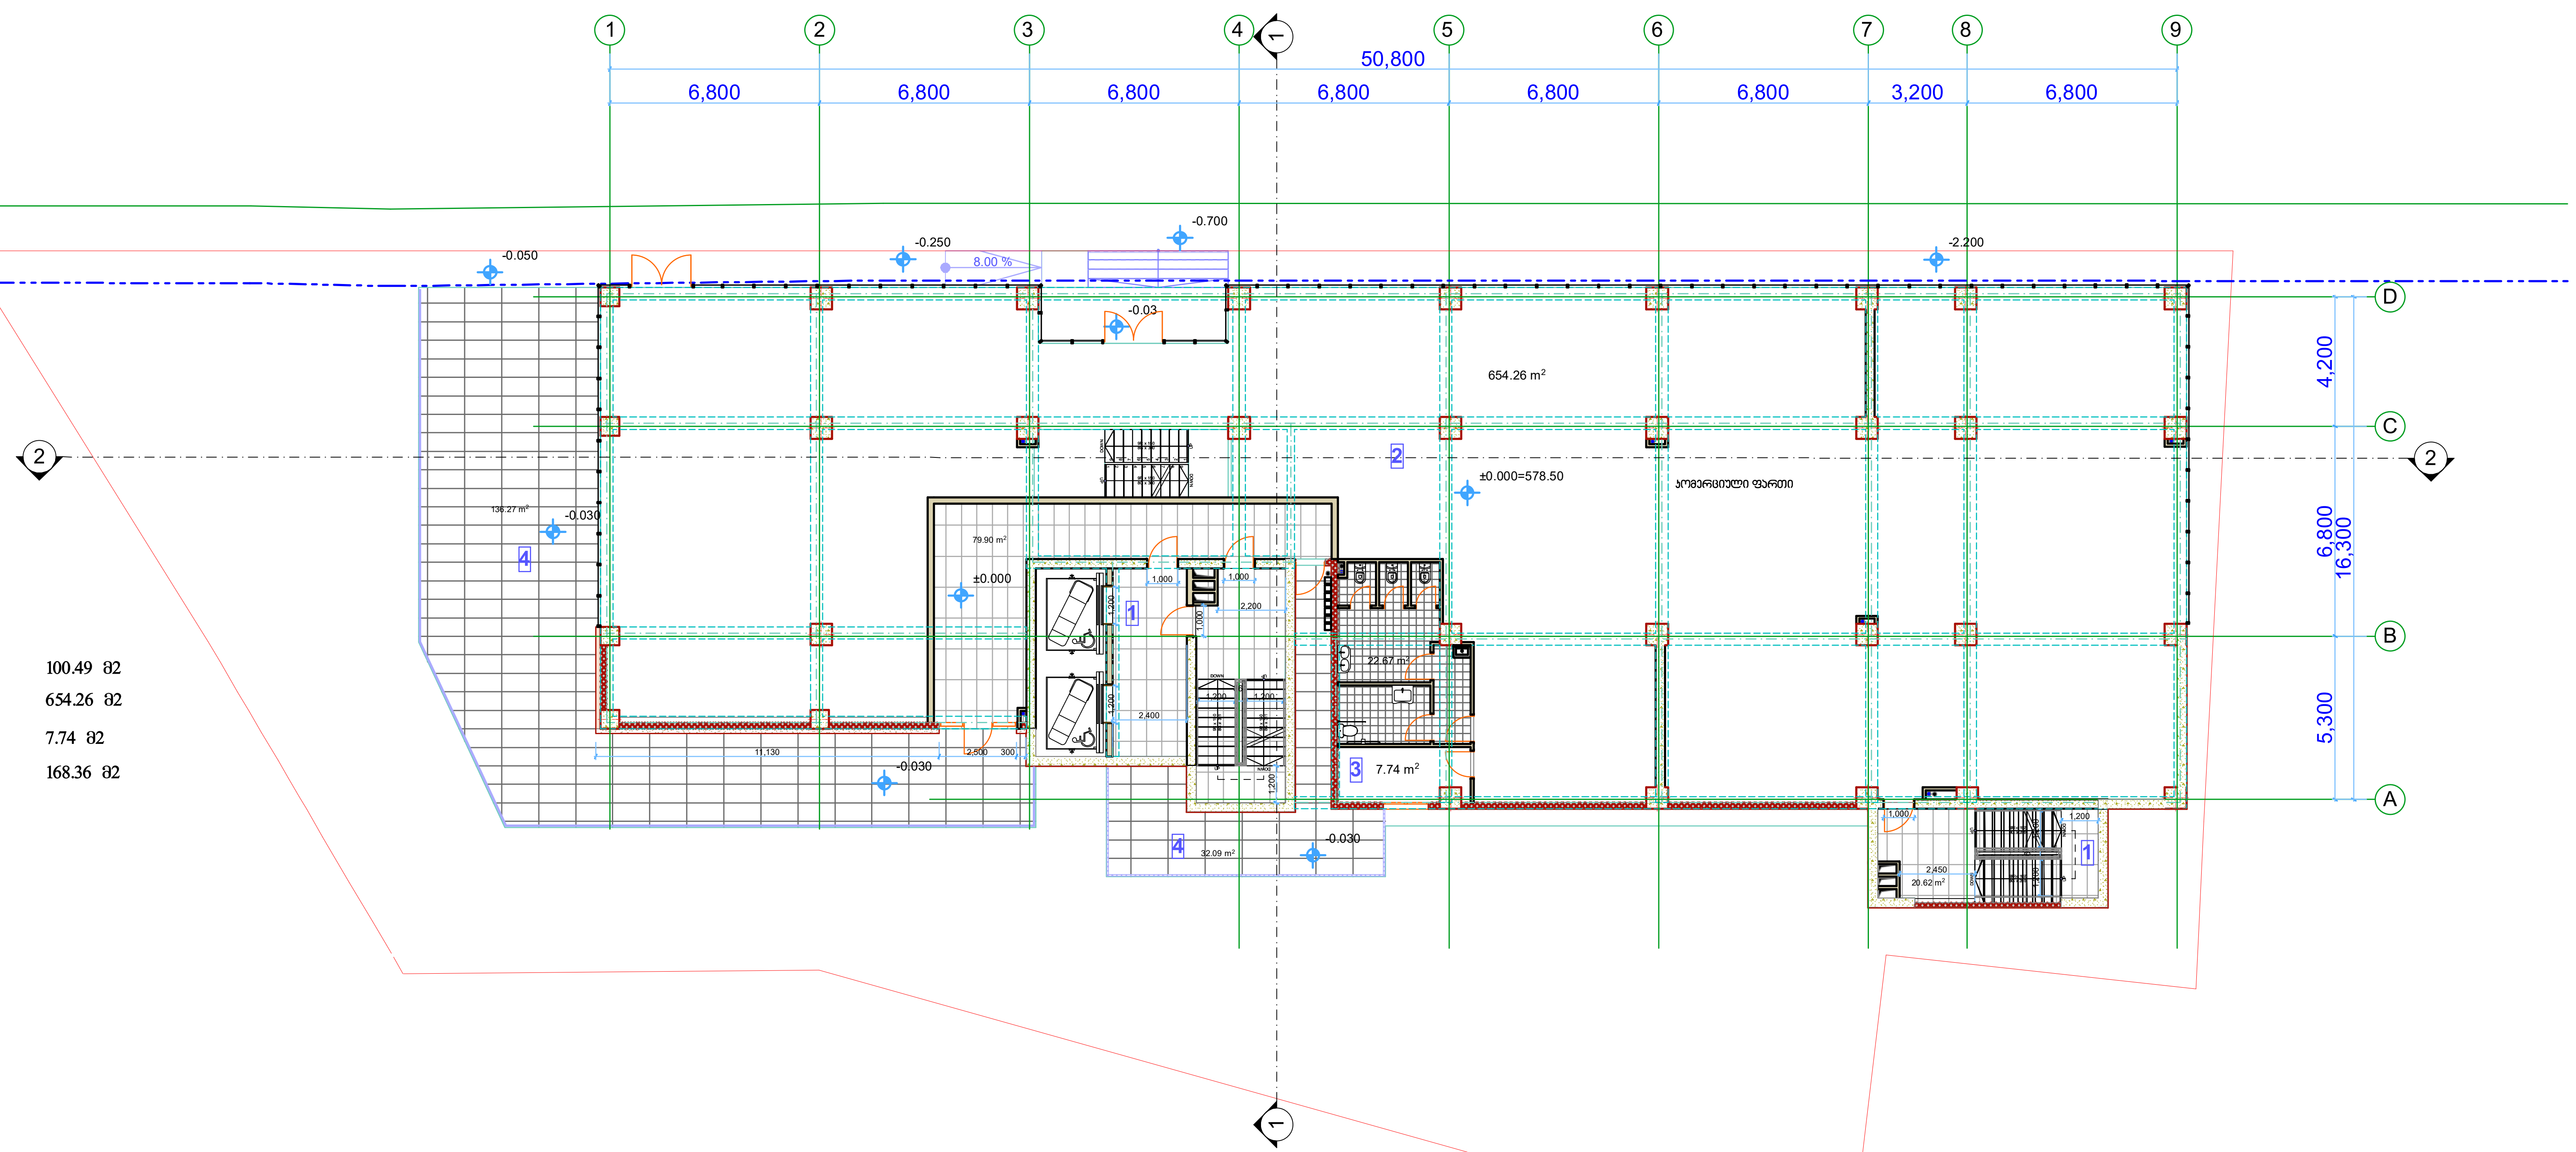

ექსპლიკაცია

1. კიბის უჯრედი და სადარბაზო 100.49 მ2
2. კომერციული ფართი 654.26 მ2
3. ტექნიკური სათავსო 7.74 მ2
4. ტერასა 168.36 მ2

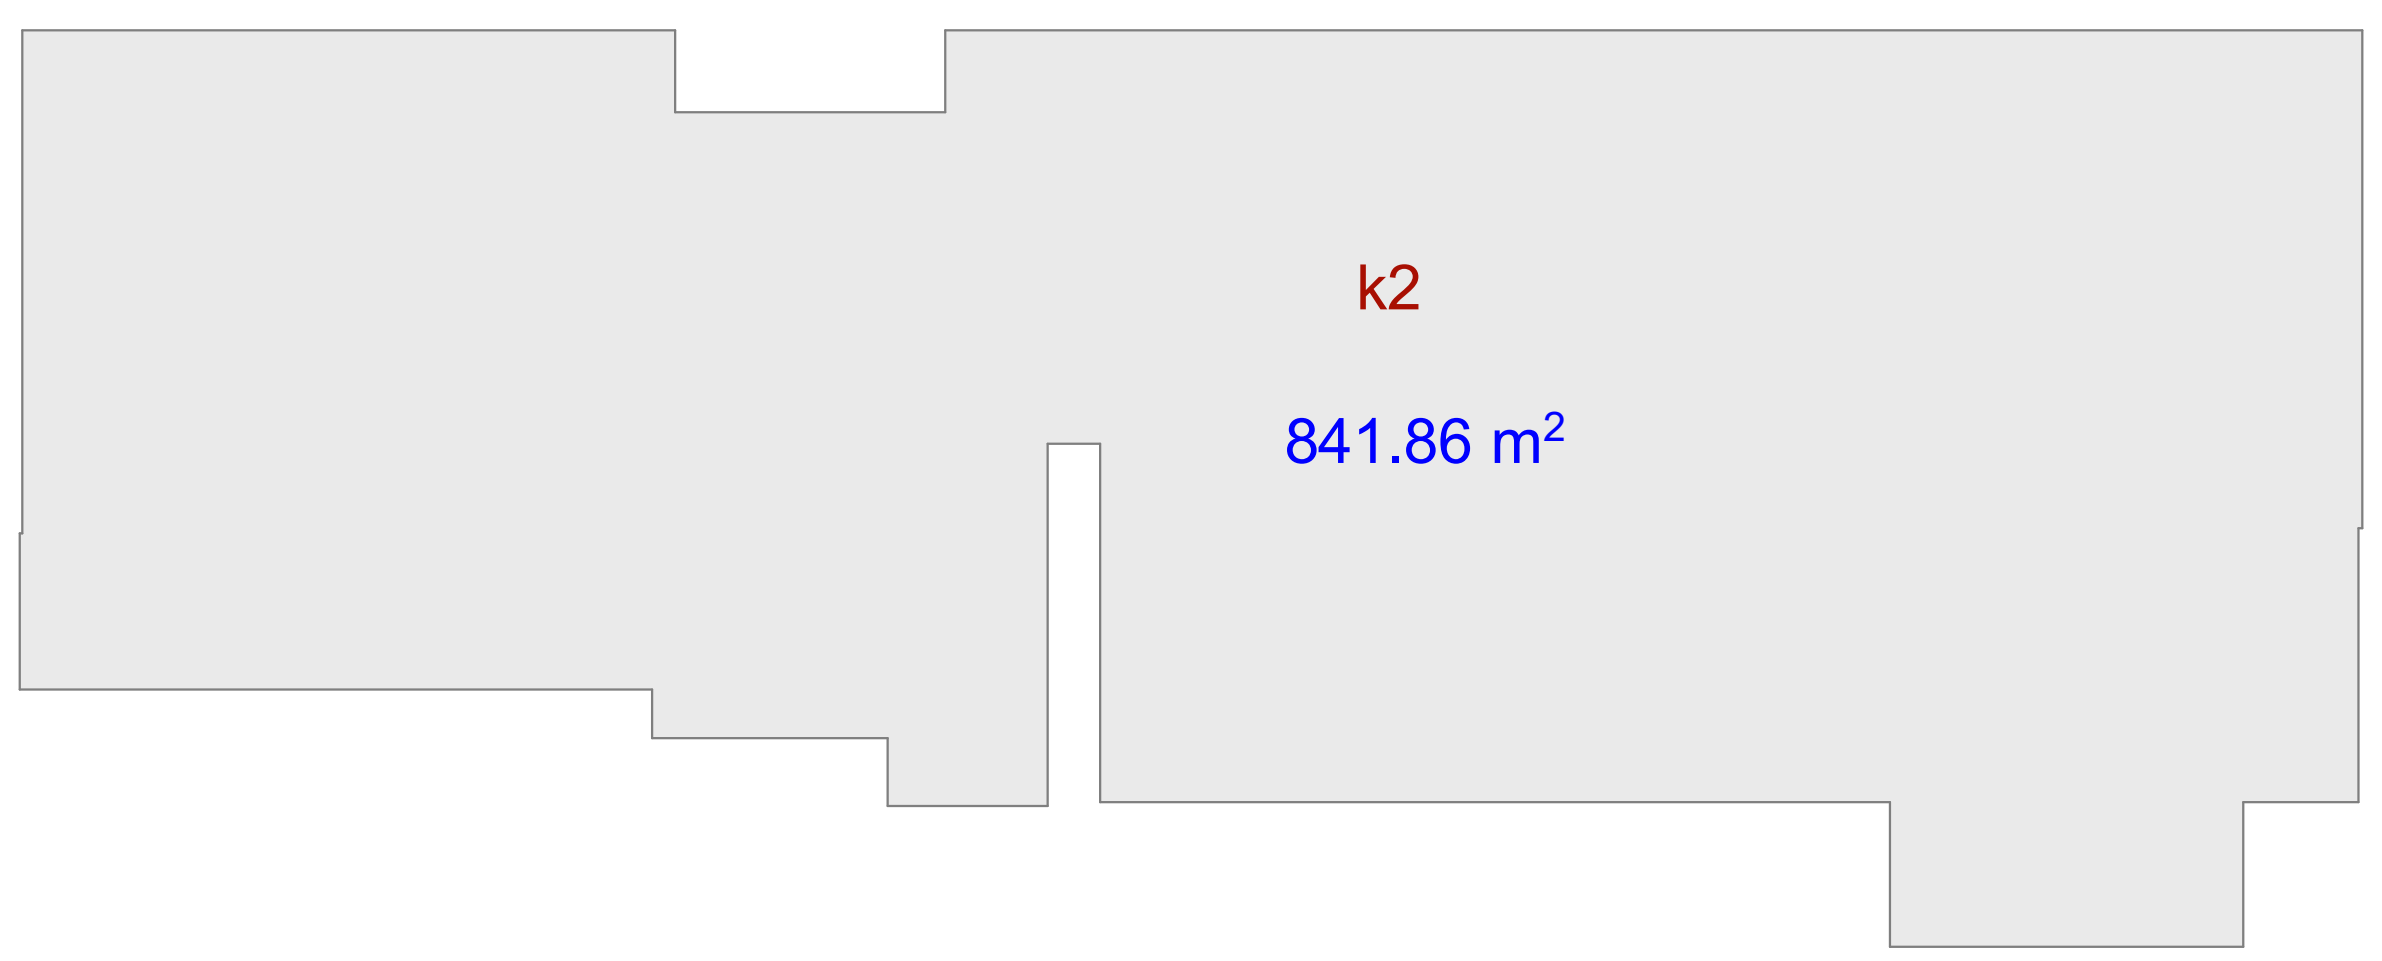

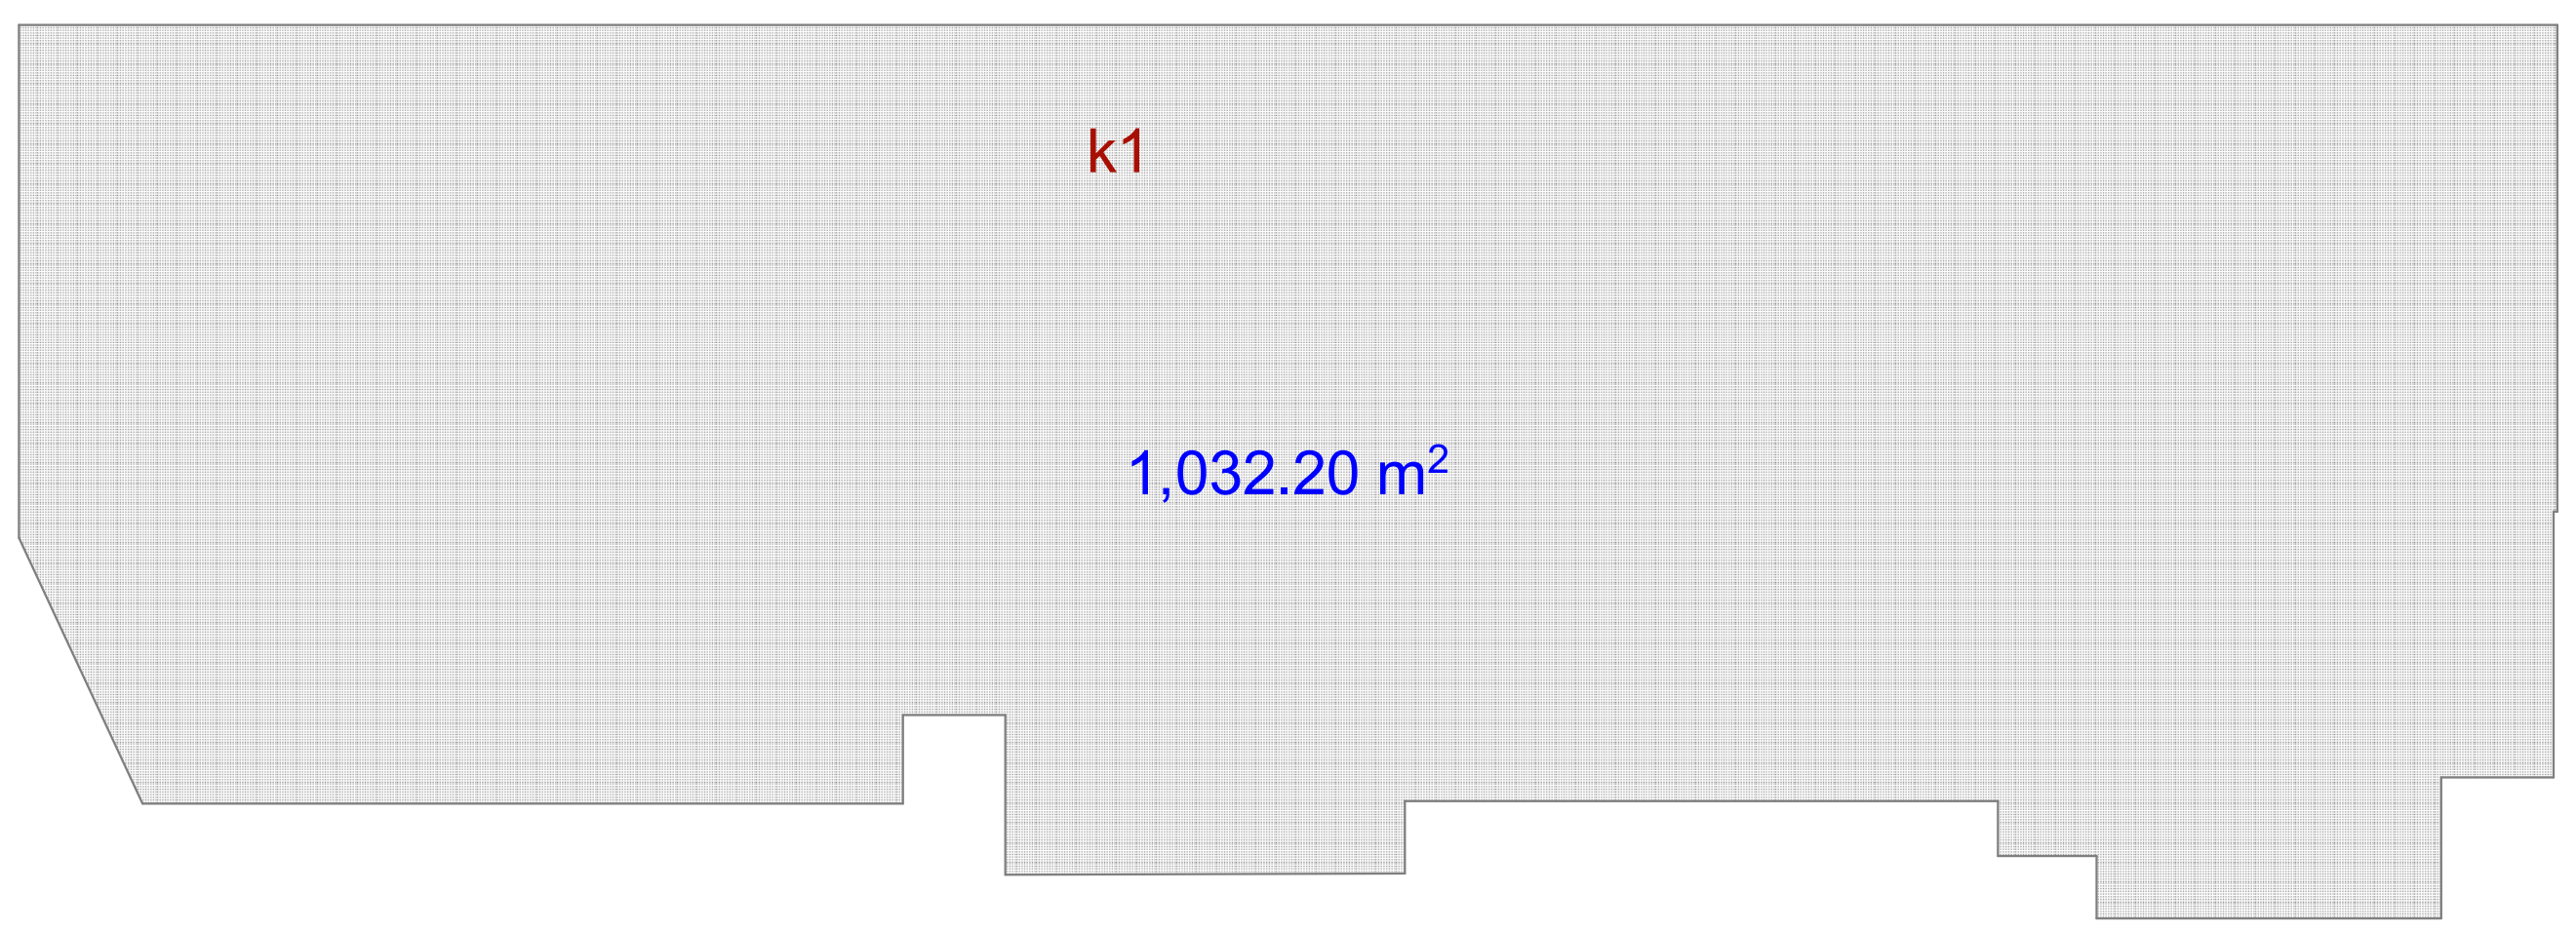

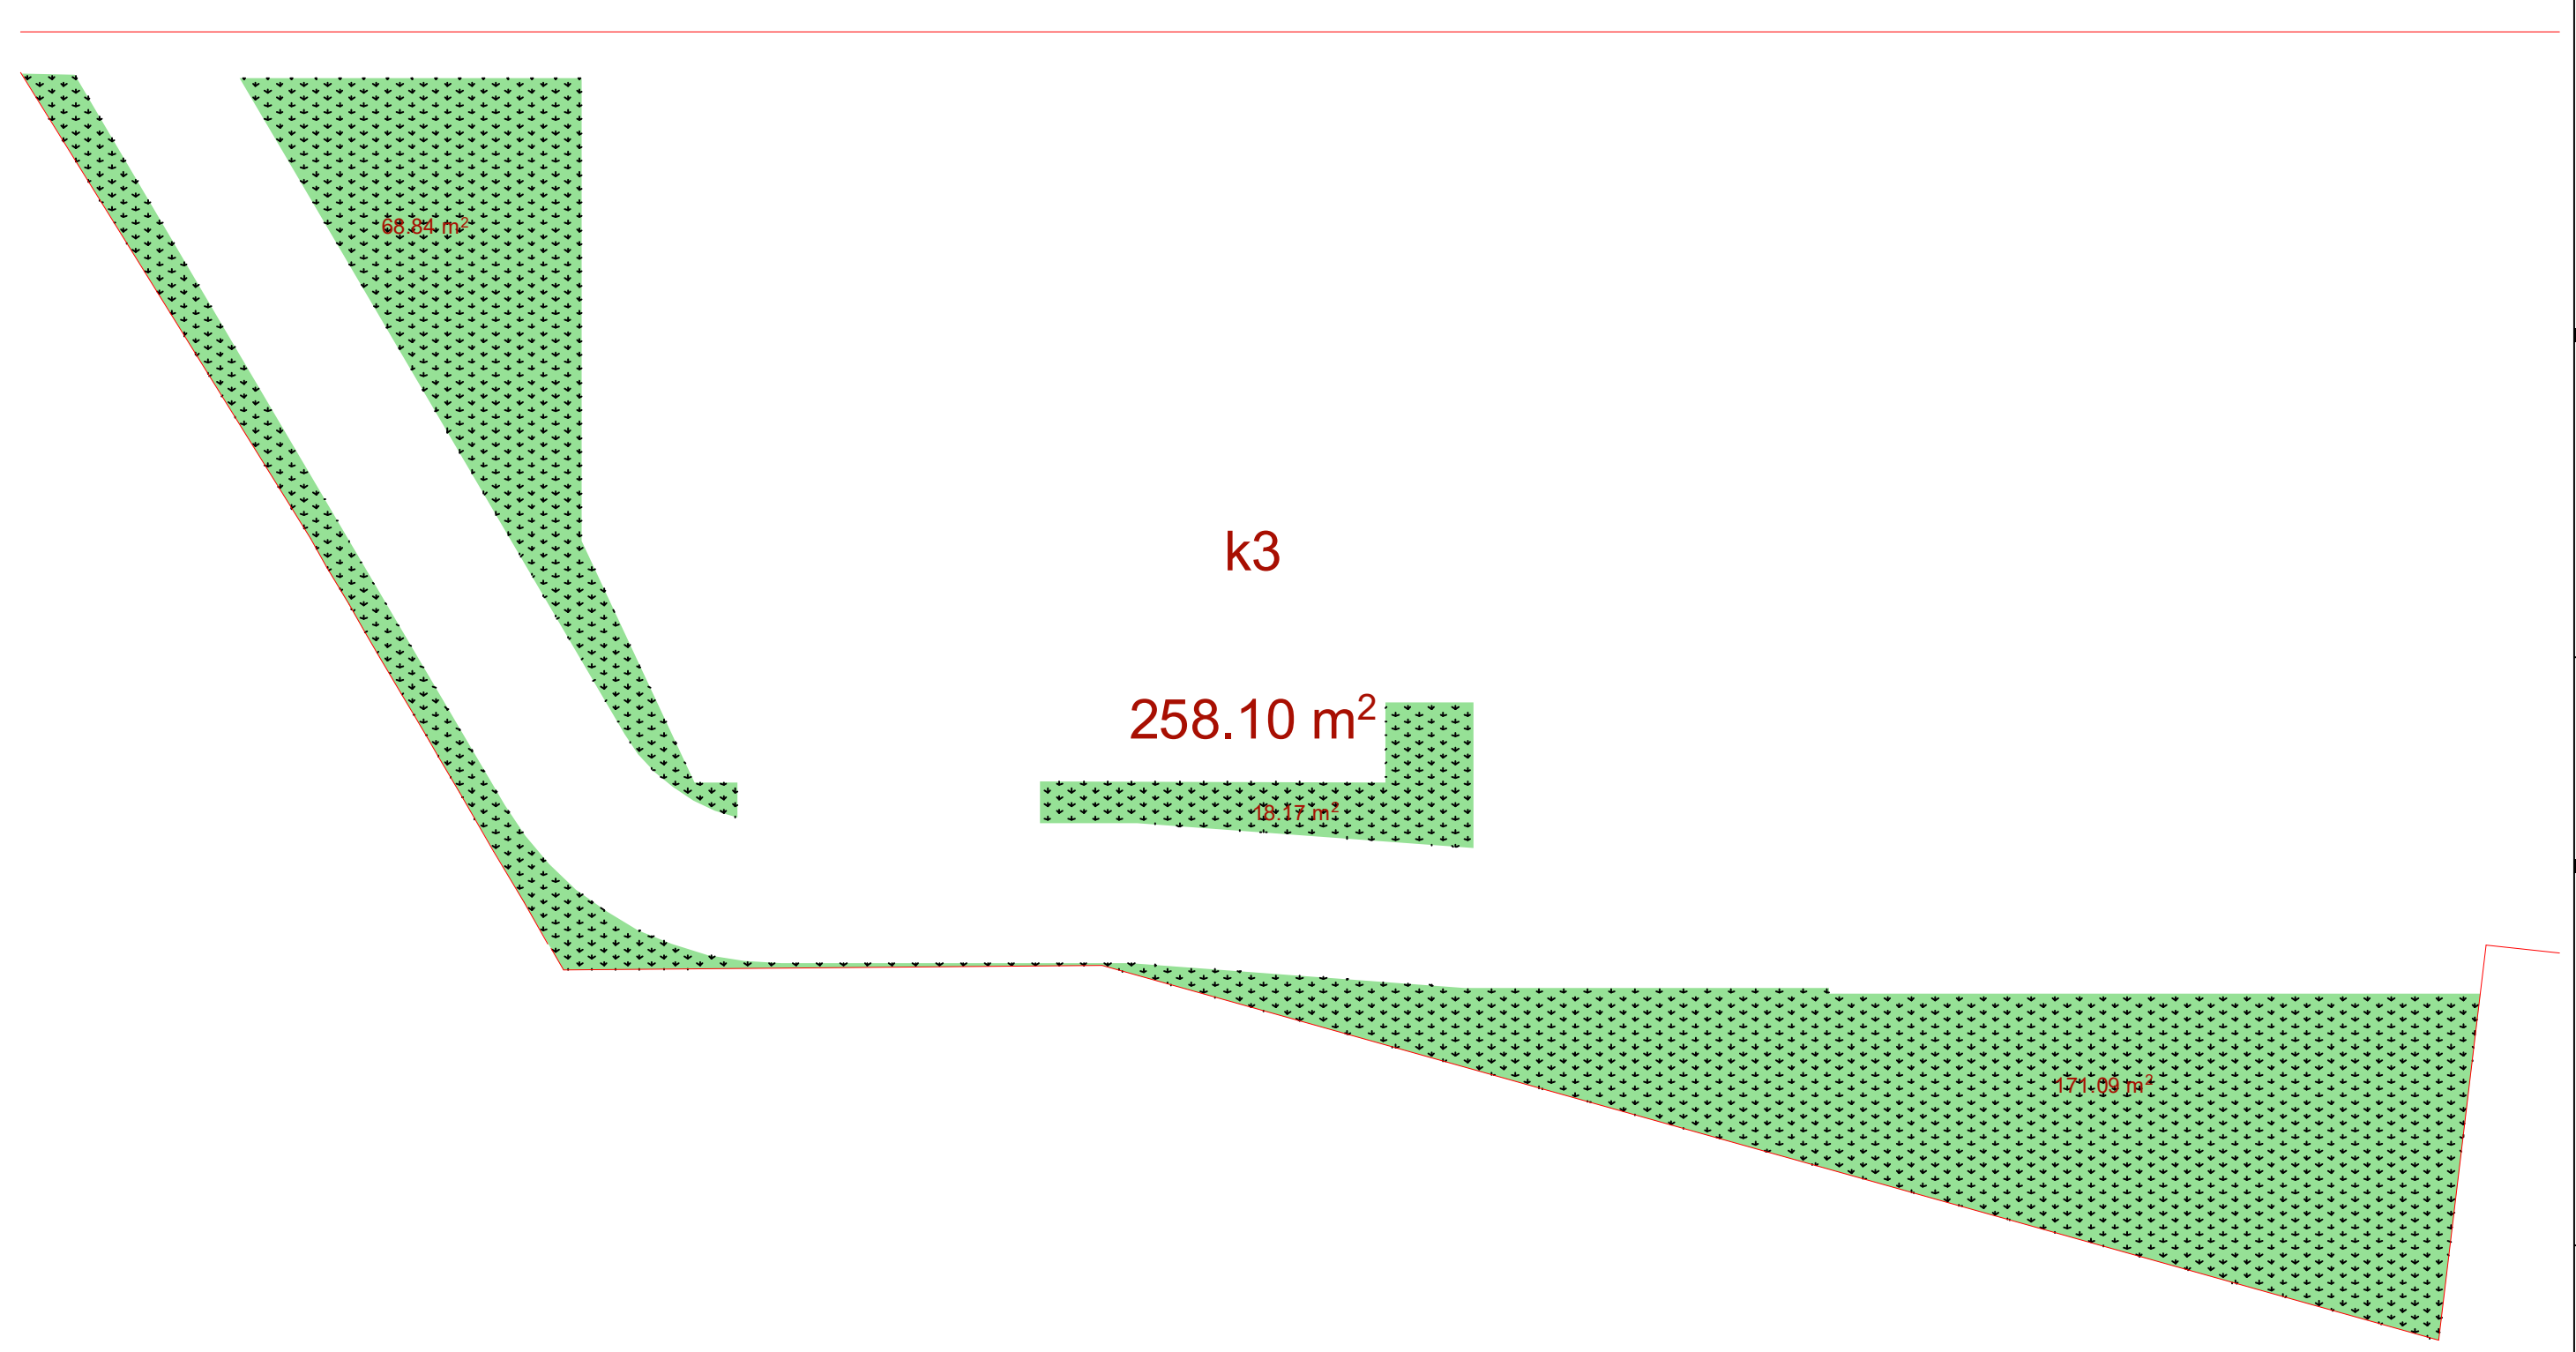

მრავალფუნქციური შენობა

ექსპლიკაცია

გამოყენებული პირობითი აღნიშვნები

	საკადასტრო საზღვარი
-3.30	ნიშნული გეგმაზე
1	ჭრილის ხაზი
	კედლის ცეცხლმედეგობის ხარისხი 1 საათი
	კედლის ცეცხლმედეგობის ხარისხი 2 საათი
	გასასვლელამდე სავალი მანძილი
	მისაწვდომი სვლაგეზი
+3.900 +3.800	ნიშნული ჭრილზე, ფასადზე
	გაძლიერებული ბეტონის სტრუქტურული ელემენტები 2 სთ-იანი ხანძარმედეგობით (სვეტი, კოჭი, დიაფრაგმა, გადახურვის ფილა
	ბეტონის ბლოკის 200 იანი კედელი
	ბეტონის ბლოკის 100 იანი კედელი
	შახტის აღმნიშვნელი
1	ღერძის ხაზი
L=11.8 m 10%	პანდუსის ქანობის მაჩვენებელი
	სავაჭრო დაკავებულობა (ს3)
	საცხოვრებელი დაკავებულობა (სც-2)
	სასაწყობო დაკავებულობა (სწ-2)
	წარმოსახვითი ხაზი

ძირითადი გეგმა

შემსრულებელი

შპს "ლენდმარკ პროჯექტი"

ვაჟა-ფშაველას მე-2 კვარტალი, 11ბ, საქართველო თბილისი
ტელ: +995 032 222 00 88

ძირითადი შენიშვნები

პროექტი:

მრავალფუნქციური შენობა
თბილისი, მინდელის 8ა

TITLE:

სართულის გეგმა 0.00 ნიშნულზე

SEAL:		
	შეასრულა: დ.ცოტნიაშვილი	ხელმოწერა:
	შეამოწმა: ი.ჩირაძე	ხელმოწერა:
	თარიღი:	02.11.2019
	მასშტაბი:	1:200
ნახაზის ნომ:	ფორმატი: A2	რევიზია: / სტადია: ს.პ

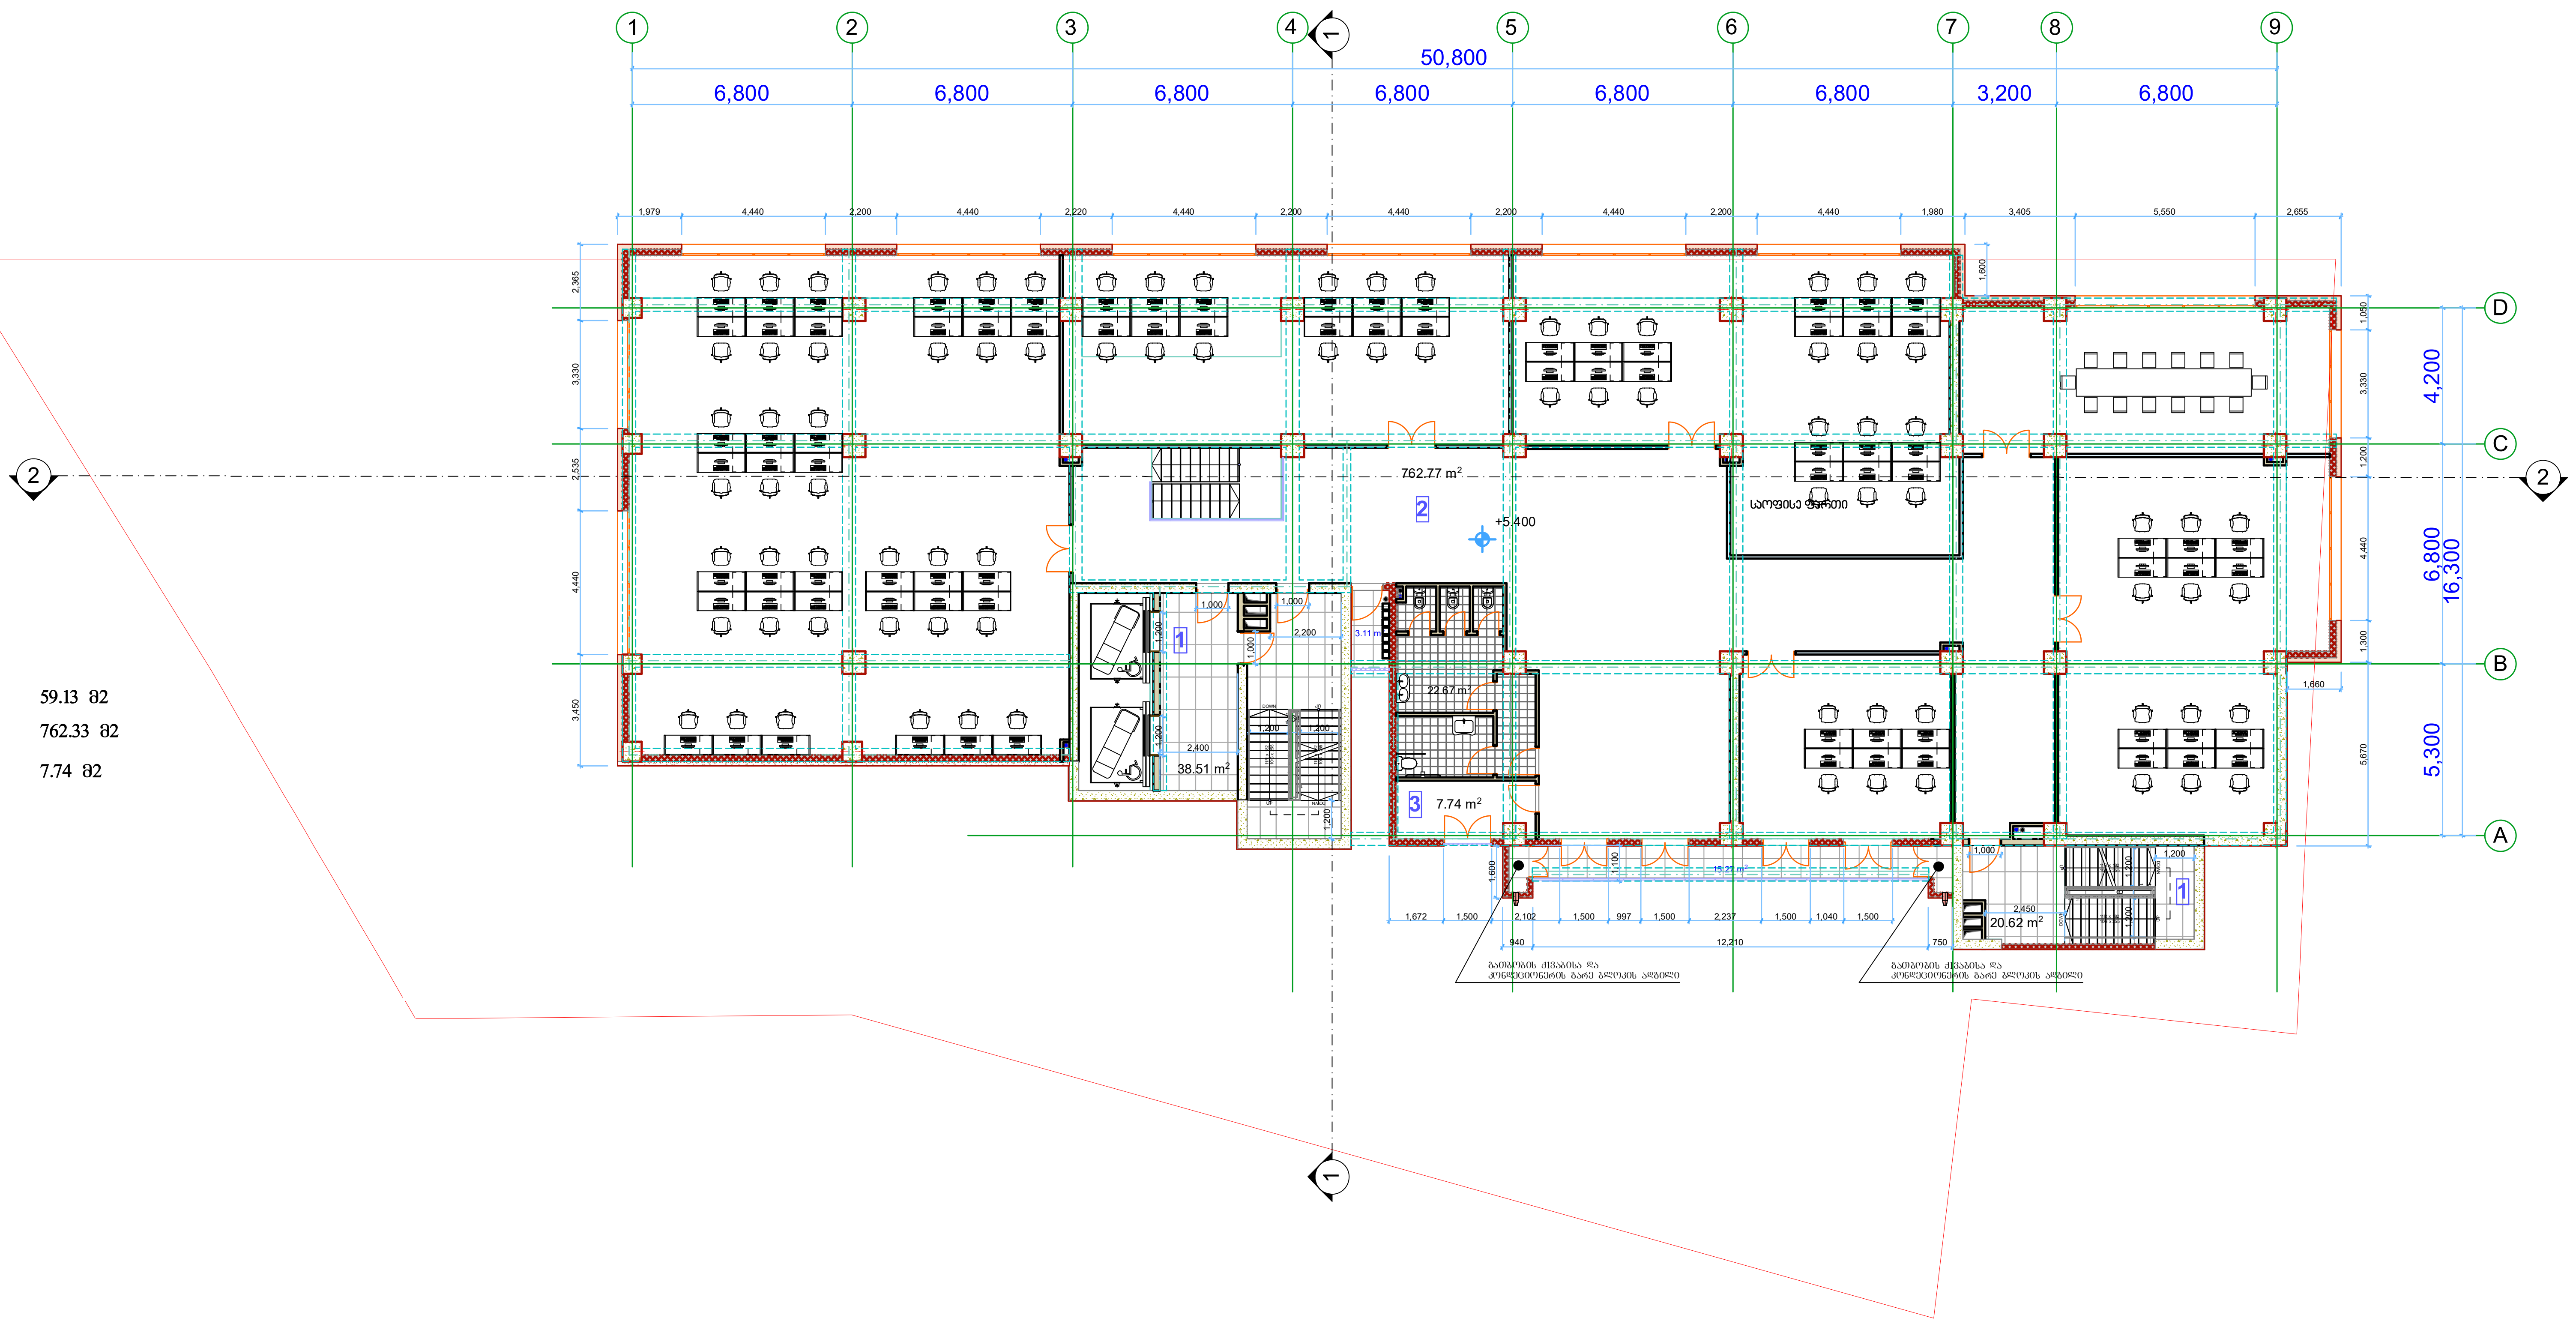

ექსპლიკაცია

1. კიბის უჯრედი და სადარბაზო 59.13 მ2
2. კომერციული ფართი 762.33 მ2
3. ტექნიკური სათავსო 7.74 მ2

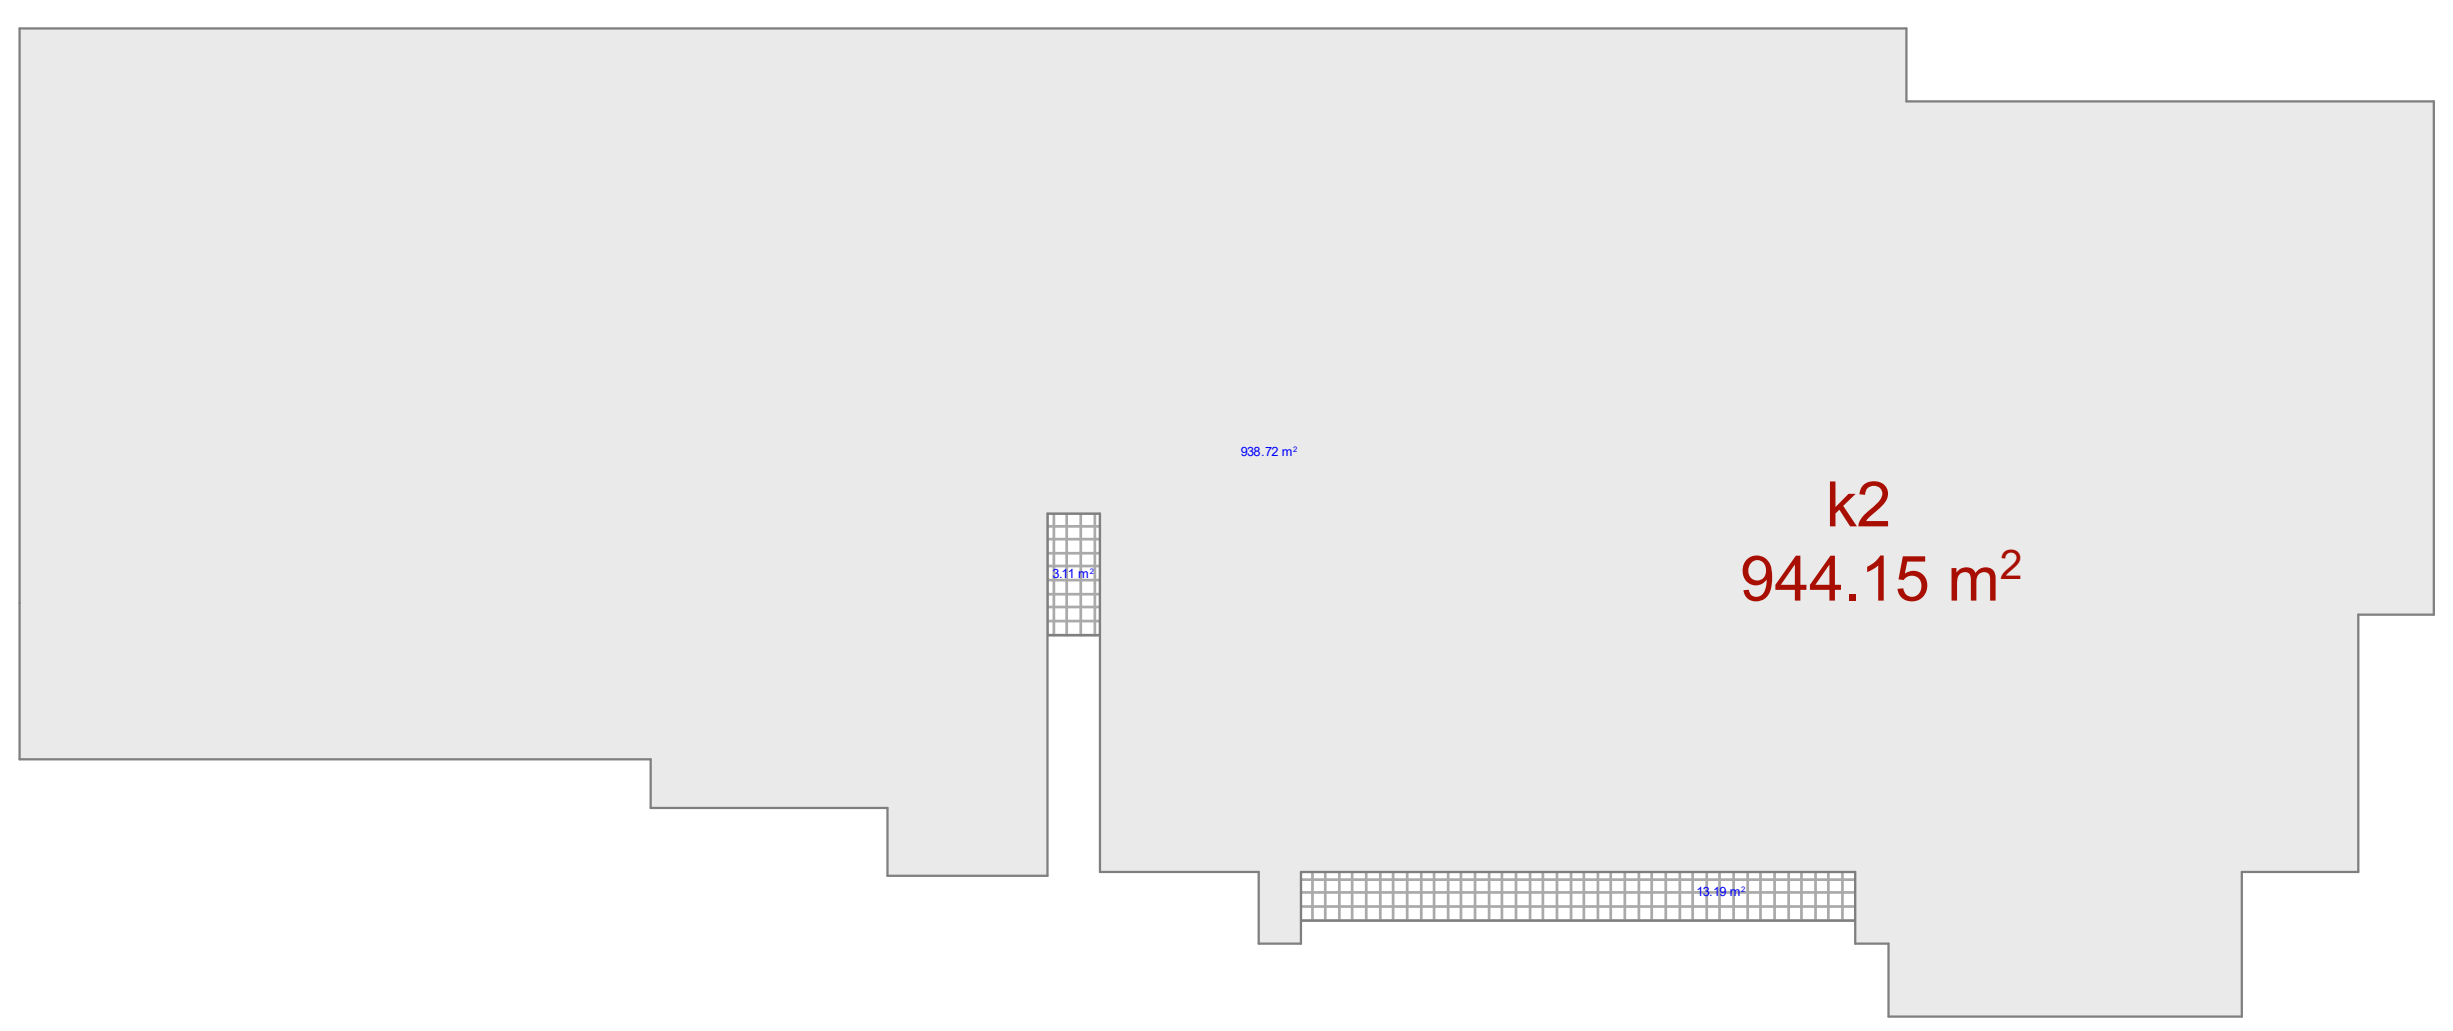

მრავალფუნქციური შენობა

ექსპლიკაცია

გამოყენებული პირობითი აღნიშვნები	
	საკადასტრო საზღვარი
-3.30	ნიშნული გეგმაზე
1	ჭრილის ხაზი
	კედლის ცეცხლმედეგობის ხარისხი 1 საათი
	კედლის ცეცხლმედეგობის ხარისხი 2 საათი
	გასასვლელამდე სავალი მანძილი
	მისაწვდომი სვლაგეზი
+3.900 / +3.800	ნიშნული ჭრილზე, ფასადზე
	გაძლიერებული ბეტონის სტრუქტურული ელემენტები 2 სთ-იანი ხანძარმედეგობით (სვეტი, კოჭი, დიაფრაგმა, გადახურვის ფილა
	ბეტონის ბლოკის 200 იანი კედელი
	ბეტონის ბლოკის 100 იანი კედელი
	შახტის აღმნიშვნელი
1	ღერძის ხაზი
L=11.8 m 10%	პანდუსის ქანობის მაჩვენებელი
	სავაჭრო დაკავებულობა (ს3)
	საცხოვრებელი დაკავებულობა (სც-2)
	სასაწყობო დაკავებულობა (სწ-2)
	წარმოსახვითი ხაზი

ძირითადი გეგმა

შემსრულებელი

შპს "ლენდმარკ პროჯექტი"

ვაჟა-ფშაველას მე-2 კვარტალი. 11ბ, საქართველო თბილილისი
ტელ: +995 032 222 00 88

ძირითადი შენიშვნები

პროექტი:

მრავალფუნქციური შენობა
თბილისი, მინდელის 8ა

TITLE:

სართულის გეგმა
+5.40 ნიშნულზე

SEAL:	შეასრულა: დ.ცოტნიაშვილი	ხელმოწერა:
	შეამოწმა: ი.ჩირაძე	ხელმოწერა:
	თარიღი:	02.11.2019
	მასშტაბი:	1:200

ნახაზის ნომ:	ფორმატი:	რევიზია:	სტადია:
	A2		ს.პ

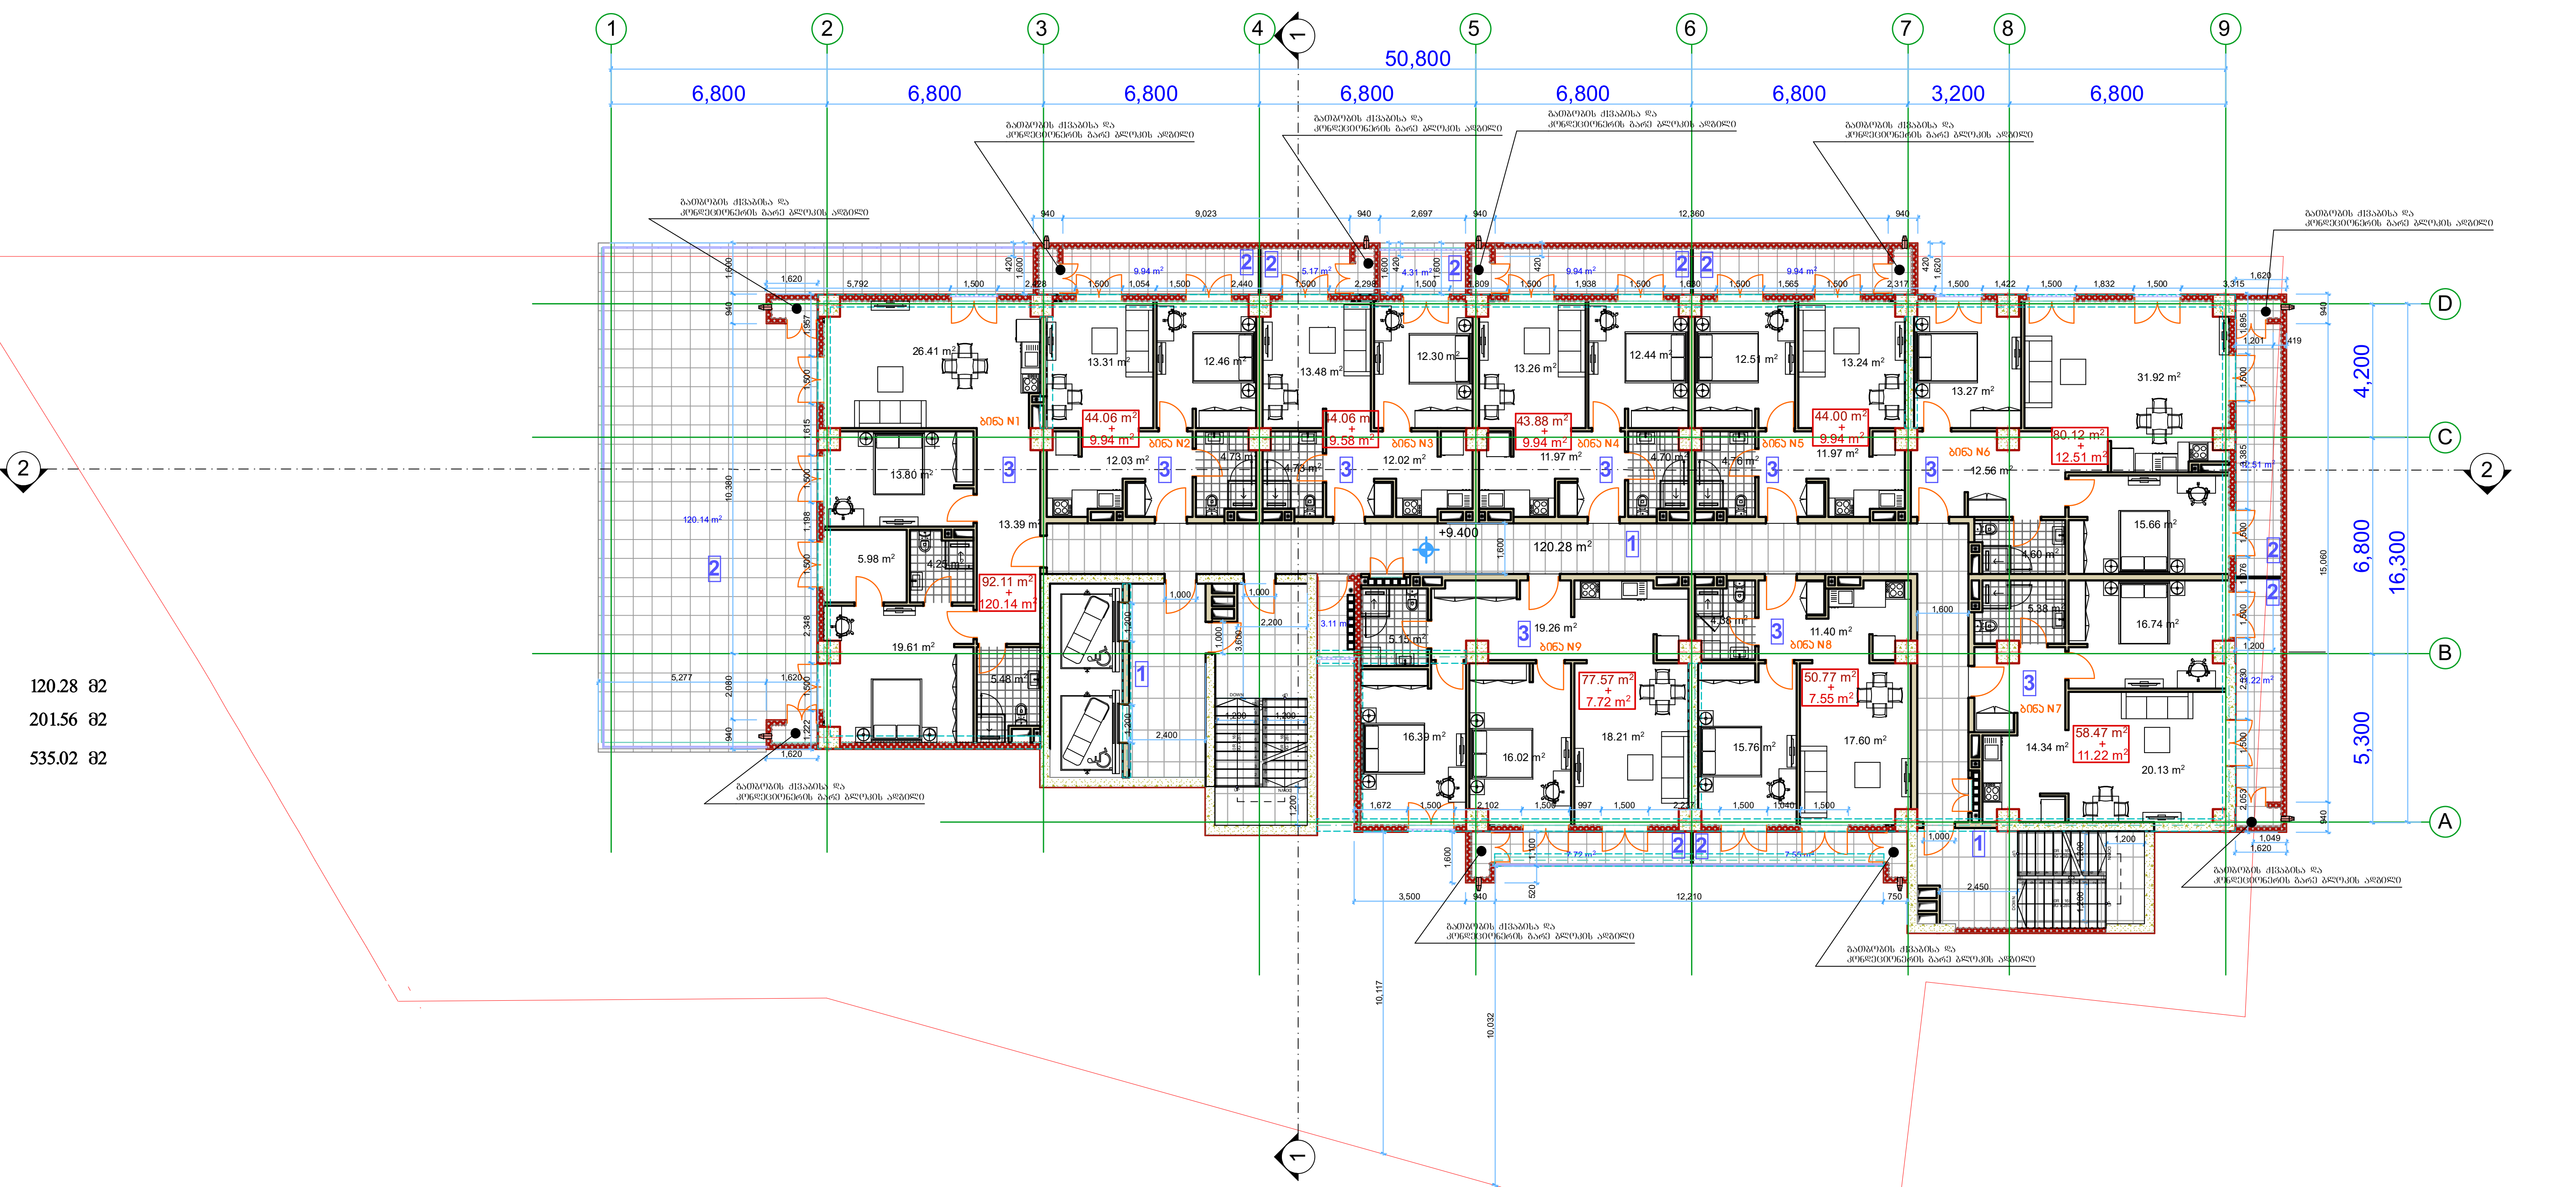

ექსპლიკაცია

1. კიბის უჯრედი და სადარბაზო 120.28 მ2
2. საზაფხულო ფართი 201.56 მ2
3. ბინების ფართი 535.02 მ2

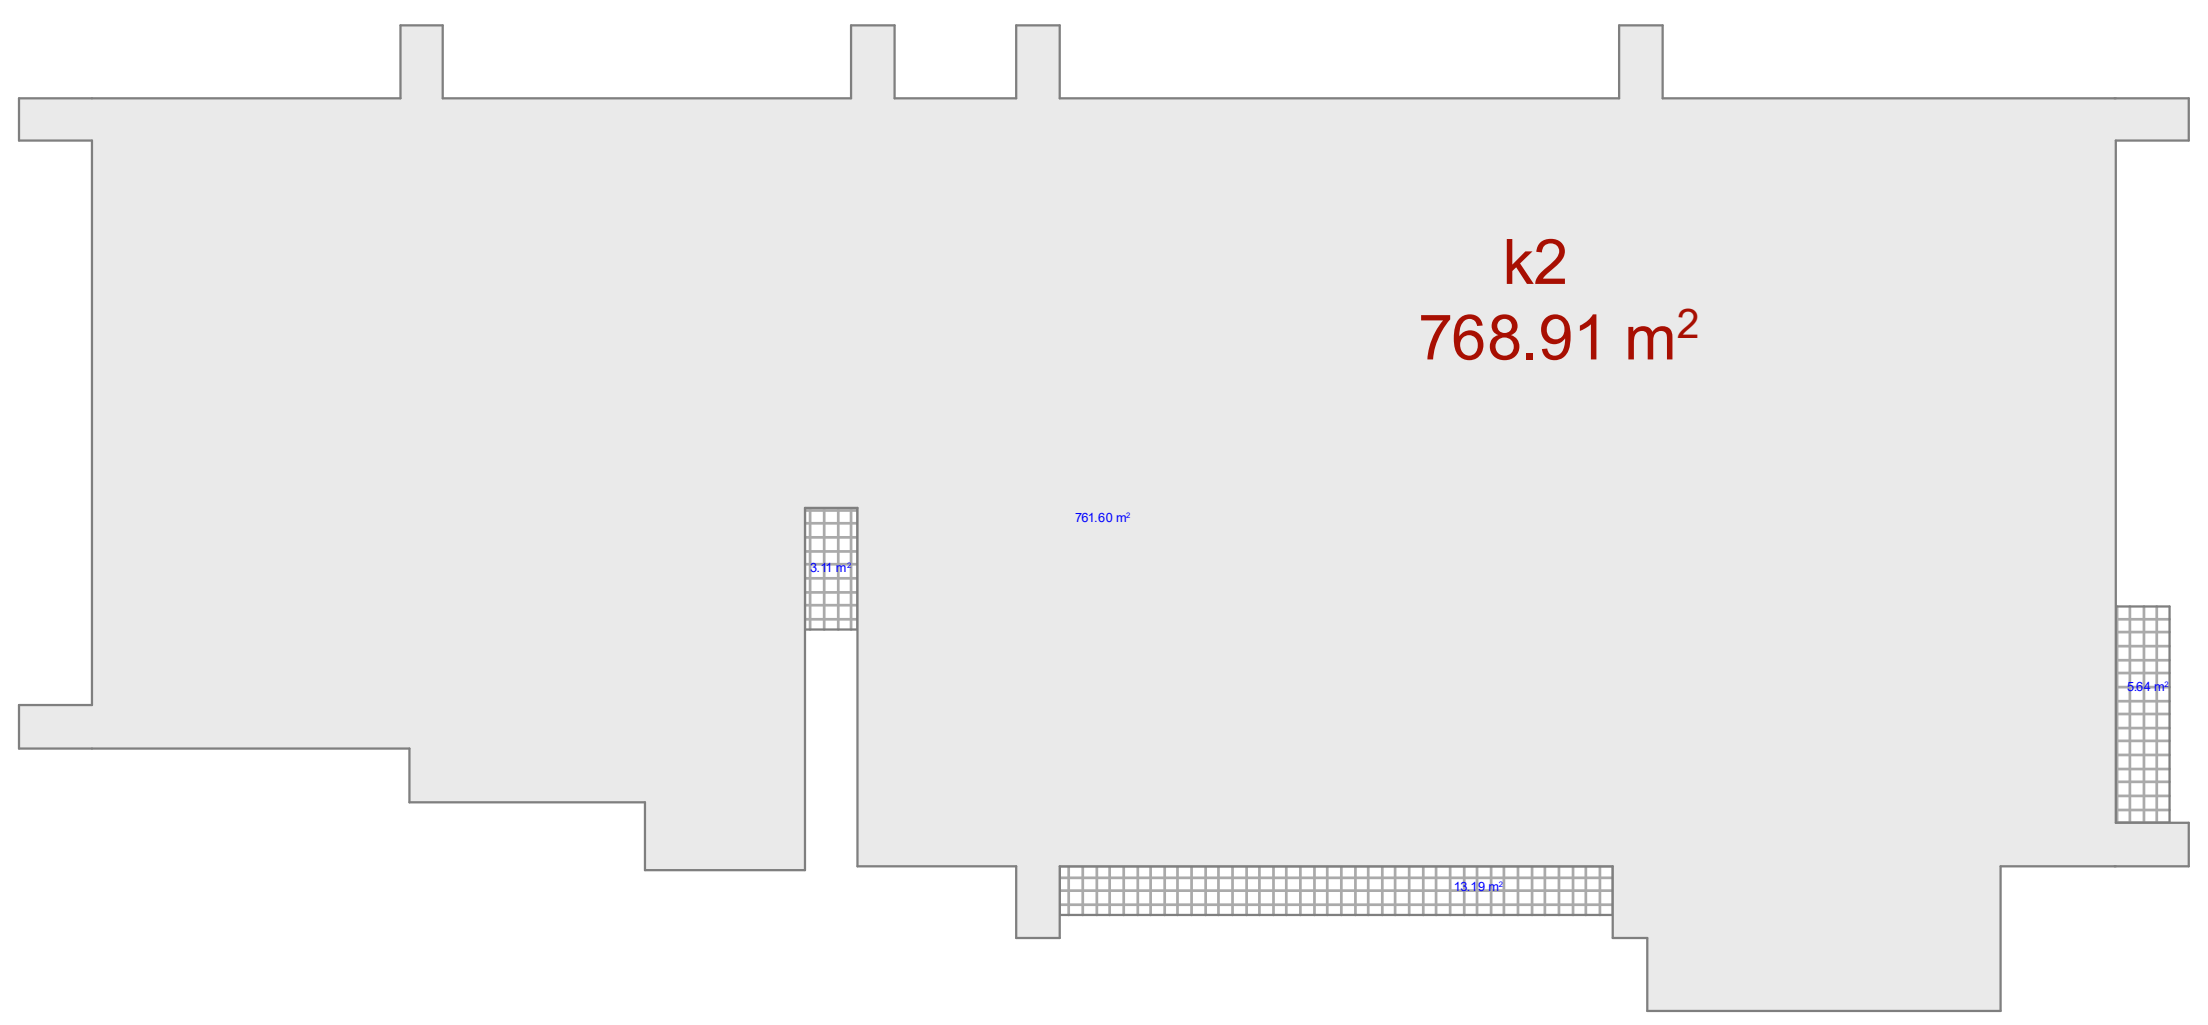

მრავალფუნქციური შენობა

ექსპლიკაცია

გამოყენებული პირობითი აღნიშვნები	
	საკადასტრო საზღვარი
-3.30	ნიშნული გეგმაზე
1	ჭრილის ხაზი
	კედლის ცეცხლმედეგობის ხარისხი 1 საათი
	კედლის ცეცხლმედეგობის ხარისხი 2 საათი
	გასასვლელამდე სავალი მანძილი
	მისაწვდომი სვლაგეზი
+3.900 +3.800	ნიშნული ჭრილზე, ფასადზე
	გაძლიერებული ბეტონის სტრუქტურული ელემენტები 2 სთ-იანი ხანძარმედეგობით (სვეტი, კოჭი, დიაფრაგმა, გადახურვის ფილა)
	ბეტონის ბლოკის 200 იანი კედელი
	ბეტონის ბლოკის 100 იანი კედელი
	შახტის აღმნიშვნელი
1	ღერძის ხაზი
L=11.8 m 10%	პანდუსის ქანობის მაჩვენებელი
	სავაჭრო დაკავებულობა (ს3)
	საცხოვრებელი დაკავებულობა (ს4-2)
	სასაწყობო დაკავებულობა (ს6-2)
	წარმოსახვითი ხაზი

ძირითადი გეგმა

შემსრულებელი

შპს "ლენდმარკ პროჯექტი"

ვაჟა-ფშაველას მე-2 კვარტალი. 11ბ, საქართველო თბილისი
ტელ: +995 032 222 00 88

ძირითადი შენიშვნები

პროექტი:

მრავალფუნქციური შენობა
თბილისი, მინდელის 8ა

TITLE:
სართულის გეგმა
+9.40 ნიშნულზე

SEAL:	შეასრულა:	ხელმოწერა:
	შეამოწმა:	ხელმოწერა:
	თარიღი:	02.11.2019
	მასშტაბი:	1:200

ნახაზის ნომ:	ფორმატი:	რევიზია:	სტადია:
	A2		ს.პ

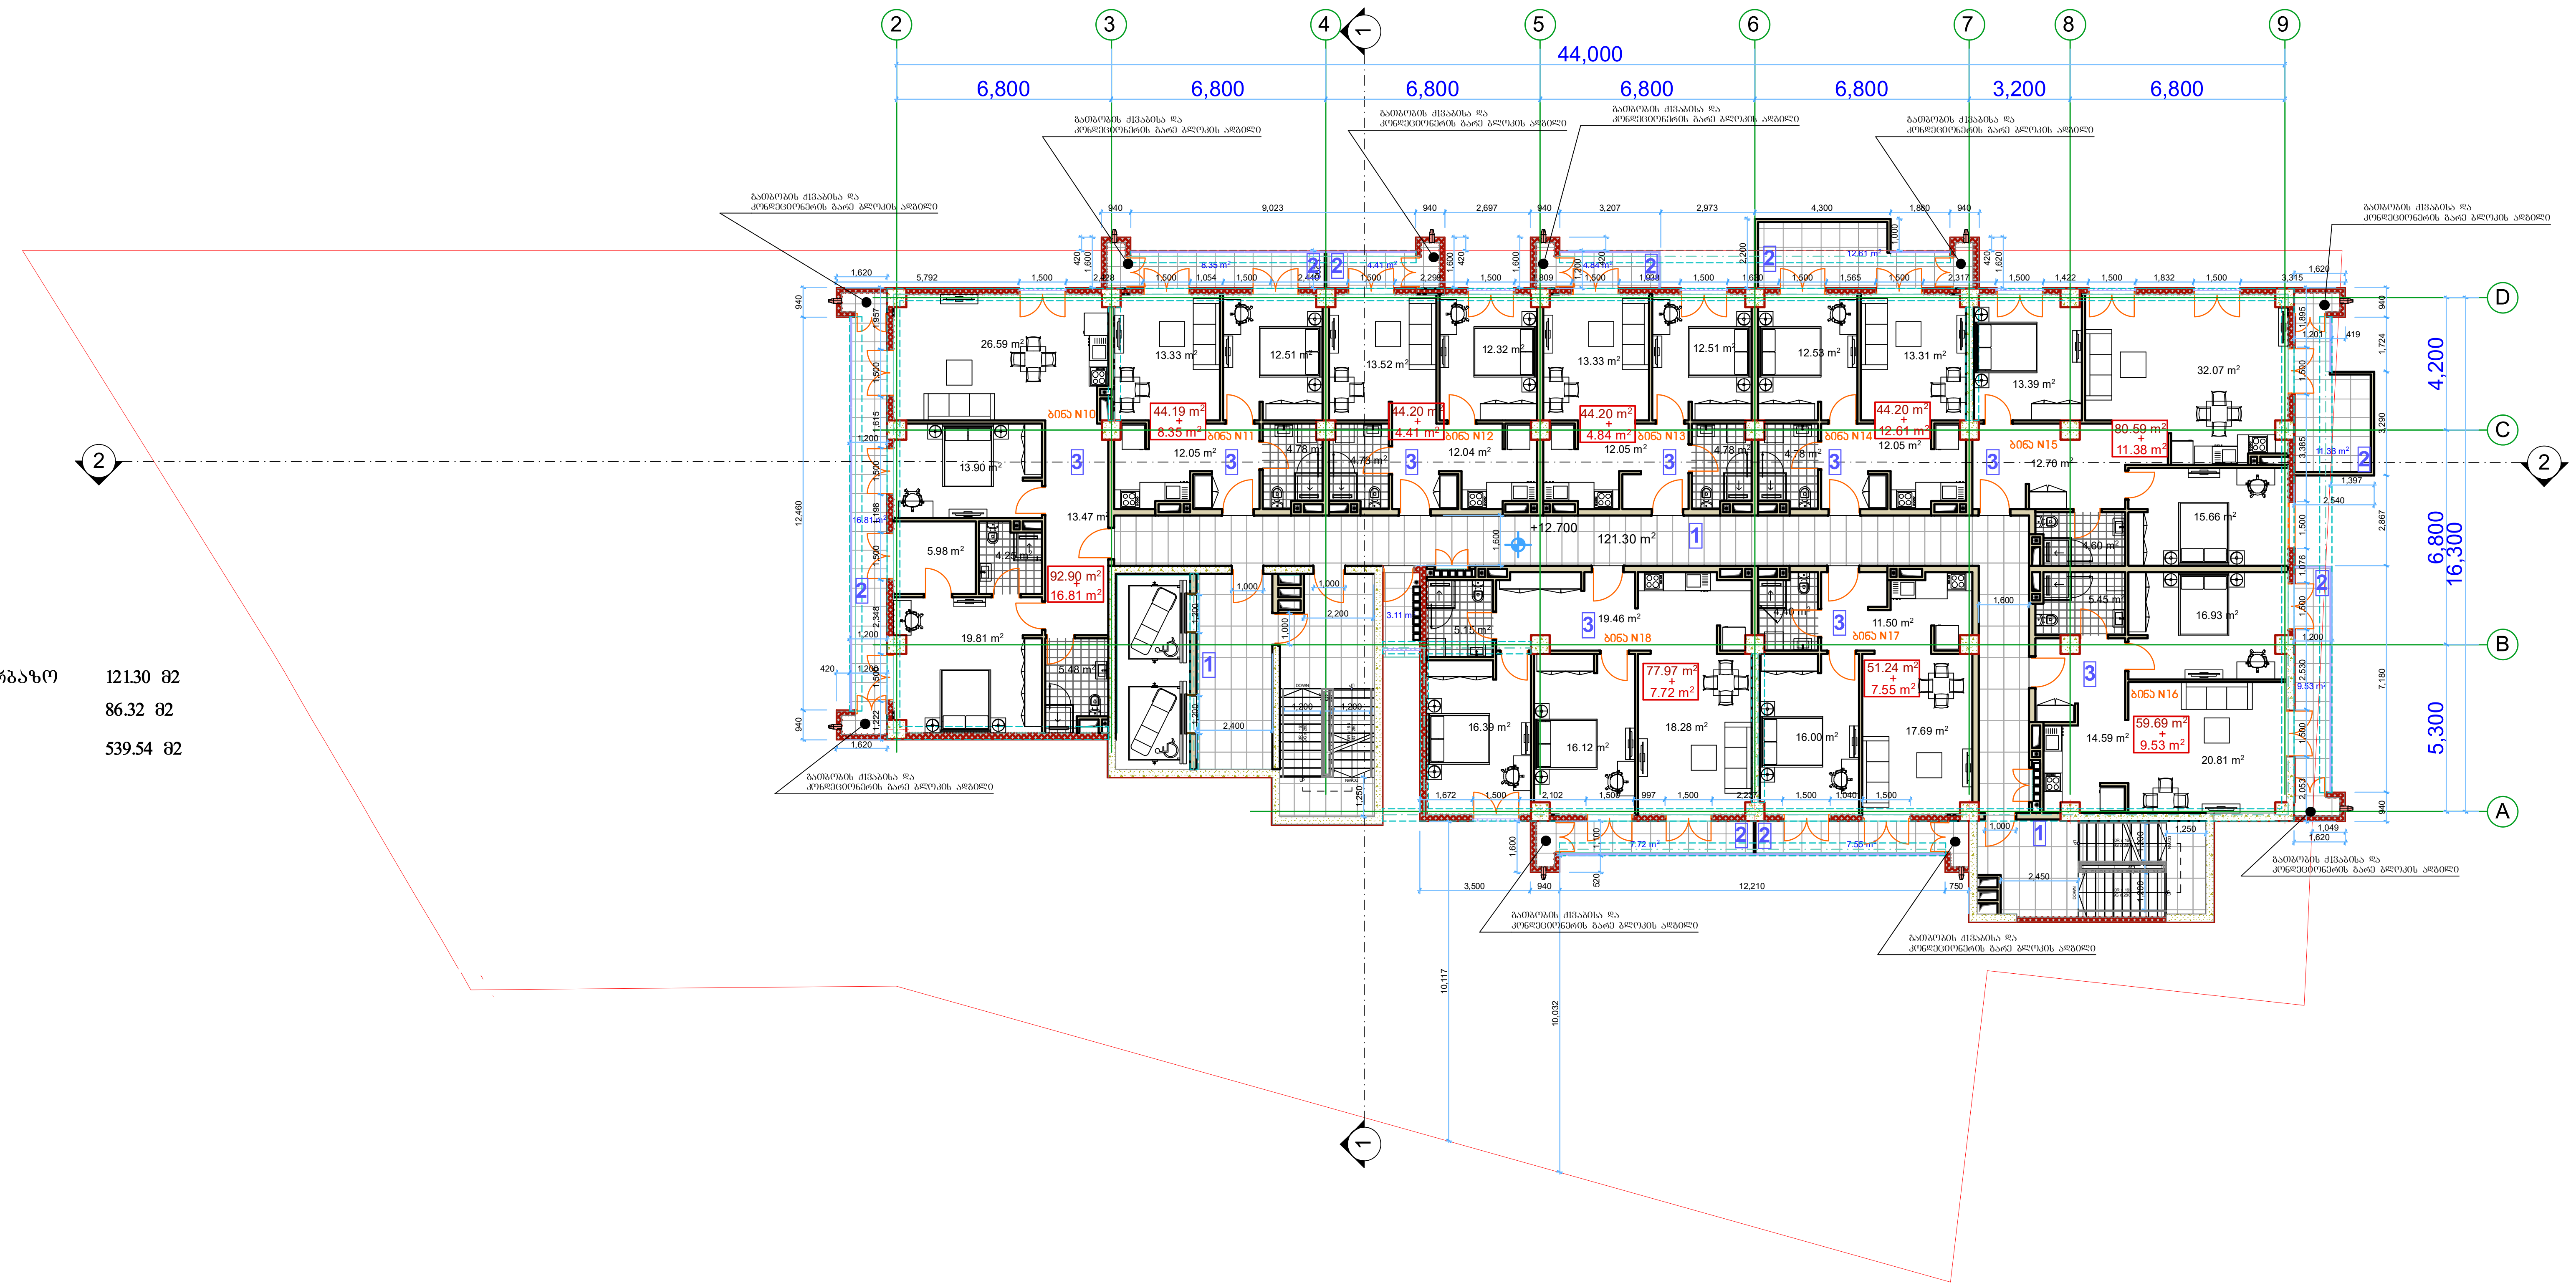

ექსპლიკაცია

1. კიბის უჯრედი და სადარბაზო 121.30 მ2
2. საზაფხულო ფართი 86.32 მ2
3. ბინების ფართი 539.54 მ2

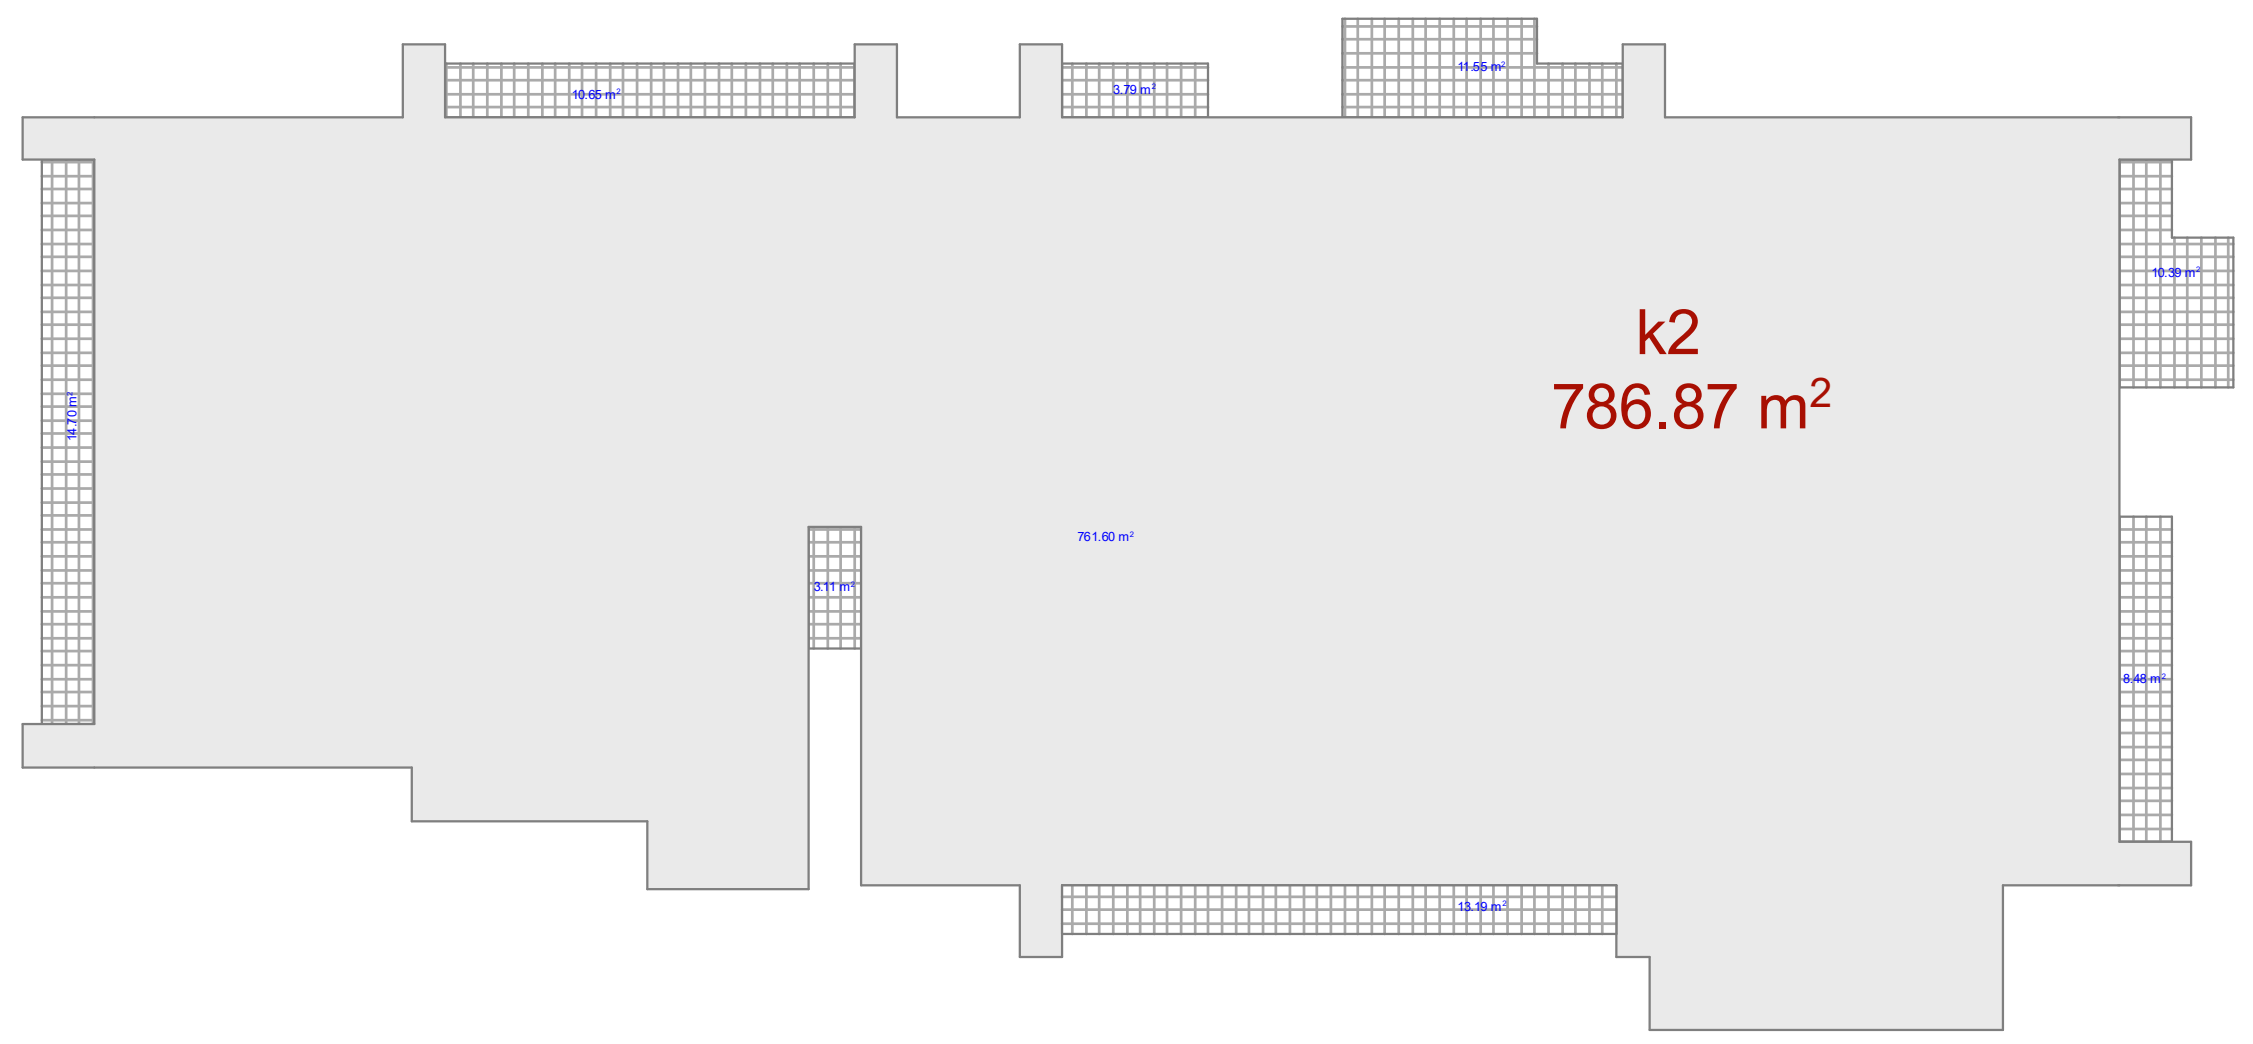

მრავალფუნქციური შენობა

ექსპლიკაცია

გამოყენებული პირობითი აღნიშვნები	
	საკადასტრო საზღვარი
-3.30	ნიშნული გეგმაზე
1	ჭრილის ხაზი
	კედლის ცეცხლმედეგობის ხარისხი 1 საათი
	კედლის ცეცხლმედეგობის ხარისხი 2 საათი
	გასასვლელამდე სავალი მანძილი
	მისაწვდომი სვლაგეზი
+3.900 +3.800	ნიშნული ჭრილზე, ფასადზე
	გაძლიერებული ბეტონის სტრუქტურული ელემენტები 2 სთ-იანი ხანძარმედეგობით (სვეტი, კოჭი, დიაფრაგმა, გადახურვის ფილა
	ბეტონის ბლოკის 200 იანი კედელი
	ბეტონის ბლოკის 100 იანი კედელი
	შახტის აღმნიშვნელი
1	ღერძის ხაზი
L=11.8 m 10%	პანდუსის ქანობის მაჩვენებელი
	სავაჭრო დაკავებულობა (ს3)
	საცხოვრებელი დაკავებულობა (სც-2)
	სასაწყობო დაკავებულობა (სწ-2)
	წარმოსახვითი ხაზი

ძირითადი გეგმა

შემსრულებელი
შპს "ლენდმარკ პროჯექტი"
ვაჟა-ფშაველას მე-2 კვარტალი. 11ბ, საქართველო თბილილისი
ტელ: +995 032 222 00 88

ძირითადი შენიშვნები

პროექტი:
მრავალფუნქციური შენობა
თბილისი, მინდელის 8ა

TITLE:
სართულის გეგმა
+12.70 ნიშნულზე

SEAL:	შეასრულა: დ.ცოტნიაშვილი	ხელმოწერა:
	შეამოწმა: ი.ჩირაძე	ხელმოწერა:
	თარიღი:	02.11.2019
	მასშტაბი:	1:200
ნახაზის ნომ:	ფორმატი: A2	რევიზია: / სტადია: ს.პ

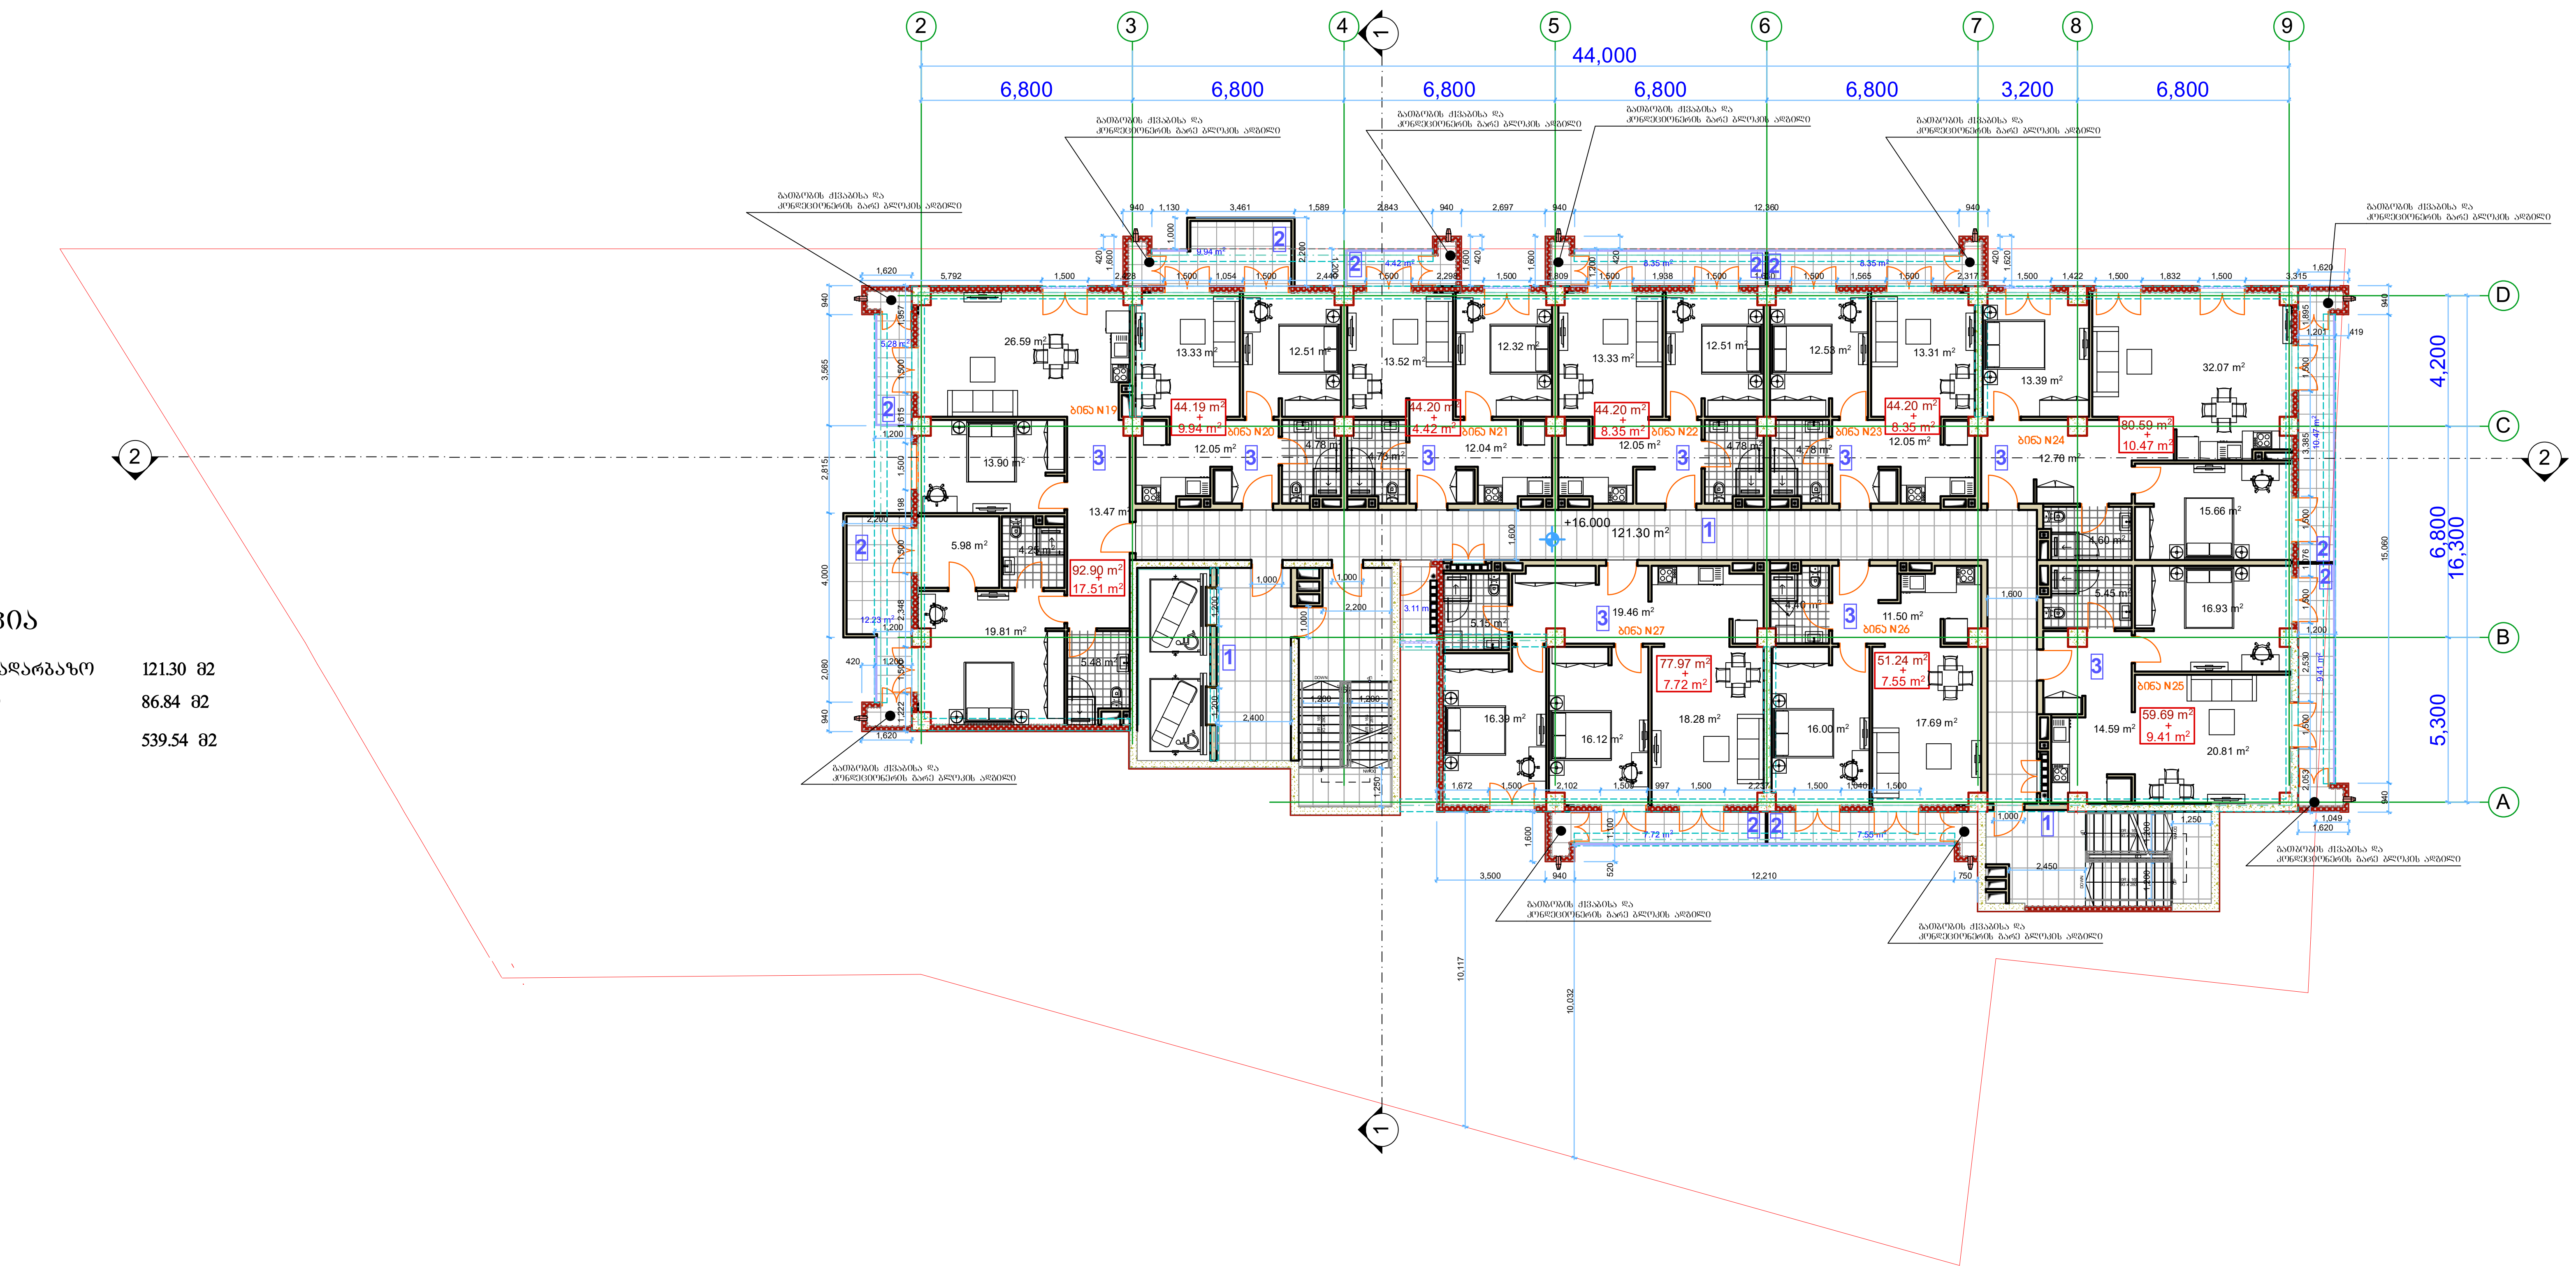

ლიკაცია

ი და სადარბაზო	121.30 მ2
ფართი	86.84 მ2
თი	539.54 მ2

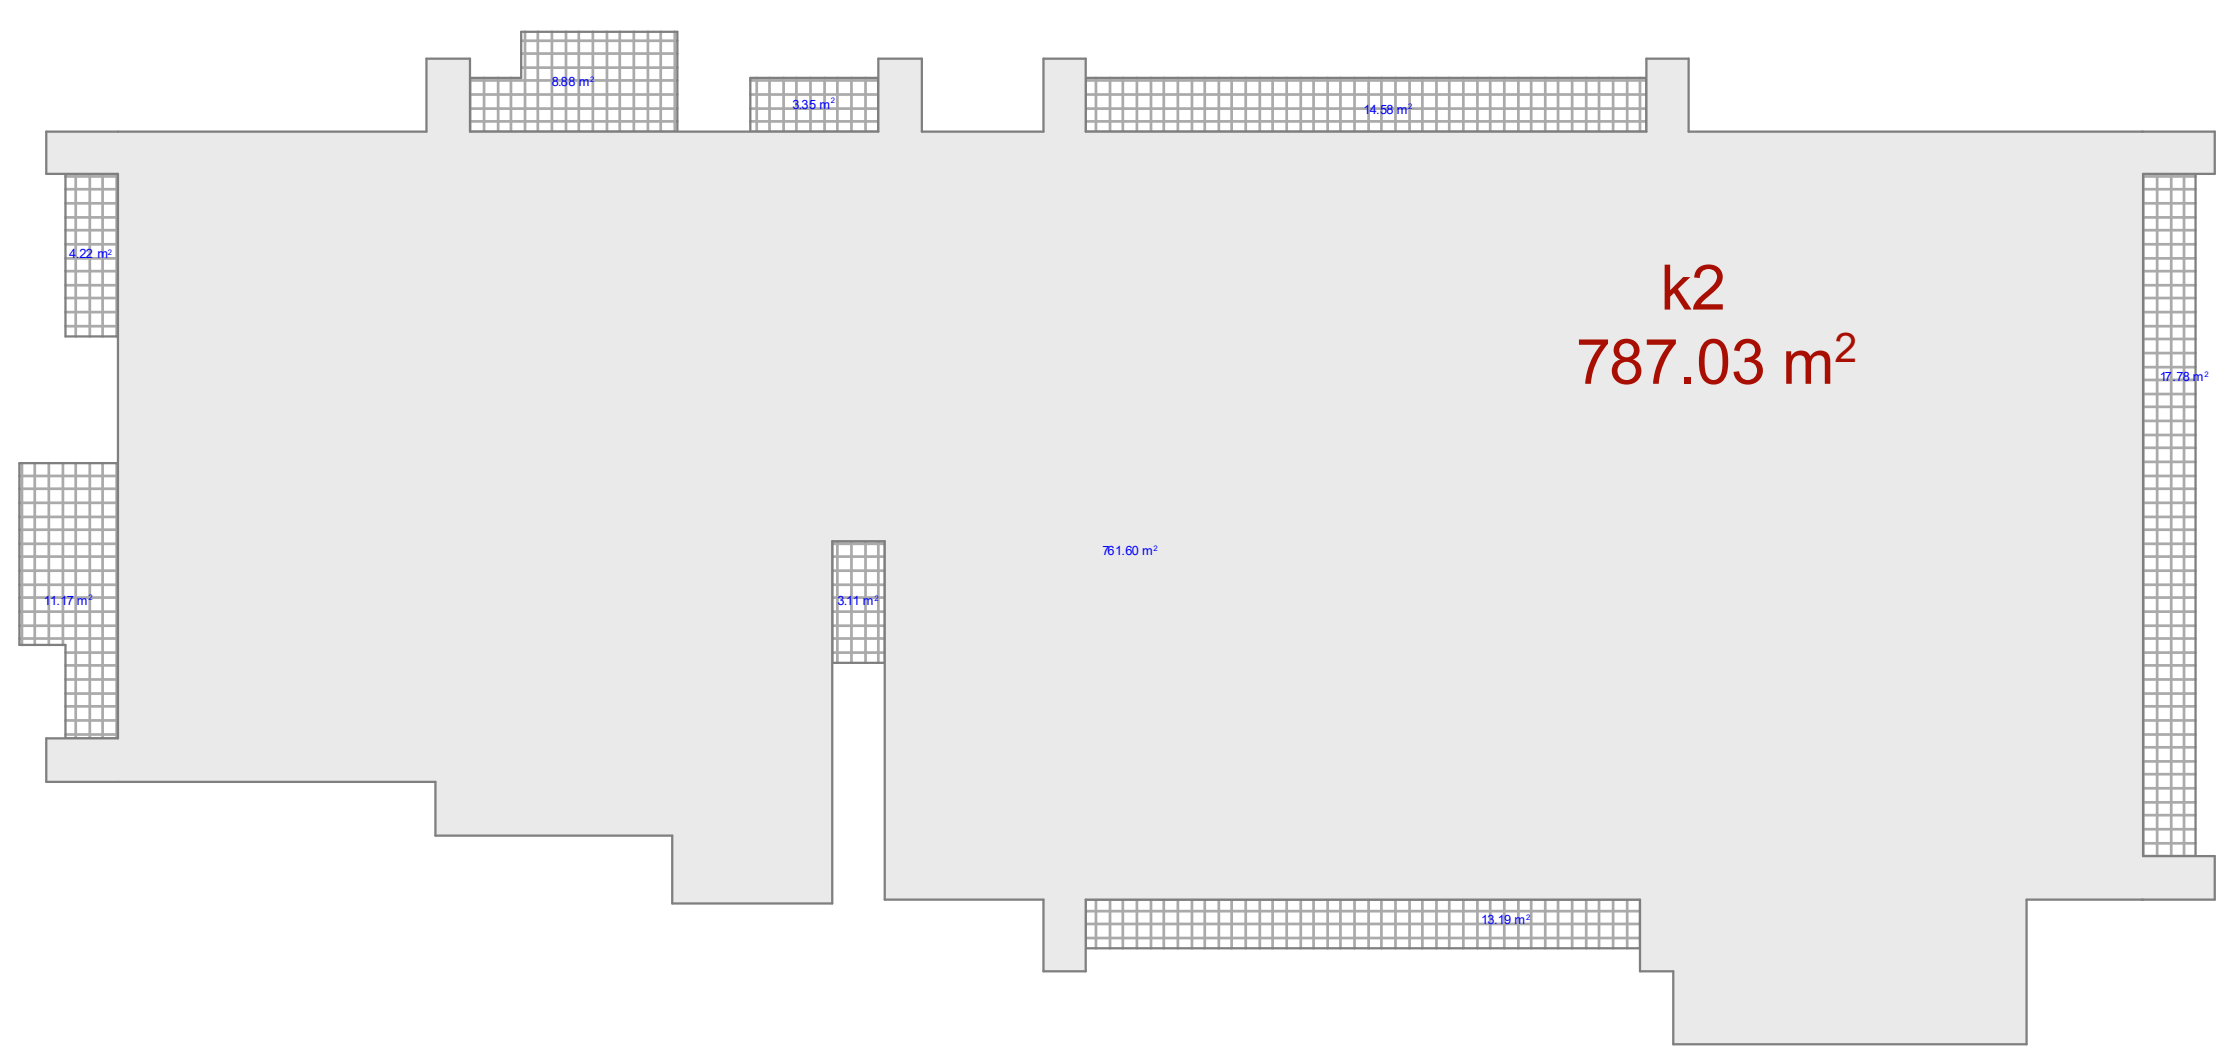

მრავალფუნქციური შენობა

ექსპლიკაცია

გამოყენებული პირობითი აღნიშვნები	
	საკადასტრო საზღვარი
-3.30	ნიშნული გეგმაზე
1	ჭრილის ხაზი
	კედლის ცეცხლმედეგობის ხარისხი 1 საათი
	კედლის ცეცხლმედეგობის ხარისხი 2 საათი
	გასასვლელამდე საველი მანძილი
	მისაწვდომი სვლაგზები
+3.900 +3.800	ნიშნული ჭრილზე, ფასადზე
	გაძლიერებული ბეტონის სტრუქტურული ელემენტები 2 სთ-იანი ხანძარმედეგობით (სვეტი, კოჭი, დიაფრაგმა, გადახურვის ფილა)
	ბეტონის ბლოკის 200 იანი კედელი
	ბეტონის ბლოკის 100 იანი კედელი
	შახტის აღმნიშვნელი
1	ღერძის ხაზი
L=11.8 m 10%	პანდუსის ქანობის მაჩვენებელი
	სავაჭრო დაკავებულობა (ს3)
	საცხოვრებელი დაკავებულობა (სც-2)
	სასაწყობო დაკავებულობა (სწ-2)
	წარმოსახვითი ხაზი

ძირითადი გეგმა

შემსრულებელი

შპს "ლენდმარკ პროჯექტი"

ვაჟა-ფშაველას მე-2 კვარტალი. 11ბ, საქართველო თბილისი
ტელ:+995 032 222 00 88

ძირითადი შენიშვნები

პროექტი:

მრავალფუნქციური შენობა
თბილისი, მინდელის 8ა

TITLE:

სართულის გეგმა
+16.00 ნიშნულზე

SEAL:		
შეასრულა:	ხელმოწერა:	
შეამოწმა:	ხელმოწერა:	
თარიღი:	02.11.2019	
მასშტაბი:	1:200	
ნახაზის ნომ:	ფორმატი: A2	რევიზია:	სტადია: ს.პ

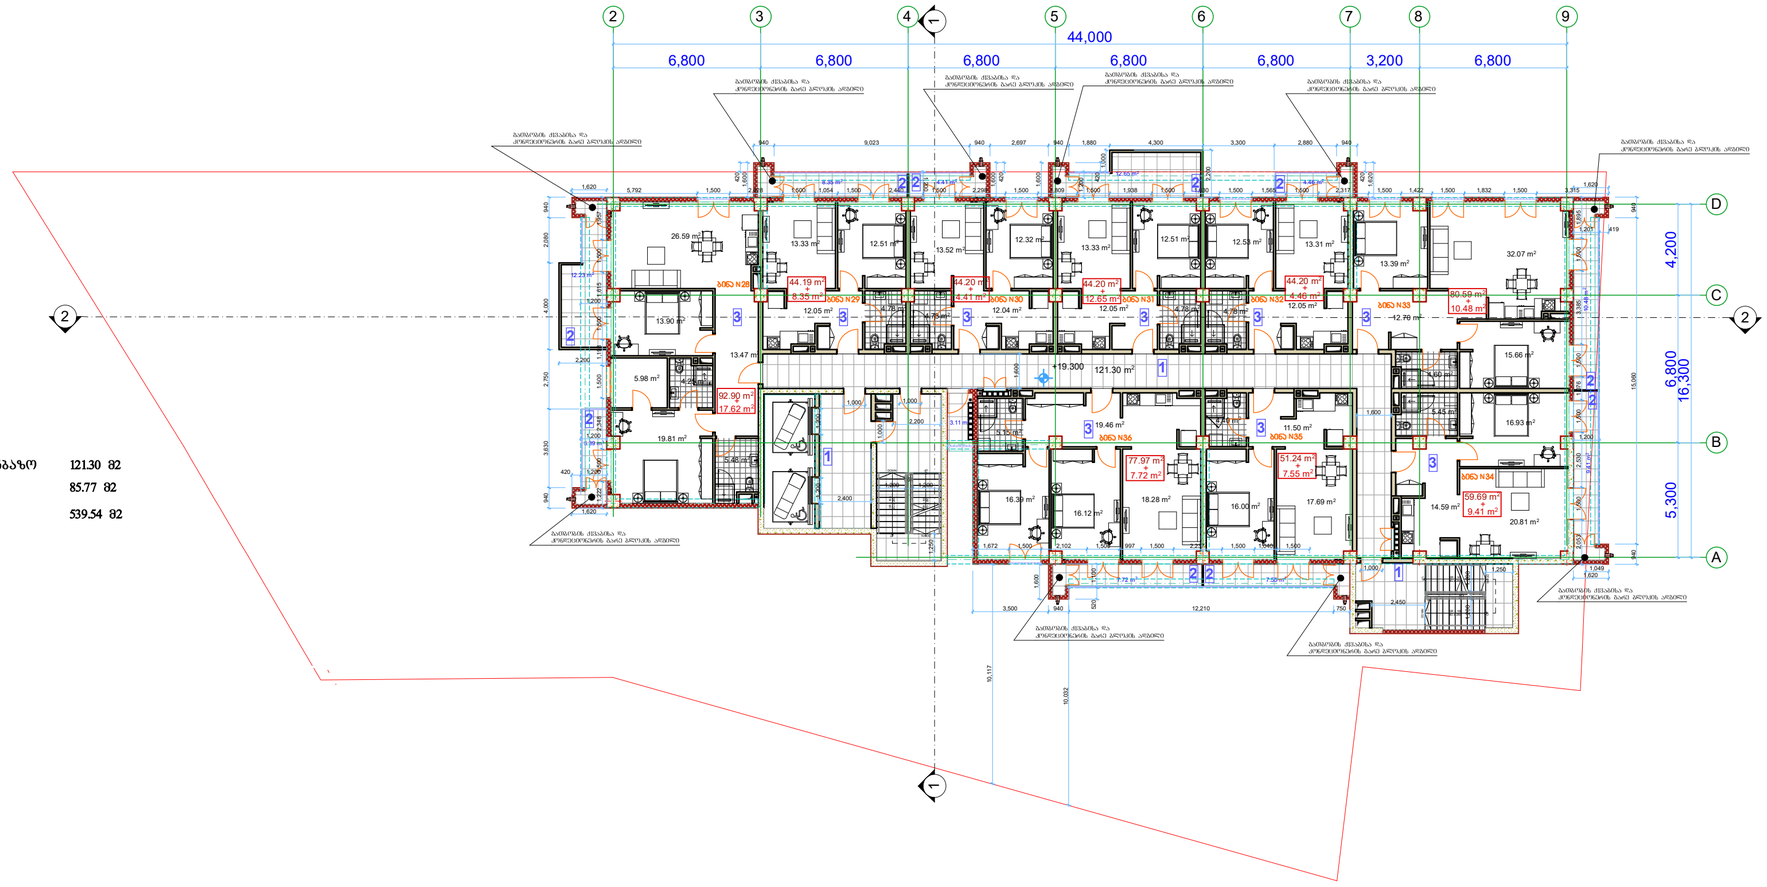

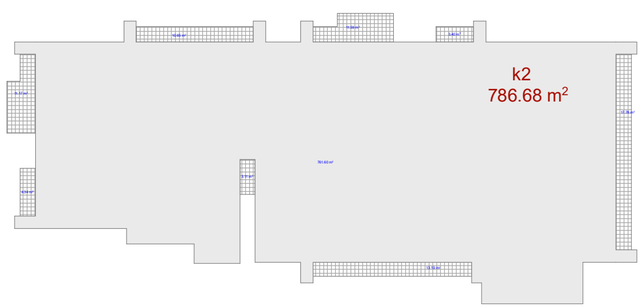

ექსპლიკაცია

1. კიბის უჯრედი და სადარბაზო	121.30 მ2
2. საზაფხულო ფართი	85.77 მ2
3. ბინების ფართი	539.54 მ2

მრავალფუნქციური შენობა

ექსპლიკაცია

გამოყენებული პირობითი აღნიშვნები	
	საკადასტრო საზღვარი
-3.30	ნიშნული გეგმაზე
1	ჭრილის ხაზი
	ეკლდის ცემცლმედეგობის ხარისხი 1 საათი
	ეკლდის ცემცლმედეგობის ხარისხი 2 საათი
	გასასვლელამდე საშალი მანძილი
	მისაბმდომი სანდაზე
2.900 800	ნიშნული ჭრილზე, ფასადზე
	გაკლიცრებული ბეტონის სტრუქტურული ელემენტები 2 სთ-იანი ხანძარმედეგობით (სვეტი, კოჭი, დიაფრაგმა, ბეტონსაკრავის ფილა)
	ბეტონის ბლოკის 200 იანი კედელი
	ბეტონის ბლოკის 100 იანი კედელი
	შახტის აღმნიშვნელი
1	ღერძის ხაზი
L=11.8 m 10%	პანდუსის ქანობის მიმართებელი
	სპრინკლერი დაცვაგებულობა (სპ)
	სცმცოვრებელი დაცვაგებულობა (სც-2)
	სანაწყობო დაცვაგებულობა (ს6-2)
	ნარმოსახვითი ხაზი

ძირითადი გეგმა

შემსრულებელი

შპს "ლენდმარკ პროჯექტი"

ვაჟა-ფშაველას გამ-ე კვარტალი. 11ბ, სპარლამენტო თბილისი
ტელ: +995 032 222 00 88

ძირითადი შენიშვნები

პროექტი:

მრავალფუნქციური შენობა
თბილისი, მინდელის გა

TITLE:

სართულის გეგმა
+19.30 ნიშნულზე

SEAL:	შემსრულა: ი.ლორთქიფანიძე	ხელმოწერა:	
	შემოწმა: ი.ბოლქვაძე	ხელმოწერა:	
	თარიღი:	02.11.2019	
	მასშტაბი:	1:200	
ნახაზის ნომერი:	ფორმატი: A2	რევიზია:	ს.ე

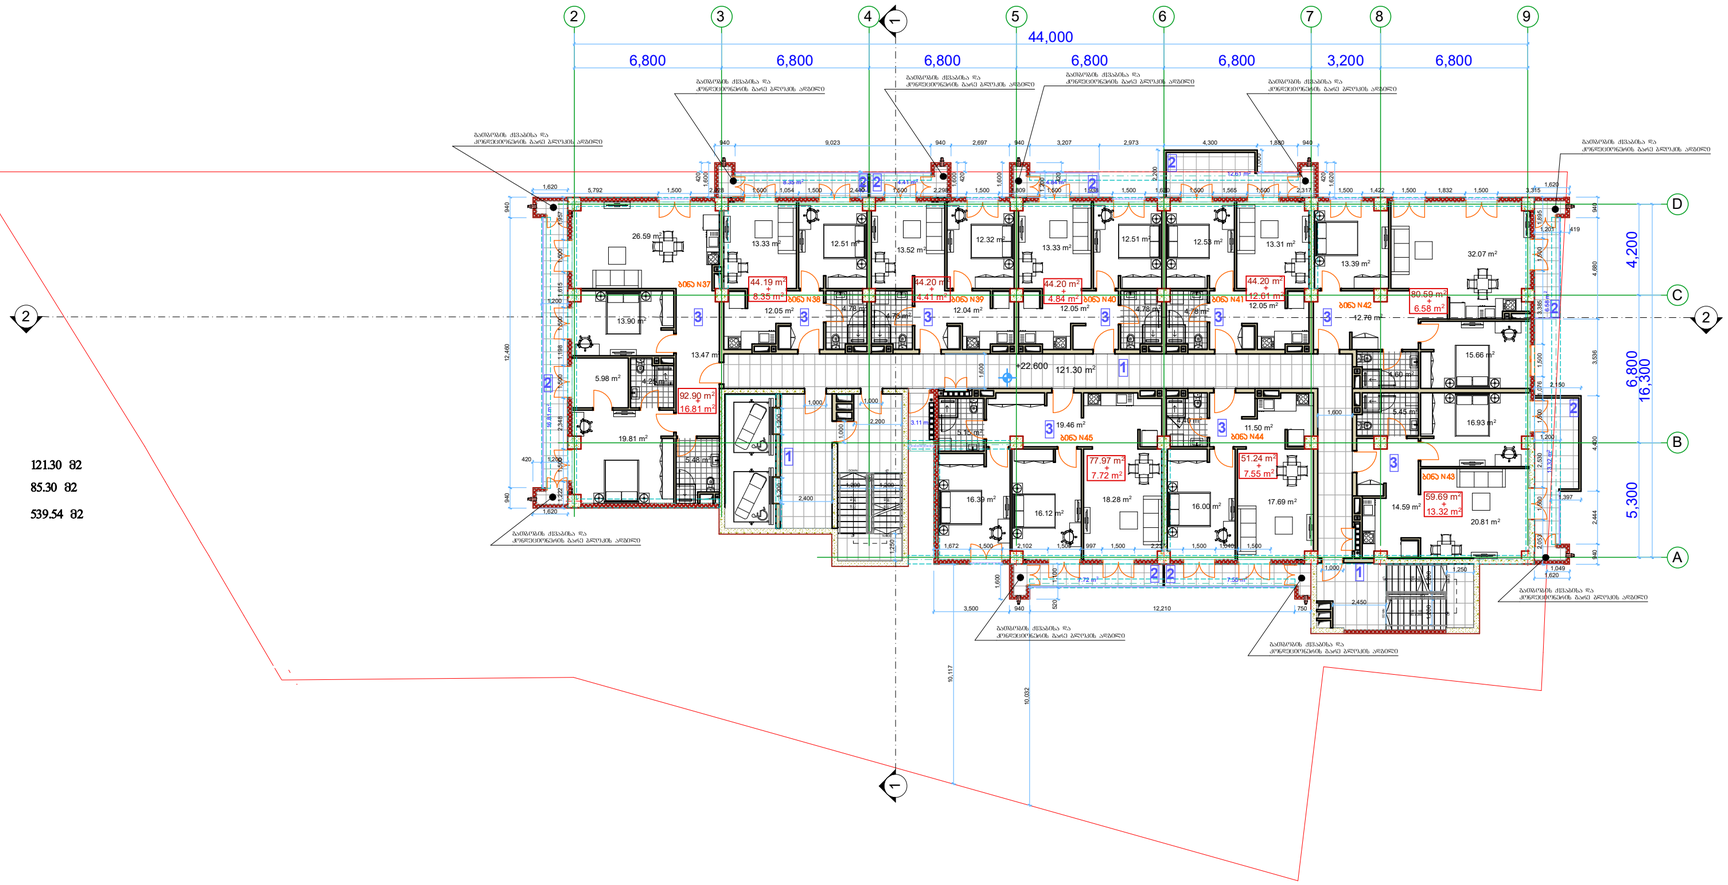

ექსპლიკაცია

1. კიბის უჯრედი და სადარბაზო	121.30 მ2
2. საზაფხულო ფართი	85.30 მ2
3. ბინების ფართი	539.54 მ2

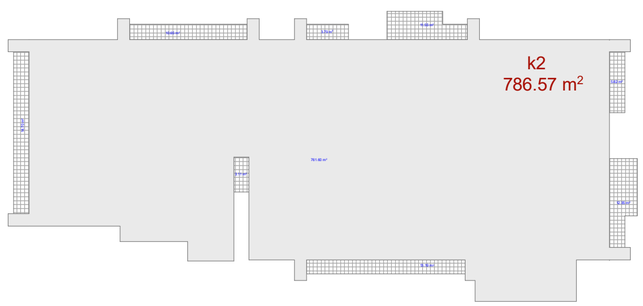

მრავალფუნქციური შენობა

ექსპლიკაცია

გამოყენებული პირობითი აღნიშვნები

	საკადასტრო საზღვარი
-3.30	ნიშნული გეგმაზე
1	ჭრილის ხაზი
	კედლის ცვლილმედეგობის ხარისხი 1 საათი
	კედლის ცვლილმედეგობის ხარისხი 2 საათი
	გასასვლელამდე საშალი მანძილი
	მისაბმელი სპეციალური სვლისგზა
+3.900 / +3.800	ნიშნული ჭრილზე, ფასადზე
	გაკლიტრებული ბეტონის სტრუქტურული ელემენტები 2 სთ-იანი ხანძარმედეგობით (სვეტი, ჯოხი, დიაფრაგმა, ბეტონსვის ფილა)
	ბეტონის ბლოკის 200 იანი კედელი
	ბეტონის ბლოკის 100 იანი კედელი
	შახტის აღმნიშვნელი
1	ღერძის ხაზი
L=11.8 m 10%	პანდუსის ქანობის მიმართებელი
	სპეციალური დაცვითელობა (სპ3)
	სპეციფიკური დაცვითელობა (სპ-2)
	სანაწყობო დაცვითელობა (ს6-2)
	ნარმოსახვითი ხაზი

ძირითადი გეგმა

შემსრულებელი

შპს "ლენდმარკ პროექტი"

ვაჟა-ფშაველას მე-2 ჯვარედინი, 11ბ, საბურთალოს რაიონი თბილისი
ტელ: +995 032 222 00 88

ძირითადი შენიშვნები

პროექტი:

მრავალფუნქციური შენობა
თბილისი, მინდელის 8ა

TITLE:

სართულის გეგმა
+22.60 ნიშნულზე

	თარიღი:	02.11.2019
	მასშტაბი:	1:200
ნახაზის ნომერი:	ფორმატი: A2	რევიზია:
		ს.პ

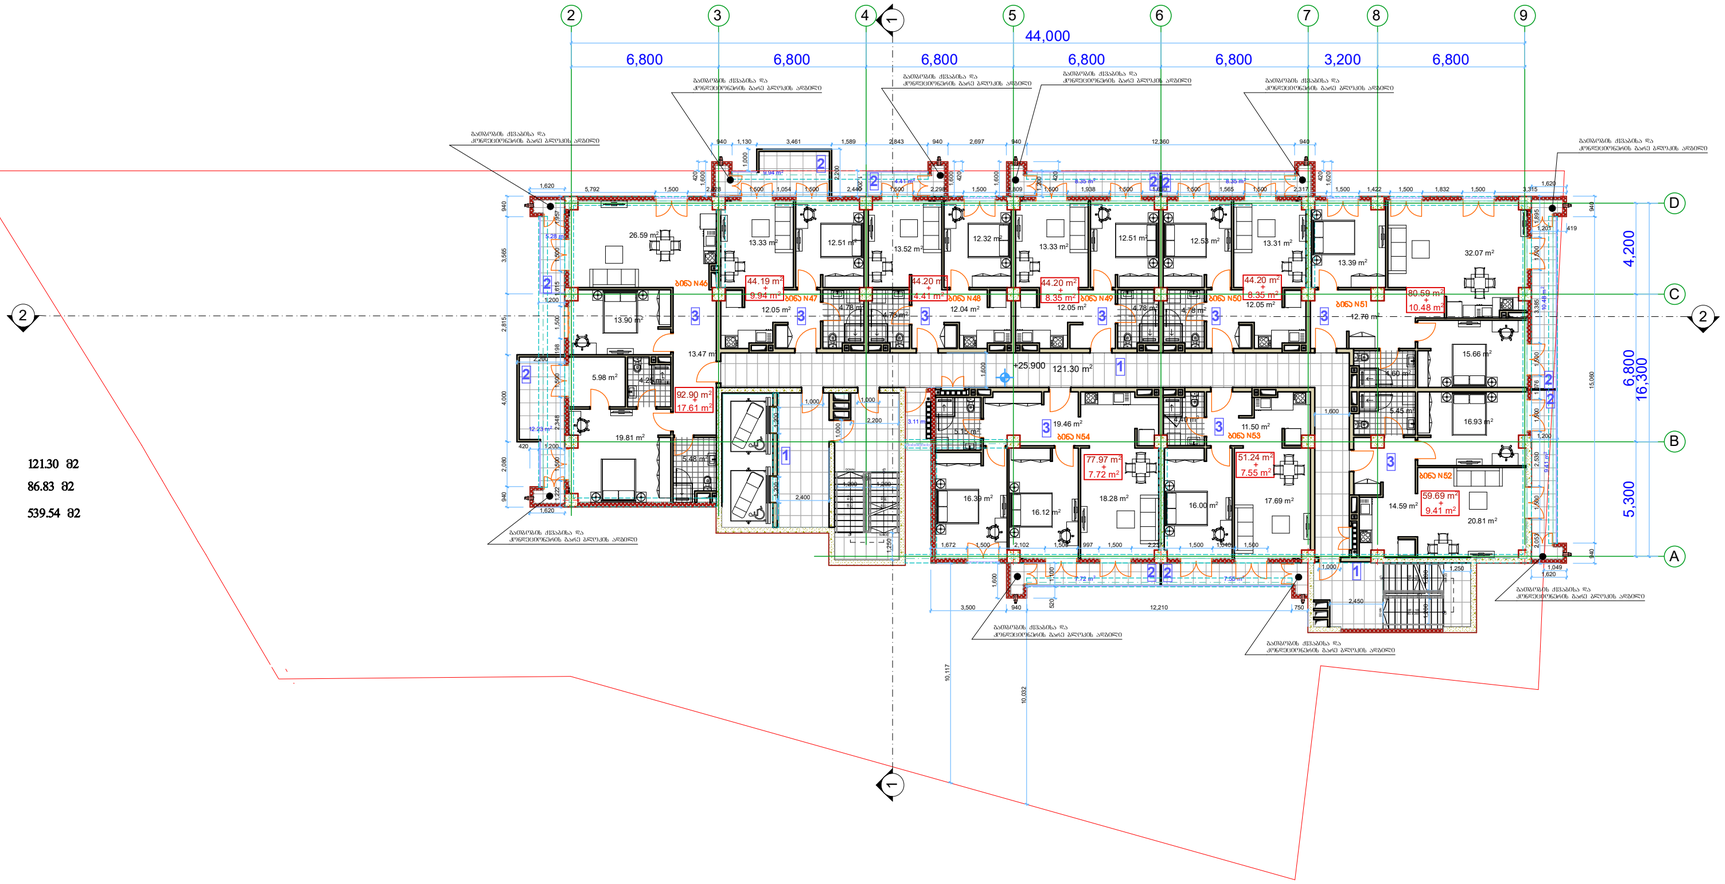

ექსპლიკაცია

1. კიბის უჯრედი და სადარბაზო	121.30 მ2
2. საზაფხულო ფართი	86.83 მ2
3. ბინების ფართი	539.54 მ2

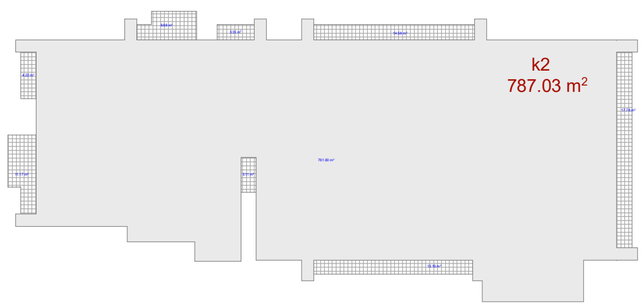

მრავალფუნქციური შენობა

ექსპლიკაცია

გამოყენებული პირობითი აღნიშვნები

	საკადასტრო საზღვარი
-3.30	ნიშნული გეგმაზე
1	ჭრილის ხაზი
	ჯედლის ცეცხლმედეგობის ხარისხი 1 საათი
	ჯედლის ცეცხლმედეგობის ხარისხი 2 საათი
	გასასვლელამდე საშალი მანძილი
	მისაბმდომი სველზეზე
+2.900 800	ნიშნული ჭრილზე, ფასადზე
	გაკოტიერებული ბეტონის სტრუქტურული ელემენტები 2 სთ-იანი ხანძარმედეგობით (სვეტი, ჯოჯი, დიაფრაგმა, ბალკანურის ფილა)
	ბეტონის ბლოკის 200 იანი ჯედელი
	ბეტონის ბლოკის 100 იანი ჯედელი
	შახტის აღმნიშვნელი
1	ღერძის ხაზი
L=11.8 m 10%	პანდუსის ქანობის მიმართებელი
	სპრინკლერი დაცვის სისტემა (სპ)
	სპეციალური დაცვის სისტემა (სპ-2)
	სახანძრო დაცვის სისტემა (ს6-2)
	ნარჩენასახვითი ხაზი

ძირითადი გეგმა

შემსრულებელი

შპს "ლენდმარკ პროჯექტი"

ვაჟა-ფშაველას მე-2 ჯვარედინი, 11ბ, საბურთალოს თბილისი
ტელ: +995 032 222 00 88

ძირითადი შენიშვნები

პროექტი:

მრავალფუნქციური შენობა
თბილისი, მინდელის ჩზ

TITLE:

სართულის გეგმა
+25.90 ნიშნულზე

SEAL:	შემსრულა: თ.ლორთქიფანიძე	ხელმოწერა:
	შემოწმა: ი.ბიწაძე	ხელმოწერა:
	თარიღი:	02.11.2019
	მასშტაბი:	1:200
ნახაზის ნომერი:	ფორმატი: A2	რევიზია:
		ადგილი: ს.ჯ

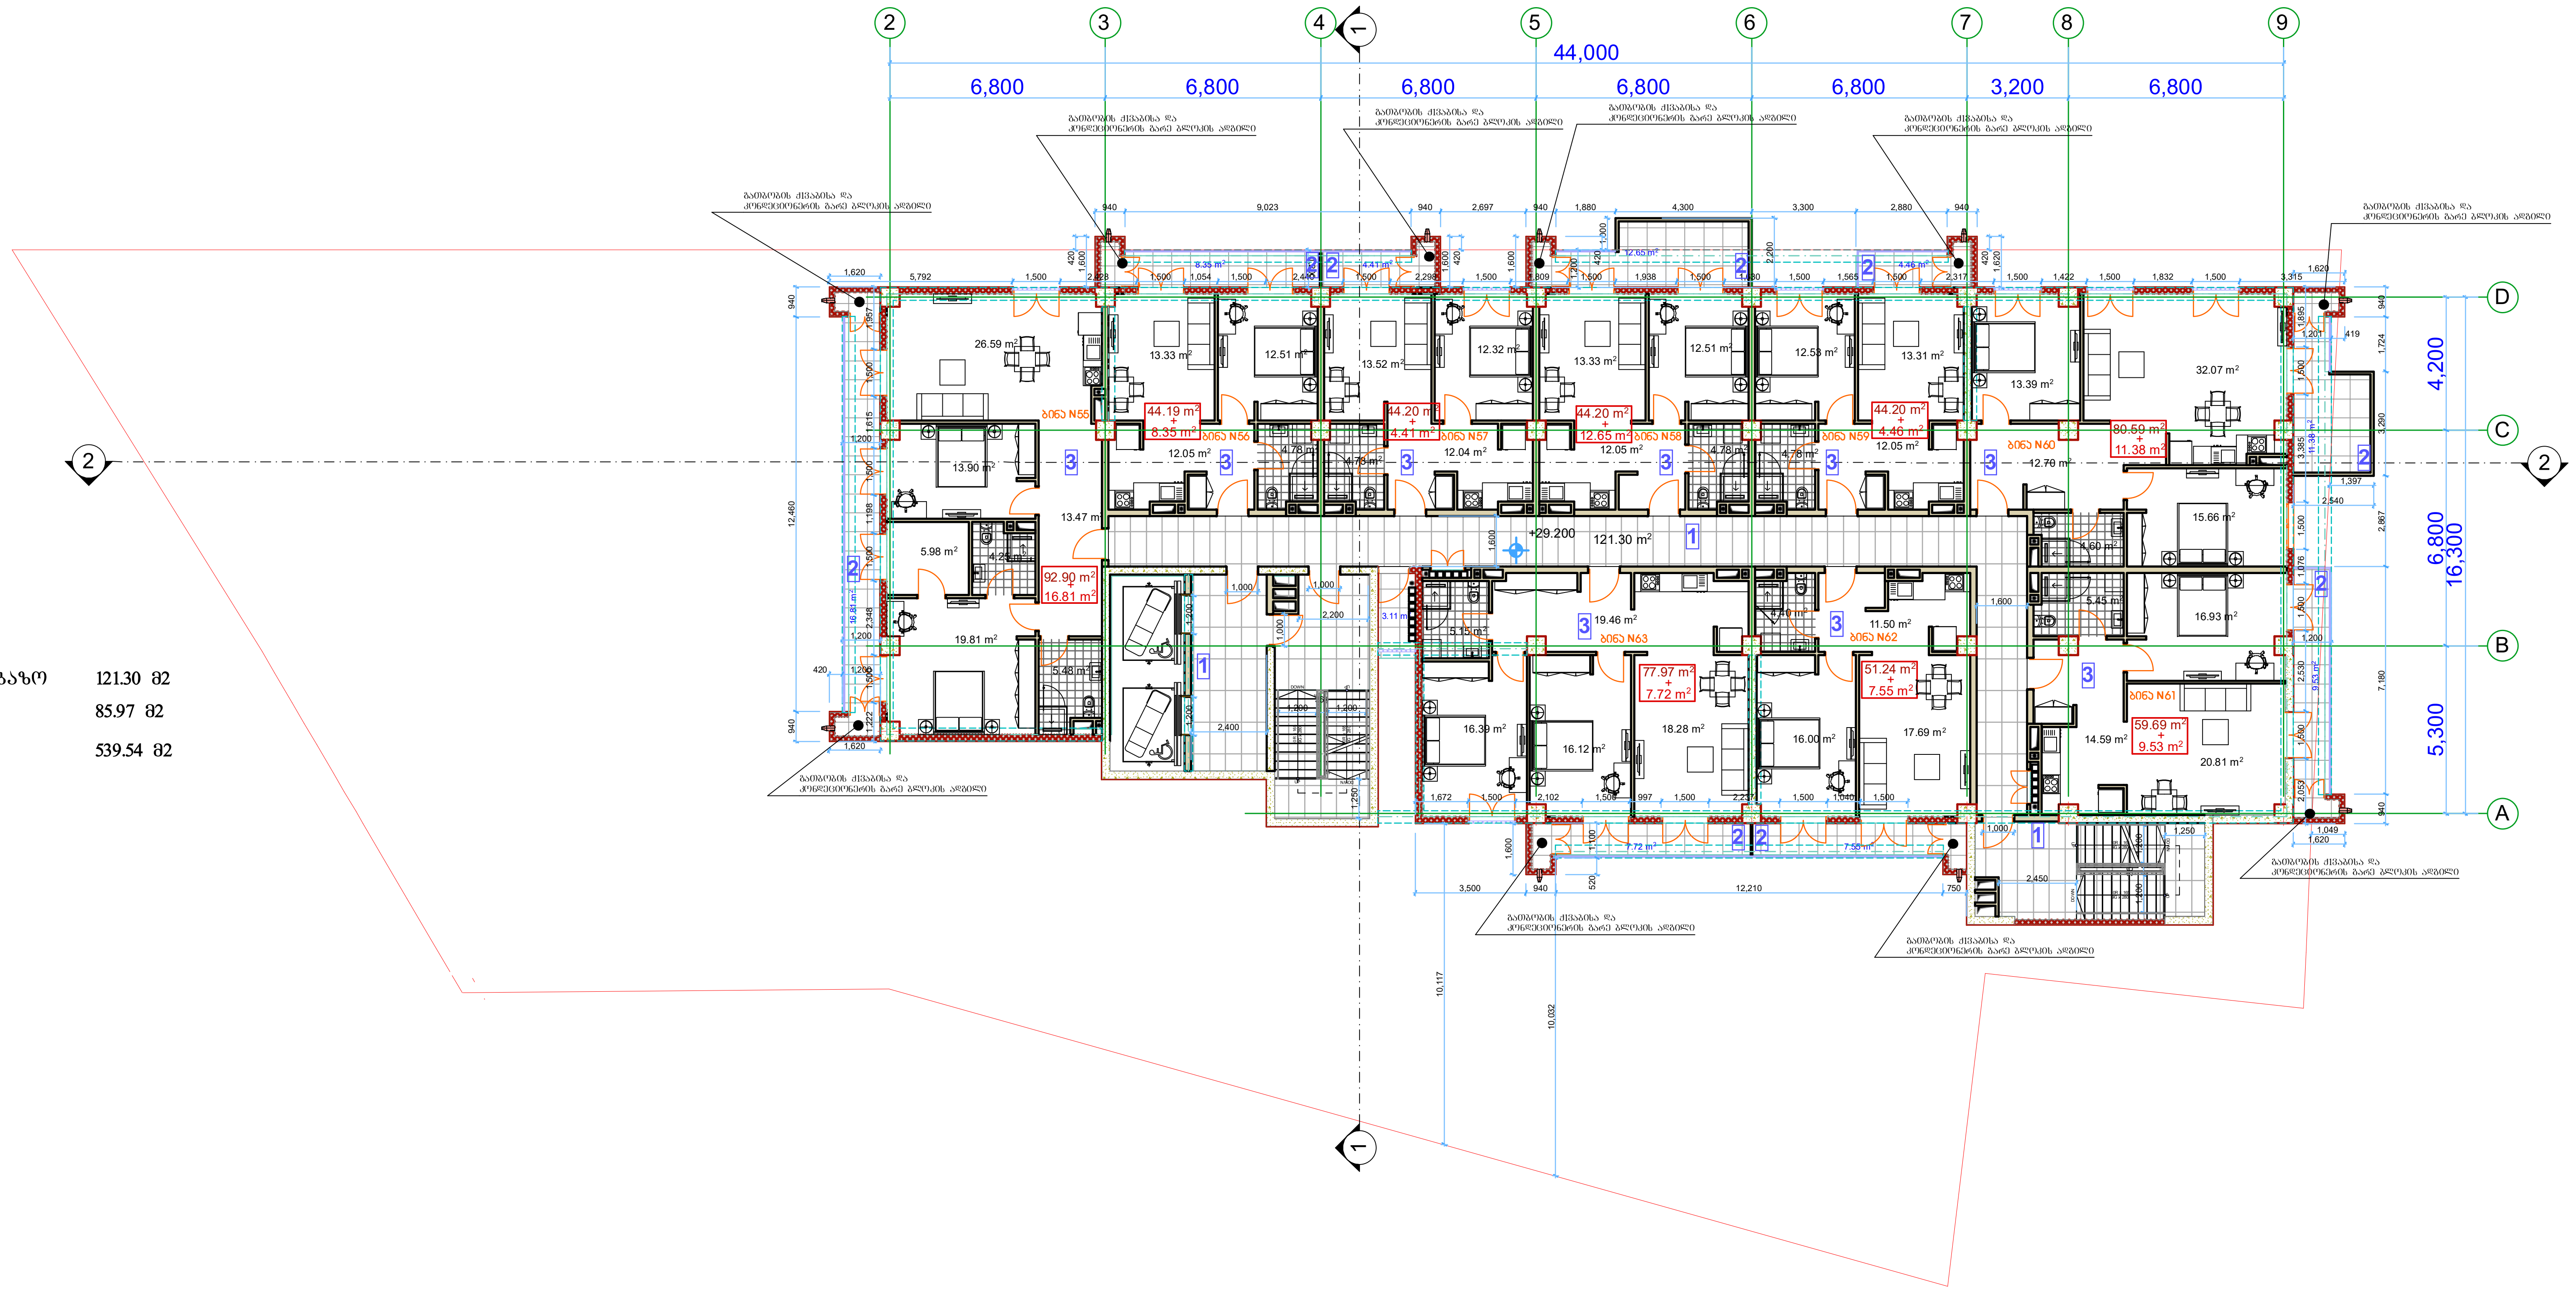

ექსპლიკაცია

1. კიბის უჯრედი და სადარბაზო 121.30 მ2
2. საზაფხულო ფართი 85.97 მ2
3. ბინების ფართი 539.54 მ2

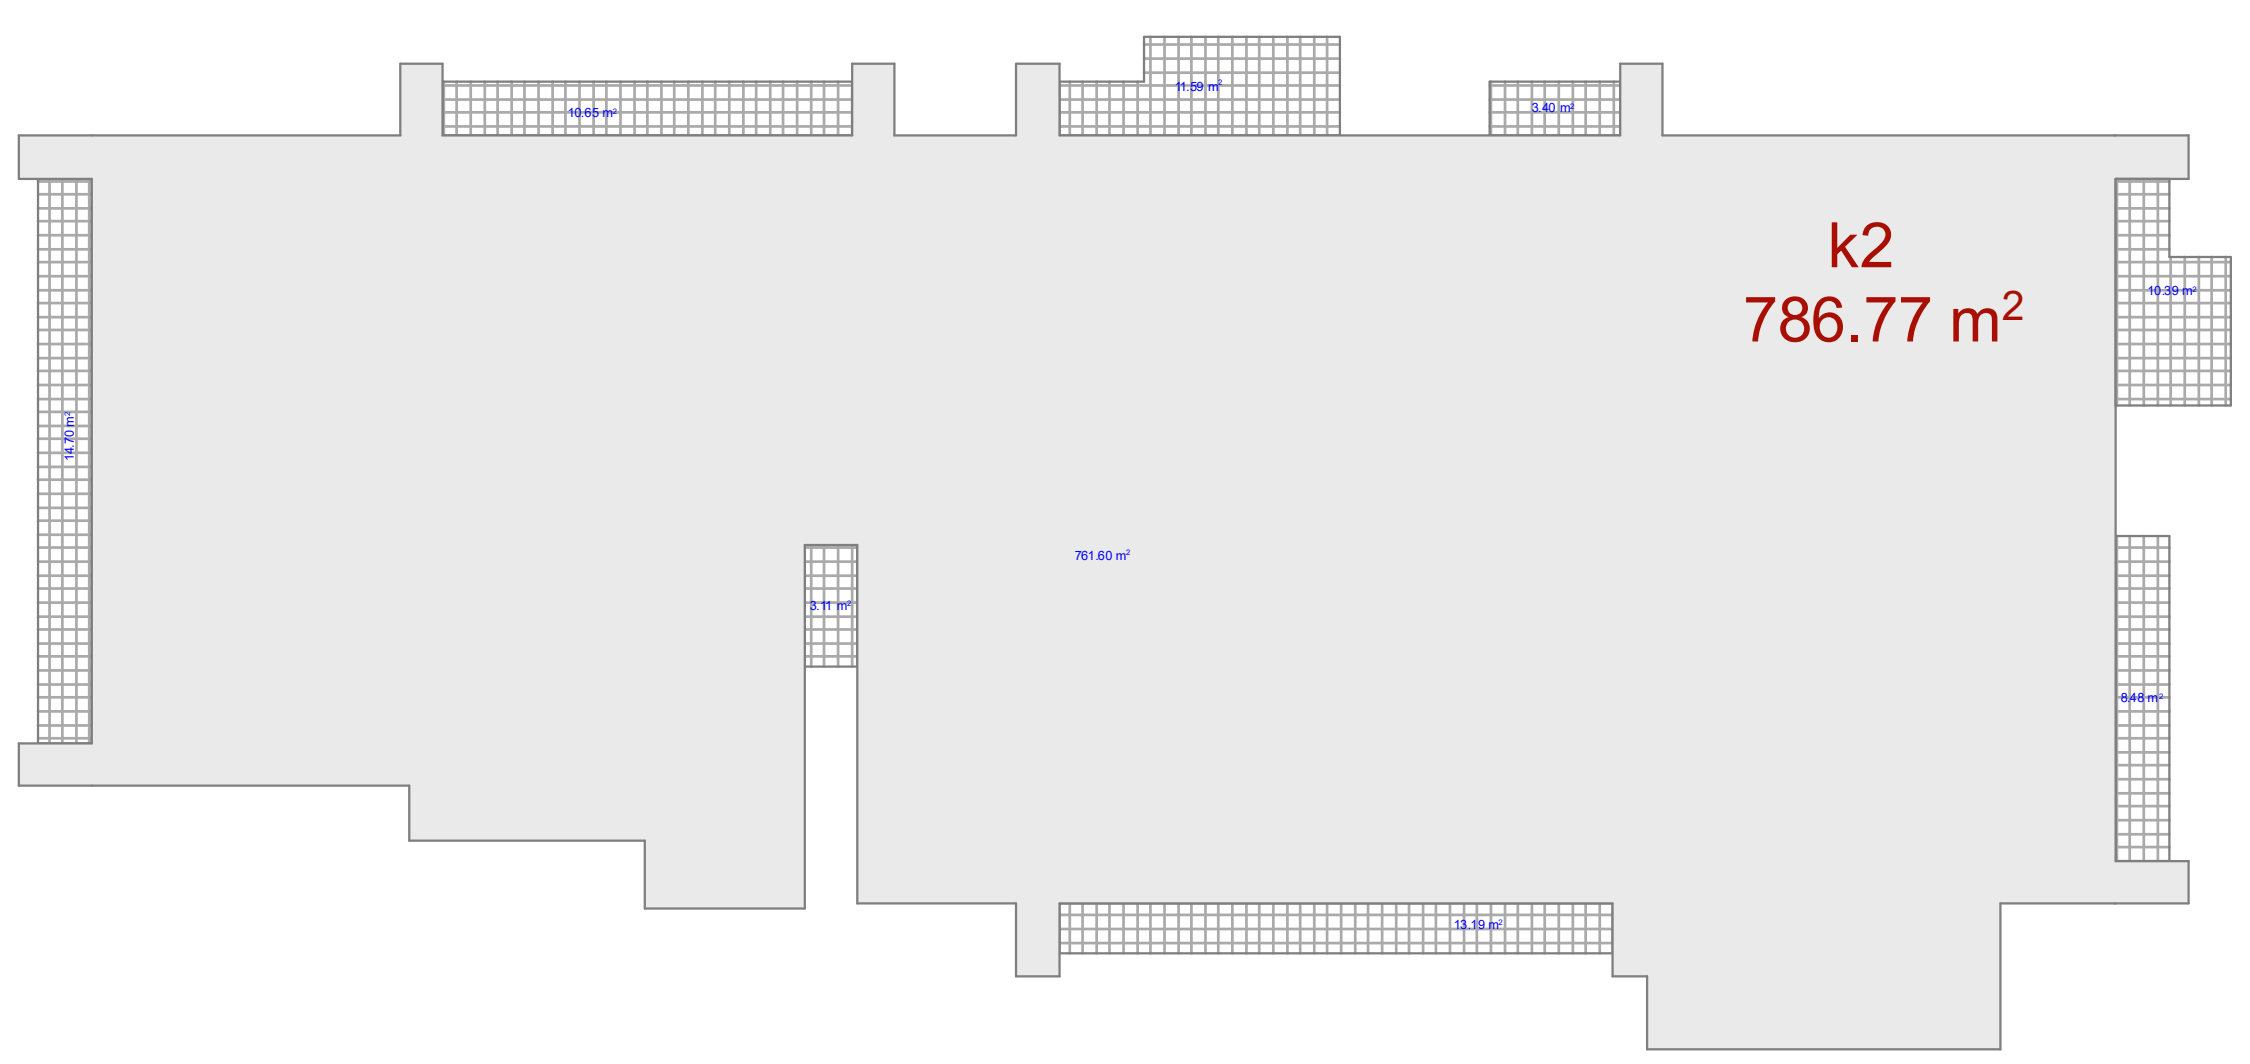

მრავალფუნქციური შენობა

ექსპლიკაცია

გამოყენებული პირობითი აღნიშვნები	
	საკადასტრო საზღვარი
-3.30	ნიშნული გეგმაზე
1	ჭრილის ხაზი
	კედლის ცეცხლმედეგობის ხარისხი 1 საათი
	კედლის ცეცხლმედეგობის ხარისხი 2 საათი
	გასასვლელამდე სავალი მანძილი
	მისაწვდომი სვლაგეზი
+3.900 / +3.800	ნიშნული ჭრილზე, ფასადზე
	გაძლიერებული ბეტონის სტრუქტურული ელემენტები 2 სთ-იანი ხანძარმედეგობით (სვეტი, კოჭი, დიაფრაგმა, გადახურვის ფილა
	ბეტონის ბლოკის 200 იანი კედელი
	ბეტონის ბლოკის 100 იანი კედელი
	შახტის აღმნიშვნელი
1	ღერძის ხაზი
L=11.8 m 10%	პანდუსის ქანობის მაჩვენებელი
	სავაჭრო დაკავებულობა (ს3)
	საცხოვრებელი დაკავებულობა (სც-2)
	სასაწყობო დაკავებულობა (სწ-2)
	წარმოსახვითი ხაზი

ძირითადი გეგმა

შემსრულებელი
შპს "ლენდმარკ პროჯექტი"
პეკა-ფშაველას მე-2 კვარტალი. 11ბ, საქართველო თბილილისი
ტელ: +995 032 222 00 88

ძირითადი შენიშვნები

პროექტი:
მრავალფუნქციური შენობა
თბილისი, მინდელის 8ა

TITLE:
სართულის გეგმა
+29.20 ნიშნულზე

SEAL:	შეასრულა: დ.ცოტნიაშვილი	ხელმოწერა:	
	შეამოწმა: ი.ჩირაძე	ხელმოწერა:	
	თარიღი:	02.11.2019	
	მასშტაბი:	1:200	
ნახაზის ნომ:	ფორმატი: A2	რევიზია:	სტადია: ს.პ

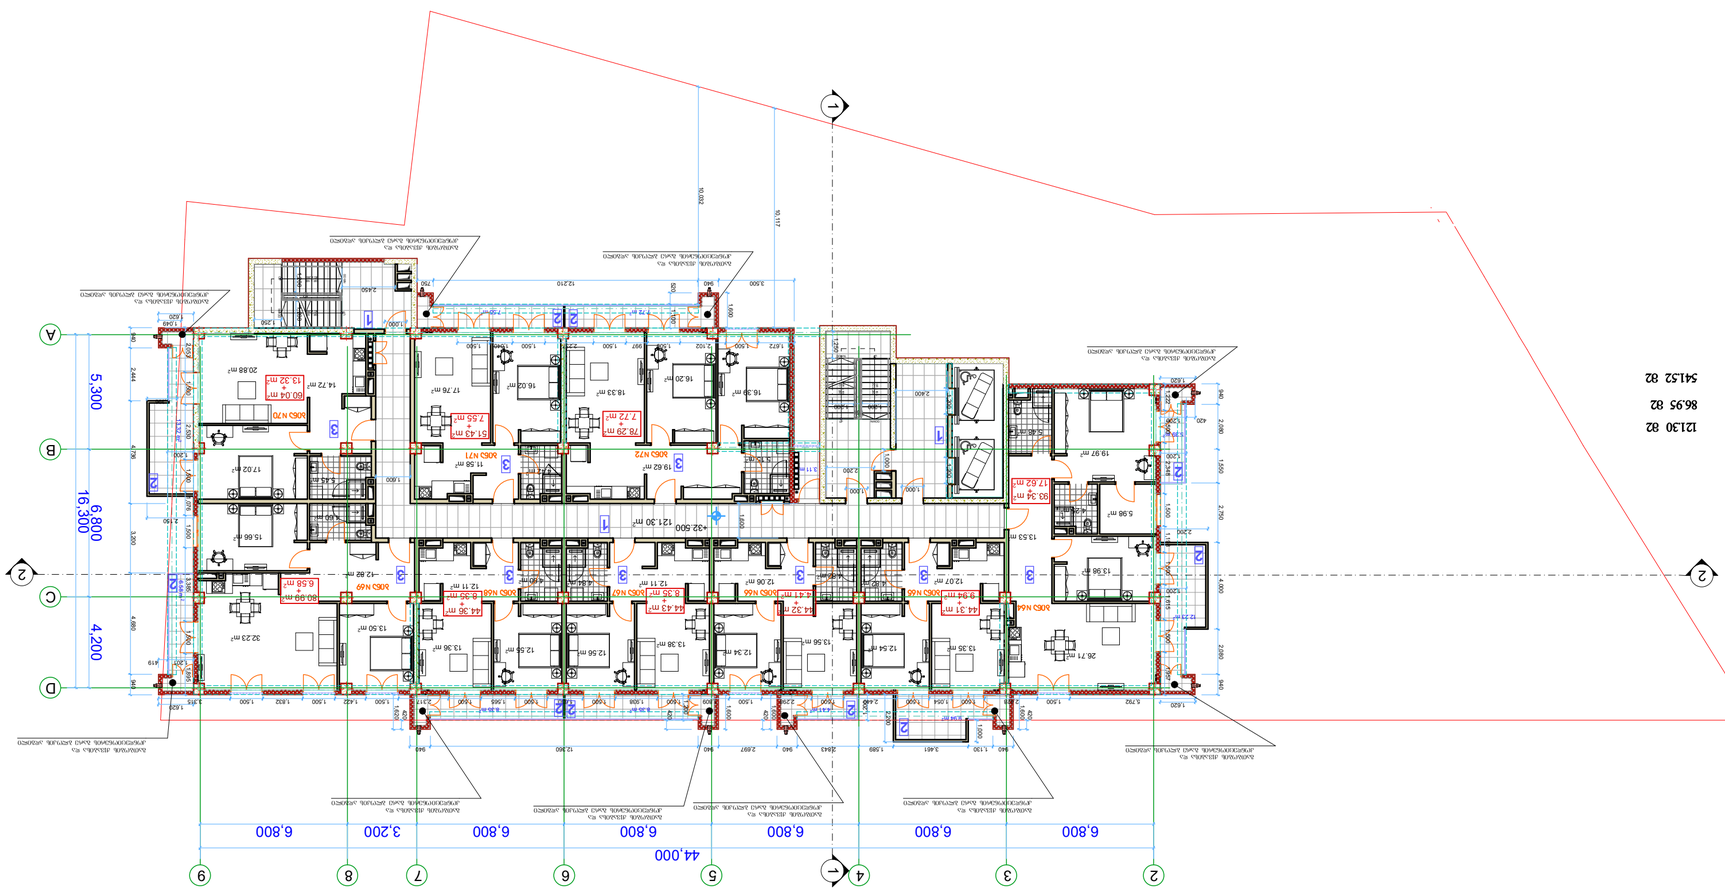











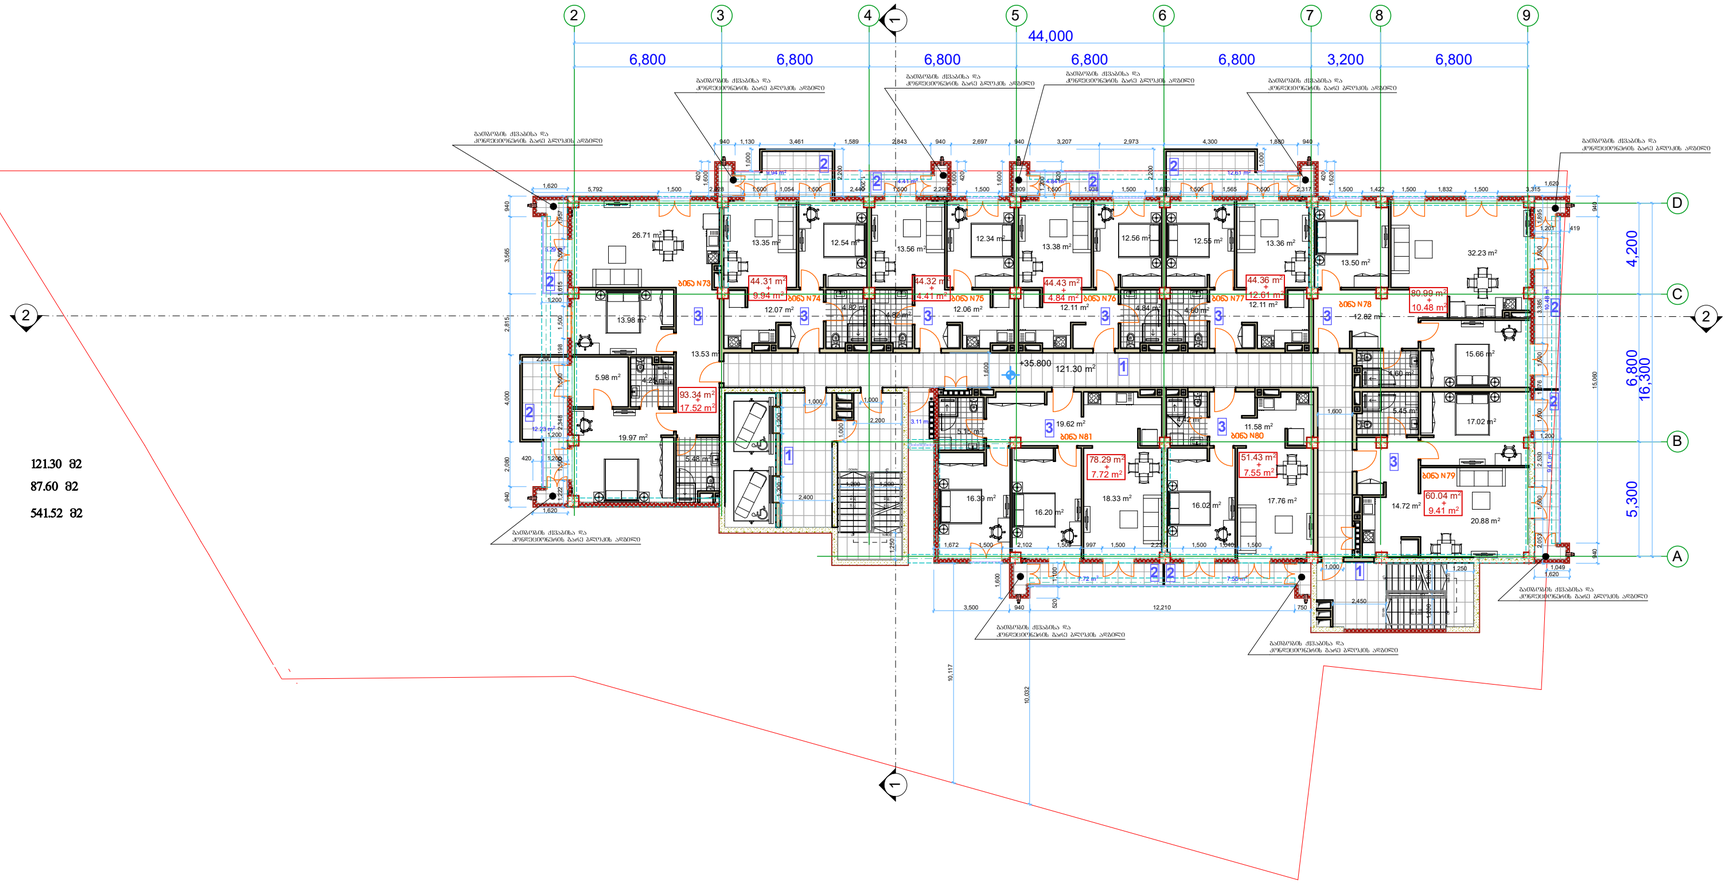

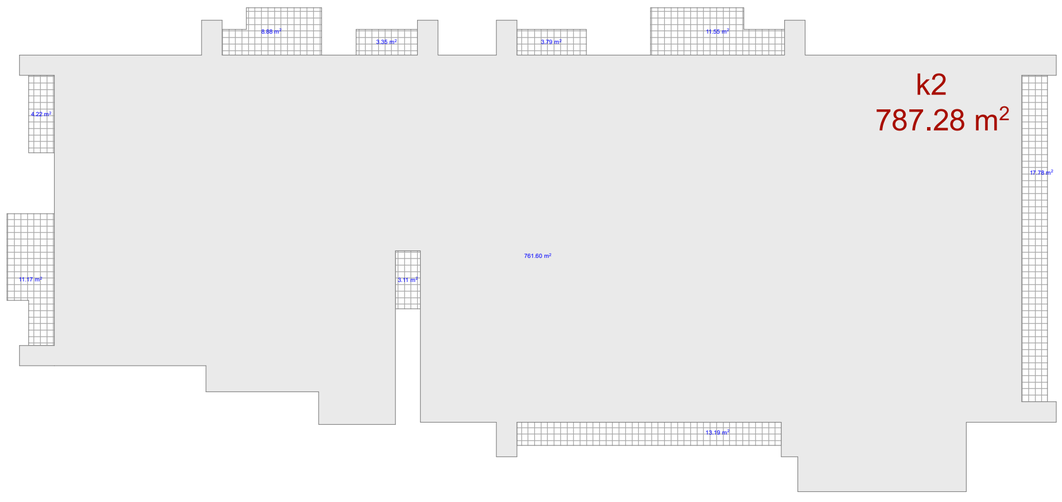

ექსპლიკაცია

1. კიბის უჯრედი და სადარბაზო	121.30 მ2
2. საზაფხულო ფართი	87.60 მ2
3. ბინების ფართი	541.52 მ2

მრავალფუნქციური შენობა

ექსპლიკაცია

გამოყენებული პირობითი აღნიშვნები	
	საკადასტრო საზღვარი
-3.30	ნიშნული გეგმაზე
1	ჭრილის ხაზი
	ნარომოსახვითი ხაზი

ძირითადი გეგმა

შემსრულებელი

შპს "ლენდმარკ პროექტები"

ვაჟა-ფშაველას მე-2 ჯვარედინი. 11ბ, საქართველო თბილისი
ტელ:+995 032 222 00 88

ძირითადი შენიშვნები

პროექტი:

მრავალფუნქციური შენობა
თბილისი, მინდელის 8ა

TITLE:

სართულის გეგმა
+35.80 ნიშნულზე

	თარიღი:	02.11.2019
	მასშტაბი:	1:200
ნახაზის ნომერი:	ფორმატი: A2	რევიზია:
		ს.ე

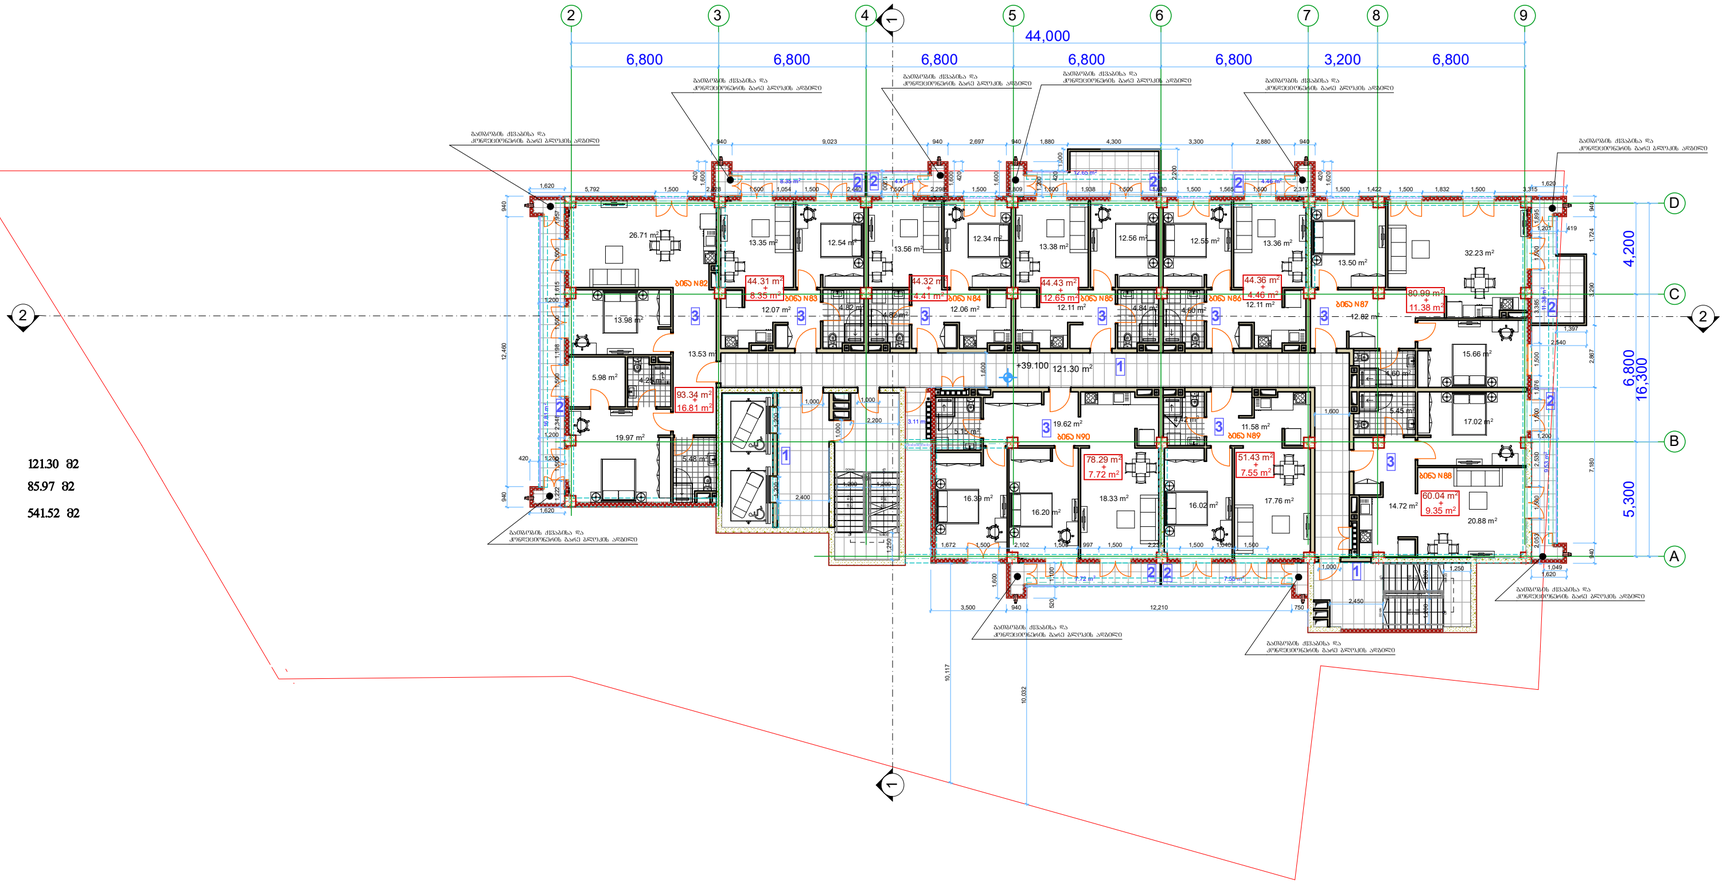

ექსპლიკაცია

1. კიბის უჯრედი და სადარბაზო	121.30 მ2
2. საზაფხულო ფართი	85.97 მ2
3. ბინების ფართი	541.52 მ2

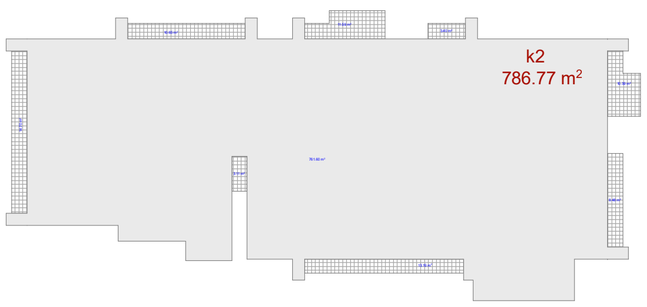

მრავალფუნქციური შენობა

ექსპლიკაცია

გამოყენებული პირობითი აღნიშვნები	
	საკადასტრო საზღვარი
-3.30	ნიშნული გეგმაზე
1	ჭრილის ხაზი
	ნარმოსახვითი ხაზი

ძირითადი გეგმა

შემსრულებელი

შპს "ლენდმარკ პროექტი"

ვაჟა-ფშაველას მე-2 ჯვარედინი. 11ბ, საბურთალოს თბილისი
ტელ: +995 032 222 00 88

ძირითადი შენიშვნები

პროექტი:

მრავალფუნქციური შენობა
თბილისი, მინდელის 8ა

TITLE:

სართულის გეგმა
+39.10 ნიშნულზე

	თარიღი:	02.11.2019
	მასშტაბი:	1:200
ნახაზის ნომერი:	ფორმატი: A2	რევიზია: / სტადია: ს.პ

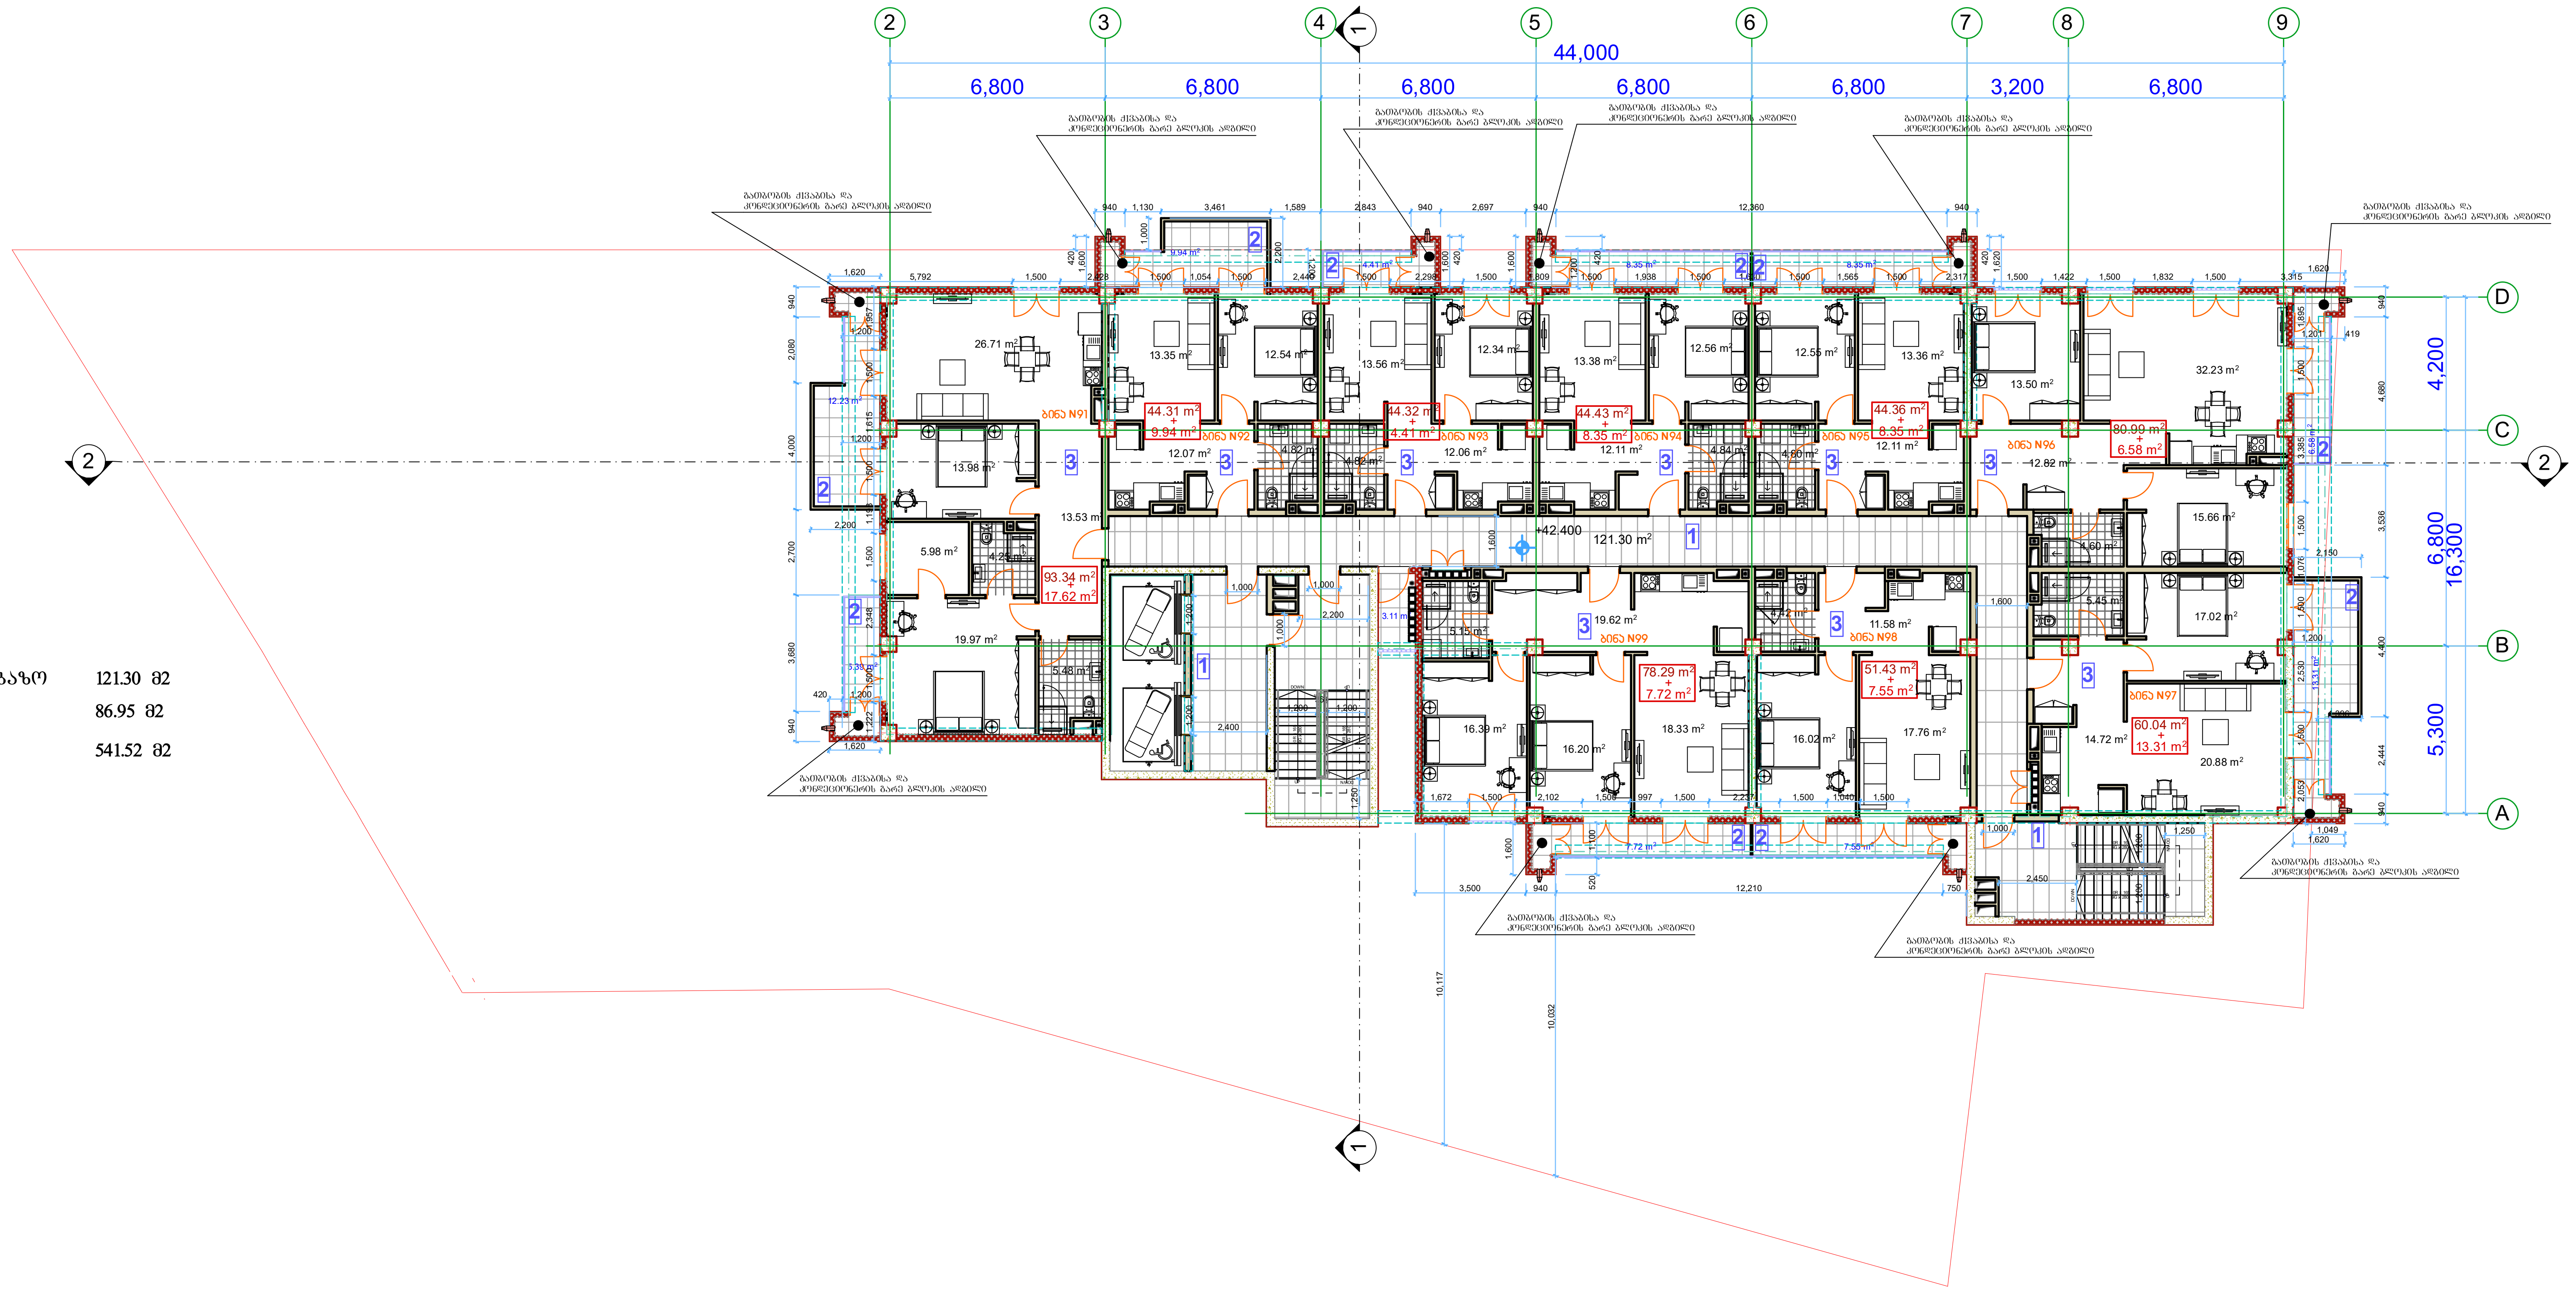

ექსპლიკაცია

1.	კიბის უჯრედი და სადარბაზო	121.30 მ2
2.	საზაფხულო ფართი	86.95 მ2
3.	ბინების ფართი	541.52 მ2

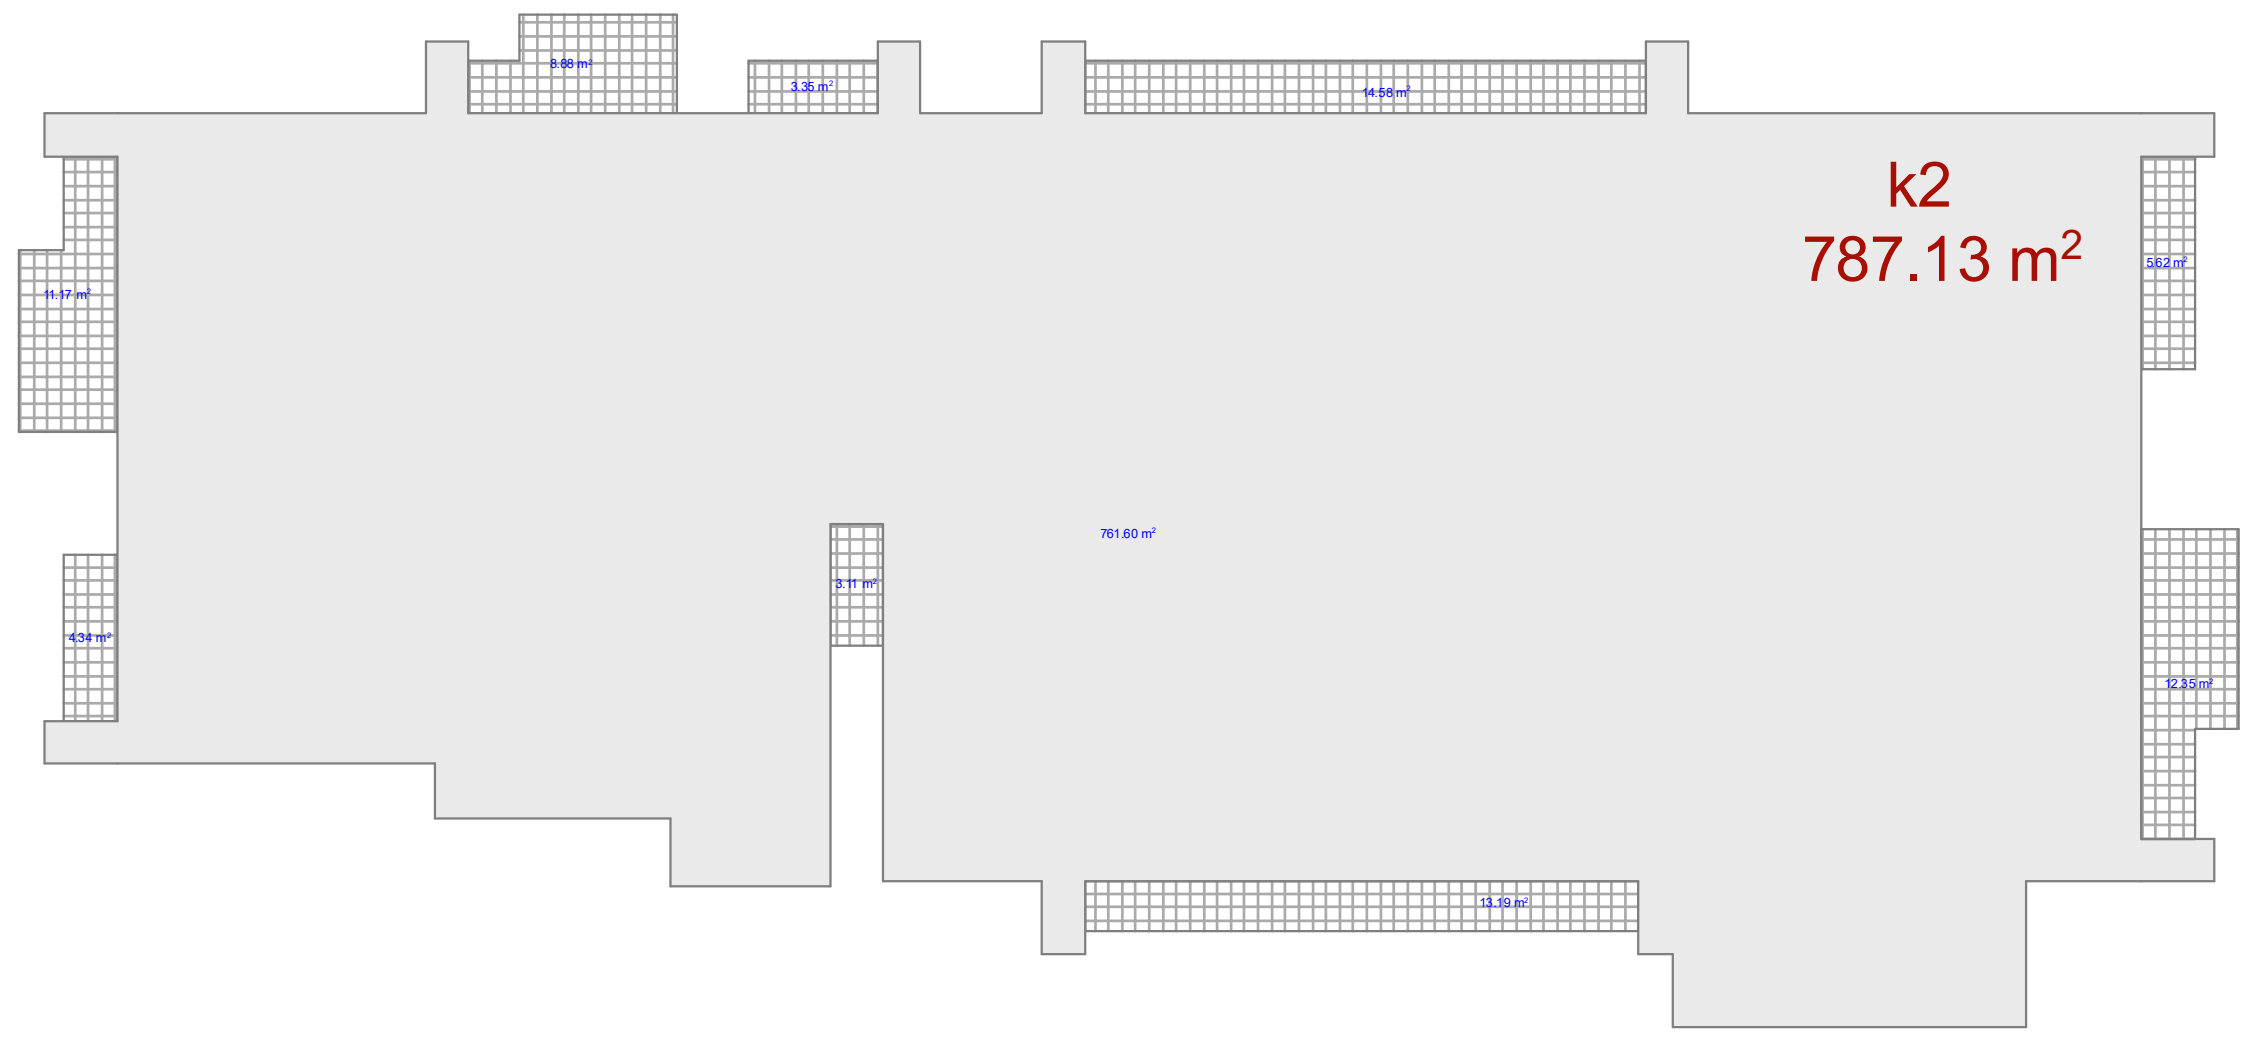

მრავალფუნქციური შენობა

ექსპლიკაცია

გამოყენებული პირობითი აღნიშვნები

	საკადასტრო საზღვარი
-3.30	ნიშნული გეგმაზე
1	ჭრილის ხაზი
	კედლის ცეცხლმედეგობის ხარისხი 1 საათი
	კედლის ცეცხლმედეგობის ხარისხი 2 საათი
	გასასვლელამდე სავალი მანძილი
	მისაწვდომი სვლაგეზი
+3.900 +3.800	ნიშნული ჭრილზე, ფასადზე
	გაძლიერებული ბეტონის სტრუქტურული ელემენტები 2 სთ-იანი ხანძარმედეგობით (სვეტი, კოჭი, დიაფრაგმა, გადახურვის ფილა
	ბეტონის ბლოკის 200 იანი კედელი
	ბეტონის ბლოკის 100 იანი კედელი
	შახტის აღმნიშვნელი
1	ღერძის ხაზი
L=11.8 m 10%	პანდუსის ქანობის მაჩვენებელი
	სავაჭრო დაკავებულობა (ს3)
	საცხოვრებელი დაკავებულობა (სც-2)
	სასაწყობო დაკავებულობა (სწ-2)
	წარმოსახვითი ხაზი

ძირითადი გეგმა

შემსრულებელი

შპს "ლენდმარკ პროჯექტი"

ვაჟა-ფშაველას მე-2 კვარტალი, 11ბ, საქართველო თბილისი
ტელ: +995 032 222 00 88

ძირითადი შენიშვნები

პროექტი:

მრავალფუნქციური შენობა
თბილისი, მინდელის 8ა

TITLE:

სართულის გეგმა
+42.40 ნიშნულზე

SEAL:

შეასრულა: დ.ცოტნიაშვილი	ხელმოწერა:		
შეამოწმა: ი.ჩირაძე	ხელმოწერა:		
თარიღი:	02.11.2019		
მასშტაბი:	1:200		
ნახაზის ნომ:	ფორმატი: A2	რევიზია:	სტადია: ს.პ

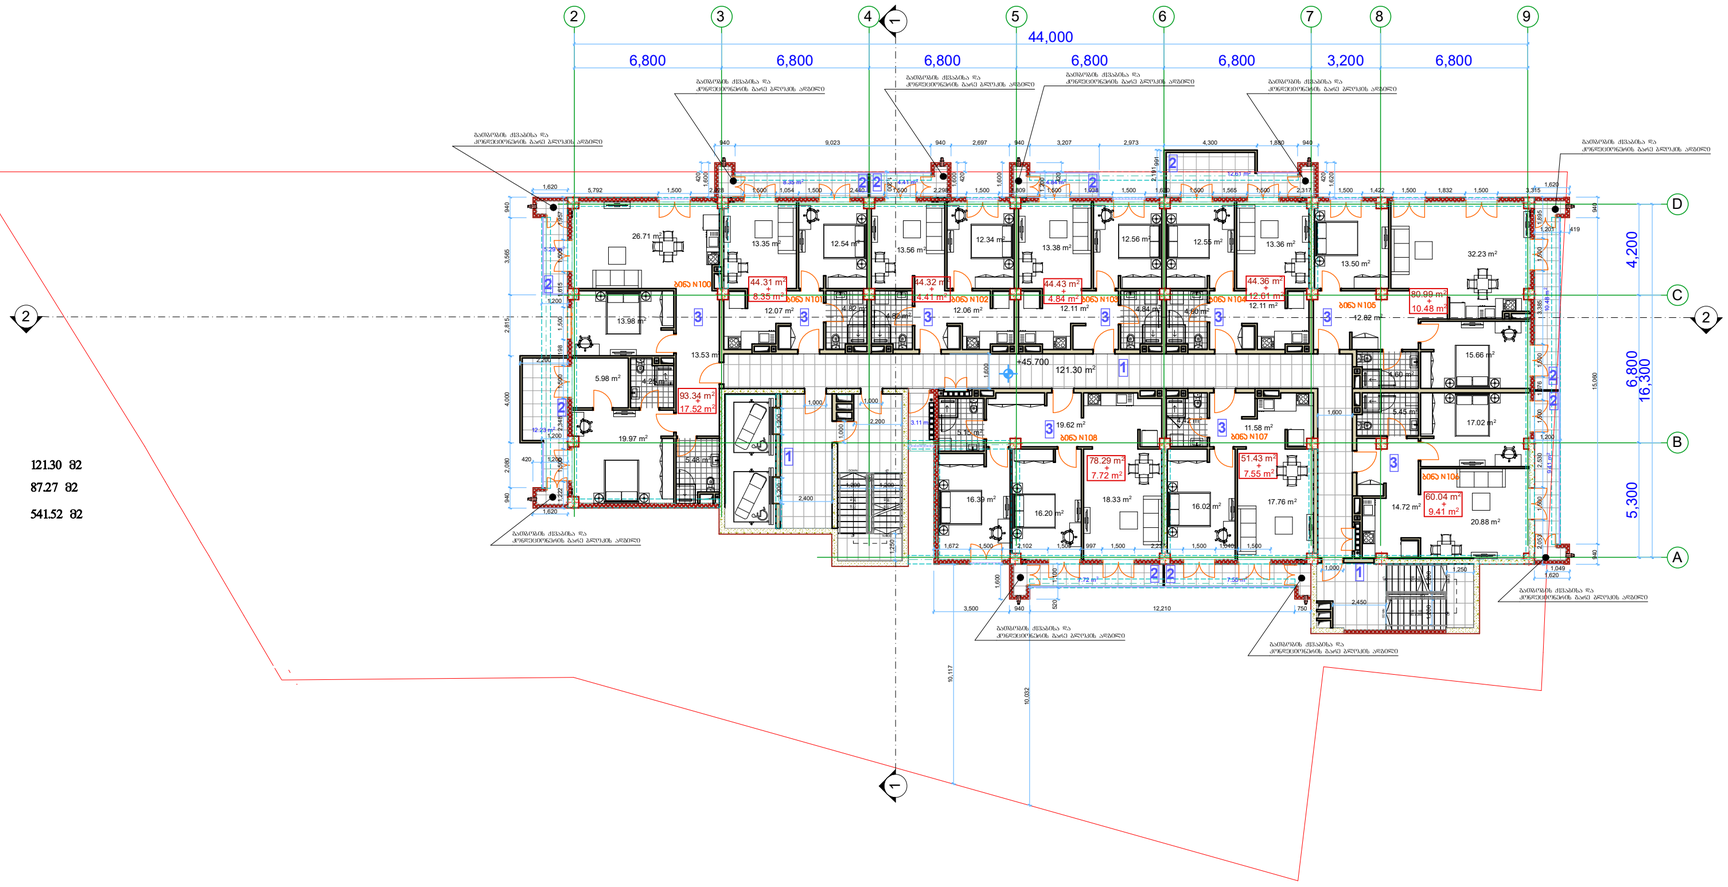

ექსპლიკაცია

1. კიბის უჯრედი და სადარბაზო	121.30 მ2
2. საზაფხულო ფართი	87.27 მ2
3. ბინების ფართი	541.52 მ2

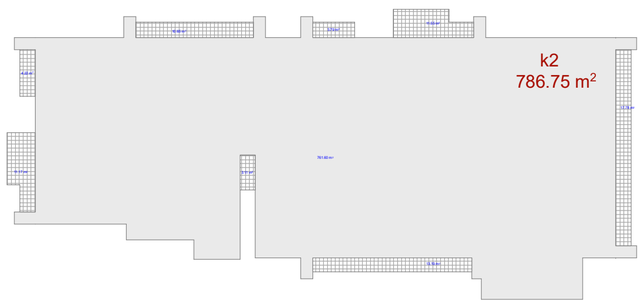

მრავალფუნქციური შენობა

ექსპლიკაცია

გამოყენებული პირობითი აღნიშვნები

	საკადასტრო საზღვარი
-3.30	ნიშნული გეგმაზე
1	ჭრილის ხაზი
	ჯედლის ცვცხლმედეგობის ხარისხი 1 საათი
	ჯედლის ცვცხლმედეგობის ხარისხი 2 საათი
	გასასვლელამდე საშალი მანძილი
	მისაბმდომი სვლებზე
2.900 800	ნიშნული ჭრილზე, ფასადზე
	გაკლიცრებული ბეტონის სტრუქტურული ელემენტები 2 სთ-იანი ხანძარმდეგობით (სვეტი, ჯოჯი, დიაფრაგმა, ბალკანურის ფილა)
	ბეტონის ბლოკის 200 იანი ჯედელი
	ბეტონის ბლოკის 100 იანი ჯედელი
	შახტის აღმნიშვნელი
1 L=11.8 m 10%	ღერძის ხაზი პანდუსის ქანობის მაჩვენებელი
	ნარმოსახვითი ხაზი

ძირითადი გეგმა

შემსრულებელი

შპს "ლენდმარკ პროექტი"

ვაჟა-ფშაველას მე-2 ჯვარედინი, 11ბ, საბურთალოს რაიონი, თბილისი
ტელ: +995 032 222 00 88

ძირითადი შენიშვნები

პროექტი:

მრავალფუნქციური შენობა
თბილისი, მინდელის ჩა

TITLE:

სართულის გეგმა
+45.70 ნიშნულზე

SEAL:	შემსრულა: (ს.ფოთოლაშვილი)	ხელმოწერა:
	შემოწმა: (ა.ფოთოლაშვილი)	ხელმოწერა:
	თარიღი:	02.11.2019
	მასშტაბი:	1:200
ნახაზის ნომერი:	ფორმატი: A2	რევიზია:
		ს.ჯ

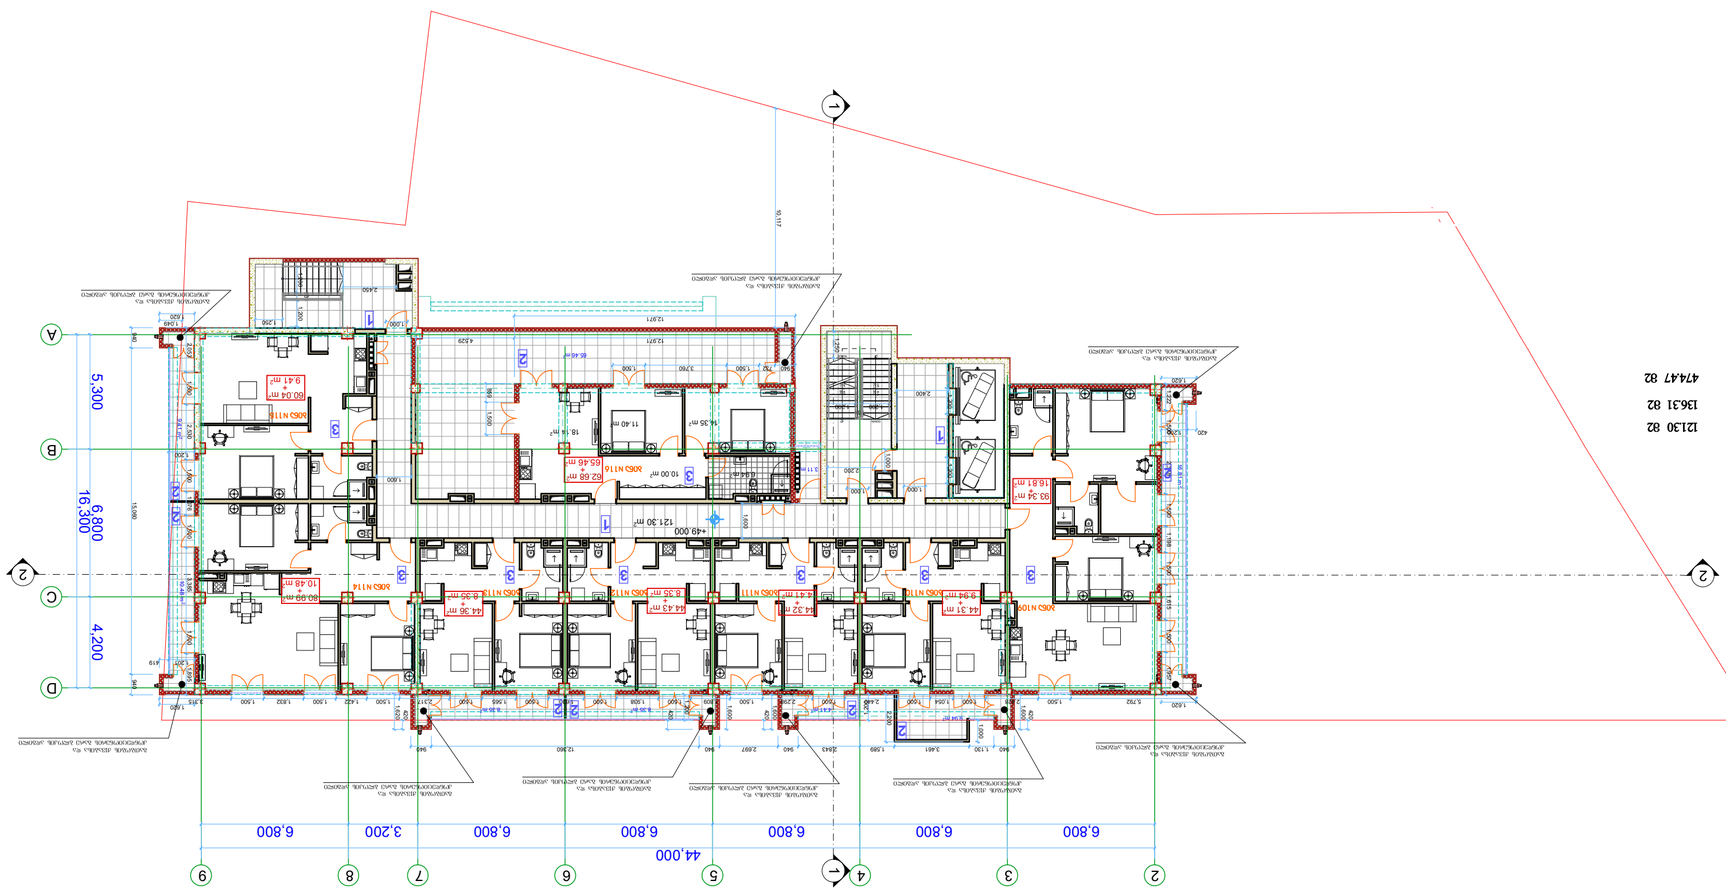



121.30 მ²	
474.47 მ²	
136.31 მ²	

	ნაგებობის ტიპი:
	ფუნქციური კლასი:
	ფუნქციური დანიშნულება:
	ადგილმდებარეობა:
	ნაკვეთის საკადასტრო კოდი:
	ნაკვეთის ფართობი:
	ნაკვეთის მესაკუთრე:
	ნაკვეთის მისამართი

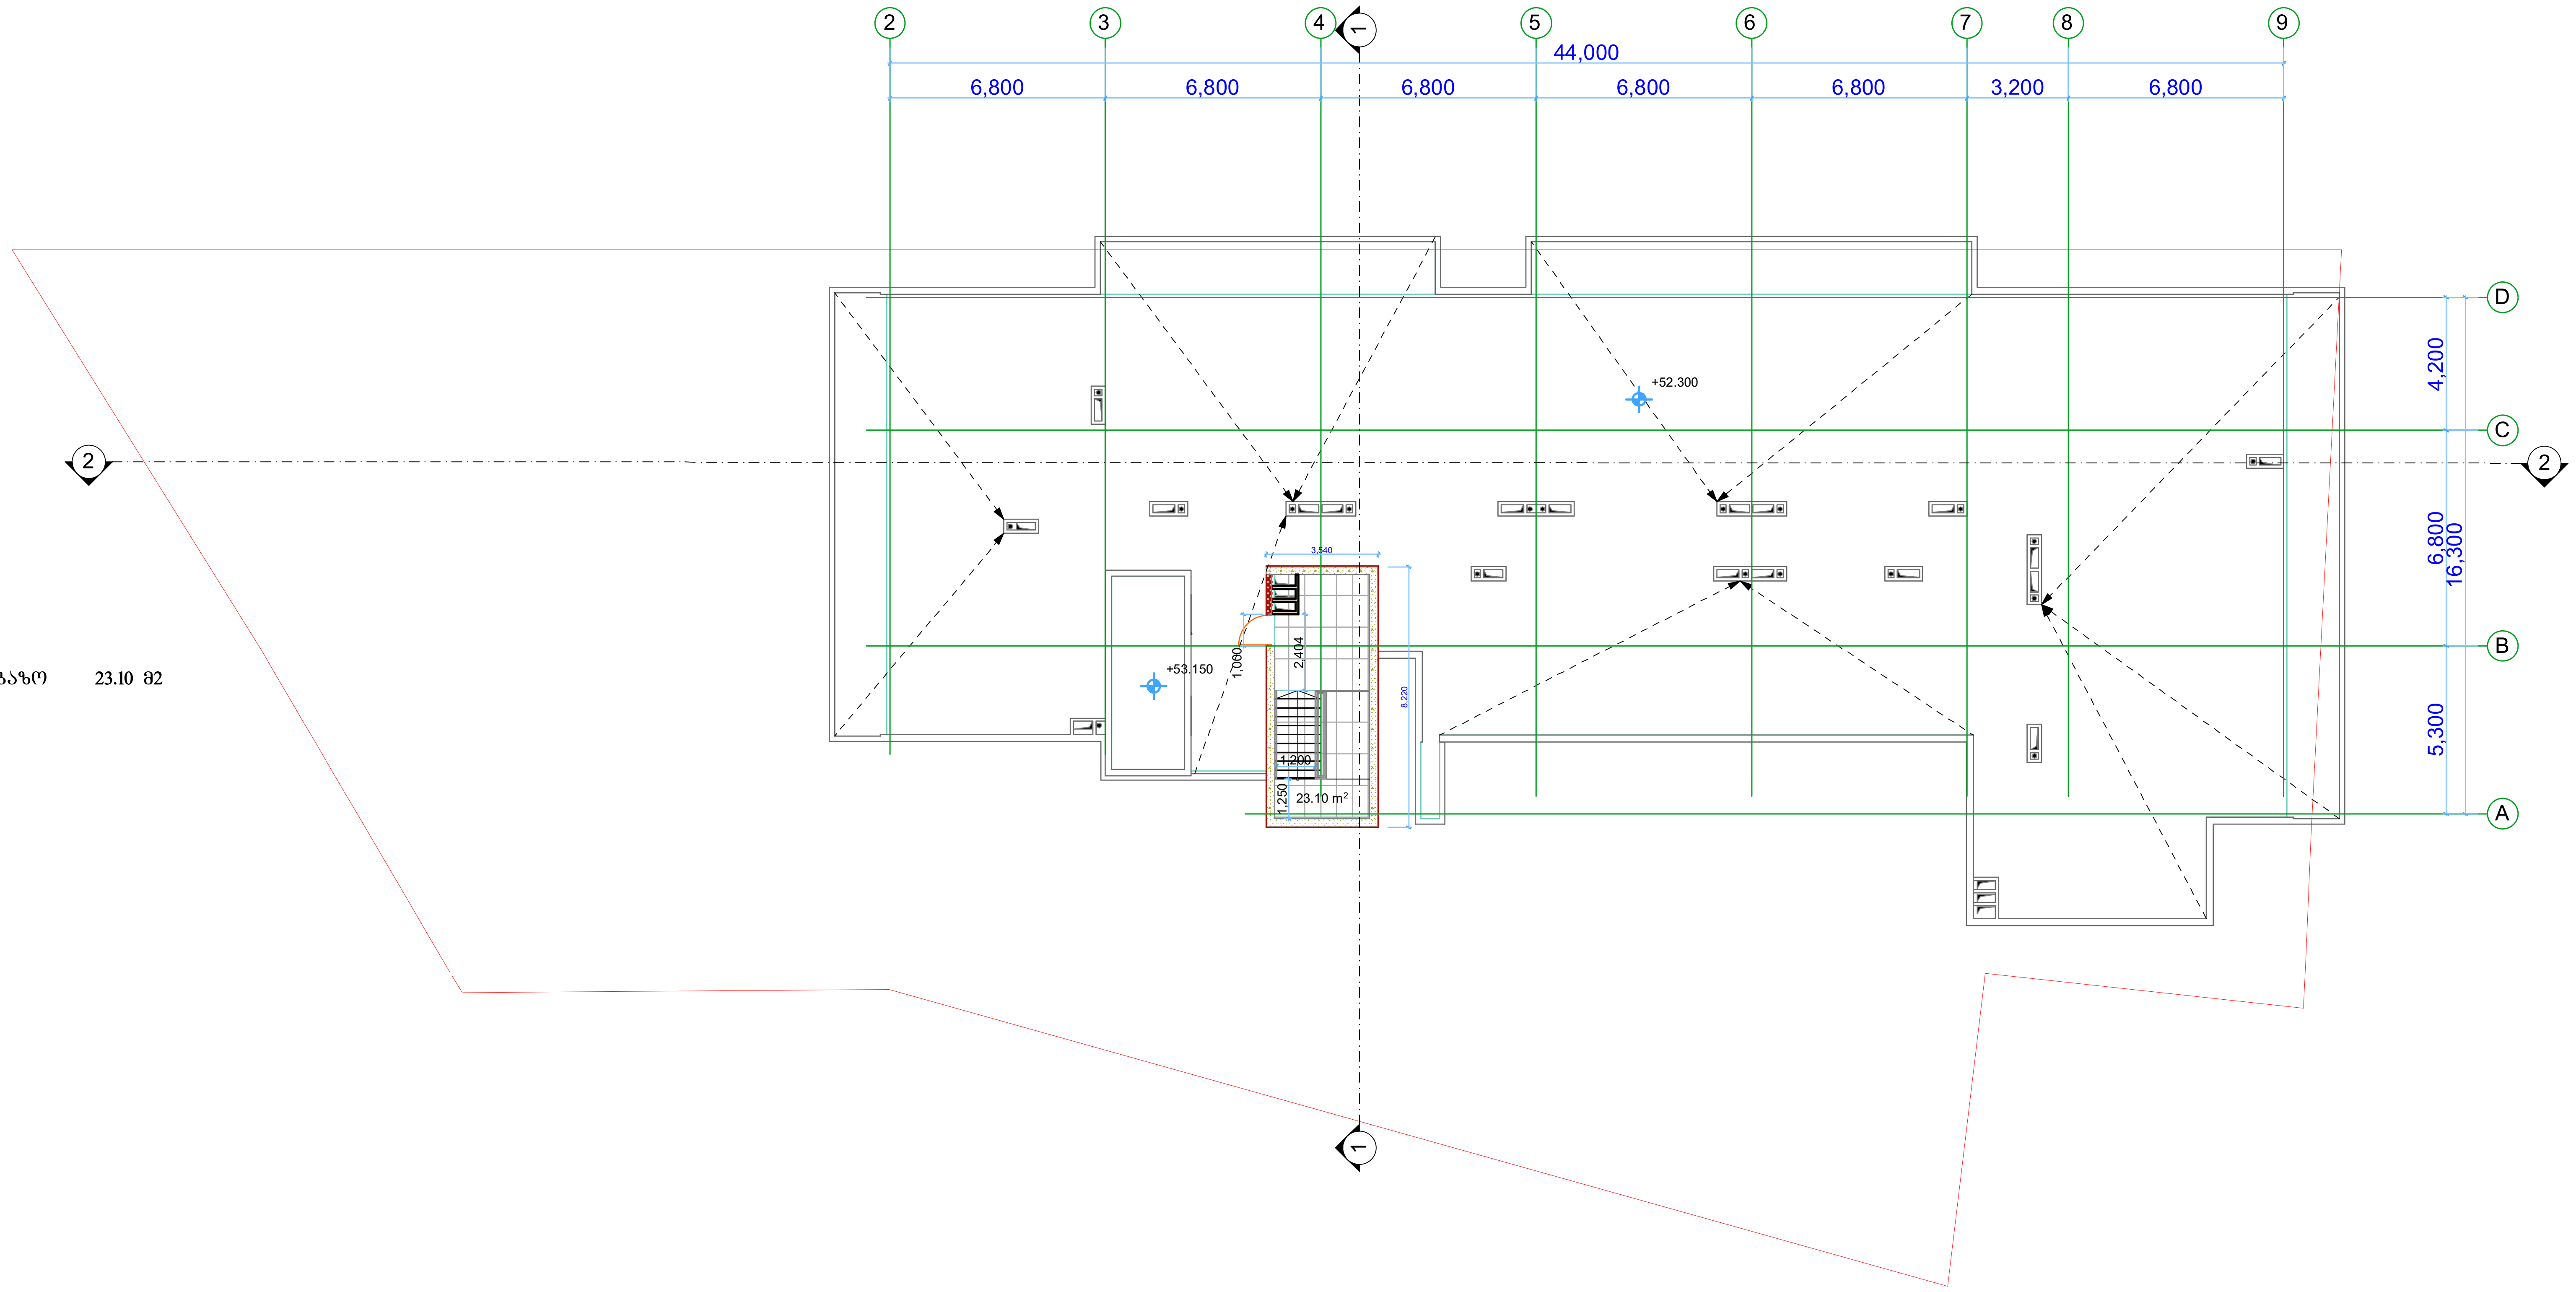

ექსპლიკაცია

1. კიბის უჯრედი და სადარბაზო 23.10 მ2

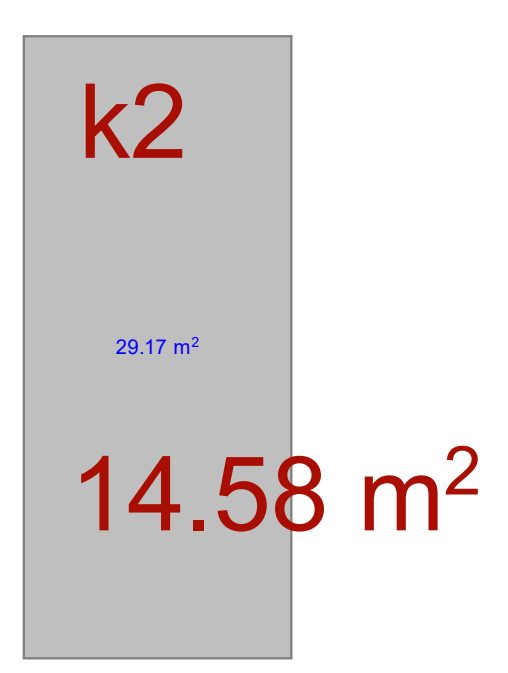

მრავალფუნქციური შენობა

ექსპლიკაცია

გამოყენებული პირობითი აღნიშვნები	
	საკადასტრო საზღვარი
-3.30	ნიშნული გეგმაზე
1	ჭრილის ხაზი
	კედლის ცეცხლმედეგობის ხარისხი 1 საათი
	კედლის ცეცხლმედეგობის ხარისხი 2 საათი
	გასასვლელამდე სავალი მანძილი
	მისაწვდომი სვლაგეზი
+3.900 +3.800	ნიშნული ჭრილზე, ფასადზე
	გაძლიერებული ბეტონის სტრუქტურული ელემენტები 2 სთ-იანი ხანძარმედეგობით (სვეტი, კოჭი, დიაფრაგმა, გადახურვის ფილა
	ბეტონის ბლოკის 200 იანი კედელი
	ბეტონის ბლოკის 100 იანი კედელი
	შახტის აღმნიშვნელი
1	ღერძის ხაზი
L=11.8 m 10%	პანდუსის ქანობის მაჩვენებელი
	სავაჭრო დაკავებულობა (ს3)
	საცხოვრებელი დაკავებულობა (სც-2)
	სასაწყობო დაკავებულობა (სწ-2)
	წარმოსახვითი ხაზი

ძირითადი გეგმა

შემსრულებელი

შპს "ლენდმარკ პროჯექტი"

ვაჟა-ფშაველას მე-2 კვარტალი. 11ბ, საქართველო თბილისი
ტელ: +995 032 222 00 88

ძირითადი შენიშვნები

პროექტი:

მრავალფუნქციური შენობა
თბილისი, მინდელის 8ა

TITLE:

სართულის გეგმა
+52.30 ნიშნულზე

SEAL:		
შეასრულა: დ.ცოტნიაშვილი	ხელმოწერა:	
შეამოწმა: ი.ჩირაძე	ხელმოწერა:	
თარიღი:	02.11.2019	
მასშტაბი:	1:200	

ნახაზის ნომ:	ფორმატი:	რევიზია:	სტადია:
	A2		ს.პ

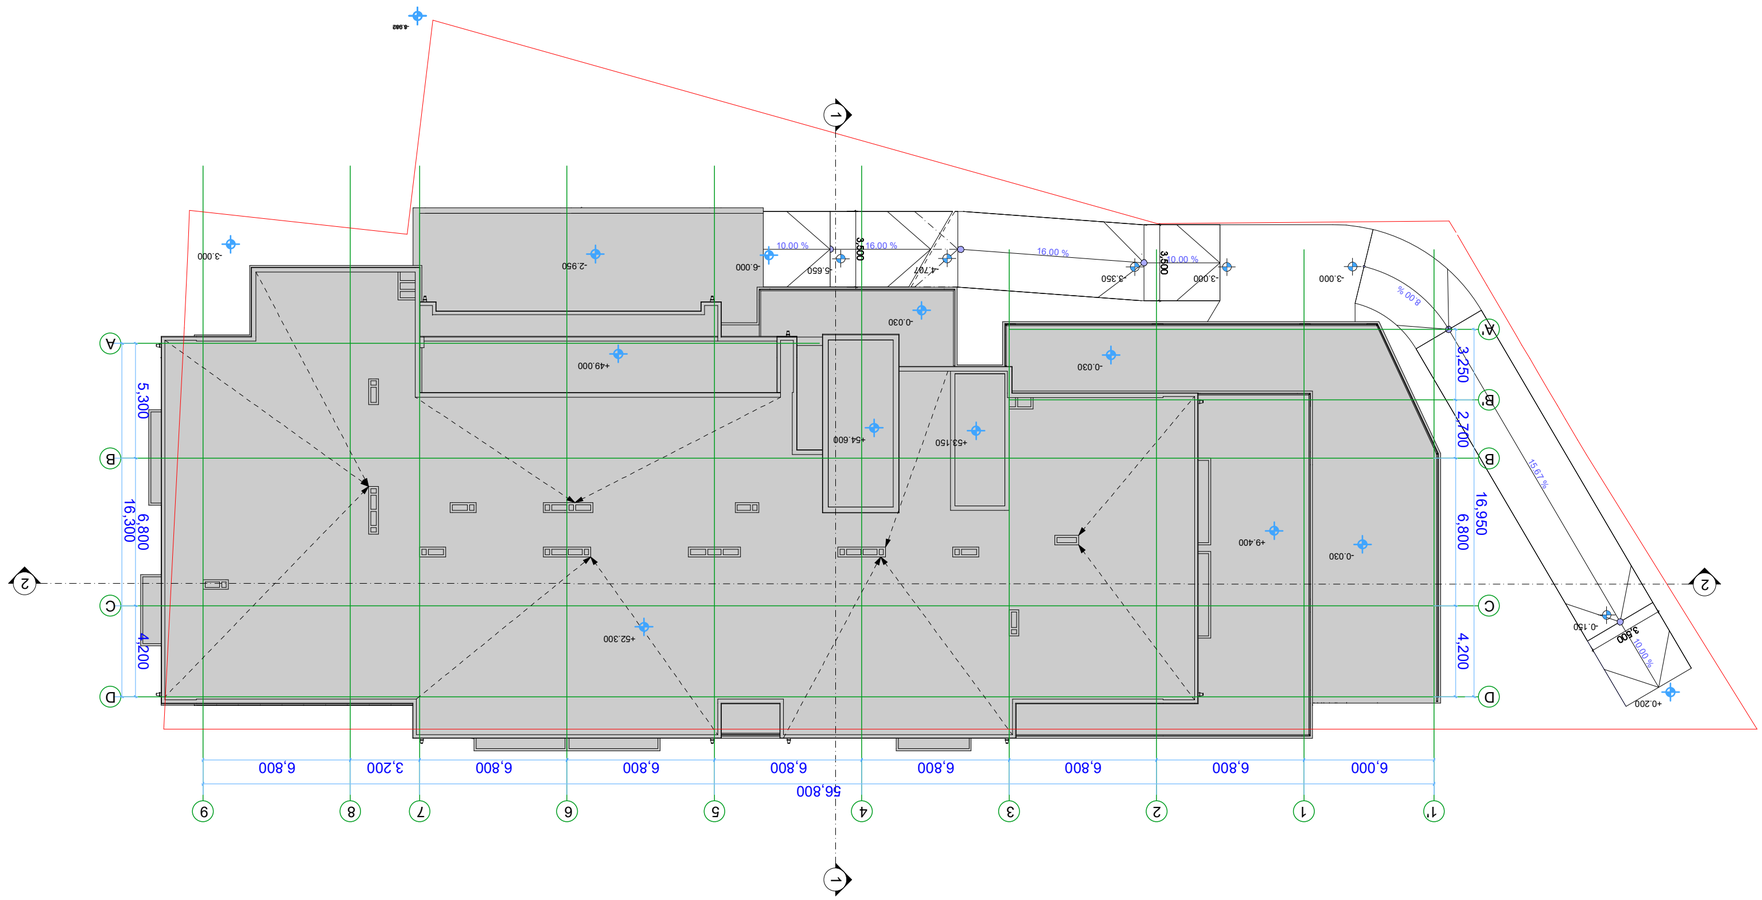



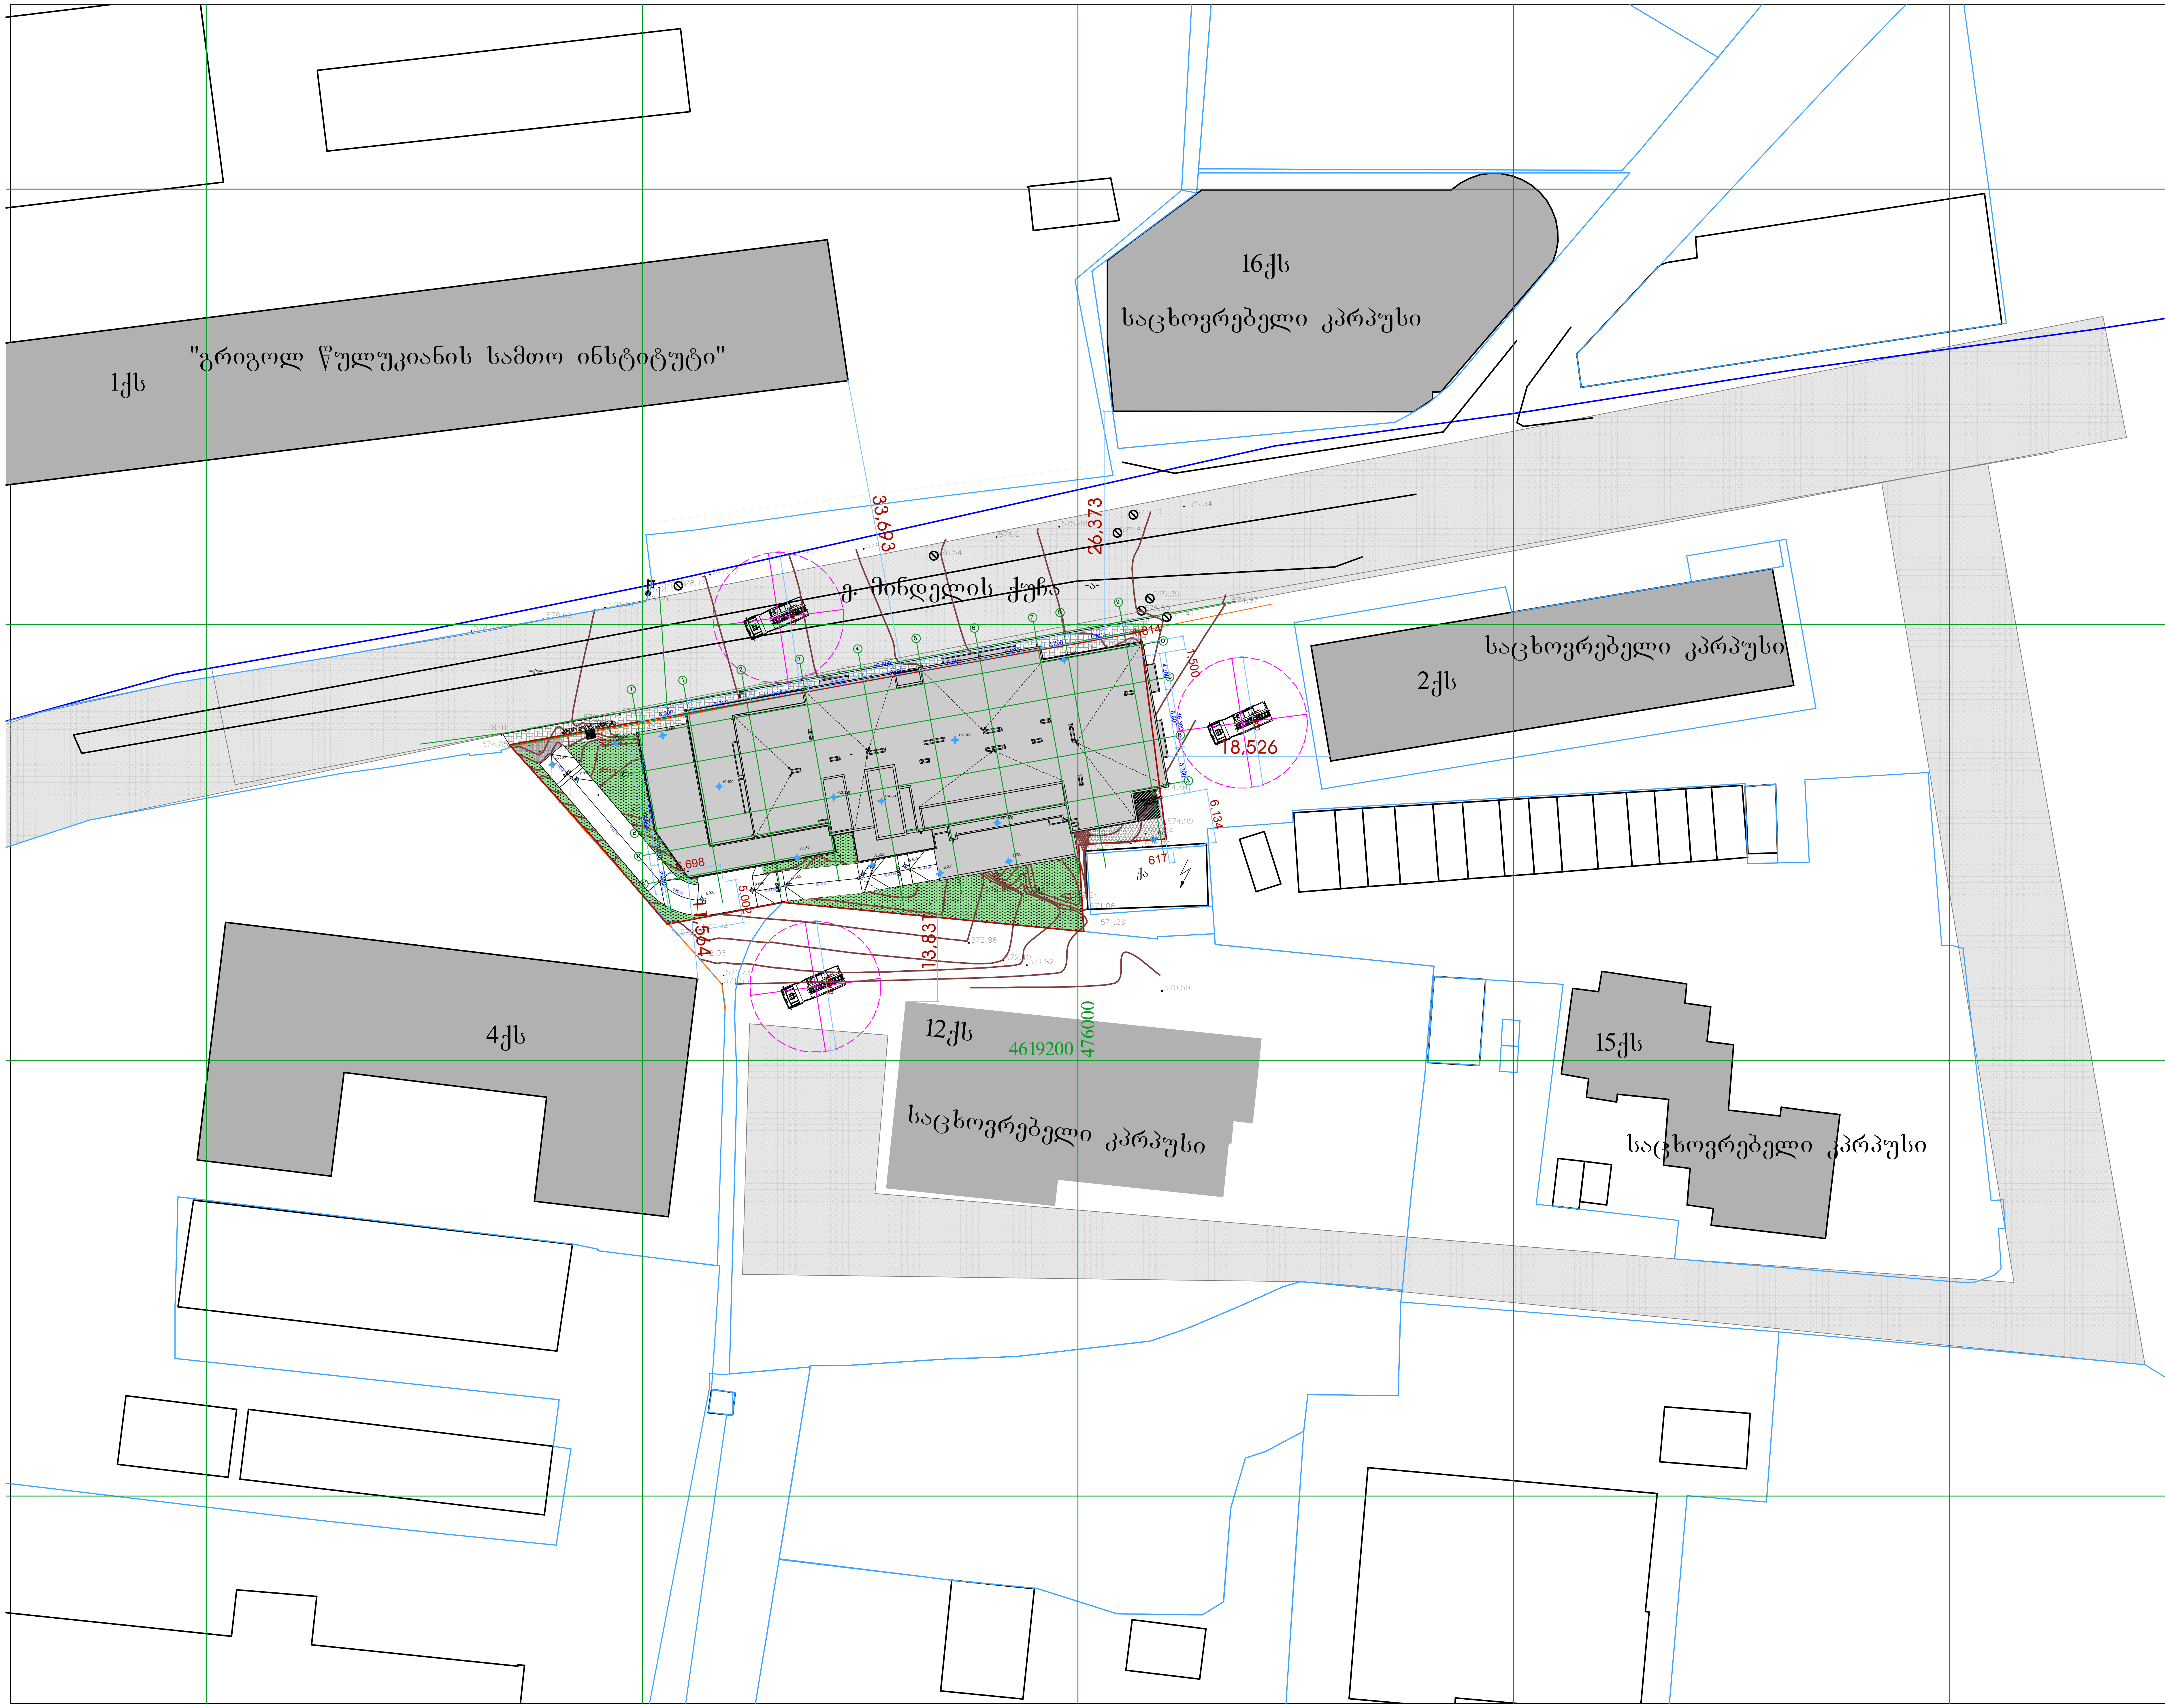

მრავალფუნქციური შენობა

ექსპლიკაცია

გამოყენებული პირობითი აღნიშვნები	
	საკადასტრო საზღვარი
-3.30	ნიშნული გეგმაზე
1	ჭრილის ხაზი
	კედლის ცეცხლმედეგობის ხარისხი 1 საათი
	კედლის ცეცხლმედეგობის ხარისხი 2 საათი
	გასასვლელამდე სავალი მანძილი
	მისაწვდომი სვლაგეზი
+3.900 / +3.800	ნიშნული ჭრილზე, ფასადზე
	გაძლიერებული ბეტონის სტრუქტურული ელემენტები 2 სთ-იანი ხანძარმედეგობით (სვეტი, კოჭი, დიაფრაგმა, გადახურვის ფილა
	ბეტონის ბლოკის 200 იანი კედელი
	ბეტონის ბლოკის 100 იანი კედელი
	შახტის აღმნიშვნელი
1	ღერძის ხაზი
L=11.8 m 10%	პანდუსის ქანობის მაჩვენებელი
	სავაჭრო დაკავებულობა (ს3)
	საცხოვრებელი დაკავებულობა (სც-2)
	სასაწყობო დაკავებულობა (სწ-2)
	წარმოსახვითი ხაზი

ძირითადი გეგმა

შემსრულებელი

შპს "ლენდმარკ პროჯექტი"

ვაჟა-ფშაველას მე-2 კვარტალი, 11ბ, საქართველო თბილისი
ტელ: +995 032 222 00 88

ძირითადი შენიშვნები

პროექტი:

მრავალფუნქციური შენობა
თბილისი, მინდელის 8ა

TITLE:
შენობასთან სახანძრო მისასვლელები

SEAL:	შეასრულა: დ.ცოტნიაშვილი	ხელმოწერა:	
	შეამოწმა: ი.ჩირაძე	ხელმოწერა:	
	თარიღი:	02.11.2019	
	მასშტაბი:	1:500	
ნახაზის ნომ:	ფორმატი: A2	რევიზია:	სტადია: ს.პ

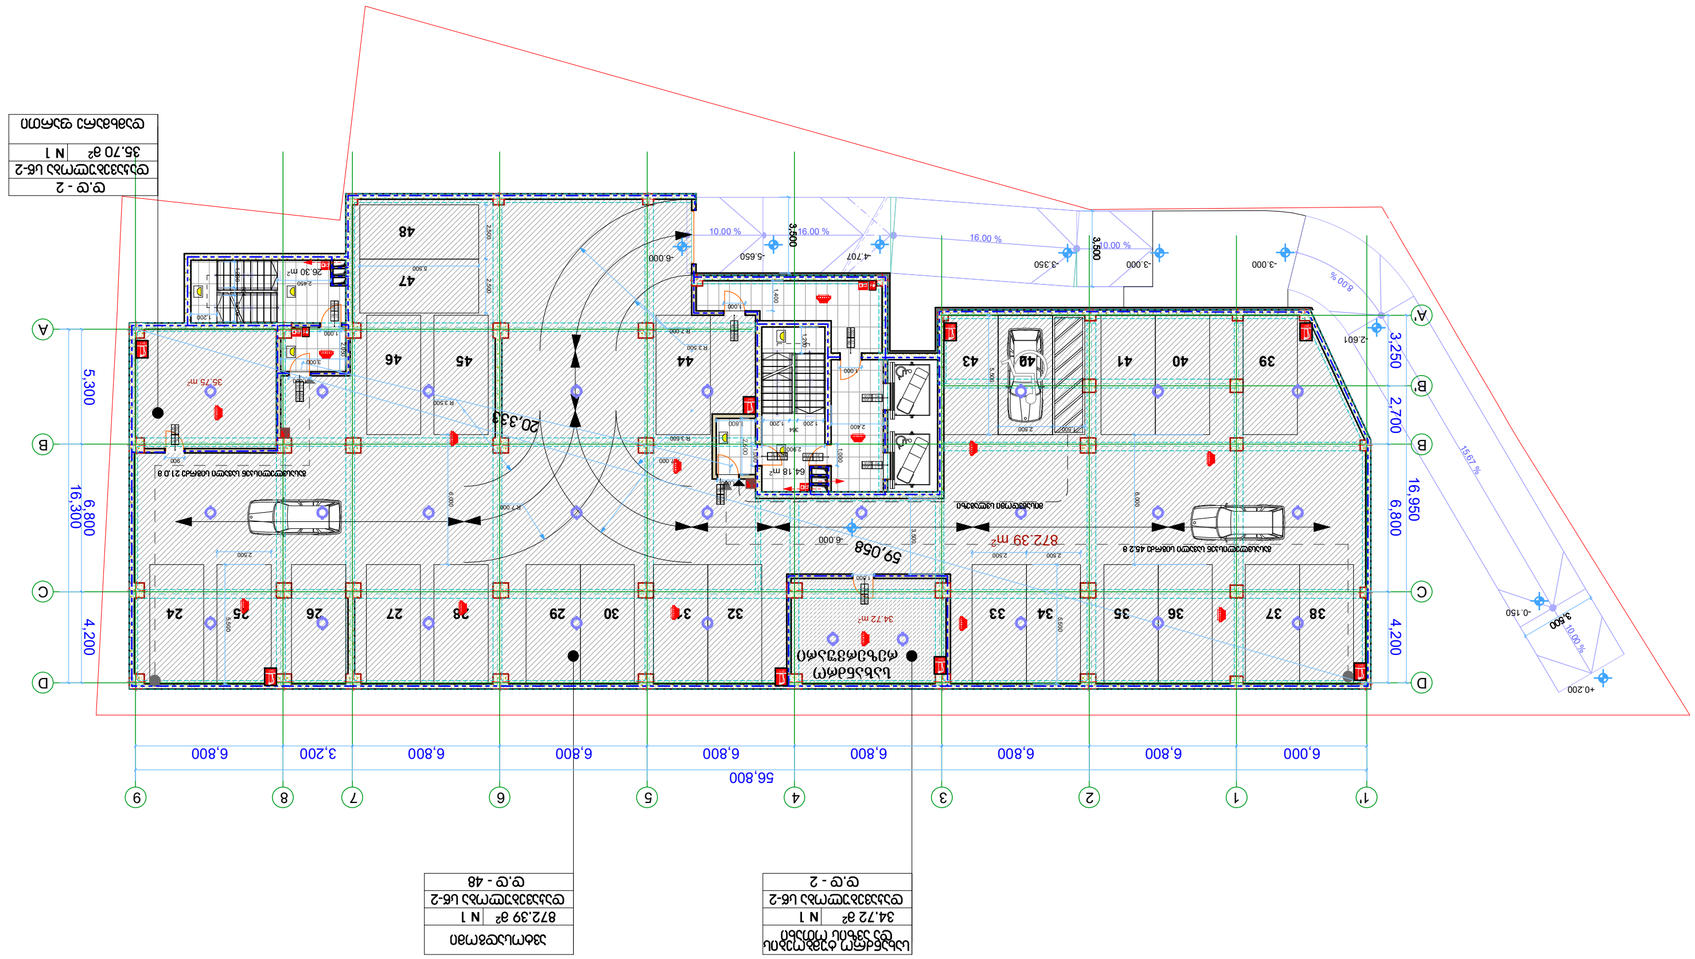

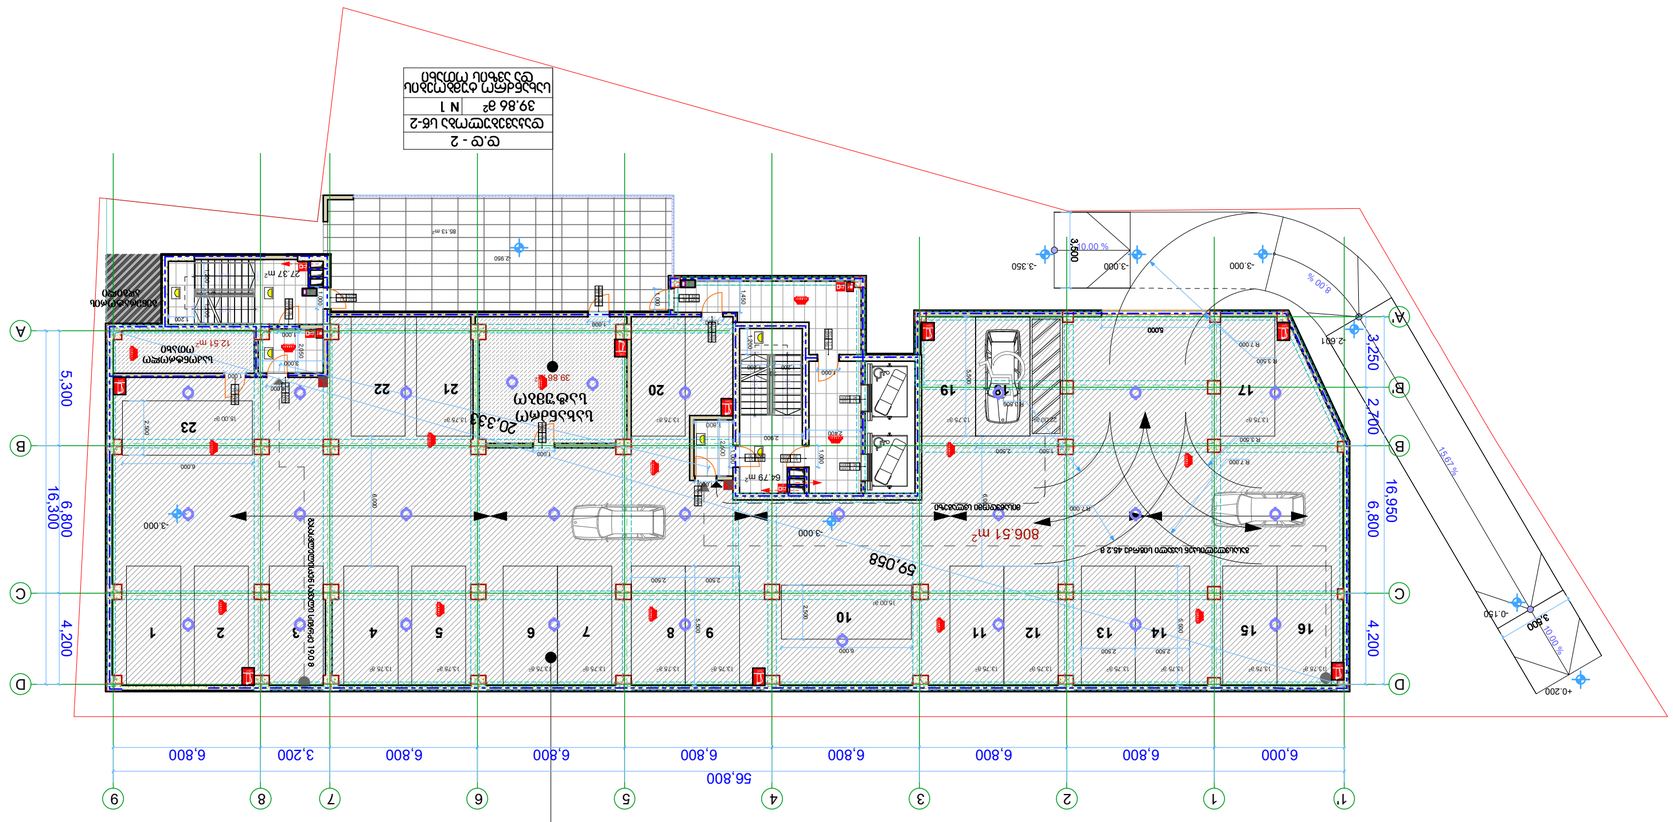






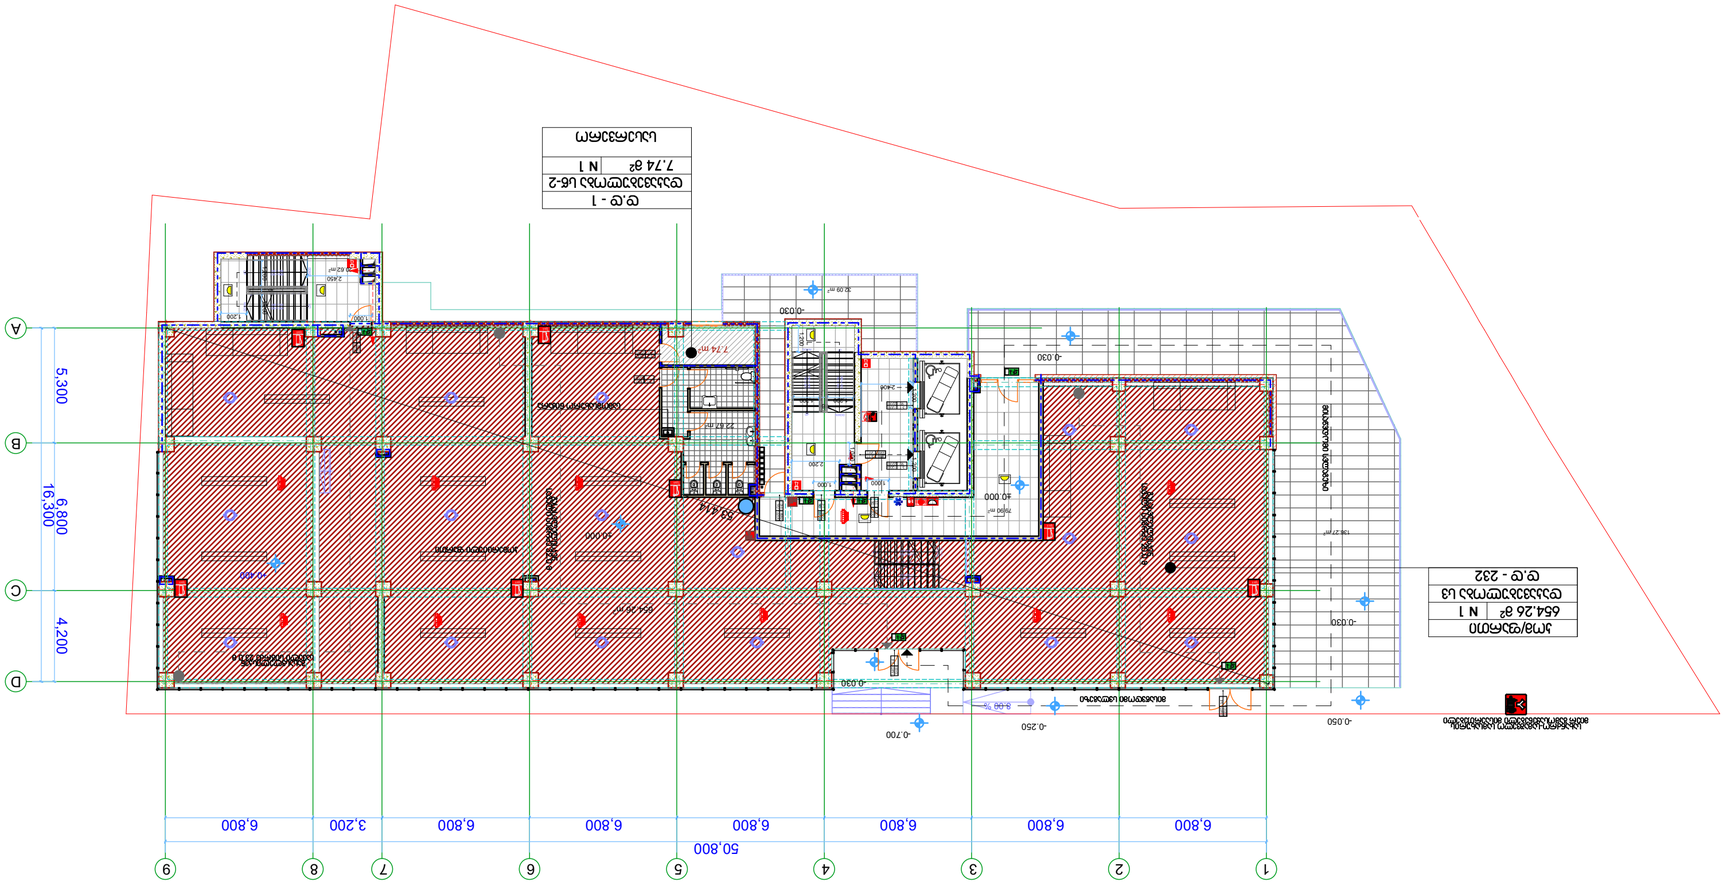
-0.030
-0.700
-0.250
-0.050
-0.150
-0.030
-0.030
-0.030

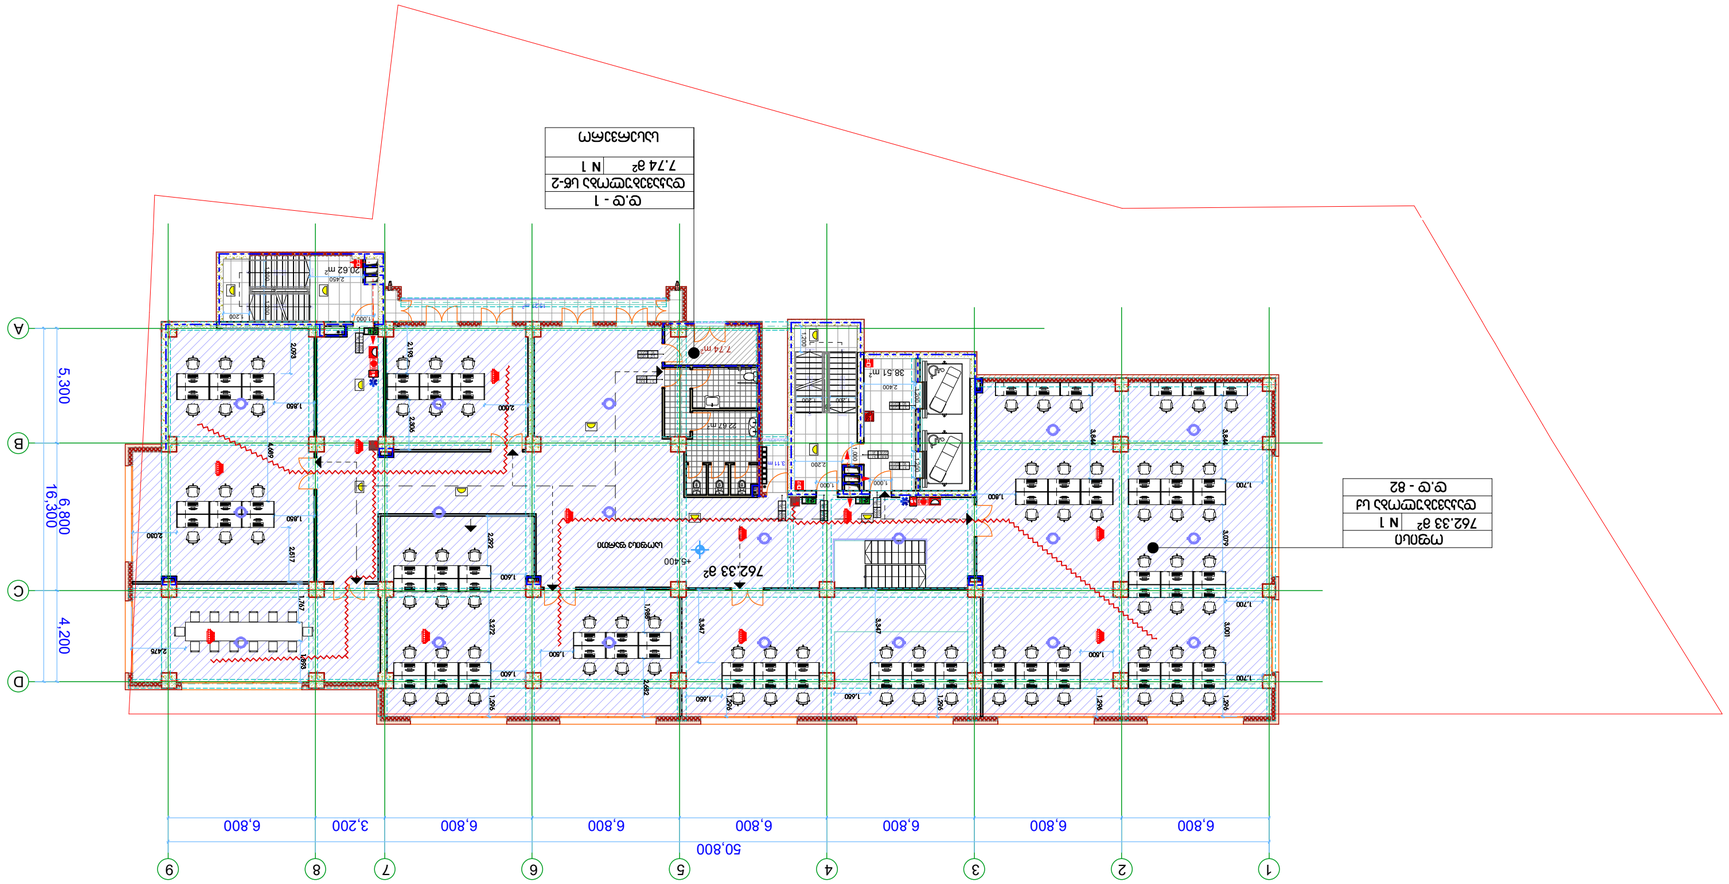

ლეგენდა არქიტექტურული	
ნაგებობის ფარგლების ხაზი	
-3.30 ნიშნული მიწის დონესთან	
ღერძის აღნიშვნა	
ახალი მშენებლობის ობიექტის ფარგლების ხაზი	
ახალი მშენებლობის ობიექტის ფარგლების ხაზი 2 ეტაპზე	
არსებული შესანარჩუნებელი შენობა-ნაგებობა	
ბეტონის ბორდიური	
ასფალტის საფარი	
ბეტონის ტროტუარი	
ბეტონის ფილა, ბეტონის ფილა	
ბეტონის ბორდიური 2 ეტაპზე ახალი მშენებლობის ობიექტის ფარგლების ხაზი, ასფალტის საფარი, ბეტონის ფილა, ბეტონის ტროტუარი	
ბეტონის ბორდიური 200 მმ სიმაღლის	
ბეტონის ბორდიური 100 მმ სიმაღლის	
ხის ბოძი	
ტექნიკური ჭა	
L=11.8 m 10% ფარდობითი ამაღლების ისრის მიმართულება	
სველი წერტილების ფუნქციური ზონირების (ცვლილება)	
სველი წერტილების ფუნქციური ზონირების (ცვლილება 2)	
ნაგებობის ფასადის ფერადოვანი გადაწყვეტა	
ნაგებობის ფასადის ფერადოვანი გადაწყვეტა	

ადმინისტრაციული შენობა


ადმინისტრაციული შენობის გენერალური გეგმა

მასშტაბი:	1:200
ფორმატი:	A2
ფაილის N:	ს.3

SEAL:	
მთავარი არქიტექტორი	
პროექტის ხელმძღვანელი	
თარიღი:	02.11.2019
ნახაზის N:	

TITLE:
ადმინისტრაციული შენობა
+5.40 ნიშნულზე

პროექტირების სტადია	
პროექტის N:	
ავტორი:	
შემოწმებული:	
დირექტორი:	
დამკვეთი:	


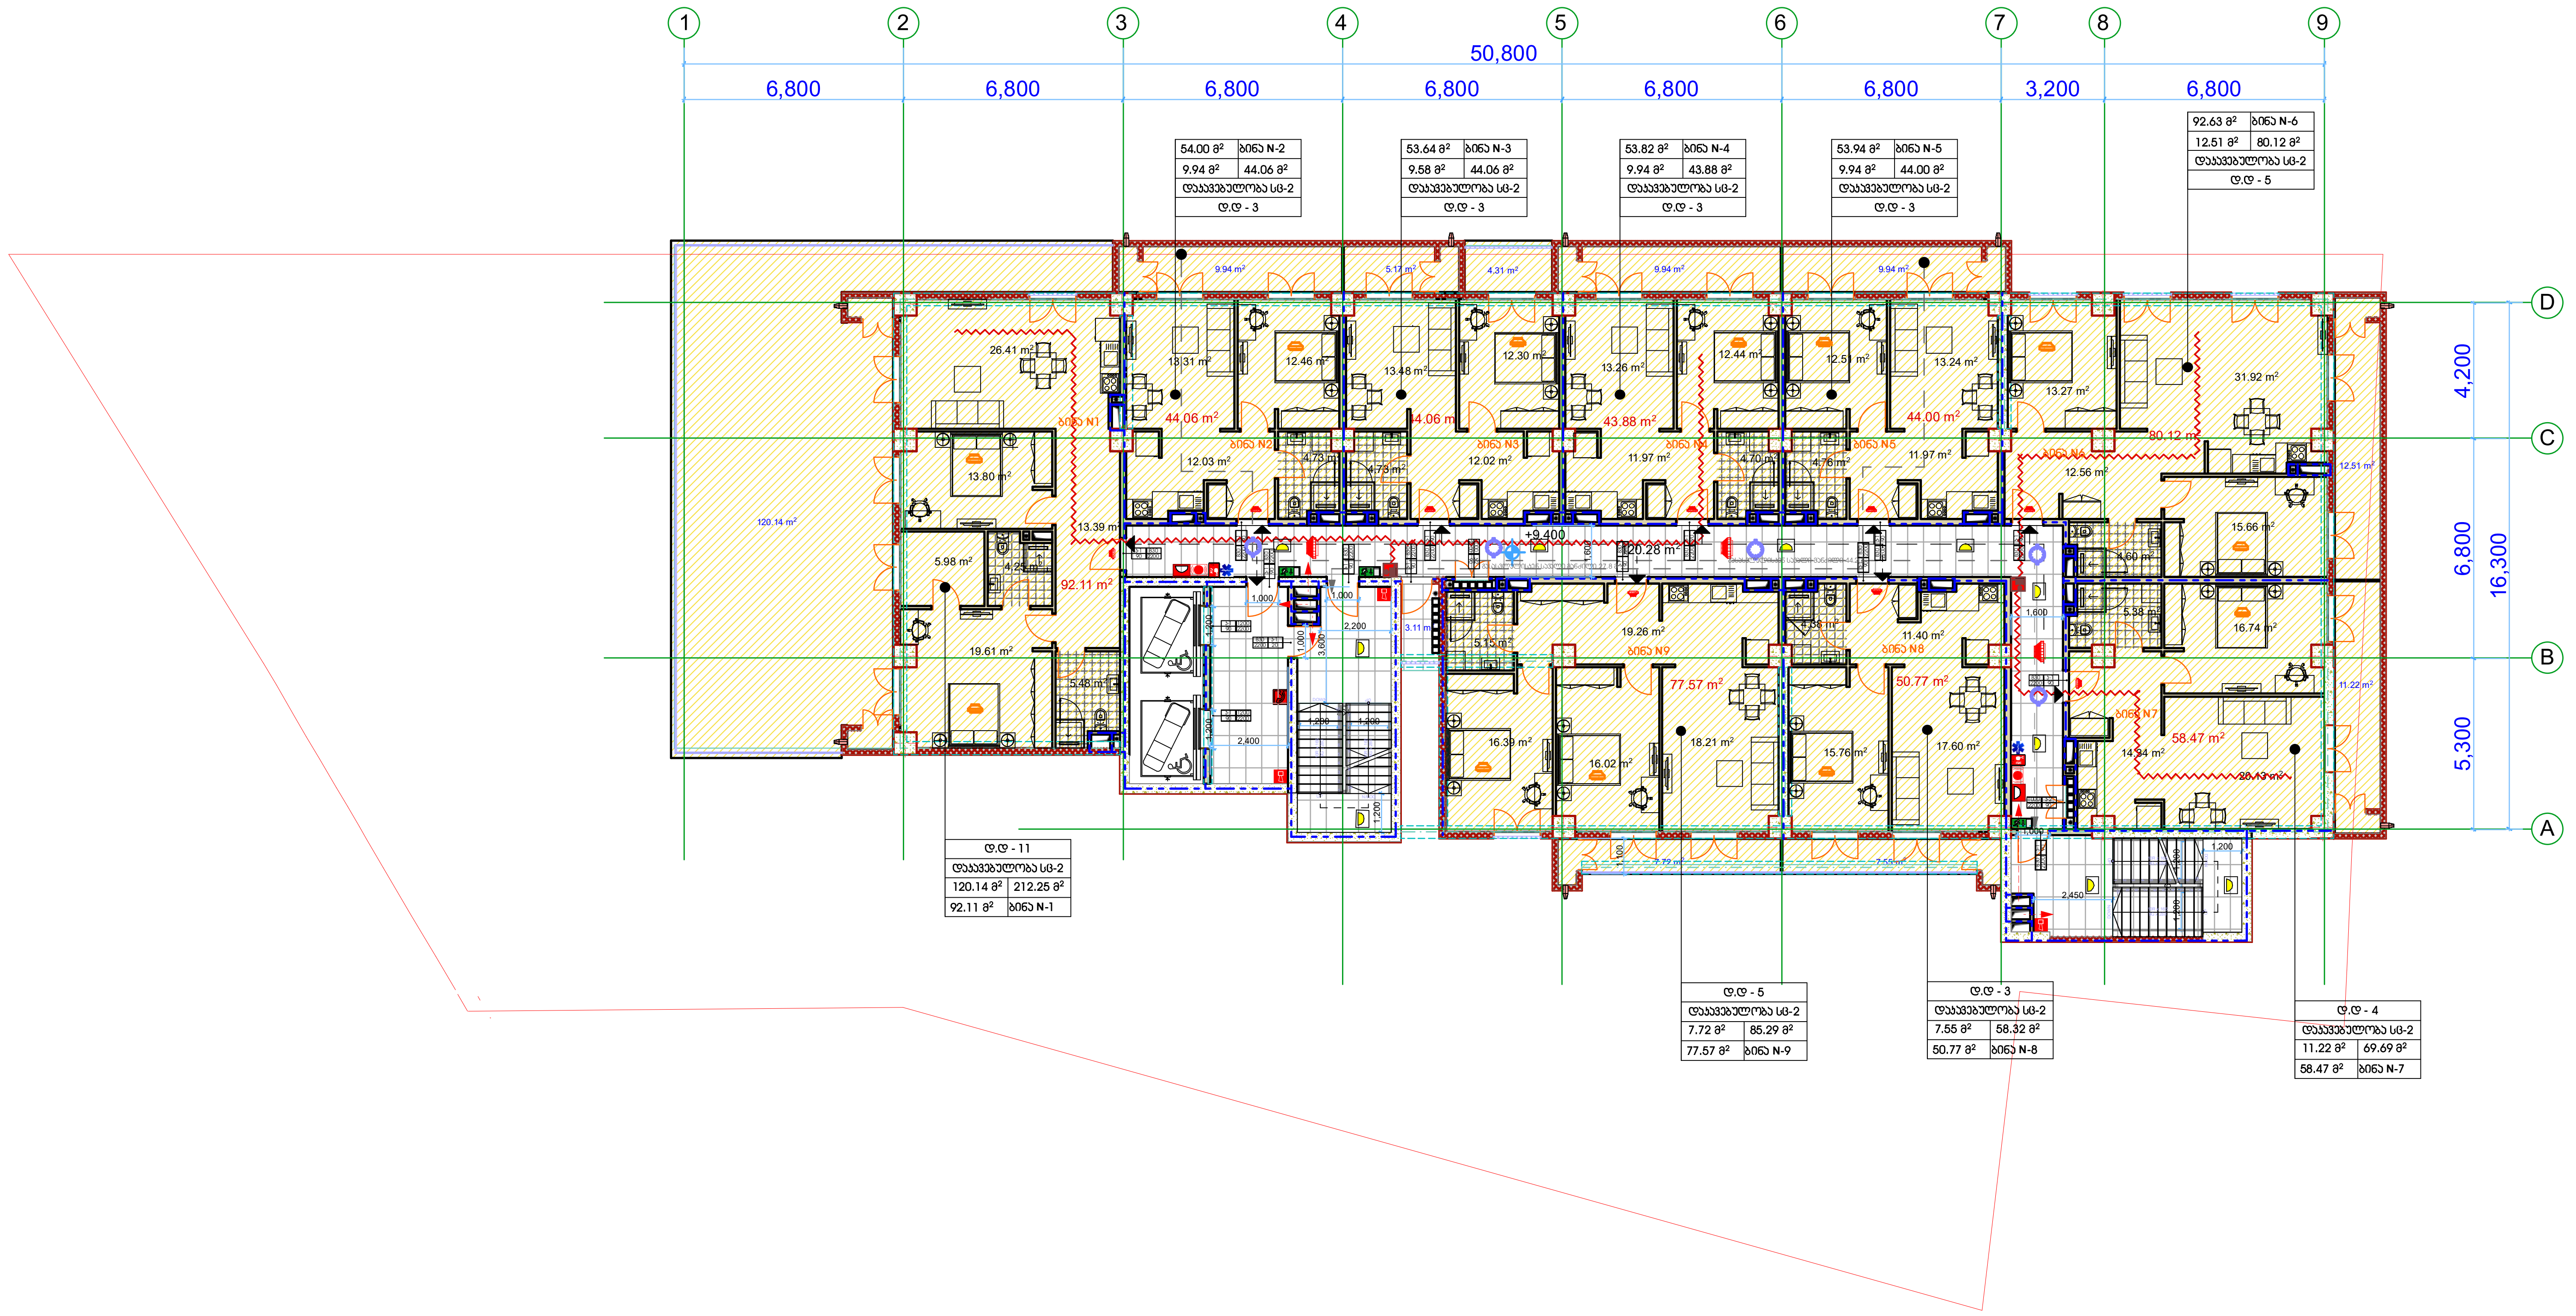

მრავალფუნქციური შენობა

ექსპლიკაცია

გამოყენებული პირობითი აღნიშვნები	
	საკადასტრო საზღვარი
-3.30	ნიშნული გეგმაზე
1	ჭრილის ხაზი
	კედლის ცეცხლმედეგობის ხარისხი 1 საათი
	კედლის ცეცხლმედეგობის ხარისხი 2 საათი
	გასასვლელამდე სავალი მანძილი
	მისაწვდომი სვლაგზი
+3.900 / +3.800	ნიშნული ჭრილზე, ფასადზე
	გაძლიერებული ბეტონის სტრუქტურული ელემენტები 2 სთ-იანი ხანძარმედეგობით (სვეტი, კოჭი, დიაფრაგმა, გადახურვის ფილა)
	ბეტონის ბლოკის 200 იანი კედელი
	ბეტონის ბლოკის 100 იანი კედელი
	შახტის აღმნიშვნელი
1	ღერძის ხაზი
L=11.8 m 10%	პანდუსის ქანობის მაჩვენებელი
	სავაჭრო დაკავებულობა (ს3)
	საცხოვრებელი დაკავებულობა (სც-2)
	სასაწყობო დაკავებულობა (სწ-2)
	წარმოსახვითი ხაზი

ძირითადი გეგმა

შემსრულებელი

შპს "ლენდმარკ პროჯექტი"

ვაჟა-ფშაველას მე-2 კვარტალი. 11ბ, საქართველო თბილისი
ტელ: +995 032 222 00 88

ძირითადი შენიშვნები

პროექტი:

მრავალფუნქციური შენობა
თბილისი, მინდელის 8ა

TITLE:

სართულის გეგმა
+9.40 ნიშნულზე

SEAL:

შეასრულა: დ.ცოტნიაშვილი	ხელმოწერა:		
შეამოწმა: ი.ჩირაძე	ხელმოწერა:		
თარიღი:	02.11.2019		
მასშტაბი:	1:200		
ნახაზის ნომ:	ფორმატი: A2	რევიზია:	სტადია: ს.პ









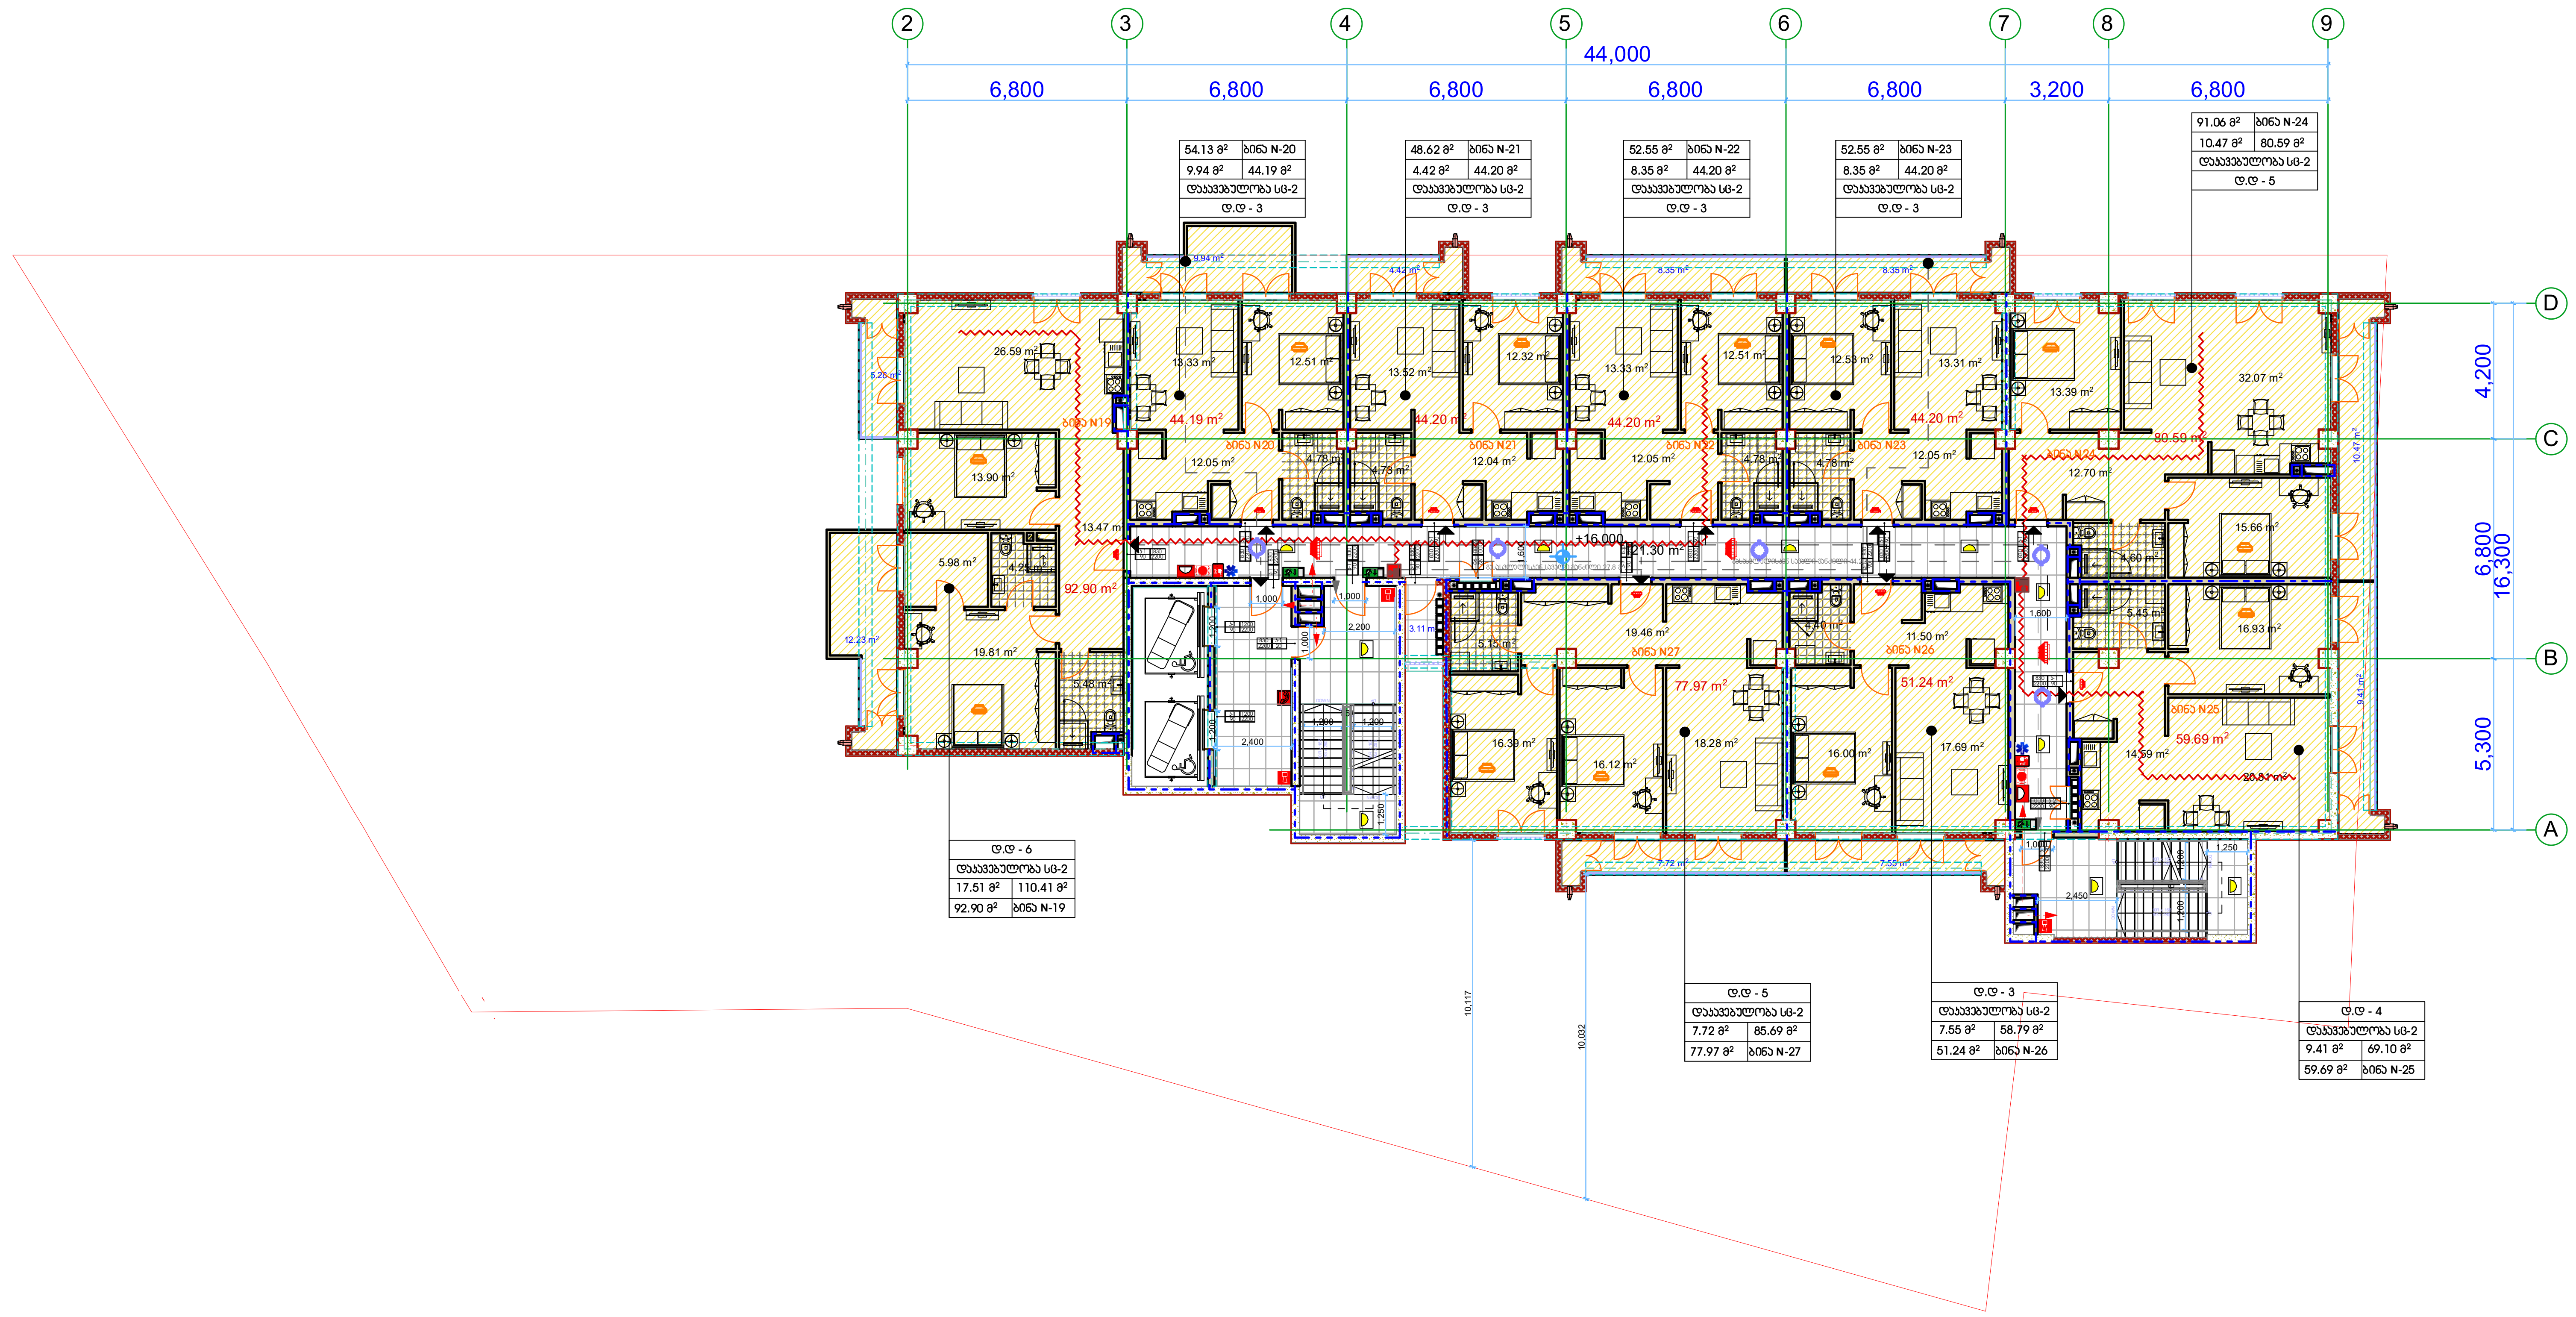

მრავალფუნქციური შენობა

ექსპლიკაცია

გამოყენებული პირობითი აღნიშვნები

	საკადასტრო საზღვარი
-3.30	ნიშნული გეგმაზე
1	ჭრილის ხაზი
	კედლის ცეცხლმედეგობის ხარისხი 1 საათი
	კედლის ცეცხლმედეგობის ხარისხი 2 საათი
	გასასვლელამდე სავალი მანძილი
	მისაწვდომი სვლაგზი
+3.900 / +3.800	ნიშნული ჭრილზე, ფასადზე
	გაძლიერებული ბეტონის სტრუქტურული ელემენტები 2 სთ-იანი ხანძარმედეგობით (სვეტი, კოჭი, დიაფრაგმა, გადახურვის ფილა
	ბეტონის ბლოკის 200 იანი კედელი
	ბეტონის ბლოკის 100 იანი კედელი
	შახტის აღმნიშვნელი
1	ღერძის ხაზი
L=11.8 m / 10%	პანდუსის ქანობის მაჩვენებელი
	სავაჭრო დაკავებულობა (ს3)
	საცხოვრებელი დაკავებულობა (სც-2)
	სასაწყობო დაკავებულობა (ს6-2)
	წარმოსახვითი ხაზი

ძირითადი გეგმა

შემსრულებელი

შპს "ლენდმარკ პროჯექტი"

ვაჟა-ფშაველას მე-2 კვარტალი. 11ბ, საქართველო თბილილისი
ტელ: +995 032 222 00 88

ძირითადი შენიშვნები

პროექტი:

მრავალფუნქციური შენობა
თბილისი, მინდელის 8ა

TITLE:

სართულის გეგმა
+16.00 ნიშნულზე

SEAL:	შეასრულა: დ.ცოტნიაშვილი	ხელმოწერა:
	შეამოწმა: ი.ჩირაძე	ხელმოწერა:
	თარიღი:	02.11.2019
	მასშტაბი:	1:200

ნახაზის ნომ:	ფორმატი:	რევიზია:	სტადია:
	A2		ს.პ

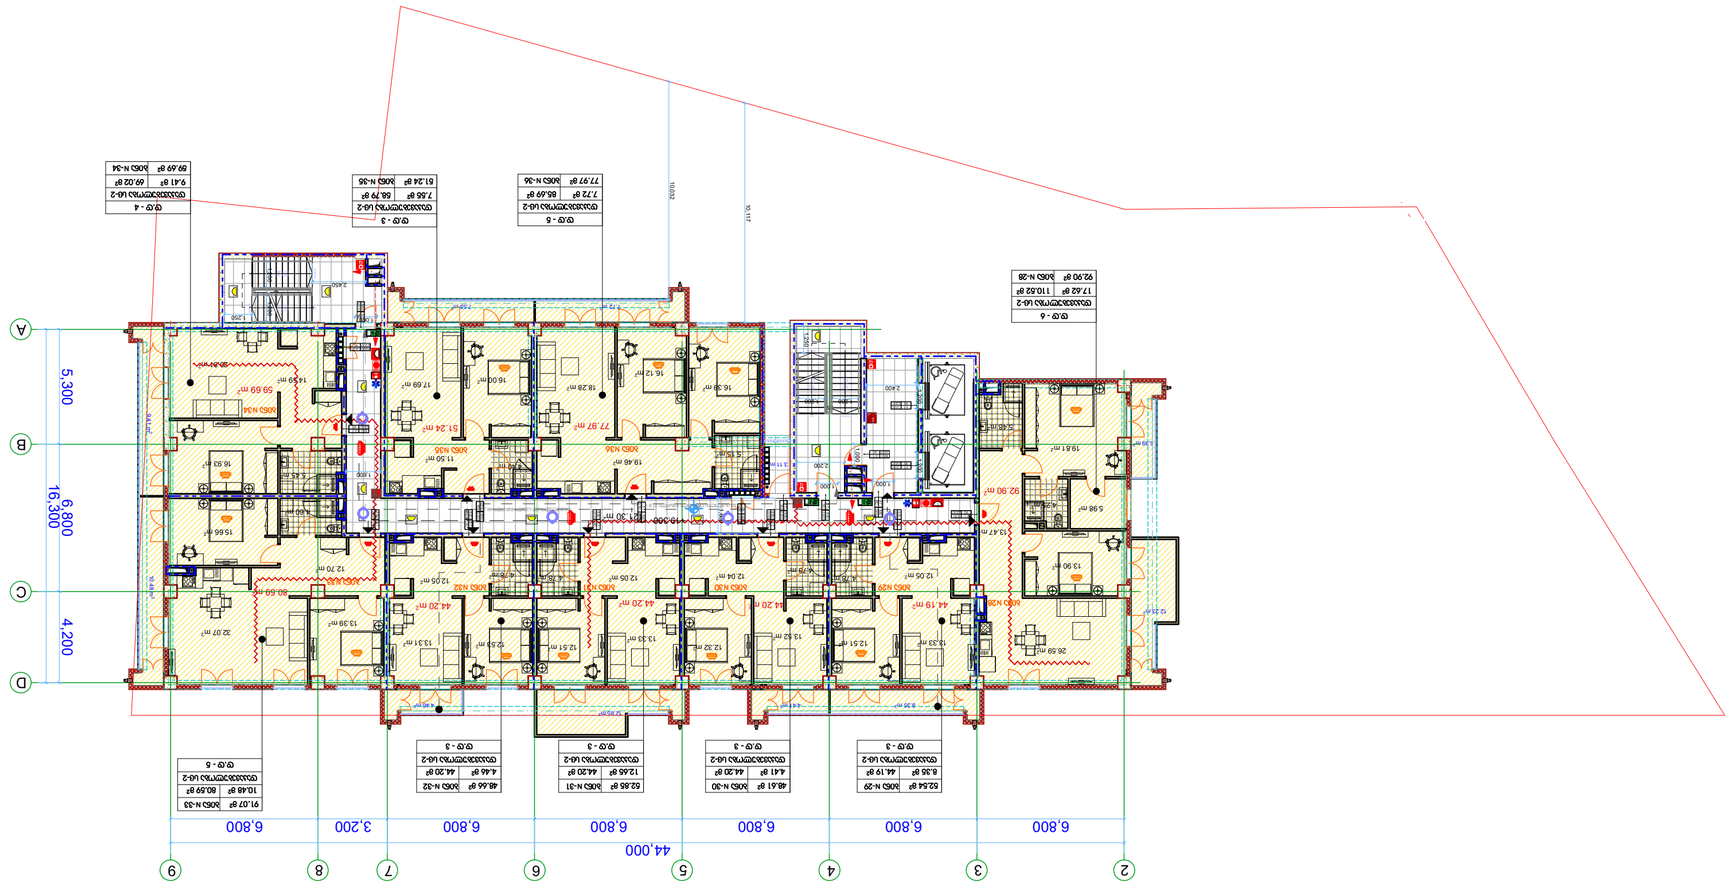






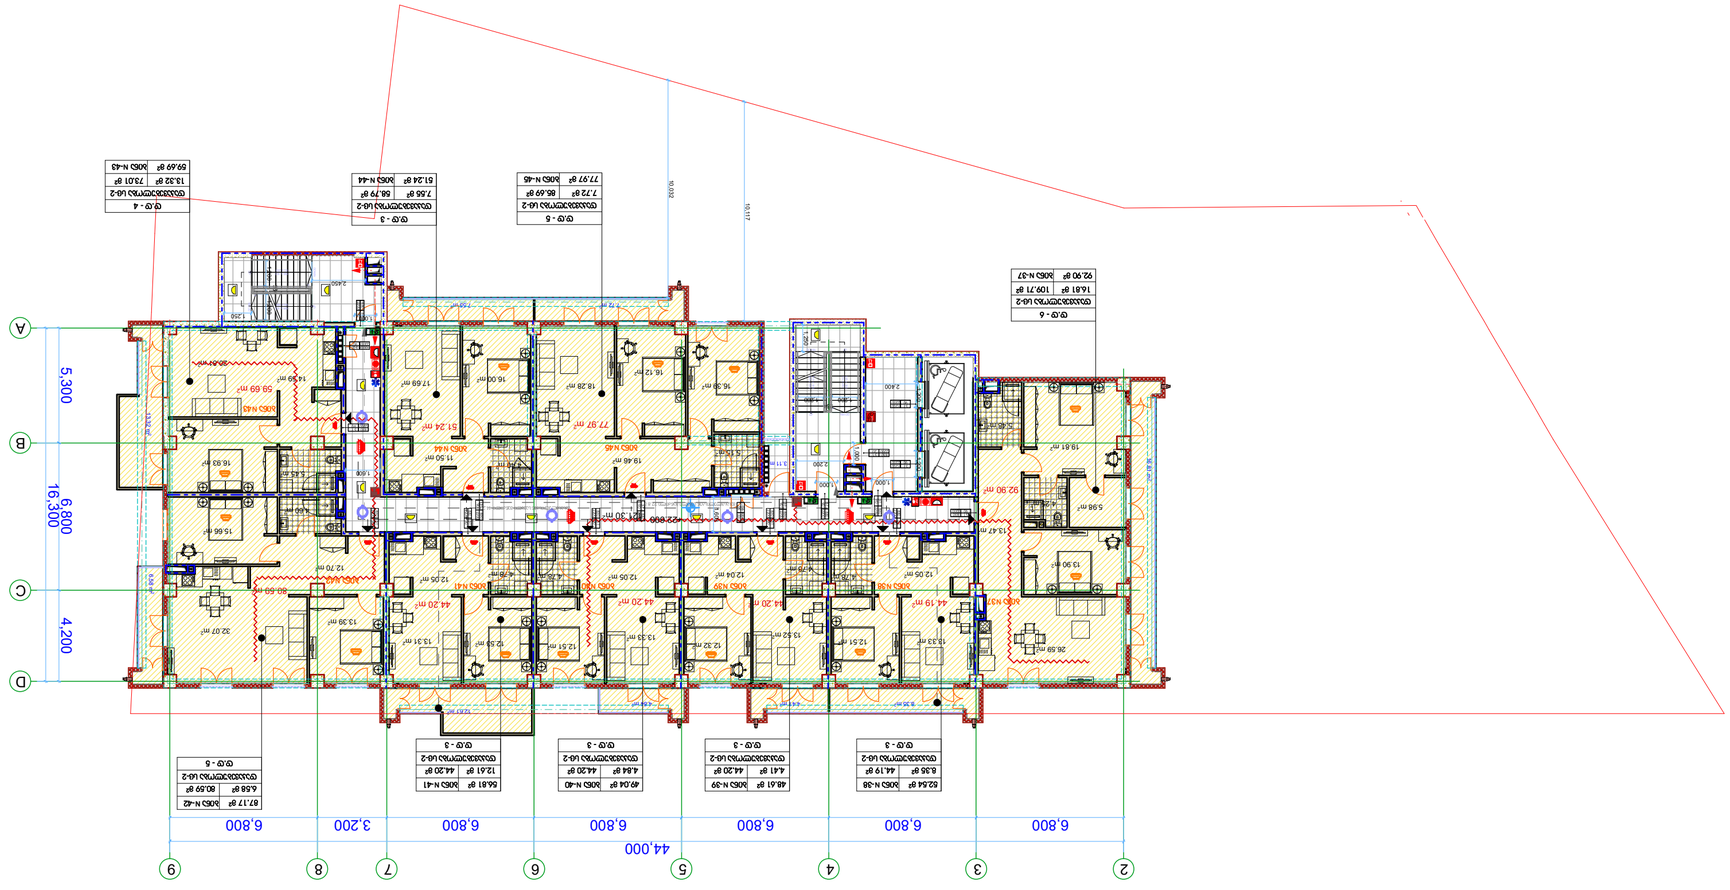
A
B
C
D
5,300
6,800
16,300
4,200
2
3
4
5
6
7
8
9
6,800
6,800
6,800
6,800
3,200
6,800
44,000

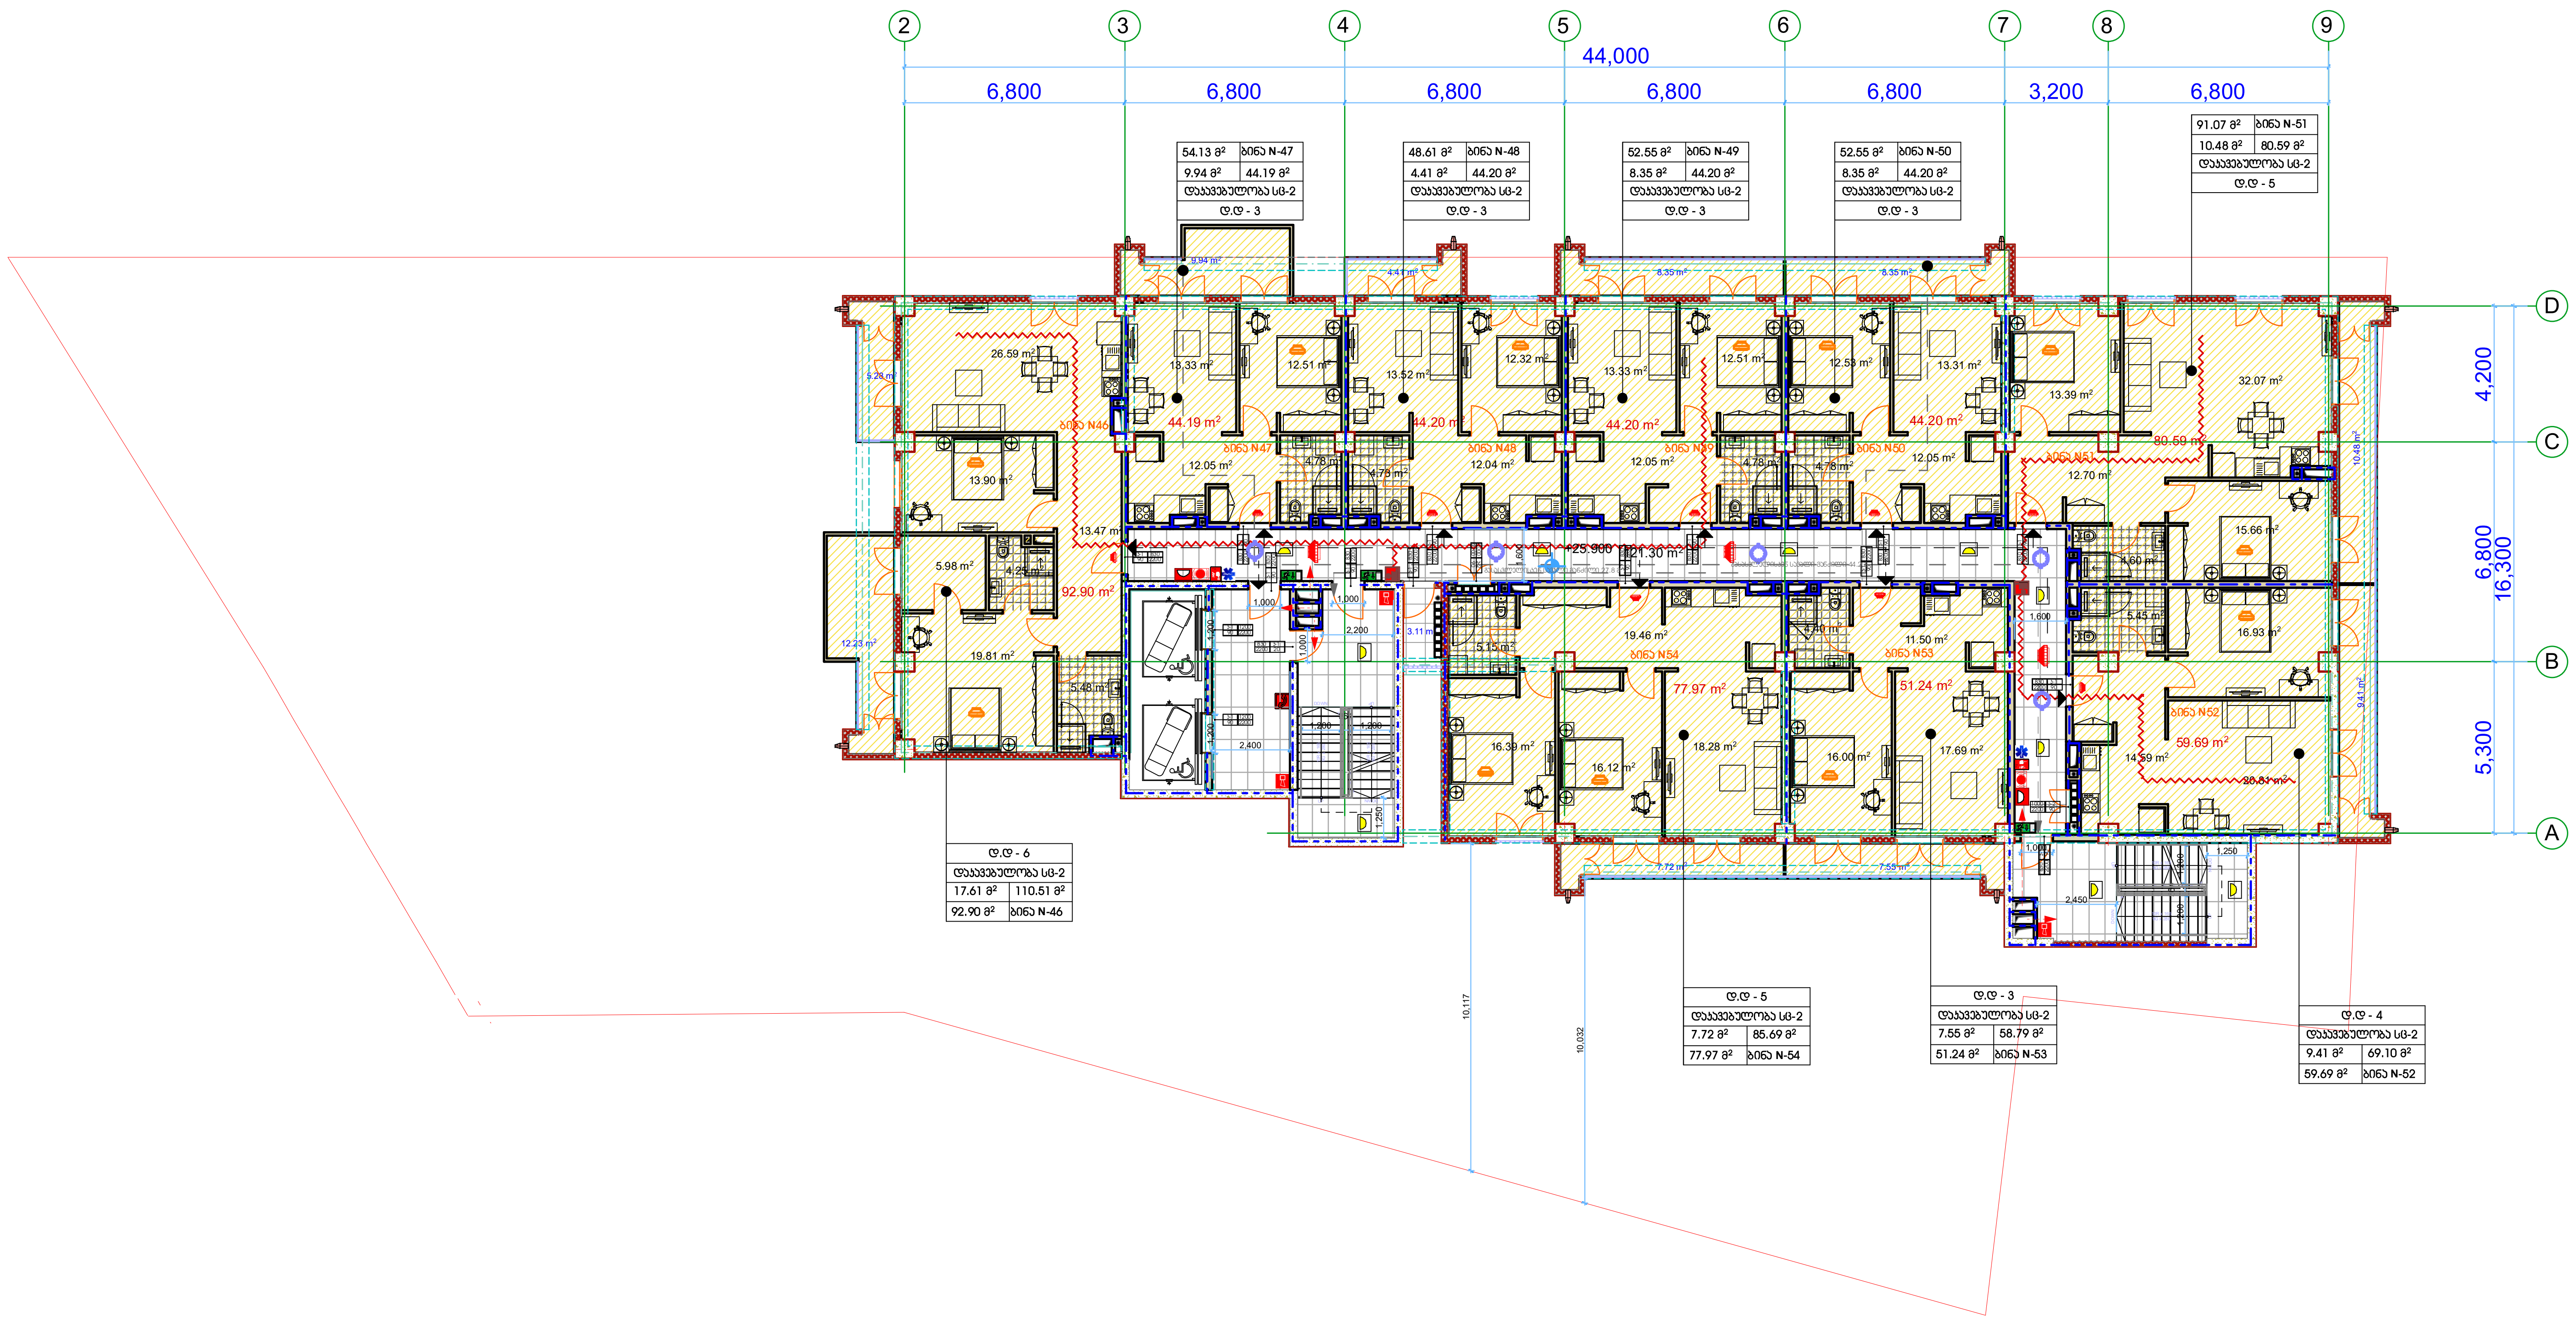

მრავალფუნქციური შენობა

ექსპლიკაცია

გამოყენებული პირობითი აღნიშვნები	
	საკადასტრო საზღვარი
-3.30	ნიშნული გეგმაზე
1	ჭრილის ხაზი
	კედლის ცეცხლმედეგობის ხარისხი 1 საათი
	კედლის ცეცხლმედეგობის ხარისხი 2 საათი
	გასასვლელამდე სავალი მანძილი
	მისაწვდომი სვლაგეზი
+3.900 +3.800	ნიშნული ჭრილზე, ფასადზე
	გაძლიერებული ბეტონის სტრუქტურული ელემენტები 2 სთ-იანი ხანძარმედეგობით (სვეტი, კოჭი, დიაფრაგმა, გადახურვის ფილა
	ბეტონის ბლოკის 200 იანი კედელი
	ბეტონის ბლოკის 100 იანი კედელი
	შახტის აღმნიშვნელი
1	ღერძის ხაზი
L=11.8 m 10%	პანდუსის ქანობის მაჩვენებელი
	სავაჭრო დაკავებულობა (ს3)
	საცხოვრებელი დაკავებულობა (სც-2)
	სასაწყობო დაკავებულობა (სწ-2)
	წარმოსახვითი ხაზი

ძირითადი გეგმა

შემსრულებელი

შპს "ლენდმარკ პროჯექტი"

ვაჟა-ფშაველას მე-2 კვარტალი. 11ბ, საქართველო თბილისი
ტელ: +995 032 222 00 88

ძირითადი შენიშვნები

პროექტი:

მრავალფუნქციური შენობა
თბილისი, მინდელის 8ა

TITLE:

სართულის გეგმა
+25.90 ნიშნულზე

SEAL:		
	შეასრულა: დ.ცოტნიაშვილი	ხელმოწერა:
	შეამოწმა: ი.ჩიქვაძე	ხელმოწერა:
	თარიღი:	02.11.2019
	მასშტაბი:	1:200

ნახაზის ნომ:	ფორმატი:	რევიზია:	სტადია:
	A2		ს.პ

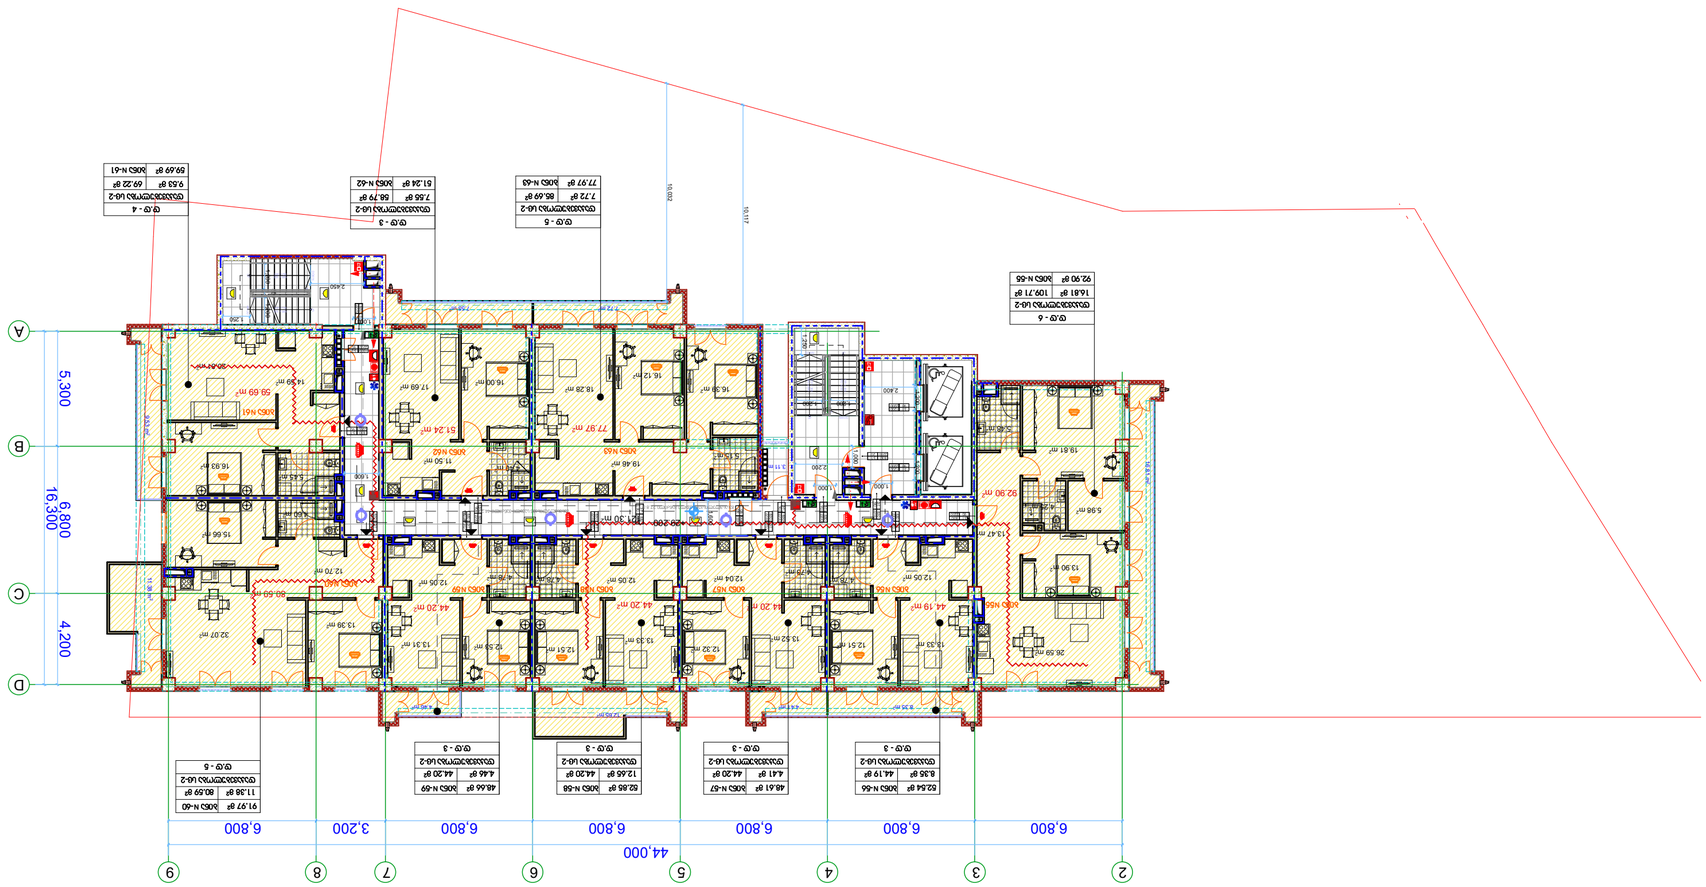









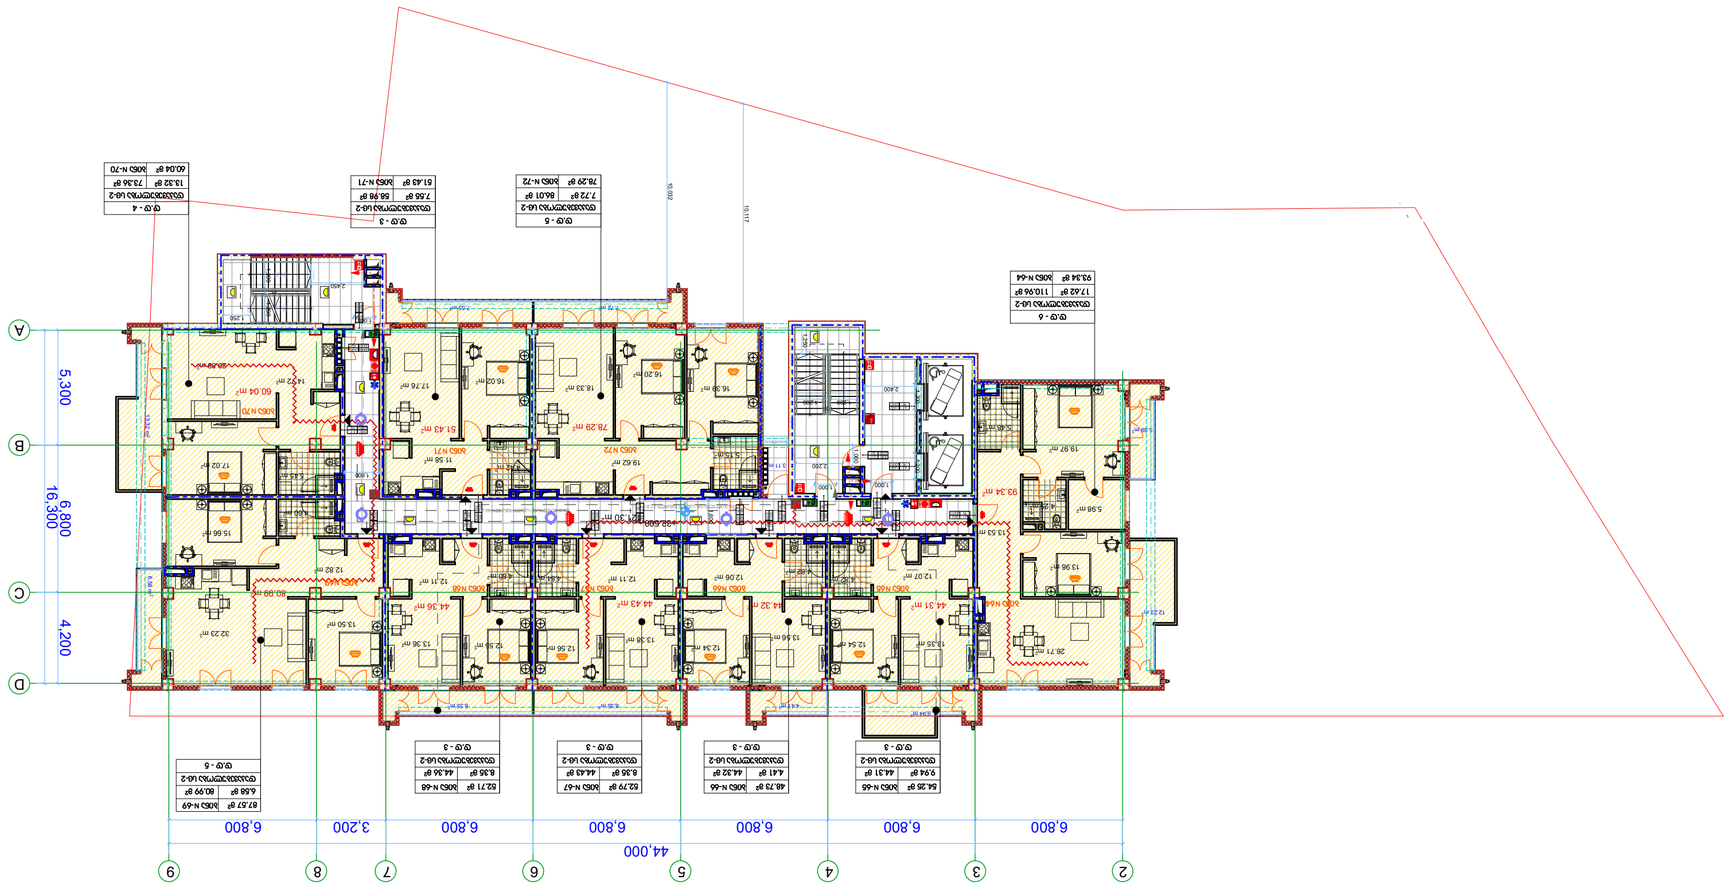












თარიღი:	02.11.2019	
მასშტაბი:	1:200	
ფორმატი:	A2	
ნახატის №:	ს.3	

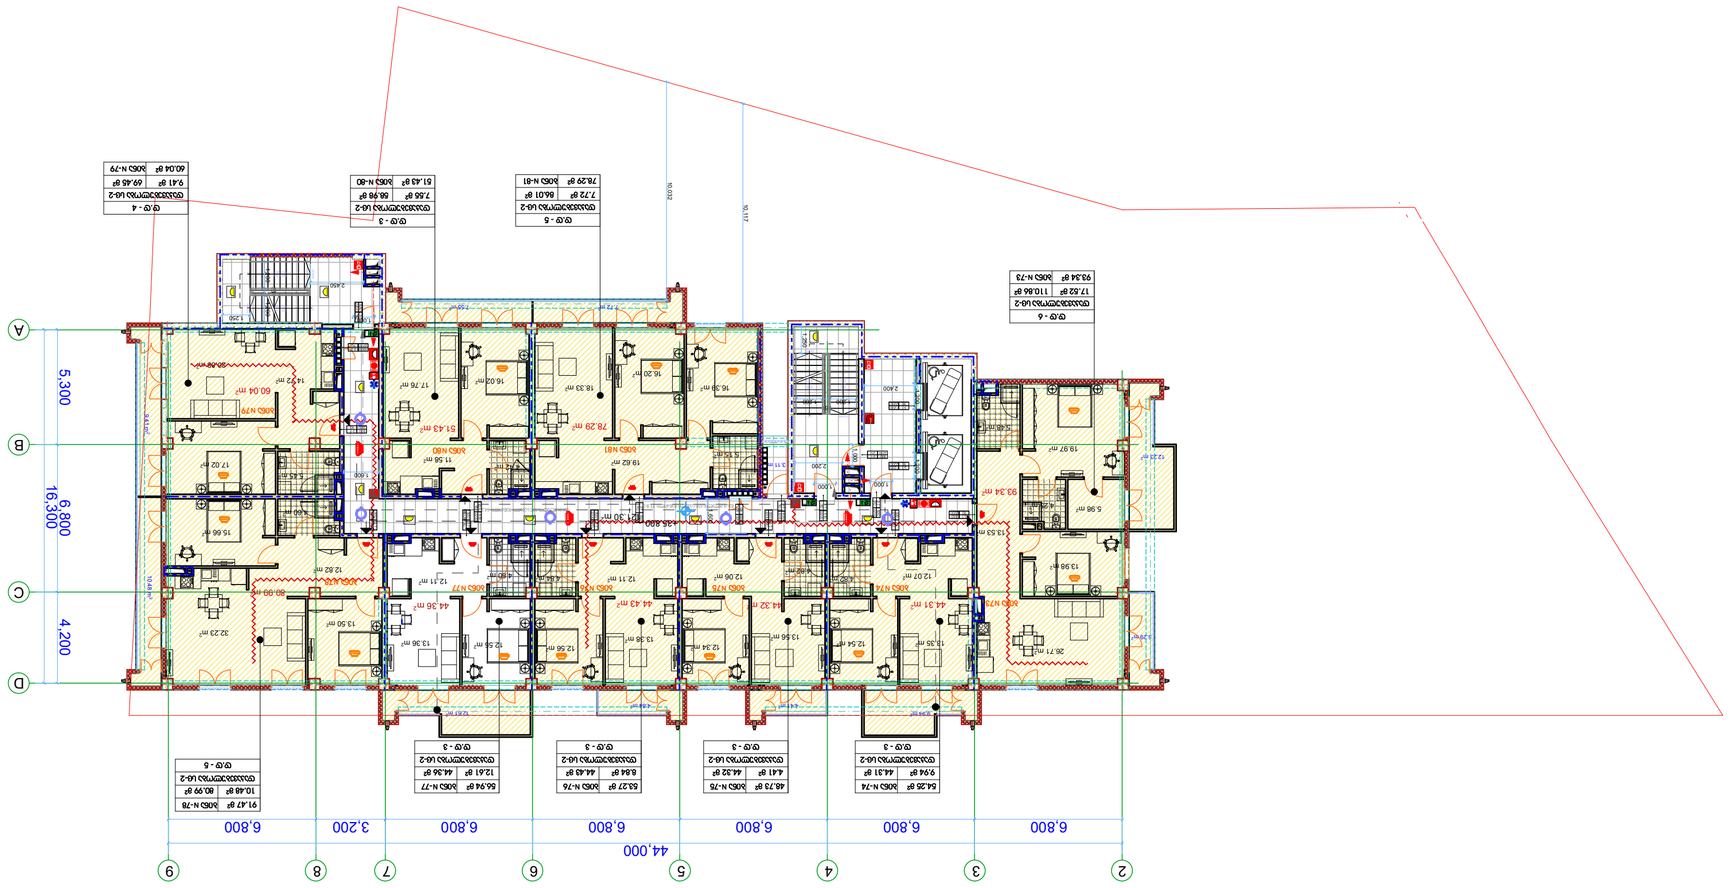
A
B
C
D
9
8
7
6
5
4
3
2
5,300
6,800
16,300
4,200
44,000
6,800
6,800
6,800
6,800
3,200
6,800
78.29 m²
51.43 m²
60.04 m²
16.38 m²
16.20 m²
16.02 m²
17.76 m²
18.33 m²
14.72 m²
20.28 m²
78.29 m²
44.43 m²
44.37 m²
44.32 m²
44.36 m²
12.11 m²
12.21 m²
12.26 m²
12.56 m²
12.55 m²
12.34 m²
12.06 m²
12.07 m²
13.36 m²
13.56 m²
13.38 m²
13.35 m²
26.71 m²
19.97 m²
5.98 m²
13.96 m²
83.34 m²
19.62 m²
11.56 m²
17.02 m²
15.66 m²
5.62 m²
12.82 m²
32.23 m²
13.50 m²
80.99 m²
2,400
2,200
1,600
1,000
2,300
2,400
2,400
2,400

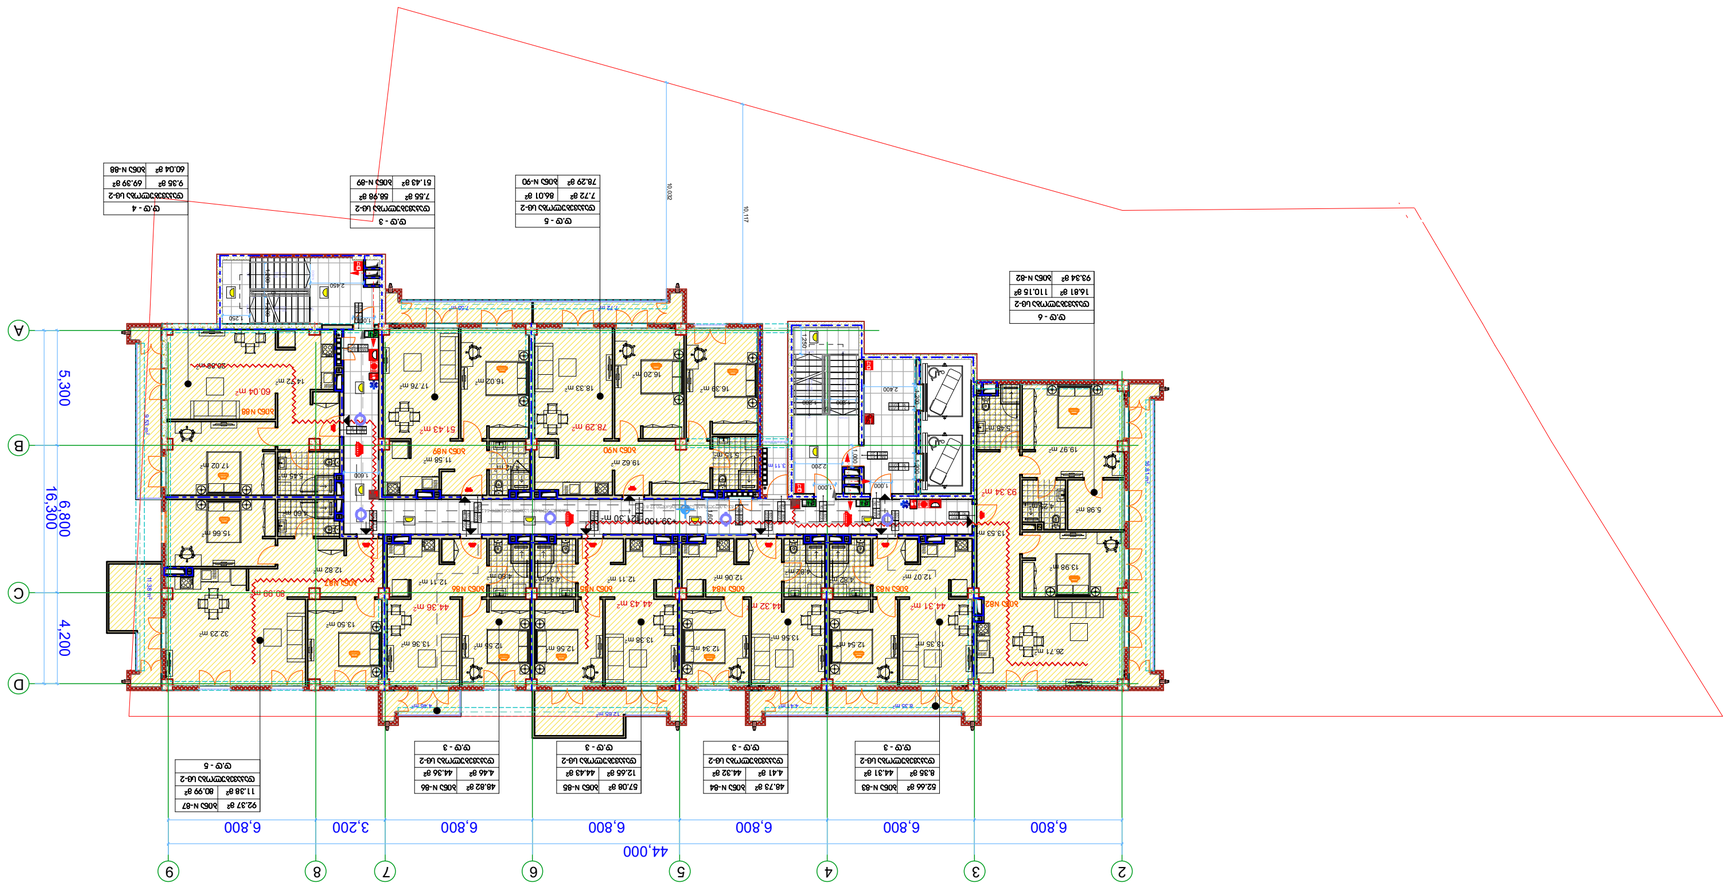




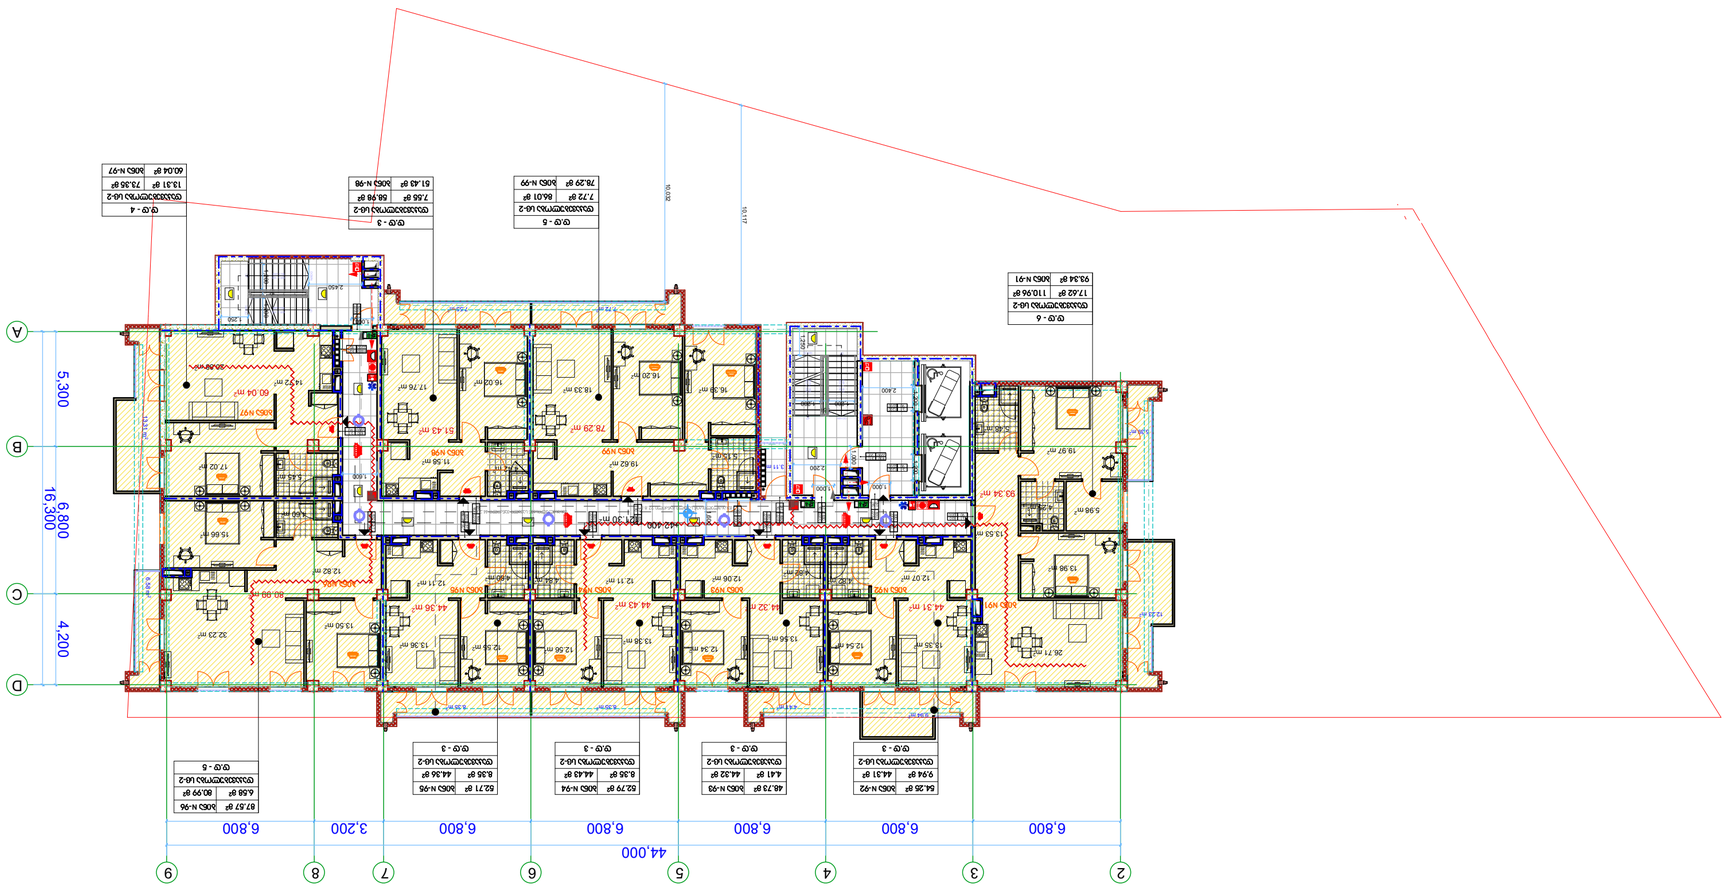
44.000
6.800
6.800
6.800
6.800
6.800
3.200
6.800
16.300
6.800
4.200
5.300
A
B
C
D
2
3
4
5
6
7
8
9

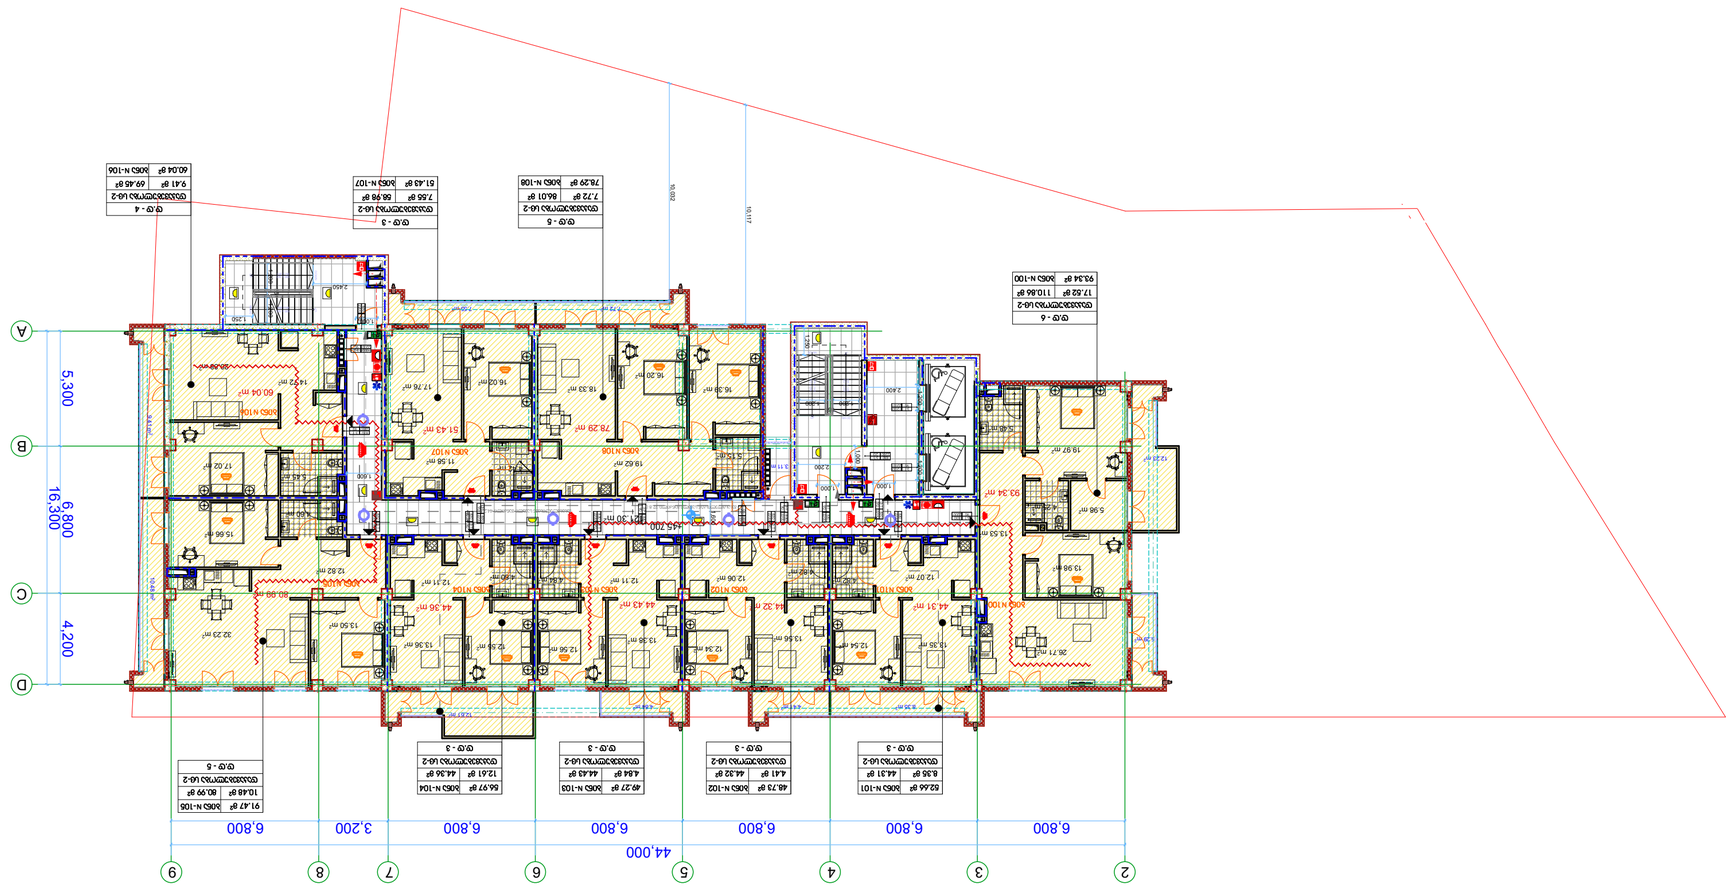
44,000
6,800
6,800
6,800
6,800
3,200
6,800
16,300
6,800
4,200
5,300
9
8
7
6
5
4
3
2
A
B
C
D

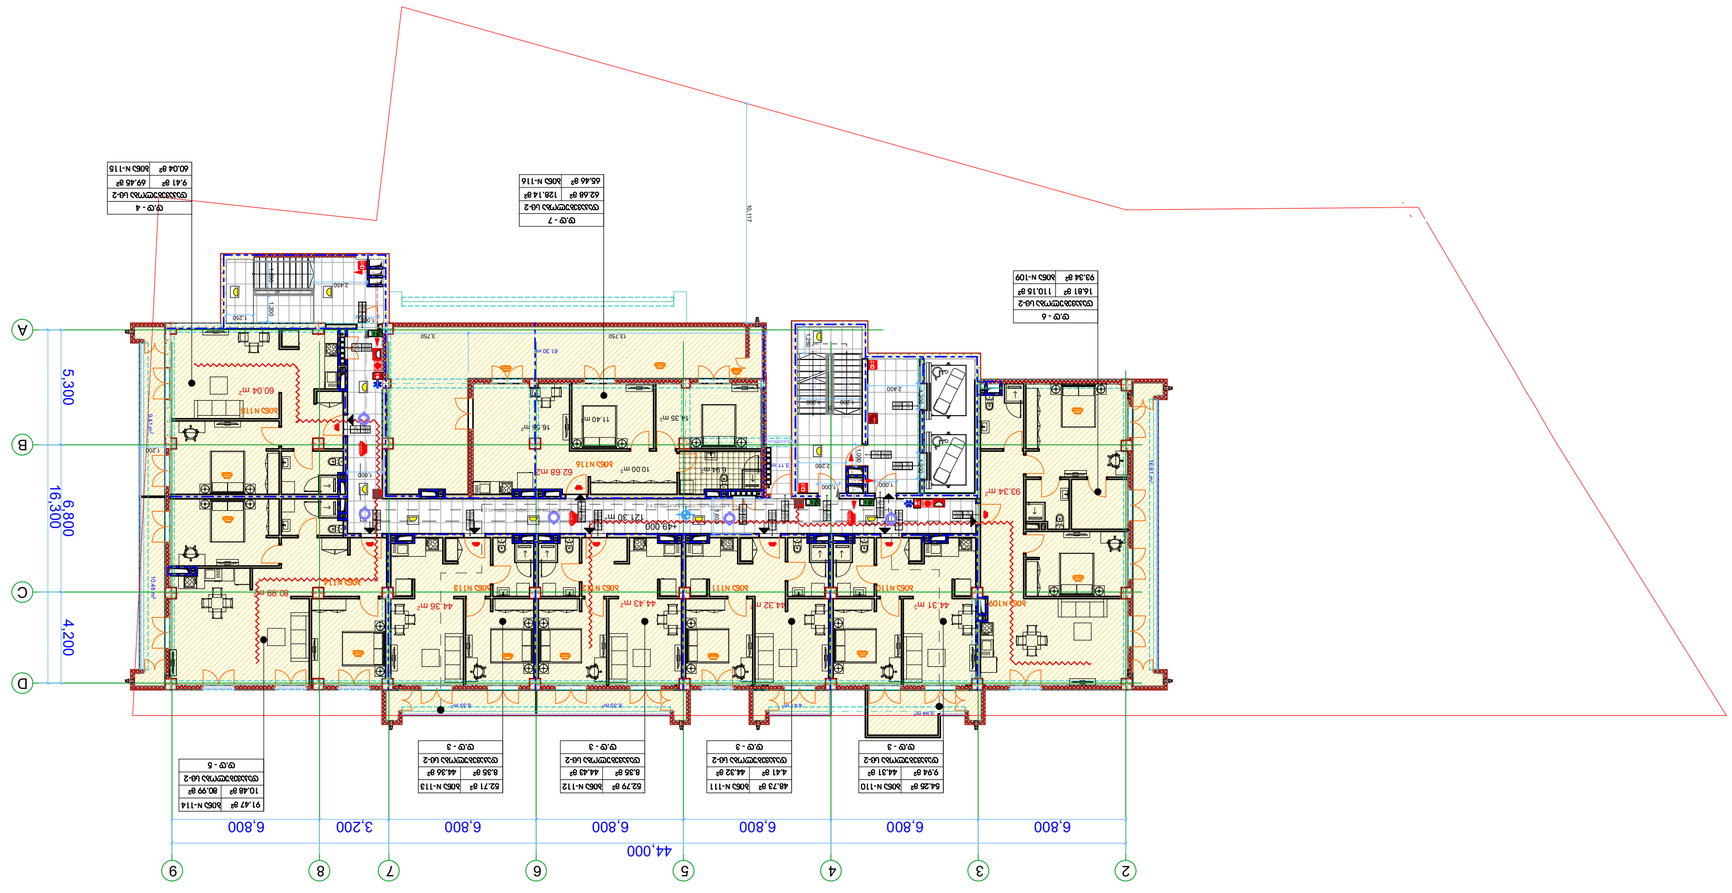
44,000
6,800
6,800
6,800
6,800
3,200
6,800
16,300
5,300
6,800
4,200
A
B
C
D
2
3
4
5
6
7
8
9
+49,000

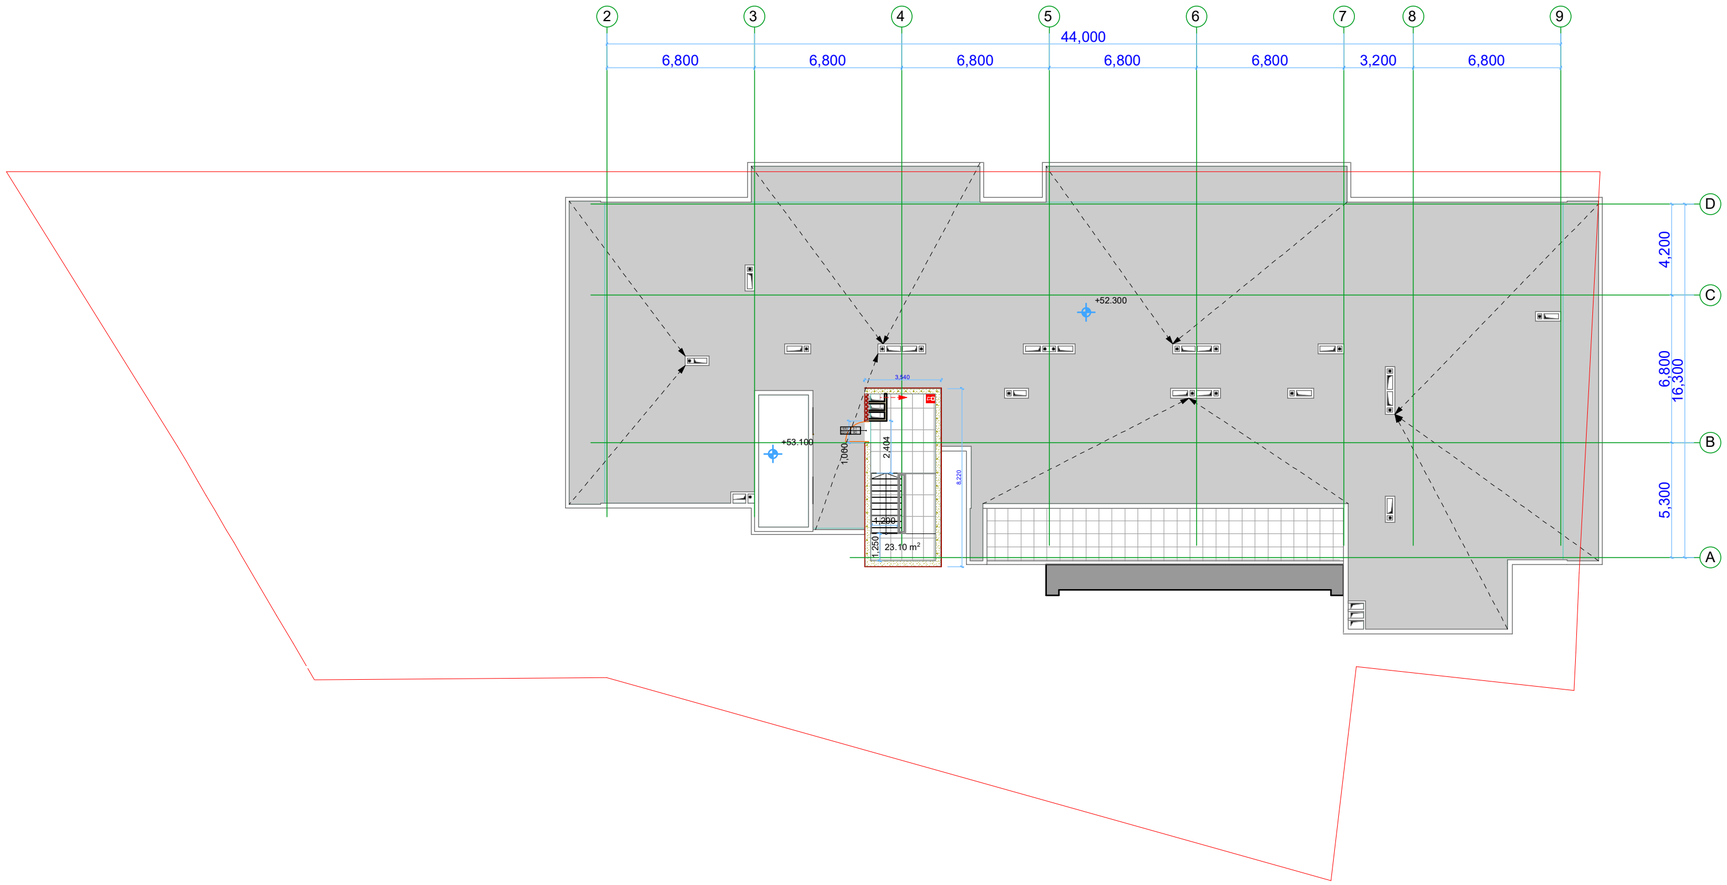

მრავალფუნქციური შენობა

ექსპლიკაცია

გამოყენებული პირობითი აღნიშვნები	
	საკადასტრო საზღვარი
-3.30	ნიშნული გეგმაზე
1	ჭრილის ხაზი
	ქანქრის ცვლილებადგზობის ხარისხი 1 საკეთი
	ქანქრის ცვლილებადგზობის ხარისხი 2 საკეთი
	გასასვლელამდე საკალი მანძილი
	მისაწვდომი სვლაგეზი
+2.900 -0.900	ნიშნული ჭრილზე, ფასადზე
	გაკლიერებული ბეტონის სტრუქტურული ელემენტები 2 სმ-იანი ხანძარმდეგობით (სვეტი, კოჭი, დიაფრაგმა, გადახურვის ფილა
	ბეტონის ბლოკის 200 იანი კედელი
	ბეტონის ბლოკის 100 იანი კედელი
	შახტის აღმნიშვნელი
1	ღერძის ხაზი
L=11.8 m 10%	პანდუსის ქანობის მაჩვენებელი
	სავაჭრო დაკავებულობა (ს-3)
	საცხოვრებელი დაკავებულობა (ს-2)
	სასაწყობო დაკავებულობა (ს-2)
	ნარმოსახვითი ხაზი

ძირითადი გეგმა

შემსრულებელი

შპს "ლენდმარკ პროჯექტი"

ვაჟა-ფშაველას 80-2 კვარტალი, 11ბ, სანარმოებლო ობიექტისა ტელ: +995 032 222 00 88

ძირითადი შენიშვნები

პროექტი:

მრავალფუნქციური შენობა თბილისი, მინდელის 8ა

TITLE:

სართულის გეგმა +52.30 ნიშნულზე

SEAL:	შემსრულე: თარიანაშვილი	ხელმოწერა:
	შემოწმა: ნათიკო	ხელმოწერა:
	თარიღი:	02.11.2019
	მასშტაბი:	1:200
ნახაზის ნომ:	ფორმატი: A2	რევიზია:
		სტატია: ს.პ












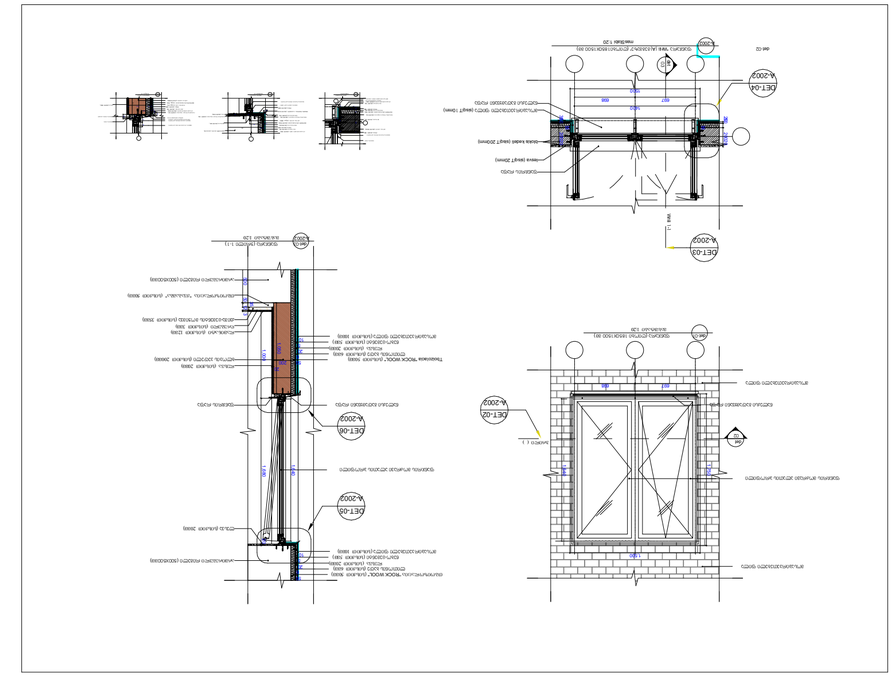

DET 03

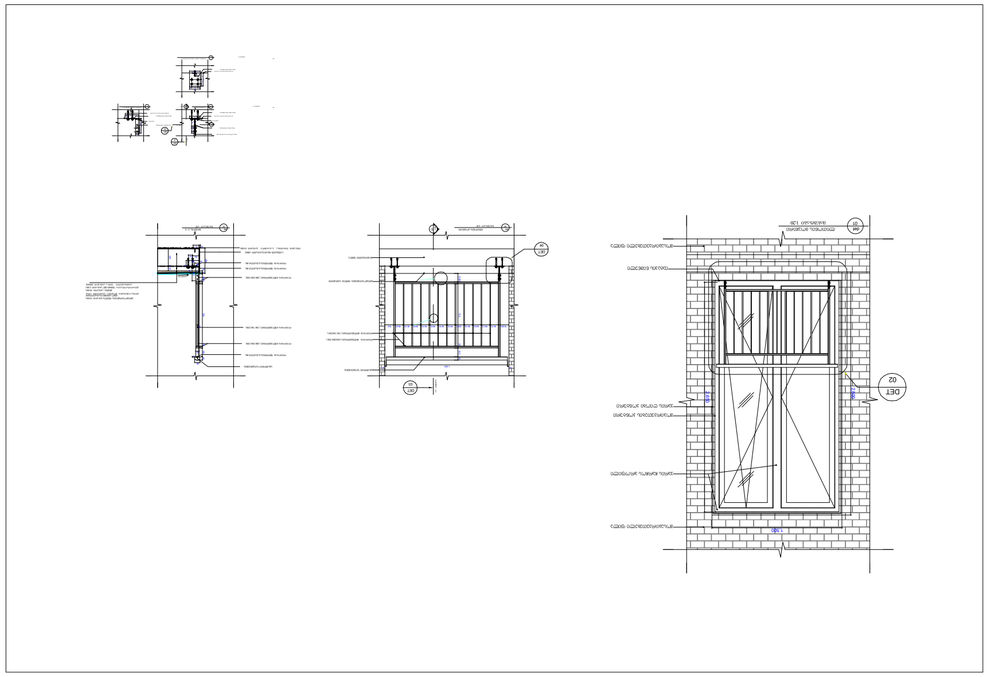

DET 04

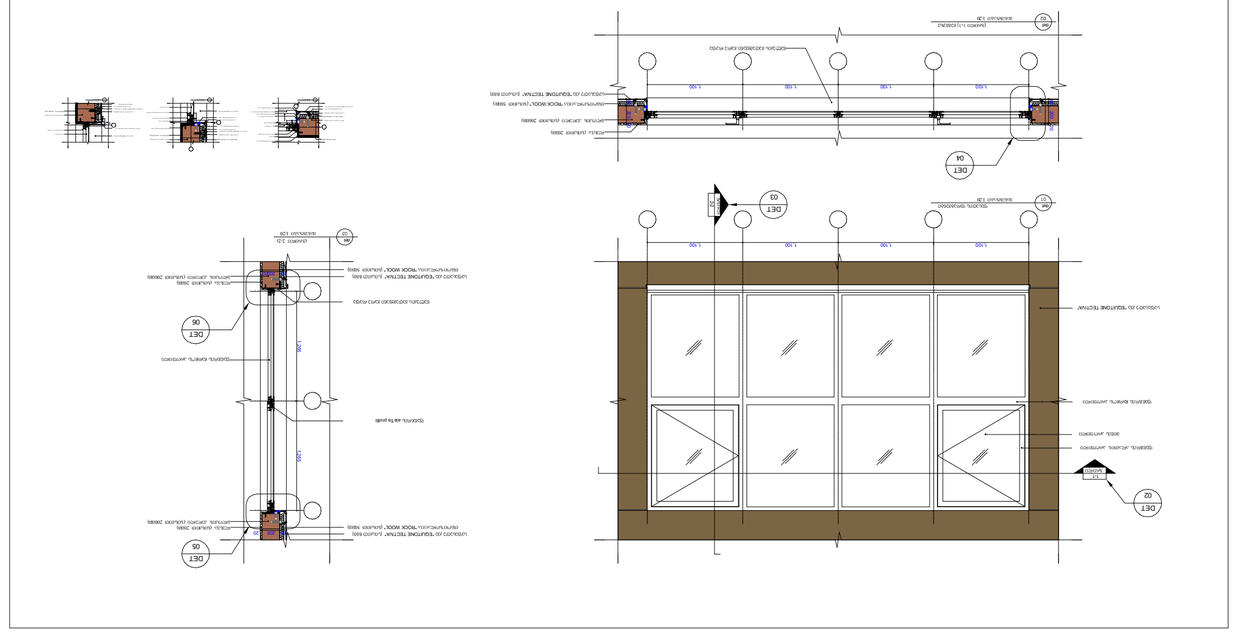

DET 02












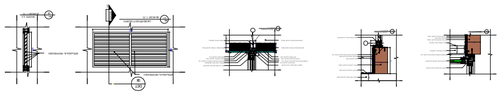

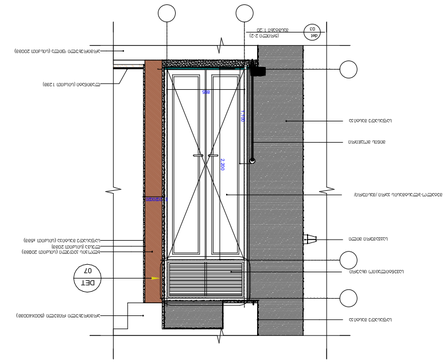

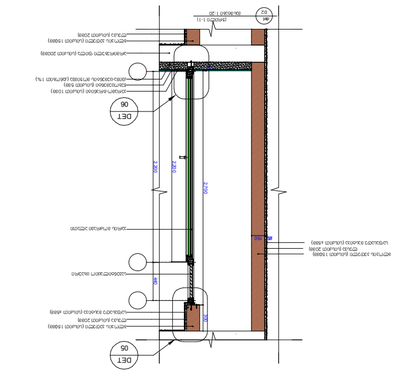

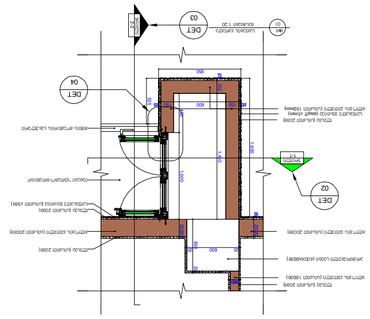

DET 13

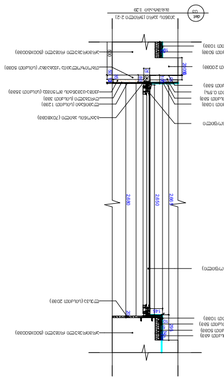

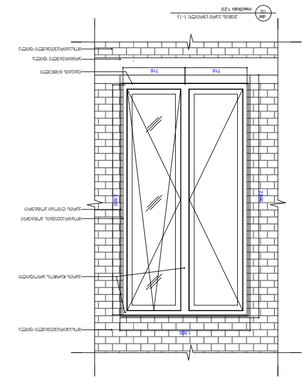

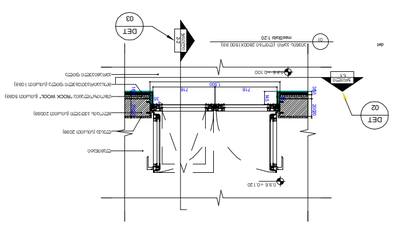

DET 14


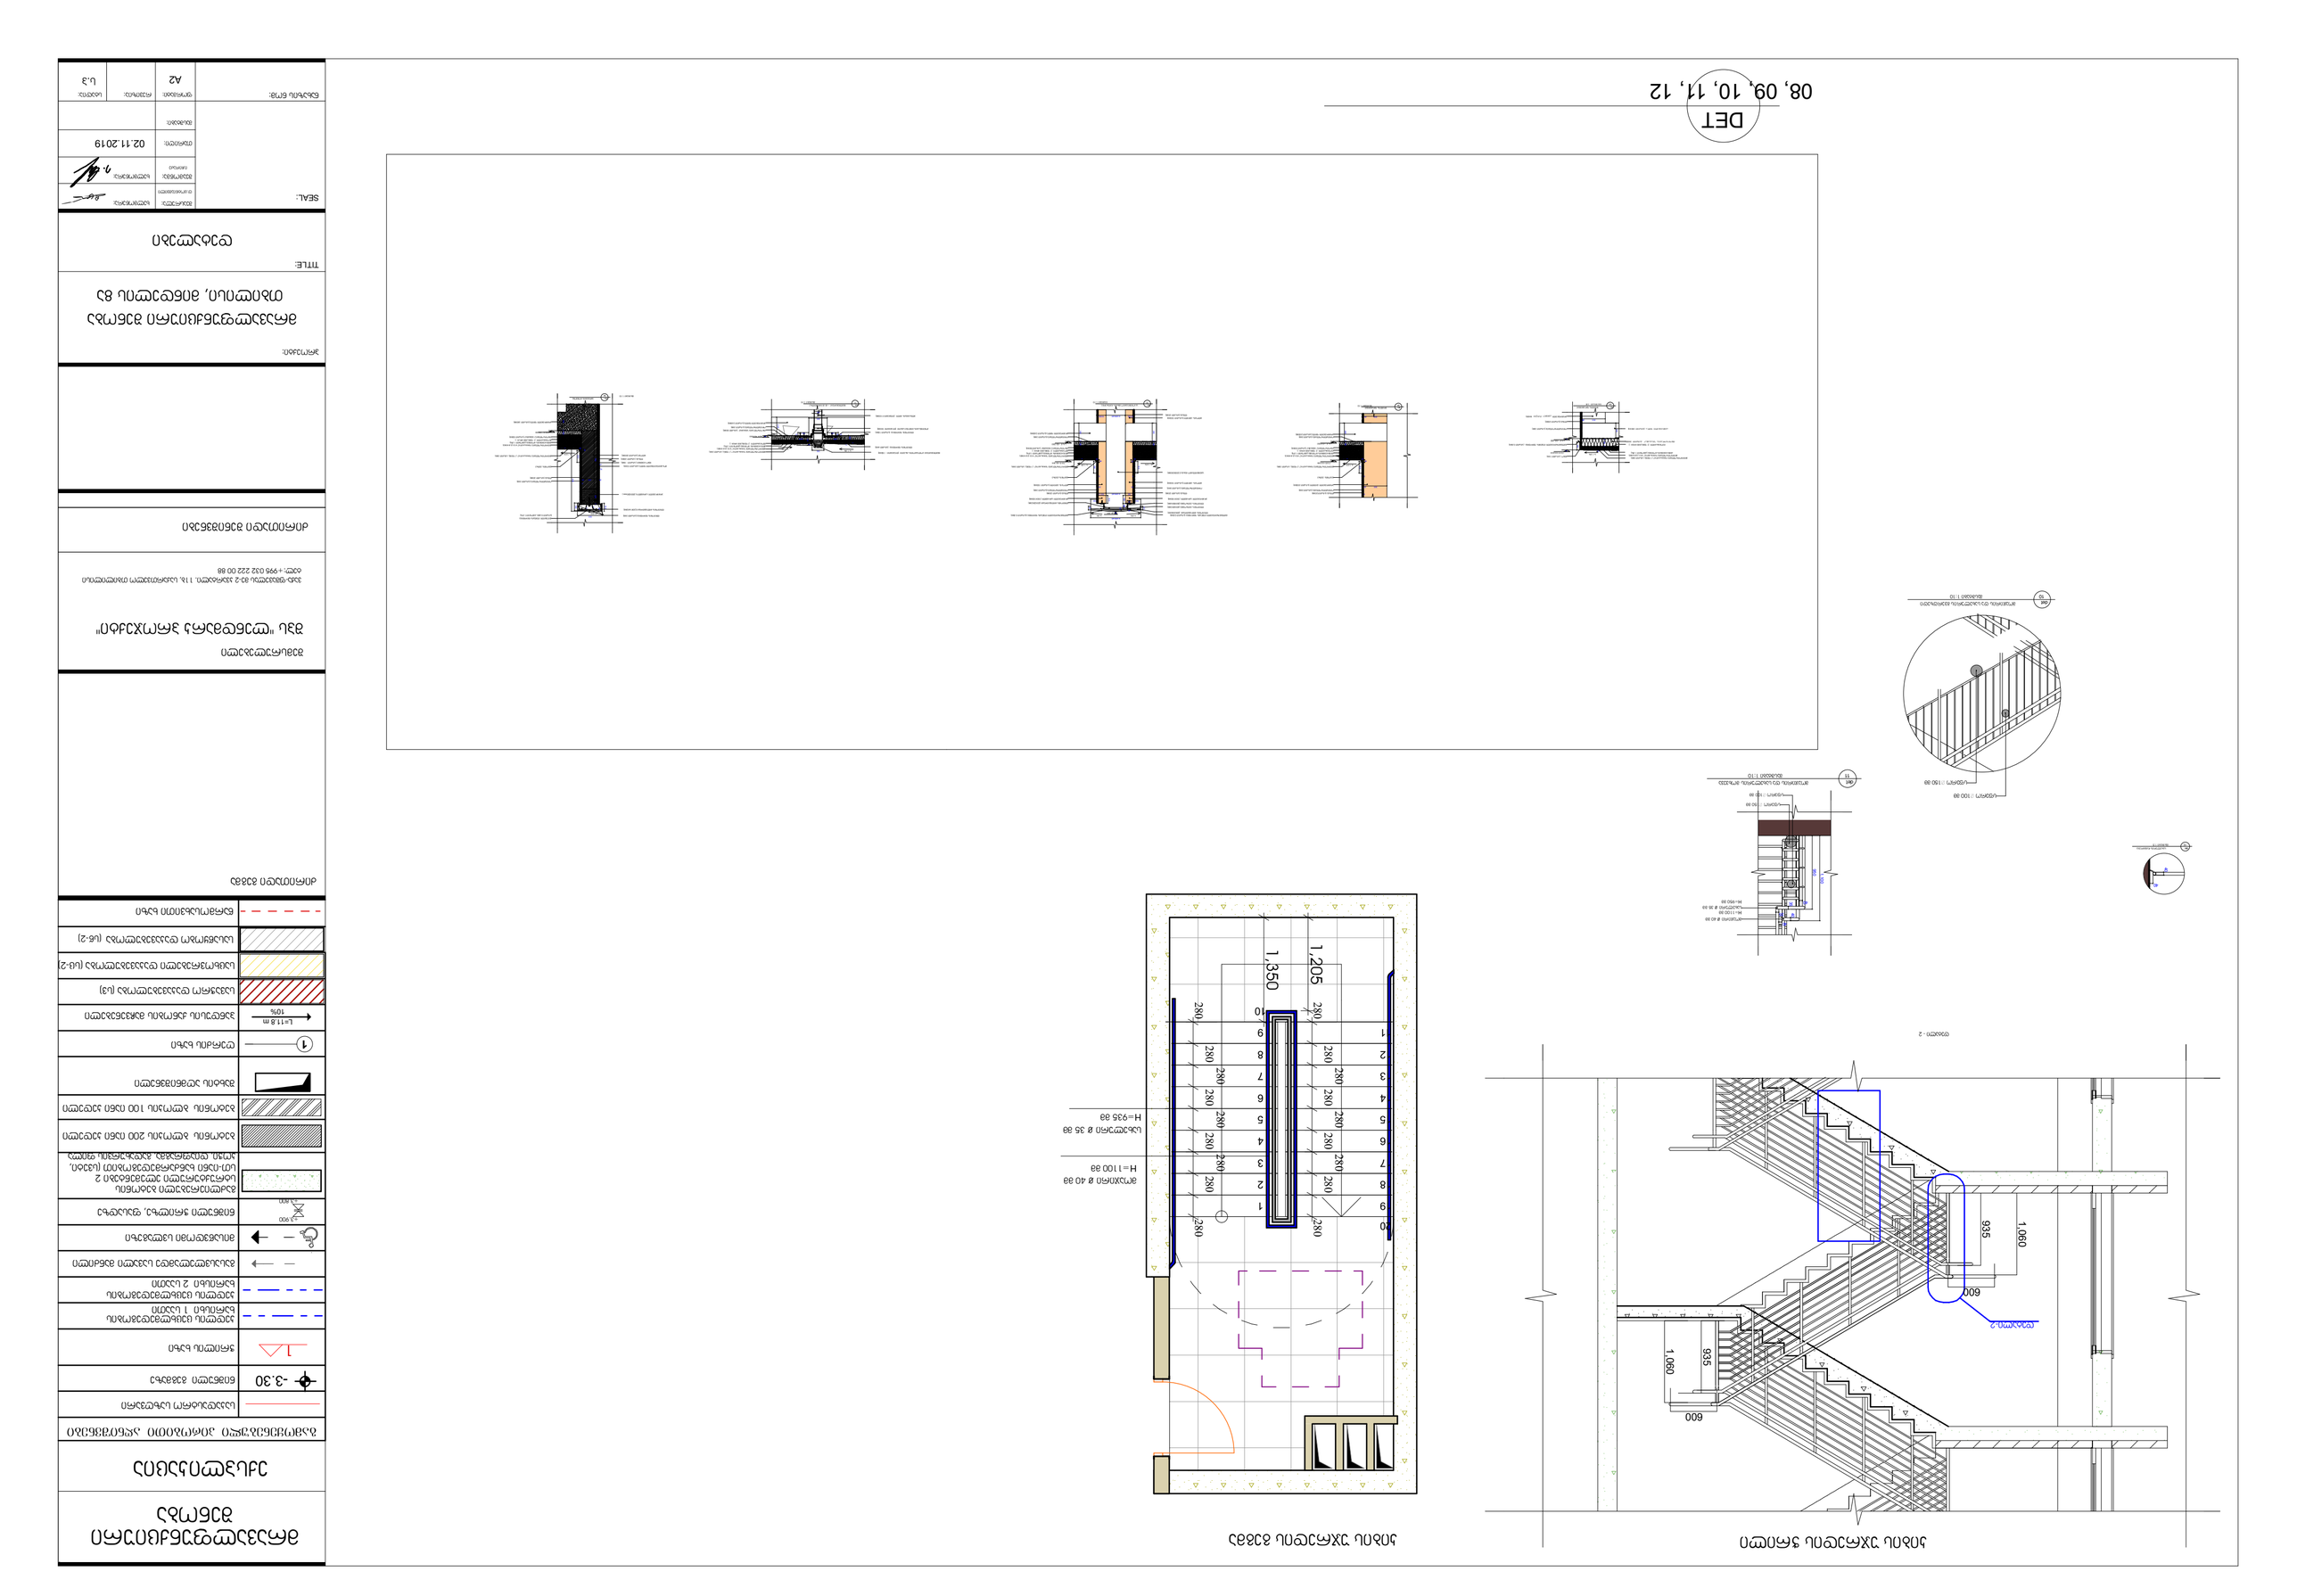


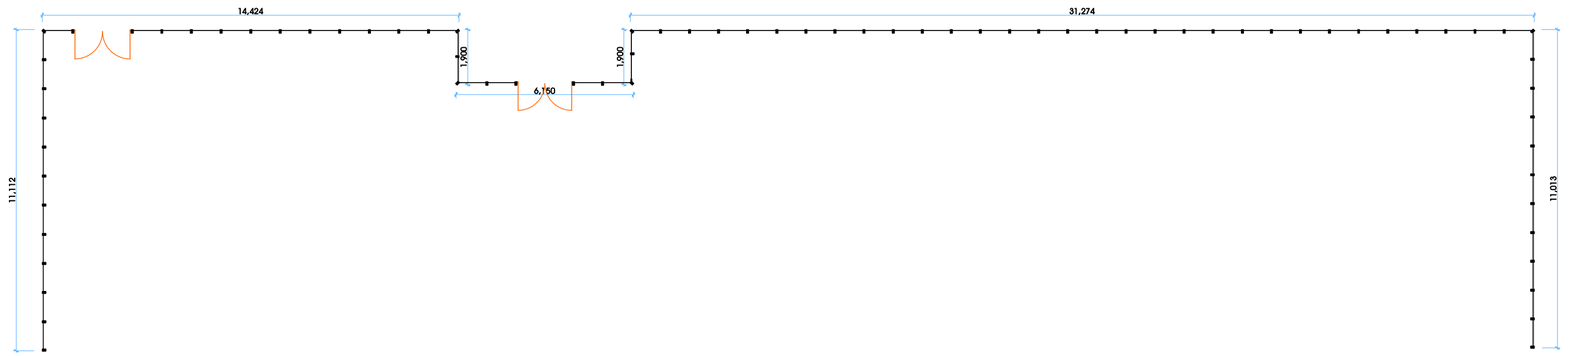

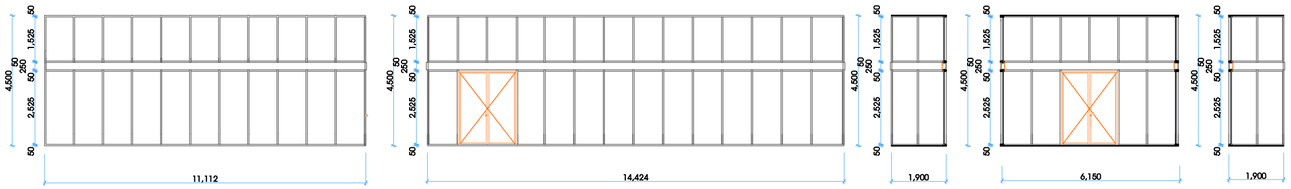

1 ცალი

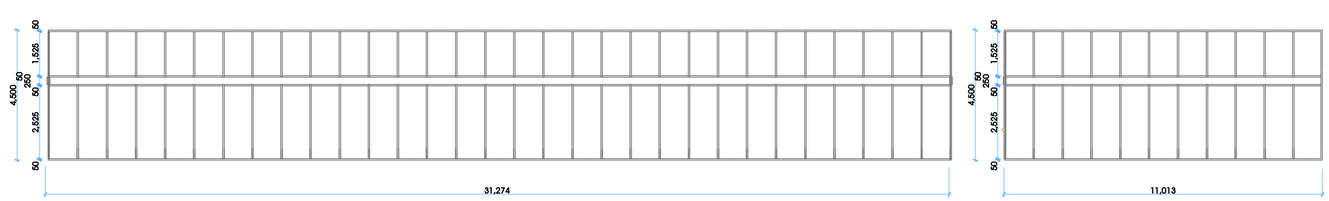

ფ - 1

1 ცალი

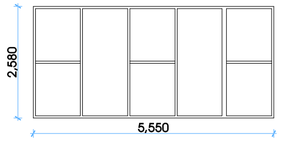

ფ - 2

2 ცალი

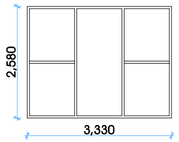

ფ - 3

8 ცალი

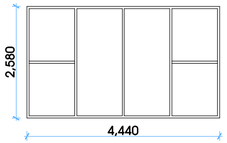

კ - 1

322 ცალი

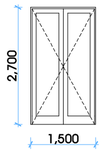

კ - 2

131 ცალი

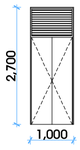

კ - 3

18 ცალი

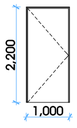

კ - 4

1 ცალი

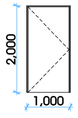

ფ - 4

14 ცალი

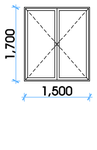

კ - 5

1 ცალი

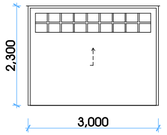

კ - 6

1 ცალი

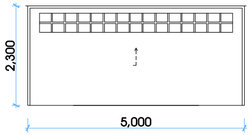

მრავალფუნქციური შენობა

ექსპლიკაცია

გამოყენებული პირობითი აღნიშვნები	
	საავდასტრო საზღვარი
-3.30	ნიშნული გეგმაზე
1	ჭრილის ხაზი
	ავდლის ცვლილმდეგობის ხარისხი 1 საათი
	ავდლის ცვლილმდეგობის ხარისხი 2 საათი
	გასასვლელამდე საჭალი მანძილი
	მისაბმდომი სვლაზეზე
+2.900 ±000	ნიშნული ჭრილზე, ფასადზე
	გაალიერებული ბეტონის სტრუქტურული ელემენტები 2 სთ-იანი ხანძარმდეგობით (სვეტი, ჯოჯი, დიაფრაგმა, გალავნის ფილა
	ბეტონის ბლოკის 200 იანი კედელი
	ბეტონის ბლოკის 100 იანი კედელი
	შახბის აღმნიშვნელი
1	ღერძის ხაზი
L=11.8 m 10%	პანდუსის ქანობის მიმართულება
	საშიშროო დაცავებულობა (სპ)
	სპეციორებელი დაცავებულობა (სპ-2)
	სასანყობო დაცავებულობა (ს6-2)
	ნარმოსახვითი ხაზი

ძირითადი გეგმა

შემსრულებელი

შპს "ლენდმარკ პროჯექტი"

ვაჟა-ფშაველას გე-2 კვარტალი. 11ბ, საქართველო თბილისი
ტელ: +995 032 222 00 88

ძირითადი შენიშვნები

პროექტი:

მრავალფუნქციური შენობა
თბილისი, მინდელის 8ა

TITLE:

კარ-ფანჯრები
და ვიტრაჟი

SEAL:	შემსრულე: ი.ლორთქიფანიძე	ხელმოწერა:	
	შემოწმებ: ა.ბოლქვაძე	ხელმოწერა:	
	თარიღი:	02.11.2019	
	შენიშვნა:		
ნახაზის ნომ:	ფორმატი: A2	რევიზია:	სკალა: 1:3