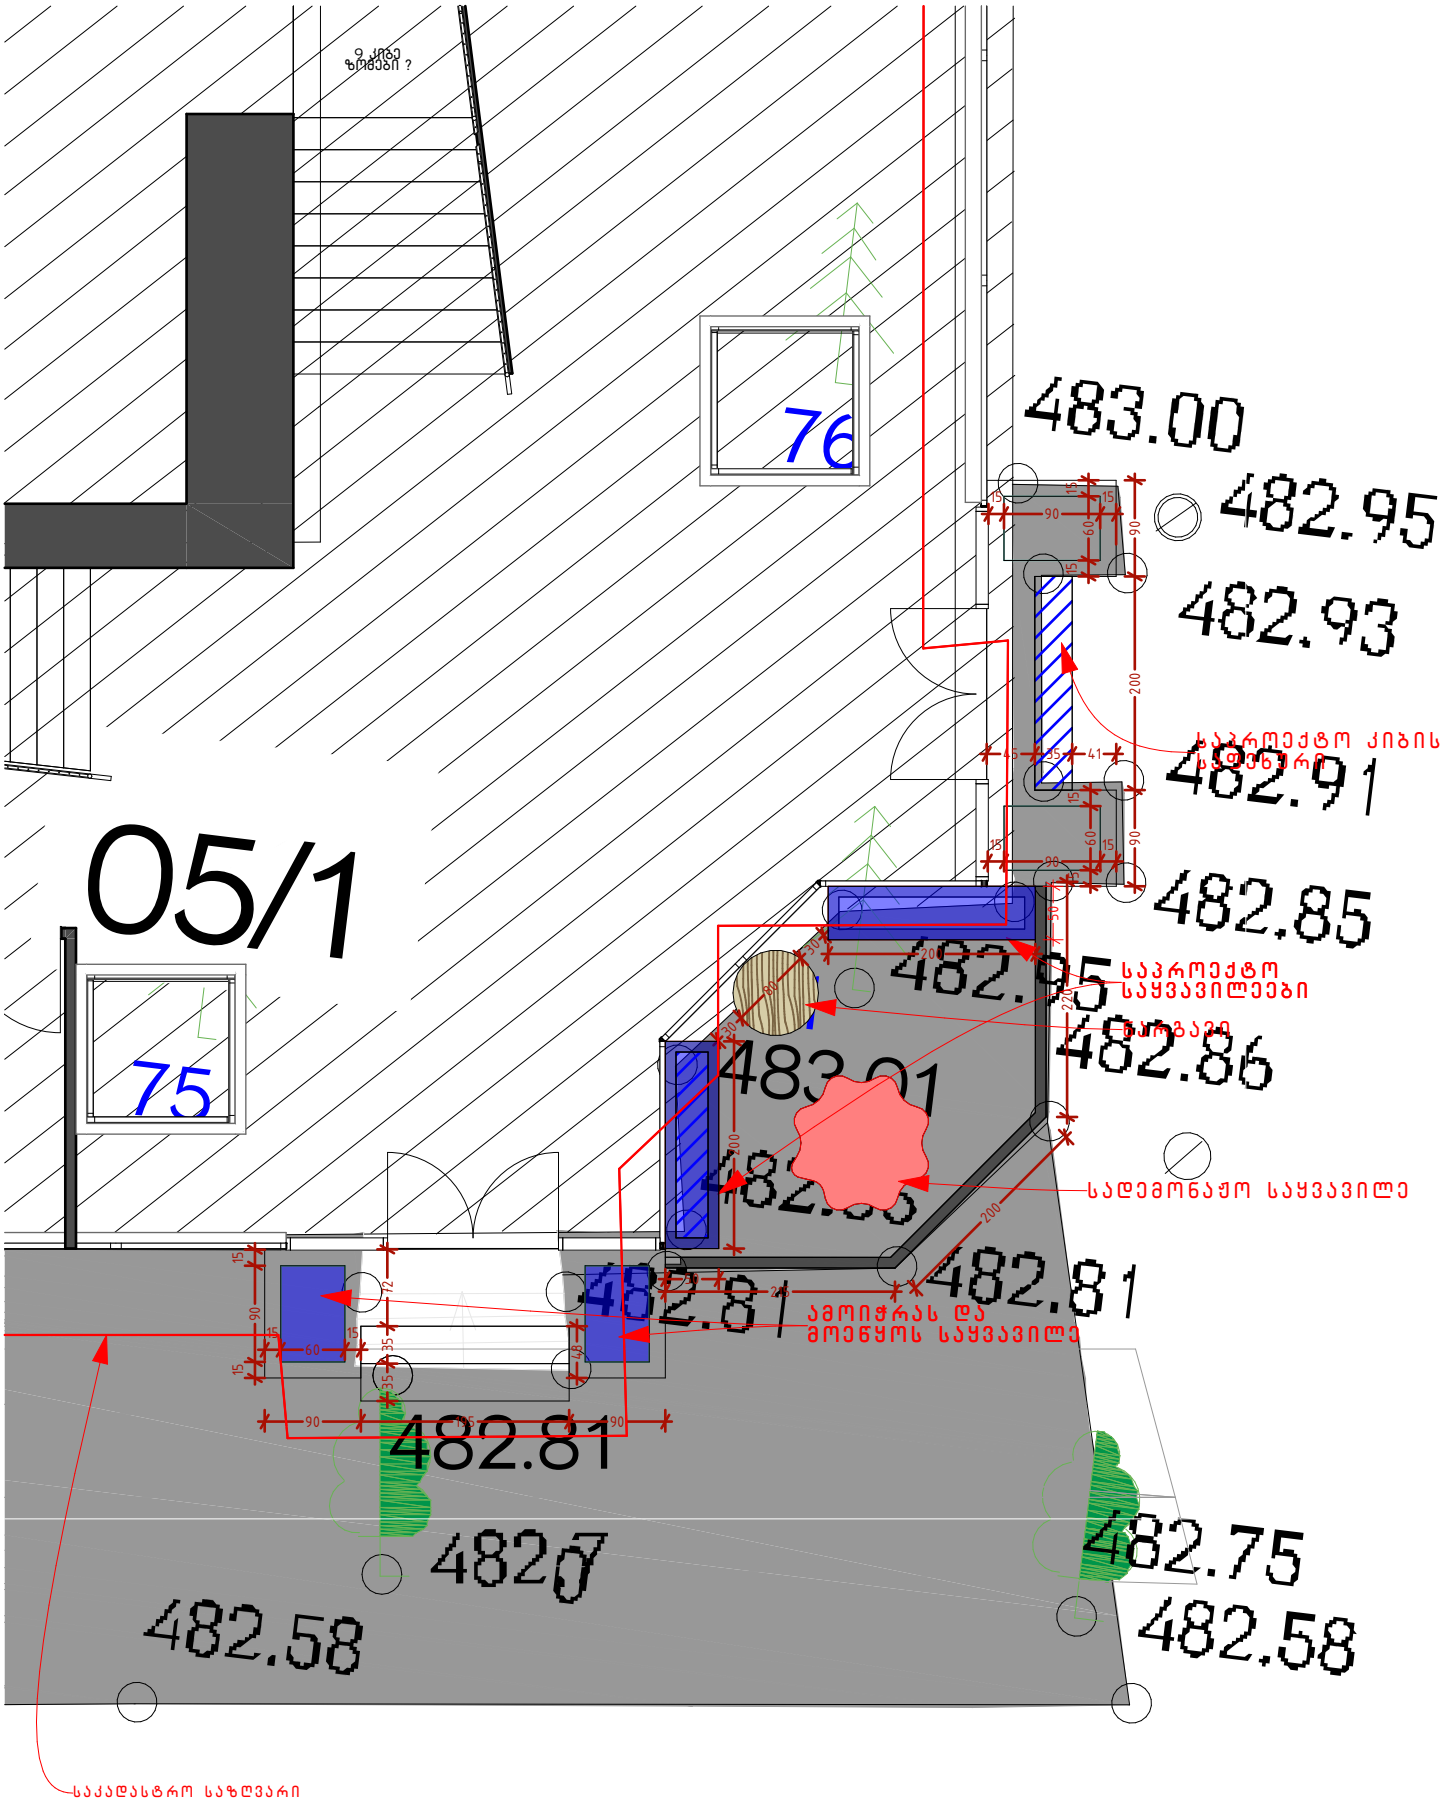
05/1
76
75
483.00
482.95
482.93
482.91
482.85
482.95
482.86
483.01
482.81
482.81
482.81
482.75
482.58
482.58
საპროექტო კიბის საზღვარი
საპროექტო საყვავილეები
ბალახი
სადემონაჟო საყვავილე
ამოიჭრას და მოეწყოს საყვავილე
საკადასტრო საზღვარი

GEOLAND
GeoLand.ge © GeoLand Ltd. 2019
თელ: 2-92-25-53 ე-მაილ:
ინფო@გეოლანდ.გე ვებ.გეოლანდ.გე

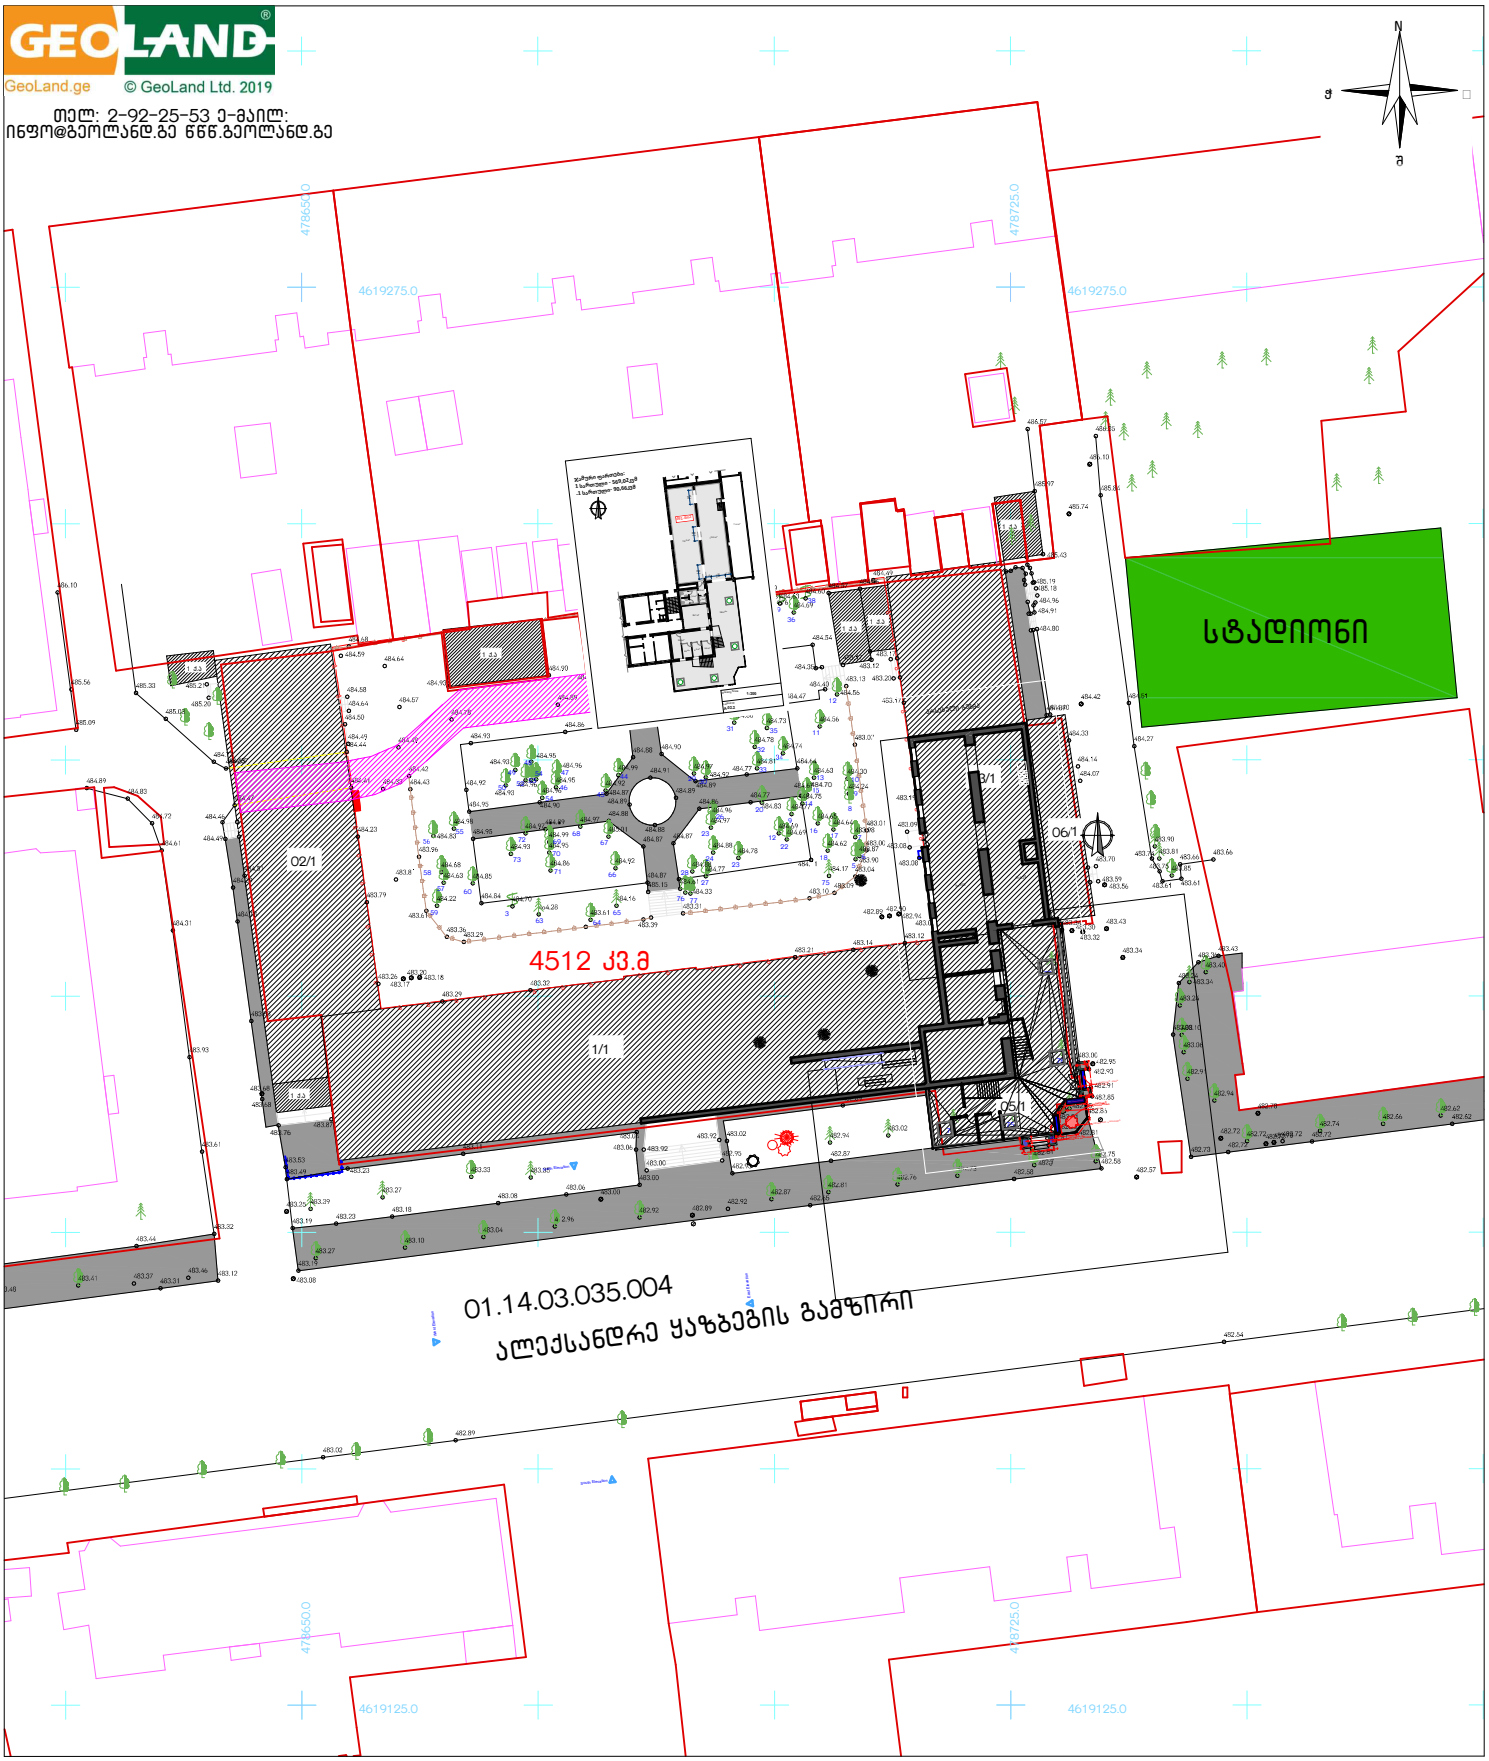

პირობითი აღნიშვნები

მიწის ნაკვეთის საზღვრები	ტროტუარი	ვენახი	ასფალტის გზა		
შენობა	სერვიტუტი	ჭის ლუქი	გაზის მილი		
		ელ. ბოძი	კედელი		
	რეგისტრირებული შენობა	500 სიმაღლის ნიშნული	არკა		
		ფოთლოვანი ხე	მოაჯირი		
		წიწვოვანი ხე			

456000
4678900
სისტემის კოორდინატები

ტოპოგეგმა

მისამართი:	ქ.თბილისი, გამზირი ალ.ყაზბეგის №47 (ნაკვ. 35/4)		
დამკვეთი:	შპს "ყაზბეგის 47"		
განყოფილების უფროსი			ვ. ენუქიანი
აზომა			ა. ჯაფარიძე
დახაზა			ი. ბათუაშვილი
მ: 1:800	ფართობი: 2512კვ.მ.		16.05.2019