LTD "ALPHA PROJECT GEORGIA"

შპს "ალფა პროჯექტ ჯორგია"

მრავალ ფუნქციური კომპლექსის ქ. თბილისი, ბერი გაბრიელ სალოსის ქ. №1-ში. შენობა №1

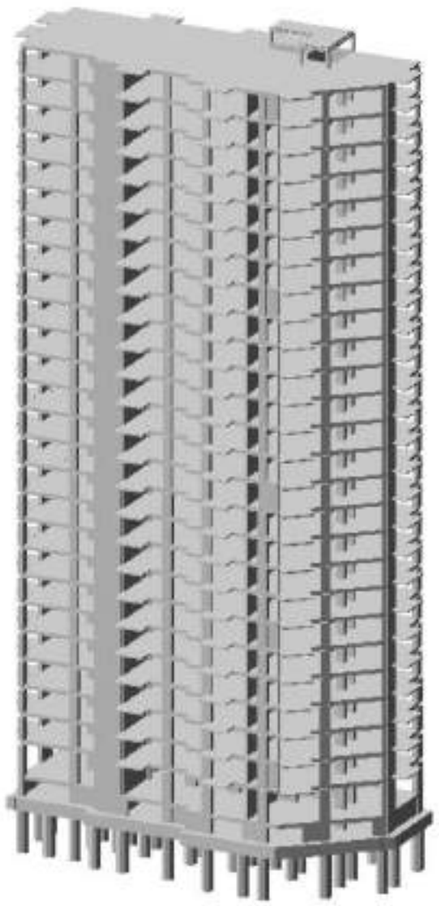

კ ო ნ ს ტ რ უ ქ ც ი უ ლ ი ნ ა წ ი ლ ი

მთ. კონსტრუქტორი ი.ბოჭორიშვილი

თბილისი 2021 წ.

განმარტებითი ბარათი

წინამდებარე პროექტში წარმოდგენილია ქ. თბილისში, ბერი გაბრიელ სალოსის მოედანი №1-ში (ს/კ 01.17.14.001.424) მრავალფუნქციური შენობა #1-ის პროექტის კონსტრუქციული ნაწილის მუშა ნახაზები.

მრავალფუნქციური შენობის გეგმარებითი პარამეტრები:

ასაშენებელი შენობა 26 სართულიანია ერთი მიწისქვეშა სართულით; მიწისქვეშა სართული განკუთვნილია ავტოფარეხებისათვის; მიწისზედა პირველი სართული განკუთვნილია კომერციული საქმიანობისათვის, შემდეგი შვიდი სართული საოფისე ფართებისთვისაა გამოყოფილი, ხოლო დანარჩენი სართულები კი - საცხოვრებელი ფართებისათვისაა განკუთვნილი.

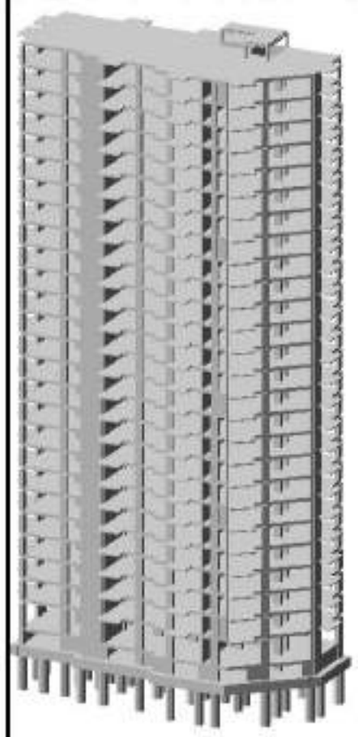

შენობა გეგმაში რთული მოხაზულობისაა; განაპირა ღერძებში ზომებით: **15,94X42,45მ**; მაქსიმალური მალი „შუქში„ შეადგენს **L=7,42მ;** მიწისქვეშა სართულის სიმაღლე შეადგენს **H=3,0მ;** კომერციული საქმიანობისათვის განკუთვნილი სართულის სიმაღლე **H=4,20მ-ია;** საოფისე და საცხოვრებელი ფართებისათვის განკუთვნილი სართულების სიმაღლე შეადგენს: **H=3,30მ-ს;**

შენობა კონსტრუქციული თვალსაზრისით გადაწყვეტილია, როგორც ჩარჩოსებრ-კავშირებიანი სისტემა მონოლითური რკინაბეტონის დიაფრაგმებით;

მრავალფუნქციური კომპლექსის ძირითადი მზიდი კონსტრუქციული ელემენტების გაბარიტული ზომები:

- *დგარი ბიბინჯები:* Φ150მმ;
- *სამრეკლოს ფილა-როსტვერკი:* h=150მმ;
- *პილონები და სვეტები:* 700X1200მმ; 600X1100მმ; 600X1000მმ; 500X900მმ; 400X800მმ; 400X400მმ; 300X300მმ;
- *მონოლითური კედლები:* h=500მმ, h=400მმ, h=300მმ, h=200მმ,
- *მონოლითური დიაფრაგმები:* 400მმ; 350მმ, 300მმ;
- *გადაბურვის ფილები:* h=220მმ; h=200მმ;
- *მონოლითური კოჭები:* bxh=500X500მმ; bxh=400X500მმ; bxh=250X500;
- *კიბის პანდუსები და ბაქნები:* h=180მმ;

შენობის ყველა მზიდ კონსტრუქციაში გამოყენებულია ბეტონი კლასით B35. საძირკვლის ფილისათვის სიმტკიცის მიხედვით გამოყენებულია ბეტონი კლასით B30 და წყალშეუღწევადობის მიხედვით W_8 მარკის ბეტონი; ხიმინჯებში სიმტკიცის მიხედვით გამოყენებულია ბეტონი კლასით B35 და წყალშეუღწევადობის მიხედვით W_8 მარკის სულფატმდგრად ცემენტებზე (სტანდარტი 22266-76) დამზადებული ბეტონი;

მზიდი კონსტრუქციების არმირებისას გამოყენებულია A500C და A240C კლასის არმატურები.

შენობის დაფუძნების პირობების აღწერა:

სამშენებლო მოედნის გეოტექნიკური აგებულებიდან გამომდინარე მაღლივი შენობის დაფუძნება გადაწყვეტილია წრიული განივკვეთის 1500მმ დიამეტრის დგარი ხიმინჯების გამოყენებით ნაკლებად გამოფიტულ ძირითად ქანზე **სგე IV**; (**ფენა-5-** *არგილითებისა და ქვიშაქვების. მორიგეობის;* ძირითადი ქანის (სგე IV;) სიმტკიცის ზღვრის **ნორმატიული მნიშვნელობა** ერთღერძა კუმშვაზე წყალგაჯერებულ მდგომარეობაში შეადგენს: **$R_{c,n}$=127კგძ/სმ².** დგარი ხიმინჯები ერთმანეთთან დაკავშირებულია 1500მმ სისქის ფილა-როსტვერკით.

პროექტის მიხედვით დგარი ხიმინჯები ძირითად ქანში (ფენა 5) ჩაწერებულია 3,0მ-ის სიღრმეზე.

გეოლოგიური დასკვნის მიხედვით სამშენებლო მოედანი ხასიათდება გრუნტის წყლების არსებობით. გრუნტის წყლები გამოვლენი იქნა მიწის ზედაპირიდან 5,0-7,4მ-ის სიღრმის ფარგლებში, ხოლო დამყარების დონე 4,7-7,2მ-ის ფარგლებშია.

პროექტის მიხედვით საძირკვლის ფილის ქვეშ გათვალისწინებულია 100მმ სისქის მომზადება **B15**კლასის ბეტონისაგან და დატკეპნილი 200მმ სისქის ხრეშის მოსასწორებელი ფენის მოწყობა.

საპროექტო შენობის აბსოლუტურ ნიშნულს **385,50 მ** შეესაბამება შენობის პირველი სართულ შესასვლელი ბაქნის იატაკის ნიშნული (არქ. +/- 0.00 მ)

სამშენებლო სამუშაოების დაწყებამდე, გრუნტის გეოლოგიური მდგომარეობის შესახებ დეტალური ინფორმაციის მისაღებად <u>სამშენებლო სამუშაოების შემსრულებელი</u> აუცილებლად უნდა გაეცნოს გეოლოგიურ დასკვნას.

საქართველოს ტერიტორიის სეისმური დარაიონების და სეისმურ გეოლოგიური კვლევების შესაბამისი დასკვნებისა და რეკომენდაციების მიხედვით დადგენილია, რომ სამშენებლო მოედანი განლაგებულია **8 ბალიანი** სეისმური საშიშროების ზონაში MSK64 სკალის მიხედვით **(A=0.17);** გრუნტის კატეგორია სეისმური თვისებების მიხედვით - **II**;

სამშენებლო მოედანზე ქარის ნორმატიული დატვირთვა შეადგენს - **85 კგძ/მ²** (15 წლიანი განმეორებადობის პერიოდით), ხოლო თოვლის საფარის ნორმატიული დატვირთვა - **50 კგძ/მ²** (14 დღე - თოვლის საფარის დღეთა რიცხვი).

შენობისა და მისი მზიდი კონსტრუქციული ელემენტების, როგორც ერთიანი სივრცითი სისტემის გაანგარიშება კომპიუტერულ საანგარიშო მოდელში შესრულდა სტატიკურ და დინამიკურ (სეისმურ) ზემოქმედებაზე ვერტიფიცირებული და ლიცენზირებული კომპიუტერული საანგარიშო კომპლექსის **ЛИРА-САПР 2015** -ის გამოყენებით.

1) მუდმივი ***(სტატიკური)*** **დატვირთვა:** (რკ.ბეტ საკუთარი წონა + იატაკის „სენდვიჩის„ წონა + *გარე შემოსაზღვრელი კედლების დატვირთვა)*

2) **დროებითი ხანგრძლივი *(სტატიკური)* დატვირთვები:** . (*შიგნითა ტიხრების დატვირთვები)*

მრავალფუნქციური შენობა №1	
მისამართი: ქ.თბილისი, ბერი გაბრიელ სალოსის №1	
დამკვეთი:	შპს "ისტორია გრუპი"

LTD "ALPHA PROJECT GEORGIA"
შპს "ალფა პროექტ გეორგია"
57a, chalokashvili str., Block#5, Flat#24, Tbilisi, Georgia
ქ. თბილისი, ქ. ჭალაკაშვილის №57ა, კორპ.5 ბ.24

POSITION თანამდებობა	NAME სახელი	SIGNATURE ხელმოწერა
DIRECTOR დირექტორი	T.MATCABERIDZE თ.მაწყვერიძე	
CONSTUCTOR კონსტრუქტორი	T.ZAKLITASHVILI ტ.ზაკლიტაშვილი	
CONSTUCTOR კონსტრუქტორი	G. BOCHORISHVILI გ. ბოჭორიშვილი	
CONSTUCTOR კონსტრუქტორი	I. BOCHORISHVILI ი. ბოჭორიშვილი	

DATE. თარიღი	17.10.2021
AUDIT. რევიზია	00.00.00
SCALE. მასშტაბი	-
DRAWING NAME: დასახელება:	განმარტებითი ბარათი

PAGE FORMAT ფორმატი	FILE NAME ფაილი	LAYOUT განლაგება
A3	GANMARTEBITI	
STAGE სტადია	SHEET ფურცელი	SHEETS ფურცლები
მშპ პროექტი	გ.-1	

3) **ხანმოკლე *(სტატიკური)* დატვირთვები:**

ა) *დროებითი ხანგრძლივი დატვირთვები* СНиП 2.01.07.85. «Нагрузки и воздействия» -ის მიხედვით.

ბ) *ქარის სტატიკური დატვირთვები.*

გ) *თოვლის დატვირთვა;*

4) სეისმური ზემოქმედება კომპიუტერულ საანგარიშო მოდელში შესრულებულია სპექტრული მეთოდით სეისმური თვისებებით II კატეგორიის გრუნტისათვის 8 ბალიან სეისმურ ზემოქმედებაზე შემდეგი დატვირთვების სახით:

ა) სეისმური ზემოქმედება შენობის განივი „ **Y**„ მიმართულებით

ბ) სეისმური ზემოქმედება შენობის გრძივი „ **X**„ მიმართულებით

გ) სეისმური ზემოქმედება შენობის დიაგონალური „45°„ მიმართულებით.

დ) სეისმური ზემოქმედება შენობის დიაგონალური „135°„ მიმართულებით.

ე) სეისმური ზემოქმედება შენობის ვერტიკალური „Z„ მიმართულებით

ასევე გათვალისწინებული იქნა სეისმური ზემოქმედებები სხვადასხვა მიმართულებებით სინთეზური აქსელოგრამების გამოყენებით.

5) ქარის პულსაციური ზემოქმედება შენობის განივი მიმართულებით.

კომპიუტერულ საანგარიშო მოდელში შენობების მზიდ კონსტრუქციებში ძალვათა თანწყობისას გათვალისწინებული იქნა შემდეგი კომბინაციები:

ა) ***ძირითადი თანწყობა:***

1. (მუდმივი) + (დრ. ხანგრძლივი)
2. (მუდმივი) + (დრ. ხანმოკლე)
3. (მუდმივი) + 0.95*(დრ. ხანგრძლივი) + 0.9*(დრ. ხანმოკლე დატვირთვები)

ბ) ***განსაკუთრებული თანწყობა:***

*0.9** (მუდმივი) + 0.8*(დრ. ხანგრძლივი) + 0.5*(დრ. ხანმოკლე) + 1*(ერთ-ერთი „დინამიკური„ დატვირთვა)

კომპიუტერულ საანგარიშო მოდელში შენობის მზიდი კონსტრუქციული ელემენტების არმირება განხორციელებულია ძალვათა ძირითადი და განსაკუთრებული შეხამებების გათვალისწინებით. სეისმური ზემოქმედებები და ქარის დატვირთვები ძალვათა შეხამების ცხრილში მითითებულია როგორც ურთიერთგამომრიცხავი.

შენობის დაძაბულ-დეფორმირებული მდგომარეობის ანალიზისას მიღებული შედეგები:

შენობის საკუთარი რხევის პერიოდები: - T_1=1,878წმ; T_2=1,867წმ; T_3=1,500წმ;

სეისმური ზემოქმედების ანგარიშისას ე.წ „მასების მონაწილეობის ფაქტორი„ - 97,6%

შენობის „დინამიკური პარამეტრების„ განსაზღვრისას გათვალისწინებული იქნა საკუთარი რხევის 55 ფორმა.

მაღლივი შენობის მაქსიმალური ჰორიზონტალური გადაადგილებები სეისმური ზემოქმედებისას:

შენობის განივი „ Y„ მიმართულებით - 99მმ;

შენობის გრძივი „ **X**„ მიმართულებით - 98მმ;

ქარის სტატიკური საანგარიშო დატვირთვისაგან შენობის მაქსიმალური ჰორიზონტალური გადაადგილება შეადგენს - 37მმ-ს.

დგარ ხიმინჯზე მოსული მაქსიმალური მკუმშავი ნორმალური ძალა სტატიკურ საანგარიშო დატვირთვათა ძირითადი შეხამებისას შეადგენს: **N =1394ტ.**

დგარ ხიმინჯზე მოსული მაქსიმალური მკუმშავი ნორმალური ძალა ძალვათა განსაკუთრებული შეხამებისას სეისმური ზემოქმედების გათვალისწინებით შეადგენს: **N =2397ტ.**

განგარიშებით მიღებული შედეგების საფუძველზე შეიძლება გაკეთდეს დასკვნა, რომ მთლიანად არქიტექტურულ-გეგმარებით გადაწყვეტილებათა საფუძველზე შედგენილი კომპიუტერული მოდელის გაანგარიშებათა შედეგები აკმაყოფილებს მდგრადობის, სიმტკიცის და დეფორმაციის შესაბამისი ნორმატიული დოკუმენტების მოთხოვნებს.

პროექტი შესრულებულია ქვეყანაში მოქმედი შემდეგი ნორმატიული დოკუმენტების მოთხოვნათა შესაბამისად:

1) პნ 01.05-08 „სამშენებლო კლიმატოლოგია"
2) პნ 01.01-09 „სეისმომედეგი მშენებლობა"
3) პნ 03.01-09 „ბეტონისა და რკინაბეტონის კონსტრუქციები"
4) პნ 02.01-08 „შენობისა და ნაგებობის ფუძეები"
5) СНиП 2.01.07.85. «Нагрузки и воздействия
6) СНиП 2.02.03-85 Свайные фундаменты.

<u>მითითებები მშენებლობის განხორციელების პროცესში:</u>

1. მუშა პროექტის არქიტექტურული, კონსტრუქციული და საინჟინრო ნაწილის, ასევე მშენებლობის ორგანიზაციის პროექტის შესაბამისად, სამშენებლო ორგანიზაციამ უნდა დაამუშაოს მშენებლობის წარმოების პროექტი საქართველოში მოქმედი სამშენებლო ნორმების მიხედვით უსაფრთხოების ნორმების გათვალისწინებით.

2. ხიმინჯები და საძირკვლის ქვეშა ქანები, რომელზედაც ხდება შენობიდან მოსული სტატიკური თუ დინამიკური დატვირთვების გადაცემა, მიღებული იქნას ინჟინერ-გეოლოგის მიერ თანახმად ნორმისა;

3. СНиП 2.02.03-85 Свайные фундаменты. 4,1 პუნქტის მოთხოვნის შესაბამისად საორიენტაციოდ შენობის ხიმინჯების ზიდვის უნარი დაზუსტდეს სამშენებლო მოედანზე ხიმინჯების სტატიკური გამოცდების შედეგების მიხედვით (5,1 და 5,2 პუნქტების გათვალისწინებით); გამოცდის შედეგები აუცილებლად ეცნობოს პროექტის ავტორებს რათა მიღებული იქნას საბოლოო გადაწყვეტილება შენობის დაფუძნებასთან დაკავშირებით.

4. ხიმინჯების დაბეტონებისას გამოყენებული იქნას ე. წ „ხორთუმი„ და დაბეტონება განხორციელდეს ქვემოდან ზემოთ „ხორთუმის„ გადაადგილებით.

აუცილებელია განხორციელდეს ხიმინჯების ბეტონის ტანის სიმკვრივის კონტროლი და კვლევის შედეგები ეცნობოს აუცილებლად საპროექტო ორგანიზაციას.

მრავალფუნქციური შენობა №1


დამკვეთი:	შპს "ასტორია გრუპი"

LTD "ALPHA PROJECT GEORGIA"
შპს "ალფა პროექტ ჯორჯია"

57a, cholokashvili str., Block#3, Flat#24, Tbilisi, Georgia
ქ. თბილისი, ქ. ჩოლოყაშვილის №57ა, კორპ.3, ბ.24

POSITION თანამდებობა	NAME სახელი	SIGNATURE ხელმოწერა
DIRECTOR დირექტორი	T.MATCABERIDZE თ.მაცაბერიძე	
CONSTUCTOR კონსტრუქტორი	T.ZAKUTASHVILI ტ.ზაკუტაშვილი	
CONSTUCTOR კონსტრუქტორი	G. BOCHORISHVILI გ. ბოჭორიშვილი	
CONSTUCTOR კონსტრუქტორი	I. BOCHORISHVILI ი. ბოჭორიშვილი	

DATE. თარიღი	DRAWING NAME: დასახელება:
17.10.2021	განმარტებითი ბარათი
AUDIT. რევიზია	
00.00.00	
SCALE. მასშტაბი	
-	

PAGE FORMAT ფორმატი	FILE NAME ფაილი	LAYOUT გვერდი
A3	GANMARTEBITI	
STAGE სტადია	SHEET ფურცელი	SHEETS ფურცლები
მუშა პროექტი	8.-2	

5. ხიმინჯების სიგრძეები და შესაბამისად მასალათა ხარჯი დაზუსტდეს ადგილზე ძირითადი ქანის (ფენა 5) განფენის შესაბამისად ხიმინჯების ჩაჭრების აუცილებელი პირობის დაცვით.

6. შენობის მიბმა ადგილზე განხორციელდეს არქიტექტურული ნახაზების მიხედვით.

7. რკინაბეტონის ელემენტების დაბეტონებისას კონტროლი გაეწიოს ბეტონის მარკას, ვიბრირებას, დაბეტონების ხარისხს და სამუშაოთა წარმოების პროცესებს თანახმად ГОСТ 10180-78, ГОСТ 18105.-80, ГОСТ 18105.1-80, ГОСТ 108105.2-80;

მოწოდებული 50მ³-მდე ბეტონის პარტიიდან უნდა შემოწმდეს 4 ნიმუში, ხოლო 50მ³-ზე მეტი ბეტონის მოწოდების შემთხვევაში 6 ნიმუში აკრედიტაციის მქონე ლაბორატორიის მიერ ГОСТ 10180-90, ГОСТ 26633-91-ის შესაბამისად.

8. რკინაბეტონის კონსტრუქციებში პროექტით გამოყენებულია **A500C** და **A240C** კლასის არმატურა. შემოწმებულ იქნას ყოველი შემოტანილი პარტიის ხარისხი (გამოიცადოს თითოეული დიამეტრის მინიმუმ 4 ნიმუში) და შედგეს შესაბამისი აქტი.

9. არმატურის ღეროების გადაბმა განხორციელდეს პირგადადებით შედუღების გარეშე: პირგადადების სიგრძე გაჭიმულ ზონაში - **L=50Ø;** შეკუმშულ ზონაში - **L=40Ø;** არმატურის ჩაანკერება ბეტონის ტანში განხორციელდეს აბსოლუტურად ყველგან რკინაბეტონის ელემენტების შეერთების კვანძებში. ჩაანკერების სიგრძე გაჭიმულ ზონაში **L=50Ø;** შეკუმშულ ზონაში - **L=40Ø;**

10. არმატურების მოღუნვა განხორციელდეს ცივად გაცხელების გარეშე.

11. რკ.ბ-ის გადახურვის მზიდ კონსტრუქციებს მიეცეს სამშენებლო აწევა ,,შუქში მალის,, 1/250;

12. მშენებლობისას, თუ სამშენებლო მასალის განთავსება ხდება სახურავის ან გადახურვის კონსტრუქციებზე, მათმა დატვირთვამ არ უნდა გადააჭარბოს კვადრატულ მეტრზე პროექტით გათვალისწინებულ დროებით დატვირთვებს. იმ ადგილებში სადაც კონსტრუქცია ვერ უზრუნველყოფს დამატებითი დატვირთვის ზიდვას, მოწყობილი უნდა იქნას დროებითი დგარები ან სამაგრები.

13. შენობის გარე შემომფარგვლელი კედლები განხორციელდეს თანამედროვე ტექნოლოგიებით დამზადებული მსუბუქი, ცეცხლმედეგი წვრილი საკედლე ბლოკებით, რომელთა მოცულობითი წონა არ უნდა აღემატებოდეს 1200კგ/მ³,

14. კედლების წყობა ყველგან უნდა დაუკავშირდეს არმირებით მზიდ კონსტრუქციას ყოველ III რიგში (600-700მმ) მოქნილი კავშირებით რომლებიც არ შეზღუდავს კარკასის ჰორიზონტალურ გადაადგილებას კედლების გასწვრივ. თუ ბლოკის წყობის სიმაღლის და სიგანის ფარდობა (H/W) აღემატება 12-ს აუცილებელია შუალედური რკინაბეტონის სარტყელების მოწყობა ბლოკის წყობის სიგანის ფარგლებში.

15. ფასადის დეკორატიული ელემენტები დაკავშირებული უნდა იქნას შენობის მზიდ კარკასთან.

16. ბეტონის სამუშაოების წარმოებისას ცხელი კლიმატის პირობებში +25 გრადუსზე მეტი ტემპერატურისა და 50%-ზე ნაკლები ფარდობითი ტენიანობისას გამოყენებული იქნას ცემენტები, რომელთა სამარკო სიმტკიცე არანაკლებ 20%-ით აჭარბებს ბეტონის საპროექტო მარკას.

ზამთრის პირობებში ბეტონის სამუშაოების წარმოებისას მხედველობაში იქნას მიღებული ბეტონის გაყინვისაგან დაცვის საჭირო ღონისძიებები.

17. ახლადჩაწყობილი ბეტონი დაცული უნდა იქნას მექანიკური დაზიანებებისაგან (ან ზემოქმედებისაგან) მზის სხივების პირდაპირი მოხვედრისაგან, ყინვისაგან და ქარისაგან. პროექტში მითითებული ბეტონის სიმტკიცის 75%-ის მიღწევამდე მისი სტრუქტურა ადვილად იშლება, აქედან გამომდინარე ბეტონის აღნიშნული სიმტკიცის მიღწევამდე აუცილებელია მკაცრად იქნას დაცული ტემპერატურისა და ტენიანობის რეჟიმი. დაუშვებელია მზიდ კონსტრუქციათა ყალიბების გამოხსნა ნორმატიული დოკუმენტებით განსაზღვრულ ვადაზე ადრე.

18. ნებისმიერი შეუსაბამობა მუშა დოკუმენტაციის, განმარტებით ბარათსა და არქიტექტურულ ნახაზებს შორის ეცნობოს პროექტის ავტორებს.

19. სამშენებლო-სამონტაჟო სამუშაოები წარმართულ უნდა იქნას საქართველოს ტერიტორიაზე მოქმედი და ამ განმარტებითი ბარათით განსაზღვრულ ნორმებთან სრულ შესაბამისობაში.

20. მშენებლობა განხორციელდეს საავტორო ზედამხედველობის ქვეშ.

მრავალფუნქციური შენობა №1


დამკვეთი: შპს "ასტორია გრუპი"

LTD "ALPHA PROJECT GEORGIA"
შპს "ალფა პროექტ ჯორჯია"

57a, cholokashvili str., Block#3, Flat#24, Tbilisi, Georgia
ქ. თბილისი, ქ. ჩოლოყაშვილის №57ა, კორპ.3, ბ.24

POSITION თანამდებობა	NAME სახელი	SIGNATURE ხელმოწერა
DIRECTOR დირექტორი	T.MATCABERIDZE თ.მაცაბერიძე	
CONSTUCTOR კონსტრუქტორი	T.ZAKUTASHVILI ტ.ზაკუტაშვილი	
CONSTUCTOR კონსტრუქტორი	G. BOCHORISHVILI გ. ბოჭორიშვილი	
CONSTUCTOR კონსტრუქტორი	I. BOCHORISHVILI ი. ბოჭორიშვილი	

DATE. თარიღი	DRAWING NAME: დასახელება:
17.10.2021	განმარტებითი ბარათი
AUDIT. რევიზია	
00.00.00	
SCALE. მასშტაბი	
-	

PAGE FORMAT ფორმატი	FILE NAME ფაილი	LAYOUT გვერდი
A3	GANMARTEBITI	
STAGE სტადია	SHEET ფურცელი	SHEETS ფურცლები
მუშა პროექტი	გ.-3	




















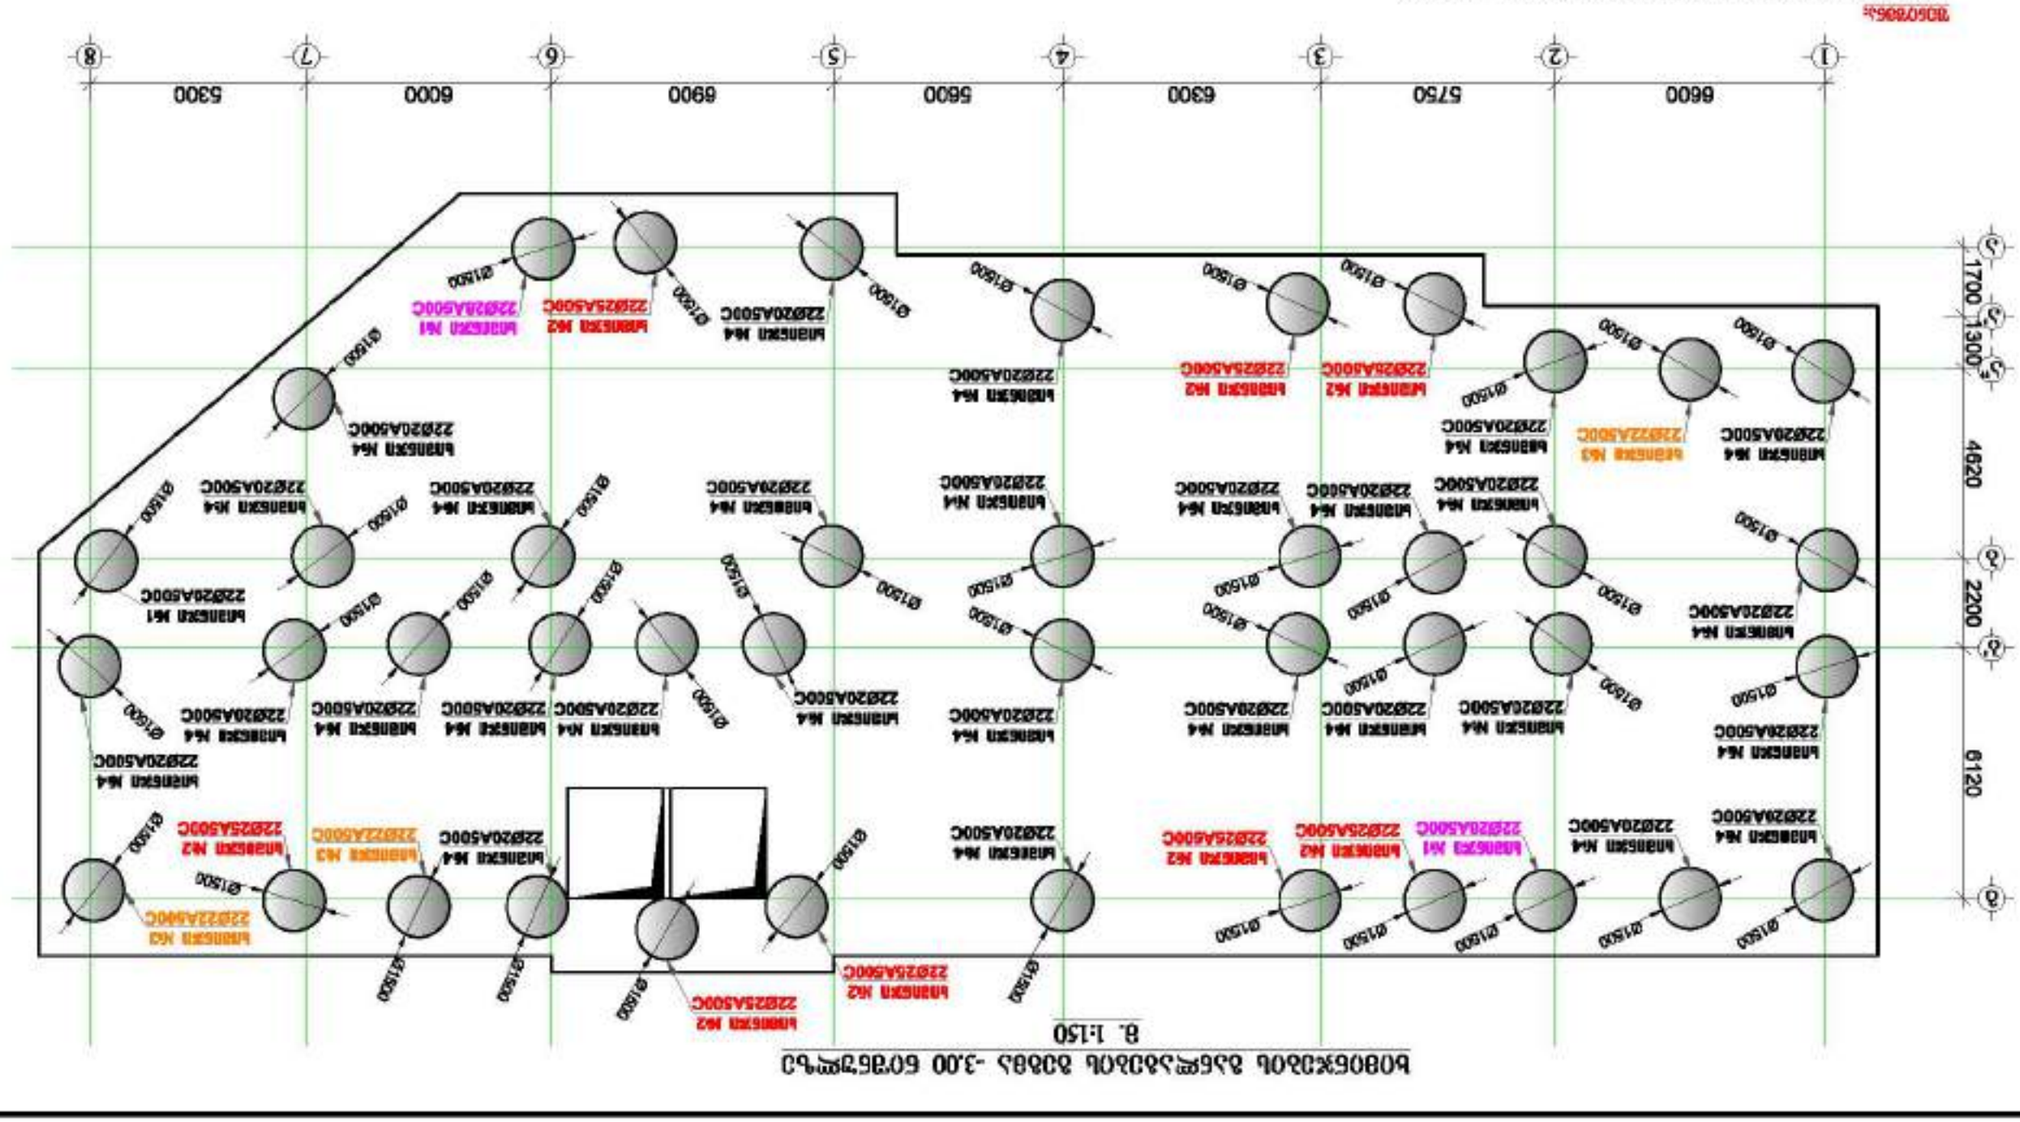









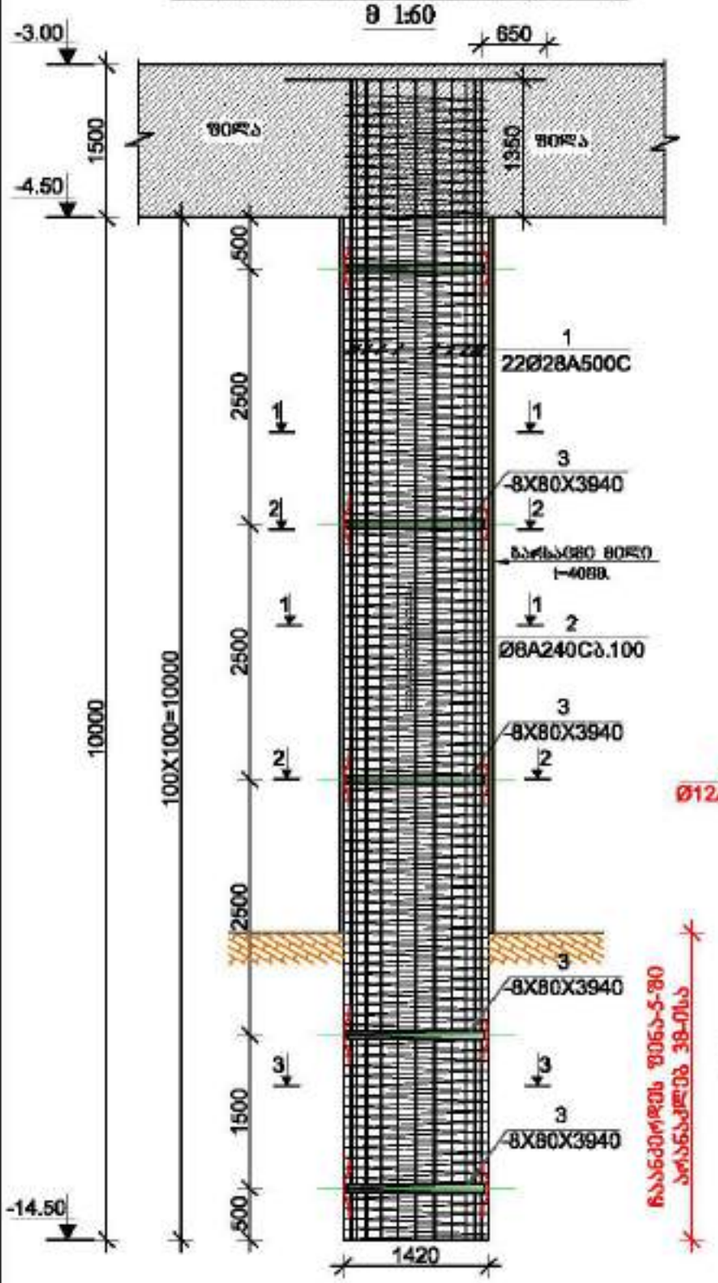

ჭრილი 1-1

მ 1:20

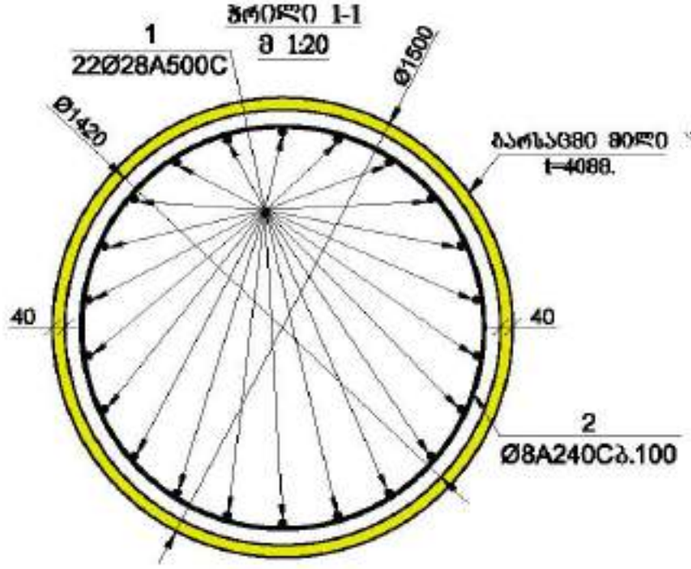

ჭრილი 3-3

მ 1:20

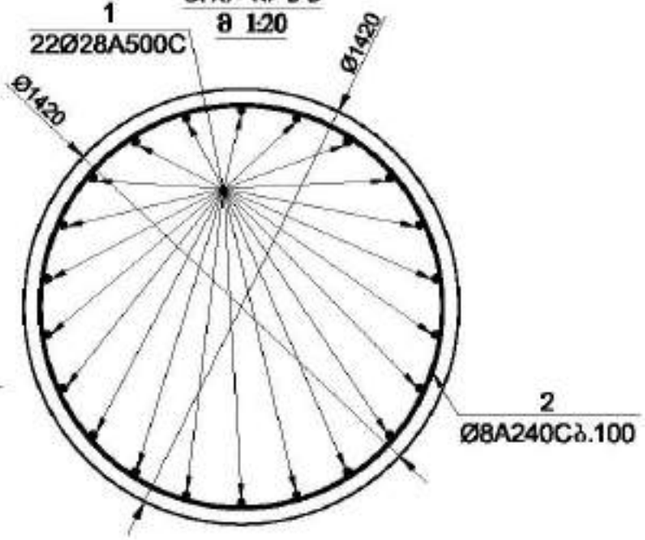

ჭრილი 2-2

მ 1:20

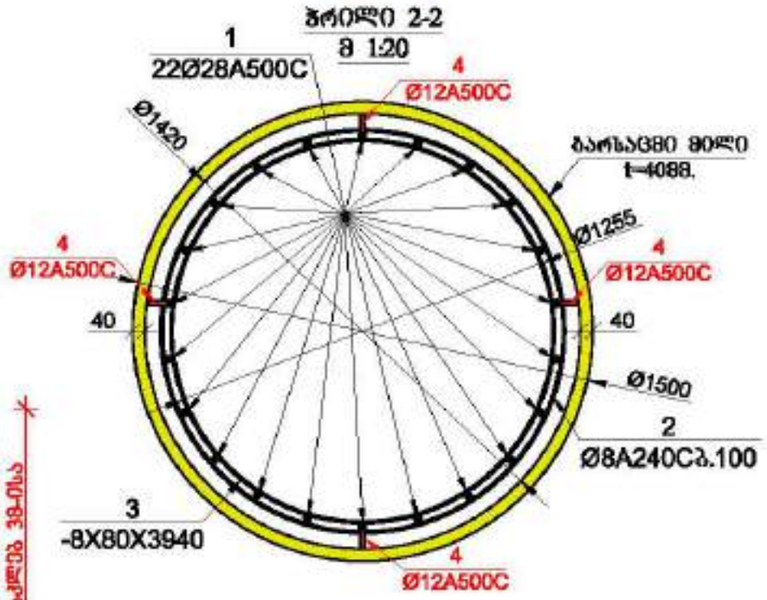

მასალის სპეციფიკაცია ხიმინჯებზე

ელემენტის დასახელება	პოზ. №	დიამეტრი და კლასი Φ მმ	სიგრძე L მმ	რაოდენობა n	სიგრძე Lxn მ	წონა q კგ	ელემენტის რაოდენობა N	სიგრძე LxnxN მ	წონა qxN კგ
ხიმინჯი №1	1	Φ 28 A500C	12000	22	264.0	1276.0	2	528.0	2552.1
	2	Φ 8 A240C	527000	1	527.0	207.9		1054.0	415.9
	3	-8X80	3940	5	19.7	99.0		39.4	198.0
	4	Φ 12 A240C	650	20	13.0	11.5		26.0	23.1
						სულ q=	1594.5	სულ Q=	3189.1

ლითონის წონა Q= 3189.1 კგ

ბეტონის მოცულობა B35(სულფატოფიდები) V= 40.6 მ³

მრავალფუნქციური შენობა №1

მისამართი: ქალაქი, ზემო გაჩრილე ხაჯიბის №1

დამკვეთი: შპს "ასტორია გრუპი"

LTD "ALPHA PROJECT GEORGIA"
შპს "ალფა პროექტს გეორგია"
57a, cholokashvili str., Block/3, Flat/24, Tbilisi, Georgia
ქ. თბილისი, ქ. ჭოლოყაშვილის №57ა, კორპ.3, ბ.24

POSITION თანამდებობა	NAME სახელი	SIGNATURE ხელმოწერა
DIRECTOR დირექტორი	T.MATCABERIDZE თ.მაჭაბერიძე	
CONSTUCTOR კონსტრუქტორი	T.ZAKUTASHVILI ტ.ზაკუტაშვილი	
CONSTUCTOR კონსტრუქტორი	G. BOCHORISHVILI გ. ბოჭორიშვილი	
CONSTUCTOR კონსტრუქტორი	I. BOCHORISHVILI ი. ბოჭორიშვილი	

DATE. თარიღი	DRAWING NAME: ნახაზის სახელწოდება
17.10.2021	
AUDIT. რევიზია-ი	ხიმინჯის №1-ის არმირება. მასალის სპეციფიკაცია
00.00.00	
SCALE. მასშტაბი	
1:50	

PAGE FORMAT ფორმატი	FILE NAME ფაილი	LAYOUT განლაგება
A3	SADZIRKVELI	
STAGE სტადია	SHEET ფურცელი	SHEETS ფურცლები
შემაჯამებელი	5.-2	

ხიმინჯის №2-ის არმირება(ჭრილი)
მ 1:60

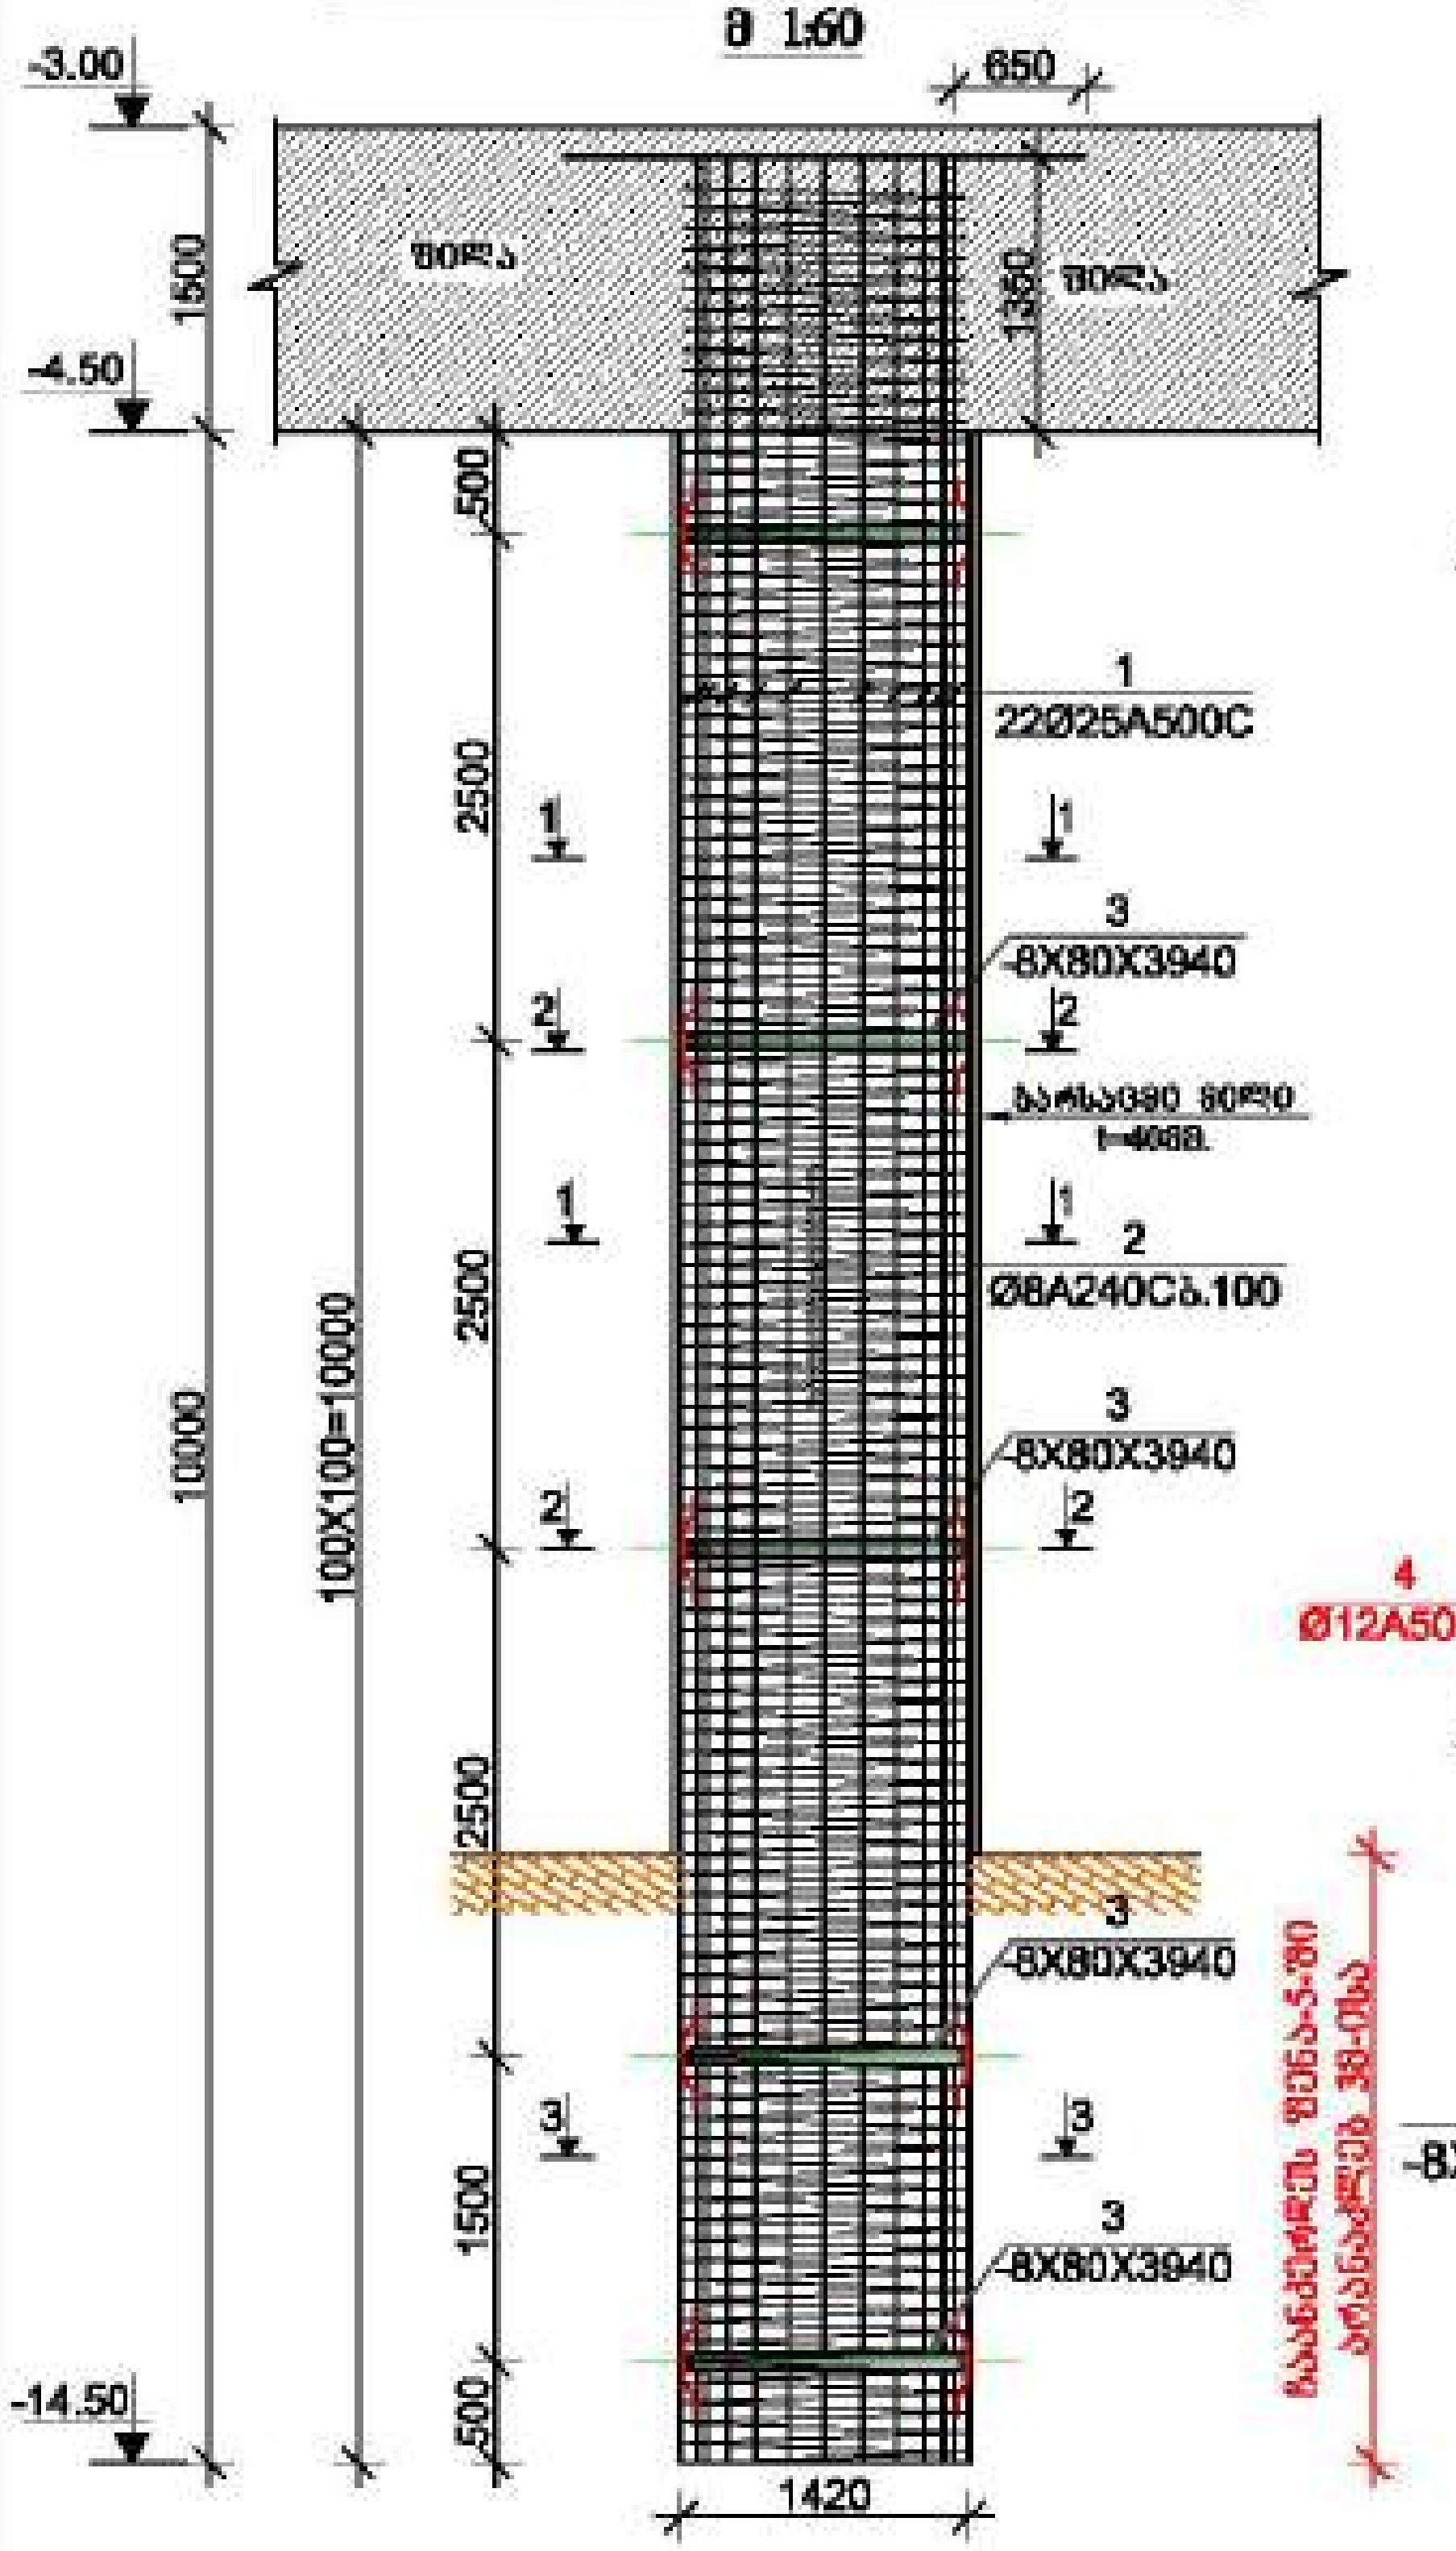

ჭრილი 1-1
მ 1:20

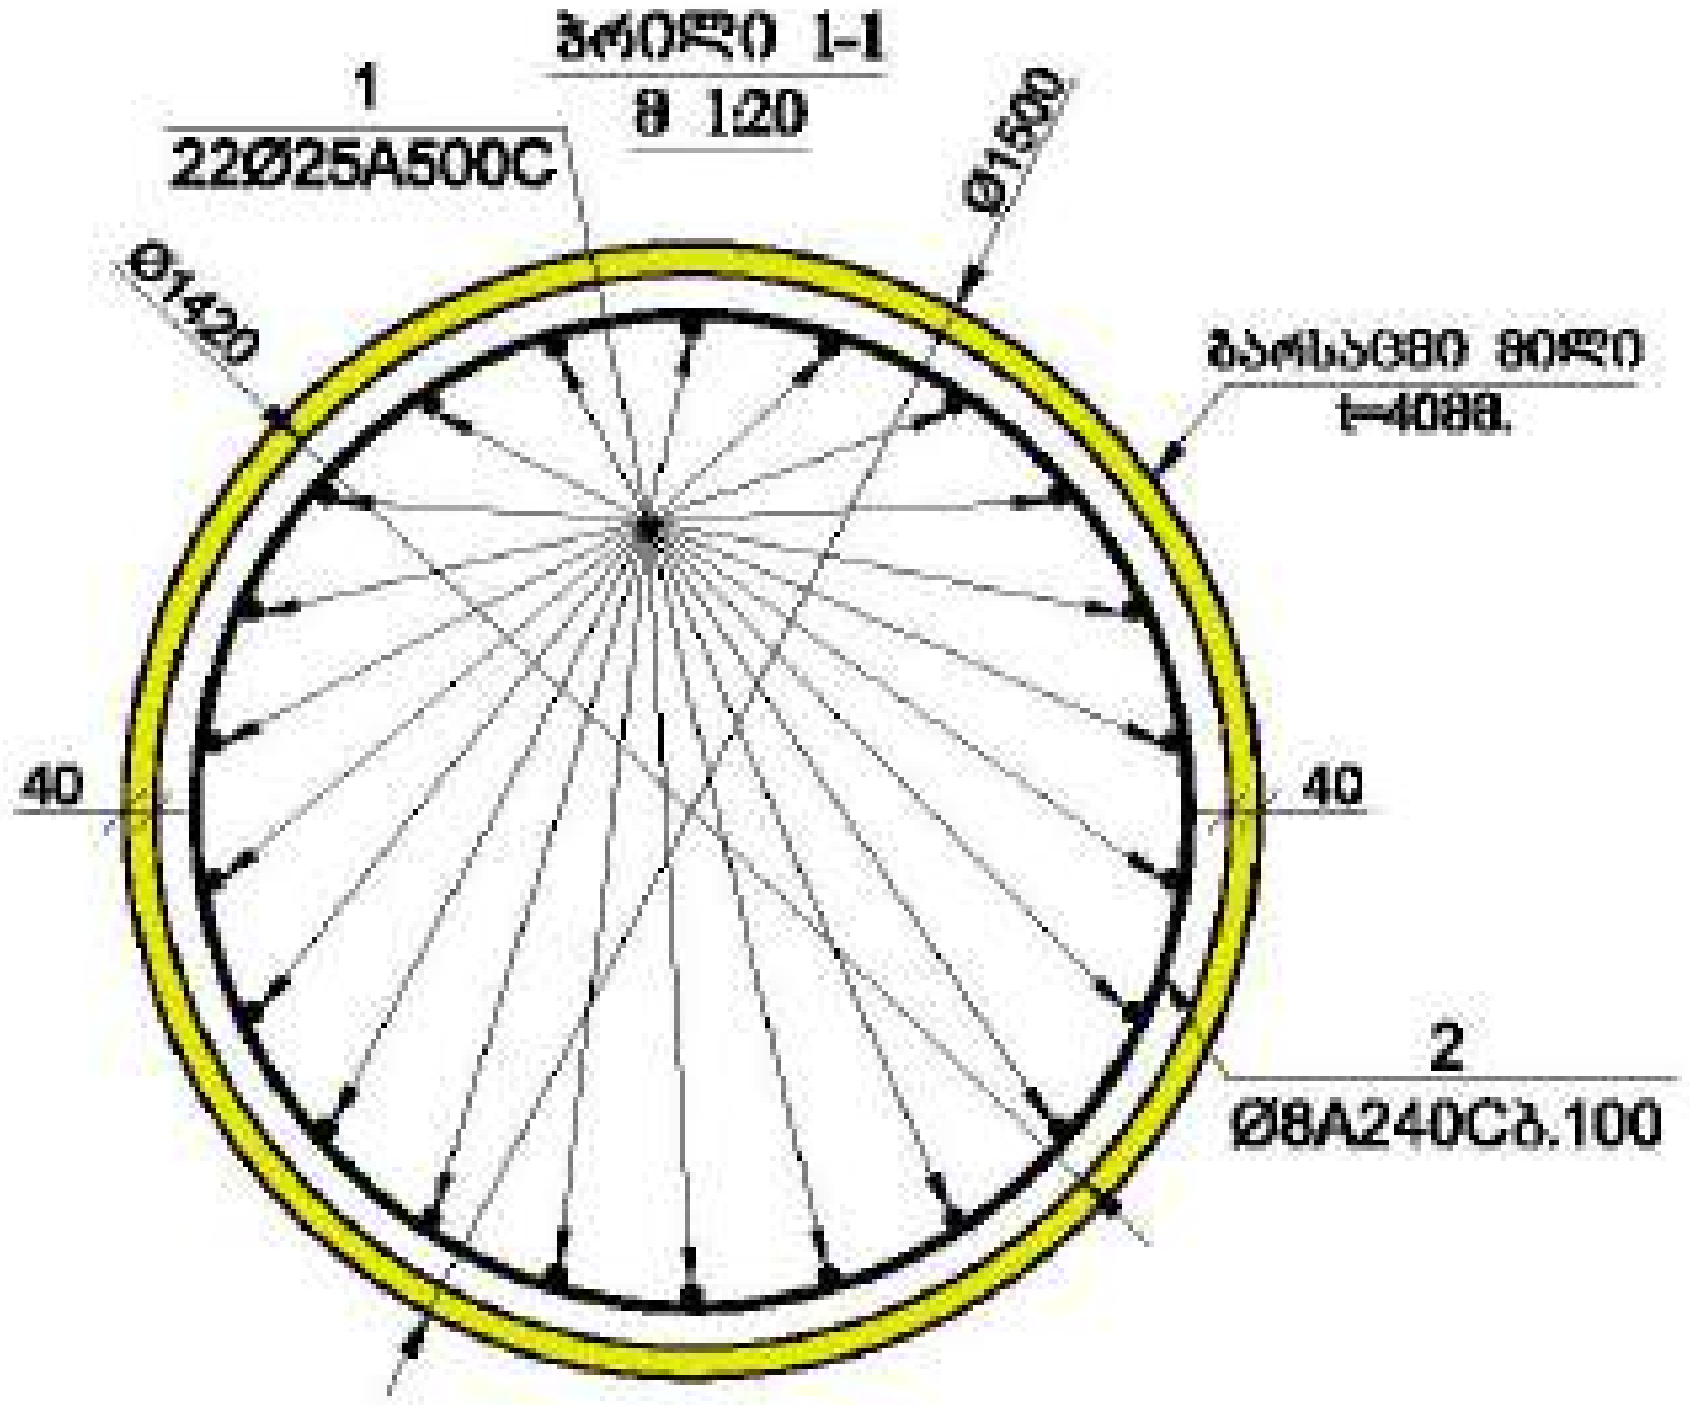

ჭრილი 3-3
მ 1:20

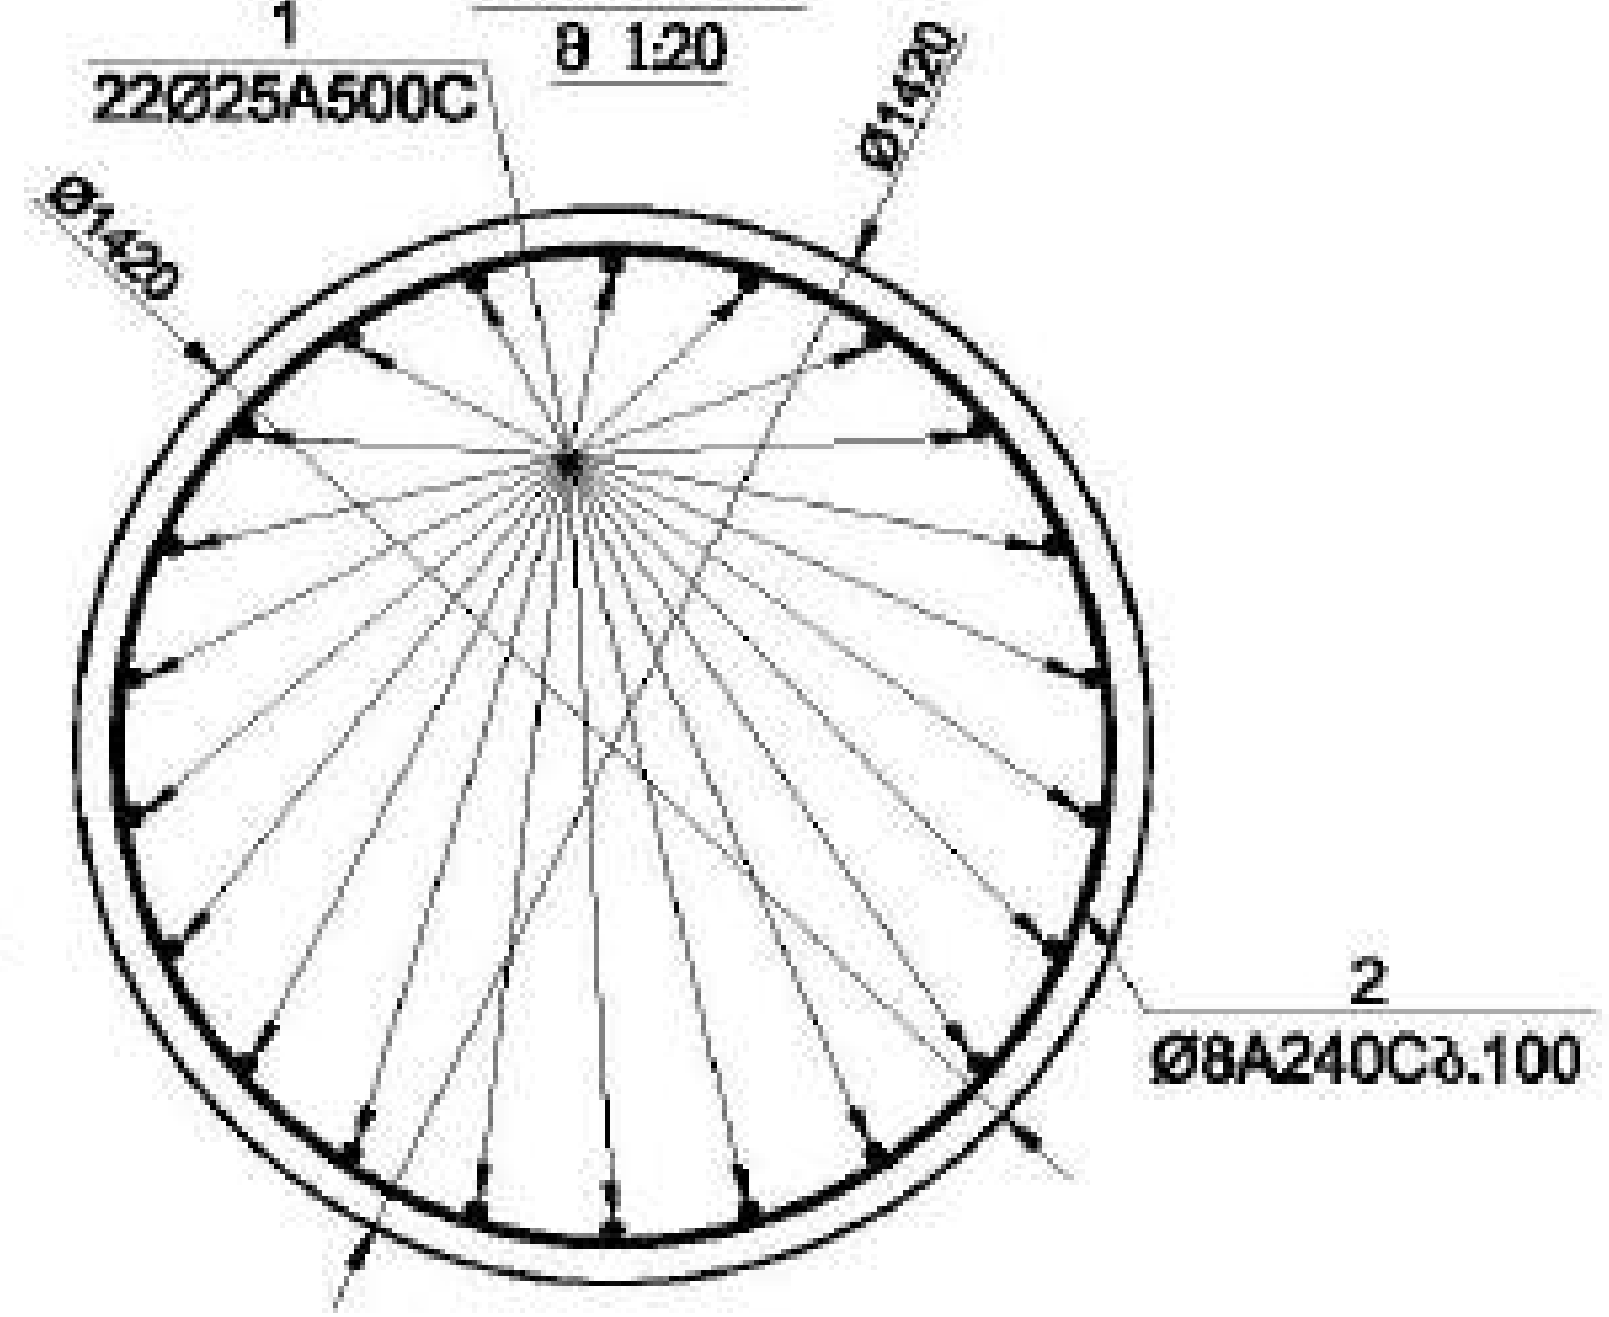

ჭრილი 2-2
მ 1:20

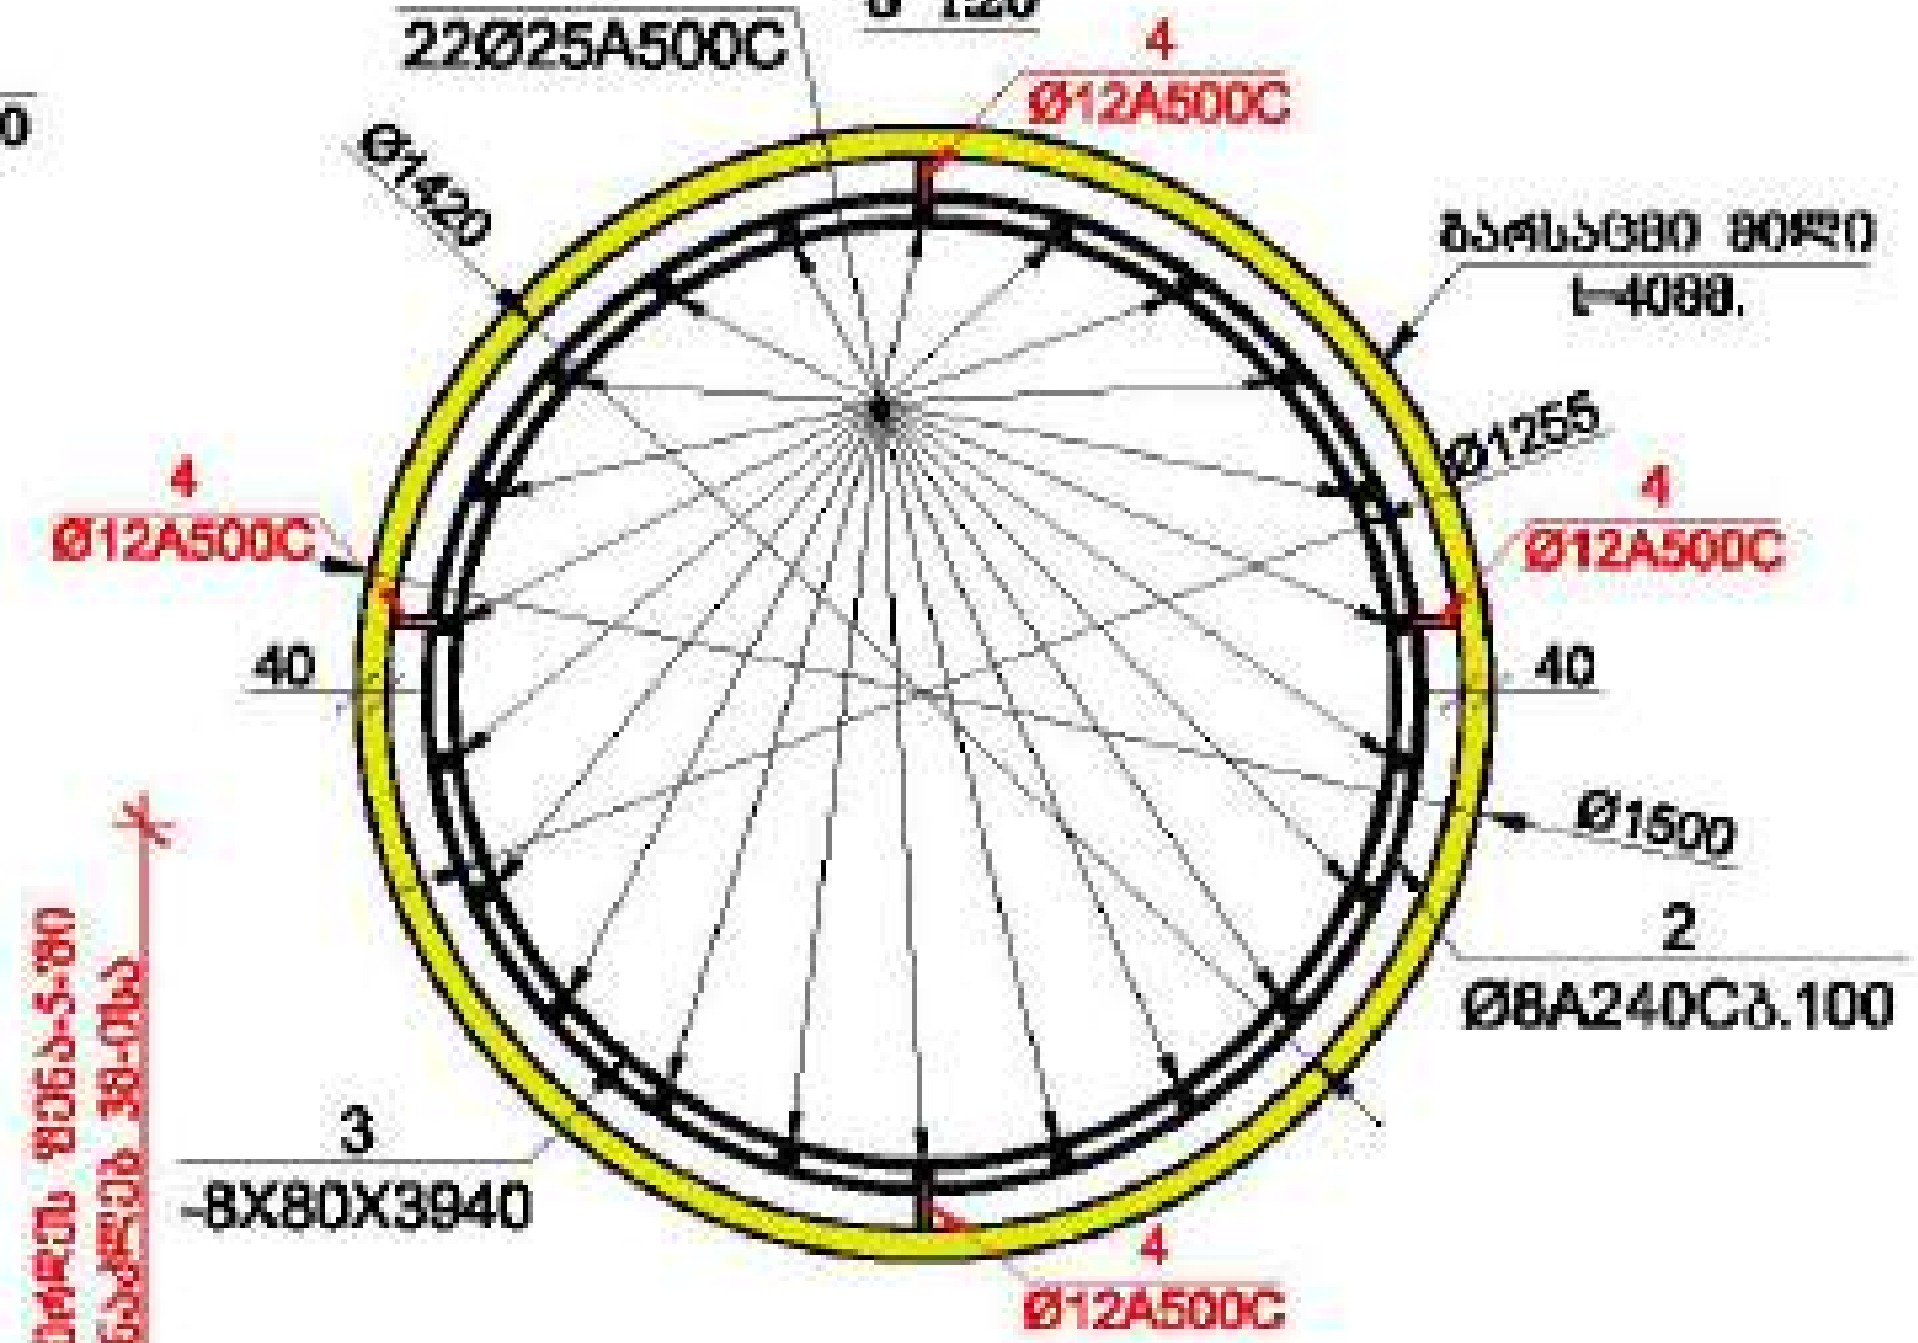

მასალის სპეციფიკაცია ხიმინჯებზე

ელემენტის დასახელება	პოზ. №	დიამეტრი და კლასი Φ მმ	სიგრძე L მმ	რაოდენობა n	სიგრძე Lm მ	წონა q კგ	ელემენტის რაოდენობა N	სიგრძე LmxN მ	წონა qxN კგ
ხიმინჯი№2	1	Φ 25 A500C	12000	22	264.0	1017.3	8	2112.0	8138.1
	2	Φ 8 A240C	527000	1	527.0	207.9		4216.0	1663.5
	3	-8X80	3940	5	19.7	99.0		157.6	792.0
	4	Φ 12 A240C	650	20	13.0	11.5		104.0	92.3
					სულ q=	1335.7		სულ Q=	10685.9

ლითონის წონა Q= 10685.9 კგ
ბეტონის მოცულობა B35(სულფატომედეგი) V= 162.5 მ³

მრავალფუნქციური შენობა №1

LTD "ALPHA PROJECT GEORGIA"

57a, choickashvili str., Block#3, Flat#24, Tbilisi, Georgia

POSITION	NAME	SIGNATURE
DIRECTOR	T.MATCABERIDZE	
CONSTUCTOR	T.ZAKUTASHVILI	
CONSTUCTOR	G. BOCHORISHVILI	
CONSTUCTOR	I. BOCHORISHVILI	

DATE: 17.10.2021
AUDIT: 00.00.00
SCALE: 1:60

DRAWING NAME:
ხიმინჯის №2-ის არმირება. მასალის სპეციფიკაცია

PAGE FORMAT	FILE NAME	LAYOUT
A3	SADZIRKVELI	

STAGE	SHEET	SHEETS
	კ.-3	

ხიმინჯის №3-ის არმირება(ჭრილი)
მ 1:60

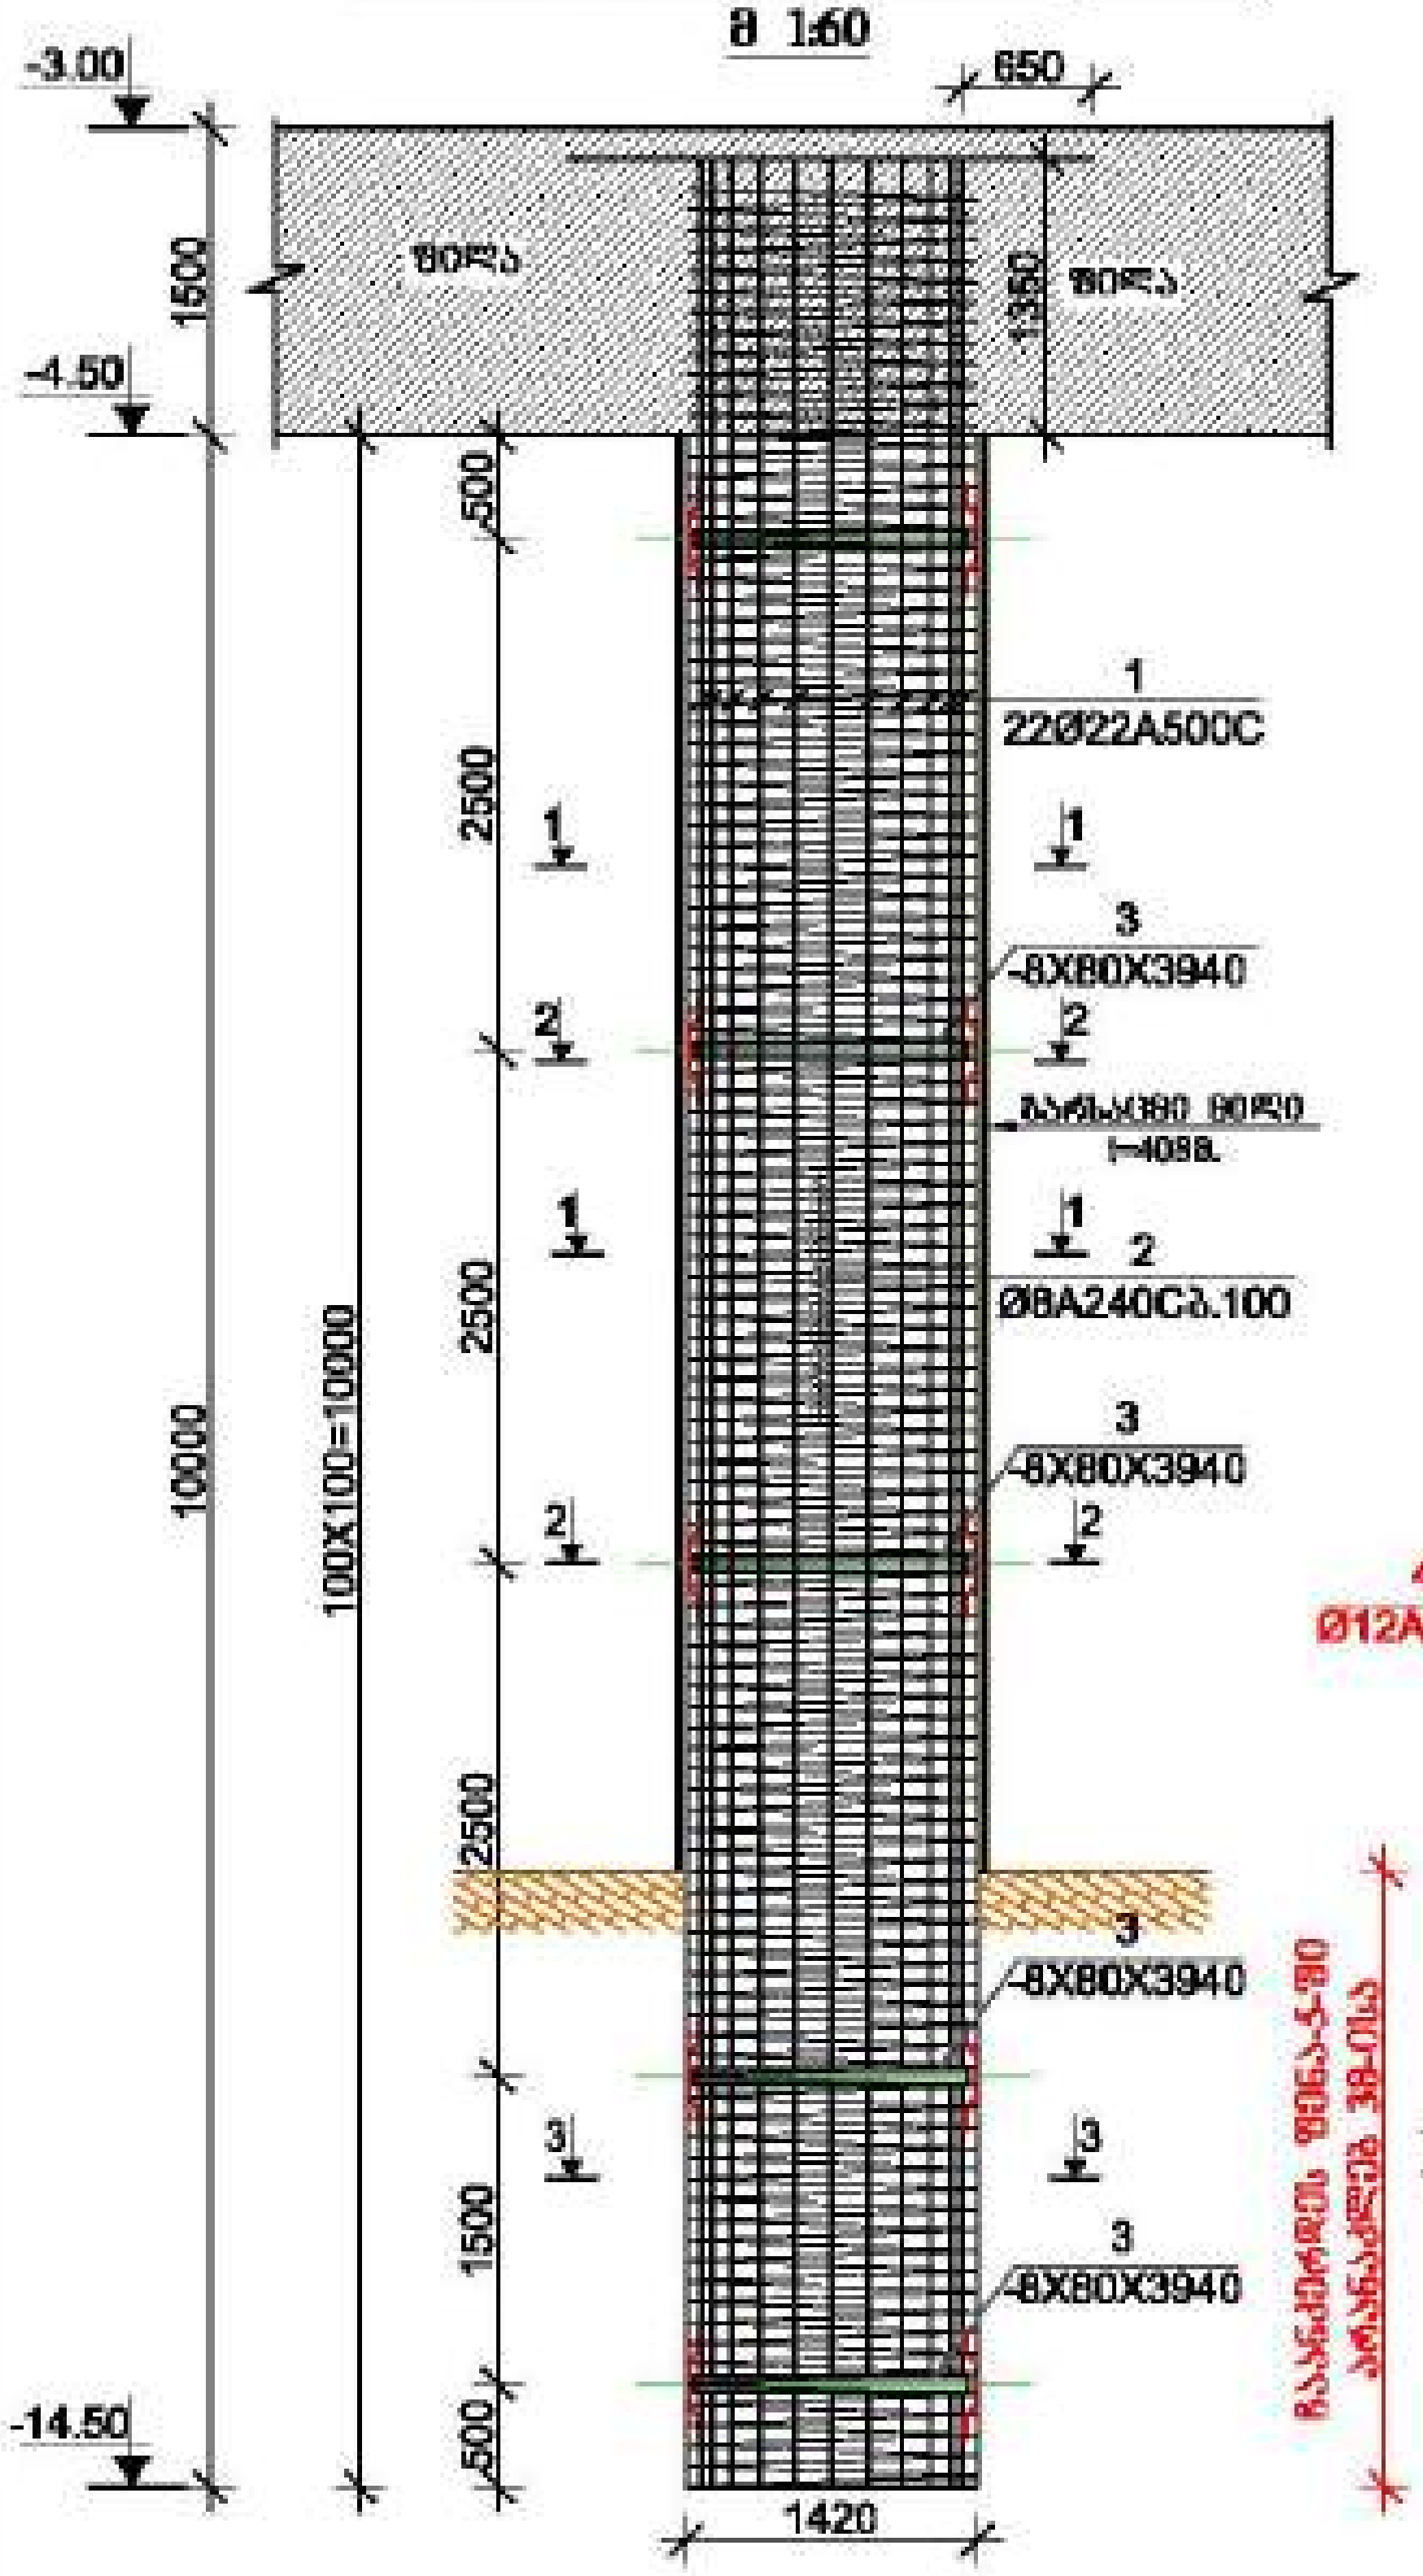

ჭრილი 1-1
მ 1:20

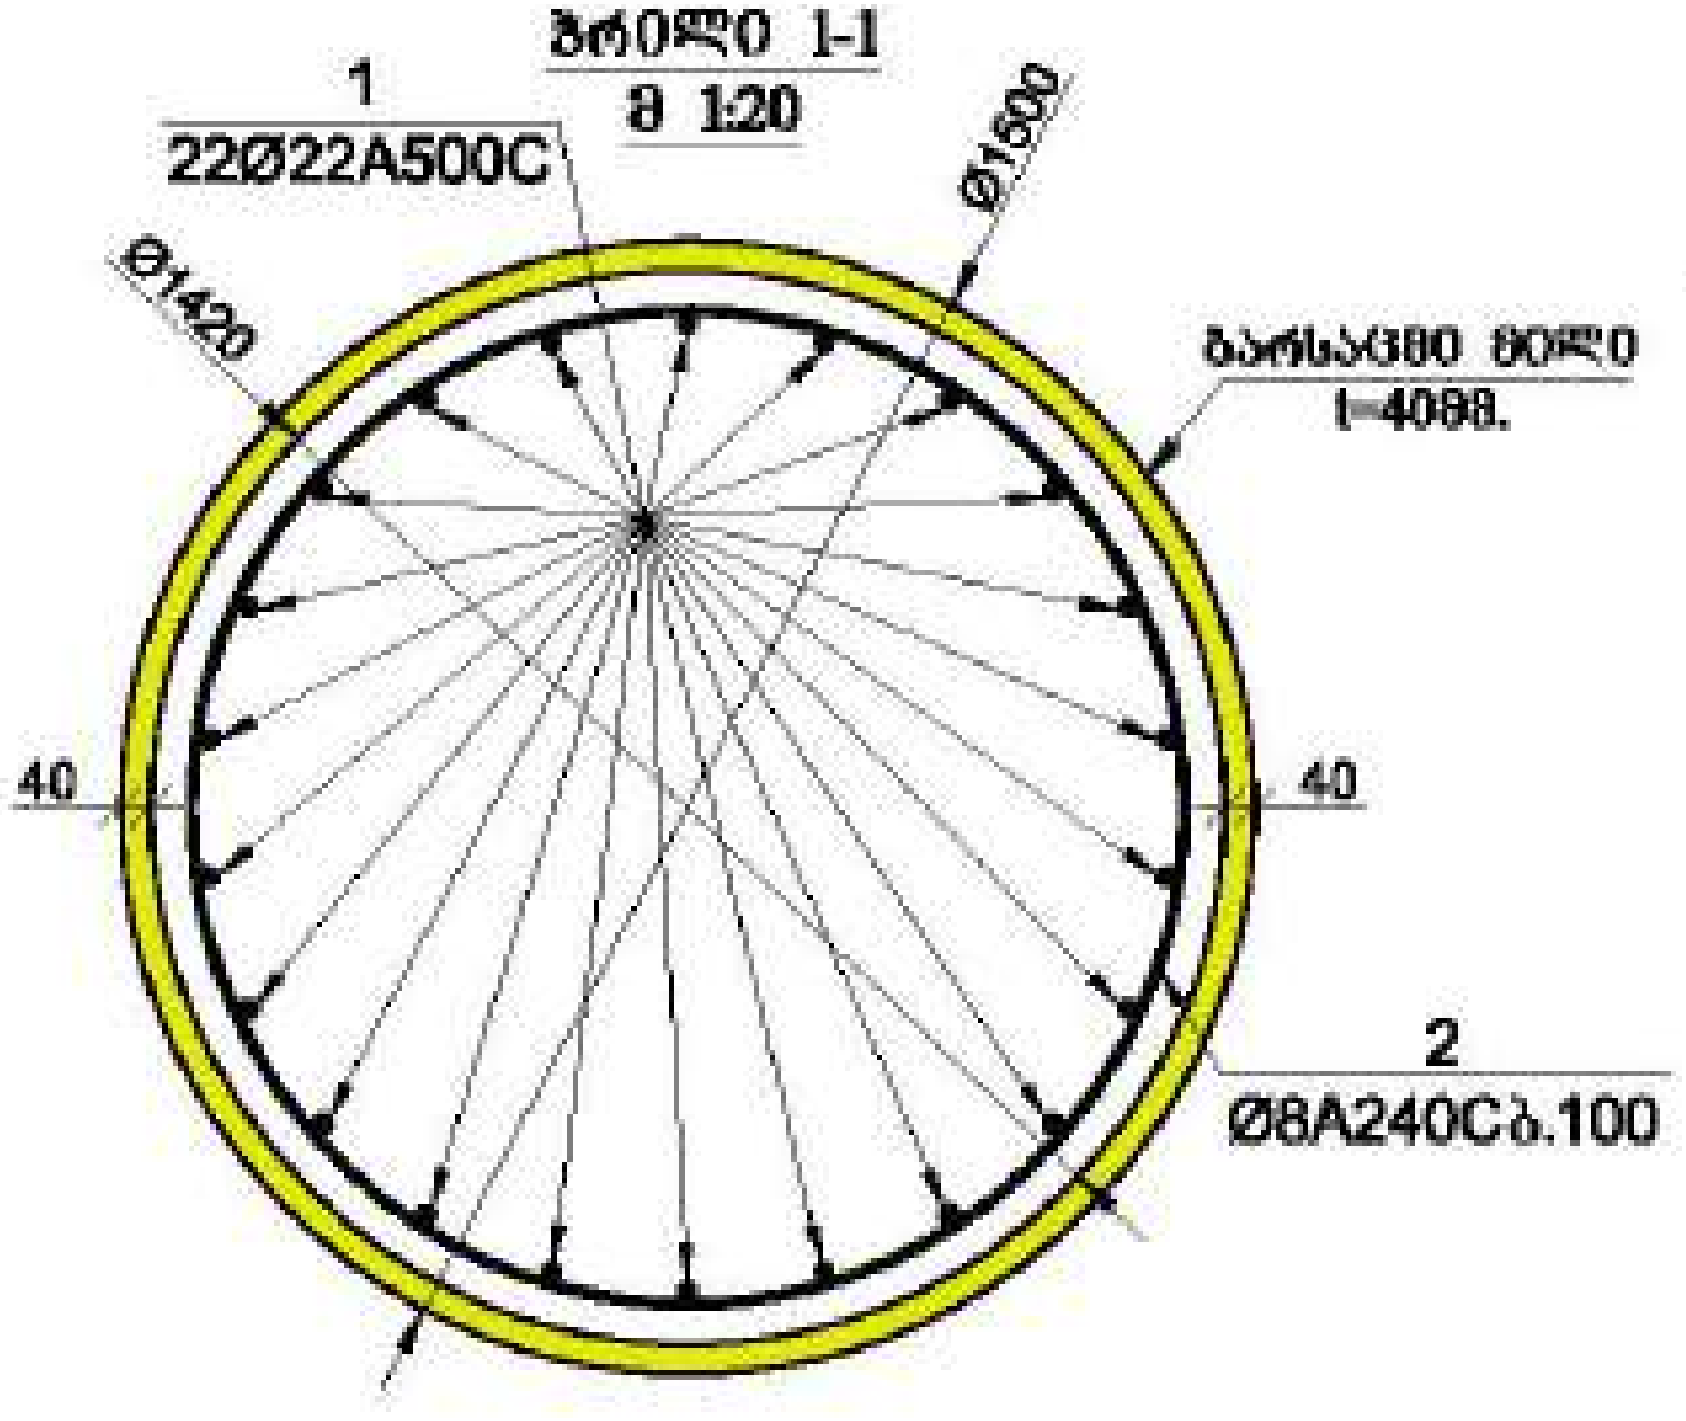

ჭრილი 3-3
მ 1:20

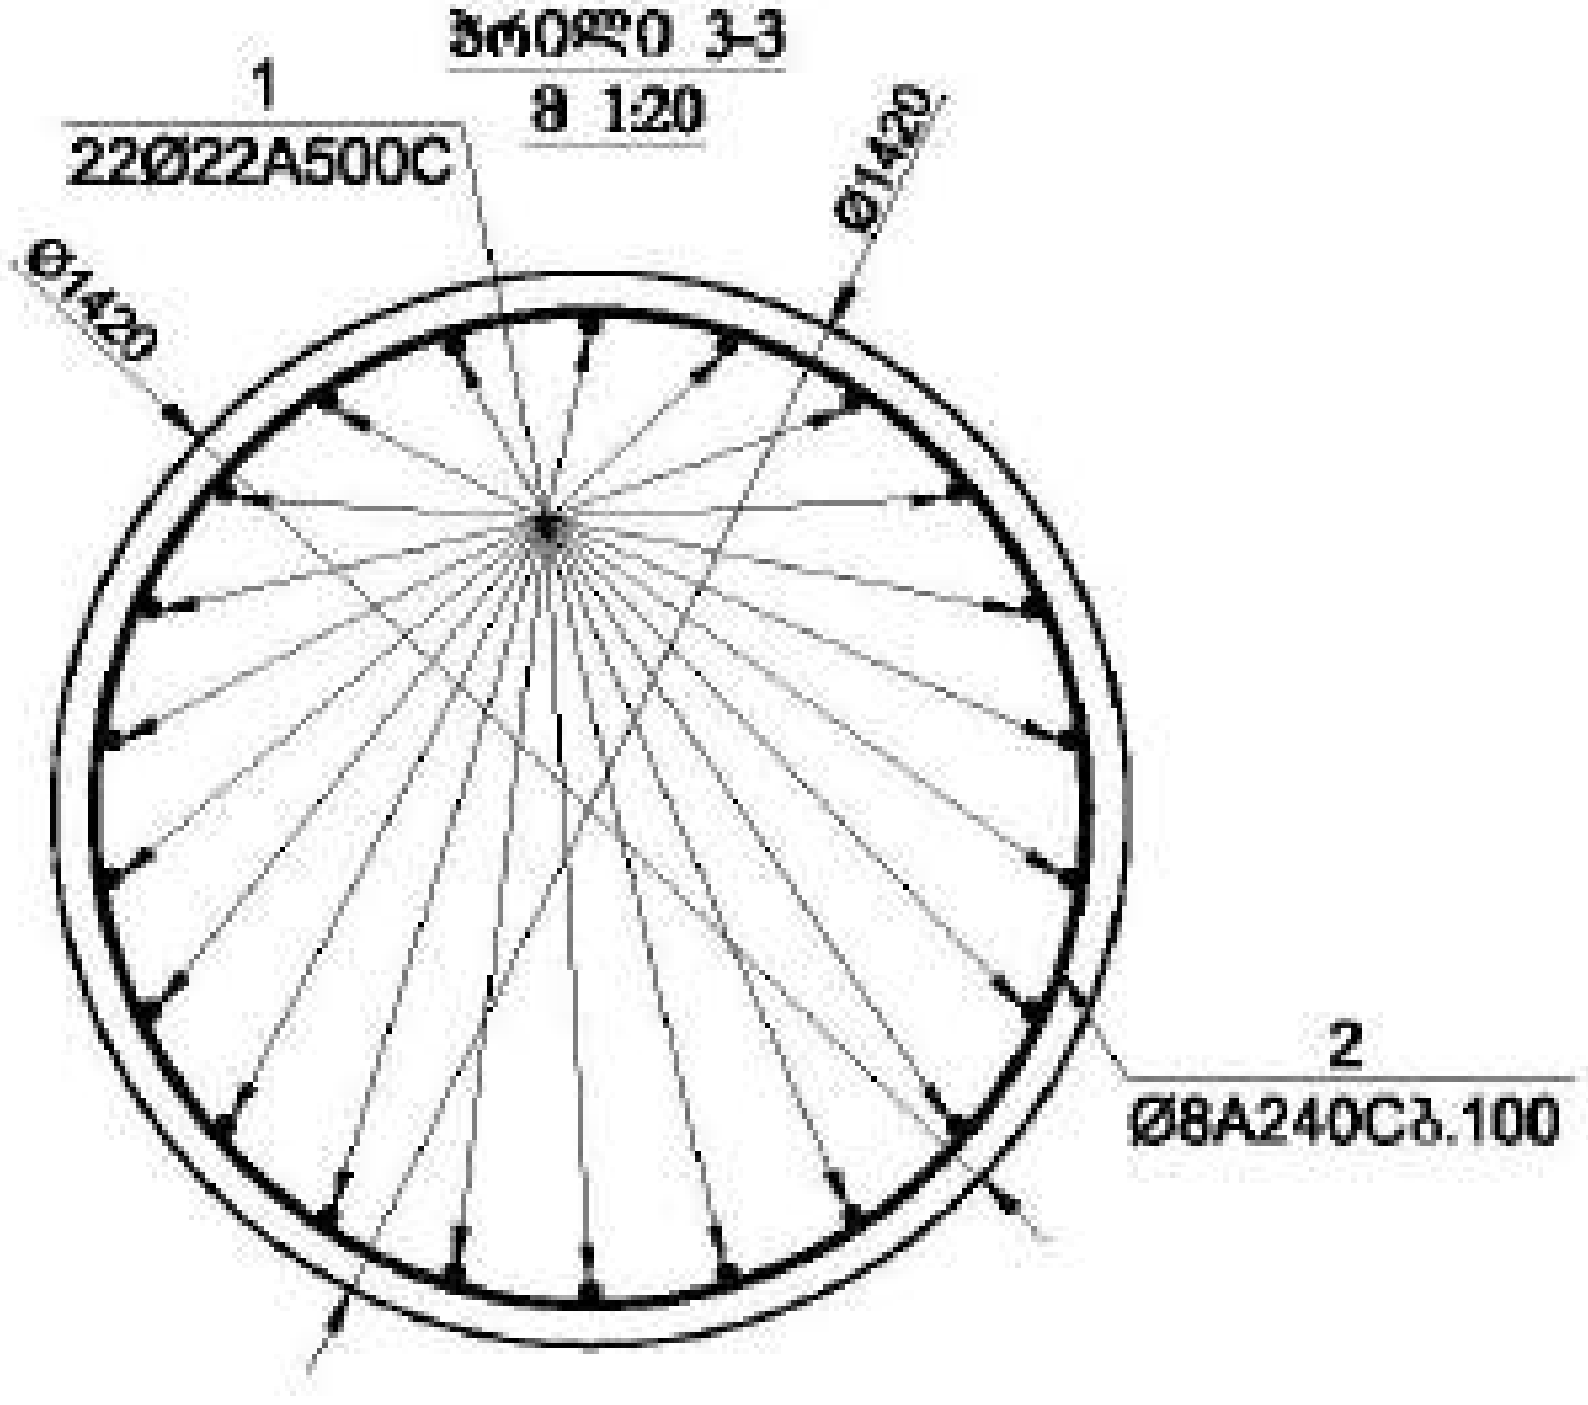

ჭრილი 2-2
მ 1:20

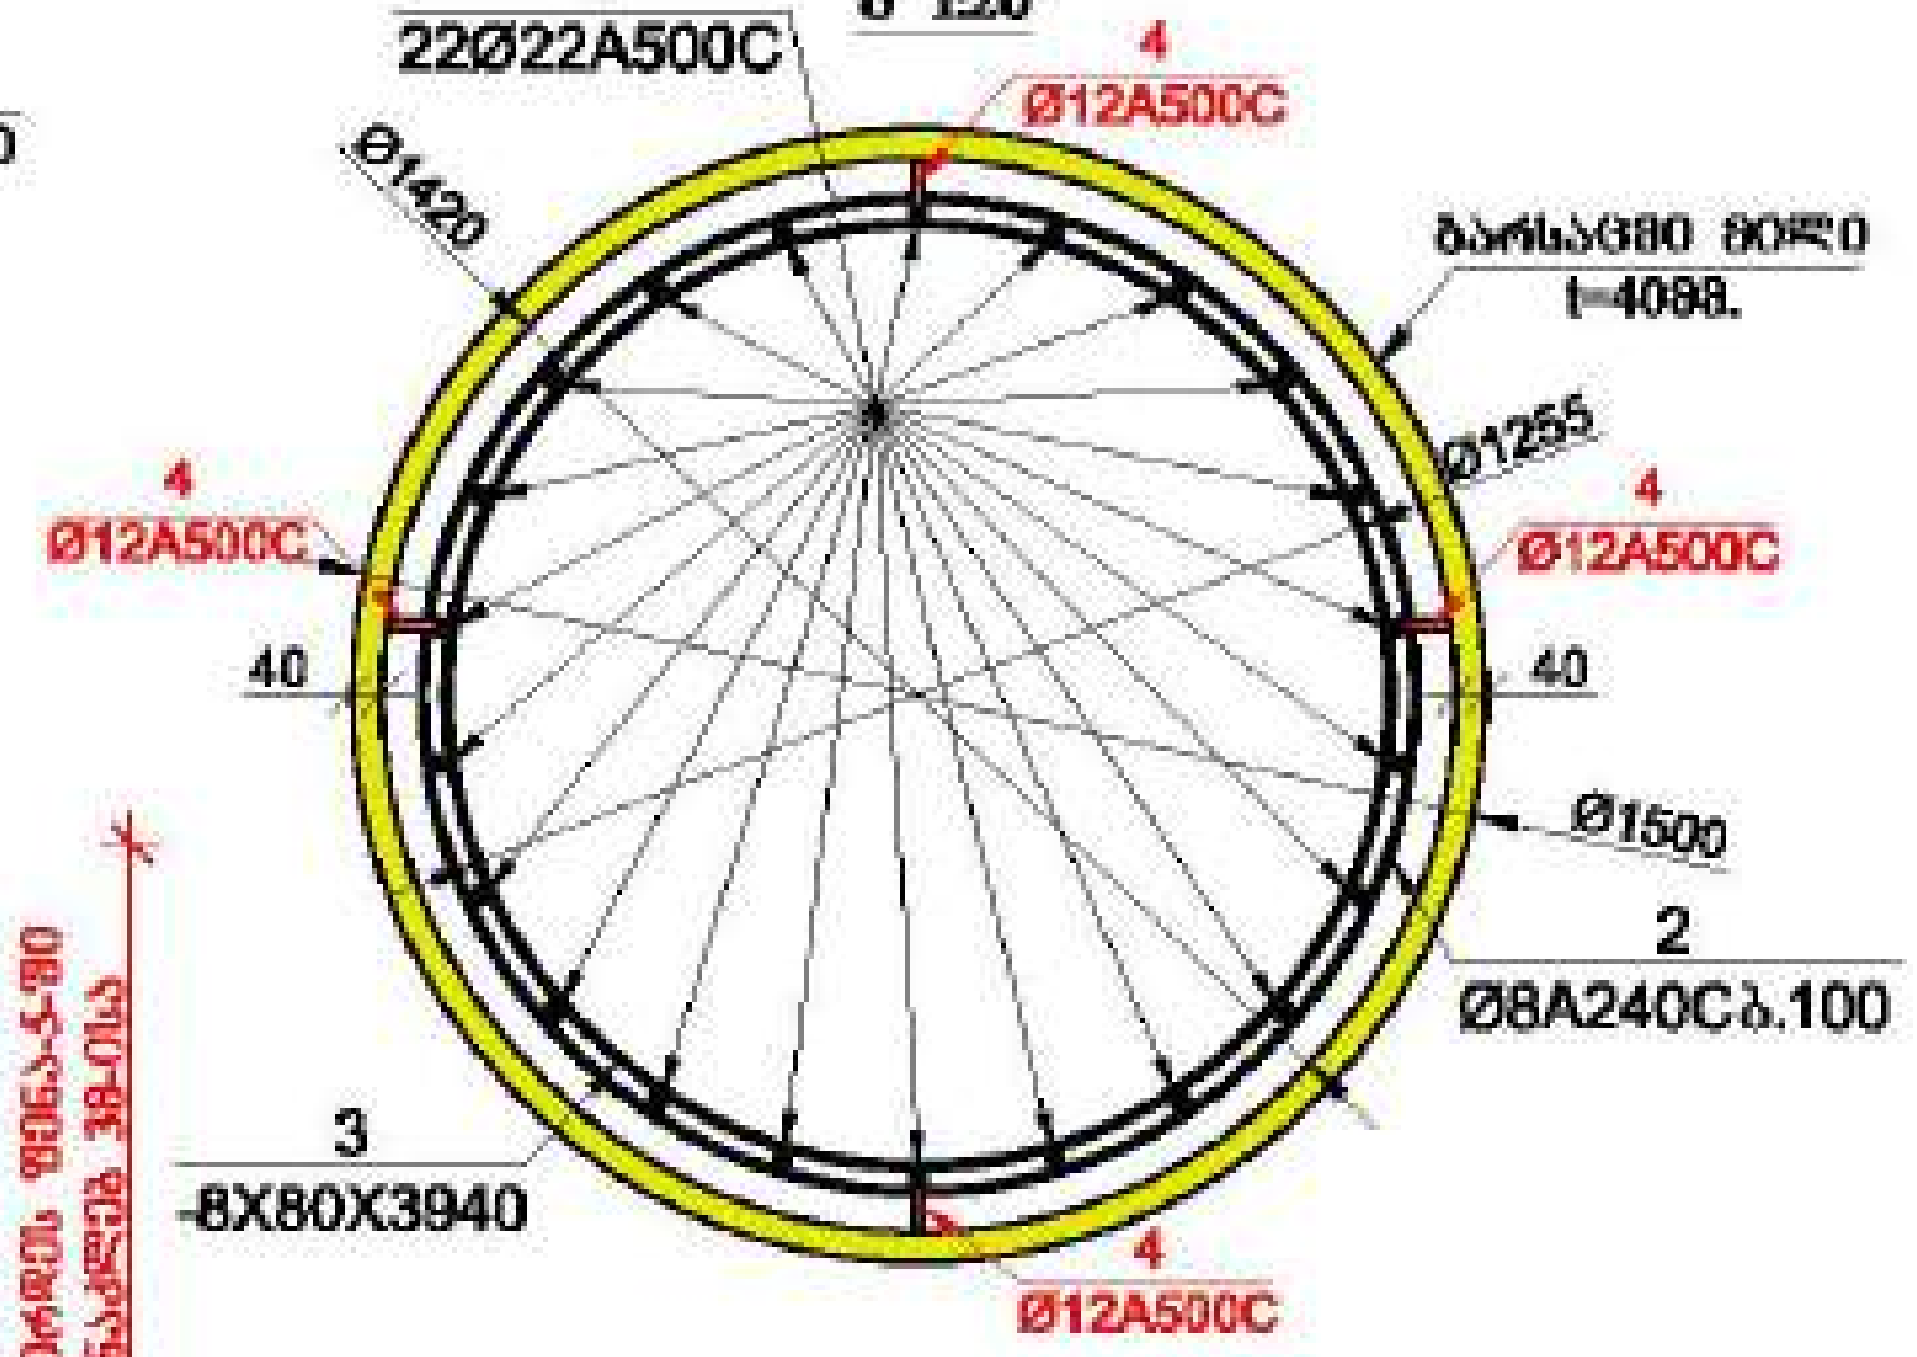

მასალის სპეციფიკაცია ხიმინჯებზე

ელემენტის დასახელება	პოზ. №	დიამეტრი და კლასი Φ მმ	სიგრძე L მმ	რაოდე-ნობა n	სიგრძე Lxn მ	წონა q კგ	ელემენტის რაოდენობა N	სიგრძე LxnxN მ	წონა qxN კგ
ხიმინჯი№3	1	Φ 22 A500C	12000	22	264.0	787.8	3	792.0	2363.3
	2	Φ 8 A240C	527000	1	527.0	207.9		1581.0	623.8
	3	-8X80	3940	5	19.7	99.0		59.1	297.0
	4	Φ 12 A240C	650	20	13.0	11.5		39.0	34.6
					სულ q=	1106.2		სულ Q=	3318.7

ლითონის წონა Q= 3318.7 კგ

ბეტონის მოცულობა B35(სულფატომედეგი) V= 60.9 $მ^3$

მრავალფუნქციური შენობა №1

მისამართი:

დამკვეთი: შპს "ასტორია გრუპი"

LTD "ALPHA PROJECT GEORGIA"
შპს "ალფა პროჯექტ ჯორჯია"

57a, chiokashvili str., Block#3, Flat#24, Tbilisi, Georgia

POSITION თანამდებობა	NAME სახელი	SIGNATURE ხელმოწერა
DIRECTOR დირექტორი	T.MATCABERIDZE თ.მაცაბერიძე	
CONSTUCTOR კონსტრუქტორი	T.ZAKUTASHVILI თ.ზაკუტაშვილი	
CONSTUCTOR კონსტრუქტორი	G. BOCHORISHVILI გ. ბოჭორიშვილი	
CONSTUCTOR კონსტრუქტორი	I. BOCHORISHVILI ი. ბოჭორიშვილი	

DATE. თარიღი	DRAWING NAME: დასახელება
17.10.2021	ხიმინჯის №3-ის არმირება. მასალის სპეციფიკაცია
AUDIT. რევიზია	
00.00.00	
SCALE. მასშტაბი	
1:60	

PAGE FORMAT ფორმატი	FILE NAME ფაილი	LAYOUT გვერდი
A3	SADZIRKVELI	
STAGE სტადია	SHEET ფურცელი	SHEETS ფურცლები
მუშა პროექტი	კ.-4	

ხიდის №4-ის არმირება(29ცალი)
მ 1:60

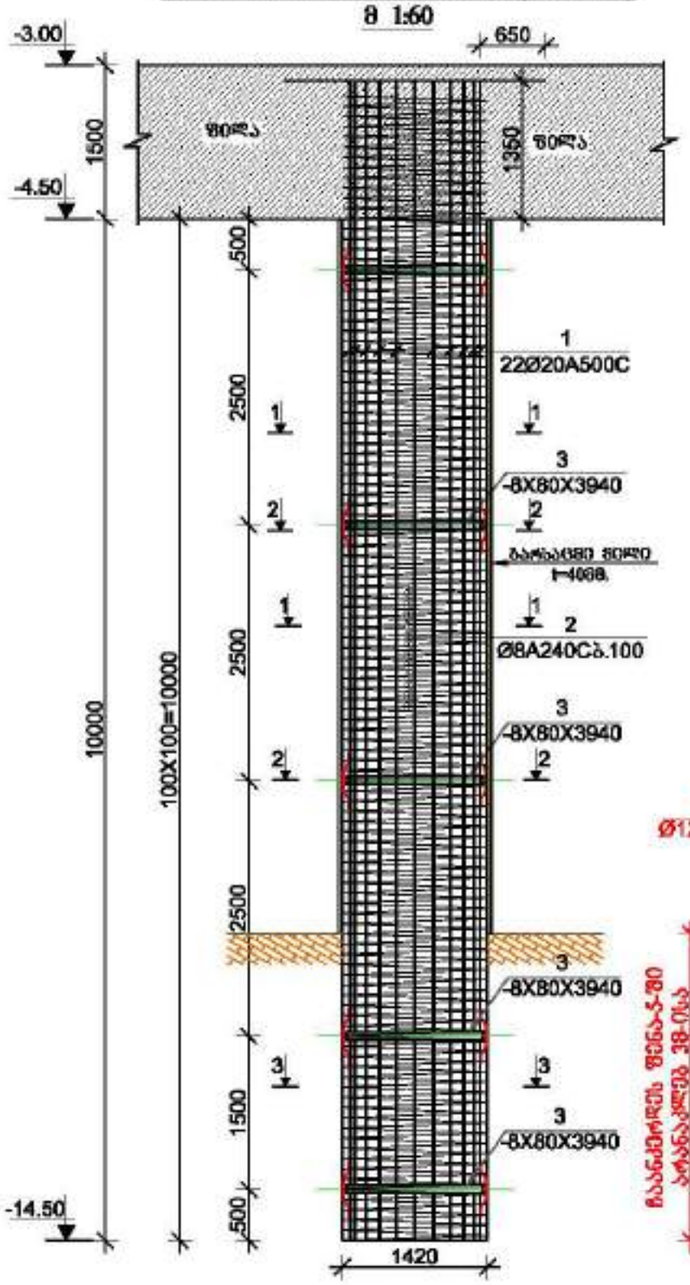

ჭრილი 1-1
მ 1:20

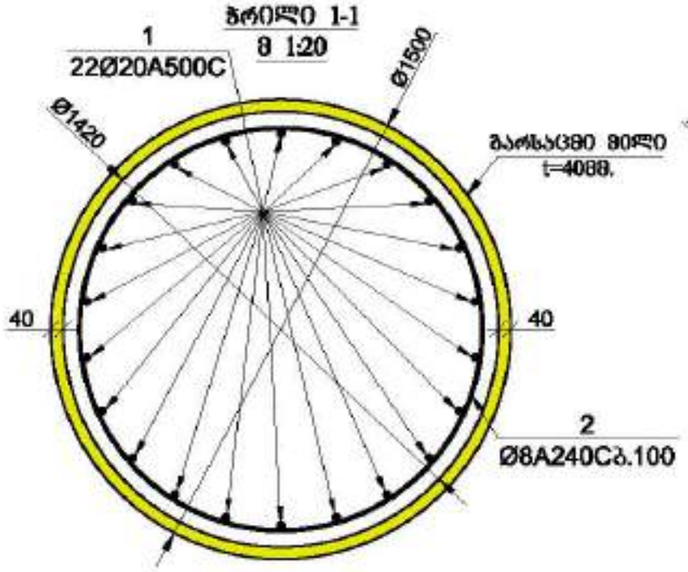

ჭრილი 3-3
მ 1:20

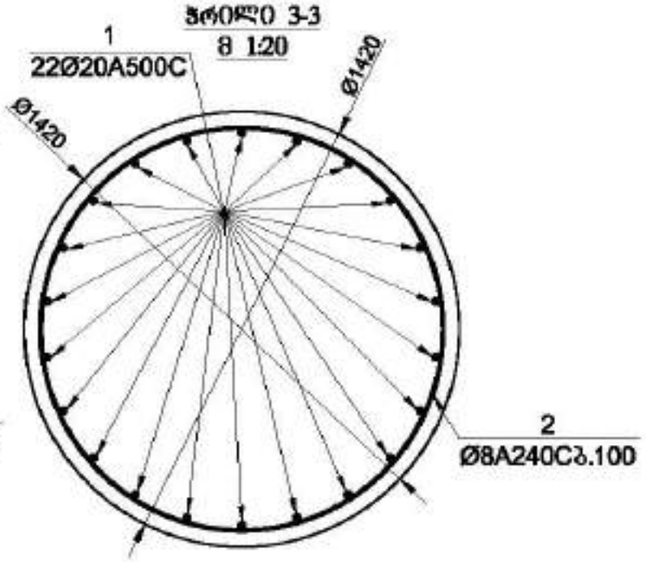

ჭრილი 2-2
მ 1:20

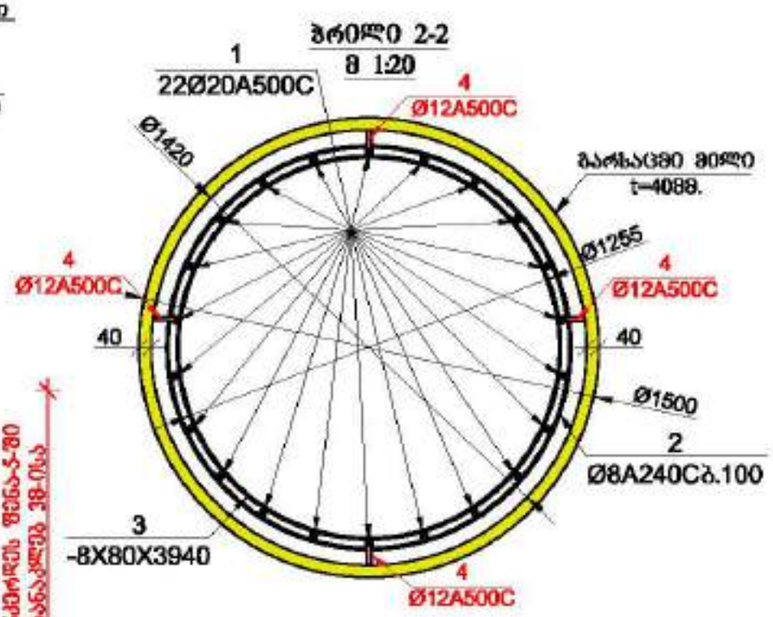

მასალის სპეციფიკაცია ხიმინჯებზე

ელემენტის დასახელება	პოზ. №	დიამეტრი და კლასი Φ მმ	სიგრძე L მმ	რაოდენობა n	სიგრძე Lxn მ	წონა q კგ	ელემენტის რაოდენობა N	სიგრძე LxnxN მ	წონა qxN კგ
ხიმინჯი№4	1	Φ 20 A500C	12000	22	264.0	651.0	29	7656.0	18880.3
	2	Φ 8 A240C	527000	1	527.0	207.9		15283.0	6030.2
	3	-8X80	3940	5	19.7	99.0		571.3	2871.0
	4	Φ 12 A240C	650	20	13.0	11.5		377.0	334.7
					სულ q=	969.5		სულ Q=	28116.2

ლითონის წონა Q= 28116.2 კგ

ბეტონის მოცულობა B35(სულფატომედეგი) V= 588.7 მ³

მრავალფუნქციური შენობა №1


დამკვეთი: შპს "ასტორია გრუპი"

LTD "ALPHA PROJECT GEORGIA"
შპს "ალფა პროექტ გეორგია"
57a, cholokashvili str., Block/3, Flat/24, Tbilisi, Georgia
ქ. თბილისი, ქ. ჭოლოყაშვილის №57ა, კორპ.3, ბ.24

POSITION პოზიცია	NAME სახელი	SIGNATURE ხელმოწერა
DIRECTOR დირექტორი	T.MATCABERIDZE თ.მაჭაბერიძე	
CONSTUCTOR კონსტრუქტორი	T.ZAKUTASHVILI თ.ზაკუთაშვილი	
CONSTUCTOR კონსტრუქტორი	G. BOCHORISHVILI გ. ბოჭორიშვილი	
CONSTUCTOR კონსტრუქტორი	I. BOCHORISHVILI ი. ბოჭორიშვილი	

DATE. თარიღი	DRAWING NAME: ნახაზის სახელწოდება
17.10.2021	ხიმინჯის №4-ის არმირება. მასალის სპეციფიკაცია
AUDIT. რევიზია	
00.00.00	
SCALE. მასშტაბი	
1:60	

PAGE FORMAT ფორმატი	FILE NAME ფაილი	LAYOUT განლაგება
A3	SADZIRKVELI	
STAGE სტადია	SHEET ფურცელი	SHEETS ფურცლები
შუალედური	3.-5	




00.00.00	
SCALE: 1:50	
1:50	
PAGE FORMAT	FILE NAME
A3	SADZIRKVELI
STAGE	SHEET

	3.-6	

საძირკვლის ფილის ქვედა შრის არმირება "X" მიმართულებით -3.00 ნიშნულზე

მ. 1:150



ჭრილი 2-2

მ. 1:25

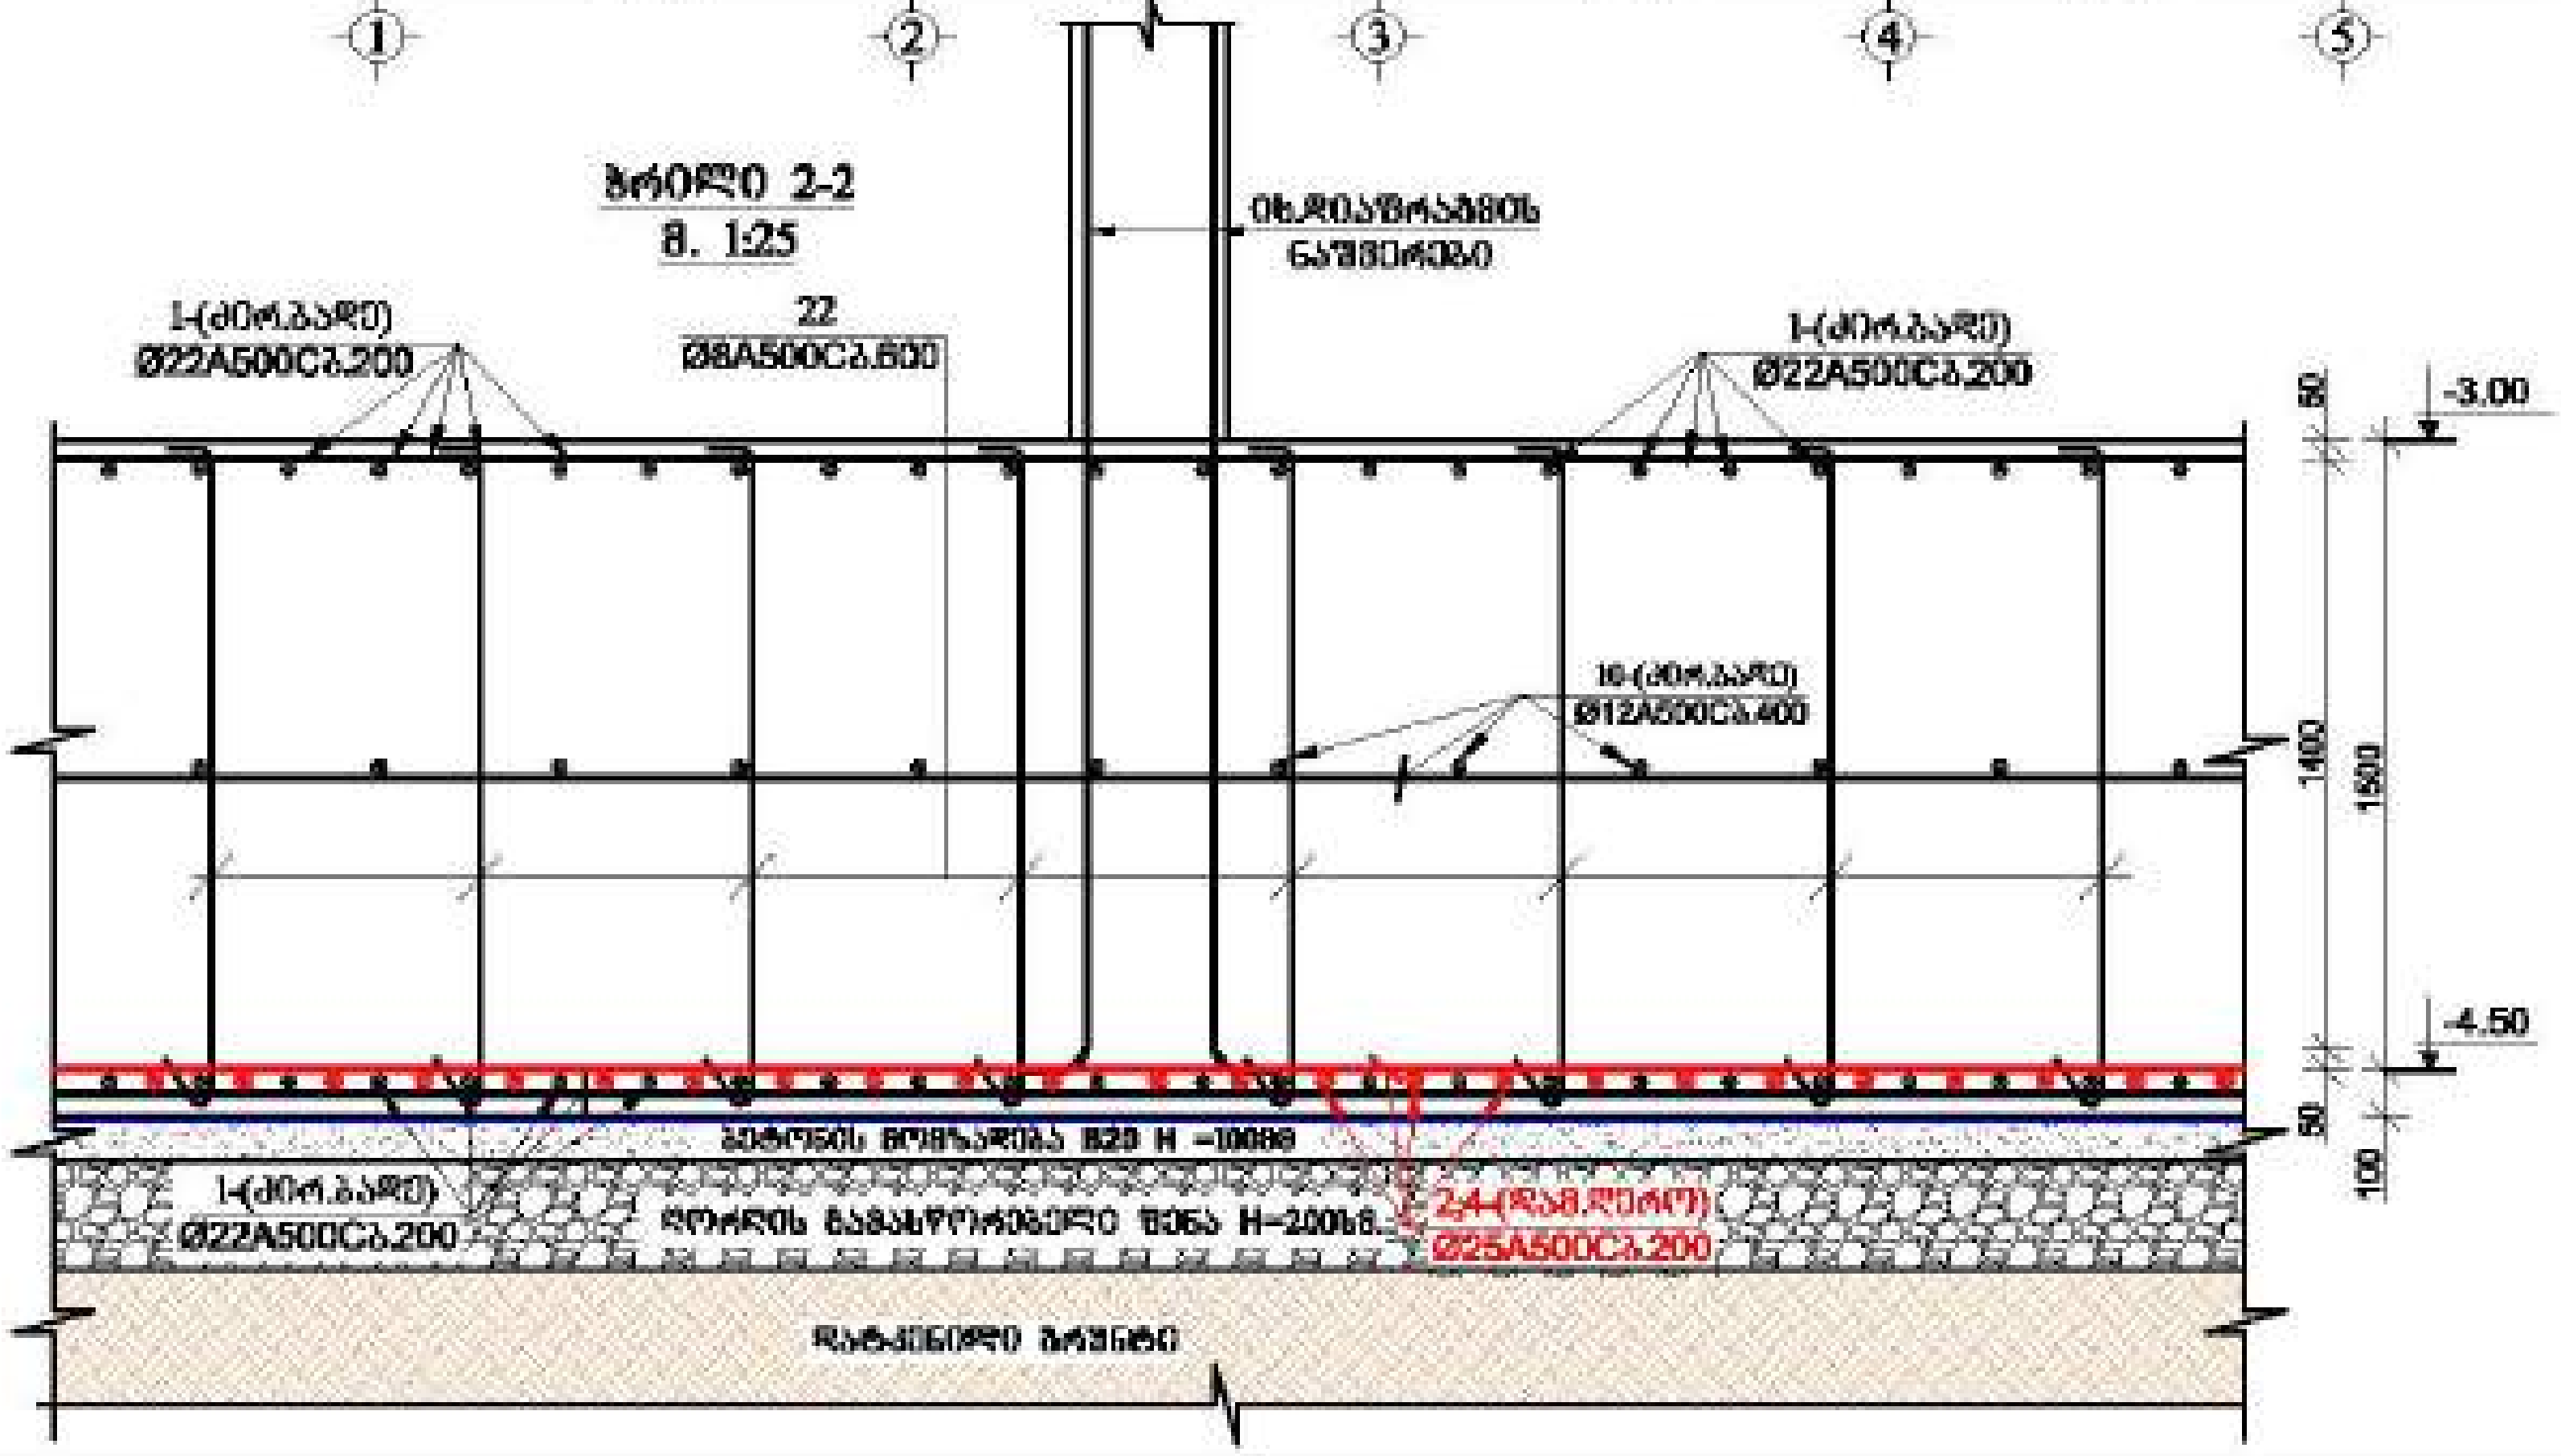

მრავალფუნქციური შენობა №1

მისამართი: ქ.თბილისი, ...

დამკვეთი: შპს "ასტორია გრუპი"

LTD "ALPHA PROJECT GEORGIA"
შპს "ალფა პროჯექტ ჯორჯია"

57a, cholokashvili str., Block#3, Flat#24, Tbilisi, Georgia
ქ. თბილისი, ქ. ჩოლოყაშვილის №57ა, კორ.3, ბ.24

POSITION თანამდებობა	NAME სახელი	SIGNATURE ხელმოწერა
DIRECTOR დირექტორი	T.MATCABERIDZE თ.მაწაბერიძე	
CONSTUCTOR კონსტრუქტორი	T.ZAKUTASHVILI ტ.ზაქუთაშვილი	
CONSTUCTOR კონსტრუქტორი	G. BOCHORISHVILI გ. ბოჭორიშვილი	
CONSTUCTOR კონსტრუქტორი	I. BOCHORISHVILI ი. ბოჭორიშვილი	

DATE. თარიღი	DRAWING NAME: დასახელება
17.10.2021	საძირკვლის ფილის ქვედა შრის არმირება "X"მიმართულებით -3.00 ნიშნულზე
AUDIT. რევიზია	
00.00.00	
SCALE. მასშტაბი	
1:150	

PAGE FORMAT ფორმატი	FILE NAME ფაილი	LAYOUT შაბლონი
A3	SADZIRKVELI	
STAGE სტადია	SHEET ფურცელი	SHEETS ფურცლები
მუშა პროექტი	კ.-7	

საძირკვლის ფილის ქვედა შრის არმირება "Y"მიმართულებით -3.00 ნიშნულზე

მ. 1:150



ჭრილი 3-3

მ. 1:25

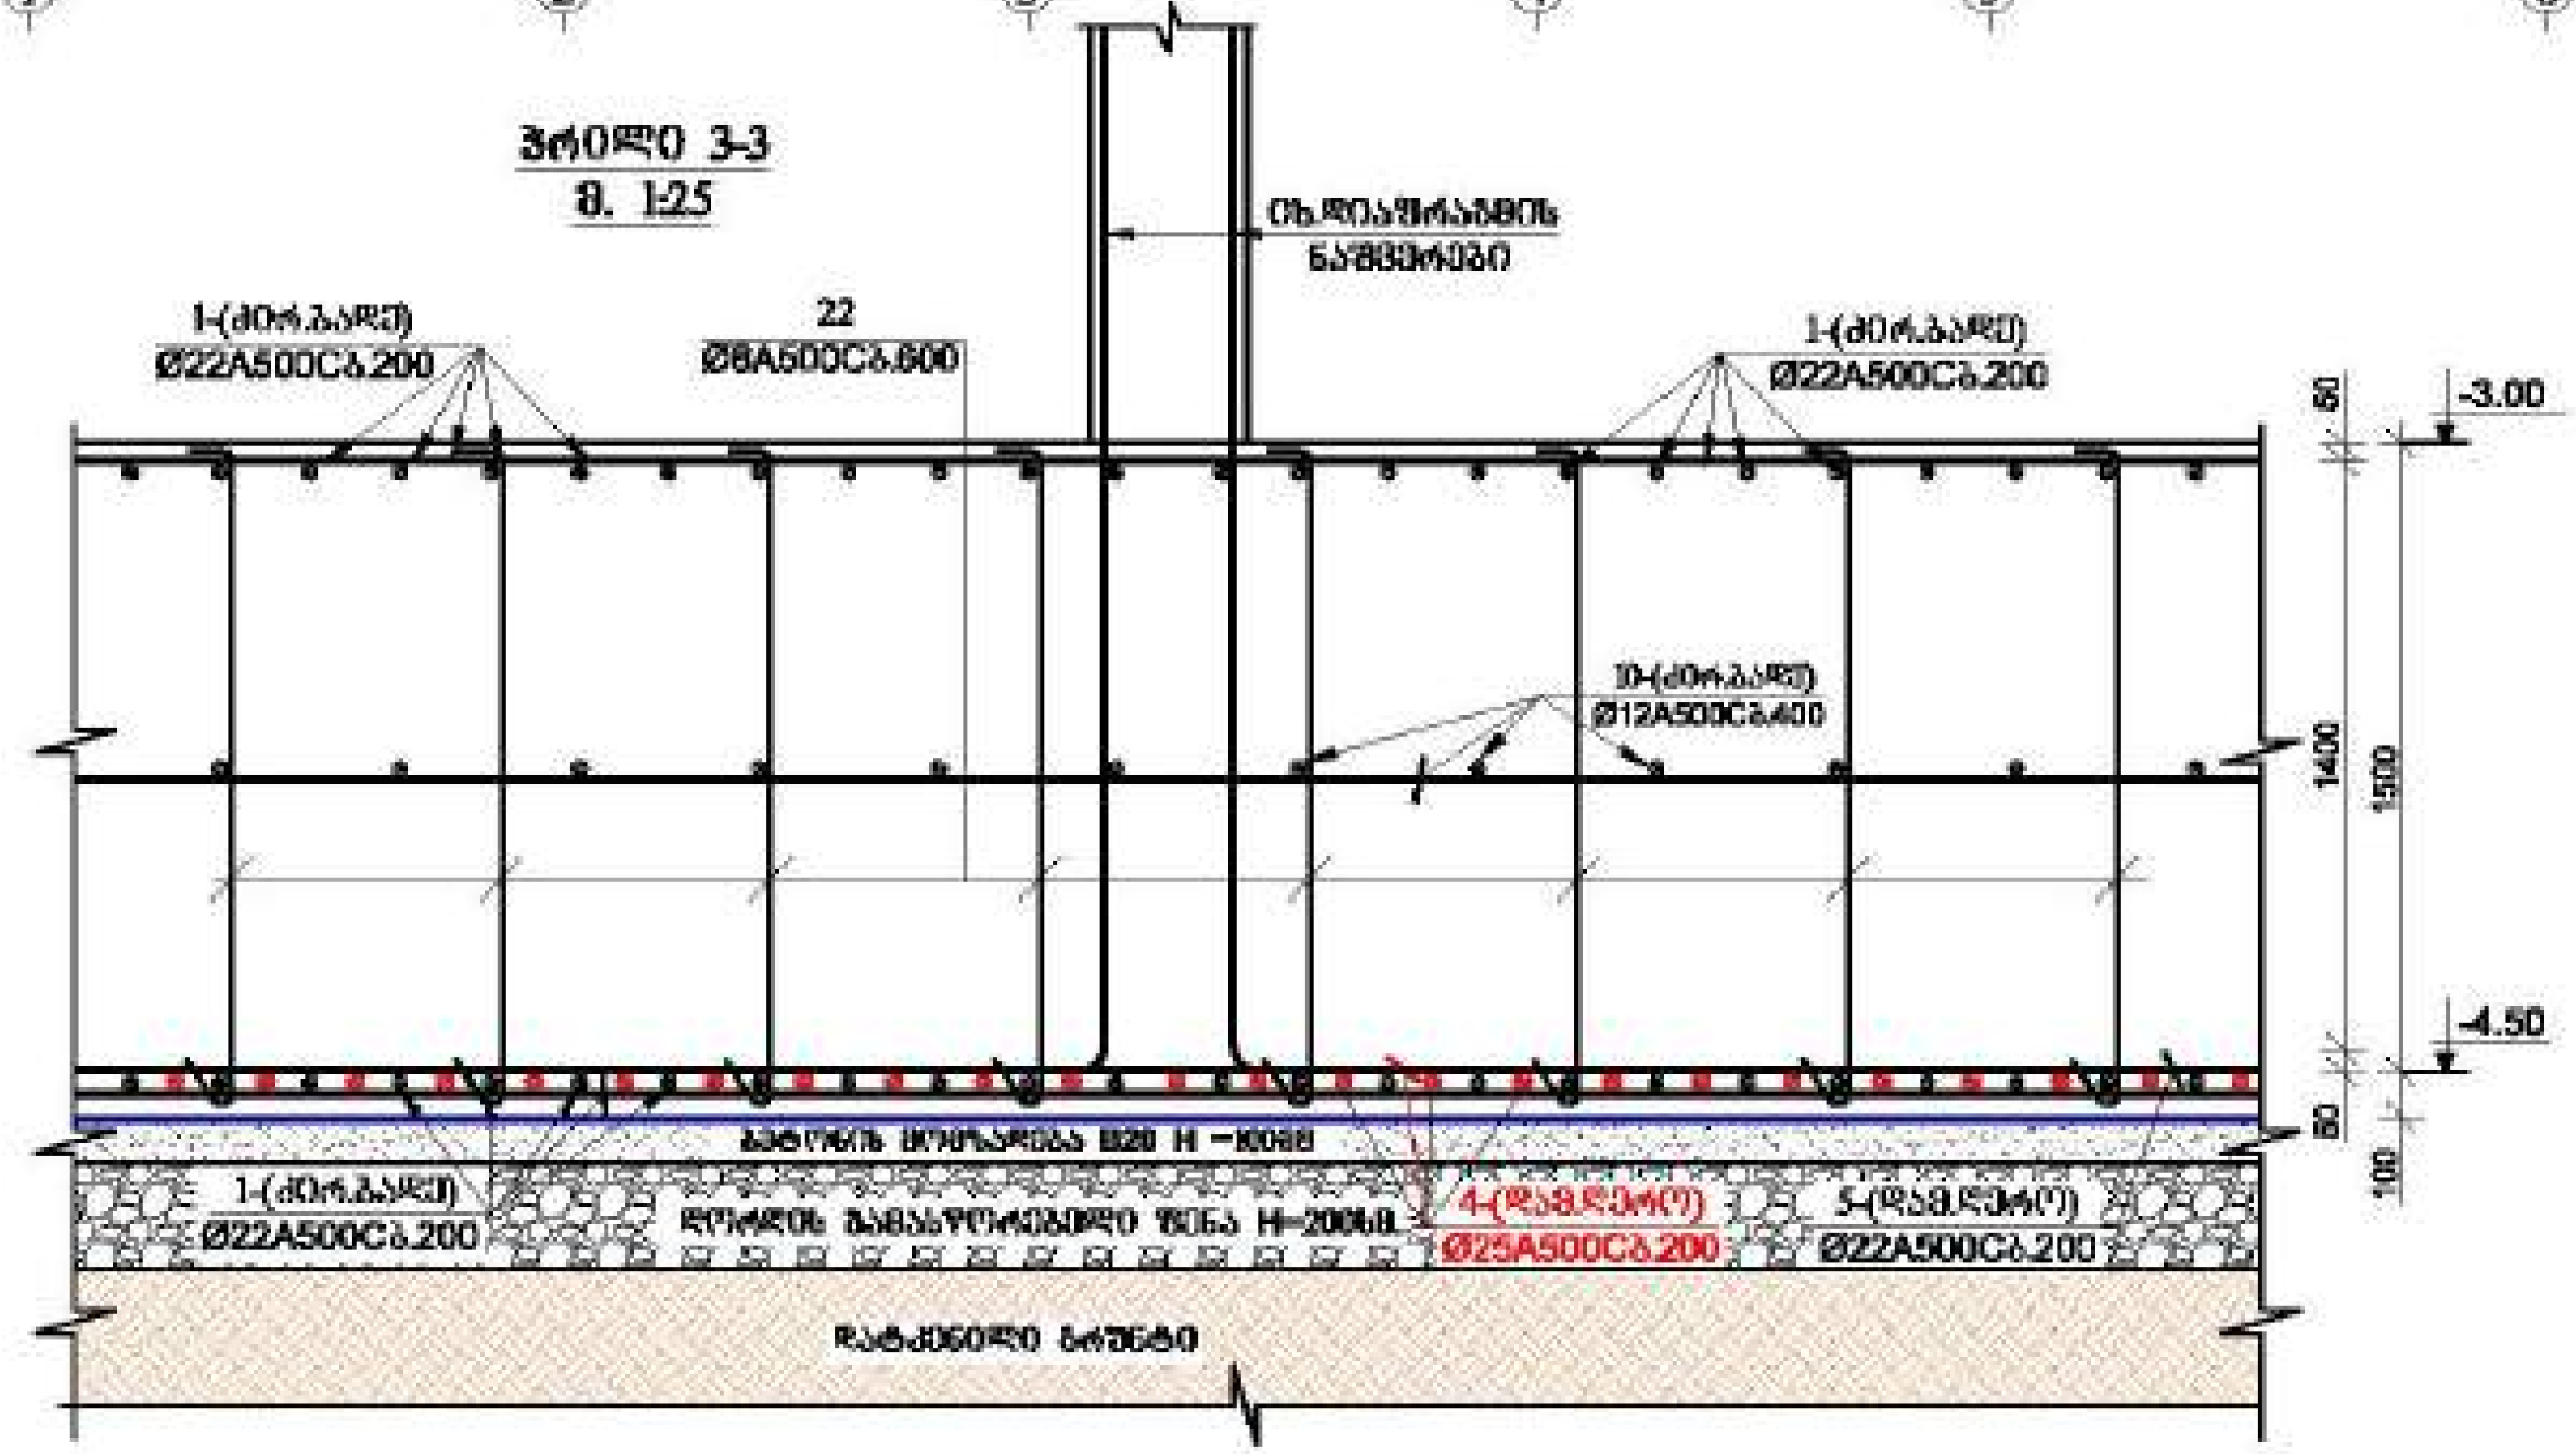

მრავალფუნქციური შენობა №1	
მისამართი:	
დამკვეთი:	შპს "ასტორია გრუპი"

LTD "ALPHA PROJECT GEORGIA"

შპს "ალფა პროექტ ჯორჯია"

57a, choLokashvili str., Block#3, Flat#24, Tbilisi, Georgia

POSITION თანამდებობა	NAME სახელი	SIGNATURE ხელმოწერა
DIRECTOR დირექტორი	T.MATCABERIDZE თ.მაცაბერიძე	
CONSTUCTOR კონსტრუქტორი	T.ZAKUTASHVILI ტ.ზაკუტაშვილი	
CONSTUCTOR კონსტრუქტორი	G. BOCHORISHVILI გ. ბოჭორიშვილი	
CONSTUCTOR კონსტრუქტორი	I. BOCHORISHVILI ი. ბოჭორიშვილი	

DATE. თარიღი	DRAWING NAME: დასახელება
17.10.2021	საძირკვლის ფილის ქვედა შრის არმირება "Y"მიმართულებით -3.00 ნიშნულზე
AUDIT. რევიზია	
00.00.00	
SCALE. მასშტაბი	
1:150	

PAGE FORMAT ფორმატი	FILE NAME ფაილი	LAYOUT
A3	SADZIRKVELI	
STAGE სტადია	SHEET ფურცელი	SHEETS ფურცლები
მუშა პროექტი	კ.-8	

საძირკვლის ფილის შუა შრის არმირების ნახაზი -3.00 ნიშნულზე

მ. 1:150

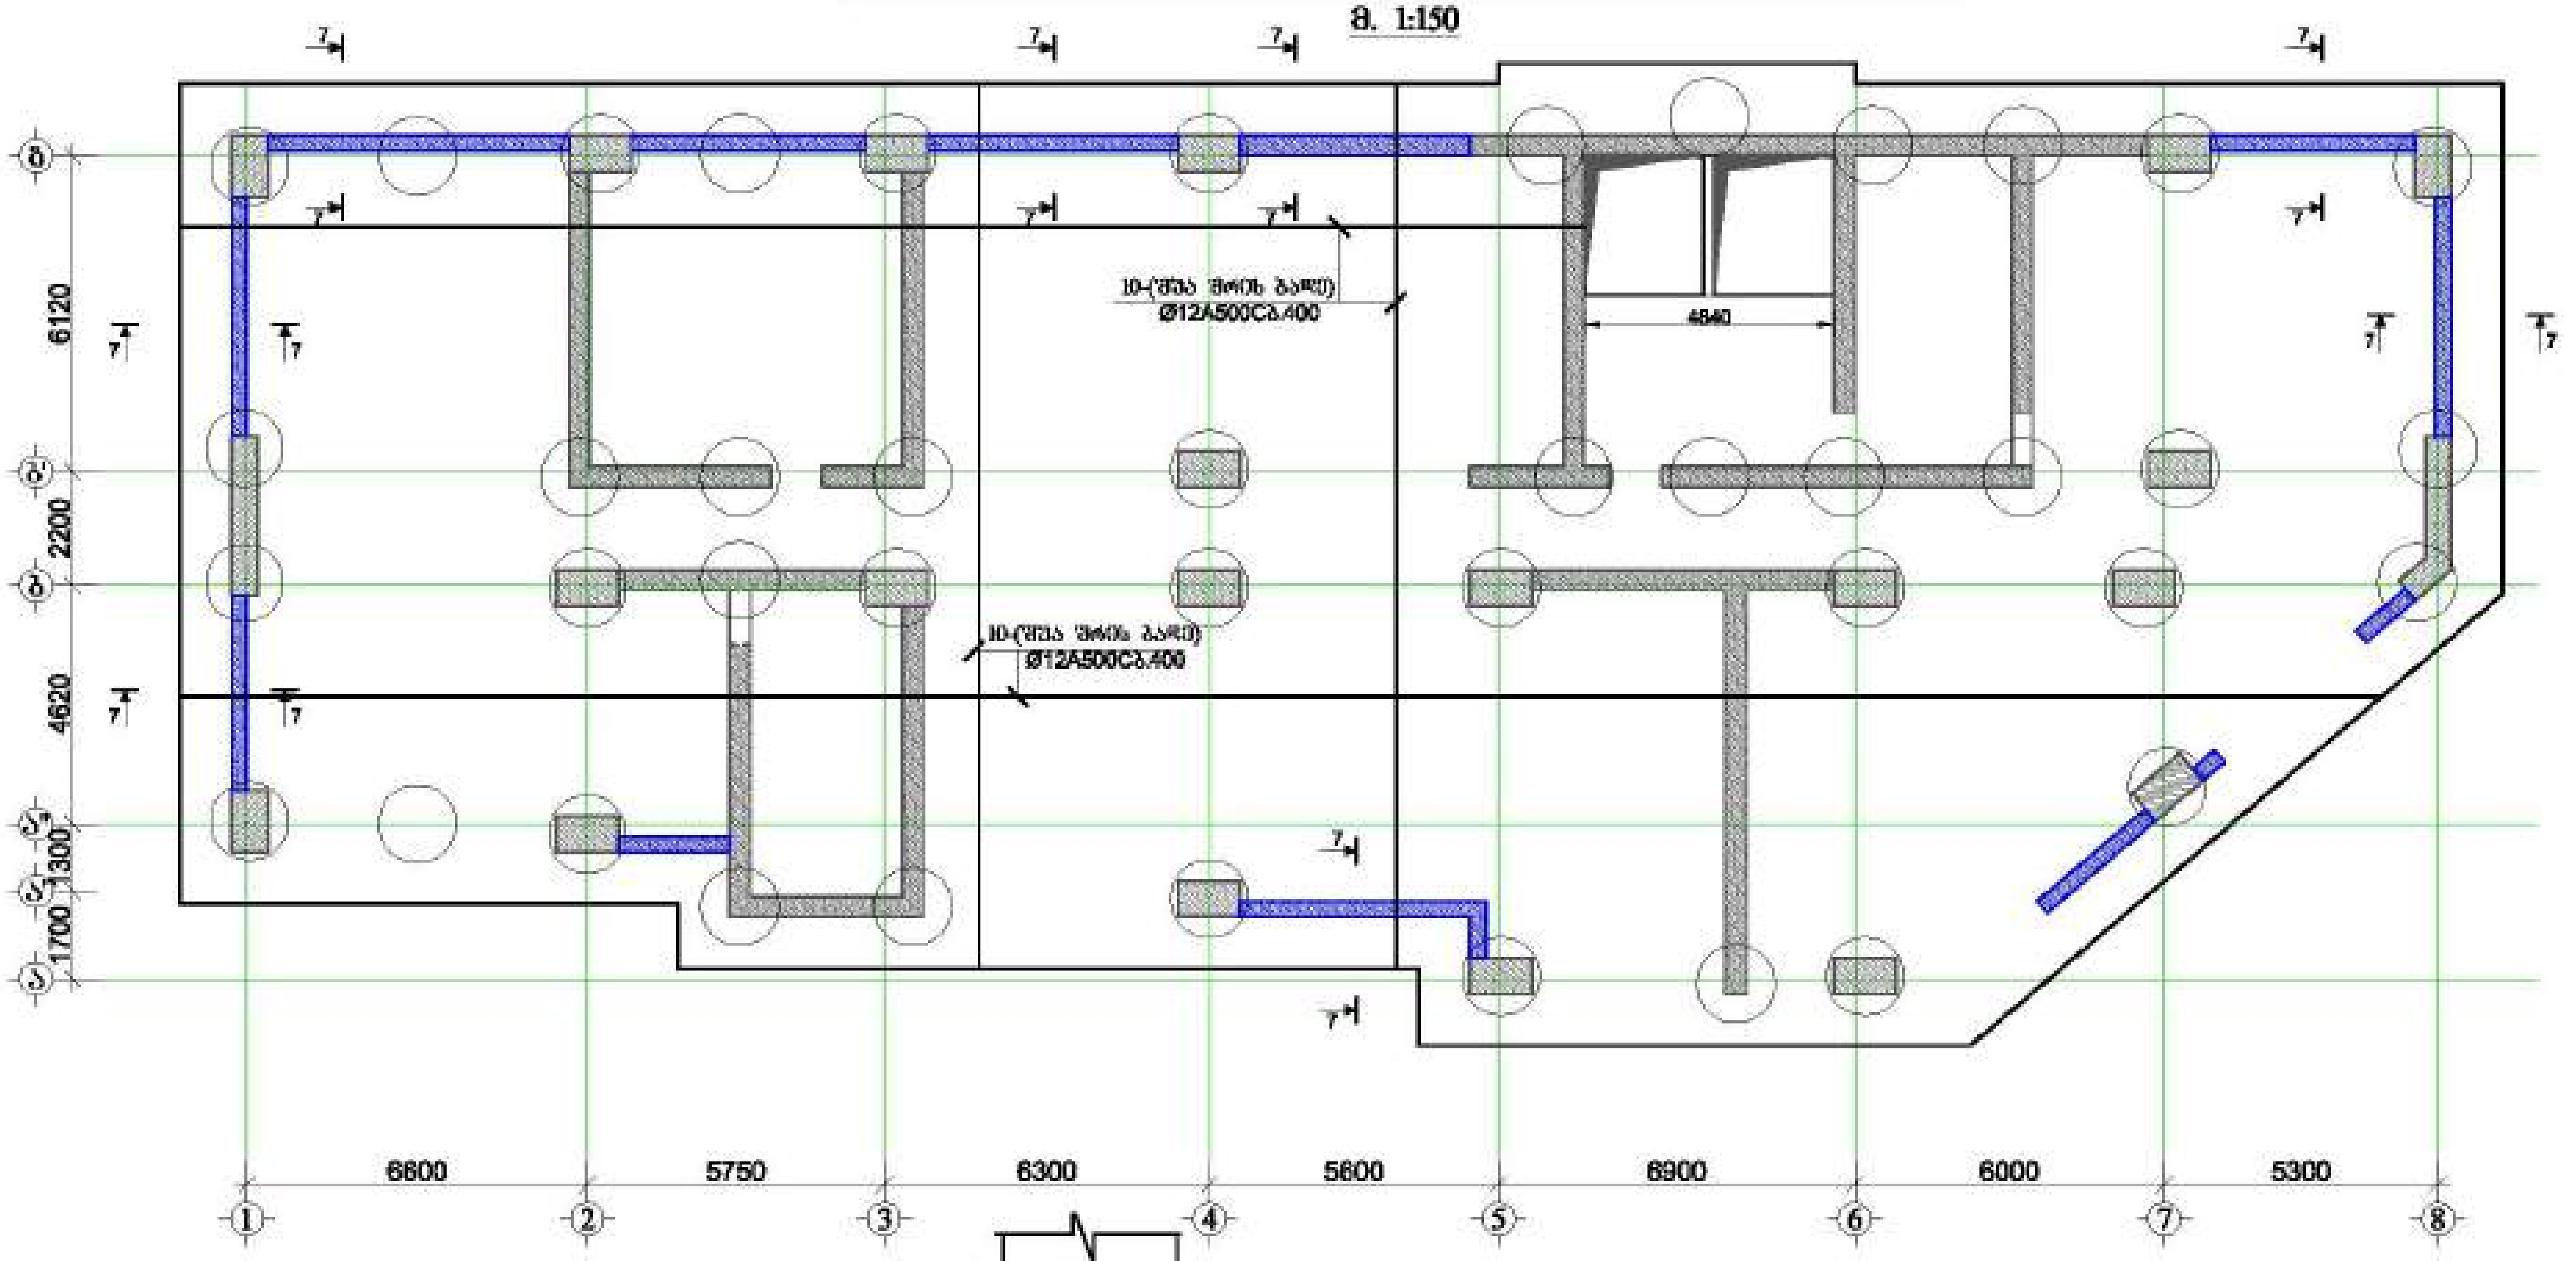

ჭრილი 4-4

მ. 1:25

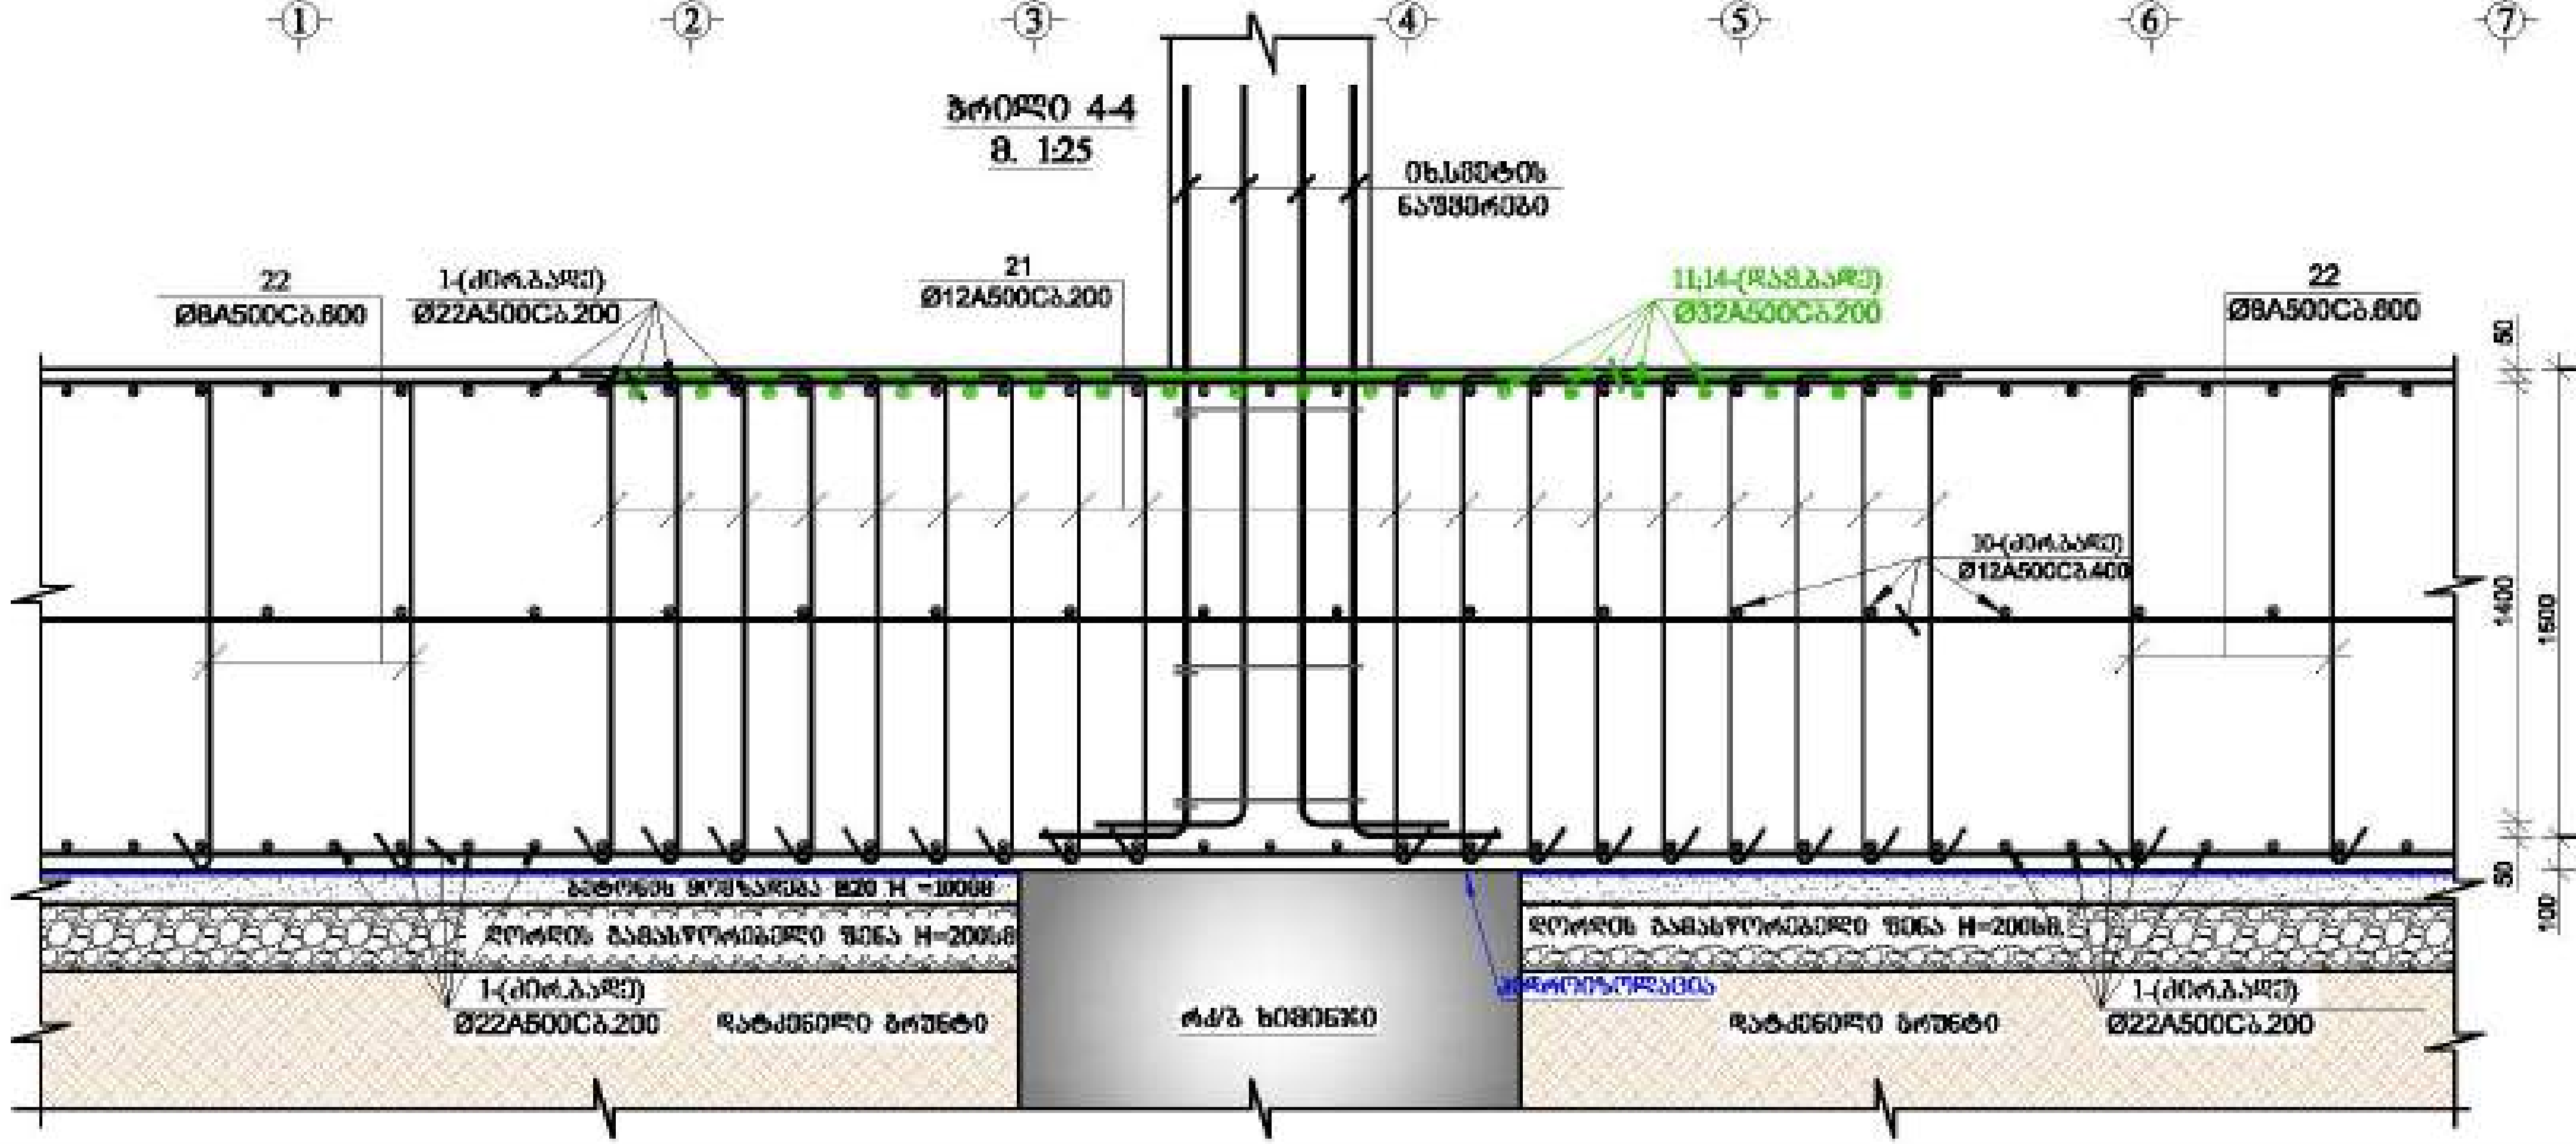

მრავალფუნქციური შენობა №1

მისამართი: ქ.თბილისი, [illegible] №1

დამკვეთი: შპს "ასტორია გრუპი"

LTD "ALPHA PROJECT GEORGIA"
შპს "ალფა პროექტ ჯორჯია"

57a, cholokashvili str., Block#3, Flat#24, Tbilisi, Georgia
ქ. თბილისი, ჭ. ჩოლოყაშვილის №57ა, კორპ.3, ბ.24

POSITION თანამდებობა	NAME სახელი	SIGNATURE ხელმოწერა
DIRECTOR დირექტორი	T.MATCABERIDZE თ.მაცაბერიძე	
CONSTUCTOR კონსტრუქტორი	T.ZAKUTASHVILI ტ.ზაქუტაშვილი	
CONSTUCTOR კონსტრუქტორი	G. BOCHORISHVILI გ. ბოჭორიშვილი	
CONSTUCTOR კონსტრუქტორი	I. BOCHORISHVILI ი. ბოჭორიშვილი	

DATE თარიღი 17.10.2021	DRAWING NAME: დასახელება: საძირკვლის ფილის შუა შრის არმირების ნახაზი -3.00 ნიშნულზე
AUDIT. რევიზია 00.00.00	
SCALE მასშტაბი 1:150	

PAGE FORMAT ფორმატი	FILE NAME ფაილი	LAYOUT შაბლონი
A3	SADZIRKVELI	

STAGE სტადია	SHEET ფურცელი	SHEETS ფურცლები
მუშა პროექტი	ა.-9	










საძირკვლის ფილაში ხიმინჯებისა და სვეტების ირგვლივ განივი ღეროების განლაგების სქემა -3.00 ნიშნულზე

მ. 1:150

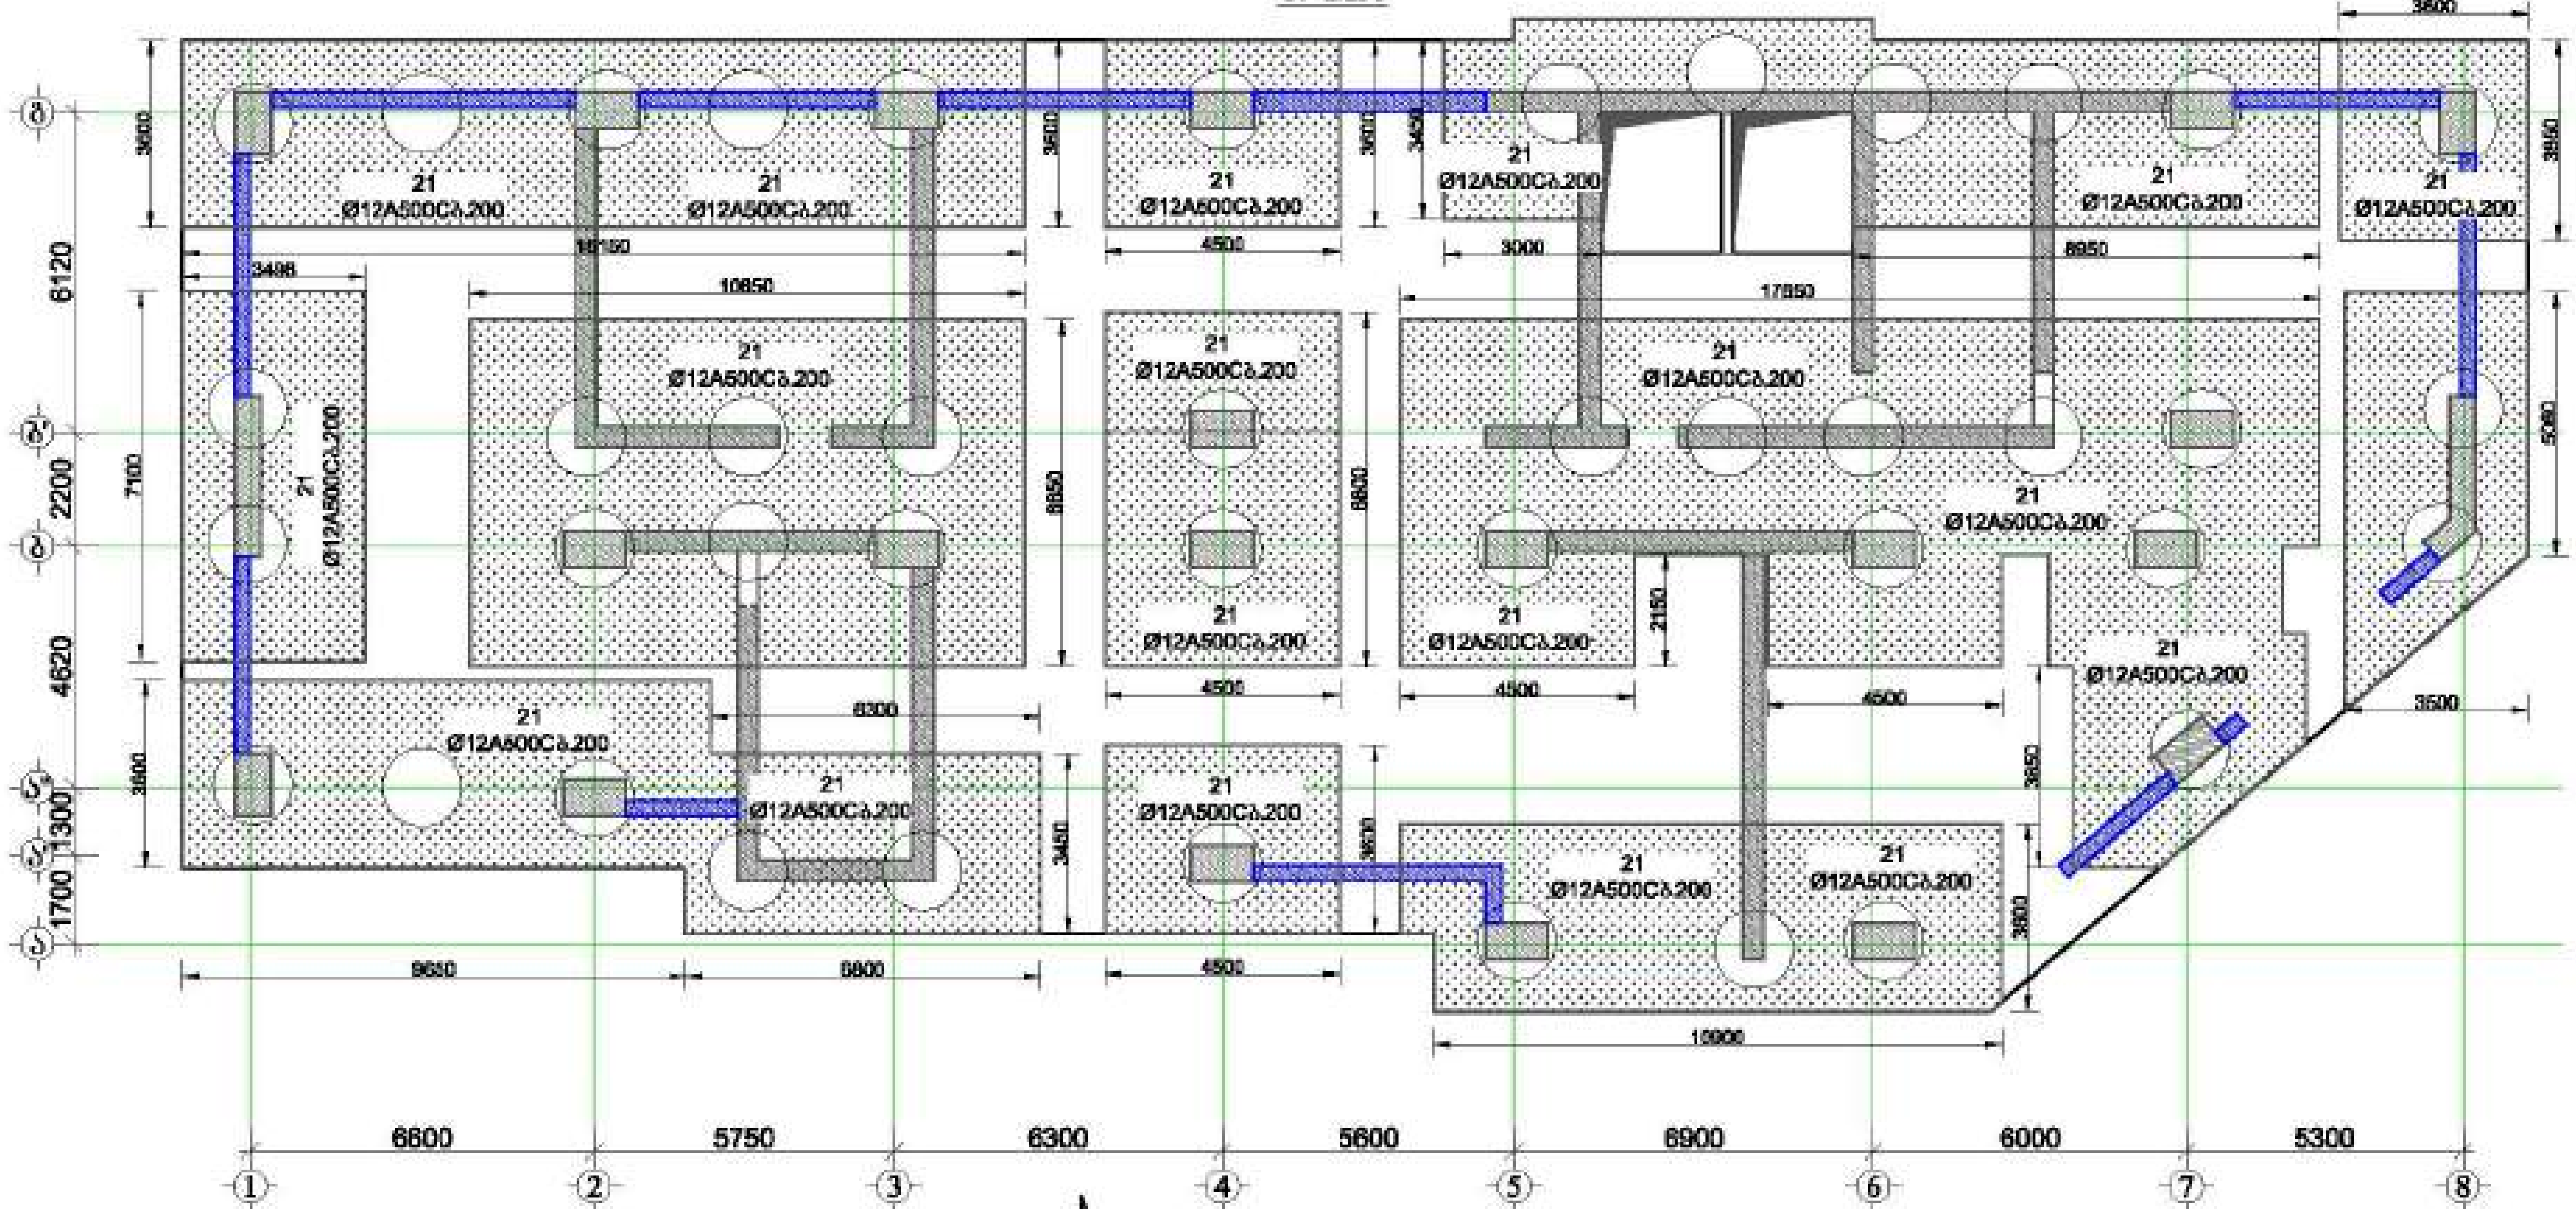

ჭრილი 6-6

მ. 1:25

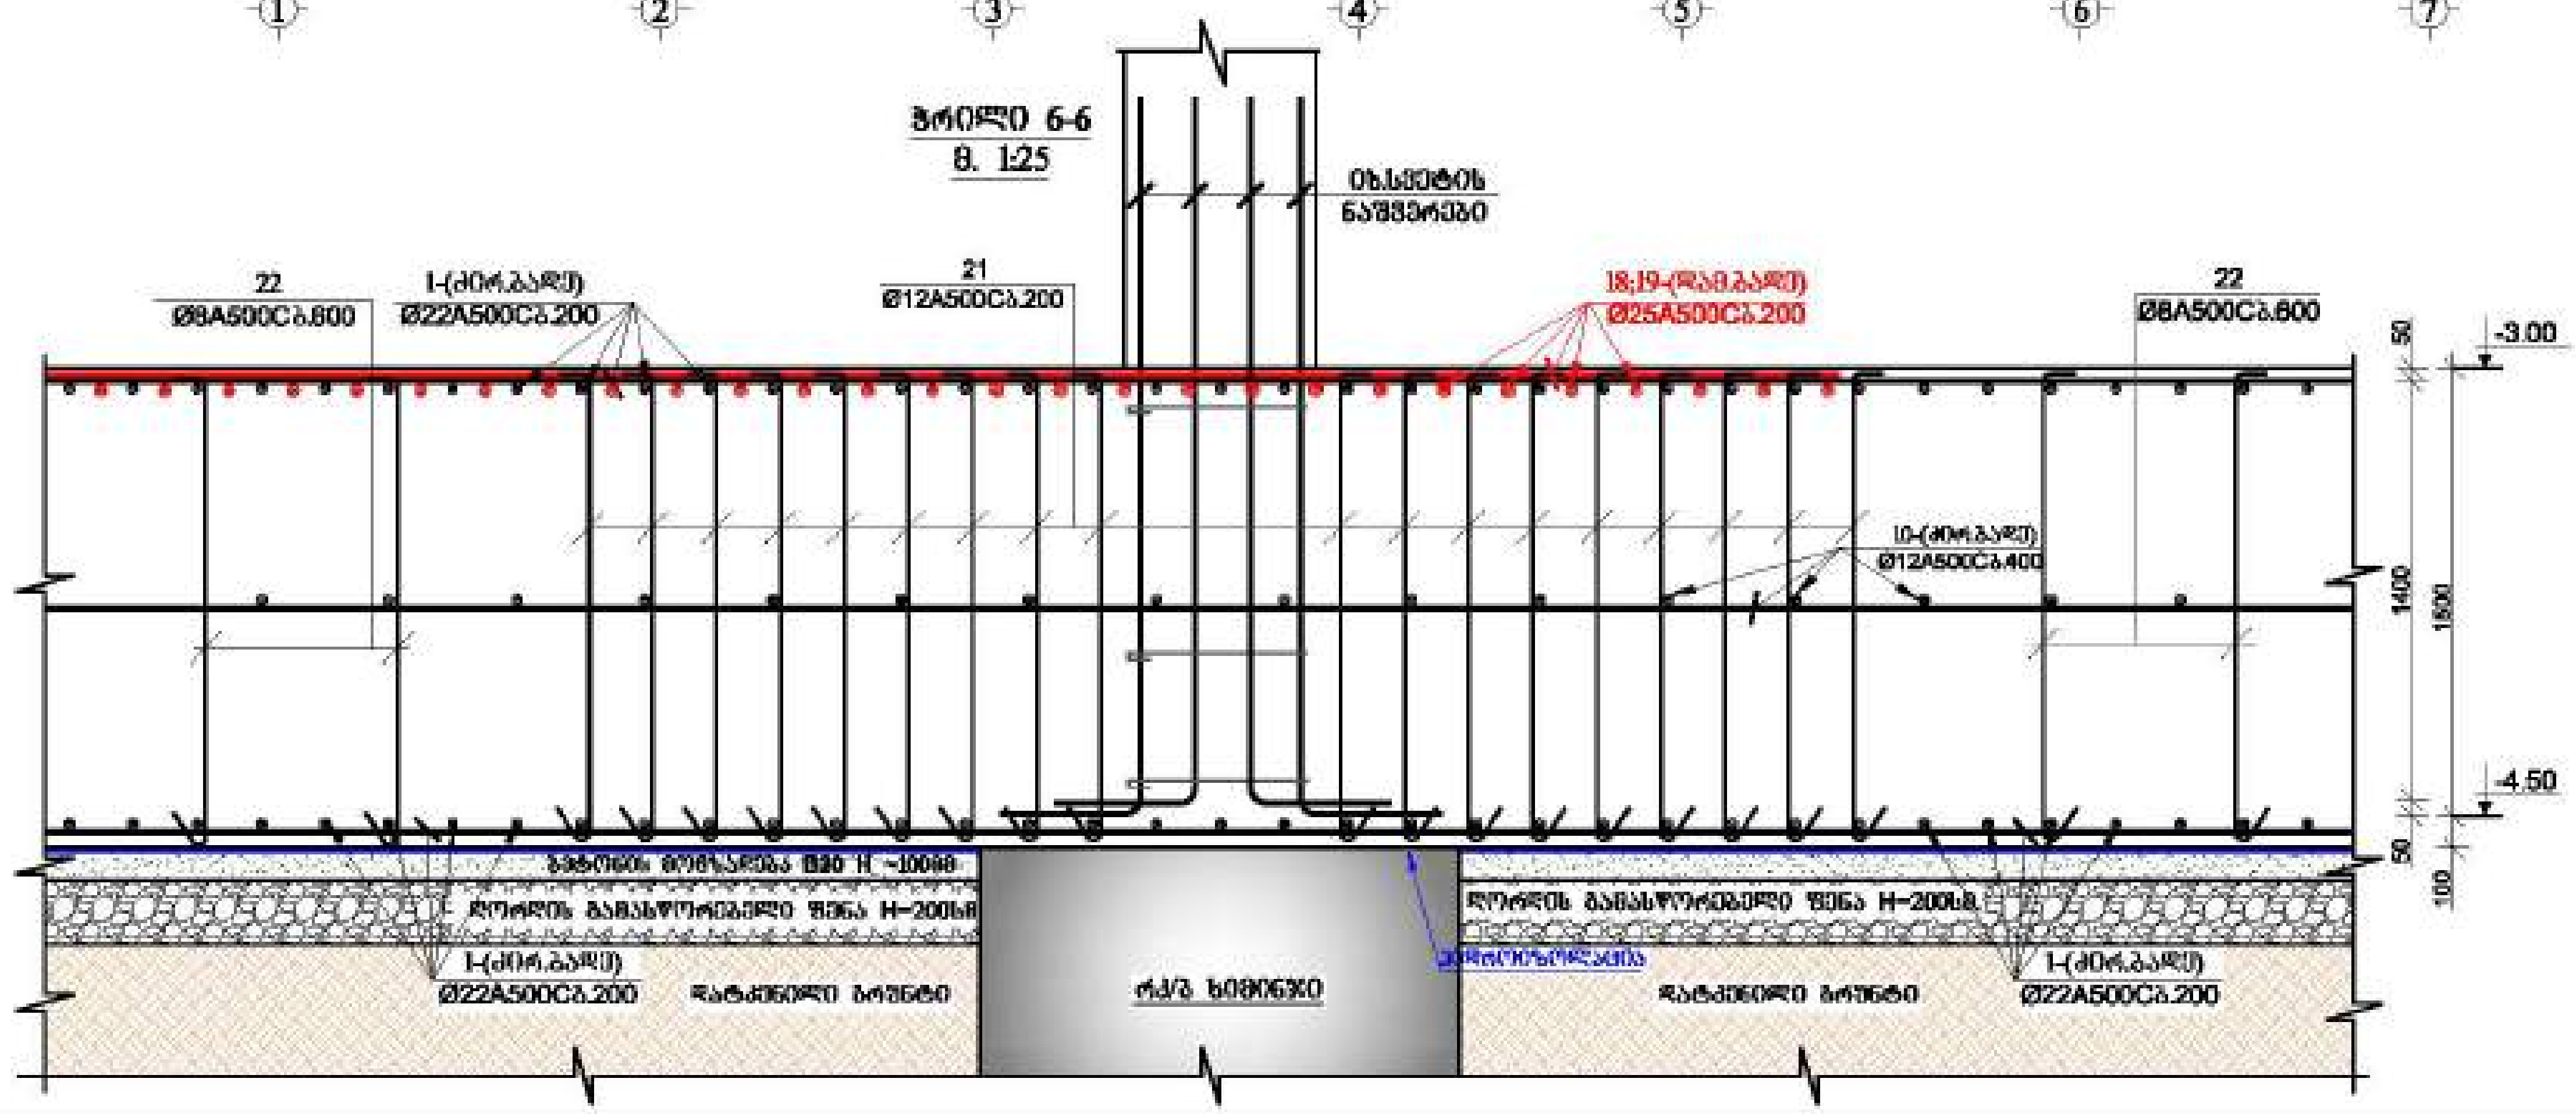

მრავალფუნქციური შენობა №1

მისამართი: ქ.თბილისი, ბერი გაბრიელ სალოსის №1

დამკვეთი: შპს "ასტორია ჯგუფი"

LTD "ALPHA PROJECT GEORGIA"
შპს "ალფა პროექტ ჯორჯია"

57a, cholokashvili str., Block#3, Flat#24, Tbilisi, Georgia
ქ. თბილისი, ქ. ჩოლოყაშვილის №57ა, კორ.3, ბ.24

POSITION თანამდებობა	NAME სახელი	SIGNATURE ხელმოწერა
DIRECTOR დირექტორი	T.MATCABERIDZE თ.მაწაბერიძე	
CONSTUCTOR კონსტრუქტორი	T.ZAKUTASHVILI ტ.ზაქუთაშვილი	
CONSTUCTOR კონსტრუქტორი	G. BOCHORISHVILI გ. ბოჭორიშვილი	
CONSTUCTOR კონსტრუქტორი	I. BOCHORISHVILI ი. ბოჭორიშვილი	

DATE. თარიღი	DRAWING NAME: დასახელება:
17.10.2021	საძირკვლის ფილაში ხიმინჯებისა და სვეტების ირგვლივ განივი ღეროების განლაგების სქემა -3.00 ნიშნულზე
AUDIT. რევიზია	
00.00.00	
SCALE. მასშტაბი	
1:150	

PAGE FORMAT ფორმატი	FILE NAME ფაილი	LAYOUT ნახაზი
A3	SADZIRKVELI	

STAGE სტადია	SHEET ფურცელი	SHEETS ფურცლები
მუშა პროექტი	კ.-11	

საძირკვლის ფილის ზედა შრის არმატურის ბადის ფიქსატორების განლაგების სქემა

მ. 1:150

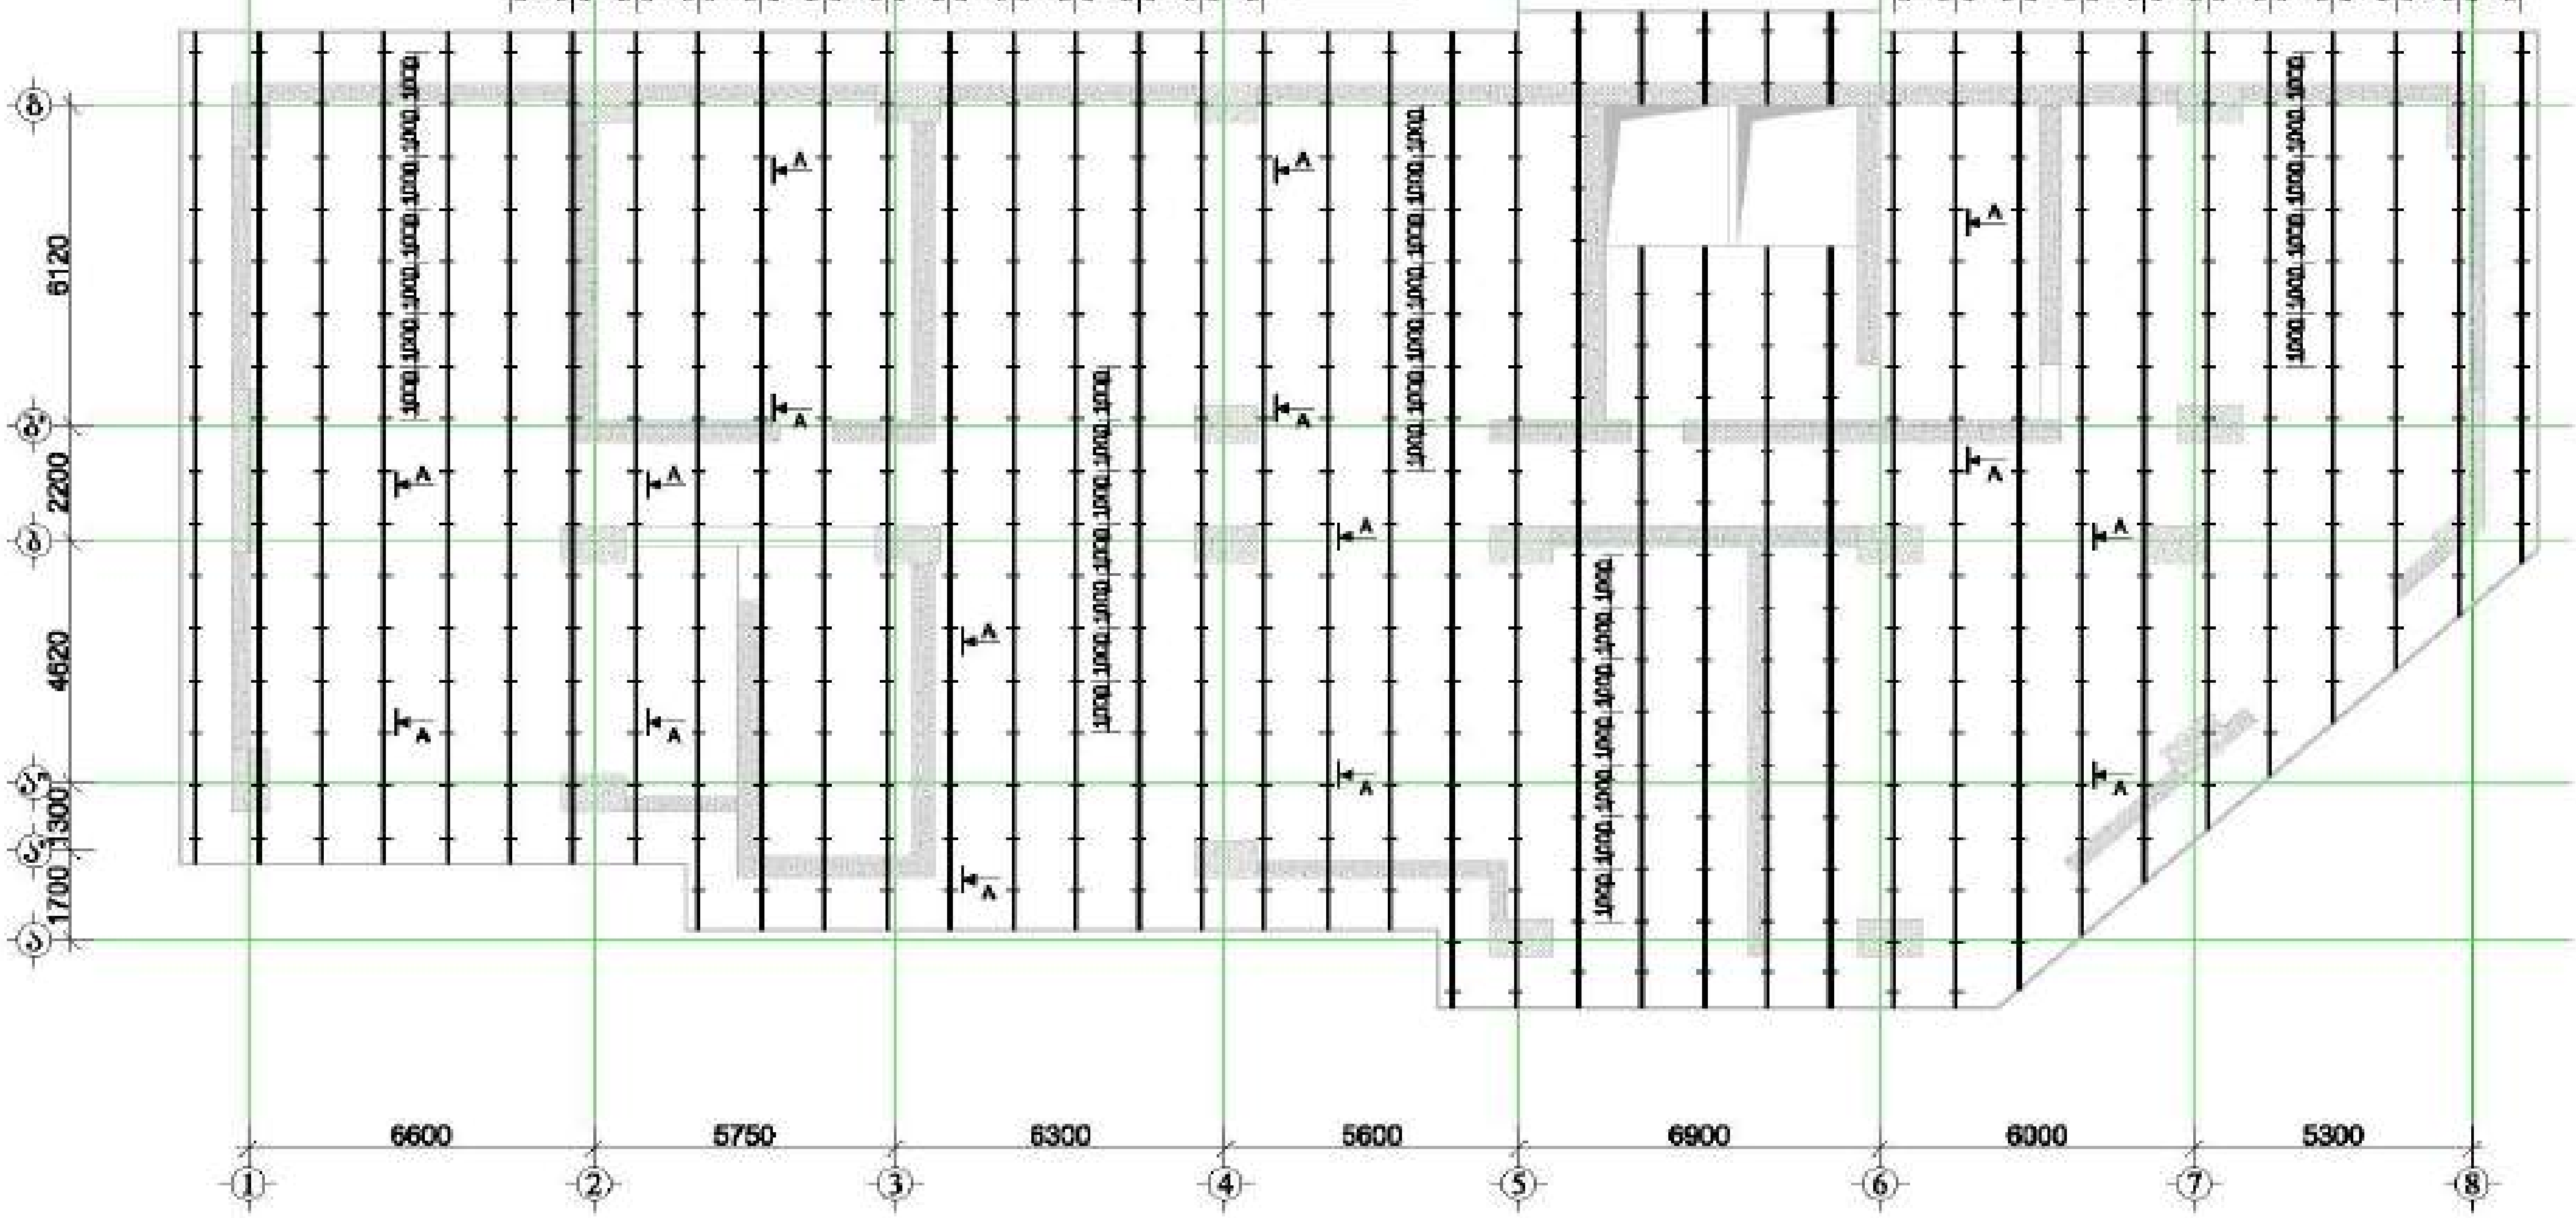

მრავალფუნქციური შენობა №1

მისამართი:

კვეთი 1-1

მ.1:25

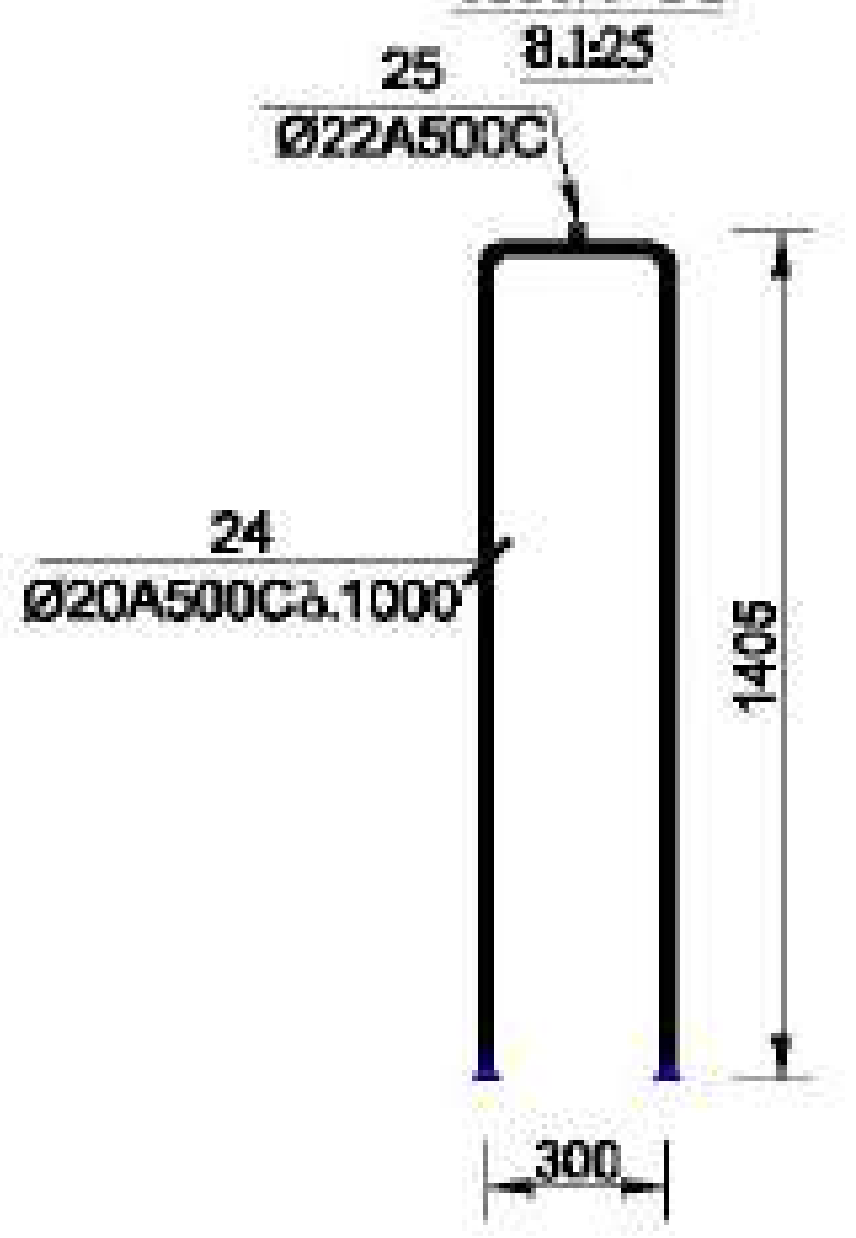

დამკვეთი: შპს "ალფორის ჯგუფი"

ჭრილი 7-7

მ. 1:25

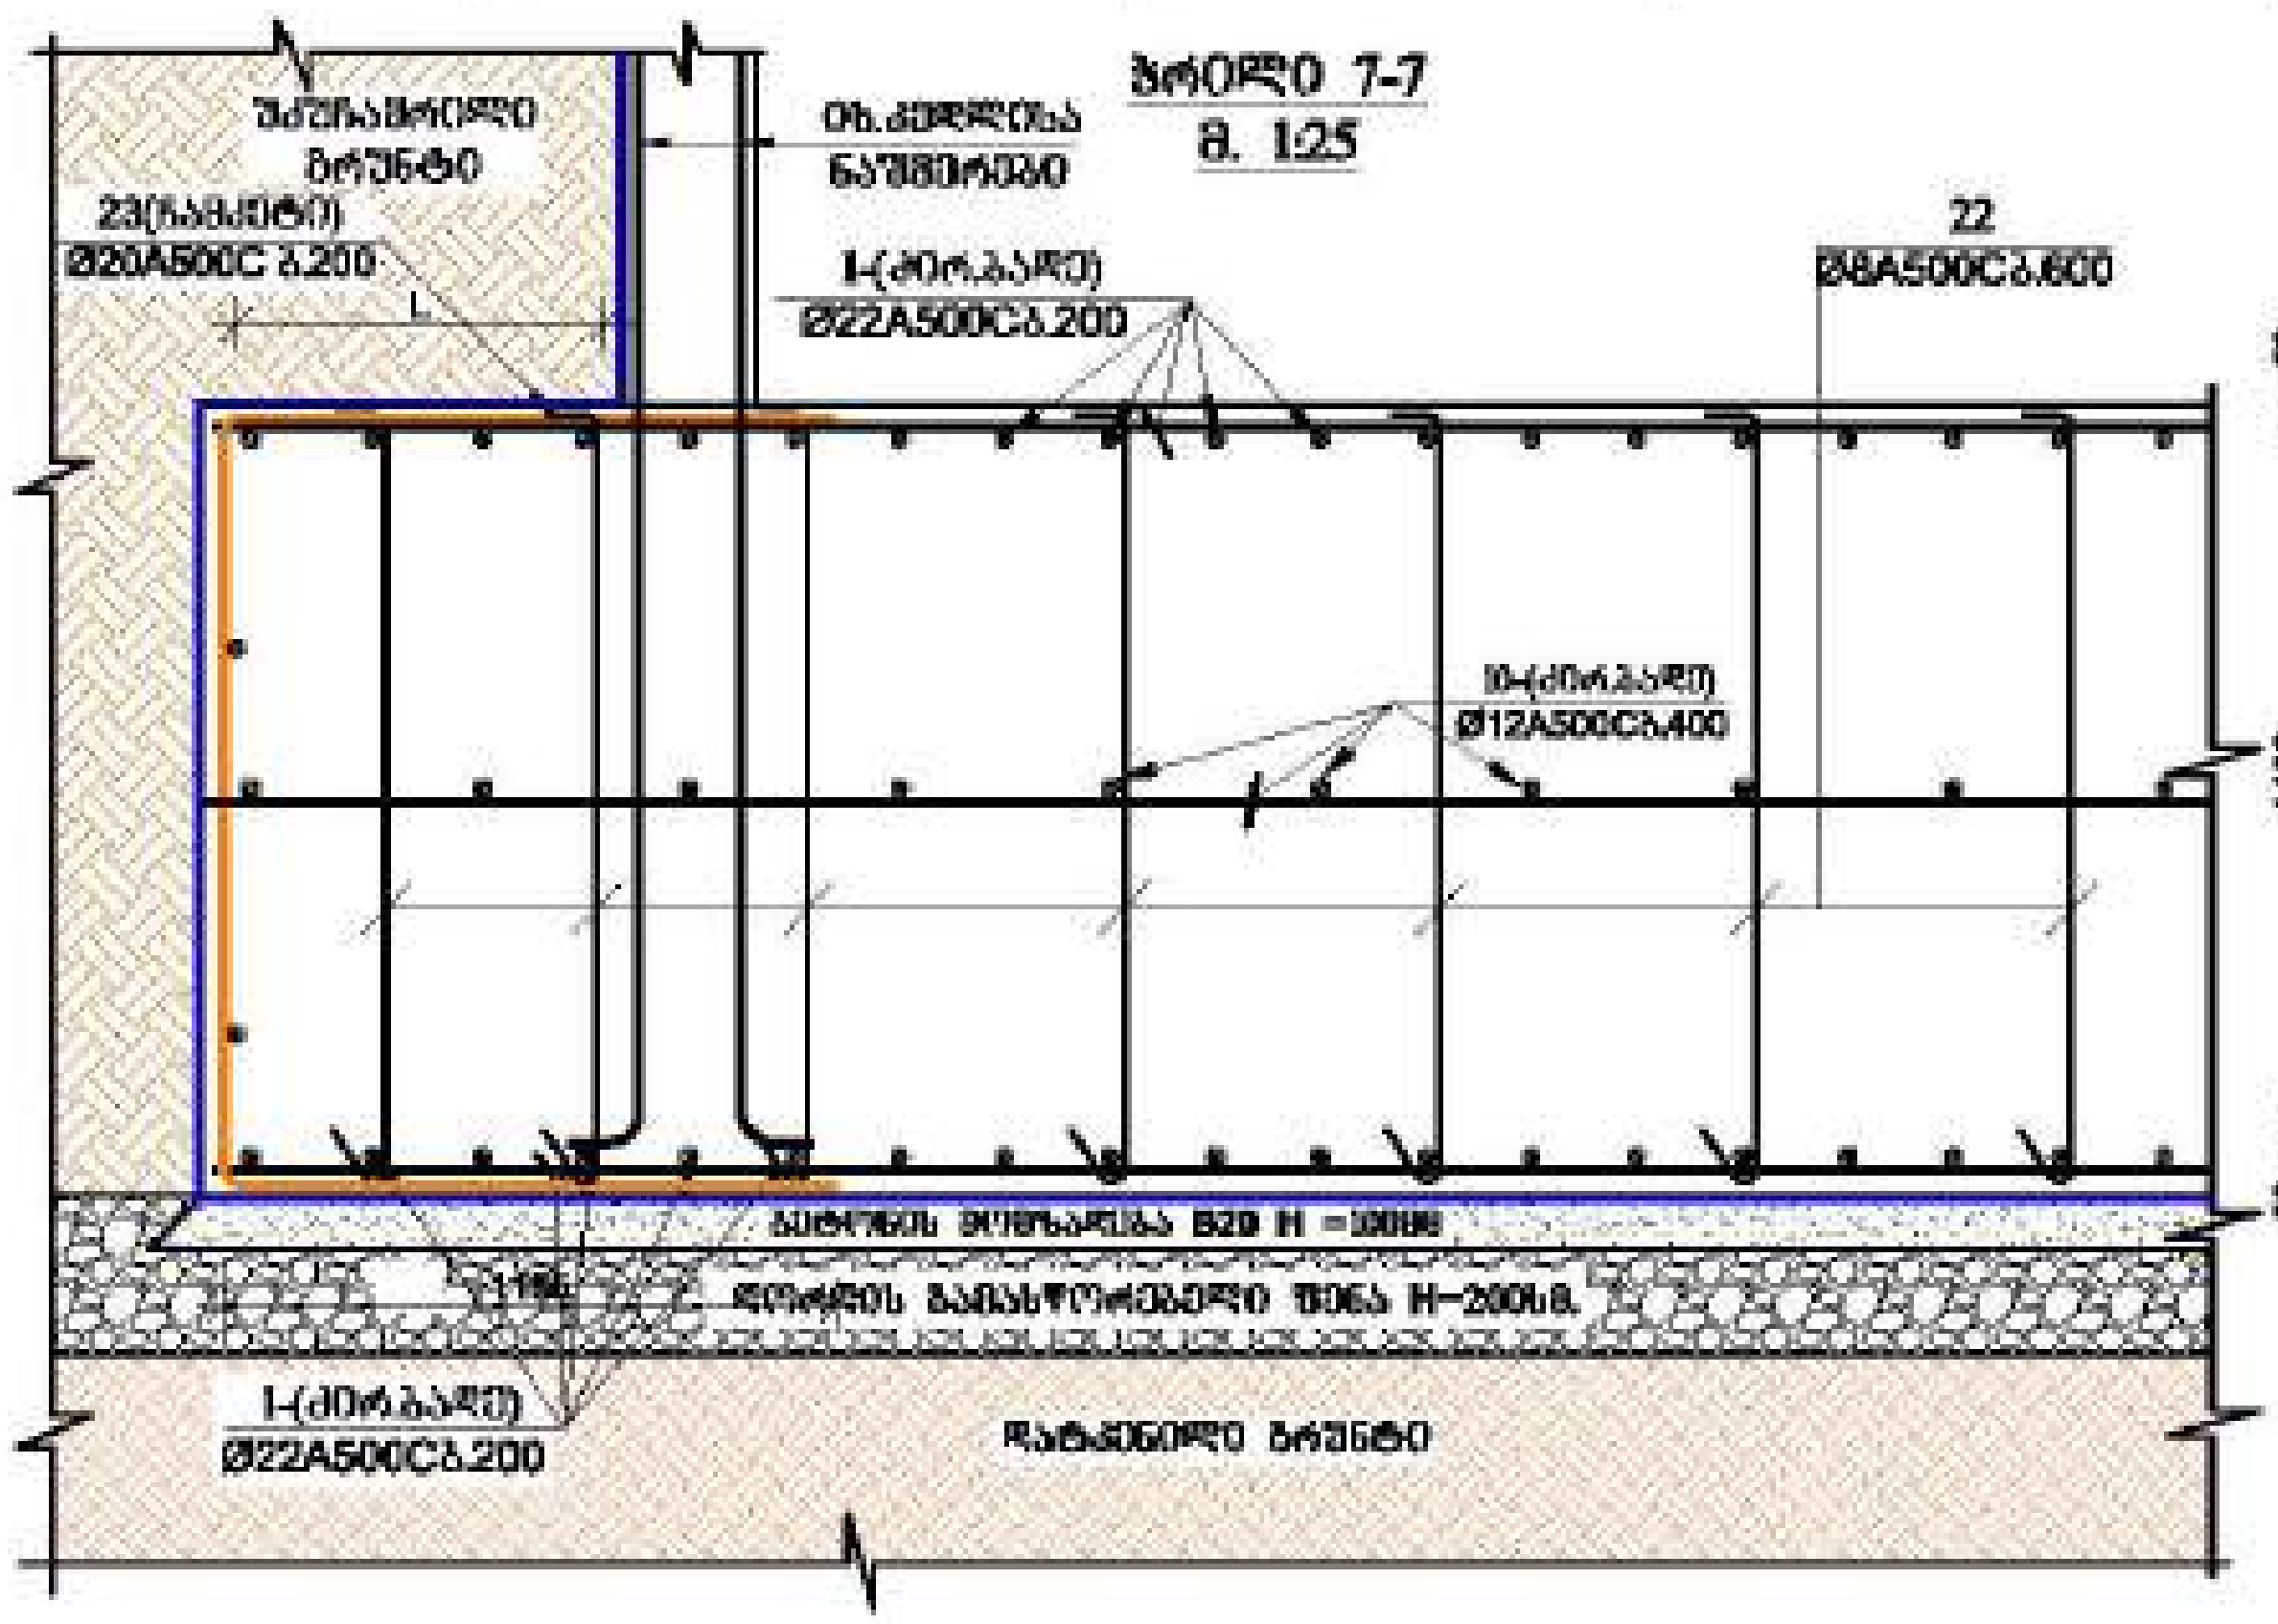

საძირკვლის ფილის ზედა შრის არმატურის საფიქსაციო კარკასი. ხედი A-A

მ.1:25

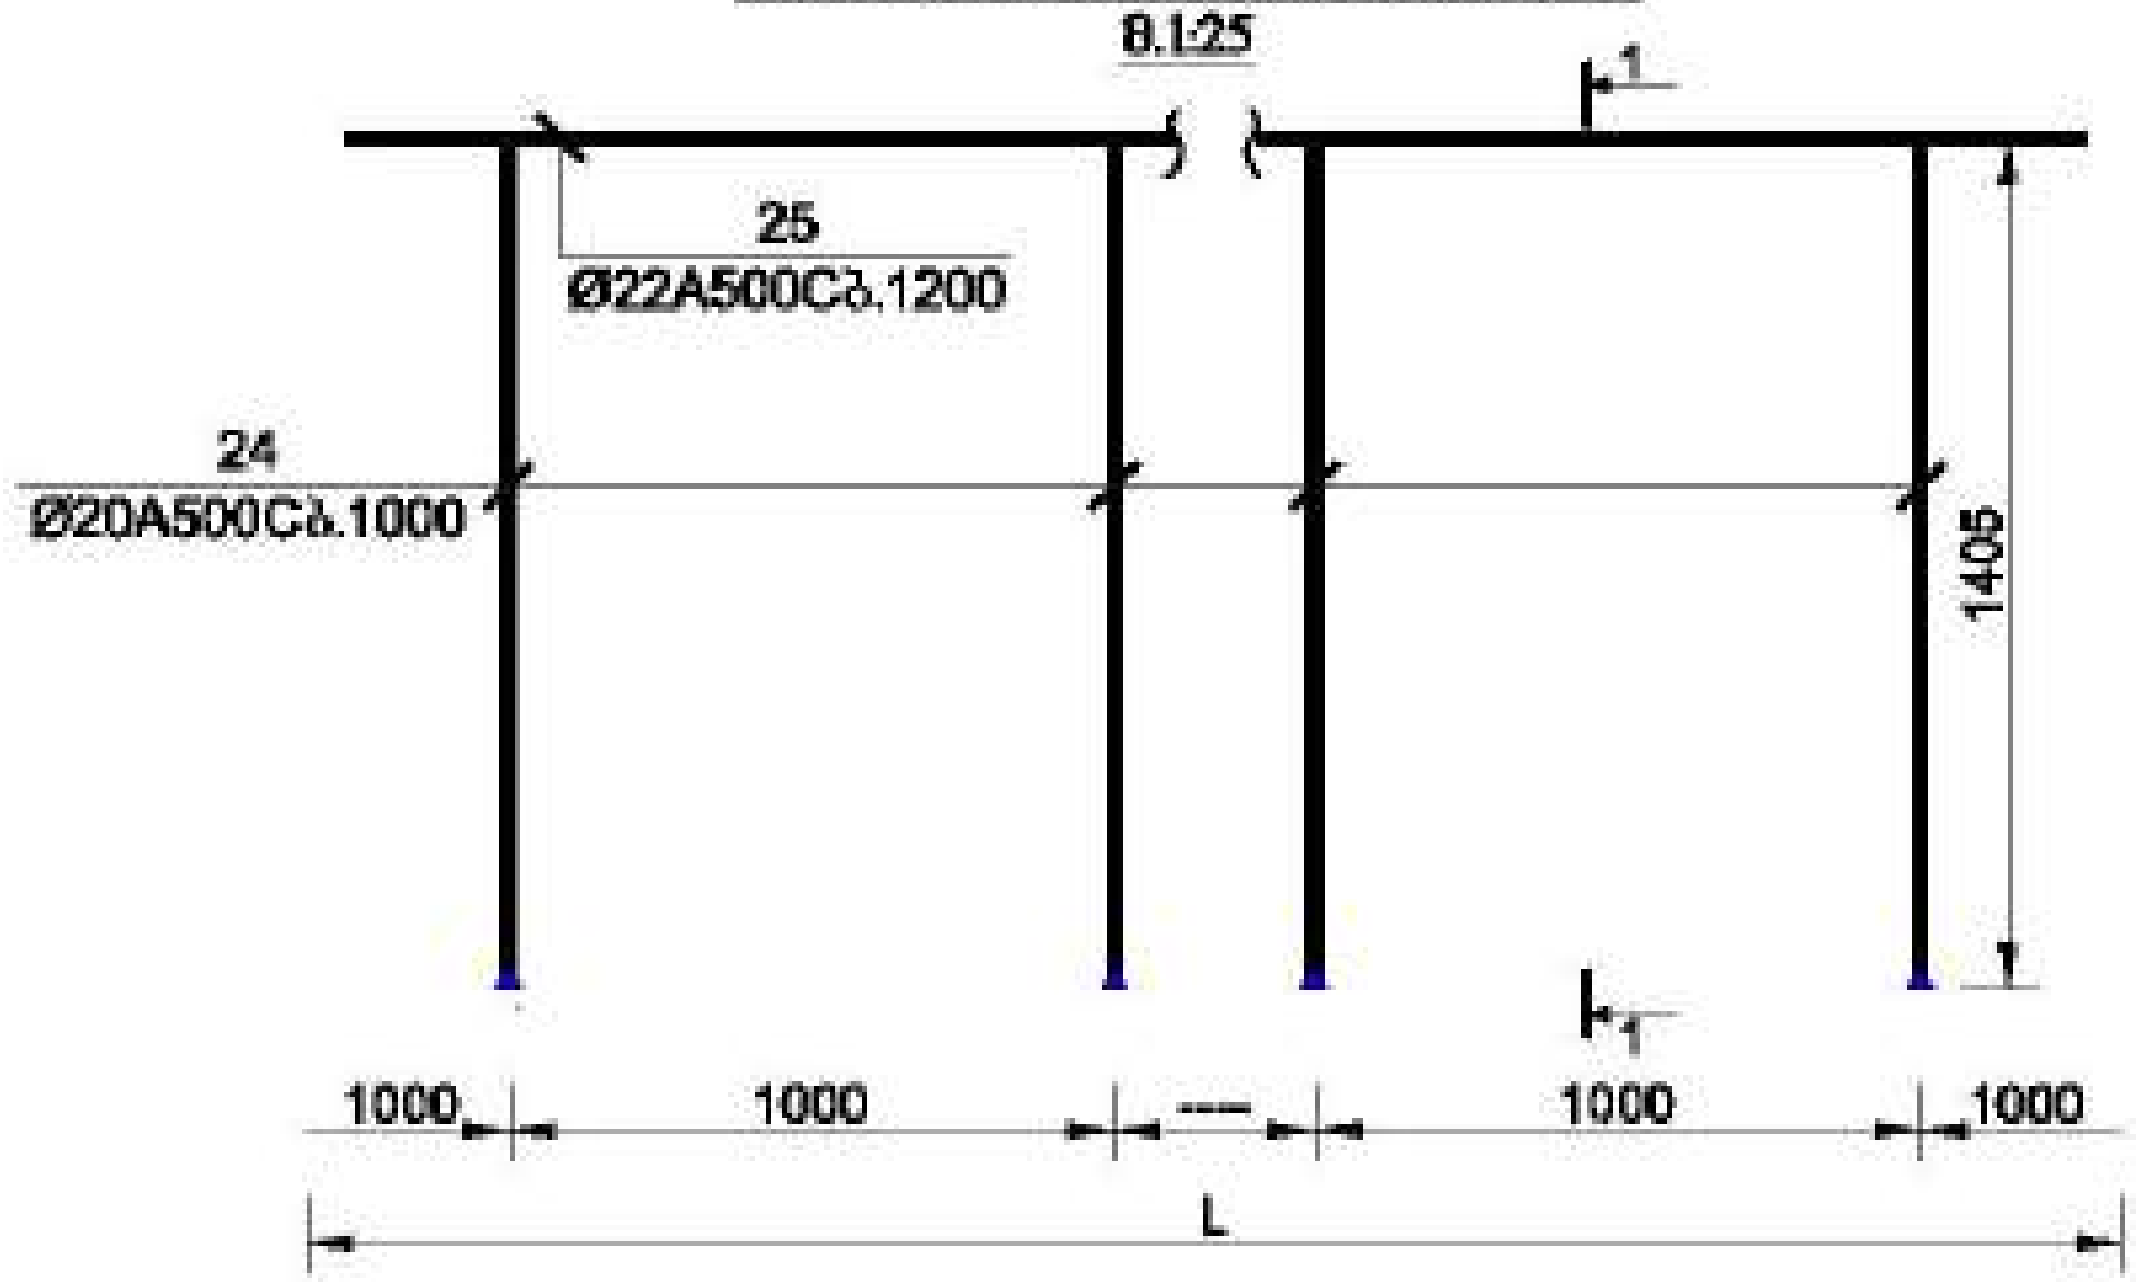

LTD "ALPHA PROJECT GEORGIA"

შპს "ალფა პროჯექტ ჯორჯია"

57a, cholokashvili str., Block#3, Flat#24, Tbilisi, Georgia

POSITION	NAME	SIGNATURE
DIRECTOR	T.MATCABERIDZE	
CONSTUCTOR	T.ZAKUTASHVILI	
CONSTUCTOR	G. BOCHORISHVILI	
CONSTUCTOR	I. BOCHORISHVILI	

DATE. თარიღი	17.10.2021
AUDIT. რევიზია	00.00.00
SCALE. მასშტაბი	1:150

DRAWING NAME:

საძირკვლის ფილის ზედა შრის არმატურის ბადის ფიქსატორების განლაგების სქემა

PAGE FORMAT	FILE NAME	LAYOUT
A3	SADZIRKVELI	

STAGE სტადია	SHEET ფურცელი	SHEETS ფურცლები
მუშა პროექტი	კ.-12	

მრავალფუნქციური შენობა №1

მისამართი: [illegible]

ჭრილი A-A
მ. 1:25

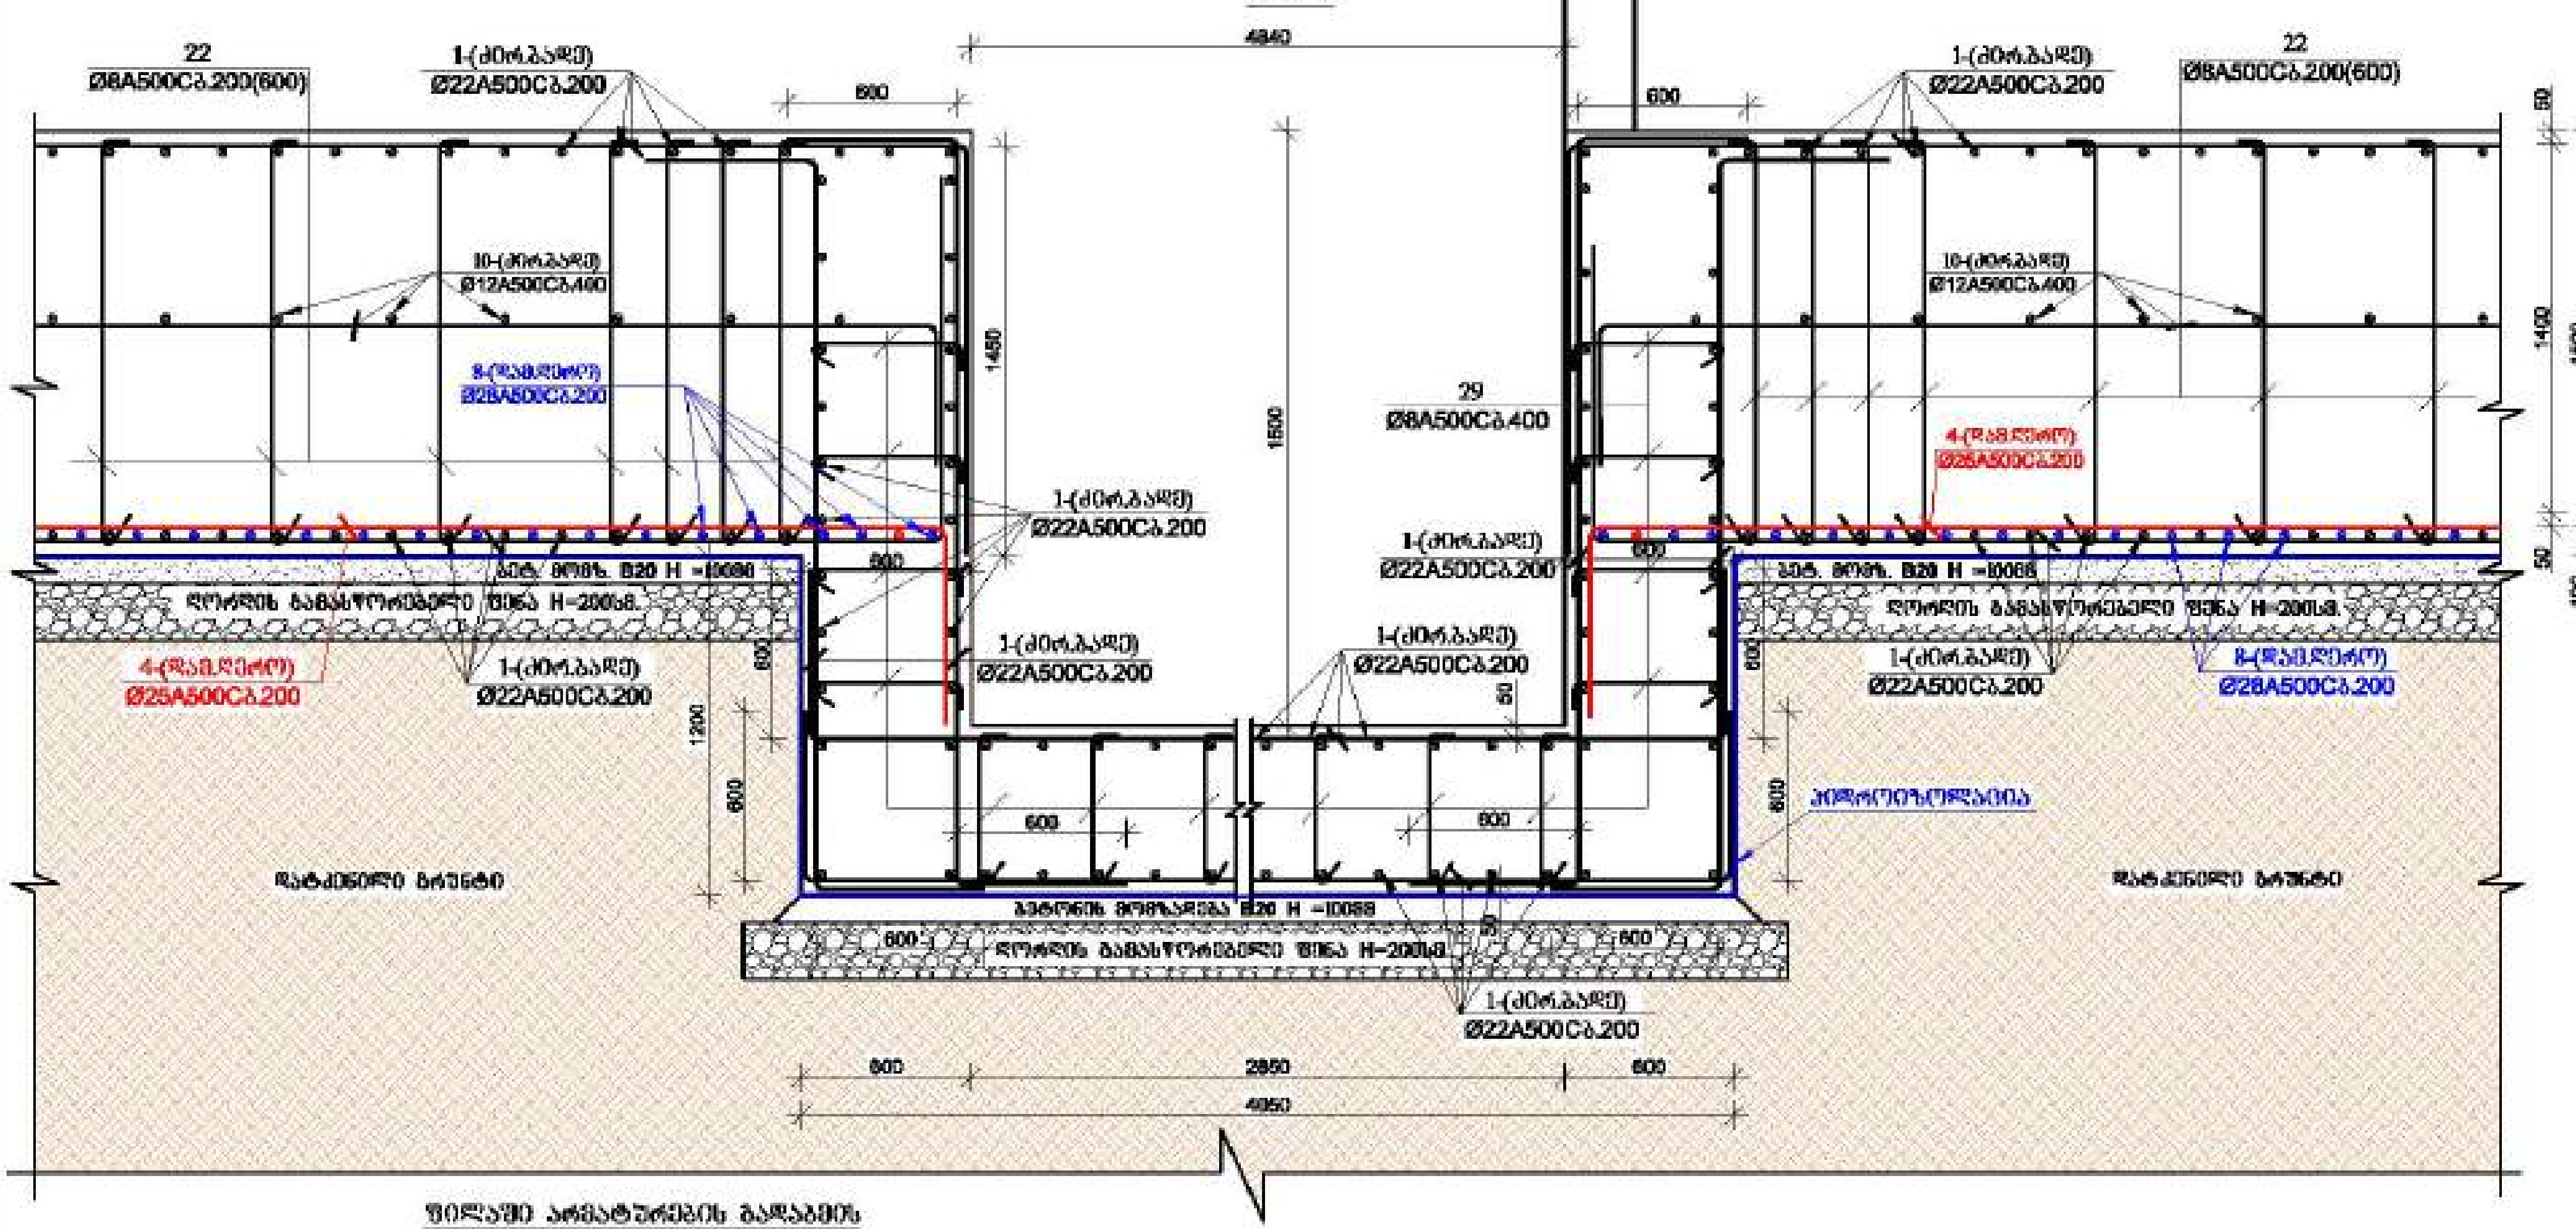

ფილაში არმატურების გადაბმის სქემატური კვანძი

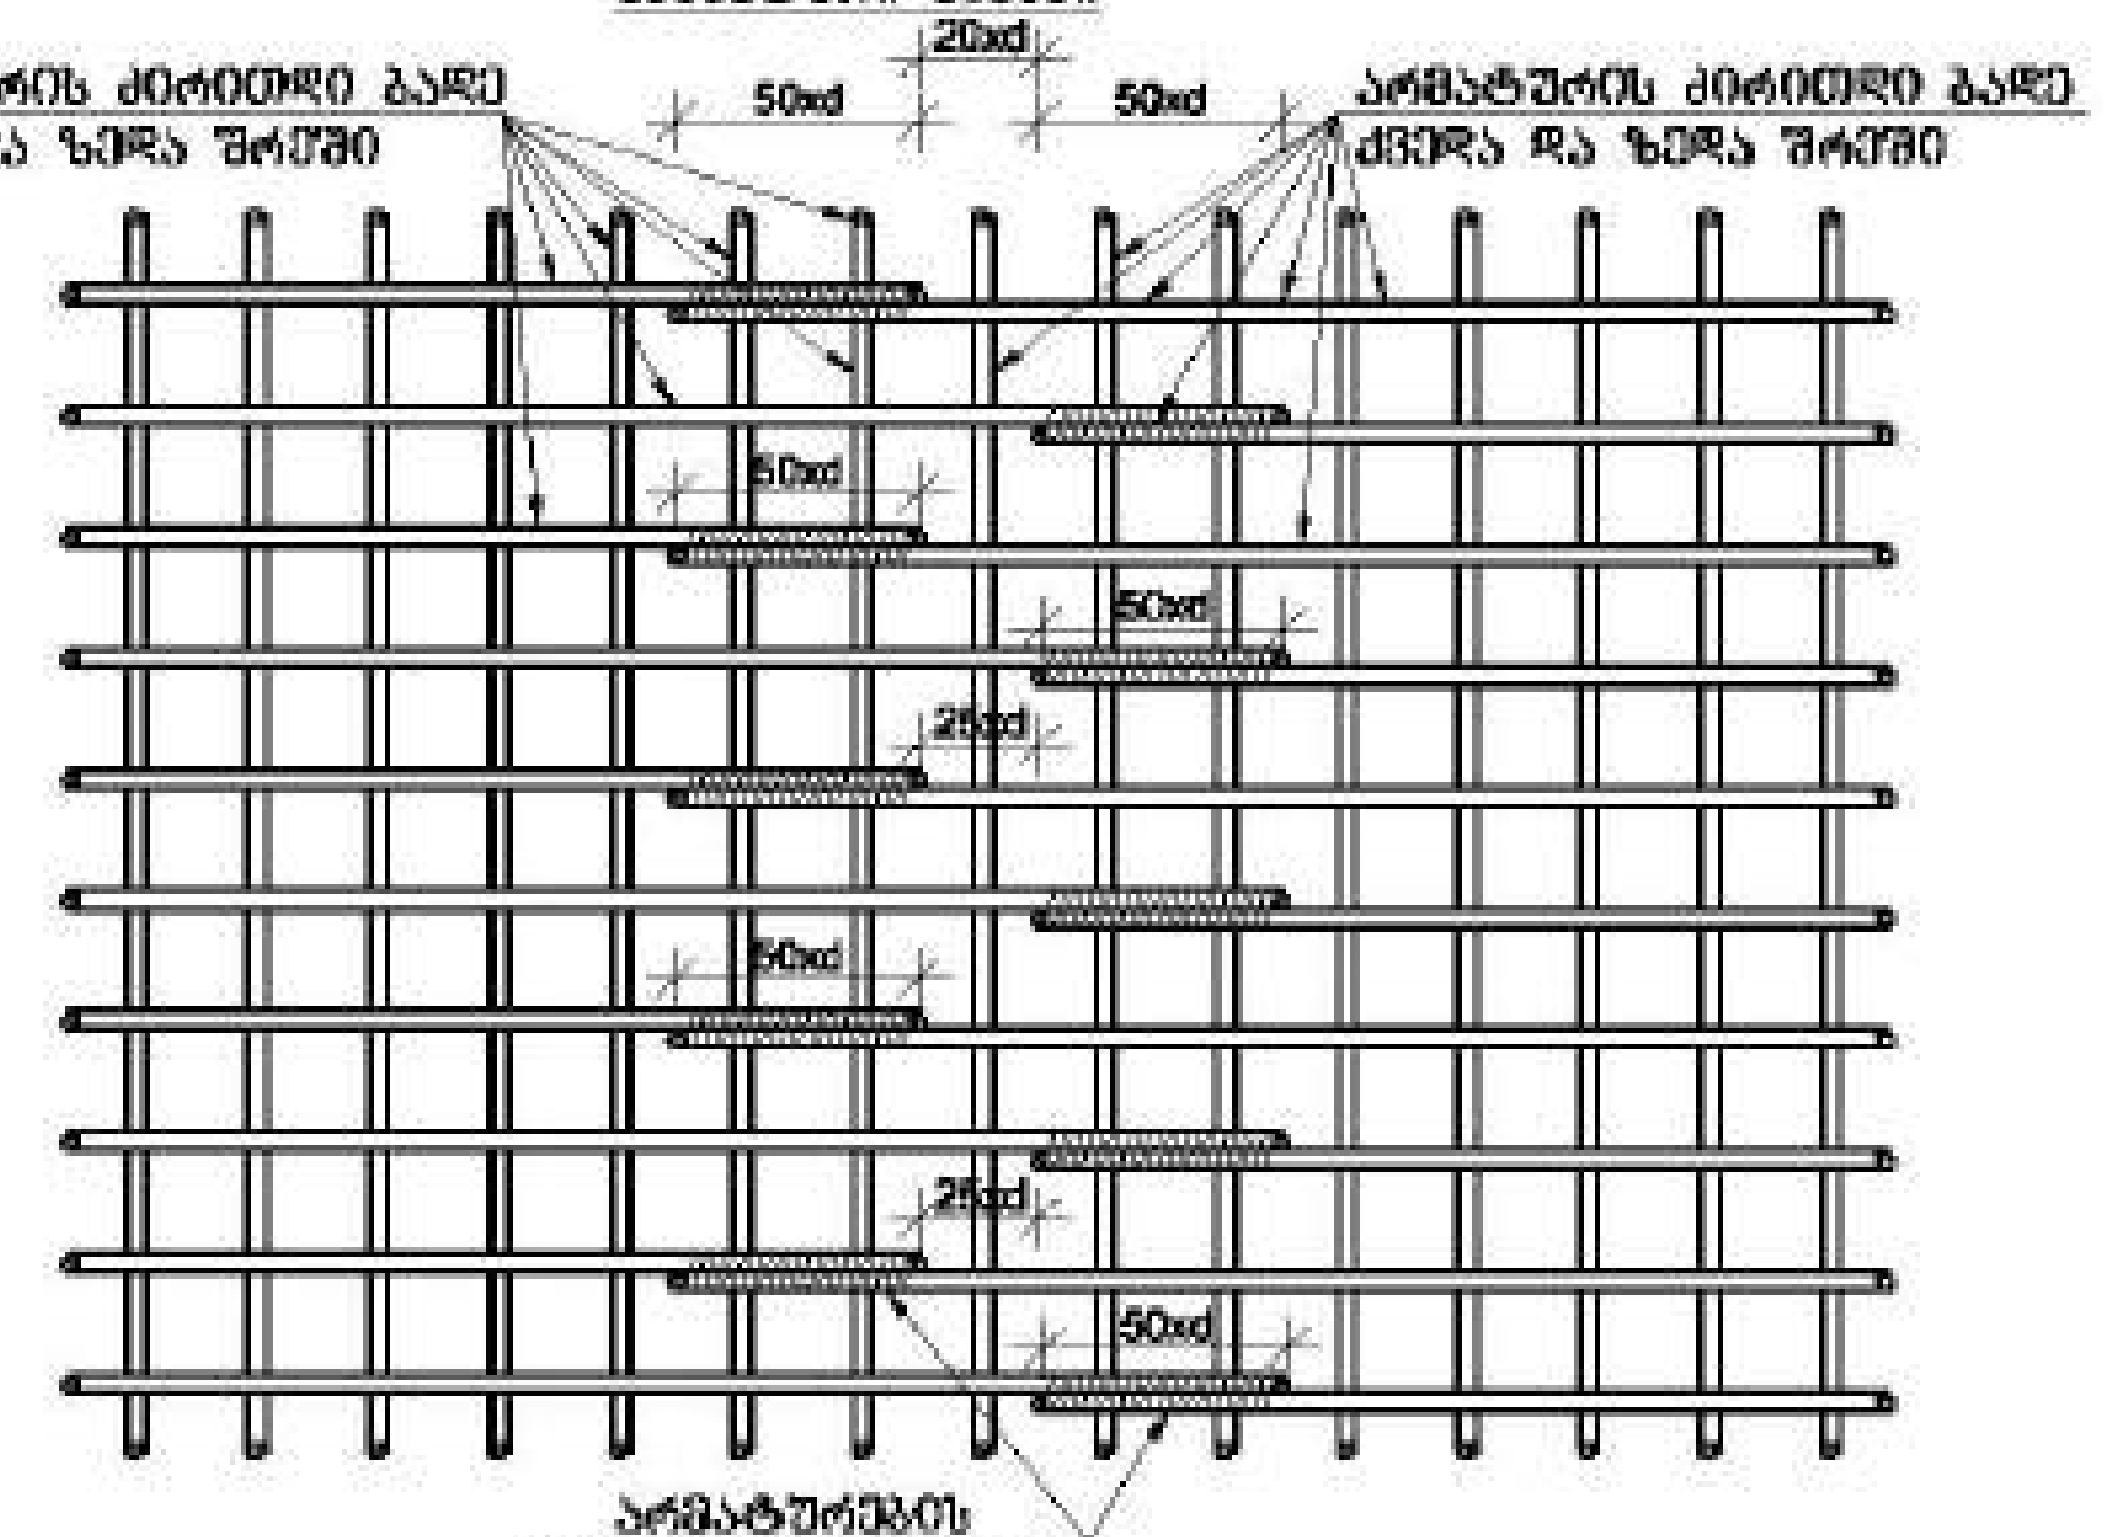

პოზიცია-21;22
მ. 1:25

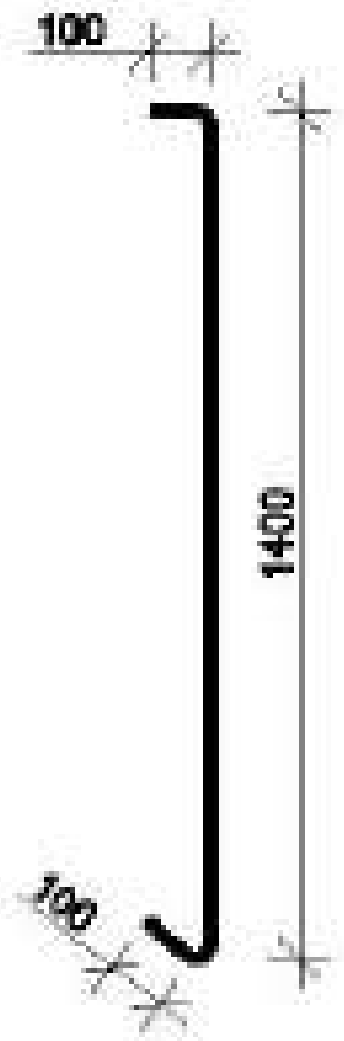

პოზიცია-23
მ. 1:20

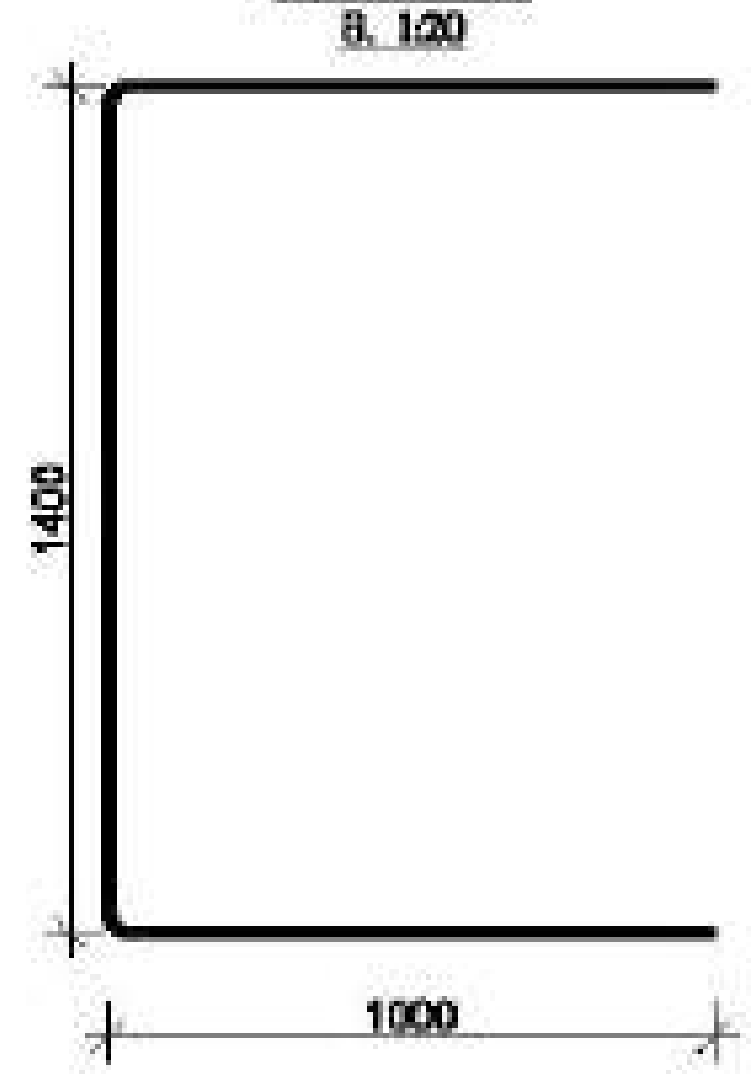

დამკვეთი: შპს "ასტორია ჯგუფი"

LTD "ALPHA PROJECT GEORGIA"
შპს "ალფა პროჯექტ ჯორჯია"

57a, cholokashvili str., Block#3, Flat#24, Tbilisi, Georgia
ქ. თბილისი, ქ. ჩოლოყაშვილის №57ა, კორ.3, ბ.24

POSITION თანამდებობა	NAME სახელი	SIGNATURE ხელმოწერა
DIRECTOR დირექტორი	T.MATCABERIDZE თ.მაწაბერიძე	
CONSTUCTOR კონსტრუქტორი	T.ZAKUTASHVILI თ.ზაქუთაშვილი	
CONSTUCTOR კონსტრუქტორი	G. BOCHORISHVILI გ. ბოჭორიშვილი	
CONSTUCTOR კონსტრუქტორი	I. BOCHORISHVILI ი. ბოჭორიშვილი	

DATE. თარიღი	DRAWING NAME: დასახელება
17.10.2021	ჭრილი A-A
AUDIT. რევიზია	
00.00.00	
SCALE. მასშტაბი	
1:25	

PAGE FORMAT ფორმატი	FILE NAME ფაილი	LAYOUT შაბლონი
A3	SADZIRKVELI	
STAGE სტადია	SHEET ფურცელი	SHEETS ფურცლები
მუშა პროექტი	კ.-13	

საძირკვლის ფილაში ხიმინჯებთან არმატურის განივი დეროების განლაგების გეგმა
მ. 1:25

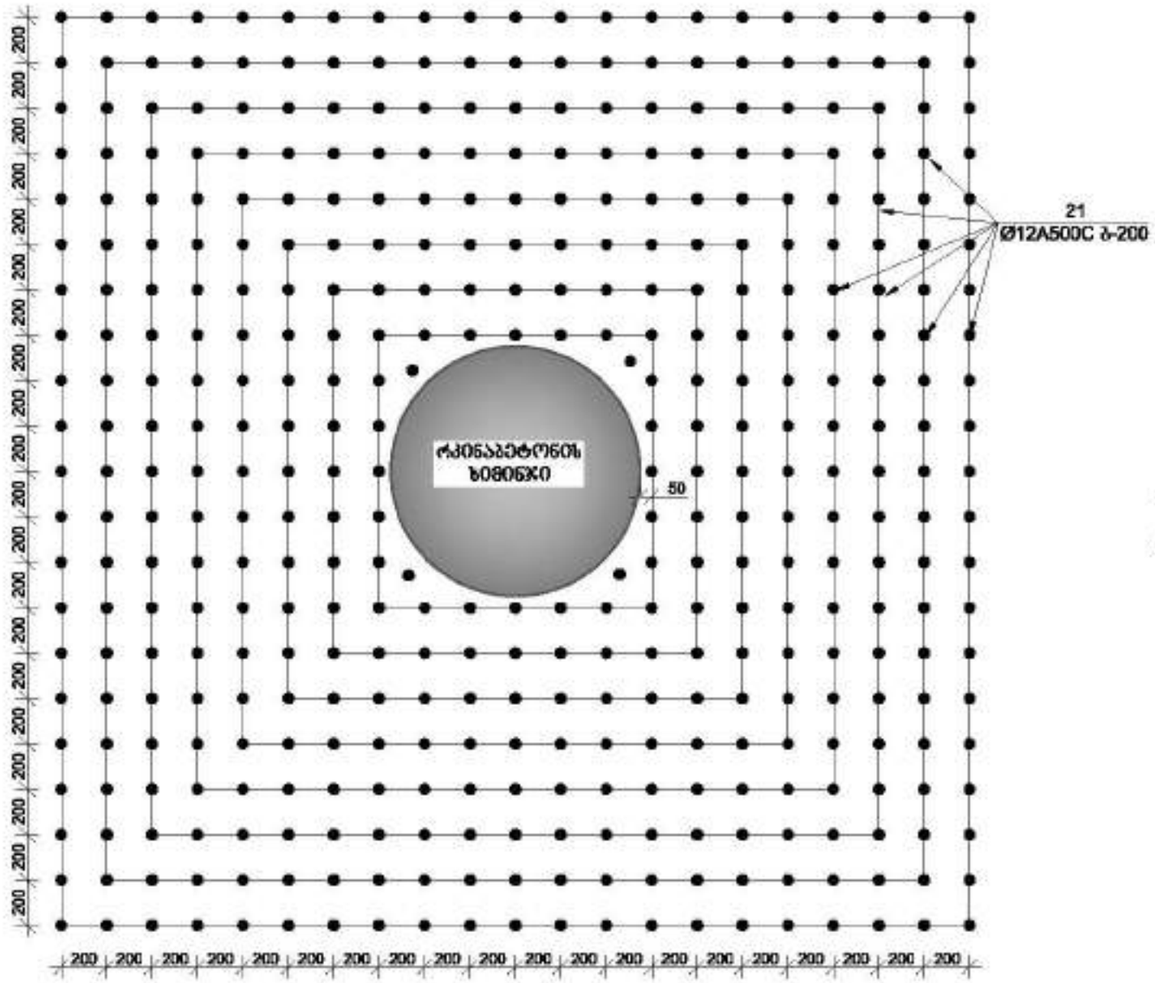
21
Ø12A500C ბ-200
რკინაბეტონის ხიმინჯი
50
200 200 200

მრავალფუნქციური შენობა №1

მისამართი: [illegible]

საძირკვლის ფილიდან არმატურის ნაშვერების მარკირება -3.00 ნიშნულზე

მ 1:150

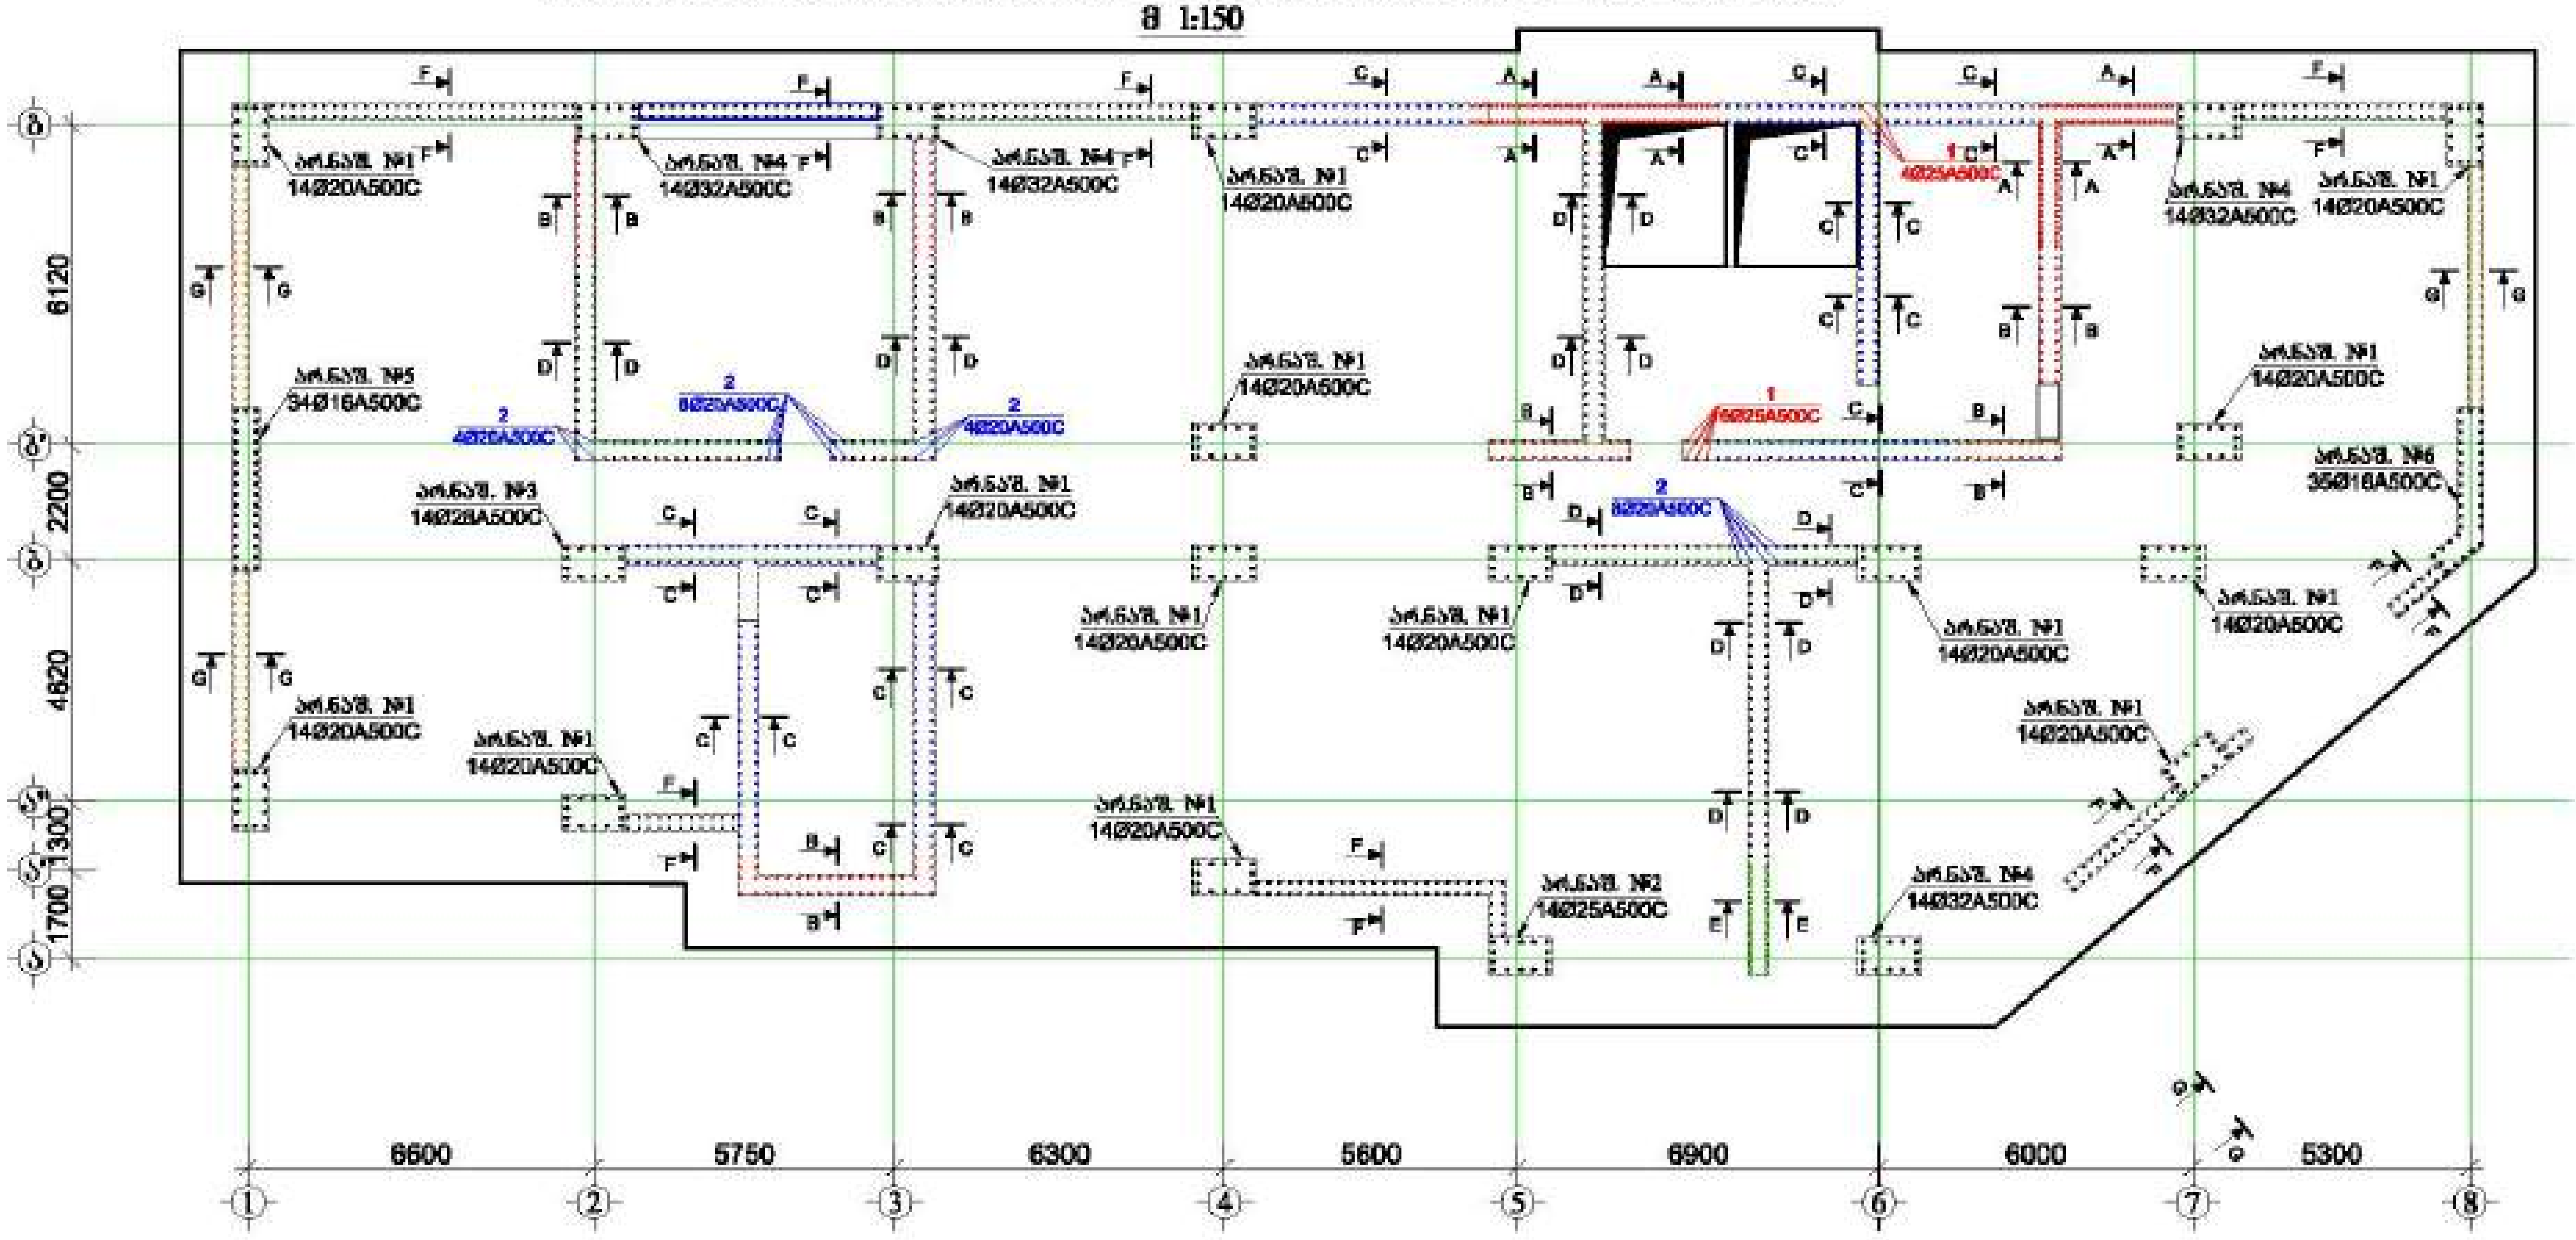

შენიშვნა:

1. არმატურის ნაშვერების მოჭიმვა განხორციელდეს ნახაზზე მოცემული სქემის მიხედვით.
2. არმატურის ნაშვერები საძირკვლის ფილის ტანში ჩაძირული იქნას არანაკლებ [illegible].
3. დაცული იქნას დამცავი ფენები.
4. წინამდებარე ნახაზი განხილული იქნას სვეტების, დიაფრაგმებისა და პერიმეტრის კედლების არმირების ნახაზებთან ერთად.
5. მასალის სპეციფიკაცია იხ. ფურცელი -კ-20
6. პროექტში ყველა სახის ცვლილება ან შესწორება ეთანხმოს პროექტის ავტორებს.
7. მშენებლობის წარმოებისას განხორციელდეს კონსერვაციის სამუშაოები.

დამკვეთი: შპს "[illegible]"

LTD "ALPHA PROJECT GEORGIA"

57a, cholokashvili str., Block#3, Flat#24, Tbilisi, Georgia

POSITION თანამდებობა	NAME სახელი	SIGNATURE ხელმოწერა
DIRECTOR დირექტორი	T.MATCABERIDZE თ.მაჭავარიანი	
CONSTUCTOR კონსტრუქტორი	T.ZAKUTASHVILI	
CONSTUCTOR კონსტრუქტორი	G. BOCHORISHVILI	
CONSTUCTOR კონსტრუქტორი	I. BOCHORISHVILI	

DATE. თარიღი 17.10.2021	DRAWING NAME: დასახელება საძირკვლის ფილიდან არმატურის ნაშვერების მარკირება -3.00 ნიშნულზე
AUDIT. რევიზია 00.00.00	
SCALE. მასშტაბი 1:25	

PAGE FORMAT ფორმატი	FILE NAME ფაილი	LAYOUT შაბლონი
A3	SADZIRKVELI	

STAGE სტადია	SHEET ფურცელი	SHEETS ფურცლები
მუშა პროექტი	კ.-15	

არმატურის ნაკვეთი№1
(14ღერო)
მ. 1:25

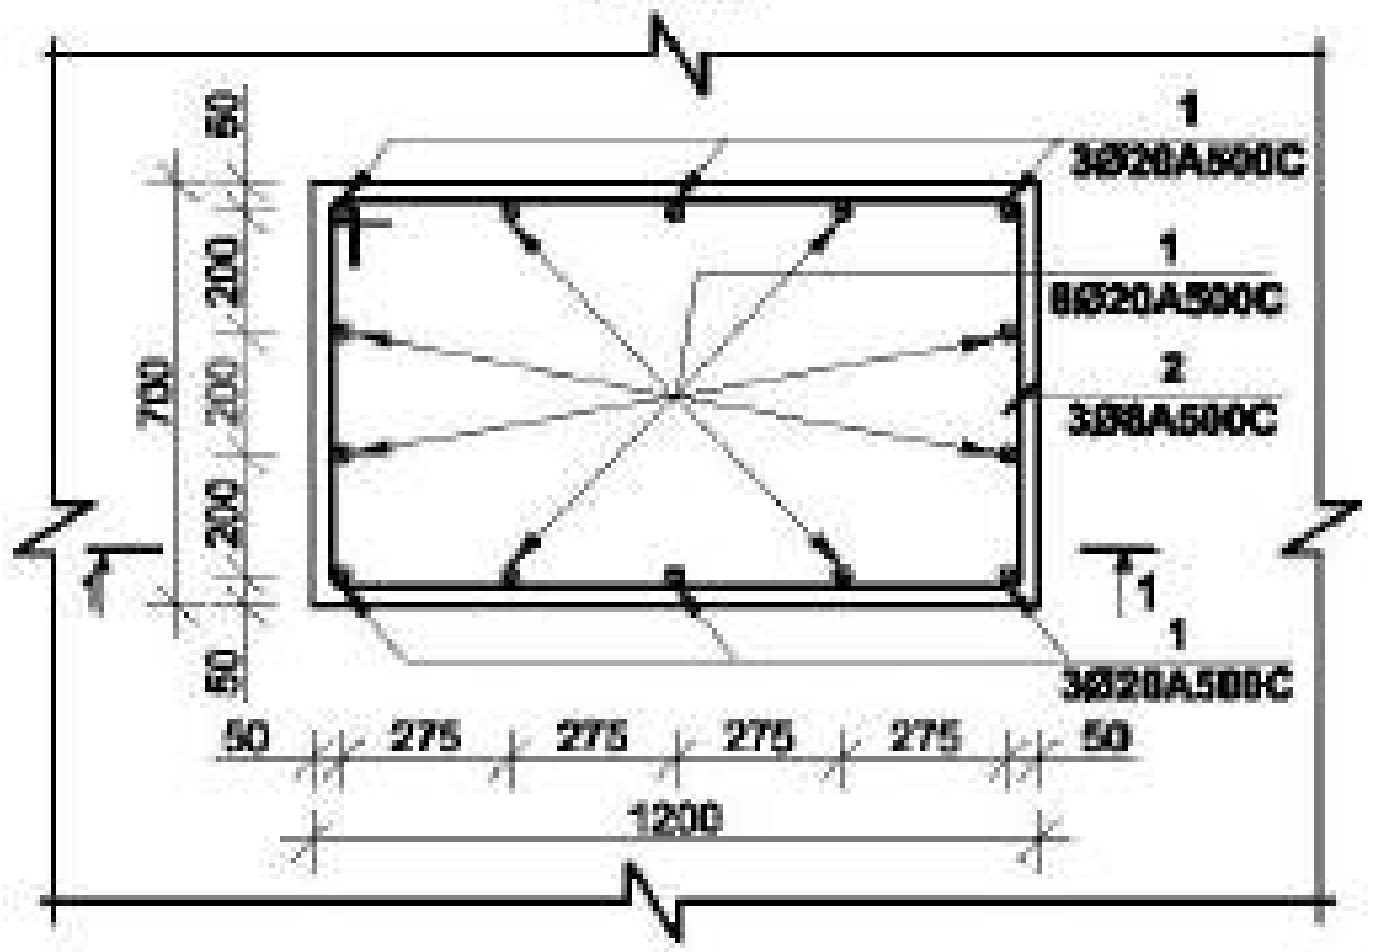

არმატურის ნაკვეთი№2
(18ღერო)
მ. 1:25

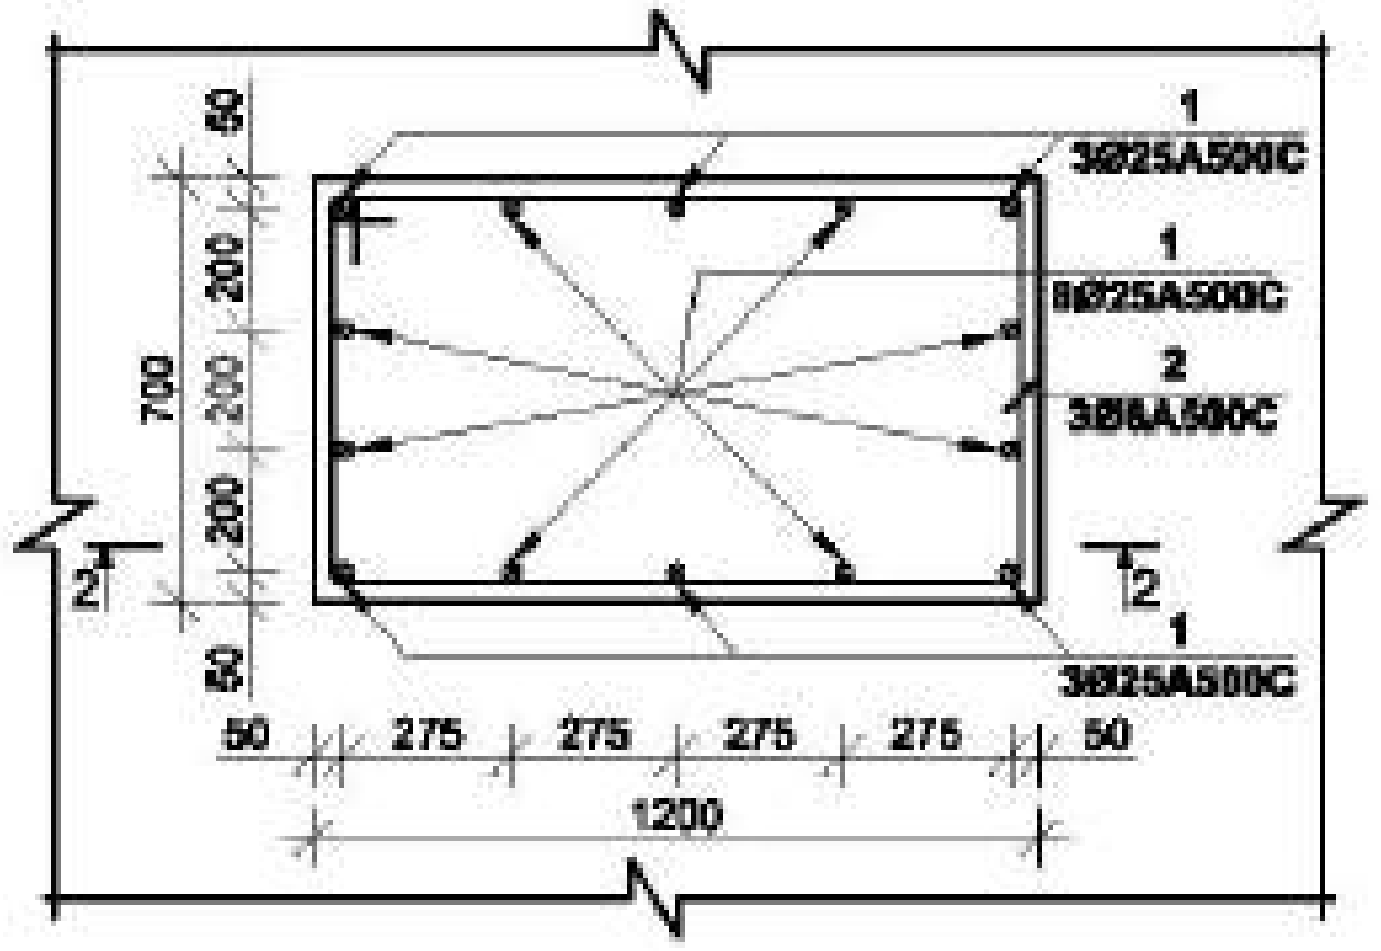

ჭრილი 1-1
მ. 1:25

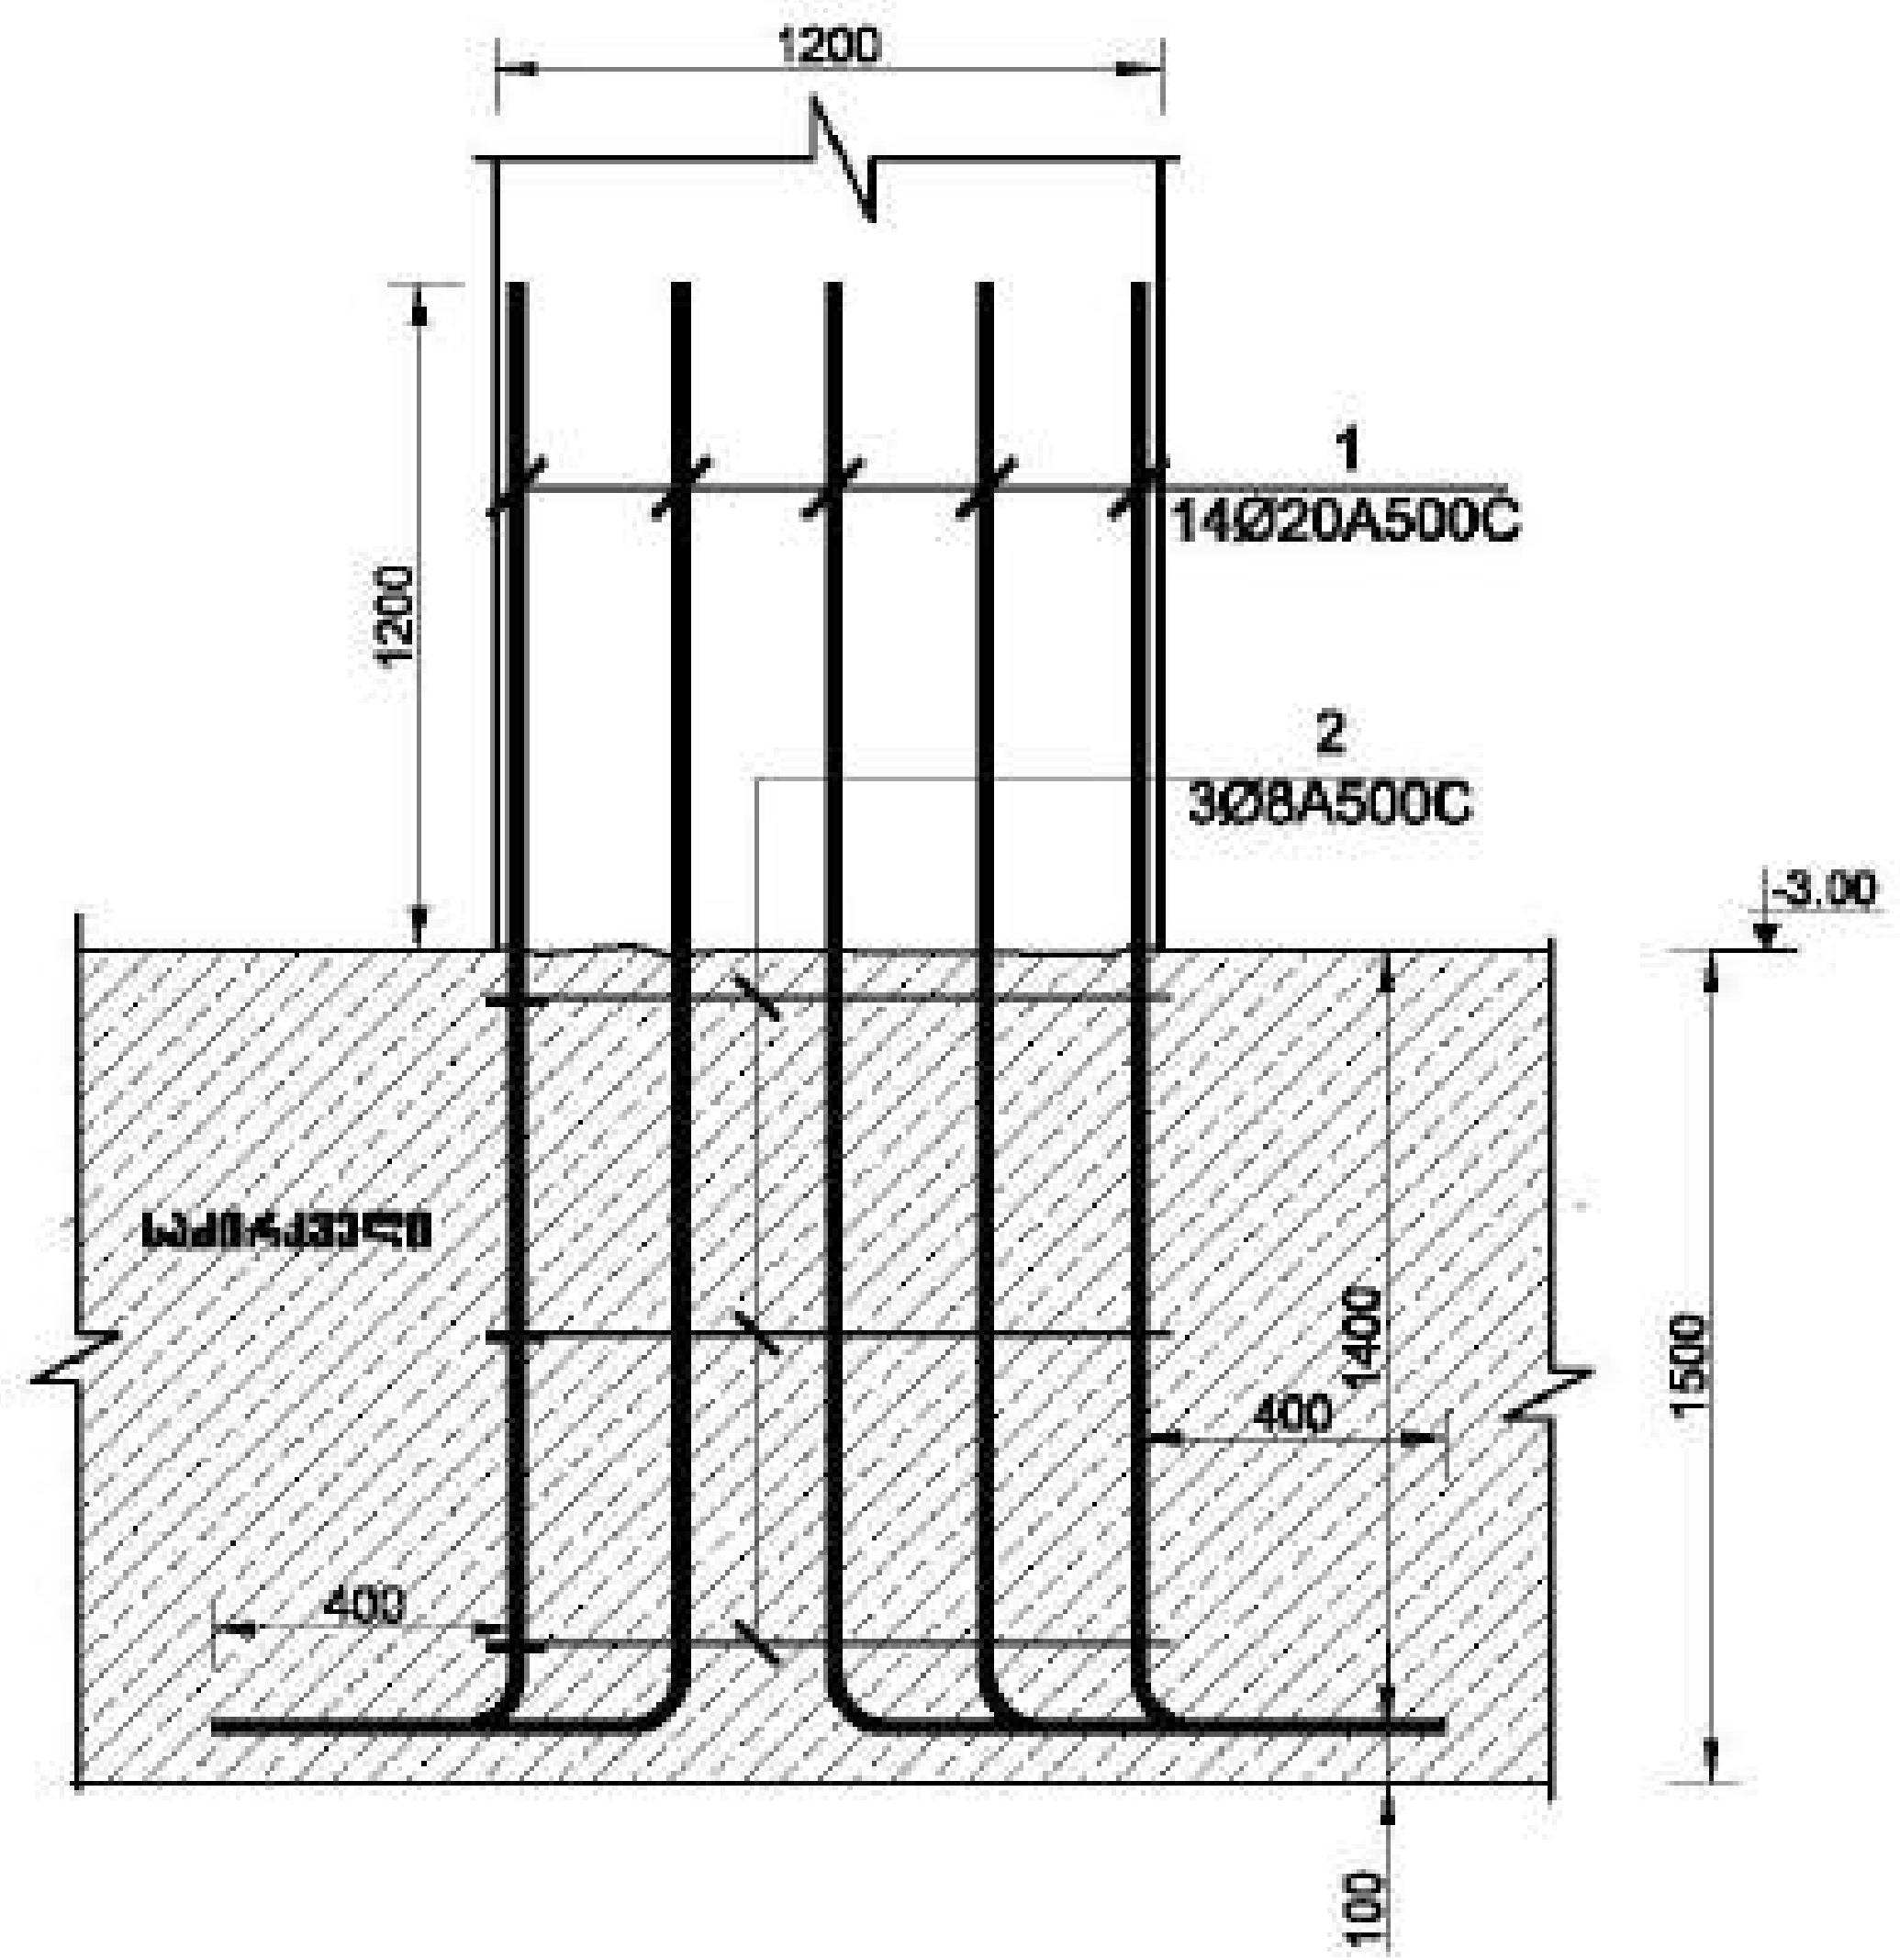

ჭრილი 2-2
მ. 1:25

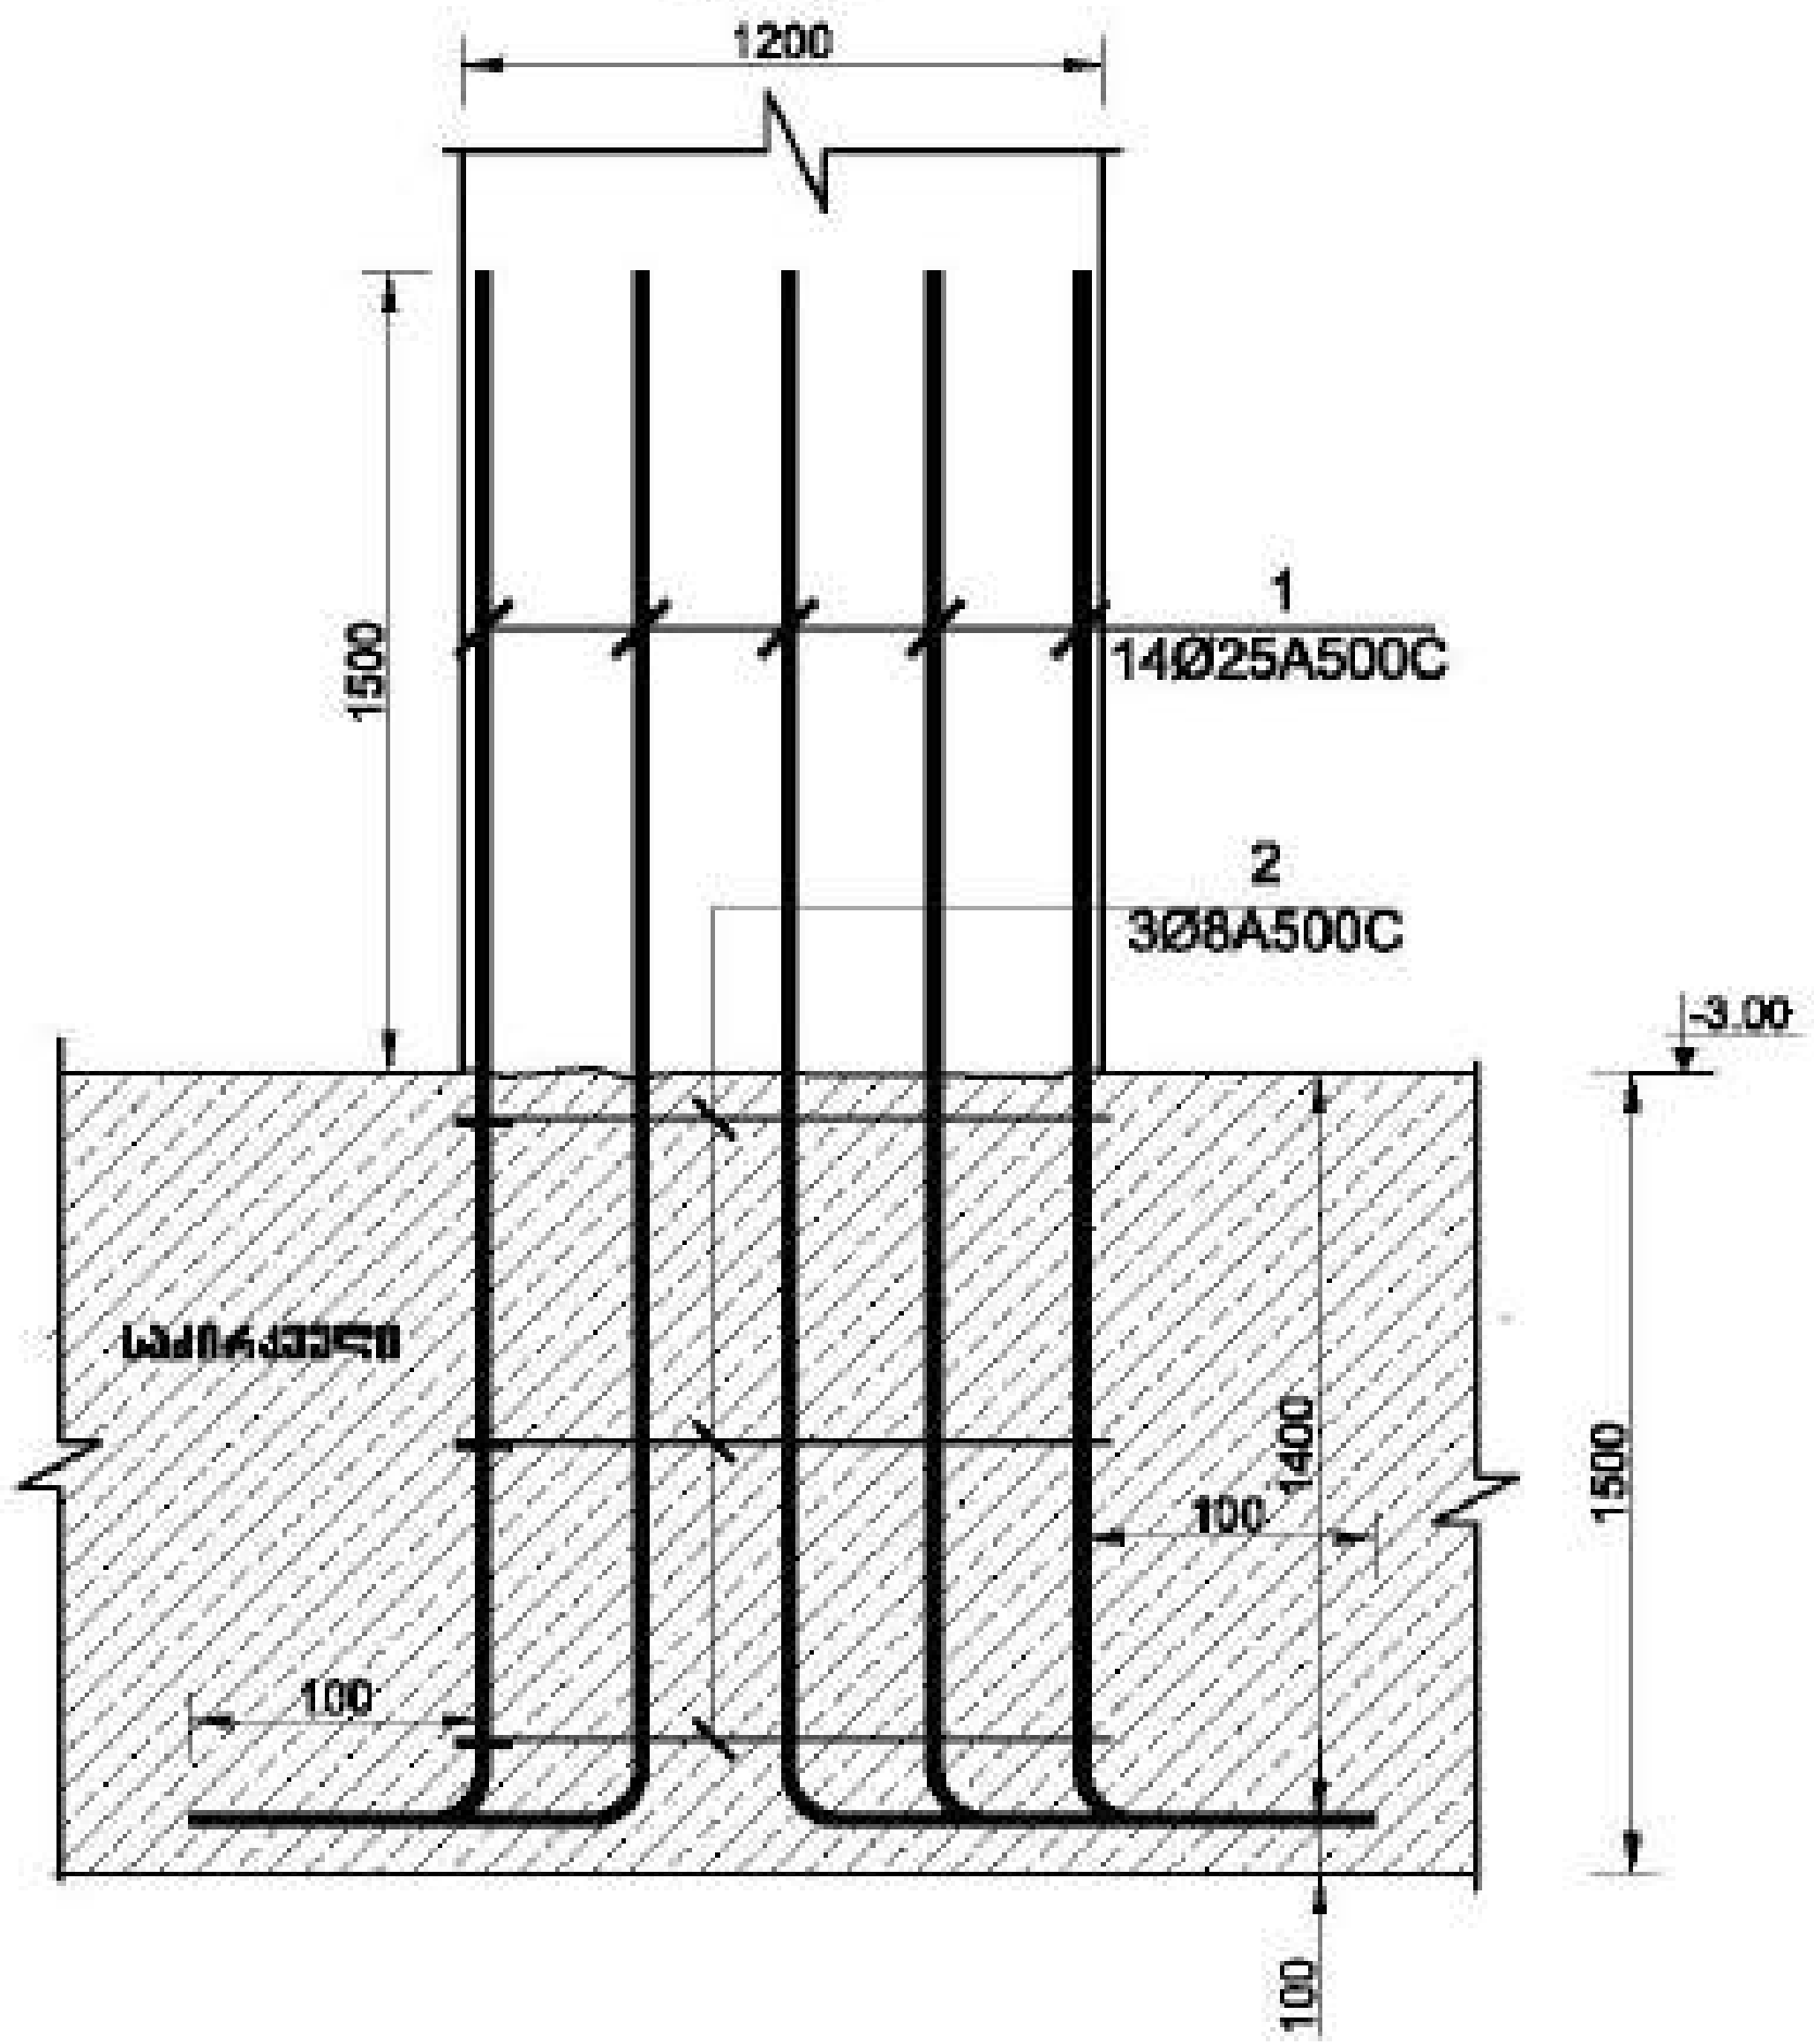

მრავალფუნქციური შენობა №1

მისამართი: ქ. თბილისი, ...

დამკვეთი: შპს "ასტორია გრუპი"

LTD "ALPHA PROJECT GEORGIA"
შპს "ალფა პროექტი ჯორჯია"

57a, choloкashvili str., Block#3, Flat#24, Tbilisi, Georgia
ქ. თბილისი, ქ. ჩოლოყაშვილის №57ა, კორ.3, ბ.24

POSITION თანამდებობა	NAME სახელი	SIGNATURE ხელმოწერა
DIRECTOR დირექტორი	T.MATCABERIDZE თ.მაჭაბერიძე	
CONSTUCTOR კონსტრუქტორი	T.ZAKUTASHVILI ტ.ზაქუთაშვილი	
CONSTUCTOR კონსტრუქტორი	G. BOCHORISHVILI გ. ბოჭორიშვილი	
CONSTUCTOR კონსტრუქტორი	I. BOCHORISHVILI ი. ბოჭორიშვილი	

DATE. თარიღი	DRAWING NAME: დასახელება
17.10.2021	**არმატურის ნაკვეთი№2**
AUDIT. რევიზია	
00.00.00	
SCALE. მასშტაბი	
1:25	

PAGE FORMAT ფორმატი	FILE NAME ფაილი	LAYOUT განლაგება
A3	SADZIRKVELI	
STAGE სტადია	**SHEET** ფურცელი	**SHEETS** ფურცლები
მუშა პროექტი	კ.-16	



კარკასის ნაწილი №3
(1 ცალი)
მ. 1:25

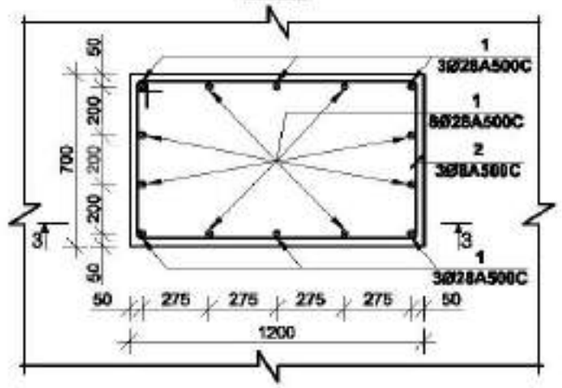

კარკასის ნაწილი №4
(4 ცალი)
მ. 1:25

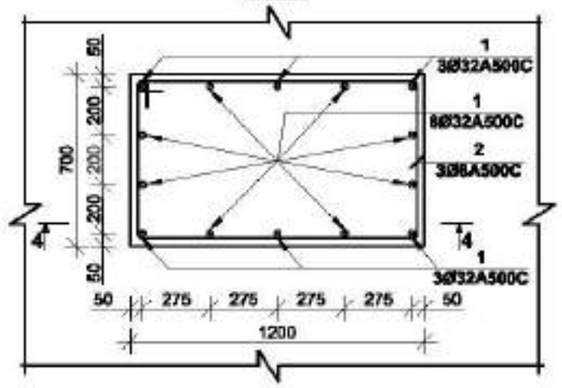

ძირი 3-3
მ. 1:25

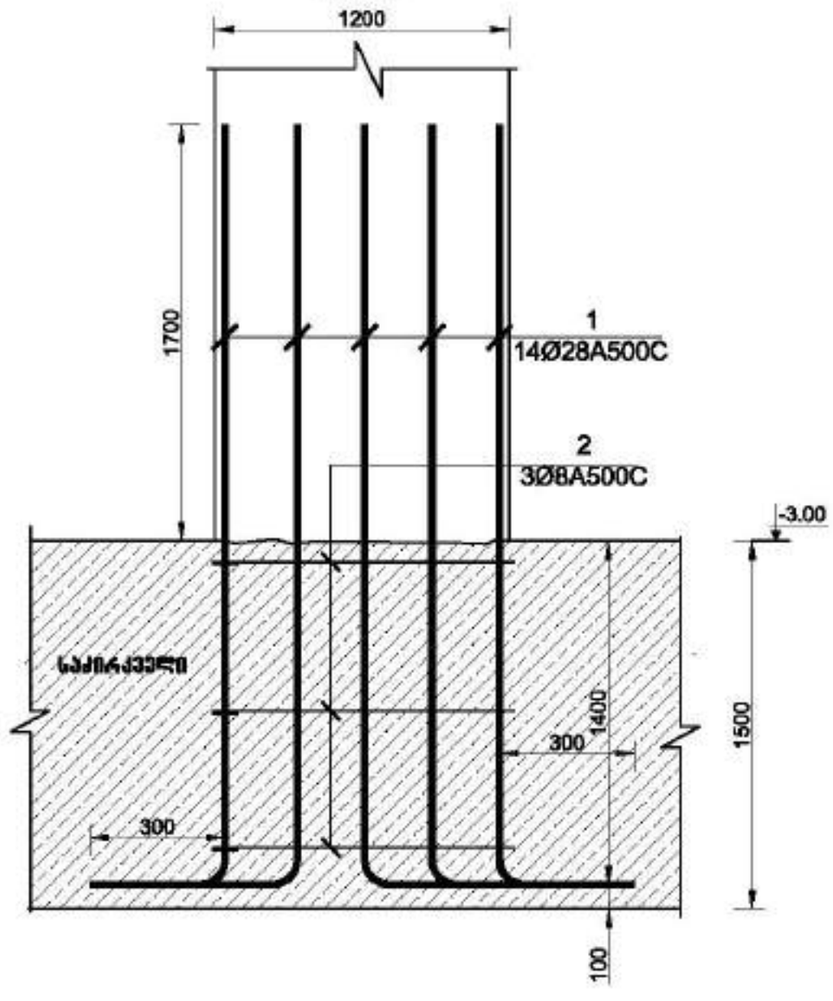

ძირი 4-4
მ. 1:25

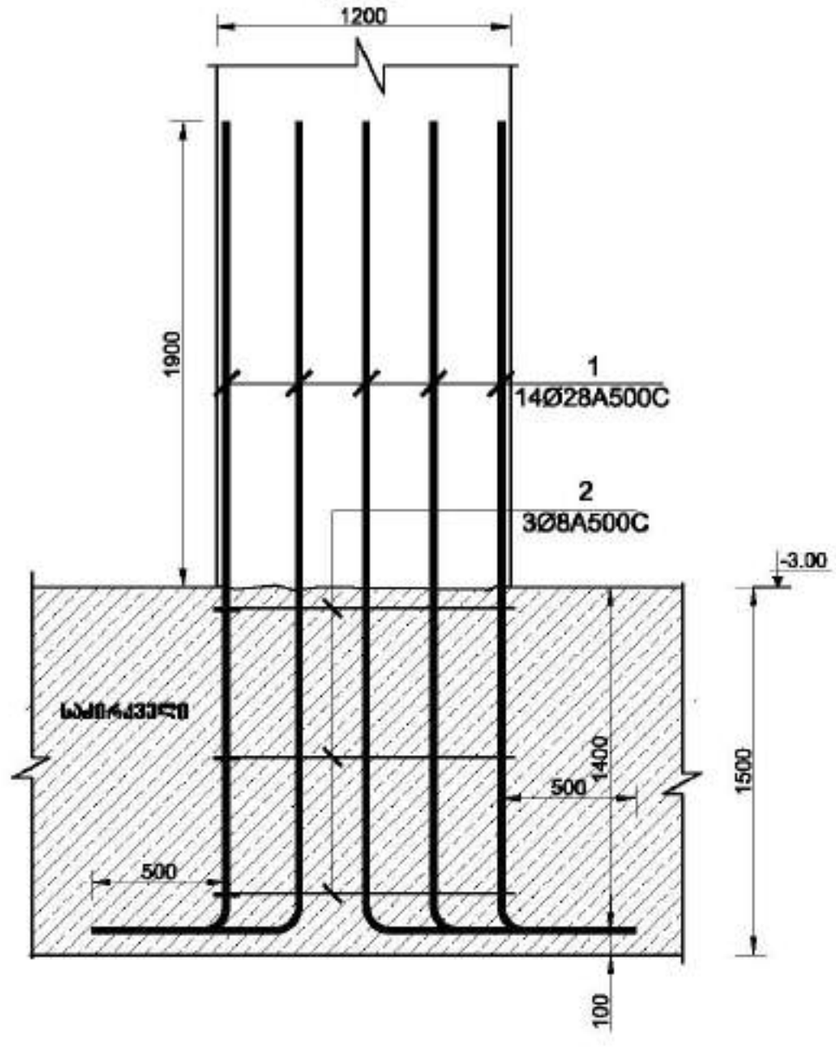

დასახელება: შპს "ალფა პროექტ გრუპი"

LTD "ALPHA PROJECT GEORGIA"
57a, cholokashvili str., Block/3, Flat/24, Tbilisi, Georgia
ქ. ჭოლოყაშვილი, ქ. ნიკეფორწმიდის №57ა, კორპ.3, ბ.24

POSITION	NAME	SIGNATURE
DIRECTOR	T.MATCABERIDZE	
CONSTUCTOR	T.ZAKUTASHVILI	
CONSTUCTOR	G. BOCHORISHVILI	
CONSTUCTOR	I. BOCHORISHVILI	

DATE	DRAWING NAME:
17.10.2021	
AUDIT. REVISION	
00.00.00	
SCALE.	
1:26	

PAGE FORMAT	FILE NAME	LAYOUT
A3	SADZIRKVELI	
STAGE	SHEET	SHEETS
	ს.-17	


(ცენტრი)
მ. 1:25

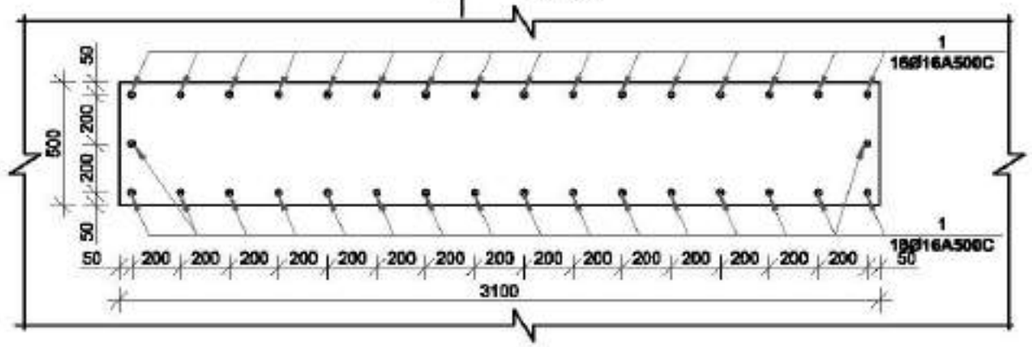

(ცენტრი)
მ. 1:25

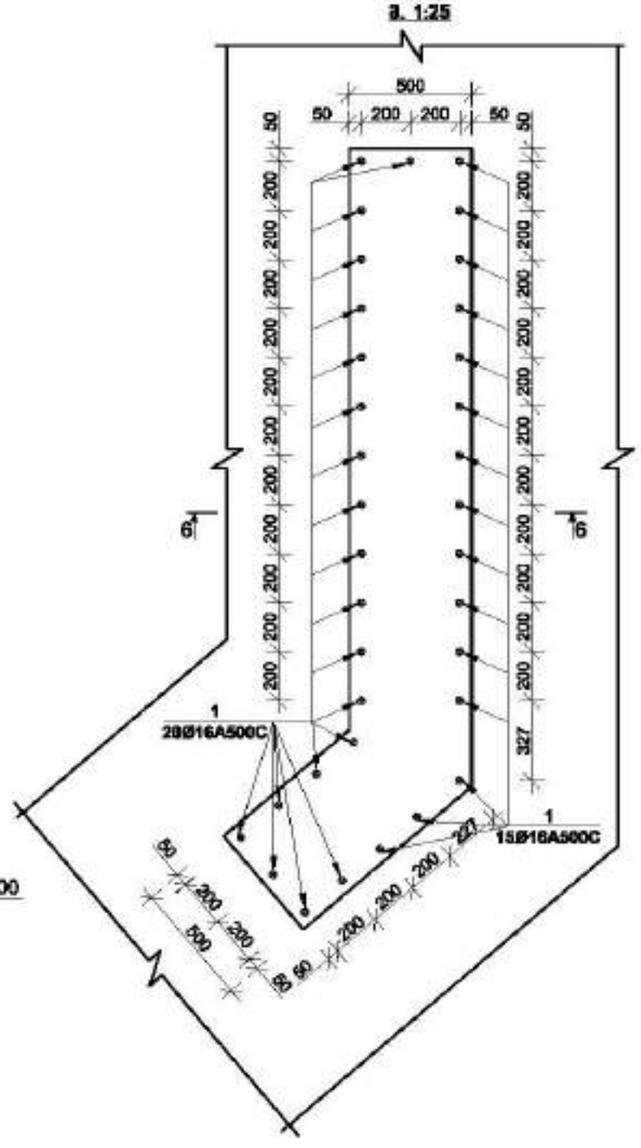

ჭრილი 5-5
მ. 1:25

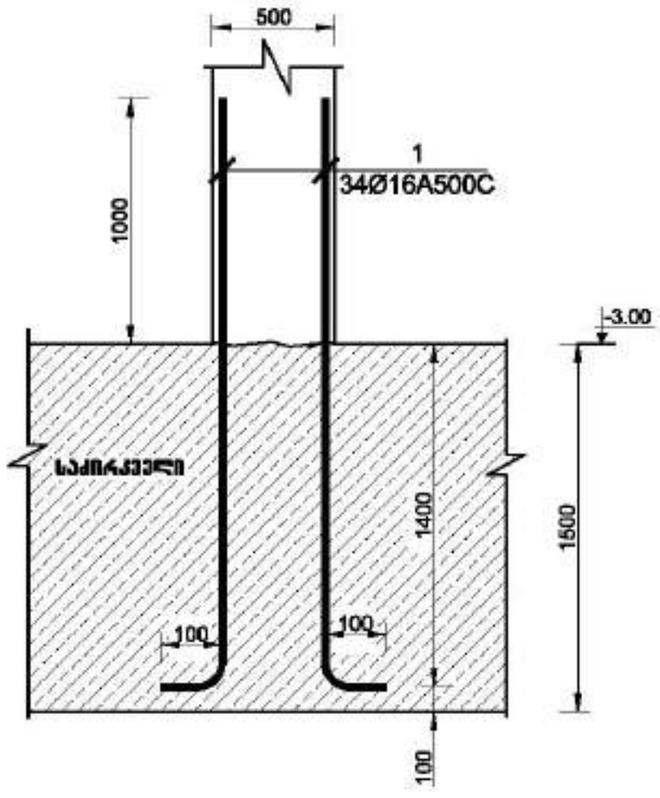

ჭრილი 6-6
მ. 1:25

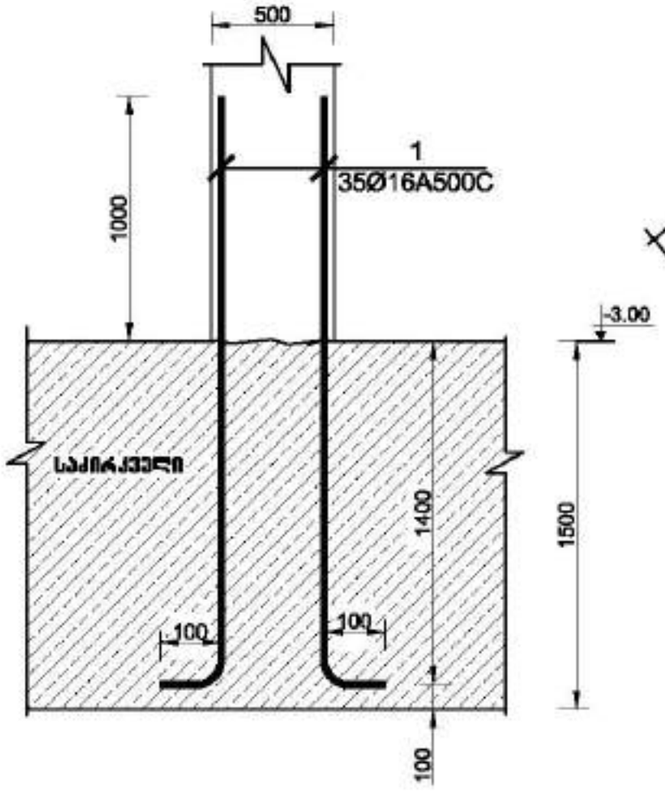

დასმენილი:	შპს "ასტორია გრუპი"

LTD "ALPHA PROJECT GEORGIA"
შპს "ალფა პროექტ ჯორჯია"
57a, cholokashvili str., Block/3, Flat/24, Tbilisi, Georgia
ქ. თბილისი, ქ. ჭოლოყაშვილის №57ა, კორპ. 3, ბ.24

POSITION	NAME	SIGNATURE
DIRECTOR	T.MATCABERIDZE	
CONSTUCTOR	T.ZAKUTASHVILI	
CONSTUCTOR	G. BOCHORISHVILI	
CONSTUCTOR	I. BOCHORISHVILI	

DATE.	17.10.2021
AUDIT.	00.00.00
SCALE.	1:25
DRAWING NAME:	[illegible]
PAGE FORMAT	A3
FILE NAME	SADZIRKVELI
LAYOUT	
STAGE	
SHEET	ს.-18
SHEETS	

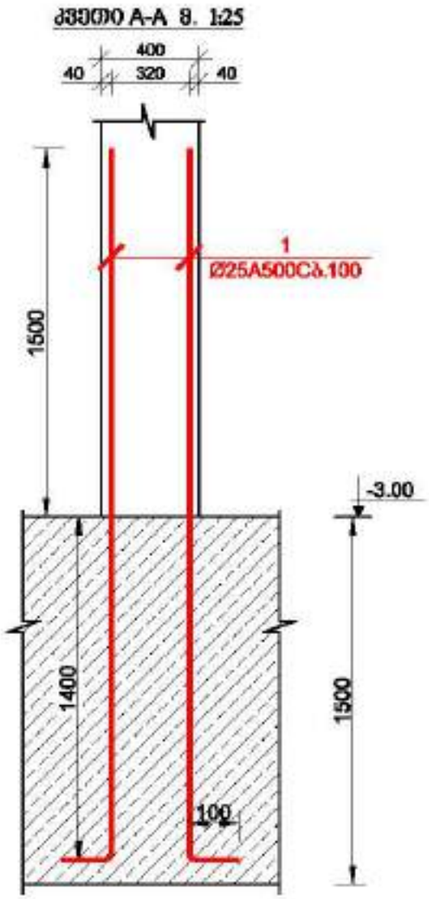

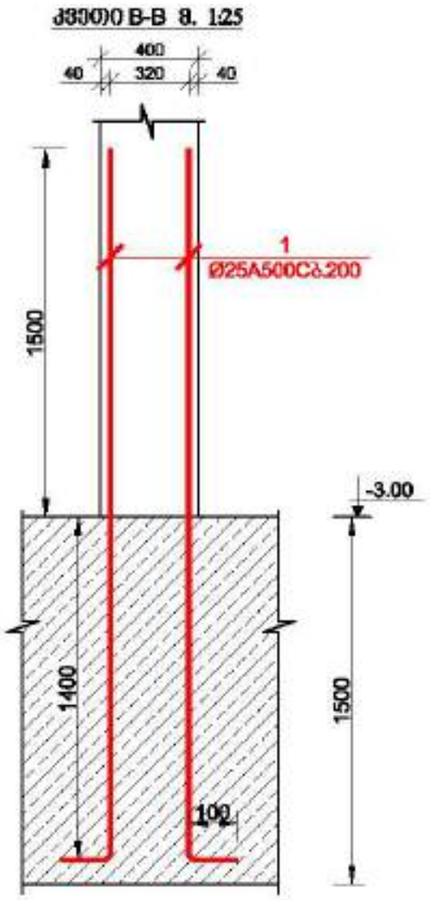

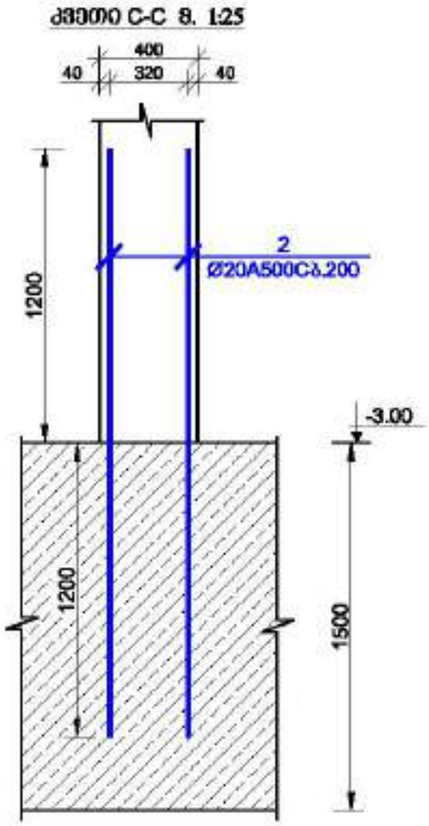

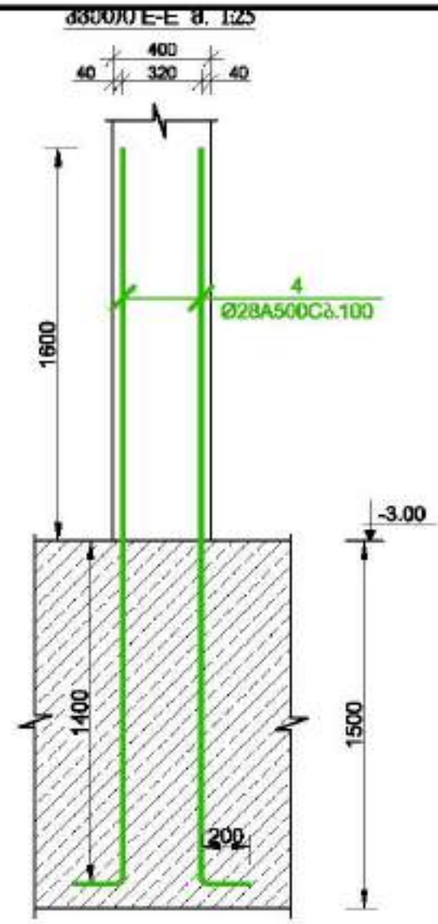

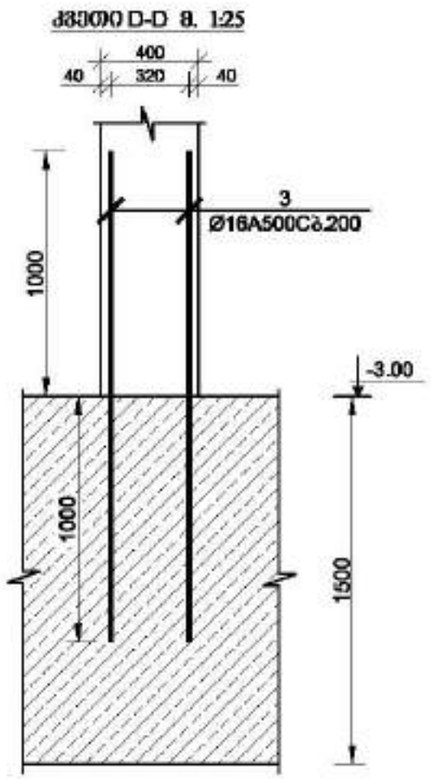

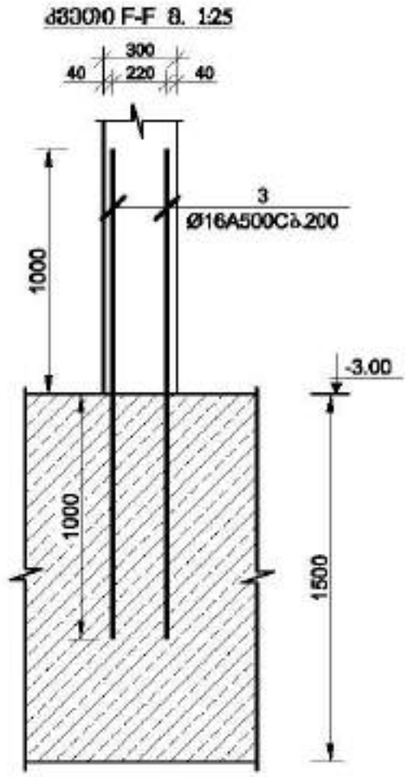

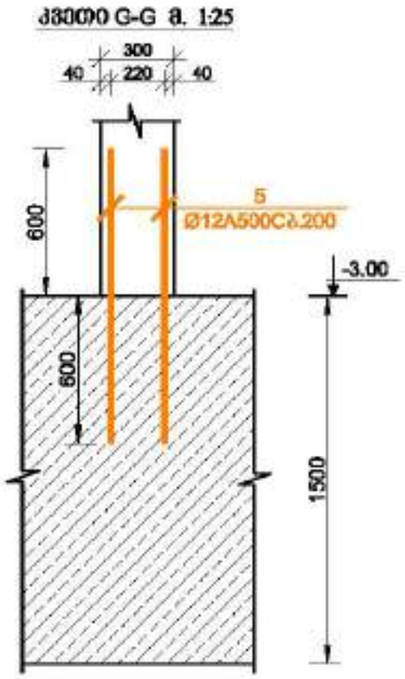

მრავალფუნქციური ზიდობა №1

მისამართი: ქალაქი, ვერა გაზრდილ ხაჯრის №1

დამკვეთი: შპს "ალფონია გრუპი"

LTD "ALPHA PROJECT GEORGIA"
შპს "ალფა პროექტ გეორგია"

57a, cholokashvili str., Block/5, Flat/24, Tbilisi, Georgia
ქ. თბილისი, ქ. ჭოლოყაშვილის №57ა, კორპ.5, ბ.24

POSITION პოზიციები	NAME სახელი	SIGNATURE ხელმოწერა
DIRECTOR დირექტორი	T.MATCABERIDZE თ.მაჭაბერიძე	
CONSTUCTOR კონსტრუქტორი	T.ZAKUTASHVILI ტ.ზაკუტაშვილი	
CONSTUCTOR კონსტრუქტორი	G. BOCHORISHVILI გ. ბოჭორიშვილი	
CONSTUCTOR კონსტრუქტორი	I. BOCHORISHVILI ი. ბოჭორიშვილი	

DATE. თარიღი	17.10.2021
AUDIT. რევიზიები	00.00.00

DRAWING NAME:
ნახატის სახელი
ძირითადი

PAGE FORMAT ფორმატი	FILE NAME ფაილის	LAYOUT განლაგება
A3	SADZIRKVELI	
STAGE სტადია	SHEET ფურცელი	SHEETS ფურცლები
შუალედური	ს.-19	












































მრავალფუნქციური შენობა №1

მისამართი: ქალაქი, ბერი გაზრდილ ხაზების №1

ზედა სართულის სახურავის ნახაზი -0.10 ნიშნულზე

მ. 1:150

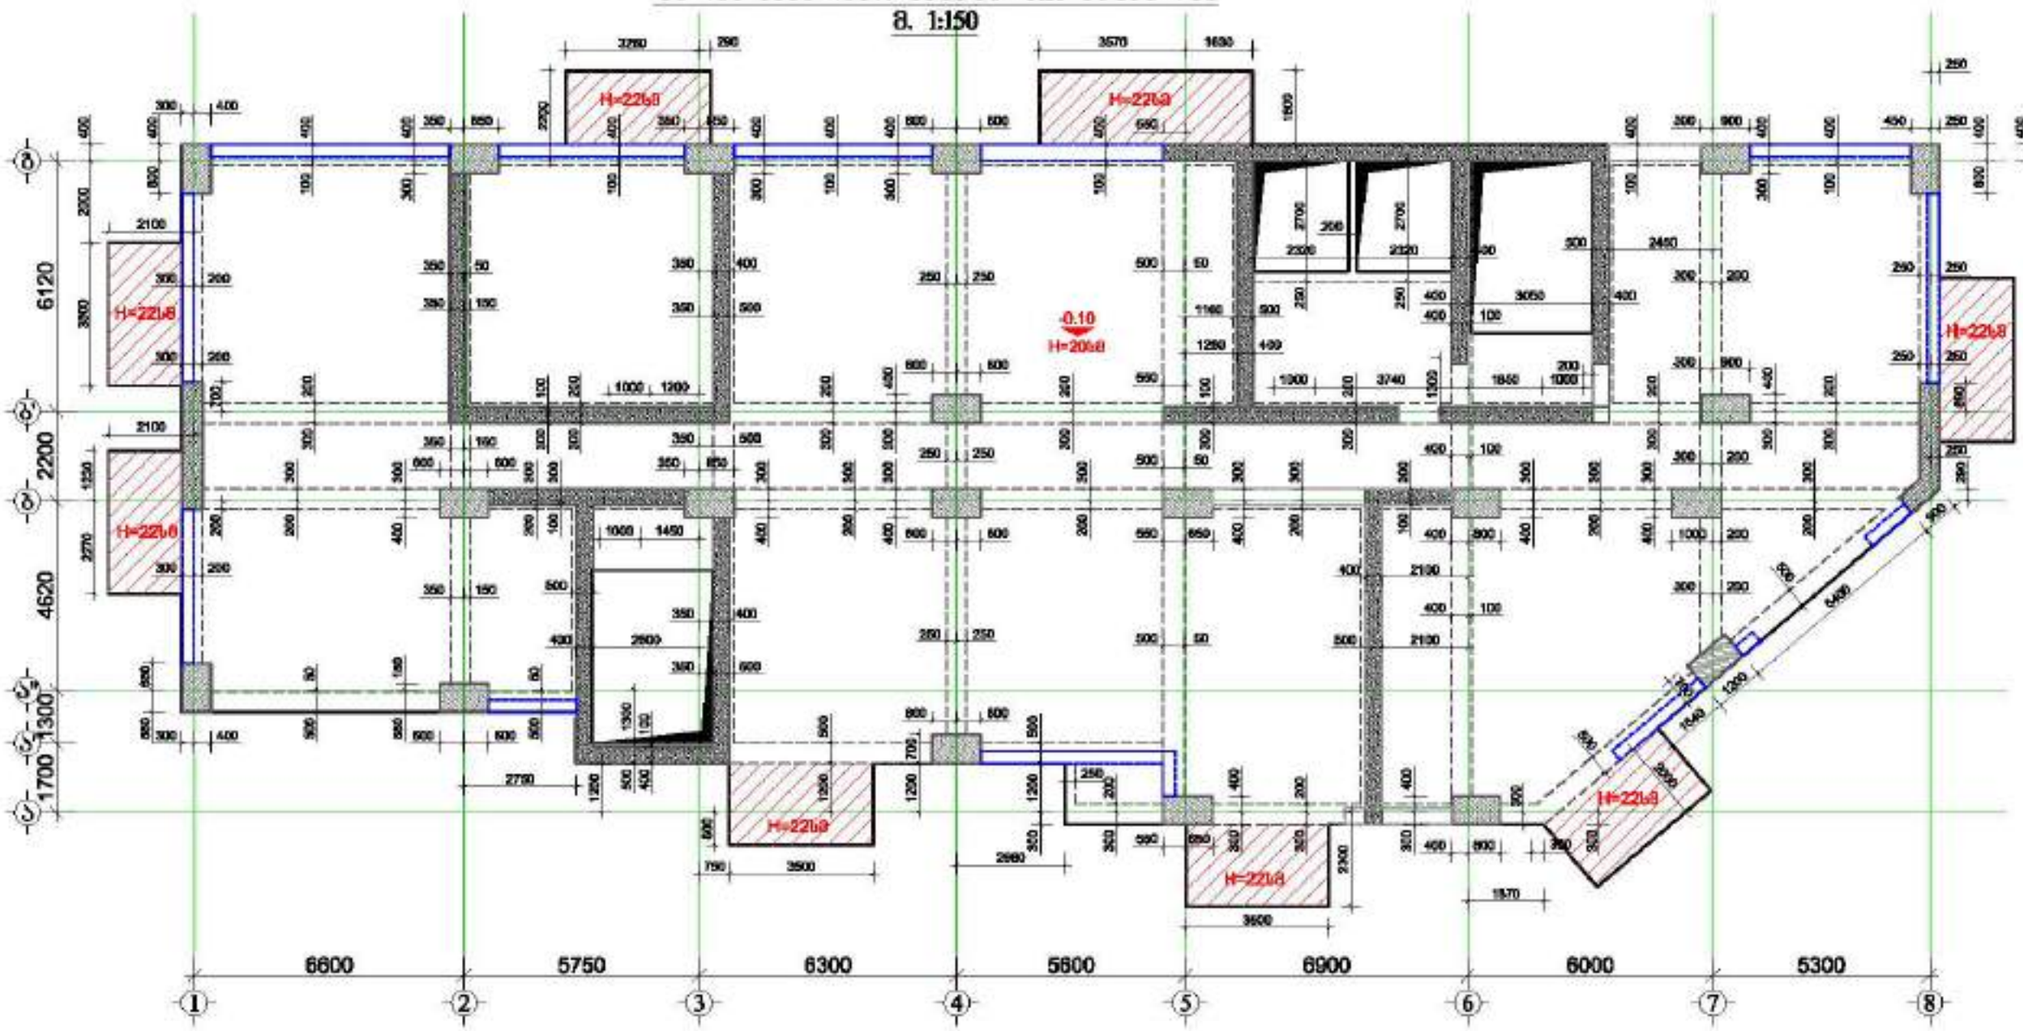

GENERAL NOTES:
შენიშვნა:


ფილის ქვედა ზრის არმირების ნახაზი -0.10 ნიშნულზე

მ. 1:150

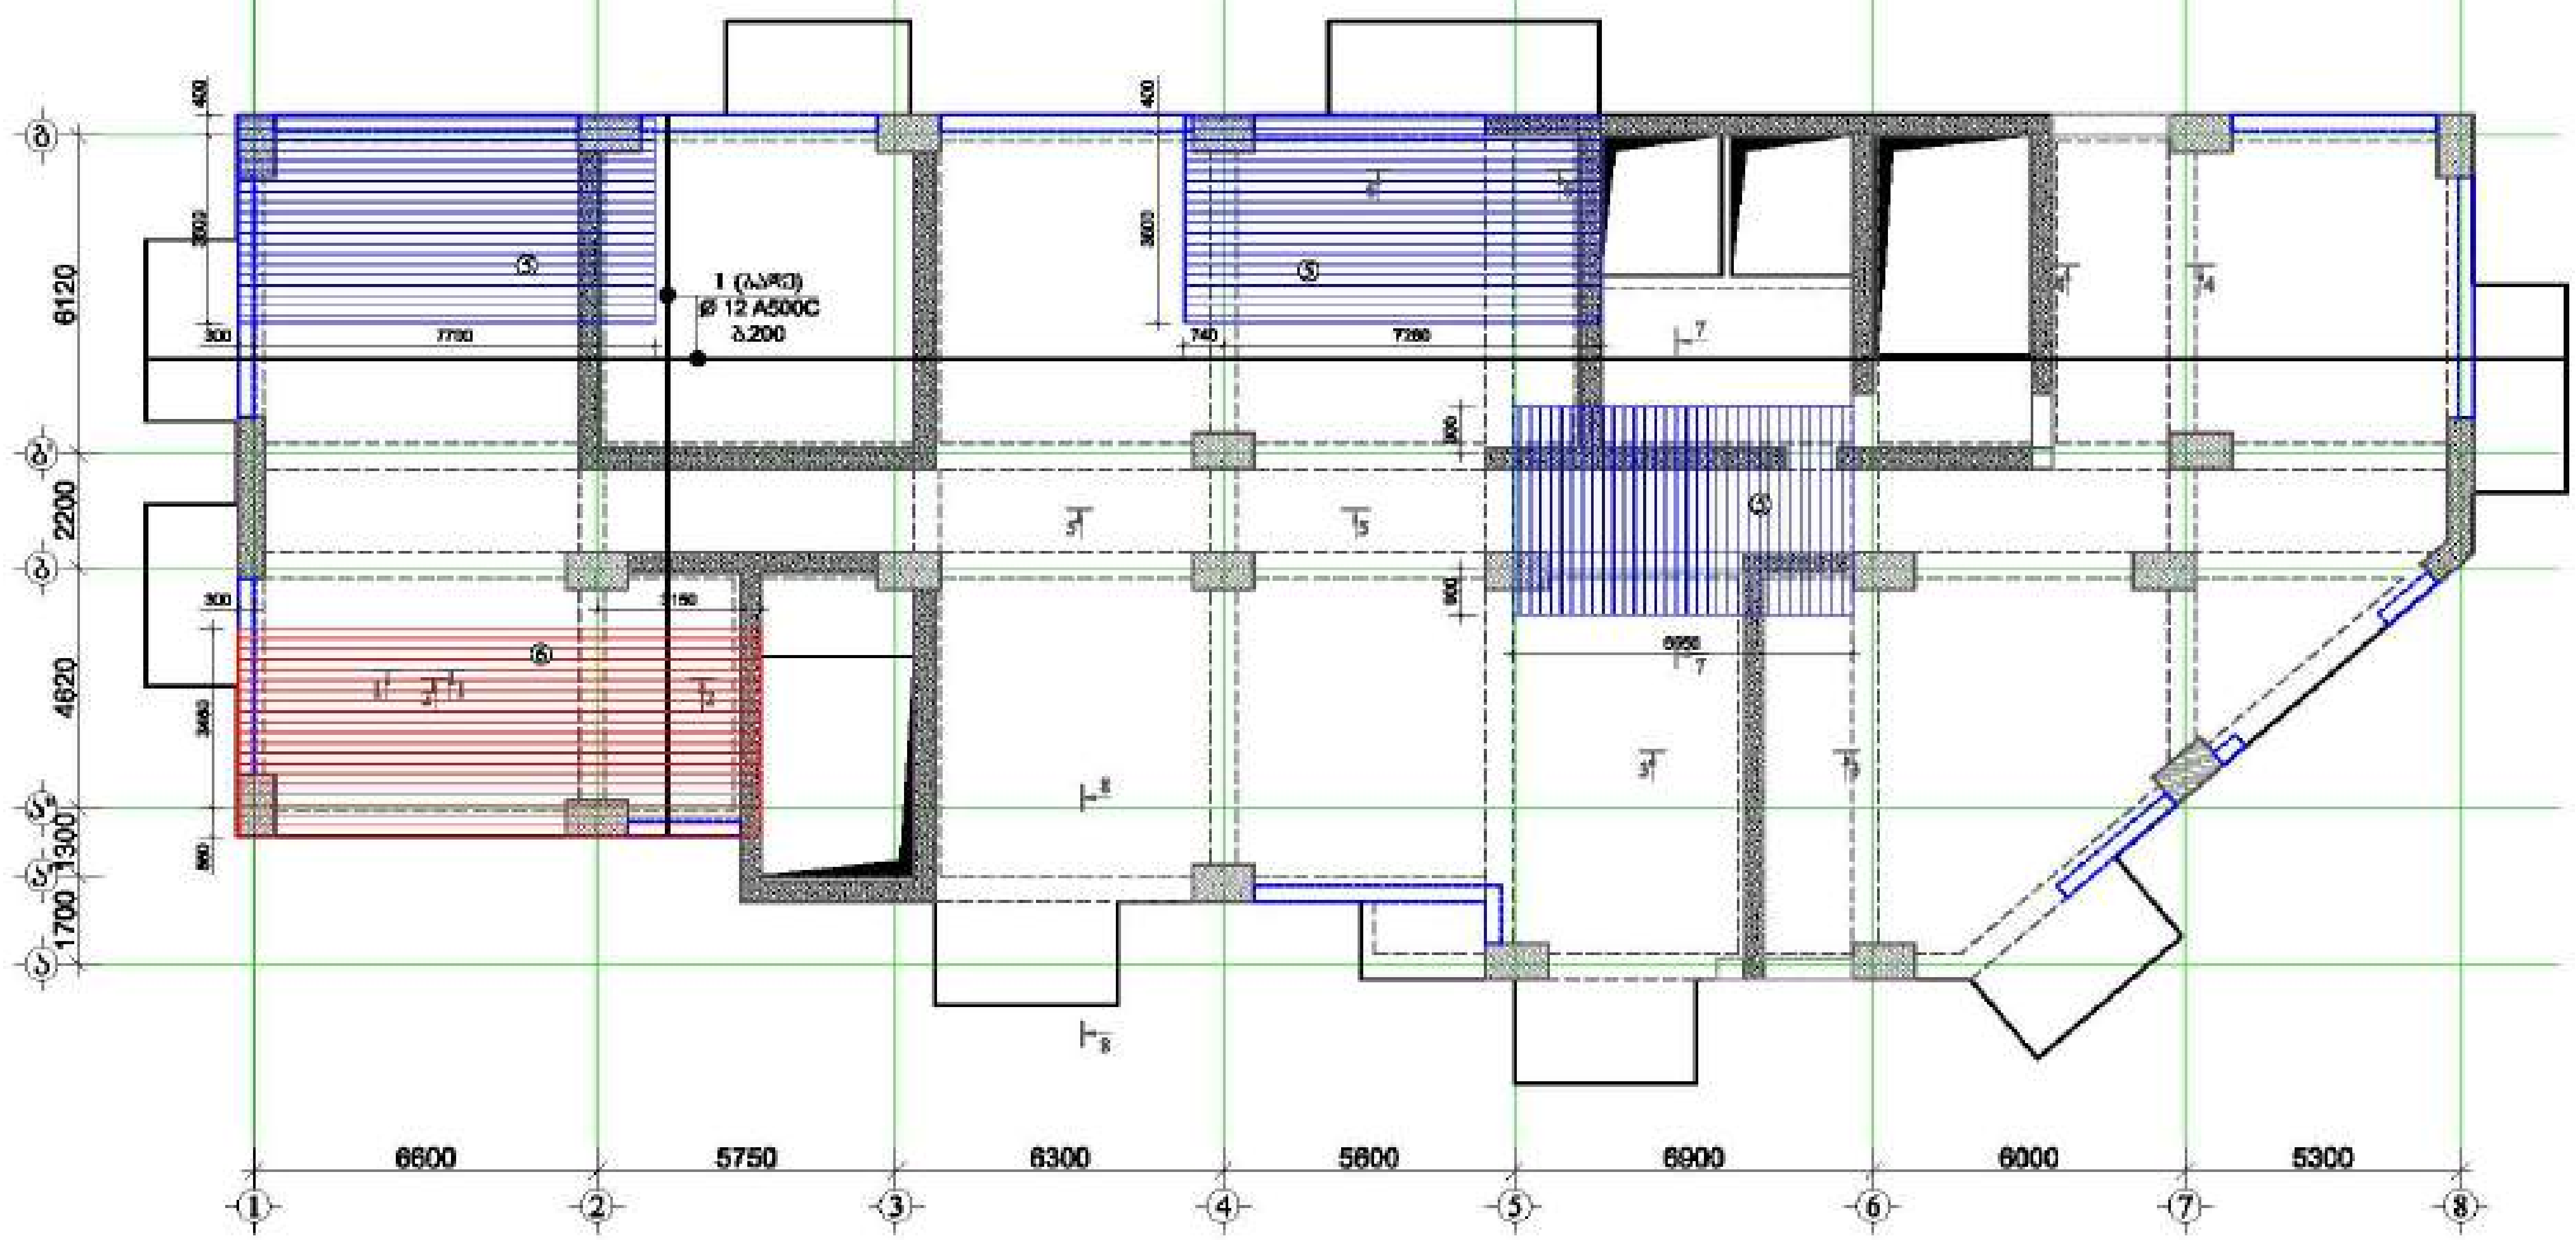

⑤ დამატებითი ღერო
Ø 10 A500C ბ.200

⑥ დამატებითი ღერო
Ø 12 A500C ბ.200

მრავალფუნქციური შენობა №1

LTD "ALPHA PROJECT GEORGIA"

57a, chobkashvili str., Block#3, Flat#24, Tbilisi, Georgia

POSITION თანამდებობა	NAME სახელი	SIGNATURE ხელმოწერა
DIRECTOR დირექტორი	T.MATCABERIDZE თ.მაწაბერიძე	
CONSTUCTOR კონსტრუქტორი	T.ZAKUTASHVILI ტ.ზაკუტაშვილი	
CONSTUCTOR კონსტრუქტორი	G. BOCHORISHVILI გ. ბოჭორიშვილი	
CONSTUCTOR კონსტრუქტორი	I. BOCHORISHVILI ი. ბოჭორიშვილი	

DATE. თარიღი 17.10.2021	DRAWING NAME: დასახელება ფილის ქვედა ზრის არმირების ნახაზი -0.10 ნიშნულზე
AUDIT. რევიზია 00.00.00	
SCALE. მასშტაბი 1:150	

PAGE FORMAT ფორმატი	FILE NAME ფაილი	LAYOUT ლეიაუტი
A3	FIEBI	
STAGE სტადია	**SHEET** ფურცელი	**SHEETS** ფურცლები
მუშა პროექტი	ა.-173	

ფილის ზედა შრის არმირების ნახაზი -0.10 ნიშნულზე

მ. 1:150

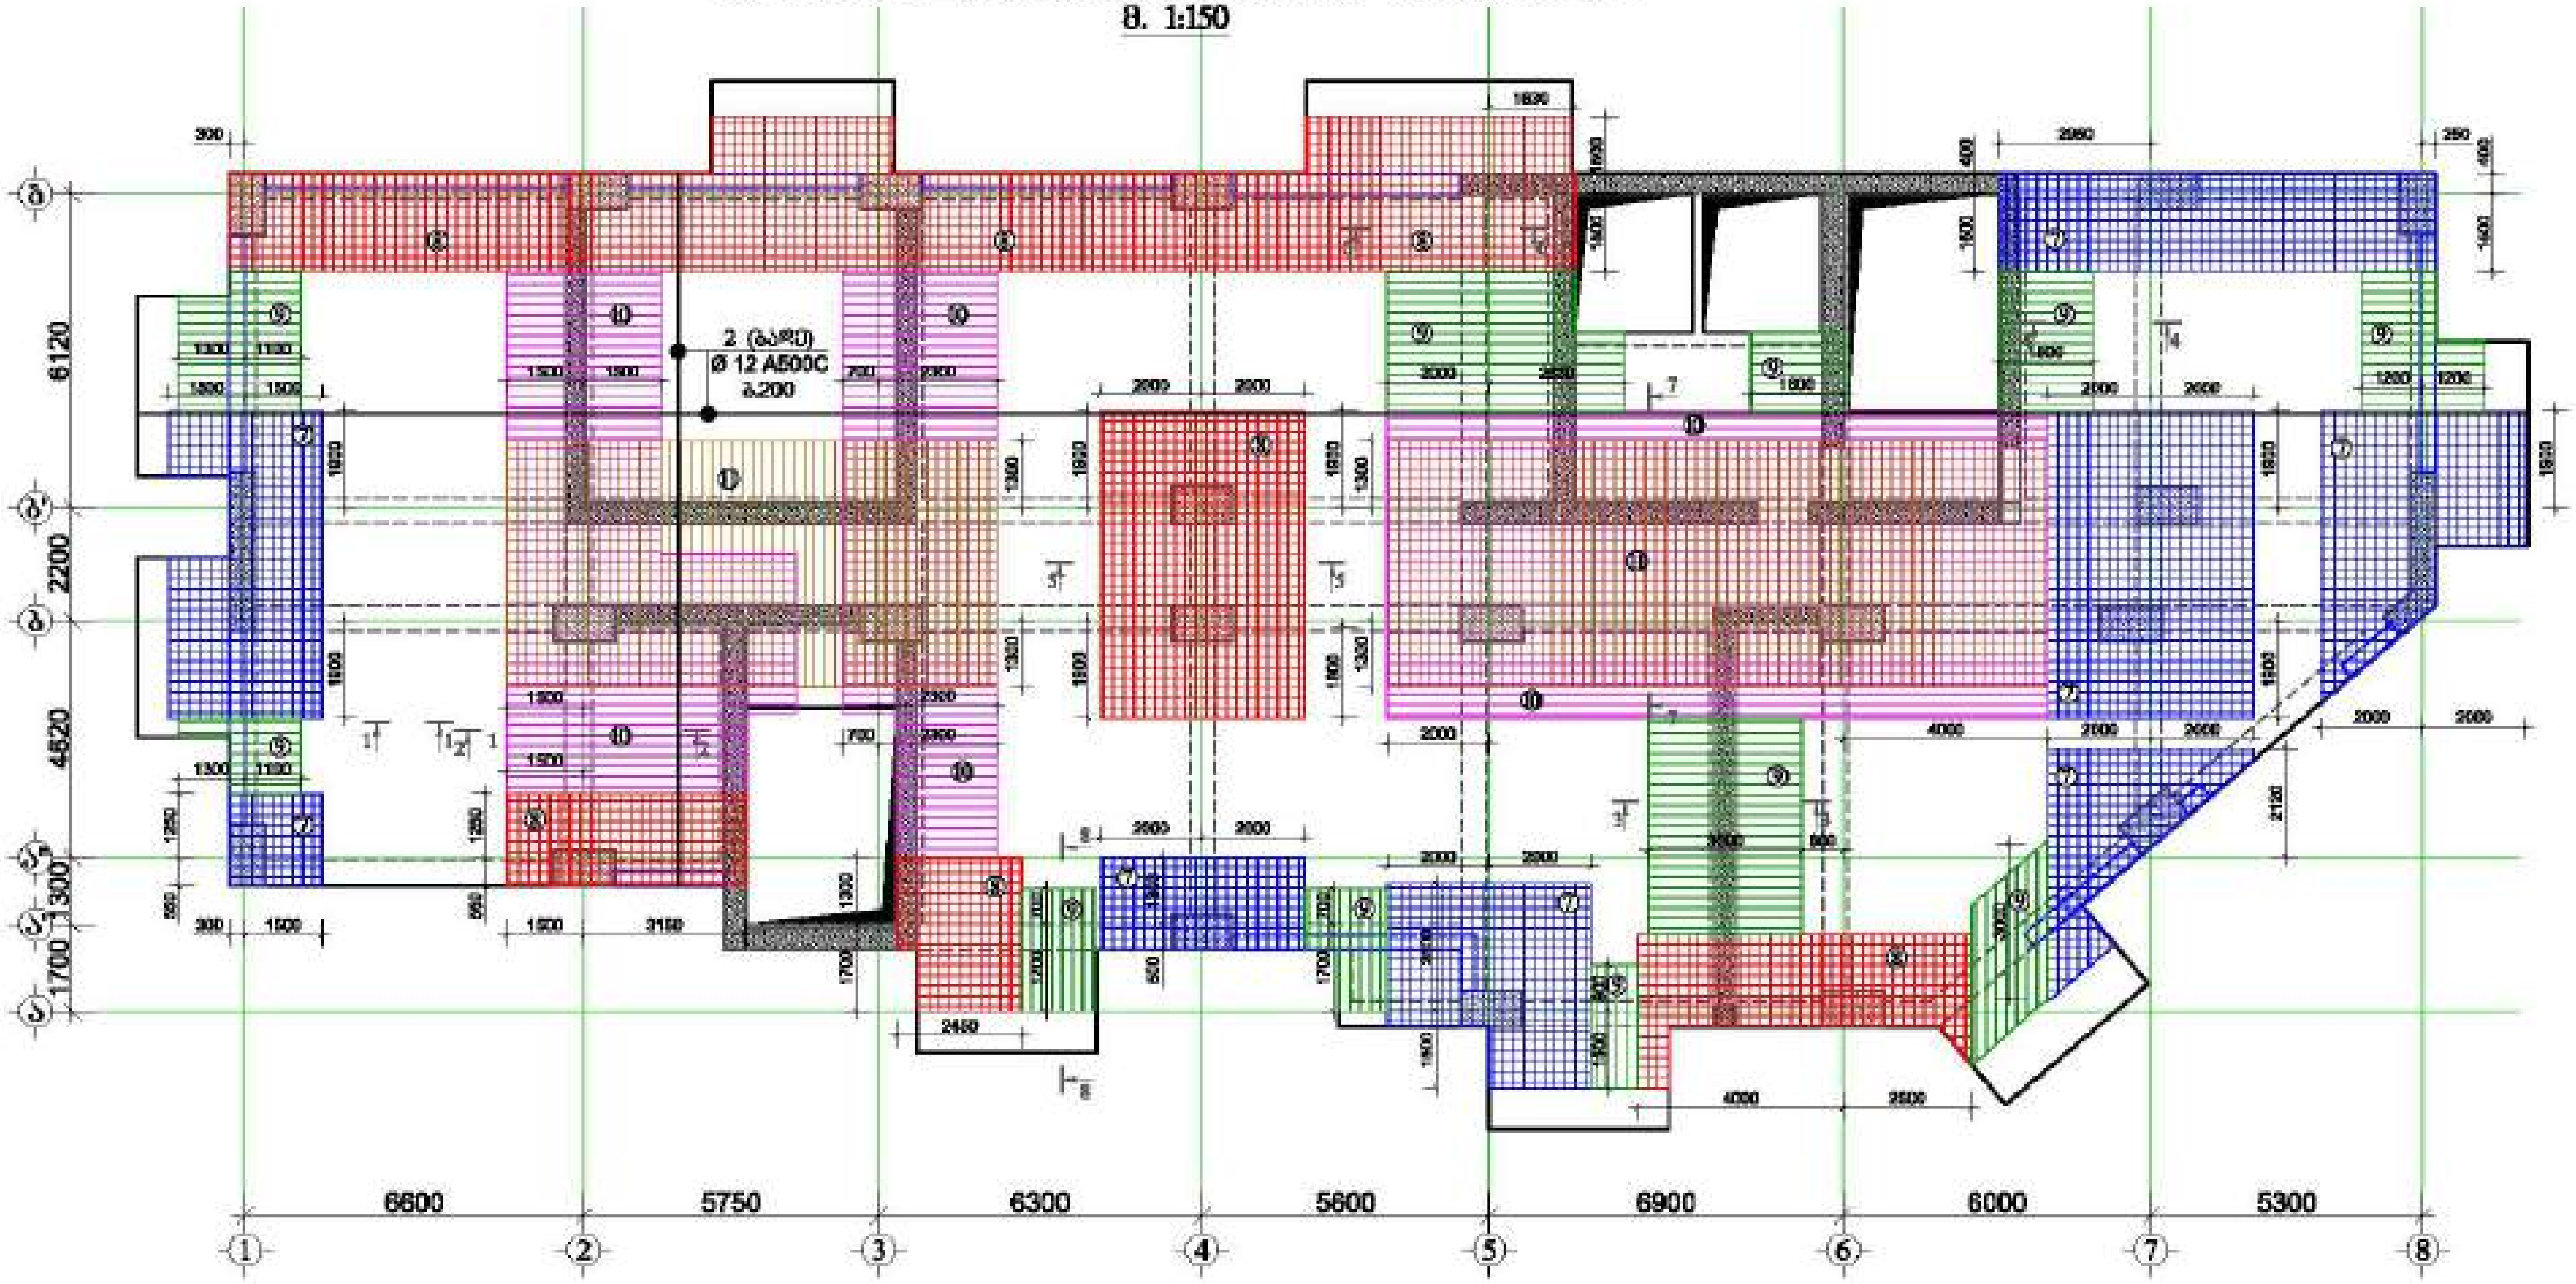

⑦ დამატებითი ბადე Ø 10 A500C ბ.200

⑧ დამატებითი ბადე Ø 12 A500C ბ.200

⑨ დამატებითი ღერო Ø 10 A500C ბ.200

⑩ დამატებითი ღერო Ø 12 A500C ბ.200

⑪ დამატებითი ღერო Ø 14 A500C ბ.200

მასალის სპეციფიკაცია ფილებზე

ელემენტის დასახელება	პოზ. №	დიამეტრი და კლასი Φ მმ	სიგრძე L მმ	რაოდენობა n	სიგრძე L·n მ	წონა q კგ	ელემენტების რაოდენობა N	სიგრძე L·n·N მ	წონა q·N კგ
ფილა -0.10 ნიშნულზე	1	Φ 12 A500C	6750000	1	6750.0	5982.6	1	6750.0	5982.6
	2	Φ 12 A500C	6850000	1	6850.0	6081.3		6850.0	6081.3
	3	Φ 8 A500C	720	1750	1260.0	497.2		1260.0	497.2
	4	Φ 8 A240C	350	1750	612.5	241.7		612.5	241.7
	5	Φ 10 A500C	490000	1	490.0	302.1		490.0	302.1
	6	Φ 12 A500C	222000	1	222.0	197.1		222.0	197.1
	7	Φ 10 A500C	1140000	1	1140.0	702.8		1140.0	702.8
	8	Φ 12 A500C	1235000	1	1235.0	1096.4		1235.0	1096.4
	9	Φ 10 A500C	320000	1	320.0	197.3		320.0	197.3
	10	Φ 12 A500C	835000	1	835.0	741.3		835.0	741.3
	10	Φ 14 A500C	605000	1	605.0	731.1		605.0	731.1
	12	Φ 8 A500C	760	200	152.0	60.0		152.0	60.0
	13	Φ 8 A240C	370	200	74.0	29.2		74.0	29.2
					სულ q=	16870.0		სულ Q=	16870.0

ლითონის წონა Q= 16870.0 კგ

ბეტონის მოცულობა B35 V= 131.34 მ³

მრავალფუნქციური შენობა №1

დამკვეთი: შპს "ასტორია გრუპი"

LTD "ALPHA PROJECT GEORGIA"
შპს "ალფა პროჯექტ ჯორჯია"

57a, cholokashvili str., Block#3, Flat#24, Tbilisi, Georgia

POSITION თანამდებობა	NAME სახელი	SIGNATURE ხელმოწერა
DIRECTOR დირექტორი	T.MATCABERIDZE თ.მაცაბერიძე	
CONSTUCTOR კონსტრუქტორი	T.ZAKUTASHVILI ტ.ზაკუტაშვილი	
CONSTUCTOR კონსტრუქტორი	G. BOCHORISHVILI გ. ბოჭორიშვილი	
CONSTUCTOR კონსტრუქტორი	I. BOCHORISHVILI ი. ბოჭორიშვილი	

DATE. თარიღი 17.10.2021

AUDIT. რევიზია 00.00.00

SCALE. მასშტაბი 1:150

DRAWING NAME: დასახელება
ფილის ზედა შრის არმირების ნახაზი -0.10 ნიშნულზე

PAGE FORMAT ფორმატი	FILE NAME ფაილი	LAYOUT
A3	FIEBI	

STAGE სტადია	SHEET ფურცელი	SHEETS ფურცლები
მუშა პროექტი	კ.-174	

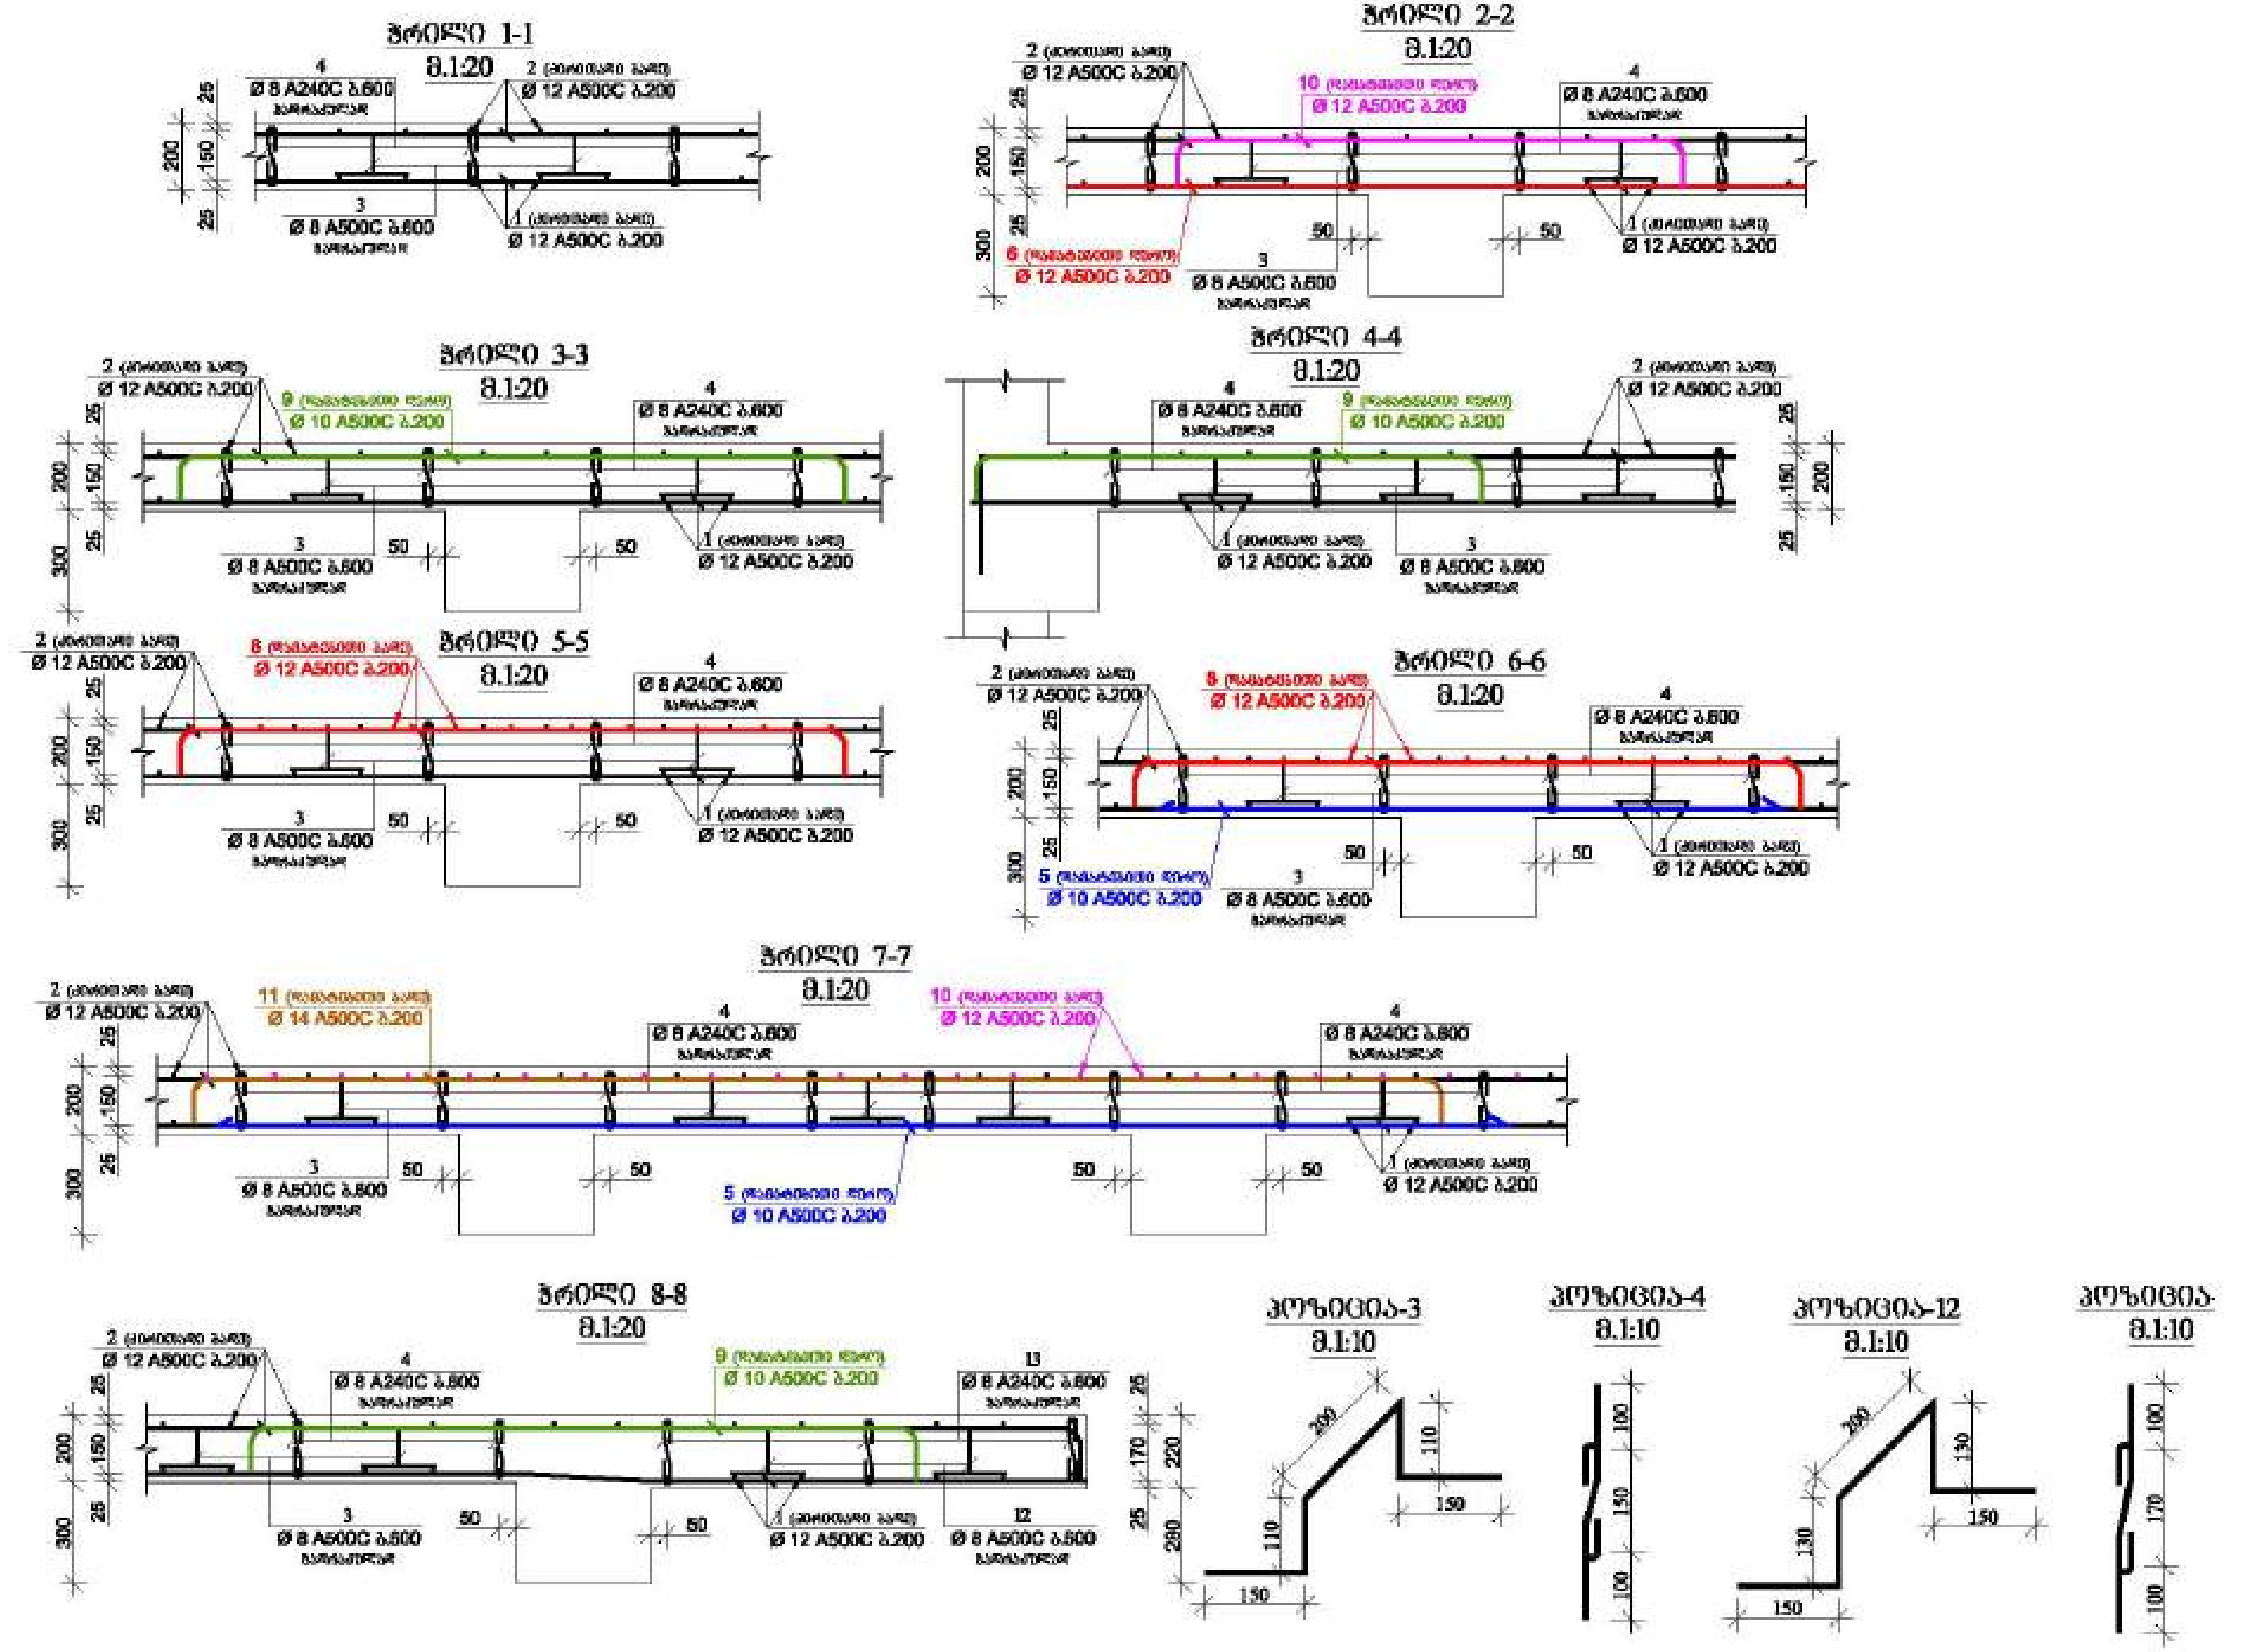

მრავალფუნქციური შენობა №1

მისამართი:

დამკვეთი: შპს "ასტორია ჯგუფი"

LTD "ALPHA PROJECT GEORGIA"

57a, cholokashvili str., Block#3, Flat#24, Tbilisi, Georgia

POSITION თანამდებობა	NAME სახელი	SIGNATURE ხელმოწერა
DIRECTOR დირექტორი	T.MATCABERIDZE თ.მაწაბერიძე	
CONSTUCTOR კონსტრუქტორი	T.ZAKUTASHVILI ტ.ზაქუთაშვილი	
CONSTUCTOR კონსტრუქტორი	G. BOCHORISHVILI გ. ბოჭორიშვილი	
CONSTUCTOR კონსტრუქტორი	I. BOCHORISHVILI ი. ბოჭორიშვილი	

DATE. თარიღი	DRAWING NAME: დასახელება
17.10.2021	ჭრილი 1-1; 2-2; 3-3; 4-4; 5-5; 6-6; 7-7; 8-8.
AUDIT. რევიზია	
00.00.00	
SCALE. მასშტაბი	
1:20	

PAGE FORMAT ფორმატი	FILE NAME ფაილი	LAYOUT მაკეტი
A3	FIEBI	
STAGE სტადია	**SHEET ფურცელი**	**SHEETS ფურცლები**
მუშა პროექტი	ა.-175	

მრავალფუნქციური შენობა №1

მისამართი: ქალაქი, ზემო გლდანის მე-9 მკრ. №1

ზედა სამყალობო ნახაზი +4.10; +7.40; +10.70 ნიშნულზე
მ. 1:150

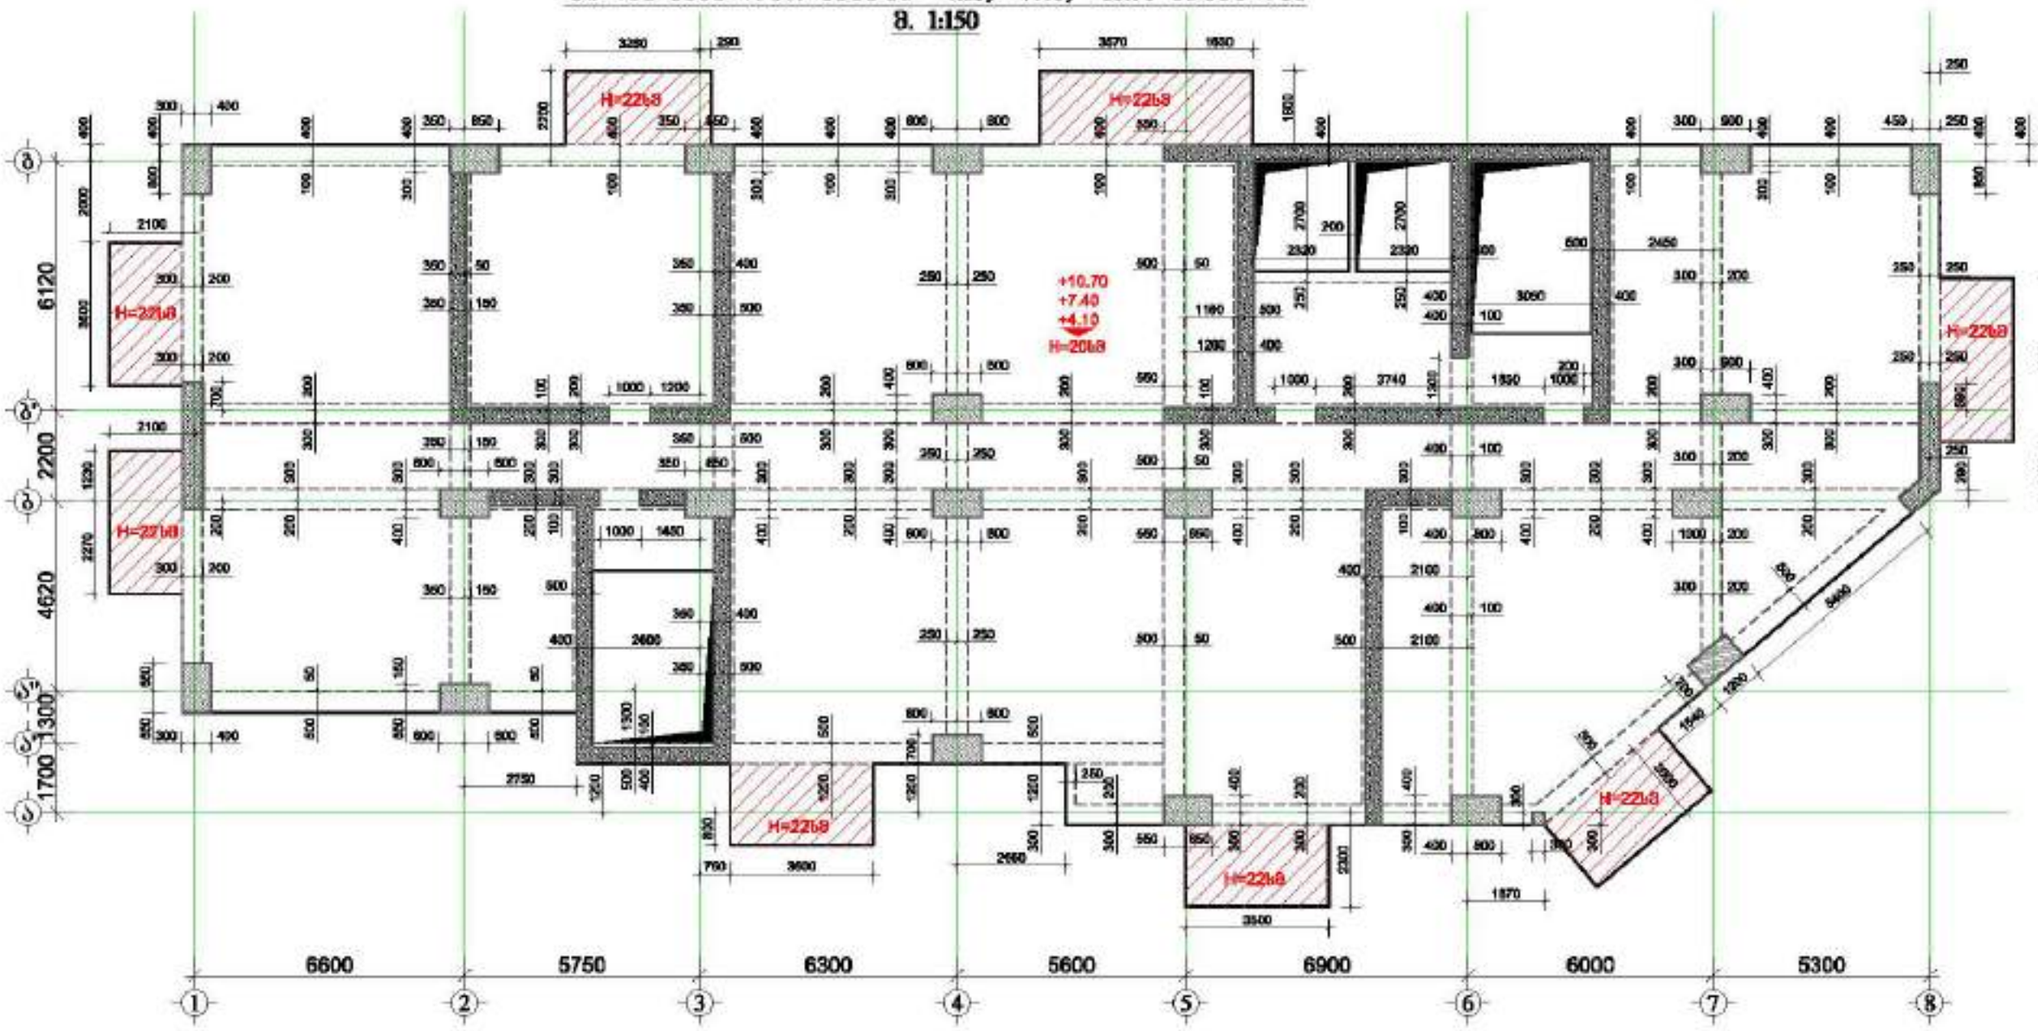

GENERAL NOTES:
შენიშვნა:


დაკვეთა: შპს "ასტორია გრუპი"

LTD "ALPHA PROJECT GEORGIA"
შპს "ალფა პროექტ ჯორჯია"

57a, cholokashvili str., Block/3, Flat/24, Tbilisi, Georgia
ქ. თბილისი, ქ. ზვიად ჭოლოყაშვილის №57ა, კორპ. 3, ბ.24

POSITION პოზიციები	NAME სახელი	SIGNATURE ხელმოწერა
DIRECTOR დირექტორი	T.MATCABERIDZE თ.მაჭაბერიძე	
CONSTUCTOR კონსტრუქტორი	T.ZAKUTASHVILI თ.ზაკუთაშვილი	
CONSTUCTOR კონსტრუქტორი	G. BOCHORISHVILI გ. ბოჭორიშვილი	
CONSTUCTOR კონსტრუქტორი	I. BOCHORISHVILI ი. ბოჭორიშვილი	

DATE. თარიღი	17.10.2021
AUDIT. რევიზია	00.00.00
SCALE. მასშტაბი	1:150
PAGE FORMAT ფორმატი	A3
STAGE სტადია	მშპ პროექტი

DRAWING NAME:
ნახაზის დასახელება
ზედა სამყალობო ნახაზი +4.10; +7.40; +10.70 ნიშნულებზე

FILE NAME ფაილი	LAYOUT განლაგება
FIEBI	
SHEET ფურცელი	SHEETS ფურცლები
ა.-176	

ფილის ქვედა შრის არმირების ნახაზი +4.10; +7.40; +10.70 ნიშნულზე

მ. 1:150

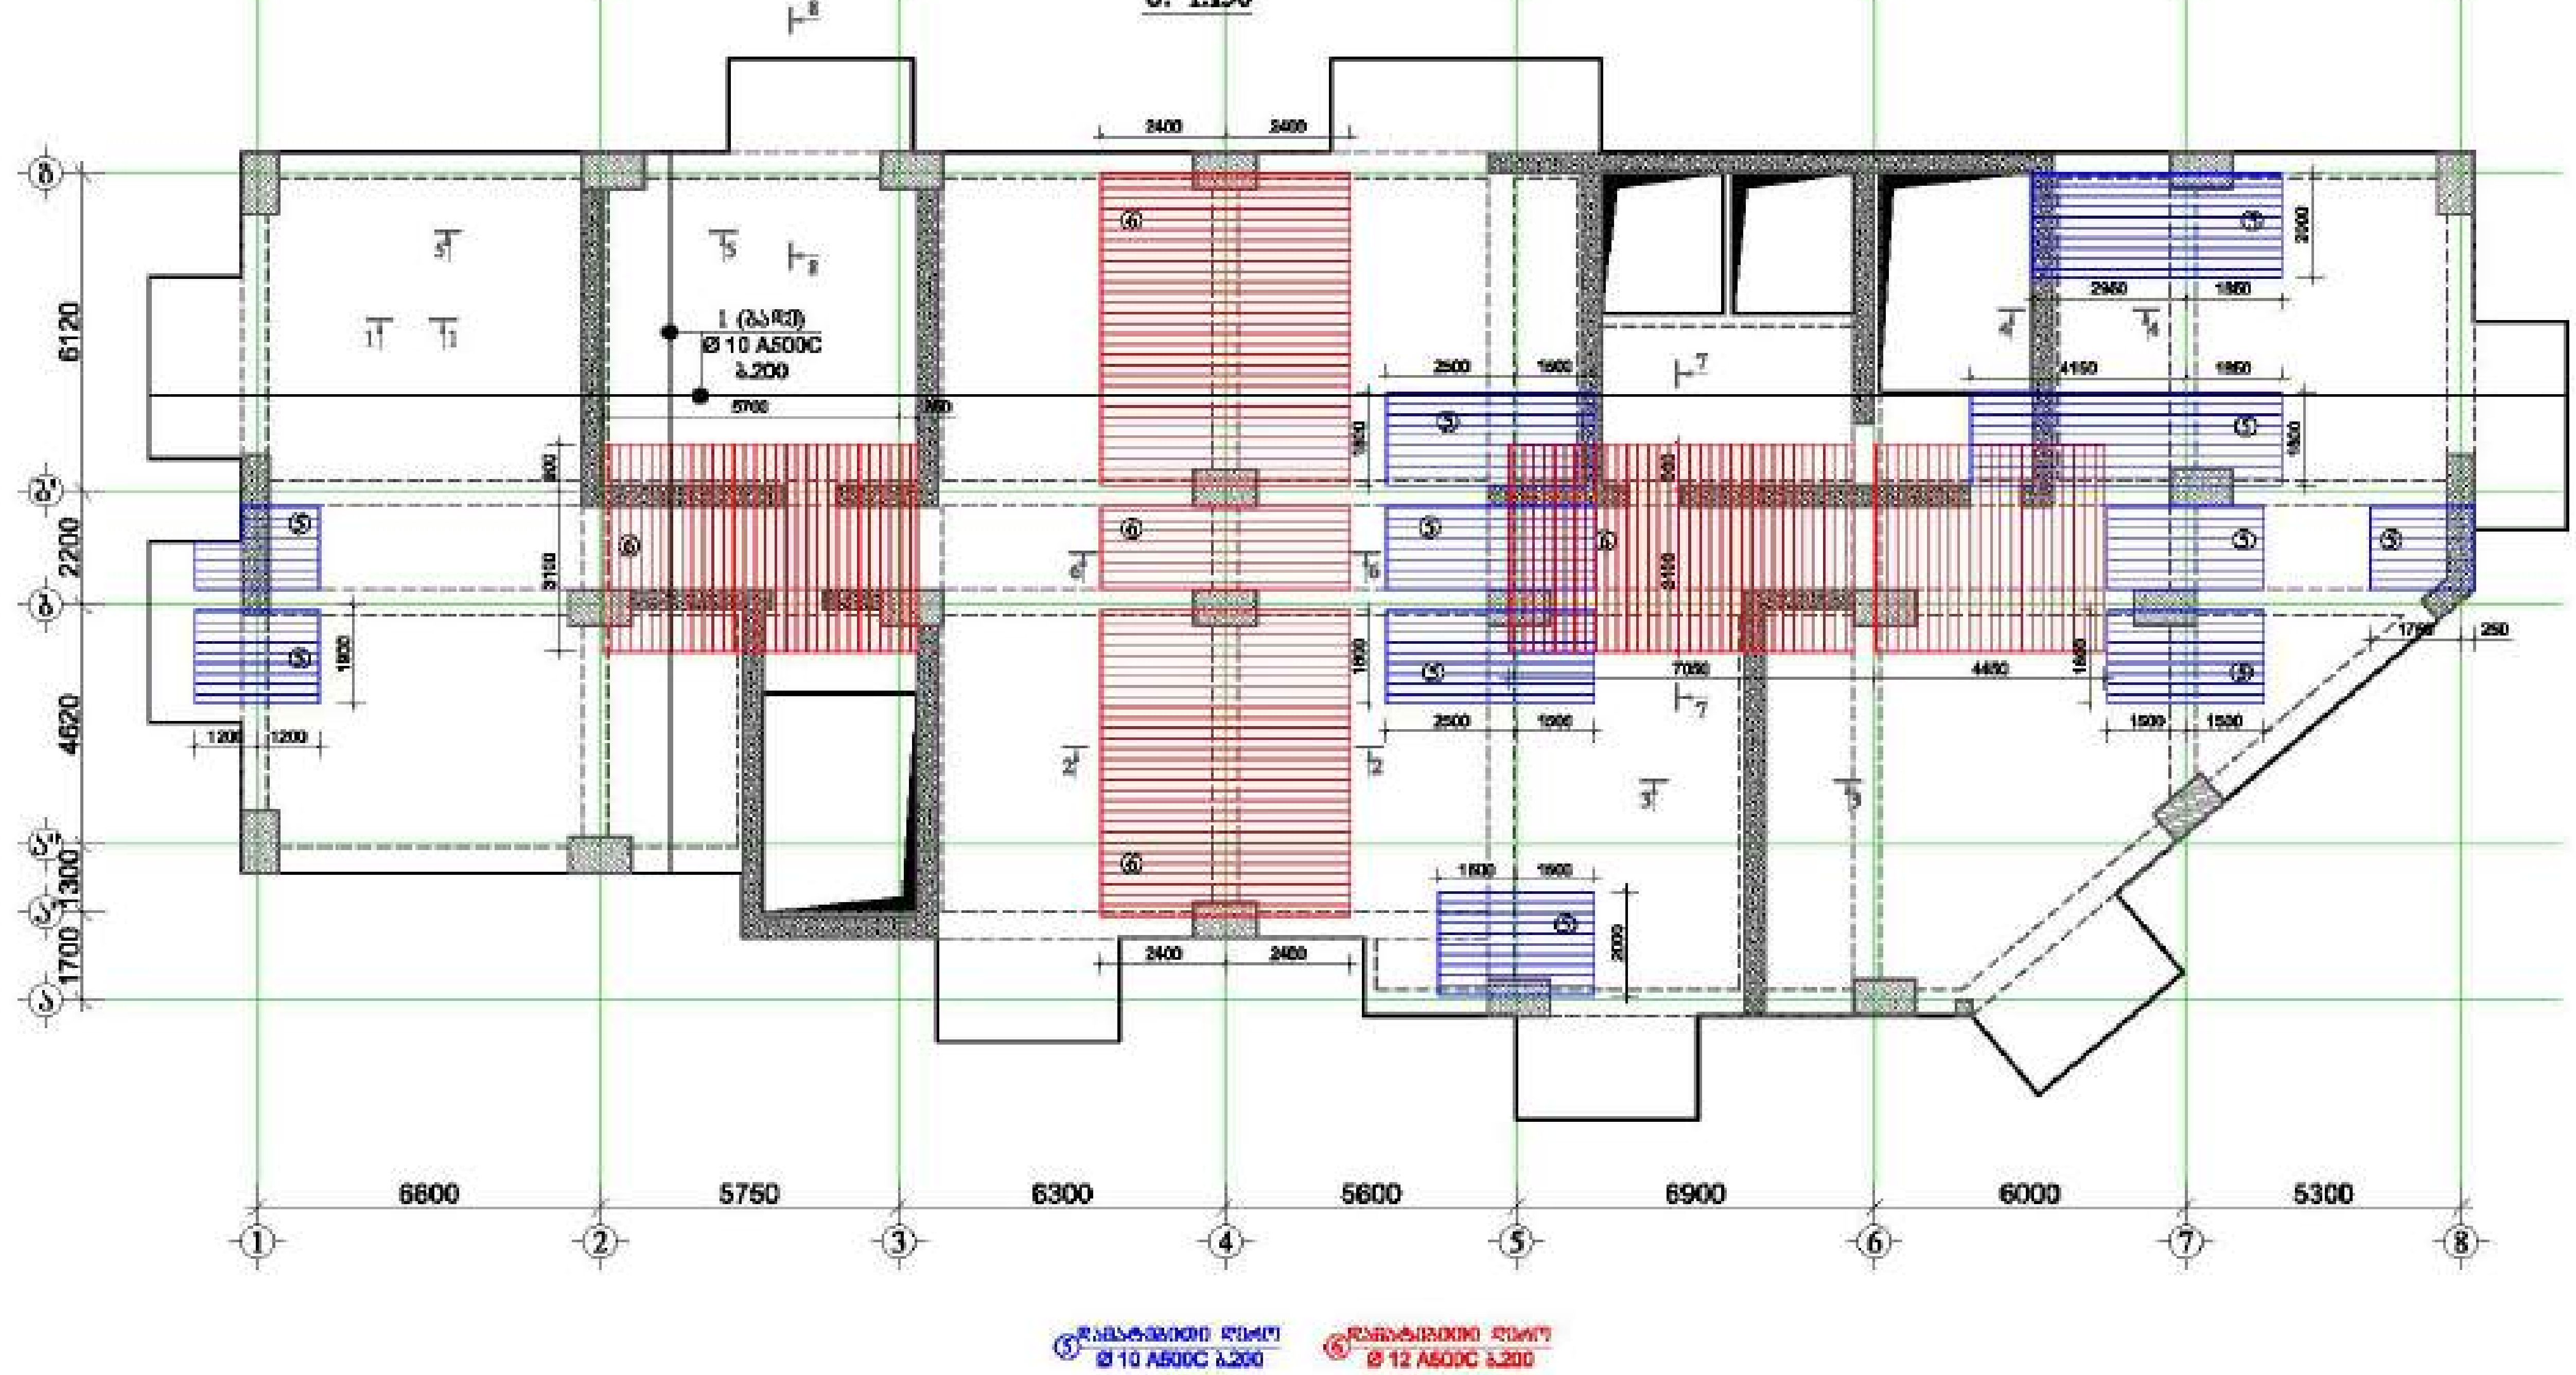

მრავალფუნქციური შენობა №1

მისამართი: [illegible] №1

დამკვეთი: შპს "ასტორია გრუპი"

LTD "ALPHA PROJECT GEORGIA"
შპს "ალფა პროექტის ჯორჯია"

57a, cholokashvili str., Block#3, Flat#24, Tbilisi, Georgia
ქ. თბილისი, ქ. ჩოლოყაშვილის №57ა, კორ.3, ბ.24

POSITION თანამდებობა	NAME სახელი	SIGNATURE ხელმოწერა
DIRECTOR დირექტორი	T.MATCABERIDZE თ.მაცაბერიძე	
CONSTUCTOR კონსტრუქტორი	T.ZAKUTASHVILI თ.ზაქუტაშვილი	
CONSTUCTOR კონსტრუქტორი	G. BOCHORISHVILI გ. ბოჭორიშვილი	
CONSTUCTOR კონსტრუქტორი	I. BOCHORISHVILI ი. ბოჭორიშვილი	

DATE. თარიღი 17.10.2021	DRAWING NAME: დასახელება ფილის ქვედა შრის არმირების ნახაზი +4.10; +7.40; +10.70 ნიშნულებზე
AUDIT. რევიზია 00.00.00	
SCALE. მასშტაბი 1:150	

PAGE FORMAT ფორმატი	FILE NAME ფაილი	LAYOUT შაბლონი
A3	FIEBI	

STAGE სტადია	SHEET ფურცელი	SHEETS ფურცლები
მუშა პროექტი	კ.-177	

მრავალფუნქციური შენობა №1



შენობის ზედა შრის არმირების ნახაზი +4.10; +7.40; +10.70 ნიშნულზე

მ. 1:150

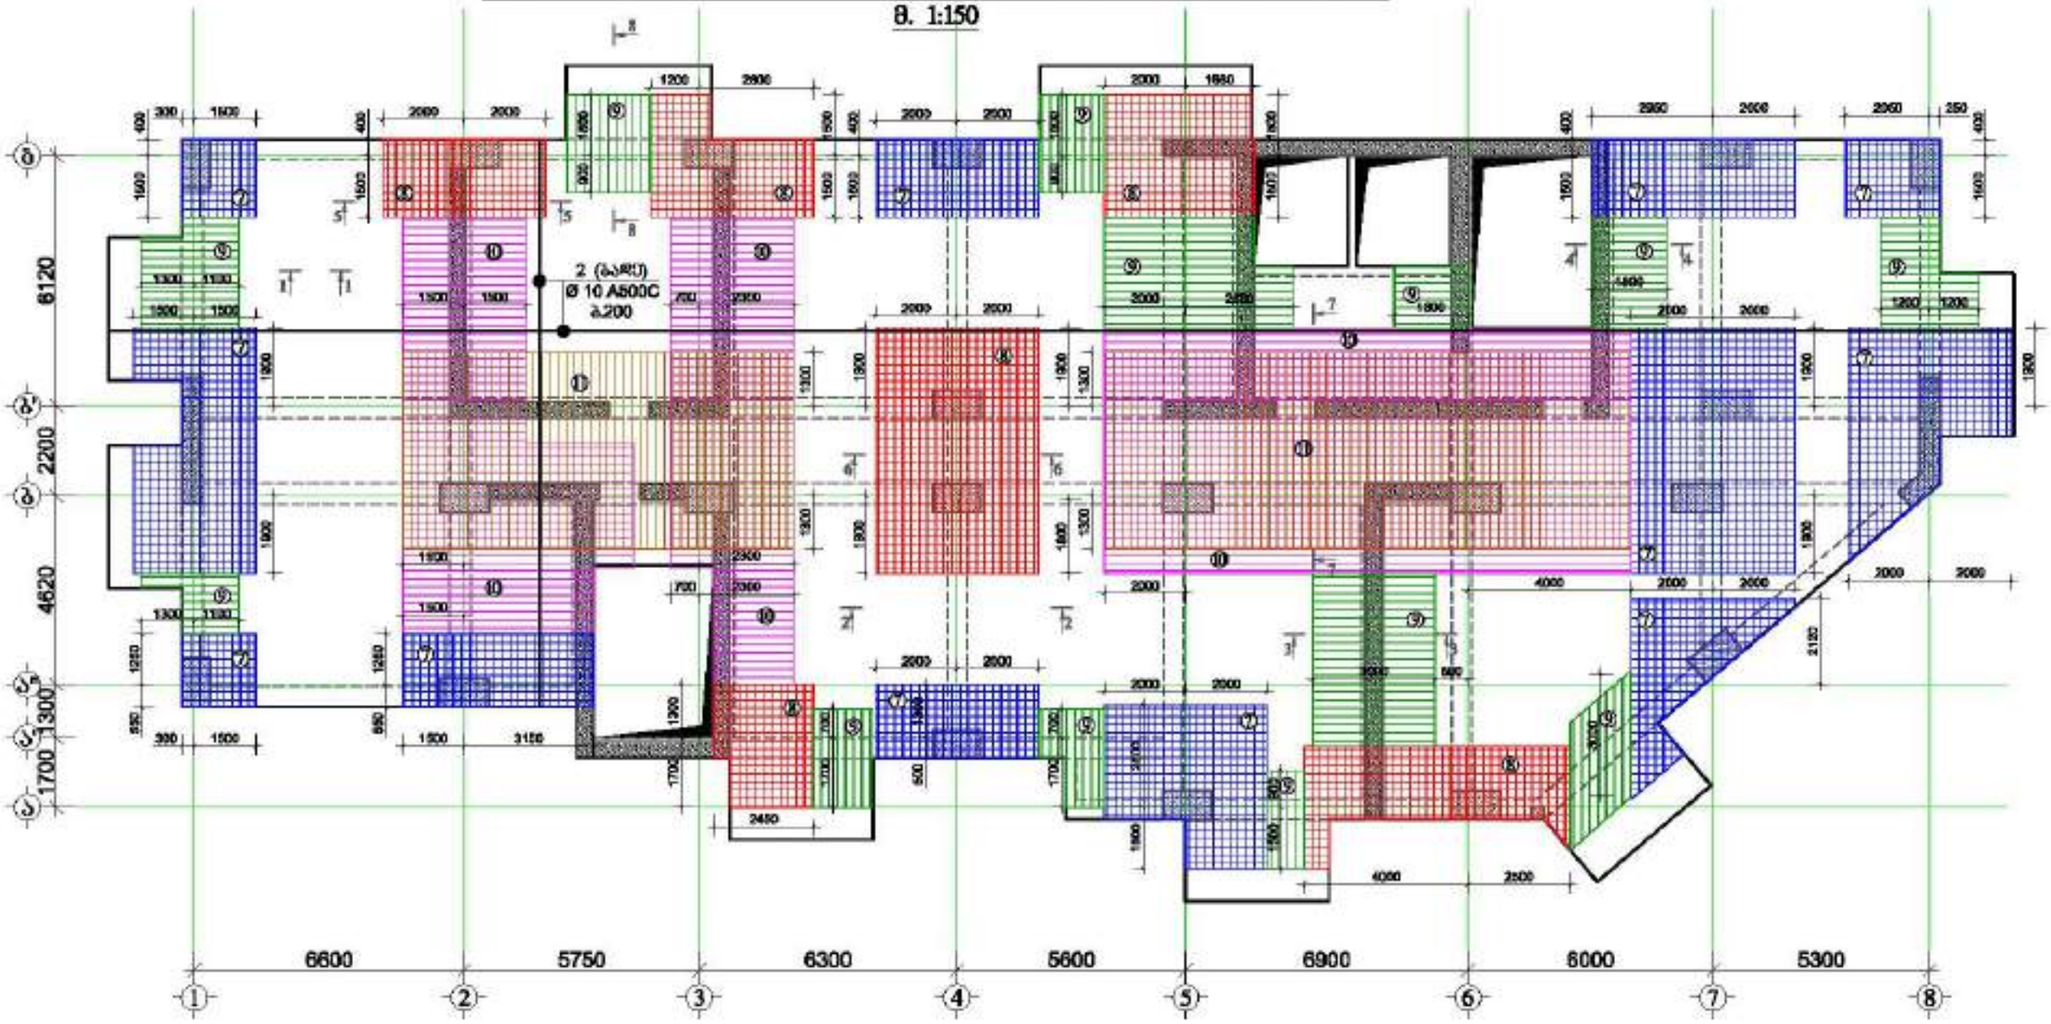

⑦ ზანატეხილი ბადე Ø 10 A500C ა.200 ⑧ ზანატეხილი ბადე Ø 12 A500C ა.200 ⑨ ზანატეხილი ღარი Ø 10 A500C ა.200 ⑩ ზანატეხილი ღარი Ø 12 A500C ა.200 ⑪ ზანატეხილი ღარი Ø 14 A500C ა.200

მასალის სპეციფიკაცია ფილებზე

ელემენტის ნომ. და ზომები სურათი	პოზ. №	ფიგურული და ღერძით Φ მმ	სიგრძე L მმ	რაოდენობა n	სიგრძე Lმთ მ	წონა q კგ	მოცემების რაოდენობა N	სიგრძე Lსულ N მ	წონა qსულ N კგ
ფილა +4.10; +7.40; +10.70 ნიშნულზე	1	Φ 10 A500C	6700000	1	6700.0	4130.7	3	20100.0	12392.0
	2	Φ 10 A500C	6800000	1	6800.0	4192.3		20400.0	12577.0
	3	Φ 8 A500C	720	1750	1260.0	497.2		3780.0	1491.5
	4	Φ 8 A240C	350	1750	612.5	241.7		1837.5	725.0
	5	Φ 10 A500C	370000	1	370.0	228.1		1110.0	684.3
	6	Φ 12 A500C	735000	1	735.0	652.5		2205.0	1957.6
	7	Φ 10 A500C	1325000	1	1325.0	816.9		3975.0	2450.7
	8	Φ 12 A500C	795000	1	795.0	706.8		2385.0	2117.4
	9	Φ 10 A500C	370000	1	370.0	228.1		1110.0	684.3
	10	Φ 12 A500C	830000	1	830.0	736.9		2490.0	2210.6
	10	Φ 14 A500C	605000	1	605.0	731.1		1815.0	2193.2
	12	Φ 8 A500C	760	200	152.0	60.0		456.0	179.9
	13	Φ 8 A240C	370	200	74.0	29.2		222.0	87.6
					სულ q=	13250.4		სულ Q=	39751.1

ჯამური წონა Q= 39751.1 კნ

ბეტონის მოცულობა B35 V= 394.02 მ³

დამკვეთი: შპს "ასტორია გრუპი"

LTD "ALPHA PROJECT GEORGIA"
შპს "ალფა პროექტს ჯორჯია"
57a, cholokashvili str., Block/3, Flat/24, Tbilisi, Georgia
ქ. თბილისი, ქ. ხოლოდნაშვილის №57ა, კორპ.3, ბ.24

POSITION თანამდებობა	NAME სახელი	SIGNATURE ხელმოწერა
DIRECTOR დირექტორი	T.MATCABERIDZE თ.მაჭაბერიძე	
CONSTUCTOR კონსტრუქტორი	T.ZAKUTASHVILI თ.ზაკუთაშვილი	
CONSTUCTOR კონსტრუქტორი	G. BOCHORISHVILI გ. ბოჭორიშვილი	
CONSTUCTOR კონსტრუქტორი	I. BOCHORISHVILI ი. ბოჭორიშვილი	

DATE. თარიღი	17.10.2021
AUDIT. რევიზია	00.00.00
SCALE. მასშტაბი	1:150
DRAWING NAME: ნახაზის სახელი	შენის ზედა შრის არმირების ნახაზი +4.10; +7.40; +10.70 ნიშნულებზე

PAGE FORMAT ფორმატი	FILE NAME ფაილი	LAYOUT განლაგება
A3	FILEBI	
STAGE სტადია	SHEET ფურცელი	SHEETS ფურცლები
შენი პროექტი	ს.-178	

შილდის სამალიბრო ნახაზი +14.00 ნიშნულზე

მ. 1:150

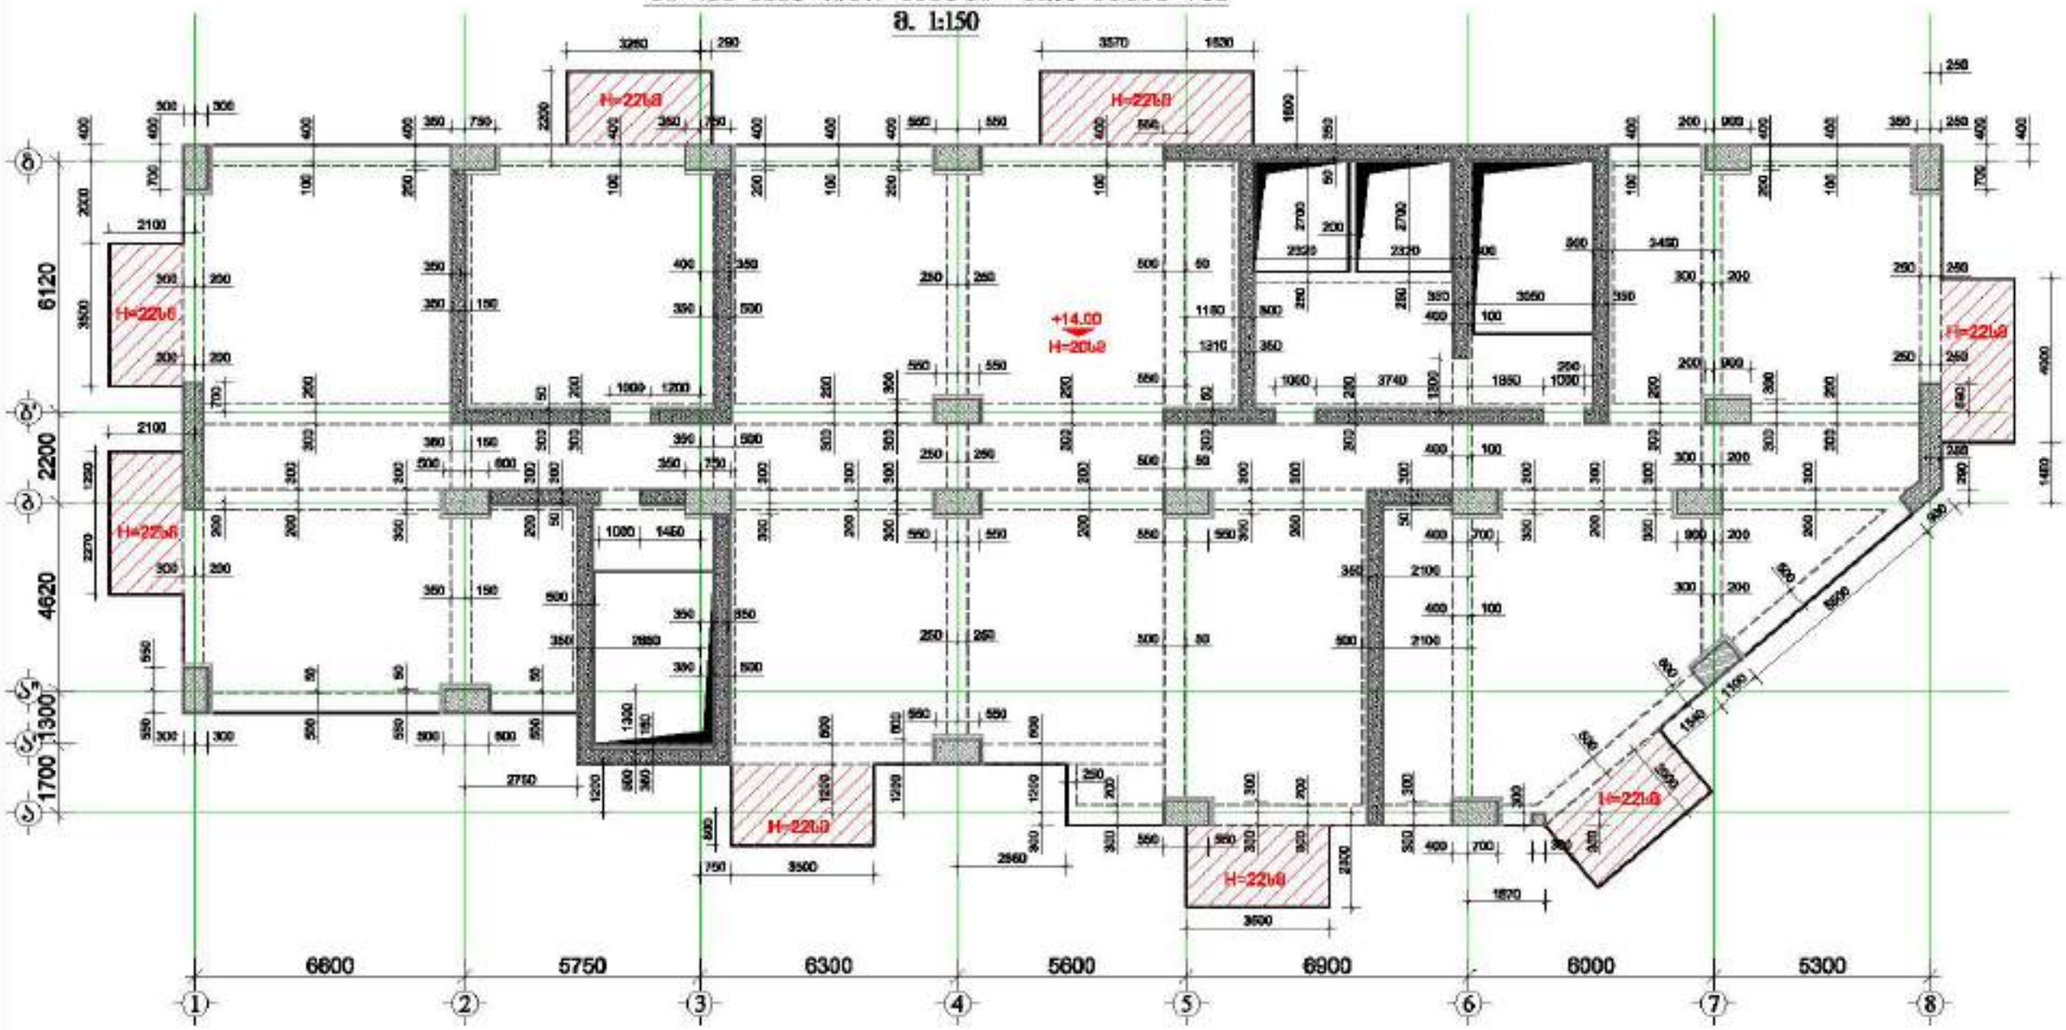

მოპასპუნძლებული შენობა №1

მისამართი: ქალაქი, ზემო გაბრიელ სალიანის №1

GENERAL NOTES:
შენიშვნა:


შემსრულებელი: შპს "ალფა პროექტ გეორგია"

LTD "ALPHA PROJECT GEORGIA"
შპს "ალფა პროექტ გეორგია"
57a, cholokashvili str., Block/S, Flat/24, Tbilisi, Georgia
ქ. თბილისი, ქ. ჭოლოყაშვილის №57ა, კორპ. 3, ბ.24

POSITION პოზიცია	NAME სახელი	SIGNATURE ხელმოწერა
DIRECTOR დირექტორი	T.MATCABERIDZE თ.მაჭაბერიძე	
CONSTUCTOR კონსტრუქტორი	T.ZAKUTASHVILI თ.ზაკუთაშვილი	
CONSTUCTOR კონსტრუქტორი	G. BOCHORISHVILI გ. ბოჭორიშვილი	
CONSTUCTOR კონსტრუქტორი	I. BOCHORISHVILI ი. ბოჭორიშვილი	

DATE. თარიღი	DRAWING NAME: ნახაზის სახელი
17.10.2021	შენობის სამშენებლო ნახაზი +14.00 ნიშნულზე
AUDIT. რევიზია	
00.00.00	
SCALE. მასშტაბი	
1:150	

PAGE FORMAT ფორმატი	FILE NAME ფაილი	LAYOUT განლაგება
A3	FILE1	
STAGE სტადია	SHEET ფურცელი	SHEETS ფურცლები
შენი პროექტი	ს.-179	

ფილის ქვედა შრის არმირების ნახაზი +14.00 ნიშნულზე

მ. 1:150

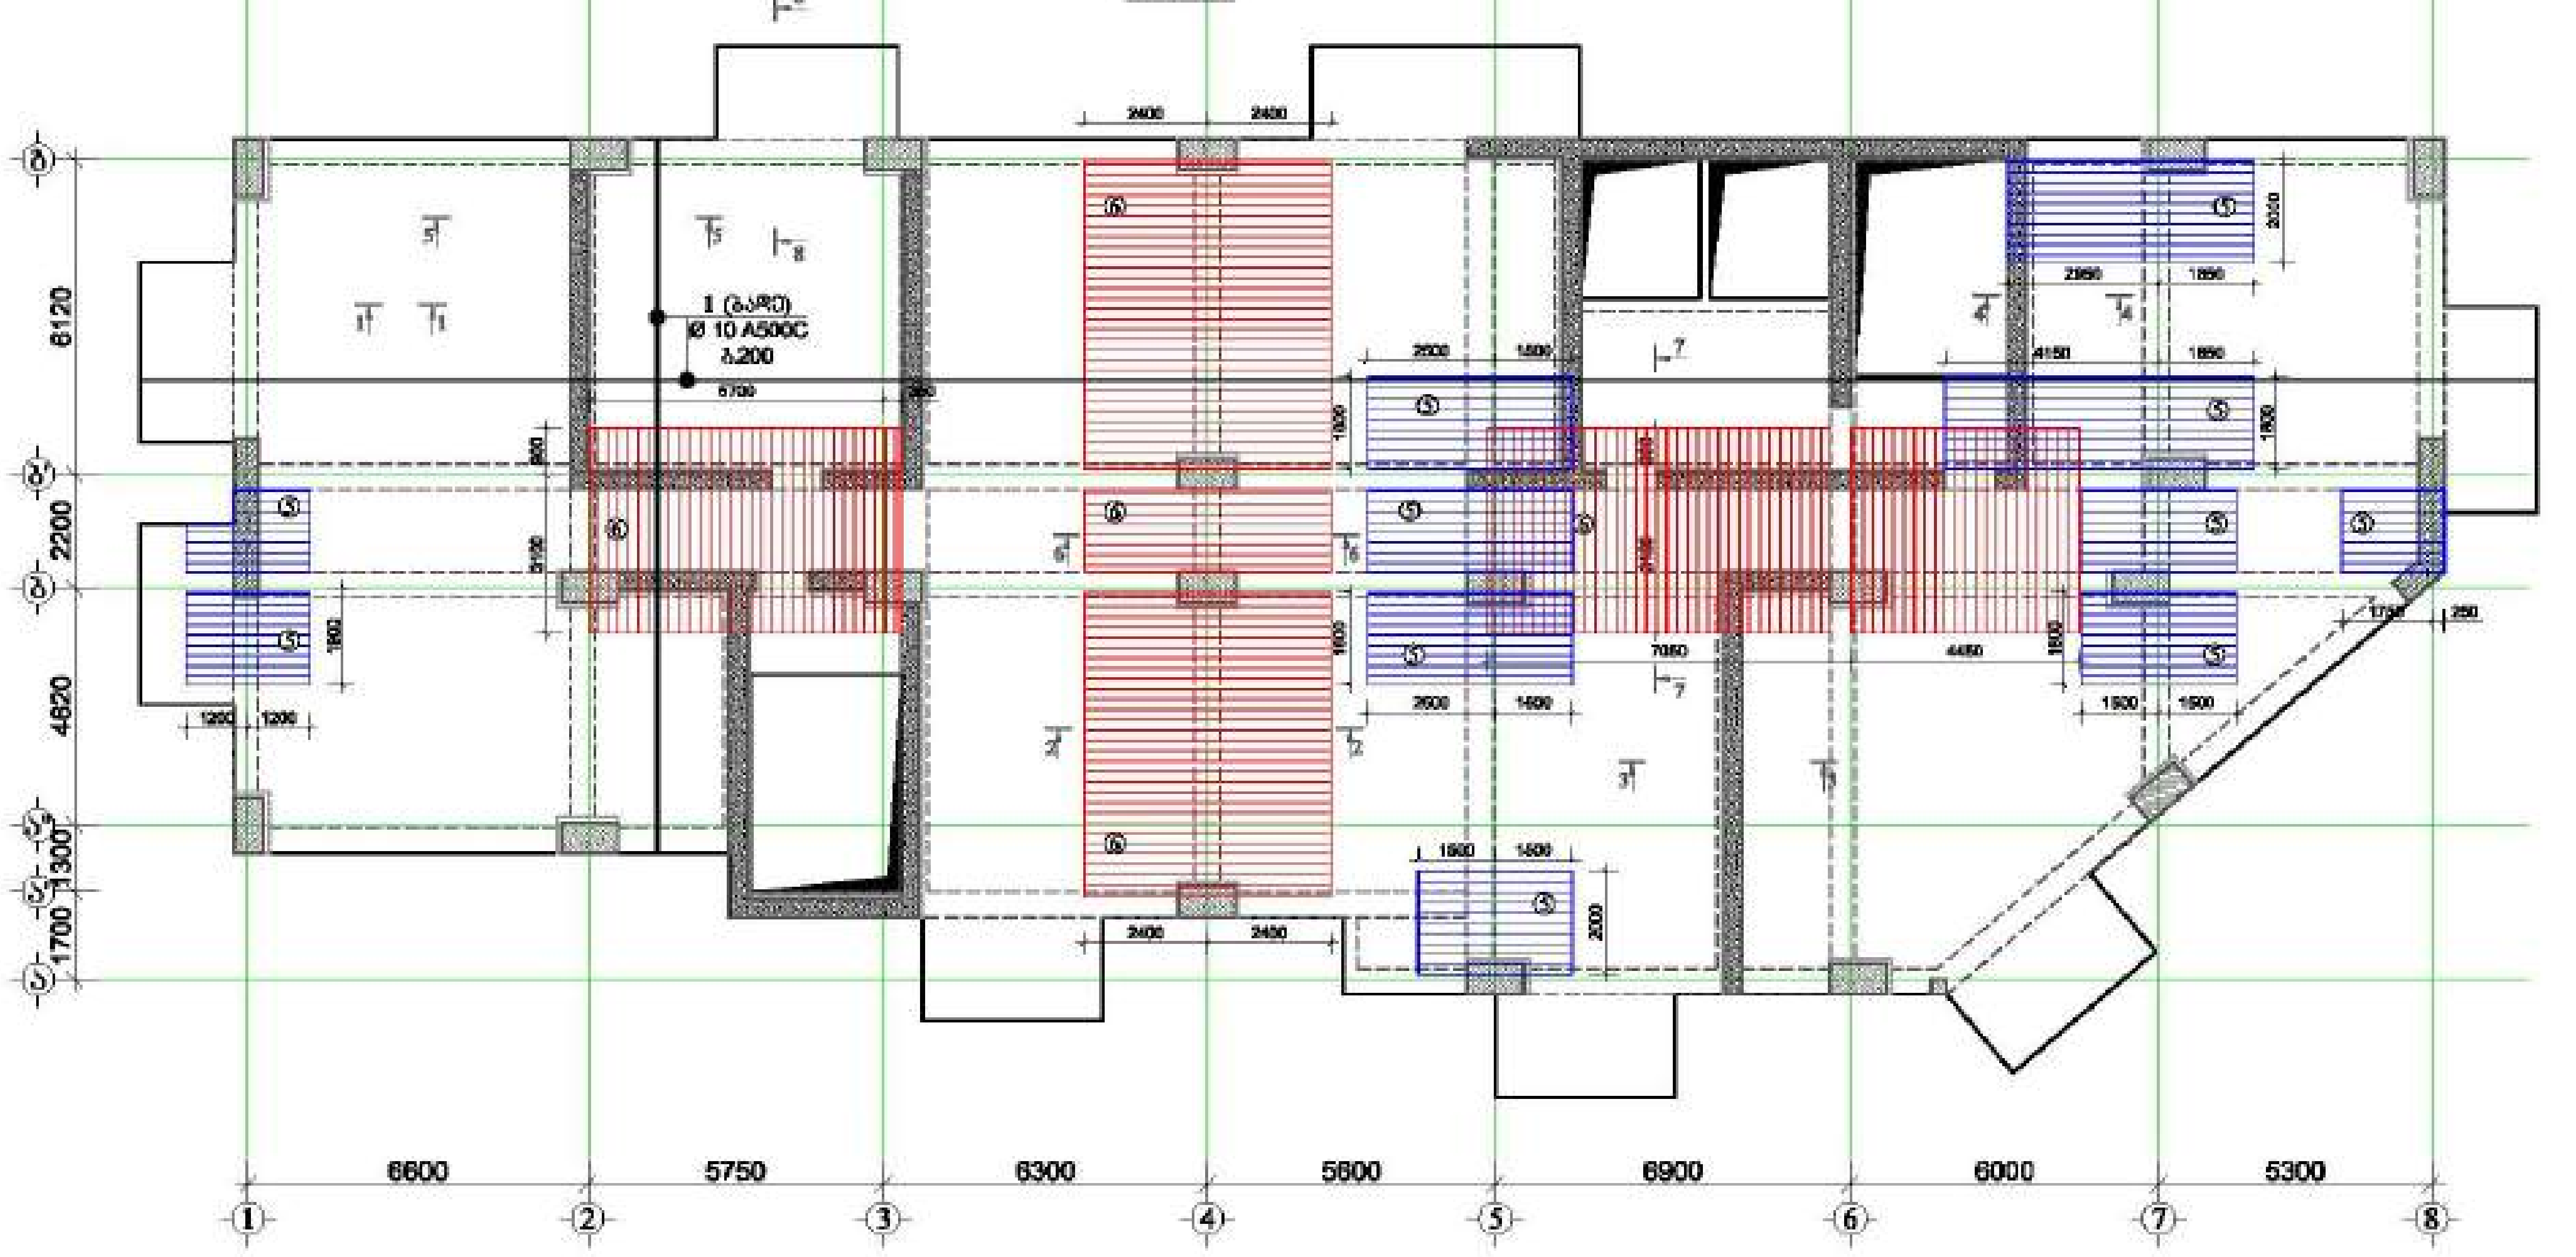

⑤ დამატებითი ბადე
Ø 10 A500C ბ.200

⑥ დამატებითი ბადე
Ø 12 A500C ბ.200

მრავალფუნქციური შენობა №1

მისამართი: [illegible] №1

დამკვეთი: შპს "ასტორია გრუპი"

LTD "ALPHA PROJECT GEORGIA"
შპს "ალფა პროჯექტ ჯორჯია"

57a, choickashvili str., Block#3, Flat#24, Tbilisi, Georgia

POSITION თანამდებობა	NAME სახელი	SIGNATURE ხელმოწერა
DIRECTOR დირექტორი	T.MATCABERIDZE თ.მაცაბერიძე	
CONSTUCTOR კონსტრუქტორი	T.ZAKUTASHVILI ტ.ზაკუტაშვილი	
CONSTUCTOR კონსტრუქტორი	G. BOCHORISHVILI გ. ბოჭორიშვილი	
CONSTUCTOR კონსტრუქტორი	I. BOCHORISHVILI ი. ბოჭორიშვილი	

DATE. თარიღი: 17.10.2021

AUDIT. რევიზია: 00.00.00

SCALE. მასშტაბი: 1:150

DRAWING NAME:
დასახელება
ფილის ქვედა შრის არმირების ნახაზი +14.00 ნიშნულზე

PAGE FORMAT ფორმატი	FILE NAME ფაილი	LAYOUT შაბლონი
A3	FIEBI	

STAGE სტადია	SHEET ფურცელი	SHEETS ფურცლები
მუშა პროექტი	ა.-180	

მზის ზედა შრის არმირების ნახაზი +14.00 ნიშნულზე

მ. 1:150

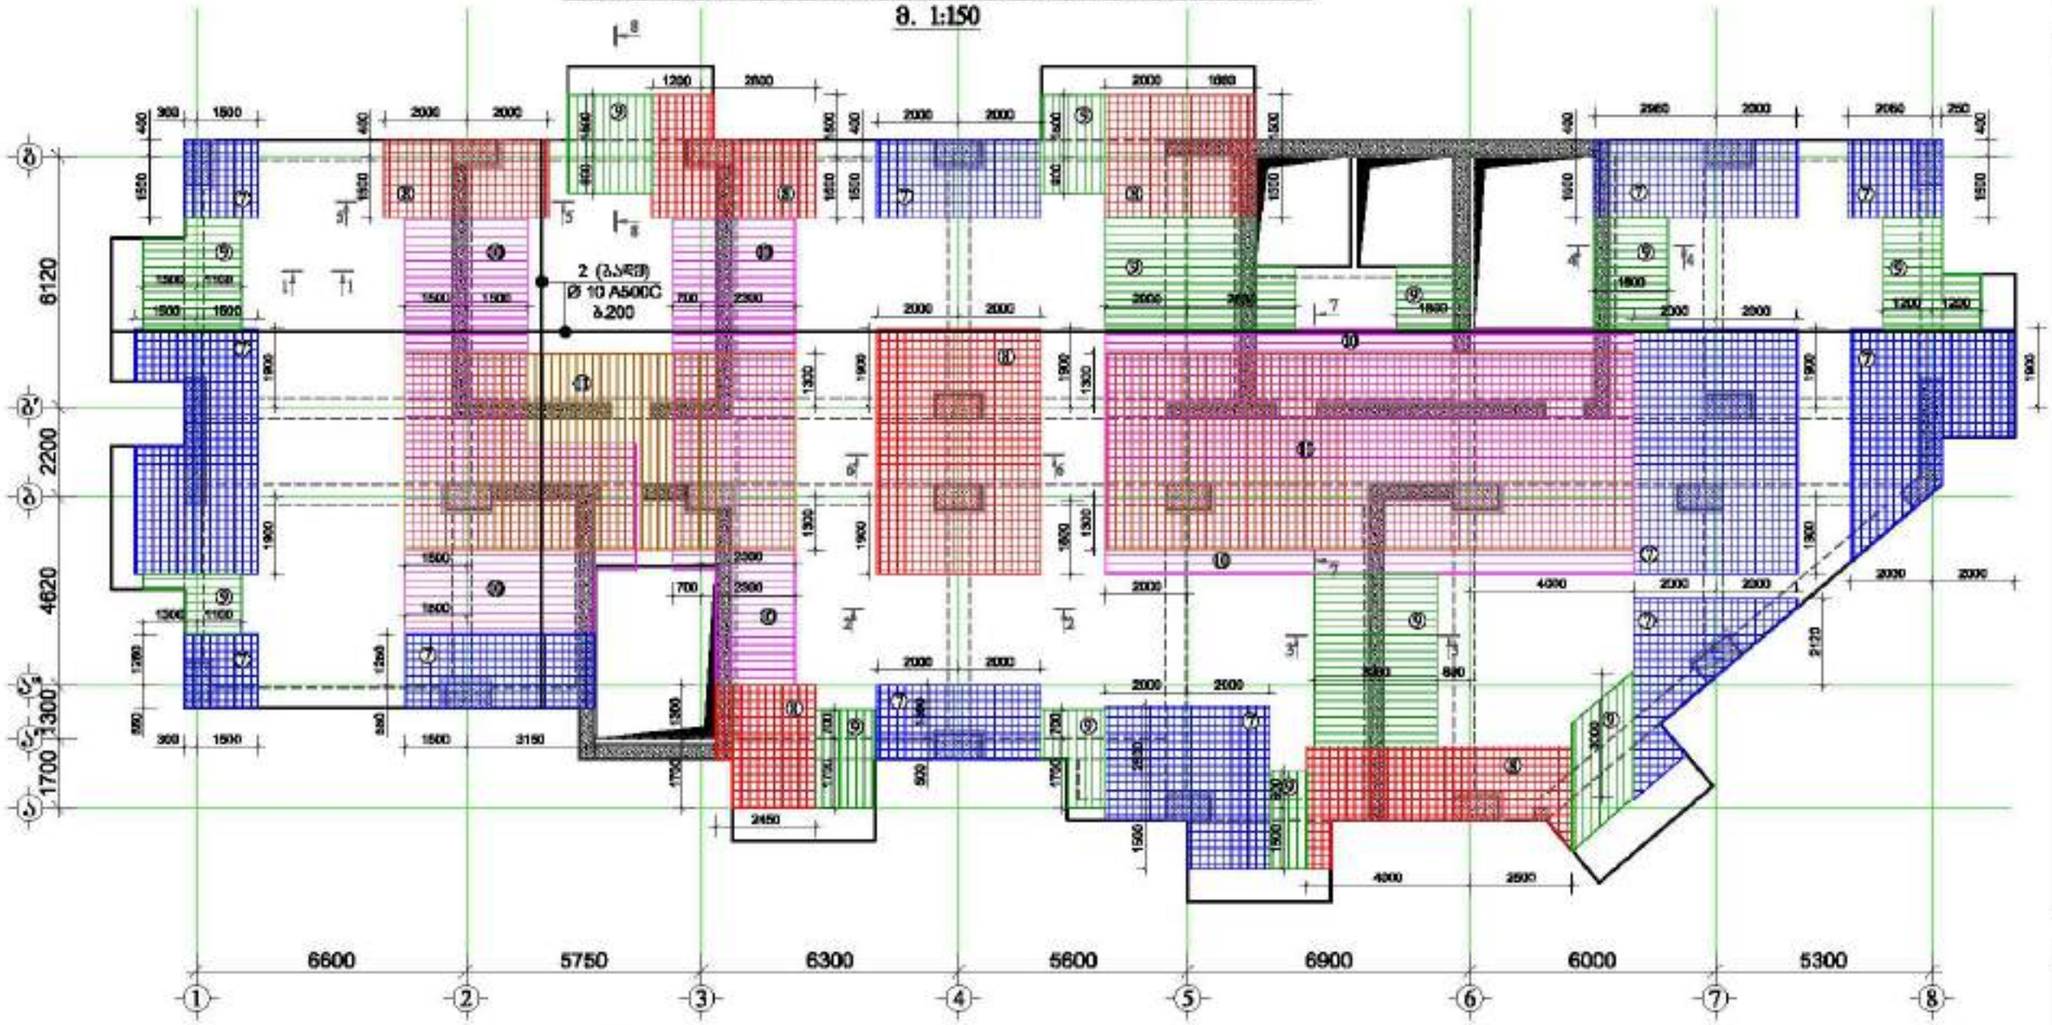

⑦ ზემატვირთი ბარი Ø 10 A500C ბ.200 | ⑧ ზემატვირთი ბარი Ø 12 A500C ბ.200 | ⑨ ზემატვირთი ღობე Ø 10 A500C ბ.200 | ⑩ ზემატვირთი ღობე Ø 12 A500C ბ.200 | ⑪ ზემატვირთი ღობე Ø 14 A500C ბ.200

მასალის სპეციფიკაცია ფილებზე

ელემენტის ტიპის დასახელება	პოზ. №	დასახელება და კლასი Φ მმ	სიგრძე L მმ	რაოდენობა n	სიგრძე Lall მ	წონა q კგ	ელემენტის რაოდენობა N	სიგრძე LtotN მ	წონა qxN კგ
ფილა +14.00 ნიშნულზე	1	Φ 10 A500C	6700000	1	6700.0	4130.7	1	6700.0	4130.7
	2	Φ 10 A500C	6800000	1	6800.0	4192.3		6800.0	4192.3
	3	Φ 8 A500C	720	1750	1260.0	497.2		1260.0	497.2
	4	Φ 8 A240C	350	1750	612.5	241.7		612.5	241.7
	5	Φ 10 A500C	370000	1	370.0	228.1		370.0	228.1
	6	Φ 12 A500C	735000	1	735.0	652.5		735.0	652.5
	7	Φ 10 A500C	1325000	1	1325.0	816.9		1325.0	816.9
	8	Φ 12 A500C	795000	1	795.0	705.8		795.0	705.8
	9	Φ 10 A500C	370000	1	370.0	228.1		370.0	228.1
	10	Φ 12 A500C	830000	1	830.0	736.9		830.0	736.9
	10	Φ 14 A500C	605000	1	605.0	731.1		605.0	731.1
	12	Φ 8 A500C	760	200	152.0	80.0		152.0	80.0
	13	Φ 8 A240C	370	200	74.0	29.2		74.0	29.2
					ჯამი q=	13250.4		ჯამი Q=	13250.4

ღერძების წონა Q= 13250.4 კგ

ბეტონის მოცულობა B35 V= 131.34 მ³

მრავალფუნქციური შენობა №1

მისამართი: ქალაქი, ზემო გაჩიაგა ხეობის №1

დამკვეთი: შპს "ასტორია გრუპი"

LTD "ALPHA PROJECT GEORGIA"
შპს "ალფა პროექტ გეორგია"

57a, cholokashvili str., Block/3, Flat/24, Tbilisi, Georgia
ქ. თბილისი, ქ. ჭოლოყაშვილის №57ა, კორპ.3, ბ.24

POSITION თანამდებობა	NAME სახელი	SIGNATURE ხელმოწერა
DIRECTOR დირექტორი	T.MATCABERIDZE თ.მაჭაბერიძე	
CONSTUCTOR კონსტრუქტორი	T.ZAKUTASHVILI ტ.ზაკუტაშვილი	
CONSTUCTOR კონსტრუქტორი	G. BOCHORISHVILI გ. ბოჭორიშვილი	
CONSTUCTOR კონსტრუქტორი	I. BOCHORISHVILI ი. ბოჭორიშვილი	

DATE. თარიღი	DRAWING NAME: ნახაზის სახელი
17.10.2021	მზის ზედა შრის არმირების ნახაზი +14.00 ნიშნულზე
AUDIT. რევიზია	00.00.00
SCALE. მასშტაბი	1:150

PAGE FORMAT ფორმატი	FILE NAME ფაილი	LAYOUT განლაგება
A3	FILE1	
STAGE სტადია	SHEET ფურცელი	SHEETS ფურცლები
მშპ პროექტი	ს.-181	

მეორე სართულის იატაკის +17.30; +20.60; +23.90; +27.20; +30.50; +33.80 ნიშნულზე

8. 1:150

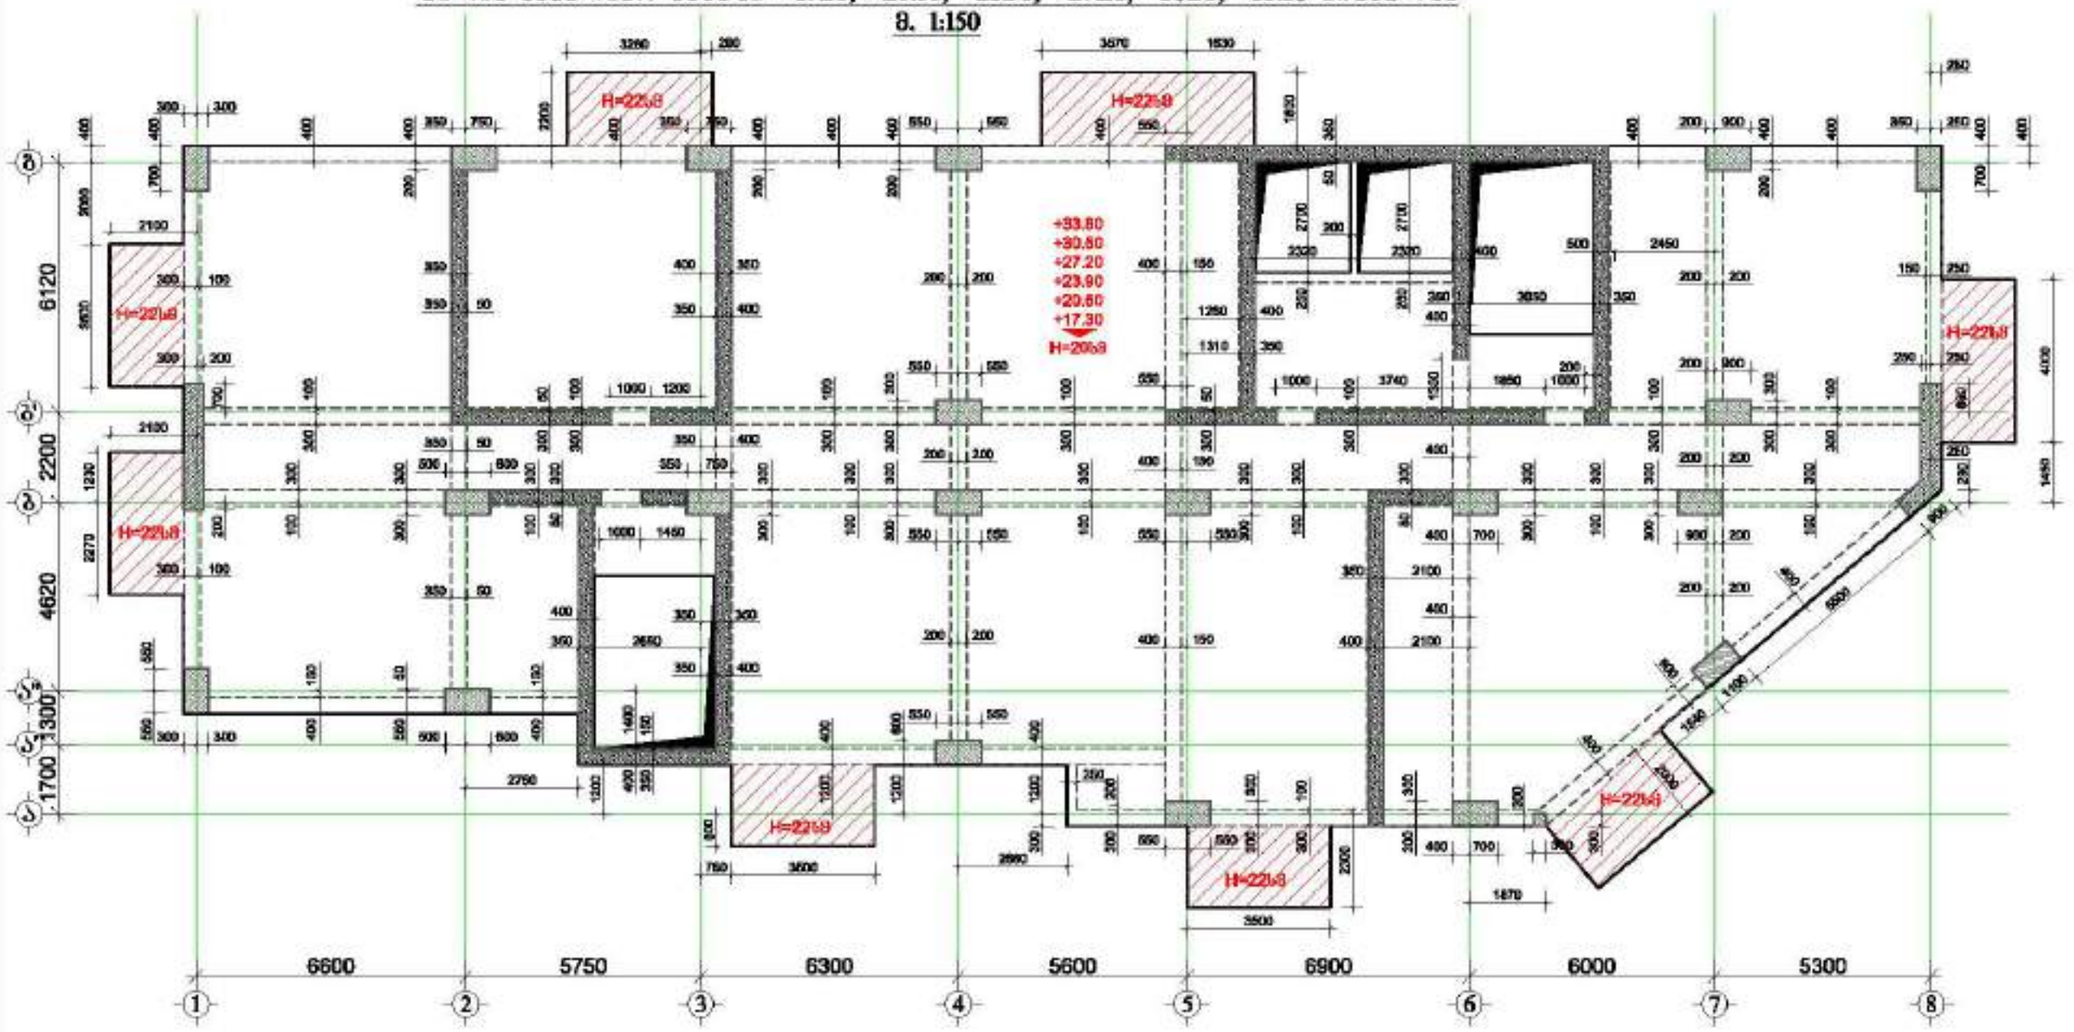

მრავალფუნქციური შენობა №1

მისამართი: ქალაქი, ზემო გაღმაგე ხიდის №1

GENERAL NOTES:
შენიშვნა:


დამკვეთი: შპს "ასტორია გრუპი"

LTD "ALPHA PROJECT GEORGIA"
შპს "ალფა პროექტ გეორგია"

57a, cholokashvili str., Block/3, Flat/24, Tbilisi, Georgia
ქ. თბილისი, ქ. ზოგიერთ ქუჩის №57ა, კორპ. 3, ბ.24

POSITION პოზიციები	NAME სახელი	SIGNATURE ხელმოწერა
DIRECTOR დირექტორი	T.MATCABERIDZE თ.მაჭაბერიძე	
CONSTUCTOR კონსტრუქტორი	T.ZAKUTASHVILI თ.ზაკუთაშვილი	
CONSTUCTOR კონსტრუქტორი	G. BOCHORISHVILI გ. ბოჭორიშვილი	
CONSTUCTOR კონსტრუქტორი	I. BOCHORISHVILI ი. ბოჭორიშვილი	

DATE. თარიღი	DRAWING NAME: ნახაზის სახელწოდება
17.10.2021	
AUDIT. რევიზია	00.00.00
SCALE. მასშტაბი	1:150

PAGE FORMAT ფორმატი	FILE NAME ფაილი	LAYOUT განლაგება
A3	FILE1	
STAGE სტადია	SHEET ფურცელი	SHEETS ფურცლები
მშენ პროექტი	ა.-182	

მონოლითური მონოლითური ფილის ძვრის არმირების ნახაზი +17.30; +20.60; +23.90; +27.20; +30.50; +33.80 ნიშნულზე

მ. 1:150

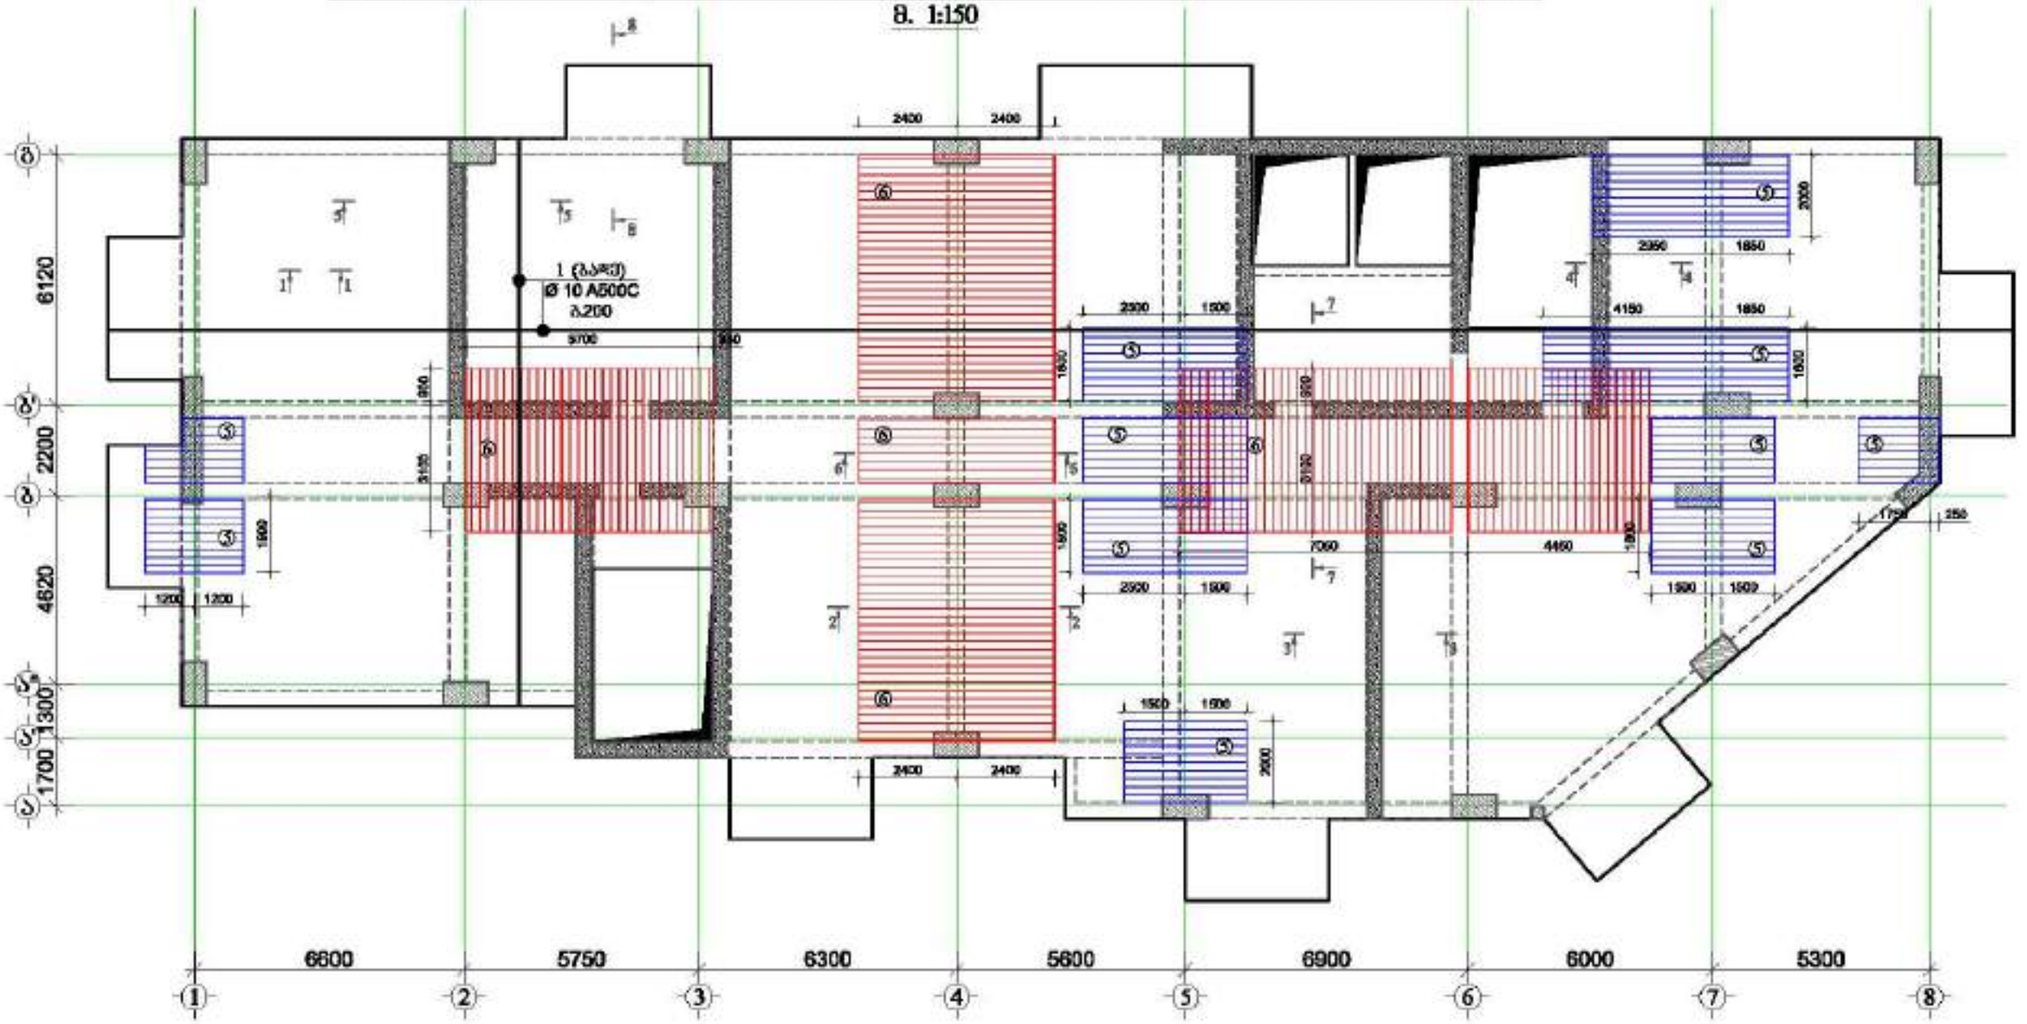

⑤ ზემოთმდებარე ფენის Ø 10 A500C ბ.200

⑥ ქვემოთმდებარე ფენის Ø 12 A500C ბ.200

მონოლითური მონოლითური ფილა №1


დამკვეთი: შპს "ასტორია გრუპი"

LTD "ALPHA PROJECT GEORGIA"
შპს "ალფა პროექტს გეორგია"
57a, cholokashvili str., Block/S, Flat/24, Tbilisi, Georgia
ქ. თბილისი, ქ. ჭოლოყაშვილის N57ა, კორპ.S, ბ.24

POSITION პოზიციის ტიპი	NAME სახელი	SIGNATURE ხელმოწერა
DIRECTOR დირექტორი	T.MATCABERIDZE თ.მაჭაბერიძე	
CONSTUCTOR კონსტრუქტორი	T.ZAKUTASHVILI ტ.ზაკუთაშვილი	
CONSTUCTOR კონსტრუქტორი	G. BOCHORISHVILI გ. ბოჭორიშვილი	
CONSTUCTOR კონსტრუქტორი	I. BOCHORISHVILI ი. ბოჭორიშვილი	

DATE. თარიღი 17.10.2021	DRAWING NAME: ნახაზის სახელი მონოლითური ძვრის არმირების ნახაზი +17.30; +20.60; +23.90; +27.20; +30.50; +33.80 ნიშნულებზე
AUDIT. რევიზია 00.00.00	
SCALE. მასშტაბი 1:150	

PAGE FORMAT ფორმატი	FILE NAME ფაილი	LAYOUT განლაგება
A3	FILE1	
STAGE სტადია	SHEET ფურცელი	SHEETS ფურცლები
მშპ პროექტი	ს.-183	

წილის ზედა შრის არმირების ნახაზი +17.30; +20.60; +23.90; +27.20; +30.50; +33.80 ნიშნულზე

მ. 1:150

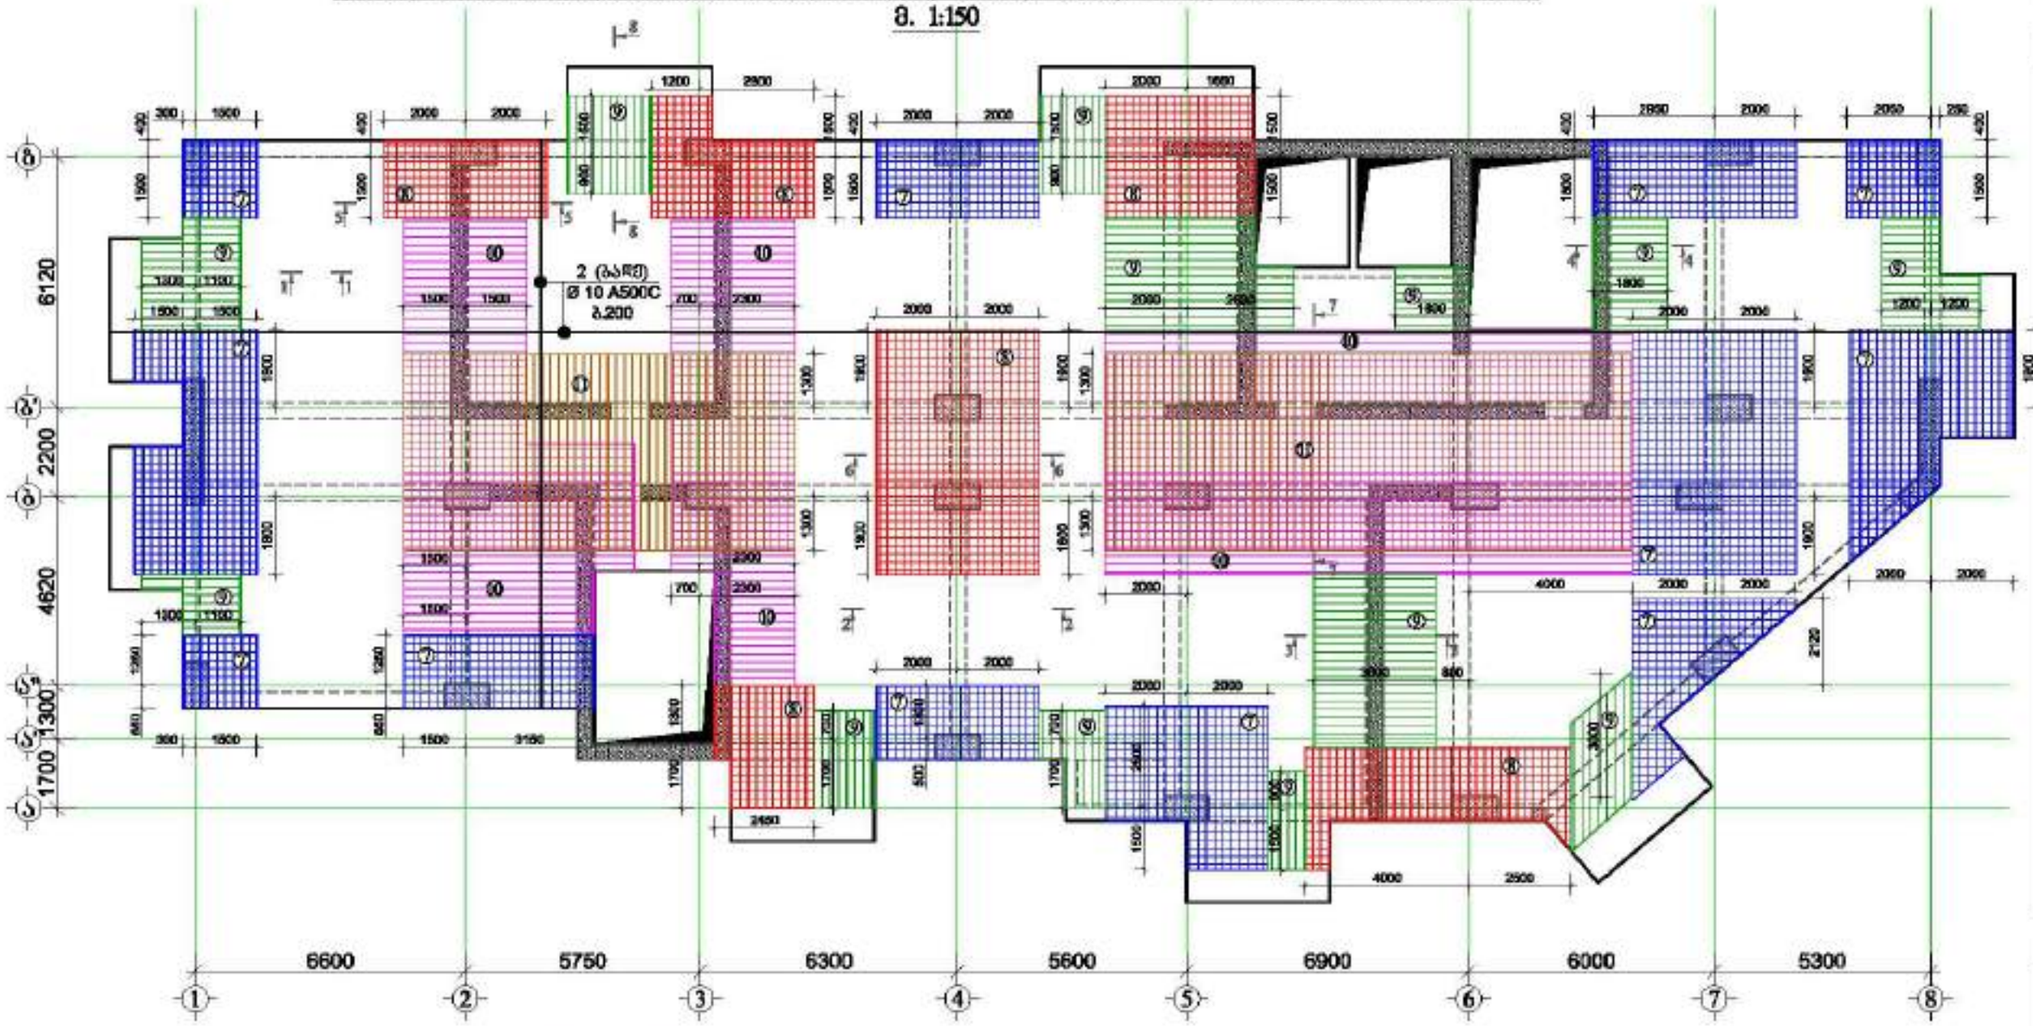

⑦ ზემოსართი ბადე Ø 10 A500C ბ.200 | ⑧ ზემოსართი ბადე Ø 12 A500C ბ.200 | ⑨ ზემოსართის ღობე Ø 10 A500C ბ.200 | ⑩ ზემოსართის ღობე Ø 12 A500C ბ.200 | ⑪ ზემოსართის ღობე Ø 14 A500C ბ.200

მასალის სპეციფიკაცია წილებზე

ელემენტის ტიპი	მასის ნომერი	ტიპი და კლასი Φ მმ	სიგრძე L მმ	რაოდენობა n	სიგრძე Lმმ	წონა q კგ	ერთეულის რაოდენობა N	სიგრძე LxnN მ	წონა qxN კგ
წილის +17.30; +20.60; +23.90; +27.20; +30.50; +33.80 ნიშნულზე	1	Φ 10 A500C	6700000	1	6700.0	4130.7	6	40200.0	24784.1
	2	Φ 10 A500C	6800000	1	6800.0	4192.3		40800.0	25154.0
	3	Φ 8 A500C	720	1750	1260.0	497.2		7560.0	2983.0
	4	Φ 8 A240C	350	1750	612.5	241.7		3675.0	1450.1
	5	Φ 10 A500C	370000	1	370.0	228.1		2220.0	1368.7
	6	Φ 12 A500C	735000	1	735.0	652.5		4410.0	3915.1
	7	Φ 10 A500C	1325000	1	1325.0	816.9		7950.0	4901.3
	8	Φ 12 A500C	795000	1	795.0	705.8		4770.0	4234.7
	9	Φ 10 A500C	370000	1	370.0	228.1		2220.0	1368.7
	10	Φ 12 A500C	830000	1	830.0	736.9		4980.0	4421.2
	10	Φ 14 A500C	605000	1	605.0	731.1		3630.0	4386.4
	12	Φ 8 A500C	760	200	152.0	60.0		912.0	359.9
	13	Φ 8 A240C	370	200	74.0	29.2		444.0	175.2
					სულ q=	13250.4		სულ Q=	79502.3

წილის წონა Q= 79502.3 კგ

ბეტონის მოცულობა B35 V= 788.04 მ³

მრავალფუნქციური შენობა №1


დამკვეთი: შპს "ალფონია გრუპი"

LTD "ALPHA PROJECT GEORGIA"
შპს "ალფა პროექტ გეორგია"
57a, cholokashvili str., Block/3, Flat/24, Tbilisi, Georgia
ქ. თბილისი, ქ. ჭოლოყაშვილის №57ა, კორპ.3, ბ.24

POSITION თანამდებობა	NAME სახელი	SIGNATURE ხელმოწერა
DIRECTOR დირექტორი	T.MATCABERIDZE თ.მაჭაბერიძე	
CONSTUCTOR კონსტრუქტორი	T.ZAKUTASHVILI თ.ზაკუთაშვილი	
CONSTUCTOR კონსტრუქტორი	G. BOCHORISHVILI გ. ბოჭორიშვილი	
CONSTUCTOR კონსტრუქტორი	I. BOCHORISHVILI ი. ბოჭორიშვილი	

DATE. თარიღი	17.10.2021
AUDIT. რევიზია	00.00.00
SCALE. მასშტაბი	1:150
PAGE FORMAT ფორმატი	A3
STAGE სტადია	შუალედური

DRAWING NAME: ნახაზის სახელი: წილის ზედა შრის არმირების ნახაზი +17.30; +20.60; +23.90; +27.20; +30.50; +33.80 ნიშნულებზე

FILE NAME ფაილი	LAYOUT განლაგება
FILE1	
SHEET ფურცელი	SHEETS ფურცლების რაოდენობა
ს.-184	

მრავალფუნქციური შენობა №1


ფილის საძალიბო ნახაზი +37.10 ნიშნულზე

მ. 1:150

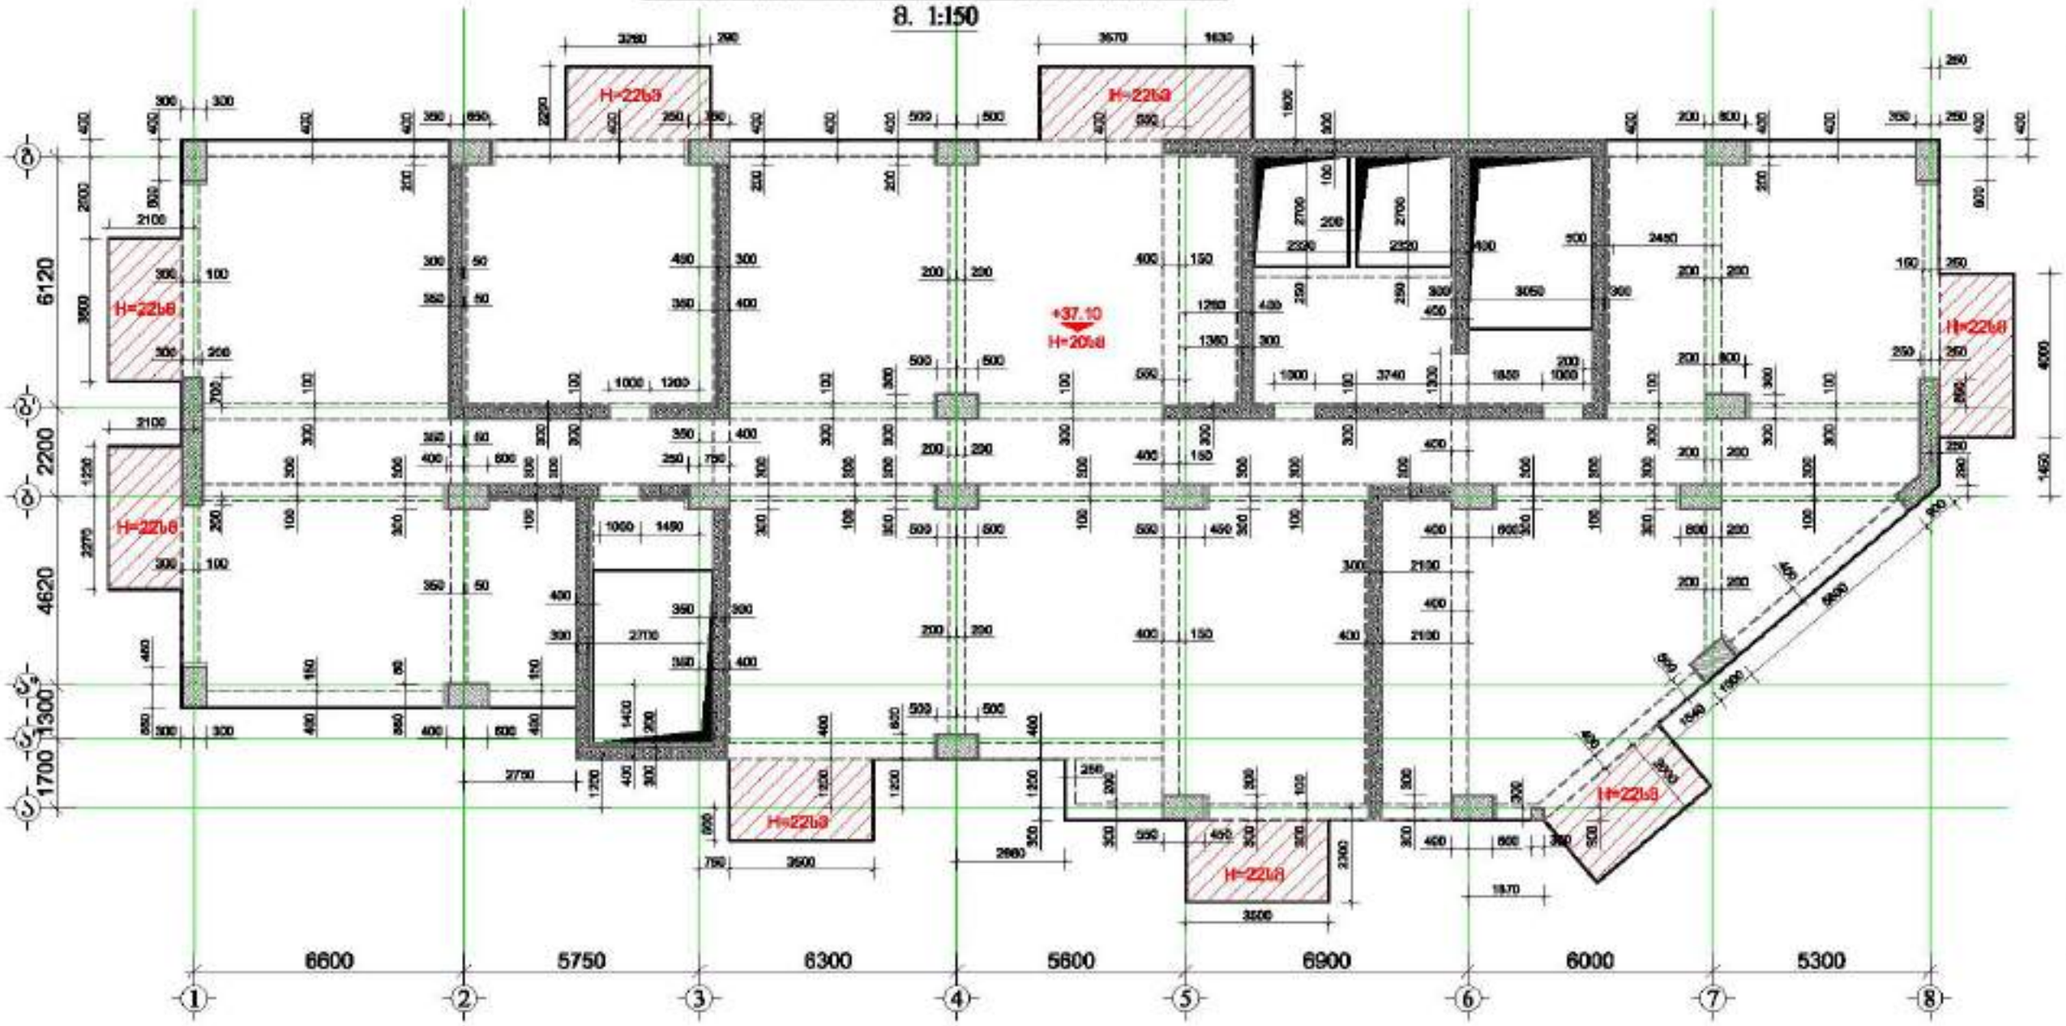

GENERAL NOTES:
შენიშვნა:

1. ფილაზედაპირის ნახაზი საძალიბეთი ფილის ატვირთვის, სამონტაჟო ტვირთის და ტექნოლოგიური პროცესებისათვის ნახაზებთან ერთად.
2. ბალიშებზე შეტანილი საპროექტებელი ფილა ჩაეწინა ბეტონის სამონოლითო.
3. ბალიშის სიმაღლეებია პროექტიდან, ბალიშის ქვეშის ნიადაგის (მასალისა) პროექტირება შენობა ობიექტის შესაბამისად.

დამკვეთი: შპს "ასტორია გრუპი"

LTD "ALPHA PROJECT GEORGIA"
შპს "ალფა პროექტს ჯორჯია"
57a, cholokashvili str., Block/3, Flat/24, Tbilisi, Georgia
ქ. თბილისი, ქ. ჭოლოყაშვილის №57ა, კორპ.3, ბ.24

POSITION თანამდებობა	NAME სახელი	SIGNATURE ხელმოწერა
DIRECTOR დირექტორი	T.MATCABERIDZE თ.მაჭაბერიძე	
CONSTUCTOR კონსტრუქტორი	T.ZAKUTASHVILI თ.ზაკუთაშვილი	
CONSTUCTOR კონსტრუქტორი	G. BOCHORISHVILI გ. ბოჭორიშვილი	
CONSTUCTOR კონსტრუქტორი	I. BOCHORISHVILI ი. ბოჭორიშვილი	

DATE. თარიღი	17.10.2021
AUDIT. რევიზია	00.00.00
SCALE. მასშტაბი	1:150

DRAWING NAME:
ნახაზის სახელი
ფილის საძალიბო ნახაზი +37.10 ნიშნულზე

PAGE FORMAT ფორმატი	FILE NAME ფაილი	LAYOUT განლაგება
A3	FILE1	

STAGE სტადია	SHEET ფურცელი	SHEETS ფურცლები
შენს პროექტი	ს.-185	

ფილის ძველა შრის არმირების ნახაზი +37.10 ნიშნულზე

მ. 1:150

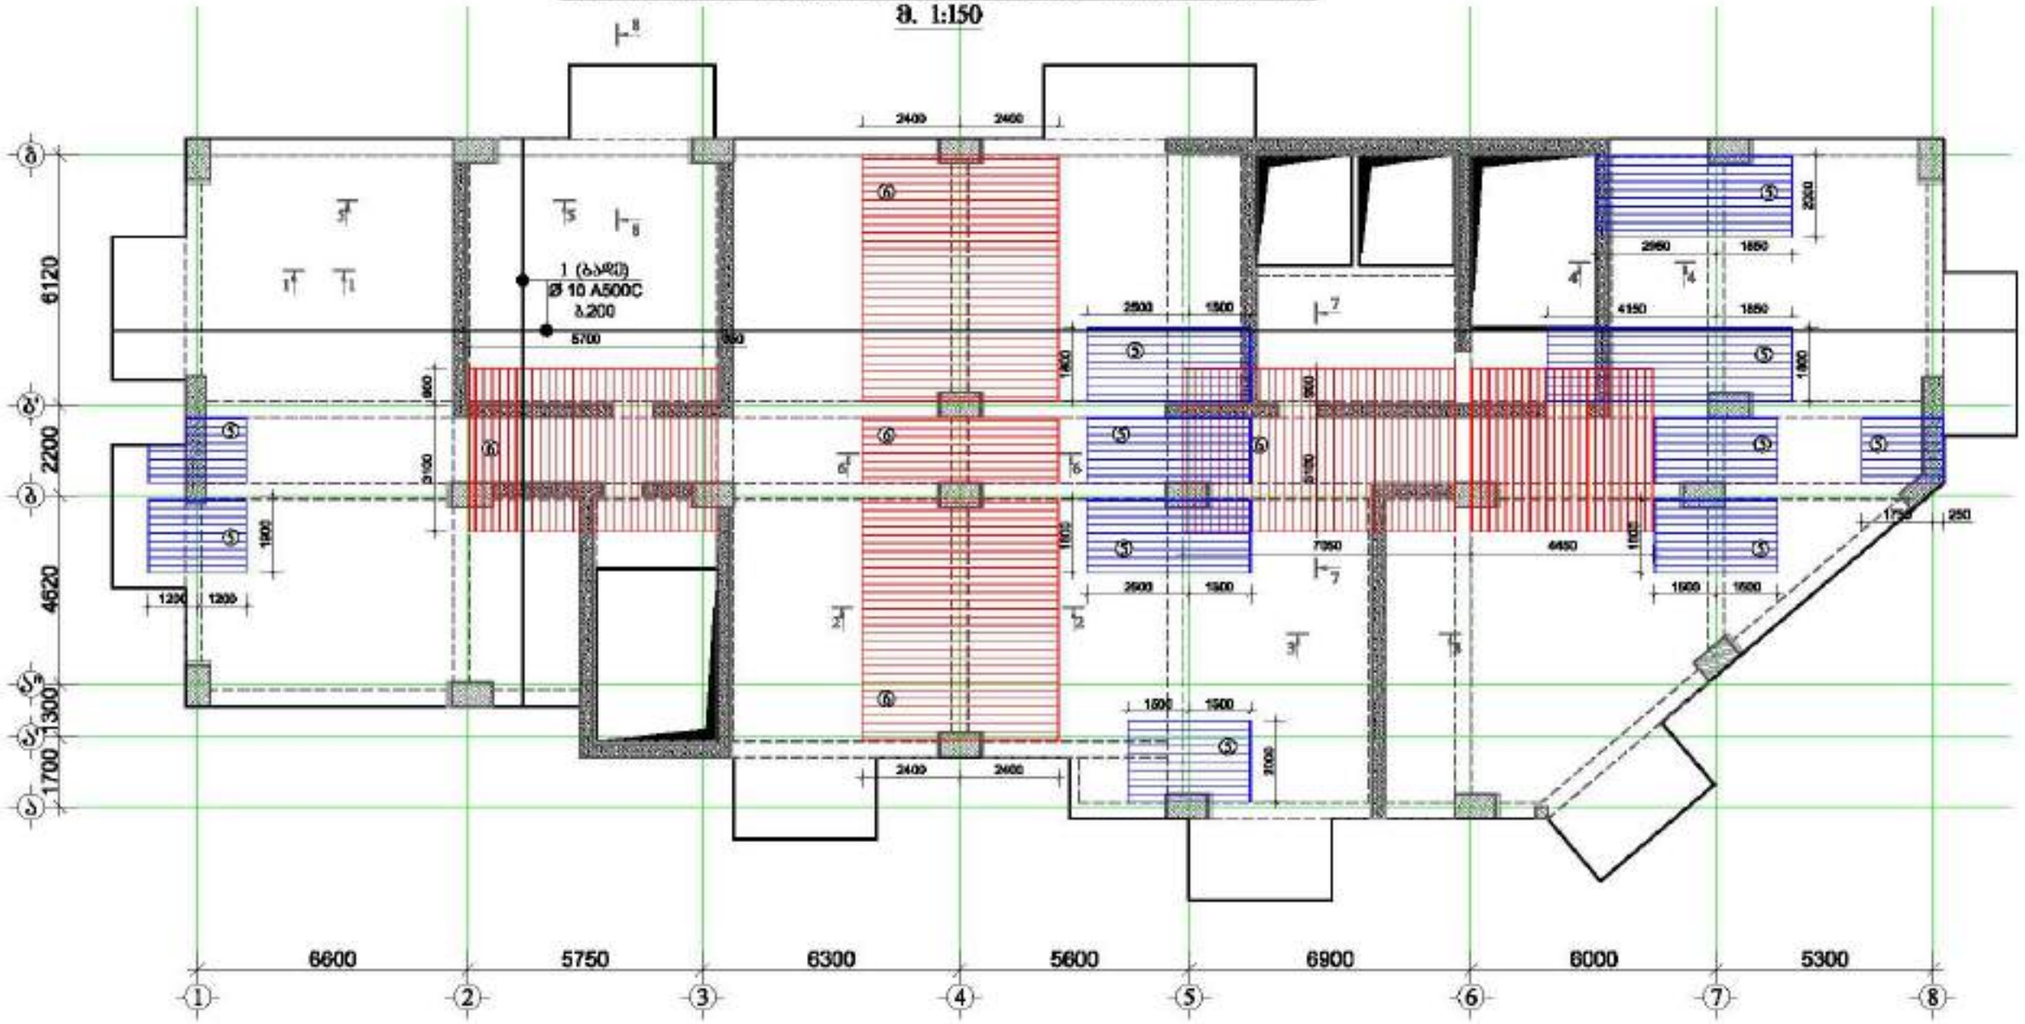
1 (ბაზის)
Ø 10 A500C
ბ.200
5700
2400
2400
2500
1500
2960
1850
4150
1850
2250
1800
1800
1800

ფილის ზედა შრის არმირების ნახაზი +37.10 ნიშნულზე

მ. 1:150

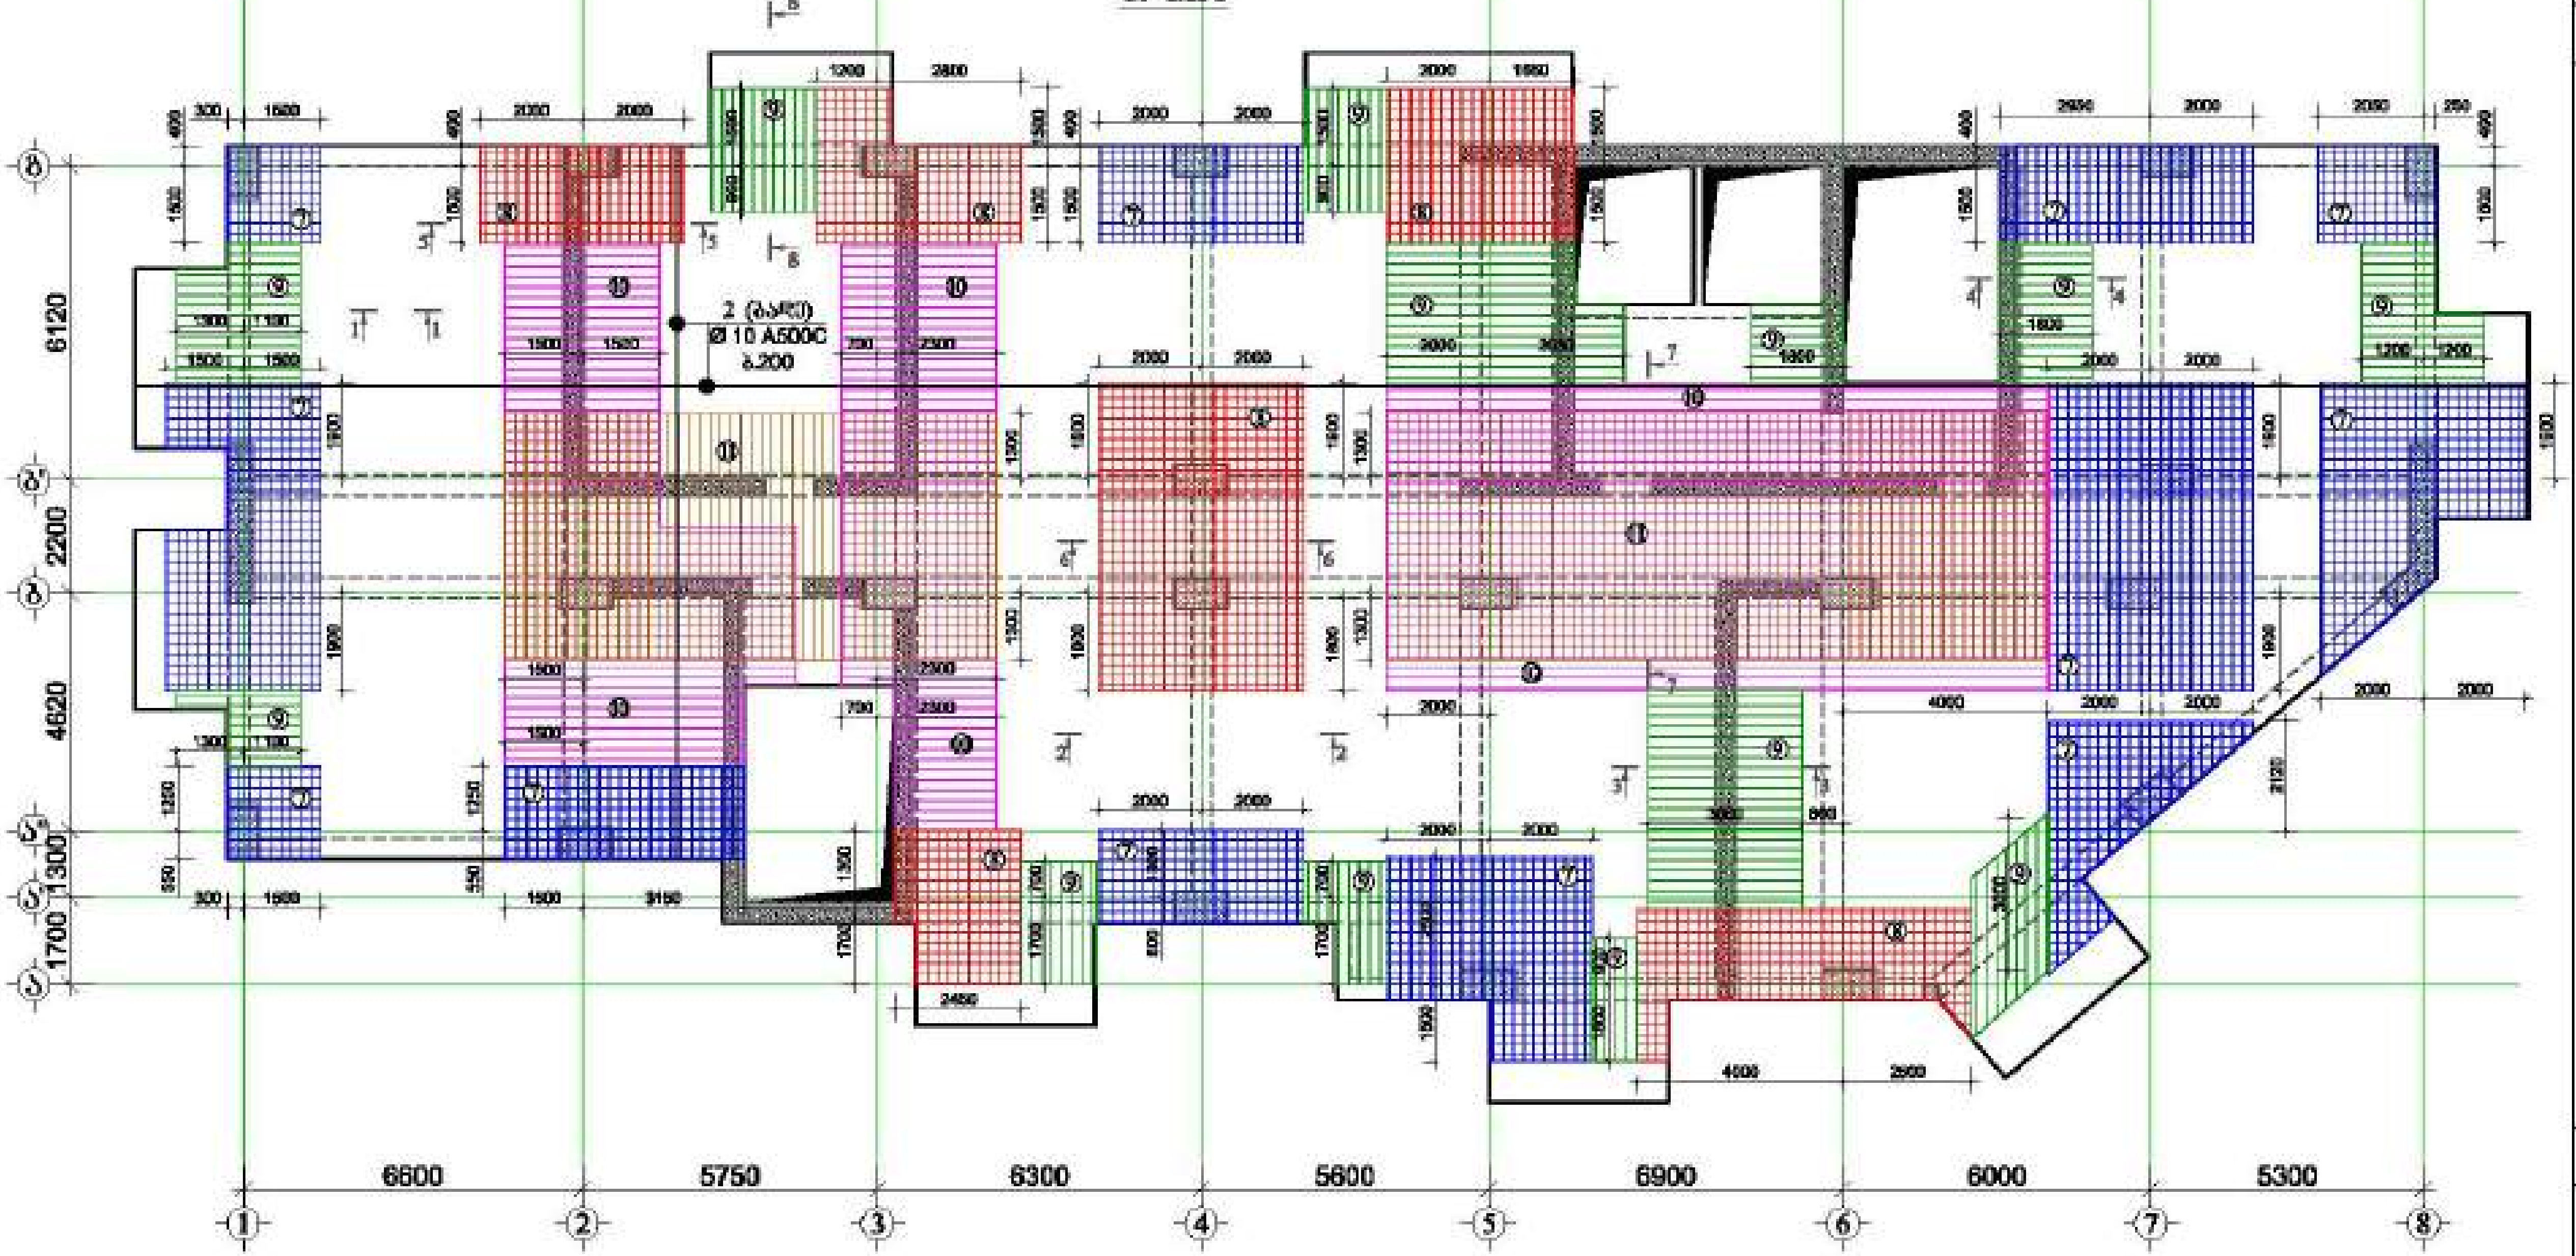

⑦ დამატებითი ბადე Ø 10 A500C ბ.200 ⑧ დამატებითი ბადე Ø 12 A500C ბ.200 ⑨ დამატებითი ღერო Ø 10 A500C ბ.200 ⑩ დამატებითი ღერო Ø 12 A500C ბ.200 ⑪ დამატებითი ღერო Ø 14 A500C ბ.200

მასალის სპეციფიკაცია ფილებზე

ელემენტის დასახელება	პოზ. №	დიამეტრი და კლასი Φ მმ	სიგრძე L მმ	რაოდენობა n	სიგრძე Lm მ	წონა q კგ	ელემენტების რაოდენობა N	სიგრძე LmxN მ	წონა qxN კგ
ფილა +37.10 ნიშნულზე	1	Φ 10 A500C	6700000	1	6700.0	4130.7	1	6700.0	4130.7
	2	Φ 10 A500C	6800000	1	6800.0	4192.3		6800.0	4192.3
	3	Φ 8 A500C	720	1750	1260.0	497.2		1260.0	497.2
	4	Φ 8 A240C	350	1750	612.5	241.7		612.5	241.7
	5	Φ 10 A500C	370000	1	370.0	228.1		370.0	228.1
	6	Φ 12 A500C	735000	1	735.0	652.5		735.0	652.5
	7	Φ 10 A500C	1325000	1	1325.0	816.9		1325.0	816.9
	8	Φ 12 A500C	795000	1	795.0	705.8		795.0	705.8
	9	Φ 10 A500C	370000	1	370.0	228.1		370.0	228.1
	10	Φ 12 A500C	830000	1	830.0	736.9		830.0	736.9
	10	Φ 14 A500C	605000	1	605.0	731.1		605.0	731.1
	12	Φ 8 A500C	760	200	152.0	60.0		152.0	60.0
	13	Φ 8 A240C	370	200	74.0	29.2		74.0	29.2
					სულ q=	13250.4	სულ Q=		13250.4

ლითონის წონა Q= 13250.4 კგ

ბეტონის მოცულობა B35 V= 131.34 მ³

მრავალფუნქციური შენობა №1

მისამართი: ქ.თბილისი, ...

დამკვეთი: შპს "ასტორია გრუპი"

LTD "ALPHA PROJECT GEORGIA"
შპს "ალფა პროექტ ჯორჯია"

57a, chotchashvili str., Block#3, Flat#24, Tbilisi, Georgia
ქ. თბილისი, ქ. ჩოლოყაშვილის №57ა, კორ.3, ბ.24

POSITION თანამდებობა	NAME სახელი	SIGNATURE ხელმოწერა
DIRECTOR დირექტორი	T.MATCABERIDZE თ.მაჭავარიანი	
CONSTUCTOR კონსტრუქტორი	T.ZAKUTASHVILI ტ.ზაკუტაშვილი	
CONSTUCTOR კონსტრუქტორი	G. BOCHORISHVILI გ. ბოჭორიშვილი	
CONSTUCTOR კონსტრუქტორი	I. BOCHORISHVILI ი. ბოჭორიშვილი	

DATE. თარიღი: 17.10.2021

AUDIT. რევიზია: 00.00.00

SCALE. მასშტაბი: 1:150

DRAWING NAME: დასახელება
ფილის ზედა შრის არმირების ნახაზი +37.10 ნიშნულზე

PAGE FORMAT ფორმატი	FILE NAME ფაილი	LAYOUT შაბლონი
A3	FIEBI	

STAGE სტადია	SHEET ფურცელი	SHEETS ფურცლები
მუშა პროექტი	ა.-187	


მ. 1:150

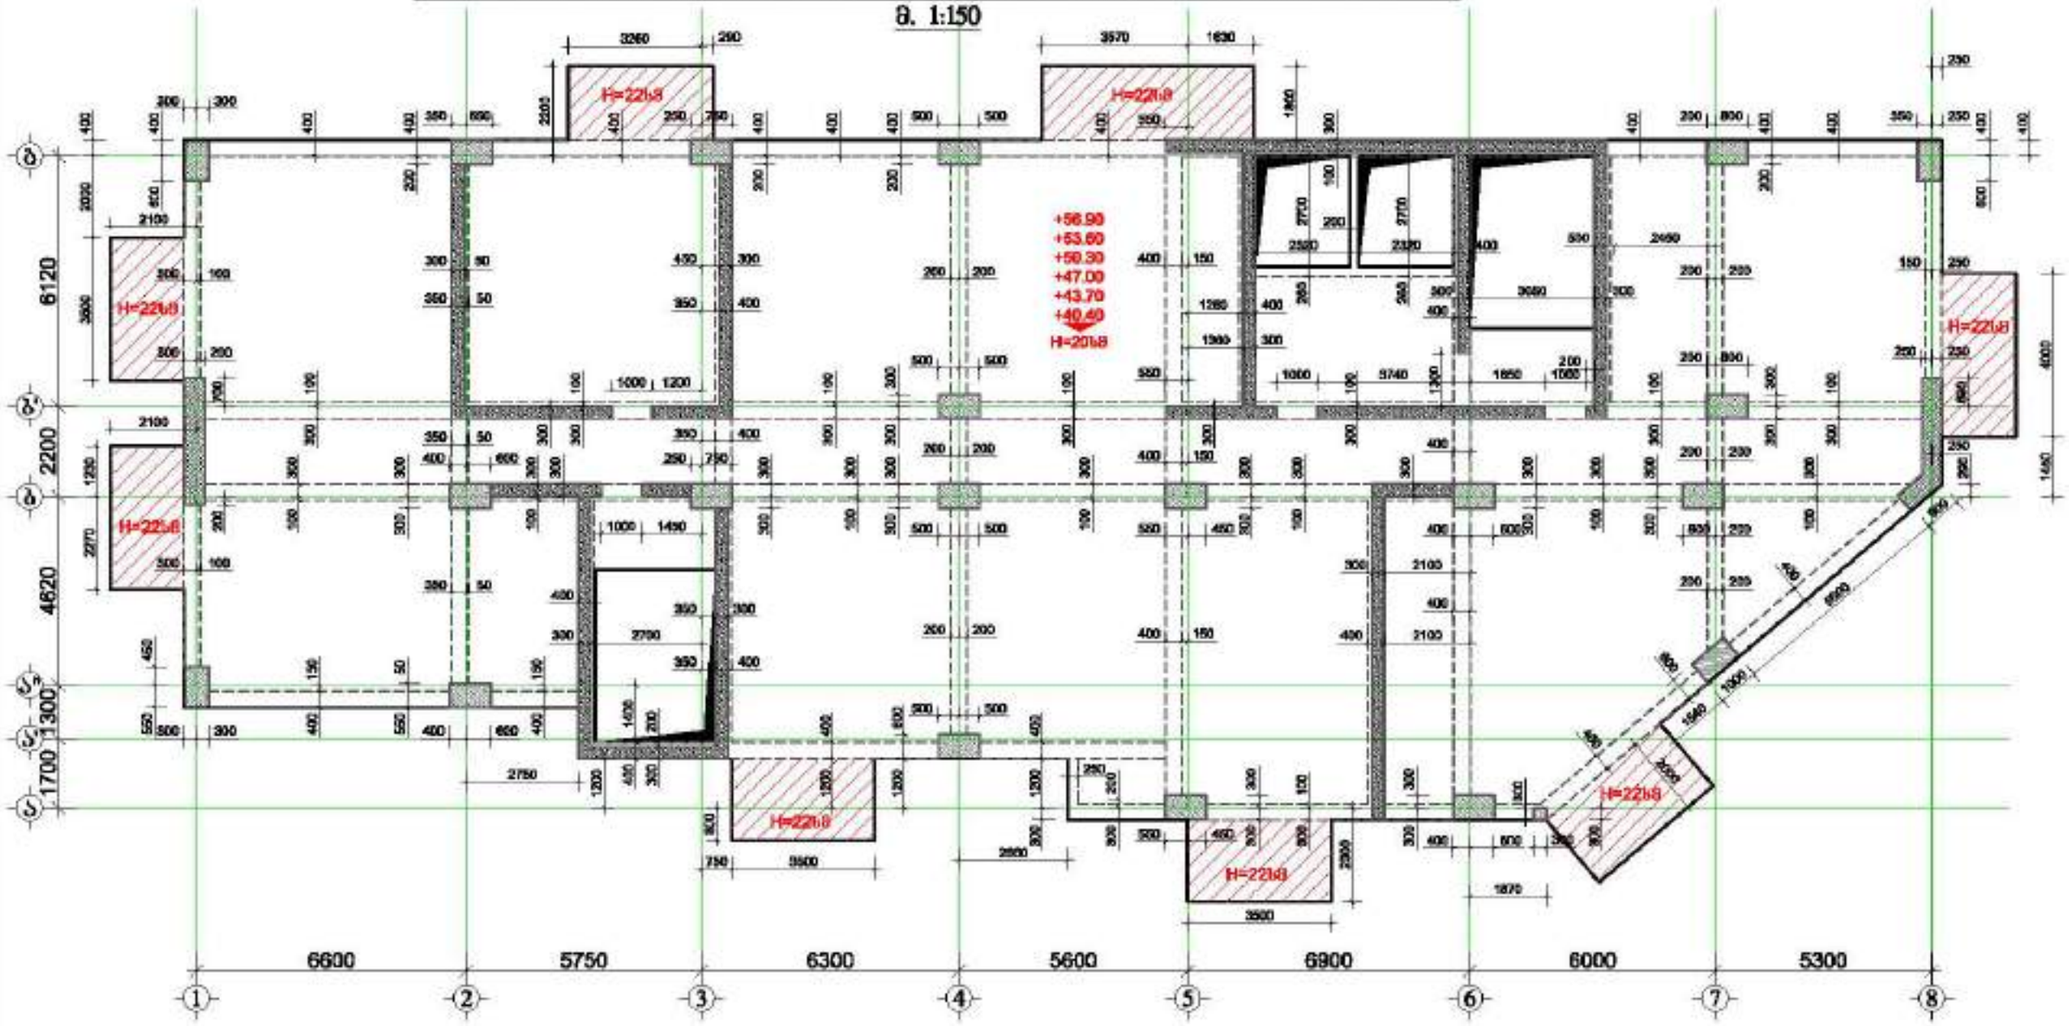





შპს "ალფა პროექტი გრუზია"

LTD "ALPHA PROJECT GEORGIA"
შპს "ალფა პროექტი გრუზია"

57a, cholokashvili str., Block/S, Flat/24, Tbilisi, Georgia
ქ. თბილისი, ქ. ჭოლოყაშვილის N57ა, კორპ. 5, ბ.24

POSITION	NAME	SIGNATURE
DIRECTOR	T.MATCABERIDZE	
CONSTUCTOR	T.ZAKUTASHVILI	
CONSTUCTOR	G. BOCHORISHVILI	
CONSTUCTOR	I. BOCHORISHVILI	

DATE.	17.10.2021
AUDIT.	00.00.00
SCALE.	1:150
PAGE FORMAT	A3
STAGE	მშპ პროექტი

DRAWING NAME:
ნახაზის:

FILE NAME	LAYOUT
FILE1	

SHEET	SHEETS
5.-188	

ფილის ქვედა შრის არმირების ნახაზი +40.40; +43.70; +47.00; +50.30; +53.60; +56.90 ნიშნულზე

მ. 1:150

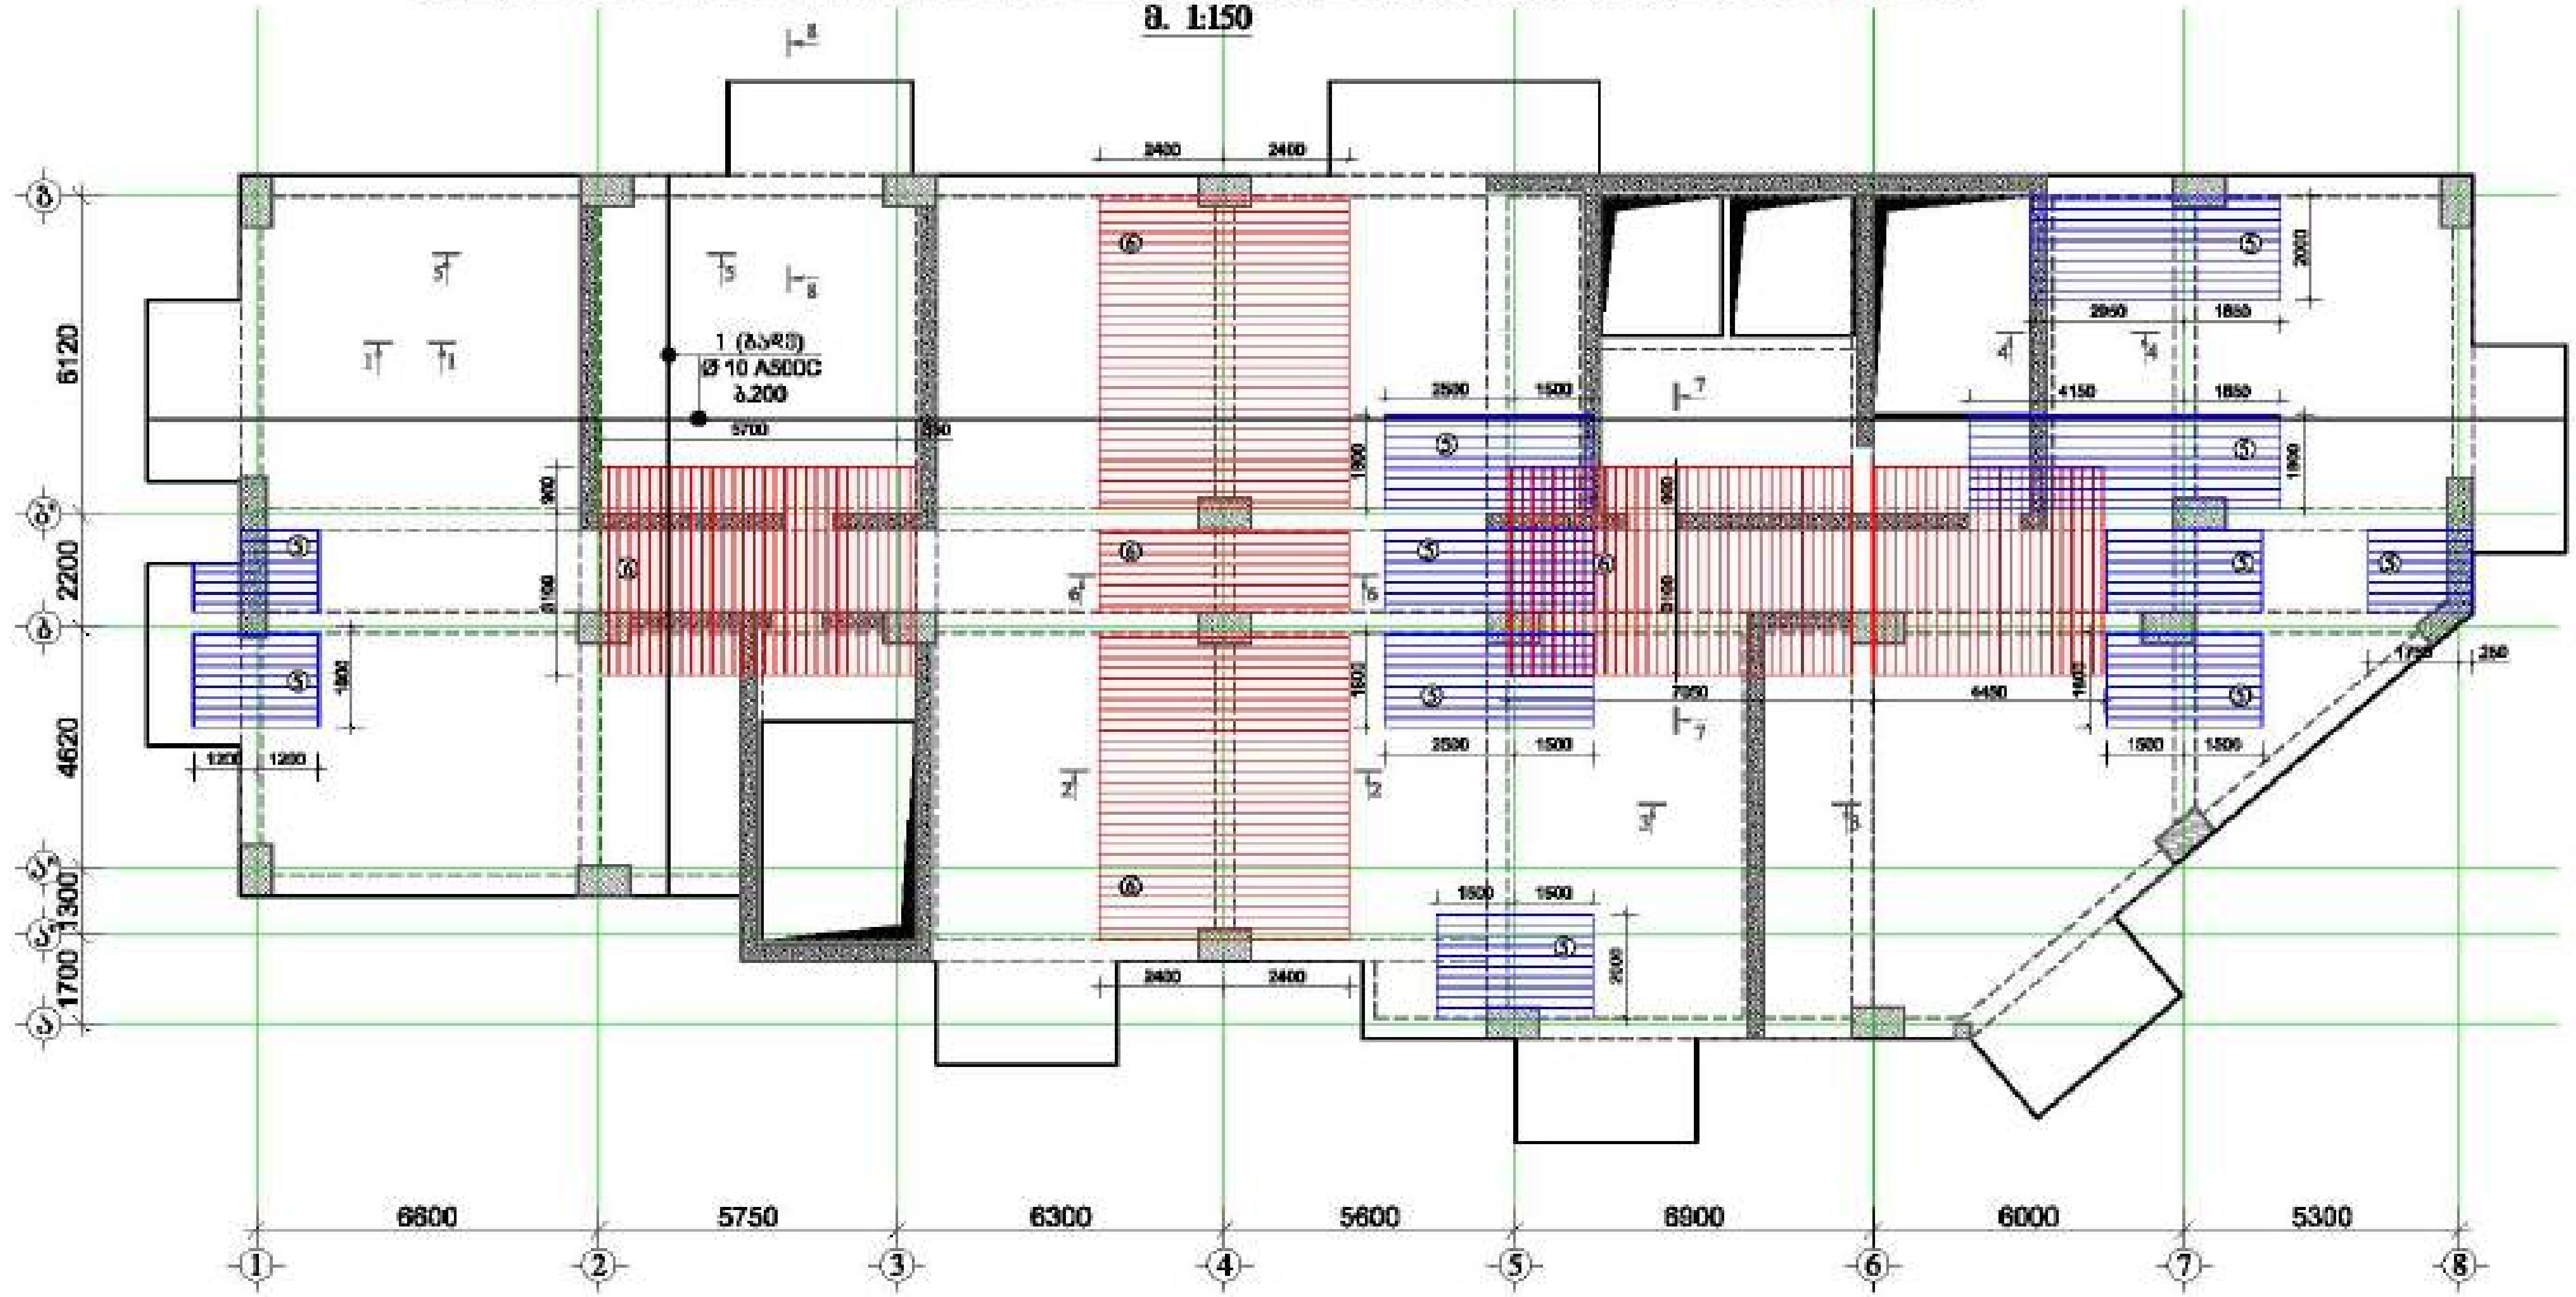

⑤ დამატებითი ბადე Ø 10 A500C ბ.200

⑥ დამატებითი ბადე Ø 12 A500C ბ.200

მრავალფუნქციური შენობა №1

მისამართი: [illegible] №1

დამკვეთი: შპს "ასტორია ჯგუფი"

LTD "ALPHA PROJECT GEORGIA"
შპს "ალფა პროექტ ჯორჯია"

57a, cholokashvili str., Block#3, Flat#24, Tbilisi, Georgia
ქ. თბილისი, ქ. ჩოლოყაშვილის №57ა, კორ.3, ბ.24

POSITION თანამდებობა	NAME სახელი	SIGNATURE ხელმოწერა
DIRECTOR დირექტორი	T.MATCABERIDZE თ.მაწაბერიძე	
CONSTUCTOR კონსტრუქტორი	T.ZAKUTASHVILI თ.ზაკუტაშვილი	
CONSTUCTOR კონსტრუქტორი	G. BOCHORISHVILI გ. ბოჭორიშვილი	
CONSTUCTOR კონსტრუქტორი	I. BOCHORISHVILI ი. ბოჭორიშვილი	

DATE. თარიღი: 17.10.2021

AUDIT. რევიზია: 00.00.00

SCALE. მასშტაბი: 1:150

DRAWING NAME:
დასახელება
ფილის ქვედა შრის არმირების ნახაზი +40.40; +43.70; +47.00; +50.30; +53.60; +56.90 ნიშნულზე

PAGE FORMAT ფორმატი	FILE NAME ფაილი	LAYOUT განლაგება
A3	FIEBI	

STAGE სტადია	SHEET ფურცელი	SHEETS ფურცლები
მუშა პროექტი	ხ.-189	

ფილის ზედა ფრის არმირების ნახაზი +40.40; +43.70; +47.00; +50.30; +53.60; +56.90 ნიშნულზე

მ. 1:150

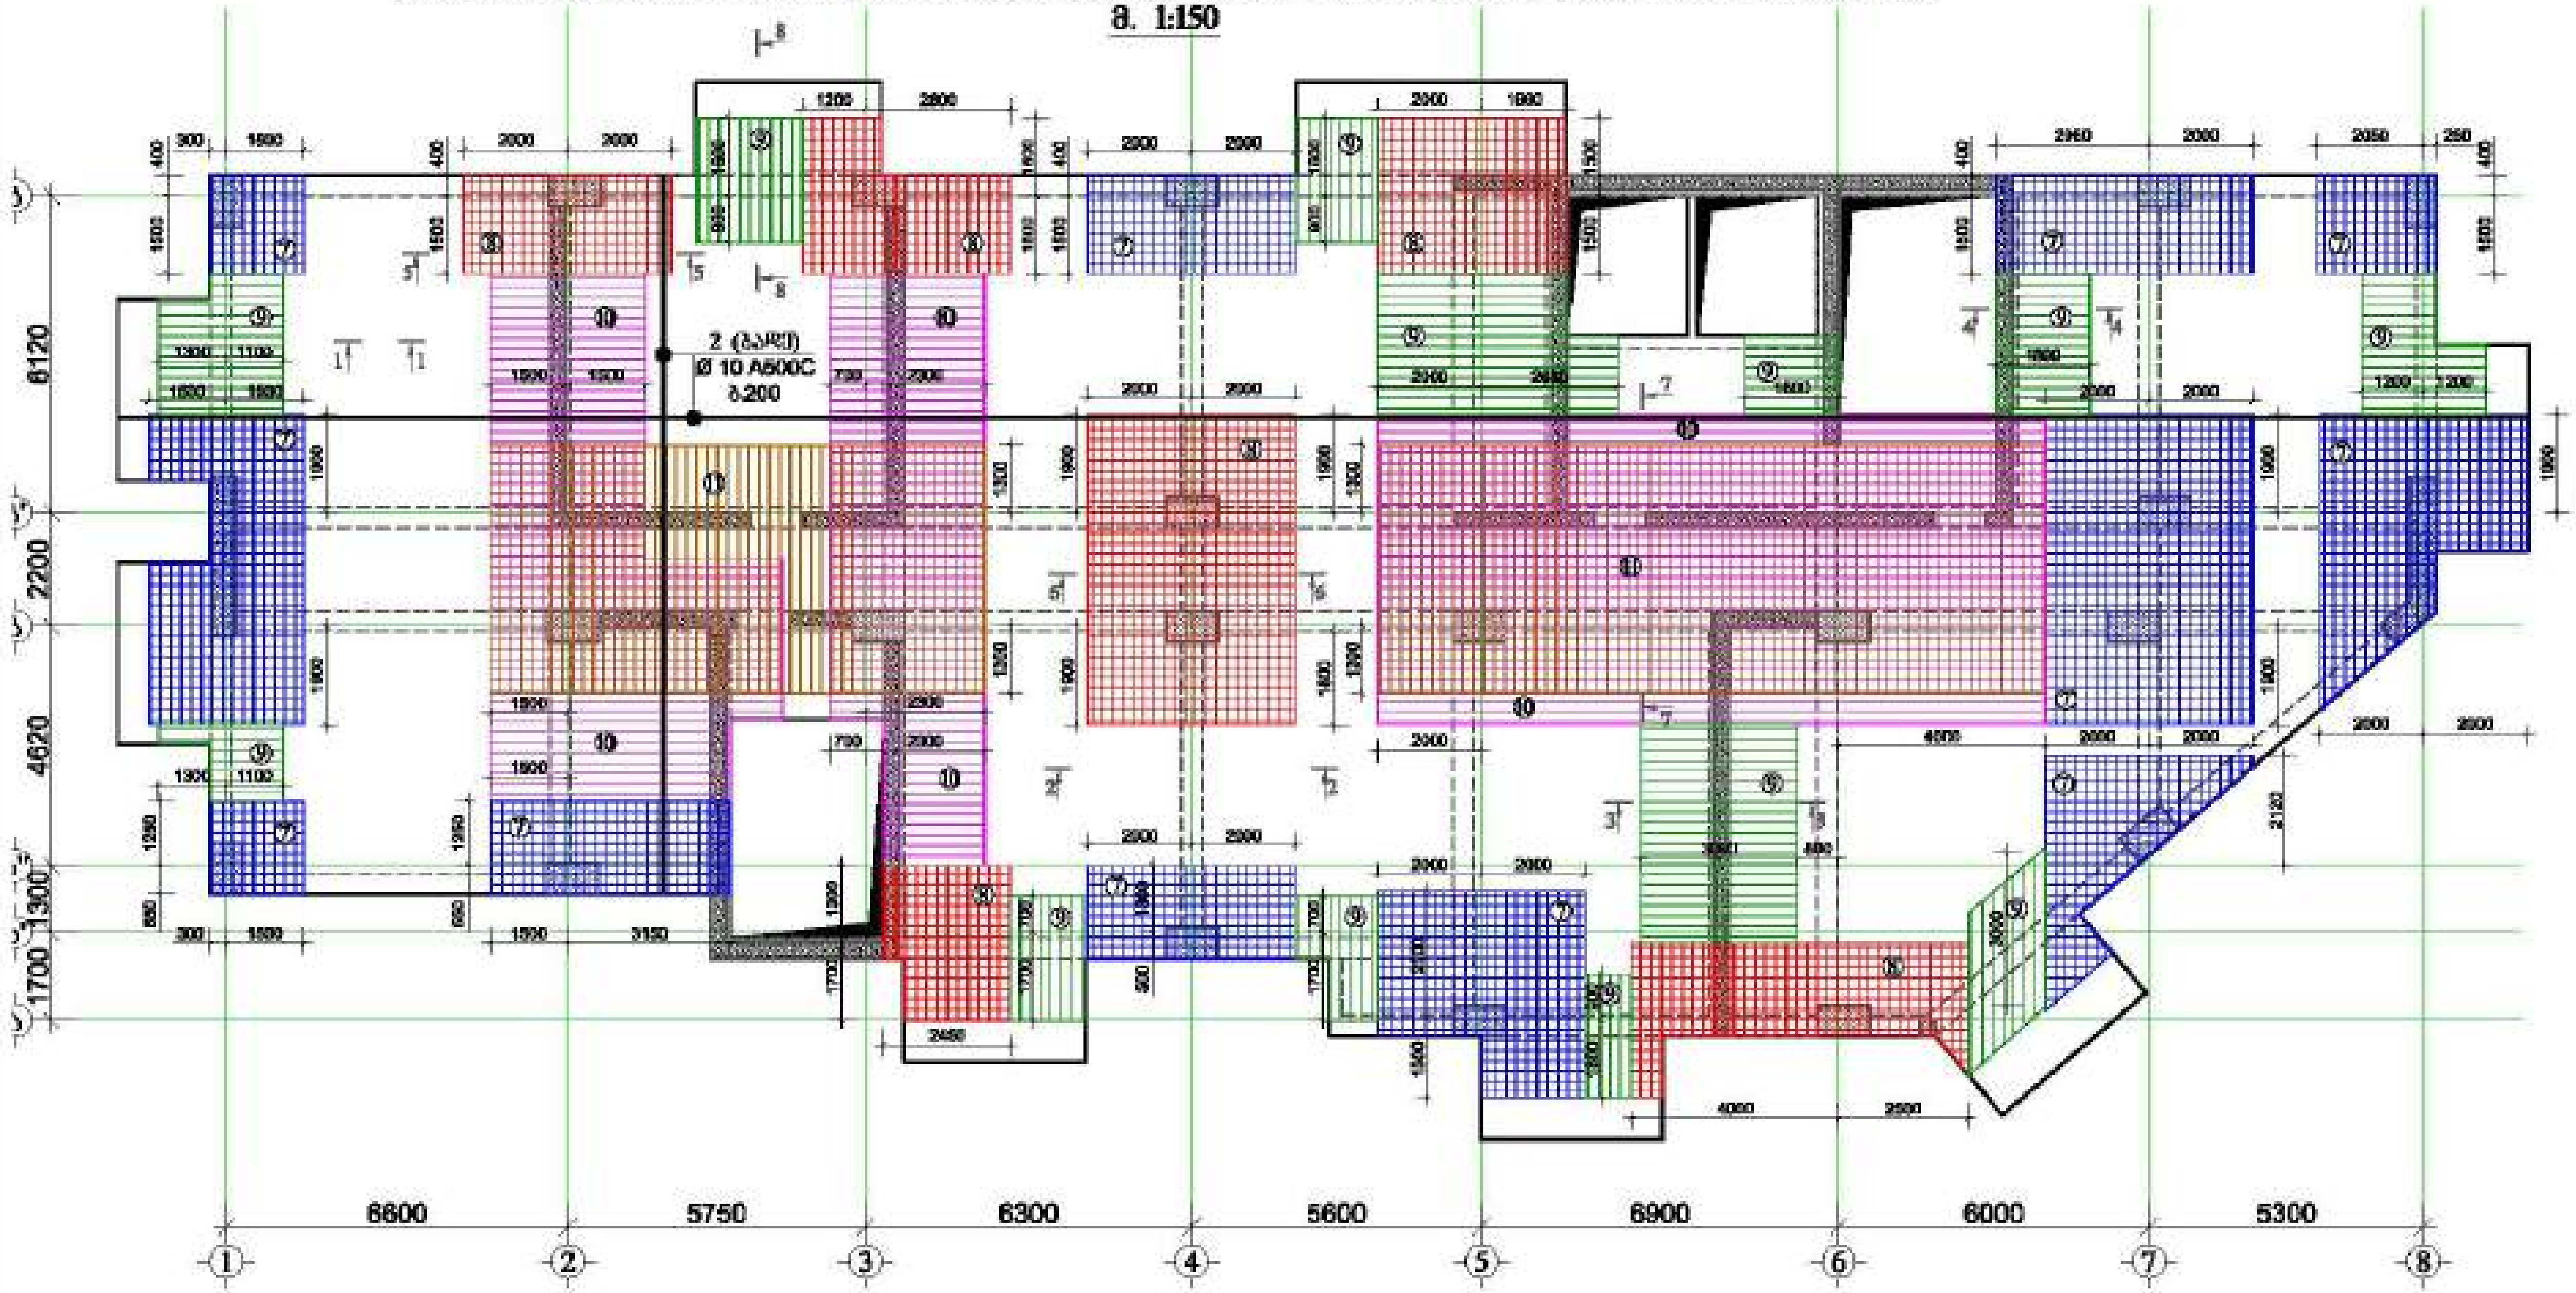

⑦ დამატებითი ზედა Ø 10 A500C ბ.200

⑧ დამატებითი ზედა Ø 12 A500C ბ.200

⑨ დამატებითი ქვედა Ø 10 A500C ბ.200

⑩ დამატებითი ქვედა Ø 12 A500C ბ.200

⑪ დამატებითი ქვედა Ø 14 A500C ბ.200

მასალის სპეციფიკაცია ფილებზე

ელემენტის დასახელება	პოზ. №	დიამეტრი და კლასი Φ მმ	სიგრძე L მმ	რაოდენობა n	სიგრძე Lm მ	წონა q კგ	ელემენტის რაოდენობა N	სიგრძე LmxN მ	წონა qxN კგ
ფილა +40.40; +43.70; +47.00; +50.30; +53.60; +56.90 ნიშნულზე	1	Φ 10 A500C	6700000	1	6700.0	4130.7	6	40200.0	24784.1
	2	Φ 10 A500C	6800000	1	6800.0	4192.3		40800.0	25154.0
	3	Φ 8 A500C	720	1750	1260.0	497.2		7560.0	2983.0
	4	Φ 8 A240C	350	1750	612.5	241.7		3675.0	1450.1
	5	Φ 10 A500C	370000	1	370.0	228.1		2220.0	1368.7
	6	Φ 12 A500C	735000	1	735.0	652.5		4410.0	3915.1
	7	Φ 10 A500C	1325000	1	1325.0	816.9		7950.0	4901.3
	8	Φ 12 A500C	795000	1	795.0	705.8		4770.0	4234.7
	9	Φ 10 A500C	370000	1	370.0	228.1		2220.0	1368.7
	10	Φ 12 A500C	830000	1	830.0	736.9		4980.0	4421.2
	10	Φ 14 A500C	605000	1	605.0	731.1		3630.0	4386.4
	12	Φ 8 A500C	760	200	152.0	60.0		912.0	359.9
	13	Φ 8 A240C	370	200	74.0	29.2		444.0	175.2
					სულ q=	13250.4		სულ Q=	79502.3

ლითონის წონა Q= 79502.3 კგ

ბეტონის მოცულობა B35 V= 788.04 მ³

მრავალფუნქციური შენობა №1

მისამართი:

დამკვეთი: შპს "ასტორია გრუპი"

LTD "ALPHA PROJECT GEORGIA"
შპს "ალფა პროექტ ჯორჯია"

57a, chotokashvili str., Block#3, Flat#24, Tbilisi, Georgia

POSITION თანამდებობა	NAME სახელი	SIGNATURE ხელმოწერა
DIRECTOR დირექტორი	T.MATCABERIDZE თ.მაწაბერიძე	
CONSTUCTOR კონსტრუქტორი	T.ZAKUTASHVILI ტ.ზაქუთაშვილი	
CONSTUCTOR კონსტრუქტორი	G. BOCHORISHVILI გ. ბოჭორიშვილი	
CONSTUCTOR კონსტრუქტორი	I. BOCHORISHVILI ი. ბოჭორიშვილი	

DATE. თარიღი: 17.10.2021

AUDIT. რევიზია: 00.00.00

SCALE. მასშტაბი: 1:150

DRAWING NAME: დასახელება

ფილის ზედა ფრის არმირების ნახაზი +40.40; +43.70; +47.00; +50.30; +53.60; +56.90 ნიშნულზე

PAGE FORMAT ფორმატი	FILE NAME ფაილი	LAYOUT გვერდი
A3	FIEBI	

STAGE სტადია	SHEET ფურცელი	SHEETS ფურცლები
მუშა პროექტი	ა.-190	

მრავალფუნქციური შენობა №1

მისამართი: ქალაქი თბილისი, მცხეთის რაიონის №1

ფილის საძირკვლის ნახაზი +60.20 ნიშნულზე
მ. 1:150

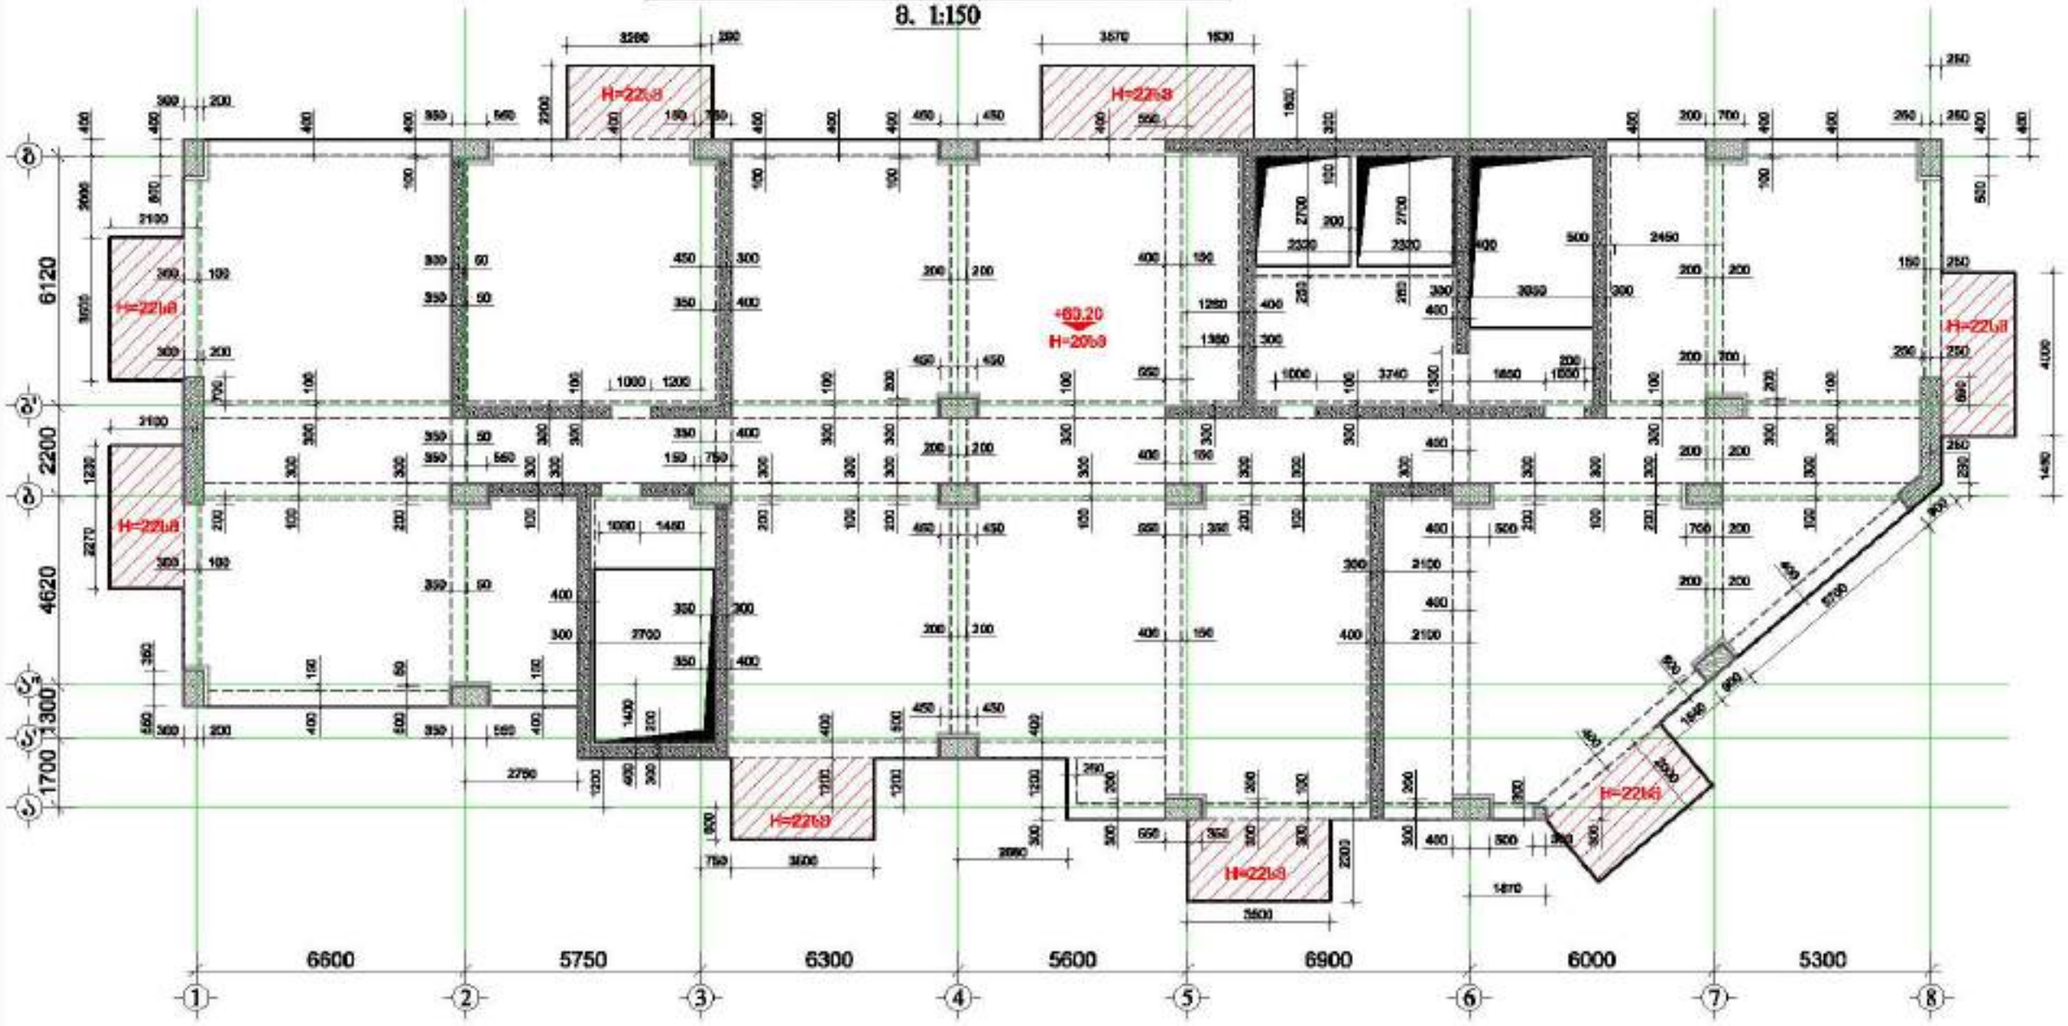

GENERAL NOTES:
შენიშვნა:

1. ფილის ზედაპირის ნახაზი საინჟინრო ქსელის ატვირთვის, სანიაღვრე, ტრაპის და ლიფტშახტების პროექტებთან ერთად უნდა შეიქმნას.

შემსრულებელი: შპს "ალფა პროექტ გორგია"

LTD "ALPHA PROJECT GEORGIA"
შპს "ალფა პროექტ გორგია"
57a, cholokashvili str., Block/3, Flat/24, Tbilisi, Georgia
ქ. თბილისი, ქ. ზიგზაგი/წყალტუბოს №57ა, კორპ.3, ბ.24

POSITION თანამდებობა	NAME სახელი	SIGNATURE ხელმოწერა
DIRECTOR დირექტორი	T.MATCABERIDZE თ.მაჭაბერიძე	
CONSTUCTOR კონსტრუქტორი	T.ZAKUTASHVILI ტ.ზაკუტაშვილი	
CONSTUCTOR კონსტრუქტორი	G. BOCHORISHVILI გ. ბოჭორიშვილი	
CONSTUCTOR კონსტრუქტორი	I. BOCHORISHVILI ი. ბოჭორიშვილი	

DATE. თარიღი	17.10.2021
AUDIT. რევიზია	00.00.00
SCALE. მასშტაბი	1:150

DRAWING NAME:
ნახაზის სახელი
ფილის საძირკვლის ნახაზი +60.20 ნიშნულზე

PAGE FORMAT ფორმატი	FILE NAME ფაილი	LAYOUT განლაგება
A3	FILE1	
STAGE სტადია	SHEET ფურცელი	SHEETS ფურცლები
შესრულებული	ა.-191	

ფილის ქვედა შრის არმირების ნახაზი +60.20 ნიშნულზე

მ. 1:150

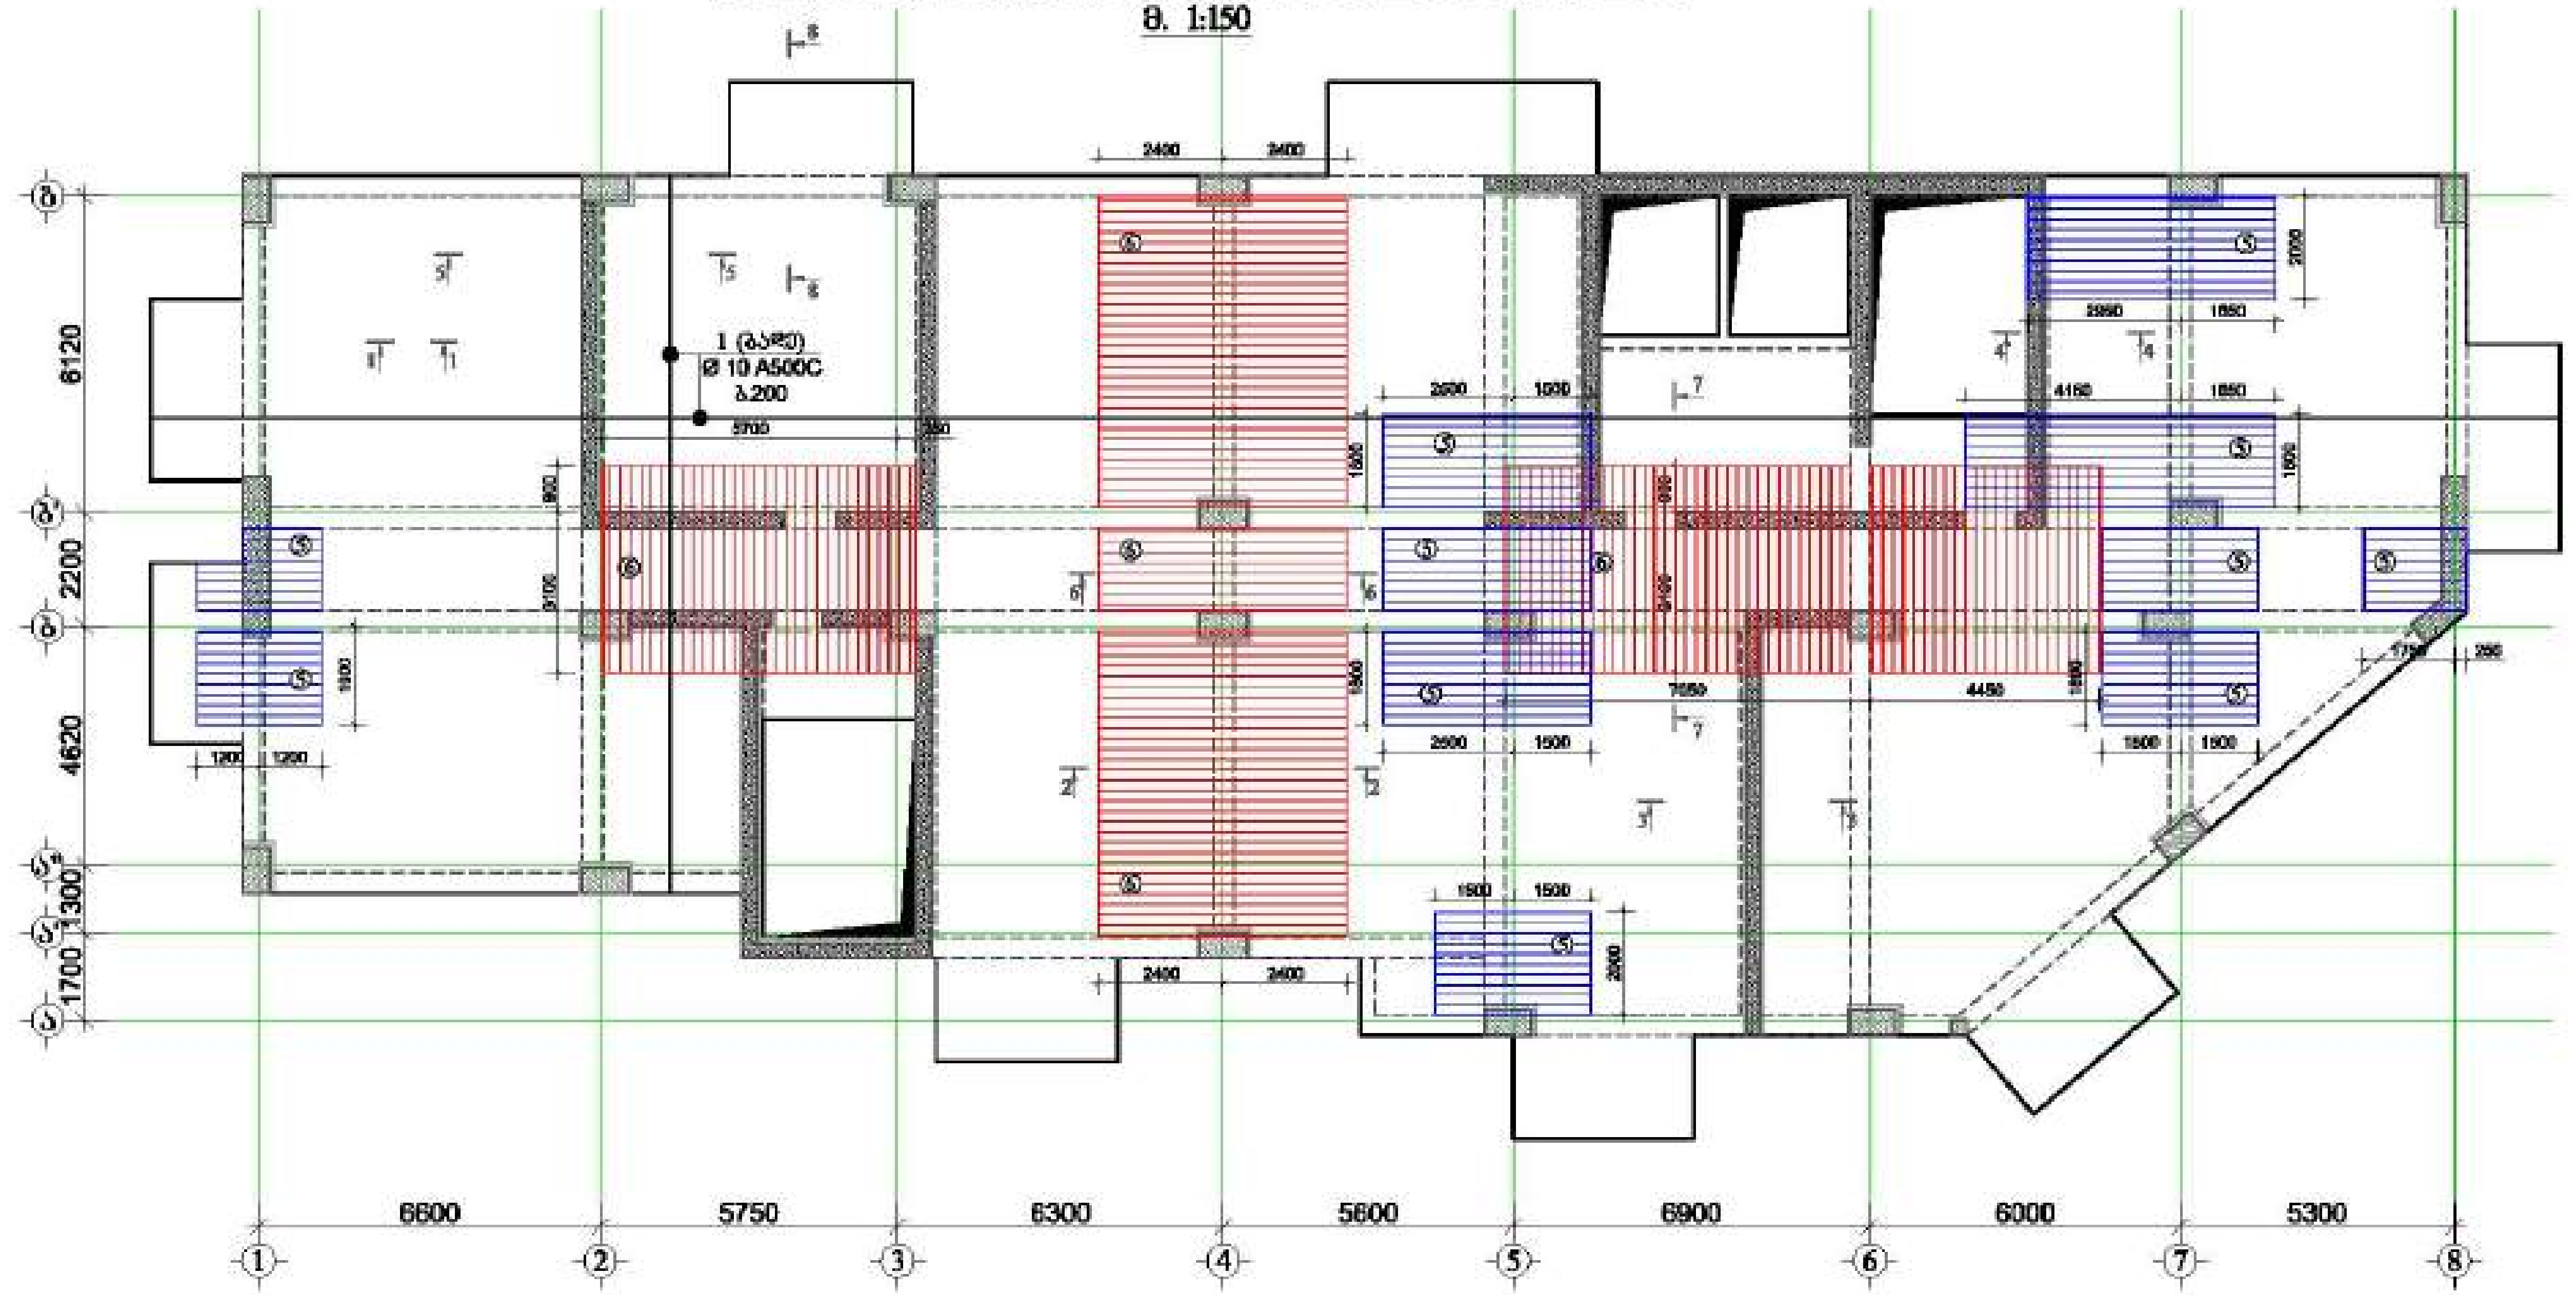

⑤ დამატებითი ბადე Ø 10 A500C ბ.200

⑥ დამატებითი ბადე Ø 12 A500C ბ.200

მრავალფუნქციური შენობა №1

მისამართი:

დამკვეთი: შპს "..."

LTD "ALPHA PROJECT GEORGIA"

57a, chokkashvili str., Block#3, Flat#24, Tbilisi, Georgia

POSITION თანამდებობა	NAME სახელი	SIGNATURE ხელმოწერა
DIRECTOR დირექტორი	T.MATCABERIDZE თ.მაწაბერიძე	
CONSTUCTOR კონსტრუქტორი	T.ZAKUTASHVILI თ.ზაქუთაშვილი	
CONSTUCTOR კონსტრუქტორი	G. BOCHORISHVILI გ. ბოჭორიშვილი	
CONSTUCTOR კონსტრუქტორი	I. BOCHORISHVILI ი. ბოჭორიშვილი	

DATE. თარიღი	DRAWING NAME: დასახელება
17.10.2021	ფილის ქვედა შრის არმირების ნახაზი +60.20; +56.90 ნიშნულებზე
AUDIT. რევიზია	
00.00.00	
SCALE. მასშტაბი	
1:150	

PAGE FORMAT ფორმატი	FILE NAME ფაილი	LAYOUT შაბლონი
A3	FIEBI	

STAGE სტადია	SHEET ფურცელი	SHEETS ფურცლები
მუშა პროექტი	კ.-192	

მრავალფუნქციური შენობა №1

მისამართი: ქალაქი თბილისი, მცხეთის რაიონის №1

ფილის ზედა შრის არმირების ნახაზი +60.20 ნიშნულზე

მ. 1:150

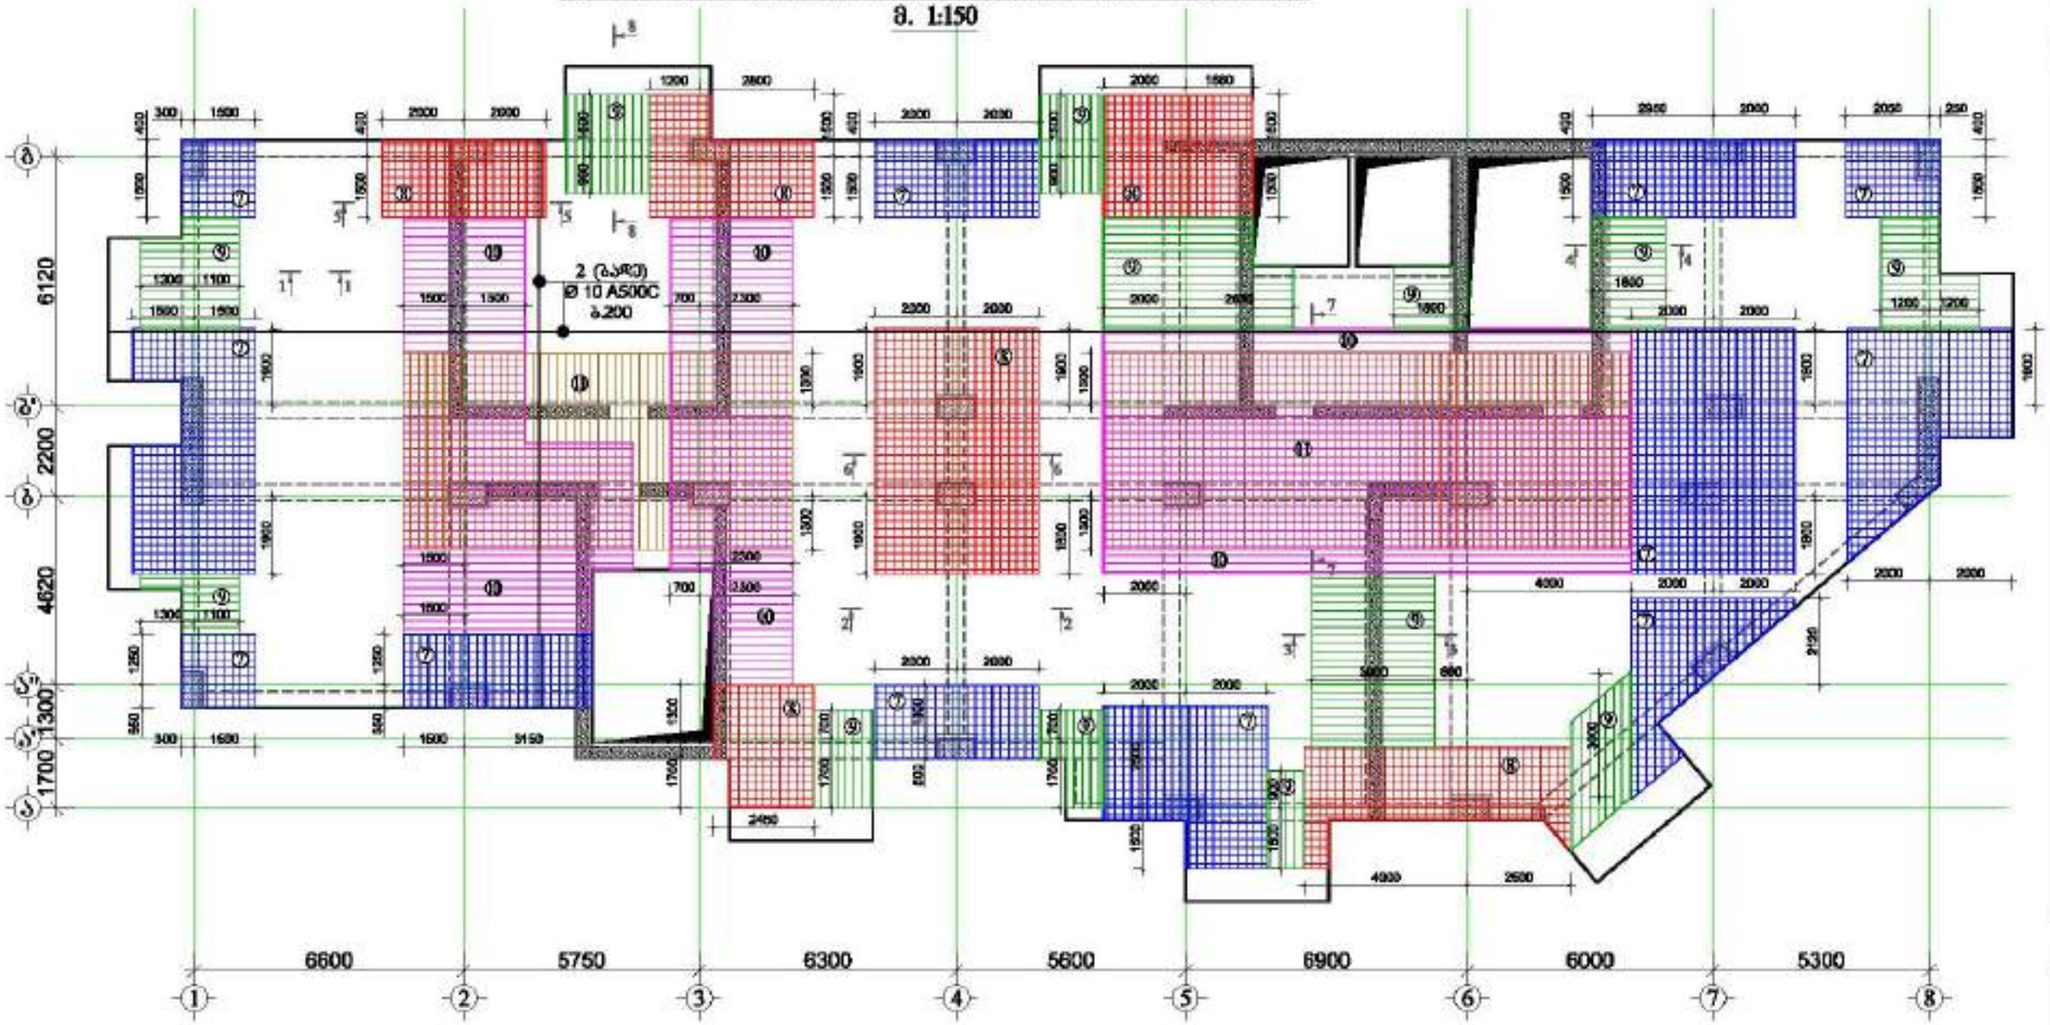

⑦ დამატებითი ბარი Ø 10 A500C ბ.200 ⑧ დამატებითი ბარი Ø 12 A500C ბ.200 ⑨ დამატებითი ქსელი Ø 10 A500C ბ.200 ⑩ დამატებითი ქსელი Ø 12 A500C ბ.200 ⑪ დამატებითი ქსელი Ø 14 A500C ბ.200

მასალის სპეციფიკაცია ფილებზე

ელემენტის დასახელება	პოზ. №	დასმული და ჩვენი Φ მმ	სიგრძე L მმ	რაოდენობა n	სიგრძე Lმn მ	წონა q კგ	ელემენტების რაოდენობა N	სიგრძე LმnN მ	წონა qxN კგ
ფილა +60.20 ნიშნულზე	1	Φ 10 A500C	6700000	1	6700.0	4130.7	1	6700.0	4130.7
	2	Φ 10 A500C	6800000	1	6800.0	4192.3		6800.0	4192.3
	3	Φ 8 A500C	720	1750	1260.0	497.2		1260.0	497.2
	4	Φ 8 A240C	350	1750	612.5	241.7		612.5	241.7
	5	Φ 10 A500C	370000	1	370.0	228.1		370.0	228.1
	6	Φ 12 A500C	735000	1	735.0	652.5		735.0	652.5
	7	Φ 10 A500C	1325000	1	1325.0	816.9		1325.0	816.9
	8	Φ 12 A500C	795000	1	795.0	705.8		795.0	705.8
	9	Φ 10 A500C	370000	1	370.0	228.1		370.0	228.1
	10	Φ 12 A500C	830000	1	830.0	736.9		830.0	736.9
	10	Φ 14 A500C	605000	1	605.0	731.1		605.0	731.1
	12	Φ 8 A500C	760	200	152.0	60.0		152.0	60.0
	13	Φ 8 A240C	370	200	74.0	29.2		74.0	29.2
					სულ q=	13250.4		სულ Q=	13250.4

ფილების წონა Q= 13250.4 კნ

ბეტონის მოცულობა B35 V= 131.34 მ³

დამკვეთი: შპს "ალფონსი გრუპი"

LTD "ALPHA PROJECT GEORGIA"
შპს "ალფა პროექტ ჯორჯია"
57a, cholokashvili str., Block/S, Flat/24, Tbilisi, Georgia
ქ. თბილისი, ქ. ჭოლოყაშვილის №57ა, კორპ.S, ბ.24

POSITION თანამდებობა	NAME სახელი	SIGNATURE ხელმოწერა
DIRECTOR დირექტორი	T.MATCABERIDZE თ.მაწყვერიძე	
CONSTUCTOR კონსტრუქტორი	T.ZAKUTASHVILI თ.ზაკუთაშვილი	
CONSTUCTOR კონსტრუქტორი	G. BOCHORISHVILI გ. ბოჭორიშვილი	
CONSTUCTOR კონსტრუქტორი	I. BOCHORISHVILI ი. ბოჭორიშვილი	

DATE თარიღი	DRAWING NAME: ნახაზის სახელი
17.10.2021	ფილის ზედა შრის არმირების ნახაზი +60.20 ნიშნულზე
AUDIT. რევიზია	
00.00.00	
SCALE. მასშტაბი	
1:150	

PAGE FORMAT ფორმატი	FILE NAME ფაილი	LAYOUT განლაგება
A3	FILEBI	
STAGE სტადია	SHEET ფურცელი	SHEETS ფურცლები
შეშა პროექტი	ს.-193	

მრავალფუნქციური შენობა №1


ფილის სამალიბრო ნახაზი +63.50; +66.80; +70.10; +73.40; +76.70 ნიშნულზე

მ. 1:150

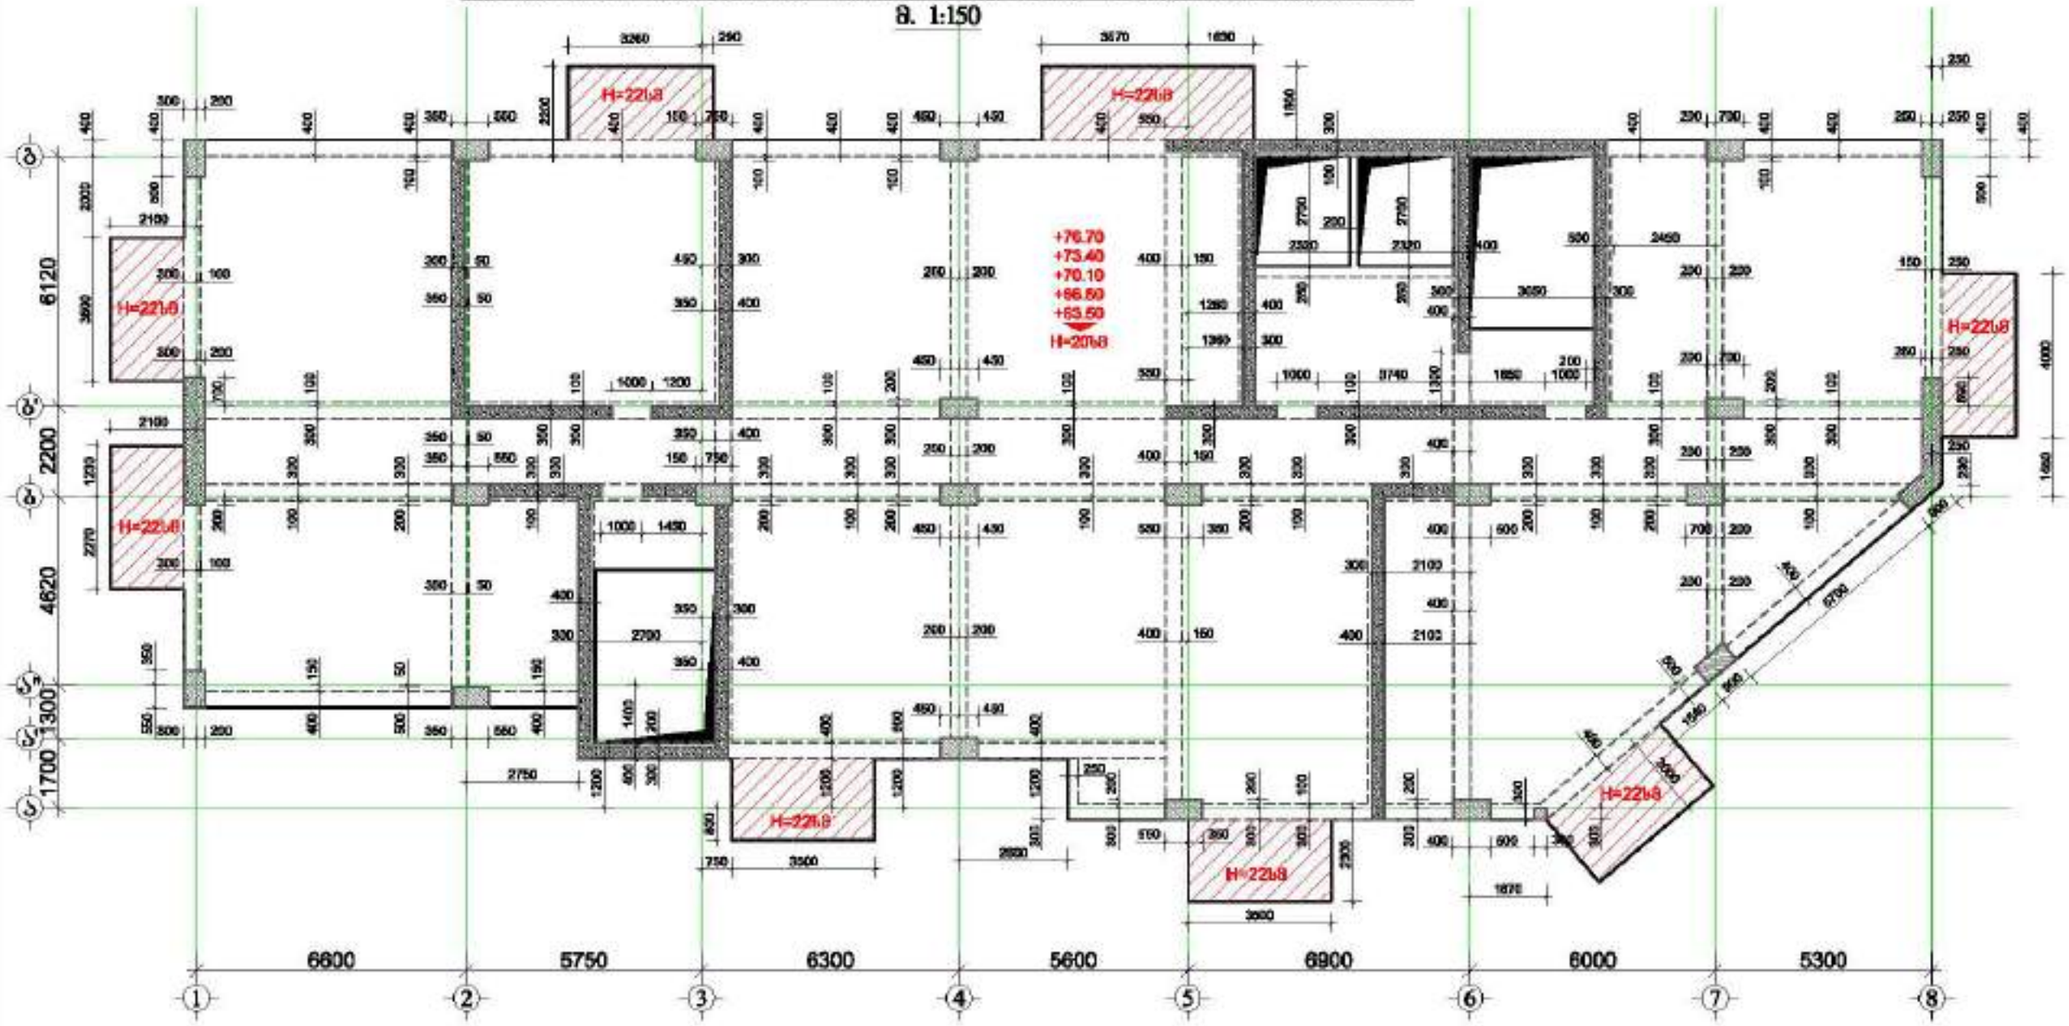

GENERAL NOTES:
შენიშვნა:

1. ფილაზე ნახაზი სამალიბრო ფილის ანაწერებია, სადაც ფილა და ფილაშიგნის კონსტრუქციები ნახაზებზე აღარ მეორდება.
2. სამალიბრო ფილებზე ბეტონის ჩასხმა ხდება ეტაპობრივად.
3. ჩასხმის ტექნოლოგიას პროექტირების, ჩასხმის ხარისხის და ფილის ზედაპირის ბეტონით დამუშავების ტექნოლოგიას შეიმუშავებს.
4. შენობაში კონსტრუქციის განლაგების ცვლილების შემთხვევაში საკონსულტაციო ორგანიზაციის ნებართვა აუცილებელია.
5. ფილების ცხრილი იხილეთ შემდეგ ფურცელზე.
6. სამონტაჟო ხვრელები ჩასხმამდე ცვლის ადგილებზე.
7. კონსტრუქციის ელემენტის განლაგებისგან ცვლილების შემთხვევაში ფილის ანაწერი ცვლილებას საჭიროებს.
8. ფილის ზედა ფენის კონსტრუქცია განსაზღვრულია ფილის ზედაპირის ნიშნულების ცხრილში. (ნახაზებზე ფილის კონსტრუქცია არ არის ნაჩვენები)
9. შენობაში ფუნქციური დანიშნულების და ზედაპირული საფარების მიხედვით ფილის ზედაპირის ნაწილები ცალსახად უნდა განისაზღვროს ნახაზებზე და ამ ნაწილების ზედაპირზე ტექნიკის გადაადგილების და განთავსების ადგილებზე ფილის ზედაპირის დატვირთვა არ უნდა აღემატებოდეს ნორმატიულ დატვირთვას.
10. კონსტრუქციის ელემენტის ან ფილის ნაწილის დემონტაჟის ან ახალის მონტაჟის შემთხვევაში ნებართვა აუცილებელია.
11. შენობის ექსპლუატაციის პერიოდში ფილის ზედაპირზე ტექნიკის გადაადგილების ან განთავსების ადგილის ცვლილება აუცილებლად შეთანხმდეს.

დამკვეთი: შპს "ასტორია გრუპი"

LTD "ALPHA PROJECT GEORGIA"
შპს "ალფა პროექტ გეორგია"
57a, cholokashvili str., Block#3, Flat#24, Tbilisi, Georgia
ქ. თბილისი, ქ. ჭოლოყაშვილის №57ა, კორპ.3, ბ.24

POSITION პოზიცია	NAME სახელი	SIGNATURE ხელმოწერა
DIRECTOR დირექტორი	T.MATCABERIDZE თ.მაცაბერიძე	
CONSTUCTOR კონსტრუქტორი	T.ZAKUTASHVILI თ.ზაკუთაშვილი	
CONSTUCTOR კონსტრუქტორი	G.BOCHORISHVILI გ. ბოჭორიშვილი	
CONSTUCTOR კონსტრუქტორი	I. BOCHORISHVILI ი. ბოჭორიშვილი	

DATE. თარიღი	17.10.2021
AUDIT. რევიზია	00.00.00
SCALE. მასშტაბი	1:150

DRAWING NAME:
ნახაზის სახელი

ფილის სამალიბრო ნახაზი +63.50; +66.80; +70.10; +73.40; +76.70 ნიშნულებზე

PAGE FORMAT ფორმატი	FILE NAME ფაილი	LAYOUT განლაგება
A3	FILEBI	
STAGE სტადია	SHEET ფურცელი	SHEETS ფურცლები
მშპ პროექტი	ს.-194	

ფილის ძვედა შრის არმირების ნახაზი +63.50; +66.80; +70.10; +73.40; +76.70 ნიშნულზე

მ. 1:150

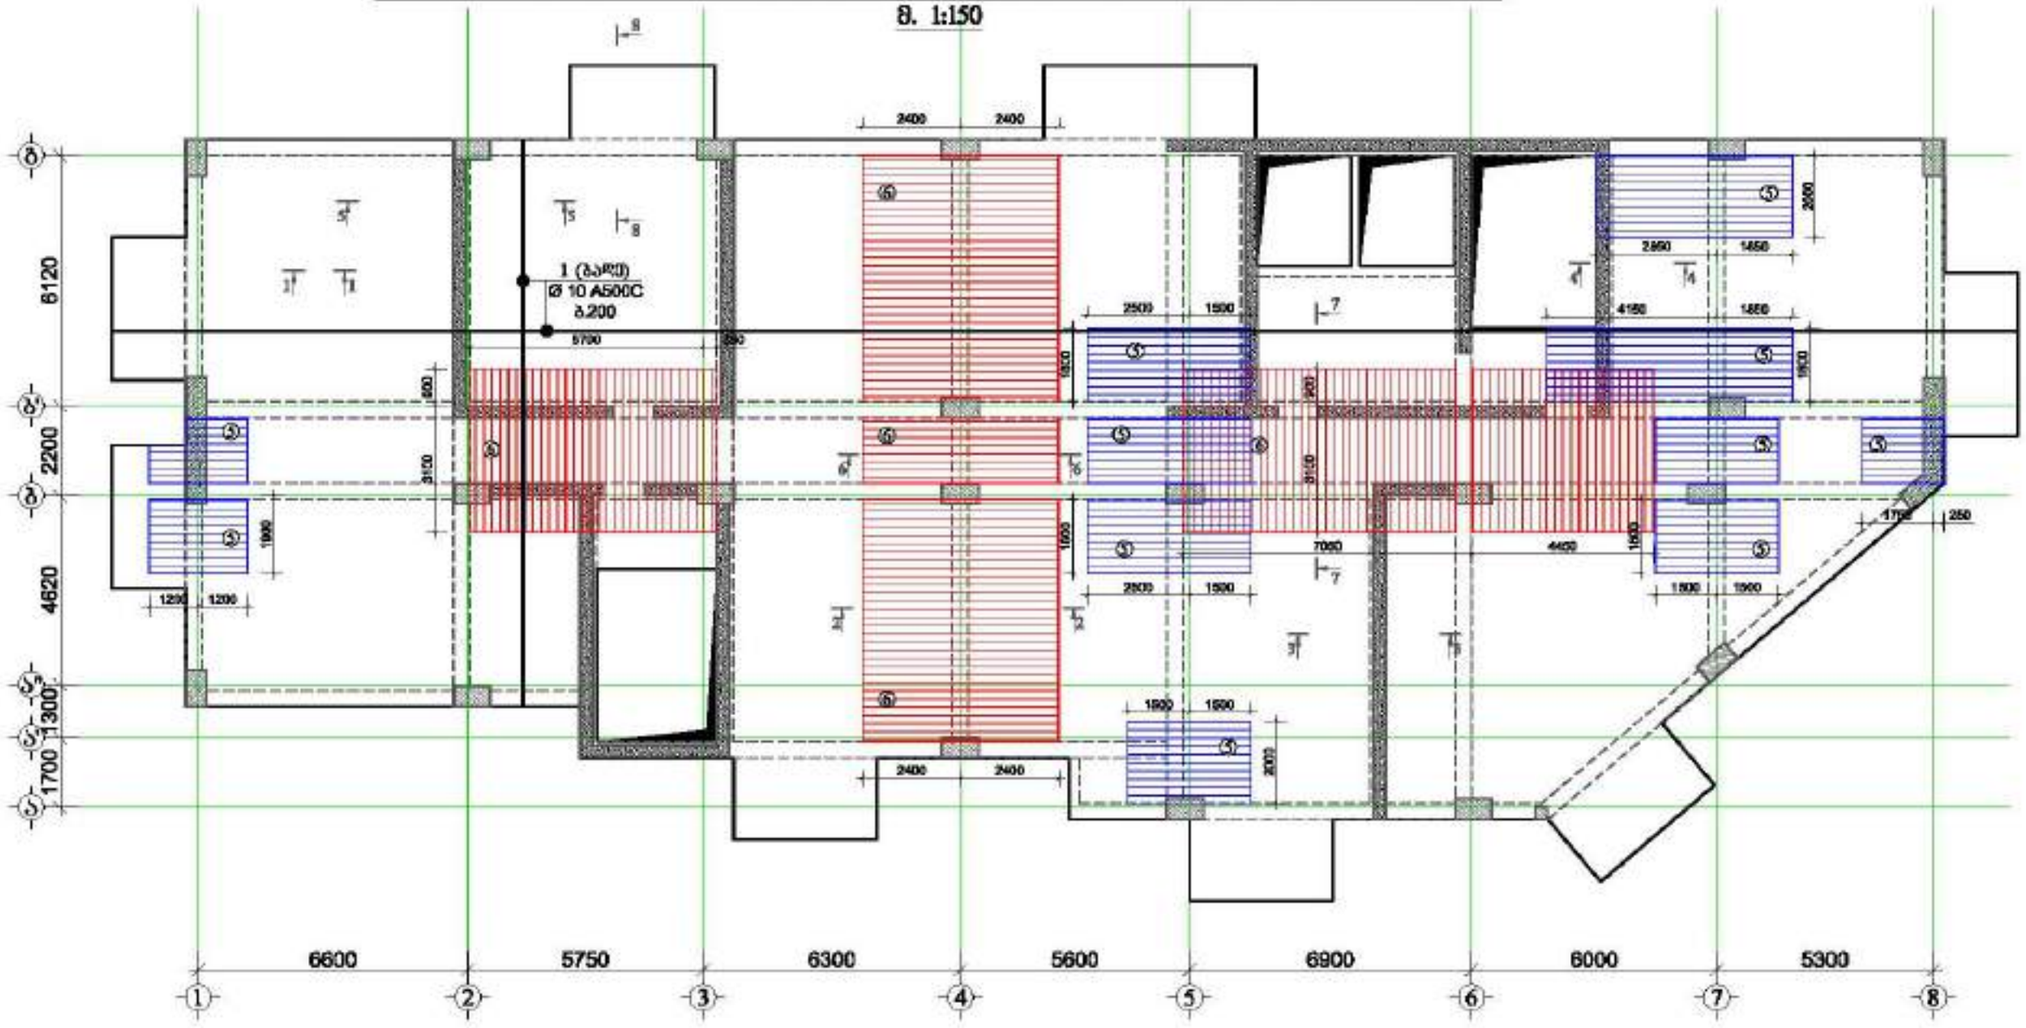

მრავალფუნქციური შენობა №1

მისამართი: ქალაქი, ზემო გაჩრილე ხაჯიბის №1

დამკვეთი: შპს "ასტორია გრუპი"

LTD "ALPHA PROJECT GEORGIA"
შპს "ალფა პროექტს გეორგია"

57a, cholokashvili str., Block/3, Flat/24, Tbilisi, Georgia
ქ. თბილისი, ქ. ჭოლოყაშვილის №57ა, კორპ.3, ბ.24

POSITION თანამდებობა	NAME სახელი	SIGNATURE ხელმოწერა
DIRECTOR დირექტორი	T.MATCABERIDZE თ.მაჭაბერიძე	
CONSTUCTOR კონსტრუქტორი	T.ZAKUTASHVILI ტ.ზაკუტაშვილი	
CONSTUCTOR კონსტრუქტორი	G. BOCHORISHVILI გ. ბოჭორიშვილი	
CONSTUCTOR კონსტრუქტორი	I. BOCHORISHVILI ი. ბოჭორიშვილი	

DATE. თარიღი	DRAWING NAME: ნახაზის სახელი
17.10.2021	ფილის ძვედა შრის არმირების ნახაზი +63.50; +66.80; +70.10; +73.40; +76.70 ნიშნულებზე
AUDIT. რევიზია	
00.00.00	
SCALE. მასშტაბი	
1:150	

PAGE FORMAT ფორმატი	FILE NAME ფაილი	LAYOUT განლაგება
A3	FILEBI	
STAGE სტადია	SHEET ფურცელი	SHEETS ფურცლები
მშპ პროექტი	ს.-195	

ფილის ზედა შრის არმირების ნახაზი +63.50; +66.80; +70.10; +73.40; +76.70 ნიშნულზე

მ. 1:150

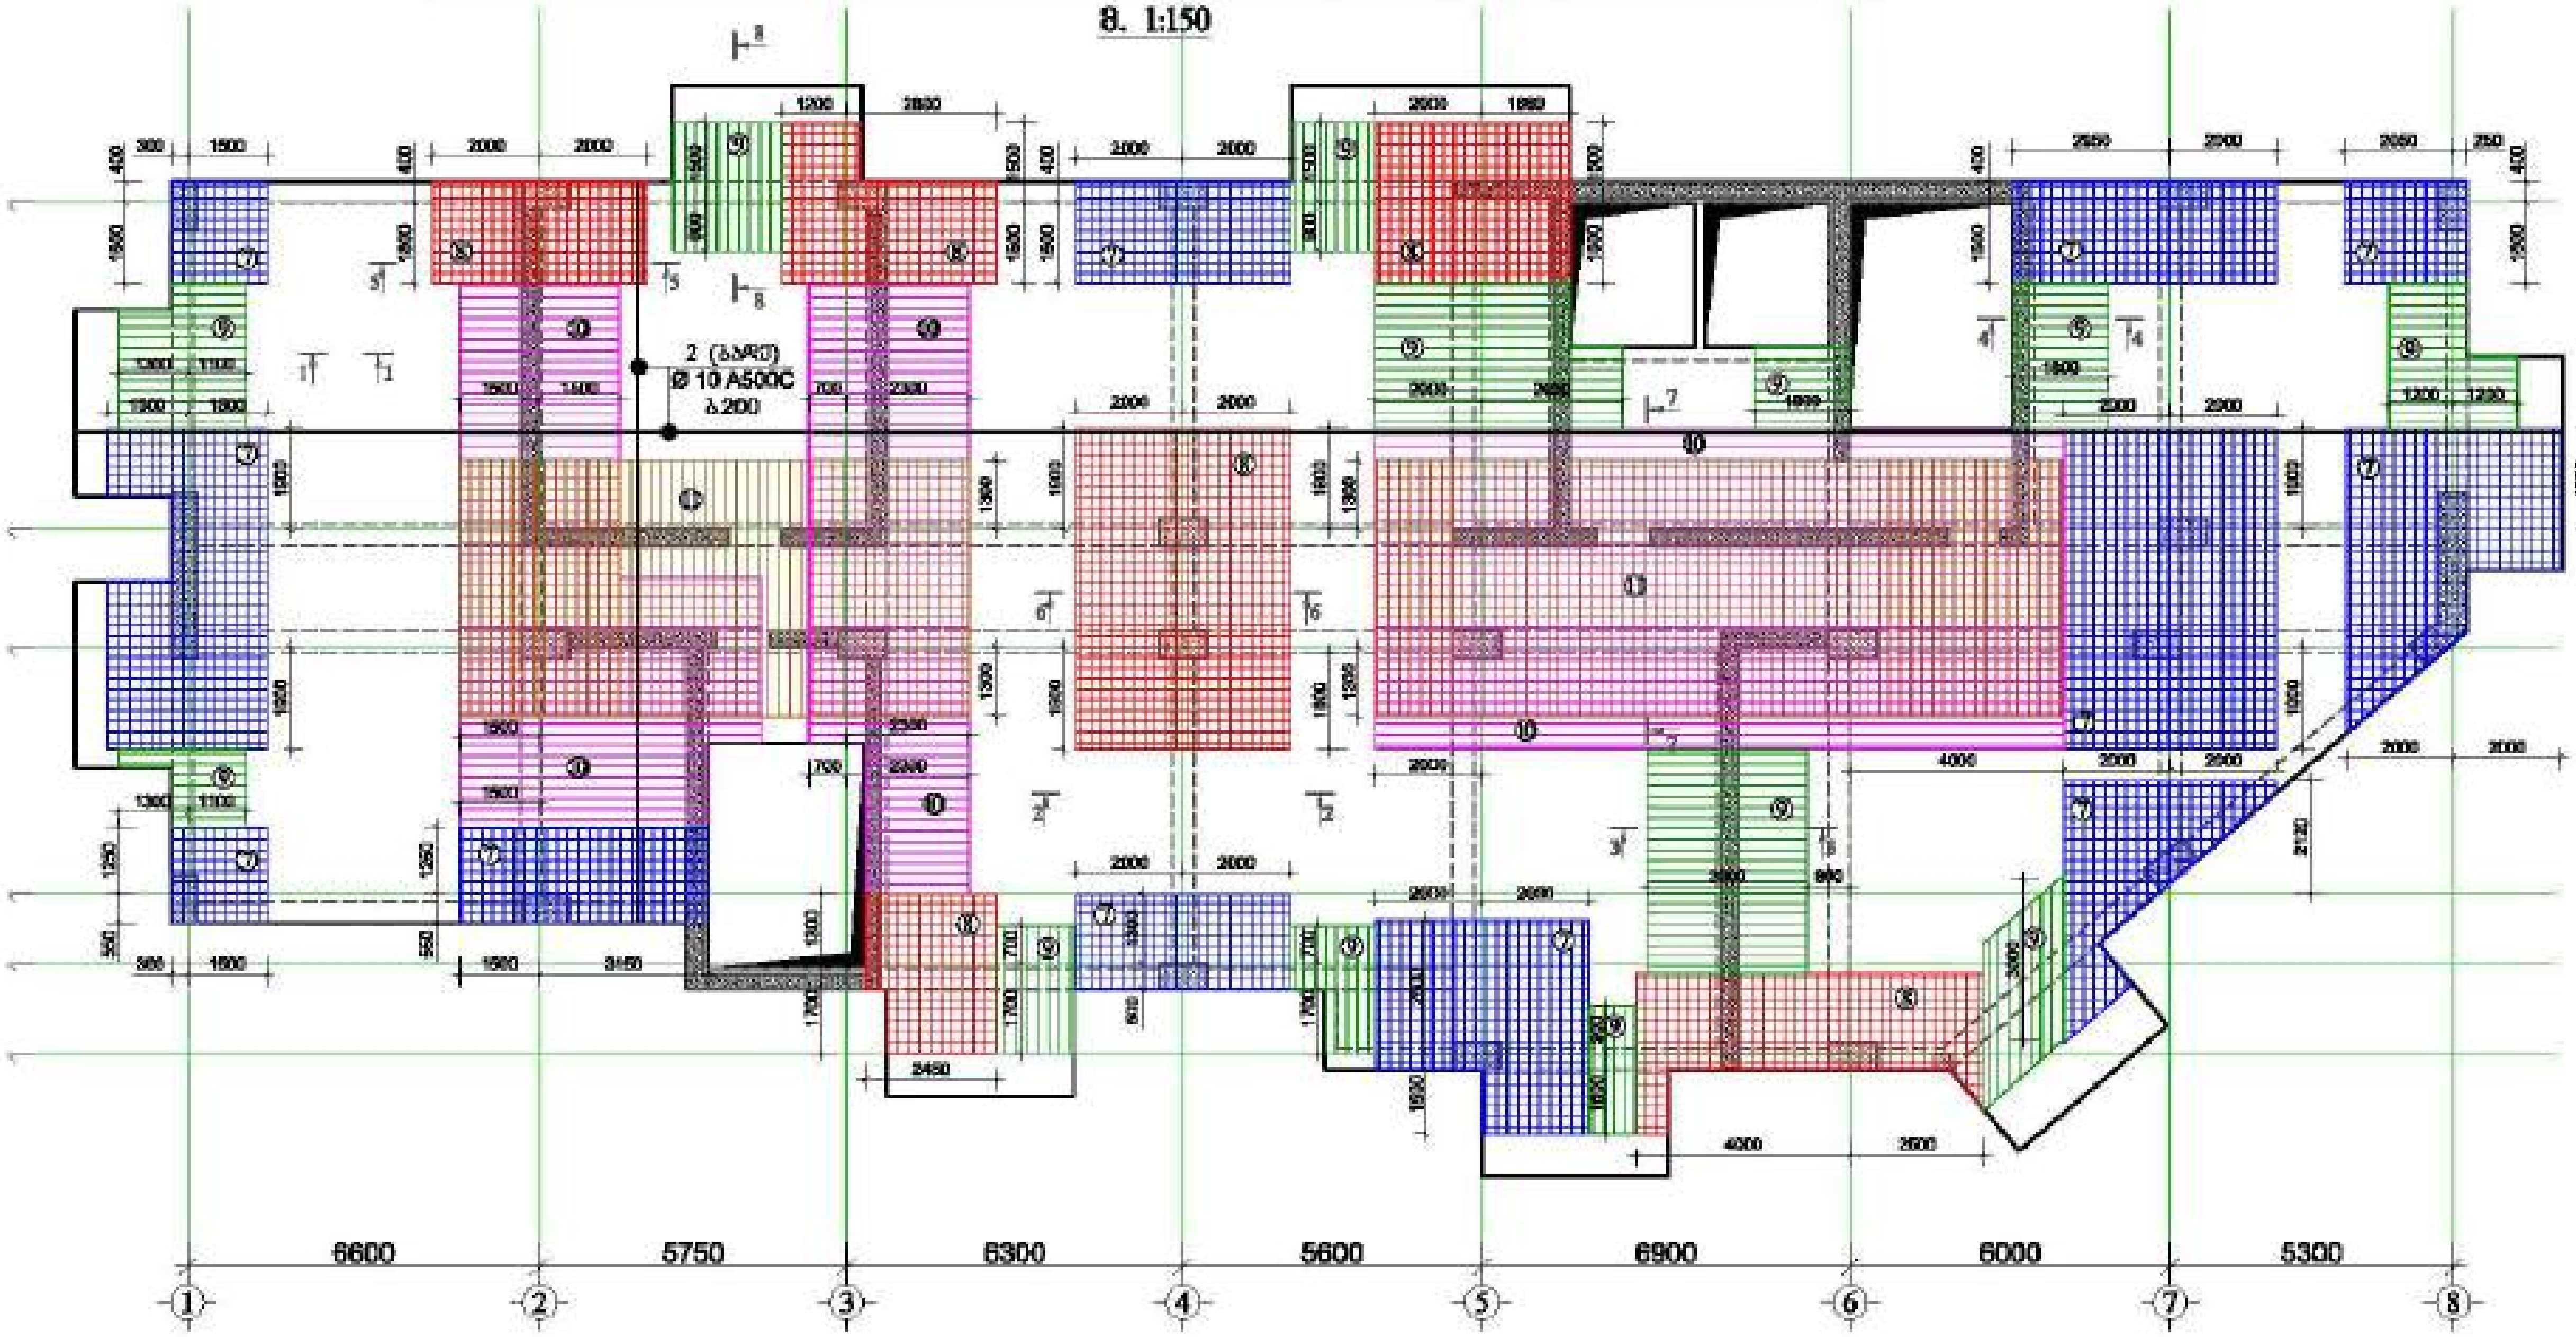

⑦ დამატებითი ბადე Ø 10 A500C ბ.200

⑧ დამატებითი ბადე Ø 12 A500C ბ.200

⑨ დამატებითი ღერო Ø 10 A500C ბ.200

⑩ დამატებითი ღერო Ø 12 A500C ბ.200

⑪ დამატებითი ღერო Ø 14 A500C ბ.200

მასალის სპეციფიკაცია ფილებზე

ელემენტის დასახელება	პოზ. №	დიამეტრი და კლასი Φ მმ	სიგრძე L მმ	რაოდენობა n	სიგრძე L∙n მ	წონა q კგ	ელემენტის რაოდენობა N	სიგრძე L∙n∙N მ	წონა q∙N კგ
ფილა +63.50; +66.80; +70.10; +73.40; +76.70 ნიშნულზე	1	Φ 10 A500C	6700000	1	6700.0	4130.7	5	33500.0	20653.4
	2	Φ 10 A500C	6800000	1	6800.0	4192.3		34000.0	20961.7
	3	Φ 8 A500C	720	1750	1260.0	497.2		6300.0	2485.8
	4	Φ 8 A240C	350	1750	612.5	241.7		3062.5	1208.4
	5	Φ 10 A500C	370000	1	370.0	228.1		1850.0	1140.6
	6	Φ 12 A500C	735000	1	735.0	652.5		3675.0	3262.6
	7	Φ 10 A500C	1325000	1	1325.0	816.9		6625.0	4064.4
	8	Φ 12 A500C	795000	1	795.0	705.8		3975.0	3529.0
	9	Φ 10 A500C	370000	1	370.0	228.1		1850.0	1140.6
	10	Φ 12 A500C	830000	1	830.0	736.9		4150.0	3684.3
	10	Φ 14 A500C	605000	1	605.0	731.1		3025.0	3655.3
	12	Φ 8 A500C	760	200	152.0	60.0		760.0	299.9
	13	Φ 8 A240C	370	200	74.0	29.2		370.0	146.0
					სულ q=	13250.4		სულ Q=	66251.9

ლითონის წონა Q= 66251.9 კგ

ბეტონის მოცულობა B35 V= 658.7 მ³

მრავალფუნქციური შენობა №1


დამკვეთი: შპს "ასტორია ჯგუფი"

LTD "ALPHA PROJECT GEORGIA"
შპს "ალფა პროექტ ჯორჯია"

57a, choloкashvili str., Block#3, Flat#24, Tbilisi, Georgia
ქ. თბილისი, ქ. ჩოლოყაშვილის №57ა, კორ.3, ბ.24

POSITION თანამდებობა	NAME სახელი	SIGNATURE ხელმოწერა
DIRECTOR დირექტორი	T.MATCABERIDZE თ.მაწაბერიძე	
CONSTUCTOR კონსტრუქტორი	T.ZAKUTASHVILI ტ.ზაქუთაშვილი	
CONSTUCTOR კონსტრუქტორი	G. BOCHORISHVILI გ. ბოჭორიშვილი	
CONSTUCTOR კონსტრუქტორი	I. BOCHORISHVILI ი. ბოჭორიშვილი	

DATE. თარიღი	17.10.2021
AUDIT. რევიზია	00.00.00
SCALE. მასშტაბი	1:150

DRAWING NAME: დასახელება

ფილის ზედა შრის არმირების ნახაზი +63.50; +66.80; +70.10; +73.40; +76.70 ნიშნულზე

PAGE FORMAT ფორმატი	FILE NAME ფაილი	LAYOUT შაბლონი
A3	FIEBI	

STAGE სტადია	SHEET ფურცელი	SHEETS ფურცლები
მუშა პროექტი	ნ.-196	

მრავალფუნქციური შენობა №1

მისამართი: ქალაქი, ზემო გაჩიგაჯი ხაფინის №1

GENERAL NOTES:
შენიშვნა:


POSITION	NAME	SIGNATURE
DIRECTOR	TAMTCABERIDZE	
CONSTUCTOR	T.ZAQARIADZE	
CONSTUCTOR	G. BOCHORISHVILI	
CONSTUCTOR	L. BOCHORISHVILI	

DATE 01/NOV/20	DRAWING NAME:
17.10.2021	
AUDIT. 4130/0/2-0	
00.00.00	
SCALE: 1:150/200	
1:150	

PAGE FORMAT	FILE NAME	LAYOUT
A3	FILE1	
STAGE	SHEET	SHEETS
	5.-198	

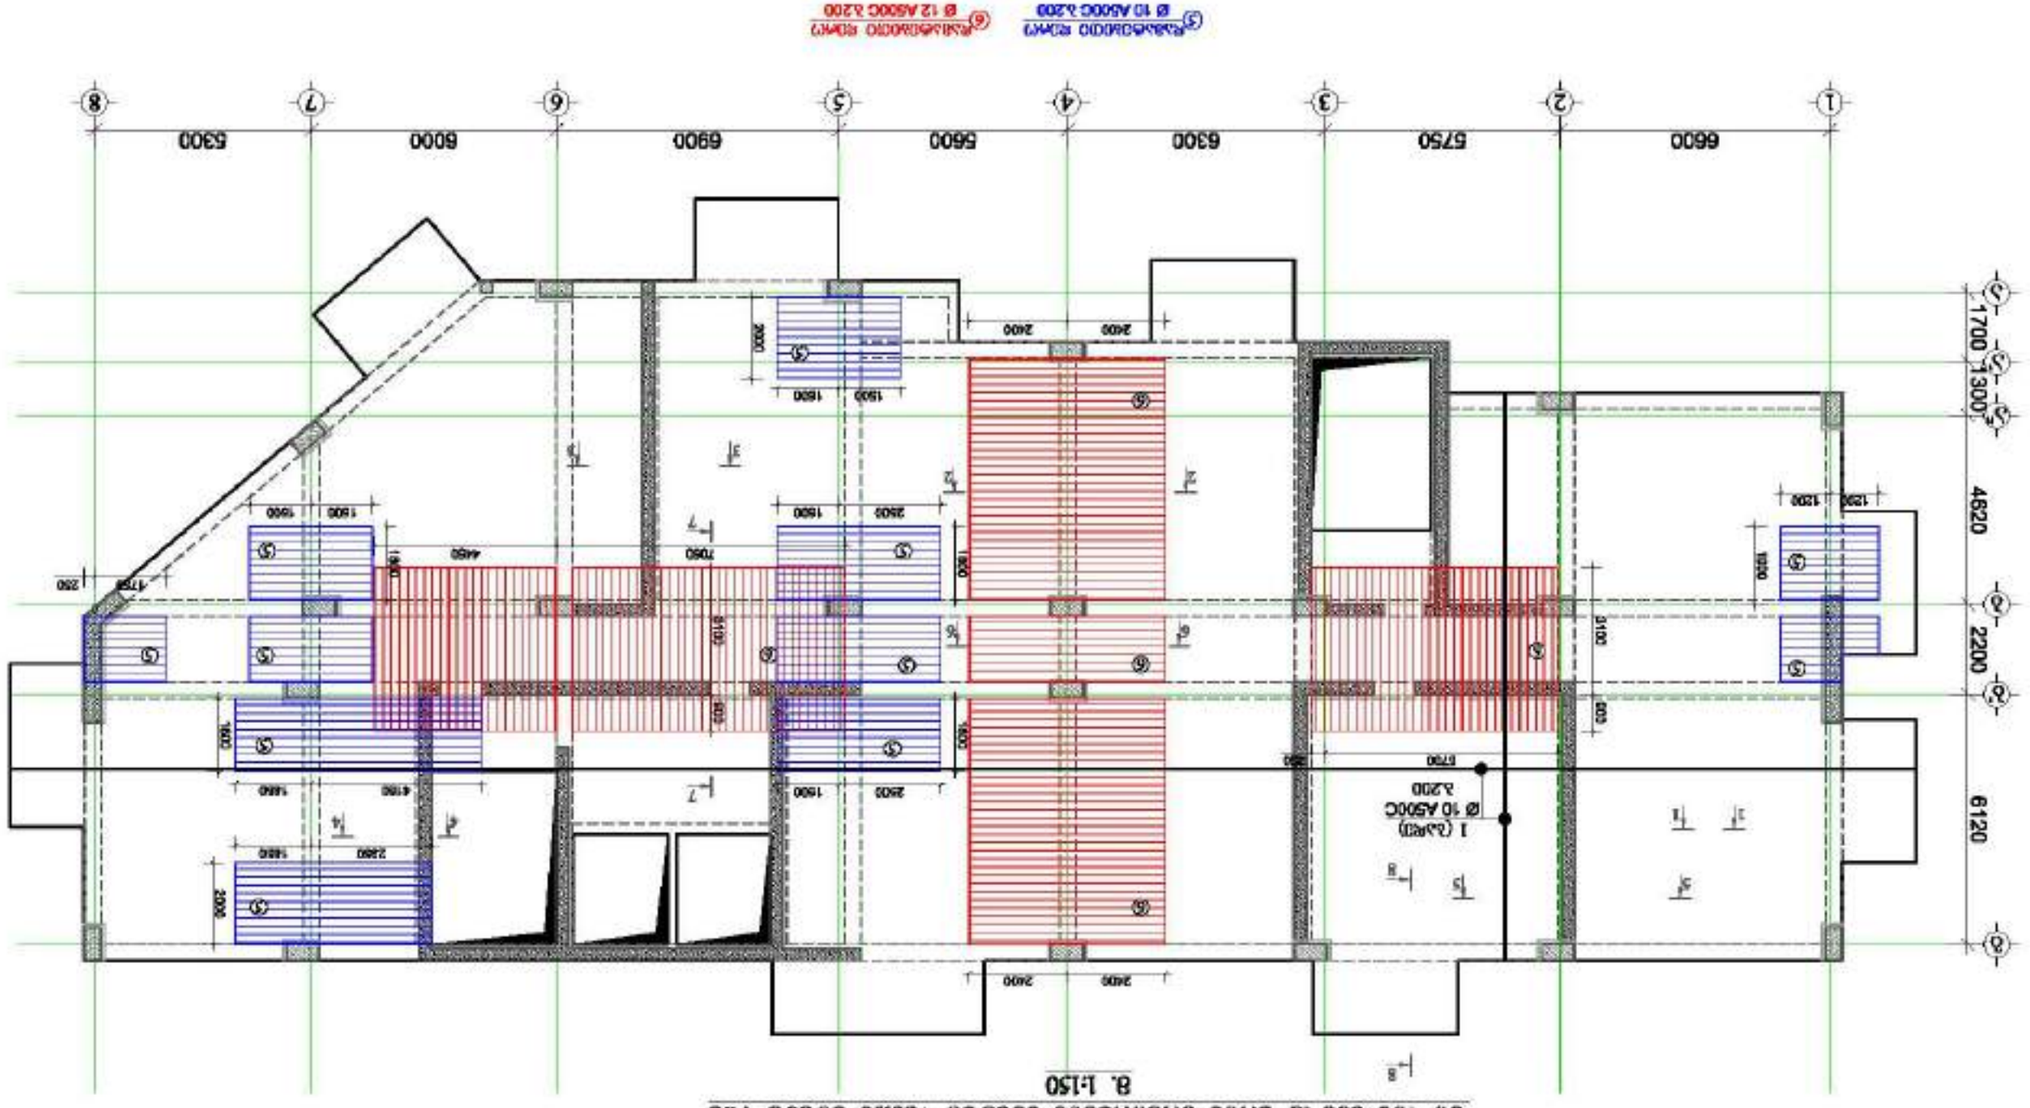

ფილის ზედა შრის არმირების ნახაზი +80.00 ნიშნულზე

მ. 1:150

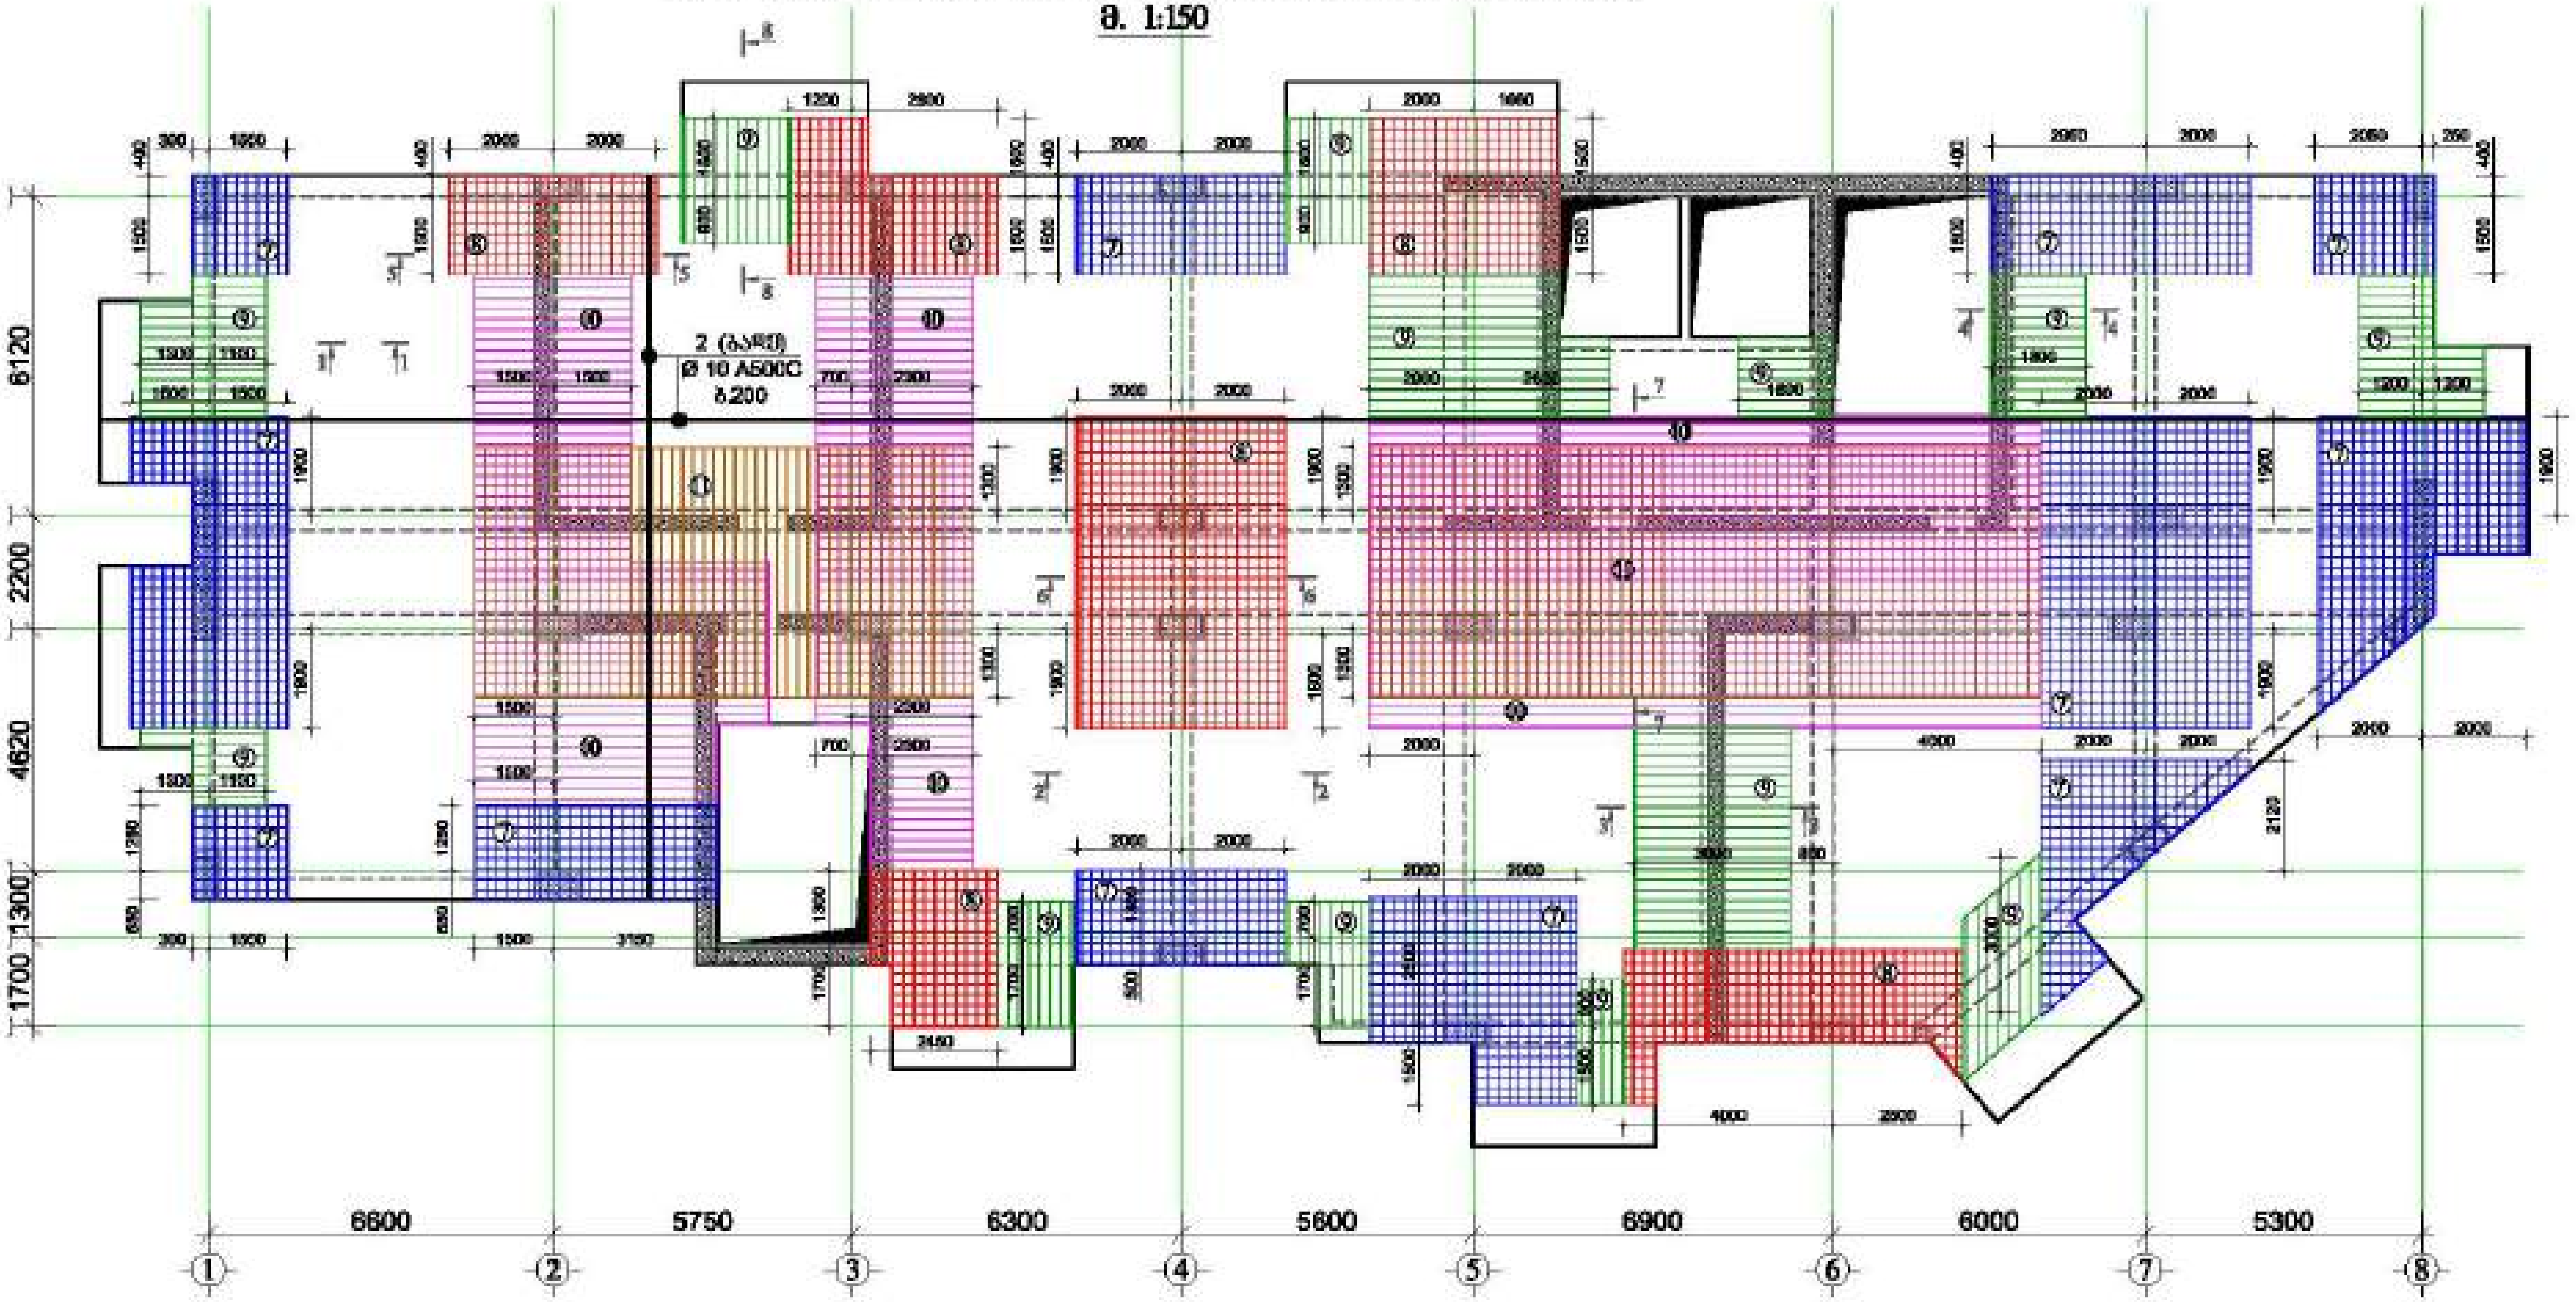

⑦ დამატებითი ბადე Ø 10 A500C ბ.200

⑧ დამატებითი ბადე Ø 12 A500C ბ.200

⑨ დამატებითი ღერო Ø 10 A500C ბ.200

⑩ დამატებითი ღერო Ø 12 A500C ბ.200

⑪ დამატებითი ღერო Ø 14 A500C ბ.200

მასალის სპეციფიკაცია ფილებზე

ელემენტის დასახელება	პოზ. №	დიამეტრი და კლასი Φ მმ	სიგრძე L მმ	რაოდენობა n	სიგრძე L∑ მ	წონა q კგ	ელემენტების რაოდენობა N	სიგრძე L∑×N მ	წონა q×N კგ
ფილა +80.00 ნიშნულზე	1	Φ 10 A500C	6700000	1	6700.0	4130.7	1	6700.0	4130.7
	2	Φ 10 A500C	6800000	1	6800.0	4192.3		6800.0	4192.3
	3	Φ 8 A500C	720	1750	1260.0	497.2		1260.0	497.2
	4	Φ 8 A240C	350	1750	612.5	241.7		612.5	241.7
	5	Φ 10 A500C	370000	1	370.0	228.1		370.0	228.1
	6	Φ 12 A500C	735000	1	735.0	652.5		735.0	652.5
	7	Φ 10 A500C	1325000	1	1325.0	816.9		1325.0	816.9
	8	Φ 12 A500C	795000	1	795.0	705.8		795.0	705.8
	9	Φ 10 A500C	370000	1	370.0	228.1		370.0	228.1
	10	Φ 12 A500C	830000	1	830.0	736.9		830.0	736.9
	10	Φ 14 A500C	605000	1	605.0	731.1		605.0	731.1
	12	Φ 8 A500C	760	200	152.0	60.0		152.0	60.0
	13	Φ 8 A240C	370	200	74.0	29.2		74.0	29.2
					სულ q=	13250.4		სულ Q=	13250.4

ლითონის წონა Q= 13250.4 კგ

ბეტონის მოცულობა B35 V= 131.34 მ³

მრავალფუნქციური შენობა №1

მისამართი: [illegible]

დამკვეთი: შპს "ასტორია გრუპი"

LTD "ALPHA PROJECT GEORGIA"
შპს "ალფა პროექტი ჯორჯია"

57a, chokoshvili str., Block#3, Flat#24, Tbilisi, Georgia
ქ. თბილისი, ქ. ჩოლოყაშვილის №57ა, კორ.3, ბ.24

POSITION თანამდებობა	NAME სახელი	SIGNATURE ხელმოწერა
DIRECTOR დირექტორი	T.MATCABERIDZE თ.მაცაბერიძე	
CONSTUCTOR კონსტრუქტორი	T.ZAKUTASHVILI ტ.ზაკუტაშვილი	
CONSTUCTOR კონსტრუქტორი	G. BOCHORISHVILI გ. ბოჭორიშვილი	
CONSTUCTOR კონსტრუქტორი	I. BOCHORISHVILI ი. ბოჭორიშვილი	

DATE. თარიღი: 17.10.2021

AUDIT. რევიზია: 00.00.00

SCALE. მასშტაბი: 1:150

DRAWING NAME: დასახელება

ფილის ზედა შრის არმირების ნახაზი +80.00 ნიშნულზე

PAGE FORMAT ფორმატი	FILE NAME ფაილი	LAYOUT შაბლონი
A3	FIEBI	

STAGE სტადია	SHEET ფურცელი	SHEETS ფურცლები
მუშა პროექტი	ა.-196	

მრავალფუნქციური შენობა №1


ფილის საძალიბე ნახაზი +83.30; +86.60 ნიშნულზე

მ. 1:150

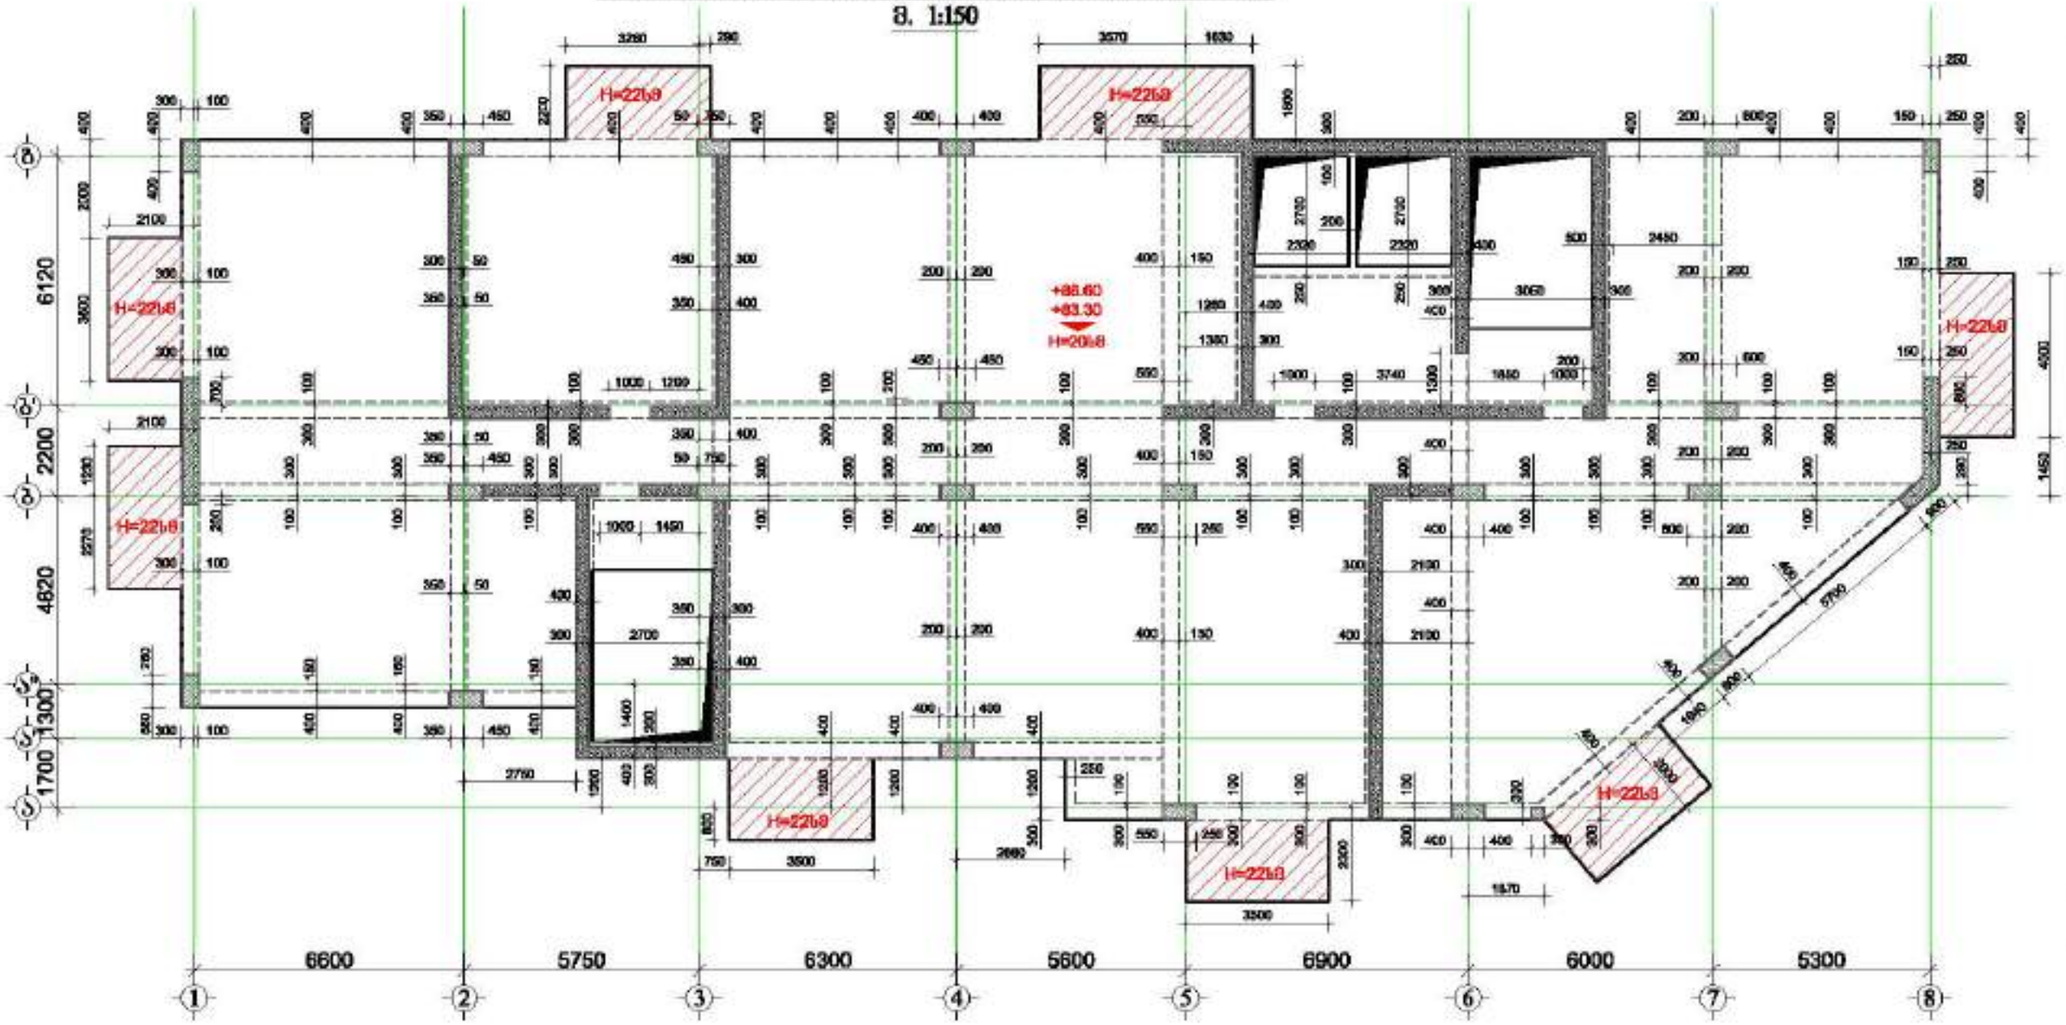

GENERAL NOTES:
შენიშვნა:


დამკვეთი: შპს "ალფონსი გრუპი"

LTD "ALPHA PROJECT GEORGIA"
შპს "ალფა პროექტ გეორგია"

57a, cholokashvili str., Block/S, Flat/24, Tbilisi, Georgia
ქ. თბილისი, ქ. ჭოლოყაშვილის N57ა, კორპ.S, ბ.24

POSITION თანამდებობა	NAME სახელი	SIGNATURE ხელმოწერა
DIRECTOR დირექტორი	T.MATCABERIDZE თ.მაჭაბერიძე	
CONSTUCTOR კონსტრუქტორი	T.ZAKUTASHVILI თ.ზაკუთაშვილი	
CONSTUCTOR კონსტრუქტორი	G. BOCHORISHVILI გ. ბოჭორიშვილი	
CONSTUCTOR კონსტრუქტორი	I. BOCHORISHVILI ი. ბოჭორიშვილი	

DATE. თარიღი	17.10.2021
AUDIT. რევიზია	00.00.00
SCALE. მასშტაბი	1:150

DRAWING NAME:
ნახაზის დასახელება:
ფილის საძალიბე ნახაზი +83.30; +86.60 ნიშნულებზე

PAGE FORMAT ფორმატი	FILE NAME ფაილი	LAYOUT განლაგება
A3	FILE1	
STAGE სტადია	SHEET ფურცელი	SHEETS ფურცლები
მშპ პროექტი	5.-200	

ფილის ქვედა შრის არმირების ნახაზი +83.30; +86.60 ნიშნულზე

მ. 1:150

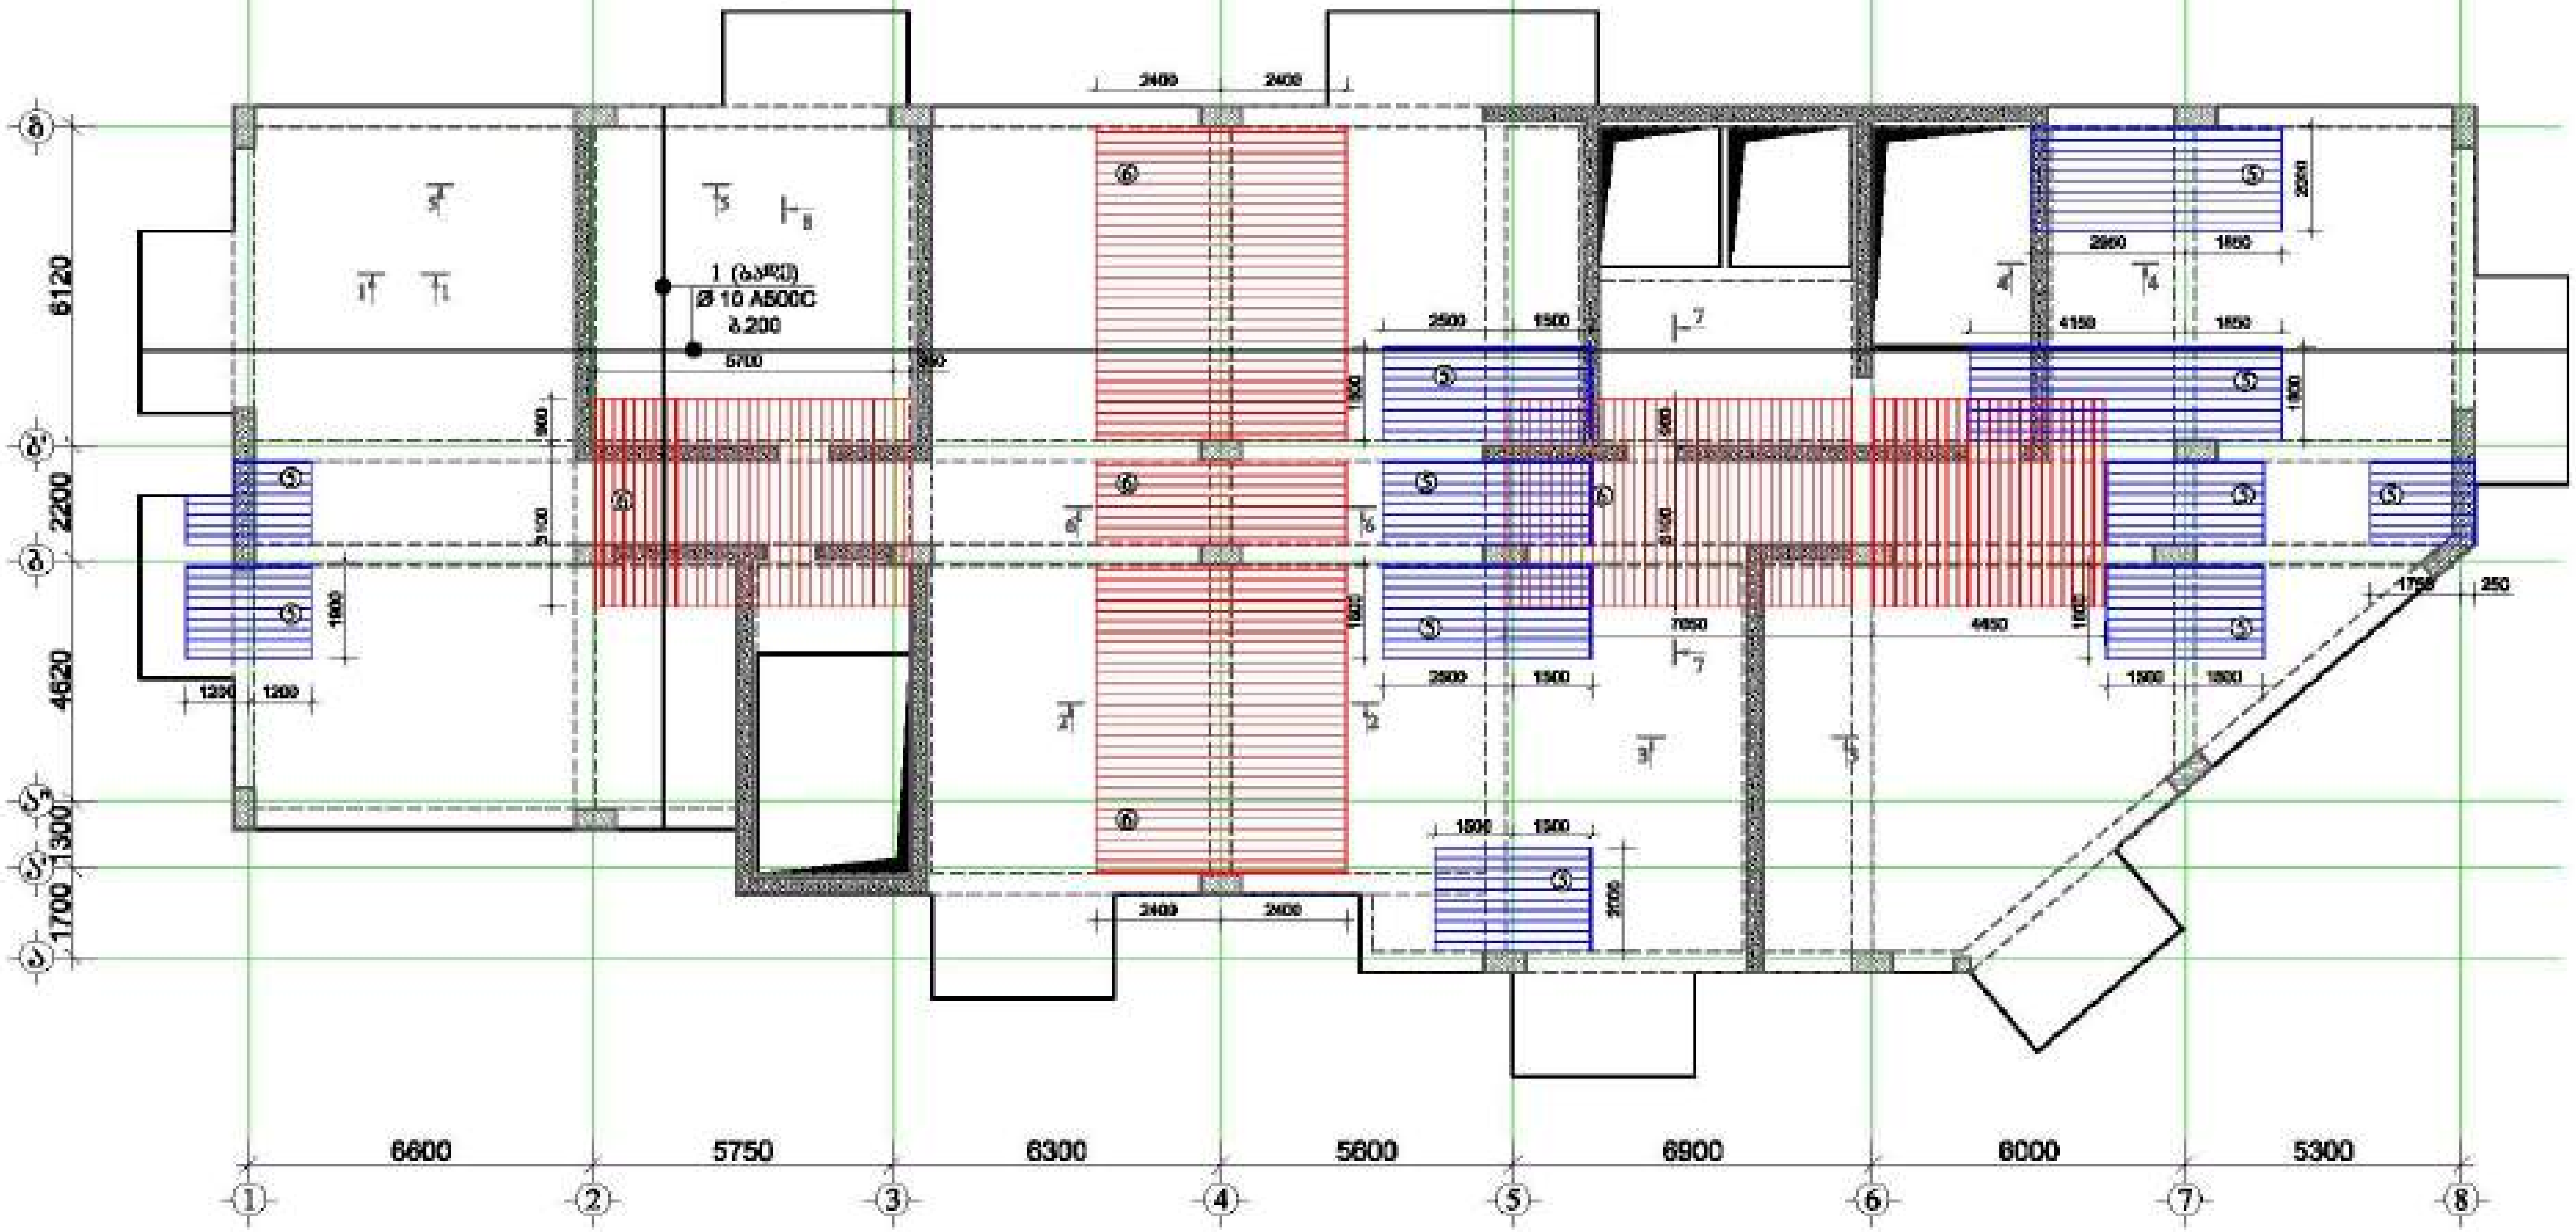

⑤ დამატებითი ბადე Ø 10 A500C ბ.200

⑥ დამატებითი ბადე Ø 12 A500C ბ.200

მრავალფუნქციური შენობა №1

მისამართი: [illegible] №1

დამკვეთი: შპს "ასტორია გრუპი"

LTD "ALPHA PROJECT GEORGIA"
შპს "ალფა პროჯექტ ჯორჯია"

57a, cholokashvili str., Block#3, Flat#24, Tbilisi, Georgia
ქ. თბილისი, ქ. ჩოლოყაშვილის №57ა, კორ.3, ბ.24

POSITION თანამდებობა	NAME სახელი	SIGNATURE ხელმოწერა
DIRECTOR დირექტორი	T.MATCABERIDZE თ.მაცაბერიძე	
CONSTUCTOR კონსტრუქტორი	T.ZAKUTASHVILI ტ.ზაქუტაშვილი	
CONSTUCTOR კონსტრუქტორი	G. BOCHORISHVILI გ. ბოჭორიშვილი	
CONSTUCTOR კონსტრუქტორი	I. BOCHORISHVILI ი. ბოჭორიშვილი	

DATE. თარიღი: 17.10.2021	DRAWING NAME: დასახელება: ფილის ქვედა შრის არმირების ნახაზი +83.30; +86.60 ნიშნულზე
AUDIT. რევიზია: 00.00.00	
SCALE. მასშტაბი: 1:150	

PAGE FORMAT ფორმატი	FILE NAME ფაილი	LAYOUT შაბლონი
A3	FIEBI	

STAGE სტადია	SHEET ფურცელი	SHEETS ფურცლები
მუშა პროექტი	ა.-201	

ფილის ზედა შრის არმირების ნახაზი +83.30; +86.60 ნიშნულზე

მ. 1:150

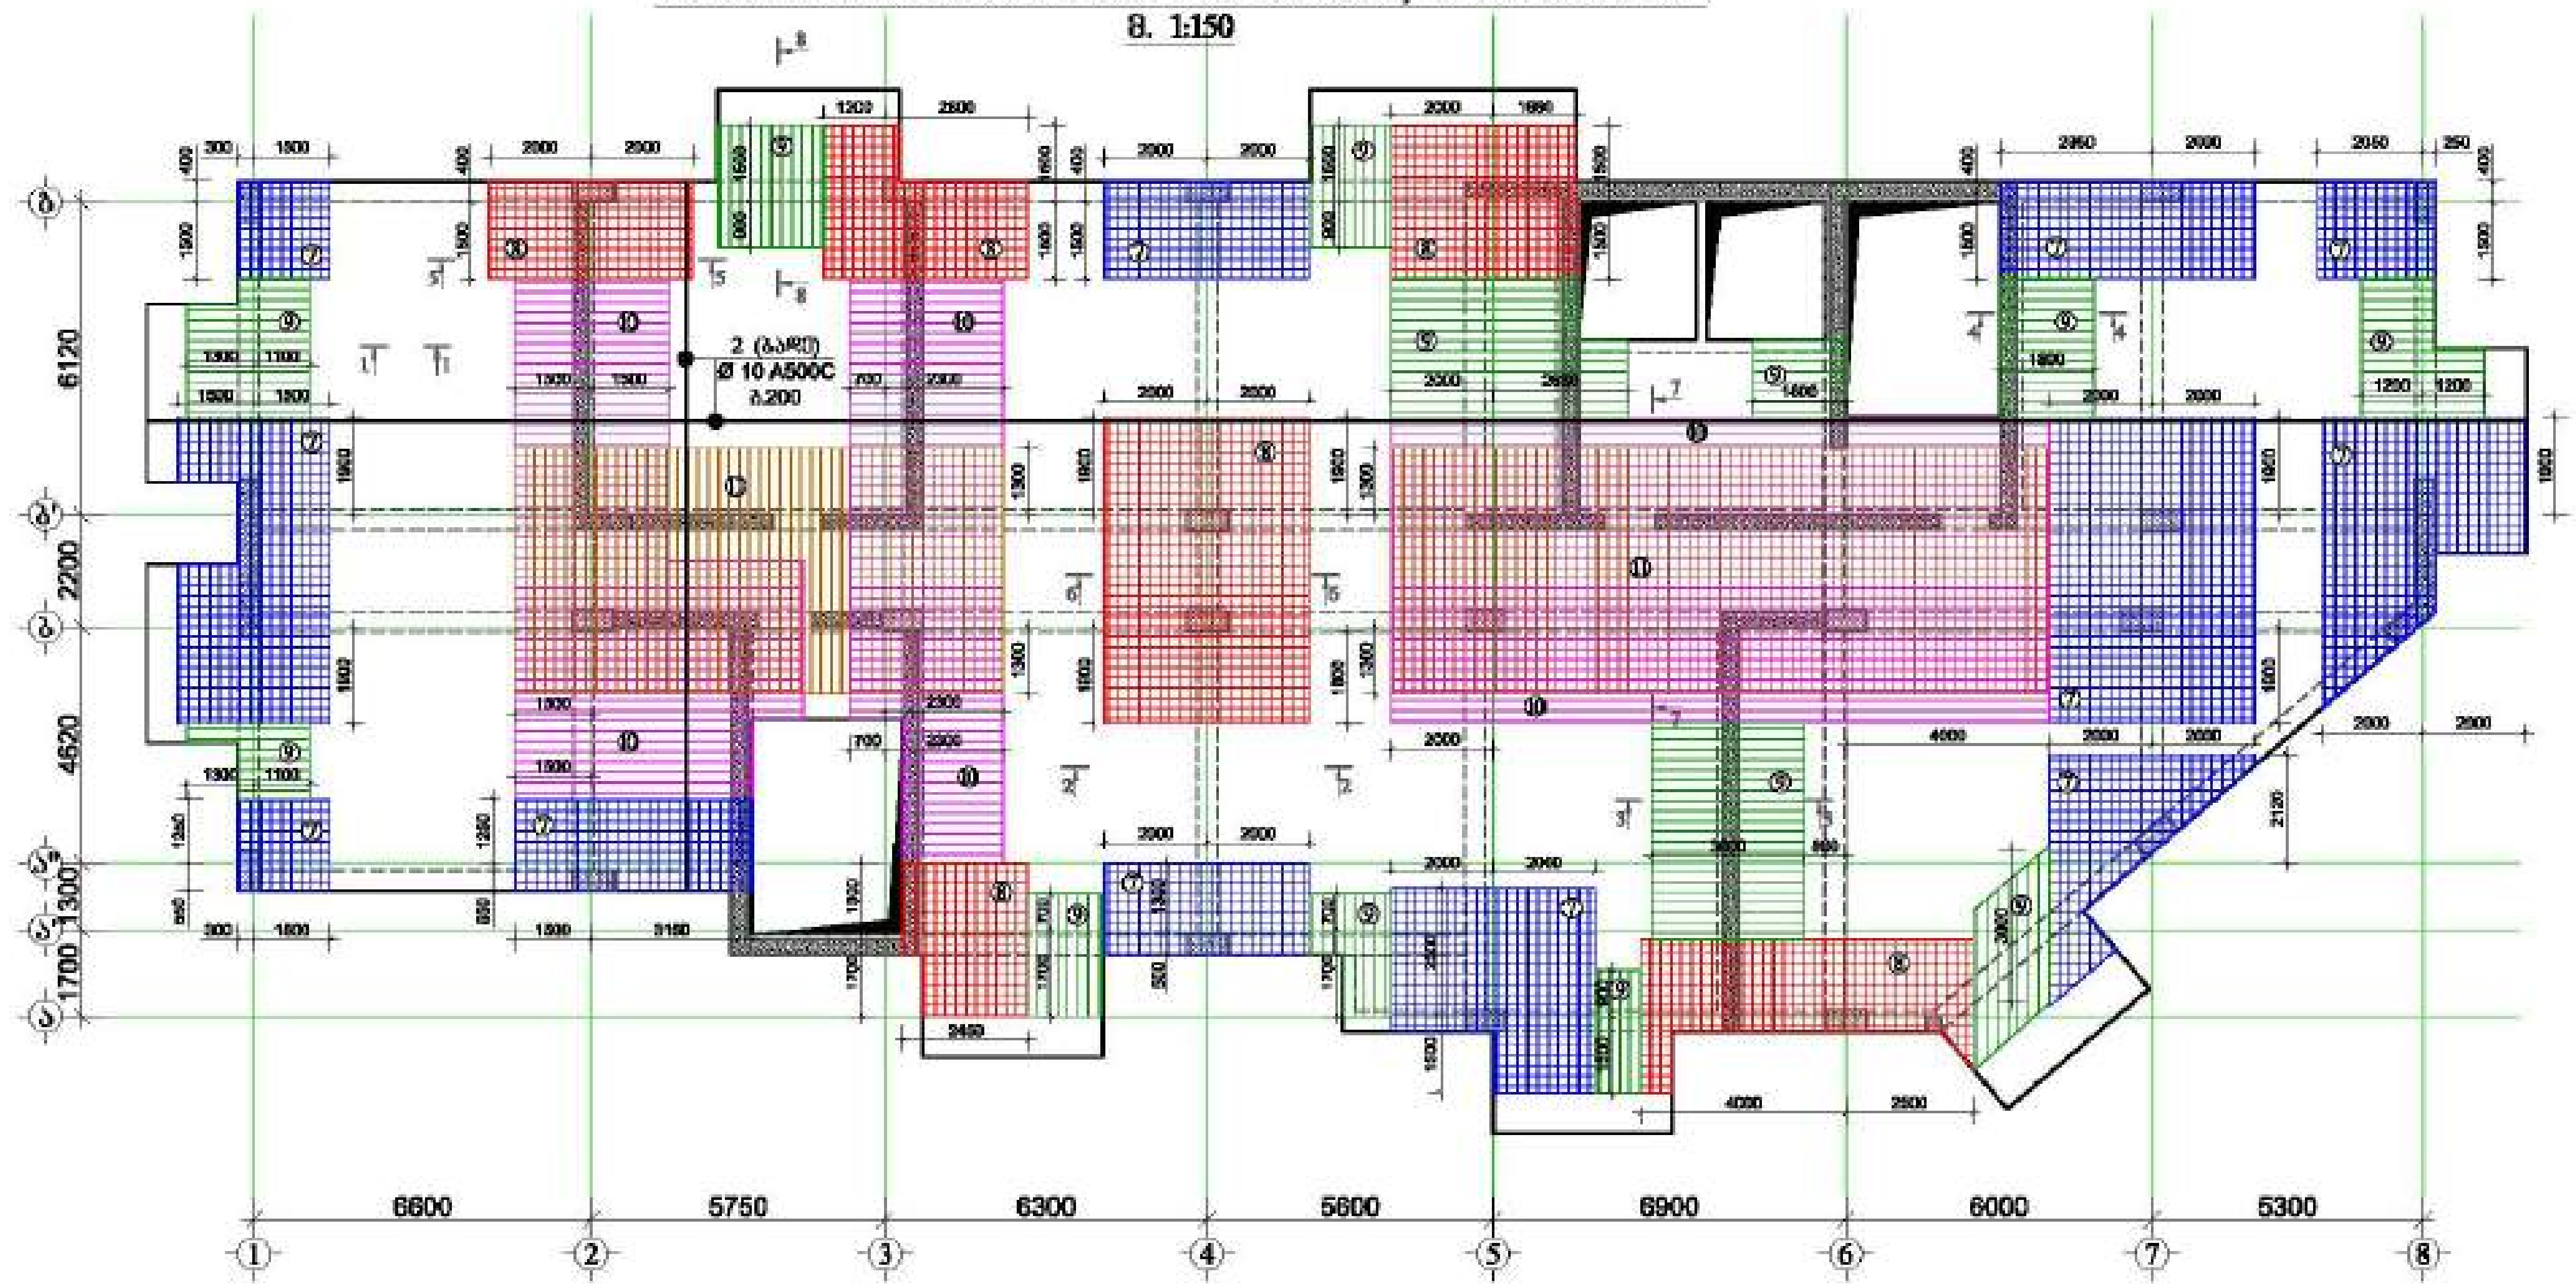

⑦ დამატებითი ბადე Ø 10 A500C ბ.200

⑧ დამატებითი ბადე Ø 12 A500C ბ.200

⑨ დამატებითი ღერო Ø 10 A500C ბ.200

⑩ დამატებითი ღერო Ø 12 A500C ბ.200

⑪ დამატებითი ღერო Ø 14 A500C ბ.200

მასალის სპეციფიკაცია ფილებზე

ელემენტის დასახელება	პოზ. №	დიამეტრი და კლასი Φ მმ	სიგრძე L მმ	რაოდე-ნობა n	სიგრძე L∑ მ	წონა q კგ	ელემენტის რაოდენობა N	სიგრძე L∑N მ	წონა q∑N კგ
ფილა +83.30; +86.60; ნიშნულზე	1	Φ 10 A500C	6700000	1	6700.0	4130.7	2	13400.0	8261.4
	2	Φ 10 A500C	6800000	1	6800.0	4192.3		13600.0	8384.7
	3	Φ 8 A500C	720	1750	1260.0	497.2		2520.0	994.3
	4	Φ 8 A240C	350	1750	612.5	241.7		1225.0	483.4
	5	Φ 10 A500C	370000	1	370.0	228.1		740.0	456.2
	6	Φ 12 A500C	735000	1	735.0	652.5		1470.0	1305.0
	7	Φ 10 A500C	1325000	1	1325.0	816.9		2650.0	1633.8
	8	Φ 12 A500C	795000	1	795.0	705.8		1590.0	1411.6
	9	Φ 10 A500C	370000	1	370.0	228.1		740.0	456.2
	10	Φ 12 A500C	830000	1	830.0	736.9		1660.0	1473.7
	10	Φ 14 A500C	605000	1	605.0	731.1		1210.0	1462.1
	12	Φ 8 A500C	760	200	152.0	60.0		304.0	120.0
	13	Φ 8 A240C	370	200	74.0	29.2		148.0	58.4
					სულ q=	13250.4		სულ Q=	26500.8

ლითონის წონა Q= 26500.8 კგ

ბეტონის მოცულობა B35 V= 263.18 მ³

მრავალფუნქციური შენობა №1

მისამართი: ქობულეთი, ...

დამკვეთი: შპს "ასტორია გრუპი"

LTD "ALPHA PROJECT GEORGIA"
შპს "ალფა პროექტ ჯორჯია"

57a, cholokashvili str., Block#3, Flat#24, Tbilisi, Georgia

POSITION თანამდებობა	NAME სახელი	SIGNATURE ხელმოწერა
DIRECTOR დირექტორი	T.MATCABERIDZE თ.მაცაბერიძე	
CONSTUCTOR კონსტრუქტორი	T.ZAKUTASHVILI ტ.ზაკუტაშვილი	
CONSTUCTOR კონსტრუქტორი	G. BOCHORISHVILI გ. ბოჭორიშვილი	
CONSTUCTOR კონსტრუქტორი	I. BOCHORISHVILI ი. ბოჭორიშვილი	

DATE. თარიღი: 17.10.2021

AUDIT. რევიზია: 00.00.00

SCALE. მასშტაბი: 1:150

DRAWING NAME: დასახელება
ფილის ზედა შრის არმირების ნახაზი +83.30; +86.60 ნიშნულზე

PAGE FORMAT ფორმატი	FILE NAME ფაილი	LAYOUT გვერდი
A3	FIEBI	

STAGE სტადია	SHEET ფურცელი	SHEETS ფურცლები
მუშა პროექტი	კ.-202	

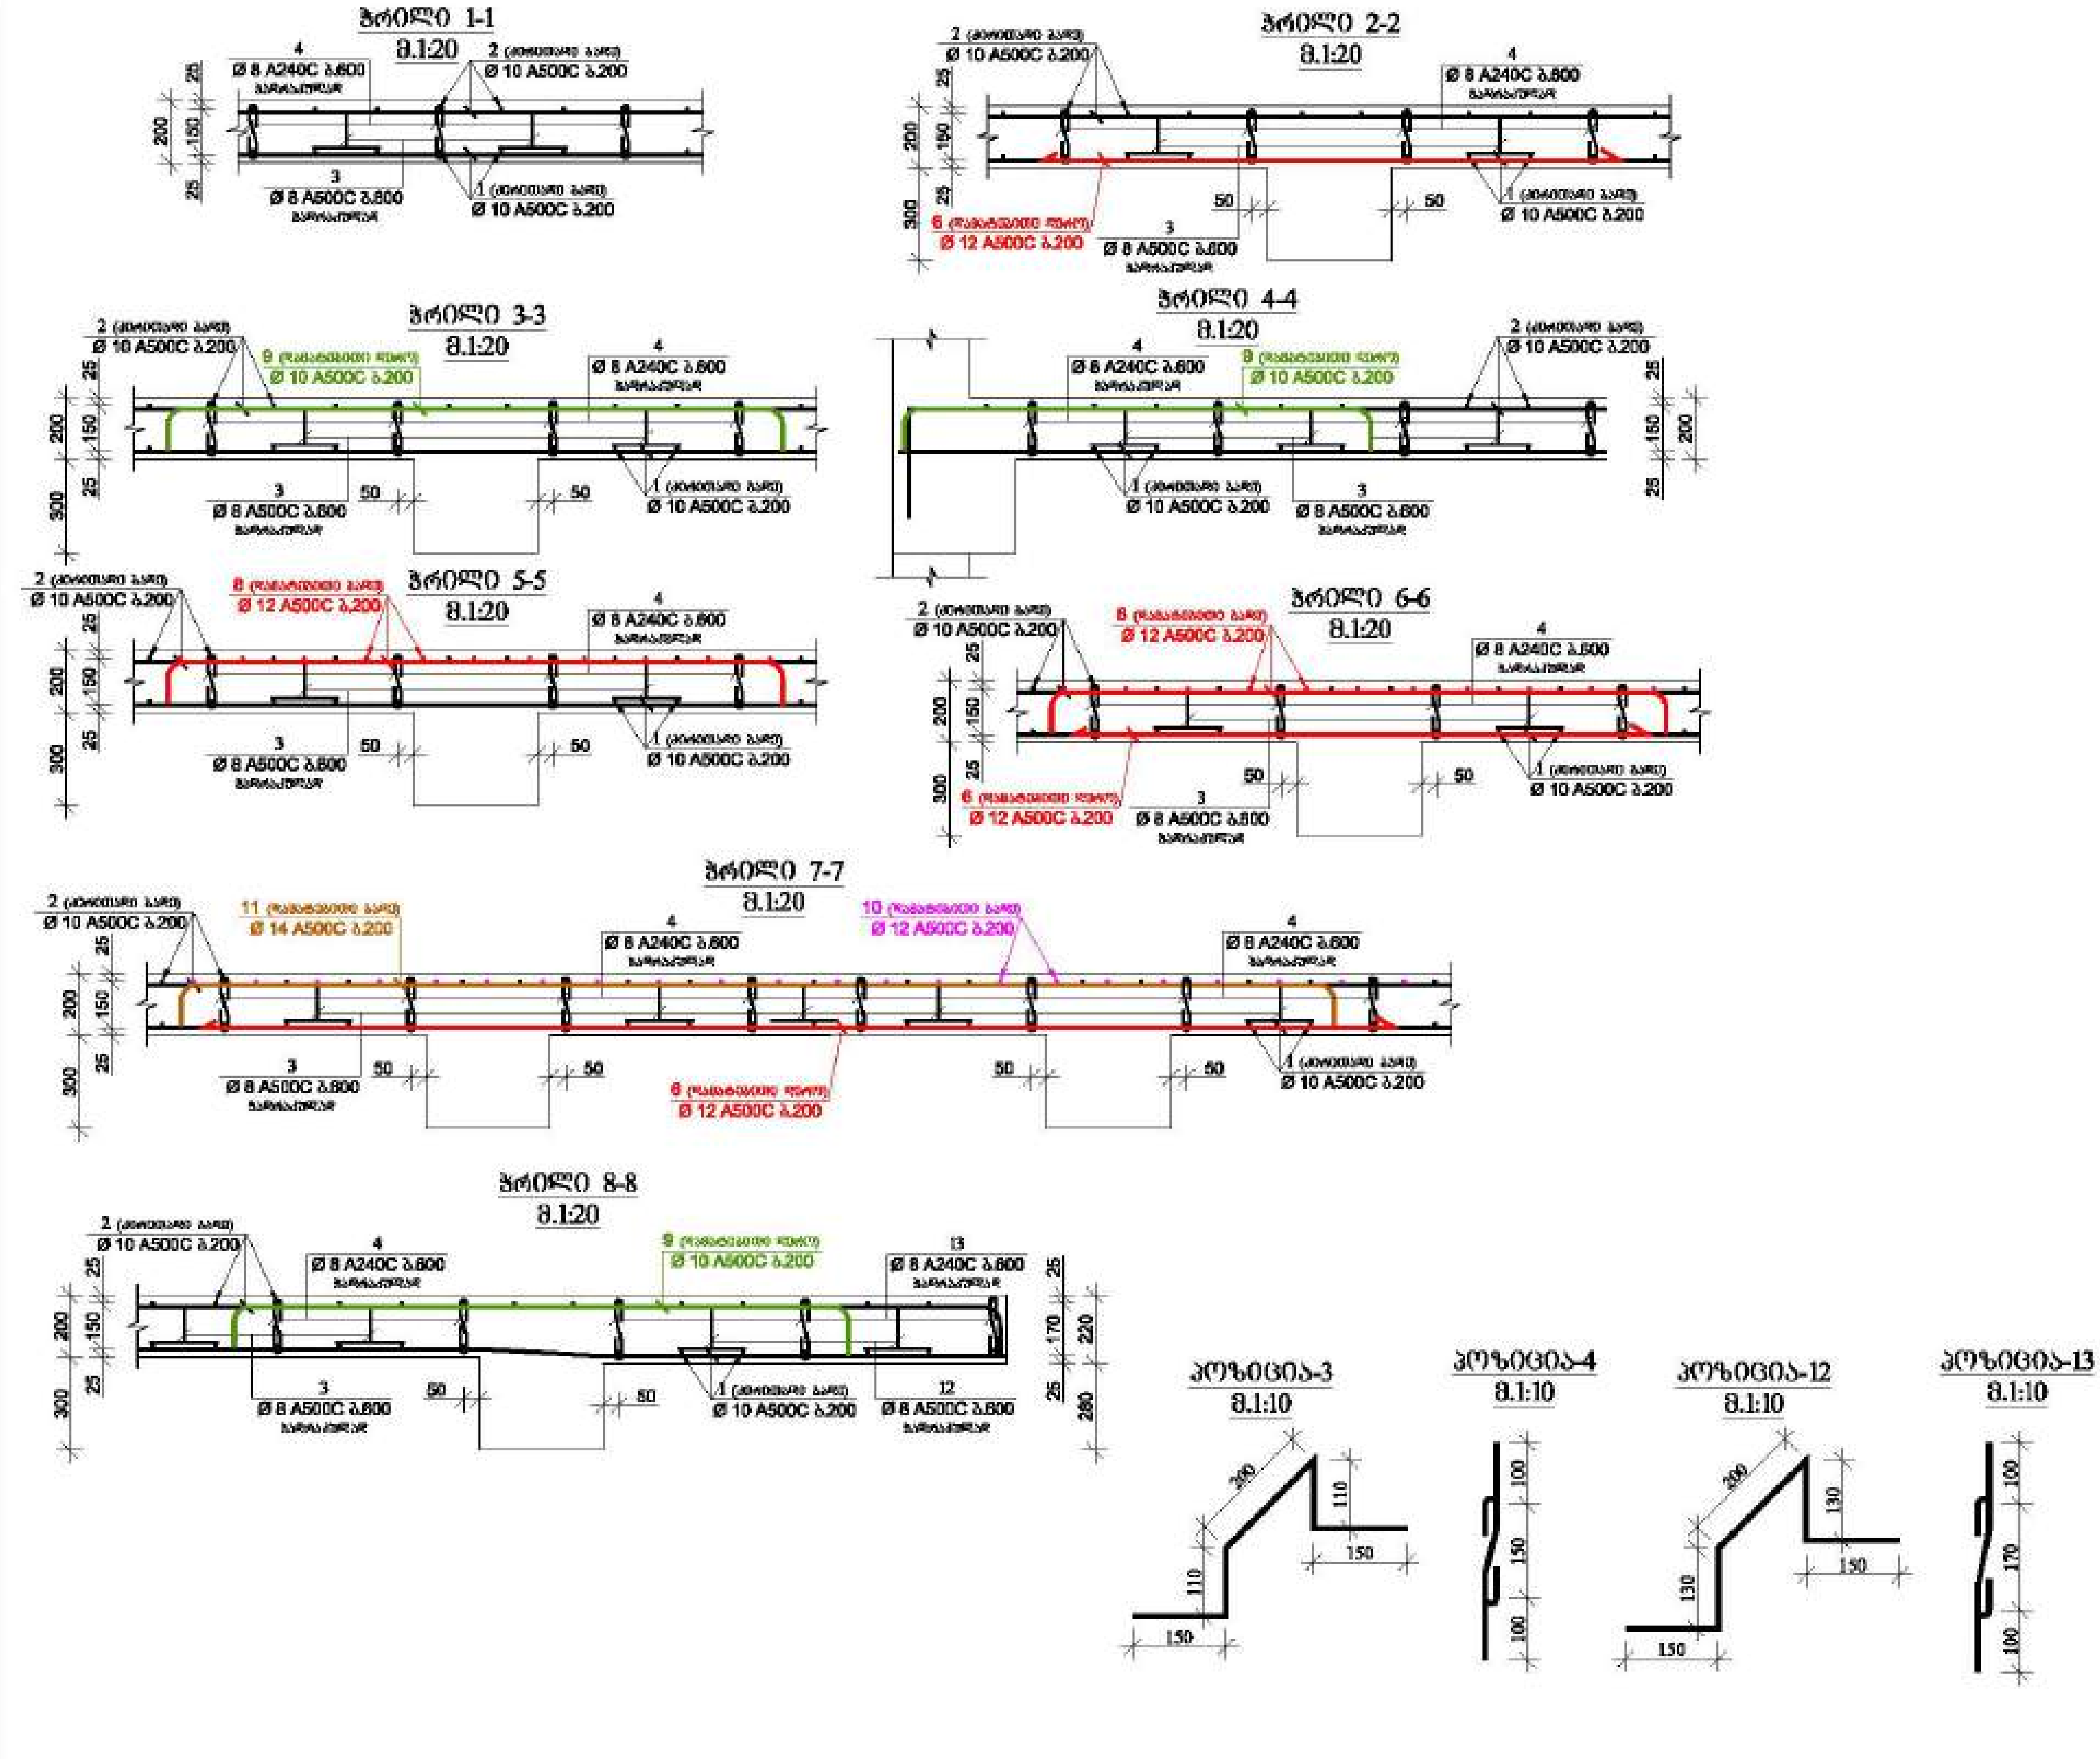

მრავალფუნქციური შენობა №1

მისამართი:

დამკვეთი: შპს "ასტორია გრუპი"

LTD "ALPHA PROJECT GEORGIA"
შპს "ალფა პროჯექტ ჯორჯია"

57a, cholokashvili str., Block#3, Flat#24, Tbilisi, Georgia

POSITION თანამდებობა	NAME სახელი	SIGNATURE ხელმოწერა
DIRECTOR დირექტორი	T.MATCABERIDZE თ.მაცაბერიძე	
CONSTUCTOR კონსტრუქტორი	T.ZAKUTASHVILI ტ.ზაკუტაშვილი	
CONSTUCTOR კონსტრუქტორი	G. BOCHORISHVILI გ. ბოჭორიშვილი	
CONSTUCTOR კონსტრუქტორი	I. BOCHORISHVILI ი. ბოჭორიშვილი	

DATE. თარიღი	DRAWING NAME: დასახელება
17.10.2021	ჭრილი 1-1; 2-2; 3-3; 4-4; 5-5; 6-6; 7-7; 8-8
AUDIT. რევიზია	
00.00.00	
SCALE. მასშტაბი	
1:20	

PAGE FORMAT ფორმატი	FILE NAME ფაილი	LAYOUT შაბლონი
A3	FIEBI	
STAGE სტადია	SHEET ფურცელი	SHEETS ფურცლები
მუშა პროექტი	ა.-203	

ფილის ქვედა შრის გადაბმის ფრაგმენტი (რიგელთან)

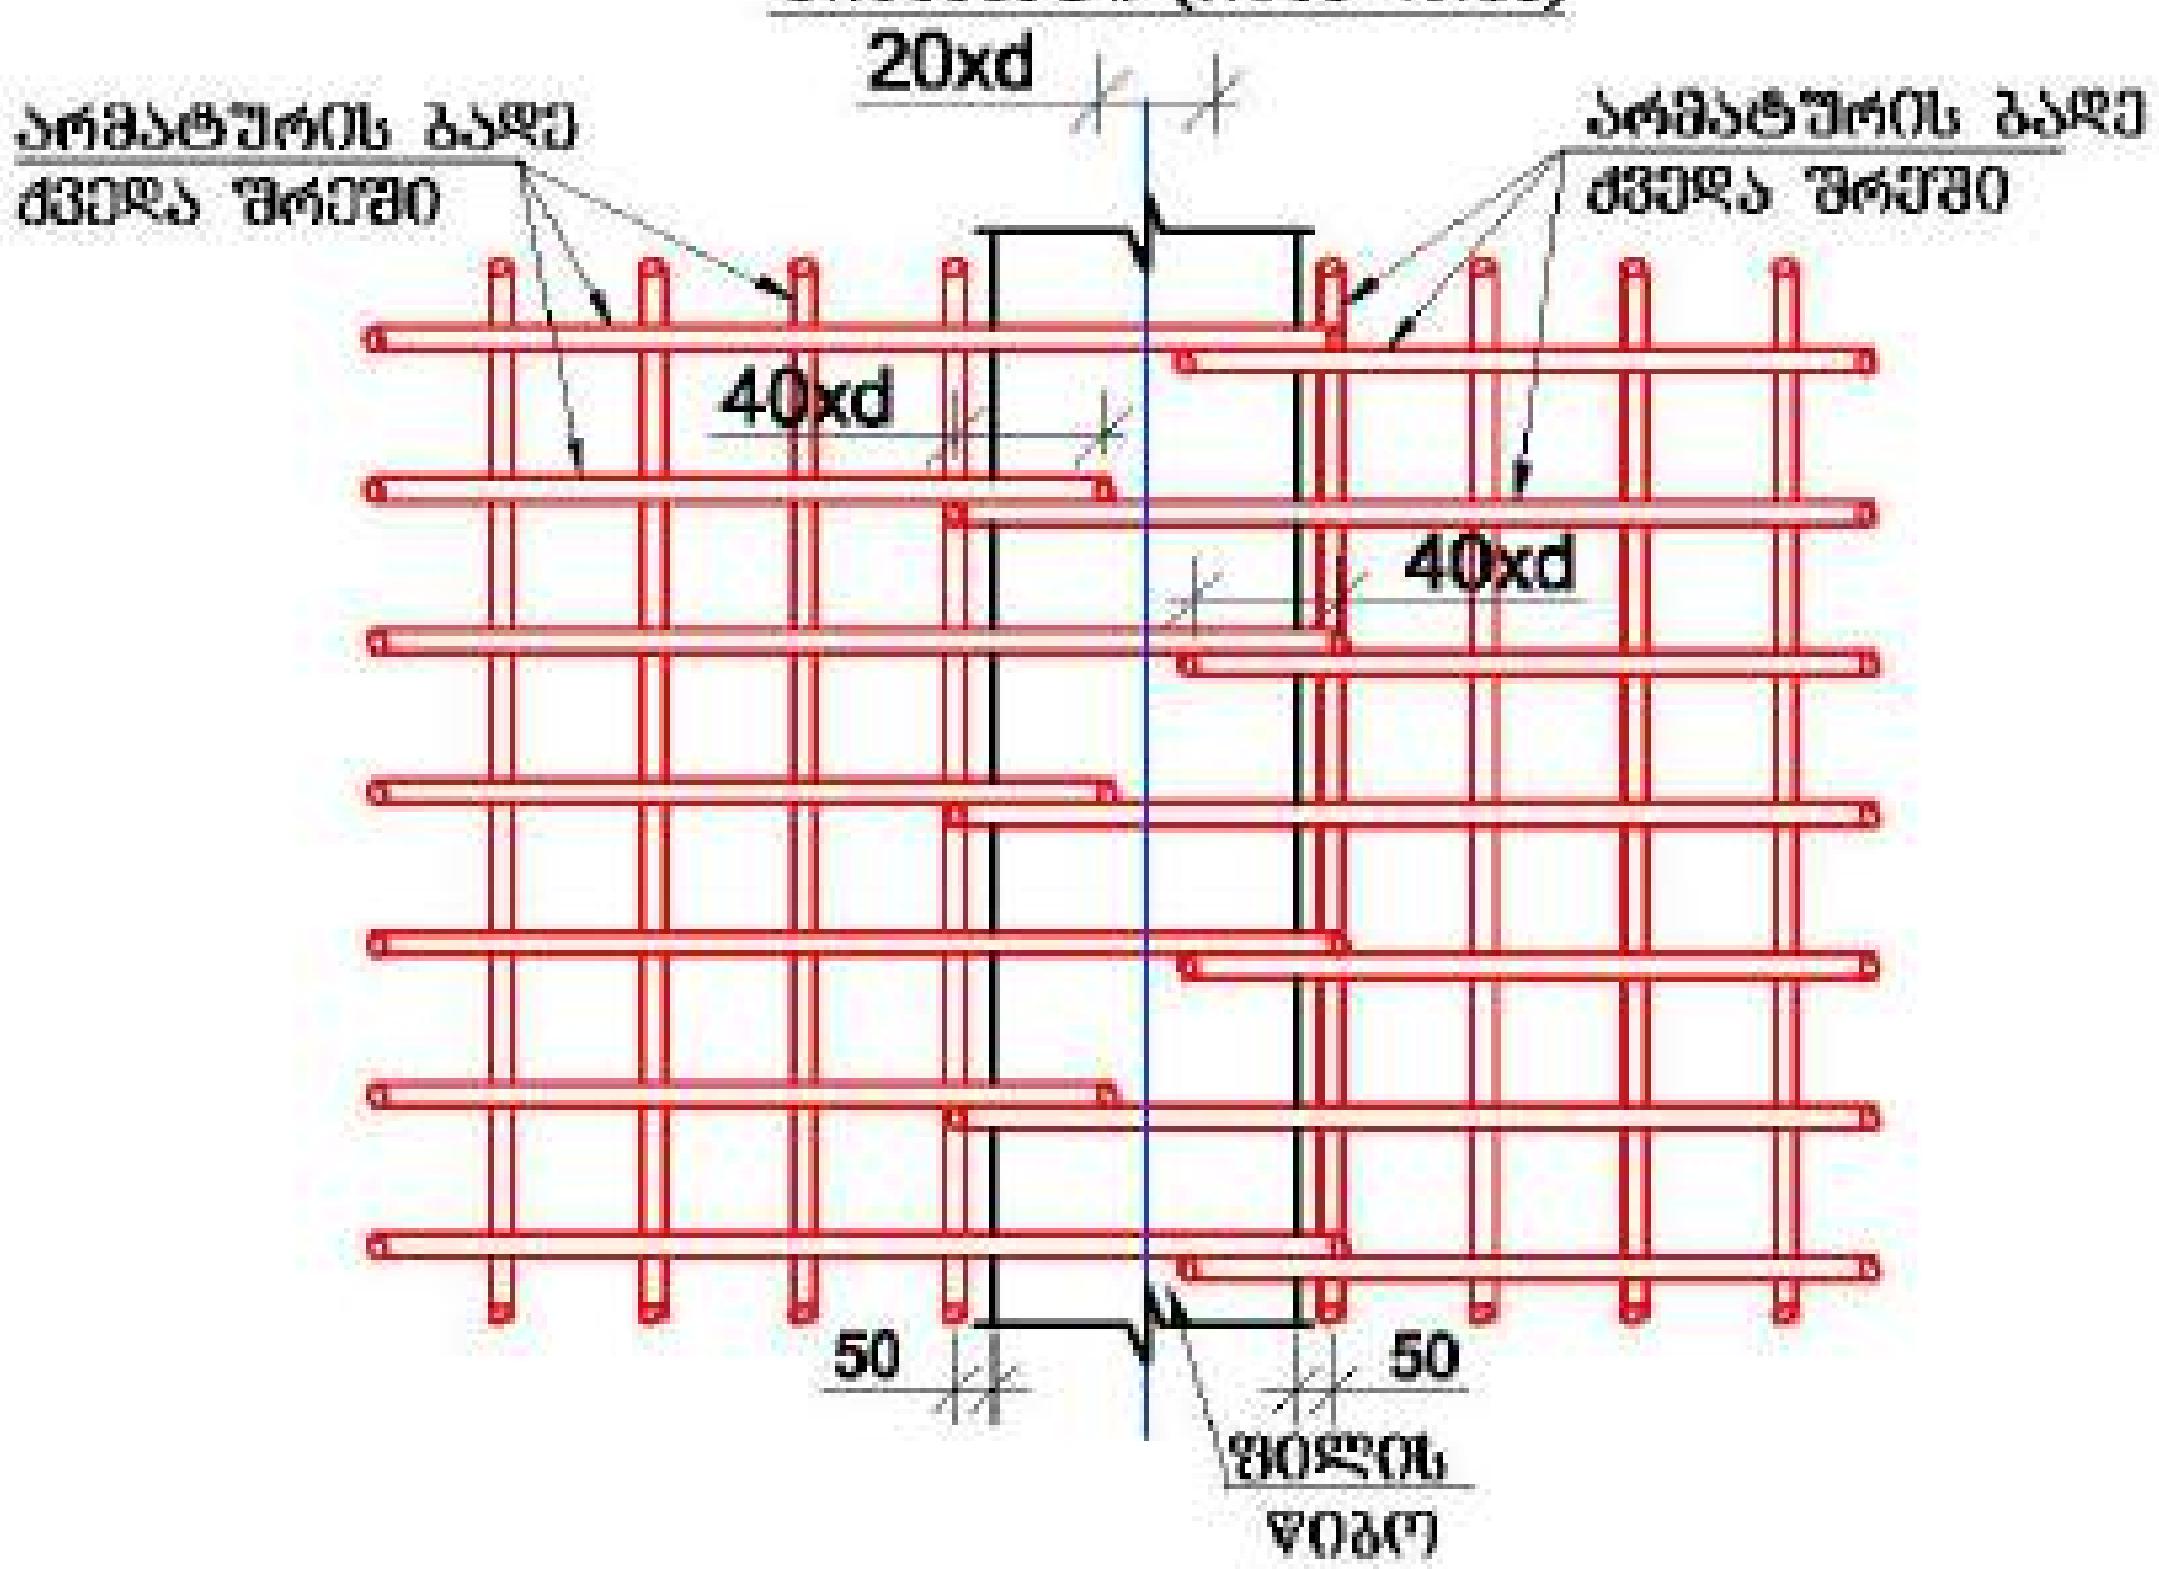

ფილის ზედა შრის გადაბმის ფრაგმენტი (მალის შუაში)

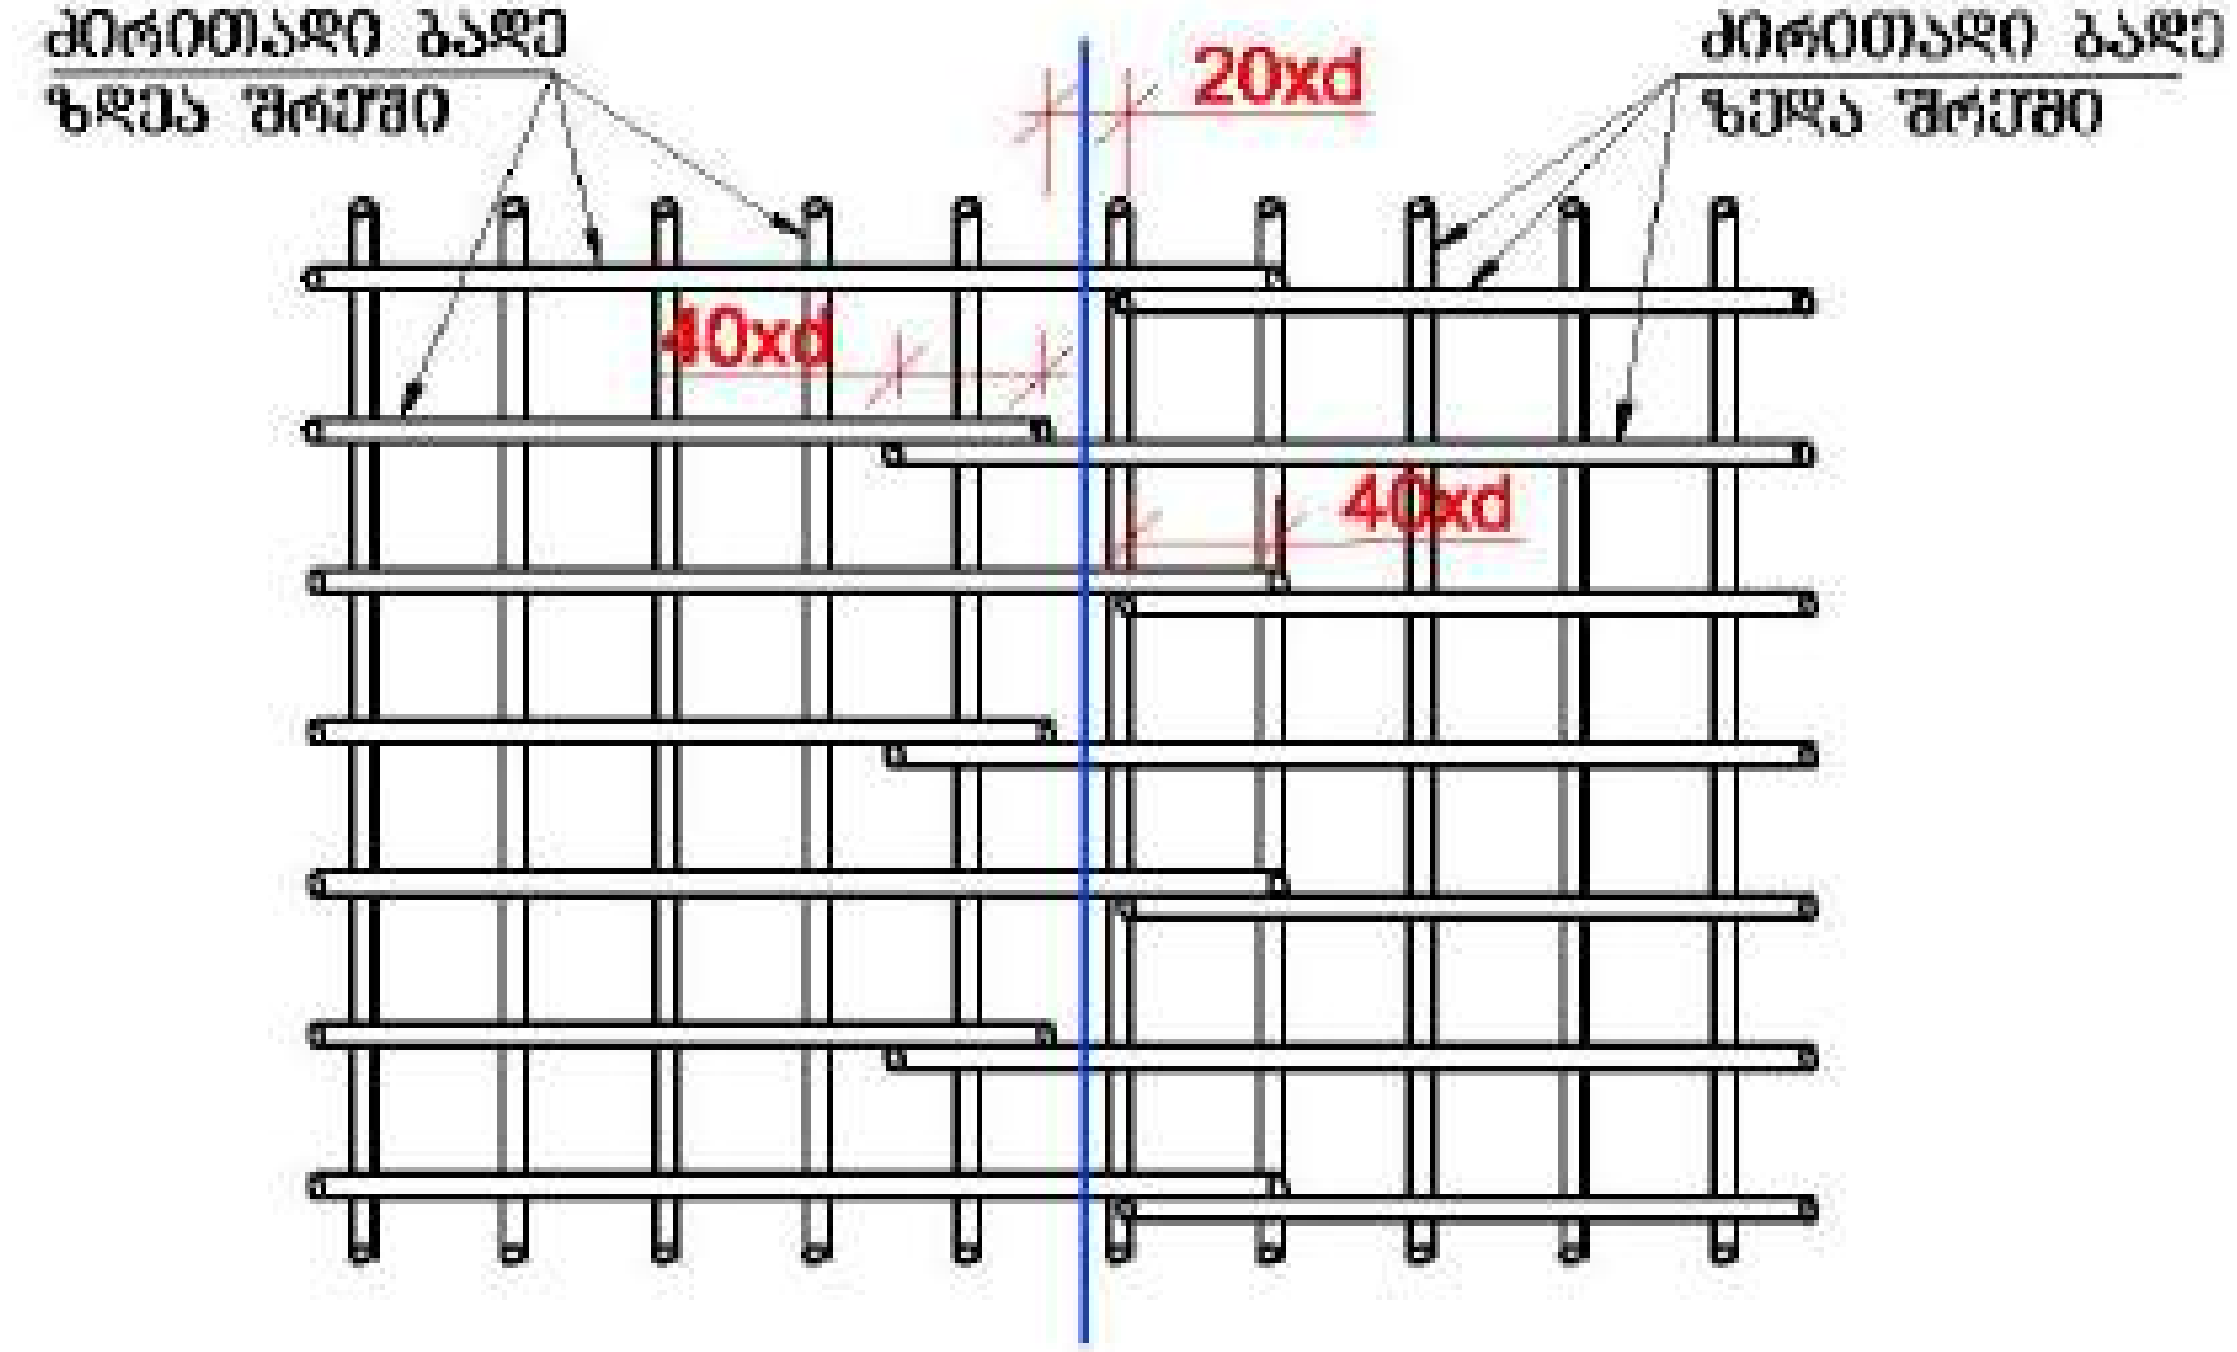

ქვედა და ზედა შრეების ფიქსატორების მოწყობის სქემატური ნახაზი

დამცავი შრის ფიქსატორი

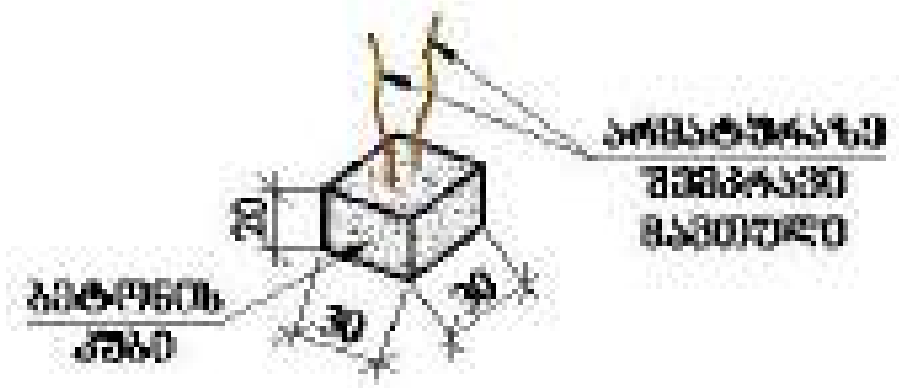

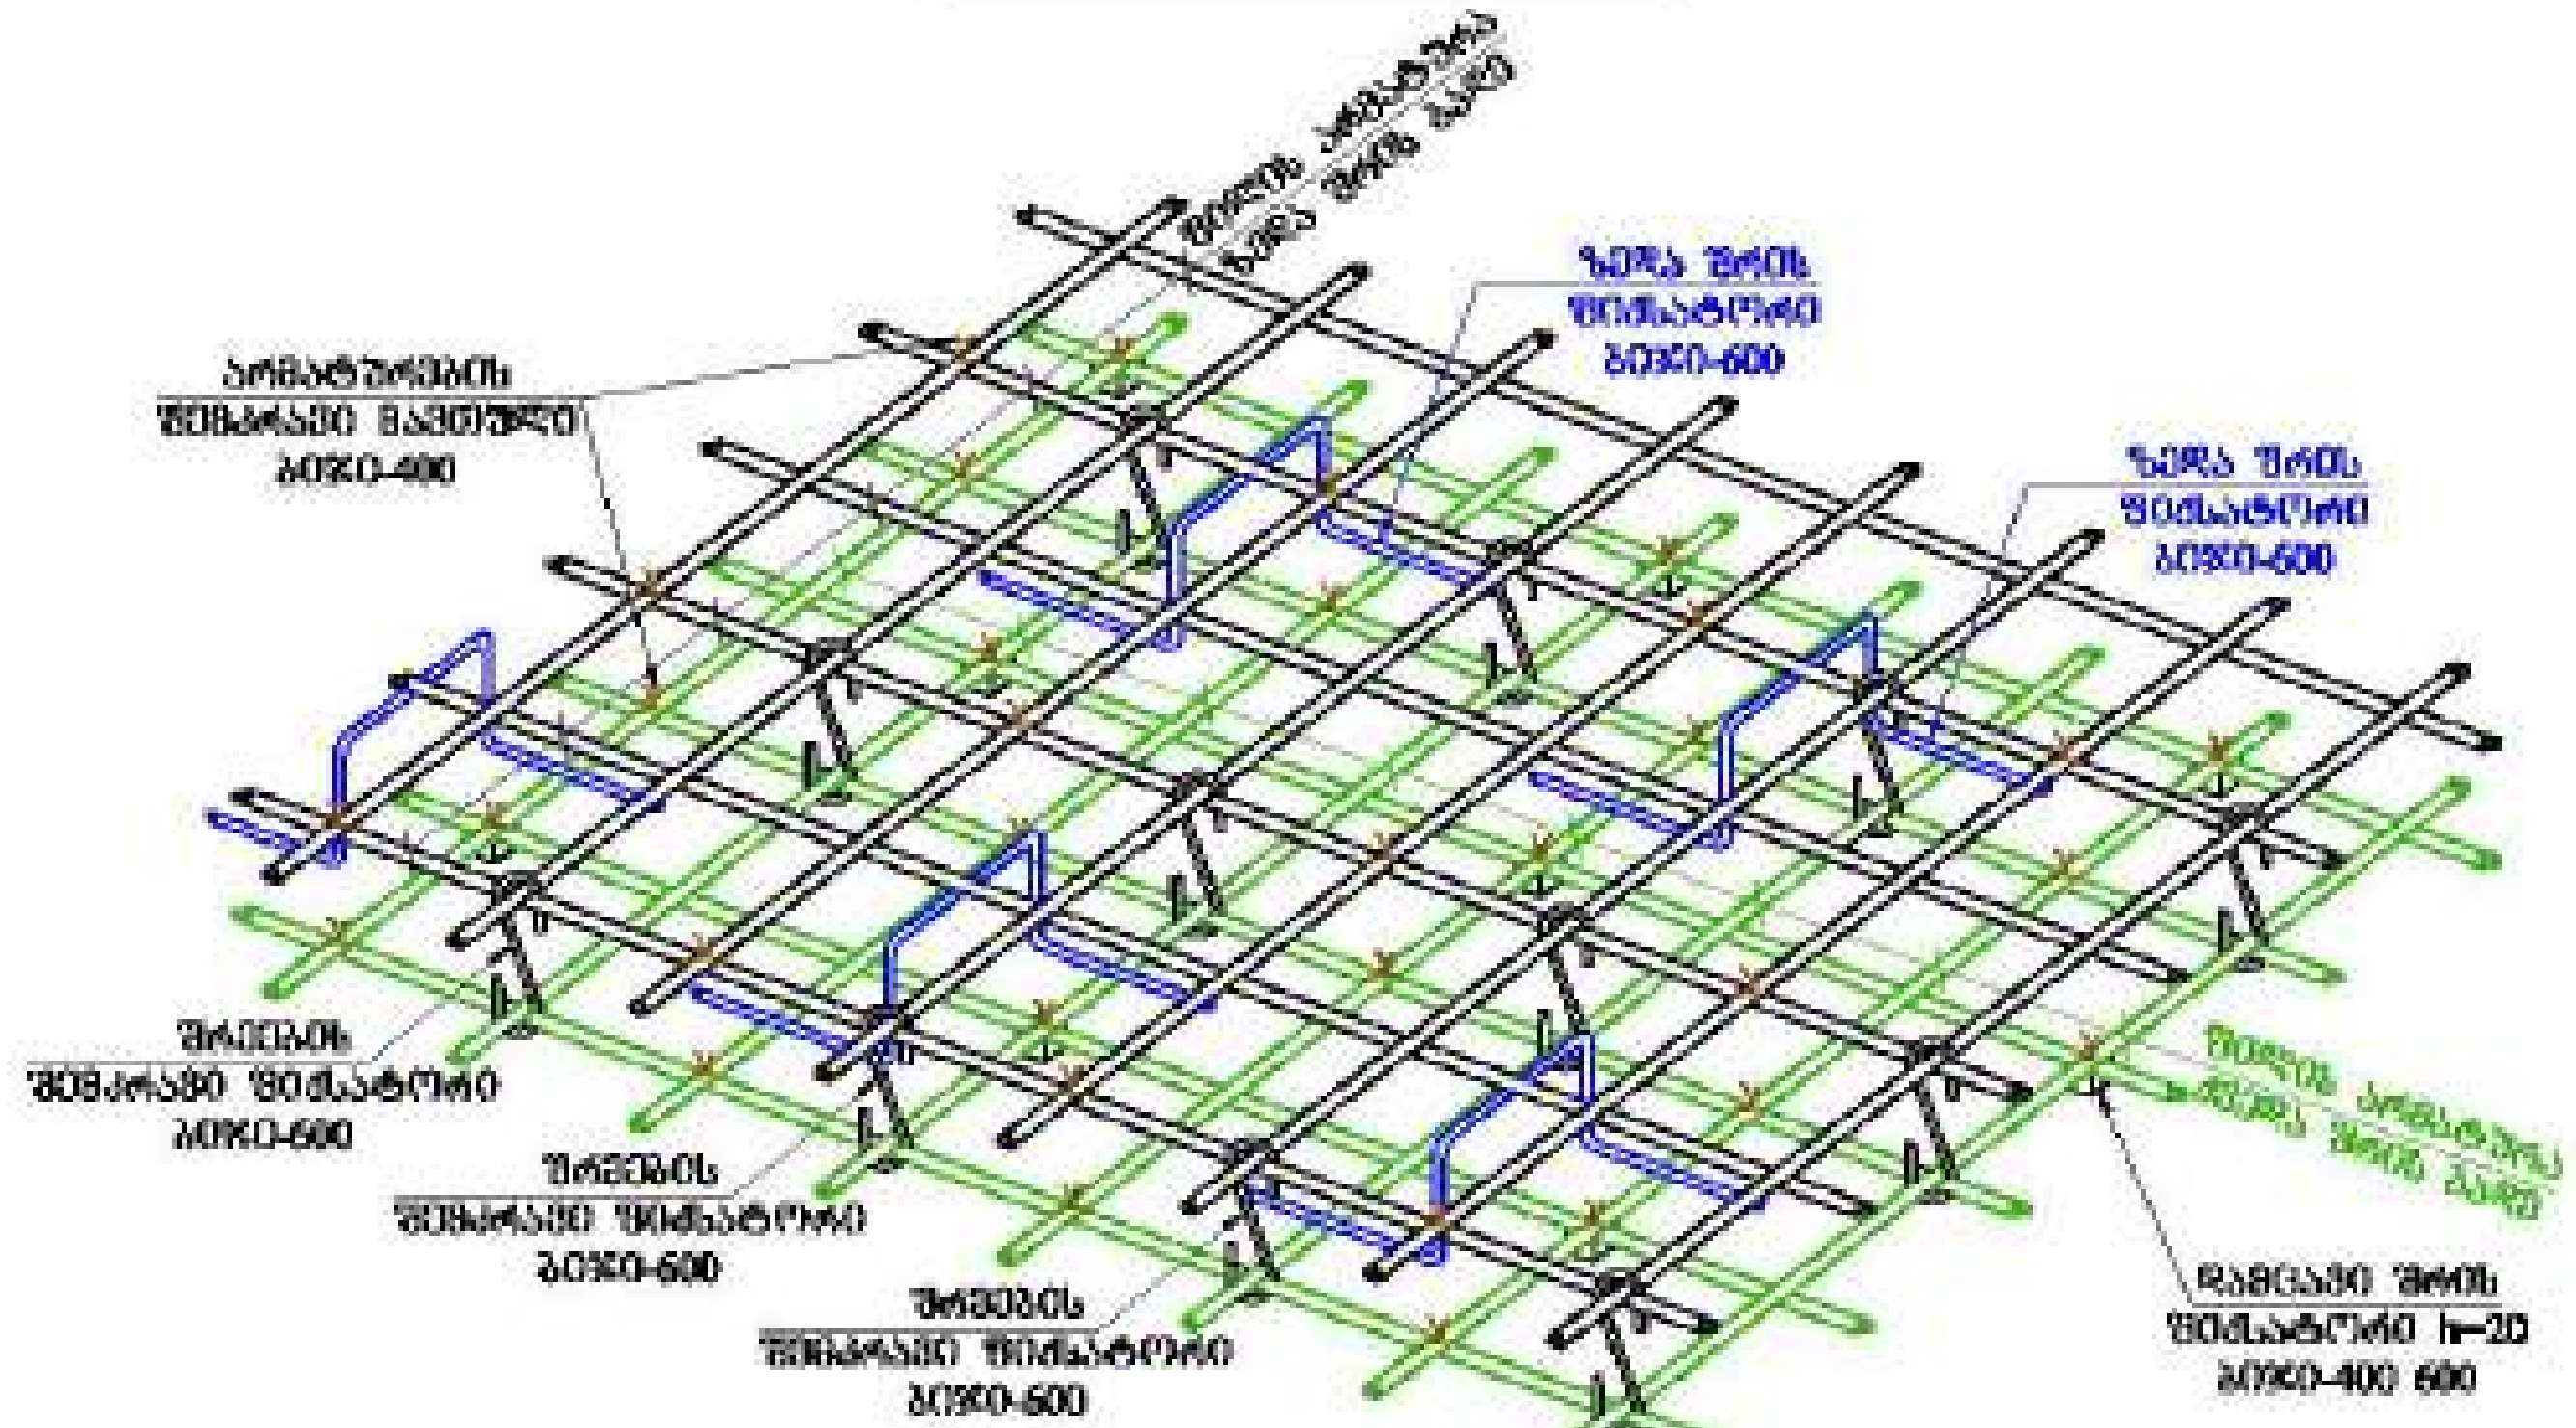

რიგელთან ფილის არმირების მოწყობის სქემატური ნახაზი

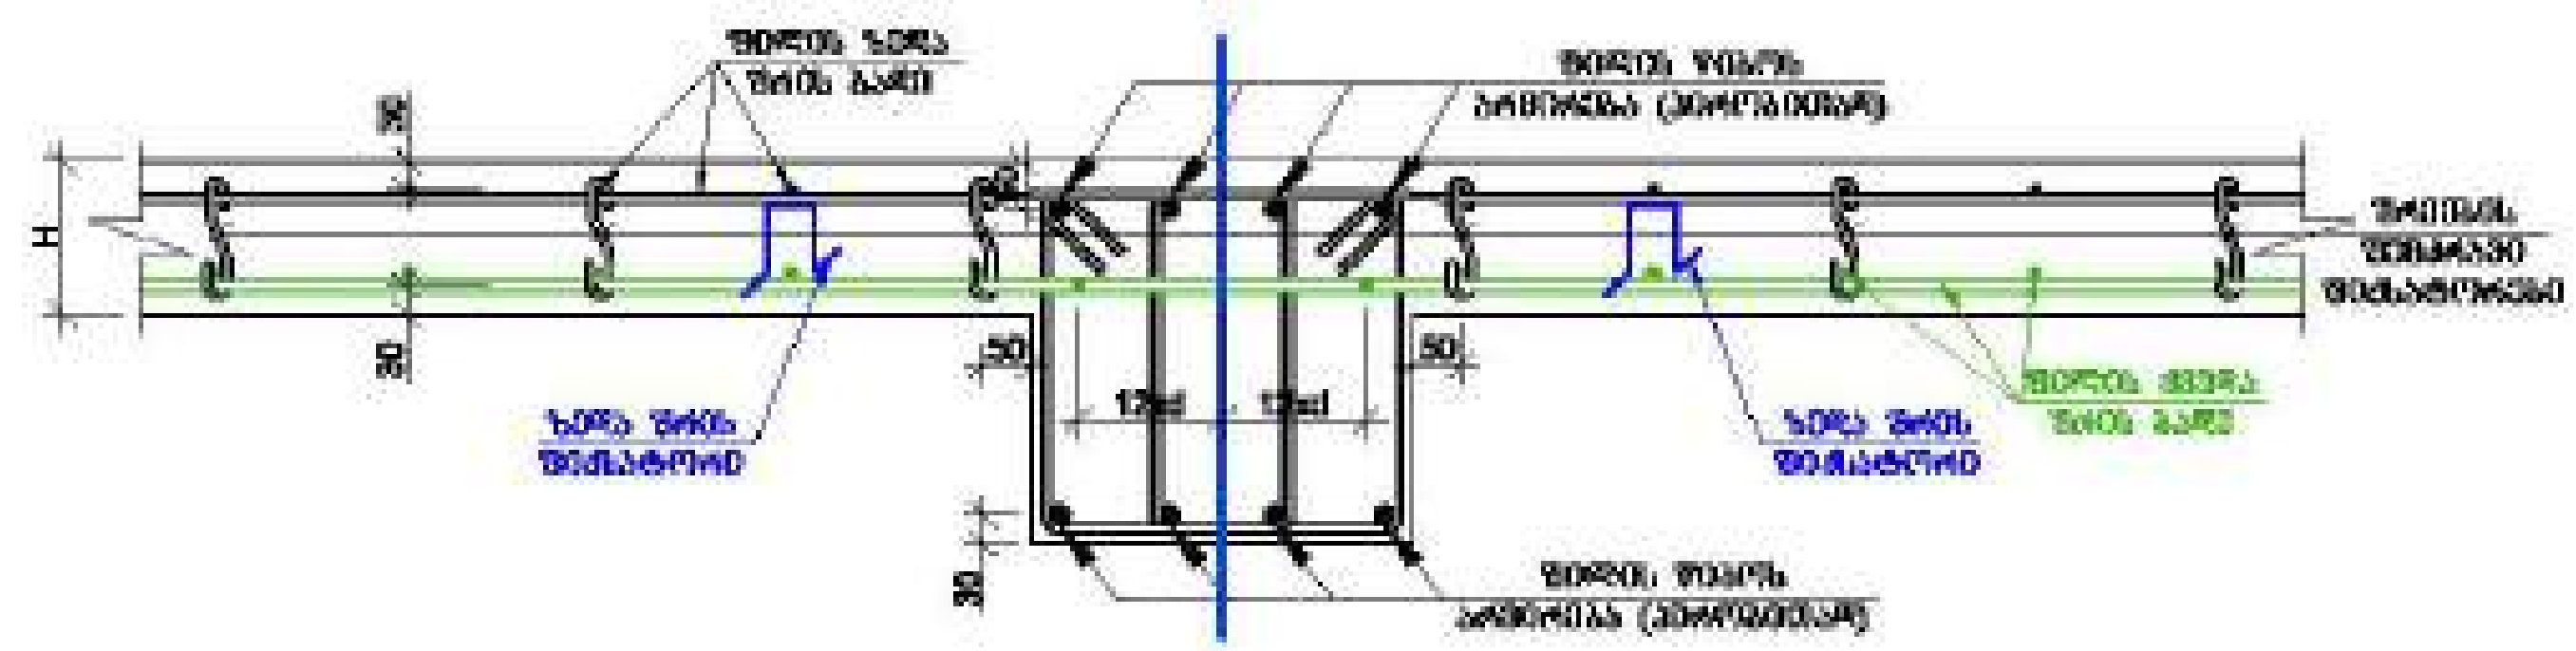

მრავალფუნქციური შენობა №1

მისამართი: ქ. თბილისი, ... №1

დამკვეთი: შპს "ალტერია გრუპი"

LTD "ALPHA PROJECT GEORGIA"
შპს "ალფა პროჯექტ ჯორჯია"

57a, choIokashvili str., Block#3, Flat#24, Tbilisi, Georgia
ქ. თბილისი, ჭ. ჭოლოყაშვილის №57ა, კორ.3, ბ.24

POSITION თანამდებობა	NAME სახელი	SIGNATURE ხელმოწერა
DIRECTOR დირექტორი	T.MATCABERIDZE თ.მაცაბერიძე	
CONSTUCTOR კონსტრუქტორი	T.ZAKUTASHVILI ტ.ზაკუტაშვილი	
CONSTUCTOR კონსტრუქტორი	G. BOCHORISHVILI გ. ბოჭორიშვილი	
CONSTUCTOR კონსტრუქტორი	I. BOCHORISHVILI ი. ბოჭორიშვილი	

DATE. თარიღი	DRAWING NAME: დასახელება
17.10.2021	ფილის ქვედა და ზედა შრის გადაბმის სქემატური ნახაზი
AUDIT. რევიზია	
00.00.00	
SCALE. მასშტაბი	
1:20	

PAGE FORMAT ფორმატი	FILE NAME ფაილი	LAYOUT შაბლონი
A3	FIEBI	

STAGE სტადია	SHEET ფურცელი	SHEETS ფურცლები
მუშა პროექტი	ა.-204	

ფილის ჭიბოებში ზედა შრის დამატებითი არმატურის ღეროების განლაგების გეგმა -0.10 ნიშნულზე

მ. 1:150

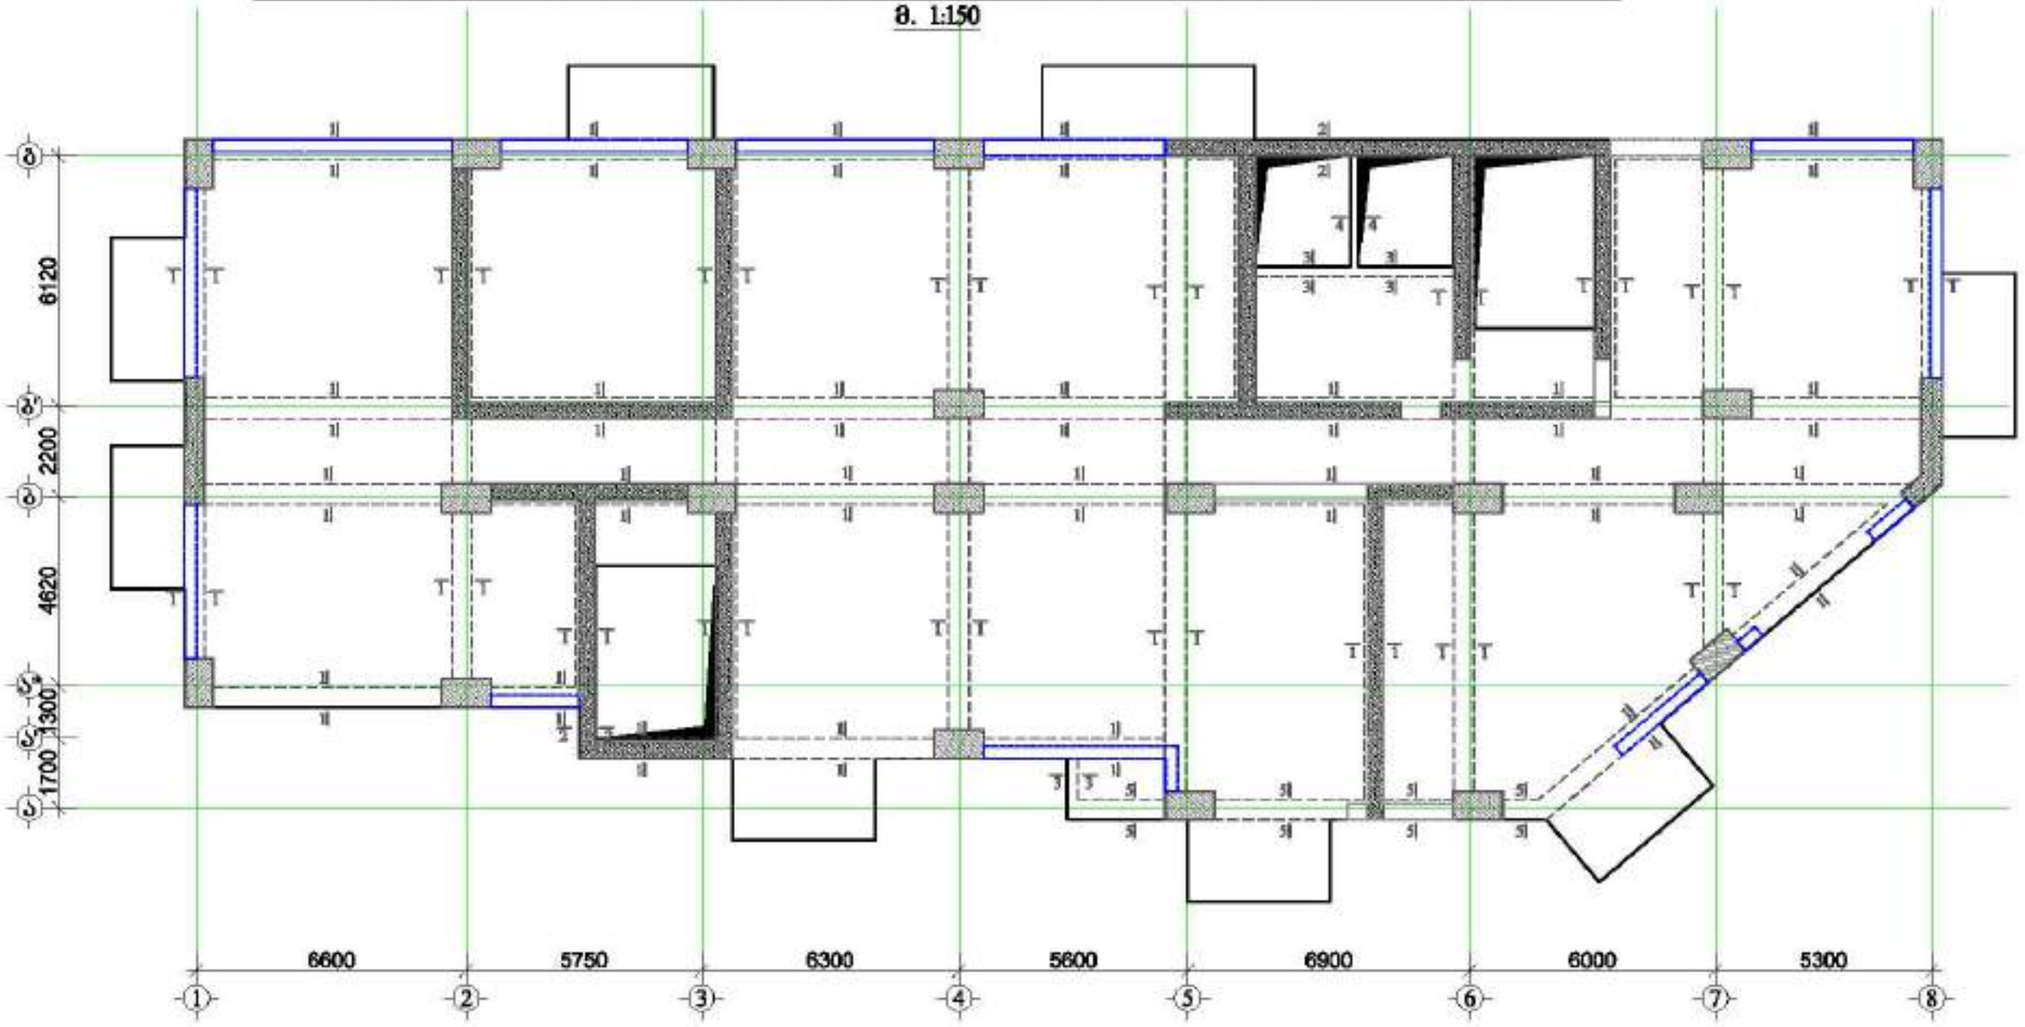

მრავალფუნქციური შენობა №1


GENERAL NOTES:
შენიშვნა:

3. ჩამონტაჟებულ ბარები არმატურად გამოყენებულია A500C კლასის არმატურა, ხოლო სამაგრებად A240C კლასის არმატურა
10. ჩამონტაჟების ბარების არმატურა განაპირა სვეტებში გაგრძელდეს 30d მანძილით. (d-ბარის დიამეტრია)


LTD "ALPHA PROJECT GEORGIA"
შპს "ალფა პროექტი გეორგია"
57a, cholokashvili str., Block/S, Flat/24, Tbilisi, Georgia

POSITION თანამდებობა	NAME სახელი	SIGNATURE ხელმოწერა
DIRECTOR დირექტორი	T.MATCABERIDZE თ.მაჭაბერიძე	
CONSTUCTOR კონსტრუქტორი	T.ZAKUTABIVILI ტ.ზაკუტაბივილი	
CONSTUCTOR კონსტრუქტორი	G. BOCHORISHVILI გ. ბოჭორიშვილი	
CONSTUCTOR კონსტრუქტორი	I. BOCHORISHVILI ი. ბოჭორიშვილი	

DATE. თარიღი	DRAWING NAME: ნახაზის სახელი
17.10.2021	ქვედა შრის ფილის ფუძეებზე -0.10 ნიშნულზე
AUDIT. რევიზია	
00.00.00	
SCALE. მასშტაბი	
1:150	

PAGE FORMAT ფურცლის ზომა	FILE NAME ფაილი	LAYOUT განლაგება
A3	FIEBI	
STAGE სტადია	SHEET ფურცელი	SHEETS ფურცლები
შუალედური	ს.-205	

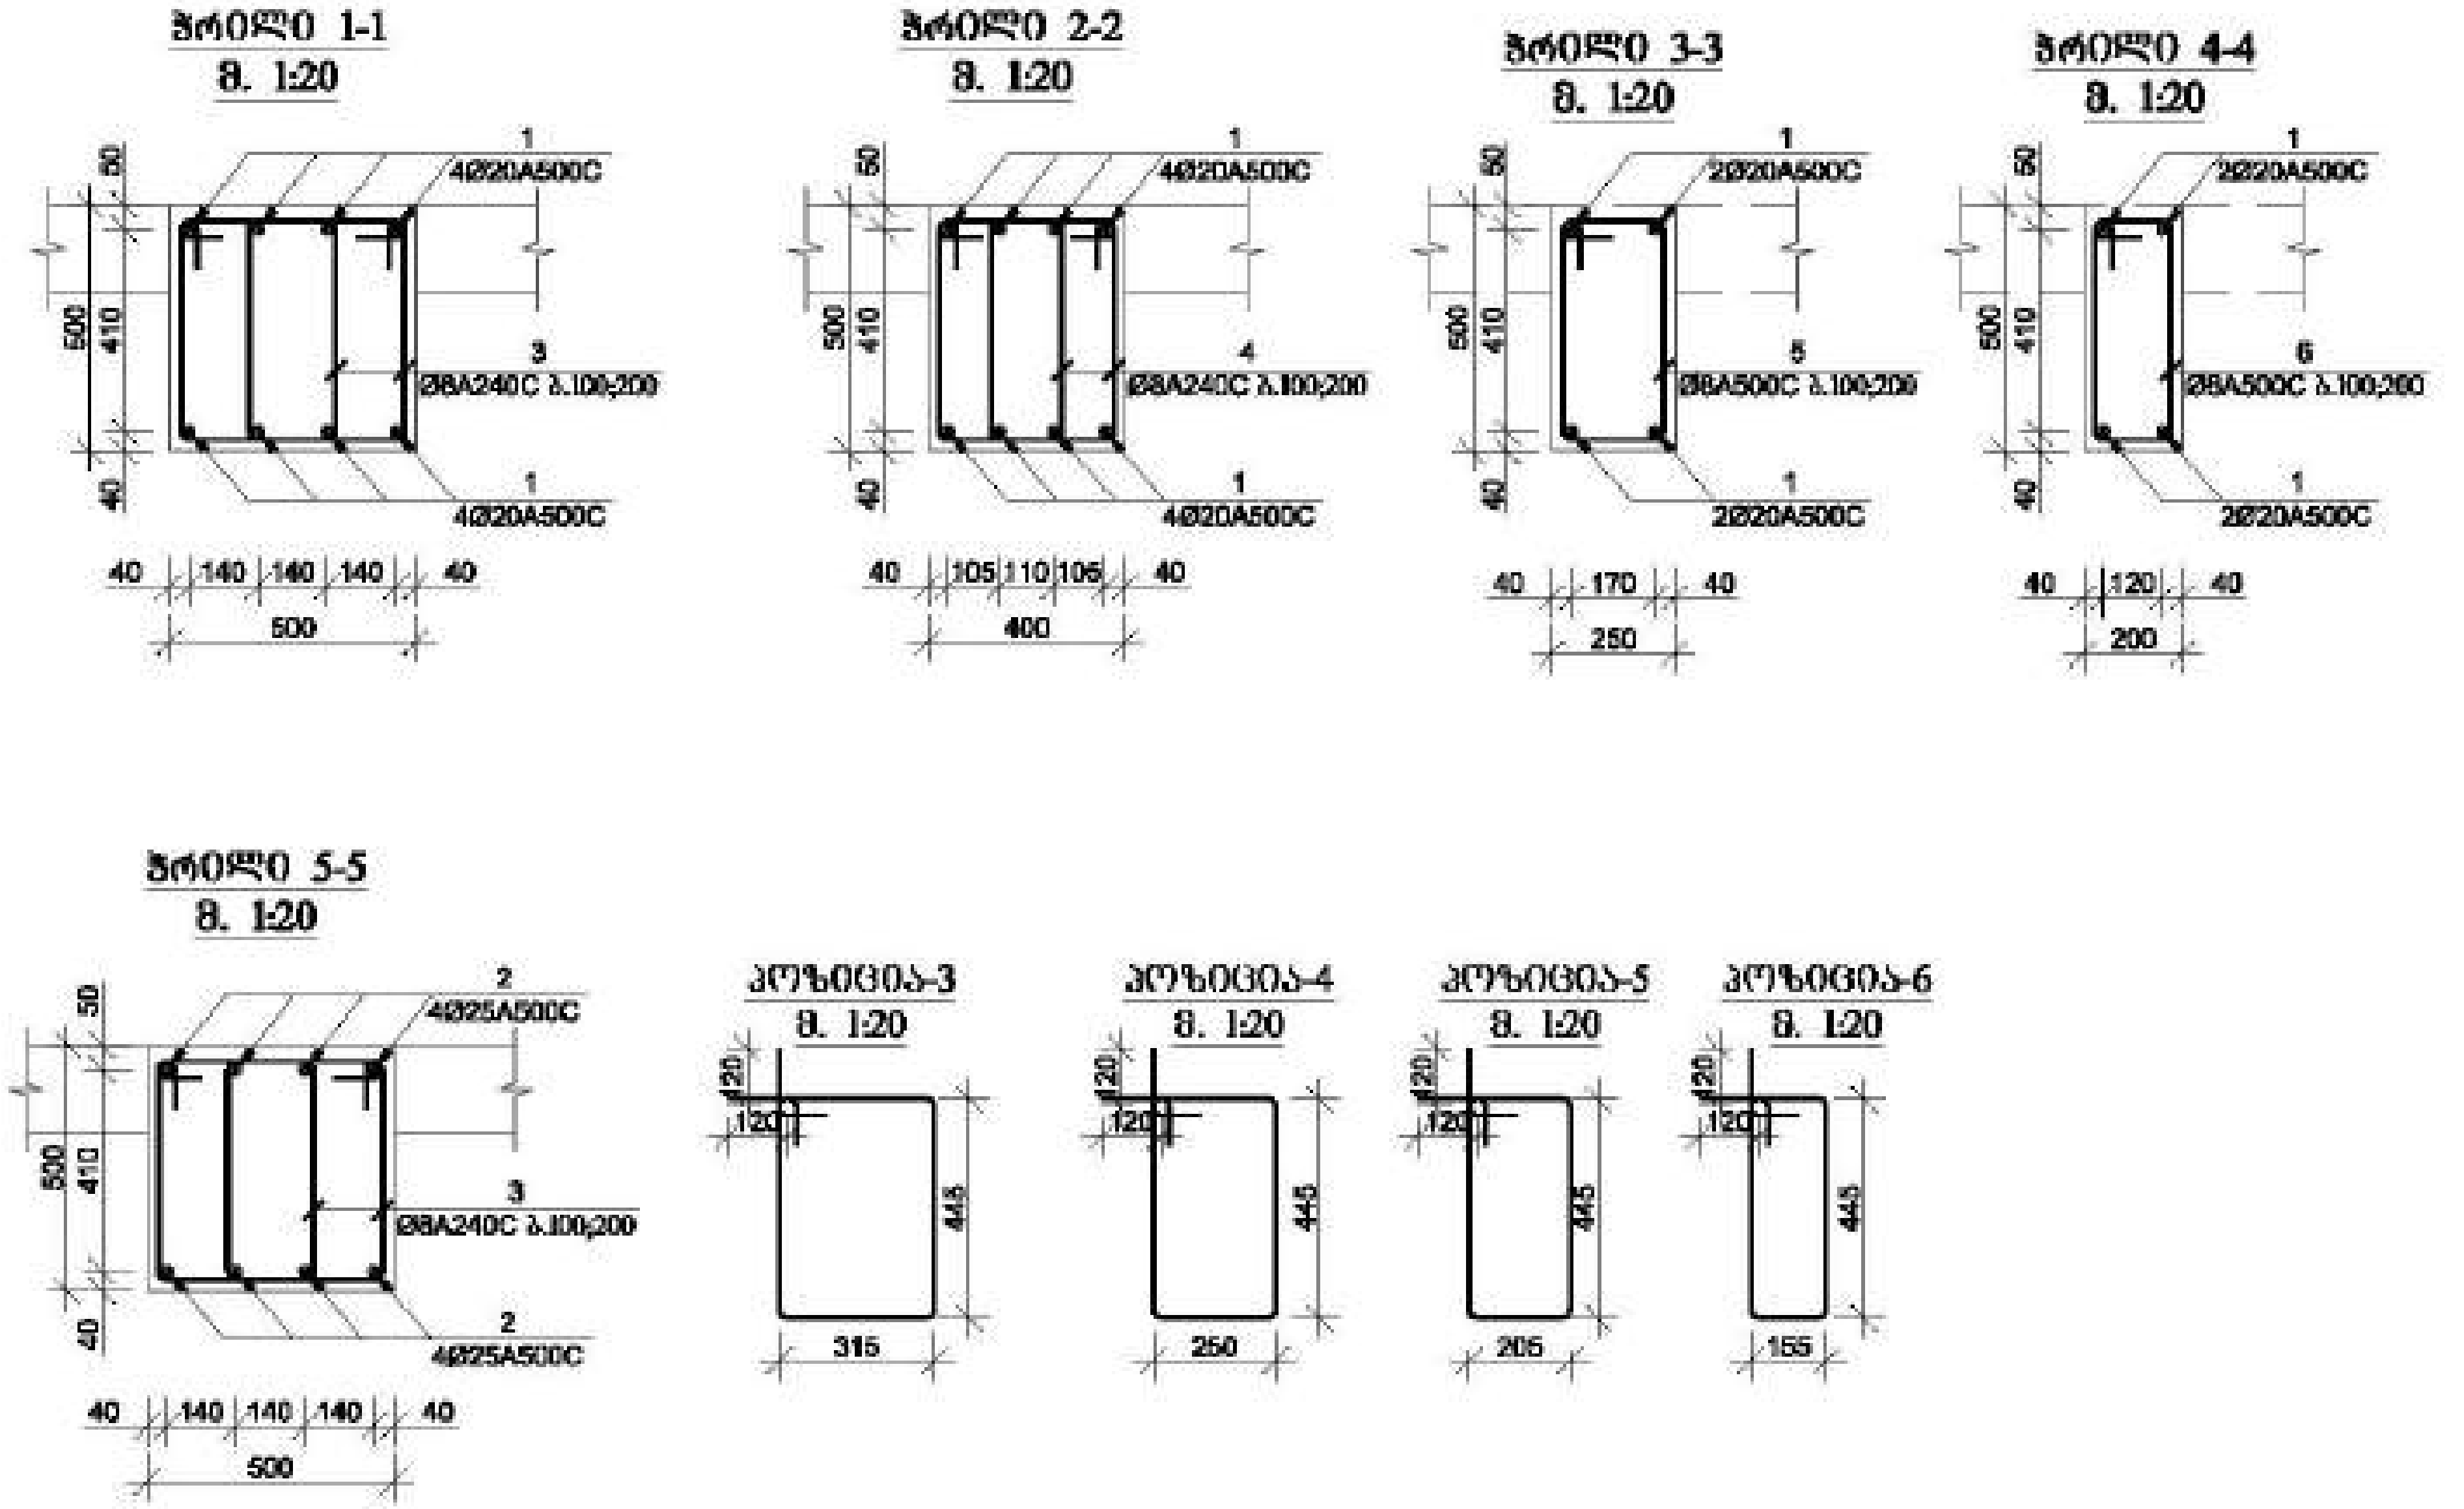

მასალის სპეციფიკაცია ფილის წიბოებზე

ელემენტის დასახელება	პოზ. №	დიამეტრი და კლასი Φ მმ	სიგრძე L მმ	რაოდე-ნობა n	სიგრძე Lჯმ მ	წონა q კგ	ელემენტის რაოდენობა N	სიგრძე LჯმxN მ	წონა qxN კგ
ფილა -0.10 ნიშნულზე	1	Φ 20 A500C	2675000	1	2675.0	6596.8	1	2675.0	6596.8
	2	Φ 25 A500C	116000	1	116.0	447.0		116.0	447.0
	3	Φ 8 A240C	1760	3830	6740.8	2659.7		6740.8	2659.7
	4	Φ 8 A240C	1530	150	229.5	90.6		229.5	90.6
	5	Φ 8 A240C	1540	40	61.6	24.3		61.6	24.3
	6	Φ 8 A240C	1440	30	43.2	17.0		43.2	17.0
					სულ q=	9835.4		სულ Q=	9835.4
	ლითონის წონა Q=						9835.4 კგ		
	ბეტონის მოცულობა B35 V=							39.96 მ³	

მრავალფუნქციური შენობა №1

მისამართი: ქობულეთი, [illegible] №1

დამკვეთი: შპს "ასტორია გრუპი"

LTD "ALPHA PROJECT GEORGIA"
შპს "ალფა პროექტ ჯორჯია"

57a, cholokashvili str., Block#3, Flat#24, Tbilisi, Georgia
გ. თბილისი, ქ. ჩოლოყაშვილის №57ა, კორ.3, ბ.24

POSITION თანამდებობა	NAME სახელი	SIGNATURE ხელმოწერა
DIRECTOR დირექტორი	T.MATCABERIDZE თ.მაცაბერიძე	
CONSTUCTOR კონსტრუქტორი	T.ZAKUTASHVILI თ.ზაქუთაშვილი	
CONSTUCTOR კონსტრუქტორი	G. BOCHORISHVILI გ. ბოჭორიშვილი	
CONSTUCTOR კონსტრუქტორი	I. BOCHORISHVILI ი. ბოჭორიშვილი	

DATE. თარიღი	DRAWING NAME: დასახელება:
17.10.2021	ჭრილი 1-1; 2-2; 3-3; 4-4; 5-5.
AUDIT. რევიზია	
00.00.00	
SCALE. მასშტაბი	
1:20	

PAGE FORMAT ფორმატი	FILE NAME ფაილი	LAYOUT ფურცელი
A3	FIEBI	
STAGE სტადია	SHEET ფურცელი	SHEETS ფურცლები
მუშა პროექტი	ა.-206	

ფილის ფიგურებში ქვედა შრის დამატებითი არმატურის ღეროების განლაგების გეგმა +4.10; +7.40; +10.70 ნიშნულზე

მ. 1:150

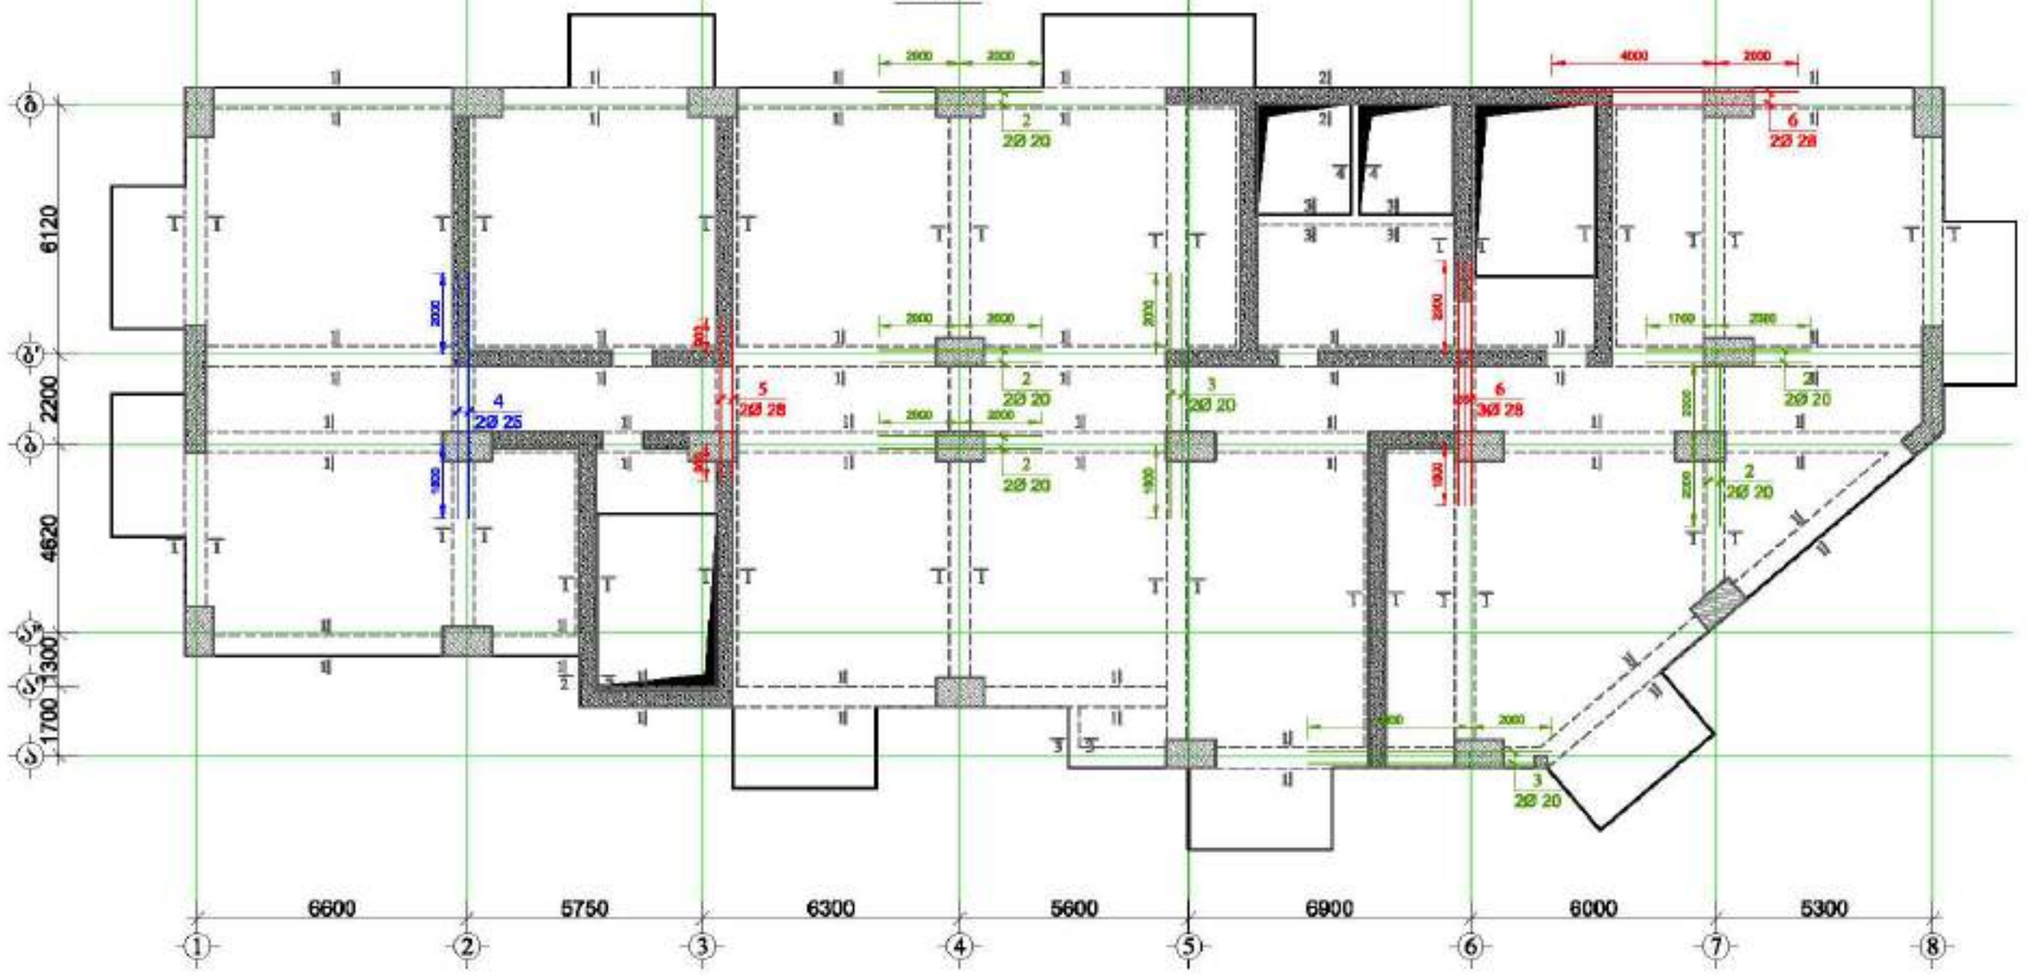

მრავალფუნქციური შენობა №1


GENERAL NOTES:
შენიშვნა:

1. ფილაზედაპირ ნაპაზე განთავსდეს ბეტონი შეერთ, სვეტებისა და კედლის კონსტრუქციულ ნაპაზებთან ერთად.
2. ფილებში გამოყენებული ბეტონის მე35 კლასის მეტრით.
3. ფილებში გრძივ არმატურად გამოყენებულია A500C კლასის არმატურა, ხოლო საკონსტრუქციო A240C კლასის არმატურა
4. ფილებში გრძივი და განივი არმატურების გადაკვეთების ჯვრულად ნახაზები იხ. ფურცელი -6-XX1
11. ფილებზე დასატენ საინჟინრო და წყალკანალიზაციის ხვრელების განლაგება და ზომა ჩამოსხმისან იხ. სანიმუშო ნახაზებზე.
12. პროექტში ცვლა ხარის ცვლილება შეთანხმებული ბეტონ პროექტის კონსტრუქციული ნაწილის ავტორისან. ჩვენთანხმების გაფრთხ შეიძლება გათვალისწინებული ბეტონ კონსტრუქციის ხანგრძლივობ.


LTD "ALPHA PROJECT GEORGIA"
შპს "ალფა პროექტ გეორგია"

57a, cholokashvili str., Block/5, Flat/24, Tbilisi, Georgia

POSITION პოზიცია	NAME სახელი	SIGNATURE ხელმოწერა
DIRECTOR დირექტორი	T.MATCABERIDZE თ.მაჭაბერიძე	
CONSTUCTOR კონსტრუქტორი	T.ZAKUTABIVILI ტ.ზაკუთაბივილი	
CONSTUCTOR კონსტრუქტორი	G.BOCHORISHVILI გ. ბოჭორიშვილი	
CONSTUCTOR კონსტრუქტორი	I. BOCHORISHVILI ი. ბოჭორიშვილი	

DATE. თარიღი	DRAWING NAME:
17.10.2021	ფილის ფიგურებში ქვედა შრის დამატებითი არმატურის ღეროების განლაგების გეგმა +4.10; +7.40; +10.70 ნიშნულზე
AUDIT. რევიზია	
00.00.00	
SCALE. მასშტაბი	
1:150	

PAGE FORMAT ფორმატი	FILE NAME ფაილი	LAYOUT განლაგება
A3	FIEBI	
STAGE სტადია	SHEET ფურცელი	SHEETS ფურცლები
მშპ პროექტი	ს.-207	

ფილის ჭიმოებში ზედა შრის დამატებითი არმატურის ღეროების განლაგების გეგმა +4.10; +7.40; +10.70 ნიშნულზე

მ. 1:150

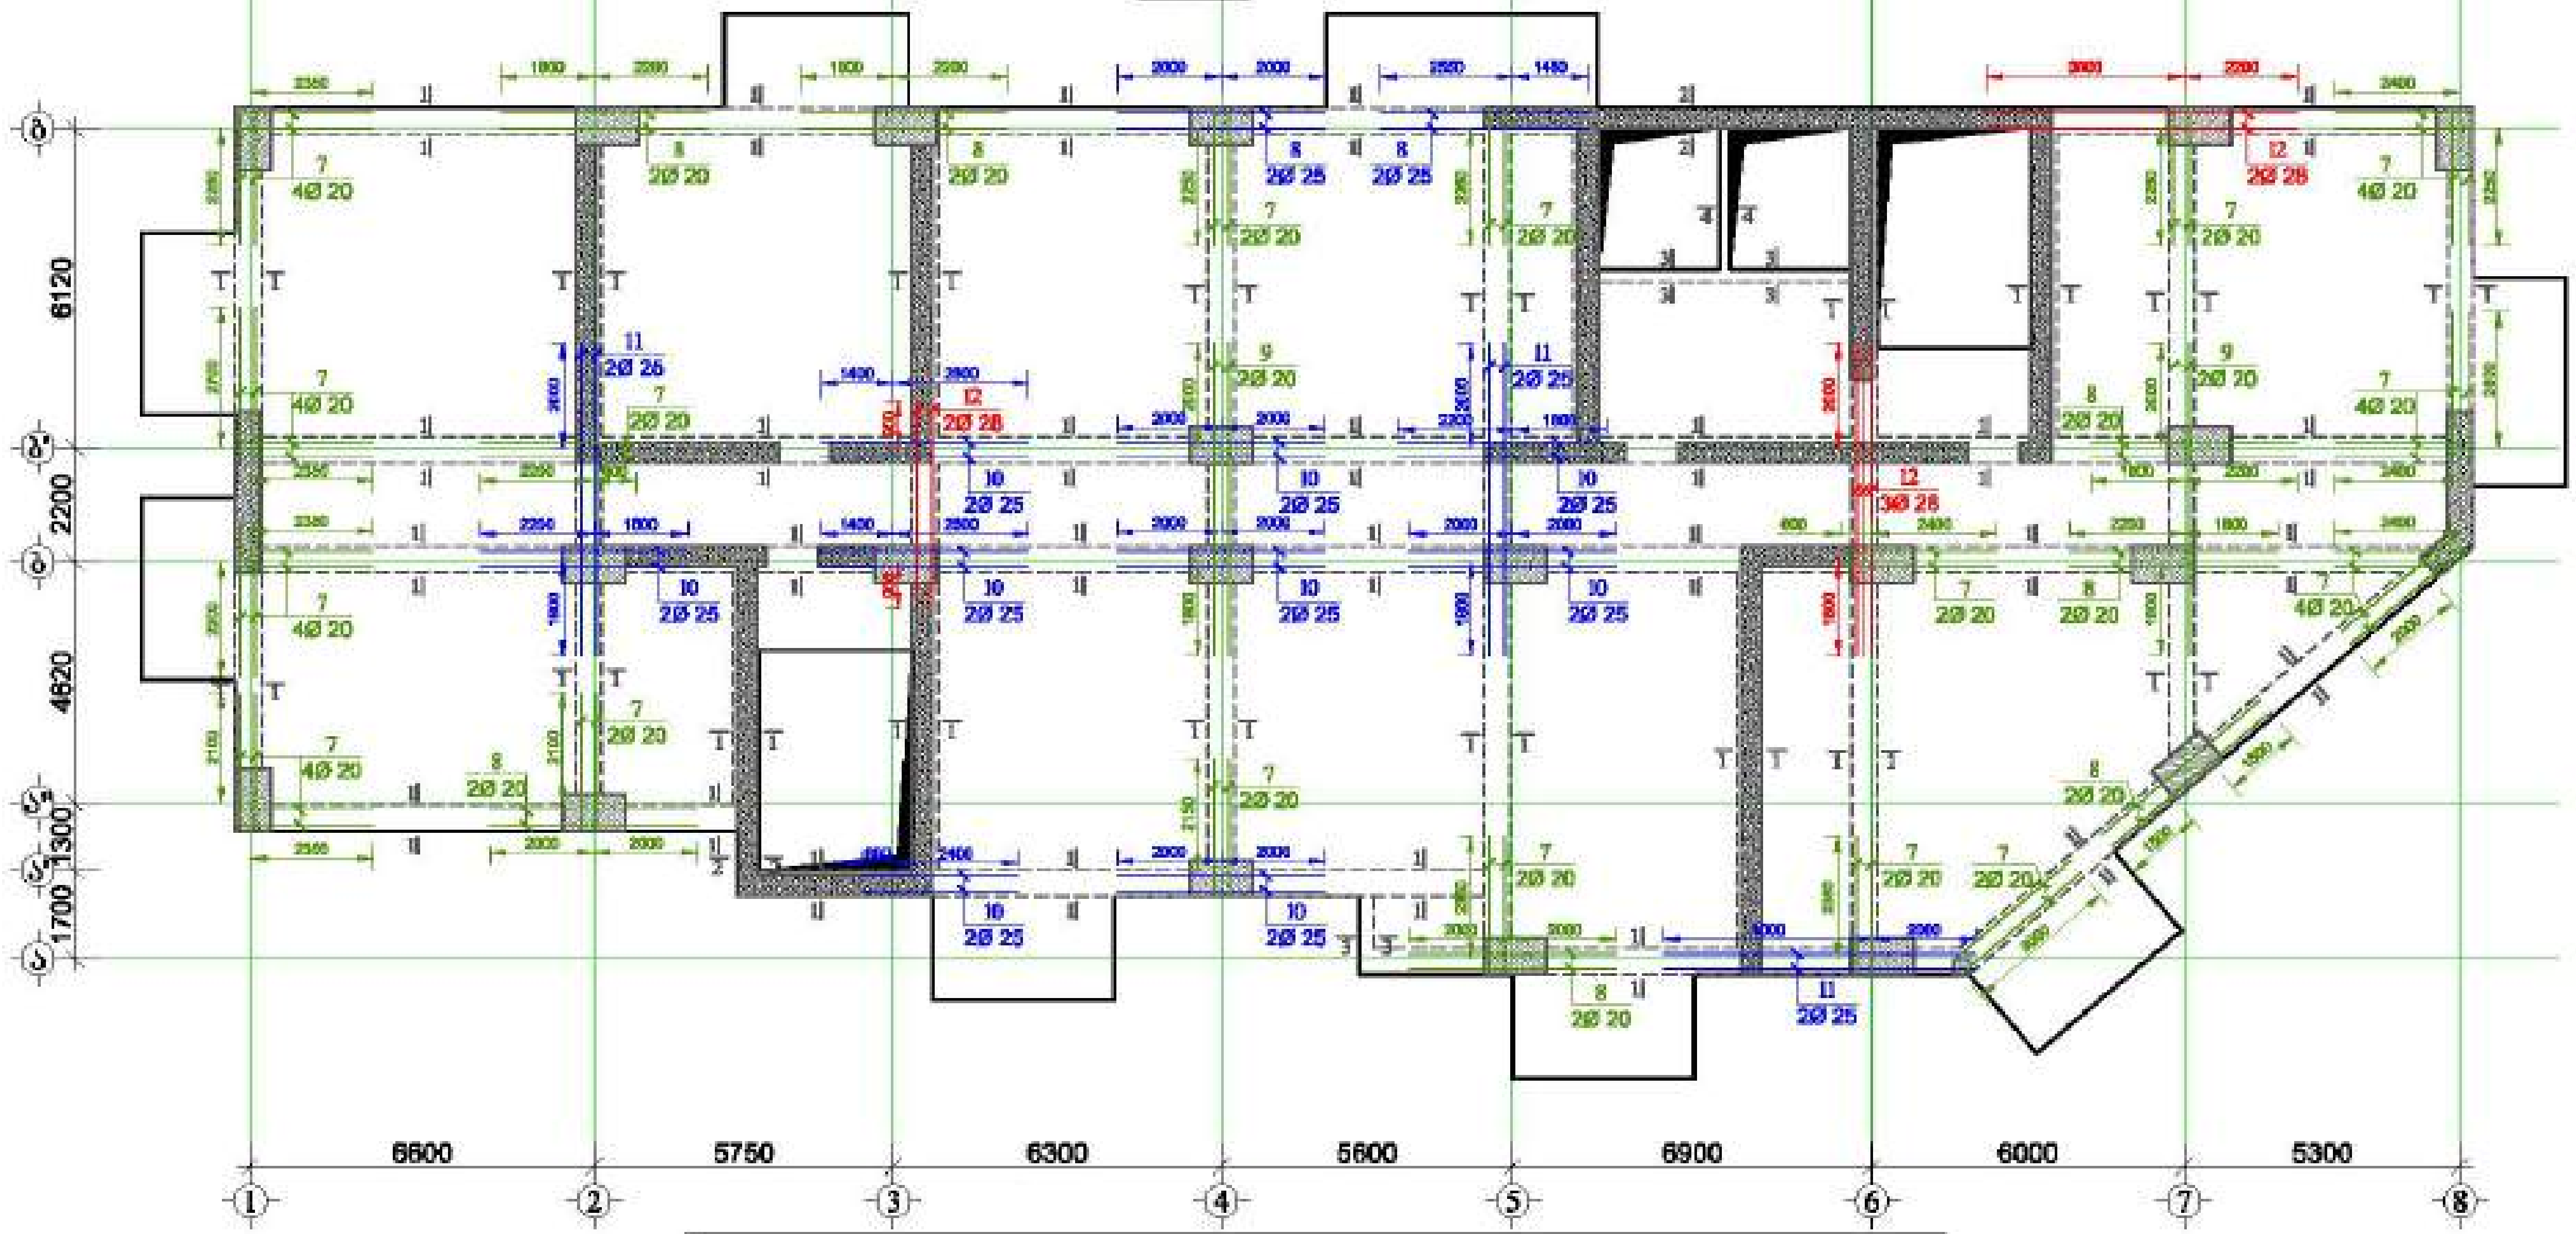

მასალის სპეციფიკაცია ფილის ჭიმოებზე

ელემენტის დასახელება	პოზ. №	დიამეტრი და კლასი Φ მმ	სიგრძე L მმ	რაოდე-ნობა n	სიგრძე Lm მ	წონა q კგ	ელემენტის რაოდენობა N	სიგრძე LmxN მ	წონა qxN კგ
ფილა +4.10; +7.40; +10.70 ნიშნულზე	1	Φ 20 A500C	2675000	1	2675.0	6596.8	3	8025.0	19790.3
	2	Φ 20 A500C	4000	10	40.0	98.6		120.0	295.9
	3	Φ 20 A500C	6000	4	24.0	59.2		72.0	177.6
	4	Φ 25 A500C	6000	2	12.0	46.2		36.0	138.7
	5	Φ 28 A500C	4000	4	16.0	77.3		48.0	232.0
	6	Φ 28 A500C	6000	7	42.0	203.0		126.0	609.0
	7	Φ 20 A500C	3000	48	144.0	355.1		432.0	1065.3
	8	Φ 20 A500C	4000	14	56.0	138.1		168.0	414.3
	9	Φ 20 A500C	6000	4	24.0	59.2		72.0	177.6
	10	Φ 25 A500C	4000	22	88.0	339.1		264.0	1017.3
	11	Φ 25 A500C	6000	6	36.0	138.7		108.0	416.2
	12	Φ 28 A500C	6000	7	42.0	203.0		126.0	609.0
	13	Φ 8 A240C	1760	3830	6740.8	2659.7		20222.4	7979.2
	14	Φ 8 A240C	1530	150	229.5	90.6		688.5	271.7
	15	Φ 8 A240C	1540	40	61.6	24.3		184.8	72.9
	16	Φ 8 A240C	1440	30	43.2	17.0		129.6	51.1
					ჯამი q=	11106.0		ჯამი Q=	33318.1

ლითონის წონა Q= 33318.1 კგ

ბეტონის მოცულობა B35 V= 119.88 მ³

მრავალფუნქციური შენობა №1

მისამართი:

დამკვეთი: შპს "ასტორია გრუპი"

LTD "ALPHA PROJECT GEORGIA"

57a, chokokashvili str., Block#3, Flat#24, Tbilisi, Georgia

POSITION თანამდებობა	NAME სახელი	SIGNATURE ხელმოწერა
DIRECTOR დირექტორი	T.MATCABERIDZE თ.მაცაბერიძე	
CONSTUCTOR კონსტრუქტორი	T.ZAKUTASHVILI თ.ზაკუტაშვილი	
CONSTUCTOR კონსტრუქტორი	G. BOCHORISHVILI გ. ბოჭორიშვილი	
CONSTUCTOR კონსტრუქტორი	I. BOCHORISHVILI ი. ბოჭორიშვილი	

DATE. თარიღი: 17.10.2021

AUDIT. რევიზია: 00.00.00

SCALE. მასშტაბი: 1:150

DRAWING NAME: ფილის ჭიმოებში ზედა შრის დამატებითი არმატურის ღეროების განლაგების გეგმა +4.10; +7.40; +10.70 ნიშნულზე

PAGE FORMAT ფორმატი	FILE NAME ფაილი	LAYOUT გვერდი
A3	FIEBI	

STAGE სტადია	SHEET ფურცელი	SHEETS ფურცლები
მუშა პროექტი	ს.-208	

ფილის ფიბოებში ძველა შრის დამატებითი არმატურის ღეროების განლაგების გეგმა +14.00 ნიშნულზე

მ. 1:150

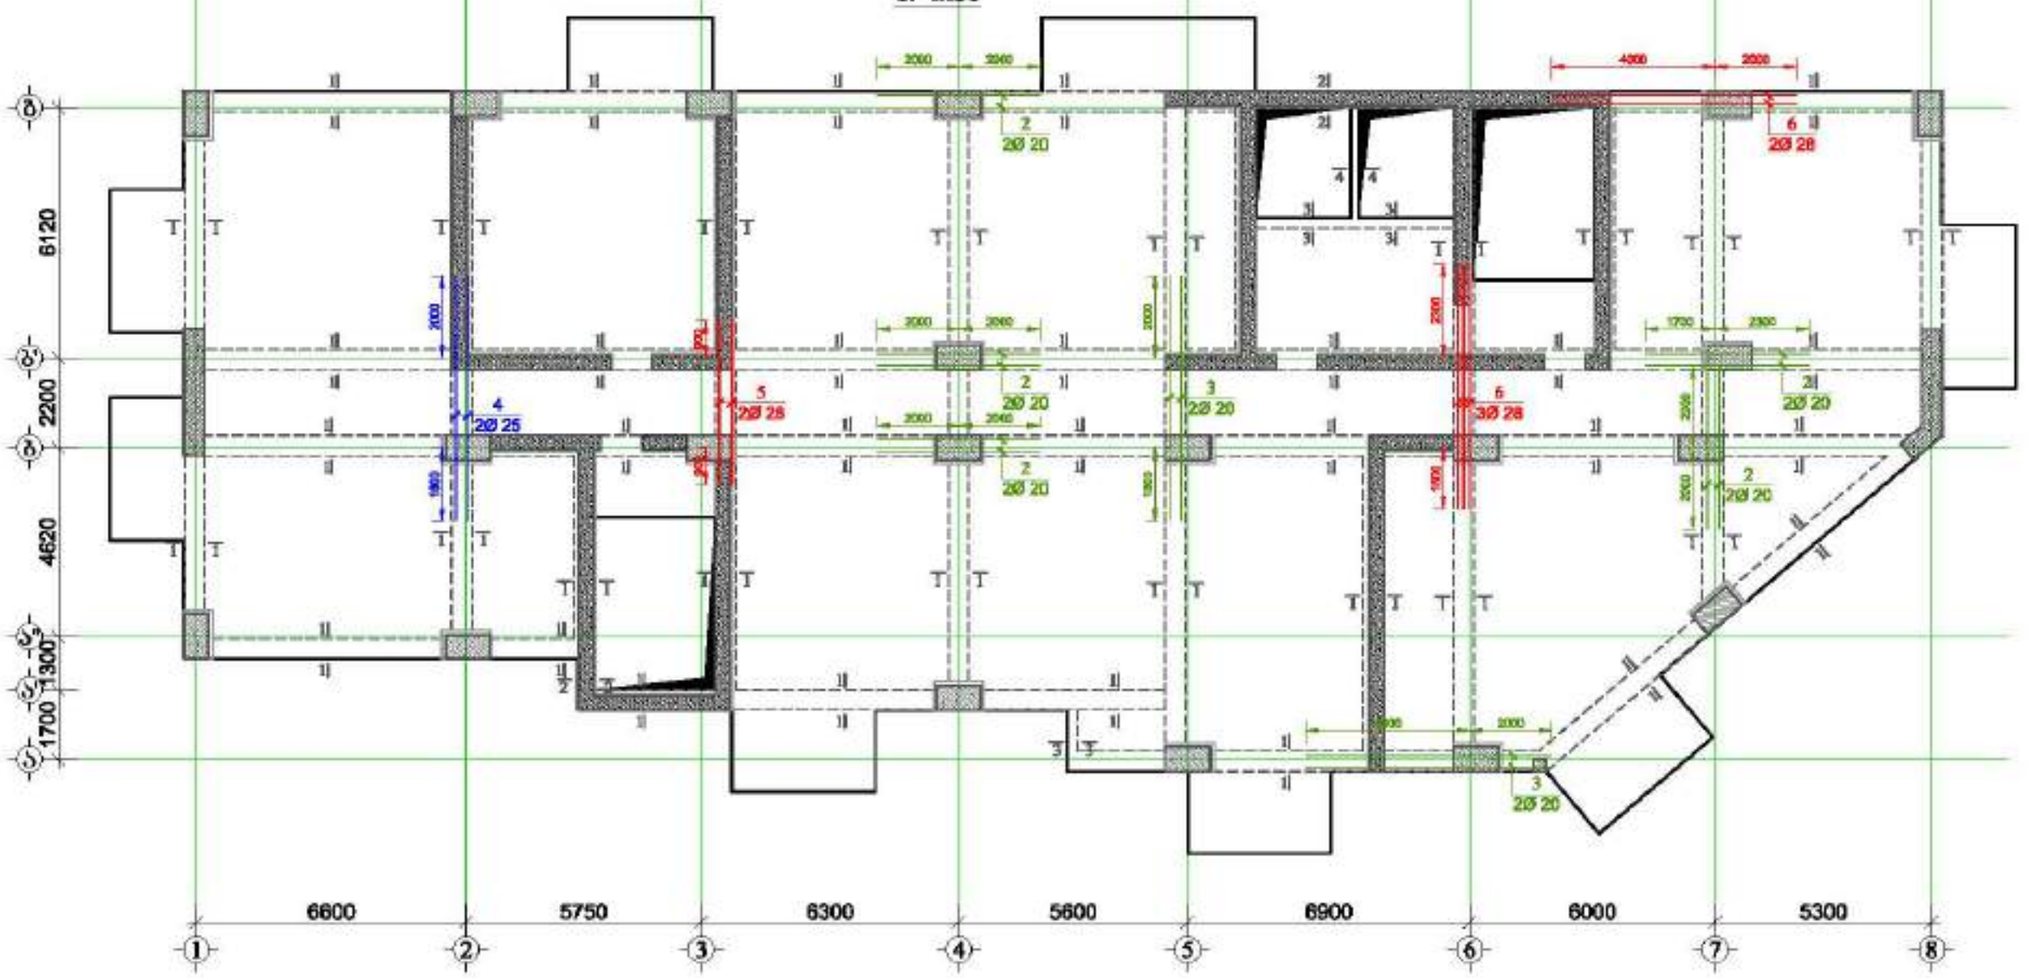

მრავალფუნქციური შენობა №1


GENERAL NOTES:
შენიშვნა:

2. ფიბებისთვის გამოყენებული ბეტონის მე35 კლასის ბეტონი.
3. ფიბებისთვის გრძივ არმატურად გამოყენებულია A500C კლასის არმატურა, ხოლო სამაგრად A240C კლასის არმატურა
4. ფიბისთვის გრძივი და განივი არმატურების გაჭარბების სიგრძეთა ნახაზები იხ. ფურცელი -4-XX1
6. ფიბისთვის არმატურების გაჭარბება განხორციელდეს ნახაზებზე მოცემული სქემის მიხედვით.
7. ფიბული ბეტონ დასველი შალით.
8. ბეტონირებისას გამოყენებული ბეტონ ვიბრირება.
9. არმატურების ღერძები განხორციელდეს ცენტრალიზებულად.
10. ფიბის გრძივი არმატურა გაგრძელება სქემების მიხედვით 30d გაჭიმული.
(d-არმატურის დიამეტრი)
11. ფილაზე დასატენი სველი ტიპიური და წყალკანალიზაციის სქემების განლაგება და ფილა შეთანხმებით იხ. სანიმუშო ნახაზებზე.

დამკვეთი: შპს "ისტონია გრუპი"

LTD "ALPHA PROJECT GEORGIA"
შპს "ალფა პროექტ ჯორჯია"

57a, cholokashvili str., Block/3, Flat/24, Tbilisi, Georgia
ქ. თბილისი, ქ. ზოგოლაშვილის №57ა, კორპ. 3, ბ.24

POSITION თანამდებობა	NAME სახელი	SIGNATURE ხელმოწერა
DIRECTOR დირექტორი	T.MATCABERIDZE თ.მაჭაბერიძე	
CONSTUCTOR პროექტირების	T.ZAKUTASHVILI ტ.ზაკუტაშვილი	
CONSTUCTOR პროექტირების	G. BOCHORISHVILI გ. ბოჭორიშვილი	
CONSTUCTOR პროექტირების	I. BOCHORISHVILI ი. ბოჭორიშვილი	

DATE. თარიღი	DRAWING NAME:
17.10.2021	ფილაზე ფიბოებში ძველა შრის დამატებითი არმატურის ღეროების განლაგების გეგმა +14.00 ნიშნულზე
AUDIT. რევიზია	
00.00.00	
SCALE. მასშტაბი	
1:150	

PAGE FORMAT ფორმატი	FILE NAME ფაილი	LAYOUT განლაგება
A3	FIEBI	
STAGE სტადია	SHEET ფურცელი	SHEETS ფურცლები
შიდა განლაგება	ა.-209	

ფილის ფიბოებში ზედა შრის დამატებითი არმატურის ღეროების განლაგების გეგმა +14.00 ნიშნულზე

მ. 1:150

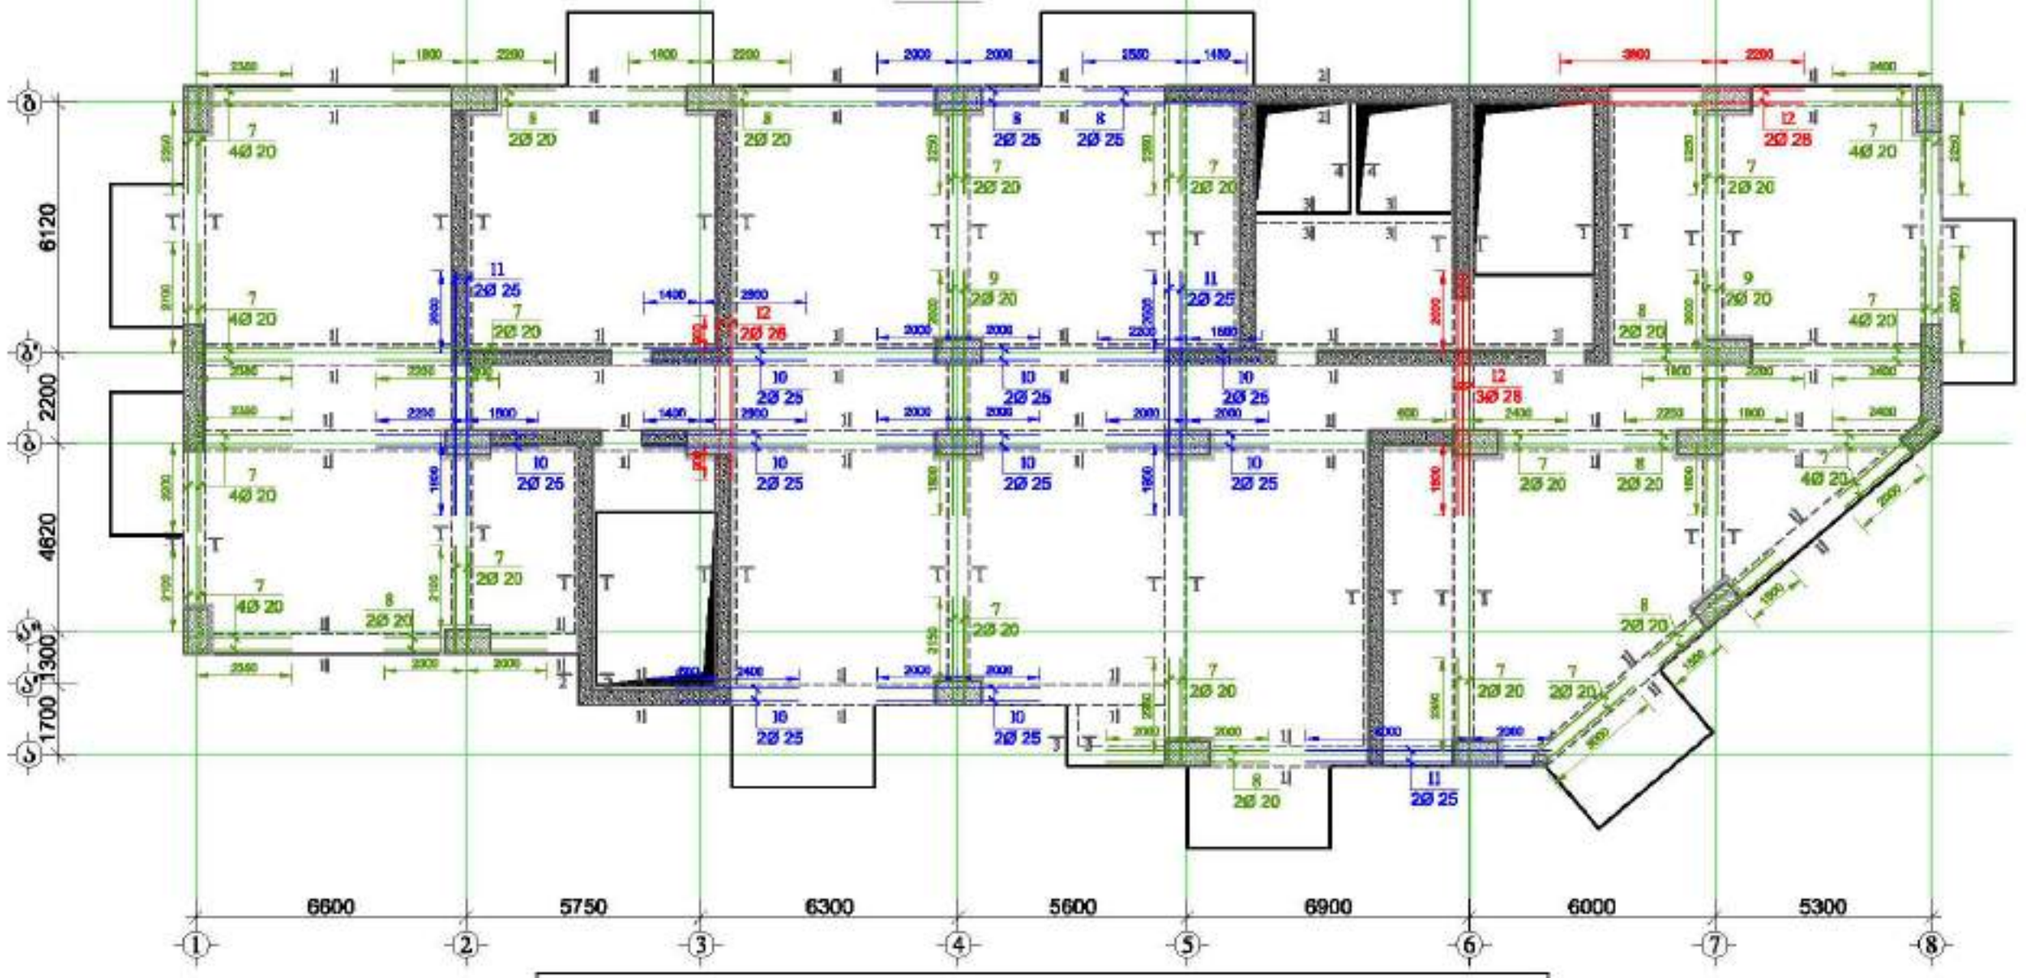

მასალის სპეციფიკაცია ფილის ფიბოებზე

ელემენტის ტიპი და ადგილი დება	პოზ. №	დასმული და ერთეული ფ მმ	სმაჩის L მ	ცალების რაოდენობა n	სმაჩის სიგრძე Lმ	წონა q კგ	ელემენტის რაოდენობა N	სმაჩის სიგრძე LxN მ	წონა qxN კგ
ფილა +14.00 ნიშნულზე	1	Φ 20 A500C	2675000	1	2675.0	6596.8	1	2675.0	6596.8
	2	Φ 20 A500C	4000	10	40.0	98.6		40.0	98.6
	3	Φ 20 A500C	6000	4	24.0	59.2		24.0	59.2
	4	Φ 25 A500C	6000	2	12.0	46.2		12.0	46.2
	5	Φ 28 A500C	4000	4	16.0	77.3		16.0	77.3
	6	Φ 28 A500C	6000	7	42.0	203.0		42.0	203.0
	7	Φ 20 A500C	3000	48	144.0	355.1		144.0	355.1
	8	Φ 20 A500C	4000	14	56.0	138.1		56.0	138.1
	9	Φ 20 A500C	6000	4	24.0	59.2		24.0	59.2
	10	Φ 25 A500C	4000	22	88.0	339.1		88.0	339.1
	11	Φ 25 A500C	6000	6	36.0	138.7		36.0	138.7
	12	Φ 28 A500C	6000	7	42.0	203.0		42.0	203.0
	13	Φ 8 A240C	1760	3830	6740.8	2659.7		6740.8	2659.7
	14	Φ 8 A240C	1530	150	229.5	90.6		229.5	90.6
	15	Φ 8 A240C	1540	40	61.6	24.3		61.6	24.3
	16	Φ 8 A240C	1440	30	43.2	17.0		43.2	17.0
					ჯამი q=	11106.0		ჯამი Q=	11106.0

ღეროების წონა Q= 11106.0 კგ

ბეტონის მოცულობა B35 V= 39.96 მ³


დამკვეთი:	შპს "ალფონსი გრუპი"

LTD "ALPHA PROJECT GEORGIA"
შპს "ალფა პროექტინგ გეორგია"
57a, cholokashvili str., Block/8, Flat/24, Tbilisi, Georgia
ქ. თბილისი, ქ. ჭოლოყაშვილის №57ა, კორპ.8, ბ.24

POSITION თანამდებობა	NAME სახელი	SIGNATURE ხელმოწერა
DIRECTOR დირექტორი	T.MATCABERIDZE თ.მაჭაბერიძე	
CONSTUCTOR კონსტრუქტორი	T.ZAKUTASHVILI ტ.ზაკუთაშვილი	
CONSTUCTOR კონსტრუქტორი	G. BOCHORISHVILI გ. ბოჭორიშვილი	
CONSTUCTOR კონსტრუქტორი	I. BOCHORISHVILI ი. ბოჭორიშვილი	

DATE. თარიღი	17.10.2021
AUDIT. რევიზია	00.00.00
SCALE. მასშტაბი	1:150
PAGE FORMAT ფორმატი	A3
STAGE სტადია	მშპ პროექტი

DRAWING NAME: ფილის ფიბოებში ზედა შრის დამატებითი არმატურის ღეროების განლაგების გეგმა +14.00 ნიშნულზე

FILE NAME ფაილი	LAYOUT განლაგება
FIEBI	
SHEET ფურცელი	SHEETS ფურცლები
ს.-210	

ჭრილი 1-1
მ. 1:20

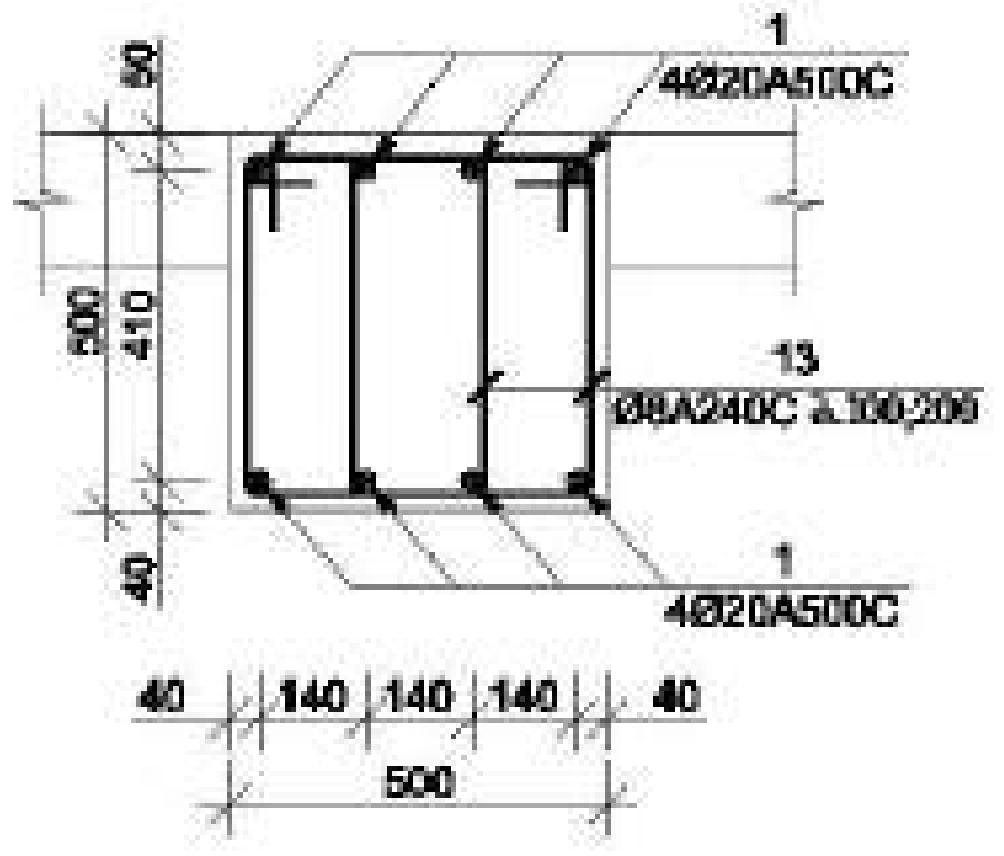

ჭრილი 2-2
მ. 1:20

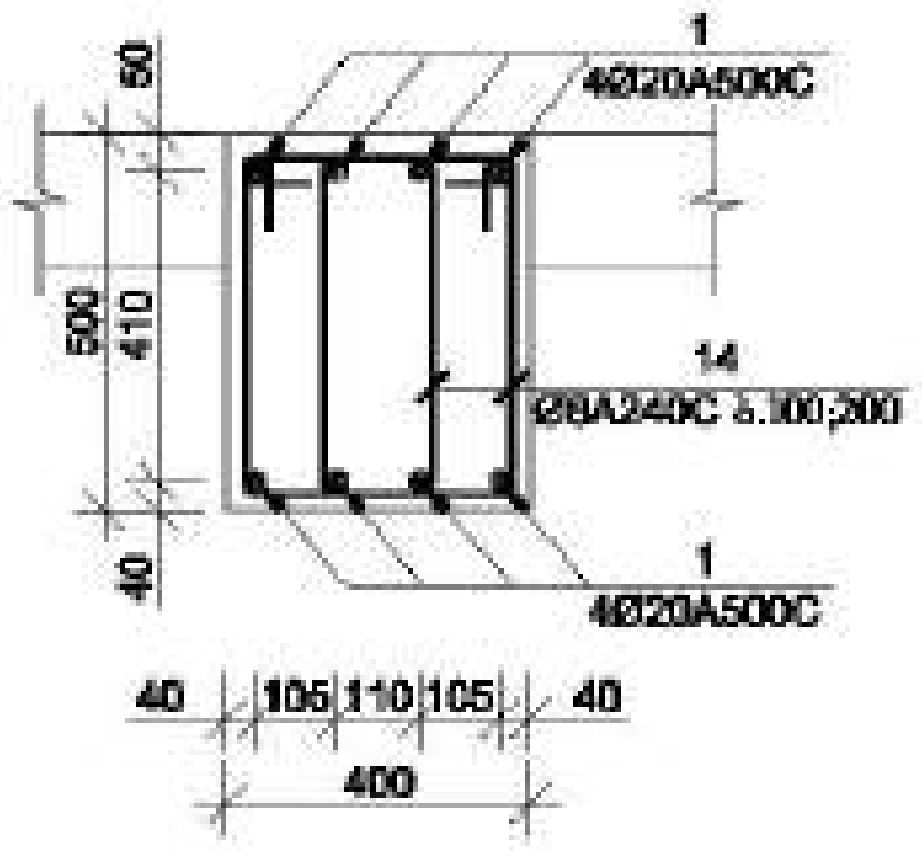

ჭრილი 3-3
მ. 1:20

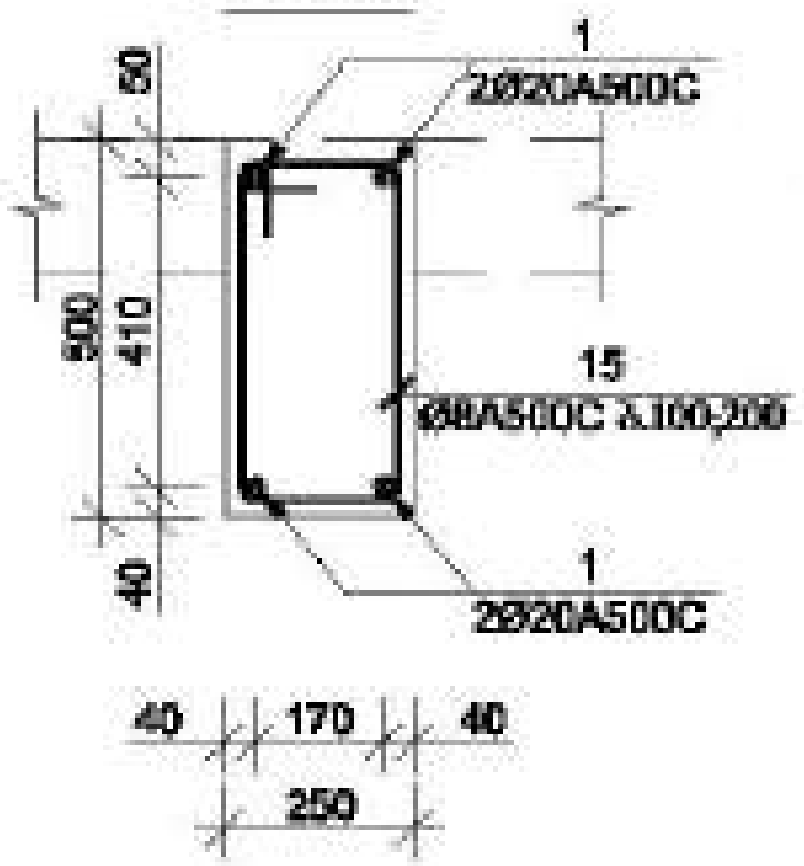

ჭრილი 4-4
მ. 1:20

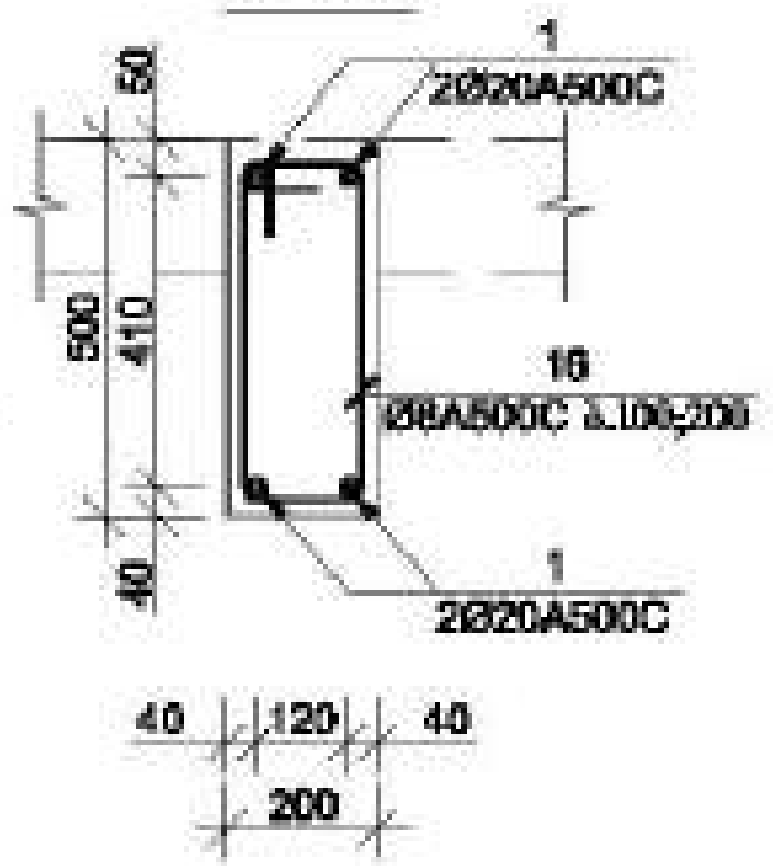

ჭრილი ა-ა (სქემატური ნახაზი)
მ. 1:20

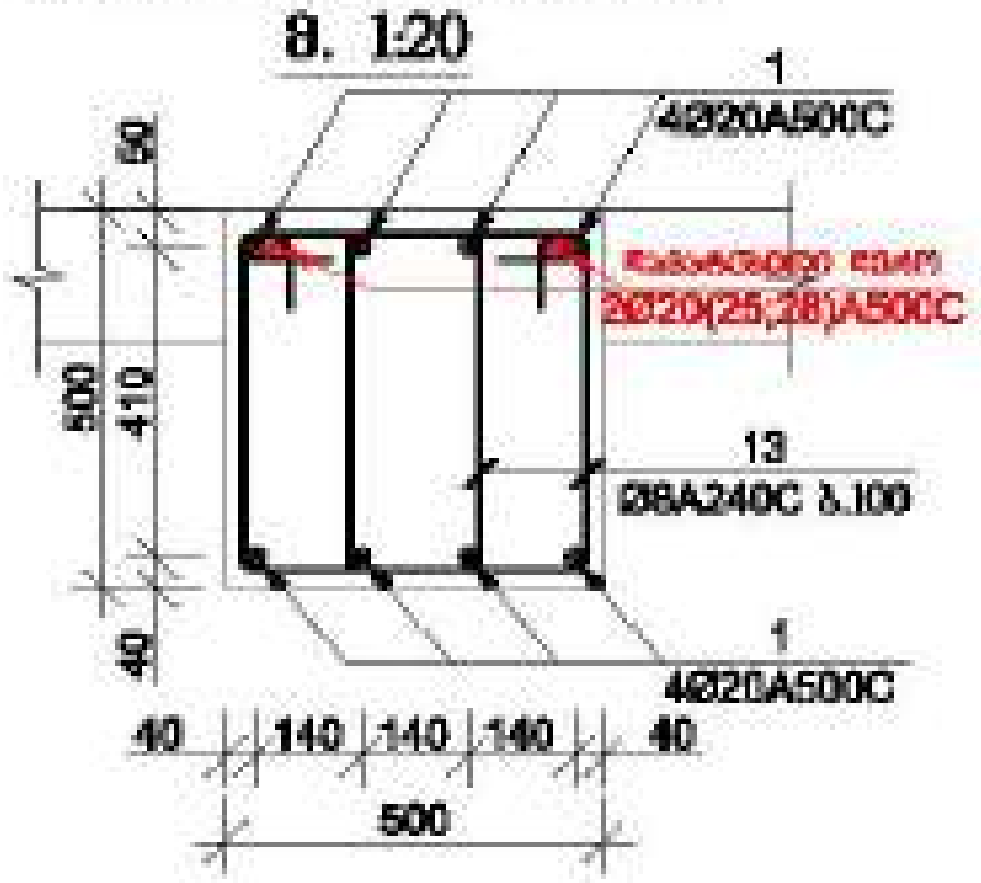

ჭრილი ბ-ბ (სქემატური ნახაზი)
მ. 1:20

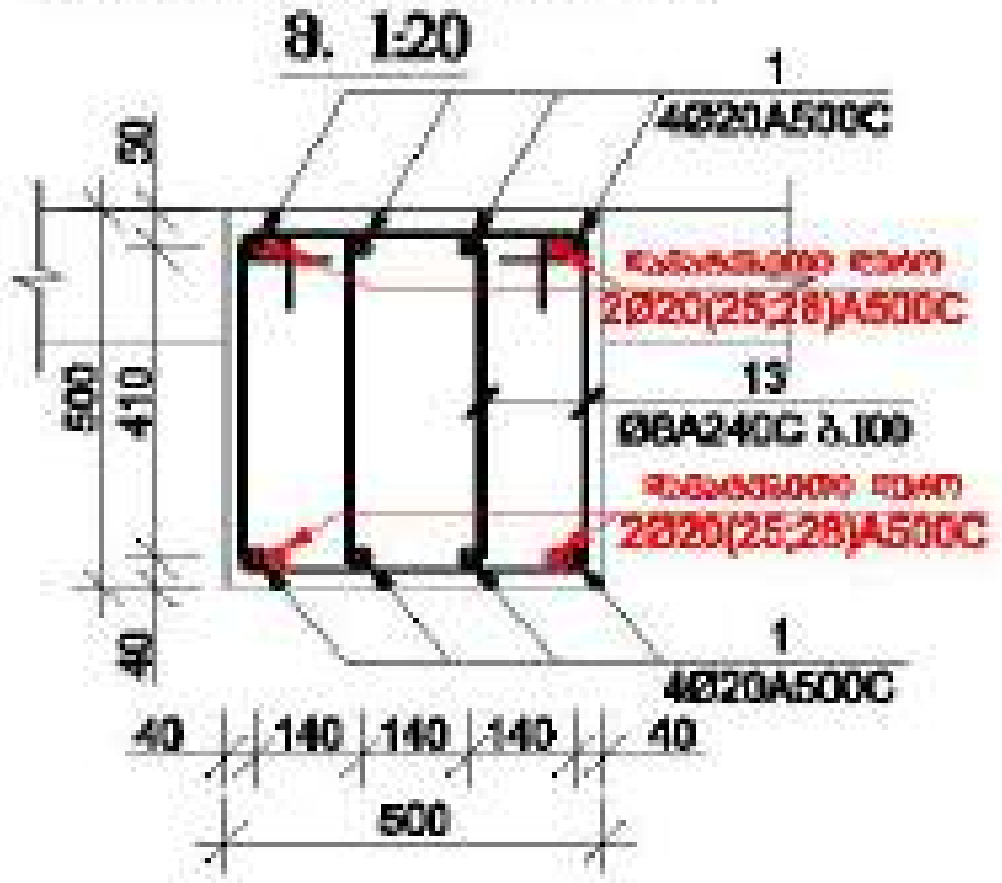

ჭრილი გ-გ (სქემატური ნახაზი)
მ. 1:20

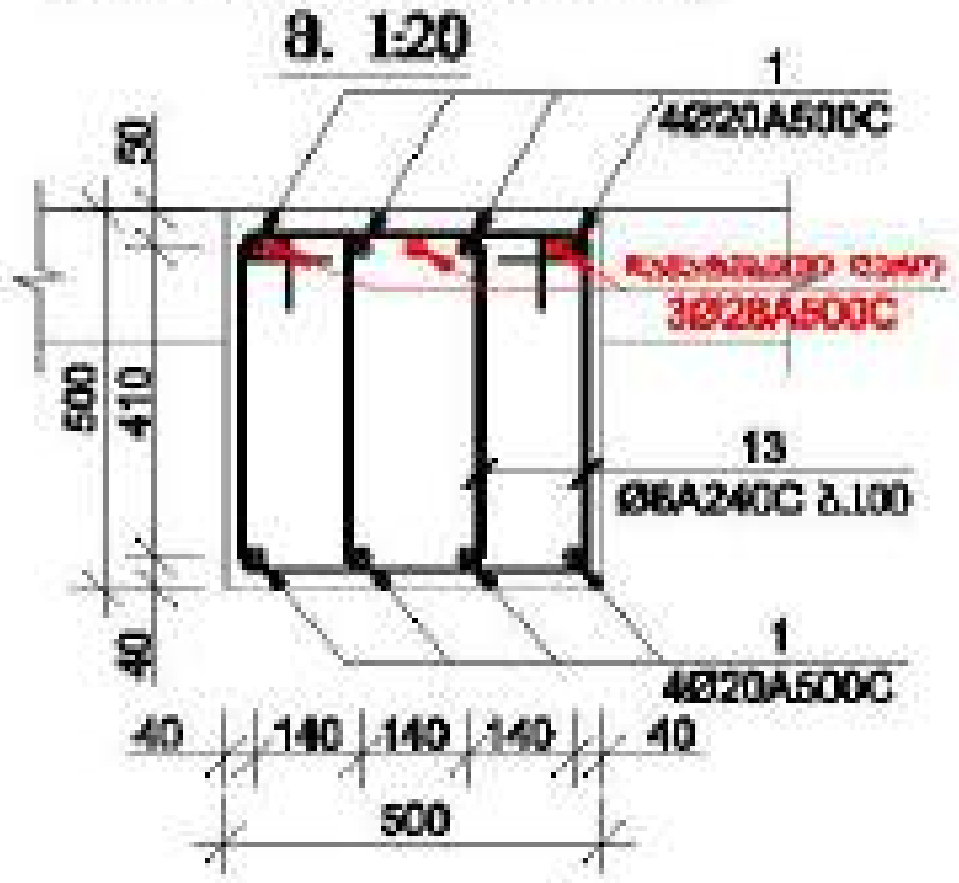

ჭრილი დ-დ (სქემატური ნახაზი)
მ. 1:20

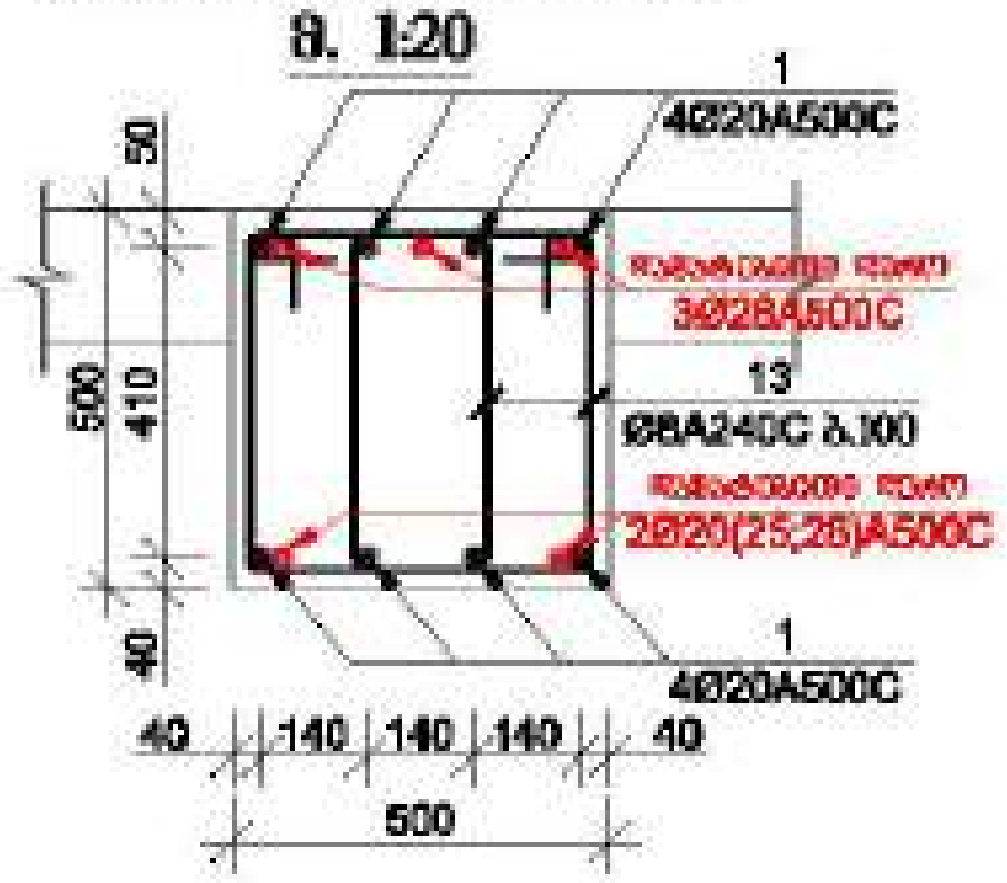

პოზიცია-13
მ. 1:20

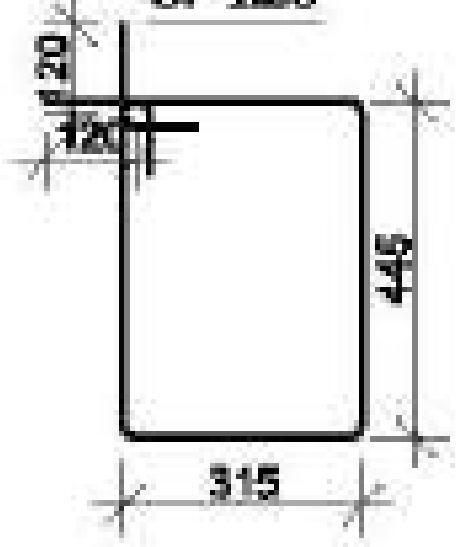

პოზიცია-14
მ. 1:20

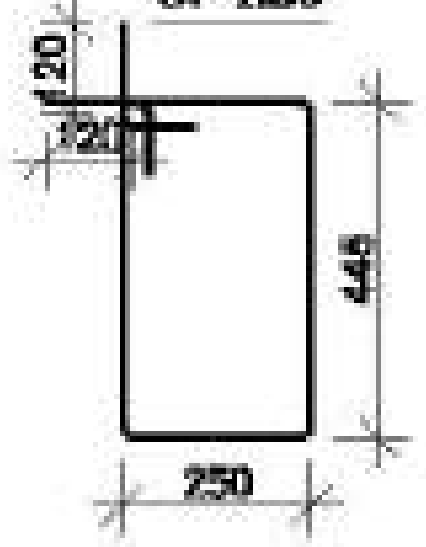

პოზიცია-15
მ. 1:20

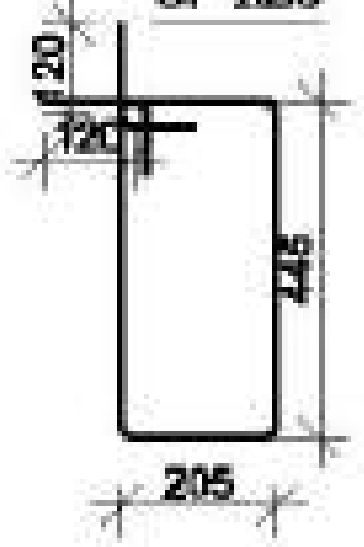

პოზიცია-16
მ. 1:20

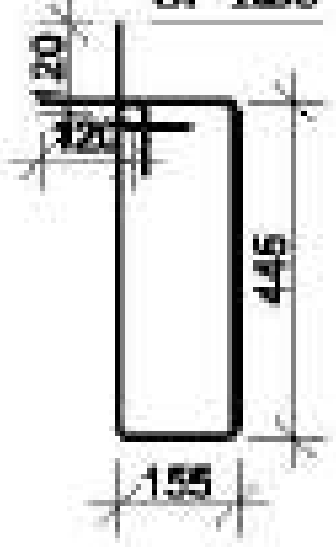

მრავალფუნქციური შენობა №1

მისამართი: ქ.თბილისი, ბერი გაბრიელ სალოსის №1

დამკვეთი: შპს "ასტორია გრუპი"

LTD "ALPHA PROJECT GEORGIA"
შპს "ალფა პროექტ ჯორჯია"

57a, chlokashvili str., Block#3, Flat#24, Tbilisi, Georgia
ქ. თბილისი, ქ. ჩოლოყაშვილის №57ა, კორპ.3, ბ.24

POSITION თანამდებობა	NAME სახელი	SIGNATURE ხელმოწერა
DIRECTOR დირექტორი	T.MATCABERIDZE თ.მაცაბერიძე	
CONSTUCTOR კონსტრუქტორი	T.ZAKUTASHVILI თ.ზაქუთაშვილი	
CONSTUCTOR კონსტრუქტორი	G. BOCHORISHVILI გ. ბოჭორიშვილი	
CONSTUCTOR კონსტრუქტორი	I. BOCHORISHVILI ი. ბოჭორიშვილი	

DATE. თარიღი	DRAWING NAME: დასახელება
17.10.2021	ჭრილი 1-1, 2-2, 3-3, 4-4
AUDIT. რევიზია	
00.00.00	
SCALE. მასშტაბი	
1:20	

PAGE FORMAT ფორმატი	FILE NAME ფაილი	LAYOUT ნაკვეთი
A3	FIEBI	
STAGE სტადია	SHEET ფურცელი	SHEETS ფურცლები
მუშა პროექტი	კ.-206	

ფილის ღიობებში ქვედა შრის დამატებითი არმატურის ღეროების განლაგების გეგმა +17.30; +20.60; +23.90; +27.20; +30.50; +33.80 ნიშნულზე

მ. 1:150

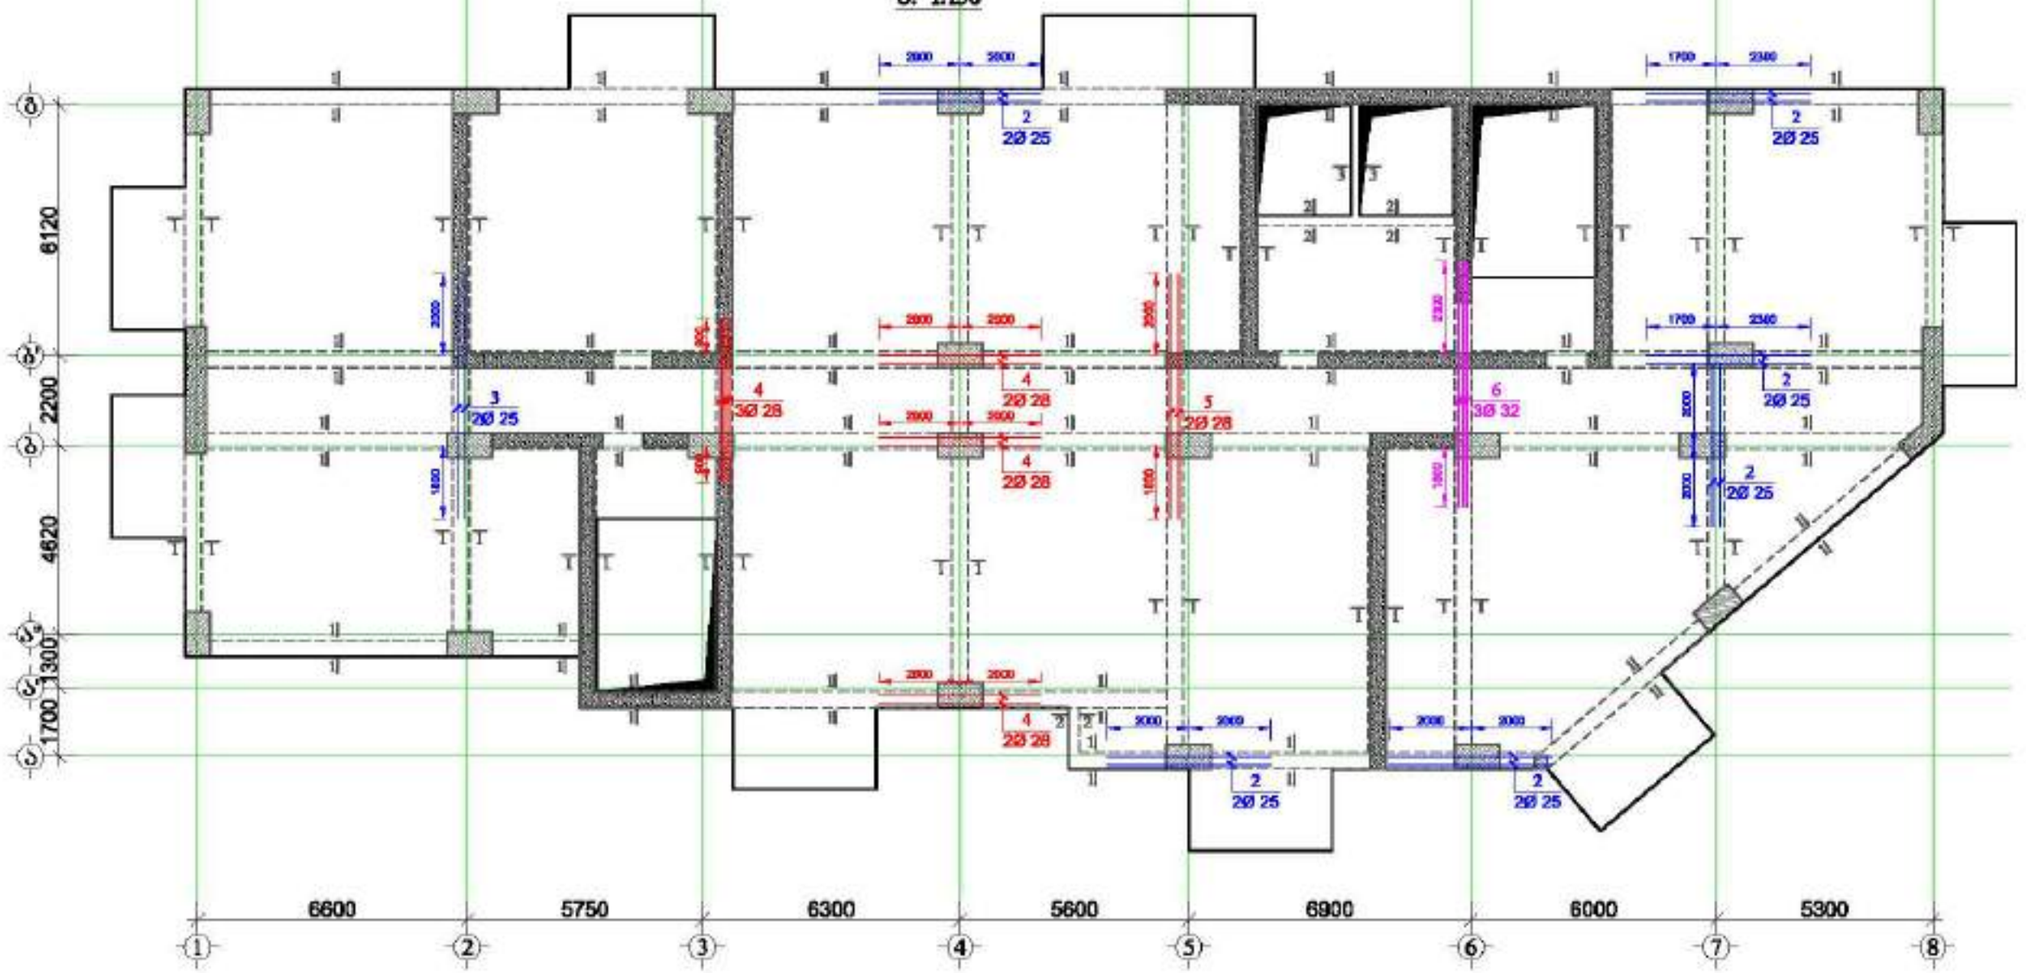

მოსაზრებები

GENERAL NOTES:

შენიშვნა:


მრავალფუნქციური შენობა №1


დამკვეთი: შპს "ასტორია გრუპი"

LTD "ALPHA PROJECT GEORGIA"
შპს "ალფა პროექტ ჯორჯია"

57a, cholokashvili str., Block/S, Flat/24, Tbilisi, Georgia
ქ. თბილისი, ქ. ზაქარია ჭოლოყაშვილის №57ა, კორპ. 3, ბ.24

POSITION	NAME	SIGNATURE
DIRECTOR	T.MATCABERIDZE	
CONSTUCTOR	T.ZAKUTASHVILI	
CONSTUCTOR	G. BOCHORISHVILI	
CONSTUCTOR	I. BOCHORISHVILI	

DATE.	17.10.2021
AUDIT.	00.00.00
SCALE.	1:150

DRAWING NAME:
ფილის ღიობებში ქვედა შრის დამატებითი არმატურის ღეროების განლაგების გეგმა +17.30; +20.60; +23.90; +27.20; +30.50; +33.80 ნიშნულზე

PAGE FORMAT	FILE NAME	LAYOUT
A3	FILE81	

STAGE	SHEET	SHEETS
მშპ პროექტი	ს.-212	

ფილის ღიობებში ხელა შრის დამატებითი არმატურის ღეროების განლაგების გეგმა +17.30; +20.60; +23.90; +27.20; +30.50; +33.80 ნიშნულზე

მ. 1:150

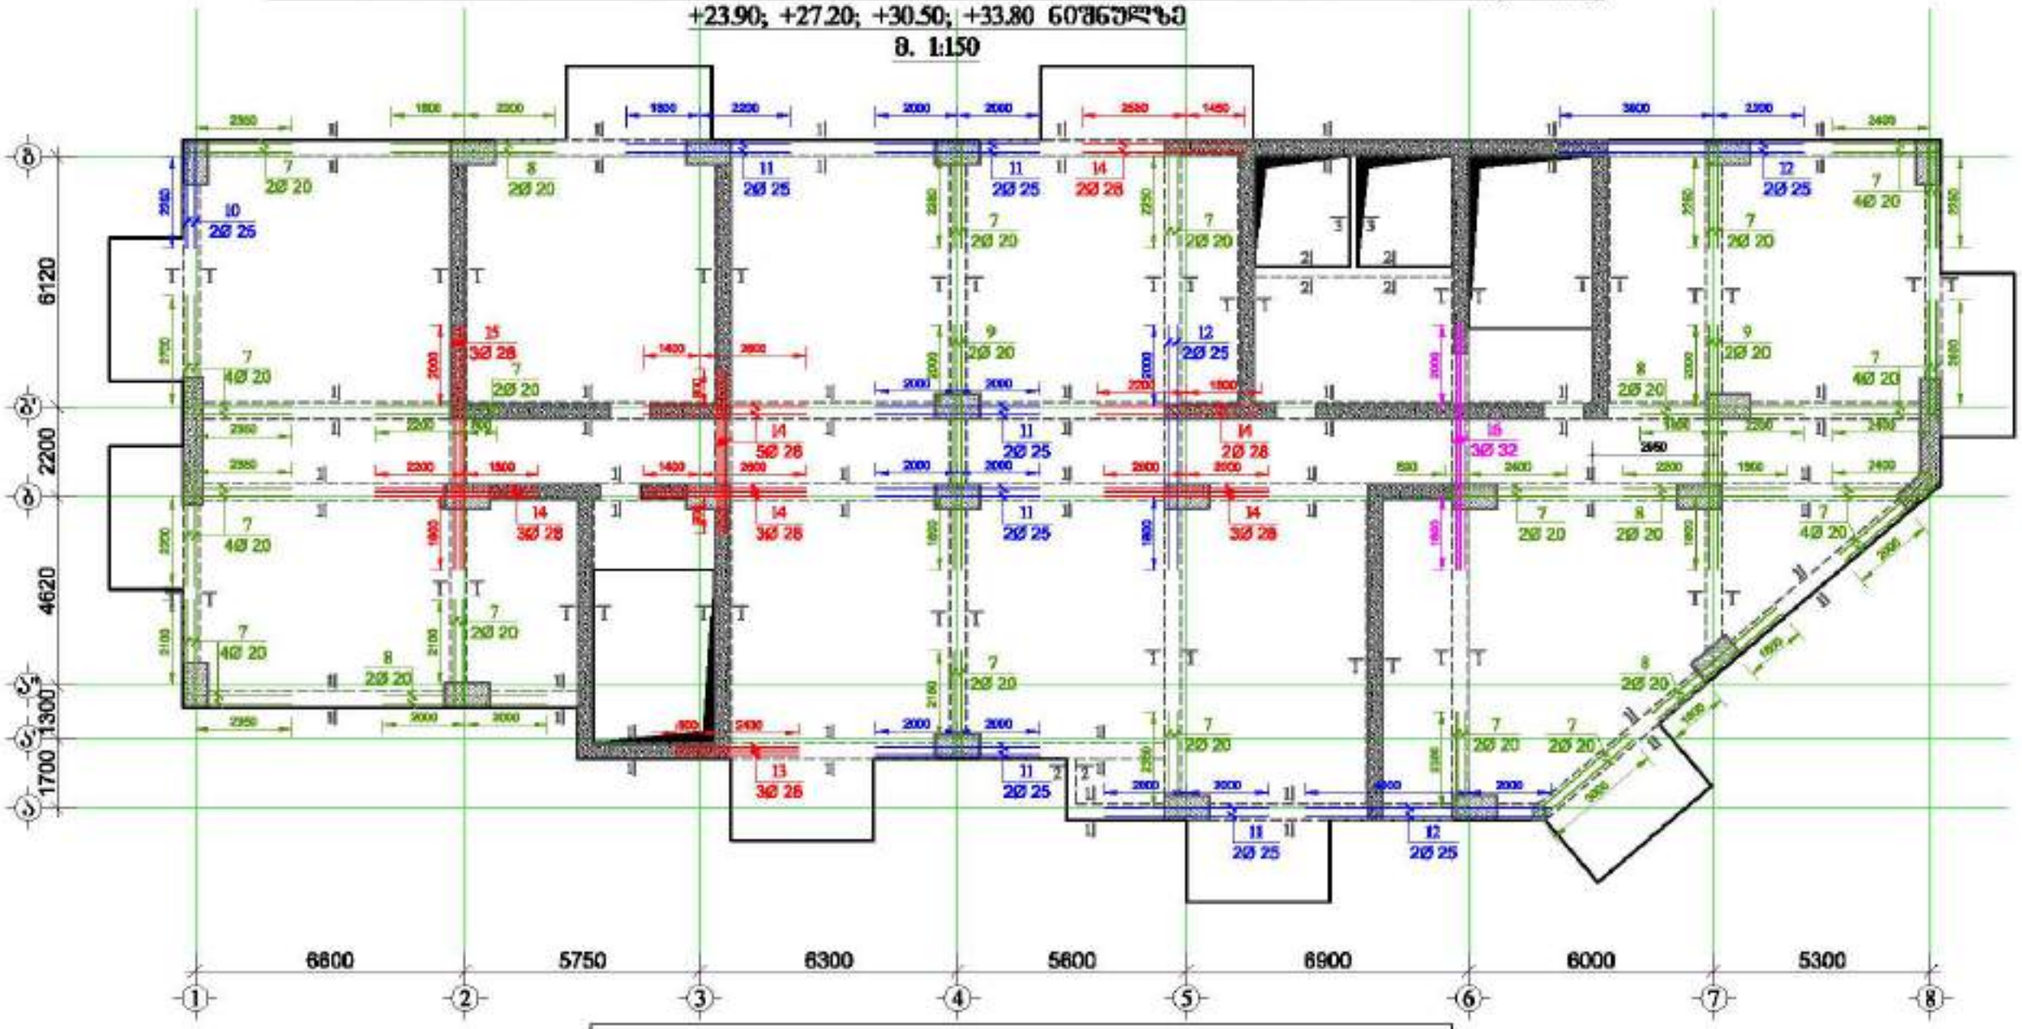

მასალის სპეციფიკაცია ფილის ღიობებზე

ელემენტის მარკა	პოზ. №	წრესტანდარტის ან პირობის დასახელება Φ 10	სიგრძე L მ	რაოდენობა n	სიგრძე Lმთ	წონა q კგ	ელემენტის რაოდენობა N	სიგრძე LმთN მ	წონა qxN კგ
ფილა +17.30; +20.60; +23.90; +27.20; +30.50; +33.80 ნიშნულზე	1	Φ 20 A500C	2875000	1	2875.0	6596.8	6	16050.0	36860.5
	2	Φ 25 A500C	4000	12	48.0	185.0		288.0	1109.7
	3	Φ 25 A500C	6000	2	12.0	46.2		72.0	277.4
	4	Φ 28 A500C	4000	9	36.0	174.0		216.0	1044.0
	5	Φ 28 A500C	6000	2	12.0	58.0		72.0	348.0
	6	Φ 32 A500C	6000	3	18.0	113.6		108.0	681.9
	7	Φ 20 A500C	3000	46	138.0	340.3		828.0	2041.9
	8	Φ 20 A500C	4000	10	40.0	98.6		240.0	591.9
	9	Φ 20 A500C	6000	4	24.0	59.2		144.0	355.1
	10	Φ 25 A500C	3000	2	6.0	29.1		36.0	138.7
	11	Φ 25 A500C	4000	12	48.0	185.0		288.0	1109.7
	12	Φ 25 A500C	6000	6	36.0	138.7		216.0	832.3
	13	Φ 28 A500C	3000	3	9.0	43.5		54.0	261.0
	14	Φ 28 A500C	4000	18	72.0	348.0		432.0	2088.1
	15	Φ 28 A500C	6000	3	18.0	87.0		108.0	522.0
	16	Φ 32 A500C	6000	3	18.0	113.6		108.0	681.8
	17	Φ 8 A240C	1630	4050	6601.5	2604.8		39609.0	15628.8
	18	Φ 8 A240C	1540	40	61.6	24.3		369.6	145.8
	19	Φ 8 A240C	1440	30	43.2	17.0		259.2	102.3
						სულ q=	11256.8	სულ Q=	67540.9

ფილების წონა Q= 67540.9 კნ

ბეტონის მოცულობა B35 V= 197.16 მ³

მრავალფუნქციური შენობა №1


დამკვეთი: შპს "ასტორია გრუპი"

LTD "ALPHA PROJECT GEORGIA"
შპს "ალფა პროექტ ჯორჯია"

57a, cholokashvili str., Block13, Flat24, Tbilisi, Georgia
ქ. თბილისი, ქ. ჭოლოყაშვილის №57ა, კორპ.13, ბ.24

POSITION პოზიცია	NAME სახელი	SIGNATURE ხელმოწერა
DIRECTOR დირექტორი	T.MATCABERIDZE თ.მაჭაბერიძე	
CONSTUCTOR კონსტრუქტორი	T.ZAKUTASHVILI თ.ზაკუთაშვილი	
CONSTUCTOR კონსტრუქტორი	G. BOCHORISHVILI გ. ბოჭორიშვილი	
CONSTUCTOR კონსტრუქტორი	I. BOCHORISHVILI ი. ბოჭორიშვილი	

DATE. თარიღი	17.10.2021
AUDIT. რევიზია	00.00.00
SCALE. მასშტაბი	1:150
PAGE FORMAT ფორმატი	A3
STAGE სტადია	მშპ პროექტი

DRAWING NAME: ნახაზის დასახელება: ფილის ღიობებში ხელა შრის დამატებითი არმატურის ღეროების განლაგების გეგმა +17.30; +20.60; +23.90; +27.20; +30.50; +33.80 ნიშნულზე

FILE NAME ფაილი	LAYOUT განლაგება
FILE!	
SHEET ფურცელი	SHEETS ფურცლები
ს.-213	

ფილის ღიობებში ძველი შრის დამატებითი არმატურის დეროების განლაგების გეგმა +37.10 ნიშნულზე

მ. 1:150

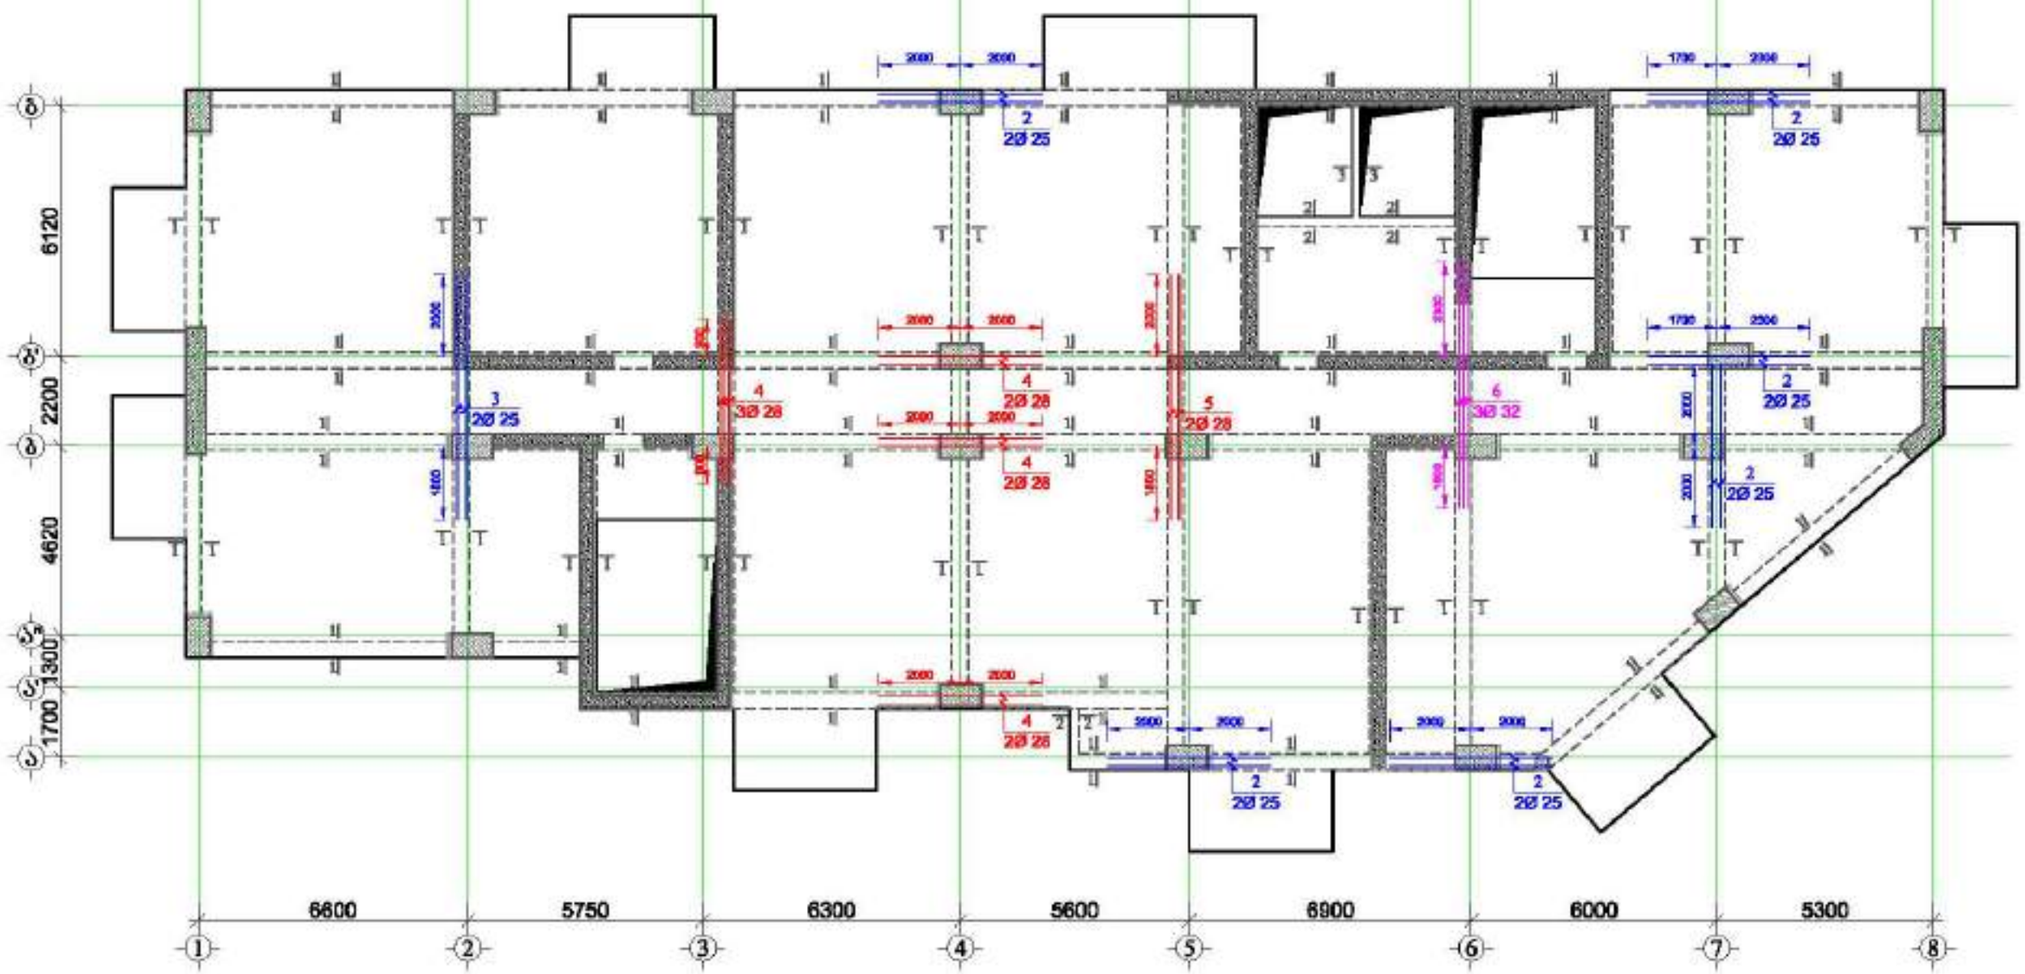

მრავალფუნქციური შენობა №1

მისამართი: ქალაქი თბილისი, მცირე გაზრდილი საკვარტალო №1

GENERAL NOTES:
შენიშვნა:

1. ღიობებიდან ნაკაწრი განიტვირთოს ღიობის ზემოდან, სვეტებისა და კედლის კონსტრუქციული ნაკაწრებთან ერთად.
2. ღიობებში გამოყვანილი ღიობის შეკ კიდეების ბეტონი.
3. ღიობებში გრძივ არმატურად გამოყენებული A500C კლასის არმატურა, ხოლო სამაგრად A240C კლასის არმატურა
4. ღიობებში გრძივი და განივი არმატურების გადაკვეთების ხვრელების ნახაზები იხ. ფურცელი -6-XX1
5. გამაგრება პროექტირდება კომპასურებით, გადაბმის სიგრძე 30d(d-ღეროსდიამეტრი არმატურის ზომის შეცვლის შემთხვევაში)
6. ღიობებში არმატურებს გასაკეთება განიტრაციული ნახაზებიდან მოცემული სქემის მიხედვით.
7. ღიობი ღიას დაცლას შაიშვი.
8. ბეტონირებისას გამოყენებული ღიას ვიბრირება.
9. არმატურების ერთეულს განიტრაციული ცვლილებების გათვალისწინებით
10. ღიებიდან გრძივი არმატურა გასაკეთა სვეტებში გააღმოს 30d გაღმოდით. (d-გასაანკერებელი არმატურის დიამეტრია)
11. ფილებზე დასატენ სველტერაციის და წყალიზოლაციის სქემების განლაგება და მისმა შეთანხმება იხ. სანიმუშოდ ნახაზებზე.
12. პროექტით ცვლება ხაზის ცვლილება შეთანხმებული ღიას პროექტის კონსტრუქციული ნაწილის ავტორებთან ელემენტების გაჩენას შემთხვევაში გათვალისწინებული ღიას კონსტრუქციის საშუალებით.

დამკვეთი: შპს "ასტონია გრუპი"

LTD "ALPHA PROJECT GEORGIA"
შპს "ალფა პროექტ გეორგია"
57a, cholokashvili str., Block/3, Flat/24, Tbilisi, Georgia
ქ. თბილისი, ქ. ჭოლოყაშვილის N57ა, კორპ.3, ბ.24

POSITION	NAME	SIGNATURE
DIRECTOR	T.MATCABERIDZE	
CONSTUCTOR	T.ZAKUTASHVILI	
CONSTUCTOR	G. BOCHORISHVILI	
CONSTUCTOR	I. BOCHORISHVILI	

DATE.	17.10.2021
AUDIT.	00.00.00
SCALE.	1:150

DRAWING NAME:
ფილის ღიობებში ძველი შრის დამატებითი არმატურის დეროების განლაგების გეგმა +37.10 ნიშნულზე

PAGE FORMAT	FILE NAME	LAYOUT
A3	FIEBI	
STAGE	SHEET	SHEETS
მშპ პროექტი	ს.-214	

ფილის წიბოებში ზედა შრის დამატებითი არმატურის ღეროების განლაგების გეგმა +37.10 ნიშნულზე

მ. 1:150

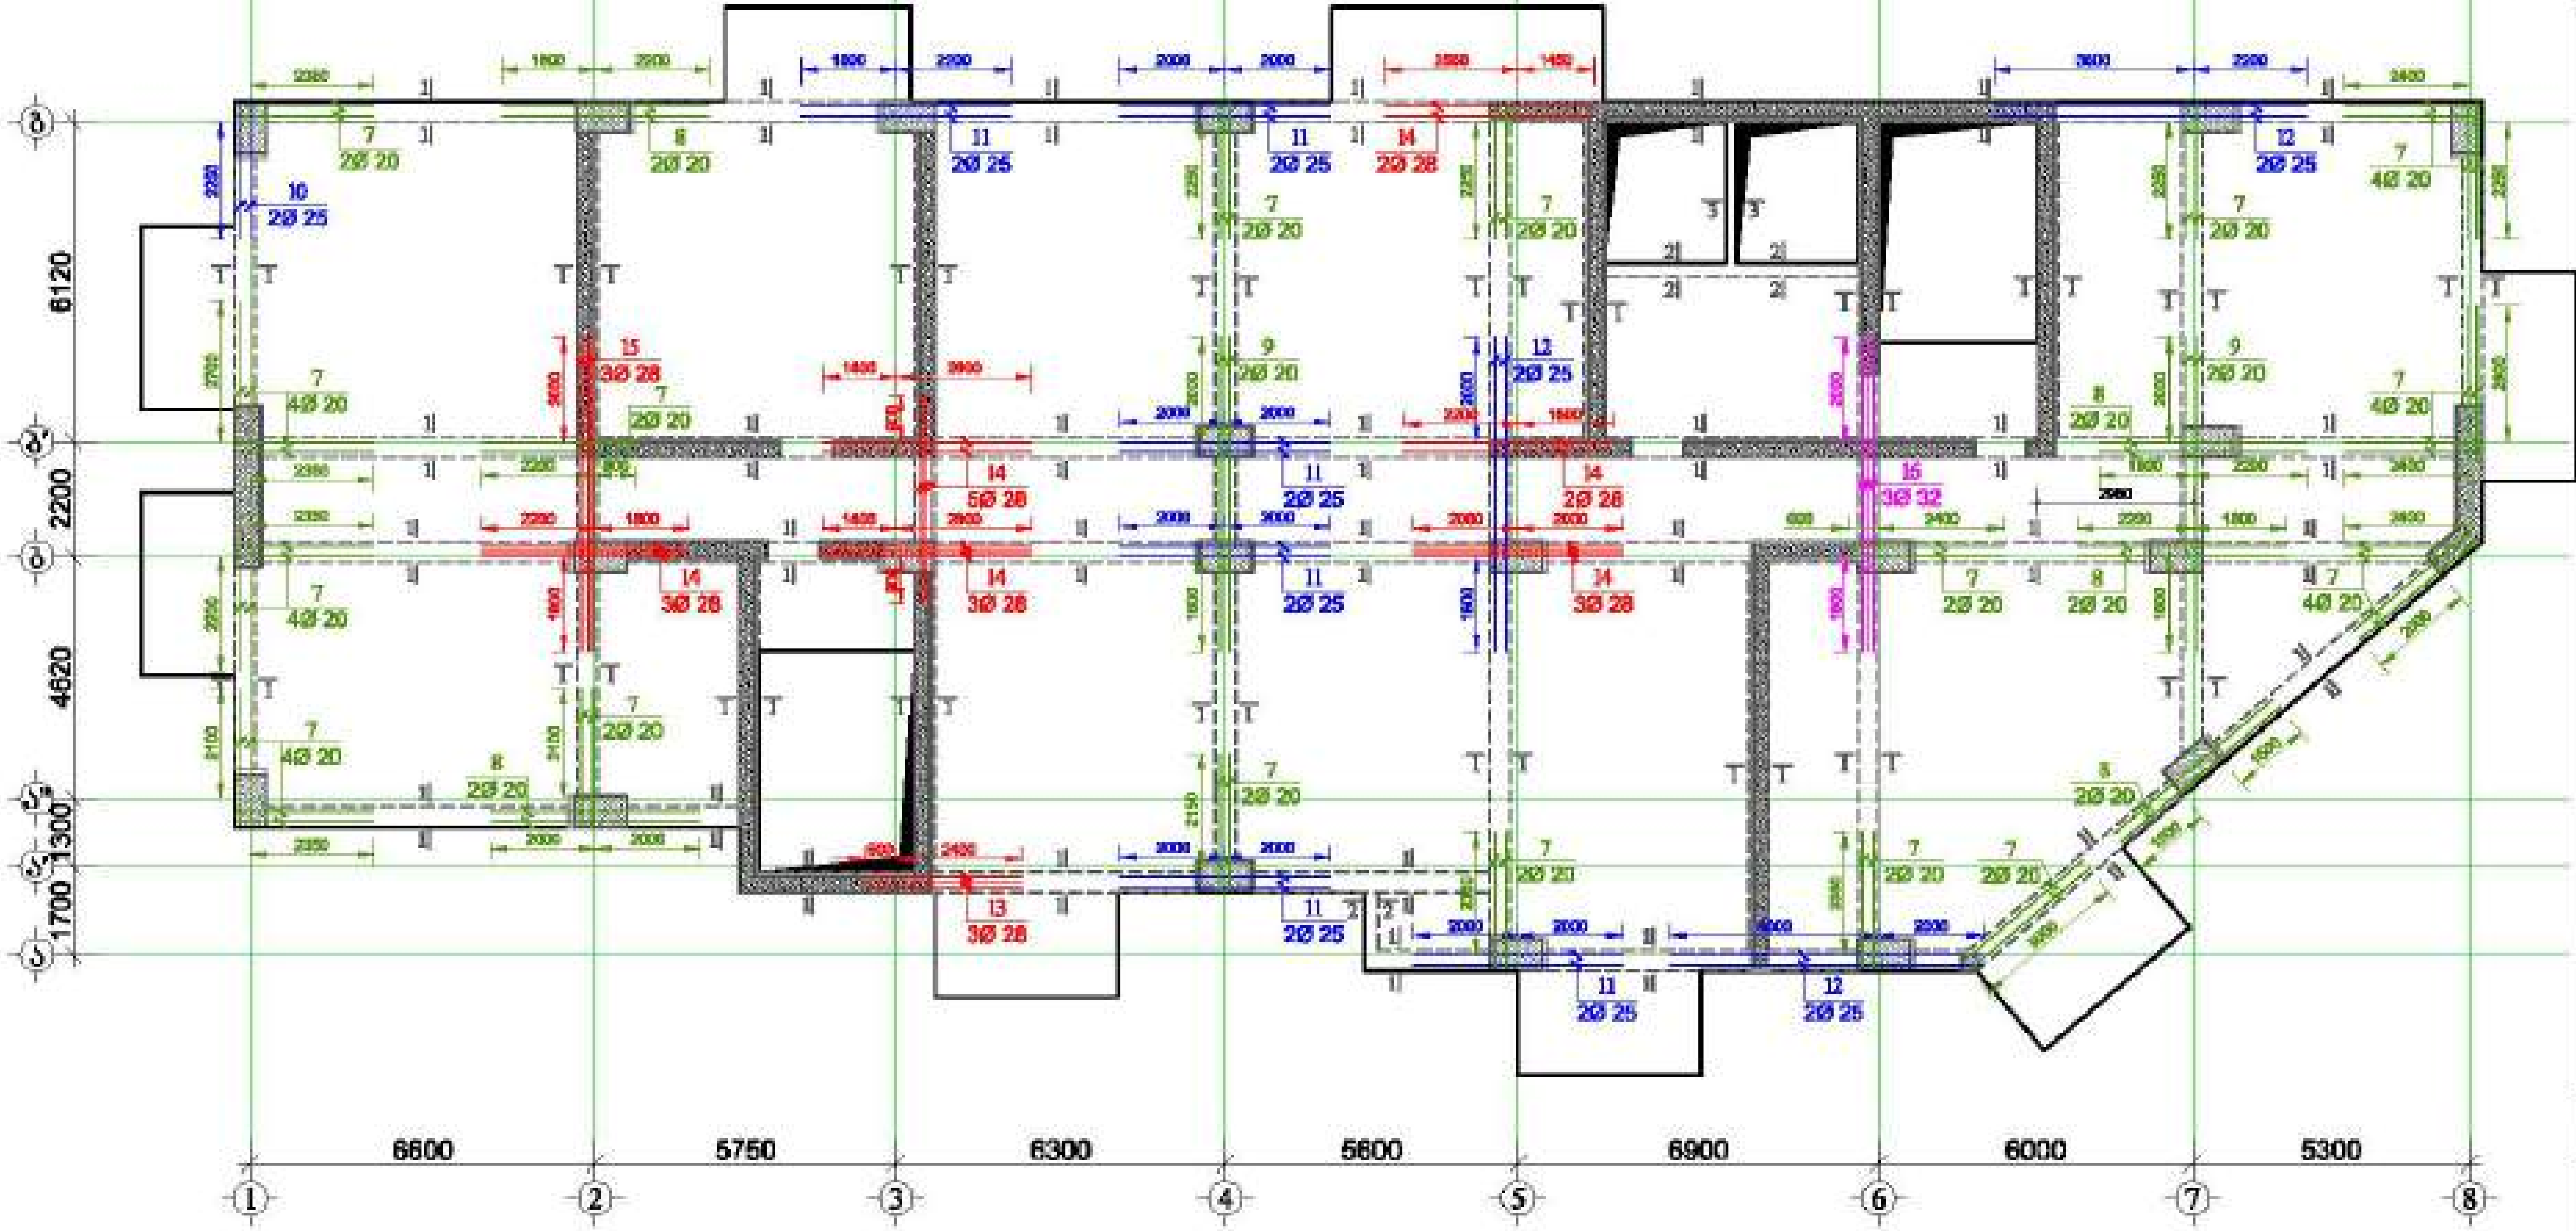

მასალის სპეციფიკაცია ფილის წიბოებზე									
ელემენტის მარკა	პოზ. №	დიამეტრი და კლასი Φ მმ	სიგრძე L მმ	რაოდენობა n	სიგრძე Lmმ	წონა q კგ	ელემენტების რაოდენობა N	სიგრძე LmxN მ	წონა qxN კგ
ფილა +37.10 ნიშნულზე	1	Φ 20 A500C	2675000	1	2675.0	6596.8	1	2675.0	6596.8
	2	Φ 25 A500C	4000	12	48.0	185.0		48.0	185.0
	3	Φ 25 A500C	6000	2	12.0	46.2		12.0	46.2
	4	Φ 28 A500C	4000	9	36.0	174.0		36.0	174.0
	5	Φ 28 A500C	6000	2	12.0	58.0		12.0	58.0
	6	Φ 32 A500C	6000	3	18.0	113.6		18.0	113.6
	7	Φ 20 A500C	3000	46	138.0	340.3		138.0	340.3
	8	Φ 20 A500C	4000	10	40.0	98.6		40.0	98.6
	9	Φ 20 A500C	6000	4	24.0	59.2		24.0	59.2
	10	Φ 25 A500C	3000	2	6.0	23.1		6.0	23.1
	11	Φ 25 A500C	4000	12	48.0	185.0		48.0	185.0
	12	Φ 25 A500C	6000	6	36.0	138.7		36.0	138.7
	13	Φ 28 A500C	3000	3	9.0	43.5		9.0	43.5
	14	Φ 28 A500C	4000	18	72.0	348.0		72.0	348.0
	15	Φ 28 A500C	6000	3	18.0	87.0		18.0	87.0
	16	Φ 32 A500C	6000	3	18.0	113.6		18.0	113.6
	17	Φ 8 A240C	1630	4050	6601.5	2604.8		6601.5	2604.8
	18	Φ 8 A240C	1540	40	61.6	24.3		61.6	24.3
	19	Φ 8 A240C	1440	30	43.2	17.0		43.2	17.0
					სულ q=	11256.8		სულ Q=	11256.8

ლითონის წონა Q= 11256.8 კგ

ბეტონის მოცულობა B35 V= 32.86 მ³

მრავალფუნქციური შენობა №1

მისამართი: ქ. თბილისი, ...

დამკვეთი: შპს "ასტორია გრუპი"

LTD "ALPHA PROJECT GEORGIA"
შპს "ალფა პროჯექტ ჯორჯია"

57a, chokashvili str., Block#3, Flat#24, Tbilisi, Georgia
ქ. თბილისი, ქ. ჩოლოყაშვილის №57ა, კორ.3, ბ.24

POSITION თანამდებობა	NAME სახელი	SIGNATURE ხელმოწერა
DIRECTOR დირექტორი	T.MATCABERIDZE თ.მაწაბერიძე	
CONSTUCTOR კონსტრუქტორი	T.ZAKUTASHVILI ტ.ზაკუტაშვილი	
CONSTUCTOR კონსტრუქტორი	G. BOCHORISHVILI გ. ბოჭორიშვილი	
CONSTUCTOR კონსტრუქტორი	I. BOCHORISHVILI ი. ბოჭორიშვილი	

DATE. თარიღი: 17.10.2021

AUDIT. რევიზია: 00.00.00

SCALE. მასშტაბი: 1:150

DRAWING NAME:
ფილის წიბოებში ზედა შრის დამატებითი არმატურის ღეროების განლაგების გეგმა +37.10 ნიშნულზე

PAGE FORMAT ფორმატი	FILE NAME ფაილი	LAYOUT მაკეტი
A3	FIEBI	

STAGE სტადია	SHEET ფურცელი	SHEETS ფურცლები
მუშა პროექტი	ნ.-215	

ფილის ღიობებში ძვედა შრის დამატებითი არმატურის ღეროების განლაგების გეგმა +40.40; +43.70; +47.00; +50.30; +53.60; +56.90 ნიშნულზე

მ. 1:150

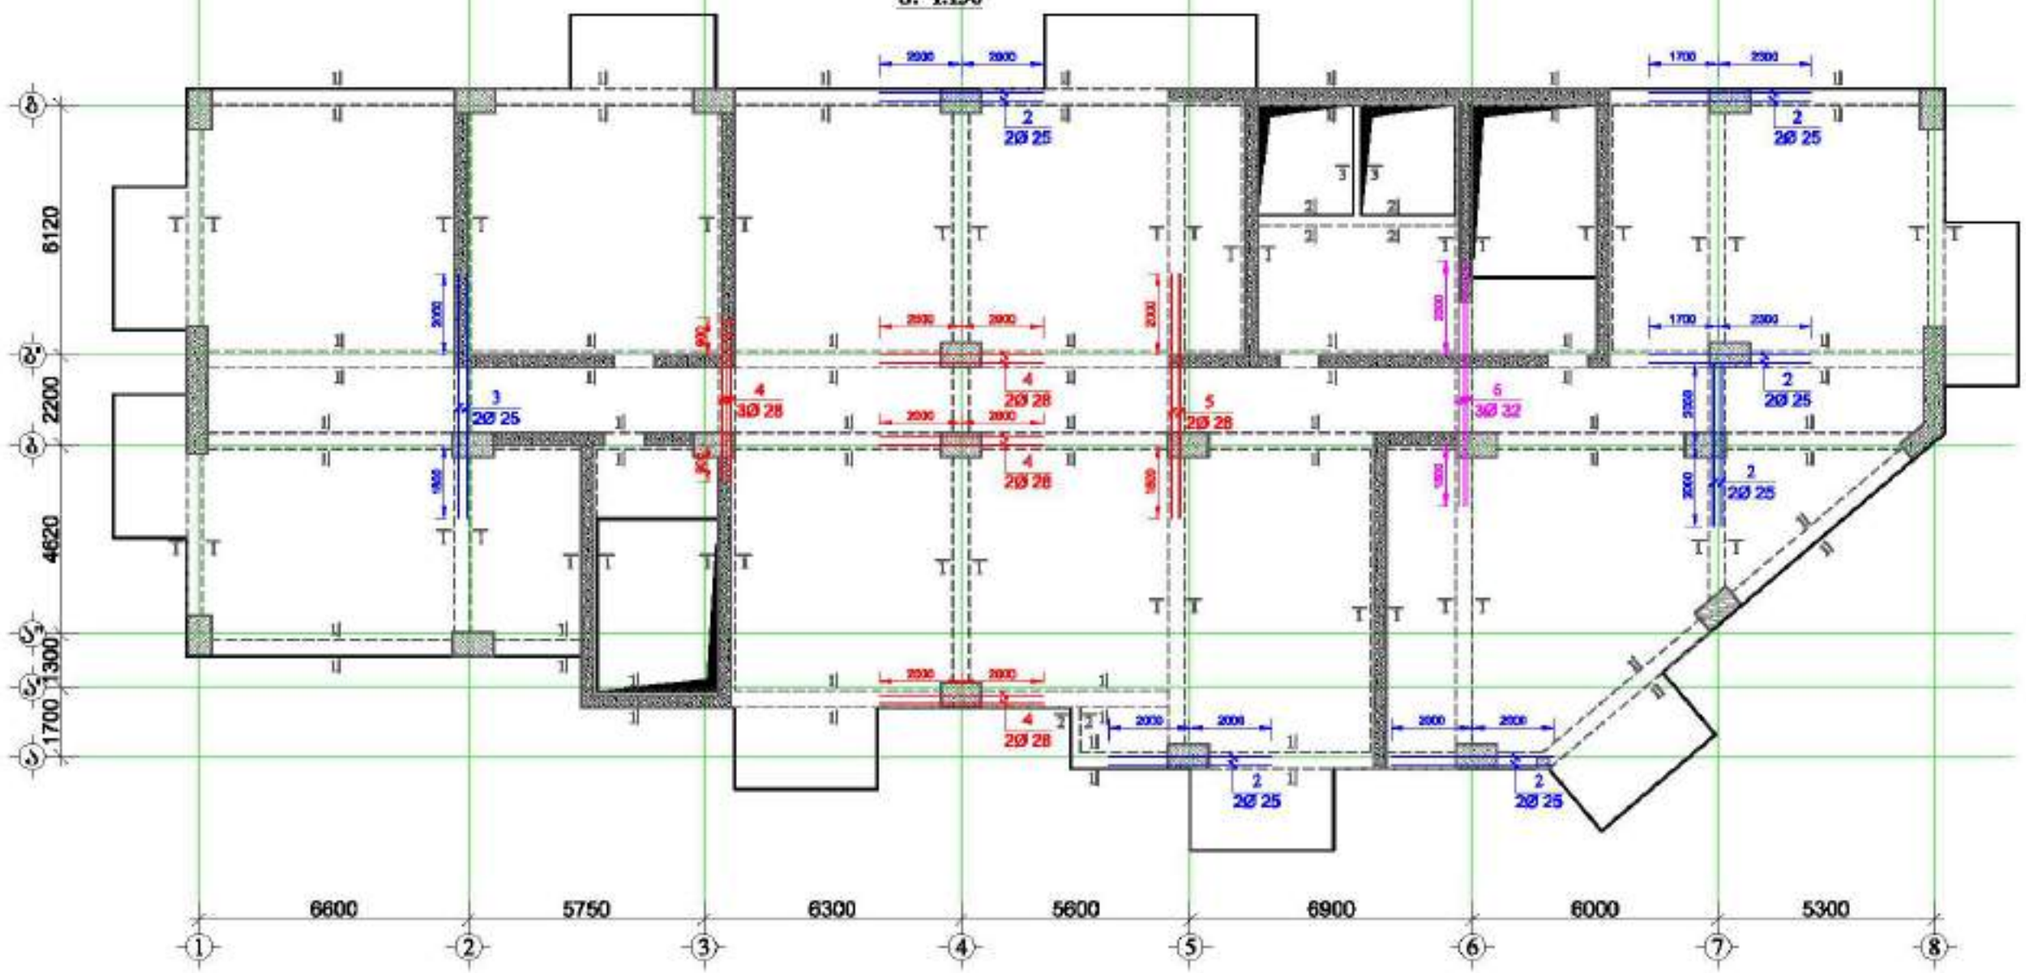

მრავალფუნქციური შენობა №1


GENERAL NOTES:
შენიშვნა:

1. ღიობებისაკენ ნაბიჯზე განთავსული ღიობის შიდის, სვეტისა და კედლის კონსტრუქციული ნახაზებთან ერთად.
2. ღიობებში განთავსებული ღიობის შეკ კიბის ბეტონი.
3. ღიობებში გრძივ არმატურად გამოყენებული A500C კლასის არმატურა, ხოლო სამაგრად A240C კლასის არმატურა
4. ღიობებში გრძივი და განივი არმატურების გაჭარბების სიგრძეთა ნახაზები იხ. ფურცელი -6-XX1
5. გამაგრება პროექტირდება კომპიუტერით, გამოყენებული ბეტონი 30d(d-ნარჩენი მეტი არმატურის შრის ფენების რიცხვია)
6. ღიობებში არმატურებს გაჭარბება განსაზღვრული ნახაზებით შესრულებული სქემის მიხედვით.
7. ღიობი ღიობი ჩასვლა შეიძლება.
8. ბეტონირებისას გამოყენებული ღიობი ვიბრირება.
9. არმატურების ღერძების განსაზღვრული ცვლილებების გარეშე)
10. ღიობის გრძივი არმატურა გაჭარბება სვეტებში გაანკერება 30d მანძილით. (d-ჩასაკეთებელი არმატურის დიამეტრია)

დამკვეთი: შპს "ალფონსი გრუპი"

LTD "ALPHA PROJECT GEORGIA"
შპს "ალფა პროექტ გეორგია"

57a, cholokashvili str., Block/S, Flat/24, Tbilisi, Georgia
ქ. თბილისი, ქ. ზოდიაკოსტრატის №57ა, კორპ.ს ბ.24

POSITION პოზიციები	NAME სახელი	SIGNATURE ხელმოწერა
DIRECTOR დირექტორი	T.MATCABERIDZE თ.მაჭაბერიძე	
CONSTUCTOR კონსტრუქტორი	T.ZAKUTASHVILI თ.ზაკუთაშვილი	
CONSTUCTOR კონსტრუქტორი	G. BOCHORISHVILI გ. ბოჭორიშვილი	
CONSTUCTOR კონსტრუქტორი	I. BOCHORISHVILI ი. ბოჭორიშვილი	

DATE. თარიღი	17.10.2021
AUDIT. რევიზია	00.00.00
SCALE. მასშტაბი	1:150

DRAWING NAME:
ფილის ღიობებში ძვედა შრის დამატებითი არმატურის ღეროების განლაგების გეგმა +40.40; +43.70; +47.00; +50.30; +53.60; +56.90 ნიშნულზე

PAGE FORMAT ფორმატი	FILE NAME ფაილი	LAYOUT განლაგება
A3	FILE1	
STAGE სტადია	SHEET ფურცელი	SHEETS ფურცლები
მშენებლობა	ს.-216	










Ø20 A500C	2670	1	6.596	39.580
Ø20 A500C	2670	1	6.596	39.580

ცხრილი №54 ფოლადის ბადეების მახასიათებლები

| მონიშვნა | ელემენტის სი

ფილის ფიბოებში ქვედა შრის დამატებითი არმატურის ღეროების განლაგების გეგმა +60.20 ნიშნულზე

მ. 1:150

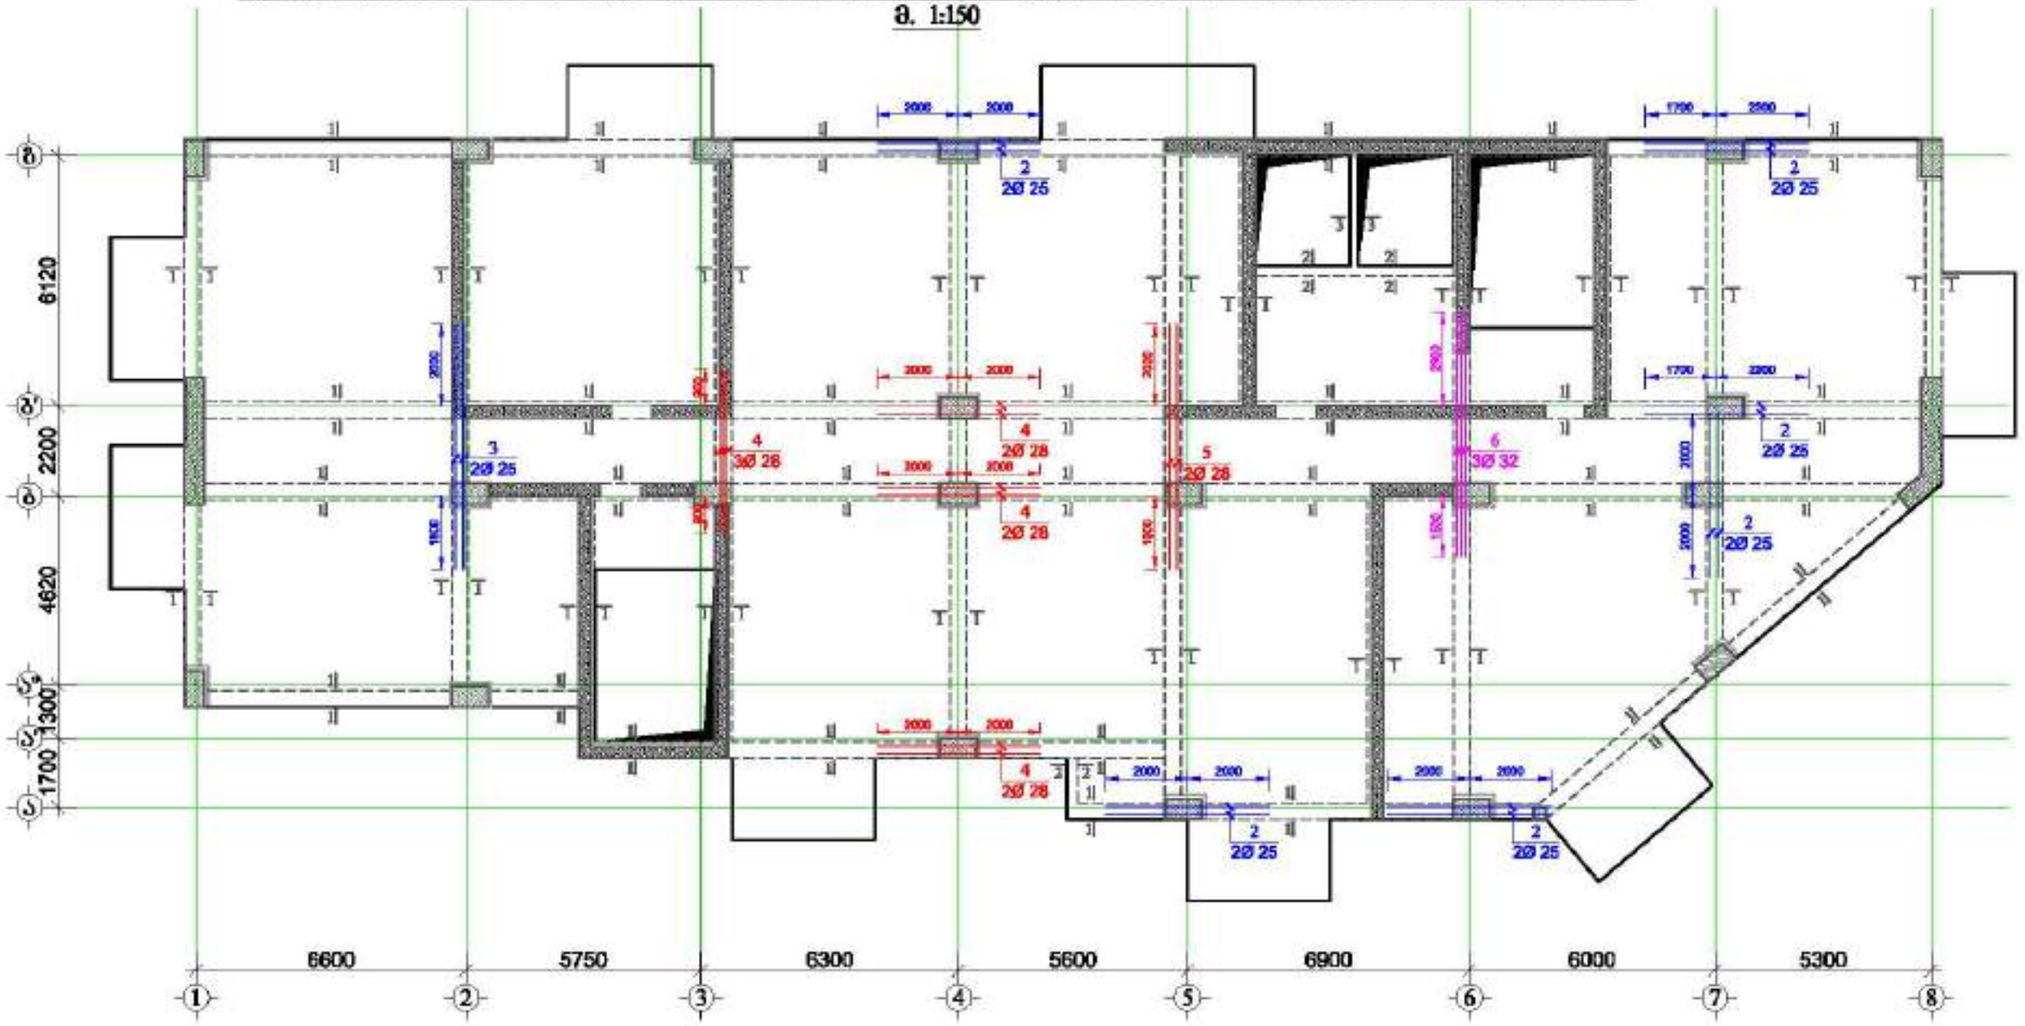

მრავალფუნქციური შენობა №1

მისამართი: ქალაქი თბილისი, მცირე გაზრდილი საკვლევის №1

GENERAL NOTES:

შენიშვნა:

1. ფიბოებისაკენ ნაბიჯზე განთავსდეს ორმაგი ფილის, სვეტისა და კედლის კონსტრუქციული ნაბიჯებთან მიმართ.
2. ფიბოებში გამოყენებული ორმაგი ბადე კლასის ბეტონი.
3. ფიბოებში გრძივ არმატურად გამოყენებული A500C კლასის არმატურა, ხოლო საკიდებად A240C კლასის არმატურა
4. ფიბოებში გრძივი და განივი არმატურების გაჭარბების სიმცირეთა ნაბიჯები იხ. ფურცელი -6-XX1
5. გამოყენებულ პროექტირება კომპიუტერული, გამოყენების სიზუსტე 30d(d-ნაწილაკების არმატურის შრომის უფრთხილ ფიბოების)
6. ფიბოებში არმატურების გაჭარბება განხორციელდეს ნახაზებზე მოცემული სქემის მიხედვით.
7. ორმაგი ფილა დაფასი შპილი.
8. ბეტონირებისას გამოყენებული ორმაგი ფილა ვიბრირება.
9. არმატურების ელემენტა გაბრტყელების ტემპერატურების გარეშე)
10. ფიბოების გრძივი არმატურა გაჭარბება სვეტებში გაანგარიშის 30d გაჭარბით. (d-ნაწილაკების არმატურის დიამეტრია.)
11. ფილებზე დასატენი საინჟინრო ქსელების და წყალკანალიზაციის სქემების განლაგება და მეთოდი შეთანხმებით იხ. საინჟინრო ნახაზებზე.
12. პროექტით ფილა ხაზის ცვლილება შეთანხმებული ორმაგი პროექტის კონსტრუქციული ნაწილის ავტორებთან ელექტრონული გაფრთხილების შეხვედრებზე გათვალისწინებული ორმაგი კონსტრუქციის საფუძველზე.

დამკვეთი: შპს "ასტორია გრუპი"

LTD "ALPHA PROJECT GEORGIA"
შპს "ალფა პროექტ ჯორჯია"

57a, cholokashvili str., Block#3, Flat#24, Tbilisi, Georgia
ქ. თბილისი, ქ. ჭოლოყაშვილის №57ა, კორპ.3, ბ.24

POSITION პოზიცია	NAME სახელი	SIGNATURE ხელმოწერა
DIRECTOR დირექტორი	T.MATCABERIDZE თ.მაცაბერიძე	
CONSTUCTOR კონსტრუქტორი	T.ZAKUTASHVILI თ.ზაკუთაშვილი	
CONSTUCTOR კონსტრუქტორი	G. BOCHORISHVILI გ. ბოჭორიშვილი	
CONSTUCTOR კონსტრუქტორი	I. BOCHORISHVILI ი. ბოჭორიშვილი	

DATE. თარიღი	17.10.2021
AUDIT. რევიზია-ი	00.00.00
SCALE. მასშტაბი	1:150

DRAWING NAME:
ფილების ფიბოებში ქვედა შრის დამატებითი არმატურის ღეროების განლაგების გეგმა +60.20 ნიშნულზე

PAGE FORMAT ფორმატი	FILE NAME ფაილი	LAYOUT განლაგება
A3	FIEBI	
STAGE სტადია	SHEET ფურცელი	SHEETS ფურცლები
მშპ პროექტი	ს.-218	

ფილის ფიგოებში ზედა შრის დამატებითი არმატურის ღეროების განლაგების გეგმა +60.20 ნიშნულზე

მ. 1:150

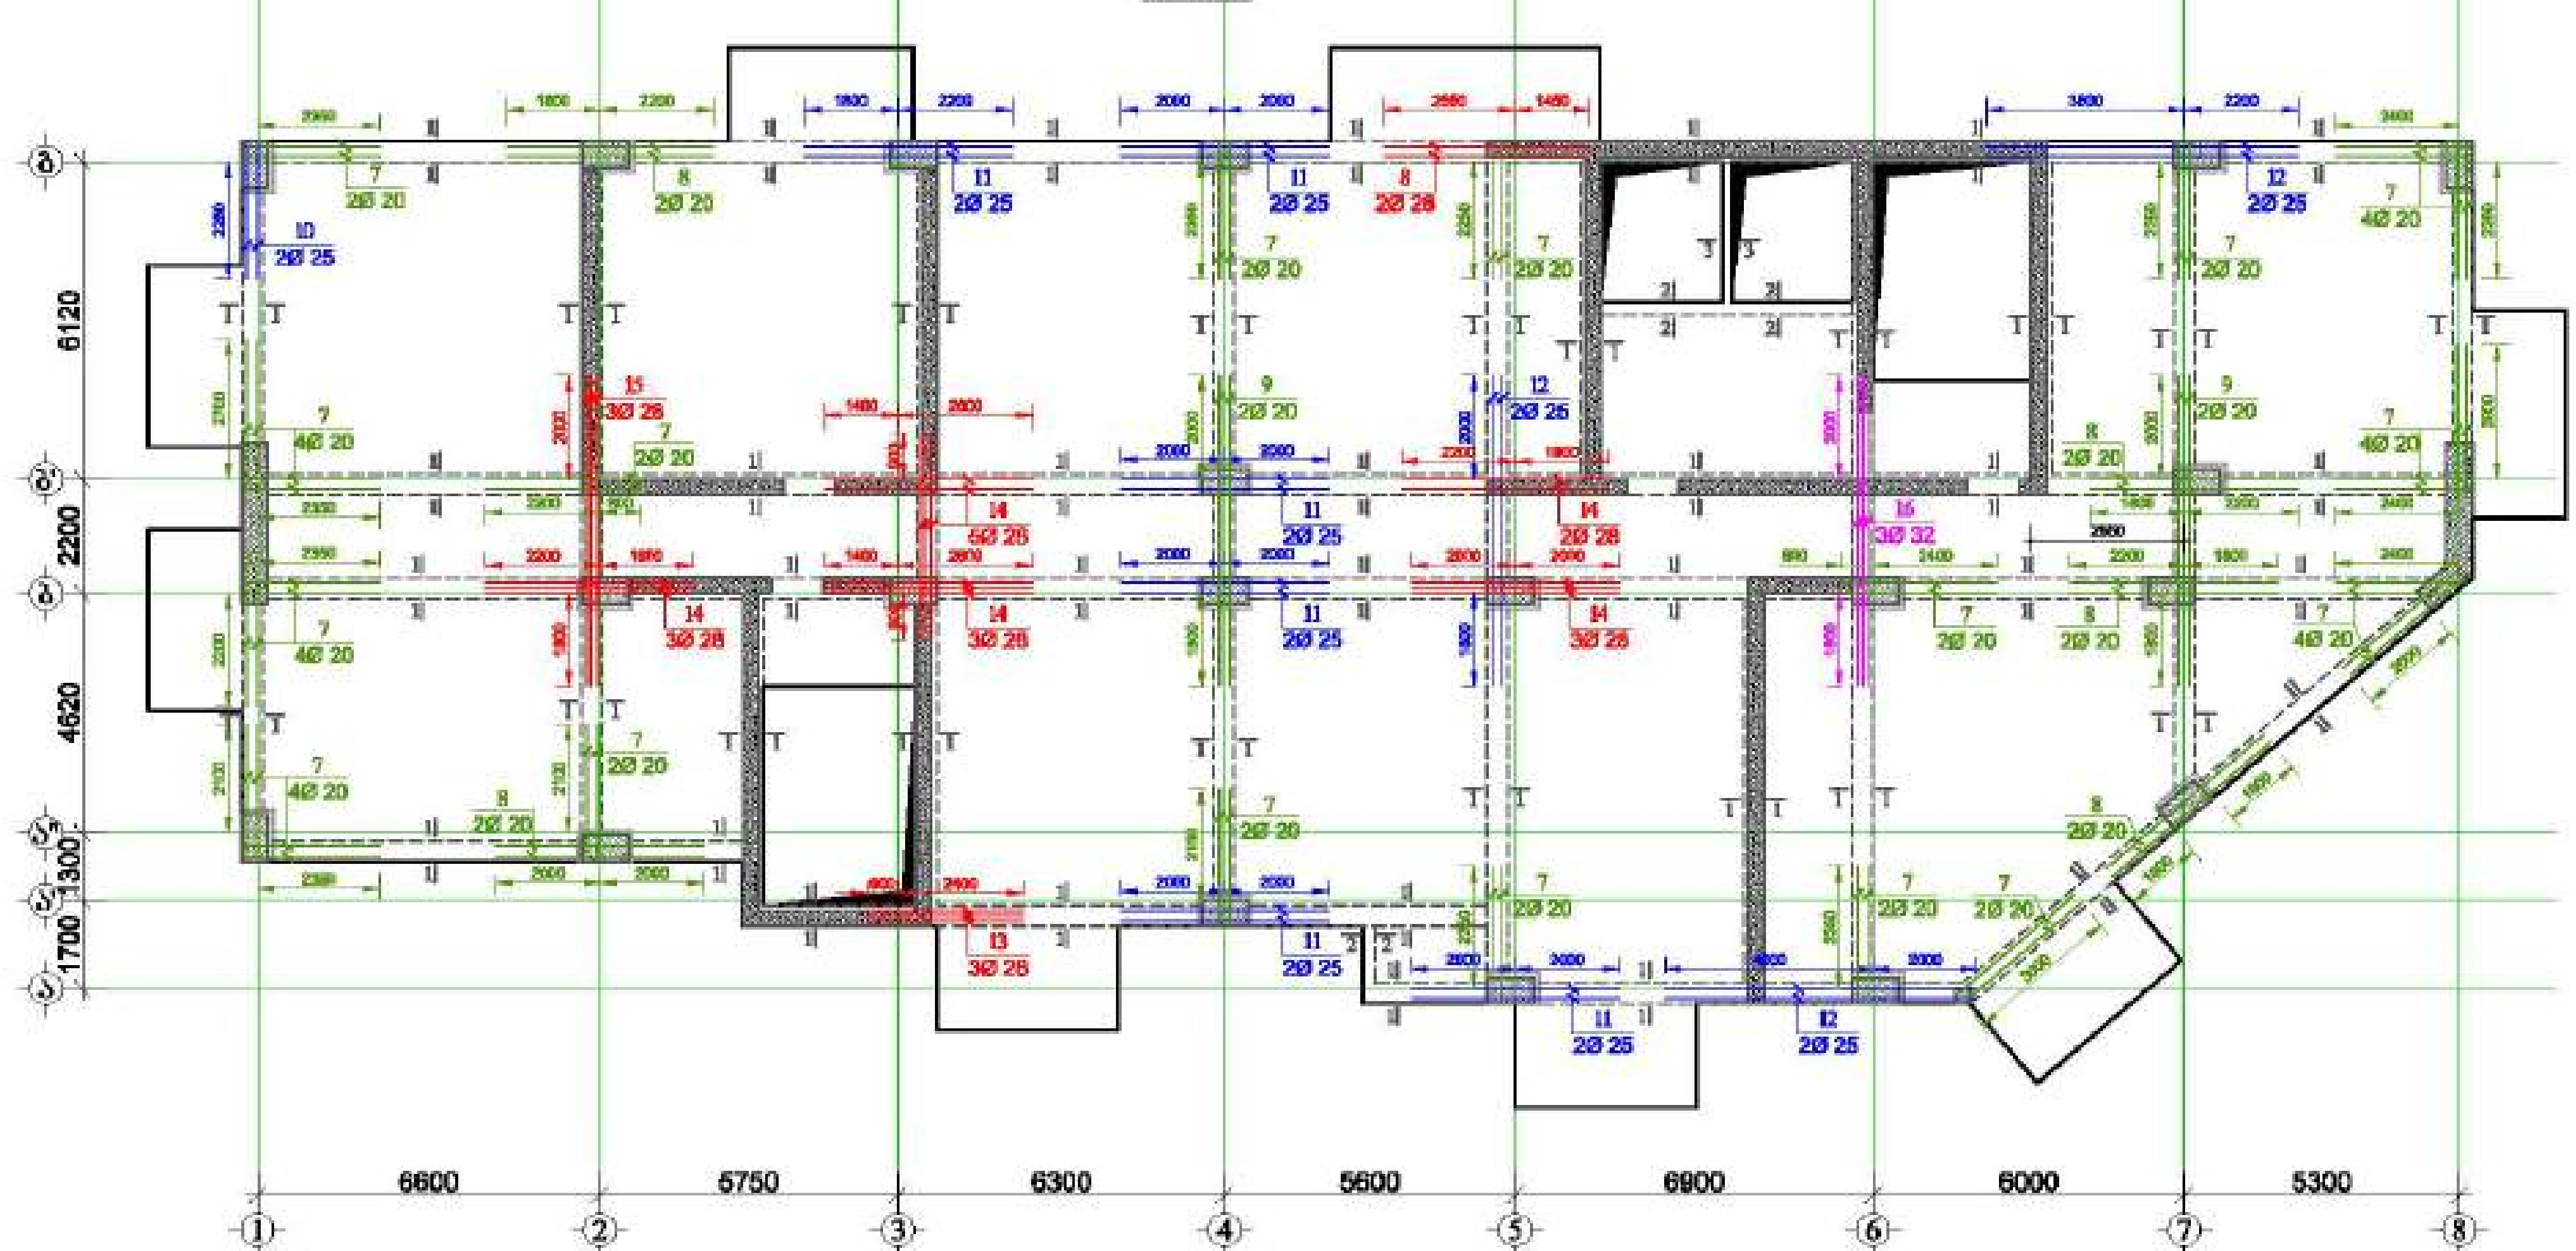

მასალის სპეციფიკაცია ფილის ფიგოებზე

ელემენტის დასახელება	პოზ. №	დიამეტრი და კლასი Φ მმ	სიგრძე L მმ	რაოდენობა n	სიგრძე L მ	წონა q კგ	ელემენტების რაოდენობა N	სიგრძე LxN მ	წონა qxN კგ
ფილა +60.20 ნიშნულზე	1	Φ 20 A500C	2675000	1	2675.0	6596.8	1	2675.0	6596.8
	2	Φ 25 A500C	4000	12	48.0	185.0		48.0	185.0
	3	Φ 25 A500C	6000	2	12.0	46.2		12.0	46.2
	4	Φ 28 A500C	4000	9	36.0	174.0		36.0	174.0
	5	Φ 28 A500C	6000	2	12.0	58.0		12.0	58.0
	6	Φ 32 A500C	6000	3	18.0	113.6		18.0	113.6
	7	Φ 20 A500C	3000	46	138.0	340.3		138.0	340.3
	8	Φ 20 A500C	4000	10	40.0	98.6		40.0	98.6
	9	Φ 20 A500C	6000	4	24.0	59.2		24.0	59.2
	10	Φ 25 A500C	3000	2	6.0	23.1		6.0	23.1
	11	Φ 25 A500C	4000	12	48.0	185.0		48.0	186.0
	12	Φ 25 A500C	6000	6	36.0	138.7		36.0	138.7
	13	Φ 28 A500C	3000	3	9.0	43.5		9.0	43.5
	14	Φ 28 A500C	4000	18	72.0	348.0		72.0	348.0
	15	Φ 28 A500C	6000	3	18.0	87.0		18.0	87.0
	16	Φ 32 A500C	6000	3	18.0	113.6		18.0	113.6
	17	Φ 8 A240C	1630	4080	6650.4	2624.1		6650.4	2624.1
	18	Φ 8 A240C	1540	40	61.6	24.3		61.6	24.3
	19	Φ 8 A240C	1440	30	43.2	17.0		43.2	17.0
				სულ q=		11276.1	სულ Q=		11276.1

ლითონის წონა Q= 11276.1 კგ

ბეტონის მოცულობა B35 V= 33.17 მ³

მრავალფუნქციური შენობა №1

მისამართი: [illegible] №1

დამკვეთი: შპს "ასტორია გრუპი"

LTD "ALPHA PROJECT GEORGIA"
შპს "ალფა პროჯექტ ჯორჯია"

57a, Chokokashvili str., Block#3, Flat#24, Tbilisi, Georgia

POSITION თანამდებობა	NAME სახელი	SIGNATURE ხელმოწერა
DIRECTOR დირექტორი	T.MATCABERIDZE თ.მაწაბერიძე	
CONSTUCTOR კონსტრუქტორი	T.ZAKUTASHVILI ტ.ზაკუტაშვილი	
CONSTUCTOR კონსტრუქტორი	G. BOCHORISHVILI გ. ბოჭორიშვილი	
CONSTUCTOR კონსტრუქტორი	I. BOCHORISHVILI ი. ბოჭორიშვილი	

DATE. თარიღი: 17.10.2021

AUDIT. რევიზია: 00.00.00

SCALE. მასშტაბი: 1:150

DRAWING NAME:
ნახაზის დასახელება
ფილის ფიგოებში ზედა შრის დამატებითი არმატურის ღეროების განლაგების გეგმა +60.20 ნიშნულზე ნიშნულზე

PAGE FORMAT ფორმატი	FILE NAME ფაილი	LAYOUT შაბლონი
A3	FIEBI	

STAGE სტადია	SHEET ფურცელი	SHEETS ფურცლები
მუშა პროექტი	ა.-219	

ფილის ფიბოეებში ძვედა შრის დამატებითი არმატურის ღერობების განლაბების გეგმა +63.50; +66.80; +70.10; +73.40; +76.70 ნიშნულზე

მ. 1:150

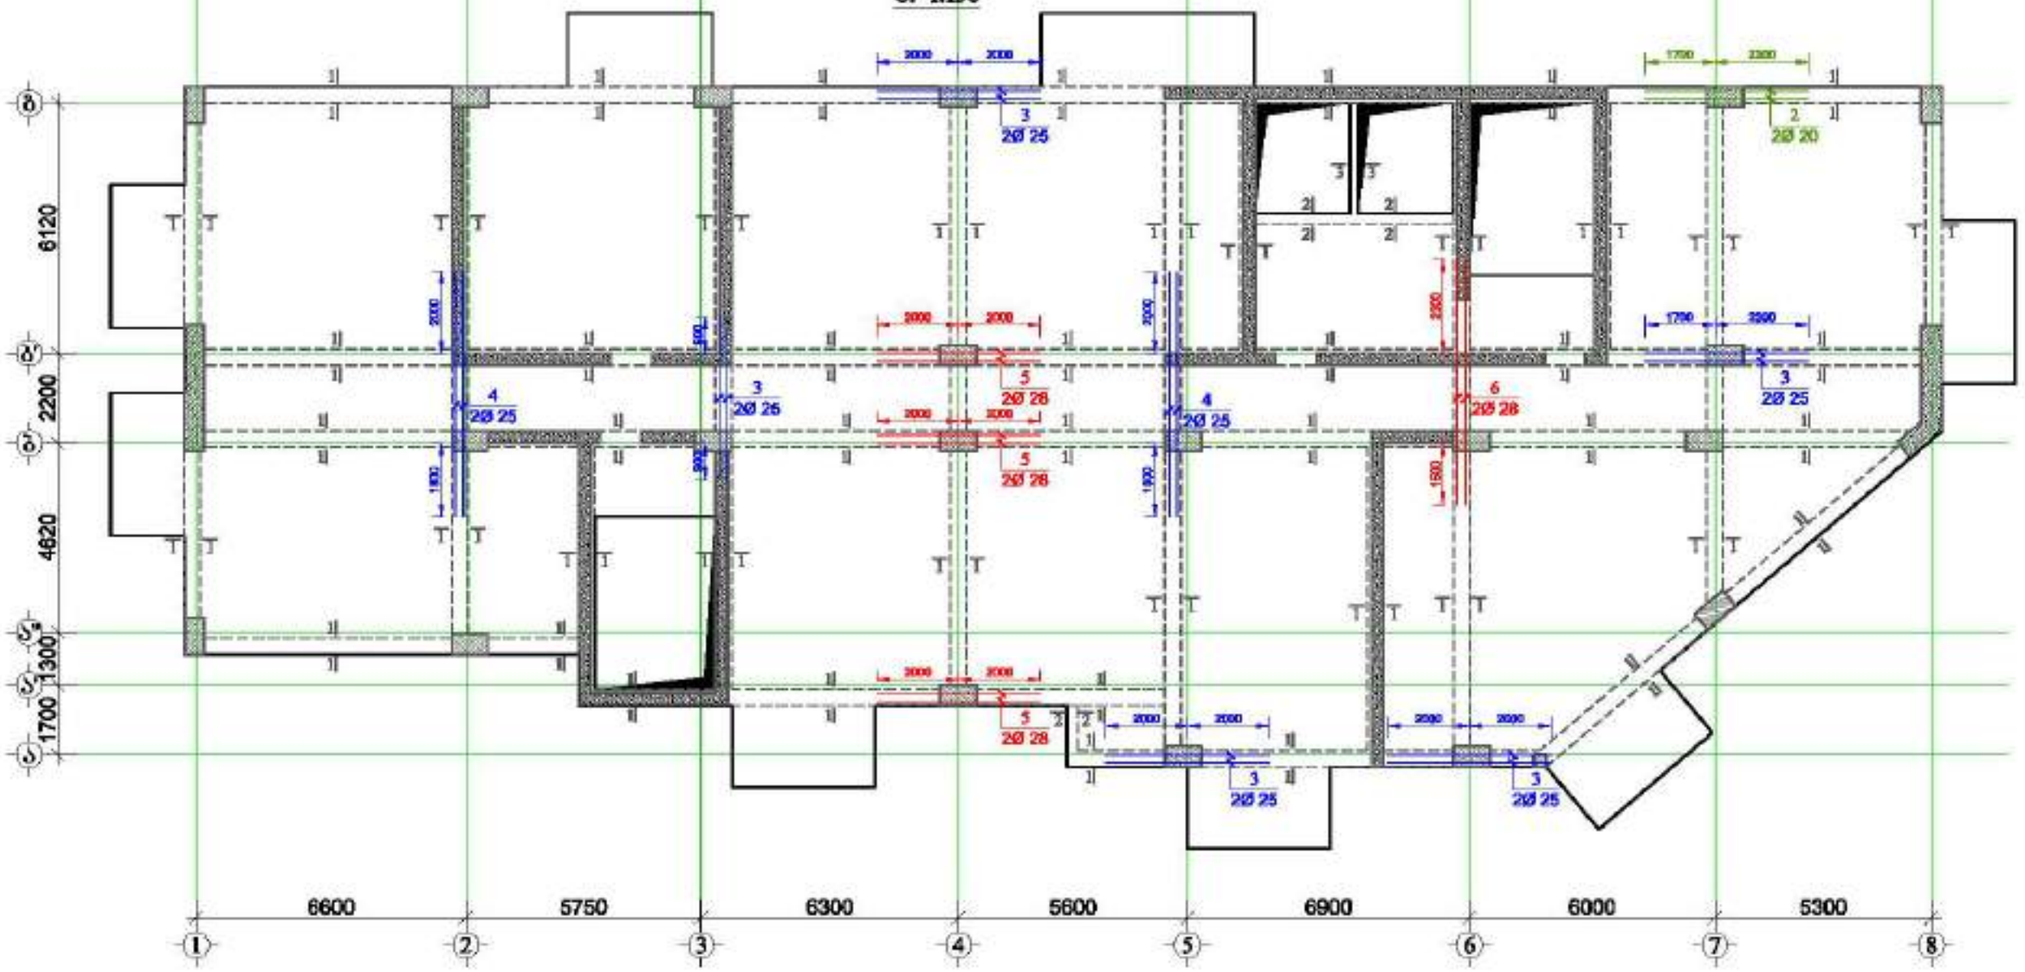

მრავალფუნქციური შენობა №1

მისამართი: ქალაქი, შენი გარეგნული ხაზების №1

GENERAL NOTES:

შენიშვნა:

1. ფილანდისაზე ნახაზზე განსაზღვრული ღიობის შესახებ, სანიმუშოა და კრძის კონსტრუქციული ნახაზებთან ერთად.
2. ფილებში გამოყენებული ღიობის შეკ კლასის ბეტონი.
3. ფილებში ძირის არმატურად გამოყენებულია A500C კლასის არმატურა, ხოლო სამაგრად A240C კლასის არმატურა
4. ფილებში ძირები და გაბნეი არმატურების გაკეთების ხერხის ნახაზები იხ. ფურცელი -6-XX1
5. ბარაბის პროექტირება კონსულტანტის, ბარაბის ხიბრიდ 30d(d-ბარის სიმ.) არმატურის შერის შედეგის რეკომენდაცია)
6. ფილებში არმატურების გასაწელება განსაზღვრული ნახაზებზე შესაბამისი სქემის მიხედვით.
7. ფილები ღიობი დამატებით შახნილი.
8. ბეტონირებისას გამოყენებული ღიობი ვიბრირება.
9. არმატურების ღერობა განსაზღვრული ტოლერანტობით გათვალისწინებით.
10. ფილების ძირითი არმატურა გასაშლია სვეტებში გააქვთ 30d ანკერით.
(d-არმატურის ღერძული არმატურის დიამეტრია.)
11. შესწორდა ფასადის სველი წერტილების და წყალკანალიზაციის სხვადასხვა განლაგება და ფილა შეამოწმონ იხ. სანიმუშო ნახაზებზე.
12. პირველად ცვლა ხარის ცვლილება შესანიშნავი ღიობი პროექტის კონსტრუქციული ელემენტების გამოკვლევის შედეგებზე დაკავშირებული ღიობი კონსტრუქციის ხელმძღვანელი.

დამკვეთი: შპს "ასტორია გრუპი"

LTD "ALPHA PROJECT GEORGIA"
შპს "ალფა პროექტს გეორგია"

57a, cholokashvili str., Block/S, Flat/24, Tbilisi, Georgia
ქ. თბილისი, ქ. ზოგდაწყვეტილი №57ა, კორპ. 5, ბ.24

POSITION თანამდებობა	NAME სახელი	SIGNATURE ხელმოწერა
DIRECTOR დირექტორი	T.MATCABERIDZE თ.მაჭაბერიძე	
CONSTUCTOR კონსტრუქტორი	T.ZAKUTASHVILI ტ.ზაკუთაშვილი	
CONSTUCTOR კონსტრუქტორი	G. BOCHORISHVILI გ. ბოჭორიშვილი	
CONSTUCTOR კონსტრუქტორი	I. BOCHORISHVILI ი. ბოჭორიშვილი	

DATE. თარიღი	DRAWING NAME:
17.10.2021	ფილის ფიბოეებში ძვედა შრის დამატებითი არმატურის ღერობების განლაბების გეგმა +63.50; +66.80; +70.10; +73.40; +76.70 ნიშნულზე
AUDIT. რევიზია	
00.00.00	
SCALE. მასშტაბი	
1:150	

PAGE FORMAT ფორმატი	FILE NAME ფაილი	LAYOUT განლაგება
A3	FILE1	
STAGE სტადია	SHEET ფურცელი	SHEETS ფურცლები
მუშა პროექტი	5.-220	




მ. 1:150

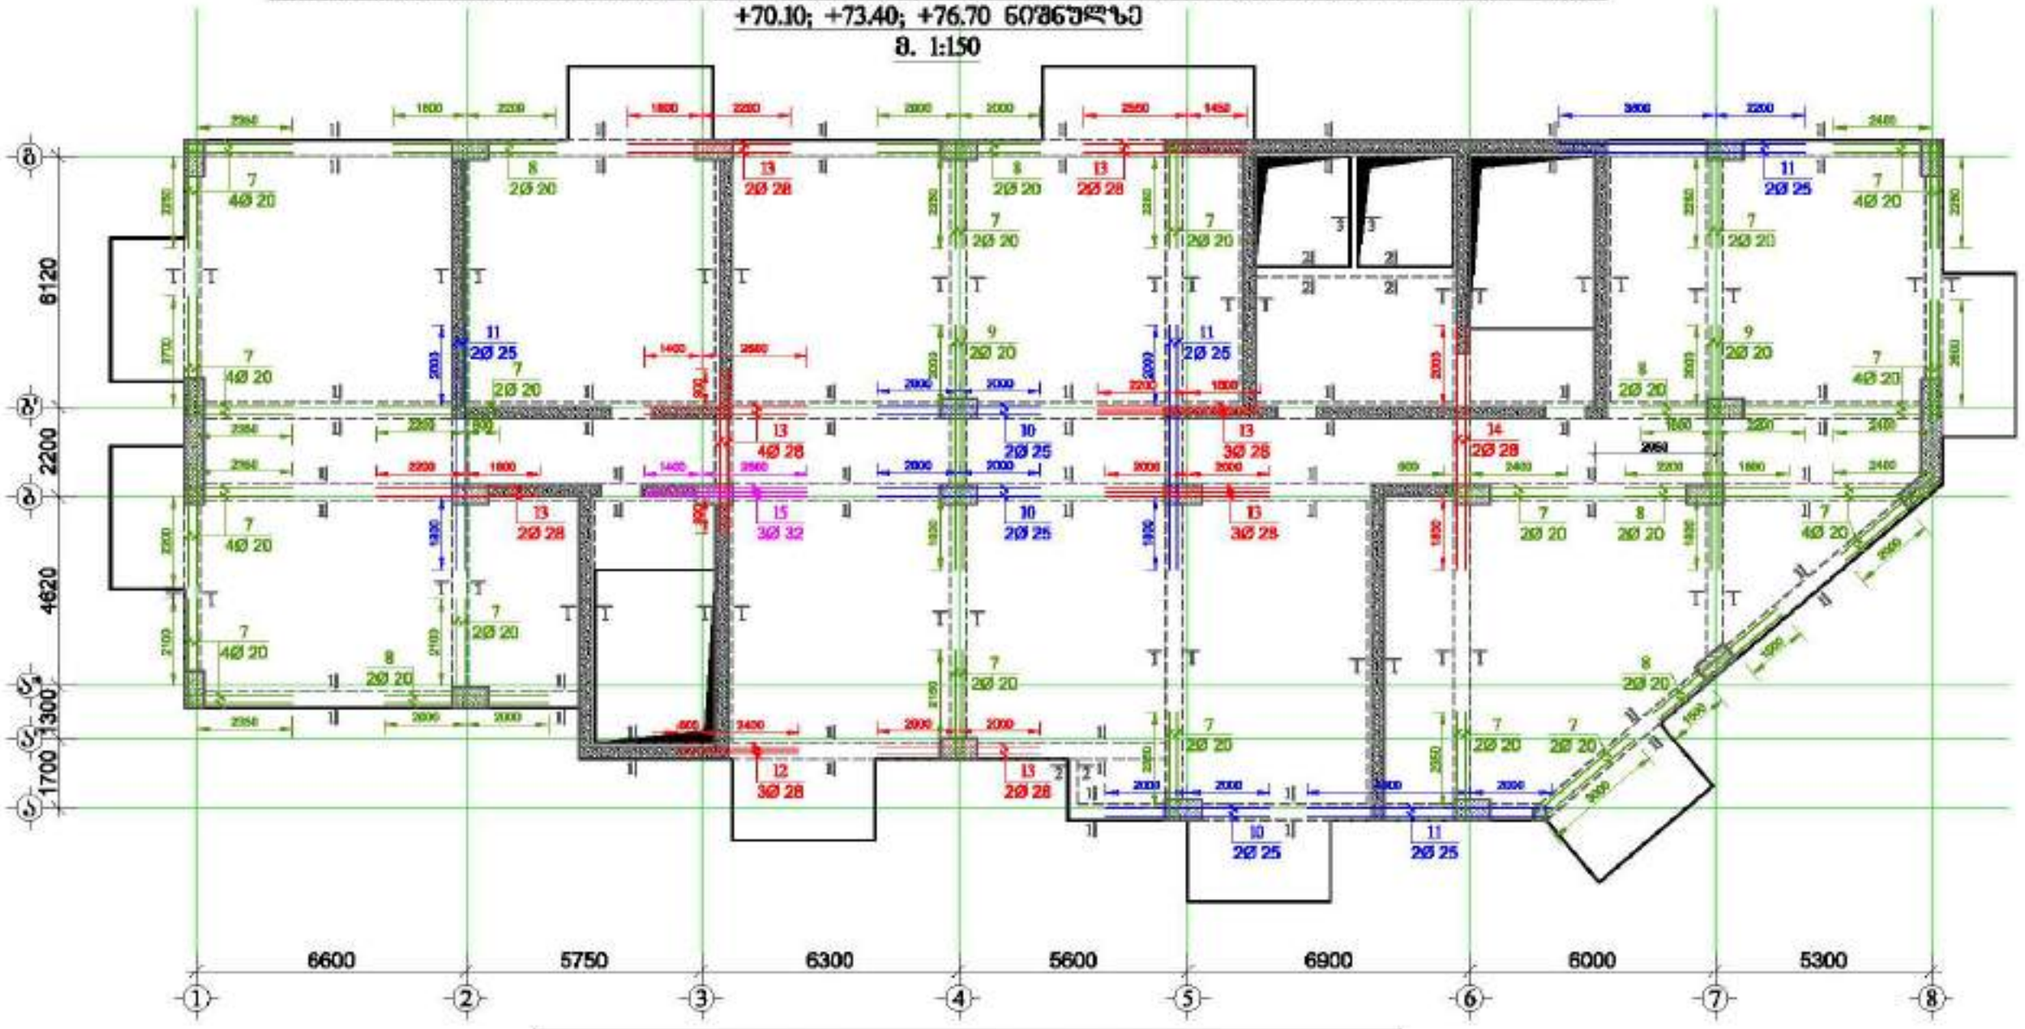


ფიგურის ტიპის დასახელება	პოზ. №	ღეროების და კლასი Φ მმ	სიგრძე L მმ	ღეროების რაოდენობა n	სიგრძე Lმ	წონა q კგ	ფიგურების რაოდენობა N	სიგრძე LmN მ	წონა qtN კგ
მიწის +63.50; +66.80; +70.10; +73.40; +76.70 ნიშნულზე	1	Φ 20 A500C	2675000	1	2675.0	6596.8	5	13375.0	32983.8
	2	Φ 20 A500C	4000	2	8.0	19.7		40.0	98.6
	3	Φ 25 A500C	4000	10	40.0	154.1		200.0	770.6
	4	Φ 25 A500C	6000	4	24.0	92.5		120.0	462.4
	5	Φ 28 A500C	4000	6	24.0	116.0		120.0	580.0
	6	Φ 28 A500C	6000	2	12.0	58.0		60.0	290.0
	7	Φ 20 A500C	3000	48	144.0	356.1		720.0	1775.8
	8	Φ 20 A500C	4000	12	48.0	118.4		240.0	591.9
	9	Φ 20 A500C	6000	4	24.0	59.2		120.0	295.9
	10	Φ 25 A500C	4000	6	24.0	92.5		120.0	462.4
	11	Φ 25 A500C	6000	8	48.0	185.0		240.0	924.8
	12	Φ 28 A500C	3000	3	9.0	43.5		45.0	217.5
	13	Φ 28 A500C	4000	18	72.0	348.0		360.0	1740.1
	14	Φ 28 A500C	6000	2	12.0	58.0		60.0	290.0
	15	Φ 32 A500C	4000	3	12.0	75.8		60.0	378.8
	16	Φ 8 A240C	1850	4140	6748.2	2662.7		33741.0	13313.3
	17	Φ 8 A240C	1540	40	61.6	24.3		308.0	121.5
	18	Φ 8 A240C	1440	30	43.2	17.0		216.0	85.2
						სულ q=	11076.5		სულ Q= 55382.4

ჯამური წონა Q= 55382.4 კნ

ბეტონის მოცულობა B35 V= 168.45 მ³

დამკვეთი:	შპს "ალფონსი გრუპი"

LTD "ALPHA PROJECT GEORGIA"
შპს "ალფა პროექტ გეორგია"


POSITION პოზიცია	NAME სახელი	SIGNATURE ხელმოწერა
DIRECTOR დირექტორი	T.MATCABERIDZE თ.მაჭაბერიძე	
CONSTUCTOR კონსტრუქტორი	T.ZAKUTASHVILI ტ.ზაკუთაშვილი	
CONSTUCTOR კონსტრუქტორი	G.BOCHORISHVILI გ. ბოჭორიშვილი	
CONSTUCTOR კონსტრუქტორი	I. BOCHORISHVILI ი. ბოჭორიშვილი	

DATE. თარიღი	17.10.2021
AUDIT. რევიზია	00.00.00
SCALE. მასშტაბი	1:150
PAGE FORMAT ფორმატი	A3
STAGE სტადია	მშპ პროექტი

DRAWING NAME:
ნახატის დასახელება

FILE NAME ფაილი	LAYOUT განლაგება
FIEBI	
SHEET ფურცელი	SHEETS ფურცლები
ბ.-221	

ფილის ფიბოეებში ქვედა შრის დამატებითი არმატურის ღეროების განლაგების გეგმა +80.00 ნიშნულზე

მ. 1:150

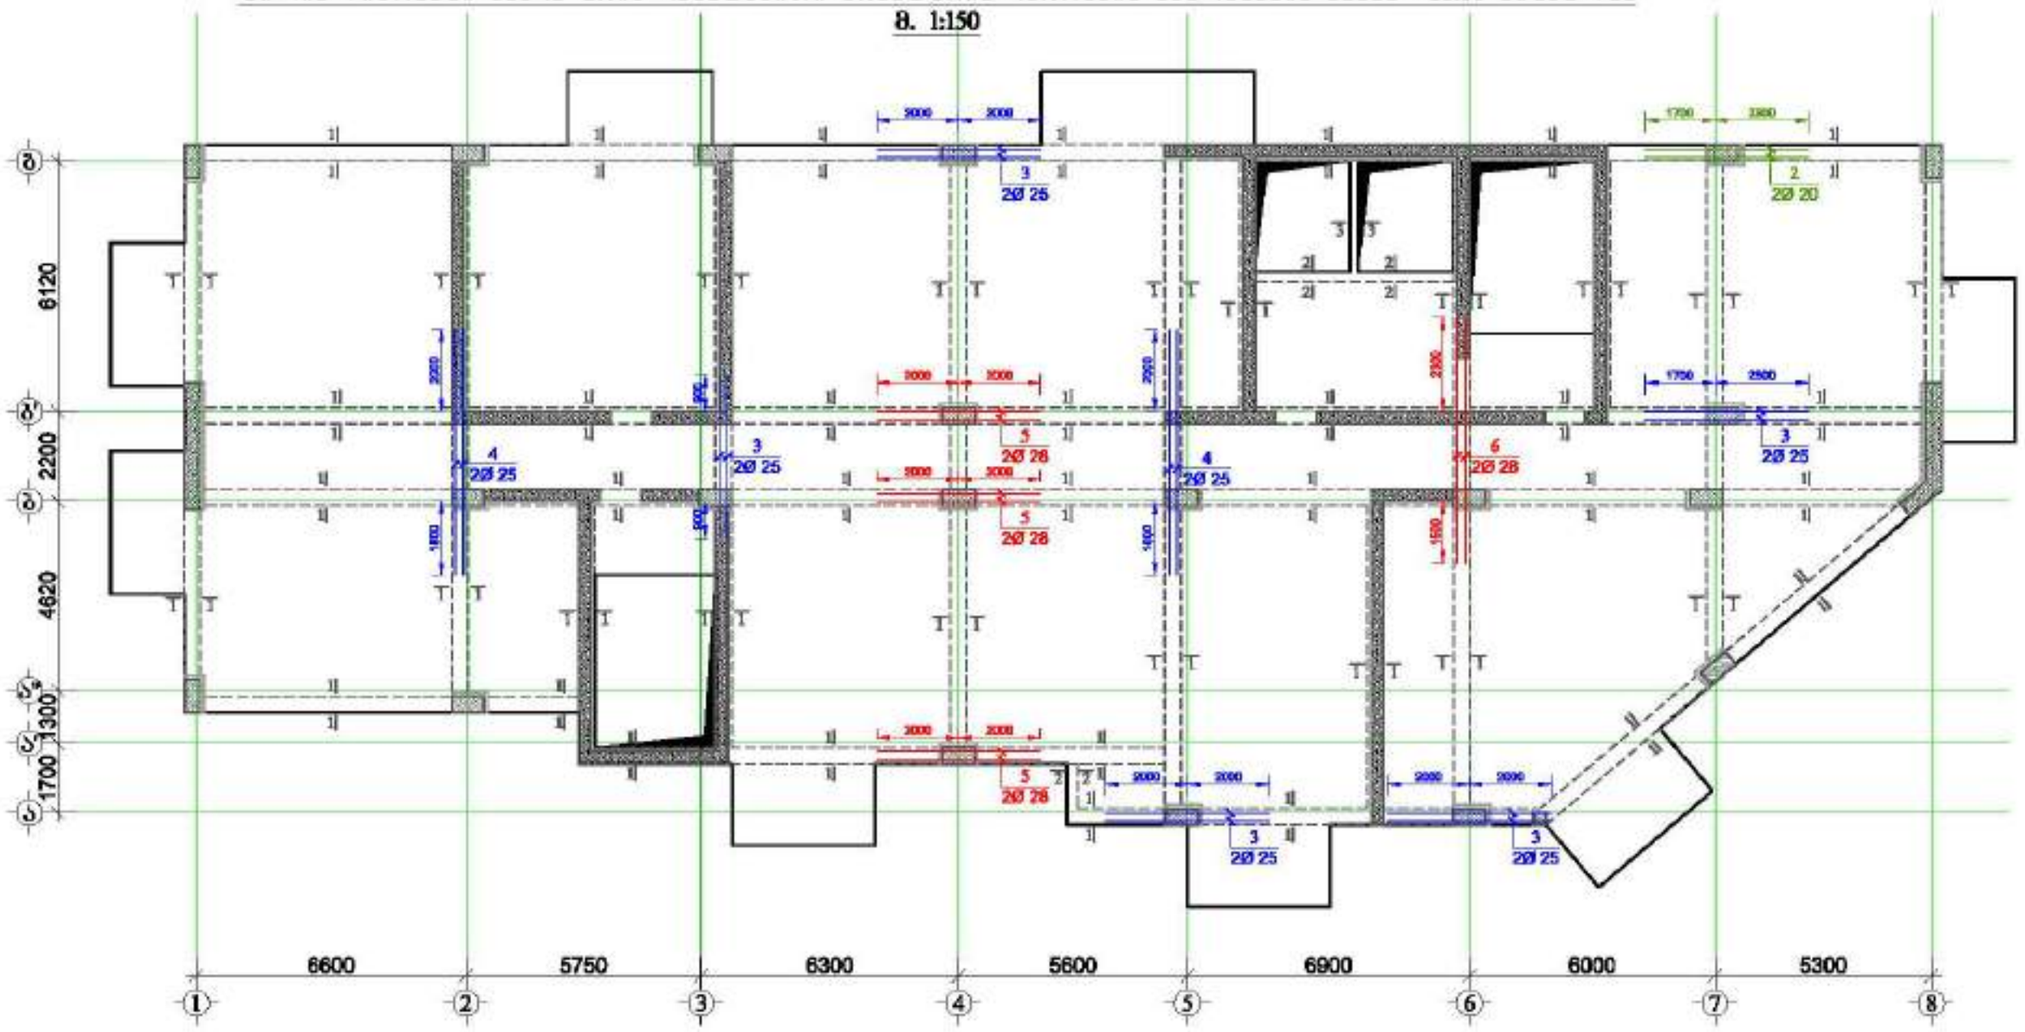

მრავალფუნქციური შენობა №1


GENERAL NOTES:
შენიშვნა:


დასახელება: შპს "ასტორია გრუპი"

LTD "ALPHA PROJECT GEORGIA"
შპს "ალფა პროექტ ჯორჯია"
57a, cholokashvili str., Block/3, Flat/24, Tbilisi, Georgia
ქ. თბილისი, ქ. ზურაბ ჭოლოყაშვილის №57ა, კორპ. 3, ბ.24

POSITION თანამდებობა	NAME სახელი	SIGNATURE ხელმოწერა
DIRECTOR დირექტორი	T.MATCABERIDZE თ.მაჭაბერიძე	
CONSTUCTOR კონსტრუქტორი	T.ZAKUTASHVILI თ.ზაკუთაშვილი	
CONSTUCTOR კონსტრუქტორი	G. BOCHORISHVILI გ. ბოჭორიშვილი	
CONSTUCTOR კონსტრუქტორი	I. BOCHORISHVILI ი. ბოჭორიშვილი	

DATE. თარიღი	DRAWING NAME:
17.10.2021	ფილის ქვედა შრის დამატებითი არმატურის ღეროების განლაგების გეგმა +80.00 ნიშნულზე
AUDIT. რევიზია	
00.00.00	
SCALE. მასშტაბი	
1:150	

PAGE FORMAT ფორმატი	FILE NAME ფაილი	LAYOUT განლაგება
A3	FILEBI	
STAGE სტადია	SHEET ფურცელი	SHEETS ფურცლები
მშენ პროექტი	5.-222	

ფილის წიბოებში ზედა შრის დამატებითი არმატურის ღეროების განლაგების გეგმა +80.00 ნიშნულზე

მ. 1:150

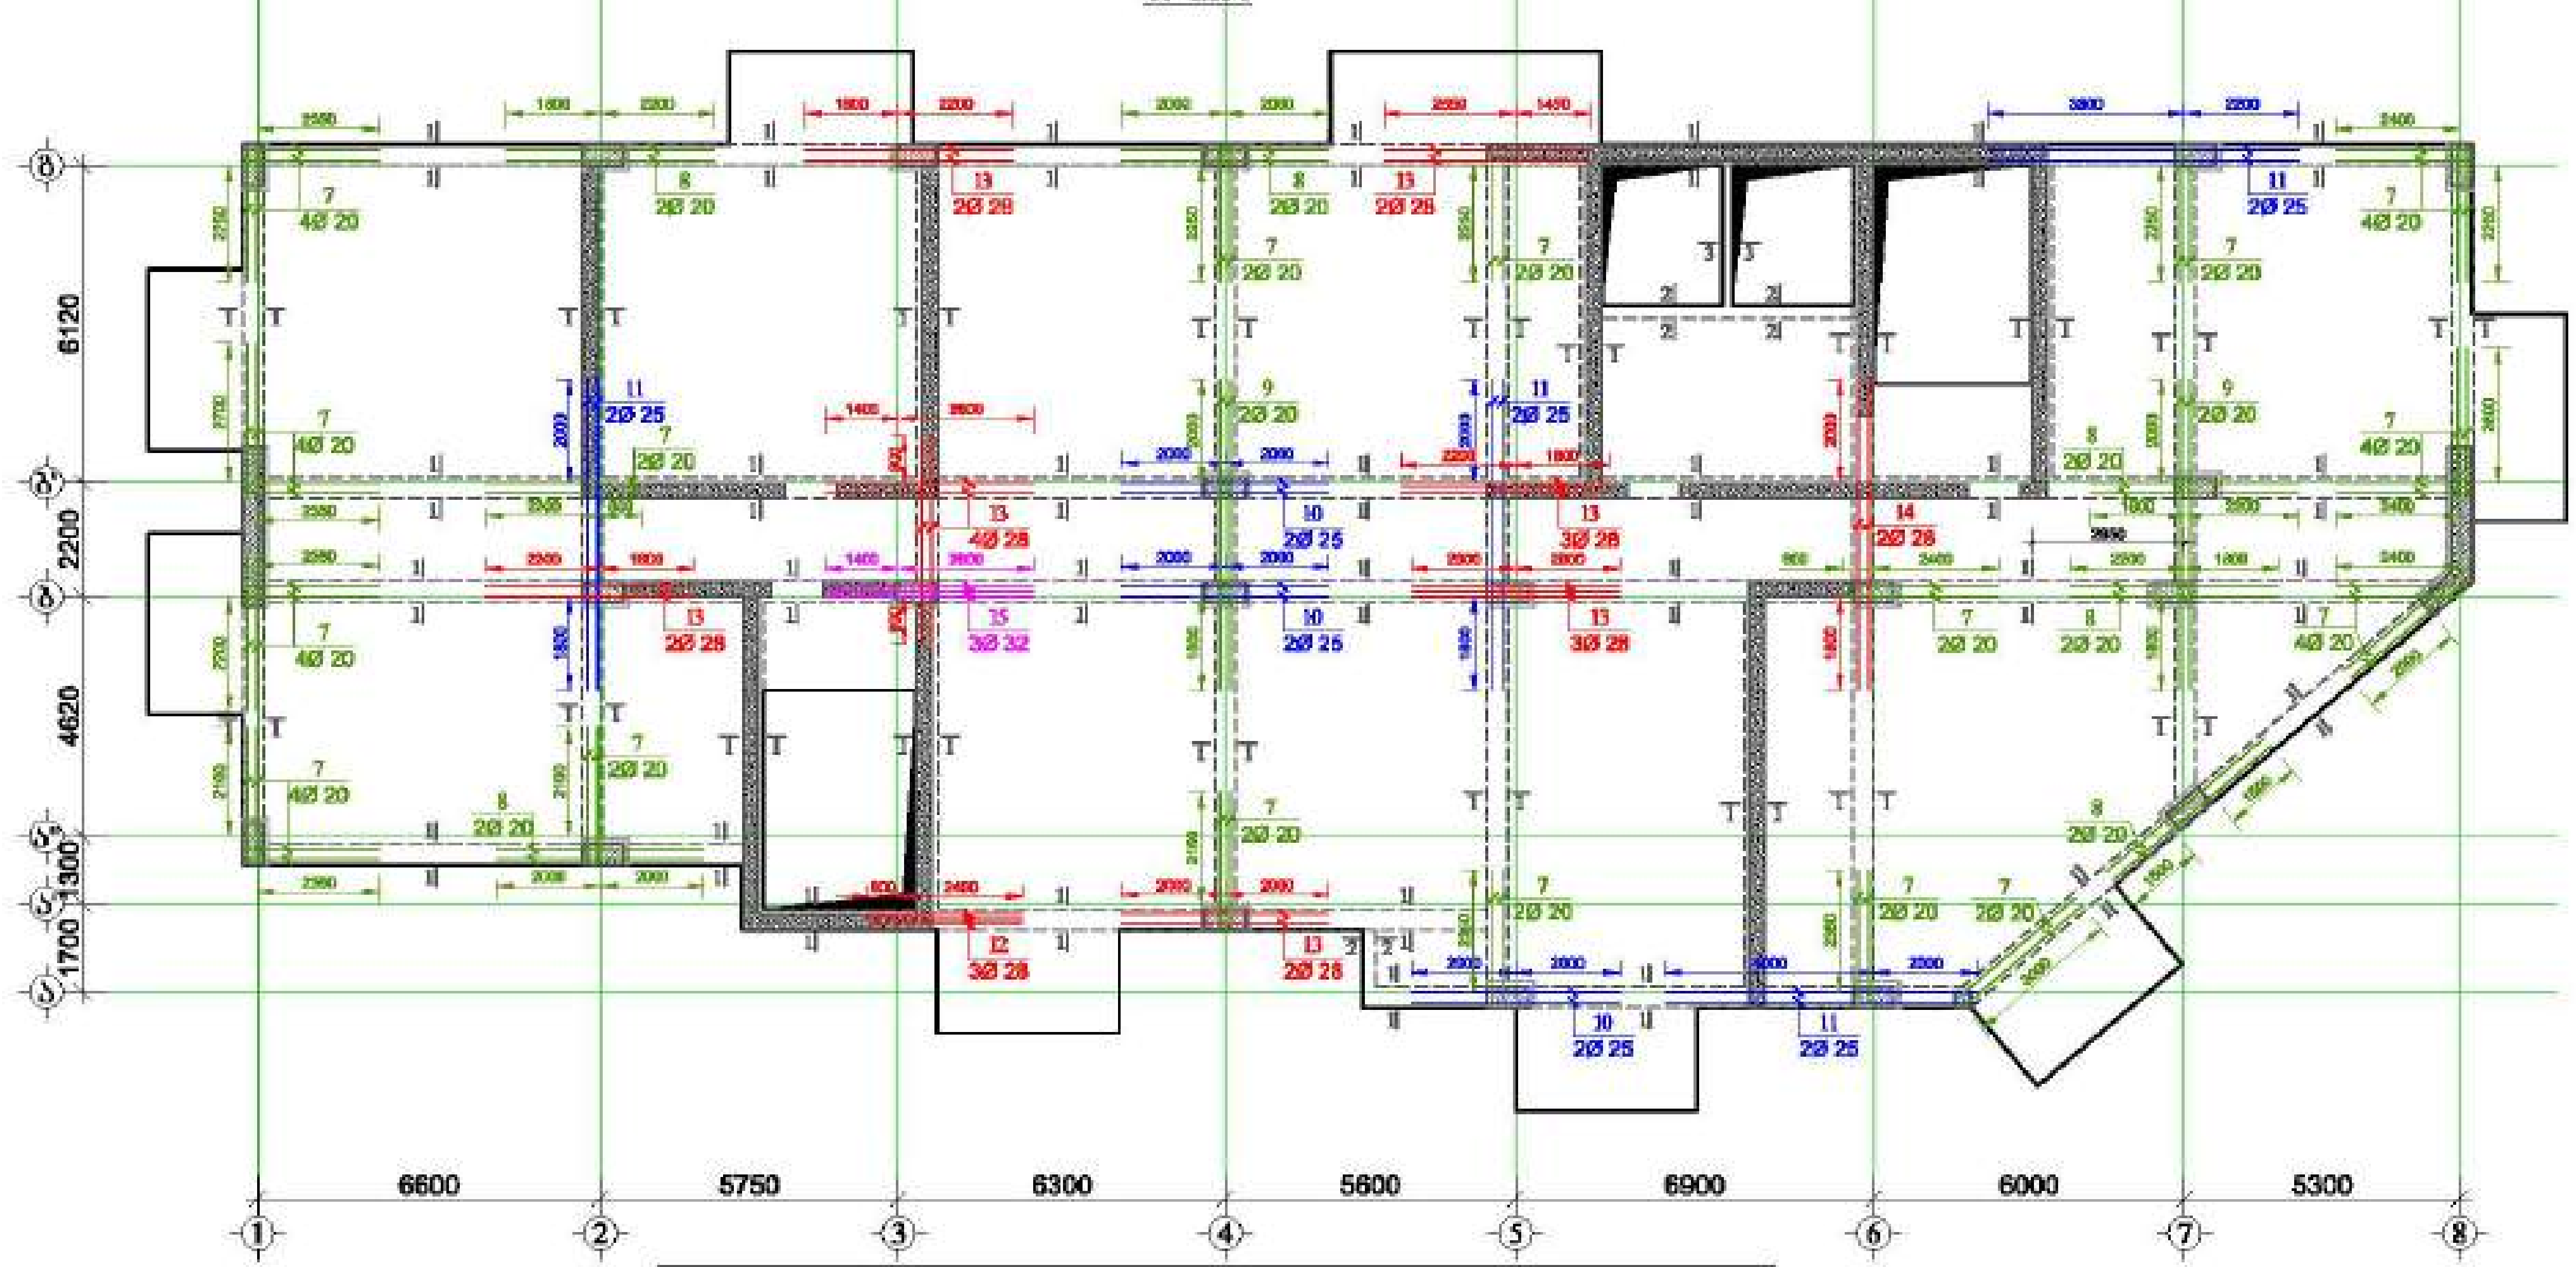

მასალის სპეციფიკაცია ფილის წიბოებზე

ელემენტის დასახელება	პოზ. №	დიამეტრი და კლასი Φ მმ	სიგრძე L მმ	რაოდენობა n	სიგრძე L,მ	წონა q კგ	ელემენტების რაოდენობა N	სიგრძე L,N მ	წონა qN კგ
ფილა +80.00 ნიშნულზე	1	Φ 20 A500C	2675000	1	2675.0	6596.8	1	2675.0	6596.8
	2	Φ 20 A500C	4000	2	8.0	19.7		8.0	19.7
	3	Φ 25 A500C	4000	10	40.0	154.1		40.0	154.1
	4	Φ 25 A500C	6000	4	24.0	92.5		24.0	92.5
	5	Φ 28 A500C	4000	6	24.0	116.0		24.0	116.0
	6	Φ 28 A500C	6000	2	12.0	58.0		12.0	58.0
	7	Φ 20 A500C	3000	48	144.0	355.1		144.0	355.1
	8	Φ 20 A500C	4000	12	48.0	118.4		48.0	118.4
	9	Φ 20 A500C	6000	4	24.0	59.2		24.0	59.2
	10	Φ 25 A500C	4000	6	24.0	92.5		24.0	92.5
	11	Φ 25 A500C	6000	8	48.0	185.0		48.0	185.0
	12	Φ 28 A500C	3000	3	9.0	43.5		9.0	43.5
	13	Φ 28 A500C	4000	18	72.0	348.0		72.0	348.0
	14	Φ 28 A500C	6000	2	12.0	58.0		12.0	58.0
	15	Φ 32 A500C	4000	3	12.0	75.8		12.0	75.8
	16	Φ 8 A240C	1630	4140	6748.2	2662.7		6748.2	2662.7
	17	Φ 8 A240C	1540	40	61.6	24.3		61.6	24.3
	18	Φ 8 A240C	1440	30	43.2	17.0		43.2	17.0
					სულ q=	11076.5		სულ Q=	11076.5

ლითონის წონა Q= 11076.5 კგ

ბეტონის მოცულობა B35 V= 33.69 მ³

მრავალფუნქციური შენობა №1

მისამართი: [illegible]

დამკვეთი: შპს "[illegible]"

LTD "ALPHA PROJECT GEORGIA"
შპს "ალფა პროექტი ჯორჯია"

57a, choloqashvili str., Block#3, Flat#24, Tbilisi, Georgia
ქ. თბილისი, ქ. ჩოლოყაშვილის №57ა, კორ.3, ბ.24

POSITION თანამდებობა	NAME სახელი	SIGNATURE ხელმოწერა
DIRECTOR დირექტორი	T.MATCABERIDZE თ.მაწაბერიძე	
CONSTUCTOR კონსტრუქტორი	T.ZAKUTASHVILI ტ.ზაკუტაშვილი	
CONSTUCTOR კონსტრუქტორი	G. BOCHORISHVILI გ. ბოჭორიშვილი	
CONSTUCTOR კონსტრუქტორი	I. BOCHORISHVILI ი. ბოჭორიშვილი	

DATE. თარიღი: 17.10.2021

AUDIT. რევიზია: 00.00.00

SCALE. მასშტაბი: 1:150

DRAWING NAME:
კონსტრუქცია
ფილის წიბოებში ზედა შრის დამატებითი არმატურის ღეროების განლაგების გეგმა +80.00 ნიშნულზე ნიშნულზე

PAGE FORMAT ფორმატი	FILE NAME ფაილი	LAYOUT გვერდი
A3	FIEBI	

STAGE სტადია	SHEET ფურცელი	SHEETS ფურცლები
მუშა პროექტი	ნ.-223	

ფილის ფიბოებში ძველა შრის დამატებითი არმატურის დეროების განლაბების გეგმა +83.30; +86.60 ნიშნულზე

მ. 1:150

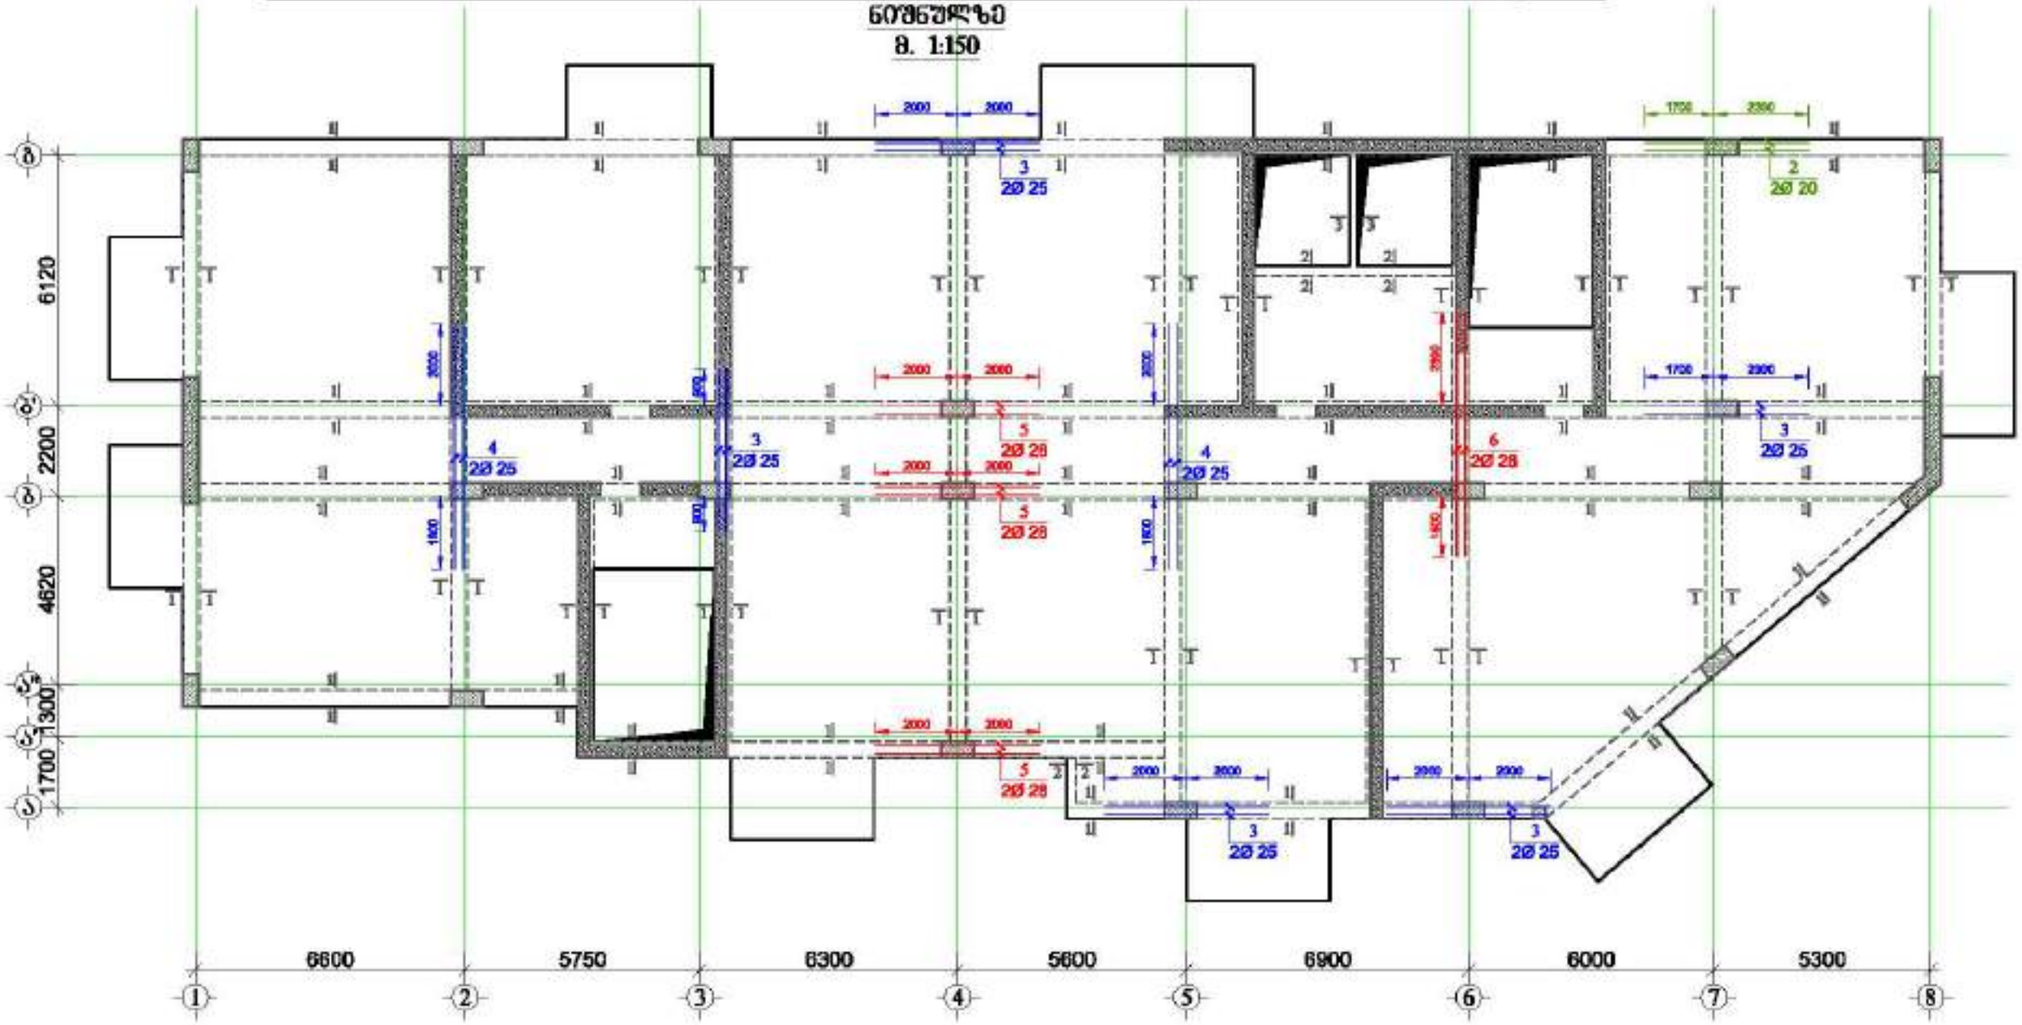

მრავალფუნქციური შენობა №1

მისამართი: ქალაქი თბილისი, მცირე გაჩრდილი საკვანძო №1

GENERAL NOTES:

შენიშვნა:

1. ფიბამდებარე ნაყარზე განთავსებული ობიექტის შენების, სწორებისა და კრების კონსტრუქციული ნახაზებთან ერთად.
2. ფიბებში გამოყენებული ობიექტ შეა კლასის ბეტონი.
3. ფიბებში ძირის არმატურად გამოყენებულია A500C კლასის არმატურა, ხოლო სამუშაოდ A240C კლასის არმატურა
4. ფიბებში ძირები და გვერდა არმატურების გაბარიტების ხვრელების ნახაზები იხ. შენობები -0-XX1
5. ბარაბას პროექტირება კონსტრუქციით, ბარაბის სიმაღლე 30d(d-ბარაბის არმატურის ძირის დიამეტრია)
6. ფიბებში არმატურებს გაბარტება განთავსებული ნახაზების მიხედვით.
7. ფიბის ობიექტ დაცვის შრეები.
8. ბეტონირებისას გამოყენებული ობიექტ ვიბრირება.
9. არმატურების ელ.შედება განხორციელდეს ცალკე(გაფრთხილების გარეშე)
10. ფიბის ძირითი არმატურა გაგრძელება ხვრეტებში გაანგარიშებ 30d გაგრძელებ.
(d-გასაანგარიშებელი არმატურის დიამეტრია)
11. შენობაზე დასატანი საინჟინრო ქსელები და ფიქსაციისთვის ხვრელების განლაგება და ზომა ჩვენთან იხ. საინჟინრო ნახაზებზე.
12. პროექტში ცვლა ხარის ცვლილება შეთანხმებული ობიექტ პროექტის კონსტრუქციული ნაწილის ავტორებთან შეხვედრების გაჩენას შემთხვევაში გათვალისწინებული ობიექტ კონსტრუქციის ხანგრძლივობა.

დამკვეთი: შპს "ასტორია გრუპი"

LTD "ALPHA PROJECT GEORGIA"
შპს "ალფა პროექტს ჯორჯია"
57a, cholokashvili str., Block/3, Flat/24, Tbilisi, Georgia
ქ. თბილისი, ქ. ჭოლოყაშვილის N57ა, კორპ.3, ბ.24

POSITION პოზიცია	NAME სახელი	SIGNATURE ხელმოწერა
DIRECTOR დირექტორი	T.MATCABERIDZE თ.მაჭაბერიძე	
CONSTUCTOR კონსტრუქტორი	T.ZAKUTASHVILI თ.ზაკუთაშვილი	
CONSTUCTOR კონსტრუქტორი	G. BOCHORISHVILI გ. ბოჭორიშვილი	
CONSTUCTOR კონსტრუქტორი	I. BOCHORISHVILI ი. ბოჭორიშვილი	

DATE. თარიღი	17.10.2021
AUDIT. რევიზია	00.00.00
SCALE. მასშტაბი	1:150

DRAWING NAME:
ნახაზის დასახელება
ფილის ფიბოებში ძველა შრის დამატებითი არმატურის დეროების განლაგების გეგმა +83.30; +86.60 ნიშნულზე

PAGE FORMAT ფორმატი	FILE NAME ფაილი	LAYOUT განლაგება
A3	FIEBI	
STAGE სტადია	SHEET ფურცელი	SHEETS ფურცლები
მშპ პროექტი	5.-224	

ფილის ფიგურებში ზედა შრის დამატებითი არმატურის დეროების განლაგების გეგმა +83.30; +86.60 ნიშნულზე

მ. 1:150

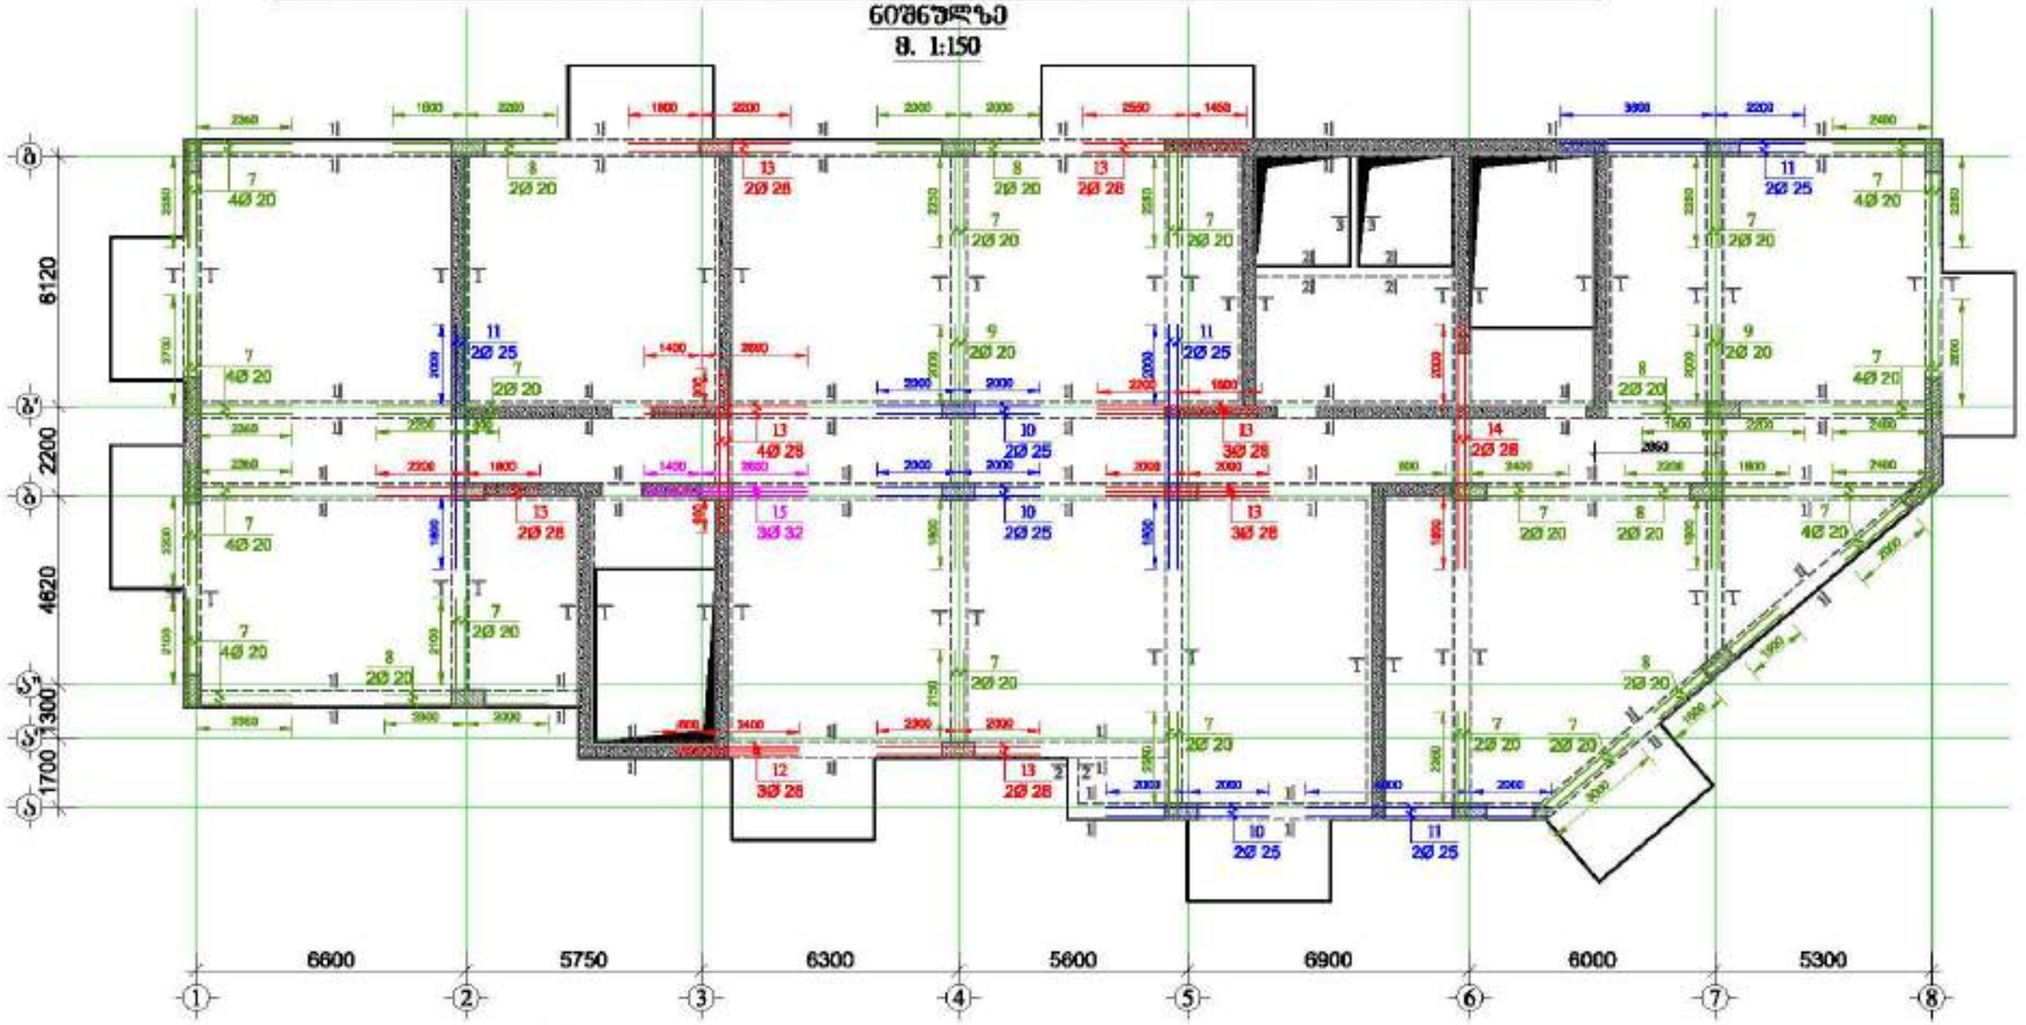

ბანაკის სპეციფიკაცია ფილის ფიგურებზე

ელემენტის მარკა და ჩასმის ნიშნული	პოზ. №	ფიპანტის დიამეტრი Φ მმ	სიგრძე L მმ	რაოდენობა n	სიგრძე Lმთ მ	წონა q კგ	ერთეული ნაკეთობის N	სიგრძე LmdN მ	წონა qxN კგ
ფილა +83.30; +86.60 ნიშნულზე	1	Φ 20 A500C	2675000	1	2675.0	6596.8	2	5350.0	13193.5
	2	Φ 20 A500C	4000	2	8.0	19.7		16.0	39.5
	3	Φ 25 A500C	4000	10	40.0	164.1		80.0	328.3
	4	Φ 25 A500C	6000	4	24.0	92.5		48.0	185.0
	5	Φ 28 A500C	4000	6	24.0	116.0		48.0	232.0
	6	Φ 28 A500C	6000	2	12.0	58.0		24.0	116.0
	7	Φ 20 A500C	3000	48	144.0	355.1		288.0	710.2
	8	Φ 20 A500C	4000	12	48.0	118.4		96.0	236.7
	9	Φ 20 A500C	6000	4	24.0	59.2		48.0	118.4
	10	Φ 25 A500C	4000	6	24.0	92.5		48.0	185.0
	11	Φ 25 A500C	6000	8	48.0	185.0		96.0	369.9
	12	Φ 28 A500C	3000	3	9.0	43.5		18.0	87.0
	13	Φ 28 A500C	4000	18	72.0	348.0		144.0	696.0
	14	Φ 28 A500C	6000	2	12.0	58.0		24.0	116.0
	15	Φ 32 A500C	4000	3	12.0	75.8		24.0	151.5
	16	Φ 8 A240C	1630	4200	6846.0	2701.2		13692.0	5402.5
	17	Φ 8 A240C	1940	40	61.6	24.3		123.2	48.6
	18	Φ 8 A240C	1440	30	43.2	17.0		86.4	34.1
					სულ q=	1115.1		სულ Q=	22230.1

ფილების წონა Q= 22230.1 კნ

ბეტონის მოცულობა B35 V= 88.34 მ³

მრავალფუნქციური შენობა №1	
მისამართი: ქალაქი, მცირე გაჩერებულ ხაზების №1	
დამკვეთი:	შპს "ასტორია გრუპი"

LTD "ALPHA PROJECT GEORGIA"
შპს "ალფა პროექტ ჯორჯია"
57a, cholokashvili str., Block13, Flat#24, Tbilisi, Georgia
ქ. თბილისი, ქ. ჭოლოყაშვილის №57ა, კორპ.13, ბ.24

POSITION პოზიციები	NAME სახელი	SIGNATURE ხელმოწერა
DIRECTOR დირექტორი	T.MATCABERIDZE თ.მაჭაბერიძე	
CONSTUCTOR კონსტრუქტორი	T.ZAKUTASHVILI თ.ზაკუთაშვილი	
CONSTUCTOR კონსტრუქტორი	G. BOCHORISHVILI გ. ბოჭორიშვილი	
CONSTUCTOR კონსტრუქტორი	I. BOCHORISHVILI ი. ბოჭორიშვილი	

DATE. თარიღი	17.10.2021
AUDIT. რევიზია	00.00.00
SCALE. მასშტაბი	1:150
DRAWING NAME:	ფილის ფიგურებში ზედა შრის დამატებითი არმატურის დეროების განლაგების გეგმა +83.30; +86.60 ნიშნულზე

PAGE FORMAT ფორმატი	FILE NAME ფაილი	LAYOUT განლაგება
A3	FILE1	
STAGE სტადია	SHEET ფურცელი	SHEETS ფურცლები
მშპ პროექტი	ს.-225	

ჭრილი 1-1
მ. 1:20

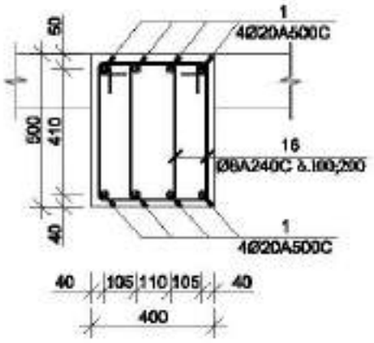

ჭრილი 2-2
მ. 1:20

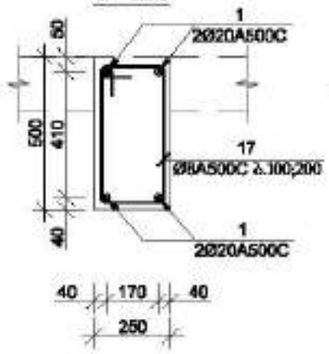

ჭრილი 3-3
მ. 1:20

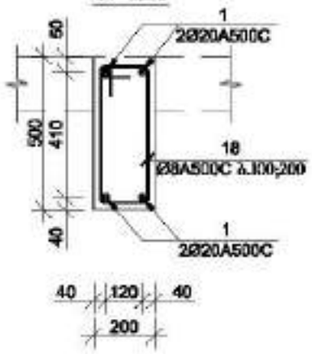

ჭრილი ა-ა
(სქემატური ნახაზი)
მ. 1:20

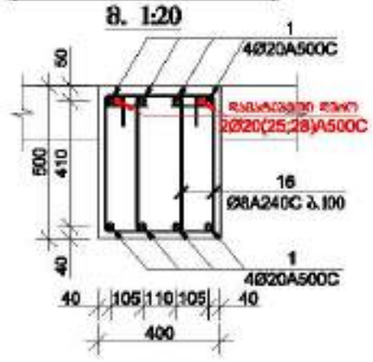

ჭრილი ბ-ბ
(სქემატური ნახაზი)
მ. 1:20

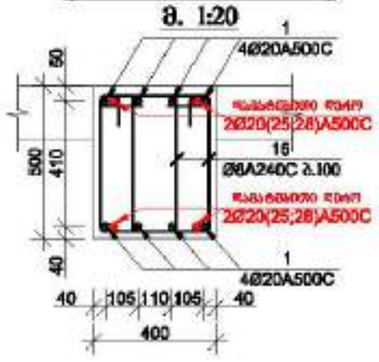

ჭრილი გ-გ
(სქემატური ნახაზი)
მ. 1:20

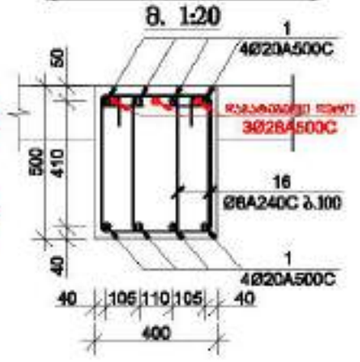

ჭრილი დ-დ
(სქემატური ნახაზი)
მ. 1:20

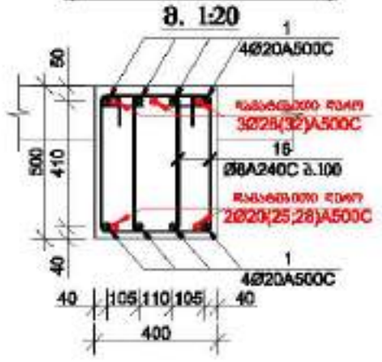

პოზიცია-16
მ. 1:20

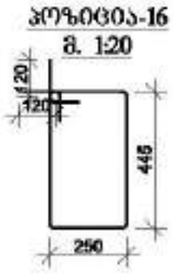

პოზიცია-17
მ. 1:20

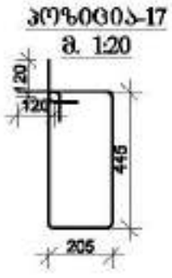

პოზიცია-18
მ. 1:20

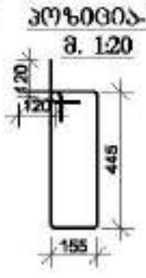

მრავალფუნქციური შენობა №1

მისამართი: ქალაქი თბილისი, ვაკე-საბურთალოს რაიონის №1

დამკვეთი: შპს "ასტონია გრუპი"

LTD "ALPHA PROJECT GEORGIA"
შპს "ალფა პროექტ ჯორჯია"

57a, cholokashvili str., Block13, Flat24, Tbilisi, Georgia
ქ. თბილისი, ქ. ზურაბ ჭოლოყაშვილის №57ა, კორპ. 13, ბ.24

POSITION პოზიცია	NAME სახელი	SIGNATURE ხელმოწერა
DIRECTOR დირექტორი	T.MATCABERIDZE თ.მაჭაბერიძე	
CONSTUCTOR კონსტრუქტორი	T.ZAKUTASHVILI ტ.ზაკუტაშვილი	
CONSTUCTOR კონსტრუქტორი	G. BOCHORISHVILI გ. ბოჭორიშვილი	
CONSTUCTOR კონსტრუქტორი	I. BOCHORISHVILI ი. ბოჭორიშვილი	

DATE. თარიღი	DRAWING NAME: ნახაზის დასახელება
17.10.2021	ჭრილები 1-1, 2-2, 3-3
AUDIT. რევიზია	
00.00.00	
SCALE. მასშტაბი	
1:20	

PAGE FORMAT ფორმატი	FILE NAME ფაილი	LAYOUT განლაგება
A3	FIEBI	
STAGE სტადია	SHEET ფურცელი	SHEETS ფურცლები
შშმ პროექტი	ს.-226	

რიგელებში არმატურების გადაბმის სქემატური ნახაზი

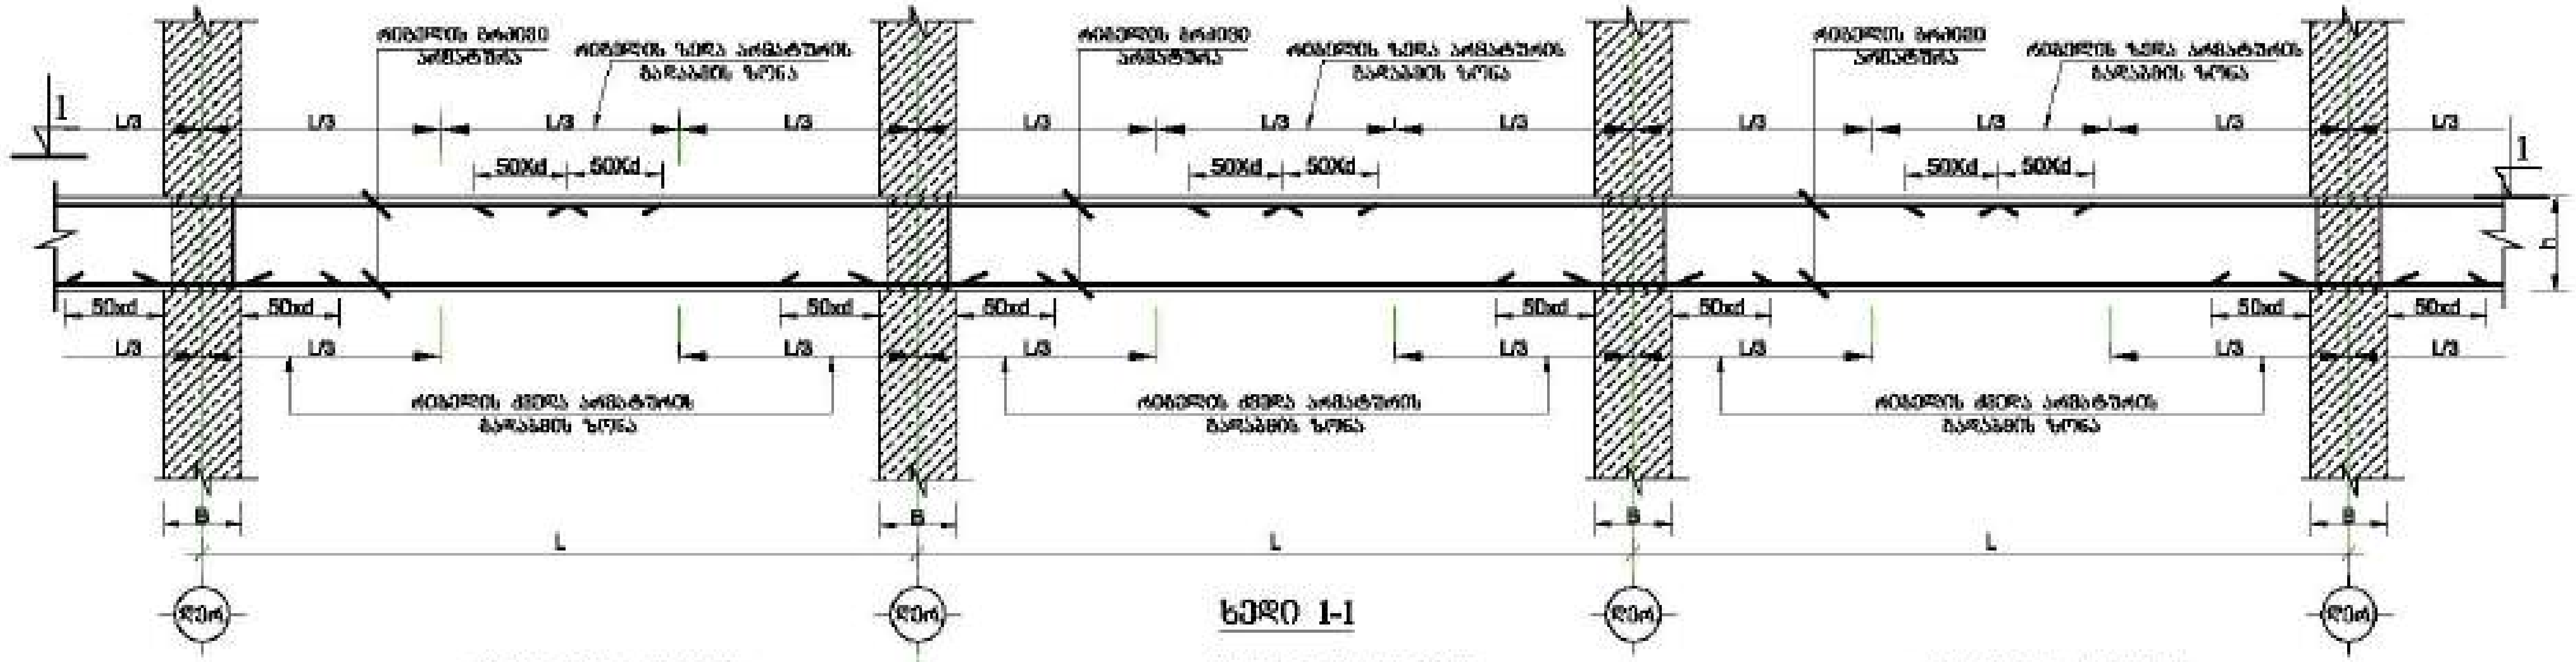

ხედი 1-1

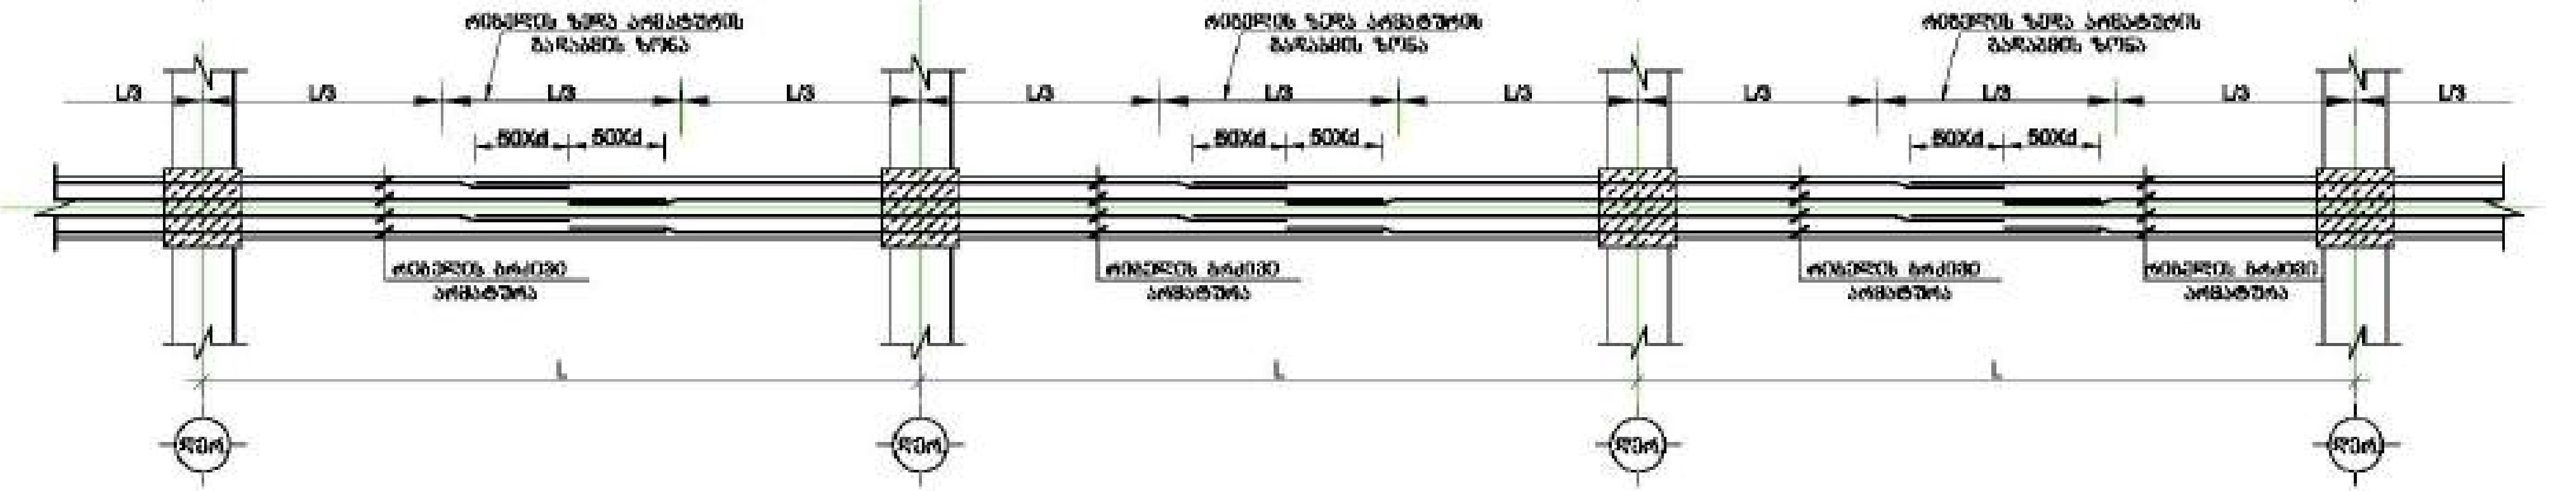

რიგელებში განივი არმატურების განაწილების სქემატური ნახაზი

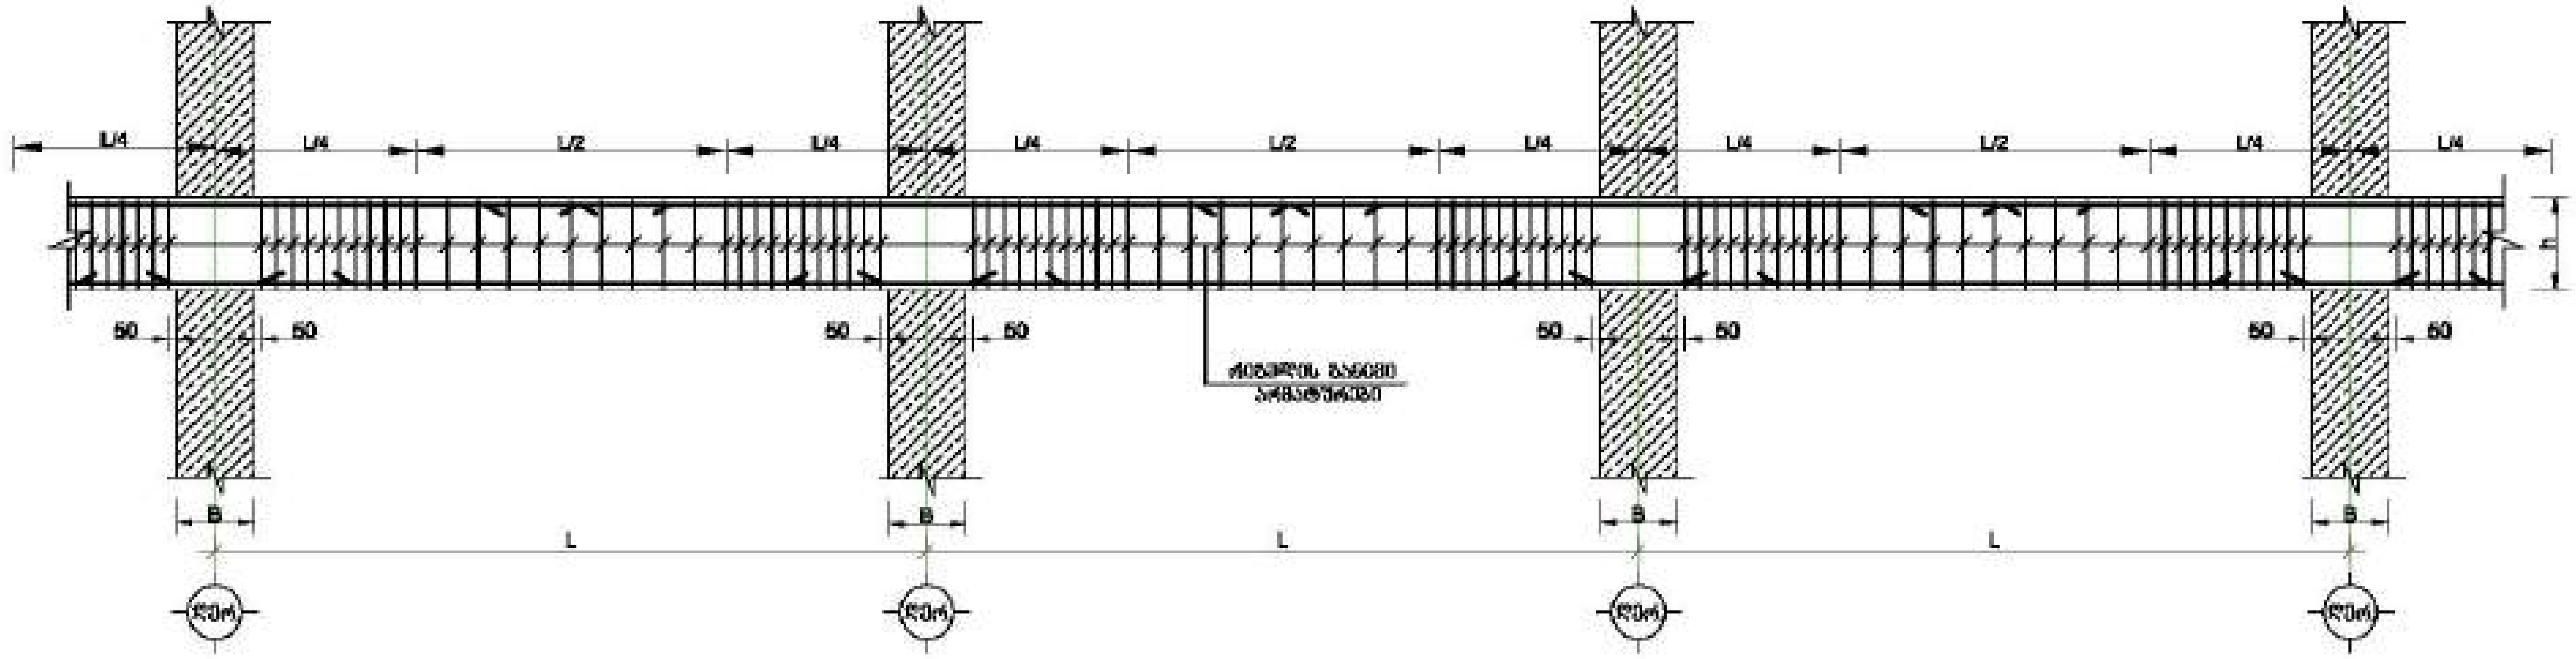

განაპირა სვეტებში რიგლის ქვედა მუშა არმატურების ჩაანკერების სქემატური ნახაზი.

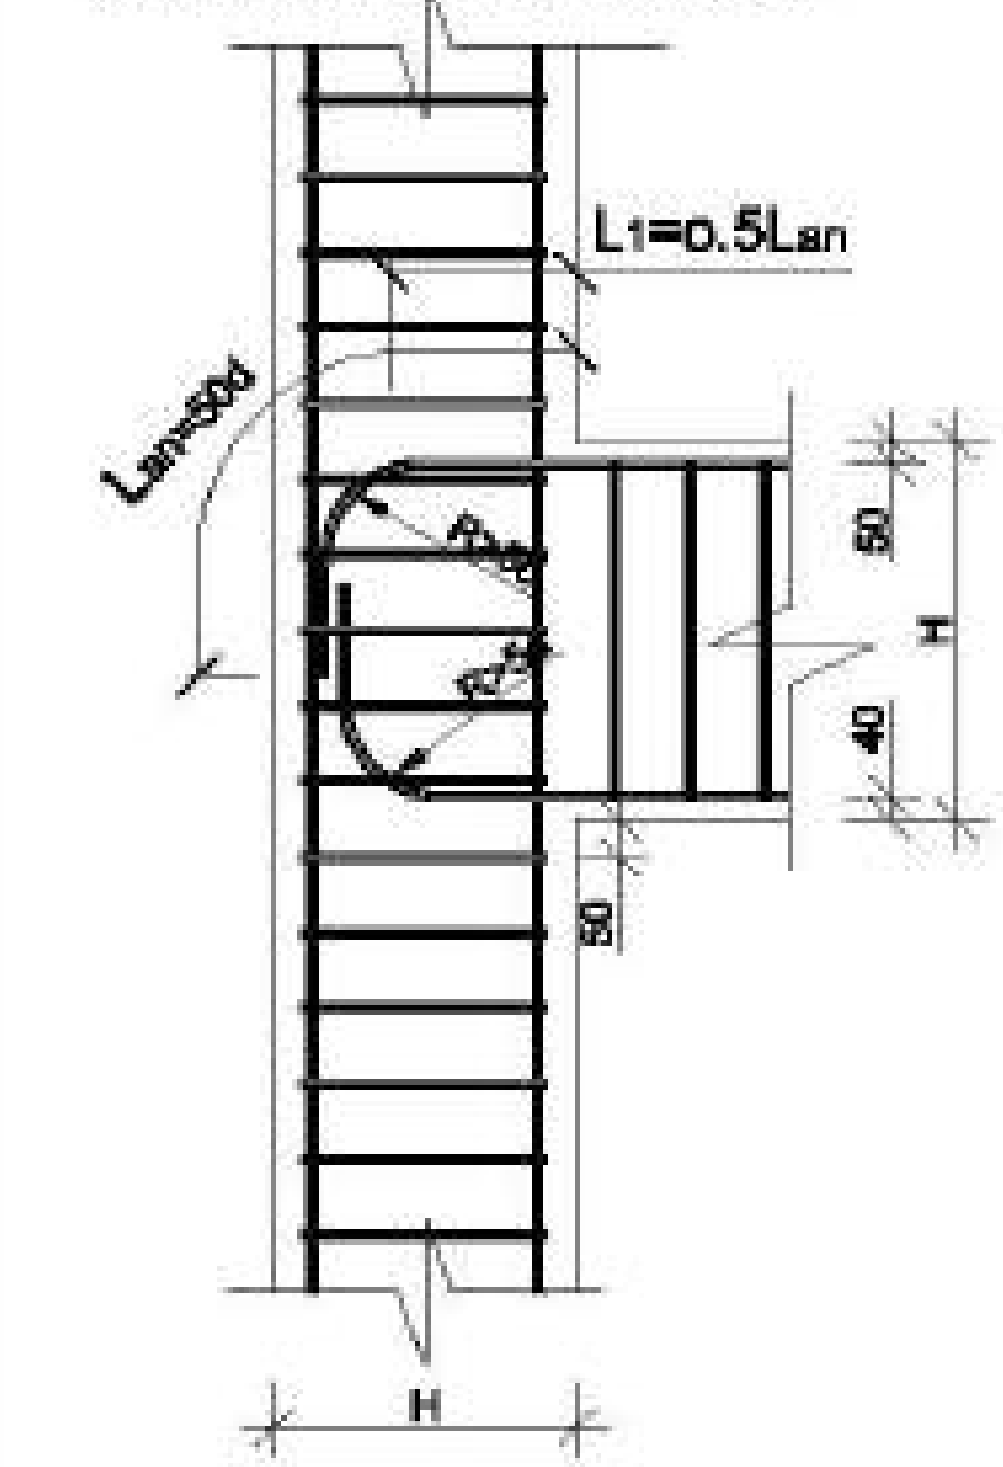

მრავალფუნქციური შენობა №1

მისამართი:

დამკვეთი: შპს "ასტორია ჯგუფი"

LTD "ALPHA PROJECT GEORGIA"
შპს "ალფა პროექტ ჯორჯია"

57a, choloкashvili str., Block#3, Flat#24, Tbilisi, Georgia

POSITION თანამდებობა	NAME სახელი	SIGNATURE ხელმოწერა
DIRECTOR დირექტორი	T.MATCABERIDZE თ.მაწაბერიძე	
CONSTUCTOR კონსტრუქტორი	T.ZAKUTASHVILI ტ.ზაქუტაშვილი	
CONSTUCTOR კონსტრუქტორი	G. BOCHORISHVILI გ. ბოჭორიშვილი	
CONSTUCTOR კონსტრუქტორი	I. BOCHORISHVILI ი. ბოჭორიშვილი	

DATE. თარიღი	DRAWING NAME:
17.10.2021	რიგელებში გრძივი მუშა არმატურების გადაბმის და განივი არმატურების განაწილების სქემატური ნახაზი
AUDIT. რევიზია	
00.00.00	
SCALE. მასშტაბი	
1:50	

PAGE FORMAT ფორმატი	FILE NAME ფაილი	LAYOUT გვერდი
A3	FIEBI	

STAGE სტადია	SHEET ფურცელი	SHEETS ფურცლები
მუშა პროექტი	კ.-227	

ფრაგმენტი 1
მ. 1:20

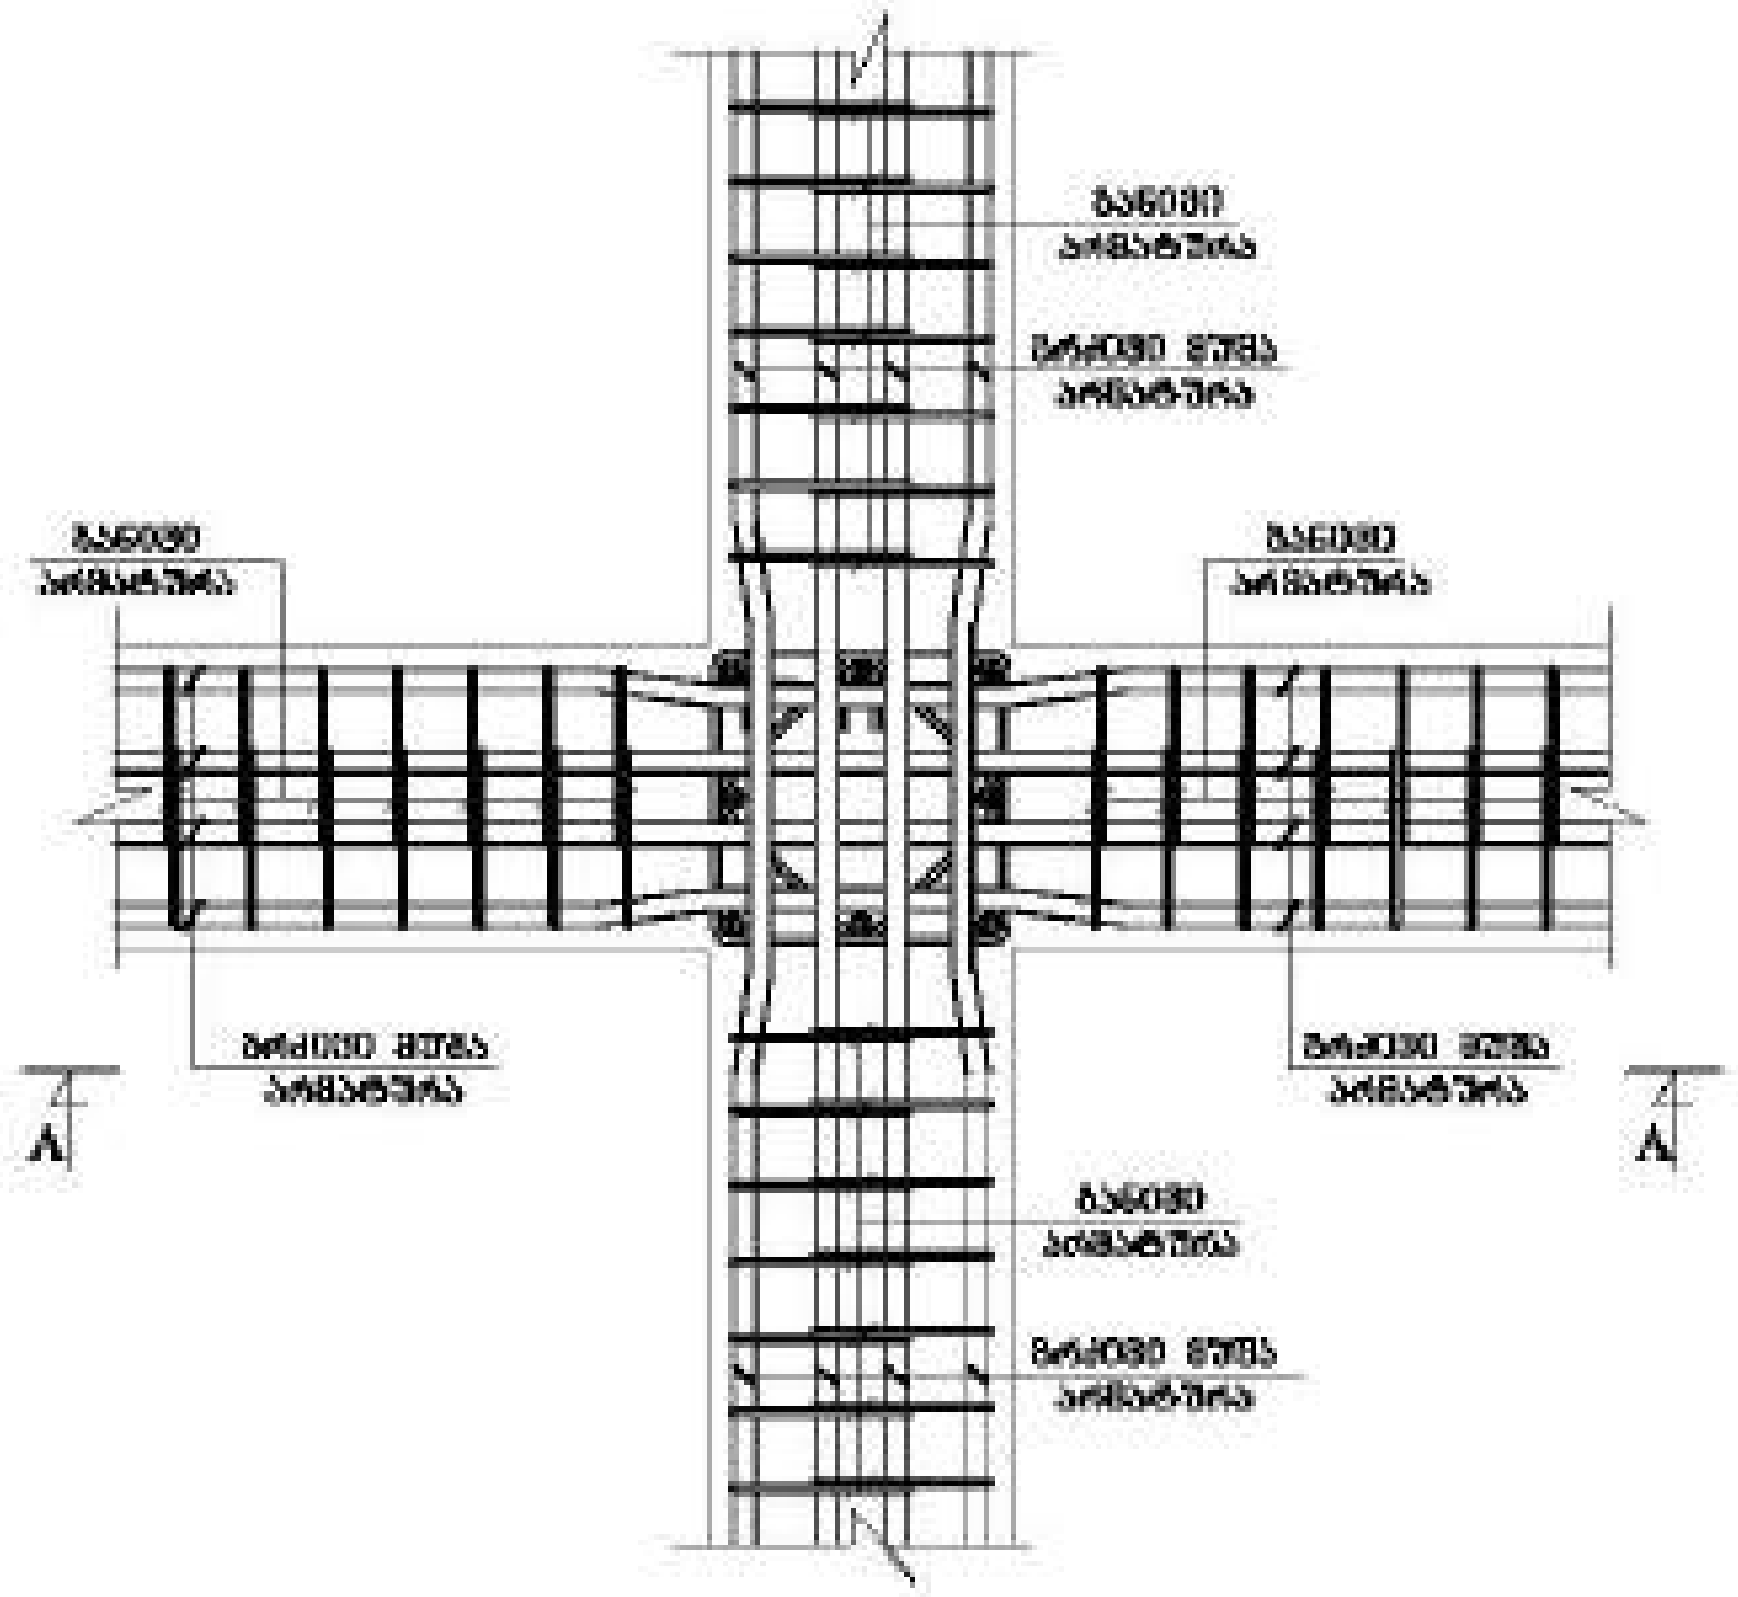

ფრაგმენტი 2
მ. 1:20

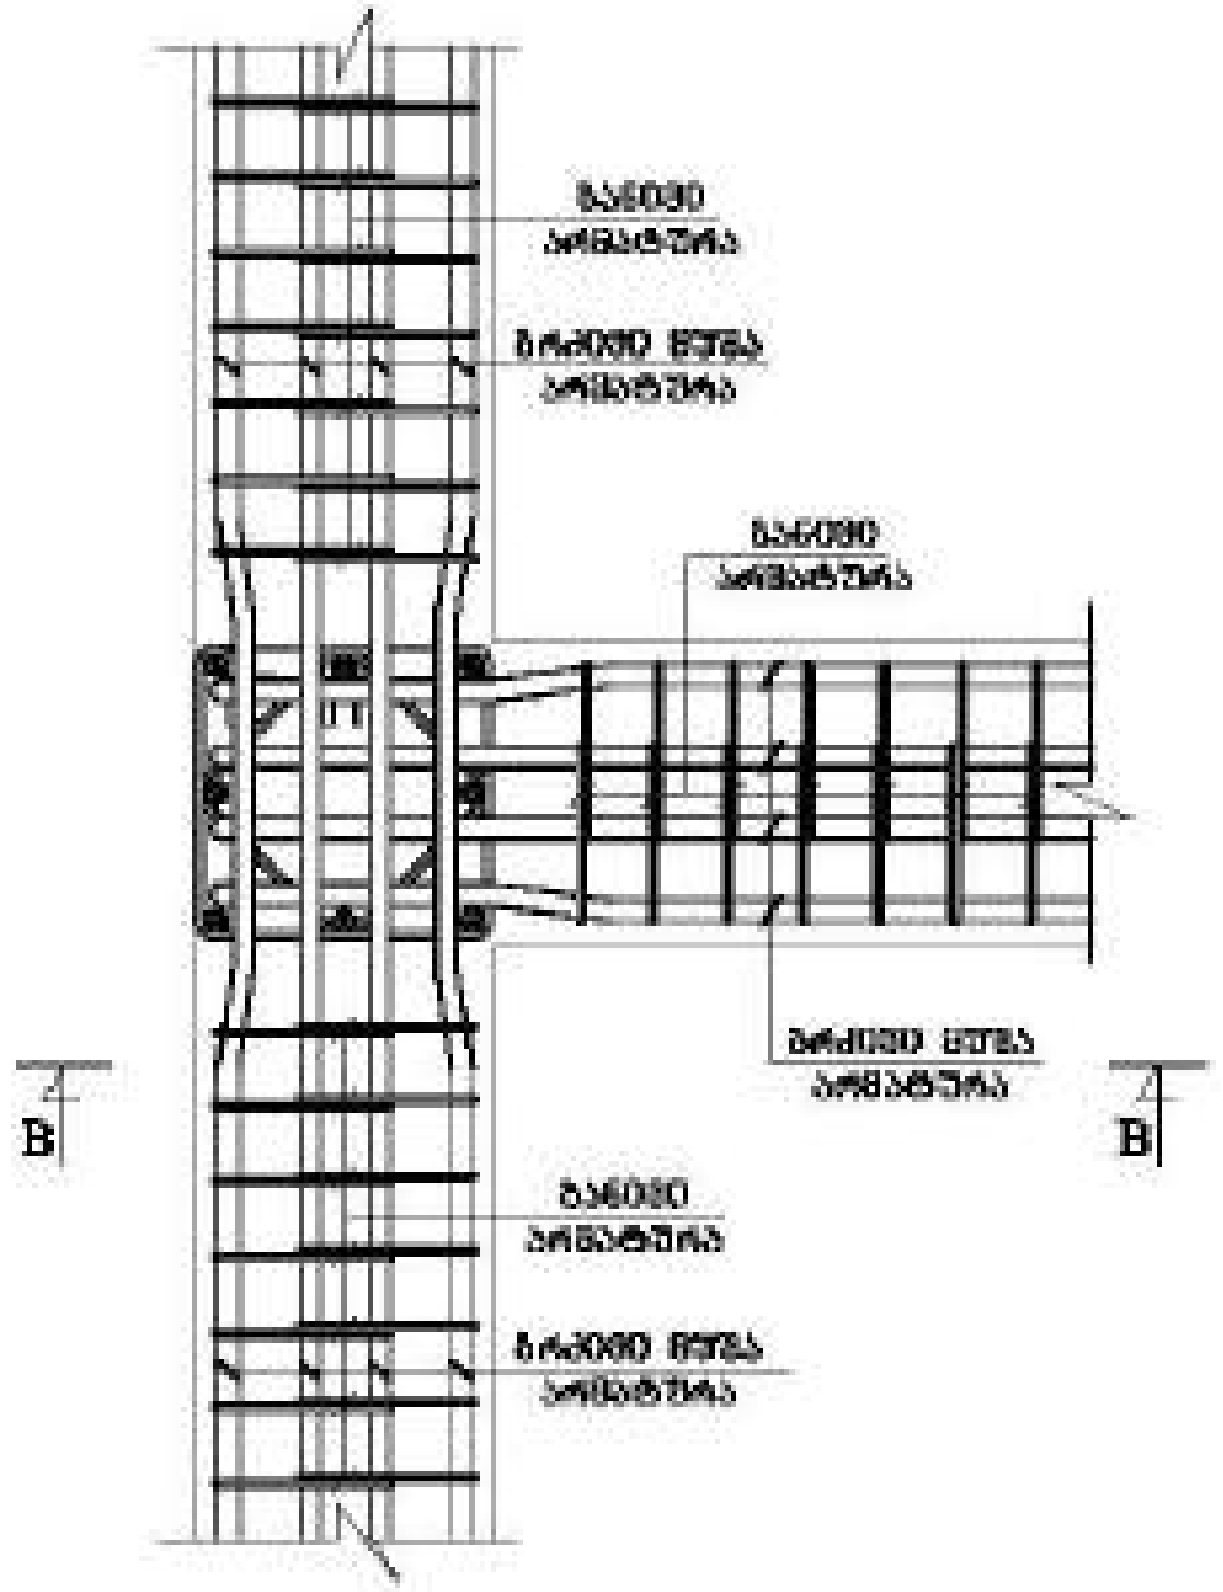

ფრაგმენტი 3
მ. 1:20

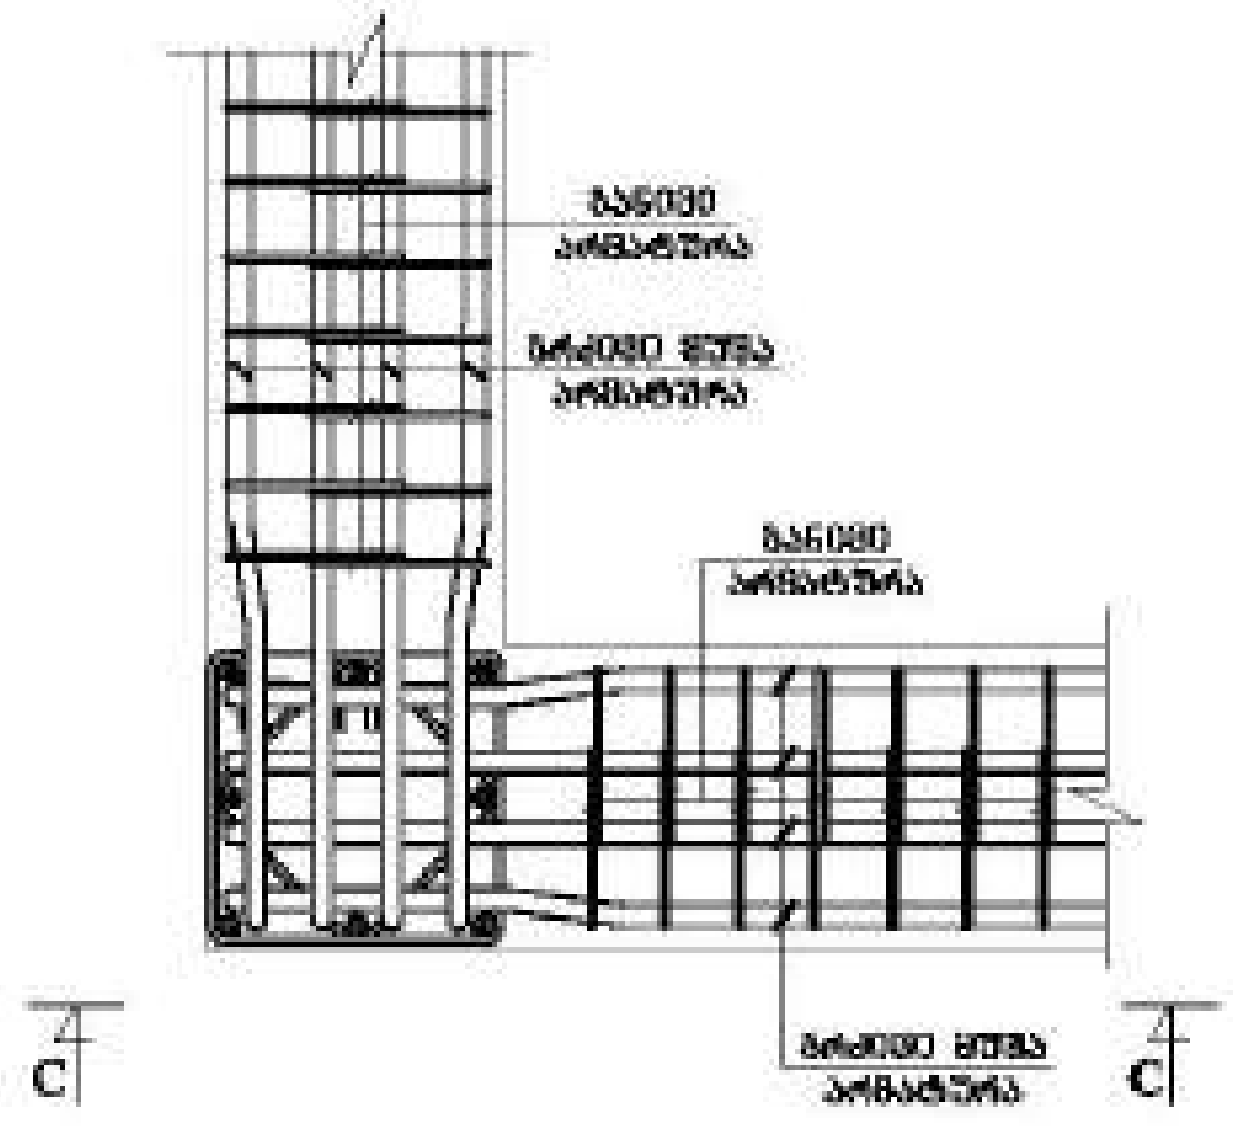

ჭრილი A-A
მ. 1:20

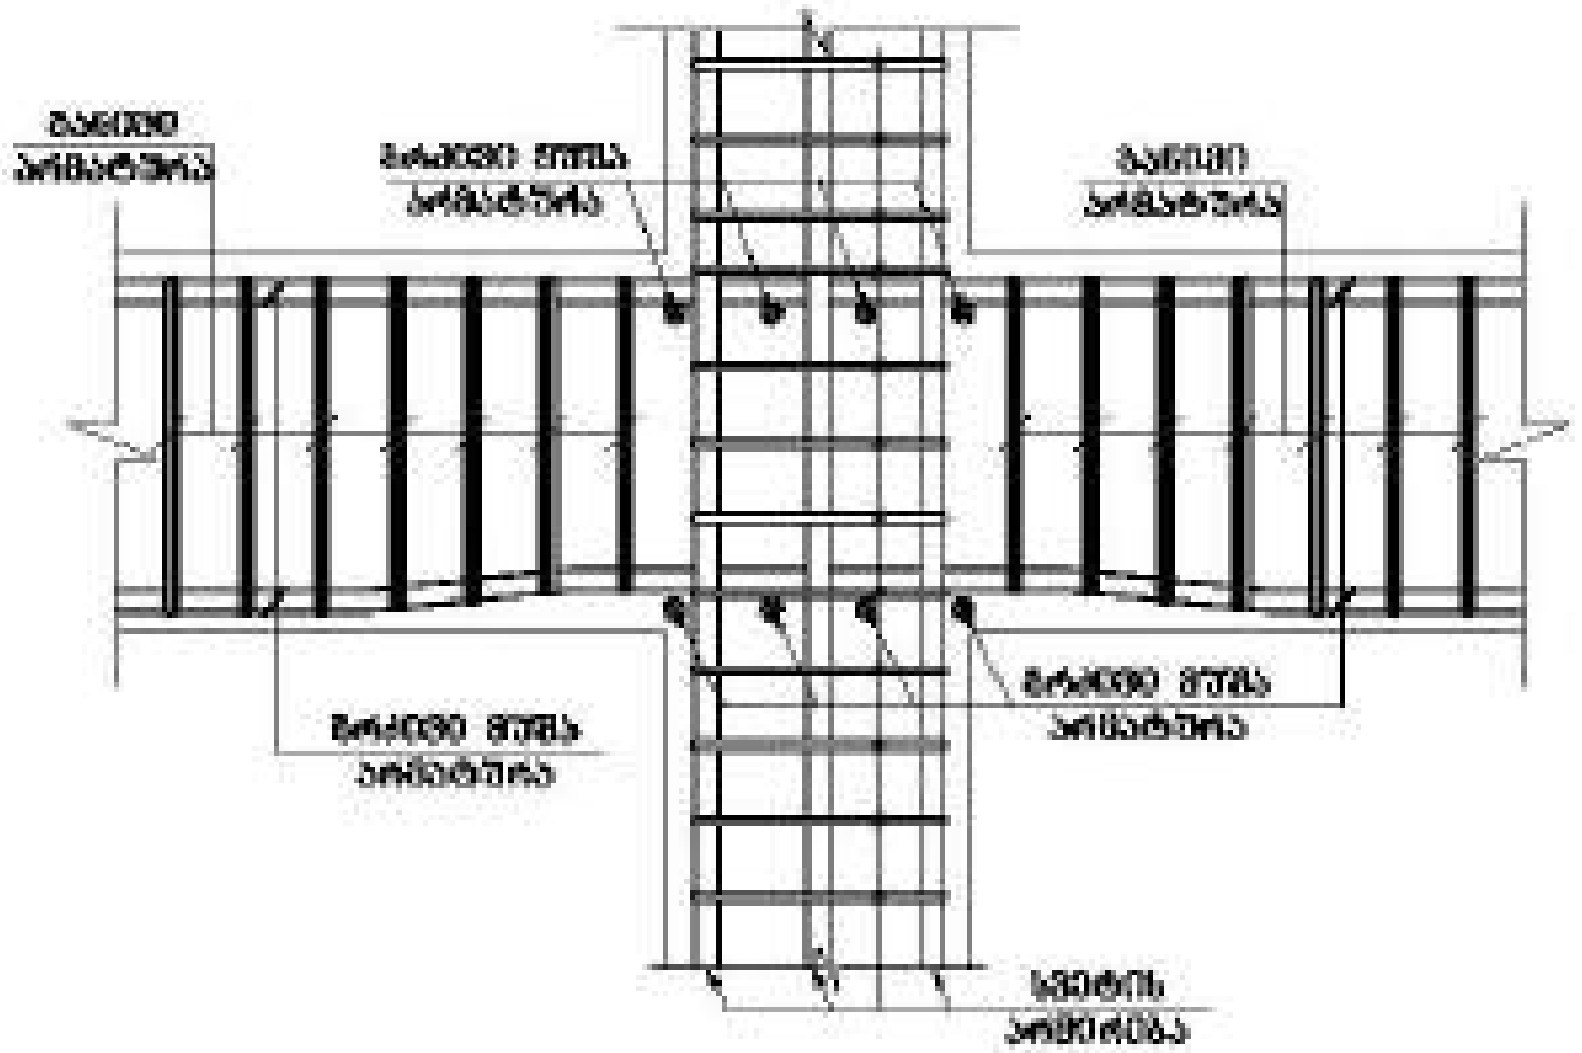

ჭრილი B-B
მ. 1:20

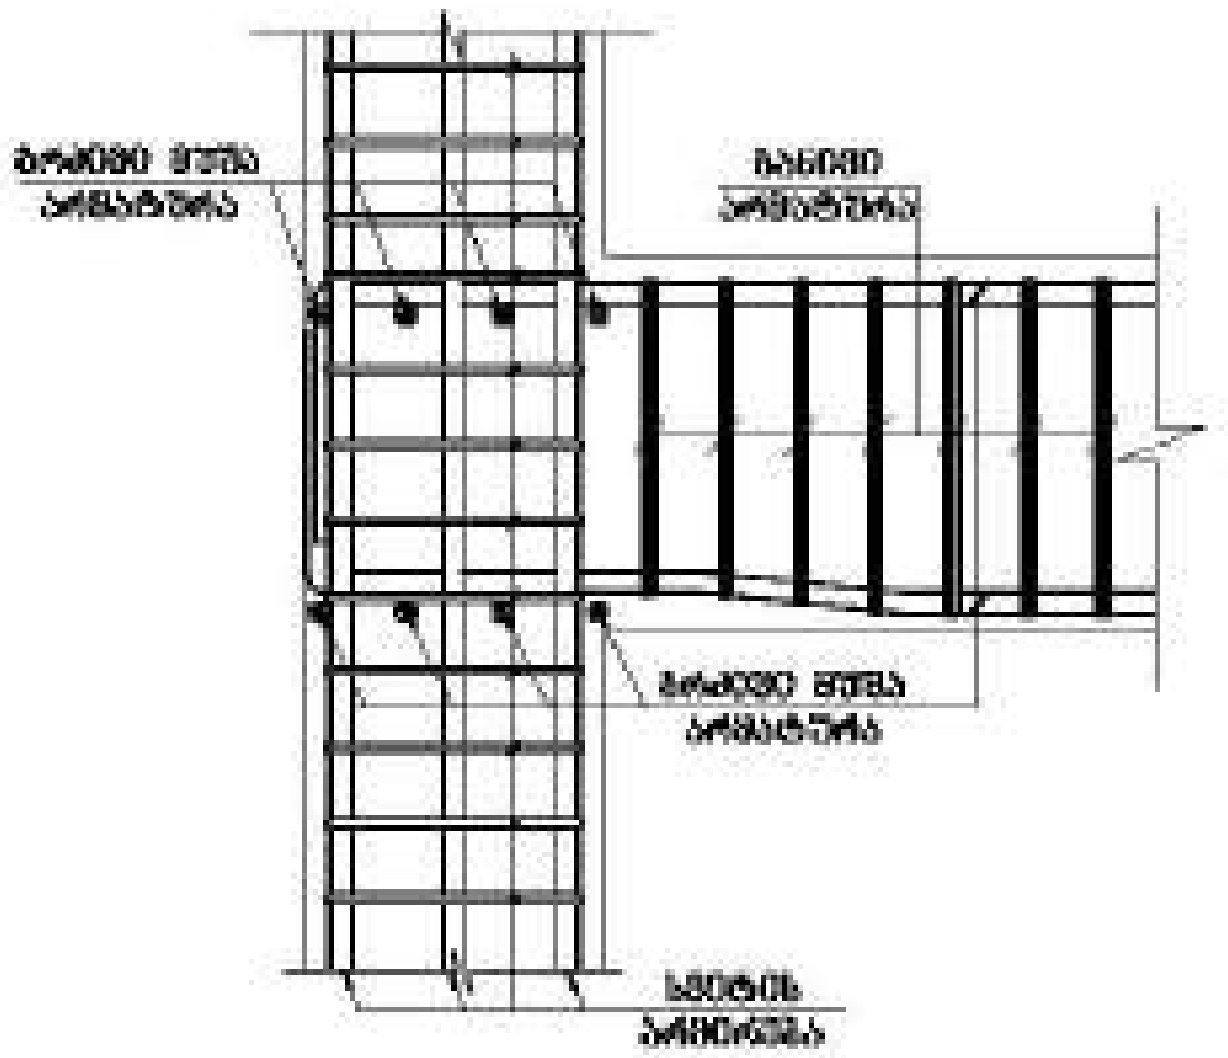

ჭრილი C-C
მ. 1:20

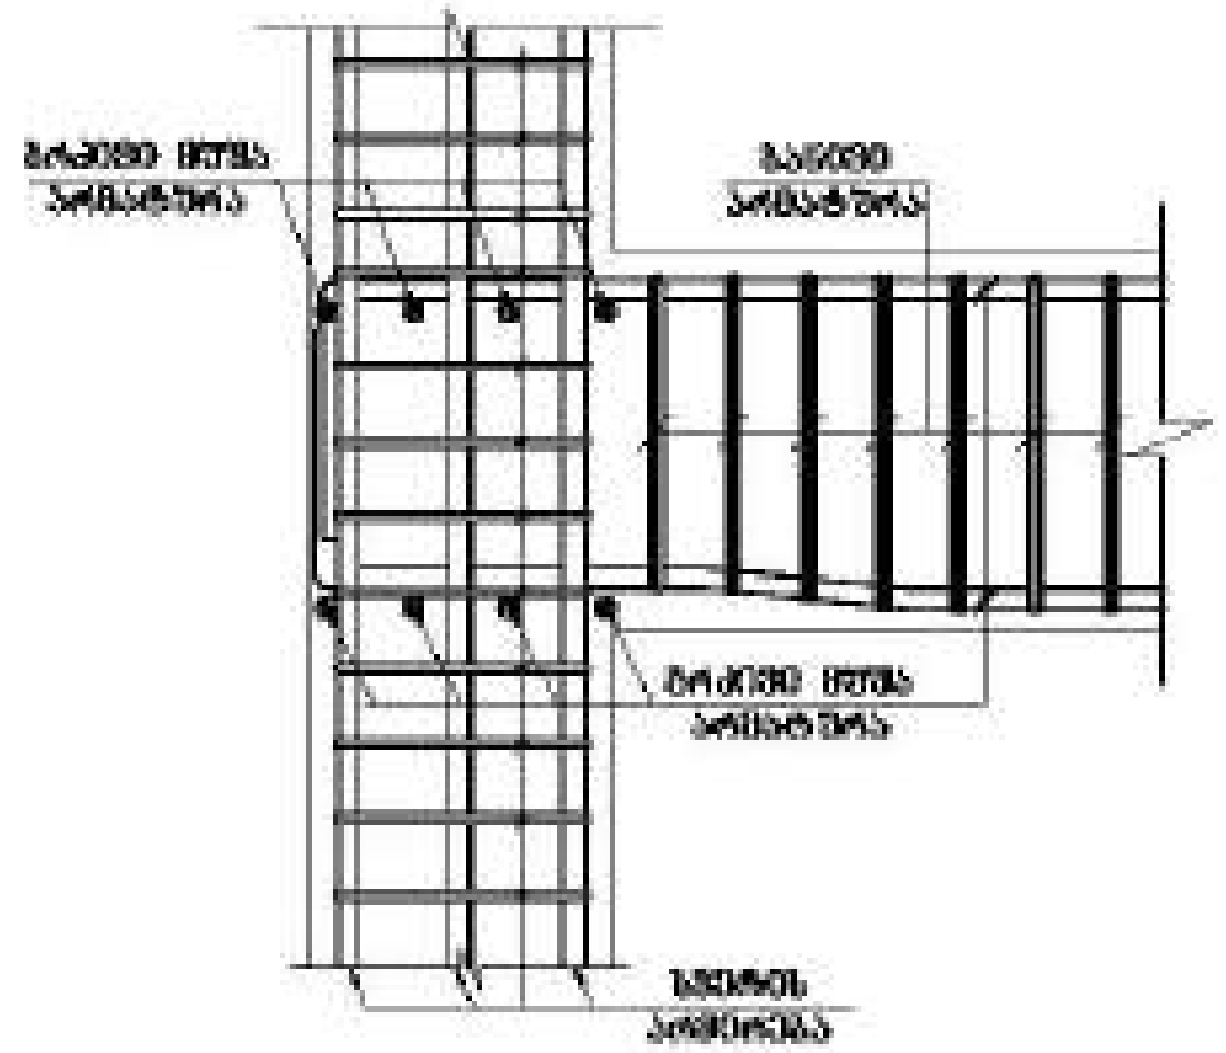

მრავალფუნქციური შენობა №1

მისამართი: [illegible] №1

დამკვეთი: შპს "ასტორია გრუპი"

LTD "ALPHA PROJECT GEORGIA"
შპს "ალფა პროჯექტ ჯორჯია"

57a, cholokashvili str., Block#3, Flat#24, Tbilisi, Georgia
ქ. თბილისი, ქ. ჩოლოყაშვილის №57ა, კორ.3, ბ.24

POSITION თანამდებობა	NAME სახელი	SIGNATURE ხელმოწერა
DIRECTOR დირექტორი	T.MATCABERIDZE თ.მაწაბერიძე	
CONSTUCTOR კონსტრუქტორი	T.ZAKUTASHVILI ტ.ზაკუტაშვილი	
CONSTUCTOR კონსტრუქტორი	G. BOCHORISHVILI გ. ბოჭორიშვილი	
CONSTUCTOR კონსტრუქტორი	I. BOCHORISHVILI ი. ბოჭორიშვილი	

DATE. თარიღი	DRAWING NAME:
17.10.2021	[illegible] ფრაგმენტი-1, -2, -3
AUDIT. რევიზია	
00.00.00	
SCALE. მასშტაბი	
1:20	

PAGE FORMAT ფორმატი	FILE NAME ფაილი	LAYOUT ფურცელი
A3	FIEBI	

STAGE სტადია	SHEET ფურცელი	SHEETS ფურცლები
მუშა პროექტი	კ.-228	

კიბე-1-ის საძალიბო ნახაზი -3.00 ნიშნულზე

მ. 1:50

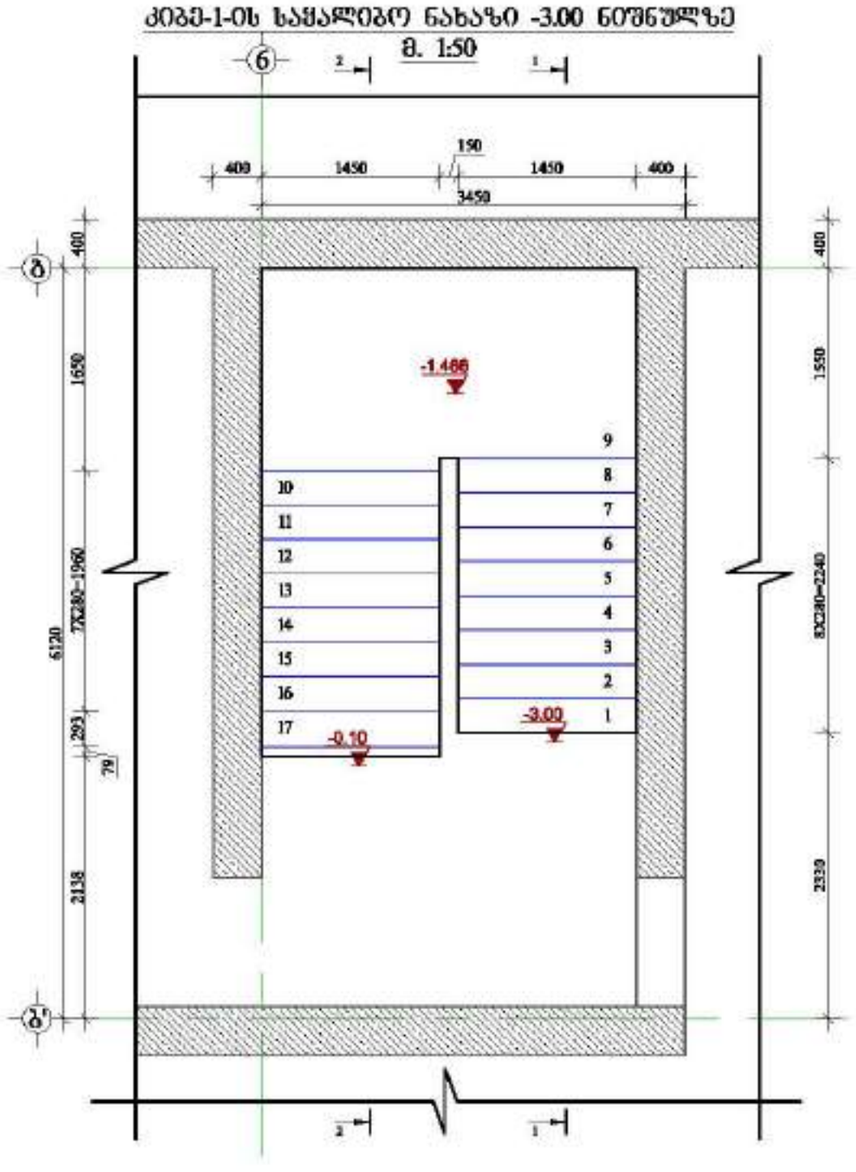

მასალის სპეციფიკაცია კიბე-1-ზე

ელემენტის დასახელება	პოზ. №	დიამეტრი და კლასი Φ მმ	სიგრძე L მმ	რაოდენობა n	სიგრძე Lan მ	წონა q კგ	კლიმენტის რაოდენობა N	სიგრძე LanxN მ	წონა qxN კგ
-3.00 ნიშნულზე	1	Φ 12 A500C	258000	1	258.0	229.0	1	258.0	229.0
	2	Φ 8 A240C	330	100	33.0	13.0		33.0	13.0
	3	Φ 8 A240C	670	55	36.9	14.5		36.9	14.5
	4	Φ 8 A500C	161000	1	161.0	63.5		161.0	63.5
					ჯამ q=	320.1		ჯამ Q=	320.1
	ლითონის წონა Q= 320.1 კგ ბეტონის მოცულობა B25 V= 2.8 მ³								




LTD "ALPHA PROJECT GEORGIA"
შპს "ალფა პროექტ ჯორჯია"
57a, cholokashvili str., Block#3, Flat#24, Tbilisi, Georgia
ქ. თბილისი, ქ. ჭოლოყაშვილის №57ა, კორპ. 3, ბ.24

POSITION თანამდებობა	NAME სახელი	SIGNATURE ხელმოწერა
DIRECTOR დირექტორი	T.MATCABERIDZE თ.მაწყვერიძე	
CONSTUCTOR კონსტრუქტორი	T.ZAKITASHVILI ტ.ზაქიტაშვილი	
CONSTUCTOR კონსტრუქტორი	G. BOCHORISHVILI გ. ბოჭორიშვილი	
CONSTUCTOR კონსტრუქტორი	I. BOCHORISHVILI ი. ბოჭორიშვილი	

DATE. თარიღი	17.10.2021
AUDIT. რევიზია-0	00.00.00
SCALE. მასშტაბი	1:50
PAGE FORMAT ფორმატი	A3
STAGE ეტაპი	მშპ პროექტი

DRAWING NAME:
დასახელება
კიბე-1-ის საძალიბო ნახაზი და მასალის სპეციფიკაცია -3.00 ნიშნულზე

FILE NAME ფაილი	LAYOUT განლაგება
KIBE	
SHEET ფურცელი	SHEETS ფურცლები
ა-276	



ჭრილი 1-1
მ.1:25

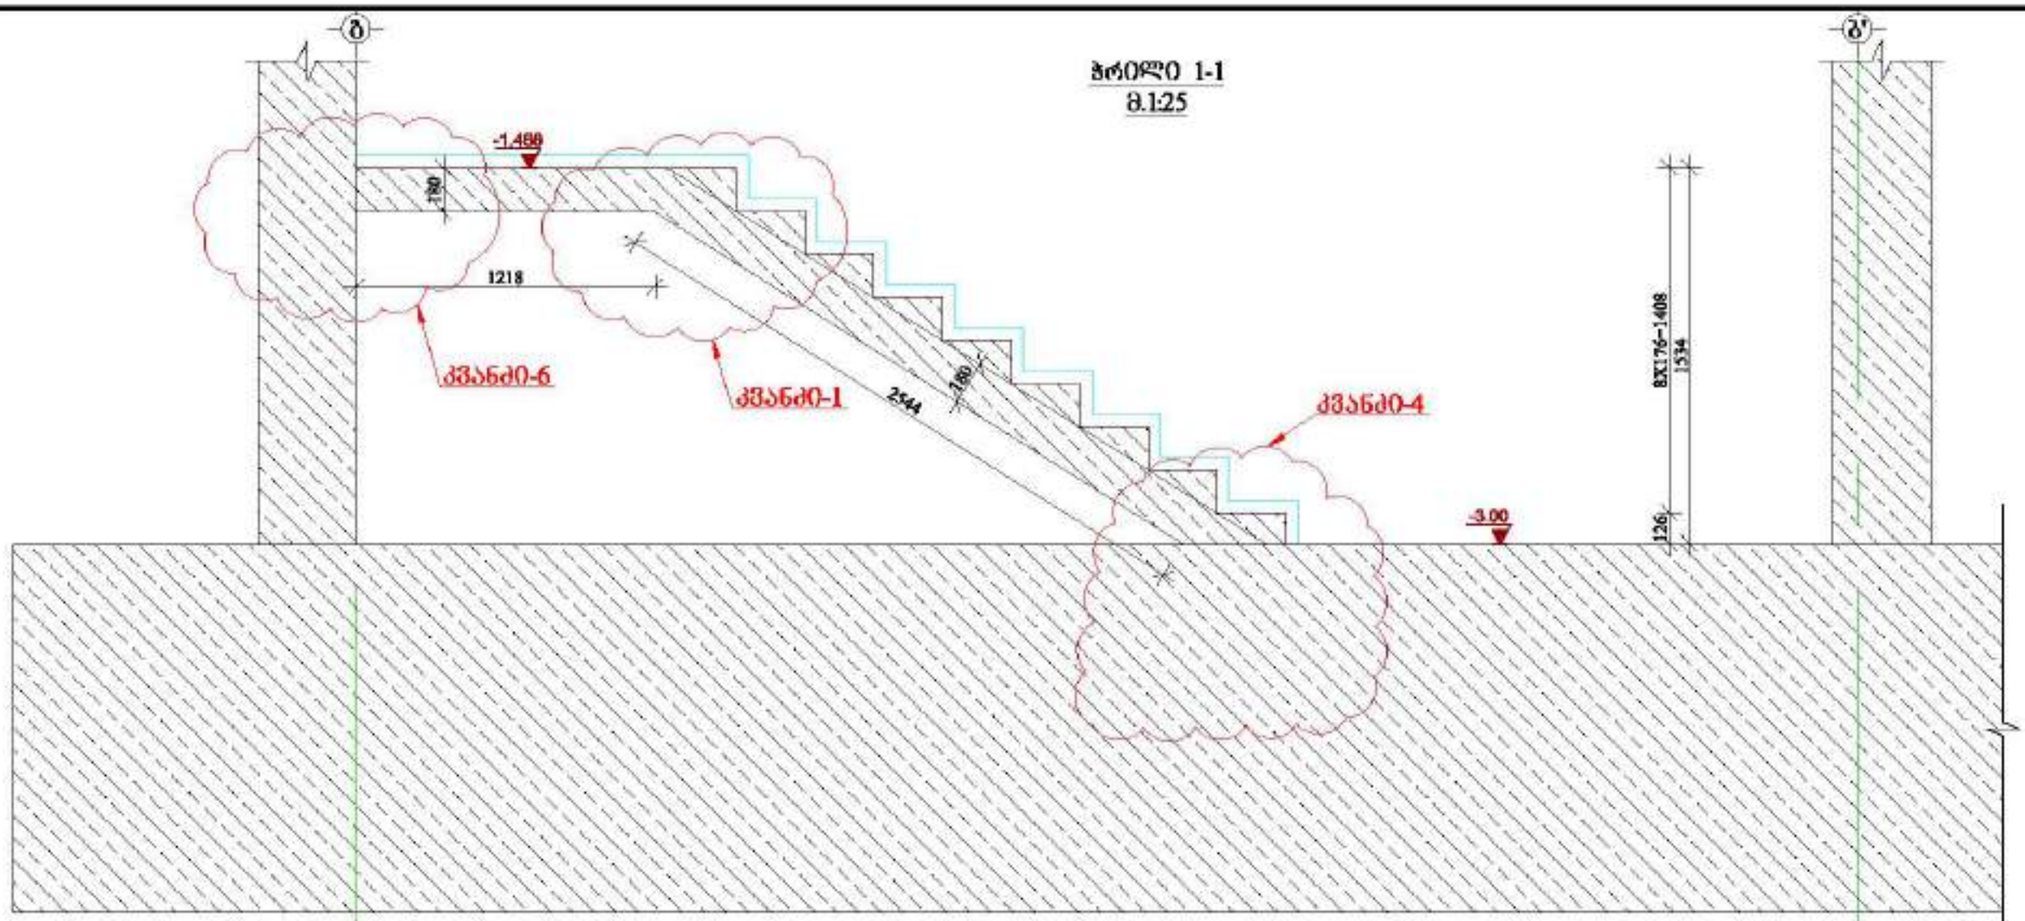

ჭრილი 2-2
მ.1:25

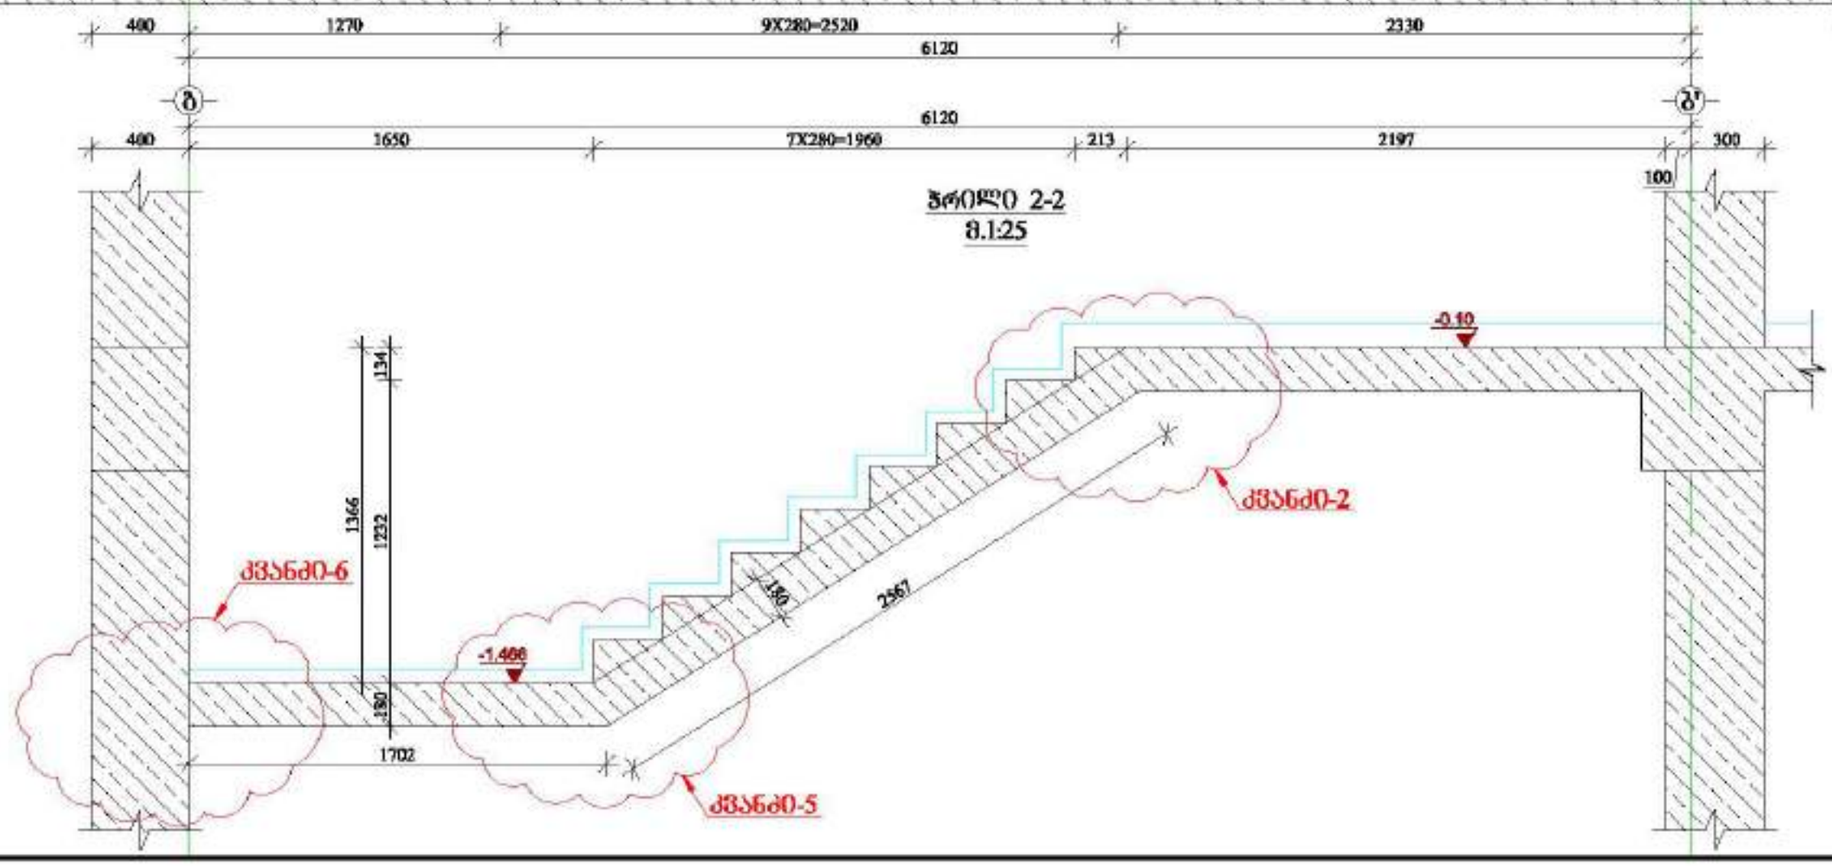


LTD "ALPHA PROJECT GEORGIA"
შპს "ალფა პროექტ ჯორჯია"

57a, cholokashvili str., Block#3, Flat#24, Tbilisi, Georgia
ქ. თბილისი, ქ. ჭოლოყაშვილის №57ა, კორპ. 3, ბ.24

POSITION თანამდებობა	NAME სახელი	SIGNATURE ხელმოწერა
DIRECTOR დირექტორი	T.MATCABERIDZE თ.მაწკებერიძე	
CONSTUCTOR კონსტრუქტორი	T.ZAKUTASHVILI ტ.ზაკუტაშვილი	
CONSTUCTOR კონსტრუქტორი	G. BOCHORISHVILI გ. ბოჭორიშვილი	
CONSTUCTOR კონსტრუქტორი	I. BOCHORISHVILI ი. ბოჭორიშვილი	

DATE. თარიღი	DRAWING NAME: დასახელება
17.10.2021	ჭრილი 1-1; ჭრილი 2-2
AUDIT. რევიზია-0	
00.00.00	
SCALE. მასშტაბი	
1:25	

PAGE FORMAT ფორმატი	FILE NAME ფაილი	LAYOUT განლაგება
A3	KIBE	
STAGE სტადია	SHEET ფურცელი	SHEETS ფურცლები
მშპ პროექტი	ა-276	

კიბე-1-ის საყალიბო ნახაზი -0.10 ნიშნულზე

მ. 1:50

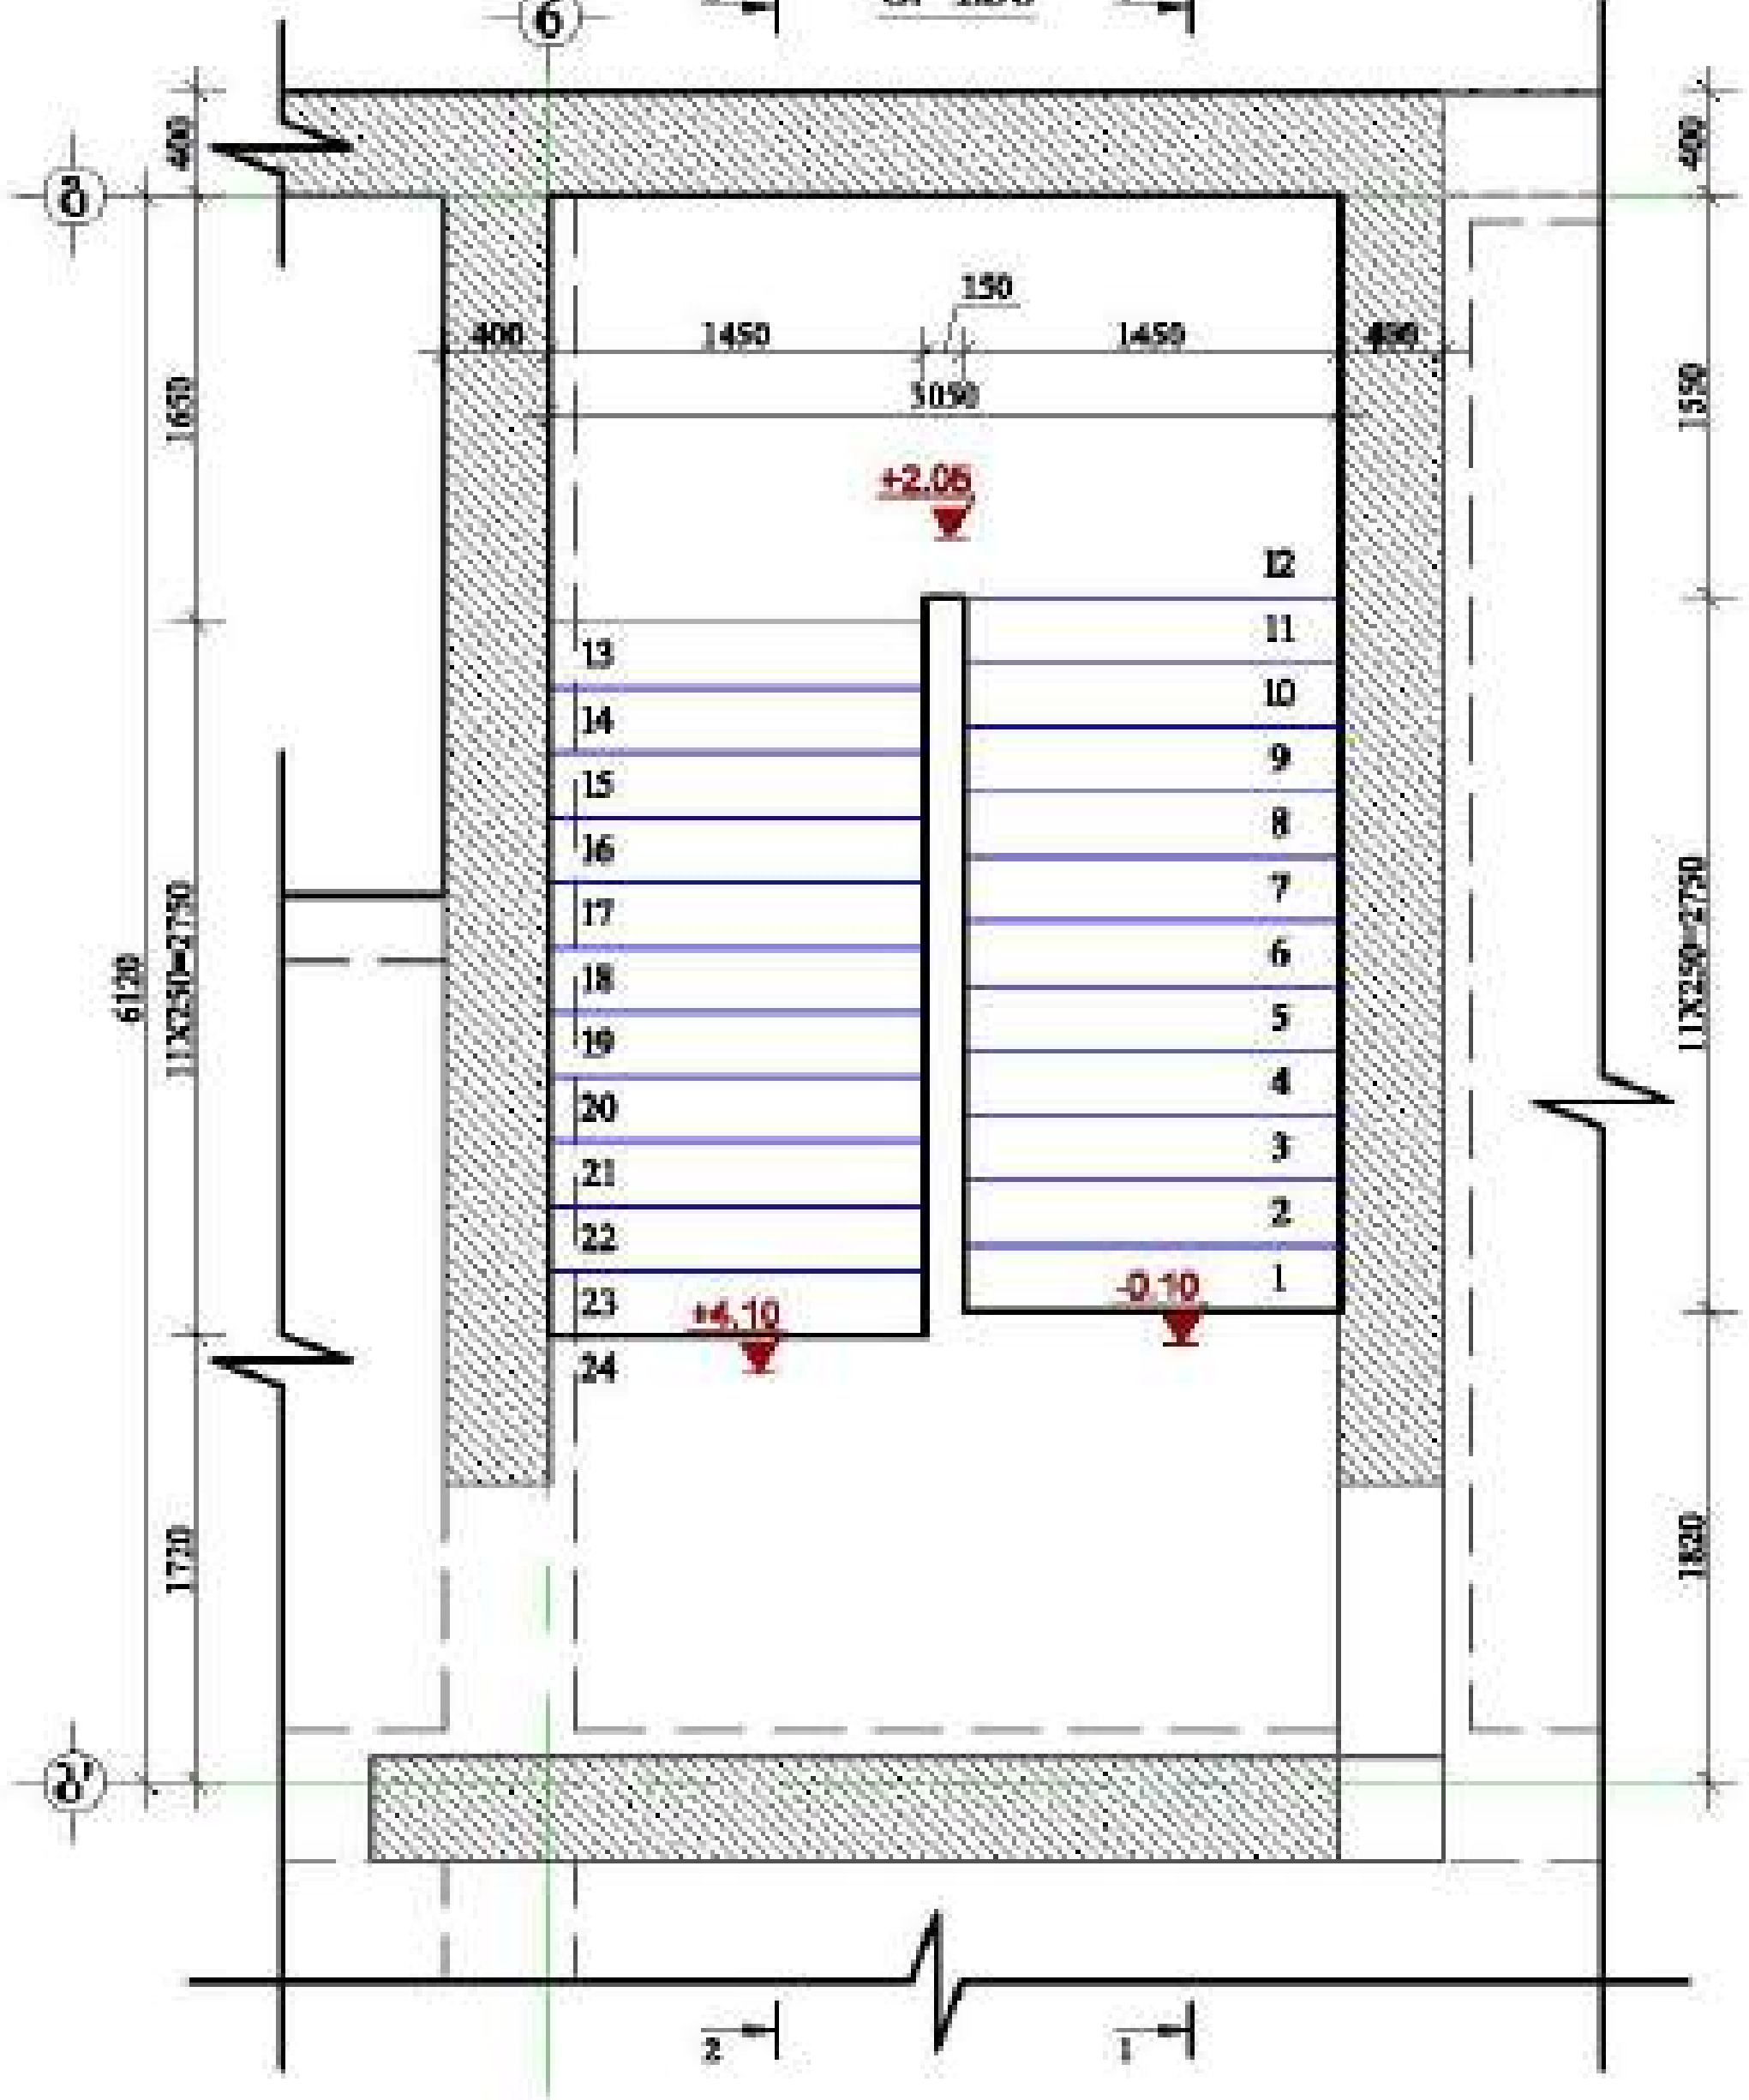

მასალის სპეციფიკაცია კიბე-1-ზე

ელემენტის დასახელება	პოზ. №	დიამეტრი და კლასი Φ მმ	სიგრძე L მმ	რაოდენობა n	სიგრძე L∑ მ	წონა q კგ	ელემენტის რაოდენობა N	სიგრძე L∑xN მ	წონა q∑xN კგ
-0.10 ნიშნულზე	1	Φ 12 A500C	315000	1	315.0	279.7	1	315.0	279.7
	2	Φ 8 A240C	330	125	41.3	16.3		41.3	16.3
	3	Φ 8 A240C	670	65	43.6	17.2		43.6	17.2
	4	Φ 8 A500C	197000	1	197.0	77.7		197.0	77.7
					სულ q=	390.8		სულ Q=	390.8
	ლითონის წონა Q=					390.8 კგ			
	ბეტონის მოცულობა B25 V=							3.42 მ³	

მრავალფუნქციური შენობა №1

მისამართი: [illegible]

დამკვეთი: შპს "ასტორია გრუპი"

LTD "ALPHA PROJECT GEORGIA"
შპს "ალფა პროექტ ჯორჯია"

57a, chokoshvili str., Block#3, Flat#24, Tbilisi, Georgia

POSITION თანამდებობა	NAME სახელი	SIGNATURE ხელმოწერა
DIRECTOR დირექტორი	T.MATCABERIDZE თ.მაცაბერიძე	
CONSTUCTOR კონსტრუქტორი	T.ZAKUTASHVILI ტ.ზაკუტაშვილი	
CONSTUCTOR კონსტრუქტორი	G. BOCHORISHVILI გ. ბოჭორიშვილი	
CONSTUCTOR კონსტრუქტორი	I. BOCHORISHVILI ი. ბოჭორიშვილი	

DATE. თარიღი: 17.10.2021	DRAWING NAME: დასახელება: კიბე-1-ის საყალიბო ნახაზი და მასალის სპეციფიკაცია -0.10 ნიშნულზე.
AUDIT. რევიზია: 00.00.00	
SCALE. მასშტაბი: 1:50	

PAGE FORMAT ფორმატი	FILE NAME ფაილი	LAYOUT ფურცელი
A3	KIBE	

STAGE სტადია	SHEET ფურცელი	SHEETS ფურცლები
მუშა პროექტი	კ-276	

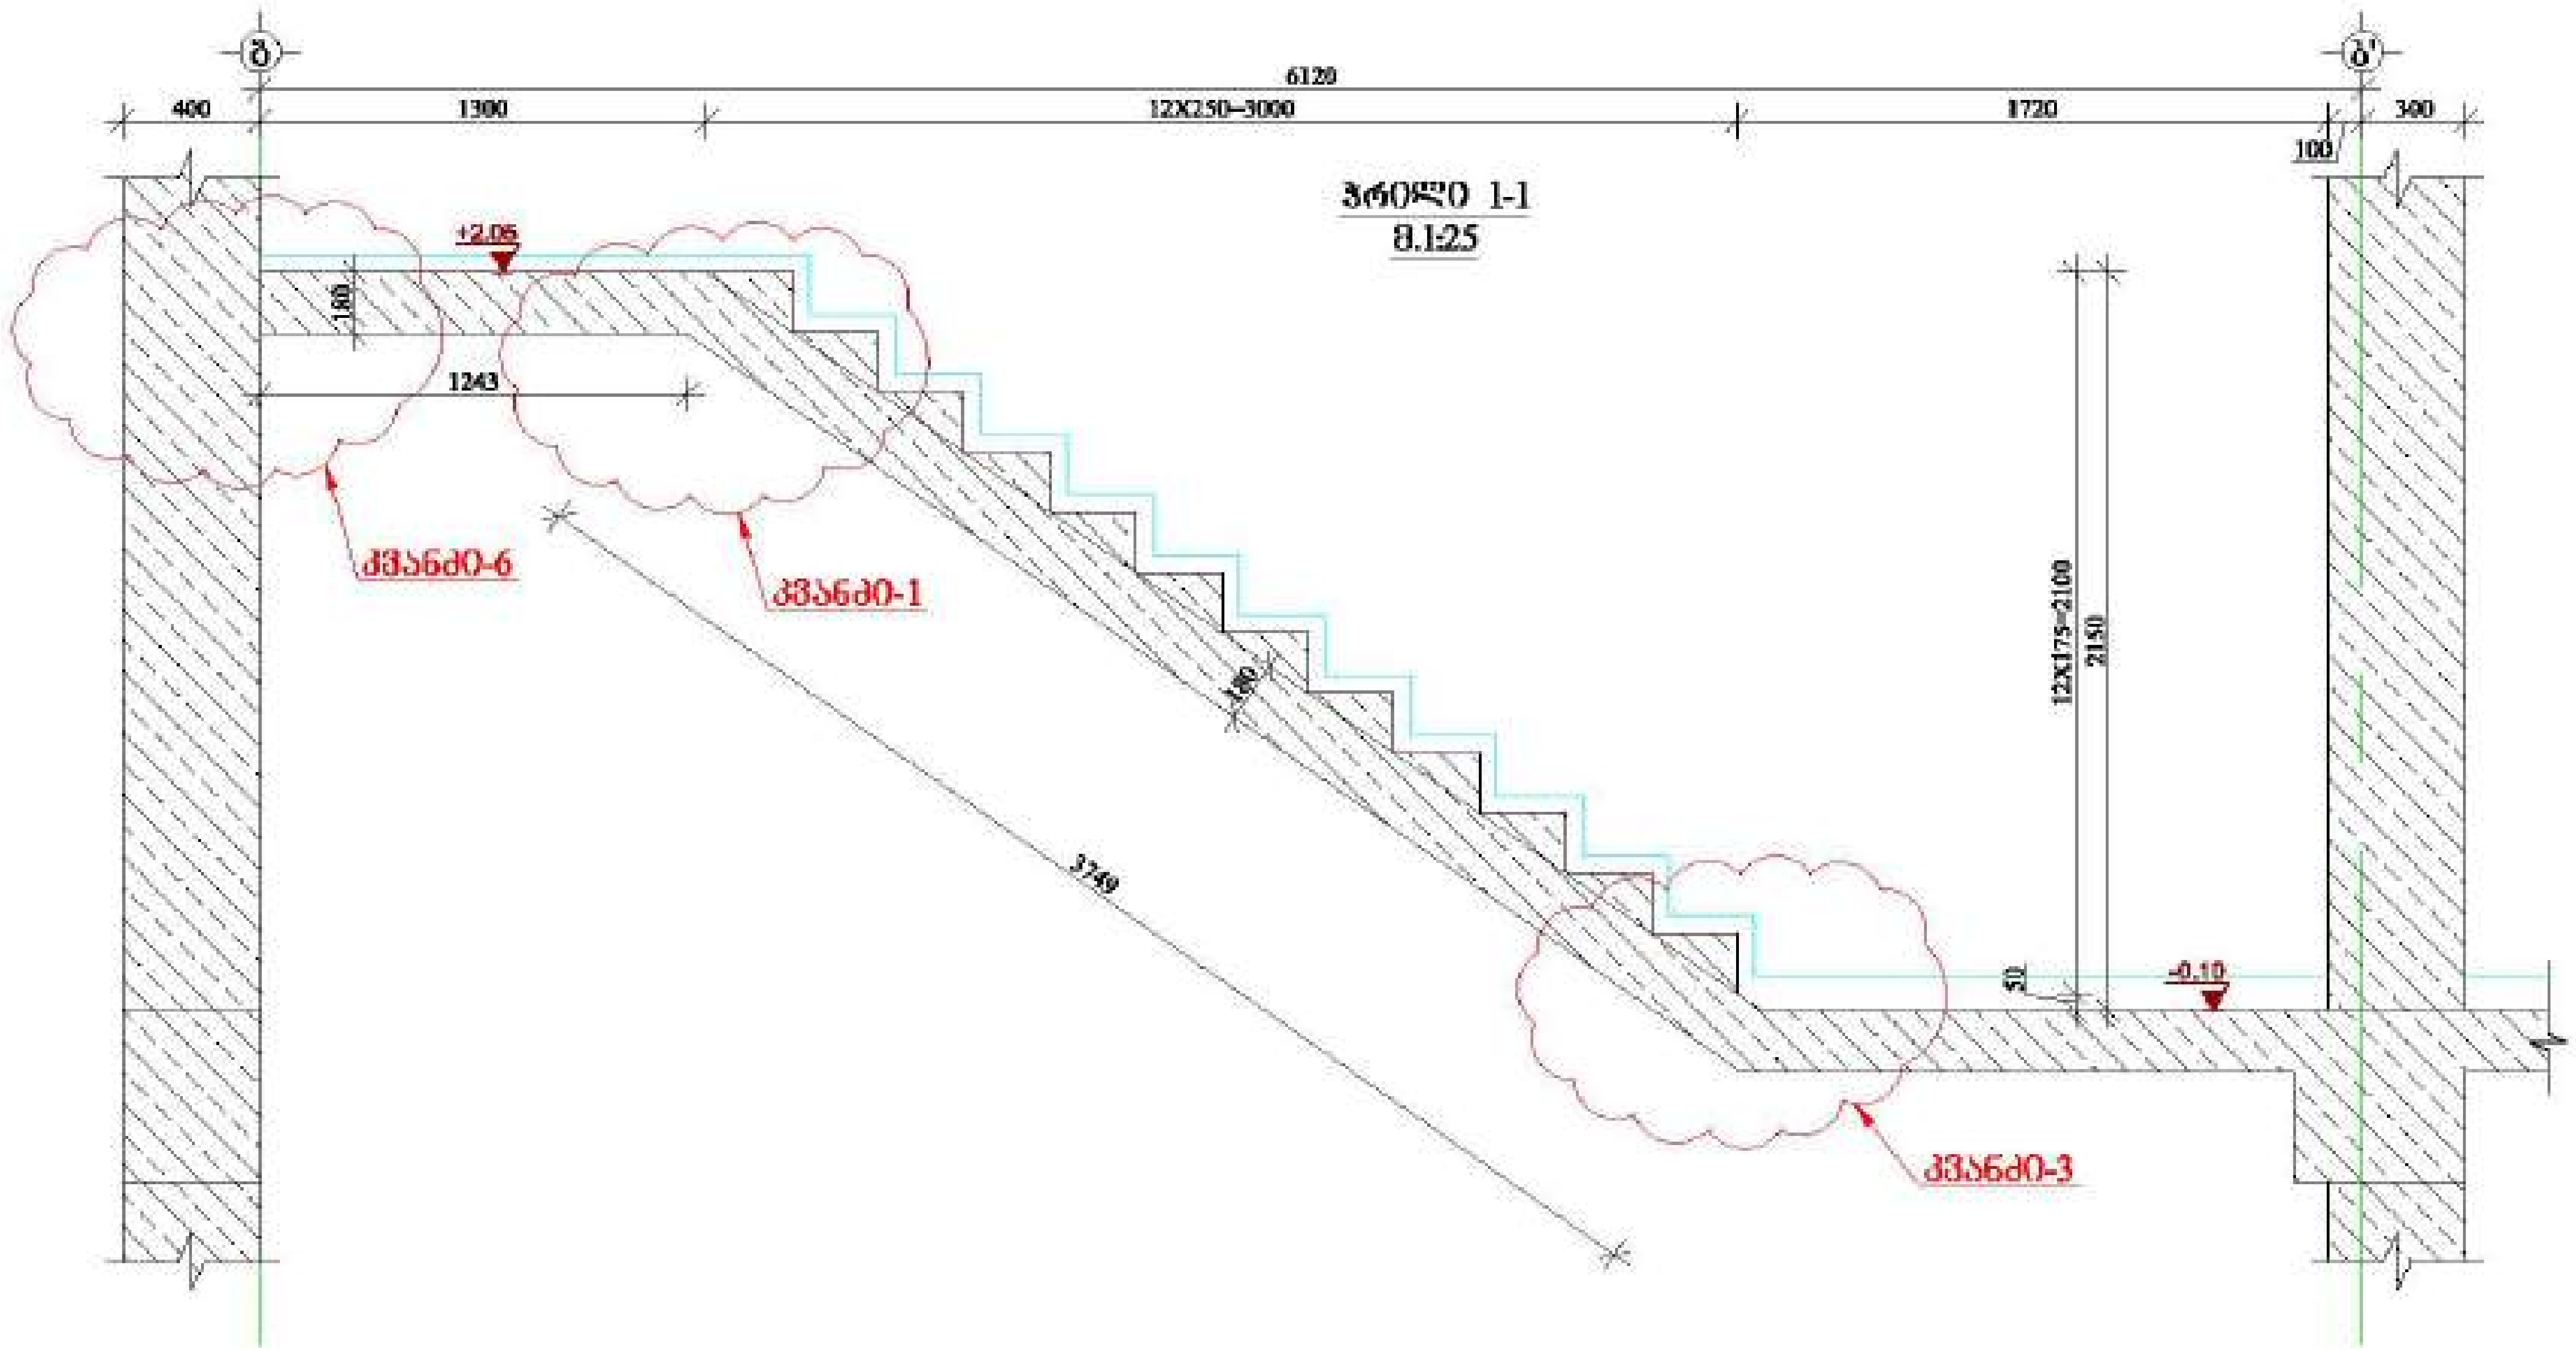


მისამართი: ქ.თბილისი, [illegible]

დამკვეთი: შპს "ასტორია გრუპი"

LTD "ALPHA PROJECT GEORGIA"
შპს "ალფა პროექტ ჯორჯია"

57a, chelokashvili str., Block#3, Flat#24, Tbilisi, Georgia
ქ. თბილისი, ქ. ჩოლოყაშვილის №57ა, კორპ.3, ბ.24

POSITION თანამდებობა	NAME სახელი	SIGNATURE ხელმოწერა
DIRECTOR დირექტორი	T.MATCABERIDZE თ.მაცაბერიძე	
CONSTUCTOR კონსტრუქტორი	T.ZAKUTASHVILI ტ.ზაქუტაშვილი	
CONSTUCTOR კონსტრუქტორი	G. BOCHORISHVILI გ. ბოჭორიშვილი	
CONSTUCTOR კონსტრუქტორი	I. BOCHORISHVILI ი. ბოჭორიშვილი	

DATE. თარიღი	DRAWING NAME: დასახელება
17.10.2021	ჭრილი 1-1.
AUDIT. რევიზია	
00.00.00	
SCALE. მასშტაბი	
1:25	

PAGE FORMAT ფორმატი	FILE NAME ფაილი	LAYOUT ფურცელი
A3	KIBE	

STAGE სტადია	SHEET ფურცელი	SHEETS ფურცლები
მუშა პროექტი	კ-276	

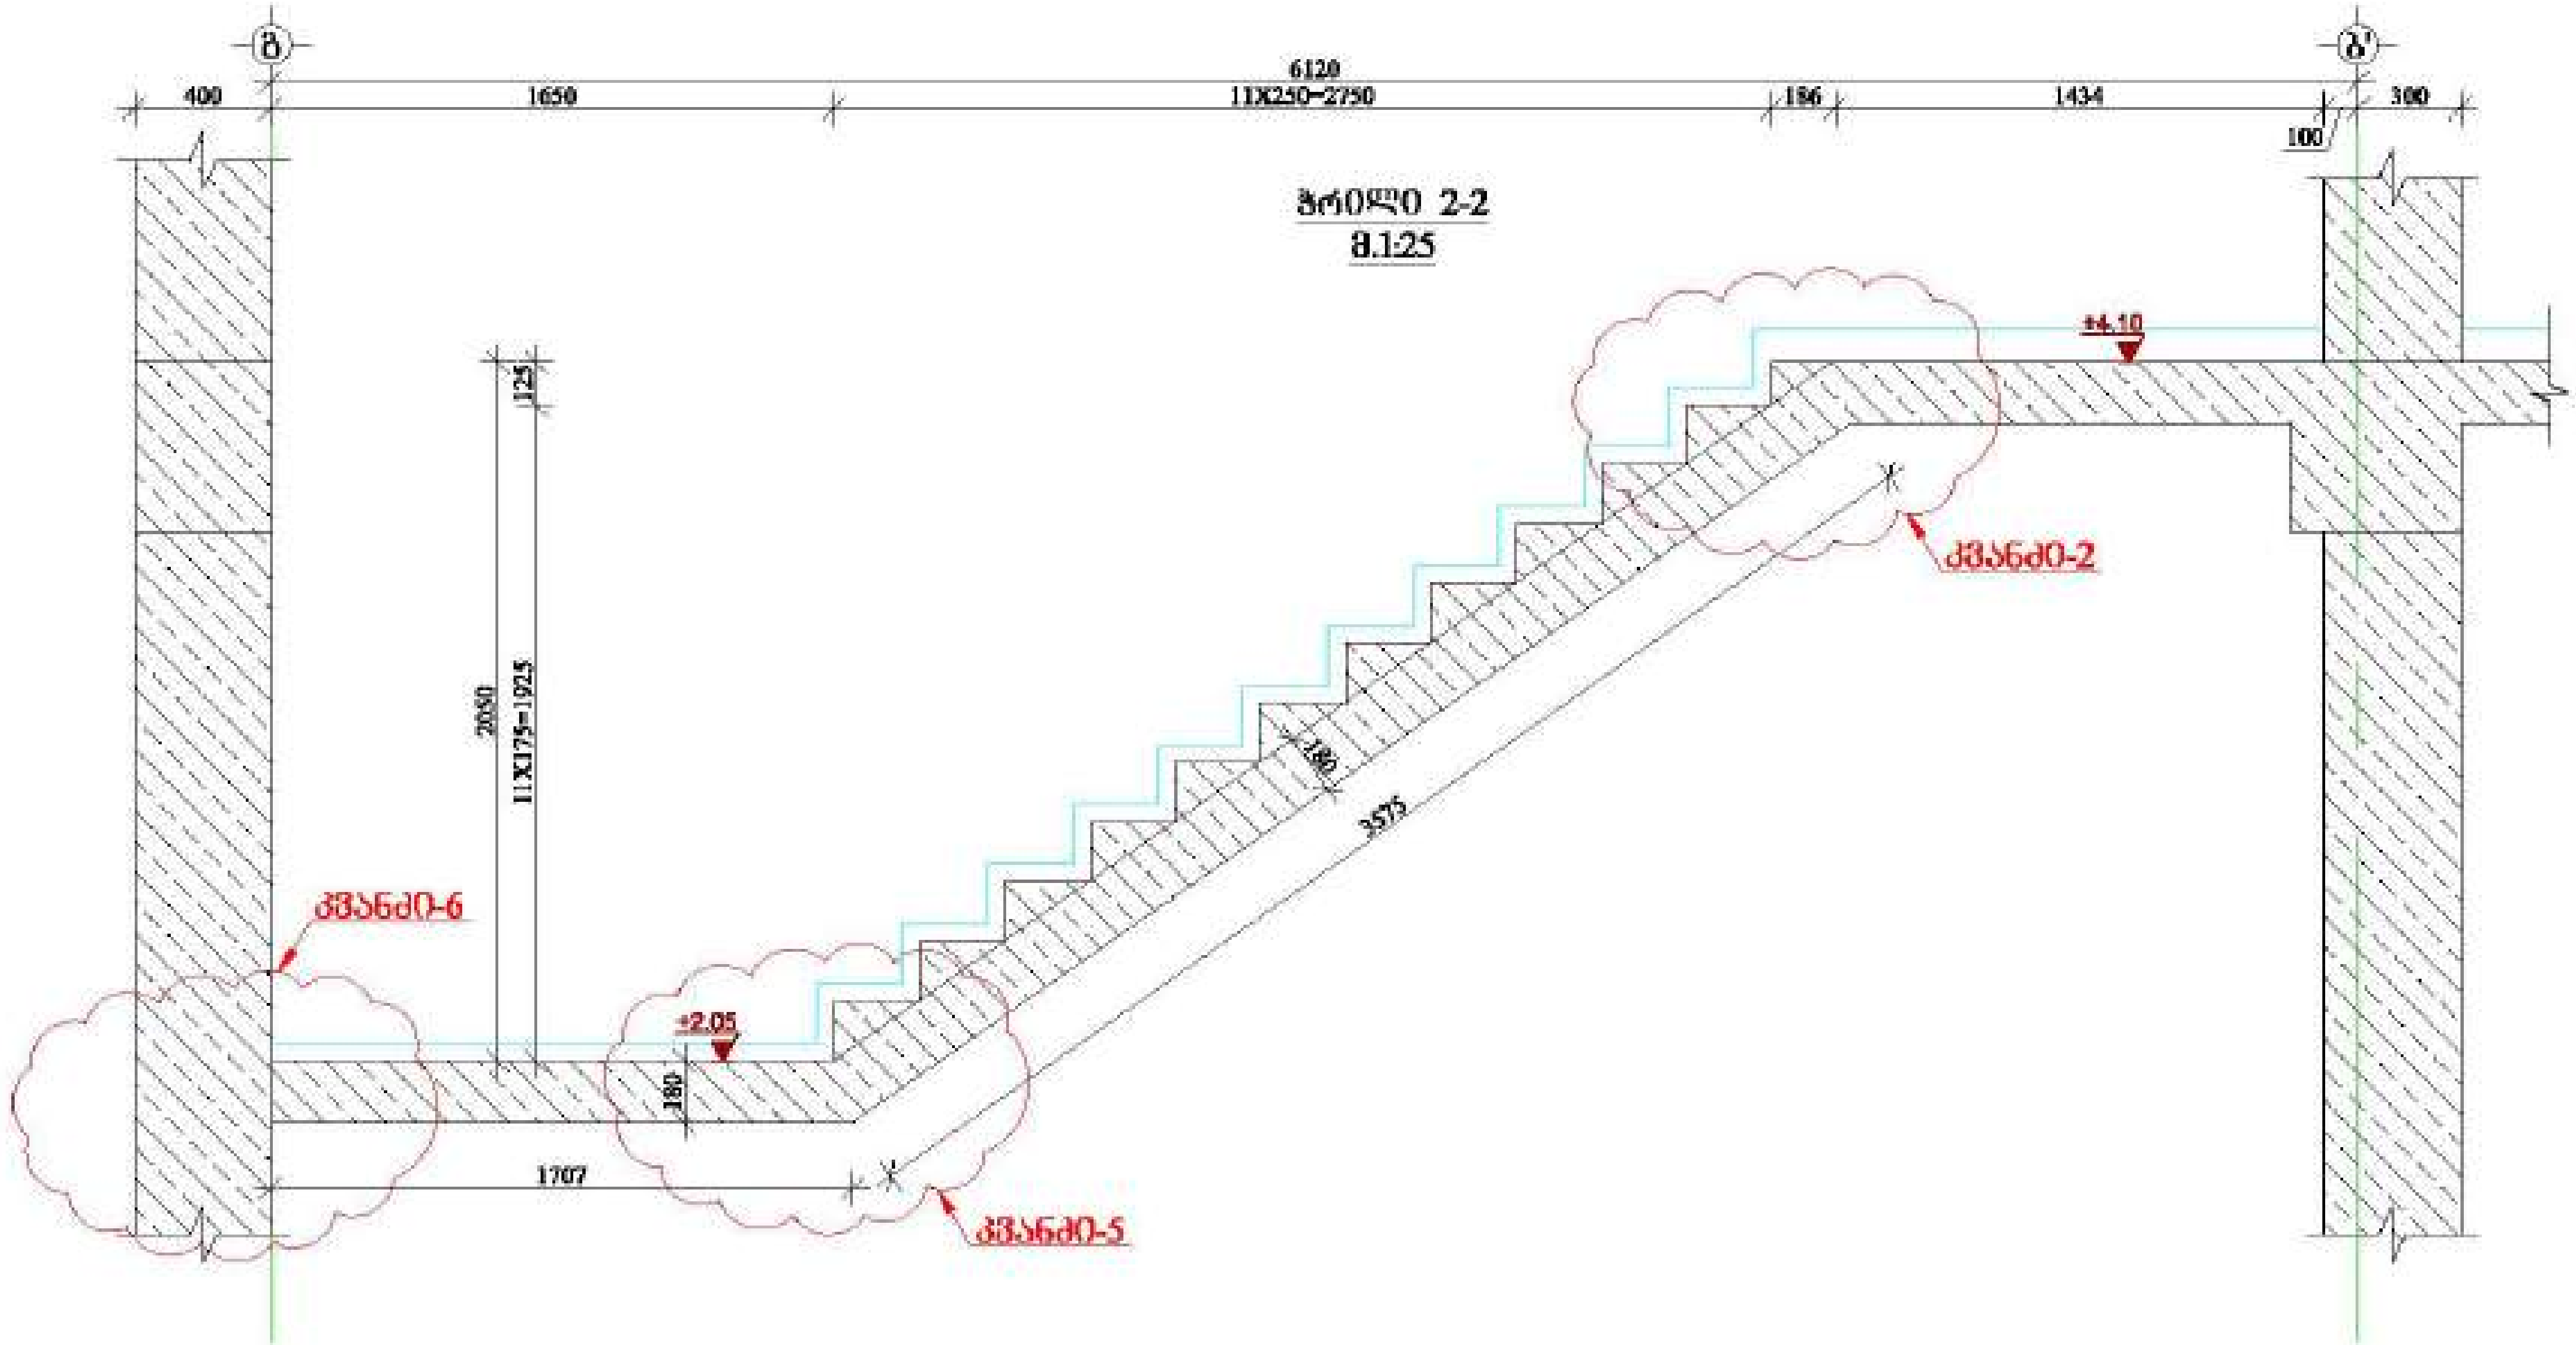

მრავალფუნქციური შენობა №1

მისამართი: ქ.თბილისი, ბერი გაბრიელ სალოსის №1

დამკვეთი: შპს "ასტორია ჯგუფი"

LTD "ALPHA PROJECT GEORGIA"
შპს "ალფა პროექტ ჯორჯია"

57a, cholokashvili str., Block#3, Flat#24, Tbilisi, Georgia
ქ. თბილისი, ქ. ჩოლოყაშვილის №57ა, კორპ.3, ბ24

POSITION თანამდებობა	NAME სახელი	SIGNATURE ხელმოწერა
DIRECTOR დირექტორი	T.MATCABERIDZE თ.მაცაბერიძე	
CONSTUCTOR კონსტრუქტორი	T.ZAKUTASHVILI ტ.ზაქუთაშვილი	
CONSTUCTOR კონსტრუქტორი	G. BOCHORISHVILI გ. ბოჩორიშვილი	
CONSTUCTOR კონსტრუქტორი	I. BOCHORISHVILI ი. ბოჩორიშვილი	

DATE. თარიღი	DRAWING NAME: დასახელება
17.10.2021	ჭრილი 2-2.
AUDIT. რევიზია	
00.00.00	
SCALE. მასშტაბი	
1:25	

PAGE FORMAT ფორმატი	FILE NAME ფაილი	LAYOUT განლაგება
A3	KIBE	
STAGE სტადია	SHEET ფურცელი	SHEETS ფურცლები
მუშა პროექტი	კ-276	

კიბე-1-ის საყალიბო ნახაზი +4.10 -:- +83.30 ნიშნულებზე

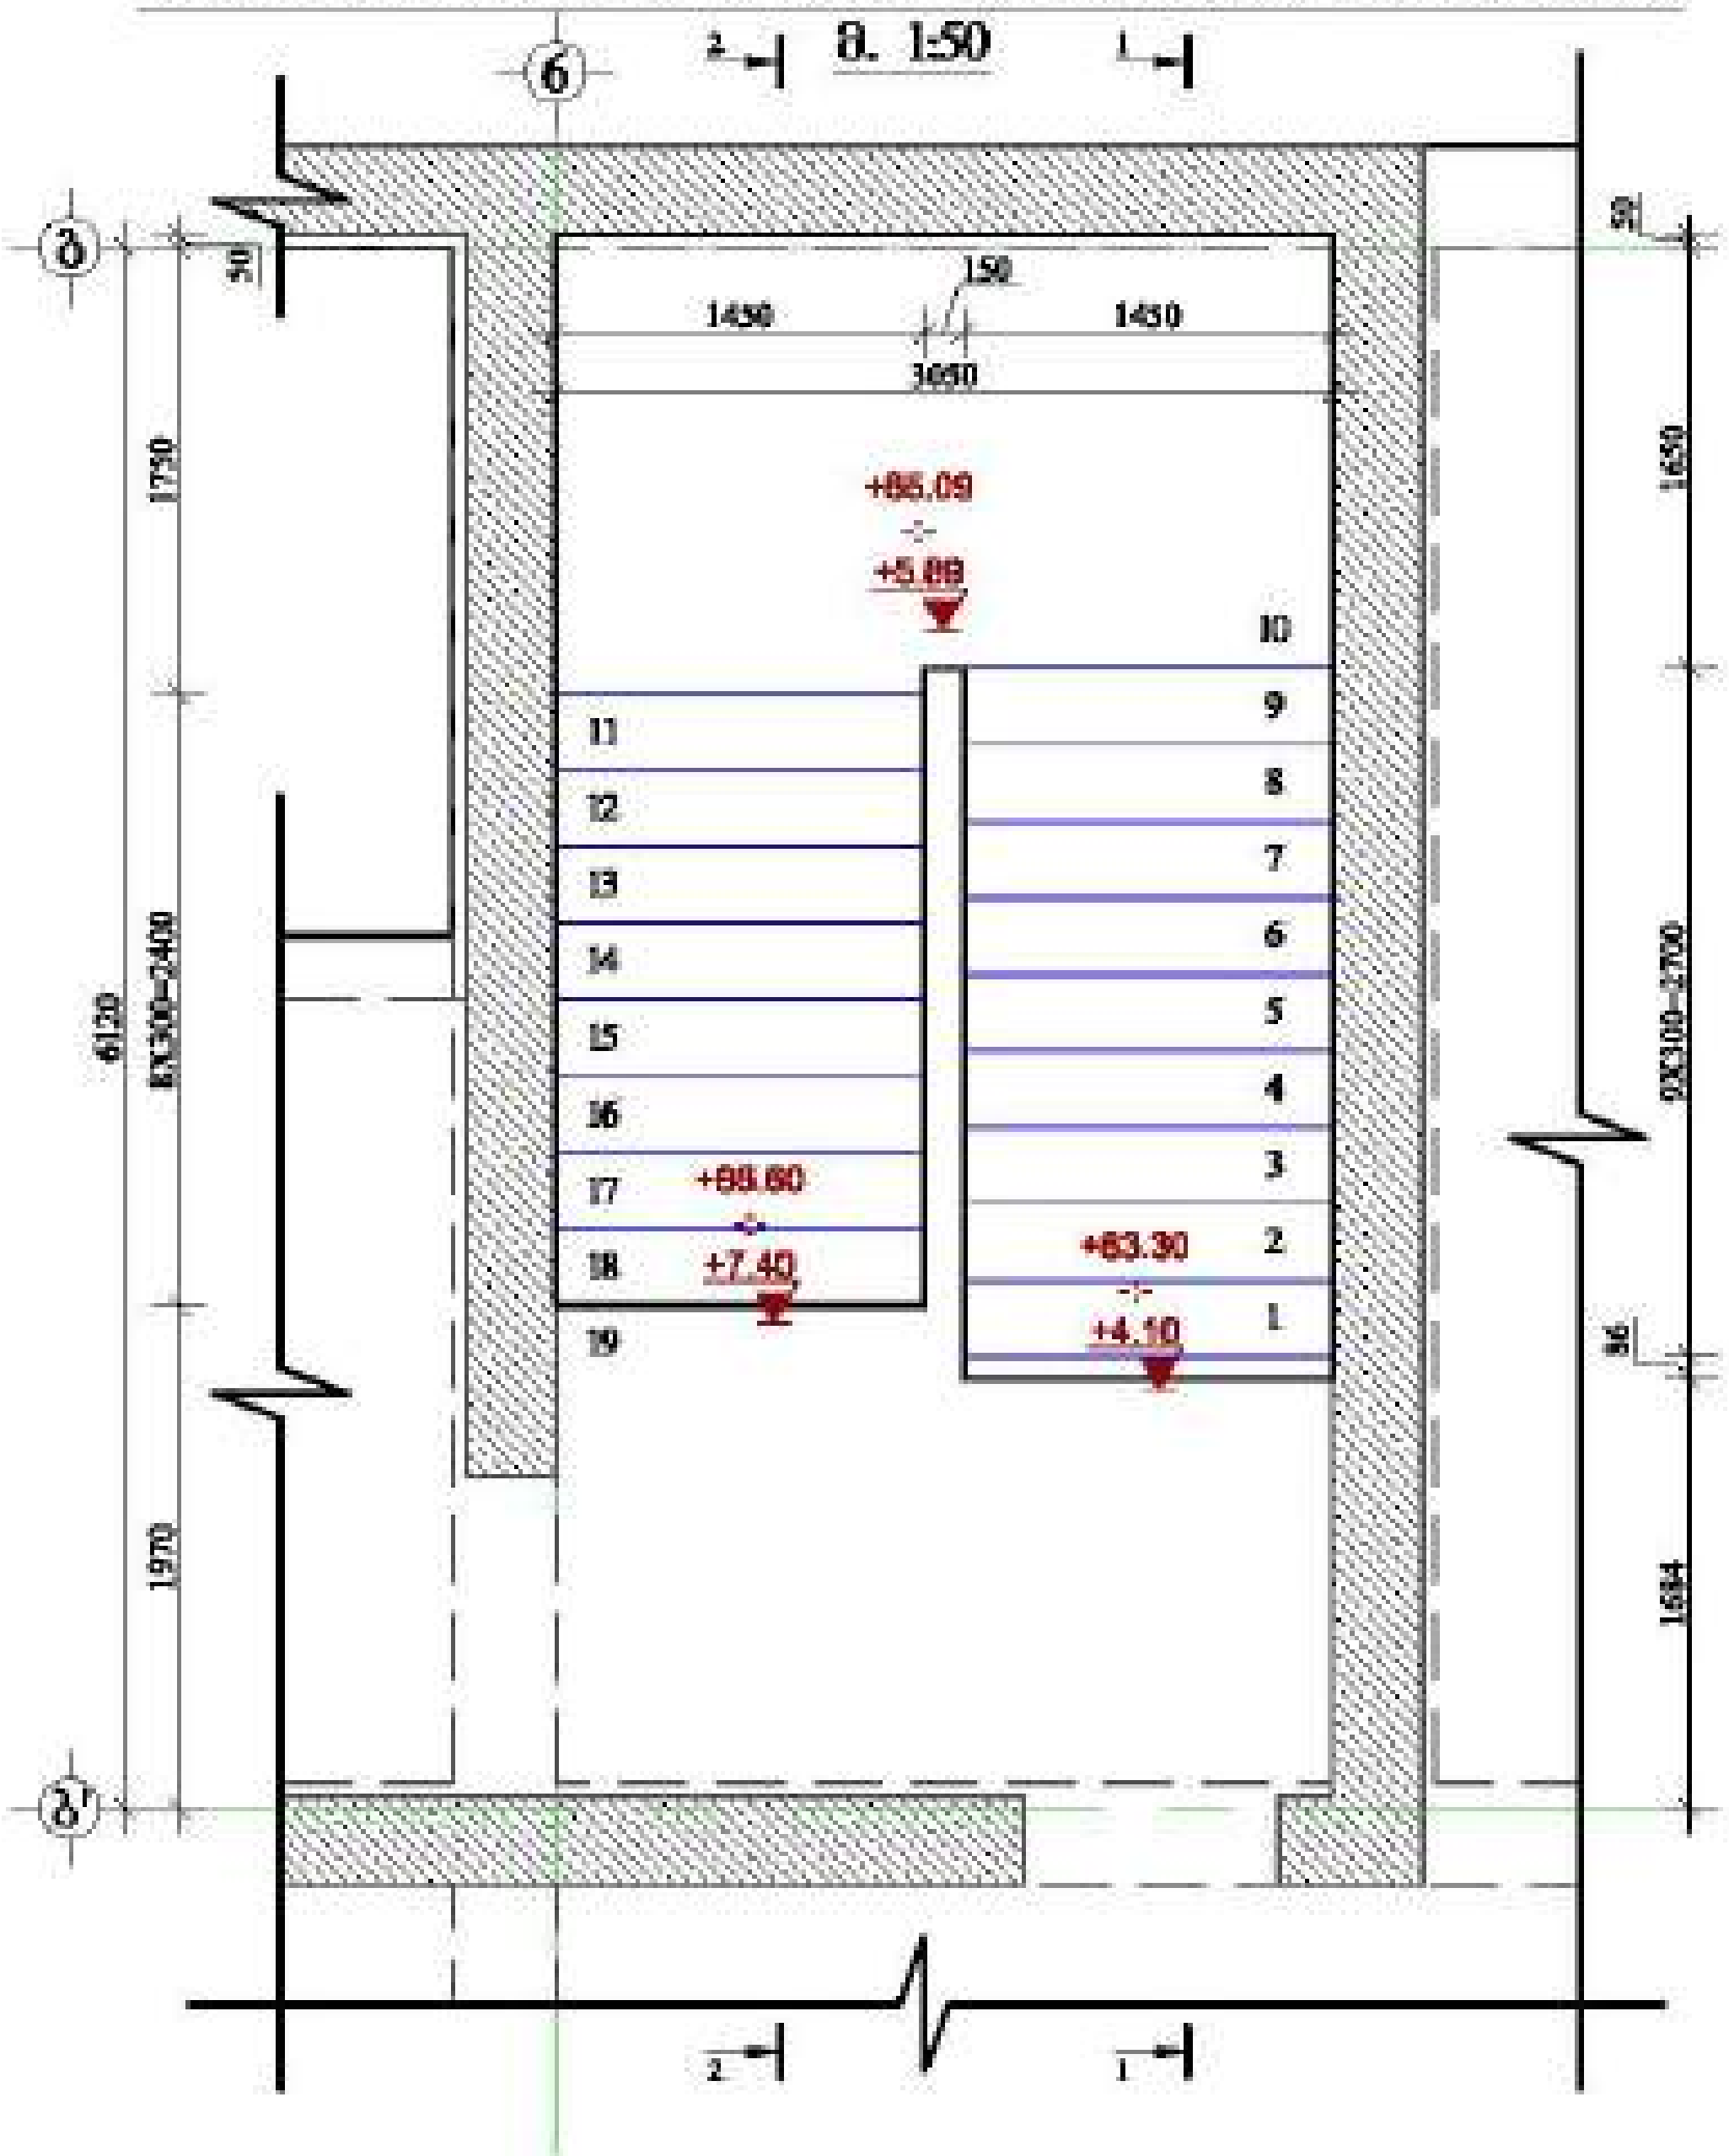

მასალის სპეციფიკაცია კიბე-1-ზე									
ელემენტის დასახელება	პოზ. №	დიამეტრი და კლასი Φ მმ	სიგრძე L მმ	რაოდე-ნობა n	სიგრძე Lმ მ	წონა q კგ	ელემენტის რაოდენობა N	სიგრძე LmxN მ	წონა qxN კგ
+4.10 -:- +83.30 ნიშნულებზე	1	Φ 12 A500C	300000	1	300.0	266.3	25	7500.0	6658.4
	2	Φ 8 A240C	330	120	39.6	15.6		990.0	390.6
	3	Φ 8 A240C	670	65	43.6	17.2		1088.8	429.6
	4	Φ 8 A500C	188000	1	188.0	74.2		4700.0	1854.5
					სულ q=	373.3		სულ Q=	9333.1

ლითონის წონა Q= 9333.1 კგ

ბეტონის მოცულობა B25 V= 81.9 მ³

მრავალფუნქციური შენობა №1

მისამართი: ქ.თბილისი, ბერი გაბრიელ სალოსის №1

დამკვეთი: შპს "ანტარის გრუპი"

LTD "ALPHA PROJECT GEORGIA"
შპს "ალფა პროექტ ჯორჯია"

57a, chololashvili str., Block#3, Flat#24, Tbilisi, Georgia
ქ. თბილისი, ქ. ჩოლოყაშვილის 57ა, კორპ. 3, ბ24

POSITION თანამდებობა	NAME სახელი	SIGNATURE ხელმოწერა
DIRECTOR დირექტორი	T.MATCABERIDZE თ.მაცაბერიძე	
CONSTUCTOR კონსტრუქტორი	T.ZAKUTASHVILI ტ.ზაკუტაშვილი	
CONSTUCTOR კონსტრუქტორი	G. BOCHORISHVILI გ. ბოჭორიშვილი	
CONSTUCTOR კონსტრუქტორი	I. BOCHORISHVILI ი. ბოჭორიშვილი	

DATE. თარიღი	DRAWING NAME: დასახელება კიბე-1-ის საყალიბო ნახაზი და მასალის სპეციფიკაცია +4.10 -:- +83.30 ნიშნულებზე
17.10.2021	
AUDIT. რევიზია	
00.00.00	
SCALE. მასშტაბი	
1:50	

PAGE FORMAT ფორმატი	FILE NAME ფაილი	LAYOUT შაბლონი
A3	KIBE	
STAGE სტადია	SHEET ფურცელი	SHEETS ფურცლები
მუშა პროექტი	კ-276	

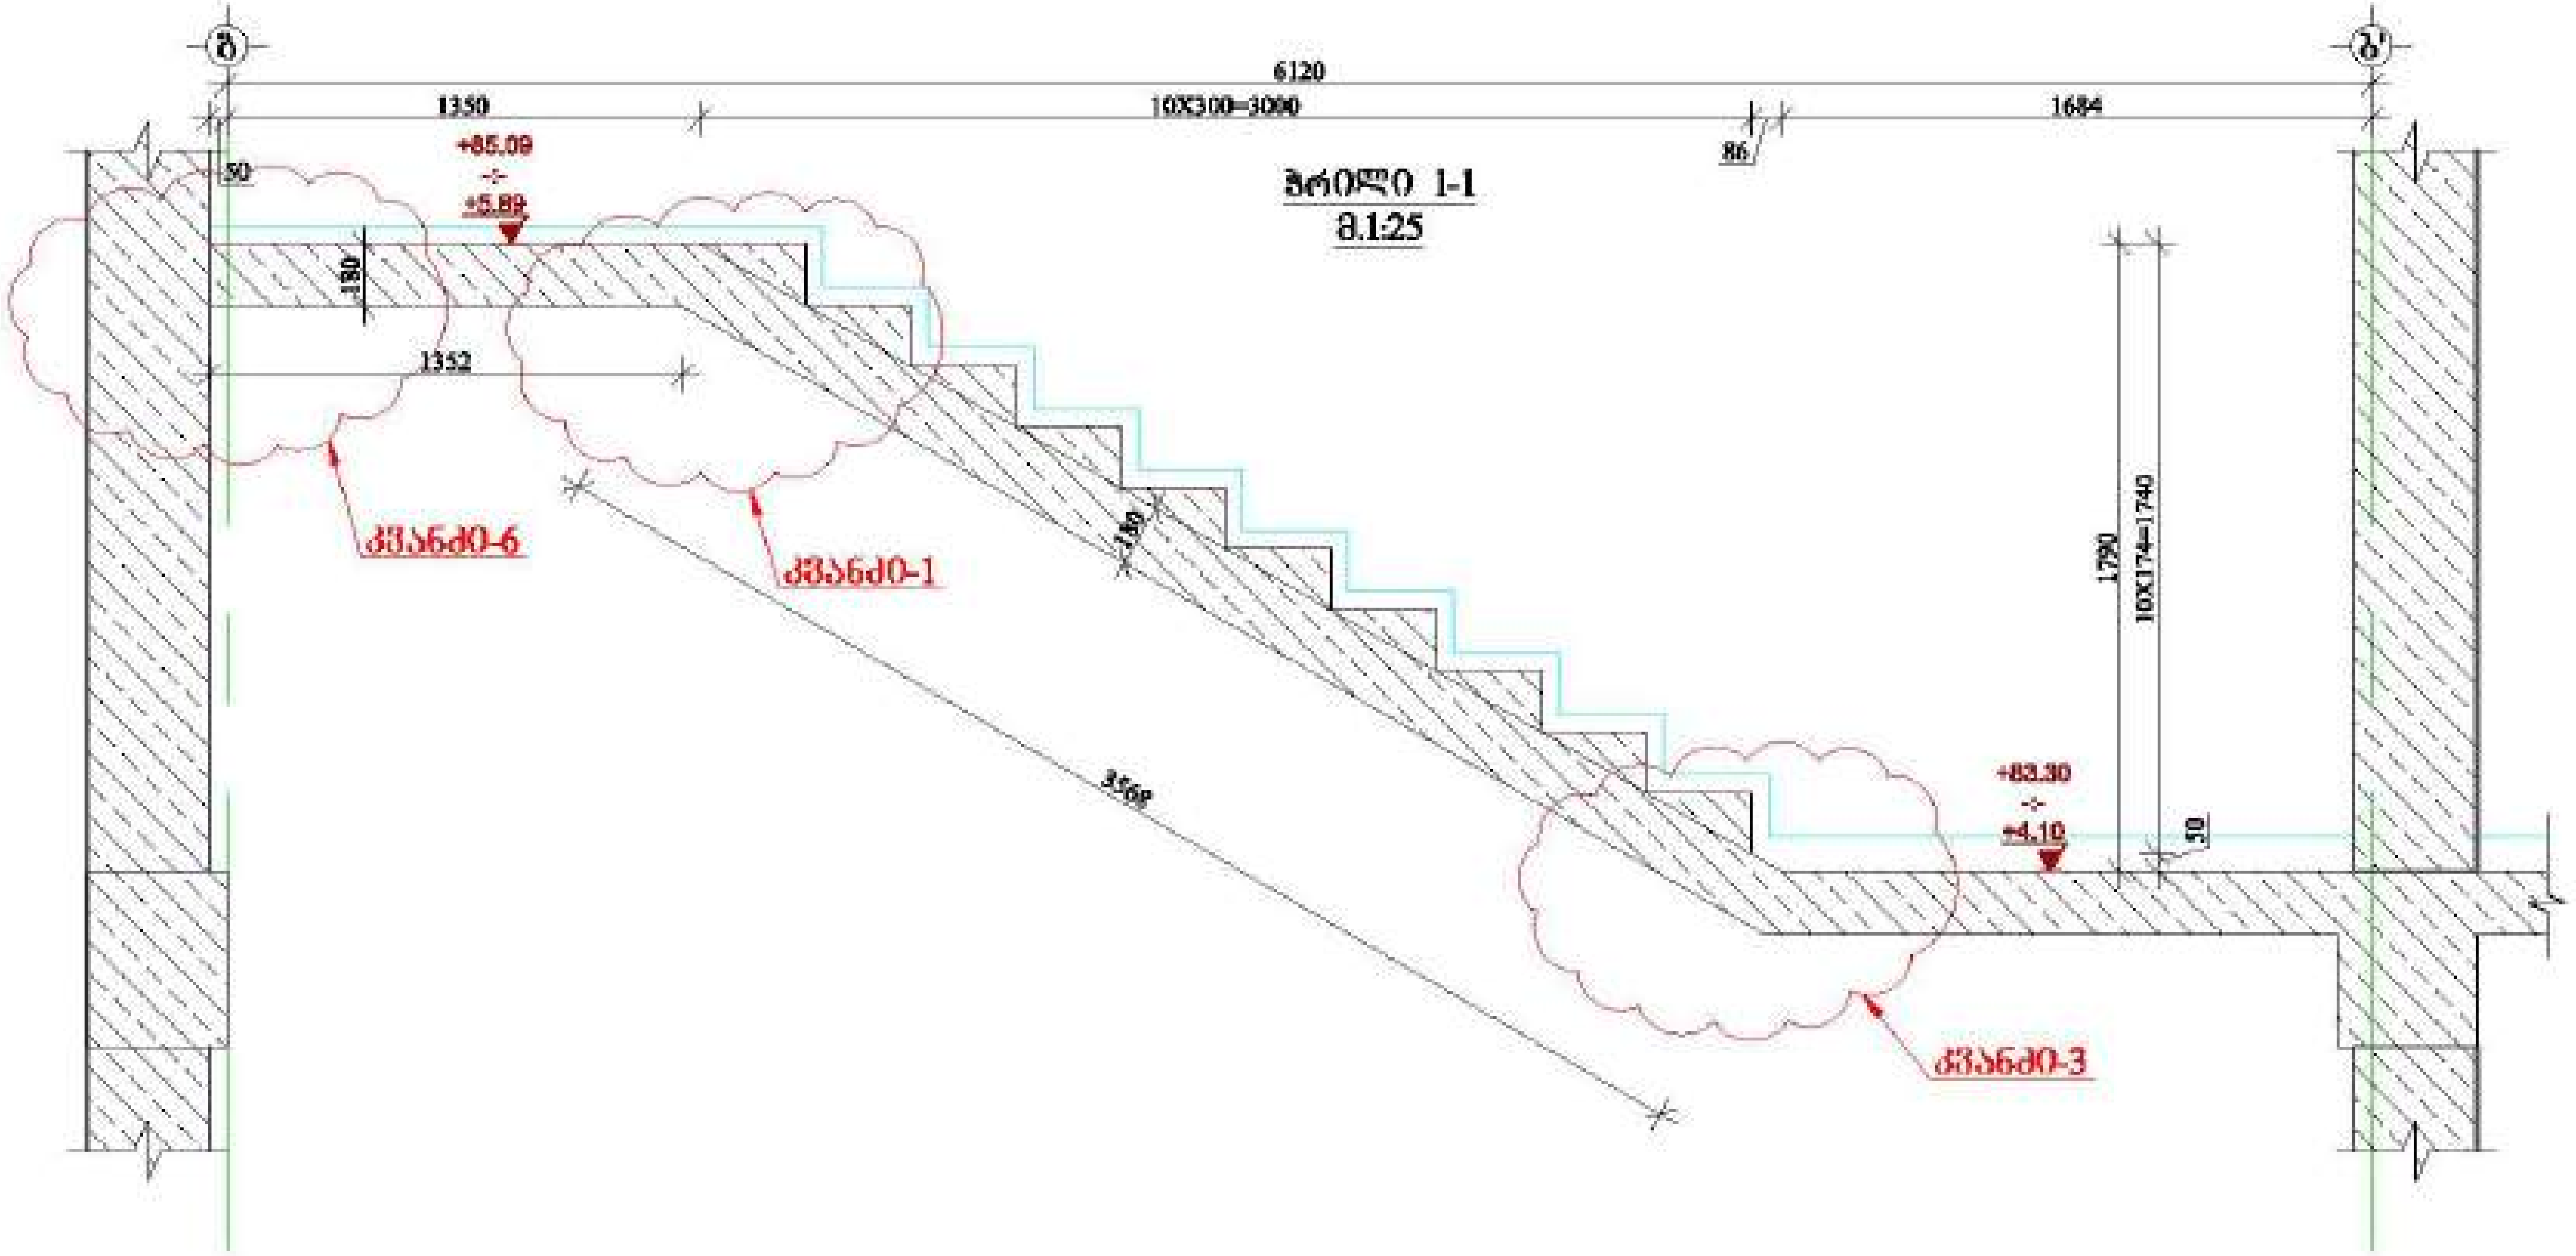

მრავალფუნქციური შენობა №1

მისამართი: ქ.თბილისი, ბერი გაბრიელ სალოსის №1

დამკვეთი: შპს "ასტორია გრუპი"

LTD "ALPHA PROJECT GEORGIA"
შპს "ალფა პროექტ ჯორჯია"

57a, cholokashvili str., Block#3, Flat#24, Tbilisi, Georgia
ქ. თბილისი, ქ. ჩოლოყაშვილის №57ა, კორპ. 3, ბ.24

POSITION თანამდებობა	NAME სახელი	SIGNATURE ხელმოწერა
DIRECTOR დირექტორი	T.MATCABERIDZE თ.მაცაბერიძე	
CONSTUCTOR კონსტრუქტორი	T.ZAKUTASHVILI ტ.ზაქუტაშვილი	
CONSTUCTOR კონსტრუქტორი	G. BOCHORISHVILI გ. ბოჭორიშვილი	
CONSTUCTOR კონსტრუქტორი	I. BOCHORISHVILI ი. ბოჭორიშვილი	

DATE. თარიღი	DRAWING NAME: დასახელება
17.10.2021	ჭრილი 1-1
AUDIT. რევიზია	
00.00.00	
SCALE. მასშტაბი	
1:25	

PAGE FORMAT ფორმატი	FILE NAME ფაილი	LAYOUT ლეიაუტი
A3	KIBE	
STAGE სტადია	**SHEET ფურცელი**	**SHEETS ფურცლები**
მუშა პროექტი	კ-276	

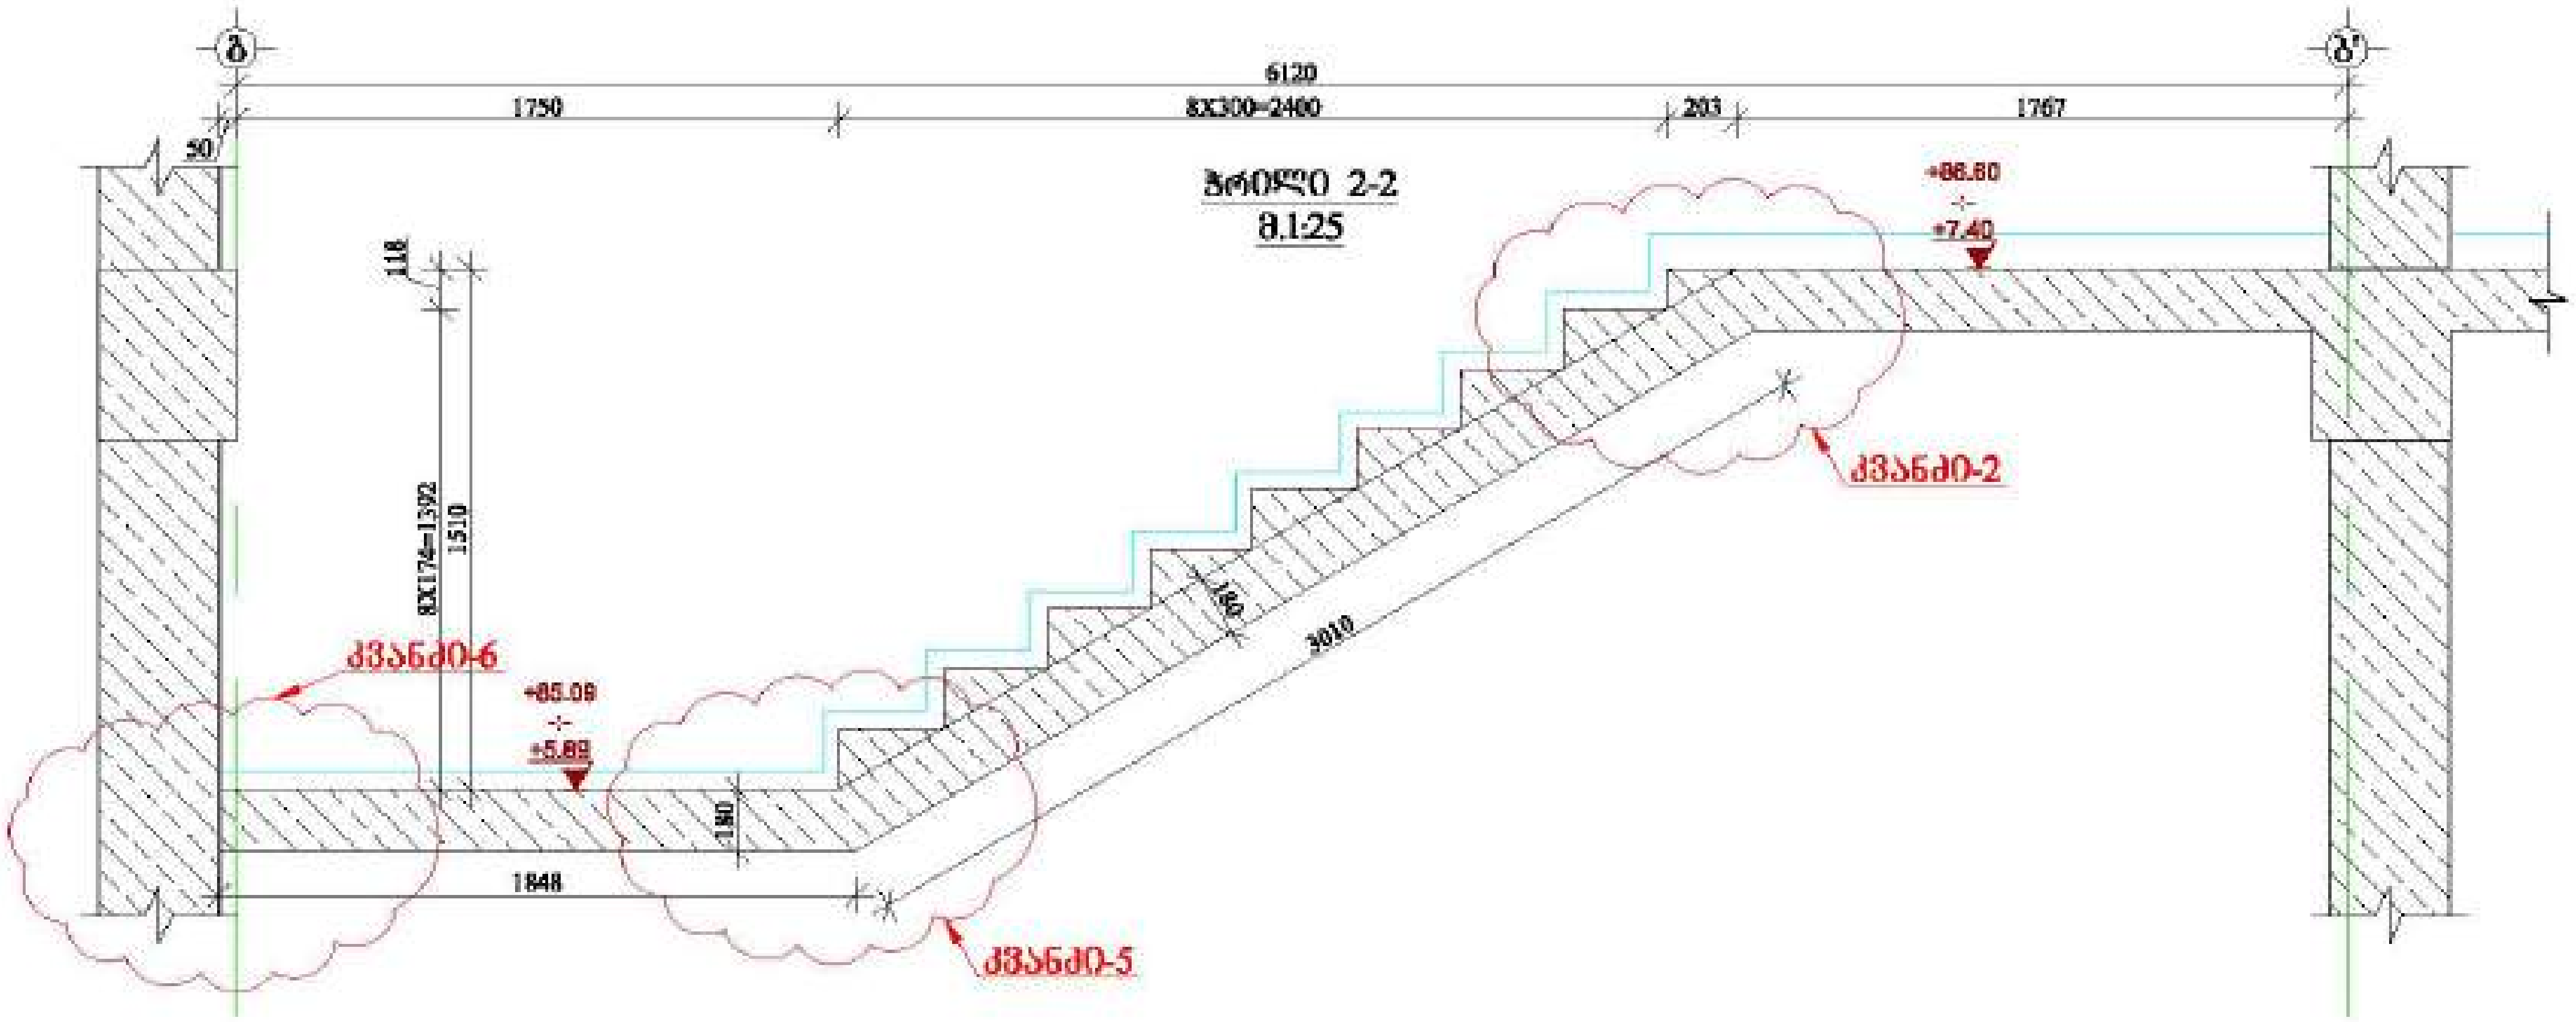

მრავალფუნქციური შენობა №1

მისამართი:

დამკვეთი: შპს "ასტორია გრუპი"

LTD "ALPHA PROJECT GEORGIA"
შპს "ალფა პროჯექტ ჯორჯია"

57a, chalokashvili str., Block#3, Flat#24, Tbilisi, Georgia

POSITION პოზიცია	NAME სახელი	SIGNATURE ხელმოწერა
DIRECTOR დირექტორი	T.MATCABERIDZE თ.მაცაბერიძე	
CONSTUCTOR კონსტრუქტორი	T.ZAKUTASHVILI ტ.ზაქუტაშვილი	
CONSTUCTOR კონსტრუქტორი	G. BOCHORISHVILI გ. ბოჭორიშვილი	
CONSTUCTOR კონსტრუქტორი	I. BOCHORISHVILI ი. ბოჭორიშვილი	

DATE. თარიღი	DRAWING NAME: დასახელება ჭრილი 2-2.
17.10.2021	
AUDIT. რევიზია	
00.00.00	
SCALE. მასშტაბი	
1:25	

PAGE FORMAT ფორმატი	FILE NAME ფაილი	LAYOUT ხედი
A3	KIBE	

STAGE სტადია	SHEET ფურცელი	SHEETS ფურცლები
მუშა პროექტი	კ-276	

მრავალფუნქციური შენობა №1

მისამართი: ქ.თბილისი, ბერი გაბრიელ სალოსის №1

კიბე-2-ის საყალიბო ნახაზი -3.00 ნიშნულზე

მ. 1:50

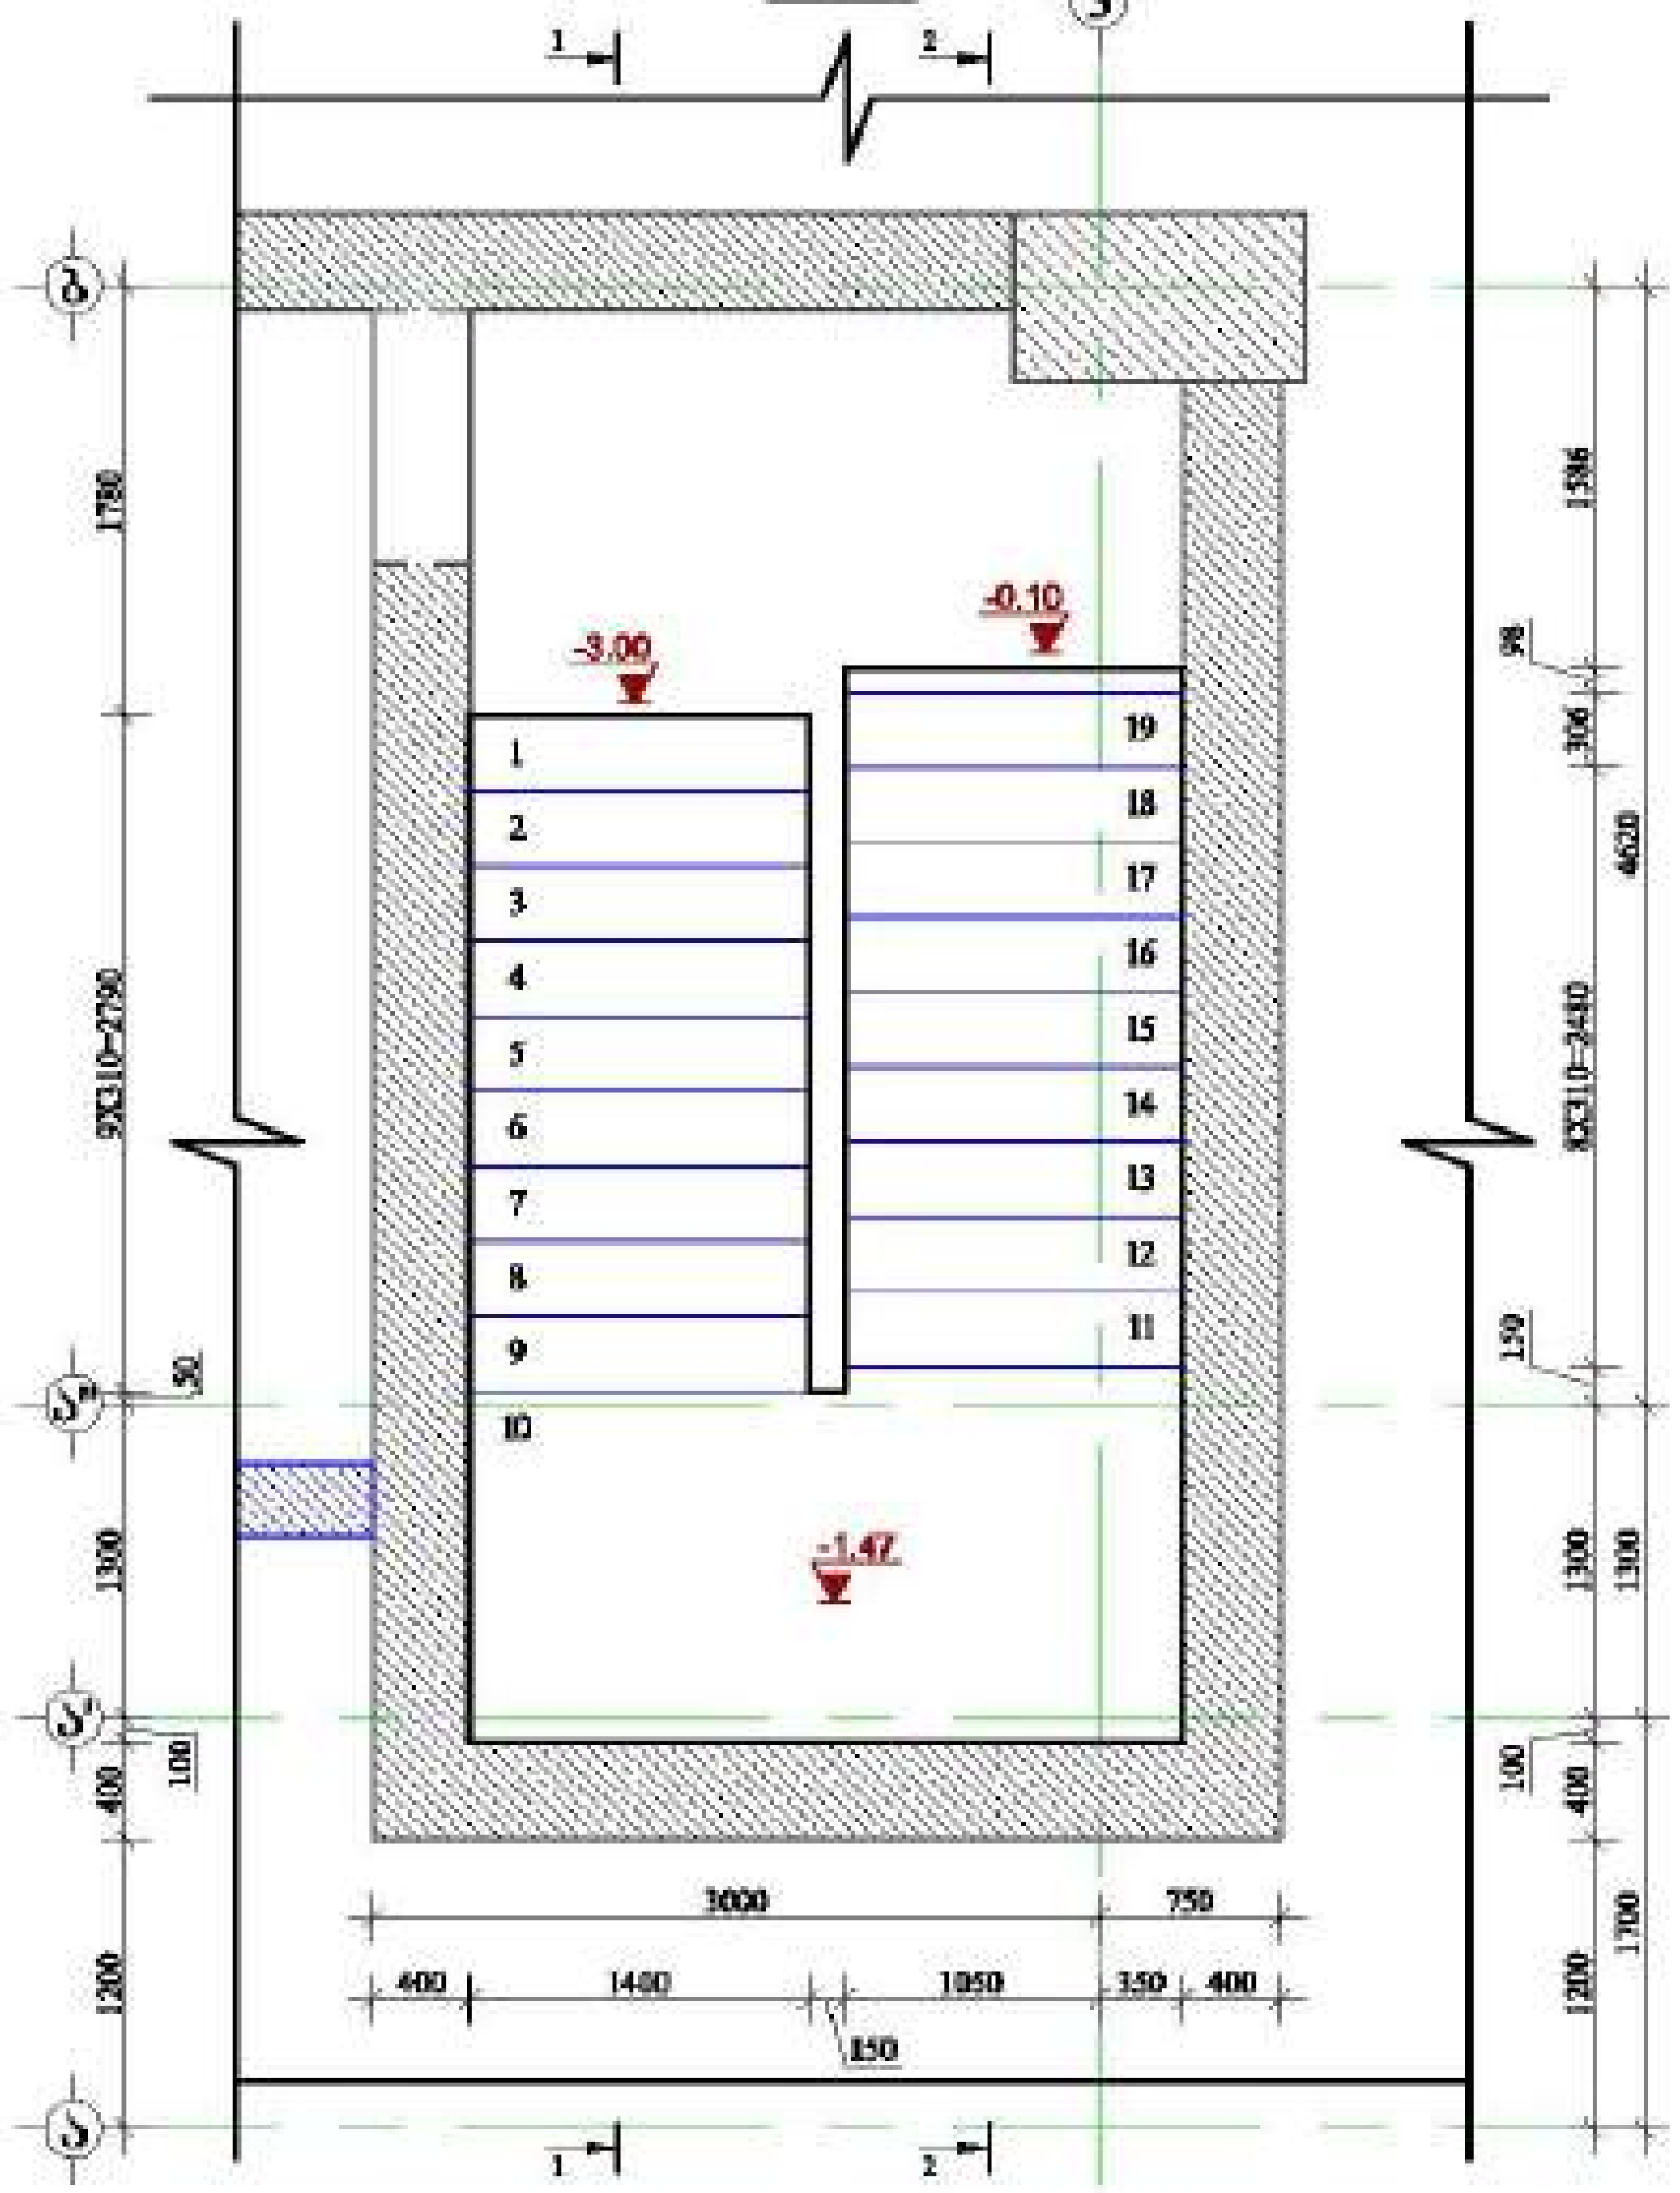

მასალის სპეციფიკაცია კიბე-2-ზე

ელემენტის დასახელება	პოზ. №	დიამეტრი და კლასი Φ მმ	სიგრძე L მმ	რაოდენობა n	სიგრძე Lxn მ	წონა q კგ	ელემენტის რაოდენობა N	სიგრძე LnxN მ	წონა qxN კგ
-3.00 ნიშნულზე	1	Φ 12 A500C	268000	1	268.0	237.9	1	268.0	237.9
	2	Φ 8 A240C	330	115	38.0	15.0		38.0	15.0
	3	Φ 8 A240C	670	65	43.6	17.2		43.6	17.2
	4	Φ 8 A500C	184000	1	184.0	72.6		184.0	72.6
					სულ q=	342.7		სულ Q=	342.7

ლითონის წონა Q= 342.7 კგ

ბეტონის მოცულობა B25 V= 2.9 $მ^3$

დამკვეთი: შპს "ანტორია გრუპი"

LTD "ALPHA PROJECT GEORGIA"
შპს "ალფა პროექტ ჯორჯია"

57a, chalokashvili str., Block#3, Flat#24, Tbilisi, Georgia
ქ. თბილისი, ქ. ჩოლოყაშვილის №57ა, კორპ.3, ბ.24

POSITION თანამდებობა	NAME სახელი	SIGNATURE ხელმოწერა
DIRECTOR დირექტორი	T.MATCABERIDZE თ.მაცაბერიძე	
CONSTUCTOR კონსტრუქტორი	T.ZAKUTASHVILI ტ.ზაკუტაშვილი	
CONSTUCTOR კონსტრუქტორი	G. BOCHORISHVILI გ. ბოჭორიშვილი	
CONSTUCTOR კონსტრუქტორი	I. BOCHORISHVILI ი. ბოჭორიშვილი	

DATE. თარიღი	DRAWING NAME: დასახელება
17.10.2021	კიბე-2-ის საყალიბო ნახაზი და მასალის სპეციფიკაცია -3.00 ნიშნულზე
AUDIT. რევიზია	
00.00.00	
SCALE. მასშტაბი	
1:50	

PAGE FORMAT ფორმატი	FILE NAME ფაილი	LAYOUT ლეიაუტი
A3	KIBE	

STAGE სტადია	SHEET ფურცელი	SHEETS ფურცლები
მუშა პროექტი	კ-276	

მრავალფუნქციური შენობა №1

მშენებარეობის ქ.თბილისი, ხერხი გაბრიელ სალოსის №1

ჭრილი 1-1
8.1:25

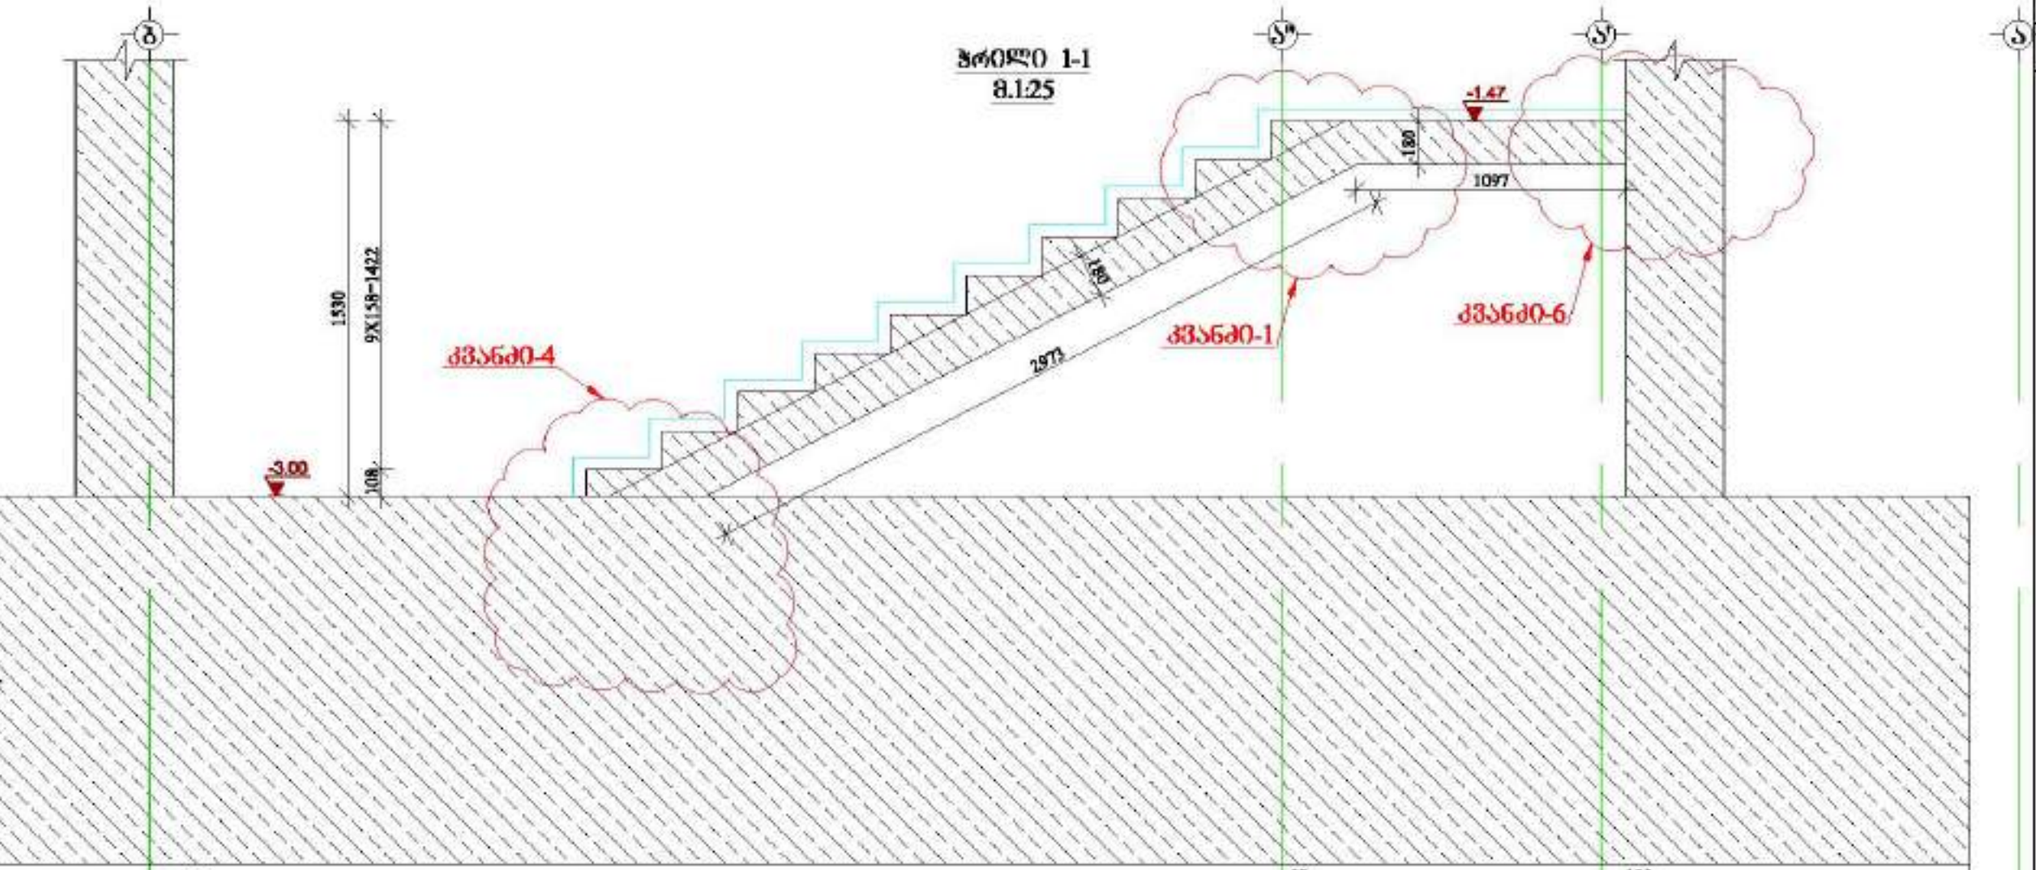

ჭრილი 2-2
8.1:25

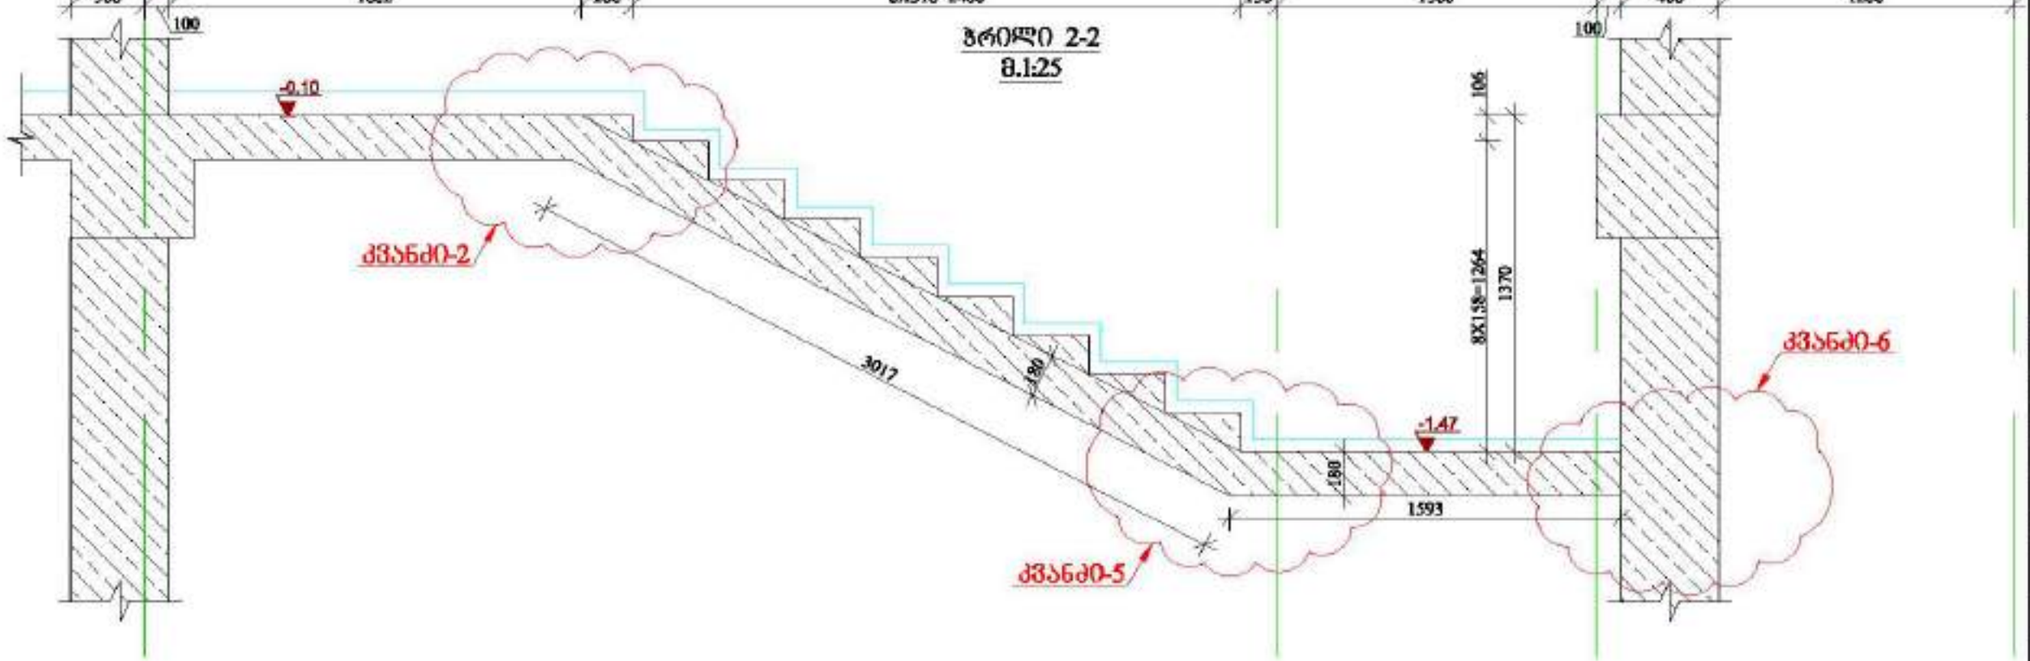

დამკვეთი: შპს "ახტორის გრუპი"

LTD "ALPHA PROJECT GEORGIA"
შპს "ალფა პროექტმ ჯორჯია"
57a, chokolashvili str., Block#3, Flat#24, Tbilisi, Georgia
ქ. თბილისი, ქ. ჭოლოყაშვილის №57ა, კორპ. 3, ბ.24

POSITION თანამდებობა	NAME სახელი	SIGNATURE ხელმოწერა
DIRECTOR დირექტორი	T.MATCABERIDZE თ.მაჭკიბერიძე	
CONSTUCTOR კონსტრუქტორი	T.ZAKUTASHVILI ტ.ზაკუთაშვილი	
CONSTUCTOR კონსტრუქტორი	G. BOCHORISHVILI გ. ბოჭორიშვილი	
CONSTUCTOR კონსტრუქტორი	I. BOCHORISHVILI ი. ბოჭორიშვილი	

DATE. თარიღი	17.10.2021
AUDIT. რევიზია	00.00.00
SCALE. მასშტაბი	1:25

DRAWING NAME: დასახელება
ჭრილი 1-1; ჭრილი 2-2

PAGE FORMAT ფორმატი	FILE NAME ფაილი	LAYOUT განლაგება
A3	KIBE	
STAGE ეტაპი	SHEET ფურცელი	SHEETS ფურცლები
მშპ პროექტი	ა-276	

კიბე-2-ის სამალიბო ნახაზი -0.10 ნიშნულზე

მ. 1:50

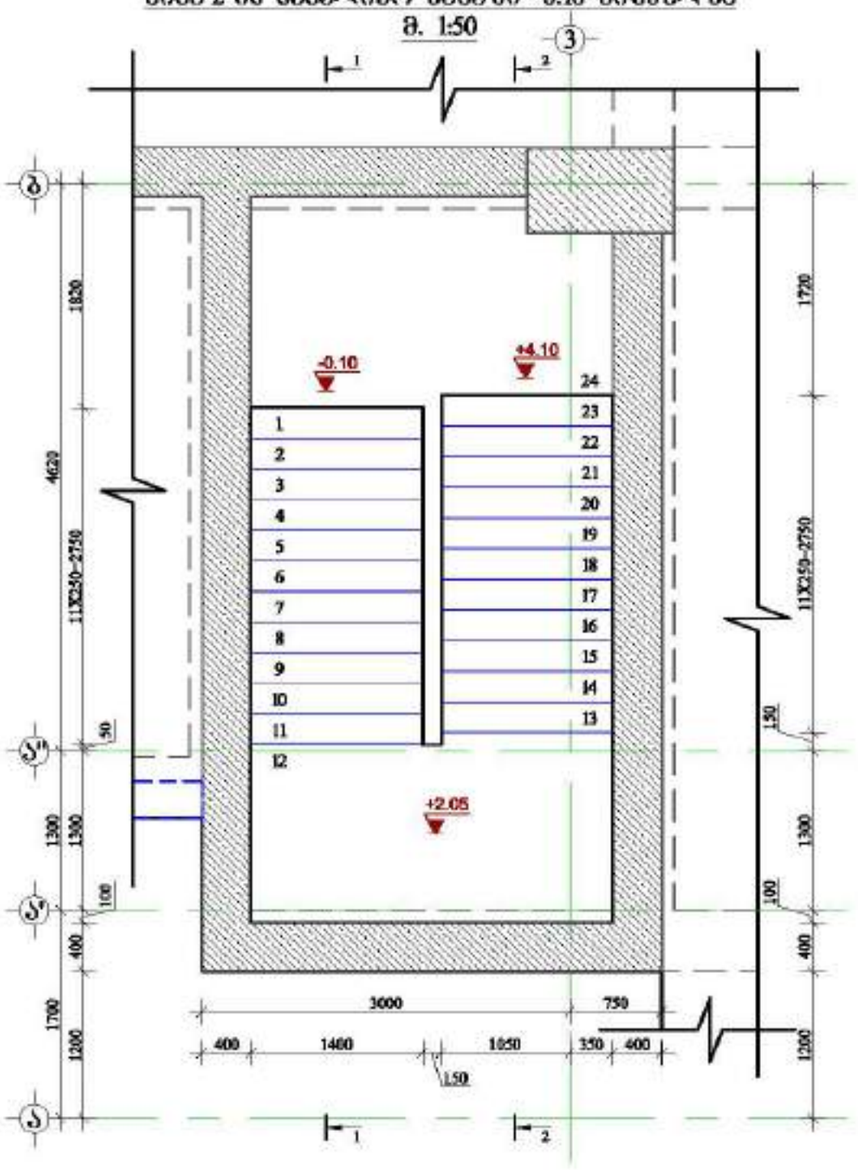

მასალის სპეციფიკაცია კიბე-2-ზე

ელემენტის დასახელება	პოზ. №	დიამეტრი და კლასი Φ მმ	სიგრძე L მმ	რაოდენობა n	სიგრძე Lსრ მ	წონა q კგ	ელემენტის რაოდენობა N	სიგრძე LსრxN მ	წონა qxN კგ
-0.10 ნიშნულზე	1	Φ 12 A500C	297500	1	297.5	264.1	1	297.5	264.1
	2	Φ 8 A240C	330	120	39.6	15.6		39.6	15.6
	3	Φ 8 A240C	670	65	43.6	17.2		43.6	17.2
	4	Φ 8 A500C	188000	1	188.0	74.2		188.0	74.2
					სულ q=	371.1		სულ Q=	371.1

ლითონის წონა Q= 371.1 კგ

ბეტონის მოცულობა B25 V= 3.26 მ³

დამკვეთი: შპს "ახალციხის გრუპი"

LTD "ALPHA PROJECT GEORGIA"
შპს "ალფა პროექტმენეჯმენტ ჯორჯია"
57a, cholokashvili str., Block#3, Flat#24, Tbilisi, Georgia
ქ. თბილისი, ქ. ჭოლოყაშვილის N57ა, კორპ. 3, ბ.24

POSITION პოზიცია	NAME სახელი	SIGNATURE ხელმოწერა
DIRECTOR დირექტორი	T.MATCABERIDZE თ.მაწყვერიძე	
CONSTUCTOR კონსტრუქტორი	T.ZAKUTASHVILI თ.ზაკუთაშვილი	
CONSTUCTOR კონსტრუქტორი	G. BOCHORISHVILI გ. ბოჭორიშვილი	
CONSTUCTOR კონსტრუქტორი	I. BOCHORISHVILI ი. ბოჭორიშვილი	

DATE. თარიღი	DRAWING NAME. ნახაზის სახელწოდება
17.10.2021	კიბე-2-ის სამალიბო ნახაზი და მასალის სპეციფიკაცია -0.10 ნიშნულზე.
AUDIT. რევიზია-0	
00.00.00	
SCALE. მასშტაბი	
1:50	

PAGE FORMAT ფორმატი	FILE NAME ფაილი	LAYOUT განლაგება
A3	KIBE	
STAGE სტადია	SHEET ფურცელი	SHEETS ფურცლები
შეშა პროექტი	ა-276	

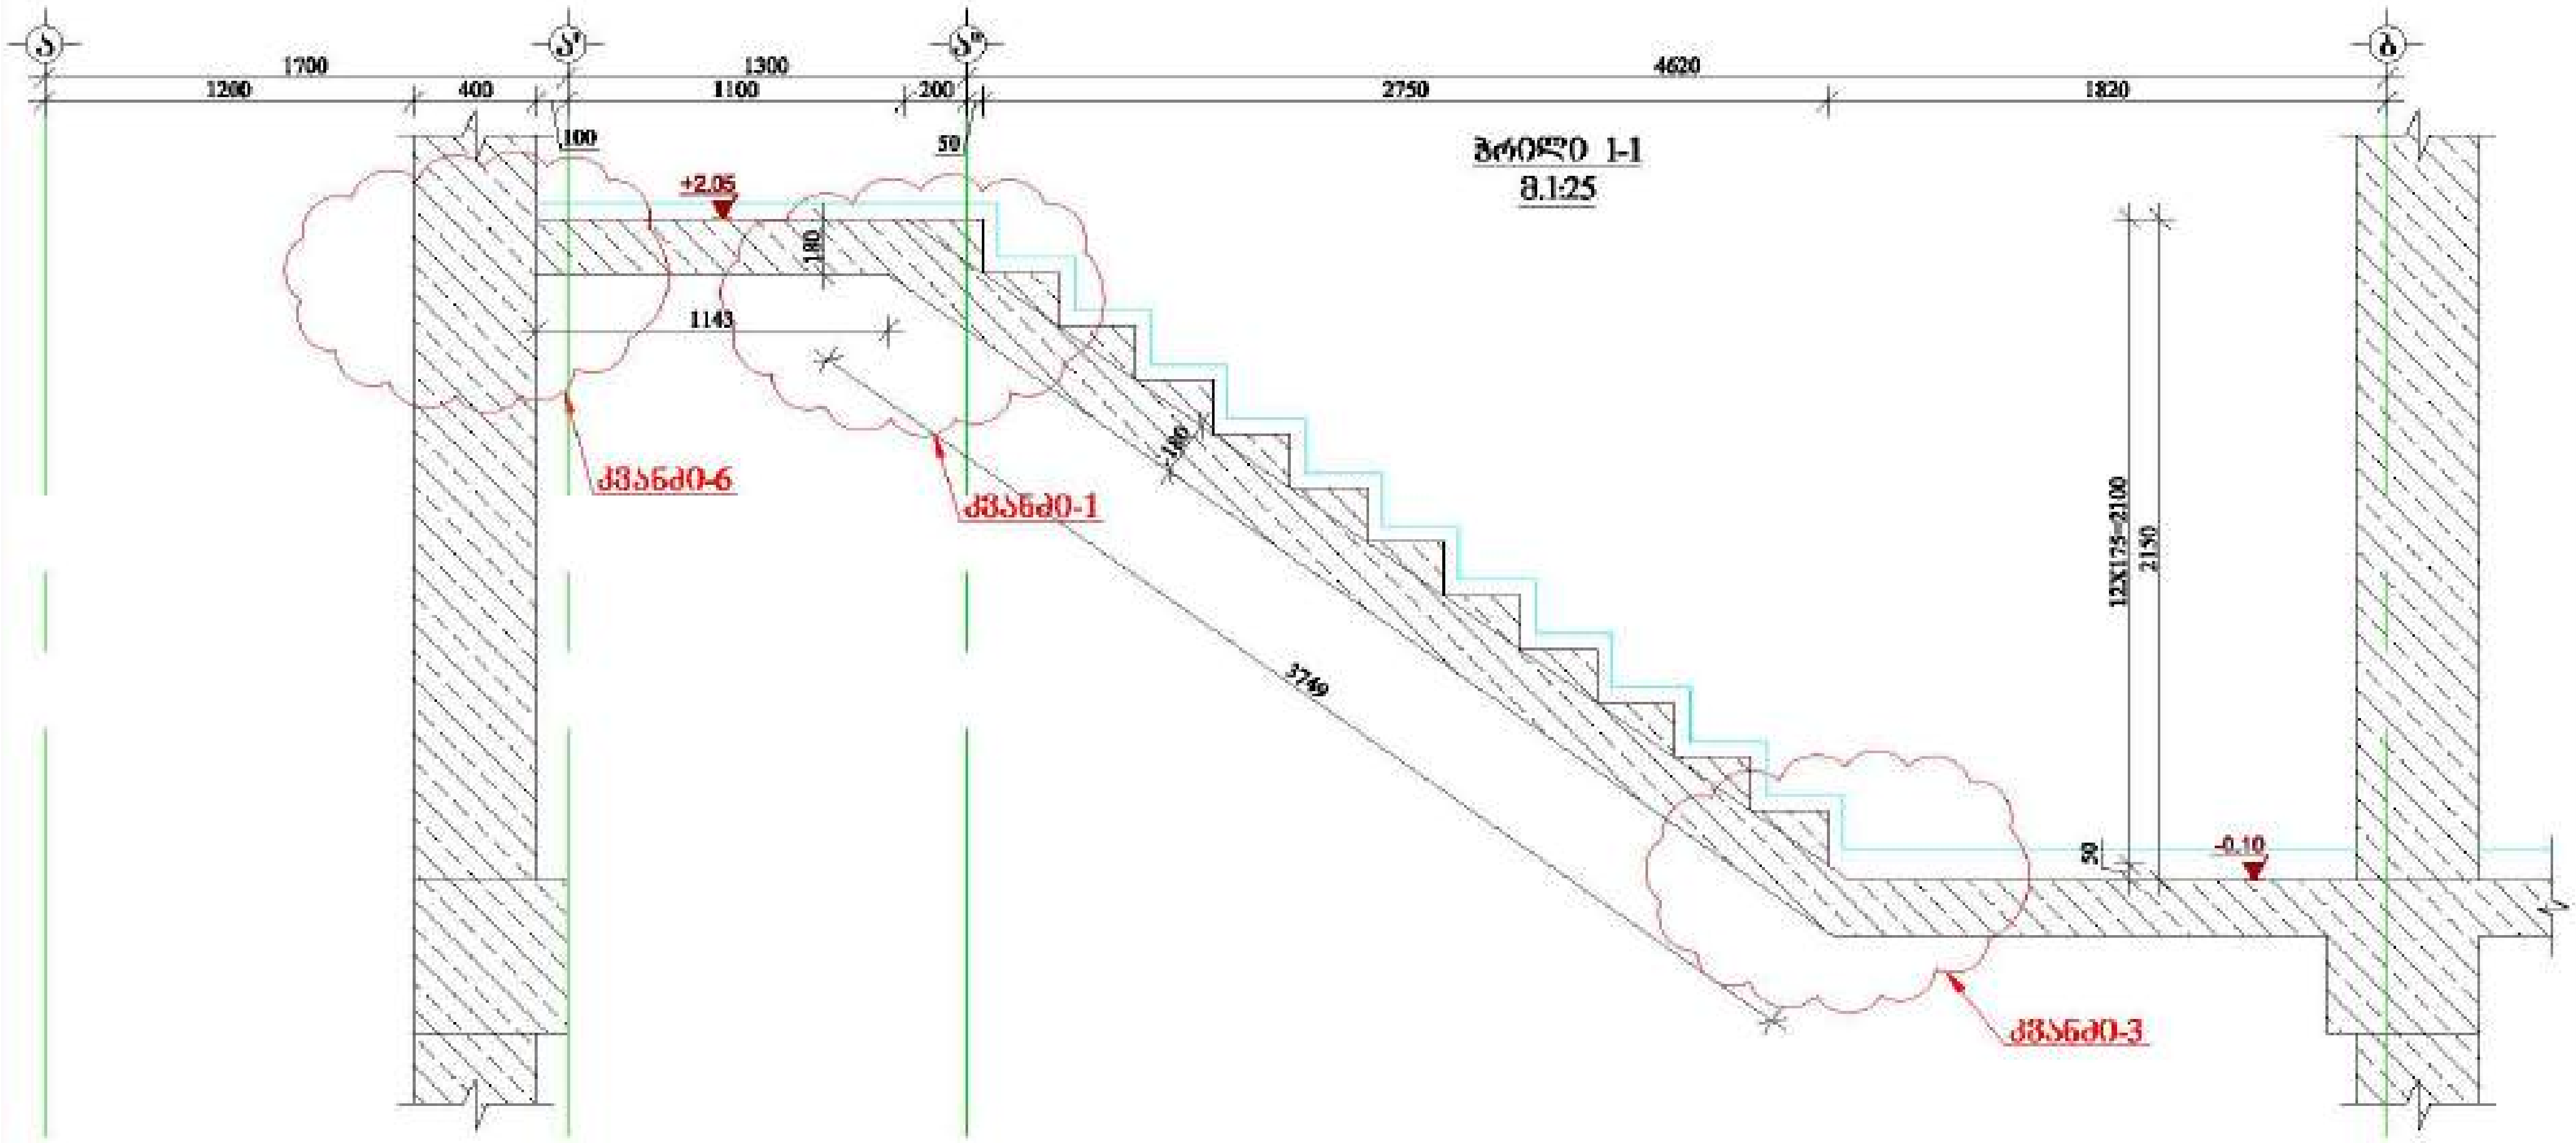

მრავალფუნქციური შენობა №1

მისამართი: ქ.თბილისი, [illegible] №1

დამკვეთი: შპს "ასტორია გრუპი"

LTD "ALPHA PROJECT GEORGIA"
შპს "ალფა პროჯექტ ჯორჯია"

57a, chelokashvili str., Block#3, Flat#24, Tbilisi, Georgia
ქ. თბილისი, ქ. ჩოლოყაშვილის №57ა, კორპ.3, ბ24

POSITION თანამდებობა	NAME სახელი	SIGNATURE ხელმოწერა
DIRECTOR დირექტორი	T.MATCABERIDZE თ.მაცაბერიძე	
CONSTUCTOR კონსტრუქტორი	T.ZAKUTASHVILI თ.ზაქუთაშვილი	
CONSTUCTOR კონსტრუქტორი	G. BOCHORISHVILI გ. ბოჭორიშვილი	
CONSTUCTOR კონსტრუქტორი	I. BOCHORISHVILI ი. ბოჭორიშვილი	

DATE. თარიღი	DRAWING NAME: დასახელება
17.10.2021	ჭრილი 1-1
AUDIT. რევიზია	
00.00.00	
SCALE. მასშტაბი	
1:25	

PAGE FORMAT ფორმატი	FILE NAME ფაილი	LAYOUT ნაკვეთი
A3	KIBE	

STAGE ეტაპი	SHEET ფურცელი	SHEETS ფურცლები
მუშა პროექტი	კ-276	

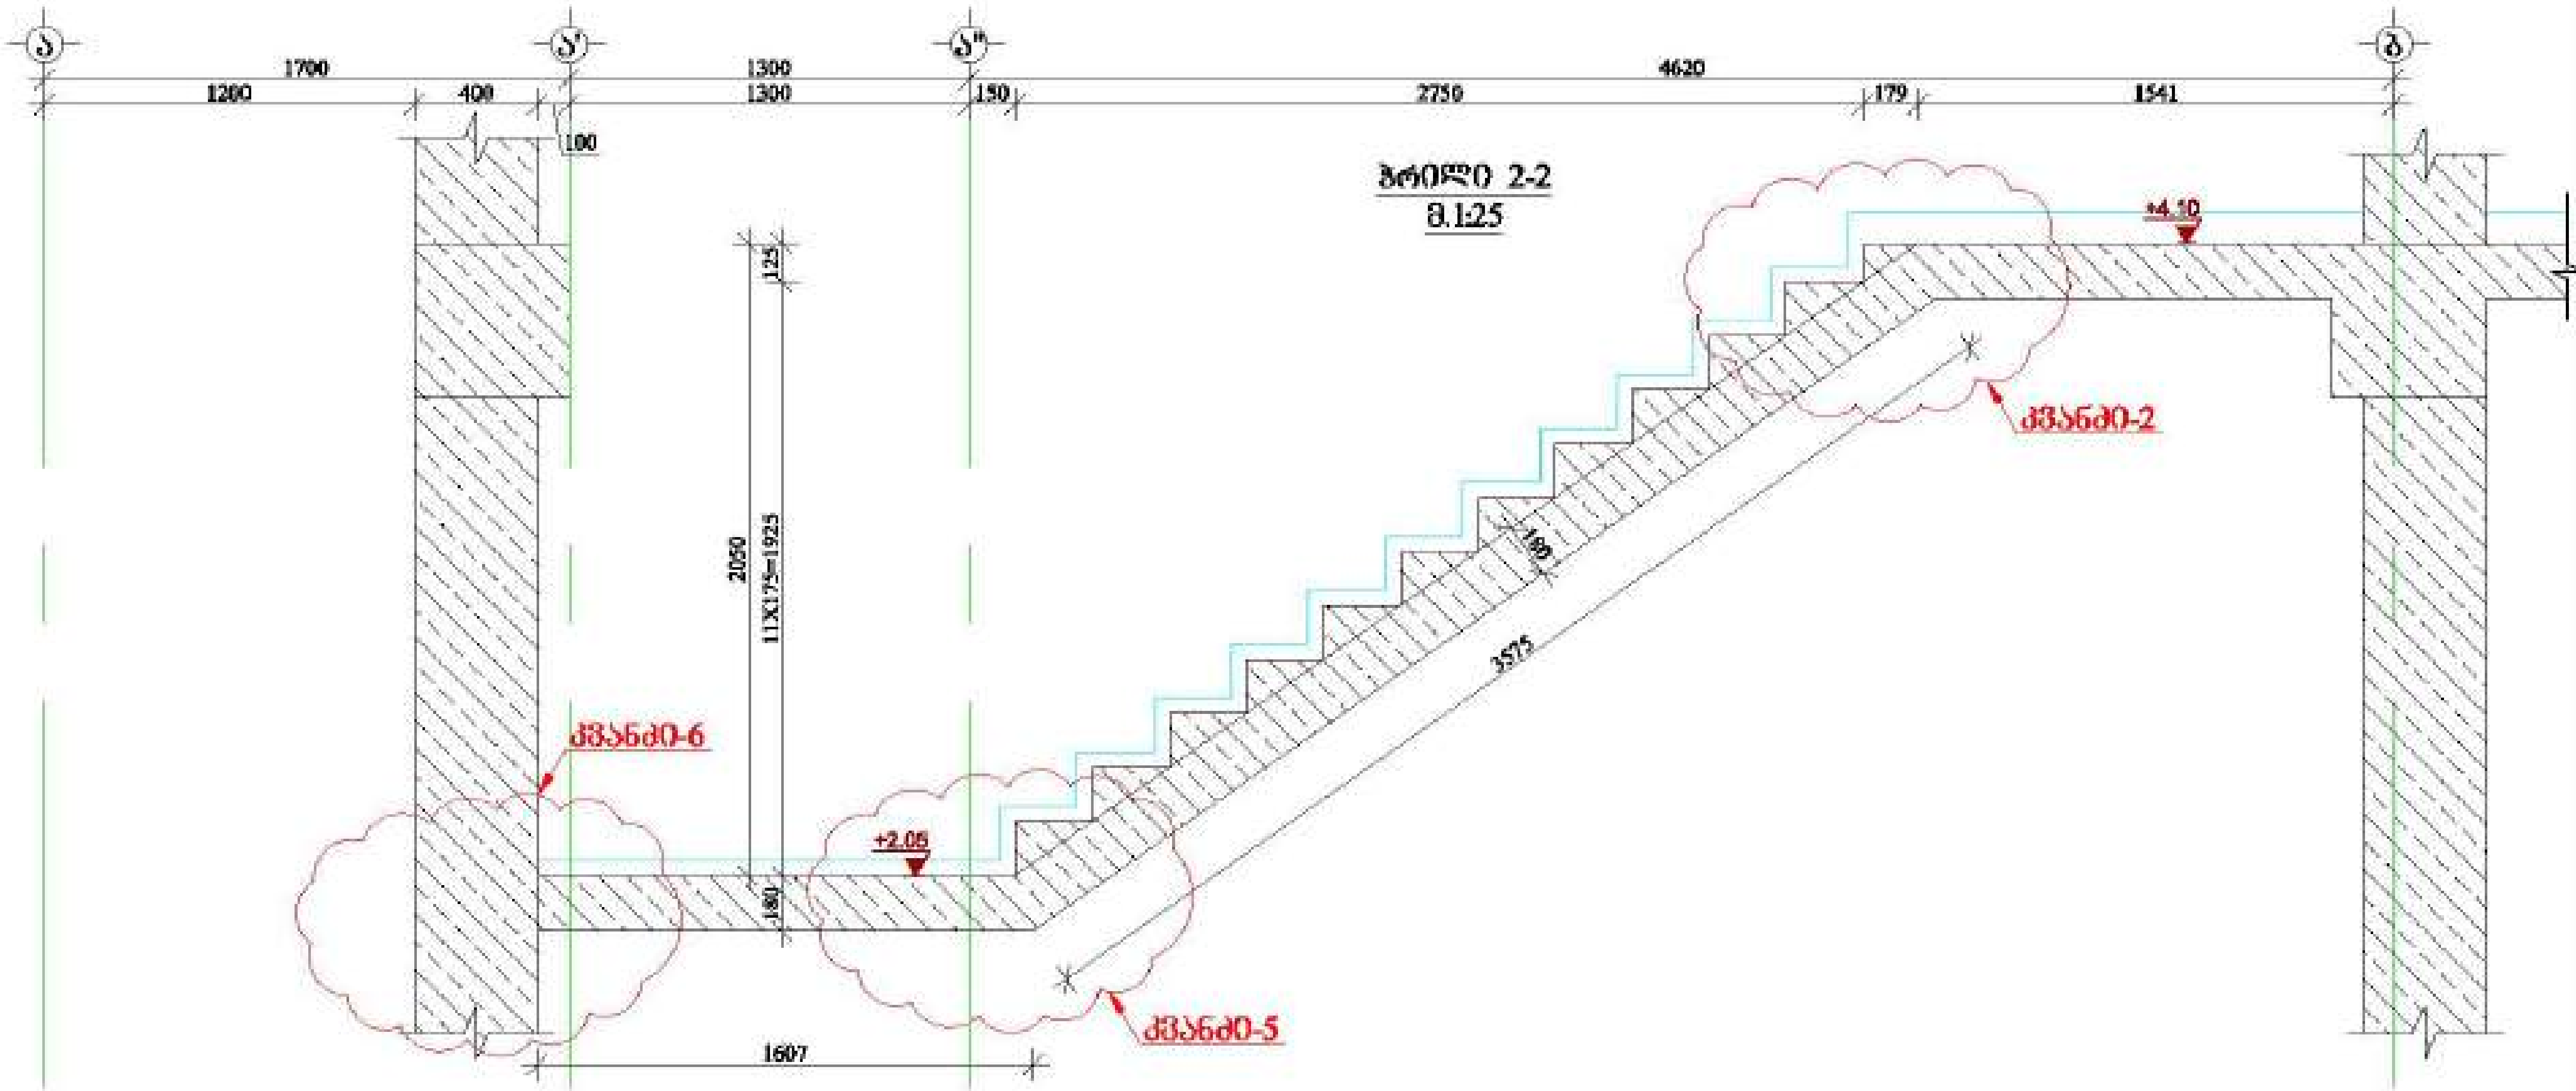

მრავალფუნქციური შენობა №1

მისამართი: [illegible]

დამკვეთი: [illegible]

LTD "ALPHA PROJECT GEORGIA"
შპს "ალფა პროჯექტ ჯორჯია"

57a, chelokashvili str., Block#3, Flat#24, Tbilisi, Georgia

POSITION თანამდებობა	NAME სახელი	SIGNATURE ხელმოწერა
DIRECTOR დირექტორი	T.MATCABERIDZE თ.მაწაბერიძე	
CONSTUCTOR კონსტრუქტორი	T.ZAKUTASHVILI ტ.ზაქუტაშვილი	
CONSTUCTOR კონსტრუქტორი	G. BOCHORISHVILI გ. ბოჭორიშვილი	
CONSTUCTOR კონსტრუქტორი	I. BOCHORISHVILI ი. ბოჭორიშვილი	

DATE. თარიღი	DRAWING NAME: დასახელება
17.10.2021	ჭრილი 2-2.
AUDIT. რევიზია	
00.00.00	
SCALE. მასშტაბი	
1:25	

PAGE FORMAT ფორმატი	FILE NAME ფაილი	LAYOUT ფურცელი
A3	KIBE	
STAGE სტადია	**SHEET** ფურცელი	**SHEETS** ფურცლები
მუშა პროექტი	კ-276	

მრავალფუნქციური შენობა №1


კიბე-2-ის საძალიბრე ნახაზი +4.10 -÷ +83.30 ნიშნულებზე

მ. 1:50

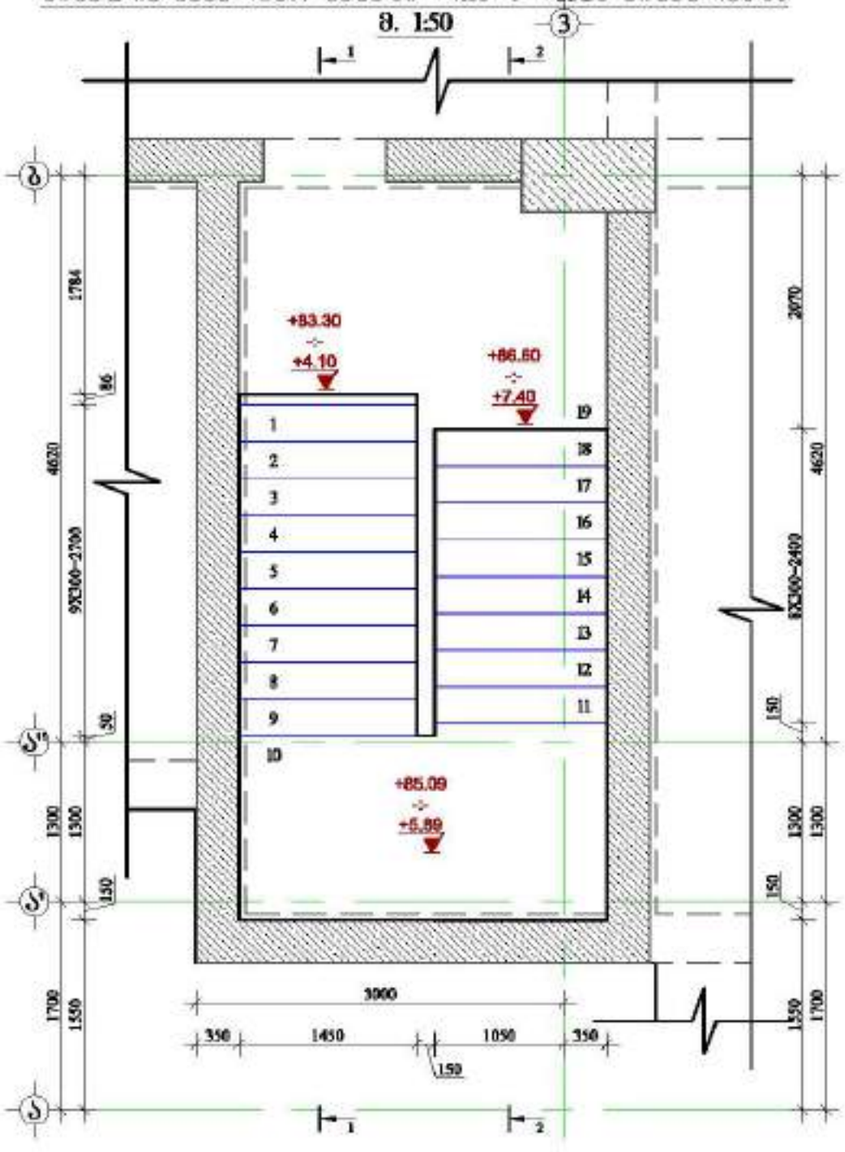

მასალის სპეციფიკაცია კიბე-2-ზე

ელემენტის დასახელება	პოზ. №	დიამეტრი და კლასი Φ მმ	სიგრძე L მმ	რაოდენობა n	სიგრძე Lxn მ	წონა q კგ	ელემენტის რაოდენობა N	სიგრძე LxnxN მ	წონა qxN კგ
+4.10 -÷ +83.30 ნაბიჯებზე	1	Φ 12 A500C	287000	1	287.0	254.8	25	7175.0	6369.9
	2	Φ 8 A240C	330	115	38.0	15.0		948.8	374.4
	3	Φ 8 A240C	670	60	40.2	15.9		1005.0	396.5
	4	Φ 8 A500C	178000	1	178.0	70.2		4450.0	1755.8
					სულ q=	355.9		სულ Q=	8896.6

ელემენტის წონა Q= 8896.6 კგ

ბეტონის მოცულობა B25 V= 78 მ³

დამკვეთი:	შპს "ახალციხე გრუპი"

LTD "ALPHA PROJECT GEORGIA"
შპს "ალფა პროექტმა გეორგია"
57a, chokolashvili str., Block#3, Flat#24, Tbilisi, Georgia
ქ. თბილისი, ქ. ჭოლოყაშვილის №57ა, კორპ. №3, ბ.24

POSITION თანამდებობა	NAME სახელი	SIGNATURE ხელმოწერა
DIRECTOR დირექტორი	T.MATCABERIDZE თ.მაწკეპლერიძე	
CONSTUCTOR კონსტრუქტორი	T.ZAKITASHVILI თ.ზაკიტაშვილი	
CONSTUCTOR კონსტრუქტორი	G. BOCHORISHVILI გ. ბოჭორიშვილი	
CONSTUCTOR კონსტრუქტორი	I. BOCHORISHVILI ი. ბოჭორიშვილი	

DATE. თარიღი	17.10.2021
AUDIT. რევიზია-0	00.00.00
SCALE. მასშტაბი	1:50
DRAWING NAME:	თანამდებობა კიბე-2-ის საძალიბრე ნახაზი და მასალის სპეციფიკაცია +4.10 -÷ +83.30 ნიშნულებზე

PAGE FORMAT ფორმატი	FILE NAME ფაილი	LAYOUT განლაგება
A3	KIBE	
STAGE ეტაპი	SHEET ფურცელი	SHEETS ფურცლები
შეშა პროექტი	ა-276	

მრავალფუნქციური შენობა №1

მისამართი: [illegible]

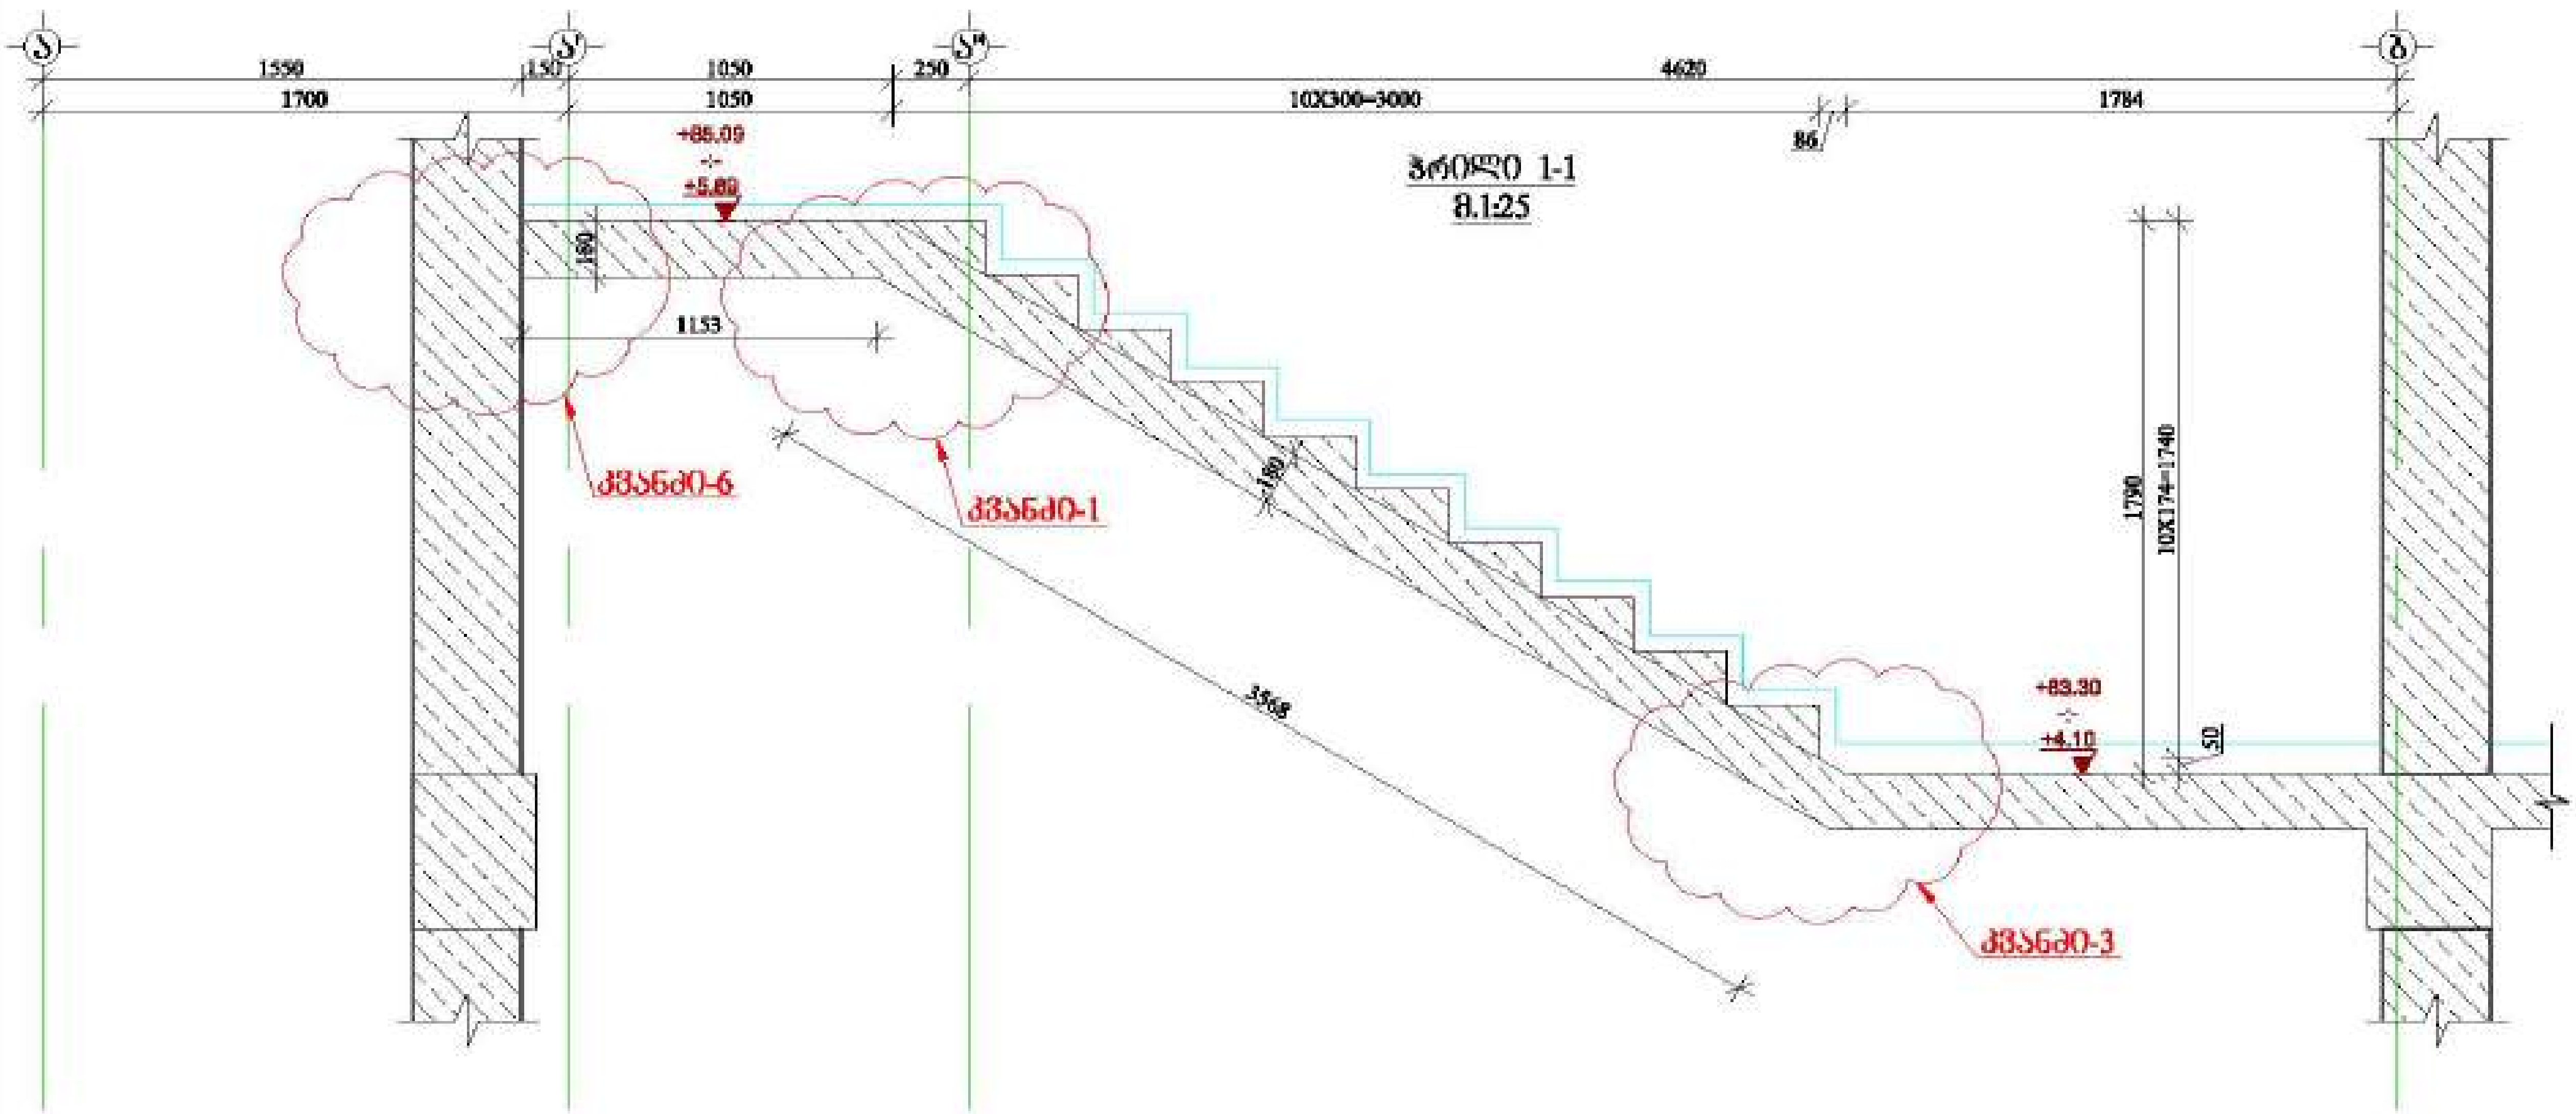

დამკვეთი: შპს "ასტორია ჯგუფი"

LTD "ALPHA PROJECT GEORGIA"
შპს "ალფა პროექტ ჯორჯია"

57a, cholokashvili str., Block#3, Flat#24, Tbilisi, Georgia
ქ. თბილისი, ქ. ჩოლოყაშვილის N57ა, კორპ.3, ბ.24

POSITION თანამდებობა	NAME სახელი	SIGNATURE ხელმოწერა
DIRECTOR დირექტორი	T.MATCABERIDZE თ.მაცაბერიძე	
CONSTUCTOR კონსტრუქტორი	T.ZAKUTASHVILI ტ.ზაქუტაშვილი	
CONSTUCTOR კონსტრუქტორი	G. BOCHORISHVILI გ. ბოჭორიშვილი	
CONSTUCTOR კონსტრუქტორი	I. BOCHORISHVILI ი. ბოჭორიშვილი	

DATE. თარიღი	DRAWING NAME: დასახელება
17.10.2021	ჭრილი 1-1
AUDIT. რევიზია	
00.00.00	
SCALE. მასშტაბი	
1:25	

PAGE FORMAT ფორმატი	FILE NAME ფაილი	LAYOUT გვერდი
A3	KIBE	
STAGE სტადია	**SHEET** ფურცელი	**SHEETS** ფურცლები
მუშა პროექტი	კ-275	

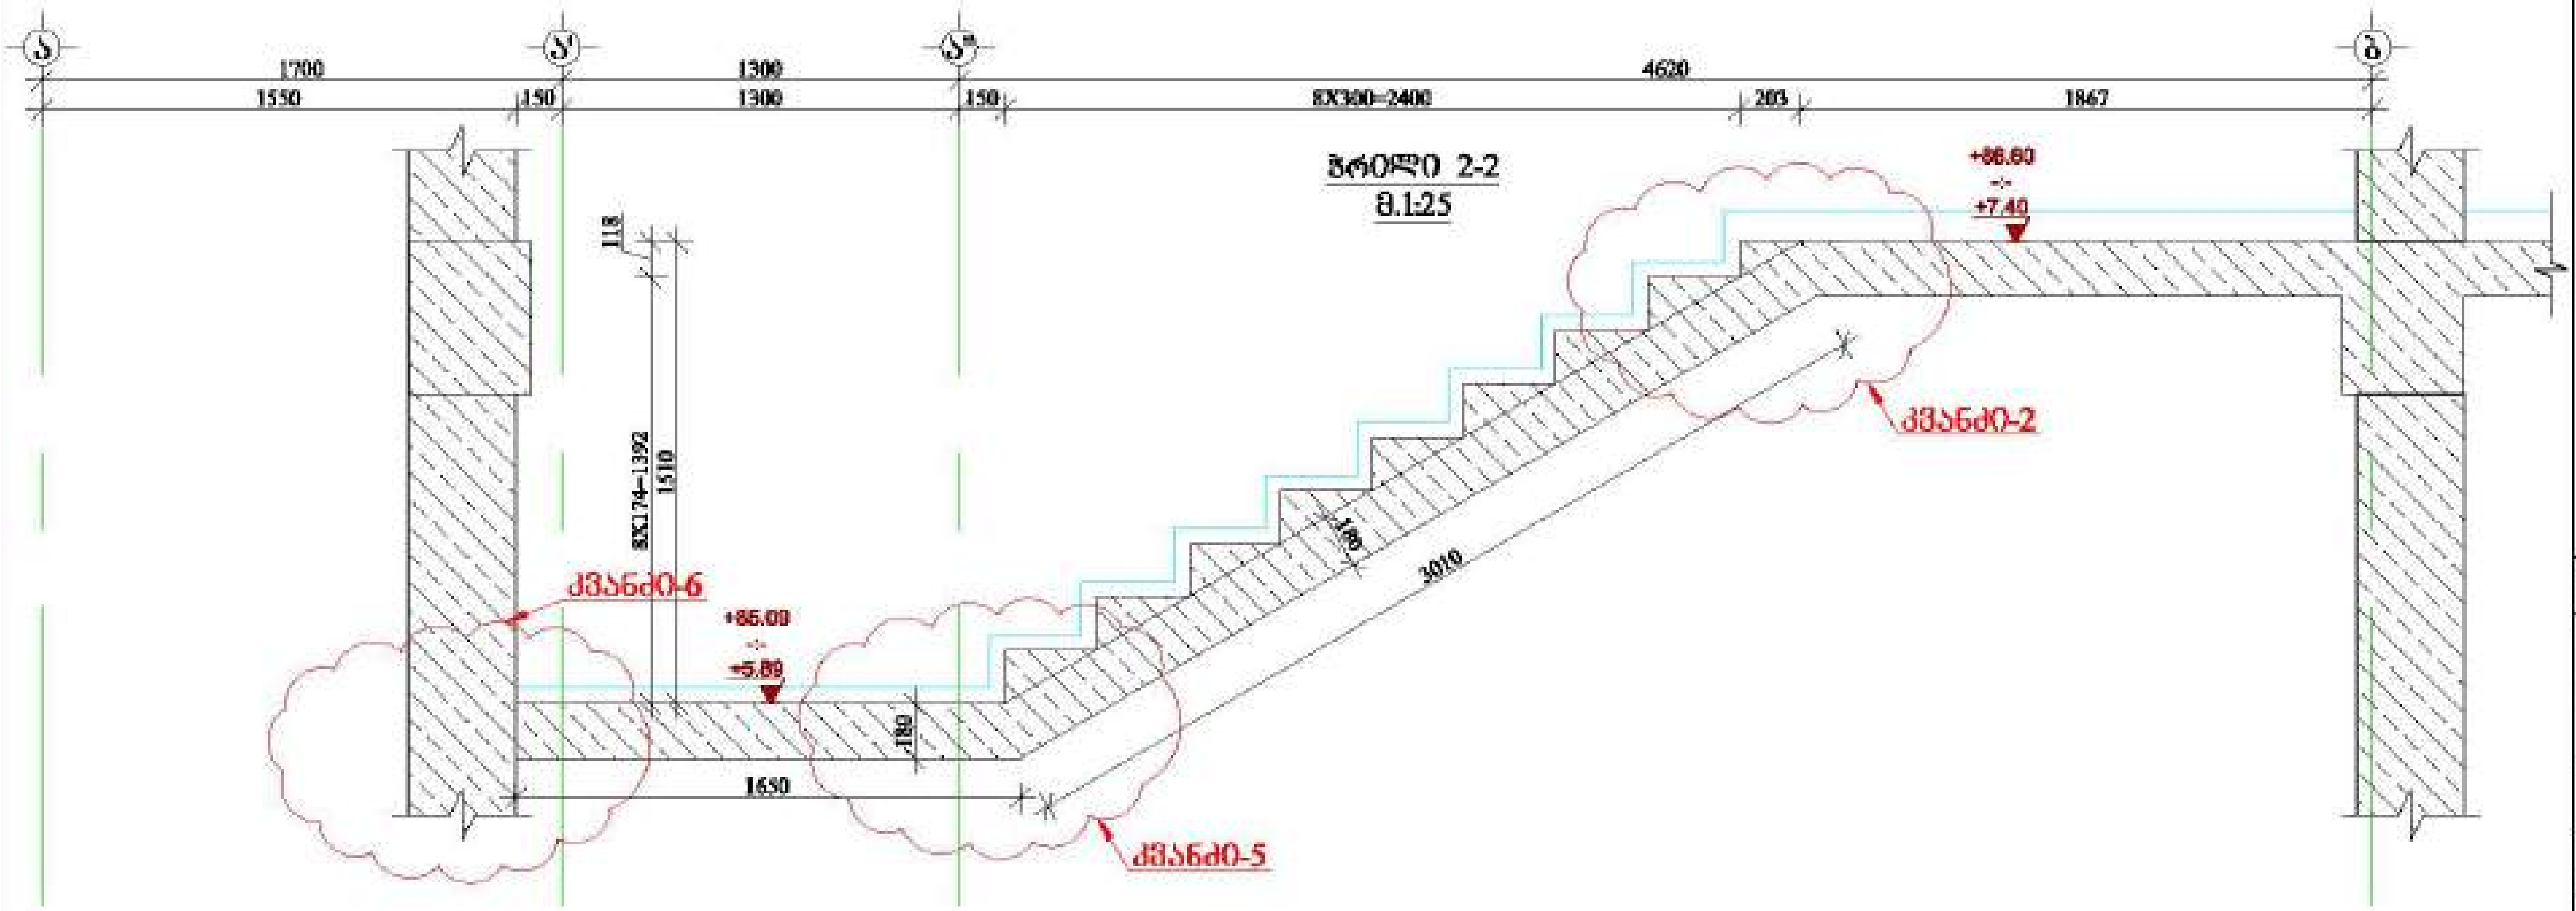

მრავალფუნქციური შენობა №1

დამკვეთი: შპს "ანტარია გრუპი"

LTD "ALPHA PROJECT GEORGIA"
შპს "ალფა პროჯექტ ჯორჯია"

57a, cholokashvili str., Block#3, Flat#24, Tbilisi, Georgia

POSITION თანამდებობა	NAME სახელი	SIGNATURE ხელმოწერა
DIRECTOR დირექტორი	T.MATCABERIDZE თ.მაცაბერიძე	
CONSTUCTOR კონსტრუქტორი	T.ZAKUTASHVILI თ.ზაქუთაშვილი	
CONSTUCTOR კონსტრუქტორი	G. BOCHORISHVILI გ. ბოჭორიშვილი	
CONSTUCTOR კონსტრუქტორი	I. BOCHORISHVILI ი. ბოჭორიშვილი	

DATE. თარიღი: 17.10.2021

AUDIT. რევიზია: 00.00.00

SCALE. მასშტაბი: 1:25

DRAWING NAME: დასახელება

ჭრილი 2-2.

PAGE FORMAT ფორმატი	FILE NAME ფაილი	LAYOUT ფურცელი
A3	KIBE	

STAGE სტადია	SHEET ფურცელი	SHEETS ფურცლები
მუშა პროექტი	კ-276	

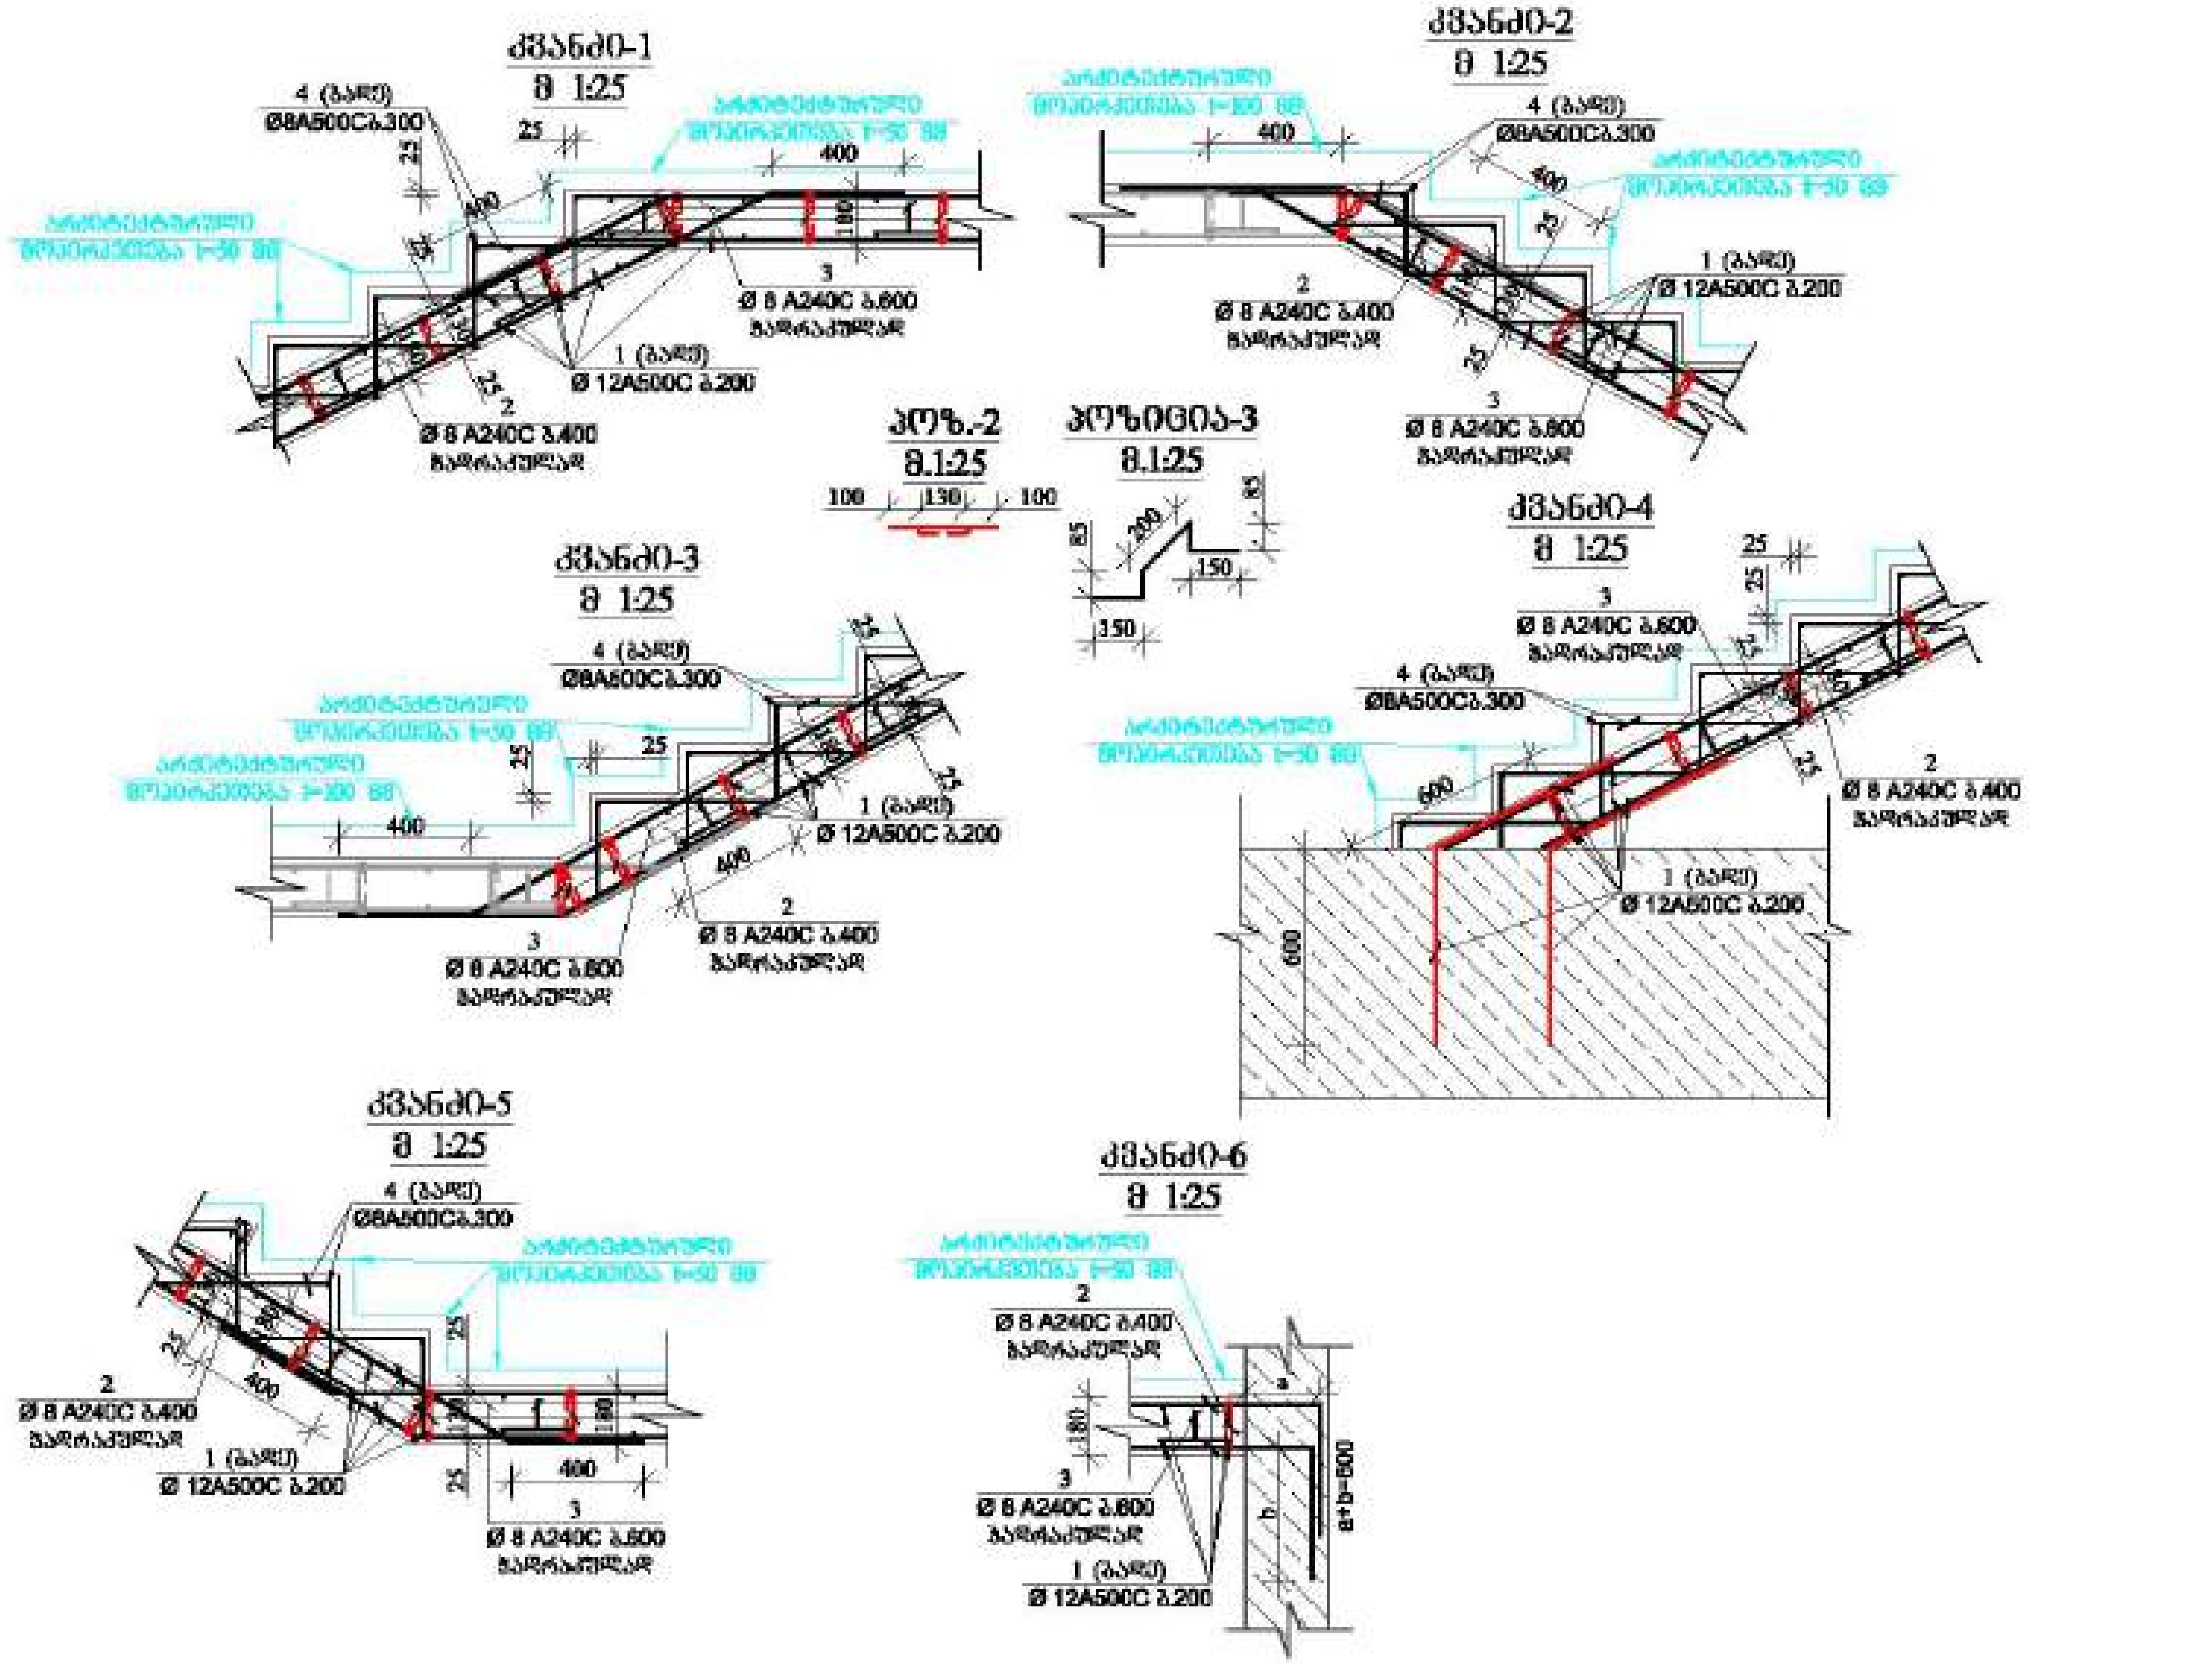

მრავალფუნქციური შენობა №1

მისამართი: ქობულეთი, ... №1

დამკვეთი: შპს "ასტორია გრუპი"

LTD "ALPHA PROJECT GEORGIA"
შპს "ალფა პროექტ ჯორჯია"

57a, chokolashvili str., Block#3, Flat#24, Tbilisi, Georgia
ქ. თბილისი, ქ. ჩოლოყაშვილის №57ა, კორპ.3, ბ.24

POSITION თანამდებობა	NAME სახელი	SIGNATURE ხელმოწერა
DIRECTOR დირექტორი	T.MATCABERIDZE თ.მაცაბერიძე	
CONSTUCTOR კონსტრუქტორი	T.ZAKUTASHVILI ტ.ზაკუტაშვილი	
CONSTUCTOR კონსტრუქტორი	G. BOCHORISHVILI გ. ბოჭორიშვილი	
CONSTUCTOR კონსტრუქტორი	I. BOCHORISHVILI ი. ბოჭორიშვილი	

DATE. თარიღი 17.10.2021	DRAWING NAME: დასახელება კიბე-1; კიბე-2; კიბე-3; კიბე-4; კიბე-5; კიბე-6.
AUDIT. რევიზია 00.00.00	
SCALE. მასშტაბი 1:25	

PAGE FORMAT ფორმატი	FILE NAME ფაილი	LAYOUT შაბლონი
A3	KIBE	
STAGE ეტაპი	SHEET ფურცელი	SHEETS ფურცლები
მუშა პროექტი	კ-276	

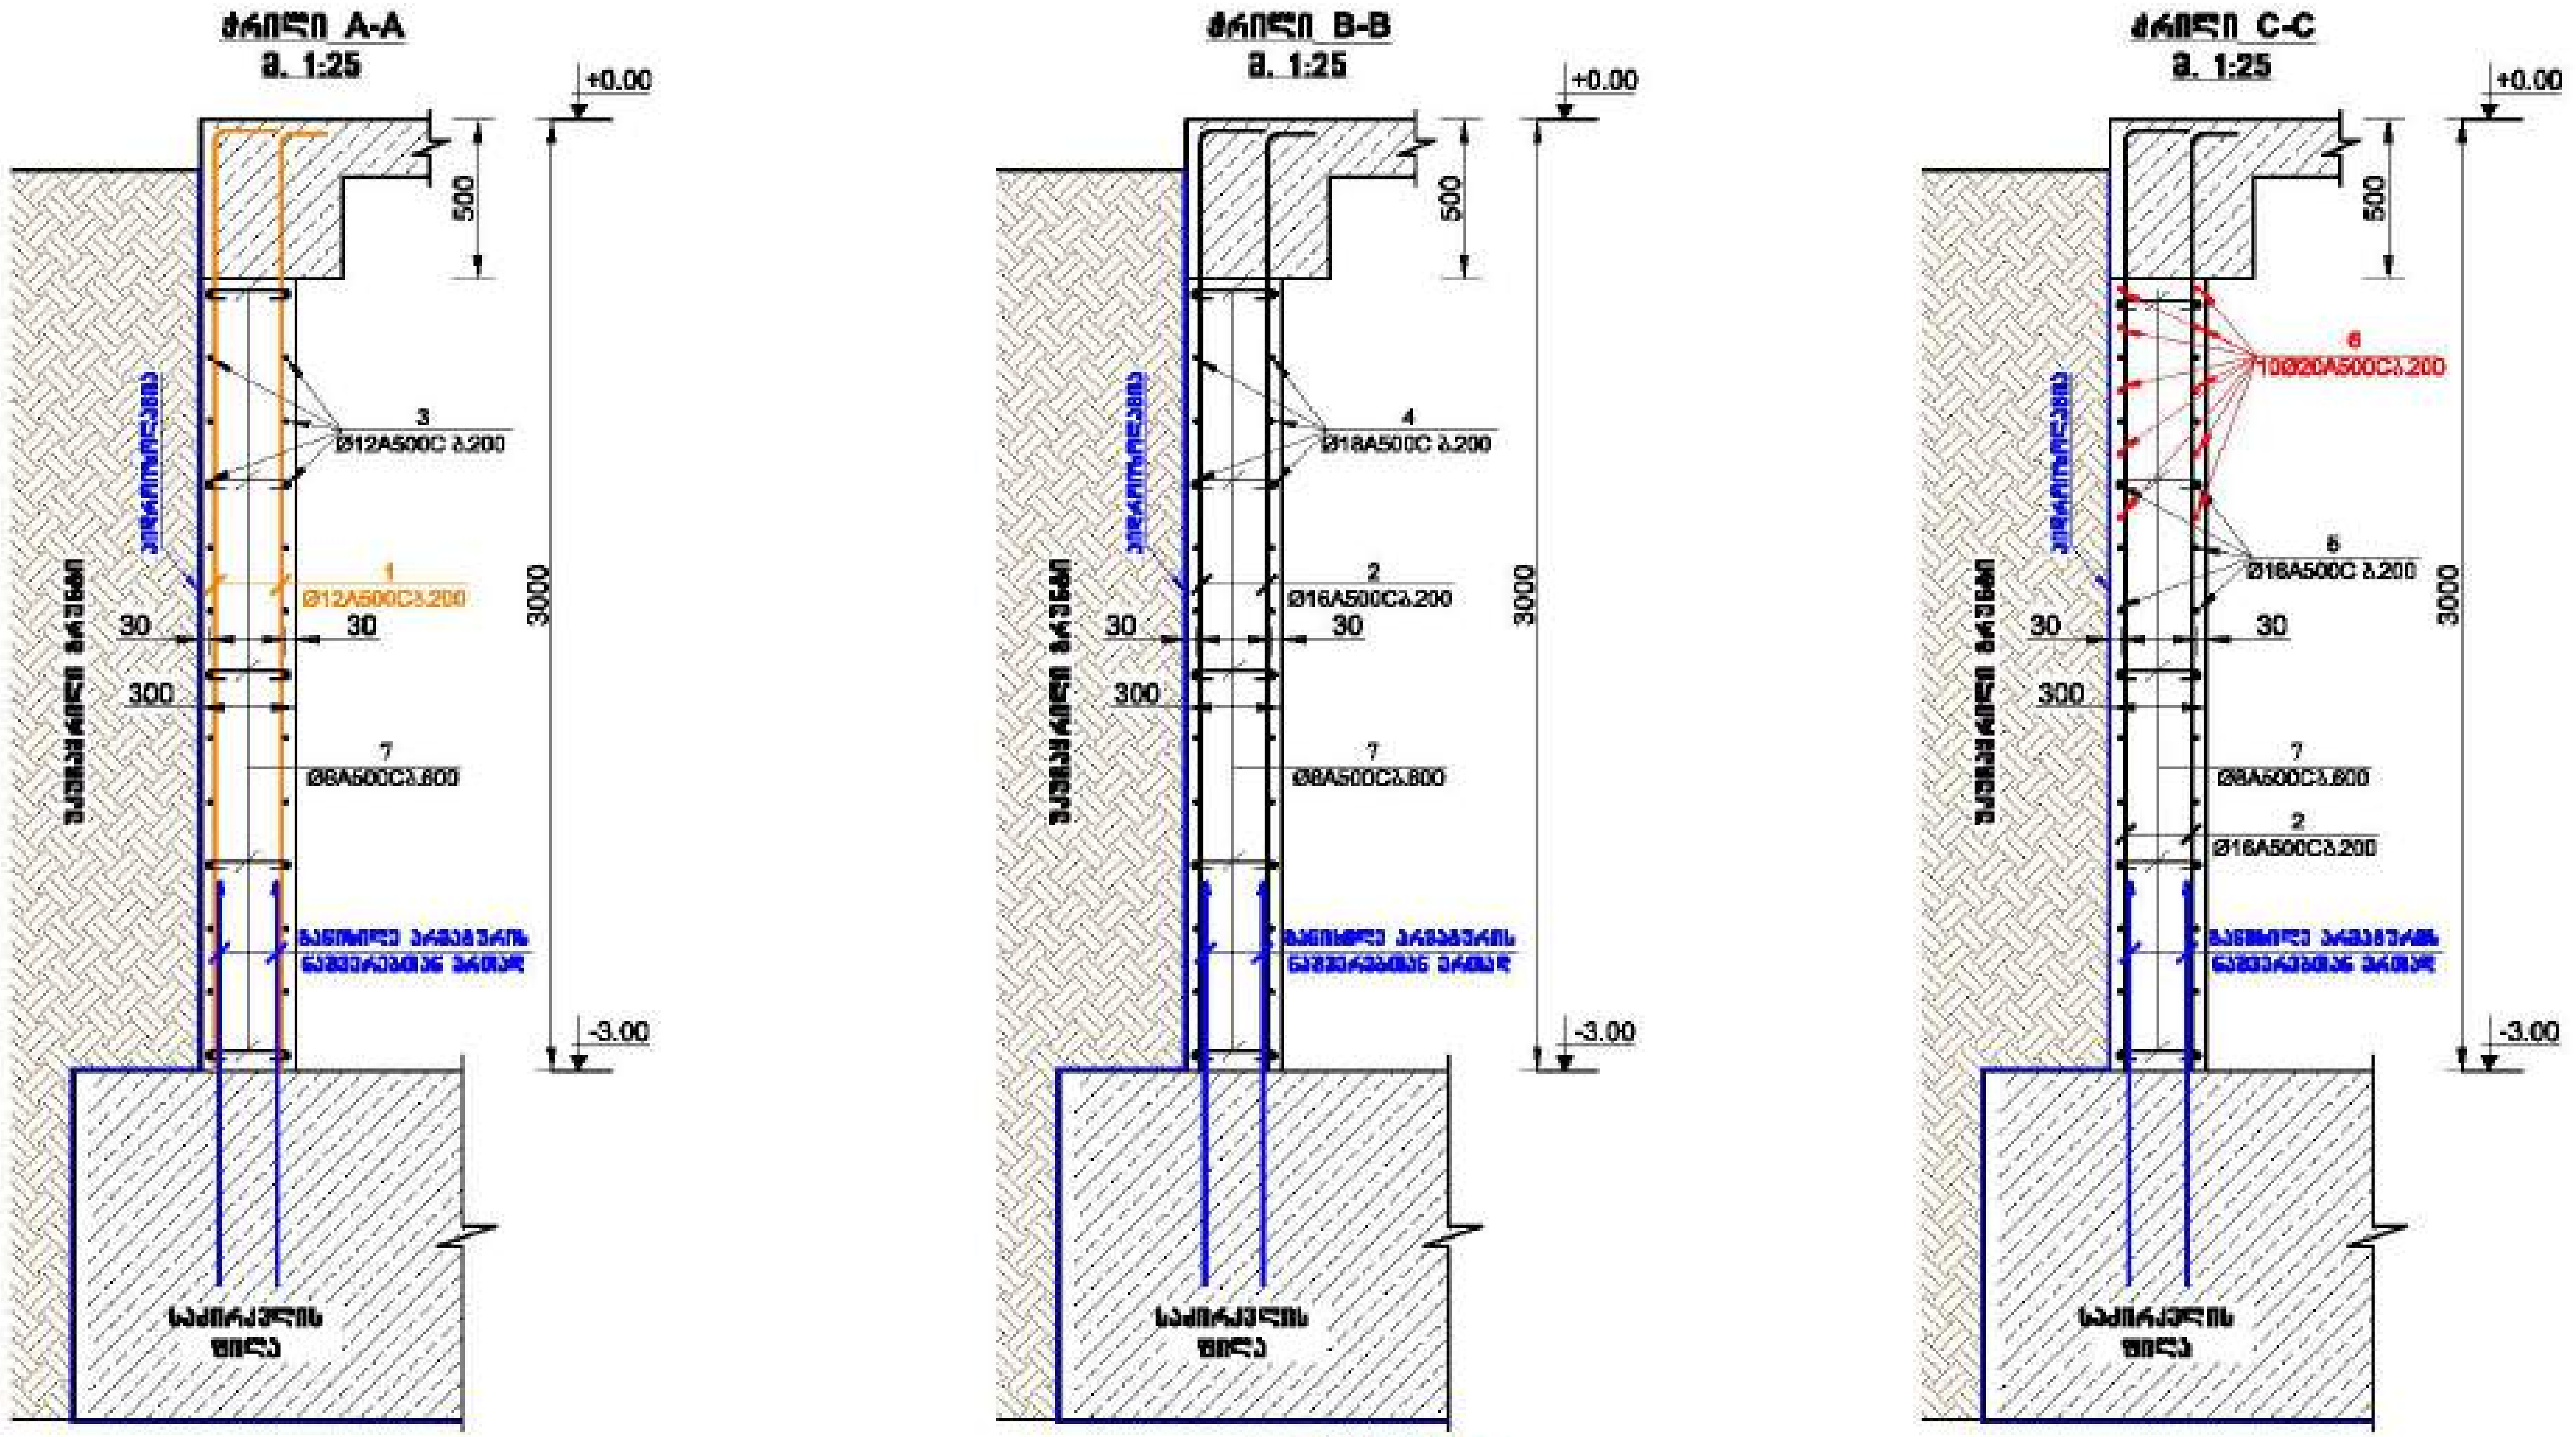

მასალის სპეციფიკაცია პერიმეტრის კედლებზე -3.00 ნიშნული									
ელემენტის დასახელება	პოზ. №	დიამეტრი და კლასი Ф მმ	სიგრძე L მმ	რაოდენობა n	სიგრძე Lan მ	წონა q კგ	ელემენტის რაოდენობა N	სიგრძე LanxN მ	წონა qxN კგ
პერიმეტრის კედლები	1	Ф 12 A500C	3200	176	563.2	500.0	1	563.2	500.0
	2	Ф 16 A500C	3200	272	870.4	1373.7		870.4	1373.7
	3	Ф 12 A500C	729000	1	729.0	647.2		729.0	647.2
	4	Ф 18 A500C	320000	1	320.0	639.2		320.0	639.2
	5	Ф 16 A500C	726000	1	726.0	1145.8		726.0	1145.8
	6	Ф 20 A500C	260000	1	260.0	641.2		260.0	641.2
	7	Ф 8 A500C	450	375	168.8	66.6		168.8	66.6
					სულ q=	5013.8		სულ Q=	5013.8

ლითონის წონა Q= 5013.8 კგ

ბეტონის მოცულობა B35 V= 33.6 $м^3$

შენიშვნა:

1. წინამდებარე ნახაზი განხილული იქნას გადახურვის, სვეტების კიბის და არმატურის ნაშვერების კონსტრუქციულ ნახაზებთან ერთად.
2. პერიმეტრის მონოლითურ კედლებში გამოყენებული იქნას B35 კლასის ბეტონი.
3. კონსტრუქციებში გამოყენებულია **A500C** კლასის არმატურა.
4. კედლის ჰორიზონტალური არმატურებისათვის გადაბმა განხორციელდეს პირგადადებით, გადაბმის სიგრძე არანაკლებ50d 50d(d-გადასაბმელ არმატურებს შორის უდიდესის დიამეტრია.)
5. მონოლითურ კედლებში არმატურების განაწილება განხორციელდეს ნახაზებზე მოცემული სქემის მიხედვით.
6. დაცული იქნას დამცავი შრეები.
7. ბეტონირებისას გამოყენებული იქნას ვიბრირება.
8. არმატურების მოღუნვა განხორციელდეს ცივად (გაცხელების გარეშე)
9. ის კონსტრუქციები, რომლებიც შეხებაშია არიან გრუნტთან მოეწყოს ჰიდროიზოლაცია
10. პროექტში ყველა სახის ცვლილება შეთანხმებული იქნას პროექტის კონსტრუქციული ნაწილის ავტორებთან.
11. მშენებლობის გაჩერების შემთხვევაში გათვალისწინებული იქნას კონსერვაციის სამუშაოები.

მრავალფუნქციური შენობა №1

მისამართი:

დამკვეთი: შპს "ასტერია გრუპი"

LTD "ALPHA PROJECT GEORGIA"

57a, chalokashvili str., Block#3, Flat#24, Tbilisi, Georgia

POSITION თანამდებობა	NAME სახელი	SIGNATURE ხელმოწერა
DIRECTOR დირექტორი	T.MATCABERIDZE თ.მაწაბერიძე	
CONSTUCTOR კონსტრუქტორი	T.ZAKUTASHVILI	
CONSTUCTOR კონსტრუქტორი	G. BOCHORISHVILI გ. ბოჭორიშვილი	
CONSTUCTOR კონსტრუქტორი	I. BOCHORISHVILI ი. ბოჭორიშვილი	

DATE. თარიღი: 17.10.2021	DRAWING NAME: დასახელება: ჭრილები პერიმეტრის კედლების, მასალის სპეციფიკაცია
AUDIT. რევიზია: 00.00.00	
SCALE. მასშტაბი: 1:25	

PAGE FORMAT ფორმატი	FILE NAME ფაილი	LAYOUT ლეიაუტი
A3	SADZIRKVELI	

STAGE სტადია	SHEET ფურცელი	SHEETS ფურცლები
მუშა პროექტი	კ.-21	

სველების მარკირების გეგმა -3.00 ნიშნულზე

მ. 1:150

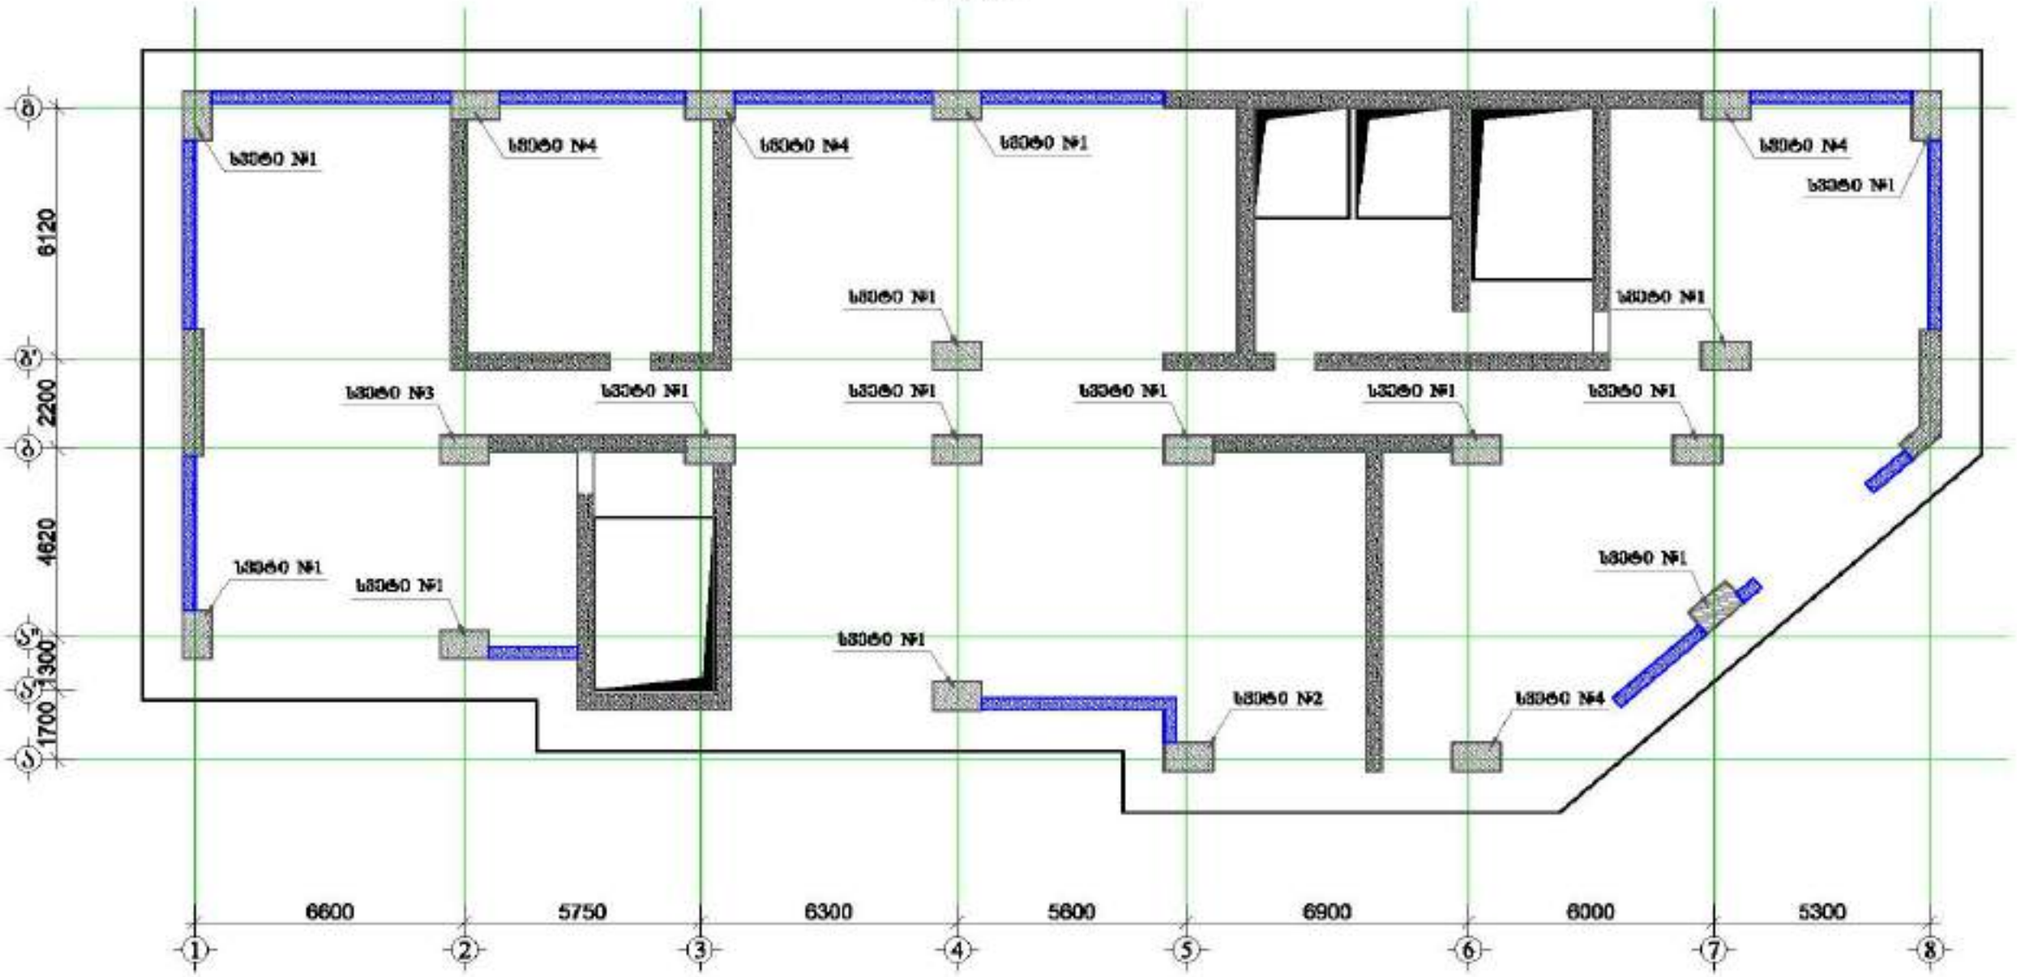

მრავალფუნქციური შენობა №1






5. სამონტაჟო აღჭურვილობის ტექნოლოგია განსაზღვრულის სანიტარიას მოთხოვნები სამუშაო ზომებით.

6. წყალი ტიპის წამყვანი შიგნით.

7. ელექტრომოწყობა გამოსაყენებელი ტიპის შესაბამება.

8. აღჭურვილობის ტიპების განსაზღვრული ტექნიკურ-ტექნიკური პირობები)

9. სველების მარკირების აღნიშვნები და ზომა ნებადართულ ტიპების ფირის სისქეების ცვალებადობა.


სვეტი № 1-ის არმირება
მ 1:25

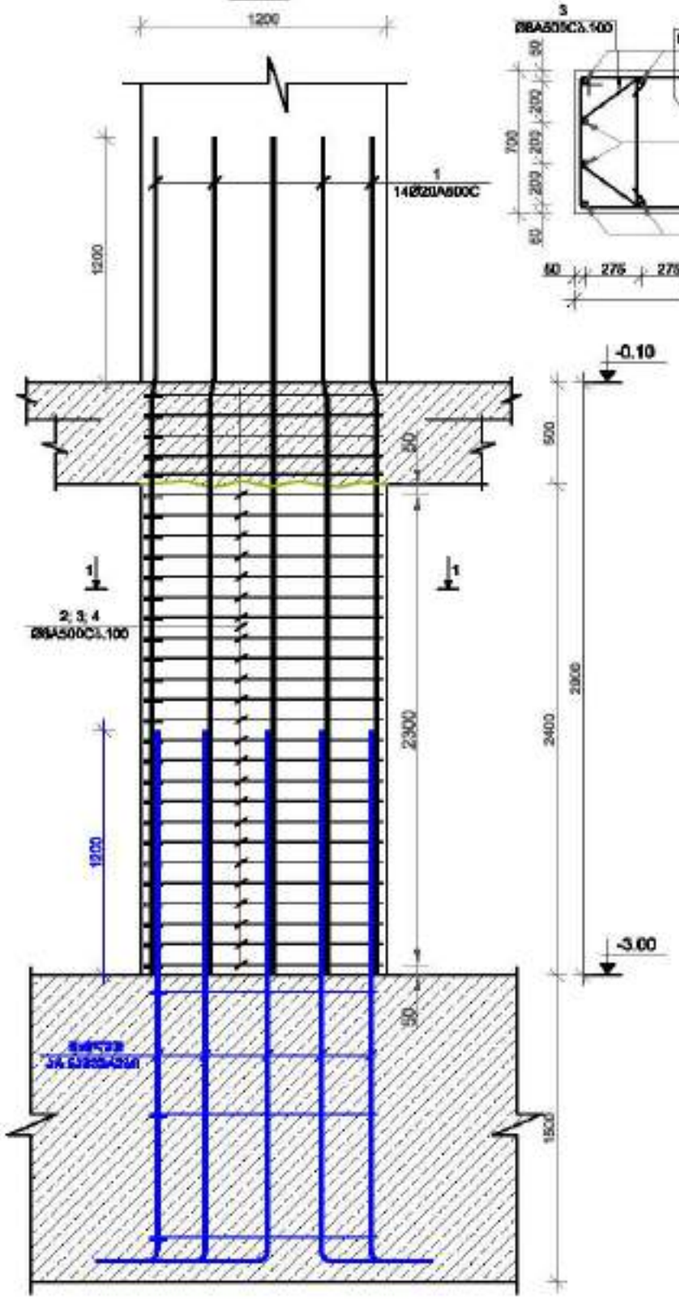

ჭრილი 1-1
მ 1:25

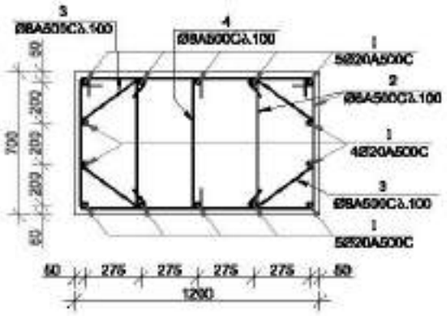

სვეტი № 2-ის არმირება
მ 1:25

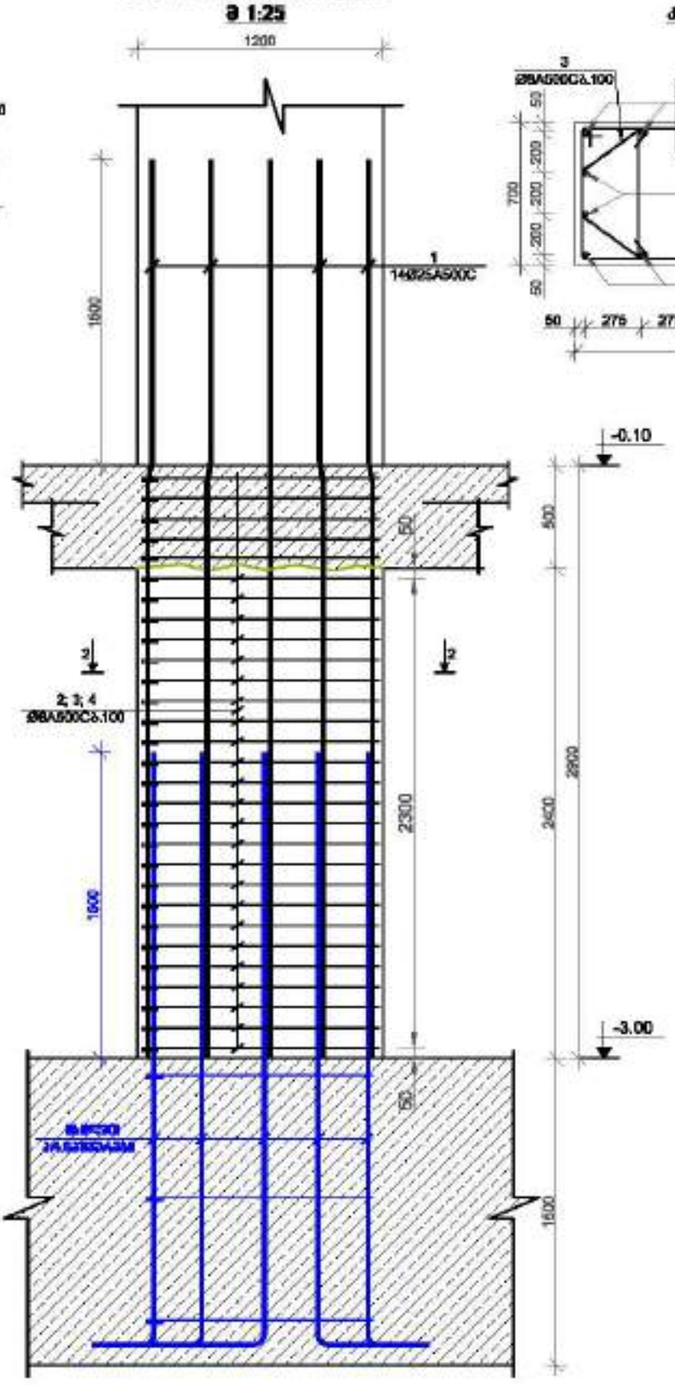

ჭრილი 2-2
მ 1:25

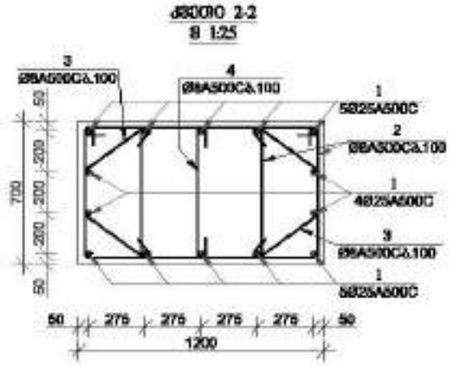

არმატ. 3
მ 1:25

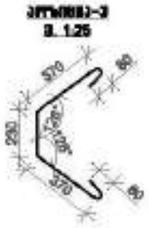

არმატ. 4
მ 1:25

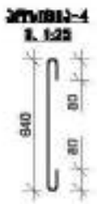

არმატ. 2
მ 1:25

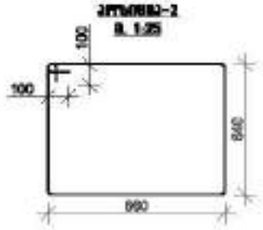

არმატ. 3
მ 1:25



არმატ. 4
მ 1:25

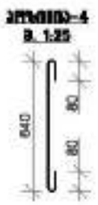

არმატ. 2
მ 1:25

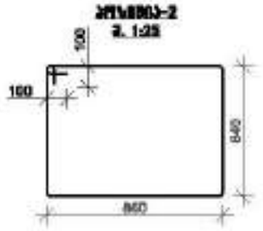

მრავალფუნქციური შენობა №1

მოსაბერტი: ქალაქი, ზემო გაჩრდილი საკვანძო №1

1. წინამდებარე ნახაზი განიხილება მხოლოდ სპეციალურ, ტექნიკურ, ინსტალაციებსა და არქიტექტურის ნაწილთან ერთად.

2. ბეტონი B25 კლასის ასხმული.

3. გამოყენებული A500C კლასის არმატურა.

4. არმატურის დაფარვა ბეტონით უნდა შეესაბამებოდეს, ნორმებით 60მ (მ-ბარებისთვის არმატურის ზედაპირის ფრთხილი შესაბამისად.)

5. ხარისხი არმატურის ნაკეთობები გამოსაყენებელ სამუშაოებზე ტექნიკური ხელმძღვანელის ნებართვით.

6. ჭედური ტანს წინასწარ შეღებვა.

7. ანტიკოროზიული გამოსაყენებელი ტანის ზედაპირზე

გამოყენებული ნივთიერებების ნაწილი





დამკვეთი: შპს "ალფა ჯორჯია"

LTD "ALPHA PROJECT GEORGIA"
57a, cholokashvili str., Block/8, Flat/24, Tbilisi, Georgia

POSITION	NAME	SIGNATURE
DIRECTOR	T.MATCABERIDZE	
CONSTUCTOR	T.ZAKUTASHVILI	
CONSTUCTOR	G. BOCHORISHVILI	
CONSTUCTOR	I. BOCHORISHVILI	

DATE.	17.10.2021
AUDIT.	00.00.00
SCALE.	1:25
PAGE FORMAT	A3
FILE NAME	SADZIRKVELI
LAYOUT	
STAGE	
SHEET	ს.-23
SHEETS	

DRAWING NAME:
სვეტები 1; 2.

მ 1:25

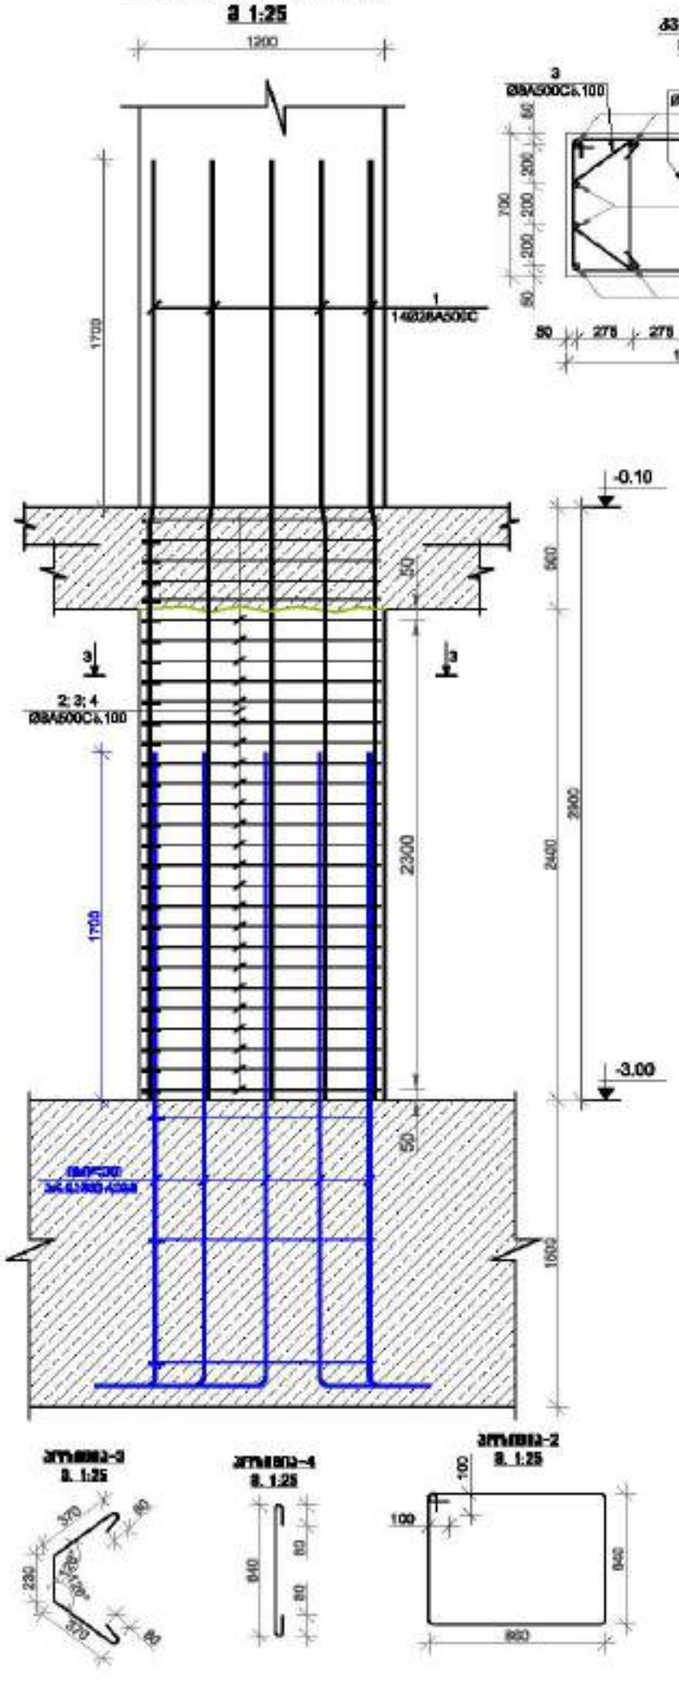

ჭრილი 3-3
მ 1:25

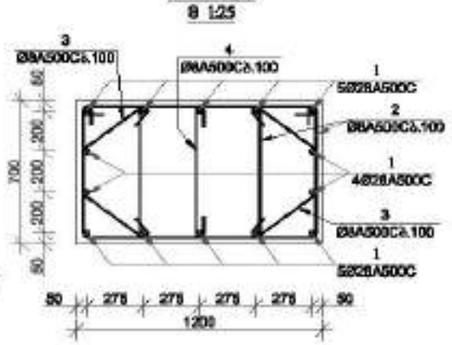

სვეტი № 4-ის არმირება
მ 1:25

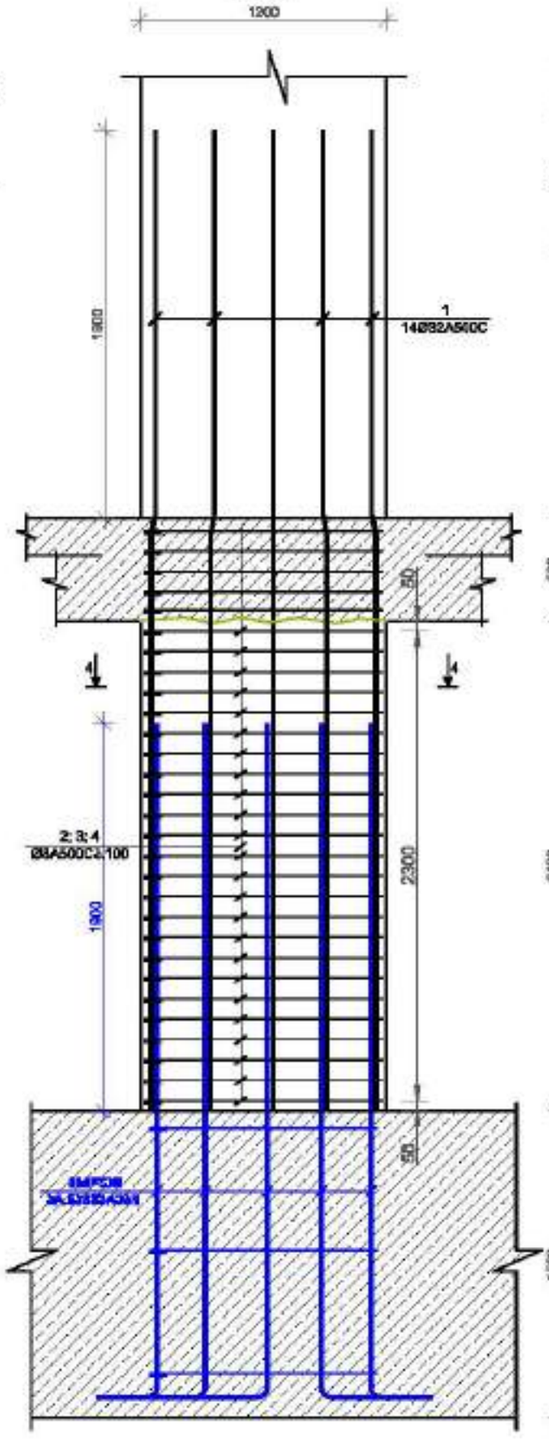

ჭრილი 4-4
მ 1:25

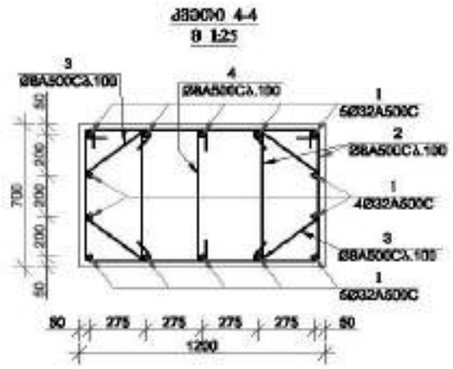

პოზიცია-2
მ 1:25

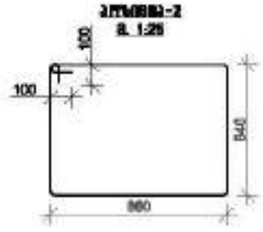

პოზიცია-3
მ 1:25

პოზიცია-4
მ 1:25

პოზიცია-2
მ 1:25

პოზიცია-3
მ 1:25



პოზიცია-4
მ 1:25

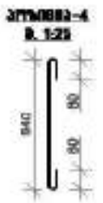



1. წინამდებარე ნახაზი გამოიყენება მხოლოდ საკონსტრუქციო, სამშენებლო ნაწილში, ტექნიკური, ინსტალაციებისა და პროცესების საკითხებთან დაკავშირებით ნახაზებთან ერთად.

2. ბეტონი B30 საძირკვლებზე ტანის B25 კლასის ბეტონი.

3. არმატურა A500C კლასის არმატურა.

4. კონსტრუქციის ნებისმიერი ცვლილება განხორციელდეს პროექტირების, მშენებლის ნებართვით. ყველა (ძ-ბეტონებზე კონსტრუქციის შეცვლა ხორციელდება შესაბამისად.)

5. ნებისმიერი კონსტრუქციის ცალკეული ელემენტების ხანგრძლივ ექსპლუატაციაზე ტექნიკური ზედამხედველობა.

6. ჭედური ტანის ჩამოსხმა შეიძლება.

7. კონსტრუქციებზე ელემენტების ტანის შეღებვა.

ჩამოსხმული ფილების ელემენტების ექსპლუატაციაზე ნებართვა(ნებართვის ნაწილში)

9. სვეტების ნაკეთების კონტროლი და ფილის ნებისმიერი ტიპური სისქეების ცვალებადობა.




დამკვეთი: შპს "ასტორია გრუპი"

LTD "ALPHA PROJECT GEORGIA"
შპს "ალფა პროექტ ჯორჯია"
57a, cholokashvili str., Block/3, Flat/24, Tbilisi, Georgia
ქ. თბილისი, ქ. ჭოლოყაშვილის ქუჩა №57ა, კორპ.3, ბ.24

POSITION	NAME	SIGNATURE
DIRECTOR	T.MATCABERIDZE	
CONSTUCTOR	T.ZAKUTASHVILI	
CONSTUCTOR	G. BOCHORISHVILI	
CONSTUCTOR	I. BOCHORISHVILI	

DATE.	17.10.2021
AUDIT.	00.00.00
SCALE.	1:25
PAGE FORMAT	A3
STAGE	მშენ. პროექტი

DRAWING NAME:
სვეტები
სვეტი-3, 4.

FILE NAME	LAYOUT
SADZIRKVELI	
SHEET	SHEETS
Ა.-24	

სვეტების მარკირების გეგმა -0.10 ნიშნულზე
მ. 1:150

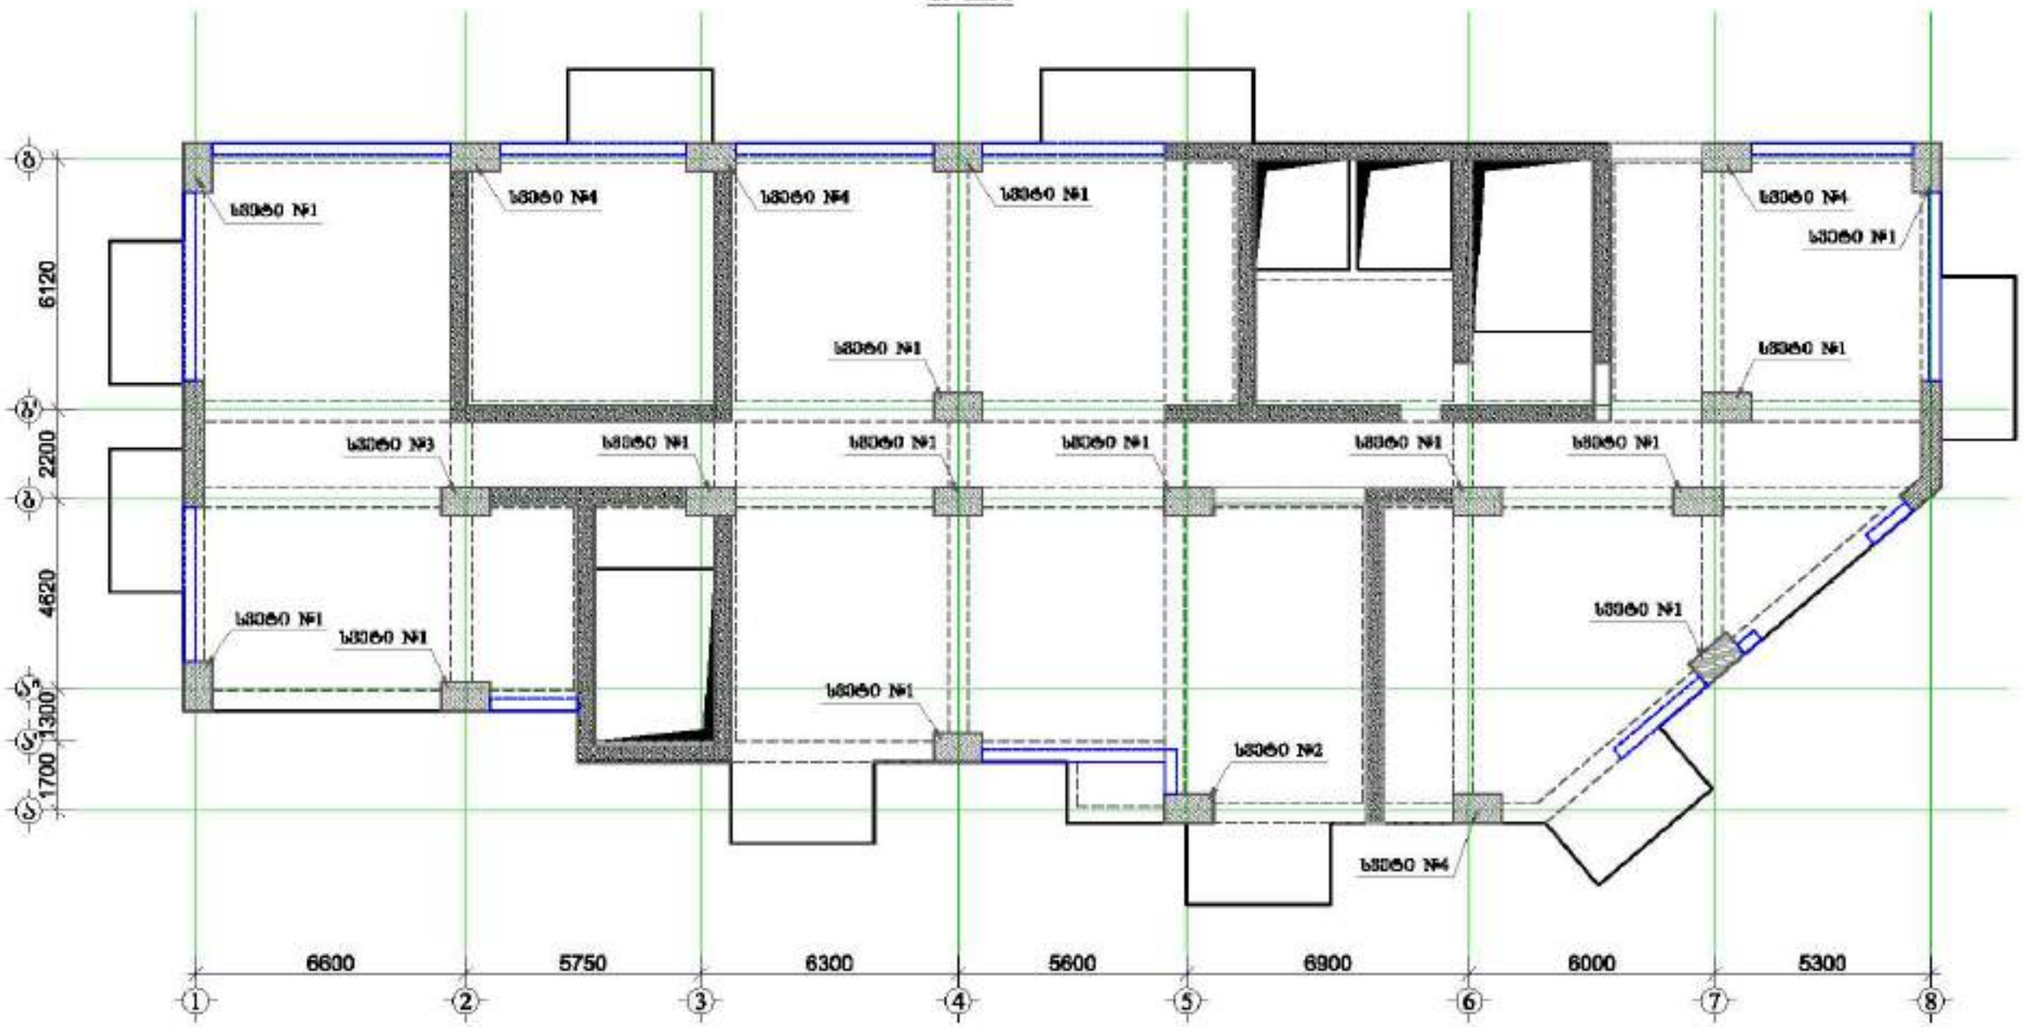

მრავალფუნქციური შენობა №1

მისამართი: ქალაქი, ზემო გაორგიც ხიდის №1

1. წინამდებარე ნახაზი განიხილება სხვა სპეციალობის, განსაკუთრებით ხუროების, ინჟინერიული და არქიტექტურის ნაწილების ნახაზებთან ერთად.

2. სვეტების ბეტონირებისას ტანის B25 კლასის ბეტონი.

3. ბეტონირებისას ABSOC კლასის არმატურა.

4. არმატურების ბარების გადაფარებები ეთანხმებოდეს, ბარების სქემას და (ძ-ბარებისთვის არმატურის ზრდის ცხრილის მითითებას.)

5. სვეტებში არმატურების ჩაკეთებას განიხილავდეს სპეციალის ორგანიზაციის სქემის მიხედვით.

6. ჩასხმის ტანის ჩამოსხმა შეიძლება.

7. ანძრევადობის გამოშვებული ტანის შეცილება.

8. არმატურების ღუნვას განიხილავდეს ინჟინერიული ორგანიზაციის სამუშაო.

9. სვეტების ბარებზეს არმატურა და შეხვა ნორმებით ნებადართული ზომის სისქეზე ნაკლებად.

10. ბეტონის საკონტროლო სვეტების ჩასხმა აუცილებელია ბეტონირება და ბაზანძრების ტექნოლოგიის ტექნოლოგიის სამუშაოების ჩატარების (ძ-ბარებისთვის არმატურის ზრდის ცხრილის მითითებას.)

11. არმატურის ფიქრა საჭიროა ცხრილით შესაბამისად ტანის პოლიეთილენისაგან დაცვის ნაწილის ასებობისას.

12.შენობაზე ბაზისების შეხებისას ბაზისის ტანის კონსტრუქციის ცხრილით.

შემსრულებელი:	შპს "ალფა პროექტ ჯორჯია"

LTD "ALPHA PROJECT GEORGIA"
შპს "ალფა პროექტ ჯორჯია"

57a, cholokashvili str., Block/3, Flat/24, Tbilisi, Georgia
ქ. თბილისი, ქ. ჭოლოყაშვილის N57ა, კორპ.3, ბ.24

POSITION თანამდებობა	NAME სახელი	SIGNATURE ხელმოწერა
DIRECTOR დირექტორი	T.MATCABERIDZE თ.მაწაბერიძე	
CONSTUCTOR კონსტრუქტორი	T.ZAKUTASHVILI თ.ზაკუთაშვილი	
CONSTUCTOR კონსტრუქტორი	G. BOCHORISHVILI გ. ბოჭორიშვილი	
CONSTUCTOR კონსტრუქტორი	I. BOCHORISHVILI ი. ბოჭორიშვილი	

DATE. თარიღი	17.10.2021
AUDIT. რევიზია	00.00.00
SCALE. მასშტაბი	1:150

DRAWING NAME: ნახატის სახელი
სვეტების მარკირების გეგმა -0.10 ნიშნულზე.

PAGE FORMAT ფორმატი	FILE NAME ფაილი	LAYOUT განლაგება
A3	SADZIRKVELI	

STAGE სტადია	SHEET ფურცელი	SHEETS ფურცლები
შენობა არქიტექტ	ს.-25	

სვეტი № 1-ის არმირება
მ 1:25

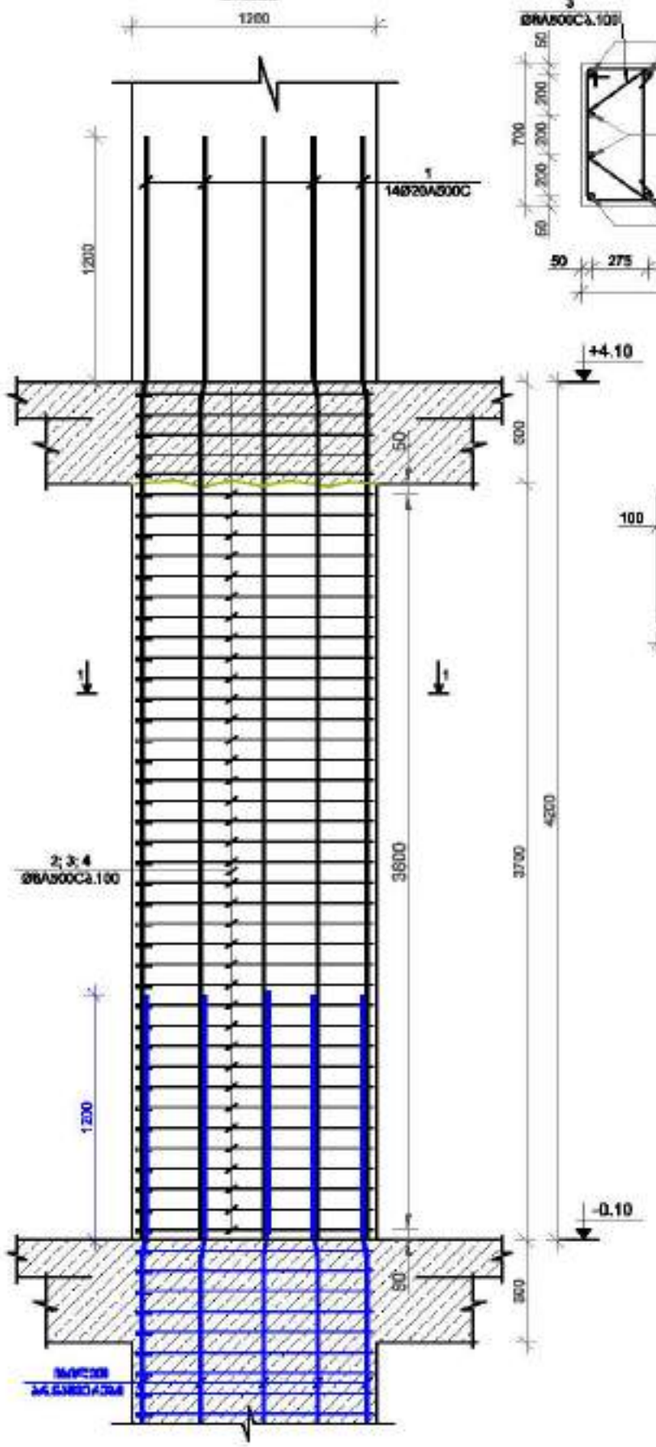

ჭრილი 1-1
მ 1:25

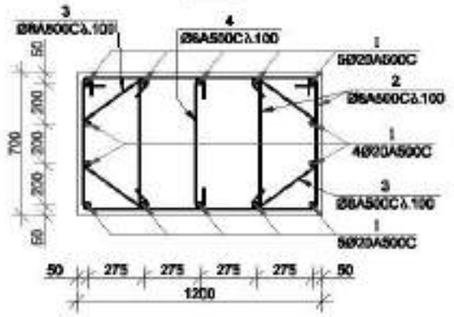

კვეთი 2-2
მ 1:25

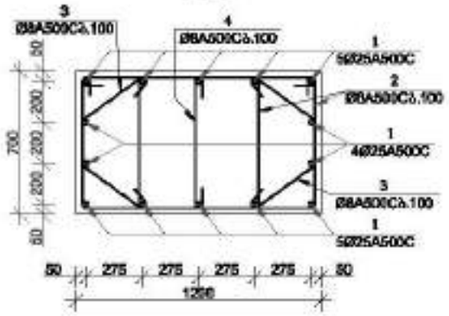

კვეთი 1-1
მ 1:25

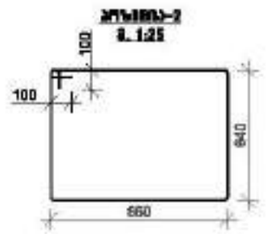

კვეთი 2-2
მ 1:25

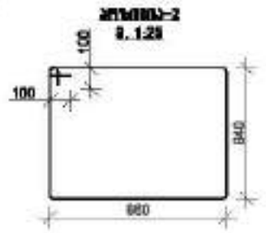

კვეთი 3-3
მ 1:25



კვეთი 4-4
მ 1:25



კვეთი 3-3
მ 1:25



კვეთი 4-4
მ 1:25

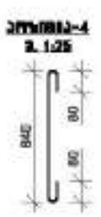

სვეტი № 2-ის არმირება
მ 1:25

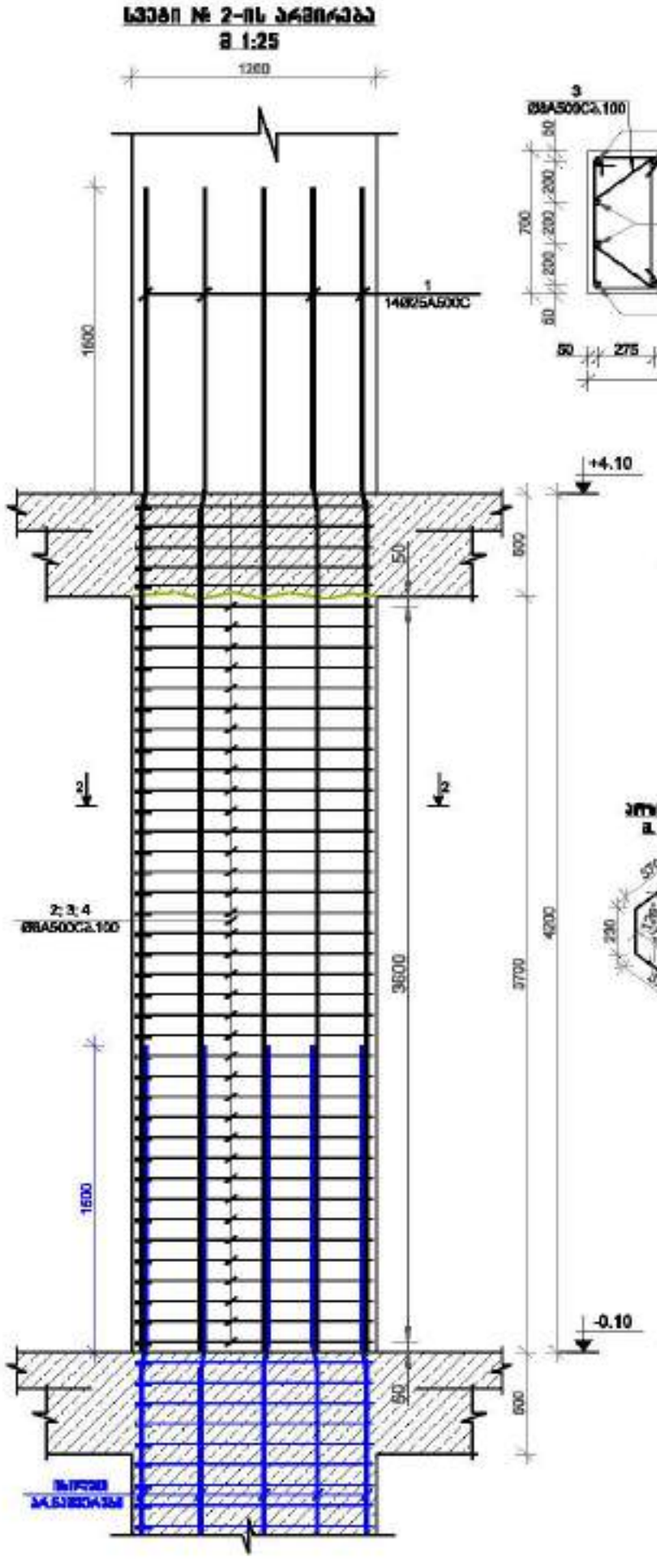

მრავალფუნქციური შენობა №1














დამკვეთი:	შპს "ასტორია გრუპი"

LTD "ALPHA PROJECT GEORGIA"
შპს "ალფა პროექტ ჯორჯია"


POSITION	NAME	SIGNATURE
DIRECTOR	T.MATCABERIDZE	
CONSTUCTOR	T.ZAKUTASHVILI	
CONSTUCTOR	G. BOCHORISHVILI	
CONSTUCTOR	I. BOCHORISHVILI	

DATE	17.10.2021
AUDIT.	00.00.00
SCALE	1:26

DRAWING NAME:
სვეტები 1; 2.

PAGE FORMAT	FILE NAME	LAYOUT
A3	SADZIRKVELI	
STAGE	SHEET	SHEETS
შესრულებული	ს.-26	

სვეტი № 1-ის არმირება
მ 1:25

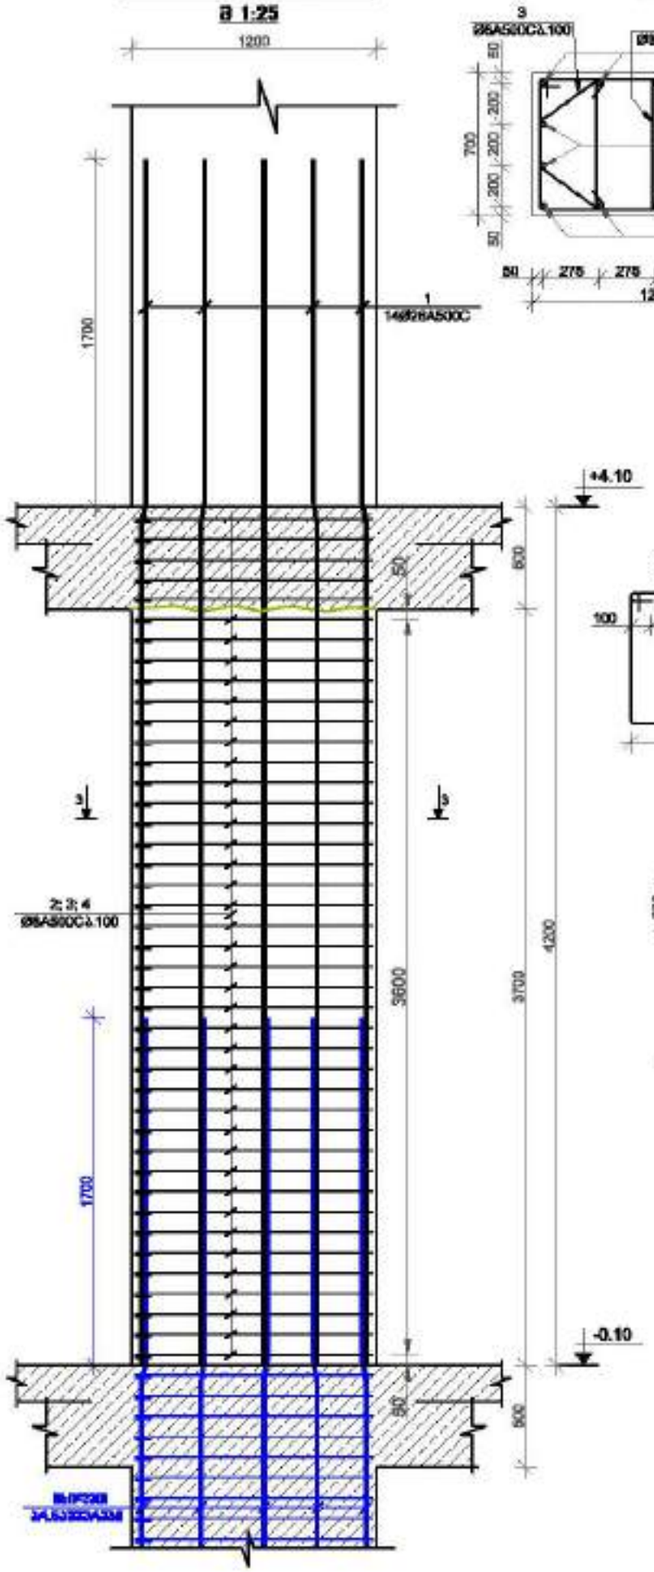

ჭრილი 3-3
მ 1:25

ჭრილი 4-4
მ 1:25

სვეტი № 4-ის არმირება
მ 1:25

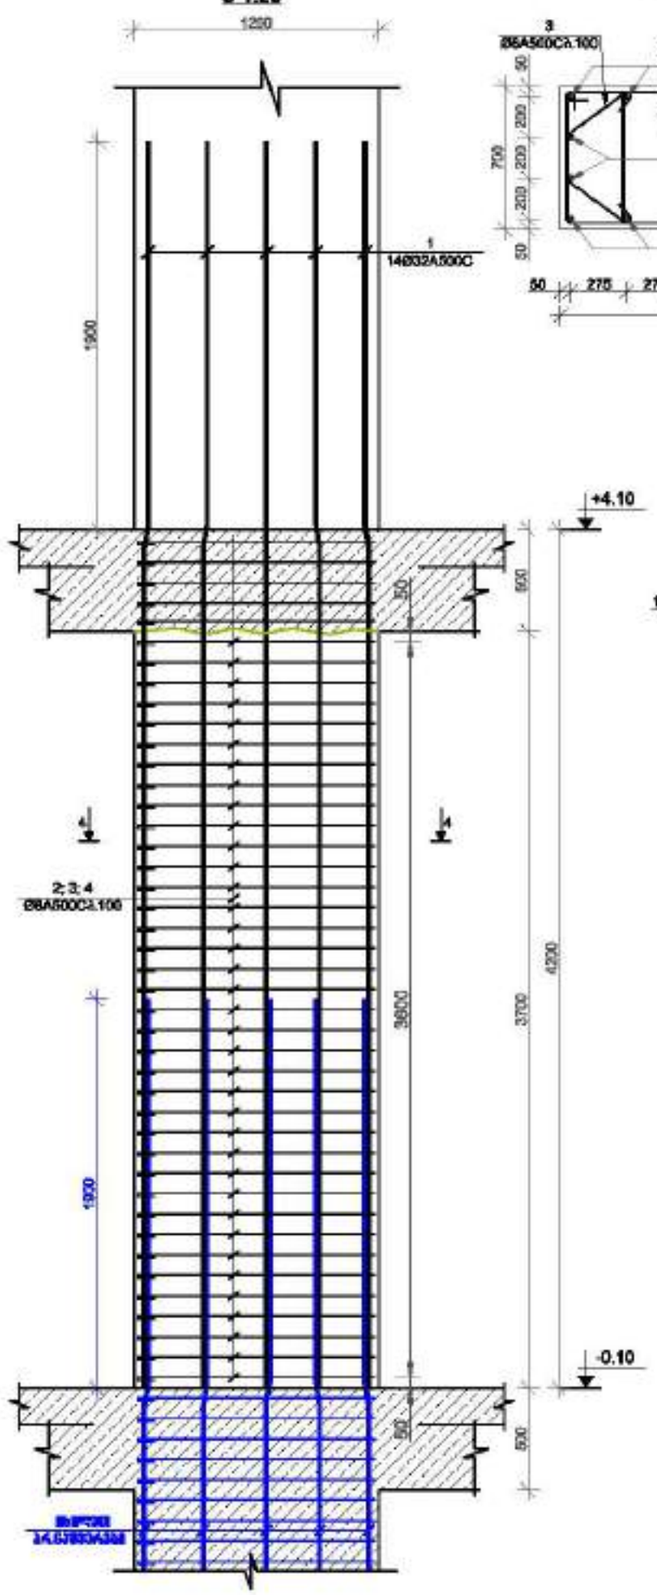



მ 1:25



1. წინამდებარე ნახაზი განკუთვნილია მხოლოდ სამშენებლო, სარეზერვო დანიშნულებისა და არასამრეწველო ნაგებობების არმირებისთვის ნახაზებად მიიჩნევა.

2. ბეტონი B30 საპროექტოდ ითვლის B25 კლასის ბეტონს.

3. გამოყენებულია A500C კლასის არმატურა.

4. არმატურის ბარების გადაკვეთისას ერთმანეთისგან, ბარების სისქის ზომა
(მ-ბარებისთვის არმატურის შრომა ორჯერის ოდენობით)

5. ნებისმიერი არმატურის ჩაკეთებას განსაზღვრულის ნახაზებით გათვალისწინებული ბეტონის ფენის მიხედვით.

6. ფარული ფენა ჩამოსხმამდე მოაშორეთ.

7. კონსტრუქციებში გამოტანილი ტანის ზომებისა

ჩამოსხმისას ფორმის გადაადგილების თავიდან აცილების მიზნით)





დამკვეთი:	შპს "ასტორია ჯგუფი"

LTD "ALPHA PROJECT GEORGIA"
შპს "ალფა პროექტ ჯორჯია"
57a, cholokashvili str., Block/S, Flat/24, Tbilisi, Georgia
ქ. ჭოლოყაშვილი, ქ. ნიკეფორწმიდის 57ა, კორპ. 3, ბ.24

POSITION	NAME	SIGNATURE
DIRECTOR	T.MATCABERIDZE	
CONSTUCTOR	T.ZAKUTASHVILI	
CONSTUCTOR	G. BOCHORISHVILI	
CONSTUCTOR	I. BOCHORISHVILI	

DATE.	17.10.2021
AUDIT.	00.00.00
SCALE.	1:26
PAGE FORMAT	A3
STAGE	მშპ პროექტი

DRAWING NAME:
სვეტების არმირება №1, 4, 5.

FILE NAME	LAYOUT
SADZIRKVELI	
SHEET	SHEETS
ს.-27	

სვეტების მარკირების გეგმა +4.10 ნიშნულზე

მ. 1:150

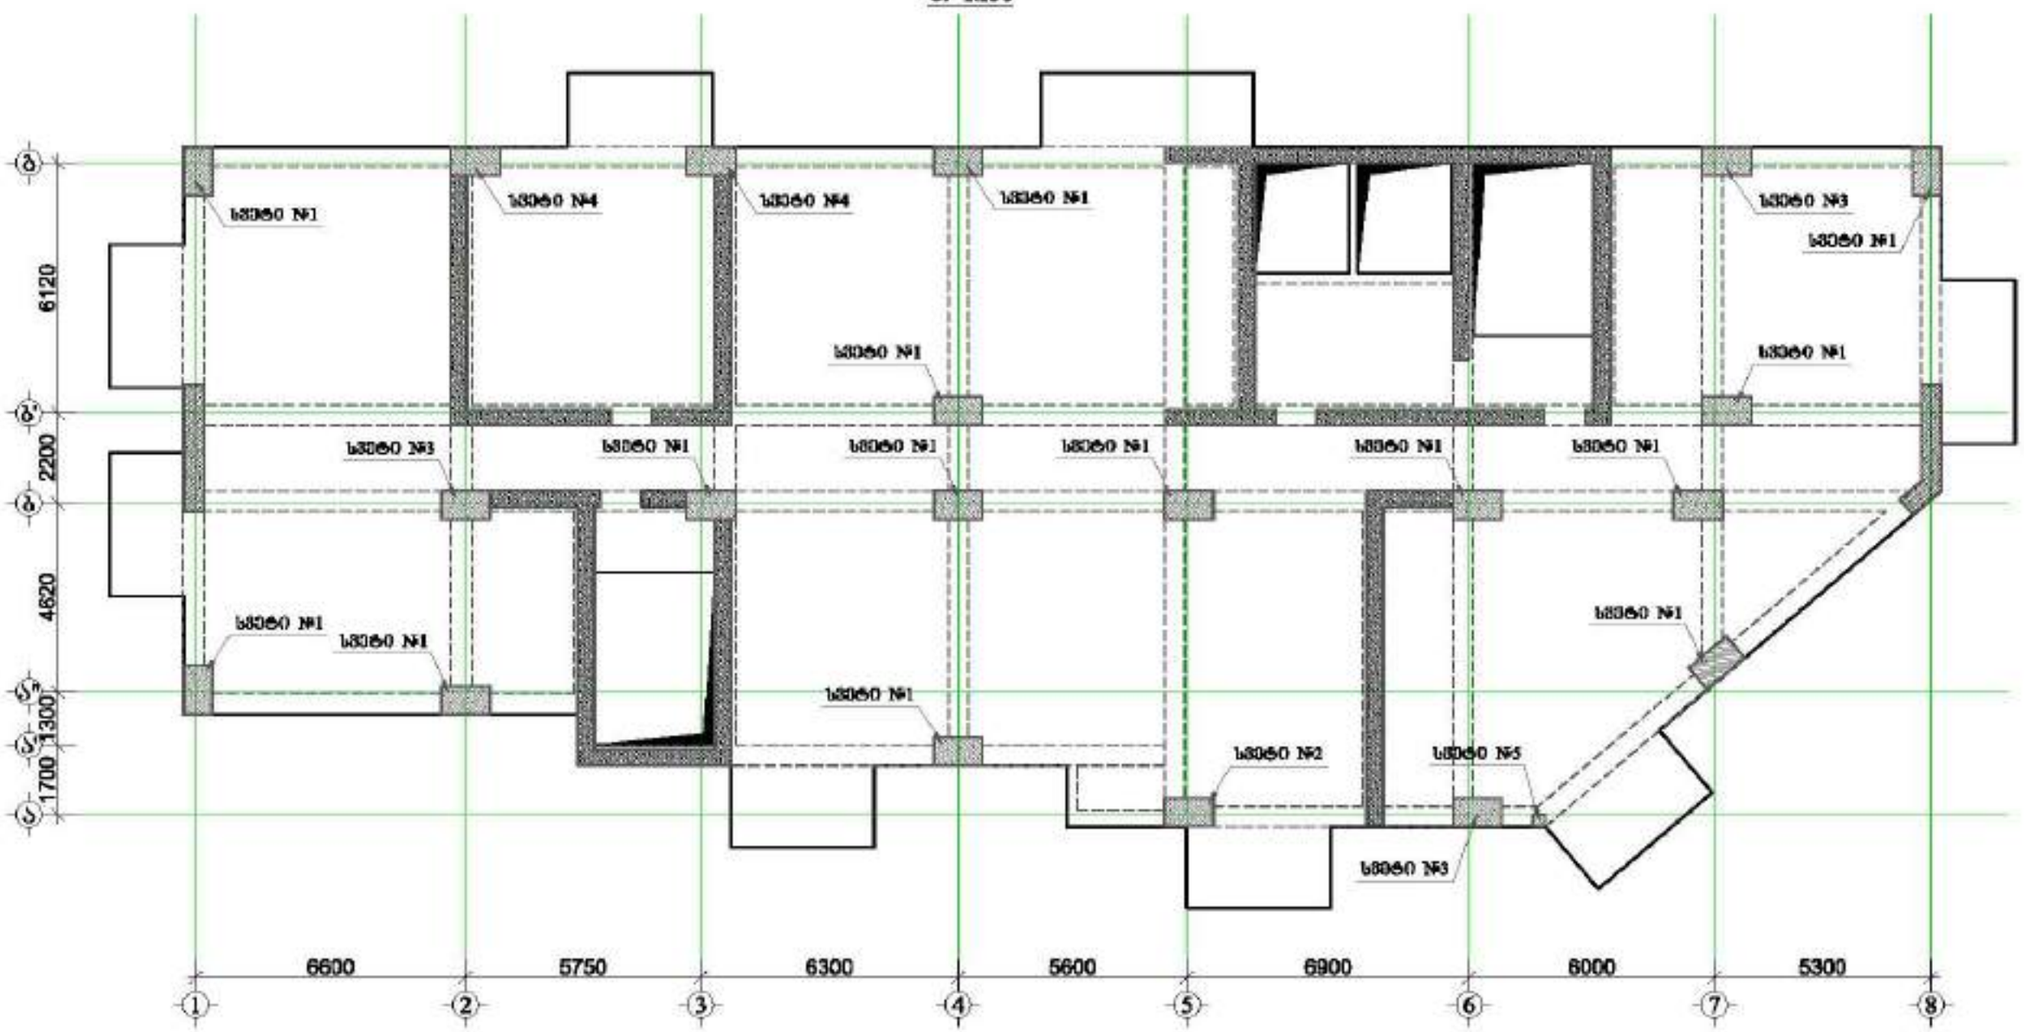

მრავალფუნქციური შენობა №1

მისამართი: ქალაქი თბილისი, ვაკე-საბურთალოს რაიონის №1













დამკვეთი:	შპს "ისტორია გრუპი"

LTD "ALPHA PROJECT GEORGIA"
შპს "ალფა პროექტ ჯორჯია"

57a, cholokashvili str., Block/3, Flat/24, Tbilisi, Georgia
ქ. თბილისი, ქ. ზაქარია ჭოლოყაშვილის №57ა, კორპ. 3, ბ.24

POSITION თანამდებობა	NAME სახელი	SIGNATURE ხელმოწერა
DIRECTOR დირექტორი	T.MATCABERIDZE თ.მაჭაბერიძე	
CONSTUCTOR კონსტრუქტორი	T.ZAKUTASHVILI თ.ზაკუთაშვილი	
CONSTUCTOR კონსტრუქტორი	G. BOCHORISHVILI გ. ბოჭორიშვილი	
CONSTUCTOR კონსტრუქტორი	I. BOCHORISHVILI ი. ბოჭორიშვილი	

DATE. თარიღი	17.10.2021
AUDIT. რევიზია	00.00.00
SCALE. მასშტაბი	1:150

DRAWING NAME: ნახაზის სახელი

სვეტების მარკირების გეგმა +4.10 ნიშნულზე

PAGE FORMAT ფორმატი	FILE NAME ფაილი	LAYOUT განლაგება
A3	SADZIRKVELI	
STAGE სტადია	SHEET ფურცელი	SHEETS ფურცლები
შიდა კონტროლი	ს.-28	

სვეტი № 1-ის არმირება
მ 1:25

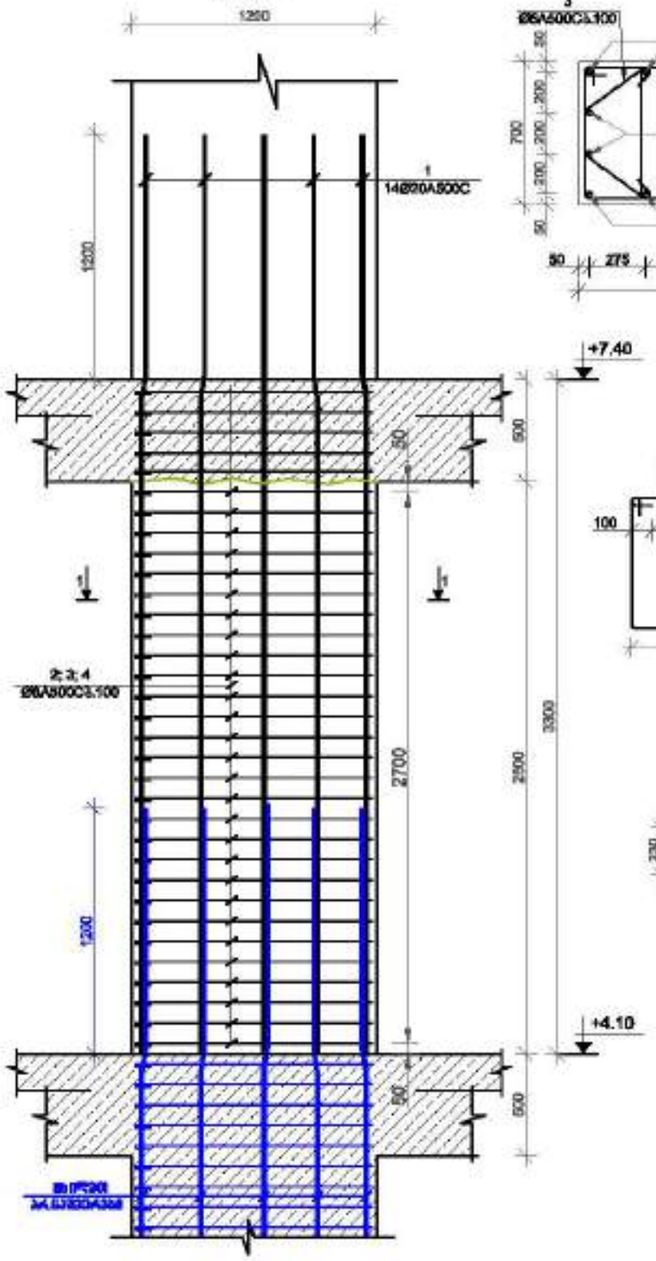

ჭრილი 1-1
მ 1:25

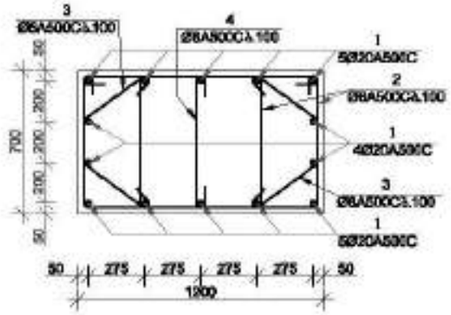

პოზიცია-2
მ 1:25

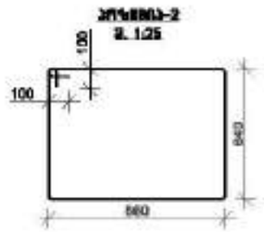

პოზიცია-3
მ 1:25



პოზიცია-4
მ 1:25



სვეტი № 2-ის არმირება
მ 1:25

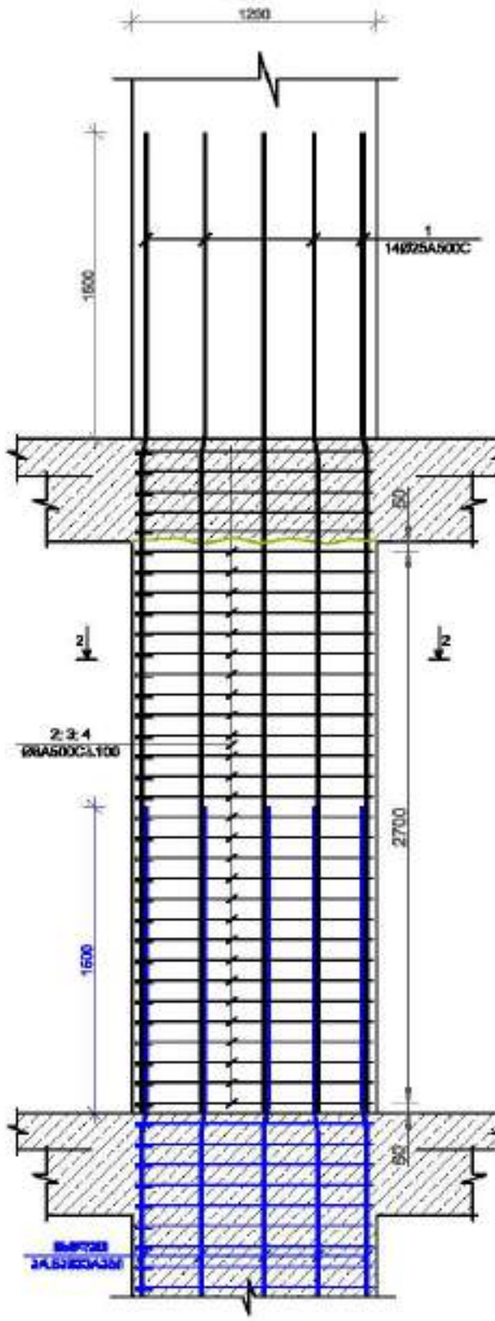

ჭრილი 2-2
მ 1:25

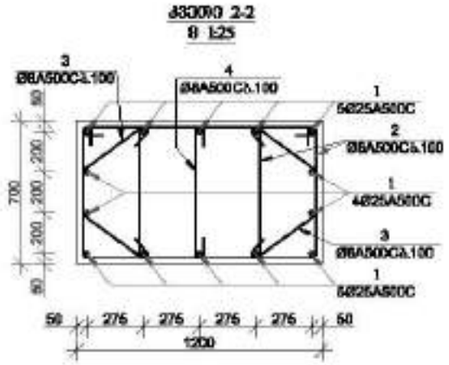

პოზიცია-2
მ 1:25

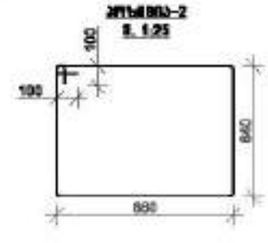

პოზიცია-3
მ 1:25



პოზიცია-4
მ 1:25



მრავალფუნქციური შენობა №1

მისამართი: ქალაქი თბილისი, ვაკე-საბურთალოს რაიონის №1

1. წინამდებარე ნახაზი განიხილება მხოლოდ სანიმუშოდ, სამშენებლო ნორმებსა, რეგლამენტებსა და პროექტის ავტორთან შეთანხმებულ ნახაზებთან ერთად.

2. ბეტონი B30 წყალგამძლეობის ნიშნით W8 კლასის ასხმული.

3. გამოყენებული არმატურა A500C კლასის პროფილისა.

4. კონსტრუქციის დაფარვა ბეტონით უნდა შეესაბამებოდეს პროექტის, სამუშაო ნახაზებში მითითებულ მონაცემებს. (ძირითადი კონსტრუქციის შრომის უსაფრთხოების წესებისა)

5. ბეტონში კონსტრუქციის ჩასართავად საჭირო ნახვრეტების ადგილზე ორგანიზება ბეტონის ჩასხმისას.

6. ფასონი ნაწილების ჩამოსხმა შიდაა.

7. კონსტრუქციის დამზადებული ნაწილების შენახვა

ნახაზებით დადგენილ ადგილებში ნაწილების ტრანსპორტირება ავტოკრანით

9. სვეტების ჩარჩოების კონსტრუქციის დამზადებისა და შენების წესრიგისა ტექნიკის ზედაპირის ბეტონით დაფარვის ხარისხის კონტროლი

10. ბეტონის ხარისხის კონტროლის მიზნით კონსტრუქციის ბეტონირება და ნაკეთობების ტარდებოდეს ნიმუშების აღების ჩატარება ტექნიკის ნორმების მოთხოვნათა შესაბამისად)

11. კონსტრუქციის ელემენტების ბეტონირება შესაძლებელია მხოლოდ ბეტონის ტექნოლოგიური ნაკლოვანებების აღმოფხვრის შემდეგ.

12. ტექნიკური ზედამხედველობის წარმომადგენლის ბეტონირების ნებართვის გარეშე.

დამკვეთი: შპს "ალფა პროექტი"

LTD "ALPHA PROJECT GEORGIA"
შპს "ალფა პროექტი ჯორჯია"
57a, cholokashvili str., Block/3, Flat/24, Tbilisi, Georgia
ქ. თბილისი, ქ. ჭოლოყაშვილის N57ა, კორპ.3, ბ.24

POSITION	NAME	SIGNATURE
DIRECTOR	T.MATCABERIDZE	
CONSTUCTOR	T.ZAKUTASHVILI	
CONSTUCTOR	G. BOCHORISHVILI	
CONSTUCTOR	I. BOCHORISHVILI	

DATE.	17.10.2021
AUDIT.	00.00.00
SCALE.	1:26
PAGE FORMAT	A3
STAGE	
DRAWING NAME:	სვეტი-1; 2.
FILE NAME	SADZIRKVELI
SHEET	ს.-29
LAYOUT	
SHEETS	

სვეტი № 3-ის არმირება
მ 1:25

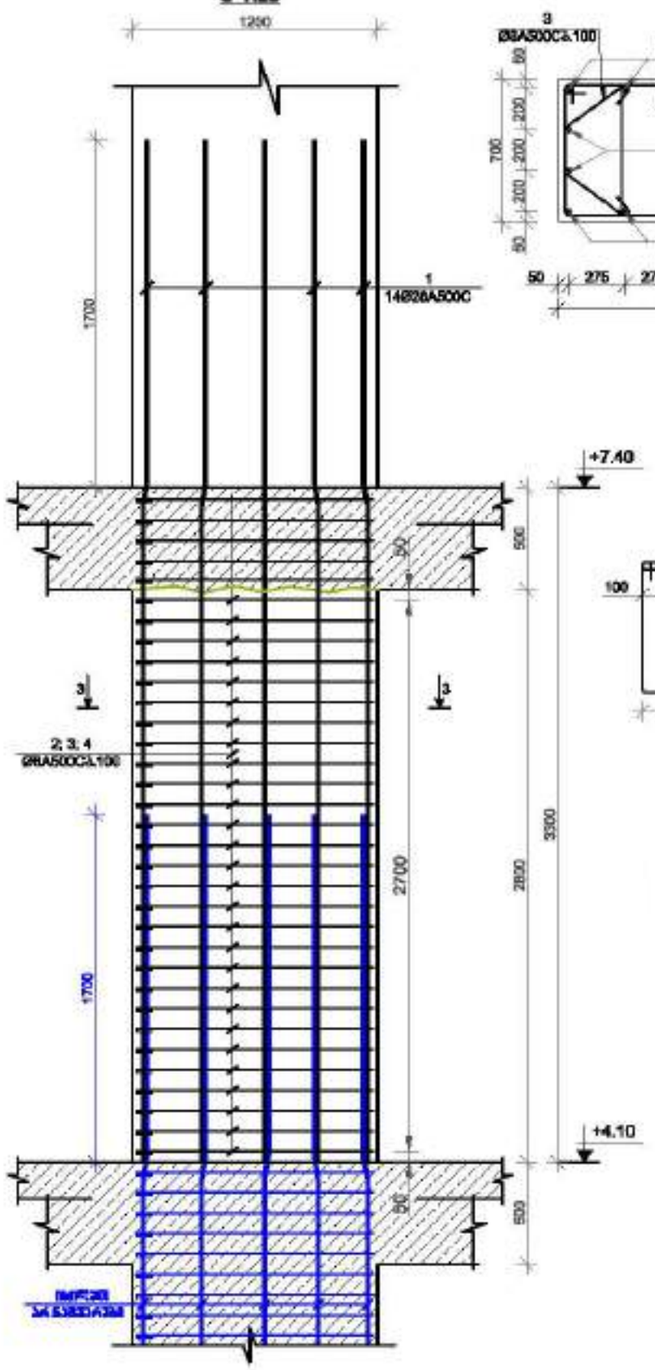

ჭრილი 3-3
მ 1:25

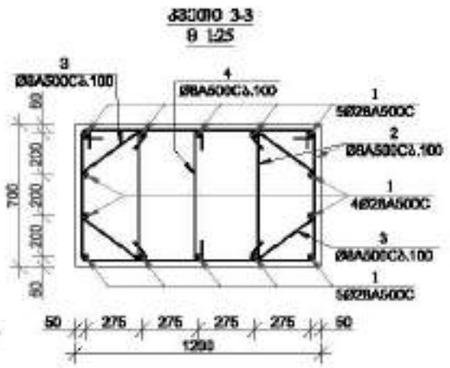

მ 1:25

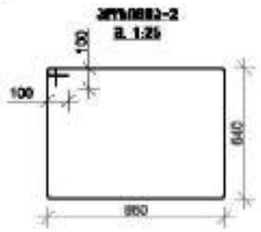

კვეთი 3-3
მ 1:25

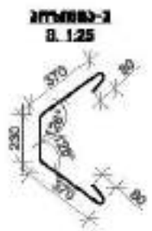

კვეთი 4-4
მ 1:25

სვეტი № 4-ის არმირება
მ 1:25

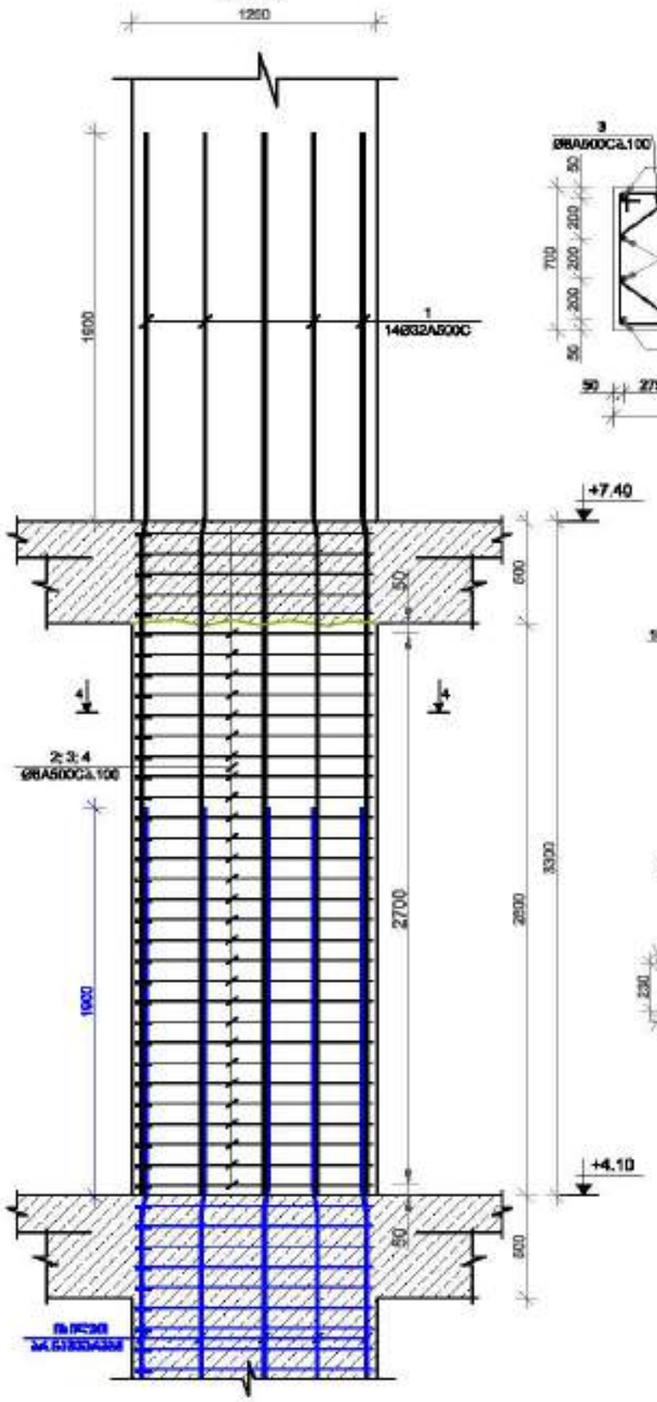

ჭრილი 4-4
მ 1:25

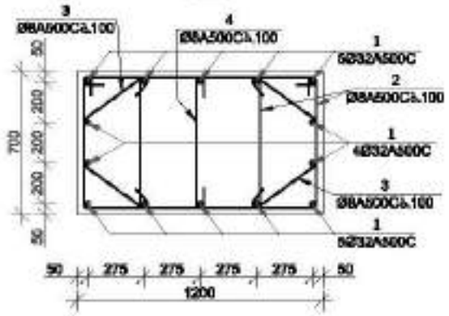

მ 1:25

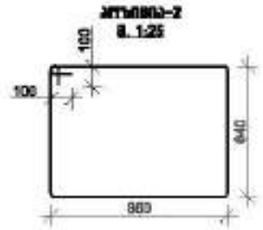

კვეთი 3-3
მ 1:25



კვეთი 4-4
მ 1:25















დამპატრონი: შპს "ალფონსი გრუპი"

LTD "ALPHA PROJECT GEORGIA"
შპს "ალფა პროექტ გეორგია"

57a, cholokashvili str., Block/5, Flat/24, Tbilisi, Georgia
ქ. თბილისი, ქ. ჭოლოყაშვილის ქუჩა №57ა, კორპ. 5, ბინა 24

POSITION	NAME	SIGNATURE
DIRECTOR	T.MATCABERIDZE	
CONSTUCTOR	T.ZAKUTASHVILI	
CONSTUCTOR	G. BOCHORISHVILI	
CONSTUCTOR	I. BOCHORISHVILI	

DATE.	17.10.2021
AUDIT.	00.00.00
SCALE.	1:25

DRAWING NAME:
სვეტები
სვეტი-3, 4.

PAGE FORMAT	FILE NAME	LAYOUT
A3	SADZIRKVELI	
STAGE	SHEET	SHEETS
შეშა არმატურა	ს.-30	

სვეტი №5-ის არმირება
მ 1:25

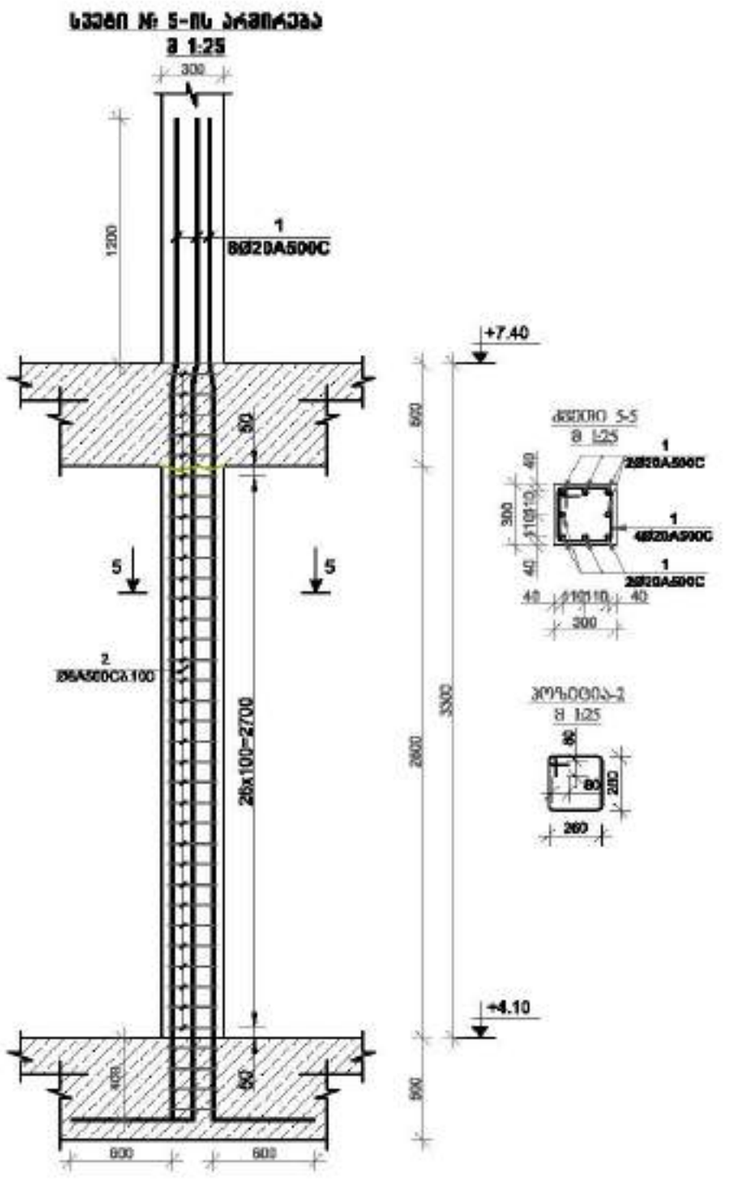

მრავალფუნქციური შენობა №1

მისამართი: ქალაქი, ზემო გაჩრილე ხეობის №1

1. წინამდებარე ნახაზი განიხილება მხოლოდ სპეციფიკაციასთან, ზოგად ნახაზებთან, ტექნიკურ აღწერილობასთან და არსებულ ადგილზე არსებულ ვითარებასთან ერთად.

2. ბეტონი B30 მარკისა და F150 ყინვაგამძლეობის.

3. არმატურა A500C კლასის არასტანდარტული.











დამკვეთი: შპს "ასტორია გრუპი"

LTD "ALPHA PROJECT GEORGIA"
შპს "ალფა პროექტ ჯორჯია"

57a, cholokashvili str., Block/3, Flat/24, Tbilisi, Georgia
ქ. თბილისი, ქ. ხოლოკაშვილის №57ა, კორპ.3, ბ.24

POSITION თანამდებობა	NAME სახელი	SIGNATURE ხელმოწერა
DIRECTOR დირექტორი	T.MATCABERIDZE თ.მაჭაბერიძე	
CONSTUCTOR პროექტირების	T.ZAKUTASHVILI ტ.ზაკუთაშვილი	
CONSTUCTOR პროექტირების	G. BOCHORISHVILI გ. ბოჭორიშვილი	
CONSTUCTOR პროექტირების	I. BOCHORISHVILI ი. ბოჭორიშვილი	

DATE. თარიღი	DRAWING NAME: ნახაზის სახელი
17.10.2021	სვეტი-5.
AUDIT. რევიზია	00.00.00
SCALE. მასშტაბი	1:26

PAGE FORMAT ფორმატი	FILE NAME ფაილი	LAYOUT განლაგება
A3	SADZIRKVELI	
STAGE სტადია	SHEET ფურცელი	SHEETS ფურცლები
მშპ პროექტი	ს.-31	

სვეტების მარკირების გეგმა +7.40 ნიშნულზე
მ. 1:150

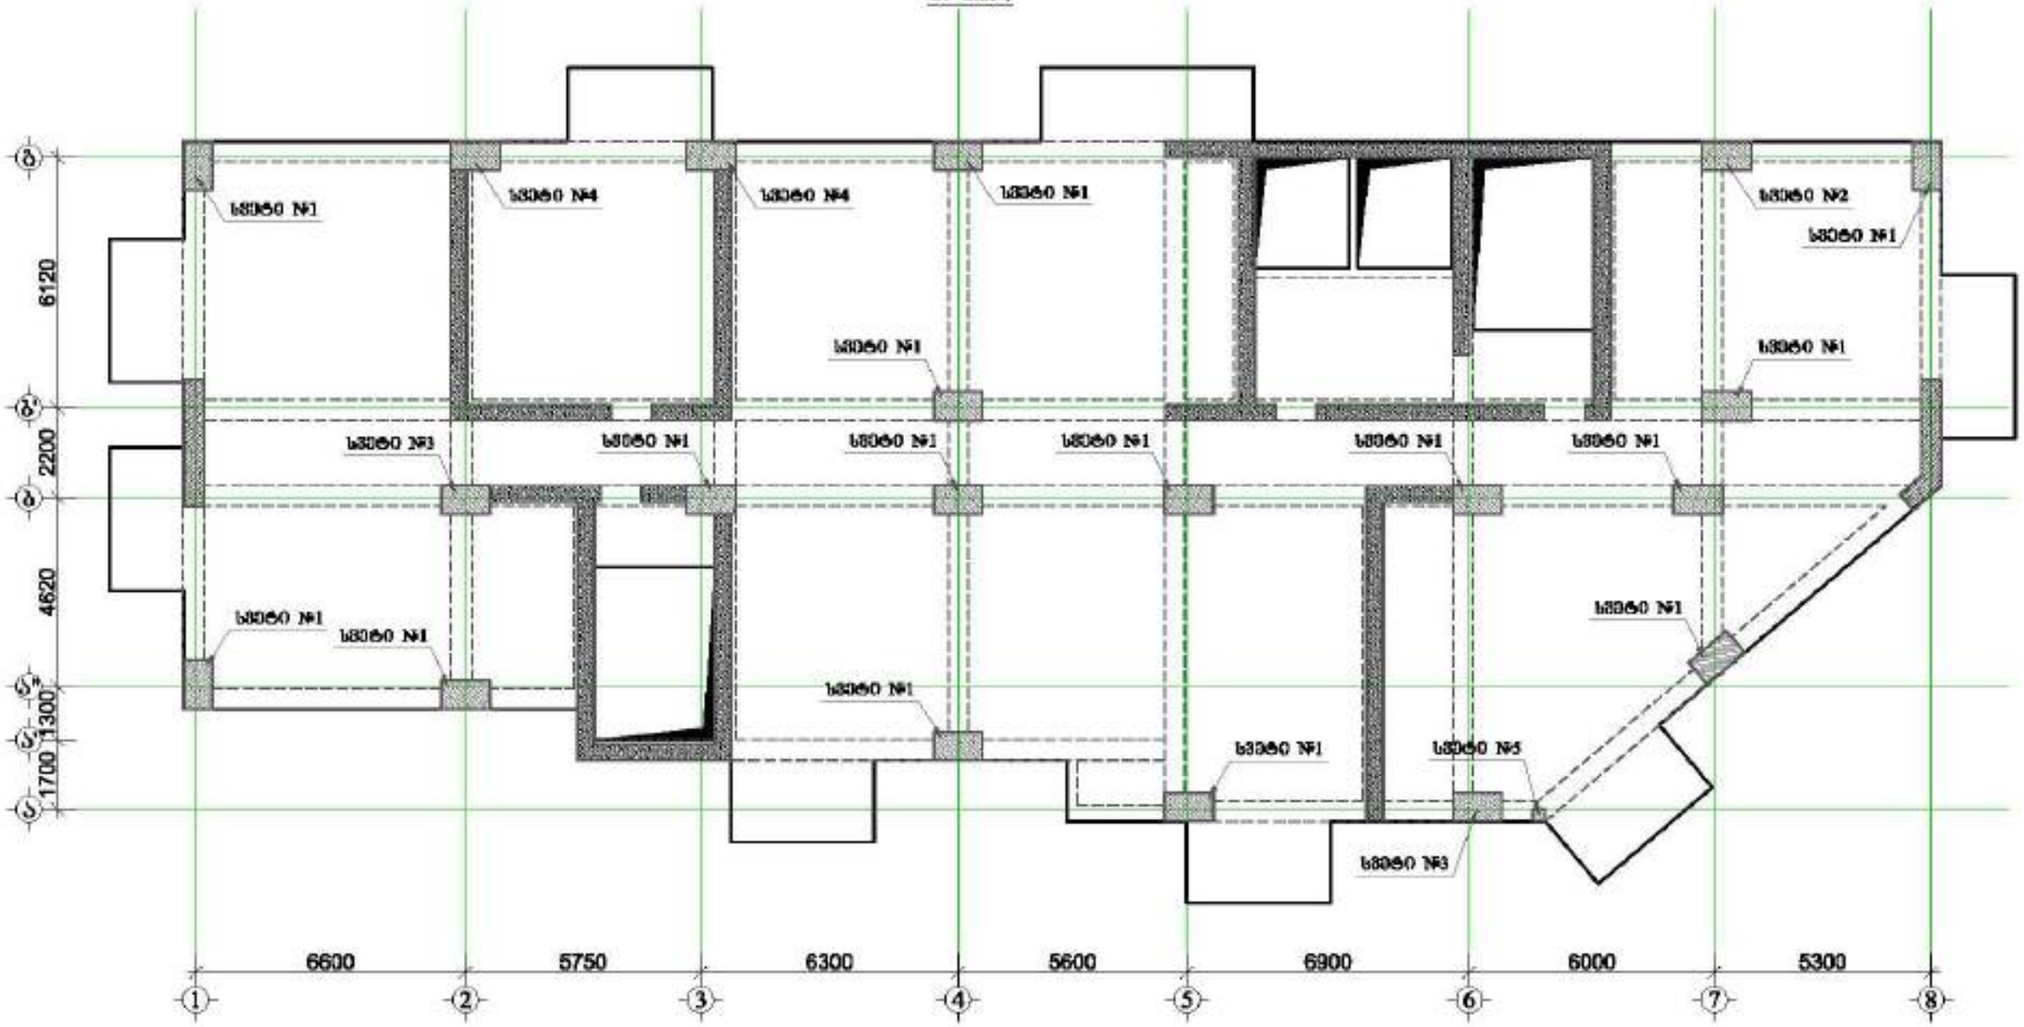

მრავალფუნქციური შენობა №1

მისამართი: ქალაქი, ბერი გაზრდილ ხაჯიშის №1

1. წინამდებარე ნახაზი განიხილება მხოლოდ სპეციფიკაციის, ტექნიკური მოთხოვნების და ანოტაციების ერთობლიობაში.

2. სამშენებლო ნარევის მარკა B25 (M350) ასათვის.

3. გამოყენებული არის ცემენტი პორტლანდი.

4. არმატურის ბადეში გამოყენებული ელემენტების, ბარების სქემა იხ. ცხრილში.
(ძ-ბარებისთვის არმატურის ზრდის ინტერვალი შესაბამისია)

5. სამშენებლო არმატურების ანკერირება განისაზღვრება სპეციალურ ცხრილში მითითებით.








დამკვეთი: შპს "ასტორია გრუპი"

LTD "ALPHA PROJECT GEORGIA"
შპს "ალფა პროექტ ჯორჯია"

57a, cholokashvili str., Block/3, Flat/24, Tbilisi, Georgia
ქ. თბილისი, ქ. ჭოლოყაშვილის №57ა, კორპ.3, ბ.24

POSITION თანამდებობა	NAME სახელი	SIGNATURE ხელმოწერა
DIRECTOR დირექტორი	T.MATCABERIDZE თ.მაჭაბერიძე	
CONSTUCTOR კონსტრუქტორი	T.ZAKUTASHVILI თ.ზაკუთაშვილი	
CONSTUCTOR კონსტრუქტორი	G. BOCHORISHVILI გ. ბოჭორიშვილი	
CONSTUCTOR კონსტრუქტორი	I. BOCHORISHVILI ი. ბოჭორიშვილი	

DATE. თარიღი	DRAWING NAME: ნახაზის
17.10.2021	სვეტების მარკირების გეგმა +7.40 ნიშნულზე.
AUDIT. რევიზია	
00.00.00	
SCALE. მასშტაბი	
1:150	

PAGE FORMAT ფორმატი	FILE NAME ფაილი	LAYOUT განლაგება
A3	SADZIRKVELI	
STAGE სტადია	SHEET ფურცელი	SHEETS ფურცლები
მშპ პროექტი	ს.-32	

მრავალფუნქციური შენობა №1














დამკვეთი:	შპს "ალფონია გრუპი"

LTD "ALPHA PROJECT GEORGIA"
57a, cholokashvili str., Block/3, Flat/24, Tbilisi, Georgia

POSITION	NAME	SIGNATURE
DIRECTOR	T.MATCABERIDZE	
CONSTUCTOR	T.ZAKUTASHVILI	
CONSTUCTOR	G. BOCHORISHVILI	
CONSTUCTOR	I. BOCHORISHVILI	

DATE	17.10.2021
AUDIT.	00.00.00
SCALE	1:26
PAGE FORMAT	A3
STAGE	
DRAWING NAME:	სვეტი 1; 2.
FILE NAME	SADZIRKVELI
LAYOUT	
SHEET	ს.-33
SHEETS	

სვეტი № 3-ის არმირება
მ 1:25

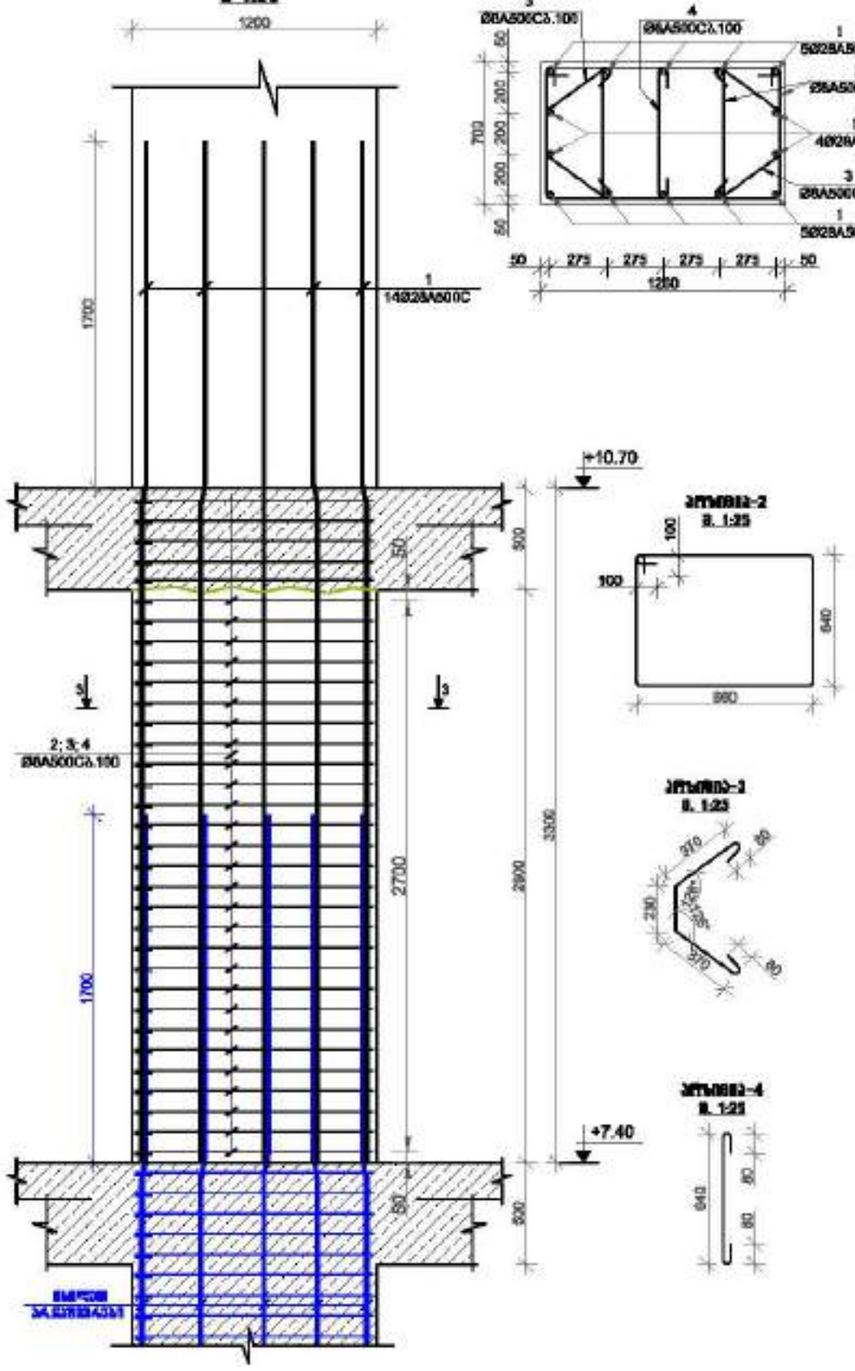

ჭრილი 3-3
მ 1:25

კვეთილი-2
მ 1:25

კვეთილი-3
მ 1:25

კვეთილი-4
მ 1:25

სვეტი № 4-ის არმირება
მ 1:25

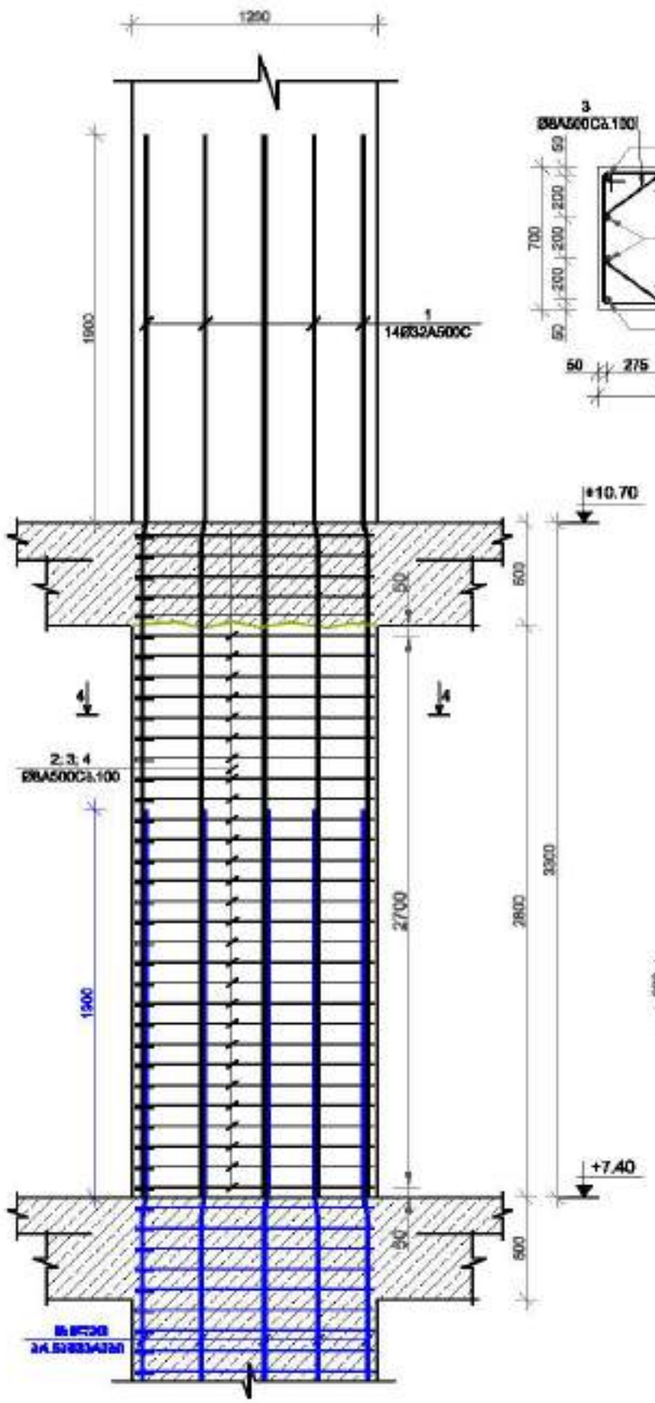

ჭრილი 4-4
მ 1:25

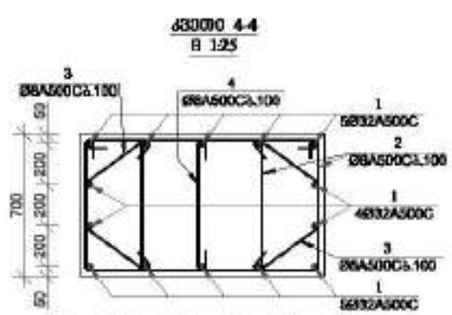


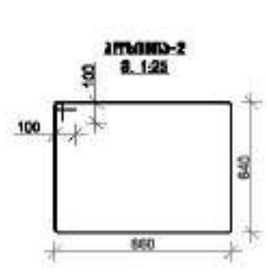







მრავალფუნქციური შენობა №1


1. წინამდებარე ნახაზი განიხილება მხოლოდ სანიმუშოდ, გამოყენებულ მასალებზე, ტექნოლოგიებზე და აღჭურვილობის ტექნიკურ მახასიათებლებზე ნაწილობრივ შეიძლება.

2. ბეტონი B30 წყალმედეგობის ნიშნული W8 კლასის ბეტონი.

3. არმატურის კლასი A500C კლასის არმატურა.

4. არმატურის ბარების გადაფარვების სიგრძეები ეთანადებოდეს, ბარების სქემაზე ნაჩვენებ (ძ-ბარებისთვის არმატურის შეფარდებით ზომებს შესაბამისად.)

5. ბეტონში არმატურის ნაკეთობების განთავსებული ნახაზებზე ნაჩვენები ბეტონის საფარის სისქეები.








დამკვეთი: შპს "ალფონია გრუპი"

LTD "ALPHA PROJECT GEORGIA"
შპს "ალფა პროექტ გეორგია"
57a, cholokashvili str., Block/3, Flat/24, Tbilisi, Georgia
ქ. თბილისი, ქ. ჭოლოყაშვილის N57ა, კორპ. 3, ბ.24

POSITION	NAME	SIGNATURE
DIRECTOR	T.MATCABERIDZE	
CONSTUCTOR	T.ZAKUTASHVILI	
CONSTUCTOR	G. BOCHORISHVILI	
CONSTUCTOR	I. BOCHORISHVILI	

DATE. თარიღი	17.10.2021
AUDIT. რევიზია	00.00.00
SCALE. მასშტაბი	1:25

DRAWING NAME: ნახაზის სახელი
სვეტი-3, 4.

PAGE FORMAT	FILE NAME	LAYOUT
A3	SADZIRKVELI	

STAGE	SHEET	SHEETS
შენობა არქიტექტ	ს.-34	

სვეტი № 5-ის არმირება
მ 1:25

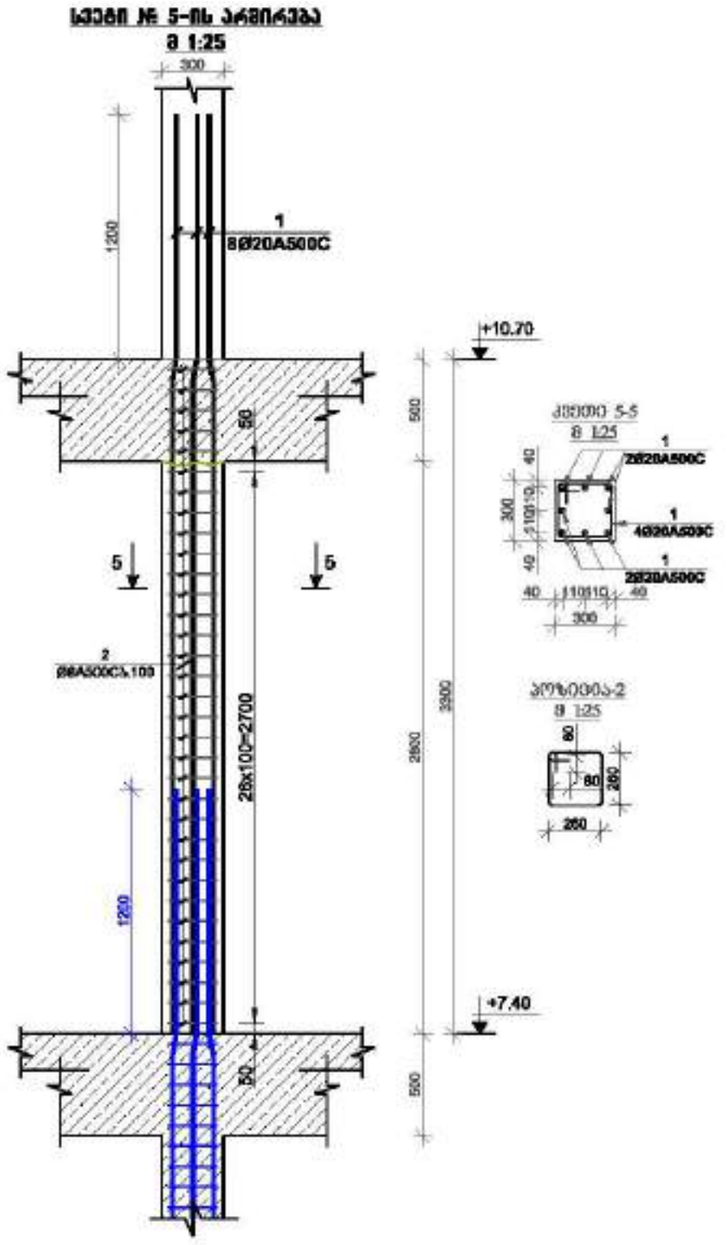

მრავალფუნქციური შენობა №1


1. წინამდებარე ნახაზი განიხილება მხოლოდ სპეციფიკაციასთან, ზოგადი შენიშვნებისა და ანალიზის ნახაზებთან ერთად.

2. ბეტონი B25 (კლასის მიხედვით).

3. არმატურა A500C (კლასის მიხედვით).

4. არმატურის ბარების გადაფარვების სიგრძეები, ბარების სქემაზე (იხ.ზოგადი ანალიზის ნახაზი და სპეციფიკაცია)









დასმა: შპს "ალფა პროექტი გრუზია"

LTD "ALPHA PROJECT GEORGIA"
შპს "ალფა პროექტი გრუზია"
57a, cholokashvili str., Block/3, Flat/24, Tbilisi, Georgia
ქ. თბილისი, ქ. ჭოლოყაშვილის №57ა, კორპ.3, ბ.24

POSITION	NAME	SIGNATURE
DIRECTOR	T.MATCABERIDZE	
CONSTUCTOR	T.ZAKUTASHVILI	
CONSTUCTOR	G. BOCHORISHVILI	
CONSTUCTOR	I. BOCHORISHVILI	

DATE.	17.10.2021
AUDIT.	00.00.00
SCALE.	1:25
DRAWING NAME:	სვეტი-5
PAGE FORMAT	A3
FILE NAME	SADZIRKVELI
LAYOUT	
STAGE	მშენ. პროექტი
SHEET	ს.-35
SHEETS	

სველების მაარკირების გეგმა +10.70 ნიშნულზე

მ. 1:150

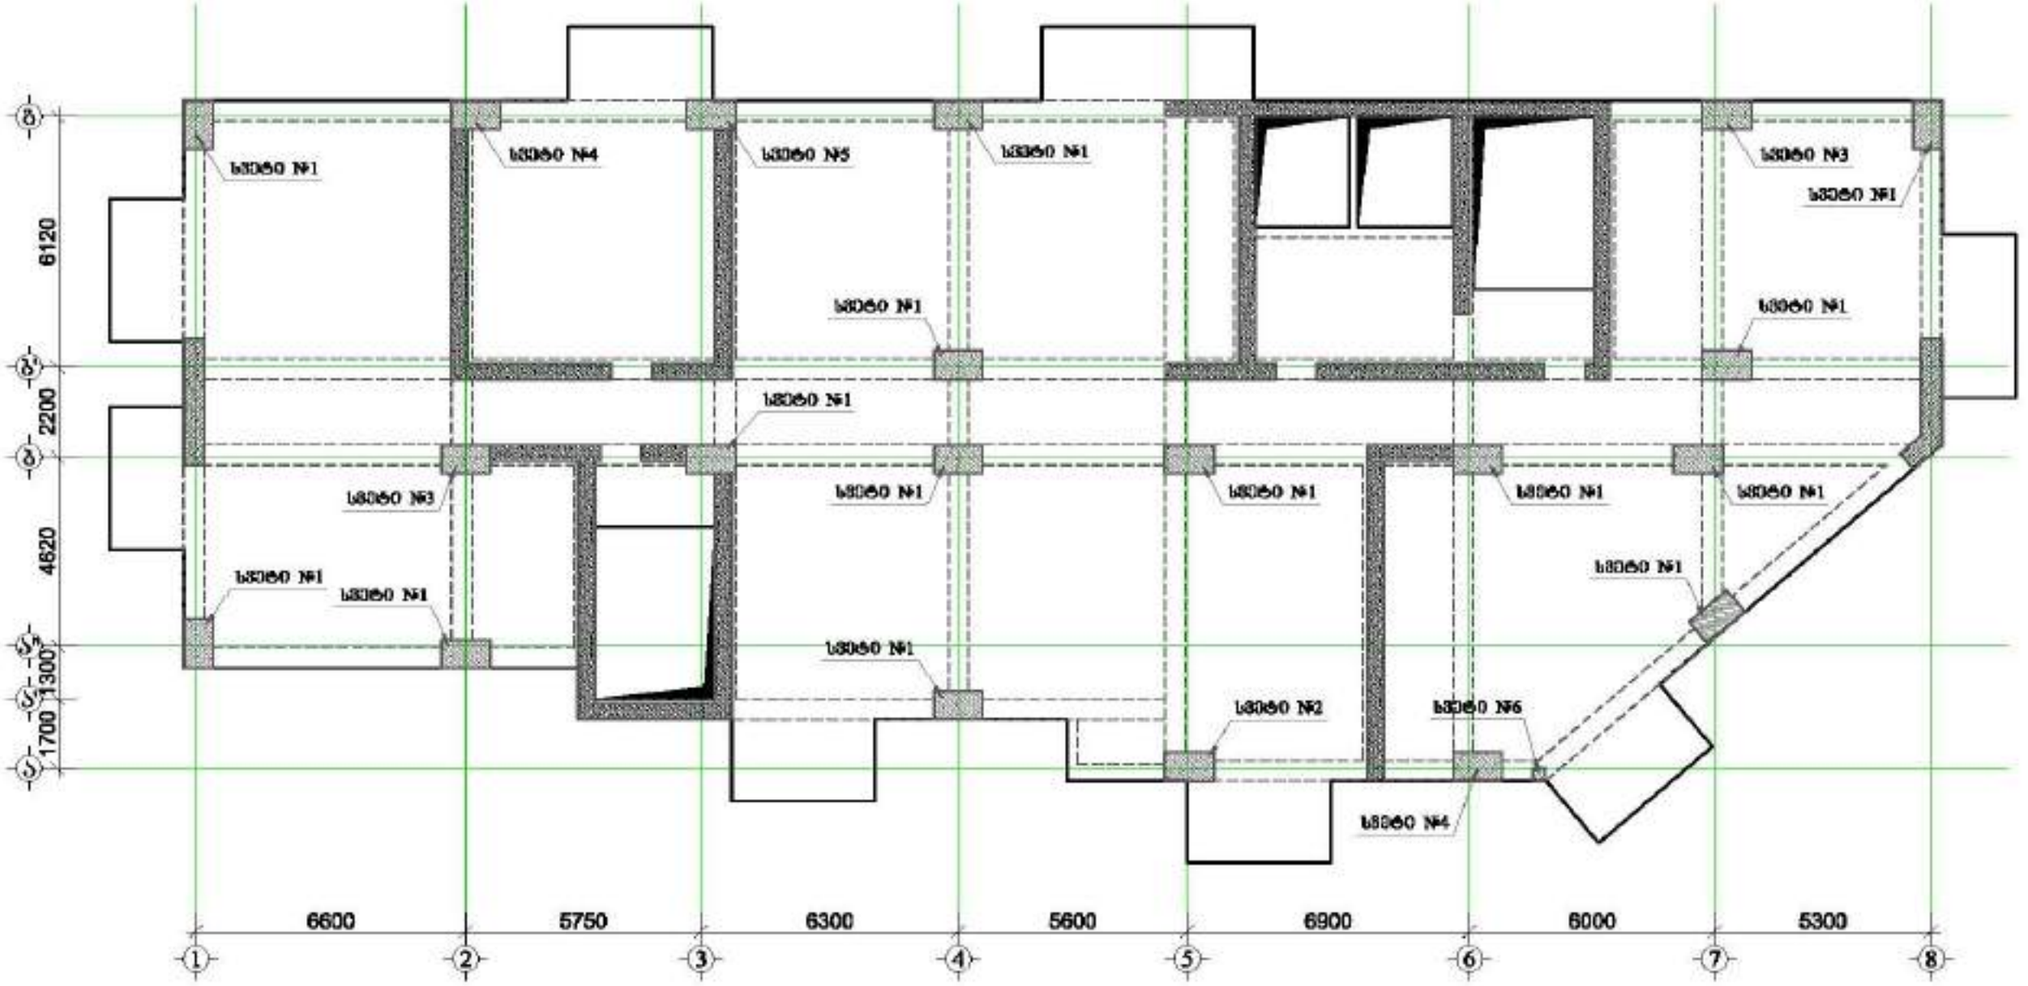

მრავალფუნქციური შენობა №1


1. წინამდებარე ნახაზი განკუთვნილია მხოლოდ საპროექტო, სამშენებლო მიზნებისთვის,
რეპროდუცირება, რეპროდუცირებისა და გამოყენების საშუალებით მესამე პირებისთვის ნებართვის გარეშე აკრძალულია.












დამკვეთი: შპს "ასტორია გრუპი"

LTD "ALPHA PROJECT GEORGIA"
57a, cholokashvili str., Block/S, Flat/24, Tbilisi, Georgia
ქ. თბილისი, ქ. ზოგადი/ნაგებობის №57ა, კორპ.ს 2,24

POSITION	NAME	SIGNATURE
DIRECTOR	T.MATCABERIDZE	
CONSTUCTOR	T.ZAKUTASHVILI	
CONSTUCTOR	G. BOCHORISHVILI	
CONSTUCTOR	I. BOCHORISHVILI	

DATE	DRAWING NAME:
17.10.2021	სველების მაარკირების გეგმა +10.70 ნიშნულზე.
AUDIT. რევიზია	00.00.00
SCALE. მასშტაბი	1:150

PAGE FORMAT	FILE NAME	LAYOUT
A3	SADZIRKVELI	
STAGE	SHEET	SHEETS
მშპ პროექტი	ს.-36	

სვეტი № 1-ის არმირება
მ 1:25

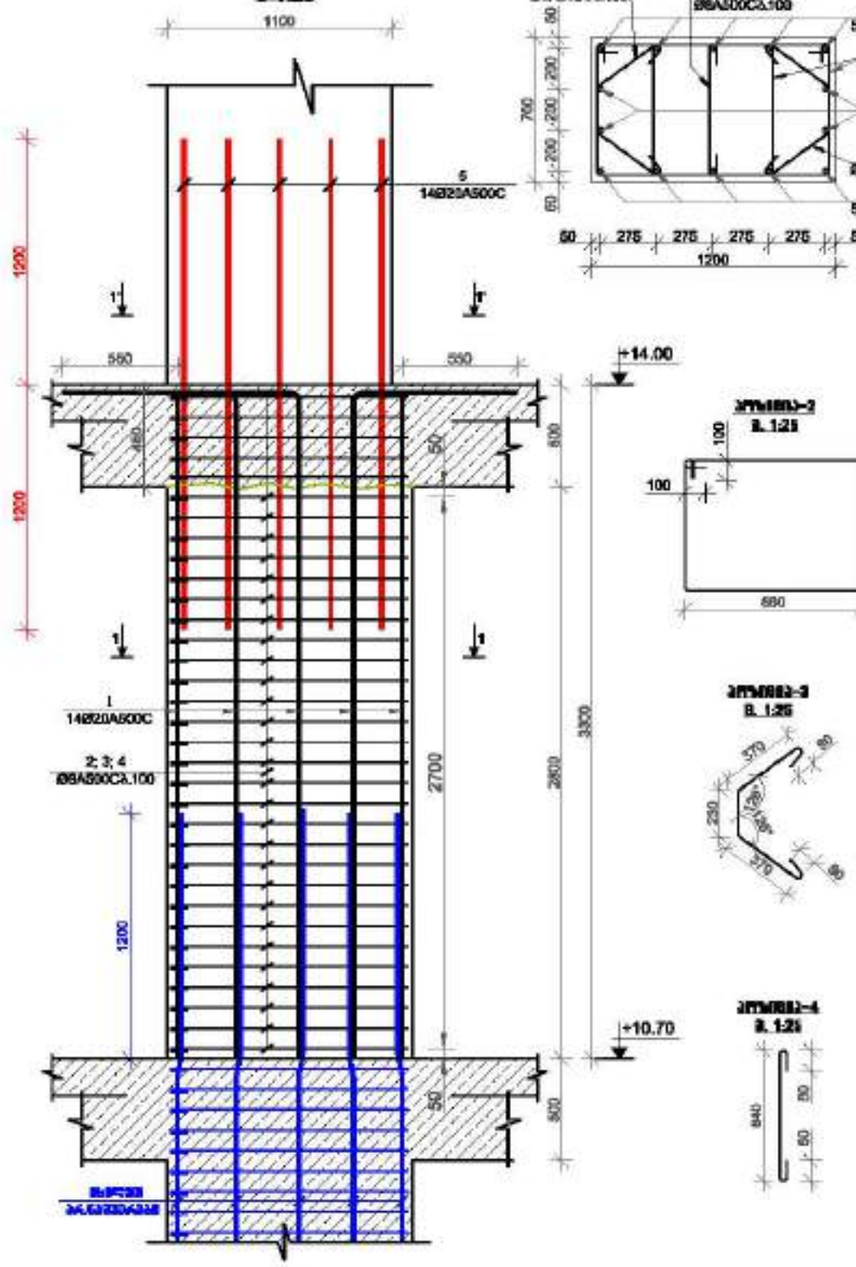

ჭრილი 1-1
მ 1:25

ჭრილი 2-2
მ 1:25

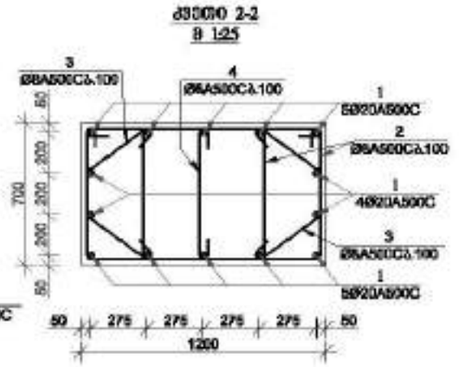

ჭრილი 1'-1'
მ 1:25

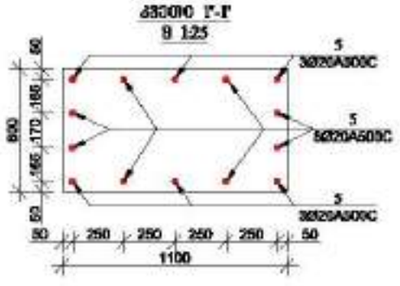

ჭრილი 2'-2'
მ 1:25

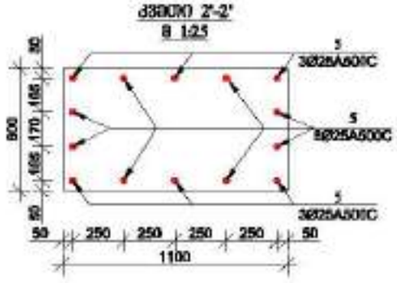

სვეტი № 2-ის არმირება
მ 1:25

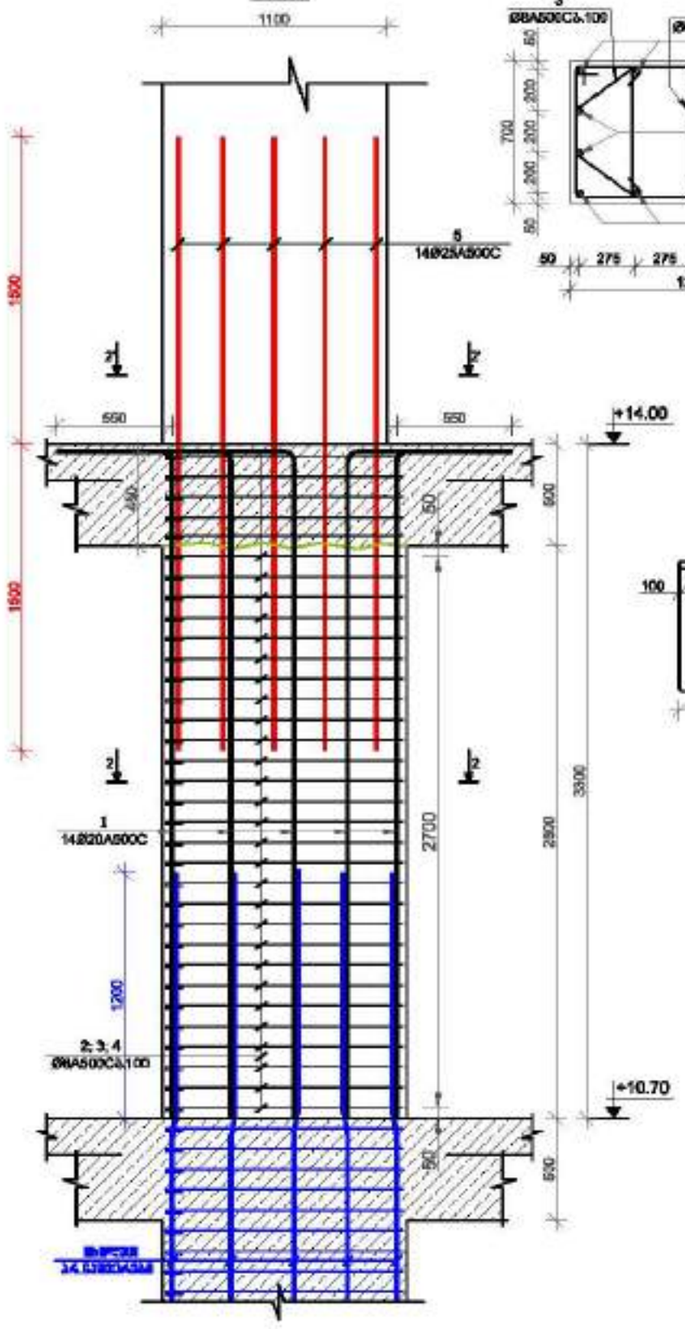


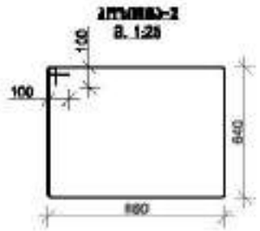


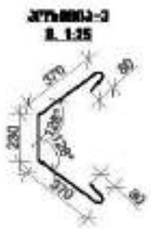





მრავალფუნქციური შენობა №1


1. წინამდებარე ნახაზი განკუთვნილია მხოლოდ საკონსტრუქციო, სამშენებლო ნაწილისთვის,
ინჟინერიის, ინფორმაციისთვის და პროექტის ავტორისაგან
დამატებითი ნებართვის გარეშე.

2. ბეტონი B25 წყალგამძლეობის ნიშნის W8 კლასის უნდა იყოს.

3. გამოყენებული არმატურა A500C კლასის უნდა იყოს.

4. პროექტირების დროს და მშენებლობისას ეროვნული,
სამშენებლო ნორმები და წესები
(ძალაშია) აუცილებლად უნდა იქნეს გათვალისწინებული.

5. ბეტონში არმატურის ჩასვლის სიღრმე განისაზღვრება
ნახაზების მიხედვით ბეტონის ფენის სისქით.

6. ფარული ადგილების ჩამოსხმა შეიძლება.

7. ელექტროგაყვანილობა განთავსებული უნდა იქნეს
ჩამოსხმული ბეტონის ფენის სისქეში
(ფენის ზედაპირზე ბარიერის გარეშე).

8. სვეტების ბეტონის ფენის სისქე და ფენის რეკომენდირებული
ზედაპირის სიმაღლე ნახაზებზე.

9. სვეტების ბარიერის არმირების და ფენის რეკომენდირებული
ზედაპირის სიმაღლის ნახაზებზე.

10. ბეტონის საანგარიშო სიმტკიცის მარკის პროექტირება და მასალების ტარირების
პროცედურა უნდა განხორციელდეს ეროვნული სტანდარტის მოთხოვნების
შესაბამისად(ძალაშია)

11. პროექტით ფენის სისქის ცვლილება შესაძლებელია
ინჟინერ-კონსტრუქტორის
ნებართვის გარეშე.

12.ბეტონირების ტექნოლოგიის შესრულებაზე
პასუხისმგებელი უნდა იქნეს კონტრაქტორის ხელმძღვანელი.

დამკვეთი: შპს "ასტორია გრუპი"

LTD "ALPHA PROJECT GEORGIA"
შპს "ალფა პროექტ ჯორჯია"

57a, cholokashvili str., Block13, Flat24, Tbilisi, Georgia
ქ. თბილისი, ქ. ჭოლოყაშვილის №57ა, კორპ.13, ბ.24

POSITION	NAME	SIGNATURE
DIRECTOR	T.MATCABERIDZE	
CONSTUCTOR	T.ZAKUTASHVILI	
CONSTUCTOR	G.BOCHORISHVILI	
CONSTUCTOR	I. BOCHORISHVILI	

DATE.	17.10.2021
AUDIT.	00.00.00
SCALE.	1:26
PAGE FORMAT	A3
STAGE	

DRAWING NAME:
სვეტების არმირება
№№1-1; 2.

FILE NAME	LAYOUT
SADZIRKVELI	
SHEET	SHEETS
ს.-37	

სვეტი № 3-ის არმირება
მ 1:25

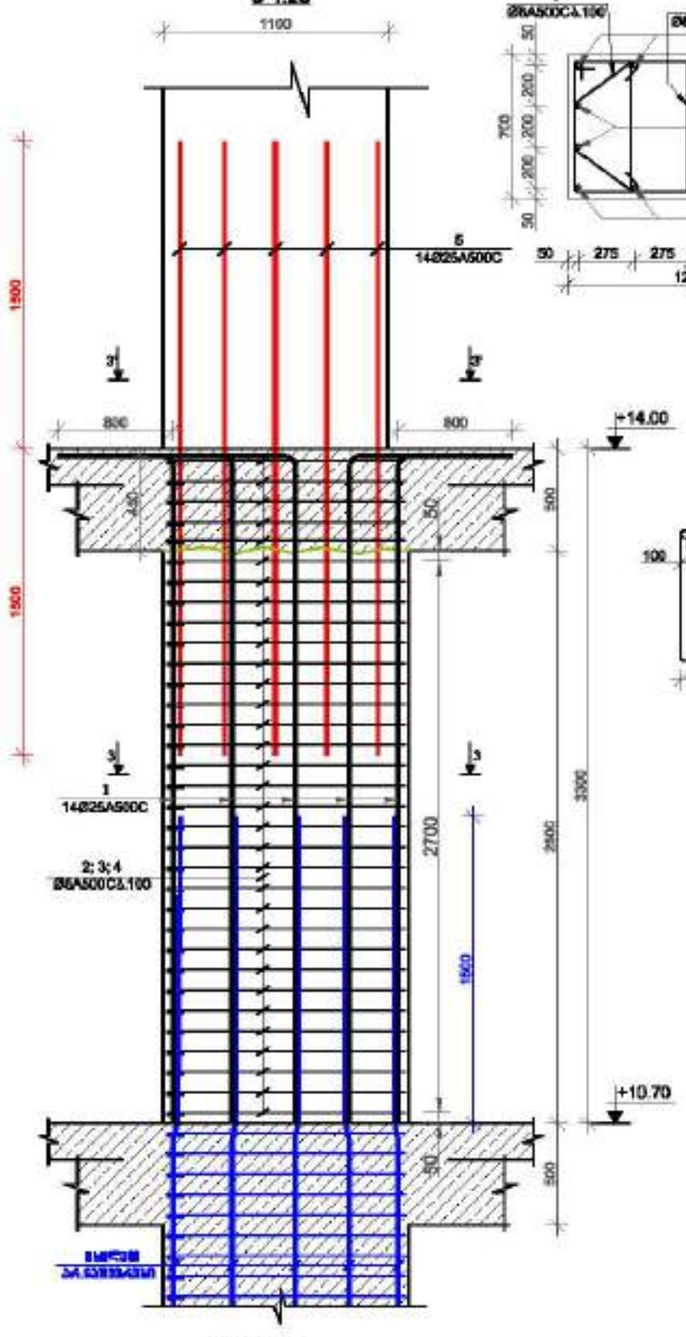

ჭრილი 3-3
მ 1:25

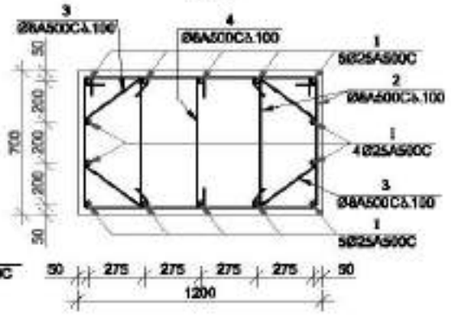


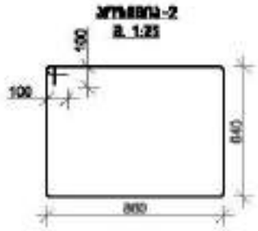




მ 1:25

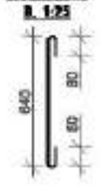

ჭრილი 3'-3'
მ 1:25

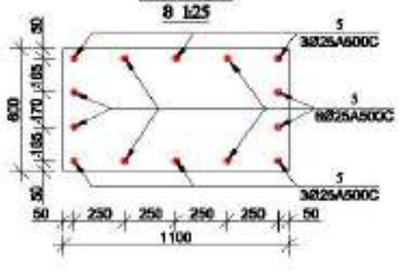

სვეტი № 4-ის არმირება
მ 1:25

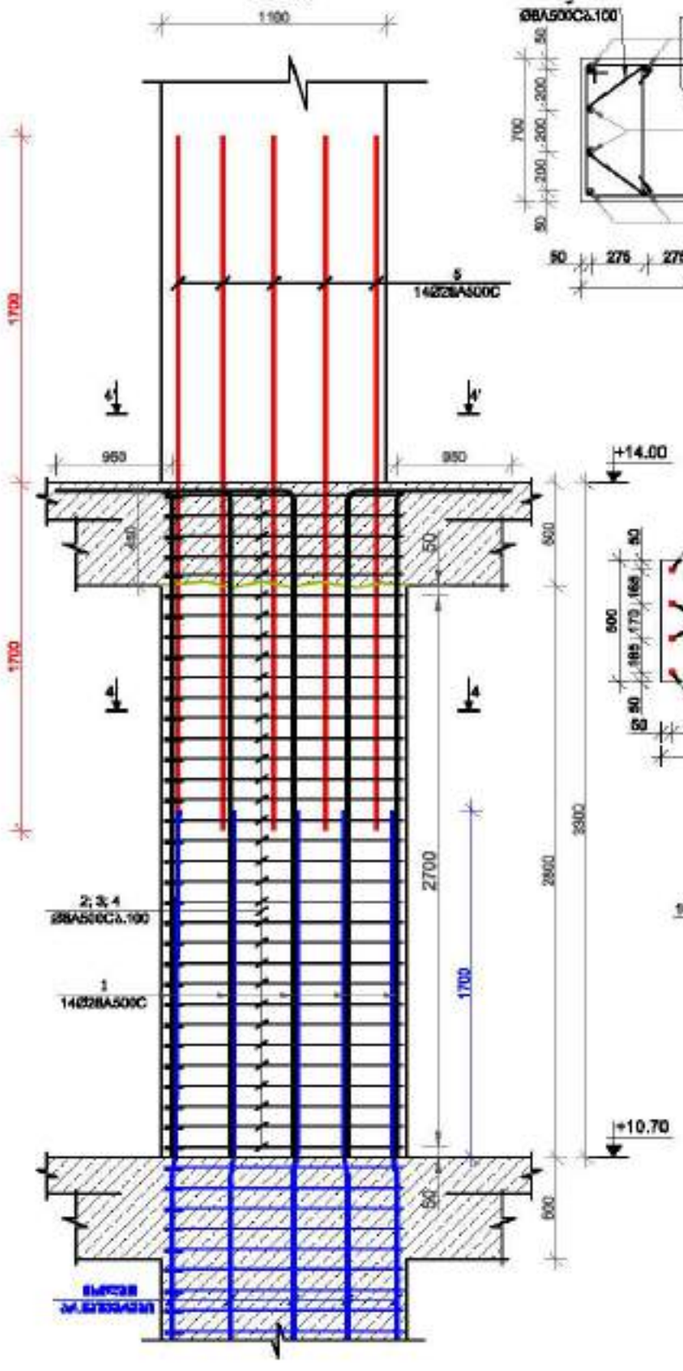

ჭრილი 4-4
მ 1:25

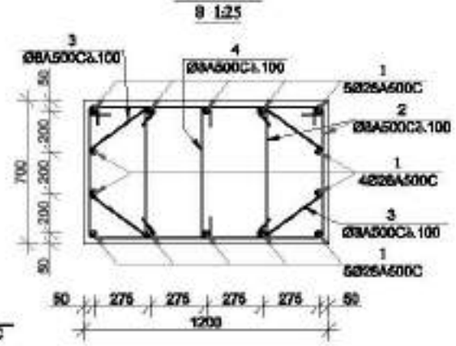

ჭრილი 4'-4'
მ 1:25

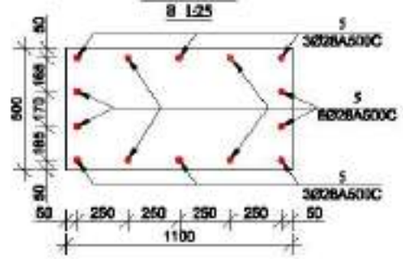


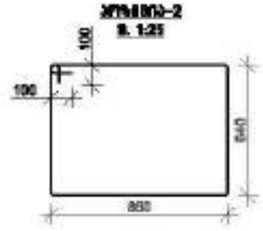




მ 1:25

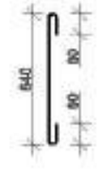

მრავალფუნქციური შენობა №1














დამკვეთი:	შპს "ასტორია ჯორჯია"

LTD "ALPHA PROJECT GEORGIA"
შპს "ალფა პროექტი ჯორჯია"

57a, cholokashvili str., Block/8, Flat/24, Tbilisi, Georgia
ქ. თბილისი, ქ. ჭოლოყაშვილის №57ა, კორპ.8, ბ.24

POSITION პოზიციები	NAME სახელი	SIGNATURE ხელმოწერა
DIRECTOR დირექტორი	T.MATCABERIDZE თ.მაჭაბერიძე	
CONSTUCTOR კონსტრუქტორი	T.ZAKUTASHVILI თ.ზაკუტაშვილი	
CONSTUCTOR კონსტრუქტორი	G. BOCHORISHVILI გ. ბოჭორიშვილი	
CONSTUCTOR კონსტრუქტორი	I. BOCHORISHVILI ი. ბოჭორიშვილი	

DATE. თარიღი	17.10.2021
AUDIT. რევიზია	00.00.00
SCALE. მასშტაბი	1:26
DRAWING NAME: ნახაზის სახელი	სვეტი 3, 4.

PAGE FORMAT ფურცლის ზომა	FILE NAME ფაილი	LAYOUT განლაგება
A3	SADZIRKVELI	
STAGE სტადია	SHEET ფურცლის	SHEETS ფურცლების
მშპ პროექტი	ს.-38	

სვეტი № 5-ის არმირება
მ 1:25

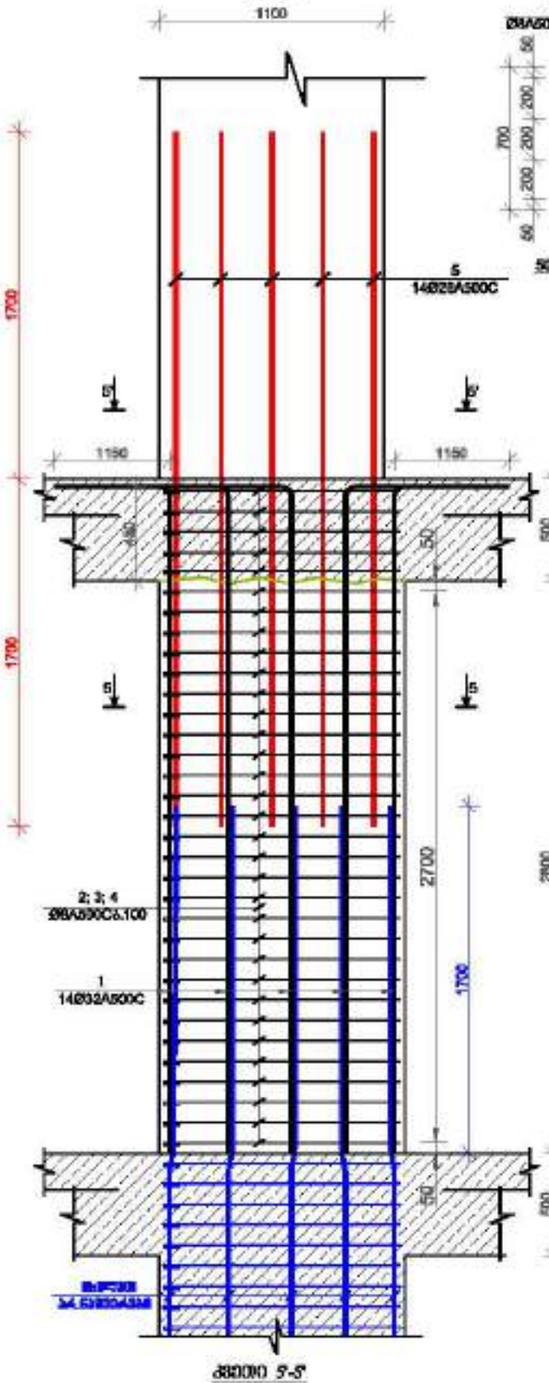

ჭრილი 5-5
მ 1:25

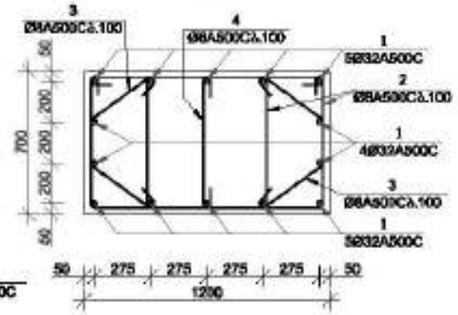

არმატურა-2
მ 1:25

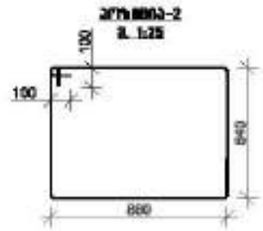

არმატურა-3
მ 1:25



არმატურა-4
მ 1:25

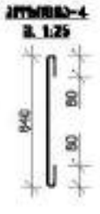

ჭრილი 5'-5'
მ 1:25

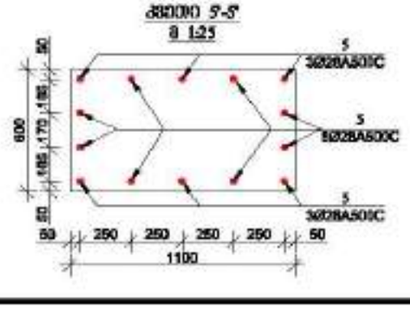

სვეტი № 6-ის არმირება
მ 1:25

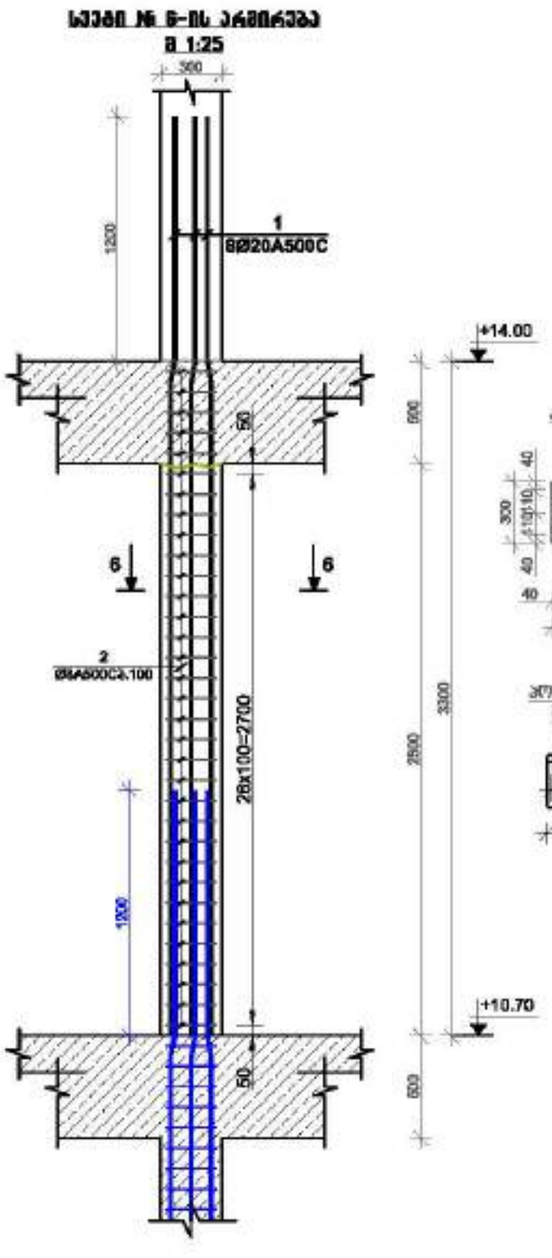

ჭრილი 6-6
მ 1:25

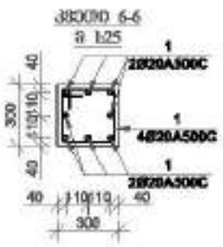

არმატურა-2
მ 1:25

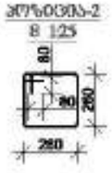

მრავალფუნქციური შენობა №1














დასახელება: შპს "ალფა პროექტი"

LTD "ALPHA PROJECT GEORGIA"
შპს "ალფა პროექტი ჯორჯია"
57a, cholokashvili str., Block/3, Flat/24, Tbilisi, Georgia
ქ. თბილისი, ქ. ჭოლოყაშვილის №57ა, კორპ.3, ბ.24

POSITION	NAME	SIGNATURE
DIRECTOR	T.MATCABERIDZE	
CONSTUCTOR	T.ZAKUTASHVILI	
CONSTUCTOR	G. BOCHORISHVILI	
CONSTUCTOR	I. BOCHORISHVILI	

DATE.	17.10.2021
AUDIT.	00.00.00
SCALE.	1:25
DRAWING NAME:	სვეტი 5, 6.
PAGE FORMAT	A3
FILE NAME	SADZIRKVELI
LAYOUT	
STAGE	
SHEET	Ა.-39
SHEETS	

სვეტების მარკირების გეგმა +14.00 ნიშნულზე

მ. 1:150

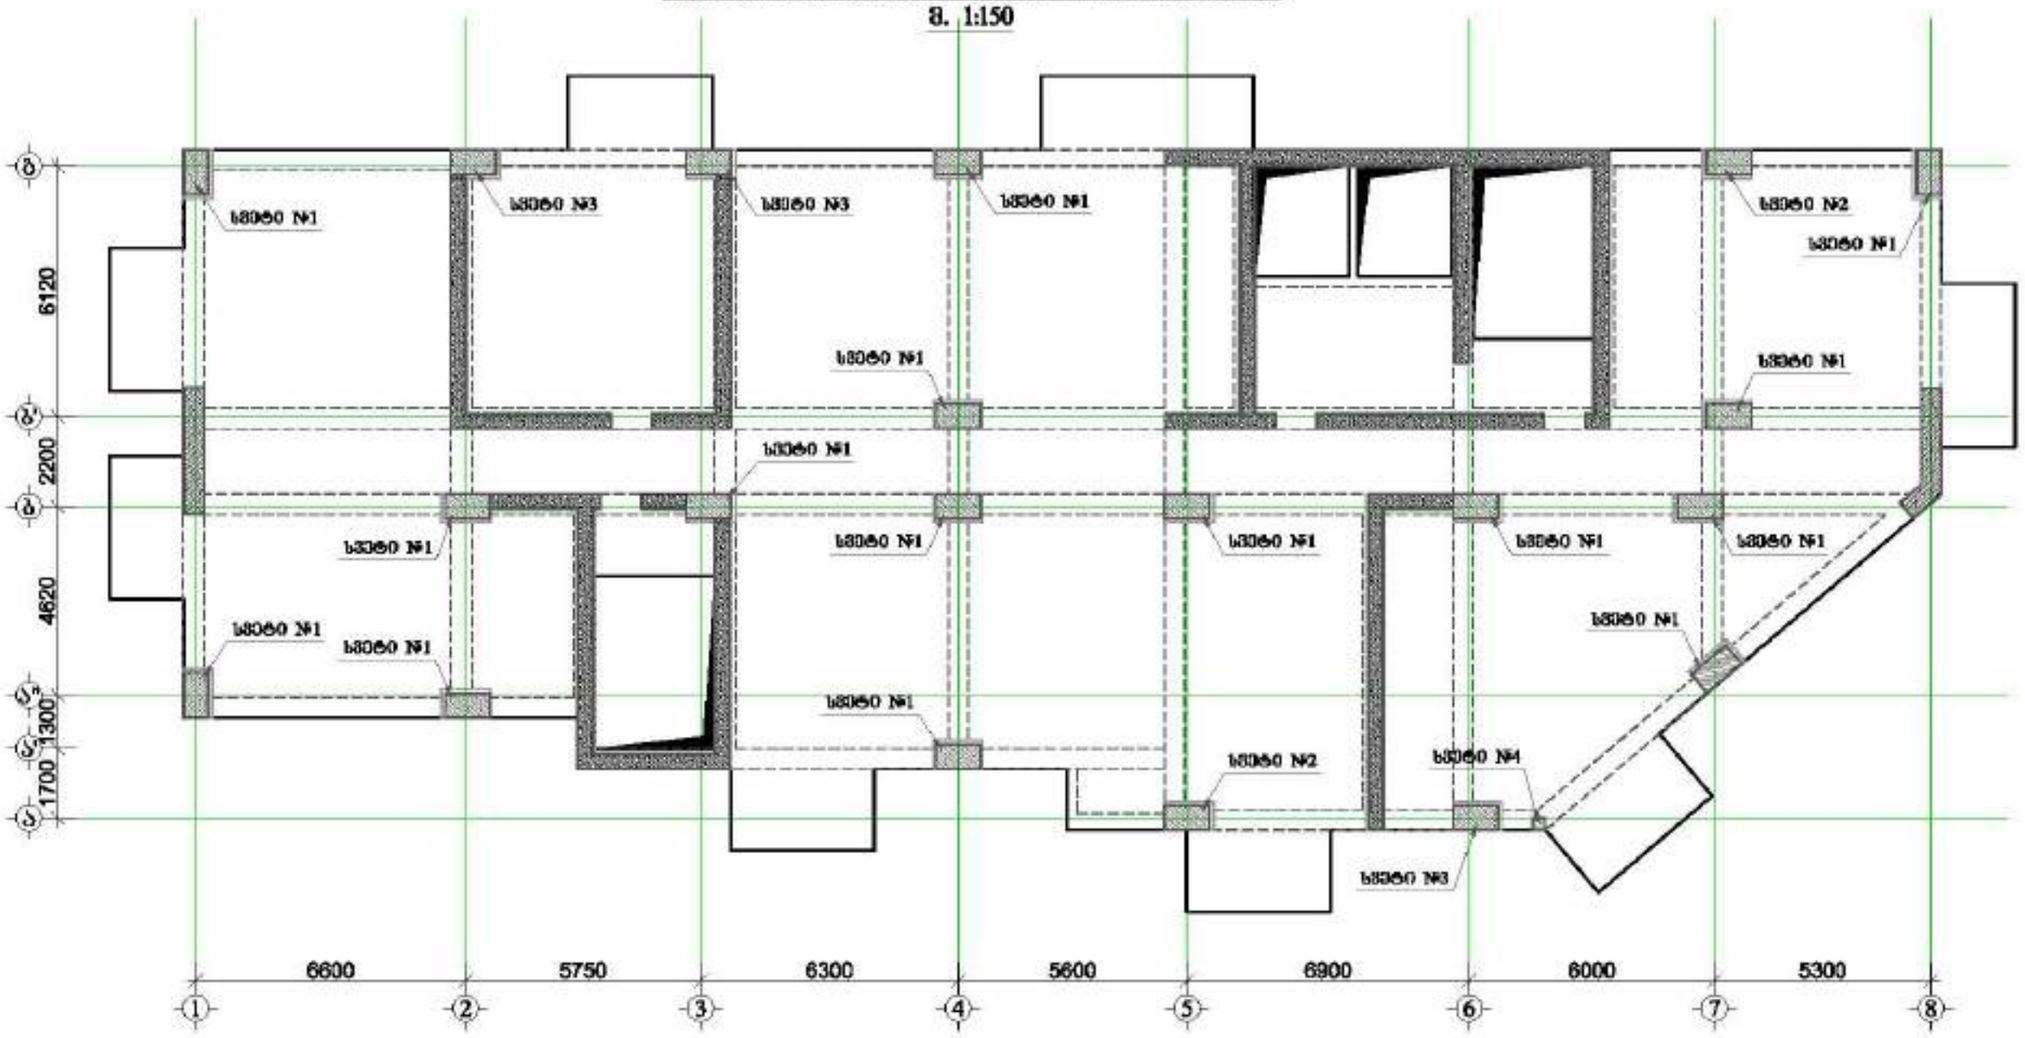

მრავალფუნქციური შენობა №1














დამკვეთი:	შპს "ალფა პროექტ ჯორჯია"

LTD "ALPHA PROJECT GEORGIA"
შპს "ალფა პროექტ ჯორჯია"

57a, cholokashvili str., Block/3, Flat/24, Tbilisi, Georgia
ქ. თბილისი, ქ. ზურაბ-წერეთლის №57ა, კორპ. 3, ბ.24

POSITION პოზიციები	NAME სახელი	SIGNATURE ხელმოწერა
DIRECTOR დირექტორი	T.MATCABERIDZE თ.მაწკეპლიძე	
CONSTUCTOR კონსტრუქტორი	T.ZAKUTASHVILI თ.ზაკუთაშვილი	
CONSTUCTOR კონსტრუქტორი	G. BOCHORISHVILI გ. ბოჭორიშვილი	
CONSTUCTOR კონსტრუქტორი	I. BOCHORISHVILI ი. ბოჭორიშვილი	

DATE. თარიღი	17.10.2021
AUDIT. რევიზია	00.00.00
SCALE. მასშტაბი	1:150

DRAWING NAME: ნახატის სახელი

სვეტების მარკირების გეგმა +14.00 ნიშნულზე.

PAGE FORMAT ფორმატი	FILE NAME ფაილი	LAYOUT განლაგება
A3	SADZIRKVELI	
STAGE სტადია	SHEET ფურცელი	SHEETS ფურცლები
მშპ პროექტი	ს.-40	

სვეტი №1-ის არმირება
მ 1:25

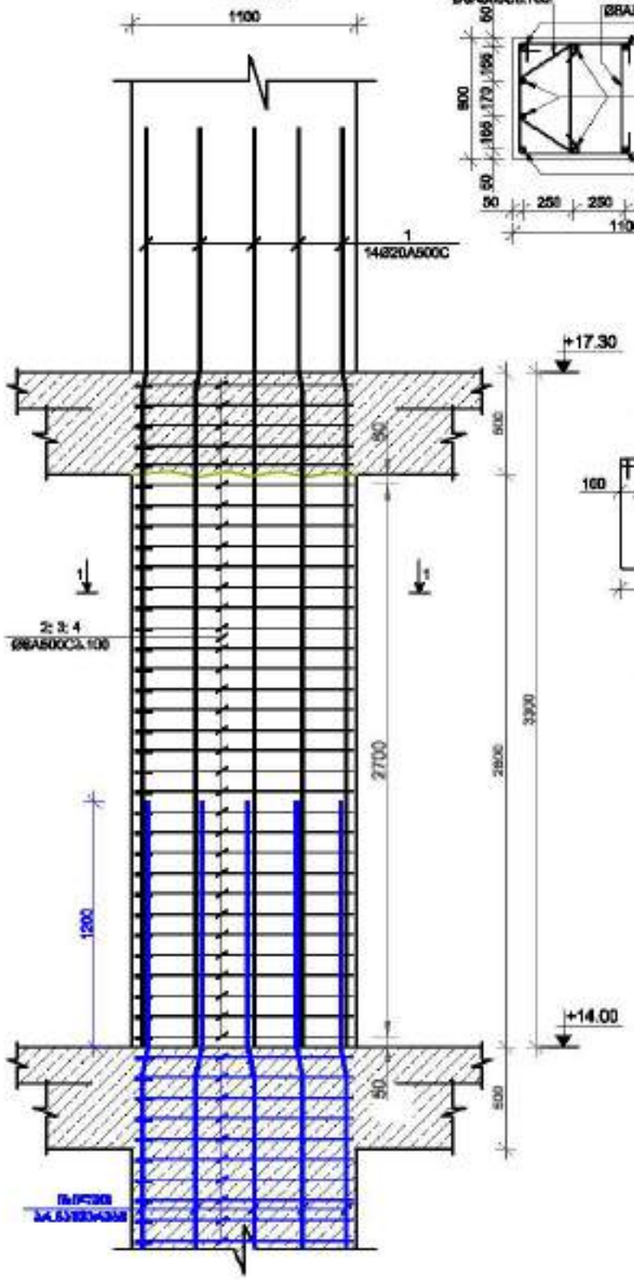

ჯ30090 1-1
მ 1:25

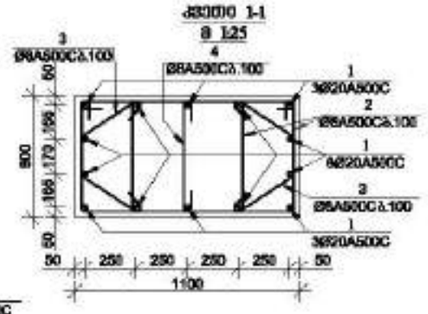

კვეთი 1-1
მ. 1:25

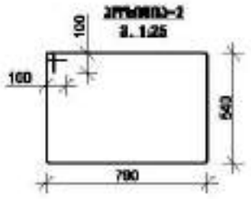

კვეთი 3-3
მ. 1:25



კვეთი 4-4
მ. 1:25

სვეტი №2-ის არმირება
მ 1:25

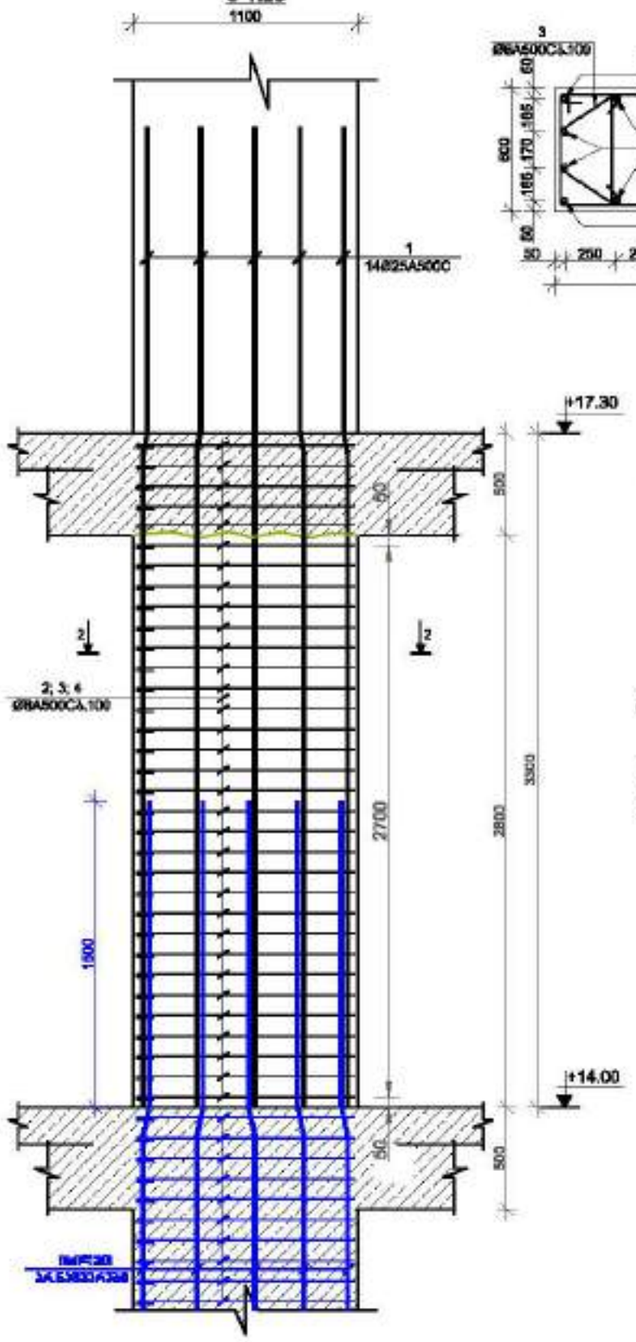

ჯ30090 2-2
მ 1:25

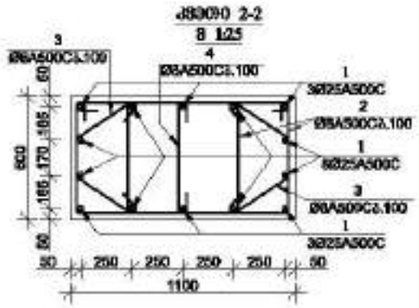

კვეთი 2-2
მ. 1:25

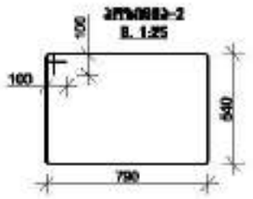

კვეთი 3-3
მ. 1:25



კვეთი 4-4
მ. 1:25



მრავალფუნქციური შენობა №1














დამკვეთი: შპს "ასტორია გრუპი"

LTD "ALPHA PROJECT GEORGIA"
შპს "ალფა პროექტ ჯორჯია"
57a, cholokashvili str., Block/3, Flat/24, Tbilisi, Georgia
ქ. თბილისი, ქ. ხოლოკაშვილის №57ა, კორპ.3, ბ.24

POSITION	NAME	SIGNATURE
DIRECTOR	T.MATCABERIDZE	
CONSTUCTOR	T.ZAKUTASHVILI	
CONSTUCTOR	G. BOCHORISHVILI	
CONSTUCTOR	I. BOCHORISHVILI	

DATE. თარიღი	17.10.2021
AUDIT. რევიზია	00.00.00
SCALE. მასშტაბი	1:25

DRAWING NAME:
ნახაზის სახელი
სვეტი-1; 2.

PAGE FORMAT	FILE NAME	LAYOUT
A3	SADZIRKVELI	
STAGE	SHEET	SHEETS
შენობა არქიტექტორი	ა.-41	

სვეტი № 3-ის არმირება
მ 1:25

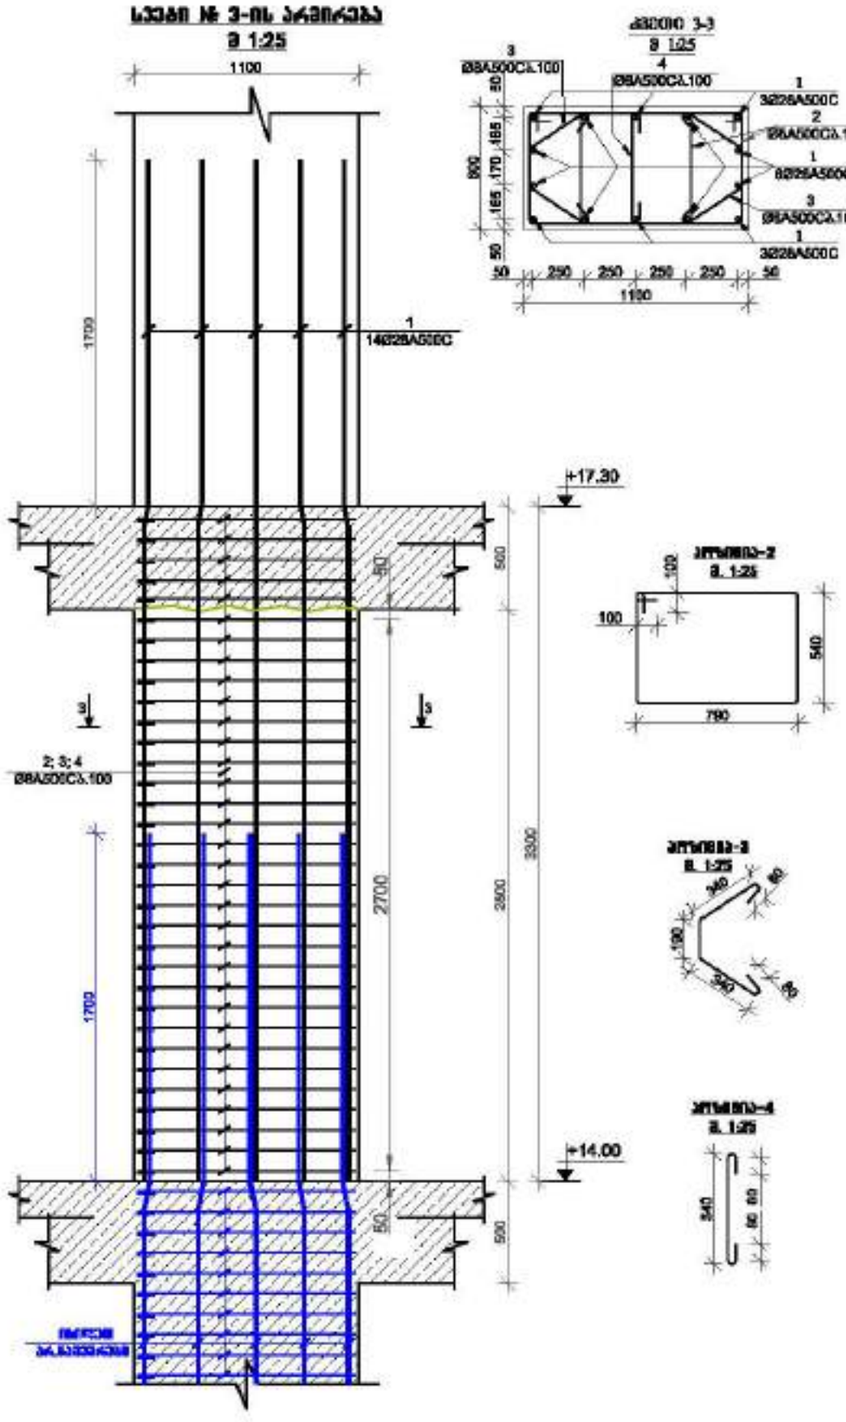

ჭრილი 3-3
მ 1:25

ჭრილი-2
მ 1:25

სვეტი № 5-ის არმირება
მ 1:25

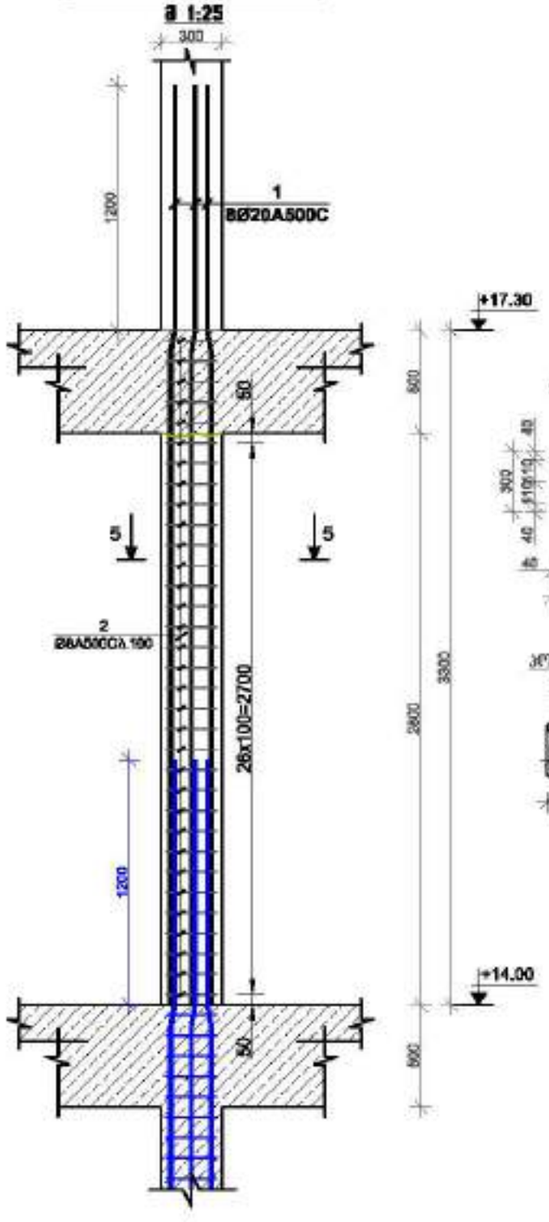

ჭრილი 5-5
მ 1:25

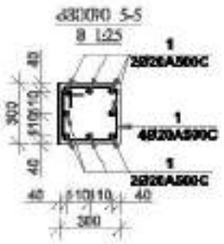

ჭრილი-2
მ 1:25

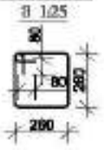

მრავალფუნქციური შენობა №1














დამკვეთი:	შპს "ასტორია გრუპი"

LTD "ALPHA PROJECT GEORGIA"
შპს "ალფა პროექტ ჯორჯია"
57a, cholokashvili str., Block/3, Flat/24, Tbilisi, Georgia
ქ. თბილისი, ქ. ჭოლოყაშვილის №57ა, კორპ. 3, ბ.24

POSITION	NAME	SIGNATURE
DIRECTOR	T.MATCABERIDZE	
CONSTUCTOR	T.ZAKUTASHVILI	
CONSTUCTOR	G. BOCHORISHVILI	
CONSTUCTOR	I. BOCHORISHVILI	

DATE. თარიღი	17.10.2021
AUDIT. რევიზია	00.00.00
SCALE. მასშტაბი	1:25
DRAWING NAME:	სვეტი-3, 4.

PAGE FORMAT	FILE NAME	LAYOUT
A3	SADZIRKVELI	
STAGE	SHEET	SHEETS
შენობა	ა.-42	

სვეტების მარკირების გეგმა +17.30 ნიშნულზე

მ. 1:150

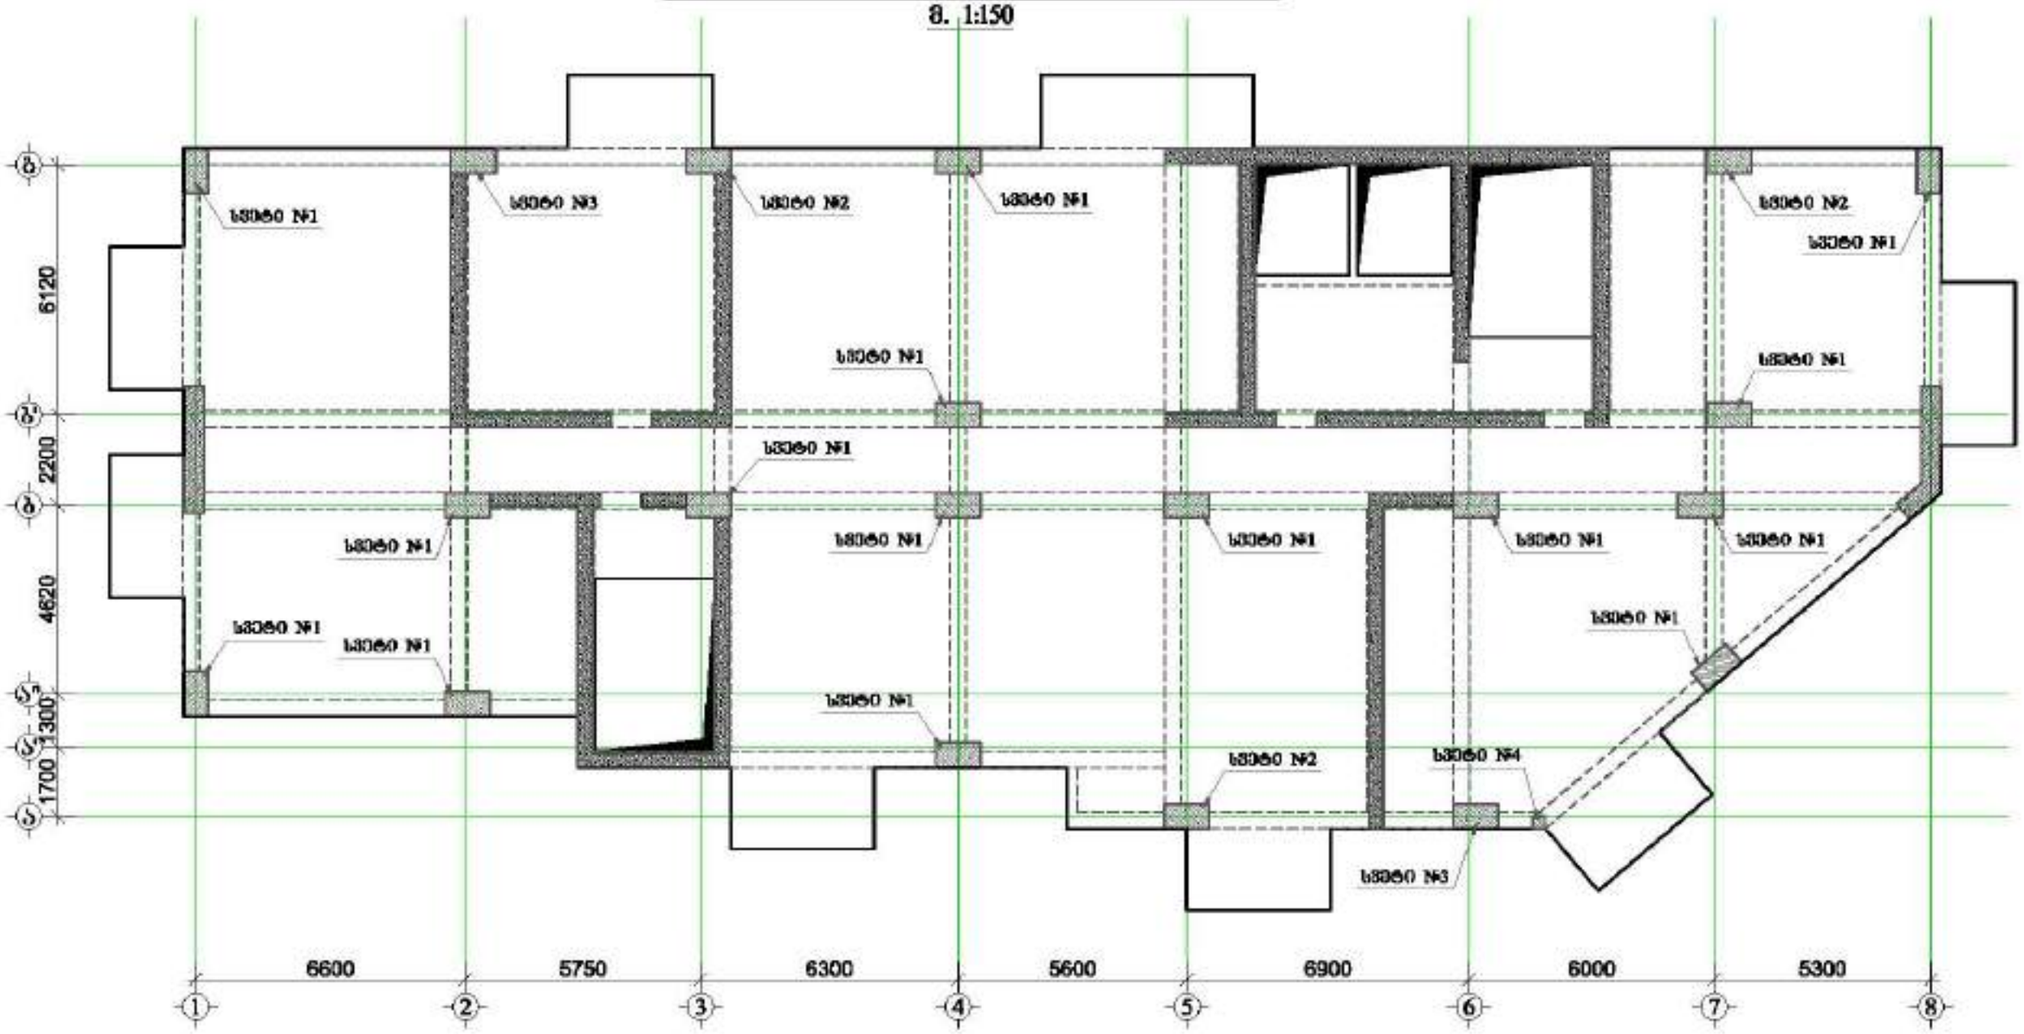

მრავალფუნქციური შენობა №1

მისამართი: ქალაქი, ზემო გაჩრილეს მასივის №1













დამკვეთი: შპს "ასტორია გრუპი"

LTD "ALPHA PROJECT GEORGIA"
შპს "ალფა პროექტ ჯორჯია"

57a, cholokashvili str., Block/S, Flat/24, Tbilisi, Georgia
ქ. თბილისი, ქ. ზოგდაწმენდელის №57ა, კორპ. 3, ბ.24

POSITION თანამდებობა	NAME სახელი	SIGNATURE ხელმოწერა
DIRECTOR დირექტორი	T.MATCABERIDZE თ.მაჭაბერიძე	
CONSTUCTOR კონსტრუქტორი	T.ZAKUTASHVILI თ.ზაკუთაშვილი	
CONSTUCTOR კონსტრუქტორი	G. BOCHORISHVILI გ. ბოჭორიშვილი	
CONSTUCTOR კონსტრუქტორი	I. BOCHORISHVILI ი. ბოჭორიშვილი	

DATE. თარიღი	DRAWING NAME: ნახაზის
17.10.2021	სვეტების მარკირების გეგმა +17.30 ნიშნულზე.
AUDIT. რევიზია	
00.00.00	
SCALE. მასშტაბი	
1:150	

PAGE FORMAT ფორმატი	FILE NAME ფაილი	LAYOUT განლაგება
A3	SADZIRKVELI	
STAGE სტადია	SHEET ფურცელი	SHEETS ფურცლები
მშპ პროექტი	ს.-43	

მრავალფუნქციური შენობა №1














დამკვეთი: შპს "ასტორია გრუპი"

LTD "ALPHA PROJECT GEORGIA"
57a, cholokashvili str., Block/5, Flat/24, Tbilisi, Georgia

POSITION	NAME	SIGNATURE
DIRECTOR	T.MATCABERIDZE	
CONSTUCTOR	T.ZAKUTASHVILI	
CONSTUCTOR	G. BOCHORISHVILI	
CONSTUCTOR	I. BOCHORISHVILI	

DATE.	17.10.2021
AUDIT.	00.00.00
SCALE.	1:26
DRAWING NAME:	სვეტი-1; 2.
PAGE FORMAT	A3
FILE NAME	SADZIRKVELI
LAYOUT	
STAGE	
SHEET	3.-44
SHEETS	

სვეტი № 1-ის არმირება
მ 1:25

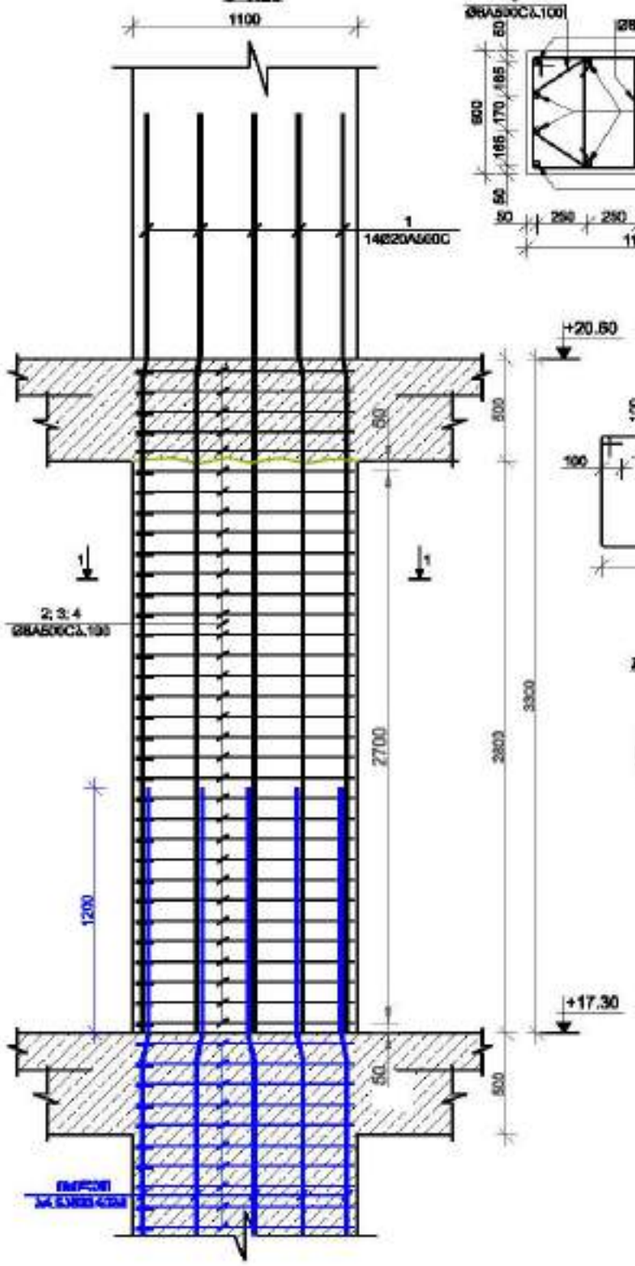

ჭრილი 1-1
მ 1:25

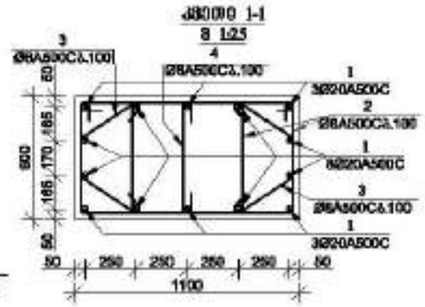

პოზიცია-2
მ 1:25

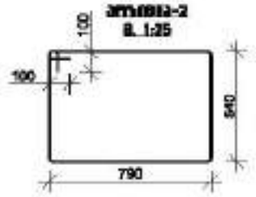

პოზიცია-3
მ 1:25



პოზიცია-4
მ 1:25

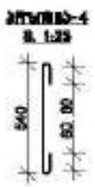

სვეტი № 2-ის არმირება
მ 1:25

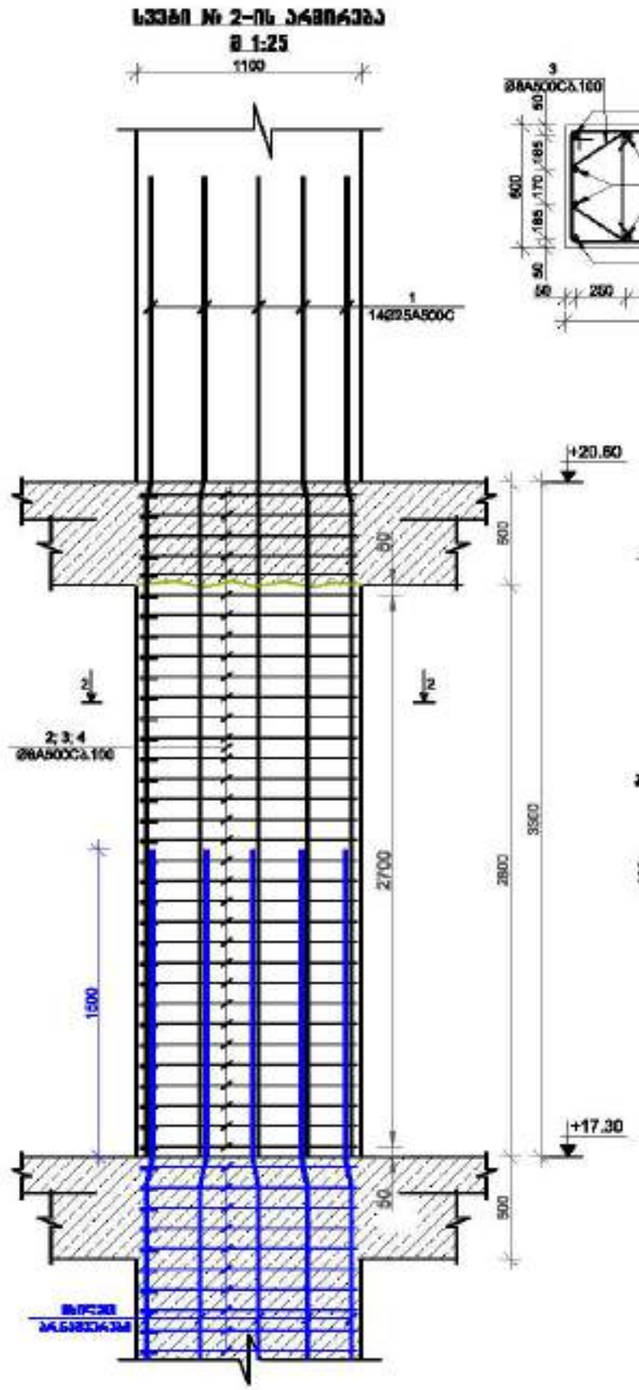

ჭრილი 2-2
მ 1:25

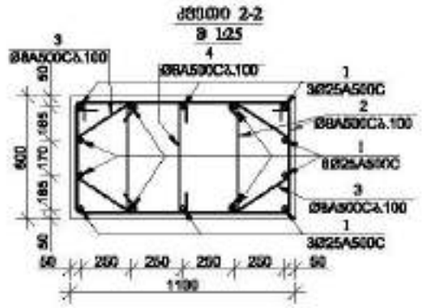

პოზიცია-2
მ 1:25

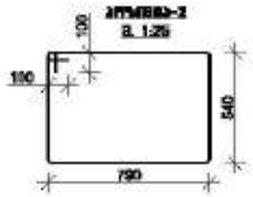

პოზიცია-3
მ 1:25



პოზიცია-4
მ 1:25



სვეტი № 3-ის არმირება
მ 1:25

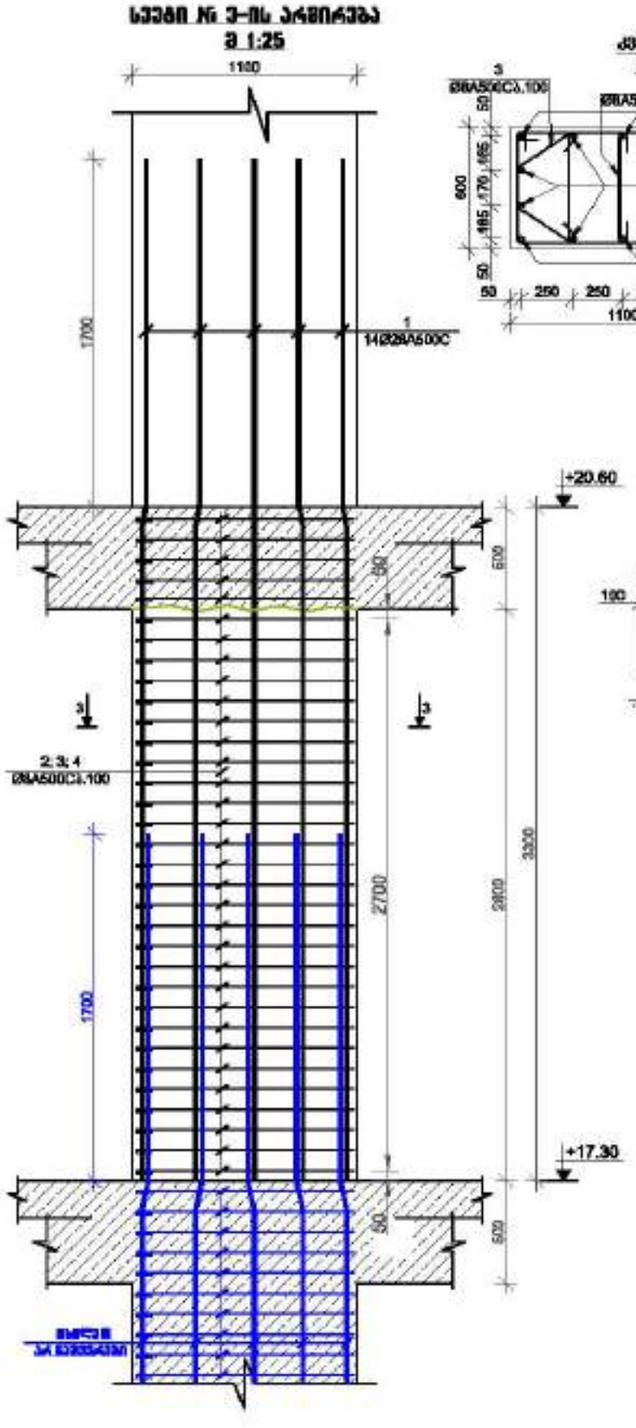

ჭრილი 3-3
მ 1:25

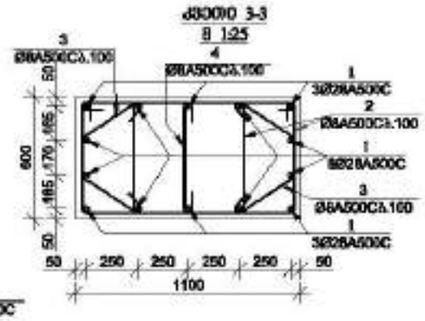


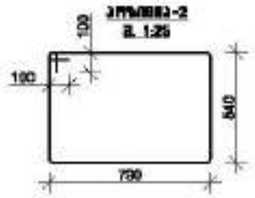





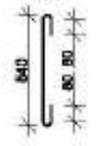

სვეტი № 5-ის არმირება
მ 1:25

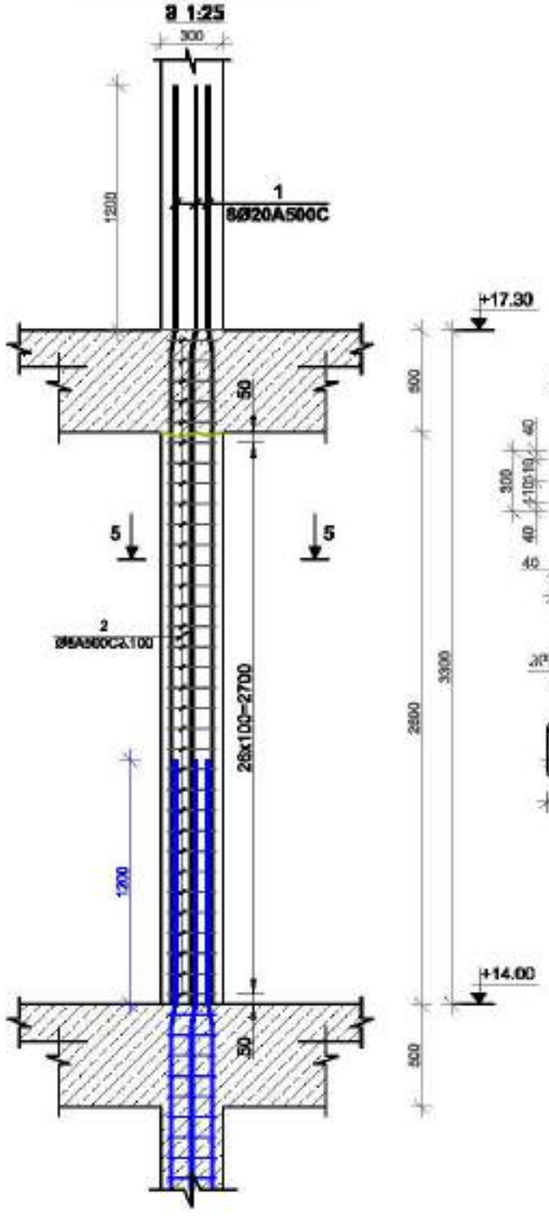

ჭრილი 5-5
მ 1:25

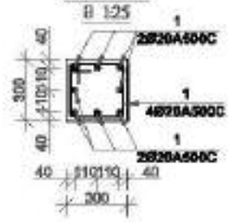

მ 1:25

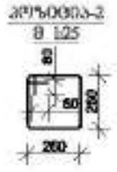

მრავალფუნქციური შენობა №1

მისამართი: ქალაქი, მცირე გაჩერება ხიდის №1













შენობის:	შპს "ისტორია გრუზი"

LTD "ALPHA PROJECT GEORGIA"
შპს "ალფა პროექტ ჯორჯია"
57a, cholokashvili str., Block/3, Flat/24, Tbilisi, Georgia
ქ. თბილისი, ქ. ჭოლოყაშვილის №57ა, კორპ.3, ბ.24

POSITION	NAME	SIGNATURE
DIRECTOR	T.MATCABERIDZE	
CONSTUCTOR	T.ZAKUTASHVILI	
CONSTUCTOR	G. BOCHORISHVILI	
CONSTUCTOR	I. BOCHORISHVILI	

DATE.	DRAWING NAME:	
17.10.2021	სვეტი 3, 4.	
AUDIT.		
00.00.00		
SCALE.		
1:25		
PAGE FORMAT	FILE NAME	LAYOUT
A3	SADZIRKVELI	
STAGE	SHEET	SHEETS
შენობა	ა.-45	

სვეტების მარკირების ბეჭდვა +20.60 ნიშნულზე
8. 1:150

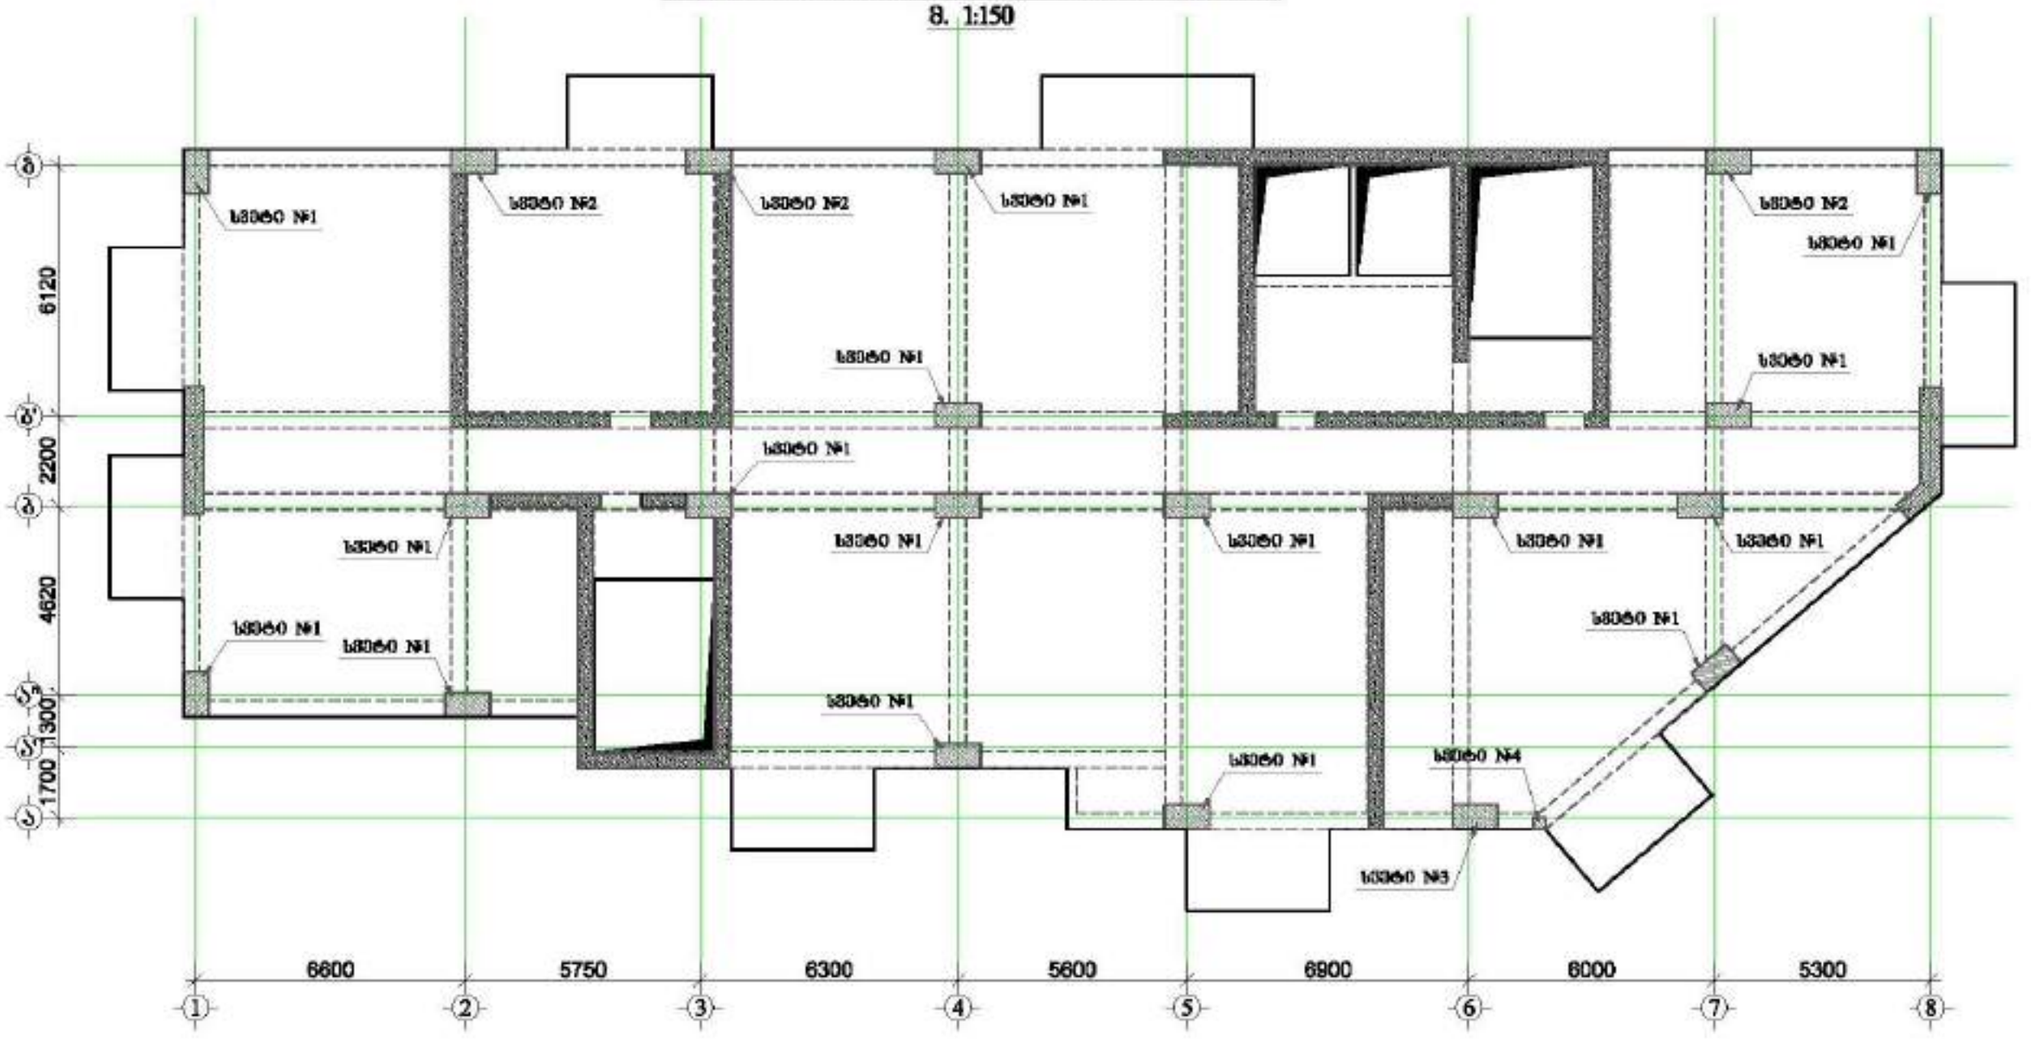

მრავალფუნქციური შენობა №1

მისამართი: ქალაქი, ზემო გაჩრილე ხაჯიბის №1












სვეტი № 1-ის არმირება
მ 1:25

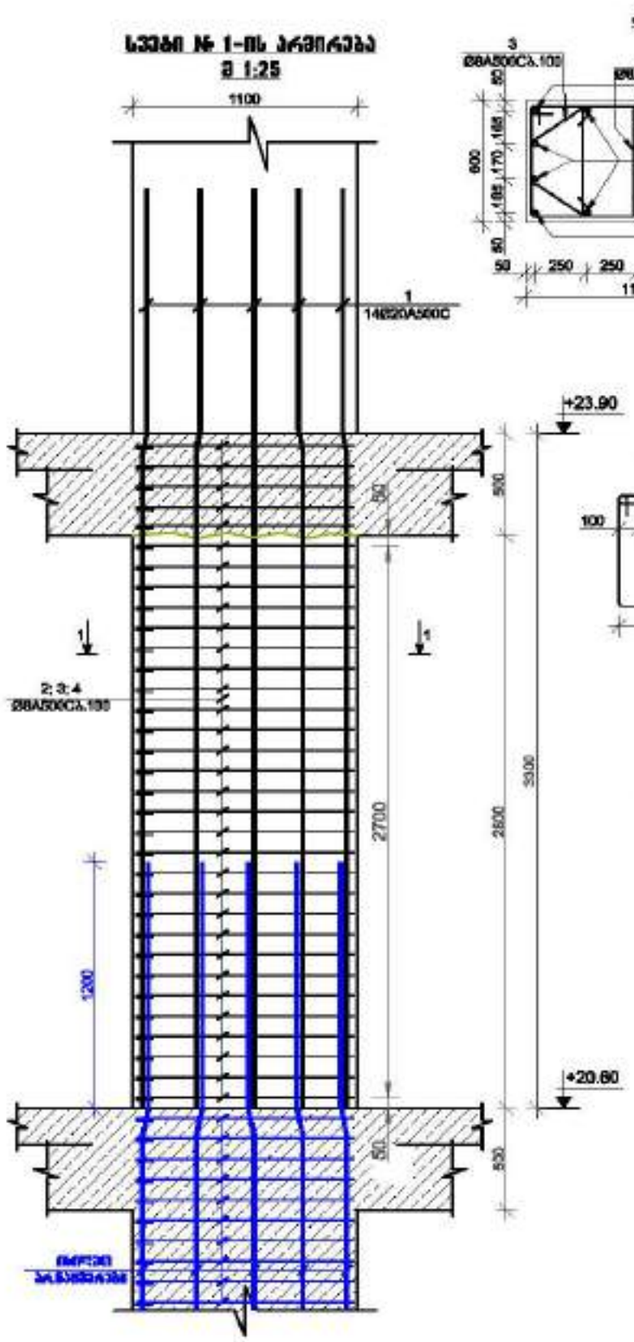

ჭრილი 1-1
მ 1:25

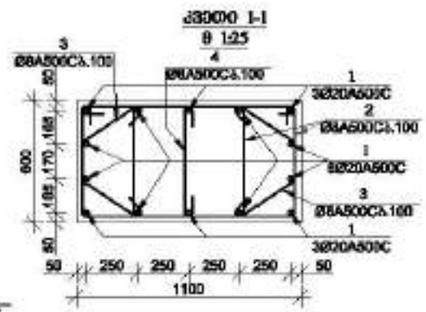

პოზიცია-2
მ. 1:25

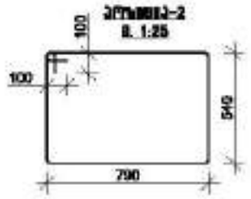

პოზიცია-3
მ. 1:25



პოზიცია-4
მ. 1:25



სვეტი № 2-ის არმირება
მ 1:25

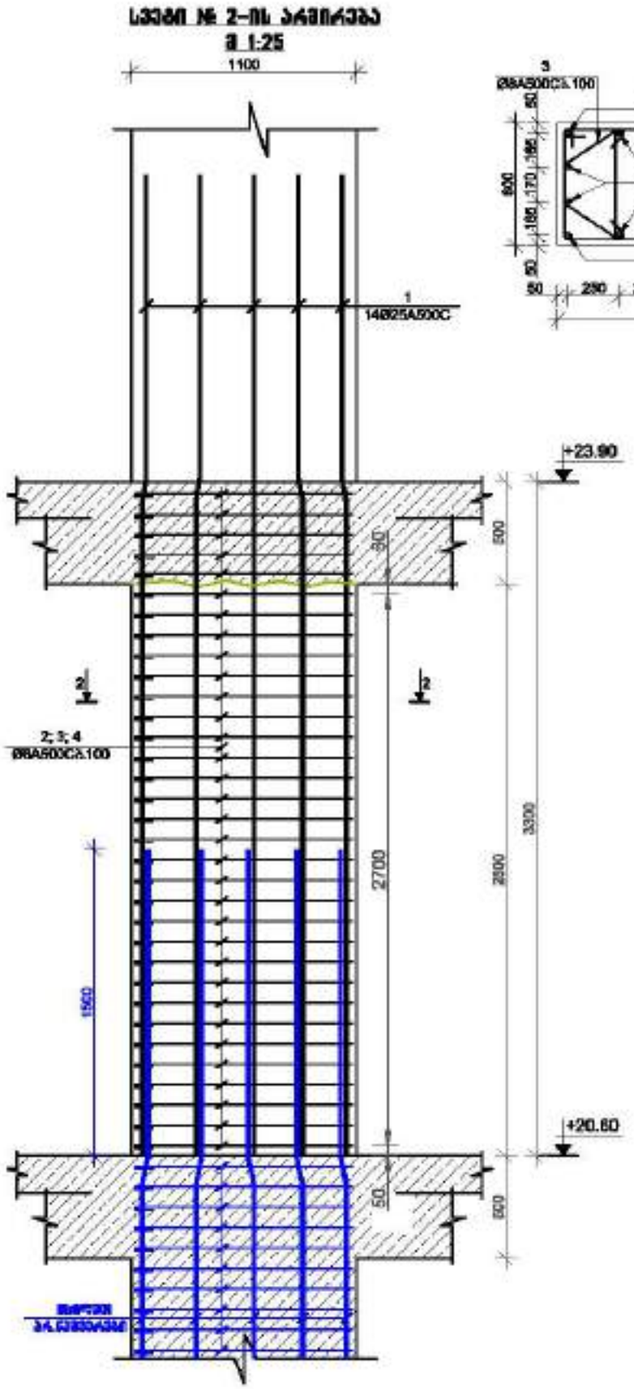

ჭრილი 2-2
მ 1:25

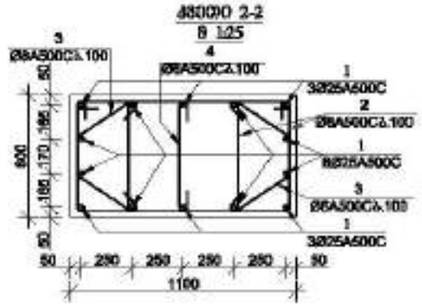

პოზიცია-2
მ. 1:25

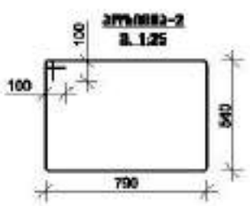

პოზიცია-3
მ. 1:25



პოზიცია-4
მ. 1:25



მრავალფუნქციური შენობა №1

მისამართი: ქალაქი თბილისი, ვაჟა ფშაველას გამზირის №1

1. წინამდებარე ნახაზი განიხილება მხოლოდ სანიმუშოდ, ზედაპირის ფორმის, ოდენობის, ფერისა და არსებული ნაგებობის არქიტექტურულ ნაწილებთან შიგნით.

2. ბეტონი B30 წყალმედეგობის ნიშნით W8 კლასის ასხმული.

3. ბეტონისთვის A500C კლასის არმატურა.

4. არმატურების ბეტონის ფენით დაფარვის სიმაღრეები, ზედაპირის სიმაღლე 600 (მ-ბურჯებისთვის არმატურის ზედაპირის ფენის სისქეებია)

5. ნებისმიერი არმატურების ჩაკეთებისა განიხილებოდეს სანახაზეზე ორიენტირი სიმაღლის მიხედვით.

6. ფასონური ნაწილის ჩასხმამდე შიგნით.

7. კონსტრუქციებში გამოსაყენებელი ბეტონის ხარისხები






დამკვეთი: შპს "ალფა გრუპი"

LTD "ALPHA PROJECT GEORGIA"
შპს "ალფა პროექტ გეორგია"
57a, cholokashvili str., Block/3, Flat/24, Tbilisi, Georgia
ქ. თბილისი, ქ. ჭოლოყაშვილის №57ა, კორპ.3, ბ.24

POSITION პოზიციები	NAME სახელი	SIGNATURE ხელმოწერა
DIRECTOR დირექტორი	T.MATCABERIDZE თ.მაწაბერიძე	
CONSTUCTOR კონსტრუქტორი	T.ZAKUTASHVILI თ.ზაკუტაშვილი	
CONSTUCTOR კონსტრუქტორი	G. BOCHORISHVILI გ. ბოჭორიშვილი	
CONSTUCTOR კონსტრუქტორი	I. BOCHORISHVILI ი. ბოჭორიშვილი	

DATE. თარიღი	DRAWING NAME: ნახაზის სახელი
17.10.2021	სვეტი-1; 2.
AUDIT. რევიზია-0	
00.00.00	
SCALE. მასშტაბი	
1:25	

PAGE FORMAT ფურცლის ზომა	FILE NAME ფაილი	LAYOUT განლაგება
A3	SADZIRKVELI	
STAGE სტადია	SHEET ფურცელი	SHEETS ფურცლები
შიდა კონსტრუქციები	Ს.-47	

სვეტი № 3-ის არმირება
მ 1:25

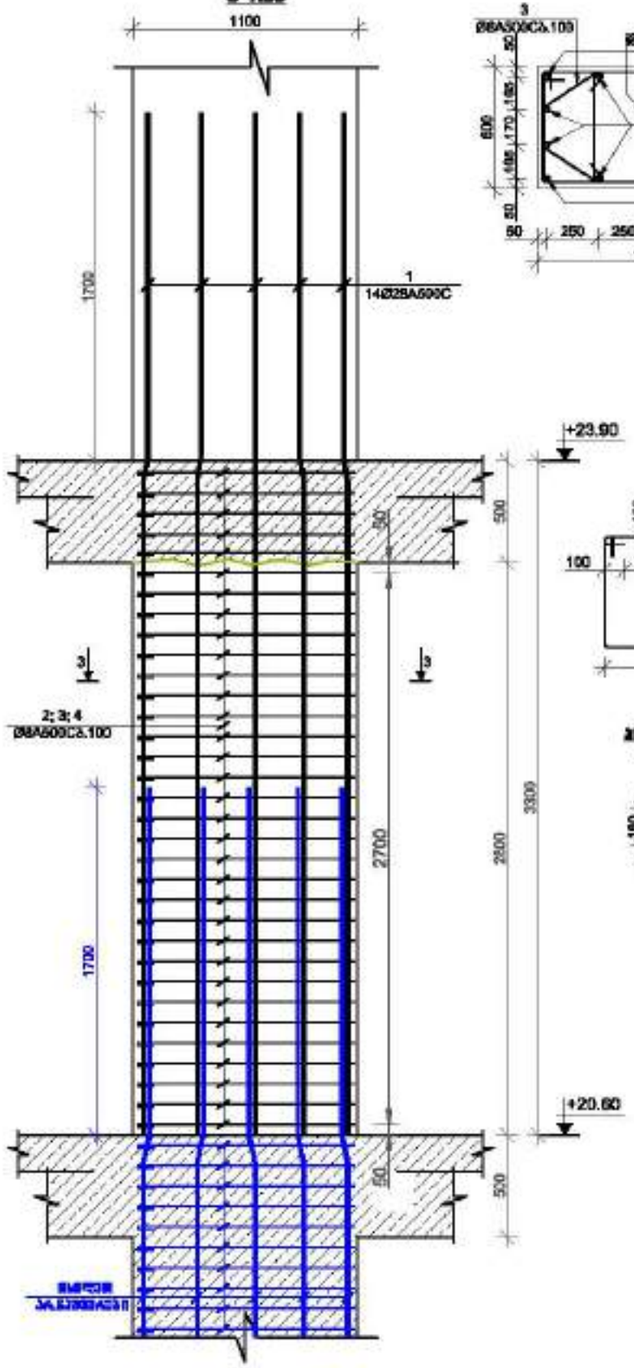

ჭრილი 3-3
მ 1:25

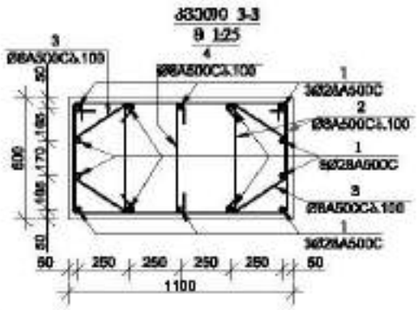


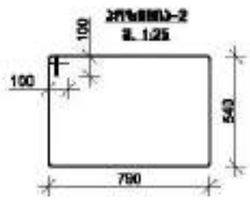




მ. 1:25

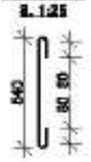

სვეტი № 4-ის არმირება
მ 1:25

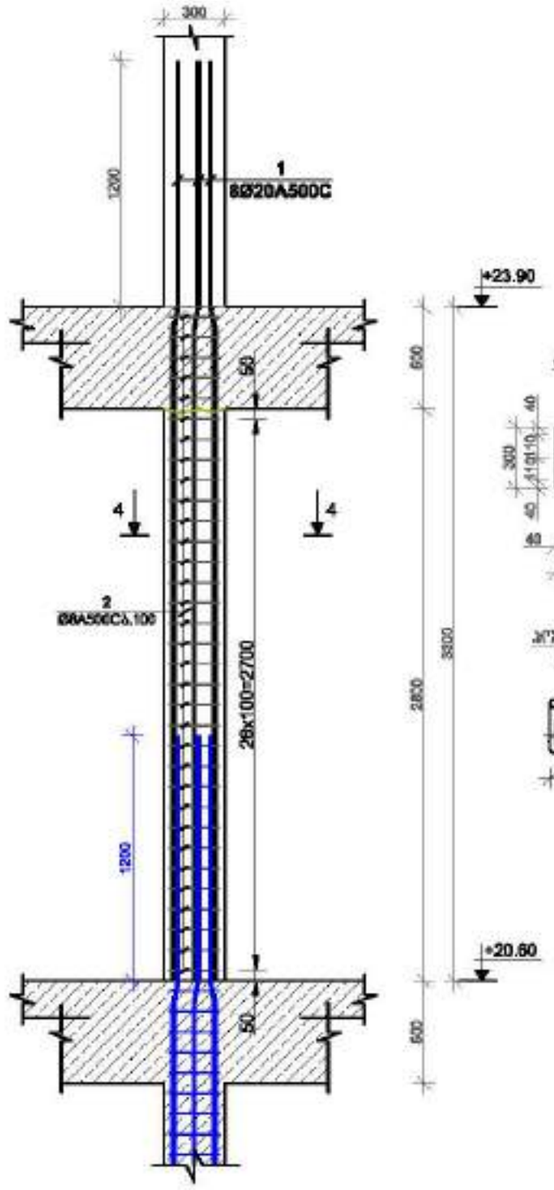

ჭრილი 4-4
მ 1:25

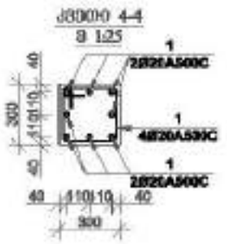

მ 1:25



მრავალფუნქციური შენობა №1














დამკვეთი: შპს "ალფა ჯორჯია"

LTD "ALPHA PROJECT GEORGIA"
57a, cholokashvili str., Block/3, Flat/24, Tbilisi, Georgia
ქ. თბილისი, ქ. ჭოლოყაშვილის №57ა, კორპ. 3, ბ.24

POSITION	NAME	SIGNATURE
DIRECTOR	T.MATCABERIDZE	
CONSTUCTOR	T.ZAKUTASHVILI	
CONSTUCTOR	G. BOCHORISHVILI	
CONSTUCTOR	I. BOCHORISHVILI	

DATE.	17.10.2021
AUDIT.	00.00.00
SCALE.	1:26
DRAWING NAME:	სვეტები 3; 4.
PAGE FORMAT	A3
FILE NAME	SADZIRKVELI
LAYOUT	
STAGE	პროექტი
SHEET	ს.-48
SHEETS	

სველების მარკირების გეგმა +23.90 ნიშნულზე

მ. 1:150

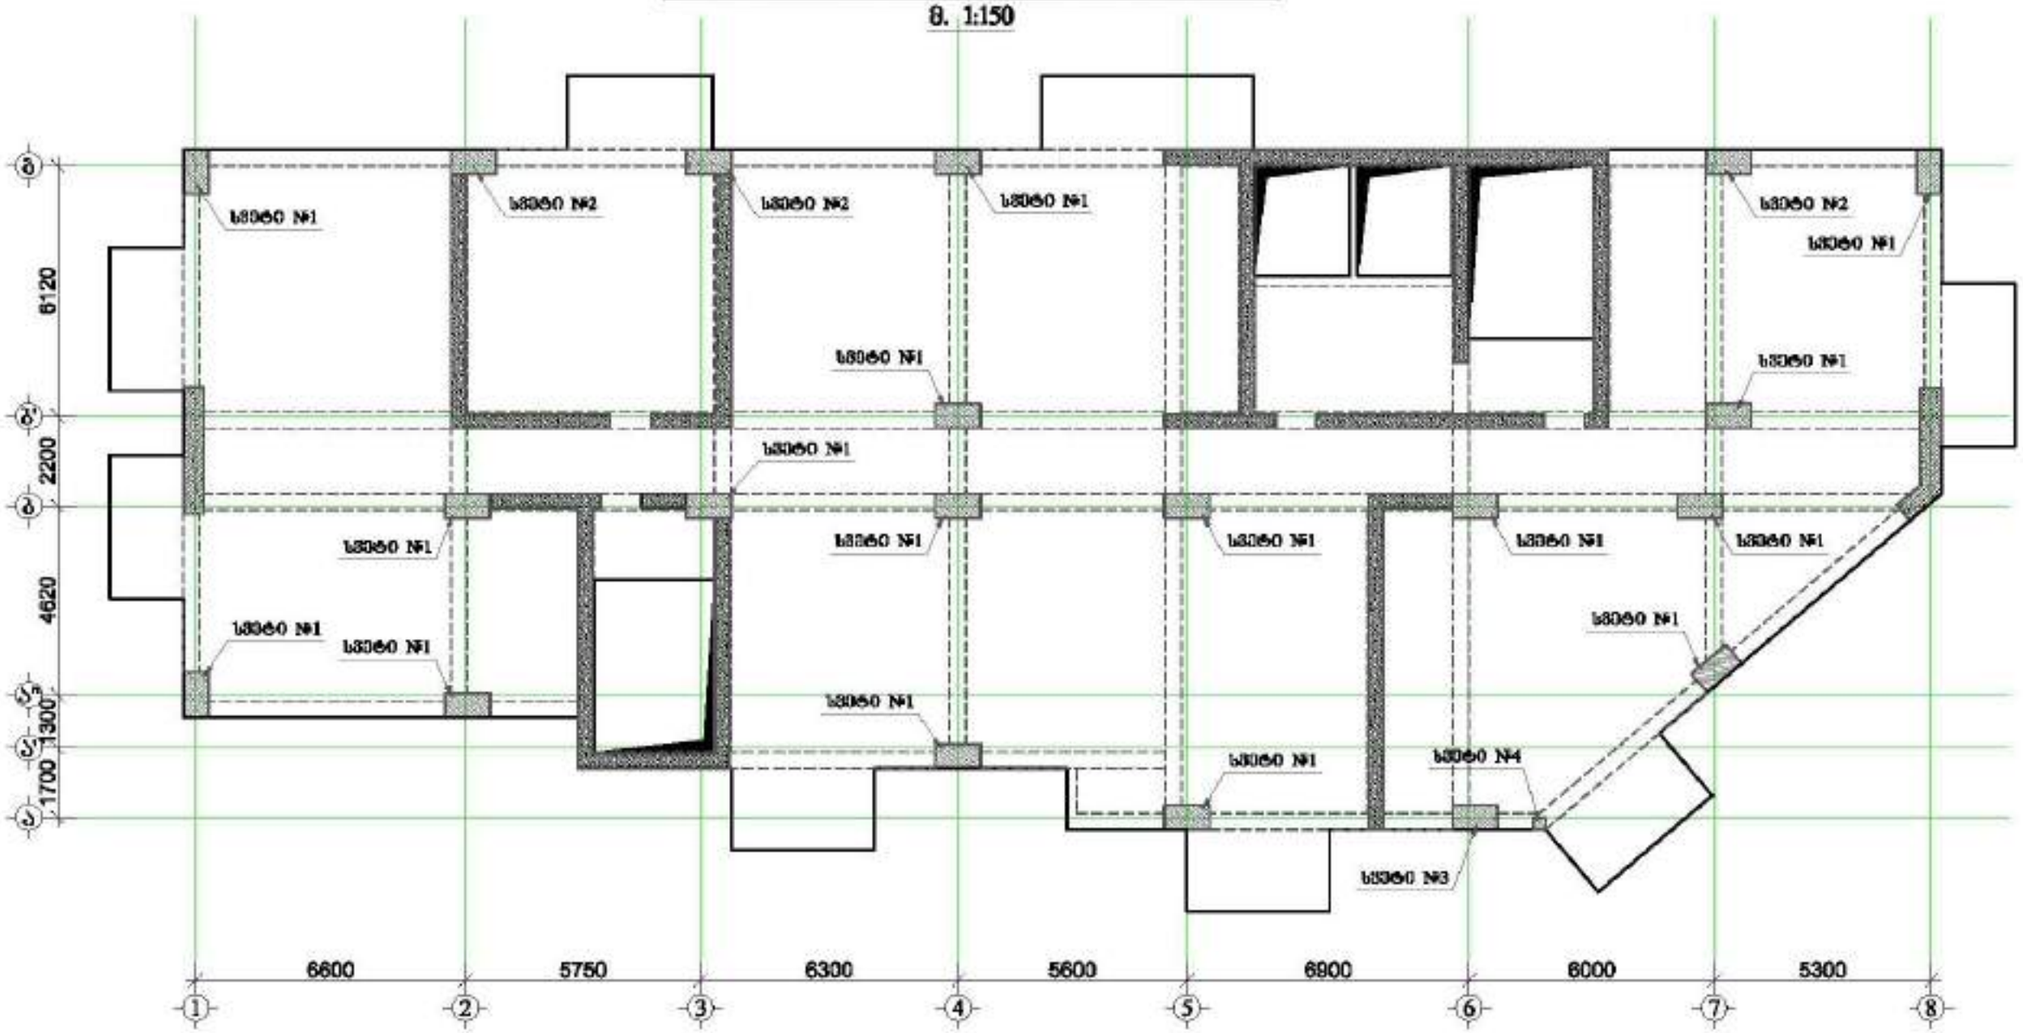

მრავალფუნქციური შენობა №1














დამკვეთი: შპს "ასტორია გრუპი"

LTD "ALPHA PROJECT GEORGIA"
შპს "ალფა პროექტი გეორგია"

57a, cholokashvili str., Block/S, Flat/24, Tbilisi, Georgia

POSITION თანამდებობა	NAME სახელი	SIGNATURE ხელმოწერა
DIRECTOR დირექტორი	T.MATCABERIDZE თ.მაჭაბერიძე	
CONSTUCTOR კონსტრუქტორი	T.ZAKUTASHVILI თ.ზაკუთაშვილი	
CONSTUCTOR კონსტრუქტორი	G. BOCHORISHVILI გ. ბოჭორიშვილი	
CONSTUCTOR კონსტრუქტორი	I. BOCHORISHVILI ი. ბოჭორიშვილი	

DATE. თარიღი	DRAWING NAME: ნახატის სახელი
17.10.2021	სველების მარკირების გეგმა +23.90 ნიშნულზე
AUDIT. რევიზია	
00.00.00	
SCALE. მასშტაბი	
1:150	

PAGE FORMAT ფორმატი	FILE NAME ფაილი	LAYOUT განლაგება
A3	SADZIRKVELI	
STAGE სტადია	SHEET ფურცელი	SHEETS ფურცლები
მშპ პროექტი	ს.-49	

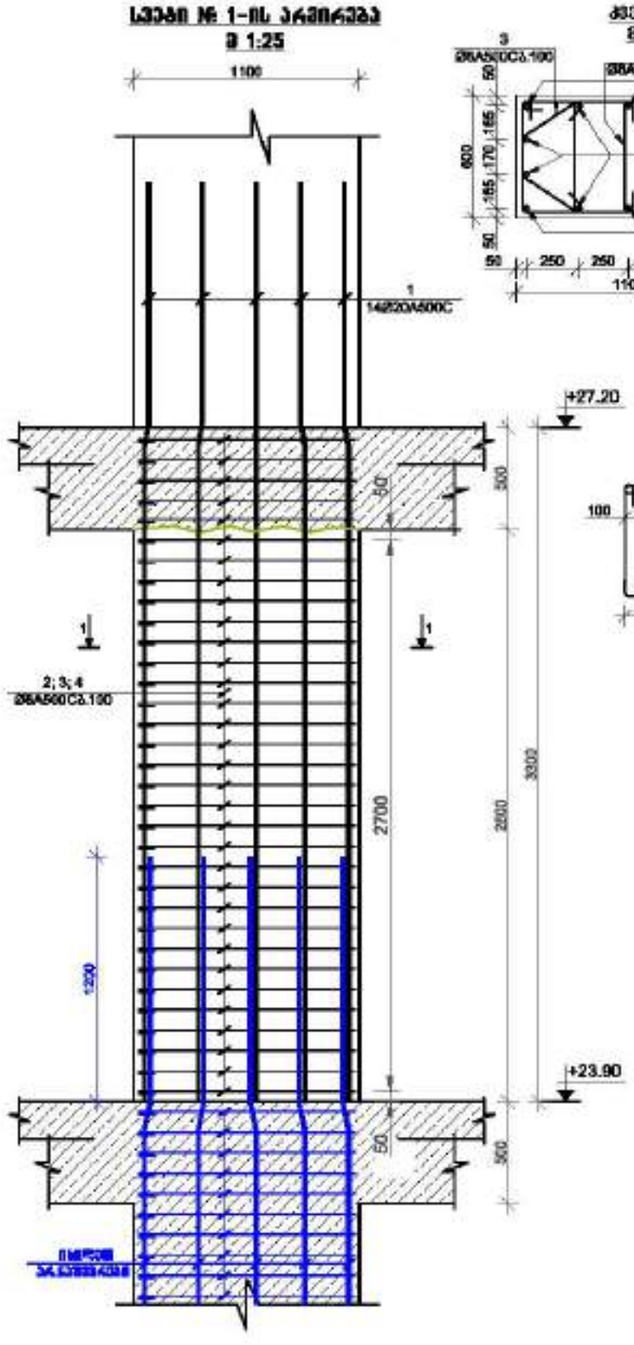

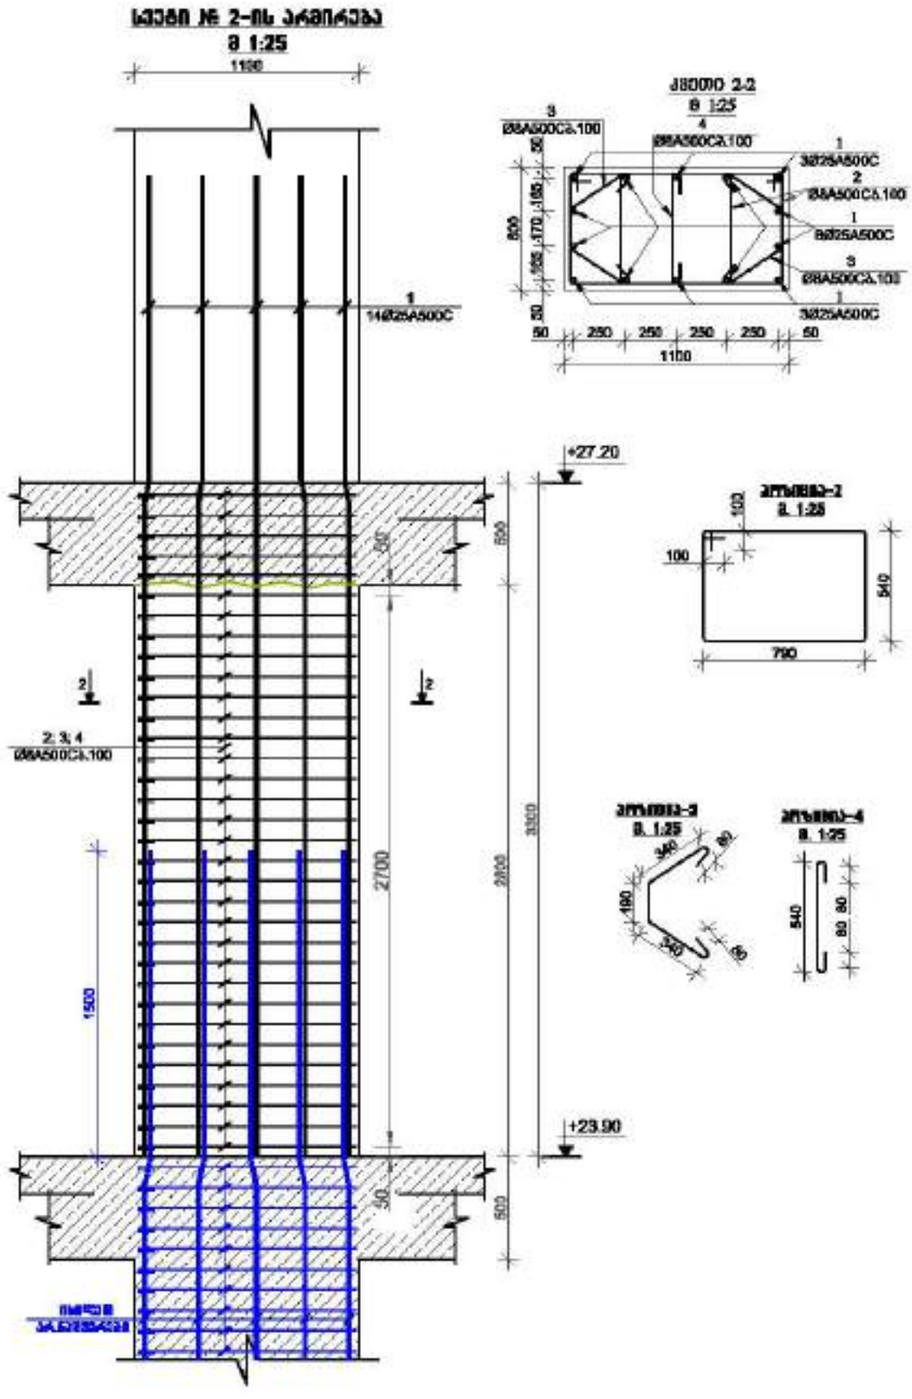

მრავალფუნქციური შენობა №1

მისამართი: ქალაქი თბილისი, ვაჟა ფშაველას გამზირის №1

1. წინამდებარე ნახაზი განიხილება მხოლოდ სპეციფიკაციებთან, ტექნიკურ პირობებთან და არსებული ნაგებობის არქიტექტურულ ნახაზებთან ერთად.

2. ბეტონი B30 წყალგამძლეობა W8 ყინვაგამძლეობა F200.

3. არმატურა A500C კლასის ფოლადისა.

4. არმატურის ღეროს ბოლოში გაკეთებული კეხისებრივი, ღეროს სიგრძეში არ ითვლება (ძ-ბარებისთვის არმატურის ზრდის ცხრილის მიხედვით.)

5. ნებადართულ არმატურის ჩანაცვლება განხორციელდეს სპეციალის პროექტის ავტორის თანხმობით.

6. ფარული ღობეს წამყვანი ფიქსატორი.

7. კონსტრუქციებში გამოყენებული ღობეს ფენოვნება.

8. არმატურის ღეროების გადაფარვის სიგრძეები განსაზღვრული ნორმატიული მოთხოვნით.

9. ბეტონის დარეგების პროტექტი და ფენის ნორმატიულ ტექნიკურ სისქეზე ნაკლები.

10. ტიპიური სართულის სვეტების ბოლოში არმატურის ელემენტის და ჩასაბმელის გაკეთების ტექნოლოგიის მოთხოვნების დაცვით (ძ-ბარებისთვის ზრდის ცხრილის მიხედვით.)

11. არმატურის ელემენტის ნაწილი ცალკეული ზედაპირების ღობეს პროფილირებისთვის ნაწილის გამოყენებით.

12. ნებადართულია ბეტონების შეცვლა ანალოგიური ტექნიკური პარამეტრების.

დასახელება: შპს "ალფა პროექტ ჯორჯია"

LTD "ALPHA PROJECT GEORGIA"
შპს "ალფა პროექტ ჯორჯია"

57a, cholokashvili str., Block/3, Flat/24, Tbilisi, Georgia
ქ. თბილისი, ქ. ჭოლოყაშვილის №57ა, კორპ. 3, ბ.24

POSITION	NAME	SIGNATURE
DIRECTOR	T.MATCABERIDZE	
CONSTUCTOR	T.ZAKUTASHVILI	
CONSTUCTOR	G. BOCHORISHVILI	
CONSTUCTOR	I. BOCHORISHVILI	

DATE.	17.10.2021
AUDIT.	00.00.00
SCALE.	1:25

DRAWING NAME:
სვეტები
სვეტი-1; 2.

PAGE FORMAT	FILE NAME	LAYOUT
A3	SADZIRKVELI	
STAGE	SHEET	SHEETS
შენობა	ა.-50	

სვეტი № 3-ის არმირება
მ 1:25

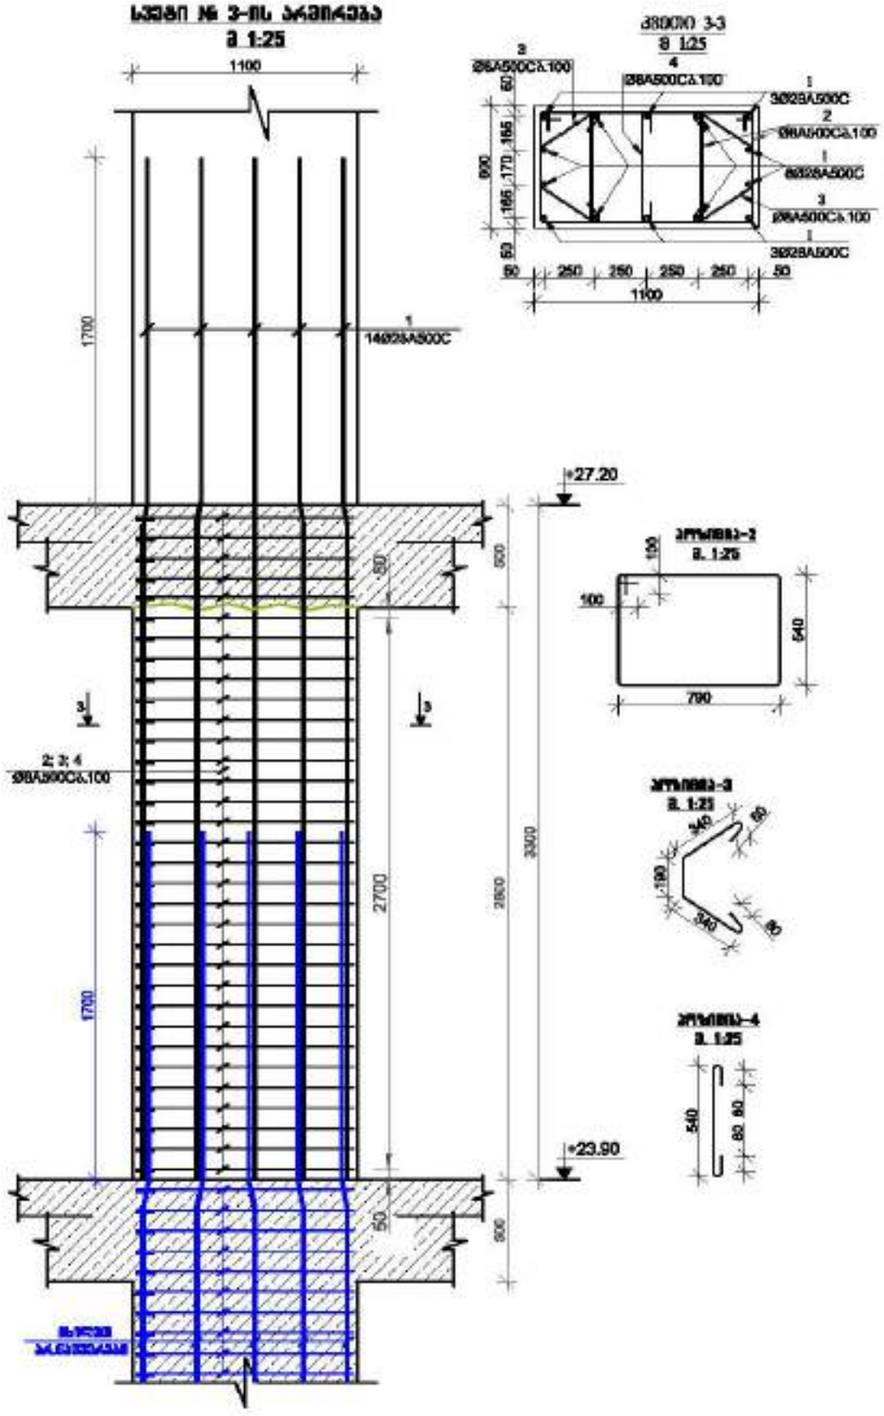

ჭრილი 3-3
მ 1:25



ჭრილი 4-4
მ 1:25

სვეტი № 4-ის არმირება
მ 1:25

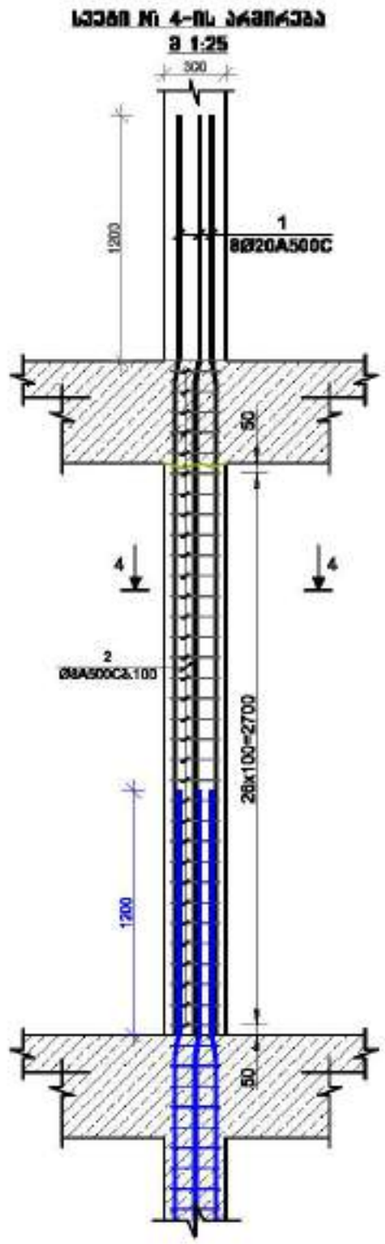

ჭრილი 4-4
მ 1:25

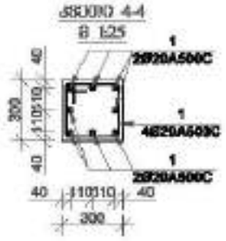

ჭრილი 2-2
მ 1:25



მოსაზრებები:

1. წინამდებარე ნახაზი განიხილება სხვა სპეციალობის, განსაკუთრებით ელექტრო, ტექნოლოგიური და სანიტარული ქსელების პროექტებთან ერთად.

2. ბეტონი B25 კლასის.

3. არმატურა A500C კლასის.

4. ანკერული ბარების გადაკვეთისას ერთმანეთის პარალელურად, ბარებს შორის 6სმ (ქ-ბარებისთვის აღებულია შრომის უსაფრთხოების მოსაზრებით.)

5. ხსნარში ანკერული ბარების დაკონსერვება განხორციელდეს სპეციალურ ხსნარის საშუალებით.








მოსაზრებები: მთავარი ინჟინერი №1

დამკვეთი: შპს "ასტორია გრუპი"

LTD "ALPHA PROJECT GEORGIA"
57a, cholokashvili str., Block/3, Flat/24, Tbilisi, Georgia

POSITION	NAME	SIGNATURE
DIRECTOR	T.MATCABERIDZE	
CONSTUCTOR	T.ZAKUTASHVILI	
CONSTUCTOR	G. BOCHORISHVILI	
CONSTUCTOR	I. BOCHORISHVILI	

DATE. თარიღი	17.10.2021
AUDIT. რევიზია	00.00.00
SCALE. მასშტაბი	1:26
PAGE FORMAT	A3
STAGE	მშპ
DRAWING NAME:	სვეტი 3; 4.
FILE NAME	SADZIRKVELI
LAYOUT	
SHEET	ა.-51
SHEETS	

სვეტების მარკირების გეგმა +27.20 ნიშნულზე

მ. 1:150

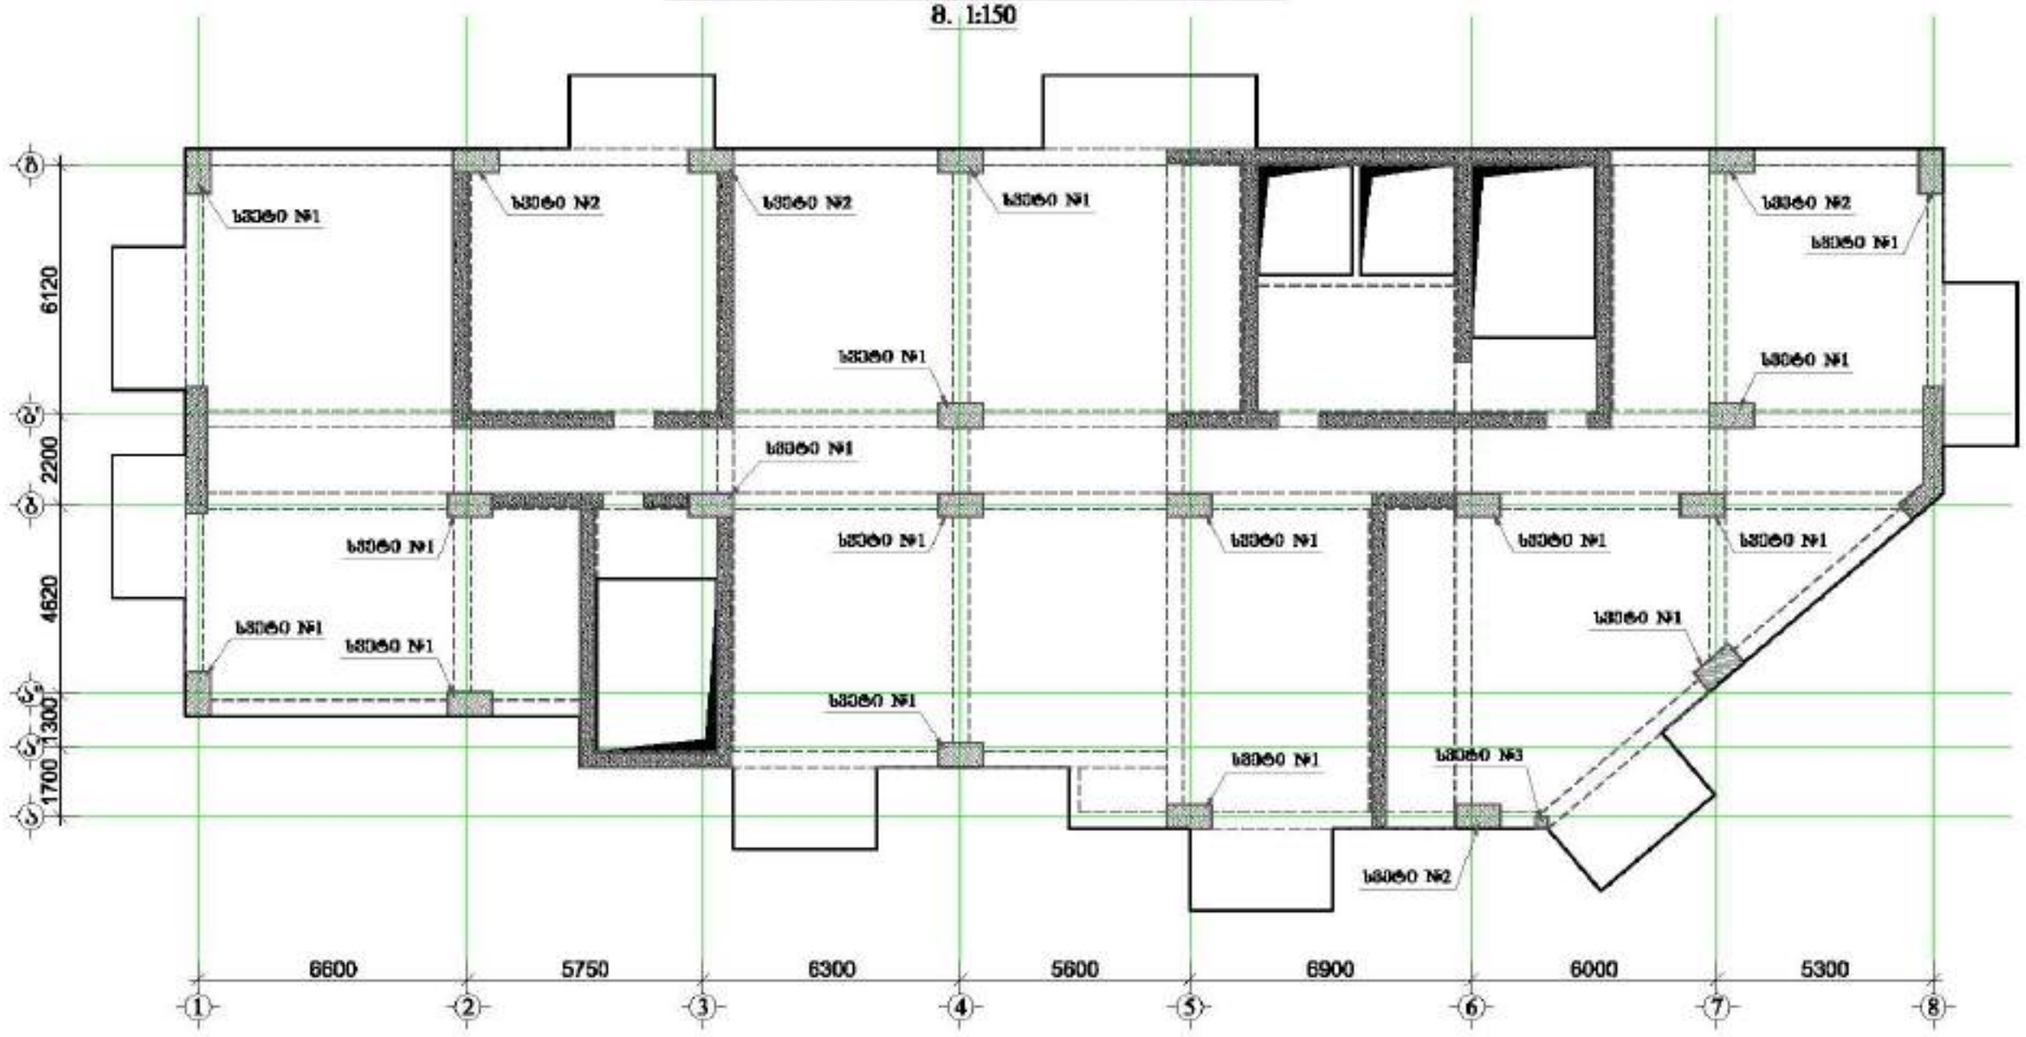

მრავალფუნქციური შენობა №1














დამკვეთი: შპს "ისტორია გრუპი"

LTD "ALPHA PROJECT GEORGIA"
შპს "ალფა პროექტ ჯორჯია"

57a, cholokashvili str., Block/3, Flat/24, Tbilisi, Georgia
ქ. თბილისი, ქ. ზურაბ ჭოლოყაშვილის №57ა, კორპ. 3, ბ.24

POSITION თანამდებობა	NAME სახელი	SIGNATURE ხელმოწერა
DIRECTOR დირექტორი	T.MATCABERIDZE თ.მაწაბერიძე	
CONSTUCTOR კონსტრუქტორი	T.ZAKUTASHVILI თ.ზაკუთაშვილი	
CONSTUCTOR კონსტრუქტორი	G. BOCHORISHVILI გ. ბოჭორიშვილი	
CONSTUCTOR კონსტრუქტორი	I. BOCHORISHVILI ი. ბოჭორიშვილი	

DATE. თარიღი	DRAWING NAME: ნახაზის სახელწოდება
17.10.2021	სვეტების მარკირების გეგმა +27.20 ნიშნულზე.
AUDIT. რევიზია	00.00.00
SCALE. მასშტაბი	1:150

PAGE FORMAT ფორმატი	FILE NAME ფაილი	LAYOUT განლაგება
A3	SADZIRKVELI	
STAGE სტადია	SHEET ფურცელი	SHEETS ფურცლები
მშპ პროექტი	ს.-52	

სვეტი № 1-ის არმირება
M 1:25

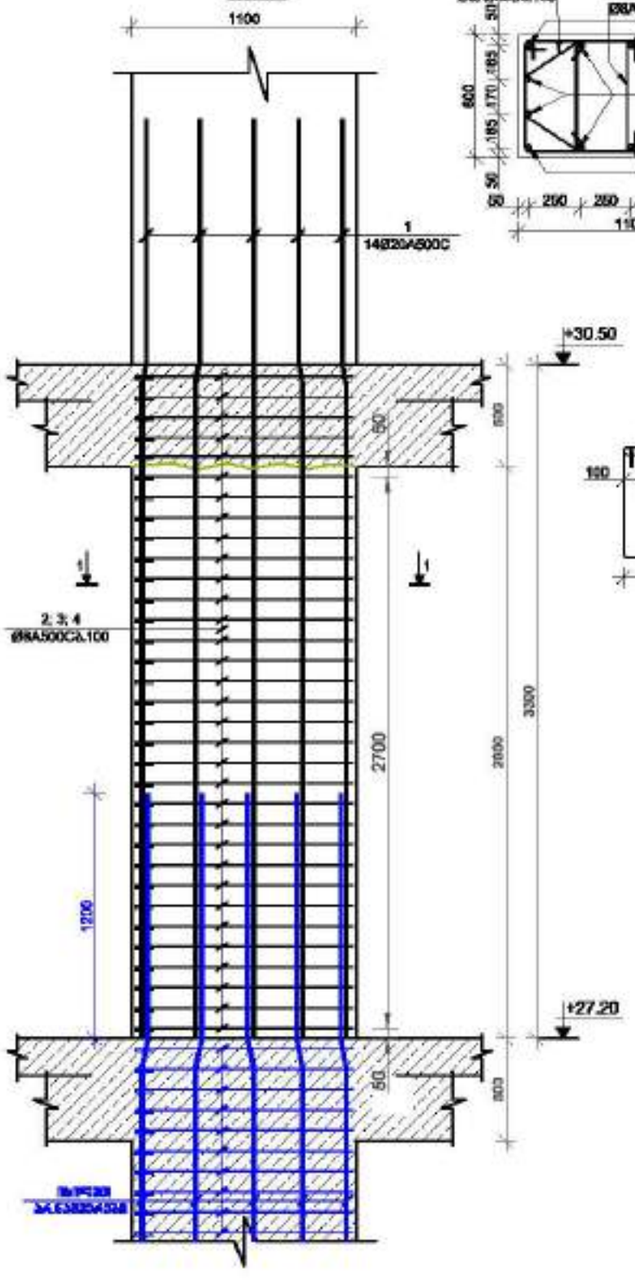

ჯდომე I-I
M 1:25

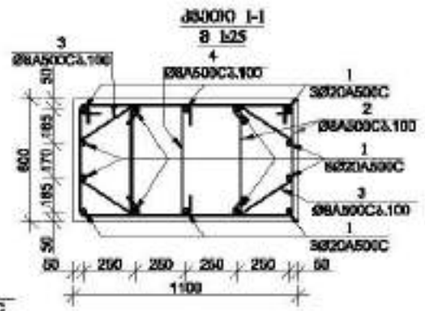

ჭრილობა-2
M 1:25

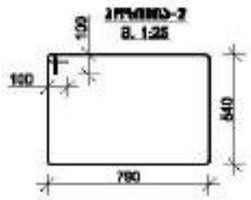

ჭრილობა-3
M 1:25



ჭრილობა-4
M 1:25



სვეტი № 2-ის არმირება
M 1:25

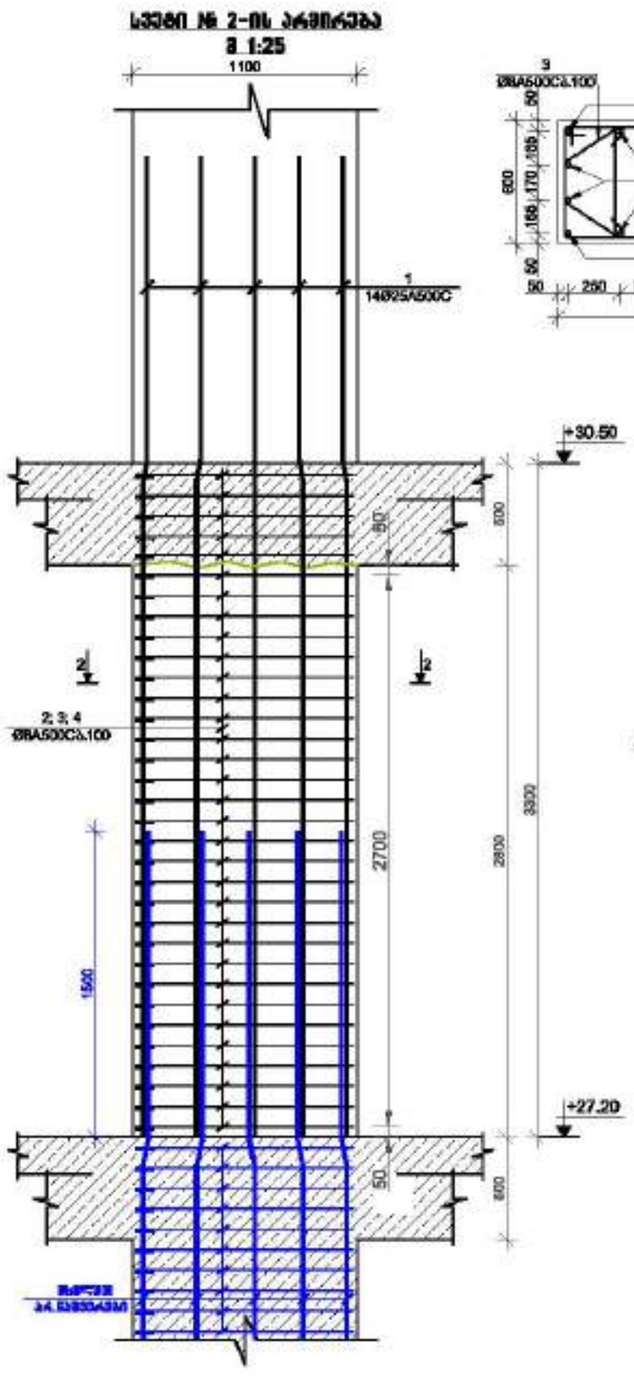

ჯდომე 2-2
M 1:25

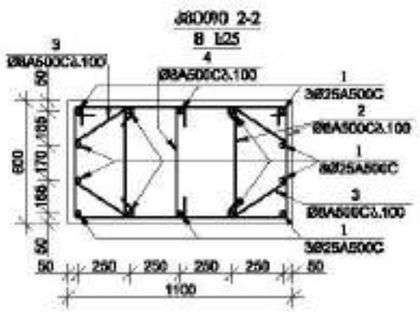

ჭრილობა-2
M 1:25

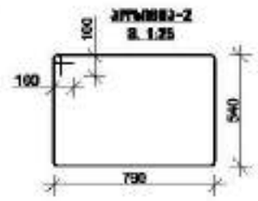

ჭრილობა-3
M 1:25

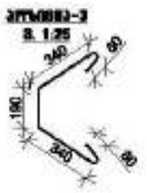

ჭრილობა-4
M 1:25

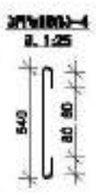

მრავალფუნქციური შენობა №1

მისამართი: ქალაქი, ზემო გაჩიაგის საკრების №1













დამკვეთი: შპს "ასტორია გრუპი"

LTD "ALPHA PROJECT GEORGIA"
შპს "ალფა პროექტი გეორგია"
57a, cholokashvili str., Block/S, Flat/24, Tbilisi, Georgia
ქ. თბილისი, ქ. ჭოლოყაშვილის №57ა, კორპ. 5, ბ.24

POSITION	NAME	SIGNATURE
DIRECTOR	T.MATCABERIDZE	
CONSTUCTOR	T.ZAKUTASHVILI	
CONSTUCTOR	G. BOCHORISHVILI	
CONSTUCTOR	I. BOCHORISHVILI	

DATE.	DRAWING NAME:
17.10.2021	სვეტი-1; 2.
AUDIT. REVISION	00.00.00
SCALE.	1:26

PAGE FORMAT	FILE NAME	LAYOUT
A3	SADZIRKVELI	
STAGE	SHEET	SHEETS
შენობა არქიტექტ	ა.-53	

სვეტი № 3-ის არმირება
მ 1:25

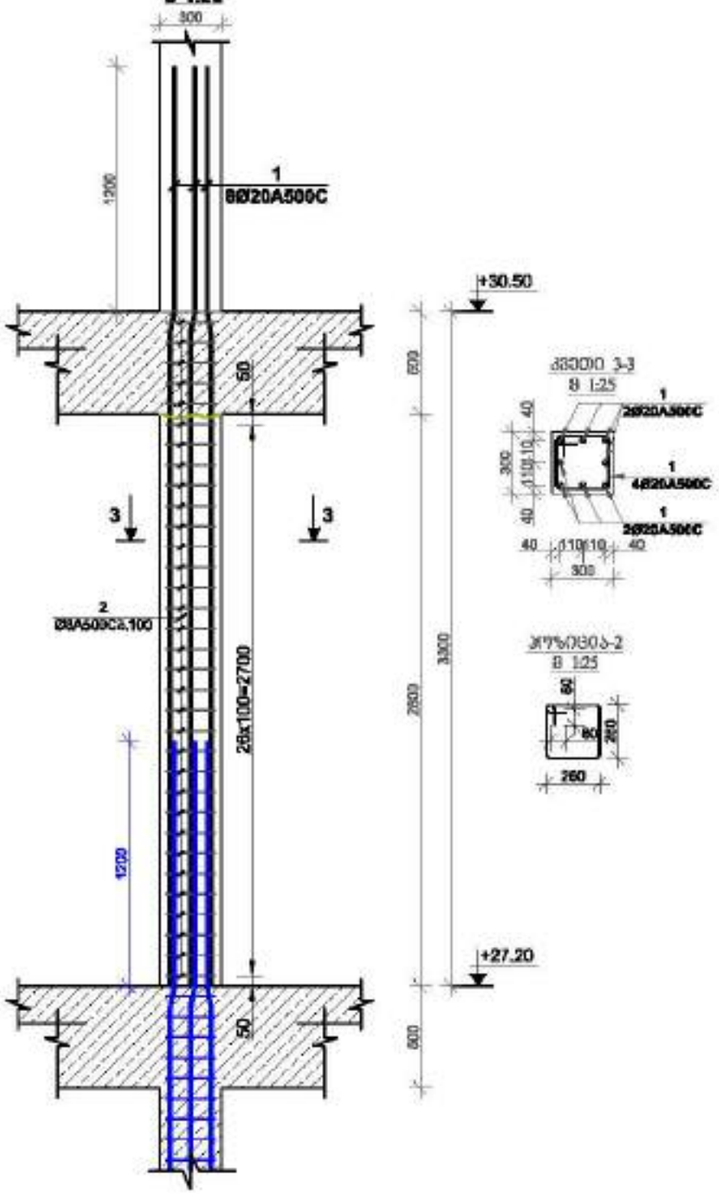

მრავალფუნქციური შენობა №1

მისამართი: ქალაქი, ზემო გაჩიაგის ხეობის №1













დამკვეთი:	შპს "ალფაპროექტი ჯორჯია"

LTD "ALPHA PROJECT GEORGIA"
შპს "ალფა პროექტი ჯორჯია"

57a, cholokashvili str., Block/5, Flat/24, Tbilisi, Georgia
ქ. თბილისი, ქ. ჭოლოყაშვილის N57ა, კორპ. 5, ბინა 24

POSITION	NAME	SIGNATURE
DIRECTOR	T.MATCABERIDZE	
CONSTUCTOR	T.ZAKUTASHVILI	
CONSTUCTOR	G. BOCHORISHVILI	
CONSTUCTOR	I. BOCHORISHVILI	

DATE.	DRAWING NAME:
17.10.2021	სვეტი-3.
AUDIT.	
00.00.00	
SCALE.	
1:26	

PAGE FORMAT	FILE NAME	LAYOUT
A3	SADZIRKVELI	
STAGE	SHEET	SHEETS
მშპ პროექტი	ს.-54	

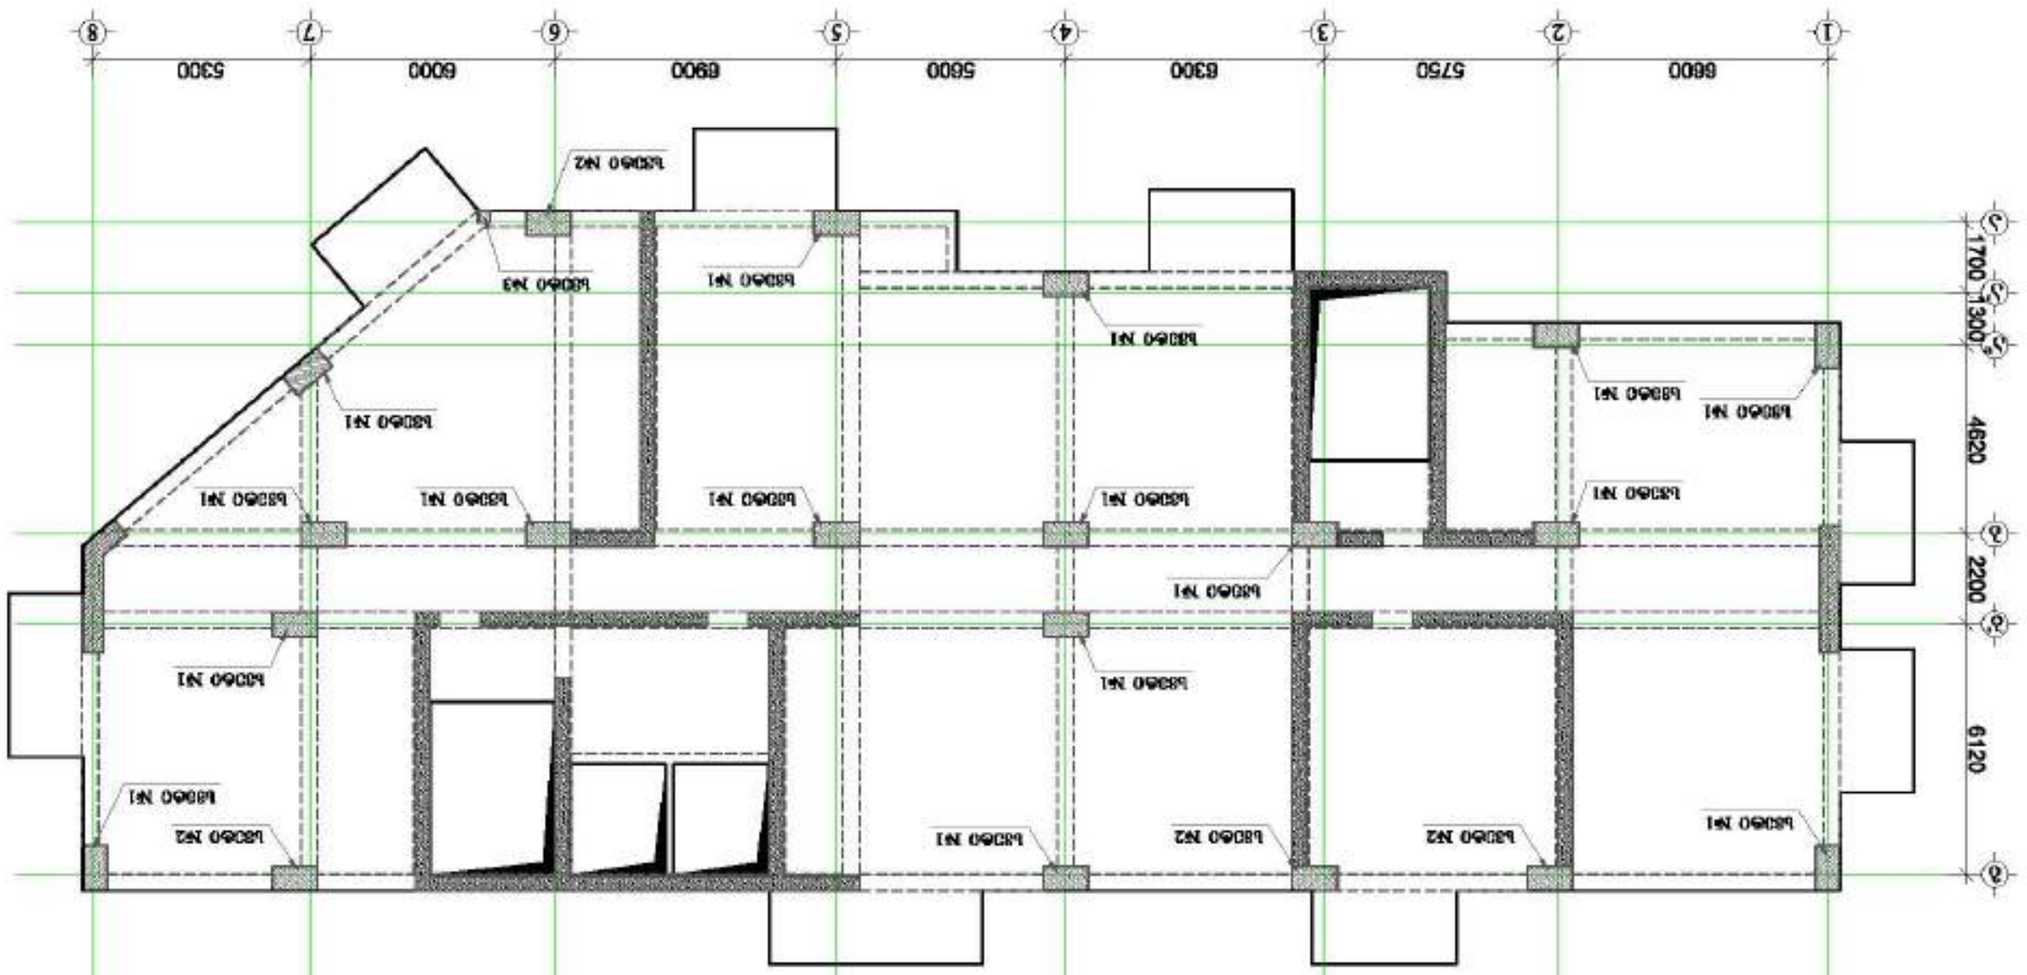

8. 1:150


POSITION	NAME	SIGNATURE
DIRECTOR	TMITCABERUDZE	
CONSTUCTOR	T.ZAKUTABAVELI	
CONSTUCTOR	G. BOCHORISHVELI	
CONSTUCTOR	L. BOCHORISHVELI	
DATE 01.04.2021	DRAWING NAME:	
17.10.2021		
SCALE: 1:50/100/150		
1:150		
PAGE FORMAT	FILE NAME	LAYOUT
A3	SADZIRKVELI	
STAGE	SHEET	SHEETS

სვეტი № 1-ის არმირება
მ 1:25

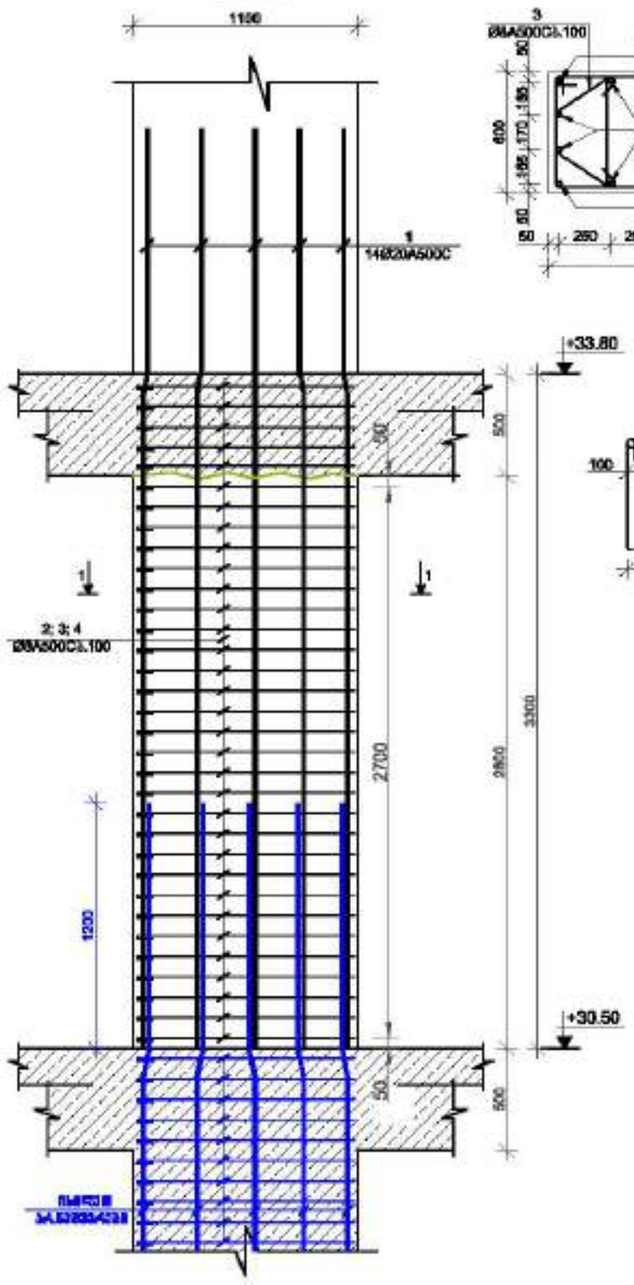

ჭრილი 2-2
მ 1:25

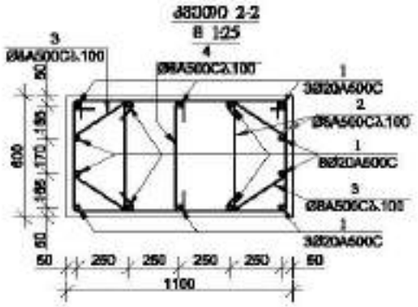

ჯარითი-2
მ. 1:25

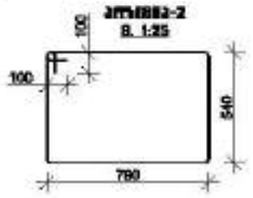

ჯარითი-3
მ. 1:25



ჯარითი-4
მ. 1:25

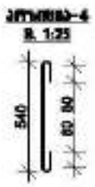

სვეტი № 2-ის არმირება
მ 1:25

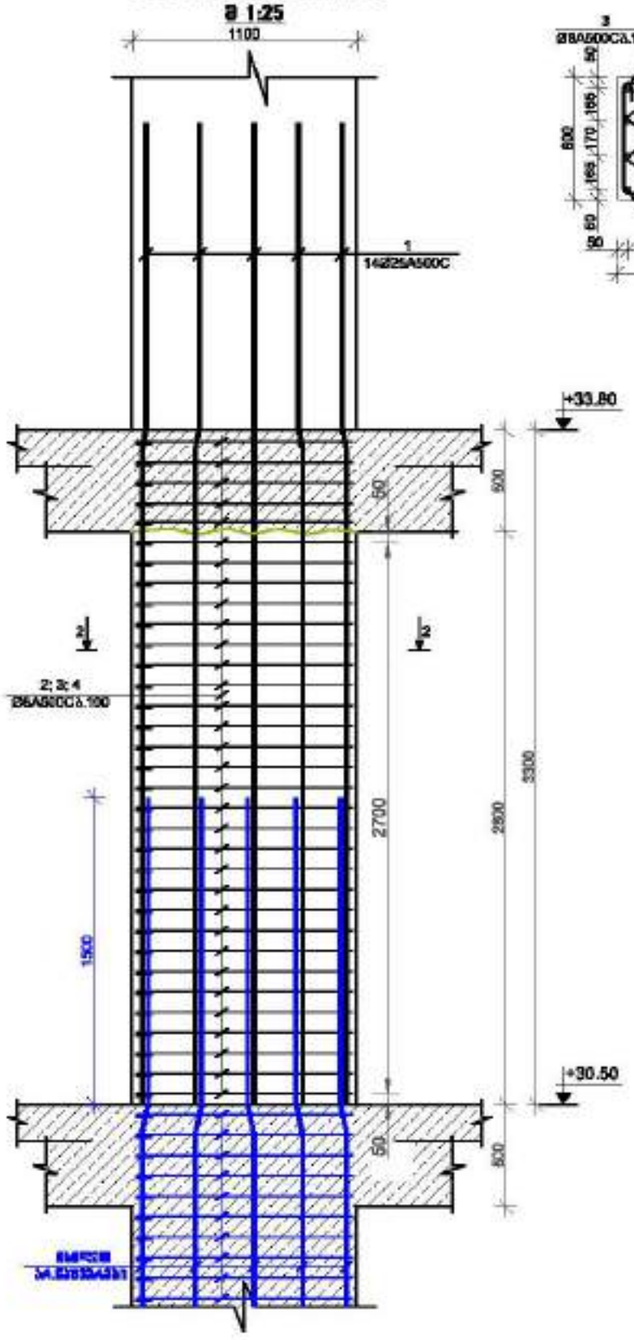

ჭრილი 2-2
მ 1:25

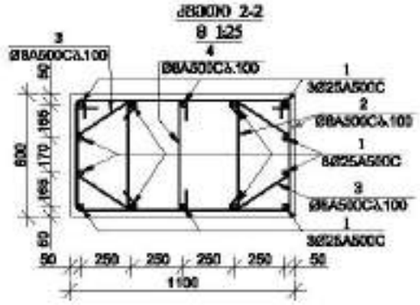

ჯარითი-2
მ. 1:25

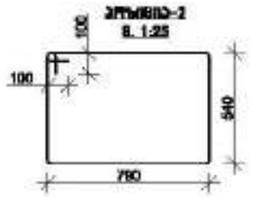

ჯარითი-3
მ. 1:25



ჯარითი-4
მ. 1:25

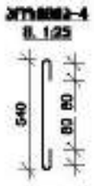



1. ფუნდამენტის ნაბანი განთხრილი ორმო საპროექტო ნიშნულამდე, გარემოების შეცვლის, ფილტრაციის, ფიზიკურ-მექანიკური და ტარიფების საშუალოდ მოსალოდნელი ნაცვლადობის შიგნით.

2. ბეტონი B20 ფილტრაციის ნიშნა W2 ყრილის ქვეშ.

3. ბეტონის არმატურა A500C ფილტრის ტარიფები.










დამკვეთი:	შპს "ასტორია გრუპი"

LTD "ALPHA PROJECT GEORGIA"
შპს "ალფა პროექტ გეორგია"
57a, cholokashvili str., Block/3, Flat/24, Tbilisi, Georgia
ქ. თბილისი, ქ. ჭოლოყაშვილის №57ა, კორპ.3, ბ.24

POSITION თანამდებობა	NAME სახელი	SIGNATURE ხელმოწერა
DIRECTOR დირექტორი	T.MATCABERIDZE თ.მაჭაბერიძე	
CONSTUCTOR კონსტრუქტორი	T.ZAKUTASHVILI თ.ზაკუთაშვილი	
CONSTUCTOR კონსტრუქტორი	G. BOCHORISHVILI გ. ბოჭორიშვილი	
CONSTUCTOR კონსტრუქტორი	I. BOCHORISHVILI ი. ბოჭორიშვილი	

DATE. თარიღი	DRAWING NAME: ნახატის სახელი
17.10.2021	სვეტი-1; 2.
AUDIT. რევიზია	
00.00.00	
SCALE. მასშტაბი	
1:25	

PAGE FORMAT ფორმატი	FILE NAME ფაილი	LAYOUT განლაგება
A3	SADZIRKVELI	
STAGE სტადია	SHEET ფურცელი	SHEETS ფურცლები
შესრულებით	ს.-56	

სვეტი №3-ის არმირება
მ 1:25

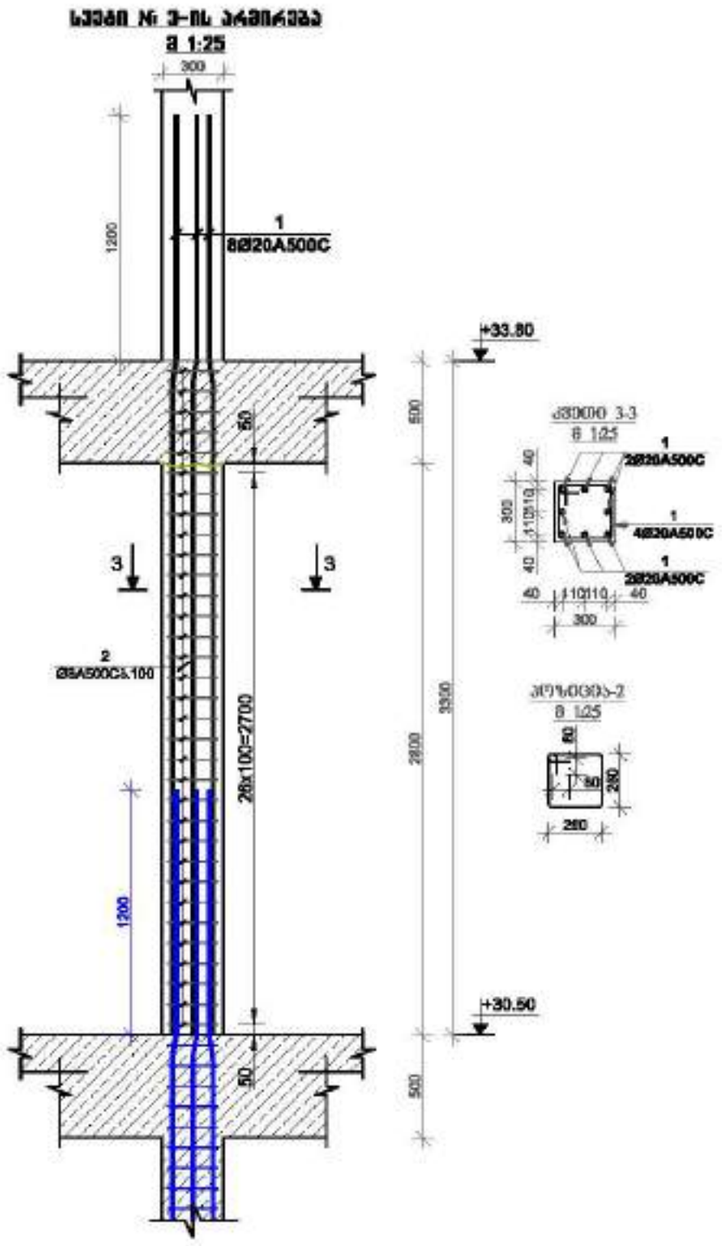

კვეთი 3-3
მ 1:25

კვეთი 2-2
მ 1:25

მრავალფუნქციური შენობა №1

მისამართი: ქალაქი, ზემო გაჩიგული საკადასტრო №1

1. წინასწარად ნებისმიერი მანიპულაციის დაწყება სამშენებლო, სარეაბილიტაციო ზედამხედველობის, ინსპექტირების, ოპერატიულობისა და აღრიცხვის საქმიანობის განხორციელების ნებართვის შემდეგ.

2. სამშენებლო სამუშაოებისთვის გამოყენებული ბეტონის კლასი B25 (მარკა 350).

3. გამოყენებული არმატურა A500C (მარკა აღრიცხვის).

4. არმატურის ელემენტების დაცვის ბეტონის ფენის სისქე ფილებისთვის, სარკმის სისქის 6მმ
(ძირითადი არმატურის ზედაპირიდან ბეტონის ზედაპირამდე)

5. სამშენებლო არმატურების ელექტროშედუღება ელექტროდებით ნებადართულ ადგილებში ინსპექტირების ქვეშ ჩატარდეს.






სვეტების მარკირების გეგმა +33.80 ნიშნულზე

მ. 1:150

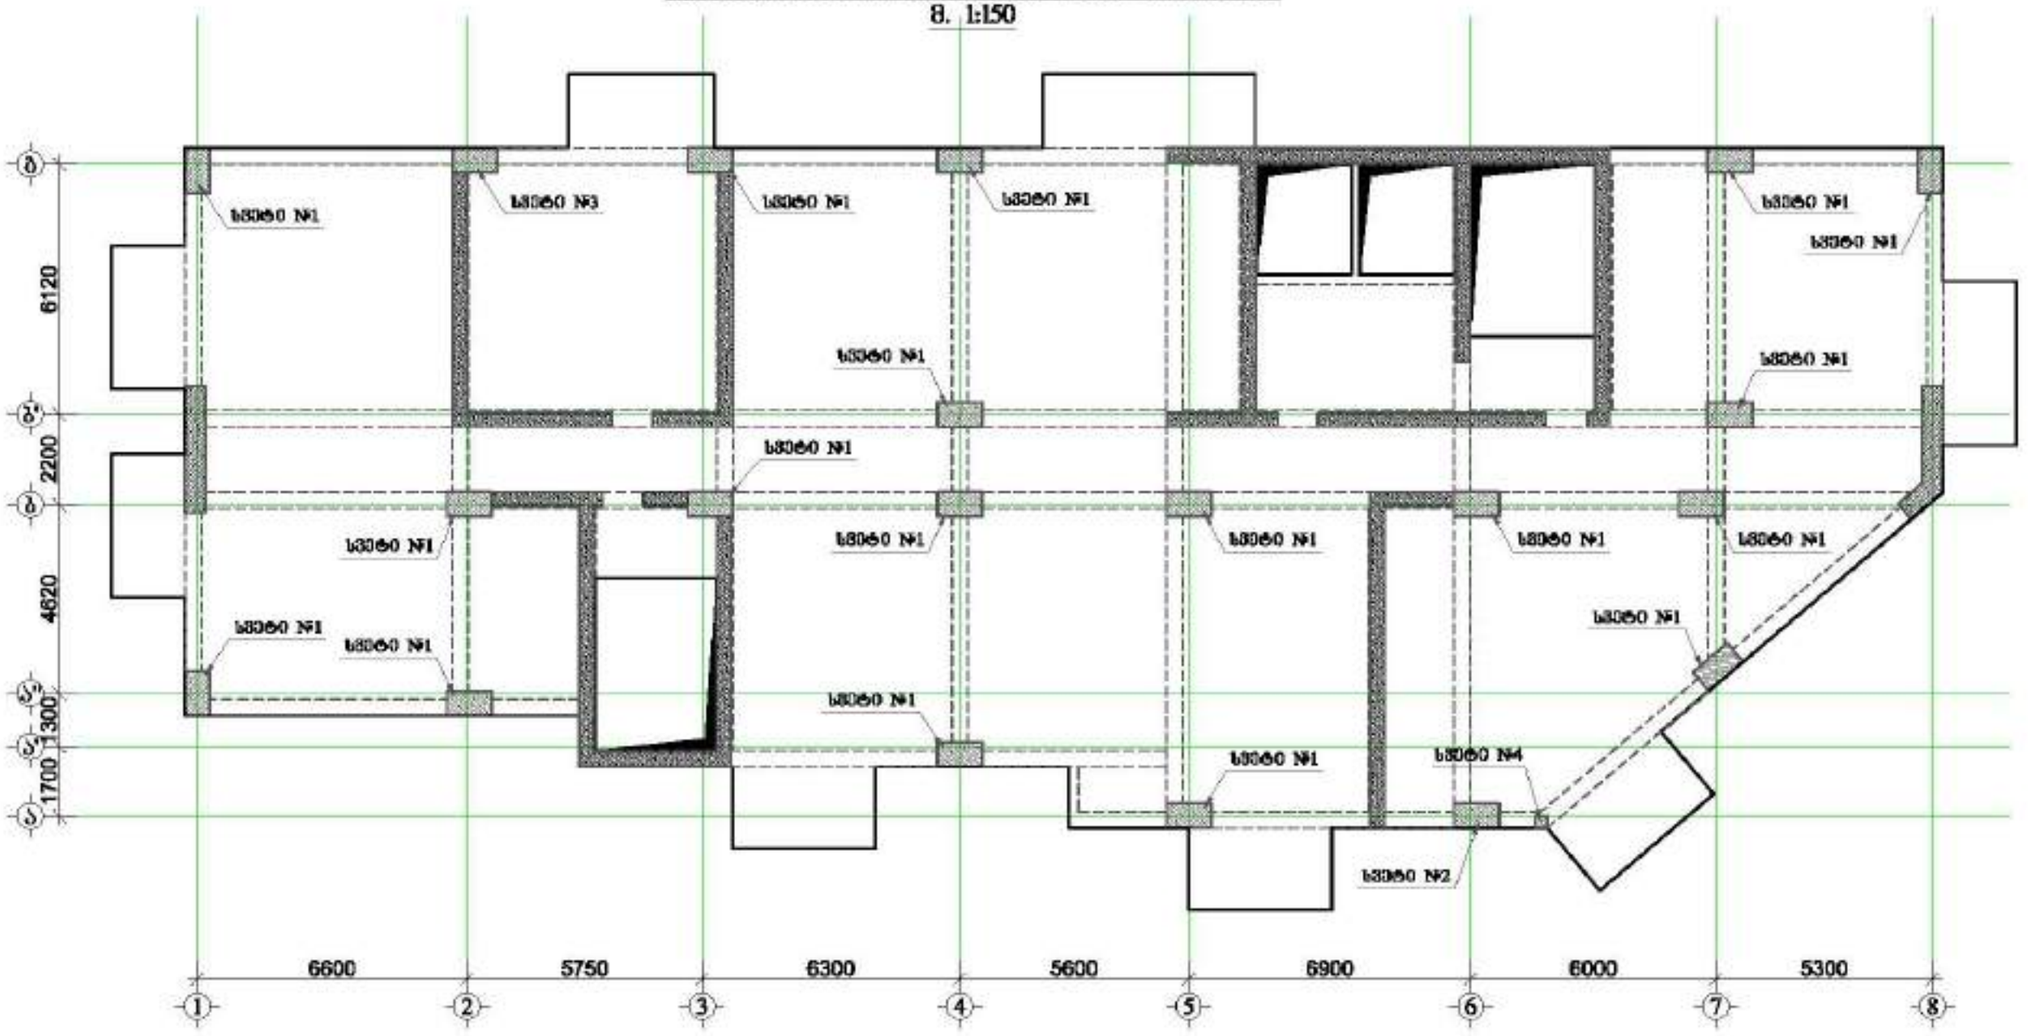

მრავალფუნქციური შენობა №1

მისამართი: ქალაქი, ბერი გაბრიელ სალოსის №1

1. წინამდებარე ნახაზი განკუთვნილია მხოლოდ სანებართვო, პასპორტიზაციო დონისთვის,












დამკვეთი: შპს "ალფა პროექტი"

LTD "ALPHA PROJECT GEORGIA"
შპს "ალფა პროექტი გეორგია"

57a, cholokashvili str., Block/3, Flat/24, Tbilisi, Georgia
ქ. თბილისი, ქ. ჭოლოყაშვილის №57ა, კორპ. 3, ბ.24

POSITION თანამდებობა	NAME სახელი	SIGNATURE ხელმოწერა
DIRECTOR დირექტორი	T.MATCABERIDZE თ.მაჭაბერიძე	
CONSTUCTOR კონსტრუქტორი	T.ZAKUTASHVILI თ.ზაკუთაშვილი	
CONSTUCTOR კონსტრუქტორი	G. BOCHORISHVILI გ. ბოჭორიშვილი	
CONSTUCTOR კონსტრუქტორი	I. BOCHORISHVILI ი. ბოჭორიშვილი	

DATE. თარიღი	17.10.2021
AUDIT. რევიზია	00.00.00
SCALE. მასშტაბი	1:150

DRAWING NAME: ნახაზის სახელი
სვეტების მარკირების გეგმა +33.80 ნიშნულზე

PAGE FORMAT ფორმატი	FILE NAME ფაილი	LAYOUT განლაგება
A3	SADZIRKVELI	

STAGE სტადია	SHEET ფურცელი	SHEETS ფურცლები
მშპ პროექტი	ს.-58	

სვეტი №1-ის არმირება
მ 1:25

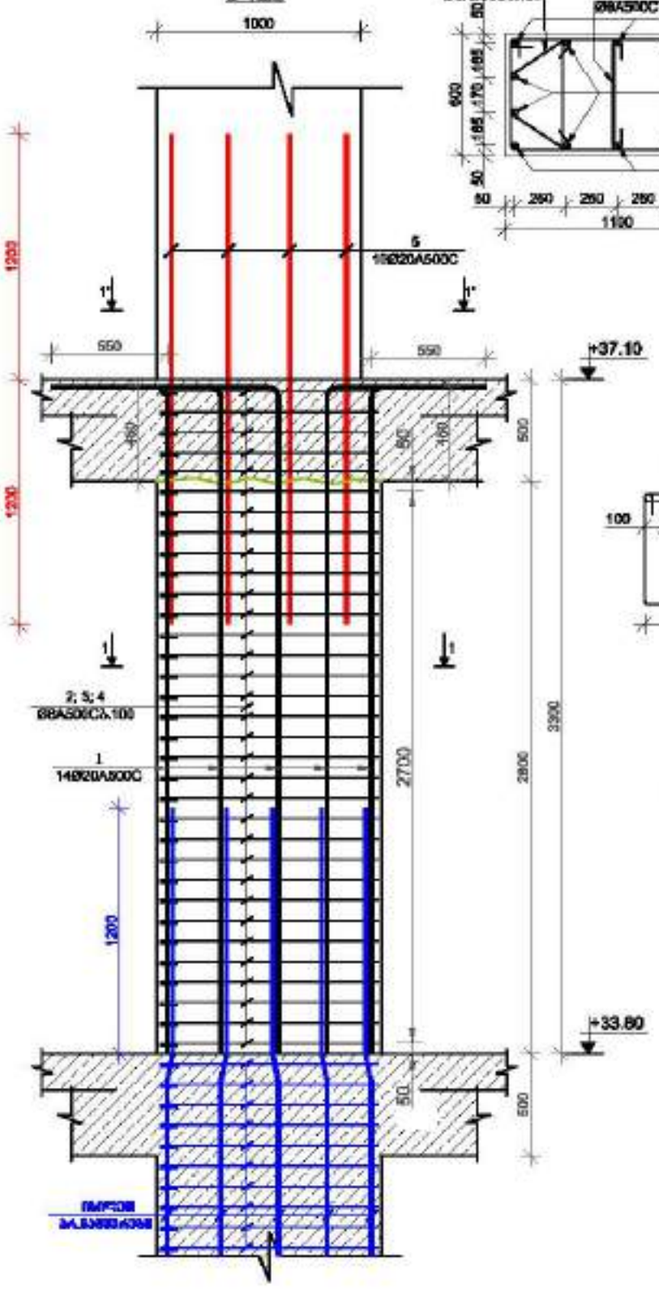

ჭრილი 1-1
მ 1:25

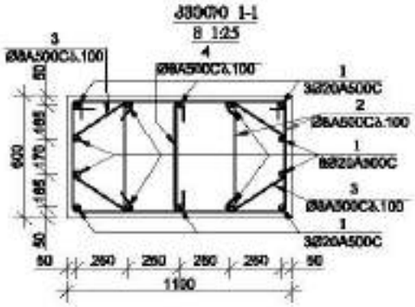

ჭრილი-2
მ. 1:25

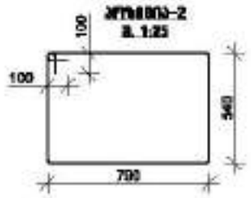

ჭრილი-3
მ. 1:25



ჭრილი-4
მ. 1:25

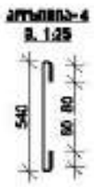

ჭრილი 1'-1'
მ 1:25

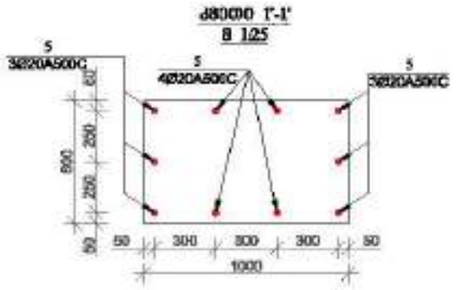

სვეტი №2-ის არმირება
მ 1:25

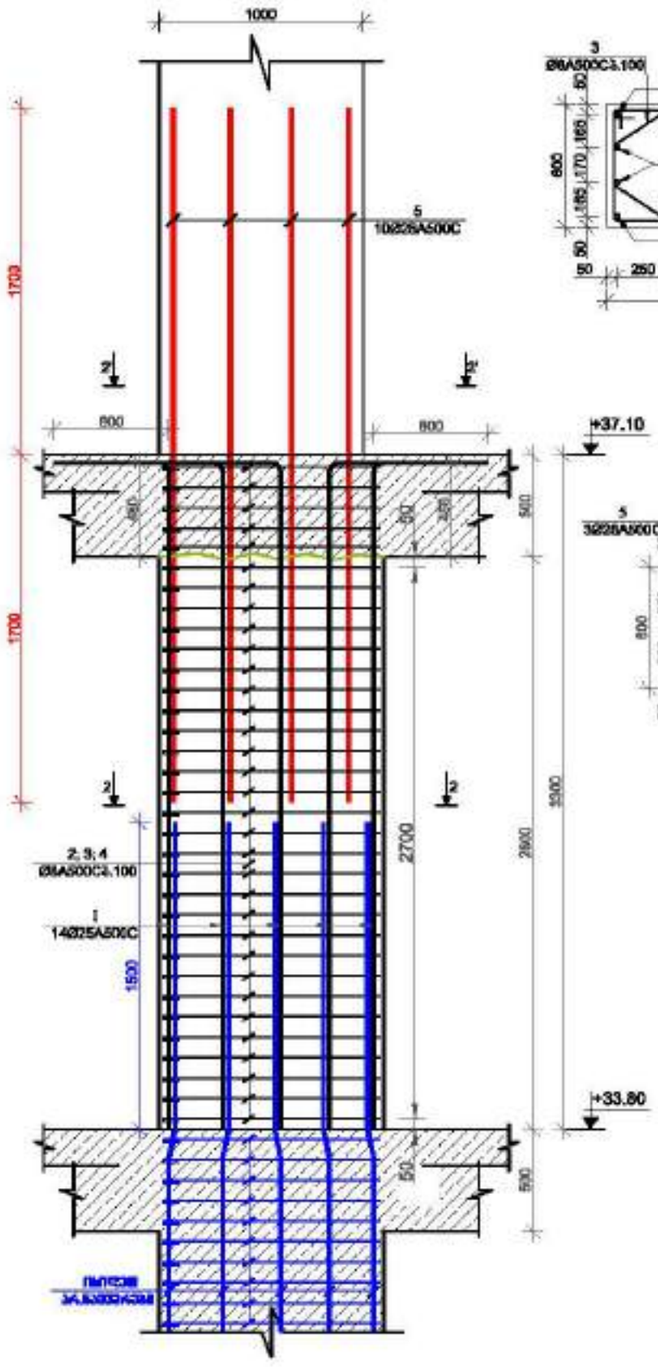

ჭრილი 2-2
მ 1:25

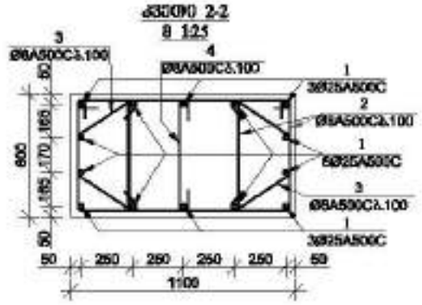

ჭრილი 2'-2'
მ 1:25

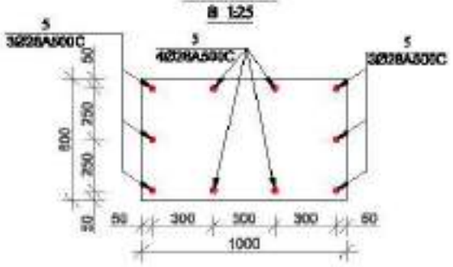


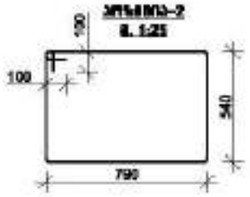




მ. 1:25

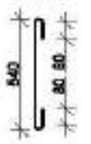















დასახელება: შპს "ალფა პროექტ ჯორჯია"

LTD "ALPHA PROJECT GEORGIA"
შპს "ალფა პროექტ ჯორჯია"

57a, cholokashvili str., Block/8, Flat/24, Tbilisi, Georgia
ქ. თბილისი, ქ. ჭოლოყაშვილის N57ა, კორპ. 8, ბ.24

POSITION	NAME	SIGNATURE
DIRECTOR	T.MATCABERIDZE	
CONSTUCTOR	T.ZAKUTASHVILI	
CONSTUCTOR	G. BOCHORISHVILI	
CONSTUCTOR	I. BOCHORISHVILI	

DATE.	17.10.2021
AUDIT.	00.00.00
SCALE.	1:25

DRAWING NAME:
სვეტი-1; 2.

PAGE FORMAT	FILE NAME	LAYOUT
A3	SADZIRKVELI	
STAGE	SHEET	SHEETS
მშენ. პროექტი	Ა.-59	

სვეტი № 3-ის არმირება
მ 1:25

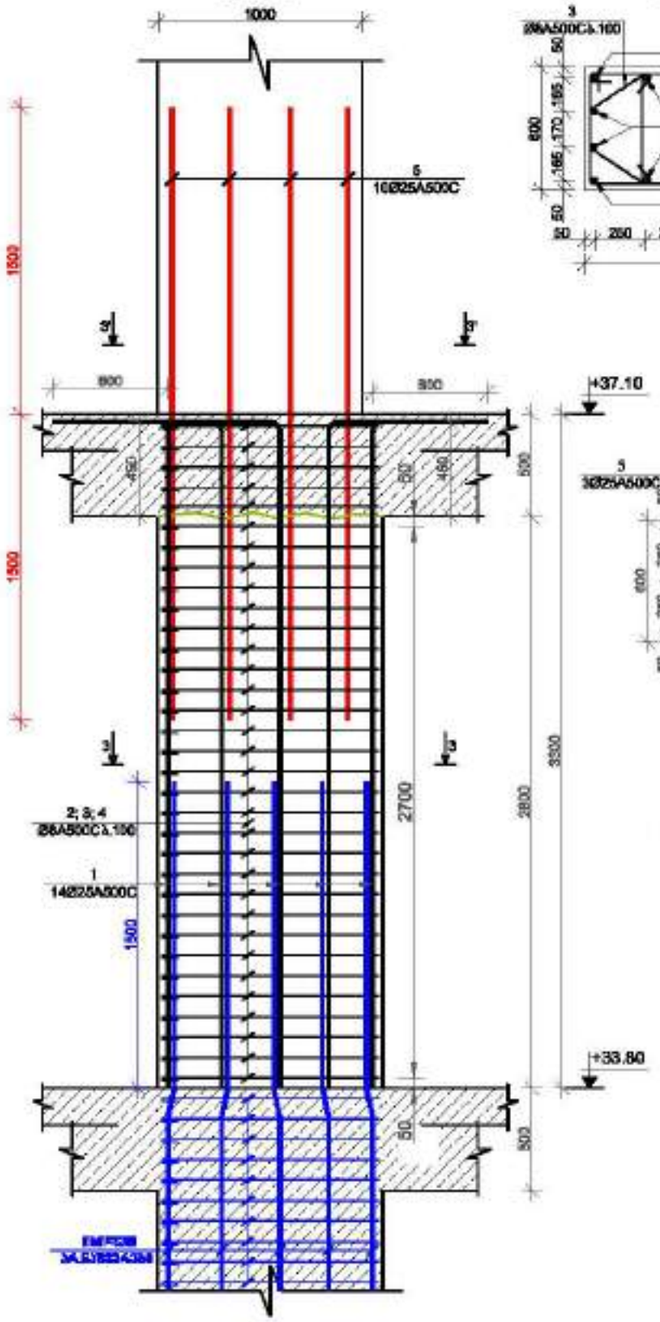

ჭრილი 3-3
მ 1:25

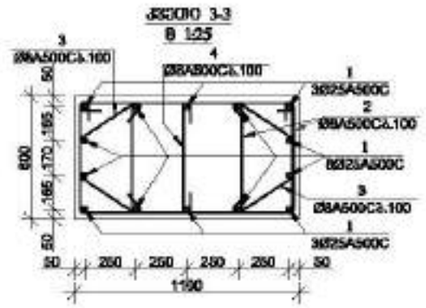

ჭრილი 3'-3'
მ 1:25

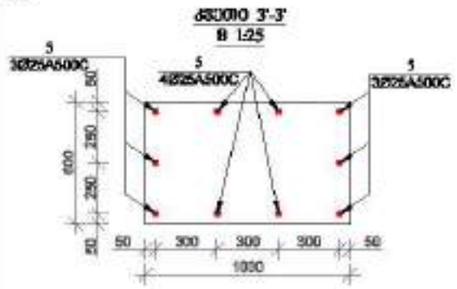

პოზიცია-2
მ 1:25

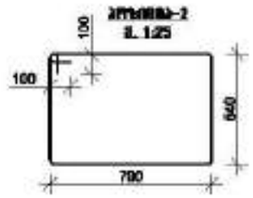

პოზიცია-3
მ 1:25



პოზიცია-4
მ 1:25



სვეტი № 4-ის არმირება
მ 1:25

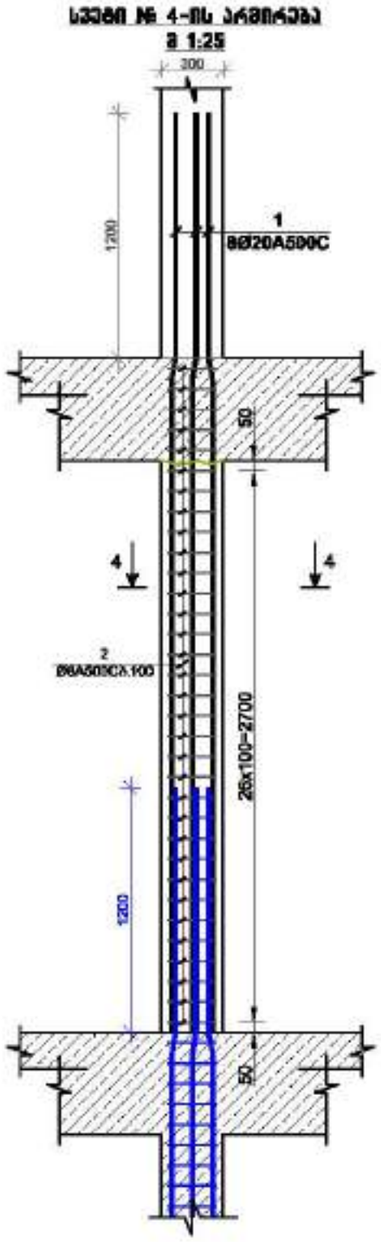

ჭრილი 4-4
მ 1:25

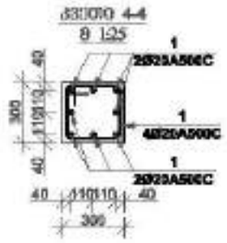

პოზიცია-2
მ 1:25

მრავალფუნქციური შენობა №1














შემსრულებელი:	შპს "ალფა პროექტი გრუპი"

LTD "ALPHA PROJECT GEORGIA"
შპს "ალფა პროექტი გრუპი"
57a, cholokashvili str., Block/3, Flat/24, Tbilisi, Georgia
ქ. თბილისი, ქ. ჭოლოყაშვილის №57ა, კორპ.3, ბ.24

POSITION	NAME	SIGNATURE
DIRECTOR	T.MATCABERIDZE	
CONSTUCTOR	T.ZAKUTASHVILI	
CONSTUCTOR	G. BOCHORISHVILI	
CONSTUCTOR	I. BOCHORISHVILI	

DATE. თარიღი	17.10.2021
AUDIT. რევიზია	00.00.00
SCALE. მასშტაბი	1:25
DRAWING NAME:	სვეტი-3, 4.
PAGE FORMAT	A3
FILE NAME	SADZIRKVELI
LAYOUT	
STAGE	
SHEET	ა.-60
SHEETS	

სველების მარკირების გეგმა +37.10 ნიშნულზე

მ. 1:150

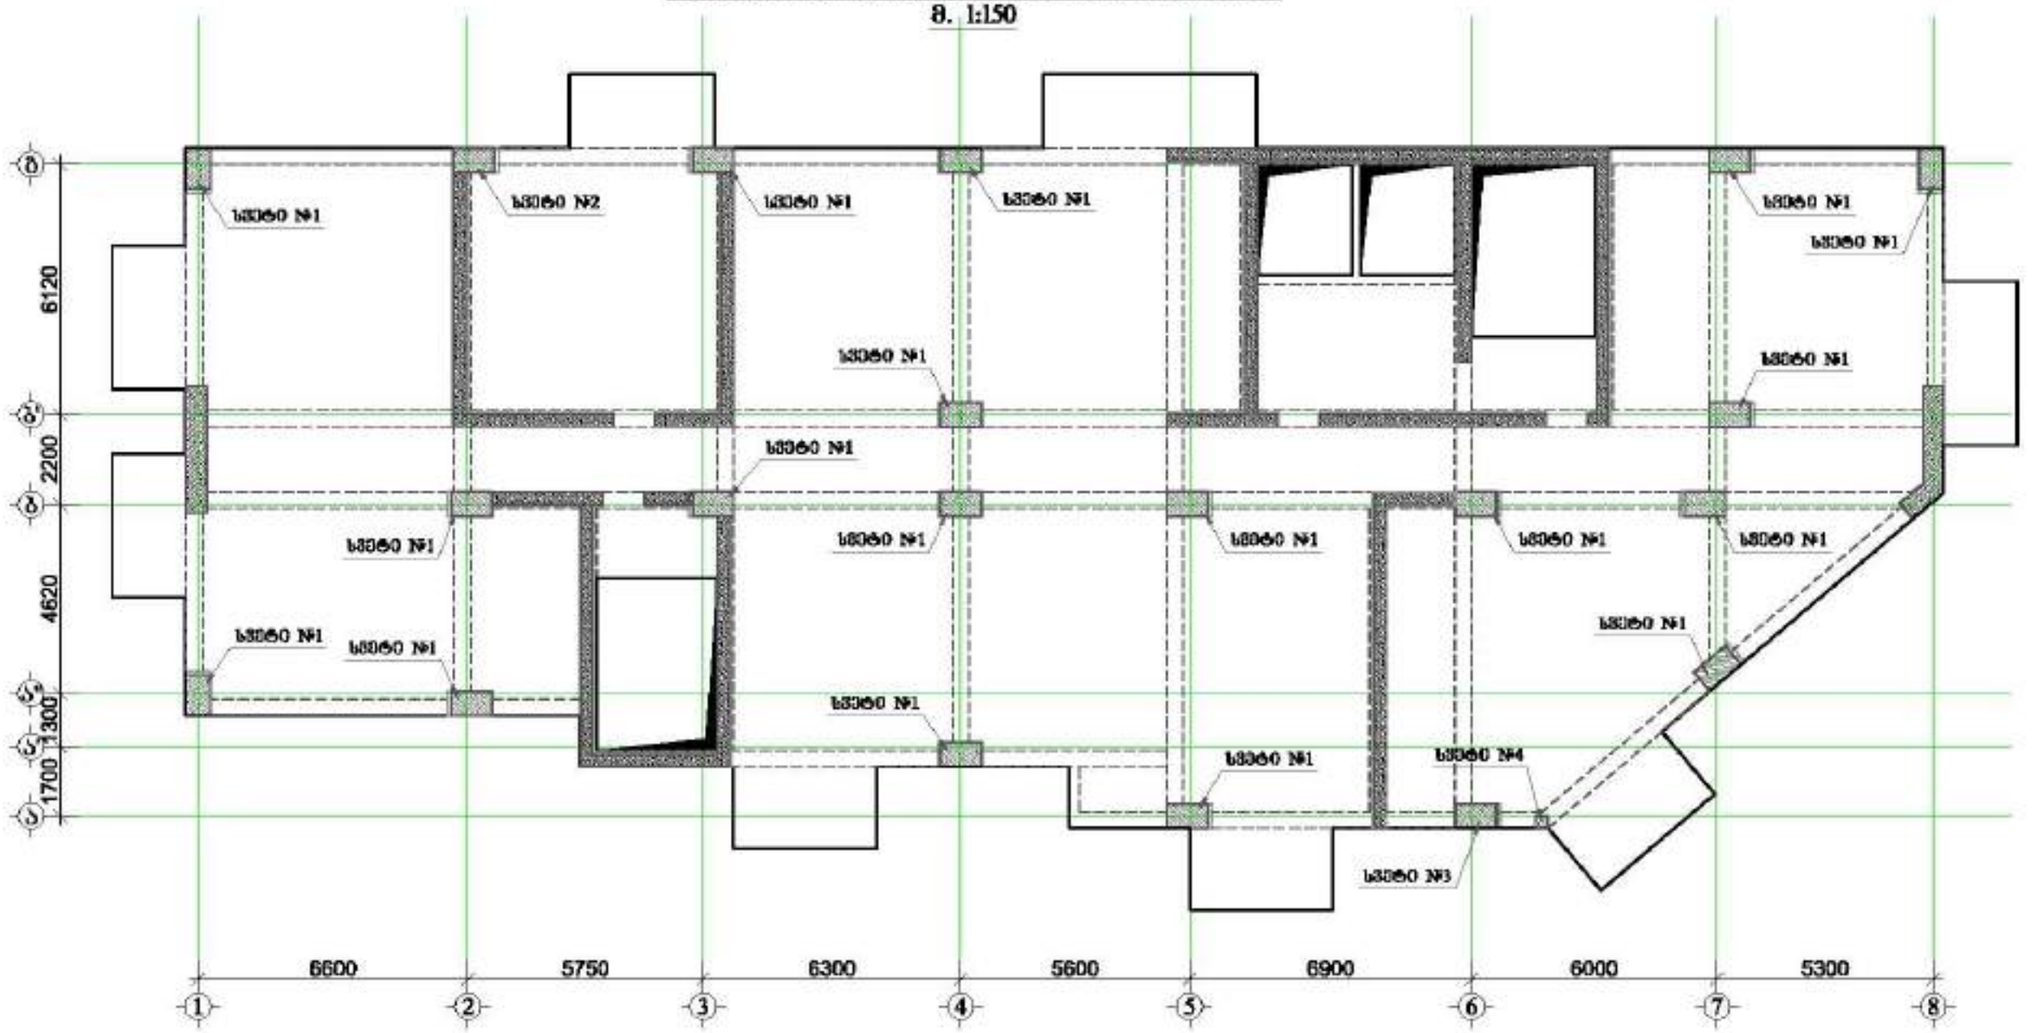

მრავალფუნქციური შენობა №1















LTD "ALPHA PROJECT GEORGIA"
შპს "ალფა პროექტი გეორგია"

57a, cholokashvili str., Block/3, Flat/24, Tbilisi, Georgia
ქ. თბილისი, ქ. ჭოლოყაშვილის №57ა, კორპ.3, ბ.24

POSITION თანამდებობა	NAME სახელი	SIGNATURE ხელმოწერა
DIRECTOR დირექტორი	T.MATCABERIDZE თ.მაჭაბერიძე	
CONSTUCTOR კონსტრუქტორი	T.ZAKUTASHVILI თ.ზაკუთაშვილი	
CONSTUCTOR კონსტრუქტორი	G. BOCHORISHVILI გ. ბოჭორიშვილი	
CONSTUCTOR კონსტრუქტორი	I. BOCHORISHVILI ი. ბოჭორიშვილი	

DATE. თარიღი	DRAWING NAME: ნახატის სახელი
17.10.2021	სველების მარკირების გეგმა +37.10 ნიშნულზე.
AUDIT. რევიზია	00.00.00
SCALE. მასშტაბი	1:150

PAGE FORMAT ფორმატი	FILE NAME ფაილი	LAYOUT განლაგება
A3	SADZIRKVELI	
STAGE სტადია	SHEET ფურცელი	SHEETS ფურცლები
შენის პროექტი	ა.-61	

სვეტი №1-ის არმირება
(1 ფაქტი) მ. 1:25

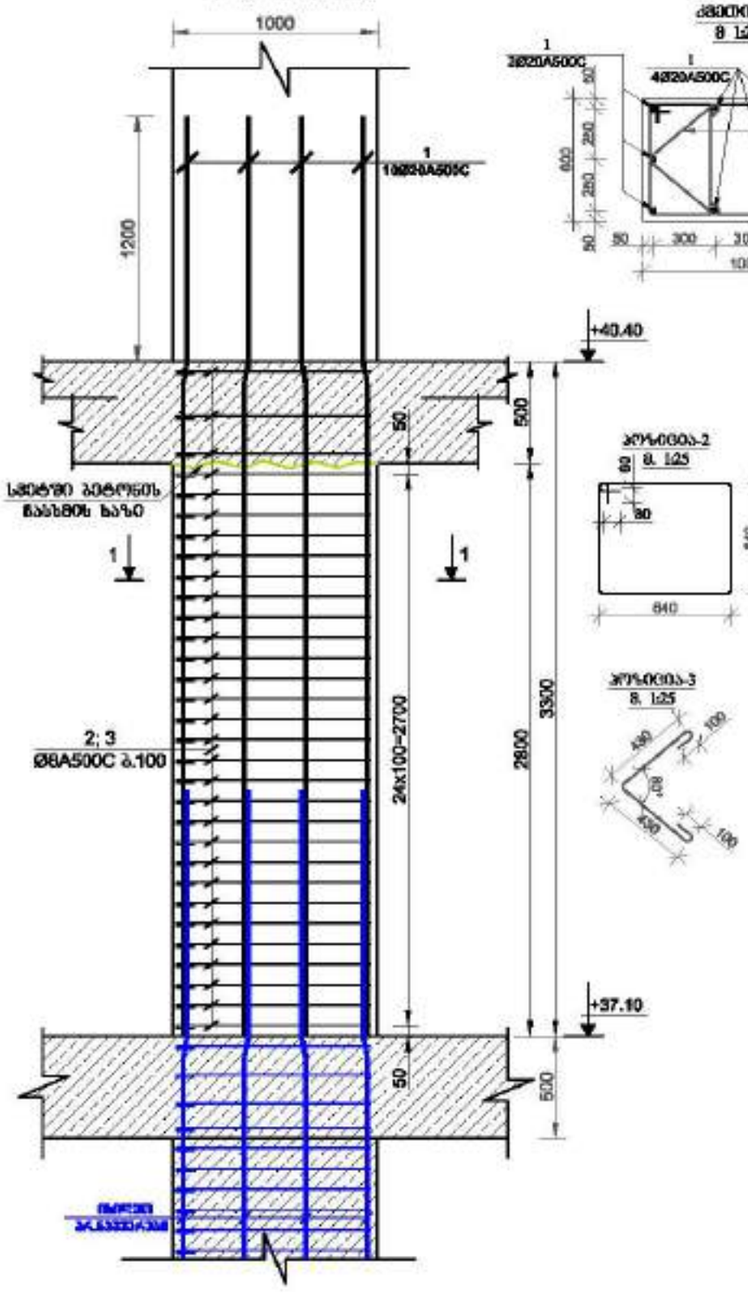

ჭრილი 1-1
მ 1:25

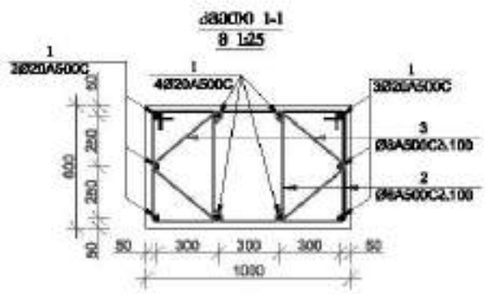

პოზიცია-2
მ. 1:25

პოზიცია-3
მ. 1:25

სვეტი №2-ის არმირება
(1 ფაქტი) მ. 1:25

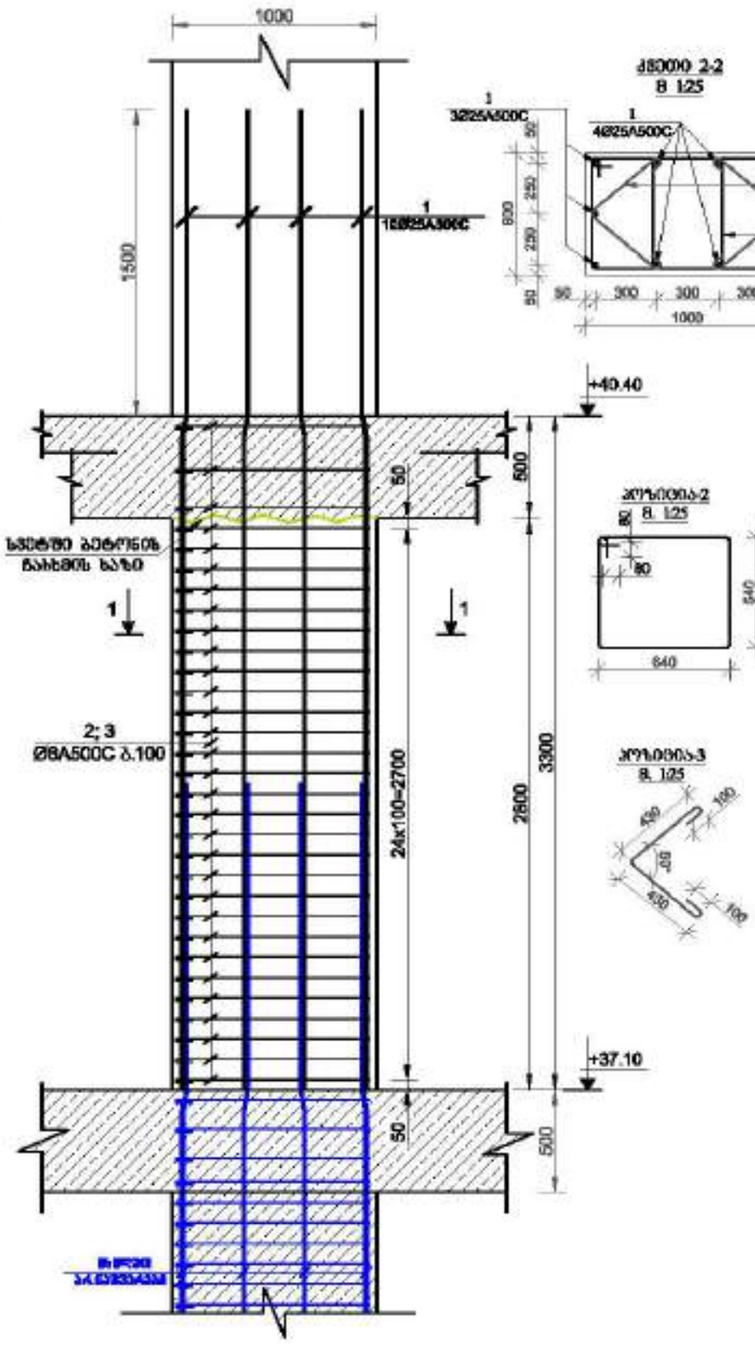

ჭრილი 2-2
მ 1:25

პოზიცია-2
მ. 1:25

პოზიცია-3
მ. 1:25

მრავალფუნქციური შენობა №1














დამპროექტებელი: შპს "ალფა პროექტი გრუზია"

LTD "ALPHA PROJECT GEORGIA"
შპს "ალფა პროექტი გრუზია"
57a, cholokashvili str., Block/3, Flat/24, Tbilisi, Georgia
ქ. თბილისი, ქ. ჭოლოყაშვილის №57ა, კორპ.3, ბ.24

POSITION	NAME	SIGNATURE
DIRECTOR	T.MATCABERIDZE	
CONSTUCTOR	T.ZAKUTASHVILI	
CONSTUCTOR	G. BOCHORISHVILI	
CONSTUCTOR	I. BOCHORISHVILI	

DATE	17.10.2021
AUDIT.	00.00.00
SCALE	1:26

DRAWING NAME:
სვეტი 1; 2.

PAGE FORMAT	FILE NAME	LAYOUT
A3	SADZIRKVELI	
STAGE	SHEET	SHEETS
შენობა	ბ.-62	

სვეტი №3-ის არმირება
(I ფაზის მ. 1:25

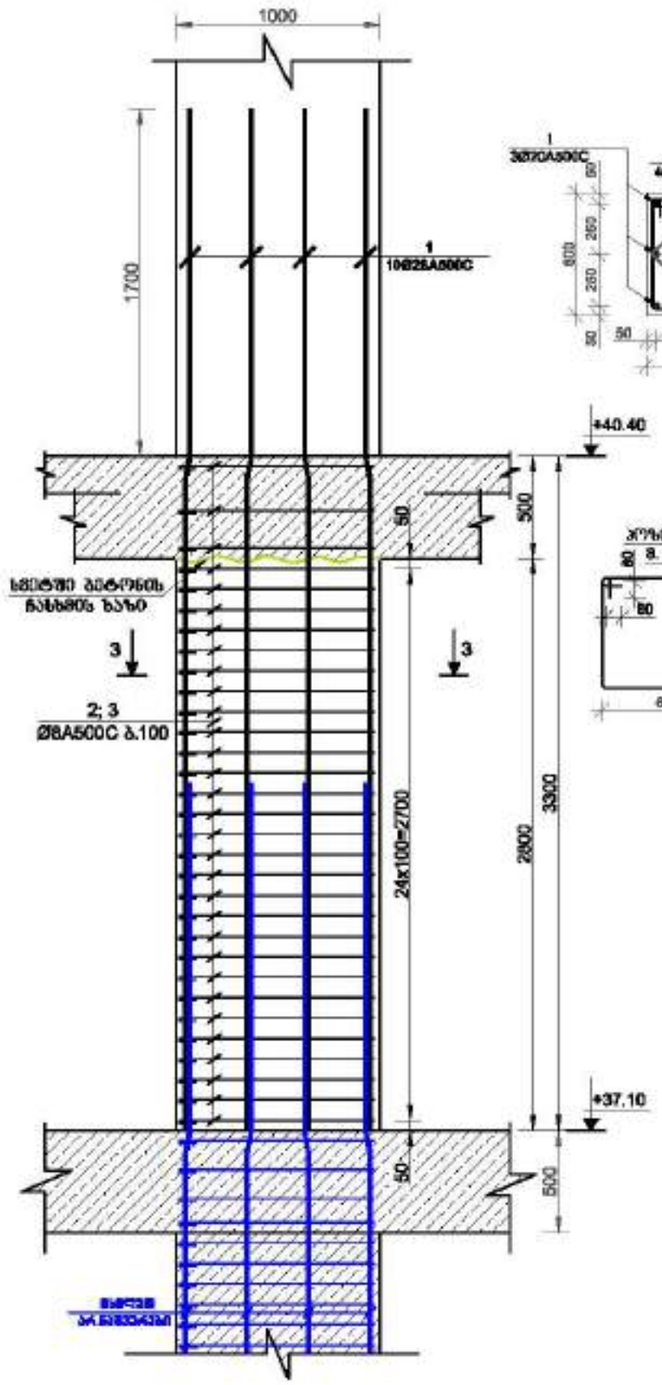

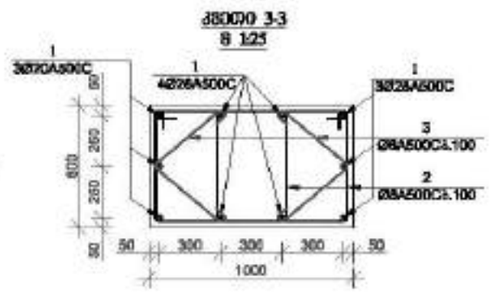





სვეტი № 4-ის არმირება
მ 1:25

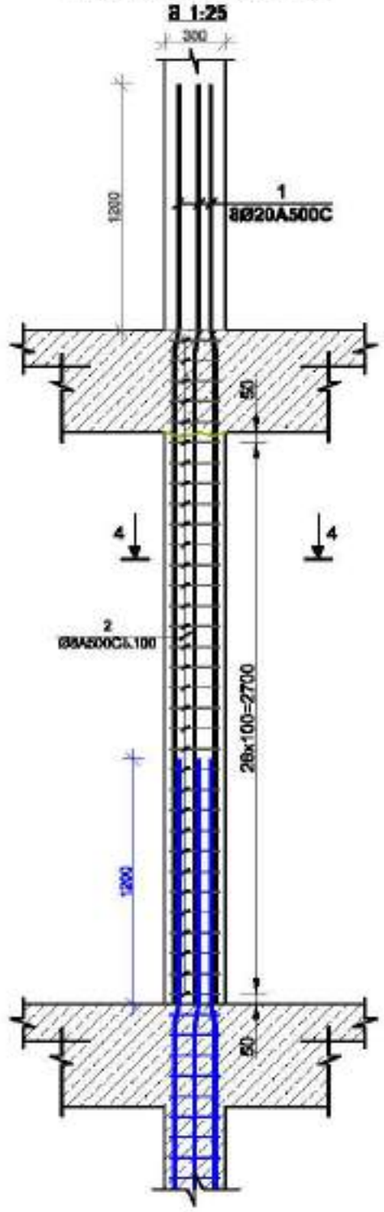

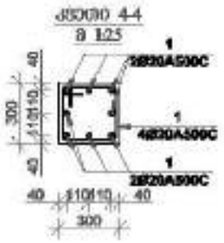

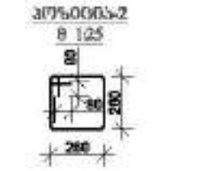

მრავალფუნქციური შენობა №1







დამკვეთი: შპს "ასტორია გრუპი"

LTD "ALPHA PROJECT GEORGIA"
შპს "ალფა პროექტ გეორგია"
57a, cholokashvili str., Block/3, Flat/24, Tbilisi, Georgia
ქ. თბილისი, ქ. ჭოლოყაშვილის №57ა, კორპ.3, ბ.24

POSITION	NAME	SIGNATURE
DIRECTOR	T.MATCABERIDZE	
CONSTUCTOR	T.ZAKUTASHVILI	
CONSTUCTOR	G. BOCHORISHVILI	
CONSTUCTOR	I. BOCHORISHVILI	

DATE. თარიღი	DRAWING NAME:
17.10.2021	სვეტი 3; 4.
AUDIT. რედაქცია	
00.00.00	
SCALE. მასშტაბი	
1:26	

PAGE FORMAT	FILE NAME	LAYOUT
A3	SADZIRKVELI	
STAGE	SHEET	SHEETS
შენობა	ა.-63	

სვეტების მარკირების გეგმა +40.40 ნიშნულზე

მ. 1:150

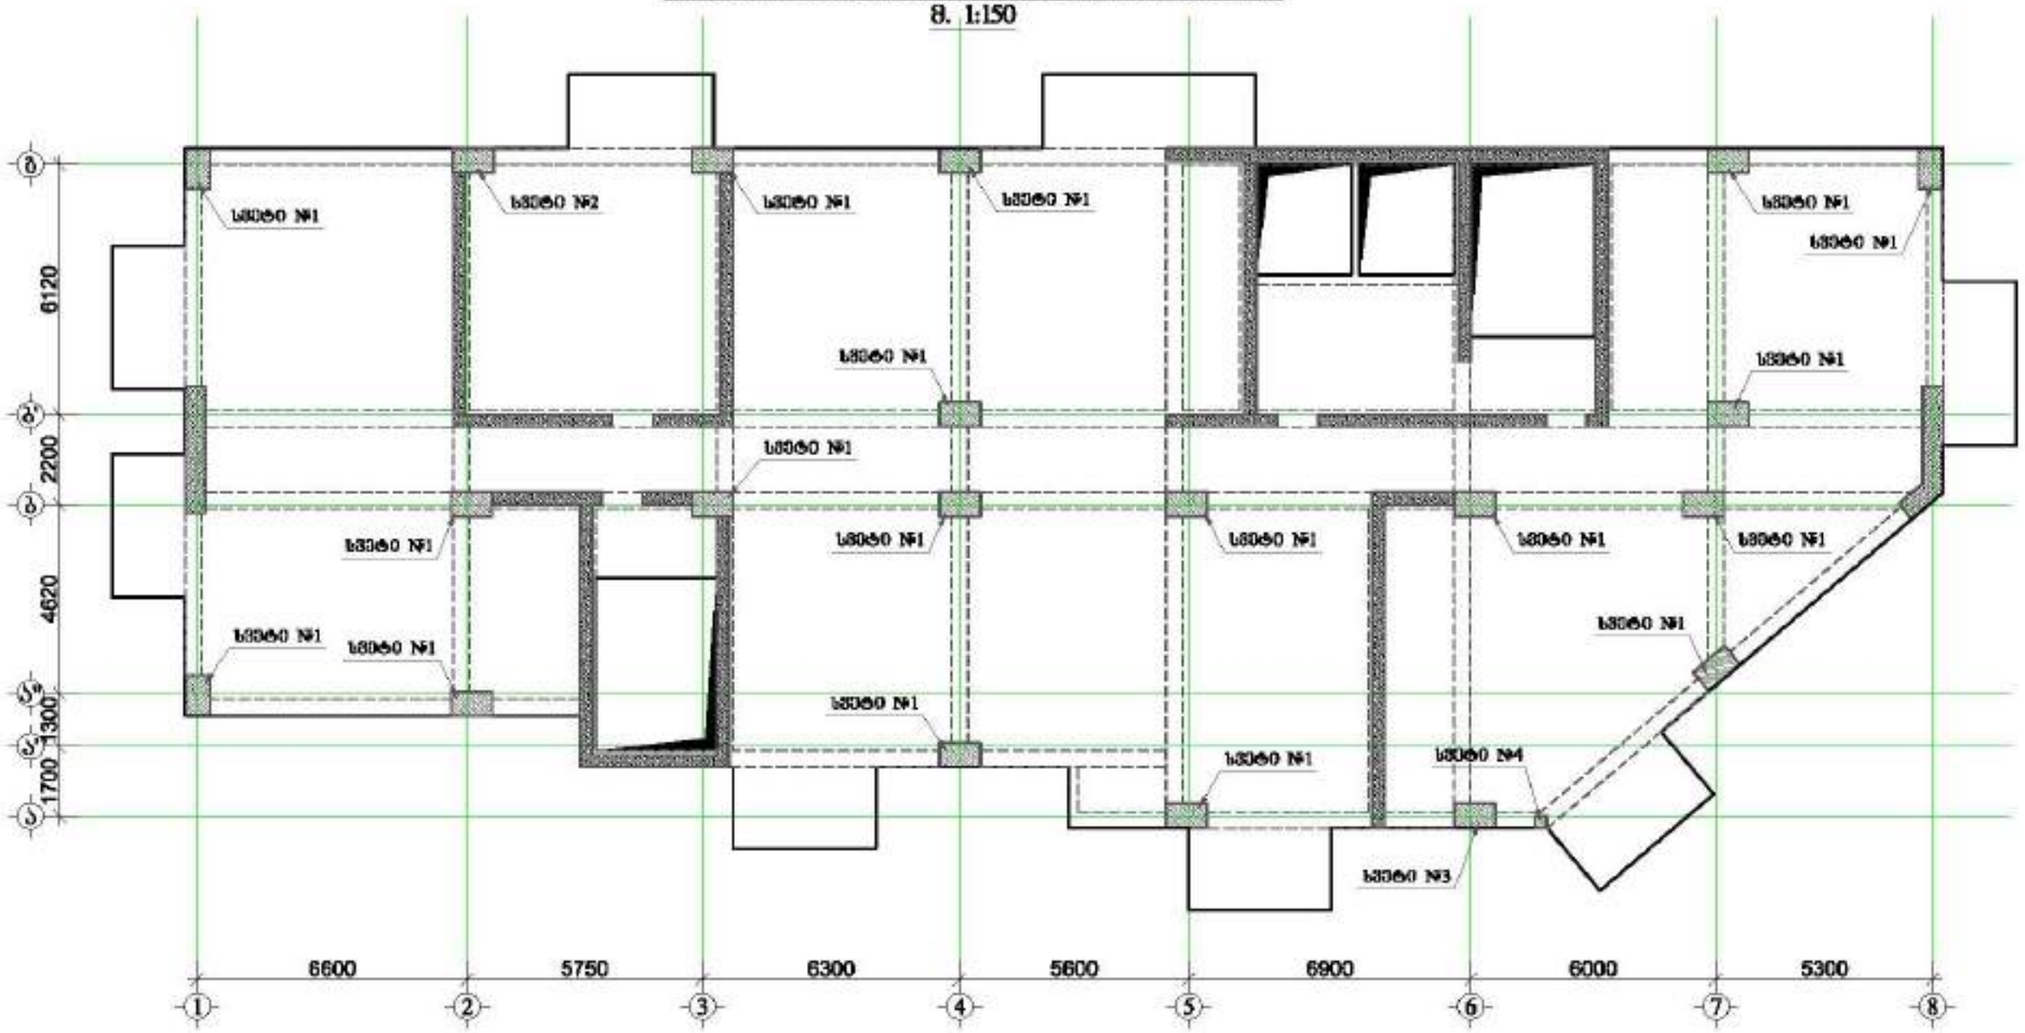

მრავალფუნქციური შენობა №1


1. წინამდებარე ნახაზი განხილული უნდა იქნას საპროექტო, სამშენებლო დოკუმენტაციასთან ერთად, რომელთანაც ის ავტორული ნაწილია და ამასთანავე განსაზღვრავს ნახაზებში მოცემული ინფორმაციის გამოყენების ფარგლებს.

2. სვეტების ბეტონირებისთვის უნდა გამოიყენოს B25 კლასის ბეტონი.

3. ბეტონირებისას აუცილებელია ვიბრატორის გამოყენება.










დამკვეთი: შპს "ასტორია გრუპი"

POSITION თანამდებობა	NAME სახელი	SIGNATURE ხელმოწერა
DIRECTOR დირექტორი	T.MATCABERIDZE თ.მაჭაბერიძე	
CONSTUCTOR კონსტრუქტორი	T.ZAKUTABIVILI თ.ზაკუთაბიშვილი	
CONSTUCTOR კონსტრუქტორი	G. BOCHORISHVILI გ. ბოჭორიშვილი	
CONSTUCTOR კონსტრუქტორი	I. BOCHORISHVILI ი. ბოჭორიშვილი	

DATE. თარიღი	17.10.2021
AUDIT. რევიზია	00.00.00
SCALE. მასშტაბი	1:150

DRAWING NAME: ნახაზის სახელი

სვეტების მარკირების გეგმა +40.40 ნიშნულზე

PAGE FORMAT ფორმატი	FILE NAME ფაილი	LAYOUT განლაგება
A3	SADZIRKVELI	
STAGE სტადია	SHEET ფურცელი	SHEETS ფურცლები
შემა პროექტი	ქ.-64	

სვეტი №1-ის არმირება
(1 მასრი) მ. 1:25

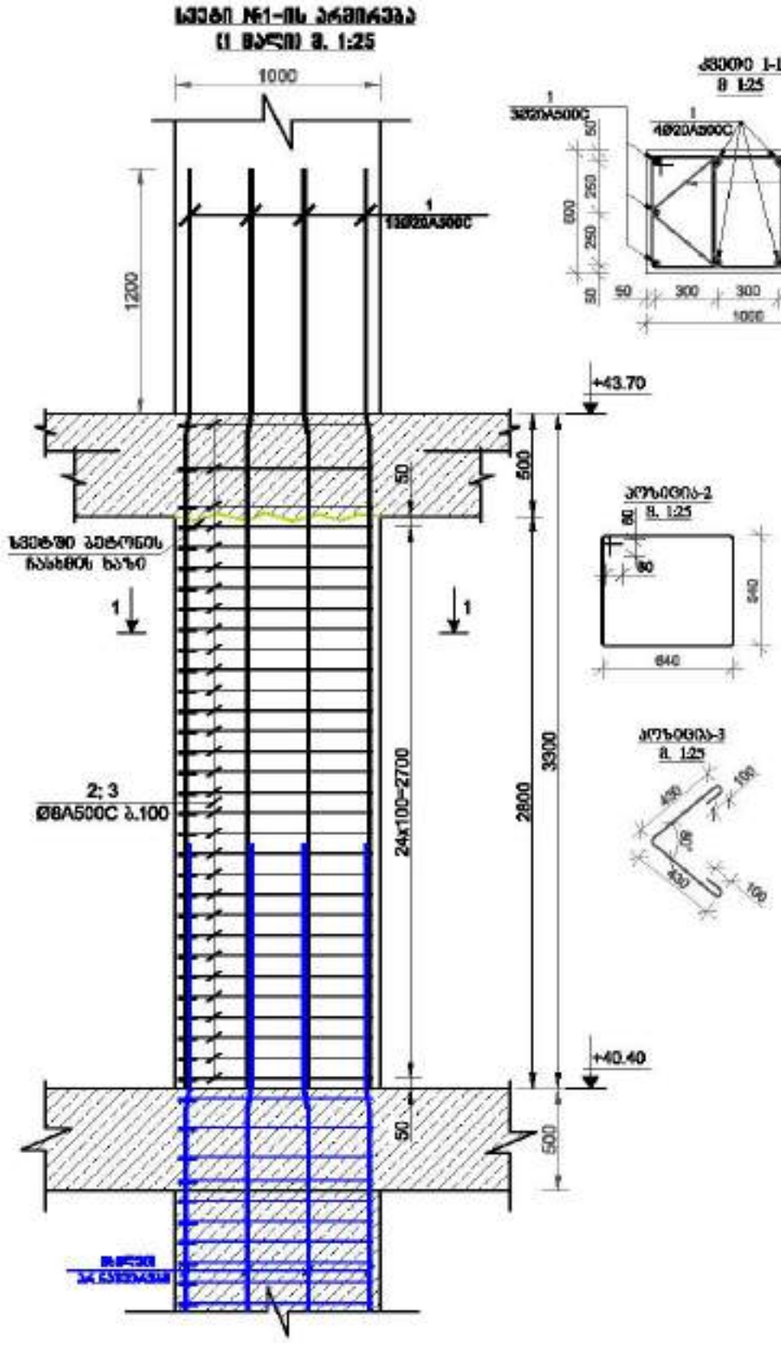

ჭრილი 1-1
მ 1:25

კვეთი-2
მ. 1:25

კვეთი-3
მ. 1:25

სვეტი №2-ის არმირება
(1 მასრი) მ. 1:25

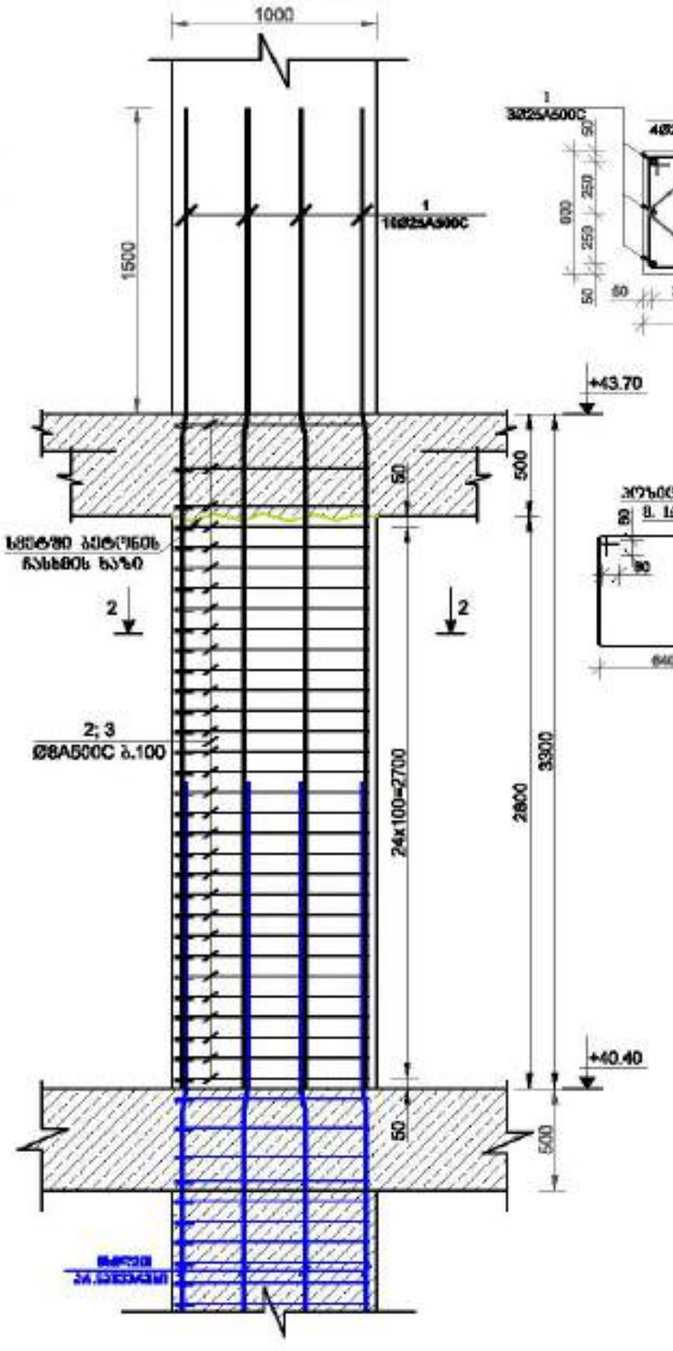

ჭრილი 2-2
მ 1:25

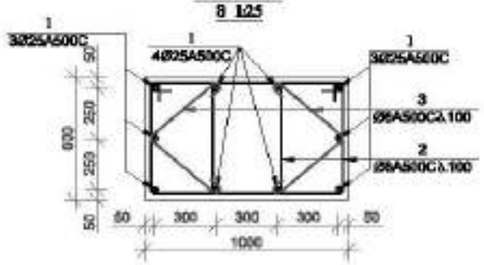

კვეთი-2
მ. 1:25



კვეთი-3
მ. 1:25



მოსაზღვნელი ფილა №1


1. ფილისთვის გამოყენებული ბეტონი უნდა შეესაბამებოდეს, პროექტის, ინჟინერიულ-ტექნიკური და კონსტრუქციის ნაწილების პროექტირების ნორმებით.

2. ბეტონი უნდა მომზადებული იყოს B25 კლასის ბეტონის.

3. გამოყენებული არის A500C კლასის არმატურა.

4. არმატურების ბეტონის ფენით დაცვისთვის ამოსავალი, ბარების სიმაღლე 60მ
(მ-ბარისაგან კონსტრუქციის ზედაპირის მანძილი)

5. ფილაში არმატურის განლაგება განსაზღვრულია ნახაზებზე ისრებით მანძილი მითითებული.

6. ფილები უნდა ჩასხას შენიშვნა.

7. ბეტონირების დაწყებამდე უნდა შეამოწმოს

ჩარჩოების ზომები განლაგების ნახაზებით
(ნებადართული ნაკლები)





დამკვეთი: შპს "ისტორია გრუპი"

LTD "ALPHA PROJECT GEORGIA"
შპს "ალფა პროექტ გეორგია"
57a, cholokashvili str., Block/3, Flat/24, Tbilisi, Georgia

POSITION	NAME	SIGNATURE
DIRECTOR	T.MATCABERIDZE	
CONSTUCTOR	T.ZAKUTASHVILI	
CONSTUCTOR	G. BOCHORISHVILI	
CONSTUCTOR	I. BOCHORISHVILI	

DATE.	17.10.2021
AUDIT.	00.00.00
SCALE.	1:26
PAGE FORMAT	A3
STAGE	

DRAWING NAME:
სვეტი-1; 2.

FILE NAME	LAYOUT
SADZIRKVELI	
SHEET	SHEETS
ბ.-65	

სვეტი №3-ის არმირება
(1 ფაქტი მ. 1:25

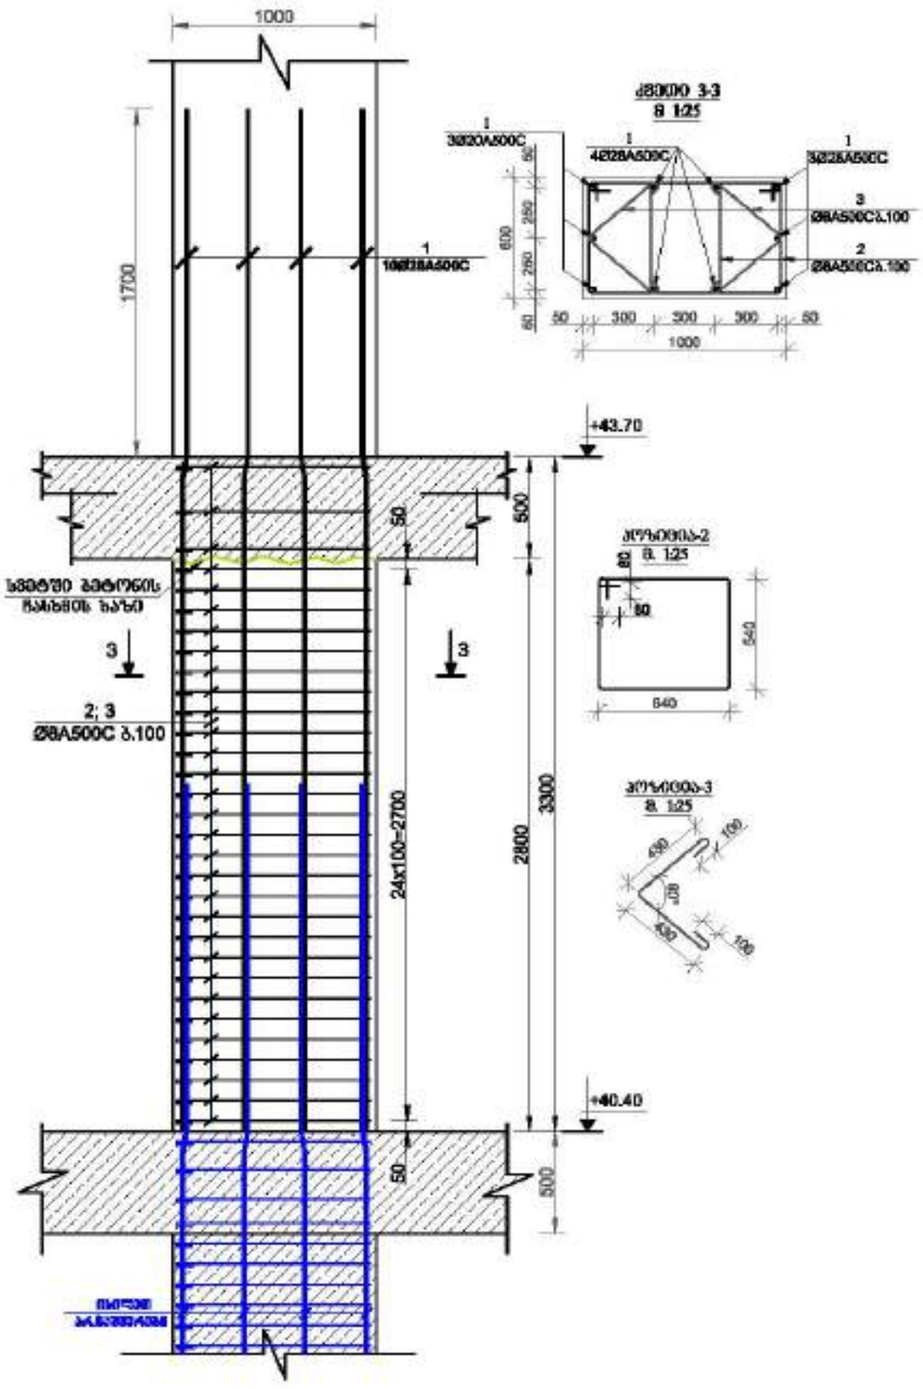

სვეტი № 4-ის არმირება
მ 1:25

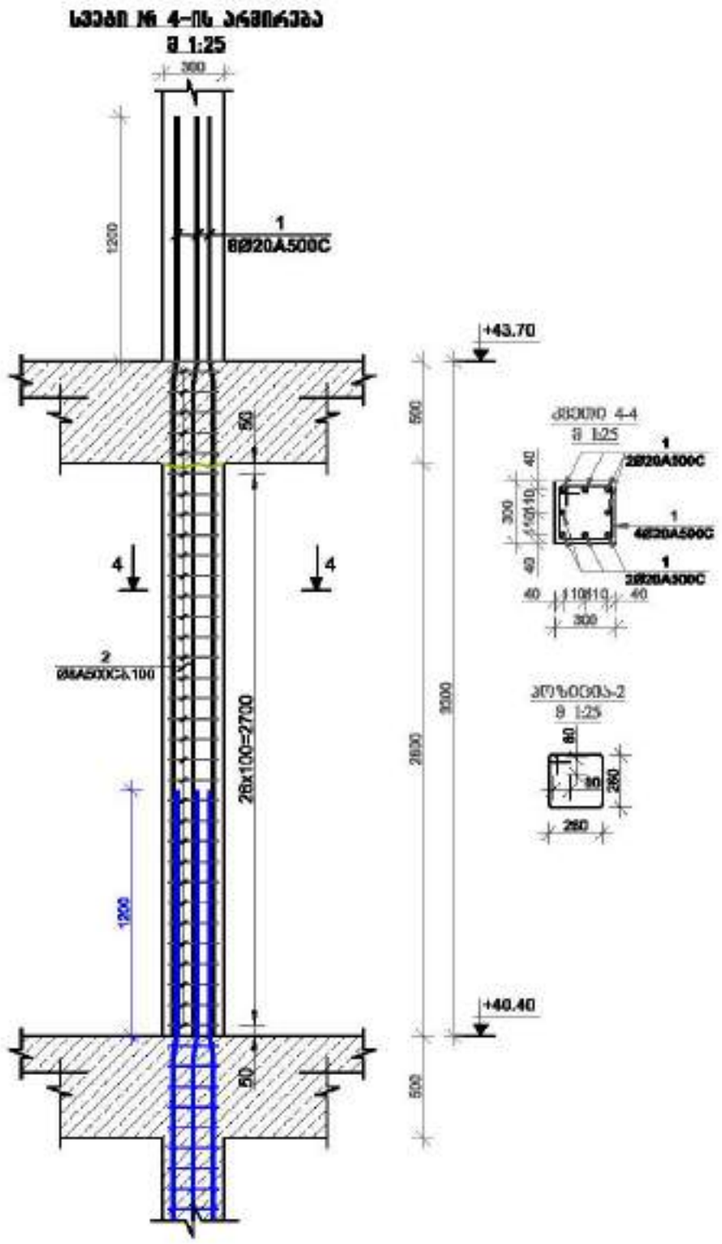

მრავალფუნქციური შენობა №1



2. ბეტონი B30 მარკისა უნდა იყოს B25 კლასის ბეტონი.

3. გამოყენებული არმატურა A500C კლასის არმატურა.

4. არმატურის ბარების გადაფარვის სიგრძე განისაზღვრება ანკერული ბარების სიგრძით 60Ø
(Ø-ბარის დიამეტრი არმატურის ზრდის ტიპიური ინსტრუქციით)

5. ბეტონში არმატურის ნაკეთობების განთავსებისას გამოიყენეთ სპეციალური ტიპიური ბლოკი ინსტრუქციით.

6. ფილები იქნას ჩასხმის წინასწარ.

7. ელექტროგამტარ გამოსაშვებები იქნას შესრულება.

ელექტრომავთული ინსტრუქციის გამოყენებით
(ინსტრუქციის ტიპიური გამოყენება)





შენობა: შპს "ალფონსი გრუპი"

LTD "ALPHA PROJECT GEORGIA"
შპს "ალფა პროექტ ჯორჯია"

57a, cholokashvili str., Block/S, Flat/24, Tbilisi, Georgia
ქ. თბილისი, ქ. ჭოლოყაშვილის №57ა, კორპ.S, ბ.24

POSITION პოზიციები	NAME სახელი	SIGNATURE ხელმოწერა
DIRECTOR დირექტორი	T.MATCABERIDZE თ.მაჭაბერიძე	
CONSTUCTOR კონსტრუქტორი	T.ZAKUTASHVILI თ.ზაკუთაშვილი	
CONSTUCTOR კონსტრუქტორი	G. BOCHORISHVILI გ. ბოჭორიშვილი	
CONSTUCTOR კონსტრუქტორი	I. BOCHORISHVILI ი. ბოჭორიშვილი	

DATE. თარიღი	DRAWING NAME: ნახაზის სახელი
17.10.2021	სვეტი-3; 4.
AUDIT. რევიზია	
00.00.00	
SCALE. მასშტაბი	
1:26	

PAGE FORMAT ფორმატი	FILE NAME ფაილი	LAYOUT განლაგება
A3	SADZIRKVELI	
STAGE სტადია	SHEET ფურცელი	SHEETS ფურცლები
შენი პროექტი	ს.-66	

სვეტების მარკირების გეგმა +43.70 ნიშნულზე

მ. 1:150

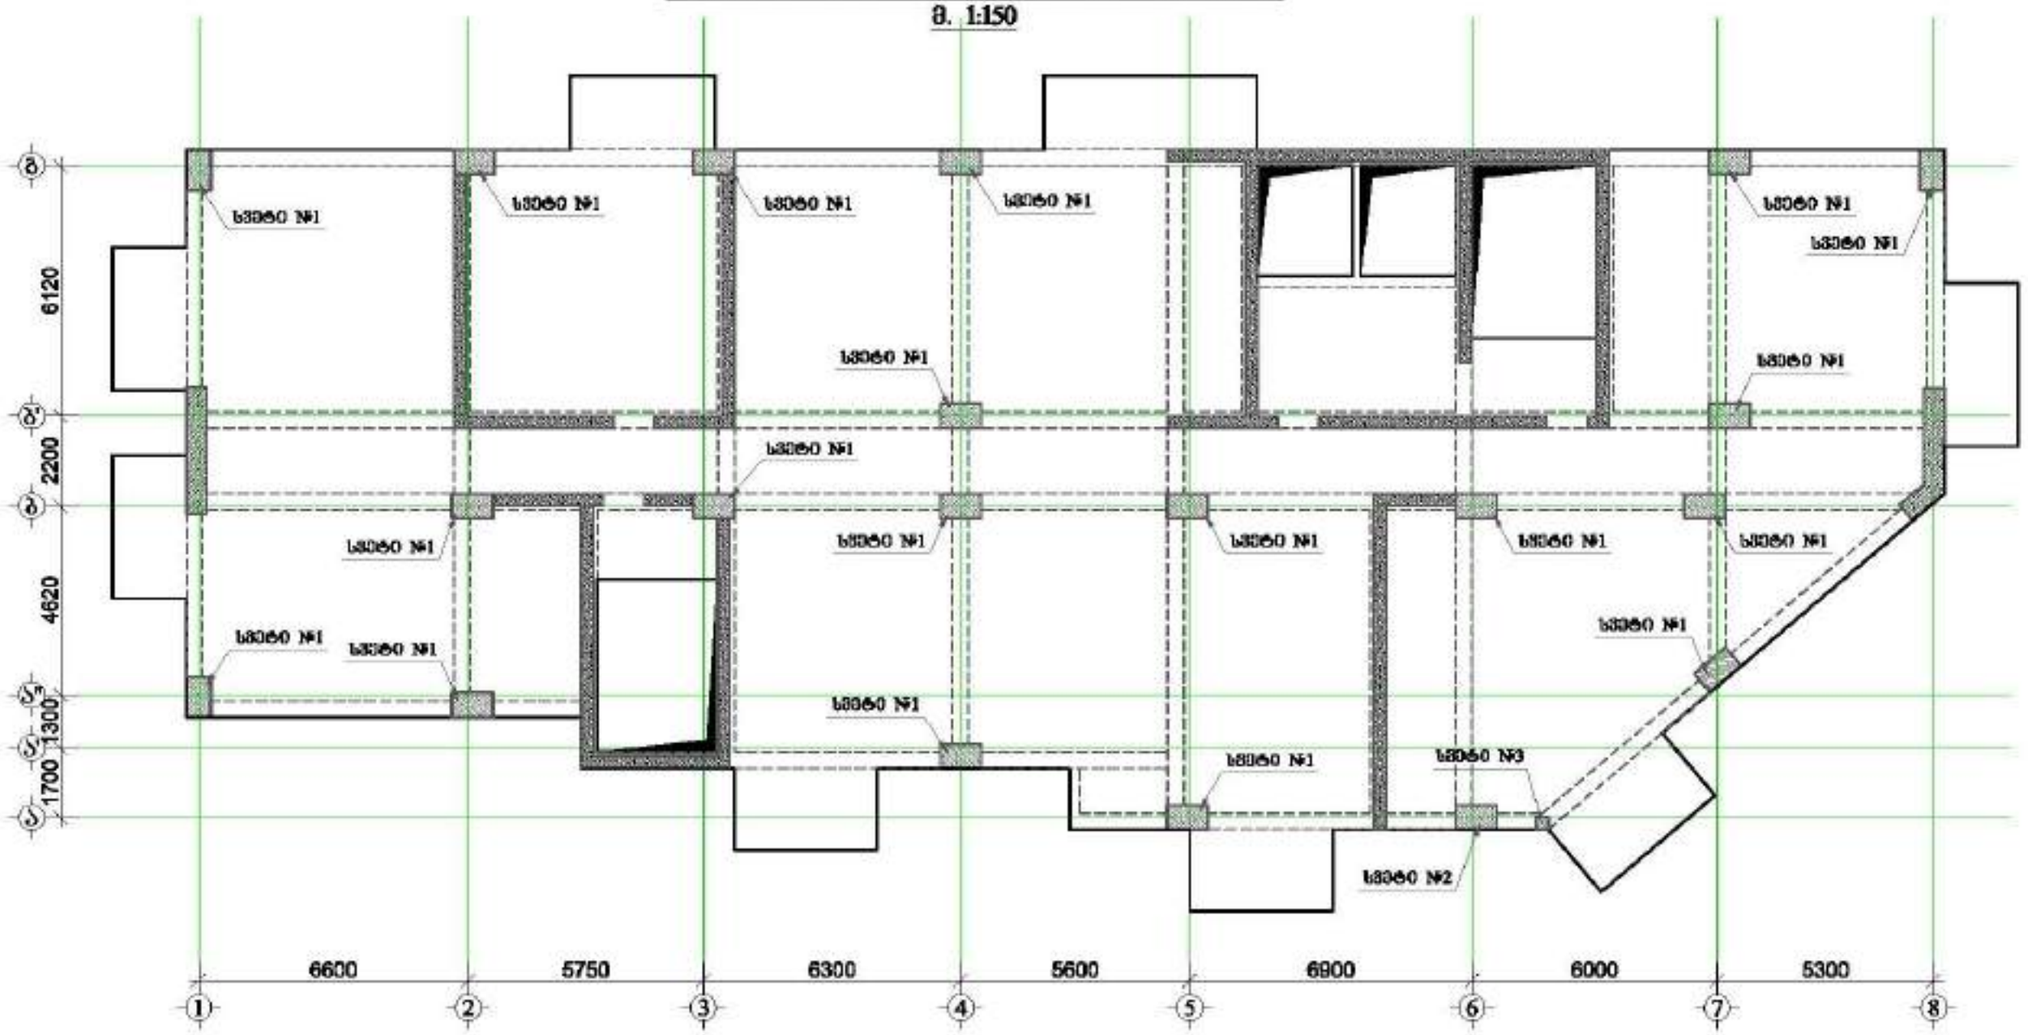

მრავალფუნქციური შენობა №1

მისამართი: ქალაქი, მერი გაზრდილ ხაზების №1













დამკვეთი: შპს "ალფორია გრუპი"

LTD "ALPHA PROJECT GEORGIA"
შპს "ალფა პროექტს გეორგია"

57a, cholokashvili str., Block/3, Flat/24, Tbilisi, Georgia
ქ. თბილისი, ქ. ჭოლოყაშვილის №57ა, კორპ.3, ბ.24

POSITION თანამდებობა	NAME სახელი	SIGNATURE ხელმოწერა
DIRECTOR დირექტორი	T.MATCABERIDZE თ.მაჭაბერიძე	
CONSTUCTOR კონსტრუქტორი	T.ZAKUTASHVILI თ.ზაკუთაშვილი	
CONSTUCTOR კონსტრუქტორი	G.BOCHORISHVILI გ. ბოჭორიშვილი	
CONSTUCTOR კონსტრუქტორი	I. BOCHORISHVILI ი. ბოჭორიშვილი	

DATE. თარიღი	17.10.2021
AUDIT. რევიზია	00.00.00
SCALE. მასშტაბი	1:150

DRAWING NAME:
ნახაზის დასახელება
სვეტების მარკირების გეგმა +43.70 ნიშნულზე

PAGE FORMAT ფორმატი	FILE NAME ფაილი	LAYOUT განლაგება
A3	SADZIRKVELI	
STAGE სტადია	SHEET ფურცელი	SHEETS ფურცლები
მშპ პროექტი	ს.-67	

სვეტი №1-ის არმირება
(1 ცალი) მ. 1:25

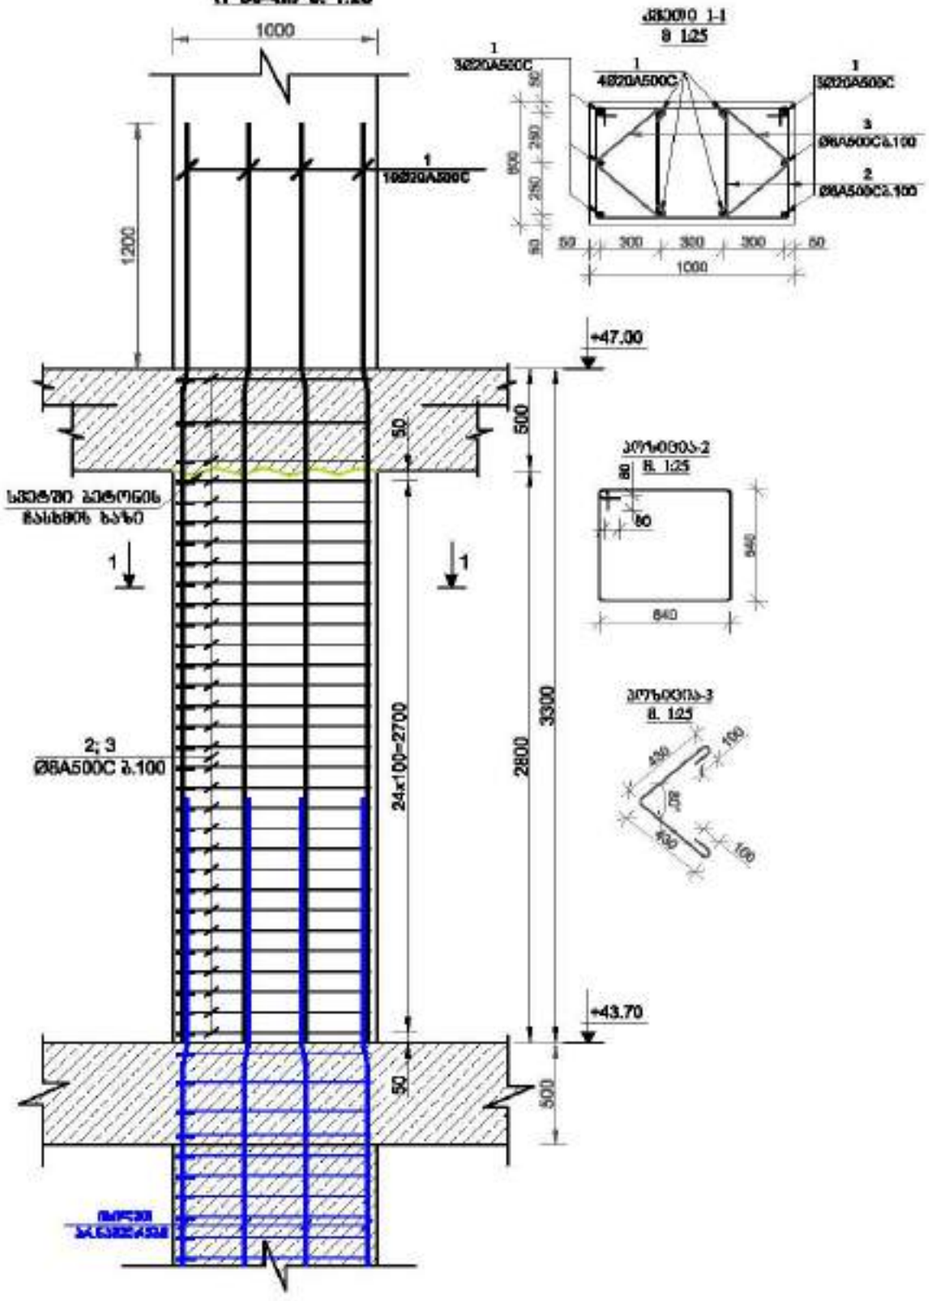

ჭრილი 1-1
მ. 1:25

პოზიცია-2
მ. 1:25

პოზიცია-3
მ. 1:25

სვეტი №2-ის არმირება
(1 ცალი) მ. 1:25

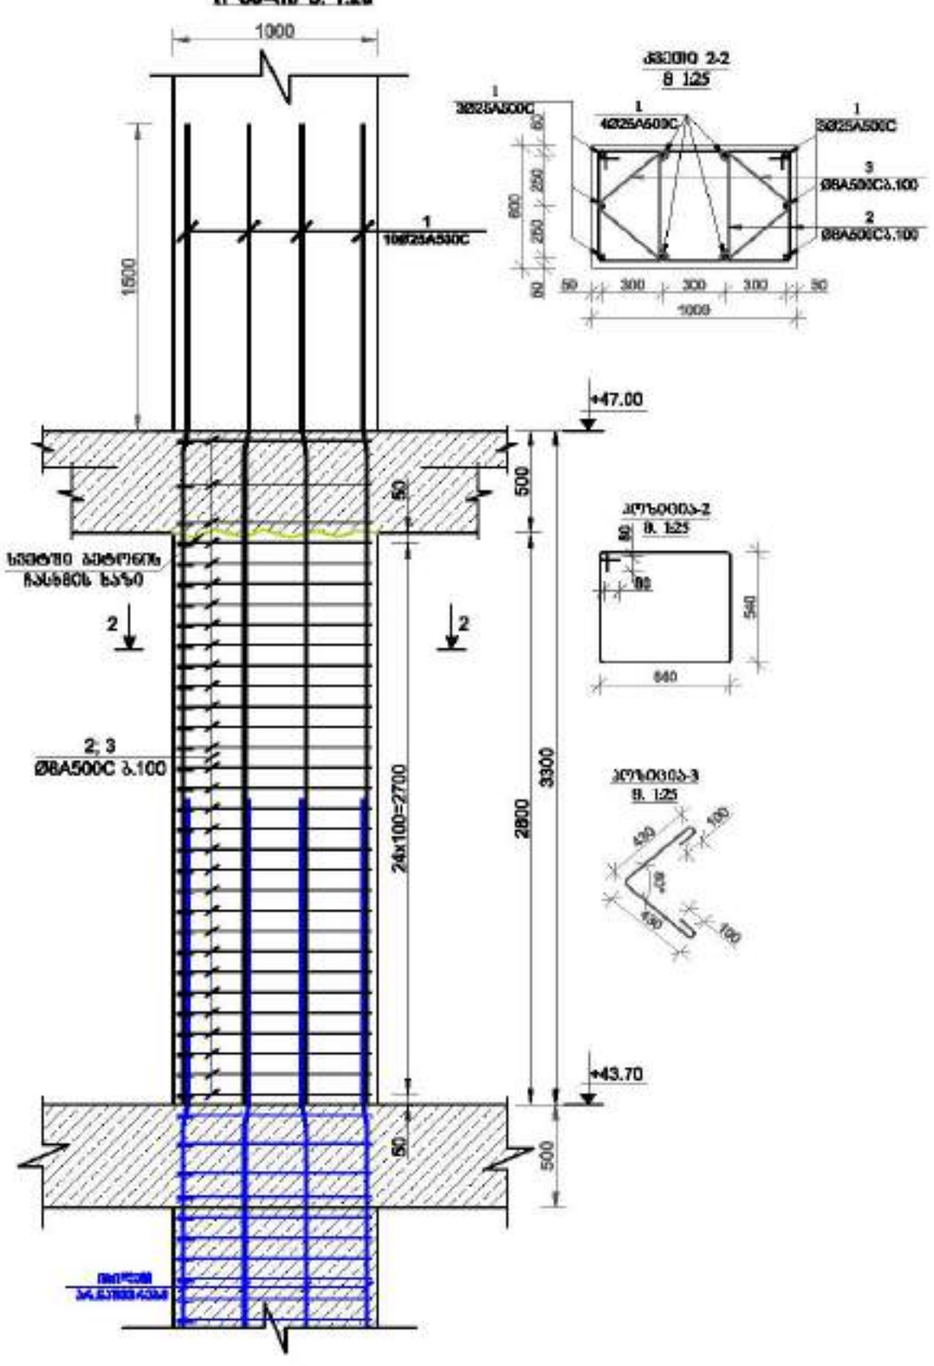

ჭრილი 2-2
მ. 1:25

პოზიცია-2
მ. 1:25

პოზიცია-3
მ. 1:25

მრავალფუნქციური შენობა №1

მისამართი: ქალაქი თბილისი, მცხეთის რაიონის №1

1. წინამდებარე ნახაზი განიხილება მხოლოდ სანიმუშოდ, ზედაპირის ფორმის, ფილების ზომების, რიგების, ოდენობების და არსებული ნაგებობის ტოპოგრაფიული ნახაზების მიხედვით.

2. ბეტონი B30 მარკისა უნდა იყოს B25 კლასის ანალოგი.

3. არმატურის კლასი A500C კლასის ანალოგია.

4. არმატურის ელემენტების ერთმანეთთან შეერთებისას, ნაკვეთის სიგრძე 60Ø (Ø-არმატურის ელემენტის ნომინალური დიამეტრის მნიშვნელობა)

5. ნებადართული არმატურის ნაკეთობების განლაგებისას ნახაზებში მოცემული ზომის მიხედვით.

6. ფილები იმუშავებს ცალმხრივად.

7. პროექტირებამდე დამოწმებული იქნას ზომები.

8. არმატურის ღეროების გადაკვეთების ადგილებში ერთმანეთთან შეერთება აუცილებელია

9. ბეტონის დარეგების პროექტით და ზომა ტოპოგრაფიულ ნახაზზე უნდა ვიხელმძღვანელოთ.

10. ტიპიური სართულის სვეტების ბოძები პროექტირება და განხორციელება ტიპიური პროექტის მიხედვით (ტიპიური პროექტის ნაწილი)

11. პროექტი ითვლა ნაწილ ცვლილება შეტანილი იქნას პროექტირებისა და ნებართვის გაცემამდე.

12.მშენებლობის ხარისხის შეფასებისა და ტექნიკური ზედამხედველობის ჩატარებისას ვიხელმძღვანელოთ

დამკვეთი: შპს "ალფა პროექტი"

LTD "ALPHA PROJECT GEORGIA"
შპს "ალფა პროექტი ჯორჯია"
57a, cholokashvili str., Block/3, Flat/24, Tbilisi, Georgia
ქ. თბილისი, ქ. ჭოლოყაშვილის №57ა, კორპ.3, ბ.24

POSITION	NAME	SIGNATURE
DIRECTOR	T.MATCABERIDZE	
CONSTUCTOR	T.ZAKUTASHVILI	
CONSTUCTOR	G. BOCHORISHVILI	
CONSTUCTOR	I. BOCHORISHVILI	

DATE	17.10.2021
AUDIT.	00.00.00
SCALE	1:26

DRAWING NAME:
სვეტი 1; 2.

PAGE FORMAT	FILE NAME	LAYOUT
A3	SADZIRKVELI	
STAGE	SHEET	SHEETS
მშპ	ბ.-58	

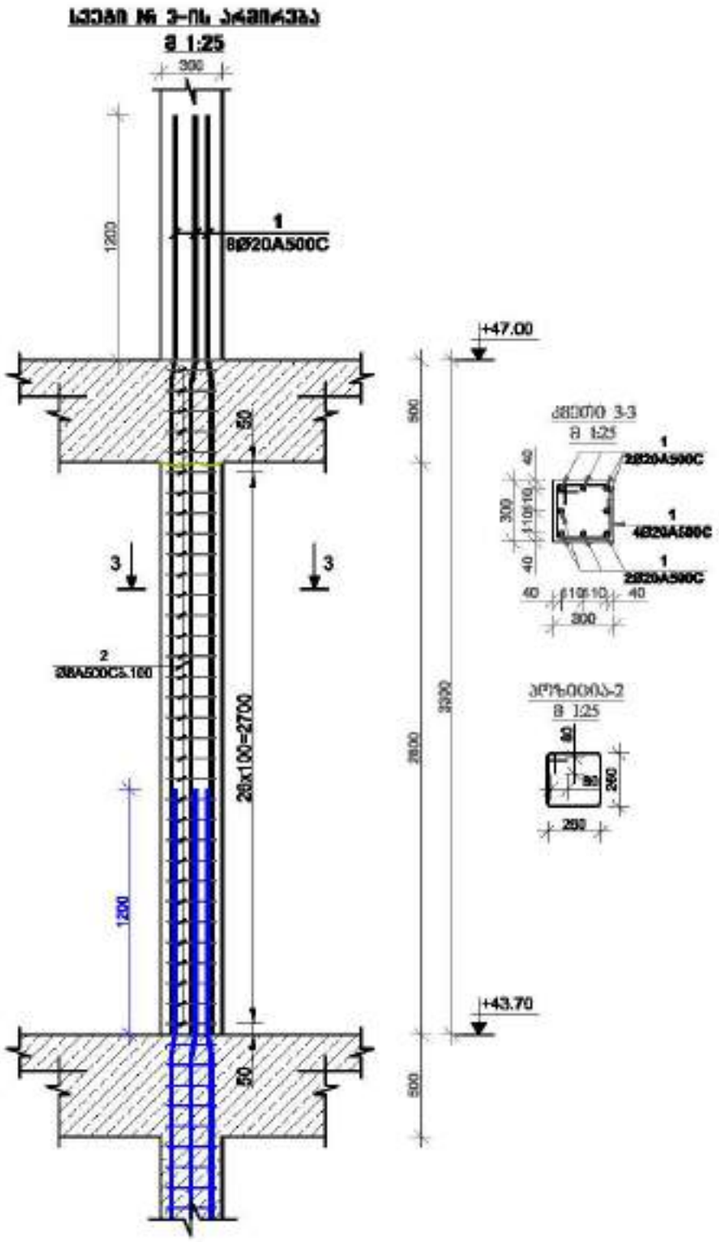

მრავალფუნქციური შენობა №1

მისამართი: ქალაქი, ზემო გაჩრილე ხიდის №1

1. წინამდებარე ნახაზი განიხილება მხოლოდ სპეციფიკაციასთან, გამოყენების წესებთან, რეკომენდაციებთან და არსებული ნაგებობების არქიტექტურულ ნახაზებთან ერთად.

2. ბეტონი B25 კლასის ბეტონი.

3. არმატურა A500C კლასის არმატურა.

4. არმატურის ელემენტების დაცვის ბეტონის ფენის სისქე, გარეთა ზედაპირიდან 60მმ
(მ-ბარისათვის არმატურის ზედაპირიდან ბეტონის ფენამდე)

5. ბეტონში არმატურის განლაგება განისაზღვრება ბეტონირების ნახაზებზე მოთავსებული სქემის მიხედვით.








დამკვეთი: შპს "ალფრისი გრუპი"

LTD "ALPHA PROJECT GEORGIA"
შპს "ალფა პროექტ გეორგია"
57a, cholokashvili str., Block/3, Flat/24, Tbilisi, Georgia
ქ. თბილისი, ქ. ჭოლოყაშვილის N57ა, კორპ.3, ბ.24

POSITION	NAME	SIGNATURE
DIRECTOR	T.MATCABERIDZE	
CONSTUCTOR	T.ZAKUTASHVILI	
CONSTUCTOR	G. BOCHORISHVILI	
CONSTUCTOR	I. BOCHORISHVILI	

DATE.	17.10.2021
AUDIT.	00.00.00
SCALE.	1:26
DRAWING NAME:	სვეტი-3.

PAGE FORMAT	FILE NAME	LAYOUT
A3	SADZIRKVELI	
STAGE	SHEET	SHEETS
მშპ პროექტი	ს.-59	

სველების მარკირების გეგმა +47.00 ნიშნულზე

მ. 1:150

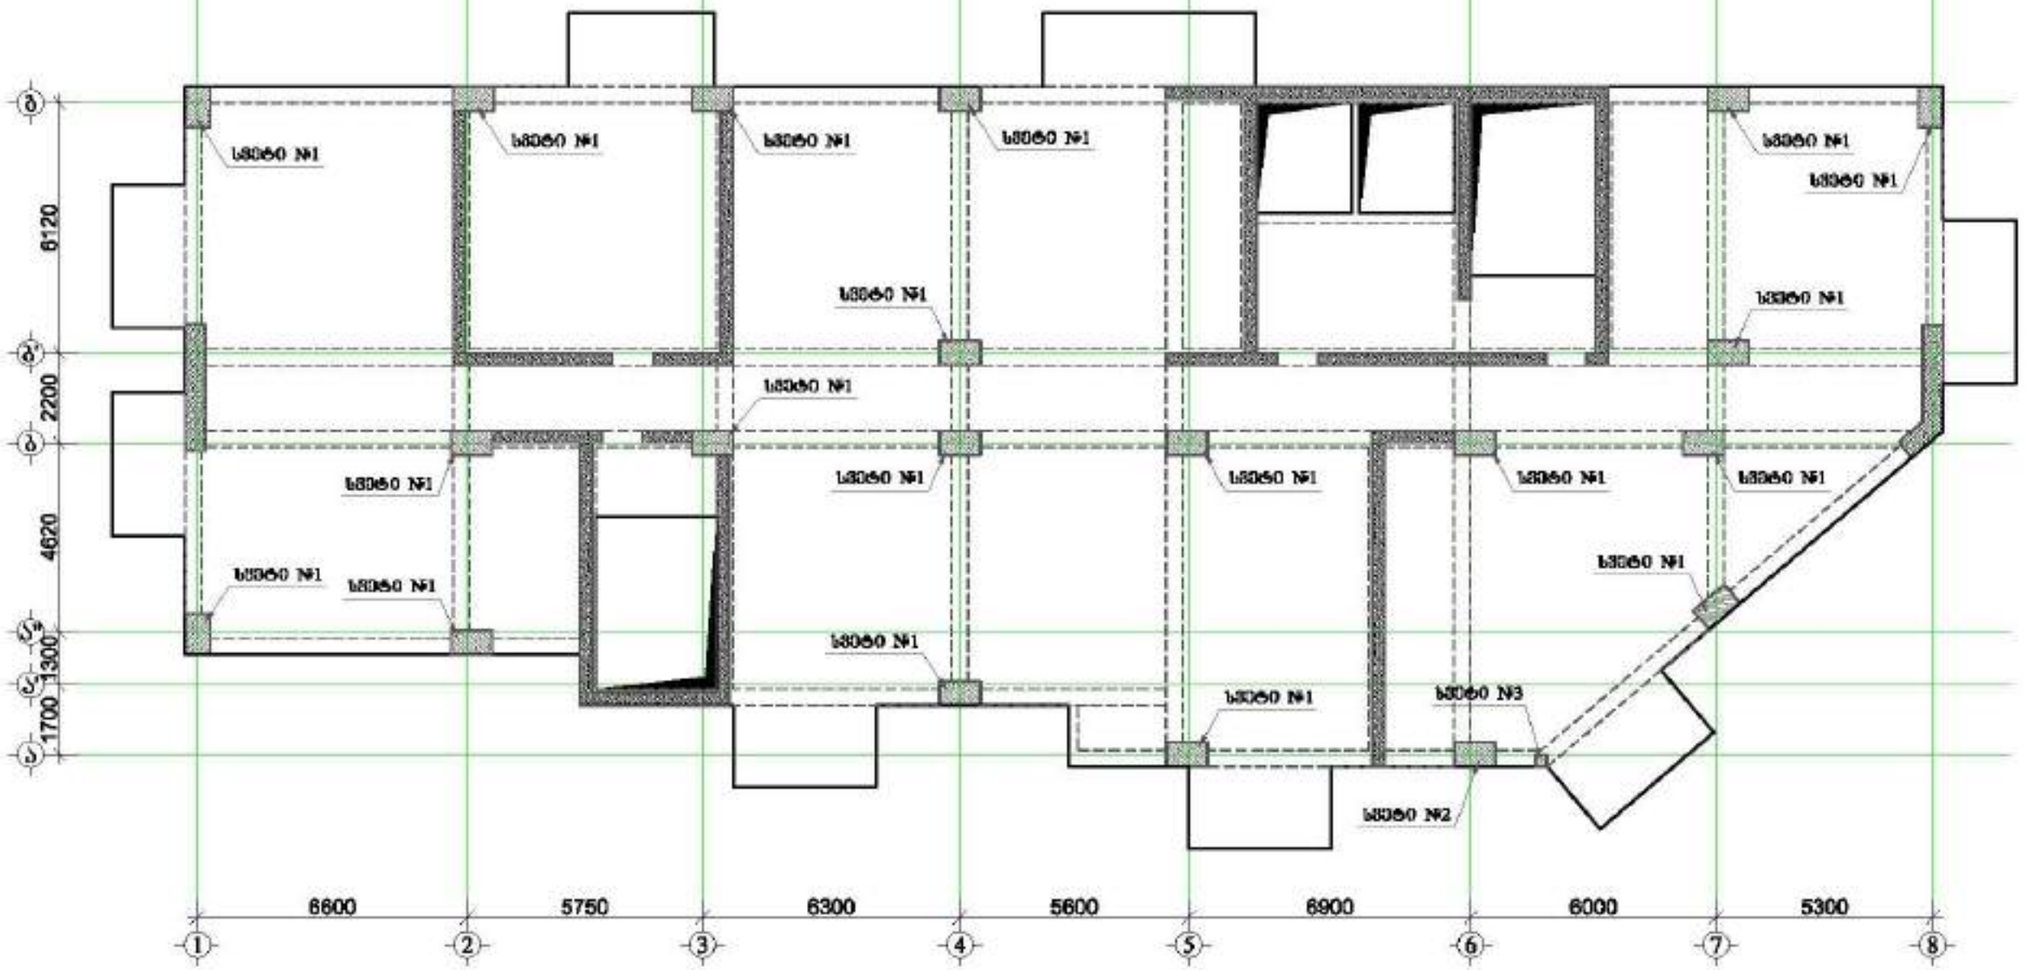















დამპროექტებელი: შპს "ალფა პროექტი გეორგია"

LTD "ALPHA PROJECT GEORGIA"
შპს "ალფა პროექტი გეორგია"

57a, cholokashvili str., Block/S, Flat/24, Tbilisi, Georgia
ქ. თბილისი, ქ. ზაქარია ჭოლოყაშვილის N57ა, კორპ. 5, ბ.24

POSITION თანამდებობა	NAME სახელი	SIGNATURE ხელმოწერა
DIRECTOR დირექტორი	T.MATCABERIDZE თ.მაჭაბერიძე	
CONSTUCTOR კონსტრუქტორი	T.ZAKUTASHVILI თ.ზაკუთაშვილი	
CONSTUCTOR კონსტრუქტორი	G. BOCHORISHVILI გ. ბოჭორიშვილი	
CONSTUCTOR კონსტრუქტორი	I. BOCHORISHVILI ი. ბოჭორიშვილი	

DATE. თარიღი	DRAWING NAME: ნახაზის სახელი
17.10.2021	სველების მარკირების გეგმა +47.00 ნიშნულზე.
AUDIT. რევიზია	
00.00.00	
SCALE. მასშტაბი	
1:150	

PAGE FORMAT ფორმატი	FILE NAME ფაილი	LAYOUT განლაგება
A3	SADZIRKVELI	
STAGE სტადია	SHEET ფურცელი	SHEETS ფურცლები
მშპ პროექტი	ს.-70	

სვეტი №1-ის არმირება
(1 ფარეხი) მ. 1:25

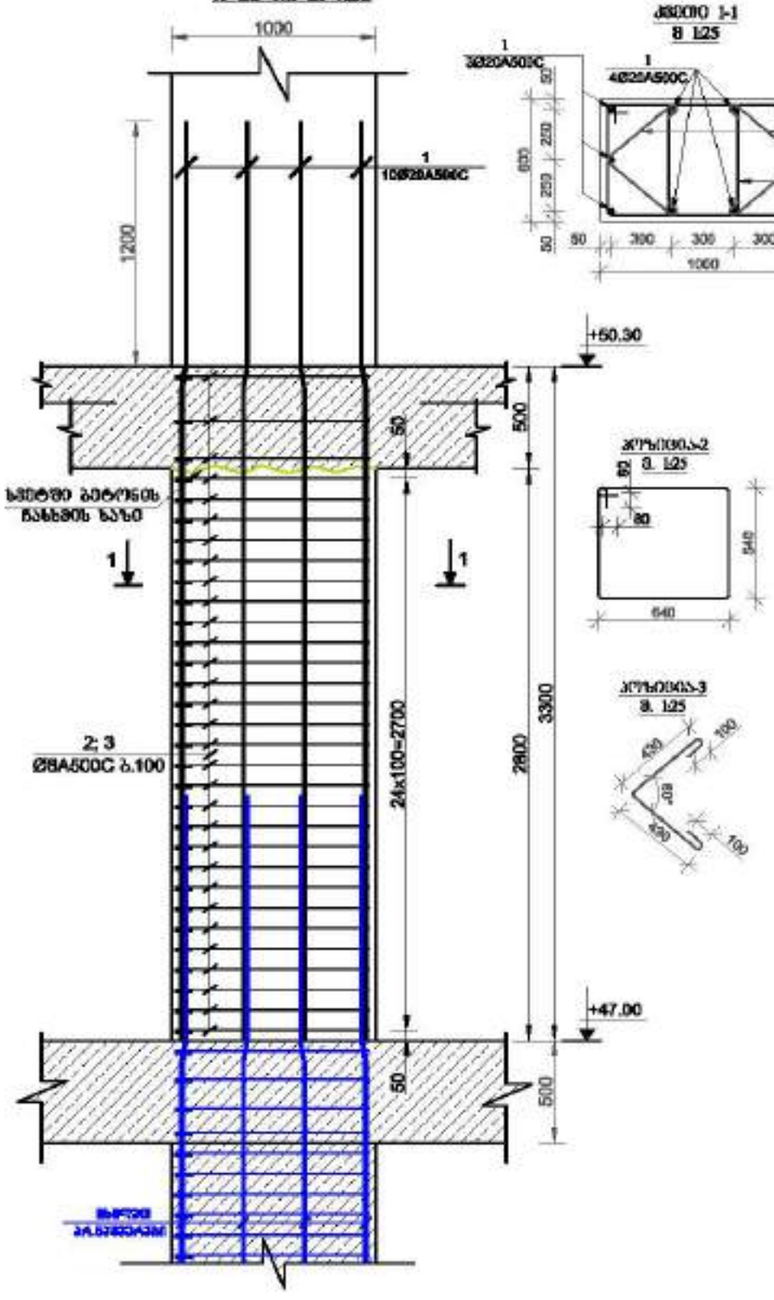

ჭრილი 1-1
მ 1:25



სვეტი №2-ის არმირება
(1 ფარეხი) მ. 1:25

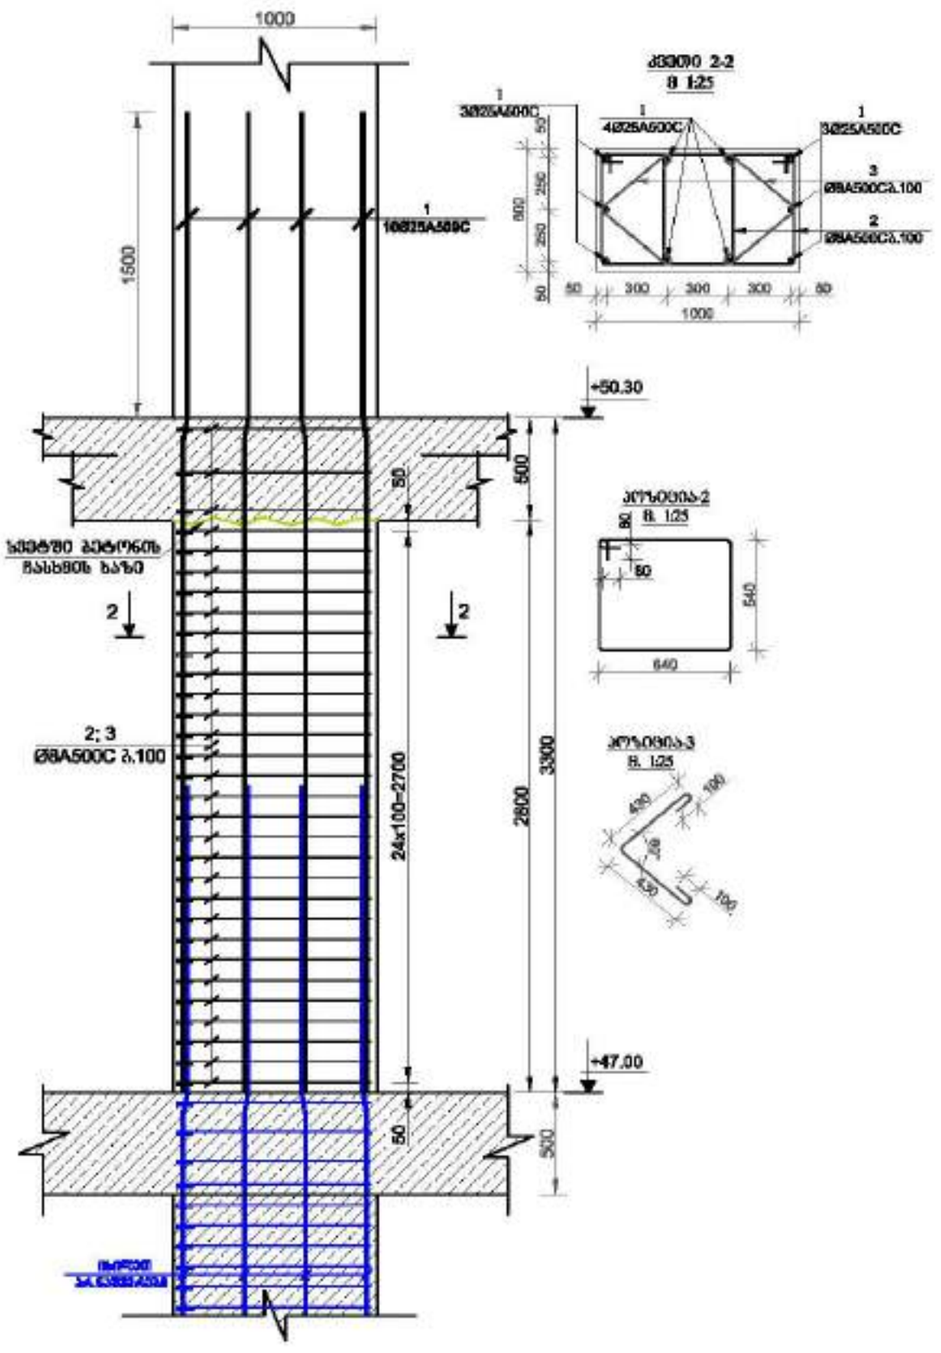

ჭრილი 2-2
მ 1:25



მრავალფუნქციური შენობა №1














დამკვეთი: შპს "ისტორია გრუპი"

LTD "ALPHA PROJECT GEORGIA"
57a, cholokashvili str., Block#3, Flat#24, Tbilisi, Georgia
ქ. თბილისი, ქ. ჭოლოყაშვილის №57ა, კორპ.3, ბ.24

POSITION	NAME	SIGNATURE
DIRECTOR	T.MATCABERIDZE	
CONSTUCTOR	T.ZAKUTASHVILI	
CONSTUCTOR	G. BOCHORISHVILI	
CONSTUCTOR	I. BOCHORISHVILI	

DATE.	17.10.2021
AUDIT.	00.00.00
SCALE.	1:25
PAGE FORMAT	A3
STAGE	
FILE NAME	SADZIRKVELI
SHEET	ა.-71
SHEETS	
LAYOUT	

DRAWING NAME:
სვეტი 1; 2.

სვეტი №3-ის ანგარება
მ 1:25

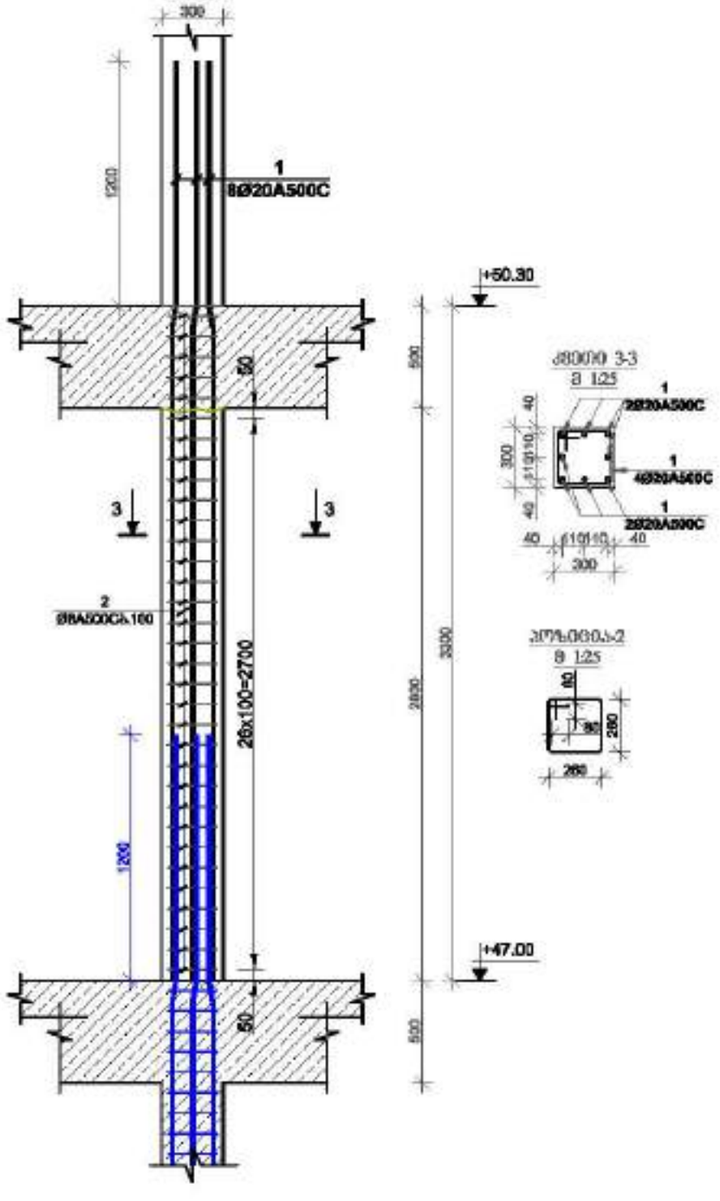

მოკავშირეთა შენობა №1


1. წინასწარ ნებართვა განსაზღვრულ თანხმობებს, ხარჯთაღრიცხვა, ტექნიკურ პირობებს და არსებული ნაგებობის ტექნიკურ ნაწილებზე.

2. ბეტონი B25 ტიპის ბეტონი გამოიყენება.

3. არმატურა A500C ტიპის არმატურა.

4. არმატურის ბარის გადაფარვის სიგრძე ითვალისწინება, ბარების სულ მინ. 60მ (ძ-ბარებისთვის არმატურის ზედაპირის ფენების შესაბამისად)

5. ხიმინჯი არმატურის ნაკეთობა განსაზღვრულ ადგილას ბეტონირება ერთდროულად მთელ სიმაღლეზე.

6. ჭაბურღილის ტიპი ჩამოსხმული მონოლითი.

7. ხიმინჯის ბეტონირება განხორციელდეს ტიპი შემოწმება.

8. არმატურის ჩონჩხის განთავსება ბეტონირების ღერძებზე ცენტრალურად ბაზაზე.





დამკვეთი:	შპს "ასტორია გრუპი"

LTD "ALPHA PROJECT GEORGIA"
შპს "ალფა პროექტი გეორგია"
57a, cholokashvili str., Block/3, Flat/24, Tbilisi, Georgia
ქ. თბილისი, ქ. ჭოლოყაშვილის ქუჩა №57ა, კორპ. 3, ბ.24

POSITION	NAME	SIGNATURE
DIRECTOR	T.MATCABERIDZE	
CONSTUCTOR	T.ZAKUTASHVILI	
CONSTUCTOR	G. BOCHORISHVILI	
CONSTUCTOR	I. BOCHORISHVILI	

DATE. თარიღი	17.10.2021
AUDIT. რევიზია	00.00.00
SCALE. მასშტაბი	1:26

DRAWING NAME:
ნახაზის სახელი
სვეტი-3.

PAGE FORMAT	FILE NAME	LAYOUT
A3	SADZIRKVELI	

STAGE	SHEET	SHEETS
შენობა არქიტექტ	ს.-72	

სვეტების მარკირების გეგმა +50.30 ნიშნულზე

მ. 1:150

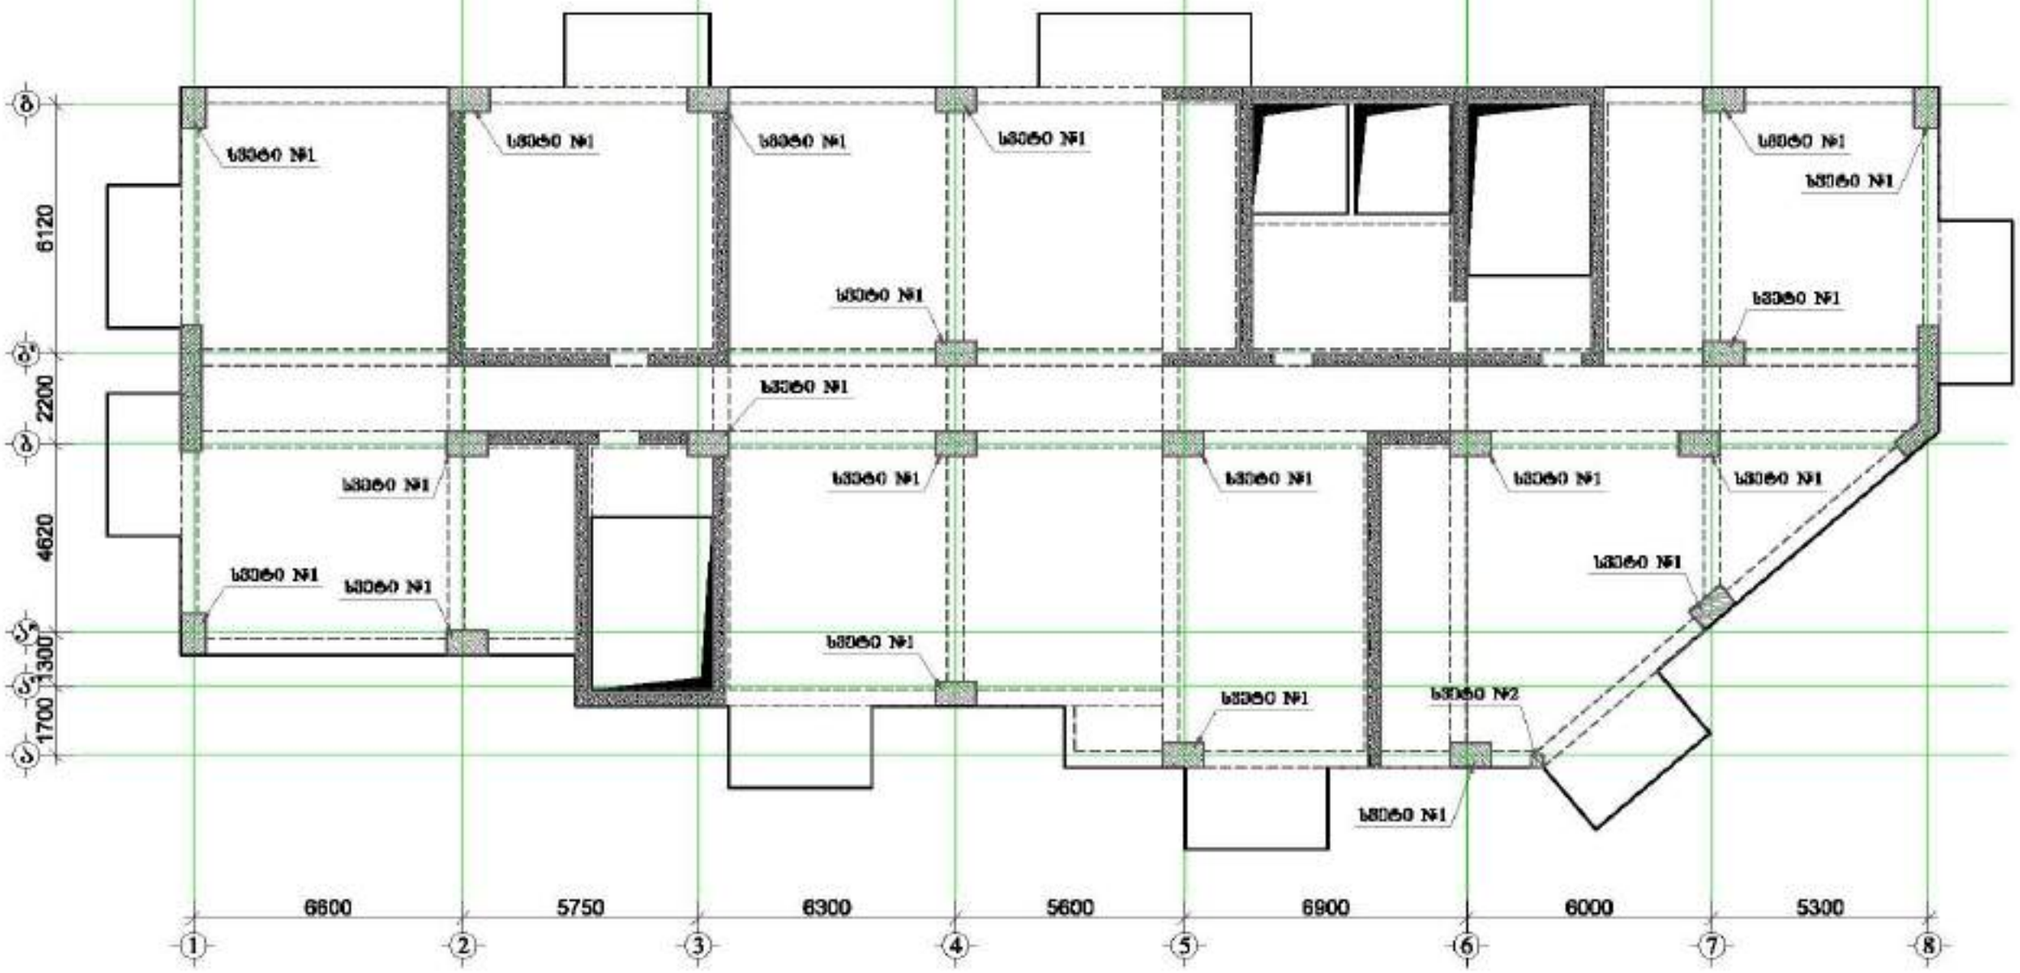

ზოგადი შენიშვნა №1


1. წინამდებარე ნახაზი განსაზღვრავს სვეტის საძირკვლის, ბალიშების ზომებს, რეინფორსის, ბეტონისა და არმატურის ხარისხობრივ მახასიათებლებს ნახაზებით.

2. სვეტების ბალიშებზე ეყრდნობა მეტ ქვედა პლანტი.

3. ბალიშებისეული ანკერ ტრასის არმატურა.

4. არმატურების ბარების გადაფარვების ადგილებზე, ბარების სულ 60d (d-ბარის) არმატურის ზომის ოდენობის რისხვით)

5. სვეტები არმატურის ჩასვლისას ბალიშებზე ნახაზებზე ბეტონის ზედაპირი ხაზის ზომებით.

6. ჭედური ტანს ჩამოსხმა შიგნით.

7. ანკერებისთვის გამოშვებული ტანი ზემოთაა.

ჩამოსხმისას ბეტონს გადაფარვის ადგილებზე ნახაზებზე ბეტონის ხარისხი)





დამკვეთი: შპს "ასტორია გრუპი"

LTD "ALPHA PROJECT GEORGIA"
შპს "ალფა პროექტ ჯორჯია"

57a, cholokashvili str., Block/5, Flat/24, Tbilisi, Georgia
ქ. თბილისი, ქ. ჭოლოყაშვილის N57ა, კორპ.5, ბ.24

POSITION თანამდებობა	NAME სახელი	SIGNATURE ხელმოწერა
DIRECTOR დირექტორი	T.MATCABERIDZE თ.მაწყვერიძე	
CONSTUCTOR კონსტრუქტორი	T.ZAKUTASHVILI თ.ზაკუთაშვილი	
CONSTUCTOR კონსტრუქტორი	G. BOCHORISHVILI გ. ბოჭორიშვილი	
CONSTUCTOR კონსტრუქტორი	I. BOCHORISHVILI ი. ბოჭორიშვილი	

DATE. თარიღი	DRAWING NAME: ნახაზის სახელი
17.10.2021	სვეტების მარკირების გეგმა +50.30 ნიშნულზე
AUDIT. რევიზია	
00.00.00	
SCALE. მასშტაბი	
1:150	

PAGE FORMAT ფორმატი	FILE NAME ფაილი	LAYOUT განლაგება
A3	SADZIRKVELI	
STAGE სტადია	SHEET ფურცელი	SHEETS ფურცლები
მშპ პროექტი	ს.-73	

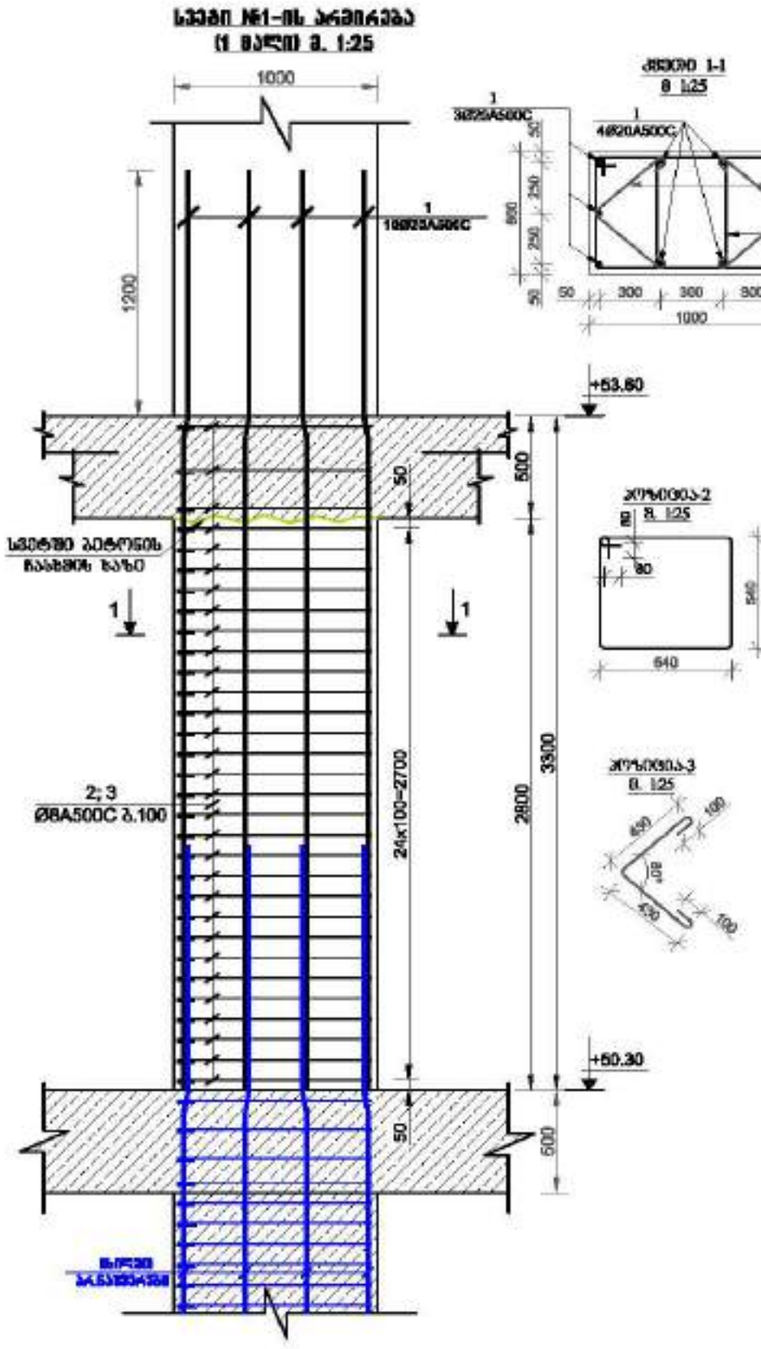

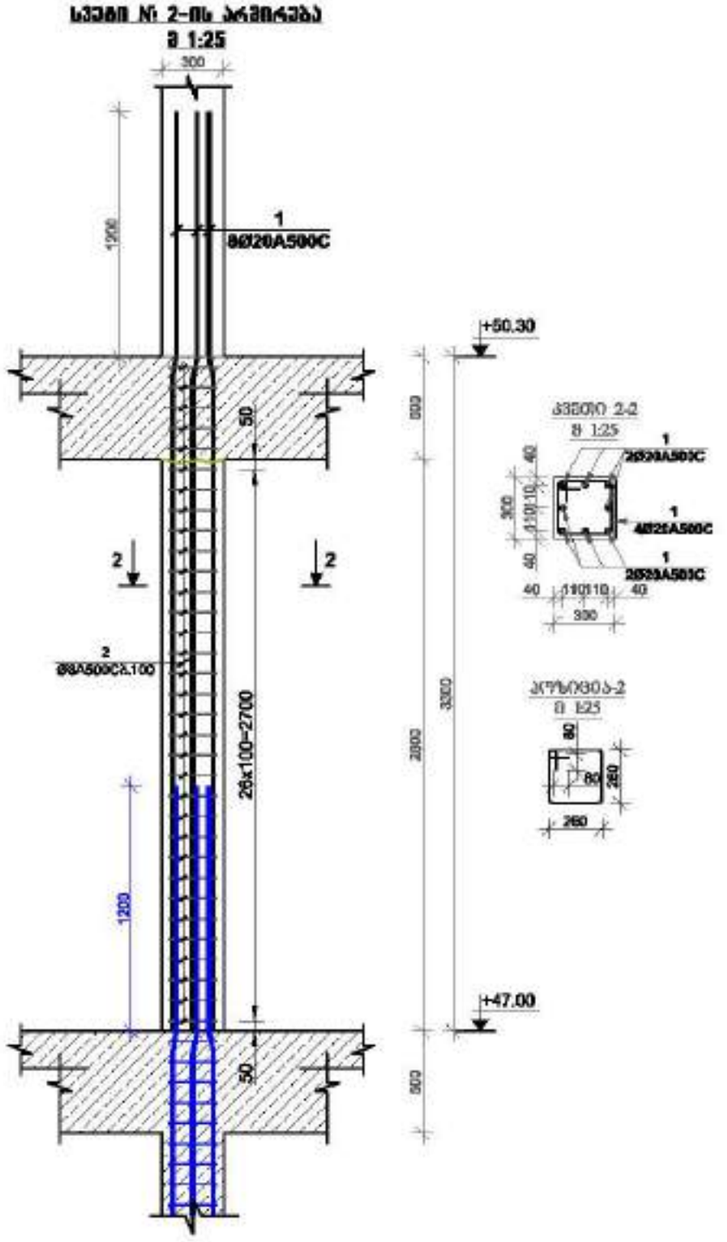

მრავალფუნქციური შენობა №1


1. ფიქსირებულია ნებისმიერი განსხვავება ნახაზსა და სპეციფიკაციას, გამოყენებამდე შეტყობინება, რეფერენციის, ინფორმაციებისა და პროექტის ავტორისაგან დამტკიცებული ნახაზებისა თანდ.

2. ბეტონი B30 წყალმედეგობის ნიშნის W8 კლასის პროექტ.

3. გამოყენებული A500C კლასის არმატურა.










დასახელება: შპს "ალფა პროექტ ჯორჯია"

LTD "ALPHA PROJECT GEORGIA"
შპს "ალფა პროექტ ჯორჯია"
57a, cholokashvili str., Block/3, Flat/24, Tbilisi, Georgia
ქ. თბილისი, ქ. ჭოლოყაშვილის N57ა, კორპ. 3, ბ.24

POSITION პროექტირება	NAME სახელი	SIGNATURE ხელმოწერა
DIRECTOR დირექტორი	T.MATCABERIDZE თ.მაჭაბერიძე	
CONSTUCTOR კონსტრუქტორი	T.ZAKUTASHVILI თ.ზაკუთაშვილი	
CONSTUCTOR კონსტრუქტორი	G. BOCHORISHVILI გ. ბოჭორიშვილი	
CONSTUCTOR კონსტრუქტორი	I. BOCHORISHVILI ი. ბოჭორიშვილი	

DATE. თარიღი	DRAWING NAME: ნახაზის სახელი
17.10.2021	სვეტი-1; 2.
AUDIT. რევიზია-C	
00.00.00	
SCALE. მასშტაბი	
1:26	

PAGE FORMAT ფორმატი	FILE NAME ფაილი	LAYOUT განლაგება
A3	SADZIRKVELI	
STAGE სტადია	SHEET ფურცელი	SHEETS ფურცლები
შესრულებული	ა.-74	


მ. 1:150

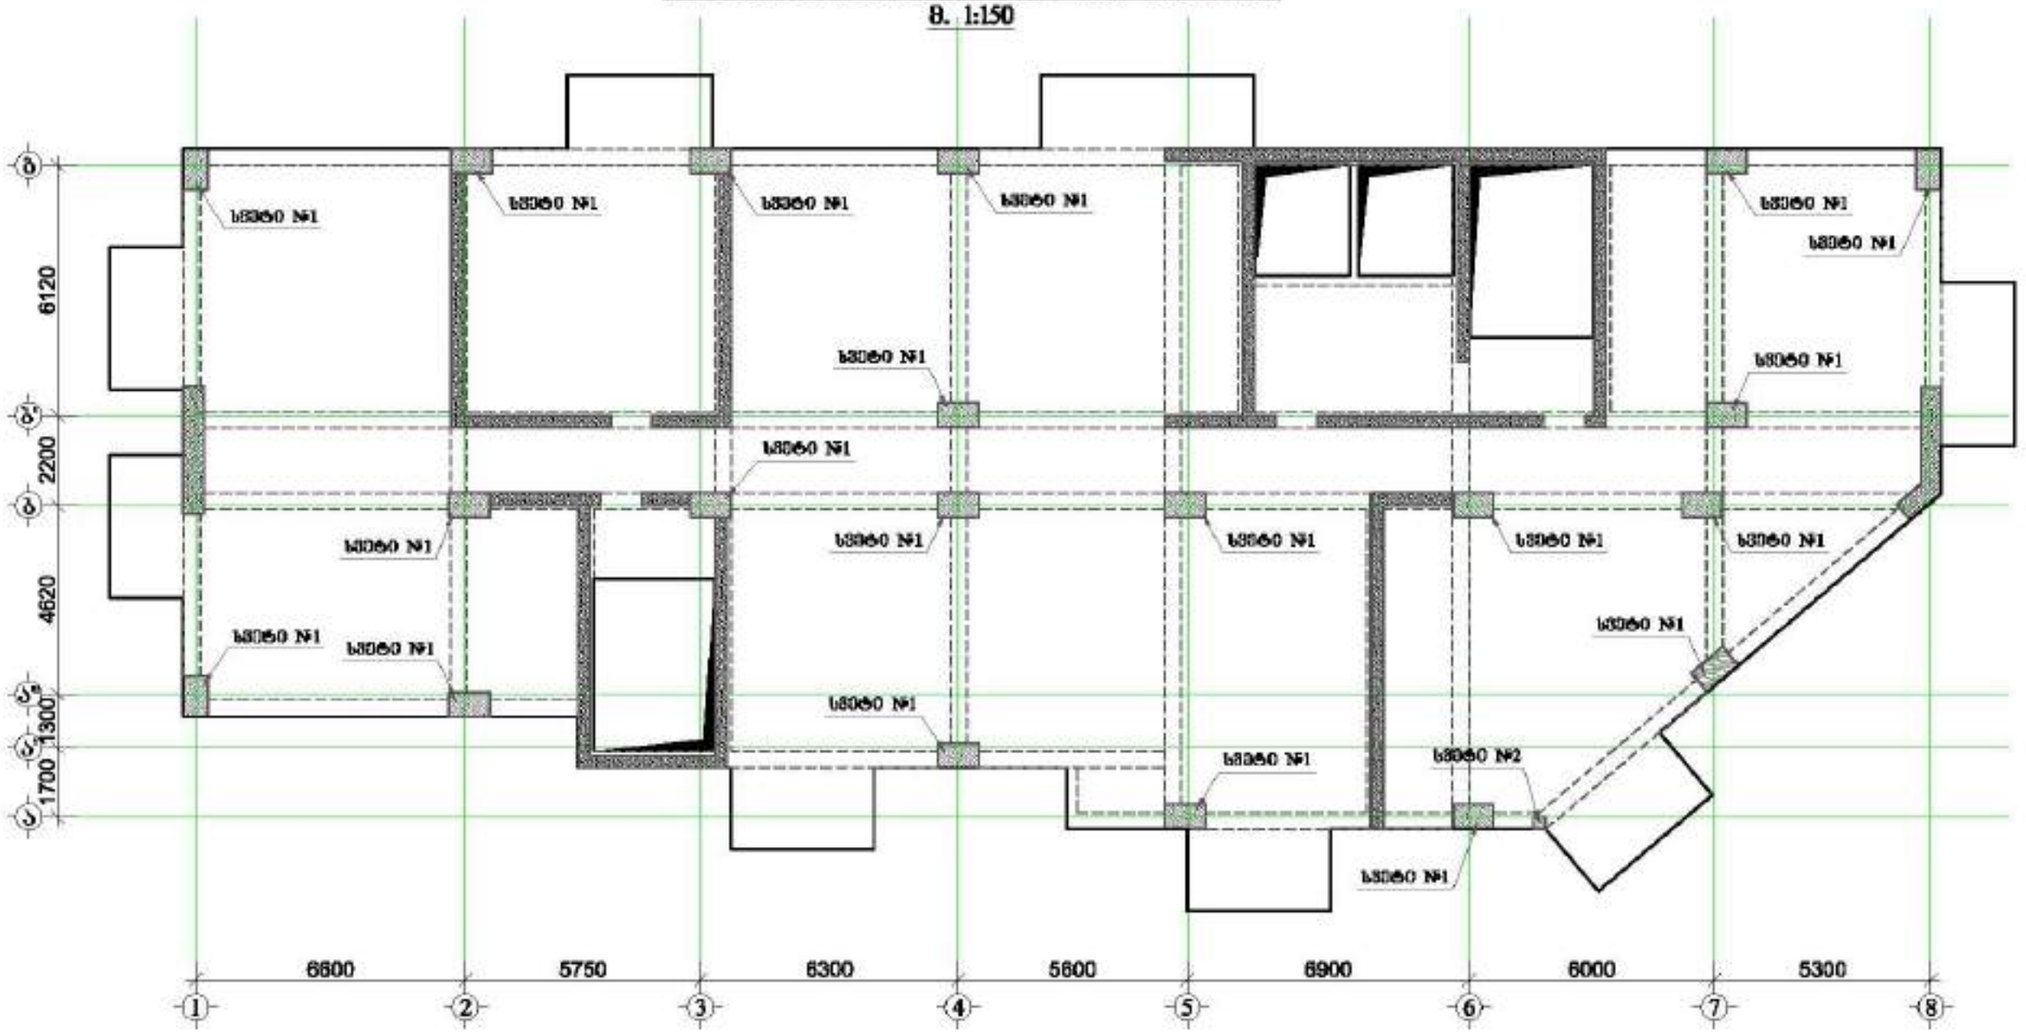

მრავალფუნქციური შენობა №1














დამკვეთი: შპს "ასტონია გრუპი"

LTD "ALPHA PROJECT GEORGIA"
შპს "ალფა პროექტ ჯორჯია"

57a, cholokashvili str., Block/S, Flat/24, Tbilisi, Georgia
ქ. თბილისი, ქ. ზვიად ჭოლოყაშვილის №57ა, კორპ. ს, ბ.24

POSITION თანამდებობა	NAME სახელი	SIGNATURE ხელმოწერა
DIRECTOR დირექტორი	T.MATCABERIDZE თ.მაწაბერიძე	
CONSTUCTOR კონსტრუქტორი	T.ZAKUTASHVILI ტ.ზაკუტაშვილი	
CONSTUCTOR კონსტრუქტორი	G. BOCHORISHVILI გ. ბოჭორიშვილი	
CONSTUCTOR კონსტრუქტორი	I. BOCHORISHVILI ი. ბოჭორიშვილი	

DATE. თარიღი	DRAWING NAME: ნახაზის სახელწოდება
AUDIT. რევიზია	00.00.00
SCALE. მასშტაბი	1:150

PAGE FORMAT ფორმატი	FILE NAME ფაილი	LAYOUT განლაგება
A3	SADZIRKVELI	
STAGE სტადია	SHEET ფურცელი	SHEETS ფურცლები
შიდა პროექტი	ს.-75	

სვეტი №1-ის არმირება
(1 ფაქტი) მ. 1:25

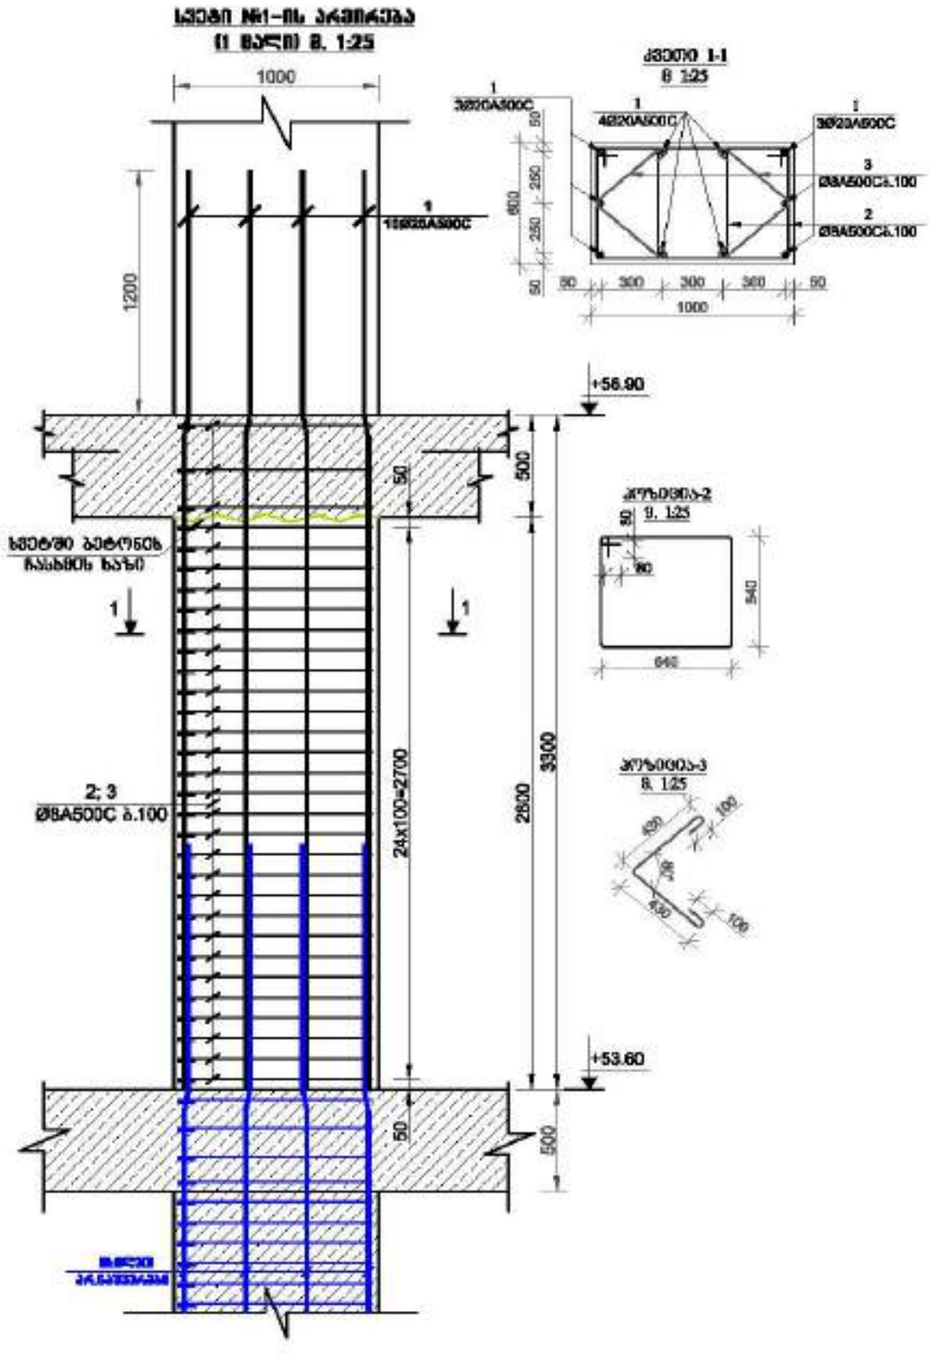

სვეტი № 2-ის არმირება
მ 1:25

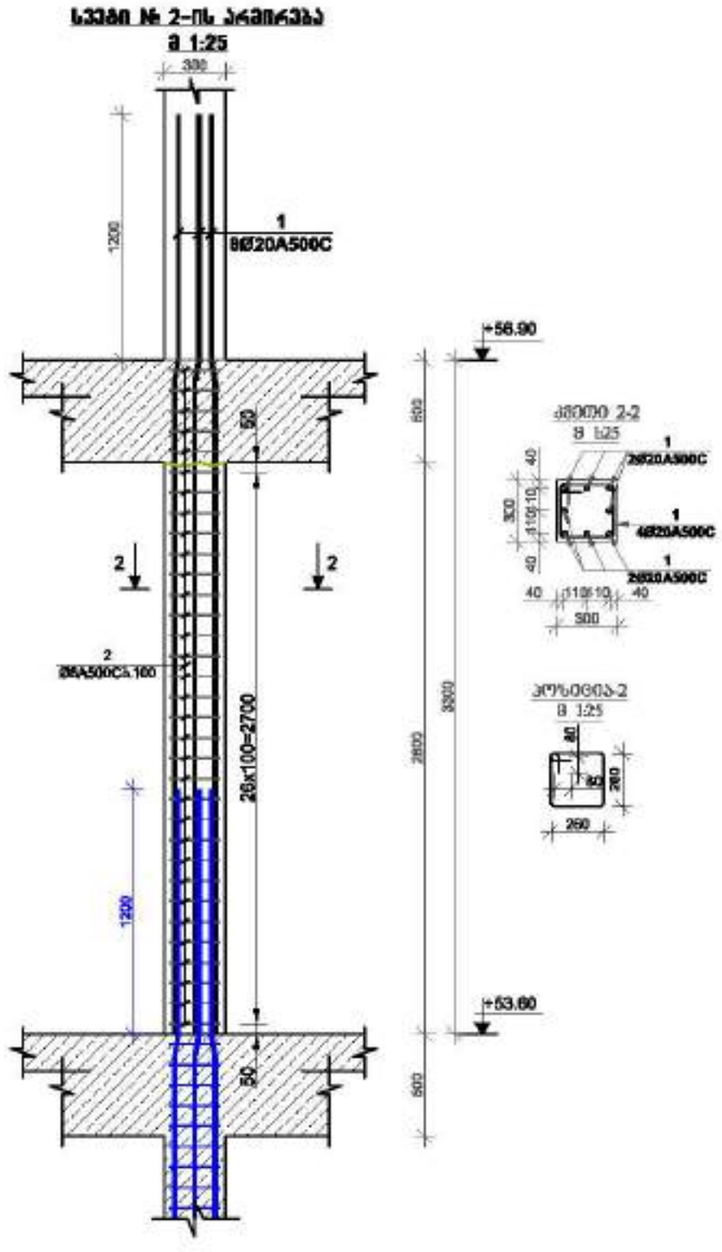

მრავალფუნქციური შენობა №1














დამკვეთი:	შპს "ასტორია გრუპი"

LTD "ALPHA PROJECT GEORGIA"
შპს "ალფა პროექტს გეორგია"
57a, cholokashvili str., Block13, Flat#24, Tbilisi, Georgia
ქ. თბილისი, ქ. ჭოლოყაშვილის №57ა, კორპ.13, ბ.24

POSITION პოზიცია	NAME სახელი	SIGNATURE ხელმოწერა
DIRECTOR დირექტორი	T.MATCABERIDZE თ.მაწკეპერიძე	
CONSTUCTOR კონსტრუქტორი	T.ZAKUTASHVILI ტ.ზაკუტაშვილი	
CONSTUCTOR კონსტრუქტორი	G. BOCHORISHVILI გ. ბოჭორიშვილი	
CONSTUCTOR კონსტრუქტორი	I. BOCHORISHVILI ი. ბოჭორიშვილი	

DATE. თარიღი	17.10.2021
AUDIT. რევიზია	00.00.00
SCALE. მასშტაბი	1:25
DRAWING NAME: ნახაზის სახელი	სვეტი-1; 2.

PAGE FORMAT ფორმატი	FILE NAME ფაილი	LAYOUT განლაგება
A3	SADZIRKVELI	
STAGE სტადია	SHEET ფურცელი	SHEETS ფურცლები
მშენ პროექტი	ა.-76	

სვეტების მარკირების გეგმა +56.90 ნიშნულზე

მ. 1:150

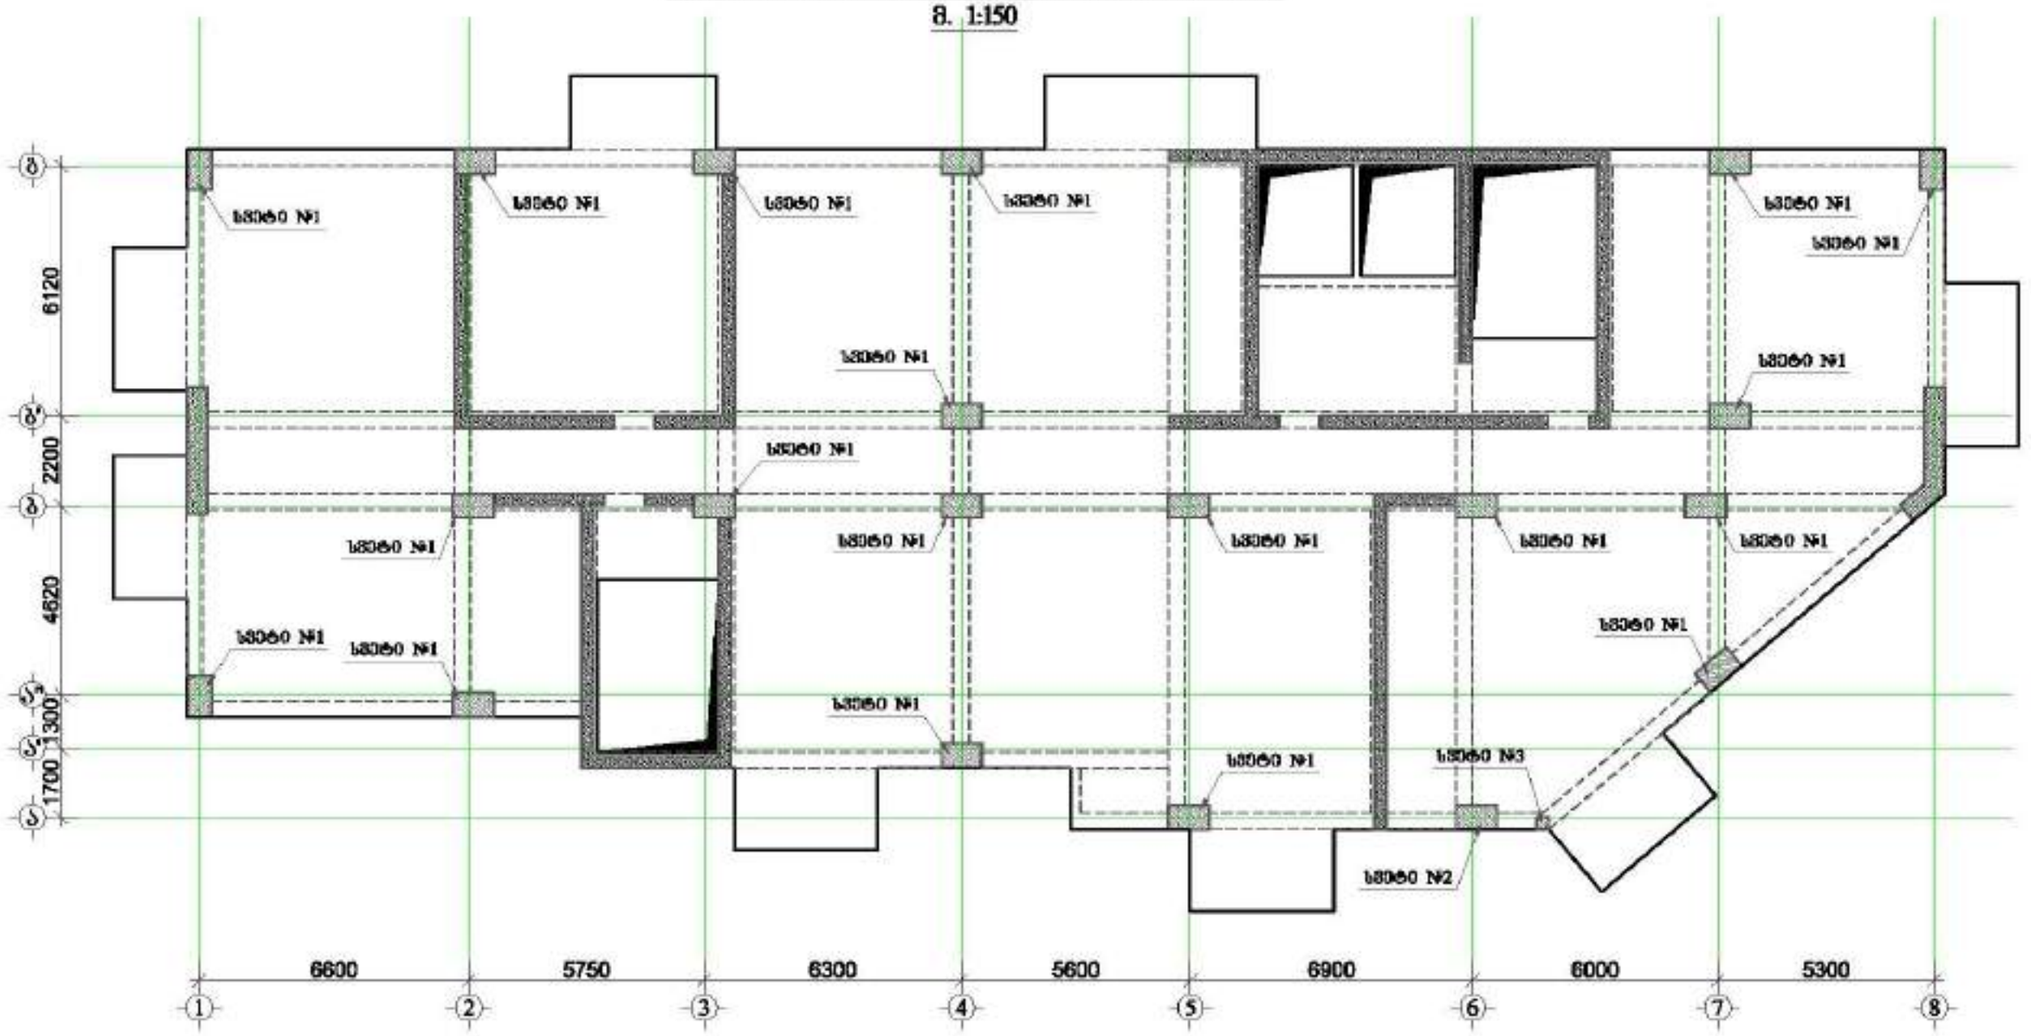

მრავალფუნქციური შენობა №1














დამკვეთი:	შპს "ისტონია გრუპი"

LTD "ALPHA PROJECT GEORGIA"
შპს "ალფა პროექტ გეორგია"

57a, cholokashvili str., Block/3, Flat/24, Tbilisi, Georgia
ქ. თბილისი, ქ. ჭოლოყაშვილის №57ა, კორპ.3, ბ.24

POSITION	NAME	SIGNATURE
DIRECTOR	T.MATCABERIDZE	
CONSTUCTOR	T.ZAKUTASHVILI	
CONSTUCTOR	G. BOCHORISHVILI	
CONSTUCTOR	I. BOCHORISHVILI	

DATE.	17.10.2021
AUDIT.	00.00.00
SCALE.	1:150

DRAWING NAME:
სვეტების მარკირების გეგმა +56.90 ნიშნულზე.

PAGE FORMAT	FILE NAME	LAYOUT
A3	SADZIRKVELI	

STAGE	SHEET	SHEETS
მშპ პროექტი	ს.-77	

სვეძი №1-ის არმირება
1:1 მასშტ. 1:25

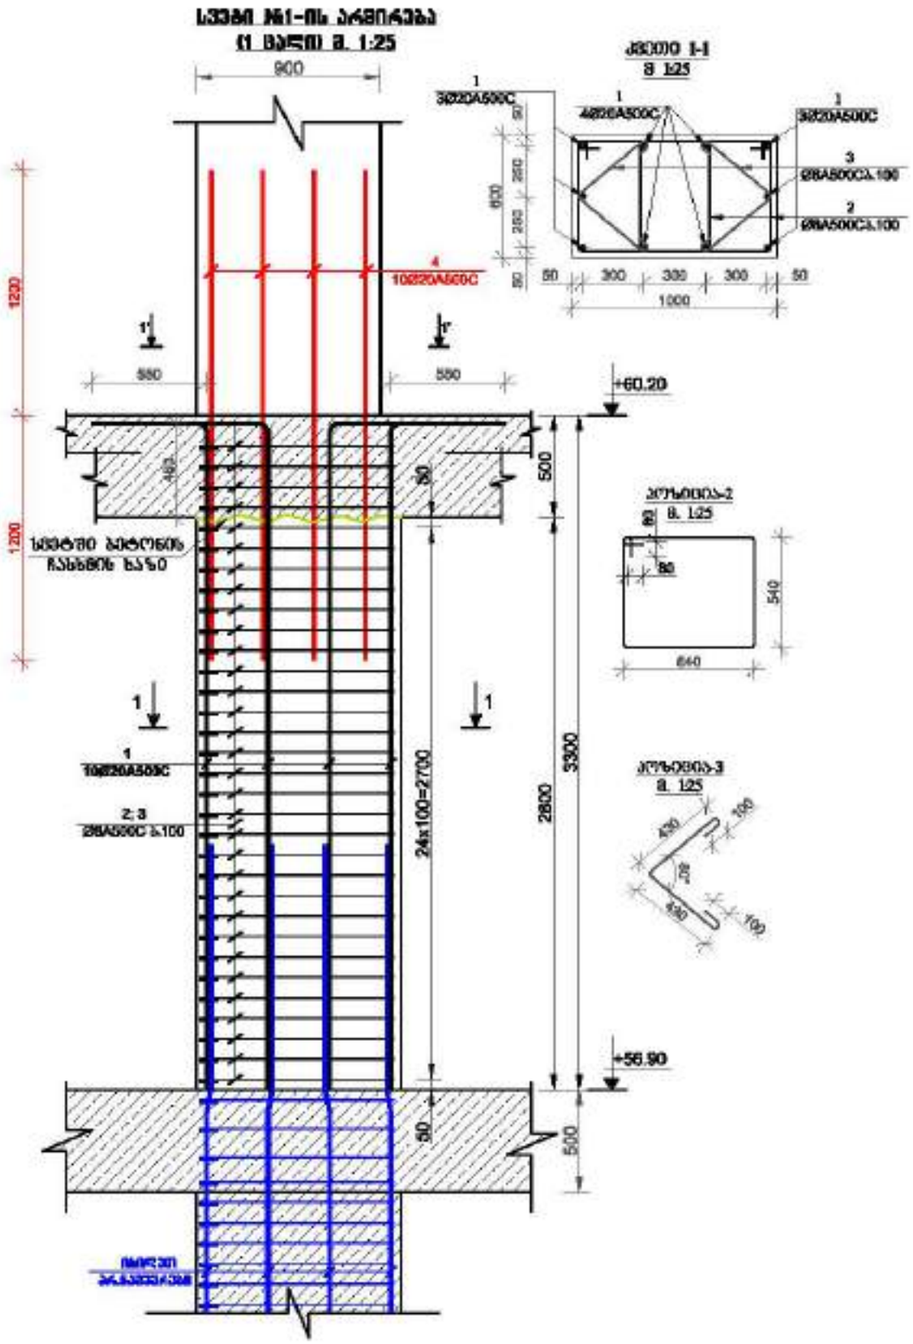

ჭრილი 1-1
მ 1:25

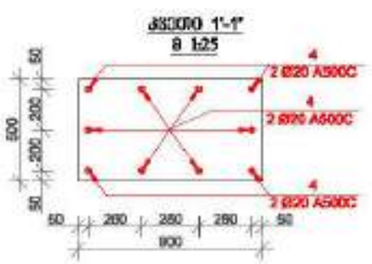

სვეძი №2-ის არმირება
1:1 მასშტ. 1:25

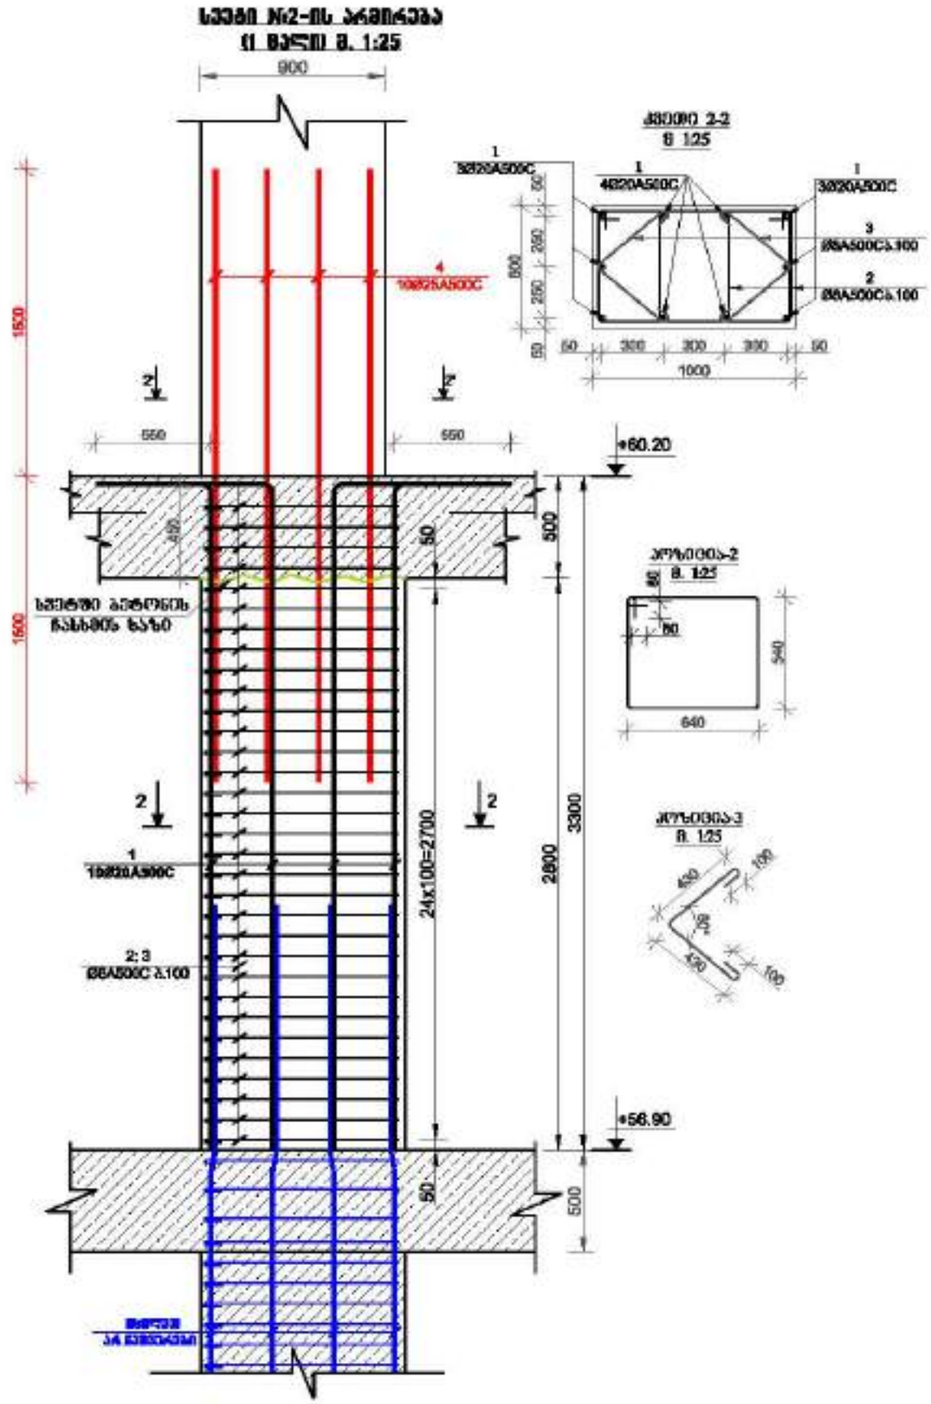

ჭრილი 2-2
მ 1:25

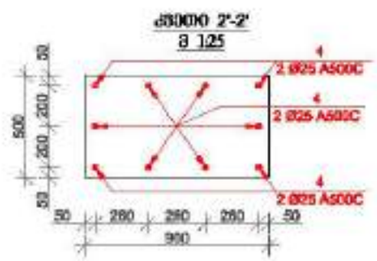















დამკვეთი: შპს "ალფონსი გრუპი"

LTD "ALPHA PROJECT GEORGIA"
57a, cholokashvili str., Block/3, Flat/24, Tbilisi, Georgia

POSITION	NAME	SIGNATURE
DIRECTOR	T.MATCABERIDZE	
CONSTUCTOR	T.ZAKUTASHVILI	
CONSTUCTOR	G. BOCHORISHVILI	
CONSTUCTOR	I. BOCHORISHVILI	

DATE	17.10.2021
AUDIT.	00.00.00
SCALE	1:26
DRAWING NAME:	სვეძები 1; 2.

PAGE FORMAT	FILE NAME	LAYOUT
A3	SADZIRKVELI	
STAGE	SHEET	SHEETS
შენ პროექტი	ს.-78	

სვეტი № 3-ის არმირება
მ 1:25

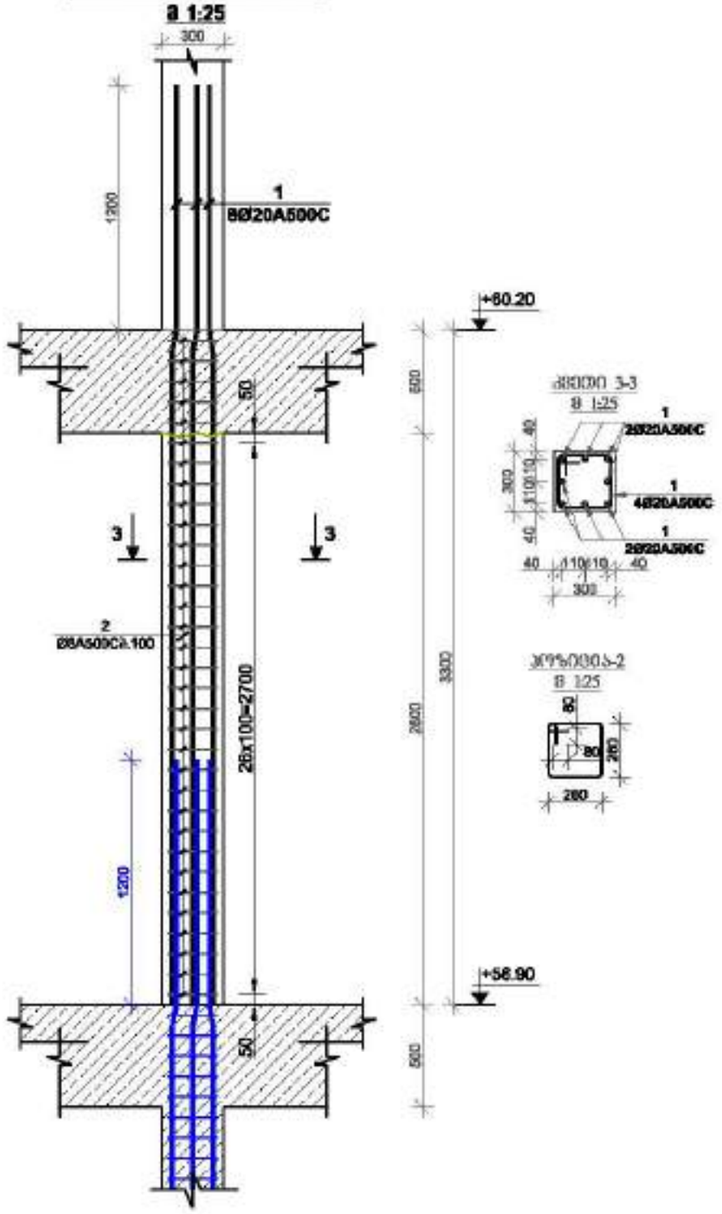

მრავალფუნქციური შენობა №1

მისამართი: ქალაქი, ზემო გაჩიაგის ხეობის №1

1. წინასწარად ნებისმიერი ცვლილების შესახებ შეატყობინეთ, სამშენებლო ზედამხედველობა და პროექტის ავტორების ვიზიტამდე.

2. ბეტონი B25 ყრილის ქვეშ.

3. არმატურა A500C ყრილის ქვეშ.

4. ანძასთან ახლოს ნებისმიერი ცვლილებისთვის ეცნობეთ ინჟინერს, სანამ ნებისმიერ ნაწილს (ძ-ბლოკებიდან ანძასთან შეერთება, ფილის ნაწილი) შეასრულებთ.









დამკვეთი: შპს "ასტორია გრუპი"

POSITION პოზიცია	NAME სახელი	SIGNATURE ხელმოწერა
DIRECTOR დირექტორი	T.MATCABERIDZE თ.მაჭაბერიძე	
CONSTUCTOR კონსტრუქტორი	T.ZAKUTASHVILI თ.ზაკუთაშვილი	
CONSTUCTOR კონსტრუქტორი	G. BOCHORISHVILI გ. ბოჭორიშვილი	
CONSTUCTOR კონსტრუქტორი	I. BOCHORISHVILI ი. ბოჭორიშვილი	

DATE. თარიღი	17.10.2021
AUDIT. რევიზია	00.00.00
SCALE. მასშტაბი	1:26

DRAWING NAME: ნახატის სახელი
სვეტი-3.

PAGE FORMAT ფორმატი	FILE NAME ფაილი	LAYOUT განლაგება
A3	SADZIRKVELI	
STAGE სტადია	SHEET ფურცელი	SHEETS ფურცლები
შესრულებული	ს.-79	

სველების მარკირების გეგმა +60.20 ნიშნულზე

მ. 1:150

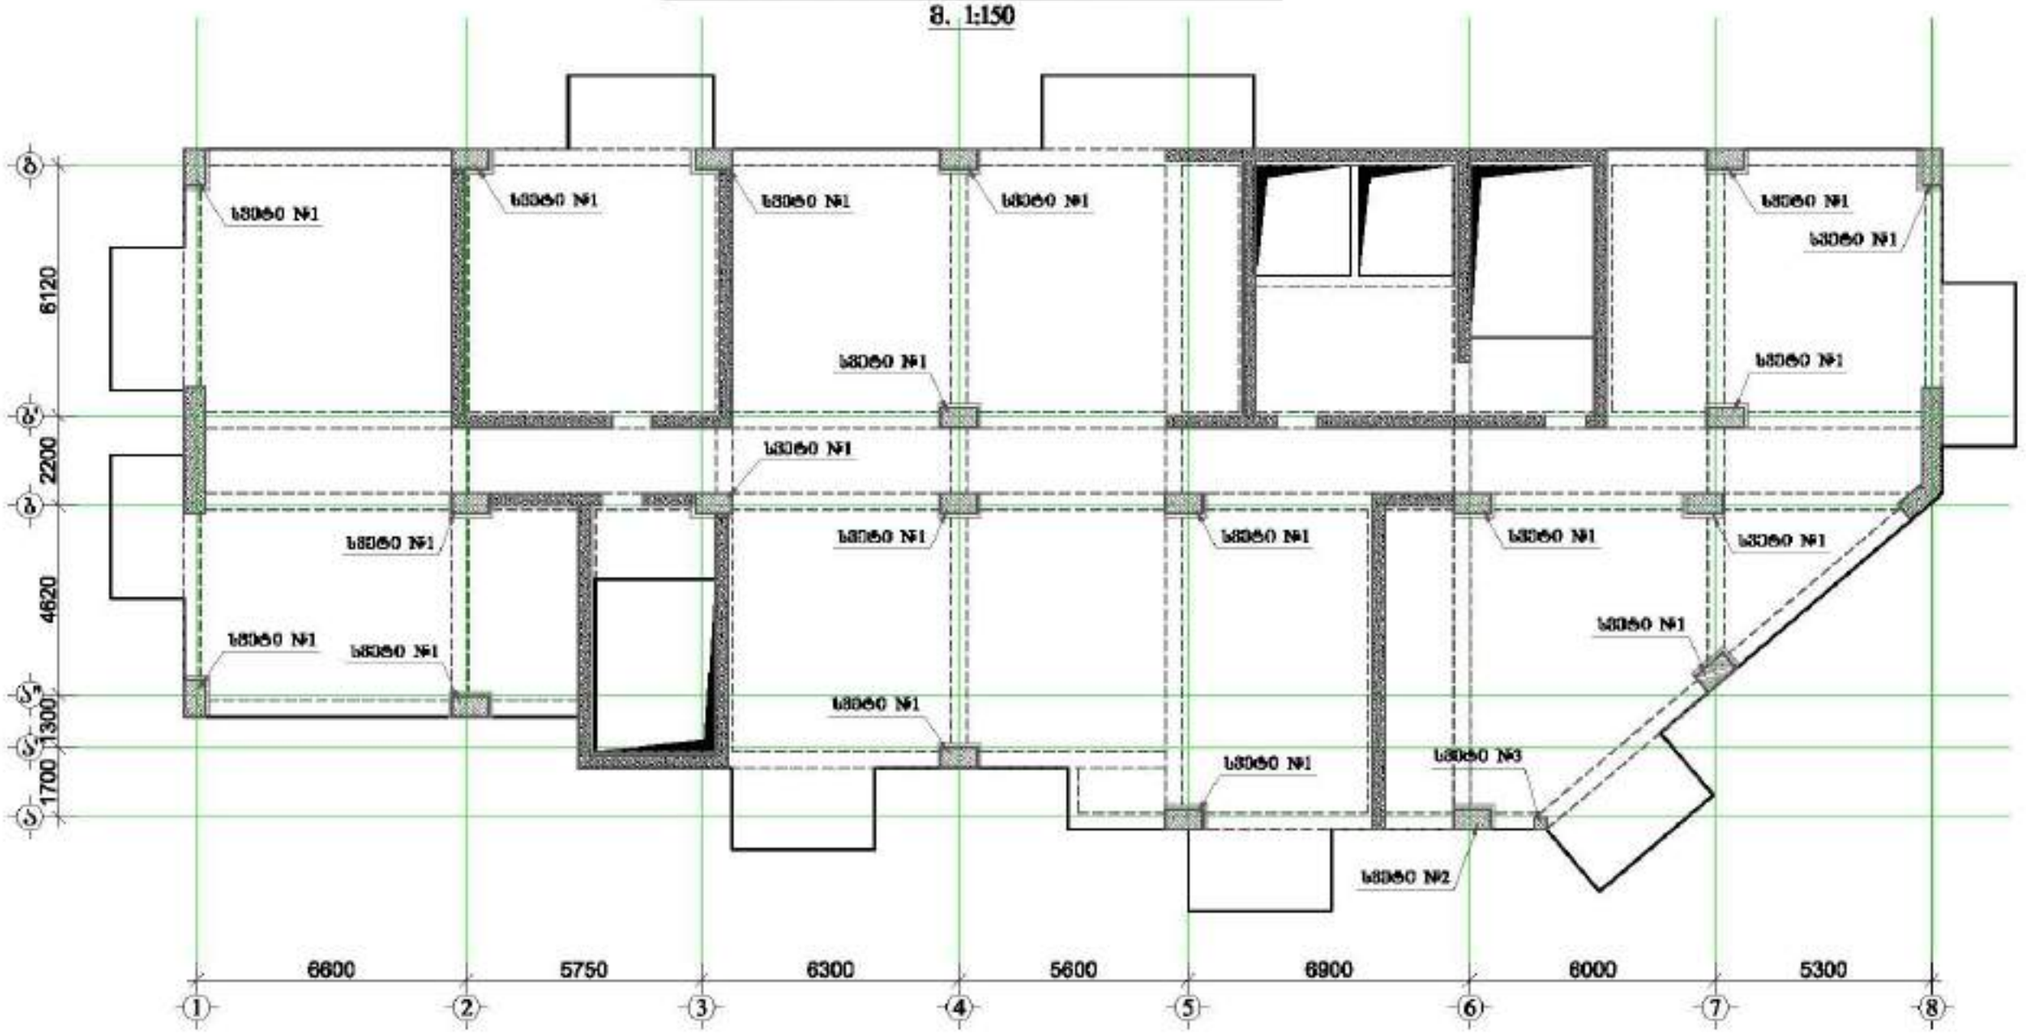

მრავალფუნქციური შენობა №1














დამკვეთი: შპს "ალფორია გრუპი"

LTD "ALPHA PROJECT GEORGIA"
შპს "ალფა პროექტ ჯორჯია"

57a, cholokashvili str., Block/3, Flat/24, Tbilisi, Georgia
ქ. თბილისი, ქ. ზოგადი/ზედაპ. №57ა, კორპ. 3, ბ.24

POSITION პოზიციები	NAME სახელი	SIGNATURE ხელმოწერა
DIRECTOR დირექტორი	T.MATCABERIDZE თ.მაჭაბერიძე	
CONSTUCTOR კონსტრუქტორი	T.ZAKUTASHVILI თ.ზაკუთაშვილი	
CONSTUCTOR კონსტრუქტორი	G. BOCHORISHVILI გ. ბოჭორიშვილი	
CONSTUCTOR კონსტრუქტორი	I. BOCHORISHVILI ი. ბოჭორიშვილი	

DATE. თარიღი	17.10.2021
AUDIT. რევიზია	00.00.00
SCALE. მასშტაბი	1:150

DRAWING NAME:
ნახატების
სველების მარკირების გეგმა
+60.20 ნიშნულზე.

PAGE FORMAT ფორმატი	FILE NAME ფაილი	LAYOUT განლაგება
A3	SADZIRKVELI	
STAGE სტადია	SHEET ფურცელი	SHEETS ფურცლები
შენი პროექტი	ა.-80	

სვეტი № 1-ის არმირება
მ 1:25

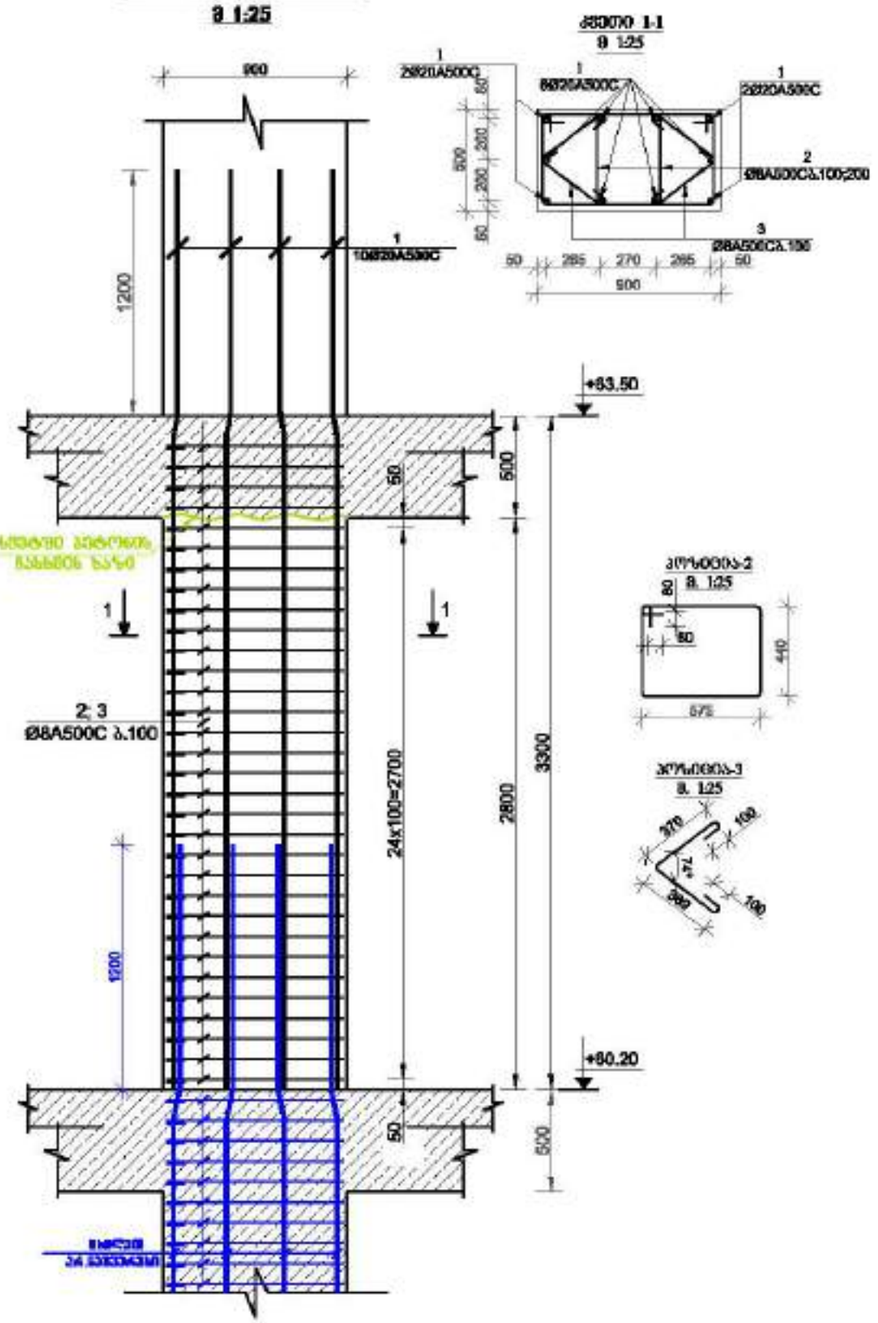

კვეთი 1-1
მ 1:25

კვეთი-2
მ 1:25

კვეთი-3
მ 1:25

სვეტი № 2-ის არმირება
მ 1:25

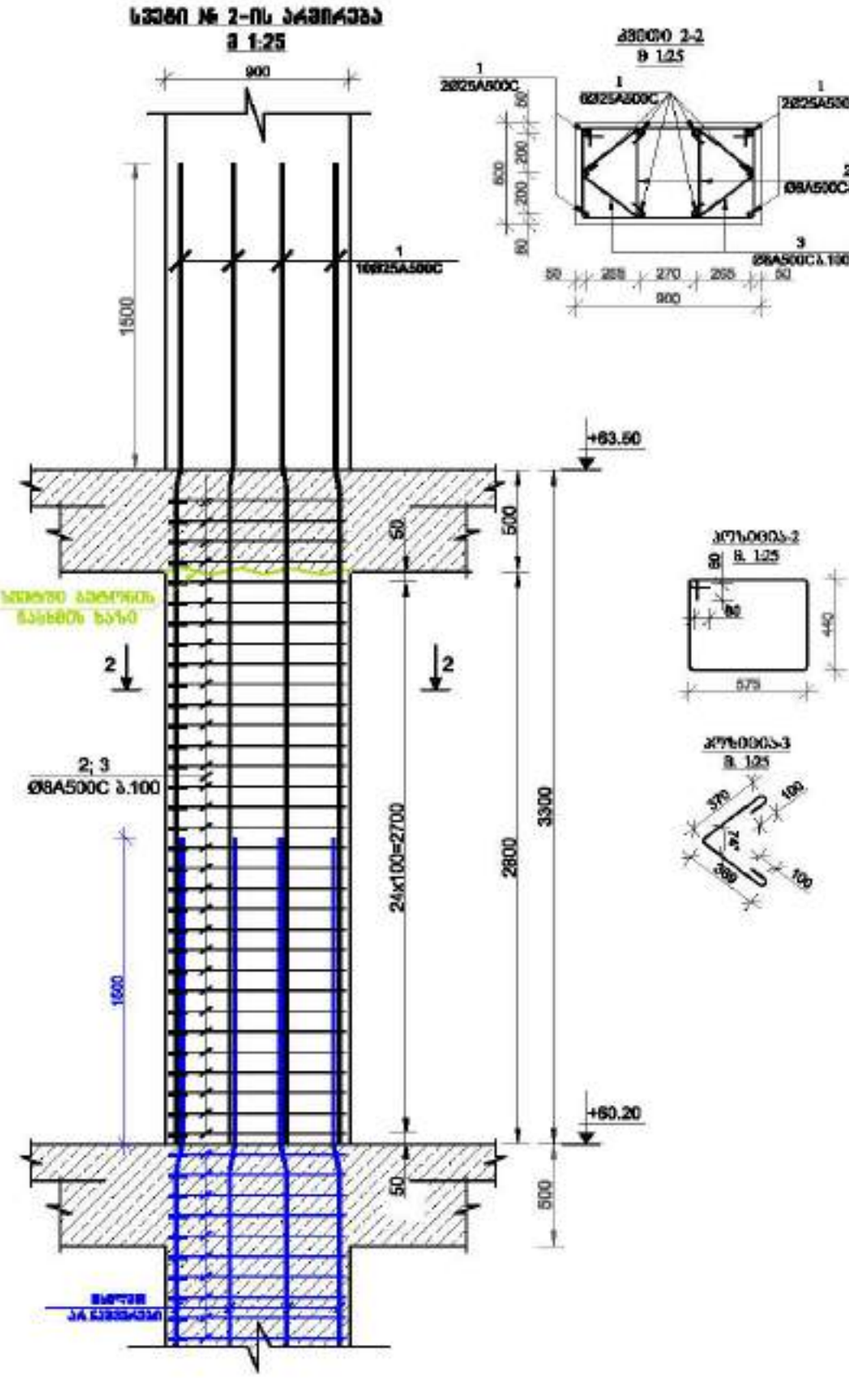

კვეთი 2-2
მ 1:25

კვეთი-2
მ 1:25

კვეთი-3
მ 1:25

მრავალფუნქციური შენობა №1

მისამართი: ქალაქი თბილისი, ვაკე-საბურთალოს რაიონის №1

1. წინამდებარე ნახაზი განიხილება მხოლოდ სპეციფიკაციებთან, ზოგად ნახაზებთან, ტექნიკურ აღწერილობასთან და არსებულ ადგილზე გადამოწმებულ ინფორმაციასთან ერთად.

2. ბეტონი B25 კლასის.

3. არმატურა A500C კლასის.

4. ანკერული ელემენტების ბეტონით დაფარვის სისქე ფოლადის ზედაპირიდან არანაკლებ 60მმ (მ-ბურებისთვის არანაკლებ ფარის ფიქრის რადიუსისა)

5. ნებისმიერი ანკერული ელემენტის განლაგება განსაზღვრული საპროექტო ნიშნულის მიხედვით.



8. ანკერული ელემენტის ფრთების განლაგება განსაზღვრული ნიშნულის მიხედვით





დასახელება: შპს "ალფა პროექტ ჯორჯია"

LTD "ALPHA PROJECT GEORGIA"
57a, cholokashvili str., Block/3, Flat/24, Tbilisi, Georgia
ქ. თბილისი, ქ. ჭოლოყაშვილის №57ა, კორპ.3, ბ.24

POSITION	NAME	SIGNATURE
DIRECTOR	T.MATCABERIDZE	
CONSTUCTOR	T.ZAKUTASHVILI	
CONSTUCTOR	G. BOCHORISHVILI	
CONSTUCTOR	I. BOCHORISHVILI	

DATE. თარიღი	17.10.2021
AUDIT. რევიზია	00.00.00
SCALE. მასშტაბი	1:26
PAGE FORMAT	A3
STAGE	მშპ
	SHEET: ა.-81

DRAWING NAME:
სვეტი-1; 2.

FILE NAME: SADZIRKVELI

SHEETS

სვეტი № 3-ის არმირება
მ 1:25

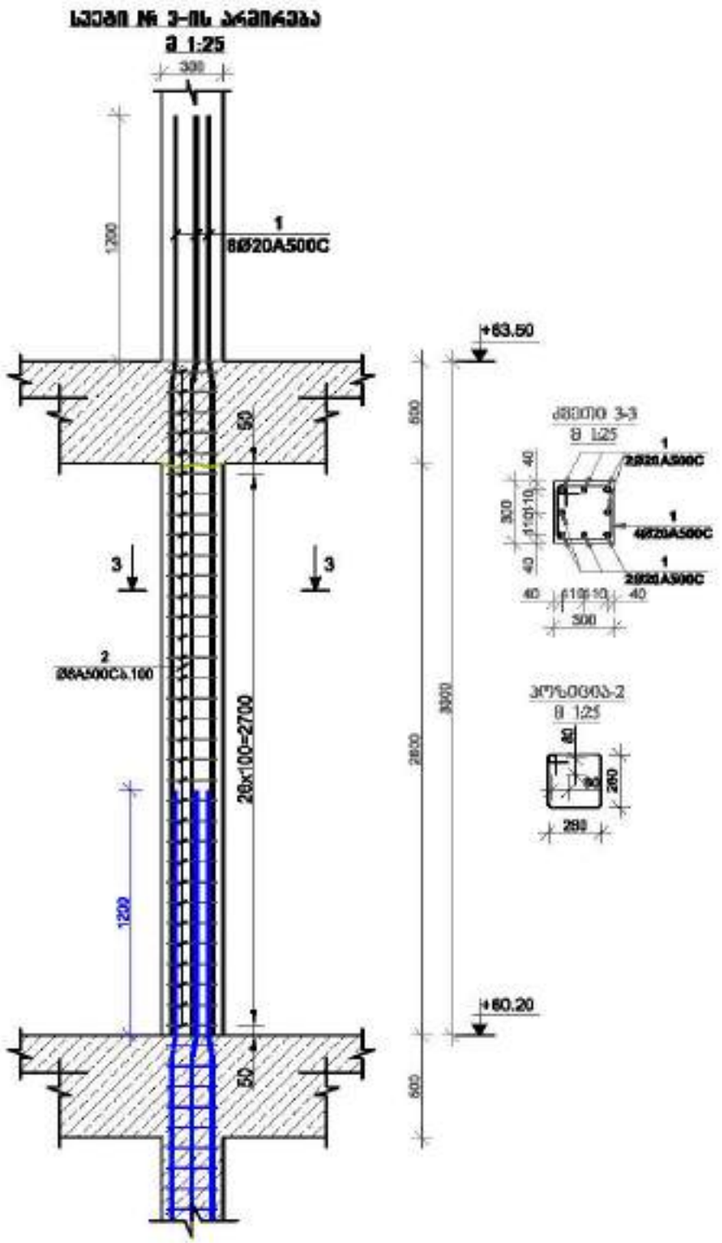

მრავალფუნქციური შენობა №1


1. წინამდებარე ნახაზი განიხილება მხოლოდ სპეციფიკაციასთან, ზოგად ნახაზებთან, ტექნიკურ აღწერილობასთან და არსებული ტექნიკური მდგომარეობის ნახაზებთან ერთად.

2. ბეტონი B25 (კლასის მიხედვით).

3. არმატურა A500C კლასის პერიოდული.

4. არმატურის ფარავს ბეტონის დაცვითი ფენა ნაკლები არაუმეტეს, ვიდრე: 60მმ (მ-ბარისთვის არმატურის ზედაპირს ორფენა ბადით შესაძლოა)









დამკვეთი: შპს "ალფა პროექტი"

LTD "ALPHA PROJECT GEORGIA"
შპს "ალფა პროექტი გეორგია"
57a, cholokashvili str., Block/3, Flat/24, Tbilisi, Georgia
ქ. თბილისი, ქ. ზურაბ ჭოლოყაშვილის N57ა, კორპ. 3, ბ.24

POSITION	NAME	SIGNATURE
DIRECTOR	T.MATCABERIDZE	
CONSTUCTOR	T.ZAKUTASHVILI	
CONSTUCTOR	G. BOCHORISHVILI	
CONSTUCTOR	I. BOCHORISHVILI	

DATE.	17.10.2021
AUDIT.	00.00.00
SCALE.	1:25
DRAWING NAME:	სვეტი-3.

PAGE FORMAT	FILE NAME	LAYOUT
A3	SADZIRKVELI	
STAGE	SHEET	SHEETS
შენობა არმირება	ა.-82	

სვეტების მარკირების გეგმა +63.50 ნიშნულზე
მ. 1:150

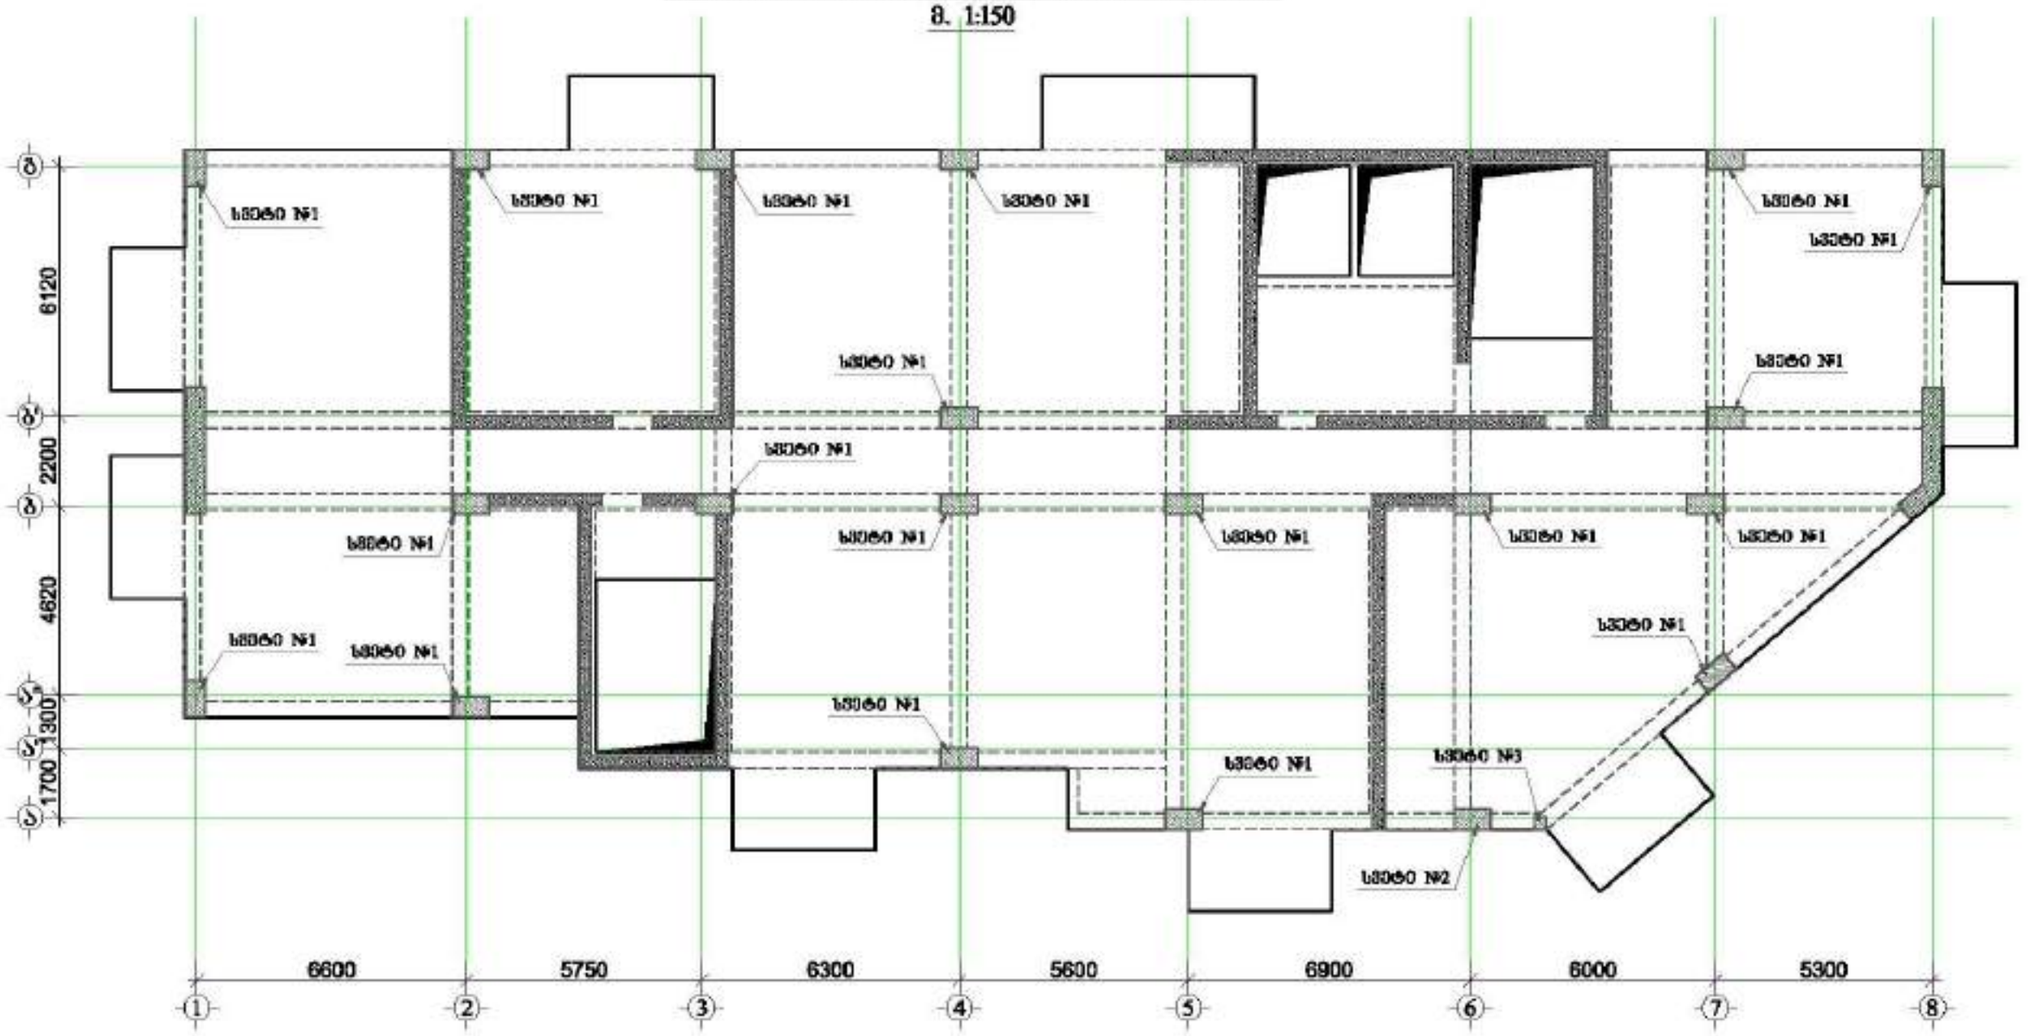

მრავალფუნქციური შენობა №1















LTD "ALPHA PROJECT GEORGIA"
შპს "ალფა პროექტ გეორგია"
57a, cholokashvili str., Block/3, Flat/24, Tbilisi, Georgia
ქ. თბილისი, ქ. ჭოლოყაშვილის №57ა, კორპ.3, ბ.24

POSITION პროექტირება	NAME პროექტი	SIGNATURE ხელმოწერა
DIRECTOR დირექტორი	T.MATCABERIDZE თ.მაჭაბერიძე	
CONSTUCTOR კონსტრუქტორი	T.ZAKUTASHVILI თ.ზაკუთაშვილი	
CONSTUCTOR კონსტრუქტორი	G. BOCHORISHVILI გ. ბოჭორიშვილი	
CONSTUCTOR კონსტრუქტორი	I. BOCHORISHVILI ი. ბოჭორიშვილი	

DATE. თარიღი	DRAWING NAME: ნახაზის სახელი
17.10.2021	სვეტების მარკირების გეგმა +63.50 ნიშნულზე.
AUDIT. რედაქცია	00.00.00
SCALE. მასშტაბი	1:150

PAGE FORMAT ფორმატი	FILE NAME ფაილი	LAYOUT განლაგება
A3	SADZIRKVELI	
STAGE სტადია	SHEET ფურცელი	SHEETS ფურცლები
მშპ პროექტი	ს.-83	

სვეტი № 1-ის არმირება
მ 1:25

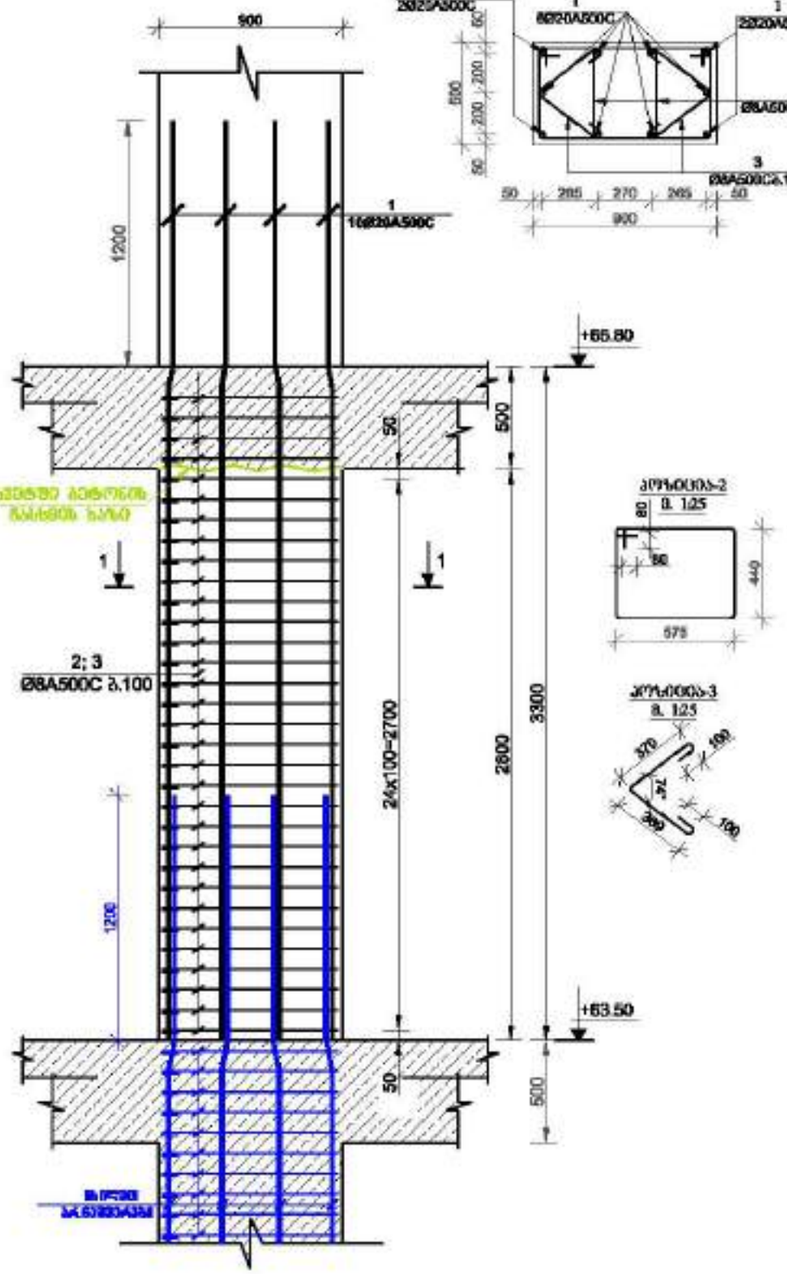

სვეტი № 2-ის არმირება
მ 1:25

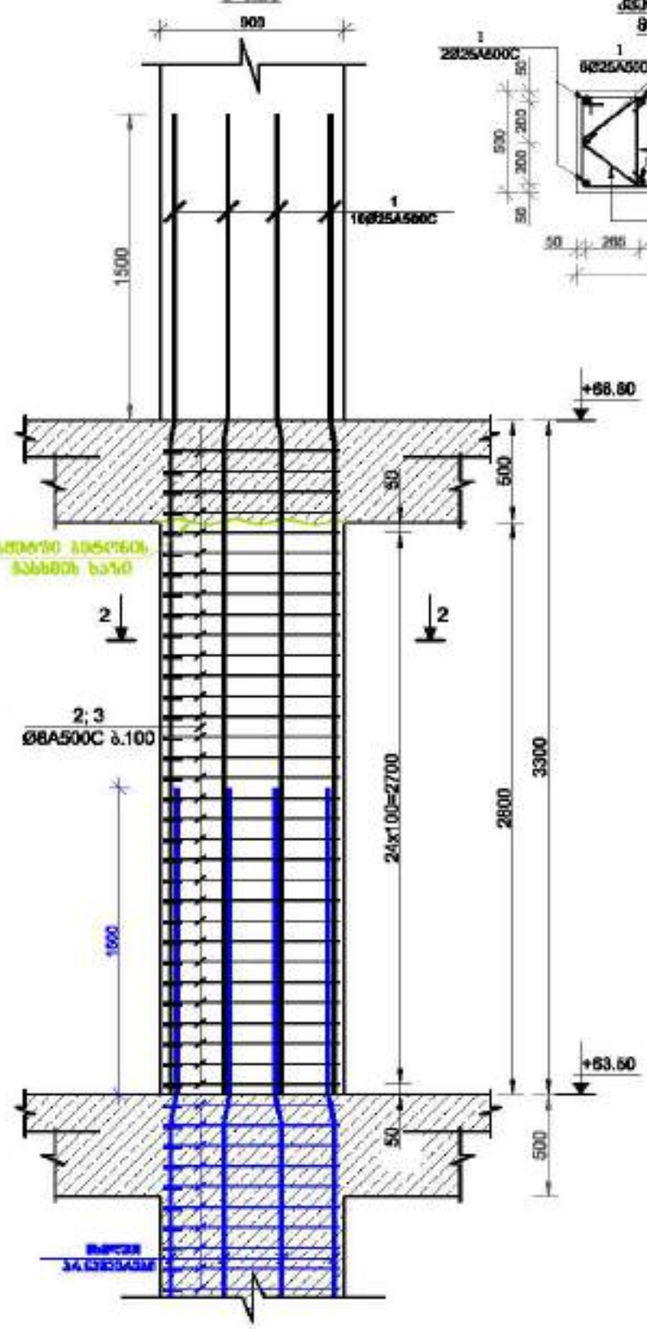

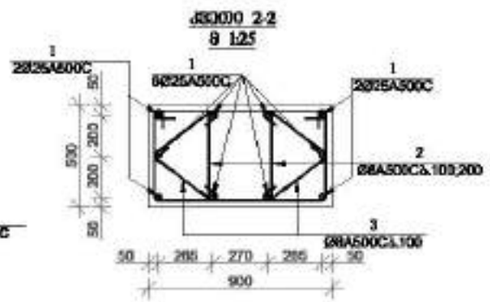

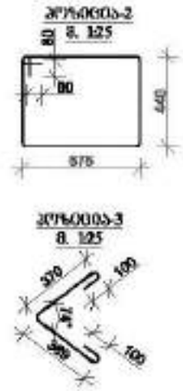

მრავალფუნქციური შენობა №1












სვეტი № 3-ის არმირება
მ 1:25

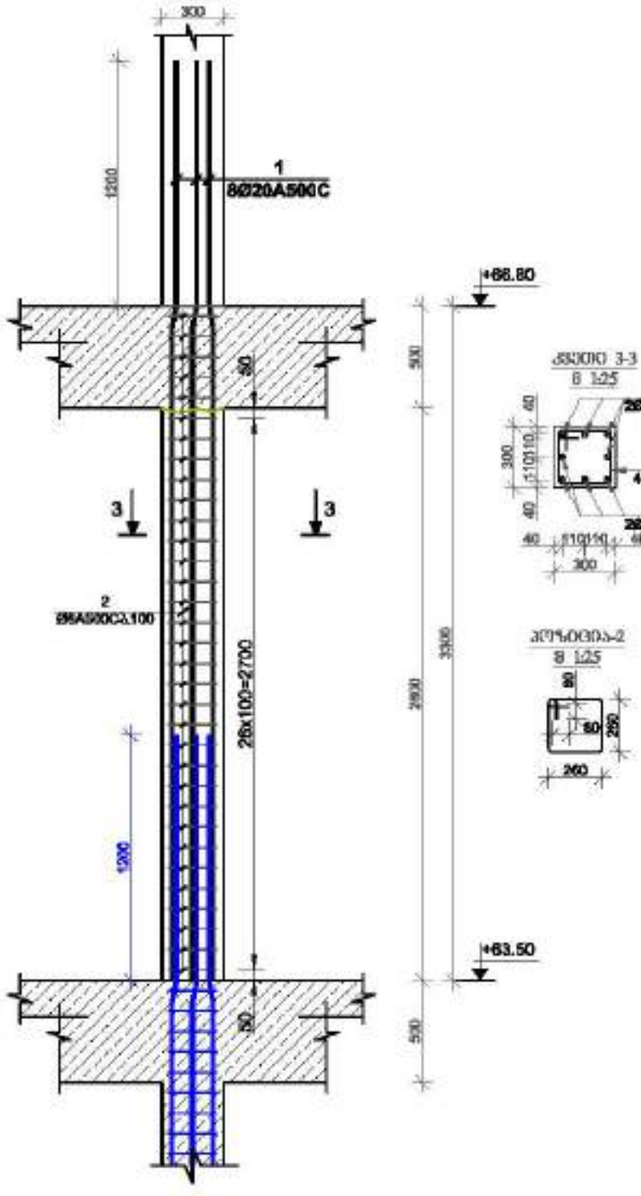

მრავალფუნქციური შენობა №1














დამპროექტებელი: შპს "ალფა პროექტ ჯორჯია"

LTD "ALPHA PROJECT GEORGIA"
შპს "ალფა პროექტ ჯორჯია"

57a, cholokashvili str., Block/3, Flat/24, Tbilisi, Georgia
ქ. თბილისი, ქ. ჭოლოყაშვილის №57ა, კორპ.3, ბ.24

POSITION თანამდებობა	NAME სახელი	SIGNATURE ხელმოწერა
DIRECTOR დირექტორი	T.MATCABERIDZE თ.მაჭაბერიძე	
CONSTUCTOR კონსტრუქტორი	T.ZAKUTASHVILI თ.ზაკუთაშვილი	
CONSTUCTOR კონსტრუქტორი	G. BOCHORISHVILI გ. ბოჭორიშვილი	
CONSTUCTOR კონსტრუქტორი	I. BOCHORISHVILI ი. ბოჭორიშვილი	

DATE. თარიღი	DRAWING NAME: ნახაზის სახელი
17.10.2021	სვეტი-3.
AUDIT. რევიზია	
00.00.00	
SCALE. მასშტაბი	
1:25	

PAGE FORMAT ფორმატი	FILE NAME ფაილი	LAYOUT განლაგება
A3	SADZIRKVELI	
STAGE სტადია	SHEET ფურცელი	SHEETS ფურცლები
მშპ პროექტი	ს.-85	

სვეტების მარკირების გეგმა +66.80 ნიშნულზე
მ. 1:150

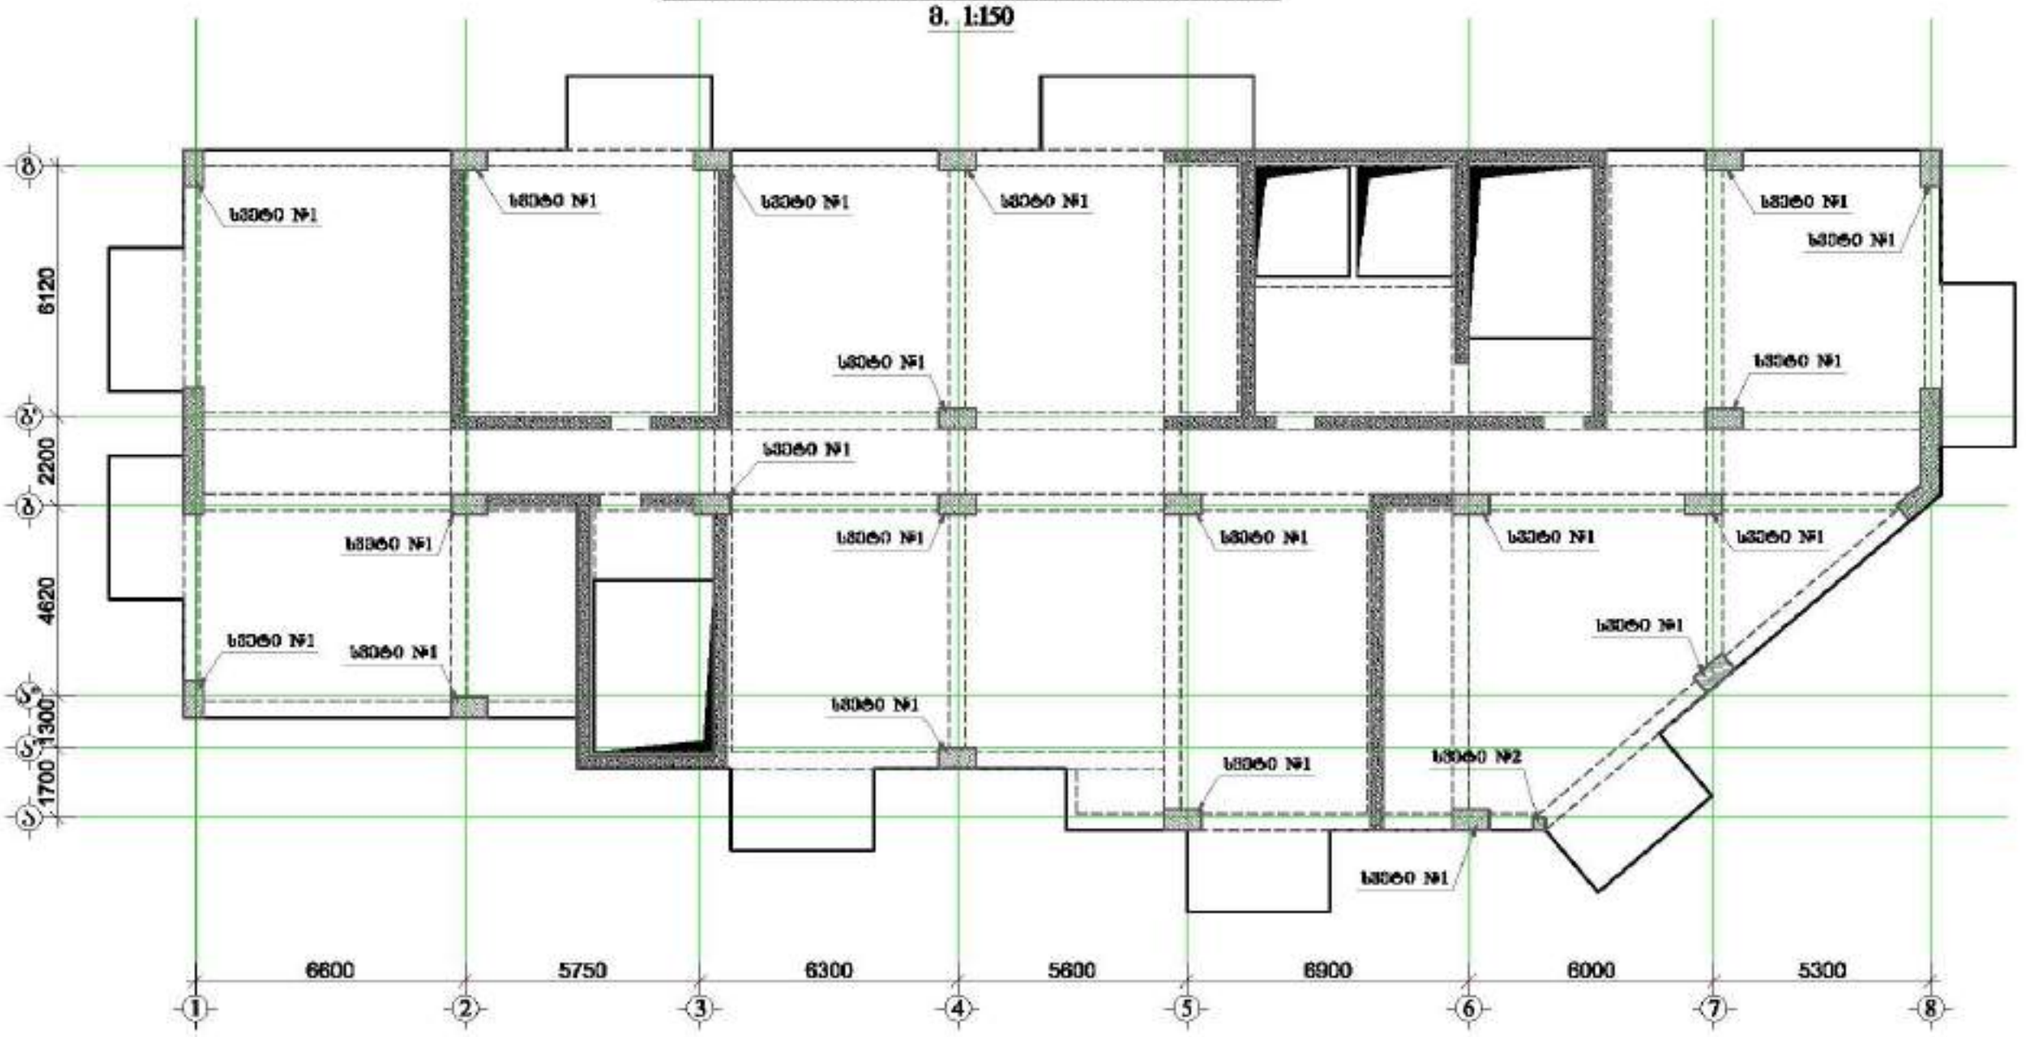

მრავალფუნქციური შენობა №1














დამკვეთი: შპს "ასტორია გრუპი"

LTD "ALPHA PROJECT GEORGIA"
შპს "ალფა პროექტ გეორგია"

57a, cholokashvili str., Block/3, Flat/24, Tbilisi, Georgia
ქ. თბილისი, ქ. ზოდიაშვილის №57ა, კორპ.3 ბ.24

POSITION თანამდებობა	NAME სახელი	SIGNATURE ხელმოწერა
DIRECTOR დირექტორი	T.MATCABERIDZE თ.მაჭაბერიძე	
CONSTUCTOR კონსტრუქტორი	T.ZAKUTASHVILI თ.ზაკუთაშვილი	
CONSTUCTOR კონსტრუქტორი	G. BOCHORISHVILI გ. ბოჭორიშვილი	
CONSTUCTOR კონსტრუქტორი	I. BOCHORISHVILI ი. ბოჭორიშვილი	

DATE. თარიღი	DRAWING NAME: ნახაზის სახელი
17.10.2021	სვეტების მარკირების გეგმა +66.80 ნიშნულზე.
AUDIT. რევიზია	
00.00.00	
SCALE. მასშტაბი	
1:150	

PAGE FORMAT ფორმატი	FILE NAME ფაილი	LAYOUT განლაგება
A3	SADZIRKVELI	
STAGE სტადია	SHEET ფურცელი	SHEETS ფურცლები
მშპ პროექტი	ს.-86	

სვეტი № 1-ის არმირება
მ 1:25

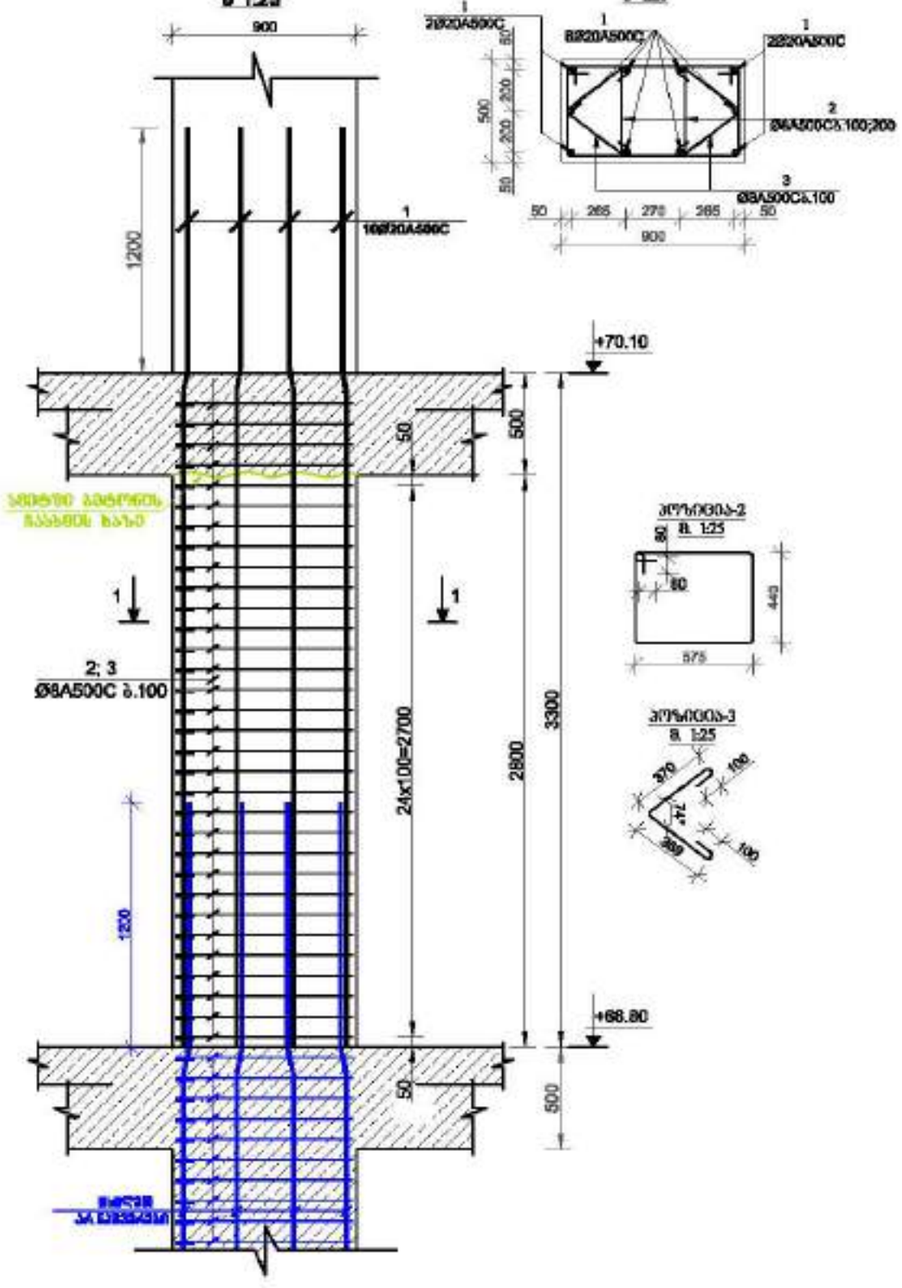

ჭრილი 1-1
მ 1:25

პოზიცია-2
მ 1:25

პოზიცია-3
მ 1:25

სვეტი № 2-ის არმირება
მ 1:25

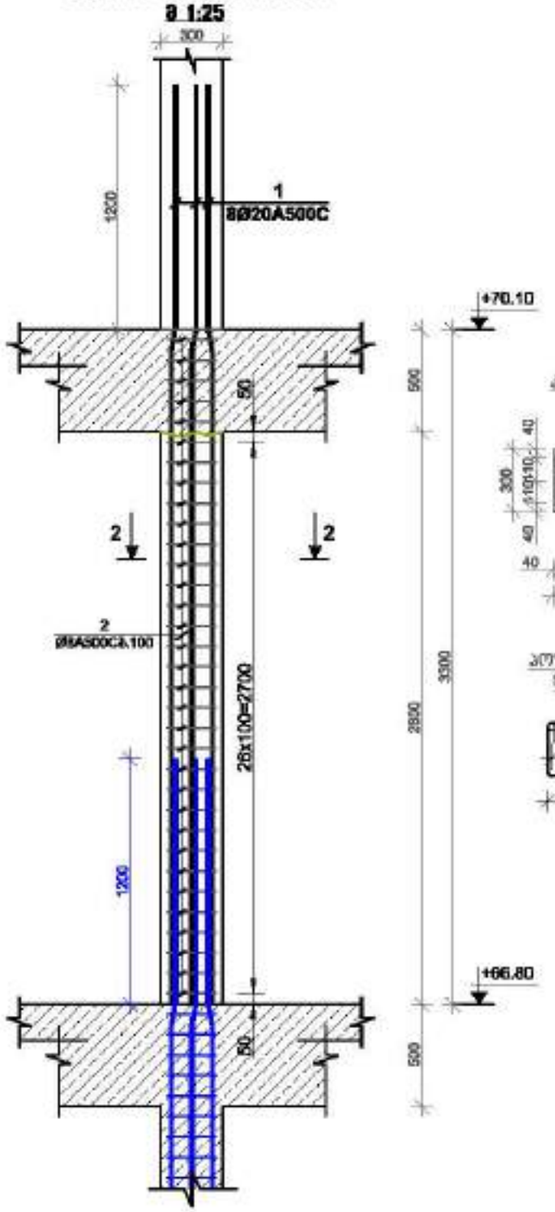

ჭრილი 2-2
მ 1:25

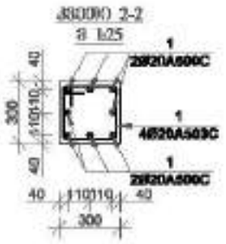

პოზიცია-2
მ 1:25

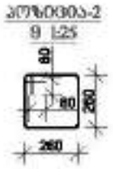

მრავალფუნქციური შენობა №1


1. წინამდებარე ნახაზი განიხილება მხოლოდ სპეციფიკაციასთან, ზოგადი ნაწილის ნახაზებთან, ტექნიკურ პირობებთან და არსებული ნაგებობის გეოდეზიურ გადაღებასთან ერთად.

2. ბეტონი B25 კლასის.

3. არმატურა A500C კლასის.

4. არმატურის დაცვის ფენის სისქე ფუძეებისთვის 70მმ, სვეტების 50მმ
(მ-ბრტყელების არმატურის ზედა ფენისთვის იხილეთ ნახაზებზე.)

5. ბეტონის არმატურის ჩაყრისთვის გამოიყენეთ ვიბრატორი ფენებად ერთნაირი სიმკვრივის მიღწევის მიზნით.




9. სველი ბეტონის ჩასხმის პროცესი და შემდგომ ნებისმიერ ეტაპზე ზედა ფენის სისქეში ცვლილების შეტანა.

10. ბეტონის სველების ჩასხმა არსებული ნაგებობის და ახალი ნაგებობის ურთიერთ კონტაქტის ზონაში ხდება ადგილობრივი ბეტონის ჩასხმით.

11. არმატურის ფენის სისქის ცვლილება შესაძლებელია ღობის პროექტირებისთანავე ნახაზის ავტორთან.

12. ფუძეების ბეტონის შემოსაზღვრა საინჟინრო ღობის კონსტრუქციის საშუალებით.

დასახელება: შპს "ალფა პროექტი გრუპი"

LTD "ALPHA PROJECT GEORGIA"
57a, cholokashvili str., Block/3, Flat/24, Tbilisi, Georgia
ქ. თბილისი, ქ. ჭოლოყაშვილის N57ა, კორპ.3, ბ.24

POSITION	NAME	SIGNATURE
DIRECTOR	T.MATCABERIDZE	
CONSTUCTOR	T.ZAKUTASHVILI	
CONSTUCTOR	G. BOCHORISHVILI	
CONSTUCTOR	I. BOCHORISHVILI	

DATE. თარიღი	17.10.2021
AUDIT. რევიზია	00.00.00
SCALE. მასშტაბი	1:26

DRAWING NAME:
სვეტი 1; 2.

PAGE FORMAT	FILE NAME	LAYOUT
A3	SADZIRKVELI	
STAGE	SHEET	SHEETS
შენობა	ბ.-87	

სვეტების მარკირების გეგმა +70.10 ნიშნულზე

მ. 1:150

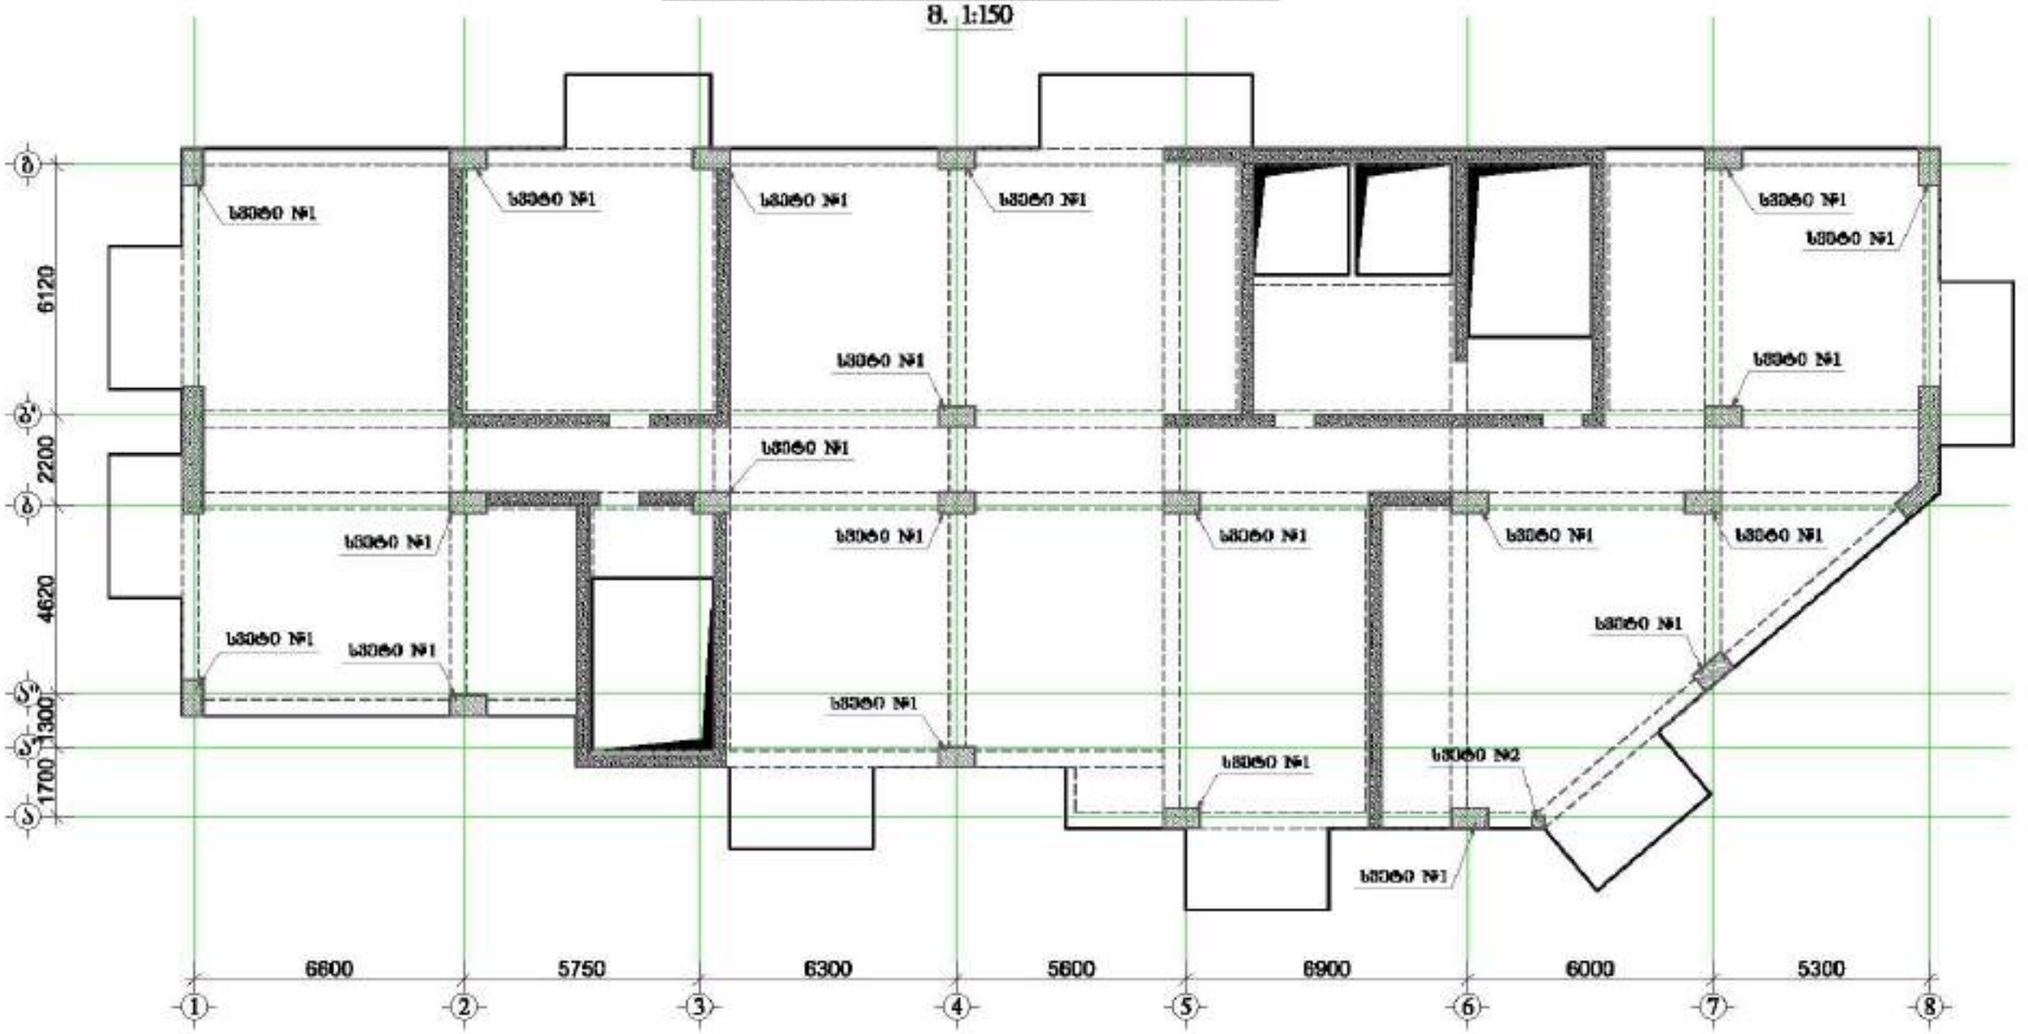

მრავალფუნქციური შენობა №1














დამკვეთი: შპს "ალფორია გრუპი"

LTD "ALPHA PROJECT GEORGIA"
შპს "ალფა პროექტ გეორგია"

57a, cholokashvili str., Block/3, Flat/24, Tbilisi, Georgia
ქ. თბილისი, ქ. ჭოლოყაშვილის №57ა, კორპ. 3, ბ.24

POSITION პოზიცია	NAME სახელი	SIGNATURE ხელმოწერა
DIRECTOR დირექტორი	T.MATCABERIDZE თ.მაჭაბერიძე	
CONSTUCTOR კონსტრუქტორი	T.ZAKUTASHVILI თ.ზაკუთაშვილი	
CONSTUCTOR კონსტრუქტორი	G. BOCHORISHVILI გ. ბოჭორიშვილი	
CONSTUCTOR კონსტრუქტორი	I. BOCHORISHVILI ი. ბოჭორიშვილი	

DATE. თარიღი	17.10.2021
AUDIT. რევიზია	00.00.00
SCALE. მასშტაბი	1:150

DRAWING NAME:
ნახაზის სახელი
სვეტების მარკირების გეგმა +70.10 ნიშნულზე.

PAGE FORMAT ფორმატი	FILE NAME ფაილი	LAYOUT განლაგება
A3	SADZIRKVELI	
STAGE სტადია	SHEET ფურცელი	SHEETS ფურცლები
მშპ პროექტი	ს.-88	

სვეტი №1-ის არმირება

მ 1:25

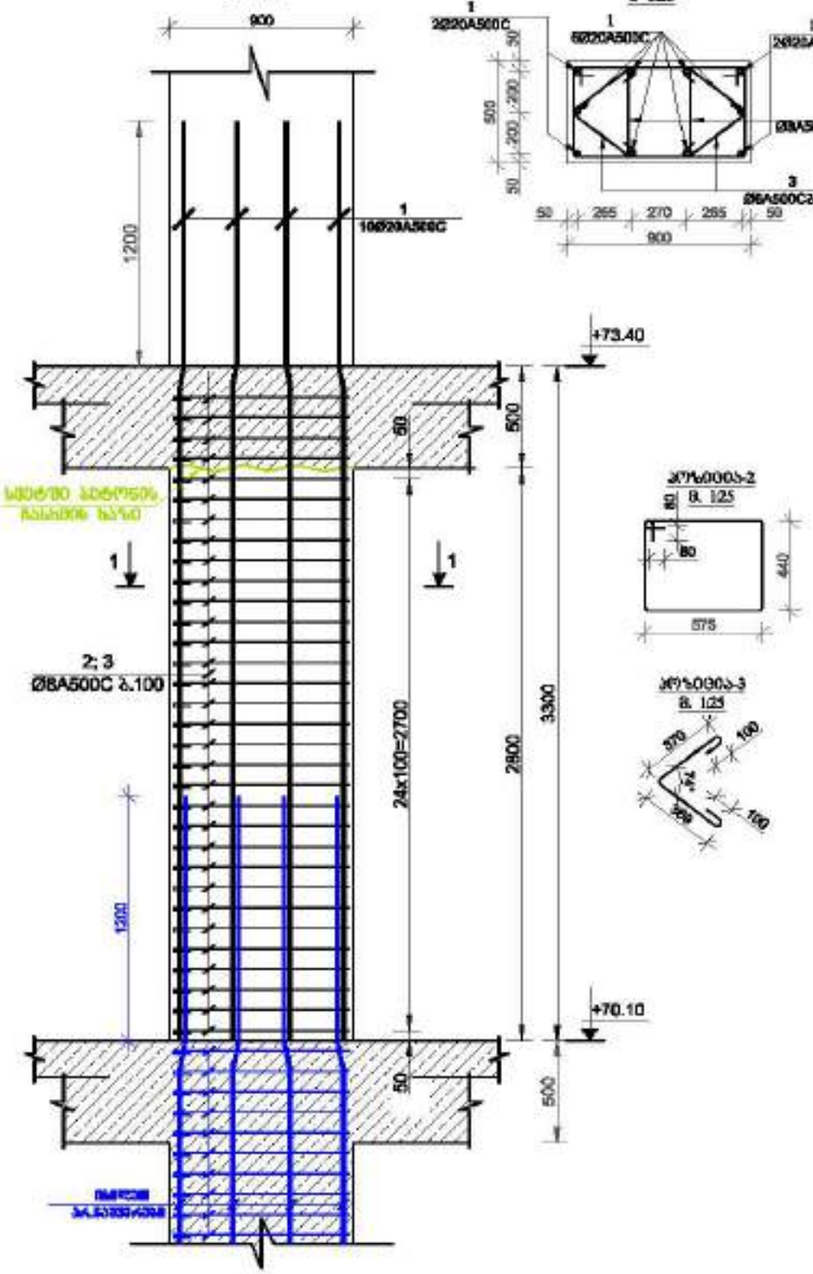

სვეტი № 2-ის არმირება

მ 1:25

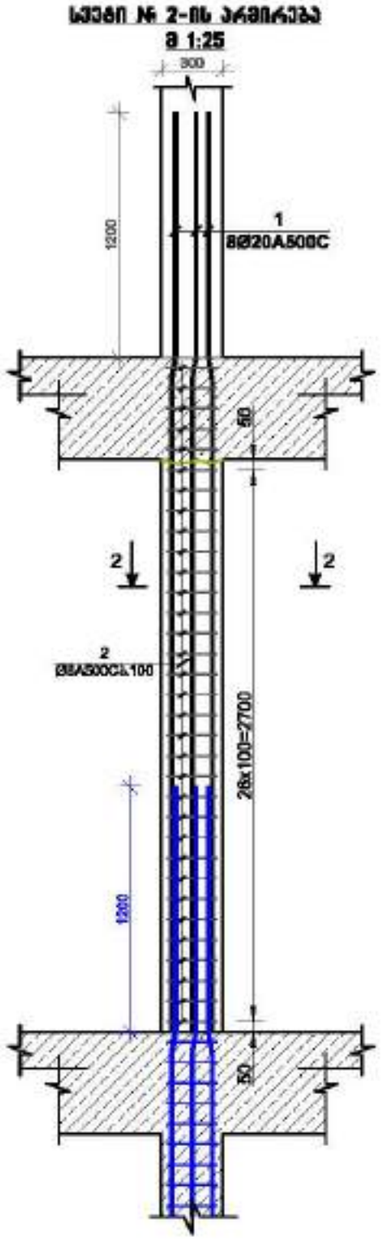

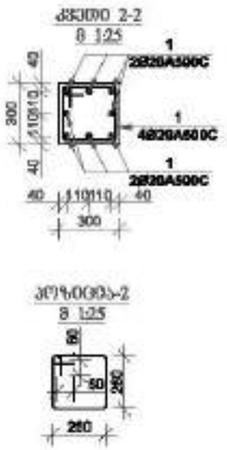



1. წინასწარ ნებისმიერი ბეტონირების ობიექტის საპროექტო, ტექნიკური, ტექნოლოგიური და პროექტის ავტორის ზედამხედველობის განმახორციელებელი ორგანიზაციის მიერ.

2. სამუშაოები ჩასრულდეს B25 კლასის ბეტონით.

3. გამოყენებული A500C კლასის არმატურა.

4. არმატურის ბადეში გადაკვეთილების ერთმანეთთან, სამუშაო სიმაგრე 60Ø (Ø-ბარისამეტრი არმატურის ზედა ფირფიტის შემთხვევაში)

5. სამუშაოები არმატურის ჩასვლისას გამოყენებულ ხისაგან ან ლითონისგან სპეციალური ხიმინჯი ფიქსირდეს.

6. ჩასხმის ობიექტი ჩამოსხმამდე წინასწარ.

7. ბეტონირებისას გამოყენებული ობიექტი ფიქსირდება.

8. არმატურის ფიქსირება გამოყენებული ელემენტებით (ხისაგან/ლითონისგან ან სხვა)

9. სამუშაოს ჩატარების პროცესში და შემდეგ ჩამოსხმული ბეტონის ზედა ნაწილის სათანადო მოვლა.

10. ბეტონის ნარევის ხარისხის დადგენა არსებული ნორმატიული და გამანეიტრალებელი ტექნიკური პირობების მოთხოვნების სრულად შესრულების მიზნით (ტესტირების ჩატარება)

11. არმატურის ფირფიტა ბადის ფიქსირება წინასწარშეთანხმებული ობიექტის პროექტირებაზე ავტორის ზედამხედველობით.

12.ბეტონირების დასრულების შემდგომ ბეტონირებული ობიექტის კრისტალიზაცია ჩატარებული.

დამკვეთი: შპს "ასტორია გრუპი"

LTD "ALPHA PROJECT GEORGIA"
შპს "ალფა პროექტ ჯორჯია"
57a, cholokashvili str., Block/3, Flat/24, Tbilisi, Georgia
ქ. თბილისი, ქ. ჭოლოყაშვილის №57ა, კორპ.3, ბ.24

POSITION	NAME	SIGNATURE
DIRECTOR	T.MATCABERIDZE	
CONSTUCTOR	T.ZAKUTASHVILI	
CONSTUCTOR	G. BOCHORISHVILI	
CONSTUCTOR	I. BOCHORISHVILI	

DATE	17.10.2021
AUDIT.	00.00.00
SCALE	1:26
DRAWING NAME:	სვეტი №1; 2.

PAGE FORMAT	FILE NAME	LAYOUT
A3	SADZIRKVELI	
STAGE	SHEET	SHEETS
მშპ პროექტი	ს.-89	

სვეტების მარკირების გეგმა +73.40 ნიშნულზე

მ. 1:150

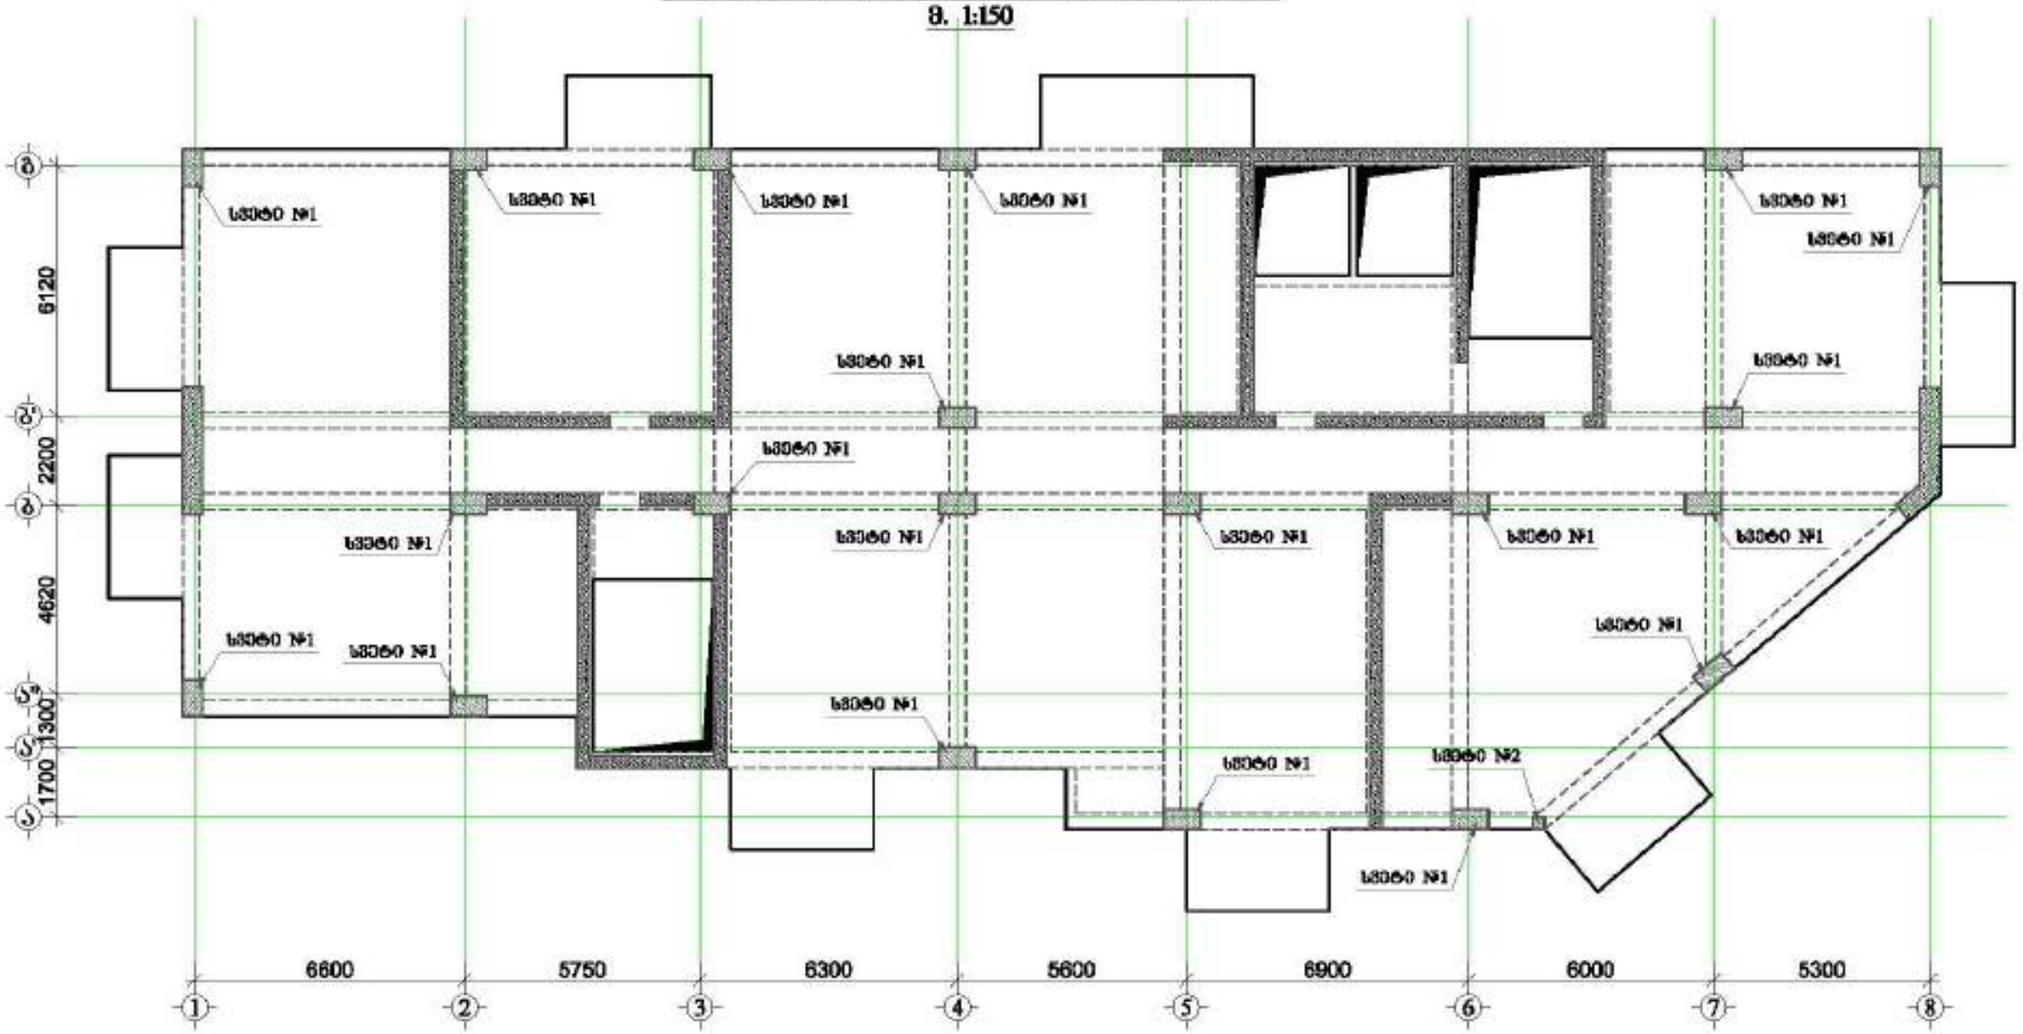

მრავალფუნქციური შენობა №1

მისამართი: ქალაქი, ზემო გაორგეც ხეობის №1

1. წინამდებარე ნახაზი განხილული უნდა იქნას სპეციფიკაციის, ზოგადი შენიშვნების, ტიპიური, ფასადების და არქიტექტურის ნაწილის არქიტექტორის ნახატებთან ერთად.










სვეტი № 1-ის არმირება
მ 1:25

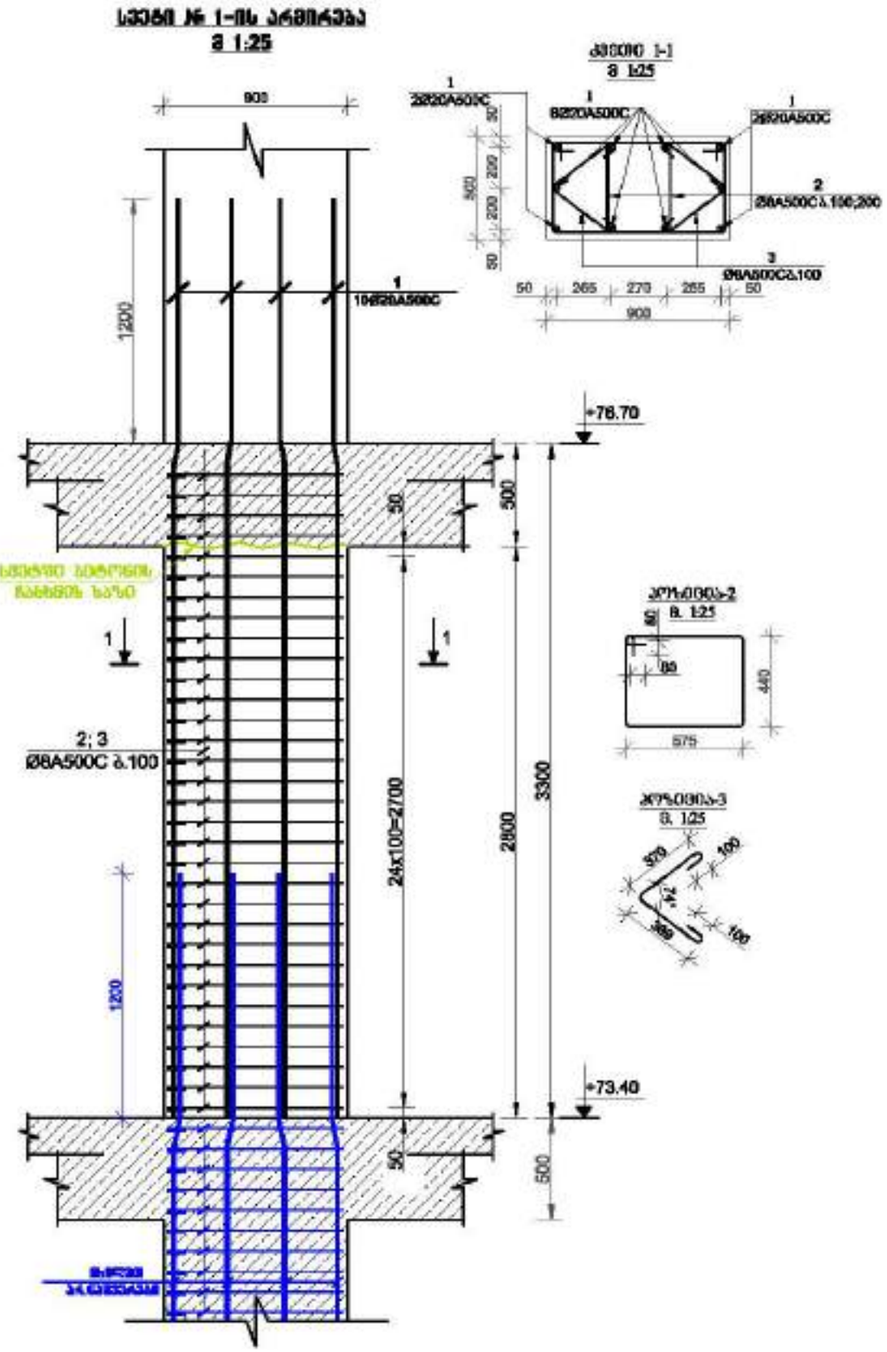

სვეტი № 2-ის არმირება
მ 1:25

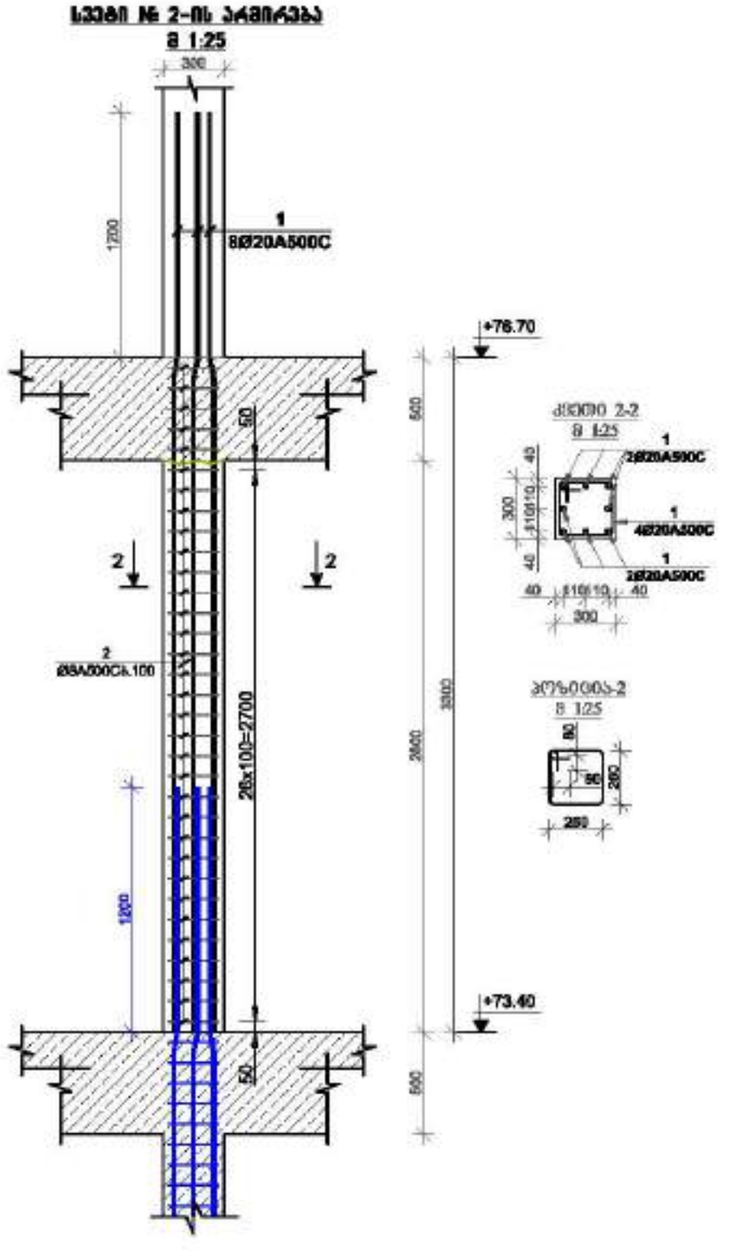















ᲞᲠᲝᲔᲥᲢᲘᲡ: შპს "ალფა პროექტ გრუპი"

LTD "ALPHA PROJECT GEORGIA"
57a, cholokashvili str., Block/3, Flat/24, Tbilisi, Georgia
ქ. თბილისი, ქ. ჭოლოყაშვილის №57ა, კორპ.3, ბ.24

POSITION	NAME	SIGNATURE
DIRECTOR	T.MATCABERIDZE	
CONSTUCTOR	T.ZAKUTASHVILI	
CONSTUCTOR	G. BOCHORISHVILI	
CONSTUCTOR	I. BOCHORISHVILI	

DATE. თარიღი	17.10.2021
AUDIT. რევიზია	00.00.00
SCALE. მასშტაბი	1:26
DRAWING NAME: ნახატის სახელი	სვეტი 1; 2.

PAGE FORMAT	FILE NAME	LAYOUT
A3	SADZIRKVELI	
STAGE სტადია	SHEET ფურცელი	SHEETS ფურცლების რაოდენობა
მშპ პროექტი	ს.-91	

სვეტების მარკირების გეგმა +76.70 ნიშნულზე

მ. 1:150

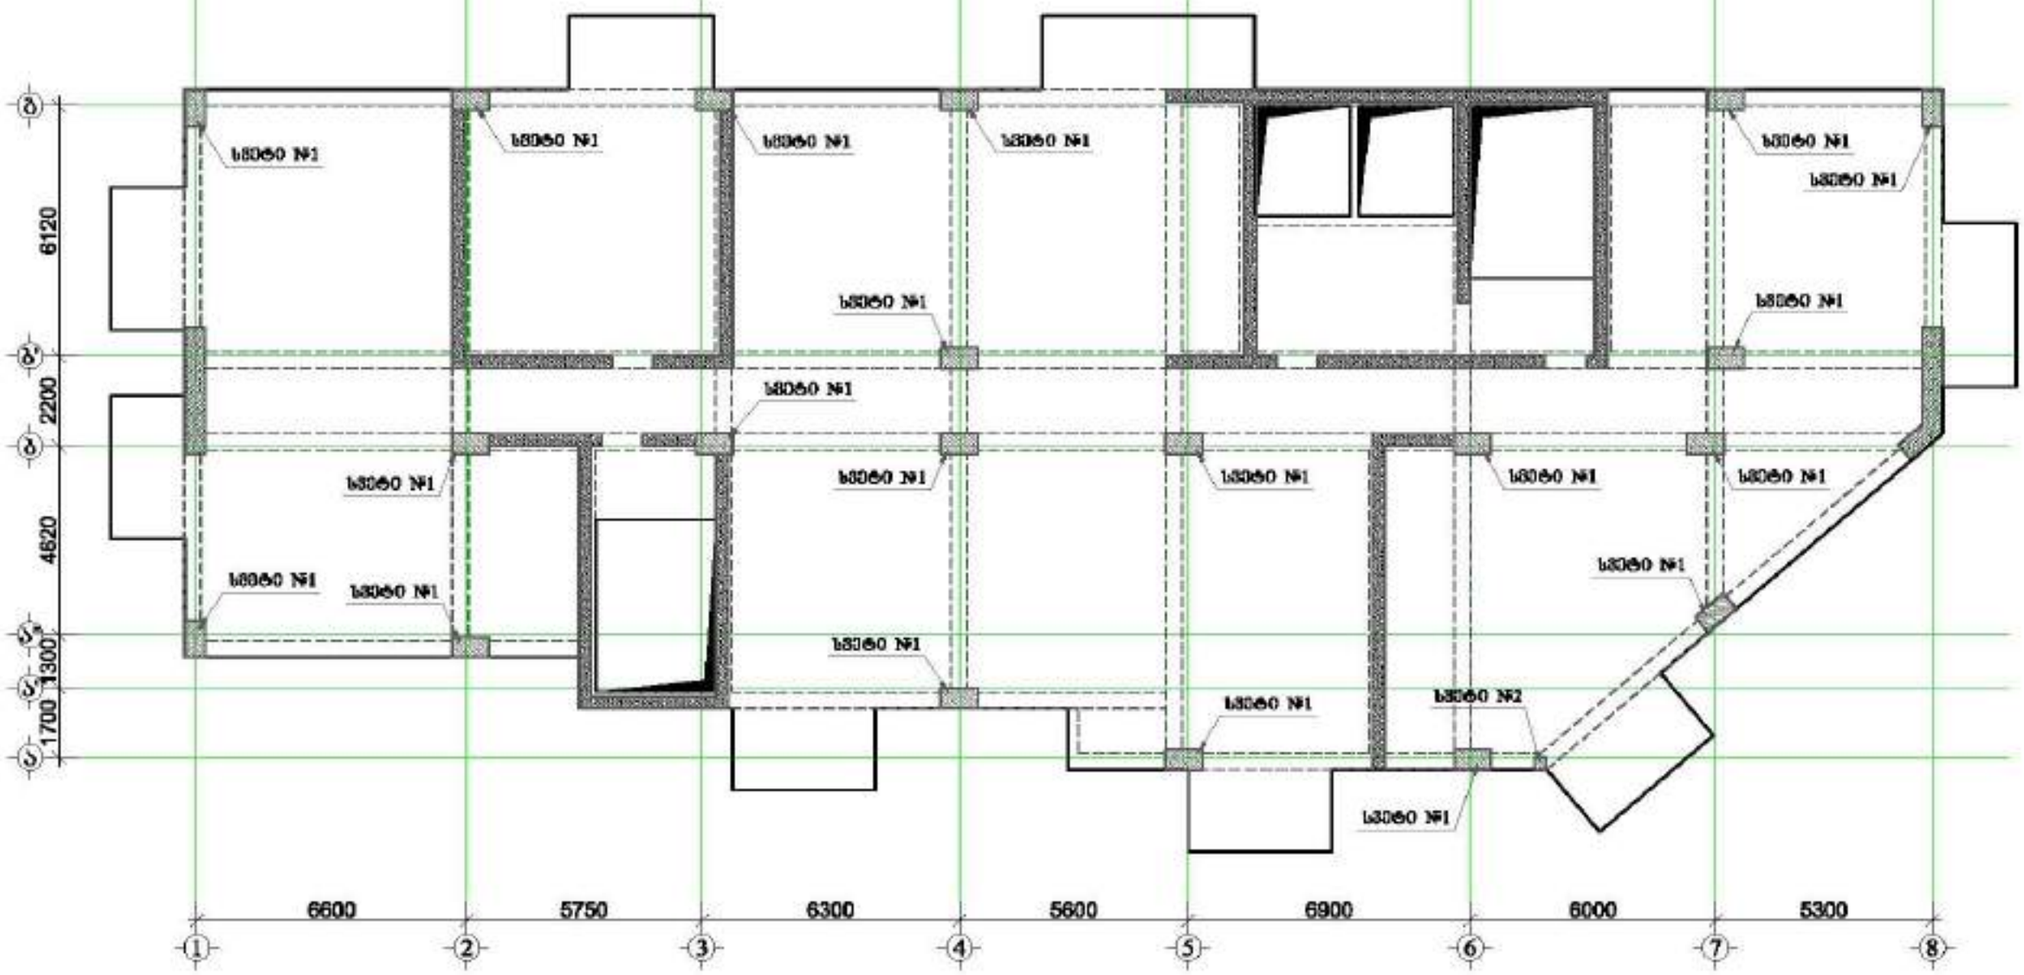

მრავალფუნქციური შენობა №1

მისამართი: ქალაქი, ზემო გაორგიც ხეობის №1

1. წინამდებარე ნახაზი განკუთვნილია მხოლოდ სანიშნოდ, ნაშრომის შესრულებისა, რეპროდუცირების და გამოყენების საშუალებას მხოლოდ ავტორის ნებართვით ეძლევა.

2. სამშენებლო ნარევების მომზადებისას გამოყენებულ უნდა იქნეს ქვიშა ბეტონის ნარევისთვის.

3. ბეტონირებისას აუცილებელია ვიბრატორის გამოყენება.

4. ცალკეული ნაწილის ბეტონირების დაწყებამდე ინჟინერმა უნდა შეამოწმოს ფორმის სისწორე და ზომები (ფორმაში არსებული ნაგვის, ნარჩენების მოცილება აუცილებელია.)

5. სამშენებლო ელემენტების ნაკეთობების ბეტონირების ხანგრძლივობა ტემპერატურის გავლენის მიხედვით.

6. ზედაპირი უნდა იქნას ფრთხილად დატკეპნა.

7. ბეტონირებისას გამოყენებული უნდა იქნას ვიბრატორი

8. ელემენტების ტრანსპორტირების დროს ბეტონის სიმტკიცე (ნებადართული ნაპრალები)

9. სამშენებლო ნარევების კომპონენტების და მათში შემავალი ინერტული მასალების ხარისხის კონტროლი განახორციელოს

10. ბეტონის სამუშაოების სრულების შემდეგ აუცილებელია ბეტონირების და გამაგრების ტემპერატურის კონტროლის ჟურნალის წარმოება (ჟურნალში ჩანაწერების ავტორებმა ხელმოწერა)

11. ავტომანქანა ბეტონის ნაწილობრივ ჩატვირთვისას უნდა გათვალისწინებული ბეტონის ნარევის ტრანსპორტირების ხანგრძლივობა.

12.ბეტონირების ტემპერატურა ჰაერის ტემპერატურა +5°C-ზე დაბალი არ უნდა იყოს.

დამკვეთი: შპს "ასტორია გრუპი"

LTD "ALPHA PROJECT GEORGIA"
შპს "ალფა პროექტ გეორგია"
57a, cholokashvili str., Block/S, Flat/24, Tbilisi, Georgia
ქ. თბილისი, ქ. ჭოლოყაშვილის N57ა, კორპ.S, ბ.24

POSITION თანამდებობა	NAME სახელი	SIGNATURE ხელმოწერა
DIRECTOR დირექტორი	T.MATCABERIDZE თ.მაჭაბერიძე	
CONSTUCTOR კონსტრუქტორი	T.ZAKUTASHVILI თ.ზაკუთაშვილი	
CONSTUCTOR კონსტრუქტორი	G. BOCHORISHVILI გ. ბოჭორიშვილი	
CONSTUCTOR კონსტრუქტორი	I. BOCHORISHVILI ი. ბოჭორიშვილი	

DATE. თარიღი	DRAWING NAME: ნახაზის სახელი
17.10.2021	სვეტების მარკირების გეგმა +76.70 ნიშნულზე.
AUDIT. რევიზია	
00.00.00	
SCALE. მასშტაბი	
1:150	

PAGE FORMAT ფორმატი	FILE NAME ფაილი	LAYOUT განლაგება
A3	SADZIRKVELI	
STAGE სტადია	SHEET ფურცელი	SHEETS ფურცლები
მშპ პროექტი	ს.-92	

სვეტი № 1-ის არმირება
მ 1:25

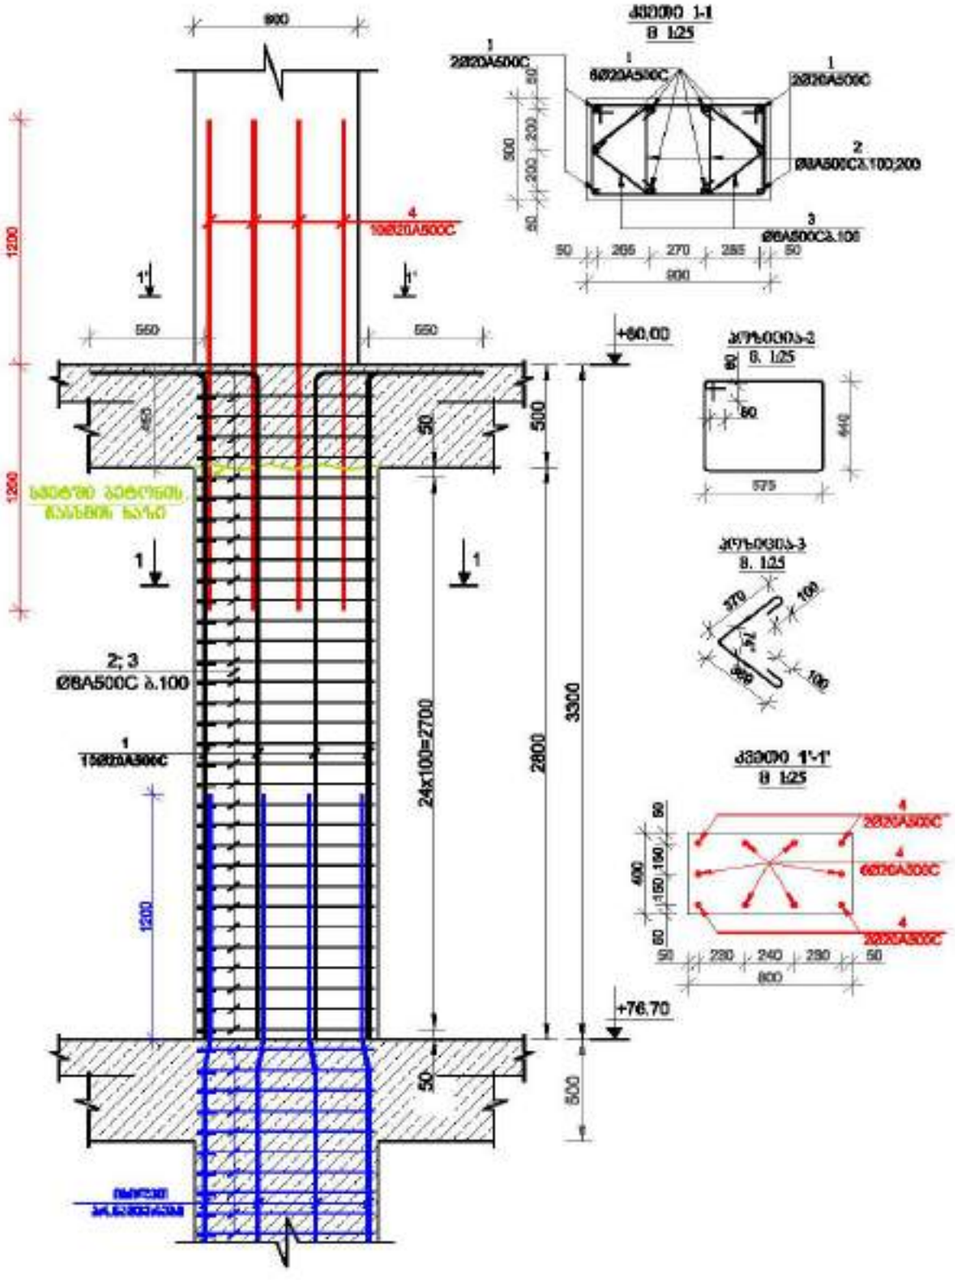

სვეტი № 2-ის არმირება
მ 1:25

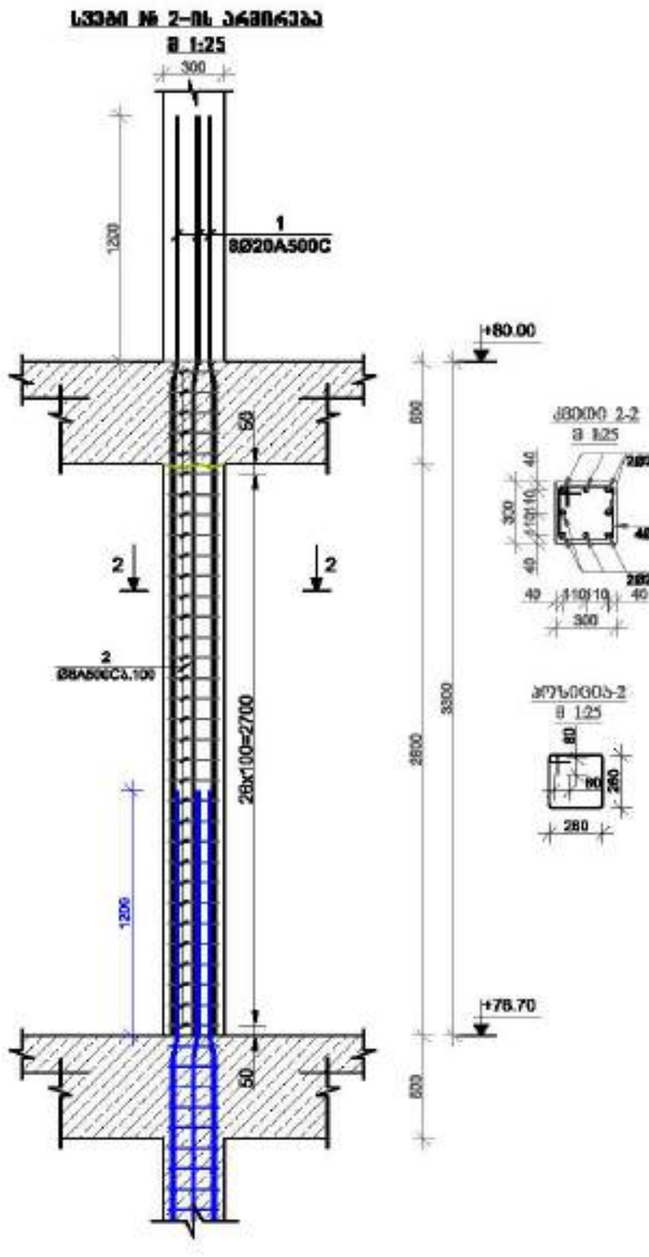

მრავალფუნქციური შენობა №1

მისამართი: ქალაქი, მცირე გაჩერებულ ხაზებიან №1


2. ბეტონი B30 წყალგამძლეობა W8 სიმტკიცის კლასი B25 ყინვაგამძლეობა F150.

3. არმატურა კლასის A500C ფოლადის კლასისა.

4. ანკერული ბარების განლაგების დეტალები ანკერული ელემენტების, ბარების სიგრძე 60d (d-ბარის დიამეტრი ანკერული ზონის ტიპების შესაბამისად.)

5. ბეტონში არმატურის დაცვითი ფენა განსაზღვრული ნებისმიერი ბეტონის სიმტკიცის მიხედვით.

6. ზედაპირი ერთი წესით დამუშავებული.







დამკვეთი:	შპს "ასტონია გრუპი"

LTD "ALPHA PROJECT GEORGIA"
შპს "ალფა პროექტს ჯორჯია"
57a, cholokashvili str., Block/3, Flat/24, Tbilisi, Georgia
ქ. თბილისი, ქ. ჭოლოყაშვილის №57ა, კორპ.3, ბ.24

POSITION თანამდებობა	NAME სახელი	SIGNATURE ხელმოწერა
DIRECTOR დირექტორი	T.MATCABERIDZE თ.მაჭაბერიძე	
CONSTUCTOR კონსტრუქტორი	T.ZAKUTASHVILI ტ.ზაკუტაშვილი	
CONSTUCTOR კონსტრუქტორი	G. BOCHORISHVILI გ. ბოჭორიშვილი	
CONSTUCTOR კონსტრუქტორი	I. BOCHORISHVILI ი. ბოჭორიშვილი	

DATE. თარიღი	17.10.2021
AUDIT. რევიზია	00.00.00
SCALE. მასშტაბი	1:26
DRAWING NAME: ნახატის სახელი	სვეტი-1; 2.

PAGE FORMAT ფურცლის ფორმატი	FILE NAME ფაილი	LAYOUT განლაგება
A3	SADZIRKVELI	
STAGE სტადია	SHEET ფურცელი	SHEETS ფურცლები
მშპ პროექტი	ს.-93	

სვეტების მარკირების გეგმა +80.00 ნიშნულზე

მ. 1:150

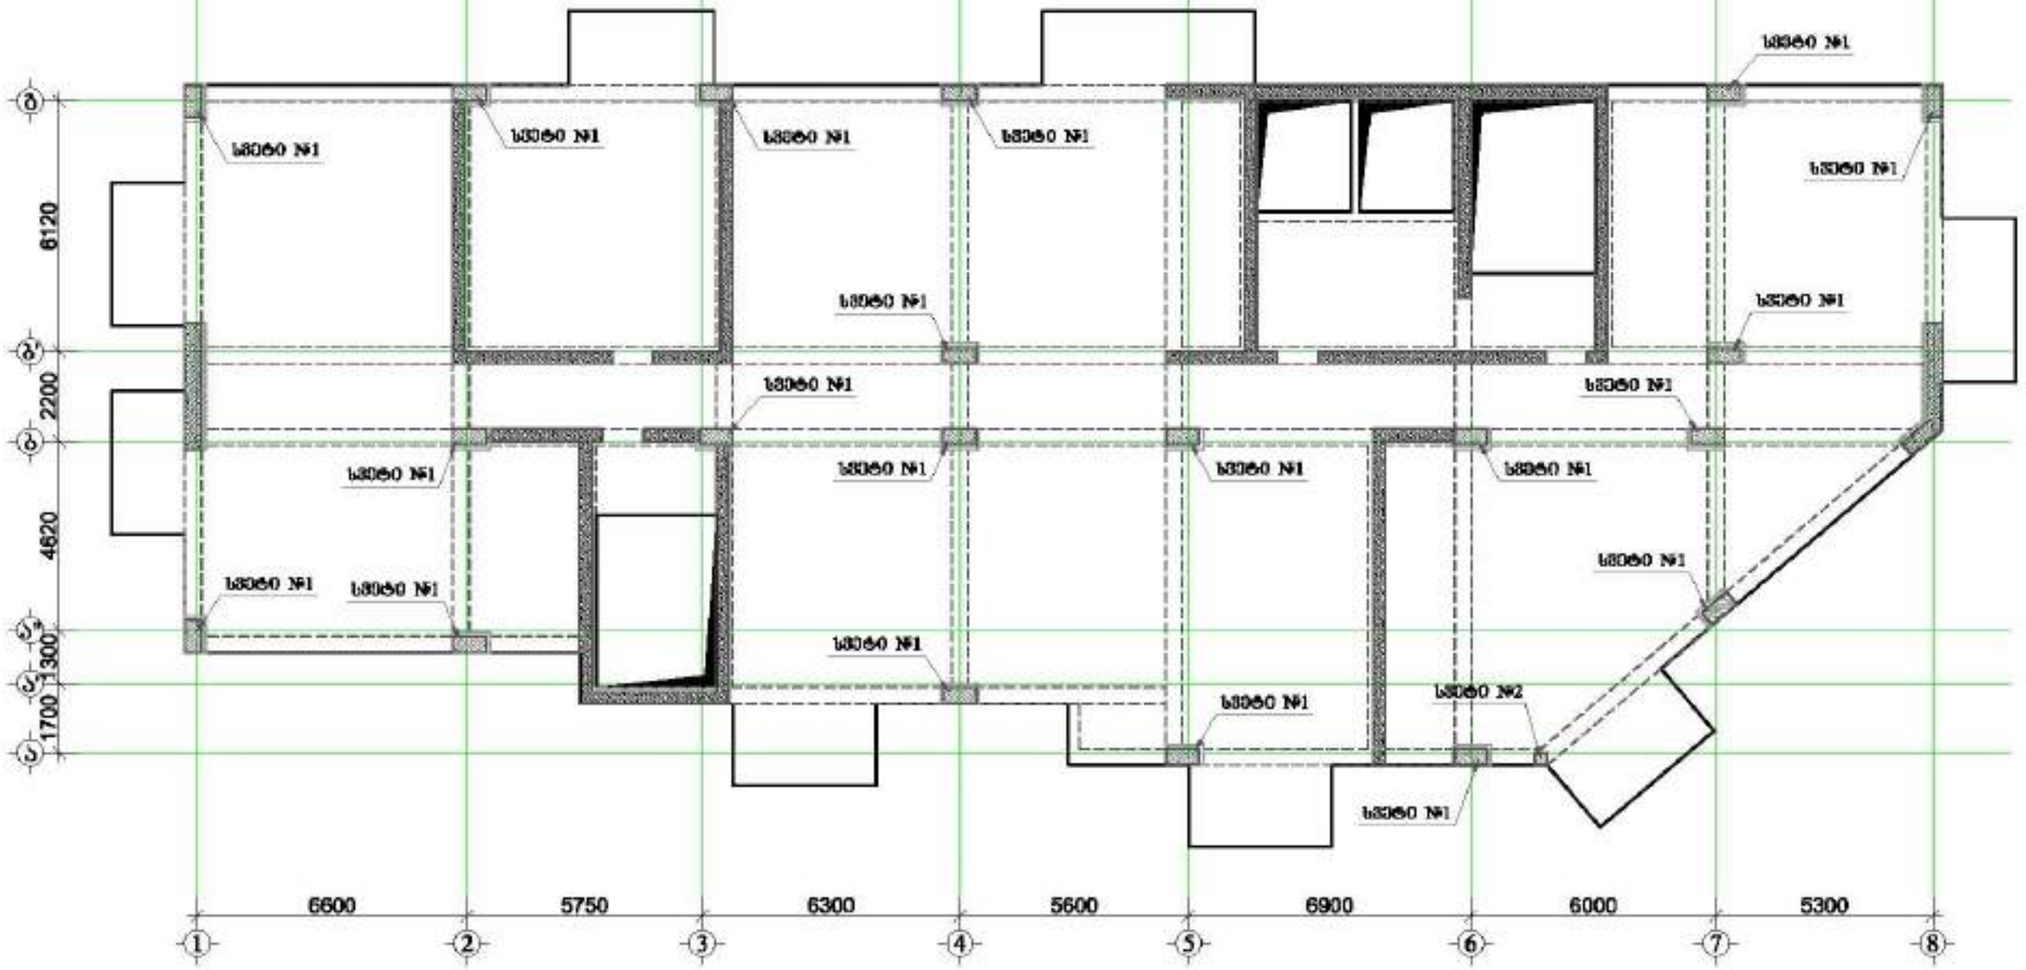

მრავალფუნქციური შენობა №1

მისამართი: ქალაქი, მერი გაბრიელ ხაფისის №1













დამკვეთი: შპს "ალფა პროექტი გეორგია"

LTD "ALPHA PROJECT GEORGIA"
შპს "ალფა პროექტი გეორგია"

57a, cholokashvili str., Block/3, Flat/24, Tbilisi, Georgia
ქ. თბილისი, ქ. ჭოლოყაშვილის №57ა, კორპ. 3, ბ.24

POSITION თანამდებობა	NAME სახელი	SIGNATURE ხელმოწერა
DIRECTOR დირექტორი	T.MATCABERIDZE თ.მაჭაბერიძე	
CONSTUCTOR კონსტრუქტორი	T.ZAKUTASHVILI თ.ზაკუთაშვილი	
CONSTUCTOR კონსტრუქტორი	G. BOCHORISHVILI გ. ბოჭორიშვილი	
CONSTUCTOR კონსტრუქტორი	I. BOCHORISHVILI ი. ბოჭორიშვილი	

DATE. თარიღი	DRAWING NAME: ნახაზის
17.10.2021	სვეტების მარკირების გეგმა +80.00 ნიშნულზე.
AUDIT. რევიზია	00.00.00
SCALE. მასშტაბი	1:150

PAGE FORMAT ფორმატი	FILE NAME ფაილი	LAYOUT განლაგება
A3	SADZIRKVELI	
STAGE სტადია	SHEET ფურცელი	SHEETS ფურცლები
შუალედური	ს.-94	

სვეტი № 1-ის არმირება
მ 1:25

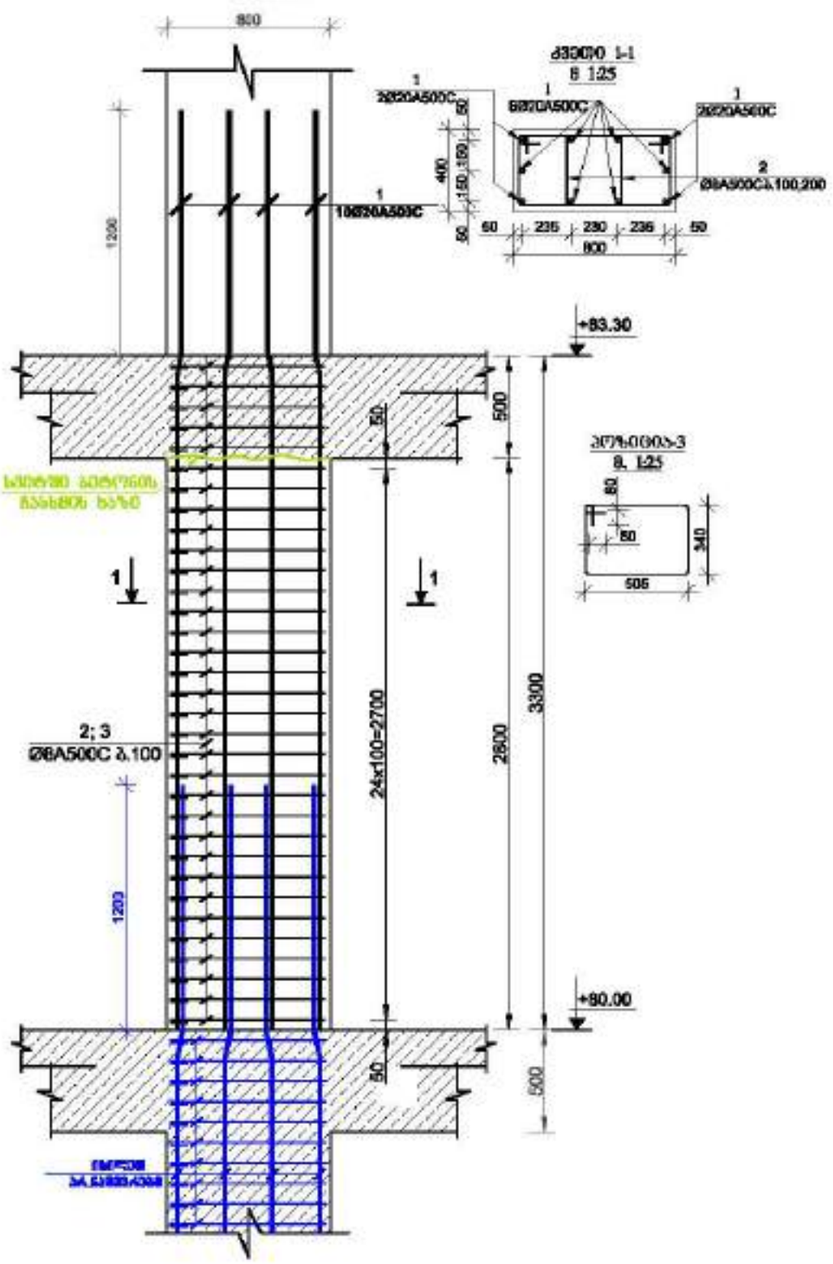

სვეტი № 2-ის არმირება
მ 1:25

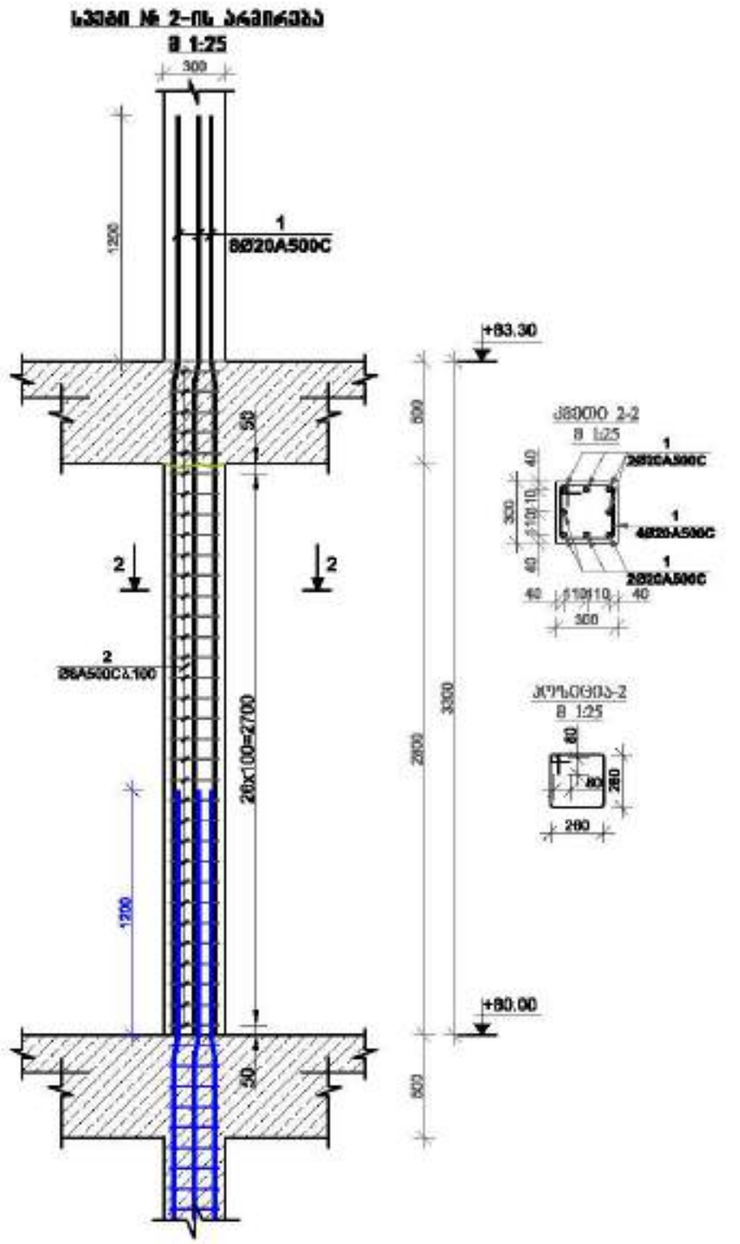

მრავალფუნქციური შენობა №1

მისამართი: ქალაქი, ზემო გაჩიაგის საკვეთილი №1

1. წინამდებარე ნახაზი განკუთვნილია მხოლოდ საკონსტრუქციო, სამშენებლო ფირმის, ინსტალაციებისა და არქიტექტურის ნაწილებთან ერთობლივად ნახასიათებად გამოსა.

2. ბეტონი B30 საანგარიშოდ ბეტონი B25 (კლასის ბეტონი).

3. გამოყენებული არმატურა A500C (კლასის არმატურა).

4. არმატურის დაცვის ფენა განისაზღვრება ევროკოდექსით, სამშენებლო სნიპით და (ძ-ბარისაგან არმატურის შენობა ინსტრუქციის შესაბამისად.)

5. ბეტონში არმატურის განლაგება განსაზღვრულია სამშენებლო ნახაზებით ინსტრუქციის საშუალებით.

6. ფასადის ფენა ჩამოსხმა შიგნით.

7. კონსტრუქციებში გამოყენებული ბეტონი შემოწმება.

8. არმატურის შეერთება განისაზღვრება ევროკოდექსით (ნებადართული ადგილები)

9. სამუშაოს დაწყებამდე კონტრაქტი და შეხვედრა ტექნიკის ინსტრუქციის განსაზღვრა.




დამკვეთი:	შპს "ალფორია ჯორჯია"

LTD "ALPHA PROJECT GEORGIA"
შპს "ალფა პროექტი ჯორჯია"
57a, cholokashvili str., Block/3, Flat/24, Tbilisi, Georgia
ქ. თბილისი, ქ. ჭოლოყაშვილის №57ა, კორპ.3, ბ.24

POSITION პოზიციონერი	NAME სახელი	SIGNATURE ხელმოწერა
DIRECTOR დირექტორი	T.MATCABERIDZE თ.მაჭაბერიძე	
CONSTUCTOR კონსტრუქტორი	T.ZAKUTASHVILI თ.ზაკუთაშვილი	
CONSTUCTOR კონსტრუქტორი	G. BOCHORISHVILI გ. ბოჭორიშვილი	
CONSTUCTOR კონსტრუქტორი	I. BOCHORISHVILI ი. ბოჭორიშვილი	

DATE. თარიღი	DRAWING NAME: ნახატის სახელი	
17.10.2021	სვეტი-1; 2.	
AUDIT. რევიზია-ი		
00.00.00		
SCALE. მასშტაბი		
1:26		
PAGE FORMAT ფორმატი	FILE NAME ფაილი	LAYOUT განლაგება
A3	SADZIRKVELI	
STAGE სტადია	SHEET ფურცელი	SHEETS ფურცლები
შენი პროექტი	ა.-95	

სვეტების მარკირების გეგმა +83.30 ნიშნულზე

მ. 1:150

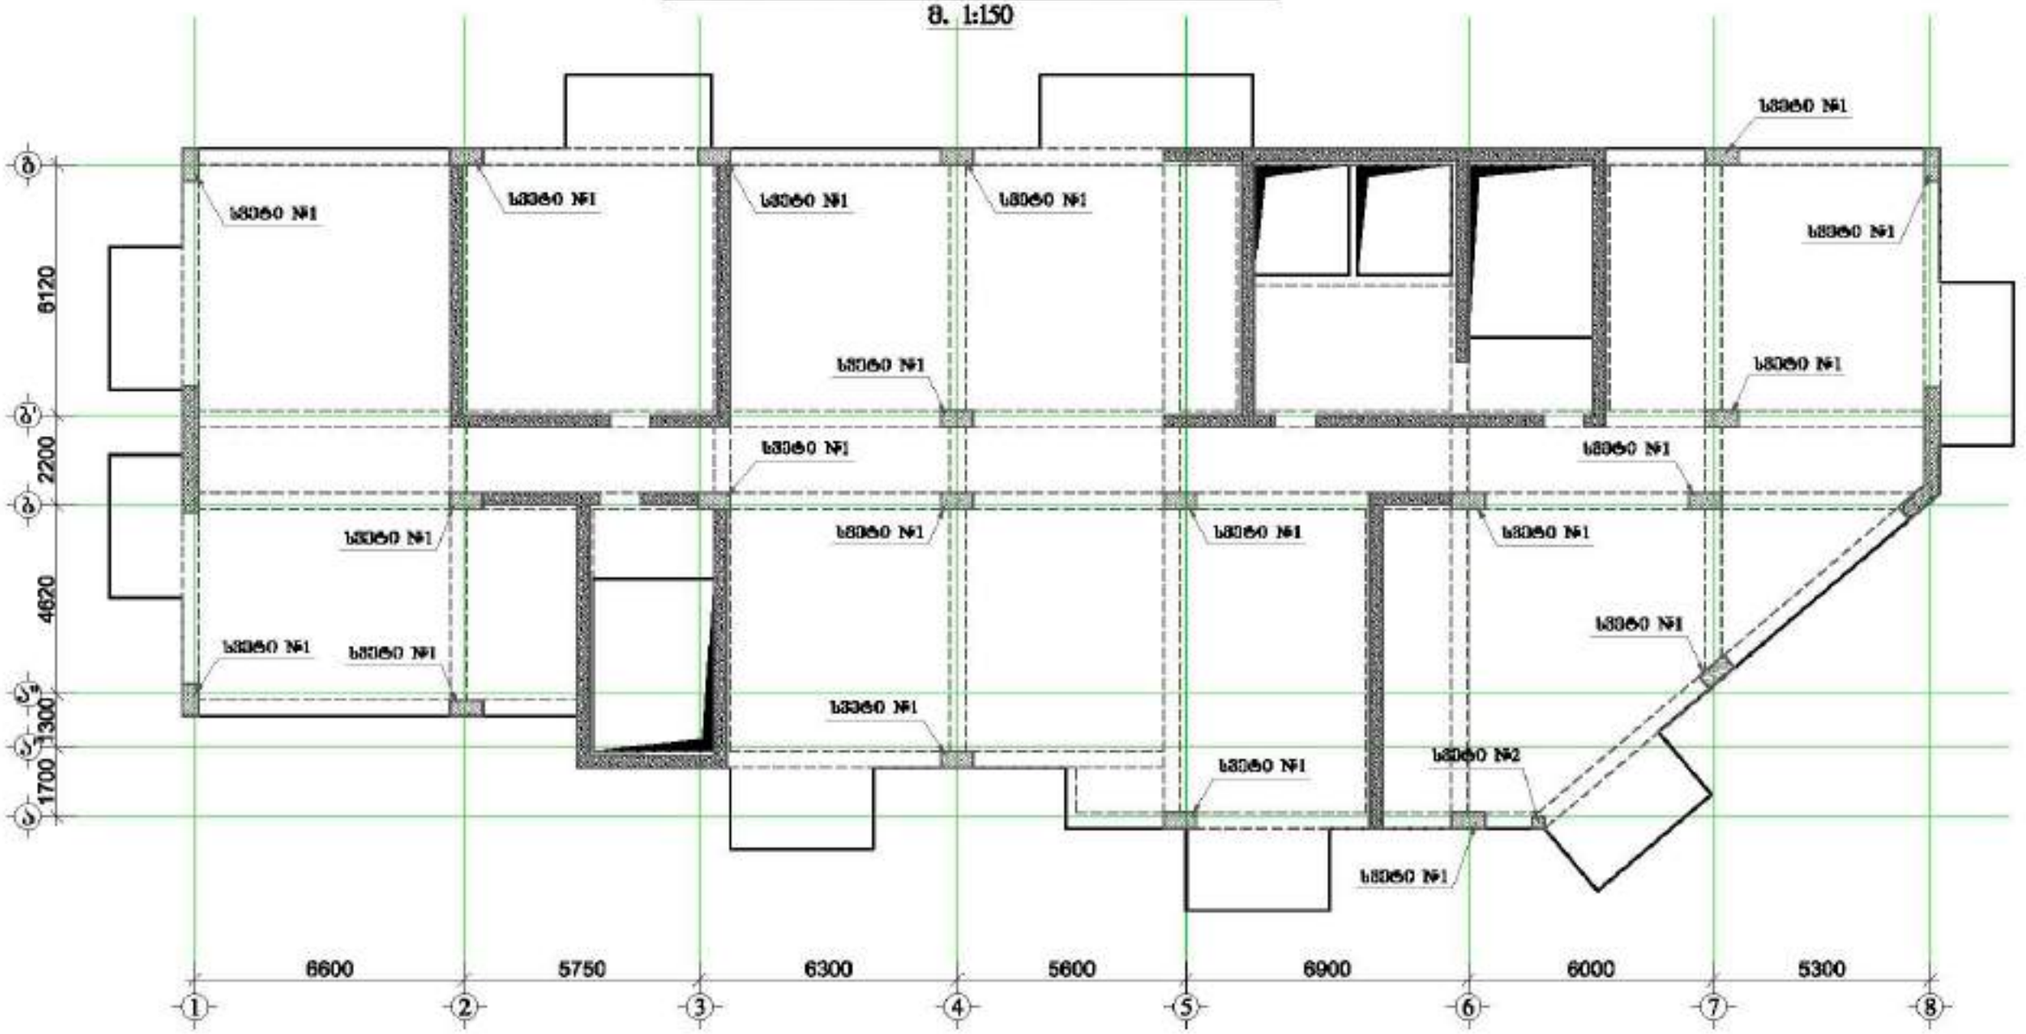

მრავალფუნქციური შენობა №1














დამკვეთი:	შპს "ასტორია გრუპი"

LTD "ALPHA PROJECT GEORGIA"
შპს "ალფა პროექტ ჯორჯია"
57a, cholokashvili str., Block/S, Flat/24, Tbilisi, Georgia

POSITION თანამდებობა	NAME სახელი	SIGNATURE ხელმოწერა
DIRECTOR დირექტორი	T.MATCABERIDZE თ.მაჭაბერიძე	
CONSTUCTOR კონსტრუქტორი	T.ZAKUTASHVILI თ.ზაკუთაშვილი	
CONSTUCTOR კონსტრუქტორი	G. BOCHORISHVILI გ. ბოჭორიშვილი	
CONSTUCTOR კონსტრუქტორი	I. BOCHORISHVILI ი. ბოჭორიშვილი	

DATE. თარიღი	17.10.2021
AUDIT. რევიზია	00.00.00
SCALE. მასშტაბი	1:150

DRAWING NAME: ნახაზის სახელი

სვეტების მარკირების გეგმა +83.30 ნიშნულზე

PAGE FORMAT ფორმატი	FILE NAME ფაილი	LAYOUT განლაგება
A3	SADZIRKVELI	
STAGE სტადია	SHEET ფურცელი	SHEETS ფურცლები
მშპ პროექტი	ს.-96	

სვეტი № 1-ის არმირება
მ 1:25

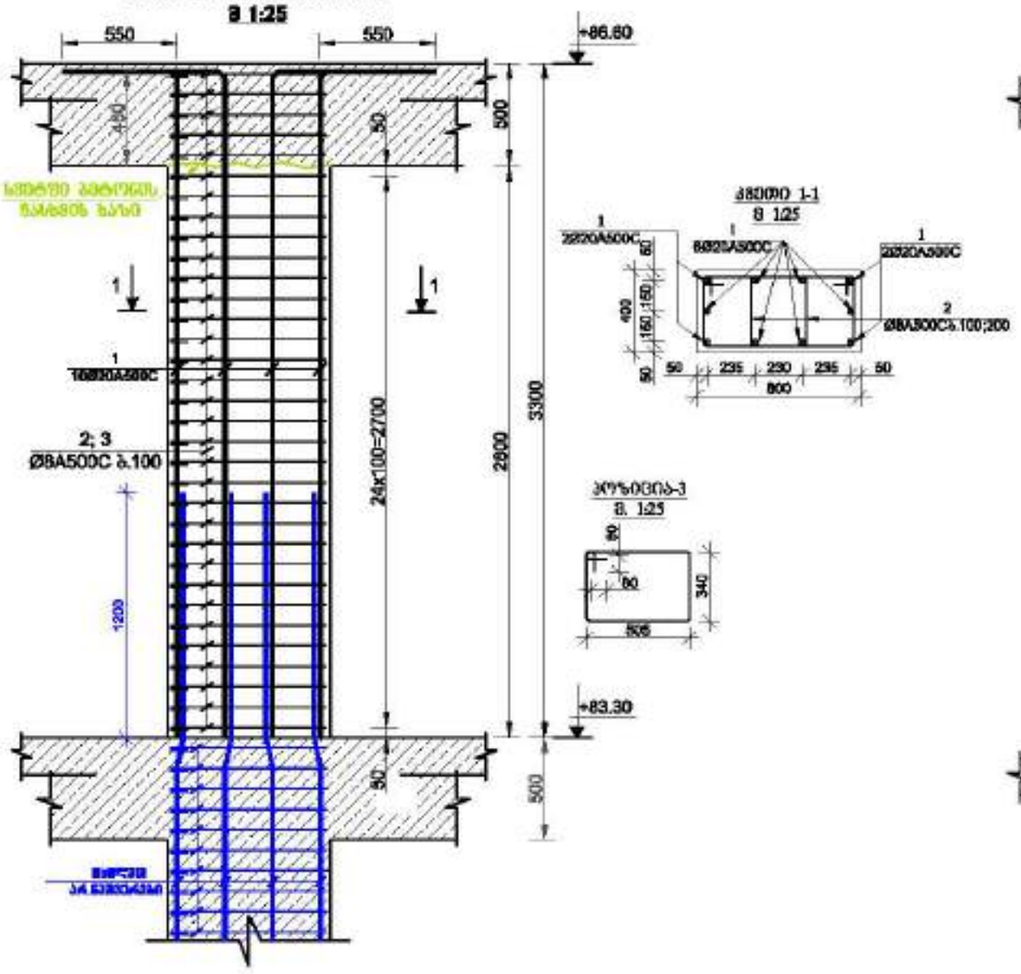

კვეთი 1-1
მ 1:25

პოზიცია-3
მ. 1:25

სვეტი № 2-ის არმირება
მ 1:25

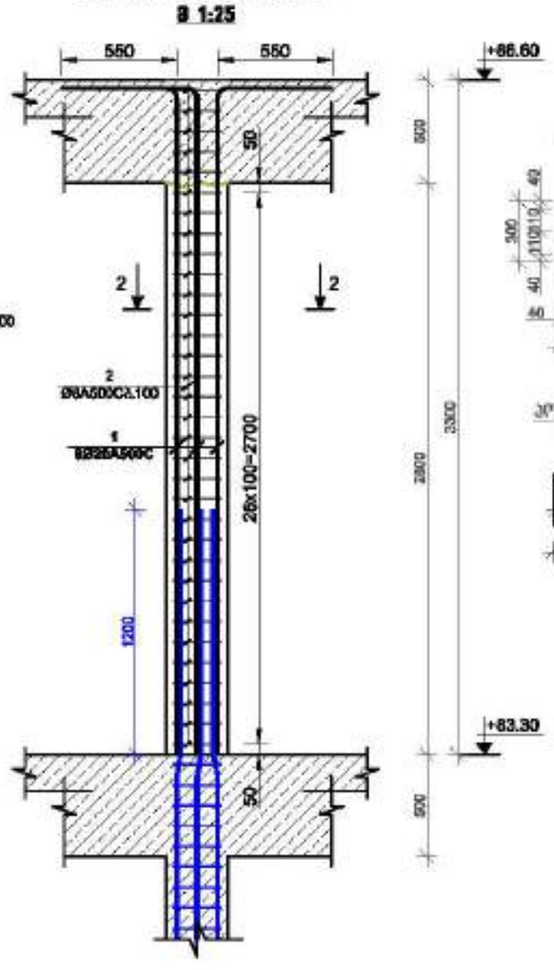

კვეთი 2-2
მ 1:25

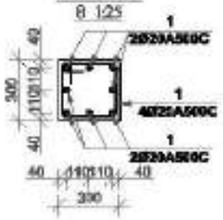

პოზიცია-2
მ 1:25



მრავალფუნქციური შენობა №1

მისამართი: ქალაქი, ზემო გაჩიაგის საკადასტრო №1













დამკვეთი: შპს "ალფა პროექტ ჯორჯია"

LTD "ALPHA PROJECT GEORGIA"
57a, cholokashvili str., Block/3, Flat/24, Tbilisi, Georgia

POSITION	NAME	SIGNATURE
DIRECTOR	T.MATCABERIDZE	
CONSTUCTOR	T.ZAKUTASHVILI	
CONSTUCTOR	G. BOCHORISHVILI	
CONSTUCTOR	I. BOCHORISHVILI	

DATE	17.10.2021
AUDIT.	00.00.00
SCALE.	1:26

DRAWING NAME:
სვეტები
სვეტი-1; 2.

PAGE FORMAT	FILE NAME	LAYOUT
A3	SADZIRKVELI	
STAGE	SHEET	SHEETS
შპს ალფა	ა.-97	

ВЗЫЗ№ОЬ ЬЗДОФШОЬЗДОЗ ЬЗДФЗЬЗ -0.10 БОШЗ№ЧЗ

ЬФШФ-1									
ЗОЧЬ №	ЧОЗЗФФЬФ ЧЗ₂ ДЧ№ЗЬЛ Φ ВВ	L ВВ	ЬОЗЬЛОЗ	ЛЗЬГЧЧ-ЬЗ 6ГЧЗ₂ n	ЬОЗЬЛОЗ L∆ш 3	ЧГОЗЗ q ∆Ь	ЬОЗЬЛОЗ L∆ш,N 3	ЧГОЗ₂ qχN ∆Ь
1	Φ 20 A500C	5400	14	75.6	186.4	1058.4	2810.1	
2	Φ 8 A500C	3200	84	266.8	106.1	3763.2	1484.9	
3	Φ 8 A500C	1170	84	98.3	38.8	1375.9	542.9	
4	Φ 8 A500C	840	42	35.3	13.9	493.9	194.9	

ЬФШФ-1									
ЗОЧЬ №	ЧОЗЗФФЬФ ЧЗ₂ ДЧ№ЗЬЛ Φ ВВ	L ВВ	ЬОЗЬЛОЗ	ЛЗЬГЧЧ-ЬЗ 6ГЧЗ₂ n	ЬОЗЬЛОЗ L∆ш 3	ЧГОЗЗ q ∆Ь	ЬОЗЬЛОЗ L∆ш,N 3	ЧГОЗ₂ qχN ∆Ь
1	Φ 20 A500C	5400	14	75.6	186.4	1058.4	2810.1	
2	Φ 8 A500C	3200	84	266.8	106.1	3763.2	1484.9	
3	Φ 8 A500C	1170	84	98.3	38.8	1375.9	542.9	
4	Φ 8 A500C	840	42	35.3	13.9	493.9	194.9	

ЬЗЧЗ ЧЗЗЧ= 3457 ЬЗЧЗ Q= 4932.7

ЧООГЧЬОЬ ЧГЧЬ₂ Q= 4932.7 ЬЗЧЗ
ЬЗЬЗЧЗЬ ВГЧЬЗЧЗЧЬ₂ B35 V= 43.512 ВЗ

ЬФШФ-2									
ЗОЧЬ №	ЧОЗЗФФЬФ ЧЗ₂ ДЧ№ЗЬЛ Φ ВВ	L ВВ	ЬОЗЬЛОЗ	ЛЗЬГЧЧ-ЬЗ 6ГЧЗ₂ n	ЬОЗЬЛОЗ L∆ш 3	ЧГОЗЗ q ∆Ь	ЬОЗЬЛОЗ L∆ш,N 3	ЧГОЗ₂ qχN ∆Ь
1	Φ 25 A500C	5700	14	79.8	307.5		79.8	307.5
2	Φ 8 A500C	3200	84	266.8	106.1		266.8	106.1
3	Φ 8 A500C	1170	84	98.3	36.8	1	98.3	36.8
4	Φ 8 A500C	840	42	35.3	13.9		35.3	13.9

ЬЗЧЗ ЧЗЗЧ= 466.2 ЬЗЧЗ Q= 466.2

ЧООГЧЬОЬ ЧГЧЬ₂ Q= 466.2 ЬЗЧЗ
ЬЗЬЗЧЗЬ ВГЧЬЗЧЗЧЬ₂ B35 V= 3.108 ВЗ

ВЗЫЗ№ОЬ ЬЗДОФШОЬЗДОЗ ЬЗДФЗЬЗ -0.10 БОШЗ№ЧЗ

ЬФШФ-3									
ЗОЧЬ №	ЧОЗЗФФЬФ ЧЗ₂ ДЧ№ЗЬЛ Φ ВВ	L ВВ	ЬОЗЬЛОЗ	ЛЗЬГЧЧ-ЬЗ 6ГЧЗ₂ n	ЬОЗЬЛОЗ L∆ш 3	ЧГОЗЗ q ∆Ь	ЬОЗЬЛОЗ L∆ш,N 3	ЧГОЗ₂ qχN ∆Ь
1	Φ 28 A500C	6900	14	82.6	399.2		82.6	399.2
2	Φ 8 A500C	3200	84	266.8	106.1		266.8	106.1
3	Φ 8 A500C	1170	84	98.3	38.8	1	98.3	38.8
4	Φ 8 A500C	840	42	35.3	13.9		35.3	13.9

ЬЗЧЗ ЧЗЗЧ= 558.0 ЬЗЧЗ Q= 558.0

ЧООГЧЬОЬ ЧГЧЬ₂ Q= 558.0 ЬЗЧЗ
ЬЗЬЗЧЗЬ ВГЧЬЗЧЗЧЬ₂ B35 V= 3.108 ВЗ

ЬФШФ-4									
ЗОЧЬ №	ЧОЗЗФФЬФ ЧЗ₂ ДЧ№ЗЬЛ Φ ВВ	L ВВ	ЬОЗЬЛОЗ	ЛЗЬГЧЧ-ЬЗ 6ГЧЗ₂ n	ЬОЗЬЛОЗ L∆ш 3	ЧГОЗЗ q ∆Ь	ЬОЗЬЛОЗ L∆ш,N 3	ЧГОЗ₂ qχN ∆Ь
1	Φ 32 A500C	6100	14	85.4	539.1		341.6	2156.6
2	Φ 8 A500C	3200	84	266.8	106.1		1075.2	424.2
3	Φ 8 A500C	1170	84	98.3	38.8	4	393.1	155.1
4	Φ 8 A500C	840	42	35.3	13.9		141.1	55.7

ЬЗЧЗ ЧЗЗЧ= 697.9 ЬЗЧЗ Q= 2791.6

ЧООГЧЬОЬ ЧГЧЬ₂ Q= 2791.6 ЬЗЧЗ
ЬЗЬЗЧЗЬ ВГЧЬЗЧЗЧЬ₂ B35 V= 12.432 ВЗ

ВЗЫЗ№ОЬ ЬЗДОФШОЬЗДОЗ ЬЗДФЗЬЗ -3.00 БОШЗ№ЧЗ

ЬФШФ-1									
ЗОЧЬ №	ЧОЗЗФФЬФ ЧЗ₂ ДЧ№ЗЬЛ Φ ВВ	L ВВ	ЬОЗЬЛОЗ	ЛЗЬГЧЧ-ЬЗ 6ГЧЗ₂ n	ЬОЗЬЛОЗ L∆ш 3	ЧГОЗЗ q ∆Ь	ЬОЗЬЛОЗ L∆ш,N 3	ЧГОЗ₂ qχN ∆Ь
1	Φ 20 A500C	4100	14	57.4	141.6		803.6	1981.7
2	Φ 8 A500C	3200	56	186.5	73.2		2598.4	1023.3
3	Φ 8 A500C	1170	56	67.9	26.6	14	950.0	374.9
4	Φ 8 A500C	840	29	24.4	9.6		341.0	134.6

ЬЗЧЗ ЧЗЗЧ= 2512 ЬЗЧЗ Q= 3516.4

ЧООГЧЬОЬ ЧГЧЬ₂ Q= 3516.4 ЬЗЧЗ
ЬЗЬЗЧЗЬ ВГЧЬЗЧЗЧЬ₂ B35 V= 28.224 ВЗ

ЬФШФ-2									
ЗОЧЬ №	ЧОЗЗФФЬФ ЧЗ₂ ДЧ№ЗЬЛ Φ ВВ	L ВВ	ЬОЗЬЛОЗ	ЛЗЬГЧЧ-ЬЗ 6ГЧЗ₂ n	ЬОЗЬЛОЗ L∆ш 3	ЧГОЗЗ q ∆Ь	ЬОЗЬЛОЗ L∆ш,N 3	ЧГОЗ₂ qχN ∆Ь
1	Φ 25 A500C	4400	14	61.6	237.4		61.6	237.4
2	Φ 8 A500C	3200	56	186.5	73.2		186.5	73.2
3	Φ 8 A500C	1170	56	67.9	26.6	1	67.9	26.6
4	Φ 8 A500C	840	29	24.4	9.6		24.4	9.6

ЬЗЧЗ ЧЗЗЧ= 347.0 ЬЗЧЗ Q= 347.0

ЧООГЧЬОЬ ЧГЧЬ₂ Q= 347.0 ЬЗЧЗ
ЬЗЬЗЧЗЬ ВГЧЬЗЧЗЧЬ₂ B35 V= 2.016 ВЗ

ЬФШФ-3									
ЗОЧЬ №	ЧОЗЗФФЬФ ЧЗ₂ ДЧ№ЗЬЛ Φ ВВ	L ВВ	ЬОЗЬЛОЗ	ЛЗЬГЧЧ-ЬЗ 6ГЧЗ₂ n	ЬОЗЬЛОЗ L∆ш 3	ЧГОЗЗ q ∆Ь	ЬОЗЬЛОЗ L∆ш,N 3	ЧГОЗ₂ qχN ∆Ь
1	Φ 28 A500C	4600	14	64.4	311.3		64.4	311.3
2	Φ 8 A500C	3200	56	186.5	73.2		185.6	73.2
3	Φ 8 A500C	1170	56	67.9	26.6	1	67.9	26.6
4	Φ 8 A500C	840	29	24.4	9.6		24.4	9.6

ЬЗЧЗ ЧЗЗЧ= 4209 ЬЗЧЗ Q= 4209

ЧООГЧЬОЬ ЧГЧЬ₂ Q= 4209 ЬЗЧЗ
ЬЗЬЗЧЗЬ ВГЧЬЗЧЗЧЬ₂ B35 V= 2.016 ВЗ

ЬФШФ-4									
ЗОЧЬ №	ЧОЗЗФФЬФ ЧЗ₂ ДЧ№ЗЬЛ Φ ВВ	L ВВ	ЬОЗЬЛОЗ	ЛЗЬГЧЧ-ЬЗ 6ГЧЗ₂ n	ЬОЗЬЛОЗ L∆ш 3	ЧГОЗЗ q ∆Ь	ЬОЗЬЛОЗ L∆ш,N 3	ЧГОЗ₂ qχN ∆Ь
1	Φ 32 A500C	4800	14	67.2	424.2		268.6	1697.0
2	Φ 8 A500C	3200	58	185.6	73.2		742.4	292.9
3	Φ 8 A500C	1170	58	67.9	26.8	4	271.4	107.1
4	Φ 8 A500C	840	29	24.4	9.6		97.4	38.4

ЬЗЧЗ ЧЗЗЧ= 533.9 ЬЗЧЗ Q= 2135.5

ЧООГЧЬОЬ ЧГЧЬ₂ Q= 2135.5 ЬЗЧЗ
ЬЗЬЗЧЗЬ ВГЧЬЗЧЗЧЬ₂ B35 V= 8.064 ВЗ



































მასალის სპეციფიკაცია სვეტებზე +4.10 ნიშნულზე

ელემენტის დასახელება	პოზ. №	ღეროს ტიპი და კვეთი Φ მმ	სიგრძე L მმ	რაოდენობა n	სიგრძე Lმთ მ	წონა q კგ	ელემენტის რაოდენობა N	სიგრძე LოჯN მ	წონა qxN კგ
სვეტი-1	1	Φ 20 A500C	4500	14	63.0	155.4	14	882.0	2175.1
	2	Φ 8 A500C	3200	66	211.2	83.3		2956.8	1166.7
	3	Φ 8 A500C	1170	66	77.2	30.5		1081.1	426.6
	4	Φ 8 A500C	840	33	27.7	10.9		388.1	153.1
					სულ q=	280.1		სულ Q=	3921.4

ელემენტის მოცულობა Q= 3921.4 კგ
ბეტონის მოცულობა B35 V= 32.928 მ³

მასალის სპეციფიკაცია სვეტებზე +4.10 ნიშნულზე

ელემენტის დასახელება	პოზ. №	ღეროს ტიპი და კვეთი Φ მმ	სიგრძე L მმ	რაოდენობა n	სიგრძე Lმთ მ	წონა q კგ	ელემენტის რაოდენობა N	სიგრძე LოჯN მ	წონა qxN კგ
სვეტი-2	1	Φ 25 A500C	4800	14	67.2	258.9	1	67.2	258.9
	2	Φ 8 A500C	3200	66	211.2	83.3		211.2	83.3
	3	Φ 8 A500C	1170	66	77.2	30.5		77.2	30.5
	4	Φ 8 A500C	840	33	27.7	10.9		27.7	10.9
					სულ q=	383.7		სულ Q=	383.7

ელემენტის მოცულობა Q= 383.7 კგ
ბეტონის მოცულობა B35 V= 2.352 მ³

მასალის სპეციფიკაცია სვეტებზე +4.10 ნიშნულზე

ელემენტის დასახელება	პოზ. №	ღეროს ტიპი და კვეთი Φ მმ	სიგრძე L მმ	რაოდენობა n	სიგრძე Lმთ მ	წონა q კგ	ელემენტის რაოდენობა N	სიგრძე LოჯN მ	წონა qxN კგ
სვეტი-3	1	Φ 28 A500C	5000	14	70.0	338.3	3	210.0	1015.0
	2	Φ 8 A500C	3200	66	211.2	83.3		693.6	250.0
	3	Φ 8 A500C	1170	66	77.2	30.5		231.7	91.4
	4	Φ 8 A500C	840	33	27.7	10.9		83.2	32.8
					სულ q=	463.1		სულ Q=	1389.3

ელემენტის მოცულობა Q= 1389.3 კგ
ბეტონის მოცულობა B35 V= 7.056 მ³

მასალის სპეციფიკაცია სვეტებზე +4.10 ნიშნულზე

ელემენტის დასახელება	პოზ. №	ღეროს ტიპი და კვეთი Φ მმ	სიგრძე L მმ	რაოდენობა n	სიგრძე Lმთ მ	წონა q კგ	ელემენტის რაოდენობა N	სიგრძე LოჯN მ	წონა qxN კგ
სვეტი-4	1	Φ 32 A500C	5200	14	72.8	459.6	2	145.6	919.2
	2	Φ 8 A500C	3200	66	211.2	83.3		422.4	166.7
	3	Φ 8 A500C	1170	66	77.2	30.5		154.4	60.9
	4	Φ 8 A500C	840	33	27.7	10.9		55.4	21.9
					სულ q=	584.3		სულ Q=	1168.7

ელემენტის მოცულობა Q= 1168.7 კგ
ბეტონის მოცულობა B35 V= 4.704 მ³

მასალის სპეციფიკაცია სვეტებზე +7.40 ნიშნულზე

ელემენტის დასახელება	პოზ. №	ღეროს ტიპი და კვეთი Φ მმ	სიგრძე L მმ	რაოდენობა n	სიგრძე Lმთ მ	წონა q კგ	ელემენტის რაოდენობა N	სიგრძე LოჯN მ	წონა qxN კგ
სვეტი-5	1	Φ 20 A500C	5500	8	44.0	108.5	1	44.0	108.5
	2	Φ 8 A500C	3200	66	211.2	83.3		211.2	83.3
					სულ q=	191.8		სულ Q=	191.8

ელემენტის მოცულობა Q= 191.8 კგ
ბეტონის მოცულობა B35 V= 0.252 მ³

მასალის სპეციფიკაცია სვეტებზე +7.40 ნიშნულზე

ელემენტის დასახელება	პოზ. №	ღეროს ტიპი და კვეთი Φ მმ	სიგრძე L მმ	რაოდენობა n	სიგრძე Lმთ მ	წონა q კგ	ელემენტის რაოდენობა N	სიგრძე LოჯN მ	წონა qxN კგ
სვეტი-1	1	Φ 20 A500C	4500	14	63.0	155.4	15	945.0	2330.4
	2	Φ 8 A500C	3200	66	211.2	83.3		3168.0	1250.0
	3	Φ 8 A500C	1170	66	77.2	30.5		1158.3	457.0
	4	Φ 8 A500C	840	33	27.7	10.9		415.8	164.1
					სულ q=	280.1		სულ Q=	4201.5

ელემენტის მოცულობა Q= 4201.5 კგ
ბეტონის მოცულობა B35 V= 35.28 მ³

მასალის სპეციფიკაცია სვეტებზე +7.40 ნიშნულზე

ელემენტის დასახელება	პოზ. №	ღეროს ტიპი და კვეთი Φ მმ	სიგრძე L მმ	რაოდენობა n	სიგრძე Lმთ მ	წონა q კგ	ელემენტის რაოდენობა N	სიგრძე LოჯN მ	წონა qxN კგ
სვეტი-2	1	Φ 25 A500C	4800	14	67.2	258.9	1	67.2	258.9
	2	Φ 8 A500C	3200	66	211.2	83.3		211.2	83.3
	3	Φ 8 A500C	1170	66	77.2	30.5		77.2	30.5
	4	Φ 8 A500C	840	33	27.7	10.9		27.7	10.9
					სულ q=	383.7		სულ Q=	383.7

ელემენტის მოცულობა Q= 383.7 კგ
ბეტონის მოცულობა B35 V= 2.352 მ³

მასალის სპეციფიკაცია სვეტებზე +7.40 ნიშნულზე

ელემენტის დასახელება	პოზ. №	ღეროს ტიპი და კვეთი Φ მმ	სიგრძე L მმ	რაოდენობა n	სიგრძე Lმთ მ	წონა q კგ	ელემენტის რაოდენობა N	სიგრძე LოჯN მ	წონა qxN კგ
სვეტი-3	1	Φ 28 A500C	5000	14	70.0	338.3	2	140.0	676.7
	2	Φ 8 A500C	3200	66	211.2	83.3		422.4	166.7
	3	Φ 8 A500C	1170	66	77.2	30.5		154.4	60.9
	4	Φ 8 A500C	840	33	27.7	10.9		55.4	21.9
					სულ q=	463.1		სულ Q=	926.2

ელემენტის მოცულობა Q= 926.2 კგ
ბეტონის მოცულობა B35 V= 4.704 მ³

მრავალფუნქციური შენობა №1














დამკვეთი: შპს "ასტორია გრუპი"

LTD "ALPHA PROJECT GEORGIA"
შპს "ალფა პროექტ ჯორჯია"

57a, cholokashvili str., Block/S, Flat/24, Tbilisi, Georgia
ქ. ცისკაში, ქ. ზოგიერთ/ბლოკი №57ა, კორპ.3, ბ.24

POSITION პოზიციები	NAME სახელი	SIGNATURE ხელმოწერა
DIRECTOR დირექტორი	T.MATCABERIDZE თ.მაჭაბერიძე	
CONSTUCTOR კონსტრუქტორი	T.ZAKUTASHVILI თ.ზაკუთაშვილი	
CONSTUCTOR კონსტრუქტორი	G. BOCHORISHVILI გ. ბოჭორიშვილი	
CONSTUCTOR კონსტრუქტორი	I. BOCHORISHVILI ი. ბოჭორიშვილი	

DATE. თარიღი	17.10.2021
AUDIT. რევიზია	00.00.00
SCALE. მასშტაბი	-
DRAWING NAME: ნახაზის სახელწოდება	მასალის სპეციფიკაცია სვეტებზე

PAGE FORMAT ფორმატი	FILE NAME ფაილი	LAYOUT განლაგება
A3	SADZIRKVELI	
STAGE სტადია	SHEET ფურცელი	SHEETS ფურცლები
მშპ პროექტი	ს.-99	




ელემენტის დასახელება	პოზ. №	ზომა და კლასი Φ მმ	სიგრძე L მ	რაოდენობა n	სიგრძე Lმ	წონა q კგ	ელემენტის რაოდენობა N	სიგრძე LmxN მ	წონა qxN კგ
სვეტი-5	1	Φ 32 A500C	5400	14	75.6	477.3	1	75.6	477,3
	2	Φ 8 A500C	3200	66	211.2	83.3		211.2	83.3
	3	Φ 8 A500C	1170	66	77.2	30.5		77.2	30.5
	4	Φ 8 A500C	840	33	27.7	10.9		27.7	10.9
	5	Φ 28 A500C	3400	14	47.6	230.1		47.6	230.1
					სულ q=	832.1		სულ Q=	832.1

ღეროების წონა Q= 832.1 კგ
ბეტონის მოცულობა B35 V= 2.352 მ³

მასალის სპეციფიკაცია სვეტებზე +10.70 ნიშნულზე

ელემენტის დასახელება	პოზ. №	ზომა და კლასი Φ მმ	სიგრძე L მ	რაოდენობა n	სიგრძე Lმ	წონა q კგ	ელემენტის რაოდენობა N	სიგრძე LmxN მ	წონა qxN კგ
სვეტი-6	1	Φ 20 A500C	4500	8	36.0	88.8	1	36.0	88.8
	2	Φ 8 A500C	3200	66	211.2	83.3		211.2	83.3
					სულ q=	172.1		სულ Q=	172.1

ღეროების წონა Q= 172.1 კგ
ბეტონის მოცულობა B35 V= 0.252 მ³

მასალის სპეციფიკაცია სვეტებზე +14.00 ნიშნულზე

ელემენტის დასახელება	პოზ. №	ზომა და კლასი Φ მმ	სიგრძე L მ	რაოდენობა n	სიგრძე Lმ	წონა q კგ	ელემენტის რაოდენობა N	სიგრძე LmxN მ	წონა qxN კგ
სვეტი-1	1	Φ 20 A500C	4500	14	63.0	155.4	15	945.0	2330.4
	2	Φ 8 A500C	2860	66	188.8	74.5		2831.4	1117.2
	3	Φ 8 A500C	1070	66	70.6	27.9		1059.3	418.0
	4	Φ 8 A500C	740	33	24.4	9.6		366.3	144.5
					სულ q=	267.3		სულ Q=	4010.1

ღეროების წონა Q= 4010.1 კგ
ბეტონის მოცულობა B35 V= 27.72 მ³

მასალის სპეციფიკაცია სვეტებზე +14.00 ნიშნულზე

ელემენტის დასახელება	პოზ. №	ზომა და კლასი Φ მმ	სიგრძე L მ	რაოდენობა n	სიგრძე Lმ	წონა q კგ	ელემენტის რაოდენობა N	სიგრძე LmxN მ	წონა qxN კგ
სვეტი-2	1	Φ 25 A500C	4800	14	67.2	258.9	2	134.4	517.9
	2	Φ 8 A500C	2860	66	188.8	74.5		377.5	149.0
	3	Φ 8 A500C	1070	66	70.6	27.9		141.2	55.7
	4	Φ 8 A500C	740	33	24.4	9.6		48.8	19.3
					სულ q=	370.9		სულ Q=	741.8

ღეროების წონა Q= 7418 კგ
ბეტონის მოცულობა B35 V= 3.696 მ³

მასალის სპეციფიკაცია სვეტებზე +14.00 ნიშნულზე

ელემენტის დასახელება	პოზ. №	ზომა და კლასი Φ მმ	სიგრძე L მ	რაოდენობა n	სიგრძე Lმ	წონა q კგ	ელემენტის რაოდენობა N	სიგრძე LmxN მ	წონა qxN კგ
სვეტი-3	1	Φ 28 A500C	5000	14	70.0	338.3	3	210.0	1015.0
	2	Φ 8 A500C	2860	66	188.8	74.5		566.3	223.4
	3	Φ 8 A500C	1070	66	70.6	27.9		211.9	83.6
	4	Φ 8 A500C	740	33	24.4	9.6		73.3	28.9
					სულ q=	450.3		სულ Q=	1351.0

ღეროების წონა Q= 1351.0 კგ
ბეტონის მოცულობა B35 V= 7.056 მ³

მასალის სპეციფიკაცია სვეტებზე +14.00 ნიშნულზე

ელემენტის დასახელება	პოზ. №	ზომა და კლასი Φ მმ	სიგრძე L მ	რაოდენობა n	სიგრძე Lმ	წონა q კგ	ელემენტის რაოდენობა N	სიგრძე LmxN მ	წონა qxN კგ
სვეტი-4	1	Φ 20 A500C	4500	8	36.0	88.8	1	36.0	88.8
	2	Φ 8 A500C	3200	66	211.2	83.3		211.2	83.3
					სულ q=	172.1		სულ Q=	172.1

ღეროების წონა Q= 172.1 კგ
ბეტონის მოცულობა B35 V= 0.252 მ³

მრავალფუნქციური შენობა №1



დამკვეთი: შპს "ისტორია გრუზი"

LTD "ALPHA PROJECT GEORGIA"
შპს "ალფა პროექტ ჯორჯია"
57a, cholokashvili str., Block#3, Flat#24, Tbilisi, Georgia
ქ. თბილისი, ქ. ჭოლოყაშვილის №57ა, კორპ.3, ბ.24

POSITION თანამდებობა	NAME სახელი	SIGNATURE ხელმოწერა
DIRECTOR დირექტორი	T.MATCABERIDZE თ.მაწაბერიძე	
CONSTUCTOR კონსტრუქტორი	T.ZAKUTASHVILI თ.ზაკუთაშვილი	
CONSTUCTOR კონსტრუქტორი	G. BOCHORISHVILI გ. ბოჭორიშვილი	
CONSTUCTOR კონსტრუქტორი	I. BOCHORISHVILI ი. ბოჭორიშვილი	

DATE. თარიღი	17.10.2021
AUDIT. რევიზია	00.00.00
SCALE. მასშტაბი	-
DRAWING NAME: ნახაზის სახელწოდება	მასალის სპეციფიკაცია სვეტებზე

PAGE FORMAT ფორმატი	FILE NAME ფაილი	LAYOUT განლაგება
A3	SADZIRKVELI	
STAGE სტადია	SHEET ფურცელი	SHEETS ფურცლები
მშპ პროექტი	ს.-101	





















































მასალის სპეციფიკაცია სვეტებზე +23.90 ნიშნულზე

ელემენტის დასახელება	პოზ. №	დიამეტრი და კლასი Φ მმ	სიგრძე L მ	რაოდენობა n	სიგრძე Lმა	წონა q კგ	ელემენტის რაოდენობა N	სიგრძე LmaN მ	წონა qxN კგ
სვეტი-1	1	Φ 20 A500C	4500	14	63.0	155.4	16	1008.0	2486.8
	2	Φ 8 A500C	2860	66	188.8	74.5		3020.2	1191.7
	3	Φ 8 A500C	1070	66	70.6	27.9		1129.9	445.8
	4	Φ 8 A500C	740	33	24.4	9.6		390.7	154.2
					ჯამი q=	267.3		ჯამი Q=	4277.5

დატვირთვა წონა Q= 4277.5 კნ
ბეტონის მოცულობა B35 V= 29.568 მ³

მასალის სპეციფიკაცია სვეტებზე +23.90 ნიშნულზე

ელემენტის დასახელება	პოზ. №	დიამეტრი და კლასი Φ მმ	სიგრძე L მ	რაოდენობა n	სიგრძე Lმა	წონა q კგ	ელემენტის რაოდენობა N	სიგრძე LmaN მ	წონა qxN კგ
სვეტი-2	1	Φ 25 A500C	4800	14	67.2	258.9	3	201.6	776.9
	2	Φ 8 A500C	2860	66	188.8	74.5		566.9	223.4
	3	Φ 8 A500C	1070	66	70.6	27.9		211.9	83.6
	4	Φ 8 A500C	740	33	24.4	9.6		73.3	28.9
					ჯამი q=	370.9		ჯამი Q=	1112.8

დატვირთვა წონა Q= 1112.8 კნ
ბეტონის მოცულობა B35 V= 5.544 მ³

მასალის სპეციფიკაცია სვეტებზე +23.90 ნიშნულზე

ელემენტის დასახელება	პოზ. №	დიამეტრი და კლასი Φ მმ	სიგრძე L მ	რაოდენობა n	სიგრძე Lმა	წონა q კგ	ელემენტის რაოდენობა N	სიგრძე LmaN მ	წონა qxN კგ
სვეტი-3	1	Φ 28 A500C	6000	14	70.0	338.3	1	70.0	338.3
	2	Φ 8 A500C	2860	66	188.8	74.5		188.8	74.5
	3	Φ 8 A500C	1070	66	70.6	27.9		70.6	27.9
	4	Φ 8 A500C	740	33	24.4	9.6		24.4	9.6
					ჯამი q=	450.3		ჯამი Q=	450.3

დატვირთვა წონა Q= 450.3 კნ
ბეტონის მოცულობა B35 V= 2.352 მ³

მასალის სპეციფიკაცია სვეტებზე +23.90 ნიშნულზე

ელემენტის დასახელება	პოზ. №	დიამეტრი და კლასი Φ მმ	სიგრძე L მ	რაოდენობა n	სიგრძე Lმა	წონა q კგ	ელემენტის რაოდენობა N	სიგრძე LmaN მ	წონა qxN კგ
სვეტი-4	1	Φ 20 A500C	4500	8	36.0	88.8	1	36.0	88.8
	2	Φ 8 A500C	3200	66	211.2	83.3		211.2	83.3
					ჯამი q=	172.1		ჯამი Q=	172.1

დატვირთვა წონა Q= 172.1 კნ
ბეტონის მოცულობა B35 V= 0.252 მ³

მასალის სპეციფიკაცია სვეტებზე +27.20 ნიშნულზე

ელემენტის დასახელება	პოზ. №	დიამეტრი და კლასი Φ მმ	სიგრძე L მ	რაოდენობა n	სიგრძე Lმა	წონა q კგ	ელემენტის რაოდენობა N	სიგრძე LmaN მ	წონა qxN კგ
სვეტი-1	1	Φ 20 A500C	4500	14	63.0	155.4	16	1008.0	2486.8
	2	Φ 8 A500C	2860	66	188.8	74.5		3020.2	1191.7
	3	Φ 8 A500C	1070	66	70.6	27.9		1129.9	445.8
	4	Φ 8 A500C	740	33	24.4	9.6		390.7	154.2
					ჯამი q=	267.3		ჯამი Q=	4277.5

დატვირთვა წონა Q= 4277.5 კნ
ბეტონის მოცულობა B35 V= 29.568 მ³

მასალის სპეციფიკაცია სვეტებზე +27.20 ნიშნულზე

ელემენტის დასახელება	პოზ. №	დიამეტრი და კლასი Φ მმ	სიგრძე L მ	რაოდენობა n	სიგრძე Lმა	წონა q კგ	ელემენტის რაოდენობა N	სიგრძე LmaN მ	წონა qxN კგ
სვეტი-2	1	Φ 25 A500C	4800	14	67.2	258.9	4	268.8	1035.8
	2	Φ 8 A500C	2860	66	188.8	74.5		755.0	297.9
	3	Φ 8 A500C	1070	66	70.6	27.9		282.5	111.5
	4	Φ 8 A500C	740	33	24.4	9.6		97.7	38.6
					ჯამი q=	370.9		ჯამი Q=	1483.7

დატვირთვა წონა Q= 1483.7 კნ
ბეტონის მოცულობა B35 V= 7.392 მ³

მასალის სპეციფიკაცია სვეტებზე +27.20 ნიშნულზე

ელემენტის დასახელება	პოზ. №	დიამეტრი და კლასი Φ მმ	სიგრძე L მ	რაოდენობა n	სიგრძე Lმა	წონა q კგ	ელემენტის რაოდენობა N	სიგრძე LmaN მ	წონა qxN კგ
სვეტი-3	1	Φ 20 A500C	4500	8	36.0	88.8	1	36.0	88.8
	2	Φ 8 A500C	3200	66	211.2	83.3		211.2	83.3
					ჯამი q=	172.1		ჯამი Q=	172.1

დატვირთვა წონა Q= 172.1 კნ
ბეტონის მოცულობა B35 V= 0.252 მ³

მრავალფუნქციური შენობა №1














შპს "ალფა პროექტი გრუზია"

LTD "ALPHA PROJECT GEORGIA"
შპს "ალფა პროექტი გრუზია"
57a, cholokashvili str., Block/3, Flat/24, Tbilisi, Georgia
ქ. თბილისი, ქ. ჭოლოყაშვილის №57ა, კორპ.3, ბ.24

POSITION პოზიცია	NAME სახელი	SIGNATURE ხელმოწერა
DIRECTOR დირექტორი	T.MATCABERIDZE თ.მაწკაბერიძე	
CONSTUCTOR კონსტრუქტორი	T.ZAKUTASHVILI თ.ზაკუთაშვილი	
CONSTUCTOR კონსტრუქტორი	G. BOCHORISHVILI გ. ბოჭორიშვილი	
CONSTUCTOR კონსტრუქტორი	I. BOCHORISHVILI ი. ბოჭორიშვილი	

DATE თარიღი	DRAWING NAME: ნახაზის სახელწოდება
17.10.2021	მასალის სპეციფიკაცია სვეტებზე
AUDIT. რევიზია	
00.00.00	
SCALE. მასშტაბი	
-	

PAGE FORMAT ფორმატი	FILE NAME ფაილი	LAYOUT განლაგება
A3	SADZIRKVELI	
STAGE სტადია	SHEET ფურცელი	SHEETS ფურცლები
შეშა პროექტი	ს.-104	

მასალის სპეციფიკაცია სვეტებზე +30.50 ნიშნულზე

ელემენტის მარკირება	პოზ. №	ღეროს ესკიზი და კლასი Φ მმ	სიგრძე L მმ	რაოდენობა n	სიგრძე Ln მ	წონა q კგ	ელემენტის რაოდენობა N	სიგრძე LnxN მ	წონა qxN კგ
სვეტი-1	1	Φ 20 A500C	4500	14	63.0	155.4	16	1008.0	2485.8
	2	Φ 8 A500C	2860	66	188.8	74.5		3020.2	1191.7
	3	Φ 8 A500C	1070	66	70.6	27.9		1129.9	445.8
	4	Φ 8 A500C	740	33	24.4	9.6		390.7	154.2
					სულ q=	267.3		სულ Q=	4277.5

დეტონის წონა Q= 4277.5 კგ
ბეტონის მოცულობა B35 V= 29.568 მ³

მასალის სპეციფიკაცია სვეტებზე +30.50 ნიშნულზე

ელემენტის მარკირება	პოზ. №	ღეროს ესკიზი და კლასი Φ მმ	სიგრძე L მმ	რაოდენობა n	სიგრძე Ln მ	წონა q კგ	ელემენტის რაოდენობა N	სიგრძე LnxN მ	წონა qxN კგ
სვეტი-2	1	Φ 25 A500C	4800	14	67.2	258.9	4	268.8	1035.8
	2	Φ 8 A500C	2860	66	188.8	74.5		755.0	297.9
	3	Φ 8 A500C	1070	66	70.6	27.9		282.5	111.5
	4	Φ 8 A500C	740	33	24.4	9.6		97.7	38.5
					სულ q=	370.9		სულ Q=	1483.7

დეტონის წონა Q= 1483.7 კგ
ბეტონის მოცულობა B35 V= 7.392 მ³

მასალის სპეციფიკაცია სვეტებზე +30.50 ნიშნულზე

ელემენტის მარკირება	პოზ. №	ღეროს ესკიზი და კლასი Φ მმ	სიგრძე L მმ	რაოდენობა n	სიგრძე Ln მ	წონა q კგ	ელემენტის რაოდენობა N	სიგრძე LnxN მ	წონა qxN კგ
სვეტი-3	1	Φ 20 A500C	4500	8	36.0	88.8	1	36.0	88.8
	2	Φ 8 A500C	3200	66	211.2	83.3		211.2	83.3
					სულ q=	172.1		სულ Q=	172.1

დეტონის წონა Q= 172.1 კგ
ბეტონის მოცულობა B35 V= 0.252 მ³

მასალის სპეციფიკაცია სვეტებზე +33.80 ნიშნულზე

ელემენტის მარკირება	პოზ. №	ღეროს ესკიზი და კლასი Φ მმ	სიგრძე L მმ	რაოდენობა n	სიგრძე Ln მ	წონა q კგ	ელემენტის რაოდენობა N	სიგრძე LnxN მ	წონა qxN კგ
სვეტი-1	1	Φ 20 A500C	3800	14	53.2	131.2	18	957.6	2361.5
	2	Φ 8 A500C	2860	66	188.8	74.5		3397.7	1340.6
	3	Φ 8 A500C	1070	66	70.6	27.9		1271.2	501.6
	4	Φ 8 A500C	740	33	24.4	9.6		439.6	173.4
	5	Φ 20 A500C	2400	10	24.0	59.2		432.0	1065.3
					სულ q=	302.4		სულ Q=	5442.5

დეტონის წონა Q= 5442.5 კგ
ბეტონის მოცულობა B35 V= 33.264 მ³

მასალის სპეციფიკაცია სვეტებზე +33.80 ნიშნულზე

ელემენტის მარკირება	პოზ. №	ღეროს ესკიზი და კლასი Φ მმ	სიგრძე L მმ	რაოდენობა n	სიგრძე Ln მ	წონა q კგ	ელემენტის რაოდენობა N	სიგრძე LnxN მ	წონა qxN კგ
სვეტი-2	1	Φ 25 A500C	4050	14	56.7	218.5	1	56.7	218.5
	2	Φ 8 A500C	2860	66	188.8	74.5		188.8	74.5
	3	Φ 8 A500C	1070	66	70.6	27.9		70.6	27.9
	4	Φ 8 A500C	740	33	24.4	9.6		24.4	9.6
	5	Φ 28 A500C	3400	10	34.0	164.3		34.0	164.3
					სულ q=	494.8		სულ Q=	494.8

დეტონის წონა Q= 494.8 კგ
ბეტონის მოცულობა B35 V= 1.848 მ³

მასალის სპეციფიკაცია სვეტებზე +33.80 ნიშნულზე

ელემენტის მარკირება	პოზ. №	ღეროს ესკიზი და კლასი Φ მმ	სიგრძე L მმ	რაოდენობა n	სიგრძე Ln მ	წონა q კგ	ელემენტის რაოდენობა N	სიგრძე LnxN მ	წონა qxN კგ
სვეტი-3	1	Φ 25 A500C	4050	14	56.7	218.5	1	56.7	218.5
	2	Φ 8 A500C	2860	66	188.8	74.5		188.8	74.5
	3	Φ 8 A500C	1070	66	70.6	27.9		70.6	27.9
	4	Φ 8 A500C	740	33	24.4	9.6		24.4	9.6
	5	Φ 25 A500C	3000	10	30.0	115.6		30.0	115.6
					სულ q=	446.1		სულ Q=	446.1

დეტონის წონა Q= 446.1 კგ
ბეტონის მოცულობა B35 V= 1.848 მ³

მასალის სპეციფიკაცია სვეტებზე +33.80 ნიშნულზე

ელემენტის მარკირება	პოზ. №	ღეროს ესკიზი და კლასი Φ მმ	სიგრძე L მმ	რაოდენობა n	სიგრძე Ln მ	წონა q კგ	ელემენტის რაოდენობა N	სიგრძე LnxN მ	წონა qxN კგ
სვეტი-4	1	Φ 20 A500C	4500	8	36.0	88.8	1	36.0	88.8
	2	Φ 8 A500C	3200	66	211.2	83.3		211.2	83.3
					სულ q=	172.1		სულ Q=	172.1

დეტონის წონა Q= 172.1 კგ
ბეტონის მოცულობა B35 V= 0.252 მ³

მრავალფუნქციური შენობა №1














შპს "ალფა პროექტი გრუპი"

LTD "ALPHA PROJECT GEORGIA"
შპს "ალფა პროექტი გრუპი"
57a, cholokashvili str., Block/3, Flat/24, Tbilisi, Georgia
ქ. თბილისი, ქ. ჭოლოყაშვილის №57ა, კორპ.3, ბ.24

POSITION თანამდებობა	NAME სახელი	SIGNATURE ხელმოწერა
DIRECTOR დირექტორი	T.MATCABERIDZE თ.მაჭაბერიძე	
CONSTUCTOR კონსტრუქტორი	T.ZAKUTASHVILI თ.ზაკუთაშვილი	
CONSTUCTOR კონსტრუქტორი	G. BOCHORISHVILI გ. ბოჭორიშვილი	
CONSTUCTOR კონსტრუქტორი	I. BOCHORISHVILI ი. ბოჭორიშვილი	

DATE. თარიღი	DRAWING NAME: ნახაზის სახელწოდება
17.10.2021	მასალის სპეციფიკაცია სვეტებზე
AUDIT. რევიზია	
00.00.00	
SCALE. მასშტაბი	
-	

PAGE FORMAT ფურცლის ზომა	FILE NAME ფაილი	LAYOUT განლაგება
A3	SADZIRKVELI	
STAGE სტადია	SHEET ფურცელი	SHEETS ფურცლები
შესრულებული	ს.-105	

მასალის სპეციფიკაცია სვეტებზე +37.10 ნიშნულზე

ელემენტის დასახელება	პოზ. №	დიამეტრი და კლასი Φ მმ	სიგრძე L მმ	რაოდენობა n	სიგრძე Lმ მ	წონა q კგ	ელემენტის რაოდენობა N	სიგრძე LმN მ	წონა qxN კგ
სვეტი-1	1	Φ 20 A500C	4500	10	45.0	111.0	18	810.0	1997.5
	2	Φ 8 A500C	2560	66	169.0	66.7		3041.3	1200.0
	3	Φ 8 A500C	1060	66	70.0	27.6		1259.3	496.9
					სულ q=	205.2		სულ Q=	3694.4

დადებების წონა Q= 3694.4 კგ
ბეტონის მოცულობა B35 V= 30.24 მ³

მასალის სპეციფიკაცია სვეტებზე +37.10 ნიშნულზე

ელემენტის დასახელება	პოზ. №	დიამეტრი და კლასი Φ მმ	სიგრძე L მმ	რაოდენობა n	სიგრძე Lმ მ	წონა q კგ	ელემენტის რაოდენობა N	სიგრძე LმN მ	წონა qxN კგ
სვეტი-2	1	Φ 25 A500C	4800	10	48.0	185.0	1	48.0	185.0
	2	Φ 8 A500C	2560	66	169.0	66.7		169.0	66.7
	3	Φ 8 A500C	1060	66	70.0	27.6		70.0	27.6
					სულ q=	279.2		სულ Q=	279.2

დადებების წონა Q= 279.2 კგ
ბეტონის მოცულობა B35 V= 1.68 მ³

მასალის სპეციფიკაცია სვეტებზე +37.10 ნიშნულზე

ელემენტის დასახელება	პოზ. №	დიამეტრი და კლასი Φ მმ	სიგრძე L მმ	რაოდენობა n	სიგრძე Lმ მ	წონა q კგ	ელემენტის რაოდენობა N	სიგრძე LმN მ	წონა qxN კგ
სვეტი-3	1	Φ 28 A500C	5000	10	50.0	241.7	1	50.0	241.7
	2	Φ 8 A500C	2560	66	169.0	66.7		169.0	66.7
	3	Φ 8 A500C	1060	66	70.0	27.6		70.0	27.6
					სულ q=	335.9		სულ Q=	335.9

დადებების წონა Q= 335.9 კგ
ბეტონის მოცულობა B35 V= 1.68 მ³

მასალის სპეციფიკაცია სვეტებზე +37.10 ნიშნულზე

ელემენტის დასახელება	პოზ. №	დიამეტრი და კლასი Φ მმ	სიგრძე L მმ	რაოდენობა n	სიგრძე Lმ მ	წონა q კგ	ელემენტის რაოდენობა N	სიგრძე LმN მ	წონა qxN კგ
სვეტი-4	1	Φ 20 A500C	4500	8	36.0	88.8	1	36.0	88.8
	2	Φ 8 A500C	3200	66	211.2	83.3		211.2	83.3
					სულ q=	172.1		სულ Q=	172.1

დადებების წონა Q= 172.1 კგ
ბეტონის მოცულობა B35 V= 0.252 მ³

მასალის სპეციფიკაცია სვეტებზე +40.40 ნიშნულზე

ელემენტის დასახელება	პოზ. №	დიამეტრი და კლასი Φ მმ	სიგრძე L მმ	რაოდენობა n	სიგრძე Lმ მ	წონა q კგ	ელემენტის რაოდენობა N	სიგრძე LმN მ	წონა qxN კგ
სვეტი-1	1	Φ 20 A500C	4500	10	45.0	111.0	18	810.0	1997.5
	2	Φ 8 A500C	2560	66	169.0	66.7		3041.3	1200.0
	3	Φ 8 A500C	1060	66	70.0	27.6		1259.3	496.9
					სულ q=	205.2		სულ Q=	3694.4

დადებების წონა Q= 3694.4 კგ
ბეტონის მოცულობა B35 V= 30.24 მ³

მასალის სპეციფიკაცია სვეტებზე +40.40 ნიშნულზე

ელემენტის დასახელება	პოზ. №	დიამეტრი და კლასი Φ მმ	სიგრძე L მმ	რაოდენობა n	სიგრძე Lმ მ	წონა q კგ	ელემენტის რაოდენობა N	სიგრძე LმN მ	წონა qxN კგ
სვეტი-2	1	Φ 25 A500C	4800	10	48.0	185.0	1	48.0	185.0
	2	Φ 8 A500C	2560	66	169.0	66.7		169.0	66.7
	3	Φ 8 A500C	1060	66	70.0	27.6		70.0	27.6
					სულ q=	279.2		სულ Q=	279.2

დადებების წონა Q= 279.2 კგ
ბეტონის მოცულობა B35 V= 1.68 მ³

მასალის სპეციფიკაცია სვეტებზე +40.40 ნიშნულზე

ელემენტის დასახელება	პოზ. №	დიამეტრი და კლასი Φ მმ	სიგრძე L მმ	რაოდენობა n	სიგრძე Lმ მ	წონა q კგ	ელემენტის რაოდენობა N	სიგრძე LმN მ	წონა qxN კგ
სვეტი-3	1	Φ 28 A500C	5000	10	50.0	241.7	1	50.0	241.7
	2	Φ 8 A500C	2560	66	169.0	66.7		169.0	66.7
	3	Φ 8 A500C	1060	66	70.0	27.6		70.0	27.6
					სულ q=	335.9		სულ Q=	335.9

დადებების წონა Q= 335.9 კგ
ბეტონის მოცულობა B35 V= 1.68 მ³

მასალის სპეციფიკაცია სვეტებზე +40.40 ნიშნულზე

ელემენტის დასახელება	პოზ. №	დიამეტრი და კლასი Φ მმ	სიგრძე L მმ	რაოდენობა n	სიგრძე Lმ მ	წონა q კგ	ელემენტის რაოდენობა N	სიგრძე LმN მ	წონა qxN კგ
სვეტი-4	1	Φ 20 A500C	4500	8	36.0	88.8	1	36.0	88.8
	2	Φ 8 A500C	3200	66	211.2	83.3		211.2	83.3
					სულ q=	172.1		სულ Q=	172.1

დადებების წონა Q= 172.1 კგ
ბეტონის მოცულობა B35 V= 0.252 მ³

მრავალფუნქციური შენობა №1














დამკვეთი: შპს "ასტორია გრუპი"

LTD "ALPHA PROJECT GEORGIA"
57a, cholokashvili str., Block/3, Flat/24, Tbilisi, Georgia
ქ. თბილისი, ქ. ჭოლოყაშვილის №57ა, კორპ.3, ბ.24

POSITION	NAME	SIGNATURE
DIRECTOR	T.MATCABERIDZE	
CONSTUCTOR	T.ZAKUTASHVILI	
CONSTUCTOR	G. BOCHORISHVILI	
CONSTUCTOR	I. BOCHORISHVILI	

DATE	DRAWING NAME:
17.10.2021	მასალის სპეციფიკაცია სვეტებზე
AUDIT. რევიზია	
00.00.00	
SCALE. მასშტაბი	
-	

PAGE FORMAT	FILE NAME	LAYOUT
A3	SADZIRKVELI	
STAGE	SHEET	SHEETS
შეშა არმატურა	ს.-106	








































































































LTD "ALPHA PROJECT GEORGIA"
ალფა პროექტ ჯორჯია

POSITION პოზიციის დასახელება	NAME სახელი	SIGNATURE ხელმოწერა
DIRECTOR დირექტორი	TAMTCABERIDZE ტ.ცაბერიძე	
CONSTUCTOR პროექტირების ინჟინერი	T.ZAKUTABASHVILI თ.ზაკუთაბაშვილი	
CONSTUCTOR პროექტირების ინჟინერი	G. BOCHORISHVILI გ. ბოხორიშვილი	
CONSTUCTOR პროექტირების ინჟინერი	L. BOCHORISHVILI ლ. ბოხორიშვილი	

DATE თარიღი	DRAWING NAME: ნახაზის დასახელება
17.10.2021	ბეტონის სტანდარტული ნაწილების დეტალები
AUDIT. რეცენზიული	
00.00.00	ნახაზის №:
SCALE. მასშტაბი	-
PAGE FORMAT ფორმატი	FILE NAME ფაილის სახელი
A3	SADZIRKVELI
STAGE სტადია	SHEET ფურცელი

























































































სიხისტის ბირთვების მარკირების გეგმა

მ. 1:50

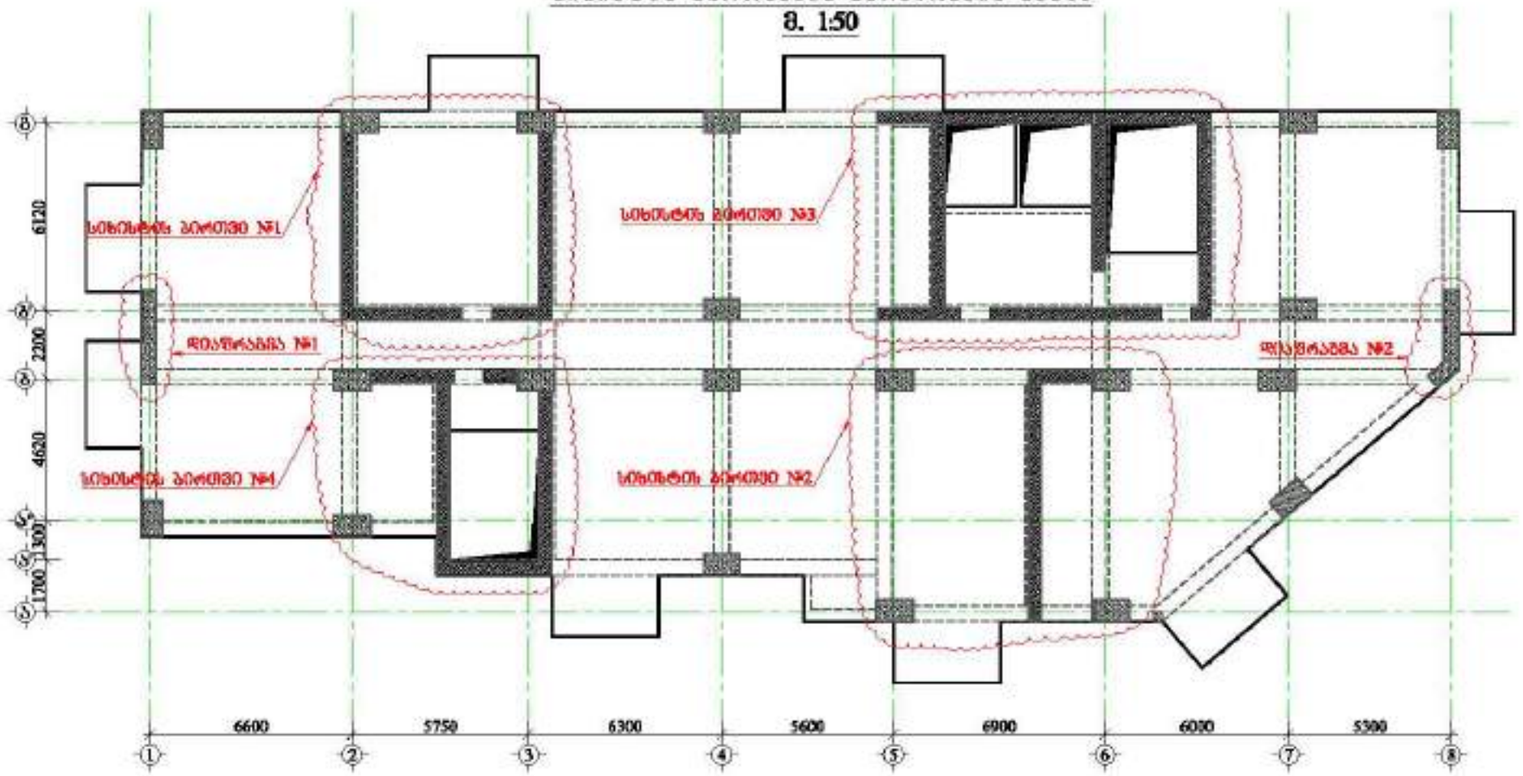

მრავალფუნქციური შენობა №1

მიწისპირის ქვემოდან, ბერი ვასილიდე ხაზებიდან №1

1. ფილანდებარე ნაბაზი განხილული იქნას გარეშემოქმედის ზემოქმედის, რიგმელების, სვეტების, საძირკვლის, კედლის და არმატურის ნაშენარების კონსტრუქციულ ნახაზებთან ერთად.
2. ფილაფრაგმებში გამოყენებული იქნას **B35** კლასის ბეტონი.
3. კონსტრუქციებში გამოყენებულია **A500C** კლასის არმატურა.
4. არმატურების გარსაცმა განსორციელდეს პირმარეულების, ნახაზებზე მოცემული სქემის მიხედვით. გარსაცმის სიმაღლე არანაკლებ 30მ(მ-გარსაცმელ არმატურის ზედის დიამეტრია.)
5. ფილაფრაგმებში არმატურების განაწილება განსორციელდეს ნახაზებზე მოცემული სქემის მიხედვით.
7. დაცული იქნას დაშვების ზომები.
8. ბეტონირებისას გამოყენებული იქნას მებრირება.
9.არმატურების ცვლილება განსორციელდეს ავტორ (პასუხისმგებლისაბამოდ)
10. პროექტში ცვლილა სახის ცვლილება შეთანხმებული იქნას პროექტის კონსტრუქციული ნაწილის ავტორთან.
11.მშენებლობის განეთების შემთხვევაში გათვალისწინებული იქნას კონსტრუქციის სამუშაოები.

დამკვეთი: შპს "ალფა გრუპი"

LTD "ALPHA PROJECT GEORGIA"
შპს "ალფა პროექტ გრუპი"

57a, cholokashvili str., Block13, Flat#24, Tbilisi, Georgia
ქ. თბილისი, ქ. ჭოლოყაშვილის №57ა, კორპ. 13, ბ.24

POSITION	NAME	SIGNATURE
DIRECTOR	T.MATCABERIDZE	
CONSTUCTOR	T.ZAKUTASHVILI	
CONSTUCTOR	G. BOCHORISHVILI	
CONSTUCTOR	I. BOCHORISHVILI	

DATE.	DRAWING NAME:
17.10.2021	სქემები სიხისტის ბირთვების მარკირების შესახ.
AUDIT. რევიზიული	
00.00.00	
SCALE. მასშტაბი	
1:200	

PAGE FORMAT	FILE NAME	LAYOUT
A3	DIAFRAGMA	
STAGE	SHEET	SHEETS
მშპ პროექტი	ა-112	

სეხისტის ბირთვი №1-ის არმირება -3.00 ნიშნულზე
მ. 1:50

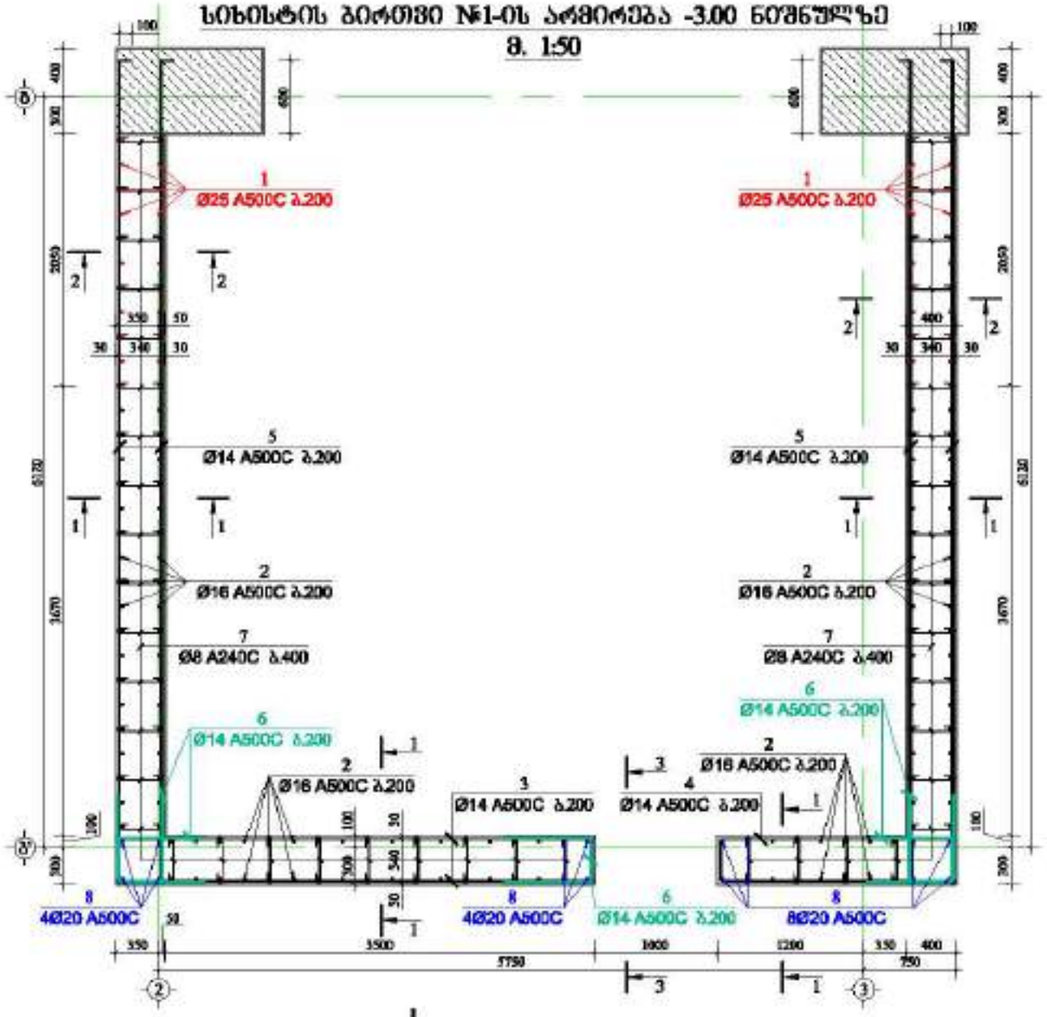

ჭრილი 1-1
მ. 1:50

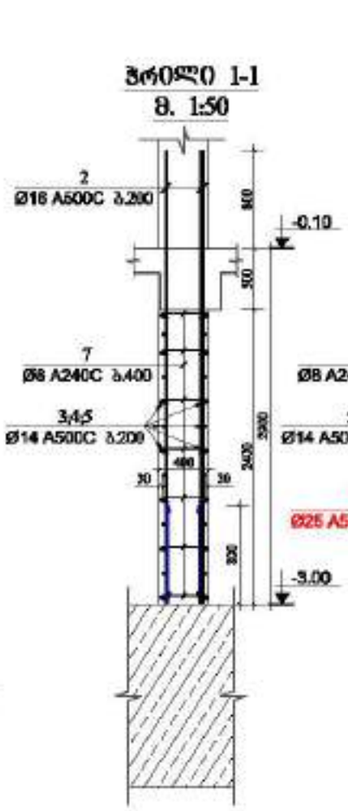

ჭრილი 2-2
მ. 1:50

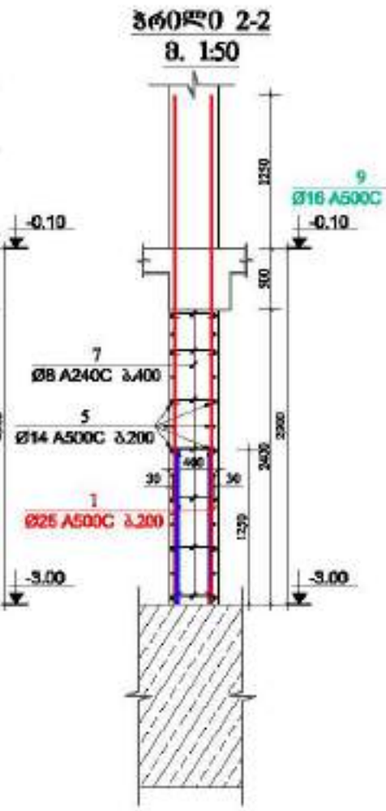

ჭრილი 3-3
მ. 1:50

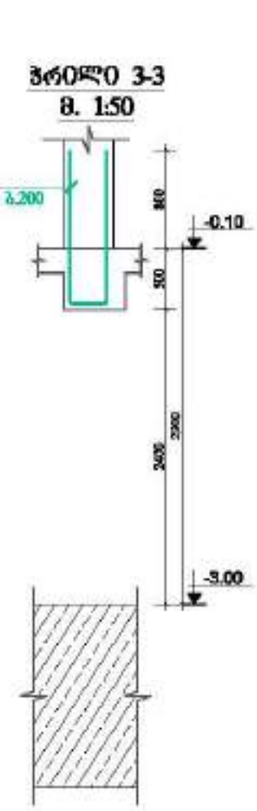

ჭრილი-6
მ 1:25

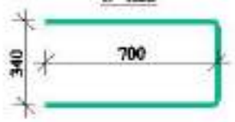

ჭრილი-7
მ 1:25

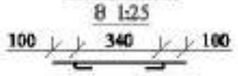

ჭრილი-9
მ 1:25

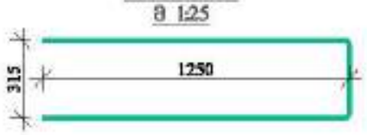

მასალის სპეციფიკაცია სიხისტის ბირთვი №1-ზე

ელემენტის დასახელება	პოზ. №	დიამეტრი და კლასი Φ მმ	სიგრძე L მმ	რაოდენობა n	სიგრძე Lმ მ	წონა q კგ	ელემენტის რაოდენობა N	სიგრძე LxN მ	წონა qxN კგ
-3.00 ნიშნულზე	1	Φ 25 A500C	4150	44	182.6	703.6	1	182.6	703.6
	2	Φ 16 A500C	3700	116	429.2	677.4		429.2	677.4
	3	Φ 14 A500C	3900	26	101.4	122.5		101.4	122.5
	4	Φ 14 A500C	4180	13	54.3	65.7		54.3	65.7
	5	Φ 14 A500C	6820	52	354.6	428.5		354.6	428.5
	6	Φ 14 A500C	1740	65	113.1	136.7		113.1	136.7
	7	Φ 8 A240C	540	310	167.4	66.1		167.4	66.1
	8	Φ 20 A500C	3900	16	62.4	153.9		62.4	153.9
	9	Φ 16 A500C	2815	5	14.1	22.2		14.1	22.2
					სულ q=	2376.6		სულ Q=	2376.6

ლითონის წონა Q= 2376.6 კგ

ბეტონის მოცულობა B35 V= 16.61 მ³

მრავალფუნქციური შენობა №1


დამკვეთი: შპს "ალფა პროექტი გრუპი"

LTD "ALPHA PROJECT GEORGIA"
შპს "ალფა პროექტს გრუპი"
57a, cholokashvili str., Block/3, Flat/24, Tbilisi, Georgia
ქ. თბილისი, ქ. ჭოლოყაშვილის №57ა, კორპ. 3, ბ.24

POSITION პოზიციაზე	NAME სახელი	SIGNATURE ხელმოწერა
DIRECTOR დირექტორი	T.MATCABERIDZE თ.მაწაბერიძე	
CONSTUCTOR კონსტრუქტორი	T.ZAKUTASHVILI თ.ზაკუთაშვილი	
CONSTUCTOR კონსტრუქტორი	G. BOCHORISHVILI გ. ბოჭორიშვილი	
CONSTUCTOR კონსტრუქტორი	I. BOCHORISHVILI ი. ბოჭორიშვილი	

DATE. თარიღი	17.10.2021
AUDIT. რევიზია	00.00.00
SCALE. მასშტაბი	1:50; 1:25.

DRAWING NAME: ნახატის დასახელება: სიხისტის ბირთვი №1-ის არმირება და მასალის სპეციფიკაცია -3.00 ნიშნულზე.

PAGE FORMAT ფორმატი	FILE NAME ფაილი	LAYOUT განლაგება
A3	DIAFRAGMA	
STAGE სტადია	SHEET ფურცელი	SHEETS ფურცლები
შენს პროექტი	ა-113	

სიხისტის ბირთვი №1-ის არმირება -0.10 ნიშნულზე
მ. 1:50

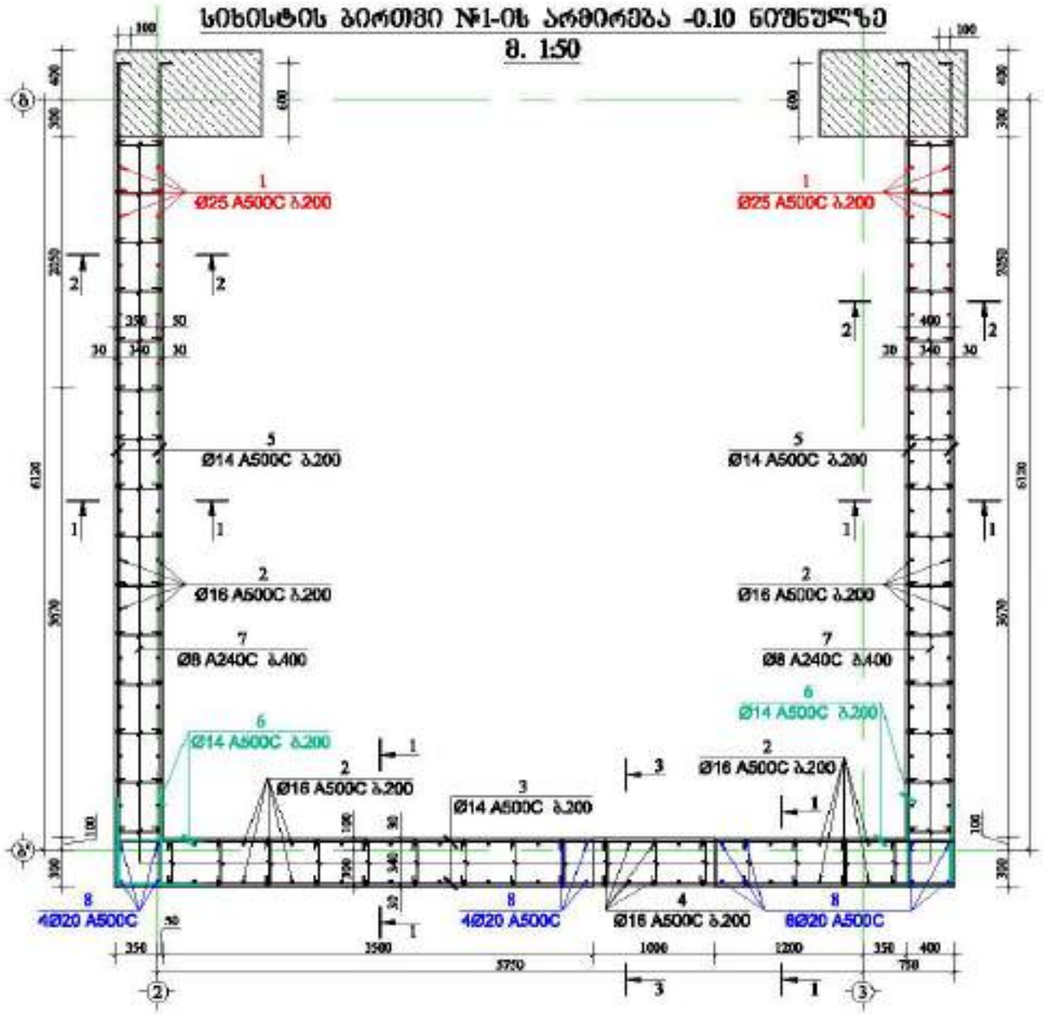

ჭრილი 1-1
მ. 1:50

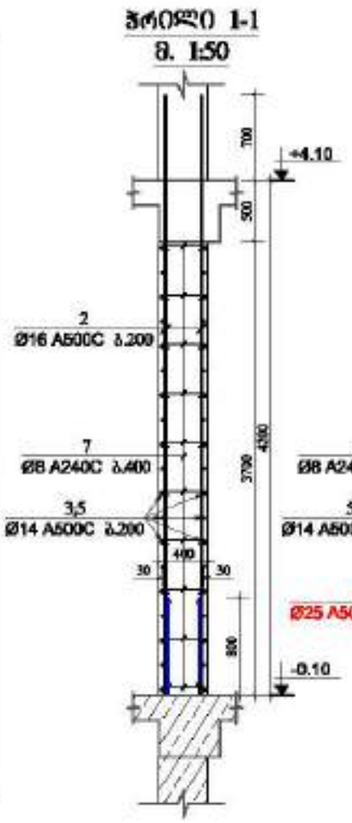

ჭრილი 2-2
მ. 1:50

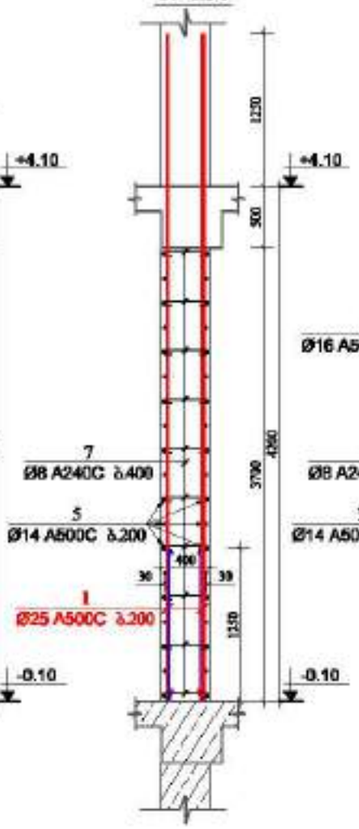

ჭრილი 3-3
მ. 1:50

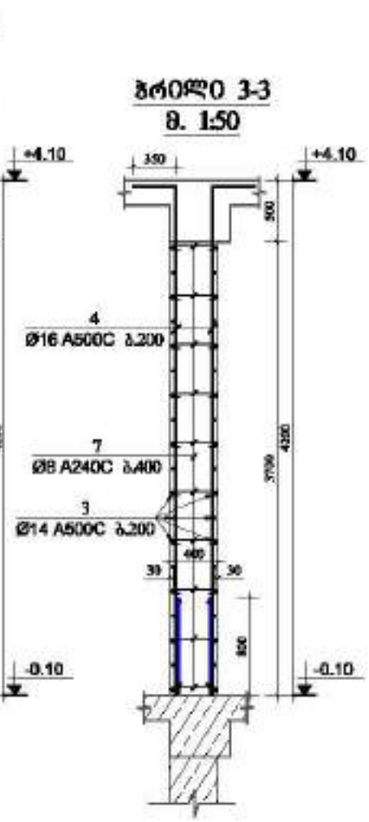

ჭრილი 6
მ 1:25

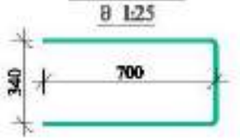

ჭრილი 7
მ 1:25



ᲛᲐᲡᲐᲚᲘᲡ ᲡᲞᲔᲪᲘᲤᲘᲙᲐᲪᲘᲐ ᲡᲘᲮᲘᲡᲢᲘᲡ ᲑᲘᲠᲗᲕᲘ №1-ᲖᲔ

ელემენტის დასახელება	პოზ. №	დასმული და კლასი Φ მმ	სიგრძე L მმ	რაოდენობა n	სიგრძე Lმ მ	წონა q კგ	ელემენტის რაოდენობა N	სიგრძე LmxN მ	წონა qxN კგ
-0.10 ნიშნულზე	1	Φ 25 A500C	5450	44	239.8	924.0	1	239.8	924.0
	2	Φ 16 A500C	4900	116	568.4	897.1		568.4	897.1
	3	Φ 14 A500C	6850	38	260.3	314.5		260.3	314.5
	4	Φ 16 A500C	4500	10	45.0	71.0		45.0	71.0
	5	Φ 14 A500C	6820	76	518.3	626.3		518.3	626.3
	6	Φ 14 A500C	1740	52	90.5	109.3		90.5	109.3
	7	Φ 8 A240C	540	460	248.4	98.0		248.4	98.0
	8	Φ 20 A500C	5200	16	83.2	205.2		83.2	205.2
					სულ q=	3245.5		სულ Q=	3245.5

ელემენტის წონა Q= 3245.5 კნ

ბეტონის მოცულობა B35 V= 27.07 მ³

მრავალფუნქციური შენობა №1



LTD "ALPHA PROJECT GEORGIA"
შპს "ალფა პროექტს ჯორჯია"
57a, cholokashvili str., Block/3, Flat/24, Tbilisi, Georgia
ქ. თბილისი, ქ. ხოლოკაშვილის №57ა, კორპ. 3, ბ.24

POSITION პოზიციები	NAME სახელი	SIGNATURE ხელმოწერა
DIRECTOR დირექტორი	T.MATCABERIDZE თ.მაჭაბერიძე	
CONSTUCTOR კონსტრუქტორი	T.ZAKUTASHVILI თ.ზაკუთაშვილი	
CONSTUCTOR კონსტრუქტორი	G. BOCHORISHVILI გ. ბოჭორიშვილი	
CONSTUCTOR კონსტრუქტორი	I. BOCHORISHVILI ი. ბოჭორიშვილი	

DATE. თარიღი	17.10.2021
AUDIT. რევიზია	00.00.00
SCALE. მასშტაბი	1:50; 1:25.
DRAWING NAME: ნახაზის დასახელება	სიხისტის ბირთვი №1-ის არმირება და მასალის სპეციფიკაცია -0.10 ნიშნულზე

PAGE FORMAT ფორმატი	FILE NAME ფაილი	LAYOUT განლაგება
A3	DIAFRAGMA	
STAGE სტადია	SHEET ფურცელი	SHEETS ფურცლები
მშენ. პროექტი	ა-114	

სიხისტის ბირთვი №1-ის არმირება +4.10; +7.40 და +10.70 ნიშნულებზე

მ. 1:50

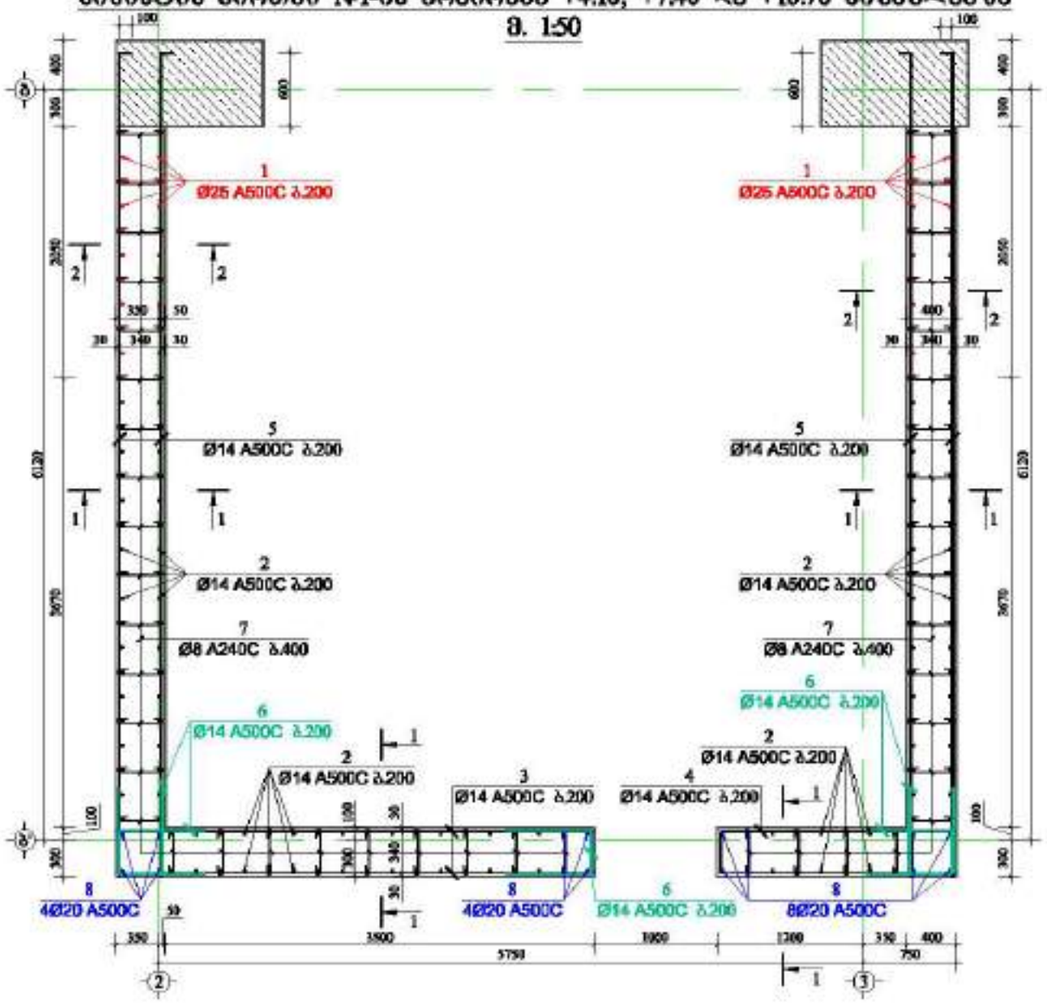

პრილი 1-1

მ. 1:50

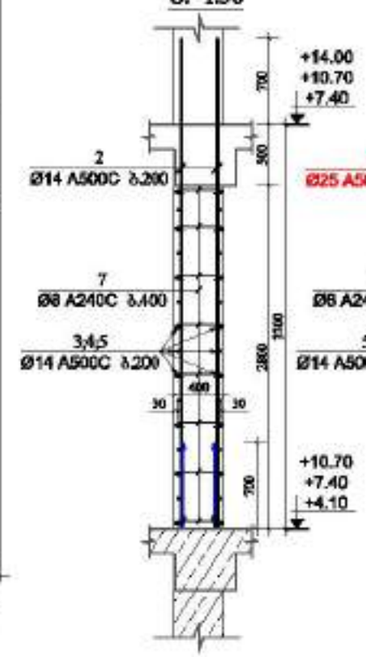

პრილი 2-2

მ. 1:50





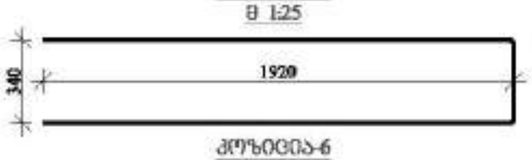



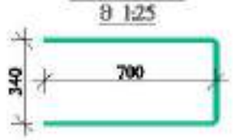


მ 1:25

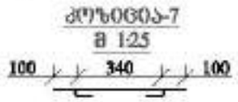

მასალის სპეციფიკაცია სიხისტის ბირთვი №1-ზე

ელემენტის დასახელება	პოზ. №	დასახელება და კლასი Φ მმ	სიგრძე L მმ	რაოდენობა n	სიგრძე Lxn მ	წონა q კგ	ელემენტის რაოდენობა N	სიგრძე LxnxN მ	წონა qxN კგ
+4.10; +7.40 და +10.70 ნიშნულებზე	1	Φ 25 A500C	4550	44	200.2	771.4	3	600.6	2314.3
	2	Φ 14 A500C	4000	116	464.0	560.7		1392.0	1682.1
	3	Φ 14 A500C	3900	30	117.0	141.4		351.0	424.1
	4	Φ 14 A500C	4180	15	62.7	75.8		188.1	227.3
	5	Φ 14 A500C	6820	60	409.2	494.5		1227.6	1483.4
	6	Φ 14 A500C	1740	75	130.5	157.7		391.5	473.1
	7	Φ 8 A240C	540	350	189.0	74.6		567.0	223.7
	8	Φ 20 A500C	4300	16	68.8	169.7		206.4	509.0
					სულ q=	2445.7		სულ Q=	7337.0

ღეროების წონა Q= 7337.0 კგ

ბეტონის მოცულობა B35 V= 58.1 მ³

მრავალფუნქციური შენობა №1


დამკვეთი: შპს "ალფა პროექტ გრუპი"

LTD "ALPHA PROJECT GEORGIA"
შპს "ალფა პროექტ გრუპი"
57a, cholokashvili str., Block/3, Flat/24, Tbilisi, Georgia
ქ. თბილისი, ქ. ჭოლოყაშვილის №57ა, კორპ. 3, ბ.24

POSITION პოზიცია	NAME სახელი	SIGNATURE ხელმოწერა
DIRECTOR დირექტორი	T.MATCABERIDZE თ.მაწყვერიძე	
CONSTUCTOR კონსტრუქტორი	T.ZAKUTASHVILI თ.ზაკუთაშვილი	
CONSTUCTOR კონსტრუქტორი	G. BOCHORISHVILI გ. ბოჭორიშვილი	
CONSTUCTOR კონსტრუქტორი	I. BOCHORISHVILI ი. ბოჭორიშვილი	

DATE. თარიღი	17.10.2021
AUDIT. რევიზია	00.00.00
SCALE. მასშტაბი	1:50; 1:25
DRAWING NAME: ნახაზის სახელწოდება	სიხისტის ბირთვი №1-ის არმირება და მასალის სპეციფიკაცია +4.10; +7.40 და +10.70 ნიშნულებზე

PAGE FORMAT ფორმატი	FILE NAME ფაილი	LAYOUT განლაგება
A3	DIAFRAGMA	
STAGE სტადია	SHEET ფურცელი	SHEETS ფურცლები
მშპ პროექტი	ქ-115	

სიხისტის ბირთვი №1-ის არმირება +14.00 -÷ +33.80 ნიშნულებზე

მ. 1:50

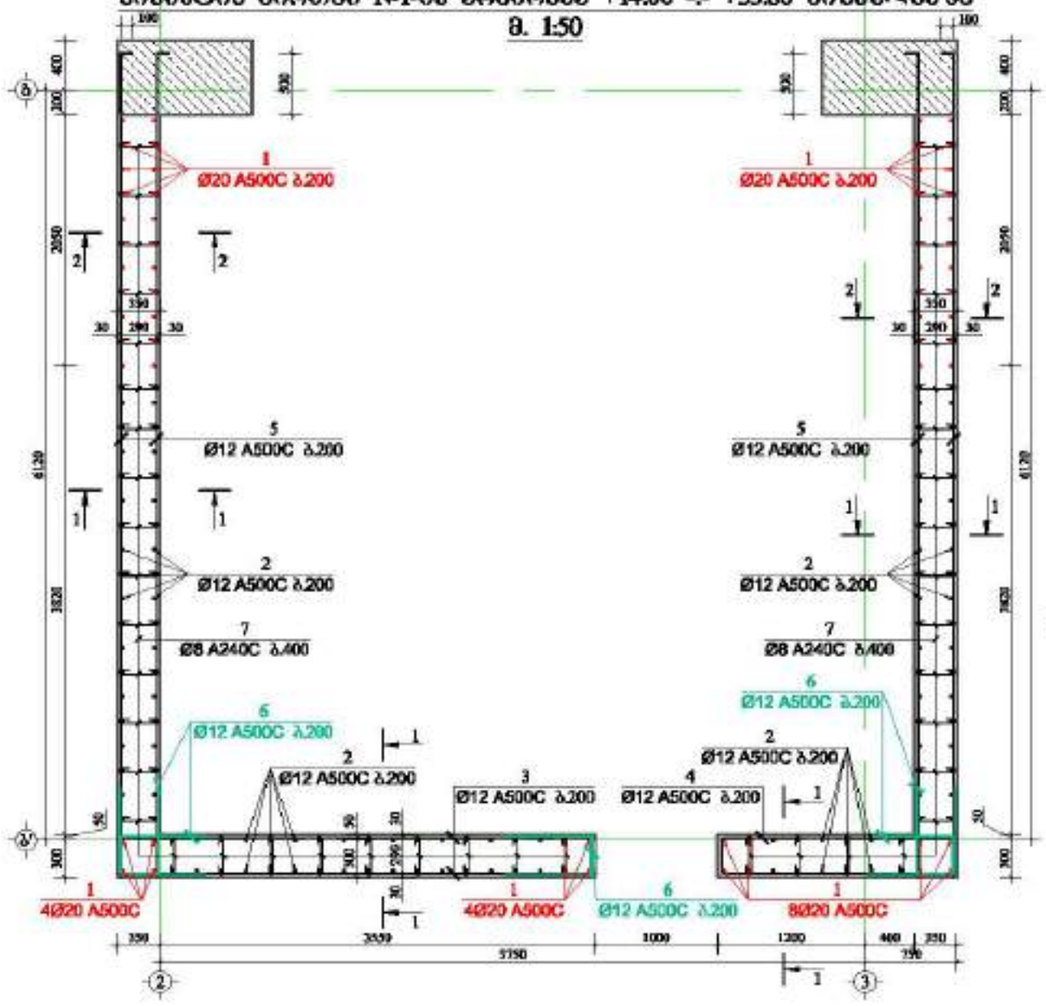














მ. 1:50

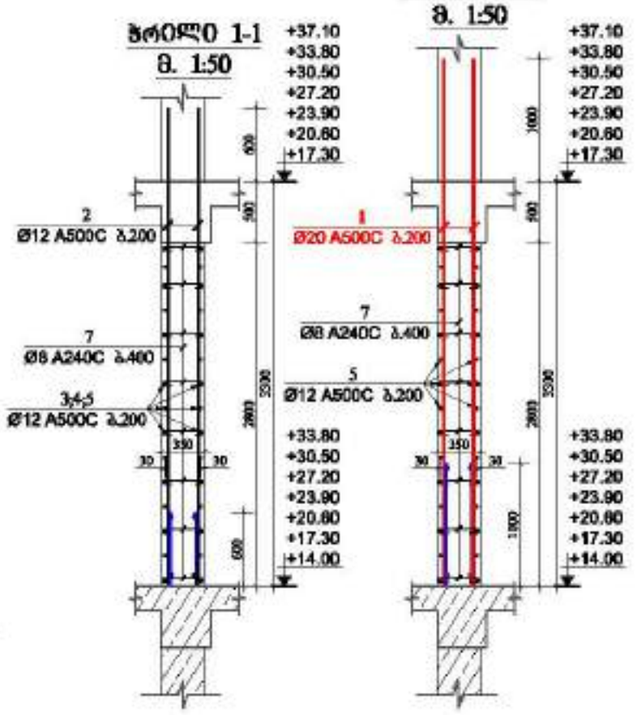


მ. 1:50

მასალის სპეციფიკაცია სიხისტის ბირთვი №1-ზე

ელემენტის დასახელება	პოზ. №	დასახელება და კლასი Φ მმ	სიგრძე L მმ	რაოდენობა n	სიგრძე Lმn მ	წონა q კგ	ელემენტის რაოდენობა N	სიგრძე LmxN მ	წონა qxN კგ
+14.00 -÷ +33.80 ნიშნულებზე	1	Φ 20 A500C	4300	60	258.0	636.2	7	1806.0	4453.7
	2	Φ 12 A500C	3900	116	452.4	401.6		3166.8	2811.4
	3	Φ 12 A500C	3900	30	117.0	103.9		819.0	727.1
	4	Φ 12 A500C	4180	15	62.7	55.7		438.9	389.7
	5	Φ 12 A500C	6820	60	409.2	363.3		2864.4	2543.0
	6	Φ 12 A500C	1490	75	111.8	99.2		782.3	694.5
	7	Φ 8 A240C	490	350	171.5	67.7		1200.5	473.7
						სულ q=	1727.6	სულ Q=	12093.1

ლითონის წონა Q= 12093.1 კგ

ბეტონის მოცულობა B35 V= 120.67 მ³

მრავალფუნქციური შენობა №1

მრავალფუნქციური კომპლექსი, ბერი გასწვრივ ხაფანის №1

დამკვეთი: შპს "ბიგრიონა გრუპი"

LTD "ALPHA PROJECT GEORGIA"
შპს "ალფა პროექტს გეორგია"

57a, cholokashvili str., Block/3, Flat/24, Tbilisi, Georgia
ქ. თბილისი, ქ. ჭოლოყაშვილის №57ა, კორპ. 3/ბ, ბინა 24

POSITION პასუხისმგებლობა	NAME სახელი	SIGNATURE ხელმოწერა
DIRECTOR დირექტორი	T.MATCABERIDZE თ.მაწაბერიძე	
CONSTUCTOR კონსტრუქტორი	T.ZAKUTASHVILI თ.ზაკუთაშვილი	
CONSTUCTOR კონსტრუქტორი	G. BOCHORISHVILI გ. ბოჭორიშვილი	
CONSTUCTOR კონსტრუქტორი	I. BOCHORISHVILI ი. ბოჭორიშვილი	

DATE. თარიღი	17.10.2021
AUDIT. რევიზია	00.00.00
SCALE. მასშტაბი	1:50; 1:25

DRAWING NAME: ნახატის სახელწოდება

სიხისტის ბირთვი №1-ის არმირება და მასალის სპეციფიკაცია +14.00 -÷ +33.80 ნიშნულებზე

PAGE FORMAT ფორმატი	FILE NAME ფაილი	LAYOUT განლაგება
A3	DIAFRAGMA	
STAGE სტადია	SHEET ფურცელი	SHEETS ფურცლები
მშპ პროექტი	ა-116	

სიხისტის ბირთვი №1-ის არმირება +37.10 -÷ +43.70 ნიშნულებზე

მ. 1:50

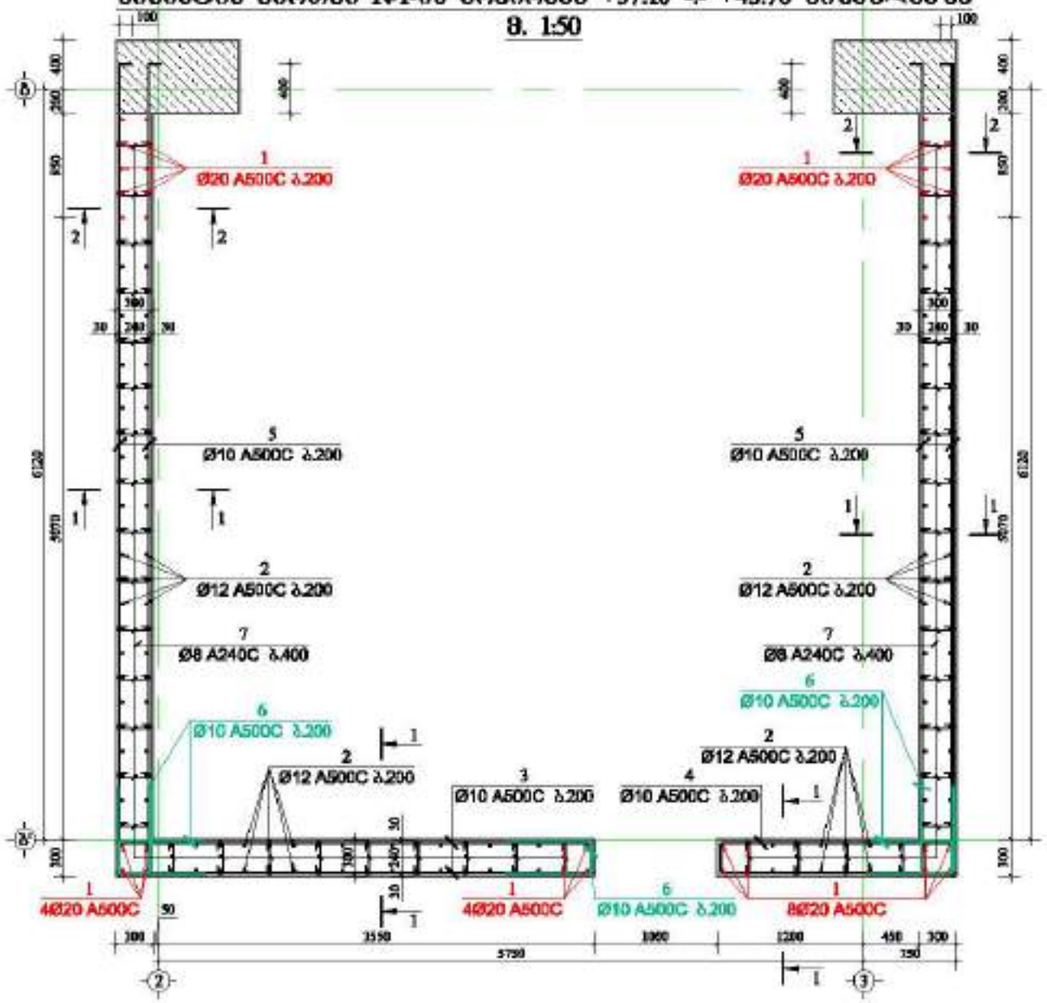


მ. 1:50

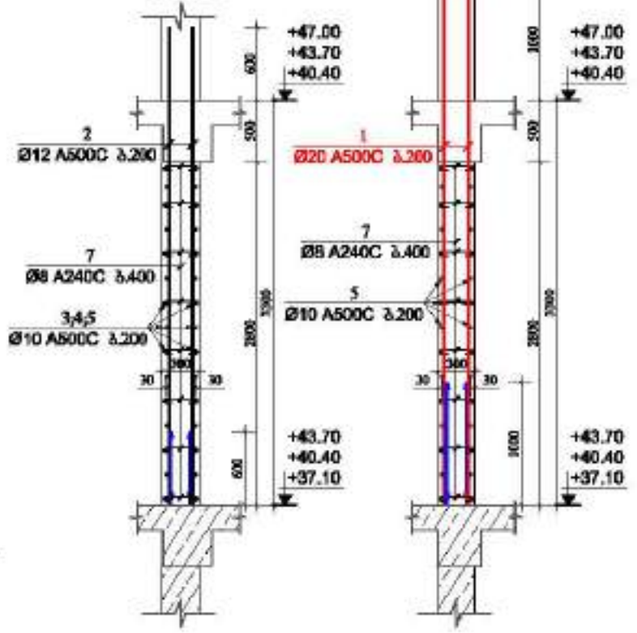


მ. 1:50

ბეტონი-4

მ 1:25

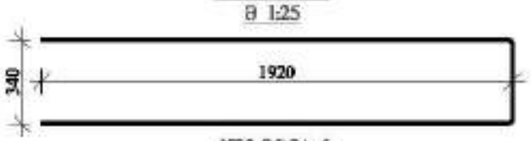

ბეტონი-6

მ 1:25



ბეტონი-7

მ 1:25



მასალის სპეციფიკაცია სიხისტის ბირთვი №1-ზე

ელემენტის დასახელება	პოზ. №	დასახელება და პროფილი Φ მმ	სიგრძე L მმ	რაოდენობა n	სიგრძე Lმ მ	წონა q კგ	ელემენტის რაოდენობა N	სიგრძე LxnxN მ	წონა qxN კგ
+37.10 -÷ +43.70 ნიშნულებზე	1	Φ 20 A500C	4300	36	154.8	381.7	3	464.4	1145.2
	2	Φ 12 A500C	3900	144	561.6	498.6		1684.8	1495.7
	3	Φ 10 A500C	3900	30	117.0	72.1		351.0	216.4
	4	Φ 10 A500C	4180	15	62.7	38.7		188.1	116.0
	5	Φ 10 A500C	6720	60	403.2	248.6		1209.6	745.7
	6	Φ 10 A500C	1240	75	93.0	57.3		279.0	172.0
	7	Φ 8 A240C	440	350	154.0	60.8		462.0	182.3
					სულ q=	1357.8		სულ Q=	4073.4

ელემენტის წონა Q= 4073.4 კგ

ბეტონის მოცულობა B35 V= 44.58 მ³

მრავალფუნქციური შენობა №1



LTD "ALPHA PROJECT GEORGIA"
შპს "ალფა პროექტს გეორგია"
57a, cholokashvili str., Block/3, Flat/24, Tbilisi, Georgia
ქ. თბილისი, ქ. ჭოლოყაშვილის №57ა, კორპ. 3, ბ.24

POSITION პოზიციები	NAME სახელი	SIGNATURE ხელმოწერა
DIRECTOR დირექტორი	T.MATCABERIDZE თ.მაცაბერიძე	
CONSTUCTOR კონსტრუქტორი	T.ZAKUTABHILI ტ.ზაკუთაბნილი	
CONSTUCTOR კონსტრუქტორი	G. BOCHORISHVILI გ. ბოჭორიშვილი	
CONSTUCTOR კონსტრუქტორი	I. BOCHORISHVILI ი. ბოჭორიშვილი	

DATE. თარიღი	17.10.2021
AUDIT. რევიზია	00.00.00
SCALE. მასშტაბი	1:50; 1:25.
DRAWING NAME: ნახაზის სახელი	სიხისტის ბირთვი №1-ის არმირება და მასალის სპეციფიკაცია +37.10 -÷ +43.70 ნიშნულებზე

PAGE FORMAT ფორმატი	FILE NAME ფაილი	LAYOUT განლაგება
A3	DIAFRAGMA	
STAGE სტადია	SHEET ფურცელი	SHEETS ფურცლები
მშპ პროექტი	ა-117	

სხსნტის ბრთვი №1-ის არმირება +47.00 -÷ +56.90 ნიშნულებზე

მ. 1:50

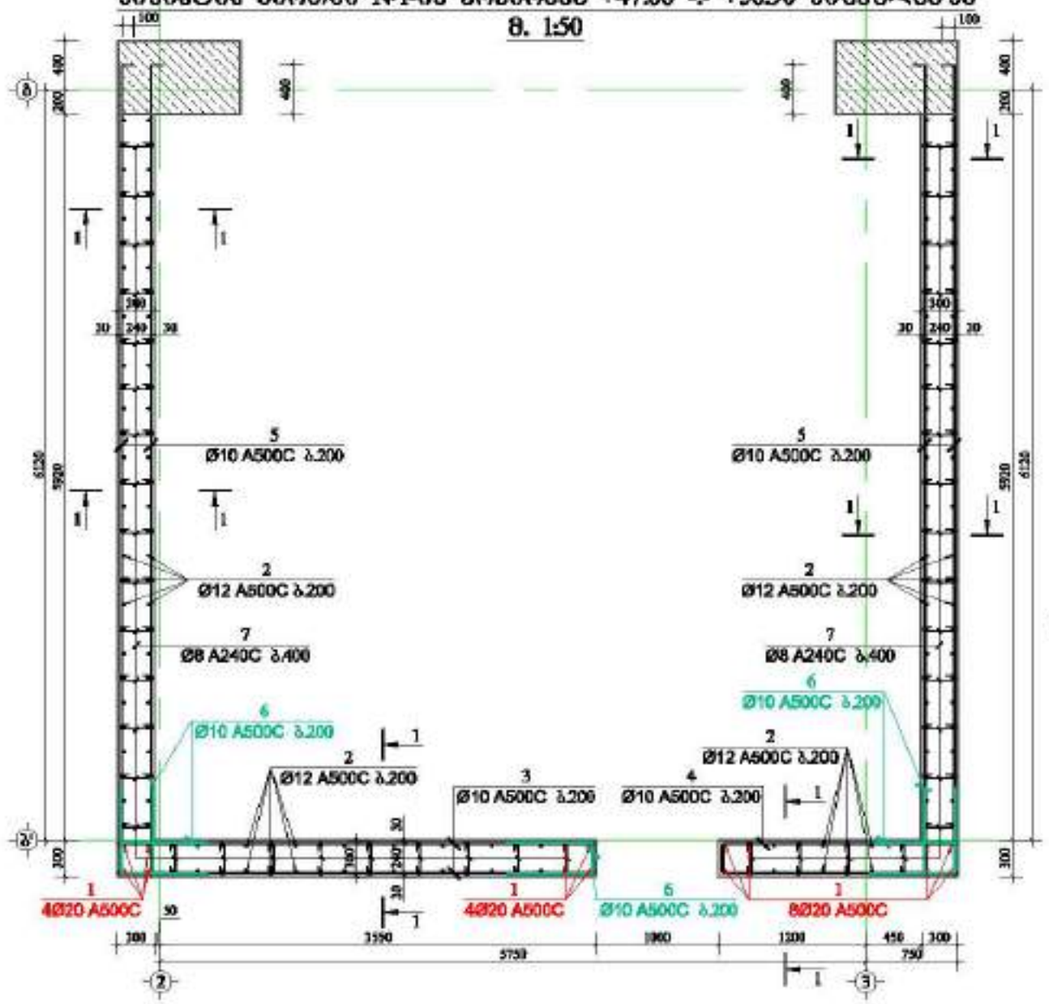


მ. 1:50

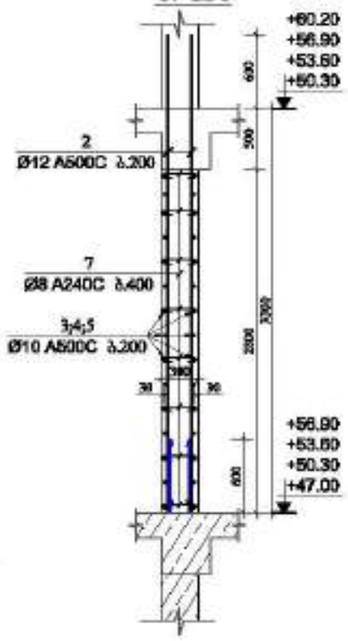

ბრტ.ტიპ-4

მ 1:25

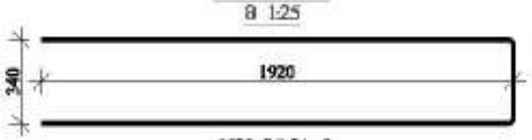

ბრტ.ტიპ-6

მ 1:25

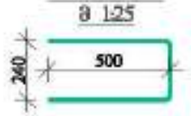

ბრტ.ტიპ-7

მ 1:25



მასალის სპეციფიკაცია სხსნტის ბრთვი №1-ზე

ელემენტის დასახელება	პოზ. №	ფიასვების არ და კლასი Φ მმ	სიგრძე L მმ	რაოდენობა n	სიგრძე Lმ მ	წონა q კგ	ელემენტის რაოდენობა N	სიგრძე LmxN მ	წონა qxN კგ
+47.00 -÷ +56.90 ნიშნულებზე	1	Φ 20 A500C	4300	16	68.8	169.7	4	275.2	678.7
	2	Φ 12 A500C	3900	164	639.6	567.8		2558.4	2271.3
	3	Φ 10 A500C	3900	30	117.0	72.1		468.0	288.5
	4	Φ 10 A500C	4180	15	62.7	38.7		250.8	154.6
	5	Φ 10 A500C	6720	60	403.2	248.6		1612.8	994.3
	6	Φ 10 A500C	1240	75	93.0	57.3		372.0	229.3
	7	Φ 8 A240C	440	350	154.0	60.8		616.0	243.1
					სულ q=	1215.0		სულ Q=	4859.9

ლითონის წონა Q= 4859.9 კგ

ბეტონის მოცულობა B35 V= 59.44 მ³

მრავალფუნქციური შენობა №1



LTD "ALPHA PROJECT GEORGIA"
შპს "ალფა პროექტ გეორგია"

57a, cholokashvili str., Block13, Flat#24, Tbilisi, Georgia
ქ. თბილისი, ქ. ჭოლოყაშვილის №57ა, კორპ. 13ბ

POSITION პოზიციები	NAME სახელი	SIGNATURE ხელმოწერა
DIRECTOR დირექტორი	T.MATCABERIDZE თ.მაწაბერიძე	
CONSTUCTOR კონსტრუქტორი	T.ZAKUTASHVILI ტ.ზაკუთაშვილი	
CONSTUCTOR კონსტრუქტორი	G. BOCHORISHVILI გ. ბოჭორიშვილი	
CONSTUCTOR კონსტრუქტორი	I. BOCHORISHVILI ი. ბოჭორიშვილი	

DATE. თარიღი	17.10.2021
AUDIT. რევიზია	00.00.00
SCALE. მასშტაბი	1:50; 1:25.

DRAWING NAME: ნახაზის სახელი: სხსნტის ბრთვი №1-ის არმირება და მასალის სპეციფიკაცია +47.00 -÷ +56.90 ნიშნულებზე

PAGE FORMAT ფორმატი	FILE NAME ფაილი	LAYOUT განლაგება
A3	DIAFRAGMA	
STAGE სტადია	SHEET ფურცელი	SHEETS ფურცლები
მშპ პროექტი	ქ-118	

სიხისტის ბირთვი №1-ის არმირება +60.20 -÷ +76.70 ნიშნულებზე

მ. 1:50

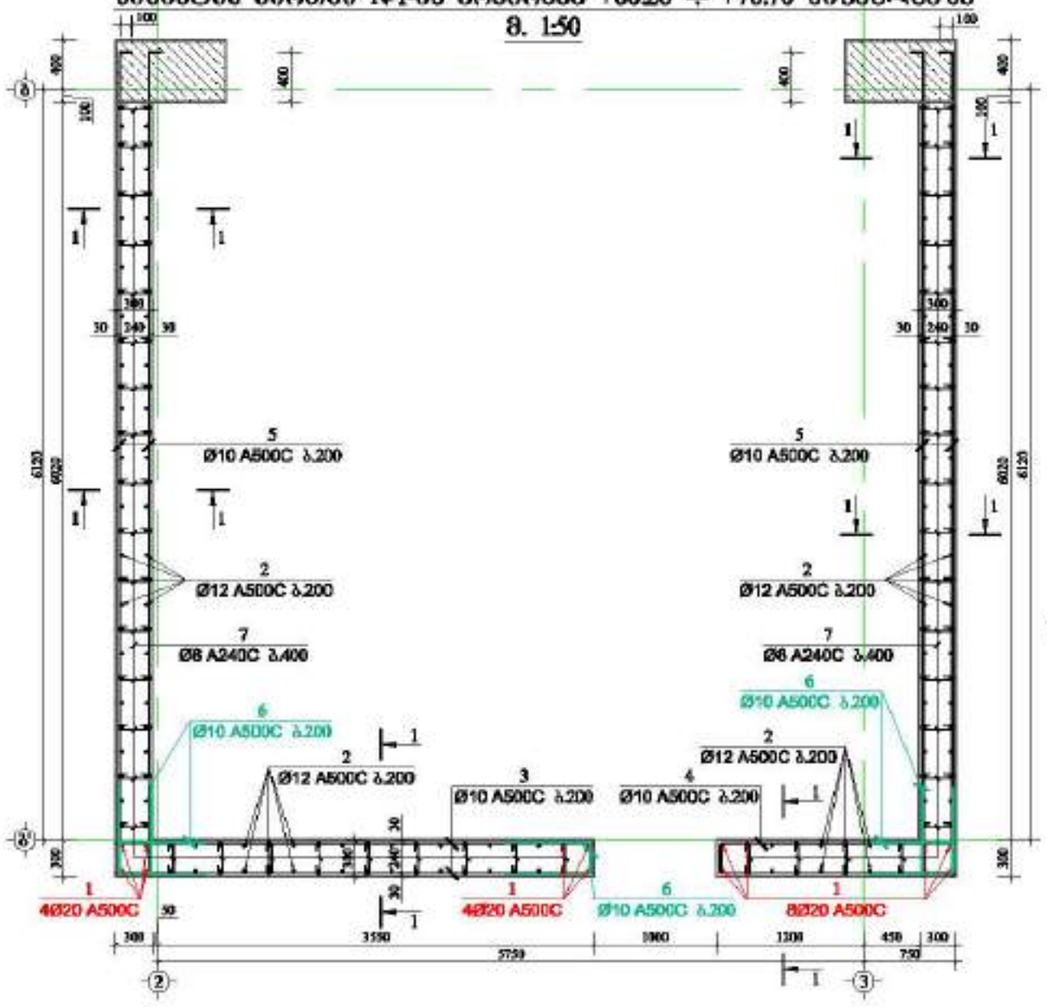


მ. 1:50

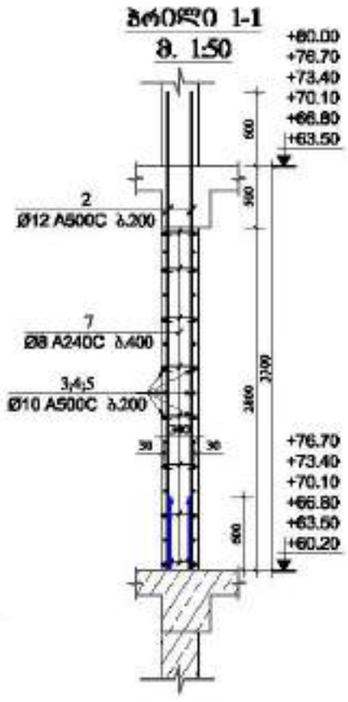

ბრტყელი-4

მ 1:25



ბრტყელი-6

მ 1:25

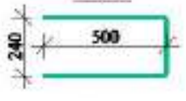

ბრტყელი-7

მ 1:25

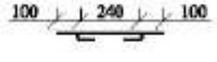

მასალის სპეციფიკაცია სიხისტის ბირთვი №1-ზე

ელემენტის დასახელება	პოზ. №	ფასონური და კლასი Φ მმ	სიგრძე L მმ	რაოდენობა n	სიგრძე Lსn მ	წონა q კგ	ელემენტების რაოდენობა N	სიგრძე LსnxN მ	წონა qხN კგ
+60.20 -÷ +76.70 ნიშნულებზე	1	Φ 20 A500C	4300	16	68.8	169.7	6	412.8	1018.0
	2	Φ 12 A500C	3900	168	655.2	581.7		3931.2	3490.1
	3	Φ 10 A500C	3900	30	117.0	72.1		702.0	432.8
	4	Φ 10 A500C	4180	15	62.7	38.7		376.2	231.9
	5	Φ 10 A500C	6820	60	409.2	252.3		2455.2	1513.7
	6	Φ 10 A500C	1240	75	93.0	57.3		558.0	344.0
	7	Φ 8 A240C	440	360	158.4	62.5		950.4	375.0
					სულ q=	1234.2		სულ Q=	7405.5

ელემენტის წონა Q= 7405.5 კგ

ბეტონის მოცულობა B35 V= 90.17 მ³

მრავალფუნქციური შენობა №1


დამკვეთი: შპს "ალფა პროექტ გრუპი"

LTD "ALPHA PROJECT GEORGIA"
შპს "ალფა პროექტ გრუპი"

57a, cholokashvili str., Block/3, Flat/24, Tbilisi, Georgia
ქ. თბილისი, ქ. ჭოლოყაშვილის №57ა, კორპ. 3, ბ.24

POSITION პასუხისმგებლობა	NAME სახელი	SIGNATURE ხელმოწერა
DIRECTOR დირექტორი	T.MATCABERIDZE თ.მაწყვერიძე	
CONSTUCTOR კონსტრუქტორი	T.ZAKUTASHVILI თ.ზაკუთაშვილი	
CONSTUCTOR კონსტრუქტორი	G. BOCHORISHVILI გ. ბოჭორიშვილი	
CONSTUCTOR კონსტრუქტორი	I. BOCHORISHVILI ი. ბოჭორიშვილი	

DATE. თარიღი	17.10.2021
AUDIT. რევიზია	00.00.00
SCALE. მასშტაბი	1:50; 1:25.

DRAWING NAME: ნახაზის დასახელება: სიხისტის ბირთვი №1-ის არმირება და მასალის სპეციფიკაცია +60.20 -÷ +76.70 ნიშნულებზე

PAGE FORMAT ფორმატი	FILE NAME ფაილი	LAYOUT განლაგება
A3	DIAFRAGMA	
STAGE სტადია	SHEET ფურცელი	SHEETS ფურცლები
მშპ პროექტი	ა-119	

სხვისტის ბირთვი №1-ის არმირება +80.00 და +83.30 ნიშნულებზე

მ. 1:50

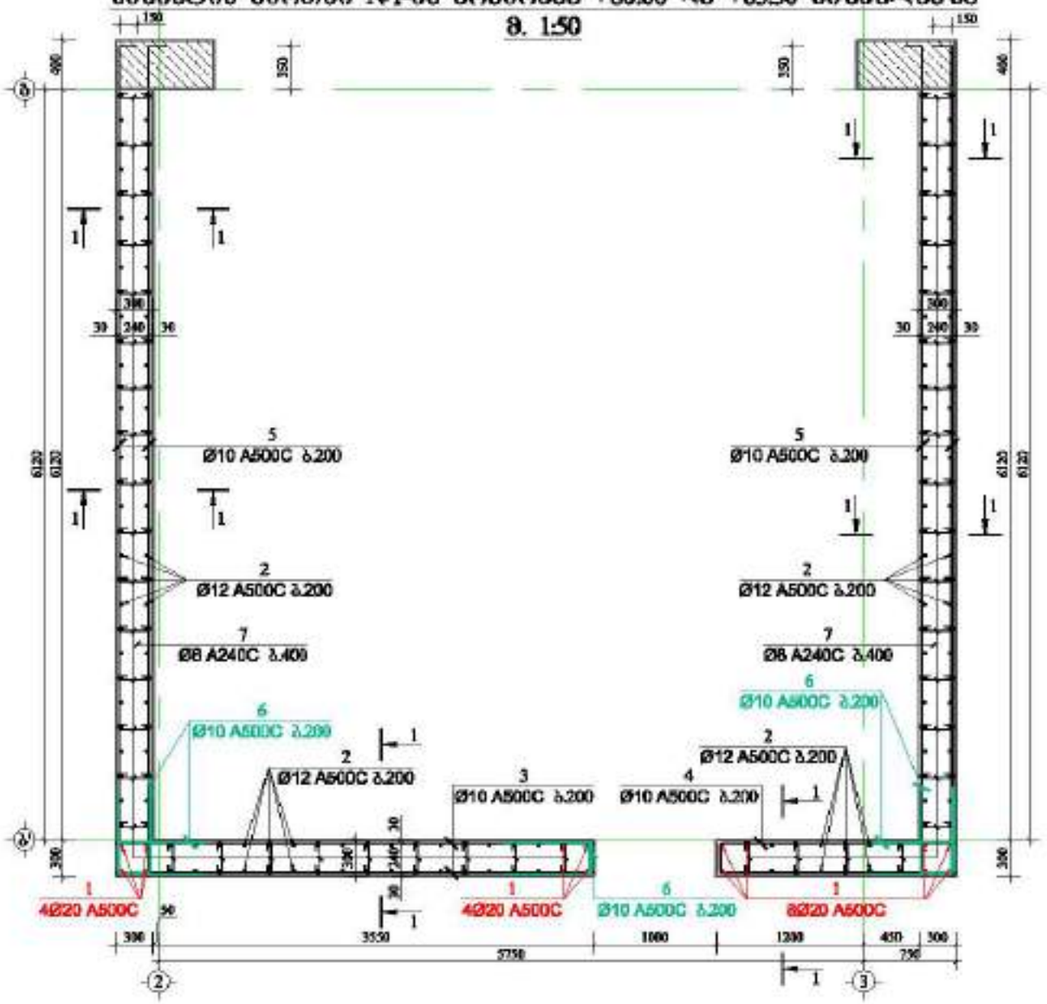

ჭრილი 1-1

მ. 1:50

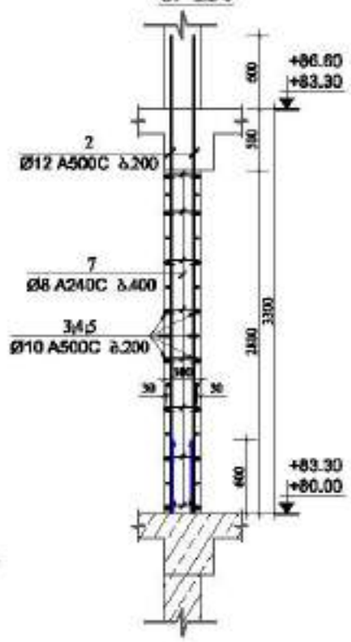



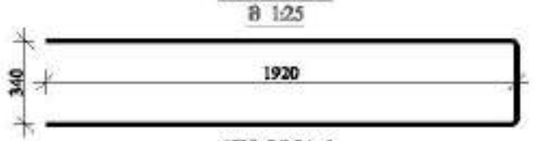



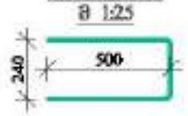


მ 1:25



მასალის სპეციფიკაცია სხვისტის ბირთვი №1-ზე

+80,00 და +83,30 ნიშნულებზე	1	Φ 20 A500C	4300	16	68.8	169.7	2	137.6	339.3
	2	Φ 12 A500C	3900	168	655.2	581.7		1310.4	1163.4
	3	Φ 10 A500C	3900	30	117.0	72.1		234.0	144.3
	4	Φ 10 A500C	4180	15	62.7	38.7		125.4	77.3
	5	Φ 10 A500C	6920	60	415.2	256.0		830.4	512.0
	6	Φ 10 A500C	1240	75	93.0	57.3		186.0	114.7
	7	Φ 8 A240C	440	360	158.4	62.5		316.8	125.0
					სულ q=	1237.9		სულ Q=	2475.9

ღეროების წონა Q= 2475.9 კგ

ბეტონის მოცულობა B35 V= 30.4 მ³

მრავალფუნქციური შენობა №1


დამკვეთი: შპს "ალფა პროექტ გრუპი"

LTD "ALPHA PROJECT GEORGIA"
შპს "ალფა პროექტ გრუპი"
57a, cholokashvili str., Block/3, Flat/24, Tbilisi, Georgia
ქ. თბილისი, ქ. ჭოლოყაშვილის №57ა, კორპ. 3, ბ.24

POSITION პოზიციები	NAME სახელი	SIGNATURE ხელმოწერა
DIRECTOR დირექტორი	T.MATCABERIDZE თ.მაწკეპლიძე	
CONSTUCTOR კონსტრუქტორი	T.ZAKUTASHVILI თ.ზაკუთაშვილი	
CONSTUCTOR კონსტრუქტორი	G. BOCHORISHVILI გ. ბოჭორიშვილი	
CONSTUCTOR კონსტრუქტორი	I. BOCHORISHVILI ი. ბოჭორიშვილი	

DATE. თარიღი	17.10.2021
AUDIT. რევიზია	00.00.00
SCALE. მასშტაბი	1:50; 1:25.

DRAWING NAME: ნახაზის სახელი: სხვისტის ბირთვი №1-ის არმირება და მასალის სპეციფიკაცია +80.00 და +83.30 ნიშნულებზე

PAGE FORMAT ფორმატი	FILE NAME ფაილი	LAYOUT განლაგება
A3	DIAFRAGMA	
STAGE სტადია	SHEET ფურცელი	SHEETS ფურცლები
მშპ პროექტი	ქ-120	

სიხისტის ბირთვი №2-ის არმირება -3.00 ნიშნულზე

მ. 1:50

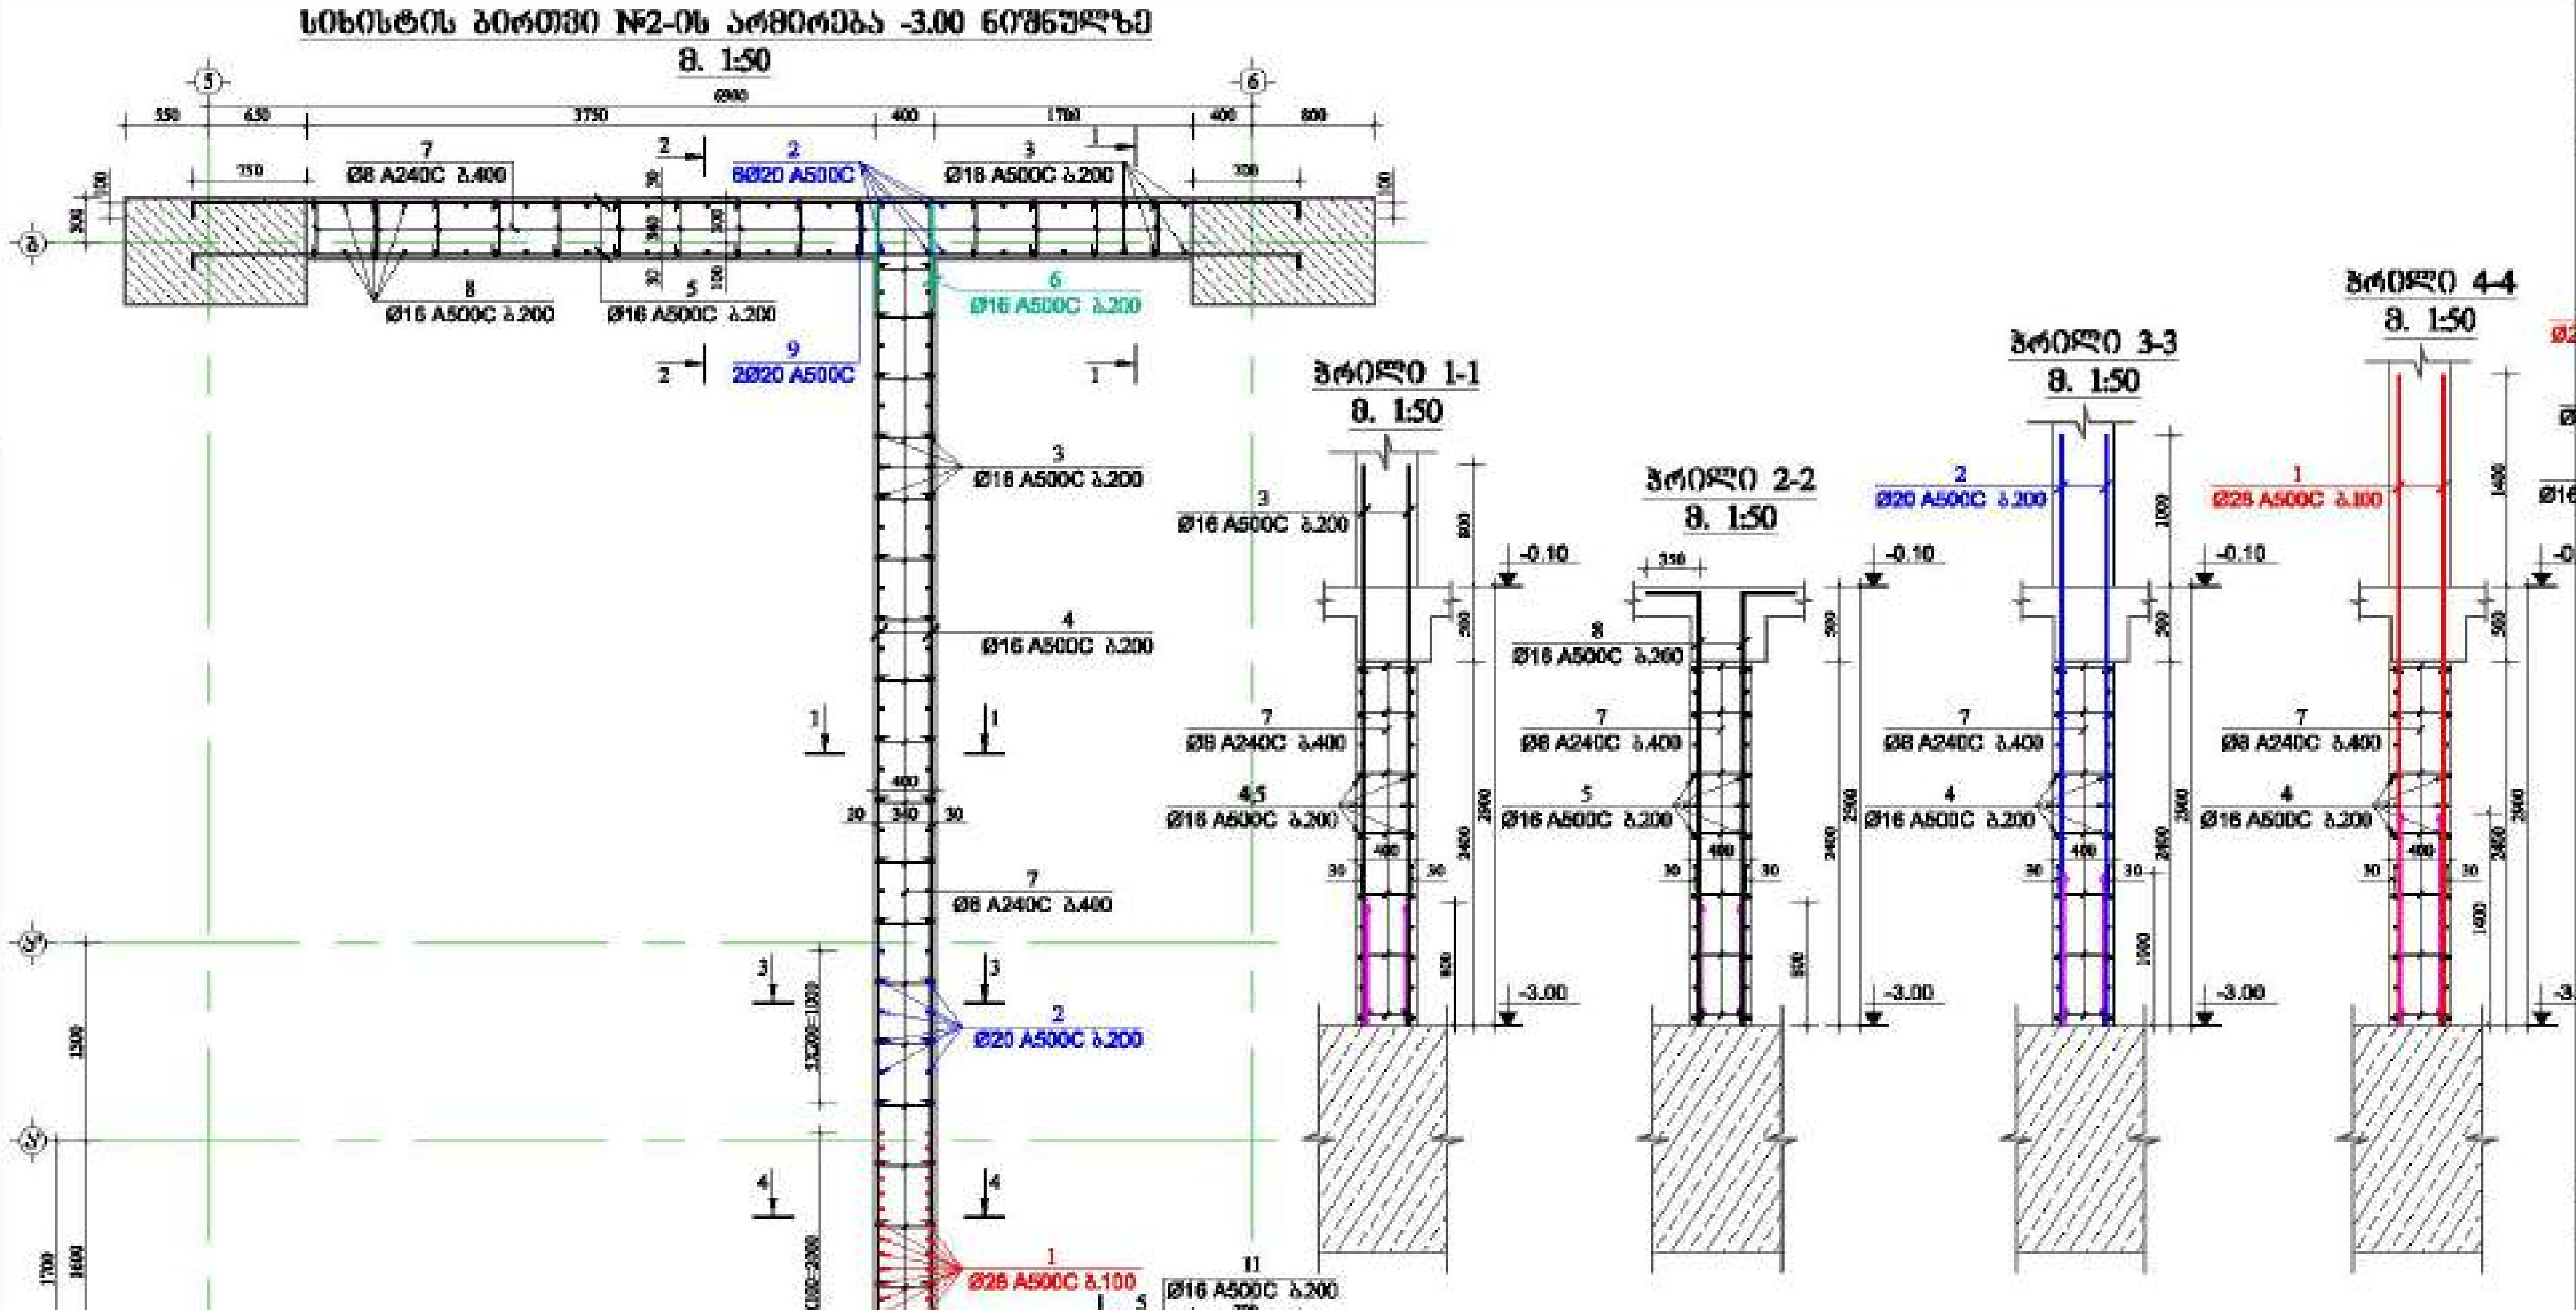

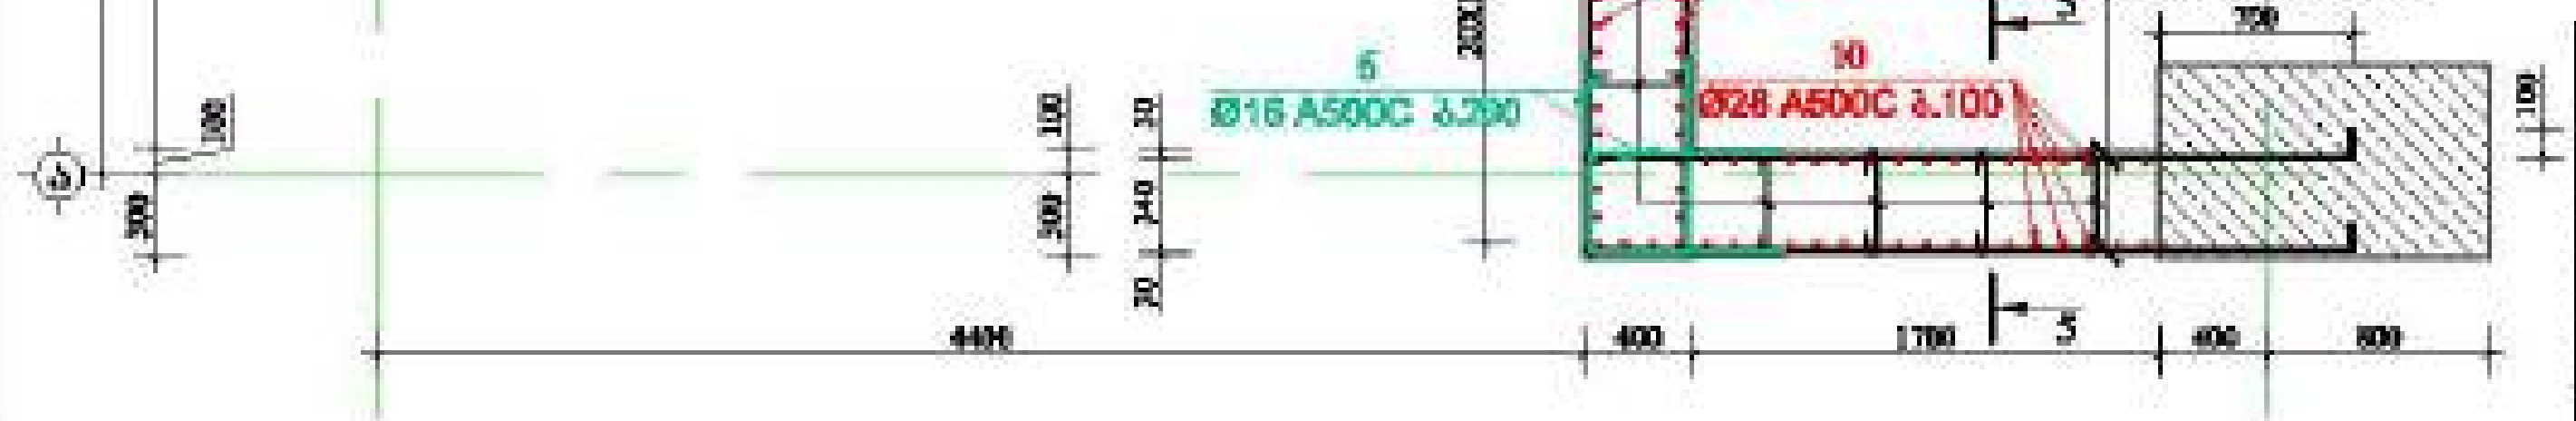

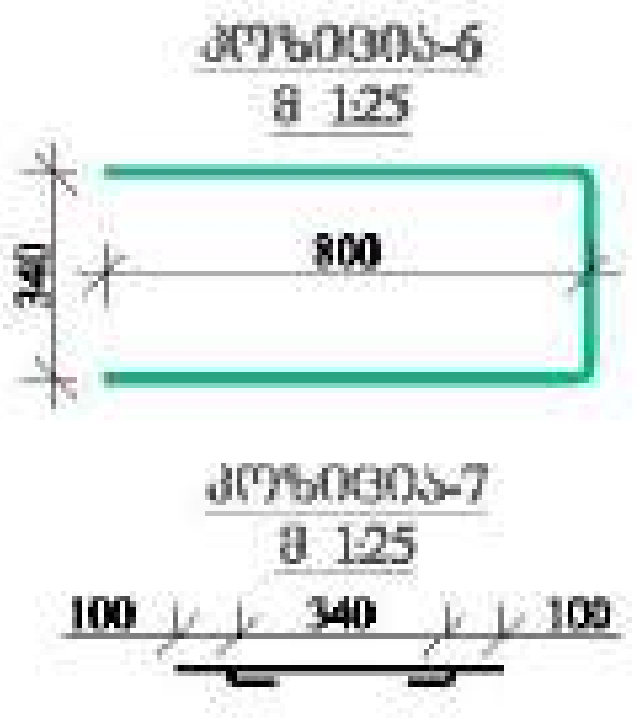

ელემენტის დასახელება	პოზ. №	დიამეტრი და კლასი Φ მმ	სიგრძე L მმ	რაოდენობა n	სიგრძე Lმ მ	წონა q კგ	ელემენტის რაოდენობა N	სიგრძე Lm×N მ	წონა q×N კგ
-3.00 ნიშნულზე	1	Φ 28 A500C	4300	42	180.6	872.9	1	180.6	872.9
	2	Φ 20 A500C	3900	18	70.2	173.1		70.2	173.1
	3	Φ 16 A500C	3700	62	229.4	362.1		229.4	362.1
	4	Φ 16 A500C	8220	26	213.7	337.3		213.7	337.3
	5	Φ 16 A500C	7500	26	195.0	307.8		195.0	307.8
	6	Φ 16 A500C	1940	39	75.7	119.4		75.7	119.4
	7	Φ 8 A240C	540	224	121.0	47.7		121.0	47.7
	8	Φ 16 A500C	3200	36	115.2	181.8		115.2	181.8
	9	Φ 20 A500C	3400	2	6.8	16.8		6.8	16.8
	10	Φ 28 A500C	3800	34	129.2	624.5		129.2	624.5
	11	Φ 16 A500C	2900	26	75.4	119.0		75.4	119.0
					სულ q=	3162.4		სულ Q=	3162.4

ლითონის წონა Q= 3162.4 კგ

ბეტონის მოცულობა B35 V= 14.77 მ³

მრავალფუნქციური შენობა №1

მისამართი: ქ.თბილისი, ...

LTD "ALPHA PROJECT GEORGIA"
შპს "ალფა პროექტ ჯორჯია"

57a, cholokashvili str., Block#3, Flat#24, Tbilisi, Georgia

POSITION თანამდებობა	NAME სახელი	SIGNATURE ხელმოწერა
DIRECTOR დირექტორი	T.MATCABERIDZE თ.მაცაბერიძე	
CONSTUCTOR კონსტრუქტორი	T.ZAKUTASHVILI თ.ზაქუთაშვილი	
CONSTUCTOR კონსტრუქტორი	G. BOCHORISHVILI გ. ბოჭორიშვილი	
CONSTUCTOR კონსტრუქტორი	I. BOCHORISHVILI ი. ბოჭორიშვილი	

DATE. თარიღი: 17.10.2021

AUDIT. რევიზია: 00.00.00

SCALE. მასშტაბი: 1:50; 1:25.

DRAWING NAME: დასახელება
სიხისტის ბირთვი №2-ის არმირება და მასალის სპეციფიკაცია -3.00 ნიშნულზე.

PAGE FORMAT ფორმატი	FILE NAME ფაილი	LAYOUT მაკეტი
A3	DIAFRAGMA	

STAGE სტადია	SHEET ფურცელი	SHEETS ფურცლები
მუშა პროექტი	კ-130	


მ. 1:50

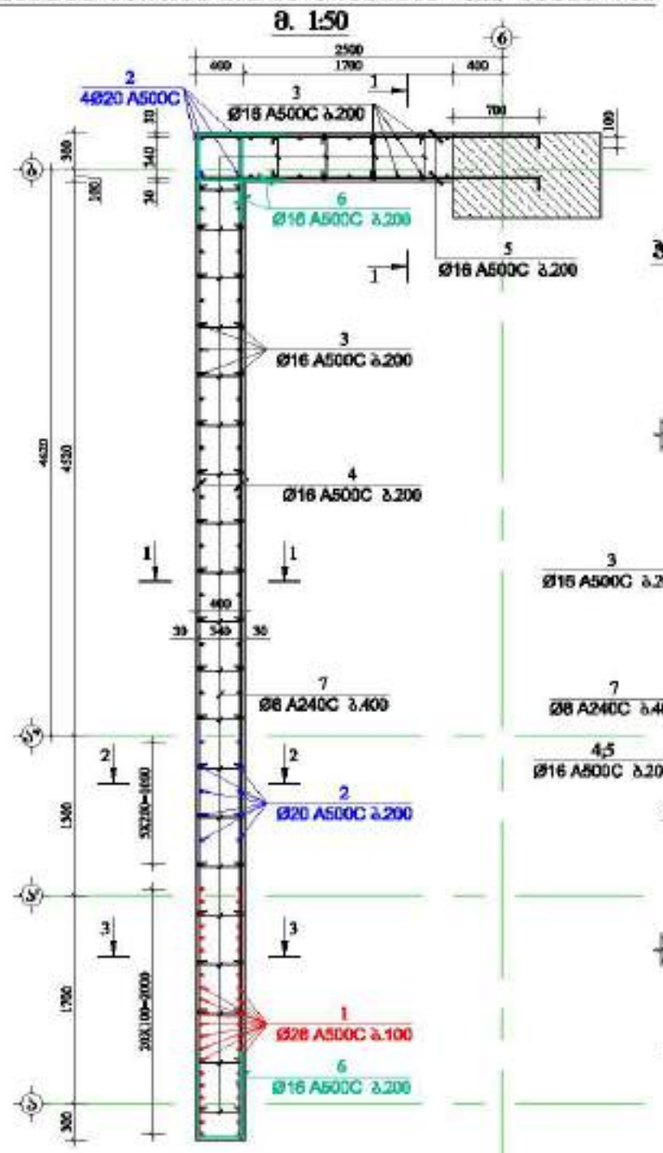






მ 1:25



პრილი 1-1

მ. 1:50

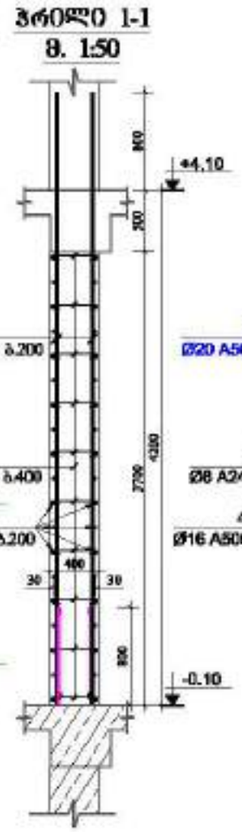

პრილი 2-2

მ. 1:50

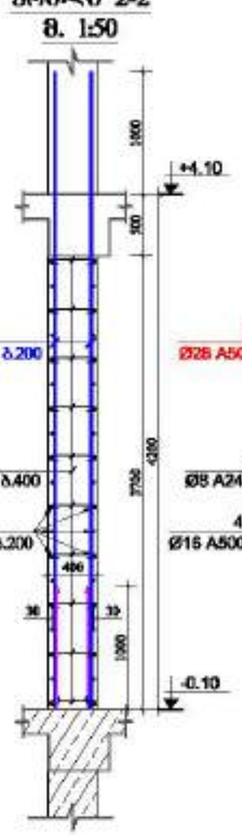

პრილი 3-3

მ. 1:50

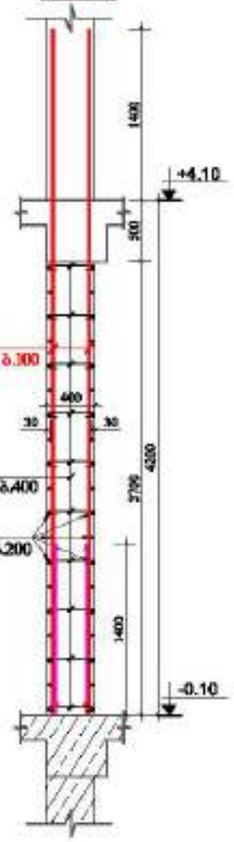

მასალის სპეციფიკაცია სახსრის ბერთვი №2-ზე

მონაკვეთის დასახელება	პოზ. №	დასახელება და კლასი Φ მმ	სიგრძე L მმ	რაოდენობა n	სიგრძე Lმn მ	წონა q კგ	მონაკვეთის რაოდენობა N	სიგრძე LxnN მ	წონა qxN კგ
-0.10 ნიშნულზე	1	Φ 28 A500C	5600	42	235.2	1136.8	1	235.2	1136.8
	2	Φ 20 A500C	5200	16	83.2	205.2		83.2	205.2
	3	Φ 16 A500C	5000	64	320.0	505.1		320.0	505.1
	4	Φ 16 A500C	8220	38	312.4	493.0		312.4	493.0
	5	Φ 16 A500C	2900	38	110.2	173.9		110.2	173.9
	6	Φ 16 A500C	1940	57	110.6	174.5		110.6	174.5
	7	Φ 8 A240C	540	240	129.6	51.1		129.6	51.1
					სულ q=	2739.7		სულ Q=	2739.7

ღეროების წონა Q= 2739.7 კგ

ბეტონის მოცულობა B35 V= 14.68 მ³

მრავალფუნქციური შენობა №1



LTD "ALPHA PROJECT GEORGIA"
შპს "ალფა პროექტ გრუპი"

57a, cholokashvili str., Block/3, Flat/24, Tbilisi, Georgia
ქ. თბილისი, ქ. ჭოლოყაშვილის №57ა, კორპ. 3, ბ.24

POSITION პოზიციები	NAME სახელი	SIGNATURE ხელმოწერა
DIRECTOR დირექტორი	T.MATCABERIDZE თ.მაწყვერიძე	
CONSTUCTOR კონსტრუქტორი	T.ZAKUTASHVILI ტ.ზაკუთაშვილი	
CONSTUCTOR კონსტრუქტორი	G. BOCHORISHVILI გ. ბოჭორიშვილი	
CONSTUCTOR კონსტრუქტორი	I. BOCHORISHVILI ი. ბოჭორიშვილი	

DATE. თარიღი	17.10.2021
AUDIT. რევიზია	00.00.00
SCALE. მასშტაბი	1:50; 1:25.
DRAWING NAME: ნახაზის სახელწოდება	სახსრის ბერთვი №2-ის არმირება და მასალის სპეციფიკაცია -0.10 ნიშნულზე.

PAGE FORMAT ფორმატი	FILE NAME ფაილი	LAYOUT განლაგება
A3	DIAFRAGMA	
STAGE სტადია	SHEET ფურცელი	SHEETS ფურცლები
მშპ პროექტი	ა-131	

სიხისტის ბირთვი №2-ის არმირება +4.10 ნიშნულზე

მ. 1:50

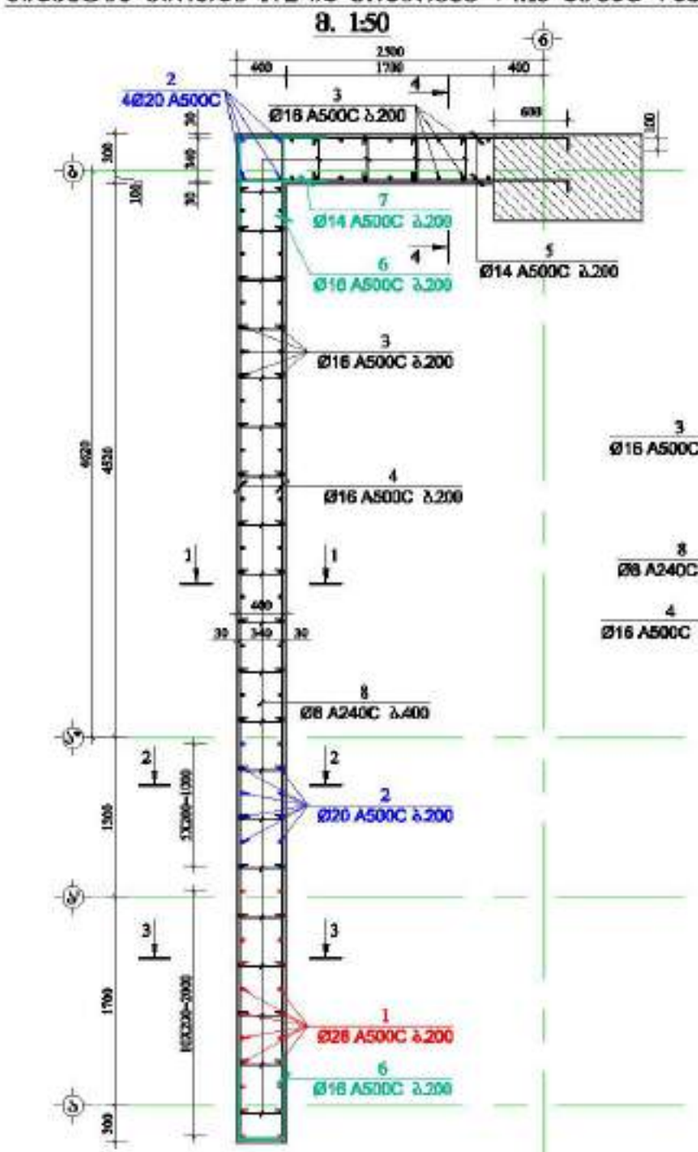

პრილი 1-1
მ. 1:50

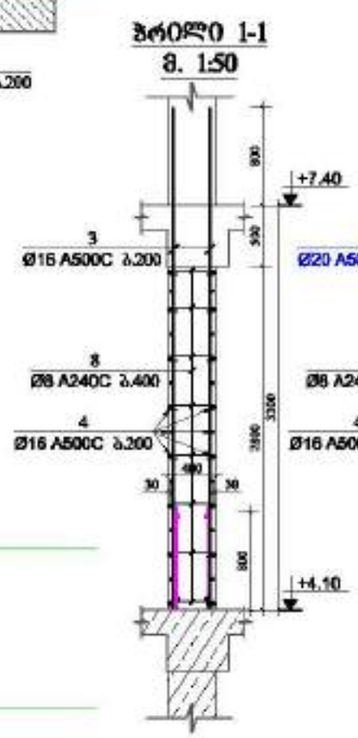

პრილი 2-2
მ. 1:50

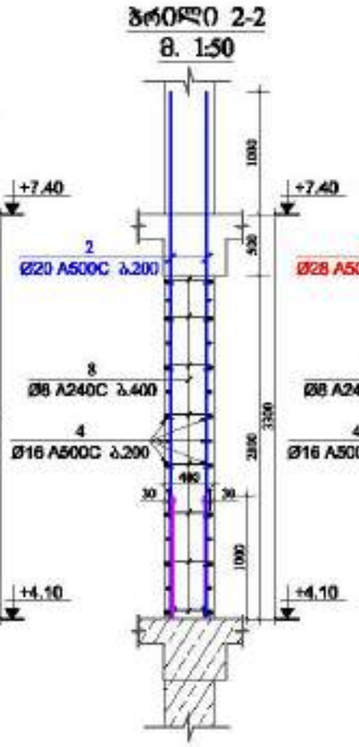

პრილი 3-3
მ. 1:50

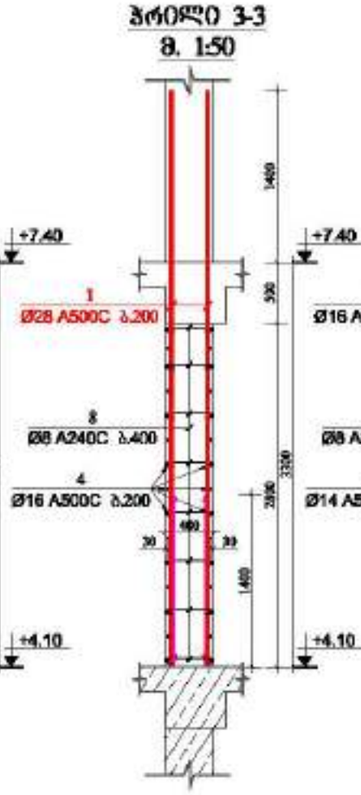

პრილი 4-4
მ. 1:50

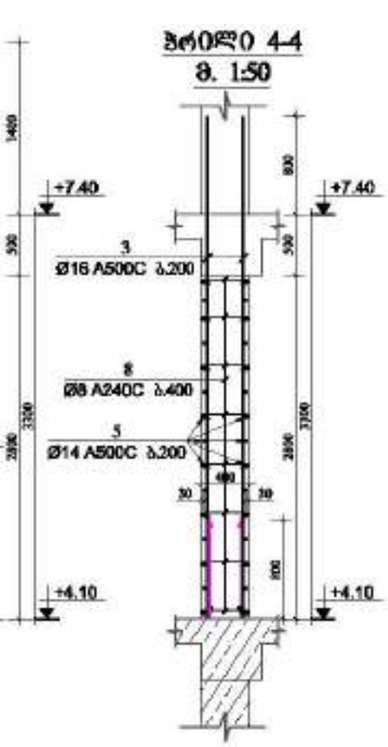





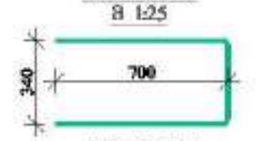

მ 1:25

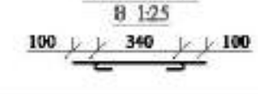

მასალის სპეციფიკაცია სიხისტის ბირთვი №2-ზე

ელემენტის დასახელება	პოზ. №	დიამეტრი და ტიპი Φ მმ	სიგრძე L მმ	ერთეულ-ების n	სიგრძე Lჯმ მ	წონა q კგ	ელემენტის რაოდენობა N	სიგრძე LჯმN მ	წონა qxN კგ
+4.10 ნიშნულზე	1	Φ 28 A500C	4700	22	103.4	499.8	1	103.4	499.8
	2	Φ 20 A500C	3300	16	52.8	130.2		52.8	130.2
	3	Φ 16 A500C	4100	64	262.4	414.1		262.4	414.1
	4	Φ 16 A500C	8220	30	246.6	389.2		246.6	389.2
	5	Φ 14 A500C	2800	30	84.0	101.5		84.0	101.5
	6	Φ 16 A500C	1940	30	58.2	91.9		58.2	91.9
	7	Φ 14 A500C	1740	15	26.1	31.5		26.1	31.5
	8	Φ 8 A240C	540	200	108.0	42.6		108.0	42.6
					ჯამი q=	1700.9		ჯამი Q=	1700.9

ელემენტის წონა Q= 1700.9 კგ

ბეტონის მოცულობა B35 V= 11.11 მ³

მრავალფუნქციური შენობა №1



LTD "ALPHA PROJECT GEORGIA"
შპს "ალფა პროექტ გეორგია"

57a, chokolashvili str., Block/3, Flat/24, Tbilisi, Georgia
ქ. თბილისი, ქ. ჭოკოლაშვილის №57ა, კორპ. 3, ბ.24

POSITION პოზიციები	NAME სახელი	SIGNATURE ხელმოწერა
DIRECTOR დირექტორი	T.MATCABERIDZE თ.მაწაბერიძე	
CONSTUCTOR კონსტრუქტორი	T.ZAKUTASHVILI თ.ზაკუთაშვილი	
CONSTUCTOR კონსტრუქტორი	G. BOCHORISHVILI გ. ბოჭორიშვილი	
CONSTUCTOR კონსტრუქტორი	I. BOCHORISHVILI ი. ბოჭორიშვილი	

DATE. თარიღი	17.10.2021
AUDIT. რევიზია	00.00.00
SCALE. მასშტაბი	1:50; 1:25.

DRAWING NAME: ნახაზის სახელი: სიხისტის ბირთვი №2-ის არმირება და მასალის სპეციფიკაცია +4.10 ნიშნულზე

PAGE FORMAT ფორმატი	FILE NAME ფაილი	LAYOUT განლაგება
A3	DIAFRAGMA	

STAGE სტადია	SHEET ფურცელი	SHEETS ფურცლები
მშენ. პროექტი	კ-132	

სიხისტის ბირთვი №2-ის არმირება +7.40 ნიშნულზე

მ. 1:50

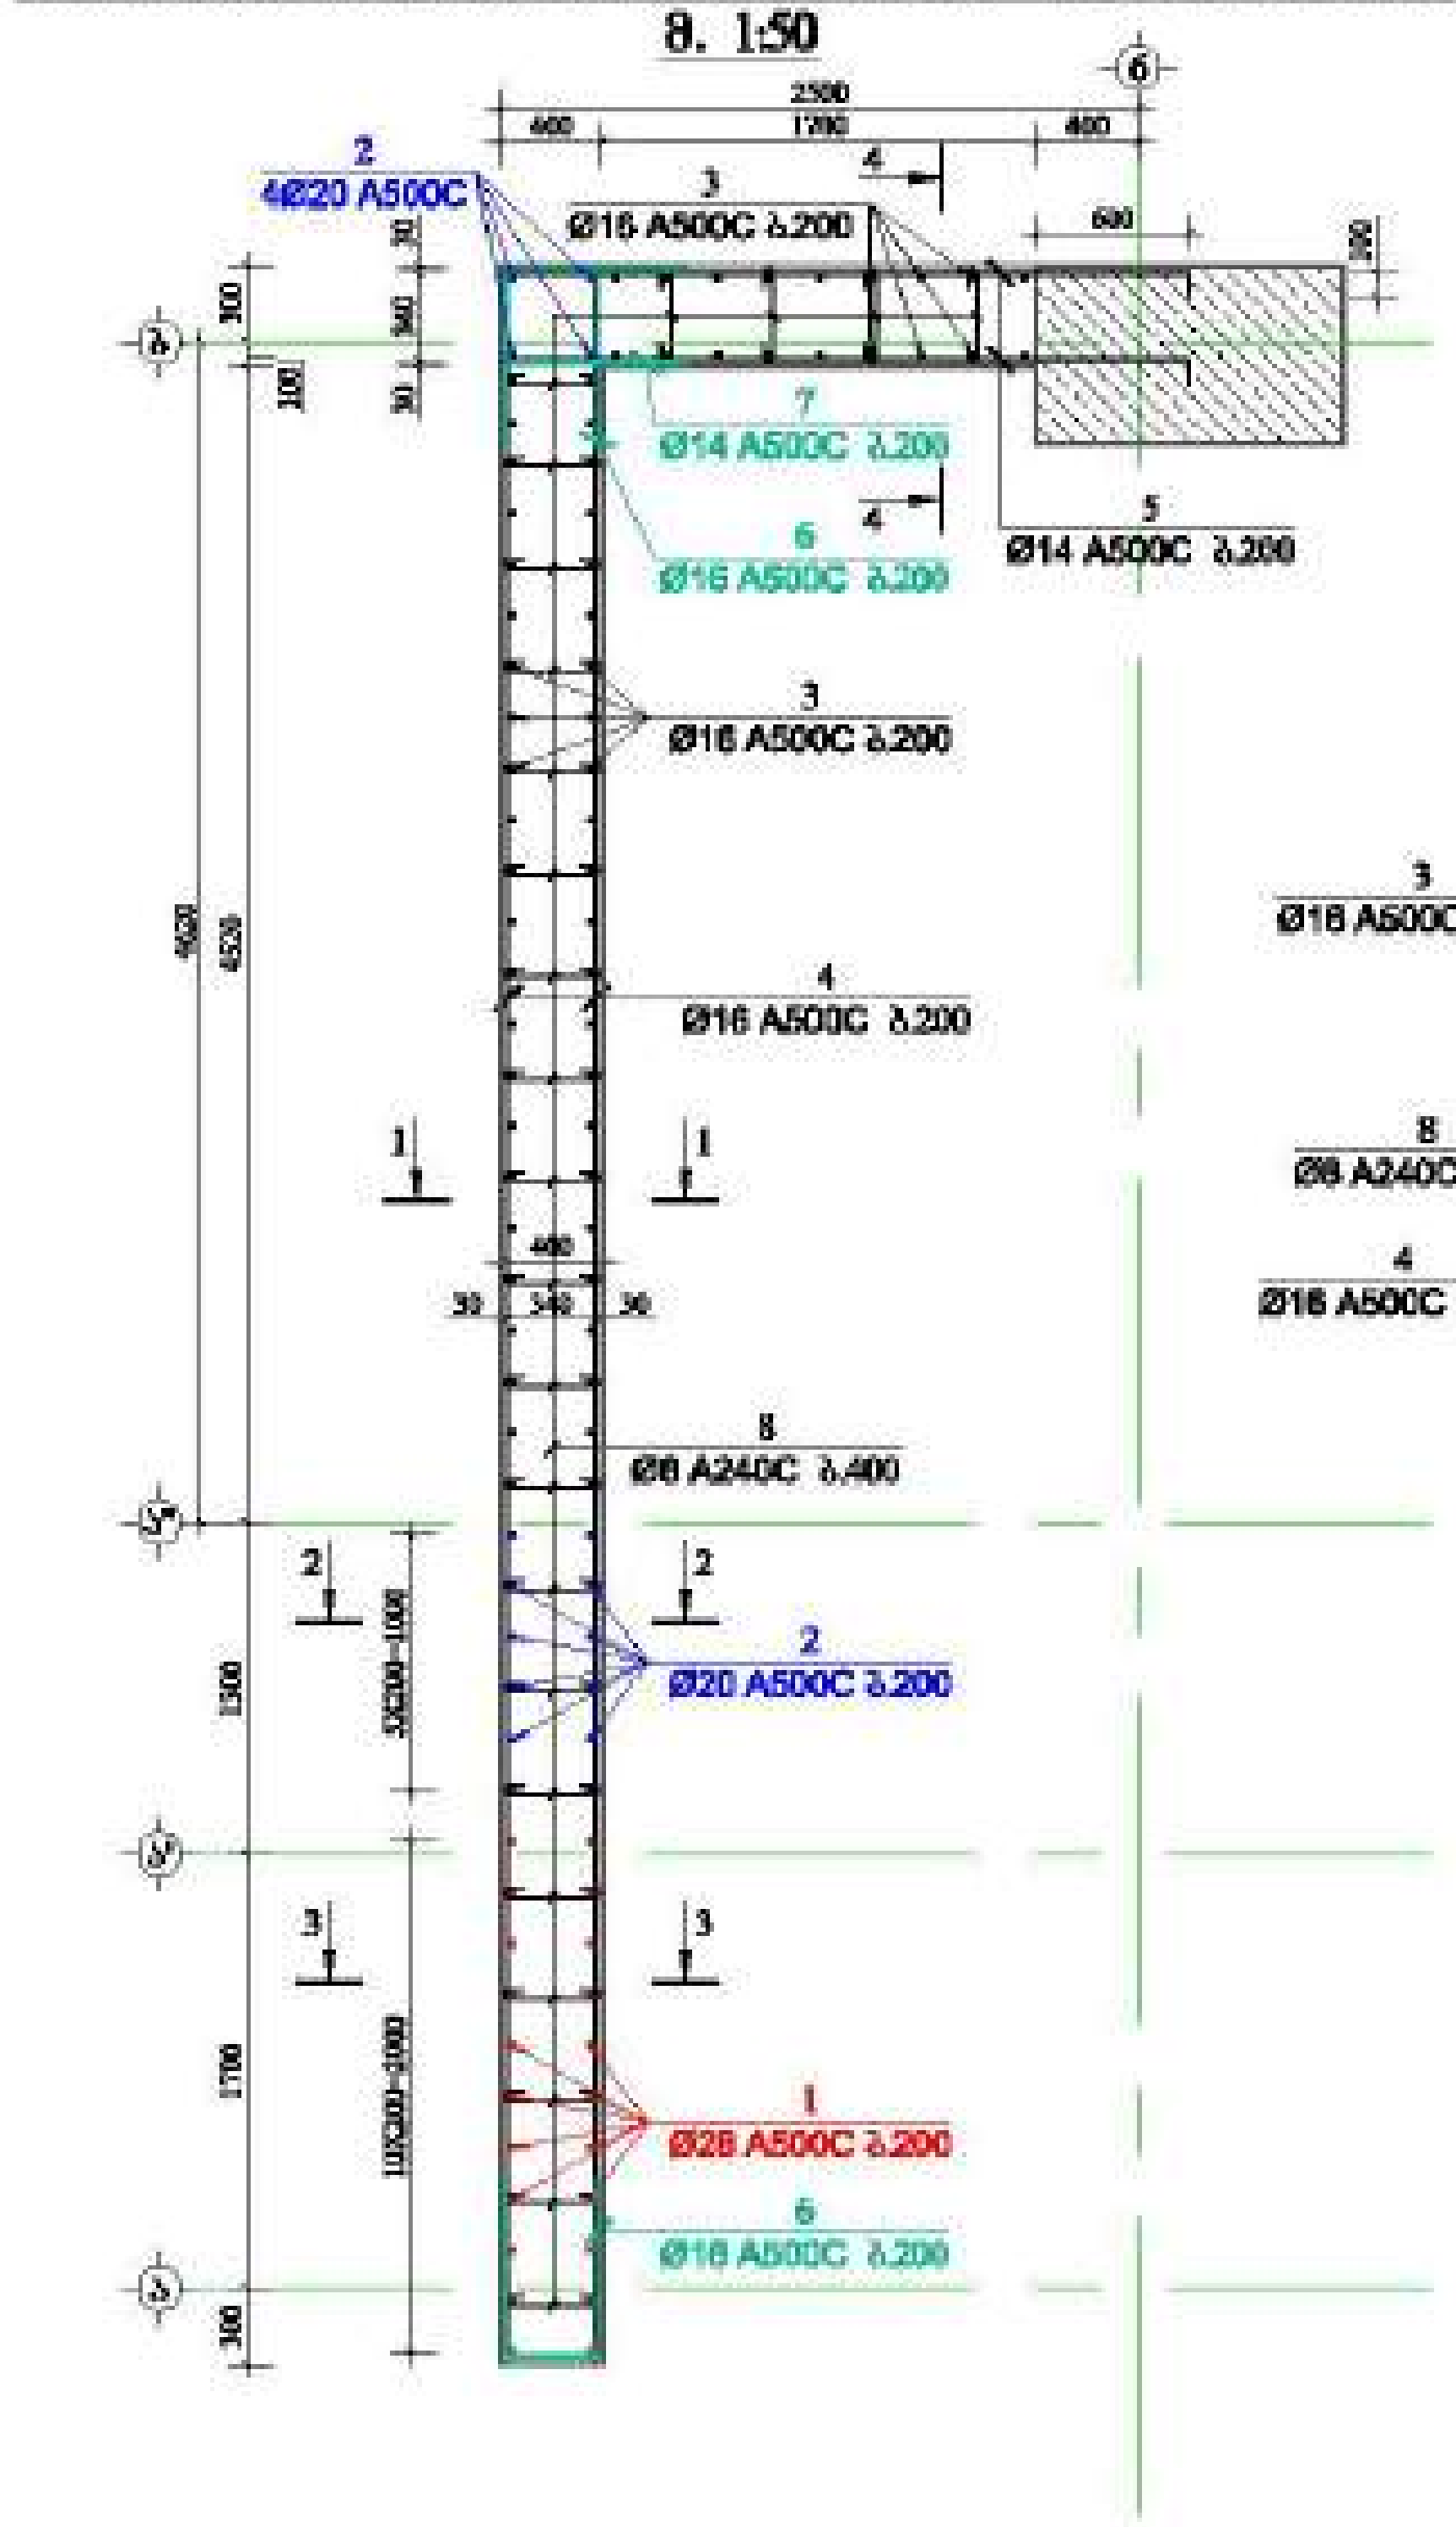

ჭრილი 1-1 მ. 1:50

ჭრილი 2-2 მ. 1:50

ჭრილი 3-3 მ. 1:50

ჭრილი 4-4 მ. 1:50

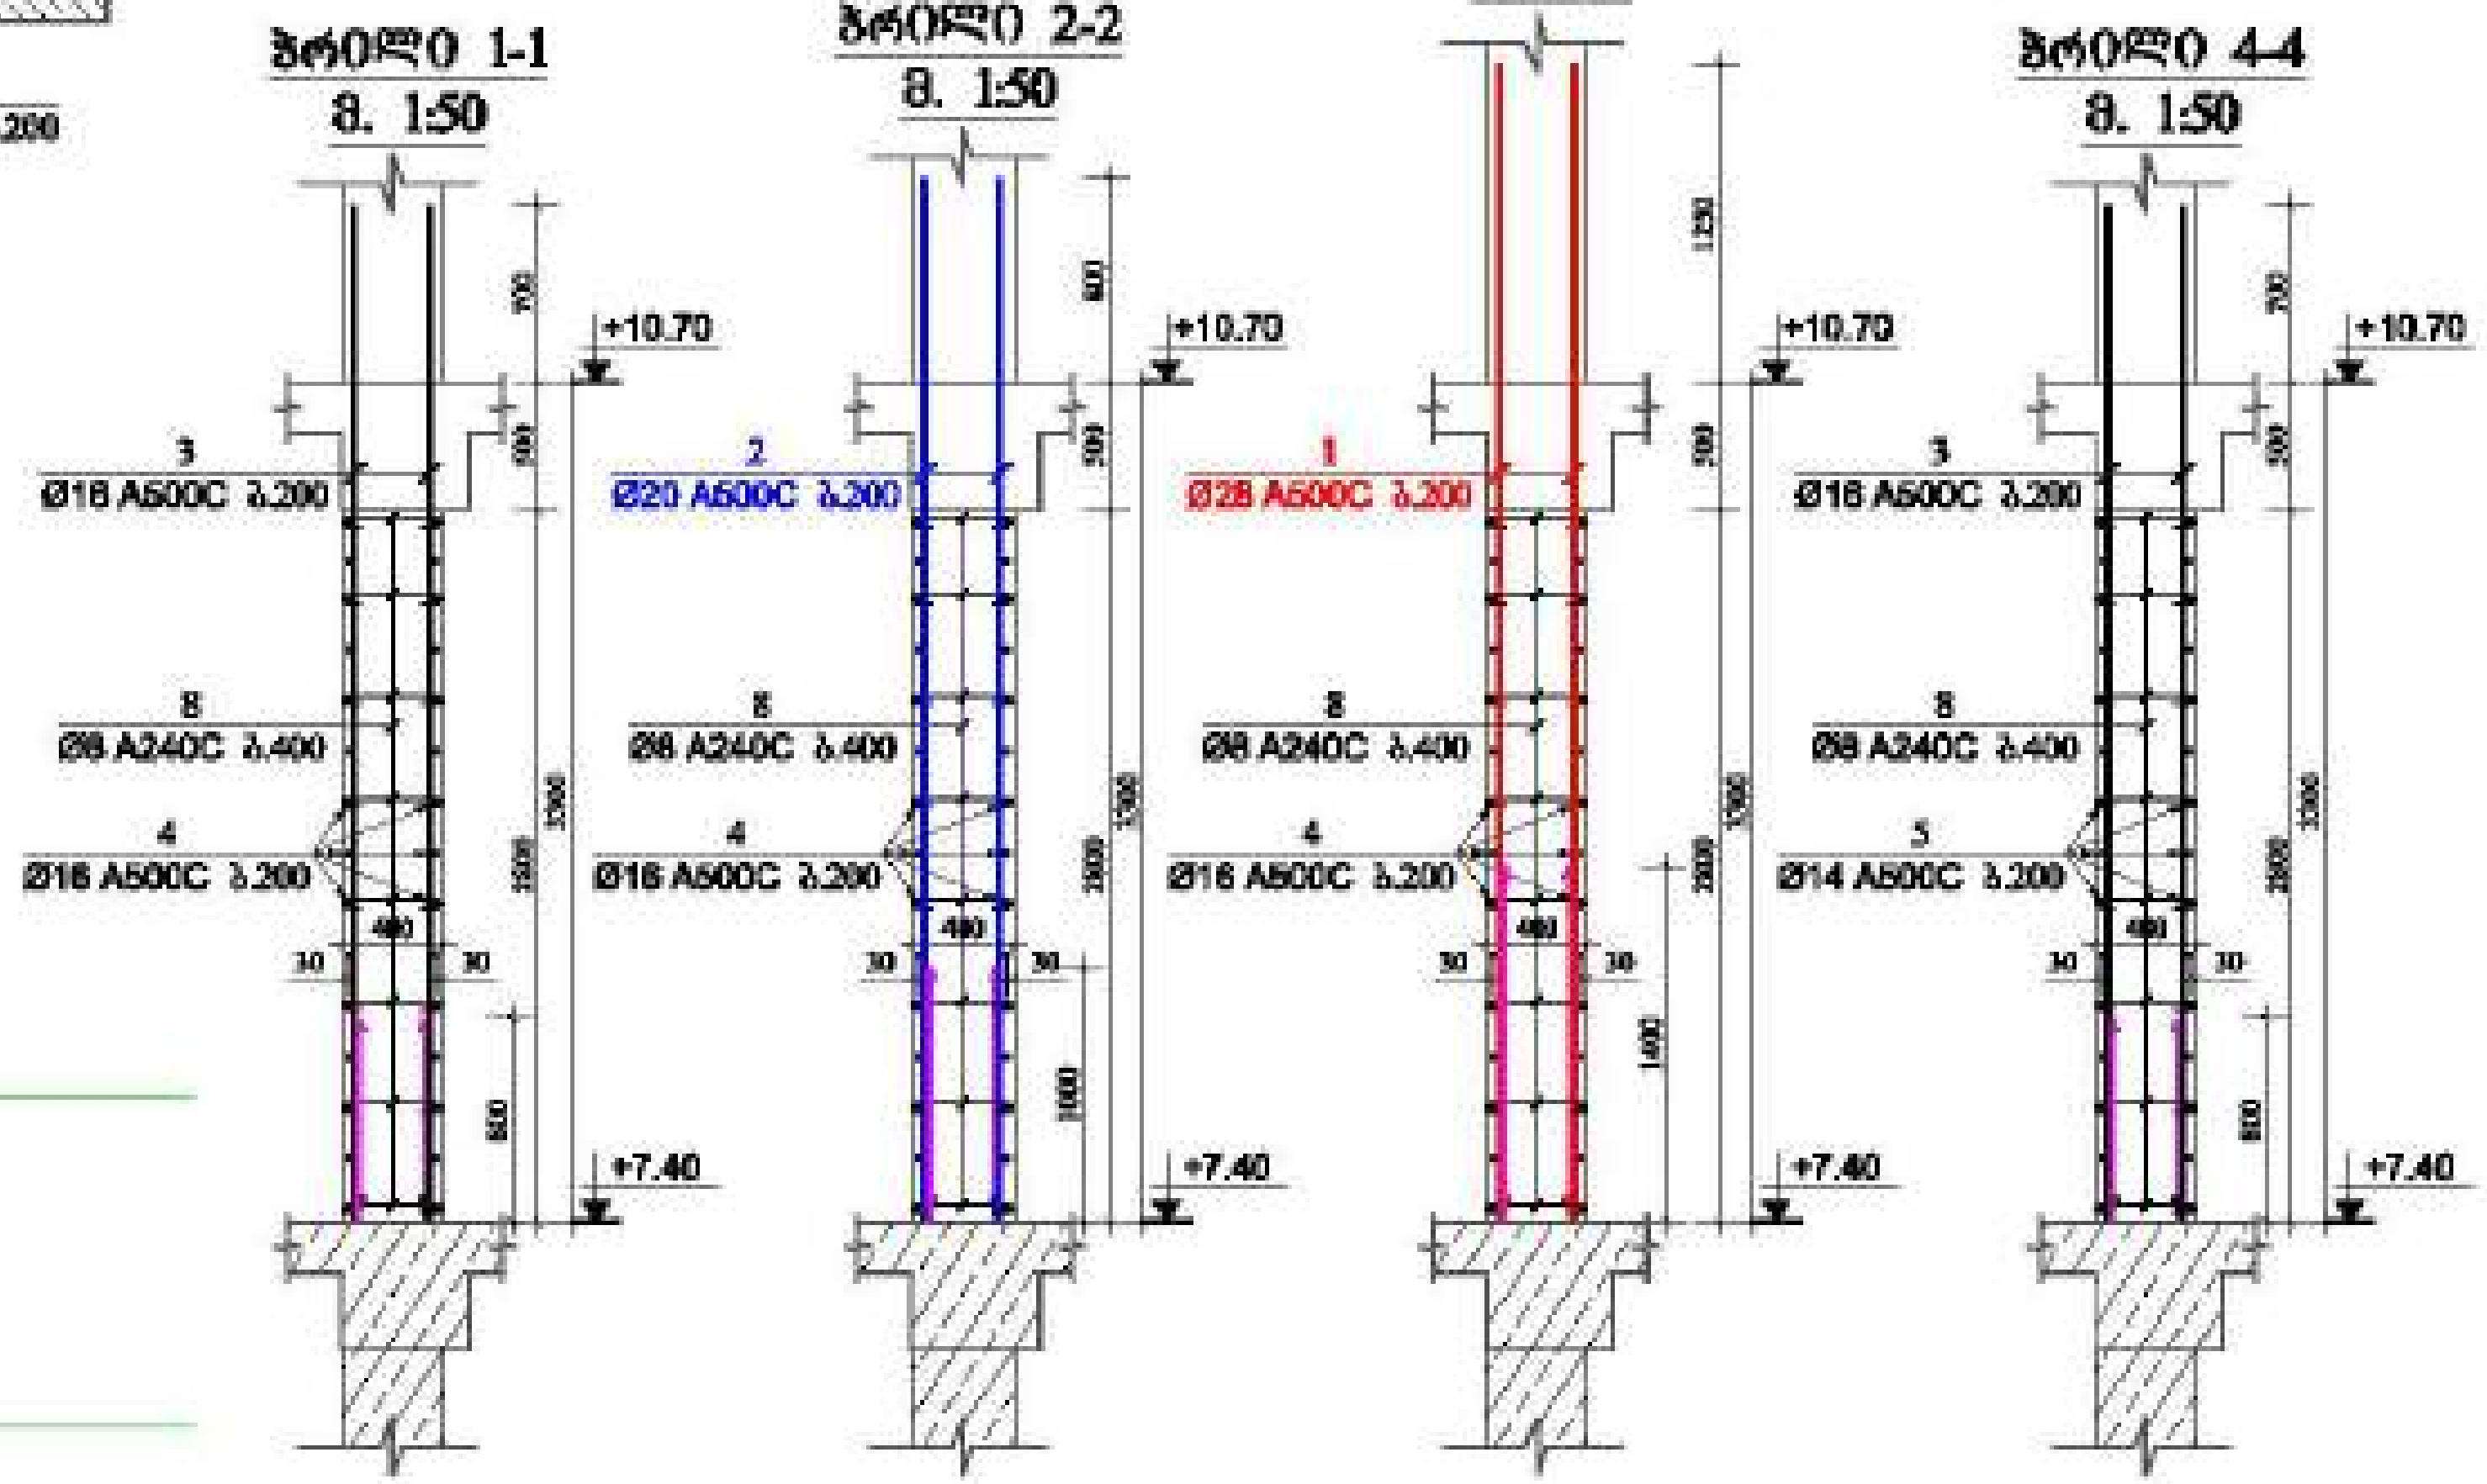

კოჭბითება-6 მ 1:25

კოჭბითება-7 მ 1:25

კოჭბითება-8 მ 1:25

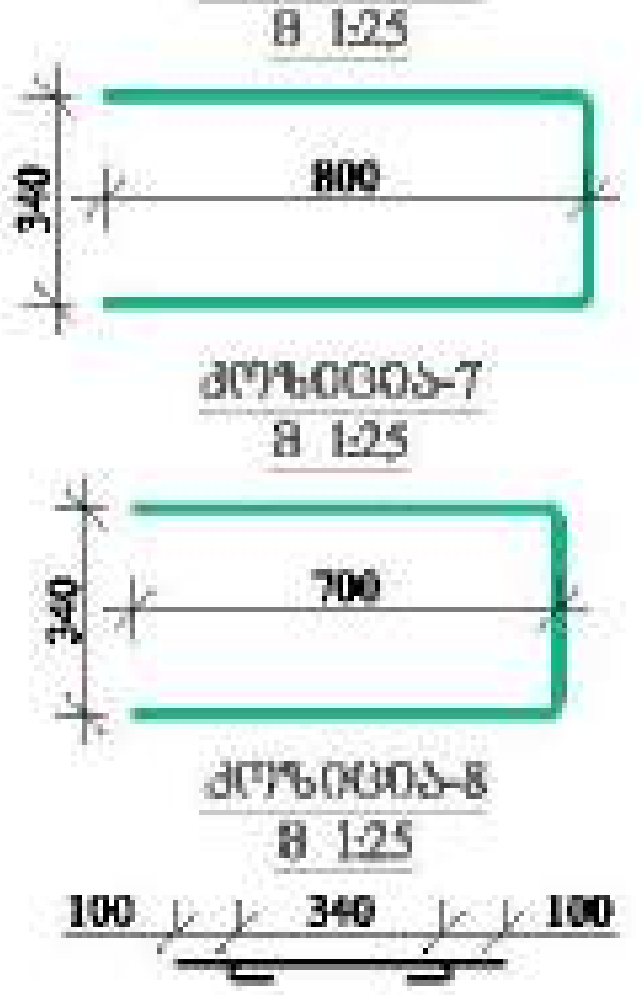

მასალის სპეციფიკაცია სიხისტის ბირთვი №2-ზე

ელემენტის დასახელება	პოზ. №	დიამეტრი და კლასი Φ მმ	სიგრძე L მმ	რაოდე-ნობა n	სიგრძე Lxn მ	წონა q კგ	ელემენტის რაოდენობა N	სიგრძე LnxN მ	წონა qxN კგ
+7.40 ნიშნულზე	1	Φ 28 A500C	4550	22	100.1	483.8	1	100.1	483.8
	2	Φ 20 A500C	4100	16	65.6	161.8		65.6	161.8
	3	Φ 16 A500C	4000	64	256.0	404.0		256.0	404.0
	4	Φ 16 A500C	8220	30	246.6	389.2		246.6	389.2
	5	Φ 14 A500C	2800	30	84.0	101.5		84.0	101.5
	6	Φ 16 A500C	1940	30	58.2	91.9		58.2	91.9
	7	Φ 14 A500C	1740	15	26.1	31.5		26.1	31.5
	8	Φ 8 A240C	540	200	108.0	42.6		108.0	42.6
				სულ q=		1706.4		სულ Q=	1706.4

ლითონის წონა Q= 1706.4 კგ

ბეტონის მოცულობა B35 V= 11.11 $м^3$

მრავალფუნქციური შენობა №1

მისამართი: ქ.თბილისი, ბერი გაბრიელ სალოსის №1

დამკვეთი: შპს "სანტორინი გრუპი"

LTD "ALPHA PROJECT GEORGIA"
შპს "ალფა პროექტ ჯორჯია"
57a, cholokashvili str., Block#3, Flat#24, Tbilisi, Georgia
ქ. თბილისი, ქ. ჩოლოყაშვილის №57ა, კორ.3, ბ.24

POSITION თანამდებობა	NAME სახელი	SIGNATURE ხელმოწერა
DIRECTOR დირექტორი	T.MATCABERIDZE თ.მაცაბერიძე	
CONSTUCTOR კონსტრუქტორი	T.ZAKUTASHVILI ტ.ზაკუტაშვილი	
CONSTUCTOR კონსტრუქტორი	G. BOCHORISHVILI გ. ბოჭორიშვილი	
CONSTUCTOR კონსტრუქტორი	I. BOCHORISHVILI ი. ბოჭორიშვილი	

DATE. თარიღი: 17.10.2021

AUDIT. რევიზია: 00.00.00

SCALE. მასშტაბი: 1:50; 1:25.

DRAWING NAME: დასახელება

სიხისტის ბირთვი №2-ის არმირება და მასალის სპეციფიკაცია +7.40 ნიშნულზე.

PAGE FORMAT ფორმატი	FILE NAME ფაილი	LAYOUT შაბლონი
A3	DIAFRAGMA	
STAGE სტადია	SHEET ფურცელი	SHEETS ფურცლები
მუშა პროექტი	კ-133	

სიხისტის ბირთვი №2-ის არმირება +10.70 ნიშნულზე

მ. 1:50

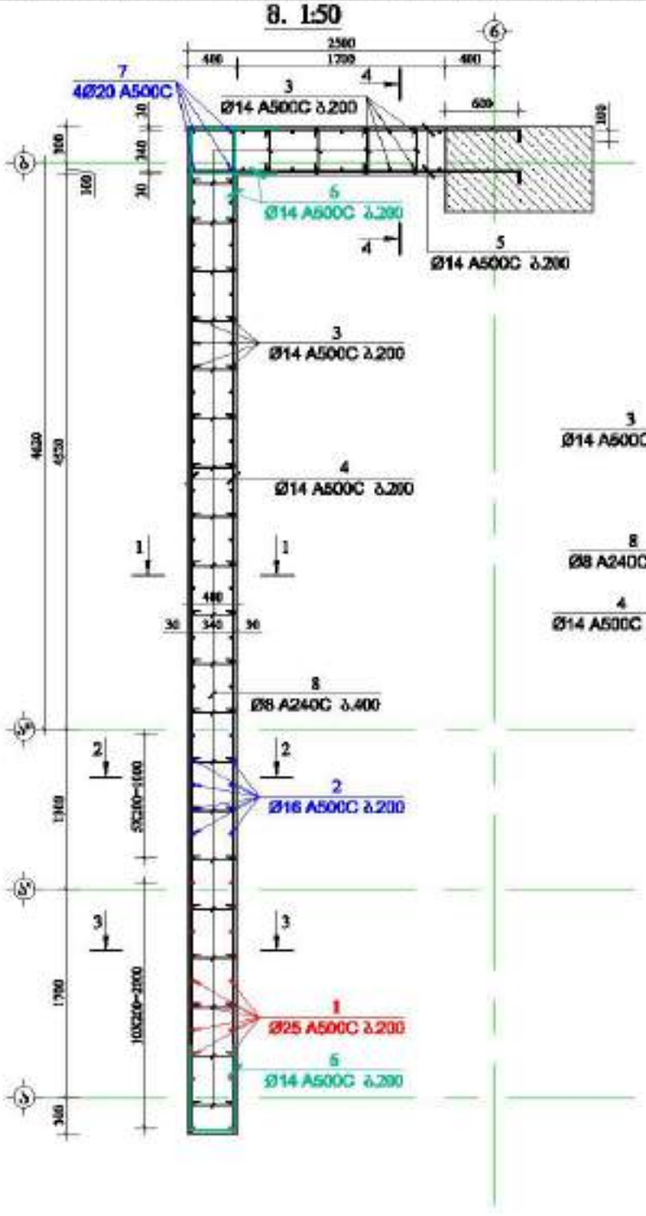

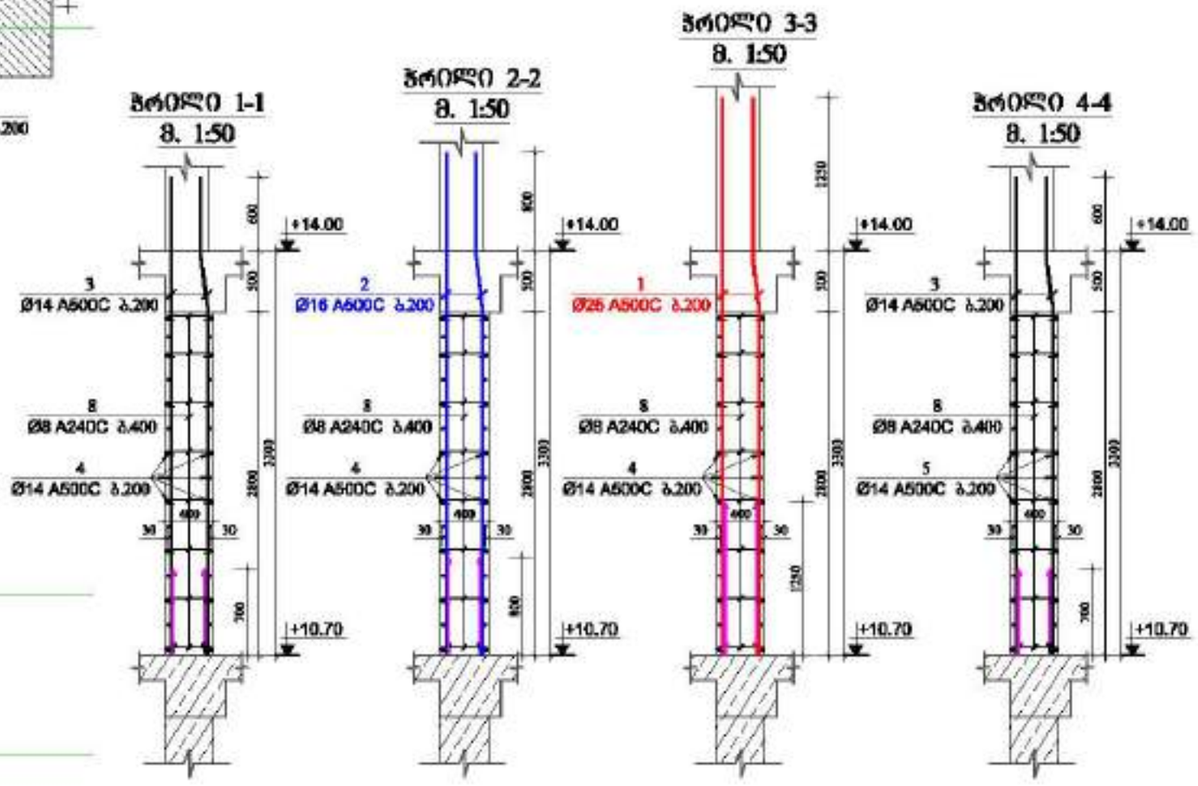

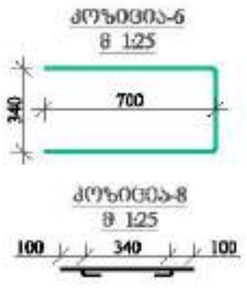

მასალის სპეციფიკაცია სიხისტის ბირთვი №2-ზე

მონაკვეთის დასახელება	პოზ. №	დიამეტრი და კლასი Φ მმ	სიგრძე L მმ	რაოდენობა n	სიგრძე Lჯმ მ	წონა q კგ	ელემენტის რაოდენობა N	სიგრძე LჯმxN მ	წონა qxN კგ
+10.70 ნიშნულზე	1	Φ 25 A500C	4550	22	100.1	385.7	1	100.1	385.7
	2	Φ 16 A500C	4100	12	49.2	77.7		49.2	77.7
	3	Φ 14 A500C	4000	64	256.0	309.3		256.0	309.3
	4	Φ 14 A500C	8220	30	246.6	298.0		246.6	298.0
	5	Φ 14 A500C	2800	30	84.0	101.5		84.0	101.5
	6	Φ 14 A500C	1740	45	78.3	94.6		78.3	94.6
	7	Φ 8 A240C	540	200	108.0	42.6		108.0	42.6
	8	Φ 20 A500C	4300	4	17.2	42.4		17.2	42.4
					ჯამ q=	1351.8		ჯამ Q=	1351.8

ჯამური წონა Q= 1351.8 კგ

ბეტონის მოცულობა B35 V= 11.11 მ³

მრავალფუნქციური შენობა №1



LTD "ALPHA PROJECT GEORGIA"

57a, cholokashvili str., Block/3, Flat/24, Tbilisi, Georgia
ქ. თბილისი, ქ. ჭოლოყაშვილის №57ა, კორპ. 3/ბ ბინა 24

POSITION პოზიციაზე	NAME სახელი	SIGNATURE ხელმოწერა
DIRECTOR დირექტორი	T.MATCABERIDZE თ.მაწყვერიძე	
CONSTUCTOR კონსტრუქტორი	T.ZAKUTASHVILI ტ.ზაკუთაშვილი	
CONSTUCTOR კონსტრუქტორი	G. BOCHORISHVILI გ. ბოჭორიშვილი	
CONSTUCTOR კონსტრუქტორი	I. BOCHORISHVILI ი. ბოჭორიშვილი	

DATE. თარიღი	17.10.2021
AUDIT. რევიზია	00.00.00
SCALE. მასშტაბი	1:50; 1:25
DRAWING NAME: ნახატის სახელწოდება	სიხისტის ბირთვი №2-ის არმირება და მასალის სპეციფიკაცია +10.70 ნიშნულზე

PAGE FORMAT ფორმატი	FILE NAME ფაილი	LAYOUT განლაგება
A3	DIAFRAGMA	
STAGE სტადია	SHEET ფურცელი	SHEETS ფურცლები
მშპ პროექტი	ა-134	

სხვისტის ბირთვი №2-ის არმირება +14.00 ÷ +23.90 ნიშნულებზე

მ. 1:50

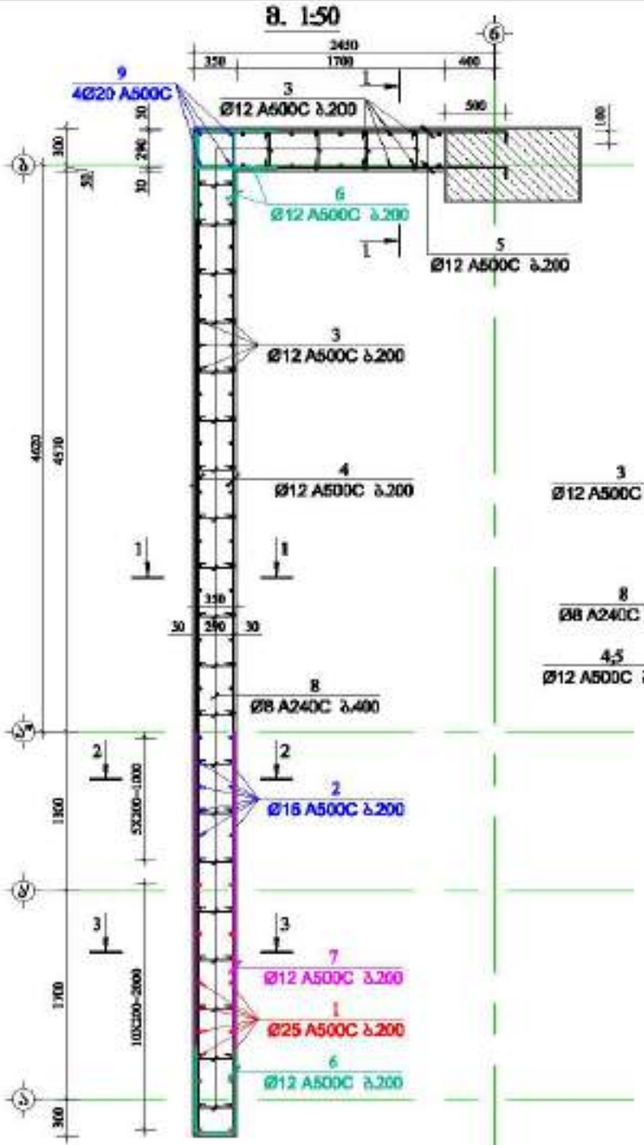

პრ0ლ0 1-1
მ. 1:50



პრ0ლ0 2-2
მ. 1:50



პრ0ლ0 3-3
მ. 1:50



ჭრილი 6-6
მ 1:25

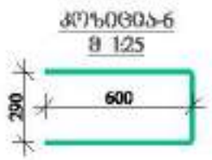

ჭრილი 8-8
მ 1:25



მასალის სპეციფიკაცია სიხისტის ბირთვი №2-ზე

ელემენტის დასახელება	პოზ. N	დიამეტრი და კლასი Φ მმ	სიგრძე L მმ	რაოდენობა n	სიგრძე Lსრ მ	წონა q კგ	ელემენტის რაოდენობა N	სიგრძე LსრxN მ	წონა qxN კგ
+14.00 ÷ +23.90 ნიშნულებზე	1	Φ 25 A500C	4550	22	100.1	385.7	4	400.4	1542.8
	2	Φ 16 A500C	4100	12	49.2	77.7		196.8	310.6
	3	Φ 12 A500C	4000	64	256.0	227.3		1024.0	909.1
	4	Φ 12 A500C	8220	30	246.6	218.9		986.4	875.7
	5	Φ 12 A500C	2650	30	79.5	70.6		318.0	282.3
	6	Φ 12 A500C	1490	45	67.1	59.5		268.2	238.1
	7	Φ 12 A500C	3300	30	99.0	87.9		396.0	351.6
	8	Φ 8 A240C	490	200	98.0	38.7		392.0	154.7
	9	Φ 20 A500C	4300	4	17.2	42.4		68.8	169.7
					სულ q=	1208.6		სულ Q=	4834.6

ღეროების წონა Q= 4834.6 კგ

ბეტონის მოცულობა B35 V= 38.89 მ³

მრავალფუნქციური შენობა №1

მიწაზარეთი ქანების, ჭრა გამოფენ ხაფირის №1

დამკვეთი: შპს "ალფა გრუპი"

LTD "ALPHA PROJECT GEORGIA"
შპს "ალფა პროექტს გრუპი"

57a, cholokashvili str., Block13, Flat124, Tbilisi, Georgia
ქ. თბილისი, ქ. ჭოლოყაშვილის №57ა, კორპ. 13ბ

POSITION პოზიციები	NAME სახელი	SIGNATURE ხელმოწერა
DIRECTOR დირექტორი	T.MATCABERIDZE თ.მაწაბერიძე	
CONSTUCTOR კონსტრუქტორი	T.ZAKUTASHVILI ტ.ზაკუთაშვილი	
CONSTUCTOR კონსტრუქტორი	G. BOCHORISHVILI გ. ბოჭორიშვილი	
CONSTUCTOR კონსტრუქტორი	I. BOCHORISHVILI ი. ბოჭორიშვილი	

DATE. თარიღი	17.10.2021
AUDIT. რევიზია	00.00.00
SCALE. მასშტაბი	1:50; 1:25.
DRAWING NAME: ნახაზის სახელწოდება	სხვისტის ბირთვი №2-ის არმირება და მასალის სპეციფიკაცია +14.00 ÷ +23.90 ნიშნულებზე

PAGE FORMAT ფორმატი	FILE NAME ფაილი	LAYOUT განლაგება
A3	DIAFRAGMA	
STAGE სტადია	SHEET ფურცელი	SHEETS ფურცლები
მშპ პროექტი	ა-135	

ხიხისტის ბირთვი №2-ის არმირება +27.20 -÷- +33.80 ნიშნულებზე

მრავალფუნქციური შენობა №1

მშენებლობის ქალაქი, ზემო გამოყვე ხაჯირის №1

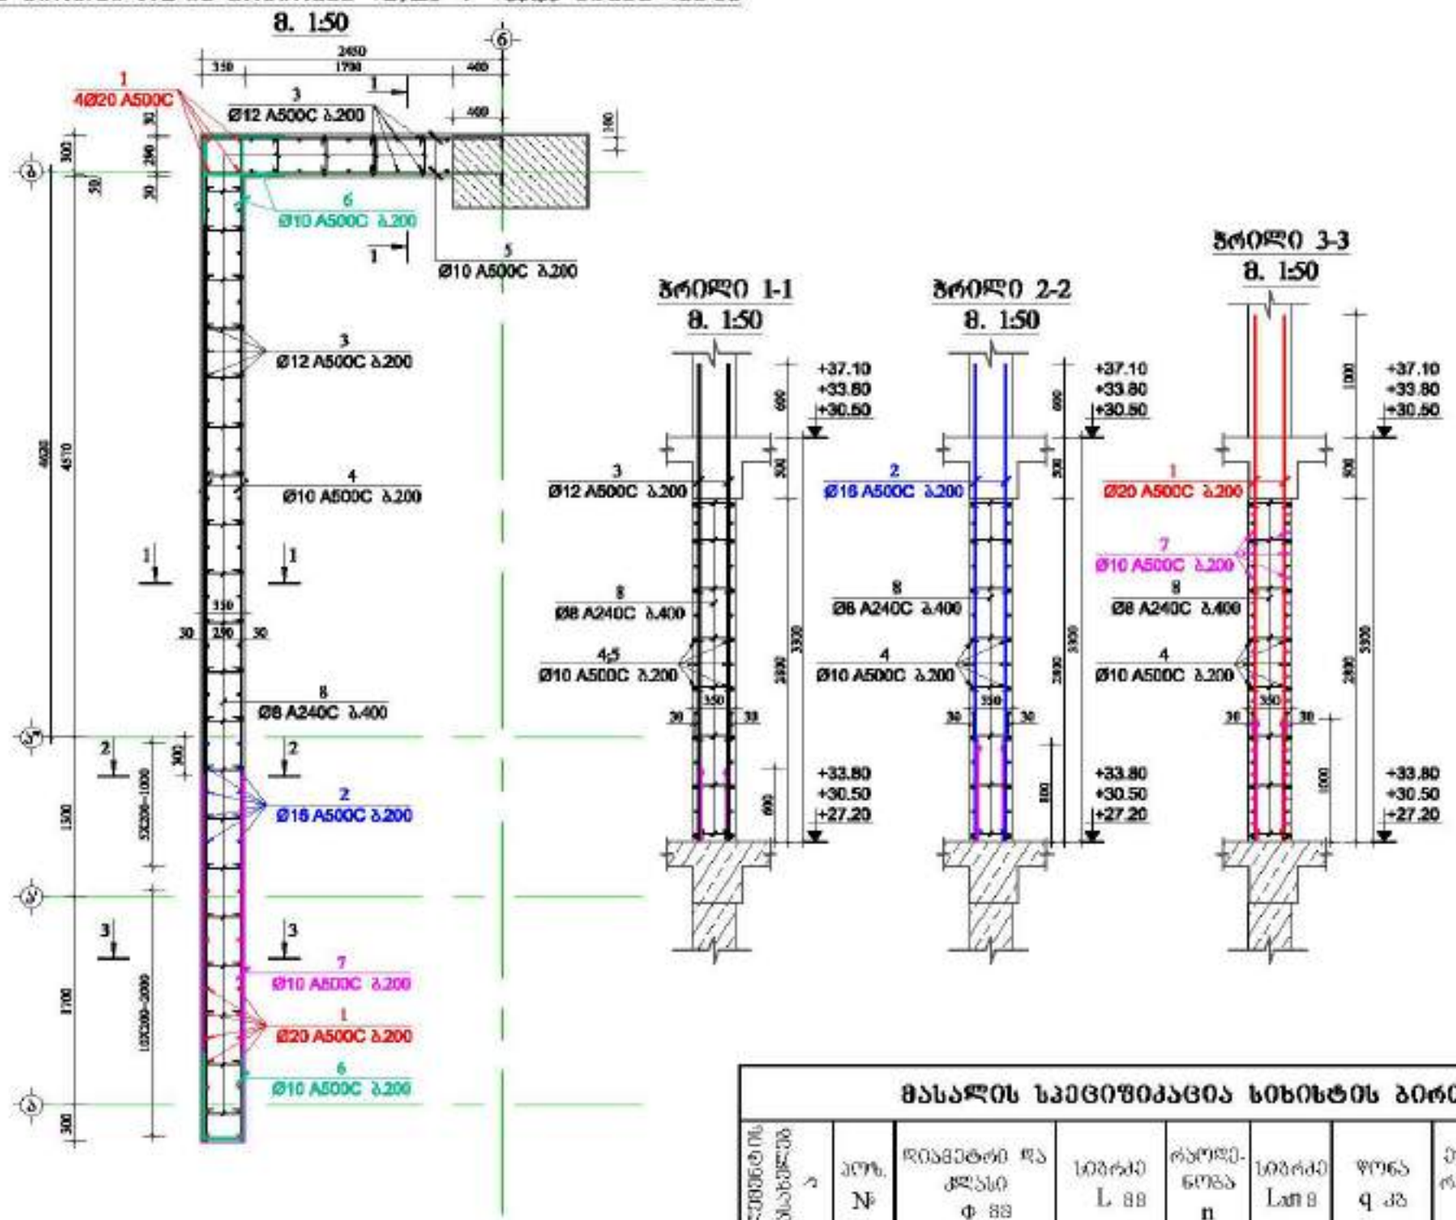

ჭრილი 6-6
მ 1:25

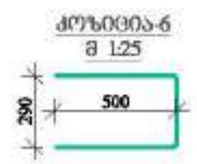

ჭრილი 8-8
მ 1:25



მასალის სპეციფიკაცია ხიხისტის ბირთვი №2-ზე

ელემენტის დასახელება	პოზ. №	დასახელება და კლასი Φ მმ	სიგრძე L მმ	რაოდენობა n	სიგრძე Lxn მ	წონა q კგ	ელემენტის რაოდენობა N	სიგრძე LxnxN მ	წონა qxN კგ
+27.20 -÷- +33.80 ნიშნულებზე	1	Φ 20 A500C	4300	26	111.8	275.7	3	335.4	827.1
	2	Φ 16 A500C	3900	12	46.8	73.9		140.4	221.6
	3	Φ 12 A500C	3900	64	249.6	221.6		748.8	664.8
	4	Φ 10 A500C	8220	30	246.6	152.0		739.8	456.1
	5	Φ 10 A500C	2550	30	76.5	47.2		229.5	141.5
	6	Φ 10 A500C	1290	45	58.1	35.8		174.2	107.4
	7	Φ 10 A500C	3000	30	90.0	55.5		270.0	166.5
	8	Φ 8 A240C	490	200	98.0	38.7		294.0	116.0
					ხვედ q=	900.3		ხვედ Q=	2700.9

ღეროების წონა Q= 2700.9 კნ

ბეტონის მოცულობა B35 V= 29.17 მ³

დამკვეთი: შპს "ალფრონია გრუპი"

LTD "ALPHA PROJECT GEORGIA"
შპს "ალფა პროექტ გეორგია"
57a, cholokashvili str., Block/3, Flat/24, Tbilisi, Georgia
ქ. თბილისი, ქ. ჭოლოყაშვილის №57ა, კორპ. 3, ბ.24

POSITION დასახელება	NAME სახელი	SIGNATURE ხელმოწერა
DIRECTOR დირექტორი	T.MATCABERIDZE თ.მაწაბერიძე	
CONSTUCTOR კონსტრუქტორი	T.ZAKUTASHVILI ტ.ზაკუთაშვილი	
CONSTUCTOR კონსტრუქტორი	G. BOCHORISHVILI გ. ბოჭორიშვილი	
CONSTUCTOR კონსტრუქტორი	I. BOCHORISHVILI ი. ბოჭორიშვილი	

DATE. თარიღი	17.10.2021
AUDIT. რევიზია	00.00.00
SCALE. მასშტაბი	1:50; 1:25.
DRAWING NAME: ნახაზის სახელი	ხიხისტის ბირთვი №2-ის არმირება და მასალის სპეციფიკაცია +27.20 -÷- +33.80 ნიშნულებზე

PAGE FORMAT ფორმატი	FILE NAME ფაილი	LAYOUT განლაგება
A3	DIAFRAGMA	
STAGE სტადია	SHEET ფურცელი	SHEETS ფურცლები
მშპ პროექტი	ქ-136	

სპეციფიკაცია სიხისტის ბირთვი №2-ზე

ელემენტის დასახელება	პოზ. №	ღეროს ტიპი და კლასი Φ მმ	სიგრძე L მ	რაოდენობა n	სიგრძე Lan მ	წონა q კგ	ელემენტის რაოდენობა N	სიგრძე LxnxN მ	წონა qxN კგ
+37.10 -:- +43.70 ნიშნულებზე	1	Φ 20 A500C	4300	26	111.8	275.7	3	335.4	827.1
	2	Φ 12 A500C	3900	76	296.4	263.1		889.2	789.4
	3	Φ 10 A500C	2500	30	75.0	46.2		225.0	138.7
	4	Φ 10 A500C	8220	30	246.6	152.0		739.8	456.1
	5	Φ 10 A500C	1240	45	55.8	34.4		167.4	103.2
	6	Φ 10 A500C	3000	30	90.0	55.5		270.0	166.5
	7	Φ 8 A240C	440	200	88.0	34.7		264.0	104.2
					სულ q=	861.7		სულ Q=	2585.2

ლითონის წონა Q= 2585.2 კგ

ბეტონის მოცულობა B35 V= 25 მ³

სიხისტის ბირთვი №2-ის არმირება +37.10 -> +43.70 ნიშნულებზე

მ. 1:50

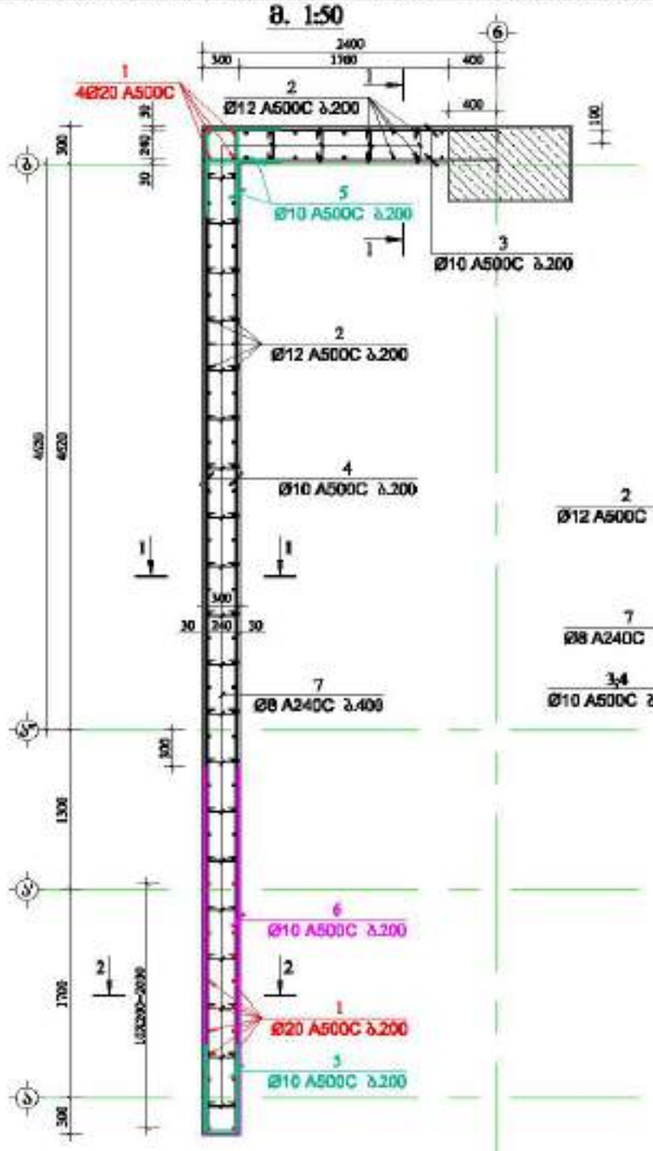

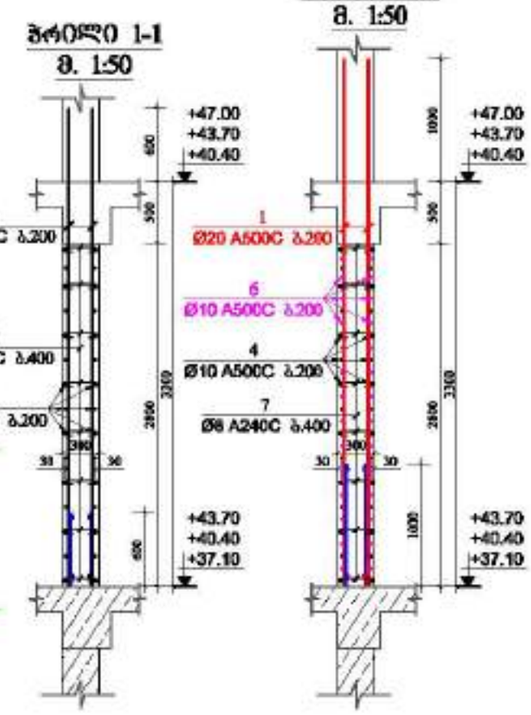

ჭრილი 1-1
მ. 1:50

ჭრილი 2-2
მ. 1:50

ჭრილი-5
მ 1:25

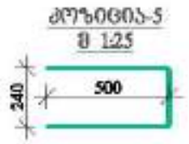

ჭრილი-7
მ 1:25



მრავალფუნქციური შენობა №1

მრავალფუნქციური კომპლექსი, ბეთი გამოყენ ხაფხის №1

დამკვეთი: შპს "ალფა გრუპი"

LTD "ALPHA PROJECT GEORGIA"
შპს "ალფა პროექტს გრუპი"
57a, cholokashvili str., Block#3, Flat#24, Tbilisi, Georgia
ქ. თბილისი, ქ. ჭოლოყაშვილის №57ა, კორპ. 3, ბ.24

POSITION პოზიციები	NAME სახელი	SIGNATURE ხელმოწერა
DIRECTOR დირექტორი	T.MATCABERIDZE თ.მაწაბერიძე	
CONSTUCTOR კონსტრუქტორი	T.ZAKUTASHVILI თ.ზაკუთაშვილი	
CONSTUCTOR კონსტრუქტორი	G. BOCHORISHVILI გ. ბოჭორიშვილი	
CONSTUCTOR კონსტრუქტორი	I. BOCHORISHVILI ი. ბოჭორიშვილი	

DATE. თარიღი	17.10.2021
AUDIT. რევიზია	00.00.00
SCALE. მასშტაბი	1:50; 1:25.
DRAWING NAME: ნახაზის სახელწოდება	სიხისტის ბირთვის №2-ის არმირება და მასალის სპეციფიკაცია +37.10 -:- +43.70 ნიშნულებზე
PAGE FORMAT ფორმატი	A3
FILE NAME ფაილი	DIAFRAGMA
LAYOUT განლაგება	
STAGE სტადია	მშპ პროექტი
SHEET ფურცელი	d-137
SHEETS ფურცლები	

სიხისტის ბირთვი №2-ის არმირება +47.00 -÷ +56.90 ნიშნულებზე

მ. 1:50

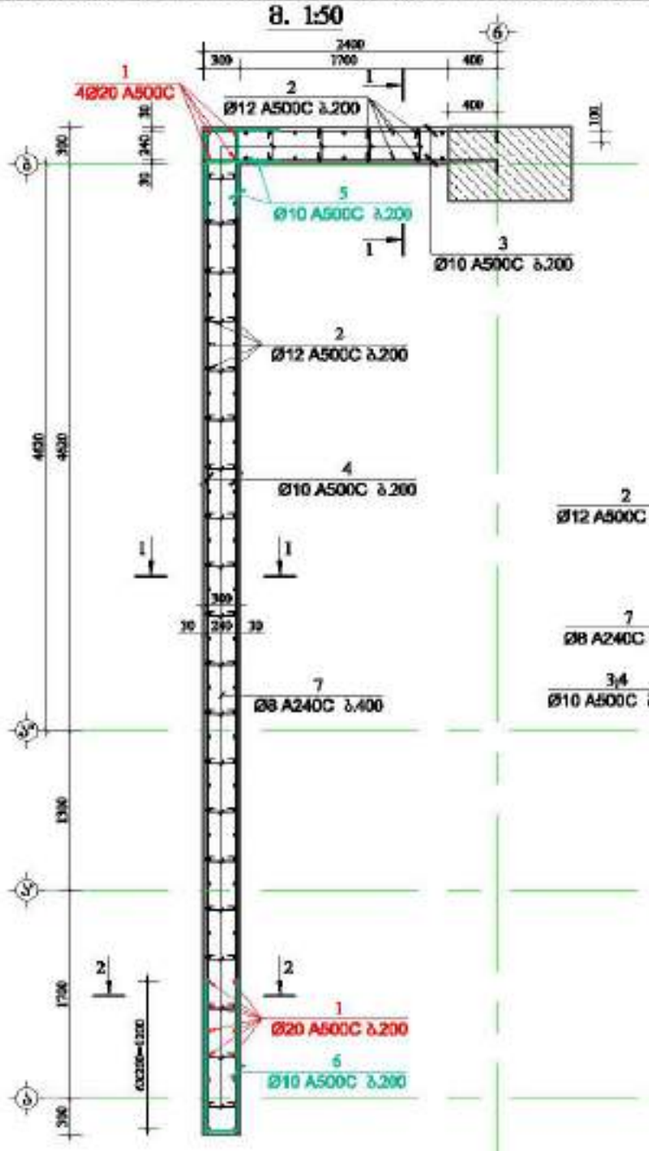

პრილი 1-1

მ. 1:50

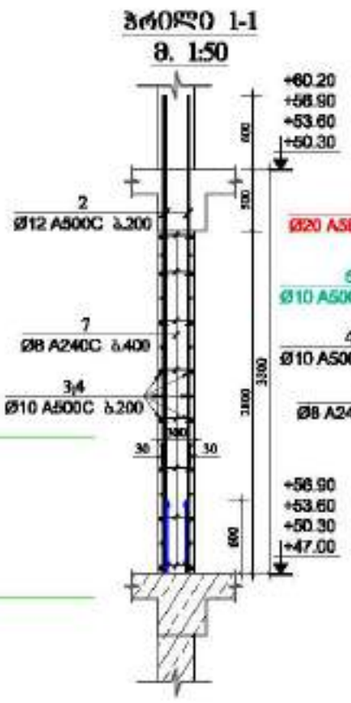

პრილი 2-2

მ. 1:50

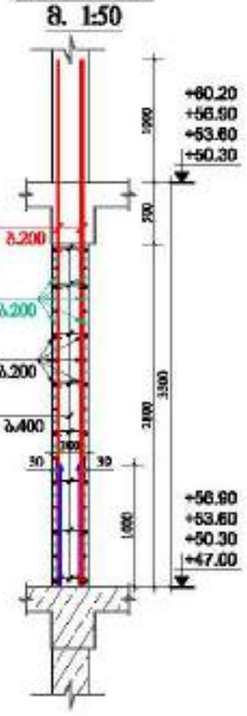

ჯოხი-5

მ 1:25

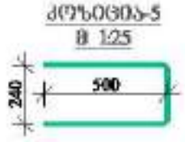

ჯოხი-6

მ 1:25



ჯოხი-7

მ 1:25

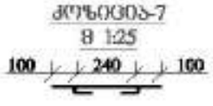

მახალის სპეციფიკაცია სიხისტის ბირთვი №2-ზე

ელემენტის დასახელება	პოზ. №	დასახელება და კლასი Φ მმ	სიგრძე L მმ	რაოდენობა n	სიგრძე Lსრ მ	წონა q კგ	ელემენტის რაოდენობა N	სიგრძე LსრxN მ	წონა qxN კგ
+47.00 -:- +56.90 ნიშნულებზე	1	Φ 20 A500C	4300	18	77.4	190.9	4	309.6	763.5
	2	Φ 12 A500C	3900	84	327.6	290.8		1310.4	1163.4
	3	Φ 10 A500C	2500	30	75.0	46.2		300.0	185.0
	4	Φ 10 A500C	8220	30	246.6	152.0		986.4	608.1
	5	Φ 10 A500C	1240	30	37.2	22.9		148.8	91.7
	6	Φ 10 A500C	2740	15	41.1	25.3		164.4	101.4
	7	Φ 8 A240C	440	200	88.0	34.7		352.0	138.9
					სულ q=	763.0		სულ Q=	3051.9

ელემენტის წონა Q= 3051.9 კნ

ბეტონის მოცულობა B35 V= 33.33 მ³

მრავალფუნქციური შენობა №1

მშენებლობის ქალაქი, ზემო გამოყვე ხაჯიბის №1

დამკვეთი: შპს "ალფა გრუპი"

LTD "ALPHA PROJECT GEORGIA"
შპს "ალფა პროექტ გეორგია"

57a, chokolashvili str., Block13, Flat#24, Tbilisi, Georgia
ქ. თბილისი, ქ. ჭოკოლაშვილის №57ა, კორპ. 13ბ, ბინა 24

POSITION თანამდებობა	NAME სახელი	SIGNATURE ხელმოწერა
DIRECTOR დირექტორი	T.MATCABERIDZE თ.მაწაბერიძე	
CONSTUCTOR კონსტრუქტორი	T.ZAKUTASHVILI თ.ზაკუთაშვილი	
CONSTUCTOR კონსტრუქტორი	G. BOCHORISHVILI გ. ბოჭორიშვილი	
CONSTUCTOR კონსტრუქტორი	I. BOCHORISHVILI ი. ბოჭორიშვილი	

DATE. თარიღი	DRAWING NAME: ნახაზის სახელწოდება
17.10.2021	სიხისტის ბირთვი №2-ის არმირება და მახალის სპეციფიკაცია +47.00 -÷ +56.90 ნიშნულებზე
AUDIT. რევიზია	
00.00.00	
SCALE. მასშტაბი	
1:50; 1:25.	

PAGE FORMAT ფორმატი	FILE NAME ფაილი	LAYOUT განლაგება
A3	DIAFRAGMA	
STAGE სტადია	SHEET ფურცელი	SHEETS ფურცლები
მშპ პროექტი	ძ-138	

სიხისტის ბირთვი №2-ის არმირება +60.20 -:- +76.70 ნიშნულებზე

მ. 1:50

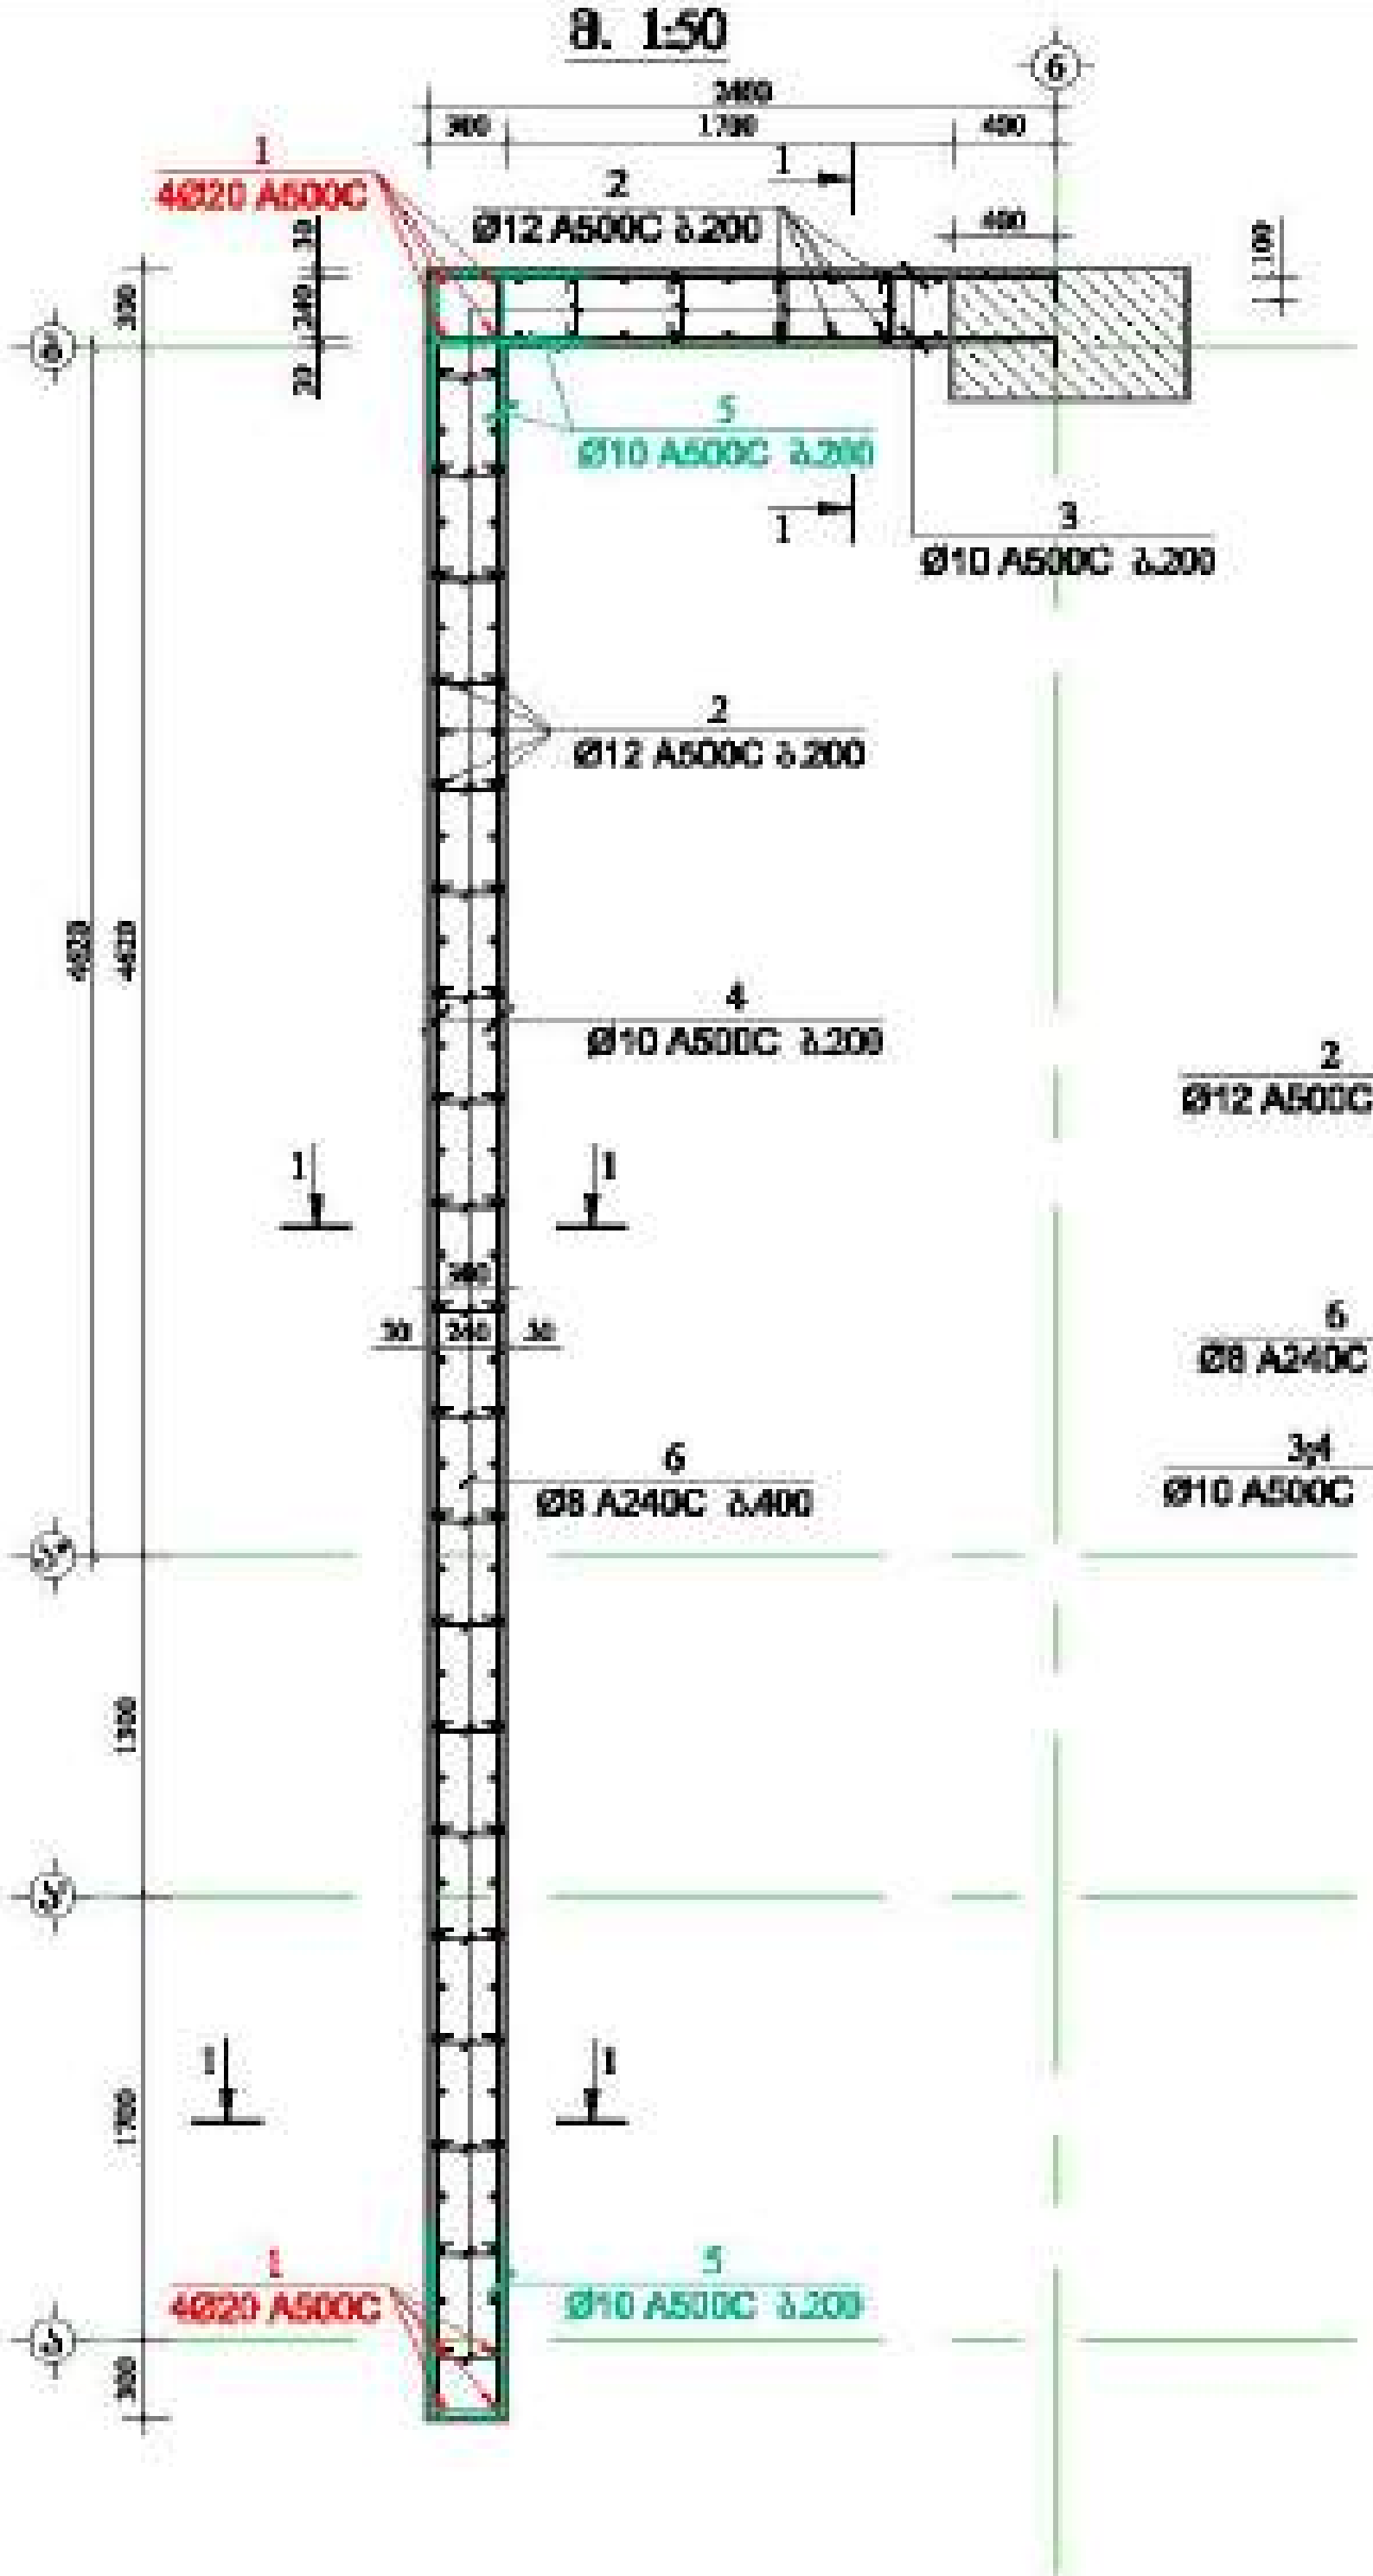

ჭრილი 1-1

მ. 1:50

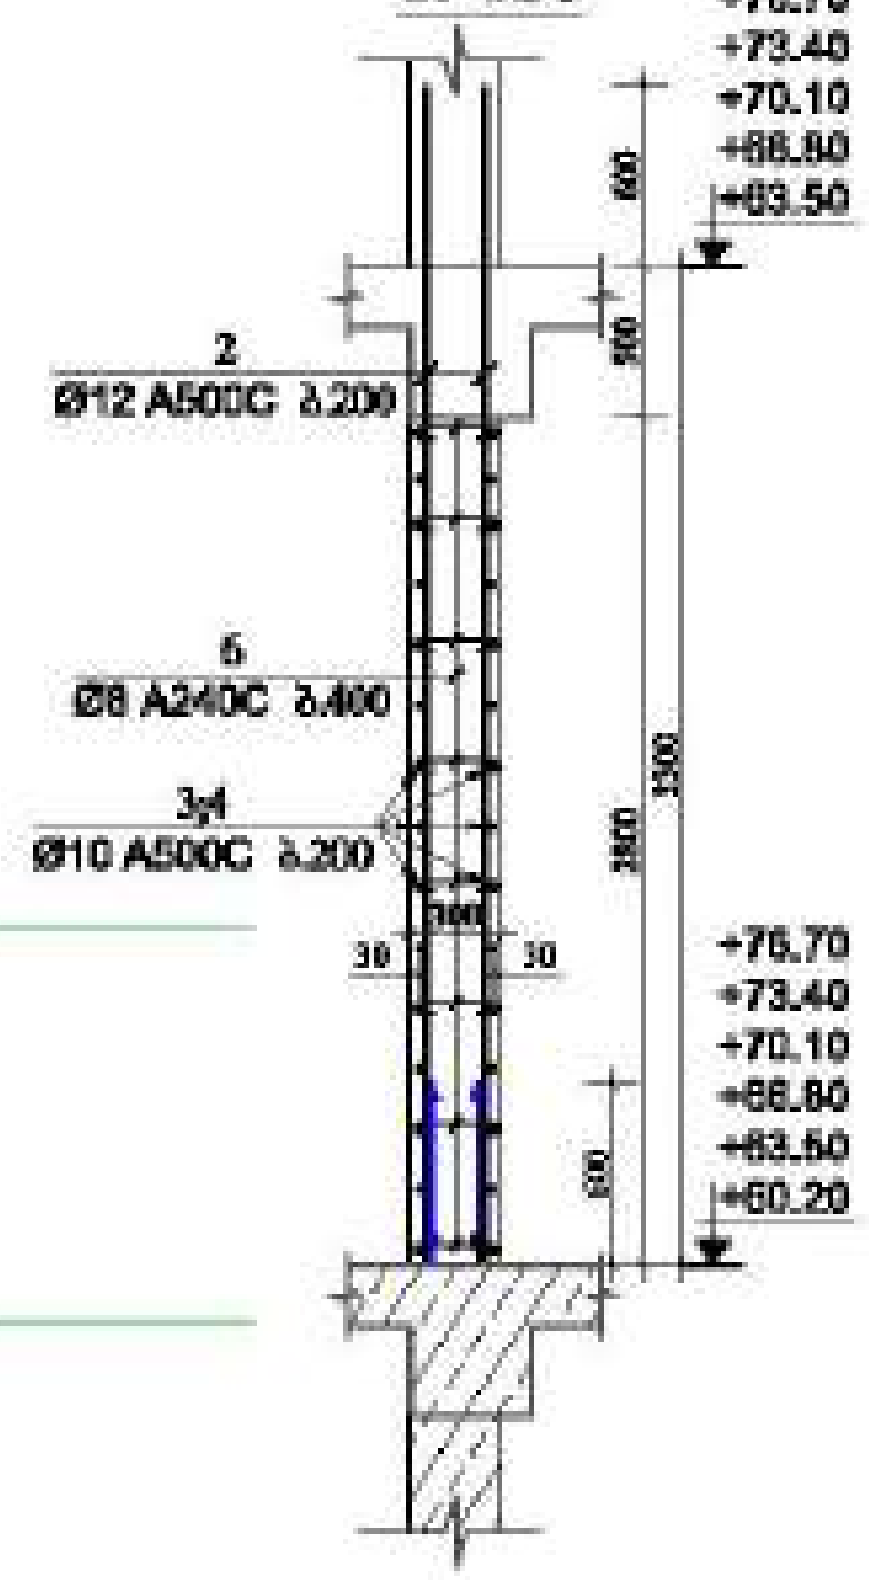

პოზიცია-5

მ 1:25

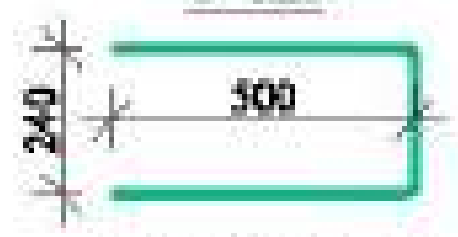

პოზიცია-6

მ 1:25



მასალის სპეციფიკაცია სიხისტის ბირთვი №2-ზე

ელემენტის დასახელება	პოზ. №	დიამეტრი და კლასი Φ მმ	სიგრძე L მმ	რაოდენობა n	სიგრძე Ln მ	წონა q კგ	ელემენტის რაოდენობა N	სიგრძე LnxN მ	წონა qxN კგ
+60.20 -:- +76.70 ნიშნულებზე	1	Φ 20 A500C	4300	8	34.4	84.8	6	206.4	509.0
	2	Φ 12 A500C	3900	94	366.6	325.5		2199.6	1952.8
	3	Φ 10 A500C	2500	30	75.0	46.2		450.0	277.4
	4	Φ 10 A500C	8220	30	246.6	152.0		1479.6	912.2
	5	Φ 10 A500C	1240	45	55.8	34.4		334.8	206.4
	6	Φ 8 A240C	440	200	88.0	34.7		528.0	208.3
					სულ q=	677.7		სულ Q=	4066.2

ლითონის წონა Q= 4066.2 კგ

ბეტონის მოცულობა B35 V= 50 მ³

მრავალფუნქციური შენობა №1

მისამართი: [illegible]

დამკვეთი: შპს "[illegible]"

LTD "ALPHA PROJECT GEORGIA"

შპს "ალფა პროექტ ჯორჯია"

57a, chalokashvili str., Block#3, Flat#24, Tbilisi, Georgia

POSITION თანამდებობა	NAME სახელი	SIGNATURE ხელმოწერა
DIRECTOR დირექტორი	T.MATCABERIDZE თ.მაწაბერიძე	
CONSTUCTOR კონსტრუქტორი	T.ZAKUTASHVILI	
CONSTUCTOR კონსტრუქტორი	G. BOCHORISHVILI გ. ბოჭორიშვილი	
CONSTUCTOR კონსტრუქტორი	I. BOCHORISHVILI ი. ბოჭორიშვილი	

DATE. თარიღი	17.10.2021
AUDIT. რევიზია	00.00.00
SCALE. მასშტაბი	1:50; 1:25.

DRAWING NAME: დასახელება

სიხისტის ბირთვი №2-ის არმირება და მასალის სპეციფიკაცია +60.20 -:- +76.70 ნიშნულებზე

PAGE FORMAT ფორმატი	FILE NAME ფაილი	LAYOUT ლეიაუტი
A3	DIAFRAGMA	

STAGE სტადია	SHEET ფურცელი	SHEETS ფურცლები
მუშა პროექტი	კ-139	

სხვისტის ბირთვი №2-ის არმირება +80.00 და +83.30 ნიშნულებზე

მ. 1:50

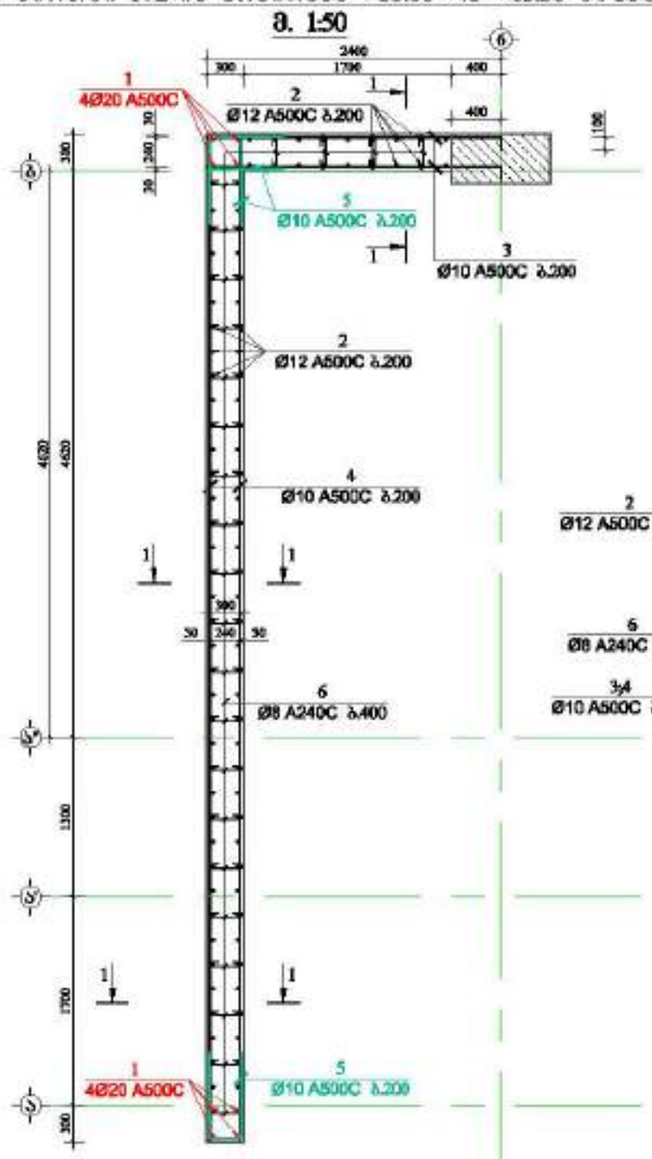

ჭრილი 1-1

მ. 1:50

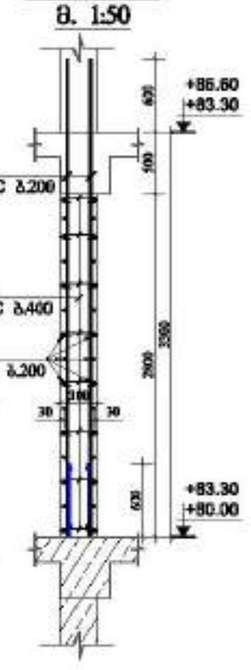

ჯოხი-5

მ 1:25



ჯოხი-6

მ 1:25

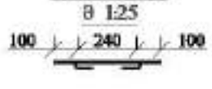

მასალის სპეციფიკაცია სხვისტის ბირთვი №2-ზე

ელემენტის დასახელება	პოზ. №	დიამეტრი და კლასი Φ მმ	სიგრძე L მმ	რაოდენობა n	სიგრძე Lxn მ	წონა q კგ	ელემენტის რაოდენობა N	სიგრძე LxnxN მ	წონა qxN კგ
+80.00 და +83.30 ნიშნულებზე	1	Φ 20 A500C	4300	8	34.4	84.8	2	68.8	169.7
	2	Φ 12 A500C	3900	94	366.6	325.5		733.2	650.9
	3	Φ 10 A500C	2500	30	75.0	46.2		150.0	92.5
	4	Φ 10 A500C	8220	30	246.6	152.0		493.2	304.1
	5	Φ 10 A500C	1240	45	55.8	34.4		111.6	68.8
	6	Φ 8 A240C	440	200	88.0	34.7		176.0	69.4
					ჯამ q=	677.7		ჯამ Q=	1355.4

ლითონის წონა Q= 1355.4 კგ

ბეტონის მოცულობა B35 V= 16.67 მ³

მრავალფუნქციური შენობა №1

მუხამბარის ქუჩაზე, ზემო გამოდგე ხეობის №1

დამკვეთი: შპს "სისტორია გრუპი"

LTD "ALPHA PROJECT GEORGIA"
შპს "ალფა პროექტ გეორგია"

57a, cholokashvili str., Block/3, Flat/24, Tbilisi, Georgia
ქ. თბილისი, ქ. ჭოლოყაშვილის №57ა, კორპ. 3/ბ ბინა 24

POSITION პოზიციაზე	NAME სახელი	SIGNATURE ხელმოწერა
DIRECTOR დირექტორი	T.MATCABERIDZE თ.მაწყვერიძე	
CONSTUCTOR კონსტრუქტორი	T.ZAKUTASHVILI თ.ზაკუთაშვილი	
CONSTUCTOR კონსტრუქტორი	G. BOCHORISHVILI გ. ბოჭორიშვილი	
CONSTUCTOR კონსტრუქტორი	I. BOCHORISHVILI ი. ბოჭორიშვილი	

DATE. თარიღი	17.10.2021
AUDIT. რევიზია	00.00.00
SCALE. მასშტაბი	1:50; 1:25

DRAWING NAME: ნახატის სახელი: სხვისტის ბირთვი №2-ის არმირება და მასალის სპეციფიკაცია +80.00 და +83.30 ნიშნულებზე

PAGE FORMAT ფორმატი	FILE NAME ფაილი	LAYOUT განლაგება
A3	DIAFRAGMA	
STAGE სტადია	SHEET ფურცელი	SHEETS ფურცლები
მშპ პროექტი	ა-140	

მრავალფუნქციური შენობა №1

მისამართი: ქ. თბილისი, ...

სიხისტის ბირთვი №3-ის არმირება -3.00 ნიშნულზე

მ. 1:50

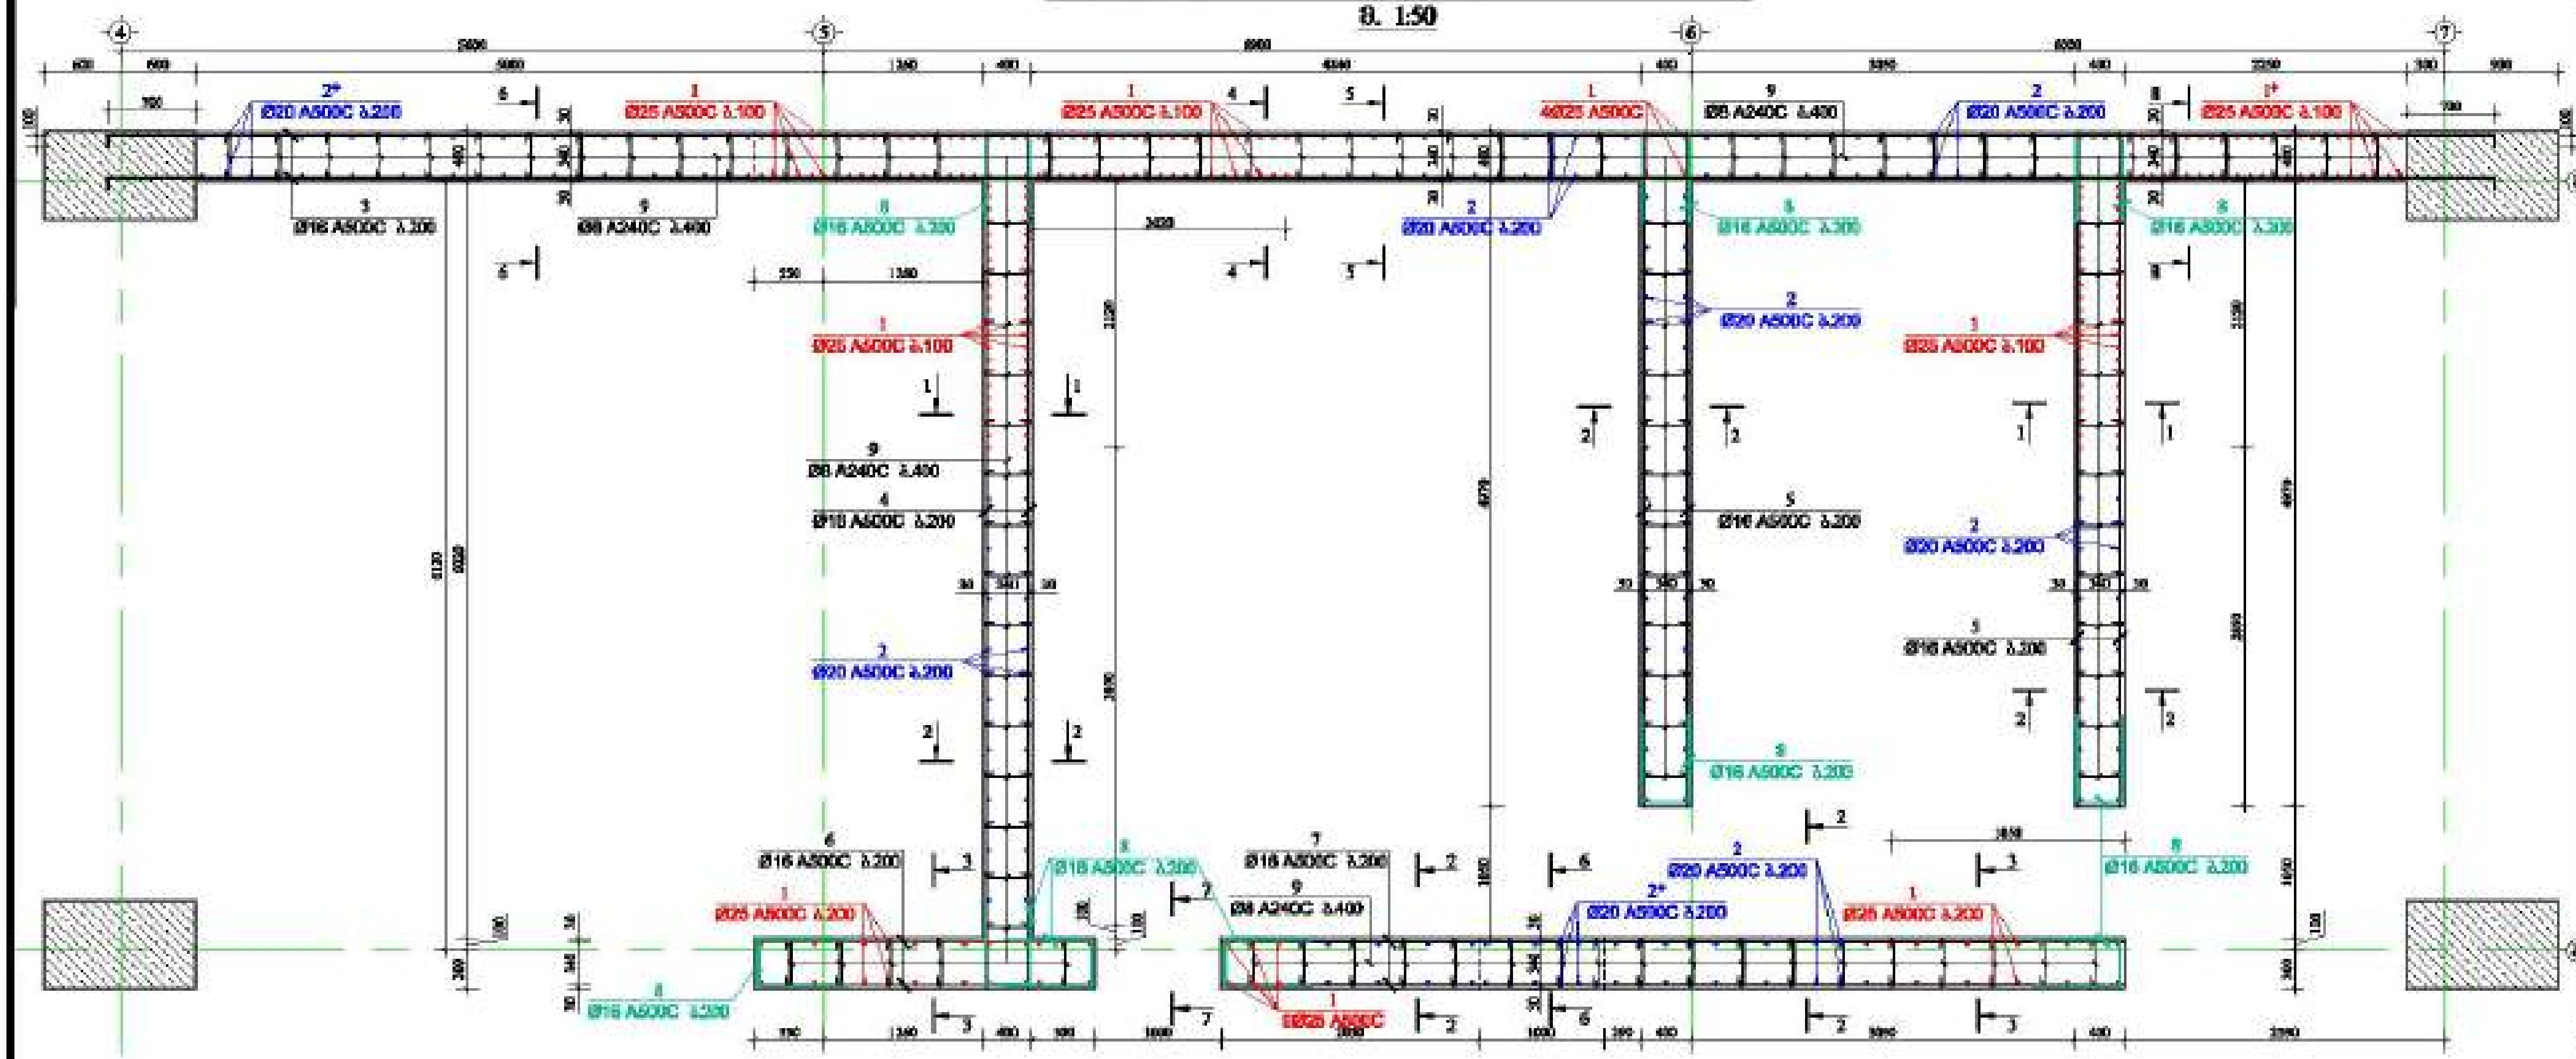

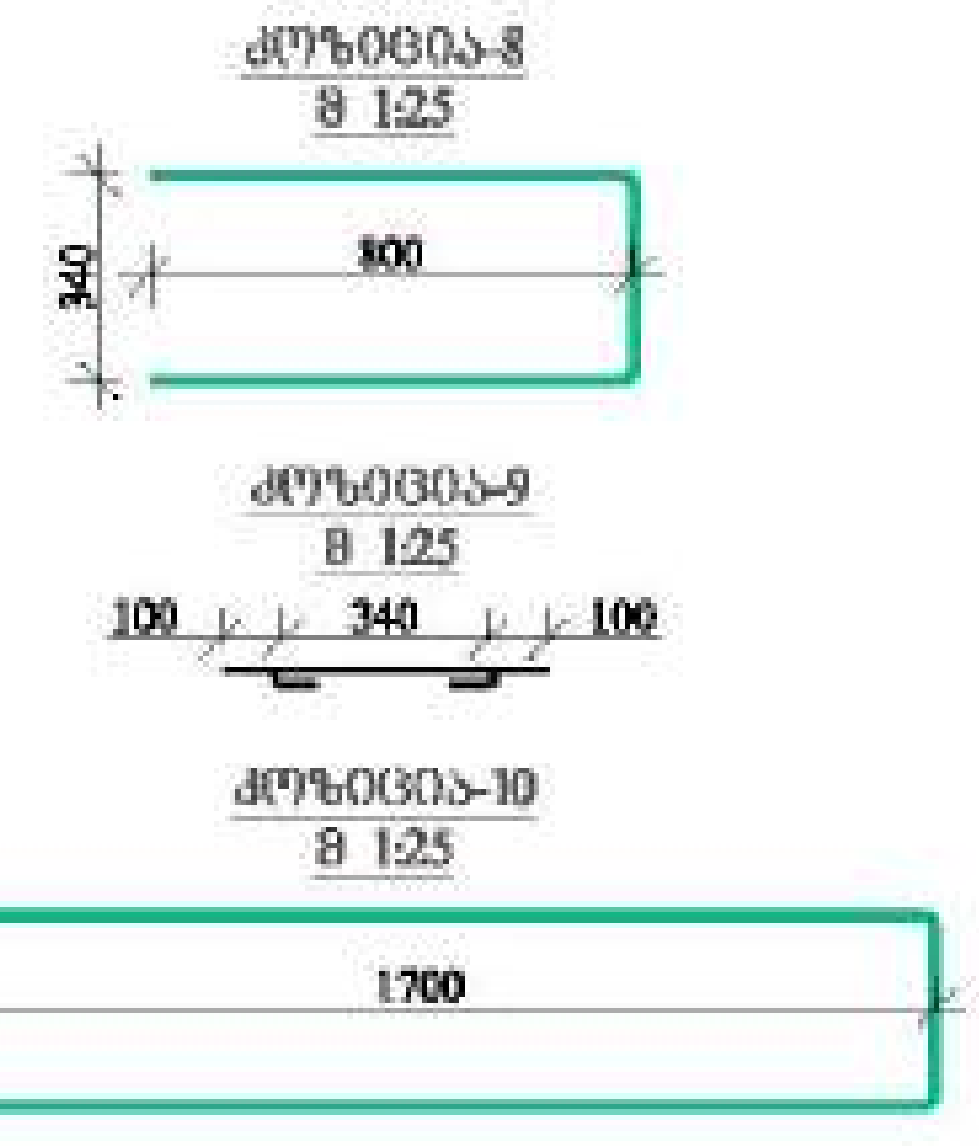

მასალის სპეციფიკაცია სიხისტის ბირთვი №3-ზე

ელემენტის დასახელება	პოზ. №	დიამეტრი და კლასი Φ მმ	სიგრძე L მმ	რაოდენობა n	სიგრძე Lxn მ	წონა q კგ	ელემენტის რაოდენობა N	სიგრძე LxnxN მ	წონა qxN კგ
-3.00 ნიშნულზე	1	Φ 25 A500C	4150	234	971.1	3741.9	1	971.1	3741.9
	1'	Φ 25 A500C	3650	46	167.9	647.0		167.9	647.0
	2	Φ 20 A500C	3900	212	826.8	2039.0		826.8	2039.0
	2*	Φ 20 A500C	3400	58	197.2	486.3		197.2	486.3
	3	Φ 16 A500C	20000	26	520.0	820.7		520.0	820.7
	4	Φ 16 A500C	6820	26	177.3	279.9		177.3	279.9
	5	Φ 16 A500C	5370	52	279.2	440.7		279.2	440.7
	6	Φ 16 A500C	2710	26	70.5	111.2		70.5	111.2
	7	Φ 16 A500C	7190	26	186.9	295.0		186.9	295.0
	8	Φ 16 A500C	1940	130	252.2	398.0		252.2	398.0
	9	Φ 8 A240C	540	715	386.1	152.3		386.1	152.3
	10	Φ 25 A500C	3715	5	18.6	71.6		18.6	71.6
					სულ q=	9483.6		სულ Q=	9483.6

ლითონის წონა Q= 9483.6 კგ

ბეტონის მოცულობა B35 V= 41.72 $მ^3$

დამკვეთი: შპს "სატორის გრუპი"

LTD "ALPHA PROJECT GEORGIA"
შპს "ალფა პროჯექტ ჯორჯია"

57a, cholokashvili str., Block#3, Flat#24, Tbilisi, Georgia

POSITION თანამდებობა	NAME სახელი	SIGNATURE ხელმოწერა
DIRECTOR დირექტორი	T.MATCABERIDZE თ.მაცაბერიძე	
CONSTUCTOR კონსტრუქტორი	T.ZAKUTASHVILI თ.ზაქუტაშვილი	
CONSTUCTOR კონსტრუქტორი	G. BOCHORISHVILI გ. ბოჩორიშვილი	
CONSTUCTOR კონსტრუქტორი	I. BOCHORISHVILI ი. ბოჩორიშვილი	

DATE. თარიღი: 17.10.2021

AUDIT. რევიზია: 00.00.00

SCALE. მასშტაბი: 1:50; 1:25.

DRAWING NAME: დასახელება
სიხისტის ბირთვი №3-ის არმირება და მასალის სპეციფიკაცია -3.00 ნიშნულზე.

PAGE FORMAT ფორმატი	FILE NAME ფაილი	LAYOUT ფურცელი
A3	DIAFRAGMA	

STAGE სტადია	SHEET ფურცელი	SHEETS ფურცლები
მუშა პროექტი	კ-141	

მრავალფუნქციური შენობა №1

მისამართი: ქობულეთი

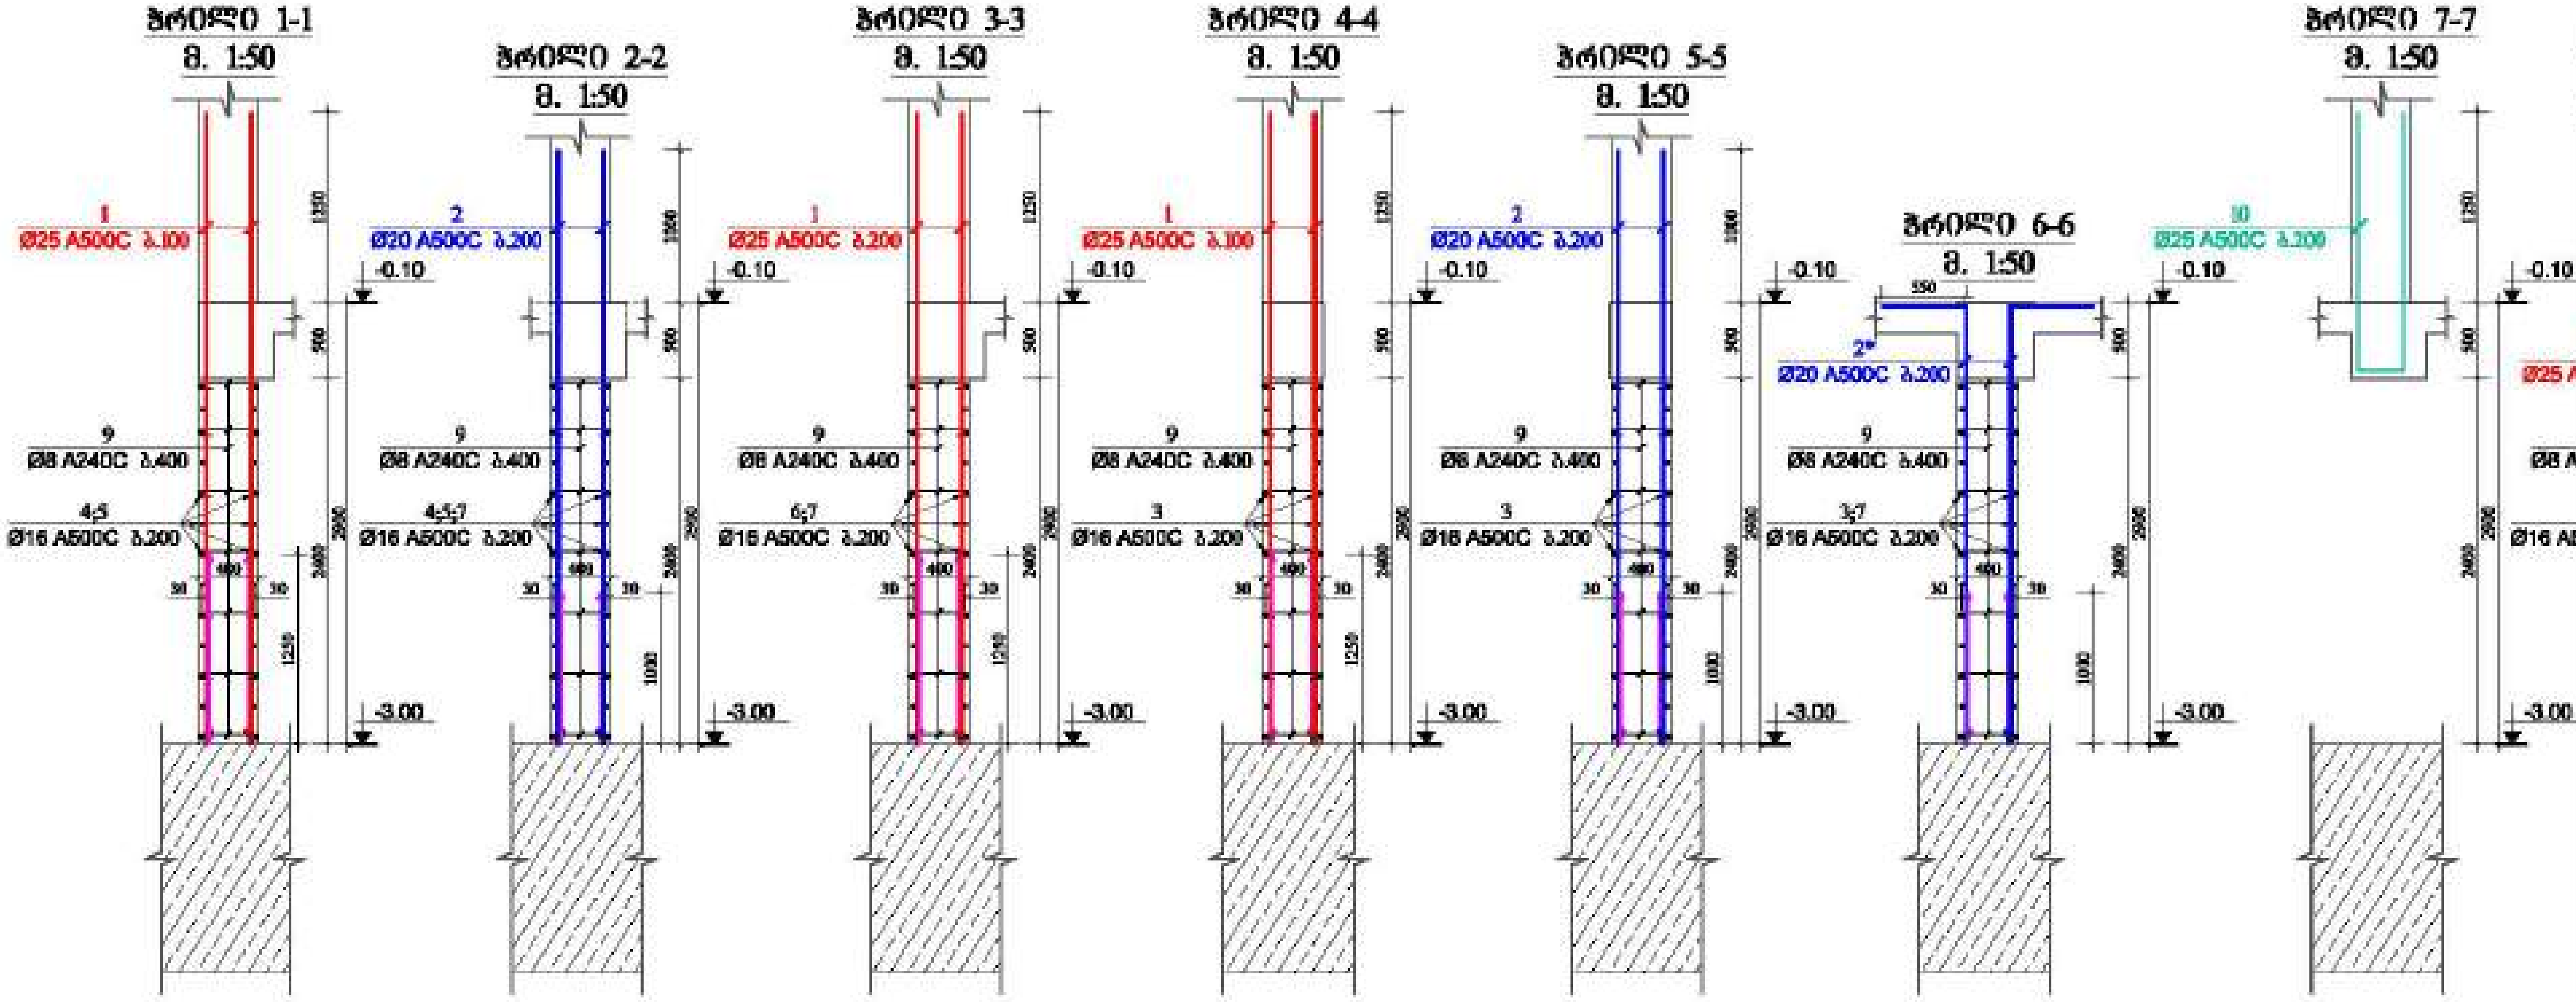

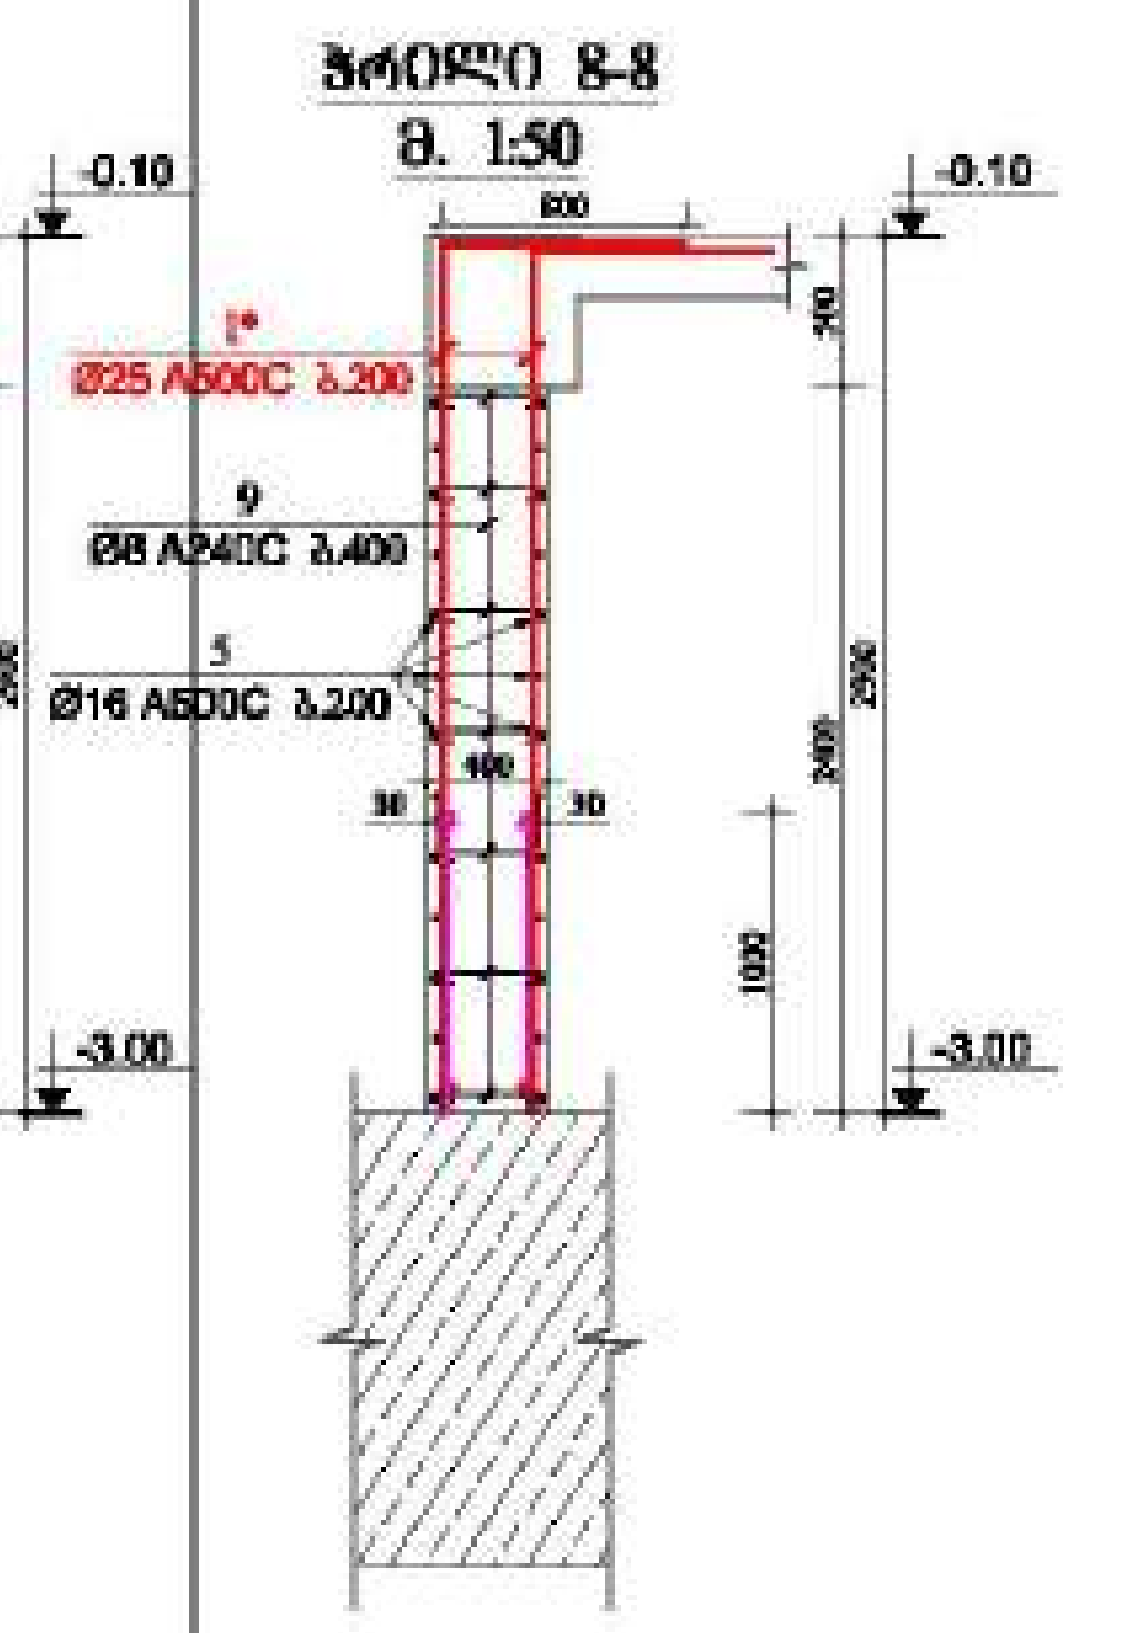

დამკვეთი: შპს "ბატუმის გრუპი"

LTD "ALPHA PROJECT GEORGIA"

57a, cholokashvili str., Block#3, Flat#24, Tbilisi, Georgia

POSITION თანამდებობა	NAME სახელი	SIGNATURE ხელმოწერა
DIRECTOR დირექტორი	T.MATCABERIDZE თ.მაცაბერიძე	
CONSTUCTOR კონსტრუქტორი	T.ZAKUTASHVILI თ.ზაქუთაშვილი	
CONSTUCTOR კონსტრუქტორი	G. BOCHORISHVILI გ. ბოჭორიშვილი	
CONSTUCTOR კონსტრუქტორი	I. BOCHORISHVILI ი. ბოჭორიშვილი	

DATE. თარიღი: 17.10.2021

AUDIT. რევიზია: 00.00.00

SCALE. მასშტაბი: 1:50

DRAWING NAME:
დიაფრაგმა
ჭრილი: 1-1; 2-2; 3-3; 4-4; 5-5; 6-6; 7-7; 8-8.

PAGE FORMAT ფორმატი	FILE NAME ფაილი	LAYOUT შაბლონი
A3	DIAFRAGMA	

STAGE სტადია	SHEET ფურცელი	SHEETS ფურცლები
მუშა პროექტი	კ-142	

სხივსტის ბიჯით №3-ის არმირება -0.10 ნიშნულზე
მ. 1:50

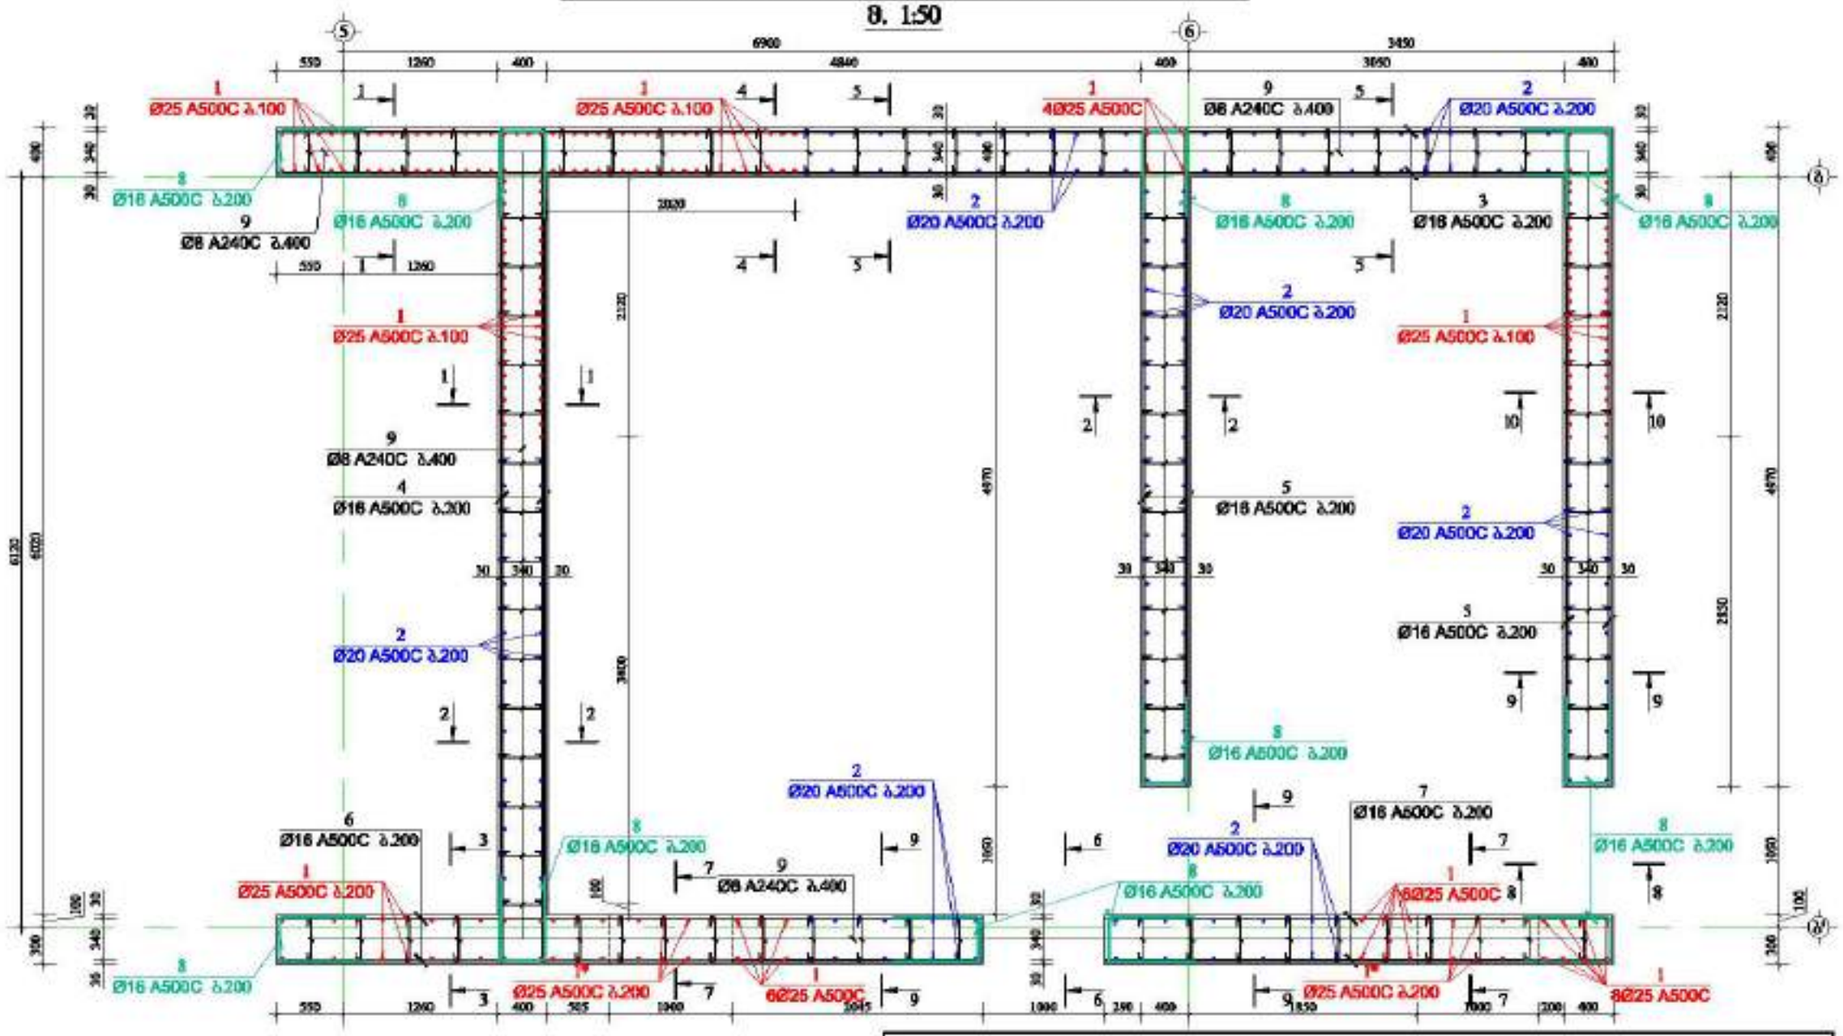

კვეთი-8
მ 1:25



კვეთი-9
მ 1:25



კვეთი-10
მ 1:25

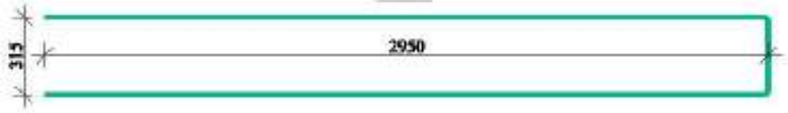

მასალის სპეციფიკაცია სხივსტის ბიჯით №3-ზე

ელემენტების დასახელება	კოდი №	პროფილი და ტიპი Φ მმ	სიგრძე L მმ	რაოდენობა n	სიგრძე Lმ m	წონა q კგ	მდებრობის რაოდენობა N	სიგრძე LmN m	წონა qxN კგ
-0.10 ნიშნულზე	1	Φ 25 A500C	5450	228	1242.6	4788.0	1	1242.6	4788.0
	1*	Φ 25 A500C	4950	20	99.0	381.5		99.0	381.5
	2	Φ 20 A500C	5200	210	1092.0	2693.0		1092.0	2693.0
	3	Φ 16 A500C	10900	38	414.2	653.7		414.2	653.7
	4	Φ 16 A500C	6820	38	259.2	409.0		259.2	409.0
	5	Φ 16 A500C	5370	60	322.2	508.5		322.2	508.5
	6	Φ 16 A500C	5760	22	126.7	200.0		126.7	200.0
	7	Φ 16 A500C	4140	22	91.1	143.8		91.1	143.8
	8	Φ 16 A500C	1940	228	442.3	698.1		442.3	698.1
	9	Φ 8 A240C	540	850	459.0	181.1		459.0	181.1
	10	Φ 25 A500C	6215	5	31.1	119.7		31.1	119.7
	11	Φ 16 A500C	10900	16	174.4	275.3		174.4	275.3
	12	Φ 25 A500C	3500	8	28.0	107.9		28.0	107.9
	13	Φ 16 A500C	6820	16	109.1	172.2		109.1	172.2
					სულ q=	11331.8		სულ Q=	11331.8

დებეტონის წონა Q= 11331.8 კგ
ბეტონის მოცულობა B35 V= 55.84 მ³

მრავალფუნქციური შენობა №1


დამკვეთი: შპს "ალფა პროექტ გრუპი"

LTD "ALPHA PROJECT GEORGIA"
შპს "ალფა პროექტ გრუპი"
57a, cholokashvili str., Block/3, Flat/24, Tbilisi, Georgia
ქ. თბილისი, ქ. ჭოლოყაშვილის №57ა, კორპ. 3, ბ.24

POSITION პასუხისმგებლობა	NAME სახელი	SIGNATURE ხელმოწერა
DIRECTOR დირექტორი	T.MATCABERIDZE თ.მაწაბერიძე	
CONSTUCTOR კონსტრუქტორი	T.ZAKUTASHVILI თ.ზაკუთაშვილი	
CONSTUCTOR კონსტრუქტორი	G. BOCHORISHVILI გ. ბოჭორიშვილი	
CONSTUCTOR კონსტრუქტორი	I. BOCHORISHVILI ი. ბოჭორიშვილი	

DATE. თარიღი	17.10.2021
AUDIT. რევიზია	00.00.00
SCALE. მასშტაბი	1:50; 1:25.
DRAWING NAME: ნახაზის დასახელება	სხივსტის ბიჯით №3-ის არმირება და მასალის სპეციფიკაცია -0.10 ნიშნულზე.

PAGE FORMAT ფორმატი	FILE NAME ფაილი	LAYOUT განლაგება
A3	DIAFRAGMA	
STAGE სტადია	SHEET ფურცელი	SHEETS ფურცლები
მშპ პროექტი	ქ-143	

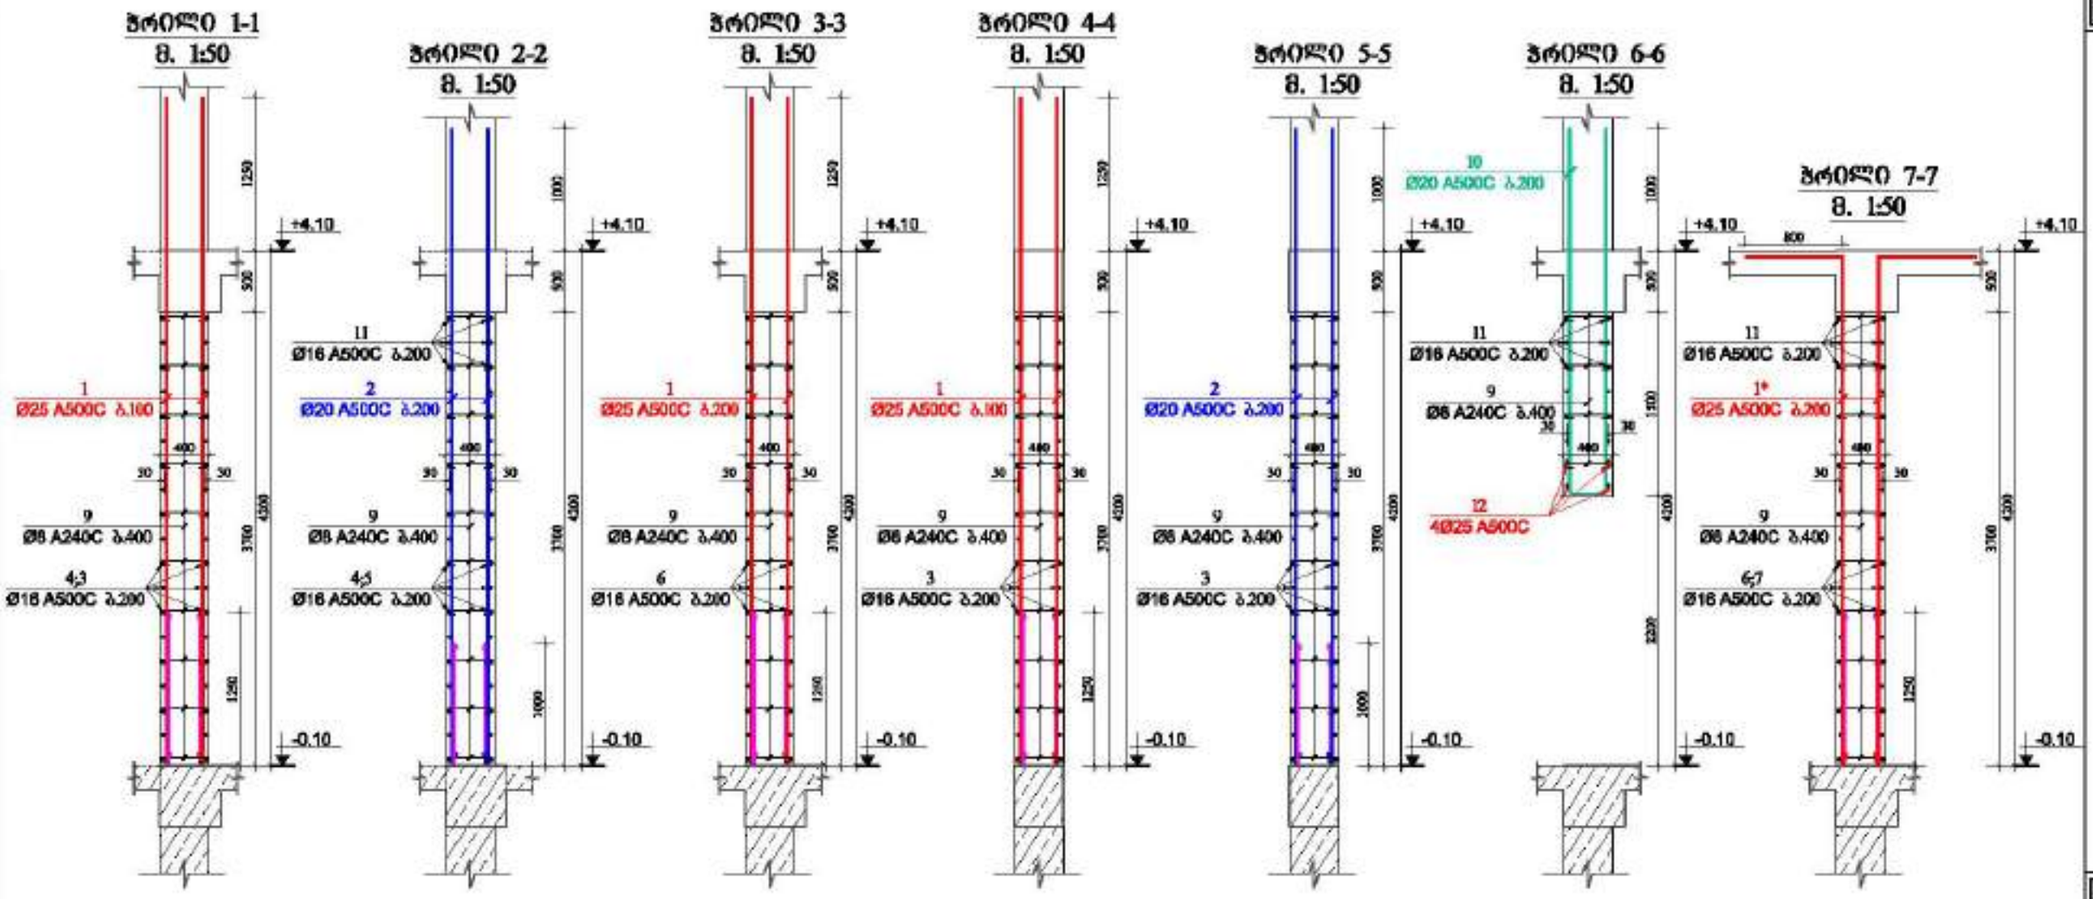

მრავალფუნქციური შენობა №1


დამკვეთი: შპს "ალფა პროექტ გრუპი"

LTD "ALPHA PROJECT GEORGIA"
შპს "ალფა პროექტ გრუპი"

57a, cholokashvili str., Block/3, Flat/24, Tbilisi, Georgia
ქ. თბილისი, ქ. ჭოლოყაშვილის №57ა, კორპ. 3, ბ.24

POSITION თანამდებობა	NAME სახელი	SIGNATURE ხელმოწერა
DIRECTOR დირექტორი	T.MATCABERIDZE თ.მაწაბერიძე	
CONSTUCTOR კონსტრუქტორი	T.ZAKUTASHVILI ტ.ზაკუთაშვილი	
CONSTUCTOR კონსტრუქტორი	G. BOCHORISHVILI გ. ბოჭორიშვილი	
CONSTUCTOR კონსტრუქტორი	I. BOCHORISHVILI ი. ბოჭორიშვილი	

DATE. თარიღი	DRAWING NAME: ნახაზის სახელწოდება:
17.10.2021	ჭრილები: 1-1; 2-2; 3-3; 4-4; 5-5; 6-6; 7-7.
AUDIT. რევიზია	
00.00.00	
SCALE. მასშტაბი	
1:50	

PAGE FORMAT ფორმატი	FILE NAME ფაილი	LAYOUT განლაგება
A3	DIAFRAGMA	
STAGE სტადია	SHEET ფურცელი	SHEETS ფურცლები
მშპ პროექტი	ა-144	

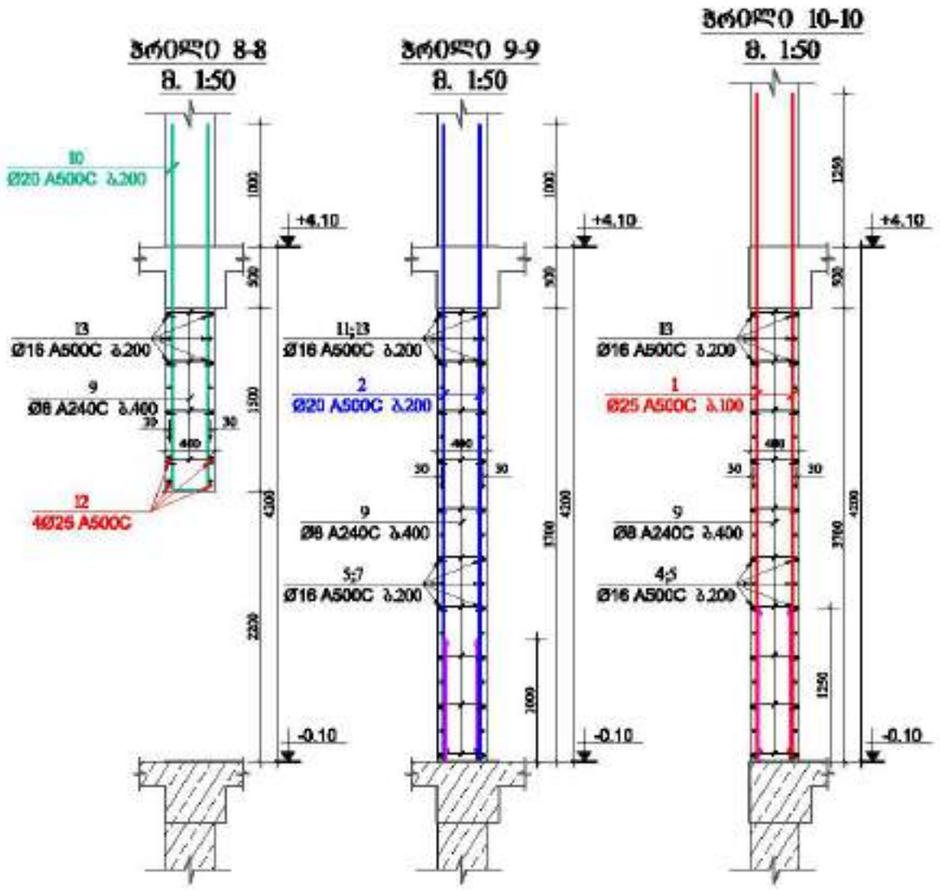

მრავალფუნქციური შენობა №1



LTD "ALPHA PROJECT GEORGIA"
შპს "ალფა პროექტ გეორგია"

57a, cholokashvili str., Block/3, Flat/24, Tbilisi, Georgia
ქ. თბილისი, ქ. ჭოლოყაშვილის №57ა, კორპ. 3, ბ.24

POSITION პოზიციები	NAME სახელი	SIGNATURE ხელმოწერა
DIRECTOR დირექტორი	T.MATCABERIDZE თ.მაცაბერიძე	
CONSTUCTOR კონსტრუქტორი	T.ZAKUTASHVILI ტ.ზაკუთაშვილი	
CONSTUCTOR კონსტრუქტორი	G. BOCHORISHVILI გ. ბოხორიშვილი	
CONSTUCTOR კონსტრუქტორი	I. BOCHORISHVILI ი. ბოხორიშვილი	

DATE. თარიღი	DRAWING NAME: ნახაზების სახელწოდება
17.10.2021	
00.00.00	
SCALE. მასშტაბი	
1:50	

PAGE FORMAT ფორმატი	FILE NAME ფაილი	LAYOUT განლაგება
A3	DIAFRAGMA	
STAGE სტადია	SHEET ფურცელი	SHEETS ფურცლები
მშპ პროექტი	ქ-145	


მ. 1:50

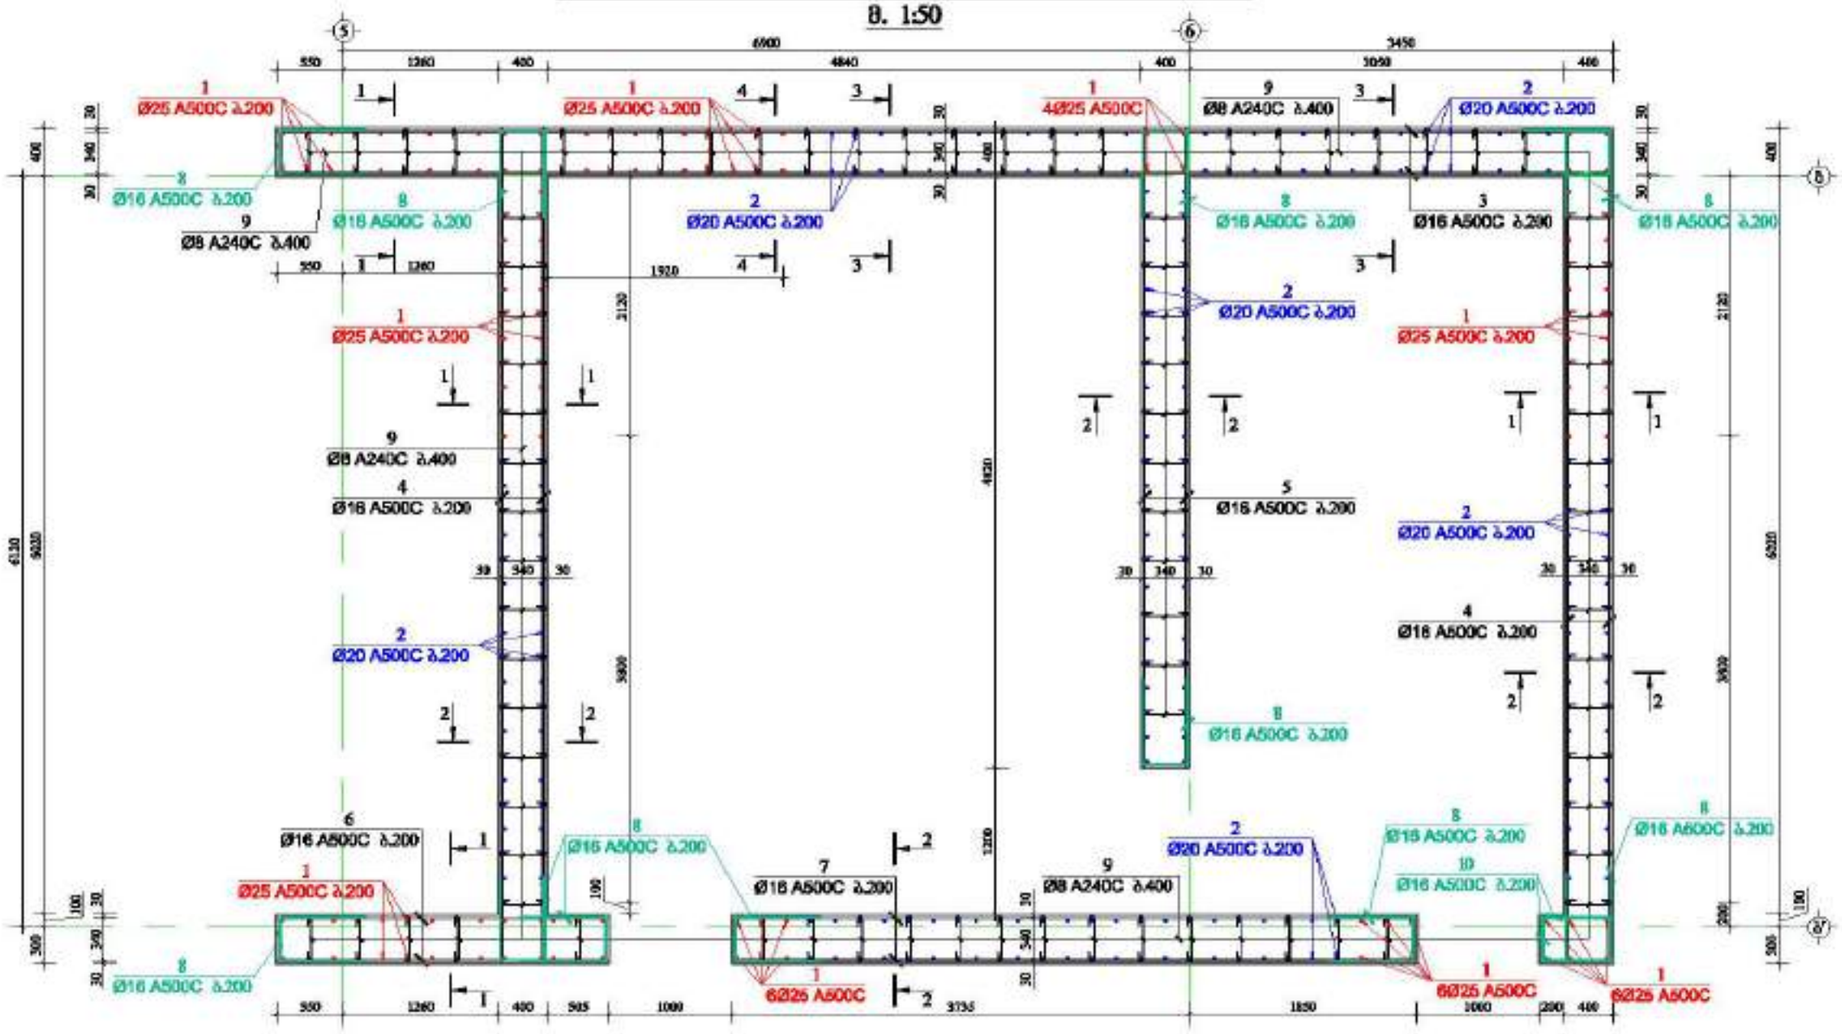

მ 1:25

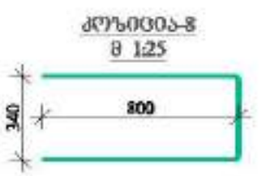




მ 1:25



მასალის სპეციფიკაცია სახსრის ბორთვი №3-ზე

ელემენტის დასახელება	პოზ. №	დიამეტრი და კლასი Φ მმ	სიგრძე L მმ	რაოდენობა n	სიგრძე Lსულ მ	წონა q კგ	ელემენტის რაოდენობა N	სიგრძე LსულxN მ	წონა qxN კგ
+4.10 ნიშნულზე	1	Φ 25 A500C	4550	140	637.0	2454.5	1	637.0	2454.5
	2	Φ 20 A500C	4300	226	971.8	2396.5		971.8	2396.5
	3	Φ 16 A500C	10900	30	327.0	516.1		327.0	516.1
	4	Φ 16 A500C	6820	60	409.2	645.8		409.2	645.8
	5	Φ 16 A500C	5220	30	156.6	247.2		156.6	247.2
	6	Φ 16 A500C	2715	22	59.7	94.3		59.7	94.3
	7	Φ 16 A500C	5590	22	123.0	194.1		123.0	194.1
	8	Φ 16 A500C	1940	180	349.2	551.1		349.2	551.1
	9	Φ 8 A240C	540	670	361.8	142.8		361.8	142.8
	10	Φ 16 A500C	1480	15	22.2	35.0		22.2	35.0
					სულ q=	7277.5		სულ Q=	7277.5

ელემენტის წონა Q= 7277.5 კგ

ბეტონის მოცულობა B35 V= 41.06 მ³

მრავალფუნქციური შენობა №1


დამკვეთი: შპს "ალფა პროექტი გრუპი"

LTD "ALPHA PROJECT GEORGIA"
შპს "ალფა პროექტს გეორგია"
57a, cholokashvili str., Block/3, Flat/24, Tbilisi, Georgia
ქ. თბილისი, ქ. ხოლოკაშვილის №57ა, კორპ. 3, ბ.24

POSITION პოზიციები	NAME სახელი	SIGNATURE ხელმოწერა
DIRECTOR დირექტორი	T.MATCABERIDZE თ.მაწაბერიძე	
CONSTUCTOR კონსტრუქტორი	T.ZAKUTASHVILI თ.ზაკუთაშვილი	
CONSTUCTOR კონსტრუქტორი	G. BOCHORISHVILI გ. ბოჭორიშვილი	
CONSTUCTOR კონსტრუქტორი	I. BOCHORISHVILI ი. ბოჭორიშვილი	

DATE. თარიღი	DRAWING NAME: ნახაზის სახელწოდება
17.10.2021	სახსრის ბორთვი №3-ის არმირება და მასალის სპეციფიკაცია +4.10 ნიშნულზე
AUDIT. რედაქტირება	
00.00.00	
SCALE. მასშტაბი	
1:50; 1:25.	

PAGE FORMAT ფორმატი	FILE NAME ფაილი	LAYOUT განლაგება
A3	DIAFRAGMA	
STAGE სტადია	SHEET ფურცელი	SHEETS ფურცლები
მშენ. პროექტი	ა-146	

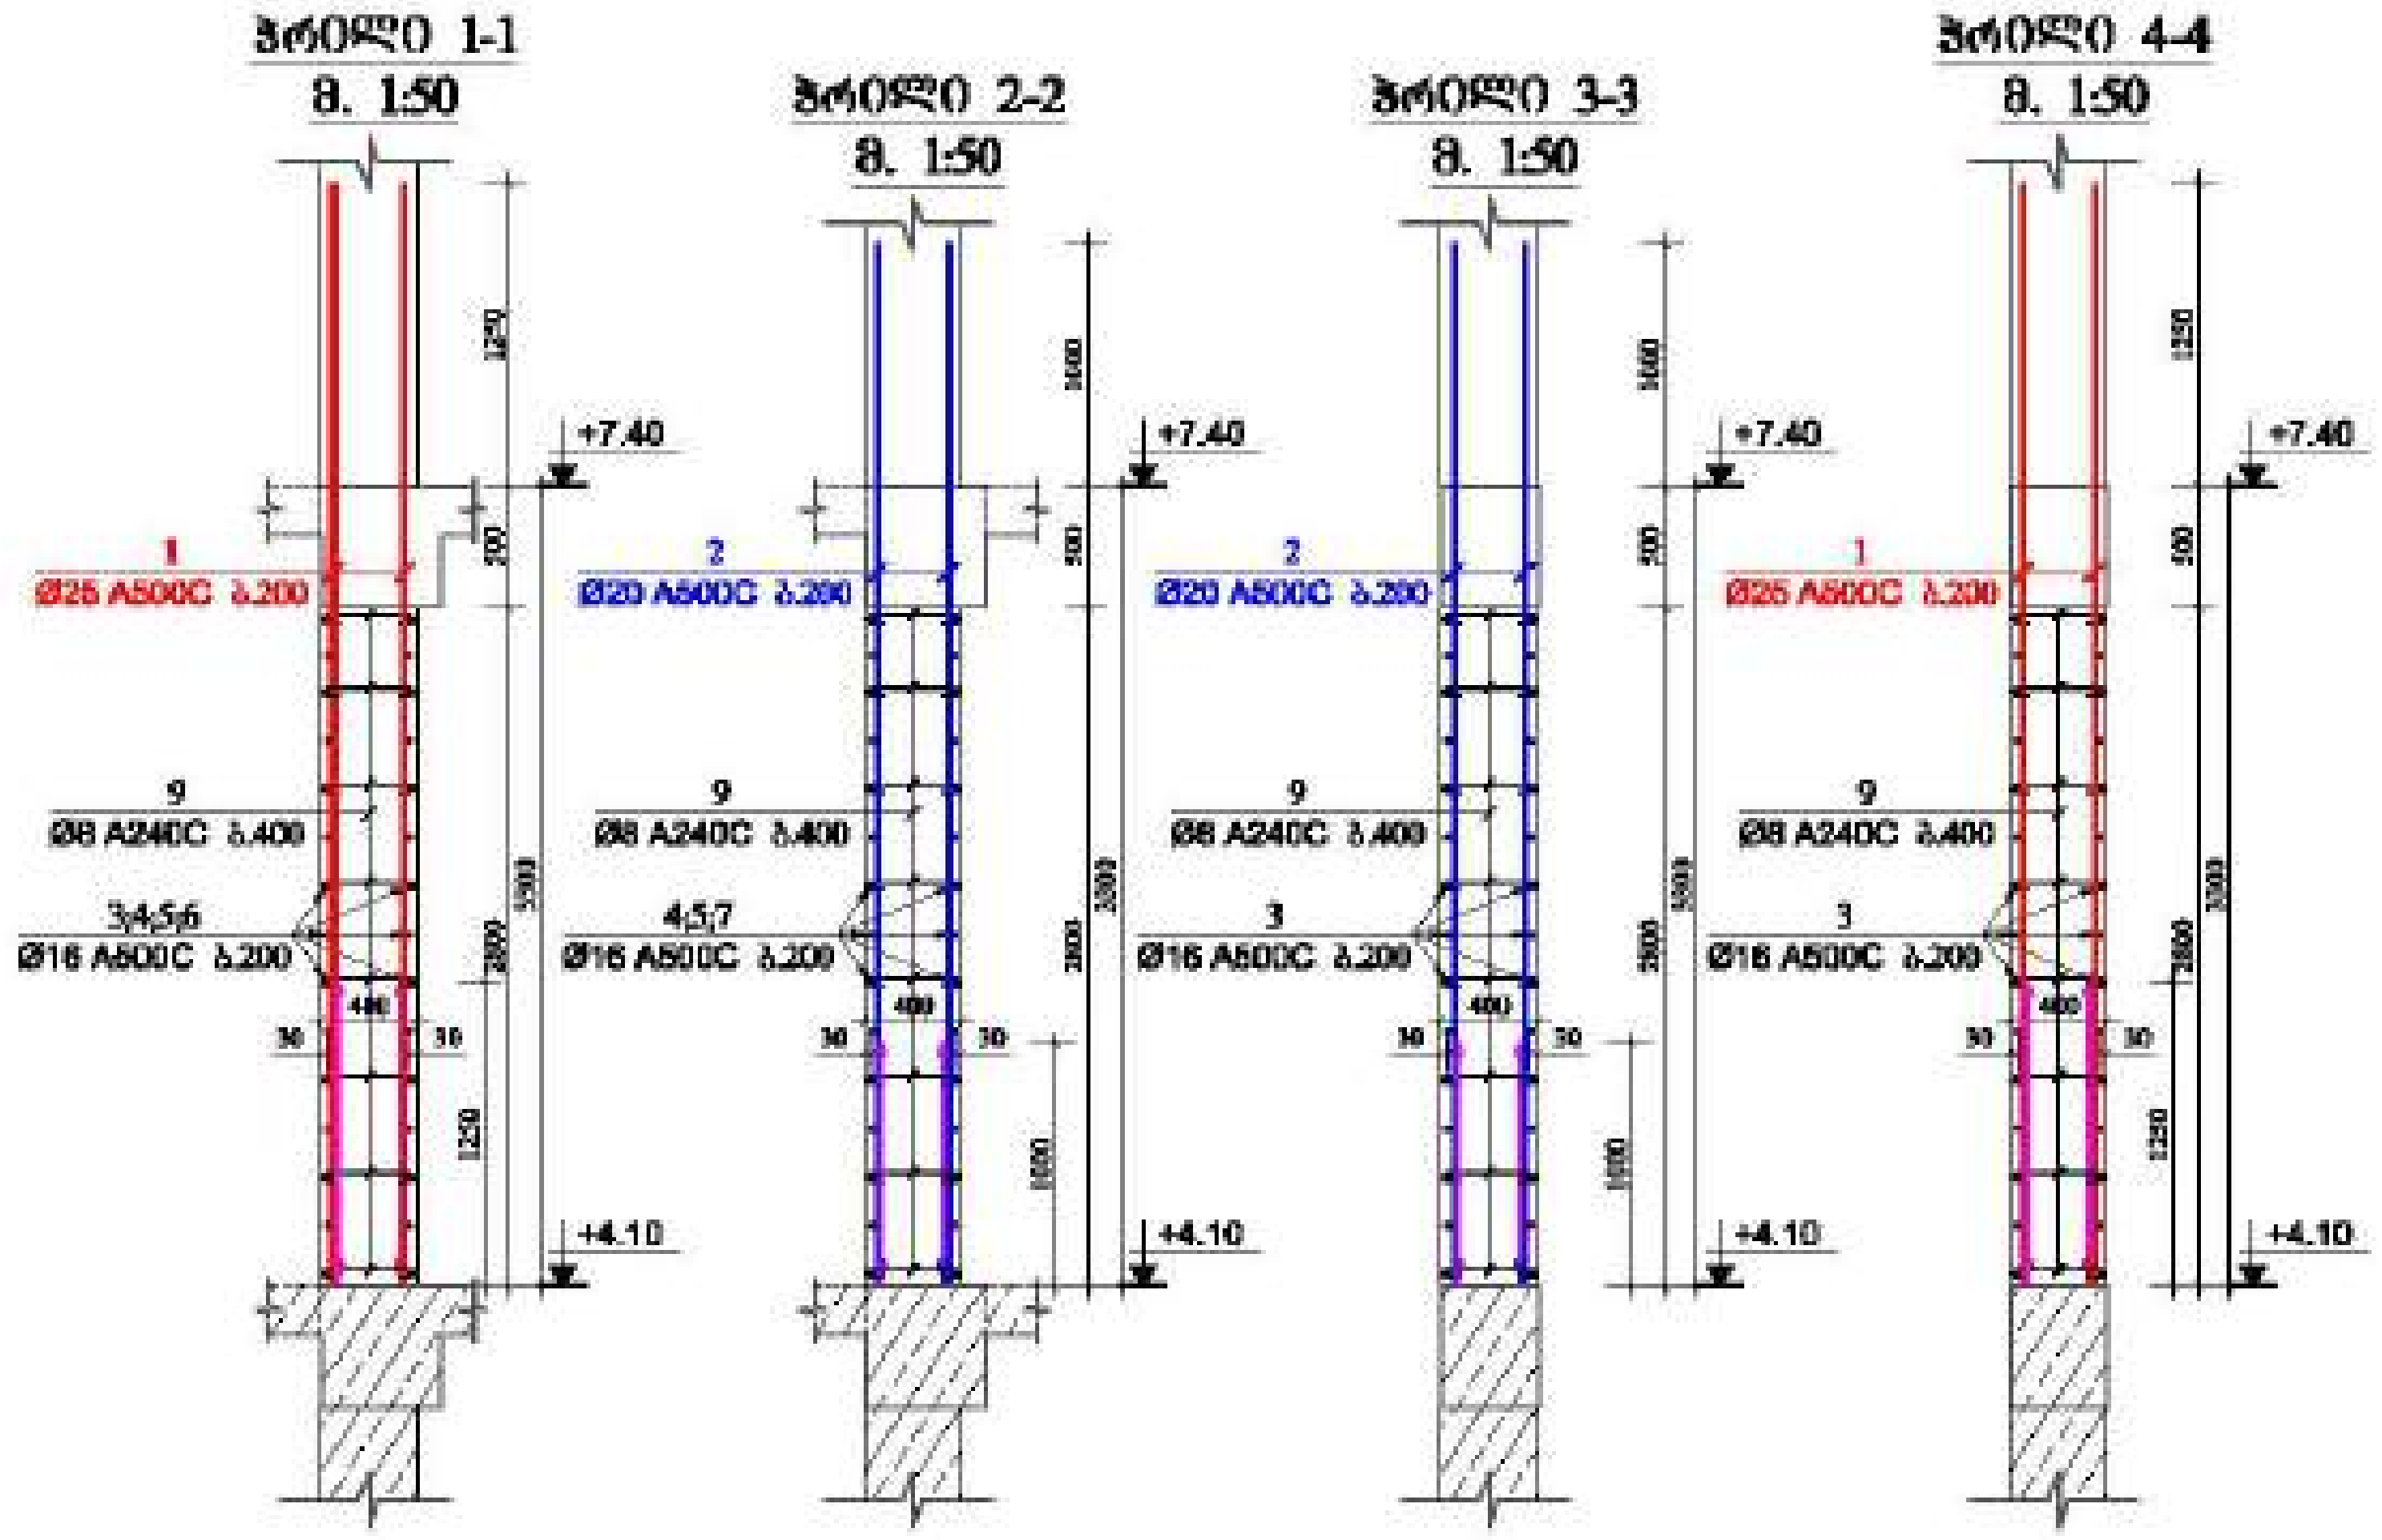

მრავალფუნქციური შენობა №1

მისამართი:

დამკვეთი: შპს "..."

LTD "ALPHA PROJECT GEORGIA"

57a, choiokashvili str., Block#3, Flat#24, Tbilisi, Georgia

POSITION თანამდებობა	NAME სახელი	SIGNATURE ხელმოწერა
DIRECTOR დირექტორი	T.MATCABERIDZE თ.მაცაბერიძე	
CONSTUCTOR კონსტრუქტორი	T.ZAKUTASHVILI ტ.ზაქუტაშვილი	
CONSTUCTOR კონსტრუქტორი	G. BOCHORISHVILI გ. ბოჭორიშვილი	
CONSTUCTOR კონსტრუქტორი	I. BOCHORISHVILI ი. ბოჭორიშვილი	

DATE. თარიღი	DRAWING NAME:
17.10.2021	დიაფრაგმა
AUDIT. რევიზია	ჭრილი: 1-1; 2-2; 3-3; 4-4.
00.00.00	
SCALE. მასშტაბი	
1:50	

PAGE FORMAT ფორმატი	FILE NAME ფაილი	LAYOUT შაბლონი
A3	DIAFRAGMA	

STAGE სტადია	SHEET ფურცელი	SHEETS ფურცლები
მუშა პროექტი	კ-147	

სიხისტის ბირთვი №3-ის არმირება +7.40 და +10.70 ნიშნულებზე

მ. 1:50

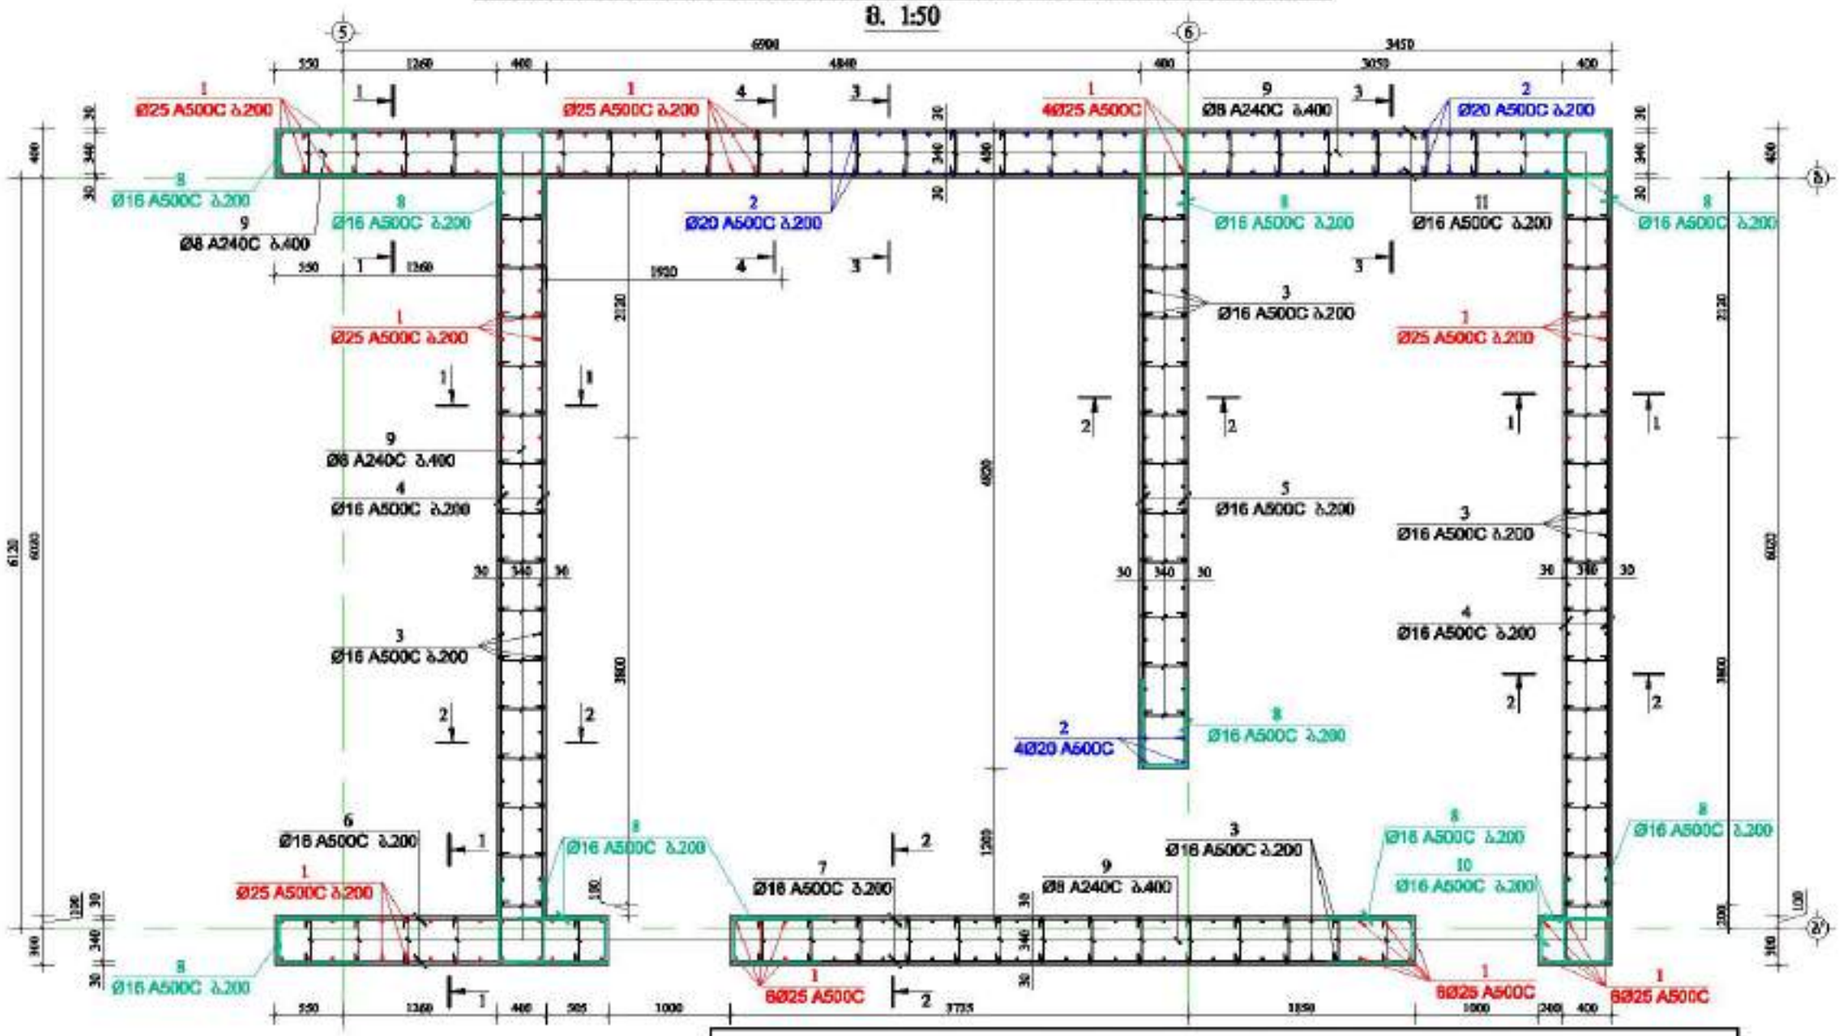

ბეტონი B35

არმატურა A500C

მასალის სპეციფიკაცია სიხისტის ბირთვი №3-ზე

ელემენტის დასახელება	პოზ. №	დიამეტრი და ტიპი Φ მმ	სიგრძე L მმ	რაოდენობა n	სიგრძე Lმ მ	წონა q კგ	ელემენტის რაოდენობა N	სიგრძე LmxN მ	წონა qxN კგ
+7.40 და +10.70 ნიშნულებზე	1	Φ 25 A500C	4550	140	637.0	2454.5	2	1274.0	4909.0
	2	Φ 20 A500C	4300	62	266.6	657.5		533.2	1314.9
	3	Φ 16 A500C	4100	166	680.6	1074.2		1361.2	2148.4
	4	Φ 16 A500C	6820	60	409.2	645.8		818.4	1291.7
	5	Φ 16 A500C	5220	30	156.6	247.2		313.2	494.3
	6	Φ 16 A500C	2715	30	81.5	128.6		162.9	257.1
	7	Φ 16 A500C	5590	30	167.7	264.7		335.4	529.4
	8	Φ 16 A500C	1940	180	349.2	551.1		698.4	1102.3
	9	Φ 8 A240C	540	670	361.8	142.8		723.6	285.5
	10	Φ 16 A500C	1480	15	22.2	35.0		44.4	70.1
	11	Φ 16 A500C	10900	30	327.0	516.1		654.0	1032.2
					სულ q=	6717.4		სულ Q=	13434.8

ელემენტის წონა Q= 13434.8 კგ

ბეტონის მოცულობა B35 V= 82.12 მ³

ბეტონი-8
მ 1:25



ბეტონი-9
მ 1:25

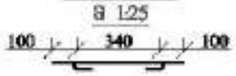

ბეტონი-10
მ 1:25

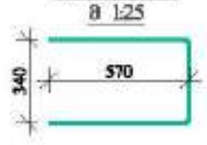

მრავალფუნქციური შენობა №1



LTD "ALPHA PROJECT GEORGIA"
შპს "ალფა პროექტ გეორგია"

57a, cholokashvili str., Block/3, Flat/24, Tbilisi, Georgia
ქ. თბილისი, ქ. ხოლოკაშვილის №57ა, კორპ. 3, ბ.24

POSITION პოზიცია	NAME სახელი	SIGNATURE ხელმოწერა
DIRECTOR დირექტორი	T.MATCABERIDZE თ.მაწაბერიძე	
CONSTUCTOR კონსტრუქტორი	T.ZAKUTASHVILI თ.ზაკუთაშვილი	
CONSTUCTOR კონსტრუქტორი	G. BOCHORISHVILI გ. ბოჭორიშვილი	
CONSTUCTOR კონსტრუქტორი	I. BOCHORISHVILI ი. ბოჭორიშვილი	

DATE. თარიღი	17.10.2021
AUDIT. რევიზია	00.00.00
SCALE. მასშტაბი	1:50; 1:25
DRAWING NAME: ნახაზის სახელწოდება	სიხისტის ბირთვი №3-ის არმირება +7.40 და +10.70 ნიშნულებზე
PAGE FORMAT ფორმატი	A3
FILE NAME ფაილი	DIAFRAGMA
LAYOUT განლაგება	
STAGE სტადია	ᲛᲣᲨ ᲛᲬᲐᲠᲛᲝᲔᲑᲘᲡ
SHEET ფურცელი	ა-148
SHEETS ფურცლები	

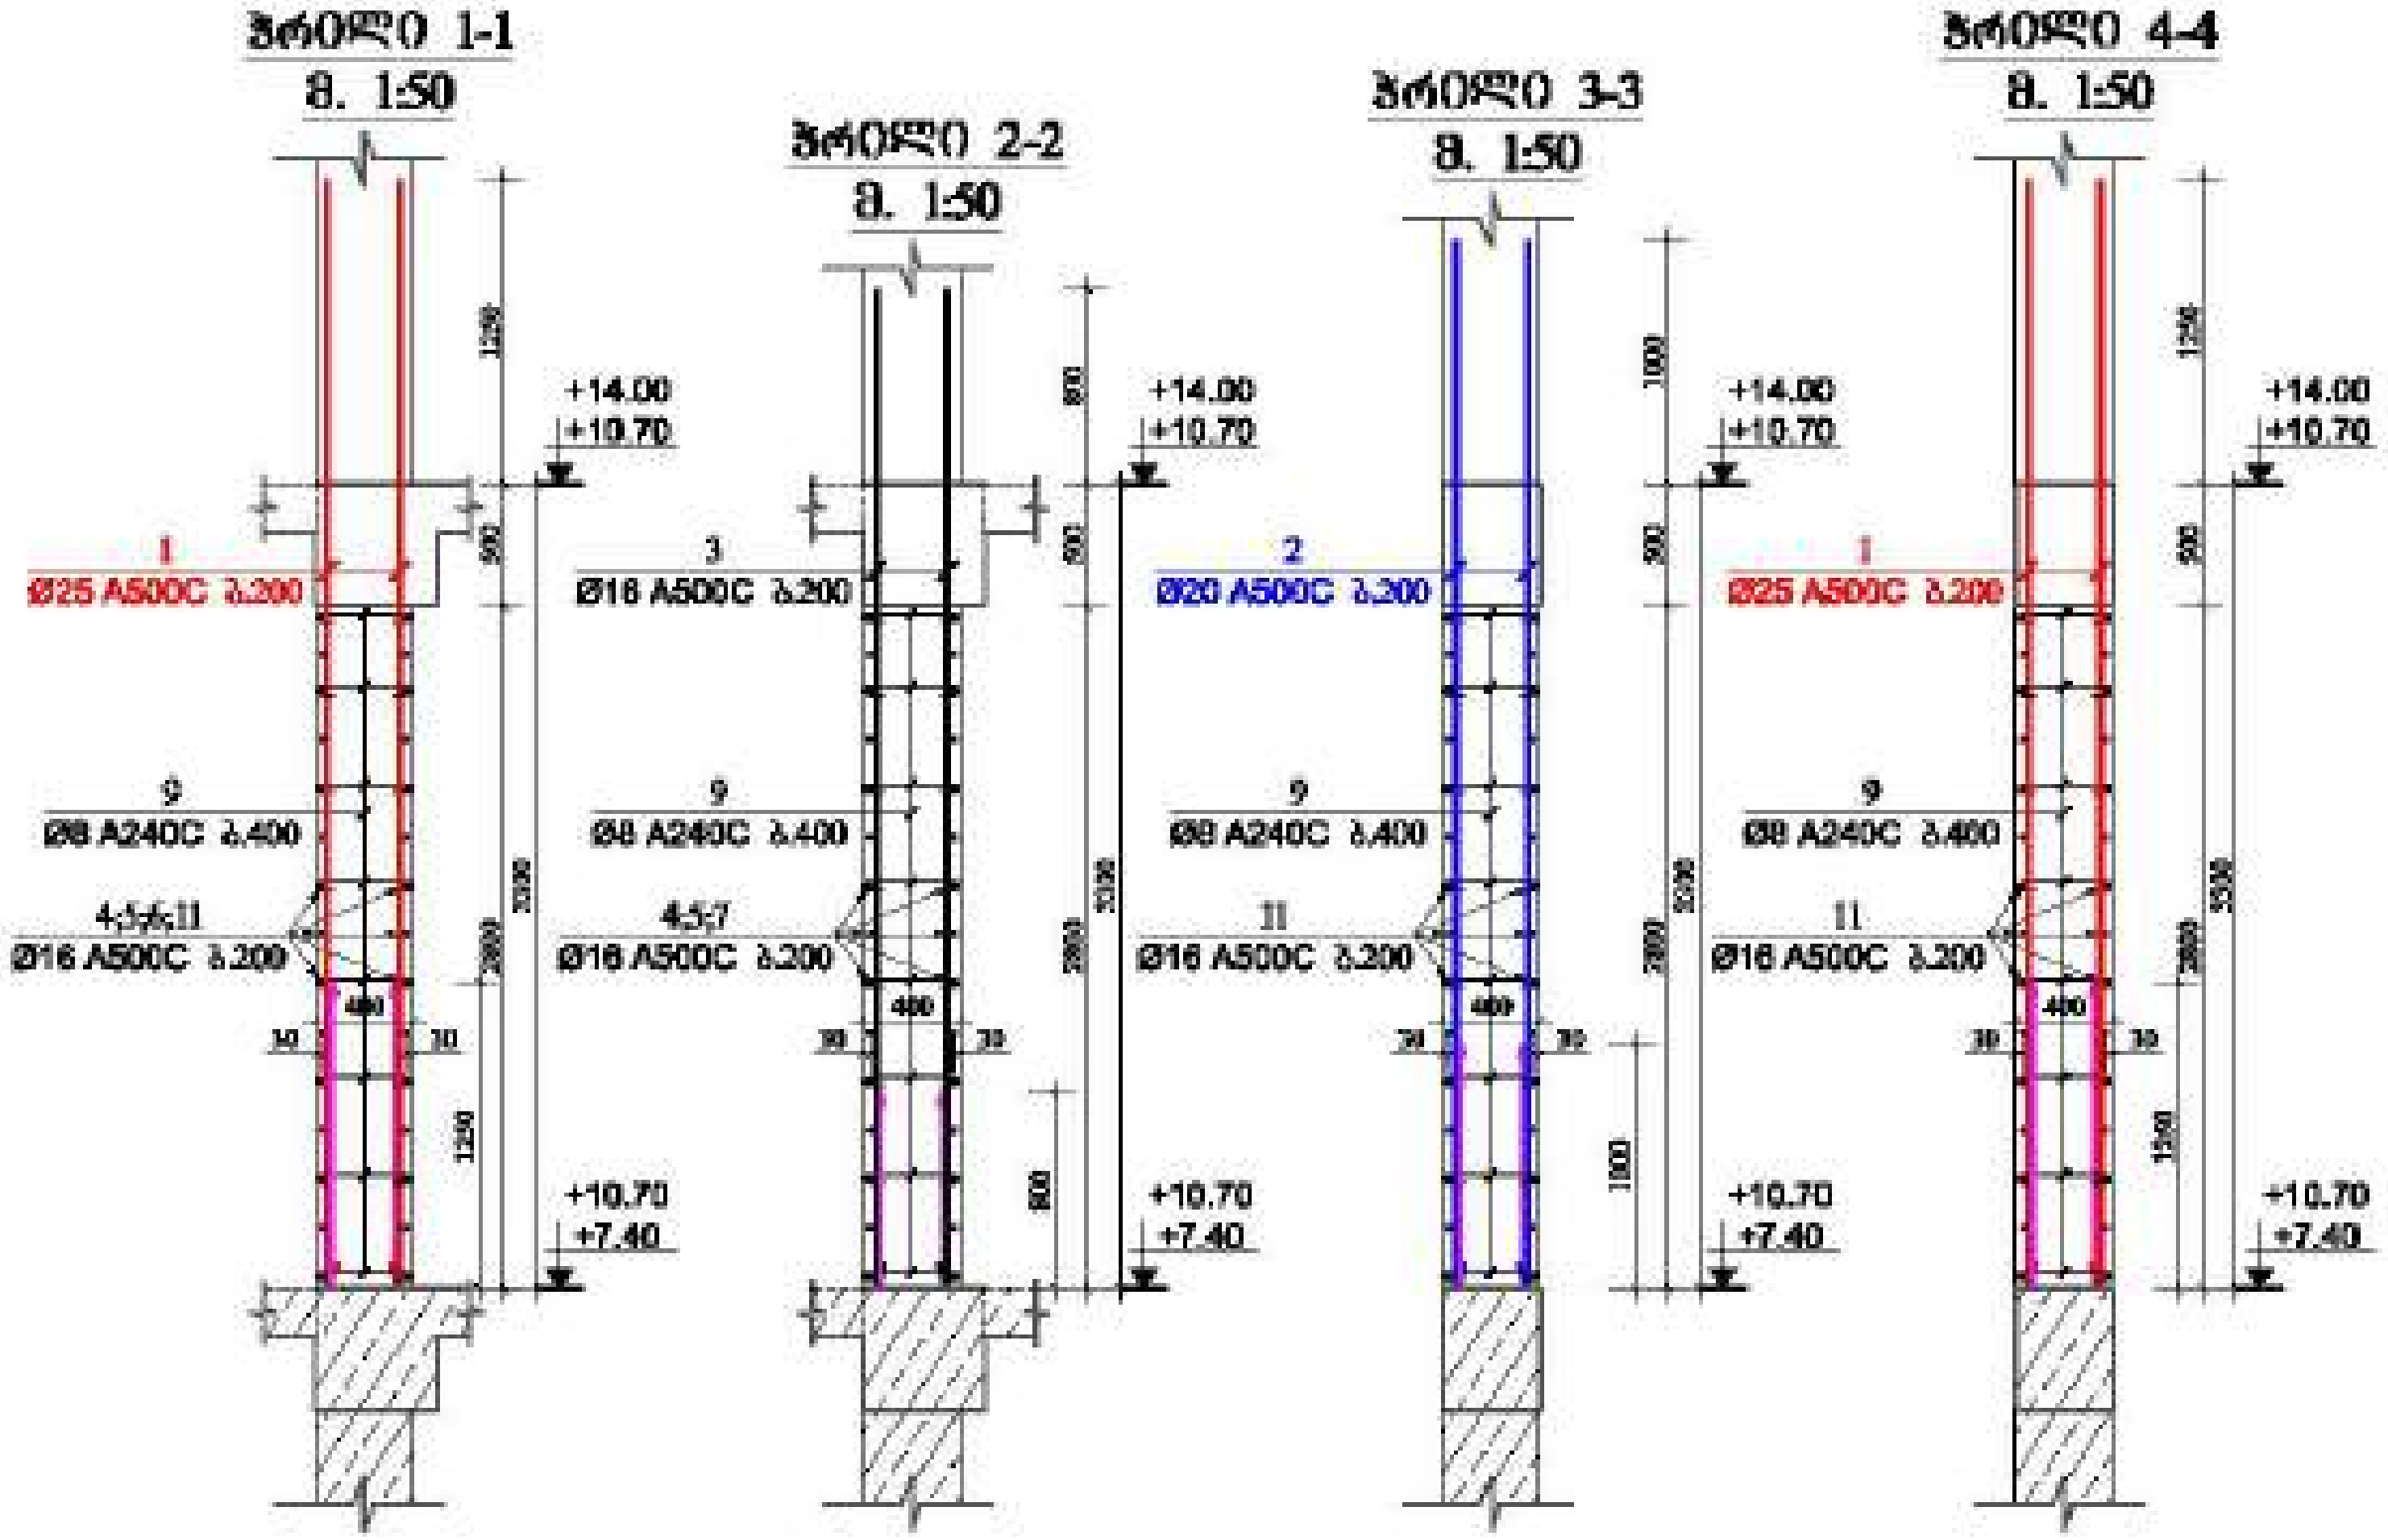

მრავალფუნქციური შენობა №1

მისამართი: ქ.თბილისი

დამკვეთი: შპს

LTD "ALPHA PROJECT GEORGIA"
შპს "ალფა პროექტ ჯორჯია"

57a, cholokashvili str., Block#3, Flat#24, Tbilisi, Georgia
ქ. თბილისი, ქ. ჩოლოყაშვილის N57ა, კორ.3, ბ.24

POSITION თანამდებობა	NAME სახელი	SIGNATURE ხელმოწერა
DIRECTOR დირექტორი	T.MATCABERIDZE თ.მაწაბერიძე	
CONSTUCTOR კონსტრუქტორი	T.ZAKUTASHVILI თ.ზაქუთაშვილი	
CONSTUCTOR კონსტრუქტორი	G. BOCHORISHVILI გ. ბოჭორიშვილი	
CONSTUCTOR კონსტრუქტორი	I. BOCHORISHVILI ი. ბოჭორიშვილი	

DATE. თარიღი	DRAWING NAME:
17.10.2021	დიაფრაგმა
AUDIT. რევიზია	ჭრილი: 1-1; 2-2; 3-3; 4-4.
00.00.00	
SCALE. მასშტაბი	
1:50	

PAGE FORMAT ფორმატი	FILE NAME ფაილი	LAYOUT ხედი
A3	DIAFRAGMA	

STAGE სტადია	SHEET ფურცელი	SHEETS ფურცლები
მუშა პროექტი	კ-149	

სიხშირის ბირთვი №3-ის არმირება +14.00 და +17.30 ნიშნულებზე

მ. 1:50

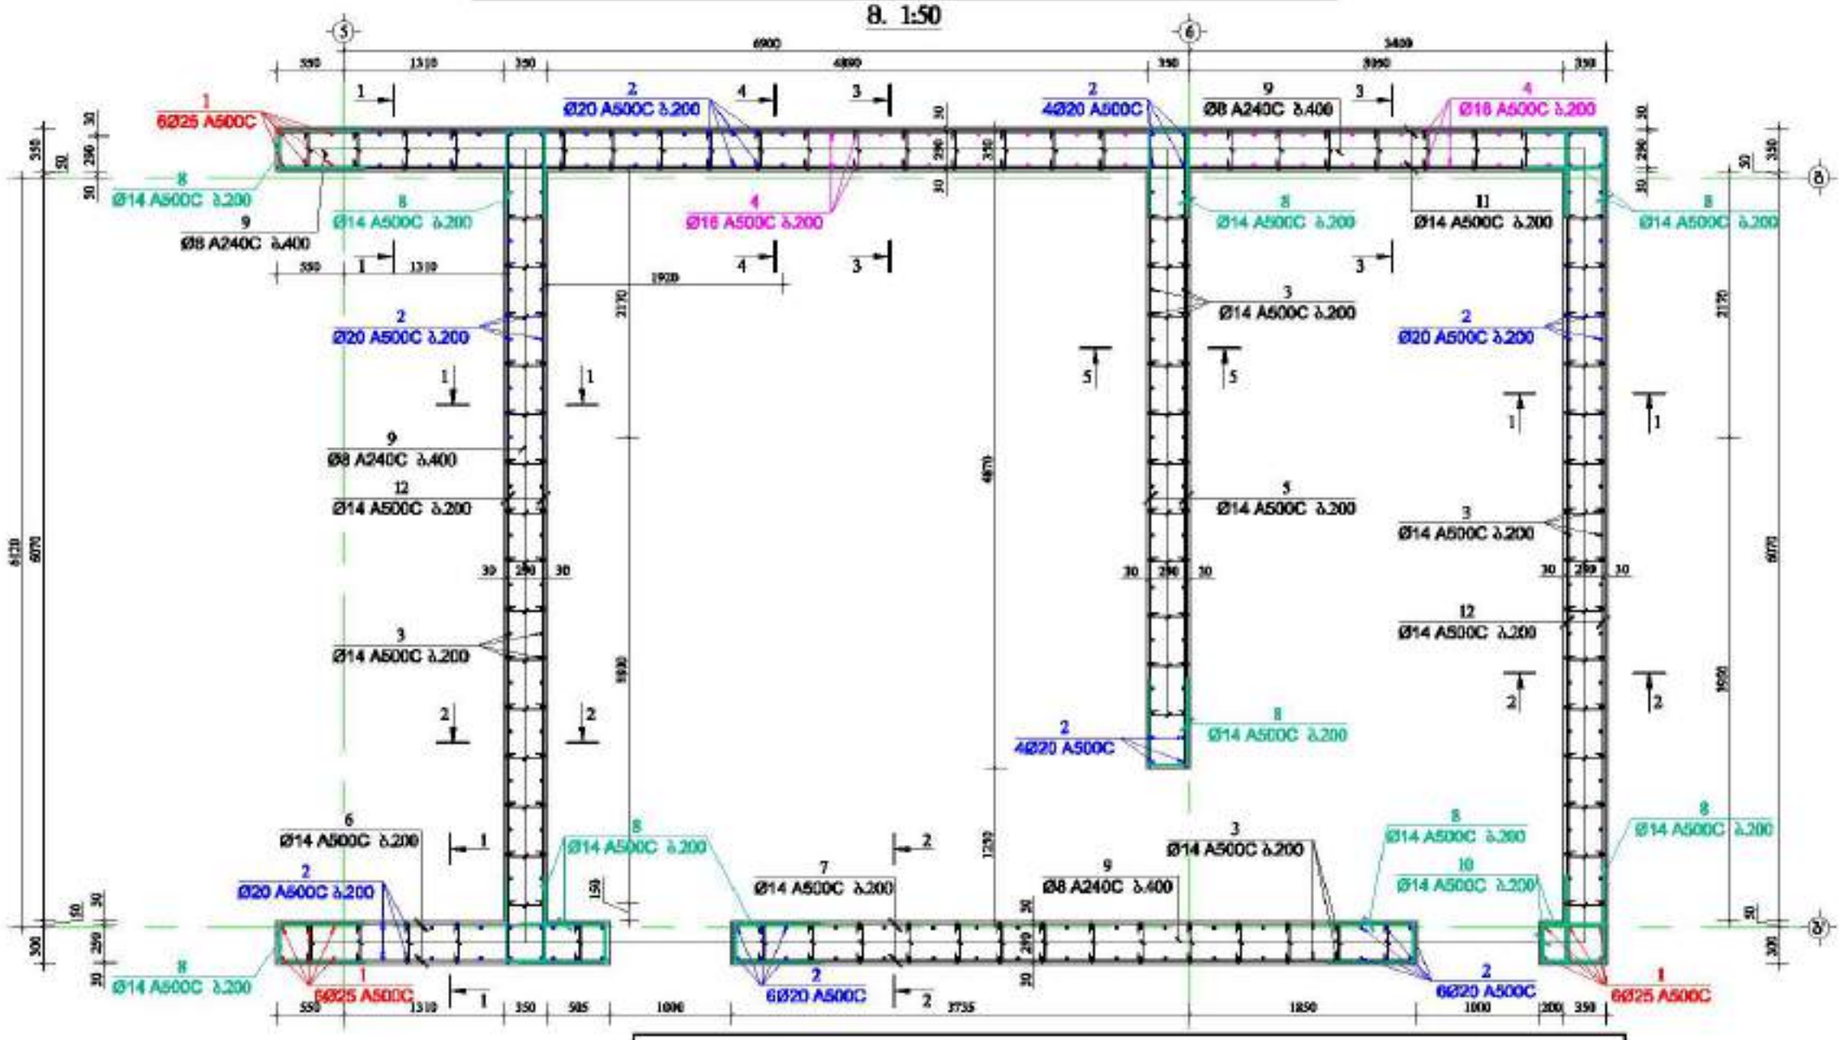

ქვაბიჯა-8
მ 1:25



ქვაბიჯა-9
მ 1:25



ქვაბიჯა-10
მ 1:25



მასალის სპეციფიკაცია ხიხშირის ბირთვი №3-ზე

ელემენტის დასახელება	პოზ. №	დიამეტრი და კლასი Φ მმ	სიგრძე L მ	რაოდენობა n	სიგრძე Lმ	წონა q კგ	ელემენტის რაოდენობა N	სიგრძე LxN მ	წონა qxN კგ
+14.00 და +17.30 ნიშნულებზე	1	Φ 25 A500C	4550	18	81.9	315.6	2	163.8	631.2
	2	Φ 20 A500C	4300	126	541.8	1336.1		1083.6	2672.2
	3	Φ 14 A500C	4000	166	664.0	802.4		1328.0	1604.7
	4	Φ 16 A500C	4100	58	237.8	375.3		475.6	750.6
	5	Φ 14 A500C	5220	30	156.6	189.2		313.2	378.5
	6	Φ 14 A500C	2715	30	81.5	98.4		162.9	196.8
	7	Φ 14 A500C	5590	30	167.7	202.6		335.4	405.3
	8	Φ 14 A500C	1690	180	304.2	367.6		608.4	735.2
	9	Φ 8 A240C	490	670	328.3	129.5		656.6	259.1
	10	Φ 14 A500C	1480	15	22.2	26.8		44.4	53.7
	11	Φ 14 A500C	10850	30	325.5	393.3		651.0	786.7
	12	Φ 14 A500C	6820	60	409.2	494.5		818.4	988.9
					ჯამი q=	4731.4		ჯამი Q=	9462.9

ლითონის წონა Q= 9462.9 კგ

ბეტონის მოცულობა B35 V= 72.15 მ³

მრავალფუნქციური შენობა №1



LTD "ALPHA PROJECT GEORGIA"
შპს "ალფა პროექტს ჯორჯია"
57a, cholokashvili str., Block13, Flat№24, Tbilisi, Georgia
ქ. თბილისი, ქ. ჭოლოყაშვილის №57ა, კორპ. 13ი, ბ.24

POSITION პოზიცია	NAME სახელი	SIGNATURE ხელმოწერა
DIRECTOR დირექტორი	T.MATCABERIDZE თ.მაწაბერიძე	
CONSTUCTOR კონსტრუქტორი	T.ZAKUTASHVILI თ.ზაკუთაშვილი	
CONSTUCTOR კონსტრუქტორი	G. BOCHORISHVILI გ. ბოჭორიშვილი	
CONSTUCTOR კონსტრუქტორი	I. BOCHORISHVILI ი. ბოჭორიშვილი	

DATE. თარიღი	DRAWING NAME: ნახაზის დასახელება
17.10.2021	სხვადასხვა ხიხშირის ბირთვი №3-ის არმირება და მასალის სპეციფიკაცია +14.00 და +17.30 ნიშნულებზე
AUDIT. რევიზიონი	
00.00.00	
SCALE. მასშტაბი	
1:50; 1:25.	

PAGE FORMAT ფორმატი	FILE NAME ფაილი	LAYOUT განლაგება
A3	DIAFRAGMA	
STAGE სტადია	SHEET ფურცელი	SHEETS ფურცლები
მშპ პროექტი	ქ-150	

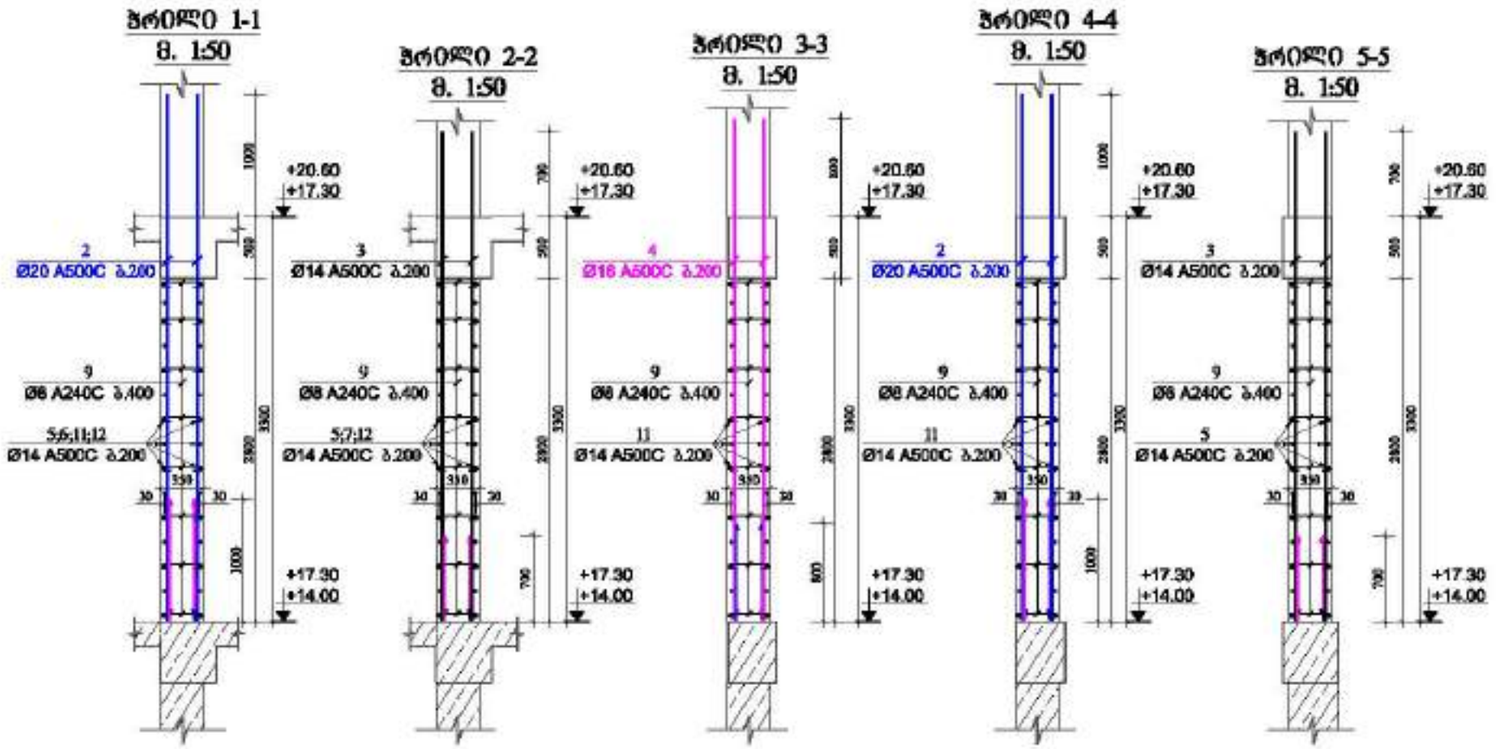

მრავალფუნქციური შენობა №1


დამკვეთი: შპს "ალფა გრუპი"

LTD "ALPHA PROJECT GEORGIA"
შპს "ალფა პროექტ გრუპი"

57a, cholokashvili str., Block/3, Flat/24, Tbilisi, Georgia
ქ. თბილისი, ქ. ჭოლოყაშვილის №57ა, კორპ. 3, ბ.24

POSITION პოზიცია	NAME სახელი	SIGNATURE ხელმოწერა
DIRECTOR დირექტორი	T.MATCABERIDZE თ.მაწკეპლიძე	
CONSTUCTOR კონსტრუქტორი	T.ZAKUTASHVILI თ.ზაკუთაშვილი	
CONSTUCTOR კონსტრუქტორი	G. BOCHORISHVILI გ. ბოჭორიშვილი	
CONSTUCTOR კონსტრუქტორი	I. BOCHORISHVILI ი. ბოჭორიშვილი	

DATE. თარიღი	DRAWING NAME: ნახაზის სახელი
17.10.2021	
AUDIT. რევიზია	პრOᲚO: 1-1; 2-2; 3-3; 4-4; 5-5.
00.00.00	
SCALE. მასშტაბი	
1:50	

PAGE FORMAT ფორმატი	FILE NAME ფაილი	LAYOUT განლაგება
A3	DIAFRAGMA	
STAGE სტადია	SHEET ფურცელი	SHEETS ფურცლები
მშპ პროექტი	ქ-151	

სიხისტის ბირთვი №3-ის არმირება +20.60; +23.90; +27.20; +30.50 და +33.80 ნიშნულებზე

მ. 1:50

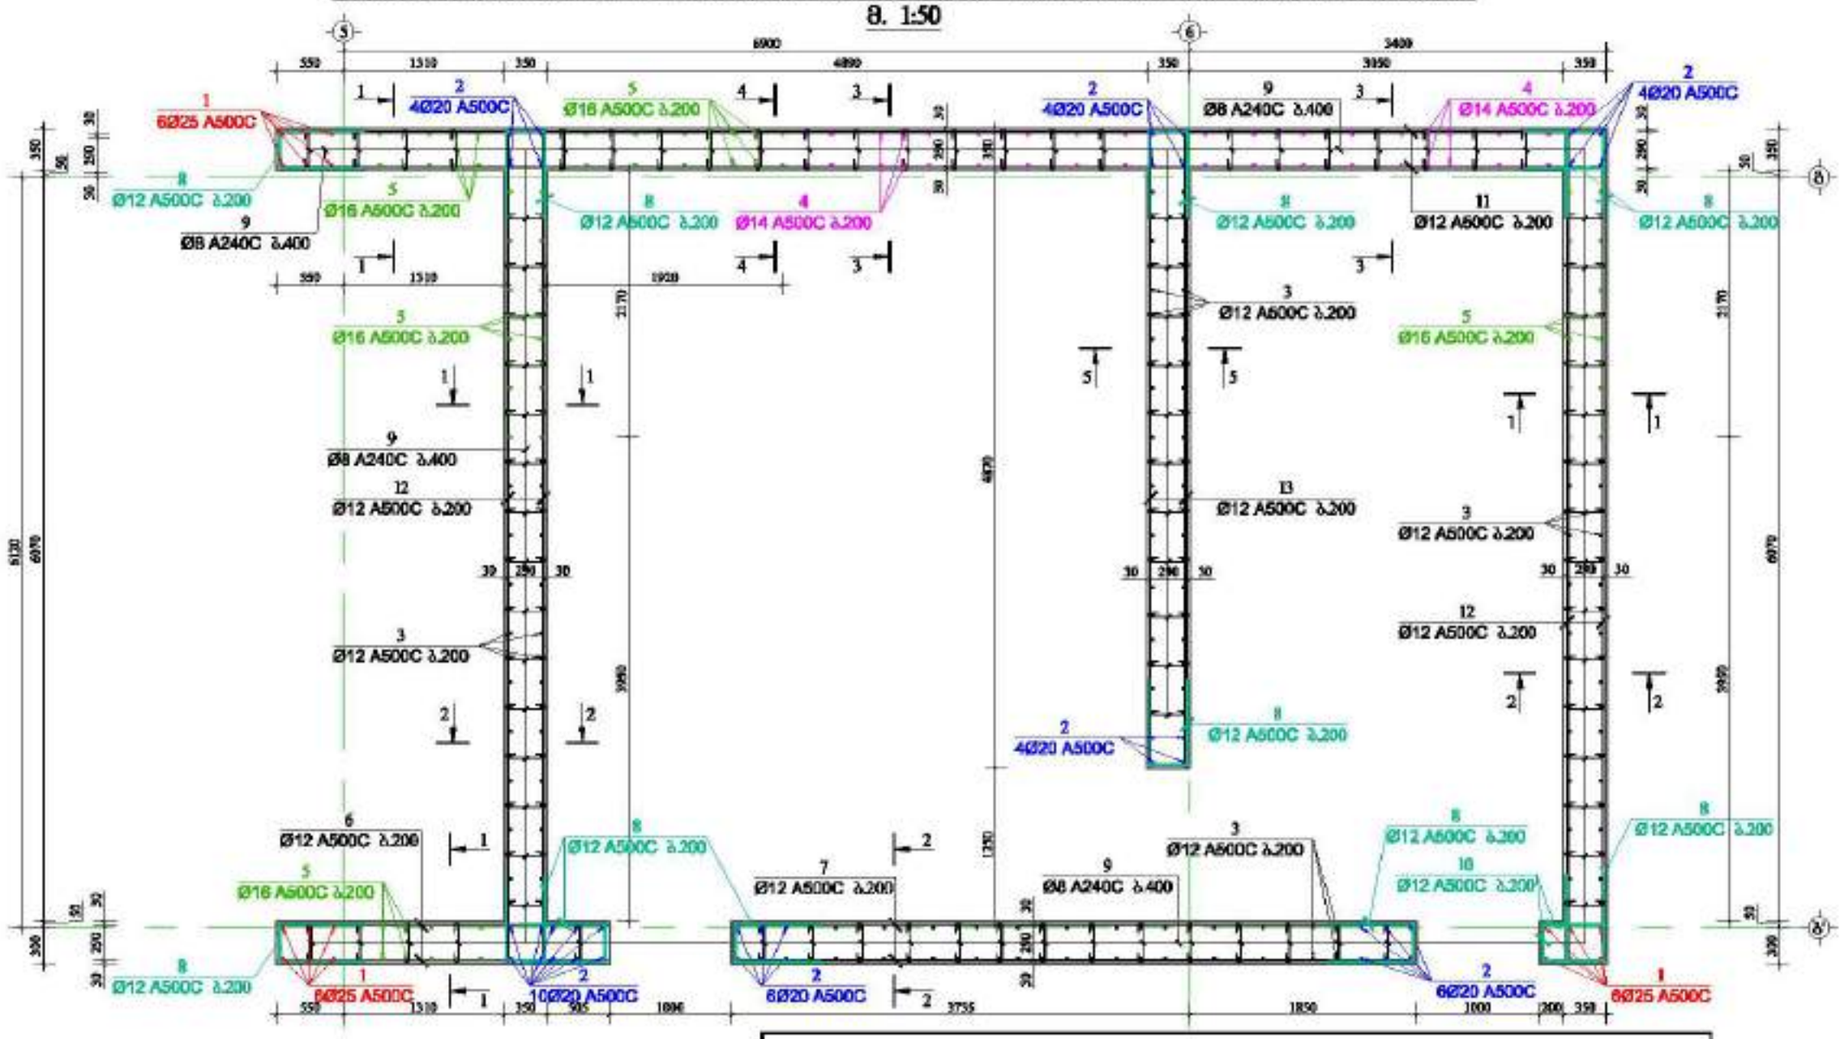

ჰორიზონტალური ჭრილი-8
მ 1:25
600
290

ჰორიზონტალური ჭრილი-9
მ 1:25
100 290 100

ჰორიზონტალური ჭრილი-10
მ 1:25
570
290

მასალის სპეციფიკაცია სიხისტის ბირთვი №3-ზე

ელემენტის დასახელება	პოზ. №	ღეროების ტიპი და ძირითადი ⌀ მმ	სიგრძე L მ	ერთეულების რაოდენობა n	სიგრძე Lსრ მ	წონა q კგ	ელემენტის ერთეულების რაოდენობა N	სიგრძე LსრN მ	წონა qსრN კგ
+20.60; +23.90; +27.20; +30.50 და +33.80 ნიშნულებზე	1	⌀ 25 A500C	4550	18	81.9	315.6	5	409.5	1577.9
	2	⌀ 20 A500C	4300	38	163.4	403.0		817.0	2014.8
	3	⌀ 12 A500C	3900	166	647.4	574.8		3237.0	2873.8
	4	⌀ 14 A500C	4000	58	232.0	280.3		1160.0	1401.7
	5	⌀ 14 A500C	5220	88	459.4	555.1		2296.8	2775.4
	6	⌀ 12 A500C	2715	30	81.5	72.3		407.3	361.6
	7	⌀ 12 A500C	5590	30	167.7	148.9		838.5	744.4
	8	⌀ 12 A500C	1490	180	268.2	238.1		1341.0	1190.5
	9	⌀ 8 A240C	490	670	328.3	129.5		1641.5	647.7
	10	⌀ 12 A500C	1480	15	22.2	19.7		111.0	98.5
	11	⌀ 12 A500C	10850	30	325.5	289.0		1627.5	1444.9
	12	⌀ 12 A500C	6820	60	409.2	363.3		2046.0	1816.4
	13	⌀ 12 A500C	5220	30	156.6	139.0		783.0	695.1
				სულ q=	3528.5		სულ Q=	17642.7	

ღეროების წონა Q= 17642.7 კგ

ბეტონის მოცულობა B35 V= 180.38 მ³

მრავალფუნქციური შენობა №1


დამკვეთი: შპს "ისტროია გრუპი"

LTD "ALPHA PROJECT GEORGIA"
შპს "ალფა პროექტს გეორგია"
57a, cholokashvili str., Block/3, Flat/24, Tbilisi, Georgia
ქ. თბილისი, ქ. ხოლოკაშვილის №57ა, კორპ. 3, ბ.24

POSITION პოზიცია	NAME სახელი	SIGNATURE ხელმოწერა
DIRECTOR დირექტორი	T.MATCABERIDZE თ.მაწაბერიძე	
CONSTUCTOR კონსტრუქტორი	T.ZAKUTASHVILI თ.ზაკუთაშვილი	
CONSTUCTOR კონსტრუქტორი	G. BOCHORISHVILI გ. ბოჭორიშვილი	
CONSTUCTOR კონსტრუქტორი	I. BOCHORISHVILI ი. ბოჭორიშვილი	

DATE. თარიღი	17.10.2021
AUDIT. რევიზია	00.00.00
SCALE. მასშტაბი	1:50; 1:25.
DRAWING NAME:	ნახაზის სახელი: სიხისტის ბირთვი №3-ის არმირება +20.60; +23.90; +27.20; +30.50 და +33.80 ნიშნულებზე.

PAGE FORMAT ფორმატი	FILE NAME ფაილი	LAYOUT განლაგება
A3	DIAFRAGMA	
STAGE სტადია	SHEET ფურცელი	SHEETS ფურცლები
მშპ პროექტი	კ-152	

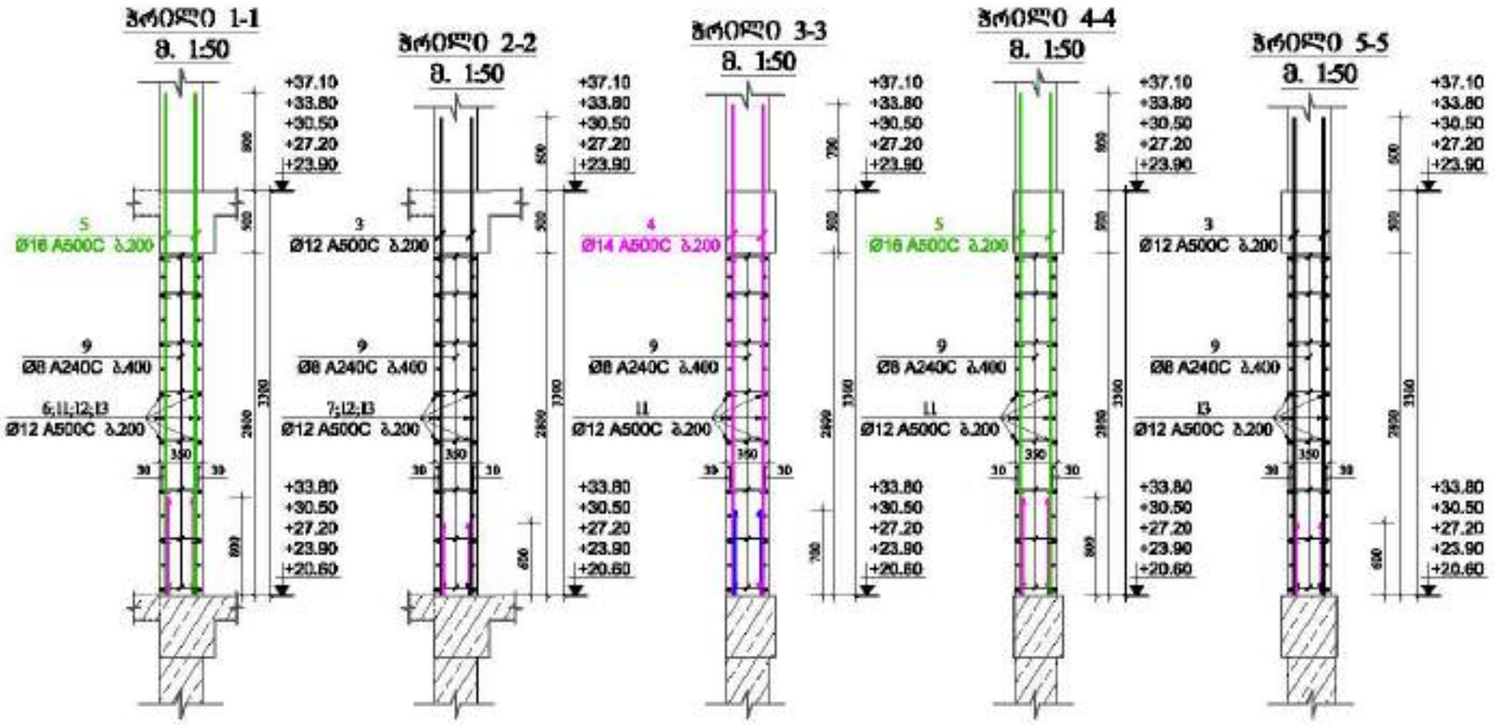

მრავალფუნქციური შენობა №1



LTD "ALPHA PROJECT GEORGIA"
შპს "ალფა პროექტ გეორგია"

57a, cholokashvili str., Block/3, Flat/24, Tbilisi, Georgia
ქ. თბილისი, ქ. ხოლოკაშვილის ქუჩა, კორპ. 3, ბ.24

POSITION პოზიცია	NAME სახელი	SIGNATURE ხელმოწერა
DIRECTOR დირექტორი	T.MATCABERIDZE თ.მაცაბერიძე	
CONSTUCTOR კონსტრუქტორი	T.ZAKUTASHVILI ტ.ზაკუთაშვილი	
CONSTUCTOR კონსტრუქტორი	G. BOCHORISHVILI გ. ბოხორიშვილი	
CONSTUCTOR კონსტრუქტორი	I. BOCHORISHVILI ი. ბოხორიშვილი	

DATE. თარიღი	DRAWING NAME: ნახაზის სახელი
17.10.2021	ნაწილი: 1-1; 2-2; 3-3; 4-4; 5-5.
AUDIT. რევიზია	
00.00.00	
SCALE. მასშტაბი	
1:50	

PAGE FORMAT ფორმატი	FILE NAME ფაილი	LAYOUT განლაგება
A3	DIAFRAGMA	
STAGE სტადია	SHEET ფურცელი	SHEETS ფურცლები
მშპ პროექტი	ა-153	

სიხისტის ბირთვი №3-ის არმირება +37.10; +40.40; +43.70; +47.00; +50.30; +53.60; +56.90 და +60.20 ნიშნულებზე

მ. 1:50

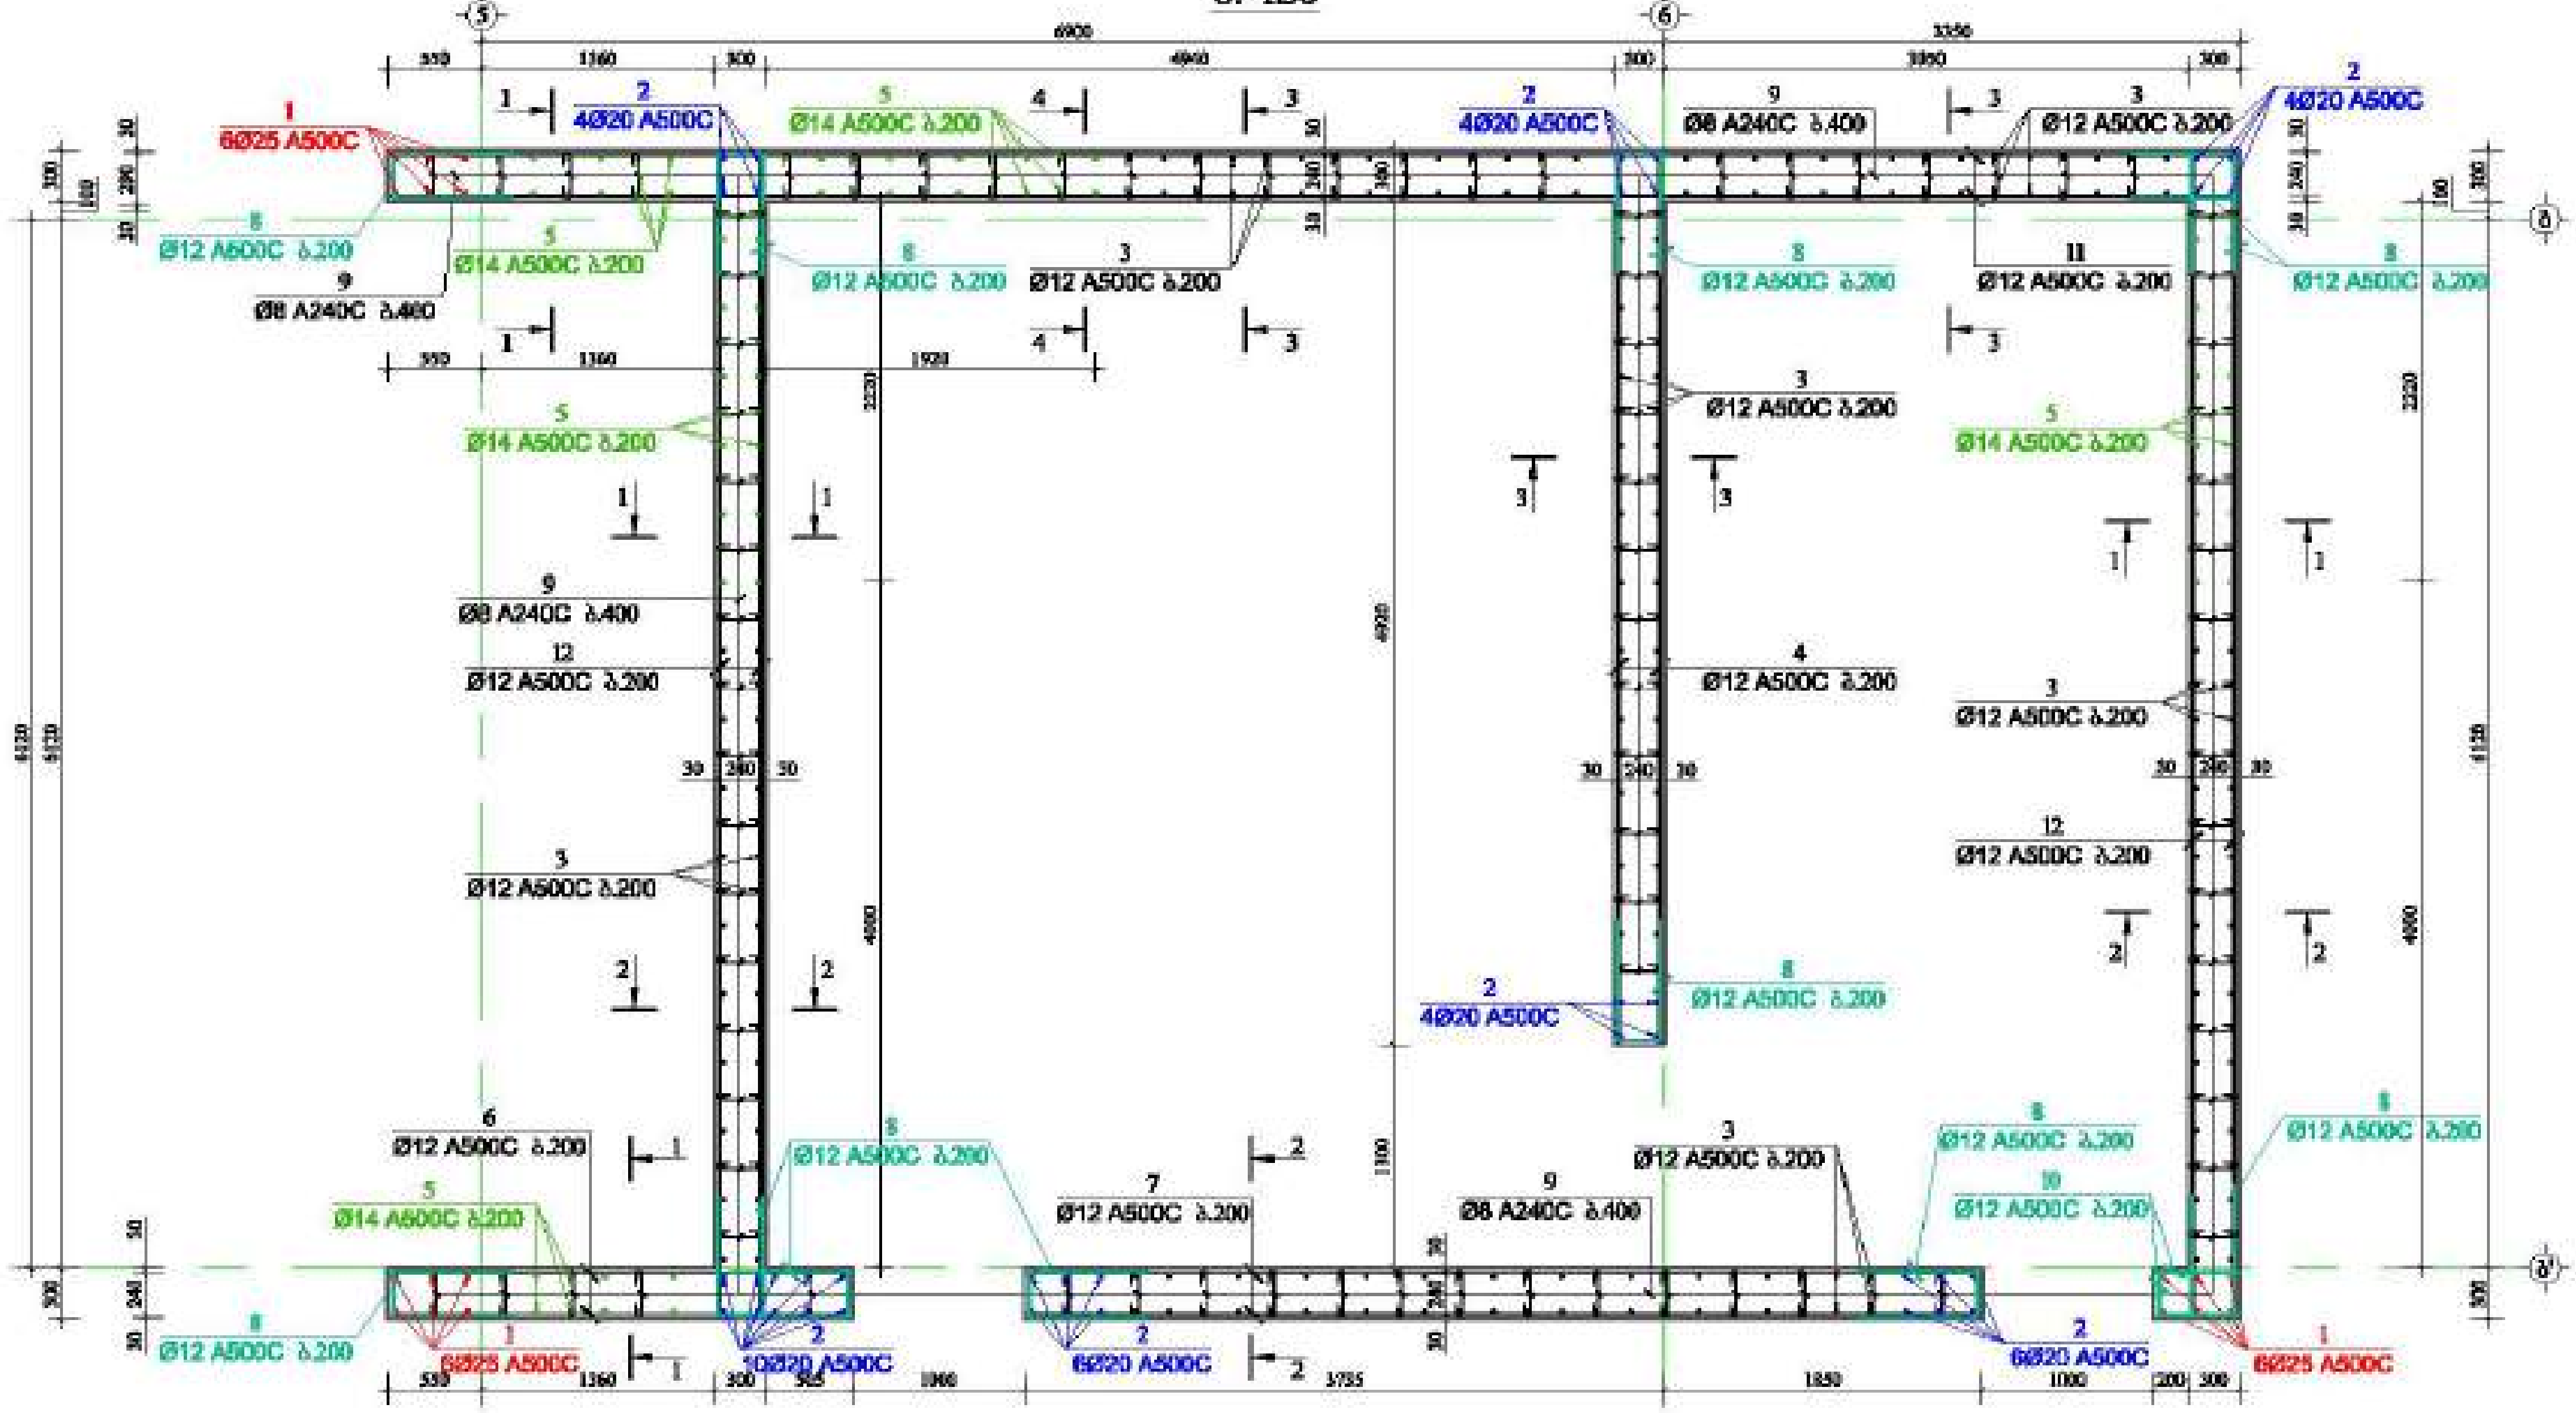

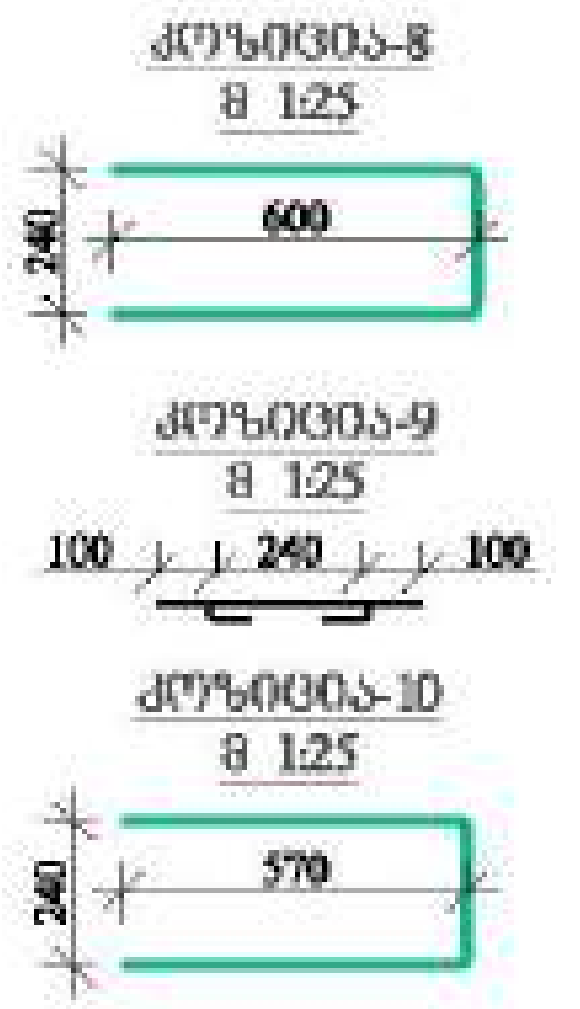

მრავალფუნქციური შენობა №1	
მისამართი:	
დამკვეთი:	შპს "ასტორია გრუპი"

LTD "ALPHA PROJECT GEORGIA"
შპს "ალფა პროექტ ჯორჯია"

57a, cholokashvili str., Block#3, Flat#24, Tbilisi, Georgia

POSITION	NAME	SIGNATURE
DIRECTOR	T.MATCABERIDZE	
CONSTUCTOR	T.ZAKUTASHVILI	
CONSTUCTOR	G. BOCHORISHVILI	
CONSTUCTOR	I. BOCHORISHVILI	

DATE.	17.10.2021
AUDIT.	00.00.00
SCALE.	1:50; 1:25.

DRAWING NAME:
სიხისტის ბირთვი №3-ის არმირება +37.10; +40.40; +43.70; +47.00; +50.30; +53.60; +56.90 და +60.20 ნიშნულებზე

PAGE FORMAT	FILE NAME	LAYOUT
A3	DIAFRAGMA	

STAGE	SHEET	SHEETS
მუშა პროექტი	კ-154	

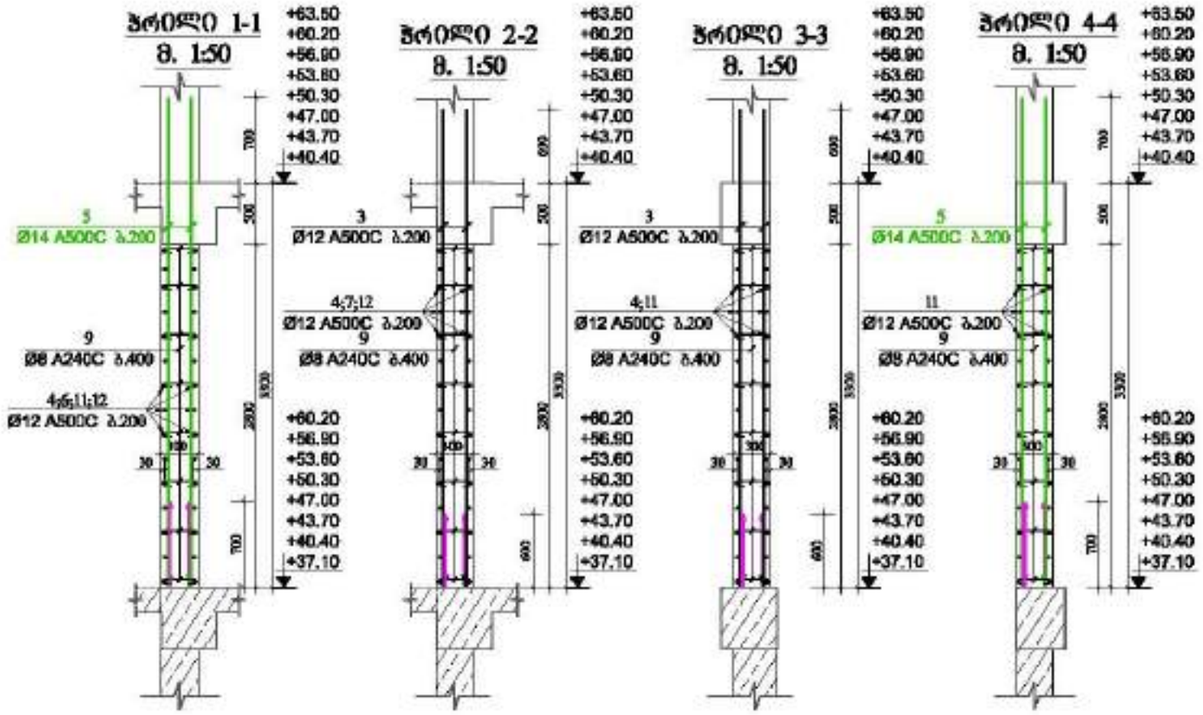

მრავალფუნქციური შენობა №1



LTD "ALPHA PROJECT GEORGIA"
შპს "ალფა პროექტ გრუპი"

57a, cholokashvili str., Block/3, Flat/24, Tbilisi, Georgia
ქ. თბილისი, ქ. ხოლოკაშვილის №57ა, კორპ. 3, ბ.24

POSITION პოზიცია	NAME სახელი	SIGNATURE ხელმოწერა
DIRECTOR დირექტორი	T.MATCABERIDZE თ.მაცაბერიძე	
CONSTUCTOR კონსტრუქტორი	T.ZAKUTASHVILI თ.ზაკუთაშვილი	
CONSTUCTOR კონსტრუქტორი	G. BOCHORISHVILI გ. ბოჭორიშვილი	
CONSTUCTOR კონსტრუქტორი	I. BOCHORISHVILI ი. ბოჭორიშვილი	

DATE. თარიღი	DRAWING NAME: ნახაზის სახელი
17.10.2021	ჭრილები: 1-1; 2-2; 3-3; 4-4.
AUDIT. რევიზია	
00.00.00	
SCALE. მასშტაბი	
1:50	

PAGE FORMAT ფორმატი	FILE NAME ფაილი	LAYOUT განლაგება
A3	DIAFRAGMA	
STAGE სტადია	SHEET ფურცელი	SHEETS ფურცლები
მშპ პროექტი	ქ-155	

სპეციფიკაცია სიხისტის ბირთვი №3-ზე

მონაკვეთის ნომერი	პოზ. №	დასახელება და კლასი Φ მმ	სიგრძე L მმ	რაოდენობა n	სიგრძე Lxn მ	წონა q კგ	ელემენტის რაოდენობა N	სიგრძე LxnxN მ	წონა qxN კგ
+63.50 -:- +83.30 ნიშნულებზე	1	Φ 25 A500C	4550	18	81.9	315.6	6	491.4	1893.5
	2	Φ 20 A500C	4300	38	163.4	403.0		980.4	2417.7
	3	Φ 12 A500C	3900	322	1255.8	1114.9		7534.8	6689.3
	4	Φ 10 A500C	5220	30	156.6	96.5		939.6	579.3
	5	Φ 10 A500C	6820	60	409.2	252.3		2455.2	1513.7
	6	Φ 10 A500C	2715	30	81.5	50.2		488.7	301.3
	7	Φ 10 A500C	5590	30	167.7	103.4		1006.2	620.3
	8	Φ 10 A500C	1240	180	223.2	137.6		1339.2	825.6
	9	Φ 8 A240C	440	680	299.2	118.1		1795.2	708.3
	10	Φ 12 A500C	1380	15	20.7	18.4		124.2	110.3
	11	Φ 12 A500C	10800	30	324.0	287.6		1944.0	1725.9
					ჯამი q=	2897.5		ჯამი Q=	17385.2

ღეროების წონა Q= 17385.2 კგ

ბეტონის მოცულობა B35 V= 186.3 მ³

სიხისტის ბირთვი №3-ის არმირება +63.50 -:- +83.30 ნიშნულებზე

მ. 1:50

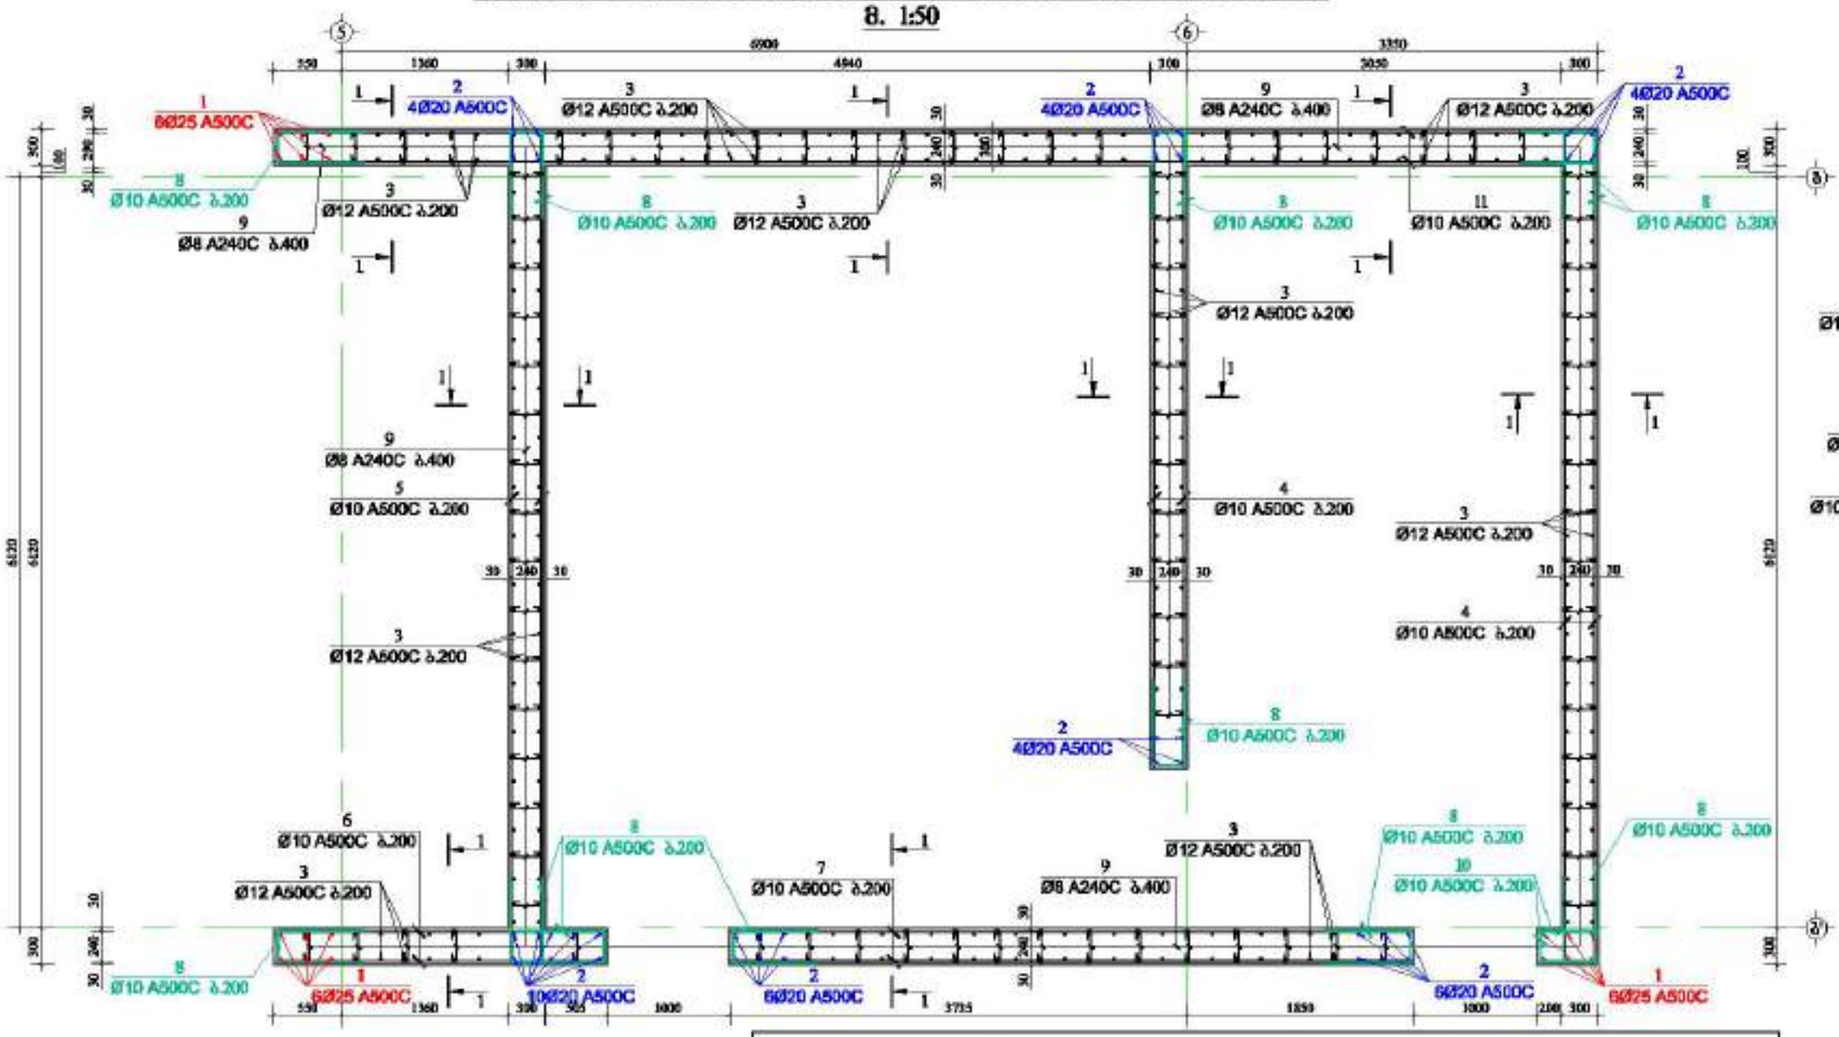

ჭრილი 1-1

მ. 1:50

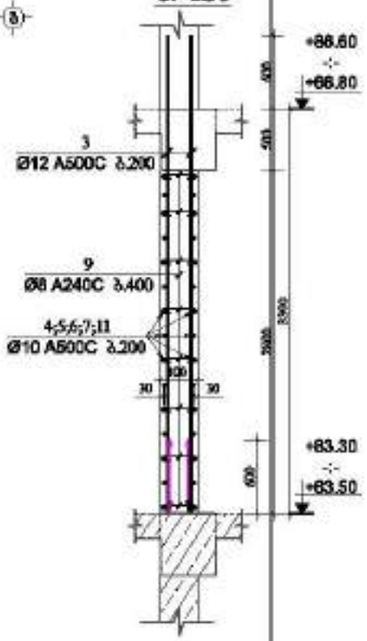


მ 1:25

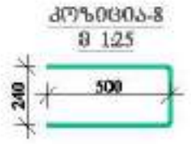

ჭრილი 9

მ 1:25



ჭრილი 10

მ 1:25

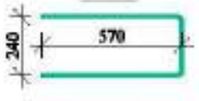

მრავალფუნქციური შენობა №1

მრავალფუნქციური კომპლექსი, ბეთ გამოფენ ხაფინის №1

დამკვეთი: შპს "ალფა გრუპი"

LTD "ALPHA PROJECT GEORGIA"
შპს "ალფა პროექტ გრუპი"

57a, cholokashvili str., Block13, Flat#24, Tbilisi, Georgia
ქ. თბილისი, ქ. ჭოლოყაშვილის №57ა, კორპ. 13ბ, ბინა 24

POSITION თანამდებობა	NAME სახელი	SIGNATURE ხელმოწერა
DIRECTOR დირექტორი	T.MATCABERIDZE თ.მაწყვერიძე	
CONSTUCTOR კონსტრუქტორი	T.ZAKUTASHVILI თ.ზაკუთაშვილი	
CONSTUCTOR კონსტრუქტორი	G. BOCHORISHVILI გ. ბოჭორიშვილი	
CONSTUCTOR კონსტრუქტორი	I. BOCHORISHVILI ი. ბოჭორიშვილი	

DATE. თარიღი	DRAWING NAME: ნახატის სახელი
17.10.2021	სიხისტის ბირთვი №3-ის არმირება და მასალის სპეციფიკაცია +63.50 -:- +83.30 ნიშნულებზე
AUDIT. რედაქტი	
00.00.00	
SCALE. მასშტაბი	
1:50; 1:25	

PAGE FORMAT ფორმატი	FILE NAME ფაილი	LAYOUT განლაგება
A3	DIAFRAGMA	
STAGE სტადია	SHEET ფურცელი	SHEETS ფურცლები
მშპ პროექტი	ა-156	

სიხისტის ბირთვი №4-ის არმირება -3.00 ნიშნულზე

მ. 1:50

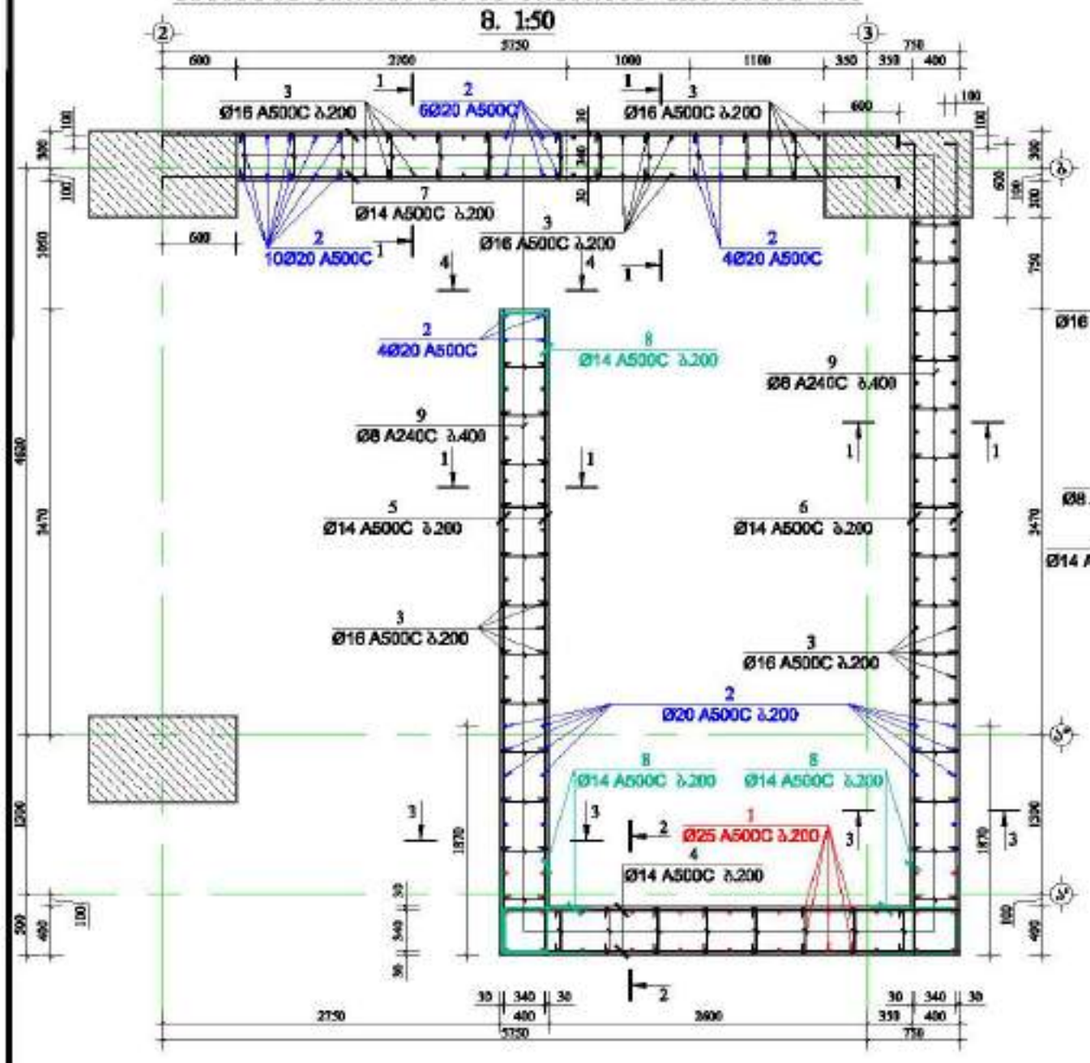

ჭრილი 1-1
მ. 1:50



ჭრილი 2-2
მ. 1:50

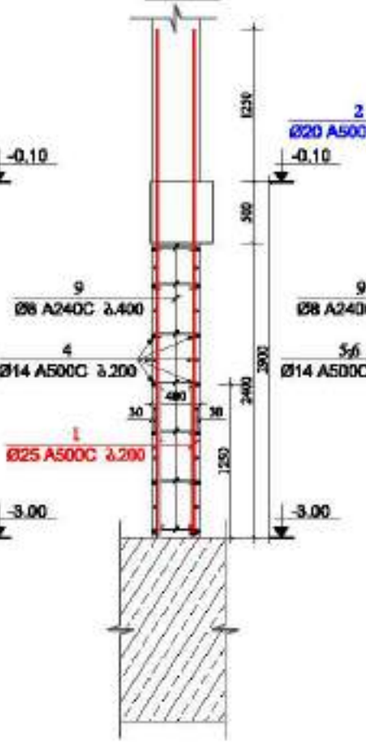

ჭრილი 3-3
მ. 1:50

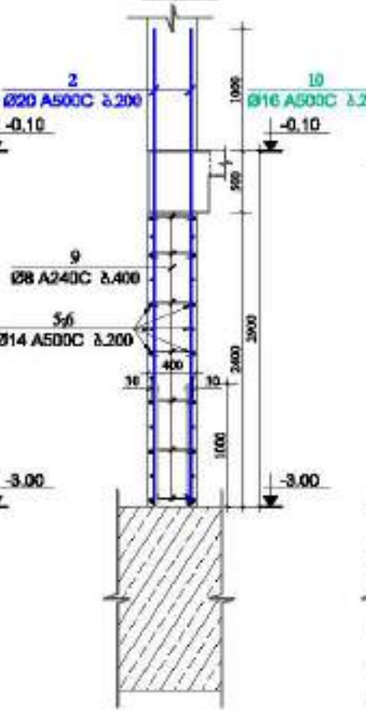

ჭრილი 4-4
მ. 1:50

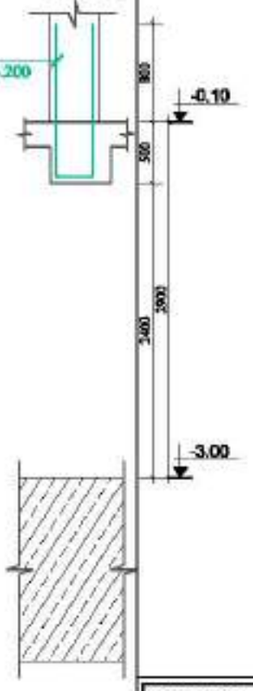

ჯოხი-8
მ 1:25



ჯოხი-9
მ 1:25



ჯოხი-10
მ 1:25

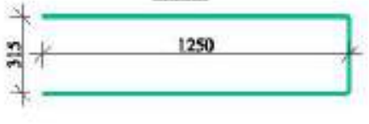

მასალის სპეციფიკაცია სიხისტის ბირთვი №4-ზე

ელემენტის დასახელება	პოზ. №	დასახელება და კლასი Φ მმ	სიგრძე L მმ	რაოდენობა n	სიგრძე Lm მ	წონა q კგ	ელემენტის რაოდენობა N	სიგრძე LmxN მ	წონა qxN კგ
-3.00 ნიშნულზე	1	Φ 25 A500C	4150	46	190.9	735.6	1	190.9	735.6
	2	Φ 20 A500C	3900	48	187.2	461.6		187.2	461.6
	3	Φ 16 A500C	3700	102	377.4	595.6		377.4	595.6
	4	Φ 14 A500C	3750	26	97.5	117.8		97.5	117.8
	5	Φ 14 A500C	5270	26	137.0	165.6		137.0	165.6
	6	Φ 14 A500C	6720	26	174.7	211.1		174.7	211.1
	7	Φ 14 A500C	6200	26	161.2	194.8		161.2	194.8
	8	Φ 14 A500C	1740	65	113.1	136.7		113.1	136.7
	9	Φ 8 A240C	540	330	178.2	70.3		178.2	70.3
	10	Φ 12 A500C	2815	5	14.1	12.5		14.1	12.5
					სულ q=	2701.7		სულ Q=	2701.7

ლითონის წონა Q= 2701.7 კგ

ბეტონის მოცულობა B35 V= 18.28 მ³

მრავალფუნქციური შენობა №1

მრავალფუნქციური კომპლექსი, ბერი გამოყენე ხაზინის №1


LTD "ALPHA PROJECT GEORGIA"
შპს "ალფა პროექტს გეორგია"
57a, cholokashvili str., Block/3, Flat/24, Tbilisi, Georgia
ქ. თბილისი, ქ. ჭოლოყაშვილის №57ა, კორპ. 3/ბ ბინა 24

POSITION პოზიციონერი	NAME სახელი	SIGNATURE ხელმოწერა
DIRECTOR დირექტორი	T.MATCABERIDZE თ.მაწაბერიძე	
CONSTUCTOR კონსტრუქტორი	T.ZAKUTASHVILI თ.ზაკუთაშვილი	
CONSTUCTOR კონსტრუქტორი	G. BOCHORISHVILI გ. ბოჭორიშვილი	
CONSTUCTOR კონსტრუქტორი	I. BOCHORISHVILI ი. ბოჭორიშვილი	

DATE. თარიღი	17.10.2021
AUDIT. რევიზია	00.00.00
SCALE. მასშტაბი	1:50; 1:25
DRAWING NAME: ნახატის სახელწოდება	სიხისტის ბირთვი №4-ის არმირება და მასალის სპეციფიკაცია -3.00 ნიშნულზე

PAGE FORMAT ფორმატი	FILE NAME ფაილი	LAYOUT განლაგება
A3	DIAFRAGMA	
STAGE სტადია	SHEET ფურცელი	SHEETS ფურცლები
მშპ პროექტი	ა-157	

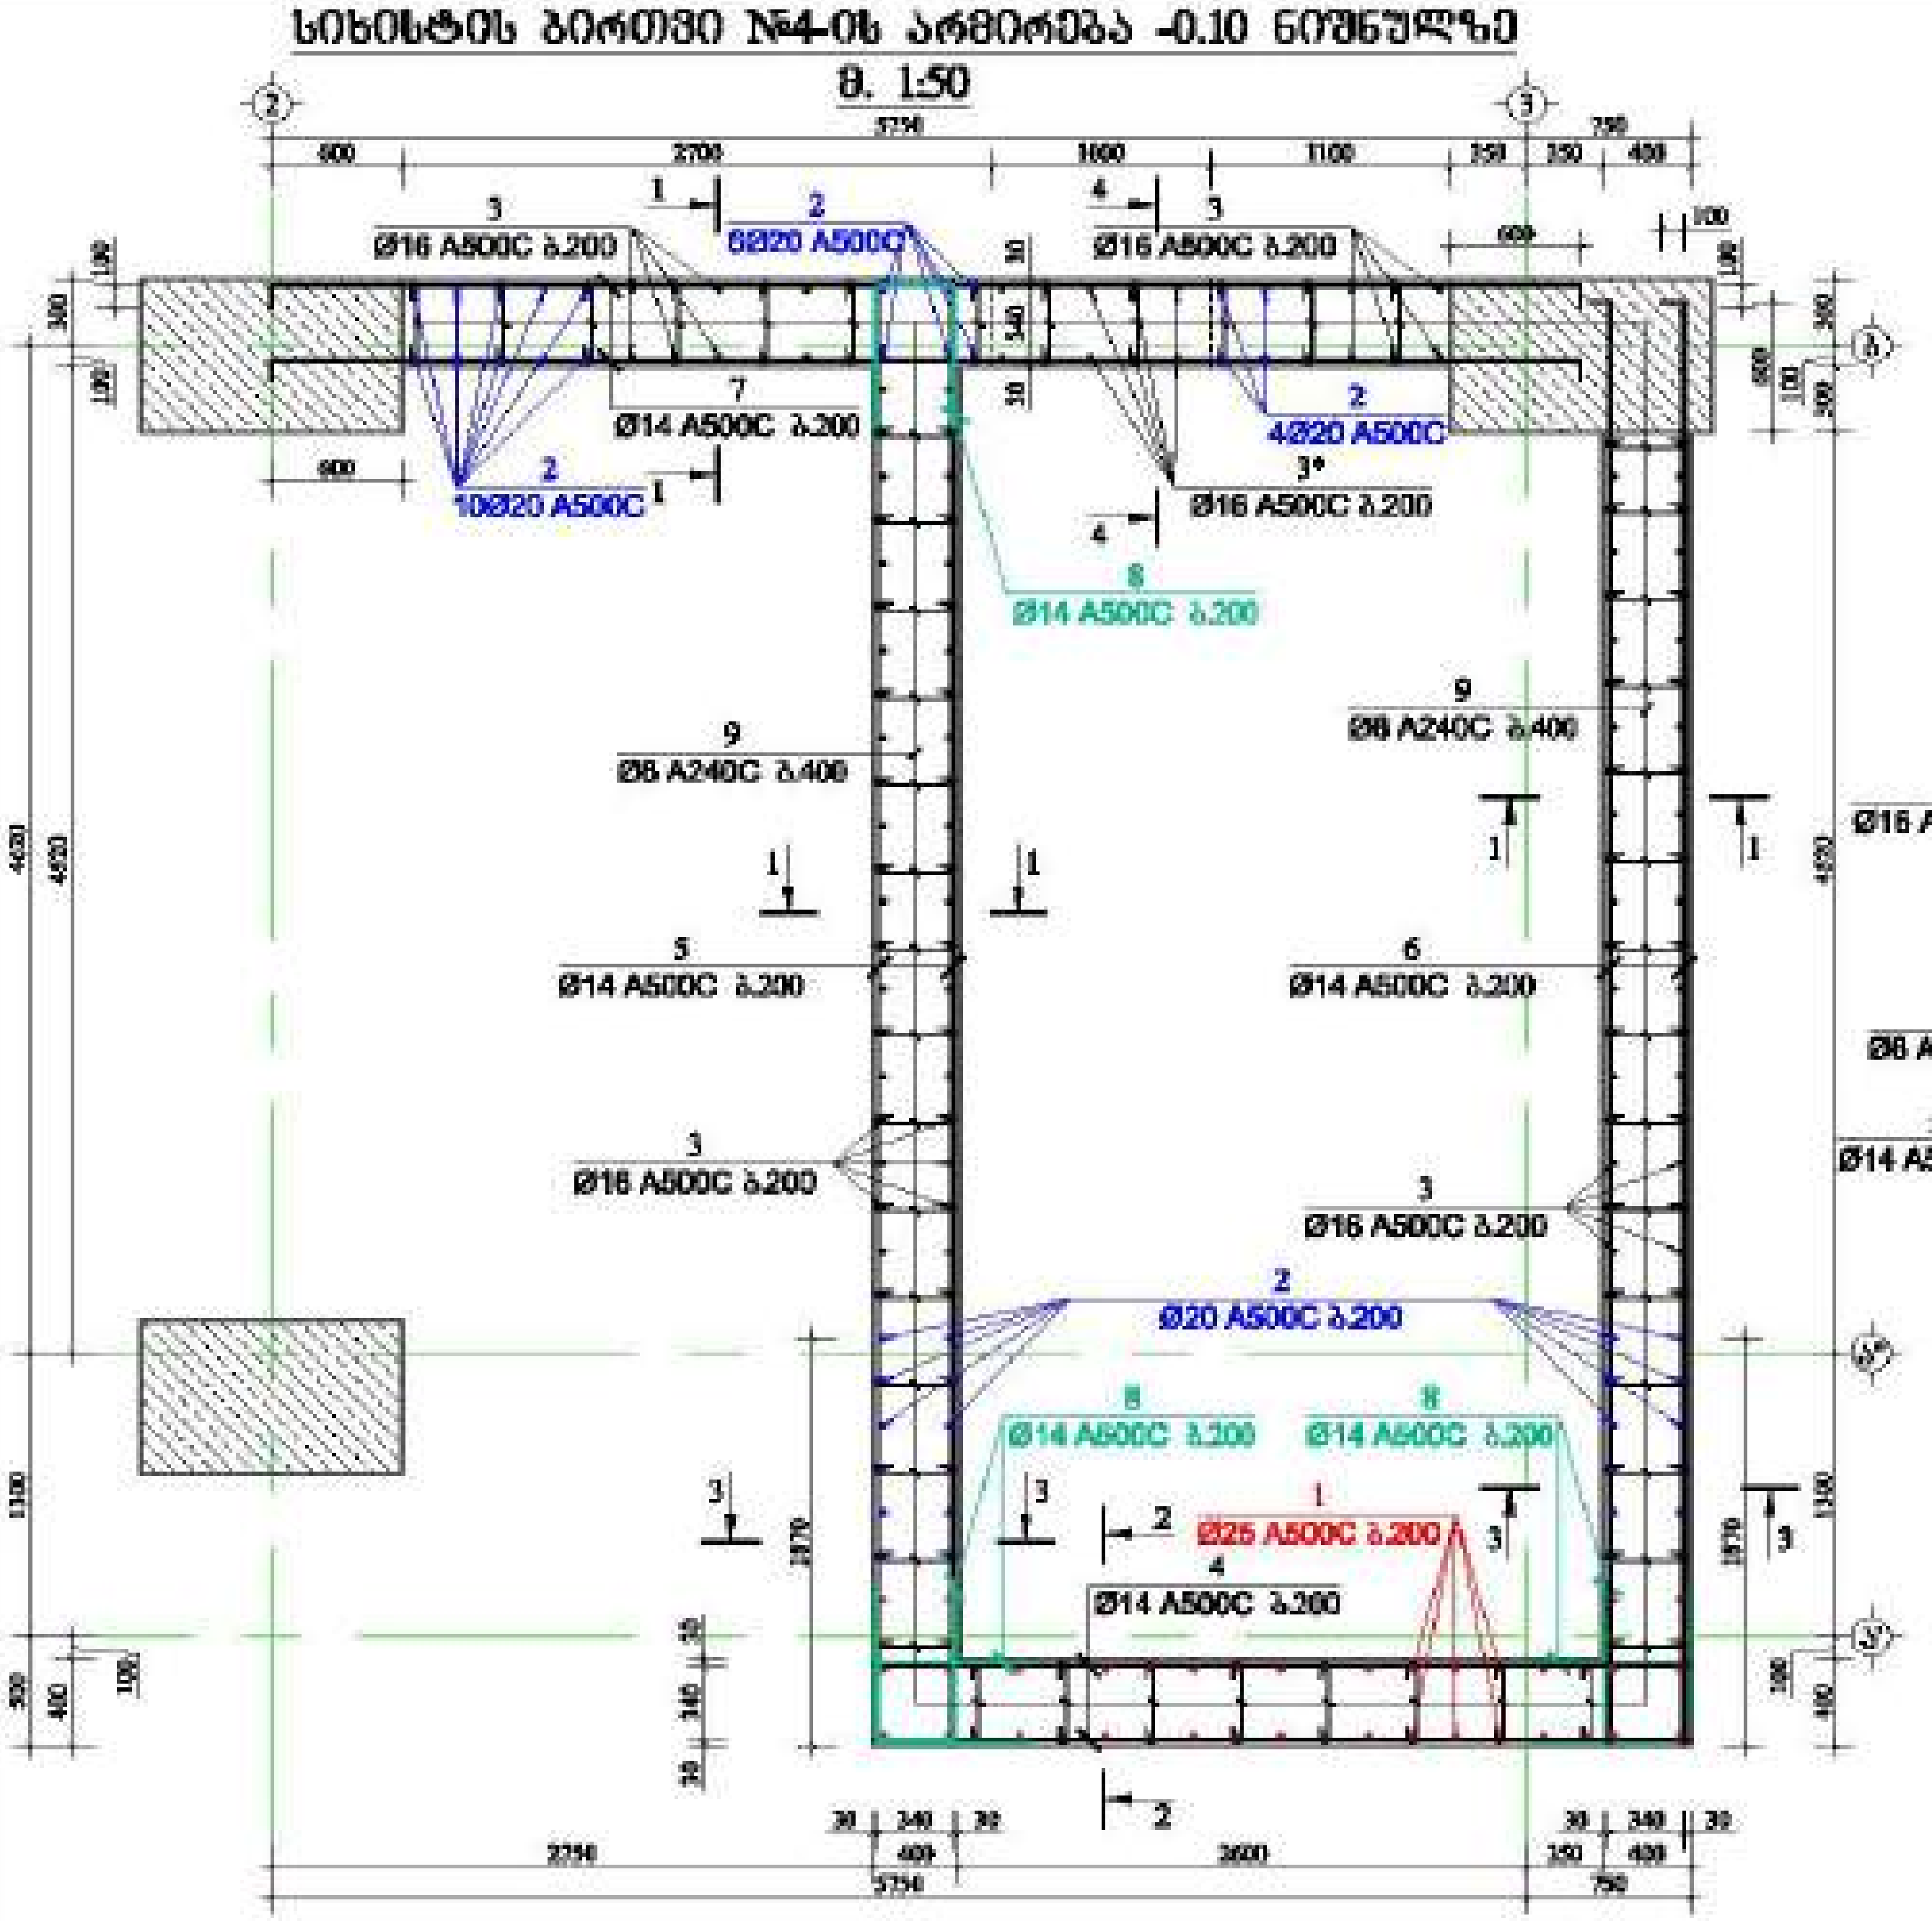

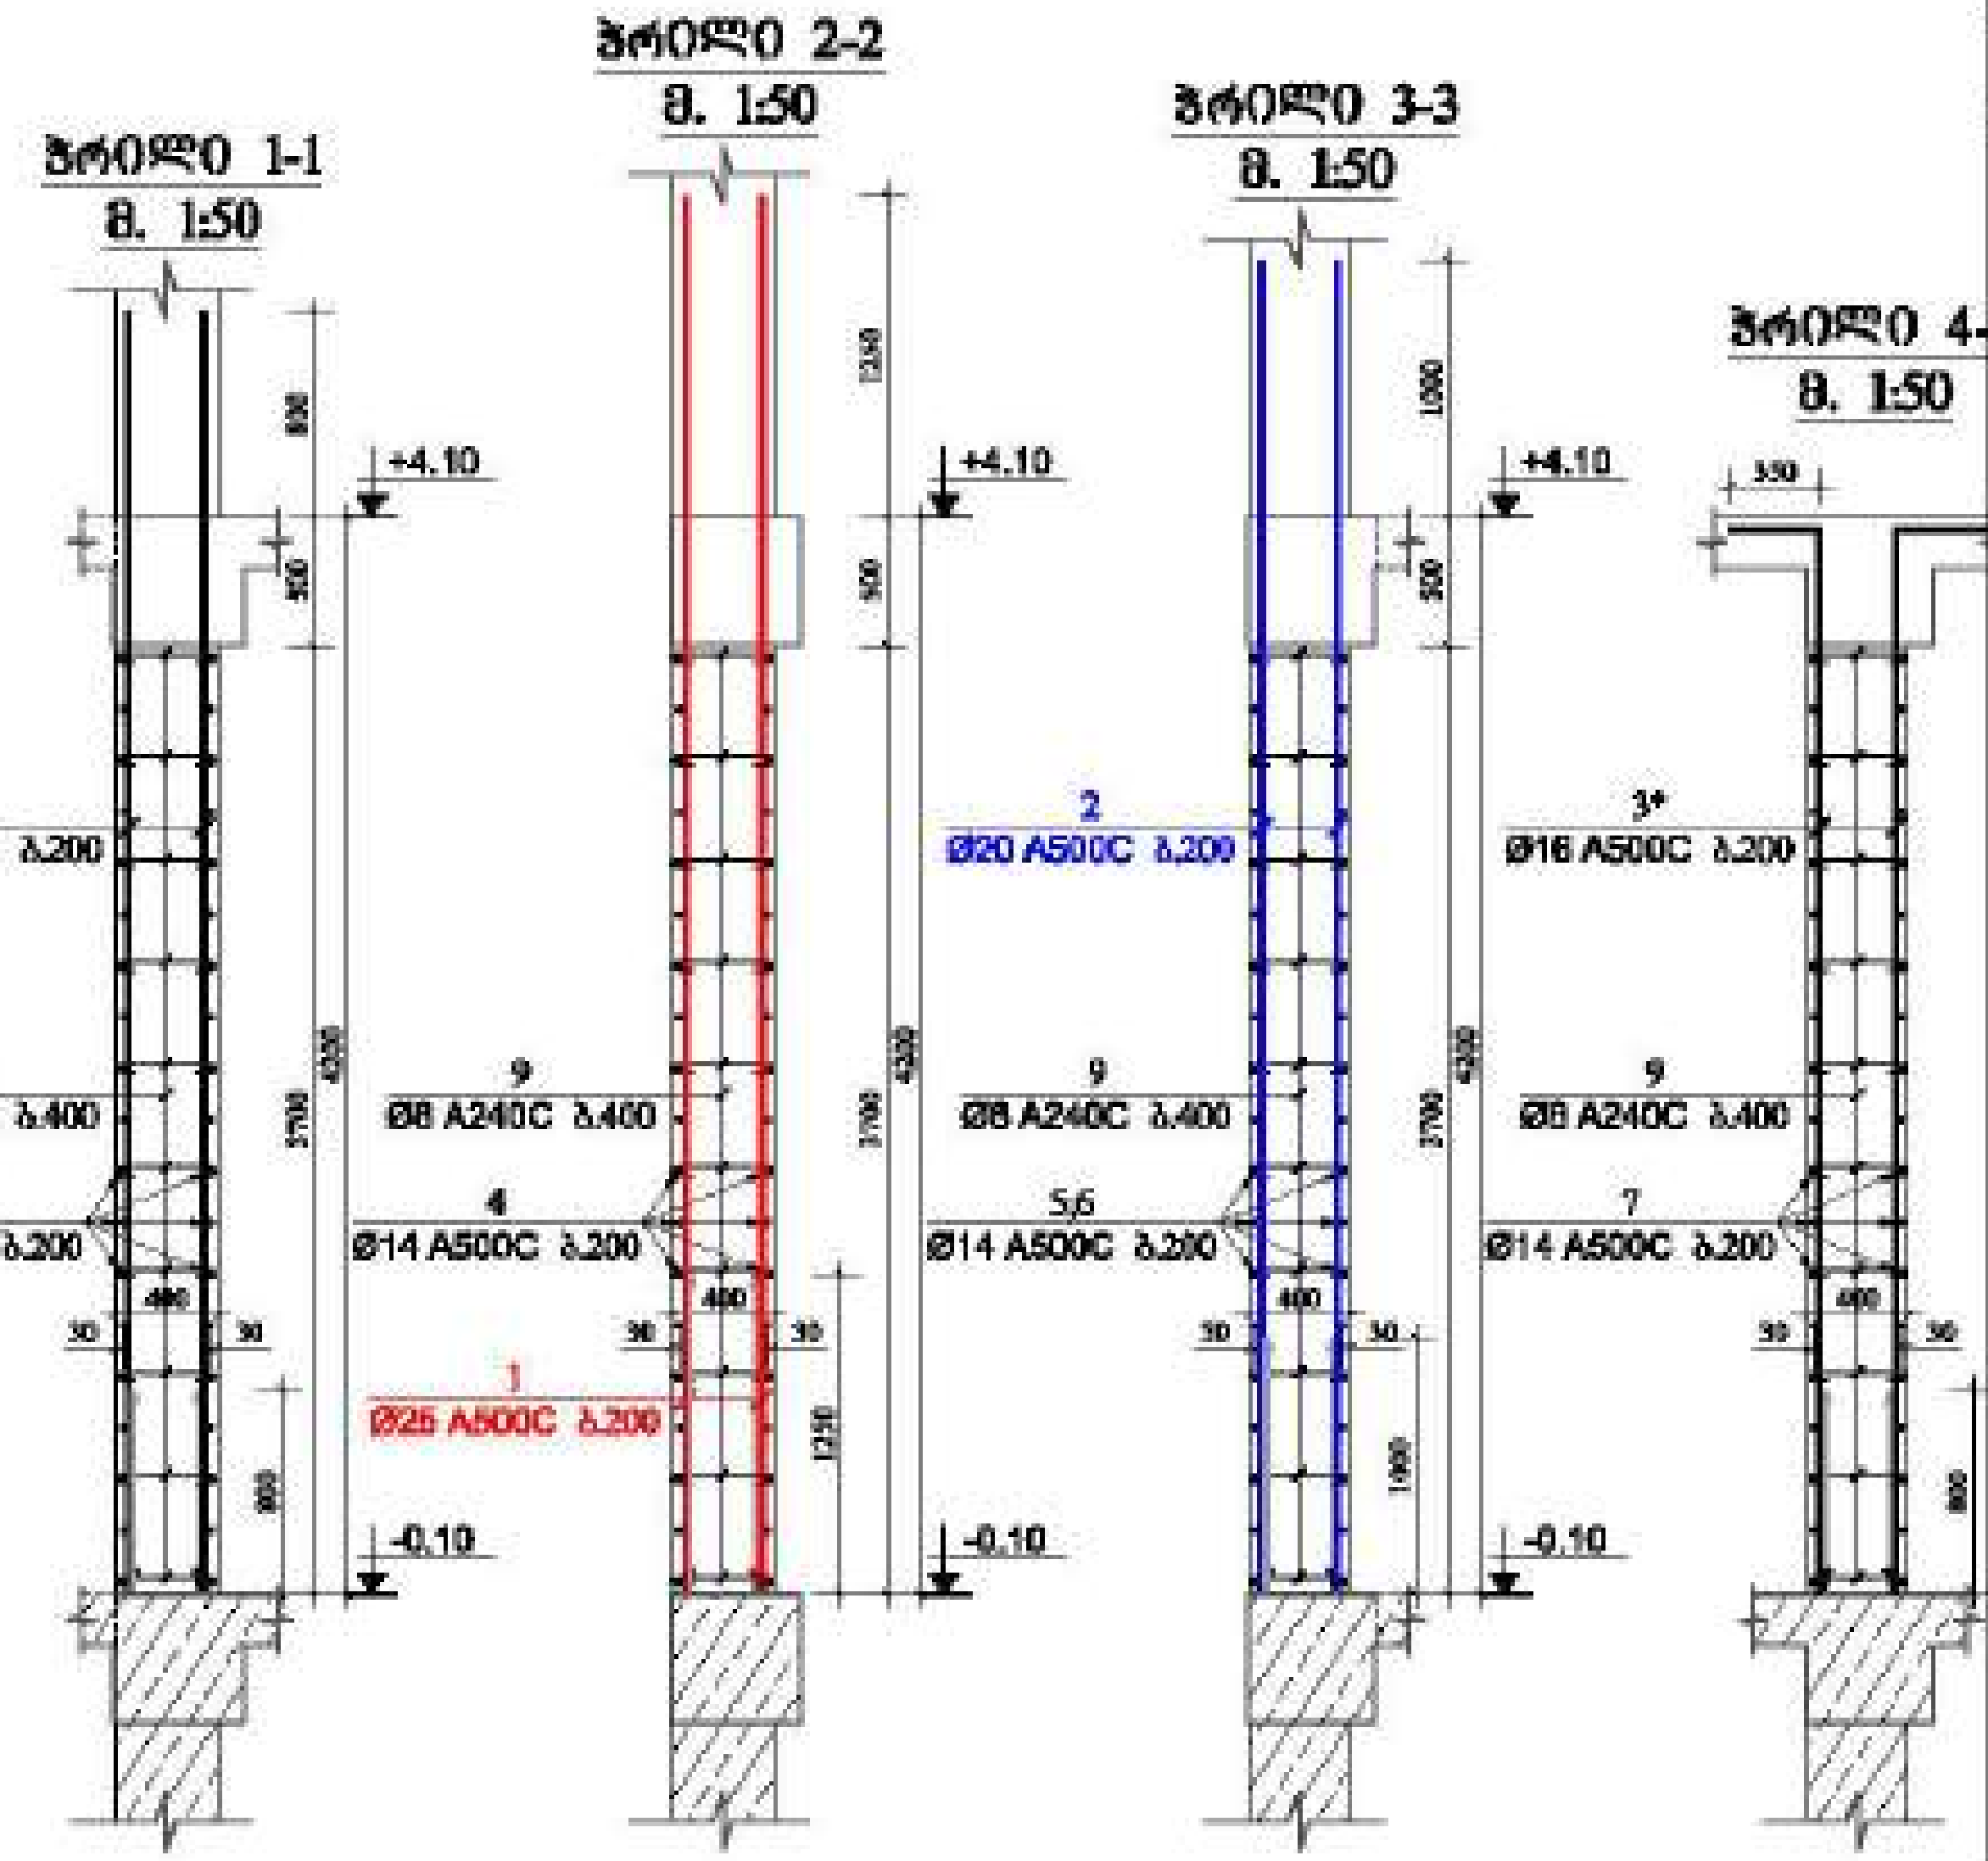

პოზიცია-8
მ 1:25

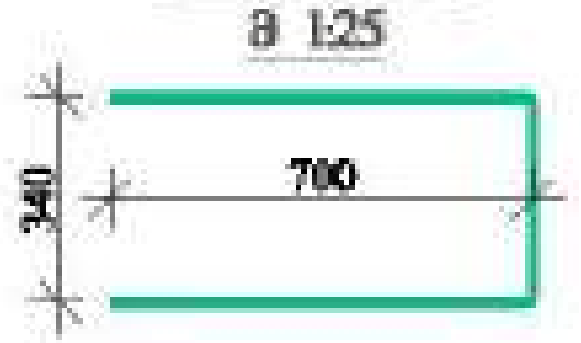

პოზიცია-9
მ 1:25

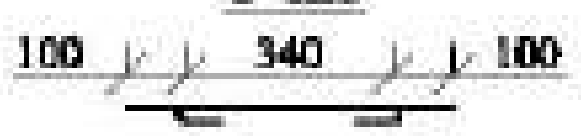

მასალის სპეციფიკაცია სიხისტის ბირთვი №4-ზე

ელემენტის დასახელება	პოზ. №	დიამეტრი და კლასი Φ მმ	სიგრძე L მმ	რაოდე-ნობა n	სიგრძე Lsn მ	წონა q კგ	ელემენტის რაოდენობა N	სიგრძე LsnxN მ	წონა qxN კგ
-0.10 ნიშნულზე	1	Φ 25 A500C	5450	46	250.7	966.0	1	250.7	966.0
	2	Φ 20 A500C	5200	44	228.8	564.2		228.8	564.2
	3	Φ 16 A500C	5000	106	530.0	836.5		530.0	836.5
	3'	Φ 16 A500C	4500	10	45.0	71.0		45.0	71.0
	4	Φ 14 A500C	3750	38	142.5	172.2		142.5	172.2
	5	Φ 14 A500C	6720	38	255.4	308.6		255.4	308.6
	6	Φ 14 A500C	6720	38	255.4	308.6		255.4	308.6
	7	Φ 14 A500C	6200	38	235.6	284.7		235.6	284.7
	8	Φ 14 A500C	1740	95	165.3	199.7		165.3	199.7
	9	Φ 8 A240C	540	500	270.0	106.5		270.0	106.5
					სულ q=	3818.1		სულ Q=	3818.1

ლითონის წონა Q= 3818.1 კგ

ბეტონის მოცულობა B35 V= 29.73 მ³

მრავალფუნქციური შენობა №1

მისამართი: [illegible]

დამკვეთი: შპს "ასტორიას გრუპი"

LTD "ALPHA PROJECT GEORGIA"

57a, chobkashvili str., Block#3, Flat#24, Tbilisi, Georgia

POSITION	NAME	SIGNATURE
DIRECTOR	T.MATCABERIDZE	
CONSTUCTOR	T.ZAKUTASHVILI	
CONSTUCTOR	G. BOCHORISHVILI	
CONSTUCTOR	I. BOCHORISHVILI	

DATE: 17.10.2021

AUDIT: 00.00.00

SCALE: 1:50; 1:25.

DRAWING NAME: სიხისტის ბირთვი №4-ის არმირება და მასალის სპეციფიკაცია -0.10 ნიშნულზე

PAGE FORMAT	FILE NAME	LAYOUT
A3	DIAFRAGMA	

STAGE	SHEET	SHEETS
	კ-158	

სიხისტის ბირთვი №4-ის არმირება +4.10; +7.40 და +10.70 ნიშნულებზე

მ. 1:50

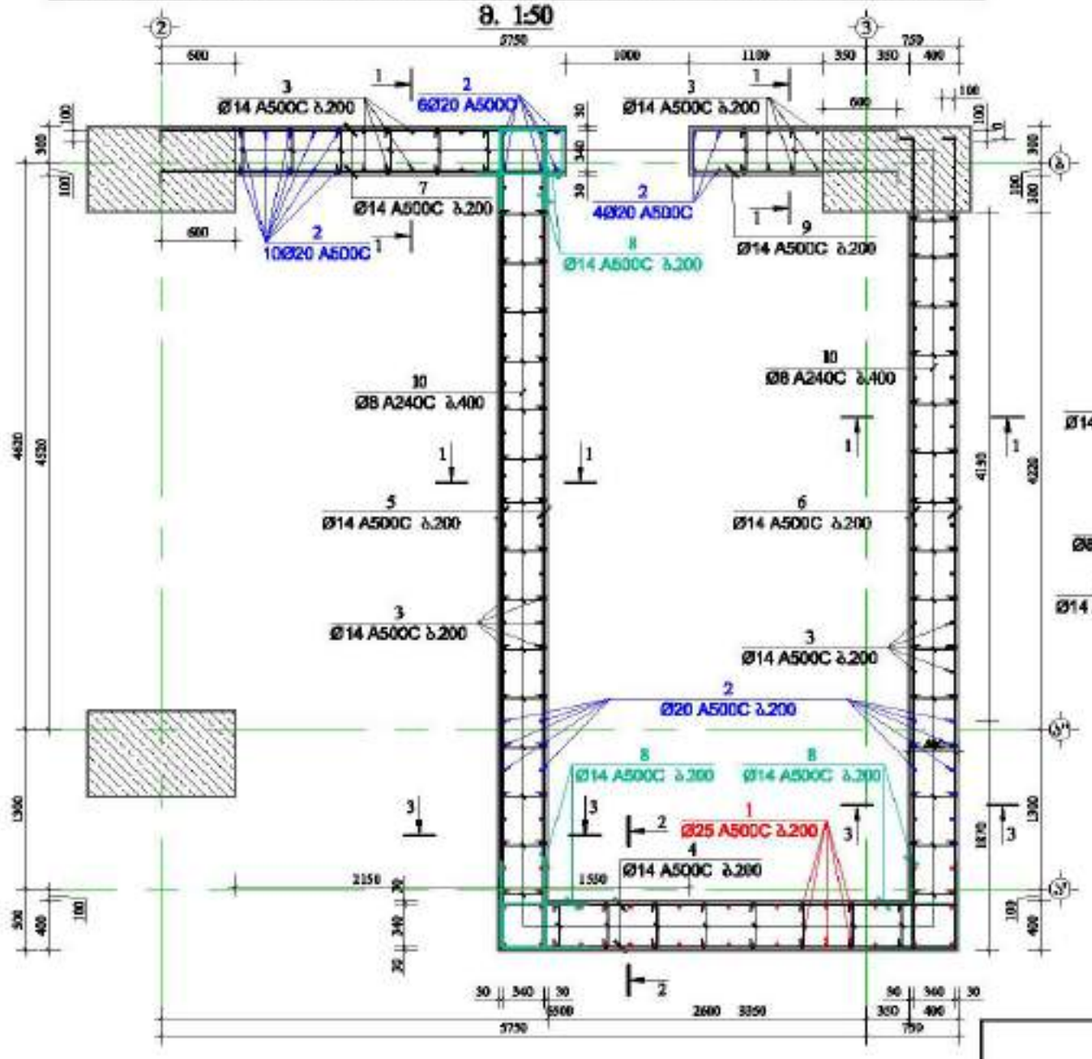

პრ0ლ0 1-1
მ. 1:50

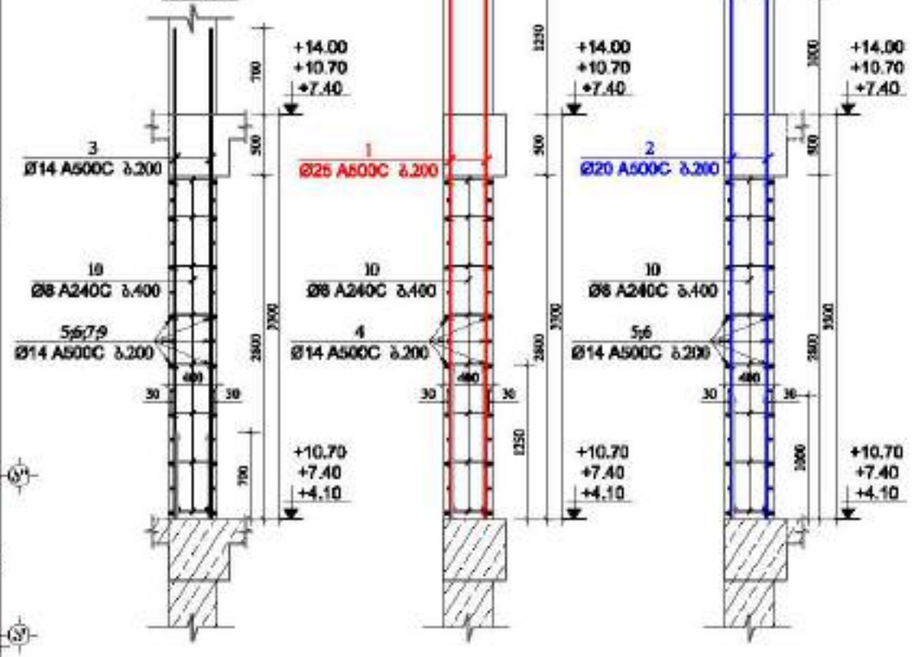

პრ0ლ0 2-2
მ. 1:50

პრ0ლ0 3-3
მ. 1:50

მეზ0ნი-8
მ 1:25



მეზ0ნი-9
მ 1:25



მეზ0ნი-10
მ 1:25

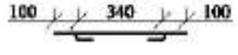

მასალის სპეციფიკაცია სიხისტის ბირთვი №4-ზე

ელემენტის დასახელება	პოზ. №	დასამტარი და კლასი Φ მმ	სიგრძე L მმ	რაოდენობა n	სიგრძე Lსn მ	წონა q კგ	ელემენტის რაოდენობა N	სიგრძე LსmxN მ	წონა qxN კგ
+4.10; +7.40 და +10.70 ნიშნულებზე	1	Φ 25 A500C	4550	46	209.3	806.5	3	627.9	2419.5
	2	Φ 20 A500C	4300	44	189.2	466.6		567.6	1399.7
	3	Φ 16 A500C	4000	106	424.0	669.2		1272.0	2007.6
	4	Φ 14 A500C	3750	10	37.5	45.3		112.5	135.9
	5	Φ 14 A500C	6720	30	201.6	243.6		604.8	730.8
	6	Φ 14 A500C	6720	30	201.6	243.6		604.8	730.8
	7	Φ 14 A500C	3400	30	102.0	123.3		306.0	369.8
	8	Φ 14 A500C	6200	30	186.0	224.8		558.0	674.3
	9	Φ 14 A500C	3880	90	349.2	422.0		1047.6	1265.9
	10	Φ 8 A240C	540	370	199.8	78.8		599.4	236.5
					სულ q=	3323.6		სულ Q=	9970.8

ლითონის წონა Q= 9970.8 კგ

ბეტონის მოცულობა B35 V= 64.14 მ³

მრავალფუნქციური შენობა №1


დამკვეთი: შპს "ბიტრონია გრუპი"

LTD "ALPHA PROJECT GEORGIA"
შპს "ალფა პროექტს გრუპი"
57a, cholokashvili str., Block/3, Flat/24, Tbilisi, Georgia
ქ. თბილისი, ქ. ჭოლოყაშვილის №57ა, კორპ. 3, ბ.24

POSITION პასუხისმგებლობა	NAME სახელი	SIGNATURE ხელმოწერა
DIRECTOR დირექტორი	T.MATCABERIDZE თ.მაწკეპერიძე	
CONSTUCTOR კონსტრუქტორი	T.ZAKUTASHVILI ტ.ზაკუტაშვილი	
CONSTUCTOR კონსტრუქტორი	G. BOCHORISHVILI გ. ბოჭორიშვილი	
CONSTUCTOR კონსტრუქტორი	I. BOCHORISHVILI ი. ბოჭორიშვილი	

DATE. თარიღი	17.10.2021
AUDIT. რევიზია	00.00.00
SCALE. მასშტაბი	1:50; 1:25
DRAWING NAME: ნახატის დასახელება	სიხისტის ბირთვი №4-ის არმირება +4.10; +7.40 და +10.70 ნიშნულებზე

PAGE FORMAT ფორმატი	FILE NAME ფაილი	LAYOUT განლაგება
A3	DIAFRAGMA	
STAGE სტადია	SHEET ფურცელი	SHEETS ფურცლები
მშპ პროექტი	ძ-159	

სიხისტის გირთვი №4-ის არმირება +14.00 და +17.30 ნიშნულებზე

მ. 1:50

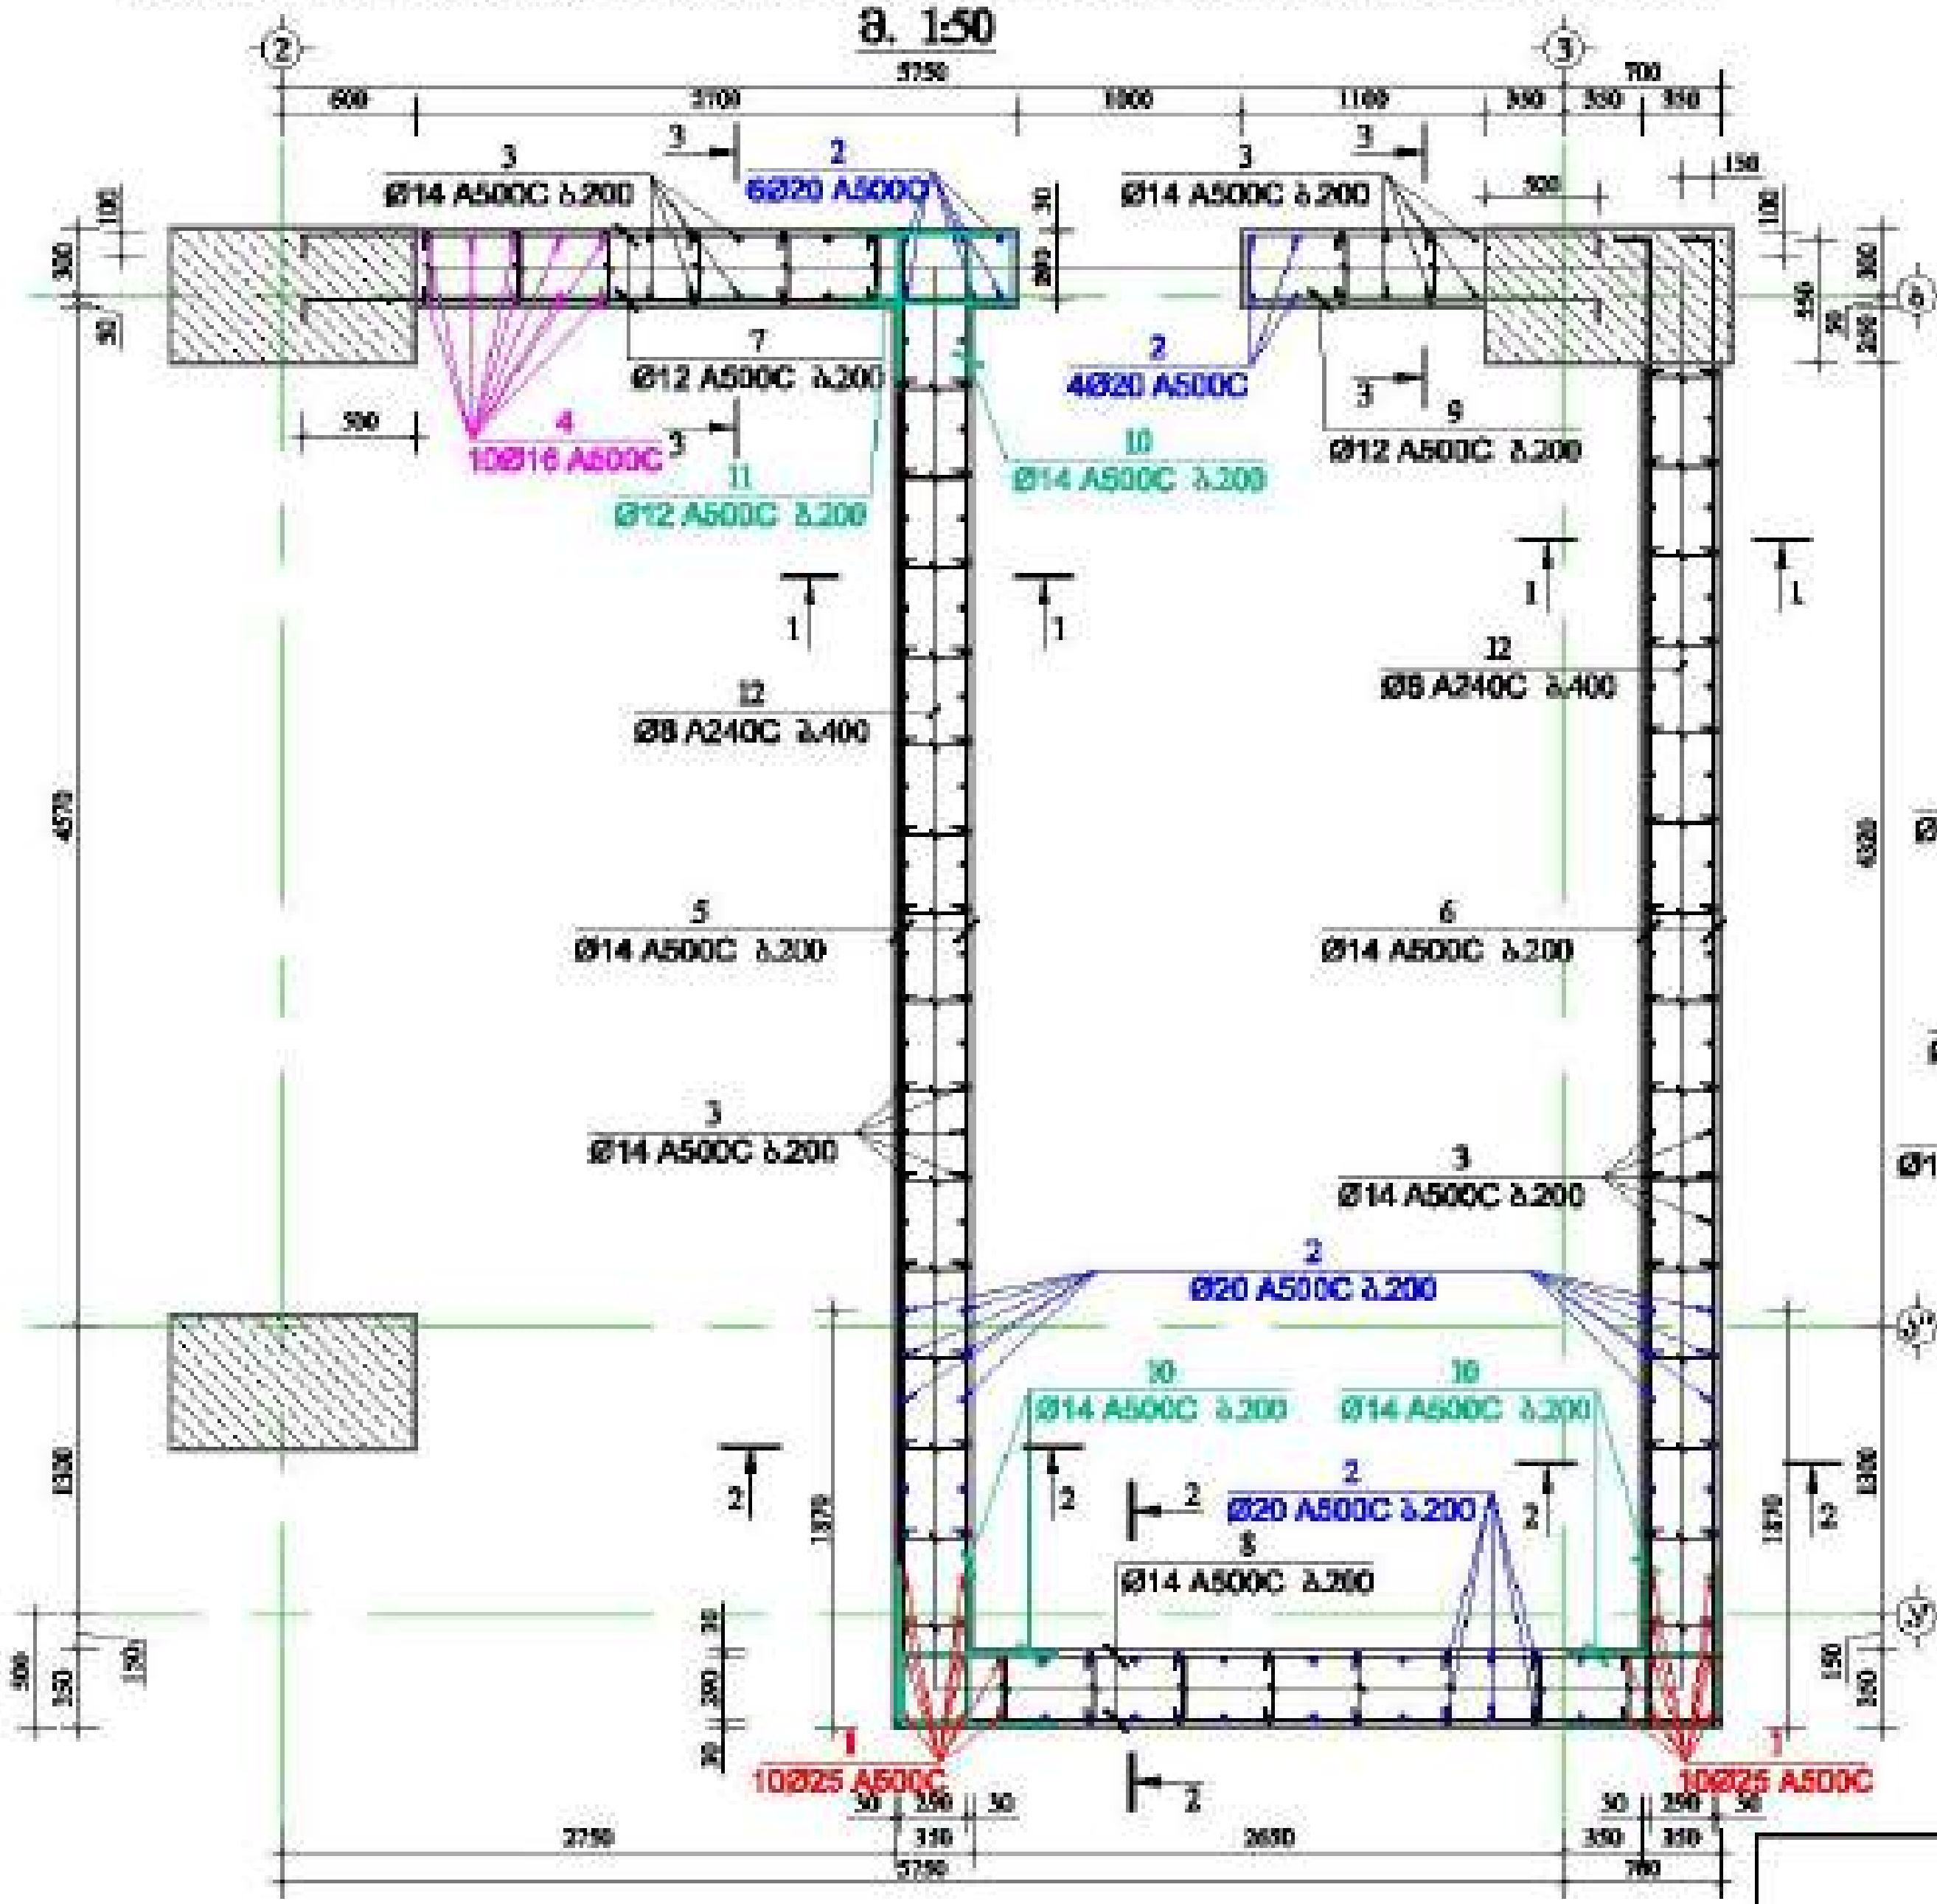

ჭრილი 1-1

მ. 1:50

ჭრილი 2-2

მ. 1:50

ჭრილი 3-3

მ. 1:50

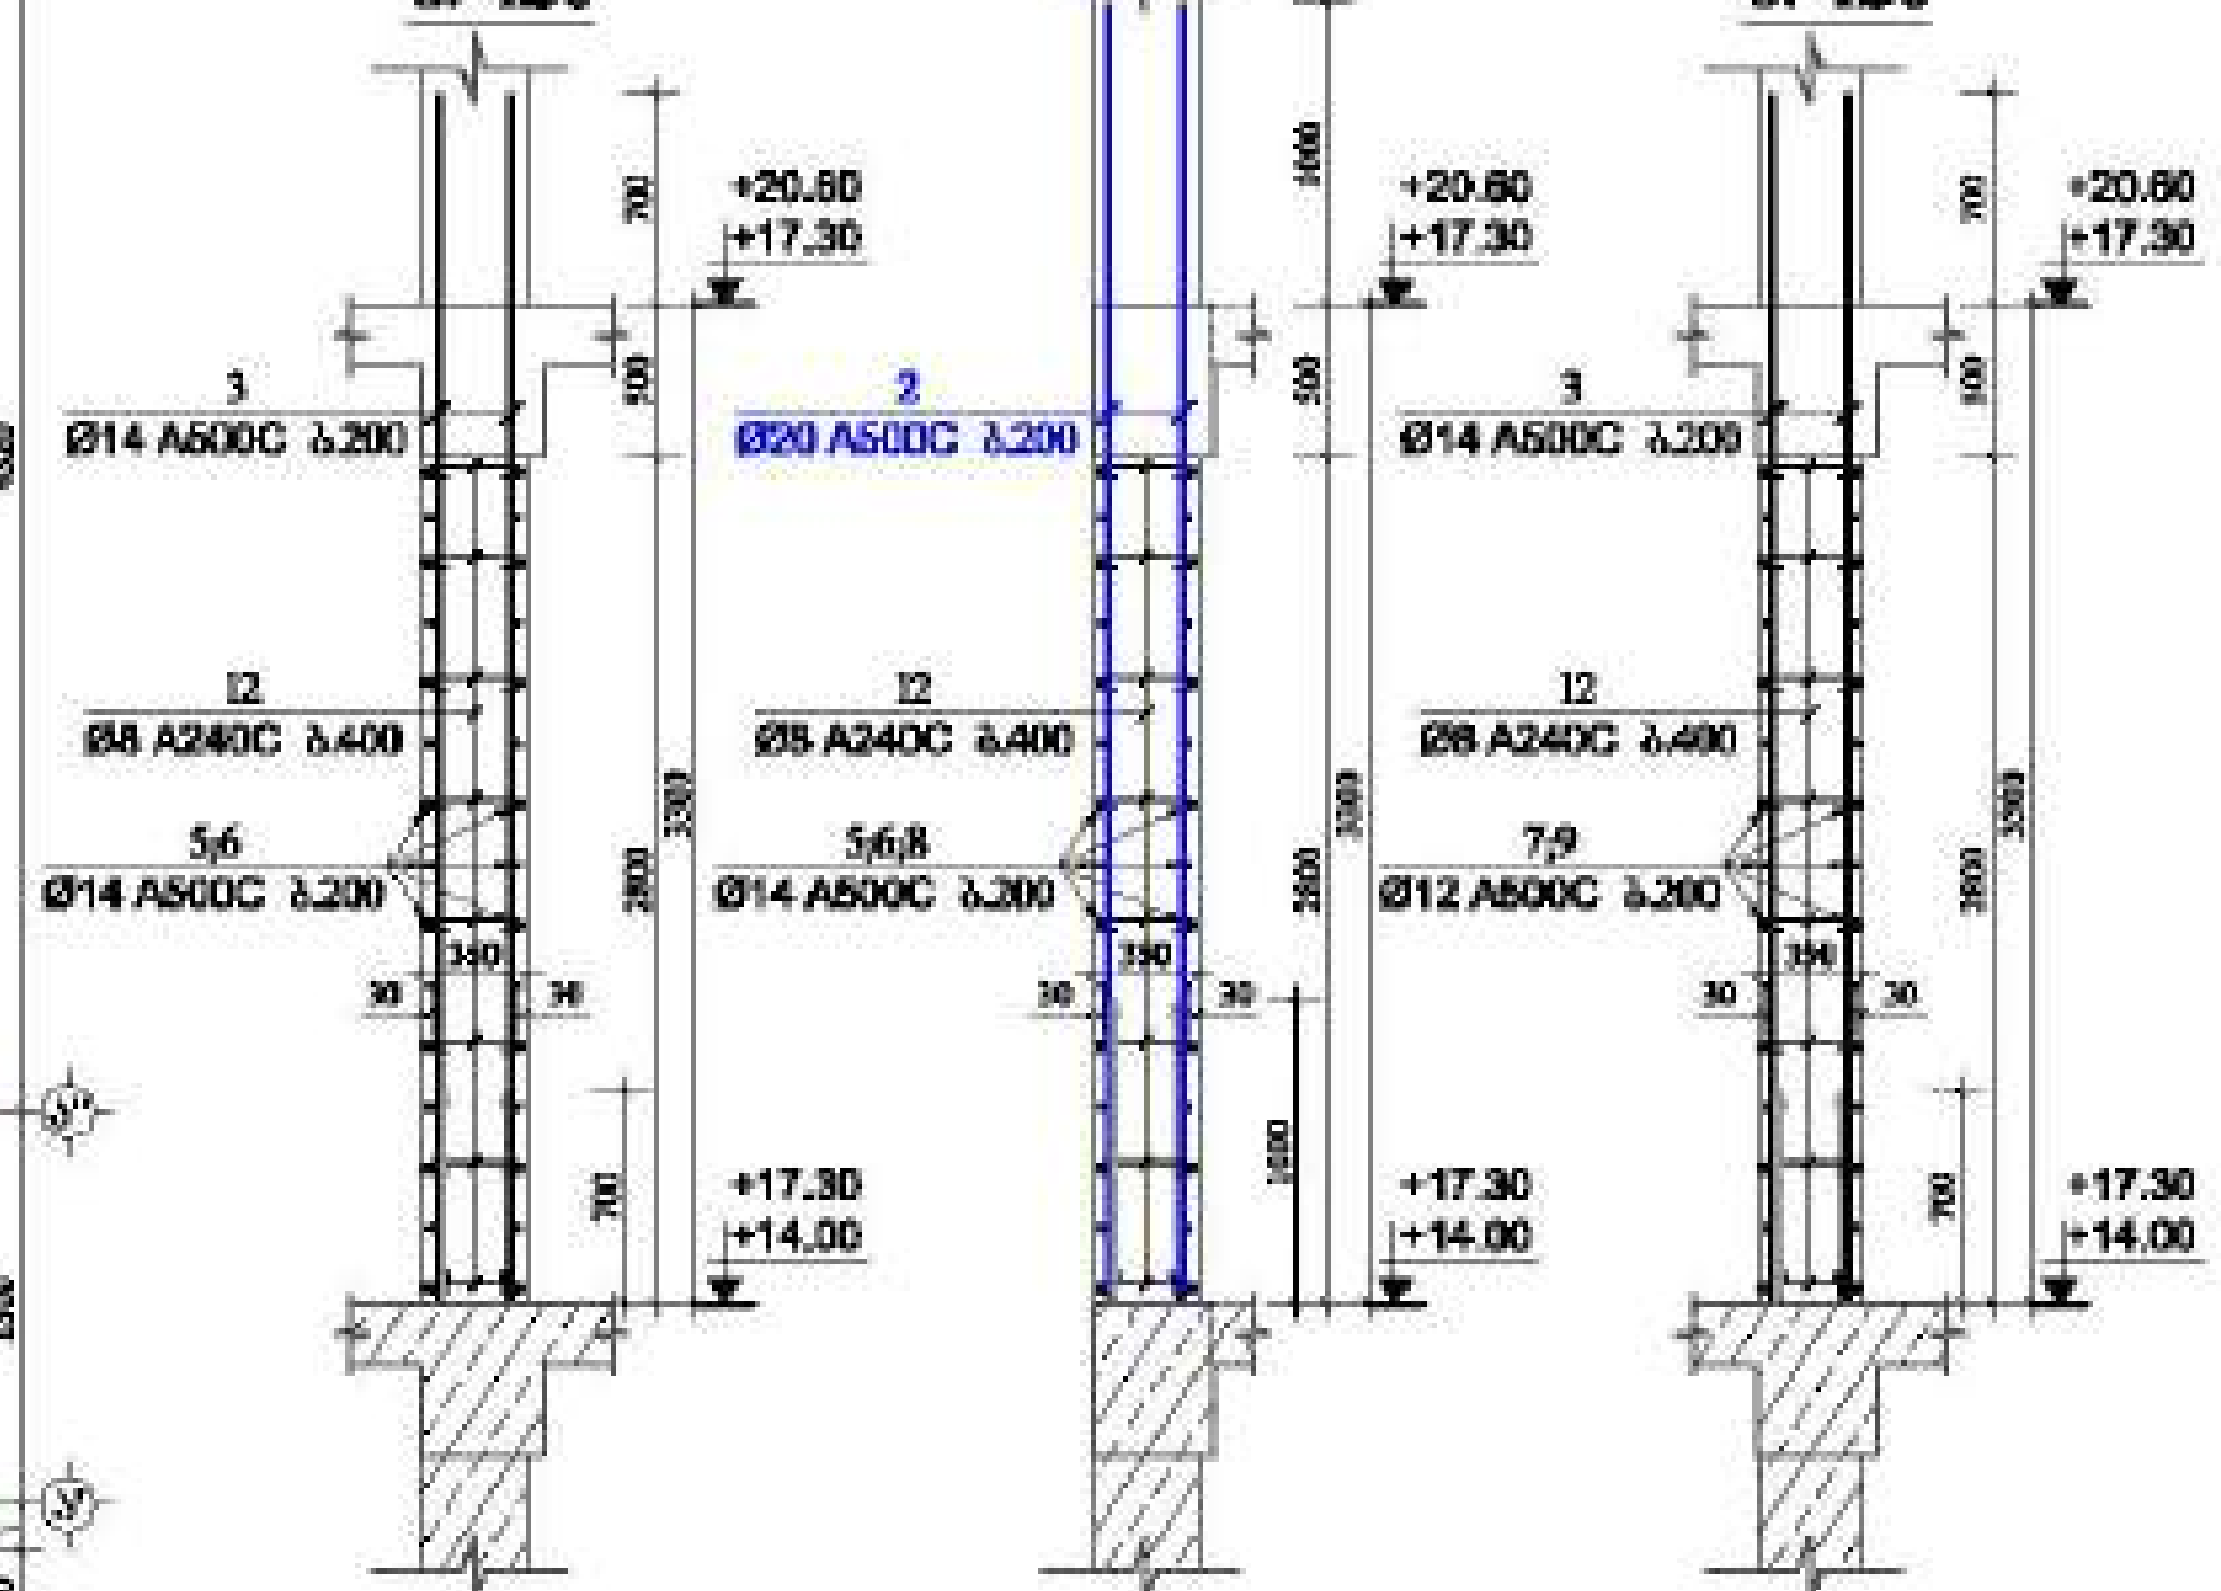

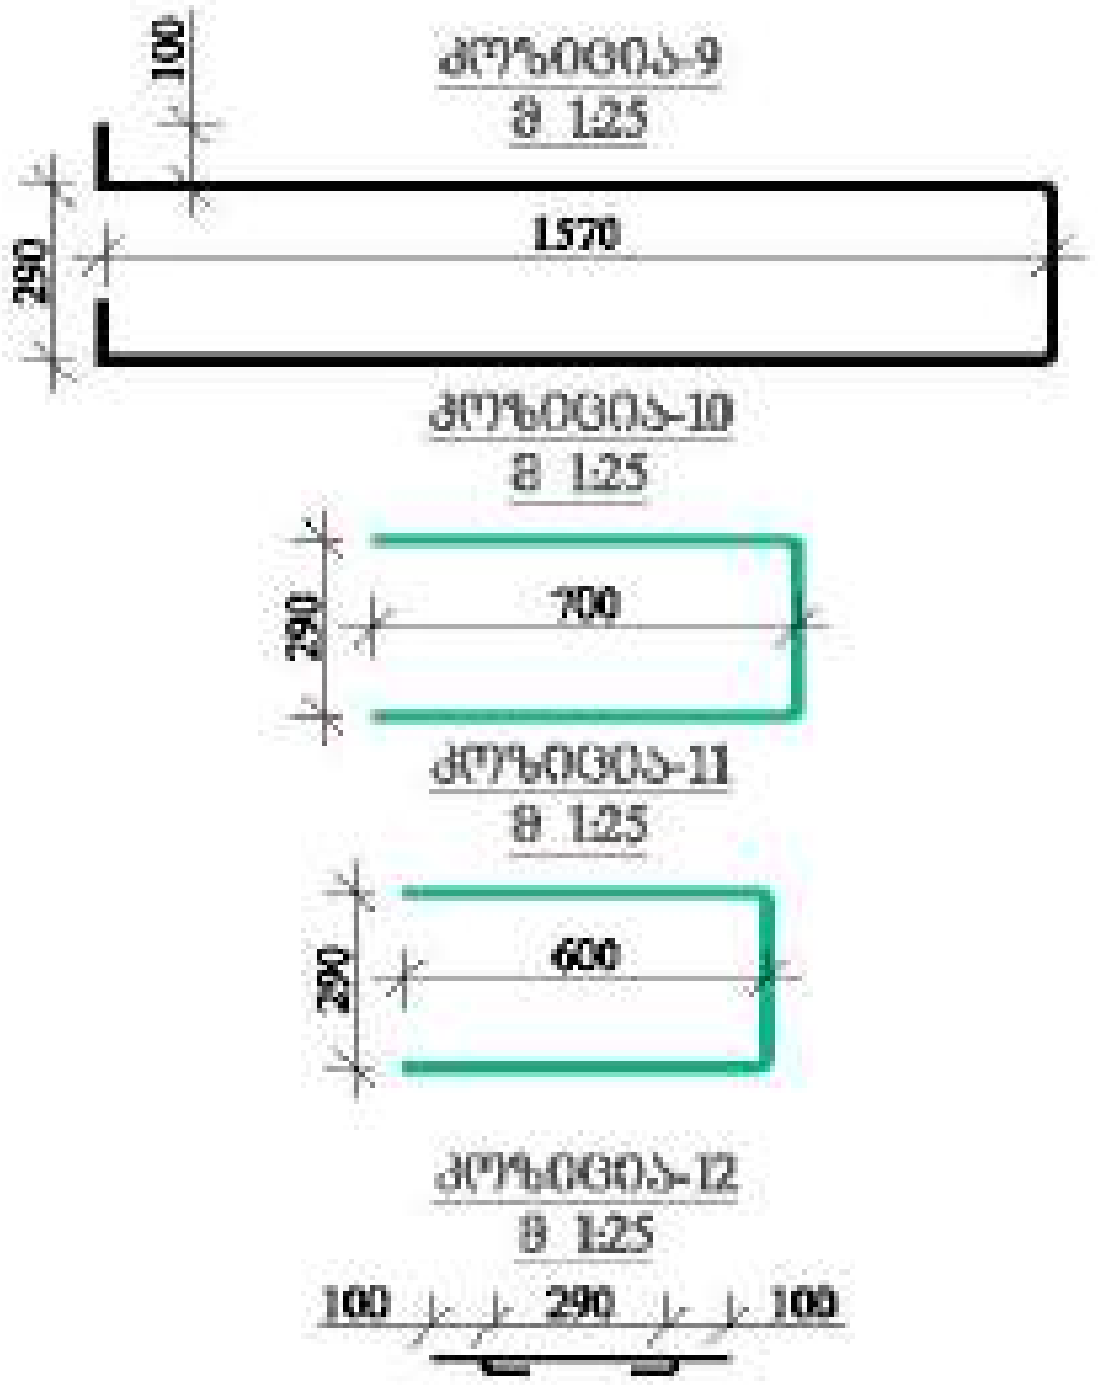

მასალის სპეციფიკაცია სიხისტის გირთვი №4-ზე

ელემენტის დასახელება	პოზ. №	დიამეტრი და კლასი Φ მმ	სიგრძე L მმ	რაოდე-ნობა n	სიგრძე Lm მ	წონა q კგ	ელემენტის რაოდენობა N	სიგრძე LmxN მ	წონა qxN კგ
+14.00 და +17.30 ნიშნულებზე	1	Φ 25 A500C	4550	20	91.0	350.6	2	182.0	701.3
	2	Φ 20 A500C	4300	60	258.0	636.2		516.0	1272.5
	3	Φ 14 A500C	4000	106	424.0	512.4		848.0	1024.7
	4	Φ 16 A500C	4100	10	41.0	64.7		82.0	129.4
	5	Φ 14 A500C	6720	30	201.6	243.6		403.2	487.2
	6	Φ 14 A500C	6720	30	201.6	243.6		403.2	487.2
	7	Φ 12 A500C	3300	30	99.0	87.9		198.0	175.8
	8	Φ 14 A500C	3700	30	111.0	134.1		222.0	268.3
	9	Φ 12 A500C	3630	15	54.5	48.3		108.9	96.7
	10	Φ 14 A500C	1690	75	126.8	153.2		253.5	306.3
	11	Φ 12 A500C	1490	15	22.4	19.8		44.7	39.7
	12	Φ 8 A240C	490	370	181.3	71.5		362.6	143.1
					სულ q=	2566.1		სულ Q=	5132.1

ლითონის წონა Q= 5132.1 კგ

ბეტონის მოცულობა B35 V= 37.81 მ³

მრავალფუნქციური შენობა №1

დამკვეთი: შპს "ბატუმის გრუპი"

LTD "ALPHA PROJECT GEORGIA"
შპს "ალფა პროექტ ჯორჯია"

57a, chalokashvili str., Block#3, Flat#24, Tbilisi, Georgia

POSITION თანამდებობა	NAME სახელი	SIGNATURE ხელმოწერა
DIRECTOR დირექტორი	T.MATCABERIDZE თ.მაწაბერიძე	
CONSTUCTOR კონსტრუქტორი	T.ZAKUTASHVILI თ.ზაქუთაშვილი	
CONSTUCTOR კონსტრუქტორი	G. BOCHORISHVILI გ. ბოჭორიშვილი	
CONSTUCTOR კონსტრუქტორი	I. BOCHORISHVILI ი. ბოჭორიშვილი	

DATE. თარიღი: 17.10.2021

AUDIT. რევიზია: 00.00.00

SCALE. მასშტაბი: 1:50; 1:25.

DRAWING NAME: დასახელება
სიხისტის გირთვი №4-ის არმირება და მასალის სპეციფიკაცია +14.00 და +17.30 ნიშნულებზე.

PAGE FORMAT ფორმატი	FILE NAME ფაილი	LAYOUT მაკეტი
A3	DIAFRAGMA	

STAGE სტადია	SHEET ფურცელი	SHEETS ფურცლები
მუშა პროექტი	კ-160	

სახსრის ბირთვი №4-ის არმირება +20.60; +23.90; +27.20; +30.50 და +33.80 ნიშნულებზე

მ. 1:50

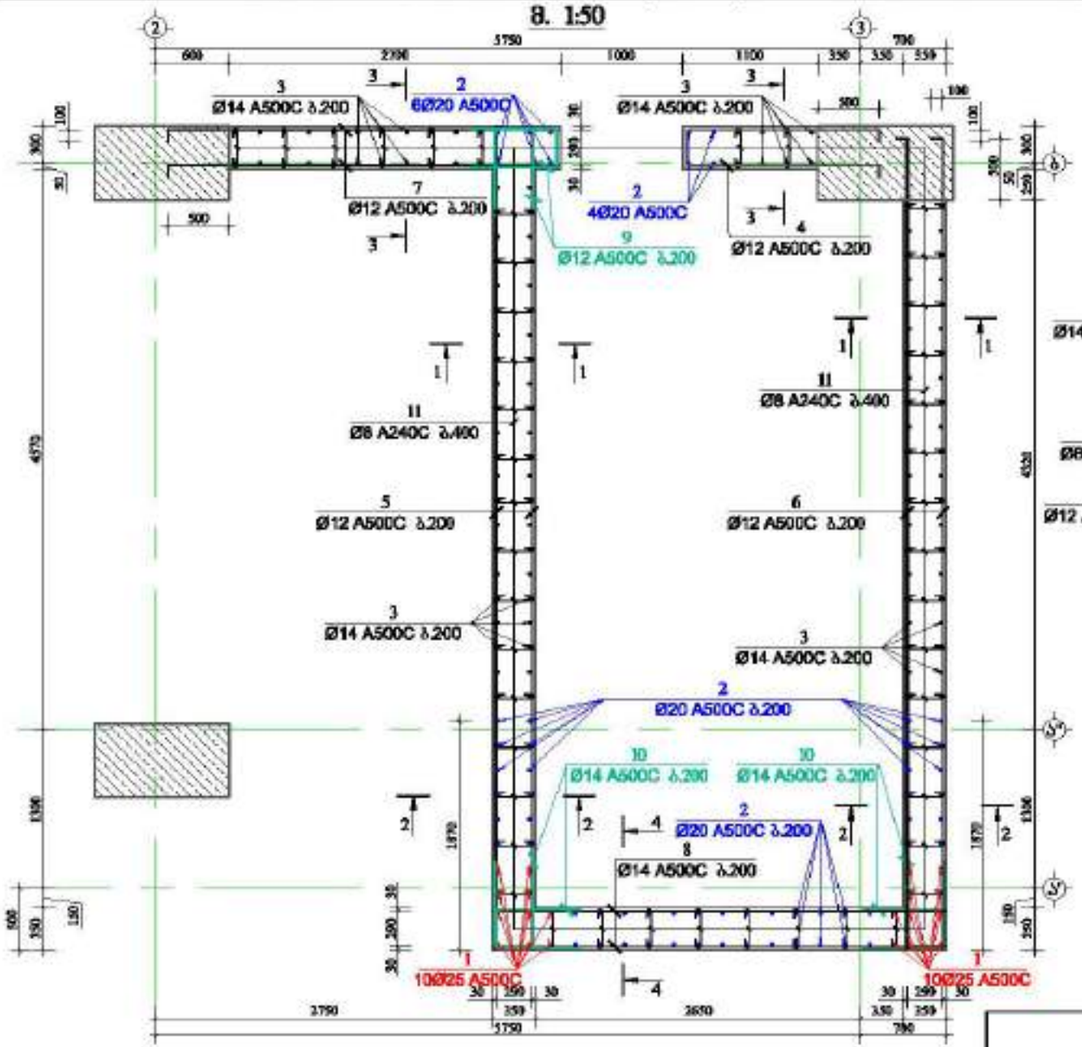

პრილი 1-1
მ. 1:50

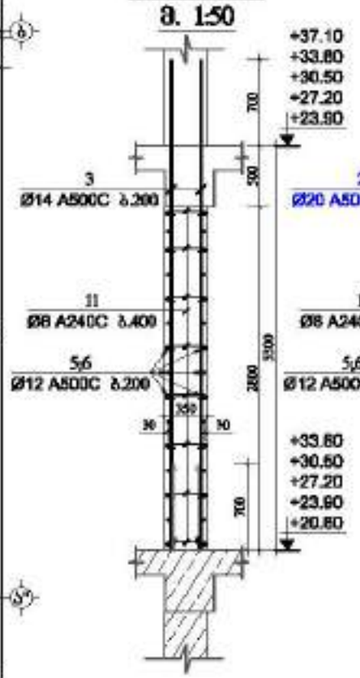

პრილი 2-2
მ. 1:50

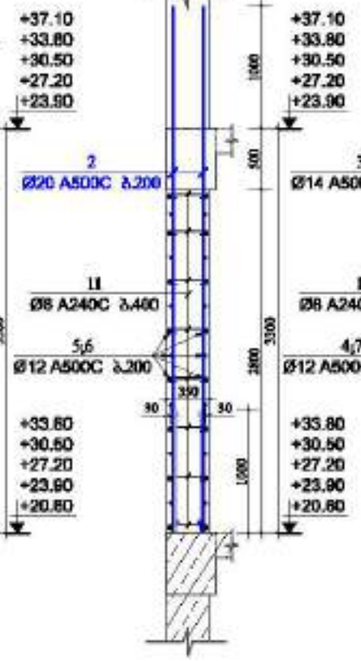

პრილი 3-3
მ. 1:50



პრილი 4-4
მ. 1:50

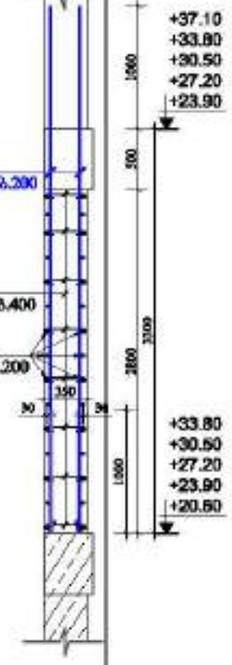

კეზი 4
მ 1:25



კეზი 9
მ 1:25



კეზი 10
მ 1:25

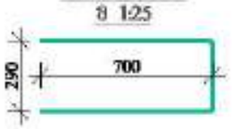

კეზი 11
მ 1:25



მასალის სპეციფიკაცია სახსრის ბირთვი №4-ზე

ელემენტის დასახელება	პოზ. №	ღეროების ნახაზი და კლასი Φ მმ	სიგრძე L მ	რაოდენობა n	სიგრძე Lan მ	წონა q კგ	ელემენტის რაოდენობა N	სიგრძე LanxN მ	წონა qxN კგ
+20.60; +23.90; +27.20; +30.50 და +33.80 ნიშნულებზე	1	Φ 25 A500C	4550	20	91.0	350.6	5	455.0	1753.2
	2	Φ 20 A500C	4300	60	258.0	636.2		1290.0	3181.2
	3	Φ 14 A500C	4000	116	464.0	560.7		2320.0	2803.4
	4	Φ 12 A500C	3630	15	54.5	48.3		272.3	241.7
	5	Φ 12 A500C	6720	30	201.6	179.0		1008.0	894.9
	6	Φ 12 A500C	6720	30	201.6	179.0		1008.0	894.9
	7	Φ 12 A500C	3300	30	99.0	87.9		495.0	439.5
	8	Φ 12 A500C	3700	30	111.0	98.5		555.0	492.7
	9	Φ 12 A500C	1490	30	44.7	39.7		223.5	198.4
	10	Φ 14 A500C	1690	60	101.4	122.5		507.0	612.6
	11	Φ 8 A240C	490	370	181.3	71.5		906.5	357.7
					სულ q=	2374.1		სულ Q=	11870.3

ლითონის წონა Q= 11870.3 კგ

ბეტონის მოცულობა B35 V= 94.52 მ³

მრავალფუნქციური შენობა №1


დამკვეთი: შპს "ისტორია გრუპი"

LTD "ALPHA PROJECT GEORGIA"
შპს "ალფა პროექტს ჯორჯია"
57a, cholokashvili str., Block/3, Flat/24, Tbilisi, Georgia
ქ. თბილისი, ქ. ხოლოკაშვილის №57ა, კორპ. 3, ბ.24

POSITION თანამდებობა	NAME სახელი	SIGNATURE ხელმოწერა
DIRECTOR დირექტორი	T.MATCABERIDZE თ.მაჭაბერიძე	
CONSTUCTOR კონსტრუქტორი	T.ZAKUTASHVILI თ.ზაკუთაშვილი	
CONSTUCTOR კონსტრუქტორი	G. BOCHORISHVILI გ. ბოჭორიშვილი	
CONSTUCTOR კონსტრუქტორი	I. BOCHORISHVILI ი. ბოჭორიშვილი	

DATE. თარიღი	17.10.2021
AUDIT. რევიზია	00.00.00
SCALE. მასშტაბი	1:50; 1:25.
DRAWING NAME:	ნახაზის სახელი: სახსრის ბირთვი №4-ის არმირება +20.60; +23.90; +27.20; +30.50 და +33.80 ნიშნულებზე.
PAGE FORMAT ფორმატი	A3
FILE NAME ფაილი	DIAFRAGMA
LAYOUT განლაგება	
SHEET ფურცელი	ა-161
SHEETS ფურცლები	

სიხისტის ბირთვი №4-ის არმირება +37.10; +40.40 და +43.70 ნიშნულებზე

მ. 1:50

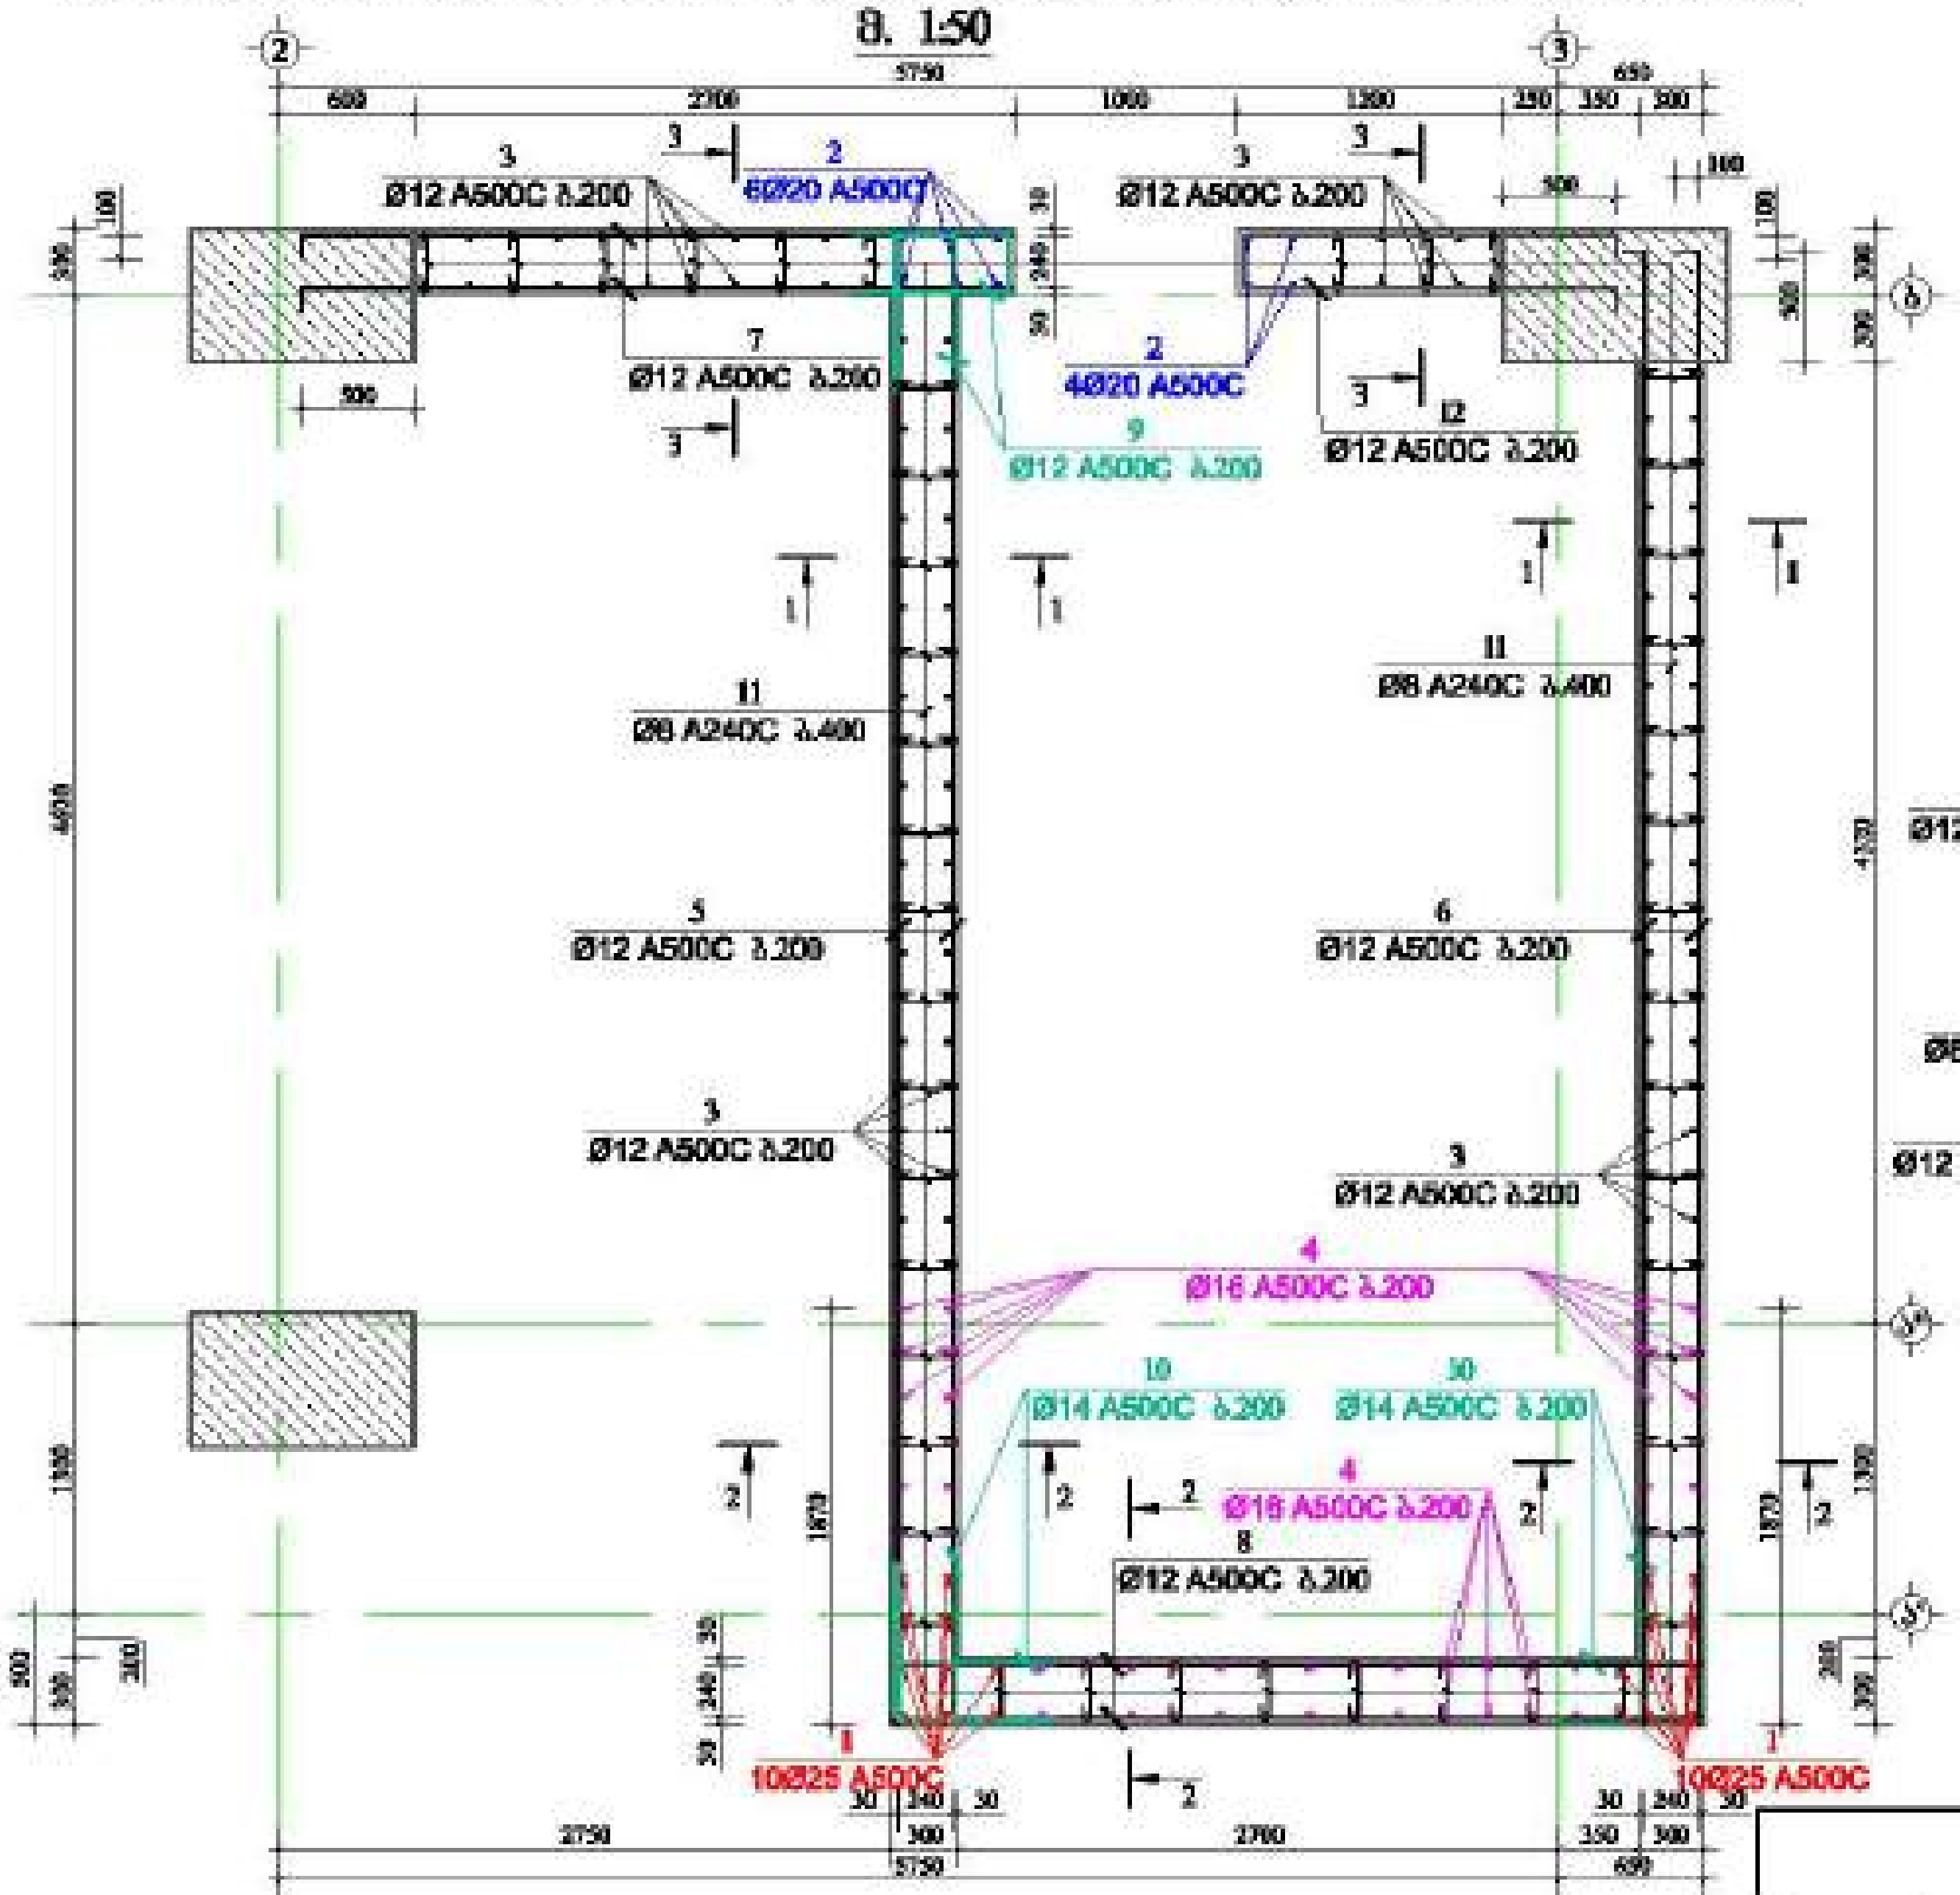

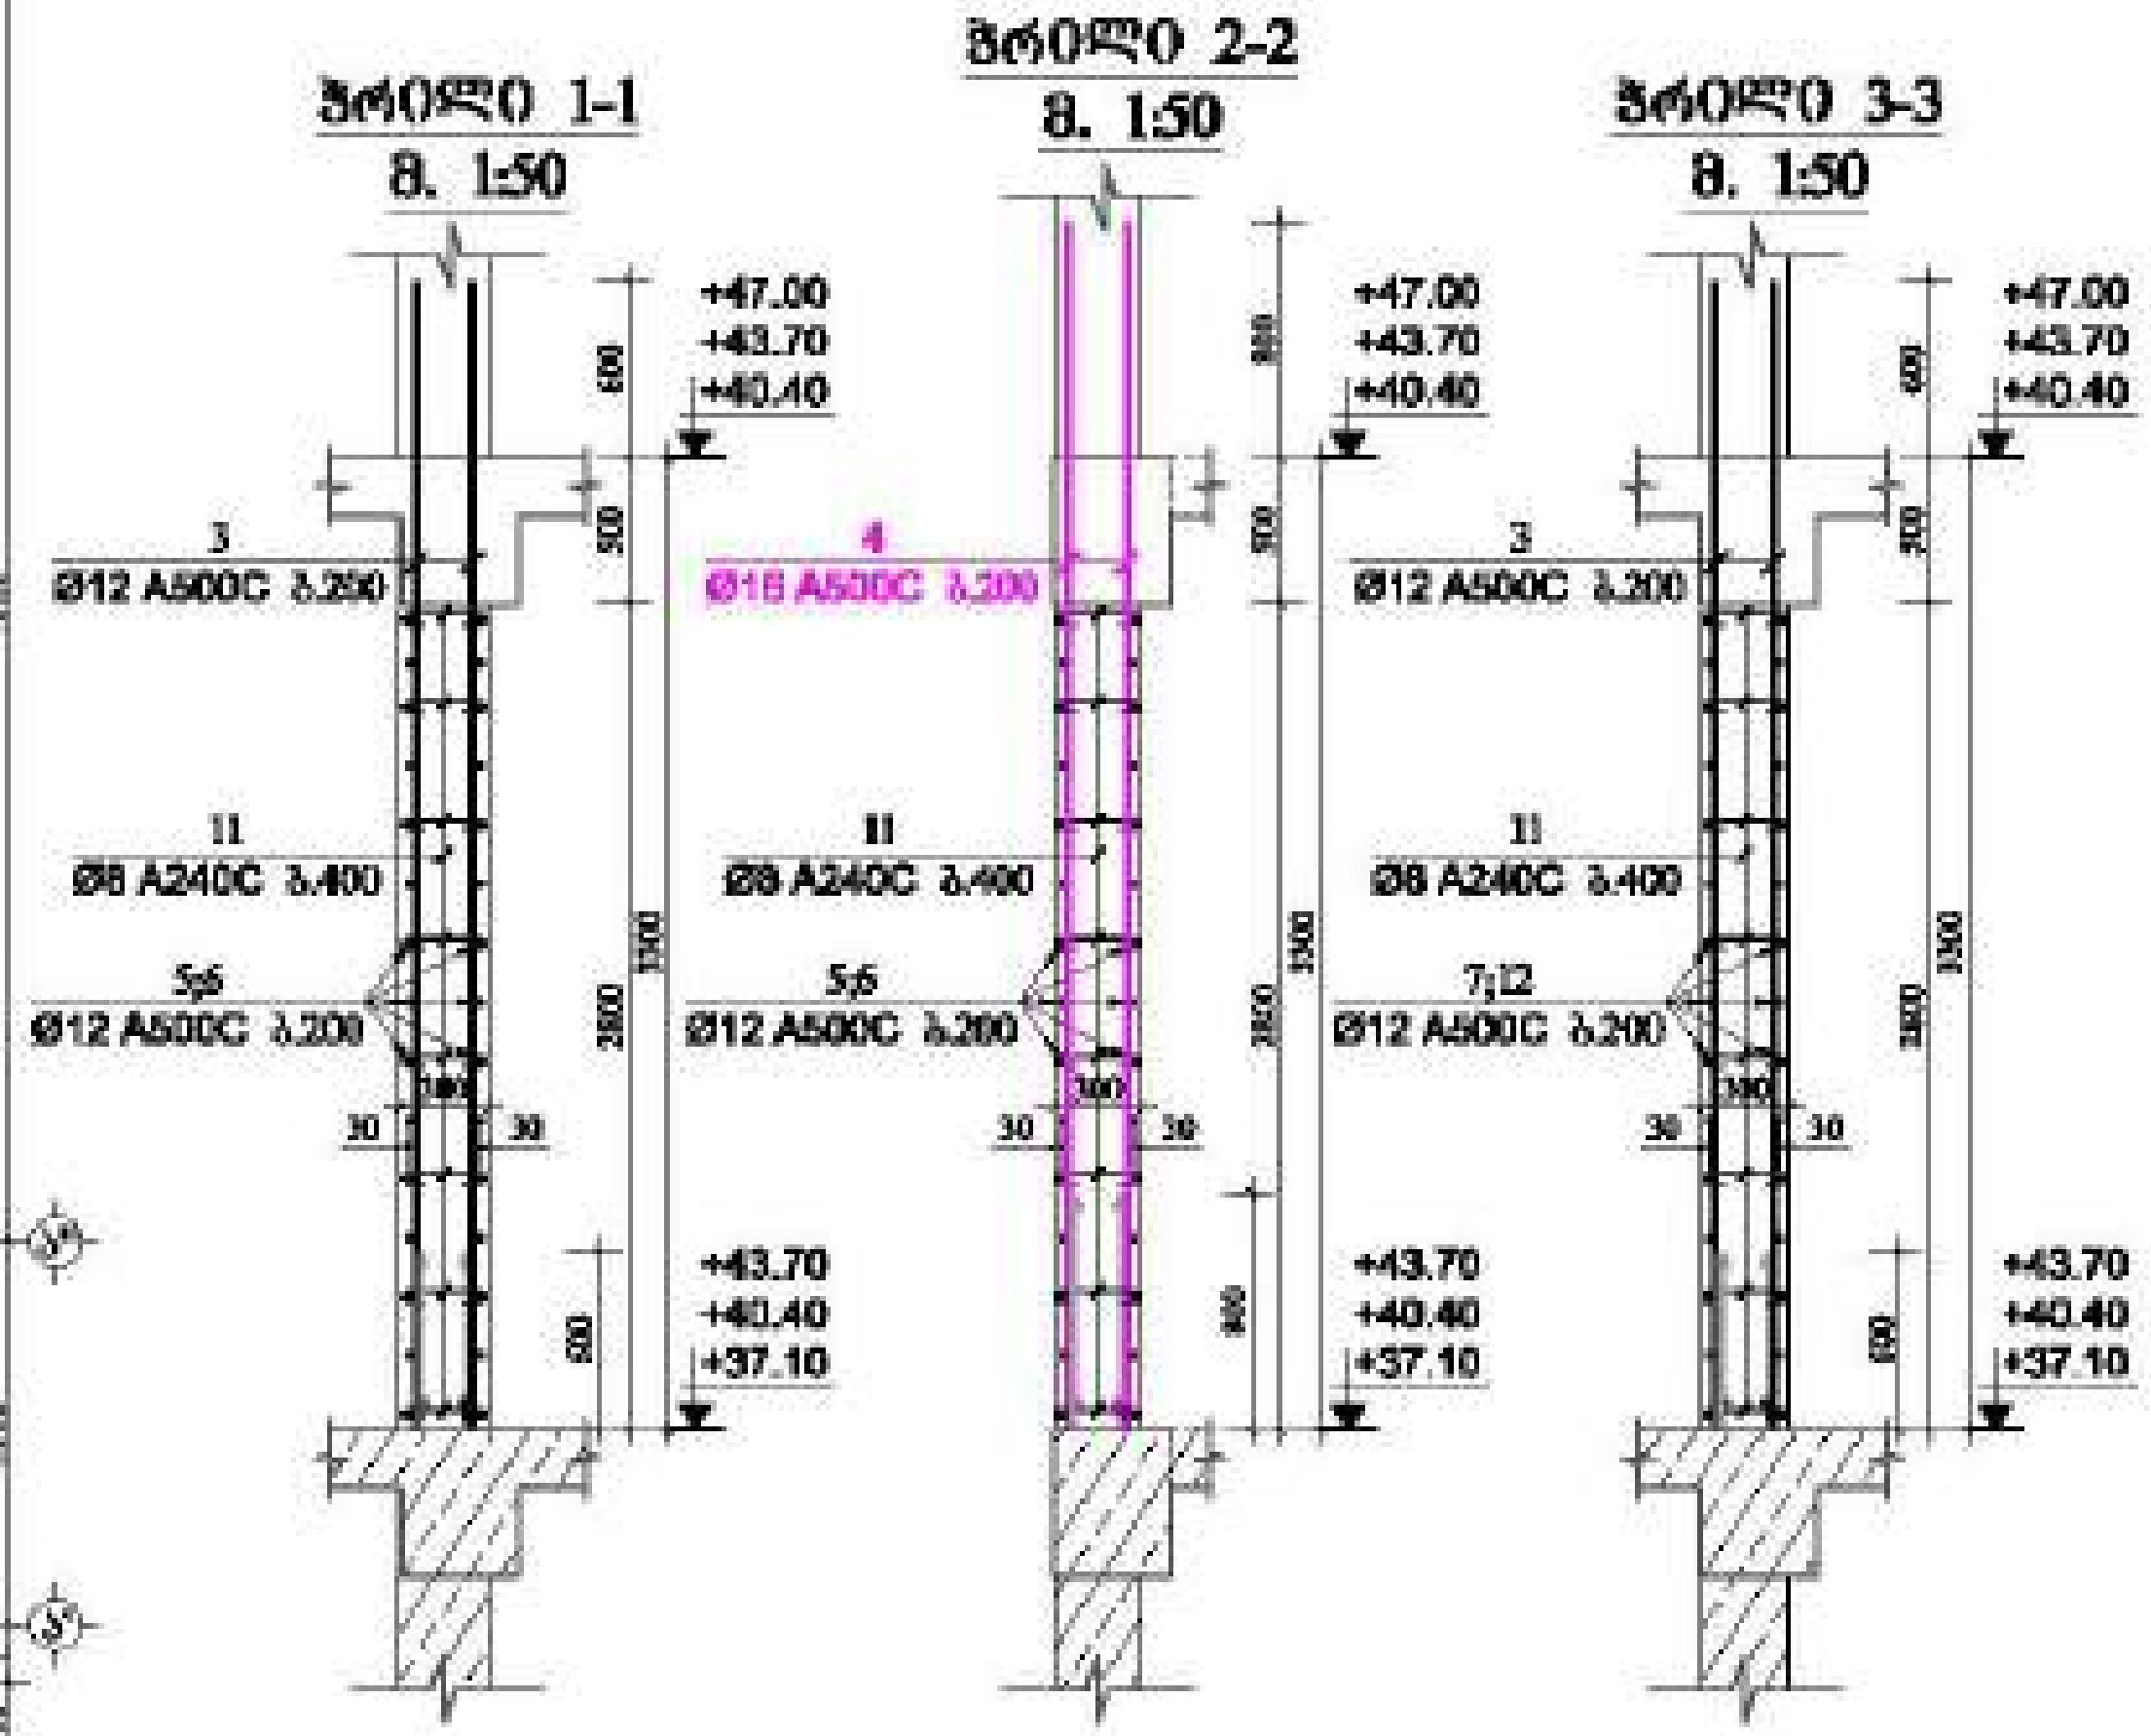

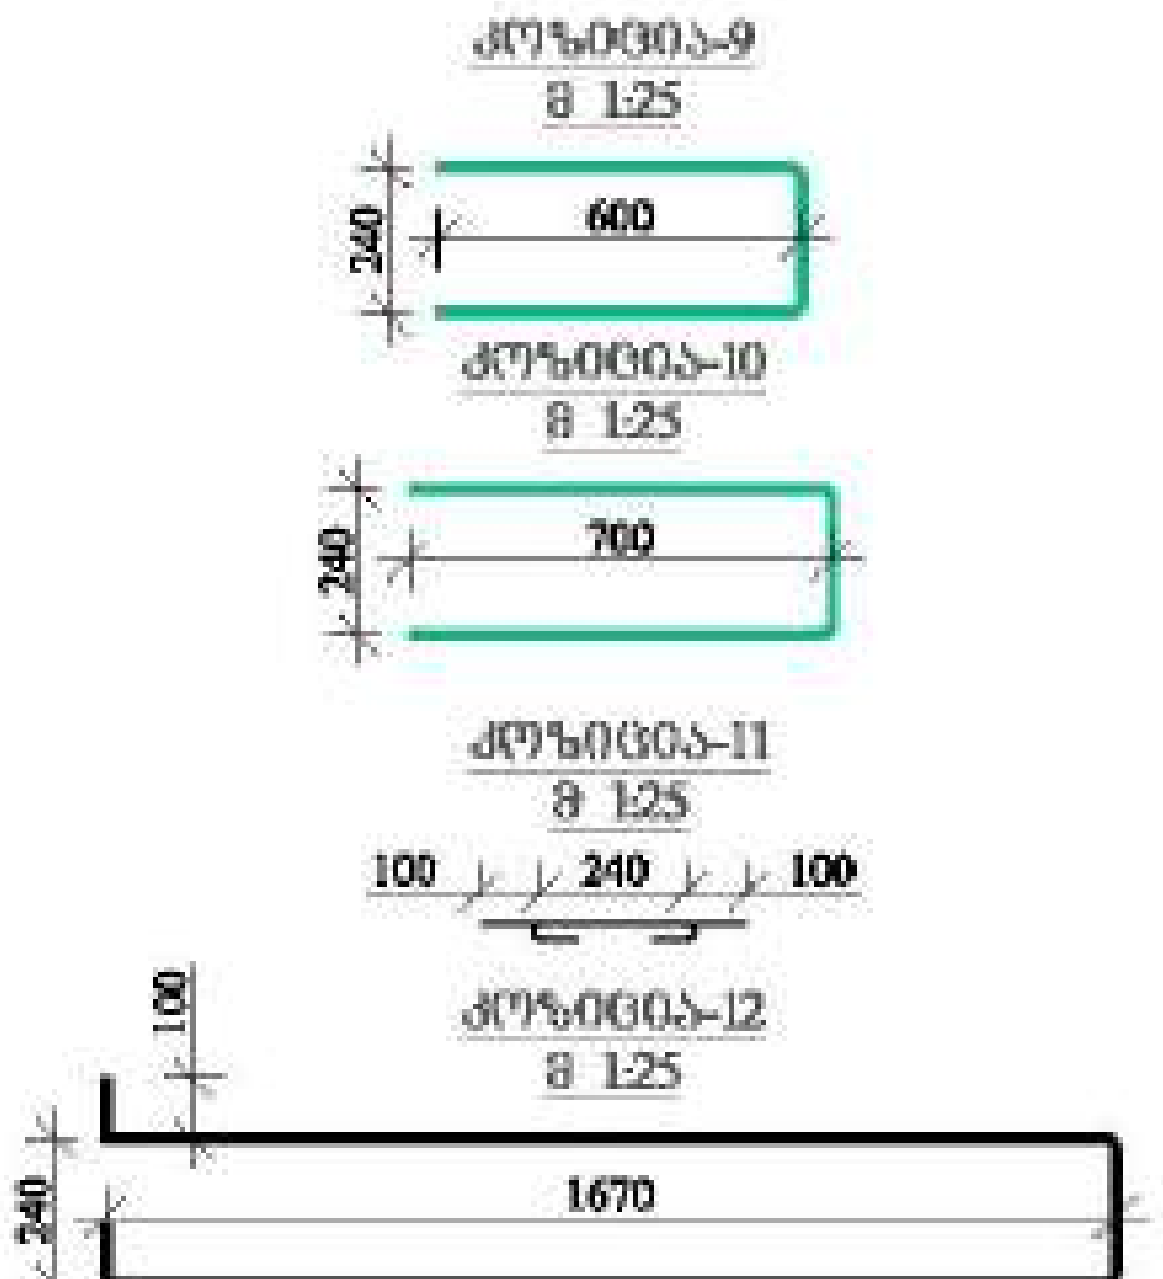

მასალის სპეციფიკაცია სიხისტის ბირთვი №4-ზე

ელემენტის დასახელება	პოზ. №	დიამეტრი და კლასი Φ მმ	სიგრძე L მმ	რაოდენობა n	სიგრძე Ln მ	წონა q კგ	ელემენტის რაოდენობა N	სიგრძე LnxN მ	წონა qxN კგ
+37.10; +40.40 და +43.70 ნიშნულებზე	1	Φ 25 A500C	4550	20	91.0	350.6	3	273.0	1051.9
	2	Φ 20 A500C	4300	10	43.0	106.0		129.0	318.1
	3	Φ 12 A500C	3900	118	460.2	408.6		1380.6	1225.7
	4	Φ 14 A500C	4000	50	200.0	241.7		600.0	725.0
	5	Φ 12 A500C	6720	30	201.6	179.0		604.8	536.9
	6	Φ 12 A500C	6720	30	201.6	179.0		604.8	536.9
	7	Φ 12 A500C	3300	30	99.0	87.9		297.0	263.7
	8	Φ 12 A500C	3650	30	109.5	97.2		328.5	291.6
	9	Φ 12 A500C	1490	30	44.7	39.7		134.1	119.1
	10	Φ 14 A500C	1690	60	101.4	122.5		304.2	367.6
	11	Φ 8 A240C	440	380	167.2	66.0		501.6	197.9
	12	Φ 12 A500C	3780	15	56.7	50.3		170.1	151.0
				ჯამი q=		1928.5		ჯამი Q=	5785.5

ლითონის წონა Q= 5785.5 კგ

ბეტონის მოცულობა B35 V= 49.12 მ³

მრავალფუნქციური შენობა №1		
მისამართი: ქ.თბილისი, ბერი გაბრიელ სალოსის №1		
დამკვეთი: შპს "ალტერას გრუპი"		
LTD "ALPHA PROJECT GEORGIA" შპს "ალფა პროექტ ჯორჯია"		
57a, cholokashvili str., Block#3, Flat#24, Tbilisi, Georgia ქ. თბილისი, ქ. ჩოლოყაშვილის №57ა, კორ.3, ბ.24		
POSITION თანამდებობა	NAME სახელი	SIGNATURE ხელმოწერა
DIRECTOR დირექტორი	T.MATCABERIDZE თ.მაცაბერიძე	
CONSTUCTOR კონსტრუქტორი	T.ZAKUTASHVILI თ.ზაკუტაშვილი	
CONSTUCTOR კონსტრუქტორი	G. BOCHORISHVILI გ. ბოჭორიშვილი	
CONSTUCTOR კონსტრუქტორი	I. BOCHORISHVILI ი. ბოჭორიშვილი	
DATE. თარიღი 17.10.2021	DRAWING NAME: დასახელება სიხისტის ბირთვი №4-ის არმირება და მასალის სპეციფიკაცია +37.10; +40.40 და +43.70 ნიშნულებზე	
AUDIT. რევიზია 00.00.00		
SCALE. მასშტაბი 1:50; 1:25.		
PAGE FORMAT ფორმატი	FILE NAME ფაილი	LAYOUT განლაგება
A3	DIAFRAGMA	
STAGE სტადია	SHEET ფურცელი	SHEETS ფურცლები
მუშა პროექტი	კ-162	

სხვისტის ბურთვი №4-ის არმირება +47.00 -÷ +56.90 ნიშნულებზე

მ. 1:50

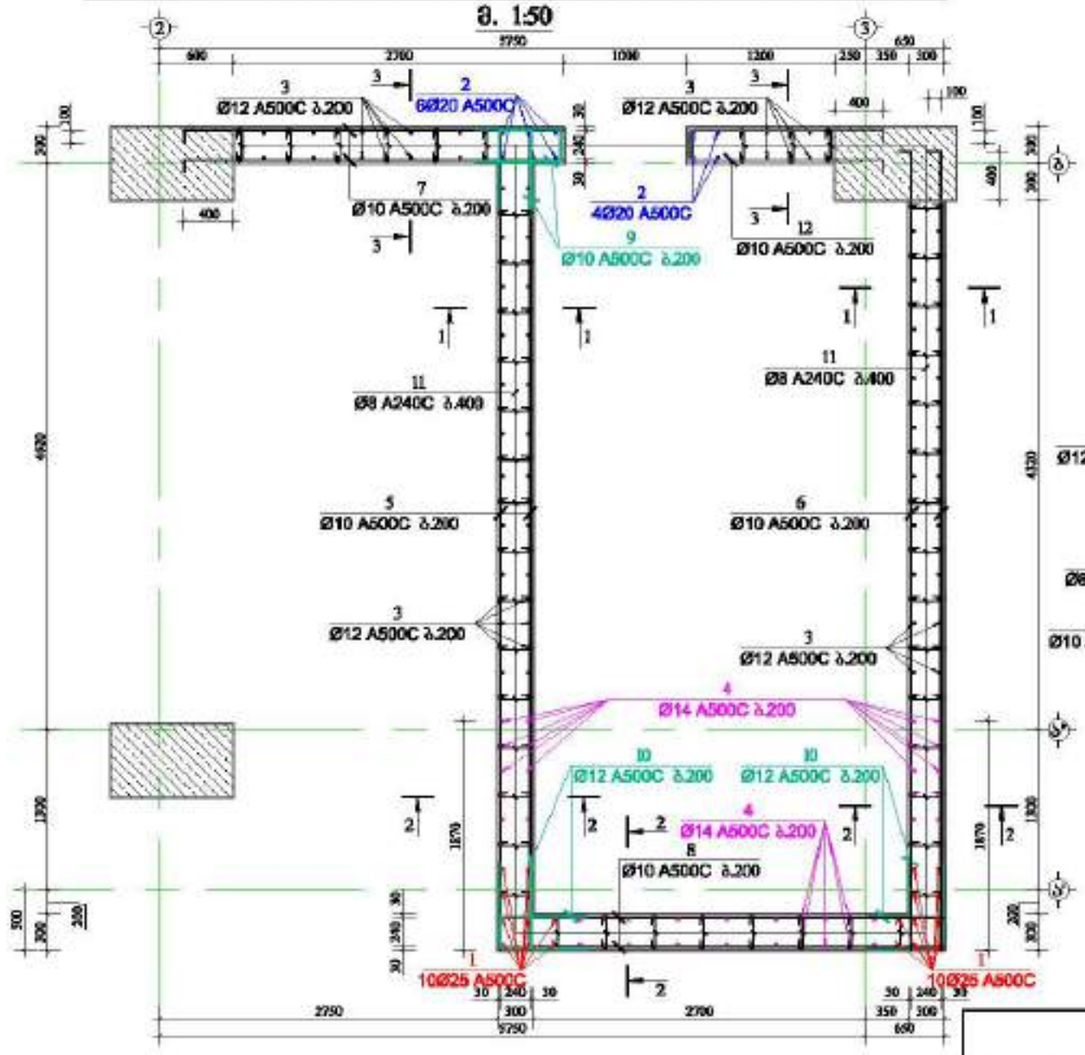

პრილი 1-1
მ. 1:50

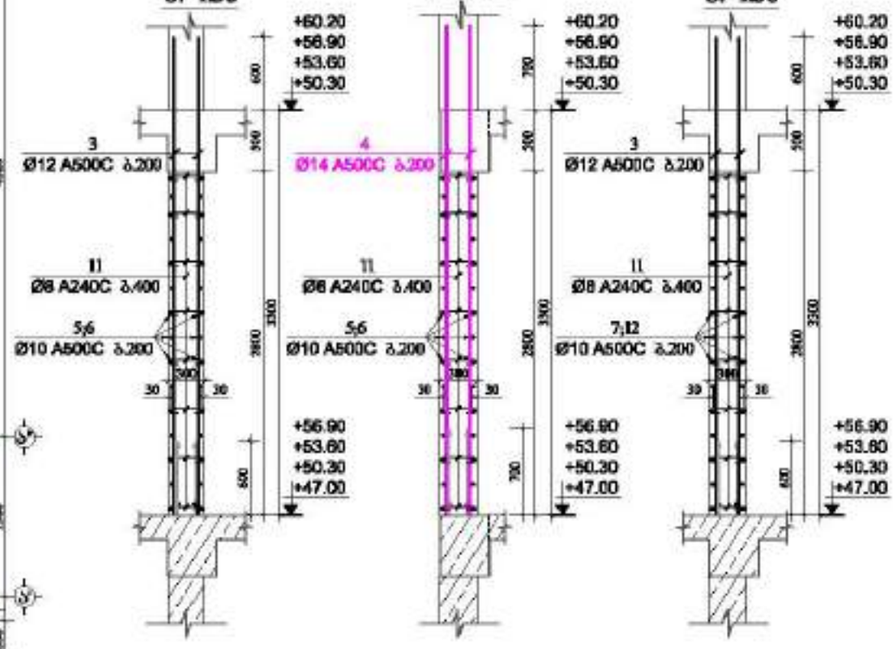

პრილი 2-2
მ. 1:50

პრილი 3-3
მ. 1:50


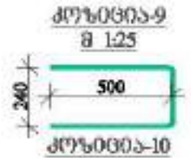


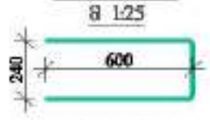


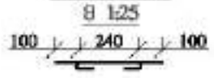

მ 1:25

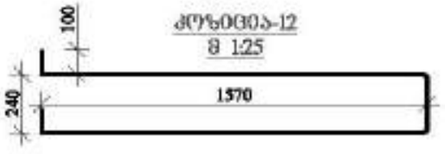

მასალის სპეციფიკაცია სხვისტის ბურთვი №4-ზე

ელემენტის დასახელება	პოზ. №	დიამეტრი და კლასი Φ მმ	სიგრძე L მმ	რაოდენობა n	სიგრძე Lჯამ მ	წონა q კგ	ელემენტის რაოდენობა N	სიგრძე LxnxN მ	წონა qxN კგ
+47.00 -÷ +56.90 ნიშნულებზე	1	Φ 25 A500C	4550	20	91.0	350.6	4	364.0	1402.6
	2	Φ 20 A500C	4300	10	43.0	106.0		172.0	424.2
	3	Φ 12 A500C	3900	118	460.2	408.6		1840.8	1634.2
	4	Φ 14 A500C	4000	50	200.0	241.7		800.0	966.7
	5	Φ 10 A500C	6720	30	201.6	124.3		806.4	497.2
	6	Φ 10 A500C	6620	30	198.6	122.4		794.4	489.8
	7	Φ 10 A500C	3200	30	96.0	59.2		384.0	236.7
	8	Φ 10 A500C	3650	30	109.5	67.5		438.0	270.0
	9	Φ 10 A500C	1240	30	37.2	22.9		148.8	91.7
	10	Φ 12 A500C	1440	60	86.4	76.7		345.6	306.8
	11	Φ 8 A240C	440	380	167.2	66.0		668.8	263.9
	12	Φ 10 A500C	3580	15	53.7	33.1		214.8	132.4
					სულ q=	1679.1		სულ Q=	6716.3

დებეტონის წონა Q= 6716.3 კგ

ბეტონის მოცულობა B35 V= 65.49 მ³

მრავალფუნქციური შენობა №1


დამკვეთი: შპს "ალფრონია გრუპი"

LTD "ALPHA PROJECT GEORGIA"
შპს "ალფა პროექტ გეორგია"
57a, cholokashvili str., Block/3, Flat/24, Tbilisi, Georgia
ქ. თბილისი, ქ. ჭოლოყაშვილის №57ა, კორპ. 3, ბ.24

POSITION პოზიცია	NAME სახელი	SIGNATURE ხელმოწერა
DIRECTOR დირექტორი	T.MATCABERIDZE თ.მაწყვერიძე	
CONSTUCTOR კონსტრუქტორი	T.ZAKUTASHVILI ტ.ზაკუტაშვილი	
CONSTUCTOR კონსტრუქტორი	G. BOCHORISHVILI გ. ბოჭორიშვილი	
CONSTUCTOR კონსტრუქტორი	I. BOCHORISHVILI ი. ბოჭორიშვილი	

DATE. თარიღი	17.10.2021
AUDIT. რევიზია	00.00.00
SCALE. მასშტაბი	1:50; 1:25.
DRAWING NAME: ნახაზის სახელი	სხვისტის ბურთვი №4-ის არმირება +47.00 -÷ +56.90 ნიშნულებზე

PAGE FORMAT ფორმატი	FILE NAME ფაილი	LAYOUT განლაგება
A3	DIAFRAGMA	
STAGE სტადია	SHEET ფურცელი	SHEETS ფურცლები
მშპ პროექტი	ა-163	

სხისტის ბირთვი №4-ის არმირება +60.20 -÷ +76.70 ნიშნულებზე

მ. 1:50

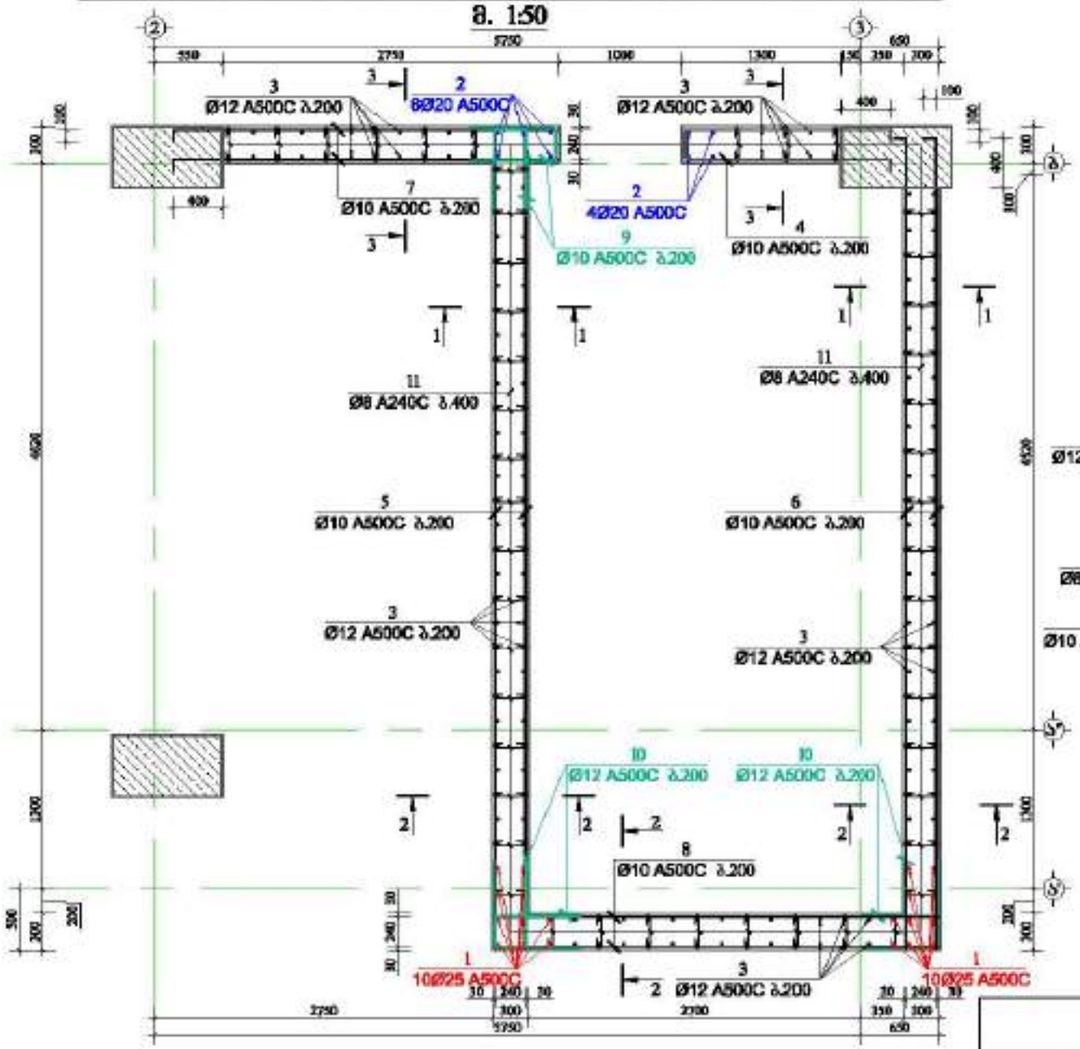

პრ0ლ0 1-1
მ. 1:50

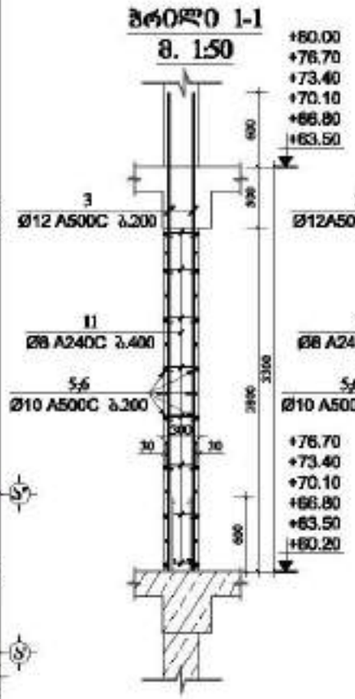

პრ0ლ0 2-2
მ. 1:50

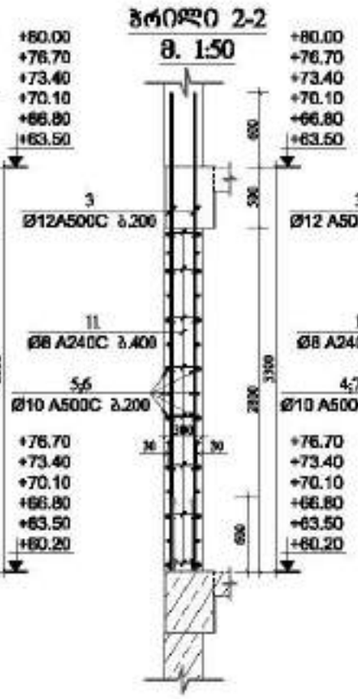

პრ0ლ0 3-3
მ. 1:50

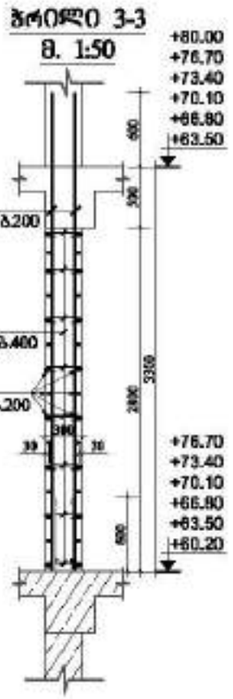


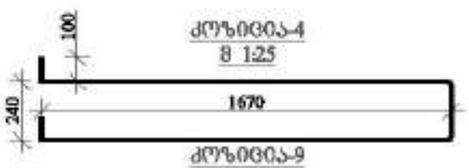


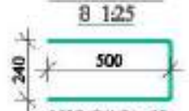


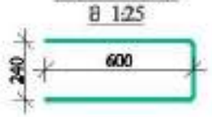

მ 1:25

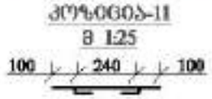

მასალის სპეციფიკაცია სხისტის ბირთვი №4-ზე

ელემენტის დასახელება	პოზ. №	დასმენილი და კლასი Φ მმ	სიმარტ L მმ	რაოდენობა n	სიმარტ Lan მ	წონა q კგ	ელემენტის რაოდენობა N	სიმარტ LanxN მ	წონა qxN კგ
+60.20 -÷ +76.70 ნიშნულებზე	1	Φ 25 A500C	4550	20	91.0	350.6	6	546.0	2103.9
	2	Φ 20 A500C	4300	10	43.0	106.0		258.0	636.2
	3	Φ 12 A500C	3900	172	670.8	595.5		4024.8	3573.2
	4	Φ 10 A500C	3780	15	56.7	35.0		340.2	209.7
	5	Φ 10 A500C	6720	30	201.6	124.3		1209.6	745.7
	6	Φ 10 A500C	6720	30	201.6	124.3		1209.6	745.7
	7	Φ 10 A500C	3250	30	97.5	60.1		585.0	360.7
	8	Φ 10 A500C	3650	30	109.5	67.5		657.0	405.1
	9	Φ 10 A500C	1240	30	37.2	22.9		223.2	137.6
	10	Φ 12 A500C	1440	60	86.4	76.7		518.4	460.2
	11	Φ 8 A240C	440	380	167.2	66.0		1003.2	395.8
					სულ q=	1629.0		სულ Q=	9773.9

ლითონის წონა Q= 9773.9 კგ

ბეტონის მოცულობა B35 V= 99.49 მ³

მრავალფუნქციური შენობა №1

მშენებლობის ქალაქი, ზემო გამოყვე ხაჯიხის №1

დამკვეთი: შპს "ალფრონია გრუპი"

LTD "ALPHA PROJECT GEORGIA"
შპს "ალფა პროექტს გრუპი"
57a, cholokashvili str., Block/3, Flat/24, Tbilisi, Georgia
ქ. თბილისი, ქ. ჭოლოყაშვილის №57ა, კორპ. 3, ბ.24

POSITION პასუხისმგებლობა	NAME სახელი	SIGNATURE ხელმოწერა
DIRECTOR დირექტორი	T.MATCABERIDZE თ.მაწაბერიძე	
CONSTUCTOR კონსტრუქტორი	T.ZAKUTASHVILI თ.ზაკუთაშვილი	
CONSTUCTOR კონსტრუქტორი	G. BOCHORISHVILI გ. ბოჭორიშვილი	
CONSTUCTOR კონსტრუქტორი	I. BOCHORISHVILI ი. ბოჭორიშვილი	

DATE. თარიღი	17.10.2021
AUDIT. რევიზია	00.00.00
SCALE. მასშტაბი	1:50; 1:25.
DRAWING NAME: ნახაზის სახელი	სხისტის ბირთვი №4-ის არმირება და მასალის სპეციფიკაცია +60.20 -÷ +76.70 ნიშნულებზე

PAGE FORMAT ფორმატი	FILE NAME ფაილი	LAYOUT განლაგება
A3	DIAFRAGMA	
STAGE სტადია	SHEET ფურცელი	SHEETS ფურცლები
მშპ პროექტი	ა-164	

სიხისტის ბირთვი №4-ის არმირება +80.00 და +83.30 ნიშნულებზე
მ. 1:50

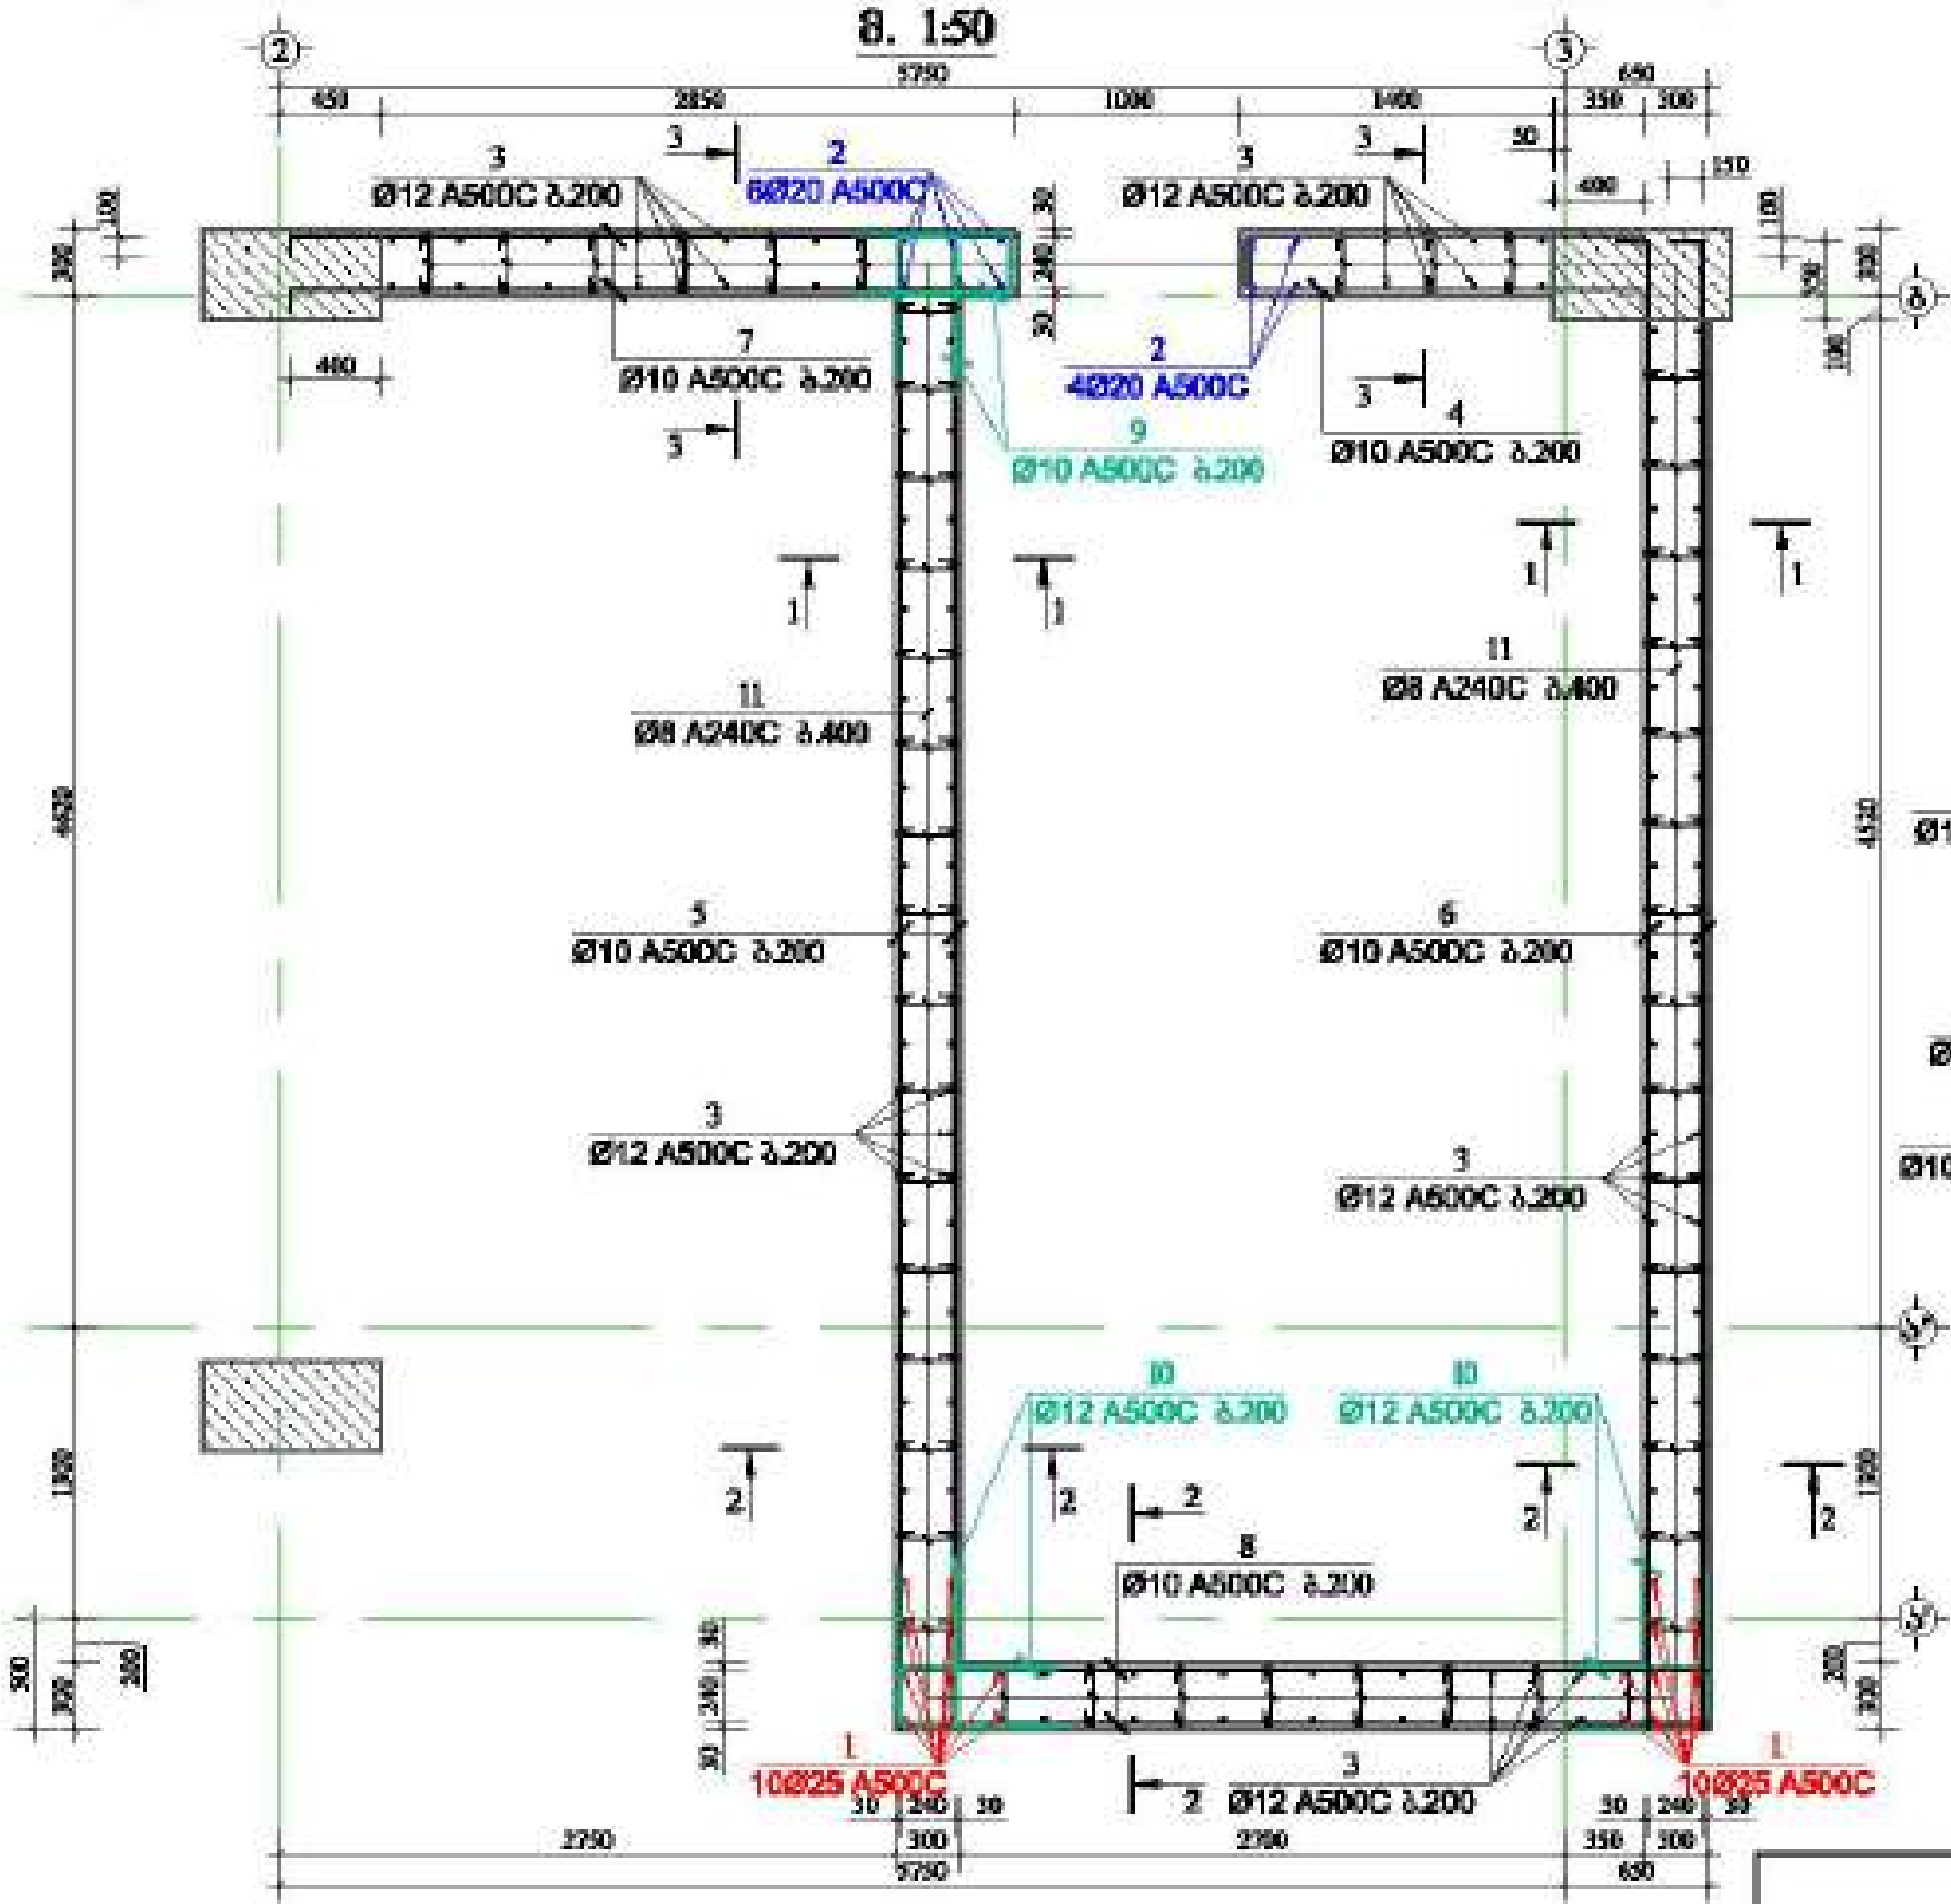

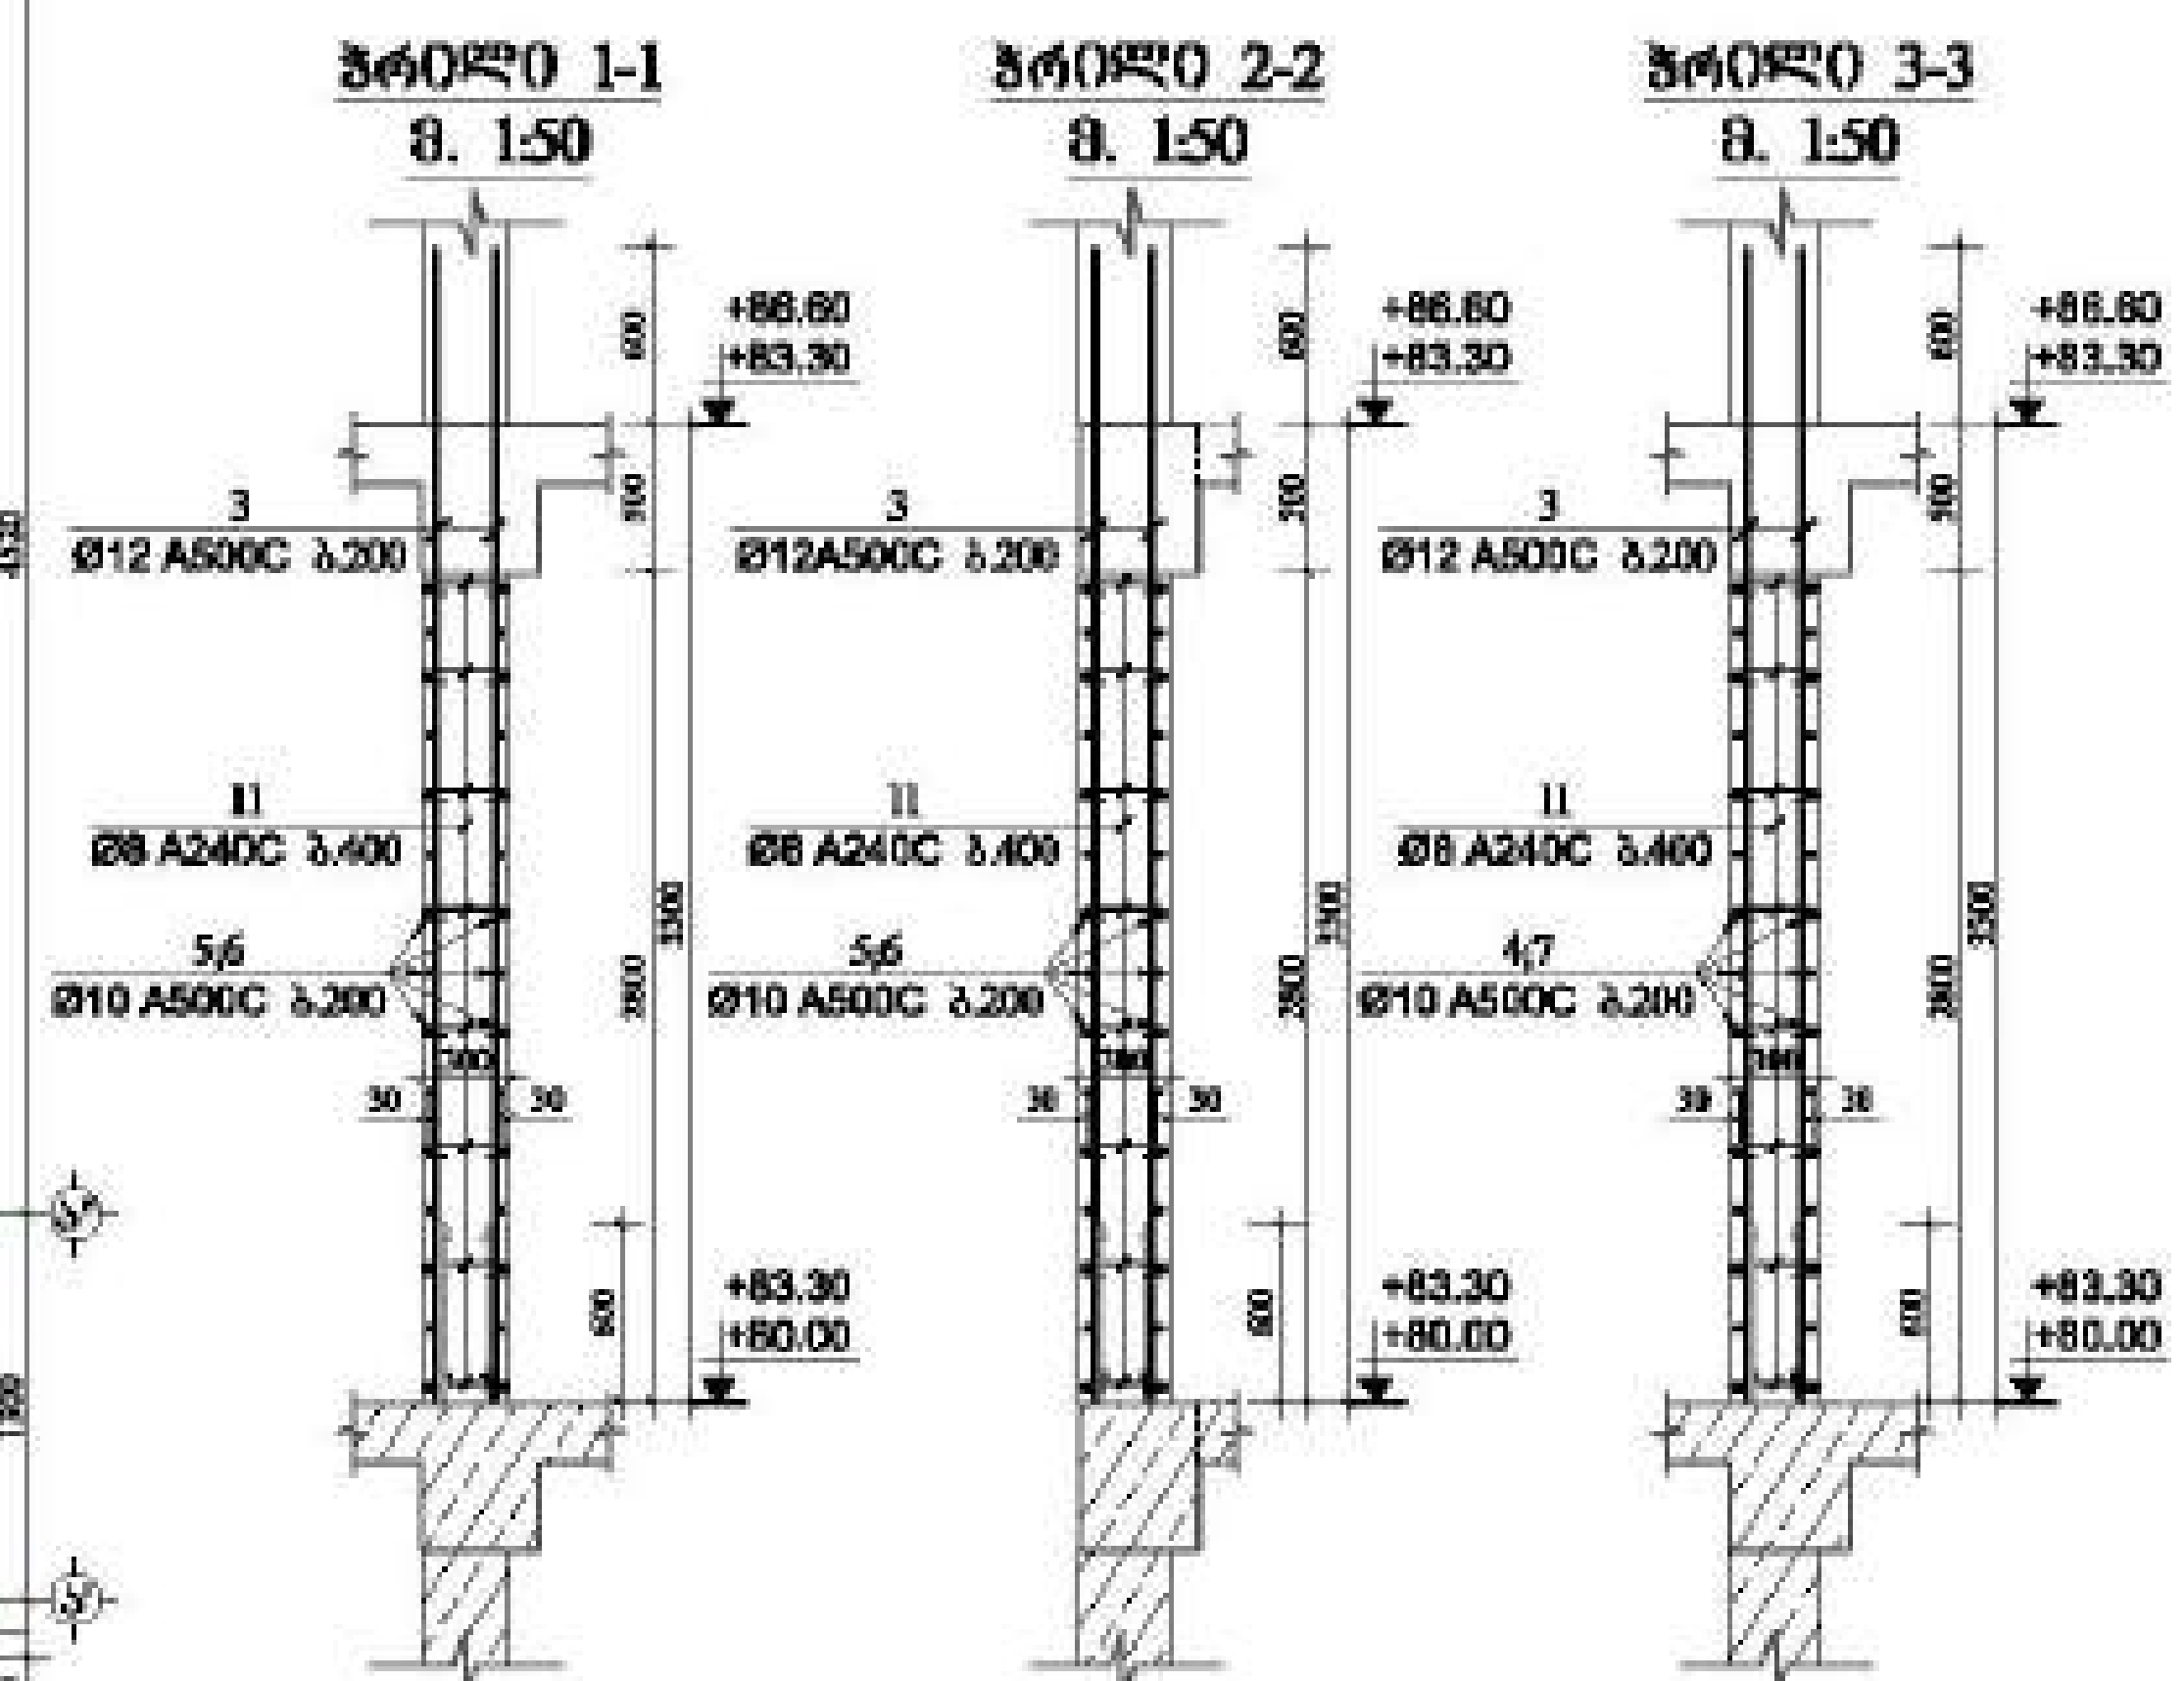

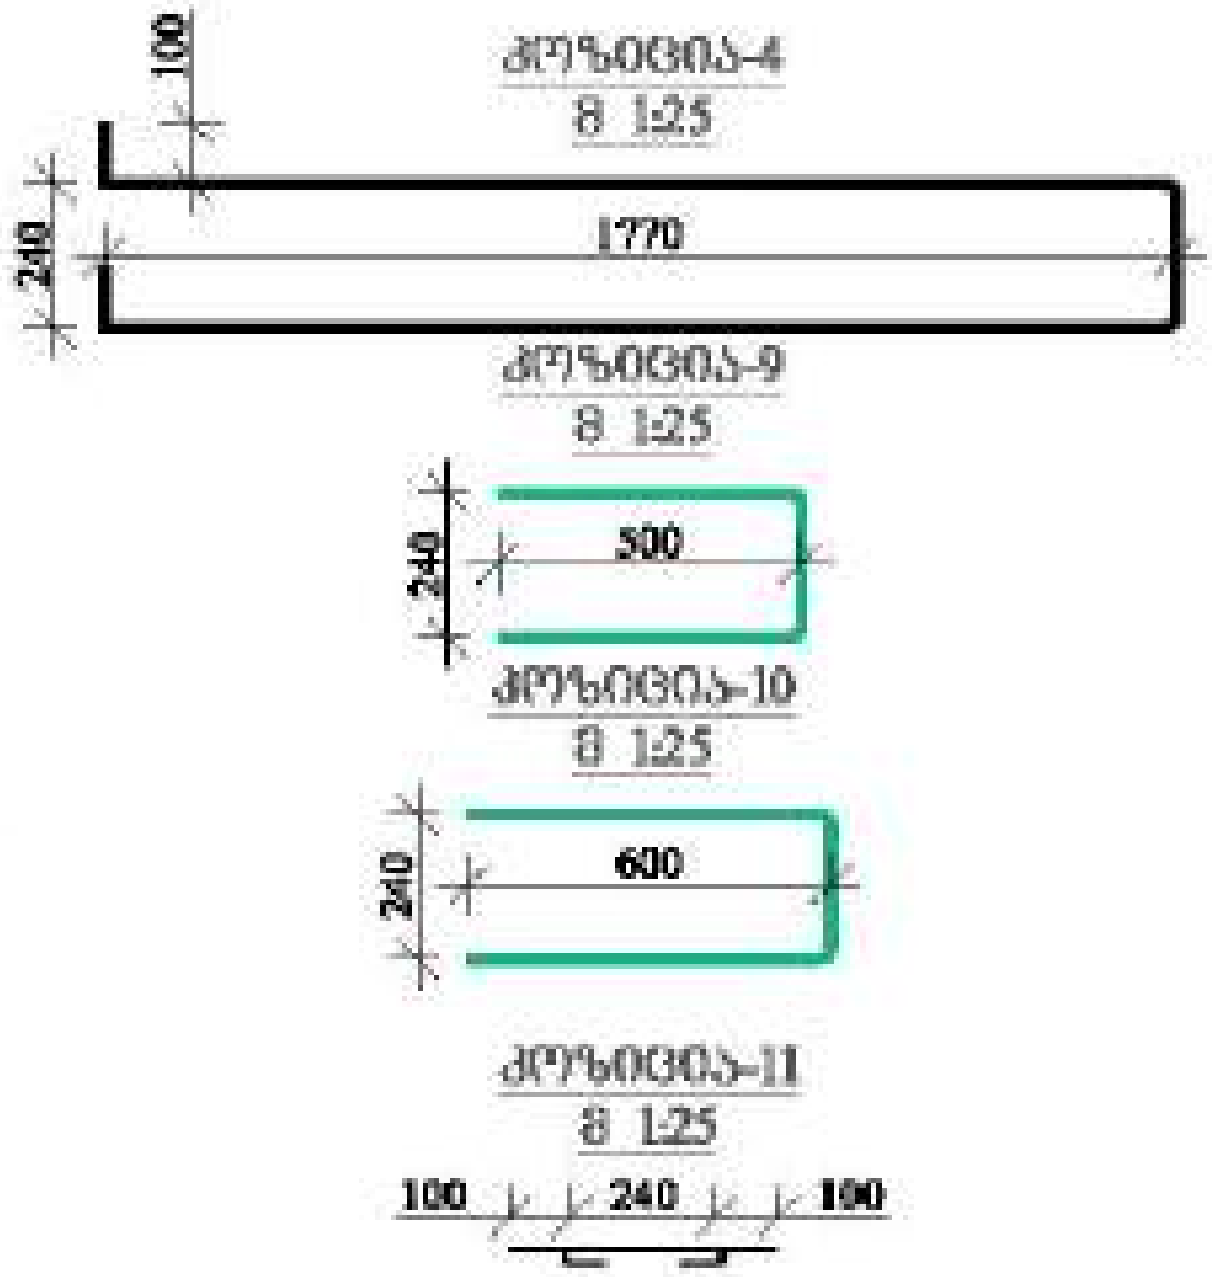

მასალის სპეციფიკაცია სიხისტის ბირთვი №4-ზე

ელემენტის დასახელება	პოზ. №	დიამეტრი და კლასი Φ მმ	სიგრძე L მმ	რაოდენობა n	სიგრძე Lm მ	წონა q კგ	ელემენტის რაოდენობა N	სიგრძე LmxN მ	წონა qxN კგ
+80.00 და +83.30 ნიშნულებზე	1	Φ 25 A500C	4550	20	91.0	350.6	2	182.0	701.3
	2	Φ 20 A500C	4300	10	43.0	106.0		86.0	212.1
	3	Φ 12 A500C	3900	178	694.2	616.3		1388.4	1232.6
	4	Φ 10 A500C	3980	15	59.7	36.8		119.4	73.6
	5	Φ 10 A500C	6720	30	201.6	124.3		403.2	248.6
	6	Φ 10 A500C	6820	30	204.6	126.1		409.2	252.3
	7	Φ 10 A500C	3350	30	100.5	62.0		201.0	123.9
	8	Φ 10 A500C	3650	30	109.5	67.5		219.0	135.0
	9	Φ 10 A500C	1240	30	37.2	22.9		74.4	45.9
	10	Φ 12 A500C	1440	60	86.4	76.7		172.8	153.4
	11	Φ 8 A240C	440	390	171.6	67.7		343.2	135.4
					სულ q=	1657.0	სულ Q=		3314.1

ლითონის წონა Q= 3314.1 კგ

ბეტონის მოცულობა B35 V= 33.67 მ³

მრავალფუნქციური შენობა №1

მისამართი:

დამკვეთი: შპს

LTD "ALPHA PROJECT GEORGIA"

57a, cholokashvili str., Block#3, Flat#24, Tbilisi, Georgia

POSITION თანამდებობა	NAME სახელი	SIGNATURE ხელმოწერა
DIRECTOR დირექტორი	T.MATCABERIDZE	
CONSTUCTOR კონსტრუქტორი	T.ZAKUTASHVILI	
CONSTUCTOR კონსტრუქტორი	G. BOCHORISHVILI	
CONSTUCTOR კონსტრუქტორი	I. BOCHORISHVILI	

DATE. თარიღი 17.10.2021

AUDIT. 00.00.00

SCALE. მასშტაბი 1:50; 1:25.

DRAWING NAME: დასახელება
სიხისტის ბირთვი №4-ის არმირება და მასალის სპეციფიკაცია +80.00 და +83.30 ნიშნულებზე

PAGE FORMAT ფორმატი	FILE NAME ფაილი	LAYOUT
A3	DIAFRAGMA	

STAGE სტადია	SHEET ფურცელი	SHEETS ფურცლები
მუშა პროექტი	კ-165	

დიაფრაგმა №1-ის არმირება -3.00 ნიშნულზე

მ. 1:50

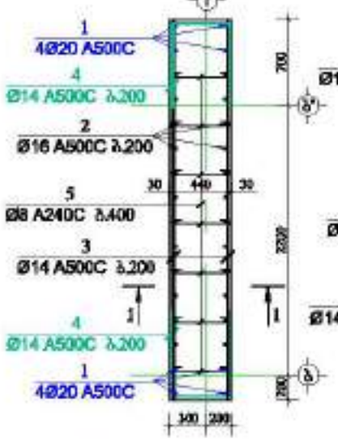

ჭრილი 1-1

მ. 1:50

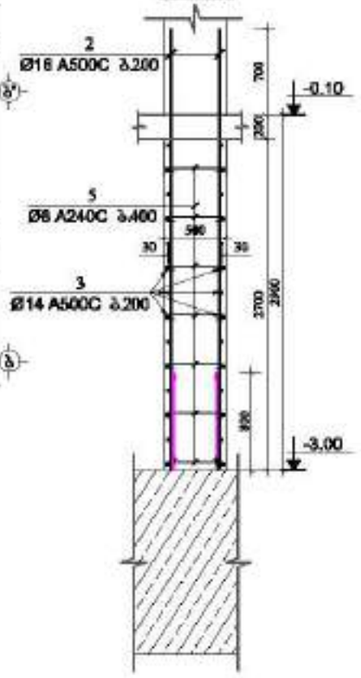



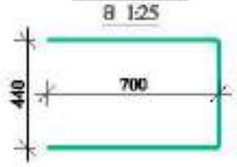


მ 1:25

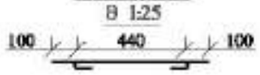

დიაფრაგმა №1-ის არმირება -0.10 ნიშნულზე

მ. 1:50



ჭრილი 1-1

მ. 1:50

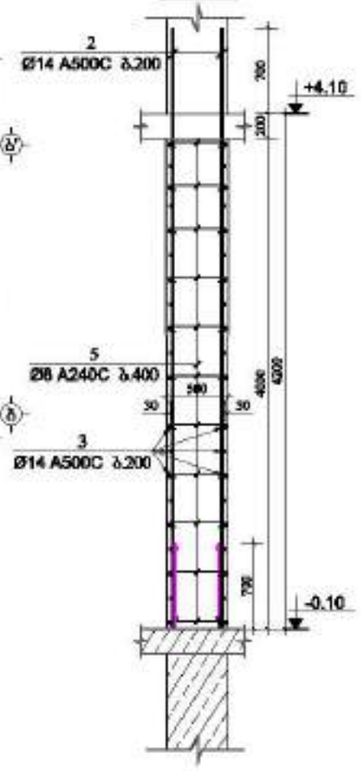



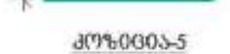


მ 1:25



მასალის სპეციფიკაცია დიაფრაგმა №1-ზე

ელემენტის დასახელება	პოზ. №	დიამეტრი და კლასი Φ მმ	სიგრძე L მ	რაოდენობა n	სიგრძე Lსრ მ	წონა q კგ	ელემენტის რაოდენობა N	სიგრძე LჯამN მ	წონა qჯამN კგ
-3.00 ნიშნულზე	1	Φ 20 A500C	3900	8	31.2	76.9	1	31.2	76.9
	2	Φ 16 A500C	3600	24	86.4	136.4		86.4	136.4
	3	Φ 14 A500C	3100	29	89.9	108.6		89.9	108.6
	4	Φ 14 A500C	1840	29	53.4	64.5		53.4	64.5
	5	Φ 8 A240C	640	50	32.0	12.6		32.0	12.6
					სულ q=	399.0		სულ Q=	399.0
	ლითონის წონა Q= 399.0 კგ ბეტონის მოცულობა B35 V= 4.2 მ³								

მასალის სპეციფიკაცია დიაფრაგმა №1-ზე

ელემენტის დასახელება	პოზ. №	დიამეტრი და კლასი Φ მმ	სიგრძე L მ	რაოდენობა n	სიგრძე Lსრ მ	წონა q კგ	ელემენტის რაოდენობა N	სიგრძე LჯამN მ	წონა qჯამN კგ
-0.10 ნიშნულზე	1	Φ 20 A500C	5200	8	41.6	102.6	1	41.6	102.6
	2	Φ 14 A500C	4900	24	117.6	142.1		117.6	142.1
	3	Φ 14 A500C	3100	42	130.2	157.3		130.2	157.3
	4	Φ 14 A500C	1840	42	77.3	93.4		77.3	93.4
	5	Φ 8 A240C	640	80	51.2	20.2		51.2	20.2
					სულ q=	515.6		სულ Q=	515.6
	ლითონის წონა Q= 515.6 კგ ბეტონის მოცულობა B35 V= 6.2 მ³								

მრავალფუნქციური შენობა №1



LTD "ALPHA PROJECT GEORGIA"
შპს "ალფა პროექტს გრუპი"

57a, cholokashvili str., Block/3, Flat/24, Tbilisi, Georgia
ქ. თბილისი, ქ. ჭოლოყაშვილის №57ა, კორპ. 3, ბ.24

POSITION თანამდებობა	NAME სახელი	SIGNATURE ხელმოწერა
DIRECTOR დირექტორი	T.MATCABERIDZE თ.მაწყვერიძე	
CONSTUCTOR კონსტრუქტორი	T.ZAKUTASHVILI თ.ზაკუთაშვილი	
CONSTUCTOR კონსტრუქტორი	G. BOCHORISHVILI გ. ბოჭორიშვილი	
CONSTUCTOR კონსტრუქტორი	I. BOCHORISHVILI ი. ბოჭორიშვილი	

DATE. თარიღი	DRAWING NAME: ნახაზის დასახელება:
17.10.2021	დიაფრაგმა №1-ის არმირება და მასალის სპეციფიკაცია -3.00 და -0.10 ნიშნულებზე
AUDIT. რევიზიული	
00.00.00	
SCALE. მასშტაბი	
1:50; 1:25.	

PAGE FORMAT ფორმატი	FILE NAME ფაილი	LAYOUT განლაგება
A3	DIAFRAGMA	
STAGE სტადია	SHEET ფურცელი	SHEETS ფურცლები
შესწ. პროექტი	ა-166	

დიაფრაგმა №1-ის არმირება +4.10 ნიშნულზე

მ. 1:50

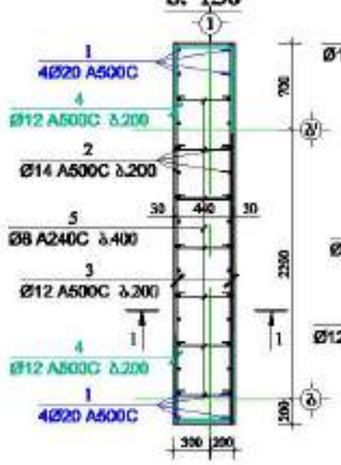


მ. 1:50

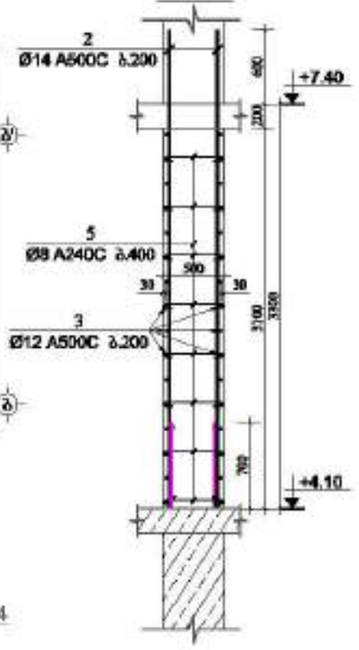



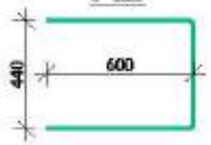


მ 1:25

დიაფრაგმა №1-ის არმირება +7.40 -:- +76.70 ნიშნულებზე

მ. 1:50

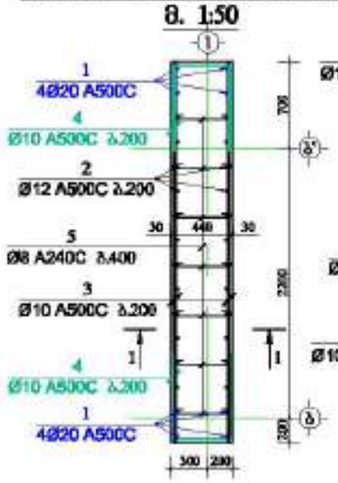


მ. 1:50

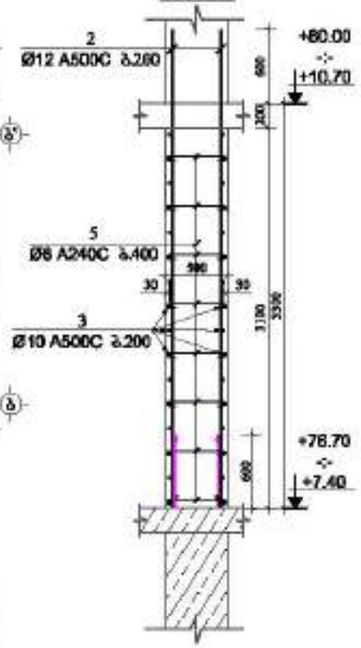



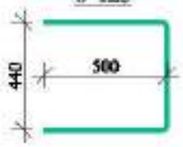


მ 1:25

მასალის სპეციფიკაცია დიაფრაგმა №1-ზე

ელემენტის დასახელება	პოზ. №	დიამეტრი და კლასი Φ მმ	სიგრძე L მ	რაოდენობა n	სიგრძე Lxn მ	წონა q კგ	ელემენტის რაოდენობა N	სიგრძე LxnxN მ	წონა qxN კგ
+4.10 ნიშნულზე	1	Φ 20 A500C	4300	8	34.4	84.8	1	34.4	84.8
	2	Φ 14 A500C	3900	24	93.6	113.1		93.6	113.1
	3	Φ 12 A500C	3100	34	105.4	93.6		105.4	93.6
	4	Φ 12 A500C	1640	34	55.8	49.5		55.8	49.5
	5	Φ 8 A240C	640	60	38.4	15.2		38.4	15.2
					ჯამ q=	356.2		ჯამ Q=	356.2

ლითონის წონა Q= 356.2 კგ

ბეტონის მოცულობა B35 V= 4.81 მ³

მასალის სპეციფიკაცია დიაფრაგმა №1-ზე

ელემენტის დასახელება	პოზ. №	დიამეტრი და კლასი Φ მმ	სიგრძე L მ	რაოდენობა n	სიგრძე Lxn მ	წონა q კგ	ელემენტის რაოდენობა N	სიგრძე LxnxN მ	წონა qxN კგ
+7.40 -:- +76.70 ნიშნულებზე	1	Φ 20 A500C	4300	8	34.4	84.8	22	756.8	1866.3
	2	Φ 12 A500C	3900	24	93.6	83.1		2059.2	1828.1
	3	Φ 10 A500C	3100	34	105.4	65.0		2318.8	1429.6
	4	Φ 10 A500C	1440	34	49.0	30.2		1077.1	664.1
	5	Φ 8 A240C	640	60	38.4	15.2		844.8	333.3
					ჯამ q=	278.2		ჯამ Q=	6121.4

ლითონის წონა Q= 6121.4 კგ

ბეტონის მოცულობა B35 V= 105.71 მ³

მრავალფუნქციური შენობა №1


დამკვეთი: შპს "ალფა პროექტი გრუპი"

LTD "ALPHA PROJECT GEORGIA"
შპს "ალფა პროექტს გრუპი"

57a, chokolashvili str., Block/3, Flat/24, Tbilisi, Georgia
ქ. თბილისი, ქ. ჭოლოყაშვილის №57ა, კორპ. 3, ბ.24

POSITION თანამდებობა	NAME სახელი	SIGNATURE ხელმოწერა
DIRECTOR დირექტორი	T.MATCABERIDZE თ.მაწყვერიძე	
CONSTUCTOR კონსტრუქტორი	T.ZAKUTASHVILI ტ.ზაკუთაშვილი	
CONSTUCTOR კონსტრუქტორი	G. BOCHORISHVILI გ. ბოჭორიშვილი	
CONSTUCTOR კონსტრუქტორი	I. BOCHORISHVILI ი. ბოჭორიშვილი	

DATE. თარიღი	DRAWING NAME: ნახაზის სახელი
17.10.2021	დიაფრაგმა №1-ის არმირება და მასალის სპეციფიკაცია +4.10 -:- +76.70 ნიშნულებზე
AUDIT. რედაქტირება	
00.00.00	
SCALE. მასშტაბი	
1:50; 1:25.	

PAGE FORMAT ფორმატი	FILE NAME ფაილი	LAYOUT განლაგება
A3	DIAFRAGMA	
STAGE სტადია	SHEET ფურცელი	SHEETS ფურცლები
მშენ. პროექტი	ძ-167	

დიაფრაგმა №1-ის არმირება +80.00 და +83.30 ნიშნულებზე

მ. 1:50

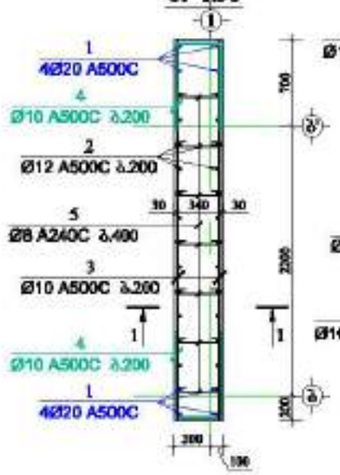

ჭრილი 1-1

მ. 1:50

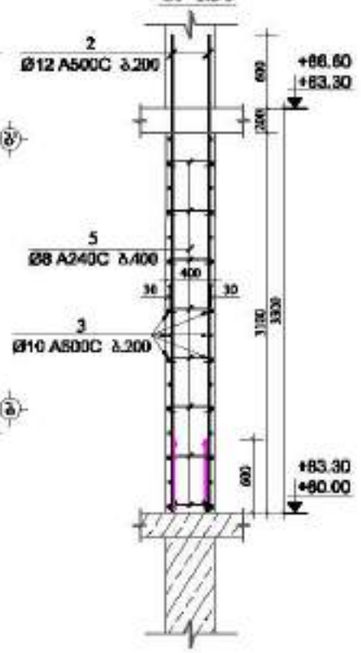



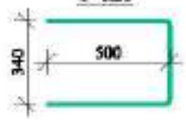


მ 1:25

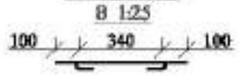

მასალის სპეციფიკაცია დიაფრაგმა №1-ზე

ელემენტის დასახელება	პოზ. №	დიამეტრი და კლასი Φ მმ	სიგრძე L მმ	რაოდენობა n	სიგრძე Lxn მ	წონა q კგ	ელემენტის რაოდენობა N	სიგრძე LxnxN მ	წონა qxN კგ
+80.00 და +83.30 ნიშნულებზე	1	⌀ 20 A500C	4300	8	34.4	84.8	2	68.8	169.7
	2	⌀ 12 A500C	3900	24	93.6	83.1		187.2	166.2
	3	⌀ 10 A500C	3100	34	105.4	65.0		210.8	130.0
	4	⌀ 10 A500C	1340	34	45.6	28.1		91.1	56.2
	5	⌀ 8 A240C	540	60	32.4	12.8		64.8	25.6
					სულ q=	273.8		სულ Q=	547.6
	ლითონის წონა Q=						547.6 კგ		
	ბეტონის მოცულობა B35 V=						7.69 მ³		

მრავალფუნქციური შენობა №1


დამკვეთი: შპს "ალფა პროექტი გრუპი"

LTD "ALPHA PROJECT GEORGIA"
შპს "ალფა პროექტი გრუპი"

57a, cholokashvili str., Block/3, Flat/24, Tbilisi, Georgia
ქ. თბილისი, ქ. ხოლოკაშვილის №57ა, კორპ. 3, ბინა 24

POSITION პოზიციები	NAME სახელი	SIGNATURE ხელმოწერა
DIRECTOR დირექტორი	T.MATCABERIDZE თ.მაწაბერიძე	
CONSTUCTOR კონსტრუქტორი	T.ZAKUTASHVILI თ.ზაკუთაშვილი	
CONSTUCTOR კონსტრუქტორი	G. BOCHORISHVILI გ. ბოჭორიშვილი	
CONSTUCTOR კონსტრუქტორი	I. BOCHORISHVILI ი. ბოჭორიშვილი	

DATE. თარიღი	DRAWING NAME: ნახაზის სახელწოდება
17.10.2021	დიაფრაგმა №1-ის არმირება და მასალის სპეციფიკაცია +80.00 და +83.30 ნიშნულებზე
AUDIT. რევიზია	
00.00.00	
SCALE. მასშტაბი	
1:50; 1:25.	

PAGE FORMAT ფორმატი	FILE NAME ფაილი	LAYOUT განლაგება
A3	DIAFRAGMA	
STAGE სტადია	SHEET ფურცელი	SHEETS ფურცლები
მშპ პროექტი	ჯ-168	

დიაფრაგმა №2-ის არმირება
-3.00 ნიშნულზე
მ. 1:50

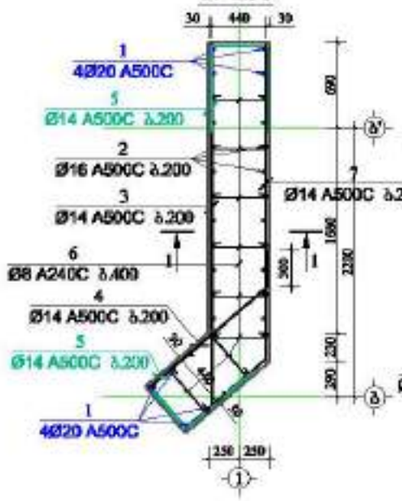

ჭრილი 1-1
მ. 1:50

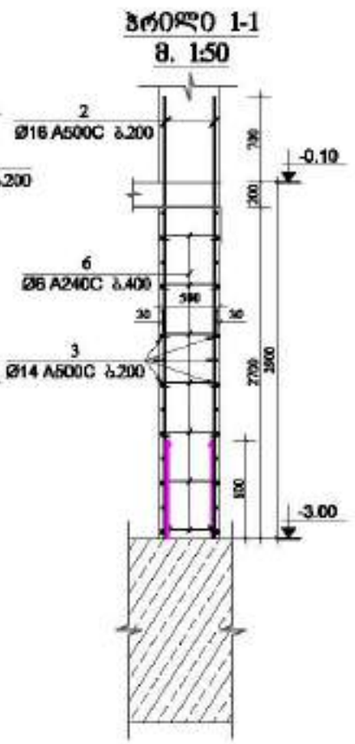

კვეთი 5-5
მ 1:25

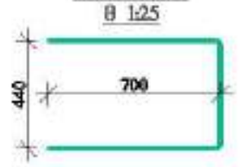

კვეთი 6-6
მ 1:25



დიაფრაგმა №2-ის არმირება
-0.10 ნიშნულზე
მ. 1:50



ჭრილი 1-1
მ. 1:50

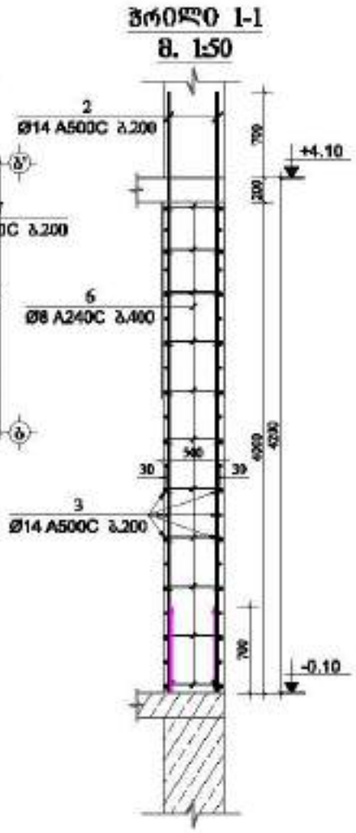

კვეთი 5-5
მ 1:25

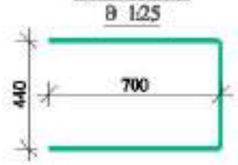

კვეთი 6-6
მ 1:25



მასალის სპეციფიკაცია დიაფრაგმა №2-ზე

ელემენტის დასახელება	პოზ. №	დიამეტრი და კლასი Φ მმ	სიგრძე L მმ	რაოდენობა n	სიგრძე Lმ მ	წონა q კგ	ელემენტის რაოდენობა N	სიგრძე LxnN მ	წონა qxN კგ
-3.00 ნიშნულზე	1	Φ 20 A500C	3900	8	31.2	76.9	1	31.2	76.9
	2	Φ 16 A500C	3600	26	93.6	147.7		93.6	147.7
	3	Φ 14 A500C	3300	13	42.9	51.8		42.9	51.8
	4	Φ 14 A500C	1600	13	20.8	25.1		20.8	25.1
	5	Φ 14 A500C	1840	26	47.8	57.8		47.8	57.8
	6	Φ 8 A240C	640	60	38.4	15.2		38.4	15.2
	7	Φ 14 A500C	3470	13	45.1	54.5		45.1	54.5
						სულ q=	429.1	სულ Q=	429.1

დიაფრაგმის წონა Q= 429.1 კნ
ბეტონის მოცულობა B35 V= 4.42 მ³

მასალის სპეციფიკაცია დიაფრაგმა №2-ზე

ელემენტის დასახელება	პოზ. №	დიამეტრი და კლასი Φ მმ	სიგრძე L მმ	რაოდენობა n	სიგრძე Lმ მ	წონა q კგ	ელემენტის რაოდენობა N	სიგრძე LxnN მ	წონა qxN კგ
-0.10 ნიშნულზე	1	Φ 20 A500C	5200	8	41.6	102.6	1	41.6	102.6
	2	Φ 14 A500C	4900	26	127.4	153.9		127.4	153.9
	3	Φ 14 A500C	3300	21	69.3	83.7		69.3	83.7
	4	Φ 14 A500C	1600	21	33.6	40.6		33.6	40.6
	5	Φ 14 A500C	1840	42	77.3	93.4		77.3	93.4
	6	Φ 8 A240C	640	90	57.6	22.7		57.6	22.7
	7	Φ 14 A500C	3470	21	72.9	88.1		72.9	88.1
						სულ q=	585.0	სულ Q=	585.0

დიაფრაგმის წონა Q= 585.0 კნ
ბეტონის მოცულობა B35 V= 6.54 მ³

მრავალფუნქციური შენობა №1



LTD "ALPHA PROJECT GEORGIA"
შპს "ალფა პროექტ გეორგია"
57a, cholokashvili str., Block13, Flat#24, Tbilisi, Georgia
ქ. თბილისი, ქ. ჭოლოყაშვილის №57ა, კორპ. 13ბ, ბინა 24

POSITION თანამდებობა	NAME სახელი	SIGNATURE ხელმოწერა
DIRECTOR დირექტორი	T.MATCABERIDZE თ.მაწკეპლიძე	
CONSTUCTOR კონსტრუქტორი	T.ZAKUTASHVILI თ.ზაკუთაშვილი	
CONSTUCTOR კონსტრუქტორი	G. BOCHORISHVILI გ. ბოჭორიშვილი	
CONSTUCTOR კონსტრუქტორი	I. BOCHORISHVILI ი. ბოჭორიშვილი	

DATE. თარიღი	17.10.2021
AUDIT. რევიზია	00.00.00
SCALE. მასშტაბი	1:50; 1:25.
DRAWING NAME: ნახაზის სახელწოდება	დიაფრაგმა №2-ის არმირება და მასალის სპეციფიკაცია -3.00 და -0.10 ნიშნულებზე

PAGE FORMAT ფორმატი	FILE NAME ფაილი	LAYOUT განლაგება
A3	DIAFRAGMA	
STAGE სტადია	SHEET ფურცელი	SHEETS ფურცლები
მშპ პროექტი	ა-169	

დიაფრაგმა №2-ის არმირება
+4.10 ნიშნულზე

მ. 1:50

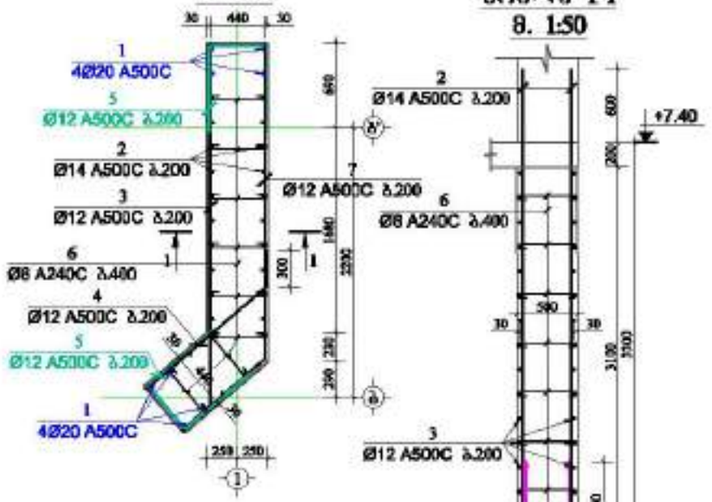

მ. 1:50

კვეთი-5
მ 1:25

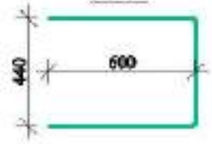

კვეთი-6
მ 1:25



დიაფრაგმა №2-ის არმირება
+7.40 -:- +76.70 ნიშნულებზე

მ. 1:50

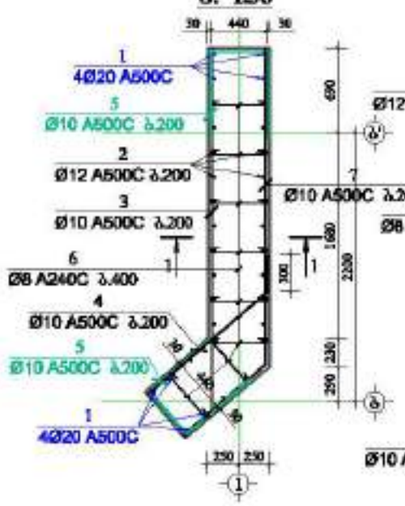

მ. 1:50

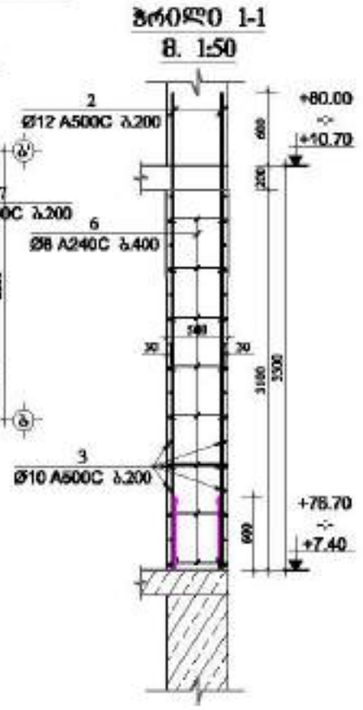

მ 1:25

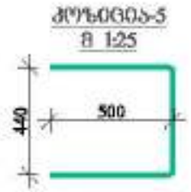

მ 1:25

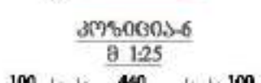

მასალის სპეციფიკაცია დიაფრაგმა №2-ზე

ელემენტის დასახელება	პოზ. №	დიამეტრი და კლასი Φ მმ	სიგრძე L მ	რაოდენობა n	სიგრძე Lxn მ	წონა q კგ	ელემენტის რაოდენობა N	სიგრძე LxnxN მ	წონა qxN კგ
+4.10 -:- +7.40 ნიშნულზე	1	Φ 20 A500C	4300	8	34.4	84.8	1	34.4	84.8
	2	Φ 14 A500C	3900	26	101.4	122.5		101.4	122.5
	3	Φ 12 A500C	3300	17	56.1	49.8		56.1	49.8
	4	Φ 12 A500C	1600	17	27.2	24.1		27.2	24.1
	5	Φ 12 A500C	1640	34	55.8	49.5		55.8	49.5
	6	Φ 8 A240C	640	65	41.6	16.4		41.6	16.4
	7	Φ 12 A500C	3470	17	59.0	52.4		59.0	52.4
					სულ q=	399.6		სულ Q=	399.6

ღეროების წონა Q= 399.6 კგ

ბეტონის მოცულობა B35 V= 5.07 მ³

მასალის სპეციფიკაცია დიაფრაგმა №2-ზე

ელემენტის დასახელება	პოზ. №	დიამეტრი და კლასი Φ მმ	სიგრძე L მ	რაოდენობა n	სიგრძე Lxn მ	წონა q კგ	ელემენტის რაოდენობა N	სიგრძე LxnxN მ	წონა qxN კგ
+7.40 -:- +76.70 ნიშნულებზე	1	Φ 20 A500C	4300	8	34.4	84.8	22	756.8	1866.3
	2	Φ 12 A500C	3900	26	101.4	90.0		2230.8	1980.5
	3	Φ 10 A500C	3300	17	56.1	34.6		1234.2	760.9
	4	Φ 10 A500C	1600	17	27.2	16.8		598.4	368.9
	5	Φ 10 A500C	1440	34	49.0	30.2		1077.1	664.1
	6	Φ 8 A240C	640	65	41.6	16.4		915.2	361.1
	7	Φ 10 A500C	3470	17	59.0	36.4		1297.8	800.1
					სულ q=	309.2		სულ Q=	6801.9

ღეროების წონა Q= 6801.9 კგ

ბეტონის მოცულობა B35 V= 111.51 მ³

მრავალფუნქციური შენობა №1



LTD "ALPHA PROJECT GEORGIA"
შპს "ალფა პროექტს გრუპი"

57a, chotokashvili str., Block/3, Flat/24, Tbilisi, Georgia
ქ. თბილისი, ქ. ჭოტოკაშვილის №57ა, კორპ. 3, ბ.24

POSITION თანამდებობა	NAME სახელი	SIGNATURE ხელმოწერა
DIRECTOR დირექტორი	T.MATCABERIDZE თ.მაწკაბერიძე	
CONSTUCTOR კონსტრუქტორი	T.ZAKUTASHVILI თ.ზაკუთაშვილი	
CONSTUCTOR კონსტრუქტორი	G. BOCHORISHVILI გ. ბოჭორიშვილი	
CONSTUCTOR კონსტრუქტორი	I. BOCHORISHVILI ი. ბოჭორიშვილი	

DATE. თარიღი	17.10.2021
AUDIT. რევიზია	00.00.00
SCALE. მასშტაბი	1:50; 1:25.
DRAWING NAME: ნახაზის სახელი	დიაფრაგმა №2-ის არმირება და მასალის სპეციფიკაცია +4.10 -:- +76.70 ნიშნულებზე.

PAGE FORMAT ფორმატი	FILE NAME ფაილი	LAYOUT განლაგება
A3	DIAFRAGMA	
STAGE სტადია	SHEET ფურცელი	SHEETS ფურცლები
მშპ პროექტი	ძ-170	

დიაფრაგმა №2-ის არმირება +80.00 და +83.30 ნიშნულებზე
მ. 1:50

ჭრილი 1-1
მ. 1:50

პოზიცია-5
მ 1:25

პოზიცია-6
მ 1:25

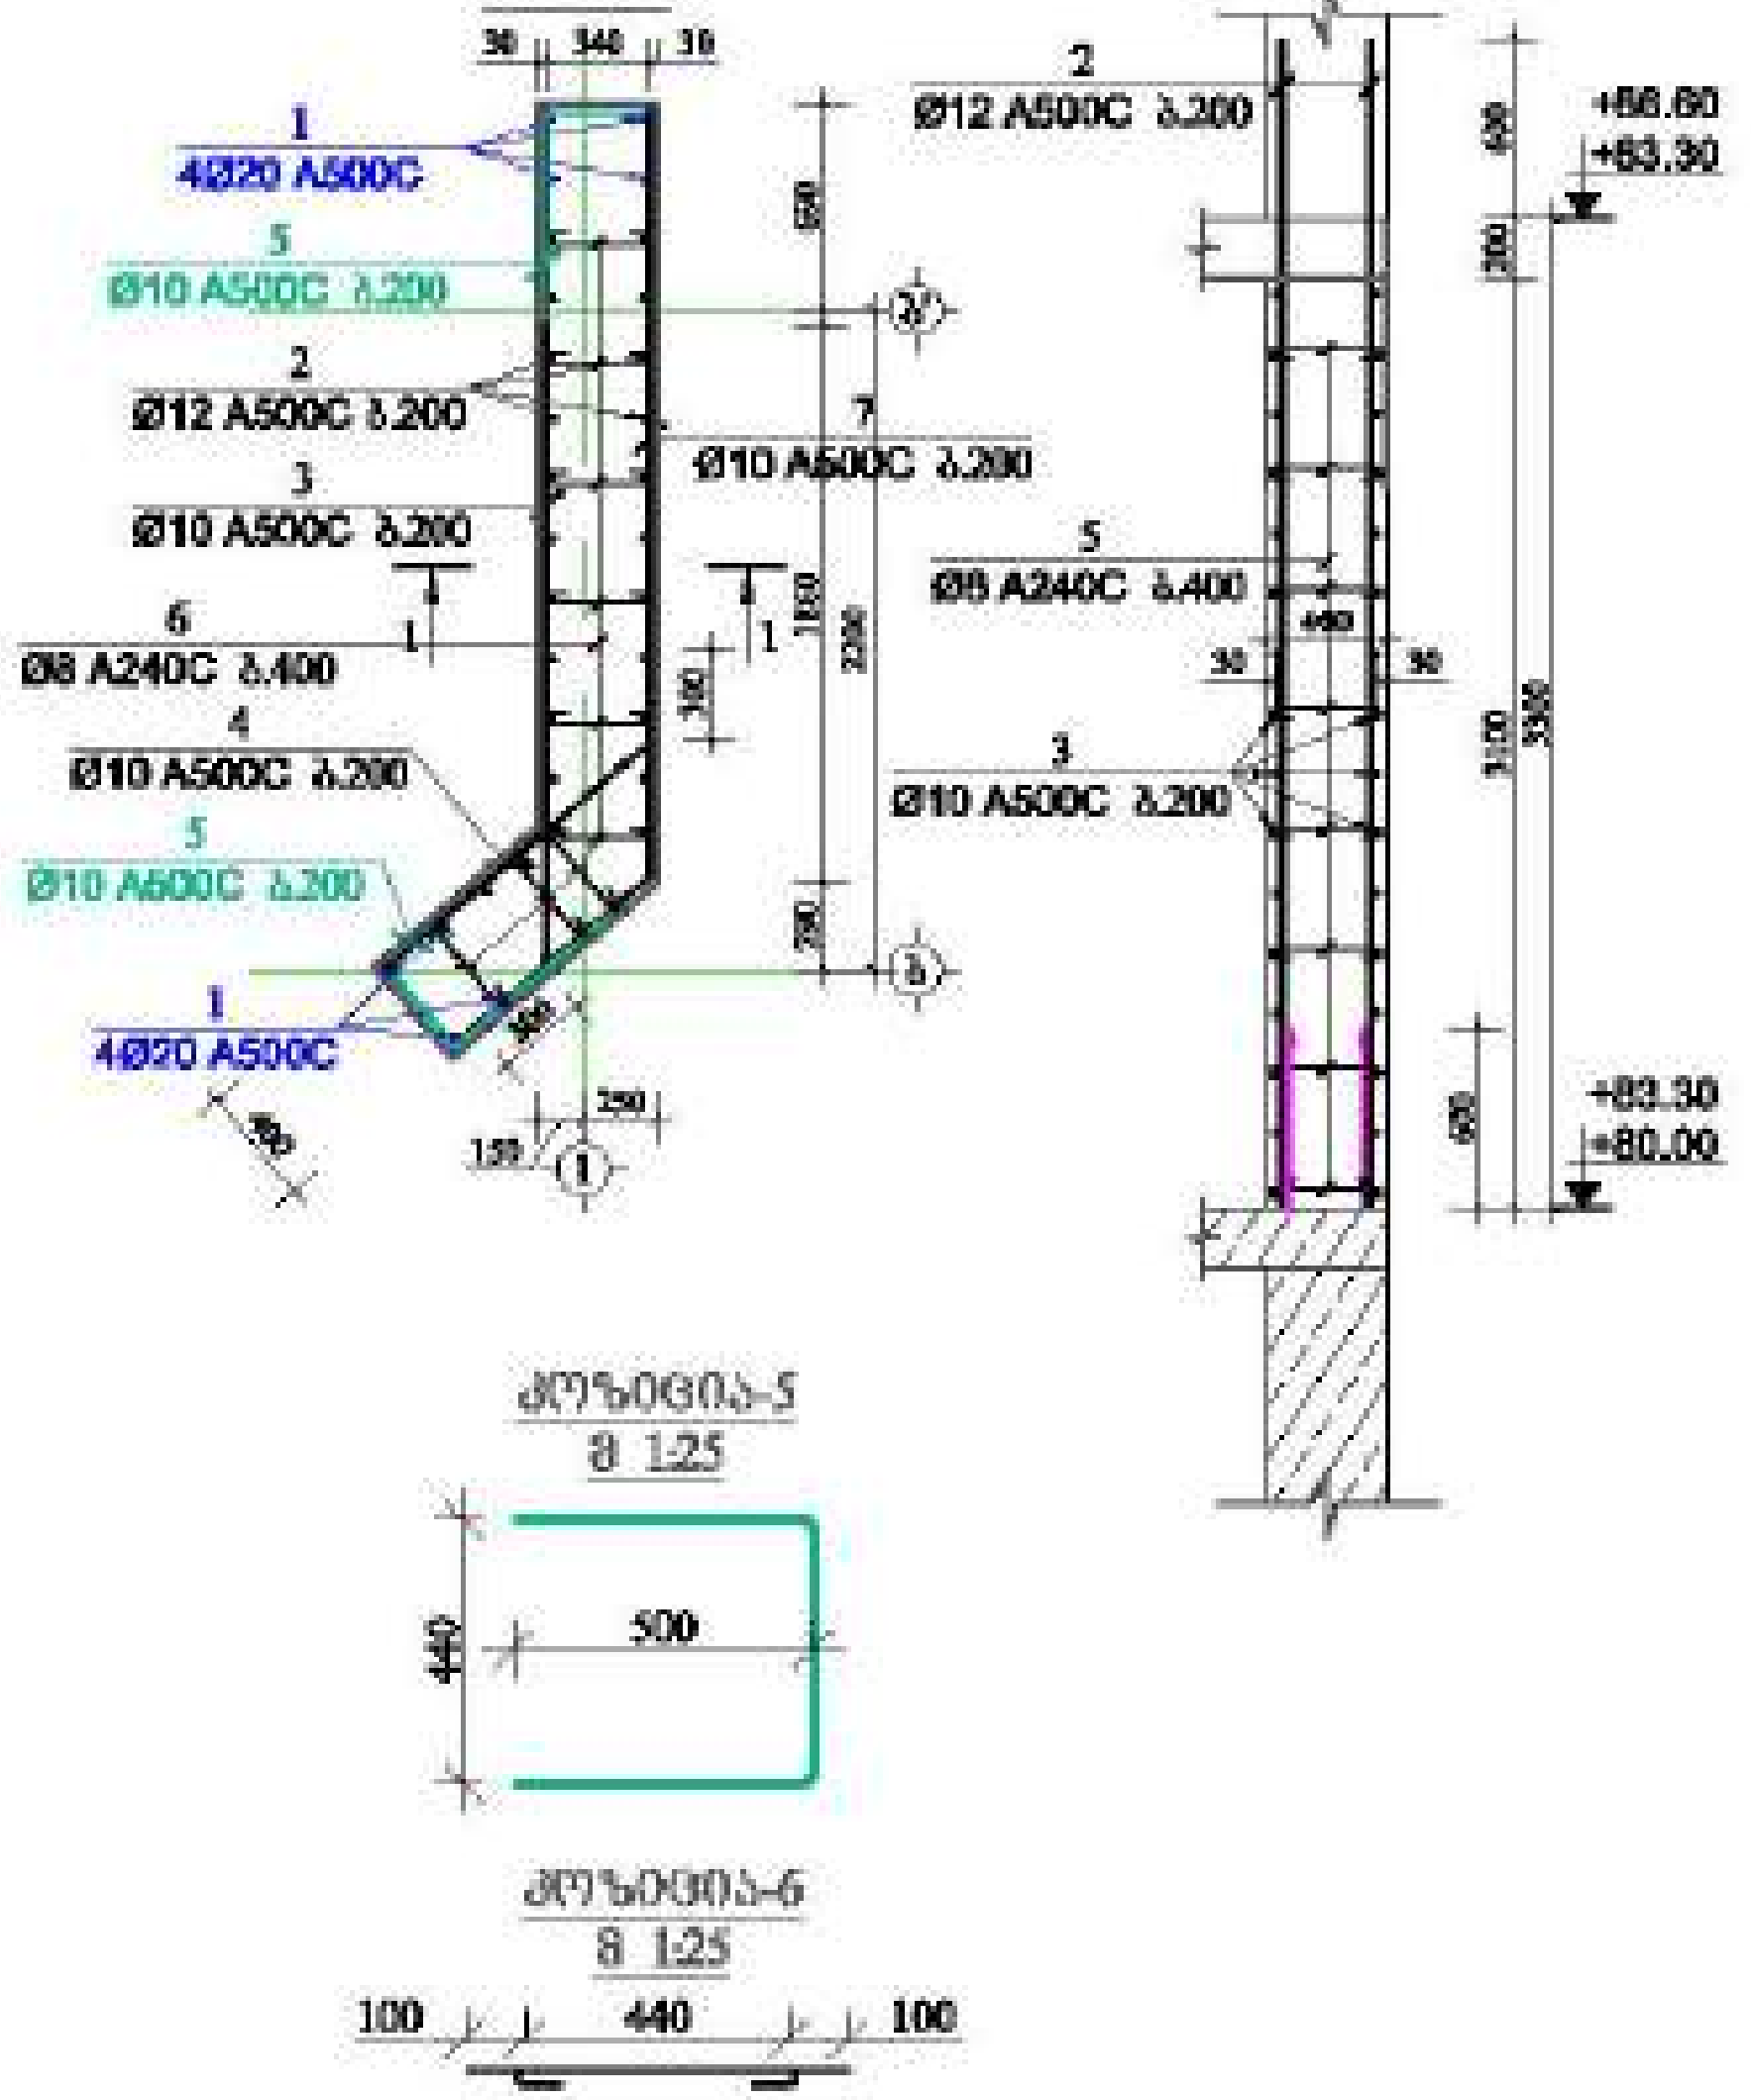

მასალის სპეციფიკაცია დიაფრაგმა №2-ზე

ელემენტის დასახელება	პოზ. №	დიამეტრი და კლასი Φ მმ	სიგრძე L მმ	რაოდენობა n	სიგრძე Lxn მ	წონა q კგ	ელემენტის რაოდენობა N	სიგრძე LxnxN მ	წონა qxN კგ
+80.00 და +83.30 ნიშნულებზე	1	Φ 20 A500C	4300	8	34.4	84.8	2	68.8	169.7
	2	Φ 12 A500C	3900	26	101.4	90.0		202.8	180.0
	3	Φ 10 A500C	3200	17	54.4	33.5		108.8	67.1
	4	Φ 10 A500C	1600	17	27.2	16.8		54.4	33.5
	5	Φ 10 A500C	1340	34	45.6	28.1		91.1	56.2
	6	Φ 8 A240C	540	65	35.1	13.8		70.2	27.7
	7	Φ 10 A500C	3470	17	59.0	36.4		118.0	72.7
					სულ q=	303.5		სულ Q=	606.9

ლითონის წონა Q= 606.9 კგ

ბეტონის მოცულობა B35 V= 8.24 მ³

მრავალფუნქციური შენობა №1

მისამართი: [illegible]

დამკვეთი: შპს "[illegible]"

LTD "ALPHA PROJECT GEORGIA"
შპს "ალფა პროექტ ჯორჯია"
57a, cholokashvili str., Block#3, Flat#24, Tbilisi, Georgia

POSITION თანამდებობა	NAME სახელი	SIGNATURE ხელმოწერა
DIRECTOR დირექტორი	T.MATCABERIDZE თ.მაცაბერიძე	
CONSTUCTOR კონსტრუქტორი	T.ZAKUTASHVILI	
CONSTUCTOR კონსტრუქტორი	G. BOCHORISHVILI გ. ბოჭორიშვილი	
CONSTUCTOR კონსტრუქტორი	I. BOCHORISHVILI ი. ბოჭორიშვილი	

DATE. თარიღი: 17.10.2021

AUDIT. რევიზია: 00.00.00

SCALE. მასშტაბი: 1:50; 1:25.

DRAWING NAME: დასახელება

დიაფრაგმა №2-ის არმირება და მასალის სპეციფიკაცია +80.00 და +83.30 ნიშნულებზე

PAGE FORMAT ფორმატი	FILE NAME ფაილი	LAYOUT ნახაზი
A3	DIAFRAGMA	

STAGE სტადია	SHEET ფურცელი	SHEETS ფურცლები
მუშა პროექტი	კ-171	

შპს„ მოდილიონი"

MODILIONI

საექსპერტო დასკვნა

ქ. თბილისში, ბერი გაბრიელ სალოსის მოედანი №2, №1ა, №1 და №2-ის მიმდებარედ (ს/კ 01.17.14.001.424) მრავალფუნქციური შენობის მშენებლობისას მოსაზღვრედ მდებარე შენობა-ნაგებობებზე გავლენის შესახებ

შპს "მოდილიონი"-ს დირექტორი: ზ. კაპანაძე

ექსპერტი: დ. ტაბატაძე

თბილისი 2021წ.

სამშენებლო ობიექტების
კომპიუტერული ტექნოლოგიებით
პროექტირების საინჟინრო ცენტრი
შპს მოდილიონი
ს/კ 439411245

MODILIONI

ENGINEERING CENTER OF
COMPUTER AIDED
DESIGN
MODILIONI LTD
I/C 439411245

22.10.2021 წ.

სამშპერტო დასკვნა

ქ. თბილისში, ბერი გაბრიელ სალოსის მოედანი №2, №1ა, №1 და №2-ის მიმდებარედ (ს/კ 01.17.14.001.424) მრავალფუნქციური შენობის მშენებლობისას მოსაზღვრედ მდებარე შენობა-ნაგებობებზე გავლენის შესახებ

დამკვეთის მოთხოვნის საფუძველზე შესაფასებელია ქ. თბილისში, ბერი გაბრიელ სალოსის მოედანი №2, №1ა, №1 და №2-ის მიმდებარედ (ს/კ 01.17.14.001.424) მრავალფუნქციური შენობის მშენებლობისას მოსაზღვრედ მდებარე შენობა-ნაგებობებზე შესაძლო გავლენა მდგრადობისა და სიმტკიცის თვალსაზრისით.

დამკვეთის მიერ საექსპერტიზოდ წარმოდგენილი იქნა შემდეგი მასალები:

1. სამშენებლო მოედნის საინჟინრო-გეოლოგიური კვლევების ელექტრონული ვერსია, dwg და Pdf ფაილები), რომელიც დამუშავებული იქნა **შპს „გეოინკომპლექსის„**-ს ინჟინერ-გეოლოგების მიერ 2021 წელს.
2. ასაშენებელი მაღლივი შენობის არქიტექტურული პროექტის ელექტრონული ვერსია (pln და pdf ფაილები);
3. შპს **„ალფა პროჯექტ ჯორჯია„**-ს თანამშრომლების მიერ დამუშავებული მრავალფუნქციური შენობის მონოლითური რკინაბეტონის მზიდ კონსტრუქციათა ტექნიკური გადაწყვეტები. მათ შორის, საძირკვლის კონსტრუქციები, სვეტების, კედლების, დიაფრაგმების, კიბეების და სართულშუა გადახურვების კონსტრუქციათა სამონტაჟო სქემები და მათი კვანძები, აგრეთვე კონსტრუქციების საყალიბე და ბეტონის მზიდი ელემენტების დაარმირებისათვის საჭირო საშემსრულებლო ნახაზები, მათი შემაერთებელი კვანძების გადაწყვეტის ტექნიკური დოკუმენტაცია.
4. ასაშენებელი მაღლივი შენობის კომპიუტერული საანგარიშო მოდელების ელექტრონული ვერსია (lir ფაილები).
5. წარმოდგენილი იქნა ასევე ნახაზები ჭვაბულის მოწყობასთან დაკავშირებით.

მრავალფუნქციური შენობის გეგმარებითი პარამეტრებისა და დაფუძნების პიროებების ზოგადი აღწერა:

ასაშენებელი მრავალფუნქციური შენობა 26 სართულიანია ერთი მიწისქვეშა სართულით; მიწისქვეშა სართული განკუთვნილია ავტოფარეხებისათვის; მიწისზედა პირველი სართული განკუთვნილია კომერციული საქმიანობისათვის, შემდეგი შვიდი სართული საოფისე ფართებისთვისაა გამოყოფილი, ხოლო დანარჩენი სართულები კი - საცხოვრებელი ფართებისათვისაა განკუთვნილი.

ასაშენებელი შენობა გეგმაში რთული მოხაზულობისაა; განაპირა ღერძებში ზომებით: **15,94X42,45მ**; მაქსიმალური მალი „შუქში„ შეადგენს **L=7,42მ;** მიწისქვეშა სართულის

სიმაღლე შეადგენს **H=3,0მ;** კომერციული საქმიანობისათვის განკუთვნილი სართულის სიმაღლე **H=4,20მ-ია;** საოფისე და საცხოვრებელი ფართებისათვის განკუთვნილი სართულების სიმაღლე შეადგენს: **H=3,30მ-ს;**

სამშენებლო მოედნის გეოტექნიკური აგებულებიდან გამომდინარე მაღლივი შენობის დაფუძნება გადაწყვეტილია წრიული განივკვეთის 1500მმ დიამეტრის დგარი ხიმინჯების გამოყენებით ნაკლებად გამოფიტულ ძირითად ქანზე **სგე IV**; *(ფენა-5- არგილითების და ქვიშაქვების. მორიგეობა)*; ძირითადი ქანის (სგე IV) სიმტკიცის ზღვრის **ნორმატიული მნიშვნელობა** ერთღერძა კუმშვაზე წყალგაჯერებულ მდგომარეობაში შეადგენს: **$R_{c,II}$=127კგძ/სმ².** დგარი ხიმინჯები ერთმანეთთან დაკავშირებულია 1500მმ სისქის ფილა-როსტვერკით.

საქართველოს ტერიტორიის სეისმური დარაიონებისა და საინჟინრო გეოლოგიური კვლევების შესაბამისი დასკვნებისა და რეკომენდაციების მიხედვით სამშენებლო მოედანი განლაგებულია 8 ბალიანი სეისმური საშიშროების ზონაში MSK64 სკალის მიხედვით (A=0.17); გრუნტის კატეგორია სეისმური თვისებების მიხედვით - II;

სამშენებლო მოედანზე ქარის ნორმატიული დატვირთვა შეადგენს - 85 კგძ/მ2 (15 წლიანი განმეორებადობის პერიოდით), ხოლო თოვლის საფარის ნორმატიული დატვირთვა - 50 კგძ/მ2 (14 დღე - თოვლის საფარის დღეთა რიცხვი).

ასაშენებელ მრავალფუნქციურ შენობას ჩრდილოეთის მხრიდან 14-15მ-ის მანძილზე ესაზღვრება ბერი გაბრიელ სალოსის გამზირი, ხოლო სამხრეთის მხრიდან კი 7,5-8,0მ-ის მანძილზე გრუნტის გზა (იხ. დანართი 1; სურ. 1)

აღმოსავლეთის მხრიდან 21-22მ-ის მანძილზე ესაზღვრება მშენებარე 15 სართულიანი შენობა (ს.კ 01.17.14.001.297) და ერთ სართულიანი შენობა-ნაგებობები.

დასავლეთის მხრიდან 8-13,5მ-ის მანძილზე ესაზღვრება არასასოფლო სამეურნეო დანიშნულების მიწის ნაკვეთები (ს.კ 01.17.04.003.750; ს.კ 01.17.04.003.751)

საინჟინრო-გეოლოგიური კვლევებზე დაყრდნობით შენობის საძირკვლის ჩაღრმავებიდან და ადგილზე არსებული სიტუაციური მდგომარეობიდან გამომდინარე ქვაბულის მოსაწყობად შესაძლებელია გრუნტის ჩაჭრა განხორციელდეს დახრებით.

კონსტრუქციული პროექტის მიხედვით შენობა ეფუძნება დგარი ხიმინჯების გამოყენებით ძირითად ქანს (ფენა-5) და შესაბამისად შენობიდან მოსული სტატიკური და დინამიკური დტვირთვების გადაცემა ხდება სიღრმეში კლდოვან ქანზე. მაღლივი შენობის დაფუძნების მსგავსი გადაწყვეტა ფაქტიურად გამორიცხავს ჯდენითი ხასიათის ვერტიკალურ გადაადგილებები საძირკვლის ფილა-როსტვერკში.

დასკვნა:

ზემოთ აღნიშნულიდან გამომდინარე შესაძლებელია გაკეთდეს დასკვნა, რომ კონსტრუქციულ პროექტში ასახული გადაწყვეტები სწორია და პროექტს ეძლევა დადებითი რეკომენდაცია;

მრავალფუნქციური კომპლექსი საფრთხეს არ შეუქმნის მდგრადობის თვალსაზრისით მოსაზღვრედ მდებარე შენობა ნაგებობებს როგორც მშენებლობის პროცესში, ასევე შემდგომი ნორმალური ექსპლუატაციის პირობებშიც.

შპს "მოდილიონი"-ს დირექტორი: ზ. კაპანაძე

ექსპერტი: დ. ტაბატაძე

დანართი - 1

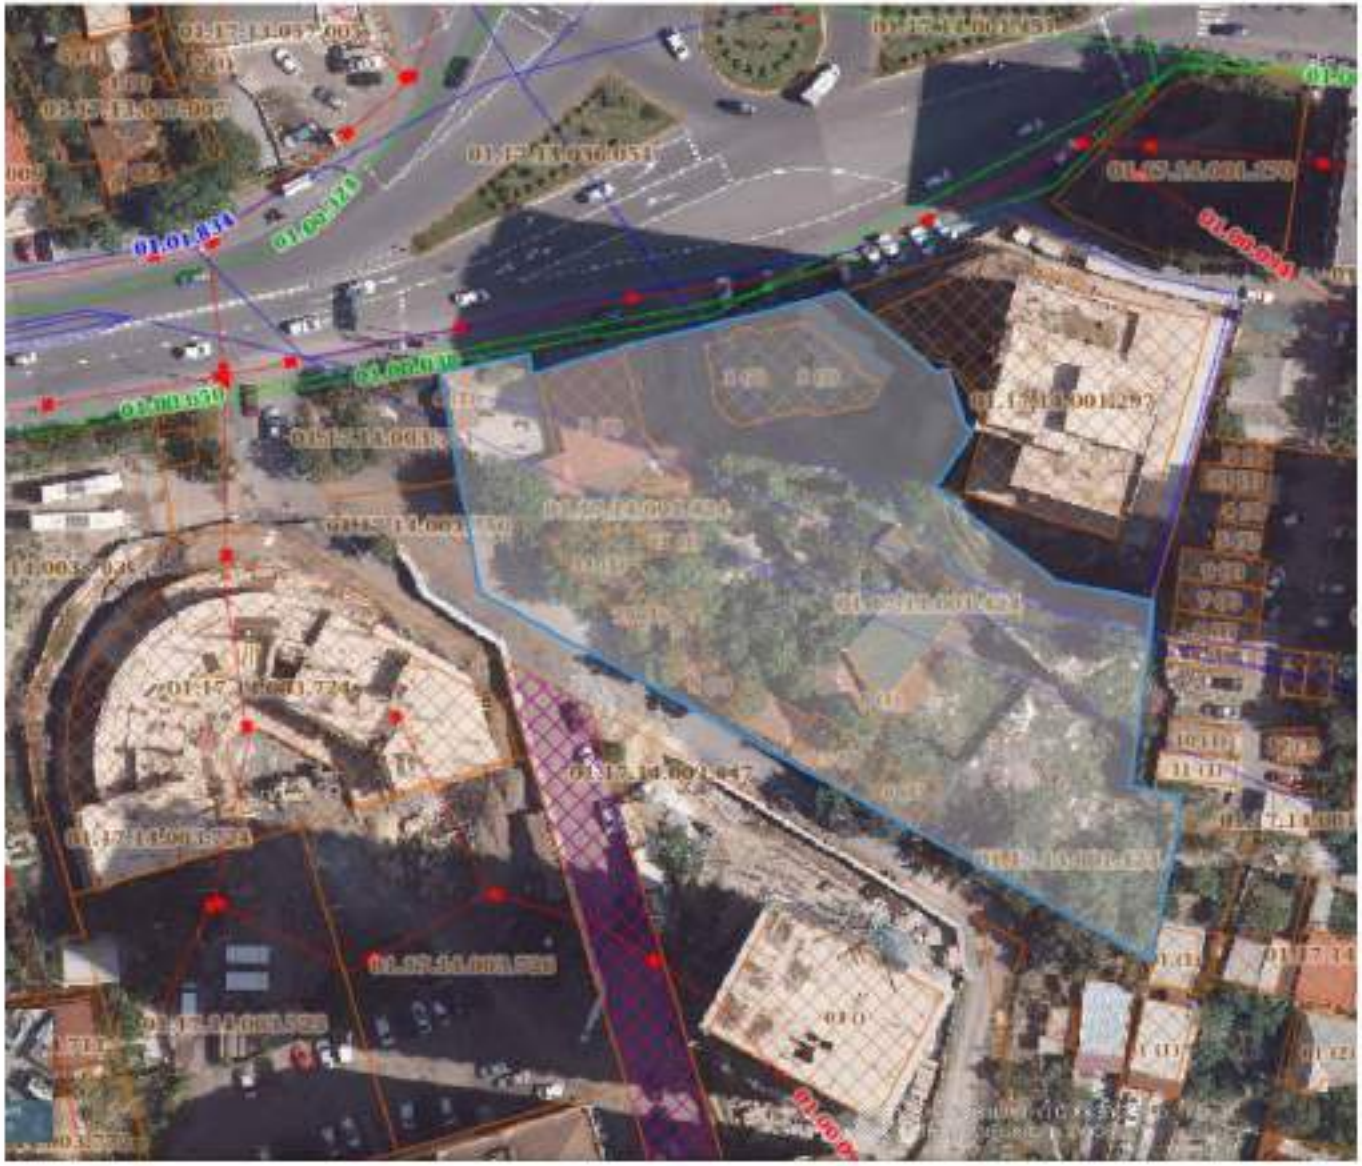

სურ. 1

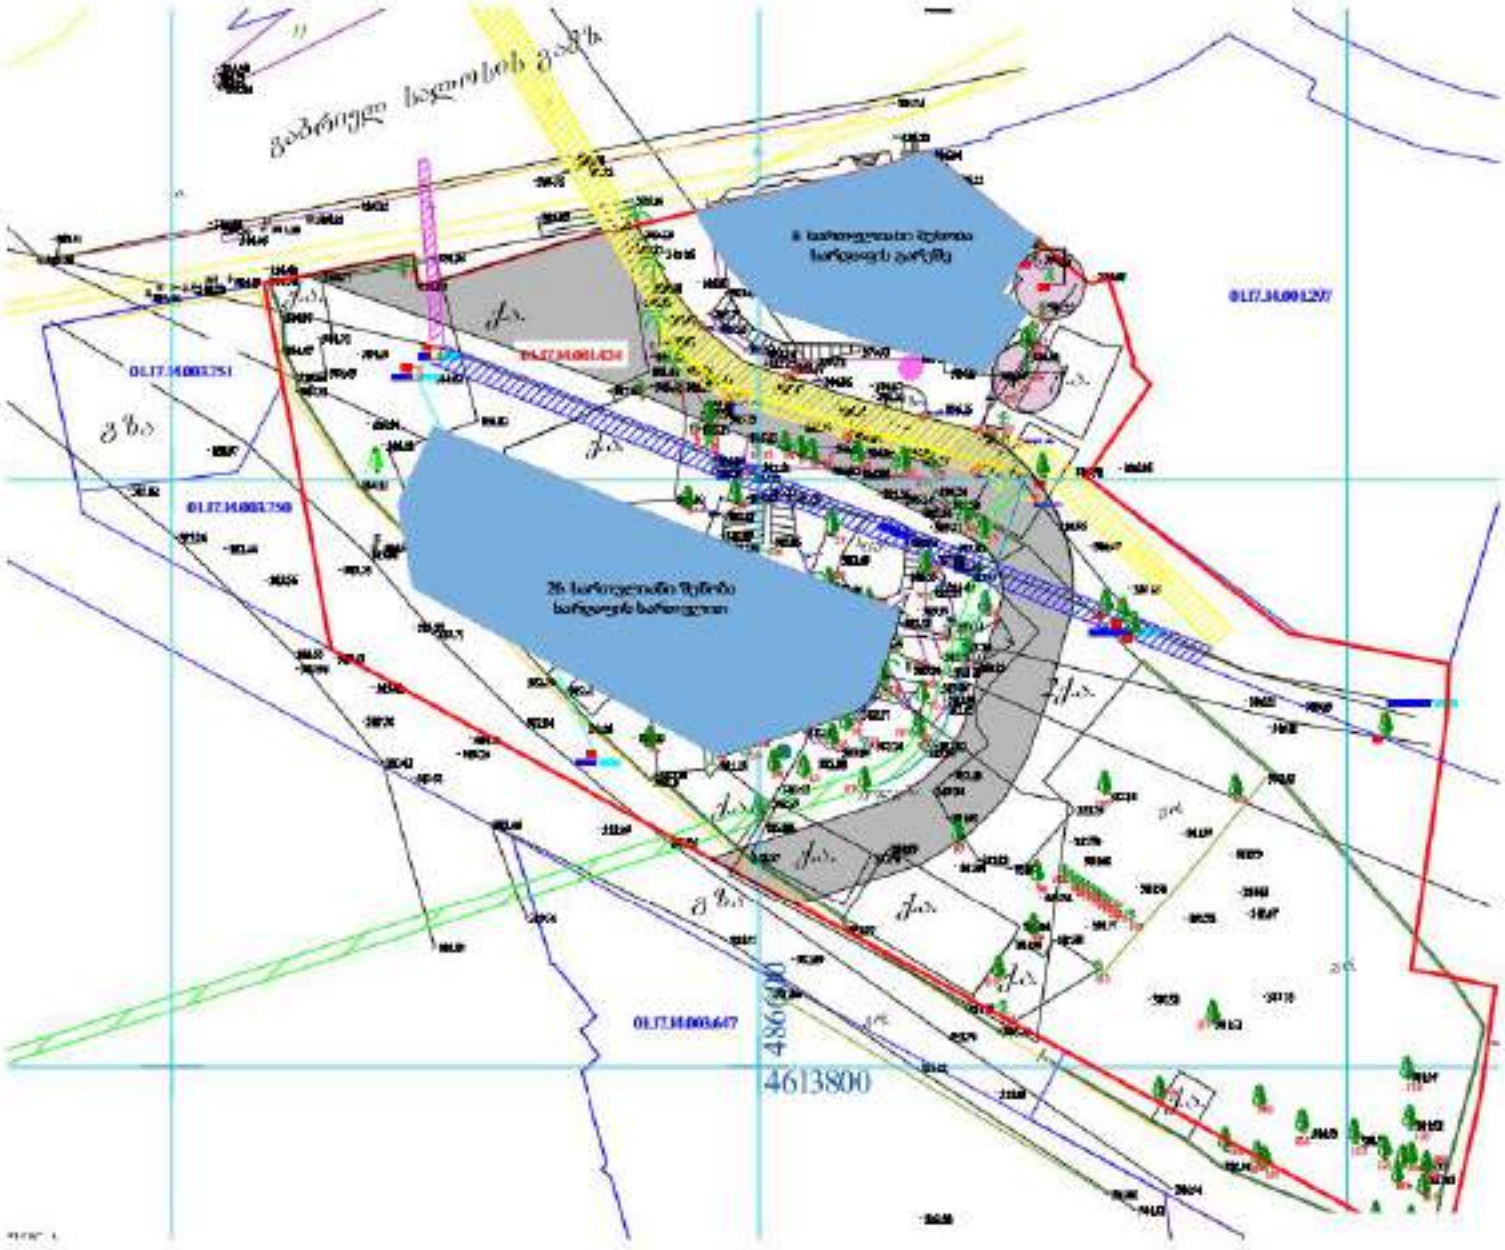
01.17.14.003.751
01.17.14.003.750
01.17.14.003.647
01.17.14.001.207
4866000
4613800

ნახ. 1

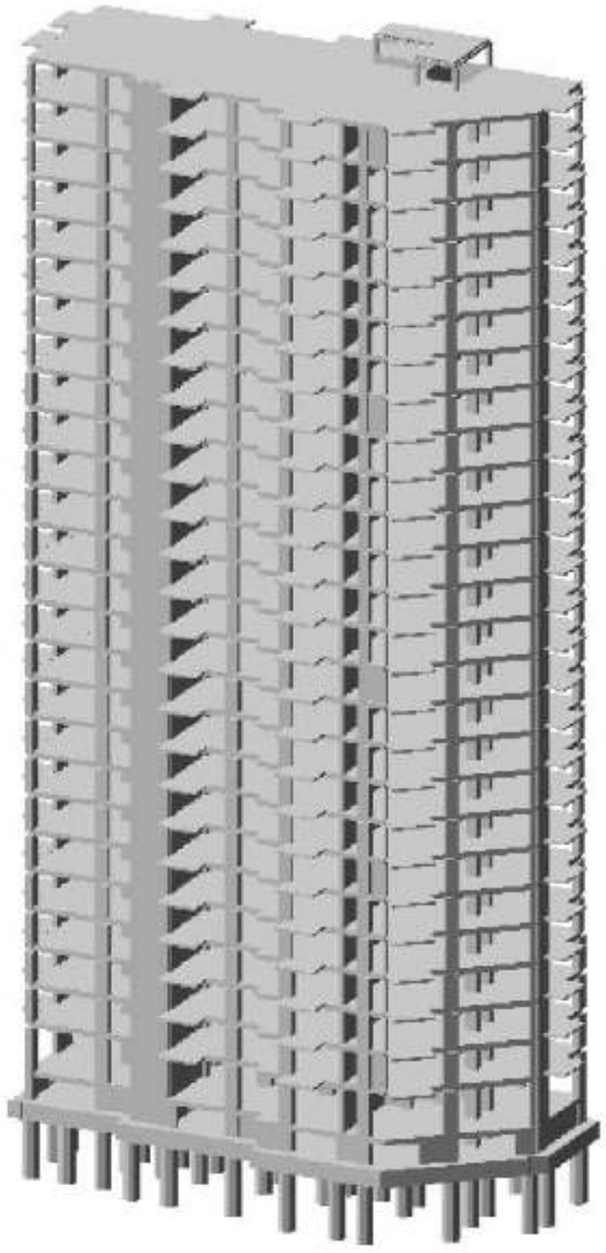

ქ. თბილისი, ზერი გაბრიელ სალოსის მოედანი №1 შენობა №1 (ს/კ 01.17.14.001.424)

მრავალფუნქციური შენობა

შენობის დაძაბულ-დეფორმირებული
მდგომარეობის ანალიზი

შპს „ალფა პროექტ ჯორჯია„
ქ. თბილისი, ქ. ჩოლოყაშვილის. #57ა, კორპ. 3, ბ.24

თემურ მაცაბერიძე
დირექტორი

П О Я С Н И Т Е Л Ь Н А Я З А П И С К А

Имя задачи: Maglivi_NV1
Расчет пространственной системы
на статические и динамические воздействия
с выбором расчетных сочетаний усилий

Объект:

Организация:

Выполнил:

Проверил:

В В Е Д Е Н И Е

Расчет выполнен программным комплексом "ЛИРА-САПР".

В основу расчета положен метод конечных элементов в перемещениях. В качестве основных неизвестных приняты следующие перемещения узлов:

X линейное по оси X
Y линейное по оси Y
Z линейное по оси Z
UX угловое вокруг оси X
UY угловое вокруг оси Y
UZ угловое вокруг оси Z

В ПК "ЛИРА-САПР" реализованы положения следующих нормативных и регламентирующих документов:

СП 14.13330 2011. Строительство в сейсмических районах. Актуализированная редакция СНиП II-7-81.*
СП 16.13330 2011. Стальные конструкции. Актуализированная редакция СНиП II-23-81.*
СП 20.13330 2011. Нагрузки и воздействия. Актуализированная редакция СНиП 2.01.07-85.*
СП 22.13330 2011. Основания зданий и сооружений. Актуализированная редакция СНиП 2.02.01-83.*
СП 24.13330 2011. Свайные фундаменты. Актуализированная редакция СНиП 2.02.03-85.
СП 35.13330 2011. Мосты и трубы. Актуализированная редакция СНиП 2.05.03–84.
СП 63.13330.2012. Бетонные и железобетонные конструкции. Основные положения. Актуализированная редакция СНиП 52-01-2003.
СНиП 2.01.07–85. Нагрузки и воздействия.*
СНиП 2.03.01–84. Бетонные и железобетонные конструкции.*
СНиП II–7–81. Строительство в сейсмических районах.*
СНиП II–23–81. Стальные конструкции.*
СНиП 2.02.01–83. Основания зданий и сооружений.*
СНиП II–21–75. Бетонные и железобетонные конструкции.
СНиП 2.05.03–84. Мосты и трубы.*
СП 50-101-2004. Свод правил по проектированию и строительству. Проектирование и устройство оснований и фундаментов зданий и сооружений.
МГСН 4.19-05. Московские городские строительные нормы. Многофункциональные высотные здания и комплексы.
СНиП 52–01–2003. Бетонные и железобетонные конструкции.
НП-031-01. Нормы проектирования сейсмостойких атомных станций. Госатомнадзор России.
ДБН В.2.3-14:2006. Сооружения транспорта. Мосты и трубы. Нормы проектирования.
ДБН В.1.2-2:2006. Нагрузки и воздействия. Нормы проектирования.
ДБН В.1.1-12:2006. Строительство в сейсмических районах Украины.
ДБН В.2.2-24:2009. Проектирование высотных жилых и гражданских сооружений.
ДБН В.2.1-10:2009. Основания и фундаменты сооружений.
ДБН В.2.6-98:2009. Бетонные и железобетонные конструкции.
ДСТУ Б.В.2.6-156:2010. Бетонные и железобетонные конструкции из тяжелого бетона.
ДСТУ 3760:2006. Прокат арматурный для железобетонных конструкций.
СНРА II-2.02-94. Сейсмостойкое строительство. Армения.
КМК 2.01.03-96. Строительство в сейсмических районах. Узбекистан.*
СНТ 2.01.08-99. Строительство в сейсмических районах. Туркменистан.*
ПН 01.0.1-09. Строительство в сейсмических районах. Грузия.
AzDTN 2.3-1-2010. Строительство в сейсмических районах. Азербайджан.
СНиП РК 2.03-30-2006. Строительство в сейсмических районах. Казахстан.
МКС ЧТ 22-07-2007. Сейсмостойкое строительство. Таджикистан.

Типы используемых конечных элементов указаны в документе 1.
В этом документе, кроме номеров узлов, относящихся к соответствующему элементу, указываются также номера типов жесткостей.

В расчетную схему включены следующие типы элементов:

Тип 10. Универсальный пространственный стержневой КЭ.
Тип 41. Универсальный прямоугольный КЭ оболочки.

Тип 42. Универсальный треугольный КЭ оболочки.
Тип 44. Универсальный четырехугольный КЭ оболочки.

Координаты узлов и нагрузки, приведенные в развернутых документах 4,6,7, описаны в правой декартовой системе координат.

Расчет выполнен на следующие загружения:

загружение 1 - статическое загружение

загружение 2 - статическое загружение
загружение 3 - статическое загружение
загружение 4 - динамическое (сейсмика ПН 01.01.-09)
загружение 5 - динамическое (сейсмика ПН 01.01.-09)
загружение 6 - динамическое (сейсмика ПН 01.01.-09)
загружение 7 - динамическое (сейсмика ПН 01.01.-09)
загружение 8 - динамическое (сейсмика ПН 01.01.-09)
загружение 9 - статическое загружение
загружение 10 - динамическое (пульсация ветра)

В расчете учитывается заданное количество форм собственных колебаний (KF).
Кроме динамических составляющих (количество которых ограничено предельной нормативной частотой для данного ветрового района), по которым раскладывается ветровая нагрузка, печатаются величины статической составляющей ветровой нагрузки. Значения динамической и статической составляющих ветровой нагрузки вычислены согласно положениям СНИП 2.01.07-85* (табл.6, карта N3, п.6.19) и "Руководства по расчету зданий и сооружений на действие ветра" (пп.1.3.2,1,2.2,6,2-6.5. табл.2,6,7,8,10,11,12, рис.6)

Расчетные сочетания усилий для стержней выбираются по критерию экстремальных нормальных и сдвиговых напряжений в периферийных зонах сечения.

Расчетные сочетания напряжений для пластинчатых элементов выбираются по критерию экстремальных напряжений с учетом направления главных площадок.

При выборе расчетных сочетаний усилий учитывались следующие характеристики загружений:

загружение 1 - статическое загружение

Данное загружение учитывается как постоянная нагрузка.

загружение 2 - статическое загружение

Данное загружение учитывается как длительно-действующая нагрузка.

загружение 3 - статическое загружение

Данное загружение учитывается как кратковременная нагрузка.

загружение 4 - динамическое (сейсмика ПН 01.01.-09)

Данное загружение учитывается как сейсмическая нагрузка.

Данное загружение является знакопеременным.

загружение 5 - динамическое (сейсмика ПН 01.01.-09)

Данное загружение учитывается как сейсмическая нагрузка.

Данное загружение является знакопеременным.

загружение 6 - динамическое (сейсмика ПН 01.01.-09)

Данное загружение учитывается как сейсмическая нагрузка.

Данное загружение является знакопеременным.

загружение 7 - динамическое (сейсмика ПН 01.01.-09)

Данное загружение учитывается как сейсмическая нагрузка.

Данное загружение является знакопеременным.

загружение 8 - динамическое (сейсмика ПН 01.01.-09)

Данное загружение учитывается как сейсмическая нагрузка.

Данное загружение является знакопеременным.

загружение 9 - статическое загружение

Данное загружение учитывается как нагрузка ветровая статическая при пульсации ветра .

Данное загружение является знакопеременным.

загружение 10 - динамическое (пульсация ветра)

Данное загружение учитывается как кратковременная нагрузка малой длительности.

Данное загружение является знакопеременным.

ЧТЕНИЕ РЕЗУЛЬТАТОВ СЧЕТА

Результаты счета разбиты на следующие разделы:

Раздел 1. Протокол работы процессора.
Раздел 2. Исходные данные.
Раздел 3. Диагностические сообщения.
Раздел 5. Перемещения узлов.
Раздел 6. Усилия (напряжения) в элементах.
Раздел 7. Реакции в узлах.
Раздел 8. Расчетные сочетания усилий (РСУ).
Раздел 9. Периоды колебаний.
Раздел 10. Формы колебаний.
Раздел 17. Распределение масс.
Раздел 11. Узловые инерционные силы от динамических воздействий.

В разделе 5 в табличной форме выпечатываются перемещения узлов рассчитываемой задачи. Размерность перемещений указана в шапке таблицы.

В первой графе находится номер загружения и индексация перемещений.
В остальных графах - номера узлов в порядке возрастания и величины перемещений, им соответствующие.
Линейные перемещения считаются положительными, если они направлены вдоль осей координат. Положительные угловые перемещения соответствуют вращению против часовой стрелки, если смотреть с конца соответствующей оси.
Перемещения имеют следующую индексацию:

X линейное по оси X
Y линейное по оси Y
Z линейное по оси Z
UX угловое вокруг оси X
UY угловое вокруг оси Y
UZ угловое вокруг оси Z

В разделе 6 в табличной форме выпечатываются усилия в элементах рассчитываемой задачи. Размерность усилий указана в шапке таблицы.

В первой графе указывается тип КЭ из библиотеки конечных элементов, номер загружения и индексация усилий.
В последующих графах указываются:
в первой строке шапки - номер элемента и номер сечения в этом элементе, для которого печатаются усилия;
во второй строке - номера первых двух узлов.

В разделе 8 в табличной форме выдаются расчетные сочетания усилий (РСУ) в элементах для каждого сечения и дополнительная информация о сочетаниях усилий.

Вычисляются следующие группы РСУ:
Группа A1 – включает только те загружения, которые обладают длительностью действия; в эту группу включаются постоянные, длительные и кратковременные загружения; виды загружений – 0, 1, 2.
Группа B1 – включает все заданные загружения независимо от длительности действия кроме сейсмического и прочих особых.
Группа C1 – включает группу B1 плюс сейсмическое загружение.
Группа D1 – включает группу B1 плюс особое (не сейсмическое) загружение.
Группа A2 – включает только постоянные и длительные загружения; виды загружений – 0, 1.
Группа B2 – включает постоянные, длительные и кратковременные загружения (кроме мгновенного); виды загружений – 0, 1, 2.
Группа C2 – включает все заданные загружения независимо от длительности действия кроме сейсмического и прочих особых.
Группа D2 – включает группу C2 плюс сейсмическое загружение.

Вычисленные сочетания образуют 4 таблицы результатов:
Таблица 1 – РСУ расчетные, вычисленные по расчетным значениям усилий.
Таблица 2 – РСУ расчетные длительные, полученные при помощи умножения расчетных усилий на соответствующие коэффициенты длительности.
Таблица 3 – РСУ нормативные, полученные при помощи деления расчетных усилий на соответствующие коэффициенты надежности по нагрузке.
Таблица 4 – РСУ нормативные длительные, полученные при помощи умножения нормативных усилий на соответствующие коэффициенты длительности.

Заголовки таблиц РСУ содержат следующие индексы:
ЭЛМ – номер элемента в схеме;
НС – номер расчетного сечения в элементе (все КЭ кроме стержня имеют одно расчетное сечение);
КРТ – номер критерия, по которому составлено данное сочетание усилий, в соответствии с типом КЭ;
СТ – номер столбца коэффициентов сочетаний из таблицы исходных данных РСУ;
КС – признак наличия в сочетаниях кранового (К) и/или сейсмического (С) загружения;
Г – индекс внутренней группы – A1, B1, C1, D1, A2, B2, C2, D2.
Далее следуют идентификаторы усилий/напряжений в соответствии с типом КЭ, а затем список из номеров загружений, которые составили текущее сочетание. Знакопеременное загружение, вошедшее в РСУ с противоположным знаком помечается знаком '–'.

Таблицы результатов по унифицированным РСУ формируются для каждого варианта конструирования с указанием номера варианта.
Заголовки таблиц унифицированных РСУ содержат следующие индексы:
ПЭ – признак принадлежности элемента;
ЭЛМ – порядковый номер элемента в схеме или в суперэлементе;
НС – номер расчетного сечения в элементе (все КЭ кроме стержня имеют одно расчетное сечение);
КРТ – номер критерия в соответствии с типом КЭ;
СТ – номер столбца коэффициентов сочетаний из таблицы исходных данных РСУ;
КС – признак наличия в сочетаниях кранового (К) и/или сейсмического (С) загружения;
Г – индекс внутренней группы – A1, B1, C1, D1, A2, B2, C2, D2.

В разделе 9 для каждого динамического (или после модального анализа) загружения распечатываются значения периодов собственных колебаний.

В разделе 10 для каждого динамического (или модального) загружения распечатываются значения относительных перемещений узлов, соответствующих формам собственных колебаний.

В разделе 11 для каждого динамического загружения распечатываются значения составляющих динамической нагрузки после разложения ее по формам собственных колебаний.
В разделе 17 для каждого динамического загружения распечатываются значения масс, собранных в узлы. Размерность масс указана

в шапке таблицы.

В первой графе находится номер загружения и индексация масс. В остальных графах - номера узлов в порядке возрастания и соответствующие величины.

ИНДЕКСАЦИЯ И ПРАВИЛА ЗНАКОВ УСИЛИЙ В КОНЕЧНЫХ ЭЛЕМЕНТАХ

Тип 10. Универсальный пространственный стержневой КЭ.

Конечный элемент воспринимает следующие виды усилий:

N осевое усилие; положительный знак соответствует растяжению.

MK крутящий момент относительно оси X1; положительный знак соответствует действию момента против часовой стрелки, если смотреть с конца оси X1, на сечение, принадлежащее концу стержня.

MY изгибающий момент относительно оси Y1 положительный знак соответствует действию момента против часовой стрелки, если смотреть с конца оси Y1, на сечение, принадлежащее концу стержня.

MZ изгибающий момент относительно оси Z1; положительный знак соответствует действию момента против часовой стрелки, если смотреть с конца оси Z1, на сечение, принадлежащее концу стержня.

QY перерезывающая сила вдоль оси Y1; положительный знак соответствует совпадению направления силы с осью Y1 для сечения, принадлежащего концу стержня.

QZ перерезывающая сила вдоль оси Z1; положительный знак соответствует совпадению направления силы с осью Z1 для сечения, принадлежащего концу стержня.

Тип 41. Универсальный прямоугольный КЭ оболочки.

Конечный элемент воспринимает следующие виды усилий, напряжений и реакций:

NX нормальное напряжение вдоль оси X1; положительный знак соответствует растяжению.

NY нормальное напряжение вдоль оси Y1; положительный знак соответствует растяжению.

NZ нормальное напряжение вдоль оси Z1 (для случая плоской деформации); положительный знак соответствует растяжению.

TXY сдвигающее напряжение, параллельное оси X1 и лежащее в плоскости, параллельной X10Z1; за положительное принято направление, совпадающее с направлением оси X1, если NY совпадает по направлению с осью Y1.

MX момент, действующий на сечение, ортогональное оси X1; положительный знак соответствует растяжению нижнего волокна (относительно оси Z1).

MY момент, действующий на сечение, ортогональное оси Y1; положительный знак соответствует растяжению нижнего волокна (относительно оси Z1).

MXY крутящий момент; положительный знак соответствует кривизне диагонали 1-4, направленной выпуклостью вниз (относительно оси Z1).

QX перерезывающая сила в сечении, ортогональном оси X1; положительный знак соответствует совпадению направления силы с направлением оси Z1 на той части элемента, в которой отсутствует узел 1.

QY перерезывающая сила в сечении, ортогональном оси Y1; положительный знак соответствует совпадению направления силы с направлением оси Z1 на той части элемента, в которой отсутствует узел 1.

RZ реактивный отпор грунта (при расчете оболочек на упругом основании); положительное усилие действует по направлению оси Z1 (грунт растянут).

Тип 42. Универсальный треугольный КЭ оболочки.

Конечный элемент воспринимает следующие виды усилий, напряжений и реакций:

NX нормальное напряжение вдоль оси X1; положительный знак соответствует растяжению.

NY нормальное напряжение вдоль оси Y1; положительный знак соответствует растяжению.

NZ нормальное напряжение вдоль оси Z1 (для случая плоской деформации); положительный знак соответствует растяжению.

TXY сдвигающее напряжение, параллельное оси X1 и лежащее в плоскости, параллельной X10Z1; за положительное принято направление, совпадающее с направлением оси X1, если NY совпадает по направлению с осью Y1.

MX момент , действующий на сечение, ортогональное оси X1; положительный знак

соответствует растяжению нижнего волокна (относительно оси Z1).

MY момент , действующий на сечение, ортогональное оси Y1; положительный знак соответствует растяжению нижнего волокна (относительно оси Z1).

MXY крутящий момент; положительный знак соответствует кривизне медианы, выходящей из узла 1, направленной выпуклостью вниз (относительно оси Z1).

QX перерезывающая сила в сечении, ортогональном оси X1; положительный знак соответствует совпадению направления силы с направлением оси Z1 на той части элемента, в которой отсутствует узел 1.

QY перерезывающая сила в сечении, ортогональном оси Y1; положительный знак соответствует совпадению направления силы с направлением оси Z1 на той части элемента, в которой отсутствует узел 1.

RZ реактивный отпор грунта (при расчете оболочек на упругом основании); положительное усилие действует по направлению оси Z1 (грунт растянут).

Тип 44. Универсальный четырехугольный КЭ оболочки.

Конечный элемент воспринимает следующие виды усилий, напряжений и реакций:

NX нормальное напряжение вдоль оси X1; положительный знак соответствует растяжению.

NY нормальное напряжение вдоль оси Y1; положительный знак соответствует растяжению.

NZ нормальное напряжение вдоль оси Z1 (для случая плоской деформации); положительный знак соответствует растяжению.

TXY сдвигающее напряжение, параллельное оси X1 и лежащее в плоскости, параллельной X10Z1; за положительное принято направление, совпадающее с направлением оси X1, если NY совпадает по направлению с осью Y1.

MX момент, действующий на сечение, ортогональное оси X1; положительный знак соответствует растяжению нижнего волокна (относительно оси Z1).

MY момент, действующий на сечение, ортогональное оси Y1; положительный знак соответствует растяжению нижнего волокна (относительно оси Z1).

MXY крутящий момент; положительный знак соответствует кривизне диагонали 1-4, направленной выпуклостью вниз (относительно оси Z1).

QX перерезывающая сила в сечении, ортогональном оси X1; положительный знак соответствует совпадению направления силы с направлением оси Z1 на той части элемента, в которой отсутствует узел 1.

QY перерезывающая сила в сечении, ортогональном оси Y1; положительный знак соответствует совпадению направления силы с направлением оси Z1 на той части элемента, в которой отсутствует узел 1.

Таблица жесткостей

Тип жесткости	Имя	Параметры (сечения-(см) жесткости-(т,м) расп.вес-(т,м))
1	Брус 50 X 30 (rigeli 50x50sm)	Ro=2.75,E=3.52e+006,GF=0 B=50,H=30
2	Брус 25 X 30 (rigeli 25x50sm)	Ro=2.75,E=3.52e+006,GF=0 B=25,H=30
3	Брус 30 X 30 (sveti 30x30sm)	Ro=2.75,E=3.52e+006,GF=0 B=30,H=30
4	Брус 40 X 30 (rigeli 40x50sm)	Ro=2.75,E=3.52e+006,GF=0 B=40,H=30
5	Брус 40 X 40 (sveti 40x40sm)	Ro=2.75,E=3.52e+006,GF=0 B=40,H=40
6	Брус 80 X 40 (piloni 80x40sm)	Ro=2.75,E=3.52e+006,GF=0 B=80,H=40
7	Брус 90 X 50 (piloni 90x50sm)	Ro=2.75,E=3.52e+006,GF=0 B=90,H=50
8	Брус 25 X 50 (rigeli 25x50sm)	Ro=2.75,E=3.52e+006,GF=0 B=25,H=50
9	Брус 40 X 50 (rigeli 40x50sm)	Ro=2.75,E=3.52e+006,GF=0 B=40,H=50
10	Брус 110 X 60 (piloni 110x60sm)	Ro=2.75,E=3.52e+006,GF=0 B=110,H=60
11	Брус 100 X 60 (piloni 100x60sm)	Ro=2.75,E=3.52e+006,GF=0 B=100,H=60
12	Брус 120 X 70 (piloni 120x70sm)	Ro=2.75,E=3.52e+006,GF=0 B=120,H=70
13	Брус 40 X 80 (piloni 40x80sm)	Ro=2.75,E=3.52e+006,GF=0 B=40,H=80
14	Брус 50 X 90 (piloni 50x90sm)	Ro=2.75,E=3.52e+006,GF=0

		B=50,H=90
15	Брус 60 X 100 (piloni 60x100sm)	Ro=2.75,E=3.52e+006,GF=0 B=60,H=100
16	Брус 60 X 110 (piloni 60x110sm)	Ro=2.75,E=3.52e+006,GF=0 B=60,H=110
17	Брус 70 X 120 (piloni 70x120sm)	Ro=2.75,E=3.52e+006,GF=0 B=70,H=120
18	Кольцо 150 X 0 (ximinji 150sm)	Ro=2.75,E=3.52e+006,GF=0 D=150,d=0
19	Пластина H 18 (kibis pandusebi 18sm)	E=3.52e+006,V=0.2,H=18,Ro=2.75
20	Пластина H 20 (fila 20sm)	E=3.52e+006,V=0.2,H=20,Ro=2.75
21	Пластина H 20 (kedeli 20sm)	E=3.52e+006,V=0.2,H=20,Ro=2.75
22	Пластина H 22 (konsolis fila 22sm)	E=3.52e+006,V=0.2,H=22,Ro=2.75
23	Пластина H 30 (diafragma 30sm)	E=3.52e+006,V=0.2,H=30,Ro=2.75
24	Пластина H 30 (konturis kedeli 30sm)	E=3.52e+006,V=0.2,H=30,Ro=2.75
25	Пластина H 35 (diafragma 35sm)	E=3.52e+006,V=0.2,H=35,Ro=2.75
26	Пластина H 40 (diafragma 40sm)	E=3.52e+006,V=0.2,H=40,Ro=2.75
27	Пластина H 40 (kedeli 40sm)	E=3.52e+006,V=0.2,H=40,Ro=2.75
28	Пластина H 50 (kedeli 50sm)	E=3.52e+006,V=0.2,H=50,Ro=2.75
29	Пластина H 60 (liftis tanaormo 60sm)	E=3.52e+006,V=0.2,H=60,Ro=2.75
30	Пластина H 150 (saz. fila 150sm)	E=3.52e+006,V=0.2,H=150,Ro=2.75
31	КЭ 56 численное	Rx=400,Ry=400,Rz=0 Rux=0,Ruy=0,Ruz=0
32	КЭ 56 численное	Rx=800,Ry=800,Rz=0 Rux=0,Ruy=0,Ruz=0
33	КЭ 56 численное	Rx=1200,Ry=1200,Rz=0 Rux=0,Ruy=0,Ruz=0

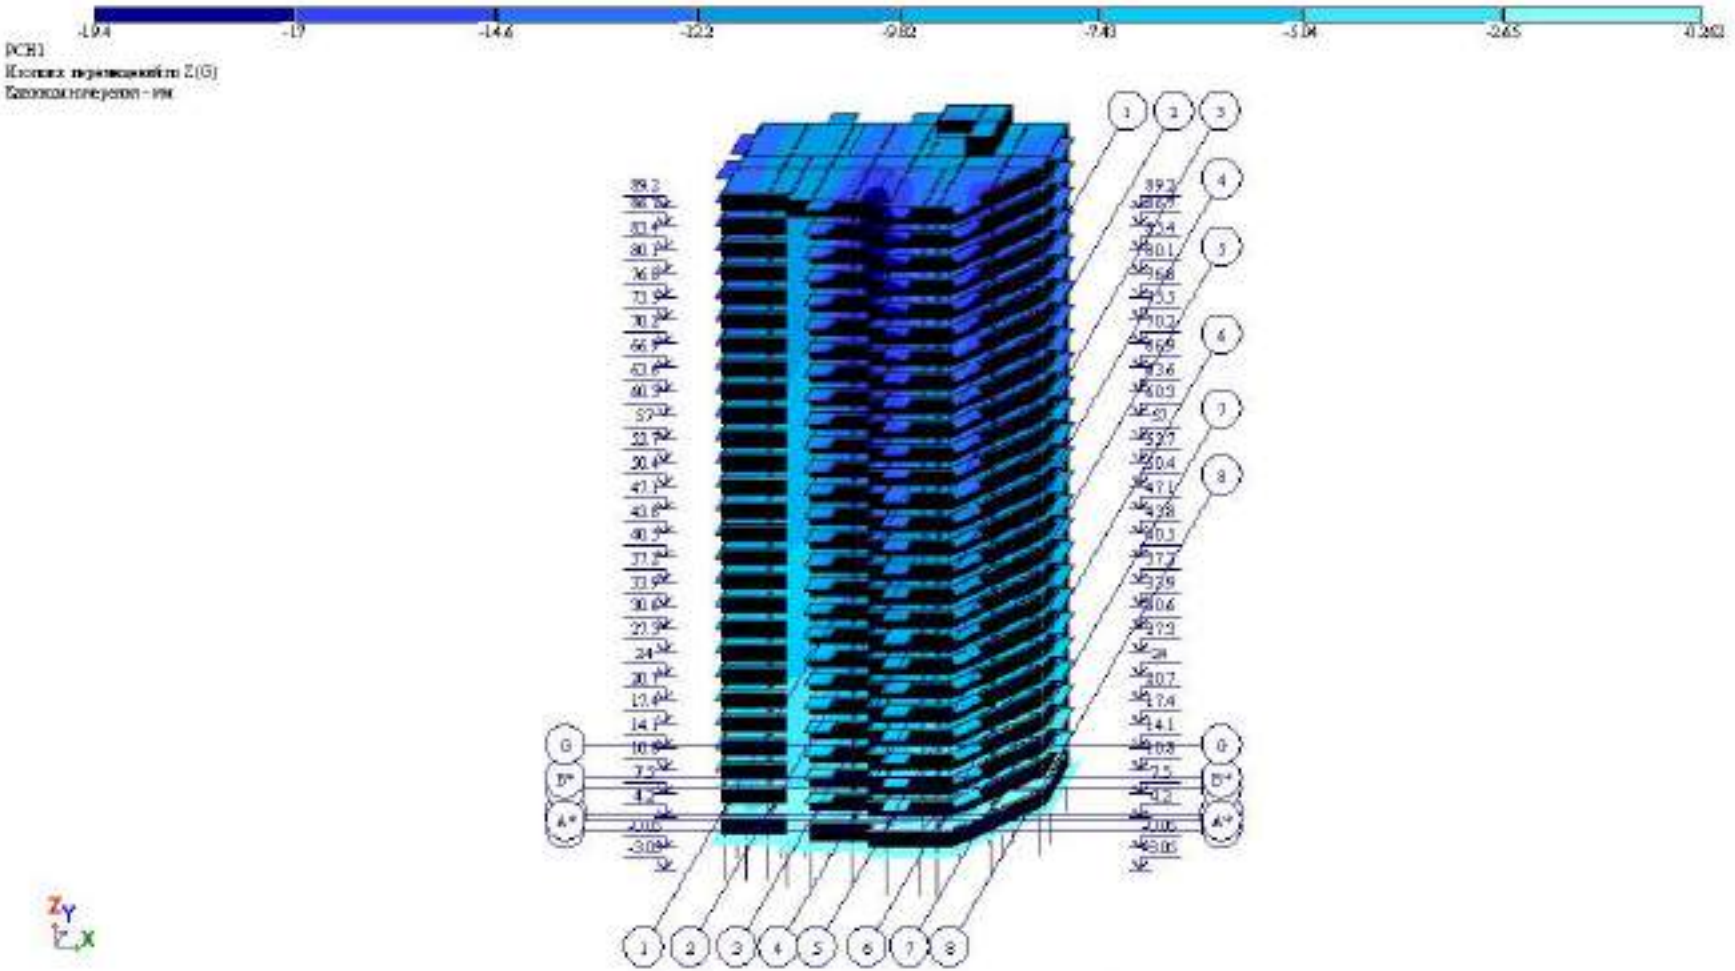

Рис. 1 Изополя перемещений по Z(G)

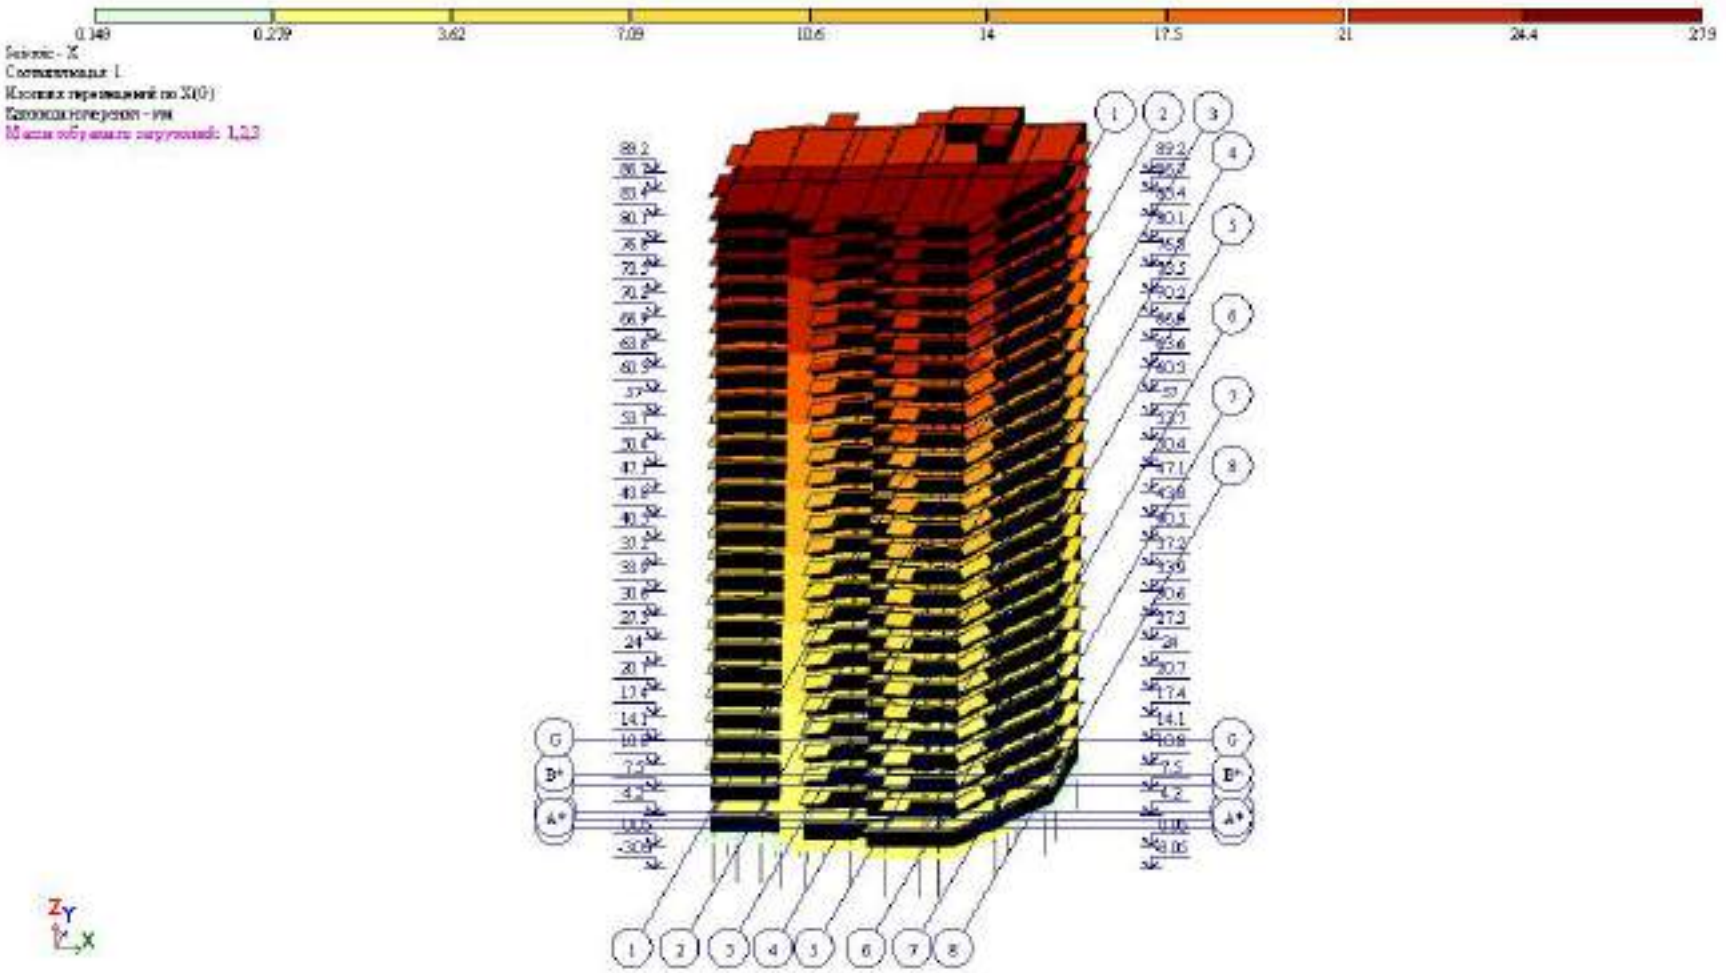

Рис. 2 Изополя перемещений по X(G)

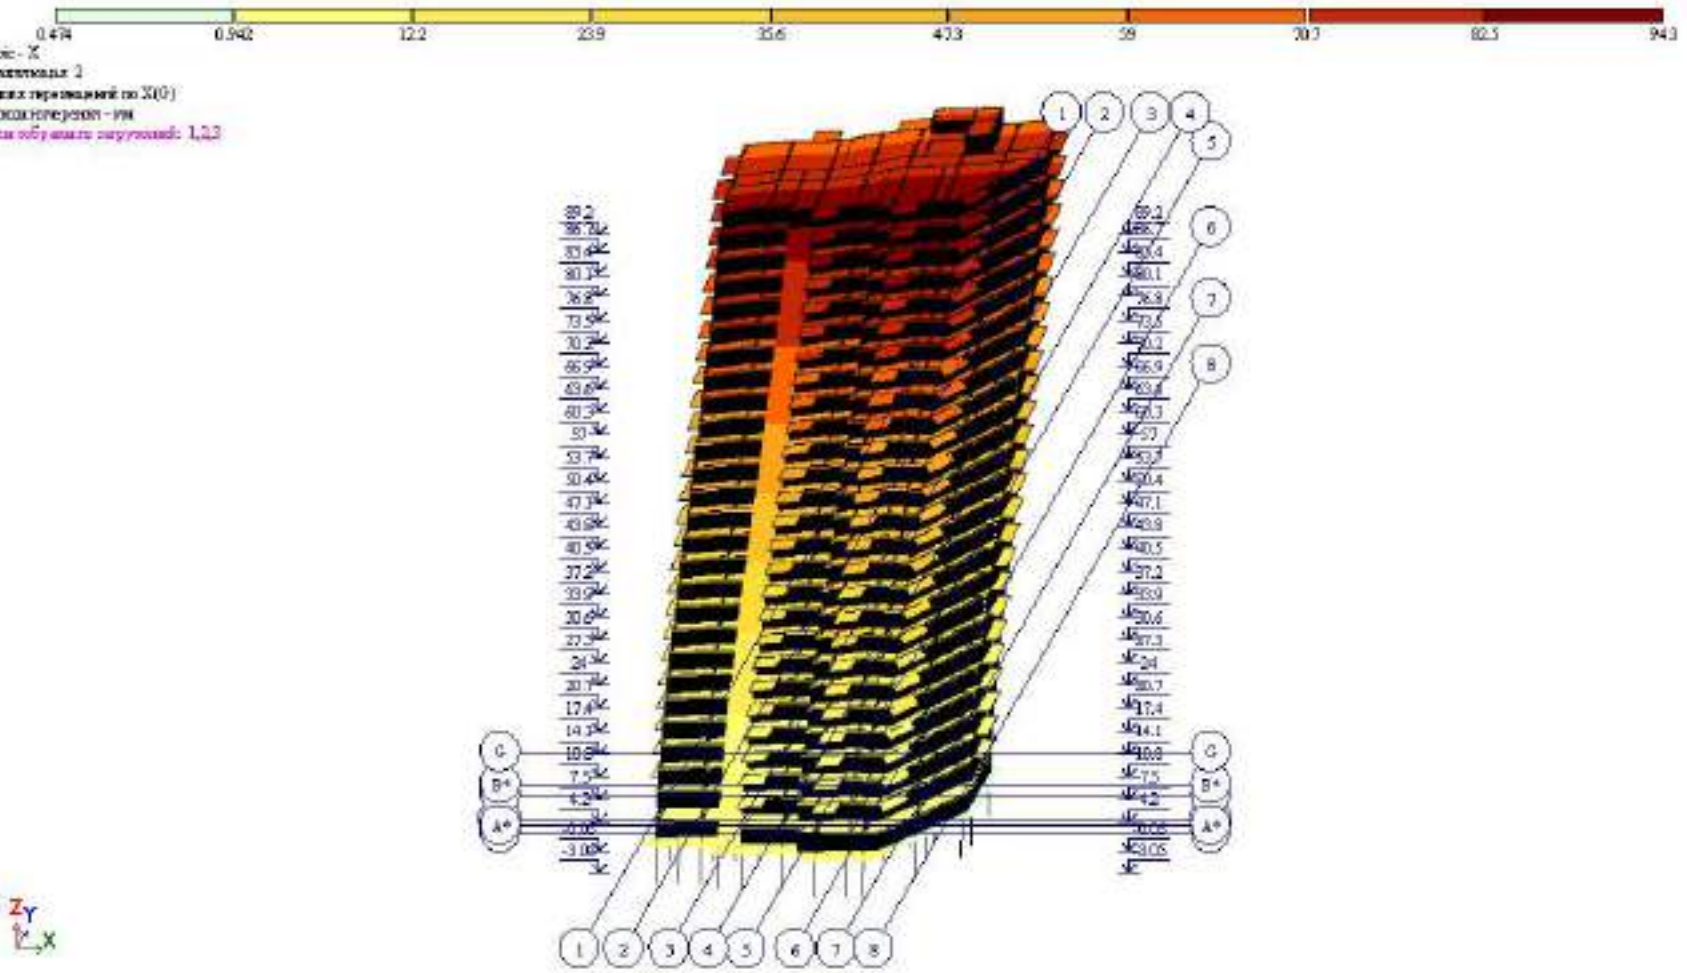

Рис. 3 Изополя перемещений по X(G)(2)

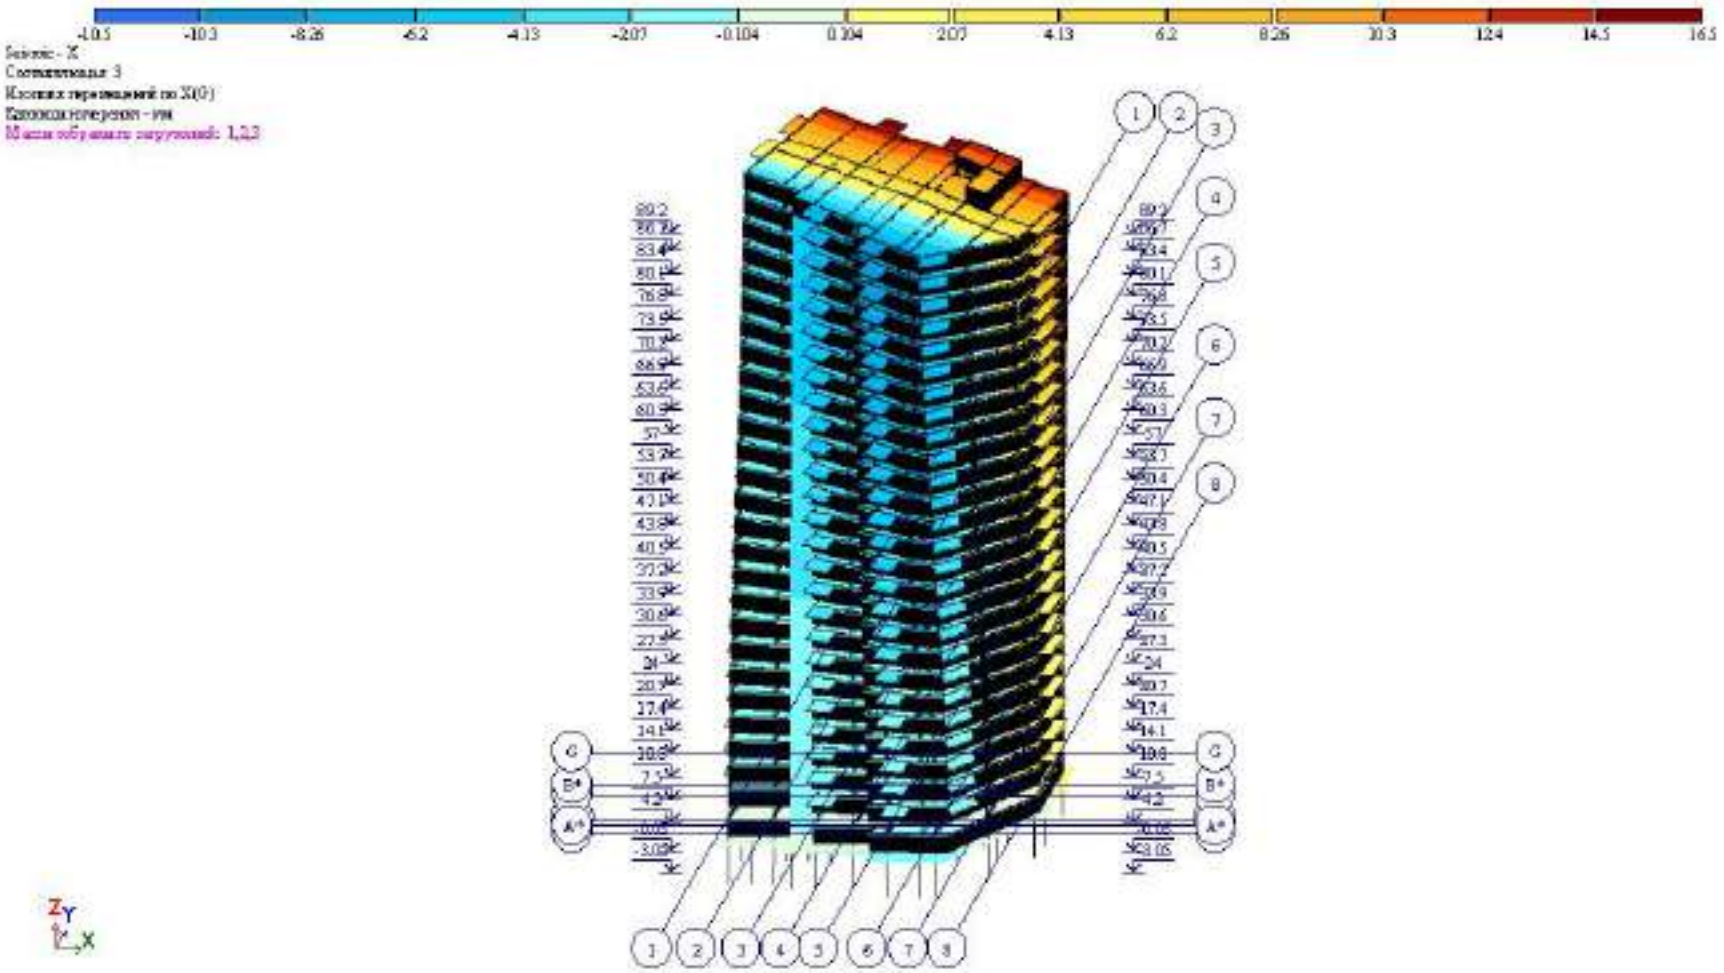

Рис. 4 Изополя перемещений по X(Б/К3)

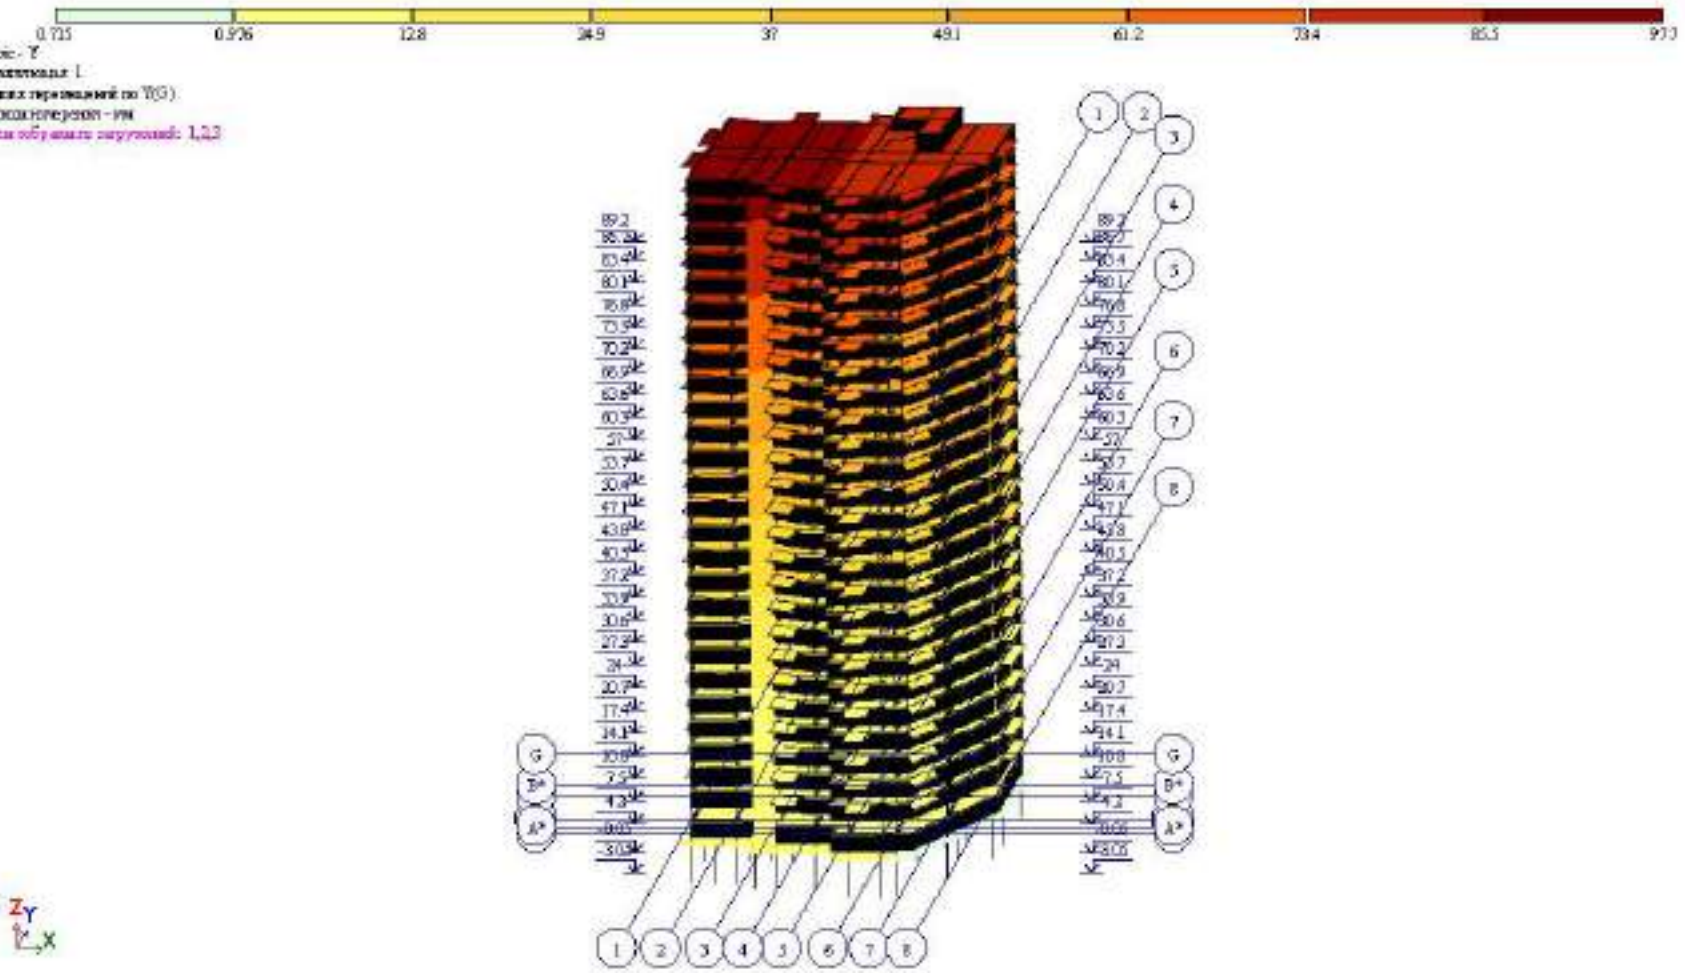

Рис. 5 Изополя перемещений по Y(G)

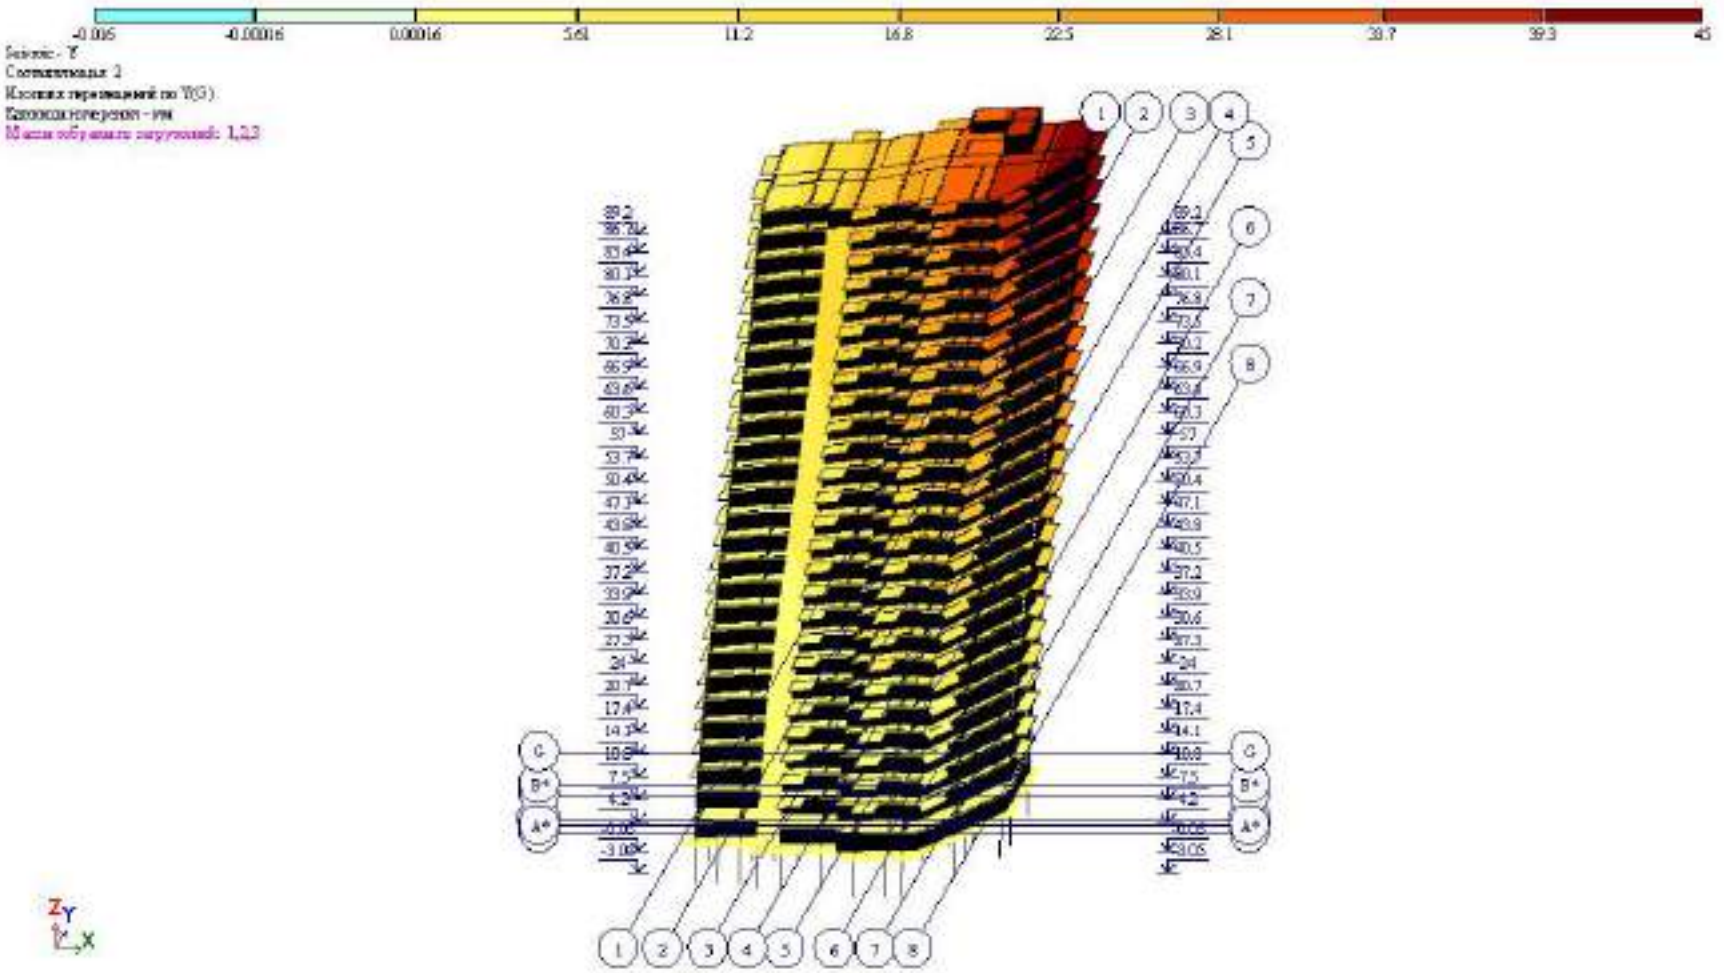

Рис. 6 Изополя перемещений по Y(G)(2)

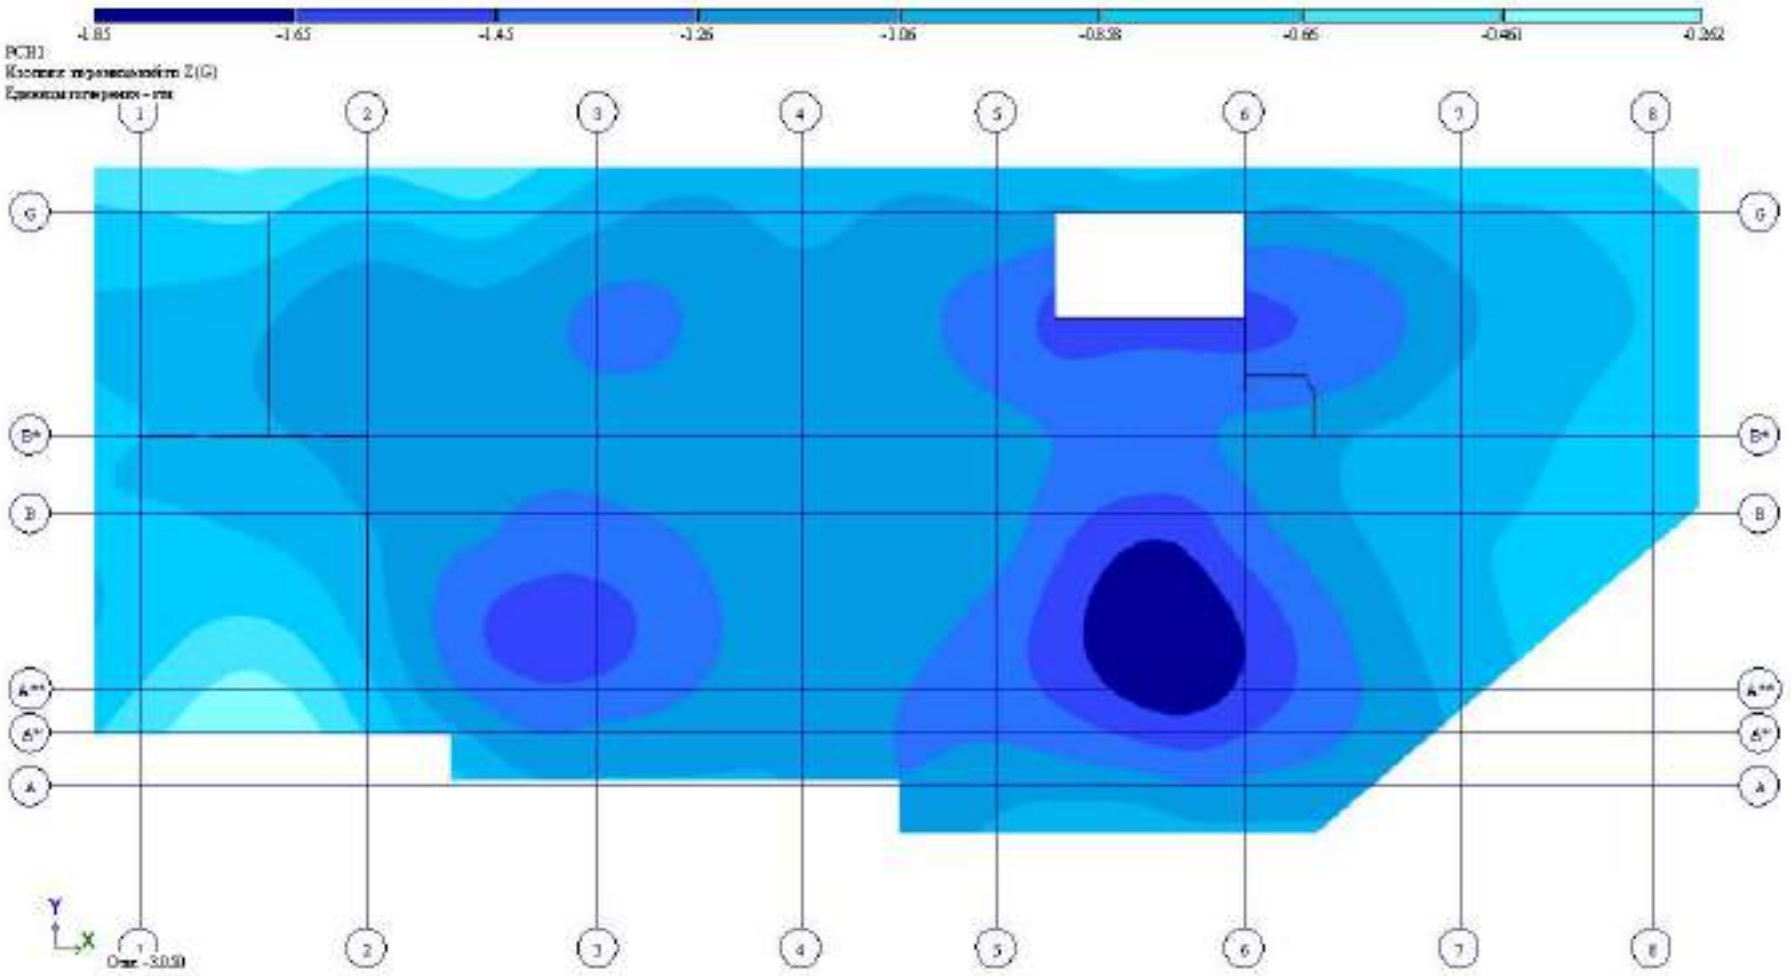

Рис. 7 Изополя перемещений по Z(G)(2)

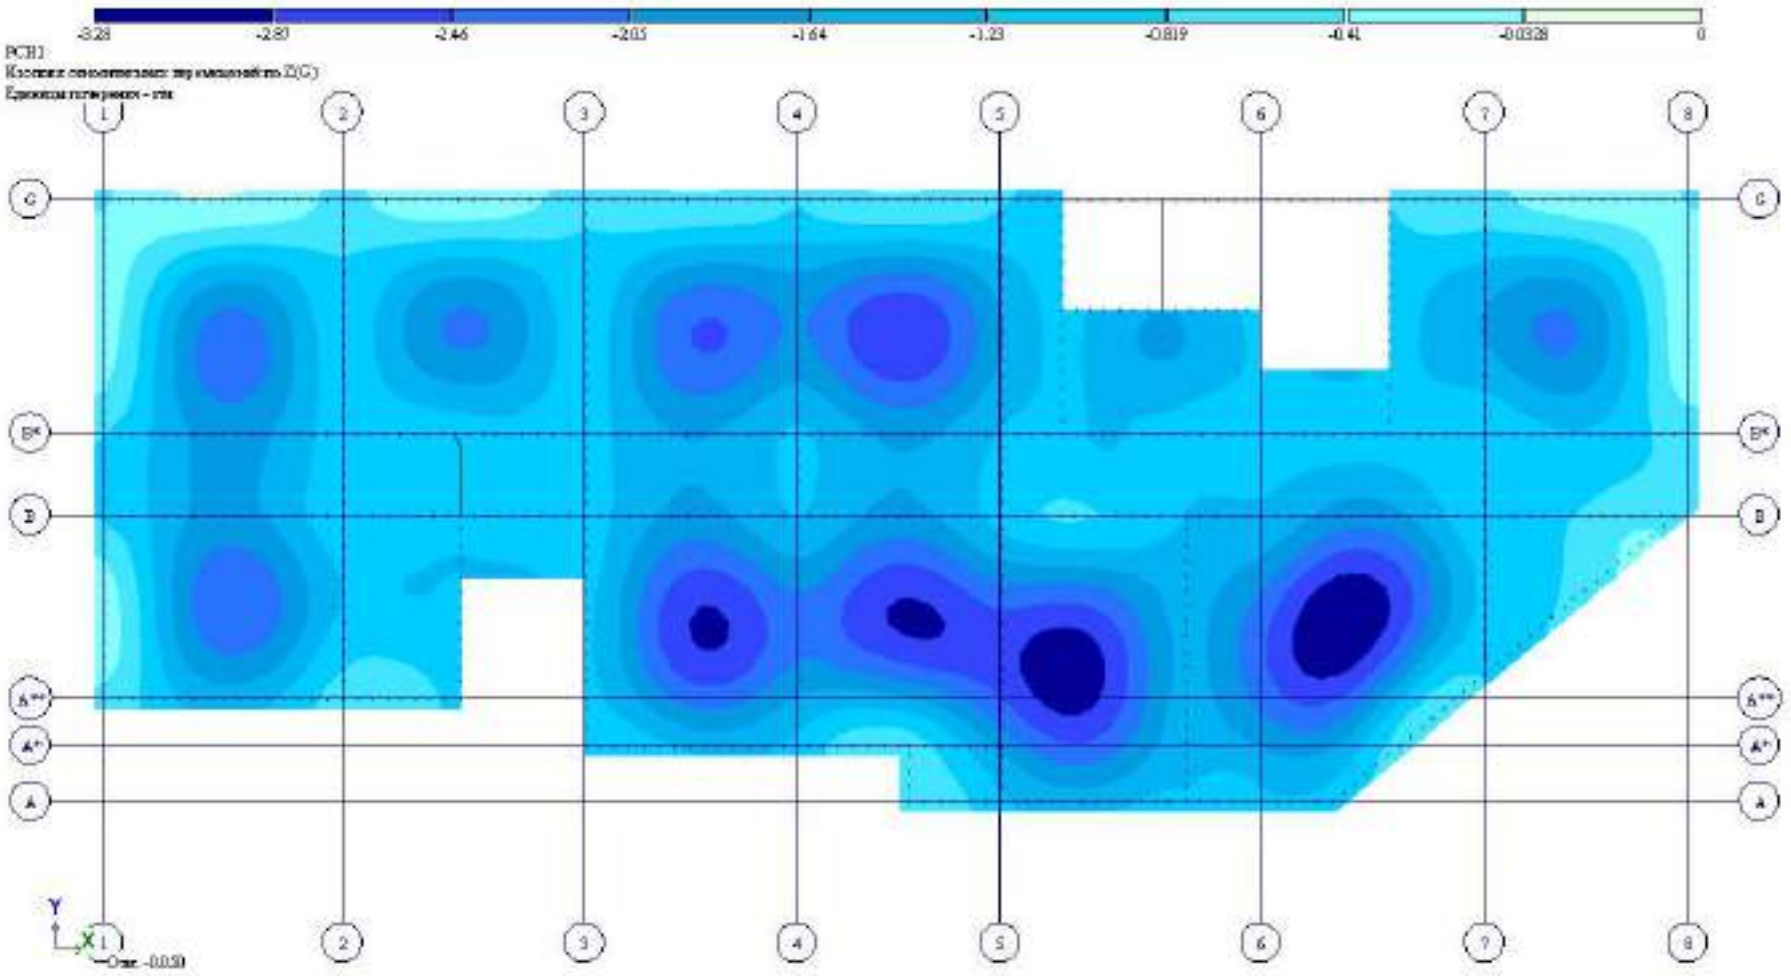

Рис. 8 Изополя относительных перемещений по Z(G)

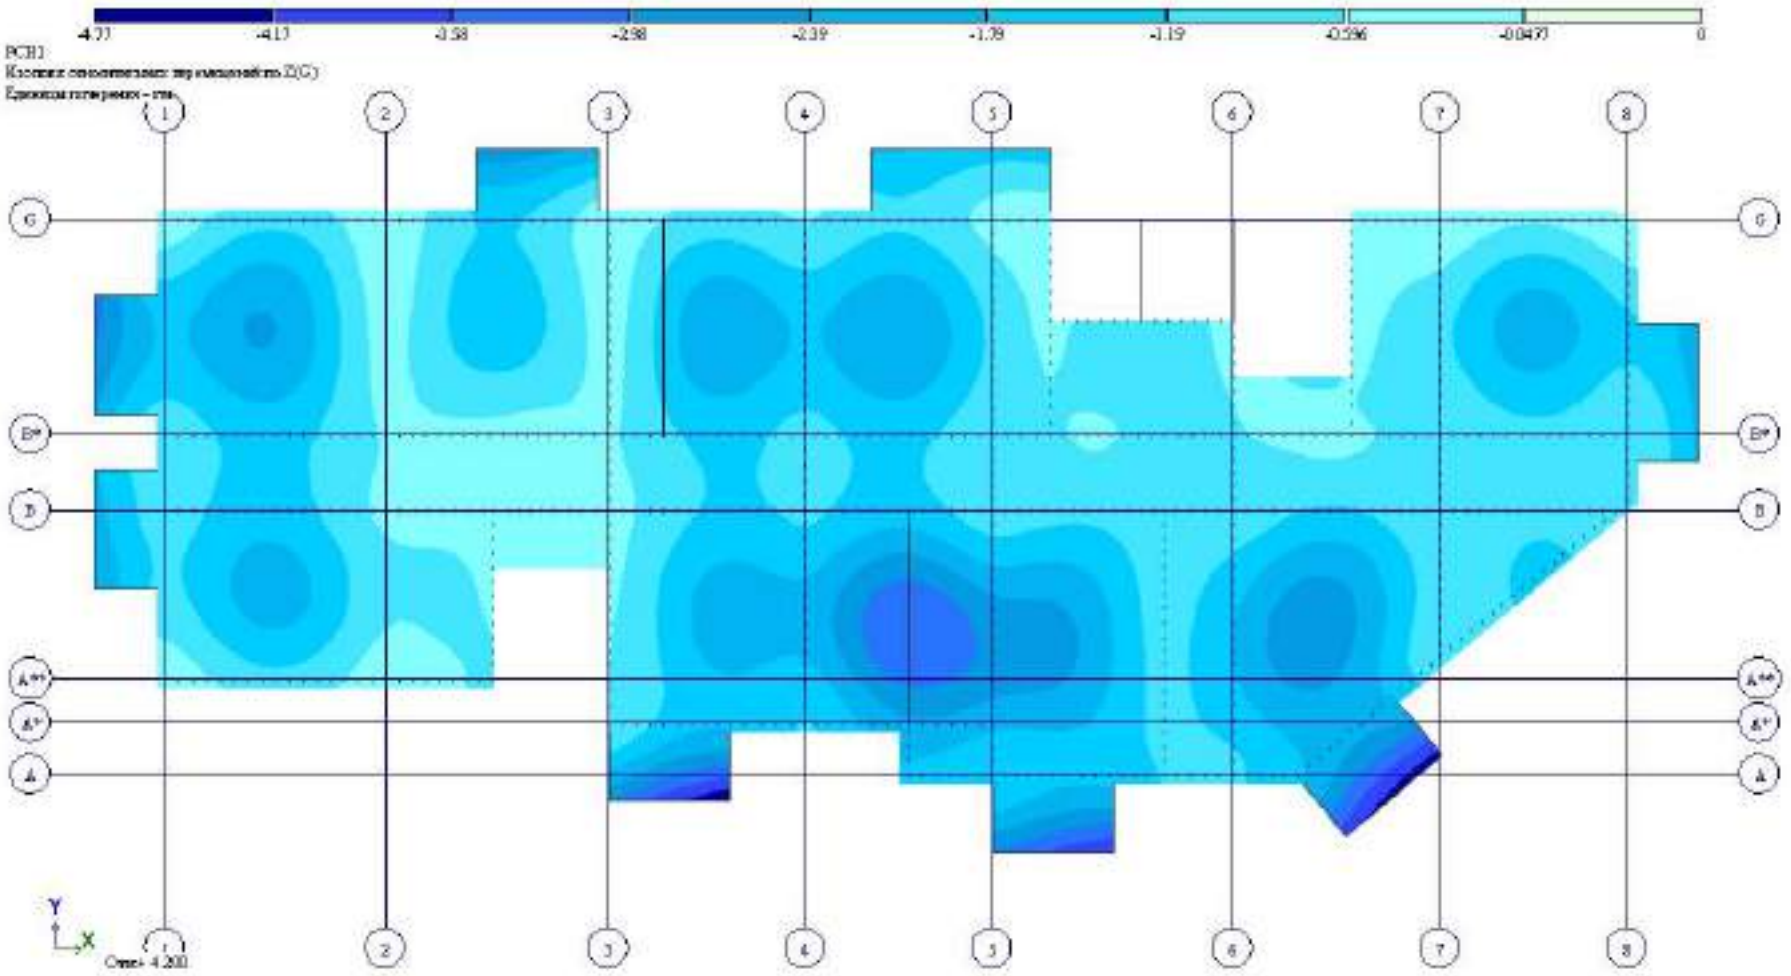

Рис. 9 Изополя относительных перемещений по Z(G)(2)

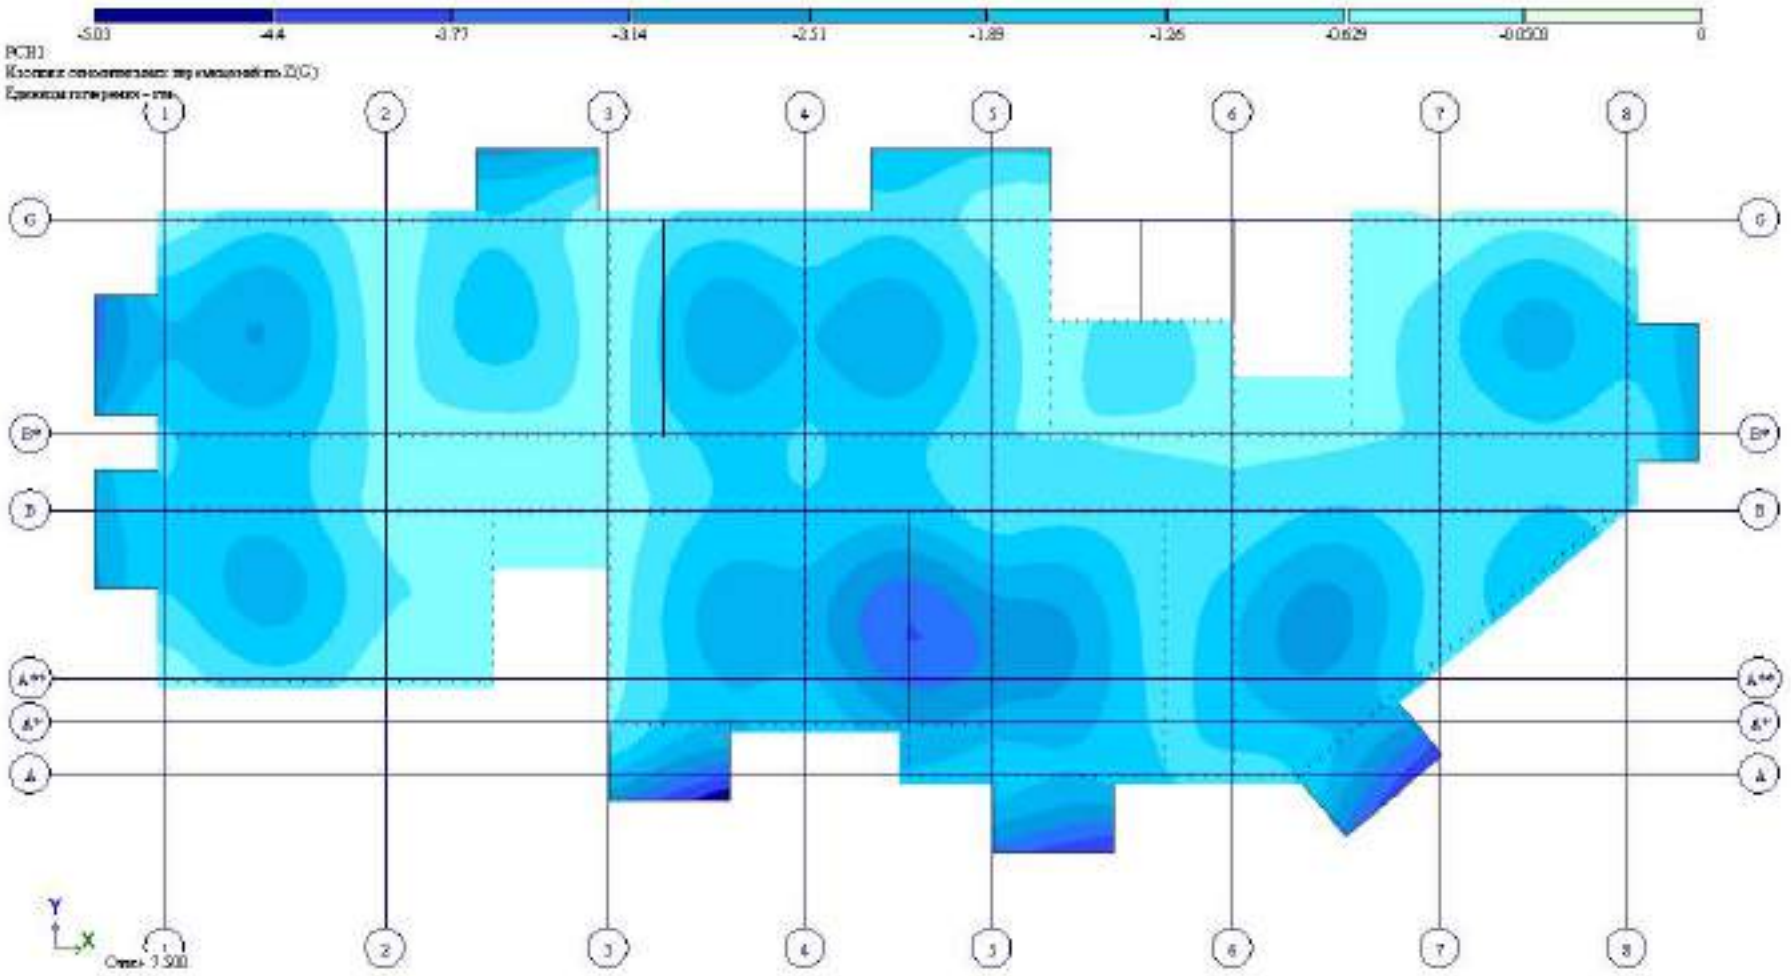

Рис. 10 Изополя относительных перемещений по Z(G)(3)

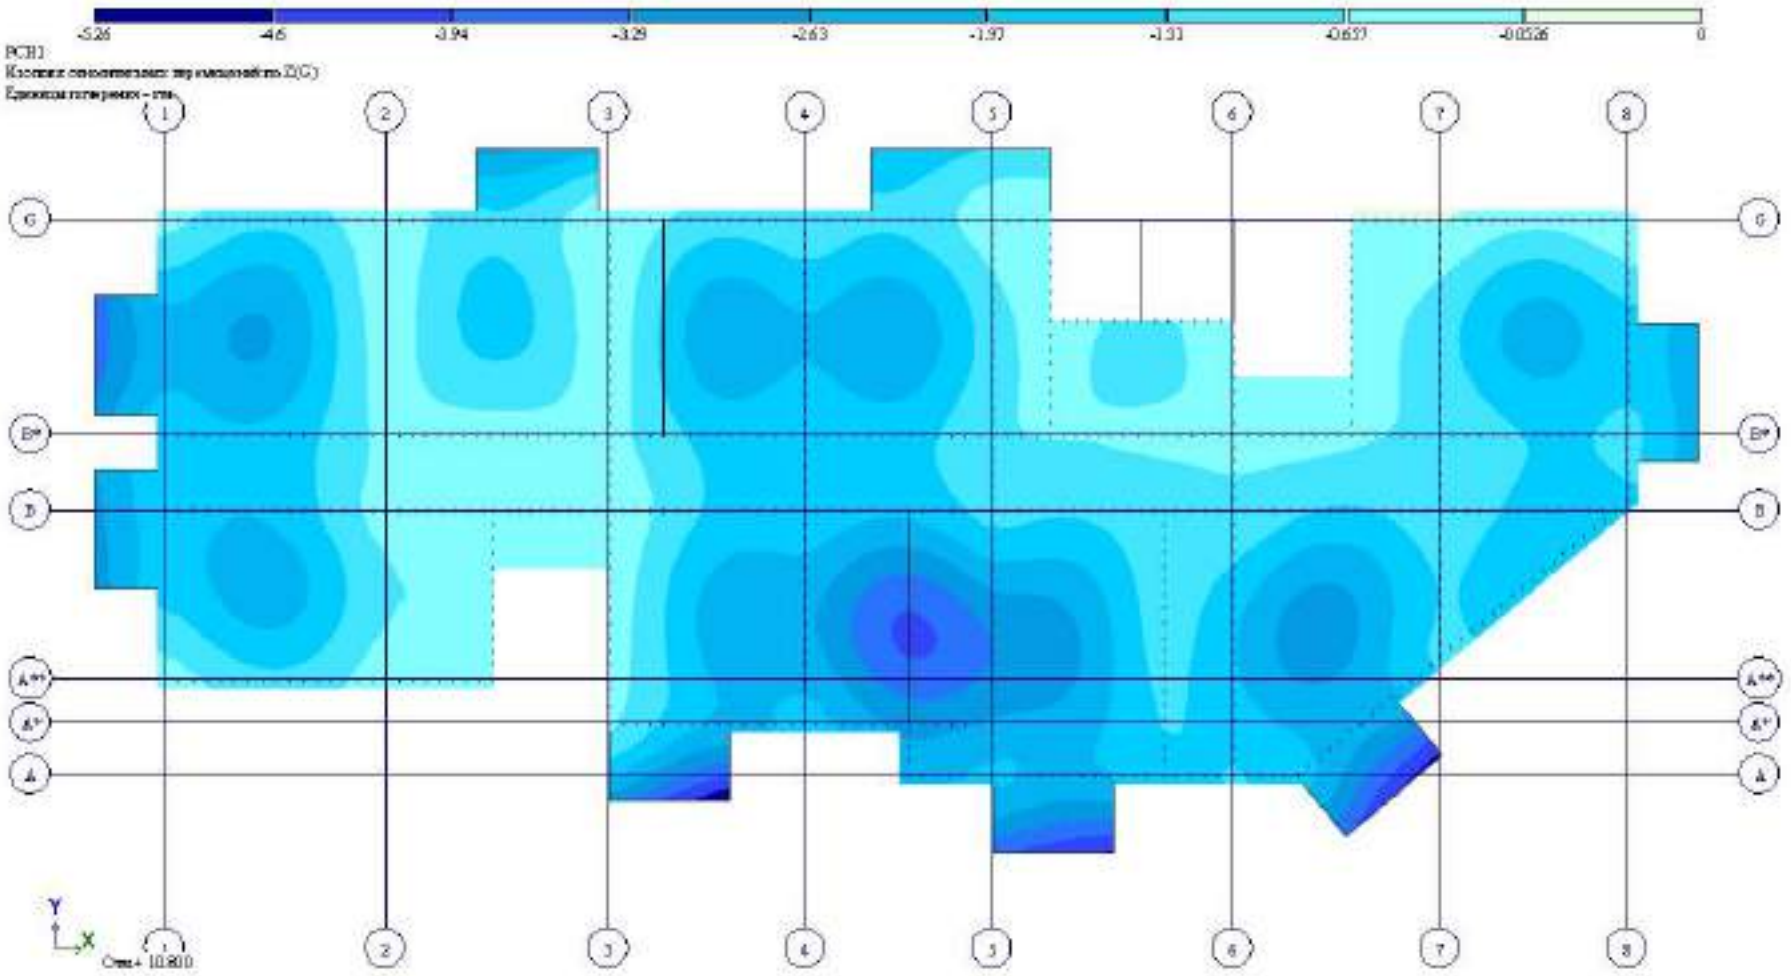

Рис. 11 Изополя относительных перемещений по Z(G)(4)

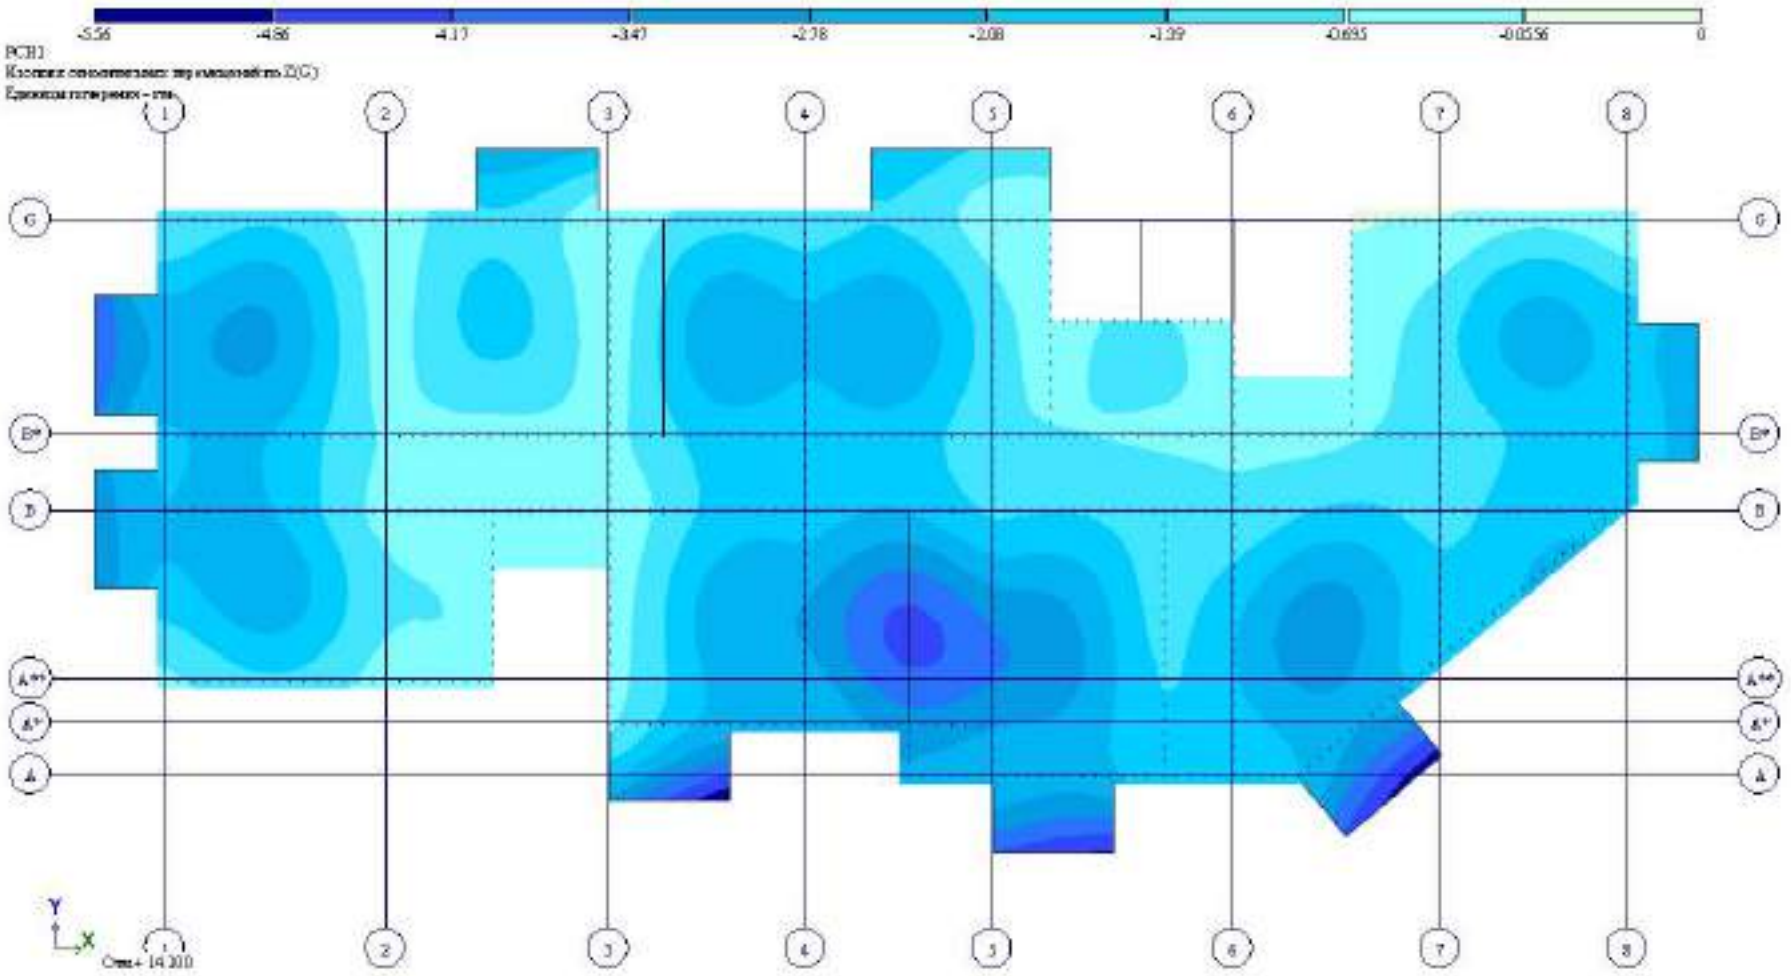

Рис. 12 Изополя относительных перемещений по Z(G,N5)

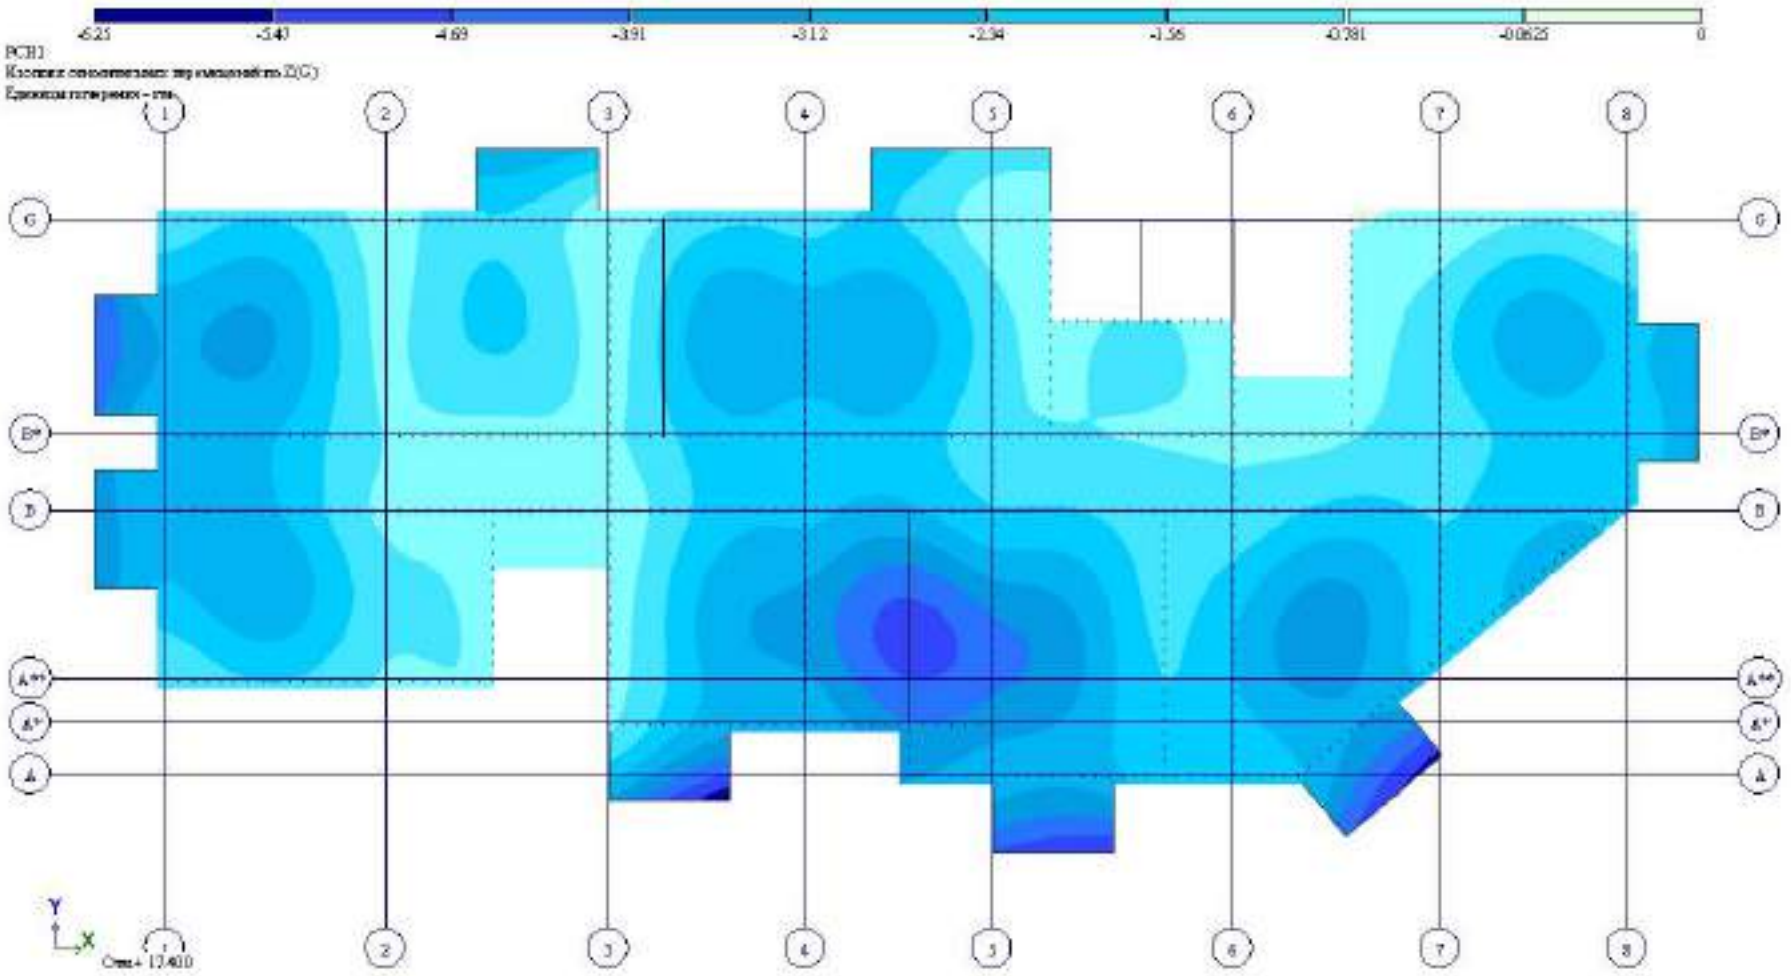

Рис. 13 Изополя относительных перемещений по Z(G)(6)

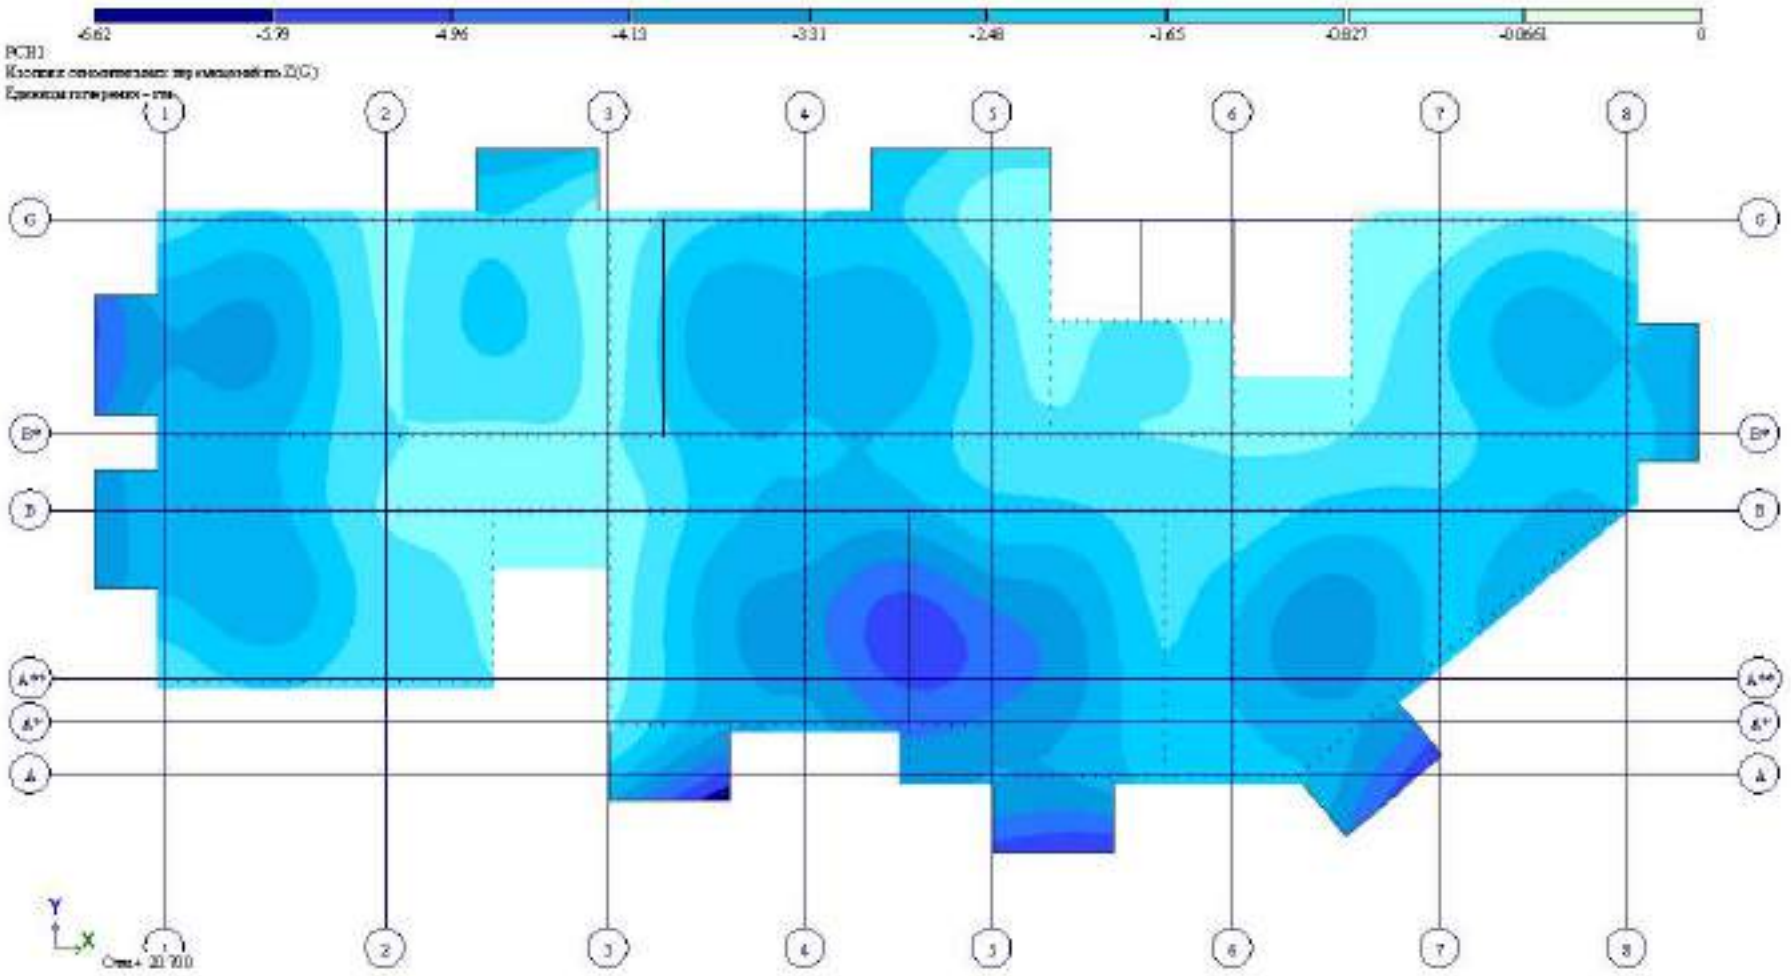

Рис. 14 Изополя относительных перемещений по Z(G)(7)

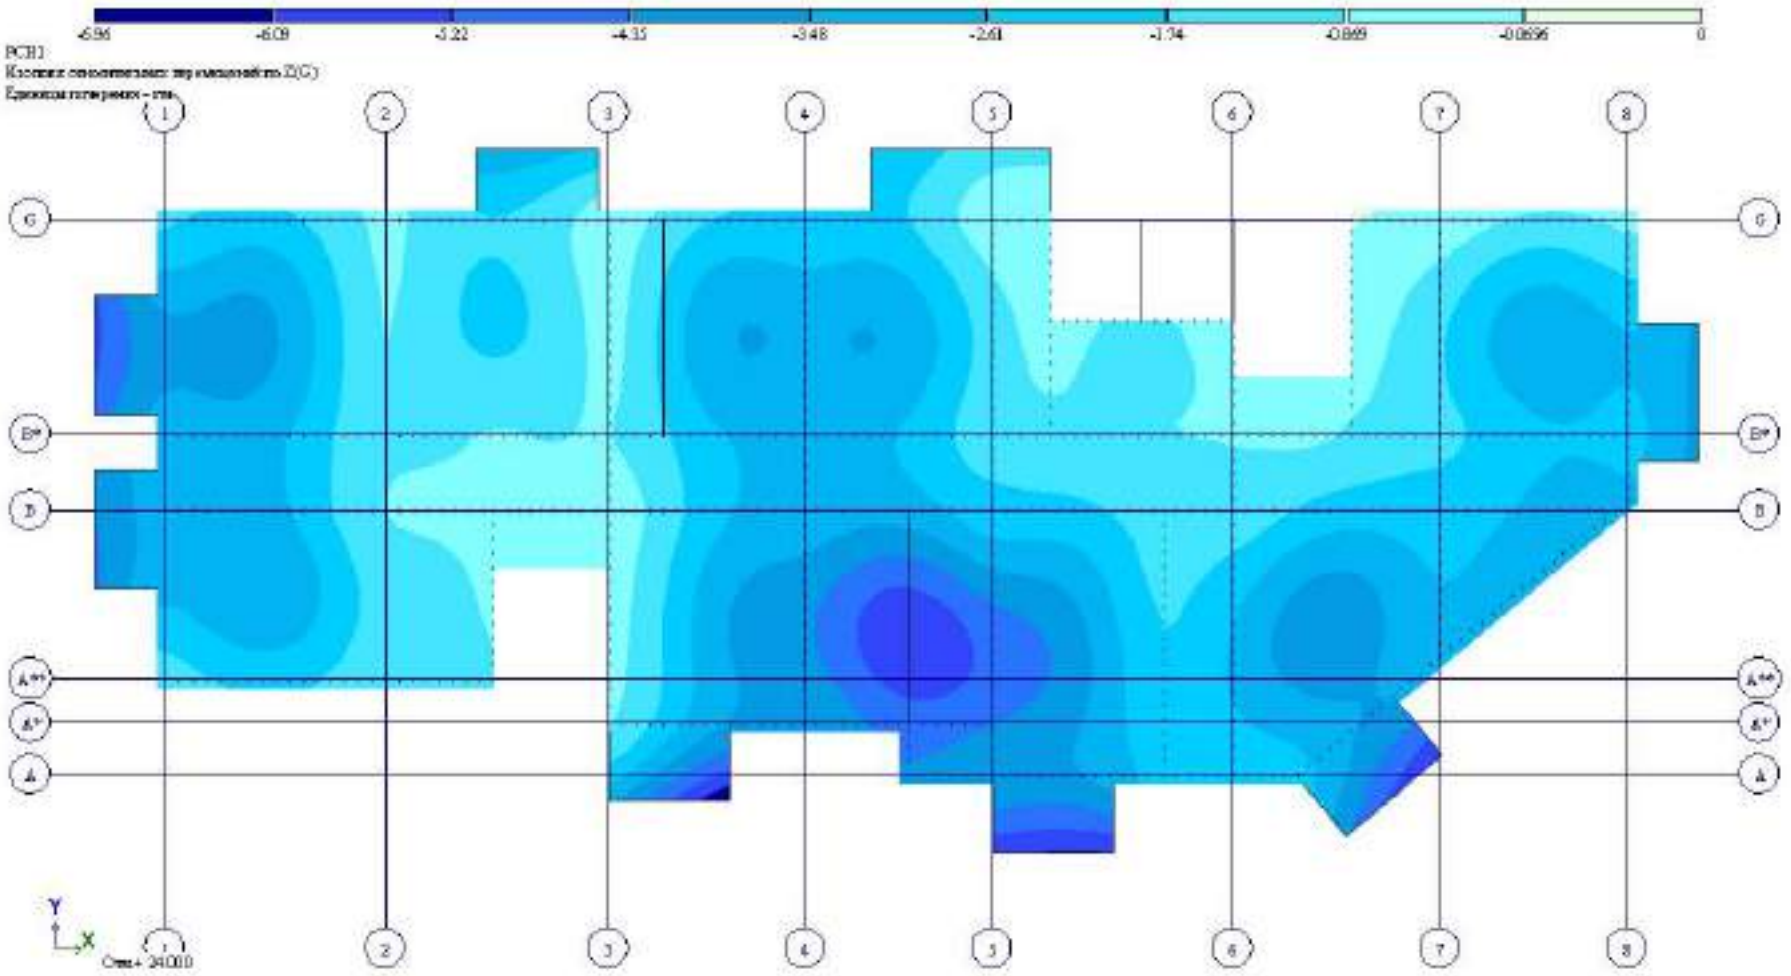

Рис. 15 Изополя относительных перемещений по Z(G)(8)

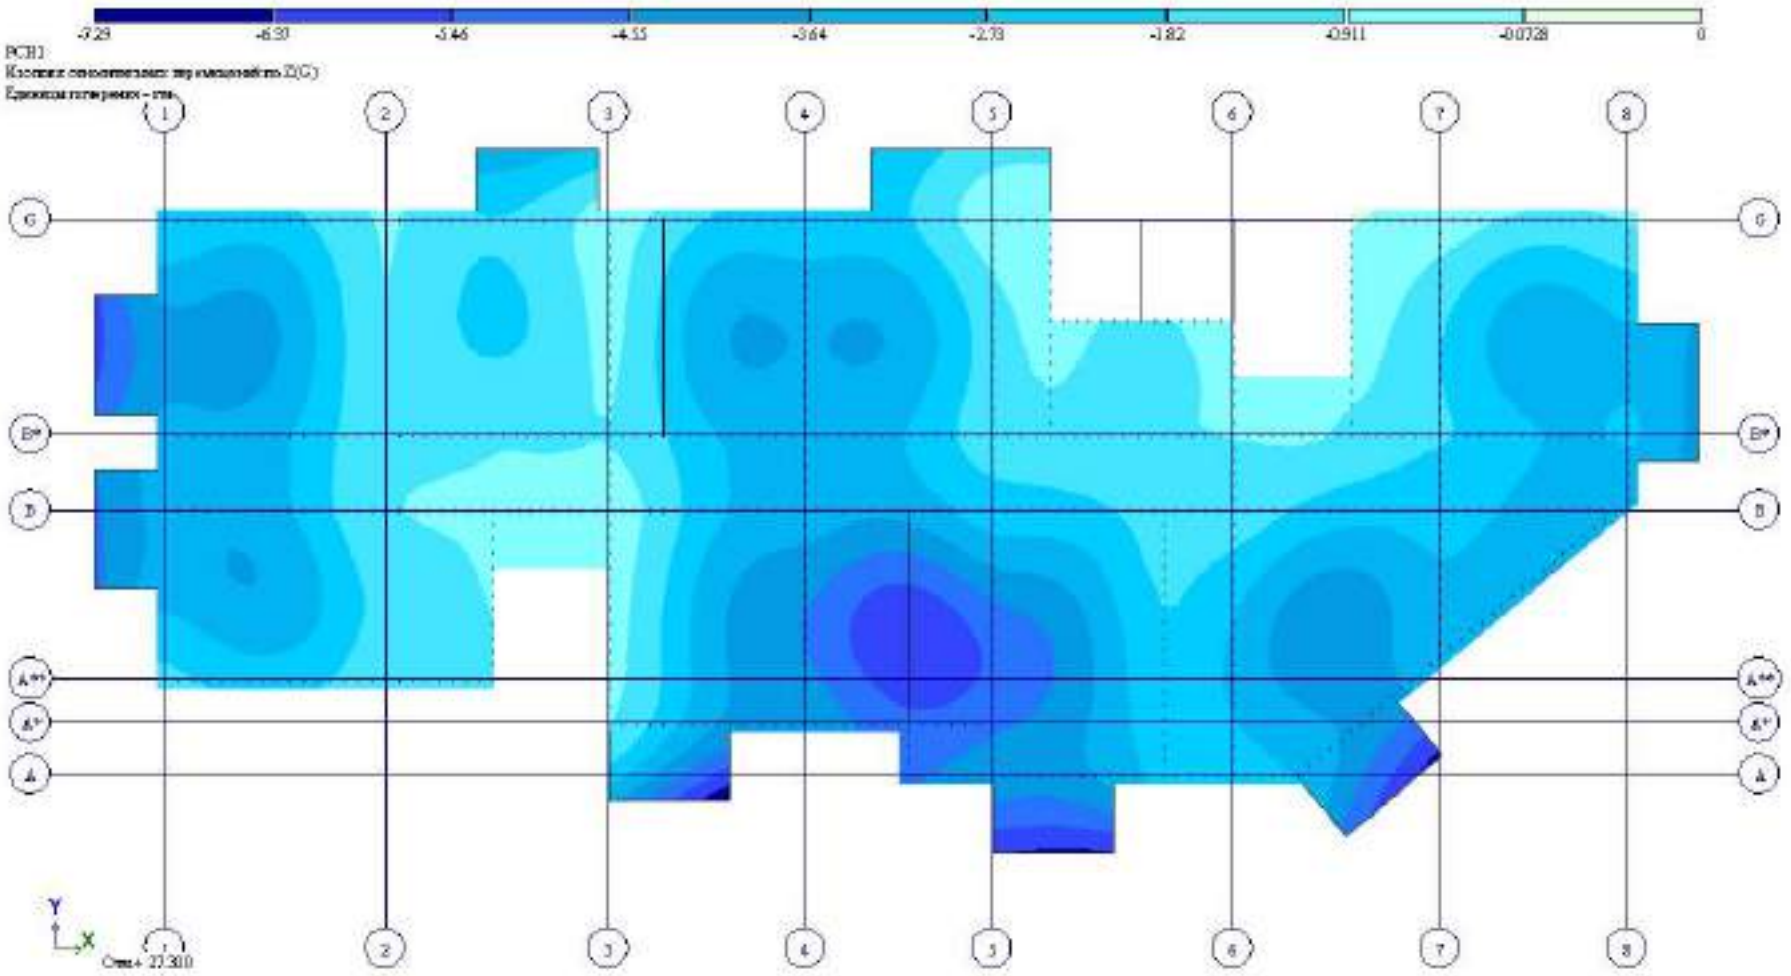

Рис. 16 Изополя относительных перемещений по Z(G,Y9)

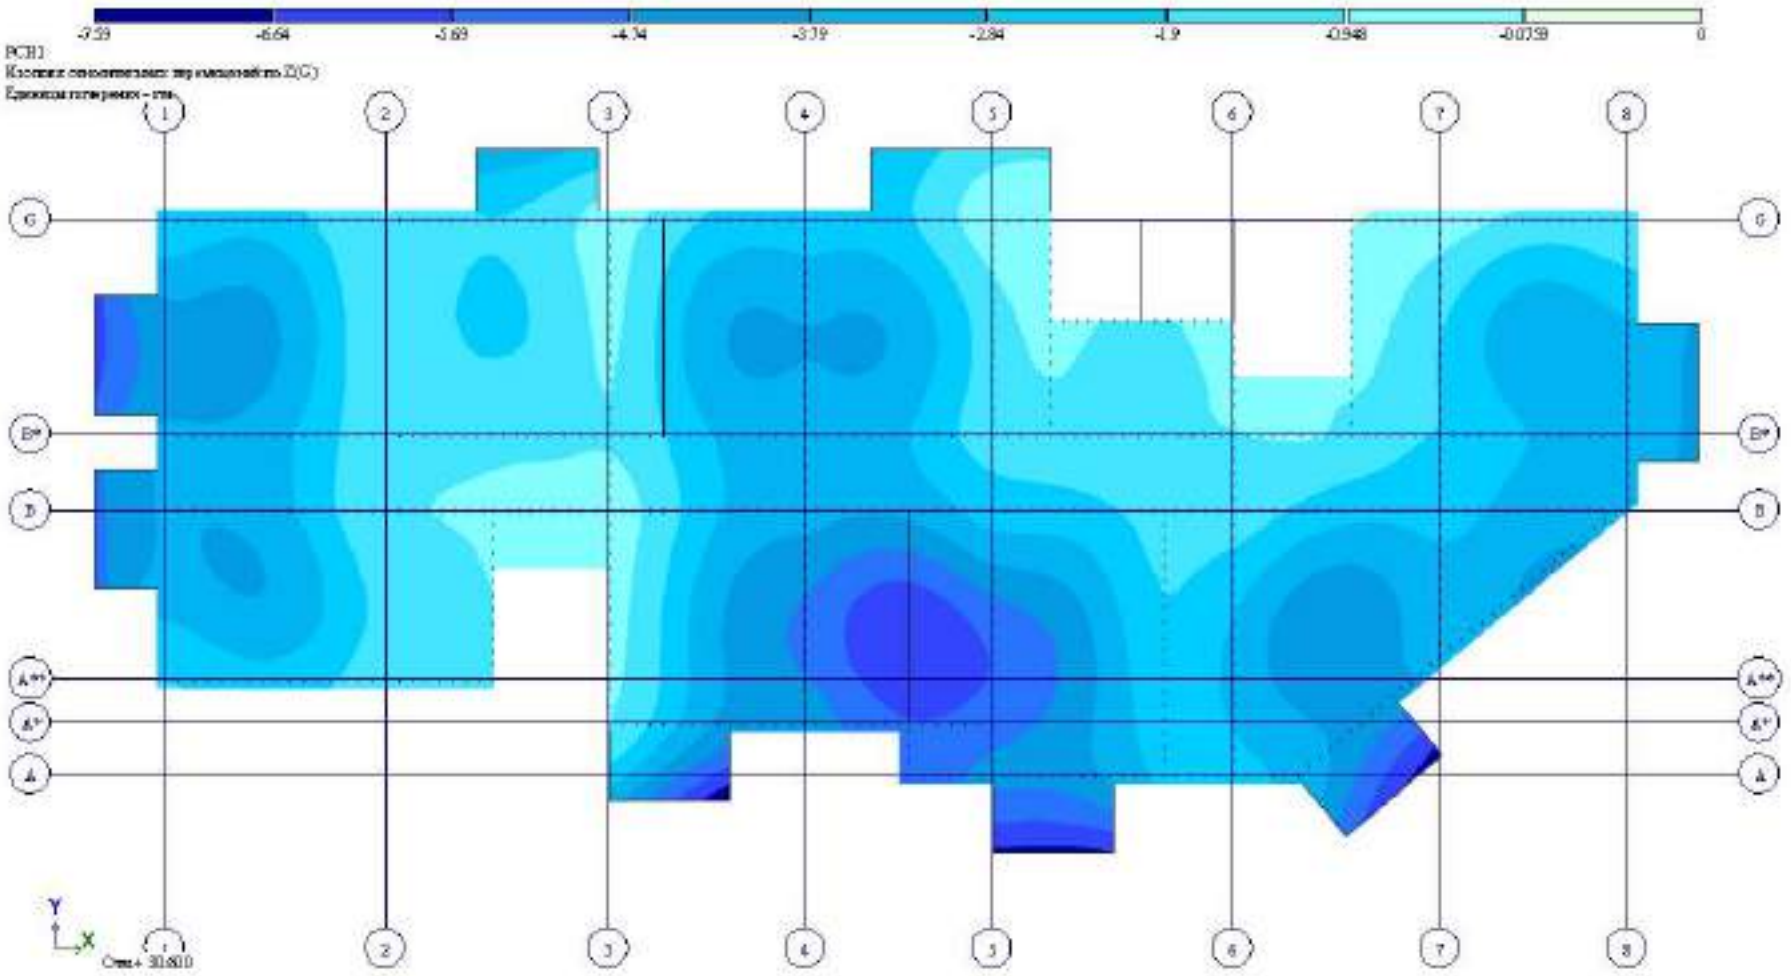

Рис. 17 Изополя относительных перемещений по Z(G)(10)

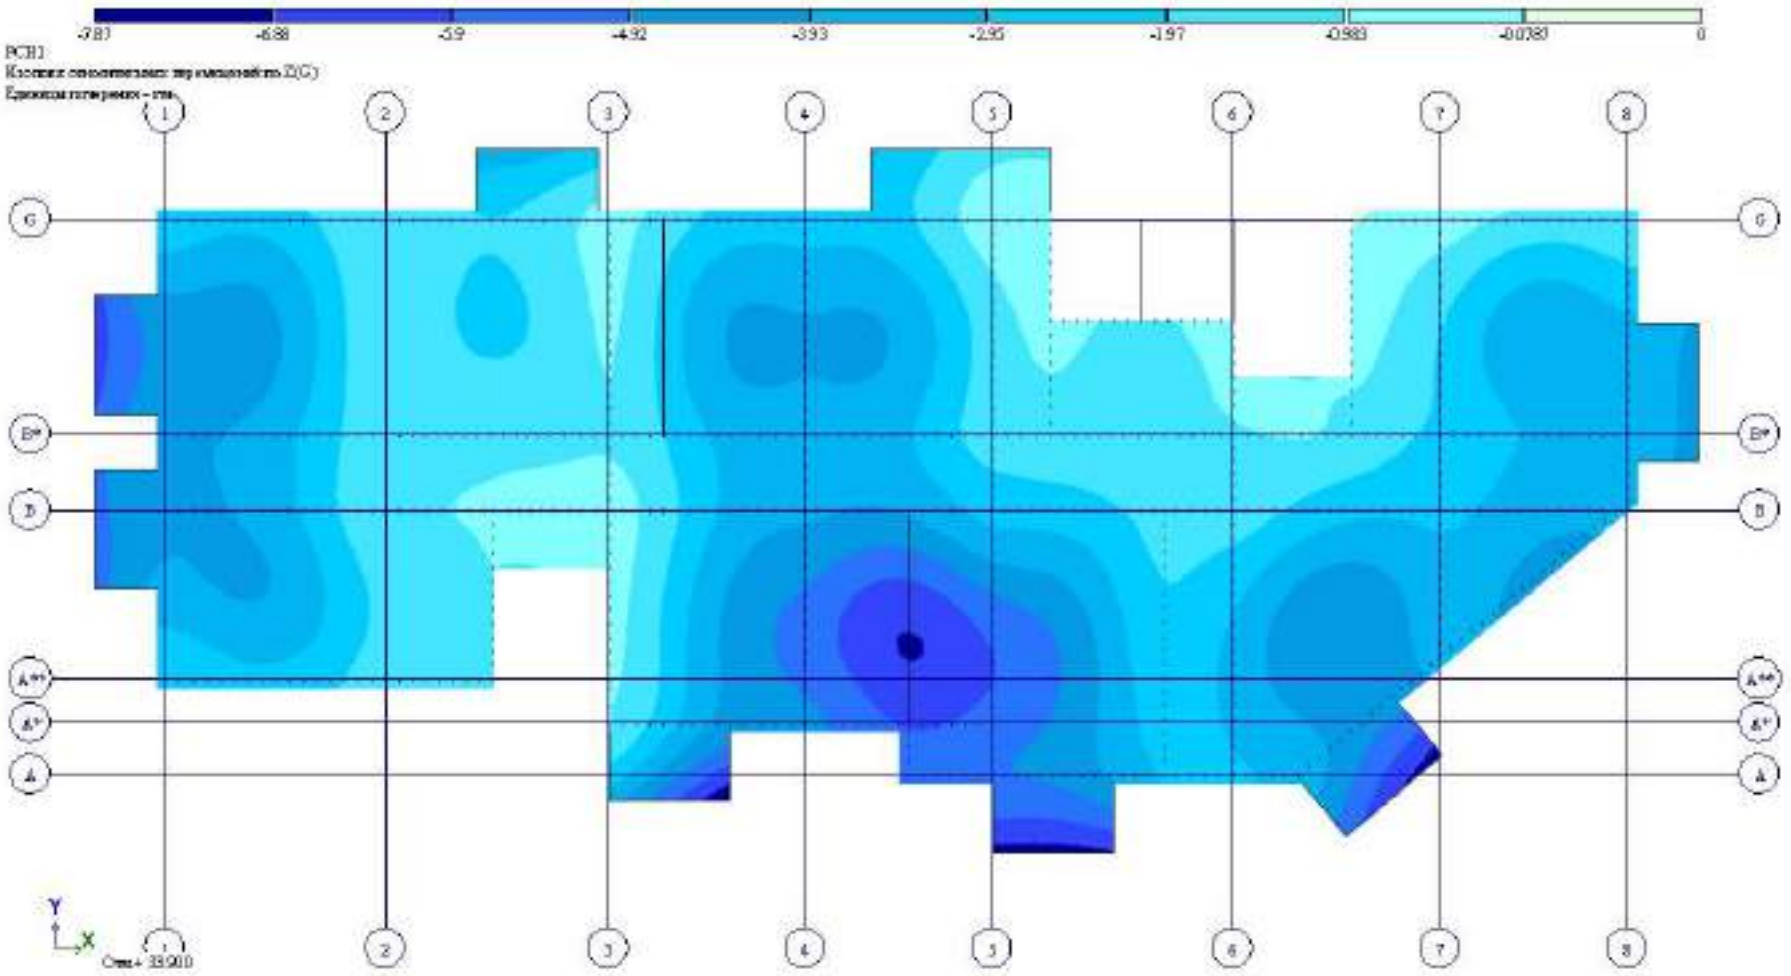

Рис. 18 Изополя относительных перемещений по Z(G)(11)

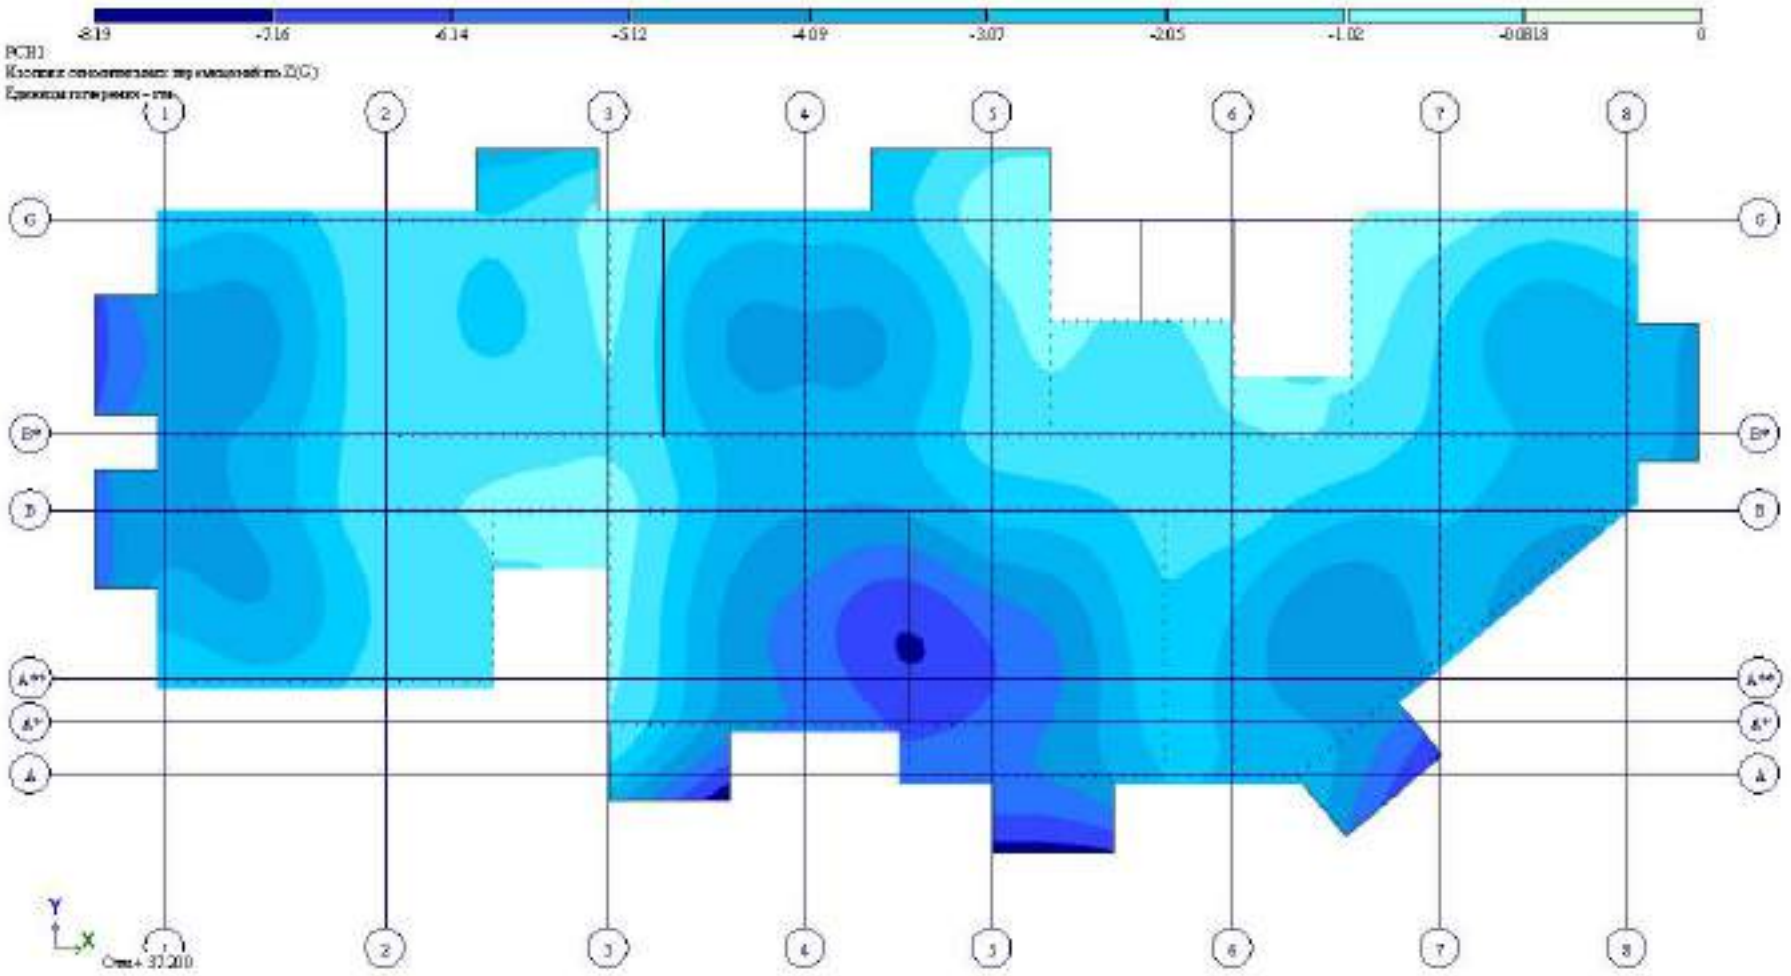

Рис. 19 Изополя относительных перемещений по Z(G)(12)

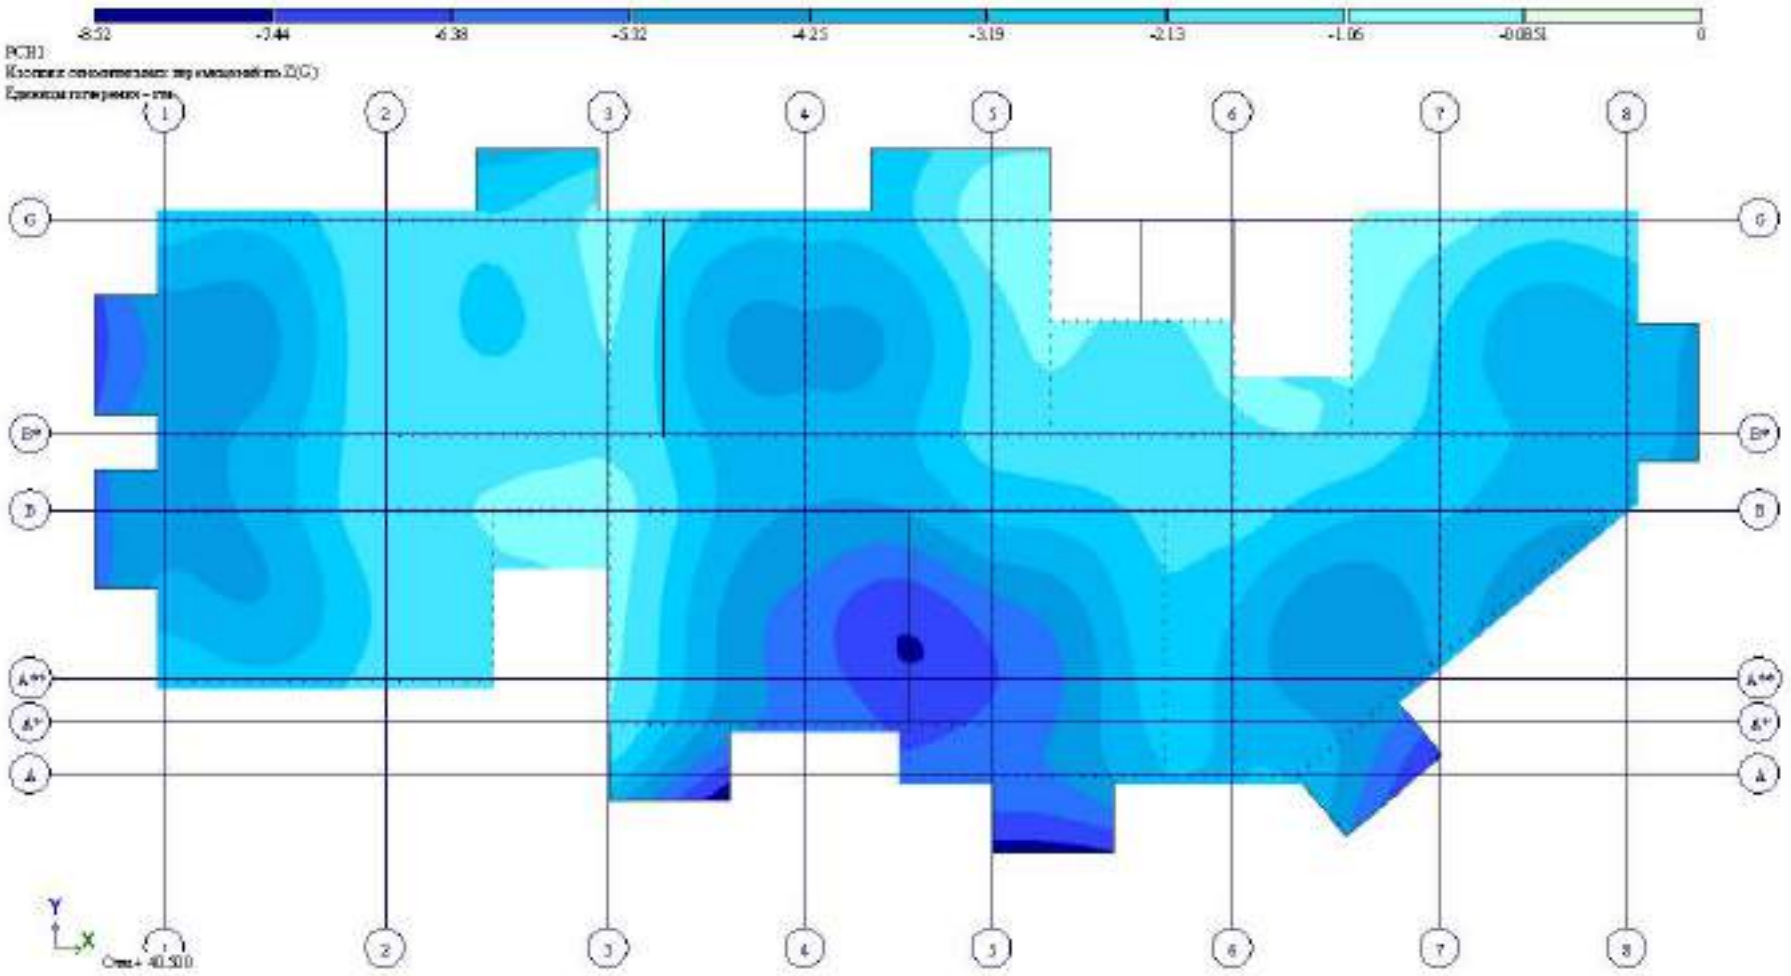

Рис. 20 Изополя относительных перемещений по Z(G,(13)

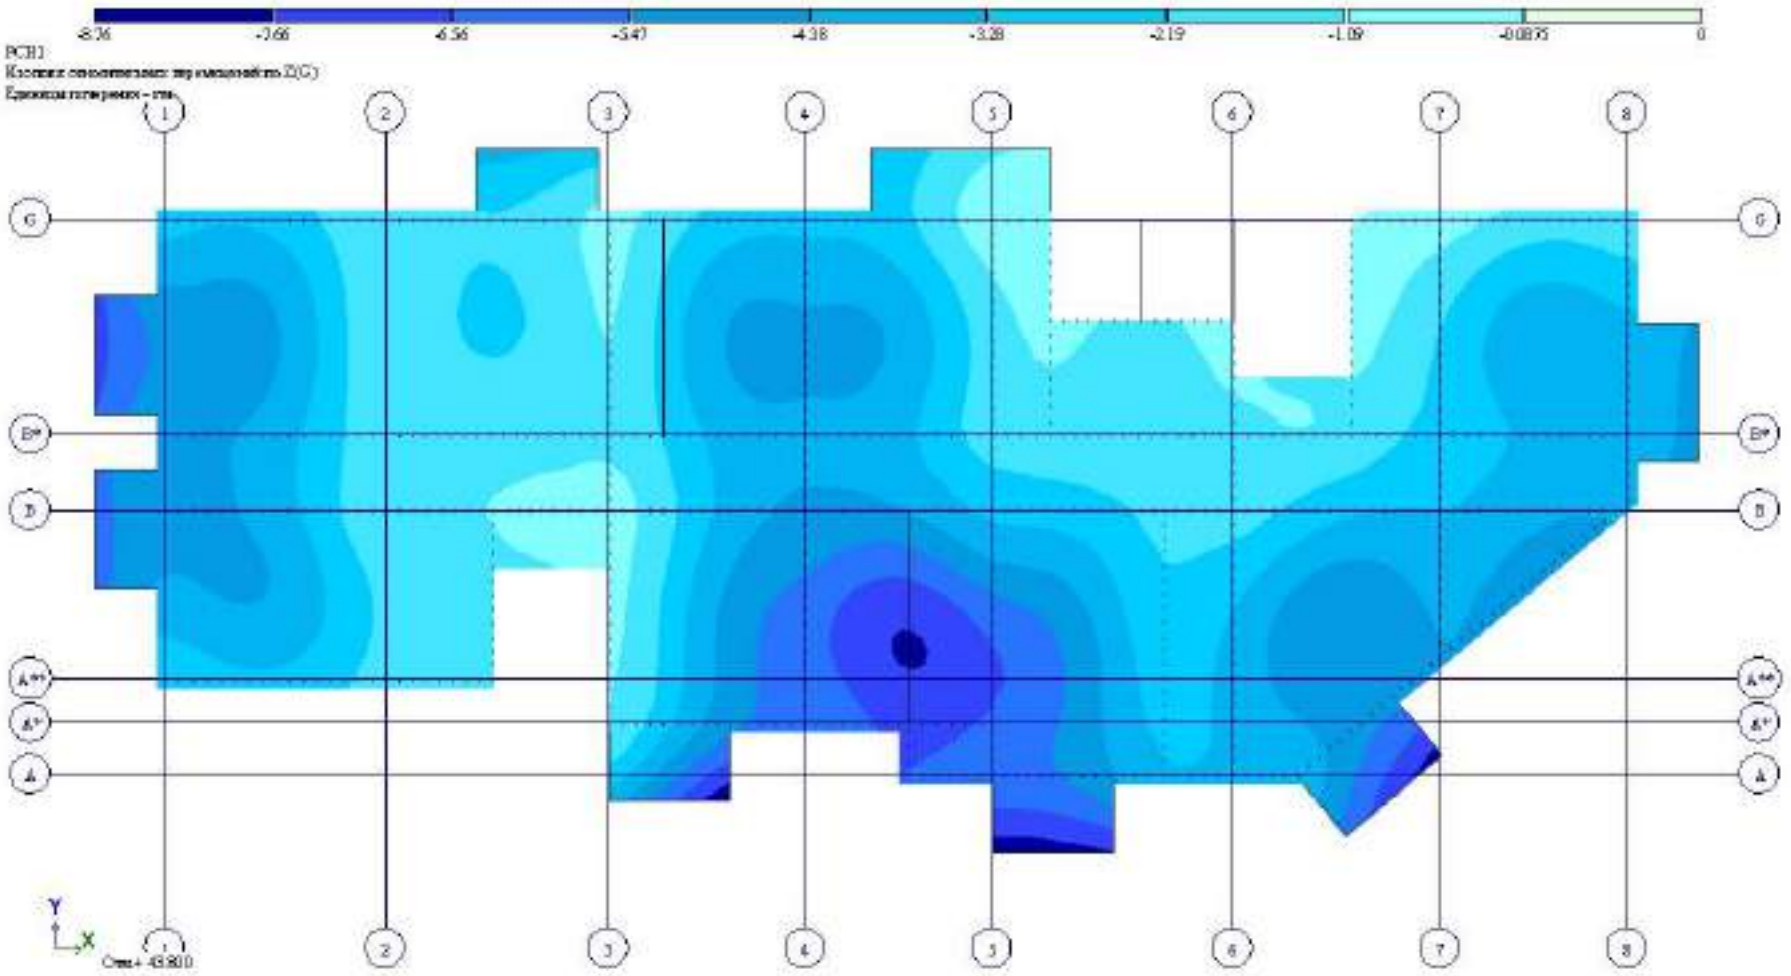

Рис. 21 Изополя относительных перемещений по Z(G)(14)

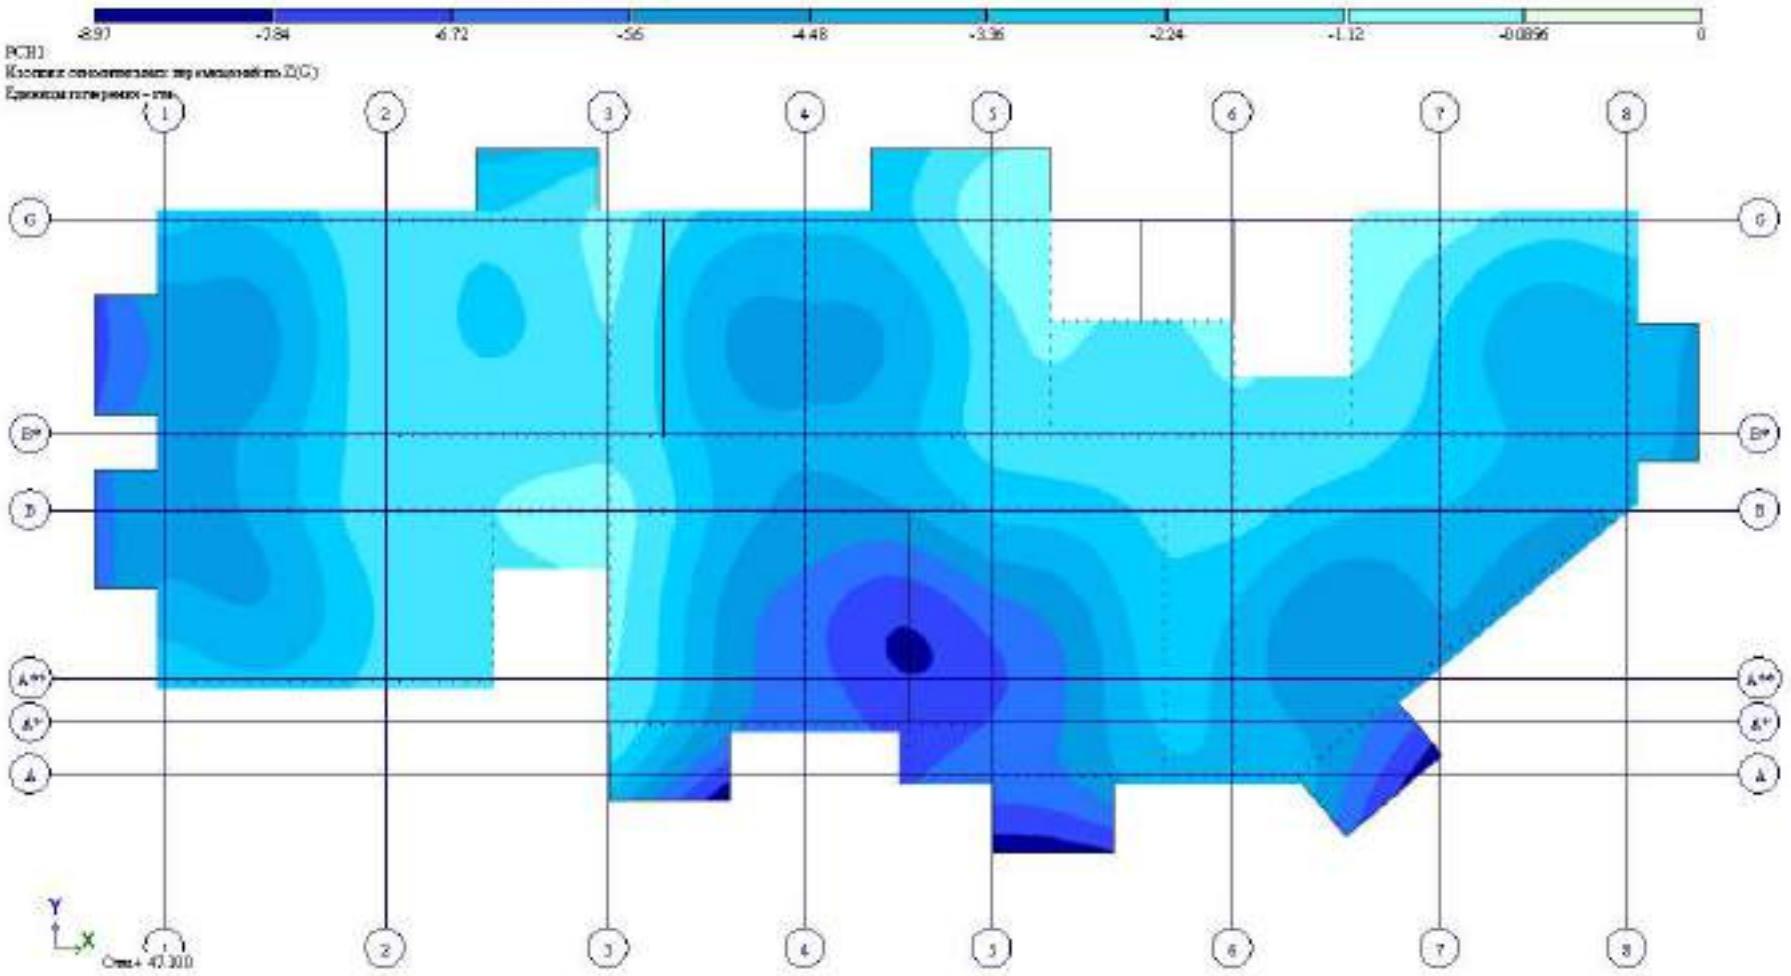

Рис. 22 Изополя относительных перемещений по Z(G,I15)

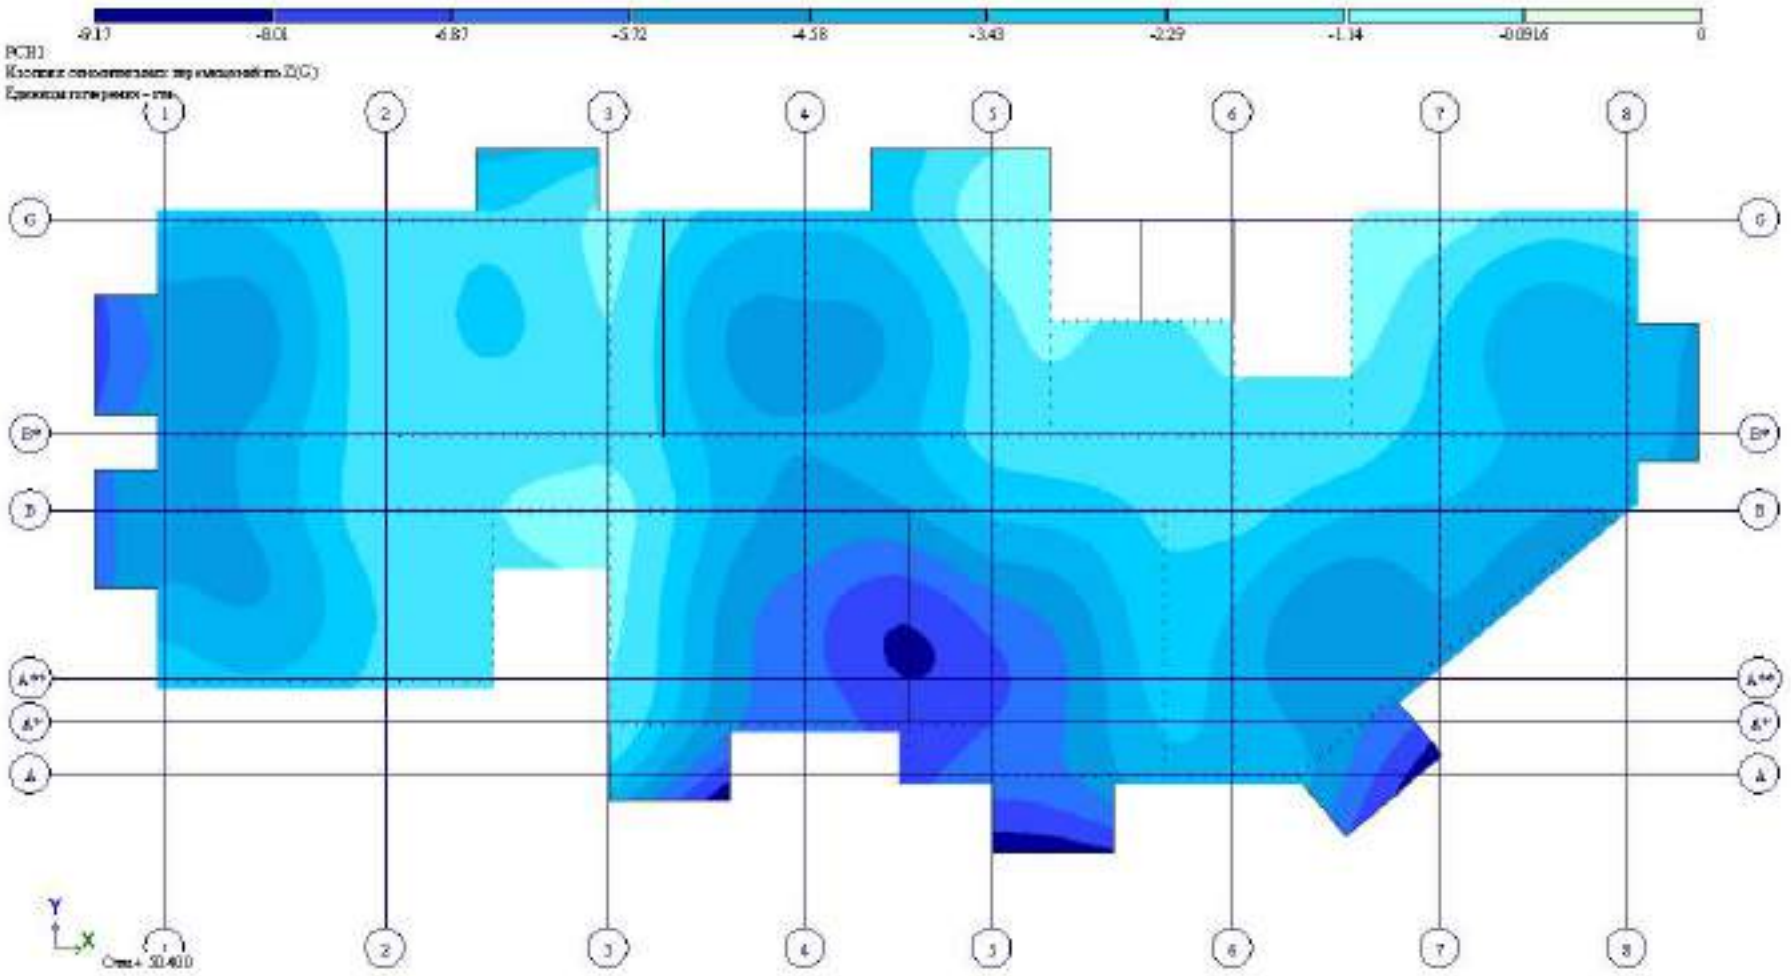

Рис. 23 Изополя относительных перемещений по Z(G)(16)

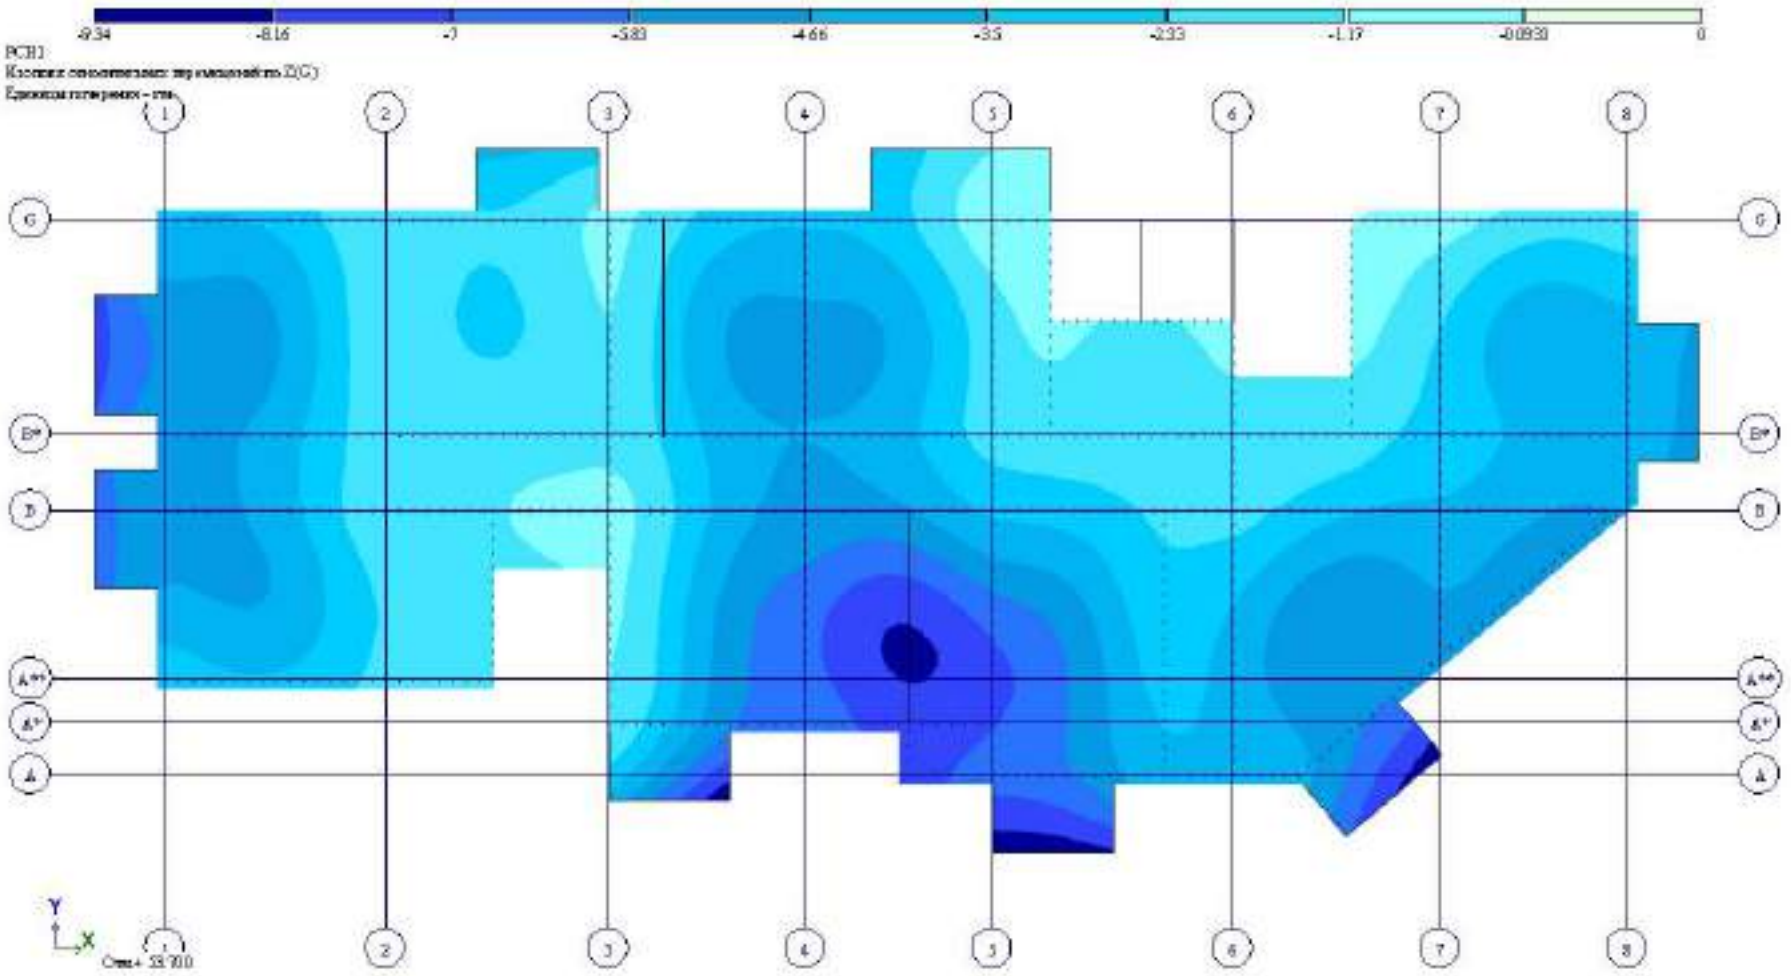

Рис. 24 Изополя относительных перемещений по Z(G)(1)

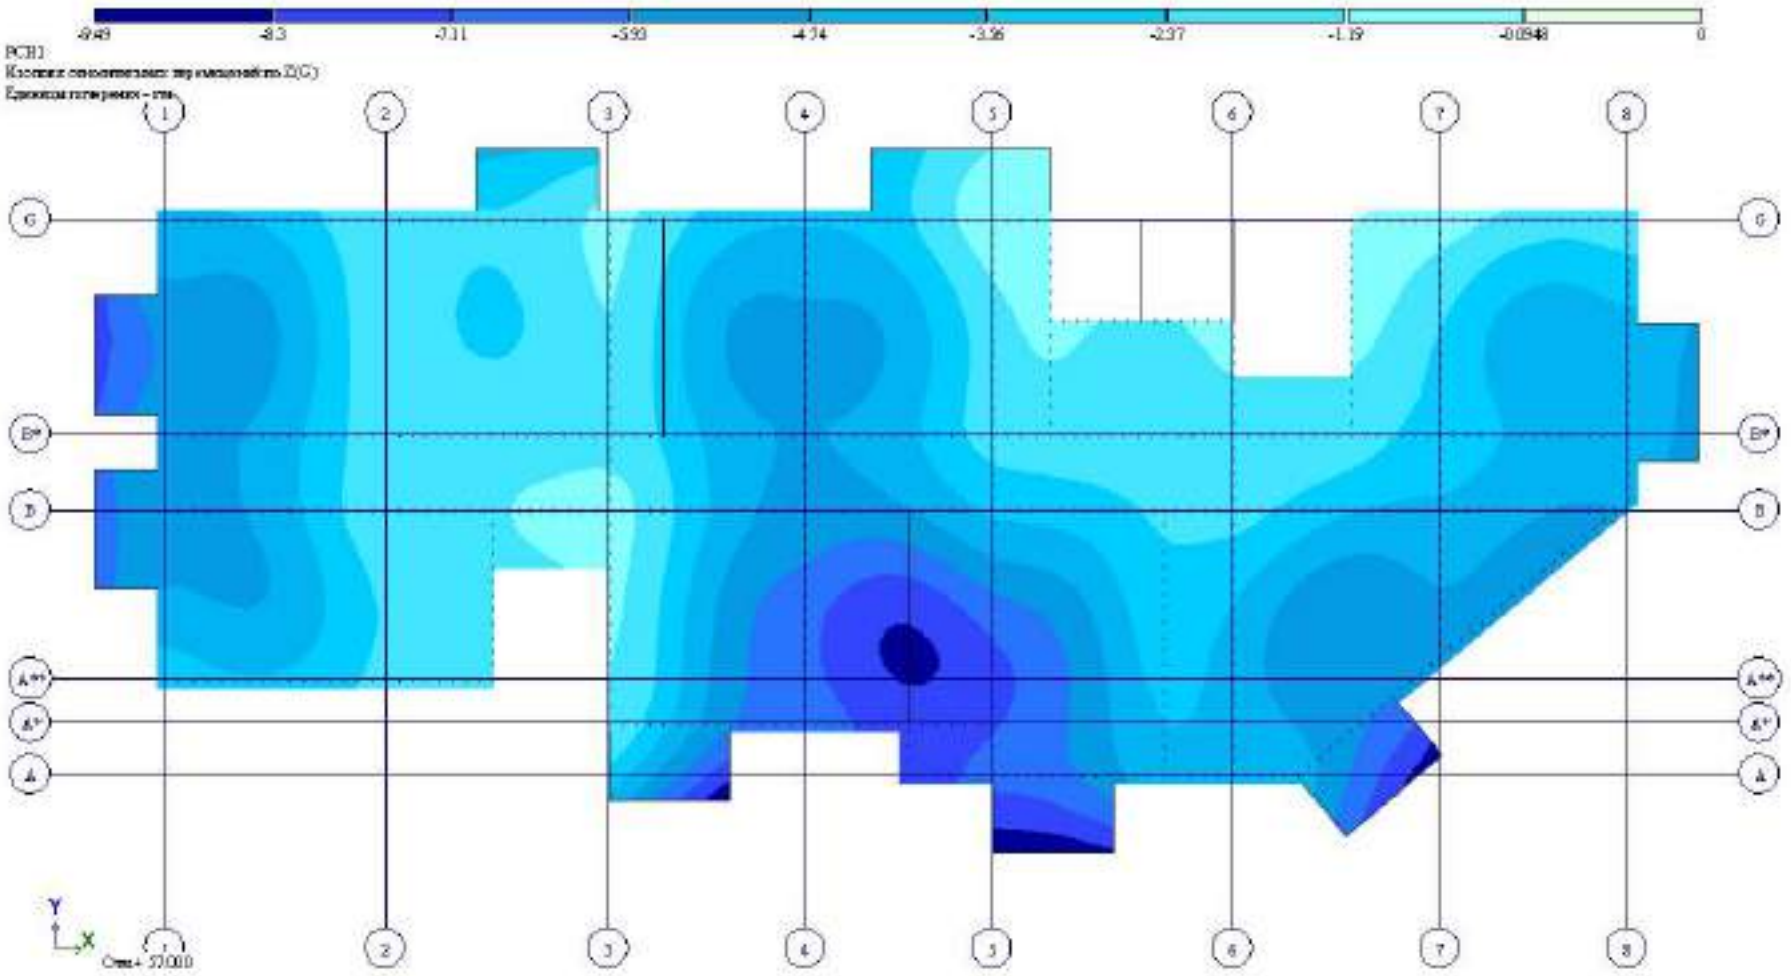

Рис. 25 Изополя относительных перемещений по Z(G,I8)

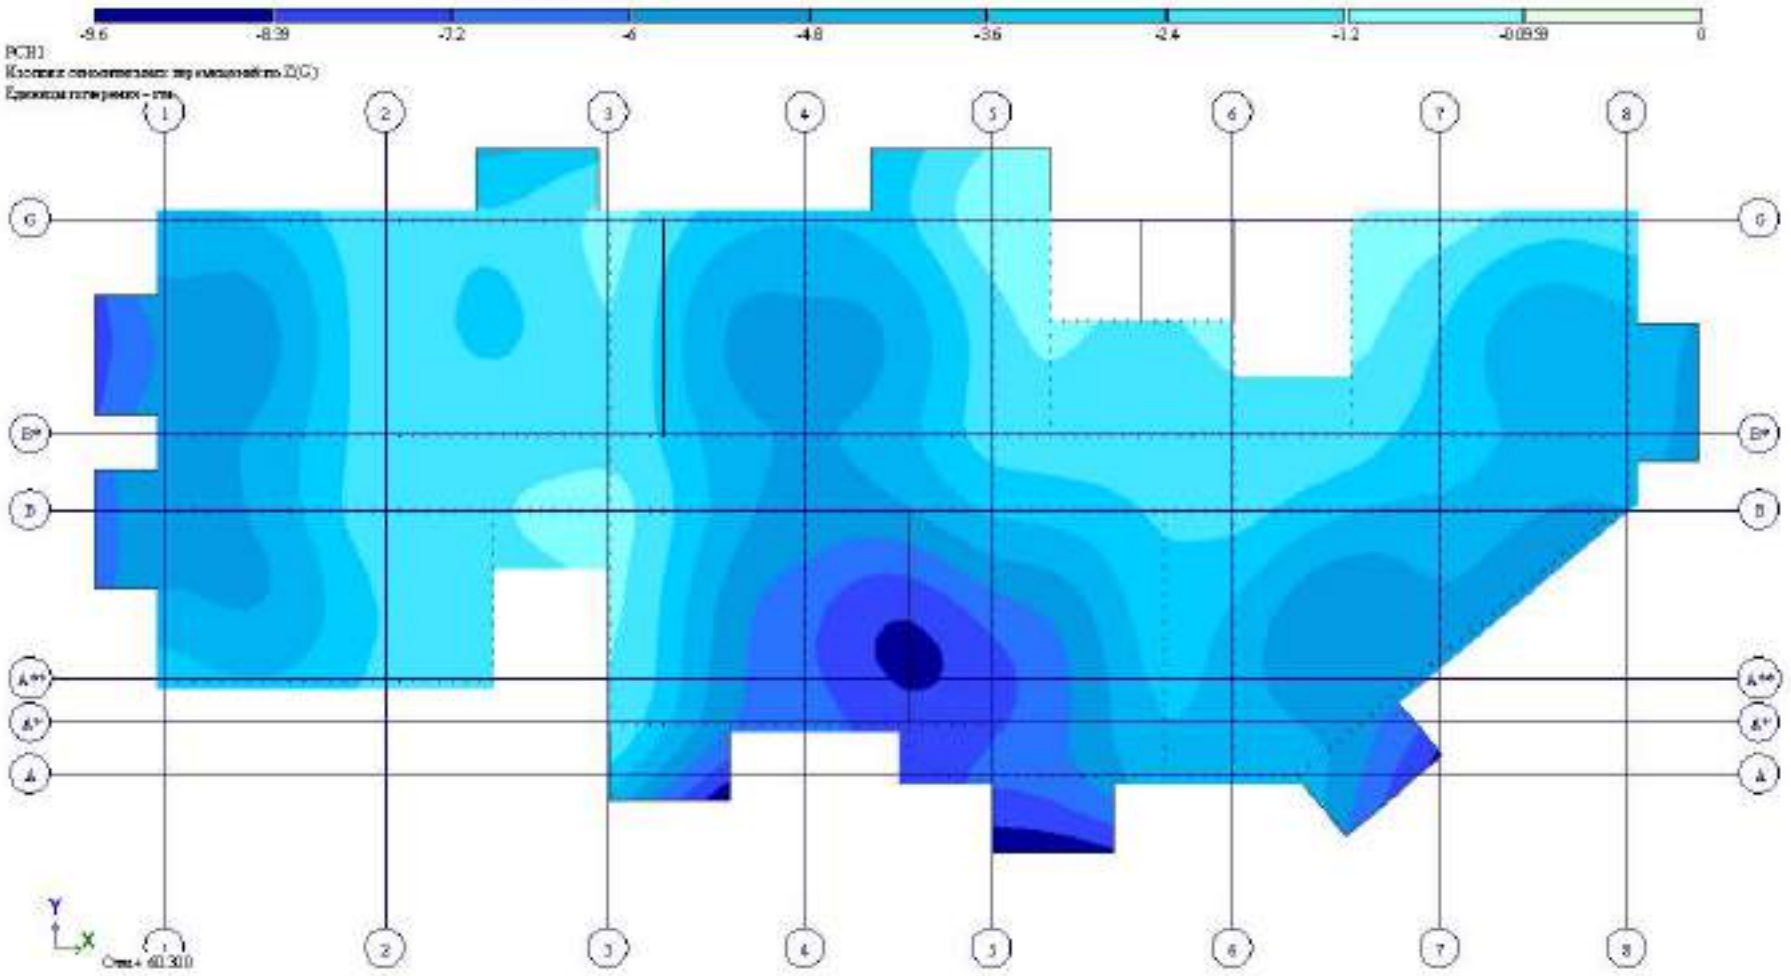

Рис. 26 Изополя относительных перемещений по Z(G,I19)

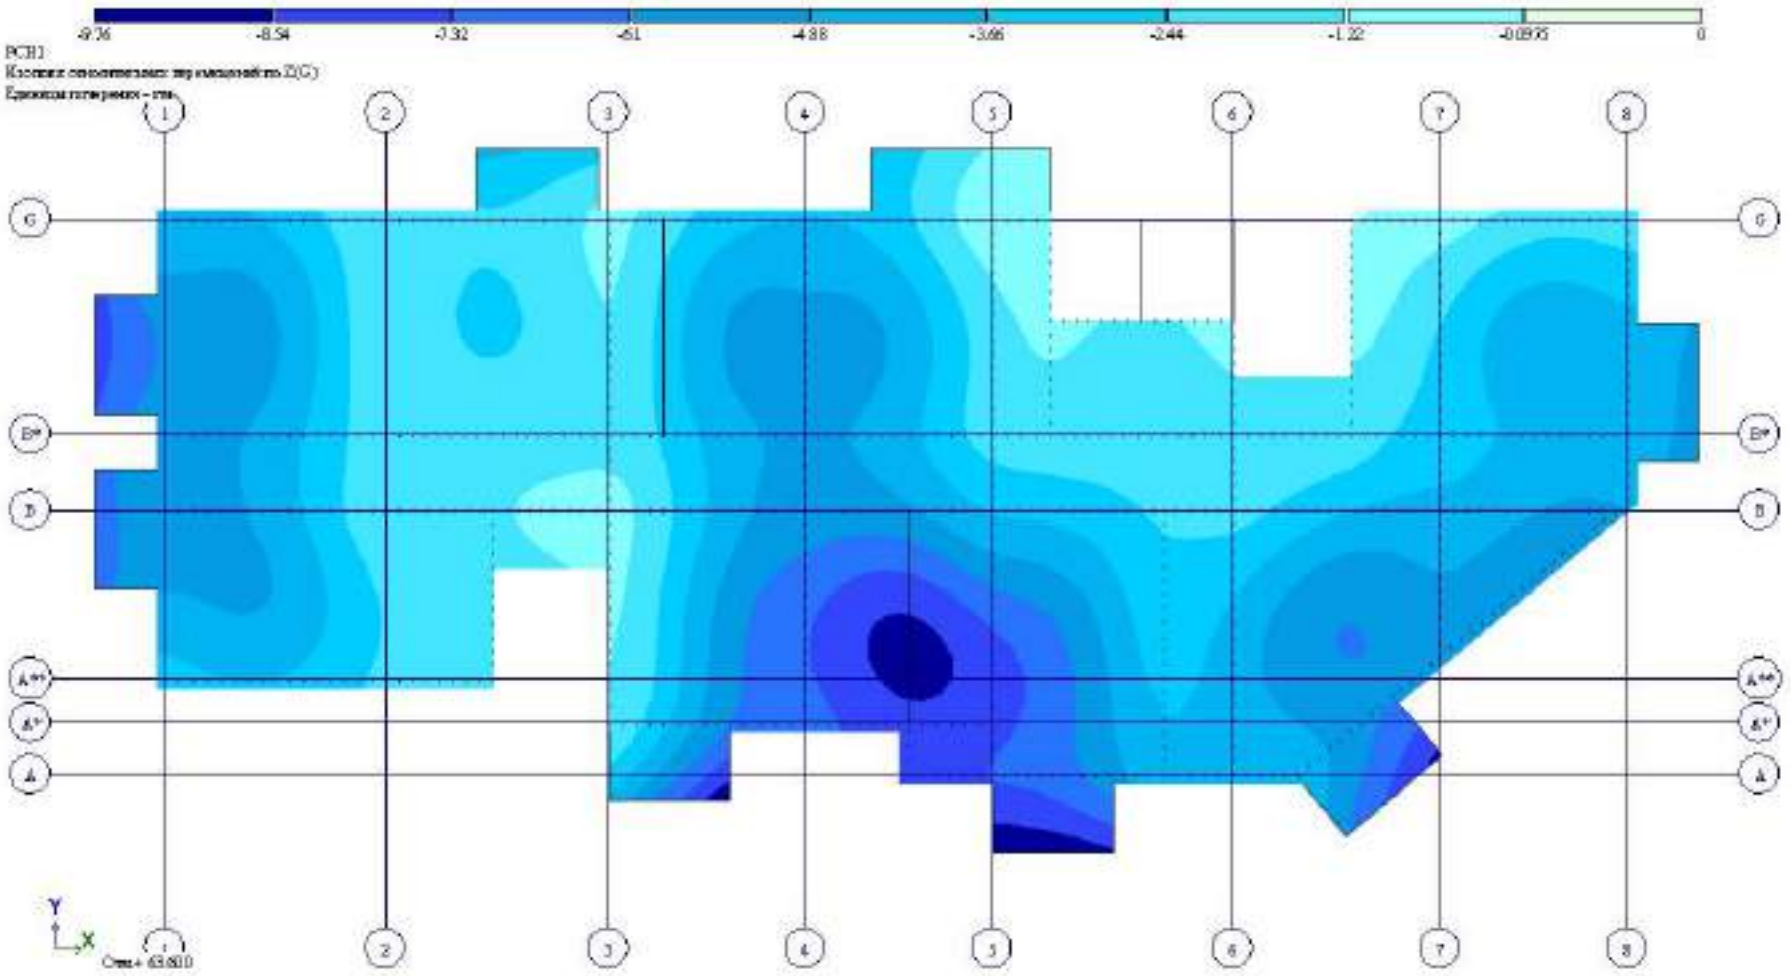

Рис. 27 Изополя относительных перемещений по Z(G)(20)

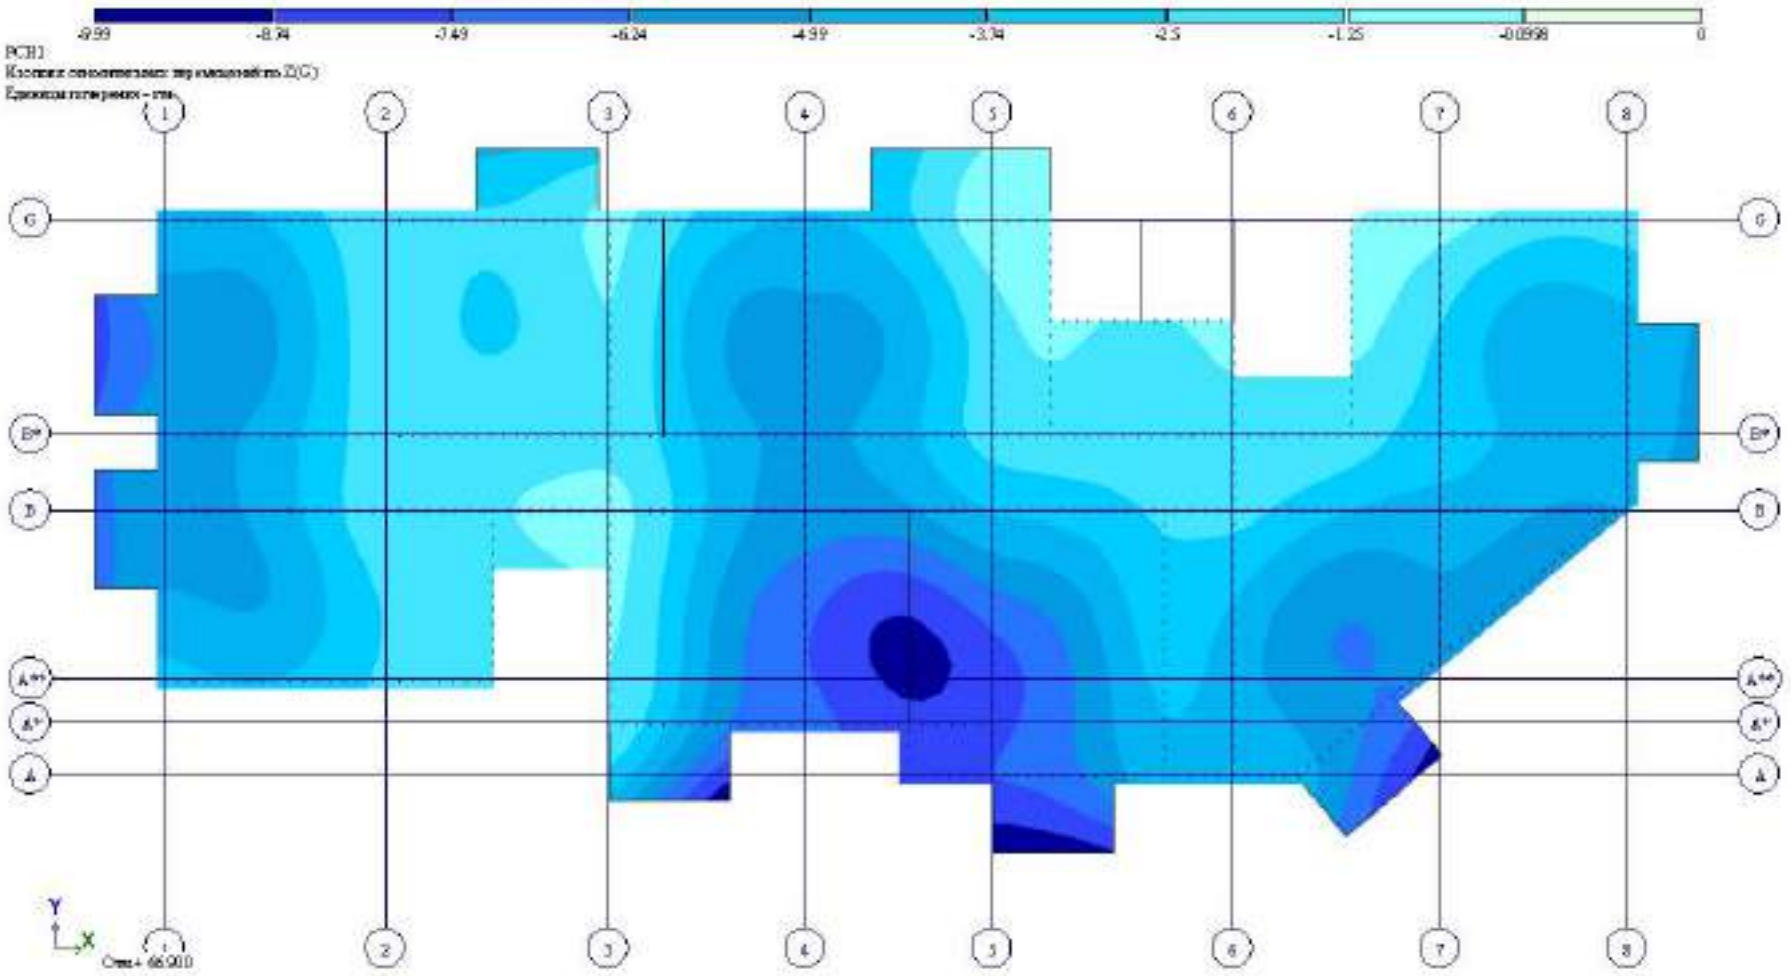

Рис. 28 Изополя относительных перемещений по Z(G,21)

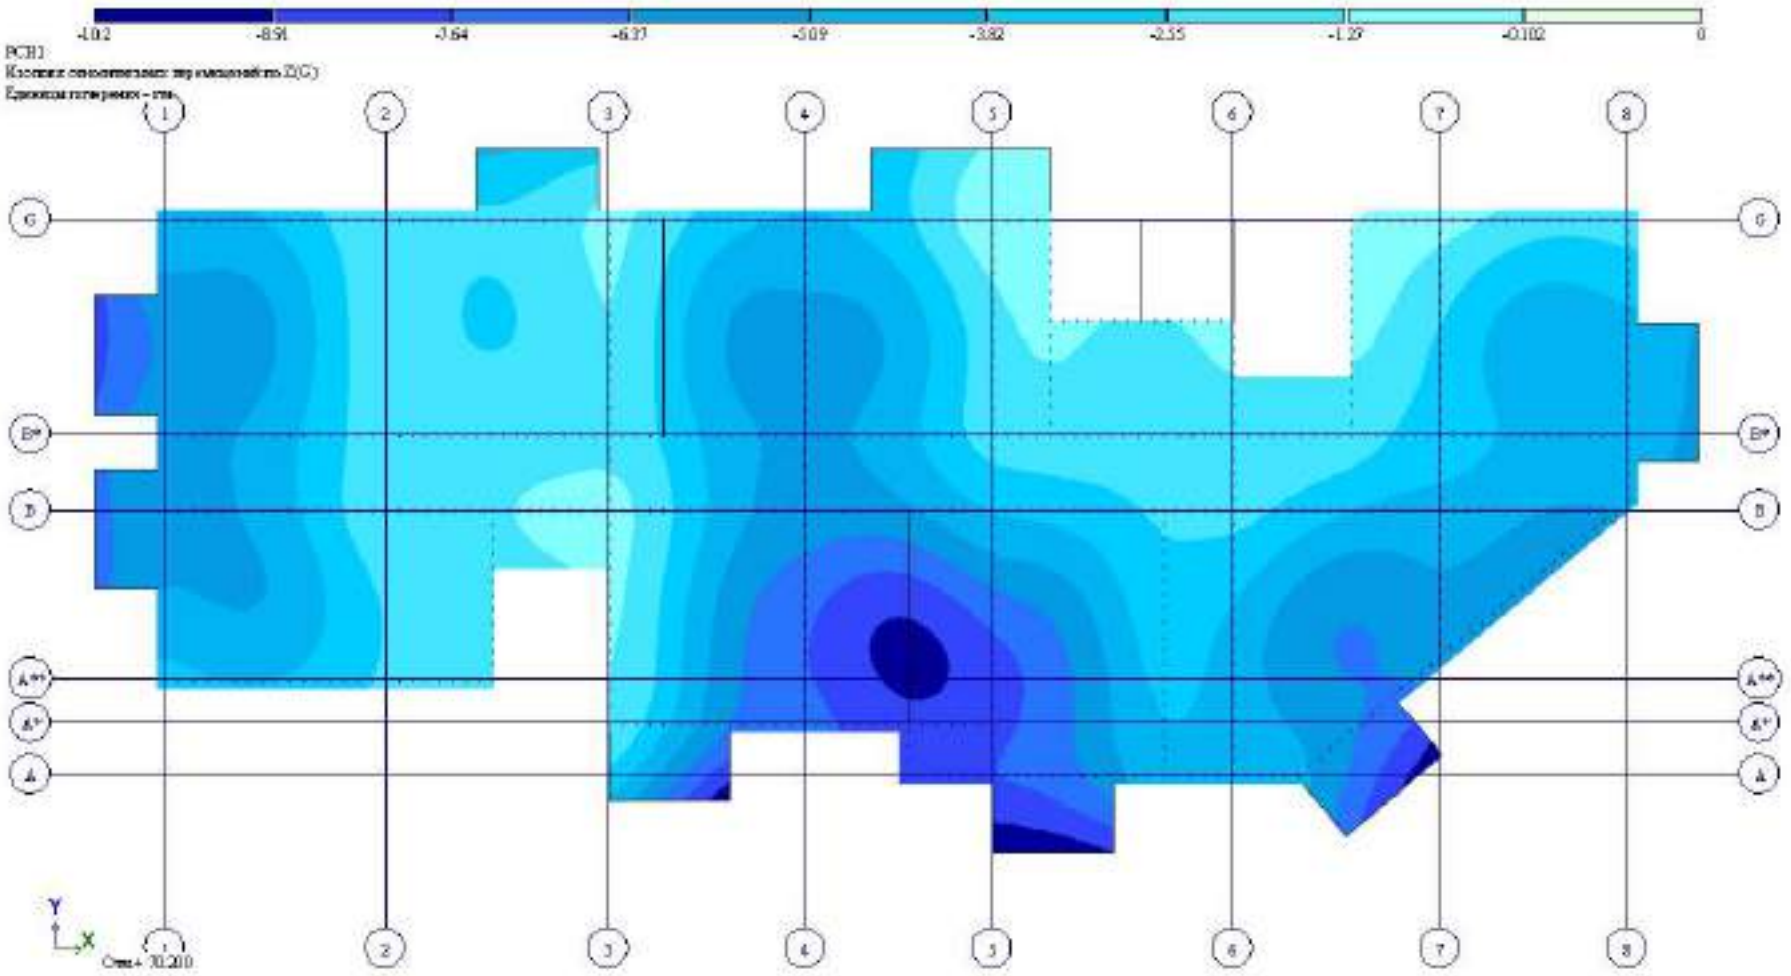

Рис. 29 Изополя относительных перемещений по Z(G)(22)

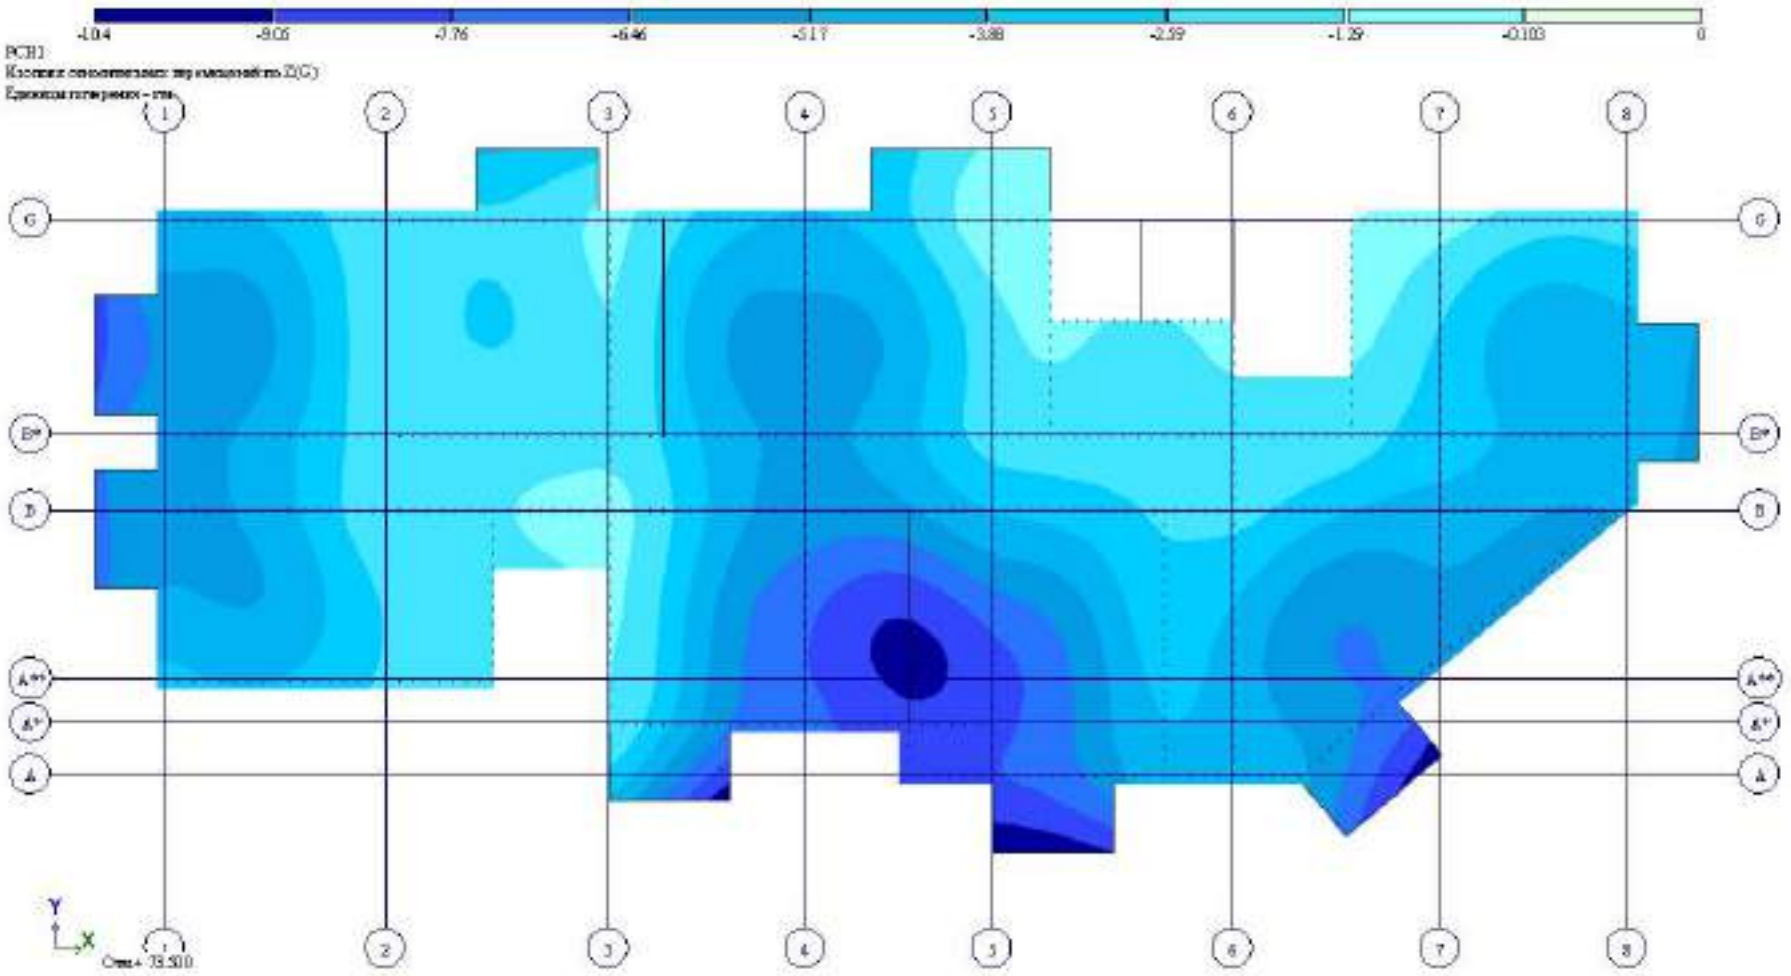

Рис. 30 Изополя относительных перемещений по Z(G)(23)

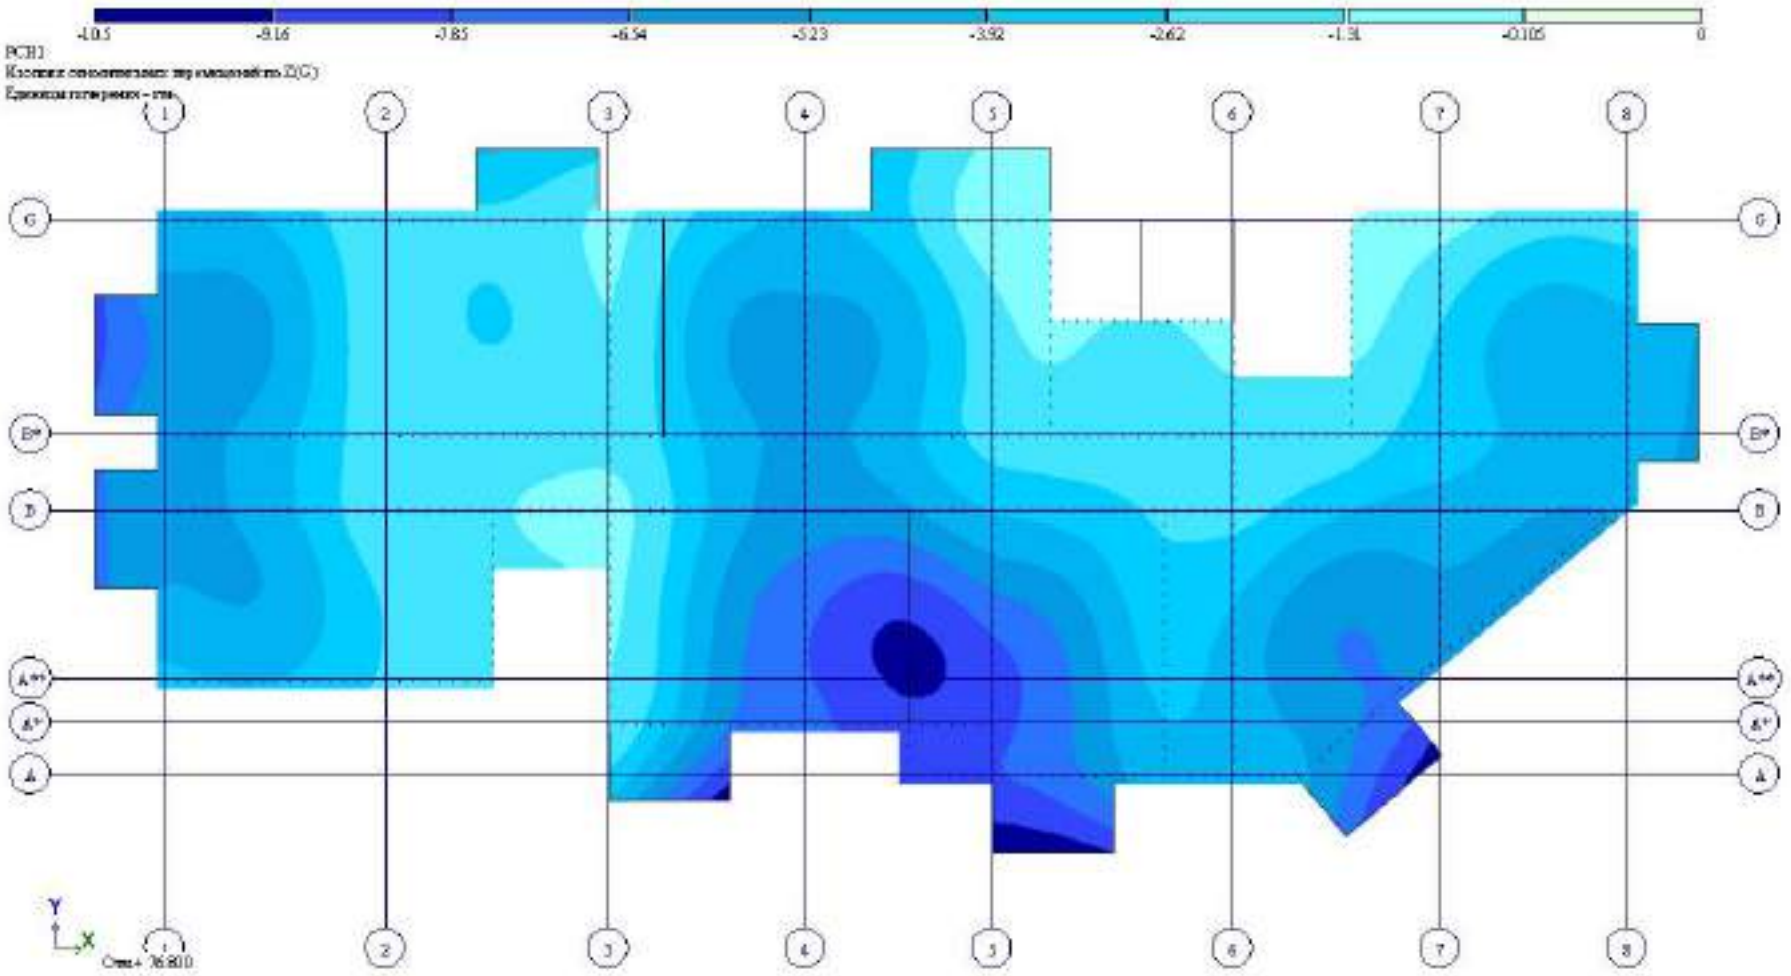

Рис. 31 Изополя относительных перемещений по Z(G)(24)

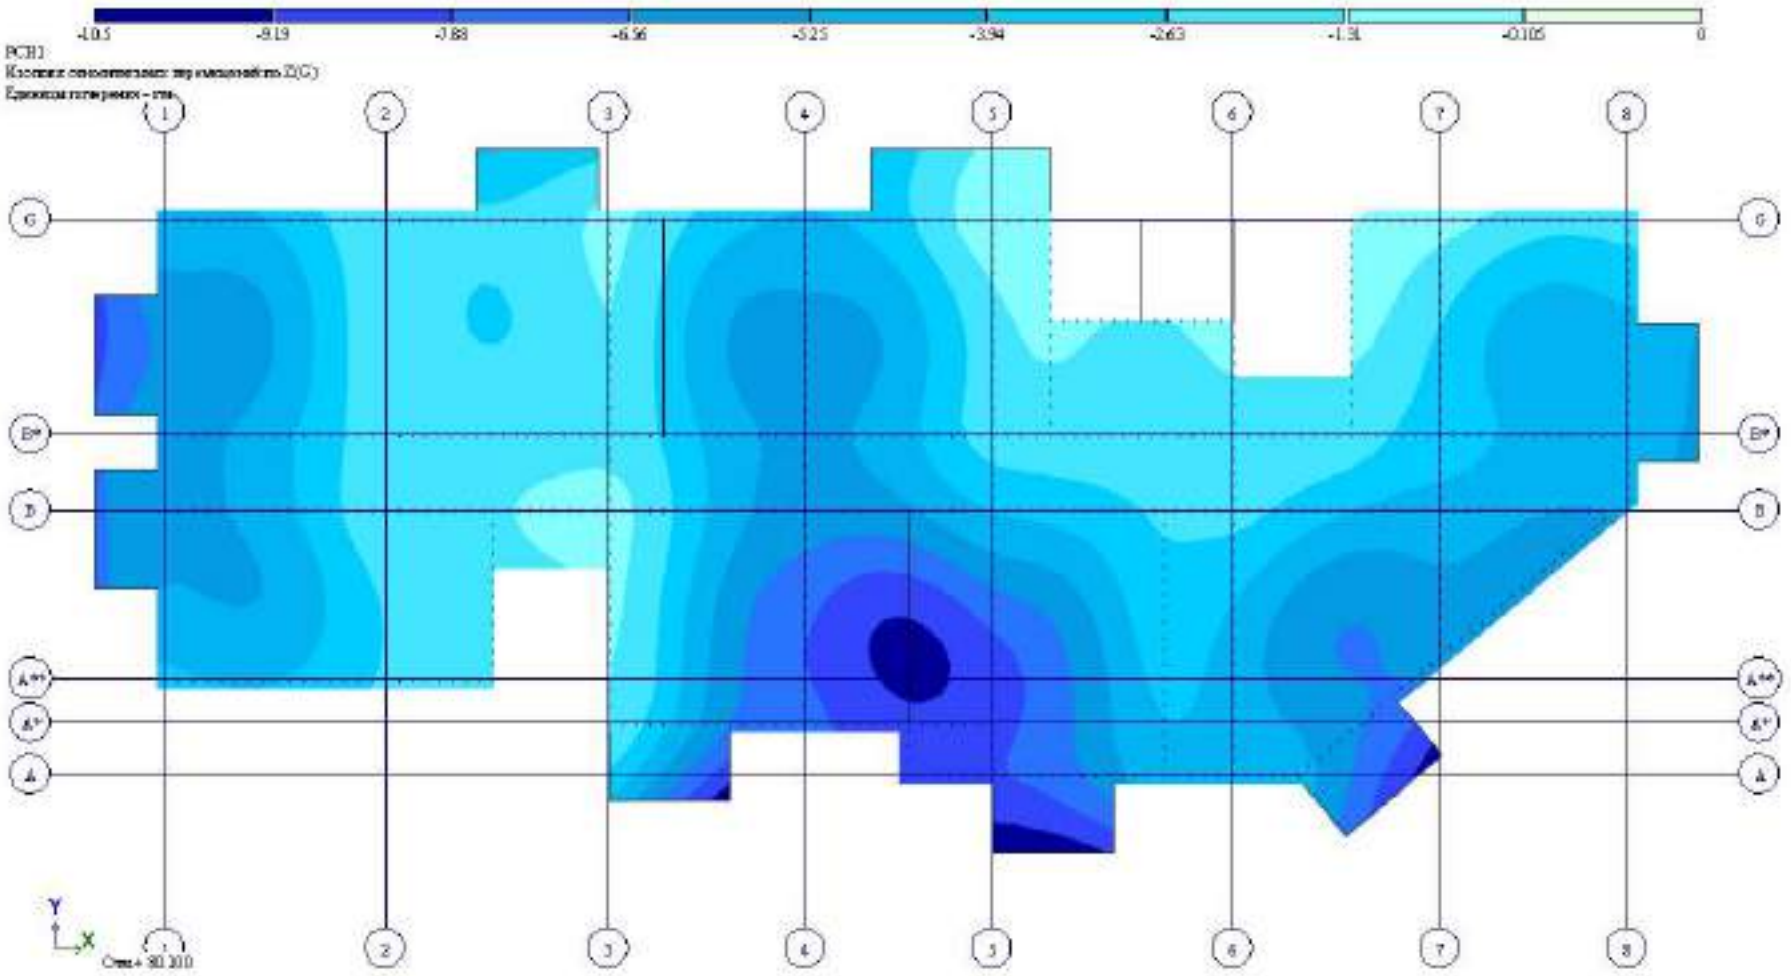

Рис. 32 Изополя относительных перемещений по Z(G)(25)

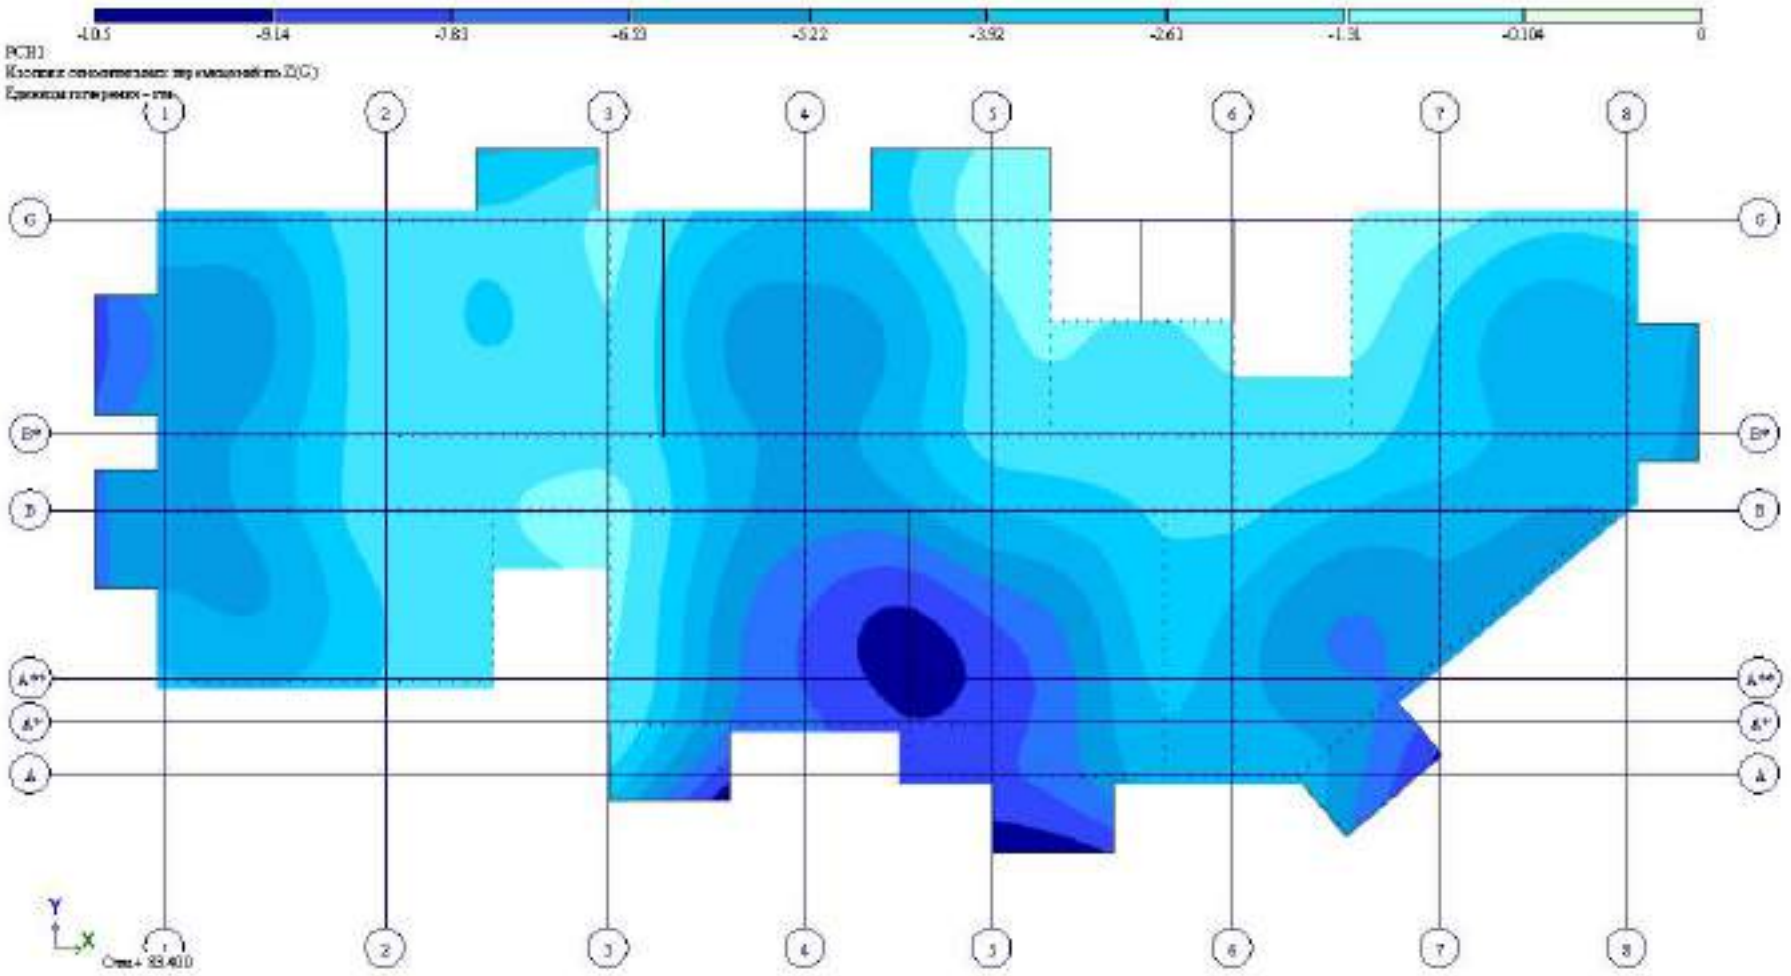

Рис. 33 Изополя относительных перемещений по Z(G)(26)

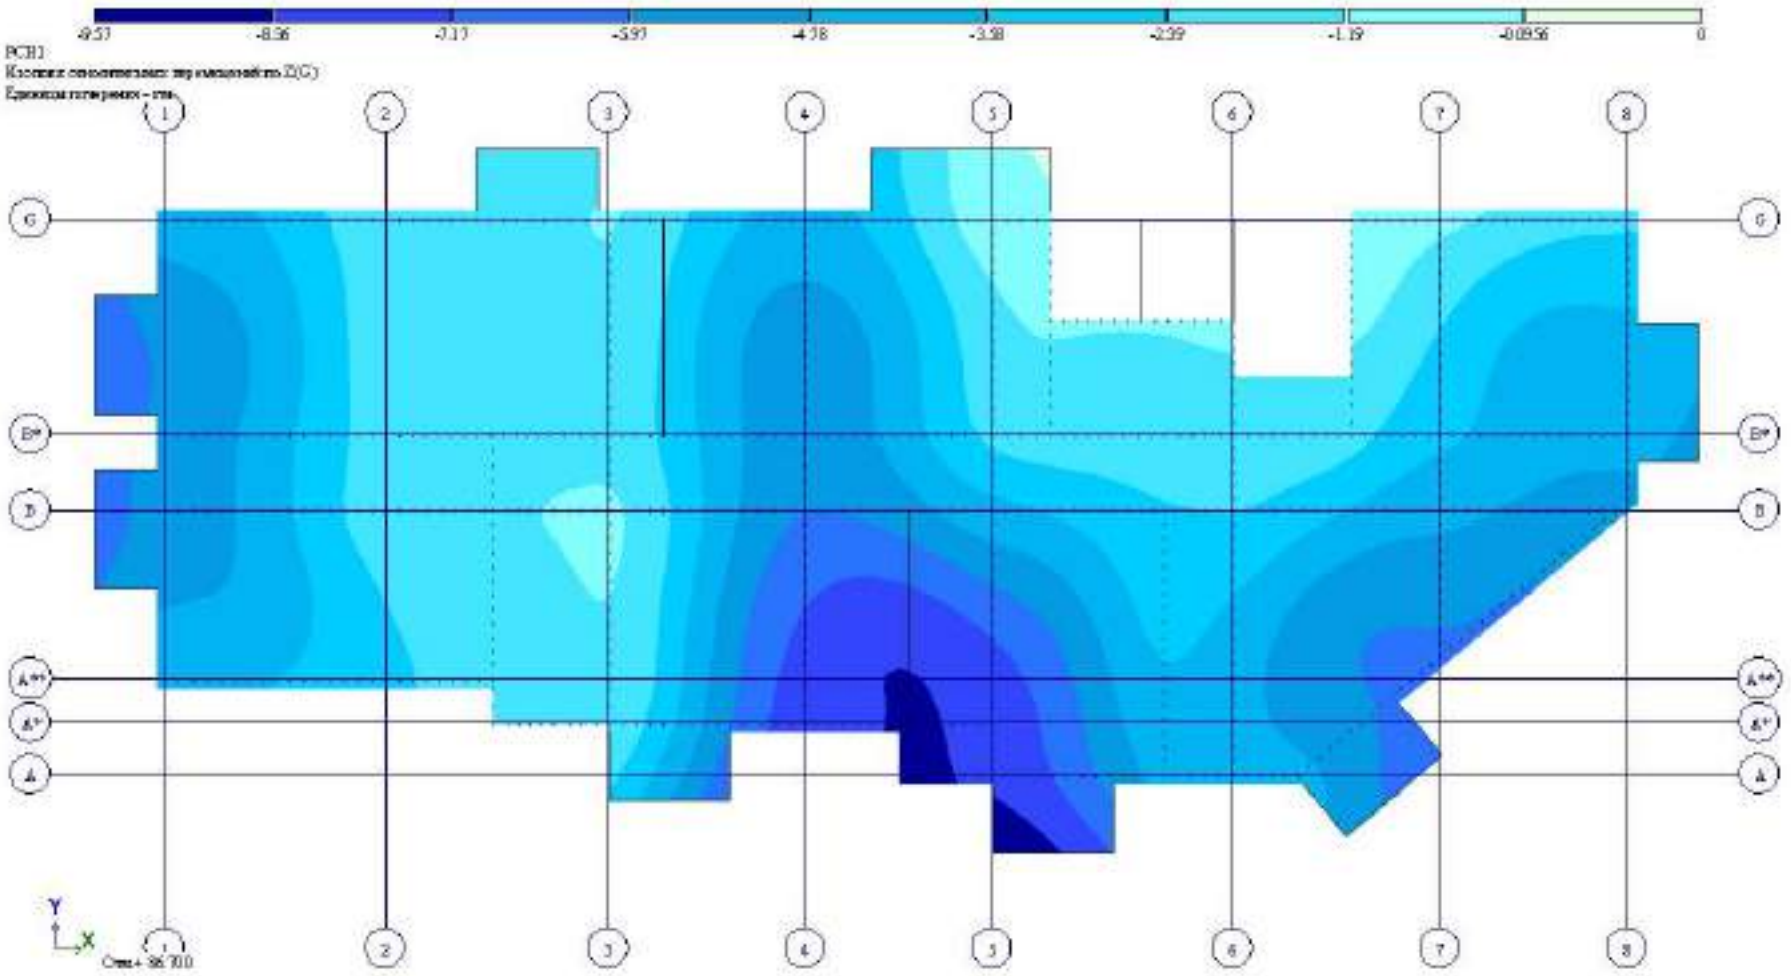

Рис. 34 Изополя относительных перемещений по Z(G)(27)

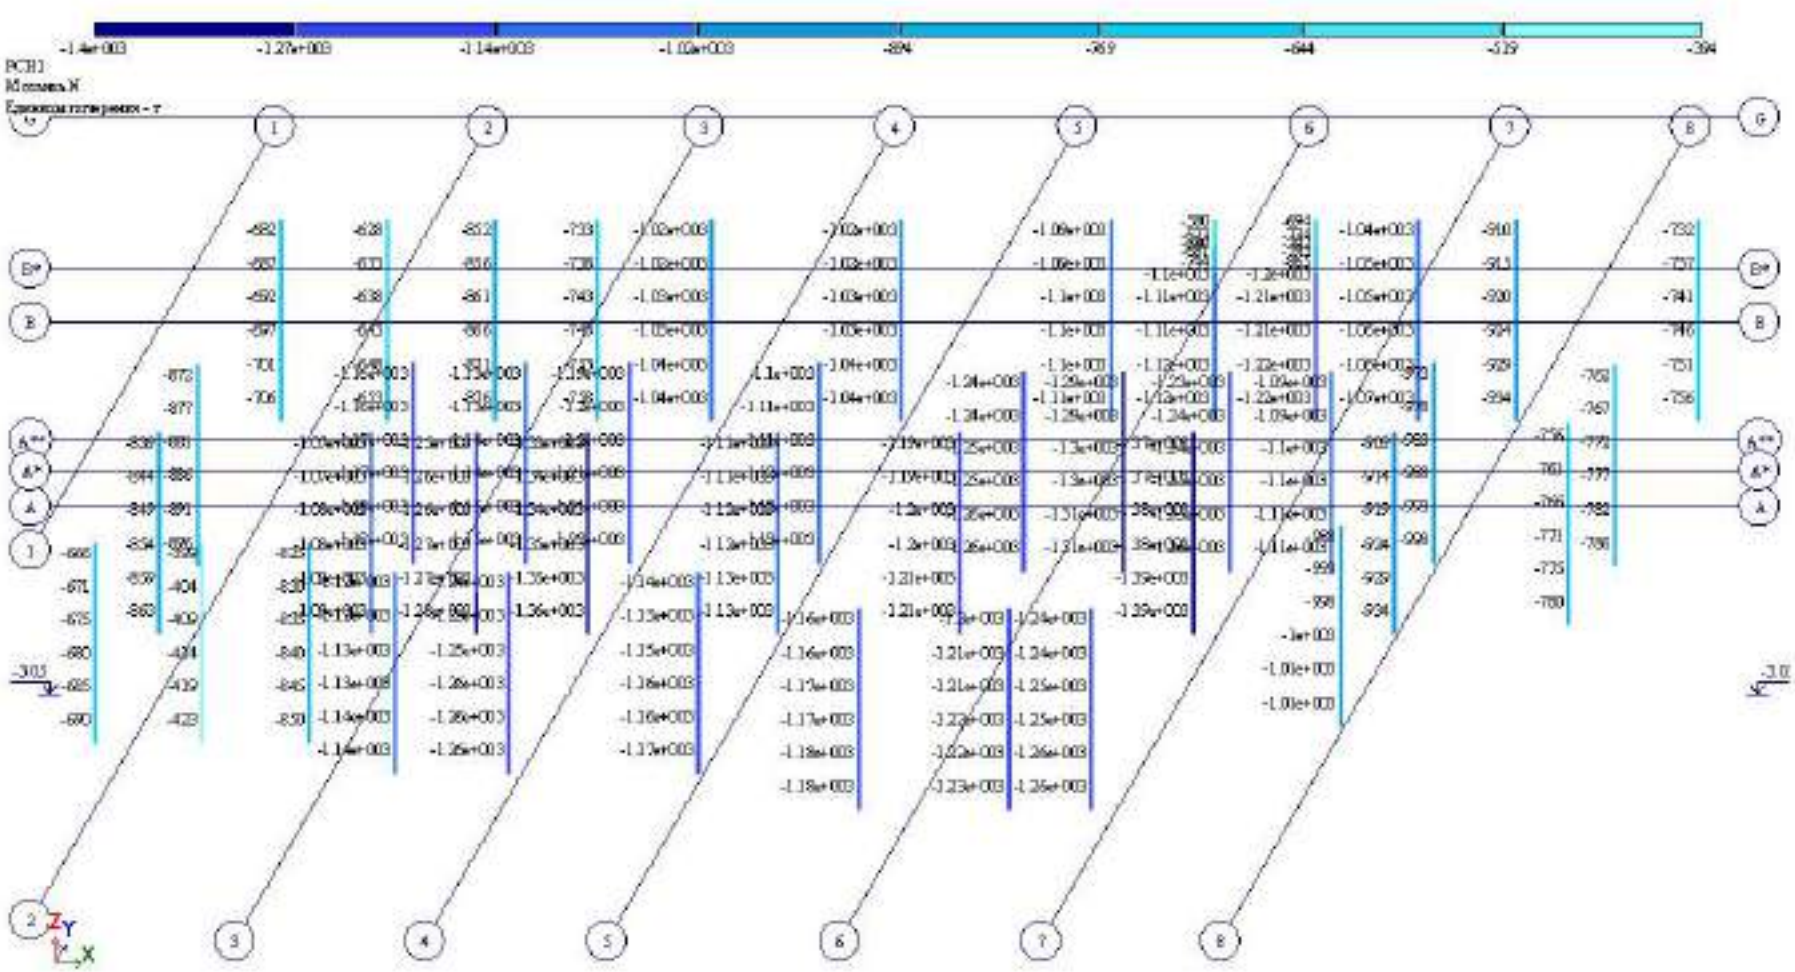

Рис. 35 Мозаика N

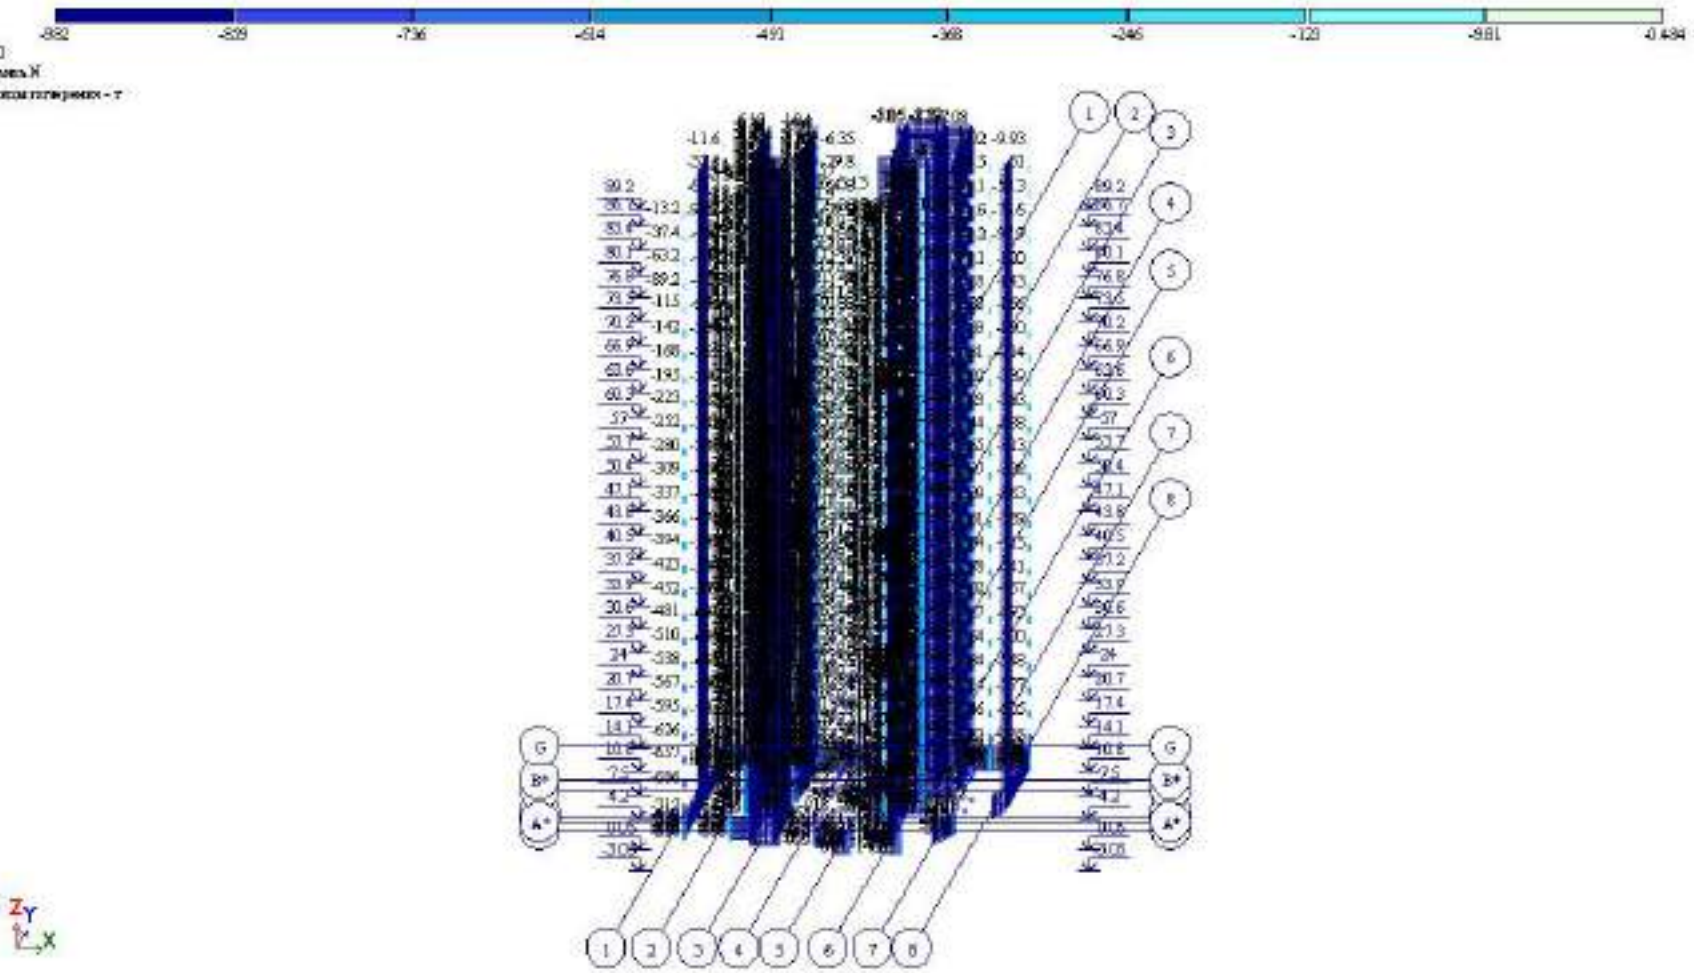

Рис. 36 Мозаика N(2)

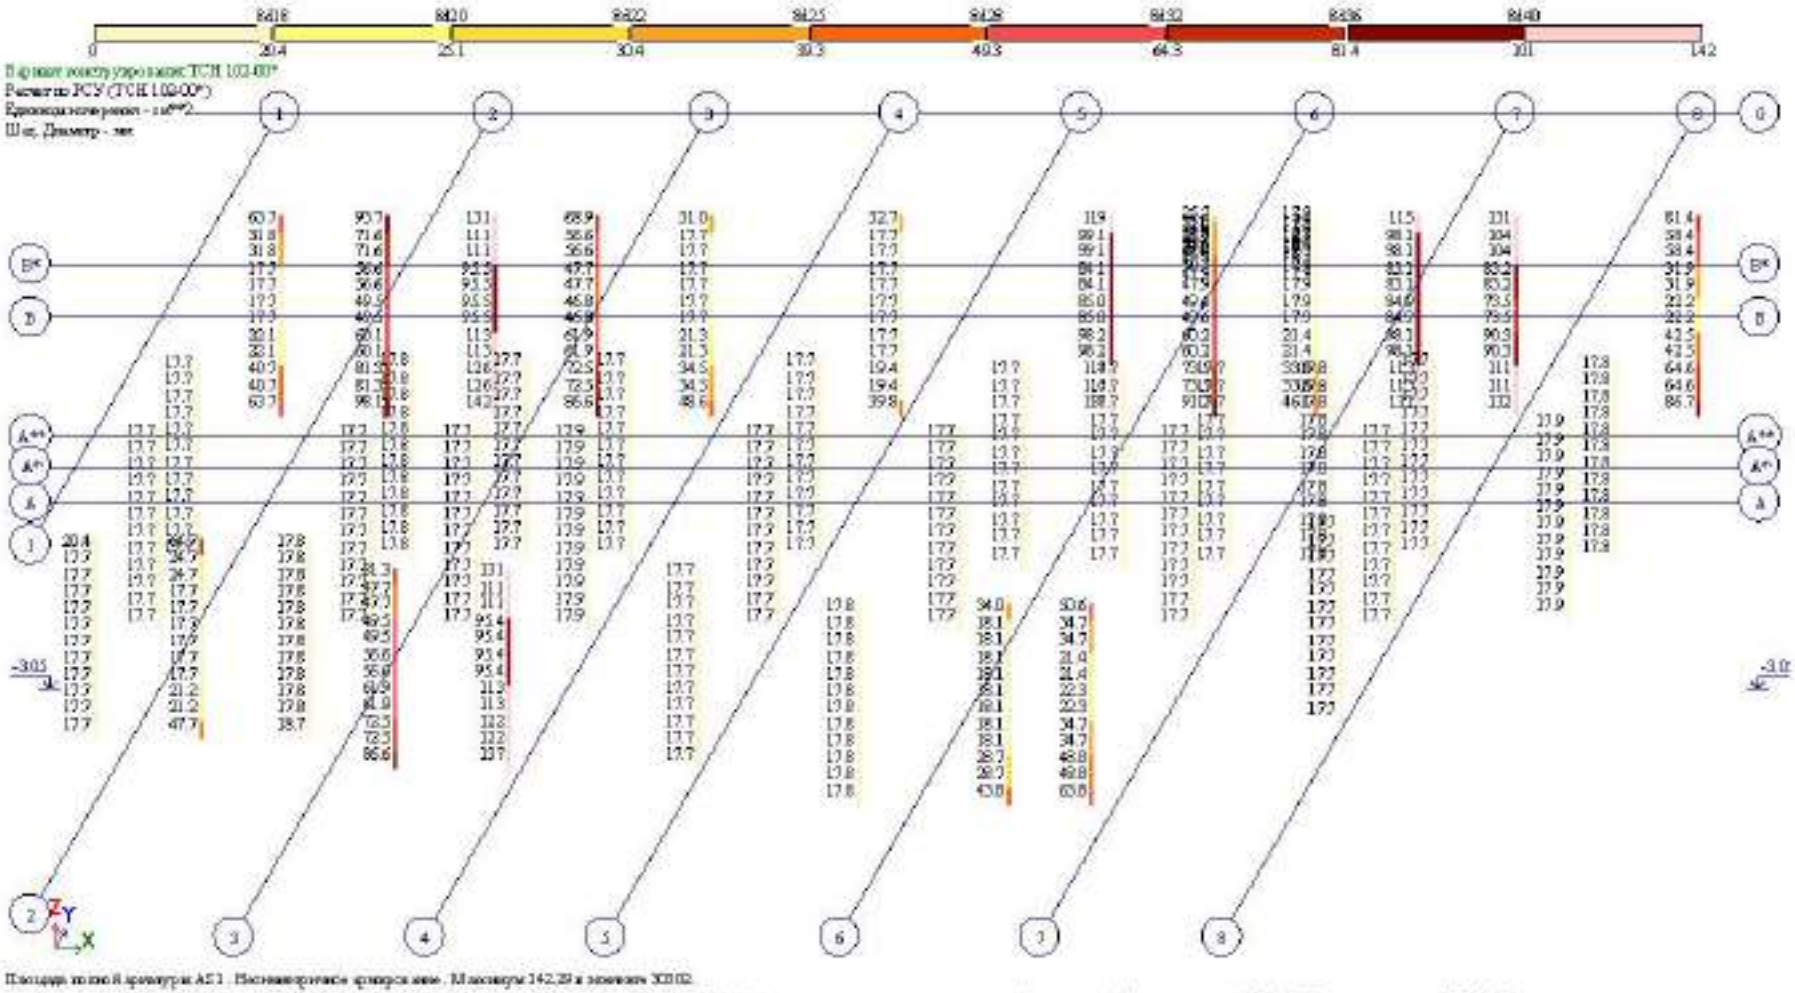

Рис. 37 Площадь полной арматуры AS1 . Несимметричное армирование . Максимум 142.29 в элементе 30302

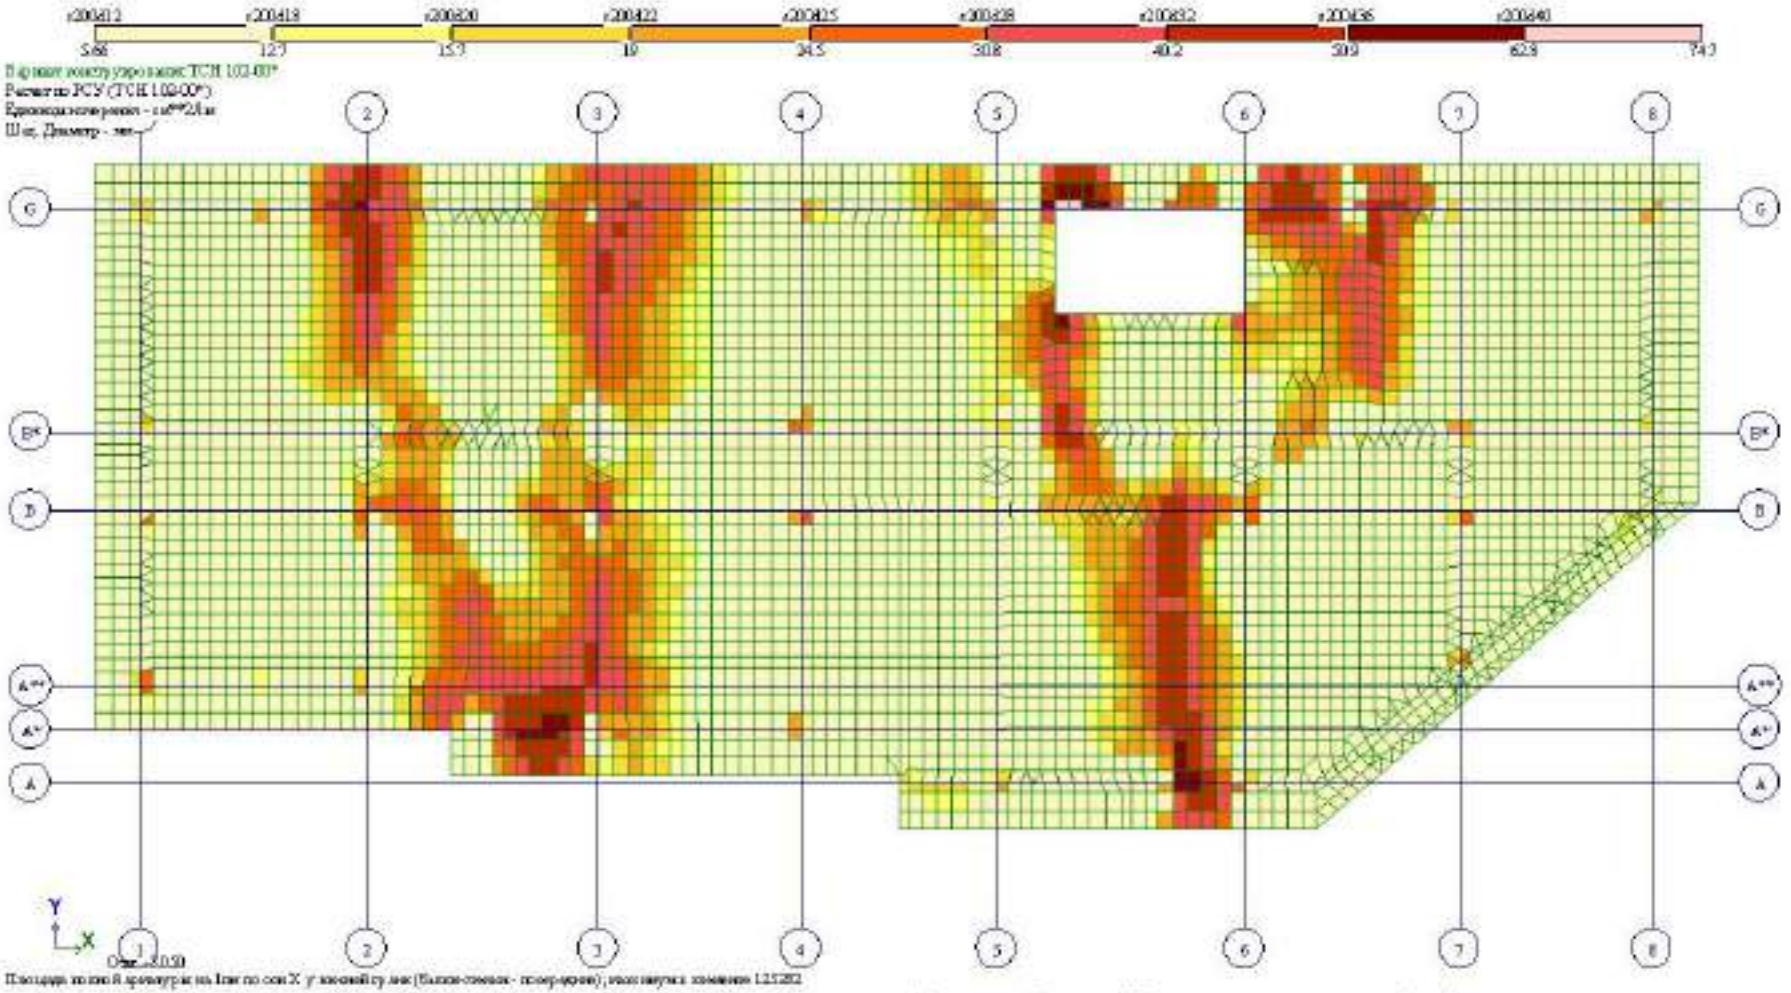

Рис. 38 Площадь полной арматуры на 1см по оси X у нижней грани (балки-стенки - посередине)

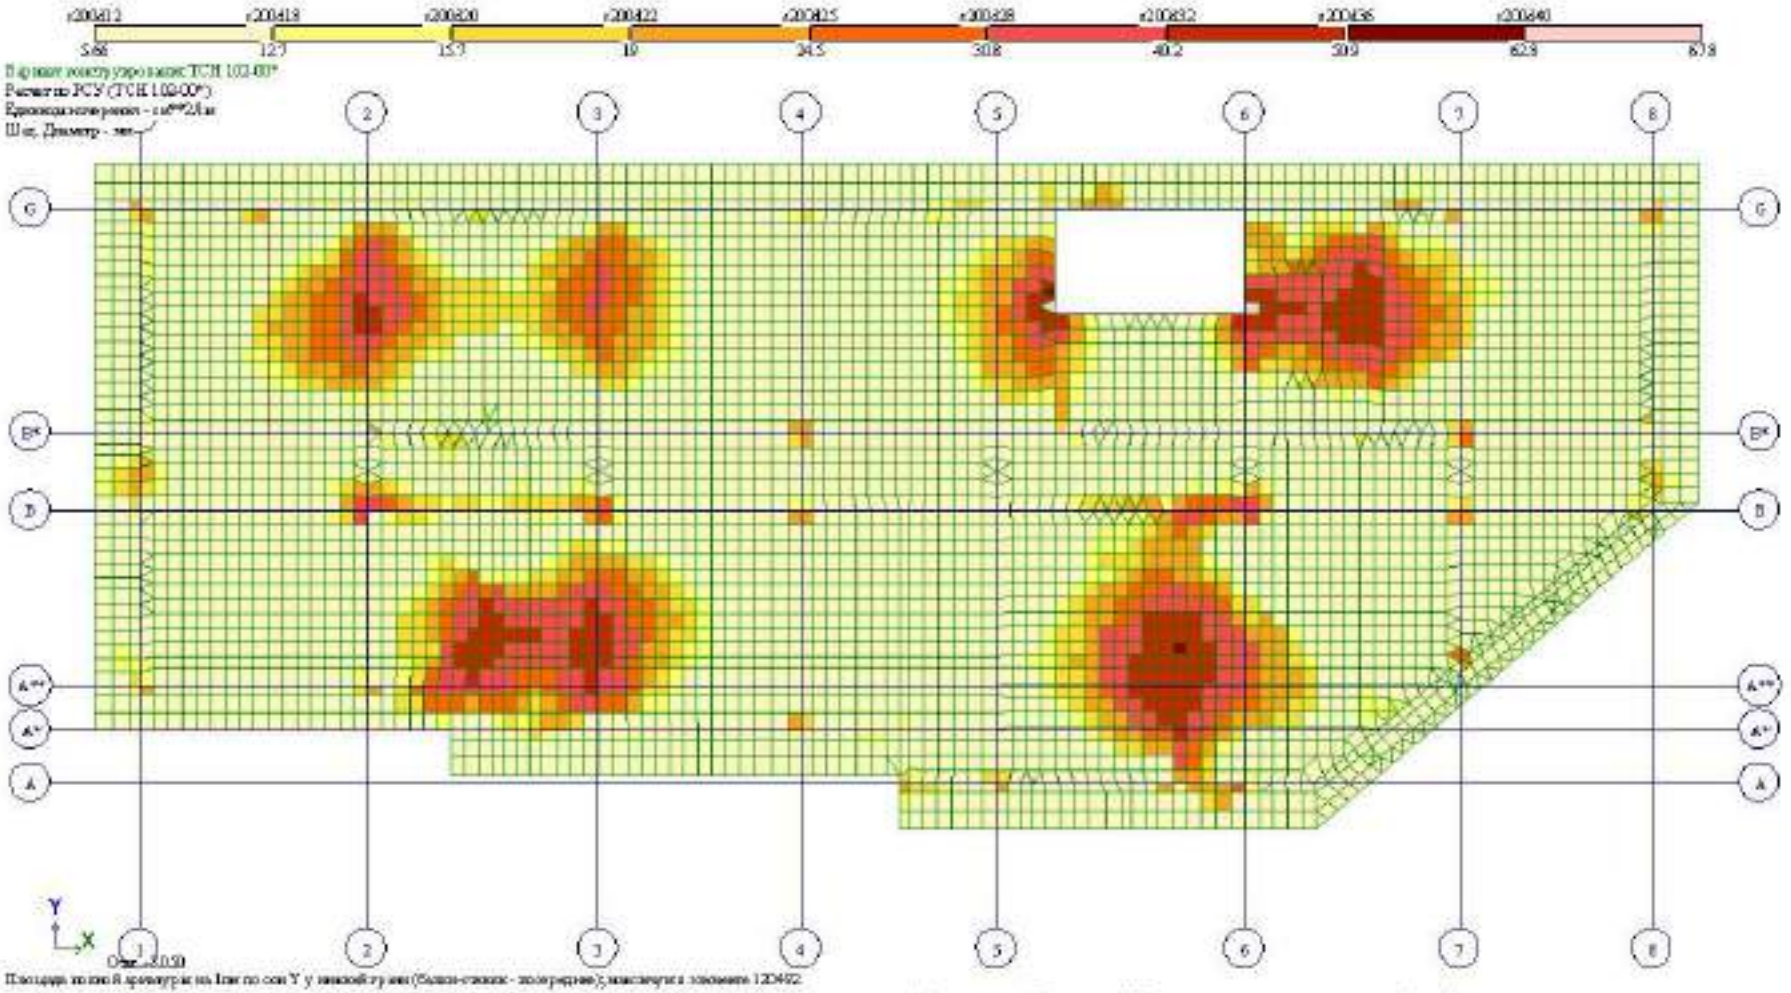

Рис. 39 Площадь полной арматуры на 1см по оси Y у нижней грани (балки-стенки - посередине)

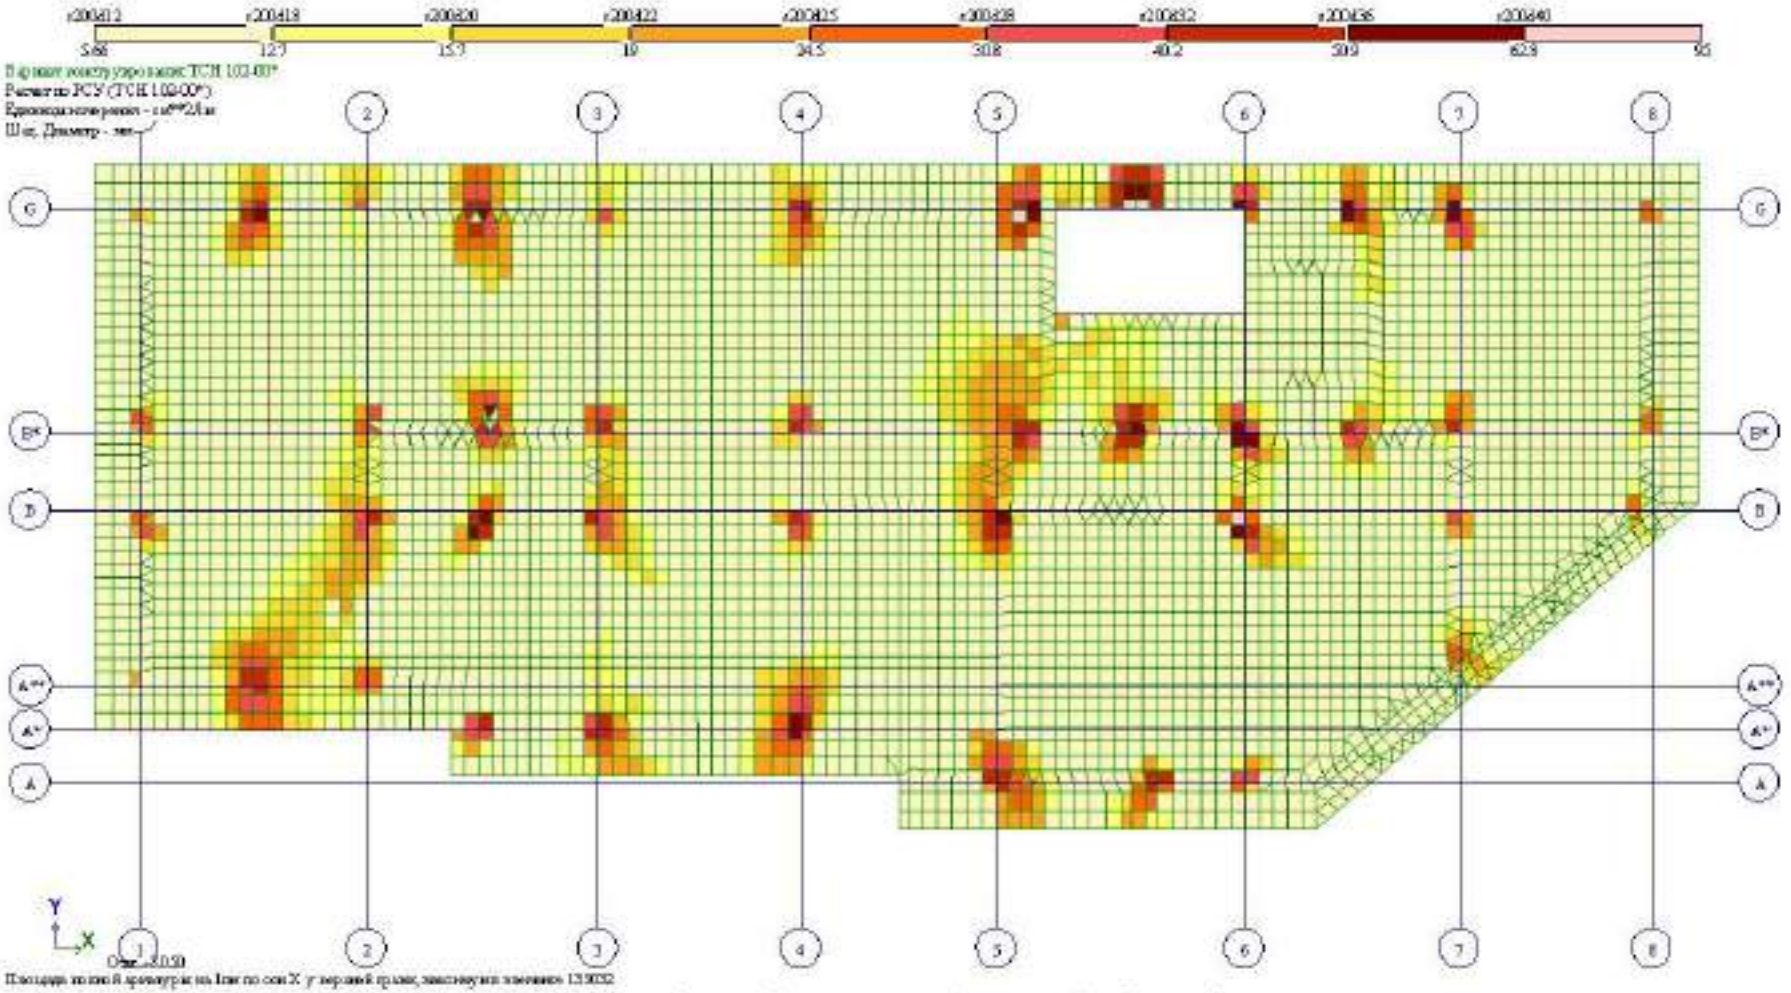

Рис. 40 Площадь полной арматуры на 1см по оси X у верхней грани

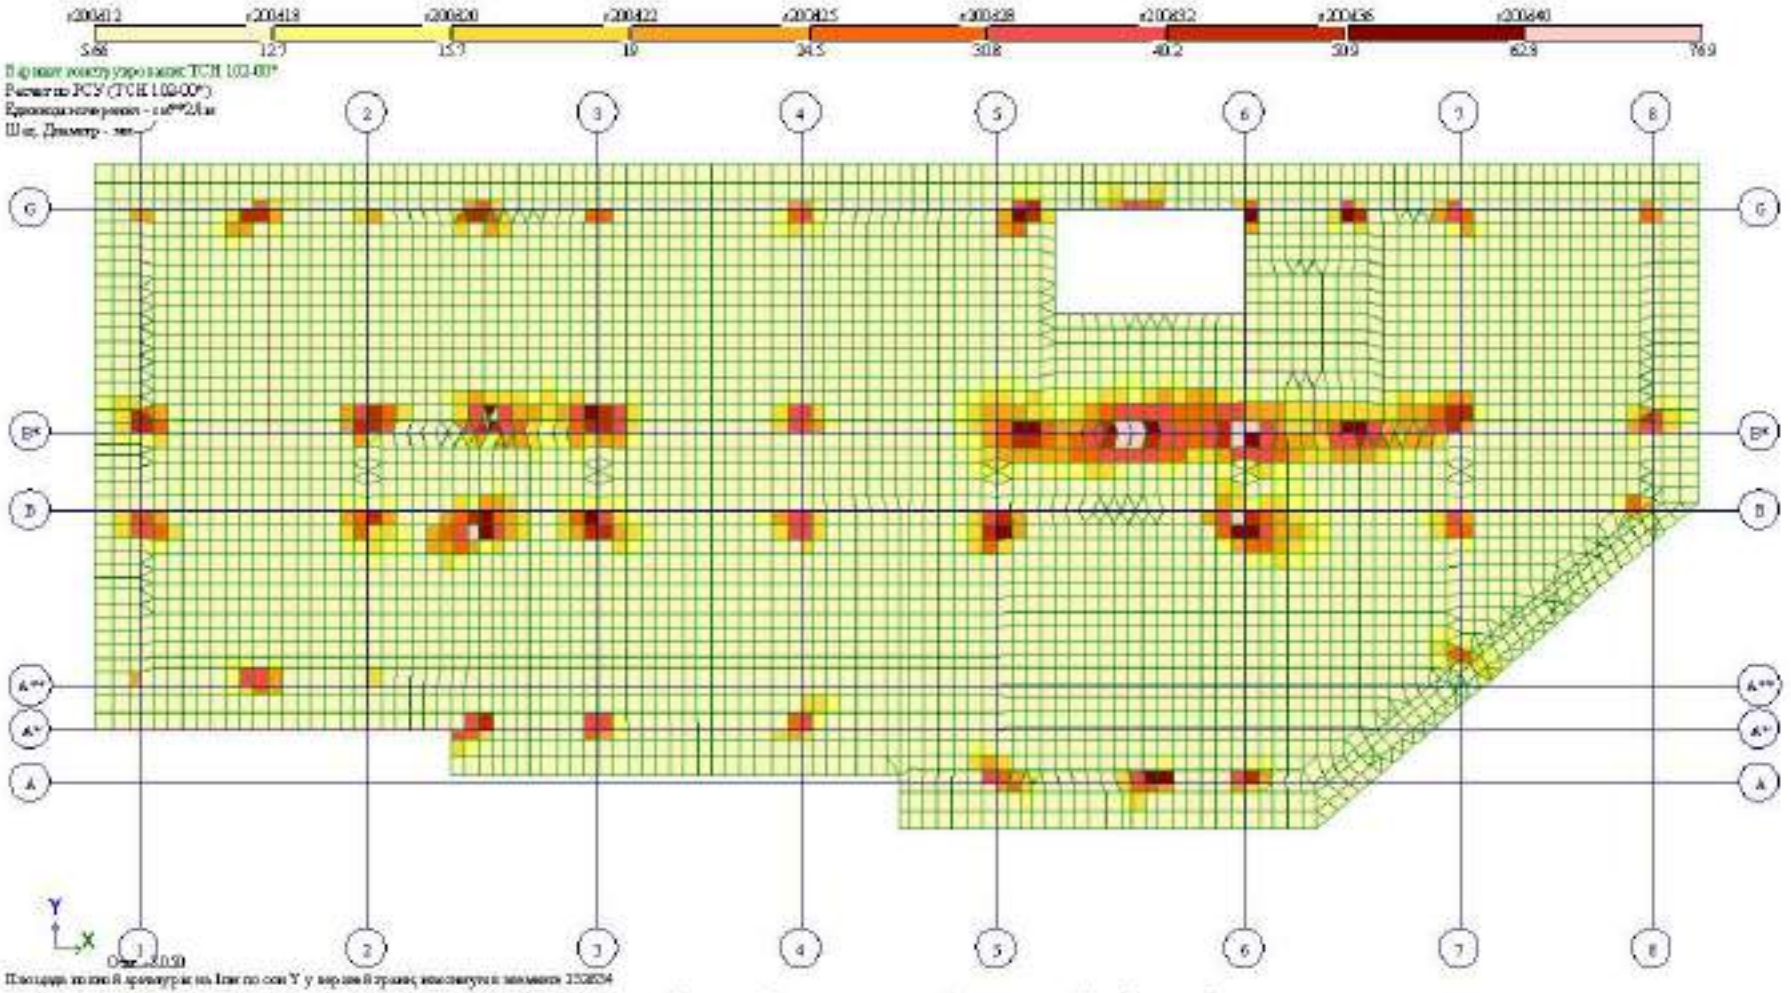

Рис. 41 Площадь полной арматуры на 1м по оси Y у верхней грани

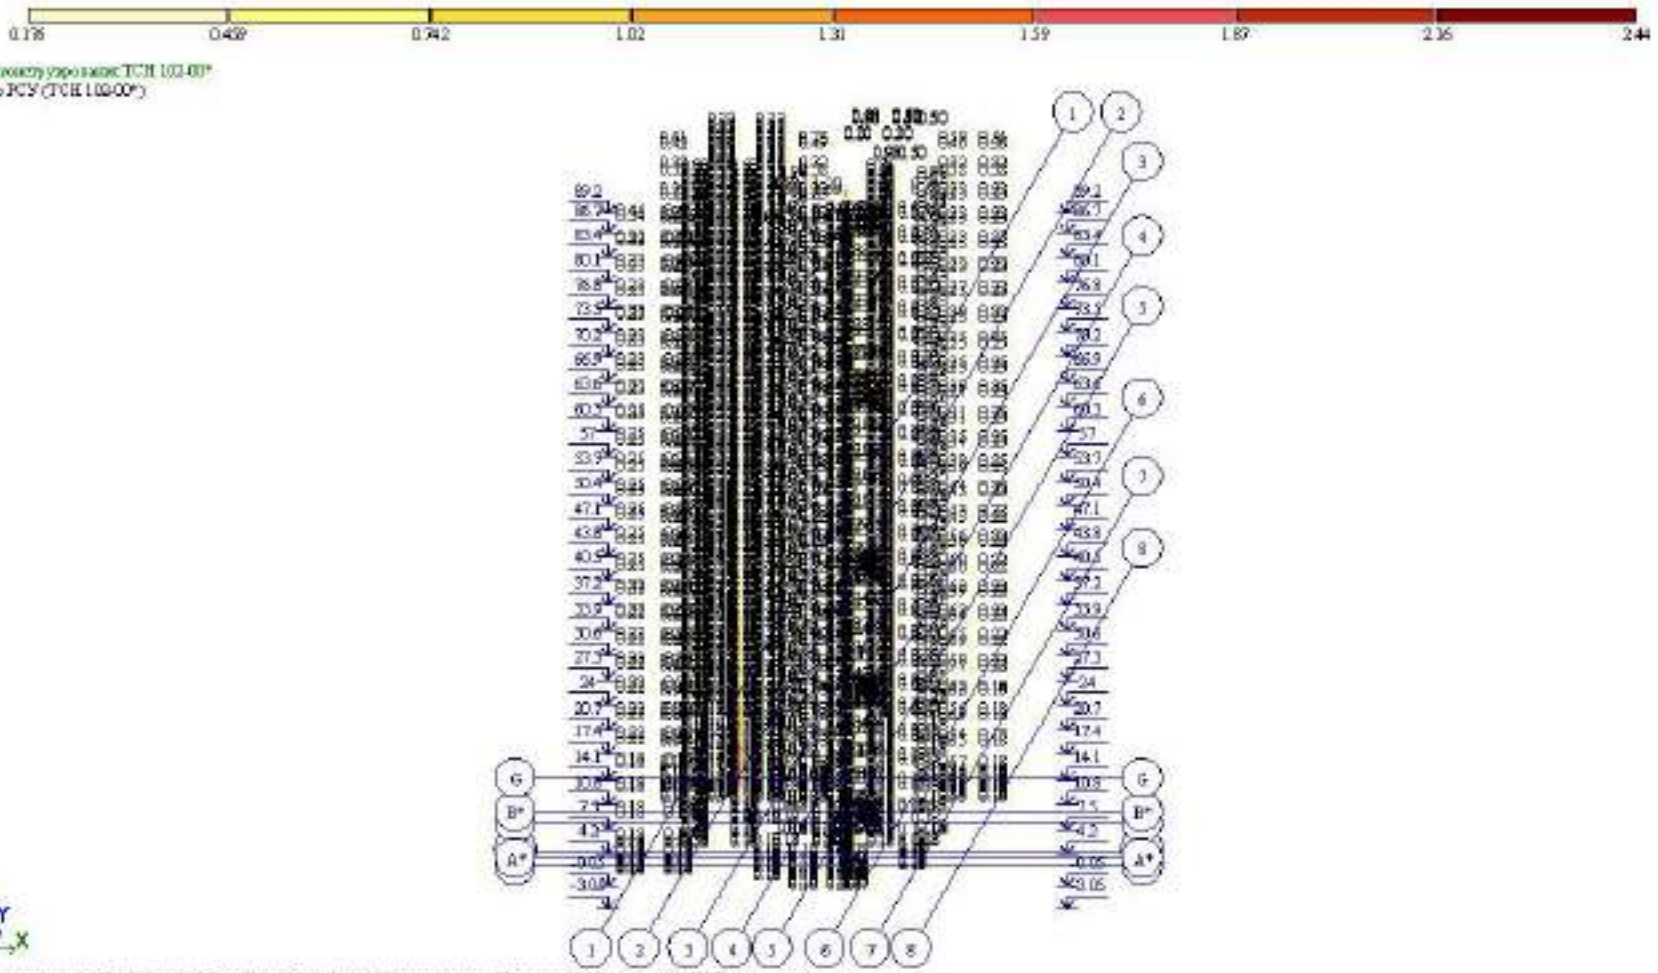

Рис. 42 Процент армирования (Площадь полной арматуры. Симметричное армирование . Максимум 2.44 в элементе 141528.

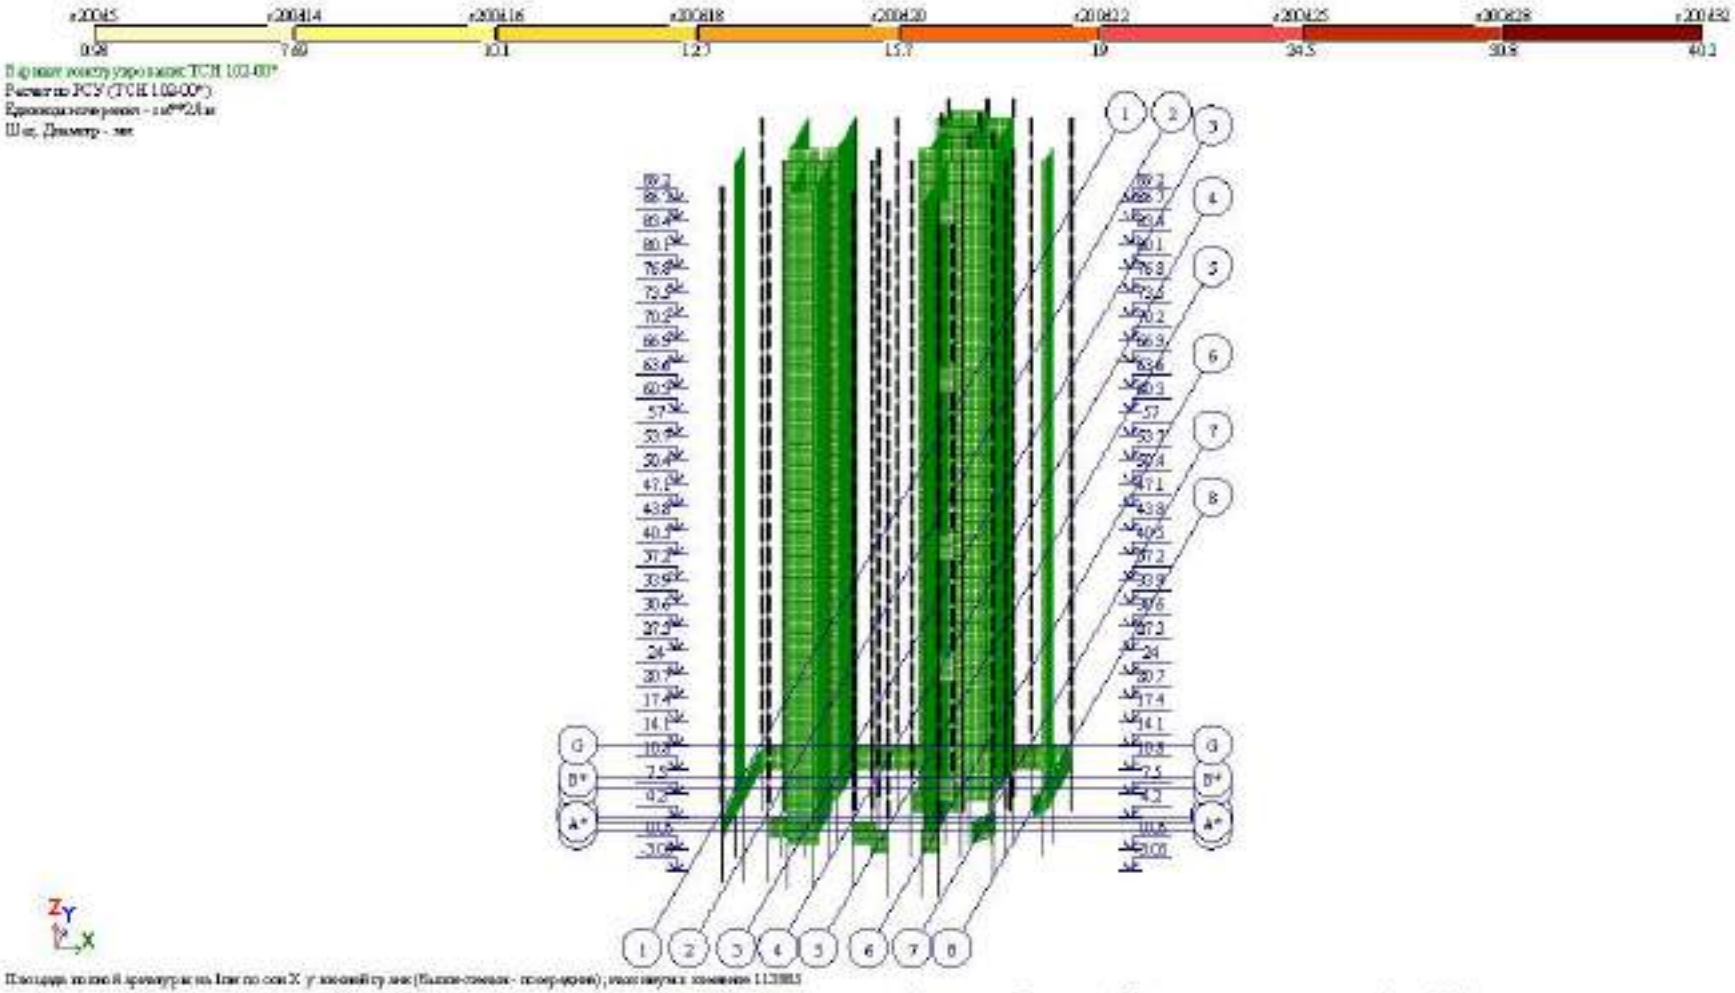

Рис. 43 Площадь полной арматуры на 1пм по оси X у нижней грани (балки-стенки – посередине)(2)

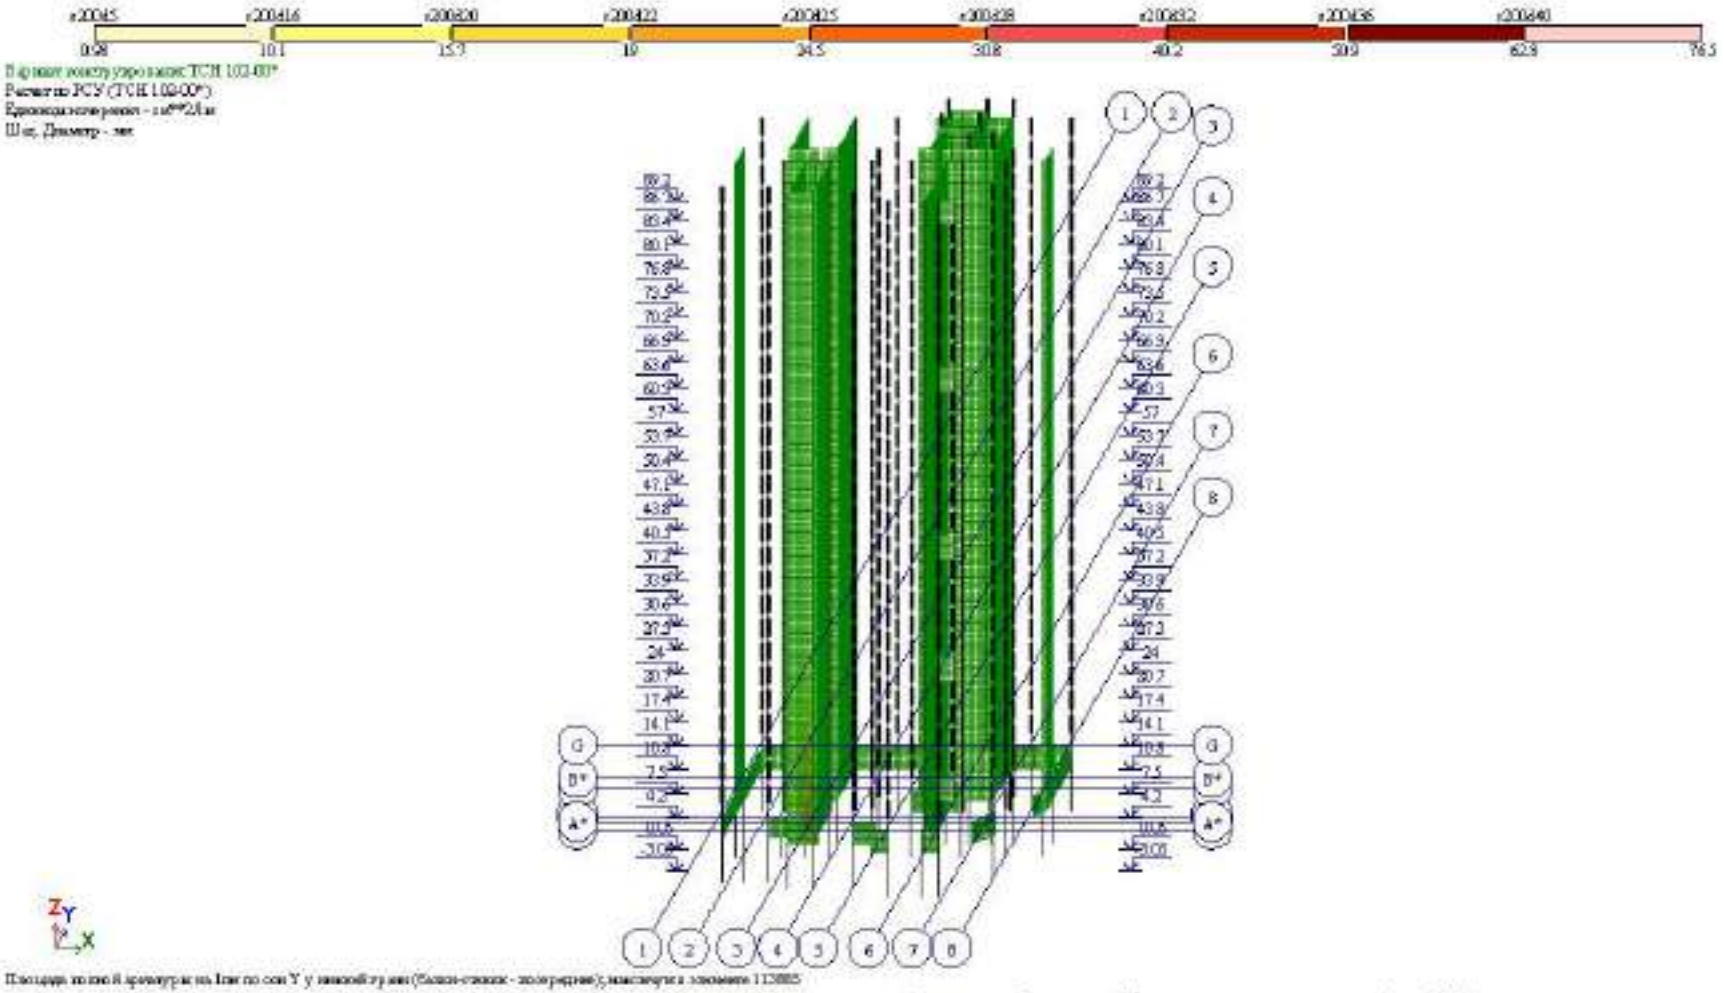

Рис. 44 Площадь полной арматуры на 1пм по оси Y у нижней грани (балки-стенки – посередине)(2)

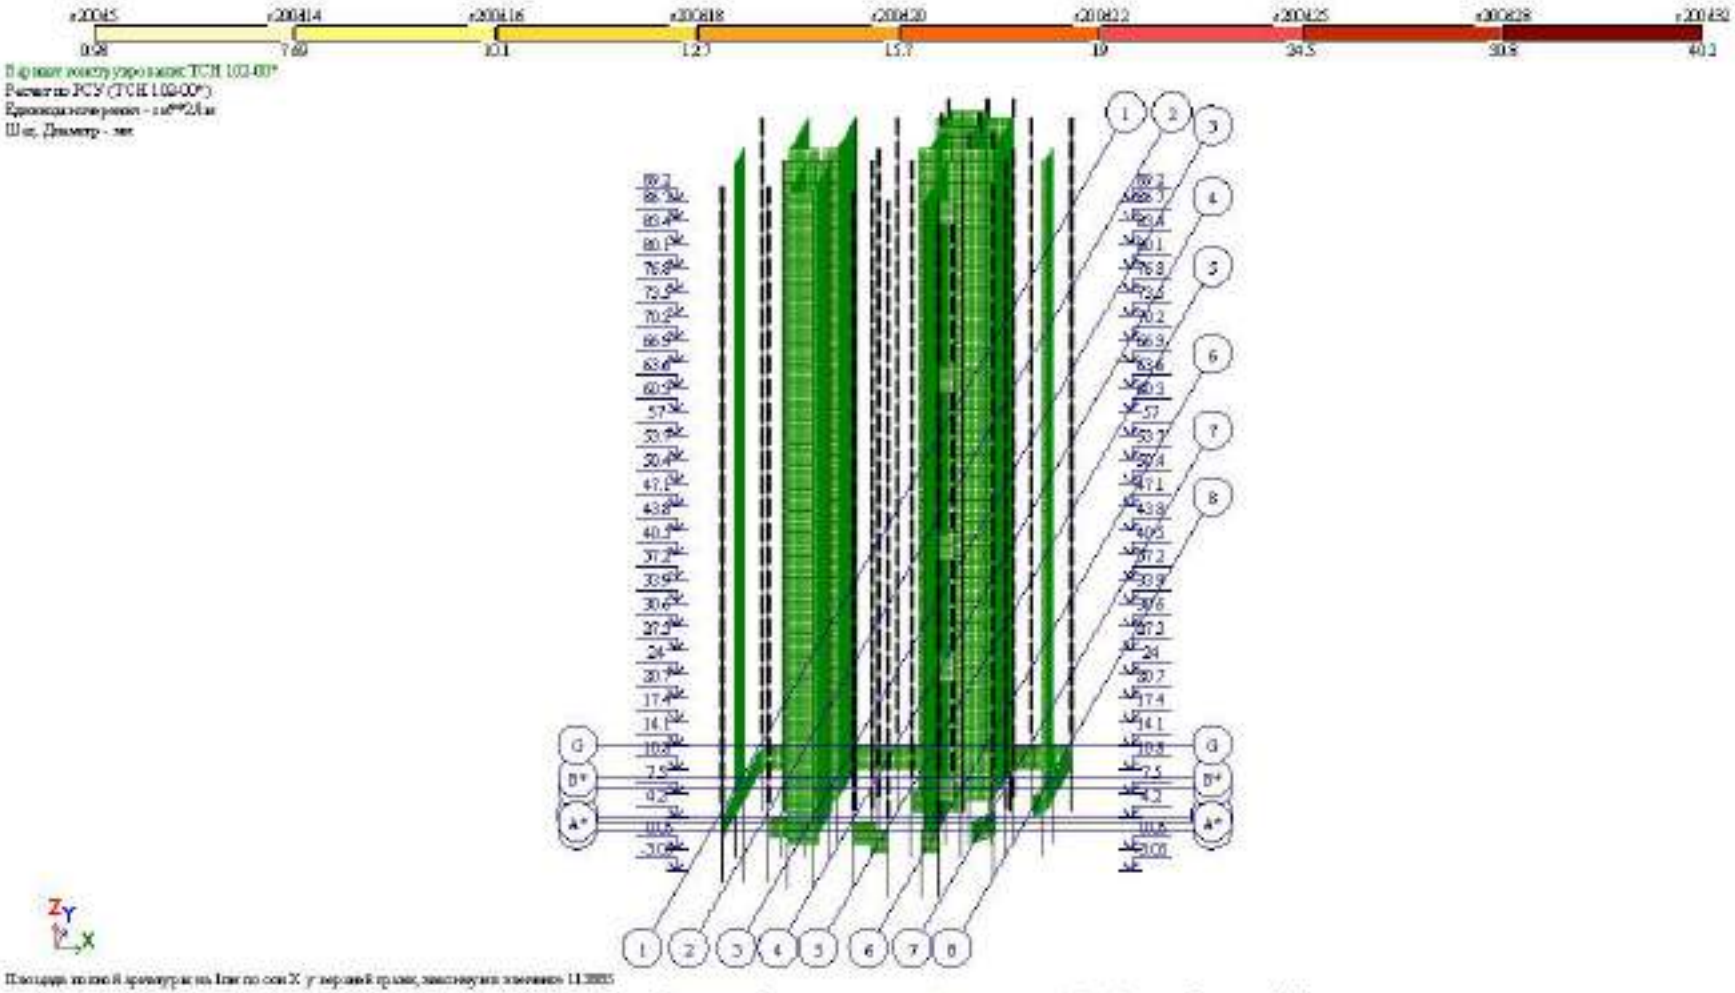

Рис. 45 Площадь полной арматуры на 1см по оси X у верхней грани(2)

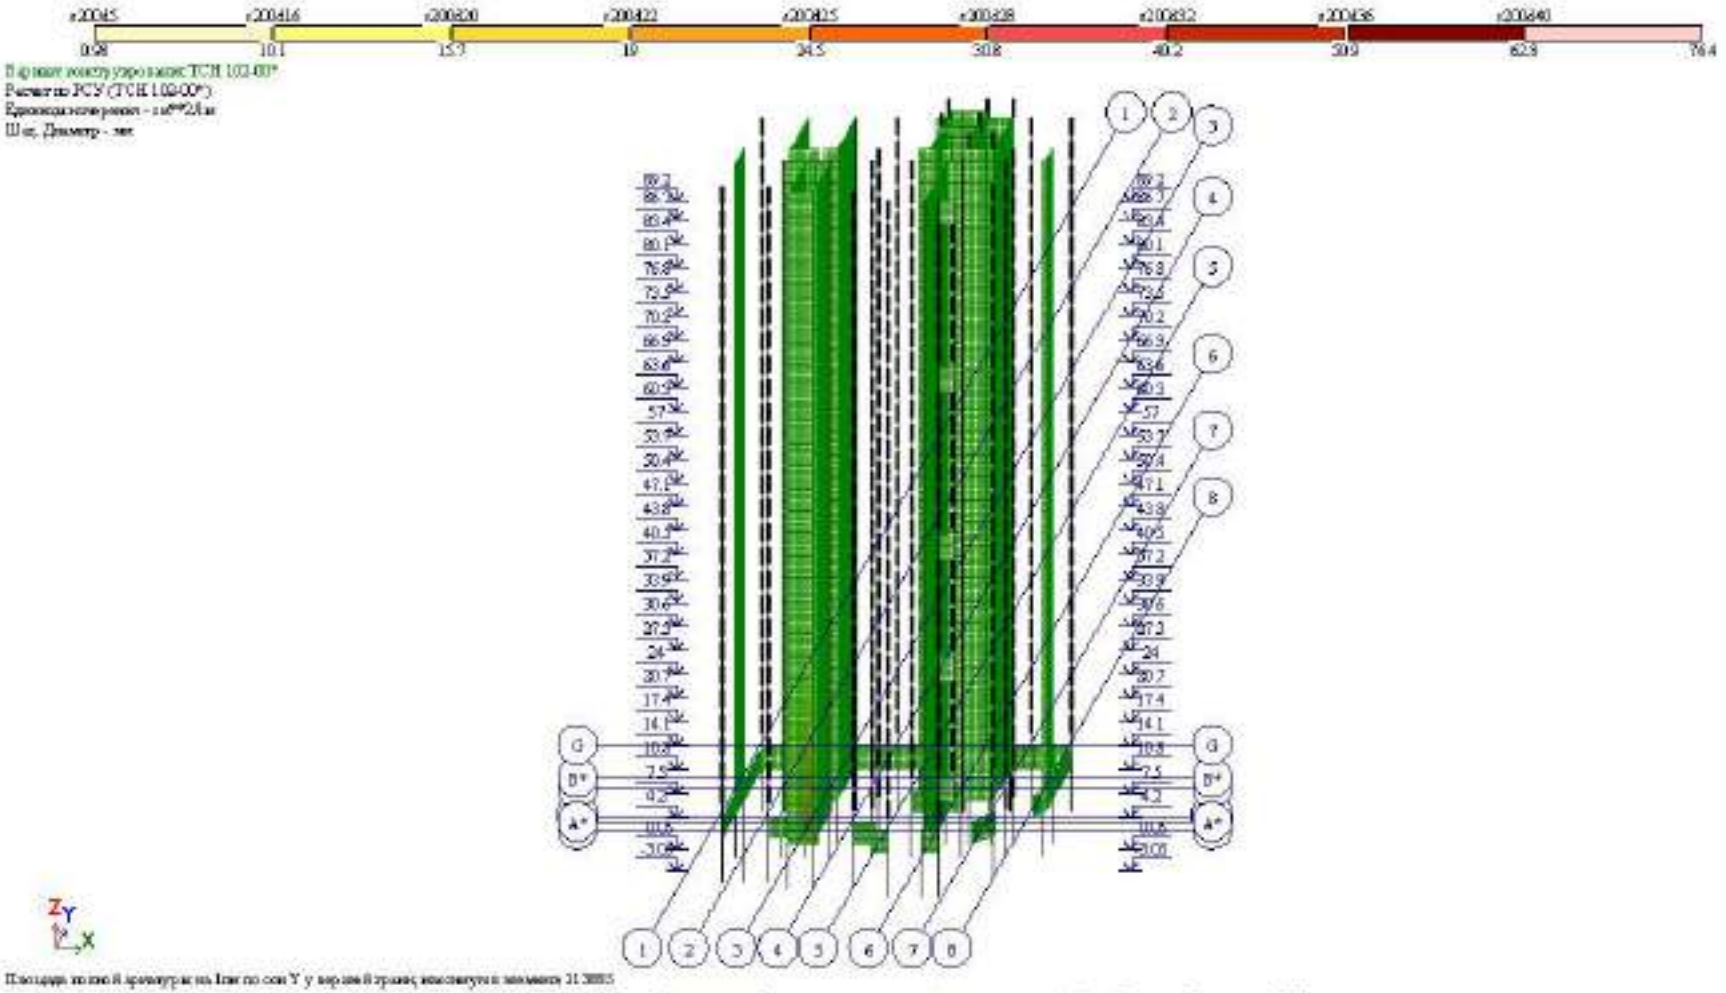

Рис. 46 Площадь полной арматуры на 1см по оси Y у верхней грани(2)

შპს„ მოდილიონი”

MODILIONI

საექსპერტო დასკვნა

ქ. თბილისში, ზერი გაბრიელ სალოსის მოედანი №1 შენობა №1 (ს/კ 01.17.14.001.424) მრავალფუნქციური შენობის კონსტრუქციულ პროექტსა და კომპიუტერულ საანგარიშო მოდელზე

შპს “მოდილიონი“-ს დირექტორი: ზ .კაპანაძე

ექსპერტი: დ. ტაბატაძე

25.10.2021 წ.

საექსპერტო დასკვნა

ქ. თბილისში, ზერი გაბრიელ სალოსის მოედანი №2, №1ª, №1 და №2-ის მიმდებარედ (ს/კ 01.17.14.001.424) მრავალფუნქციური შენობის კონსტრუქციულ პროექტსა და კომპიუტერულ საანგარიშო მოდელზე

დამკვეთის მოთხოვნის საფუძველზე შესაფასებელია ქ. თბილისში, ზერი გაბრიელ სალოსის მოედანი №1 შენობა №1 (ს/კ 01.17.14.001.424) ასაშენებელი მრავალფუნქციური შენობის კონსტრუქციული პროექტისა და შენობის კომპიუტერული საანგარიშო სივრცითი მოდელის საფუძველზე მიღებული გაანგარიშებათა შედეგების შესაბამისობა ქვეყანაში მოქმედ ნორმატიულ დოკუმენტებთან მიმართებაში.

დამკვეთის მიერ საექსპერტიზოდ წარმოდგენილი იქნა შემდეგი მასალები:

1. სამშენებლო მოედნის საინჟინრო-გეოლოგიური კვლევების ელექტრონული ვერსია, dwg და Pdf ფაილები), რომელიც დამუშავებული იქნა **შპს „გეოინჟკომპლექსის,,**-ს ინჟინერ-გეოლოგების მიერ 2021წელს.
2. ასაშენებელი მაღლივი შენობის არქიტექტურული პროექტის ელექტრონული ვერსია (pln და pdf ფაილები);
3. შპს **„ალფა პროჯექტ ჯორჯია,,**-ს თანამშრომლების მიერ დამუშავებული მრავალფუნქციური შენობის მონოლითური რკინაბეტონის მზიდ კონსტრუქციათა ტექნიკური გადაწყვეტები. მათ შორის, საძირკვლის კონსტრუქციები, სვეტების, კედლების, დიაფრაგმების, კიბეების და სართულშუა გადახურვების კონსტრუქციათა სამონტაჟო სქემები და მათი კვანძები, აგრეთვე კონსტრუქციების საყალიბე და ბეტონის მზიდი ელემენტების დაარმირებისათვის საჭირო საშემსრულებლო ნახაზები, მათი შემაერთებელი კვანძების გადაწყვეტის ტექნიკური დოკუმენტაცია.
4. ასაშენებელი მაღლივი შენობის კომპიუტერული საანგარიშო მოდელების ელექტრონული ვერსია (lir ფაილები).

მრავალფუნქციური შენობის გეგმარებითი პარამეტრების აღწერა:

ასაშენებელი მაღლივი შენობა 26 სართულიანია ერთი მიწისქვეშა სართულით; მიწისქვეშა სართული განკუთვნილია ავტოფარეხებისათვის; მიწისზედა პირველი სართული განკუთვნილია კომერციული საქმიანობისათვის, შემდეგი შვიდი სართული საოფისე ფართებისთვისაა გამოყოფილი, ხოლო დანარჩენი სართულები კი - საცხოვრებელი ფართებისათვისაა განკუთვნილი.

ასაშენებელი შენობა გეგმაში რთული მოხაზულობისაა; განაპირა ღერძებში ზომებით: **15,94X42,45მ;** მაქსიმალური მალი „შუქში,, შეადგენს **L=7,42მ;** მიწისქვეშა სართულის სიმაღლე შეადგენს **H=3,0მ;** კომერციული საქმიანობისათვის განკუთვნილი სართულის სიმაღლე **H=4,20მ-ია;** საოფისე და საცხოვრებელი ფართებისათვის განკუთვნილი სართულების სიმაღლე შეადგენს: **H=3,30მ**-ს;

მრავალფუნქციური შენობის ძირითადი მზიდი რკ.ბ-ის კონსტრუქციული ელემენტების ზომები:

- *დგარი ხიმინჯები:* Ф1500მმ;
- *საძირკვლის ფილა-როსტვერკი:* h=1500მმ;
- *პილონები და სვეტები:* 700X1200მმ; 600X1100მმ; 600X1000მმ; 500X900მმ; 400X800მმ; 400X400მმ; 300X300მმ;
- *მონოლითური კედლები:* h=500მმ, h=400მმ, h=300მმ, h=200მმ,
- *მონოლითური დიაფრაგმები:* 400მმ; 350მმ, 300მმ;
- *გადაბურვის ფილები:* h=220მმ; h=200მმ;
- *მონოლითური კოჭები:* bxh=500X500მმ; bxh=400X500მმ; bxh=250X500;
- კიბის პანდუსები და ბაქნები: h=180მმ;

შენობა კონსტრუქციული თვალსაზრისით გადაწყვეტილია, როგორც ჩარჩოსებრ-კავშირებიანი სისტემა მონოლითური რკინაბეტონის დიაფრაგმებით;

კონსტრუქციული პროექტის მიხედვით, მაღლივი შენობის ყველა მზიდ კონსტრუქციაში გამოყენებულია ბეტონი კლასით B35. საძირკვლის ფილისათვის სიმტკიცის მიხედვით გამოყენებულია ბეტონი კლასით B35 და წყალშეუღწევადობის მიხედვით W₈ მარკის ბეტონი; ხიმინჯებში სიმტკიცის მიხედვით გამოყენებულია ბეტონი კლასით B35 და წყალშეუღწევადობის მიხედვით W₈ მარკის სულფატმდგრად ცემენტებზე (სტანდარტი 22266-76) დამზადებული ბეტონი; მზიდი კონსტრუქციების არმირებისას გამოყენებულია A500C და A240C კლასის არმატურები.

კონსტრუქციული პროექტის განმარტებითი ბარათის მიხედვით შენობის გარე შემომფარგვლელი კედლები და შიდა ტიხრები განხორციელებულია თანამედროვე ტექნოლოგიებით დამზადებული ცეცხლმედეგი წვრილი საკედლე ბლოკებით, რომელთა მოცულობითი წონა არ აღემატება 1200კგ/მ³.

შენობის დაფუძნების პირობების აღწერა:

სამშენებლო მოედნის გეოტექნიკური აგებულებიდან გამომდინარე მაღლივი შენობის დაფუძნება გადაწყვეტილია წრიული განივკვეთის 1500მმ დიამეტრის დგარი ხიმინჯების გამოყენებით ნაკლებად გამოფიტულ ძირითად ქანზე **სგე IV**; *(ფენა-5-არგილოთიების და ქვიშაქვების. მორიგეობა)*; ძირითადი ქანის (სგე IV;) სიმტკიცის ზღვრის **ნორმატიული მნიშვნელობა** ერთღერძა კუმშვაზე წყალგაჯერებულ მდგომარეობაში შეადგენს: **R_{cn}=127კგძ/სმ²**. დგარი ხიმინჯები ერთმანეთთან დაკავშირებულია 1500მმ სისქის ფილა-როსტვერკით.

პროექტის მიხედვით დგარი ხიმინჯები ძირითად ქანში (ფენა 5) ჩაანკერებულია 3,0მ-ის სიღრმეზე.

გელოგიური დასკვნის მიხედვით სამშენებლო მოედანი ხასიათდება გრუნტის წყლების არსებობით. გრუნტის წყლები გამოვლენი იქნა მიწის ზედაპირიდან 5,0-7,4მ-ის სიღრმის ფარგლებში, ხოლო დამყარების დონე 4,7-7,2მ-ის ფარგლებშია.

პროექტის მიხედვით საძირკვლის ფილის ქვეშ გათვალისწინებულია 100მმ სისქის მომზადება **B15**კლასის ბეტონისაგან და დატკეპნილი 200მმ სისქის ხრეშის მოსასწორებელი ფენის მოწყობა.

საქართველოს ტერიტორიის სეისმური დარაიონებისა და საინჟინრო გეოლოგიური კვლევების შესაბამისი დასკვნებისა და რეკომენდაციების მიხედვით სამშენებლო მოედანი განლაგებულია 8 ბალიანი სეისმური საშიშროების ზონაში MSK64 სკალის მიხედვით (A=0.17); გრუნტის კატეგორია სეისმური თვისებების მიხედვით - II;

სამშენებლო მოედანზე ქარის ნორმატიული დატვირთვა შეადგენს - 85 კგძ/მ2 (15 წლიანი განმეორებადობის პერიოდით), ხოლო თოვლის საფარის ნორმატიული დატვირთვა - 50 კგძ/მ2 (14 დღე - თოვლის საფარის დღეთა რიცხვი).

ასაშენებელი მაღლივი შენობის კომპიუტერული საანგარიშო მოდელის აღწერა:

შენობისა და მისი მზიდი კონსტრუქციული ელემენტების, როგორც ერთიანი სივრცითი სისტემის გადაანგარიშება კომპიუტერულ საანგარიშო მოდელში შესრულებულია სტატიკურ და დინამიკურ (სეისმურ) ზემოქმედებაზე კომპიუტერული საანგარიშო კომპლექსის **ЛИРА-САПР 2015**-ის გამოყენებით.

კომპიუტერულ საანგარიშო მოდელში სტატიკური და დინამიკური ზემოქმედებები წარმოდგენილია შემდეგი დატვირთვების სახით:

1) **მუდმივი *(სტატიკური)* დატვირთვა:** (რკ.ბ-ის საკუთარი წონა + იატაკის „სენდვიჩის„ წონა + *გარე შემოშვარგლელი კედლების დატვირთვა)*

2) **დროებითი ხანგრძლივი *(სტატიკური)* დატვირთვები:** . (შიგნითა *ტიხრების დატვირთვები)*

3) **ხანმოკლე *(სტატიკური)* დატვირთვები:**

ა) *დროებითი სახარგებლო დატვირთვები* СНиП 2.01.07.85. «Нагрузки и воздействия»- ის მიხედვით.

ბ) *ქარის სტატიკური დატვირთვები.*

გ) *თოვლის დატვირთვა;*

4) სეისმური ზემოქმედება კომპიუტერულ საანგარიშო მოდელში შესრულებულია სპექტრული მეთოდით სეისმური თვისებებით II კატეგორიის გრუნტისათვის 8 ბალიან სეისმურ ზემოქმედებაზე შემდეგი დატვირთვების სახით:

ა) სეისმური ზემოქმედება შენობის განივი „ Y„ მიმართულებით

ბ) სეისმური ზემოქმედება შენობის გრძივი „ **X**„ მიმართულებით

გ) სეისმური ზემოქმედება შენობის დიაგონალური „45°„ მიმართულებით.

დ) სეისმური ზემოქმედება შენობის დიაგონალური „135°„ მიმართულებით.

ე) სეისმური ზემოქმედება შენობის ვერტიკალური „Z„ მიმართულებით

5) ქარის პულსაციური ზემოქმედებები შენობის განივი „ Y„ მიმართულებით.

საანგარიშო მოდელში შენობის მზიდი კონსტრუქციული ელემენტების არმირებები განხორციელებულია ძალვათა ძირითადი და განსაკუთრებული შეხამებების გათვალისწინებით. სეისმური და ქარის დატვირთვები ძალვათა შეხამების ცხრილში მითითებულია როგორც ურთიერთგამომრიცხავი.

შენობის დაძაბულ-დეფორმირებული მდგომარეობის ანალიზისას მიღებული შედეგები:

შენობის საკუთარი რხევის პერიოდები: - T_1=1,88წმ; T_2=1,87წმ; T_3=1,50წმ;

სეისმური ზემოქმედების ანგარიშისას ე.წ ,,მასების მონაწილეობის ფაქტორი,, - 97,6%

შენობის ,,დინამიკური პარამეტრების,, განსაზღვრისას გათვალისწინებული იქნა საკუთარი რხევის 55 ფორმა.

მაღლივი შენობის მაქსიმალური ჰორიზონტალური გადაადგილებები სეისმური ზემოქმედებისას:

შენობის განივი ,, Y,, მიმართულებით - 99მმ;

შენობის გრძივი ,, X,, მიმართულებით - 98მმ;

ქარის სტატიკური საანგარიშო დატვირთვისაგან შენობის მაქსიმალური ჰორიზონტალური გადაადგილება შეადგენს - 37მმ-ს.

დგარ ხიმინჯზე მოსული მაქსიმალური მკუმშავი ნორმალური ძალა სტატიკურ საანგაშო დატვირთვათა ძირითადი შეხამებისას შეადგენს: **N =1394ტ.**

დგარ ხიმინჯზე მოსული მაქსიმალური მკუმშავი ნორმალური ძალა ძალვათა განსაკუთრებული შეხამებისას სეისმური ზემოქმედების გათვალისწინებით შეადგენს: **N =2397ტ.**

რკინაბეტონის სვეტების არმირების პროცენტი არ სცდება 2,5%.

გაანგარიშებებისა და კონსტრუქციული პროექტის განხილვის პროცესში წარმოქმნილი შენიშვნები:

1. საანგარიშო მოდელში +60,30 და +63,60 ნიშნულებზე გასასწორებელია ზოგიერთი სვეტის ლოკალური ღერძები.
2. +47,10 ნიშნულზე გასასწორებელია დიაფრაგმის ლოკალური ღერძები.
3. კონსტრუქციულ ნახაზებში რიგელების ზოგიერთ კვეთზე გამორჩენილია დამცავი შრის სისქეები.
4. მიზანშეწონილია გადახურვის ფილის ნახაზებში კონსოლებისათვის მიეთითოს ე. წ. ,,სამშენებლო აწევა,,
5. მიზანშეწონილია უფრო დეტალურად იქნას წარმოდგენილი რიგელების სვეტებთან შეერთების კვანძები მუშა არმატურის ღეროების ჩაანკერების სიგრძეების ჩვენებით

დასკვნა:

ასაშენებელი მრავალფუნქციური შენობის კომპიუტერულ საანგარიშო მოდელის მიმართ ექსპერტს ძირითადად აქვს სარეკომენდაციო ხასიათის შენიშვნები, რომლებიც არსებითად არ ცვლის გაანგარიშების შედეგებს და შესაძლებელია ითქვას, რომ არქიტექტურული პროექტის საფუძველზე შედგენილ საანგარიშო მოდელში მიღებული გადაწყვეტები და გაანგარიშებითა შედეგები აკმაყოფილებს ნორმატიული დოკუმენტებით განსაზღვრულ მოთხოვნებს;

კონსტრუქციული პროექტი დამუშავებულია მაღალ პროფესიონალურ დონეზე; შენობის დაძაბულ-დეფორმირებული მდგომარეობის შესაბამისად მზიდი კონსტრუქციული ელემენტების არმირებები, რომელიც ასახულია კონსტრუქციულ პროექტში შეესაბამისობაშია გაანგარიშებით მიღებულ შედეგებთან.

ზემოთ აღნიშნულიდან გამომდინარე შესაძლებელია გაკეთდეს დასკვნა, რომ არქიტექტურული პროექტის საფუძველზე შედგენილი კონსტრუქციული პროექტი და საანგარიშო მოდელი დამუშავებულია ქვეყანაში მოქმედი ნორმატიული დოკუმენტების მოთხოვნათა შესაბამისად; კონსტრუქციულ პროექტს ეძლევა დადებითი რეკომენდაცია.

შპს "მოდილიონი"-ს დირექტორი: ზ .კაპანაძე

ექსპერტი: დ. ტაბატაძე

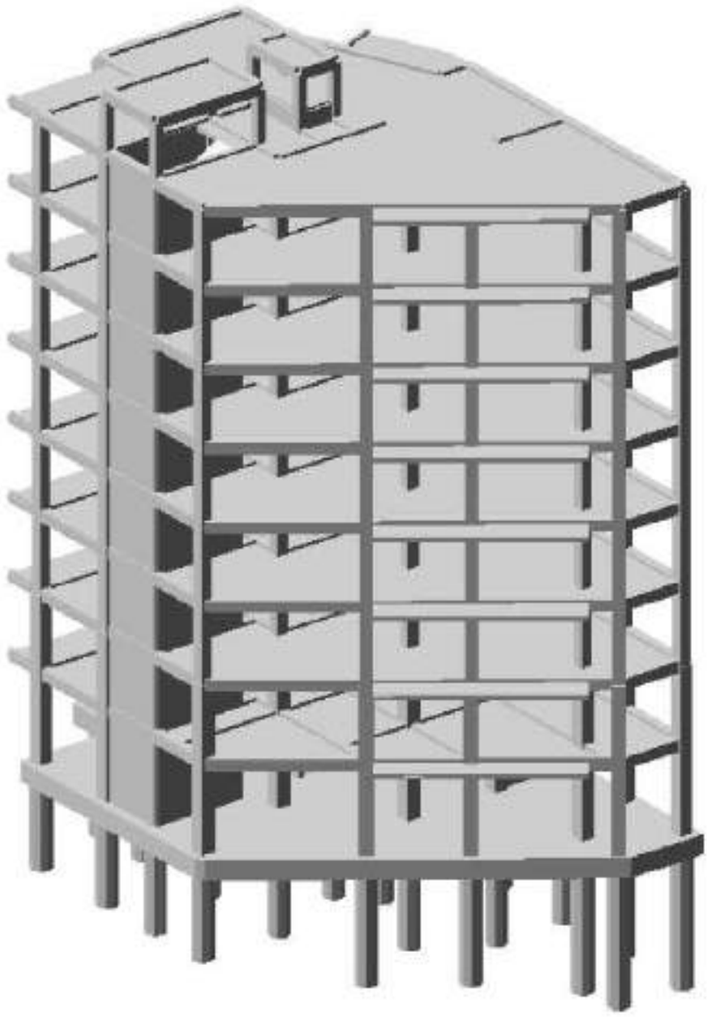

ქ. თბილისი, ბერი გაბრიელ სალოსის მოედანი №1, (ს/კ 01.17.14.001.424)

მრავალფუნქციური შენობა

შენობის დაძაბულ-დეფორმირებული მდგომარეობის ანალიზი

შპს „ალფა პროექტ ჯორჯია„
ქ. თბილისი. ქ. ჩოლოყაშვილის. #57ა, კორპ. 3, ბ.24



თემურ მაცაბერიძე
დირექტორი

П О Я С Н И Т Е Л Ь Н А Я З А П И С К А

Имя задачи: sart-8_NV1
Расчет пространственной системы
на статические и динамические воздействия
с выбором расчетных сочетаний усилий

Объект:

Организация:

Выполнил:

Проверил:

В В Е Д Е Н И Е

Расчет выполнен программным комплексом "ЛИРА-САПР".

В основу расчета положен метод конечных элементов в перемещениях. В качестве основных неизвестных приняты следующие перемещения узлов:

X линейное по оси X
Y линейное по оси Y
Z линейное по оси Z
UX угловое вокруг оси X
UY угловое вокруг оси Y
UZ угловое вокруг оси Z

В ПК "ЛИРА-САПР" реализованы положения следующих нормативных и регламентирующих документов:

СП 14.13330 2011. Строительство в сейсмических районах. Актуализированная редакция СНиП II-7-81.*
СП 16.13330 2011. Стальные конструкции. Актуализированная редакция СНиП II-23-81.*
СП 20.13330 2011. Нагрузки и воздействия. Актуализированная редакция СНиП 2.01.07-85.*
СП 22.13330 2011. Основания зданий и сооружений. Актуализированная редакция СНиП 2.02.01-83.*
СП 24.13330 2011. Свайные фундаменты. Актуализированная редакция СНиП 2.02.03-85.
СП 35.13330 2011. Мосты и трубы. Актуализированная редакция СНиП 2.05.03–84.
СП 63.13330.2012. Бетонные и железобетонные конструкции. Основные положения. Актуализированная редакция СНиП 52-01-2003.
СНиП 2.01.07–85. Нагрузки и воздействия.*
СНиП 2.03.01–84. Бетонные и железобетонные конструкции.*
СНиП II–7–81. Строительство в сейсмических районах.*
СНиП II–23–81. Стальные конструкции.*
СНиП 2.02.01–83. Основания зданий и сооружений.*
СНиП II–21–75. Бетонные и железобетонные конструкции.
СНиП 2.05.03–84. Мосты и трубы.*
СП 50-101-2004. Свод правил по проектированию и строительству. Проектирование и устройство оснований и фундаментов зданий и сооружений.
МГСН 4.19-05. Московские городские строительные нормы. Многофункциональные высотные здания и комплексы.
СНиП 52–01–2003. Бетонные и железобетонные конструкции.
НП-031-01. Нормы проектирования сейсмостойких атомных станций. Госатомнадзор России.
ДБН В.2.3-14:2006. Сооружения транспорта. Мосты и трубы. Нормы проектирования.
ДБН В.1.2-2:2006. Нагрузки и воздействия. Нормы проектирования.
ДБН В.1.1-12:2006. Строительство в сейсмических районах Украины.
ДБН В.2.2-24:2009. Проектирование высотных жилых и гражданских сооружений.
ДБН В.2.1-10:2009. Основания и фундаменты сооружений.
ДБН В.2.6-98:2009. Бетонные и железобетонные конструкции.
ДСТУ Б.В.2.6-156:2010. Бетонные и железобетонные конструкции из тяжелого бетона.
ДСТУ 3760:2006. Прокат арматурный для железобетонных конструкций.
СНРА II-2.02-94. Сейсмостойкое строительство. Армения.
КМК 2.01.03-96. Строительство в сейсмических районах. Узбекистан.*
СНТ 2.01.08-99. Строительство в сейсмических районах. Туркменистан.*
ПН 01.0.1-09. Строительство в сейсмических районах. Грузия.
AzDTN 2.3-1-2010. Строительство в сейсмических районах. Азербайджан.
СНиП РК 2.03-30-2006. Строительство в сейсмических районах. Казахстан.
МКС ЧТ 22-07-2007. Сейсмостойкое строительство. Таджикистан.

Типы используемых конечных элементов указаны в документе 1. В этом документе, кроме номеров узлов, относящихся к соответствующему элементу, указываются также номера типов жесткостей.

В расчетную схему включены следующие типы элементов:

Тип 10. Универсальный пространственный стержневой КЭ.
Тип 41. Универсальный прямоугольный КЭ оболочки.

Тип 42. Универсальный треугольный КЭ оболочки.
Тип 44. Универсальный четырехугольный КЭ оболочки.

Координаты узлов и нагрузки, приведенные в развернутых документах 4,6,7, описаны в правой декартовой системе координат.

Расчет выполнен на следующие загружения:

загружение 1 - статическое загружение

загружение 2 - статическое загружение
загружение 3 - статическое загружение
загружение 4 - динамическое (сейсмика ПН 01.01.-09)
загружение 5 - динамическое (сейсмика ПН 01.01.-09)
загружение 6 - динамическое (сейсмика ПН 01.01.-09)
загружение 7 - динамическое (сейсмика ПН 01.01.-09)
загружение 8 - динамическое (сейсмика ПН 01.01.-09)

В расчете учитывается заданное количество форм собственных колебаний (KF).
Кроме динамических составляющих (количество которых ограничено предельной нормативной частотой для данного ветрового района), по которым раскладывается ветровая нагрузка, печатаются величины статической составляющей ветровой нагрузки. Значения динамической и статической составляющих ветровой нагрузки вычислены согласно положениям СНИП 2.01.07-85* (табл.6, карта N3, п.6.19) и "Руководства по расчету зданий и сооружений на действие ветра" (пп.1.3,2,1,2,2,6,2-6.5. табл.2,6,7,8,10,11,12, рис.6)

Расчетные сочетания усилий для стержней выбираются по критерию экстремальных нормальных и сдвиговых напряжений в периферийных зонах сечения.

Расчетные сочетания напряжений для пластинчатых элементов выбираются по критерию экстремальных напряжений с учетом направления главных площадок.

При выборе расчетных сочетаний усилий учитывались следующие характеристики загружений:

загружение 1 - статическое загружение

Данное загружение учитывается как постоянная нагрузка.

загружение 2 - статическое загружение

Данное загружение учитывается как длительно-действующая нагрузка.

загружение 3 - статическое загружение

Данное загружение учитывается как кратковременная нагрузка.

загружение 4 - динамическое (сейсмика ПН 01.01.-09)

Данное загружение учитывается как сейсмическая нагрузка.

Данное загружение является знакопеременным.
загружение 5 - динамическое (сейсмика ПН 01.01.-09)

Данное загружение учитывается как сейсмическая нагрузка.

Данное загружение является знакопеременным.
загружение 6 - динамическое (сейсмика ПН 01.01.-09)

Данное загружение учитывается как сейсмическая нагрузка.

Данное загружение является знакопеременным.
загружение 7 - динамическое (сейсмика ПН 01.01.-09)

Данное загружение учитывается как сейсмическая нагрузка.

Данное загружение является знакопеременным.
загружение 8 - динамическое (сейсмика ПН 01.01.-09)

Данное загружение учитывается как сейсмическая нагрузка.

ЧТЕНИЕ РЕЗУЛЬТАТОВ СЧЕТА

Результаты счета разбиты на следующие разделы:

Раздел 1. Протокол работы процессора.
Раздел 2. Исходные данные.
Раздел 3. Диагностические сообщения.
Раздел 5. Перемещения узлов.
Раздел 6. Усилия (напряжения) в элементах.
Раздел 7. Реакции в узлах.
Раздел 8. Расчетные сочетания усилий (РСУ).
Раздел 9. Периоды колебаний.
Раздел 10. Формы колебаний.
Раздел 17. Распределение масс.
Раздел 11. Узловые инерционные силы от динамических воздействий.

В разделе 5 в табличной форме выпечатываются перемещения узлов рассчитываемой задачи. Размерность перемещений указана в шапке таблицы.

В первой графе находится номер загружения и индексация перемещений.
В остальных графах - номера узлов в порядке возрастания и величины перемещений, им соответствующие.
Линейные перемещения считаются положительными, если они направлены вдоль осей координат. Положительные угловые перемещения соответствуют вращению против часовой стрелки, если смотреть с конца соответствующей оси.
Перемещения имеют следующую индексацию:

X линейное по оси X
Y линейное по оси Y
Z линейное по оси Z

UX угловое вокруг оси X
UY угловое вокруг оси Y
UZ угловое вокруг оси Z

В разделе 6 в табличной форме выпечатываются усилия в элементах рассчитываемой задачи. Размерность усилий указана в шапке таблицы.

В первой графе указывается тип КЭ из библиотеки конечных элементов, номер загружения и индексация усилий. В последующих графах указываются:
в первой строке шапки - номер элемента и номер сечения в этом элементе, для которого печатаются усилия;
во второй строке - номера первых двух узлов.

В разделе 8 в табличной форме выдаются расчетные сочетания усилий (РСУ) в элементах для каждого сечения и дополнительная информация о сочетаниях усилий.

Вычисляются следующие группы РСУ:
Группа A1 – включает только те загружения, которые обладают длительностью действия; в эту группу включаются постоянные, длительные и кратковременные загружения; виды загружений – 0, 1, 2.
Группа B1 – включает все заданные загружения независимо от длительности действия кроме сейсмического и прочих особых.
Группа C1 – включает группу B1 плюс сейсмическое загружение.
Группа D1 – включает группу B1 плюс особое (не сейсмическое) загружение.
Группа A2 – включает только постоянные и длительные загружения; виды загружений – 0, 1.
Группа B2 – включает постоянные, длительные и кратковременные загружения (кроме мгновенного); виды загружений – 0, 1, 2.
Группа C2 – включает все заданные загружения независимо от длительности действия кроме сейсмического и прочих особых.
Группа D2 – включает группу C2 плюс сейсмическое загружение.

Вычисленные сочетания образуют 4 таблицы результатов:
Таблица 1 – РСУ расчетные, вычисленные по расчетным значениям усилий.
Таблица 2 – РСУ расчетные длительные, полученные при помощи умножения расчетных усилий на соответствующие коэффициенты длительности.
Таблица 3 – РСУ нормативные, полученные при помощи деления расчетных усилий на соответствующие коэффициенты надежности по нагрузке.
Таблица 4 – РСУ нормативные длительные, полученные при помощи умножения нормативных усилий на соответствующие коэффициенты длительности.

Заголовки таблиц РСУ содержат следующие индексы:
ЭЛМ – номер элемента в схеме;
НС – номер расчетного сечения в элементе (все КЭ кроме стержня имеют одно расчетное сечение);
КРТ – номер критерия, по которому составлено данное сочетание усилий, в соответствии с типом КЭ;
СТ – номер столбца коэффициентов сочетаний из таблицы исходных данных РСУ;
КС – признак наличия в сочетаниях кранового (К) и/или сейсмического (С) загружения;
Г – индекс внутренней группы – A1, B1, C1, D1, A2, B2, C2, D2.
Далее следуют идентификаторы усилий/напряжений в соответствии с типом КЭ, а затем список из номеров загружений, которые составили текущее сочетание. Знакопеременное загружение, вошедшее в РСУ с противоположным знаком помечается знаком '–'.

Таблицы результатов по унифицированным РСУ формируются для каждого варианта конструирования с указанием номера варианта.
Заголовки таблиц унифицированных РСУ содержат следующие индексы:
ПЭ – признак принадлежности элемента;
ЭЛМ – порядковый номер элемента в схеме или в суперэлементе;
НС – номер расчетного сечения в элементе (все КЭ кроме стержня имеют одно расчетное сечение);
КРТ – номер критерия в соответствии с типом КЭ;
СТ – номер столбца коэффициентов сочетаний из таблицы исходных данных РСУ;
КС – признак наличия в сочетаниях кранового (К) и/или сейсмического (С) загружения;
Г – индекс внутренней группы – A1, B1, C1, D1, A2, B2, C2, D2.

В разделе 9 для каждого динамического (или после модального анализа) загружения распечатываются значения периодов собственных колебаний.

В разделе 10 для каждого динамического (или модального) загружения распечатываются значения относительных перемещений узлов, соответствующих формам собственных колебаний.

В разделе 11 для каждого динамического загружения распечатываются значения составляющих динамической нагрузки после разложения ее по формам собственных колебаний.
В разделе 17 для каждого динамического загружения распечатываются значения масс, собранных в узлы. Размерность масс указана в шапке таблицы.
В первой графе находится номер загружения и индексация масс. В остальных графах - номера узлов в порядке возрастания и соответствующие величины.

ИНДЕКСАЦИЯ И ПРАВИЛА ЗНАКОВ УСИЛИЙ В КОНЕЧНЫХ ЭЛЕМЕНТАХ

Тип 10. Универсальный пространственный стержневой КЭ.

Конечный элемент воспринимает следующие виды усилий:
N осевое усилие; положительный знак соответствует растяжению.

MK крутящий момент относительно оси X1;
положительный знак соответствует действию момента против часовой стрелки, если смотреть с конца оси X1, на сечение, принадлежащее концу стержня.
MY изгибающий момент относительно оси Y1
положительный знак соответствует действию момента против часовой стрелки, если смотреть с конца оси Y1, на сечение, принадлежащее концу стержня.
MZ изгибающий момент относительно оси Z1;
положительный знак соответствует действию момента против часовой стрелки, если смотреть с конца оси Z1, на сечение, принадлежащее концу стержня.
QY перерезывающая сила вдоль оси Y1; положительный знак соответствует совпадению направления силы с осью Y1 для сечения, принадлежащего концу стержня.
QZ перерезывающая сила вдоль оси Z1; положительный знак соответствует совпадению направления силы с осью Z1 для сечения, принадлежащего концу стержня.

Тип 41. Универсальный прямоугольный КЭ оболочки.

Конечный элемент воспринимает следующие виды усилий, напряжений и реакций:
NX нормальное напряжение вдоль оси X1;
положительный знак соответствует растяжению.
NY нормальное напряжение вдоль оси Y1;
положительный знак соответствует растяжению.
NZ нормальное напряжение вдоль оси Z1 (для случая плоской деформации); положительный знак соответствует растяжению.
TXY сдвигающее напряжение,
параллельное оси X1 и лежащее в плоскости, параллельной X10Z1; за положительное принято направление, совпадающее с направлением оси X1, если NY совпадает по направлению с осью Y1.

MX момент, действующий
на сечение, ортогональное оси X1; положительный знак соответствует растяжению нижнего волокна (относительно оси Z1).
MY момент, действующий
на сечение, ортогональное оси Y1; положительный знак соответствует растяжению нижнего волокна (относительно оси Z1).
MXY крутящий момент;
положительный знак соответствует кривизне диагонали 1-4, направленной выпуклостью вниз (относительно оси Z1).
QX перерезывающая сила в сечении, ортогональном оси X1;
положительный знак соответствует совпадению направления силы с направлением оси Z1 на той части элемента, в которой отсутствует узел 1.
QY перерезывающая сила в сечении, ортогональном оси Y1;
положительный знак соответствует совпадению направления силы с направлением оси Z1 на той части элемента, в которой отсутствует узел 1.

RZ реактивный отпор грунта (при расчете оболочек на упругом основании); положительное усилие действует по направлению оси Z1 (грунт растянут).

Тип 42. Универсальный треугольный КЭ оболочки.

Конечный элемент воспринимает следующие виды усилий, напряжений и реакций:
NX нормальное напряжение вдоль оси X1;
положительный знак соответствует растяжению.
NY нормальное напряжение вдоль оси Y1;
положительный знак соответствует растяжению.
NZ нормальное напряжение вдоль оси Z1 (для случая плоской деформации); положительный знак соответствует растяжению.
TXY сдвигающее напряжение,
параллельное оси X1 и лежащее в плоскости, параллельной X10Z1; за положительное принято направление, совпадающее с направлением оси X1, если NY совпадает по направлению с осью Y1.

MX момент , действующий
на сечение, ортогональное оси X1; положительный знак соответствует растяжению нижнего волокна (относительно оси Z1).
MY момент , действующий
на сечение, ортогональное оси Y1; положительный знак соответствует растяжению нижнего волокна (относительно оси Z1).
MXY крутящий момент;
положительный знак соответствует кривизне медианы, выходящей из узла 1, направленной выпуклостью вниз (относительно оси Z1).
QX перерезывающая сила в сечении, ортогональном оси X1;
положительный знак соответствует совпадению направления силы с направлением оси Z1 на той части элемента, в которой отсутствует узел 1.
QY перерезывающая сила в сечении, ортогональном оси Y1;
положительный знак соответствует совпадению

направления силы с направлением оси Z1 на той части элемента, в которой отсутствует узел 1.

RZ реактивный отпор грунта (при расчете оболочек на упругом основании); положительное усилие действует по направлению оси Z1 (грунт растянут).

Тип 44. Универсальный четырехугольный КЭ оболочки.

Конечный элемент воспринимает следующие виды усилий, напряжений и реакций;

NX нормальное напряжение вдоль оси X1; положительный знак соответствует растяжению.

NY нормальное напряжение вдоль оси Y1; положительный знак соответствует растяжению.

NZ нормальное напряжение вдоль оси Z1 (для случая плоской деформации); положительный знак соответствует растяжению.

TXY сдвигающее напряжение, параллельное оси X1 и лежащее в плоскости, параллельной X10Z1; за положительное принято направление, совпадающее с направлением оси X1, если NY совпадает по направлению с осью Y1.

MX момент, действующий на сечение, ортогональное оси X1; положительный знак соответствует растяжению нижнего волокна (относительно оси Z1).

MY момент, действующий на сечение, ортогональное оси Y1; положительный знак соответствует растяжению нижнего волокна (относительно оси Z1).

MXY крутящий момент; положительный знак соответствует кривизне диагонали 1-4, направленной выпуклостью вниз (относительно оси Z1).

QX перерезывающая сила в сечении, ортогональном оси X1; положительный знак соответствует совпадению направления силы с направлением оси Z1 на той части элемента, в которой отсутствует узел 1.

QY перерезывающая сила в сечении, ортогональном оси Y1; положительный знак соответствует совпадению направления силы с направлением оси Z1 на той части элемента, в которой отсутствует узел 1.

Таблица жесткостей

Тип жесткости	Имя	Параметры (сечения-(см) жесткости-(т,м) расп.вес-(т,м))
1	Брус 40 X 40 (sveti 40x40sm)	Ro=2.75,E=3.06e+006,GF=0 B=40,H=40
2	Брус 40 X 50 (rigeli 40x50sm)	Ro=2.75,E=3.06e+006,GF=0 B=40,H=50
3	Брус 25 X 50 (rigeli 25x50sm)	Ro=2.75,E=3.06e+006,GF=0 B=25,H=50
4	Брус 20 X 50 (rigeli 20x50sm)	Ro=2.75,E=3.06e+006,GF=0 B=20,H=50
5	Брус 50 X 50 (sveti 50x50sm)	Ro=2.75,E=3.06e+006,GF=0 B=50,H=50
6	Брус 60 X 60 (sveti 60x60sm)	Ro=2.75,E=3.06e+006,GF=0 B=60,H=60
7	Кольцо 90 X 0 (ximinji 90sm)	Ro=2.75,E=3.06e+006,GF=0 D=90,d=0
8	Пластина H 18 (kibis pandusebi 18sm)	E=3.06e+006,V=0.2,H=18,Ro=2.75
9	Пластина H 18 (fila 18sm)	E=3.06e+006,V=0.2,H=18,Ro=2.75
10	Пластина H 20 (fila 20sm)	E=3.06e+006,V=0.2,H=20,Ro=2.75
11	Пластина H 25 (diafragma 25sm)	E=3.06e+006,V=0.2,H=25,Ro=2.75
12	Пластина H 50 (liftis tanaormo)	E=3.06e+006,V=0.2,H=50,Ro=2.75
13	Пластина H 85 (saz. fila 85)	E=3.06e+006,V=0.2,H=85,Ro=2.75
14	КЭ 56 численное	Rx=100,Ry=100,Rz=0 Rux=0,Ruy=0,Ruz=0
15	КЭ 56 численное	Rx=200,Ry=200,Rz=0 Rux=0,Ruy=0,Ruz=0
16	КЭ 56 численное	Rx=300,Ry=300,Rz=0 Rux=0,Ruy=0,Ruz=0

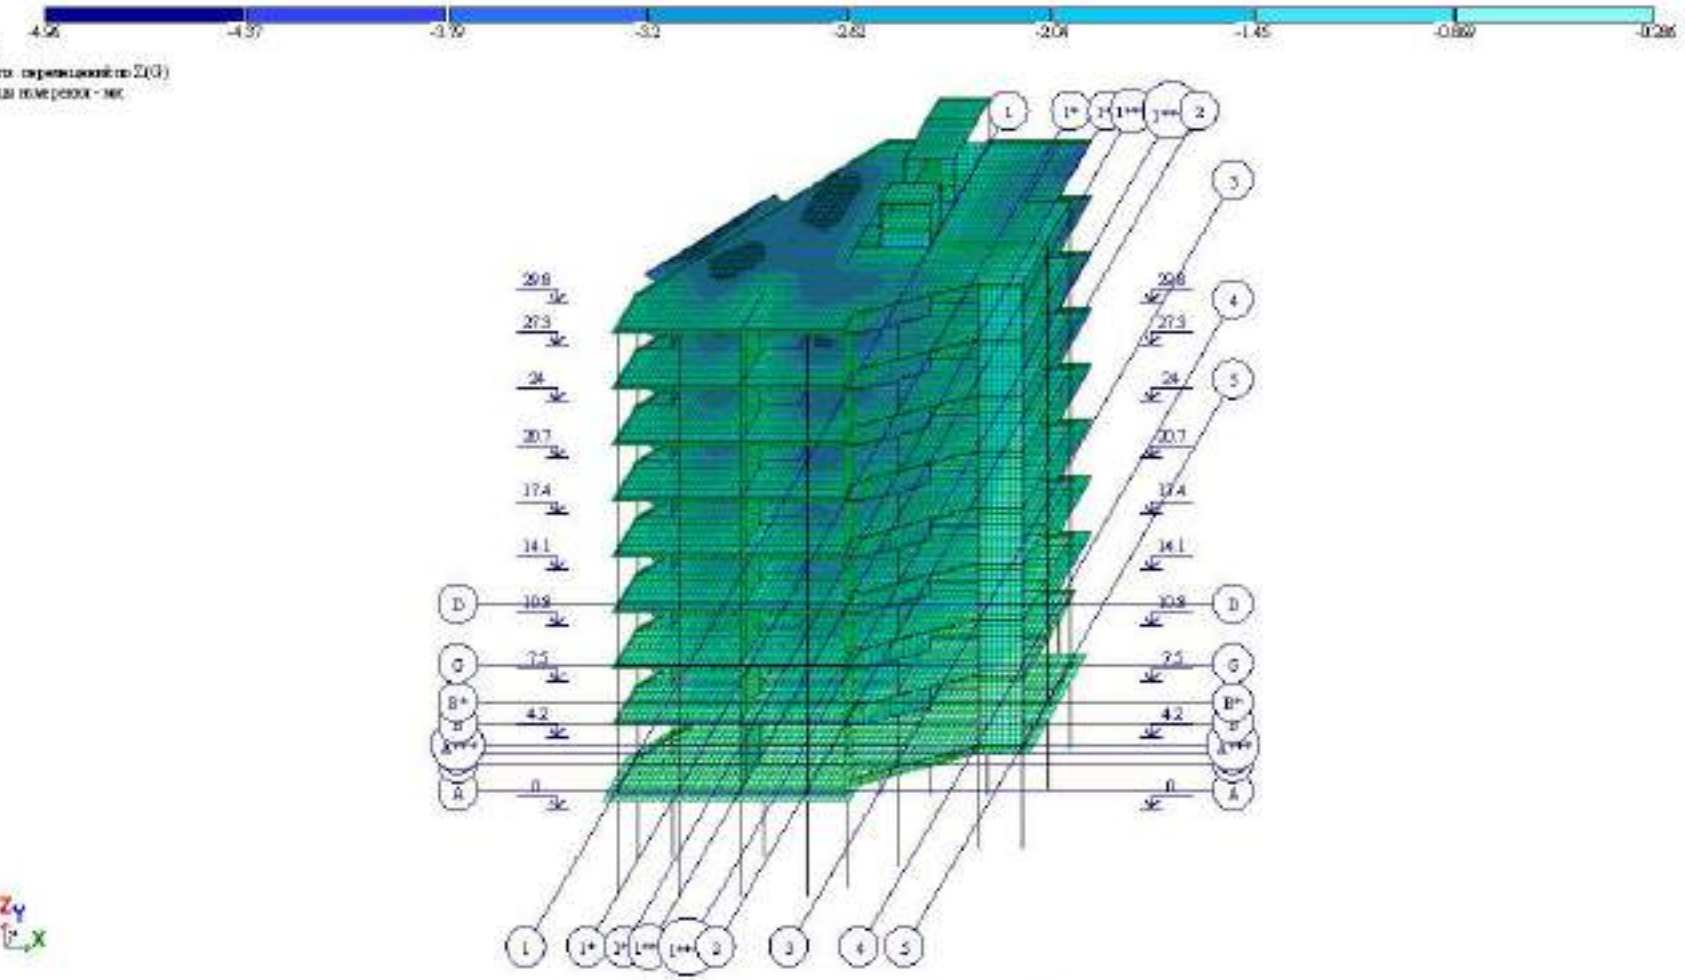

Рис. 1 Изополя перемещений по Z(G)

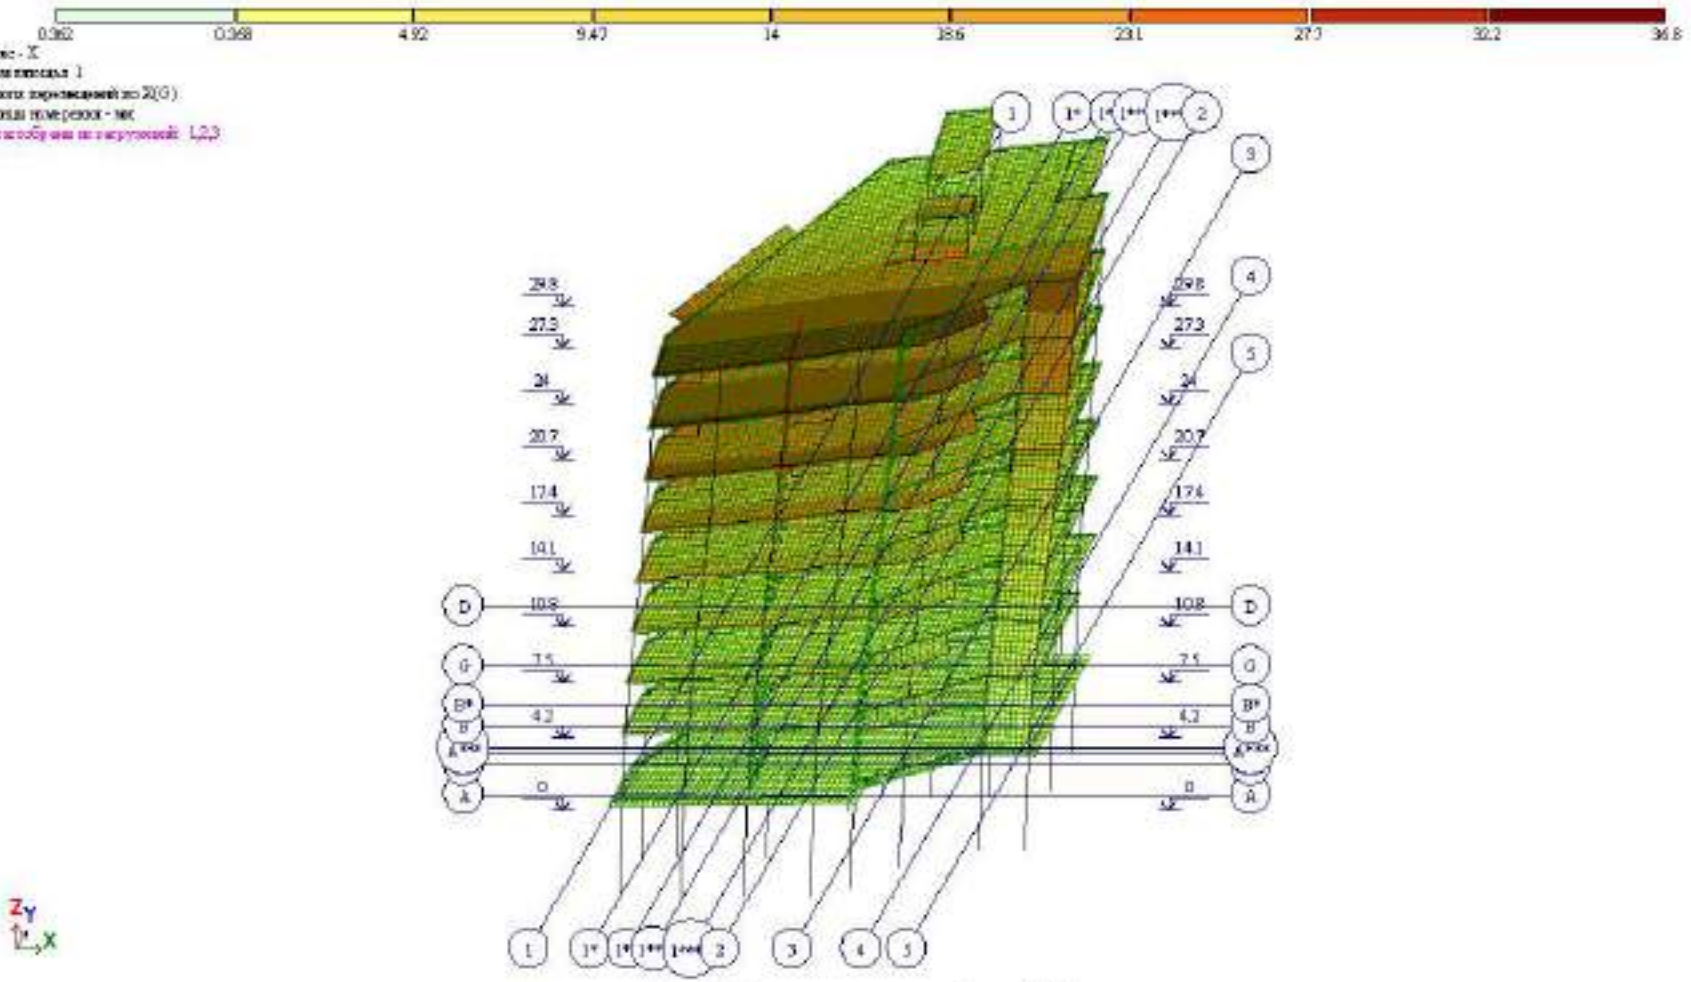

Рис. 2 Изополя перемещений по X(G)

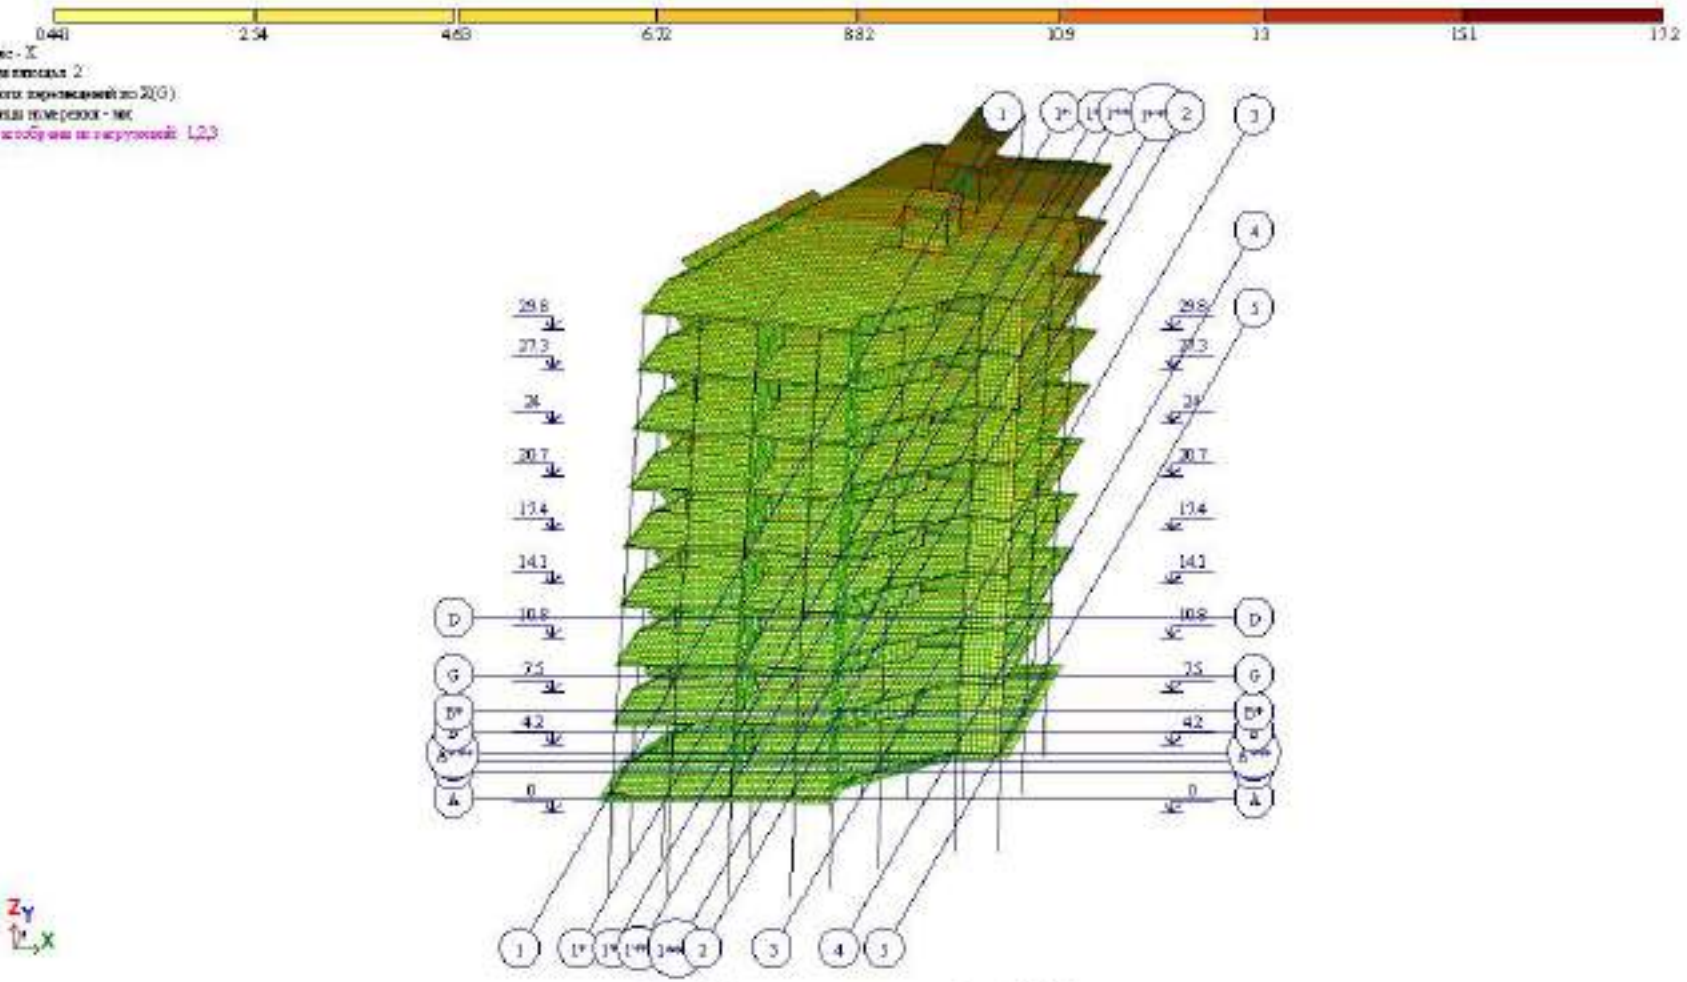

Рис. 3 Изополя перемещений по X(G)(2)

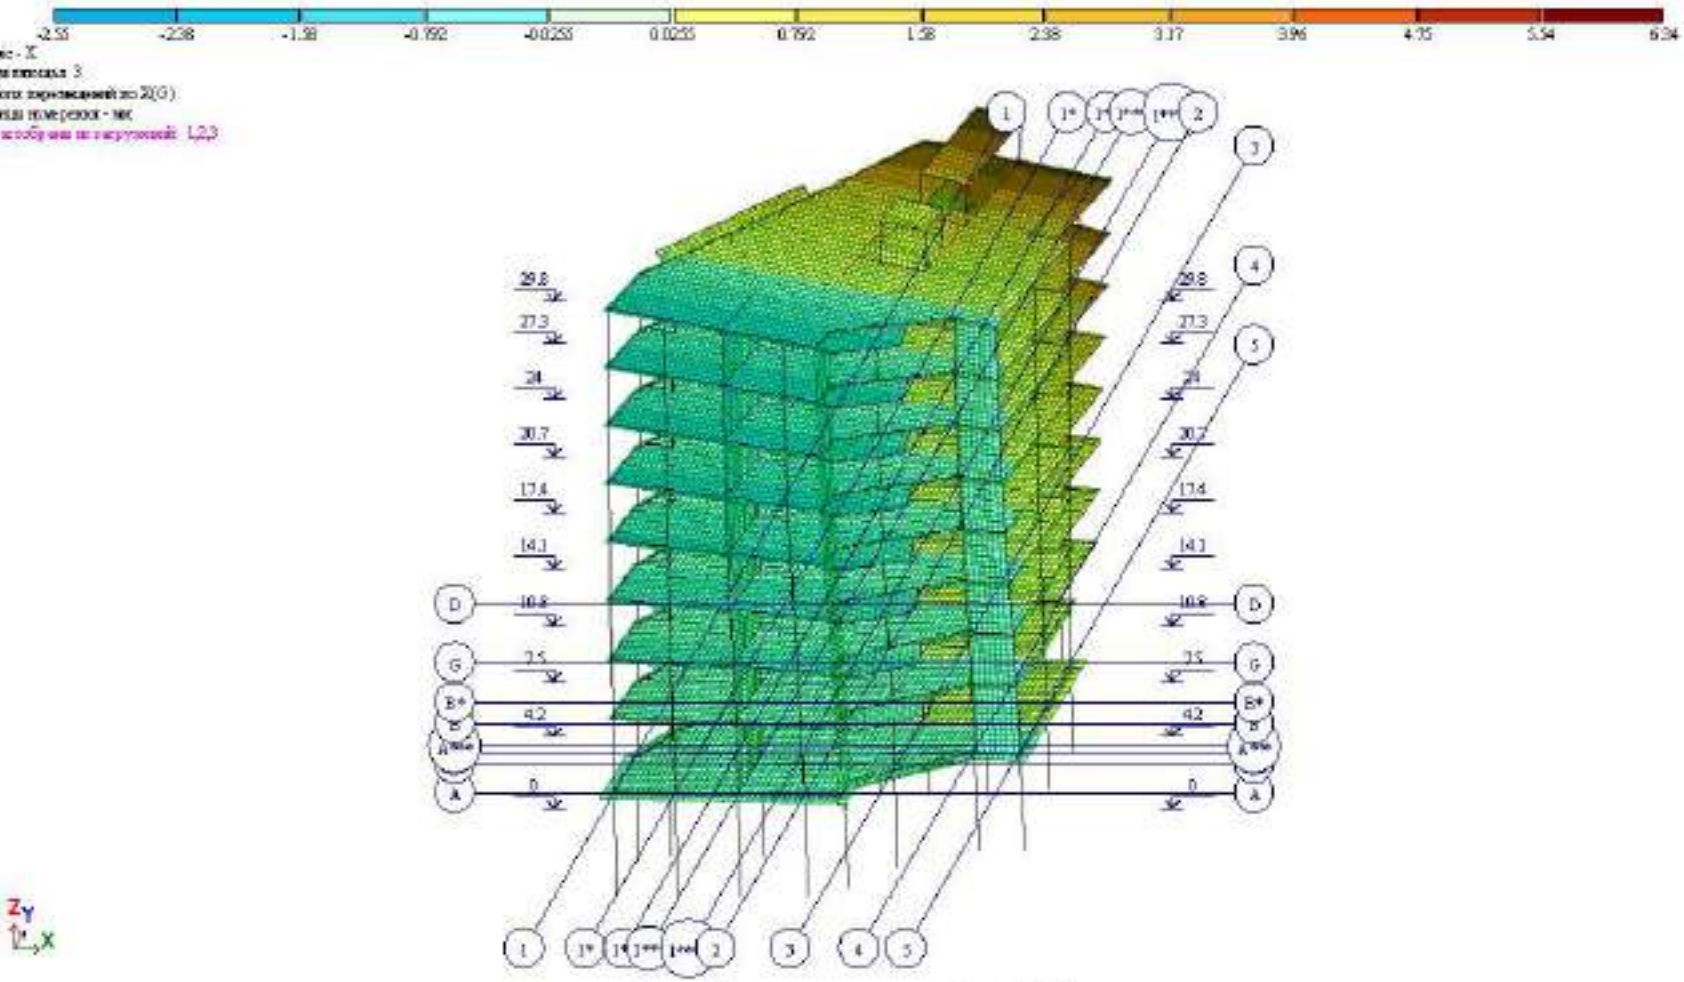

Рис. 4 Изополя перемещений по X(G)(3)

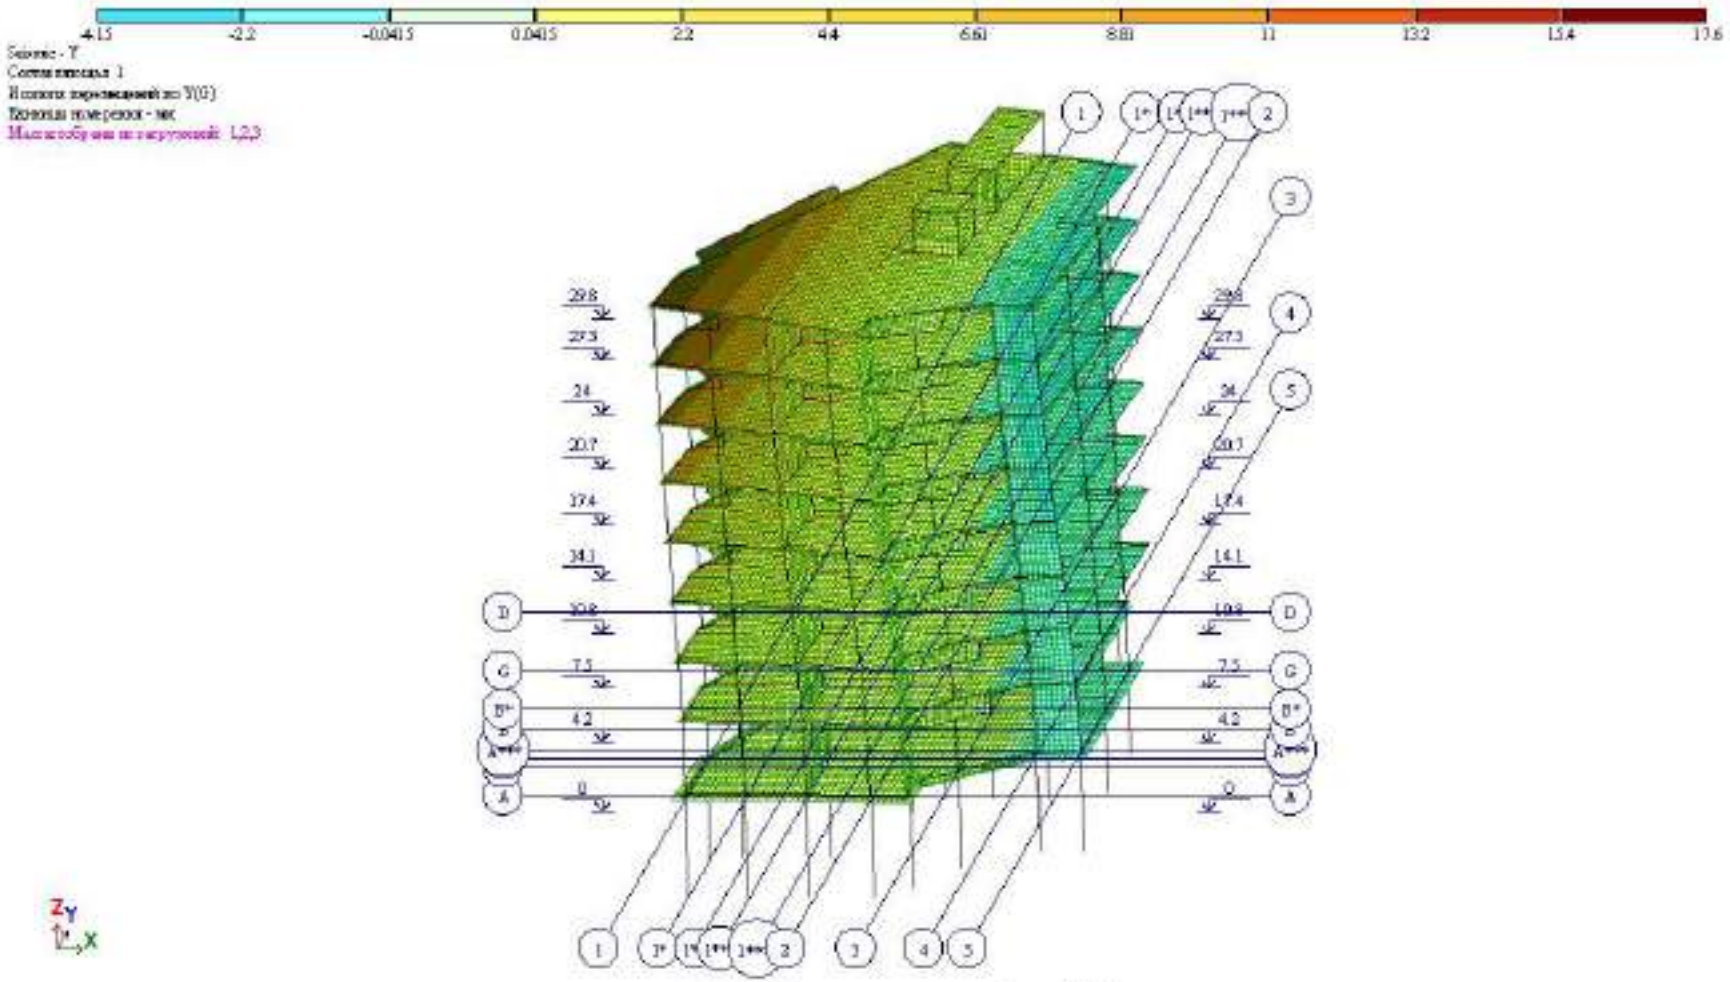

Рис. 5 Изополя перемещений по Y(G)

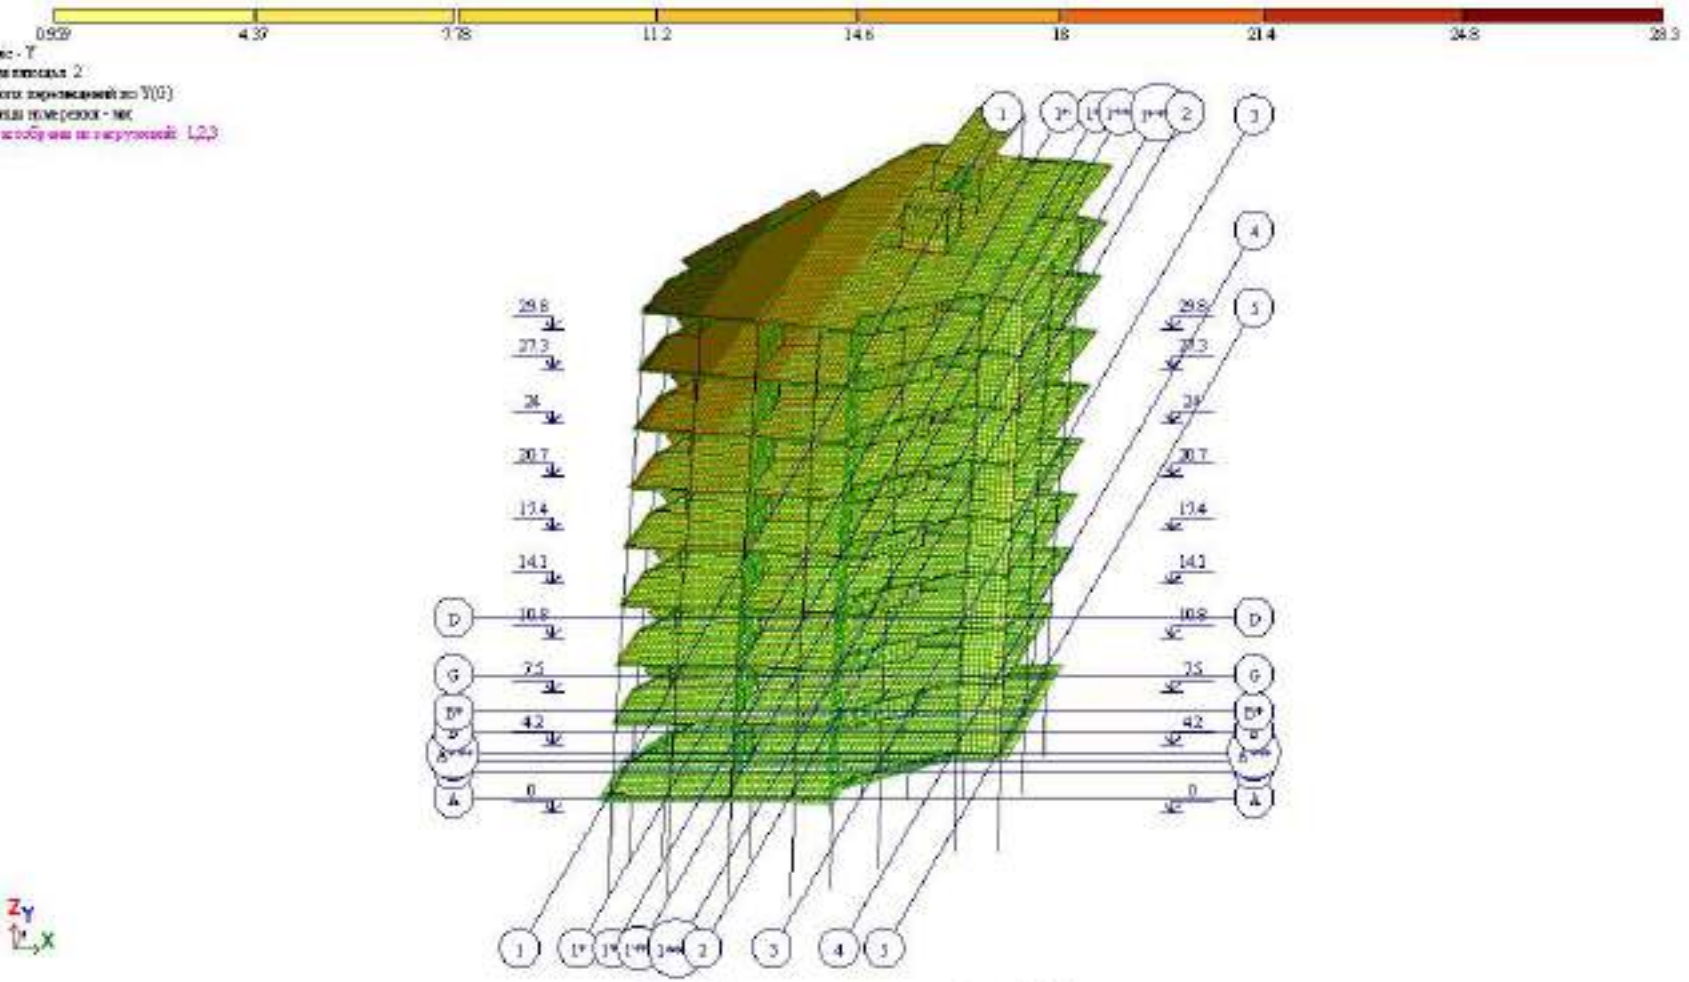

Рис. 6 Изополя перемещений по Y(G)(2)

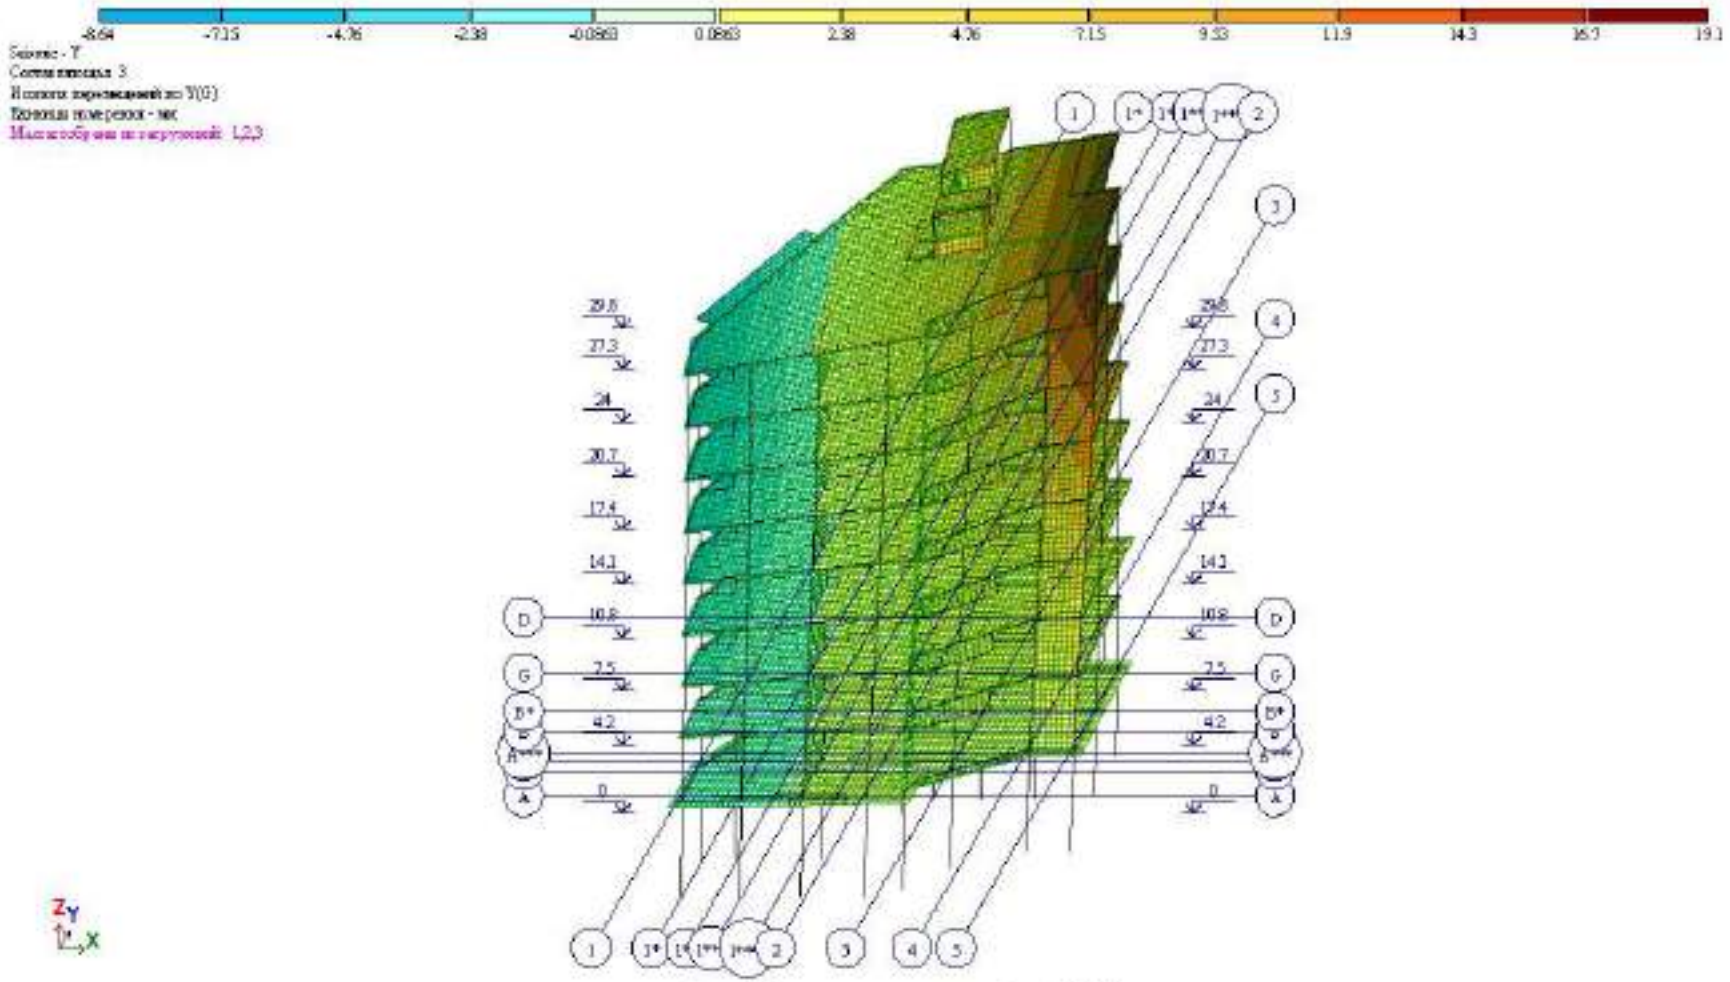

Рис. 7 Изополя перемещений по Y(G)(3)

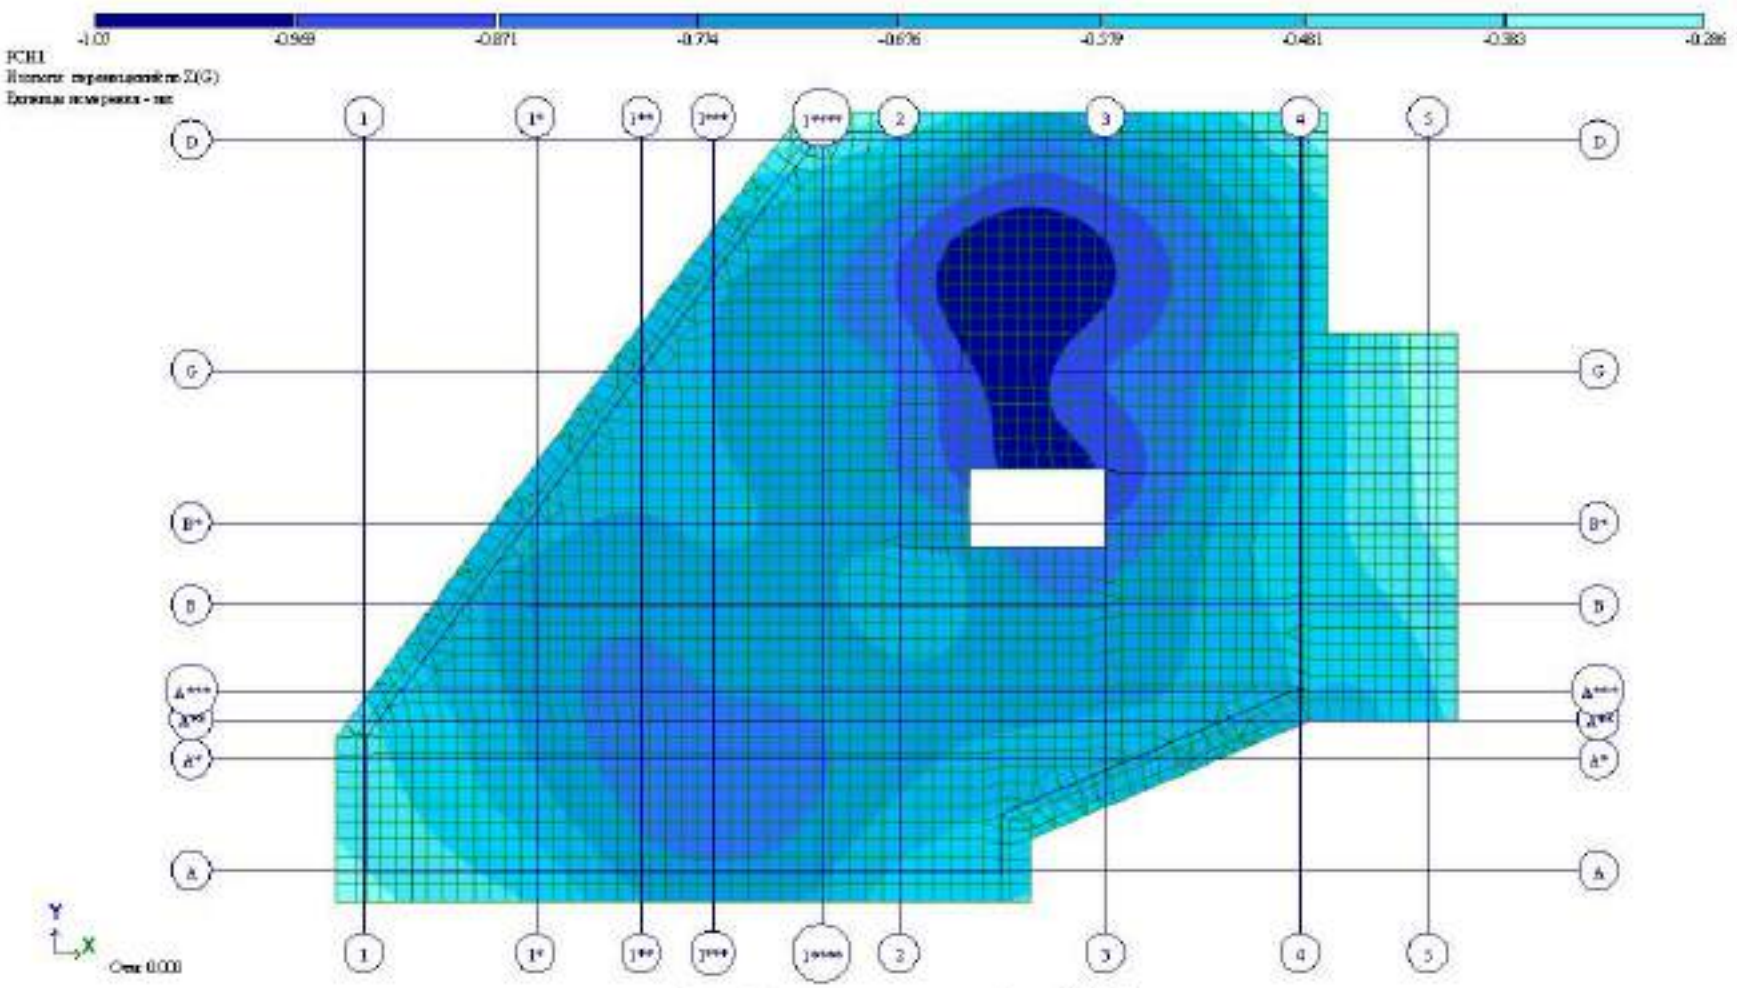

Рис. 8 Изополя перемещений по Z(G)(2)

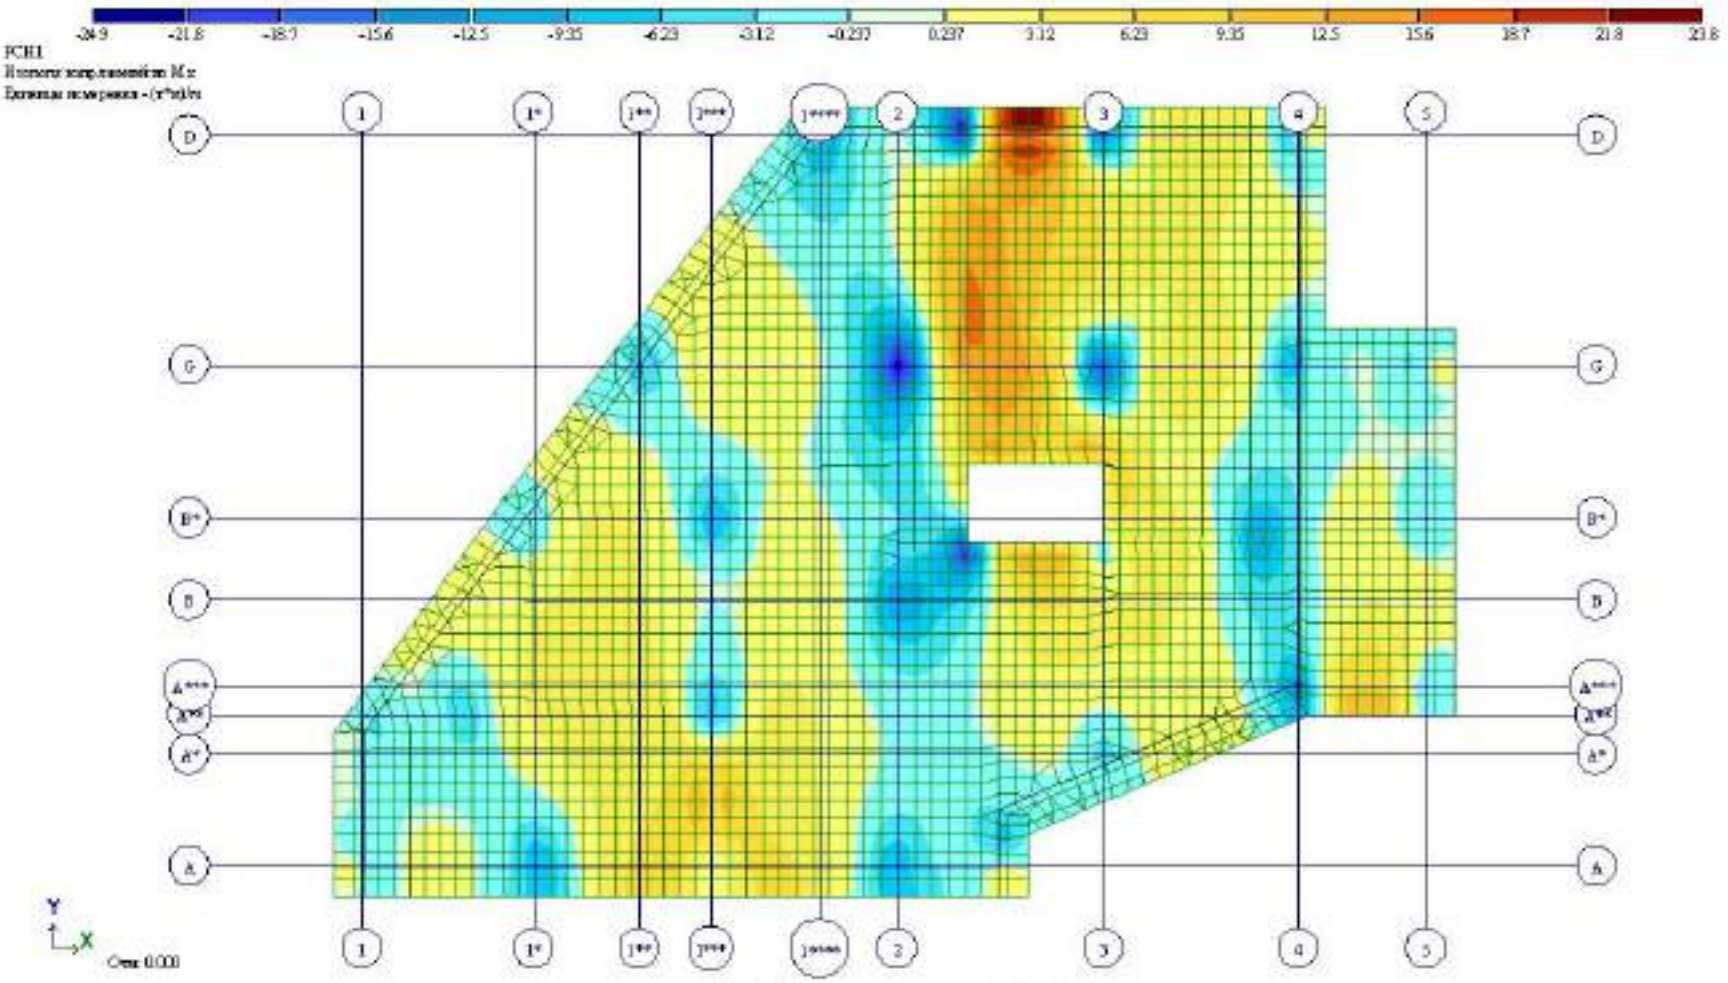

Рис. 9 Изополя напряжений по Мх

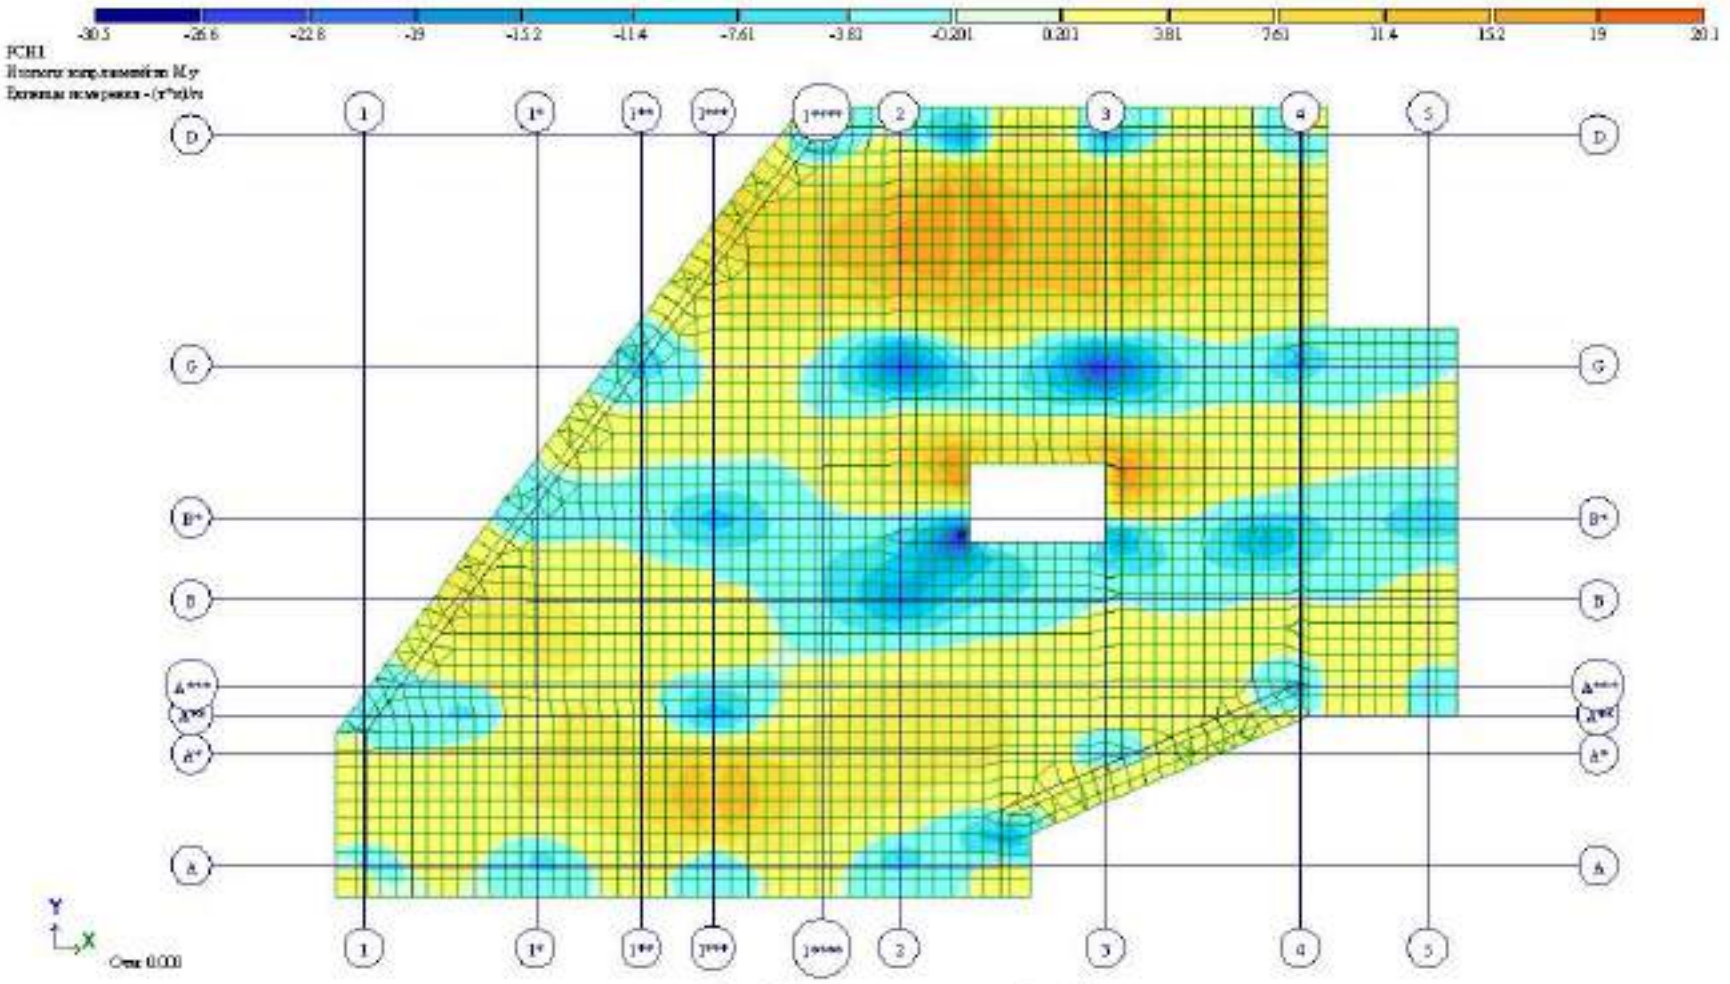

Рис. 10 Изополя напряжений по My

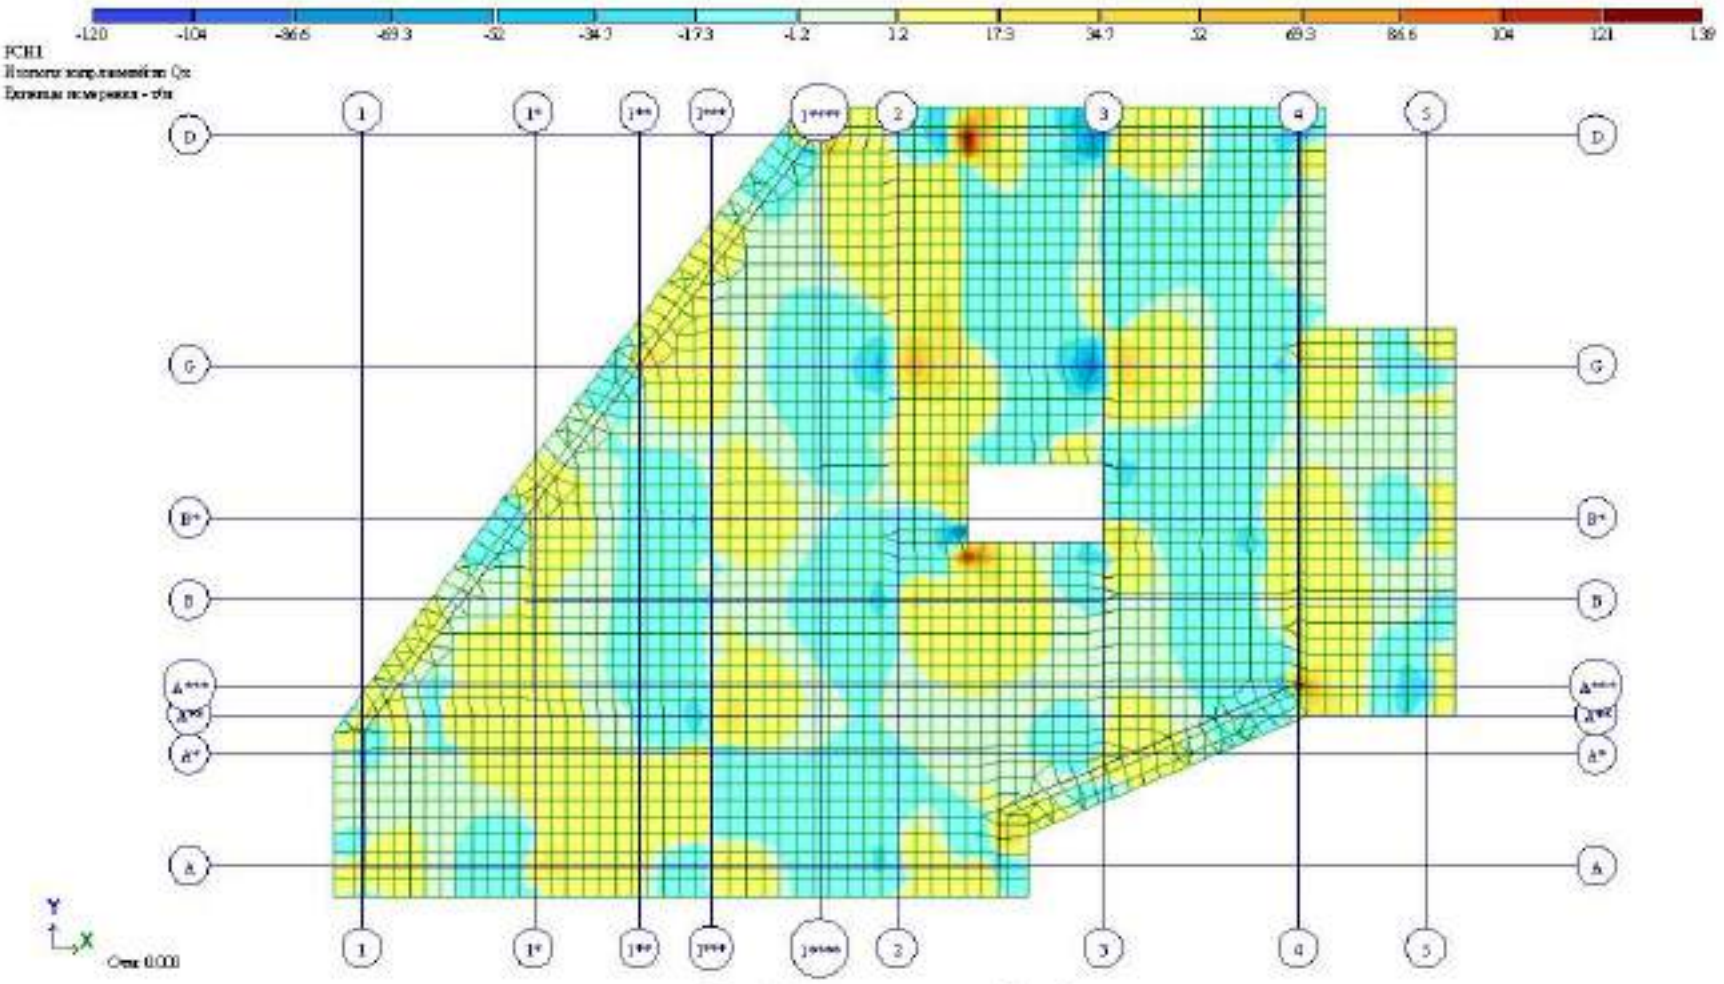

Рис. 11 Изополя напряжений по Qx

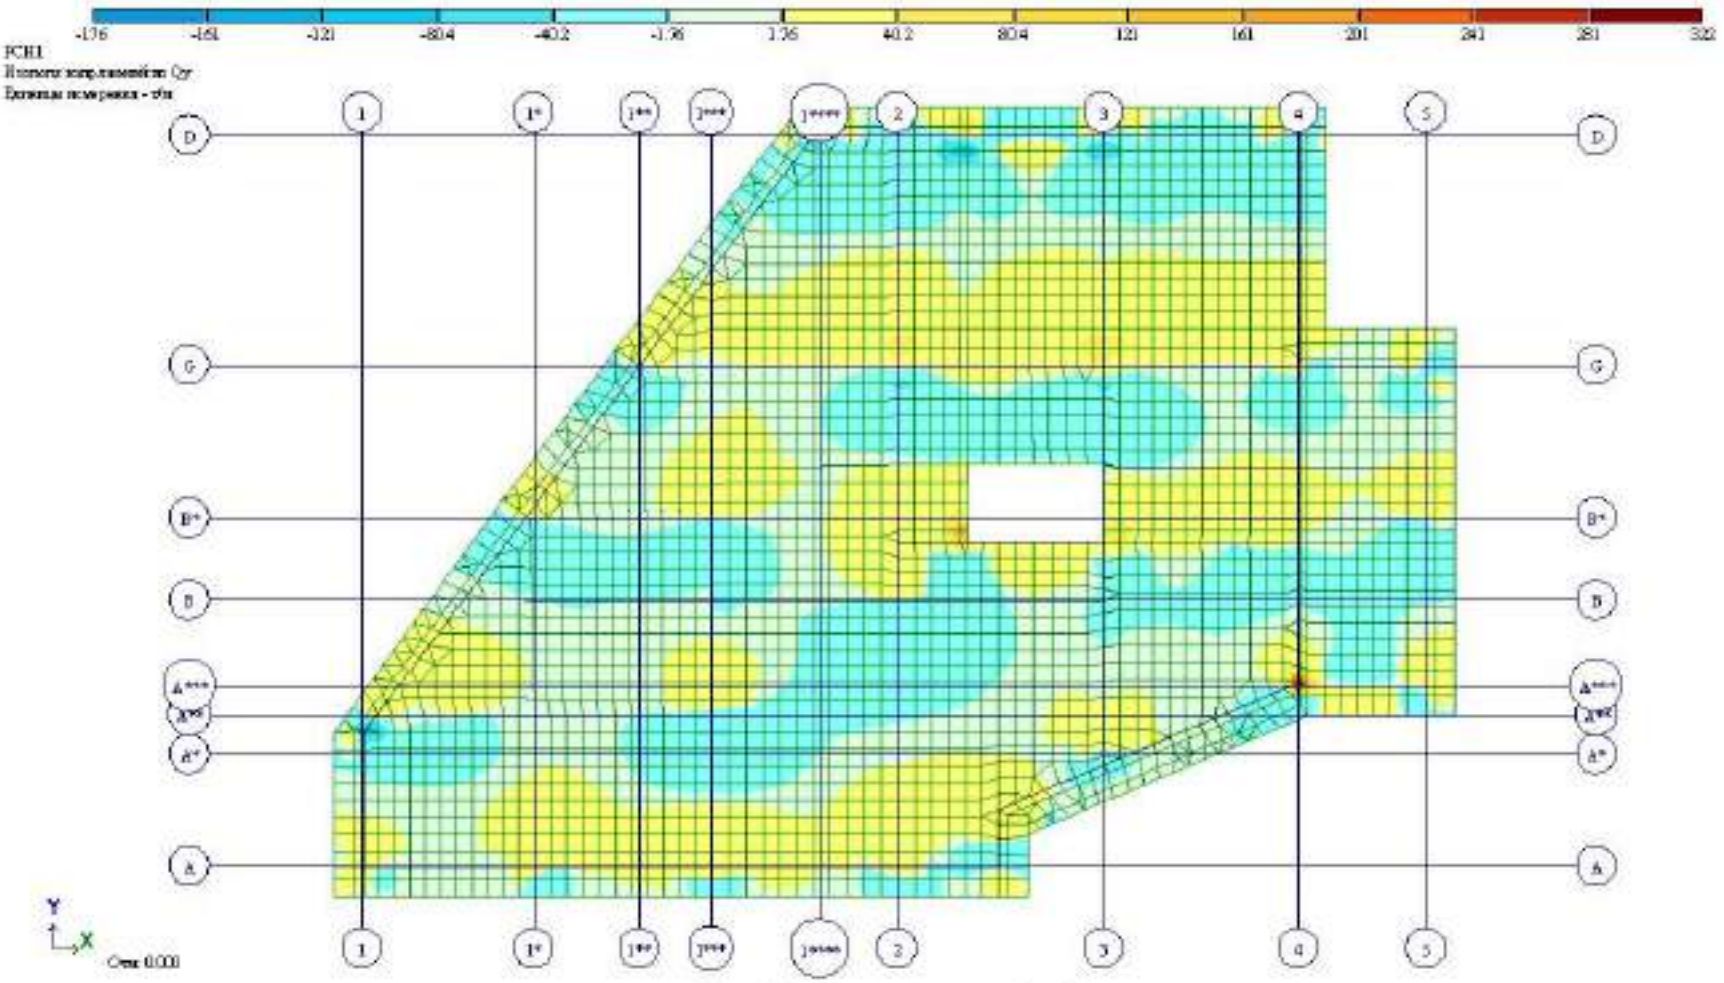

Рис. 12 Изополя напряжений по Qy

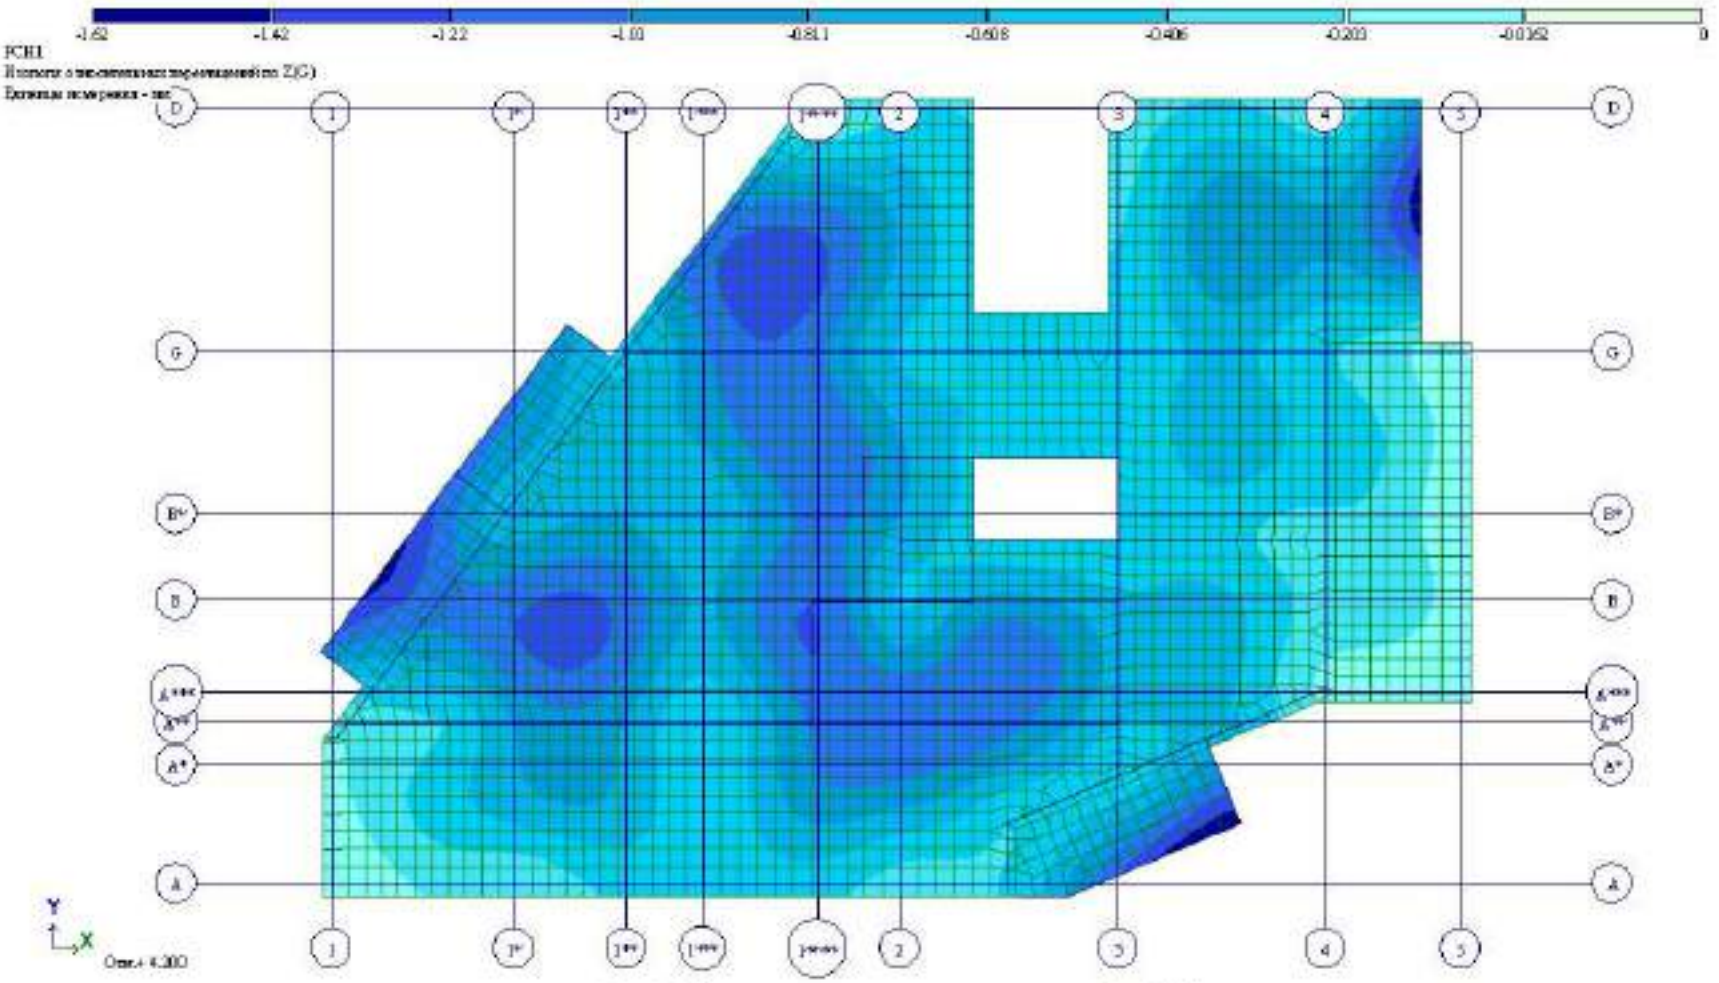

Рис. 13 Изополя относительных перемещений по Z(G)

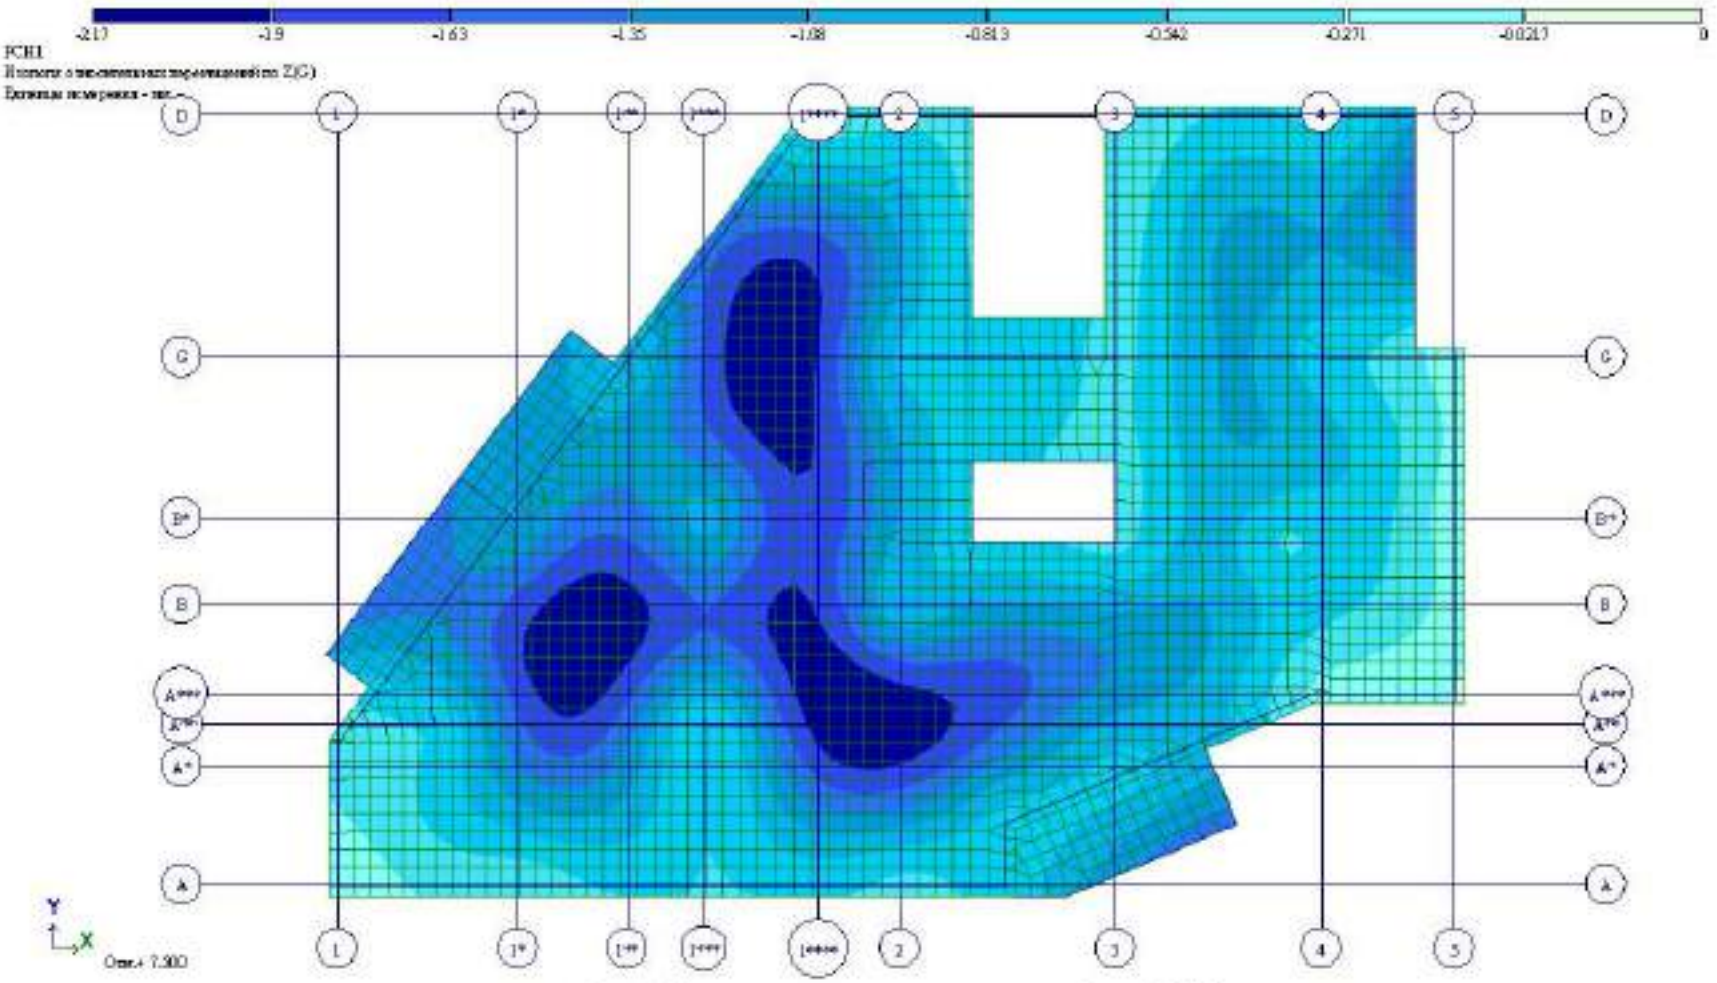

Рис. 14 Изополя относительных перемещений по Z(G)(2)

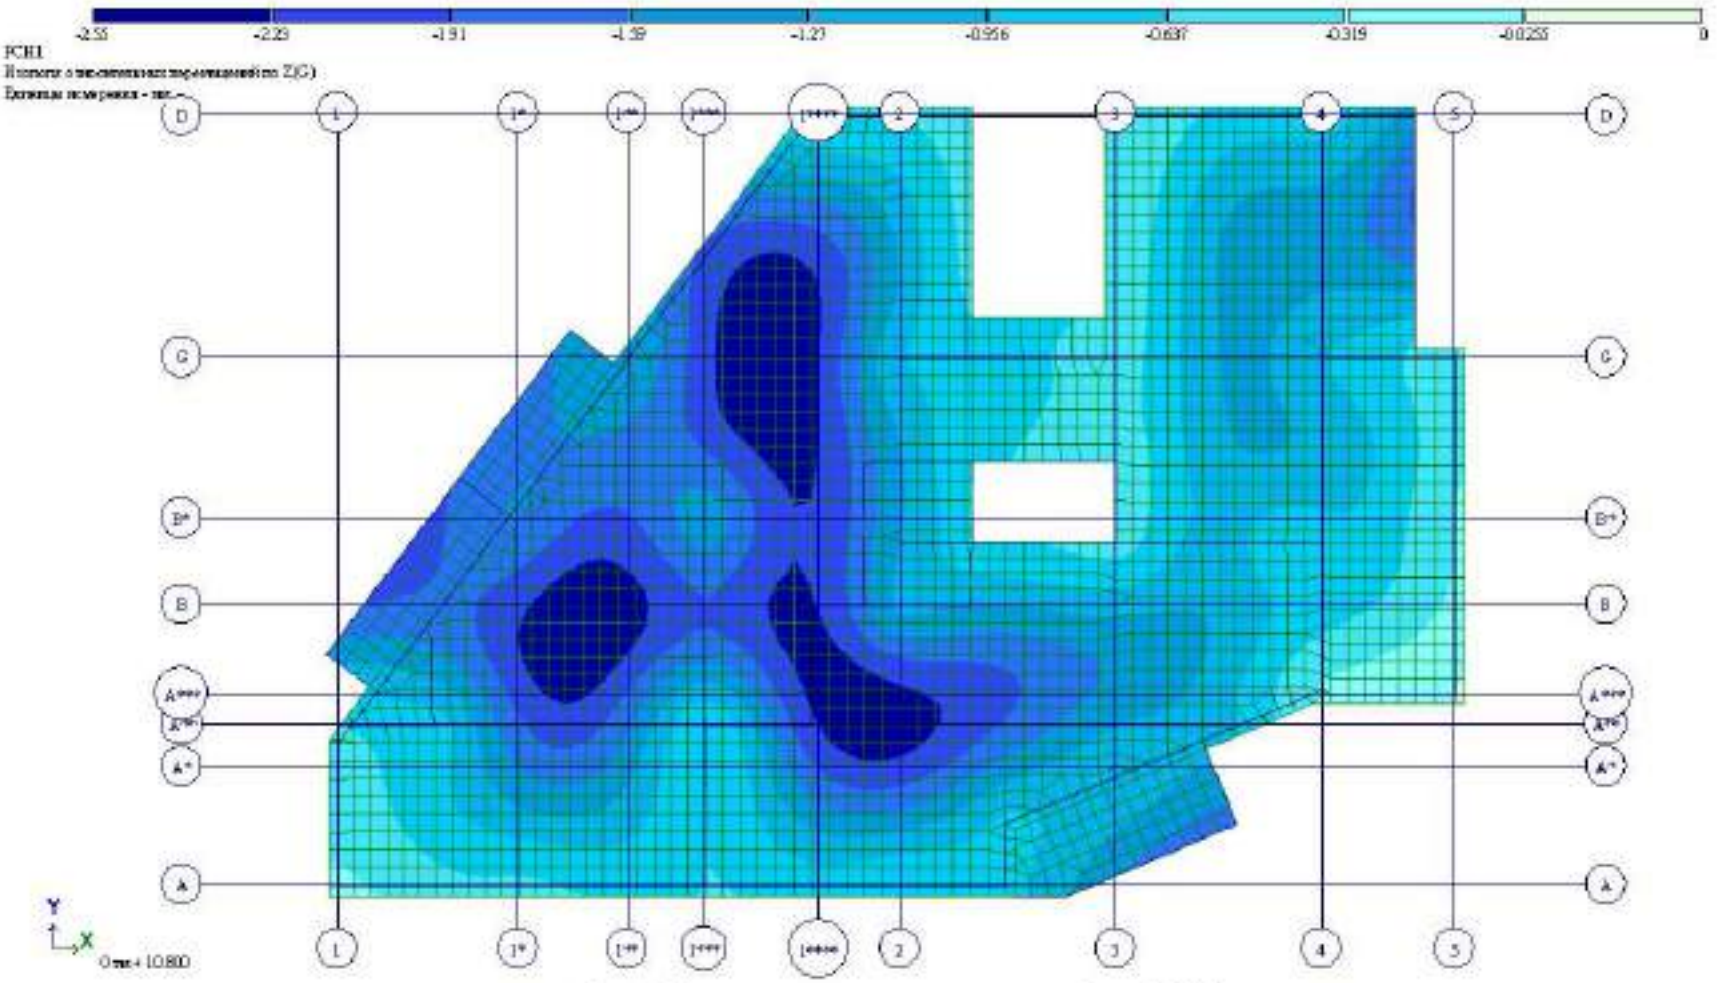

Рис. 15 Изополя относительных перемещений по Z(G)(3)

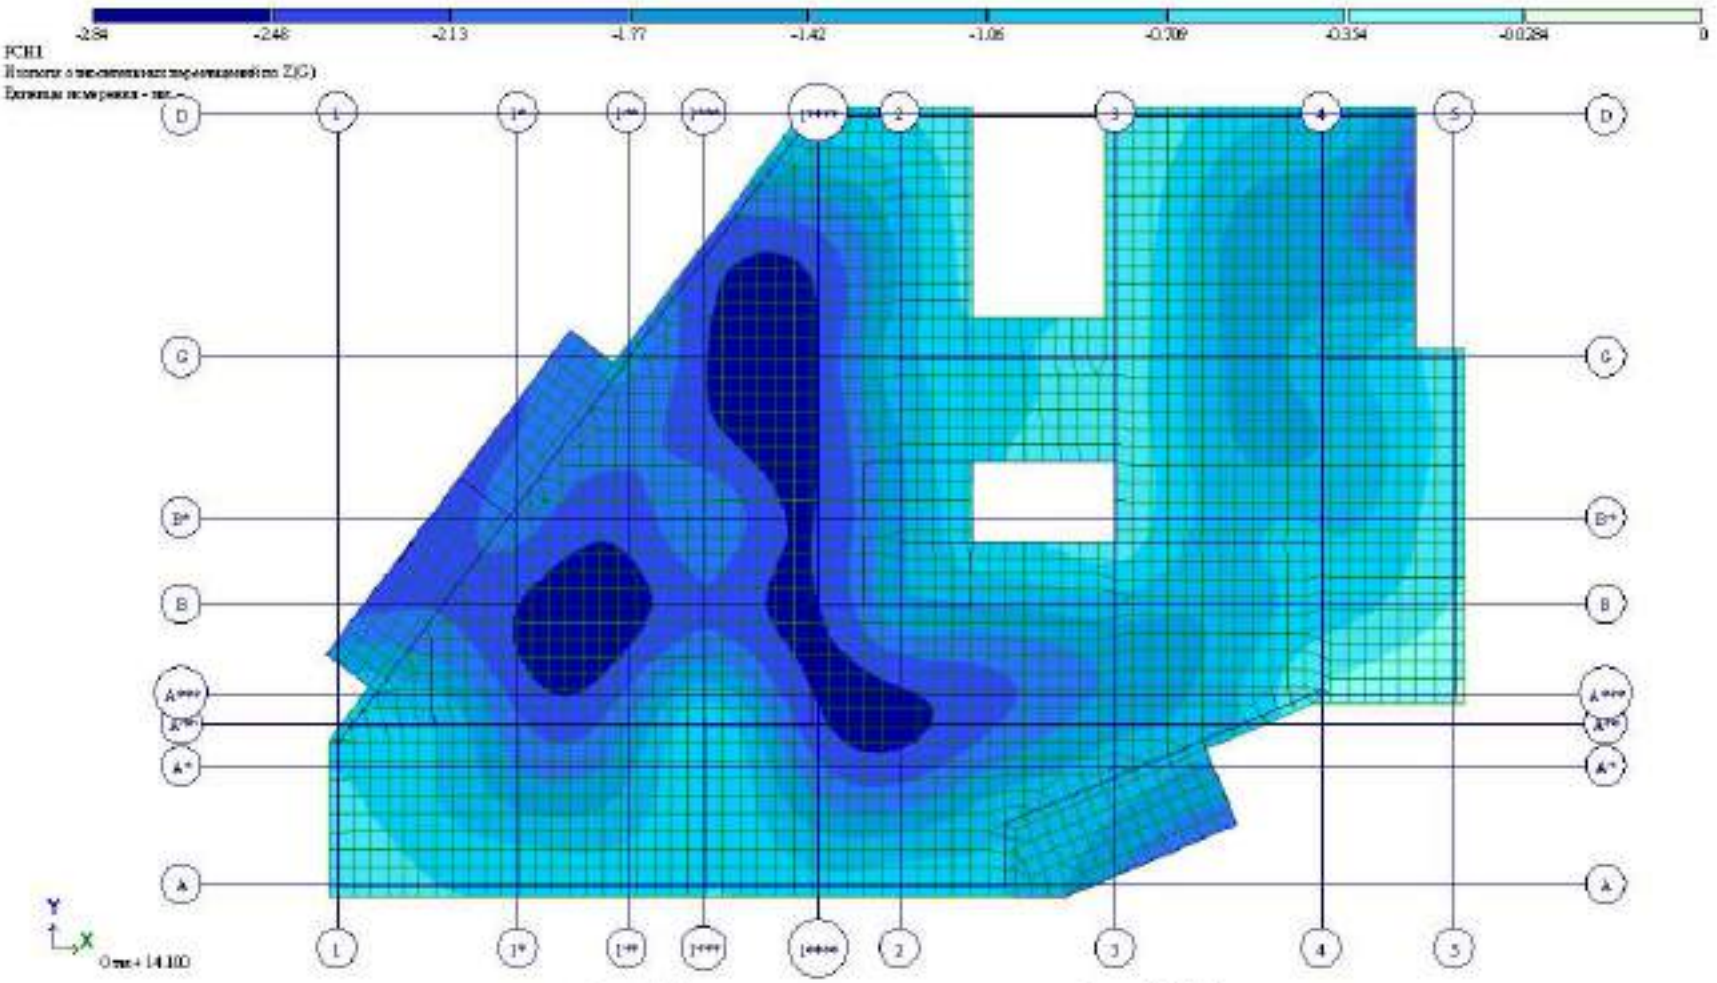

Рис. 16 Изополя относительных перемещений по Z(G)(4)

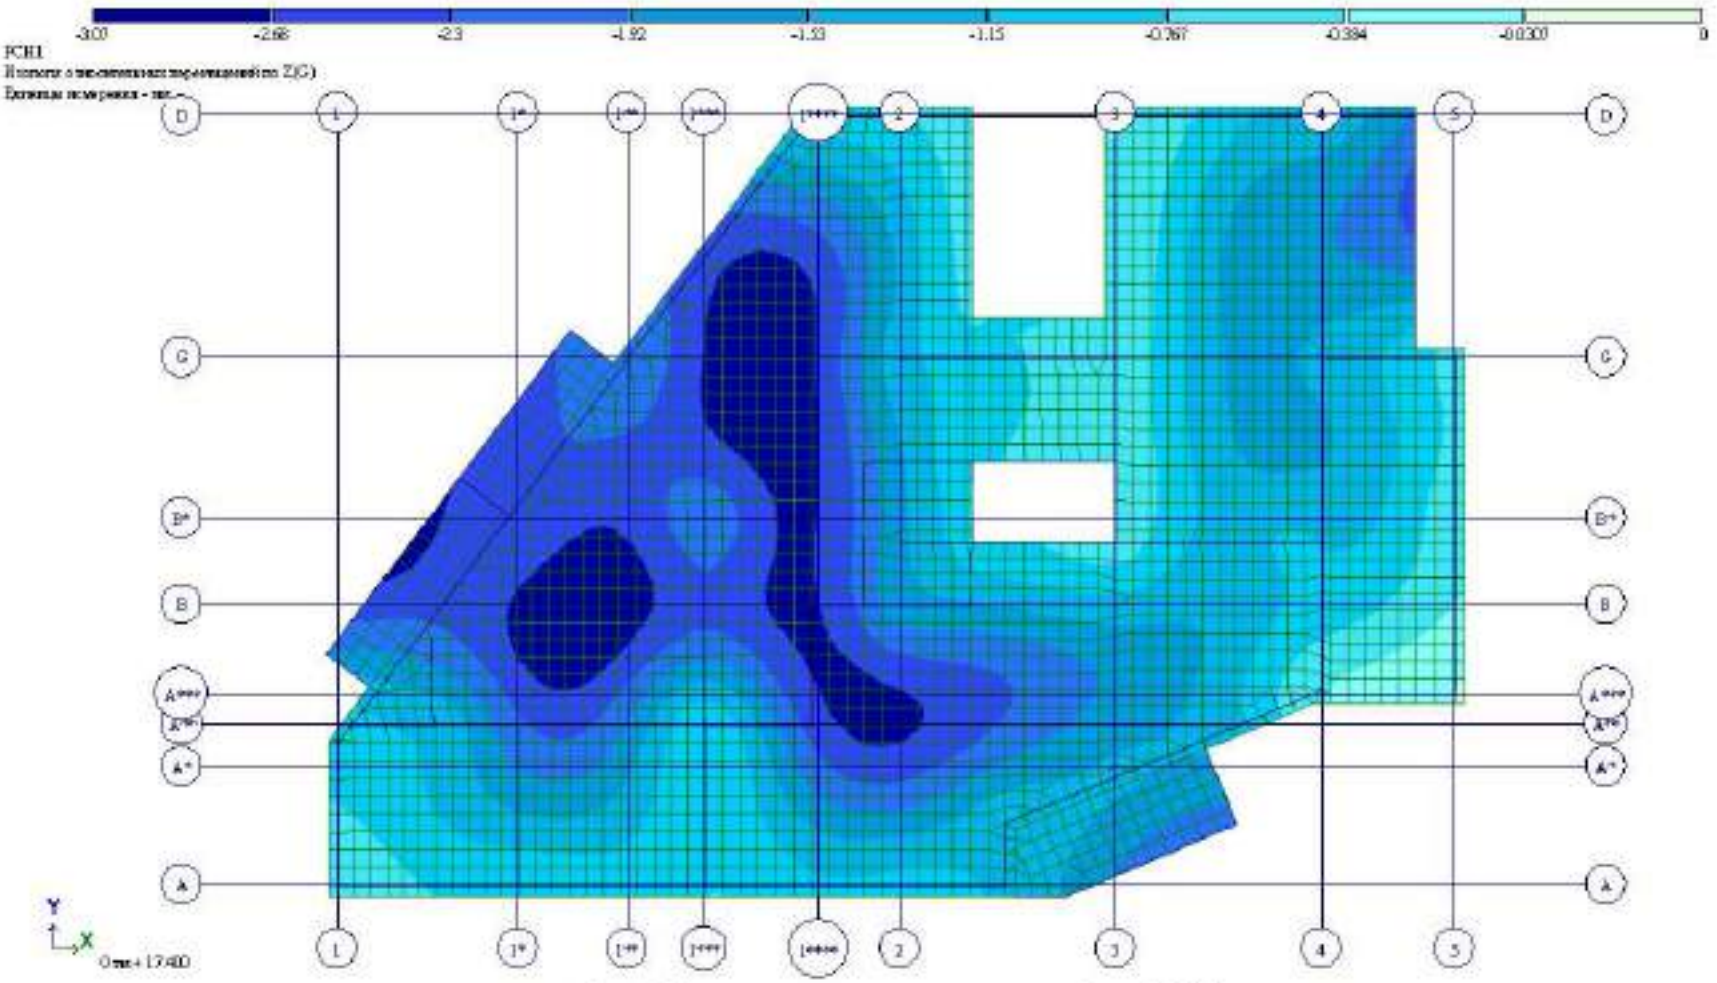

Рис. 17 Изополя относительных перемещений по Z(G)(5)

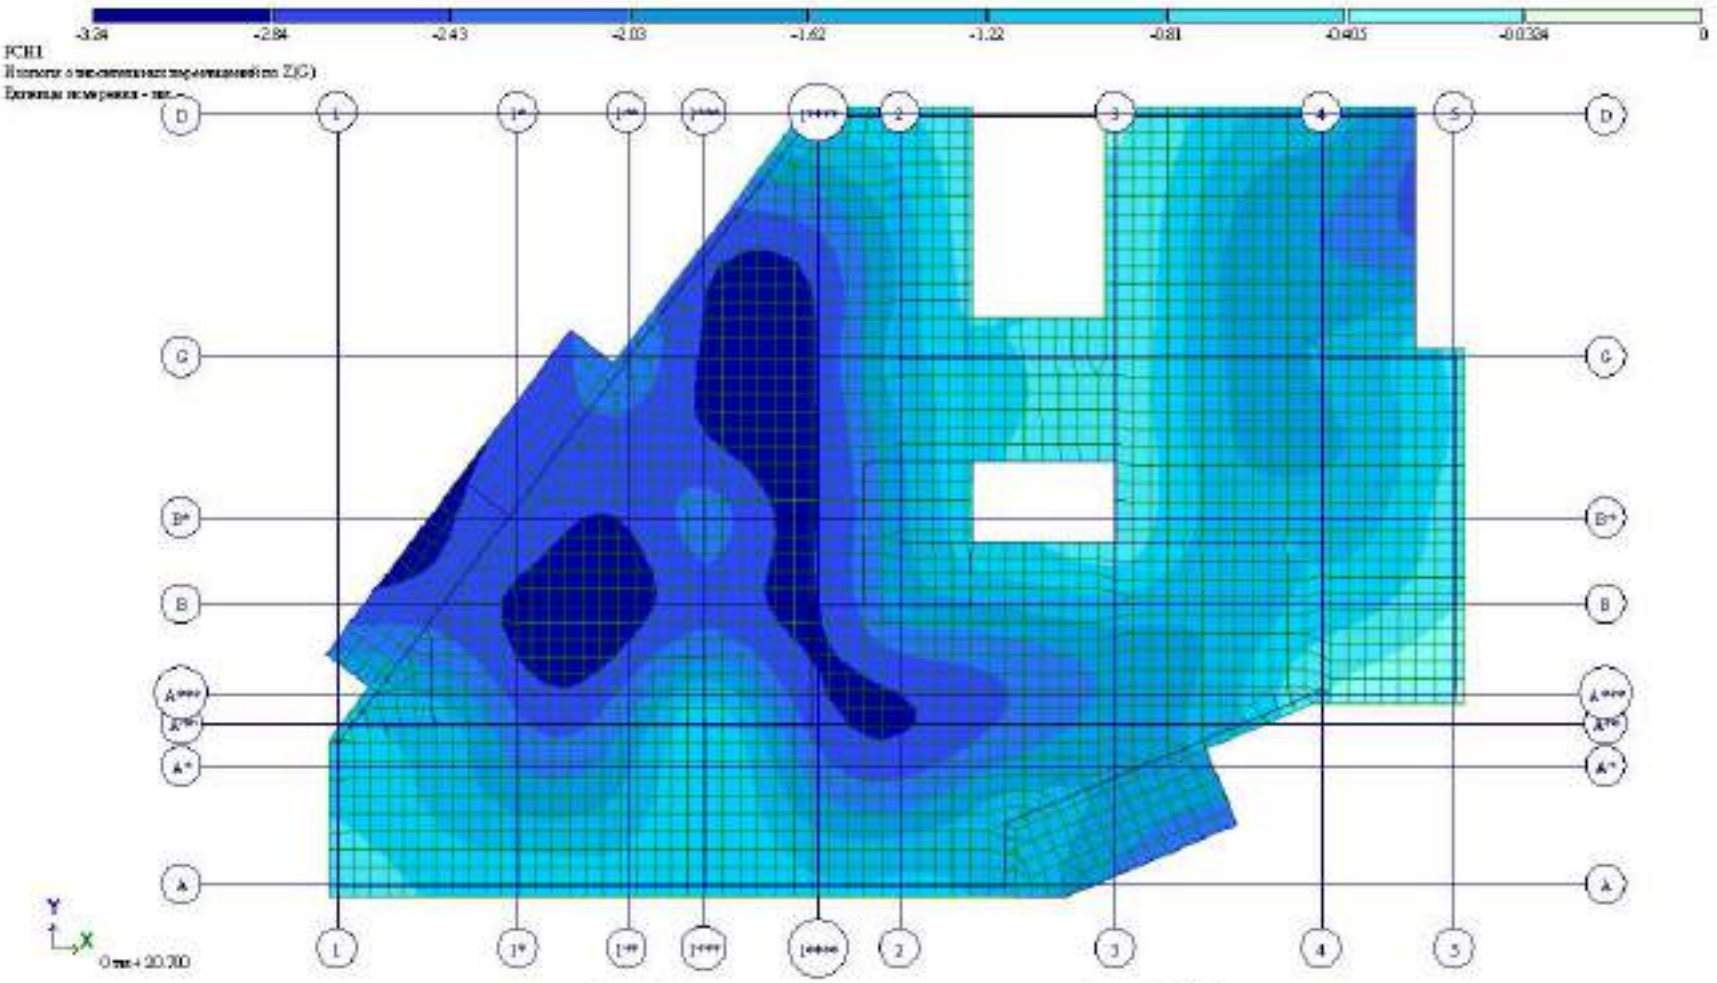

Рис. 18 Изополя относительных перемещений по Z(G)(6)

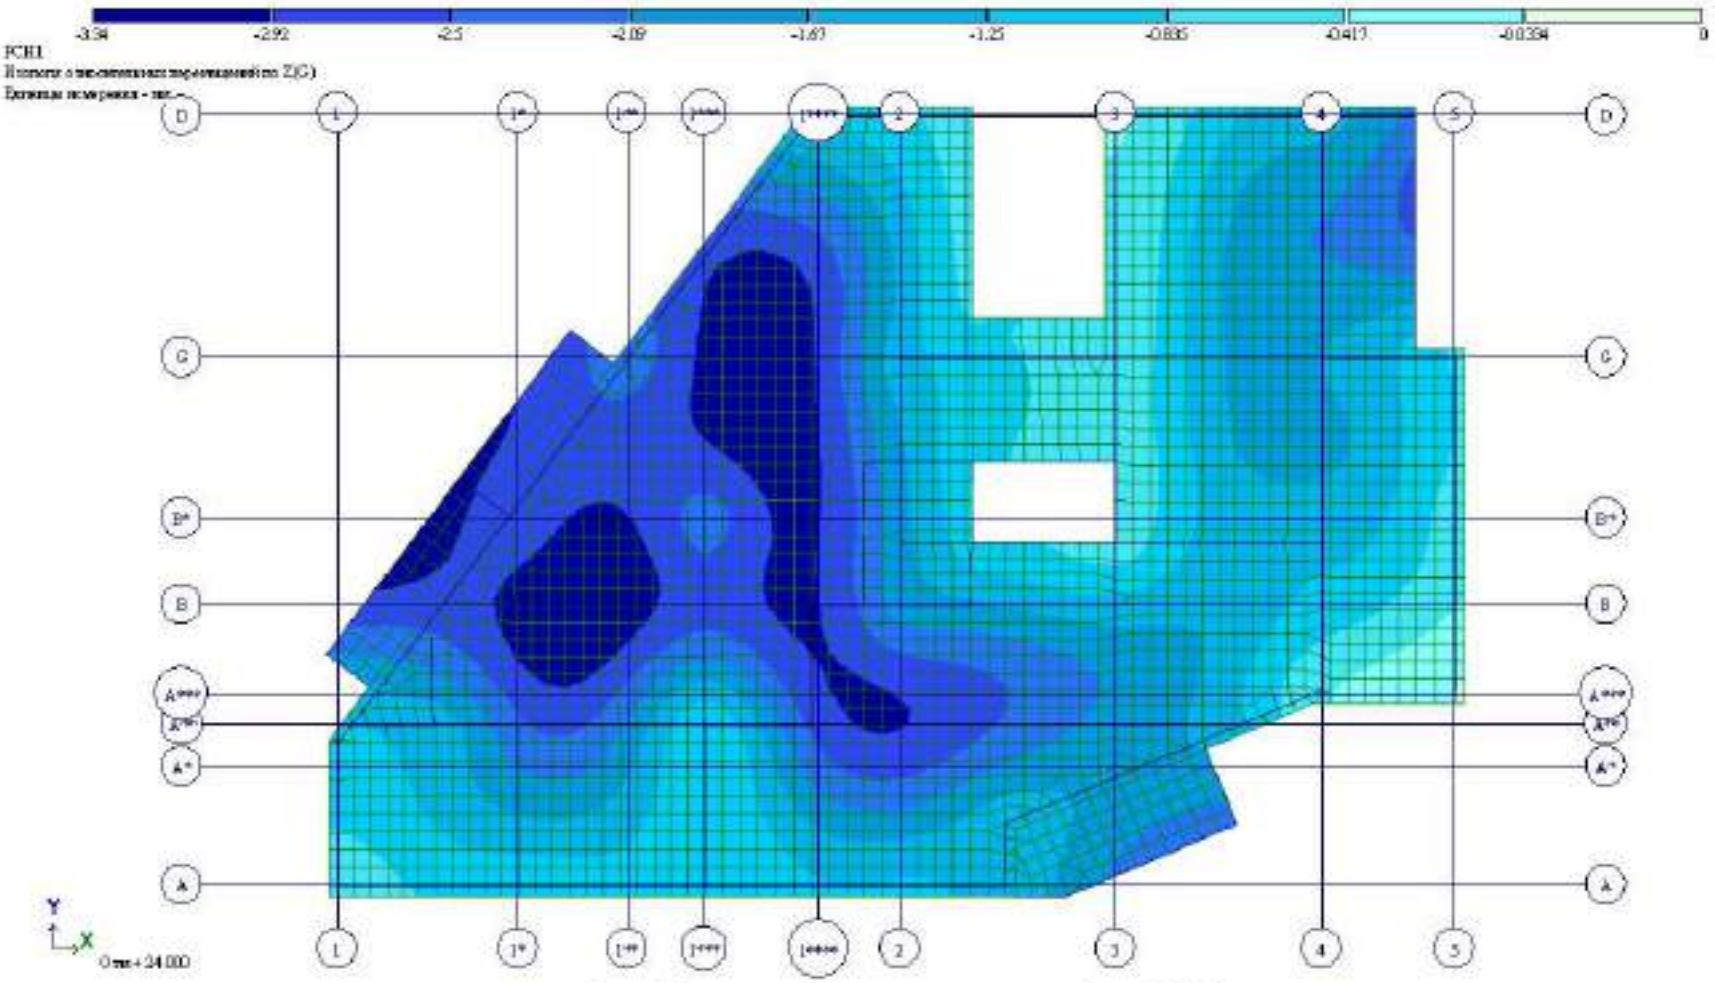

Рис. 19 Изополя относительных перемещений по Z(G)(7)

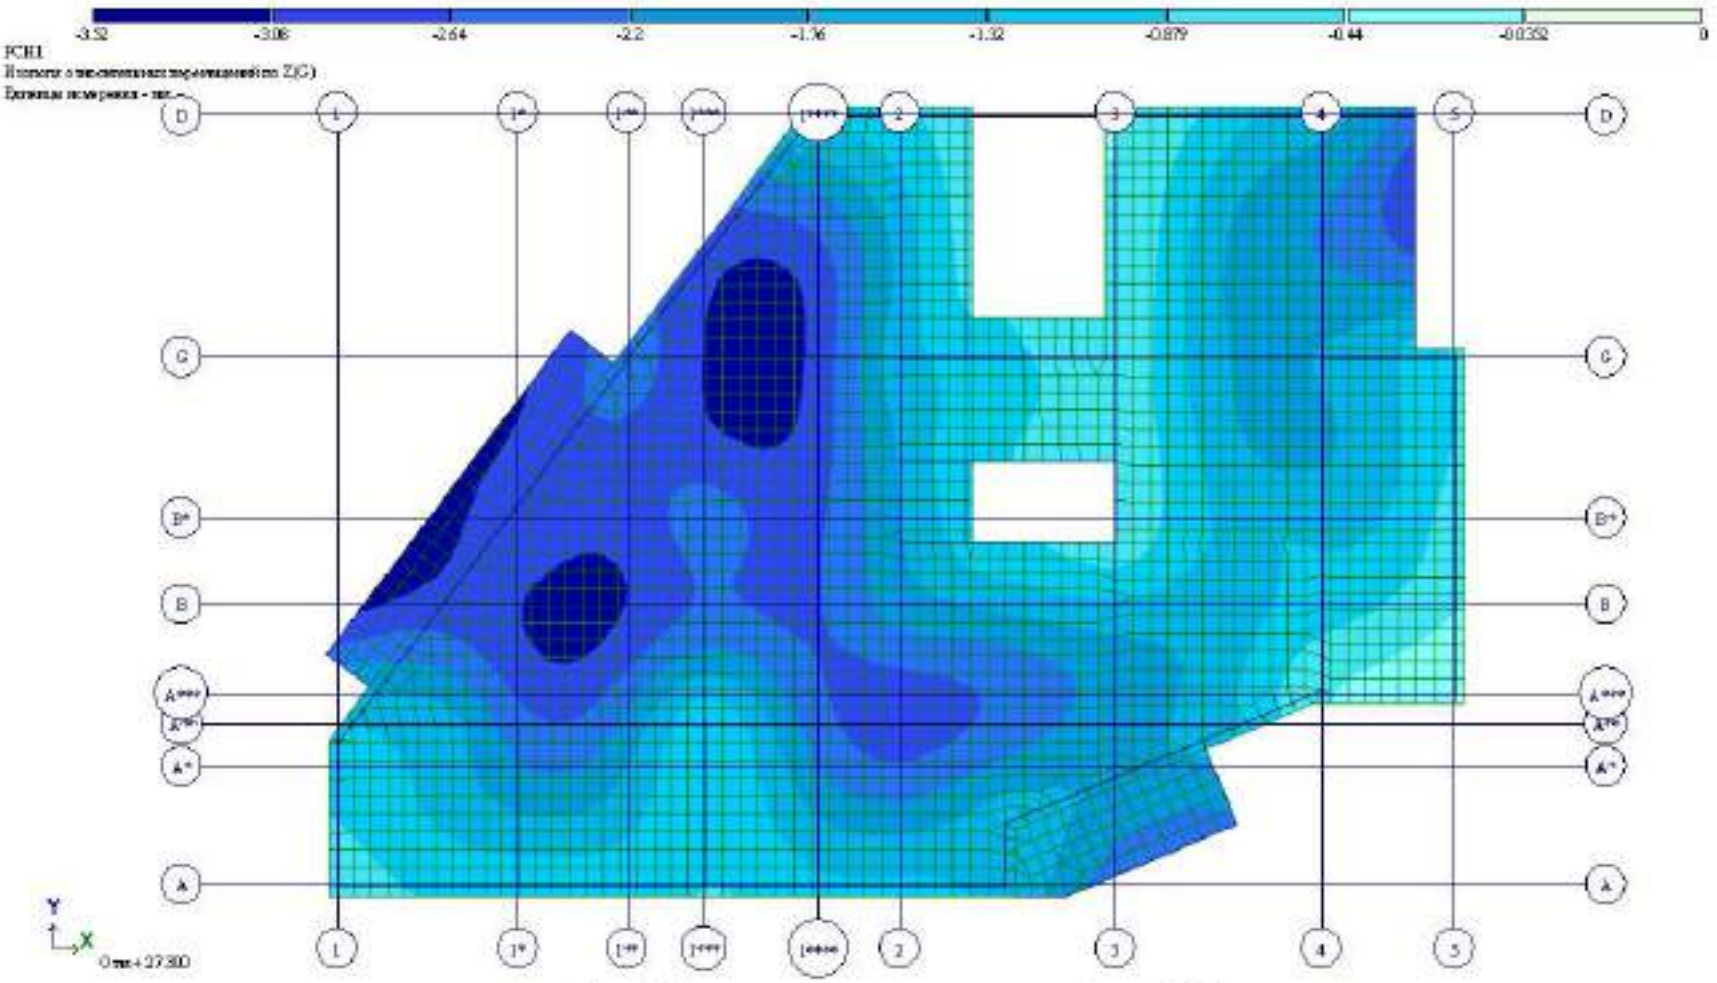

Рис. 20 Изополя относительных перемещений по Z(G)(8)

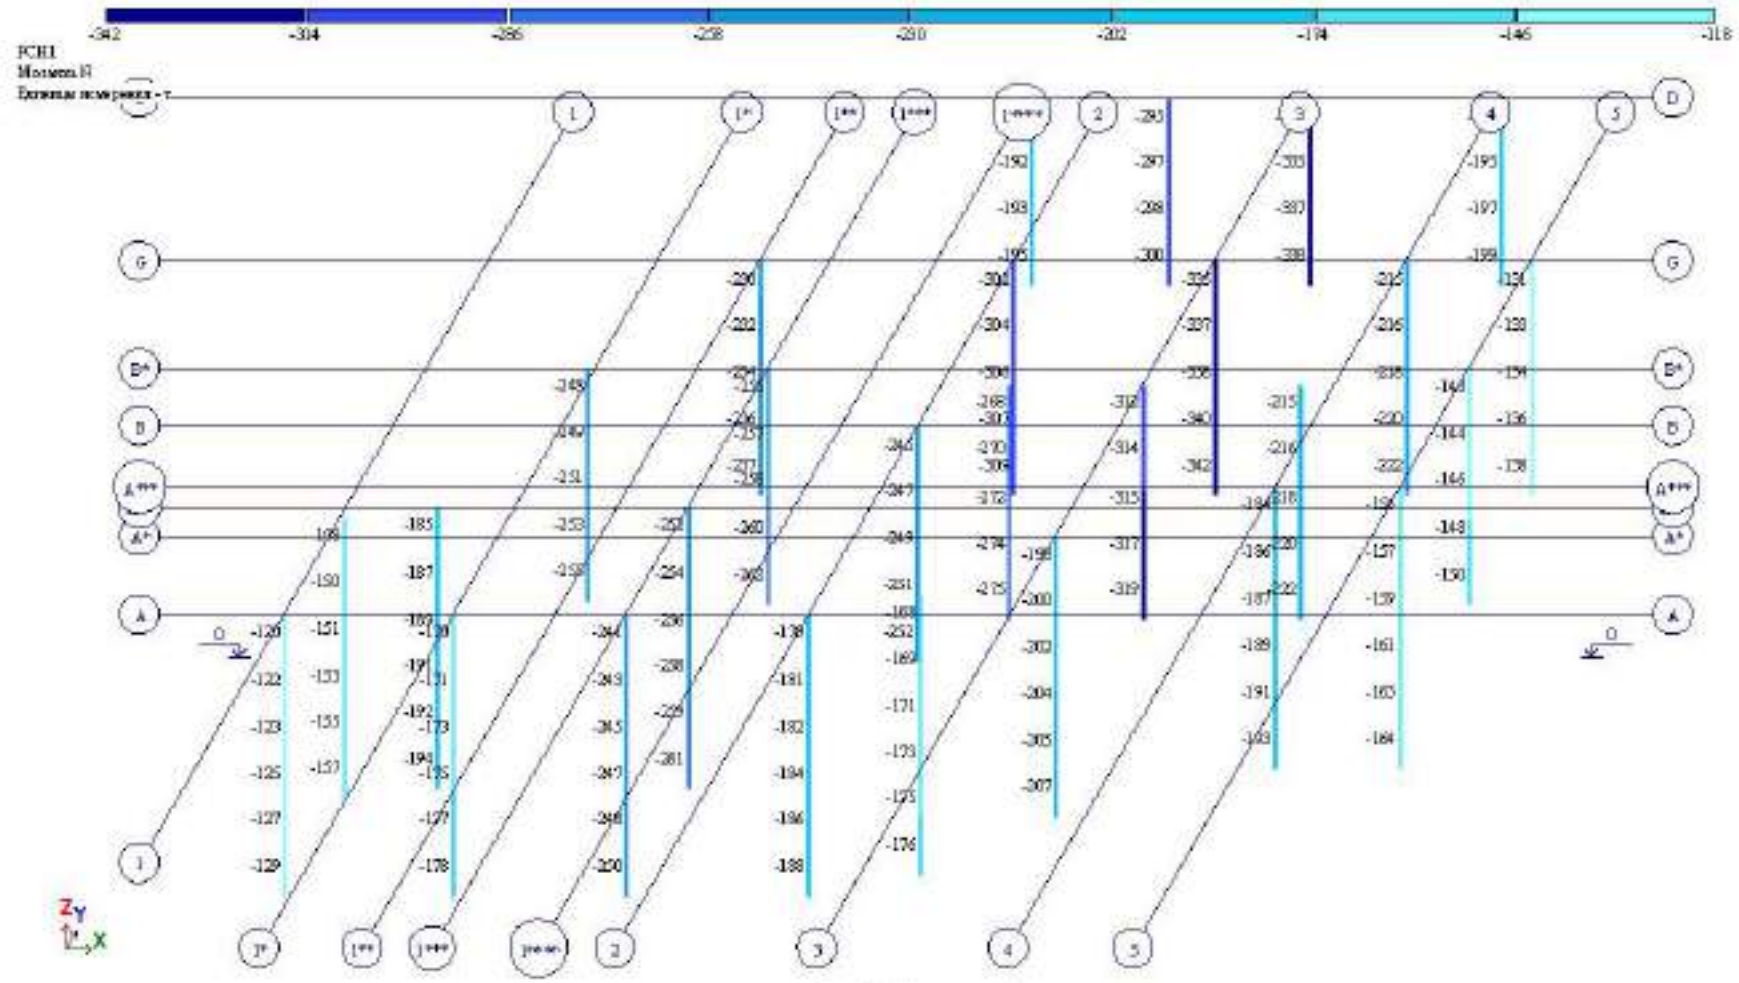

Рис. 21 Мозаика N

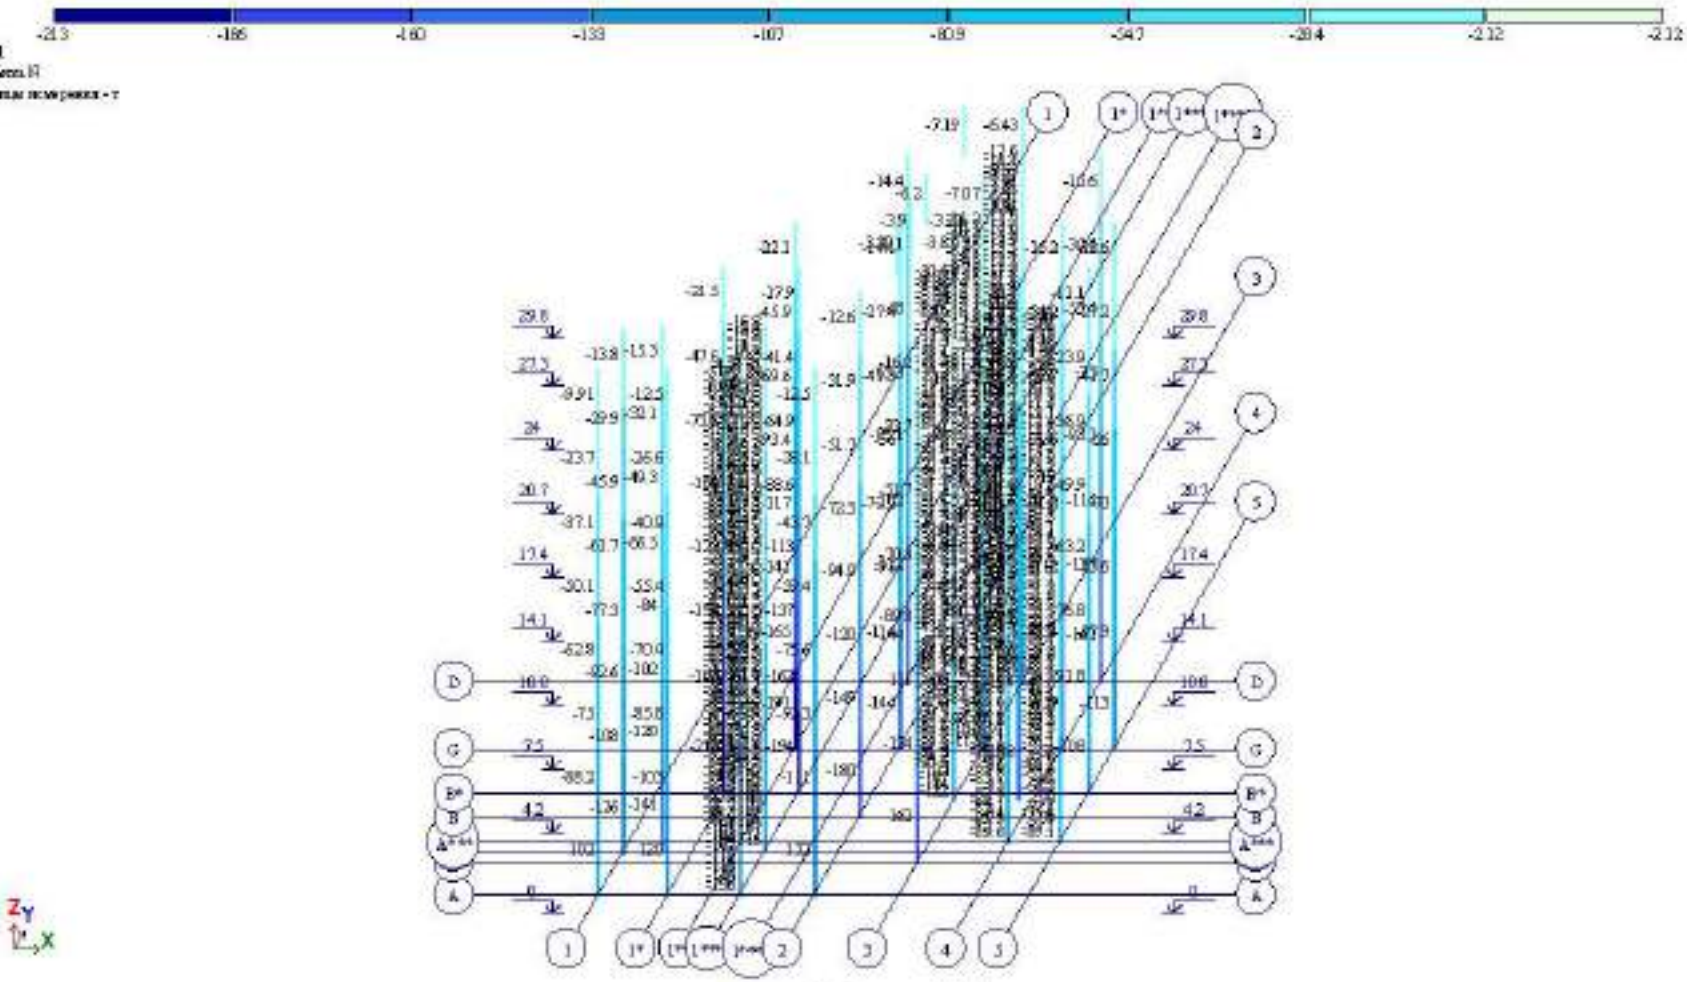

Рис. 22 Мозаика N(2)

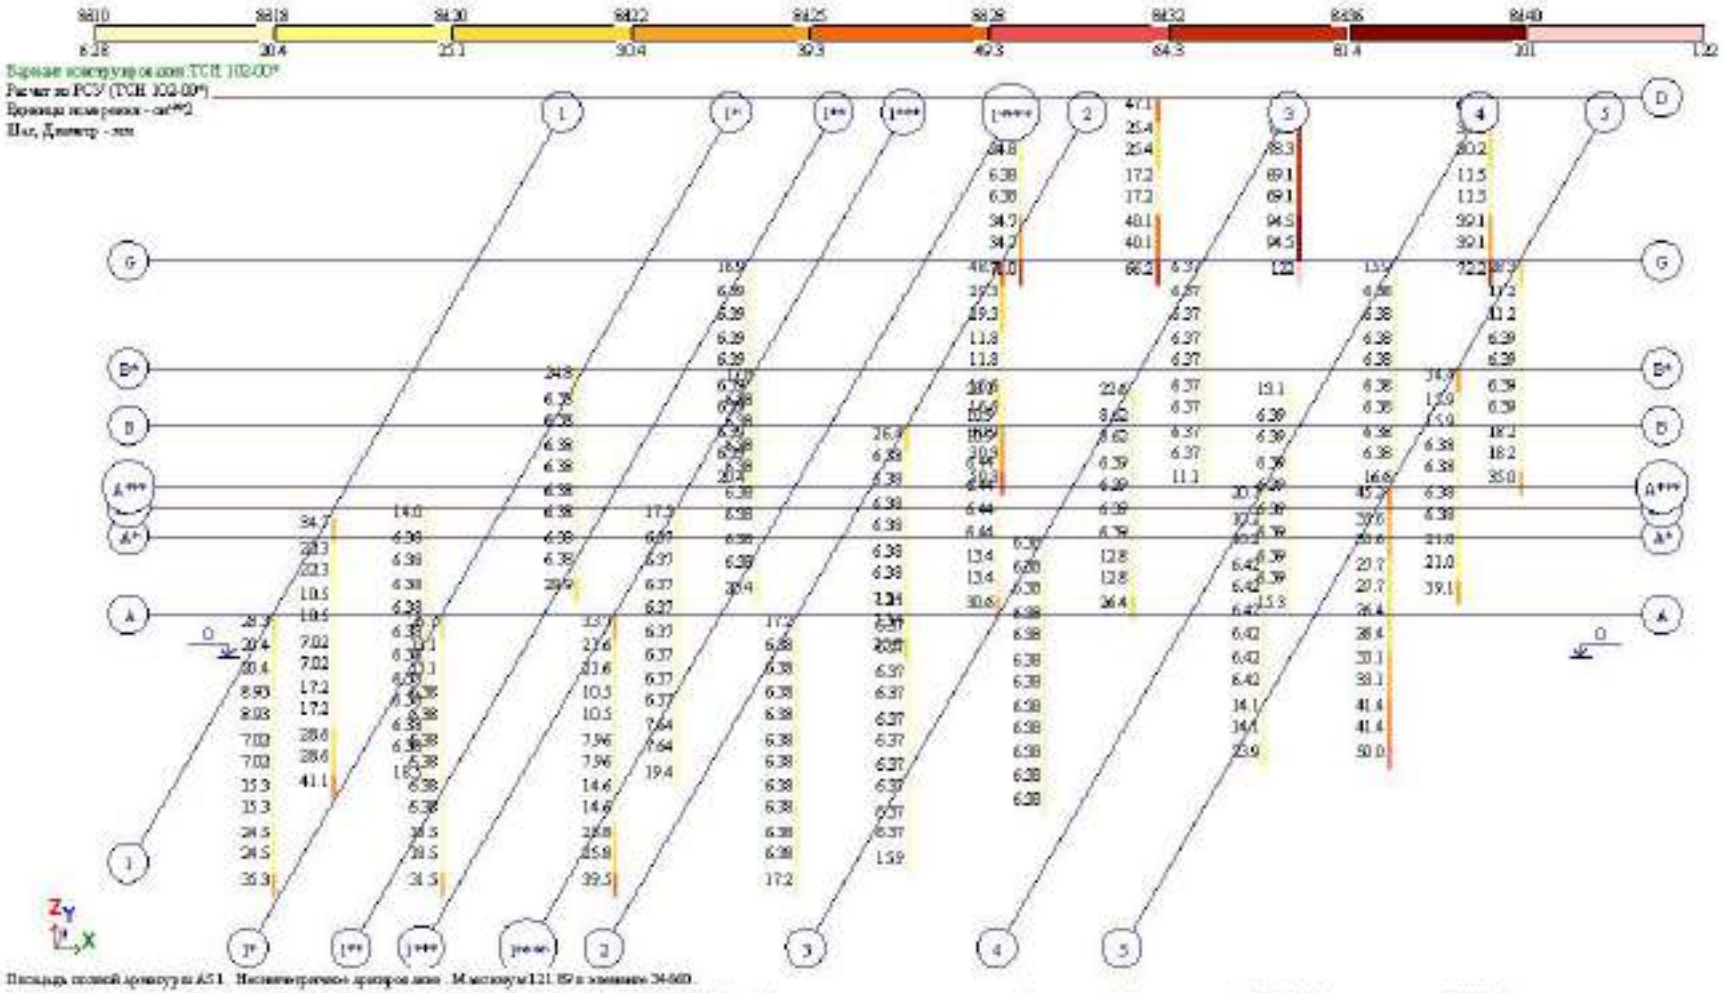

Рис. 23 Площадь полной арматуры AS1 . Несимметричное армирование . Максимум 121.89 в элементе 34660.

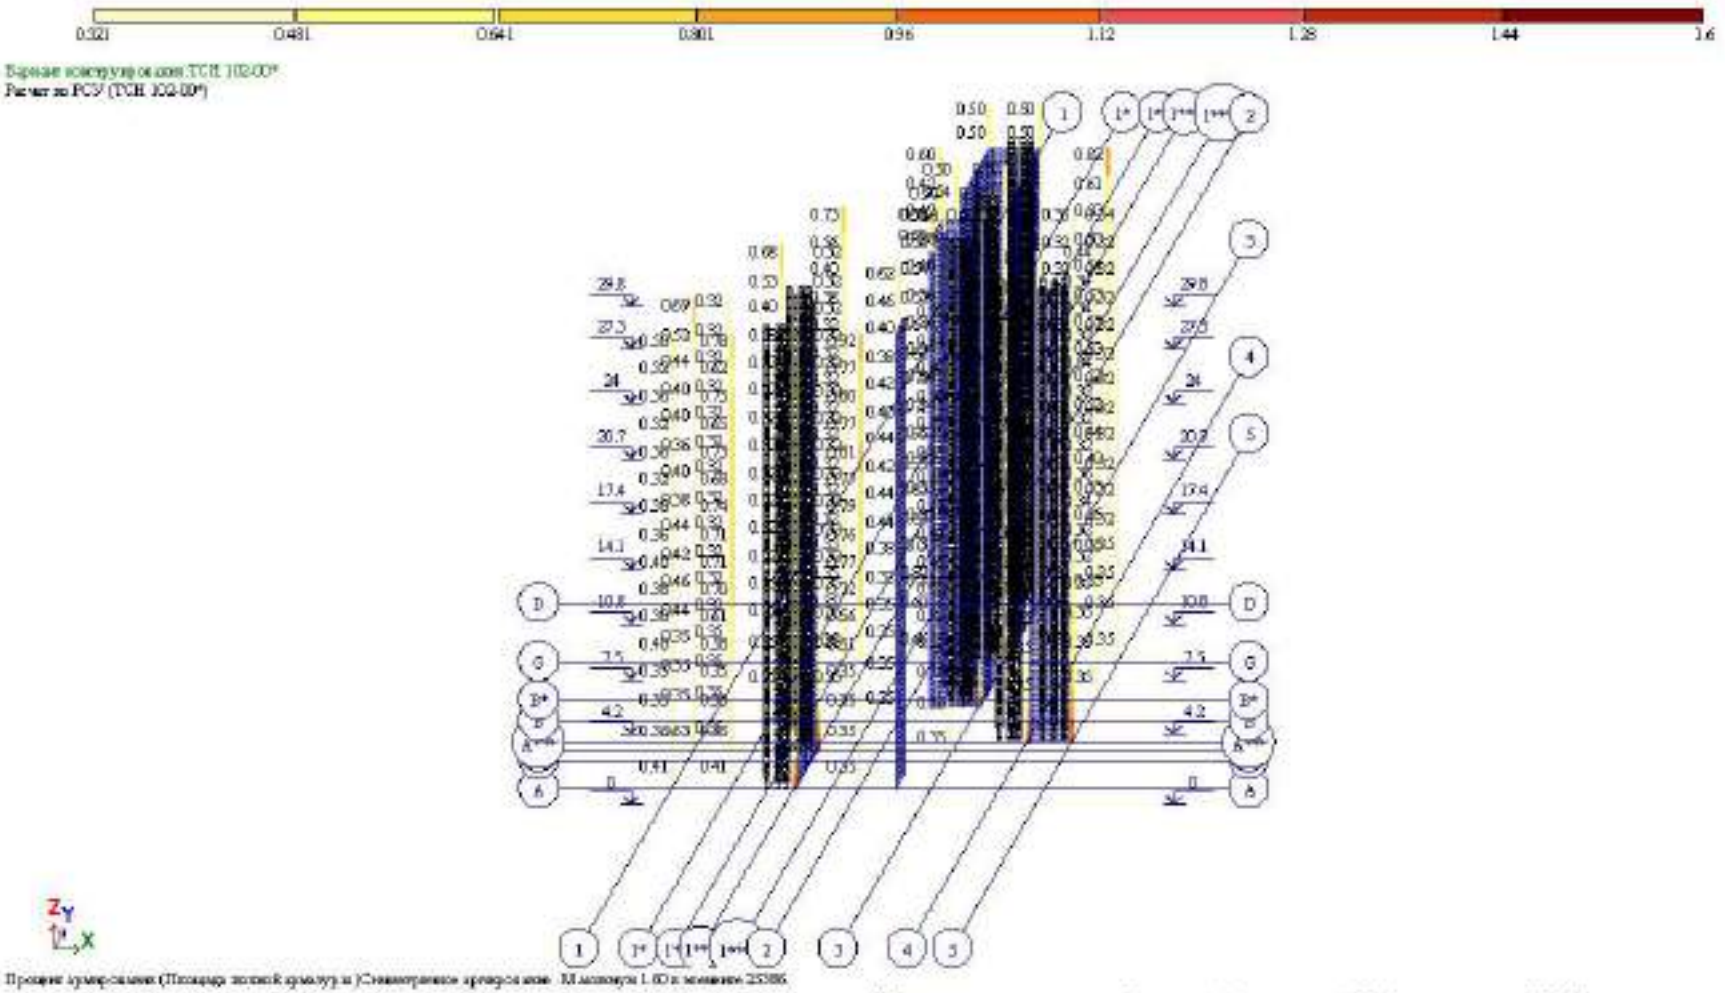

Рис. 24. Процент армирования (Площадь полной арматуры (Симметричное армирование . Максимум 1.60 в элементе 25386.

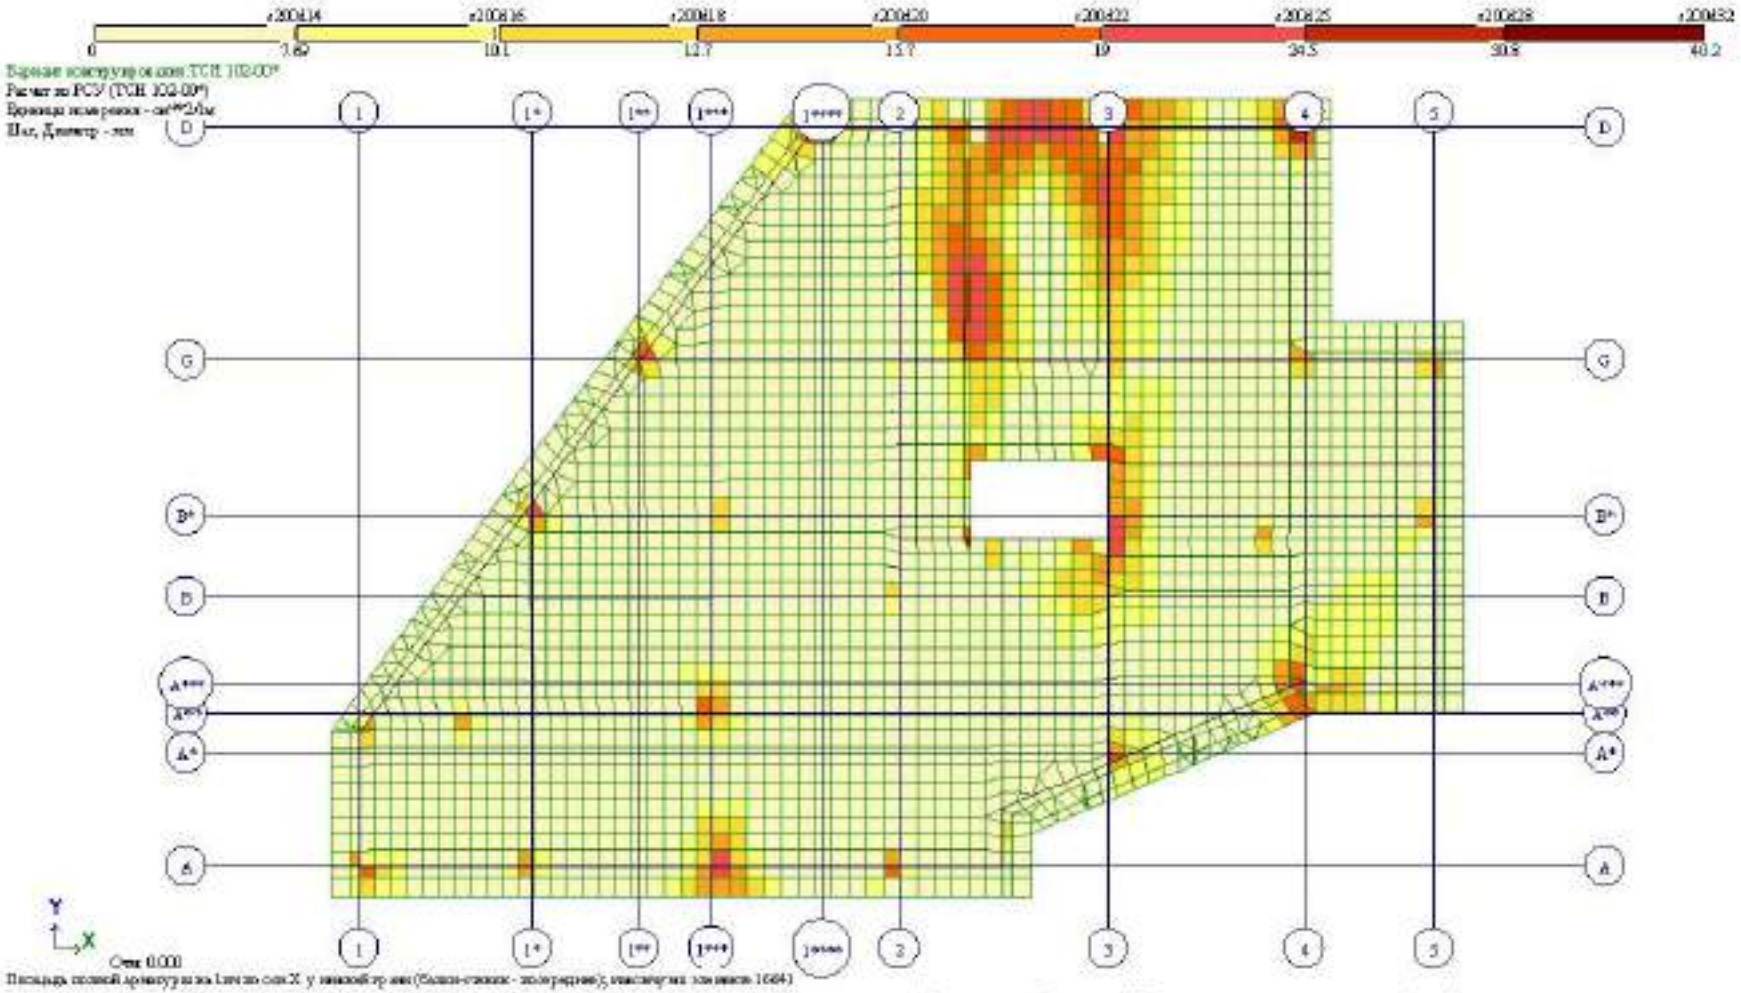

Рис. 25 Площадь полной арматуры на 1см по оси X у нижней грани (балки-стенки - посередине)

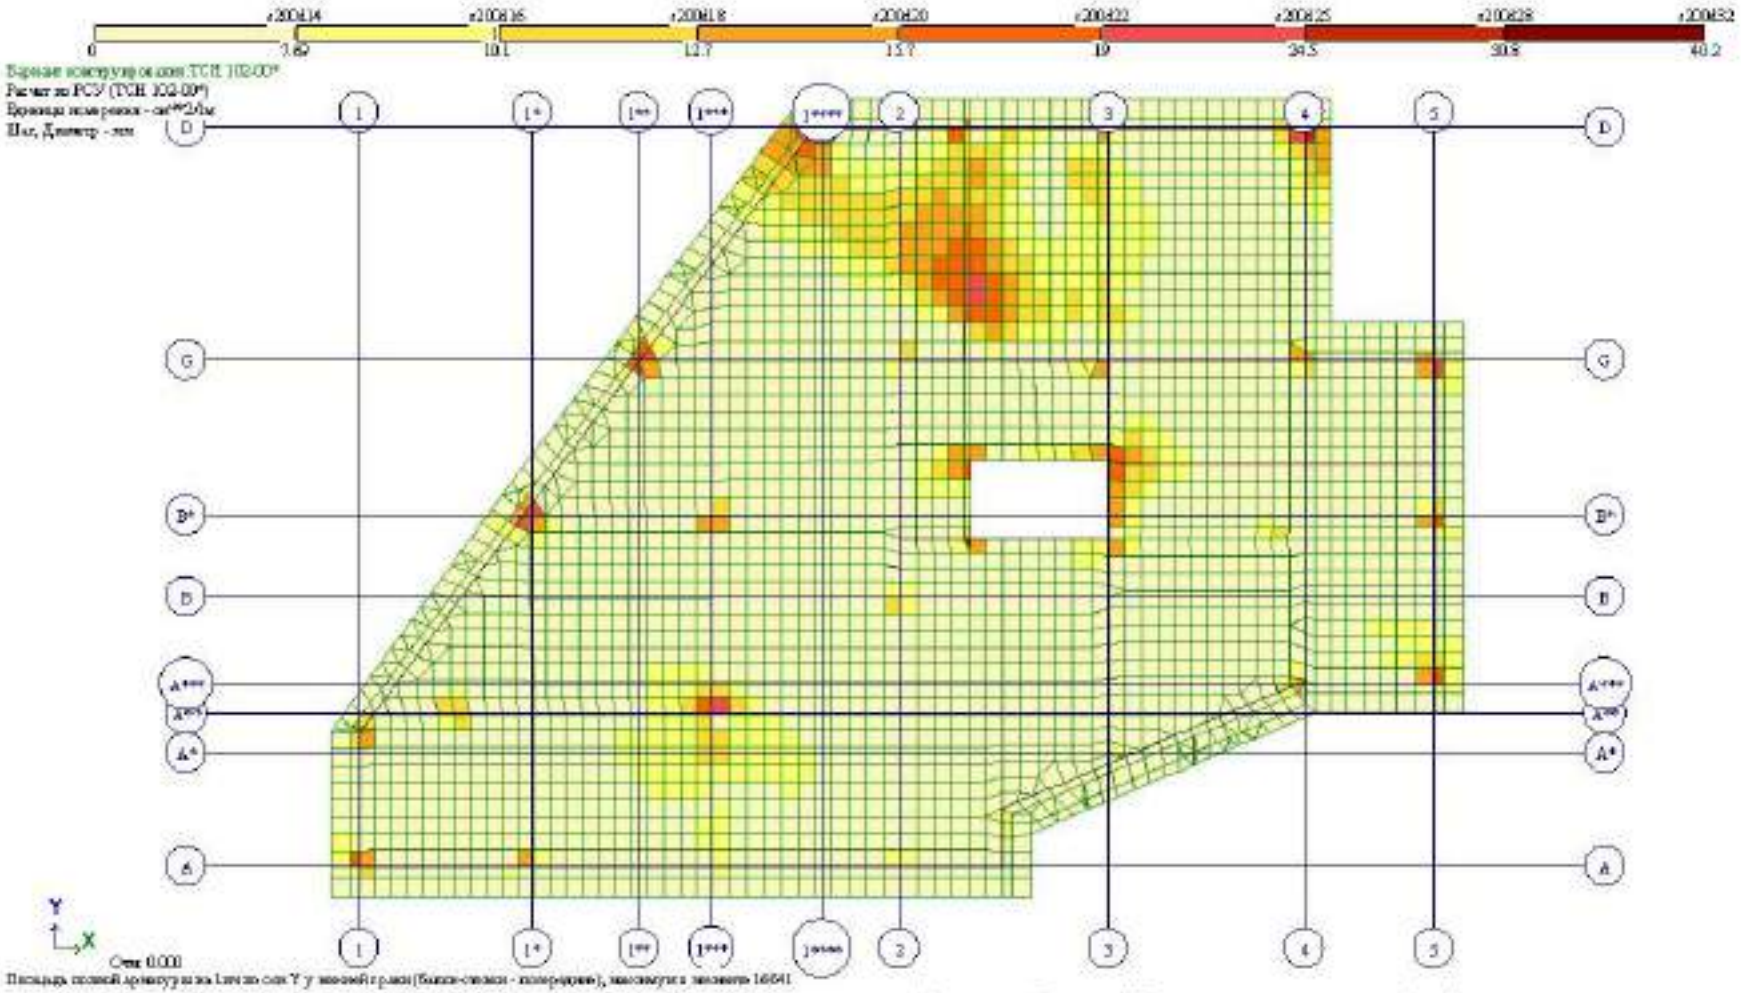

Рис. 26 Площадь полной арматуры на 1см по оси Y у нижней грани (балки-стенки - посередине)

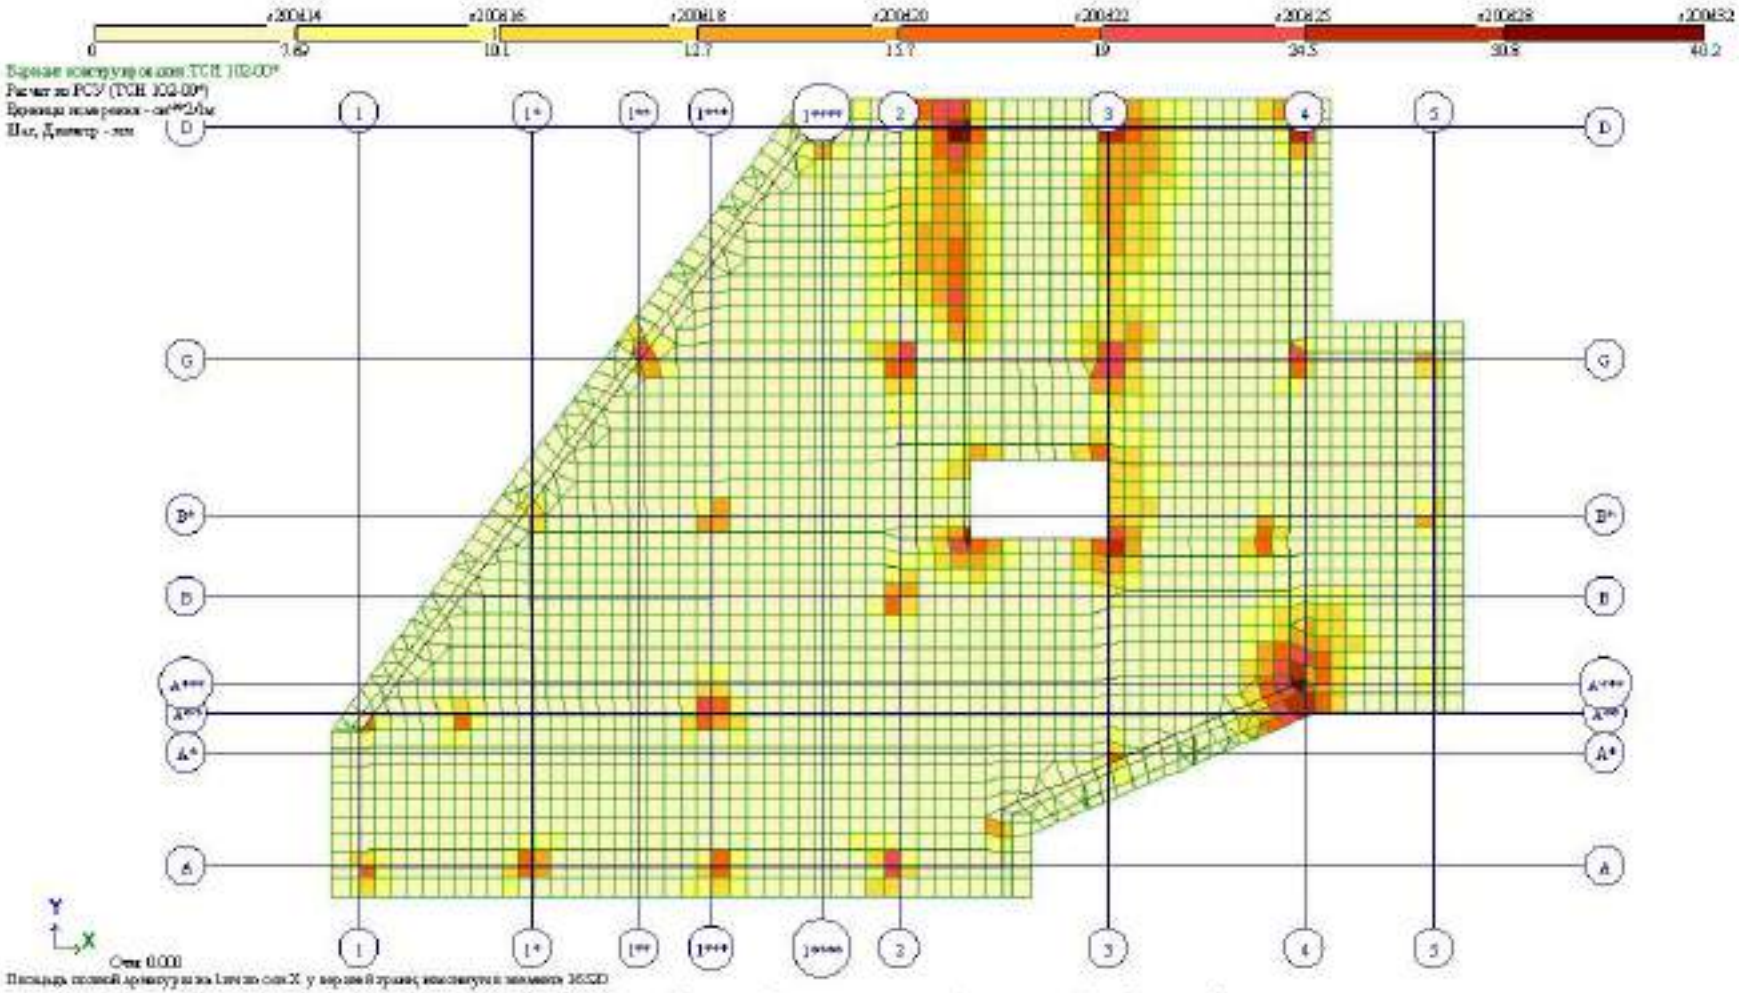

Рис. 27 Площадь полной арматуры на 1см по оси X у верхней грани

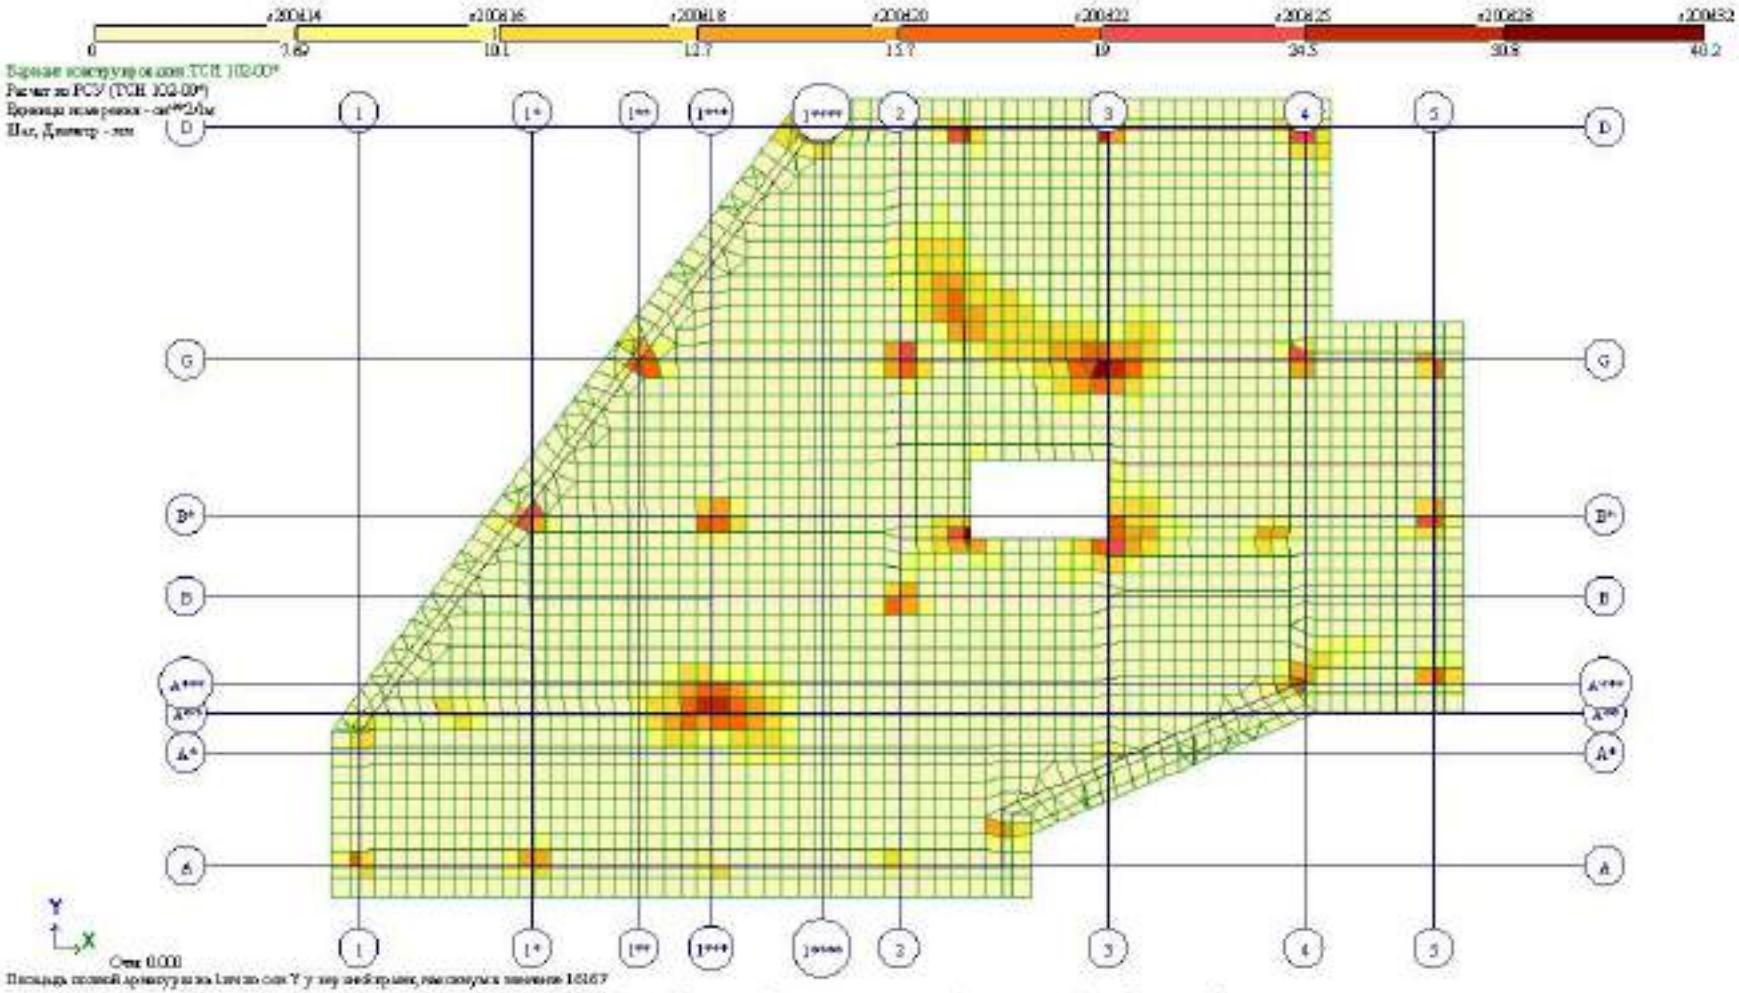

Рис. 28 Площадь полной арматуры на 1см по оси Y у верхней грани

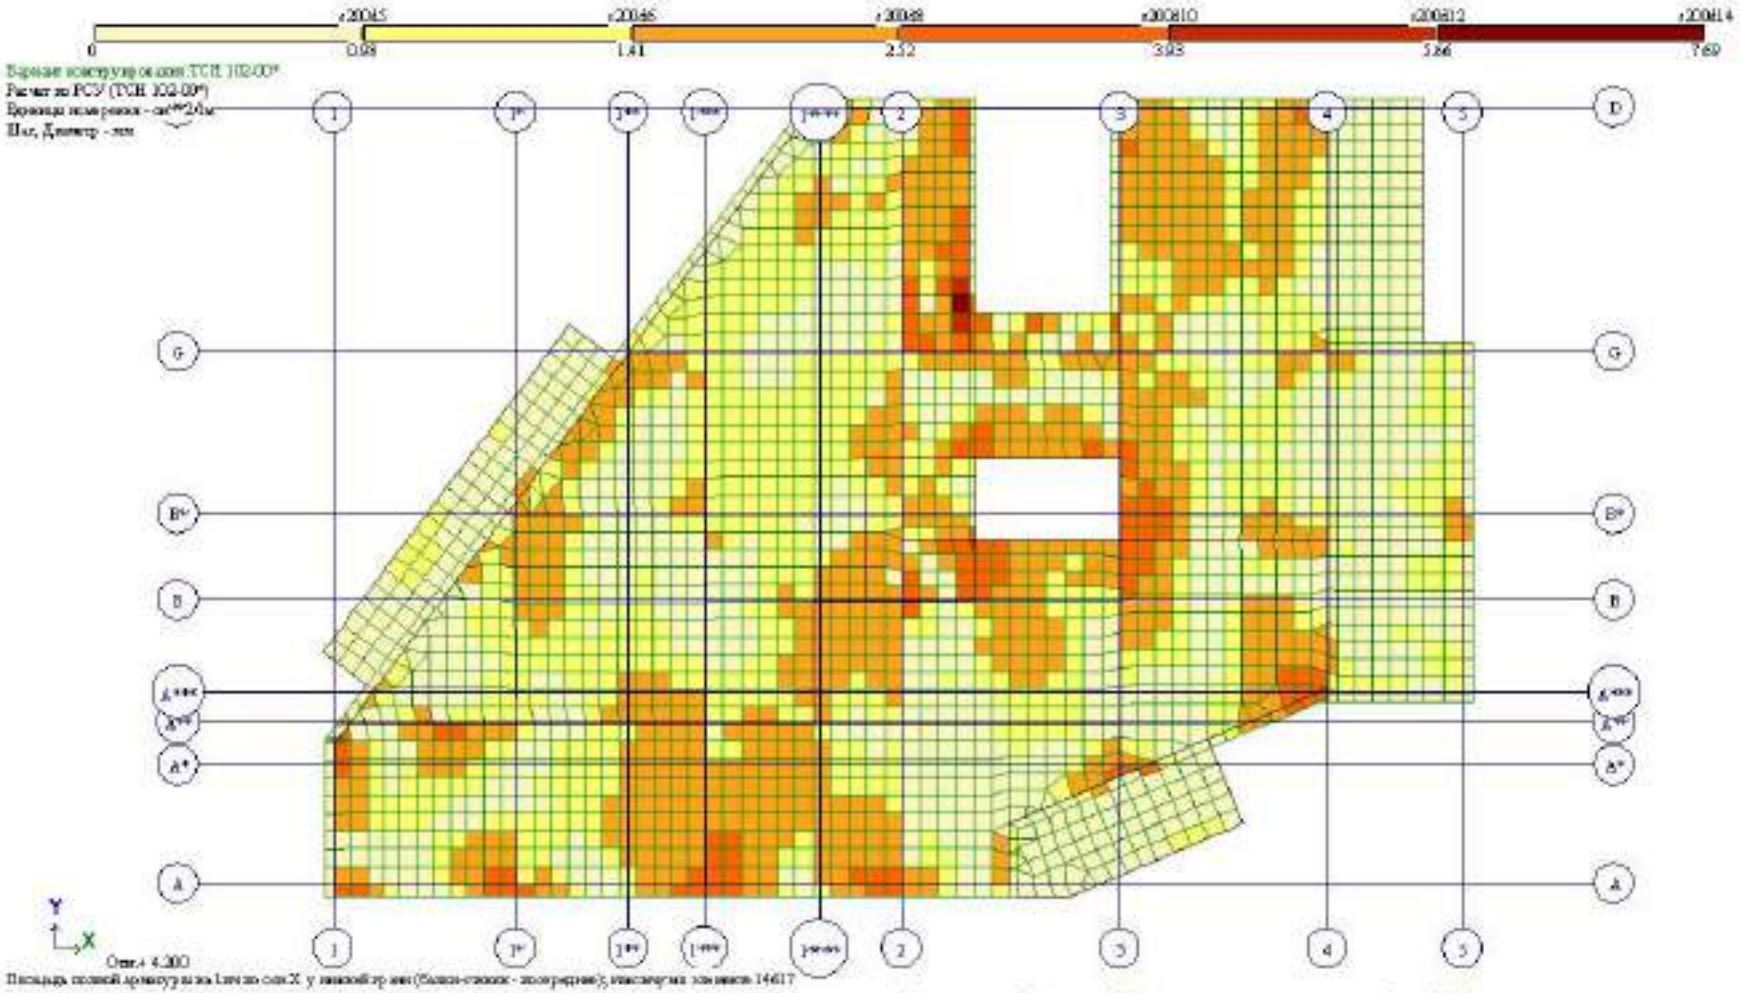

Рис. 29 Площадь полной арматуры на 1пм по оси X у нижней грани (балки-стенки – посередине)(2)

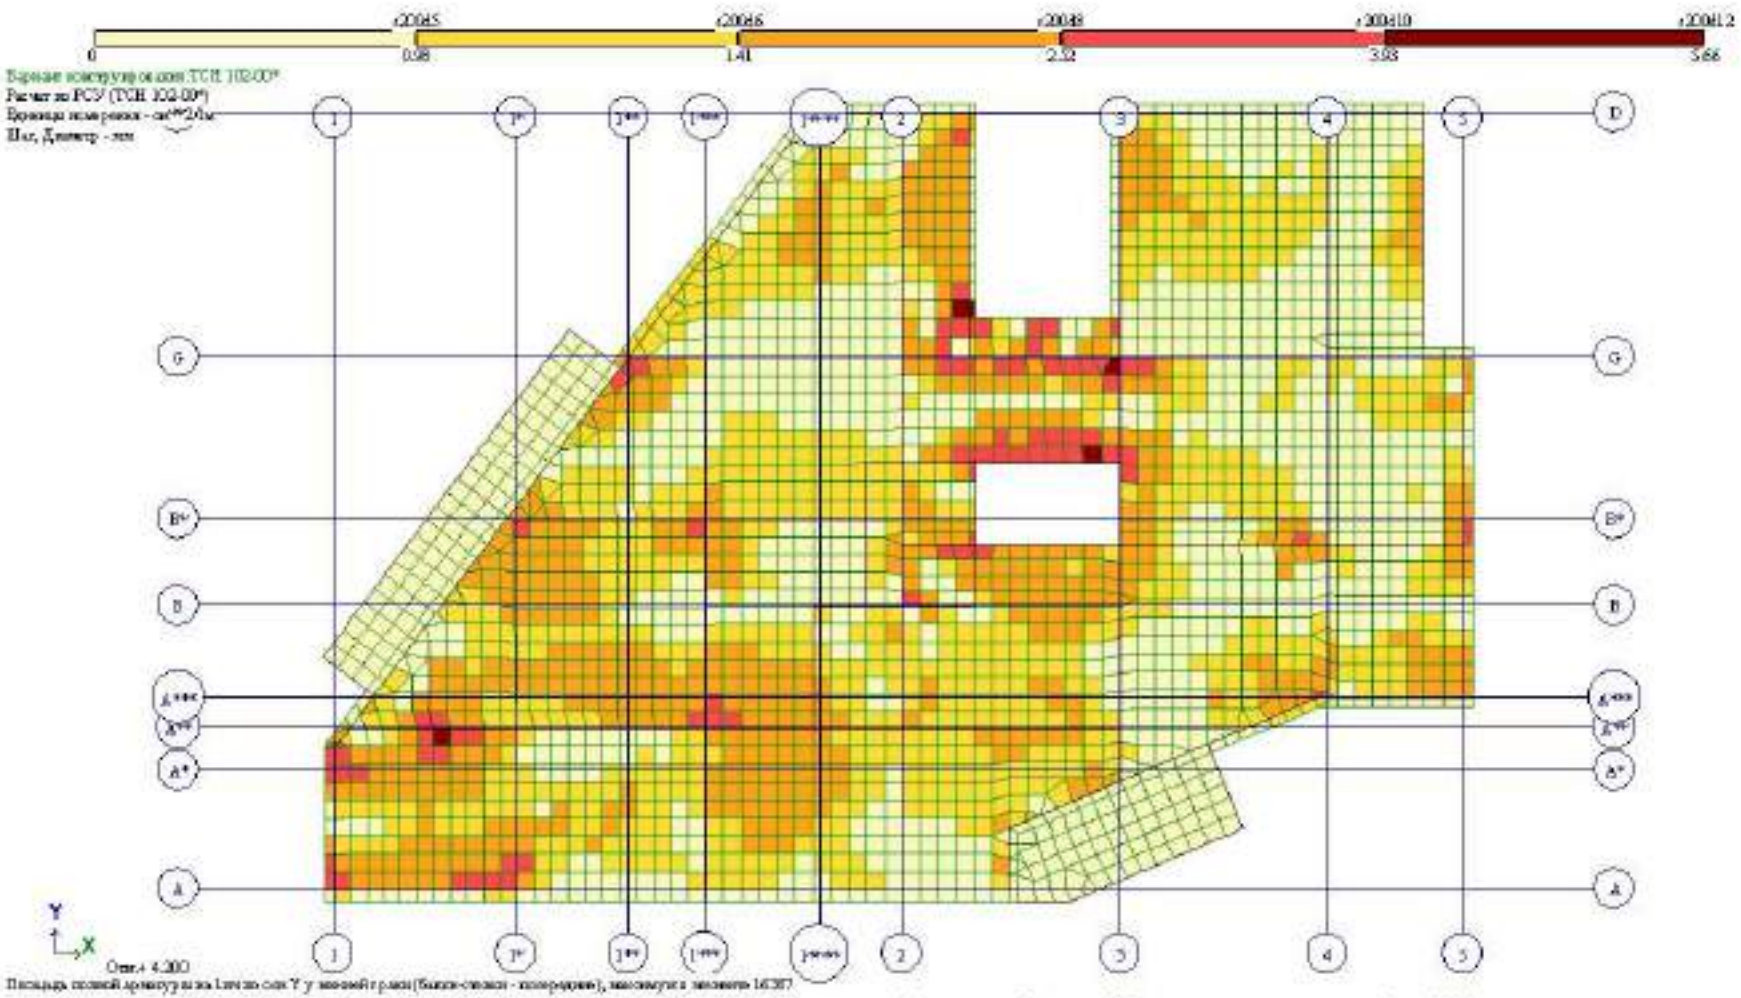

Рис. 30 Площадь полной арматуры на 1пм по оси Y у нижней грани (балки-стены – посередине)(2)

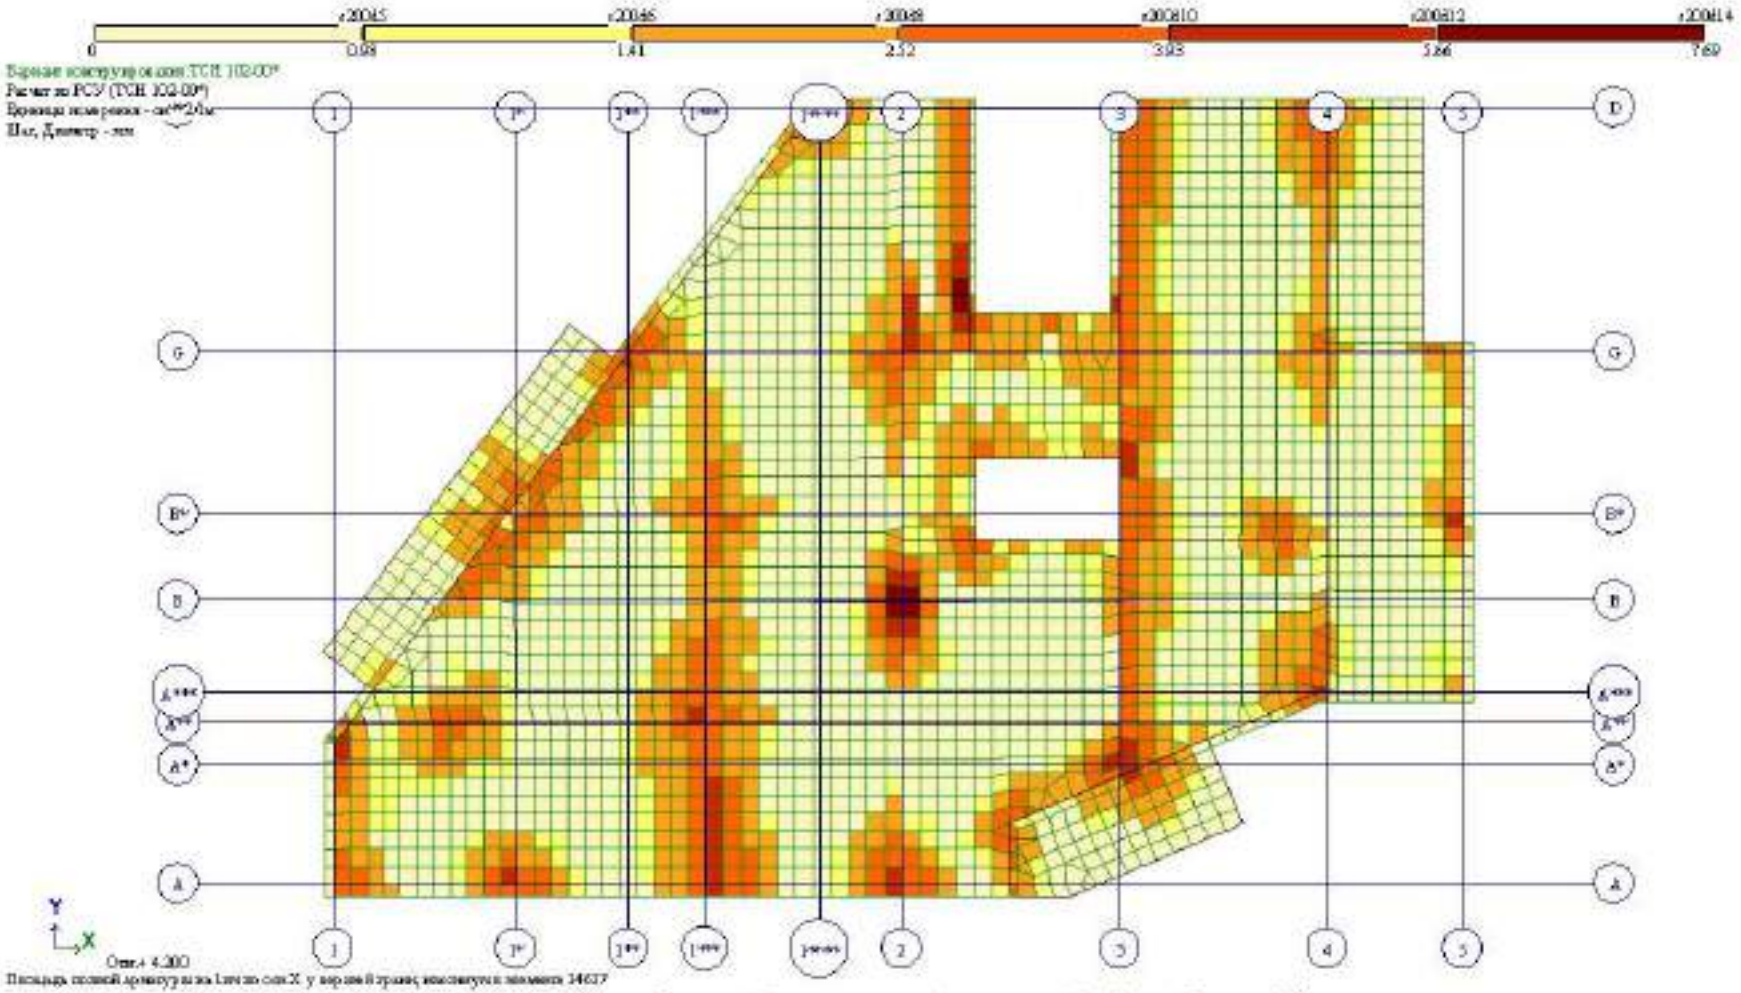

Рис. 31 Площадь полной арматуры на 1пм по оси X у верхней грани(2)

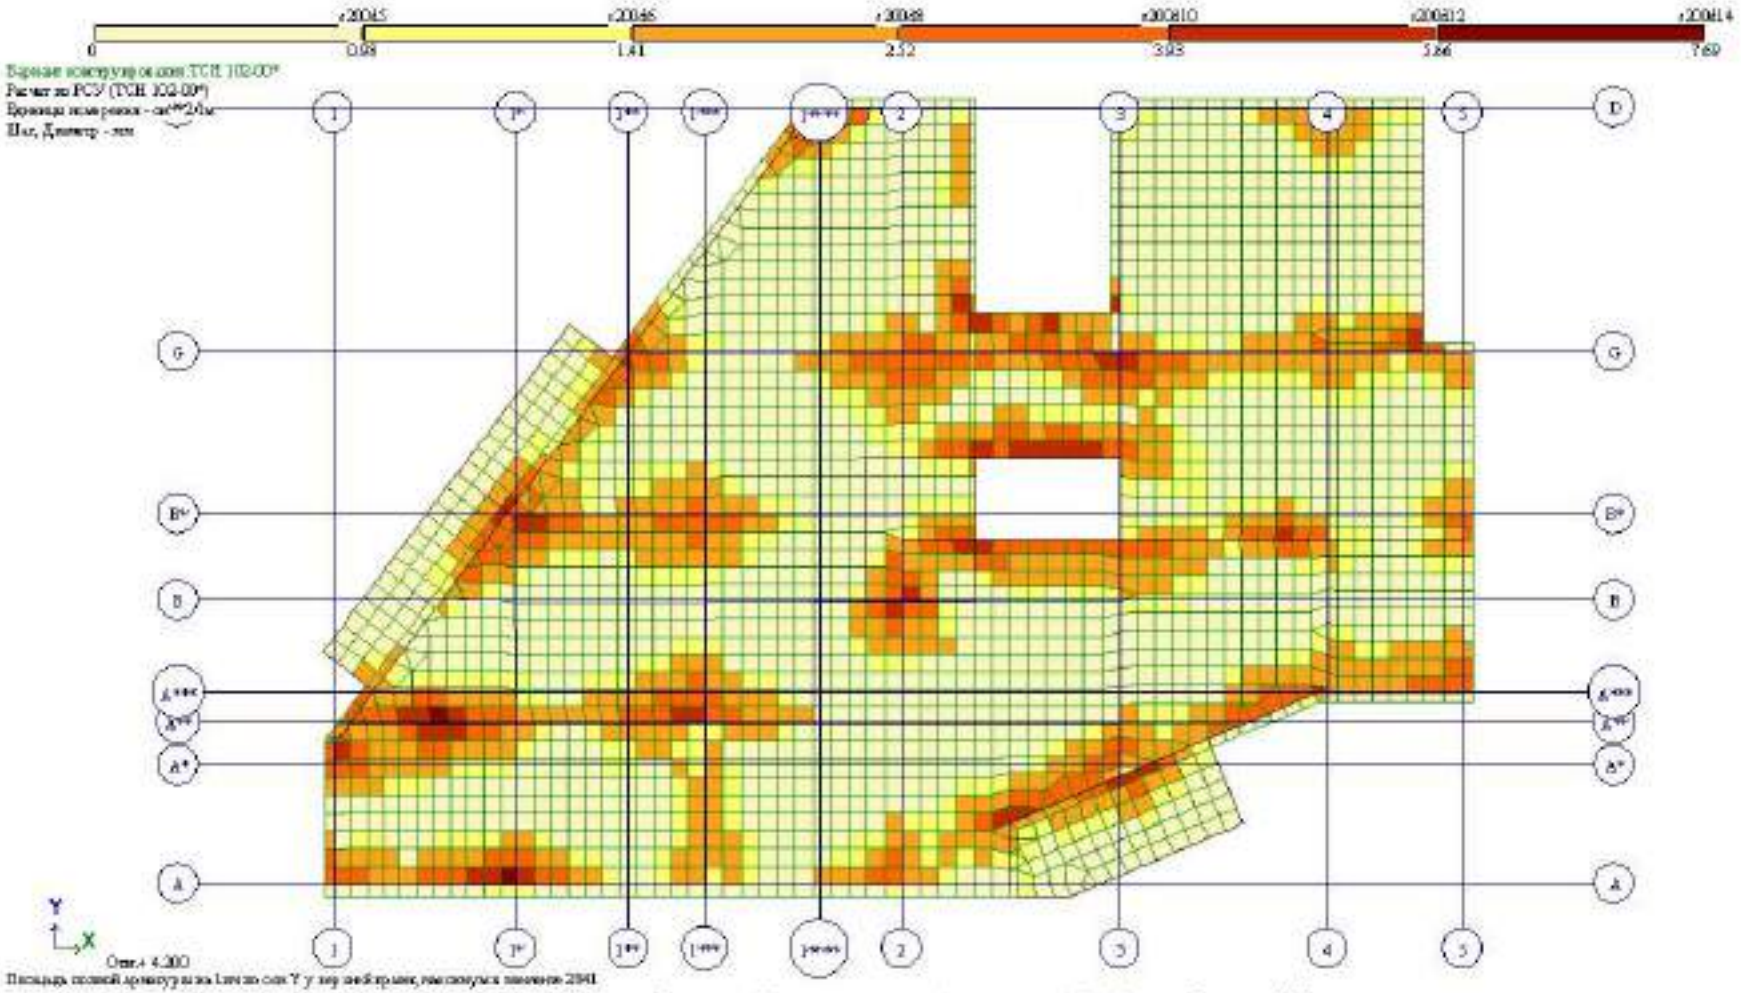

Рис. 32 Площадь полной арматуры на 1см по оси Y у верхней грани(2)

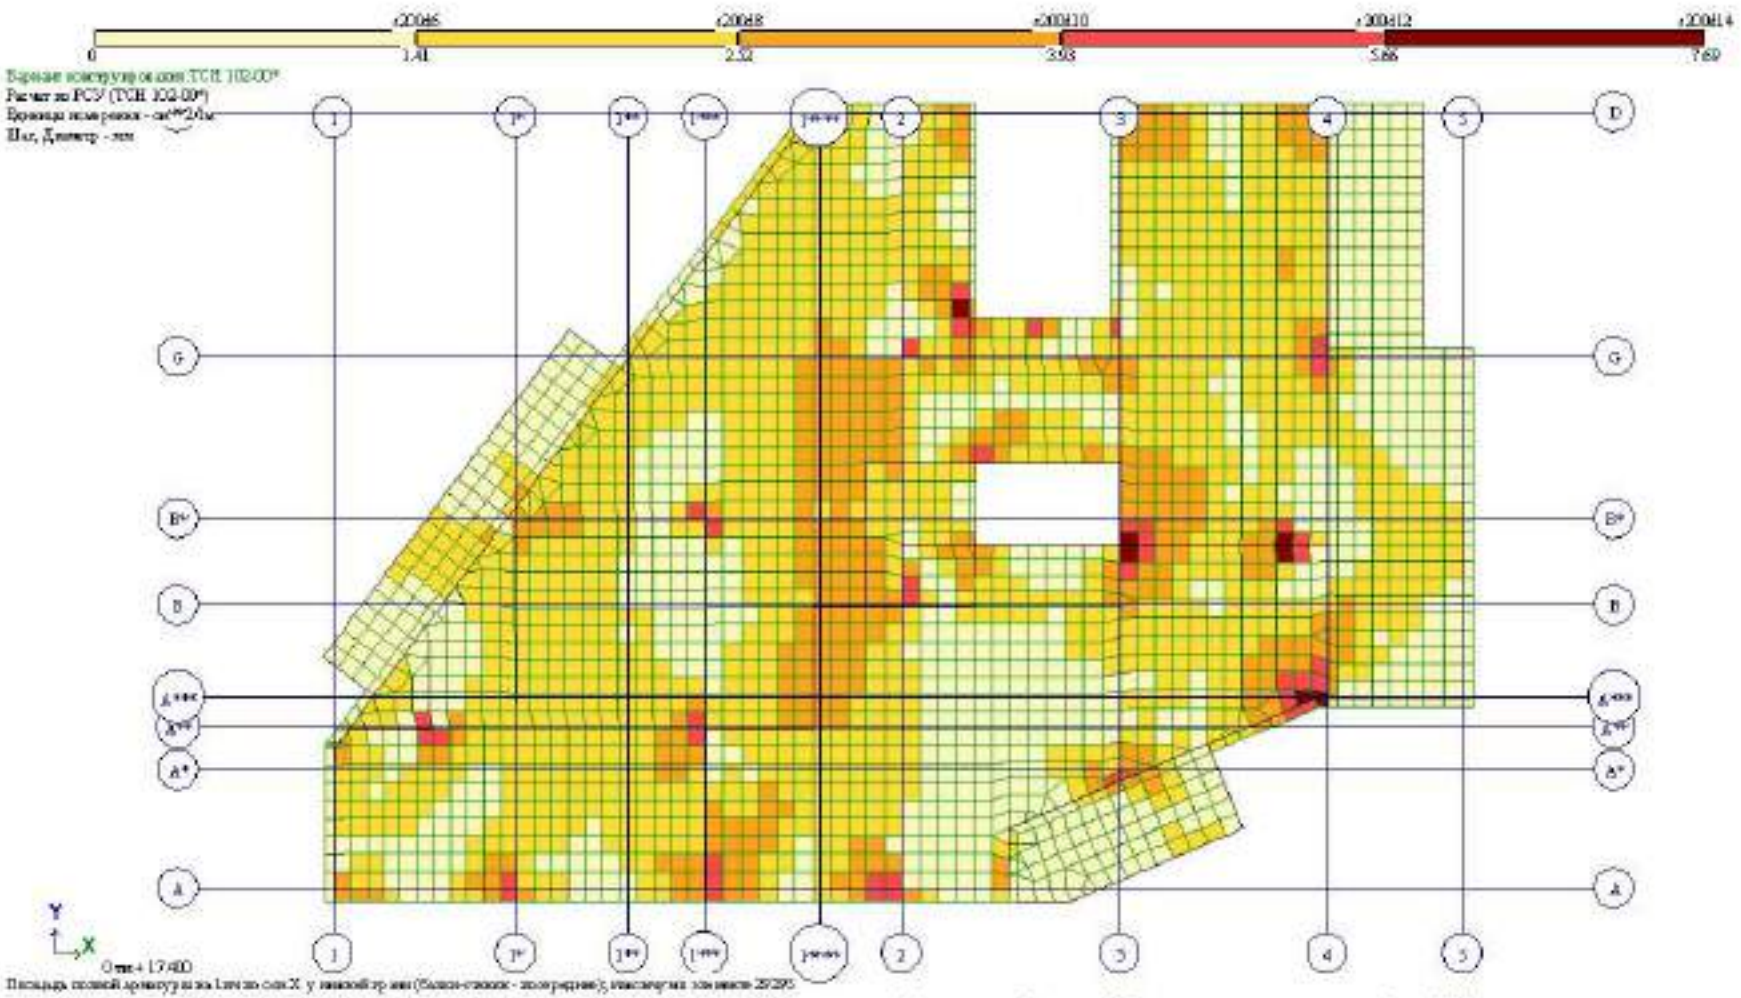

Рис. 33 Площадь полной арматуры на 1м по оси X у нижней грани (балки-стены – посередине)(3)

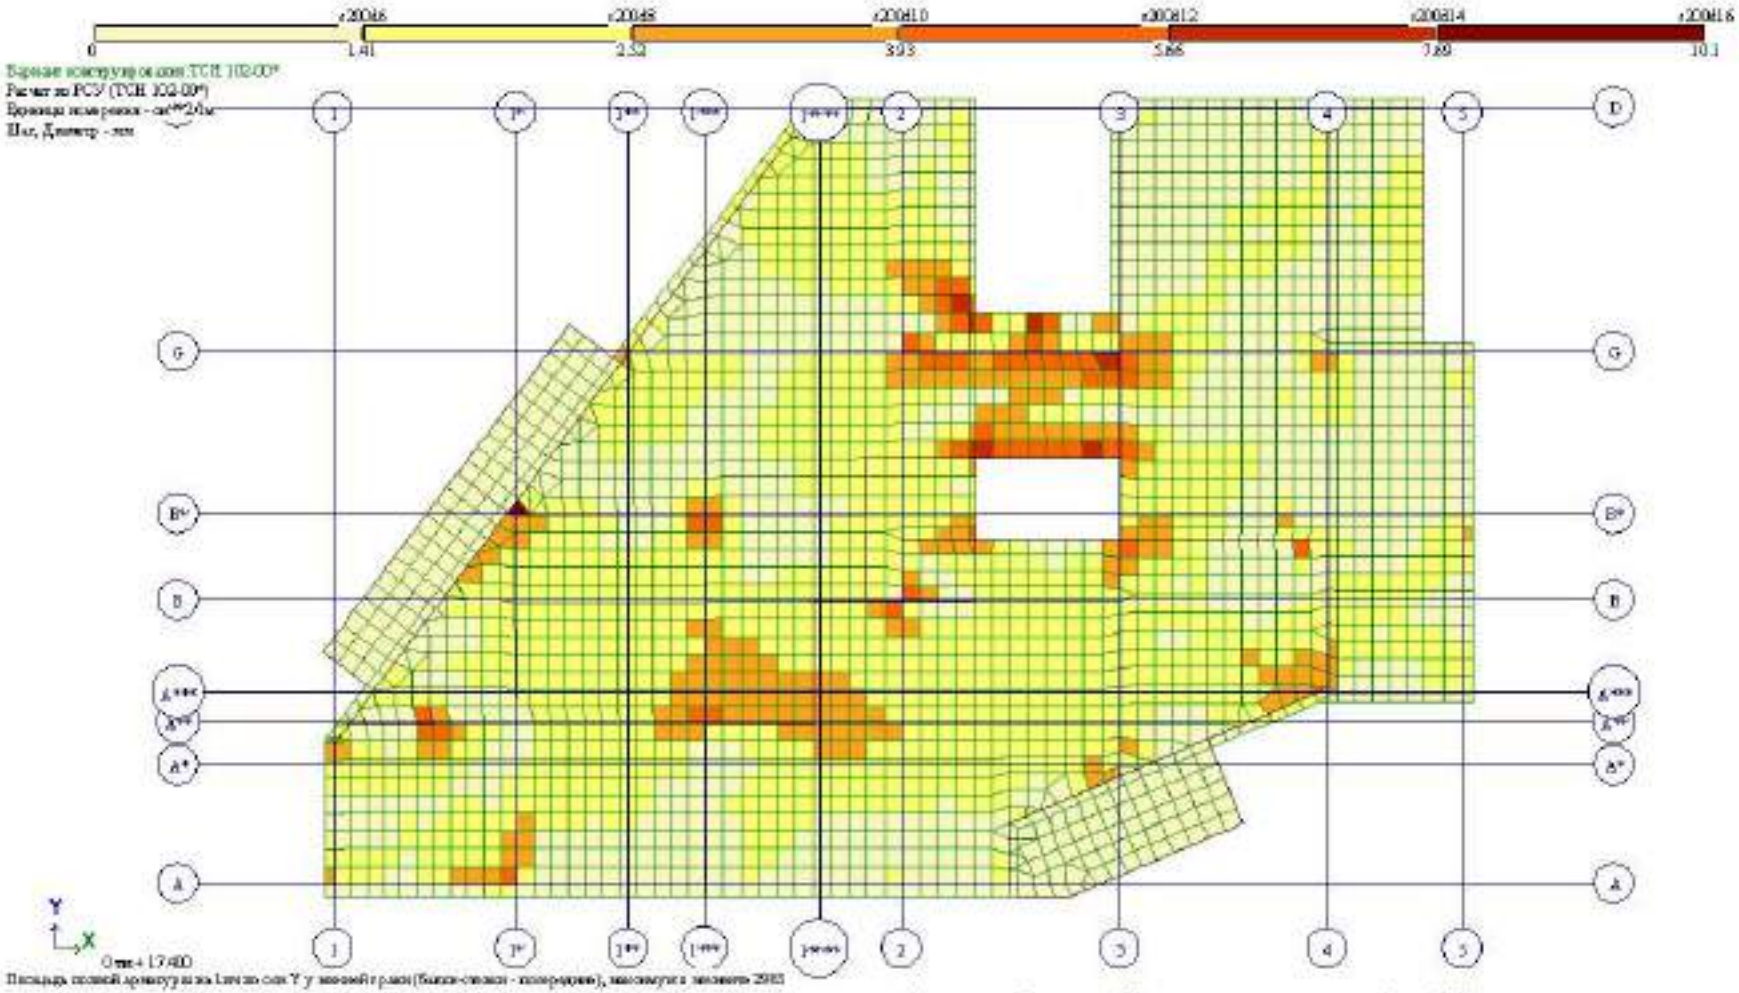

Рис. 34. Площадь полной арматуры на 1см по оси Y у нижней грани (балки-стенки – посередине)(3)

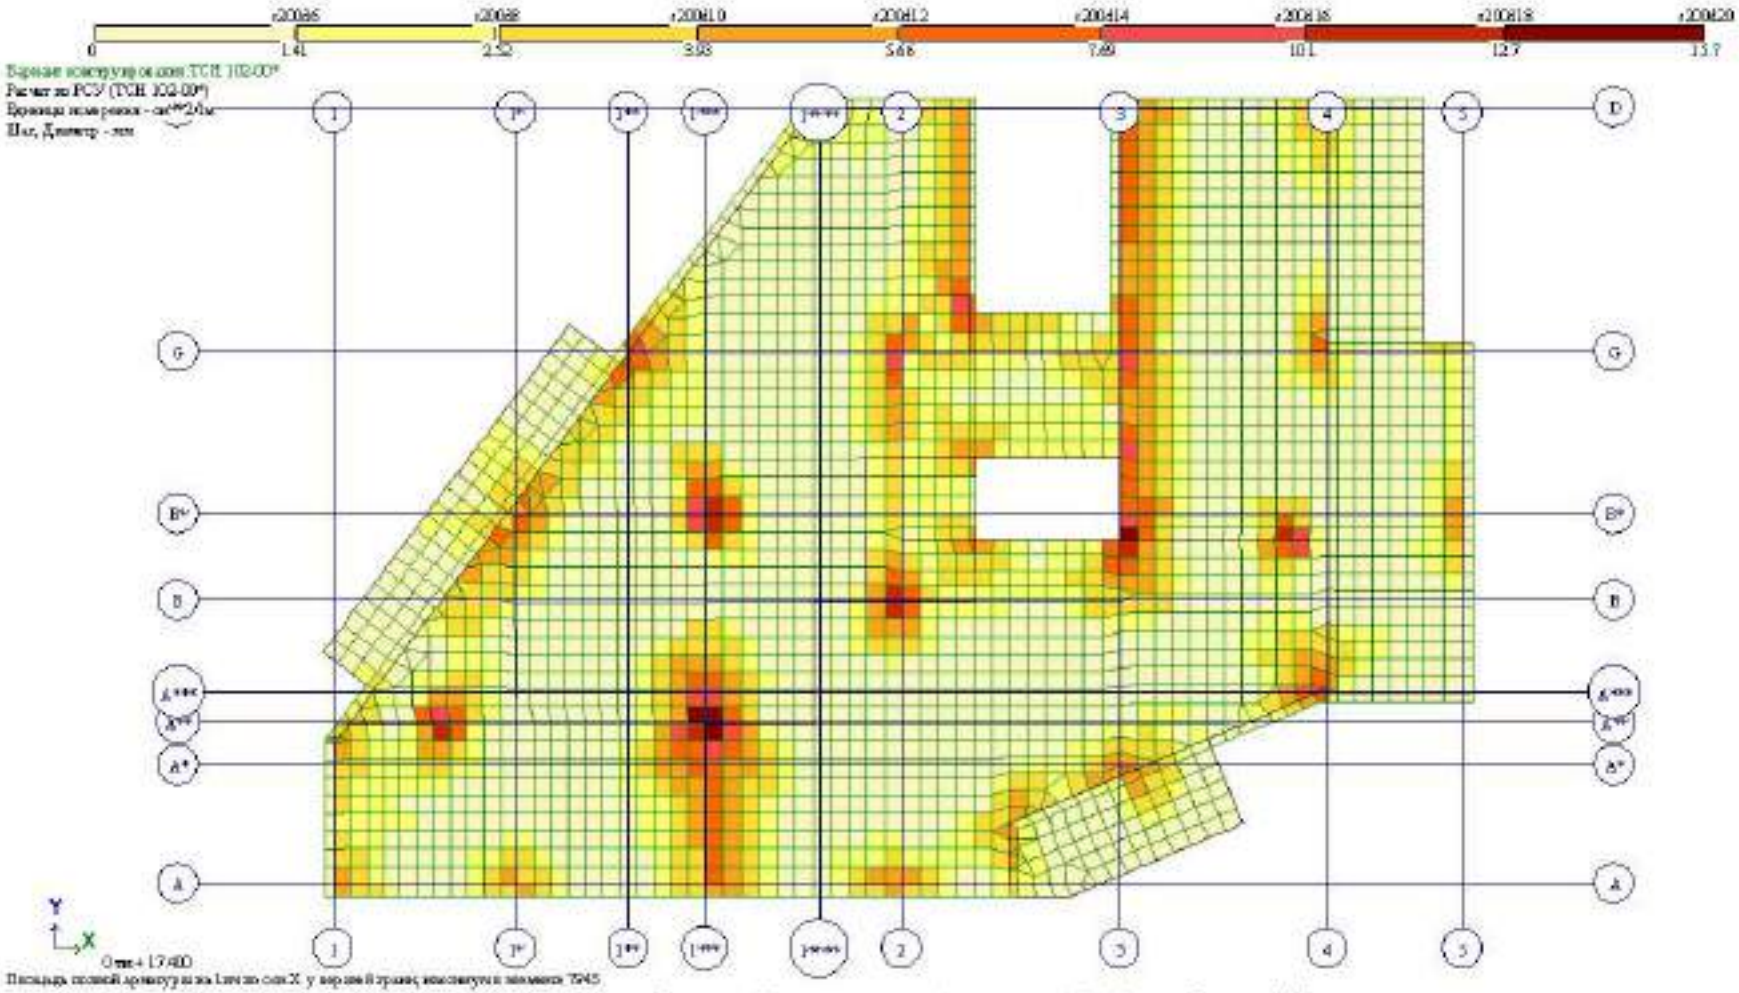

Рис. 35 Площадь полной арматуры на 1см по оси X у верхней грани(3)

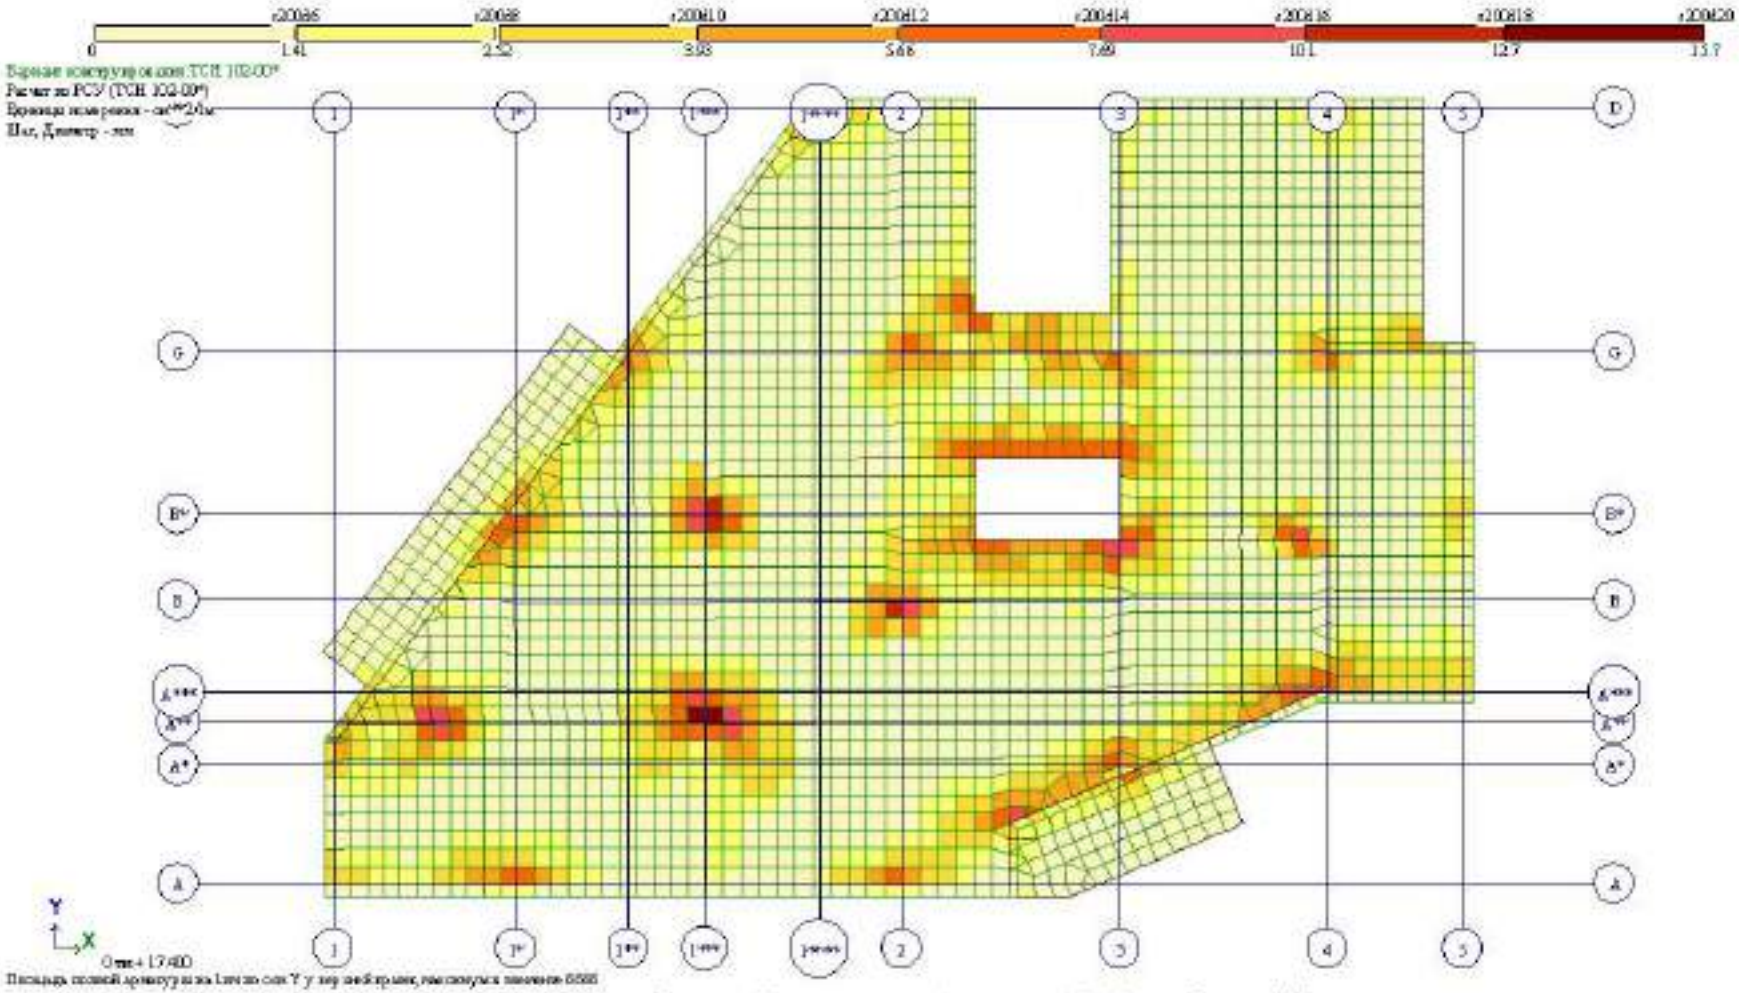

Рис. 36 Площадь полной арматуры на 1см по оси Y у верхней грани(3)

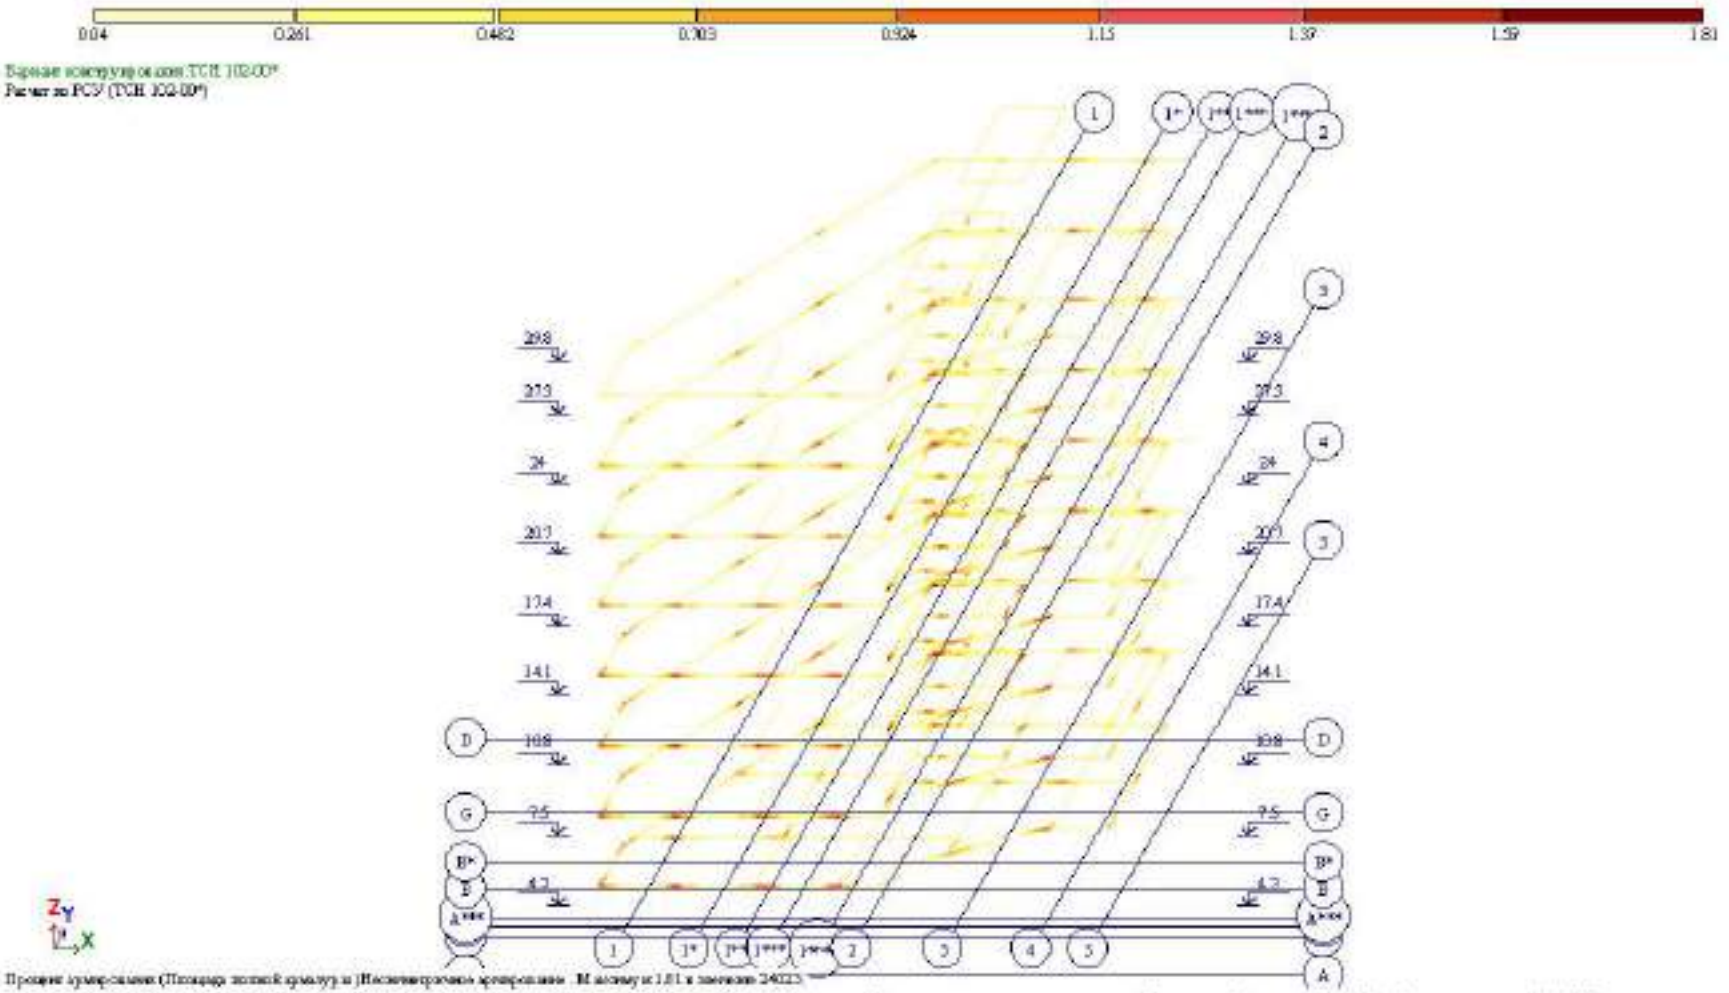

Рис. 37 Процент армирования (Площадь полной арматуры Несимметричное армирование . Максимум 1.81 в элементе 24023.

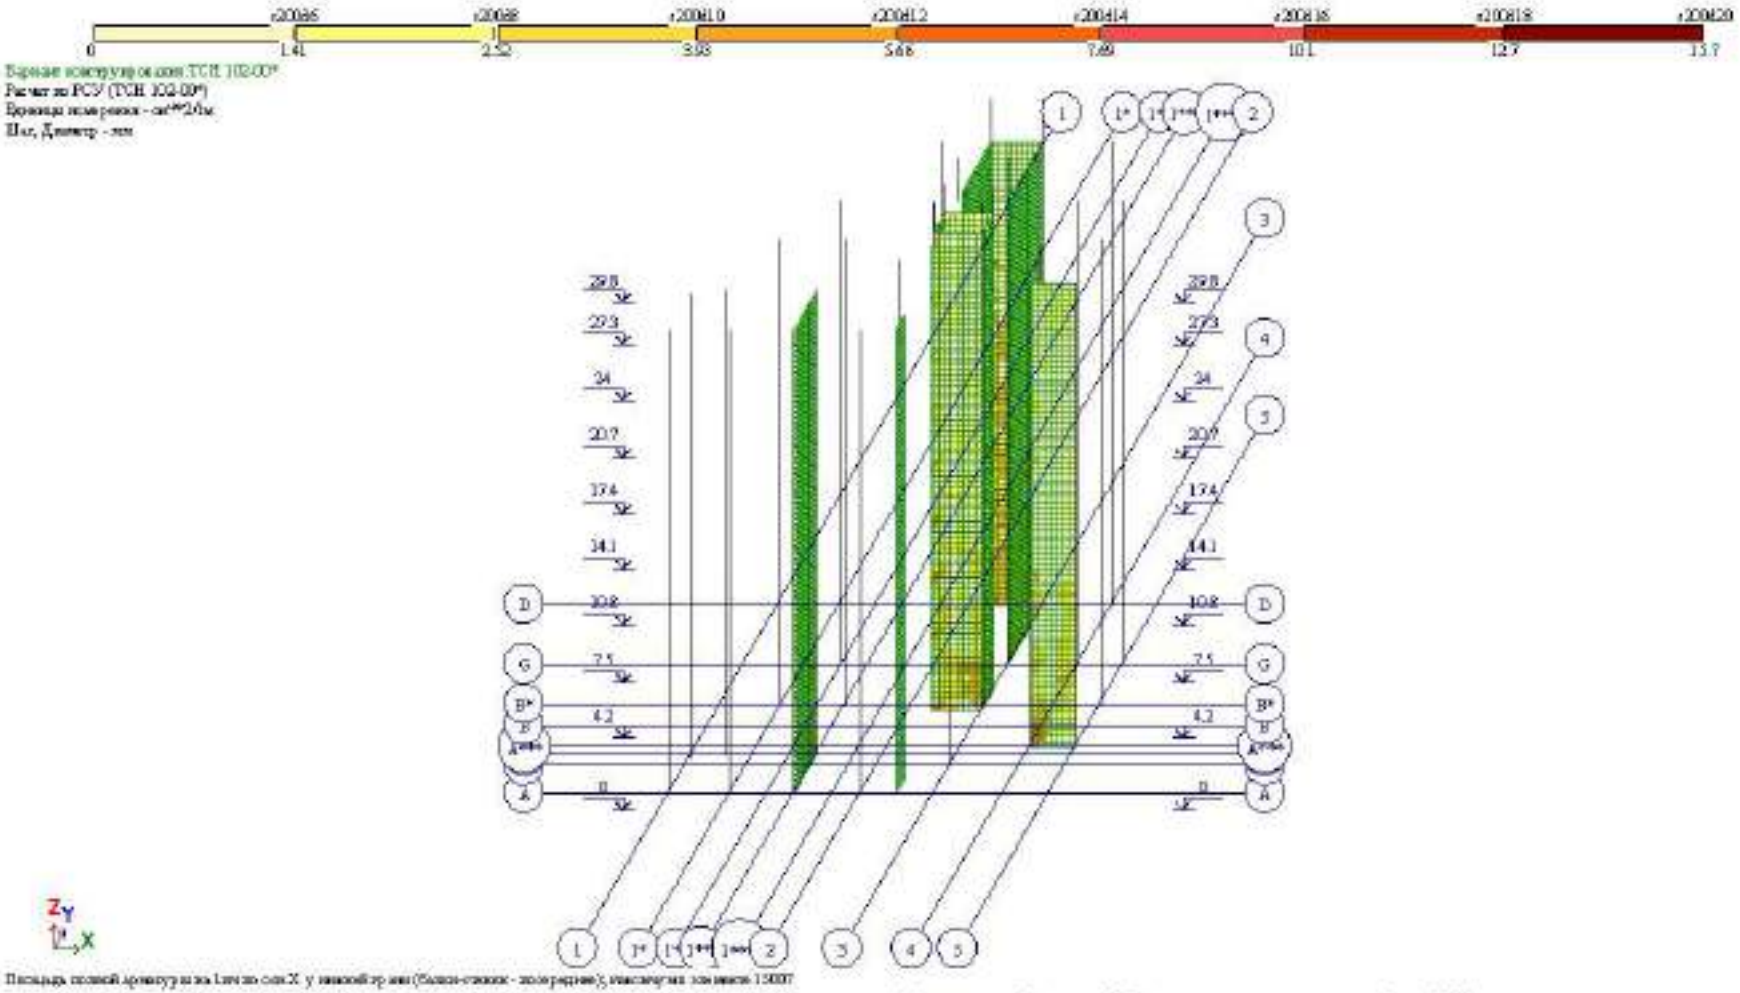

Рис. 38 Площадь полной арматуры на 1см по оси X у нижней грани (балки-стенки – посередине)(4)

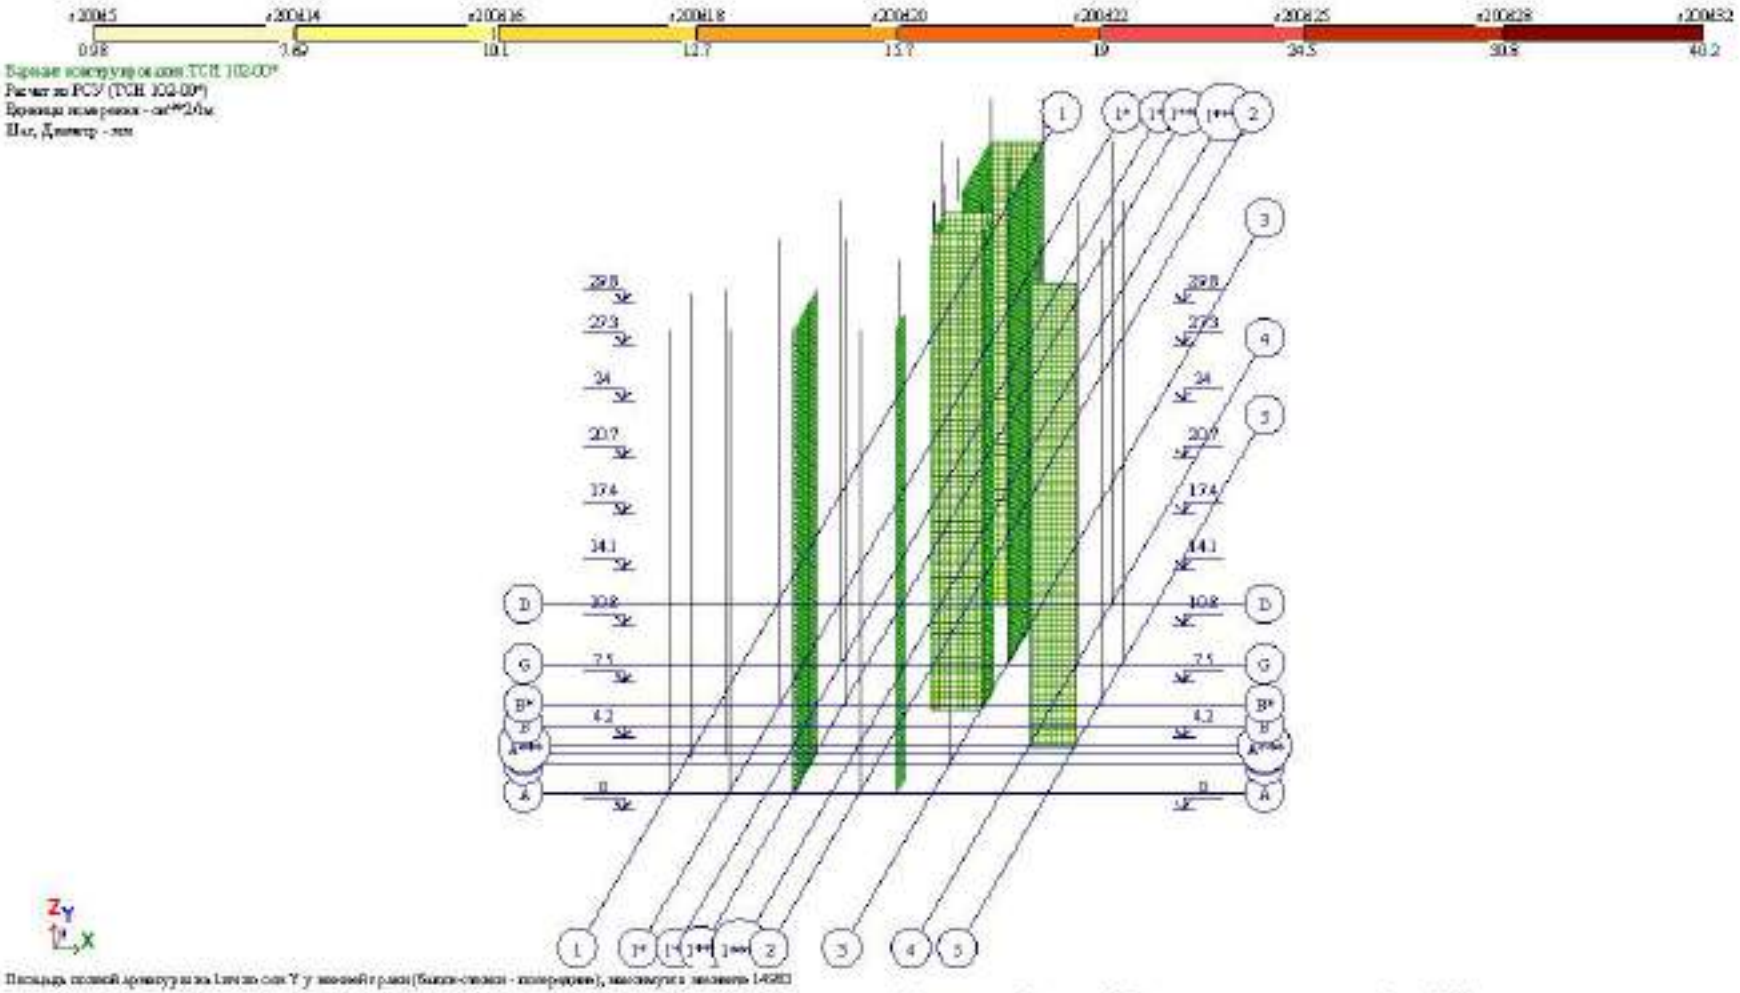

Рис. 39 Площадь полной арматуры на 1пм по оси Y у нижней грани (балки-стенки – посередине)[4]

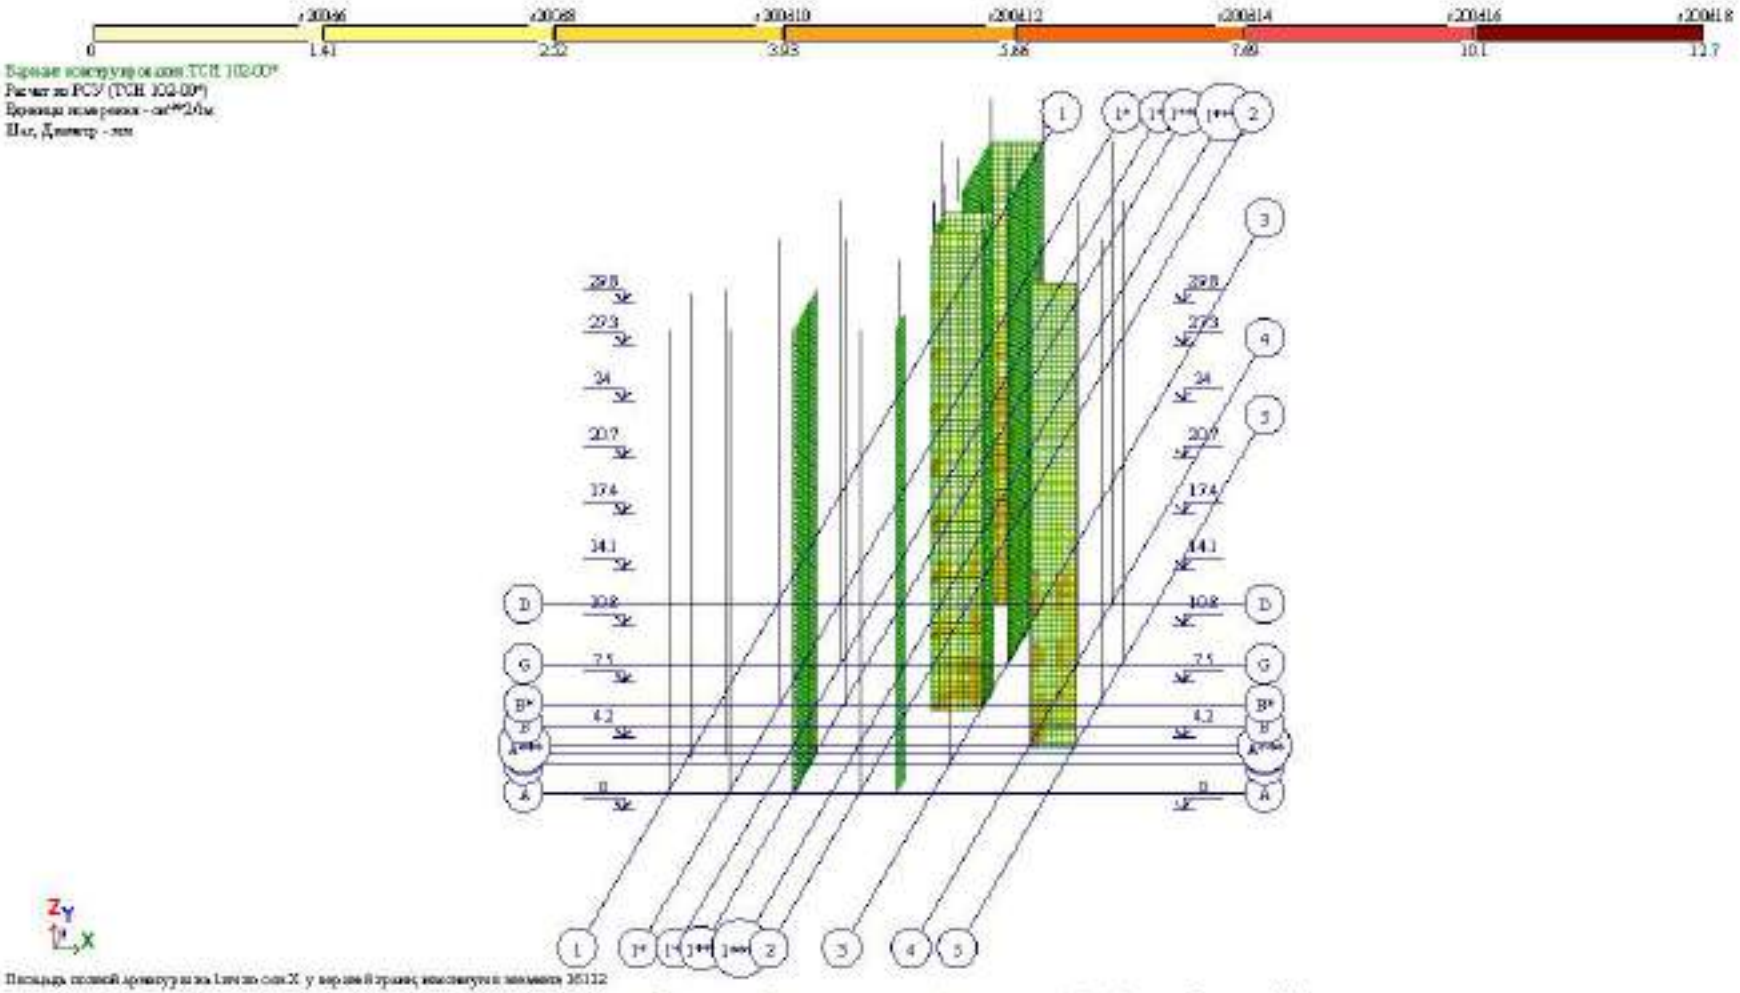

Рис. 40 Площадь полной арматуры на 1см по оси X у верхней грани(4)

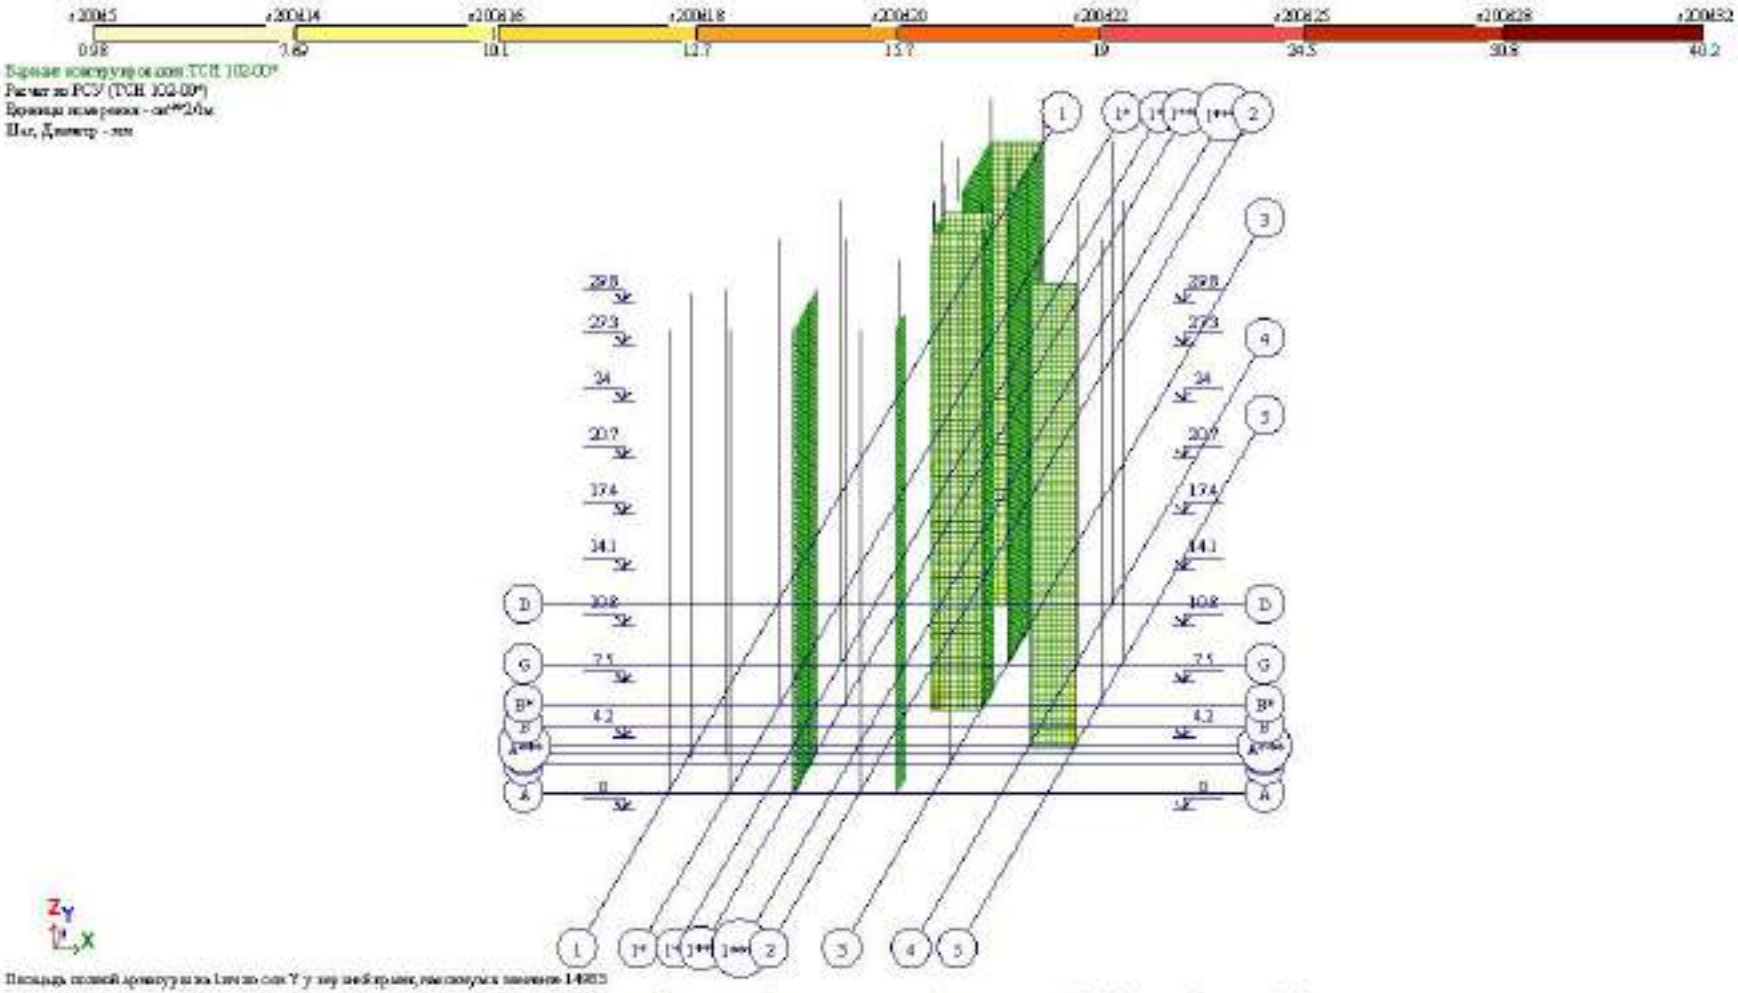

Рис. 4.1 Площадь полной арматуры на 1пм по оси Y у верней грани(4)

LTD "ALPHA PROJECT GEORGIA"

შპს "ალფა პროჯექტ ჯორგია"

მრავალ ფუნქციური კომპლექსის ქ. თბილისი, ბერი გაბრიელ სალოსის ქ. №1-ში

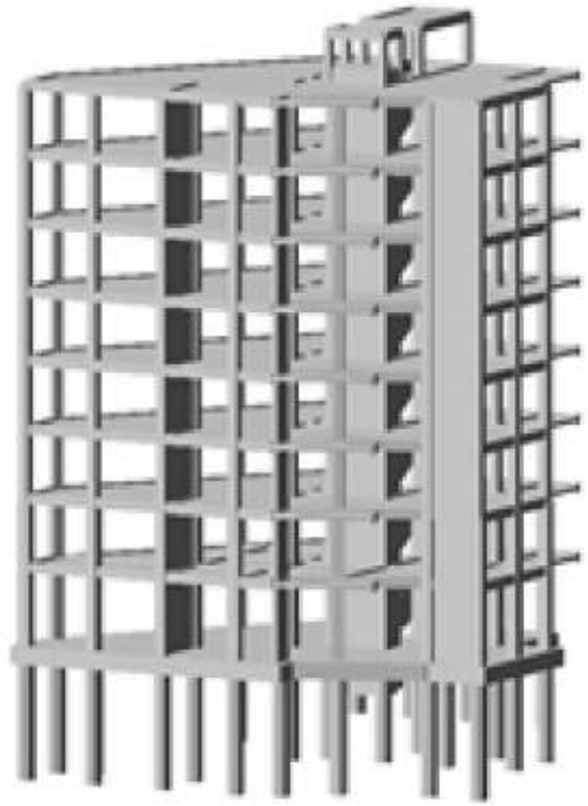

კ ო ნ ს ტ რ უ ქ ც ი უ ლ ი ნ ა წ ი ლ ი

მთ. კონსტრუქტორი ი.ბოჭორიშვილი

თბილისი 2021 წ.

განმარტებითი ბარათი

წინამდებარე პროექტში წარმოდგენილია ქ. თბილისში, ზერი გაბრიელ სალოსის მოედანი №2, №1ა, №1 და №2-ის მიმდებარედ (ს/კ 01.17.14.001.424) მრავალფუნქციური შენობის პროექტის კონსტრუქციული ნაწილის მუშა ნახაზები.

მრავალფუნქციური შენობის გეგმარებითი პარამეტრები:

ასაშენებელი შენობა 8 სართულიანია სარდაფის სართულის გარეშე; პირველი სართული განკუთვნილია კომერციული საქმიანობისათვის, მომდევნო სართული საოფისე ფართებისთვისაა გამოყოფილი, ხოლო დანარჩენი სართულები კი - საცხოვრებელი ფართებისათვისაა განკუთვნილი.

შენობა გეგმაში რთული მოხაზულობისაა; განაპირა ღერძებში ზომებით: **24,45X417,02მ;** მაქსიმალური მალი „მუქში„ შეადგენს **L=6,20მ;** შენობის პირველი სართულის სიმაღლე შეადგენს **H=4,20-ს,** დანარჩენი სართულების სიმაღლე კი - **H=3,30მ**-ია;

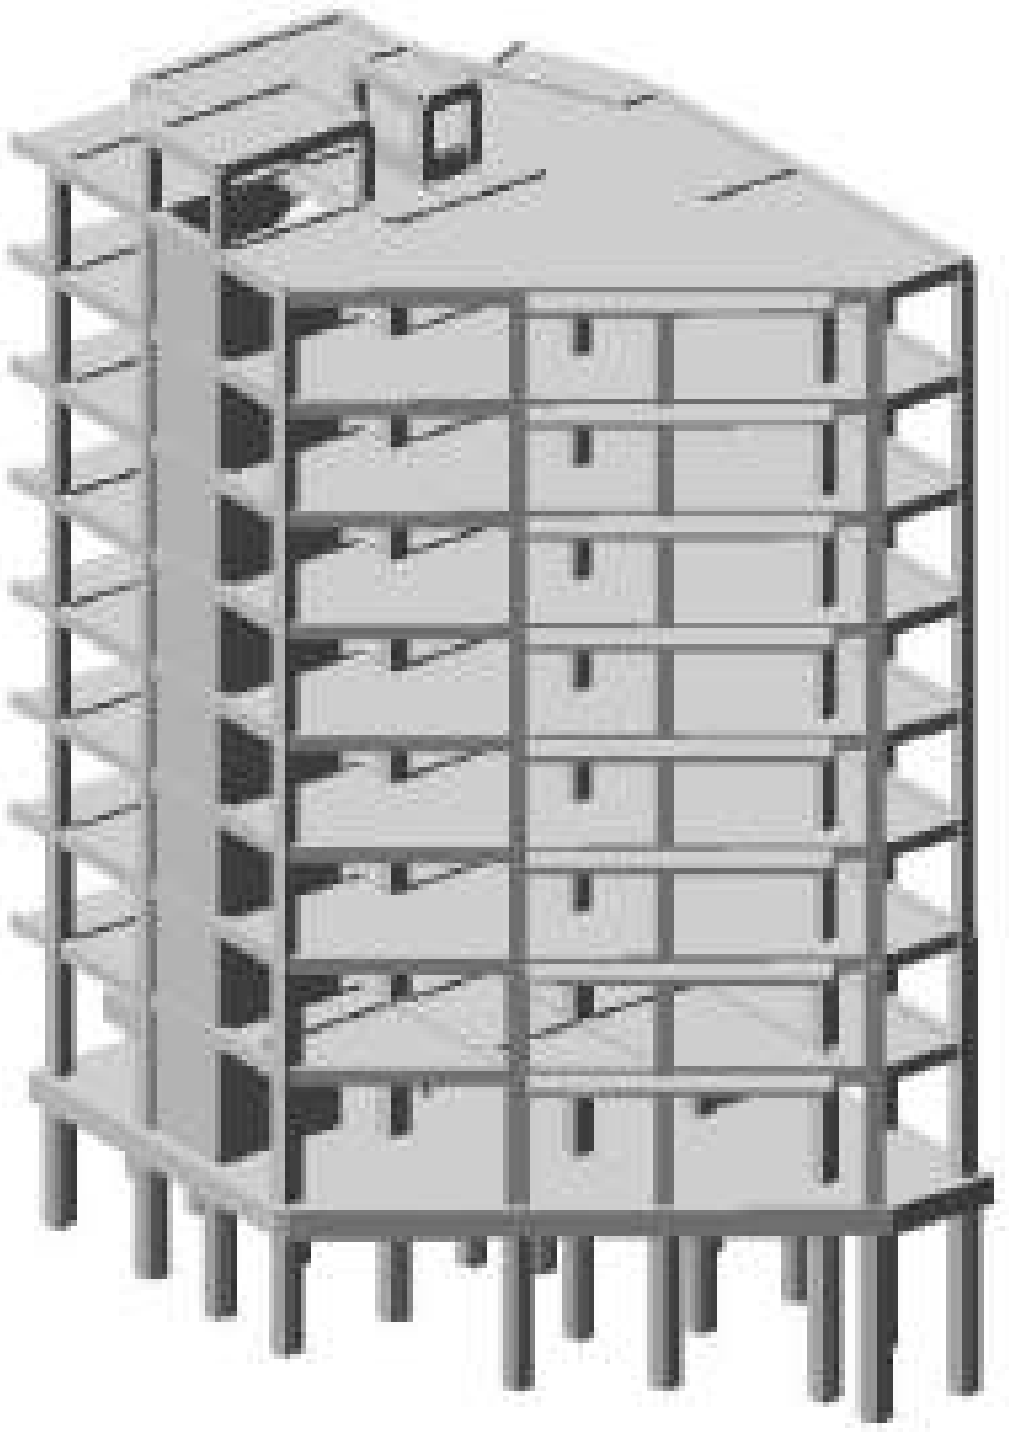

შენობა კონსტრუქციული თვალსაზრისით გადაწყვეტილია, როგორც ჩარჩოხებრ-კავშირებიანი სისტემა მონოლითური რკინაბეტონის დიაფრაგმებით;

მრავალფუნქციური კომპლექსის ძირითადი მზიდი კონსტრუქციული ელემენტების გაბარიტული ზომები:

- *დგარი ხიმინჯები:* Φ 900მმ;
- *საძირკვლის ფილა-როსტვერკი:* h=850მმ;
- *სვეტები:* 600X600მმ; 500X500მმ; 400X400მმ;
- *მონოლითური დიაფრაგმები:* 250მმ.
- *გადახურვის ფილები:* h=200მმ; h=180მმ;
- *მონოლითური კოჭები:* bxh=400X500მმ; bxh=250X500მმ; bxh=200X500;
- *კიბის პანდუსები და ბაქნები:* h=180მმ;

შენობის ყველა მზიდ კონსტრუქციაში გამოყენებულია ბეტონი კლასით B25. საძირკვლის ფილისათვის სიმტკიცის მიხედვით გამოყენებულია ბეტონი კლასით B25 და წყალშეუღწევადობის მიხედვით W₄ მარკის ბეტონი; ხიმინჯებში სიმტკიცის მიხედვით გამოყენებულია ბეტონი კლასით B25 და წყალშეუღწევადობის მიხედვით W₄ მარკის სულფატმდგრადი ცემენტზე (სტანდარტი 22266-76) დამზადებული ბეტონი;

მზიდი კონსტრუქციების არმირებისას გამოყენებულია A500C და A240C კლასის არმატურები.

შენობის დაფუძნების პირობების აღწერა:

სამშენებლო მოედნის გეოტექნიკური აგებულებიდან გამომდინარე მაღლივი შენობის დაფუძნება გადაწყვეტილია წრიული განივკვეთის 900მმ დიამეტრის დგარი ხიმინჯების გამოყენებით ნაკლებად გამოფიტულ ძირითად ქანზე **სგე IV**; (**ფენა-5-** *არგილითებისა და ქვიშაქვების მორიგეობა*); ძირითადი ქანის (სგე IV) სიმტკიცის ზღვრის **ნორმატიული მნიშვნელობა** ერთღერძა კუმშვაზე წყალგაჯერებულ მდგომარეობაში შეადგენს: **$R_{c,n}$=127კგძ/სმ².** დგარი ხიმინჯები ერთმანეთთან დაკავშირებულია 850მმ სისქის ფილა-როსტვერკით.

პროექტის მიხედვით დგარი ხიმინჯები ძირითად ქანში (ფენა 5) ჩანჭედებულია 1,8მ-ის სიღრმეზე.

გეოლოგიური დასკვნის მიხედვით სამშენებლო მოედანი ხასიათდება გრუნტის წყლების არსებობით. გრუნტის წყლები გამოვლენი იქნა მიწის ზედაპირიდან 5,0-7,4მ-ის სიღრმის ფარგლებში, ხოლო დამყარების დონე 4,7-7.2მ-ის ფარგლებშია.

პროექტის მიხედვით საძირკვლის ფილის ქვეშ გათვალისწინებულია 100მმ სისქის მომზადება **B7,5**კლასის ბეტონისაგან და დატკეპნილი 200მმ სისქის ხრეშის მოსასწორებელი ფენის მოწყობა.

საპროექტო შენობის აბსოლუტურ ნიშნულს **385,50 მ** შეესაბამება შენობის პირველი სართულ შესასვლელი ბაქნის იატაკის ნიშნული (პირ. +/- 0.00 მ)

სამშენებლო სამუშაოების დაწყებამდე, გრუნტის გეოლოგიური მდგომარეობის შესახებ დეტალური ინფორმაციის მისაღებად <u>სამშენებლო სამუშაოების შემსრულებელი აუცილებლად უნდა გაეცნოს გეოლოგიურ დასკვნას.</u>

საქართველოს ტერიტორიის სეისმური დარაიონებისა და საინჟინრო გეოლოგიური კვლევების შესაბამისი დასკვნებისა და რეკომენდაციების მიხედვით დადგენილია, რომ სამშენებლო მოედანი განლაგებულია **8 ბალიანი** სეისმური საშიშროების ზონაში MSK64 სკალის მიხედვით **(A=0.17);** გრუნტის კატეგორია სეისმური თვისებების მიხედვით - **II;**

სამშენებლო მოედანზე ქარის ნორმატიული დატვირთვა შეადგენს - **85 კგძ/მ²** (15 წლიანი განმეორებადობის პერიოდით), ხოლო თოვლის საფარის ნორმატიული დატვირთვა - **50 კგძ/მ²** (14 დღე - თოვლის საფარის დღეთა რიცხვი).

შენობისა და მისი მზიდი კონსტრუქციული ელემენტების, როგორც ერთიანი სივრცითი სისტემის გაანგარიშება კომპიუტერულ საანგარიშო მოდელში შესრულდა სტატიკურ და დინამიკურ (სეისმურ) ზემოქმედებაზე სერტიფიცირებული და ლიცენზირებული კომპიუტერული საანგარიშო კომპლექსის **ЛИРА-САПР 2015** -ის გამოყენებით.

1) **მუდმივი *(სტატიკური)* დატვირთვა:** (რკ.ბ-ის საკუთარი წონა + იატაკის „სენდვიჩის„ წონა + *გარე შემომფარგველი კედლების დატვირთვა)*
2) **დროებითი ხანგრძლივი *(სტატიკური)* დატვირთვები:** . (*შიგნითა ტიხრების დატვირთვები)*
3) **ხანმოკლე *(სტატიკური)* დატვირთვები:**
   ა) *დროებითი სასარგებლო დატვირთვები* СНиП 2.01.07.85. «Нагрузки и воздействия»-ის მიხედვით.

მრავალ ფუნქციური შენობა

მისამართი: ქ.თბილისი, ზერი გაბრიელ სალოსის №1

დამკვეთი:	შპს "ასტორია გრუპი"

LTD "ALPHA PROJECT GEORGIA"
შპს "ალფა პროექტ ჯორჯია"

57a, chelokashvili str., Block#3, Flat#24, Tbilisi, Georgia
ქ. თბილისი, ქ. ჩოლოყაშვილის №57ა, კორ.3, ბ.24

POSITION თანამდებობა	NAME სახელი	SIGNATURE ხელმოწერა
DIRECTOR დირექტორი	T.MATCABERIDZE თ.მაწაბერიძე	
CONSTUCTOR კონსტრუქტორი	T.ZAKUTASHVILI ტ.ზაქუტაშვილი	
CONSTUCTOR კონსტრუქტორი	G. BOCHORISHVILI გ. ბოჭორიშვილი	
CONSTUCTOR კონსტრუქტორი	I. BOCHORISHVILI ი. ბოჭორიშვილი	

DATE. თარიღი	DRAWING NAME: დასახელება:
17.10.2021	განმარტებითი ბარათი
AUDIT. რევიზია	
00.00.00	
SCALE. მასშტაბი	
-	

PAGE FORMAT ფორმატი	FILE NAME ფაილი	LAYOUT შაბლონი
A3	GANMARTEBITI	
STAGE სტადია	SHEET ფურცელი	SHEETS ფურცლები
მუშა პროექტი	გ.-1	

ბ) ქარის სტატიკური დატვირთვები.

გ) თოვლის დატვირთვა;

4) სეისმური ზემოქმედება კომპიუტერულ საანგარიშო მოდელში შესრულებულია სპექტრული მეთოდით სეისმური თვისებებით II კატეგორიის გრუნტისათვის 8 ბალიან სეისმურ ზემოქმედებაზე შემდეგი დატვირთვების სახით:

ა) სეისმური ზემოქმედება შენობის გასწვრივ „Y„ მიმართულებით

ბ) სეისმური ზემოქმედება შენობის გრძივი „X„ მიმართულებით

გ) სეისმური ზემოქმედება შენობის დიაგონალური „45°„ მიმართულებით.

დ) სეისმური ზემოქმედება შენობის დიაგონალური „135°„ მიმართულებით.

ე) სეისმური ზემოქმედება შენობის ვერტიკალური „Z„ მიმართულებით

კომპიუტერულ საანგარიშო მოდელში შენობების მზიდ კონსტრუქციებში ძალვათა თანწყობისას გათვალისწინებული იქნა შემდეგი კომბინაციები:

ა) ***ძირითადი თანწყობა:***

1. (მუდმივი) + (დრ. ხანგრძლივი)
2. (მუდმივი) + (დრ. ხანმოკლე)
3. (მუდმივი) + 0.95*(დრ. ხანგრძლივი) + 0.9*(დრ. ხანმოკლე დატვირთვები)

ბ) ***განსაკუთრებული თანწყობა:***

*0.9** (მუდმივი) + 0.8*(დრ. ხანგრძლივი) + 0.5*(დრ. ხანმოკლე) + 1*(ერთერთი „დინამიკური„ დატვირთვა)

კომპიუტერულ საანგარიშო მოდელში შენობის მზიდი კონსტრუქციული ელემენტების არმირებები განხორციელებულია ძალვათა ძირითადი და განსაკუთრებული შეხამებების გათვალისწინებით. სეისმური ზემოქმედებები და ქარის დატვირთვები ძალვათა შეხამების ცხრილში მითითებულია როგორც ურთიერთგამომრიცხავი.

შენობის დაძაბულ-დეფორმირებული მდგომარეობის ანალიზისას მიღებული შედეგები:

შენობის საკუთარი რხევის პერიოდები: - T_1=0,866წმ; T_2=0,716წმ; T_3=0,586წმ;

სეისმური ზემოქმედების ანგარიშისას ე.წ „ჩასვების მონაწილეობის ფაქტორი„ - 98,7%

შენობის „დინამიკური პარამეტრების„ განსაზღვრისას გათვალისწინებული იქნა საკუთარი რხევის 35 ფორმა.

მაღლივი შენობის მაქსიმალური ჰორიზონტალური გადაადგილებები სეისმური ზემოქმედებისას:

შენობის განივი „Y„ მიმართულებით - 37მმ;

შენობის გრძივი „X„ მიმართულებით - 35მმ;

დგარ ხიმინჯზე მოსული მაქსიმალური მცუმშავი ნორმალური ძაბვა სტატიკურ საანგარიშო დატვირთვათა ძირითადი შეხამებისას შეადგენს: **N =342ტ.**

დგარ ხიმინჯზე მოსული მაქსიმალური მცუმშავი ნორმალური ძალა ძალვათა განსაკუთრებული შეხამებისას სეისმური ზემოქმედების გათვალისწინებით შეადგენს: **N =820ტ.**

გაანგარიშებით მიღებული შედეგების საფუძველზე შეიძლება გაკეთდეს დასკვნა, რომ მთლიანად არქიტექტურულ-გეგმარებითი გადაწყვეტილებათა საფუძველზე შედგენილი კომპიუტერული მოდელის გაანგარიშებათა შედეგები აკმაყოფილებს მდგრადობის, სიმტკიცის და დეფორმაციის შესაბამისი ნორმატიული დოკუმენტების მოთხოვნებს.

პროექტი შესრულებულია ქვეყანაში მოქმედი შემდეგი ნორმატიული დოკუმენტების მოთხოვნათა შესაბამისად:

1) 36 01.05-08 „სამშენებლო კლიმატოლოგია"
2) 36 01.01-09 „სეისმომედეგი მშენებლობა"
3) 36 03.01-09 „ბეტონისა და რკინაბეტონის კონსტრუქციები"
4) 36 02.01-08 „შენობისა და ნაგებობის ფუძეები"
5) СНиП 2.01.07.85. «Нагрузки и воздействия»
6) СНиП 2.02.03-85 Свайные фундаменты.

<u>მითითებები მშენებლობის განხორციელების პროცესში:</u>

1. მუშა პროექტის არქიტექტურული, კონსტრუქციული და საინჟინრო ნაწილის, ასევე მშენებლობის ორგანიზაციის პროექტის შესაბამისად, სამშენებლო ორგანიზაციამ უნდა დაამუშაოს მშენებლობის წარმოების პროექტი საქართველოში მოქმედი სამშენებლო ნორმების მიხედვით უსაფრთხოების ნორმების გათვალისწინებით.

2. ხიმინჯები და საძირკვლის ქვეშა ქანები, რომელზედაც ხდება შენობიდან მოსული სტატიკური თუ დინამიკური დატვირთვების გადაცემა, მიღებული იქნას ინჟინერ-გეოლოგის მიერ თანახმად ნორმისა;

3. СНиП 2.02.03-85 Свайные фундаменты. 4.1 პუნქტის შენიშვნის შესაბამისად საოპერაციოს შენობის ხიმინჯების ზიდვის უნარი დაზუსტდეს სამშენებლო მოედანზე ხიმინჯების სტატიკური გამოცდების შედეგების მიხედვით (5,1 და 5,2 პუნქტების გათვალისწინებით). გამოცდის შედეგები აუცილებლად ეცნობოს პროექტის ავტორებს რათა მიღებული იქნას საბოლოო გადაწყვეტილება შენობის დაფუძნებასთან დაკავშირებით.

4. ხიმინჯების დაბეტონებისას გამოყენებული იქნას ე. წ „ხორთუმი„ და დაბეტონება განხორციელდეს ქვემოდან ზემოთ „ხორთუმის„ გადაადგილებით.

აუცილებელია განხორციელდეს ხიმინჯების ბეტონის ტანის სიმკვრივის კონტროლი და კვლევის შედეგები ეცნობოს აუცილებლად საპროექტო ორგანიზაციას.

5. ხიმინჯების ხიგრძეები და შესაბამისად მასალათა ხარჯი დაზუსტდეს ადგილზე ძირითადი ქანის (ფენა 5) განფენის შესაბამისად ხიმინჯების დაკვირების აუცილებელი პირობის დაცვით.

6. შენობის მიბმა ადგილზე განხორციელდეს არქიტექტურული ნახაზების მიხედვით.

7. რკინაბეტონის ელემენტების დაბეტონებისას კონტროლი გაეწიოს ბეტონის მარკას, ვიბრირებას, დაბეტონების ხარისხს და სამუშაოთა წარმოების პროცესებს თანახმად ГОСТ 10180-78, ГОСТ 18105.-80, ГОСТ 18105.1-80, ГОСТ 108105.2-80;

მოწრდებული 500მ³-მდე ბეტონის პარტიიდან უნდა მეორეშდეს 4 ნიმუში, ხოლო 500მ³-ზე მეტი ბეტონის მოწიდების შემთხვევაში 6 ნიმუში აკრედიტაციის მქონე ლაბორატორიის მიერ ГОСТ 10180-90, ГОСТ 26633-91-ის შესაბამისად.

მშენებელი: შპს "ასტორია გრუპი"

LTD "ALPHA PROJECT GEORGIA"
შპს "ალფა პროექტს ჯორჯია"

57a, chelokashvili str., Block#3, Flat#24, Tbilisi, Georgia
ქ. თბილისი, ქ. ჩიტაიშვილის №57ა, კორპ. 3, ბ.24

POSITION თანამდებობა	NAME სახელი	SIGNATURE ხელმოწერა
DIRECTOR დირექტორი	T.MATCABERIDZE თ.მაწყვახერიძე	
CONSTUCTOR კონსტრუქტორი	T.ZAKUTASHVILI ტ.ზაკუთაშვილი	
CONSTUCTOR კონსტრუქტორი	G. BOCHORISHVILI გ. ბოჭორიშვილი	
CONSTUCTOR კონსტრუქტორი	I. BOCHORISHVILI ი. ბოჭორიშვილი	

DATE. თარიღი	DRAWING NAME: ნახაზის სახელწოდება:
AUDIT. რევიზია	
00.00.00	
SCALE. მასშტაბი	
-	

PAGE FORMAT ფორმატი	FILE NAME ფაილი	LAYOUT განლაგება
A3	GANMARTEBITI	
STAGE სტადია	SHEET ფურცელი	SHEETS ფურცლები
წინა პროექტი	8.-2	

8. რკინაბეტონის კონსტრუქციებში პროექტით გამოყენებულია **A500C** და **A240C** კლასის არმატურა. შემოწმებულ იქნას ყოველი შემოტანილი პარტიის ხარისხი (გამოიცადოს თითოეული დიამეტრის მინიმუმ 4 ნიმუში) და შედგეს შესაბამისი აქტი.

9. არმატურის ღეროების გადაბმა განხორციელდეს პირგადადებით შედუღების გარეშე: პირგადადების სიგრძე გაჭიმულ ზონაში - **L=50Ø;** შეკუმშულ ზონაში - **L=40Ø;** არმატურის ჩაანკერება ბეტონის ტანში განხორციელდეს აბსოლუტურად ყველგან რკინაბეტონის ელემენტების შეერთების კვანძებში. ჩაანკერების სიგრძე გაჭიმულ ზონაში **L=50Ø;** შეკუმშულ ზონაში - **L=40Ø;**

10. არმატურების მიღუნვა განხორციელდეს ცივად გაცხელების გარეშე.

11. რკ.ბ-ის გადახურვის მზიდ კონსტრუქციებს მიეცეს სამშენებლო აწევა „შუქში მალის„ 1/250;

12. მშენებლობისას, თუ სამშენებლო მასალის განთავსება ხდება სახურავის ან გადახურვის კონსტრუქციებზე, მათმა დატვირთვამ არ უნდა გადააჭარბოს კვადრატულ მეტრზე პროექტით გათვალისწინებულ დროებით დატვირთვებს. იმ ადგილებში სადაც კონსტრუქცია ვერ უზრუნველყოფს დამატებითი დატვირთვის ზიდვას, მოწყობილი უნდა იქნას დროებითი დგარების და/ან საბჯენები.

13. შენობის გარე შემომფარგლავი კედლები განხორციელდეს თანამედროვე ტექნოლოგიებით დამზადებული მსუბუქი, ცეცხლმედეგი წვრილი საკედლე ბლოკებით, რომელთა მოცულობითი წონა არ უნდა აღემატებოდეს 1200კგ/მ³.

14. კედლების წყობა ყველგან უნდა დაუკავშირდეს არმირებით მზიდ კონსტრუქციას ყოველ III რიგში (600-700მმ) მოქნილი კავშირებით რომლებიც არ შეზღუდავს კარკასის ჰორიზონტალურ გადაადგილებას კედლების გასწვრივ. თუ ბლოკის წყობის სიმაღლის და სიგანის ფარდობა (H/W) აღემატება 12-ს აუცილებელია შუალედური რკინაბეტონის სარტყელების მოწყობა ბლოკის წყობის სიგანის ფარგლებში.

15. ფასადის დეკორატიული ელემენტები დაკავშირებული უნდა იქნას შენობის მზიდ კარკასთან.

16. ბეტონის სამუშაოების წარმოებისას ცხელი კლიმატის პირობებში +25 გრადუსზე მეტი ტემპერატურისა და 50%-ზე ნაკლები ფარდობითი ტენიანობისას გამოყენებული იქნას ცემენტები, რომელთა სამარკო სიმტკიცე არანაკლებ 20%-ით სჭარბობს ბეტონის საპროექტო მარკას.

ზამთრის პირობებში ბეტონის სამუშაოების წარმოებისას მხედველობაში იქნას მიღებული ბეტონის გაყინვისაგან დაცვის საჭირო ღონისძიებები.

17. ახლადჩაწყობილი ბეტონი დაცული უნდა იქნას მექანიკური დაზიანებებისაგან (ან ზემოქმედებისაგან) მზის სხივების პირდაპირი მოხვედრისაგან, ყინვისაგან და ქარისაგან. პროექტში მითითებული ბეტონის სიმტკიცის 75%-ის მიღწევამდე მისი სტრუქტურა ადვილად იმსხვრევა, აქედან გამომდინარე ბეტონის აღნიშნული სიმტკიცის მიღწევამდე აუცილებელია მკაცრად იქნას დაცული ტემპერატურისა და ტენიანობის რეჟიმი. დაუშვებელია მზიდ კონსტრუქციათა ყალიბების გამოხსნა ნორმატიული დოკუმენტებით განსაზღვრულ ვადაზე ადრე.

18. ნებისმიერი შეუსაბამობა მუშა დოკუმენტაციის, განმარტებითი ბარათისა და არქიტექტურულ ნახაზებს შორის ეცნობოს პროექტის ავტორებს.

19. სამშენებლო-სამონტაჟო სამუშაოები წარმართულ უნდა იქნას საქართველოს ტერიტორიაზე მოქმედი და ამ განმარტებითი ბარათით განსაზღვრულ ნორმებთან სრულ შესაბამისობაში.

20. მშენებლობა განხორციელდეს საავტორო ზედამხედველობის ქვეშ.

მრავალ ფუნქციური შენობა

მისამართი: ქობულეთი, [illegible]

დამკვეთი: შპს "ასტორია გრუპი"

LTD "ALPHA PROJECT GEORGIA"
შპს "ალფა პროექტ ჯორჯია"

57a, cholokashvili str., Block#3, Flat#24, Tbilisi, Georgia
ქ. თბილისი, ქ. ჩოლოყაშვილის №57ა, კორპ.3, ბ.24

POSITION თანამდებობა	NAME სახელი	SIGNATURE ხელმოწერა
DIRECTOR დირექტორი	T.MATCABERIDZE თ.მაჭავარიანი	
CONSTUCTOR კონსტრუქტორი	T.ZAKUTASHVILI ტ.ზაკუტაშვილი	
CONSTUCTOR კონსტრუქტორი	G. BOCHORISHVILI გ. ბოჩორიშვილი	
CONSTUCTOR კონსტრუქტორი	I. BOCHORISHVILI ი. ბოჩორიშვილი	

DATE. თარიღი	DRAWING NAME: დასახელება:
17.10.2021	განმარტებითი ბარათი
AUDIT. რევიზია	
00.00.00	
SCALE. მასშტაბი	
-	

PAGE FORMAT ფორმატი	FILE NAME ფაილი	LAYOUT მაკეტი
A3	GANMARTEBITI	
STAGE სტადია	SHEET ფურცელი	SHEETS ფურცლები
მუშა პროექტი	გ.-3	

ხიმინჯების განლაგების გეგმა -0.10 ნიშნულზე

მ. 1:100

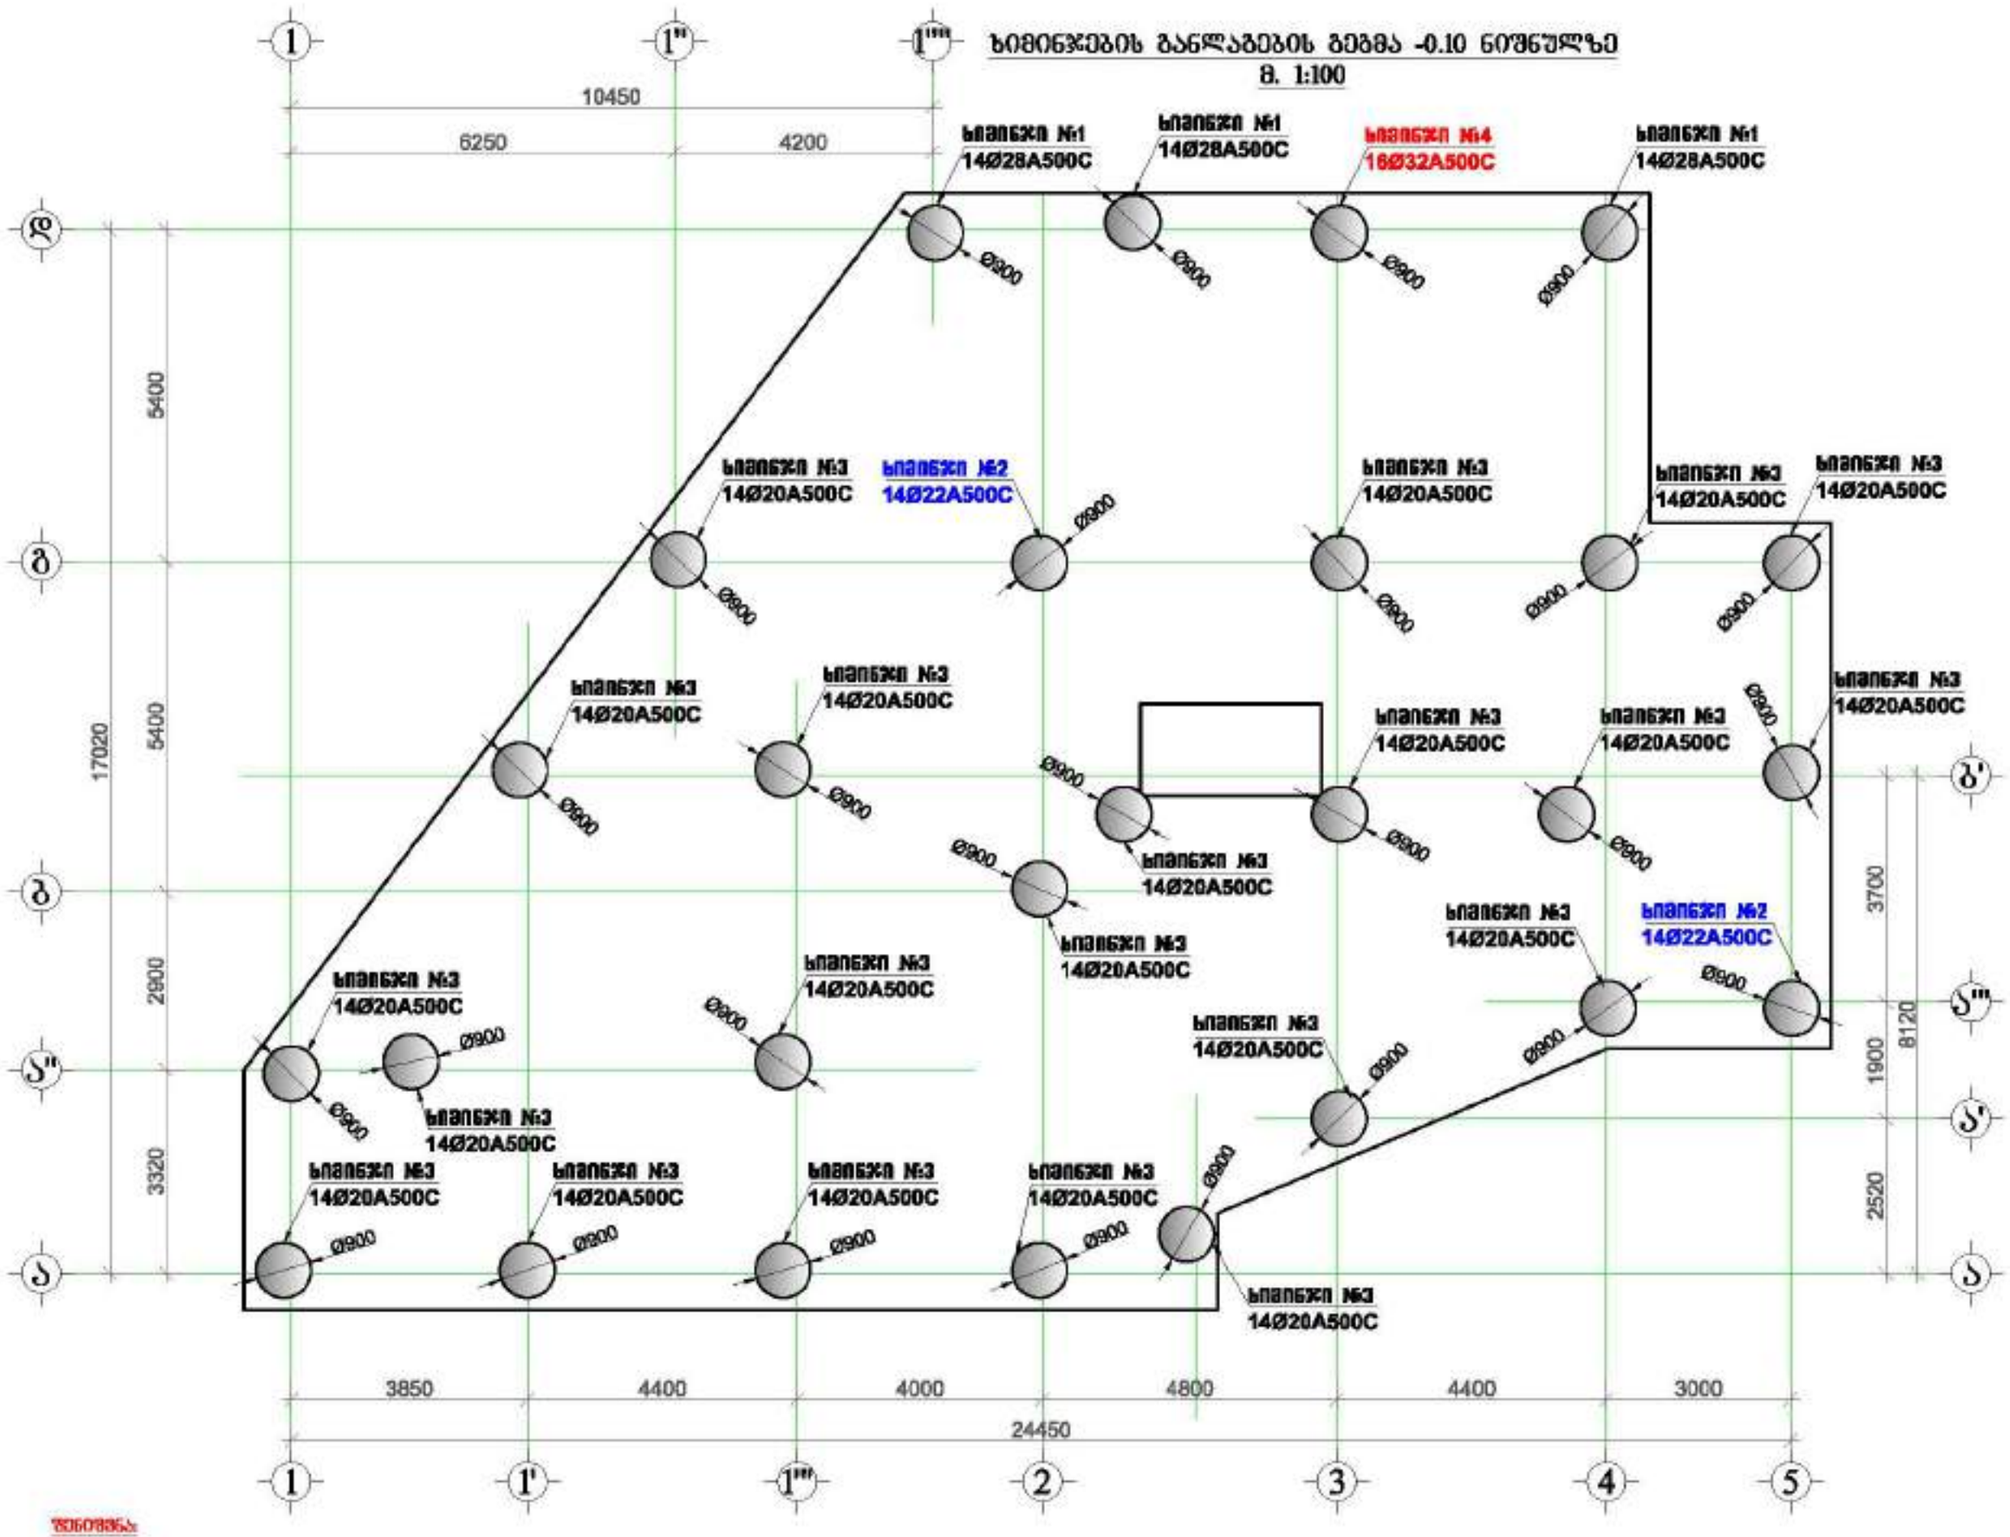

ზოგადი შენიშვნები

1. ხიმინჯების მოწყობა განხორციელდეს პროექტის მითითებით.
2. ბურღვისთვის შეირჩა ბაზის მოწყობის რიგითობა, რომელიც ითვალისწინებს ბურღვის პროცესში ხიმინჯების ერთმანეთზე ზემოქმედების მინიმუმამდე შემცირებას.
3. ხიმინჯის ბურღვისას მოწოდებული ბენტონიტის ხსნარის ხარისხის კონტროლის პერიოდულობა, რომელიც უზრუნველყოფს ბურღვის პროცესში ხიმინჯის ჭრილის სტაბილურობას.
4. ბეტონირების წინარე, ბურღვის პროცესში გამოვლენილი ხიმინჯის ჭრილის განლაგებიდან ხიმინჯის ცვლილების მარეგულირებელი ზომების მიღება, ბეტონის მიწოდების ტექნოლოგიის განსაზღვრა.
5. ხიმინჯის ბეტონირების პროცესის მიმდინარეობის ვიდეოგადაღების ფაქტის და ვიდეოჩანაწერის ხანგრძლივობის განსაზღვრა.
6. ხიმინჯის ბურღვის შემოწმებისა და მიღების პროცედურის შესრულების შემდეგ, ბეტონის ნარევის მიწოდების დაწყებამდე, ხიმინჯის ფსკერის ნაგავისაგან გაწმენდა.
7. ბურღვის შედეგად ამოღებული ფხვნილი ფიზიკური მახასიათებლების შესახებ ინფორმაციის მოპოვება, რომელიც შემდგომ ეტაპზე საინჟინრო-გეოლოგიური პირობების ისეთ ცვლილებებს, რომელიც შეიძლება მოხდეს ხიმინჯის ბურღვის პროცესში, ადრეულ ეტაპზე გამოვლენის შესაძლებლობის უზრუნველყოფა.

ხიმინჯის №1-ის არმირება(ვერტ.)

მ 1:50

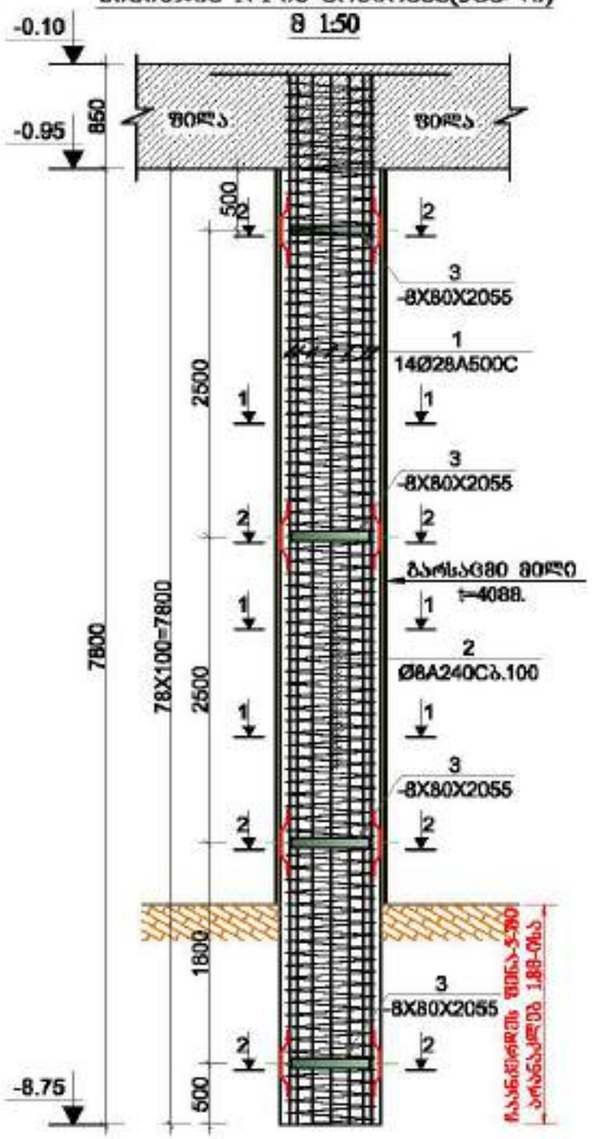

ჭრილი 1-1

მ 1:20

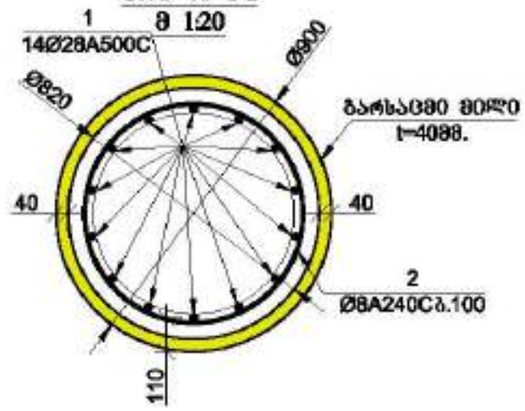

ჭრილი 2-2

მ 1:20

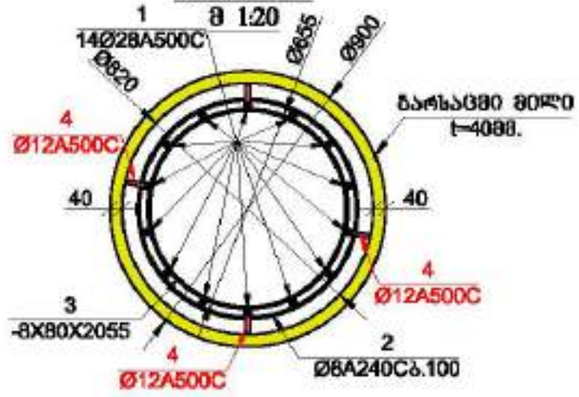

ჭრილი 3-3

მ 1:20

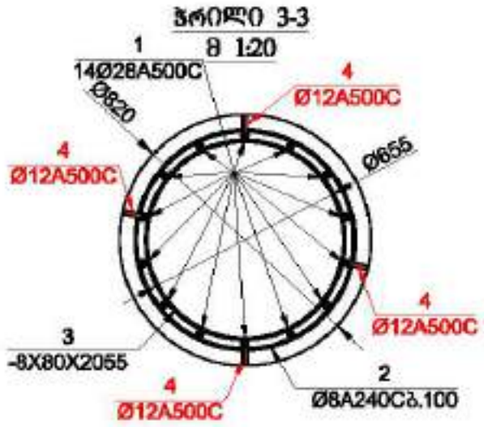

მასალის სპეციფიკაცია ხიმინჯებზე

ელემენტის დასახელება	პოზ. №	დიამეტრი და კლასი ф მმ	სიგრძე L მმ	რაოდენობა n	სიგრძე Lმთ მ	წონა q კგ	ელემენტის რაოდენობა N	სიგრძე LmxN მ	წონა qxN კგ
ხიმინჯი №1	1	ф 28 A500C	9000	14	126.0	609.0	3	378.0	1827.1
	2	ф 8 A240C	237000	1	237.0	93.5		711.0	280.5
	3	-8X80	2055	4	8.2	41.2		24.7	123.6
	4	ф 12 A240C	650	16	10.4	9.2		31.2	27.7
					სულ q=	753.0		სულ Q=	2258.9
	ჯამური წონა Q= 2258.9 კგ ბეტონის მოცულობა B25(სულფატომედეგი) V= 16.4 მ³								


დამკვეთი: შპს "ალტონია გრუპი"

LTD "ALPHA PROJECT GEORGIA"
შპს "ალფა პროექტს გეორგია"
57a, cholokashvili str., Block/3, Flat/24, Tbilisi, Georgia
ქ. თბილისი, ქ. ზოლოყაშვილის №57ა, კორპ.3, ბ.24

POSITION პოზიციები	NAME სახელი	SIGNATURE ხელმოწერა
DIRECTOR დირექტორი	T.MATCABERIDZE თ.მაჭაბერიძე	
CONSTUCTOR კონსტრუქტორი	T.ZAKUTASHVILI ტ.ზაკუთაშვილი	
CONSTUCTOR კონსტრუქტორი	G. BOCHORISHVILI გ. ბოჭორიშვილი	
CONSTUCTOR კონსტრუქტორი	I. BOCHORISHVILI ი. ბოჭორიშვილი	

DATE. თარიღი	17.10.2021
AUDIT. რევიზია	00.00.00
SCALE. მასშტაბი	1:50
PAGE FORMAT ფორმატი	A3
STAGE სტადია	მშპ პროექტი

DRAWING NAME: ნახატის სახელი
ხიმინჯის №1-ის არმირება. მასალის სპეციფიკაცია

FILE NAME ფაილი	LAYOUT განლაგება
SADZIRKVELI	
SHEET ფურცელი	SHEETS ფურცლები
ს.-2	

ხიმინჯის №2-ის არმირება(2ცალი)

მ 1:50

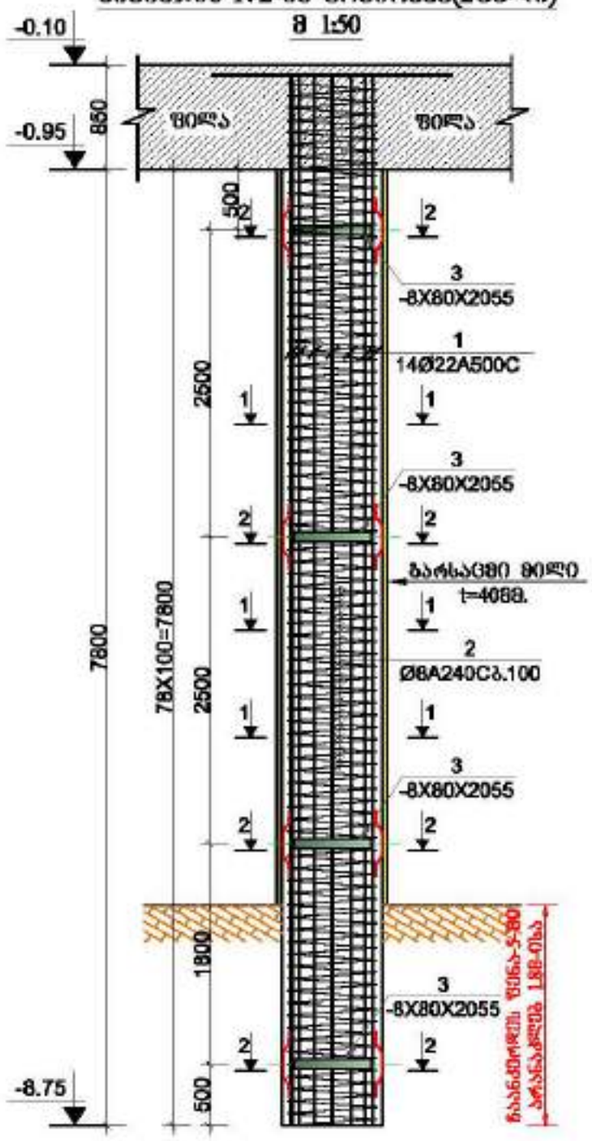

ჭრილი 1-1

მ 1:20

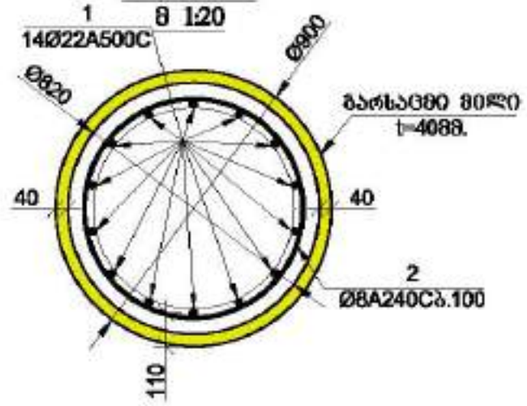

ჭრილი 2-2

მ 1:20

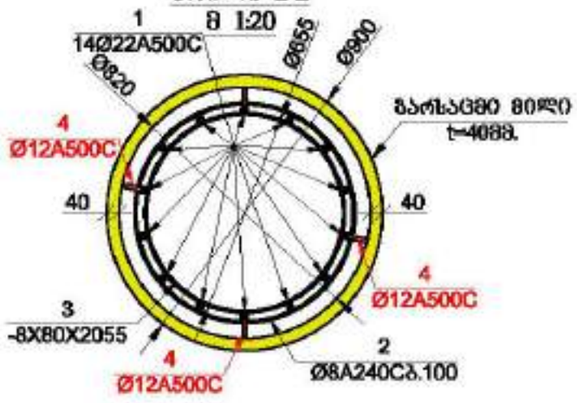

ჭრილი 3-3

მ 1:20

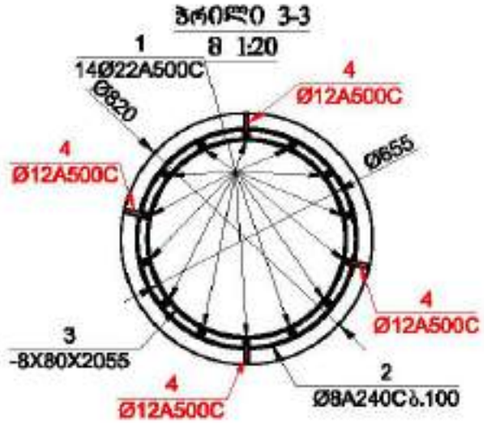

მასალის სპეციფიკაცია ხიმინჯებზე

ელემენტის დასახელება	პოზ. №	დიამეტრი და კლასი Φ მმ	სიგრძე L მმ	რაოდენობა n	სიგრძე Lxn მ	წონა q კგ	ელემენტის რაოდენობა N	სიგრძე LxnxN მ	წონა qxN კგ
ხიმინჯი№2	1	Φ 22 A500C	9000	14	126.0	376.0	2	252.0	752.0
	2	Φ 8 A240C	237000	1	237.0	93.5		474.0	187.0
	3	-8X80	2055	4	8.2	41.2		16.4	82.4
	4	Φ 12 A240C	650	16	10.4	9.2		20.8	18.5
					ჯამ q=	519.9		ჯამ Q=	1039.8
	ლითონის წონა Q= 1039.8 კგ ბეტონის მოცულობა B25(სპილწატოგმდებ) V= 11 მ³								



დამკვეთი: შპს "ისტორია გრუპი"

LTD "ALPHA PROJECT GEORGIA"
შპს "ალფა პროექტ ჯორჯია"

57a, cholokashvili str., Block/3, Flat/24, Tbilisi, Georgia

POSITION პოზიციის	NAME სახელი	SIGNATURE ხელმოწერა
DIRECTOR დირექტორი	T.MATCABERIDZE თ.მაჭაბერიძე	
CONSTUCTOR კონსტრუქტორი	T.ZAKUTASHVILI თ.ზაკუტაშვილი	
CONSTUCTOR კონსტრუქტორი	G. BOCHORISHVILI გ. ბოხორიშვილი	
CONSTUCTOR კონსტრუქტორი	I. BOCHORISHVILI ი. ბოხორიშვილი	

DATE. თარიღი	DRAWING NAME: ნახაზის სახელი
17.10.2021	ხიმინჯის №2-ის არმირება. მასალის სპეციფიკაცია
AUDIT. რევიზია-C	
00.00.00	
SCALE. მასშტაბი	
1:50	

PAGE FORMAT ფორმატი	FILE NAME ფაილი	LAYOUT განლაგება
A3	SADZIRKVELI	
STAGE სტადია	SHEET ფურცელი	SHEETS ფურცლები
მშპ პროექტი	3.-3	

ხიმინჯის №3-ის არმირება(2ცალი)

მ 1:50

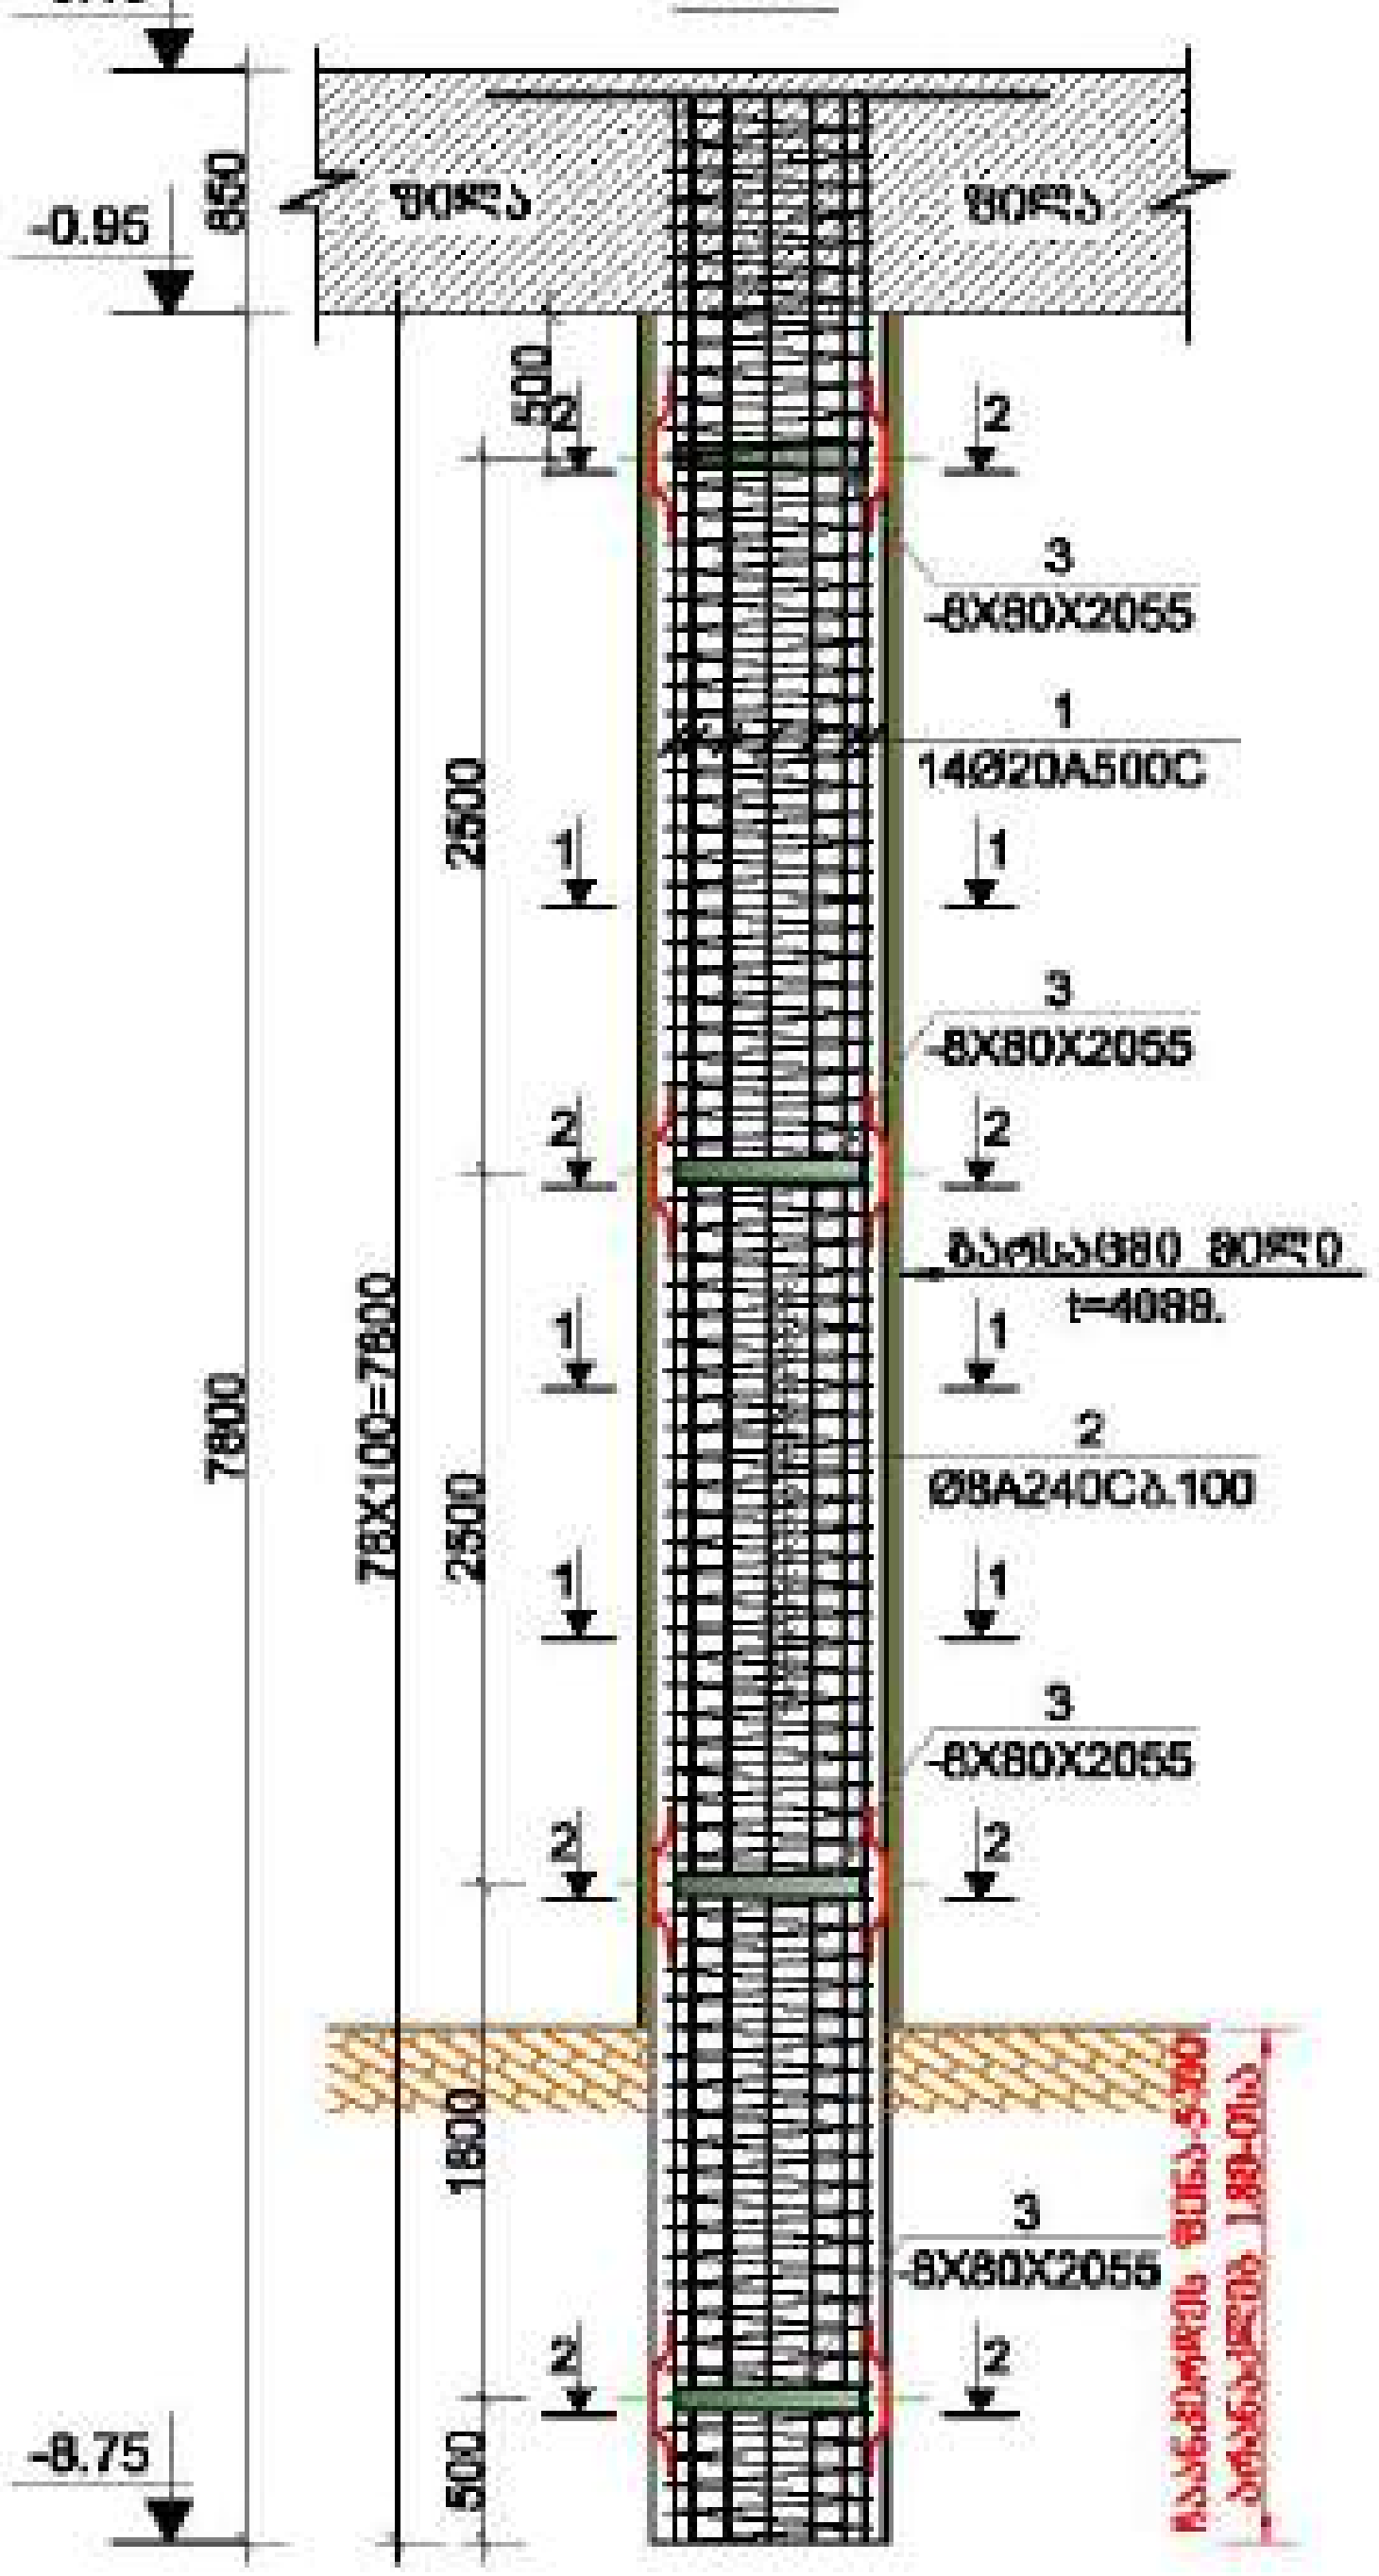

ჭრილი 1-1

მ 1:20

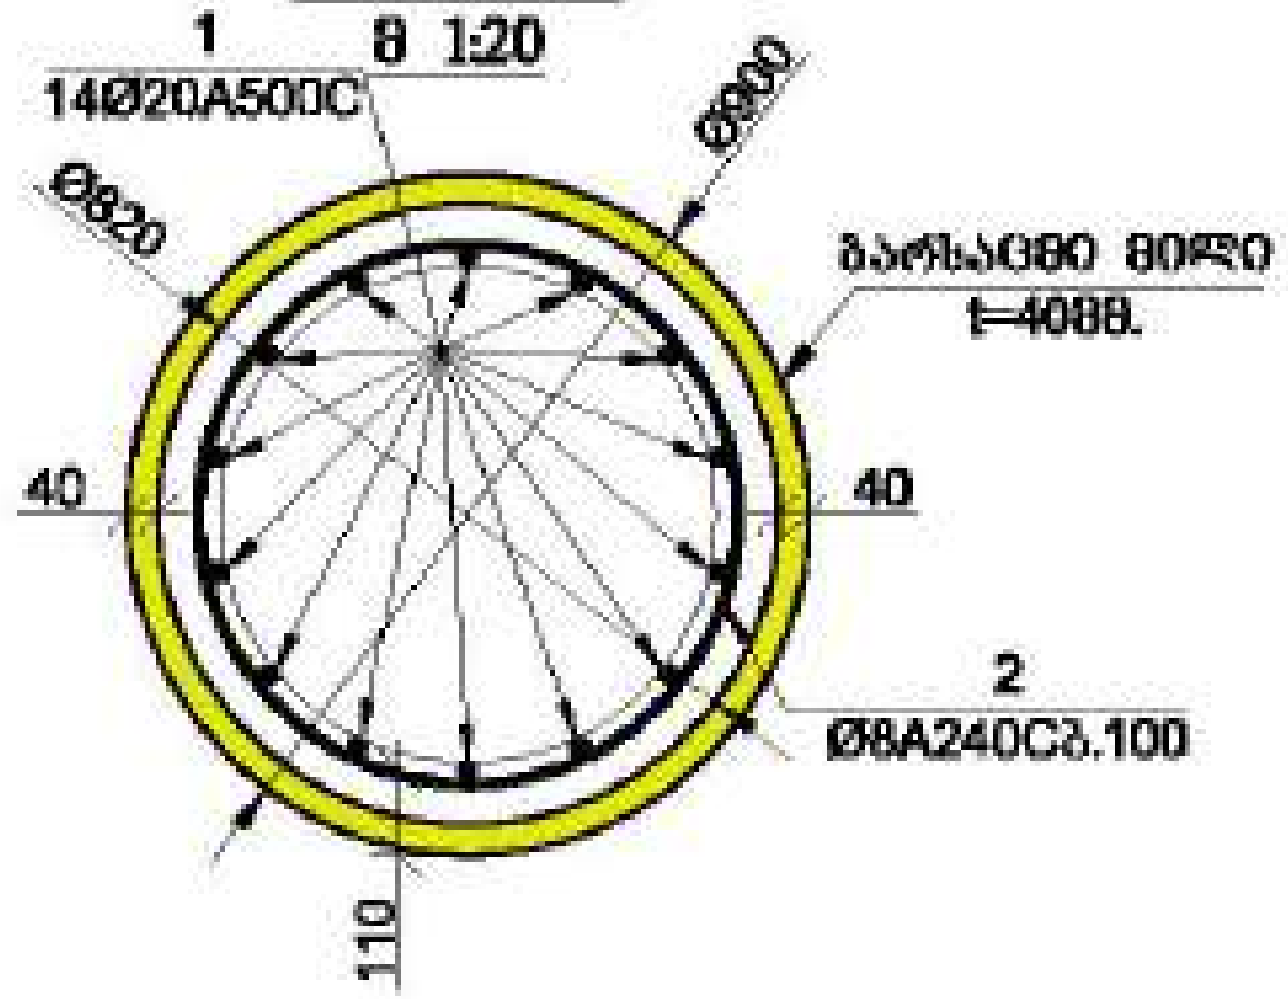

ჭრილი 3-3

მ 1:20

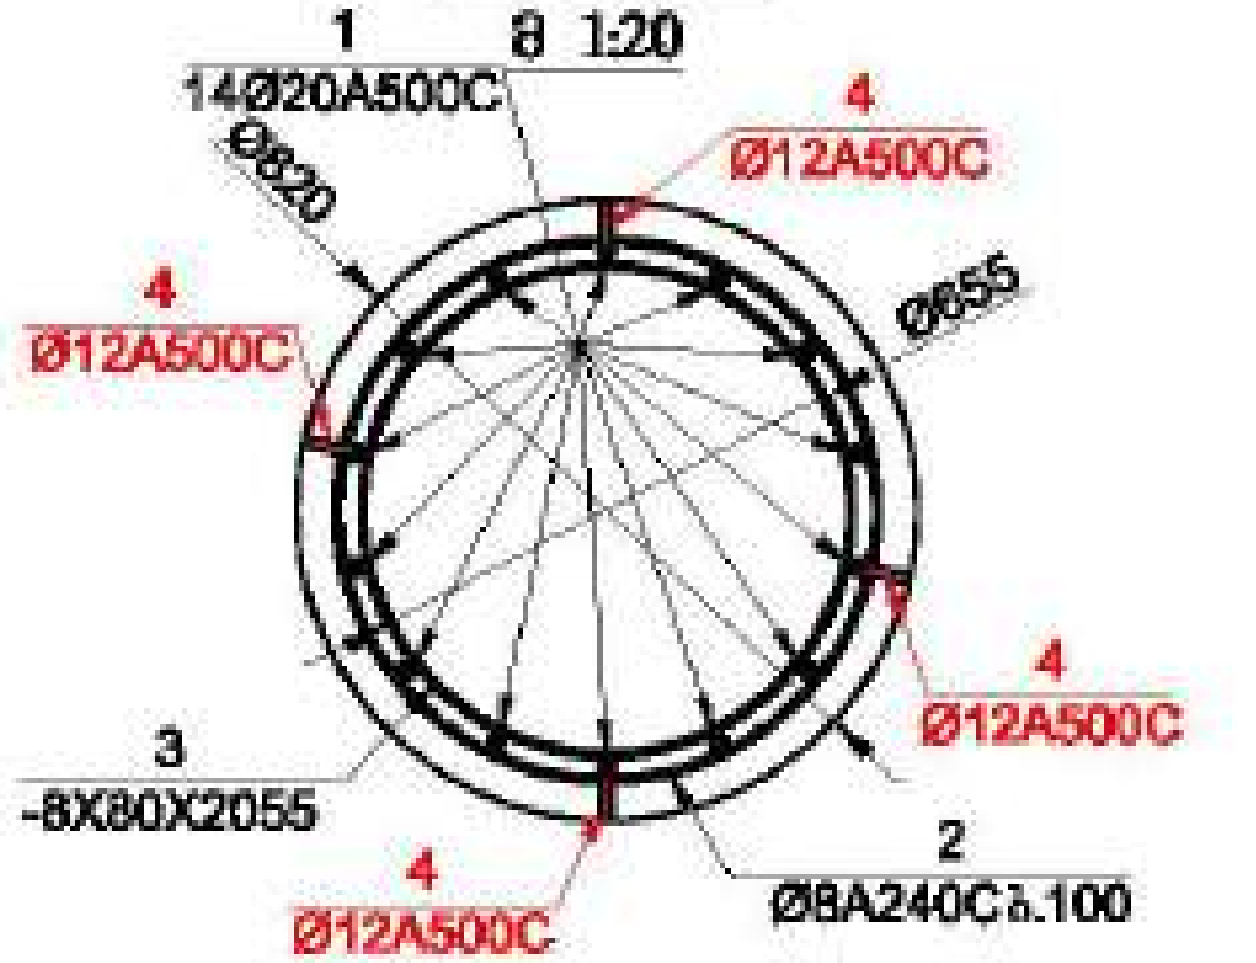

ჭრილი 2-2

მ 1:20

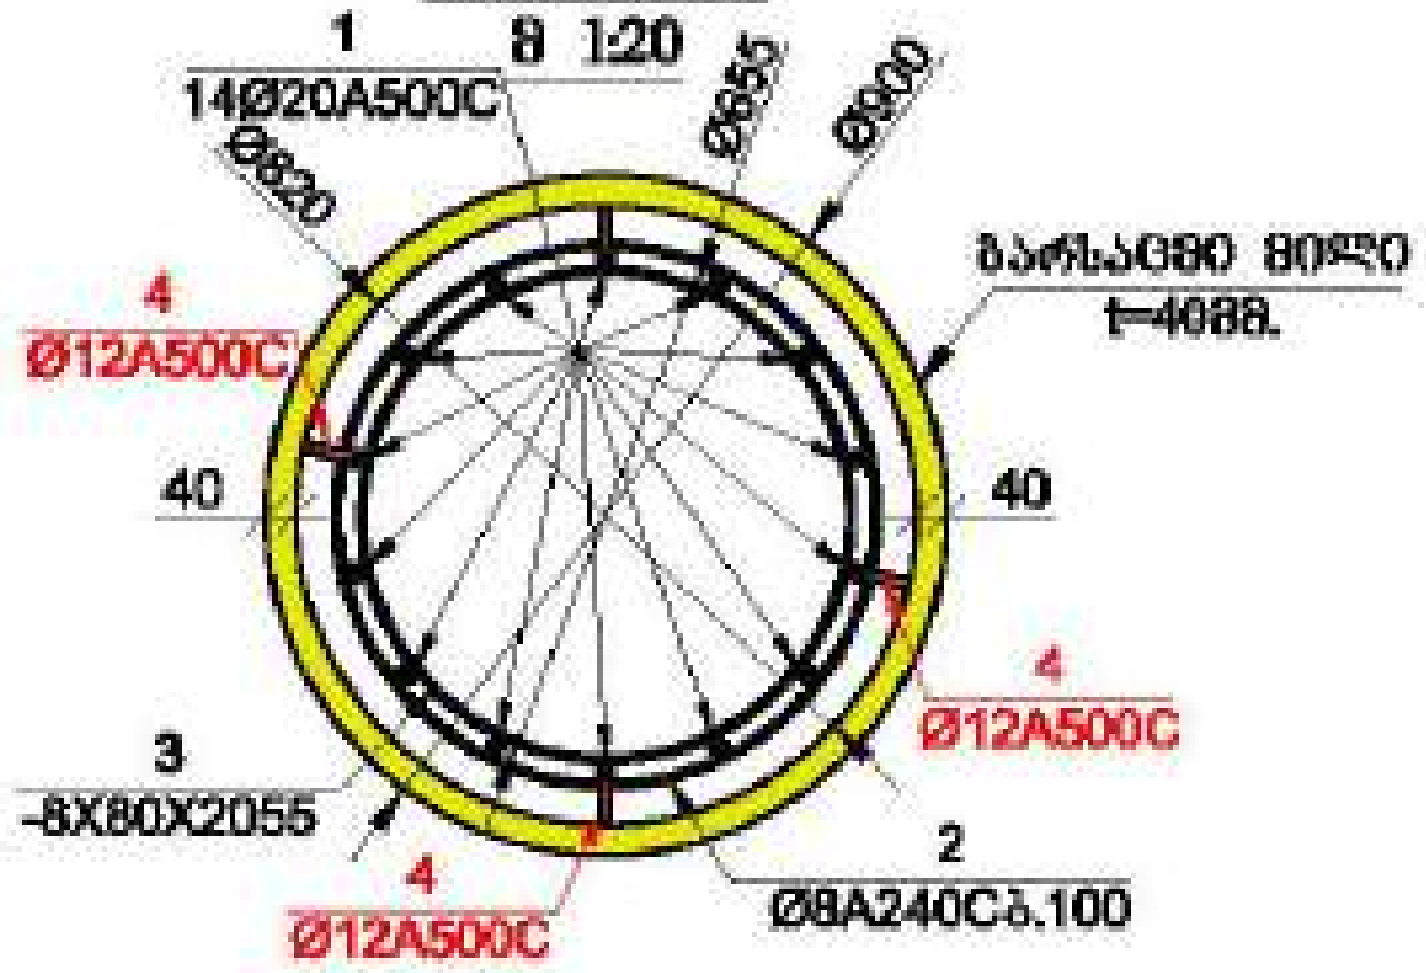

მასალის სპეციფიკაცია ხიმინჯებზე

ელემენტის დასახელება	პოზ. №	დიამეტრი და კლასი Φ მმ	სიგრძე L მმ	რაოდენობა n	სიგრძე L∑n მ	წონა q კგ	ელემენტის რაოდენობა N	სიგრძე L∑nN მ	წონა qxN კგ
ხიმინჯი№3	1	Φ 20 A500C	9000	14	126.0	310.7	21	2646.0	6525.2
	2	Φ 8 A240C	237000	1	237.0	93.5		4977.0	1963.8
	3	-8X80	2055	4	8.2	41.2		172.6	865.2
	4	Φ 12 A240C	650	16	10.4	9.2		218.4	193.9
					სულ q=	454.7		სულ Q=	9548.1

ლითონის წონა Q= 9548.1 კგ

ბეტონის მოცულობა B25(სულფატომედეგი) V= 114.83 $მ^3$

მრავალ ფუნქციური შენობა

დამკვეთი: შპს "ასტორია გრუპი"

LTD "ALPHA PROJECT GEORGIA"
შპს "ალფა პროექტ ჯორჯია"

57a, chokoashvili str., Block#3, Flat#24, Tbilisi, Georgia

POSITION თანამდებობა	NAME სახელი	SIGNATURE ხელმოწერა
DIRECTOR დირექტორი	T.MATCABERIDZE თ.მაცაბერიძე	
CONSTUCTOR კონსტრუქტორი	T.ZAKUTASHVILI ტ.ზაქუტაშვილი	
CONSTUCTOR კონსტრუქტორი	G. BOCHORISHVILI გ. ბოჭორიშვილი	
CONSTUCTOR კონსტრუქტორი	I. BOCHORISHVILI ი. ბოჭორიშვილი	

DATE. თარიღი: 17.10.2021

AUDIT. რევიზია: 00.00.00

SCALE. მასშტაბი: 1:50

DRAWING NAME: დასახელება
ხიმინჯის №3-ის არმირება. მასალის სპეციფიკაცია

PAGE FORMAT ფორმატი	FILE NAME ფაილი	LAYOUT შაბლონი
A3	SADZIRKVELI	

STAGE სტადია	SHEET ფურცელი	SHEETS ფურცლები
მუშა პროექტი	კ.-4	

ხიმინჯის №4-ის არმირება(ცალი)

მ 1:50

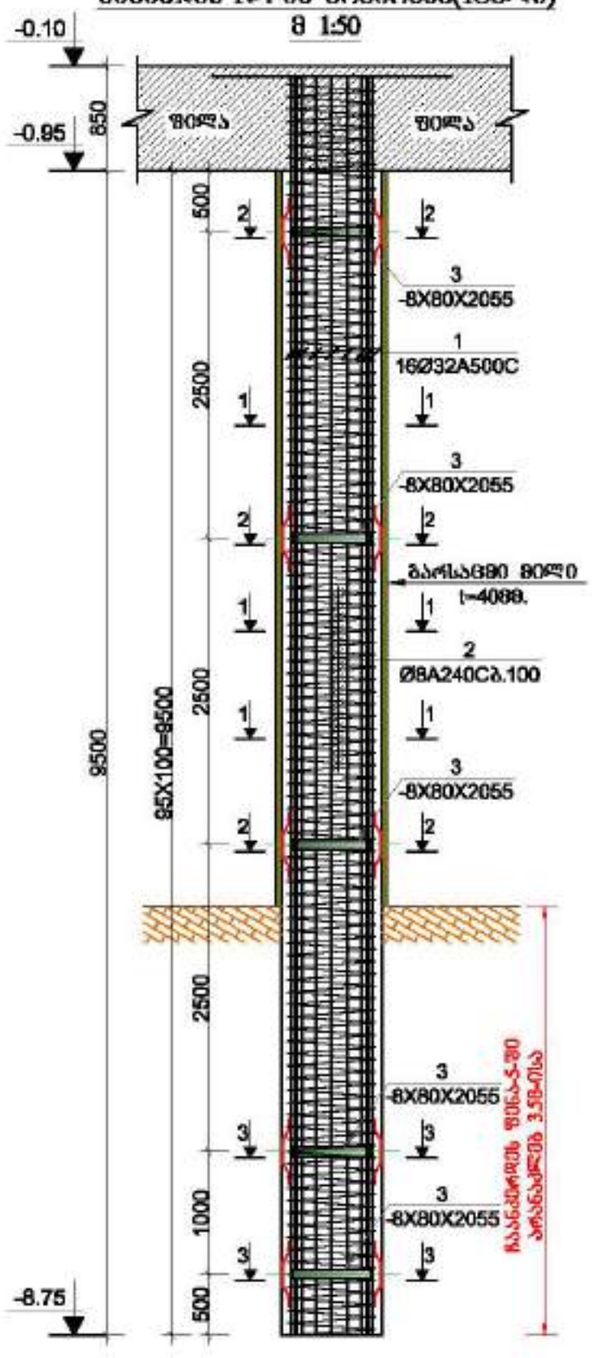

ჭრილი 1-1

მ 1:20

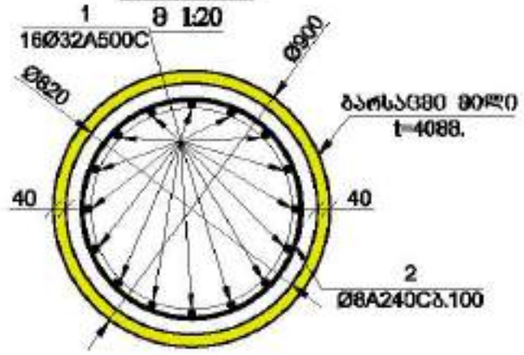

ჭრილი 2-2

მ 1:20

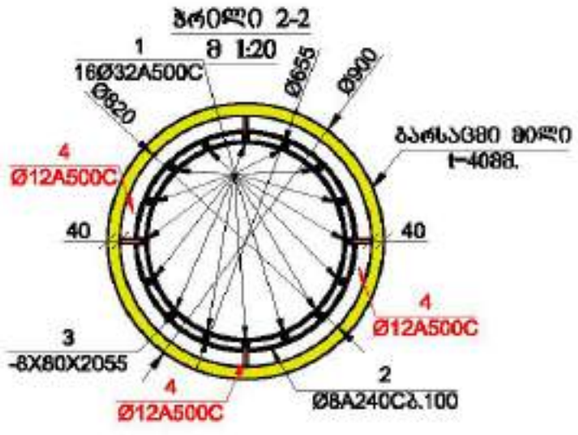

ჭრილი 3-3

მ 1:20

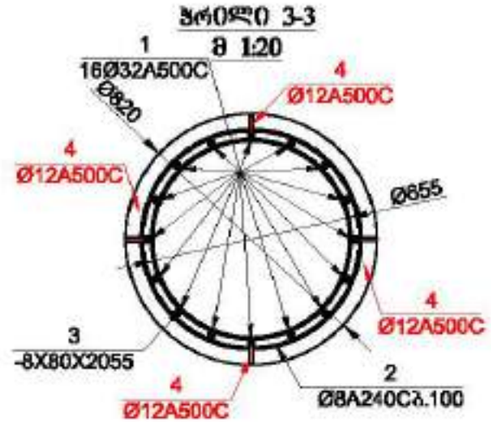

მასალის სპეციფიკაცია ხიმინჯებზე

ელემენტის დასახელება	პოზ. №	დიამეტრი და კლასი Φ მმ	სიგრძე L მმ	რაოდენობა n	სიგრძე Lxn მ	წონა q კგ	ელემენტის რაოდენობა N	სიგრძე LxnxN მ	წონა qxN კგ
ხიმინჯი №4	1	Φ 32 A500C	11000	16	176.0	1111.1	1	176.0	1111.1
	2	Φ 8 A240C	282000	1	282.0	111.3		282.0	111.3
	3	-8X80	2055	5	10.3	99.0		10.3	99.0
	4	Φ 12 A240C	650	20	13.0	11.5		13.0	11.5
					სულ q=	1332.9		სულ Q=	1332.9

ღეროების წონა Q= 1332.9 კგ

ბეტონის მოცულობა B25(სულფატოგმედები) V= 6.55 მ³

ᲛᲠᲐᲕᲐᲚ ᲡᲐᲜᲐᲓᲝᲡᲜᲘᲨᲜᲝ ᲨᲔᲜᲝᲑᲐ

ᲛᲝᲗᲮᲝᲕᲜᲘᲡ ᲓᲐᲛᲙᲕᲔᲗᲘ: ᲥᲐᲚᲐᲥᲘ ᲗᲑᲘᲚᲘᲡᲘ, ᲛᲐᲠᲯᲕᲔᲜᲐ ᲛᲮᲐᲠᲔ ᲒᲐᲜᲐᲗᲔᲑᲘᲡ ᲡᲐᲮᲚᲘᲡ №1

დამკვეთი: შპს "ალტონია გრუპი"

LTD "ALPHA PROJECT GEORGIA"
შპს "ალფა პროექტი გეორგია"
57a, cholokashvili str., Block/3, Flat/24, Tbilisi, Georgia
ქ. თბილისი, ქ. ჭოლოყაშვილის №57ა, კორპ.3, ბ.24

POSITION პოზიცია	NAME სახელი	SIGNATURE ხელმოწერა
DIRECTOR დირექტორი	T.MATCABERIDZE თ.მაცაბერიძე	
CONSTUCTOR კონსტრუქტორი	T.ZAKUTASHVILI ტ.ზაკუტაშვილი	
CONSTUCTOR კონსტრუქტორი	G.BOCHORISHVILI გ. ბოჭორიშვილი	
CONSTUCTOR კონსტრუქტორი	I. BOCHORISHVILI ი. ბოჭორიშვილი	

DATE. თარიღი	17.10.2021
AUDIT. რევიზია	00.00.00
SCALE. მასშტაბი	1:50
PAGE FORMAT ფორმატი	A3
STAGE სტადია	მშპ პროექტი

DRAWING NAME: ნახატის დასახელება: ხიმინჯის №4-ის არმირება. მასალის სპეციფიკაცია

FILE NAME ფაილი	LAYOUT განლაგება
SADZIRKVELI	
SHEET ფურცელი	SHEETS ფურცლები
5.-5	

საძირკვლის ფილის საყალიბო ნახაზი -0.10 ნიშნულზე

მ. 1:100

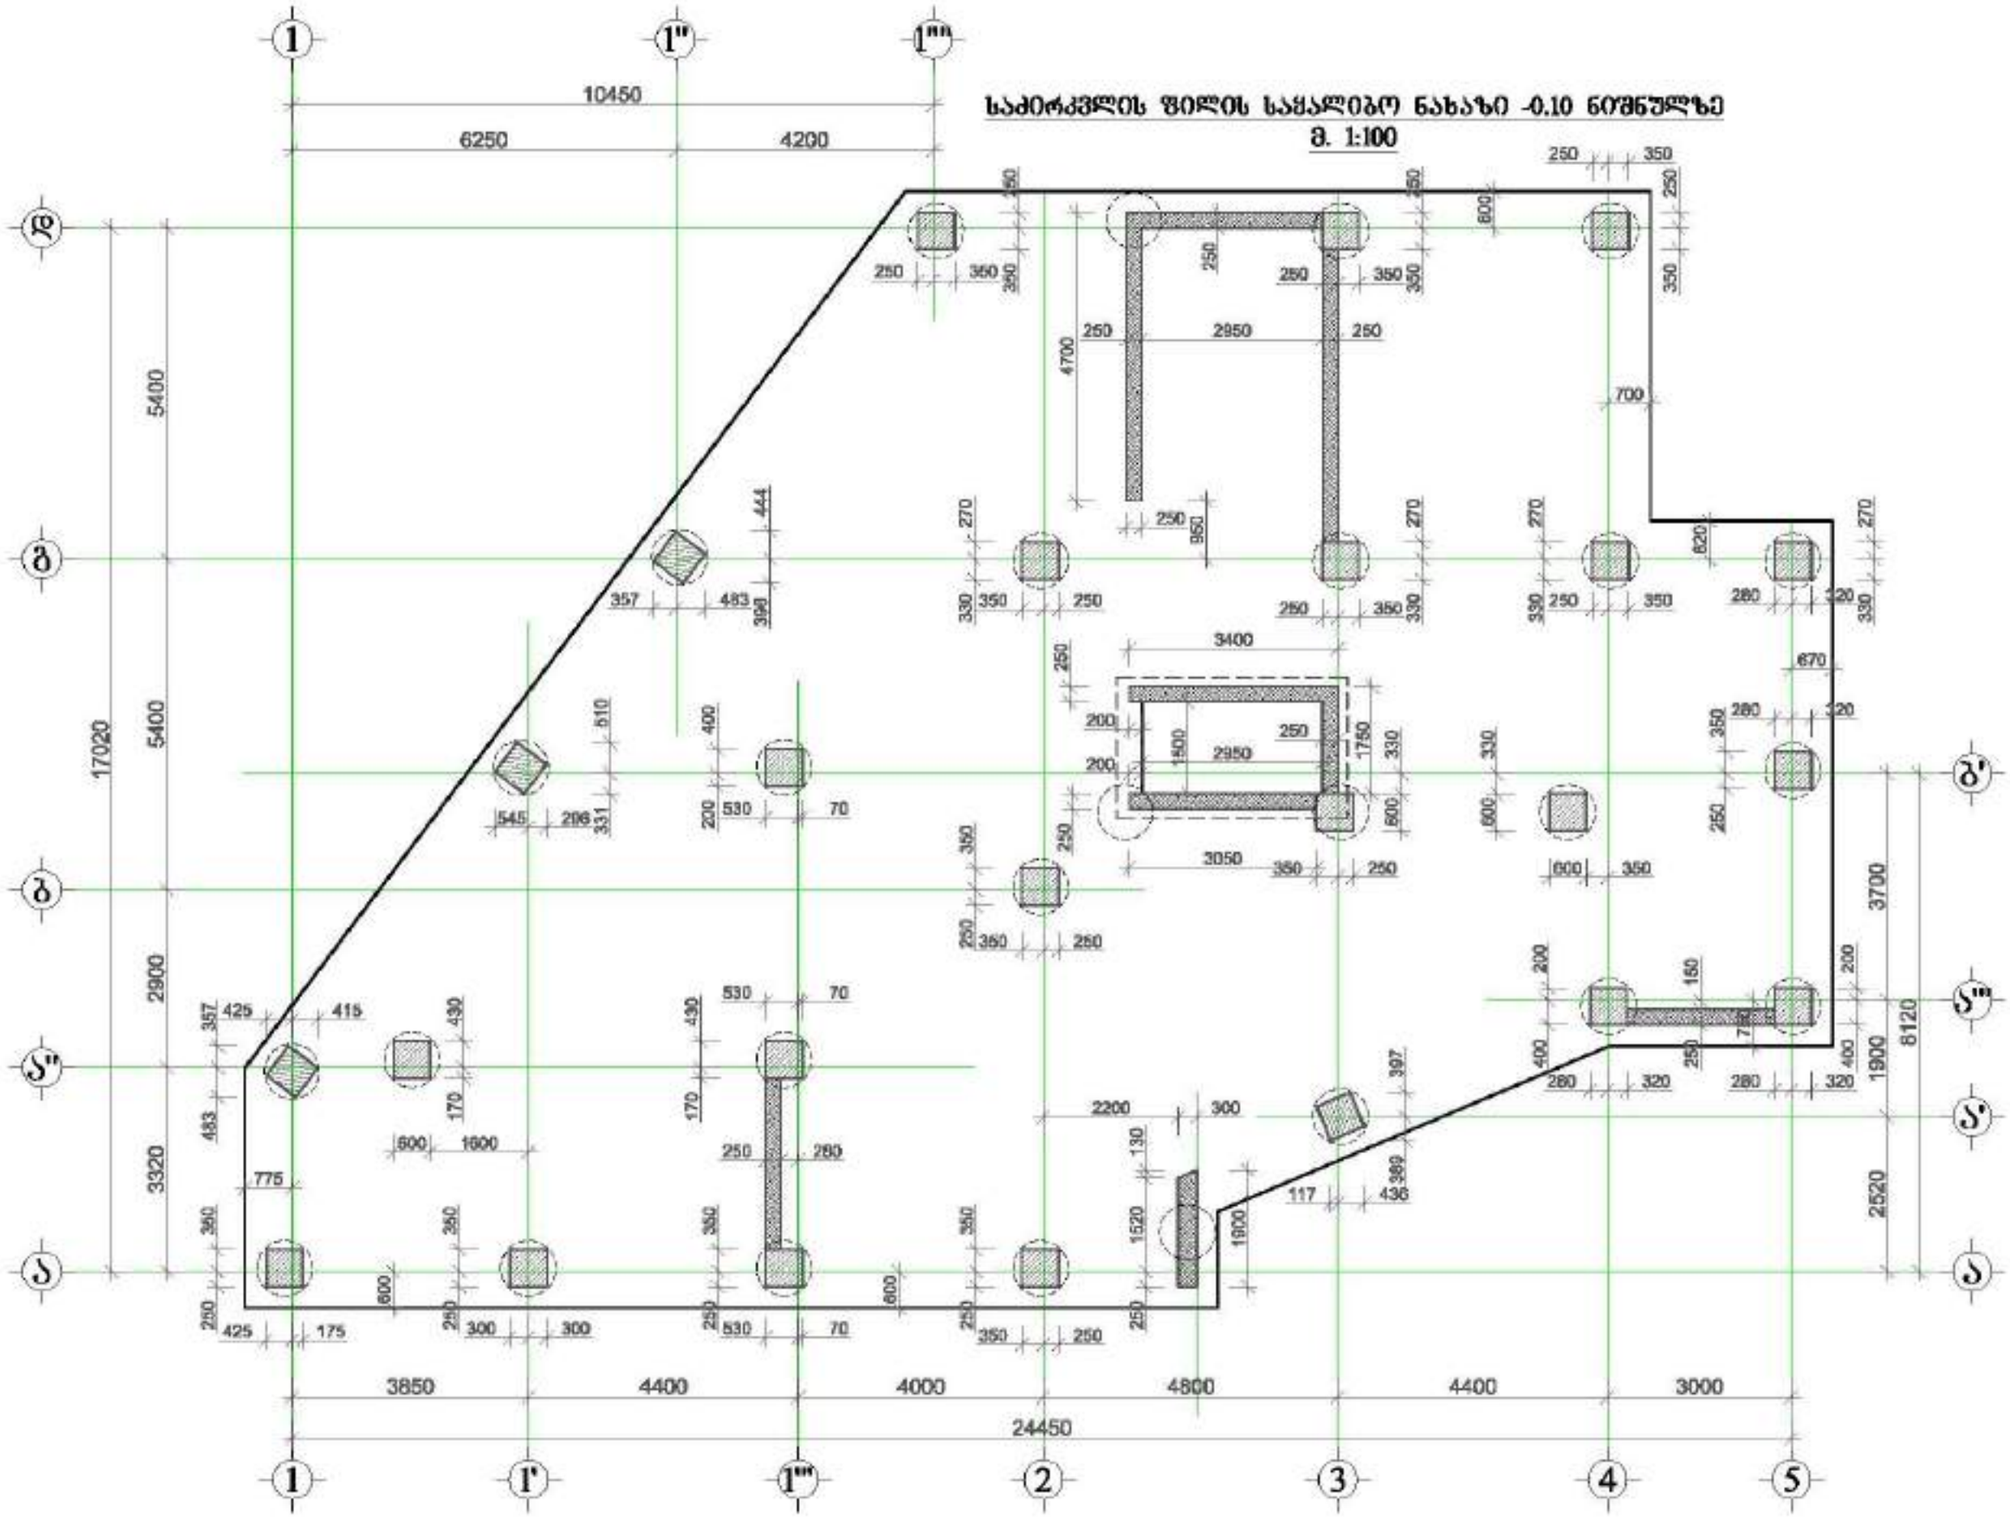
1
1'
1''
1'''
2
3
4
5
ა
ბ
გ
დ
ე
ვ
ზ
10450
6250
4200
24450
3850
4400
4000
4800
4400
3000
17020
5400
5400
2900
3320
3700
6120
1900
2520
3400
2950
4700
3050
2200
300
2950
1500
1750
1520
1900
2950
950
3400
3050
1600
1600
700
670
320
280
280
320
280
320
280
320

საძირკვლის ფილის ქვედა შრის არმირება -0.10 ნიშნულზე

მ. 1:100

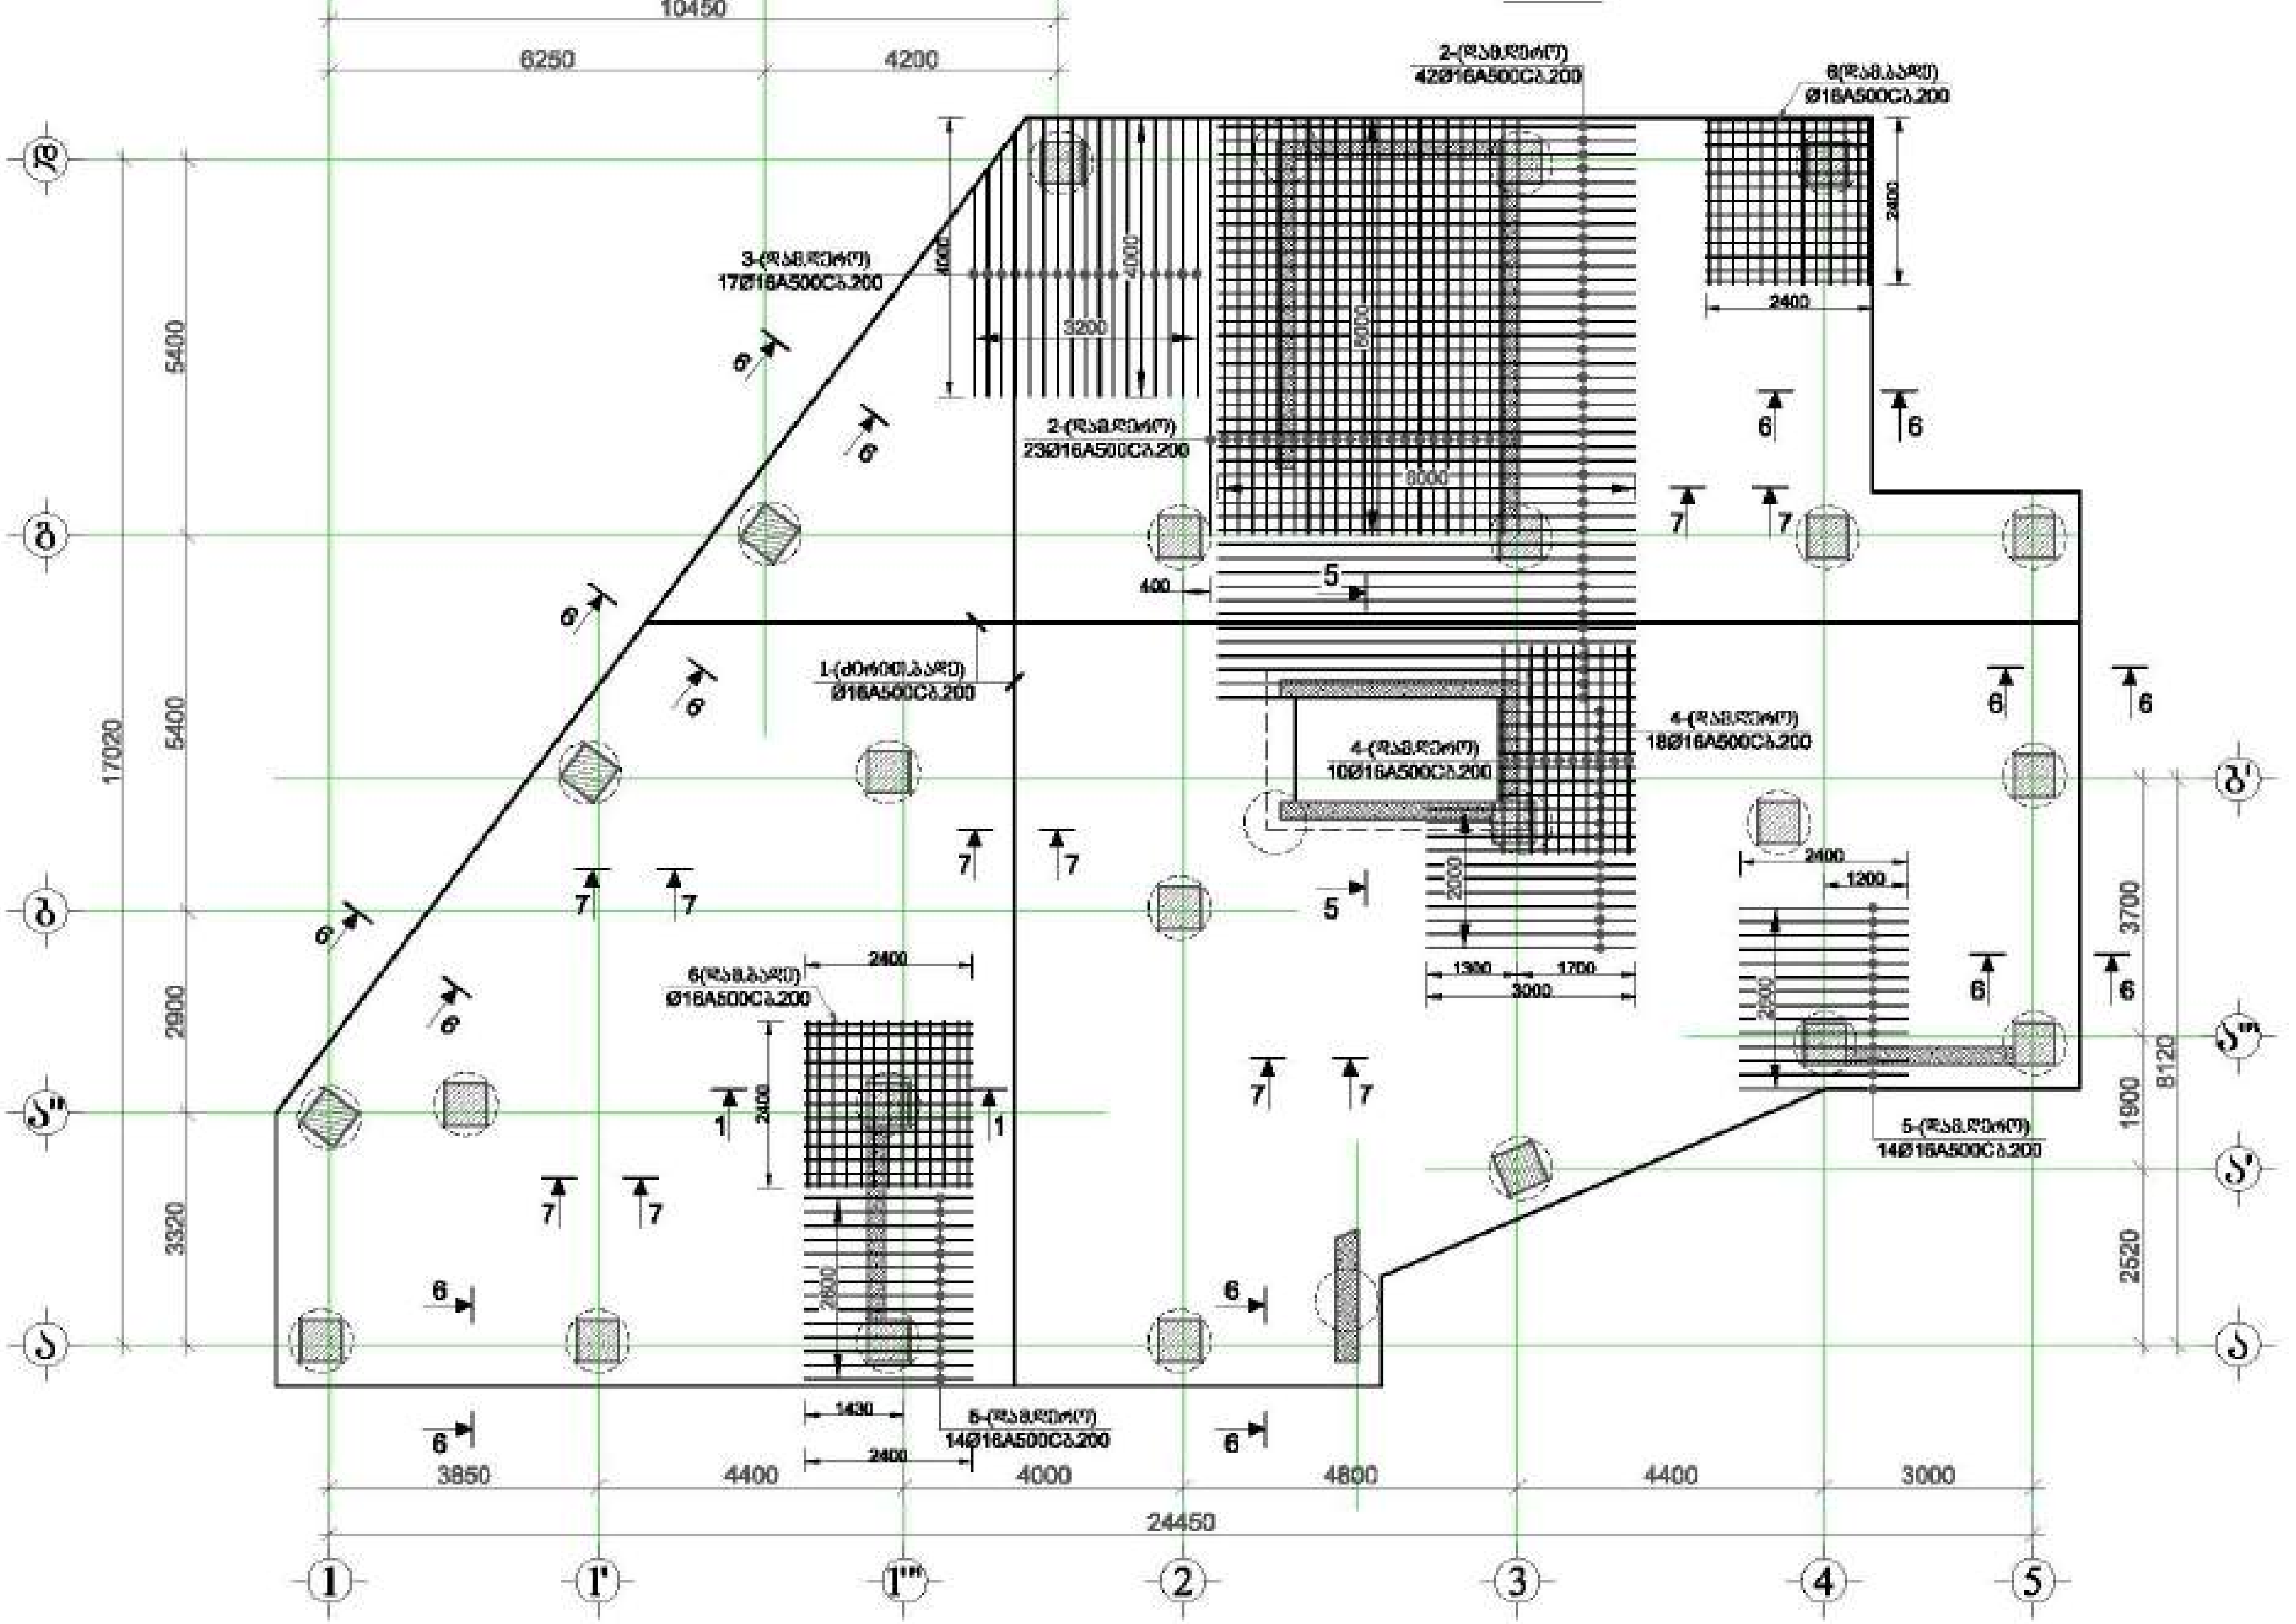

მრავალ ფუნქციური შენობა	
მისამართი:	
დამკვეთი:	შპს "ასტორია გრუპი"

LTD "ALPHA PROJECT GEORGIA"
შპს "ალფა პროექტ ჯორჯია"

57a, cholokashvili str., Block#3, Flat#24, Tbilisi, Georgia
ქ. თბილისი, ქ. ჩოლოყაშვილის №57ა, კორ.3, ბ.24

POSITION თანამდებობა	NAME სახელი	SIGNATURE ხელმოწერა
DIRECTOR დირექტორი	T.MATCABERIDZE თ.მაჭაბერიძე	
CONSTUCTOR კონსტრუქტორი	T.ZAKUTASHVILI ტ.ზაქუთაშვილი	
CONSTUCTOR კონსტრუქტორი	G. BOCHORISHVILI გ. ბოჭორიშვილი	
CONSTUCTOR კონსტრუქტორი	I. BOCHORISHVILI ი. ბოჭორიშვილი	

DATE. თარიღი	DRAWING NAME: დასახელება
17.10.2021	საძირკვლის ფილის ქვედა შრის არმირება -0.10 ნიშნულზე
AUDIT. რევიზია	
00.00.00	
SCALE. მასშტაბი	
1:100	

PAGE FORMAT ფორმატი	FILE NAME ფაილი	LAYOUT გვერდი
A3	SADZIRKVELI	

STAGE სტადია	SHEET ფურცელი	SHEETS ფურცლები
მუშა პროექტი	კ.-7	

საძირკვლის ფილის ზედა შრის არმირება -0.10 ნიშნულზე

მ. 1:100

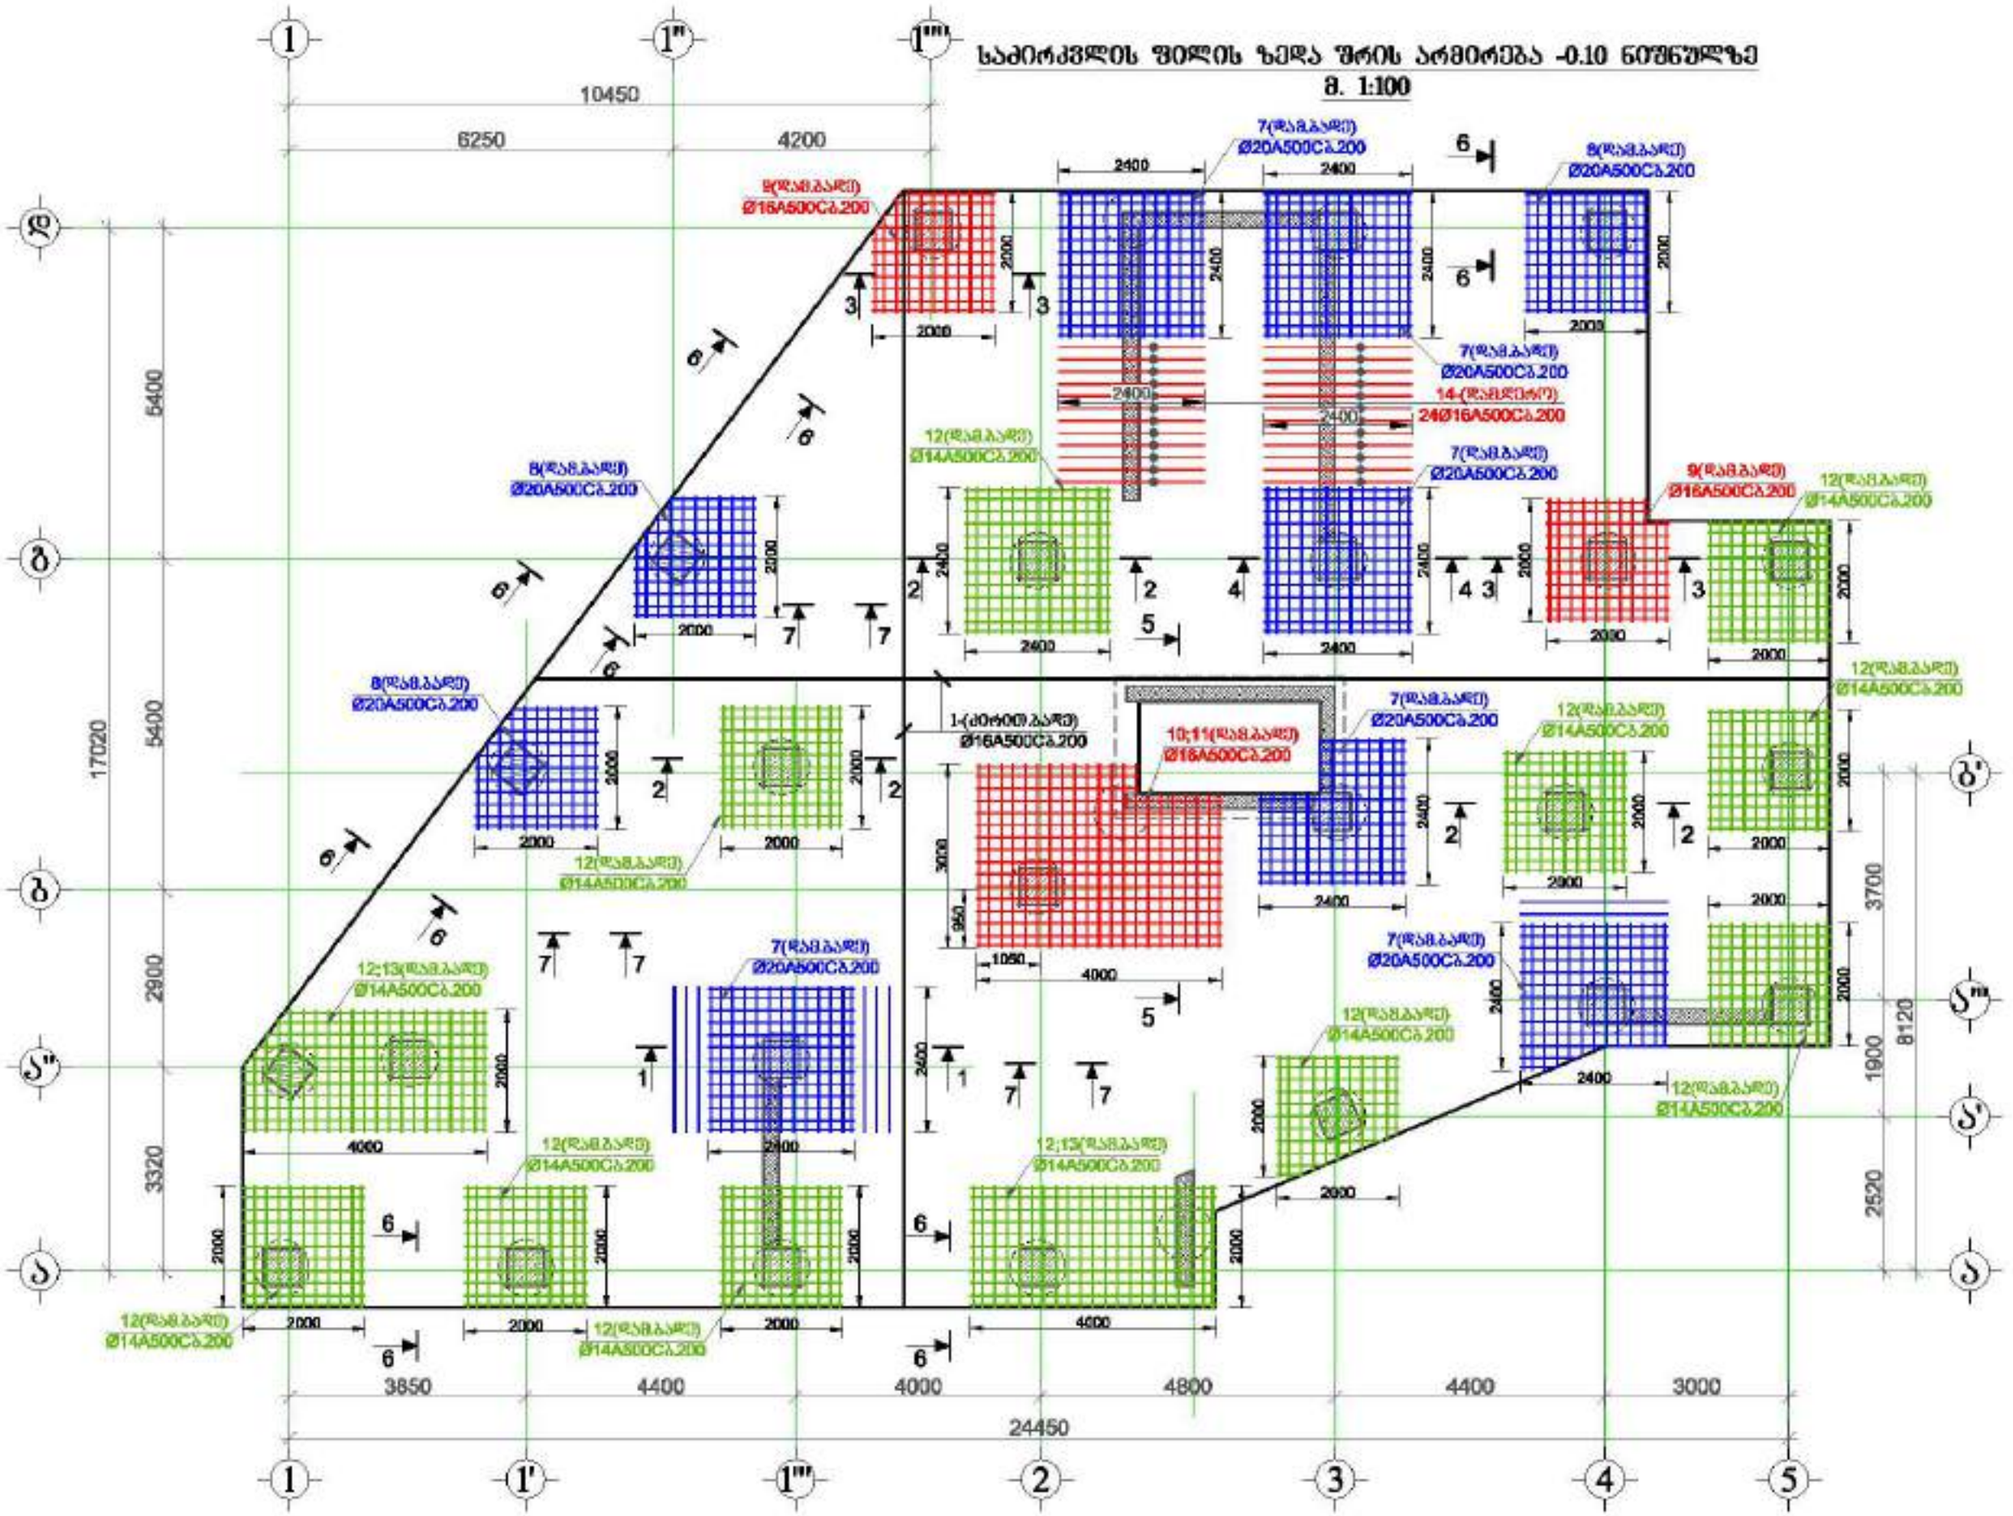

მრავალ ფუნქციური შენობა

მისამართი: ქობულეთი, ზეთი გასროვკე ხაჯიბის №1

დამკვეთი: შპს "ასტორია გრუპი"

LTD "ALPHA PROJECT GEORGIA"
შპს "ალფა პროექტ ჯორჯია"

57a, cholokashvili str., Block/3, Flat/24, Tbilisi, Georgia
ქ. თბილისი, ქ. ჭოლოყაშვილის №57ა, კორპ. 3, ბ.24

POSITION პოზიცია	NAME სახელი	SIGNATURE ხელმოწერა
DIRECTOR დირექტორი	T.MATCABERIDZE თ.მაწყვერიძე	
CONSTUCTOR კონსტრუქტორი	T.ZAKUTASHVILI თ.ზაკუთაშვილი	
CONSTUCTOR კონსტრუქტორი	G.BOCHORISHVILI გ. ბოჭორიშვილი	
CONSTUCTOR კონსტრუქტორი	I. BOCHORISHVILI ი. ბოჭორიშვილი	

DATE. თარიღი	17.10.2021
AUDIT. რევიზია	00.00.00
SCALE. მასშტაბი	1:100

DRAWING NAME: ნახაზის სახელი: საძირკვლის ფილის ზედა შრის არმირება -0.10 ნიშნულზე

PAGE FORMAT ფორმატი	FILE NAME ფაილი	LAYOUT განლაგება
A3	SADZIRKVELI	
STAGE სტადია	SHEET ფურცელი	SHEETS ფურცლები
მშპ პროექტი	5.-8	

საძირკვლის ფილის ზედა შრის არმატურის ბადის ფიქსატორების განლაგების სქემა მ. 1:100

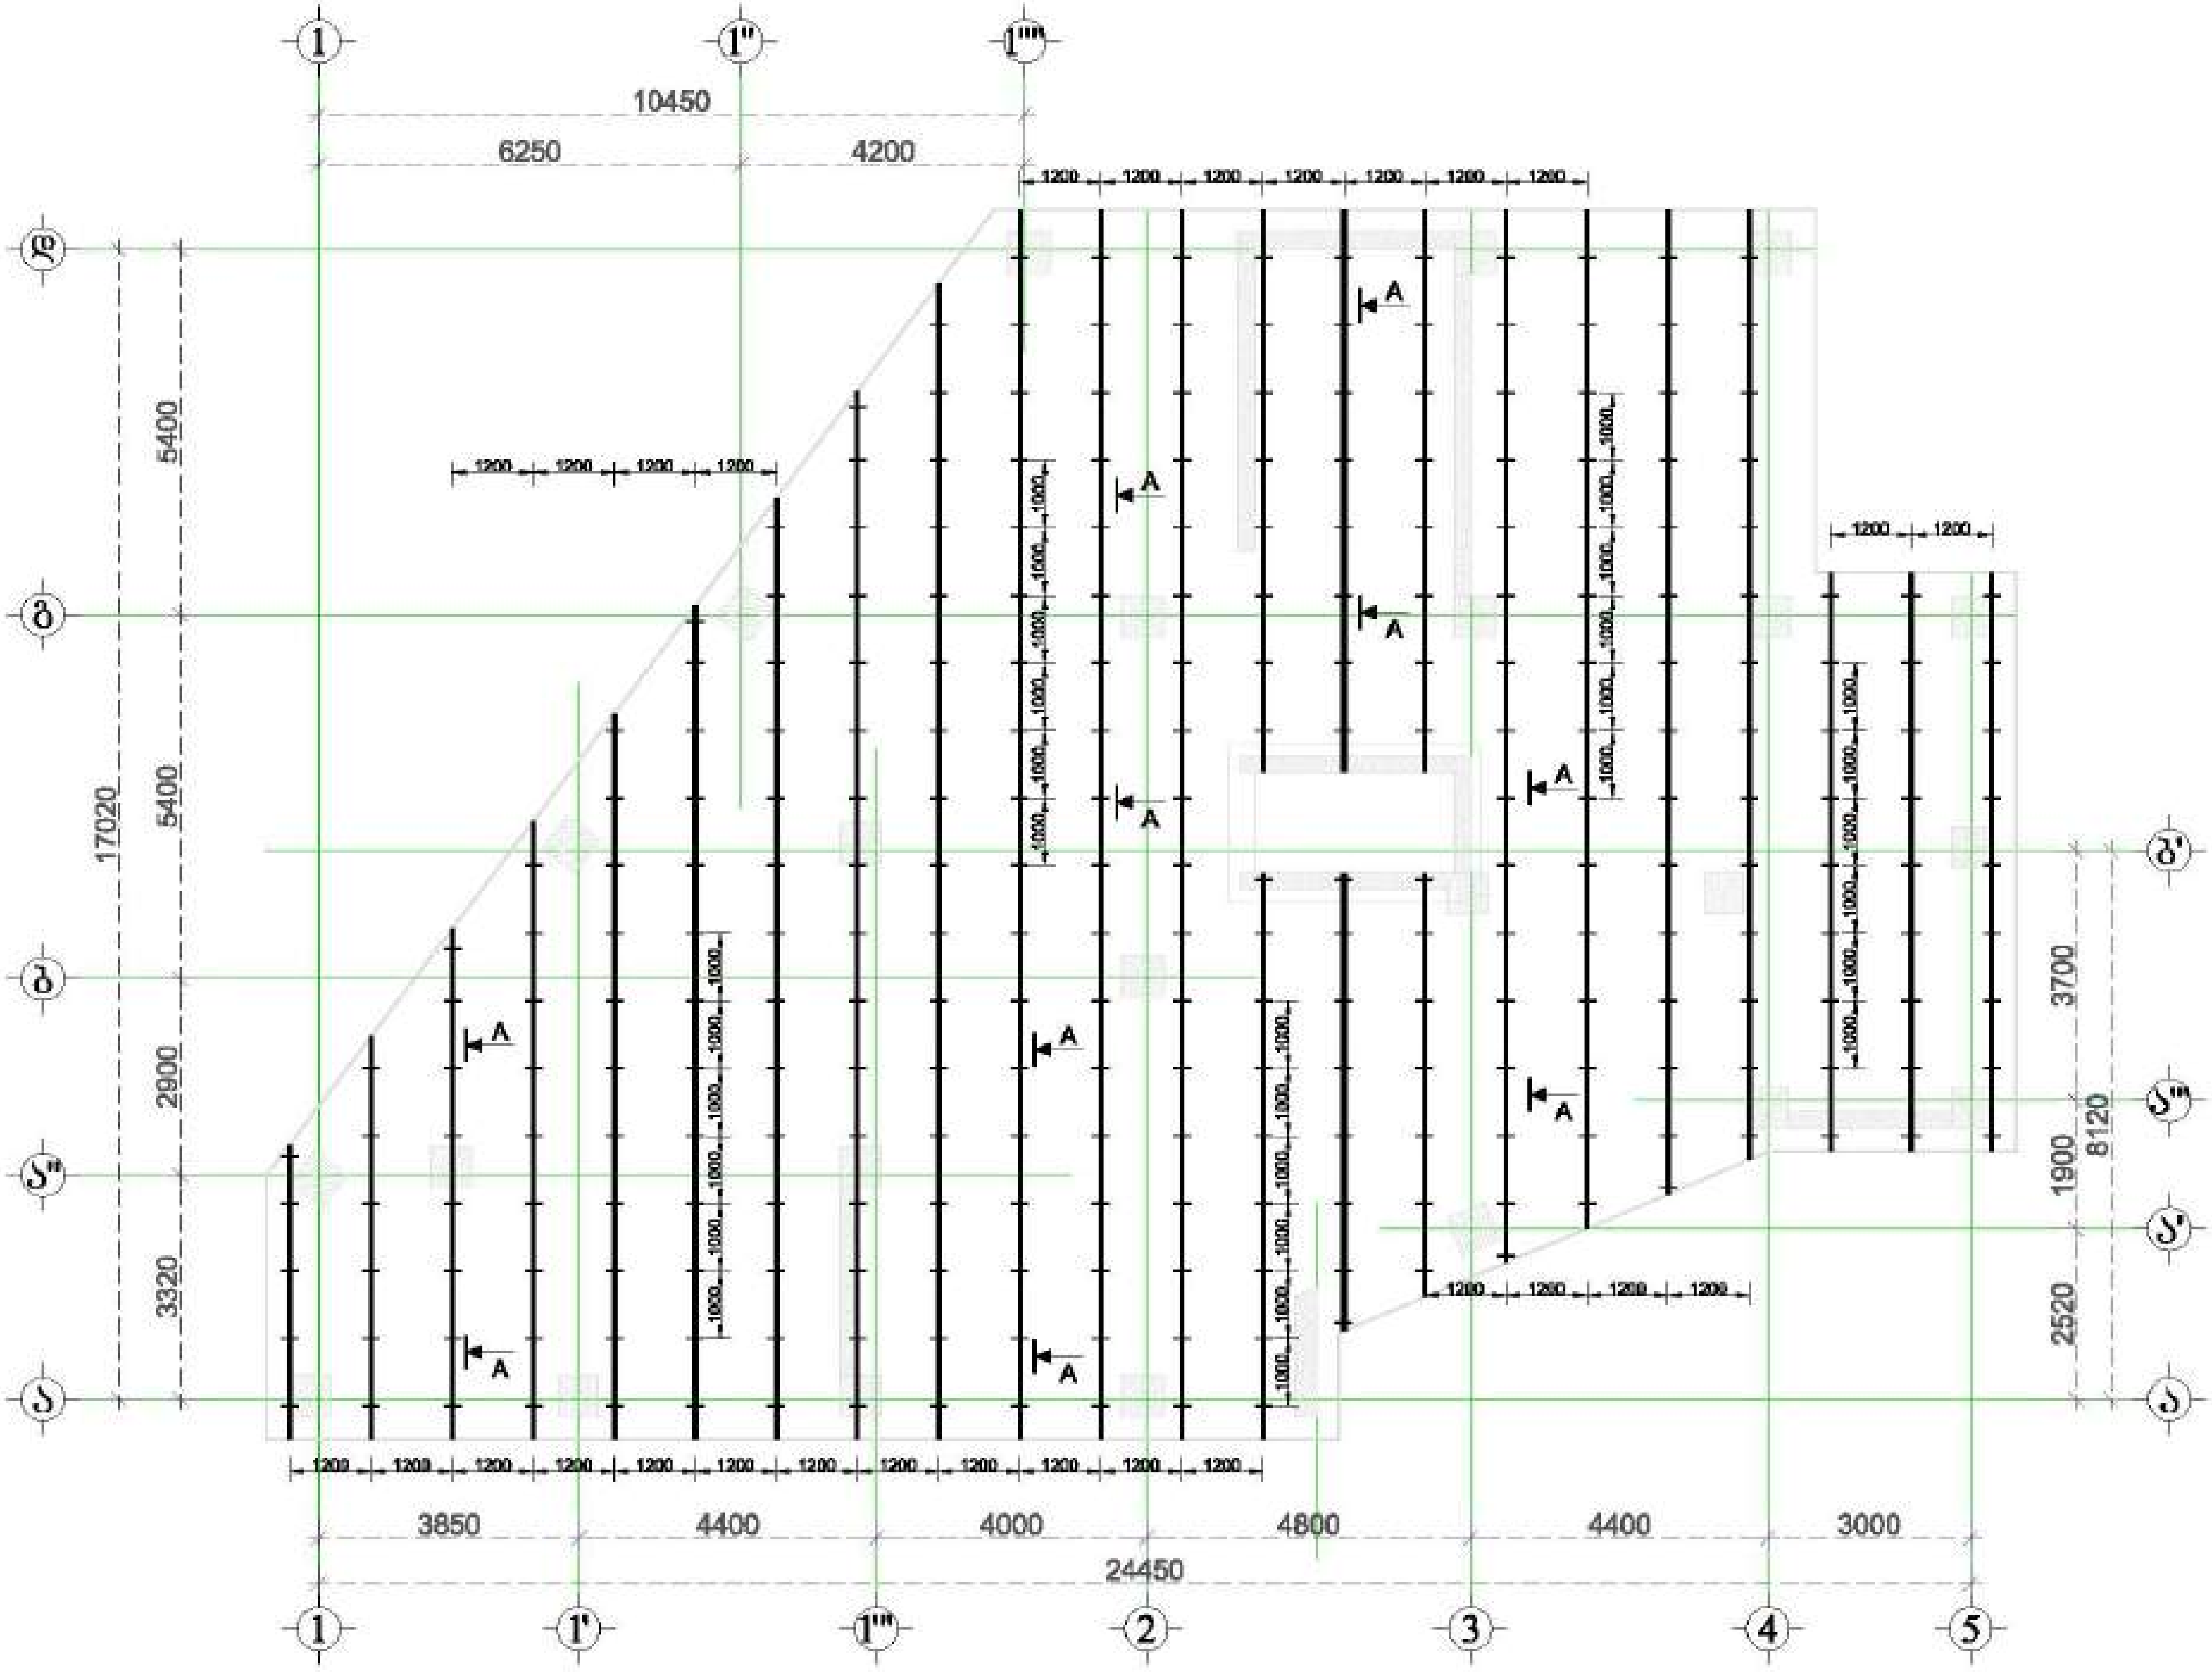

მრავალ ფუნქციური შენობა

დამკვეთი: შპს "ასტორია გრუპი"

LTD "ALPHA PROJECT GEORGIA"
შპს "ალფა პროექტ ჯორჯია"

57a, cholokashvili str., Block#3, Flat#24, Tbilisi, Georgia

POSITION თანამდებობა	NAME სახელი	SIGNATURE ხელმოწერა
DIRECTOR დირექტორი	T.MATCABERIDZE თ.მაცაბერიძე	
CONSTUCTOR კონსტრუქტორი	T.ZAKUTASHVILI ტ.ზაკუტაშვილი	
CONSTUCTOR კონსტრუქტორი	G. BOCHORISHVILI გ. ბოჭორიშვილი	
CONSTUCTOR კონსტრუქტორი	I. BOCHORISHVILI ი. ბოჭორიშვილი	

DATE. თარიღი	DRAWING NAME: დასახელება
17.10.2021	საძირკვლის ფილის ზედა შრის არმატურის ბადის ფიქსატორების განლაგების სქემა
AUDIT. რევიზია	
00.00.00	
SCALE. მასშტაბი	
1:100	

PAGE FORMAT ფორმატი	FILE NAME ფაილი	LAYOUT გვერდი
A3	SADZIRKVELI	

STAGE სტადია	SHEET ფურცელი	SHEETS ფურცლები
მუშა პროექტი	კ.-9	

საძირკვლის ფილაში ხიმინჯებისა და სვეტების ირგვლივ განივი ღეროების განლაგების გეგმა -0.10 ნიშნულზე

მ. 1:100

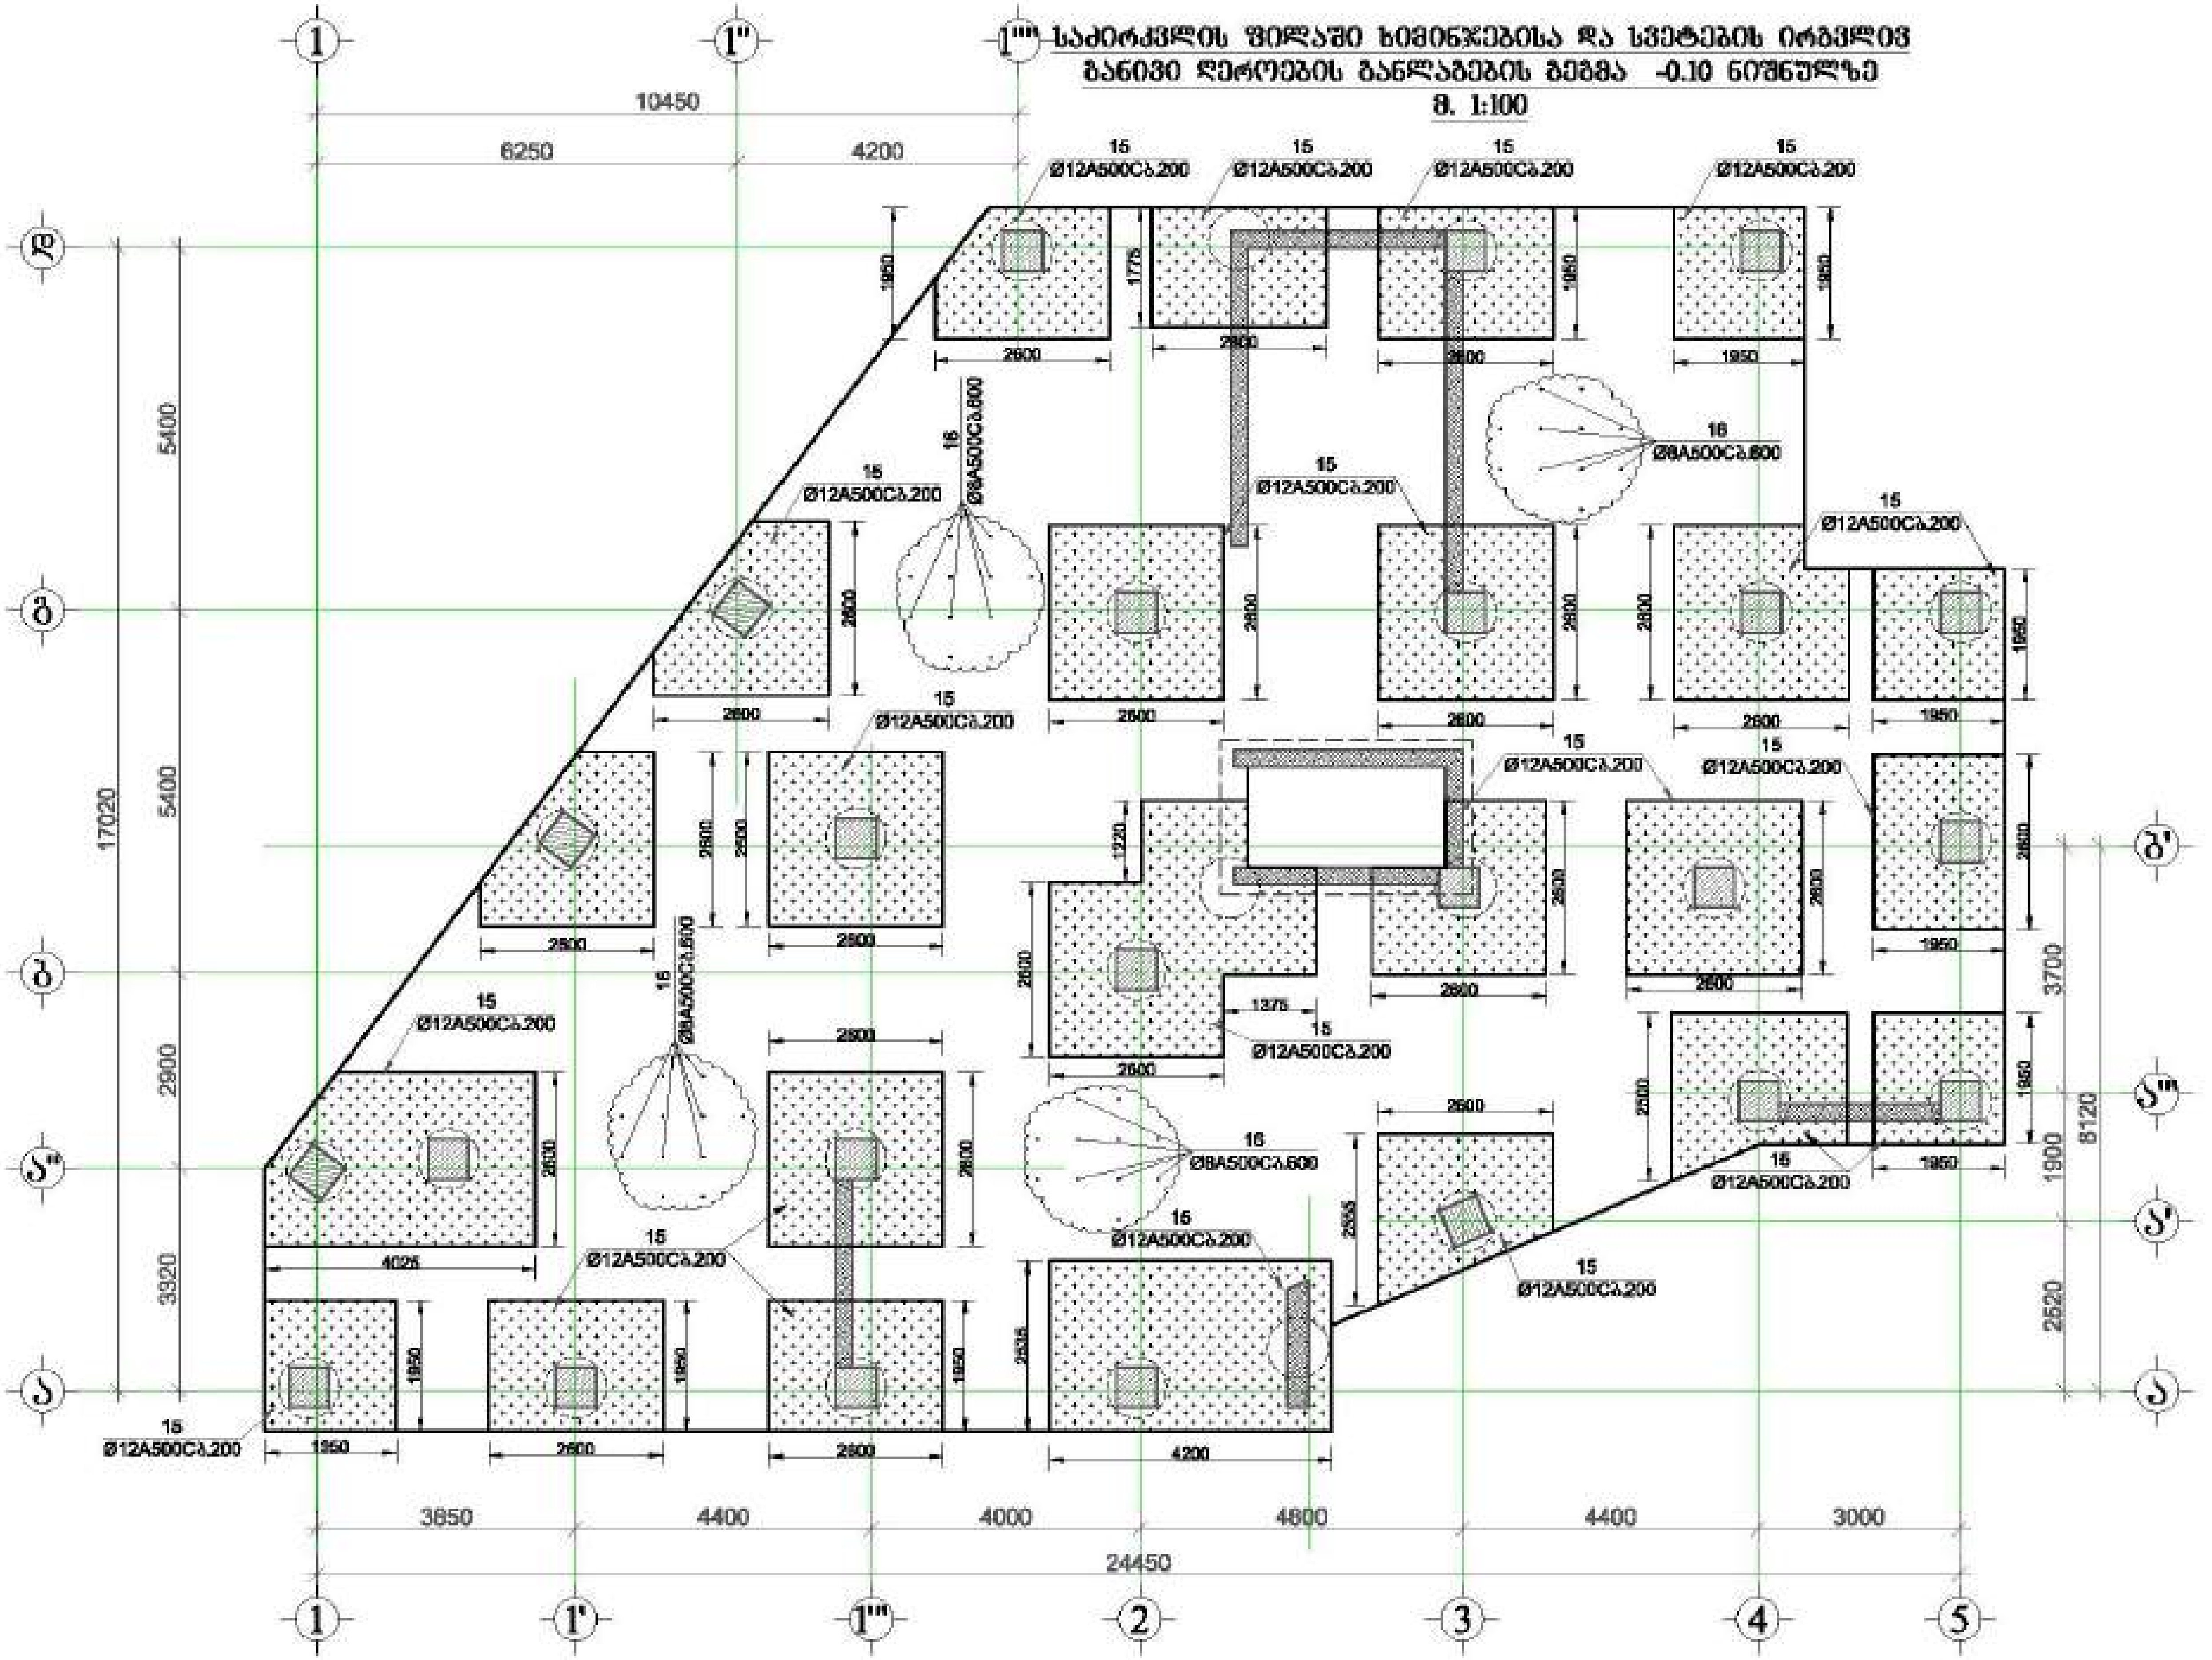

მრავალ ფუნქციური შენობა
მისამართი: ქ.თბილისი, ...
დამკვეთი: შპს "ასტორია ჯგუფი"

LTD "ALPHA PROJECT GEORGIA"
შპს "ალფა პროექტ ჯორჯია"

57a, choloкashvili str., Block#3, Flat#24, Tbilisi, Georgia
ქ. თბილისი, ქ. ჩოლოყაშვილის №57ა, კორ.3, ბ.24

POSITION თანამდებობა	NAME სახელი	SIGNATURE ხელმოწერა
DIRECTOR დირექტორი	T.MATCABERIDZE თ.მაწაბერიძე	
CONSTUCTOR კონსტრუქტორი	T.ZAKUTASHVILI ტ.ზაქუთაშვილი	
CONSTUCTOR კონსტრუქტორი	G. BOCHORISHVILI გ. ბოჭორიშვილი	
CONSTUCTOR კონსტრუქტორი	I. BOCHORISHVILI ი. ბოჭორიშვილი	

DATE. თარიღი	DRAWING NAME: ნახაზი
17.10.2021	საძირკვლის ფილაში ხიმინჯებისა და სვეტების ირგვლივ განივი ღეროების განლაგების გეგმა -0.10 ნიშნულზე
AUDIT. რევიზია	
00.00.00	
SCALE. მასშტაბი	
1:100	

PAGE FORMAT ფორმატი	FILE NAME ფაილი	LAYOUT შაბლონი
A3	SADZIRKVELI	

STAGE სტადია	SHEET ფურცელი	SHEETS ფურცლები
მუშა პროექტი	კ.-10	

ჭრილი 1-1
მ. 1:25

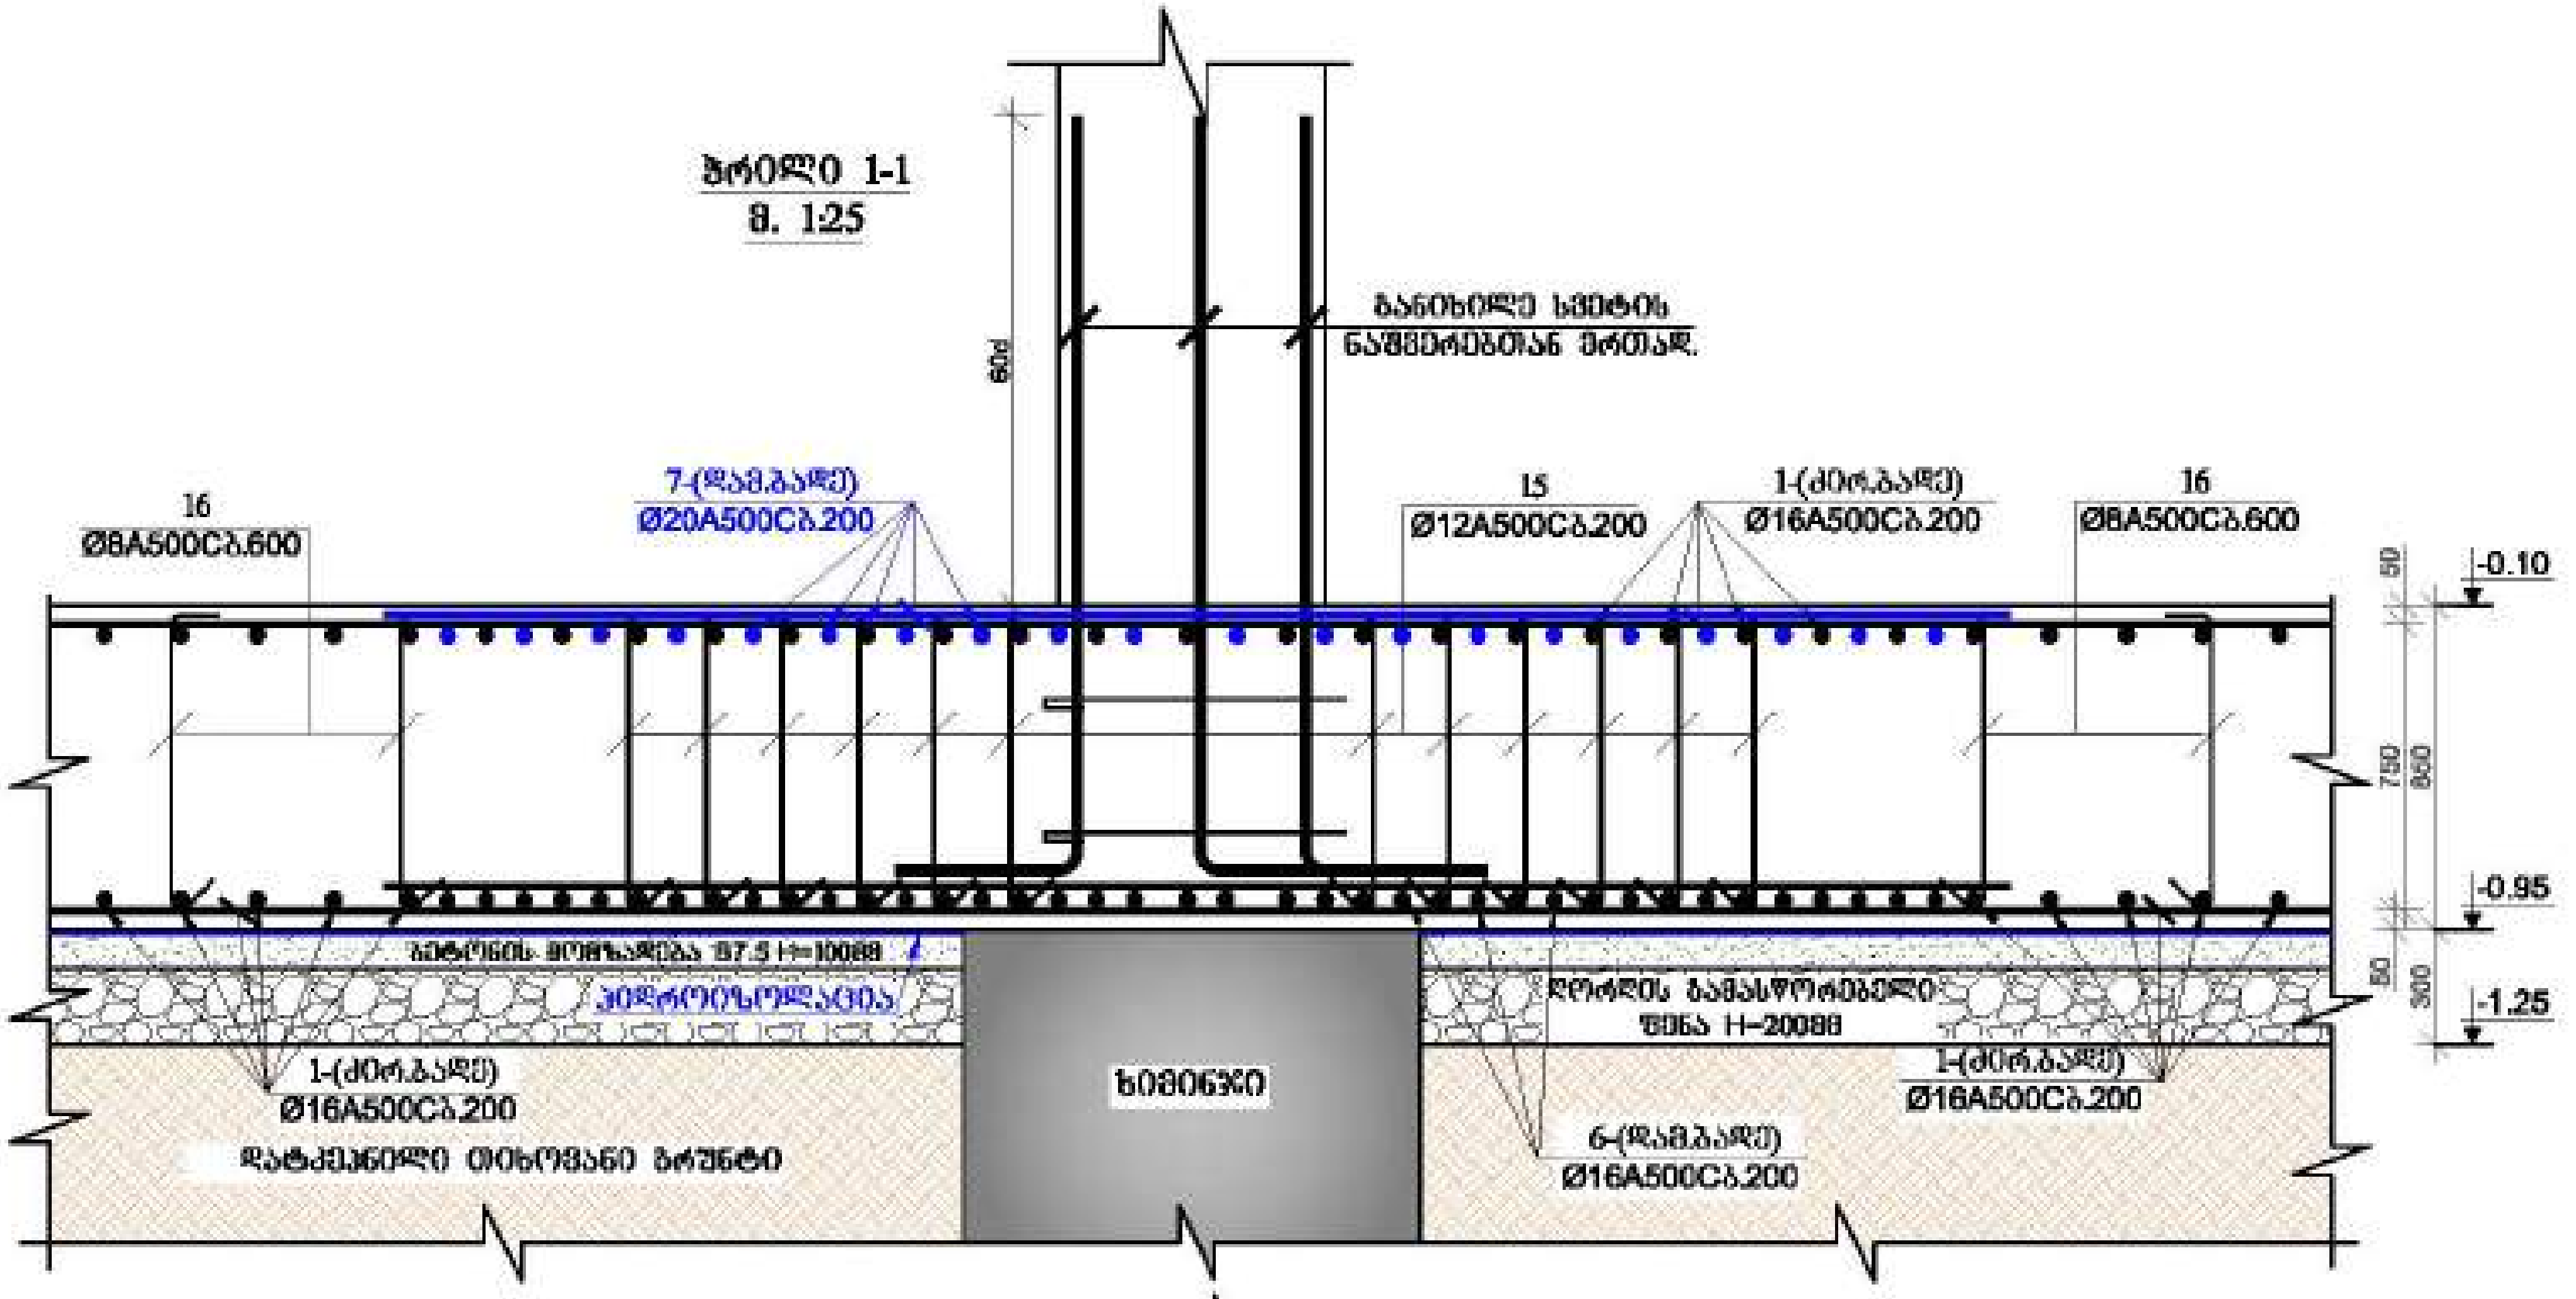

ჭრილი 2-2
მ. 1:25

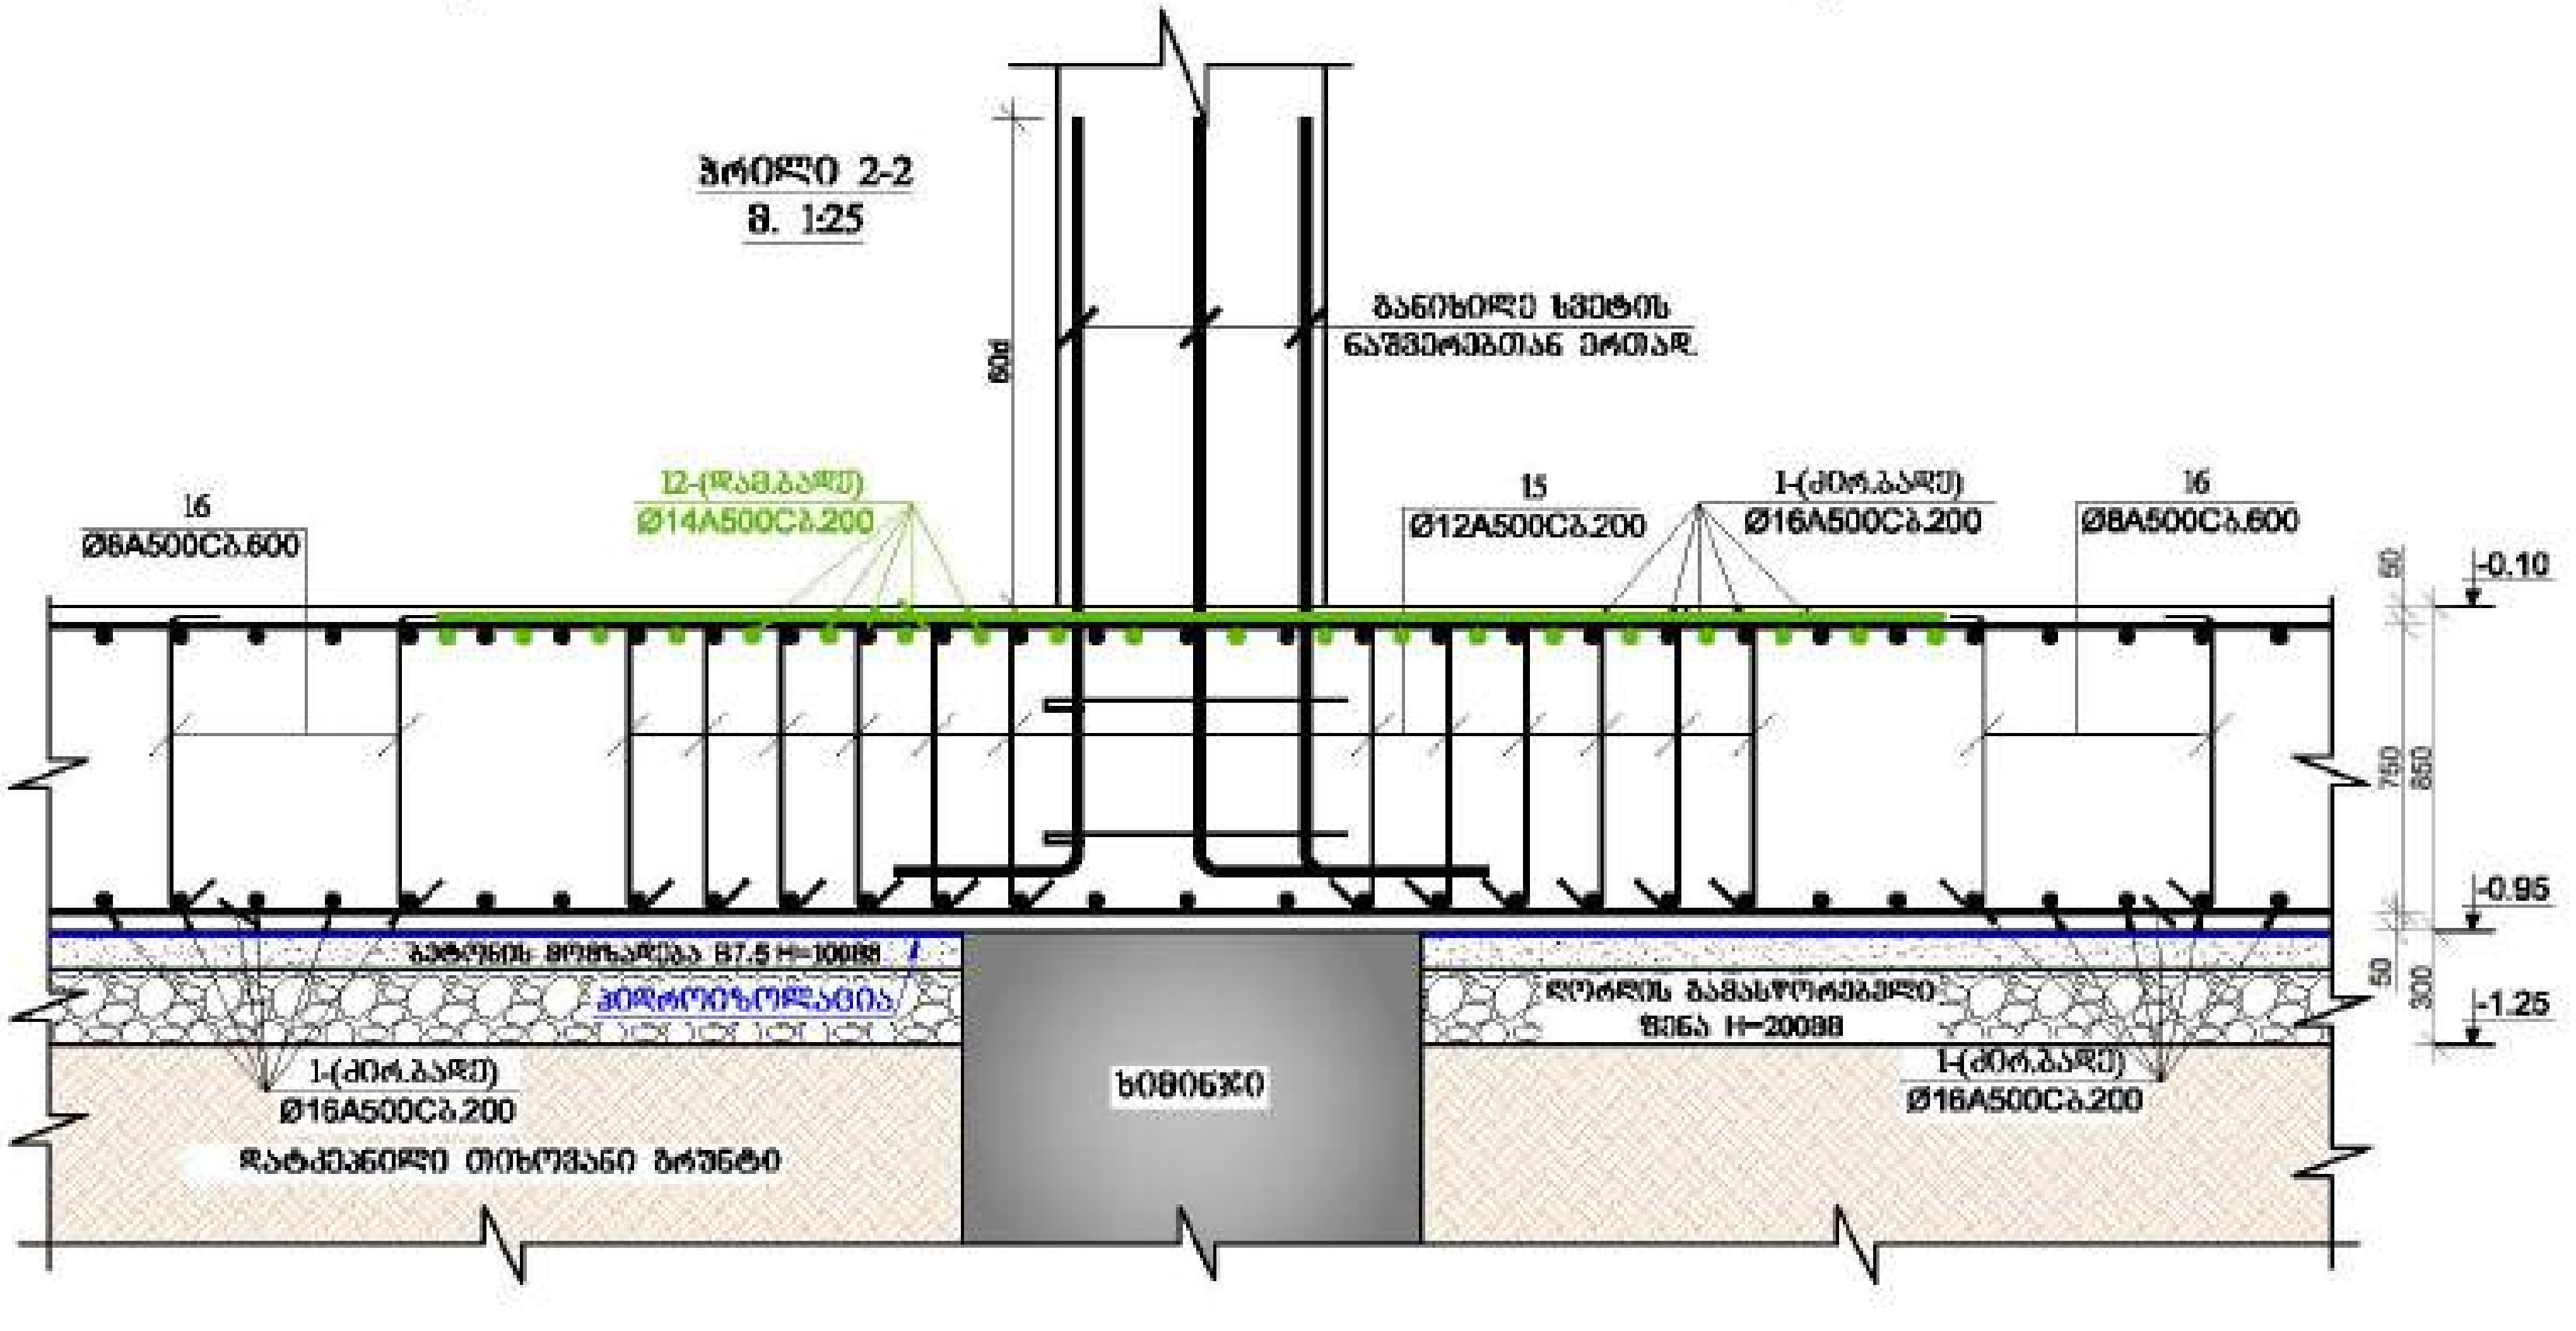

მრავალფუნქციური შენობა

ობიექტი: ქობულეთი, ზღვის გზატკეცილი №1

დამკვეთი: შპს "ასტორია გრუპი"

LTD "ALPHA PROJECT GEORGIA"
შპს "ალფა პროექტ ჯორჯია"

57a, chichkashvili str., Block#3, Flat#24, Tbilisi, Georgia
ქ. თბილისი, ქ. ჩიჩიკაშვილის N57ა, კორპ. 3.24

POSITION თანამდებობა	NAME სახელი	SIGNATURE ხელმოწერა
DIRECTOR დირექტორი	T.MATCABERIDZE თ.მაცაბერიძე	
CONSTUCTOR კონსტრუქტორი	T.ZAKUTASHVILI ტ.ზაკუტაშვილი	
CONSTUCTOR კონსტრუქტორი	G. BOCHORISHVILI გ. ბოჭორიშვილი	
CONSTUCTOR კონსტრუქტორი	I. BOCHORISHVILI ი. ბოჭორიშვილი	

DATE. თარიღი	DRAWING NAME: დასახელება:
17.10.2021	ჭრილები საძირკვლის ფილაზე
AUDIT. რევიზია 0	
00.00.00	
SCALE. მასშტაბი	
1:25	

PAGE FORMAT ფორმატი	FILE NAME ფაილი	LAYOUT მაკეტი
A3	SADZIRKVELI	
STAGE სტადია	**SHEET ფურცელი**	**SHEETS ფურცლები**
მუშა პროექტი	კ.-11	

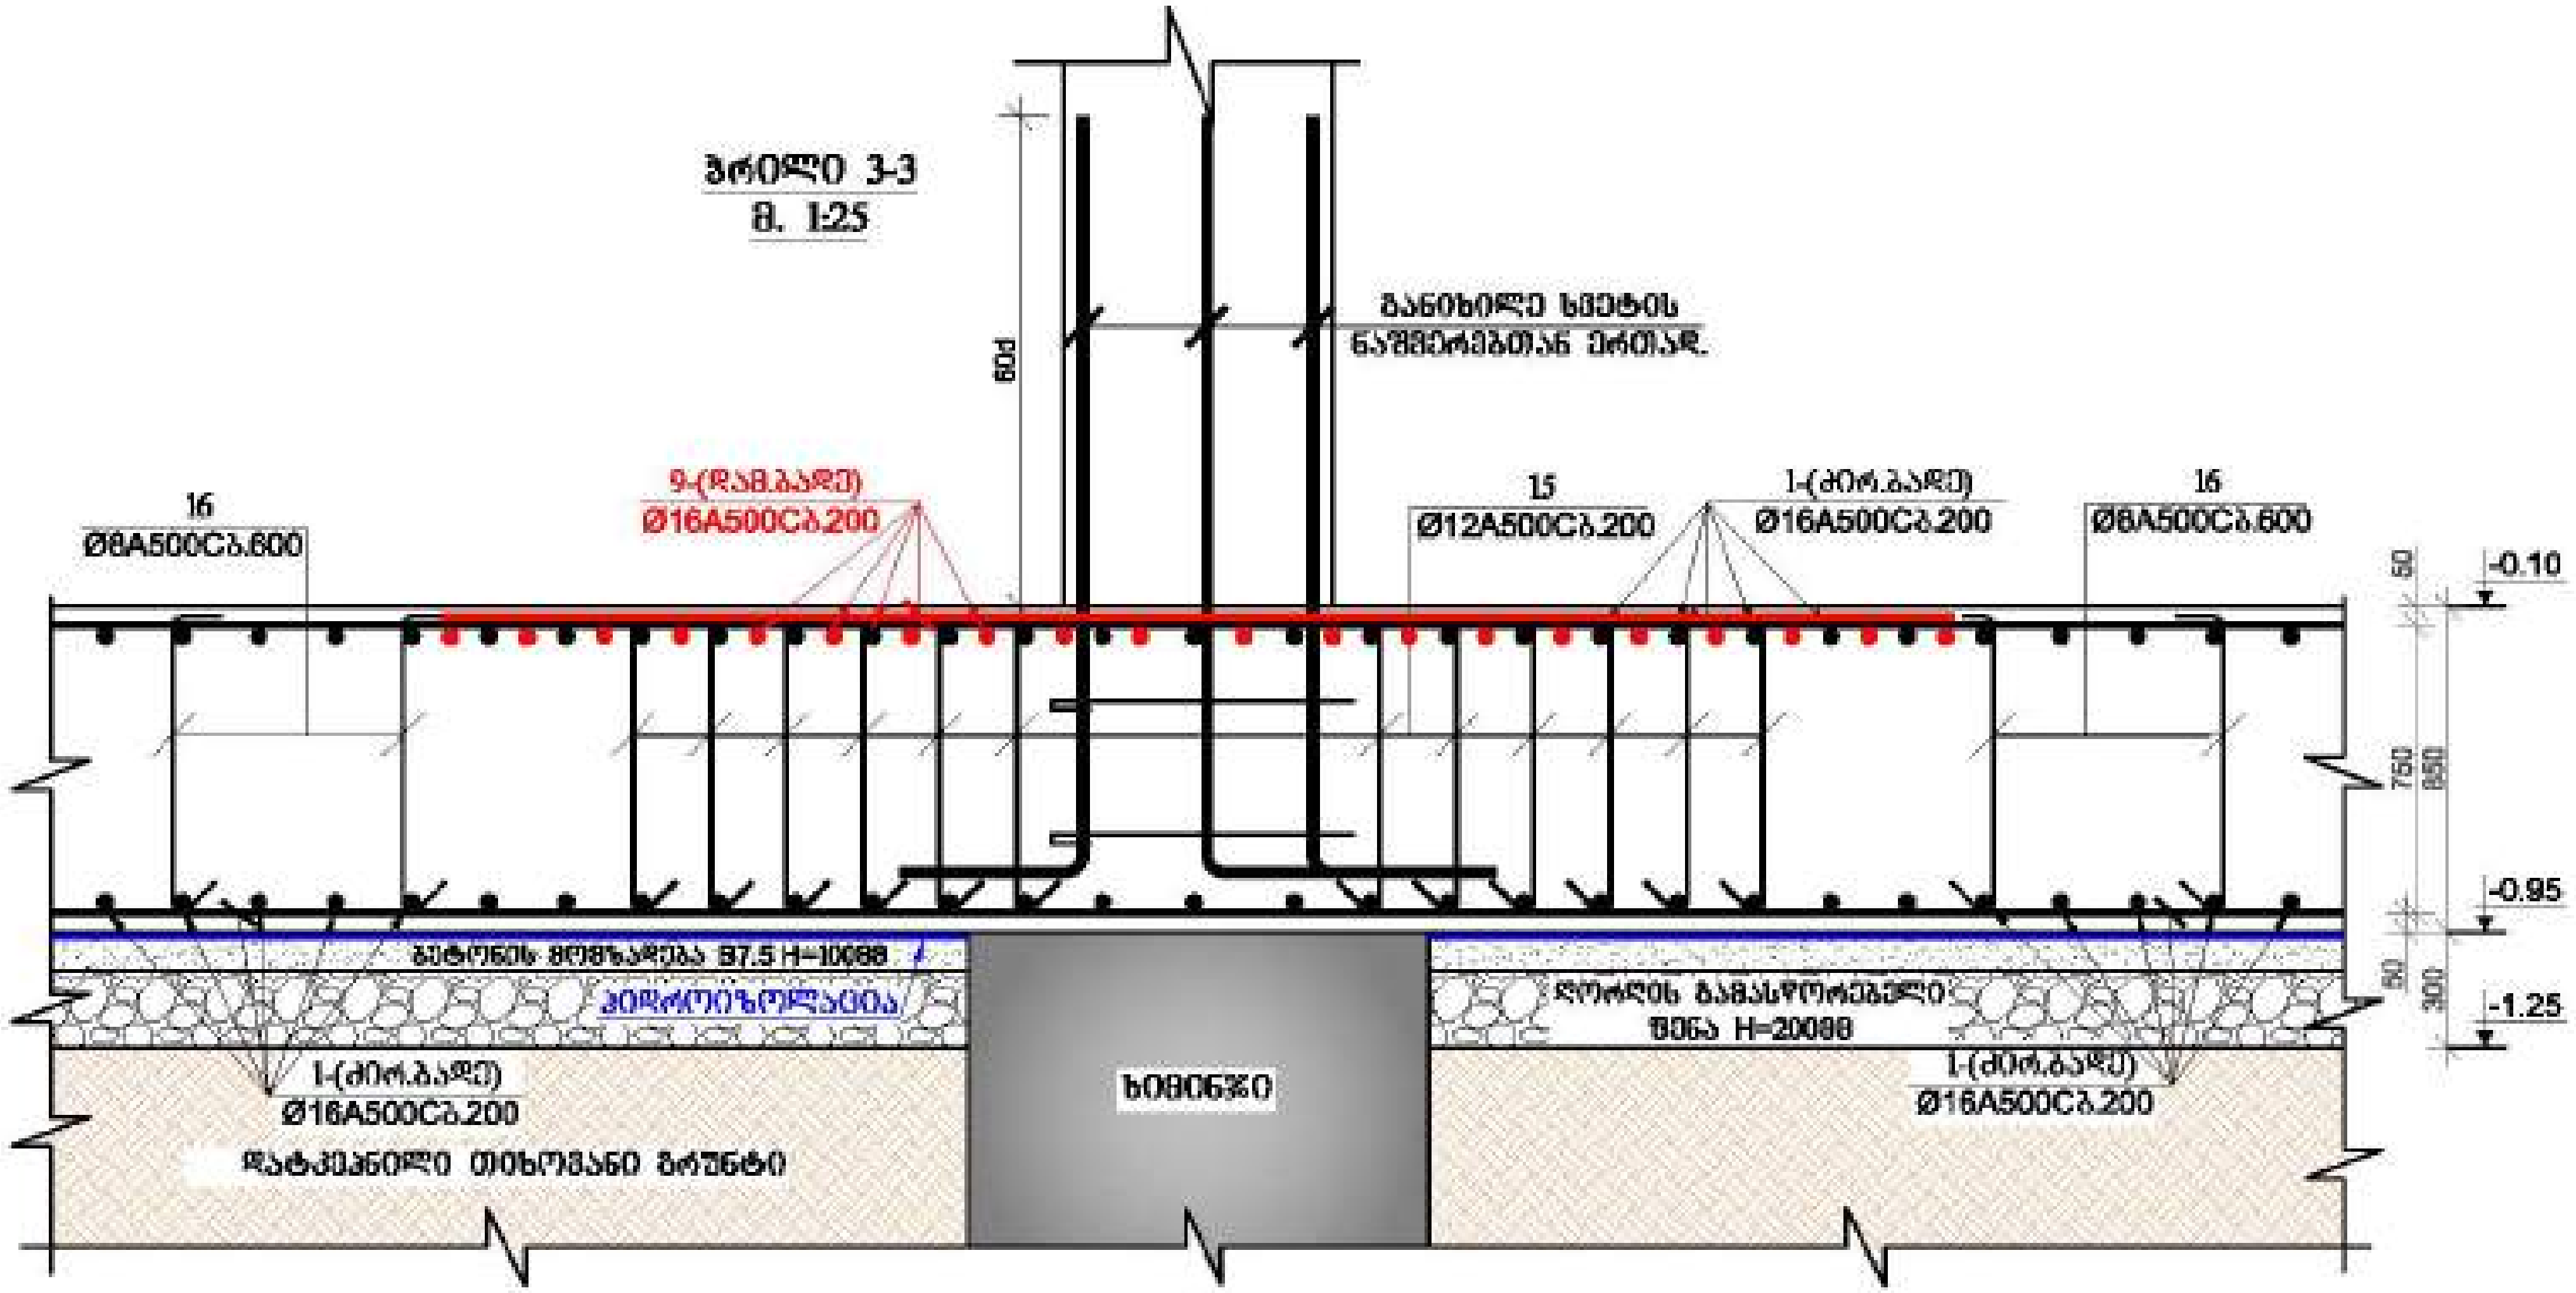

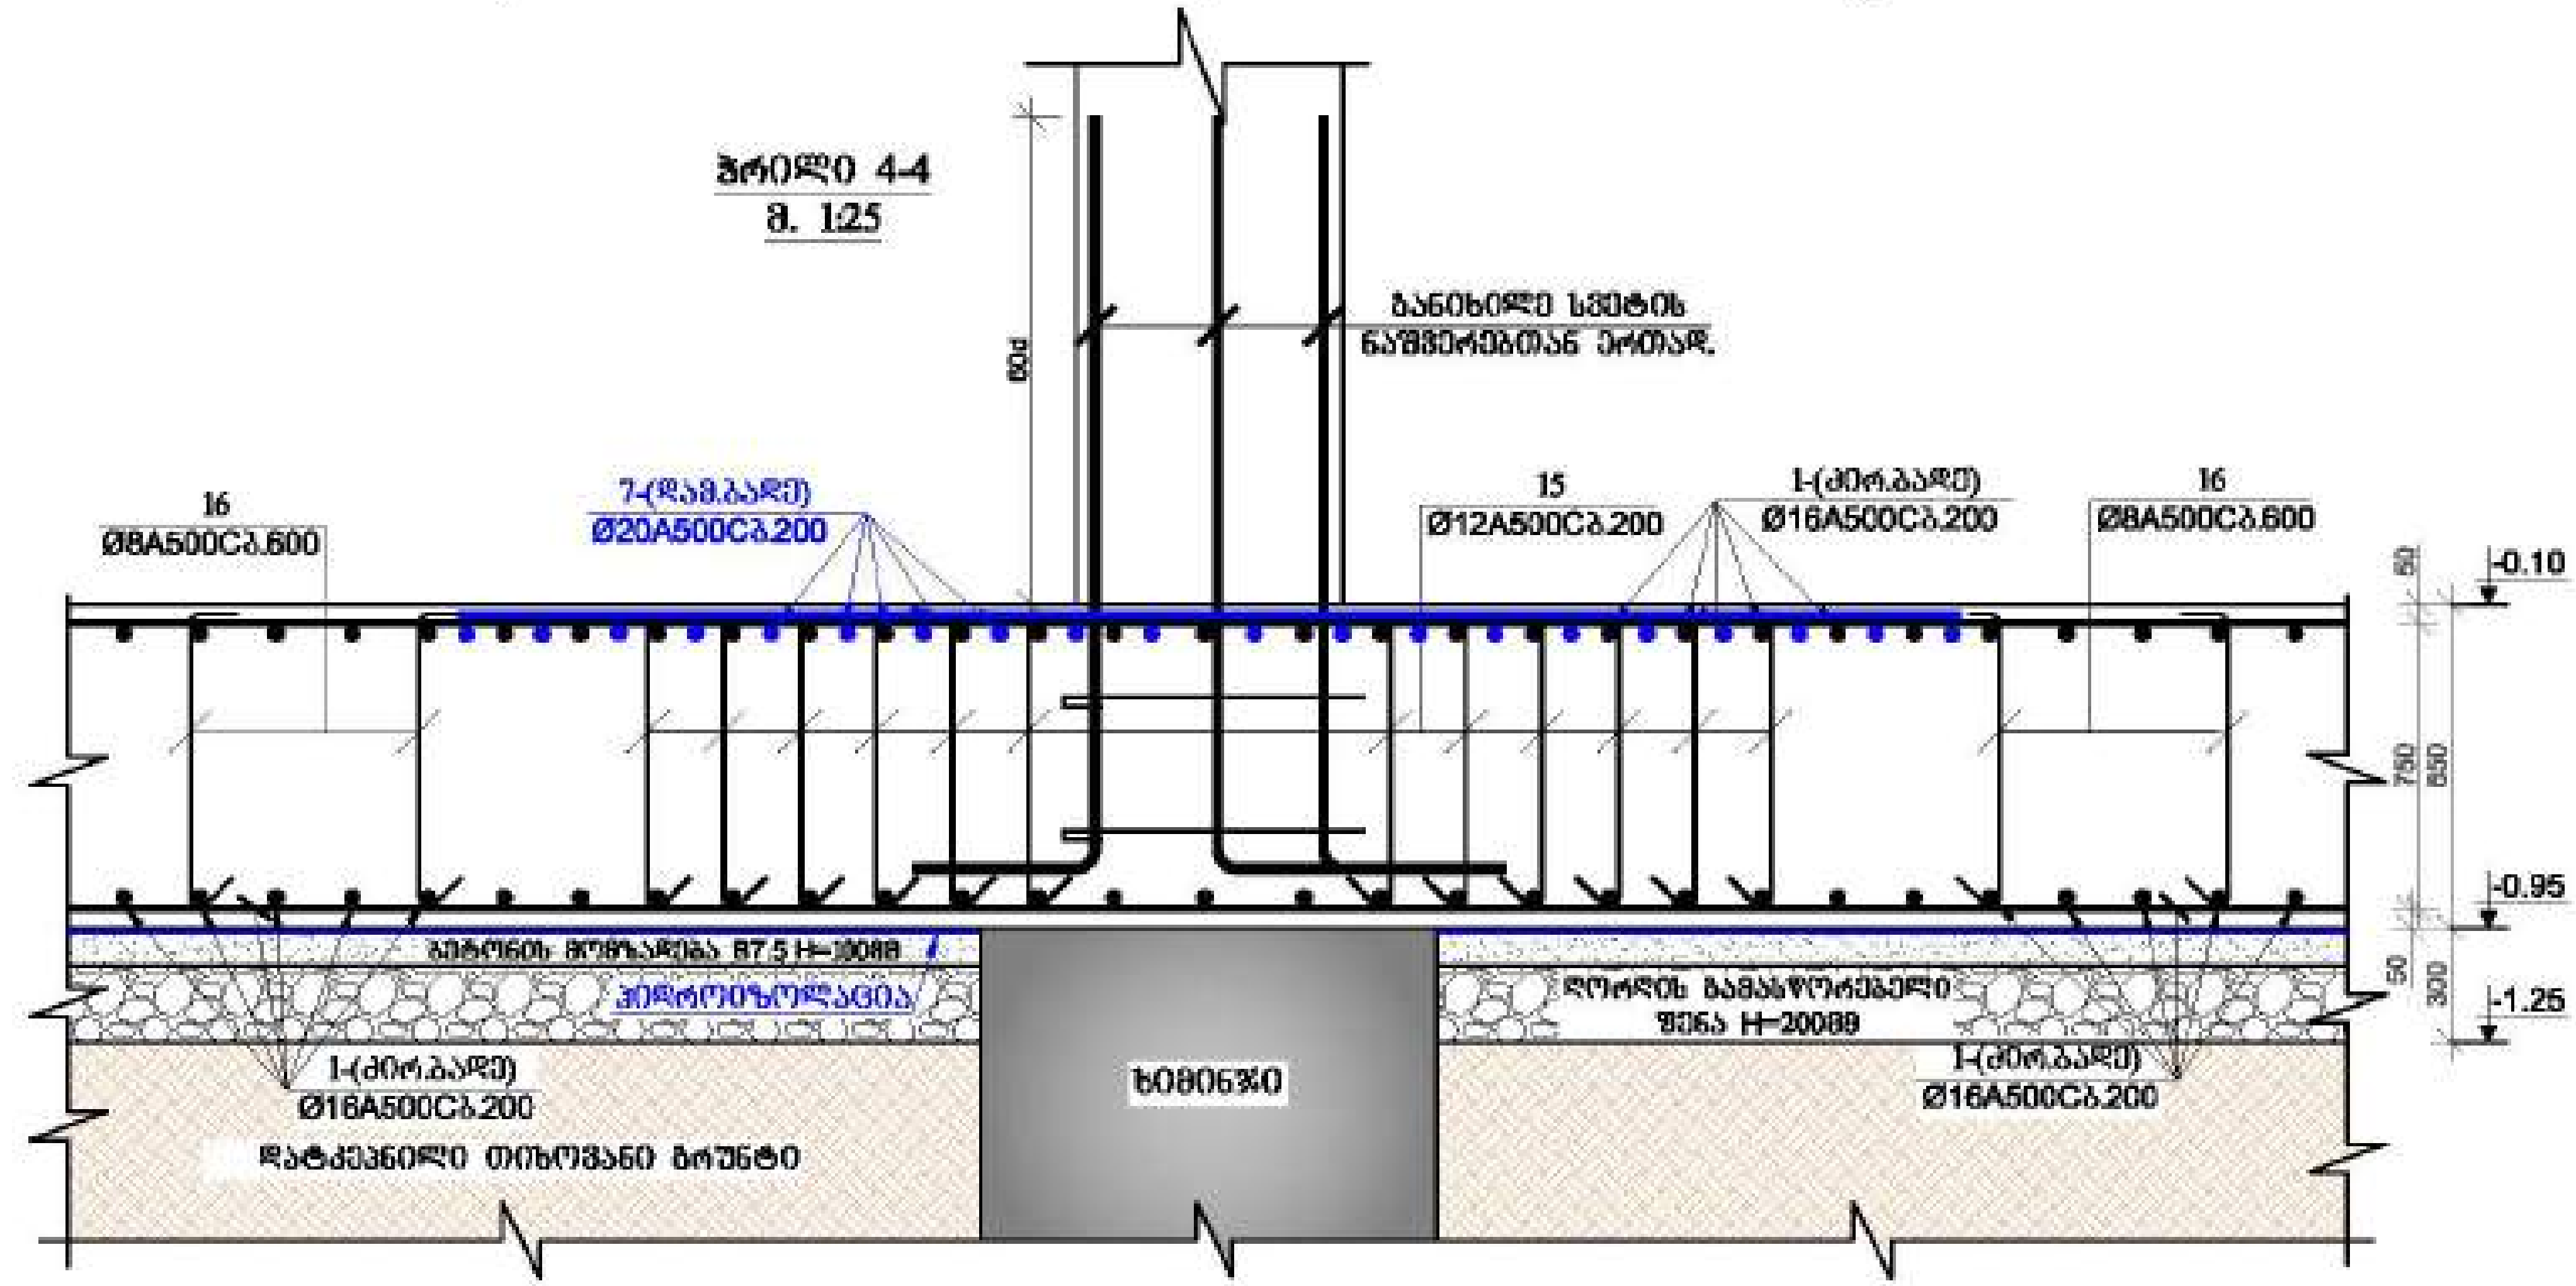

მრავალ ფუნქციური შენობა

მისამართი:

დამკვეთი: შპს "ასტორია ჯგუფი"

LTD "ALPHA PROJECT GEORGIA"
შპს "ალფა პროექტ ჯორჯია"

57a, chickashvili str., Block#3, Flat#24, Tbilisi, Georgia

POSITION თანამდებობა	NAME სახელი	SIGNATURE ხელმოწერა
DIRECTOR დირექტორი	T.MATCABERIDZE თ.მაცაბერიძე	
CONSTUCTOR კონსტრუქტორი	T.ZAKUTASHVILI ტ.ზაკუტაშვილი	
CONSTUCTOR კონსტრუქტორი	G. BOCHORISHVILI გ. ბოჭორიშვილი	
CONSTUCTOR კონსტრუქტორი	I. BOCHORISHVILI ი. ბოჭორიშვილი	

DATE. თარიღი	DRAWING NAME: დასახელება:
17.10.2021	ჭრილები საძირკვლის ფილაზე
AUDIT. რევიზია	
00.00.00	
SCALE. მასშტაბი	
1:25	

PAGE FORMAT ფორმატი	FILE NAME ფაილი	LAYOUT შაბლონი
A3	SADZIRKVELI	
STAGE სტადია	**SHEET** ფურცელი	**SHEETS** ფურცლები
მუშა პროექტი	კ.-12	

ჭრილი 5-5
მ. 1:25

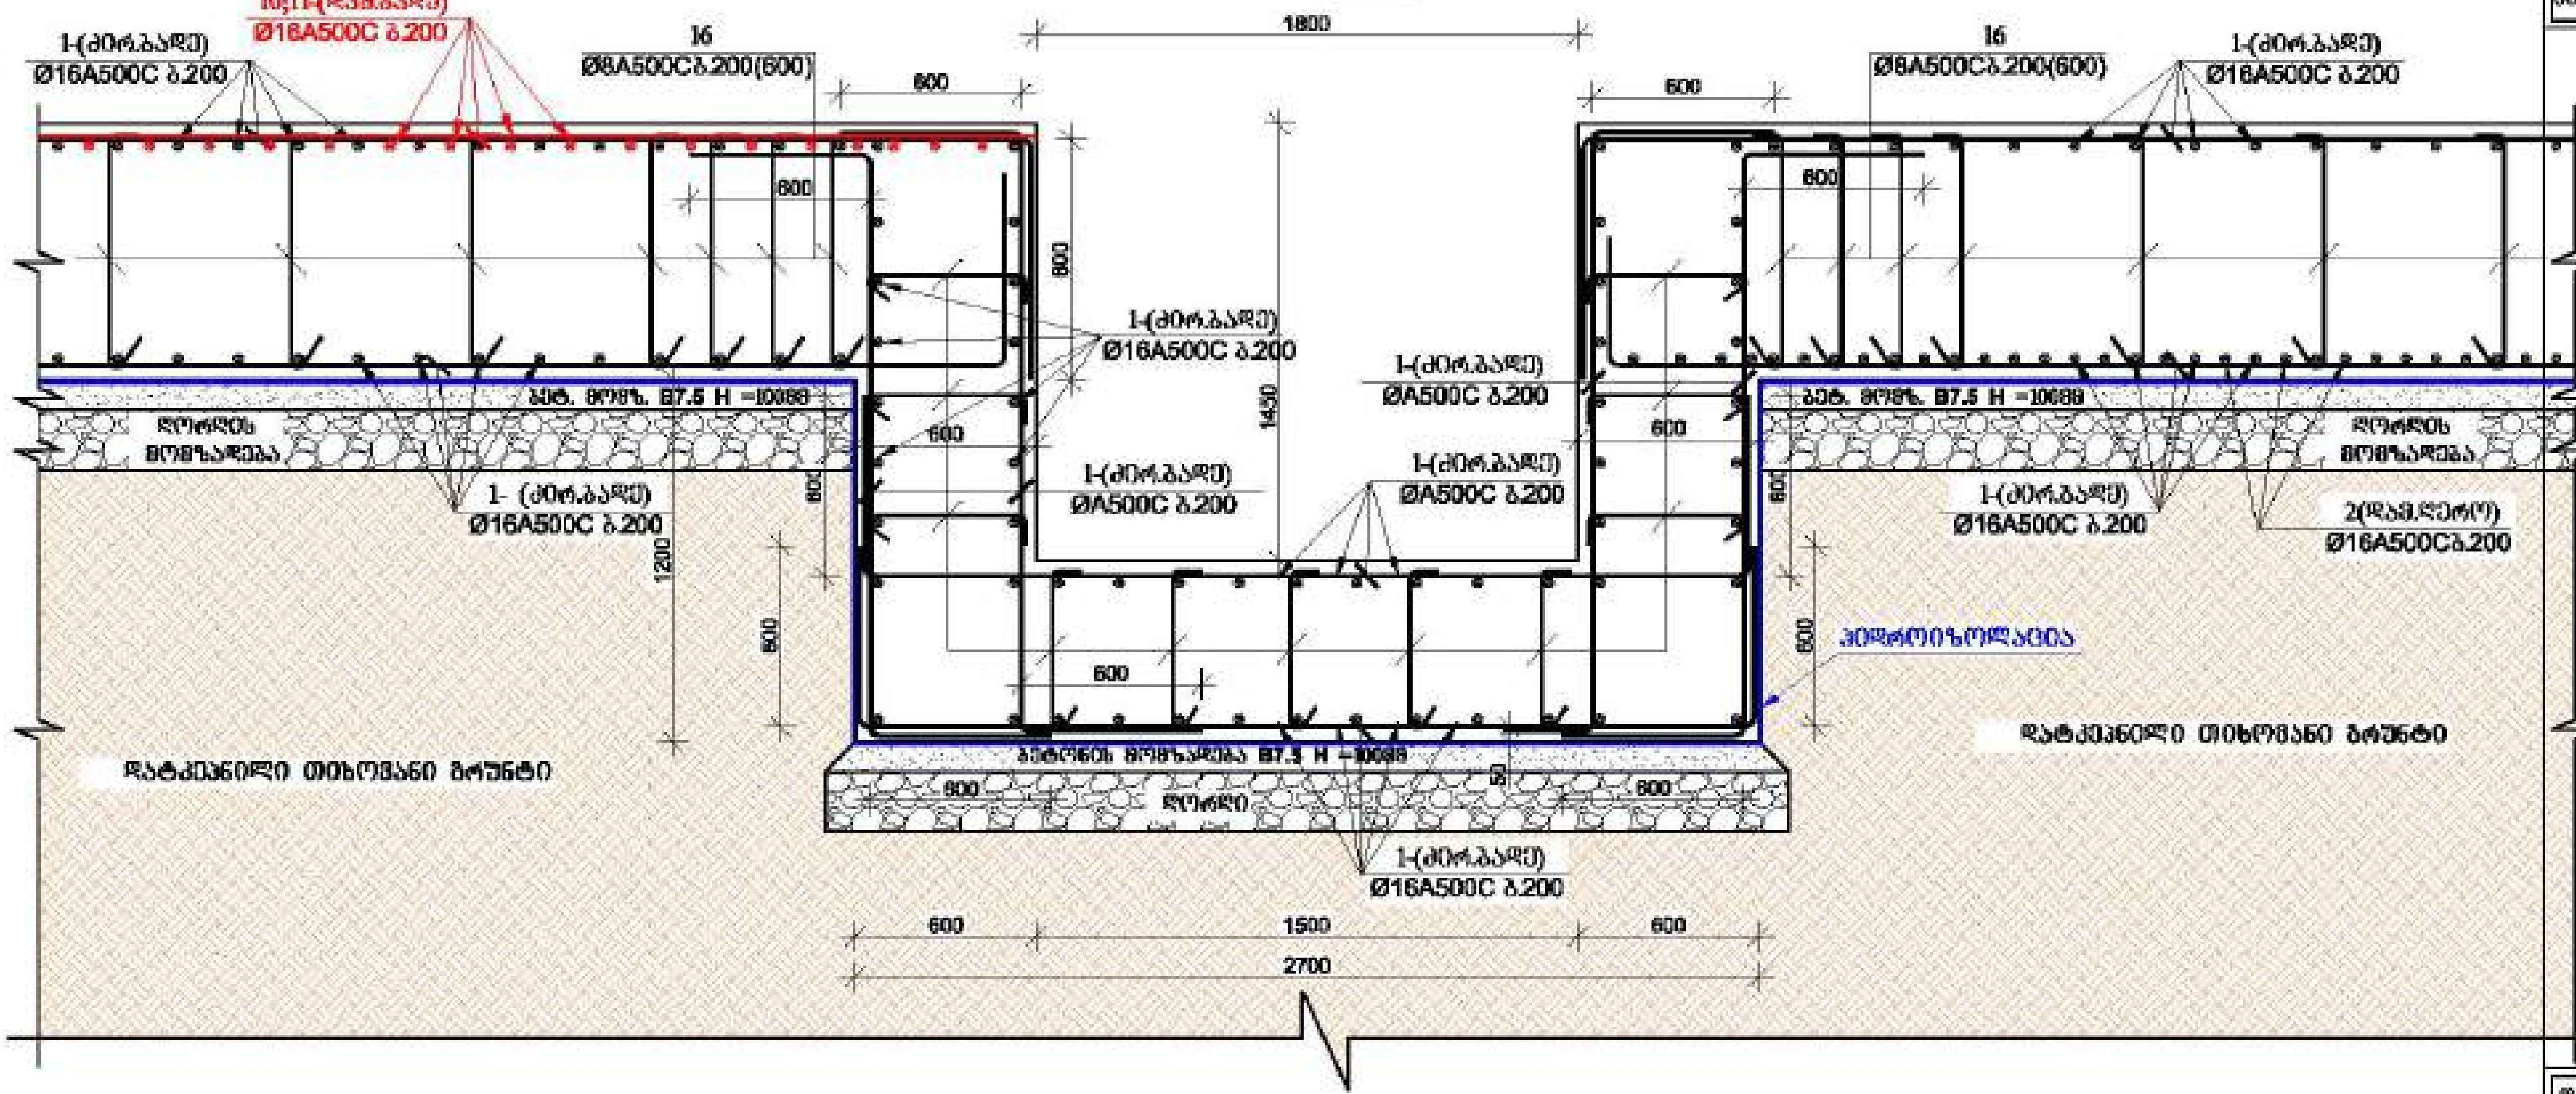

ჭრილი 7-7
მ. 1:25

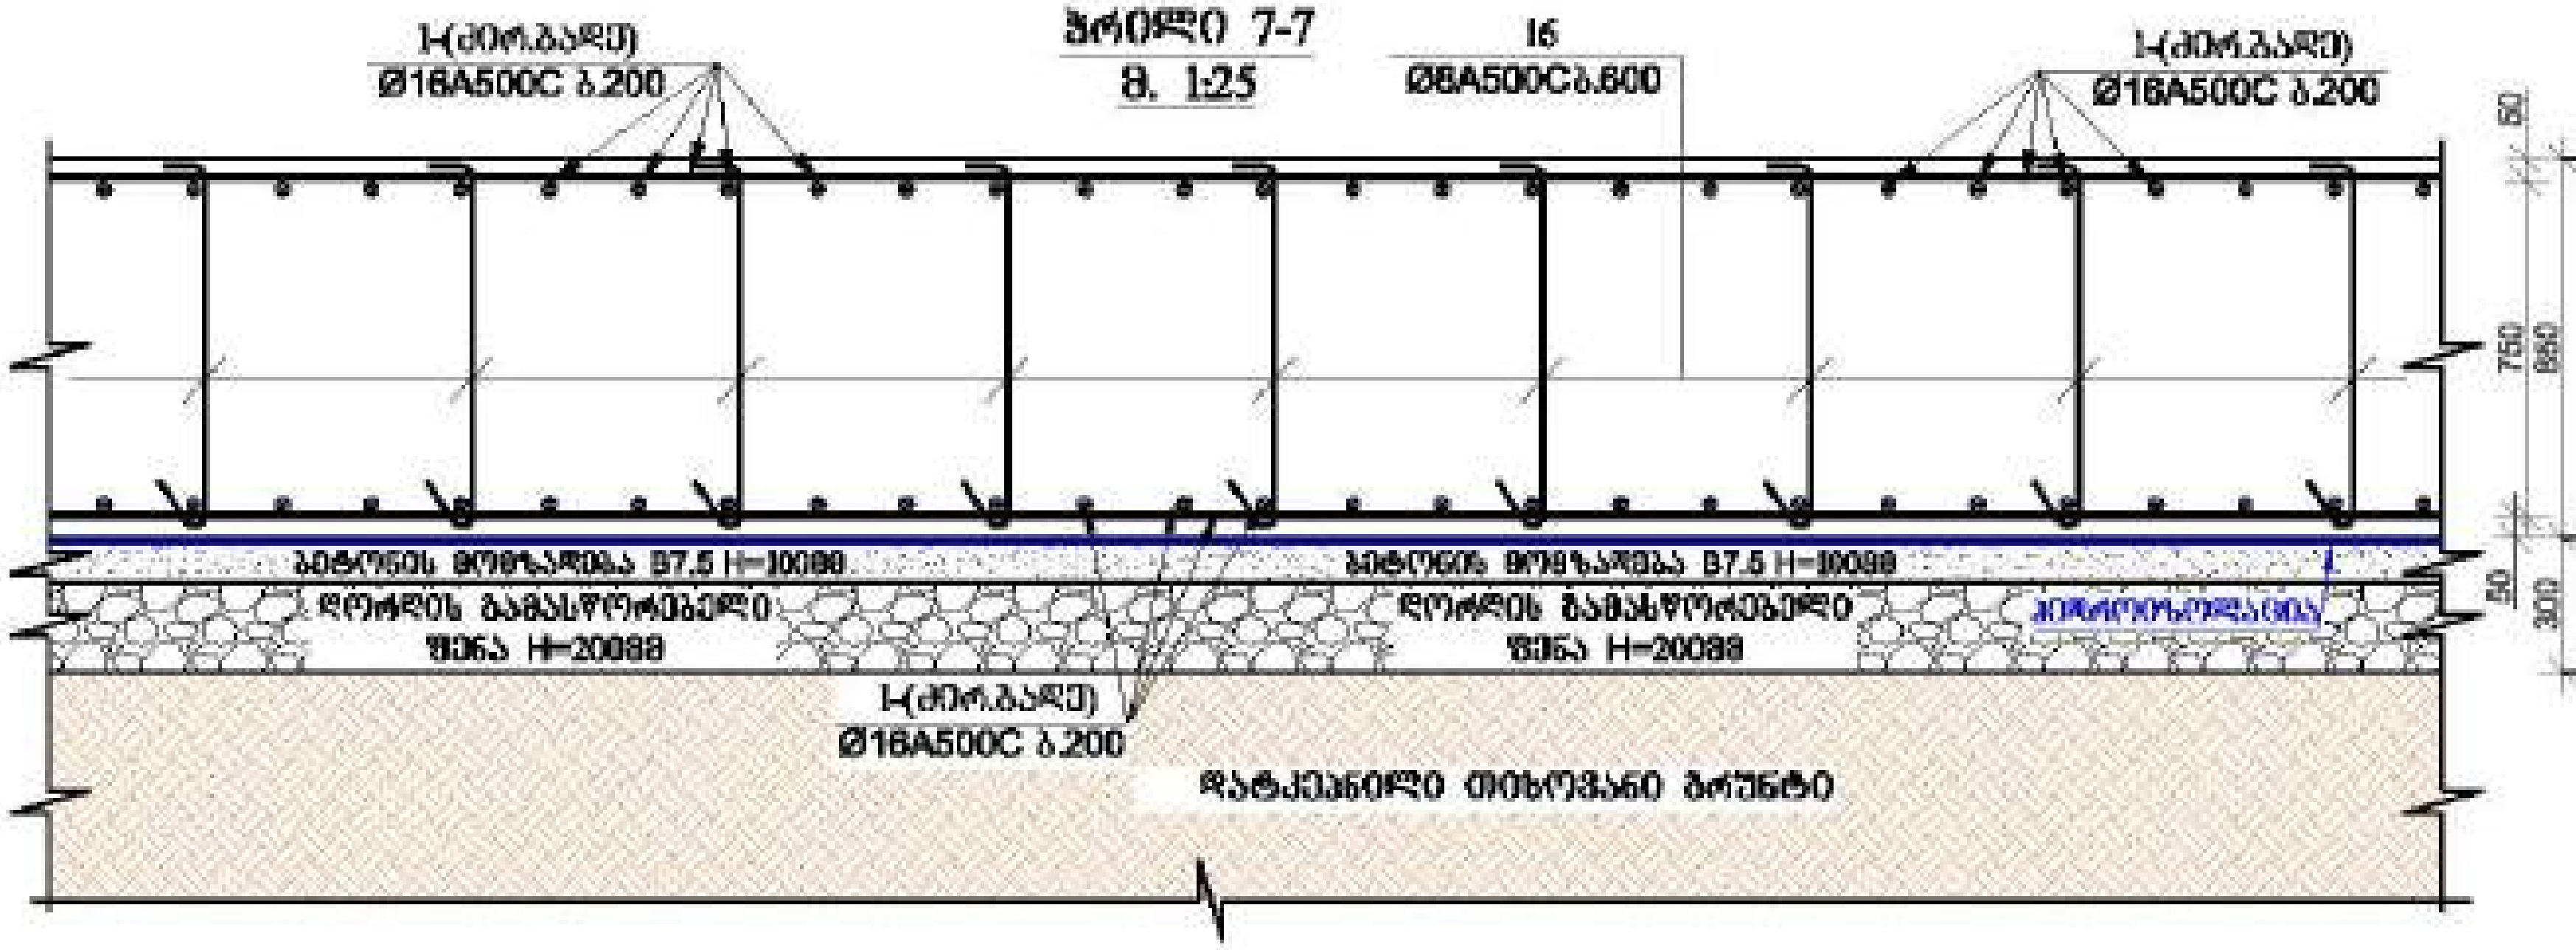

მრავალ ფუნქციური შენობა

მისამართი:

დამკვეთი: შპს "ასტორია გრუპი"

LTD "ALPHA PROJECT GEORGIA"
შპს "ალფა პროექტ ჯორჯია"
57a, cholokashvili str., Block/3, Flat/24, Tbilisi, Georgia
ქ. თბილისი, ქ. ჩოლოყაშვილის №57ა, კორ.3 ბ.24

POSITION თანამდებობა	NAME სახელი	SIGNATURE ხელმოწერა
DIRECTOR დირექტორი	T.MATCABERIDZE თ.მაწაბერიძე	
CONSTUCTOR კონსტრუქტორი	T.ZAKUTASHVILI ტ.ზაკუტაშვილი	
CONSTUCTOR კონსტრუქტორი	G. BOCHORISHVILI გ. ბოჭორიშვილი	
CONSTUCTOR კონსტრუქტორი	I. BOCHORISHVILI ი. ბოჭორიშვილი	

DATE. თარიღი	DRAWING NAME: დასახელება
17.10.2021	ჭრილები საძირკვლის ფილაზე
AUDIT. რევიზია	
00.00.00	
SCALE. მასშტაბი	
1:25	

PAGE FORMAT ფორმატი	FILE NAME ფაილი	LAYOUT გვერდი
A3	SADZIRKVELI	
STAGE სტადია	SHEET ფურცელი	SHEETS ფურცლები
მუშა პროექტი	კ.-13	

ჭრილი 6-6
მ. 1:25

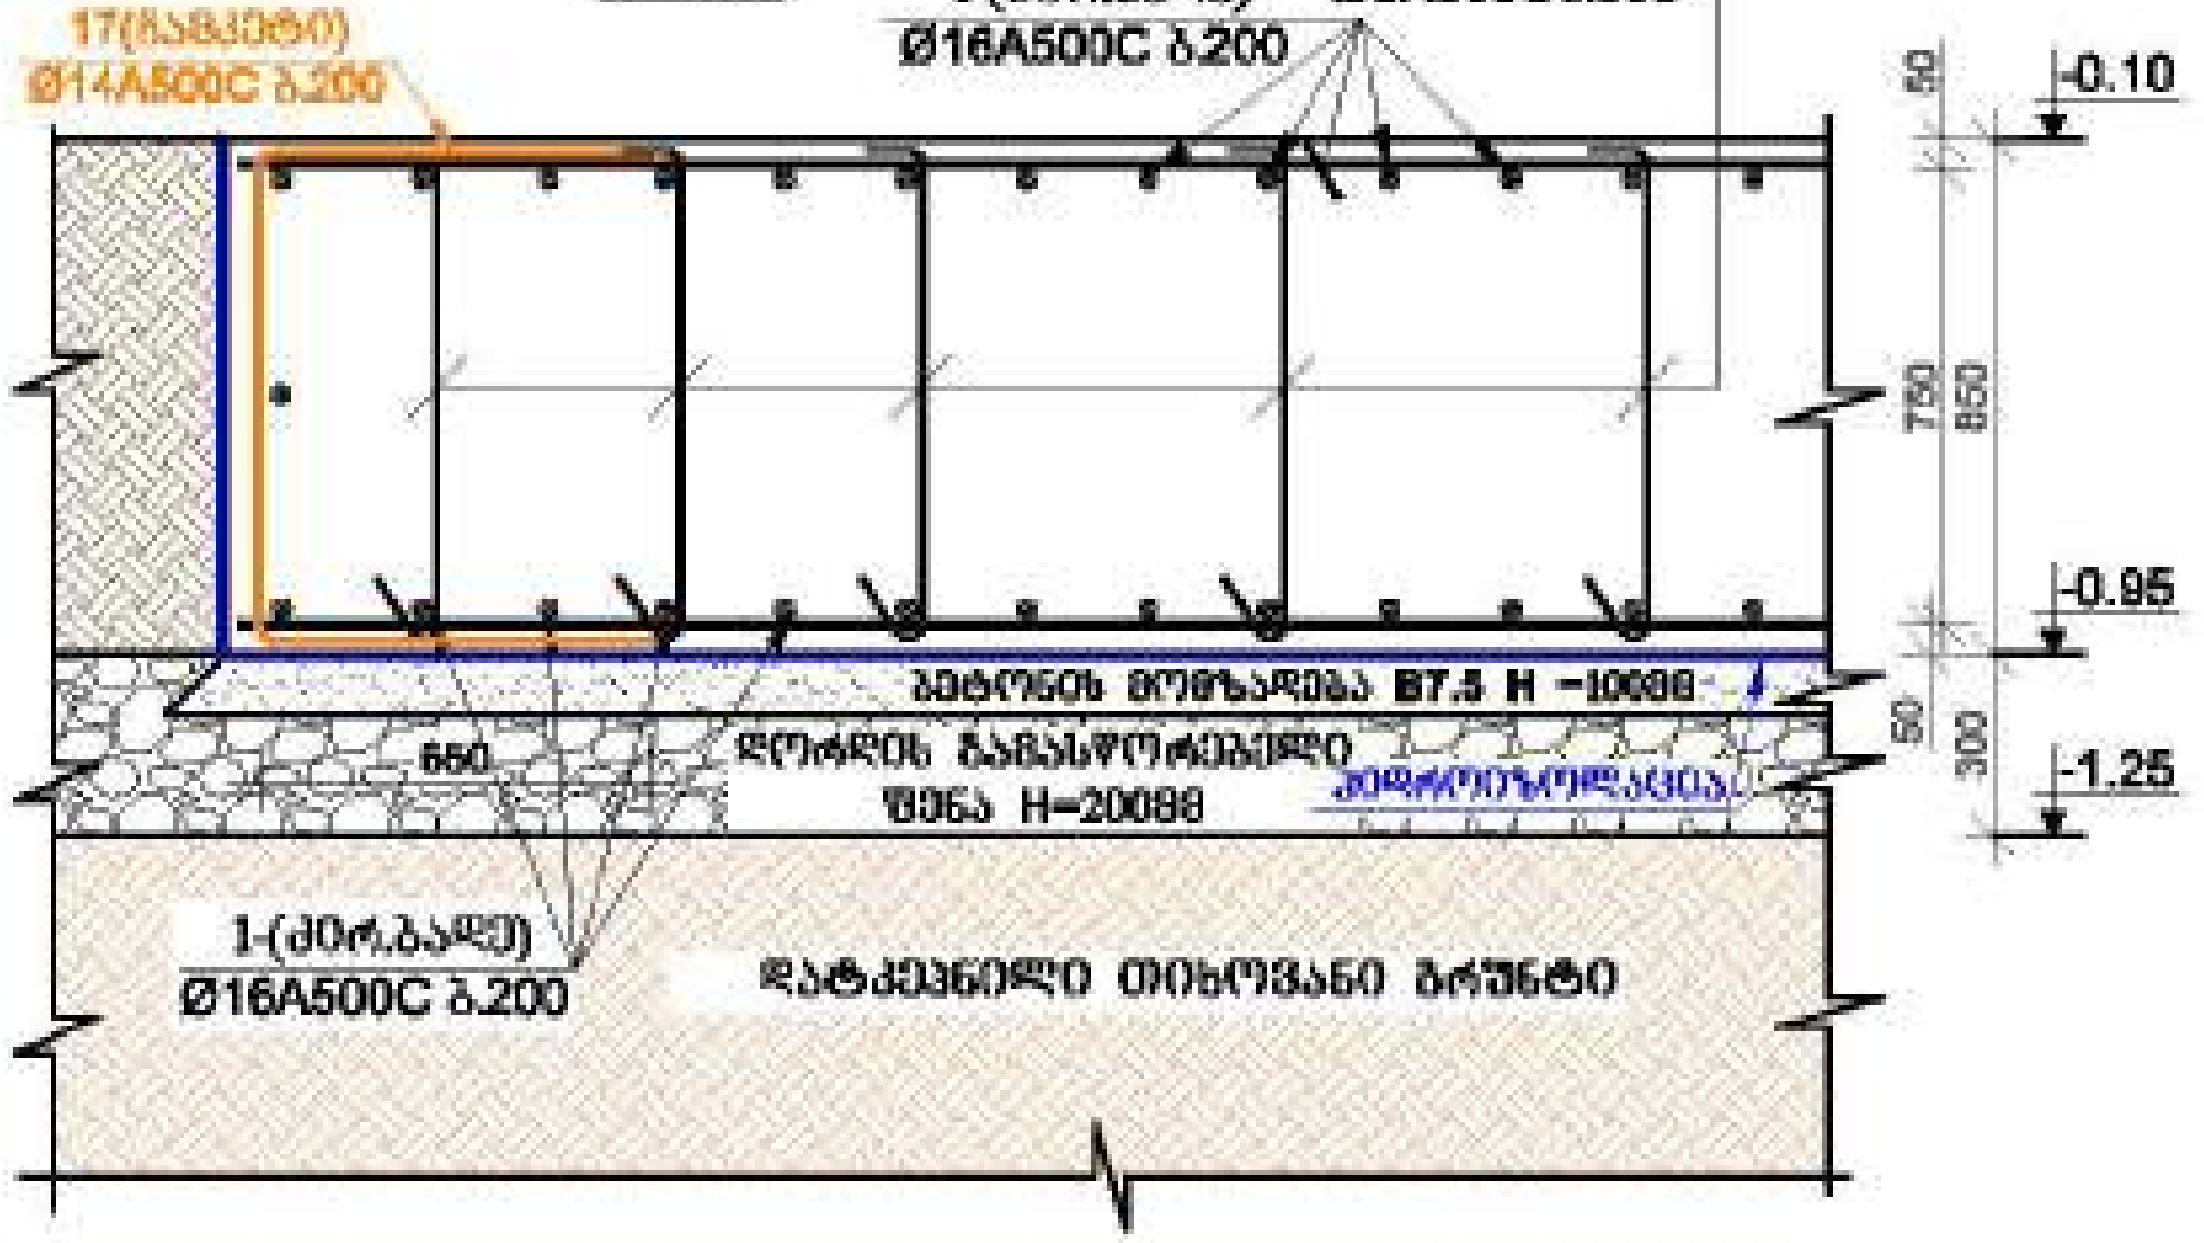

საძირკვლის ფილაში ხიმინჯებთან არმატურის განივი ღეროების განლაგების სქემა
მ. 1:25

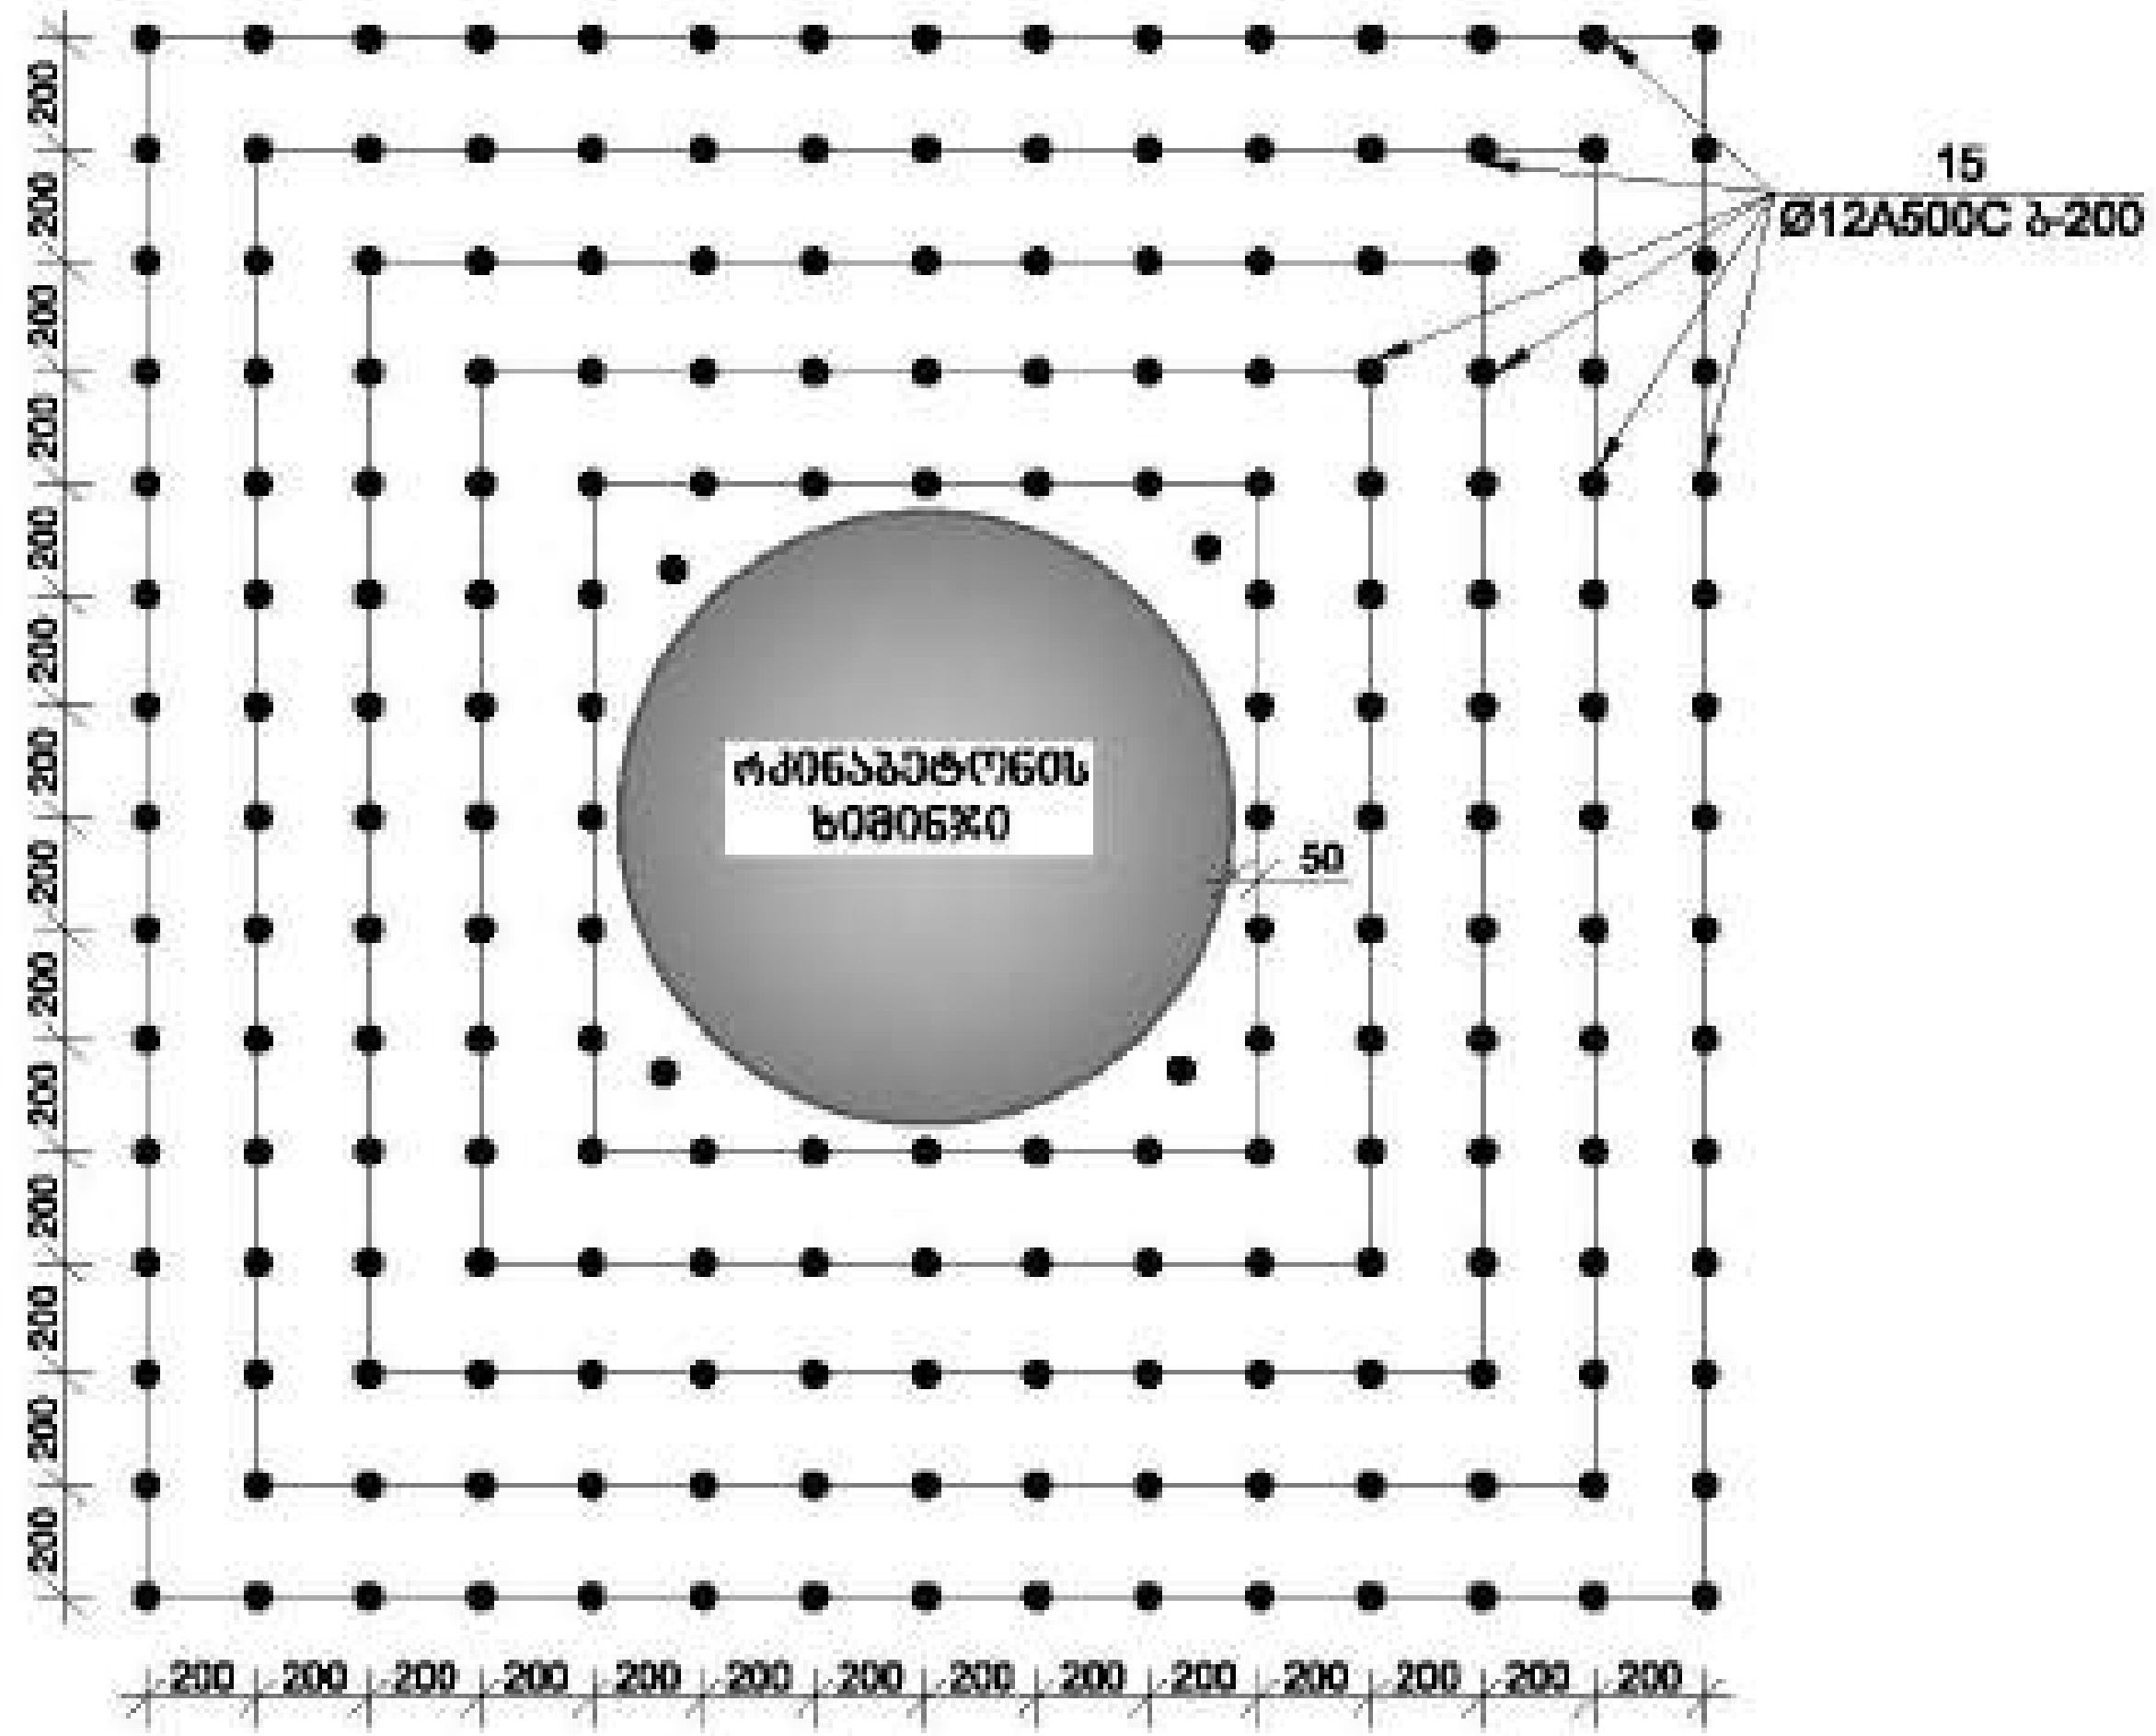

ფილაში არმატურების გადაბმის სქემატური კვანძი

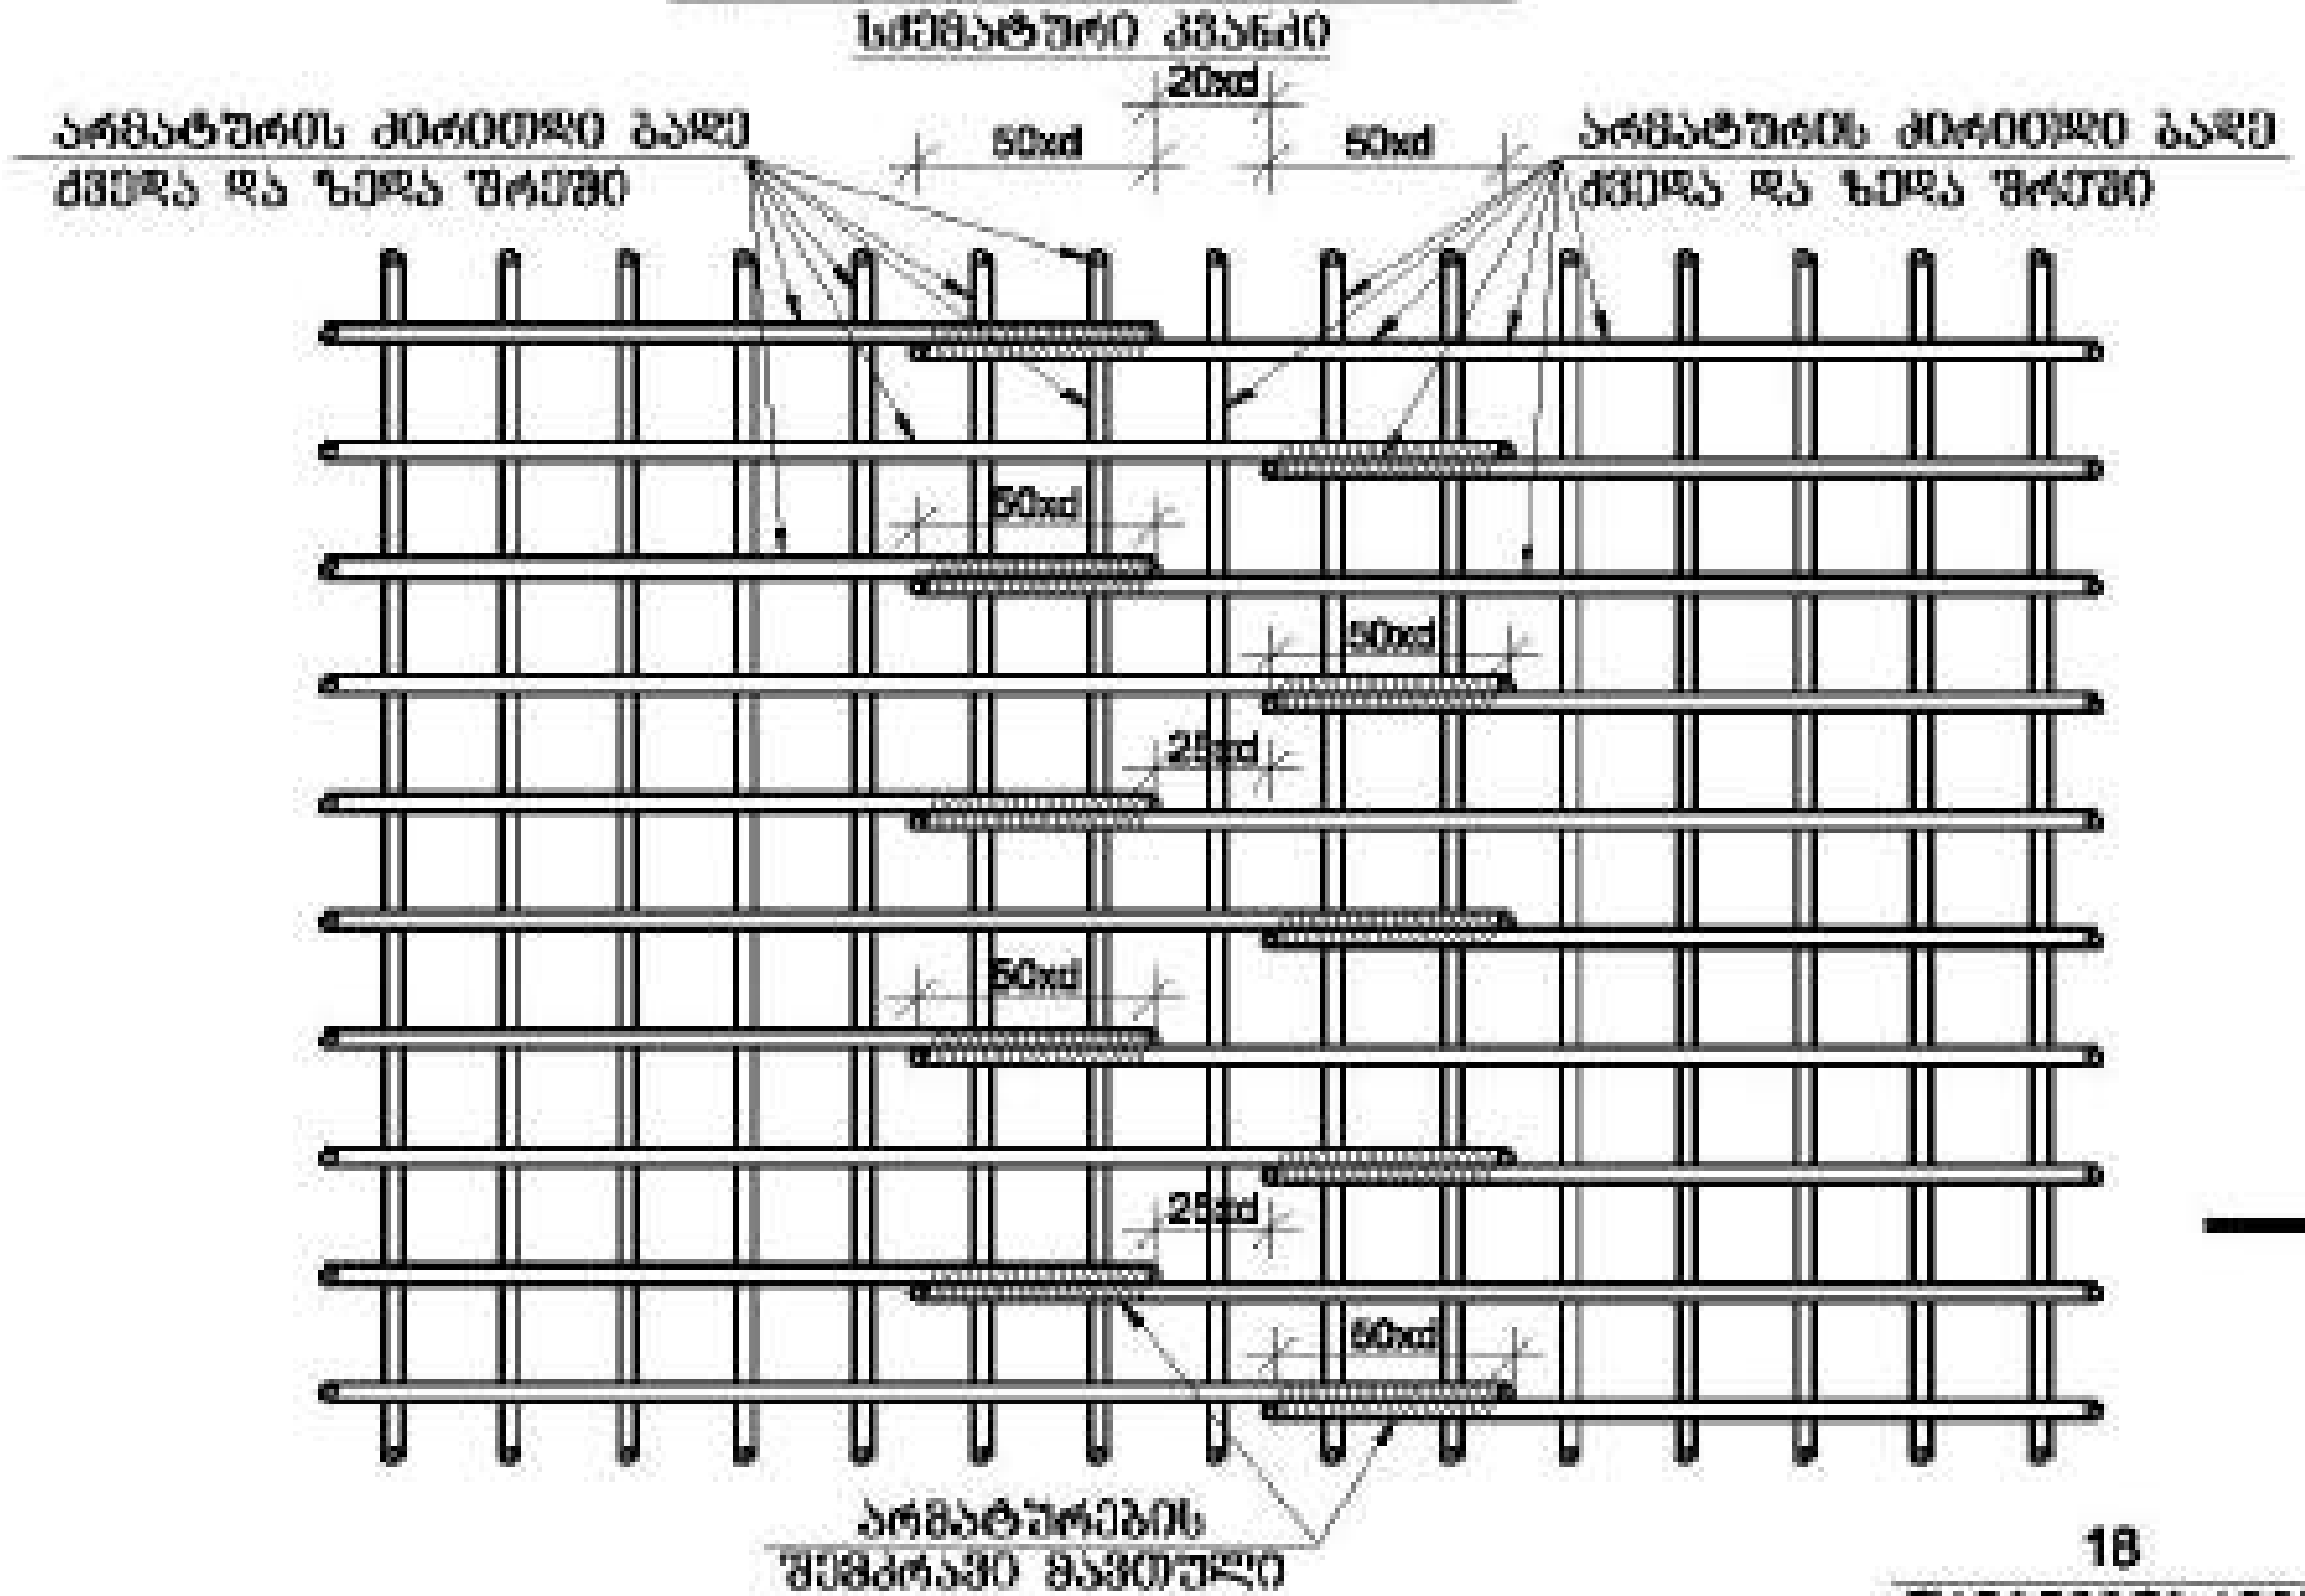

საძირკვლის ფილის ზედა შრის არმატურის საფიქსაციო კარკასი. ხედი A-A
მ.1:25

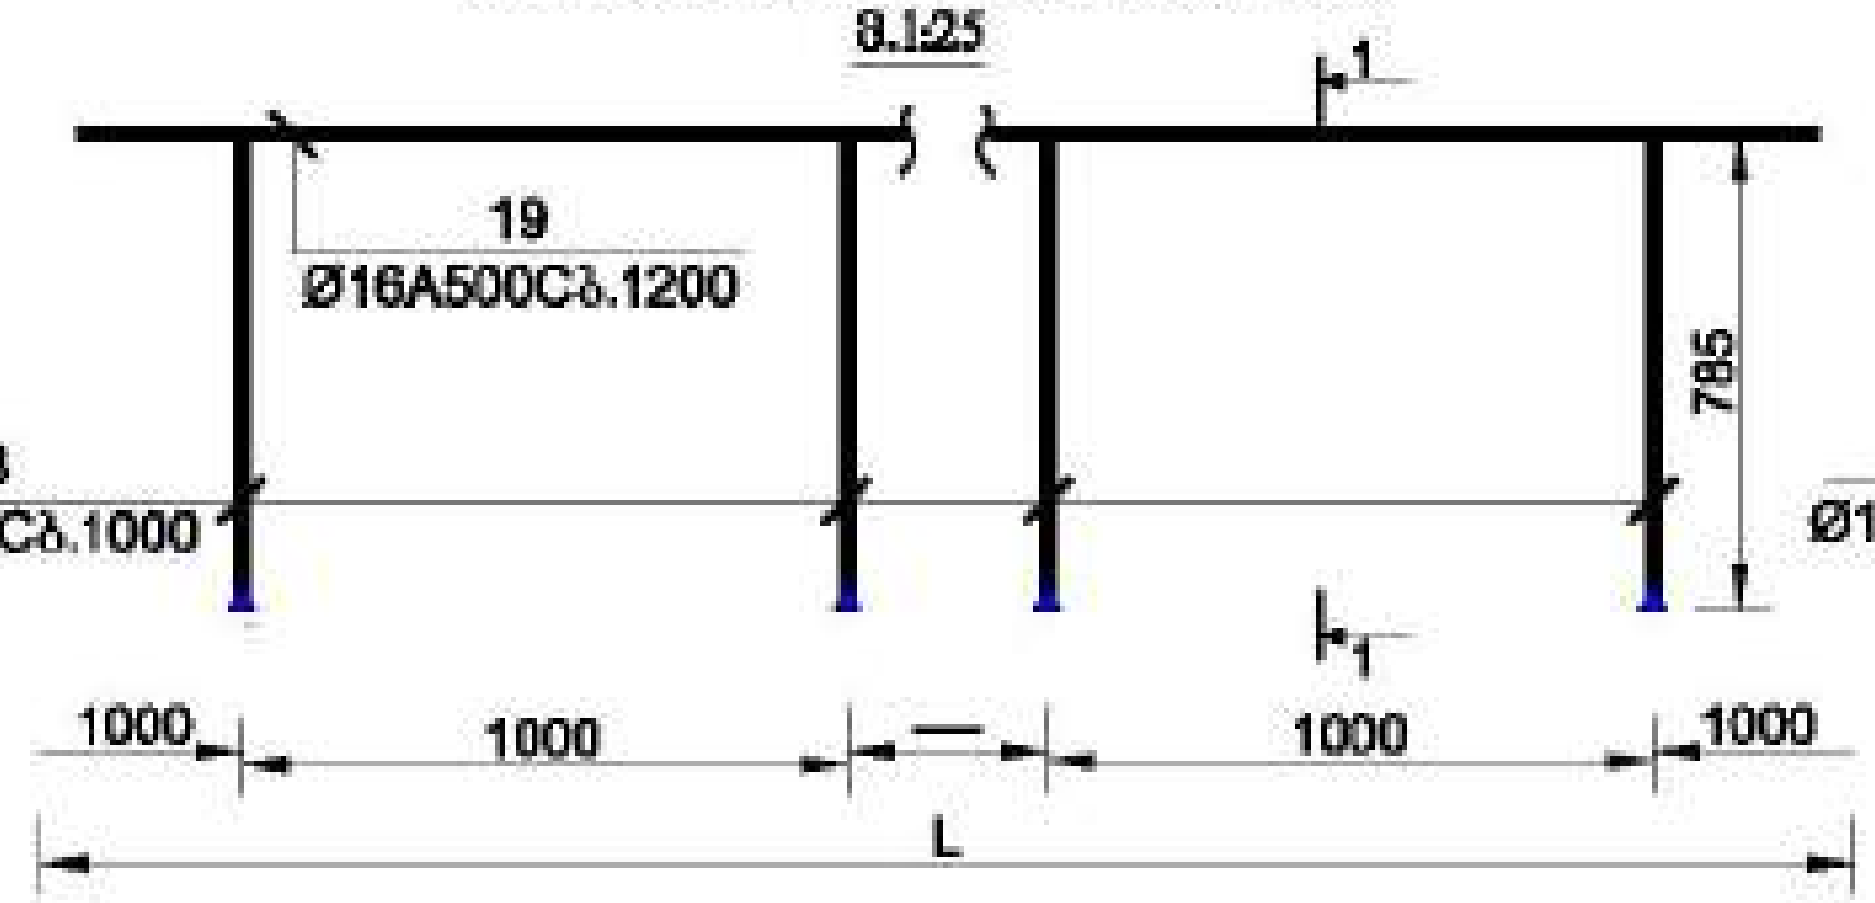

კვეთი 1-1
მ.1:25

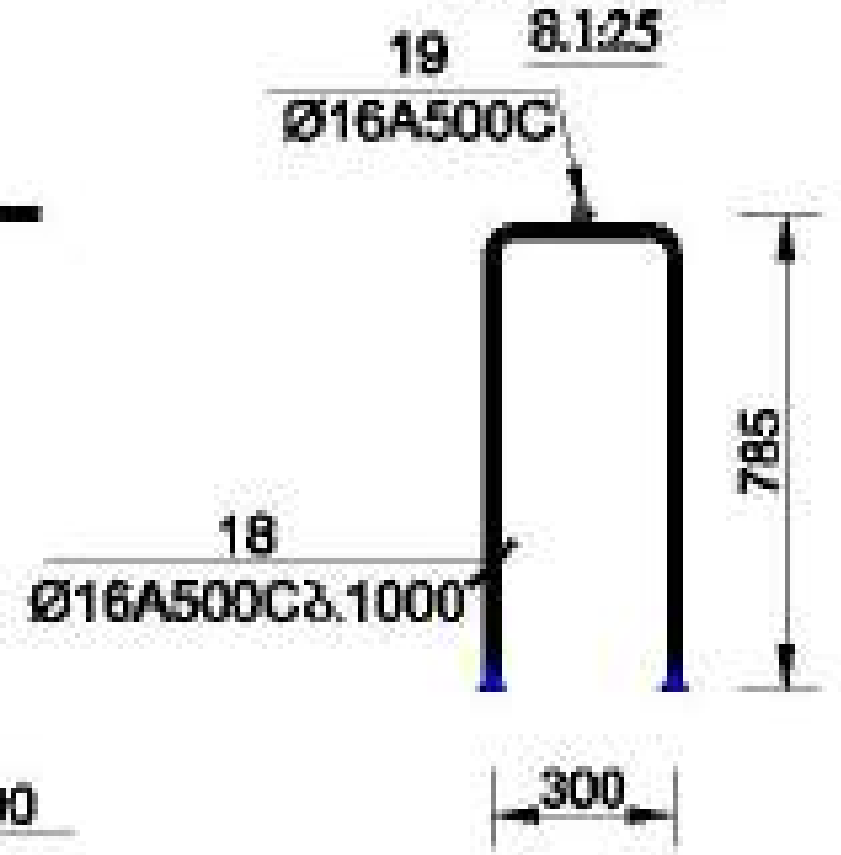

პოზიცია-15,16
მ. 1:25

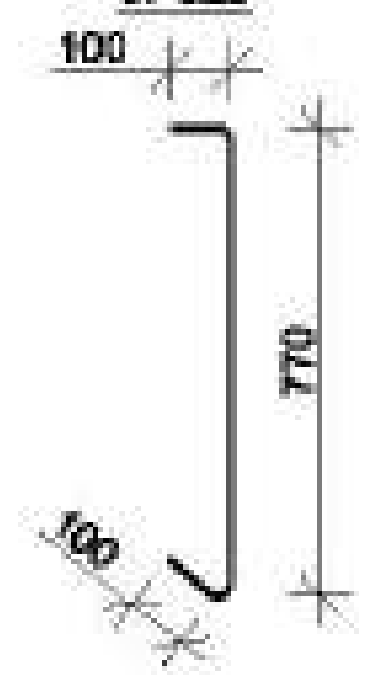

პოზიცია-17
მ. 1:25

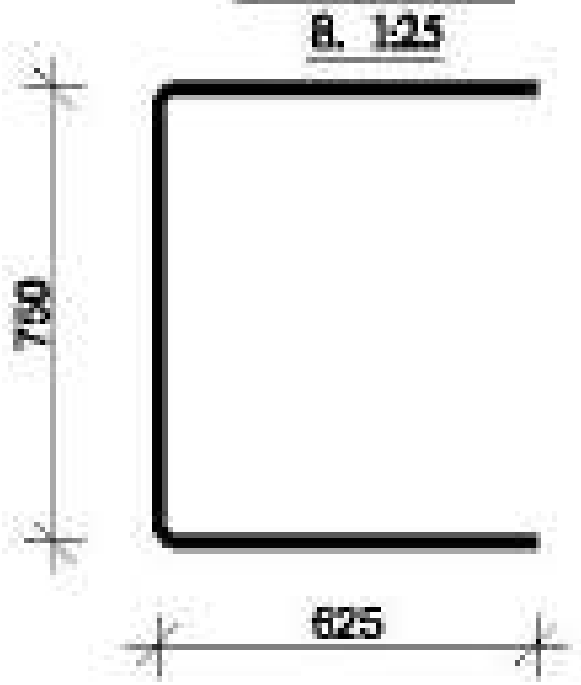

მრავალ ფუნქციური შენობა		
მისამართი: [illegible]		
დამკვეთი: შპს "ასტორია გრუპი"		
LTD "ALPHA PROJECT GEORGIA" შპს "ალფა პროექტ ჯორჯია" 57a, Chichinadze str., Block#3, Flat#24, Tbilisi, Georgia		
POSITION თანამდებობა	NAME სახელი	SIGNATURE ხელმოწერა
DIRECTOR დირექტორი	T.MATCABERIDZE თ.მაცაბერიძე	
CONSTUCTOR კონსტრუქტორი	T.ZAKUTASHVILI ტ.ზაქუტაშვილი	
CONSTUCTOR კონსტრუქტორი	G. BOCHORISHVILI გ. ბოჭორიშვილი	
CONSTUCTOR კონსტრუქტორი	I. BOCHORISHVILI ი. ბოჭორიშვილი	
DATE თარიღი: 17.10.2021	DRAWING NAME: დასახელება: ჭრილები საძირკვლის ფილაზე	
AUDIT. რევიზია: 00.00.00		
SCALE მასშტაბი: 1:25		
PAGE FORMAT ფორმატი: A3	FILE NAME ფაილი: SADZIRKVELI	LAYOUT შაბლონი
STAGE სტადია: მუშა პროექტი	SHEET ფურცელი: კ.-14	SHEETS ფურცლები

საძირკვლის ფილის ძვედა შრის არმატურის
გაღის შიმსატორები მ. 1:10

ძვრმა-ცემენტის
შიმსატორები h=42მმ. Φ=50მმ.
ბიჯი 400მმ. ჯამრაკულად.

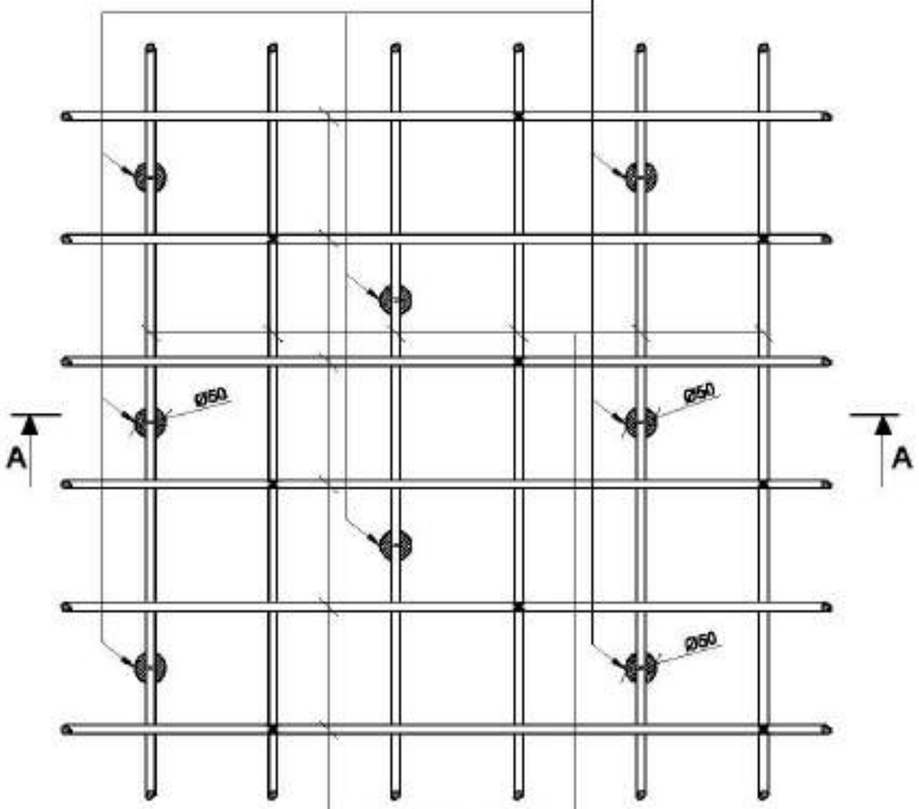

საძირკვლის ფილის
ძირითადი გაძე.
Φ14 A500C ბ.200

ძვრმა-ცემენტის
შიმსატორები h=42მმ. Φ=50მმ.
ბიჯი 400მმ. ჯამრაკულად.

საძირკვლის ფილის
ძირითადი გაძე.
Φ14 A500C ბ.200

ჭრილი A-A მ. 1:10

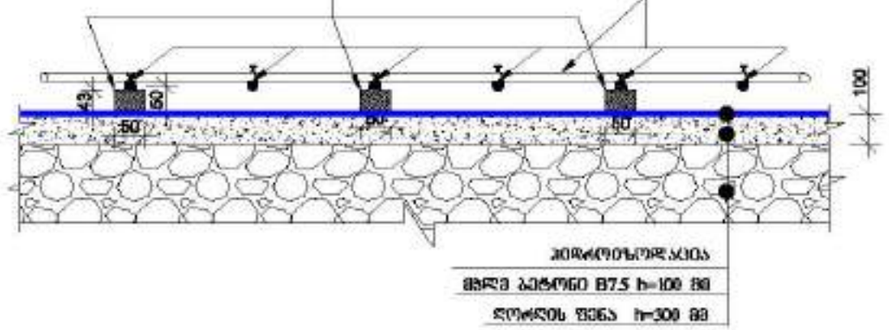

ჰიდროიზოლაცია
მძლე ბეტონი B7.5 h=100 მმ
ღორღის ფენა h=300 მმ

მასალის სპეციფიკაცია საძირკვლის ფილაზე -0.10 ნიშნულზე

ელემენტის დასახელება	პოზ. №	დიამეტრი და კლასი Φ მმ	სიგრძე L მმ	რაოდენობა n	სიგრძე Lan მ	წონა q კგ	ელემენტის რაოდენობა N	სიგრძე LanxN მ	წონა qxN კგ
საძირკვლის ფილა	1	Φ 16 A500C	7246000	1	7246.0	11436.3	1	7246.0	11436.3
	2	Φ 16 A500C	6000	65	390.0	615.5		390.0	615.5
	3	Φ 16 A500C	4000	17	68.0	107.3		68.0	107.3
	4	Φ 16 A500C	3000	28	84.0	132.6		84.0	132.6
	5	Φ 16 A500C	2400	28	67.2	106.1		67.2	106.1
	6	Φ 16 A500C	2400	52	124.8	197.0		124.8	197.0
	7	Φ 20 A500C	2400	190	456.0	1124.5		456.0	1124.5
	8	Φ 20 A500C	2000	44	88.0	217.0		88.0	217.0
	9	Φ 16 A500C	2000	44	88.0	138.9		88.0	138.9
	10	Φ 16 A500C	3000	21	63.0	99.4		63.0	99.4
	11	Φ 16 A500C	4000	16	64.0	101.0		64.0	101.0
	12	Φ 14 A500C	2000	224	448.0	541.4		448.0	541.4
	13	Φ 14 A240C	4000	22	88.0	106.3		88.0	106.3
	14	Φ 16 A500C	2400	24	57.6	90.9		57.6	90.9
	15	Φ 12 A500C	970	3100	3007.0	2669.6		3007.0	2669.6
	16	Φ 8 A500C	970	680	659.6	260.3		659.6	260.3
	17	Φ 14 A500C	2000	390	780.0	942.5		780.0	942.5
	18	Φ 16 A500C	1870	890	1664.3	2626.7		1664.3	2626.7
	19	Φ 16 A500C	890000	1	890.0	1404.7		890.0	1404.7
					სულ q=	22918.0		სულ Q=	22918.0

ლითონის წონა Q=		22918.0 კგ
ბეტონის მოცულობა B25 V=		294.1 მ³
ბეტონის მოცულობა B15 V=		36 მ³
ღორღის მოცულობა V=		90 მ³

მრავალ სართულიანი შენობა

მისამართი: ქალაქი, ზემო გაჩრდილი ხაზების №1

დამკვეთი: შპს "ისტორია გრუპი"

LTD "ALPHA PROJECT GEORGIA"
შპს "ალფა პროექტ ჯორჯია"
57a, cholokashvili str., Block/3, Flat/24, Tbilisi, Georgia
ქ. თბილისი, ქ. ჭოლოყაშვილის №57ა, კორპ.3, ბ.24

POSITION თანამდებობა	NAME სახელი	SIGNATURE ხელმოწერა
DIRECTOR დირექტორი	T.MATCABERIDZE თ.მაწაბერიძე	
CONSTUCTOR კონსტრუქტორი	T.ZAKUTASHVILI ტ.ზაკუტაშვილი	
CONSTUCTOR კონსტრუქტორი	G. BOCHORISHVILI გ. ბოჭორიშვილი	
CONSTUCTOR კონსტრუქტორი	I. BOCHORISHVILI ი. ბოჭორიშვილი	

DATE. თარიღი	17.10.2021
AUDIT. რევიზია	00.00.00
SCALE. მასშტაბი	1:10

DRAWING NAME: ნახაზის დასახელება
საძირკვლის ფილის ძვედა შრის არმატურის გაღის შიმსატორები. მასალის სპეციფიკაცია

PAGE FORMAT ფორმატი	FILE NAME ფაილი	LAYOUT განლაგება
A3	SADZIRKVELI	
STAGE სტადია	SHEET ფურცელი	SHEETS ფურცლები
შუალედური	ს.-15	

საძირკვლის ფილაში ხიმინჯებისა და სვეტების ირგვლივ განივი ღეროების განლაგების გეგმა -0.10 ნიშნულზე

მ. 1:100

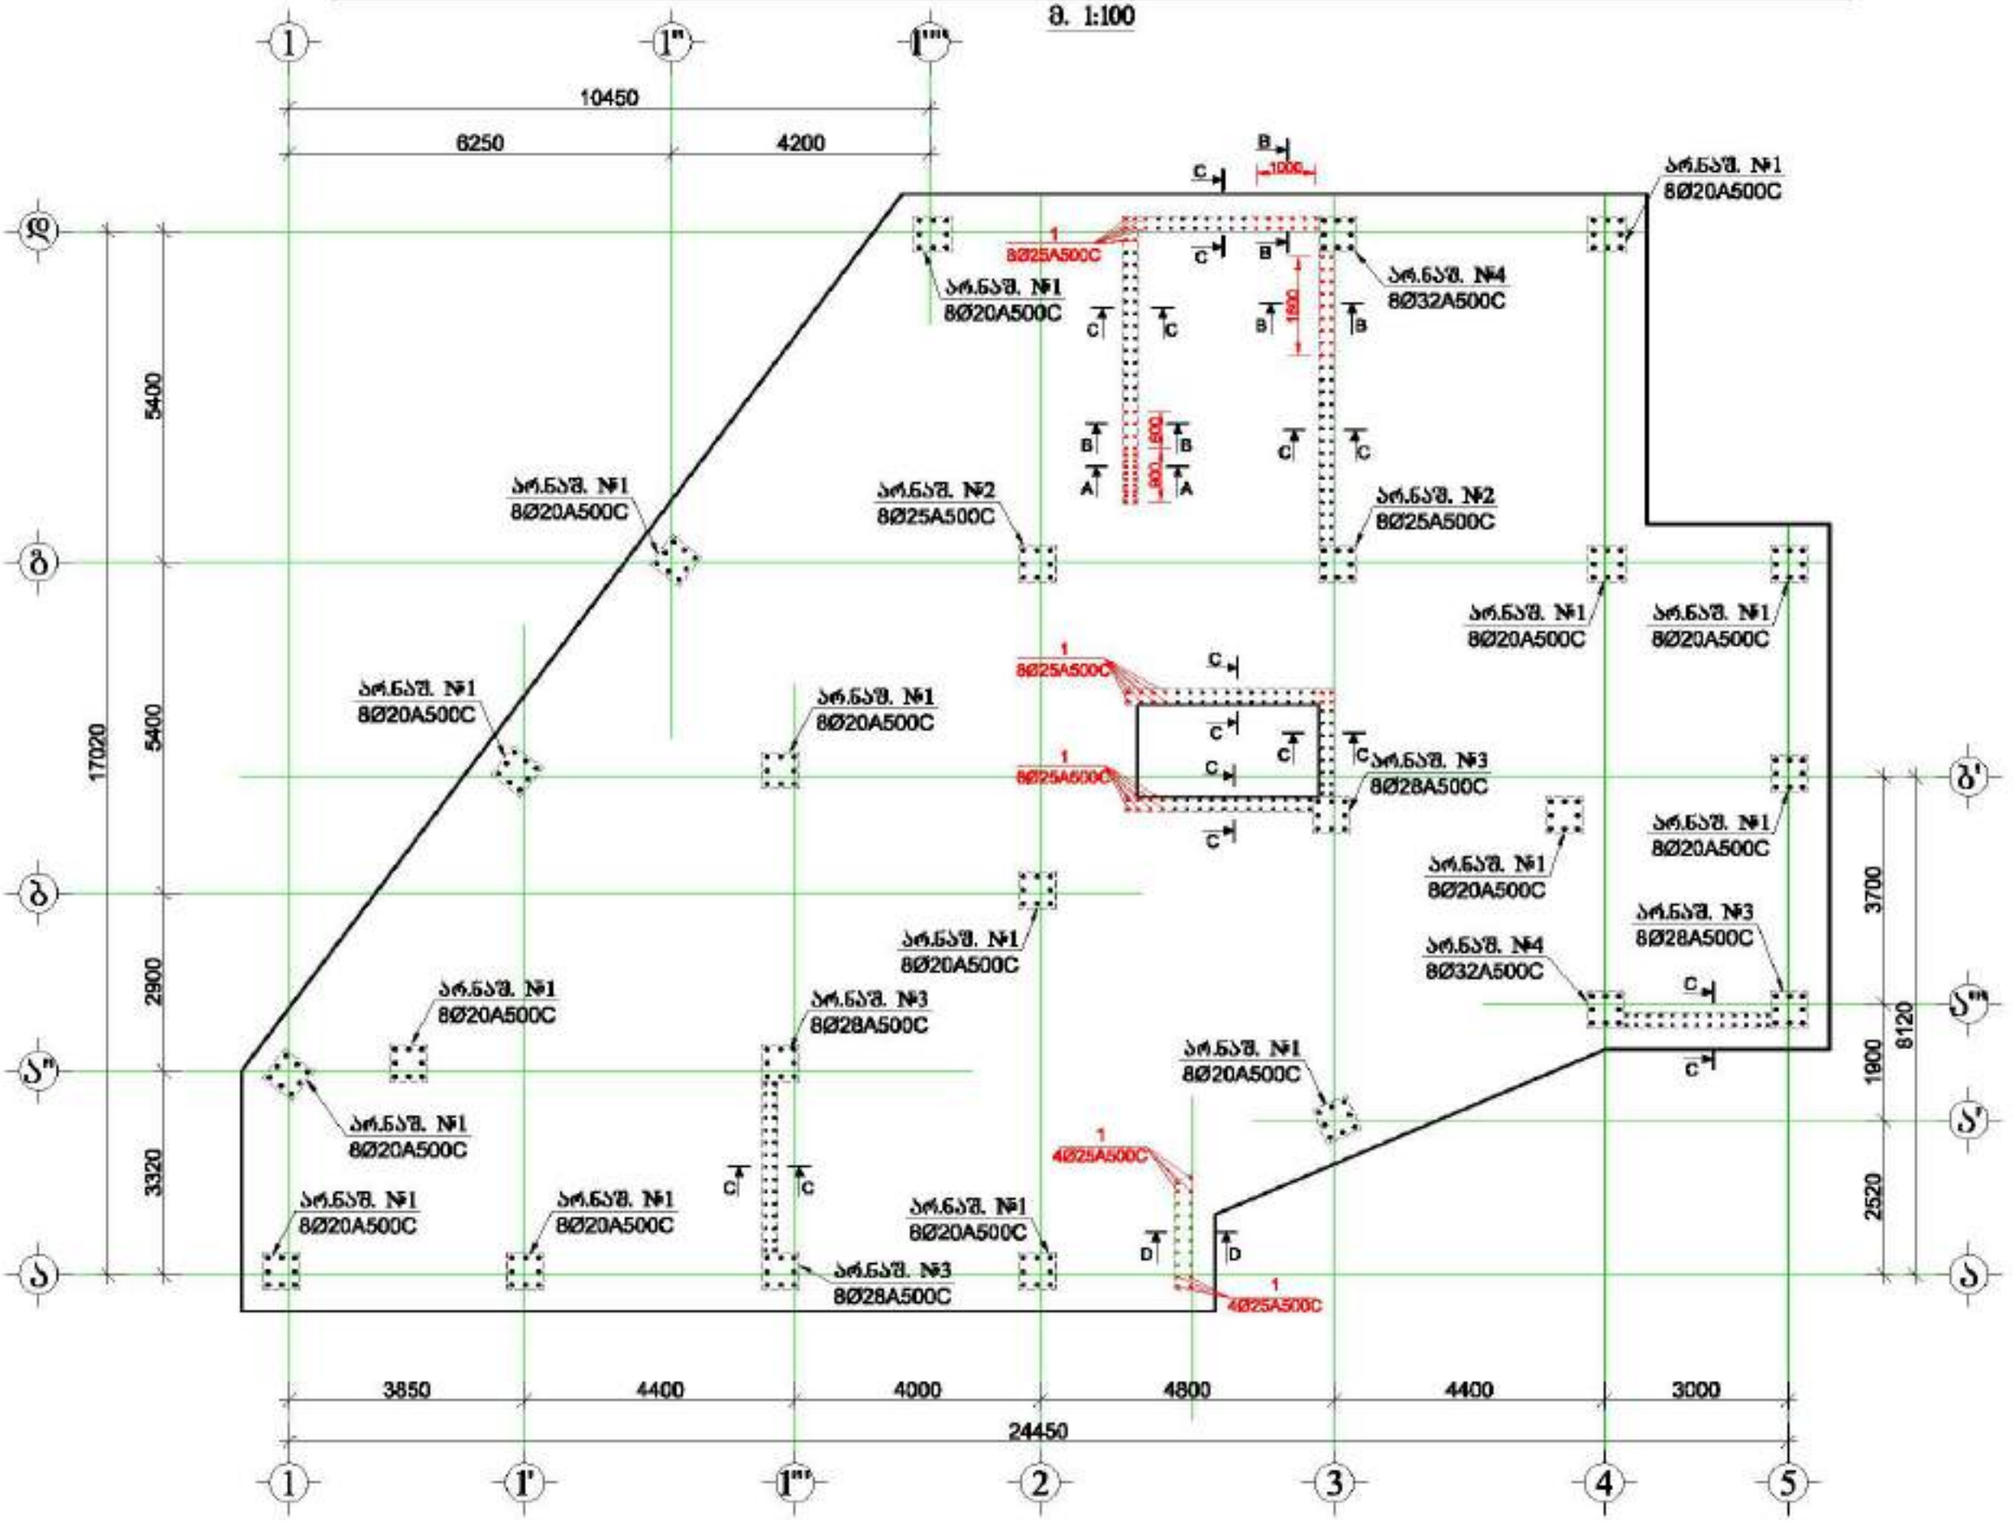

მრავალ ფუნქციური შენობა

მისამართი: ქალაქი, ზემო გლრიდგე სალოტის №1

შენიშვნა:

1. არმატურის ნაშთარების მოწყობა განხორციელდეს ნახაზზე მოცემული სქემის მიხედვით.

2. არმატურის ნაშთარები საძირკვლის ფილის ტანში შეჭრილი იქნას არანაკლებ სამი საკიდისა.

3. დაცული იქნას დამცავი შრეები.

4. ფილამდებარე ნახაზი განხილული იქნას სვეტებისა, რიგსრახმებისა და პერიმეტრის კედლების არმირების ნახაზებთან ერთად.

5. მასალის სპეციფიკაცია იხ. შეთვალი -ა-17;18

6. პროექტში ცვლილება სახის ცვლილება ან შესწორება ეცნობოს პროექტის ავტორობს.

7. მშენებლობის ბაჩრებისას განხორციელდეს კონსერვაციის სამუშაოები.


LTD "ALPHA PROJECT GEORGIA"
შპს "ალფა პროექტ გეორგია"
57a, cholokashvili str., Block/3, Flat/24, Tbilisi, Georgia
ქ. თბილისი, ქ. ჭოლოყაშვილის №57ა, კორპ. 3, ბ.24

POSITION თანამდებობა	NAME სახელი	SIGNATURE ხელმოწერა
DIRECTOR დირექტორი	T.MATCABERIDZE თ.მაჭაბერიძე	
CONSTUCTOR კონსტრუქტორი	T.ZAKUTASHVILI ტ.ზაკუტაშვილი	
CONSTUCTOR კონსტრუქტორი	G. BOCHORISHVILI გ. ბოჭორიშვილი	
CONSTUCTOR კონსტრუქტორი	I. BOCHORISHVILI ი. ბოჭორიშვილი	

DATE. თარიღი	17.10.2021
AUDIT. რევიზია	00.00.00
SCALE. მასშტაბი	1:100

DRAWING NAME: ნახაზის სახელწოდება

საძირკვლის ფილაში ხიმინჯების და სვეტების ირგვლივ განივი ღეროების განლაგების გეგმა -0.10 ნიშნულზე

PAGE FORMAT ფორმატი	FILE NAME ფაილი	LAYOUT განლაგება
A3	SADZIRKVELI	
STAGE სტადია	SHEET ფურცელი	SHEETS ფურცლები
მშპ პროექტი	ს.-16	

არმატურის ნახვეული1
(16ც.)
მ. 1:25

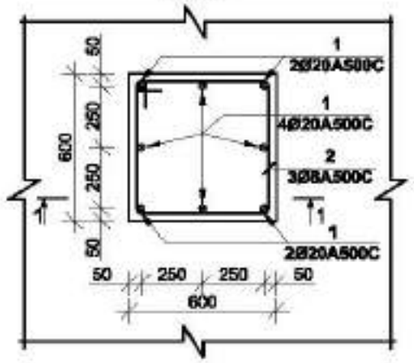

არმატურის ნახვეული2
(2ც.)
მ. 1:25

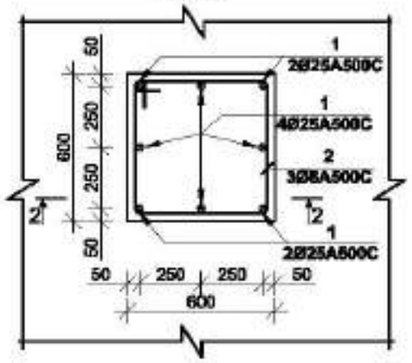

არმატურის ნახვეული3
(4ც.)
მ. 1:25

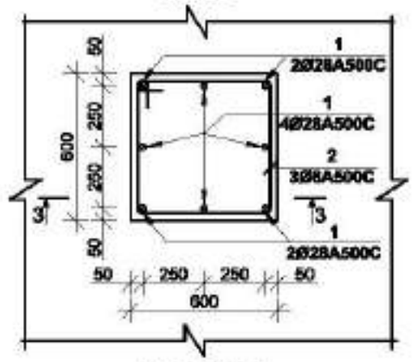

ჭრილი 1-1
მ. 1:25

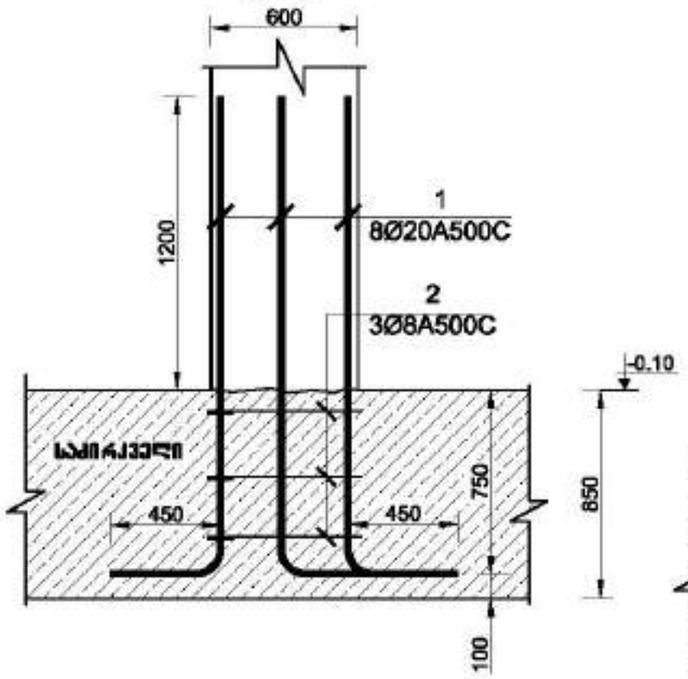

ჭრილი 2-2
მ. 1:25

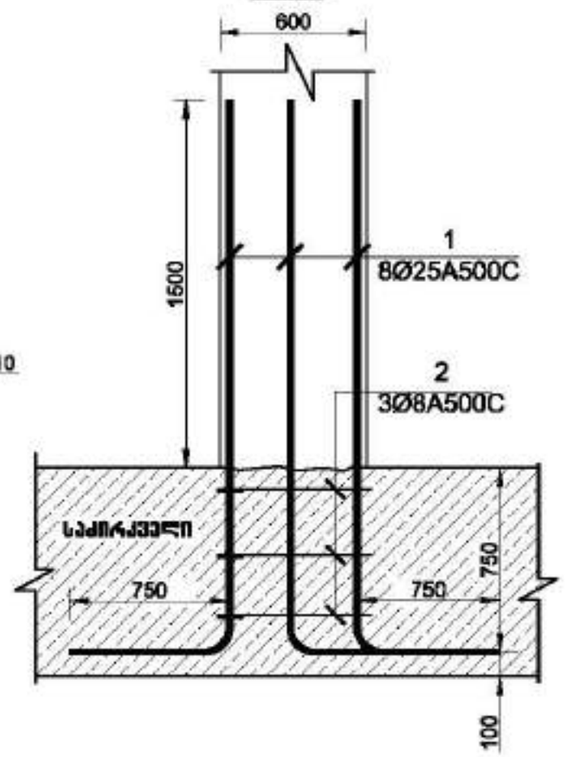

ჭრილი 3-3
მ. 1:25

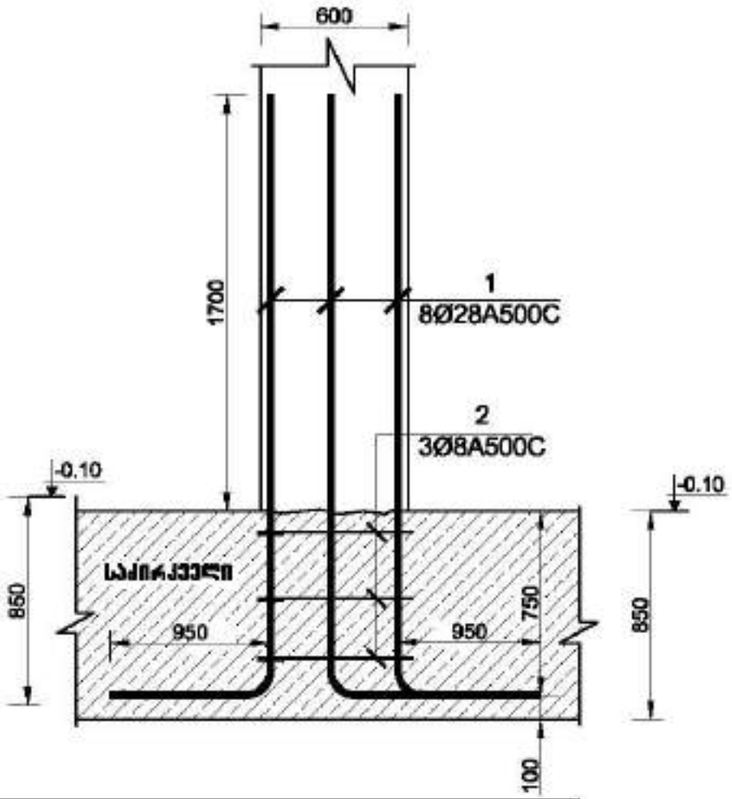

მასალის სპეციფიკაცია არმატურის ნაშთრევზე

ელემენტის დასახელება	პოზ. №	დიამეტრი და კლასი Φ მმ	სიგრძე L მმ	რაოდენობა n	სიგრძე Lსთ მ	წონა q კგ	ელემენტის რაოდენობა N	სიგრძე LsmxN მ	წონა qxN კგ
არმატურის ნაშთრევი1	1	Φ 20 A500C	2400	8	19.2	47.3	16	307.2	757.6
	2	Φ 8 A500C	2380	3	7.1	2.8		114.2	45.1
					სულ q=	50.2		სულ Q=	802.7
	ლითონის წონა Q=					802.7 კგ			

მასალის სპეციფიკაცია არმატურის ნაშთრევზე

ელემენტის დასახელება	პოზ. №	დიამეტრი და კლასი Φ მმ	სიგრძე L მმ	რაოდენობა n	სიგრძე Lსთ მ	წონა q კგ	ელემენტის რაოდენობა N	სიგრძე LsmxN მ	წონა qxN კგ
არმატურის ნაშთრევი2	1	Φ 25 A500C	3000	8	24.0	92.5	2	48.0	185.0
	2	Φ 8 A500C	2380	3	7.1	2.8		14.3	5.6
					სულ q=	95.3		სულ Q=	190.6
	ლითონის წონა Q=					190.6 კგ			

ზოგადი შენიშვნები ნაშთრევის შესახებ

ნაშთრევის ბეტონის კლასი B25, F200, W6

ნაშთრევის ქვედა ზედაპირის დაცვის ფენა 50 მმ

ნაშთრევის ბეტონირება დაიწყოს ფუძის ბეტონის მიღების შემდეგ

ნაშთრევის ბეტონირებამდე ფუძის ზედაპირი გაიწმინდოს ნაგვისა და ჭუჭყისაგან

ნაშთრევის ბეტონირებამდე ფუძის ზედაპირი დაიფარცხოს

ნაშთრევის ბეტონირებამდე ფუძის ზედაპირი დასველდეს






მშენებლობის:	შპს "ალფა პროექტ გეორგია"

LTD "ALPHA PROJECT GEORGIA"
57a, cholokashvili str., Block/3, Flat/24, Tbilisi, Georgia
ქ. თბილისი, ქ. ჭოლოყაშვილის N57ა, კორპ.3, ბ.24

POSITION	NAME	SIGNATURE
DIRECTOR	T.MATCABERIDZE	
CONSTUCTOR	T.ZAKUTASHVILI	
CONSTUCTOR	G. BOCHORISHVILI	
CONSTUCTOR	I. BOCHORISHVILI	

DATE. თარიღი	DRAWING NAME:
17.10.2021	არმატურის ნახვეული1,2,3. მასალის სპეციფიკაცია
AUDIT. რედაქცია	
00.00.00	
SCALE. მასშტაბი	
1:25	

PAGE FORMAT	FILE NAME	LAYOUT
A3	SADZIRKVELI	
STAGE	SHEET	SHEETS
მშპ პროექტი	ს.-17	

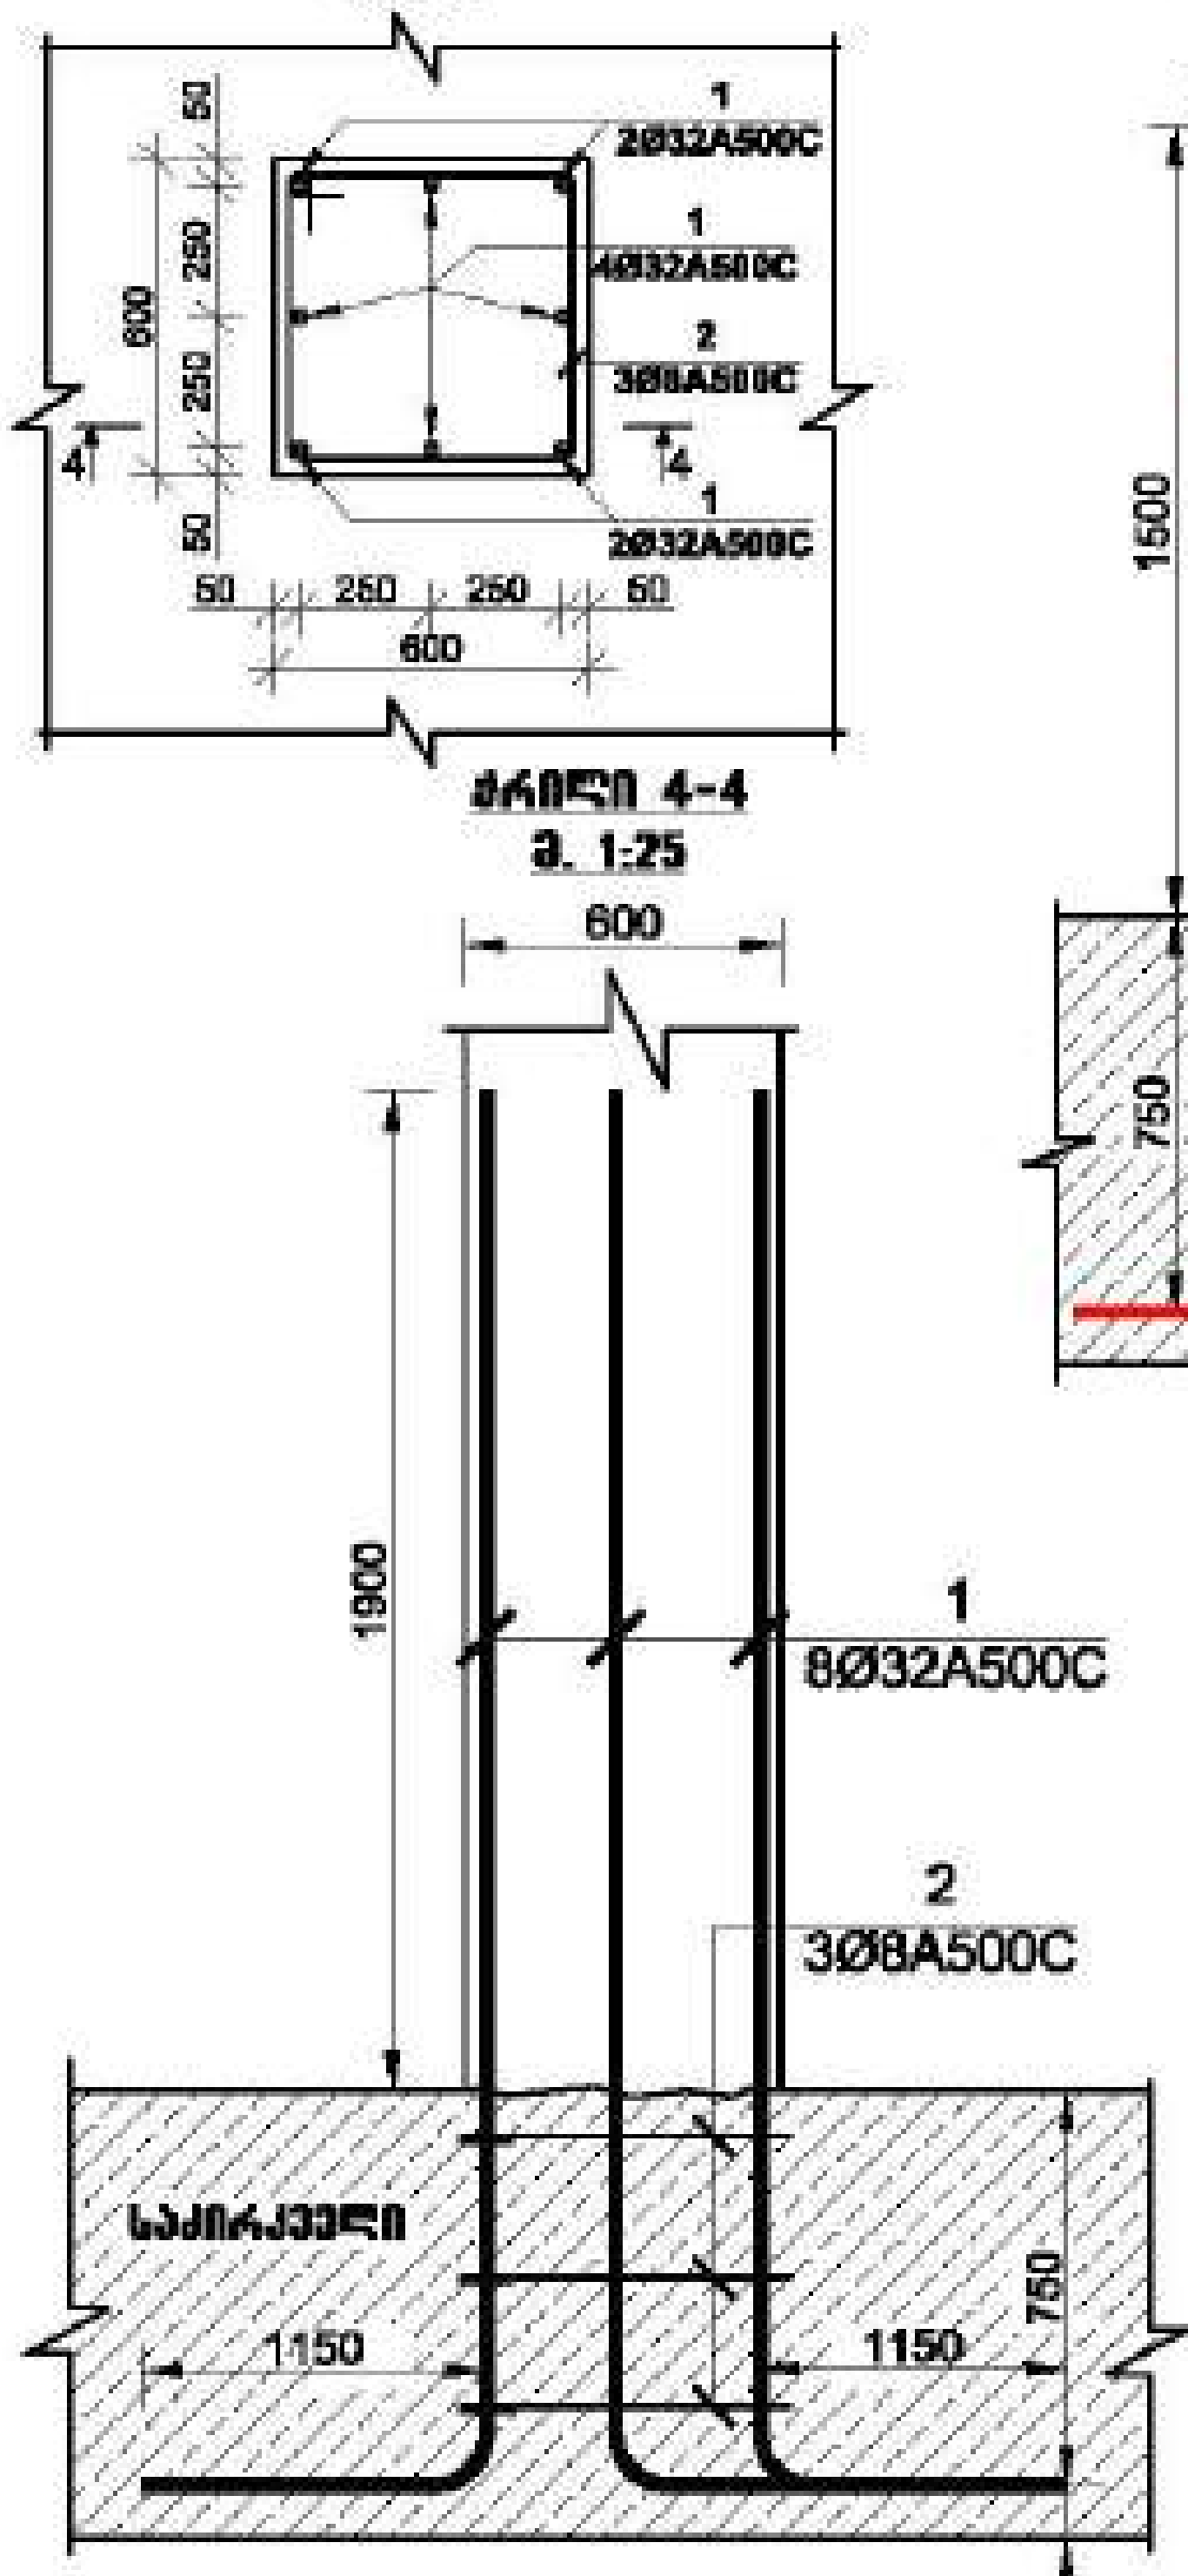

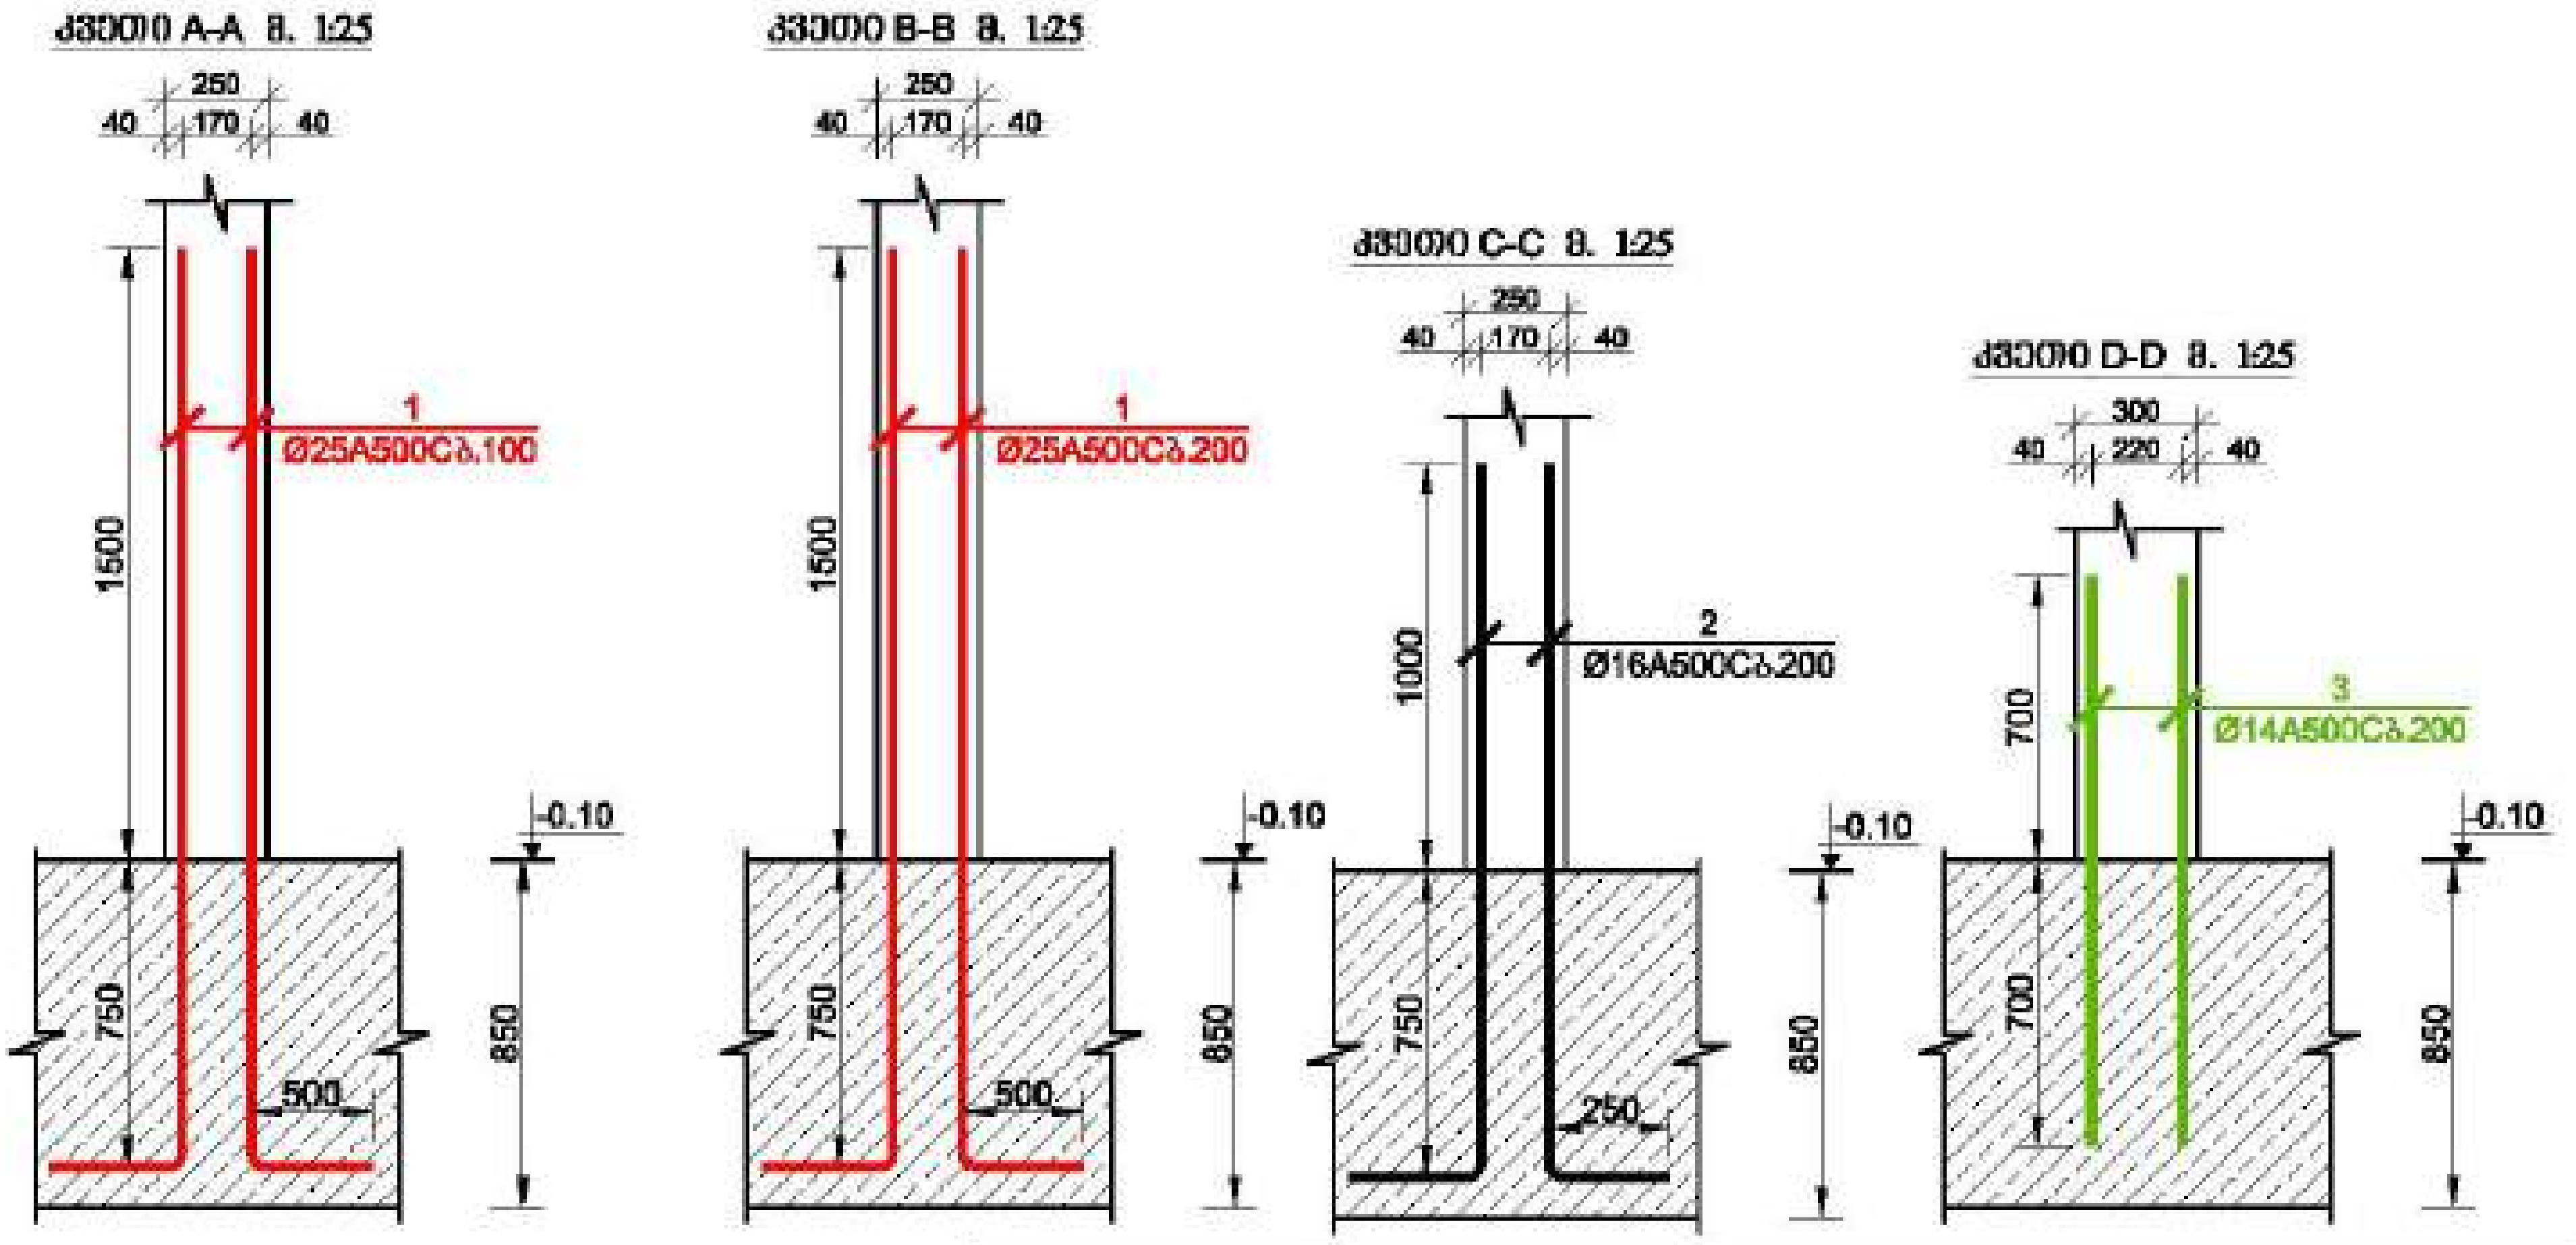

მასალის სპეციფიკაცია არმატურის ნაწარმებზე

ელემენტის დასახელება	პოზ. №	დიამეტრი და კლასი Φ მმ	სიგრძე L მმ	რაოდე-ნობა n	სიგრძე Lnn მ	წონა q კგ	ელემენტის რაოდენობა N	სიგრძე LnnxN მ	წონა qxN კგ
არმატურის ნაწარმი№4	1	Φ 32 A500C	3800	8	30.4	191.9	2	60.8	383.8
	2	Φ 8 A500C	2380	3	7.1	2.8		14.3	5.6
					სულ q=	194.7		სულ Q=	389.5
	ლითონის წონა Q=						389.5 კგ		

მასალის სპეციფიკაცია არმატურის ნაწარმებზე

ელემენტის დასახელება	პოზ. №	დიამეტრი და კლასი Φ მმ	სიგრძე L მმ	რაოდე-ნობა n	სიგრძე Lnn მ	წონა q კგ	ელემენტის რაოდენობა N	სიგრძე LnnxN მ	წონა qxN კგ
კოლონა და საძირკველი	1	Φ 25 A500C	2750	92	253.0	974.9	1	506.0	1949.7
	2	Φ 16 A500C	2000	192	384.0	606.1		768.0	1212.1
	3	Φ 14 A500C	1400	12	16.8	20.3		33.6	40.6
					სულ q=	1601.2		სულ Q=	3202.5
	ლითონის წონა Q=						3202.5 კგ		

მასალის სპეციფიკაცია არმატურის ნაწარმებზე

ელემენტის დასახელება	პოზ. №	დიამეტრი და კლასი Φ მმ	სიგრძე L მმ	რაოდე-ნობა n	სიგრძე Lnn მ	წონა q კგ	ელემენტის რაოდენობა N	სიგრძე LnnxN მ	წონა qxN კგ
არმატურის ნაწარმი№3	1	Φ 28 A500C	3400	8	27.2	131.5	4	108.8	525.9
	2	Φ 8 A500C	2380	3	7.1	2.8		28.6	11.3
					სულ q=	134.3		სულ Q=	537.2
	ლითონის წონა Q=						537.2 კგ		

მრავალ ფუნქციური შენობა

მისამართი: ქობულეთი, შუხუთის ... №1

დამკვეთი: შპს "..."

LTD "ALPHA PROJECT GEORGIA"
შპს "ალფა პროჯექტ ჯორჯია"
57a, cholokashvili str., Block#3, Flat#24, Tbilisi, Georgia

POSITION თანამდებობა	NAME სახელი	SIGNATURE ხელმოწერა
DIRECTOR დირექტორი	T.MATCABERIDZE თ.მაწაბერიძე	
CONSTUCTOR კონსტრუქტორი	T.ZAKUTASHVILI თ.ზაკუტაშვილი	
CONSTUCTOR კონსტრუქტორი	G. BOCHORISHVILI გ. ბოჭორიშვილი	
CONSTUCTOR კონსტრუქტორი	I. BOCHORISHVILI ი. ბოჭორიშვილი	

DATE. თარიღი	DRAWING NAME: დასახელება
17.10.2021	არმატურის ნაწარმი№4. მასალის სპეციფიკაცია
AUDIT. რევიზია	
00.00.00	
SCALE. მასშტაბი	
1:25	

PAGE FORMAT ფორმატი	FILE NAME ფაილი	LAYOUT განლაგება
A3	SADZIRKVELI	
STAGE სტადია	SHEET ფურცელი	SHEETS ფურცლები
მუშა პროექტი	კ.-18	

სვეტების მარკირების გეგმა -0.10 ნიშნულზე

მ. 1:100

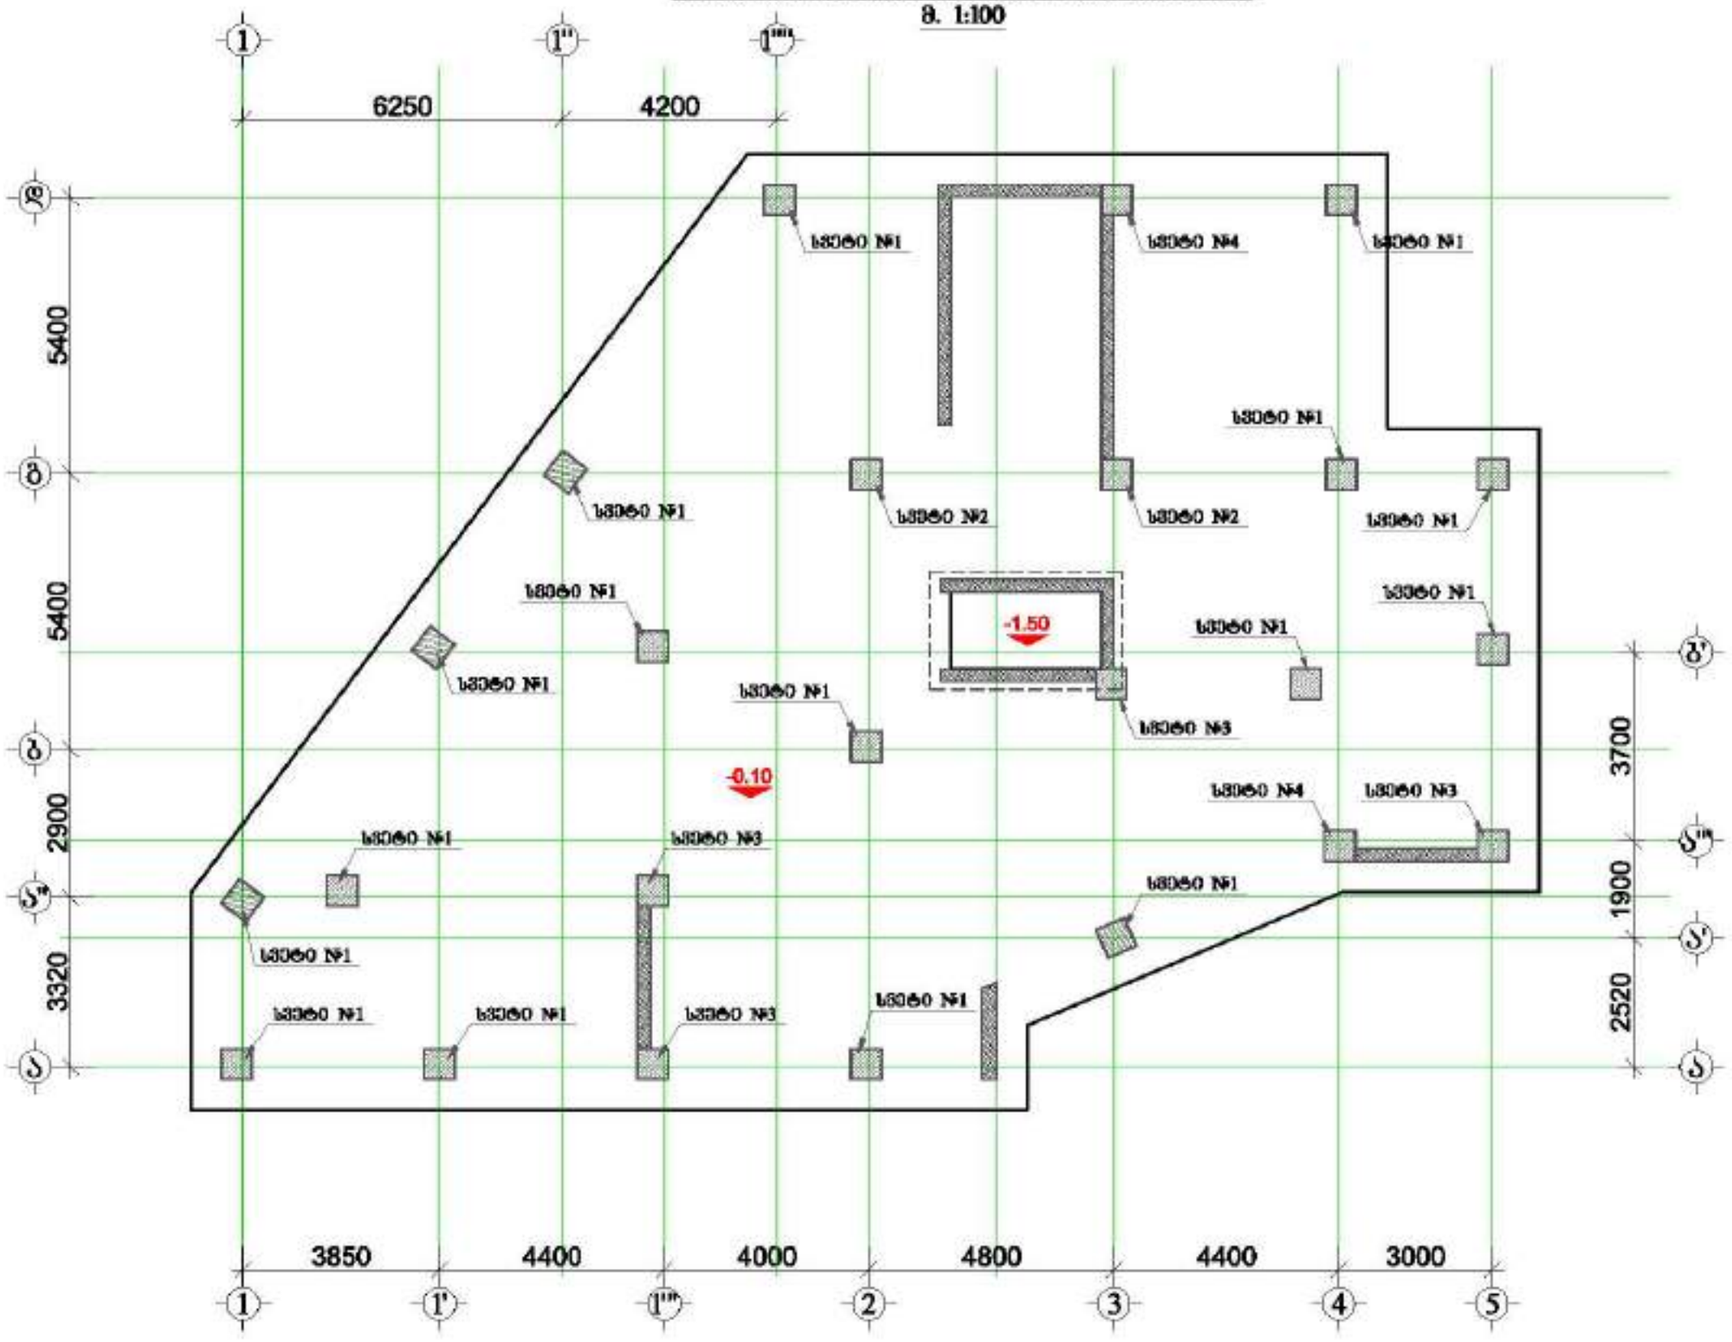

მრავალ ფუნქციური შენობა

მისამართი: ქალაქი თბილისი, მცირე გაჩრდილი საკადასტრო ნაკვეთის №1

1. წინამდებარე ნახაზი განიხილება მხოლოდ სამშენებლო, სამუშაოების წარმოების, ტექნიკური, ფასთა ანალიზის და არქიტექტურ ნაწილებთან კოორდინაციით გასაუქმებლად პირობით.

2. სამუშაოები გამოიყენებული იქნას B25 კლასის ბეტონი.

3. გამოყენებულ იქნას AIIIC კლასის არმატურა.

4. არმატურების დაწყება განიხილებოდეს ჰორიზონტალურად, დაშვების სიმაღლე 60მ
(მ-ბარისებრი არმატურის შემთხვევაში ორმაგი ზომებით ფასდებოდეს)

5. ბეტონით არმატირების დაბეტონება განხორციელდეს ნახაზებზე მითითებული ზომის მიხედვით.

6. ზედაპირი იქნას რამდენად შესაძლო.

7. პროექტირებისას გამოყენებული იქნა მშენებლობა.

8. არმატურების შეერთება განხორციელდეს ნორმატიულ მოთხოვნების შესაბამისად

9. სამუშაოს დაწყებამდე ავტორული და მშენ. ორგანიზაციამ ცნობილი უნდა ეცნობოს საინჟინრო ქსელების

10. ბეტონის სამუშაოების ჩატარებამდე აუცილებელია ფორმების და მასალების ხარისხის ტექნიკური ზედამხედველის ან სპეციალური ორგანიზაციის მიერ
(ბეტონის ნიმუშების აღების შესახებ ინფორმაცია)

11. ბეტონის ზედაპირის სასურველი ფერისათვის ფორმებში ჩასხმის წინ ფორმების ზედაპირზე საღებავის გამოყენება.

ელექტრომატერიალის გამოყენება შესაძლებელია მხოლოდ ელექტრონული ნაწილის ავტორის ნებართვით.

დამკვეთი:	შპს "ასტორია გრუპი"

LTD "ALPHA PROJECT GEORGIA"
შპს "ალფა პროექტ გეორგია"

57a, cholokashvili str., Block/S, Flat/24, Tbilisi, Georgia
ქ. თბილისი, ქ. ჭოლოყაშვილის №57ა, კორპ.ს, ბ.24

POSITION თანამდებობა	NAME სახელი	SIGNATURE ხელმოწერა
DIRECTOR დირექტორი	T.MATCABERIDZE თ.მაჭაბერიძე	
CONSTUCTOR კონსტრუქტორი	T.ZAKUTASHVILI ტ.ზაკუთაშვილი	
CONSTUCTOR კონსტრუქტორი	G.BOCHORISHVILI გ. ბოჭორიშვილი	
CONSTUCTOR კონსტრუქტორი	I. BOCHORISHVILI ი. ბოჭორიშვილი	

DATE. თარიღი: 17.10.2021	DRAWING NAME: ნახაზის სახელწოდება: სვეტების მარკირების გეგმა -0.10 ნიშნულზე	
AUDIT. რევიზია: 00.00.00		
SCALE. მასშტაბი: 1:150		
PAGE FORMAT ფორმატი	FILE NAME ფაილი	LAYOUT განლაგება
A3	SVETEBI	
STAGE სტადია	SHEET ფურცელი	SHEETS ფურცლები
მშპ პროექტი	ს.-19	

სვეტი №1-ის არმირება
(16 ცალი) მ. 1:25

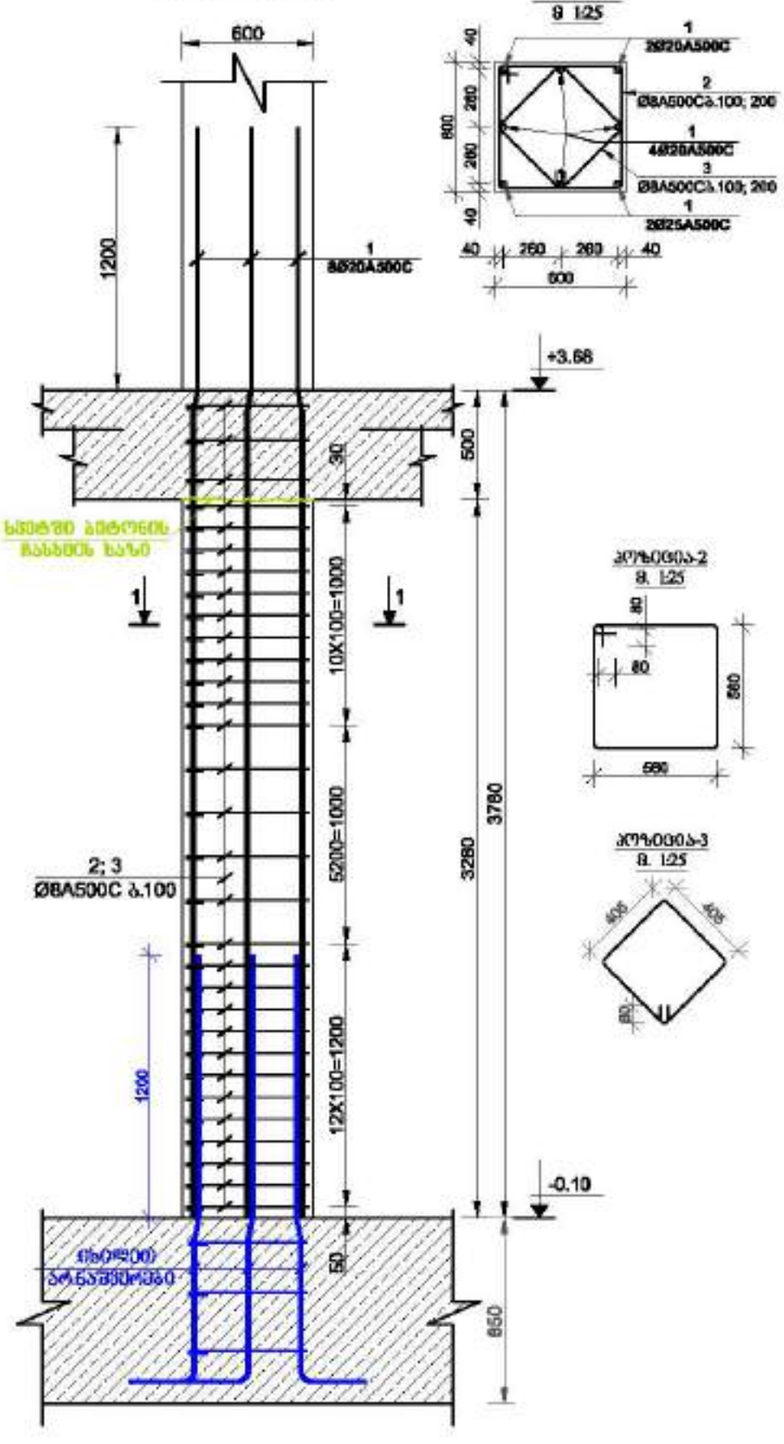

ჭრილი 1-1
მ 1:25

პოზიცია-2
მ. 1:25

პოზიცია-3
მ. 1:25

სვეტი №2-ის არმირება
(2 ცალი) მ. 1:25

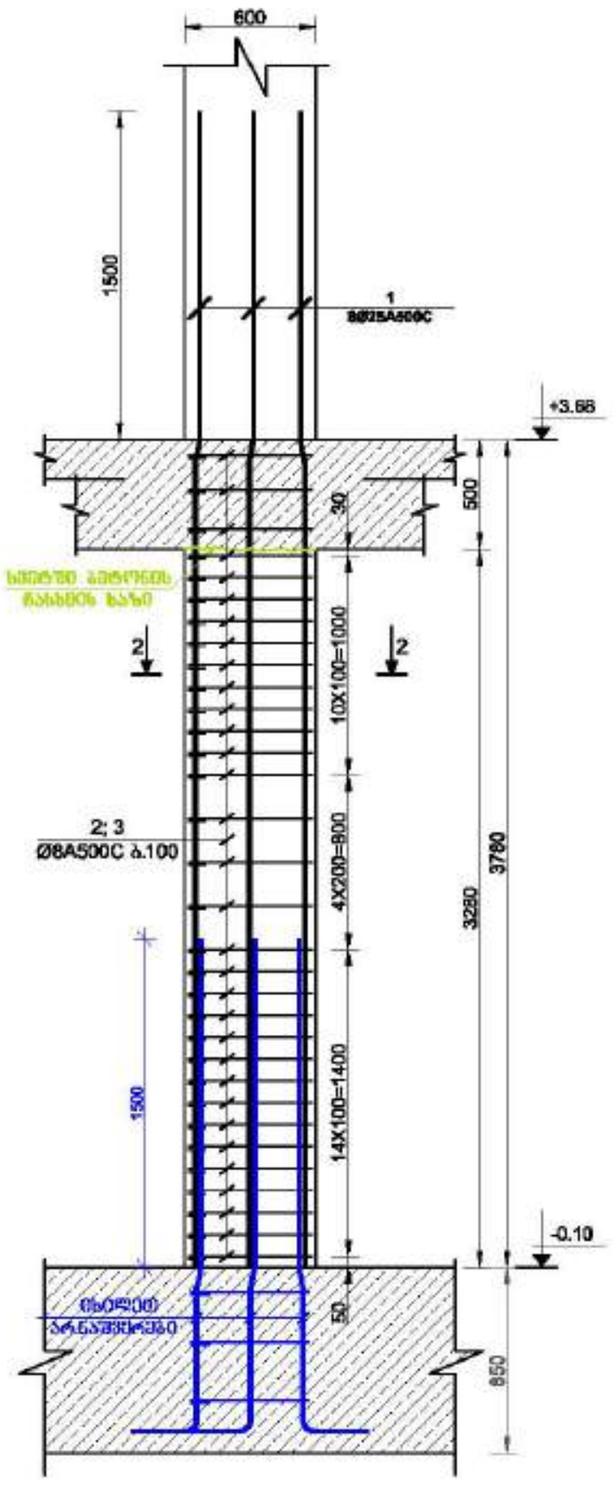

ჭრილი 2-2
მ 1:25

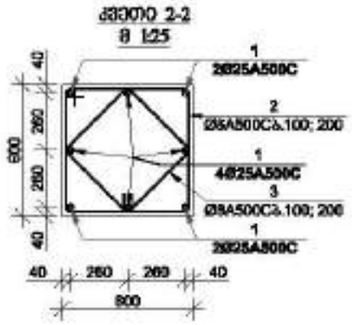

პოზიცია-2
მ. 1:25

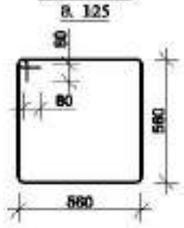

პოზიცია-3
მ. 1:25



მრავალ სართულიანი შენობა














დამკვეთი: შპს "ისტორია გრუპი"

LTD "ALPHA PROJECT GEORGIA"
შპს "ალფა პროექტ ჯორჯია"
57a, cholokashvili str., Block/3, Flat/24, Tbilisi, Georgia
ქ. თბილისი, ქ. ჭოლოყაშვილის №57ა, კორპ. 3, ბ.24

POSITION	NAME	SIGNATURE
DIRECTOR	T.MATCABERIDZE	
CONSTUCTOR	T.ZAKUTASHVILI	
CONSTUCTOR	G. BOCHORISHVILI	
CONSTUCTOR	I. BOCHORISHVILI	

DATE.	17.10.2021
AUDIT.	00.00.00
SCALE.	1:25

DRAWING NAME:
სვეტი-1; 2.

PAGE FORMAT	FILE NAME	LAYOUT
A3	SVETEBI	

STAGE	SHEET	SHEETS
მშენ. პროექტი	ს.-20	

სვეტი N13-ის არმირება
(4 ცალი) მ. 1:25

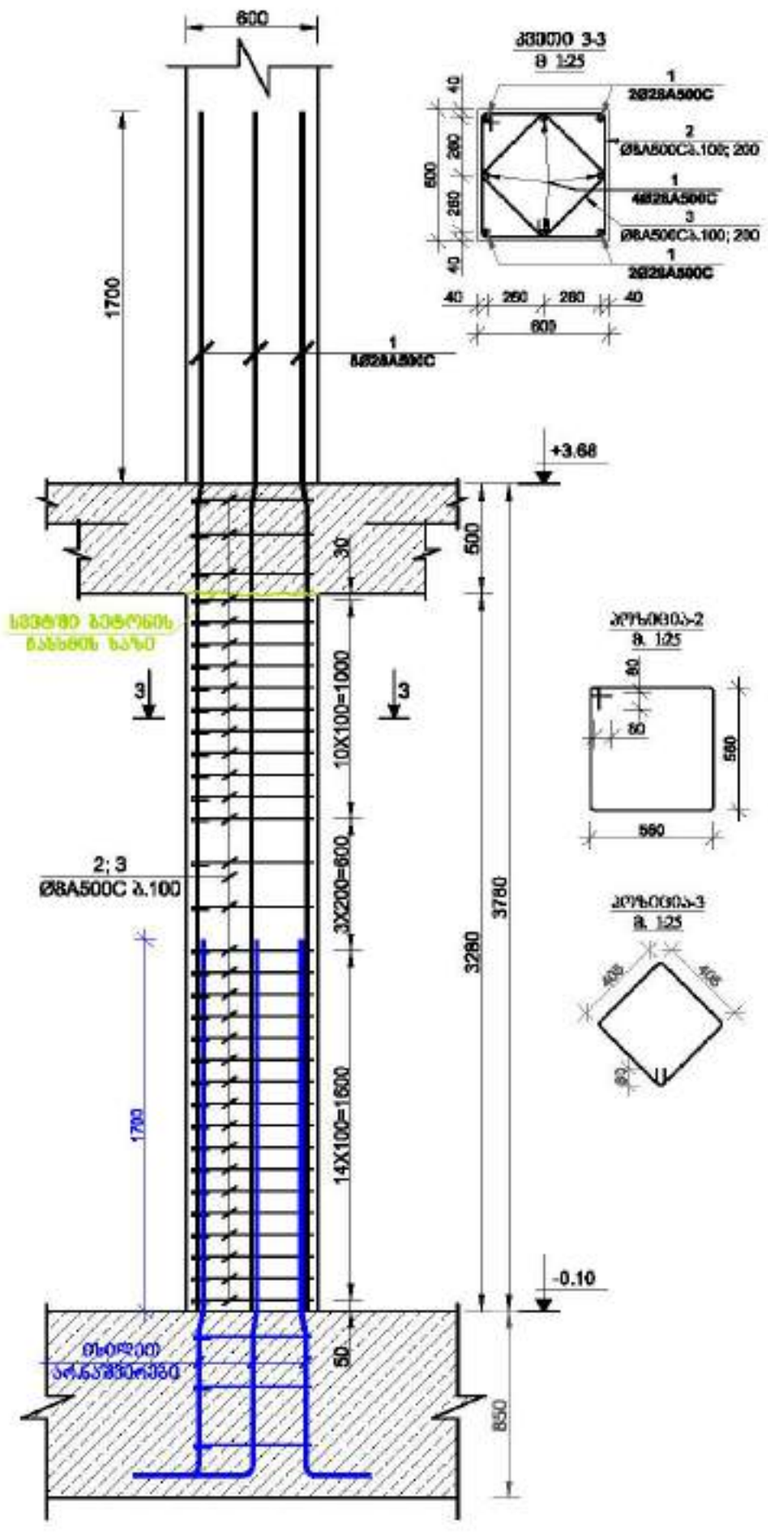

(2 ცალი) მ. 1:25

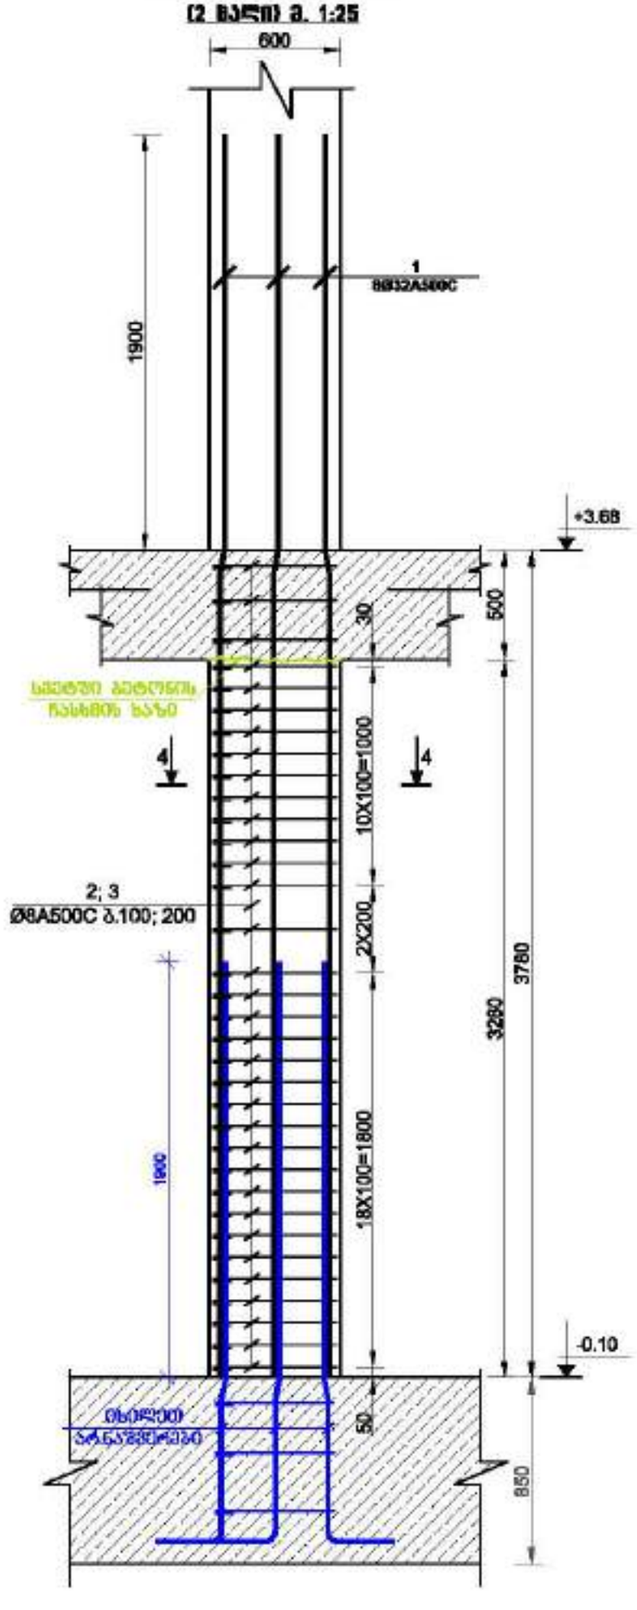

მ 1:25

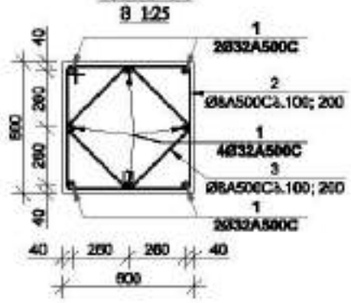


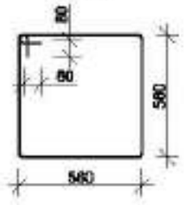




მრავალ ფუნქციური შენობა















LTD "ALPHA PROJECT GEORGIA"
შპს "ალფა პროექტ ჯორჯია"
57a, cholokashvili str., Block/3, Flat/24, Tbilisi, Georgia
ქ. თბილისი, ქ. ჭოლოყაშვილის №57ა, კორპ. 3, ბ.24

POSITION	NAME	SIGNATURE
DIRECTOR	T.MATCABERIDZE	
CONSTUCTOR	T.ZAKUTASHVILI	
CONSTUCTOR	G. BOCHORISHVILI	
CONSTUCTOR	I. BOCHORISHVILI	

DATE.	17.10.2021
AUDIT.	00.00.00
SCALE.	1:25
DRAWING NAME:	სვეტები 3, 4.

PAGE FORMAT	FILE NAME	LAYOUT
A3	SVETEBI	
STAGE	SHEET	SHEETS
მშპ	ბ.-21	

სვეტების მარკირების გეგმა +3.68 ნიშნულზე

მ. 1:100

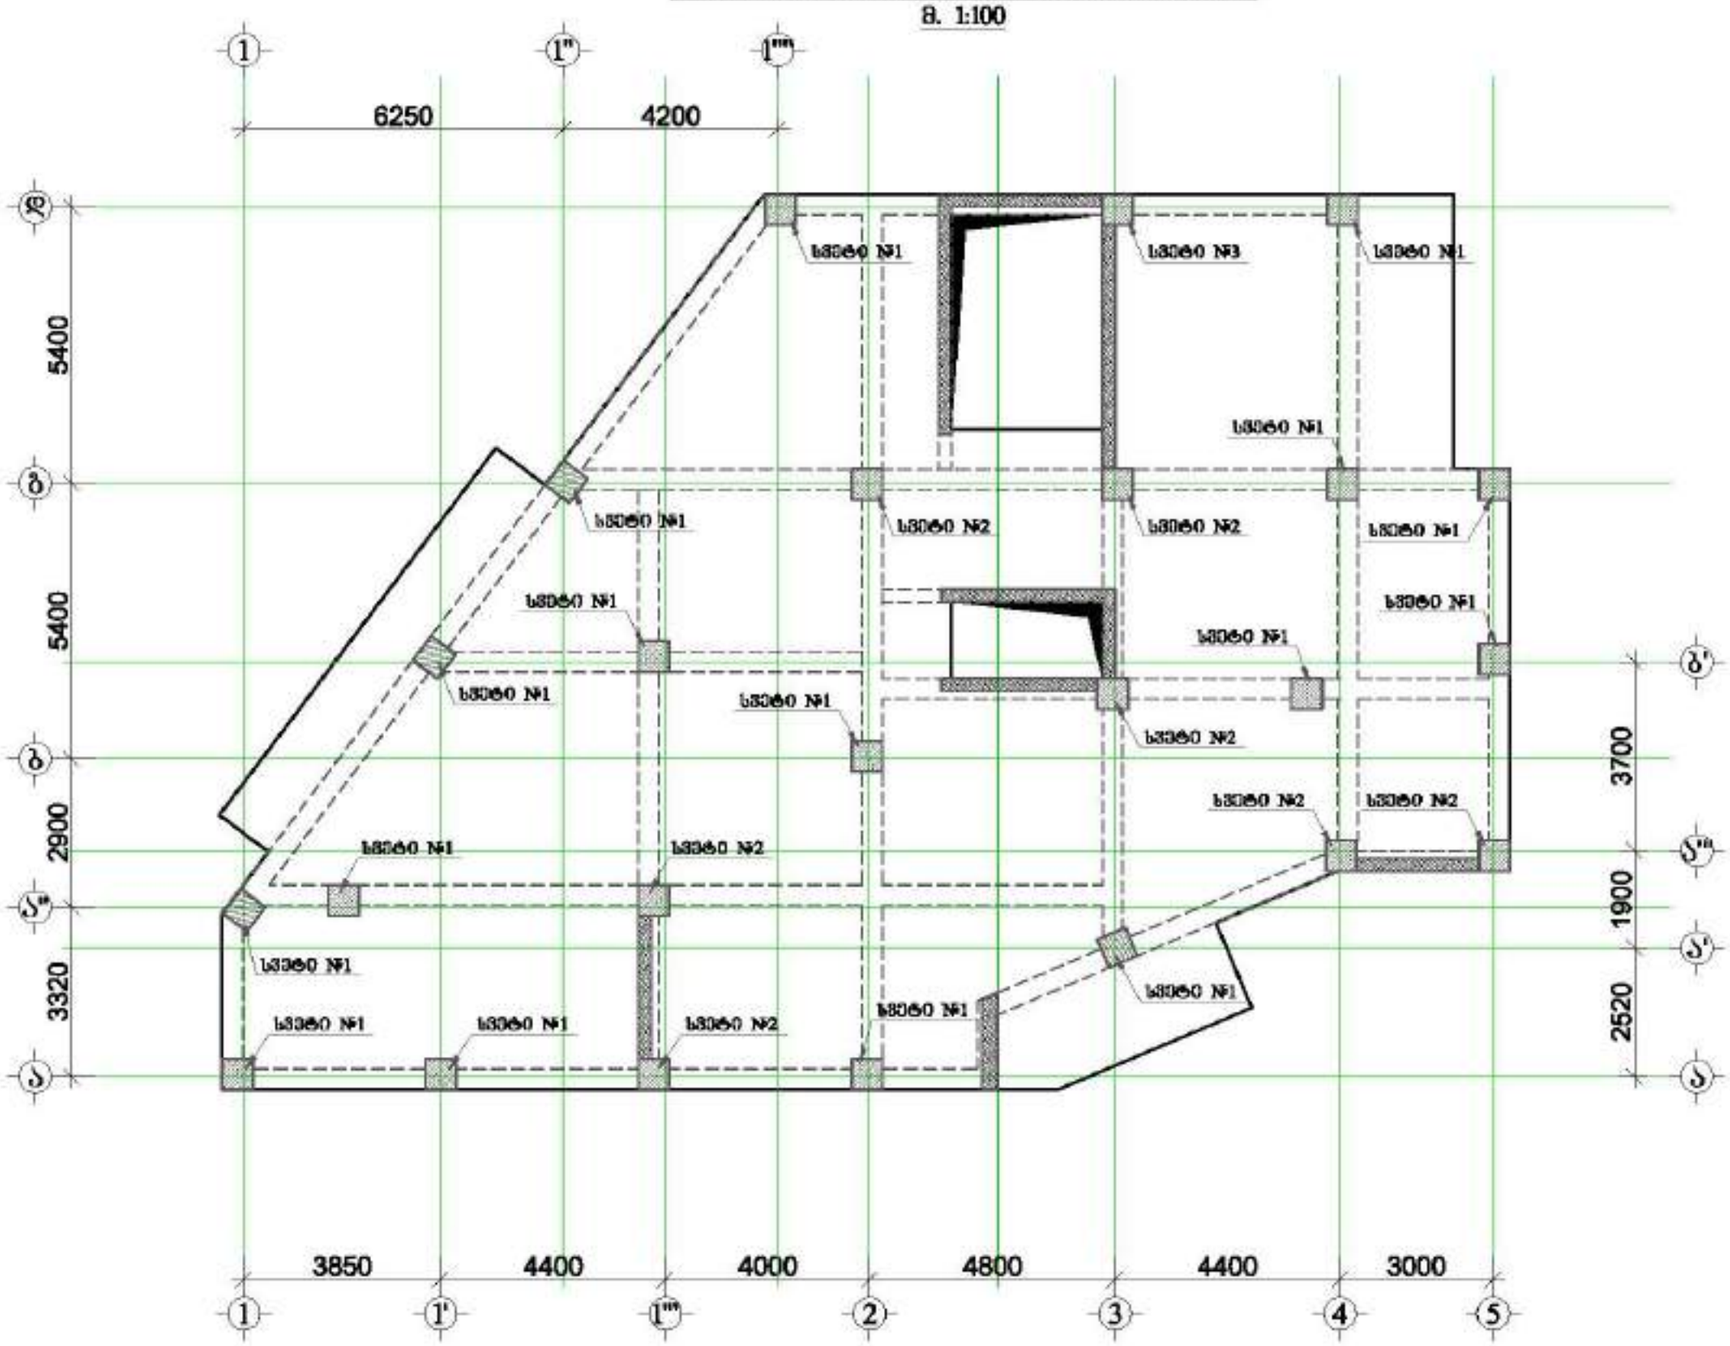

მრავალ ფუნქციური შენობა

მისამართი: ქალაქი, მცირე გაჩარჟნე ხაფრის №1

1. წინამდებარე ნახაზი განიხილება მხოლოდ სპეციფიკის, გარსაცმის შეფასების, ტიპების, რაოდენობების და არქიტექტორის ნახატებთან ერთობლიობაში განსახილველად სრული პროექტის სახით.

2. ბეტონში გამოიყენება მარკა B25 ყრილის ბეტონი.

3. არმატურისთვის A500C ტიპის არმატურა.

4. არმატურის დარეკა განისაზღვრება ინჟინერული, გარემოს სიმაგრე და (მ.შ.ცეცხლის აღმოფხვრის შესახებ შიდაეროვნული რეგლამენტი)

5. ბეტონით აღსრულებული ელემენტების განთავსებული ნახაზებზე მოცემული ზომის შესაბამისად.

6. ზომები იღება რამდენიმე ზომით.

7. პროექტირებისას გამოყენებული იქნა შემაერთებლები

ჩარჩოებისა და ფილების ელემენტების ერთობლივი მუშაობა





დამკვეთი:	შპს "ასტორია გრუპი"

LTD "ALPHA PROJECT GEORGIA"
შპს "ალფა პროექტ ჯორჯია"

57a, cholokashvili str., Block13, Flat24, Tbilisi, Georgia
ქ. თბილისი, ქ. ჭოლოყაშვილის №57ა, კორპ. 13, ბ.24

POSITION	NAME	SIGNATURE
DIRECTOR	T.MATCABERIDZE	
CONSTUCTOR	T.ZAKUTASHVILI	
CONSTUCTOR	G.BOCHORISHVILI	
CONSTUCTOR	I. BOCHORISHVILI	

DATE.	17.10.2021
AUDIT.	00.00.00
SCALE.	1:150

DRAWING NAME:
სვეტების მარკირების ბაზა +3.68 ნიშნულზე

PAGE FORMAT	FILE NAME	LAYOUT
A3	SVETEBI	
STAGE	SHEET	SHEETS
მშპ პროექტი	ს.-22	

სვეტი №1-ის არმირება
(16 ცალი) მ. 1:25

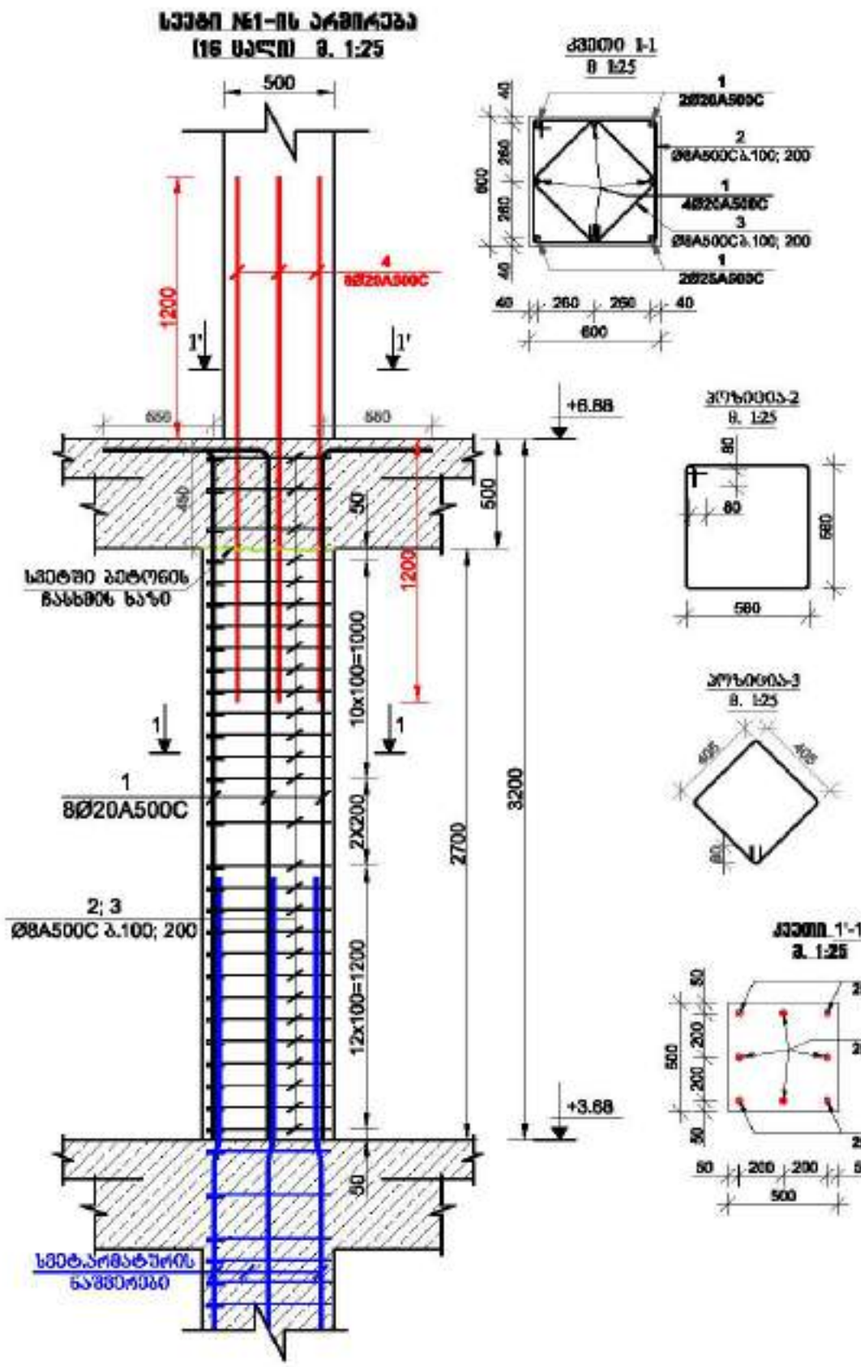

სვეტი №2-ის არმირება
(7 ცალი) მ. 1:25

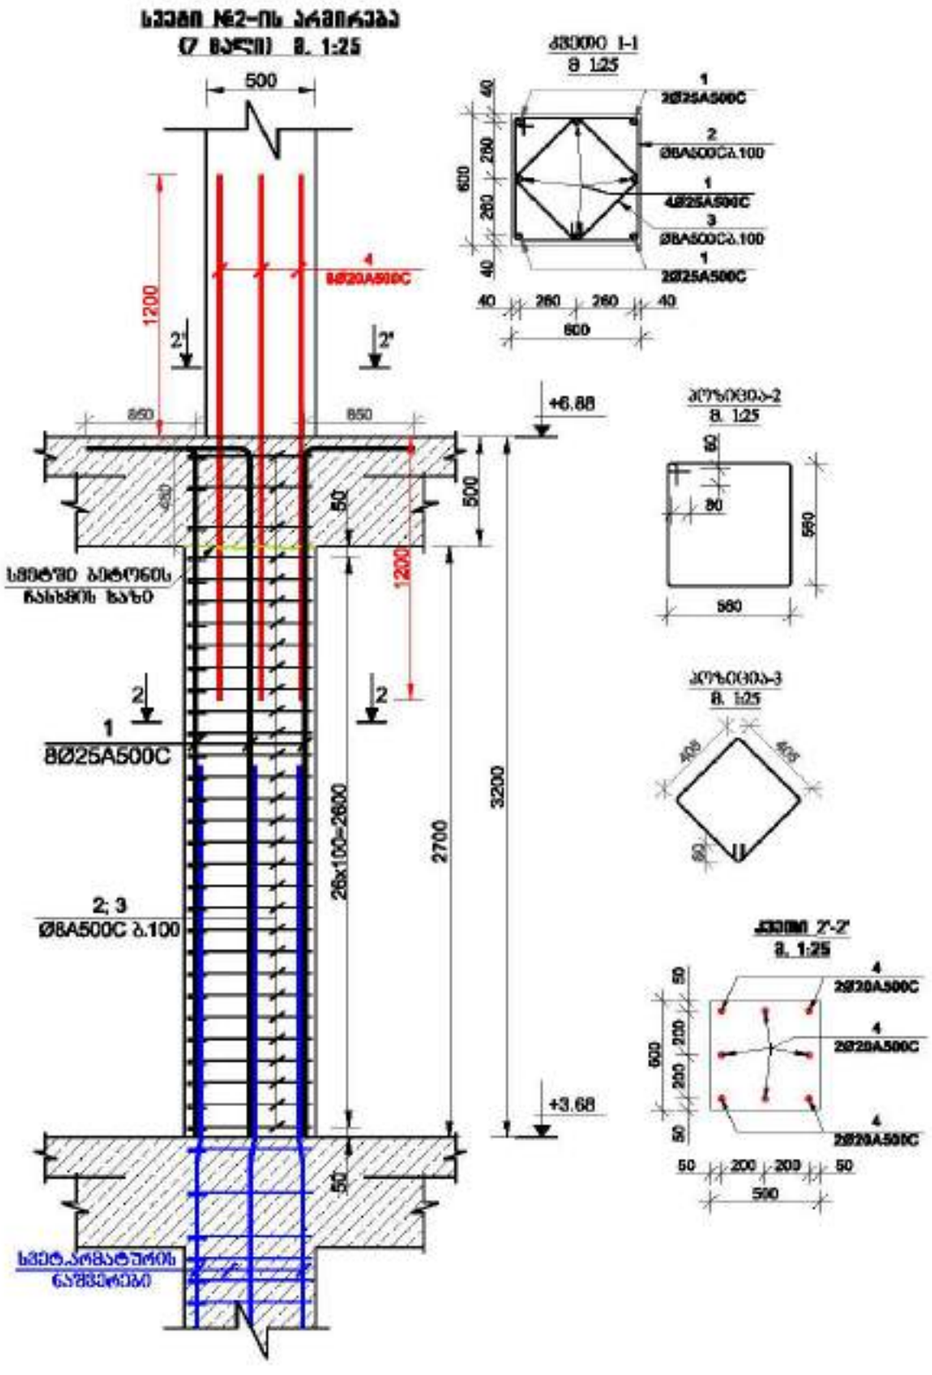



1. წინამდებარე ნახაზი განიხილება მხოლოდ სამშენებლო, სამონტაჟო დეტალის, ტიპიურის, ფასადების და არქიტექტურის ნაწილებთან ერთობლივად განსაზღვრის პირობით.

2. ბეტონში გამოიყენებული იქნას B25 კლასის ბეტონი.

3. გამოიყენებულ იქნას A500C კლასის არმატურა.

4. არმატურის დასაშვებ განსხვავებულ ზომებზე, ანალოგიურად, გამოყენების სრულ ზომა (ფასადებზე არმატურის ზომის ცვლილება შესაძლებელია)

5. ბეტონში არმატურის გამოტანა განსაზღვრულ ნახაზებზე მოთხოვნილ ადგილს შეესაბამება.








დამკვეთი: შპს "ალფორია გრუპი"

LTD "ALPHA PROJECT GEORGIA"
57a, cholokashvili str., Block/3, Flat/24, Tbilisi, Georgia

POSITION	NAME	SIGNATURE
DIRECTOR	T.MATCABERIDZE	
CONSTUCTOR	T.ZAKUTASHVILI	
CONSTUCTOR	G. BOCHORISHVILI	
CONSTUCTOR	I. BOCHORISHVILI	

DATE.	17.10.2021
AUDIT.	00.00.00
SCALE.	1:26
DRAWING NAME:	სვეტი-1; 2.
PAGE FORMAT	A3
FILE NAME	SVETEBI
LAYOUT	
STAGE	მშპ პროექტი
SHEET	ს.-23
SHEETS	

სვეტი ბ3-ის არმირება
(1 ცალი) მ. 1:25

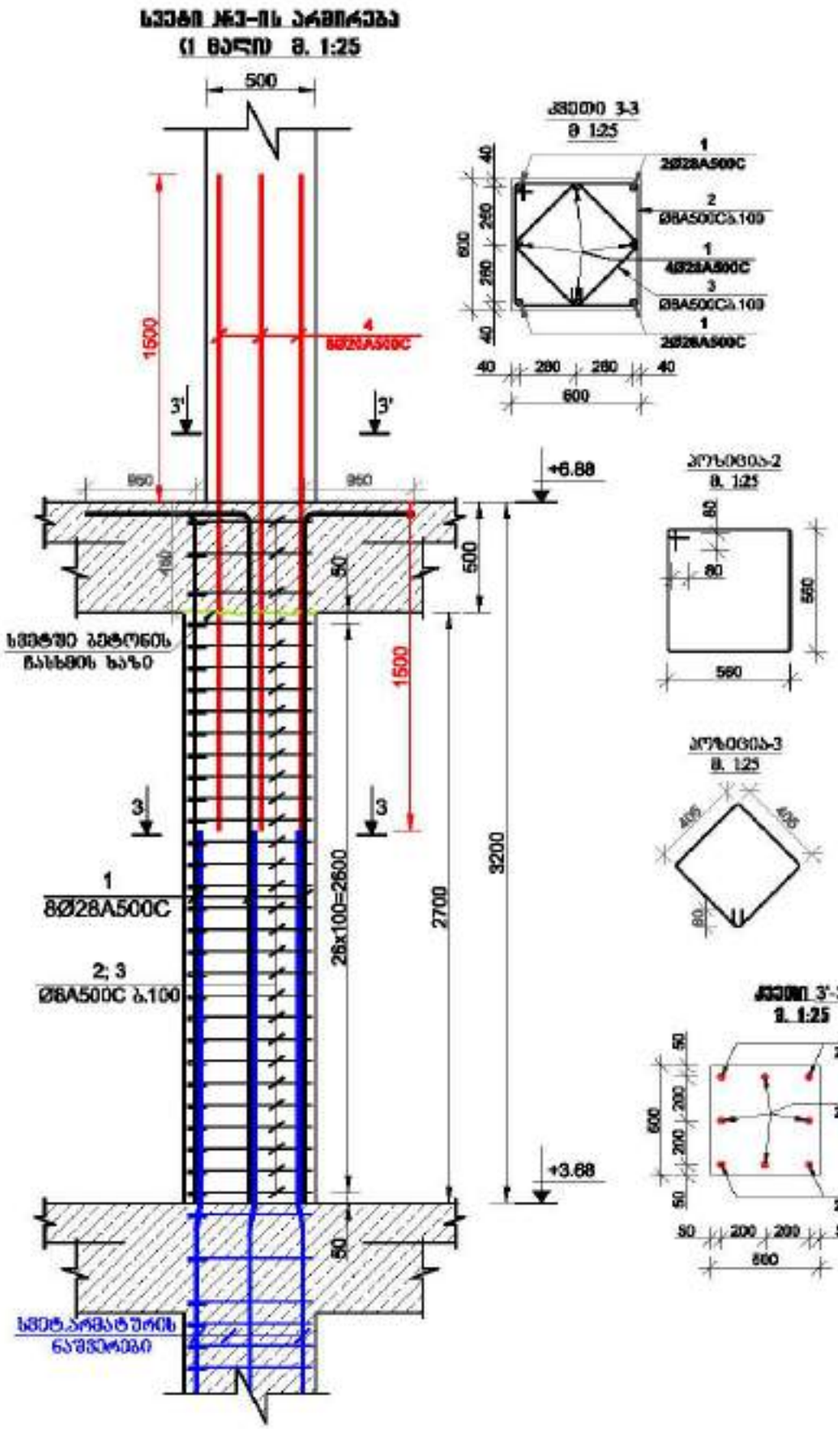















დამკვეთი: შპს "ასტორია გრუპი"

LTD "ALPHA PROJECT GEORGIA"
57a, cholokashvili str., Block/3, Flat/24, Tbilisi, Georgia

POSITION	NAME	SIGNATURE
DIRECTOR	T.MATCABERIDZE	
CONSTUCTOR	T.ZAKUTASHVILI	
CONSTUCTOR	G. BOCHORISHVILI	
CONSTUCTOR	I. BOCHORISHVILI	

DATE.	17.10.2021
AUDIT.	00.00.00
SCALE.	1:26
PAGE FORMAT	A3
FILE NAME	SVETEBI
LAYOUT	
STAGE	მშპ პროექტი
SHEET	ს.-24
SHEETS	

DRAWING NAME:
სვეტები.

სვეტების მარკირების გეგმა +6.88 ნიშნულზე

მ. 1:100

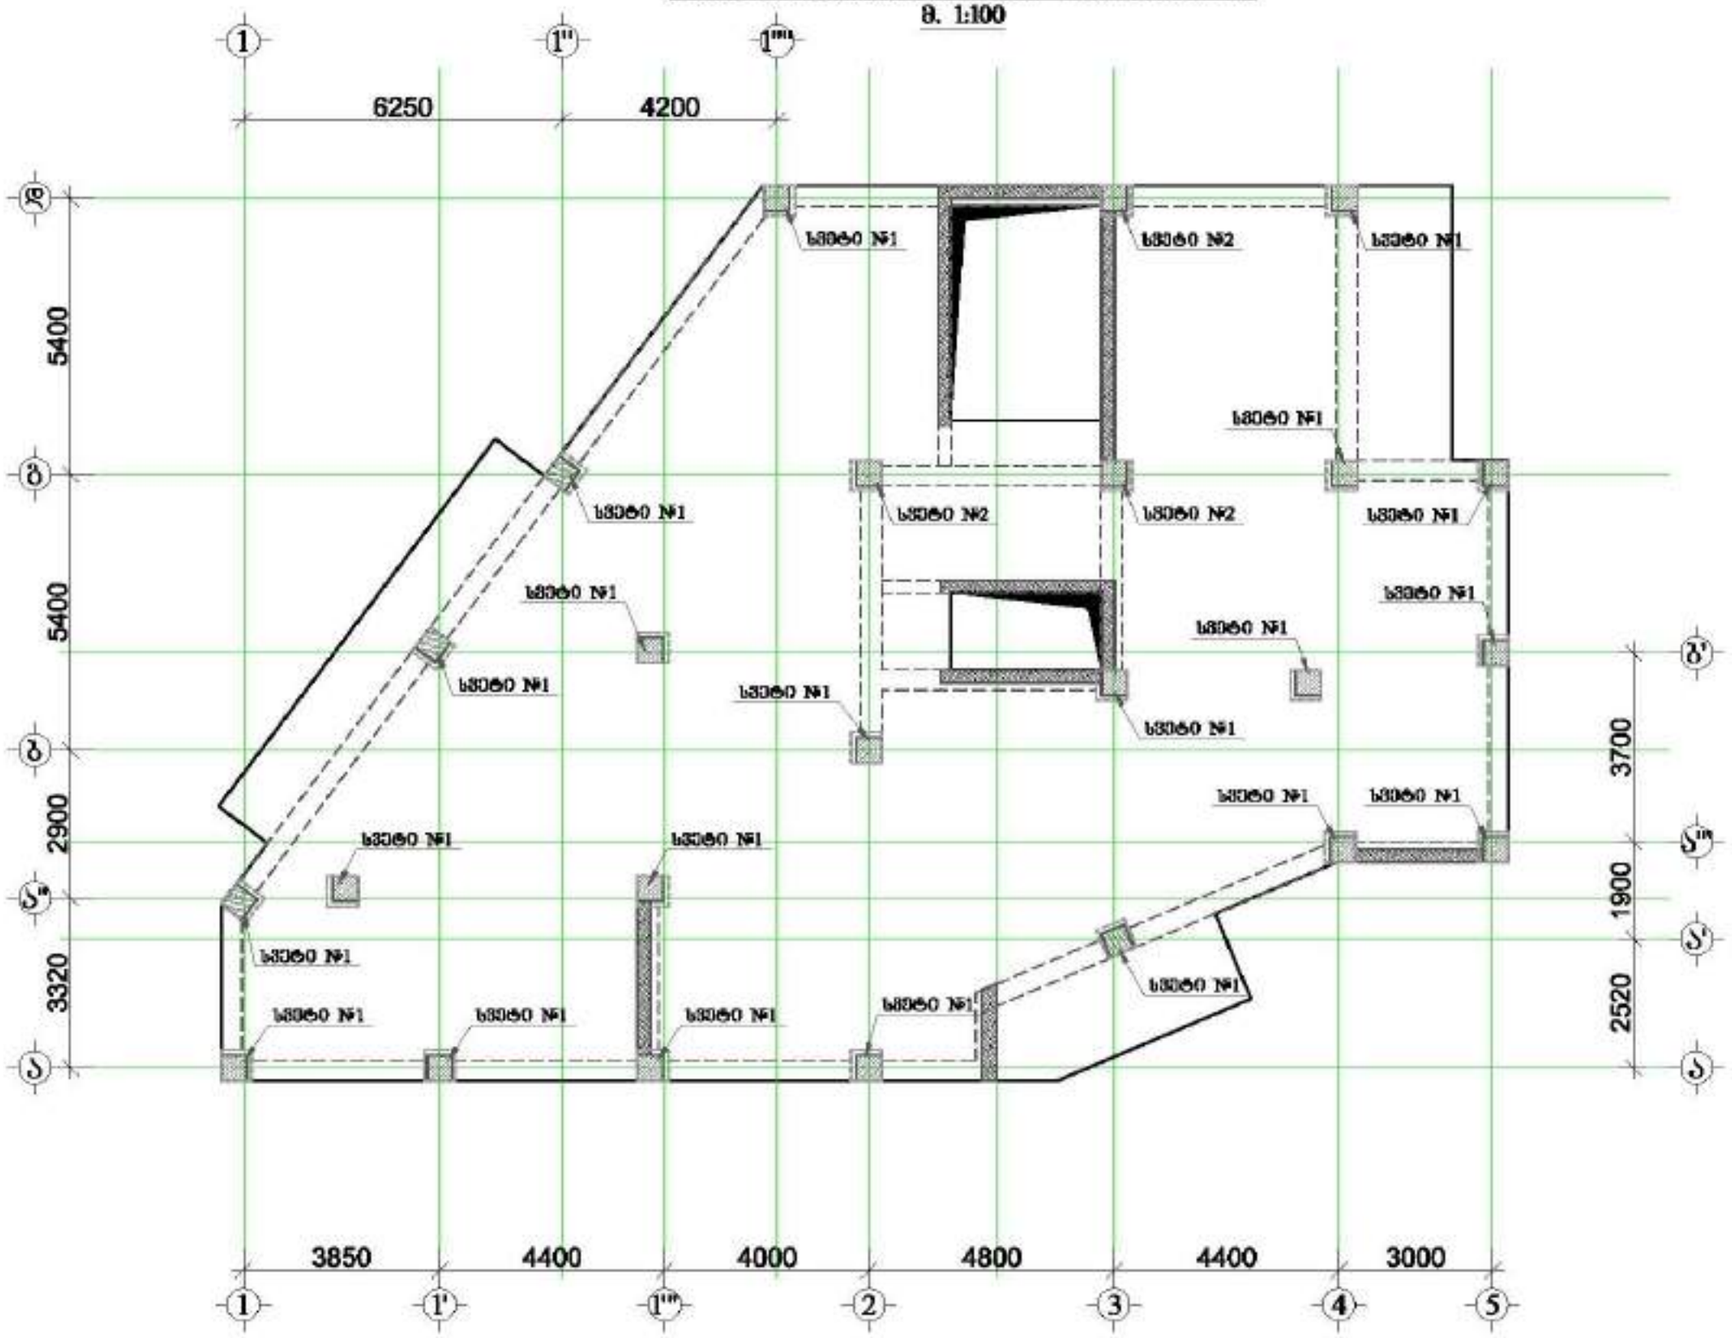

მრავალ ფუნქციური შენობა


1. წინამდებარე ნახაზი განკუთვნილია მხოლოდ სანიმუშოდ, სამშენებლო ნებართვის, ტენდერისა, ფასწარმოქმნისა და ანგარიშების ნაწილებისთვის. კონსტრუქციული ნაწილების ზომები

2. ბეტონში გამოიყენებული იქნას B25 კლასის ბეტონი.

3. გამოიყენებოდეს A500C კლასის არმატურა.










დამკვეთი: შპს "ალფონსი გრუპი"

LTD "ALPHA PROJECT GEORGIA"
შპს "ალფა პროექტ ჯორჯია"

57a, cholokashvili str., Block/8, Flat/24, Tbilisi, Georgia
ქ. თბილისი, ქ. ზოგდაცოლის №57ა, კორპ.8, ბ.24

POSITION თანამდებობა	NAME სახელი	SIGNATURE ხელმოწერა
DIRECTOR დირექტორი	T.MATCABERIDZE თ.მაჭაბერიძე	
CONSTUCTOR კონსტრუქტორი	T.ZAKUTASHVILI ტ.ზაკუტაშვილი	
CONSTUCTOR კონსტრუქტორი	G. BOCHORISHVILI გ. ბოჭორიშვილი	
CONSTUCTOR კონსტრუქტორი	I. BOCHORISHVILI ი. ბოჭორიშვილი	

DATE. თარიღი	17.10.2021
AUDIT. რევიზია	00.00.00
SCALE. მასშტაბი	1:150

DRAWING NAME: ნახაზის სახელი
სვეტების მარკირების გეგმა +6.88 ნიშნულზე

PAGE FORMAT ფორმატი	FILE NAME ფაილი	LAYOUT განლაგება
A3	SVETEBI	
STAGE სტადია	SHEET ფურცელი	SHEETS ფურცლები
შეშა პროექტი	ს.-25	

სვეტი №1-ის არმირება
(21 ცალი) მ. 1:25

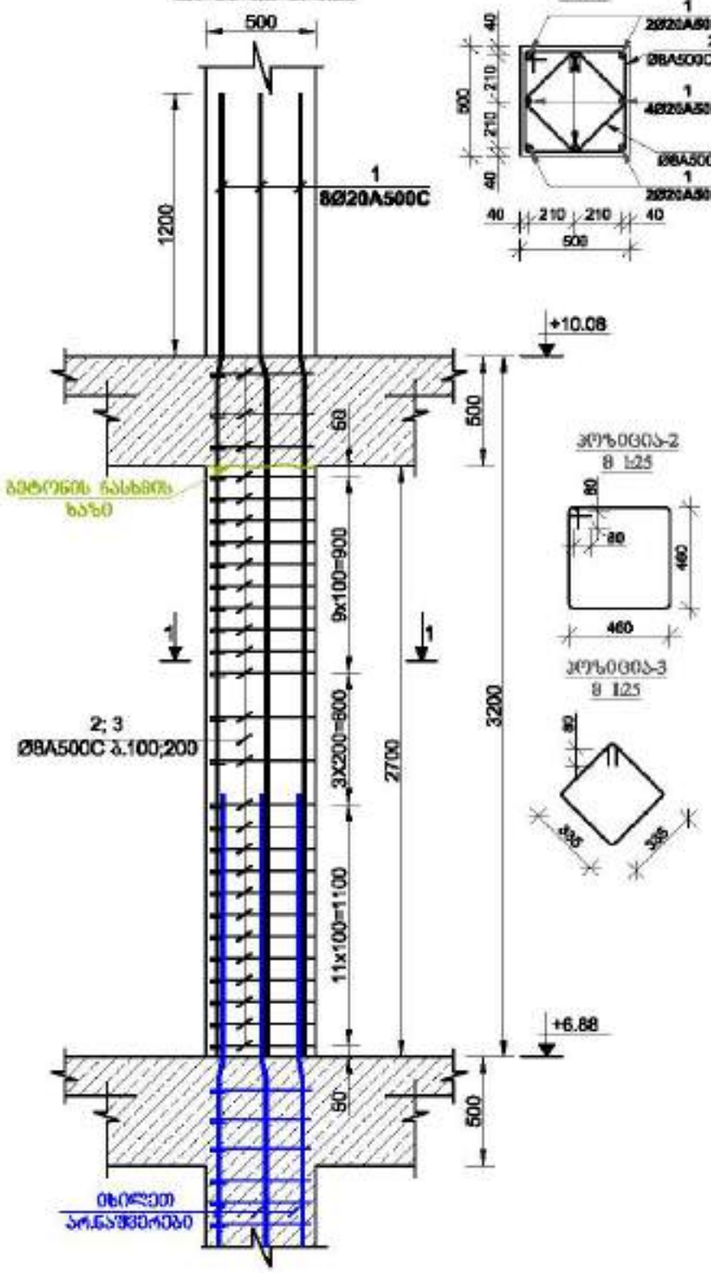

კვეთი 1-1
მ 1:25

პოზიცია-2
მ 1:25

პოზიცია-3
მ 1:25

სვეტი №2-ის არმირება
(3 ცალი) მ. 1:25

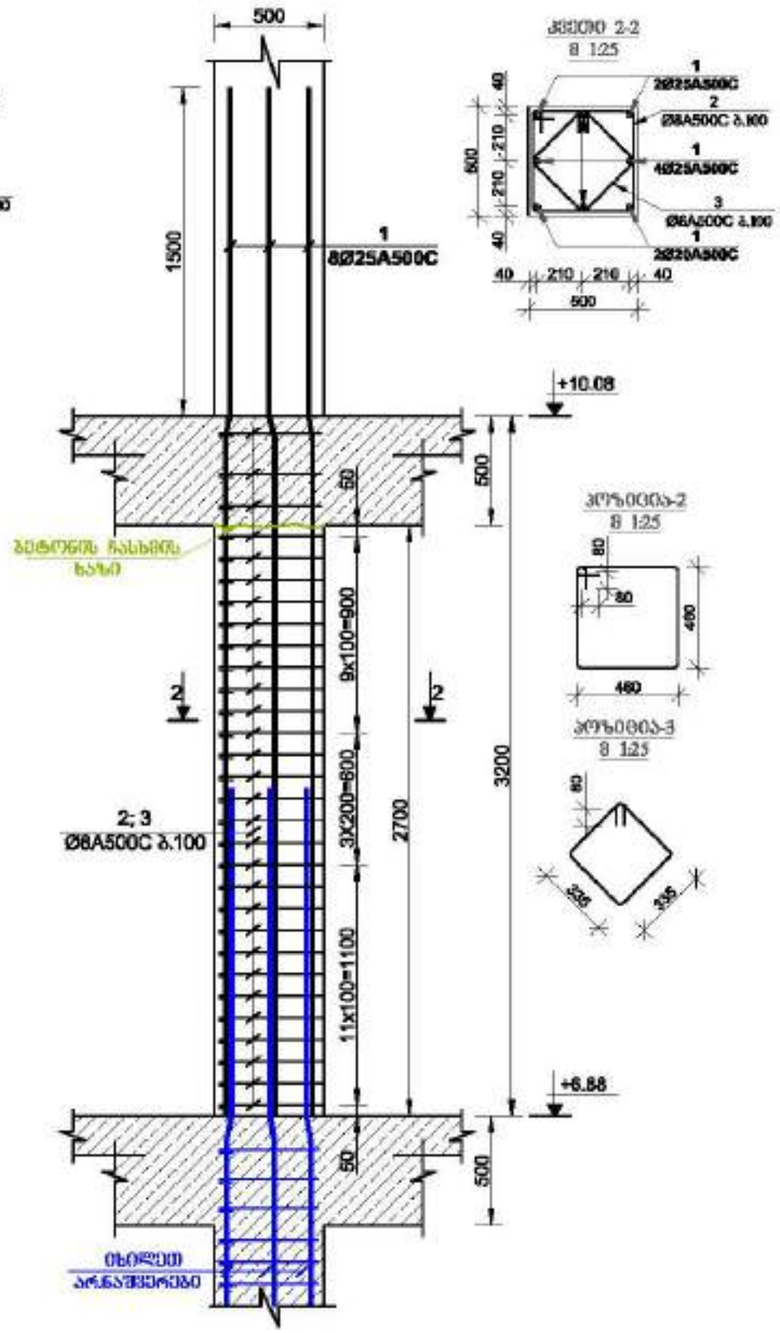

კვეთი 2-2
მ 1:25

პოზიცია-2
მ 1:25

პოზიცია-3
მ 1:25

მრავალ ფუნქციური შენობა

მისამართი: ქალაქი თბილისი, ვაჟა ფშაველას გამზირის №1

1. წინამდებარე ნახაზი განიხილება მხოლოდ სამშენებლო, სამუშაოების წარმოების, ტექნიკის, ფასთა ანალიზთან და არქიტექტურის ნახაზებთან ერთობლიობაში განსახილველად გაიცემა.

2. ბეტონში გამოიყენება ფაქტიური ძალის B25 კლასის ბეტონი.

3. გამოიყენება A500C კლასის არმატურა.










დამკვეთი:	შპს "ალფა ჯორჯია"

LTD "ALPHA PROJECT GEORGIA"
შპს "ალფა პროექტ ჯორჯია"
57a, cholokashvili str., Block/3, Flat/24, Tbilisi, Georgia
ქ. თბილისი, ქ. ჭოლოყაშვილის №57ა, კორპ.3, ბ.24

POSITION თანამდებობა	NAME სახელი	SIGNATURE ხელმოწერა
DIRECTOR დირექტორი	T.MATCABERIDZE თ.მაწყვერიძე	
CONSTUCTOR კონსტრუქტორი	T.ZAKUTASHVILI ტ.ზაკუთაშვილი	
CONSTUCTOR კონსტრუქტორი	G. BOCHORISHVILI გ. ბოჭორიშვილი	
CONSTUCTOR კონსტრუქტორი	I. BOCHORISHVILI ი. ბოჭორიშვილი	

DATE. თარიღი	17.10.2021
AUDIT. რევიზია-0	00.00.00
SCALE. მასშტაბი	1:26

DRAWING NAME: ნახაზის სახელი
სვეტი-1; 2.

PAGE FORMAT ფორმატი	FILE NAME ფაილი	LAYOUT განლაგება
A3	SVETEBI	
STAGE სტადია	SHEET ფურცელი	SHEETS ფურცლები
შენს პროექტი	ა.-26	

სვეტების მარკირების გეგმა +10.08 ნიშნულზე

მ. 1:100

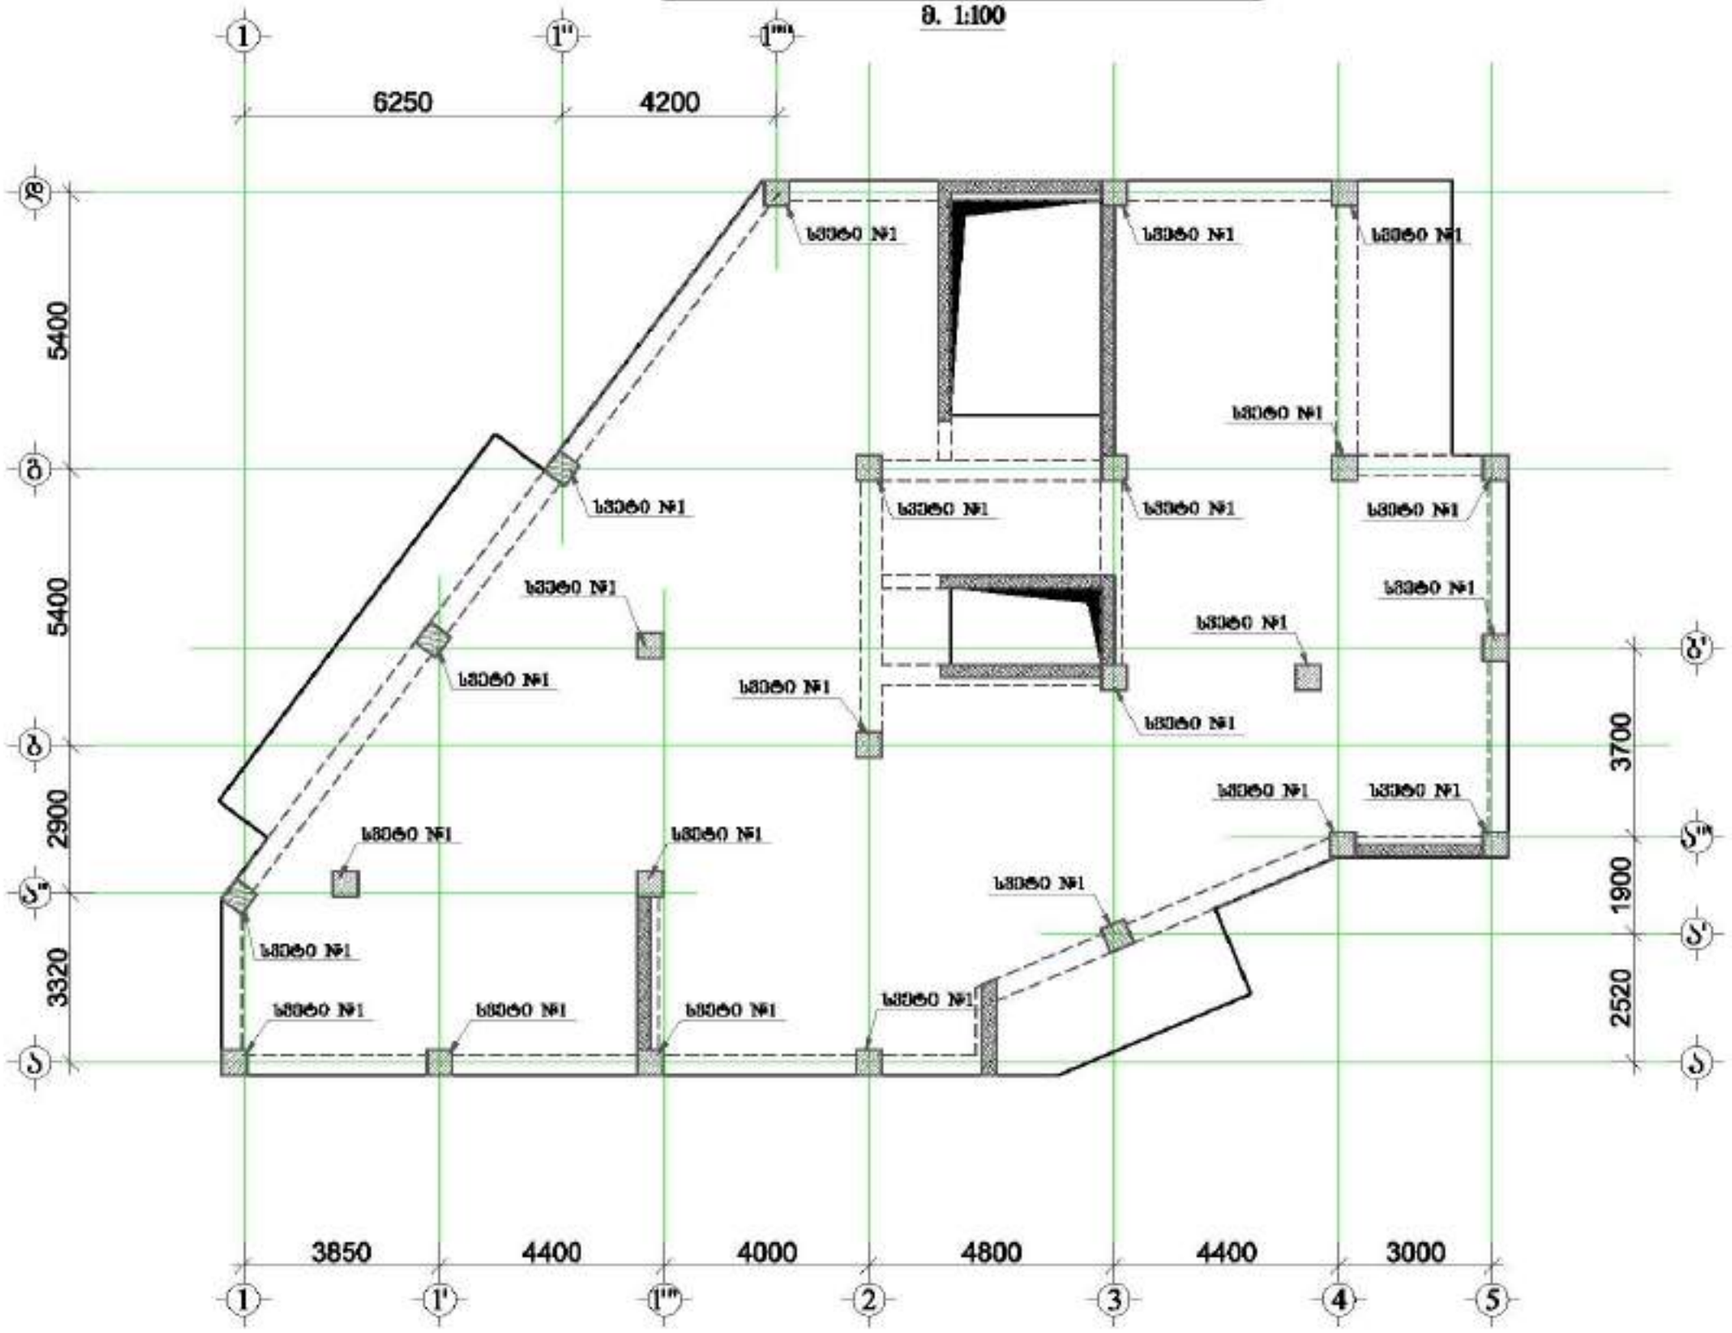

მრავალ ფუნქციური შენობა

მისამართი: ქალაქი თბილისი, ვაჟა ფშაველას გამზირის №1

1. წინამდებარე ნახაზი განიხილება მხოლოდ სპეციფიკაციის, ტექნიკური პირობების, ზოგადი ანგარიშის და არქიტექტურის ნაწილების ტექნიკურ ნახაზებთან ერთად.

2. სვეტებში გამოიყენება ბეტონი B25 კლასის მაგრის.

3. გამოიყენება A500C კლასის არმატურა.

4. არმატურის დარეკვა განისაზღვრება ინჟინერული ანგარიშის საფუძველზე.
(მ.შ.არსებული არმატურის შესახებ ინფორმაცია ზემოთქმულია)

5. სვეტებში არმატურის განაწილება განისაზღვრება ნახაზებით მოთხოვნილი სქემის მიხედვით.









LTD "ALPHA PROJECT GEORGIA"
შპს "ალფა პროექტი გეორგია"
57a, cholokashvili str., Block/8, Flat/24, Tbilisi, Georgia
ქ. თბილისი, ქ. ჭოლოყაშვილის №57ა, კორპ.8, ბ.24

POSITION თანამდებობა	NAME სახელი	SIGNATURE ხელმოწერა
DIRECTOR დირექტორი	T.MATCABERIDZE თ.მაჭაბერიძე	
CONSTUCTOR კონსტრუქტორი	T.ZAKUTASHVILI თ.ზაკუტაშვილი	
CONSTUCTOR კონსტრუქტორი	G. BOCHORISHVILI გ. ბოჭორიშვილი	
CONSTUCTOR კონსტრუქტორი	I. BOCHORISHVILI ი. ბოჭორიშვილი	

DATE. თარიღი: 17.10.2021	DRAWING NAME: ნახაზის სახელწოდება: სვეტების მარკირების გეგმა +10.08 ნიშნულზე
AUDIT. რევიზია: 00.00.00	
SCALE. მასშტაბი: 1:150	

PAGE FORMAT ფორმატი	FILE NAME ფაილი	LAYOUT განლაგება
A3	SVETEBI	
STAGE სტადია	SHEET ფურცელი	SHEETS ფურცლები
მშპ პროექტი	ს.-27	

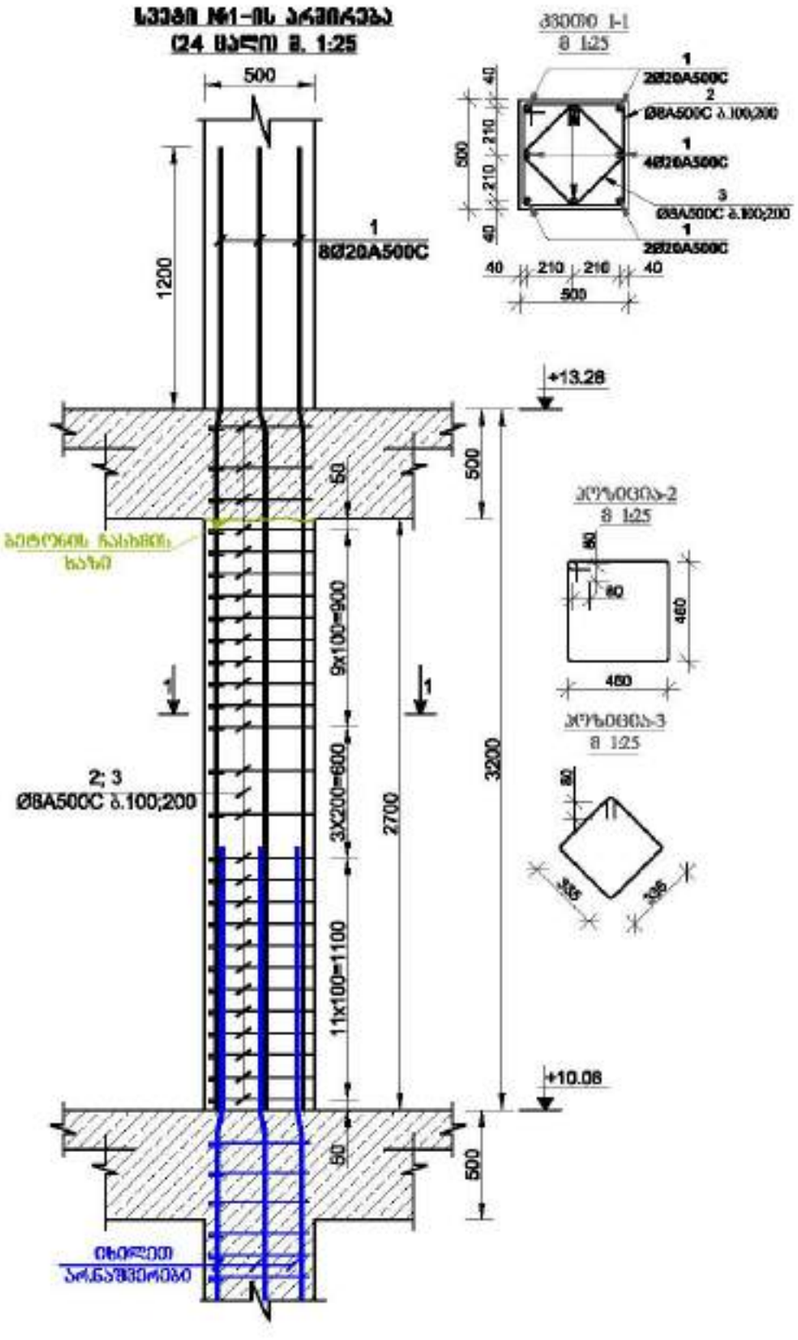















დამკვეთი:	შპს "ალფონსი გრუპი"

LTD "ALPHA PROJECT GEORGIA"
შპს "ალფა პროექტი გრუპი"

57a, cholokashvili str., Block/8, Flat/24, Tbilisi, Georgia
ქ. თბილისი, ქ. ზვიად ჭოლოკაშვილის №57ა, კორპ. 8, ბ.24

POSITION პოზიციები	NAME სახელი	SIGNATURE ხელმოწერა
DIRECTOR დირექტორი	T.MATCABERIDZE თ.მაჭაბერიძე	
CONSTUCTOR კონსტრუქციორი	T.ZAKUTASHVILI ტ.ზაკუტაშვილი	
CONSTUCTOR კონსტრუქციორი	G. BOCHORISHVILI გ. ბოჭორიშვილი	
CONSTUCTOR კონსტრუქციორი	I. BOCHORISHVILI ი. ბოჭორიშვილი	

DATE. თარიღი	17.10.2021
AUDIT. რევიზია	00.00.00
SCALE. მასშტაბი	1:26

DRAWING NAME:
ნახაზის სახელი
სვეტი-1.

PAGE FORMAT ფორმატი	FILE NAME ფაილი	LAYOUT განლაგება
A3	SVETEBI	
STAGE სტადია	SHEET ფურცელი	SHEETS ფურცლები
შენი პროექტი	ს.-28	

სვეტების მარკირების გეგმა +13.28 ნიშნულზე

მ. 1:100

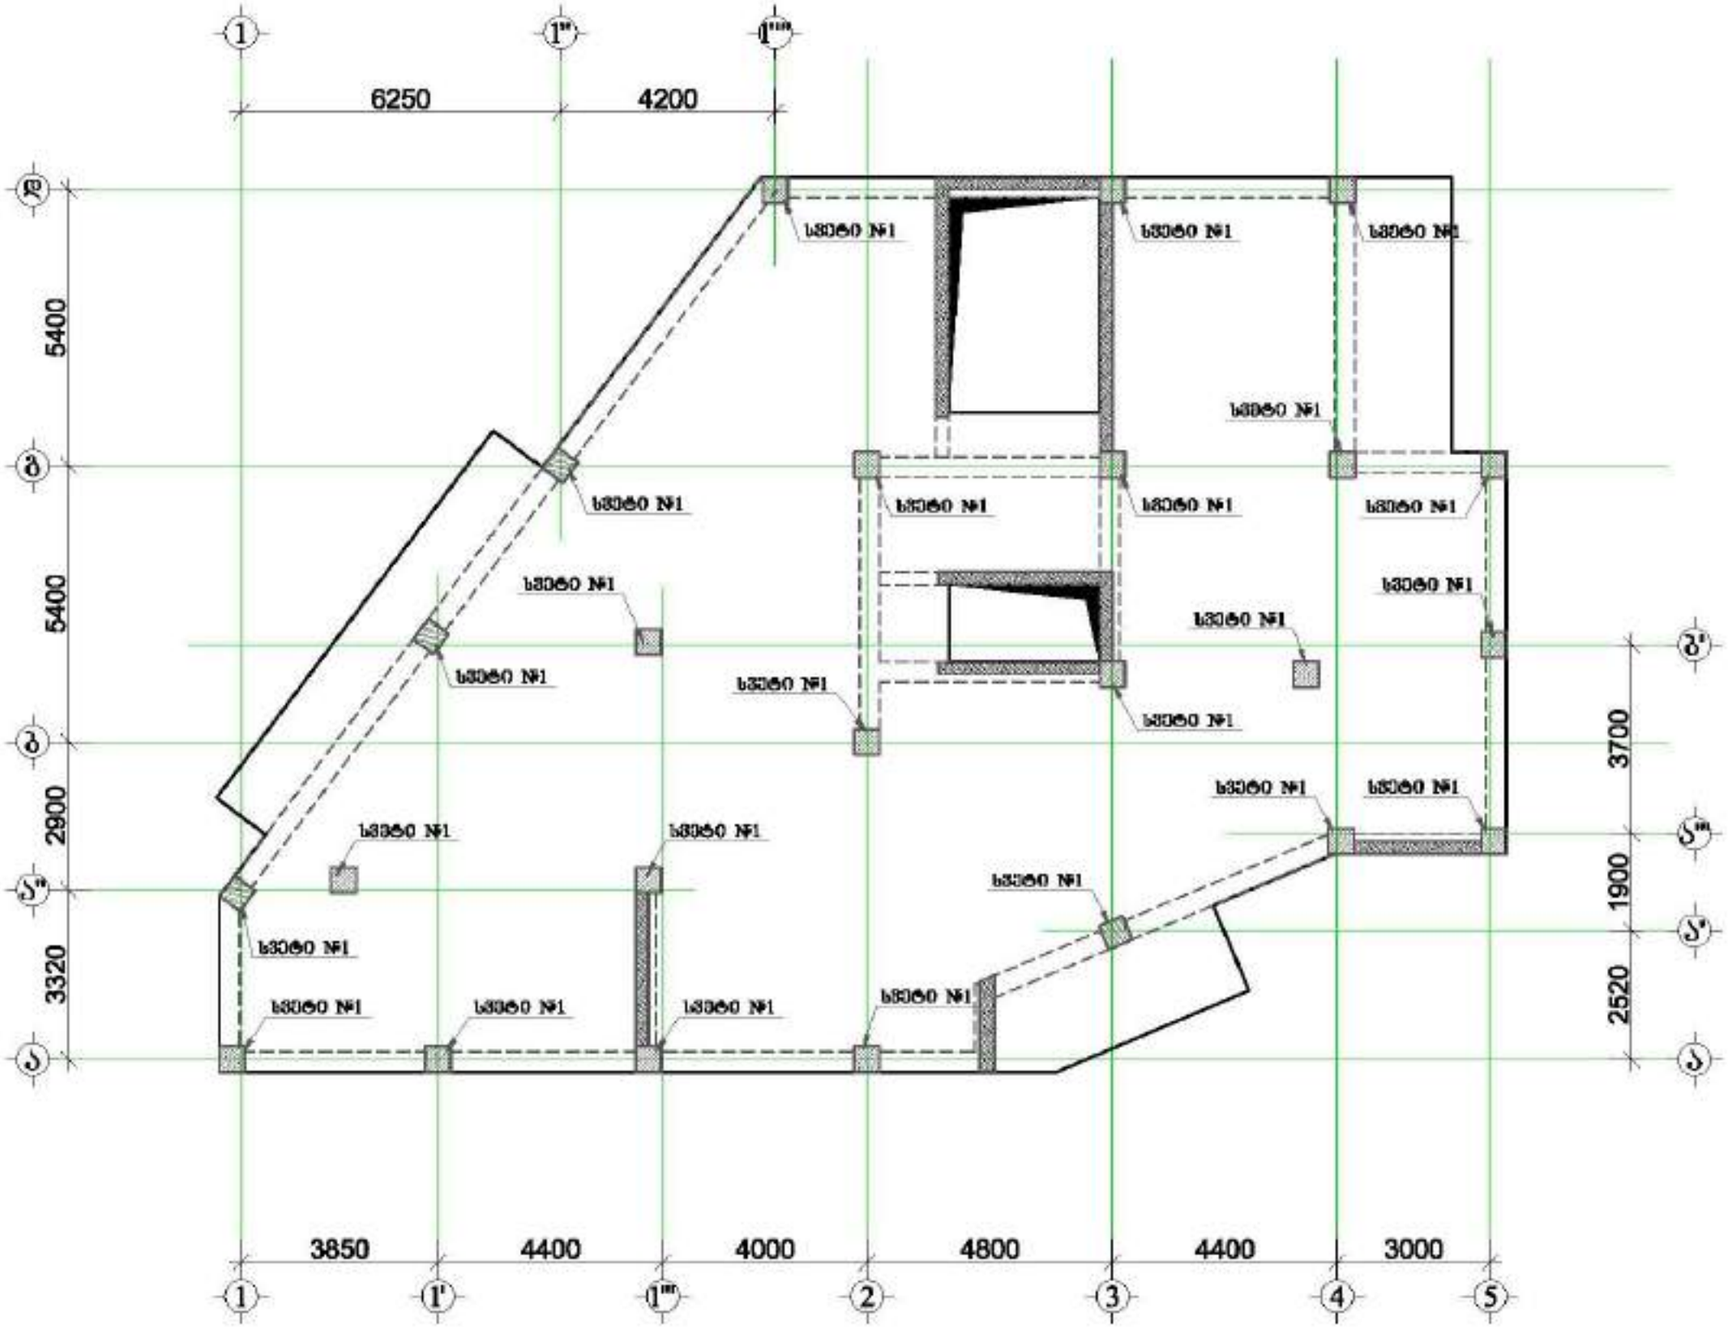

მრავალ ფუნქციური შენობა

მისამართი: ქალაქი თბილისი, ვაკე-საბურთალოს რაიონის №1


2. ბეტონში გამოიყენებული იქნას B25 კლასის ბეტონი.

3. გამოიყენებულია AIIIC კლასის არმატურა.










დამკვეთი: შპს "ასტორია გრუპი"

LTD "ALPHA PROJECT GEORGIA"
შპს "ალფა პროექტს გეორგია"

57a, cholokashvili str., Block13, Flat24, Tbilisi, Georgia
ქ. თბილისი, ქ. ჭოლოყაშვილის №57ა, კორპ.13, ბ.24

POSITION თანამდებობა	NAME სახელი	SIGNATURE ხელმოწერა
DIRECTOR დირექტორი	T.MATCABERIDZE თ.მაჭაბერიძე	
CONSTUCTOR კონსტრუქტორი	T.ZAKUTASHVILI ტ.ზაკუტაშვილი	
CONSTUCTOR კონსტრუქტორი	G. BOCHORISHVILI გ. ბოჭორიშვილი	
CONSTUCTOR კონსტრუქტორი	I. BOCHORISHVILI ი. ბოჭორიშვილი	

DATE. თარიღი	17.10.2021
AUDIT. რევიზია	00.00.00
SCALE. მასშტაბი	1:150

DRAWING NAME: ნახაზის დასახელება
სვეტების მარკირების გეგმა +13.28 ნიშნულზე

PAGE FORMAT ფორმატი	FILE NAME ფაილი	LAYOUT განლაგება
A3	SVETEBI	
STAGE სტადია	SHEET ფურცელი	SHEETS ფურცლები
მშპ პროექტი	ს.-29	

სვეტი К1-ის არმირება
(24 ცალი) მ. 1:25

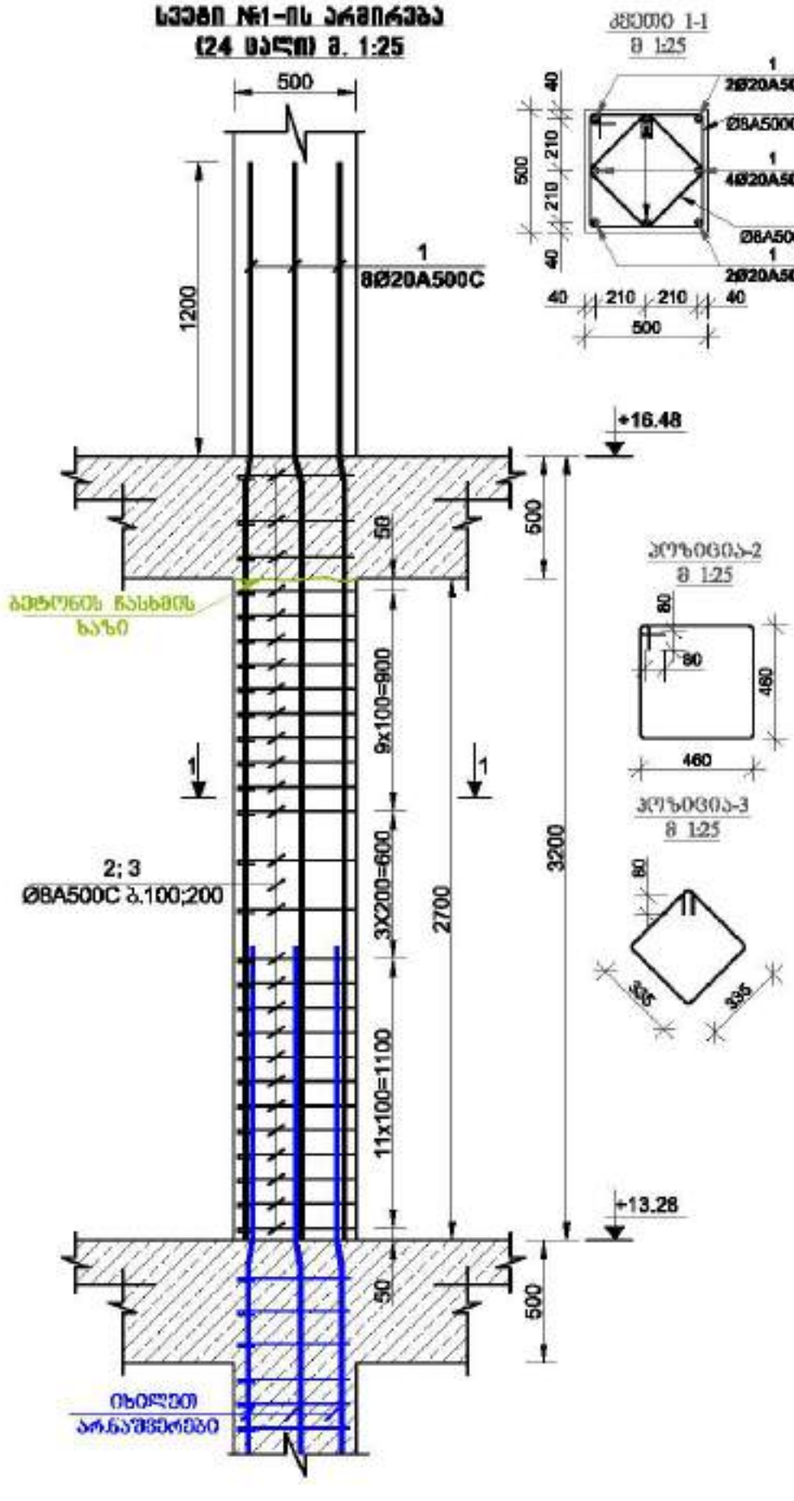

ჭრილი 1-1
მ 1:25

პოზიცია-2
მ 1:25

პოზიცია-3
მ 1:25

მრავალ ფუნქციური შენობა














დამკვეთი:	შპს "ასტორია გრუპი"

LTD "ALPHA PROJECT GEORGIA"
შპს "ალფა პროექტს გეორგია"

57a, cholokashvili str., Block/3, Flat/24, Tbilisi, Georgia
ქ. თბილისი, ქ. ჭოლოყაშვილის №57ა, კორპ.3 ბ.24

POSITION თანამდებობა	NAME სახელი	SIGNATURE ხელმოწერა
DIRECTOR დირექტორი	T.MATCABERIDZE თ.მაჭაბერიძე	
CONSTUCTOR კონსტრუქტორი	T.ZAKUTASHVILI თ.ზაკუთაშვილი	
CONSTUCTOR კონსტრუქტორი	G. BOCHORISHVILI გ. ბოჭორიშვილი	
CONSTUCTOR კონსტრუქტორი	I. BOCHORISHVILI ი. ბოჭორიშვილი	

DATE. თარიღი	17.10.2021
AUDIT. რევიზია	00.00.00
SCALE. მასშტაბი	1:25

DRAWING NAME:
ნახატის სახელი
სვეტი-1.

PAGE FORMAT ფორმატი	FILE NAME ფაილი	LAYOUT განლაგება
A3	SVETEBI	

STAGE სტადია	SHEET ფურცელი	SHEETS ფურცლები
შეთა პროექტი	ს.-30	

სვეტების ფარჯრების გეგმა +16.48 ნიშნულზე
მ. 1:100

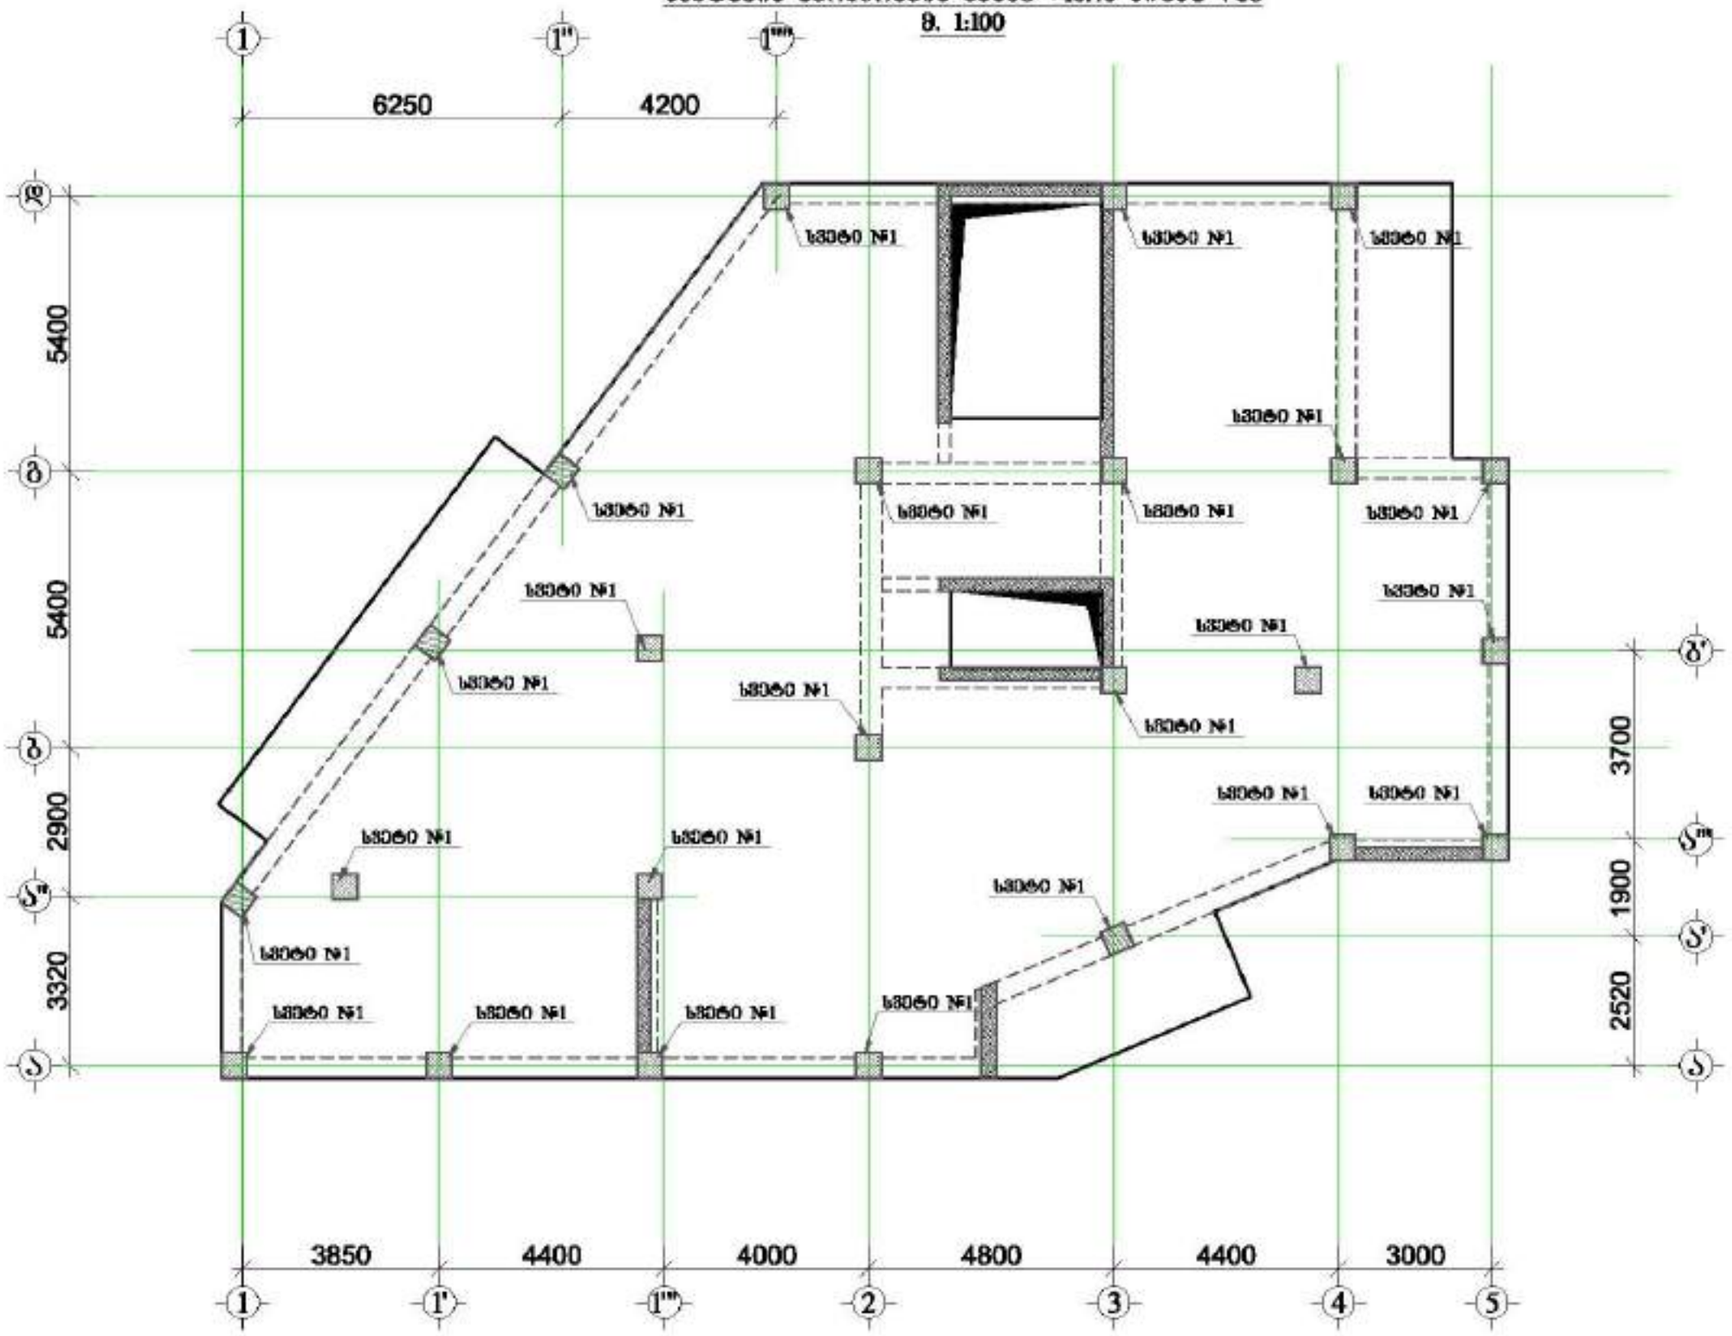

მრავალ ფუნქციური შენობა

მისამართი: ქალაქი თბილისი, ვაკე-საბურთალოს რაიონის №1

1. წინამდებარე ნახაზი განკუთვნილია მხოლოდ საინფორმაციო, სარეკლამო მიზნებისათვის, ტენდერისათვის, ფასწარმოქმნისათვის და არავითარ შემთხვევაში არ წარმოადგენს სამშენებლო პროექტის ნაწილს.

2. სვეტებში გამოყენებული იქნას B25 კლასის ბეტონი.

3. გამოყენებულ იქნას A500C კლასის არმატურა.

4. არმატურების დარეკვა განსაზღვრული პროექტით, დარეკვის სიგრძე 60d
(d-არმატურის ტოლობის შემთხვევაში შიდა დიამეტრის ზომებია)

5. სვეტებში არმატურების განლაგებისას გამოყენებული ნახაზებით მოთხოვნილი სქემის მიხედვით.

6. ფარჯრის ღიობს რაობაზე შიგნით.

7. პროექტირებისას გამოყენებული იქნა მშენებლობა.

8. პარამეტრების შეცვლა განსაზღვრულ ინსპექტირების ნებართვით

9. სვეტების გარსაფრის პროექტით და შიდა ღიობებით ინსპექტირ შეცვლა საინფორმაციო ნახაზებზე.





LTD "ALPHA PROJECT GEORGIA"
შპს "ალფა პროექტი გეორგია"

57a, cholokashvili str., Block/3, Flat/24, Tbilisi, Georgia
ქ. თბილისი, ქ. ჭოლოყაშვილის №57ა, კორპ.3, ბ.24

POSITION თანამდებობა	NAME სახელი	SIGNATURE ხელმოწერა
DIRECTOR დირექტორი	T.MATCABERIDZE თ.მაჭაბერიძე	
CONSTUCTOR კონსტრუქტორი	T.ZAKUTASHVILI თ.ზაკუთაშვილი	
CONSTUCTOR კონსტრუქტორი	G. BOCHORISHVILI გ. ბოჭორიშვილი	
CONSTUCTOR კონსტრუქტორი	I. BOCHORISHVILI ი. ბოჭორიშვილი	

DATE. თარიღი	DRAWING NAME: ნახაზის სახელწოდება
17.10.2021	სვეტების ფარჯრების გეგმა +16.48 ნიშნულზე
AUDIT. რევიზია	
00.00.00	
SCALE. მასშტაბი	
1:150	

PAGE FORMAT ფორმატი	FILE NAME ფაილი	LAYOUT განლაგება
A3	SVETEBI	
STAGE სტადია	SHEET ფურცელი	SHEETS ფურცლები
შიდა ვერსიები	ა.-31	

სვეტი №1-ის არმირება
(24 ცალი) მ. 1:25

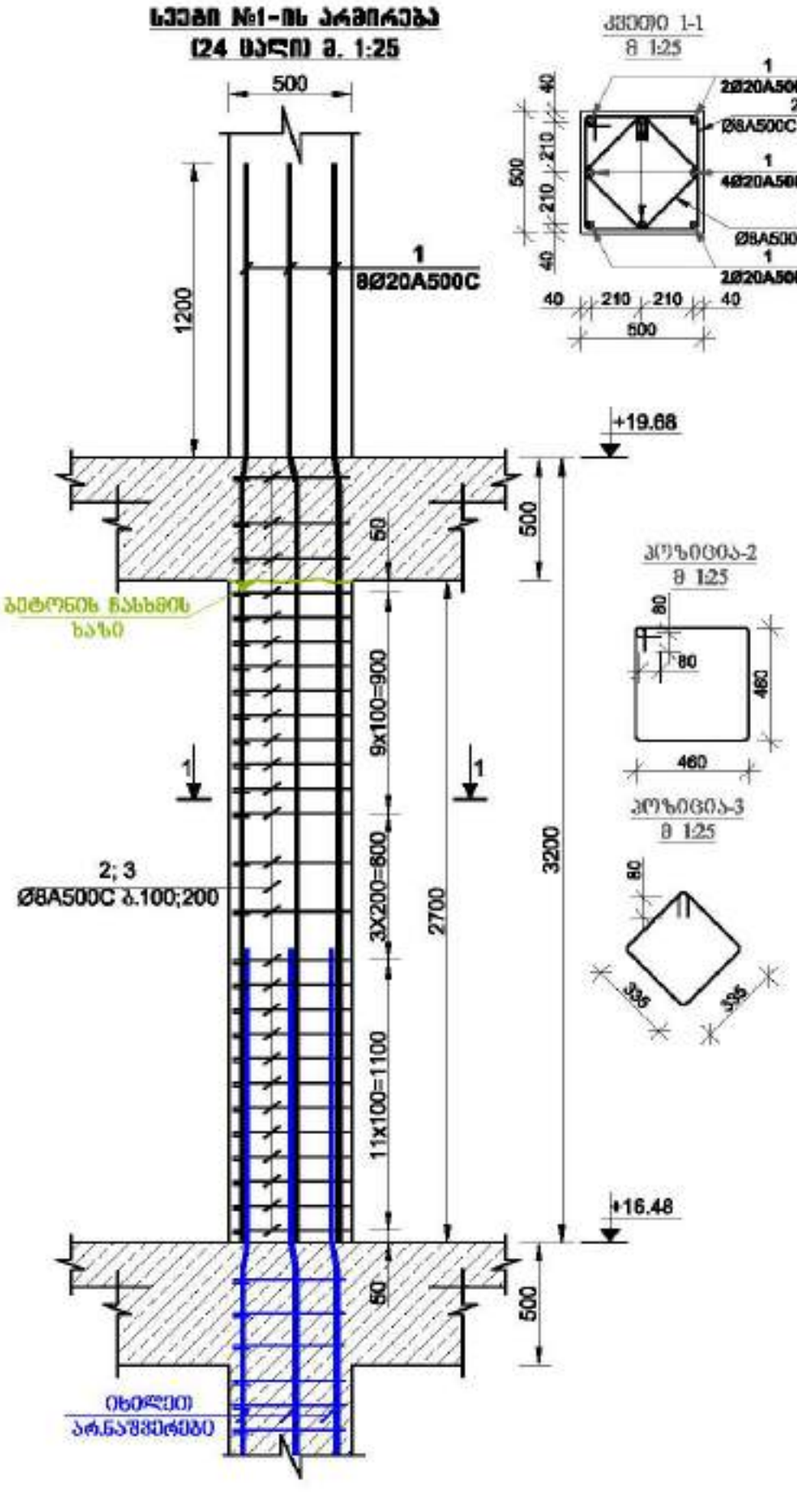

მრავალ ფუნქციური შენობა














დამკვეთი:	შპს "ასტორია გრუპი"

LTD "ALPHA PROJECT GEORGIA"
შპს "ალფა პროექტს ჯორჯია"
57a, cholokashvili str., Block/3, Flat/24, Tbilisi, Georgia
ქ. თბილისი, ქ. ჭოლოყაშვილის №57ა, კორპ.3, ბ.24

POSITION	NAME	SIGNATURE
DIRECTOR	T.MATCABERIDZE	
CONSTUCTOR	T.ZAKUTASHVILI	
CONSTUCTOR	G. BOCHORISHVILI	
CONSTUCTOR	I. BOCHORISHVILI	

DATE.	17.10.2021
AUDIT.	00.00.00
SCALE.	1:26

DRAWING NAME:
სვეტები
სვეტი-1.

PAGE FORMAT	FILE NAME	LAYOUT
A3	SVETEBI	

STAGE	SHEET	SHEETS
მშპ პროექტი	ს.-32	

სვეტების მარკირების გეგმა +19.68 ნიშნულზე

მ. 1:100

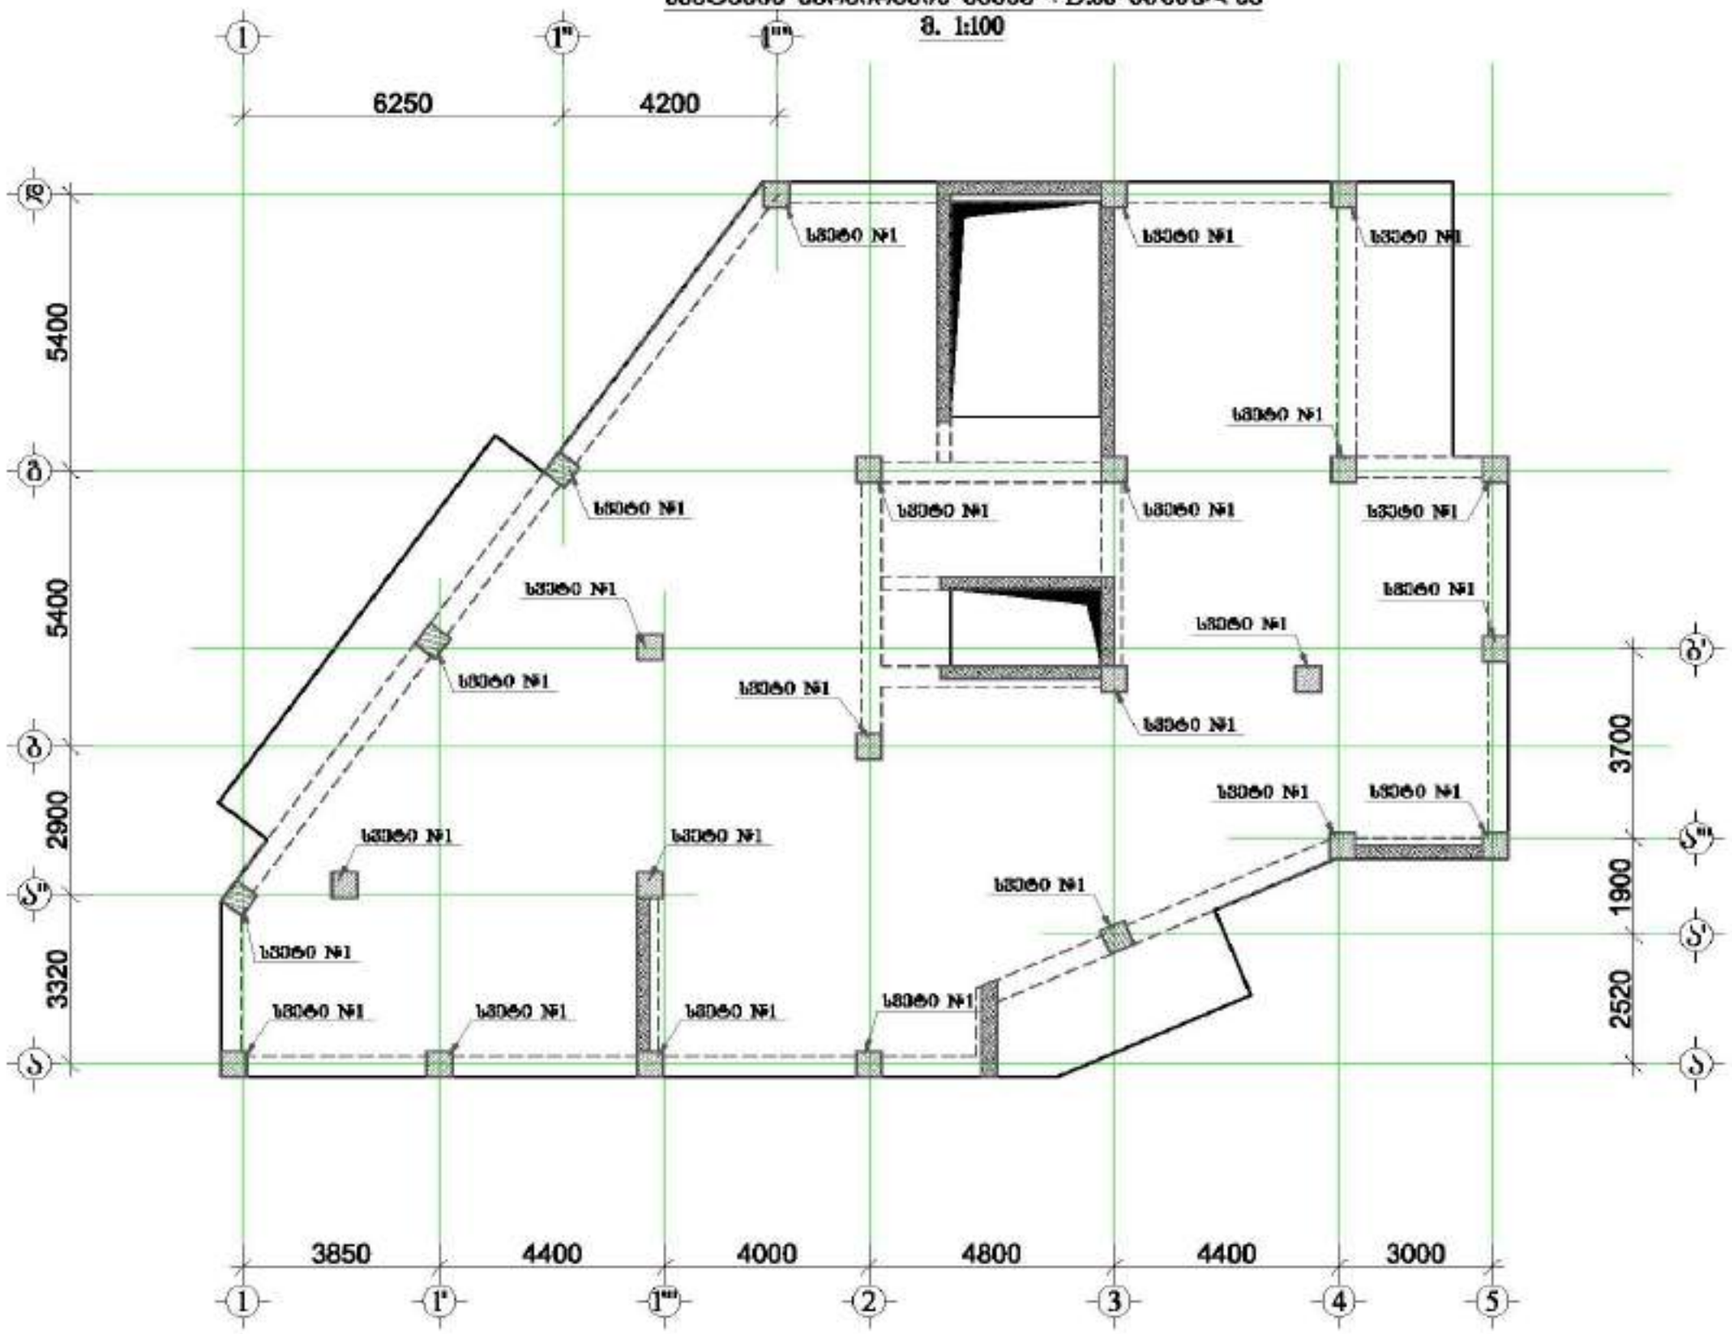

მრავალ ფუნქციური შენობა

მისამართი: ქალაქი, ზემო გაღმავე ხაფურის №1

1. წინამდებარე ნახაზი განკუთვნილი იყოს სანიტარული, გათბობის შეფასების, ტრანსპორტის, ფასადების და ავტომატური სისტემების პროექტირებისთვის ინფორმაციის ცალსახად.

2. სვეტებში გამოიყენებული იყოს B25 კლასის ბეტონი.

3. გამოიყენებოდეს A500C კლასის არმატურა.

4. არმატურების დარეკა განისაზღვრება პროექტირების სტანდარტების მიხედვით. დაცული იქნას (მ.შ.არმატურების შრომის უსაფრთხოების ინსტრუქციის)

5. ბეტონით არმატურების დაცულობა განისაზღვრება ნახაზებში მოთხოვნილი სიდიდის მიხედვით.

6. ფასადის ფერს წარმოად შეარჩევს.

7. პროექტირებისას გამოყენებული იქნა შემდეგები.

ნახაზებისა მოთხოვნა განსაზღვრების ინსტრუქციების მიხედვით





დამკვეთი: შპს "ალფონია გრუპი"

LTD "ALPHA PROJECT GEORGIA"
შპს "ალფა პროექტ გეორგია"

57a, cholokashvili str., Block/3, Flat/24, Tbilisi, Georgia
ქ. თბილისი, ქ. ჭოლოყაშვილის №57ა, კორპ.3, ბ.24

POSITION თანამდებობა	NAME სახელი	SIGNATURE ხელმოწერა
DIRECTOR დირექტორი	T.MATCABERIDZE თ.მაჭაბერიძე	
CONSTUCTOR კონსტრუქტორი	T.ZAKUTASHVILI თ.ზაკუტაშვილი	
CONSTUCTOR კონსტრუქტორი	G. BOCHORISHVILI გ. ბოჭორიშვილი	
CONSTUCTOR კონსტრუქტორი	I. BOCHORISHVILI ი. ბოჭორიშვილი	

DATE. თარიღი	17.10.2021
AUDIT. რევიზია	00.00.00
SCALE. მასშტაბი	1:150

DRAWING NAME: ნახატის სახელი

სვეტების მარკირების გეგმა +19.68 ნიშნულზე

PAGE FORMAT ფორმატი	FILE NAME ფაილი	LAYOUT განლაგება
A3	SVETEBI	
STAGE სტადია	SHEET ფურცელი	SHEETS ფურცლები
შეფასების პროექტი	ს.-33	

სვეტი №1-ის არმირება
(24 ცალი) მ. 1:25

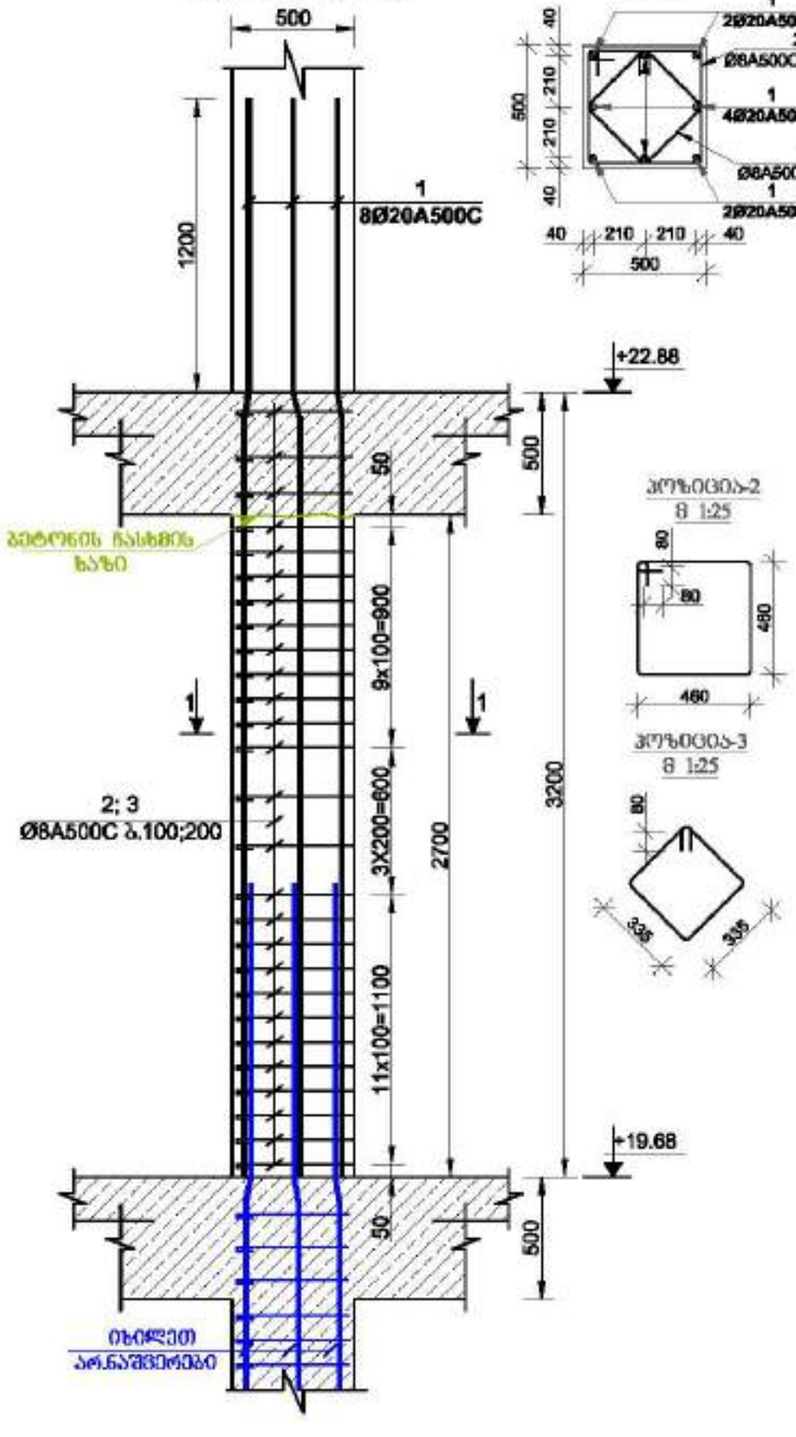

ზოგადი შენიშვნა














შემსრულებელი: შპს "ალფა პროექტ ჯორჯია"

LTD "ALPHA PROJECT GEORGIA"
შპს "ალფა პროექტ ჯორჯია"
57a, cholokashvili str., Block/3, Flat/24, Tbilisi, Georgia
ქ. თბილისი, ქ. ჭოლოყაშვილის №57ა, კორპ.3, ბ.24

POSITION თანამდებობა	NAME სახელი	SIGNATURE ხელმოწერა
DIRECTOR დირექტორი	T.MATCABERIDZE თ.მაჭაბერიძე	
CONSTUCTOR კონსტრუქტორი	T.ZAKUTASHVILI თ.ზაკუთაშვილი	
CONSTUCTOR კონსტრუქტორი	G. BOCHORISHVILI გ. ბოჭორიშვილი	
CONSTUCTOR კონსტრუქტორი	I. BOCHORISHVILI ი. ბოჭორიშვილი	

DATE. თარიღი	17.10.2021
AUDIT. რევიზია	00.00.00
SCALE. მასშტაბი	1:25
DRAWING NAME: ნახაზის სახელი	სვეტი-1.

PAGE FORMAT ფურცლის ზომა	FILE NAME ფაილი	LAYOUT განლაგება
A3	SVETEBI	
STAGE სტადია	SHEET ფურცელი	SHEETS ფურცლები
შეშა პროექტი	ა.-34	

სვეტების მარკირების გეგმა +22.88 ნიშნულზე
8. 1:100

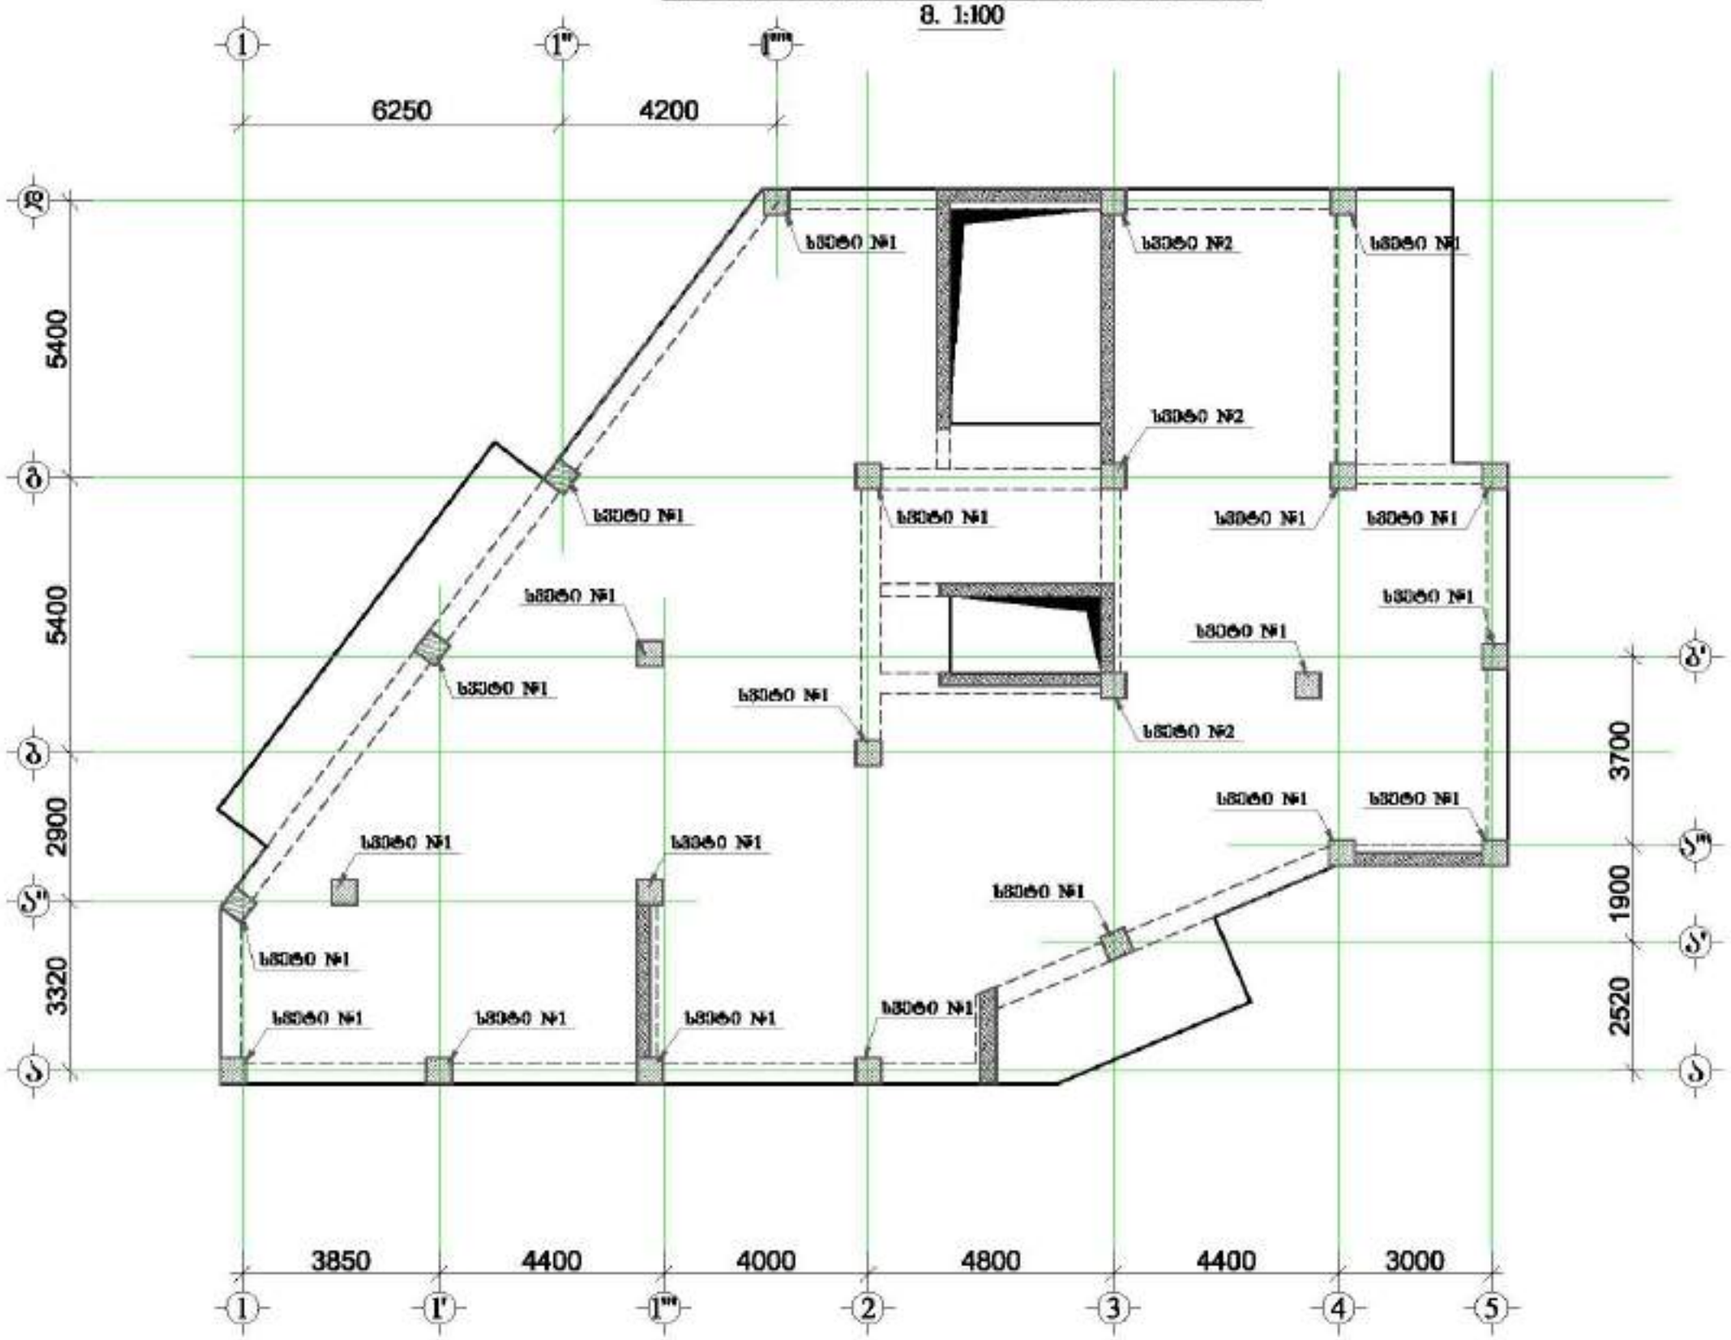

მრავალ ფუნქციური შენობა


1. წინამდებარე ნახაზი განსაზღვრავს ისეთ საკონსტრუქციო, გადაწყვეტილებებს, რომლებიც ითვალისწინებს ზემოთ ჩამოთვლილ ნორმატიულ დოკუმენტებში მოცემულ მოთხოვნებს.

2. გამოყენებულ ბეტონისთვის ნაცრის B25 კლასის გამოყენება.

3. გამოსაყენებელია A500C კლასის არმატურა.

4. არმატურების დაწყობა განსაზღვრული ინსტრუქციების, გამოყენების სახით და
(მწარმოებლების ინსტრუქციის შესაბამისი რეკომენდაციით)

5. ბეტონით ასხმული ელემენტების გამოყენებული ნახაზებით მოთხოვნილი ზომის შესრულება.

6. ზედაპირი ისეთი რამდენად შესაძლებელია.

7. ელემენტებისთვის გამოყენებული ისეთი შესაძლებელია.

ნახაზებისა და ტექნიკა გამოყენებული
ინსტრუქციების მიხედვით





დამკვეთი: შპს "ალფა გრუპი"

LTD "ALPHA PROJECT GEORGIA"
57a, cholokashvili str., Block/3, Flat/24, Tbilisi, Georgia
ქ. თბილისი, ქ. ზურაბ ჭოლოყაშვილის №57ა, კორპ. 3, ბ.24

POSITION	NAME	SIGNATURE
DIRECTOR	T.MATCABERIDZE	
CONSTUCTOR	T.ZAKUTASHVILI	
CONSTUCTOR	G. BOCHORISHVILI	
CONSTUCTOR	I. BOCHORISHVILI	

DATE. თარიღი	17.10.2021
AUDIT. რევიზია	00.00.00
SCALE. მასშტაბი	1:150
DRAWING NAME:	სვეტების მარკირების გეგმა +22.88 ნიშნულზე

PAGE FORMAT	FILE NAME	LAYOUT
A3	SVETEBI	
STAGE	SHEET	SHEETS
შენ პროექტი	ს.-35	

მრავალ სართულიანი შენობა














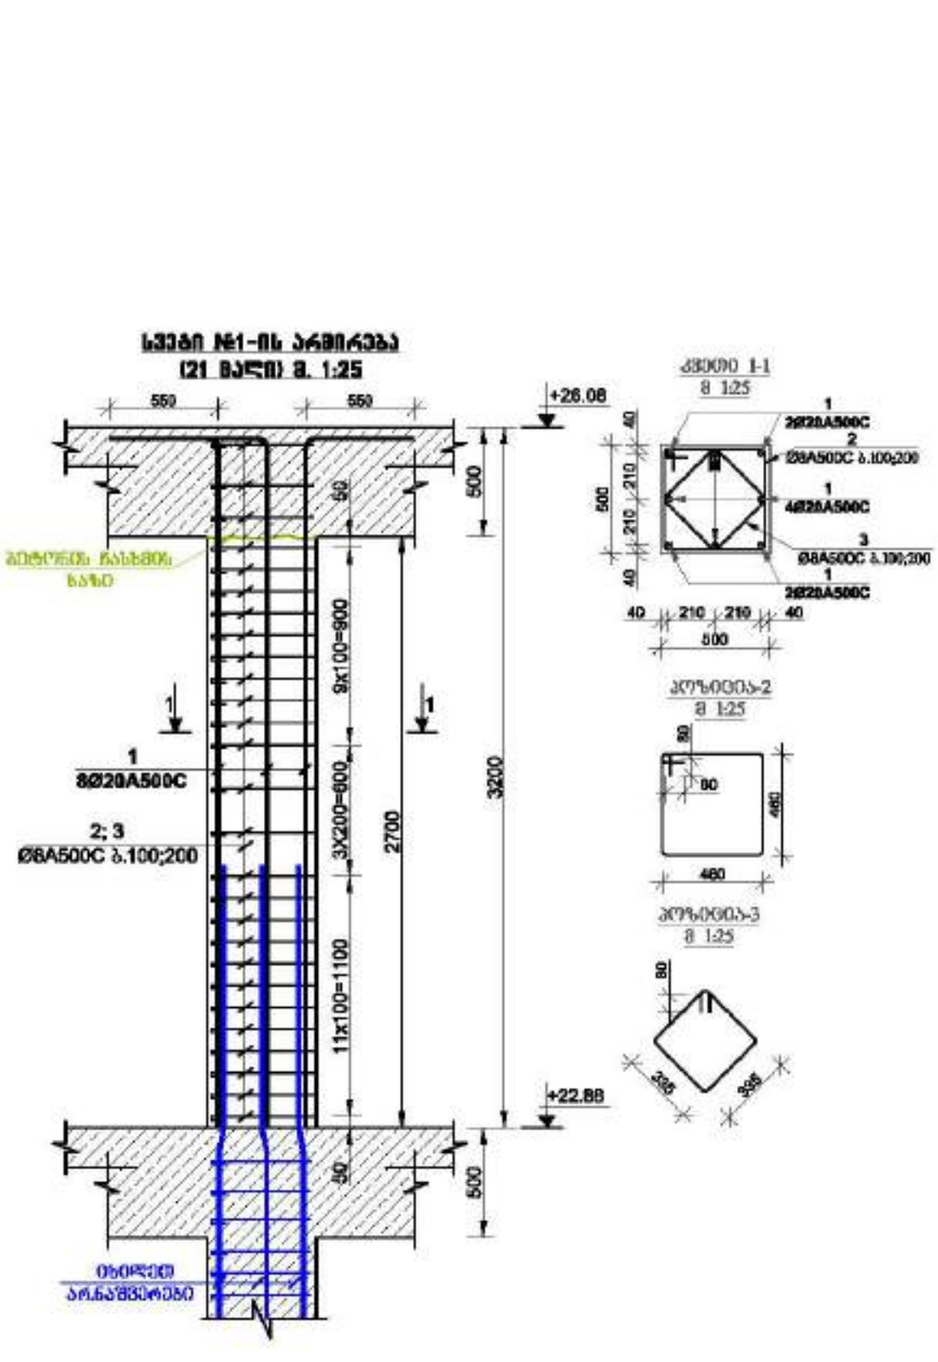

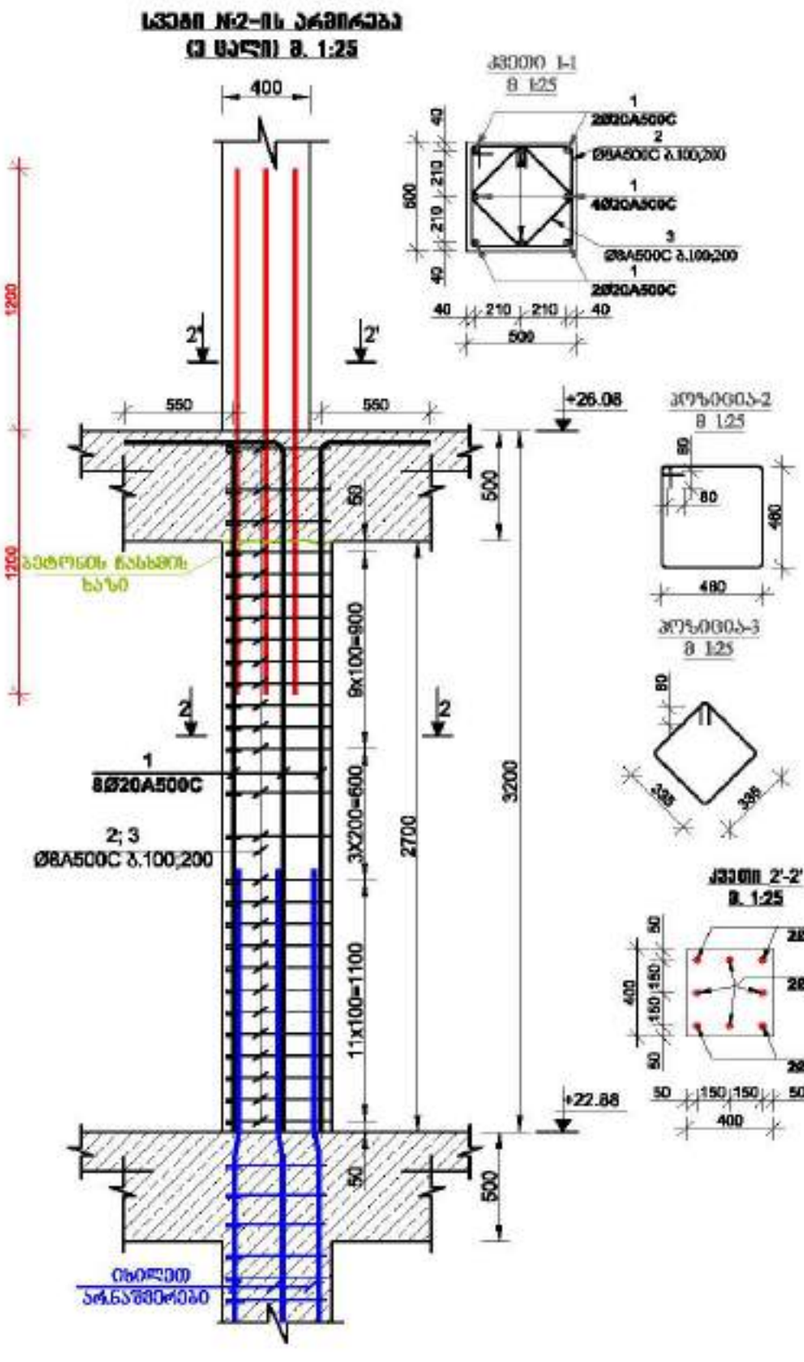

დამკვეთი: შპს "ასტორია გრუპი"

LTD "ALPHA PROJECT GEORGIA"
შპს "ალფა პროექტი გეორგია"

57a, cholokashvili str., Block/3, Flat/24, Tbilisi, Georgia
ქ. თბილისი, ქ. ჭოლოყაშვილის №57ა, კორპ.3, ბ.24

POSITION თანამდებობა	NAME სახელი	SIGNATURE ხელმოწერა
DIRECTOR დირექტორი	T.MATCABERIDZE თ.მაწაბერიძე	
CONSTUCTOR კონსტრუქტორი	T.ZAKUTASHVILI თ.ზაკუთაშვილი	
CONSTUCTOR კონსტრუქტორი	G. BOCHORISHVILI გ. ბოჭორიშვილი	
CONSTUCTOR კონსტრუქტორი	I. BOCHORISHVILI ი. ბოჭორიშვილი	

DATE. თარიღი	17.10.2021
AUDIT. რევიზია	00.00.00
SCALE. მასშტაბი	1:25
DRAWING NAME: ნახაზის სახელი	სვეტი-1; 2.

PAGE FORMAT ფორმატი	FILE NAME ფაილი	LAYOUT განლაგება
A3	SVETEBI	
STAGE სტადია	SHEET ფურცელი	SHEETS ფურცლები
შენი პროექტი	ს.-36	

სვეტების მარკირების გეგმა +26.08 ნიშნულზე

მ. 1:100

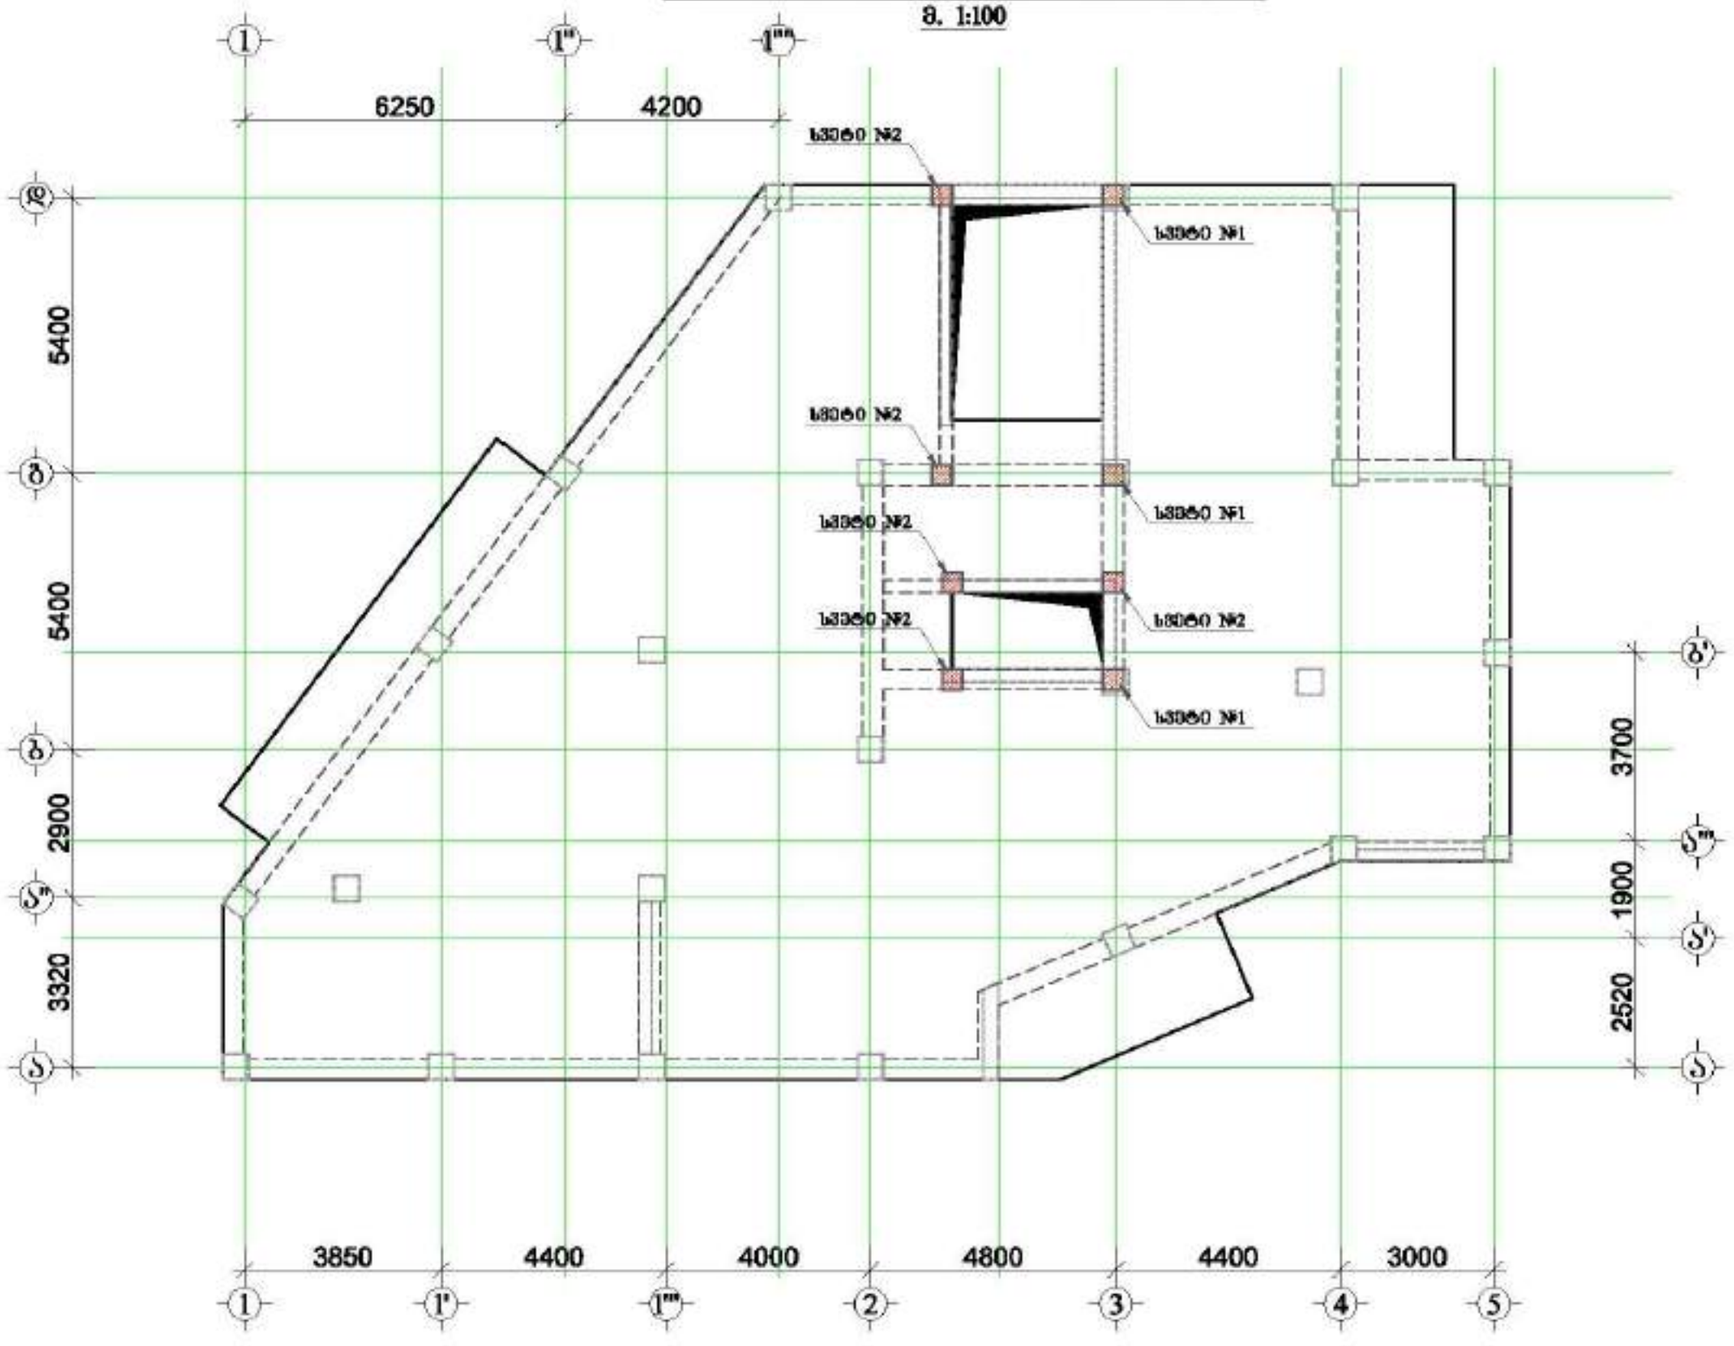

მრავალ ფუნქციური შენობა














დამკვეთი: შპს "ასტორია გრუპი"

LTD "ALPHA PROJECT GEORGIA"
შპს "ალფა პროექტ ჯორჯია"

57a, cholokashvili str., Block/3, Flat/24, Tbilisi, Georgia
ქ. თბილისი, ქ. ზოგადი/ჭოლოკაშვილის №57ა, კორპ.3, ბ.24

POSITION თანამდებობა	NAME სახელი	SIGNATURE ხელმოწერა
DIRECTOR დირექტორი	T.MATCABERIDZE თ.მაჭაბერიძე	
CONSTUCTOR კონსტრუქტორი	T.ZAKUTASHVILI თ.ზაკუთაშვილი	
CONSTUCTOR კონსტრუქტორი	G. BOCHORISHVILI გ. ბოჭორიშვილი	
CONSTUCTOR კონსტრუქტორი	I. BOCHORISHVILI ი. ბოჭორიშვილი	

DATE. თარიღი	17.10.2021
AUDIT. რევიზია	00.00.00
DRAWING NAME: ნახატის სახელი	სვეტების მარკირების გეგმა +26.08 ნიშნულზე

PAGE FORMAT ფორმატი	FILE NAME ფაილი	LAYOUT განლაგება
A3	SVETEBI	
STAGE სტადია	SHEET ფურცელი	SHEETS ფურცლები
შემაჯამებელი	ა.-37	

სვეტი №1-ის არმირება
(3 ცალი) მ. 1:25

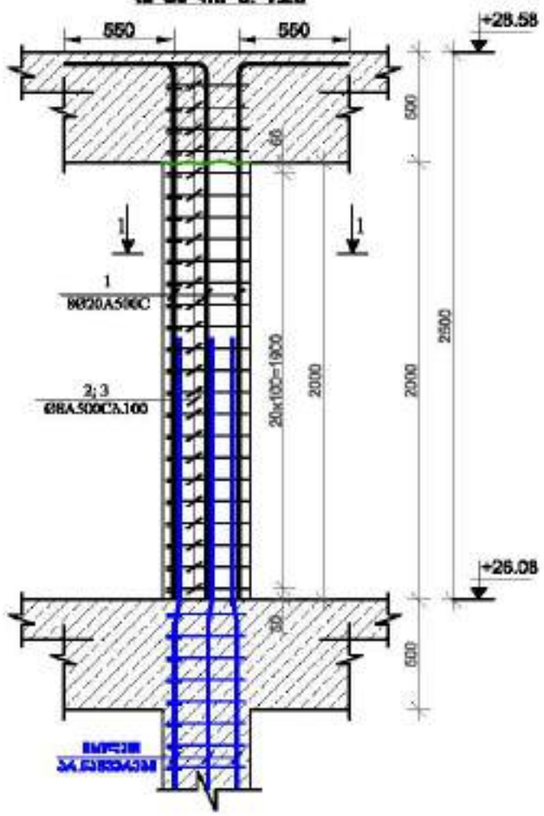

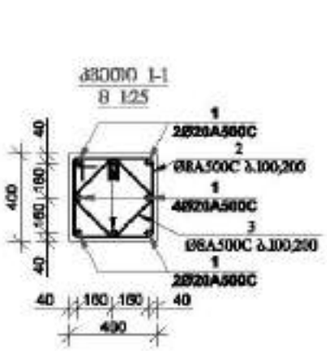

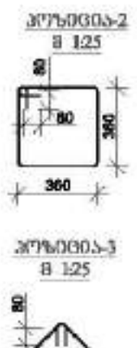



სვეტი №2-ის არმირება
(5 ცალი) მ. 1:25

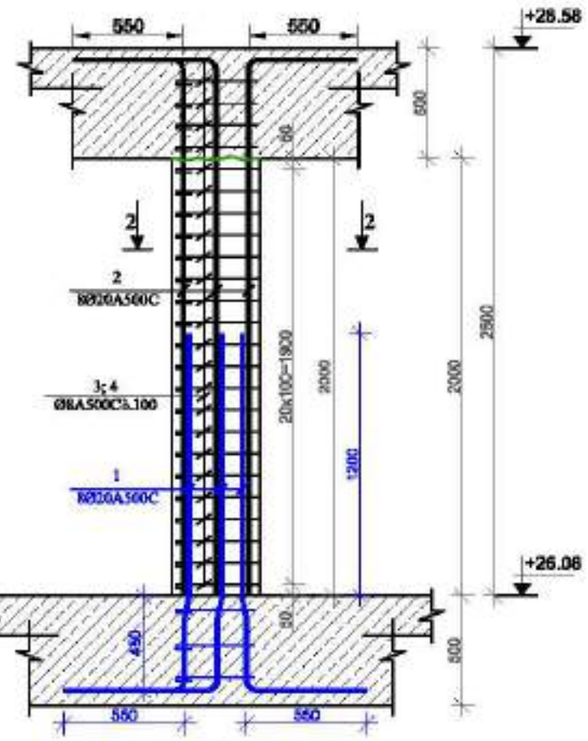

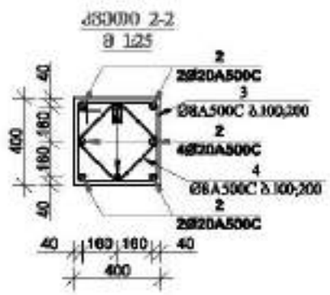







1. ფიქსირებულ ნებისმიერ განსხვავებულ ზომას სპეციფიკაციის, განლაგების ფურცლის, ტიპიური ელემენტების და არქიტექტურის სპეციფიკის ტექნიკურ ნაწილებში უნდა შეესაბამებოდეს.

2. ბეტონში გამოიყენებული ცემენტი B25 კლასის ანალოგი.

3. გამოიყენებულია A500C კლასის არმატურა.

4. არმატურების დასვის განსაზღვრული ხარისხისთვის, დაშვების სიდიდე ±5მმ









დამკვეთი: შპს "ასტორია გრუპი"

LTD "ALPHA PROJECT GEORGIA"
57a, cholokashvili str., Block/3, Flat/24, Tbilisi, Georgia
ქ. თბილისი, ქ. ზურაბ წერეთლის N57ა, კორპ. 3, ბ.24

POSITION	NAME	SIGNATURE
DIRECTOR	T.MATCABERIDZE	
CONSTUCTOR	T.ZAKUTASHVILI	
CONSTUCTOR	G. BOCHORISHVILI	
CONSTUCTOR	I. BOCHORISHVILI	

DATE.	17.10.2021
AUDIT.	00.00.00
SCALE.	1:25
PAGE FORMAT	A3
STAGE	მშპ
DRAWING NAME:	სვეტი-1; 2.
FILE NAME	SVETEBI
LAYOUT	
SHEET	ს.-38
SHEETS	

















მასალის სპეციფიკაცია სვეტებზე +6.88 ნიშნულზე

ელემენტის დასახელება	პოზ. №	ღეროების რაოდენობა და პროფილი Φ მმ	სიგრძე L მმ	რაოდენობა n	სიგრძე Lall მ	წონა q კგ	ელემენტის რაოდენობა N	სიგრძე LmzN მ	წონა qxN კგ
სვეტი-1	1	Φ 20 A500C	4400	8	35.2	86.8	21	739.2	1822.9
	2	Φ 8 A500C	2040	27	55.1	21.7		1156.7	456.4
	3	Φ 8 A500C	1540	27	41.6	16.4		873.2	344.5
					სულ q=	124.9		სულ Q=	2623.9

ღეროების წონა Q= 2623.9 კგ
ბეტონის მოცულობა B25 V= 14.175 მ³

მასალის სპეციფიკაცია სვეტებზე +6.88 ნიშნულზე

ელემენტის დასახელება	პოზ. №	ღეროების რაოდენობა და პროფილი Φ მმ	სიგრძე L მმ	რაოდენობა n	სიგრძე Lall მ	წონა q კგ	ელემენტის რაოდენობა N	სიგრძე LmzN მ	წონა qxN კგ
სვეტი-2	1	Φ 20 A500C	4700	8	37.6	92.7	3	112.8	278.2
	2	Φ 8 A500C	2040	30	61.2	24.1		183.6	72.4
	3	Φ 8 A500C	1540	30	46.2	18.2		138.6	54.7
					სულ q=	135.1		სულ Q=	405.3

ღეროების წონა Q= 405.3 კგ
ბეტონის მოცულობა B25 V= 2.025 მ³

მასალის სპეციფიკაცია სვეტებზე +10.08 ნიშნულზე

ელემენტის დასახელება	პოზ. №	ღეროების რაოდენობა და პროფილი Φ მმ	სიგრძე L მმ	რაოდენობა n	სიგრძე Lall მ	წონა q კგ	ელემენტის რაოდენობა N	სიგრძე LmzN მ	წონა qxN კგ
სვეტი-1	1	Φ 20 A500C	4400	8	35.2	86.8	24	844.8	2083.3
	2	Φ 8 A500C	2040	27	55.1	21.7		1321.9	521.6
	3	Φ 8 A500C	1540	27	41.6	16.4		997.9	393.8
					სულ q=	124.9		სულ Q=	2998.7

ღეროების წონა Q= 2998.7 კგ
ბეტონის მოცულობა B25 V= 16.2 მ³

მასალის სპეციფიკაცია სვეტებზე +13.28 ნიშნულზე

ელემენტის დასახელება	პოზ. №	ღეროების რაოდენობა და პროფილი Φ მმ	სიგრძე L მმ	რაოდენობა n	სიგრძე Lall მ	წონა q კგ	ელემენტის რაოდენობა N	სიგრძე LmzN მ	წონა qxN კგ
სვეტი-1	1	Φ 20 A500C	4400	8	35.2	86.8	24	844.8	2083.3
	2	Φ 8 A500C	2040	27	55.1	21.7		1321.9	521.6
	3	Φ 8 A500C	1540	27	41.6	16.4		997.9	393.8
					სულ q=	124.9		სულ Q=	2998.7

ღეროების წონა Q= 2998.7 კგ
ბეტონის მოცულობა B25 V= 16.2 მ³

მასალის სპეციფიკაცია სვეტებზე +16.48 ნიშნულზე

ელემენტის დასახელება	პოზ. №	ღეროების რაოდენობა და პროფილი Φ მმ	სიგრძე L მმ	რაოდენობა n	სიგრძე Lall მ	წონა q კგ	ელემენტის რაოდენობა N	სიგრძე LmzN მ	წონა qxN კგ
სვეტი-1	1	Φ 20 A500C	4400	8	35.2	86.8	24	844.8	2083.3
	2	Φ 8 A500C	2040	27	55.1	21.7		1321.9	521.6
	3	Φ 8 A500C	1540	27	41.6	16.4		997.9	393.8
					სულ q=	124.9		სულ Q=	2998.7

ღეროების წონა Q= 2998.7 კგ
ბეტონის მოცულობა B25 V= 16.2 მ³

მასალის სპეციფიკაცია სვეტებზე +19.68 ნიშნულზე

ელემენტის დასახელება	პოზ. №	ღეროების რაოდენობა და პროფილი Φ მმ	სიგრძე L მმ	რაოდენობა n	სიგრძე Lall მ	წონა q კგ	ელემენტის რაოდენობა N	სიგრძე LmzN მ	წონა qxN კგ
სვეტი-1	1	Φ 20 A500C	4400	8	35.2	86.8	24	844.8	2083.3
	2	Φ 8 A500C	2040	27	55.1	21.7		1321.9	521.6
	3	Φ 8 A500C	1540	27	41.6	16.4		997.9	393.8
					სულ q=	124.9		სულ Q=	2998.7

ღეროების წონა Q= 2998.7 კგ
ბეტონის მოცულობა B25 V= 16.2 მ³



დამკვეთი: შპს "ასტორია გრუპი"

LTD "ALPHA PROJECT GEORGIA"
შპს "ალფა პროექტ ჯორჯია"
57a, cholokashvili str., Block/3, Flat/24, Tbilisi, Georgia
ქ. თბილისი, ქ. ჭოლოყაშვილის №57ა, კორპ.3, ბ.24

POSITION თანამდებობა	NAME სახელი	SIGNATURE ხელმოწერა
DIRECTOR დირექტორი	T.MATCABERIDZE თ.მაჭაბერიძე	
CONSTUCTOR კონსტრუქტორი	T.ZAKUTASHVILI ტ.ზაკუთაშვილი	
CONSTUCTOR კონსტრუქტორი	G. BOCHORISHVILI გ. ბოჭორიშვილი	
CONSTUCTOR კონსტრუქტორი	I. BOCHORISHVILI ი. ბოჭორიშვილი	

DATE. თარიღი	17.10.2021
AUDIT. რევიზია-ი	00.00.00
SCALE. მასშტაბი	1:25
PAGE FORMAT ფორმატი	A3
STAGE სტადია	მშპ პროექტი

DRAWING NAME: ნახატის სახელი
მასალის სპეციფიკაცია

FILE NAME ფაილი	LAYOUT განლაგება
SVETEBI	
SHEET შეთანხმება	SHEETS შეთანხმება
ა.-40	

მასალის სპეციფიკაცია სვეტებზე +22.88 ნიშნულზე

ელემენტის დასახელება	პოზ. №	დიამეტრი და კლასი Φ მმ	სიგრძე L მმ	რაოდე-ნობა n	სიგრძე L∑ მ	წონა q კგ	ელემენტის რაოდენობა N	სიგრძე L∑xN მ	წონა qxN კგ
სვეტი-1	1	Φ 20 A500C	3700	8	29.6	73.0	21	621.6	1532.9
	2	Φ 8 A500C	2040	27	55.1	21.7		1156.7	456.4
	3	Φ 8 A500C	1540	27	41.6	16.4		873.2	344.5
					ჯამი q=	111.1		ჯამი Q=	2333.8

ლითონის წონა Q= 2333.8 კგ

ბეტონის მოცულობა B25 V= 14.175 $მ^3$

მასალის სპეციფიკაცია სვეტებზე +22.88 ნიშნულზე

ელემენტის დასახელება	პოზ. №	დიამეტრი და კლასი Φ მმ	სიგრძე L მმ	რაოდე-ნობა n	სიგრძე L∑ მ	წონა q კგ	ელემენტის რაოდენობა N	სიგრძე L∑xN მ	წონა qxN კგ
სვეტი-2	1	Φ 20 A500C	4400	8	35.2	86.8	3	105.6	260.4
	2	Φ 8 A500C	2040	27	55.1	21.7		165.2	65.2
	3	Φ 8 A500C	1540	27	41.6	16.4		124.7	49.2
	3	Φ 20 A500C	2400	8	19.2	47.3		57.6	142.0
					ჯამი q=	172.3		ჯამი Q=	516.9

ლითონის წონა Q= 516.9 კგ

ბეტონის მოცულობა B25 V= 2.025 $მ^3$

მასალის სპეციფიკაცია სვეტებზე +26.08 ნიშნულზე

ელემენტის დასახელება	პოზ. №	დიამეტრი და კლასი Φ მმ	სიგრძე L მმ	რაოდე-ნობა n	სიგრძე L∑ მ	წონა q კგ	ელემენტის რაოდენობა N	სიგრძე L∑xN მ	წონა qxN კგ
სვეტი-1	1	Φ 20 A500C	3000	8	24.0	59.2	3	72.0	177.6
	2	Φ 8 A500C	1640	24	39.4	15.5		118.1	46.6
	3	Φ 8 A500C	1260	24	30.2	11.9		90.7	35.8
					ჯამი q=	86.6		ჯამი Q=	259.9

ლითონის წონა Q= 259.9 კგ

ბეტონის მოცულობა B25 V= 0.96 $მ^3$

მასალის სპეციფიკაცია სვეტებზე +26.08 ნიშნულზე

ელემენტის დასახელება	პოზ. №	დიამეტრი და კლასი Φ მმ	სიგრძე L მმ	რაოდე-ნობა n	სიგრძე L∑ მ	წონა q კგ	ელემენტის რაოდენობა N	სიგრძე L∑xN მ	წონა qxN კგ
სვეტი-2	1	Φ 20 A500C	4000	8	32.0	78.9	5	160.0	394.6
	2	Φ 8 A500C	1640	24	39.4	15.5		196.8	77.7
	3	Φ 8 A500C	1540	24	37.0	14.6		184.8	72.9
					ჯამი q=	109.0		ჯამი Q=	545.1

ლითონის წონა Q= 545.1 კგ

ბეტონის მოცულობა B25 V= 1.6 $მ^3$

მრავალ ფუნქციური შენობა

მისამართი: [illegible]

დამკვეთი: შპს "ასტორია ჯგუფი"

LTD "ALPHA PROJECT GEORGIA"
შპს "ალფა პროჯექტ ჯორჯია"

57a, chokolashvili str., Block#3, Flat#24, Tbilisi, Georgia
ქ. თბილისი, ქ. ჩოლოყაშვილის №57ა, კორ.3, ბ.24

POSITION თანამდებობა	NAME სახელი	SIGNATURE ხელმოწერა
DIRECTOR დირექტორი	T.MATCABERIDZE თ.მაცაბერიძე	
CONSTUCTOR კონსტრუქტორი	T.ZAKUTASHVILI ტ.ზაქუტაშვილი	
CONSTUCTOR კონსტრუქტორი	G. BOCHORISHVILI გ. ბოჭორიშვილი	
CONSTUCTOR კონსტრუქტორი	I. BOCHORISHVILI ი. ბოჭორიშვილი	

DATE. თარიღი: 17.10.2021

AUDIT. რევიზია: 00.00.00

SCALE. მასშტაბი: 1:25

DRAWING NAME: დასახელება

მასალის სპეციფიკაცია

PAGE FORMAT ფორმატი	FILE NAME ფაილი	LAYOUT შაბლონი
A3	SVETEBI	

STAGE სტადია	SHEET ფურცელი	SHEETS ფურცლები
მუშა პროექტი	კ.-41	

სიხისტის ბირთვების მარკირების გეგმა

მ. 1:150

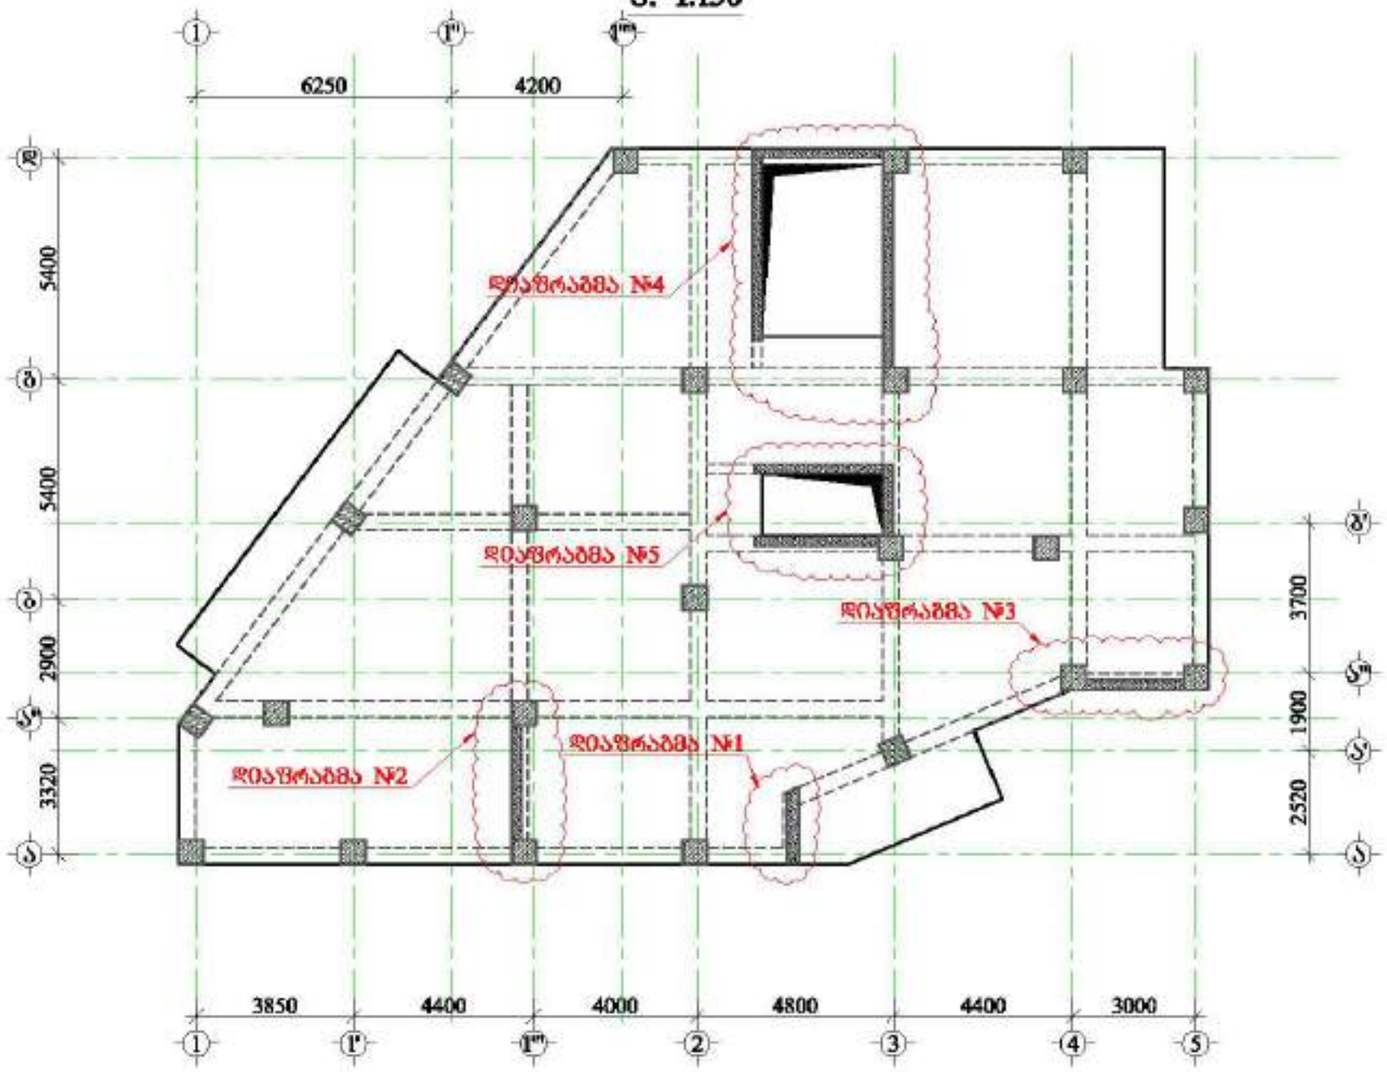

მრავალ სართულიანი შენობა

მშენებარეობის ქალაქი, იქნა გამოყენებული საგანძის №1

1. ფენაფრენებარე ნახაზზე გამოსახული ძირა გარსაცმის ფილების, რიგელების, სვეტების, საძირკვლის, კედლის და არმატურის ნაწილობრივი ელემენტების ნახაზებთან ერთად.
2. დიაფრაგმებში გამოყენებული ძირა B25 კლასის ბეტონი.
3. კონსტრუქციებში გამოყენებულია A500C კლასის არმატურა.
4. არმატურების გარსაცმა განსაზღვრული პირობებისთვის, ნახაზებზე მოცემული სქემის მიხედვით. გარსაცმის სიმაღლე არანაკლებ 30მ(მ-გარსაცმელ არმატურის ზედა ზედაპირამდე მანძილი.)
5. დიაფრაგმებში არმატურების განაწილება განსაზღვრული ნახაზებზე მოცემული სქემის მიხედვით.
7. დაცული ძირა დამცავი ფილები.
8. ბეტონირებისას გამოყენებული ძირა მეზობლება.
9.არმატურების ცვლილება განსაზღვრული ელემენტ (ტანსადენებისთვის)
10. პროექტში ყველა სახის ცვლილება შეთანხმებული ძირა პროექტის კონსტრუქციული ნაწილის ავტორთან.
11.ელემენტების გაბარიტები შემოწმებული გათვალისწინებული ძირა კონსტრუქციის სამუშაოები.

დამკვეთი: შპს "ალფრონია გრუპი"

LTD "ALPHA PROJECT GEORGIA"
შპს "ალფა პროექტს გრუპი"

57a, cholokashvili str., Block13, Flat#24, Tbilisi, Georgia
ქ. თბილისი, ქ. ხოლოკაშვილის №57ა, კორპ. 13, ბ.24

POSITION პოზიციები	NAME სახელი	SIGNATURE ხელმოწერა
DIRECTOR დირექტორი	T.MATCABERIDZE თ.მაწყვერიძე	
CONSTUCTOR კონსტრუქტორი	T.ZAKUTASHVILI თ.ზაკუთაშვილი	
CONSTUCTOR კონსტრუქტორი	G. BOCHORISHVILI გ. ბოჭორიშვილი	
CONSTUCTOR კონსტრუქტორი	I. BOCHORISHVILI ი. ბოჭორიშვილი	

DATE. თარიღი	DRAWING NAME: ნახაზის სახელწოდება
17.10.2021	სხვადასხვა დანიშნულების საცხოვრებელი შენობა
AUDIT. რევიზია	
00.00.00	
SCALE. მასშტაბი	
1:150	

PAGE FORMAT ფორმატი	FILE NAME ფაილი	LAYOUT განლაგება
A3	DIAFRAGMA	
STAGE სტადია	SHEET ფურცელი	SHEETS ფურცლები
მშპ პროექტი	ა-42	

დიაფრაგმა №1-ის არმირება -0.10 ნიშნულზე

მ. 1:50

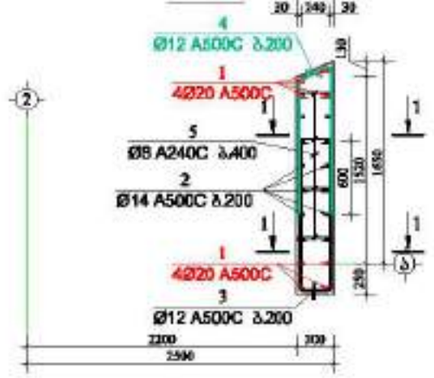

ჭრილი 1-1

მ. 1:50

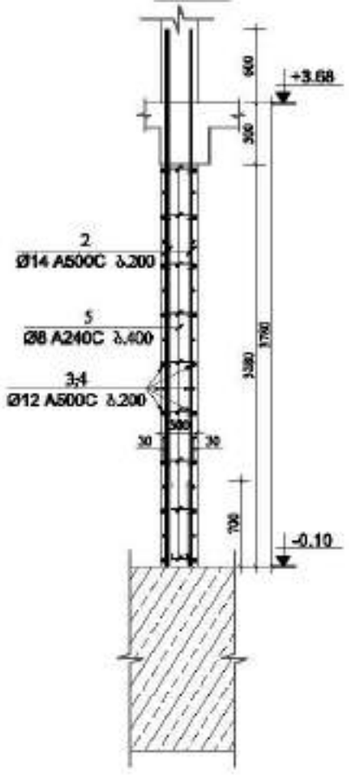

ჭრილი-3

მ 1:25

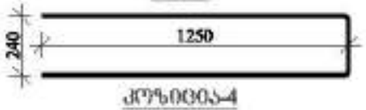

ჭრილი-4

მ 1:25

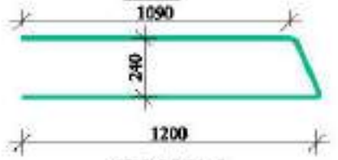

ჭრილი-5

მ 1:25

დიაფრაგმა №1-ის არმირება +3.68 -÷ +19.68 ნიშნულებზე

მ. 1:50

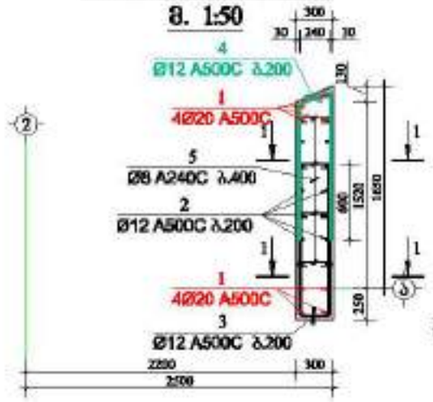

ჭრილი 1-1

მ. 1:50

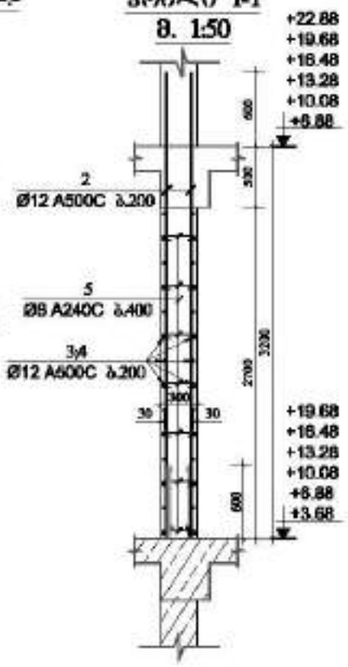

ჭრილი-3

მ 1:25

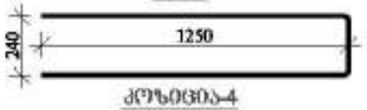

ჭრილი-4

მ 1:25

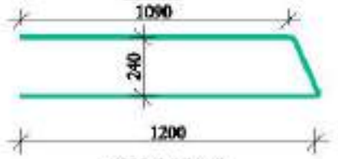

ჭრილი-5

მ 1:25

მასალის სპეციფიკაცია დიაფრაგმა №1-ზე

ელემენტის დასახელება	პოზ. №	დასმული და კლასი Φ მმ	სიგრძე L მმ	რაოდენობა n	სიგრძე Lxn მ	წონა q კგ	ელემენტის რაოდენობა N	სიგრძე LxnxN მ	წონა qxN კგ
-0.10 ნიშნულზე	1	Φ 20 A500C	4780	8	38.2	94.3	1	38.2	94.3
	2	Φ 14 A500C	4380	12	52.6	63.5		52.6	63.5
	3	Φ 12 A500C	2740	17	46.6	41.4		46.6	41.4
	4	Φ 12 A500C	2640	17	44.9	39.8		44.9	39.8
	5	Φ 8 A240C	440	50	22.0	8.7		22.0	8.7
					სულ q=	247.7		სულ Q=	247.7

ლითონის წონა Q= 247.7 კგ

ბეტონის მოცულობა B35 V= 1.81 მ³

მასალის სპეციფიკაცია დიაფრაგმა №1-ზე

ელემენტის დასახელება	პოზ. №	დასმული და კლასი Φ მმ	სიგრძე L მმ	რაოდენობა n	სიგრძე Lxn მ	წონა q კგ	ელემენტის რაოდენობა N	სიგრძე LxnxN მ	წონა qxN კგ
+3.68 -÷ +19.68 ნიშნულებზე	1	Φ 20 A500C	4200	8	33.6	82.9	6	201.6	497.2
	2	Φ 12 A500C	3800	12	45.6	40.5		273.6	242.9
	3	Φ 12 A500C	2740	14	38.4	34.1		230.2	204.3
	4	Φ 12 A500C	2640	14	37.0	32.8		221.8	196.9
	5	Φ 8 A240C	440	30	13.2	5.2		79.2	31.3
					სულ q=	195.4		სულ Q=	1172.5

ლითონის წონა Q= 1172.5 კგ

ბეტონის მოცულობა B35 V= 8.92 მ³

ᲛᲠᲐᲕᲐᲚ ᲡᲐᲮᲔᲚᲛᲬᲘᲤᲝ ᲨᲔᲜᲝᲑᲐ

ᲛᲝᲜᲐᲛᲐᲠᲗᲔᲡ: ქობულეთი, ალი გამოგე ხაგანის №1

დამკვეთი: შპს "ალფრონა გრუპი"

LTD "ALPHA PROJECT GEORGIA"
შპს "ალფა პროექტს ჯორჯია"

57a, cholokashvili str., Block/3, Flat/24, Tbilisi, Georgia
ქ. თბილისი, ქ. ხოლოყაშვილის №57ა, კორპ. 3, ბ.24

POSITION პოზიცია	NAME სახელი	SIGNATURE ხელმოწერა
DIRECTOR დირექტორი	T.MATCABERIDZE თ.მაჭაბერიძე	
CONSTUCTOR კონსტრუქტორი	T.ZAKUTASHVILI თ.ზაკუთაშვილი	
CONSTUCTOR კონსტრუქტორი	G. BOCHORISHVILI გ. ბოჭორიშვილი	
CONSTUCTOR კონსტრუქტორი	I. BOCHORISHVILI ი. ბოჭორიშვილი	

DATE. თარიღი	17.10.2021
AUDIT. რევიზია	00.00.00
SCALE. მასშტაბი	1:50; 1:25.
DRAWING NAME: ნახაზის სახელწოდება	დიაფრაგმა №1-ის არმირება და მასალის სპეციფიკაცია -0.10 -÷ +19.68 ნიშნულებზე

PAGE FORMAT ფორმატი	FILE NAME ფაილი	LAYOUT განლაგება
A3	DIAFRAGMA	
STAGE სტადია	SHEET ფურცელი	SHEETS ფურცლები
მშპ პროექტი	ა-43	

დიაფრაგმა №1-ის არმირება +22.88 ნიშნულზე

მ. 1:50

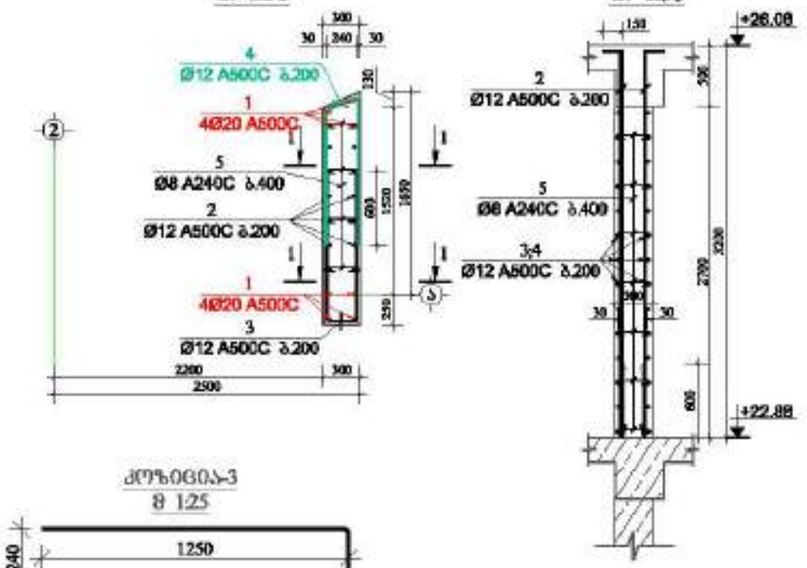

კვეთი 3-3

მ 1:25

კვეთი 4-4

მ 1:25

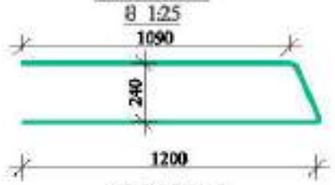

კვეთი 5-5

მ 1:25



მასალის სპეციფიკაცია დიაფრაგმა №1-ზე

მონოლითის ნიშნულები	პოზ. №	დიამეტრი და კლასი Φ მმ	სიგრძე L მმ	რაოდენობა n	სიგრძე Lმთ მ	წონა q კგ	ელემენტის რაოდენობა N	სიგრძე LmaxN მ	წონა qxN კგ
+22.88 ნიშნულზე	1	Φ 20 A500C	3700	8	29.6	73.0	1	29.6	73.0
	2	Φ 12 A500C	3300	12	39.6	35.2		39.6	35.2
	3	Φ 12 A500C	2740	14	38.4	34.1		38.4	34.1
	4	Φ 12 A500C	2640	14	37.0	32.8		37.0	32.8
	5	Φ 8 A240C	440	30	13.2	5.2		13.2	5.2
					სულ q=	180.2		სულ Q=	180.2
	ღეროების წონა Q=						180.2 კგ		
	ბეტონის მოცულობა B35 V=							1.49 მ³	

ძრავად შენაცვლებადი შენობა

მონაცემები: ქინოდები, ხეხი გამოდგე ხედების №1

დამკვეთი: შპს "ახტალია გრუპი"

LTD "ALPHA PROJECT GEORGIA"
შპს "ალფა პროექტ ჯორჯია"

57a, cholokashvili str., Block/3, Flat/24, Tbilisi, Georgia
ქ. თბილისი, ქ. ჭოლოყაშვილის №57ა, კორპ. 3/ბ ბინა 24

POSITION პოზიციაზე	NAME სახელი	SIGNATURE ხელმოწერა
DIRECTOR დირექტორი	T.MATCABERIDZE თ.მაცაბერიძე	
CONSTUCTOR კონსტრუქტორი	T.ZAKUTASHVILI თ.ზაკუთაშვილი	
CONSTUCTOR კონსტრუქტორი	G. BOCHORISHVILI გ. ბოჭორიშვილი	
CONSTUCTOR კონსტრუქტორი	I. BOCHORISHVILI ი. ბოჭორიშვილი	

DATE. თარიღი	DRAWING NAME: ნახაზის სახელწოდება
17.10.2021	დიაფრაგმა №1-ის არმირება და მასალის სპეციფიკაცია +22.88 ნიშნულზე
AUDIT. რევიზიები	
00.00.00	
SCALE. მასშტაბი	
1:50; 1:25.	

PAGE FORMAT ფორმატი	FILE NAME ფაილი	LAYOUT განლაგება
A3	DIAFRAGMA	
STAGE სტადია	SHEET ფურცელი	SHEETS ფურცლები
მშპ პროექტი	კ-44	

დიაფრაგმა №2-ის არმირება -0.10 ნიშნულზე

მ. 1:50

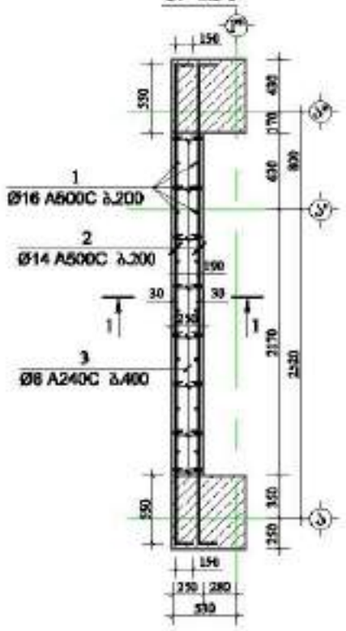

ჭრილი 1-1

მ. 1:50

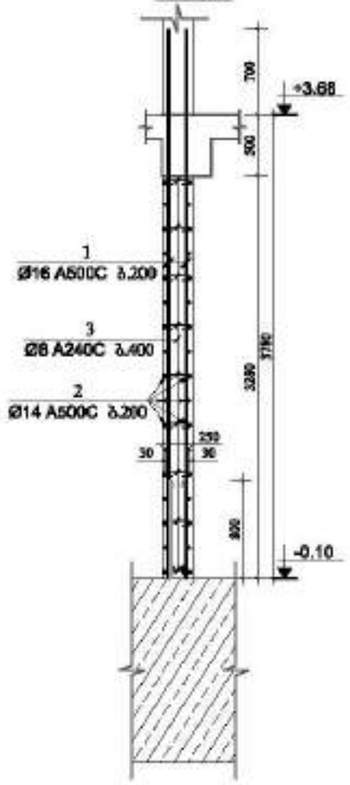

კვანძი-3

მ 1:25



დიაფრაგმა №2-ის არმირება +3.68 ნიშნულზე

მ. 1:50

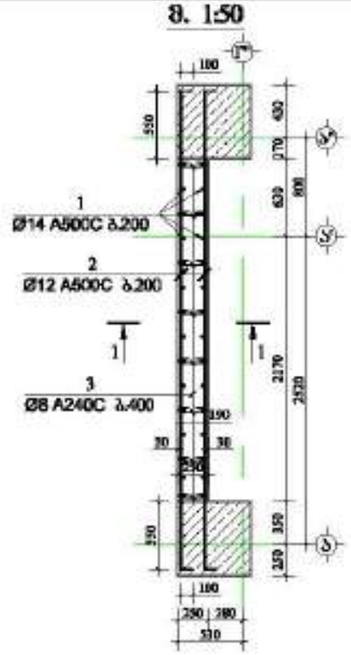

ჭრილი 1-1

მ. 1:50

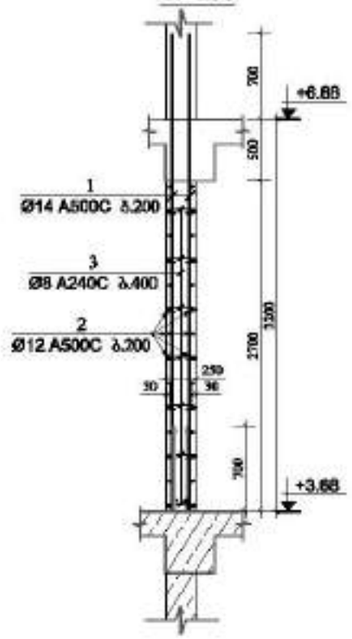

კვანძი-3

მ 1:25

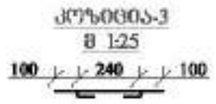

მასალის სპეციფიკაცია დიაფრაგმა №2-ზე

ელემენტის დასახელება	პოზ. №	დიამეტრი და კლასი Φ მმ	სიგრძე L მმ	რაოდენობა n	სიგრძე Lმ მ	წონა q კგ	ელემენტის რაოდენობა N	სიგრძე LmxN მ	წონა qxN კგ
-0.10 ნიშნულზე	1	Φ 16 A500C	4480	30	134.4	212.1	1	134.4	212.1
	2	Φ 14 A500C	4200	34	142.8	172.6		142.8	172.6
	3	Φ 8 A240C	390	80	31.2	12.3		31.2	12.3
					სულ q=	397.0		სულ Q=	397.0

ლითონის წონა Q= 397.0 კგ

ბეტონის მოცულობა B35 V= 2.3 მ³

მასალის სპეციფიკაცია დიაფრაგმა №2-ზე

ელემენტის დასახელება	პოზ. №	დიამეტრი და კლასი Φ მმ	სიგრძე L მმ	რაოდენობა n	სიგრძე Lმ მ	წონა q კგ	ელემენტის რაოდენობა N	სიგრძე LmxN მ	წონა qxN კგ
+3.68 ნიშნულზე	1	Φ 14 A500C	3900	30	117.0	141.4	1	117.0	141.4
	2	Φ 12 A500C	4100	30	123.0	109.2		123.0	109.2
	3	Φ 8 A240C	390	60	23.4	9.2		23.4	9.2
					სულ q=	259.8		სულ Q=	259.8

ლითონის წონა Q= 259.8 კგ

ბეტონის მოცულობა B35 V= 1.89 მ³

მრავალ ფუნქციური შენობა

მრავალბინიანი ქალაქური, ავარი გამოყენებული სადგომის №1

დამკვეთი: შპს "ალფა გრუპი"

LTD "ALPHA PROJECT GEORGIA"
შპს "ალფა პროექტს გრუპი"

57a, cholokashvili str., Block/3, Flat/24, Tbilisi, Georgia
ქ. თბილისი, ქ. ჭოლოყაშვილის №57ა, კორპ. 3, ბ.24

POSITION თანამდებობა	NAME სახელი	SIGNATURE ხელმოწერა
DIRECTOR დირექტორი	T.MATCABERIDZE თ.მაწკეპერიძე	
CONSTUCTOR კონსტრუქტორი	T.ZAKUTASHVILI თ.ზაკუთაშვილი	
CONSTUCTOR კონსტრუქტორი	G. BOCHORISHVILI გ. ბოჭორიშვილი	
CONSTUCTOR კონსტრუქტორი	I. BOCHORISHVILI ი. ბოჭორიშვილი	

DATE. თარიღი	17.10.2021
AUDIT. რედაქტირ.	00.00.00
SCALE. მასშტაბი	1:50; 1:25.

DRAWING NAME: ნახატის სახელი: დიაფრაგმა №2-ის არმირება და მასალის სპეციფიკაცია -0.10 და +3.68 ნიშნულებზე

PAGE FORMAT ფორმატი	FILE NAME ფაილი	LAYOUT განლაგება
A3	DIAFRAGMA	
STAGE სტადია	SHEET ფურცელი	SHEETS ფურცლები
მშპ პროექტი	ქ-45	

დიაფრაგმა №2-ის არმირება +6.88 ნიშნულზე

მ. 1:50

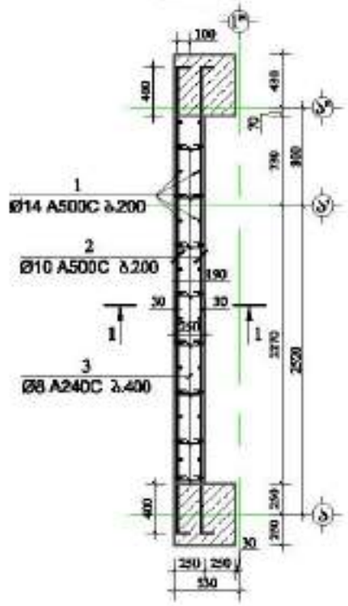

პრOᲚ 1-1

მ. 1:50

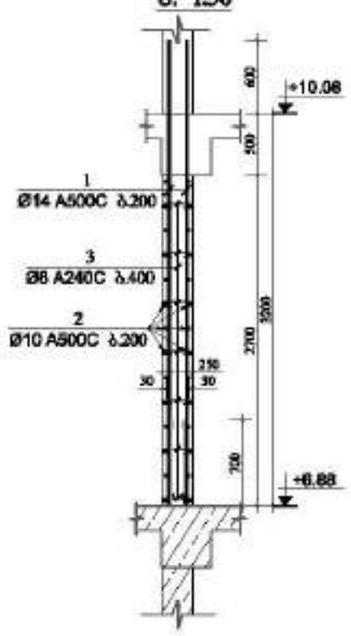

ᲥᲣᲜᲫᲘᲐ-3

მ 1:25



დიაფრაგმა №2-ის არმირება +10.08 ÷ +19.68 ნიშნულებზე

მ. 1:50

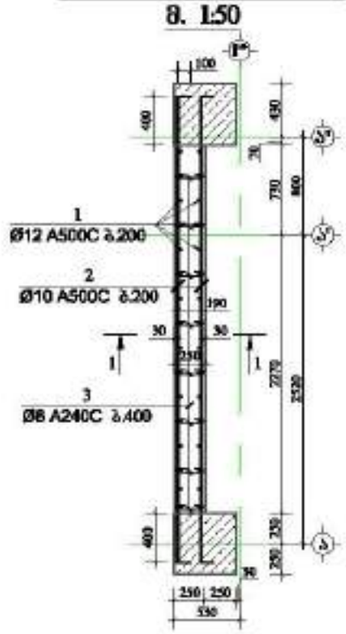

პრOᲚ 1-1

მ. 1:50

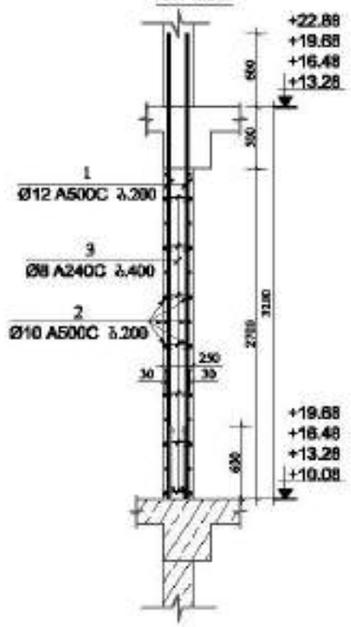

ᲥᲣᲜᲫᲘᲐ-3

მ 1:25



მასალის სპეციფიკაცია დიაფრამა №2-ზე

მონაკვეთის დასახელება	პოზ. №	დასახელება და კლასი Φ მმ	სიგრძე L მმ	რაოდენობა n	სიგრძე Lსთ მ	წონა q კგ	ელემენტის რაოდენობა N	სიგრძე LsmxN მ	წონა qxN კგ
+6.88 ნიშნულზე	1	Φ 14 A500C	3800	32	121.6	146.9	1	121.6	146.9
	2	Φ 10 A500C	4000	30	120.0	74.0		120.0	74.0
	3	Φ 8 A240C	390	60	23.4	9.2		23.4	9.2
					ᲡᲣᲚ q=	230.2		ᲡᲣᲚ Q=	230.2

ᲚᲝᲒᲝᲜᲘᲡ ᲬᲝᲜᲐ Q= 230.2 კგ

ᲑᲔᲢᲝᲜᲘᲡ ᲛᲝᲪᲣᲚᲝᲑᲐ B35 V= 2.03 მ³

მასალის სპეციფიკაცია დიაფრამა №2-ზე

მონაკვეთის დასახელება	პოზ. №	დასახელება და კლასი Φ მმ	სიგრძე L მმ	რაოდენობა n	სიგრძე Lსთ მ	წონა q კგ	ელემენტის რაოდენობა N	სიგრძე LsmxN მ	წონა qxN კგ
+10.08 ÷ +19.68 ნიშნულებზე	1	Φ 12 A500C	3800	32	121.6	108.0	4	486.4	431.8
	2	Φ 10 A500C	4000	30	120.0	74.0		480.0	295.9
	3	Φ 8 A240C	390	60	23.4	9.2		93.6	36.9
					ᲡᲣᲚ q=	191.2		ᲡᲣᲚ Q=	764.7

ᲚᲝᲒᲝᲜᲘᲡ ᲬᲝᲜᲐ Q= 764.7 კგ

ᲑᲔᲢᲝᲜᲘᲡ ᲛᲝᲪᲣᲚᲝᲑᲐ B35 V= 8.1 მ³

ᲛᲠᲐᲕᲐᲚ ᲡᲗᲜᲘᲙᲣᲠᲘ ᲨᲔᲜᲝᲑᲐ

ᲛᲝᲜᲐᲛᲐᲠᲗᲔᲑᲘ: ქობულეთი, ალი გამოგე ხეგნილის №1

ᲓᲐᲛᲙᲕᲔᲗᲘ: შპს "ალფორია გრუპი"

LTD "ALPHA PROJECT GEORGIA"
შპს "ალფა პროექტს გრუპი"
57a, cholokashvili str., Block/3, Flat/24, Tbilisi, Georgia
ქ. თბილისი, ქ. ჭოლოყაშვილის №57ა, კორპ. 3, ბ.24

POSITION პოზიცია	NAME სახელი	SIGNATURE ხელმოწერა
DIRECTOR დირექტორი	T.MATCABERIDZE თ.მაწკეპერიძე	
CONSTUCTOR კონსტრუქტორი	T.ZAKUTASHVILI თ.ზაკუთაშვილი	
CONSTUCTOR კონსტრუქტორი	G. BOCHORISHVILI გ. ბოჭორიშვილი	
CONSTUCTOR კონსტრუქტორი	I. BOCHORISHVILI ი. ბოჭორიშვილი	

DATE. თარიღი	17.10.2021
AUDIT. რევიზია	00.00.00
SCALE. მასშტაბი	1:50; 1:25.
DRAWING NAME: ნახაზის სახელი	დიაფრაგმა №2-ის არმირება და მასალის სპეციფიკაცია +6.88 ÷ +19.68 ნიშნულებზე.

PAGE FORMAT ფორმატი	FILE NAME ფაილი	LAYOUT განლაგება
A3	DIAFRAGMA	
STAGE სტადია	SHEET ფურცელი	SHEETS ფურცლები
მშპ პროექტი	ქ-46	

დიაფრაგმა №2-ის არმირება +22.88 ნიშნულზე
მ. 1:50

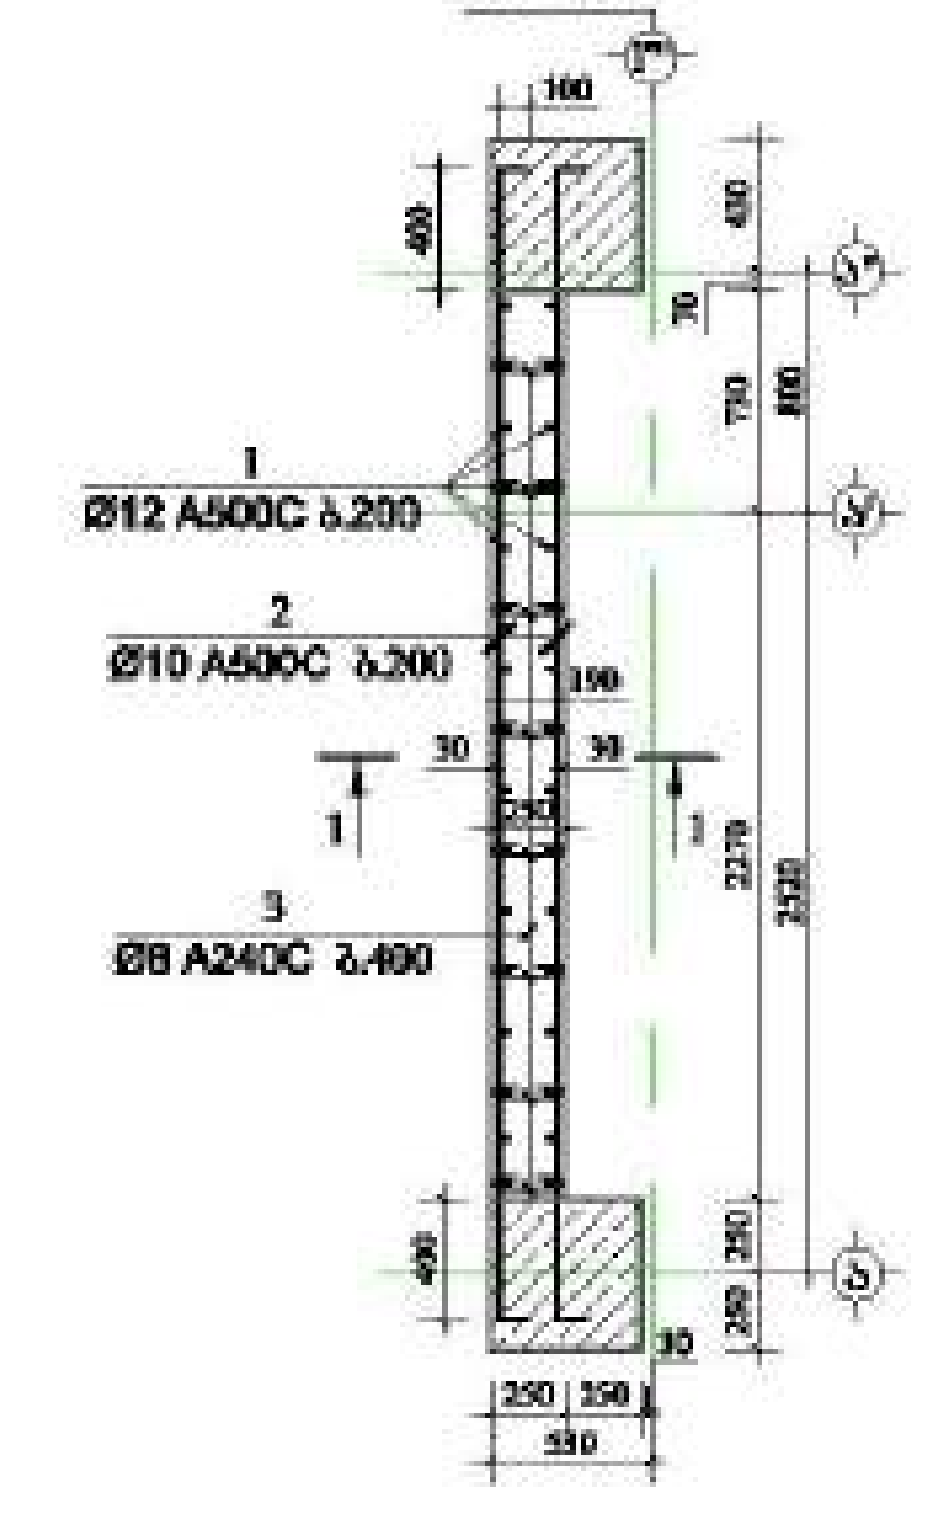

ჭრილი 1-1
მ. 1:50

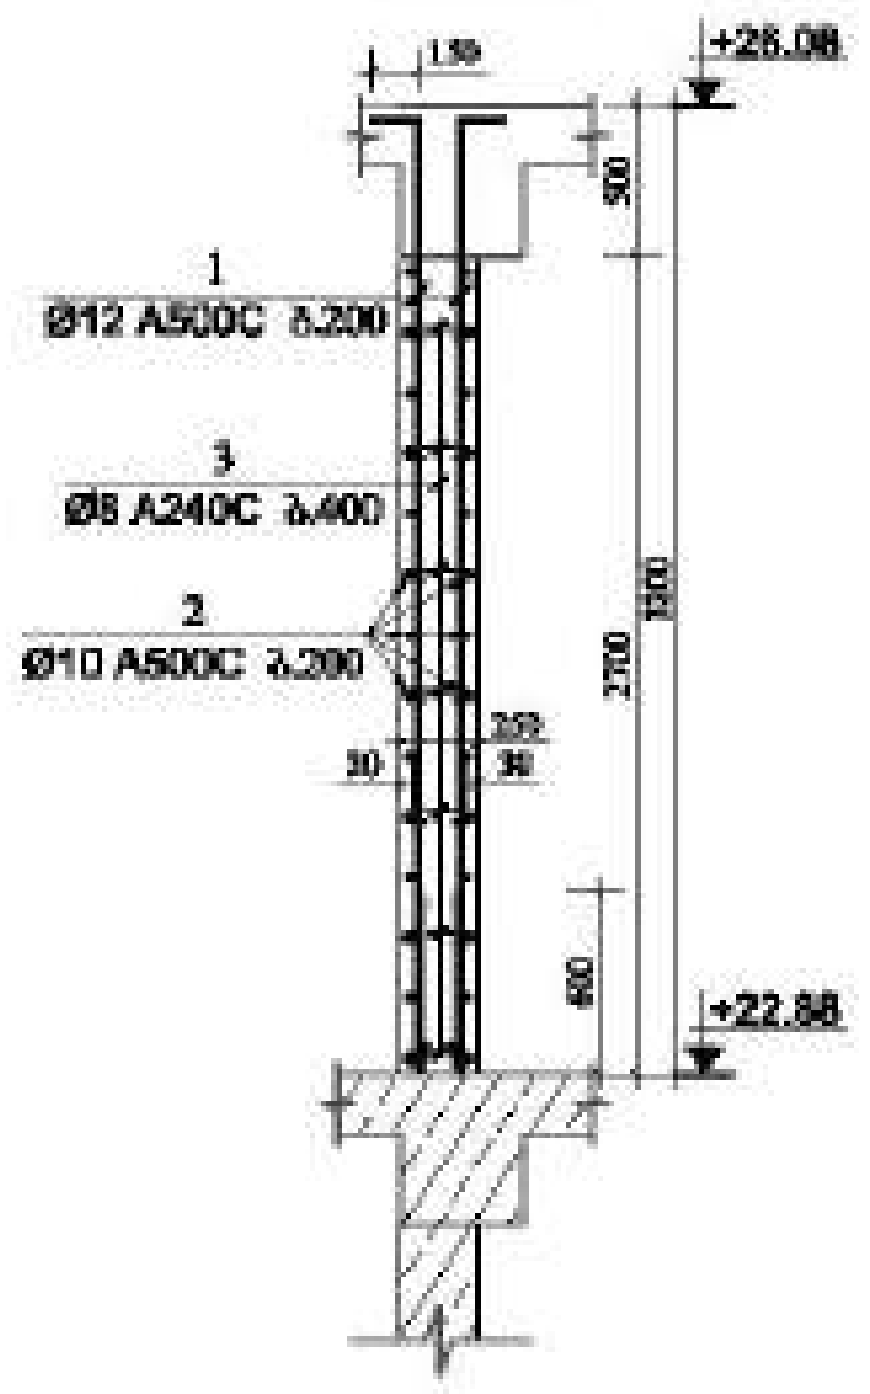

პოზიცია-3
მ 1:25



მასალის სპეციფიკაცია დიაფრაგმა №2-ზე									
ელემენტის დასახელება	პოზ. №	დიამეტრი და კლასი Φ მმ	სიგრძე L მმ	რაოდე-ნობა n	სიგრძე L×n მ	წონა q კგ	ელემენტის რაოდენობა N	სიგრძე L×n×N მ	წონა q×N კგ
+22.88 ნიშნულზე	1	Φ 12 A500C	3300	32	105.6	93.8	1	105.6	93.8
	2	Φ 10 A500C	4000	30	120.0	74.0		120.0	74.0
	3	Φ 8 A240C	390	60	23.4	9.2		23.4	9.2
					სულ q=	177.0		სულ Q=	177.0
	ლითონის წონა Q=					177.0 კგ			
	ბეტონის მოცულობა B35 V=							2.03 მ³	

მრავალ ფუნქციური შენობა

მისამართი: [illegible]

დამკვეთი: [illegible]

LTD "ALPHA PROJECT GEORGIA"
შპს "ალფა პროექტ ჯორჯია"
57a, chalokashvili str., Block#3, Flat#24, Tbilisi, Georgia

POSITION თანამდებობა	NAME სახელი	SIGNATURE ხელმოწერა
DIRECTOR დირექტორი	T.MATCABERIDZE თ.მაცაბერიძე	
CONSTUCTOR კონსტრუქტორი	T.ZAKUTASHVILI თ.ზაკუტაშვილი	
CONSTUCTOR კონსტრუქტორი	G. BOCHORISHVILI გ. ბოჭორიშვილი	
CONSTUCTOR კონსტრუქტორი	I. BOCHORISHVILI ი. ბოჭორიშვილი	

DATE. თარიღი 17.10.2021	DRAWING NAME: დასახელება
AUDIT. რევიზია 00.00.00	დიაფრაგმა №2-ის არმირება და მასალის სპეციფიკაცია +22.88 ნიშნულზე.
SCALE. მასშტაბი 1:50; 1:25.	

PAGE FORMAT ფორმატი	FILE NAME ფაილი	LAYOUT შაბლონი
A3	DIAFRAGMA	
STAGE სტადია	SHEET ფურცელი	SHEETS ფურცლები
მუშა პროექტი	კ-47	

დიაფრაგმა №3-ის არმირება -0.10 ნიშნულზე

მ. 1:50

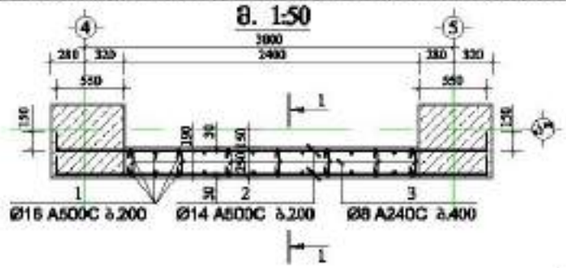

პრობლო 1-1

მ. 1:50

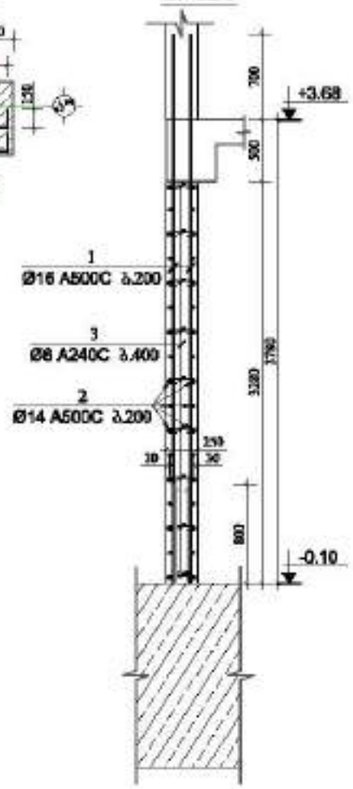

კოზირება-3

მ 1:25



დიაფრაგმა №3-ის არმირება +3.68 ნიშნულზე

მ. 1:50

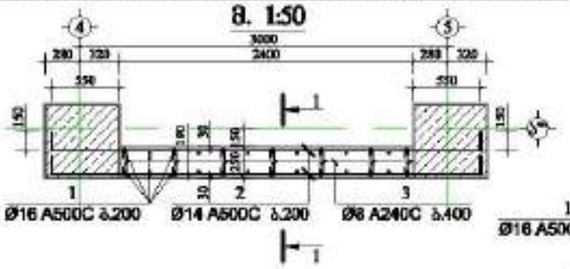

პრობლო 1-1

მ. 1:50

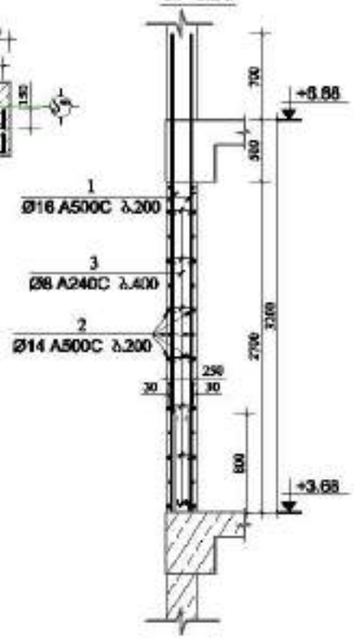

კოზირება-3

მ 1:25

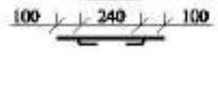

მასალის სპეციფიკაცია დიაფრაგმა №3-ზე

ელემენტის დასახელება	პოზ. №	დიამეტრი და კლასი Φ მმ	სიგრძე L მმ	რაოდენობა n	სიგრძე Lm მ	წონა q კგ	ელემენტის რაოდენობა N	სიგრძე LmxN მ	წონა qxN კგ
-0.10 ნიშნულზე	1	Φ 16 A500C	4480	26	116.5	183.8	1	116.5	183.8
	2	Φ 14 A500C	3800	34	129.2	156.1		129.2	156.1
	3	Φ 8 A240C	390	65	25.4	10.0		25.4	10.0
					სულ q=	350.0		სულ Q=	350.0

დიაფრაგმის წონა Q= 350.0 კგ

ბეტონის მოცულობა B35 V= 1.97 მ³

მასალის სპეციფიკაცია დიაფრაგმა №3-ზე

ელემენტის დასახელება	პოზ. №	დიამეტრი და კლასი Φ მმ	სიგრძე L მმ	რაოდენობა n	სიგრძე Lm მ	წონა q კგ	ელემენტის რაოდენობა N	სიგრძე LmxN მ	წონა qxN კგ
+3.68 ნიშნულზე	1	Φ 16 A500C	3900	26	101.4	160.0	1	101.4	160.0
	2	Φ 14 A500C	3800	30	114.0	137.8		114.0	137.8
	3	Φ 8 A240C	390	50	19.5	7.7		19.5	7.7
					სულ q=	305.5		სულ Q=	305.5

დიაფრაგმის წონა Q= 305.5 კგ

ბეტონის მოცულობა B35 V= 1.62 მ³

ცვლილებების №



დამკვეთი: შპს "ალტონია გრუპი"

LTD "ALPHA PROJECT GEORGIA"
შპს "ალფა პროექტს ჯორჯია"

57a, cholokashvili str., Block13, Flat#24, Tbilisi, Georgia
ქ. თბილისი, ქ. ჭოლოყაშვილის №57ა, კორპ. 13ი

POSITION პასუხისმგებლობა	NAME სახელი	SIGNATURE ხელმოწერა
DIRECTOR დირექტორი	T.MATCABERIDZE თ.მაწაბერიძე	
CONSTUCTOR კონსტრუქტორი	T.ZAKUTASHVILI თ.ზაკუთაშვილი	
CONSTUCTOR კონსტრუქტორი	G. BOCHORISHVILI გ. ბოჭორიშვილი	
CONSTUCTOR კონსტრუქტორი	I. BOCHORISHVILI ი. ბოჭორიშვილი	

DATE. თარიღი	17.10.2021
AUDIT. რევიზია	00.00.00
SCALE. მასშტაბი	1:50; 1:25.

DRAWING NAME: ნახატის სახელი: დიაფრაგმა №3-ის არმირება და ბაზალტის ხავერდოვანის -0.10 და +3.68 ნიშნულებზე

PAGE FORMAT ფორმატი	FILE NAME ფაილი	LAYOUT განლაგება
A3	DIAFRAGMA	
STAGE სტადია	SHEET ფურცელი	SHEETS ფურცლები
მშპ პროექტი	კ-48	

დიაფრაგმა №3-ის არმირება +6.88 ნიშნულზე

მ. 1:50

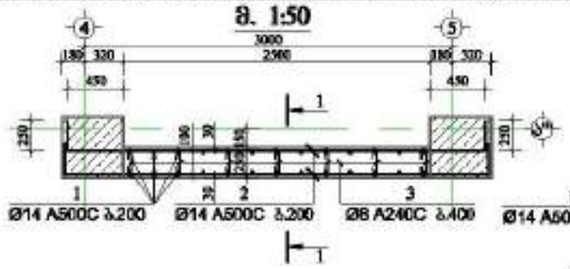

ჭრილი 1-1

მ. 1:50

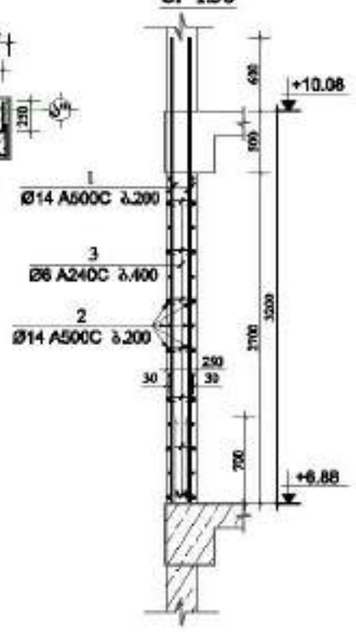

კოზირება-3

მ 1:25



დიაფრაგმა №3-ის არმირება +10.08 ნიშნულზე

მ. 1:50

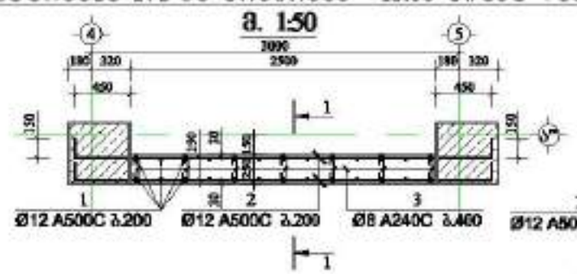

ჭრილი 1-1

მ. 1:50

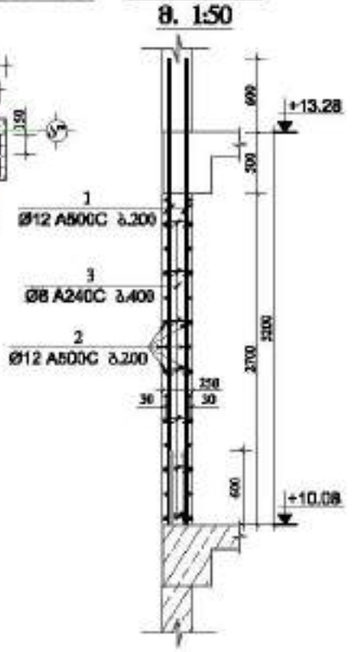

კოზირება-3

მ 1:25

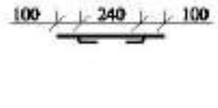

მასალის სპეციფიკაცია დიაფრაგმა №3-ზე

ელემენტის დასახელება	პოზ. №	დიამეტრი და კლასი Φ მმ	სიგრძე L მმ	რაოდენობა n	სიგრძე Lსრ მ	წონა q კგ	ელემენტის რაოდენობა N	სიგრძე LmaxN მ	წონა qxN კგ
+6.88 ნიშნულზე	1	Φ 14 A500C	3800	26	98.8	119.4	1	98.8	119.4
	2	Φ 14 A500C	3900	30	117.0	141.4		117.0	141.4
	3	Φ 8 A240C	390	50	19.5	7.7		19.5	7.7
					ჯამი q=	268.5		ჯამი Q=	268.5

დებეტონის წონა Q= 268.5 კგ

ბეტონის მოცულობა B35 V= 1.69 მ³

მასალის სპეციფიკაცია დიაფრაგმა №3-ზე

ელემენტის დასახელება	პოზ. №	დიამეტრი და კლასი Φ მმ	სიგრძე L მმ	რაოდენობა n	სიგრძე Lსრ მ	წონა q კგ	ელემენტის რაოდენობა N	სიგრძე LmaxN მ	წონა qxN კგ
+10.08 ნიშნულზე	1	Φ 12 A500C	3800	26	98.8	87.7	1	98.8	87.7
	2	Φ 12 A500C	3700	30	111.0	98.5		111.0	98.5
	3	Φ 8 A240C	390	50	19.5	7.7		19.5	7.7
					ჯამი q=	194.0		ჯამი Q=	194.0

დებეტონის წონა Q= 194.0 კგ

ბეტონის მოცულობა B35 V= 1.69 მ³

ᲛᲠᲐᲕᲐᲚ ᲤᲣᲜᲥᲪᲘᲣᲠᲘ ᲨᲔᲜᲝᲑᲐ


დამკვეთი: შპს "ალფა პროექტ გრუპი"

LTD "ALPHA PROJECT GEORGIA"
შპს "ალფა პროექტ გრუპი"

57a, cholokashvili str., Block/3, Flat/24, Tbilisi, Georgia
ქ. თბილისი, ქ. ჭოლოყაშვილის №57ა, კორპ. 3, ბ.24

POSITION პოზიცია	NAME სახელი	SIGNATURE ხელმოწერა
DIRECTOR დირექტორი	T.MATCABERIDZE თ.მაწაბერიძე	
CONSTUCTOR კონსტრუქტორი	T.ZAKUTASHVILI თ.ზაკუთაშვილი	
CONSTUCTOR კონსტრუქტორი	G. BOCHORISHVILI გ. ბოჭორიშვილი	
CONSTUCTOR კონსტრუქტორი	I. BOCHORISHVILI ი. ბოჭორიშვილი	

DATE. თარიღი	17.10.2021
AUDIT. რედაქცია	00.00.00
SCALE. მასშტაბი	1:50; 1:25.
DRAWING NAME: ნახაზის სახელწოდება	დიაფრაგმა №3-ის არმირება და მასალის სპეციფიკაცია +6.88 და +10.08 ნიშნულებზე

PAGE FORMAT ფორმატი	FILE NAME ფაილი	LAYOUT განლაგება
A3	DIAFRAGMA	
STAGE სტადია	SHEET ფურცელი	SHEETS ფურცლები
მშპ პროექტი	ქ-49	

დიაფრაგმა №3-ის არმირება +13.28 ÷ +19.68 ნიშნულებზე

მ. 1:50

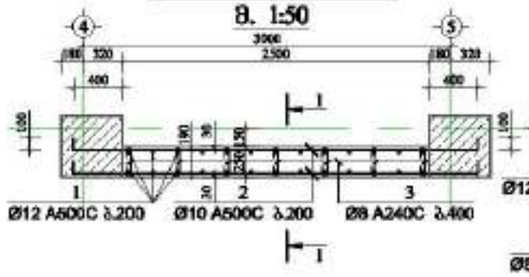

ჭრილი 1-1

მ. 1:50

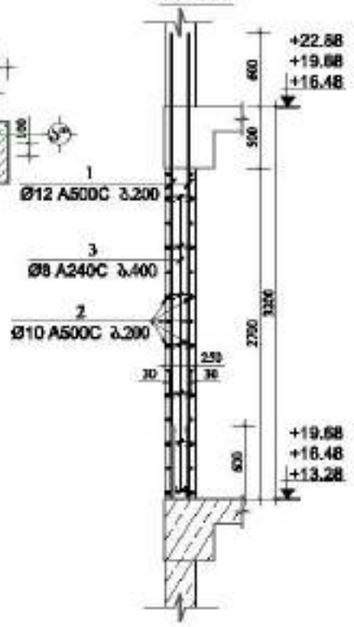


მ 1:25



მასალის სპეციფიკაცია დიაფრაგმა №3-ზე

ელემენტის დასახელება	პოზ. №	დიამეტრი და კლასი Φ მმ	სიგრძე L მმ	რაოდენობა n	სიგრძე Lმn მ	წონა q კგ	ელემენტის რაოდენობა N	სიგრძე LmxN მ	წონა qxN კგ
+13.28 ÷ +19.68 ნიშნულებზე	1	Φ 12 A500C	3800	26	98.8	87.7	3	296.4	263.1
	2	Φ 10 A500C	3500	30	105.0	64.7		315.0	194.2
	3	Φ 8 A240C	390	50	19.5	7.7		58.5	23.1
					სულ q=	160.1		სულ Q=	480.4

ლითონის წონა Q= 480.4 კგ

ბეტონის მოცულობა B35 V= 5.07 მ³

დიაფრაგმა №3-ის არმირება +22.88 ნიშნულზე

მ. 1:50

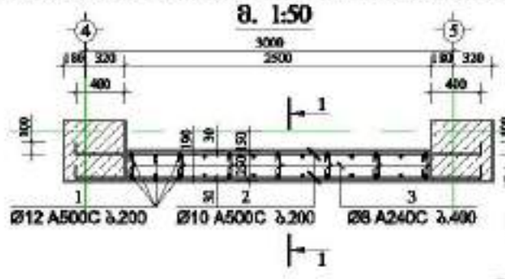

ჭრილი 1-1

მ. 1:50

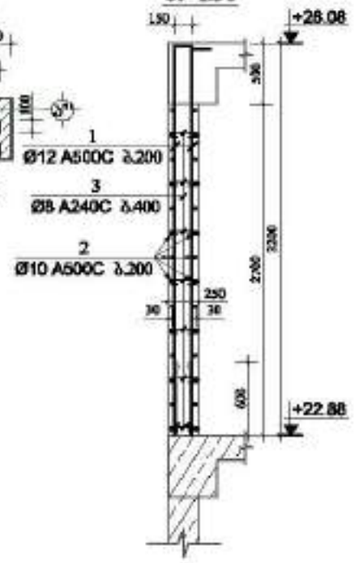


მ 1:25



მასალის სპეციფიკაცია დიაფრაგმა №3-ზე

ელემენტის დასახელება	პოზ. №	დიამეტრი და კლასი Φ მმ	სიგრძე L მმ	რაოდენობა n	სიგრძე Lმn მ	წონა q კგ	ელემენტის რაოდენობა N	სიგრძე LmxN მ	წონა qxN კგ
+22.88 ნიშნულზე	1	Φ 12 A500C	3300	26	85.8	76.2	1	85.8	76.2
	2	Φ 10 A500C	3500	30	105.0	64.7		105.0	64.7
	3	Φ 8 A240C	390	50	19.5	7.7		19.5	7.7
					სულ q=	148.6		სულ Q=	148.6

ლითონის წონა Q= 148.6 კგ

ბეტონის მოცულობა B35 V= 1.69 მ³



დამკვეთი: შპს "ალფა გრუპი"

LTD "ALPHA PROJECT GEORGIA"
შპს "ალფა პროექტ გრუპი"

57a, cholokashvili str., Block13, Flat#24, Tbilisi, Georgia
ქ. თბილისი, ქ. ხოლოკაშვილის №57ა, კორპ. 13ბ

POSITION პოზიცია	NAME სახელი	SIGNATURE ხელმოწერა
DIRECTOR დირექტორი	T.MATCABERIDZE თ.მაცაბერიძე	
CONSTUCTOR კონსტრუქტორი	T.ZAKUTASHVILI თ.ზაკუთაშვილი	
CONSTUCTOR კონსტრუქტორი	G. BOCHORISHVILI გ. ბოჭორიშვილი	
CONSTUCTOR კონსტრუქტორი	I. BOCHORISHVILI ი. ბოჭორიშვილი	

DATE. თარიღი	17.10.2021
AUDIT. რევიზია	00.00.00
SCALE. მასშტაბი	1:50; 1:25.

DRAWING NAME: ნახატის სახელი: დიაფრაგმა №3-ის არმირება და მასალის სპეციფიკაცია +13.28 ÷ +22.88 ნიშნულებზე

PAGE FORMAT ფორმატი	FILE NAME ფაილი	LAYOUT განლაგება
A3	DIAFRAGMA	
STAGE სტადია	SHEET ფურცელი	SHEETS ფურცლები
მშპ პროექტი	ა-50	

დიაფრაგმა №4-ის არმირება -0.10 ნიშნულზე

მ. 1:50

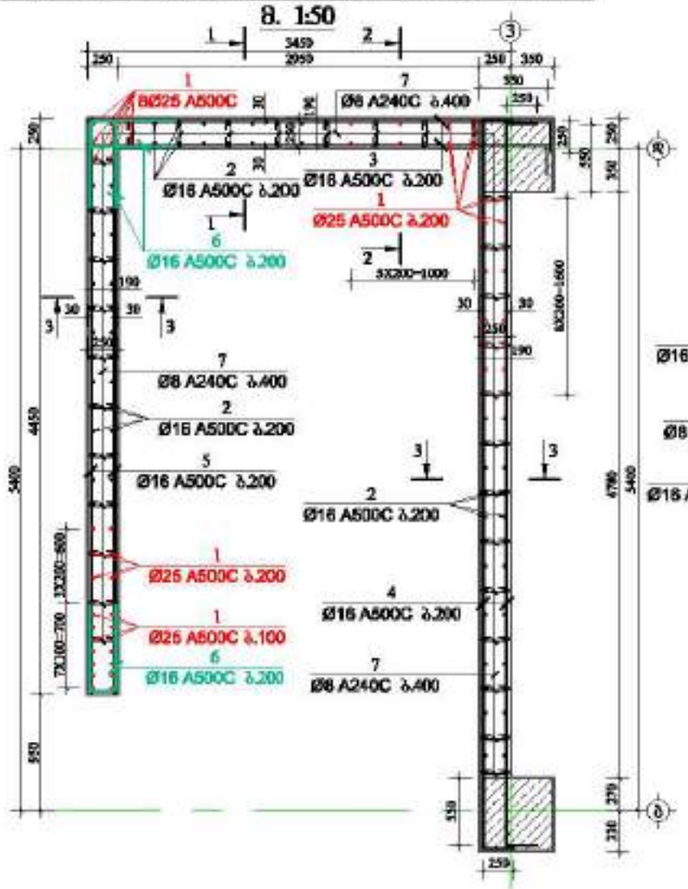

ჭრილი 1-1
მ. 1:50

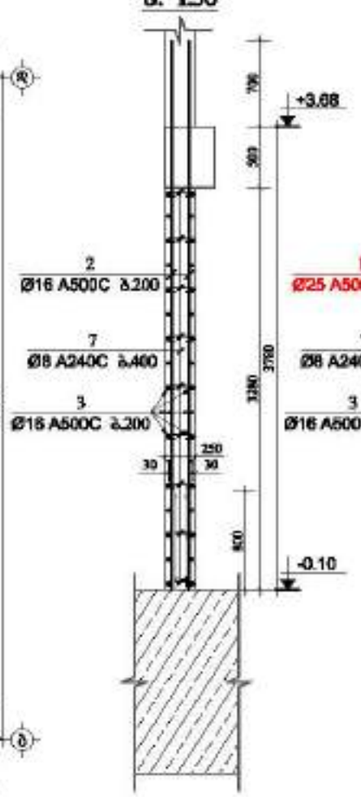

ჭრილი 2-2
მ. 1:50

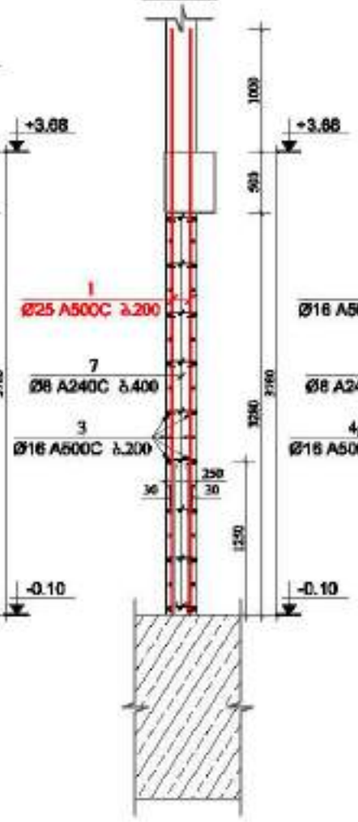

ჭრილი 3-3
მ. 1:50

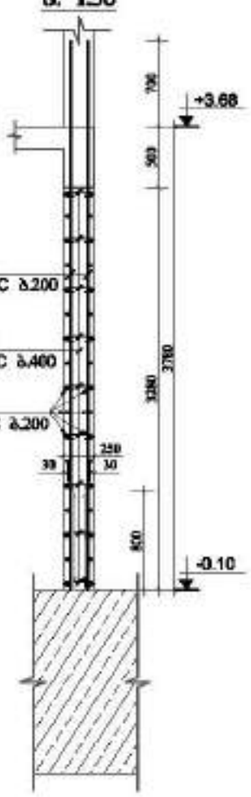

მ 1:25



მ 1:25

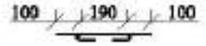

მასალის სპეციფიკაცია დიაფრაგმა №4-ზე

ელემენტის დასახელება	პოზ. №	დიამეტრი და კლასი Φ მმ	სიგრძე L მ	რაოდენობა n	სიგრძე Lმn მ	წონა q კგ	ელემენტის რაოდენობა N	სიგრძე LმxN მ	წონა qxN კგ
-0.10 ნიშნულზე	1	Φ 25 A500C	4780	60	286.8	1105.1	1	286.8	1105.1
	2	Φ 16 A500C	4480	76	340.5	537.4		340.5	537.4
	3	Φ 16 A500C	4000	34	136.0	214.6		136.0	214.6
	4	Φ 16 A500C	6380	34	216.9	342.4		216.9	342.4
	5	Φ 16 A500C	4700	34	159.8	252.2		159.8	252.2
	6	Φ 16 A500C	1790	51	91.3	144.1		91.3	144.1
	7	Φ 8 A240C	390	290	113.1	44.6		113.1	44.6
					სულ q=	2640.4		სულ Q=	2640.4

დიაფრაგმის წონა Q= 2640.4 კნ

ბეტონის მოცულობა B35 V= 10.2 მ³


მისამართი: ქობულეთი, ილია ჭავჭავაძე ხეივანის №1

დამკვეთი: შპს "ალფა პროექტ გრუპი"

LTD "ALPHA PROJECT GEORGIA"
შპს "ალფა პროექტ გრუპი"
57a, cholokashvili str., Block/3, Flat/24, Tbilisi, Georgia
ქ. თბილისი, ქ. ჭოლოყაშვილის №57ა, კორპ. 3, ბ.24

POSITION დასახელება	NAME სახელი	SIGNATURE ხელმოწერა
DIRECTOR დირექტორი	T.MATCABERIDZE თ.მაწყვერიძე	
CONSTUCTOR კონსტრუქტორი	T.ZAKUTASHVILI ტ.ზაკუთაშვილი	
CONSTUCTOR კონსტრუქტორი	G. BOCHORISHVILI გ. ბოჭორიშვილი	
CONSTUCTOR კონსტრუქტორი	I. BOCHORISHVILI ი. ბოჭორიშვილი	

DATE. თარიღი	17.10.2021
AUDIT. რევიზია	00.00.00
SCALE. მასშტაბი	1:50; 1:25.
DRAWING NAME:	ნახაზის სახელი: დიაფრაგმა №4-ის არმირება და მასალის სპეციფიკაცია -0.10 ნიშნულზე.

PAGE FORMAT ფორმატი	FILE NAME ფაილი	LAYOUT განლაგება
A3	DIAFRAGMA	
STAGE სტადია	SHEET ფურცელი	SHEETS ფურცლები
მშპ პროექტი	ა-51	

დიაფრაგმა №4-ის არმირება +3.68 ნიშნულზე

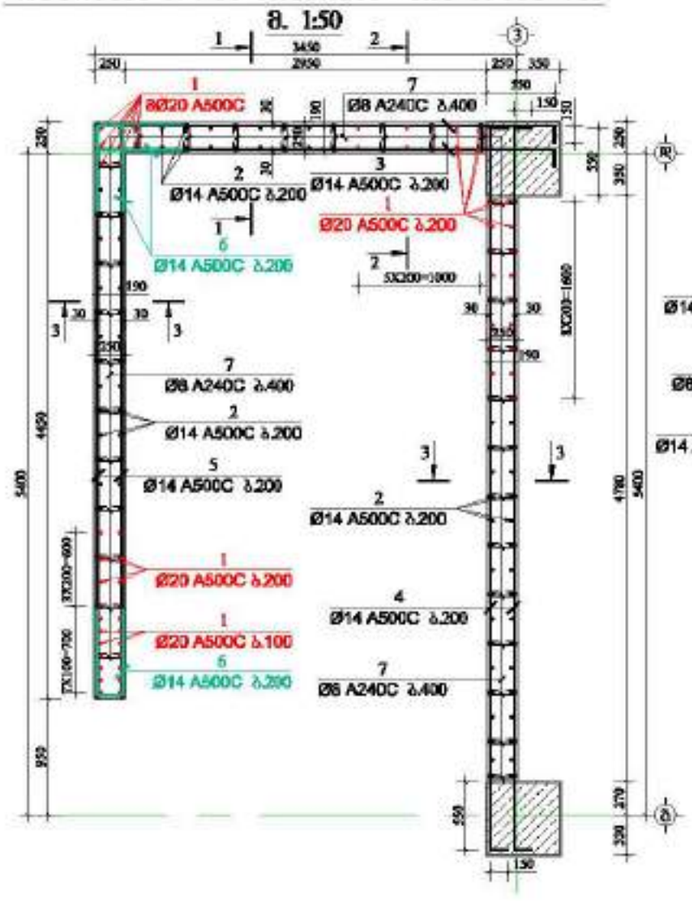

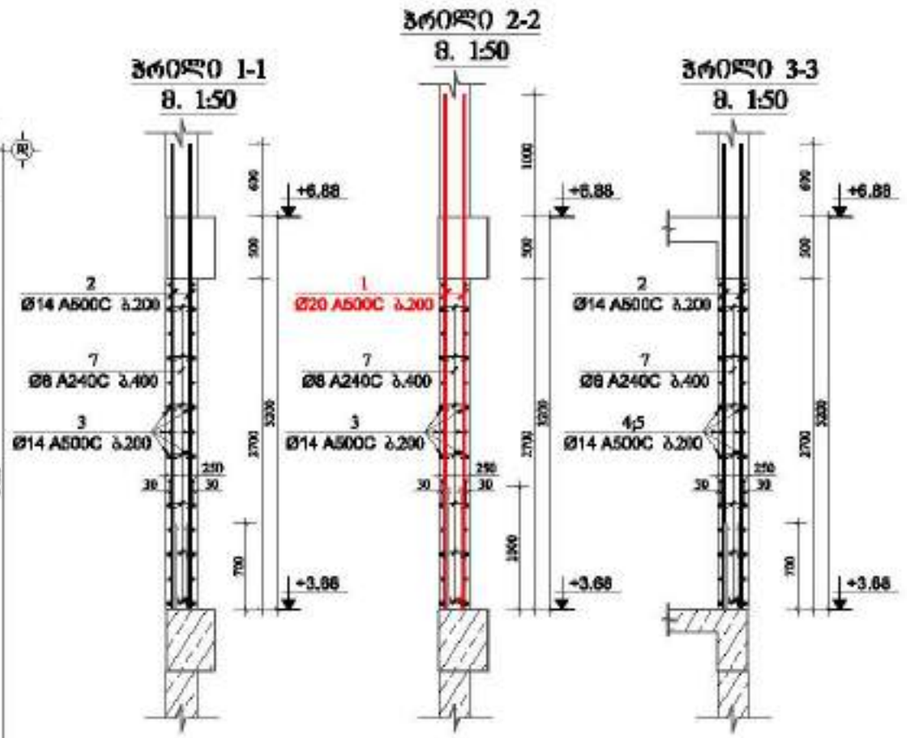

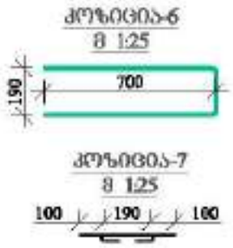

მასალის სპეციფიკაცია დიაფრაგმა №4-ზე

ელემენტის დასახელება	პოზ. №	დასახელება და კლასი Φ მმ	სიგრძე L მმ	რაოდენობა n	სიგრძე Lxn მ	წონა q კგ	ელემენტის რაოდენობა N	სიგრძე LxnxN მ	წონა qxN კგ
+3.68 ნიშნულზე	1	Φ 20 A500C	4200	60	252.0	621.5	1	252.0	621.5
	2	Φ 14 A500C	3800	76	288.8	349.0		288.8	349.0
	3	Φ 14 A500C	3900	30	117.0	141.4		117.0	141.4
	4	Φ 14 A500C	6180	30	185.4	224.0		185.4	224.0
	5	Φ 14 A500C	4700	30	141.0	170.4		141.0	170.4
	6	Φ 14 A500C	1590	45	71.6	86.5		71.6	86.5
	7	Φ 8 A240C	390	230	89.7	35.4		89.7	35.4
					სულ q=	1628.1		სულ Q=	1628.1

დიფრაგმის წონა Q= 1628.1 კნ

ბეტონის მოცულობა B35 V= 8.4 მ³

მრავალ ფუნქციური შენობა

მისამართი: ქობულეთი, ილია ჭავჭავაძე ხეივანის №1

დამკვეთი: შპს "ალფა გრუპი"

LTD "ALPHA PROJECT GEORGIA"
შპს "ალფა პროექტ გრუპი"

57a, cholokashvili str., Block/3, Flat/24, Tbilisi, Georgia
ქ. თბილისი, ქ. ხოლოკაშვილის №57ა, კორპ. 3/24

POSITION პოზიცია	NAME სახელი	SIGNATURE ხელმოწერა
DIRECTOR დირექტორი	T.MATCABERIDZE თ.მაწყვერიძე	
CONSTUCTOR კონსტრუქტორი	T.ZAKUTASHVILI თ.ზაკუთაშვილი	
CONSTUCTOR კონსტრუქტორი	G. BOCHORISHVILI გ. ბოჭორიშვილი	
CONSTUCTOR კონსტრუქტორი	I. BOCHORISHVILI ი. ბოჭორიშვილი	

DATE. თარიღი	17.10.2021
AUDIT. რევიზია	00.00.00
SCALE. მასშტაბი	1:50; 1:25.

PAGE FORMAT ფორმატი	FILE NAME ფაილი	LAYOUT განლაგება
A3	DIAFRAGMA	
STAGE სტადია	SHEET ფურცელი	SHEETS ფურცლები
მშპ პროექტი	კ-52	

დიაფრაგმა №4-ის არმირება +6.88 ნიშნულზე

მ. 1:50

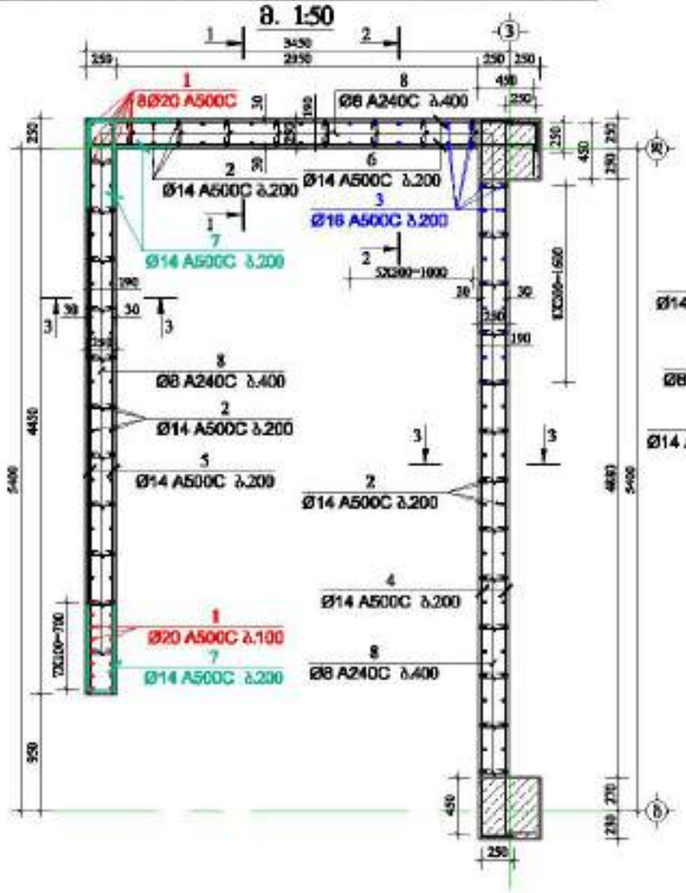

ჭრილი 1-1
მ. 1:50

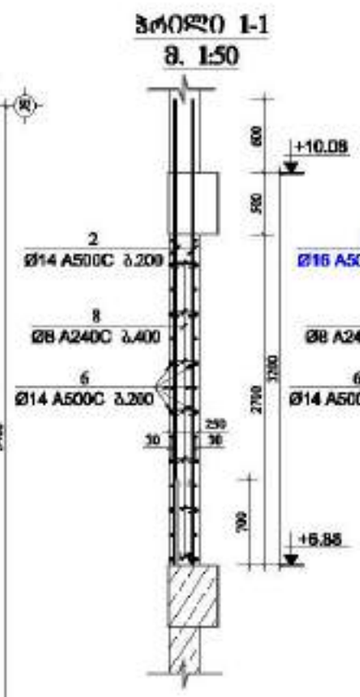

ჭრილი 2-2
მ. 1:50

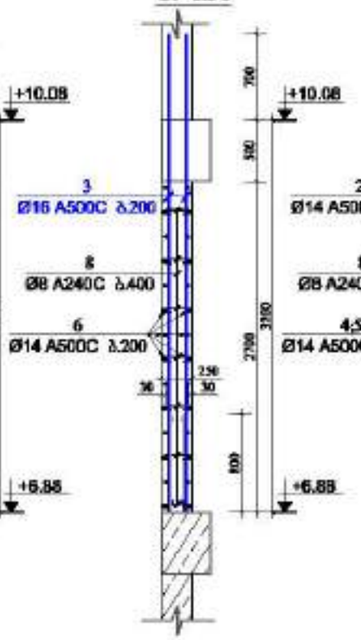

ჭრილი 3-3
მ. 1:50

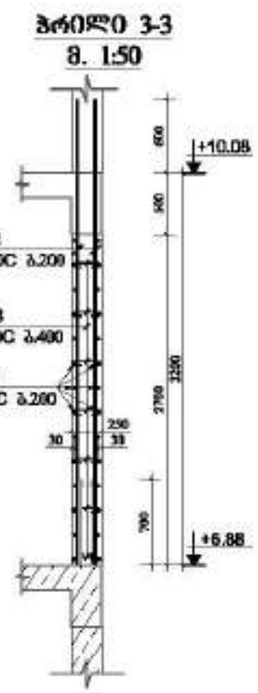


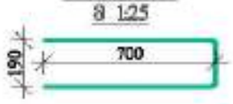

მ 1:25

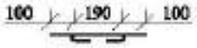

მასალის სპეციფიკაცია დიაფრაგმა №4-ზე

ელემენტის დასახელება	პოზ. №	დიამეტრი და ჯიში Φ მმ	სიგრძე L მმ	ცალ-ების რაოდ. n	სიგრძე Lსრ მ	წონა q კგ	ელემენტის რაოდენობა N	სიგრძე LსრxN მ	წონა qxN კგ
+6.88 ნიშნულზე	1	Φ 20 A500C	4200	24	100.8	248.6	1	100.8	248.6
	2	Φ 14 A500C	3800	82	311.6	376.5		311.6	376.5
	3	Φ 16 A500C	3900	30	117.0	184.7		117.0	184.7
	4	Φ 14 A500C	6280	30	188.4	227.7		188.4	227.7
	5	Φ 14 A500C	4700	30	141.0	170.4		141.0	170.4
	6	Φ 14 A500C	3900	30	117.0	141.4		117.0	141.4
	7	Φ 14 A500C	1590	45	71.6	86.5		71.6	86.5
	8	Φ 8 A240C	390	230	89.7	35.4		89.7	35.4
					სულ q=	1471.0		სულ Q=	1471.0

ელემენტის წონა Q= 1471.0 კგ

ბეტონის მოცულობა B35 V= 8.46 მ³




LTD "ALPHA PROJECT GEORGIA"
შპს "ალფა პროექტს გრუპი"
57a, cholokashvili str., Block/3, Flat/24, Tbilisi, Georgia
ქ. თბილისი, ქ. ჭოლოყაშვილის №57ა, კორპ. 3, ბ.24

POSITION პოზიცია	NAME სახელი	SIGNATURE ხელმოწერა
DIRECTOR დირექტორი	T.MATCABERIDZE თ.მაწაბერიძე	
CONSTUCTOR კონსტრუქტორი	T.ZAKUTASHVILI თ.ზაკუთაშვილი	
CONSTUCTOR კონსტრუქტორი	G. BOCHORISHVILI გ. ბოჭორიშვილი	
CONSTUCTOR კონსტრუქტორი	I. BOCHORISHVILI ი. ბოჭორიშვილი	

DATE. თარიღი	DRAWING NAME: ნახაზის სახელწოდება
17.10.2021	დიაფრაგმა №4-ის არმირება და მასალის სპეციფიკაცია +6.88 ნიშნულზე
AUDIT. რევიზია	
00.00.00	
SCALE. მასშტაბი	
1:50; 1:25.	

PAGE FORMAT ფორმატი	FILE NAME ფაილი	LAYOUT განლაგება
A3	DIAFRAGMA	
STAGE სტადია	SHEET ფურცელი	SHEETS ფურცლები
მშპ პროექტი	ქ-53	

მრავალ ფუნქციური შენობა

მისამართი:

დიაფრაგმა №4-ის არმირება +10.08 ნიშნულზე

მ. 1:50

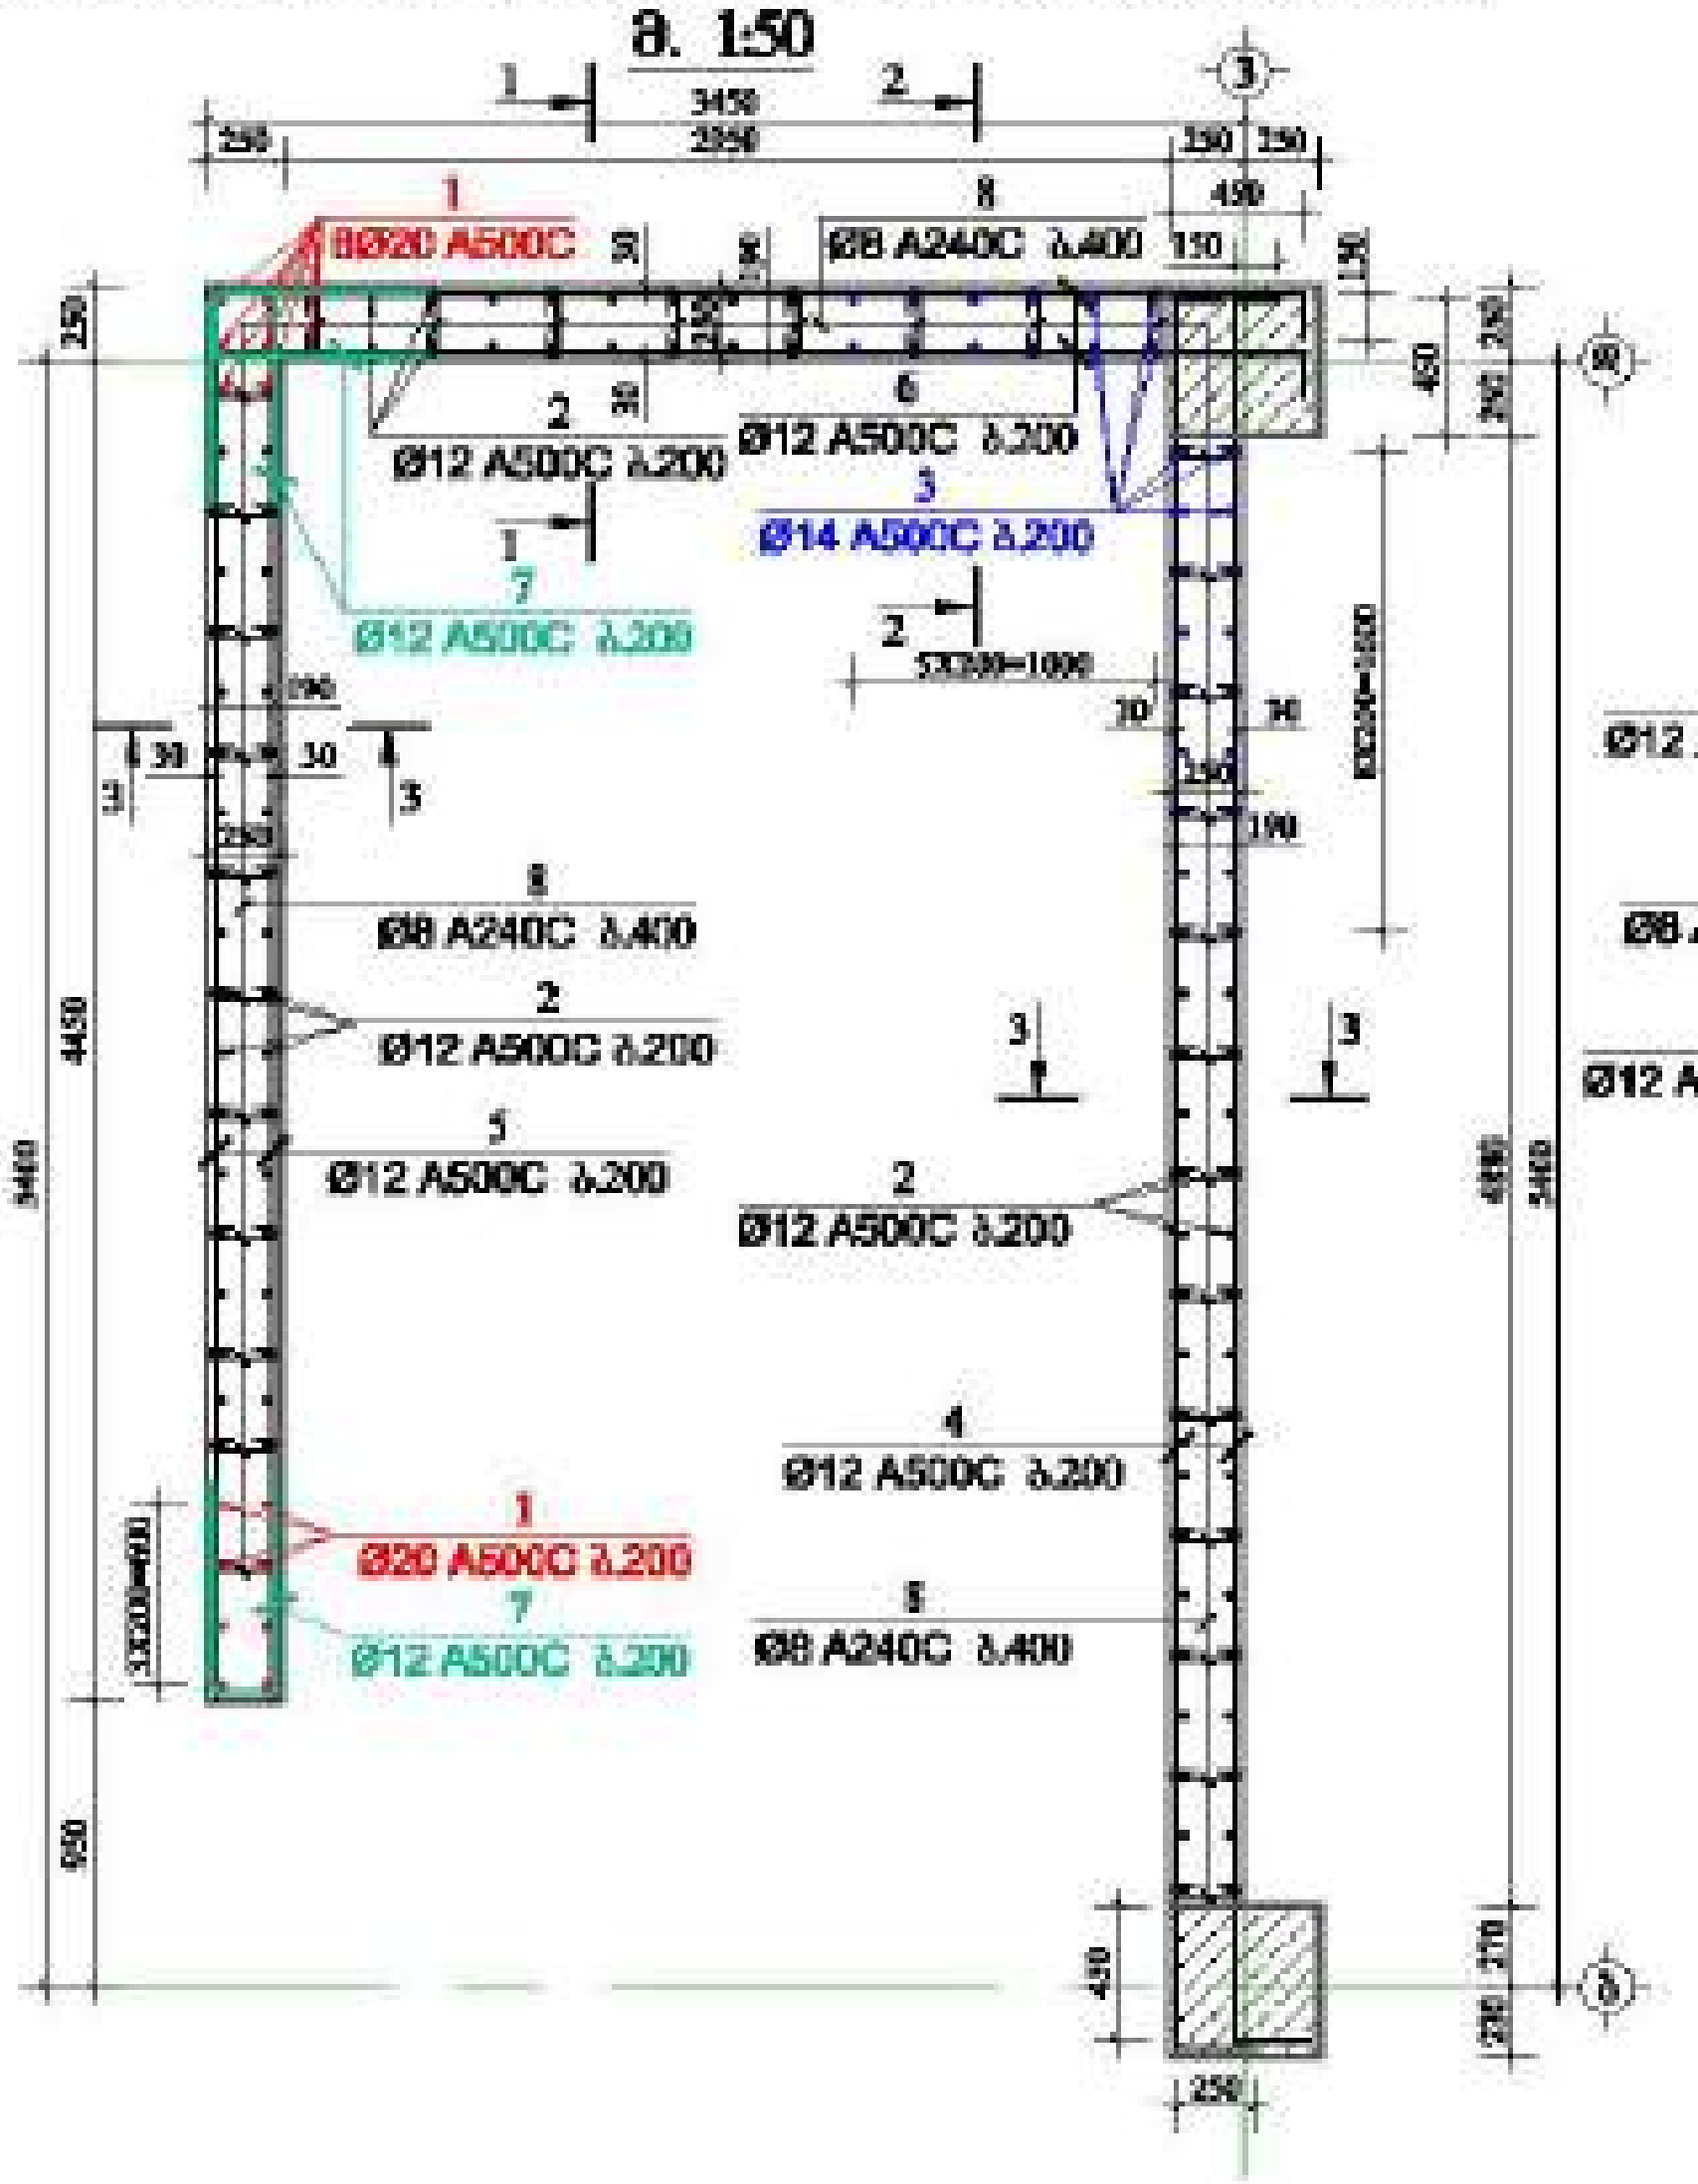

ჭრილი 1-1 მ. 1:50

ჭრილი 2-2 მ. 1:50

ჭრილი 3-3 მ. 1:50

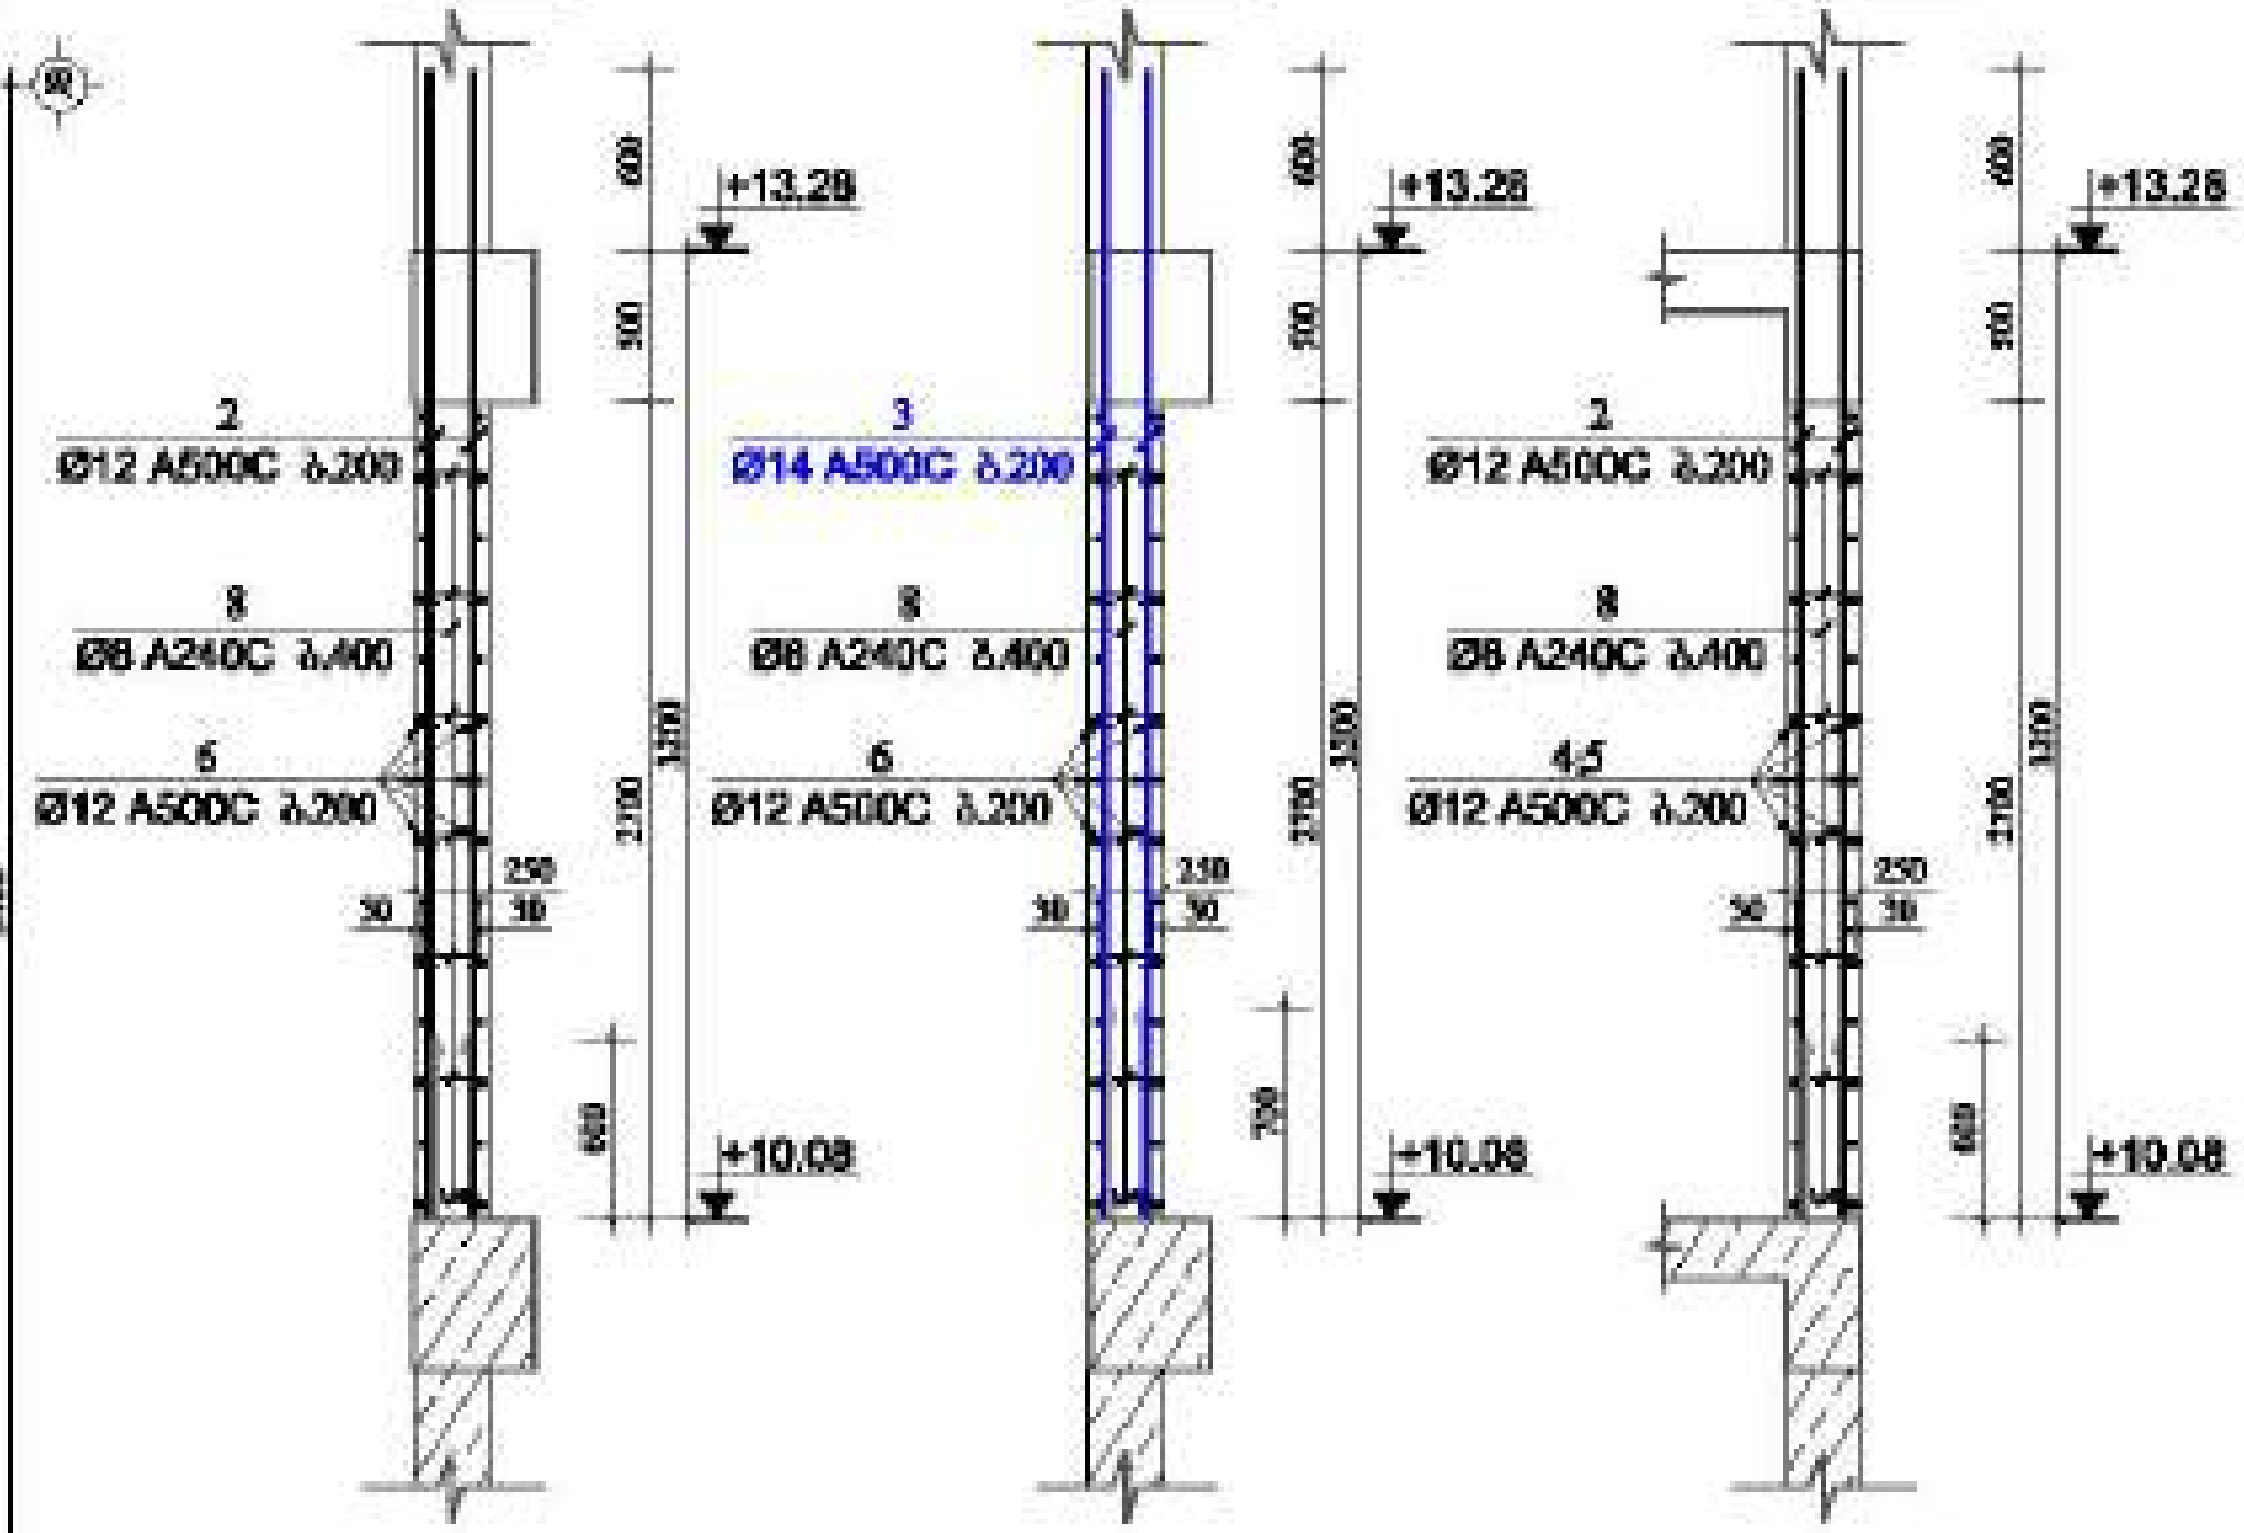

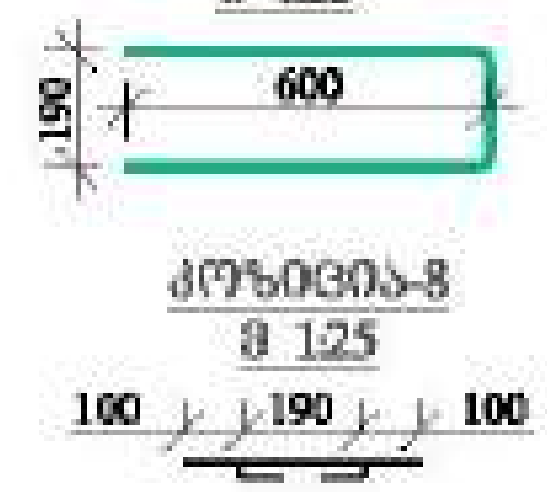

ელემენტის დასახელება	პოზ. №	დიამეტრი და კლასი Φ მმ	სიგრძე L მმ	რაოდენობა n	სიგრძე Lxn მ	წონა q კგ	ელემენტის რაოდენობა N	სიგრძე LxnxN მ	წონა qxN კგ
მასალის სპეციფიკაცია დიაფრაგმა №4-ზე									
+10.08 ნიშნულზე	1	Φ 20 A500C	4200	16	67.2	165.7	1	67.2	165.7
	2	Φ 12 A500C	3800	82	311.6	276.6		311.6	276.6
	3	Φ 14 A500C	3800	30	114.0	137.8		114.0	137.8
	4	Φ 12 A500C	6180	30	185.4	164.6		185.4	164.6
	5	Φ 12 A500C	4700	30	141.0	125.2		141.0	125.2
	6	Φ 12 A500C	3800	30	114.0	101.2		114.0	101.2
	7	Φ 12 A500C	1390	45	62.6	55.5		62.6	55.5
	8	Φ 8 A240C	390	230	89.7	35.4		89.7	35.4
					სულ q=	1062.0		სულ Q=	1062.0
	ლითონის წონა Q=						1062.0 კგ		
	ბეტონის მოცულობა B35 V=								8.46 მ³

დამკვეთი: შპს "[illegible] გრუპი"

LTD "ALPHA PROJECT GEORGIA"

57a, cholokashvili str., Block#3, Flat#24, Tbilisi, Georgia

POSITION თანამდებობა	NAME სახელი	SIGNATURE ხელმოწერა
DIRECTOR დირექტორი	T.MATCABERIDZE თ.მაწაბერიძე	
CONSTUCTOR კონსტრუქტორი	T.ZAKUTASHVILI თ.ზაკუტაშვილი	
CONSTUCTOR კონსტრუქტორი	G. BOCHORISHVILI გ. ბოჭორიშვილი	
CONSTUCTOR კონსტრუქტორი	I. BOCHORISHVILI ი. ბოჭორიშვილი	

DATE. თარიღი	DRAWING NAME: დასახელება
17.10.2021	დიაფრაგმა №4-ის არმირება და მასალის სპეციფიკაცია +10.08 ნიშნულზე.
AUDIT. რევიზია	
00.00.00	
SCALE. მასშტაბი	
1:50; 1:25.	

PAGE FORMAT ფორმატი	FILE NAME ფაილი	LAYOUT მაკეტი
A3	DIAFRAGMA	
STAGE სტადია	**SHEET ფურცელი**	**SHEETS ფურცლები**
მუშა პროექტი	კ-54	

დიაფრაგმა №4-ის არმირება +13.28; +16.48 და +19.68 ნიშნულებზე

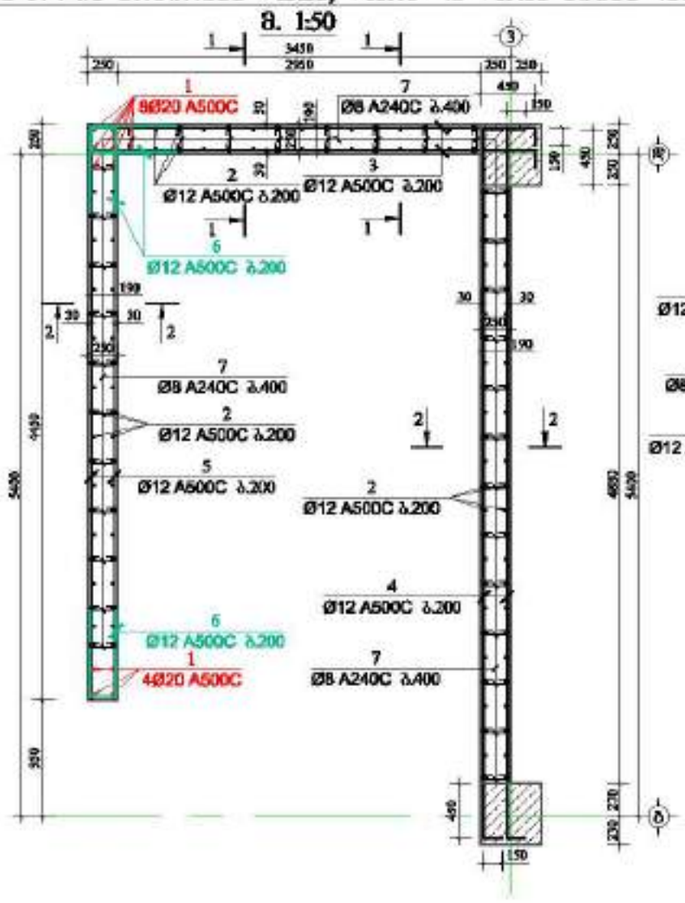

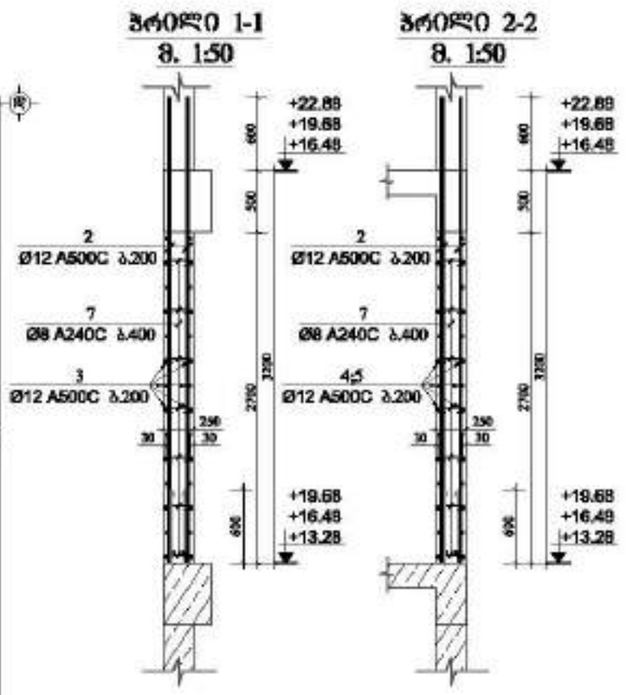

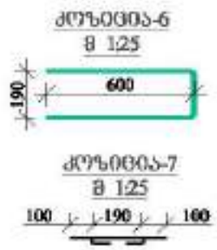

მასალის სპეციფიკაცია დიაფრაგმა №4-ზე

ელემენტის დასახელება	პოზ. №	დიამეტრი და კლასი Φ მმ	სიგრძე L მმ	რაოდენობა n	სიგრძე Lმ მ	წონა q კგ	ელემენტის რაოდენობა N	სიგრძე LmxN მ	წონა qxN კგ
+13.28; +16.48 და +19.68 ნიშნულებზე	1	Φ 20 A500C	4200	12	50.4	124.3	3	151.2	372.9
	2	Φ 12 A500C	3800	118	448.4	398.1		1345.2	1194.3
	3	Φ 12 A500C	3800	30	114.0	101.2		342.0	303.6
	4	Φ 12 A500C	6080	30	182.4	161.9		547.2	485.8
	5	Φ 12 A500C	4700	30	141.0	125.2		423.0	375.5
	6	Φ 12 A500C	1390	45	62.6	55.5		187.7	166.6
	7	Φ 8 A240C	390	230	89.7	35.4		269.1	106.2
						სულ q= 1001.6			სულ Q= 3004.9

ლითონის წონა Q= 3004.9 კგ

ბეტონის მოცულობა B35 V= 25.38 მ³



LTD "ALPHA PROJECT GEORGIA"
შპს "ალფა პროექტ გეორგია"
57a, cholokashvili str., Block#3, Flat#24, Tbilisi, Georgia
ქ. თბილისი, ქ. ჭოლოყაშვილის №57ა, კორპ. 3, ბ.24

POSITION პოზიციაზე	NAME სახელი	SIGNATURE ხელმოწერა
DIRECTOR დირექტორი	T.MATCABERIDZE თ.მაწაბერიძე	
CONSTUCTOR კონსტრუქტორი	T.ZAKUTABHVILI ტ.ზაკუთაბშვილი	
CONSTUCTOR კონსტრუქტორი	G. BOCHORISHVILI გ. ბოჭორიშვილი	
CONSTUCTOR კონსტრუქტორი	I. BOCHORISHVILI ი. ბოჭორიშვილი	

DATE. თარიღი	17.10.2021
AUDIT. რევიზია	00.00.00
SCALE. მასშტაბი	1:50; 1:25.
DRAWING NAME: ნახაზის სახელწოდება	დიაფრაგმის №4-ის არმირება და მასალის სპეციფიკაცია +13.28; +16.48 და +19.68 ნიშნულებზე
PAGE FORMAT ფორმატი	A3
FILE NAME ფაილი	DIAFRAGMA
LAYOUT განლაგება	
STAGE სტადია	მშპ პროექტი
SHEET ფურცელი	კ-55
SHEETS ფურცლები	

დიაფრაგმა №4-ის არმირება +22.88 ნიშნულზე

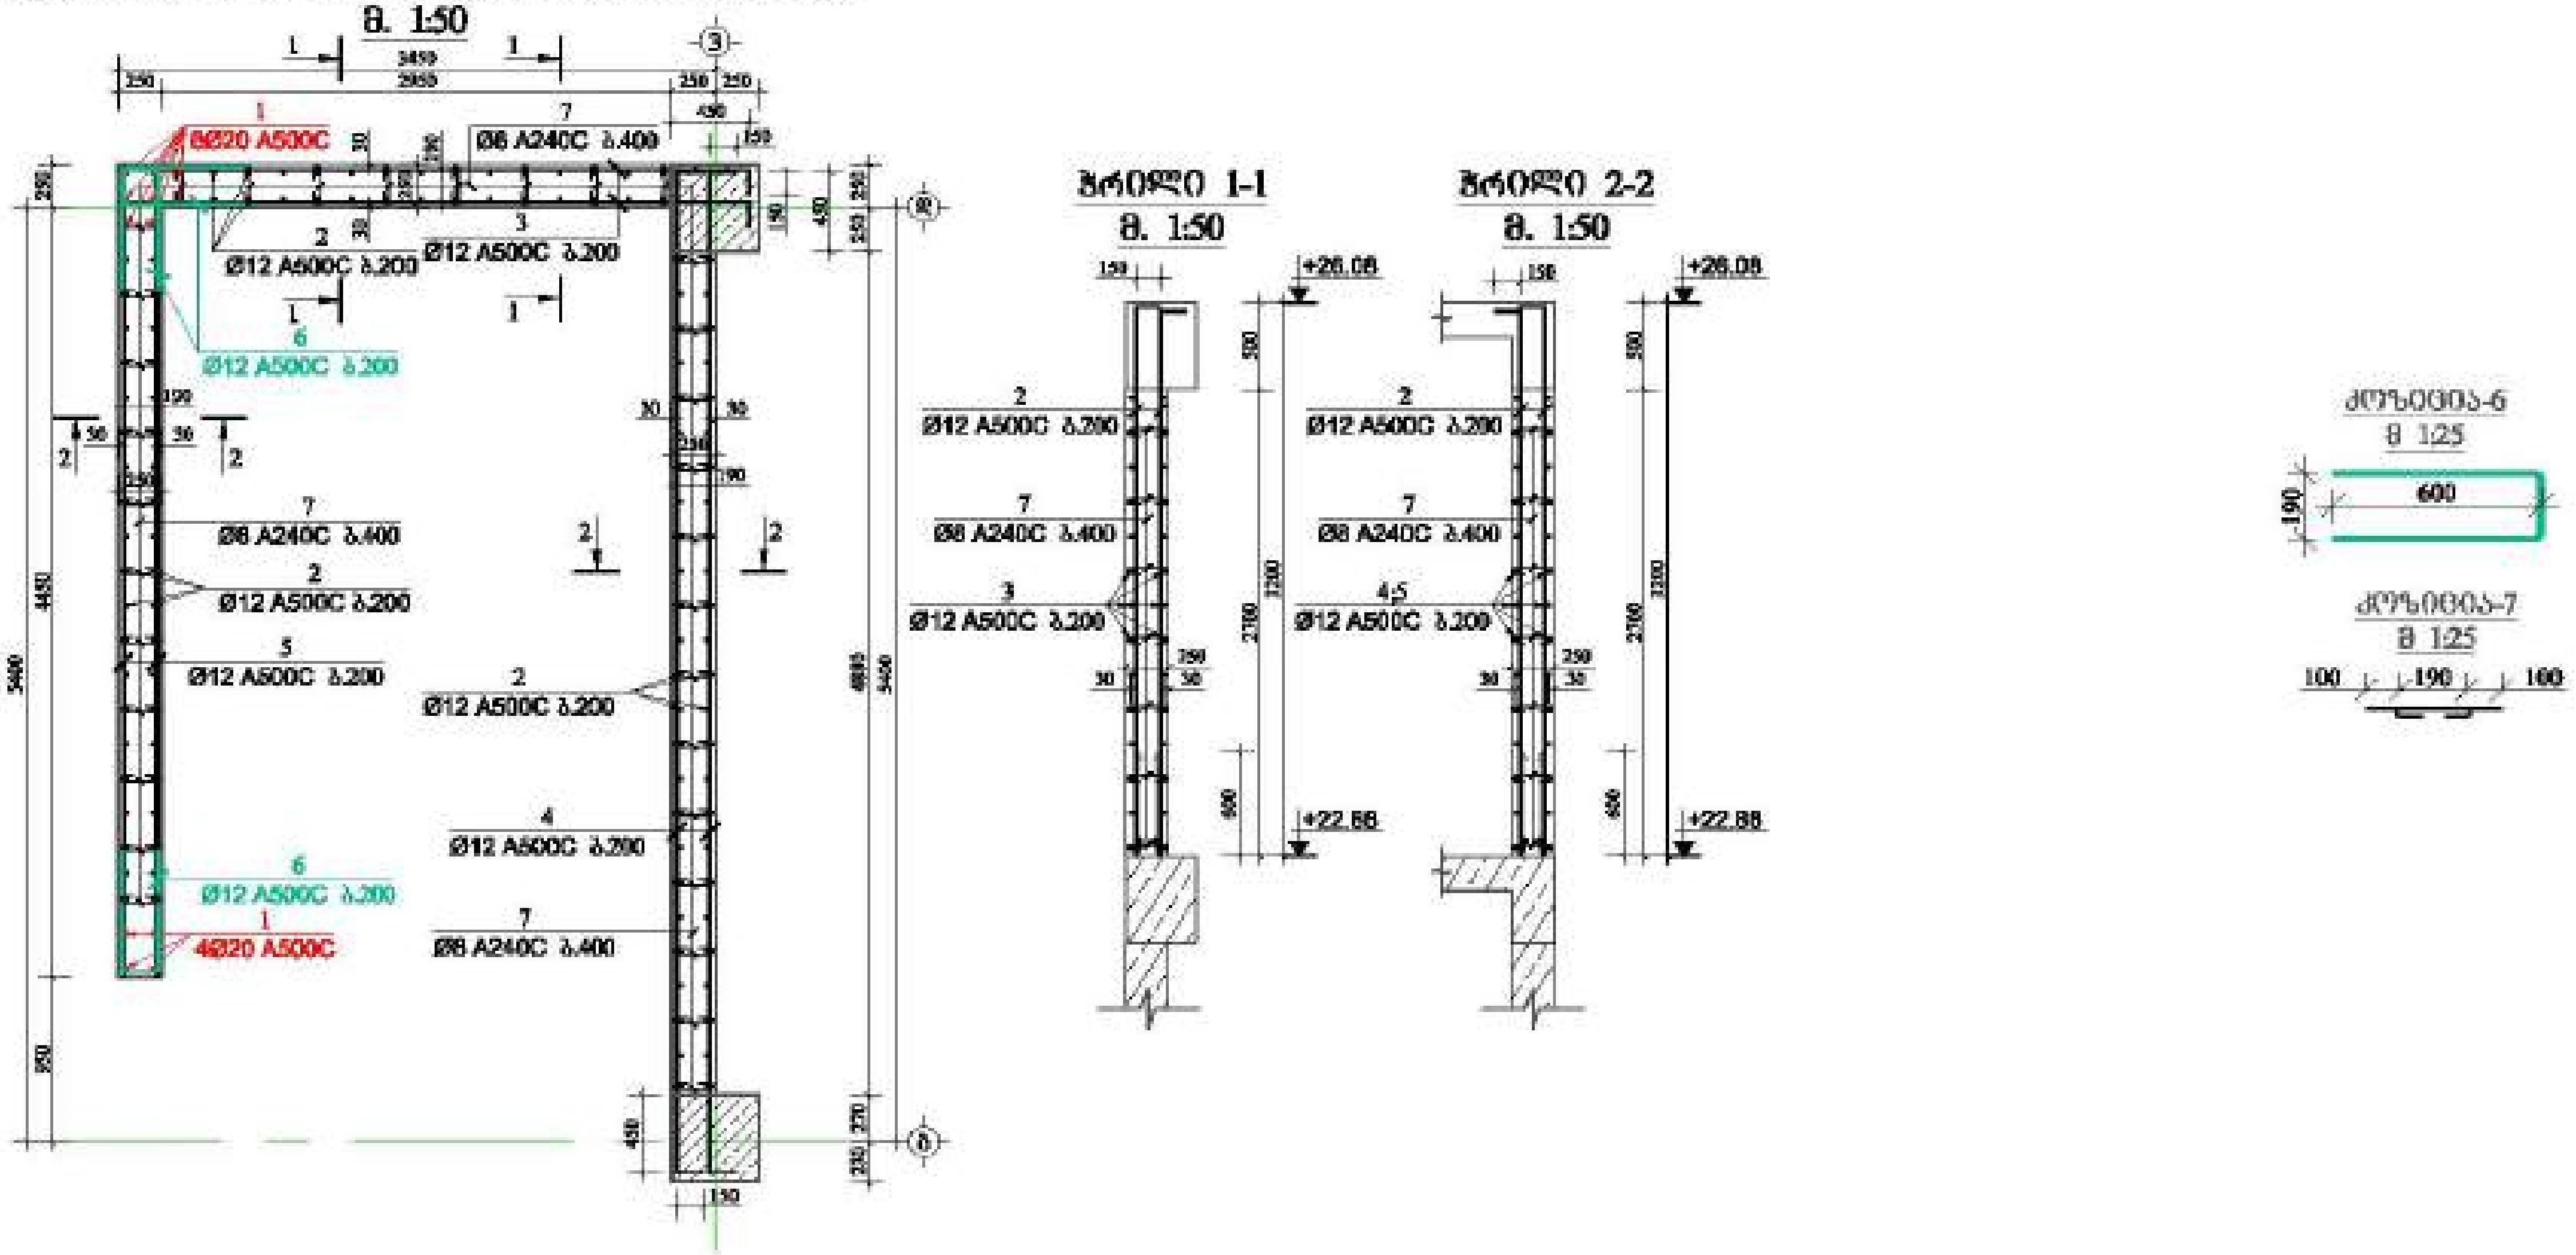

მასალის სპეციფიკაცია დიაფრაგმა №4-ზე									
ელემენტის დასახელება	პოზ. №	დიამეტრი და კლასი Φ მმ	სიგრძე L მმ	რაოდენობა n	სიგრძე Lxn მ	წონა q კგ	ელემენტის რაოდენობა N	სიგრძე LxN მ	წონა qxN კგ
+22.88 ნიშნულზე	1	Φ 20 A500C	3700	12	44.4	109.5	1	44.4	109.5
	2	Φ 12 A500C	3300	118	389.4	345.7		389.4	345.7
	3	Φ 12 A500C	3800	30	114.0	101.2		114.0	101.2
	4	Φ 12 A500C	6080	30	182.4	161.9		182.4	161.9
	5	Φ 12 A500C	4700	30	141.0	125.2		141.0	125.2
	6	Φ 12 A500C	1390	45	62.6	55.5		62.6	55.5
	7	Φ 8 A240C	390	230	89.7	35.4		89.7	35.4
					სულ q=	934.4		სულ Q=	934.4

ლითონის წონა Q= 934.4 კგ

ბეტონის მოცულობა B35 V= 8.46 მ³

მრავალ ფუნქციური შენობა



LTD "ALPHA PROJECT GEORGIA"
შპს "ალფა პროექტ ჯორჯია"

57a, chologashvili str., Block#3, Flat#24, Tbilisi, Georgia

POSITION თანამდებობა	NAME სახელი	SIGNATURE ხელმოწერა
DIRECTOR დირექტორი	T.MATCABERIDZE თ.მაწაბერიძე	
CONSTUCTOR კონსტრუქტორი	T.ZAKUTASHVILI ტ.ზაკუტაშვილი	
CONSTUCTOR კონსტრუქტორი	G. BOCHORISHVILI გ. ბოჭორიშვილი	
CONSTUCTOR კონსტრუქტორი	I. BOCHORISHVILI ი. ბოჭორიშვილი	

DATE. თარიღი: 17.10.2021

AUDIT. რევიზია: 00.00.00

SCALE. მასშტაბი: 1:50; 1:25.

DRAWING NAME: დასახელება
დიაფრაგმა №4-ის არმირება და მასალის სპეციფიკაცია +22.88 ნიშნულზე.

PAGE FORMAT ფორმატი	FILE NAME ფაილი	LAYOUT განლაგ
A3	DIAFRAGMA	

STAGE სტადია	SHEET ფურცელი	SHEETS ფურცლები
მუშა პროექტი	კ-56	

დიაფრაგმა №5-ის არმირება -0.10 ნიშნულზე

მ. 1:50

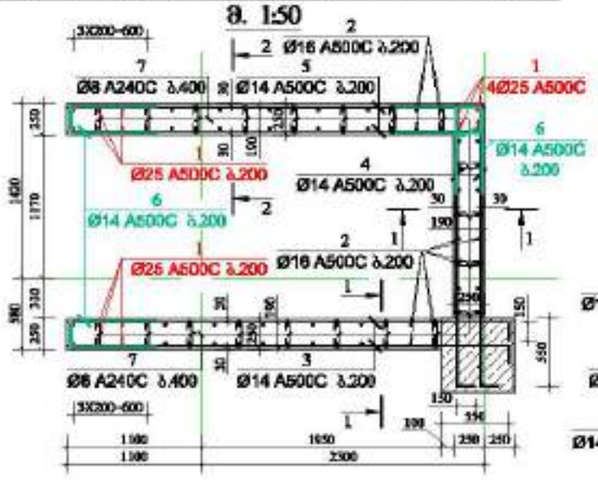

ჭრილი 1-1

მ. 1:50

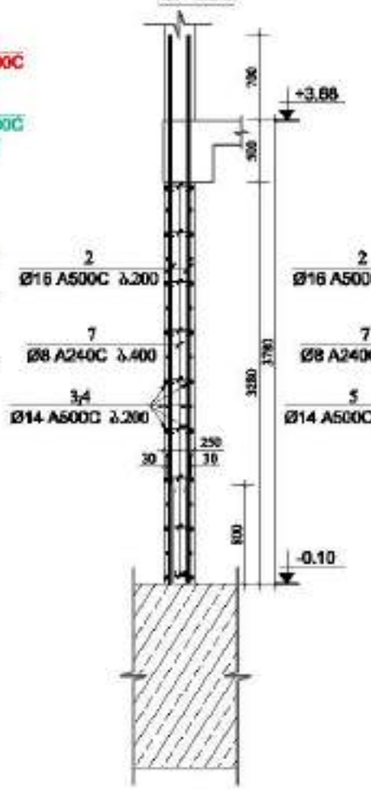

ჭრილი 2-2

მ. 1:50

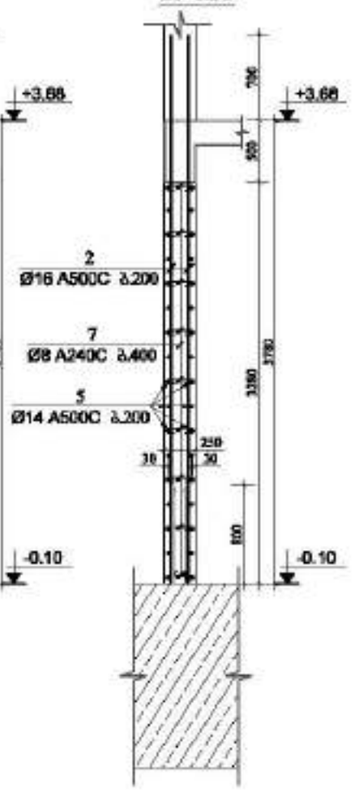






მ 1:25



მასალის სპეციფიკაცია დიაფრაგმა №5-ზე

ელემენტის დასახელება	პოზ. №	დასმული და კლასი Φ მმ	სიგრძე L მმ	რაოდენობა n	სიგრძე Lმთ მ	წონა q კგ	ელემენტის რაოდენობა N	სიგრძე LxnxN მ	წონა qxN კგ
-0.10 ნიშნულზე	1	Φ 25 A500C	5030	20	100.6	387.6	1	100.6	387.6
	2	Φ 16 A500C	4480	64	286.7	452.5		286.7	452.5
	3	Φ 14 A500C	3750	34	127.5	154.1		127.5	154.1
	4	Φ 14 A500C	2450	34	83.3	100.7		83.3	100.7
	5	Φ 14 A500C	3400	34	115.6	139.7		115.6	139.7
	6	Φ 14 A500C	1590	68	108.1	130.6		108.1	130.6
	7	Φ 8 A240C	390	180	70.2	27.7		70.2	27.7
					სულ q=	1392.9		სულ Q=	1392.9

ლითონის წონა Q= 1392.9 კგ

ბეტონის მოცულობა B35 V= 6.52 მ³



დამკვეთი: შპს "ალფა პროექტ გრუპი"

LTD "ALPHA PROJECT GEORGIA"
შპს "ალფა პროექტ გრუპი"

57a, cholokashvili str., Block13, Flat#24, Tbilisi, Georgia
ქ. თბილისი, ქ. ხოლოკაშვილის №57ა, კორპ. 13ბ, ბინა №24

POSITION პოზიცია	NAME სახელი	SIGNATURE ხელმოწერა
DIRECTOR დირექტორი	T.MATCABERIDZE თ.მაწაბერიძე	
CONSTUCTOR კონსტრუქტორი	T.ZAKUTASHVILI თ.ზაკუთაშვილი	
CONSTUCTOR კონსტრუქტორი	G. BOCHORISHVILI გ. ბოჭორიშვილი	
CONSTUCTOR კონსტრუქტორი	I. BOCHORISHVILI ი. ბოჭორიშვილი	

DATE. თარიღი	DRAWING NAME: ნახაზის სახელი
17.10.2021	დიაფრაგმა №5-ის არმირება -0.10 ნიშნულზე
AUDIT. რევიზია	
00.00.00	
SCALE. მასშტაბი	
1:50; 1:25.	

PAGE FORMAT ფორმატი	FILE NAME ფაილი	LAYOUT განლაგება
A3	DIAFRAGMA	
STAGE სტადია	SHEET ფურცელი	SHEETS ფურცლები
მშპ პროექტი	ა-57	

დიაფრაგმა №5-ის არმირება +3.68 ნიშნულზე

მ. 1:50

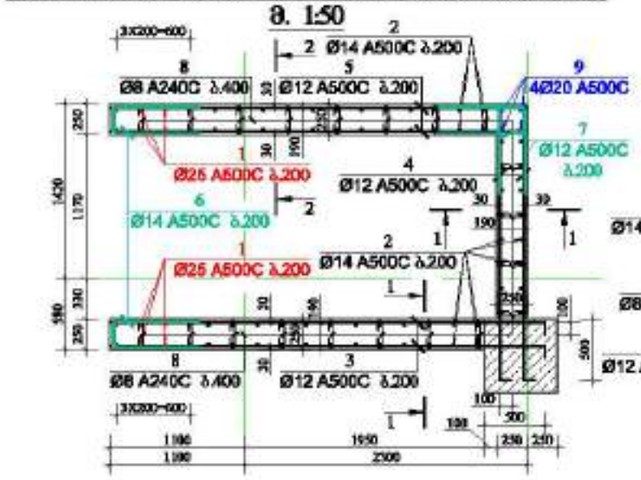

ჭრილი 1-1

მ. 1:50

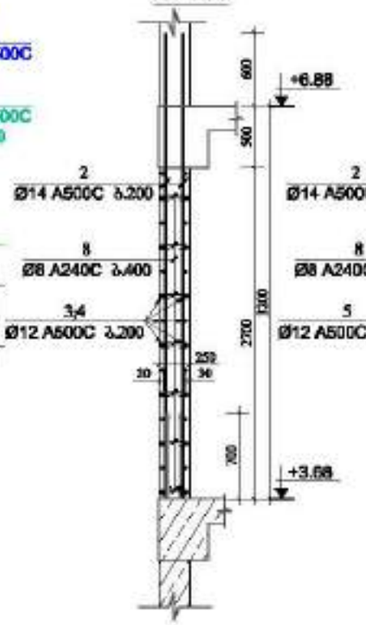

ჭრილი 2-2

მ. 1:50

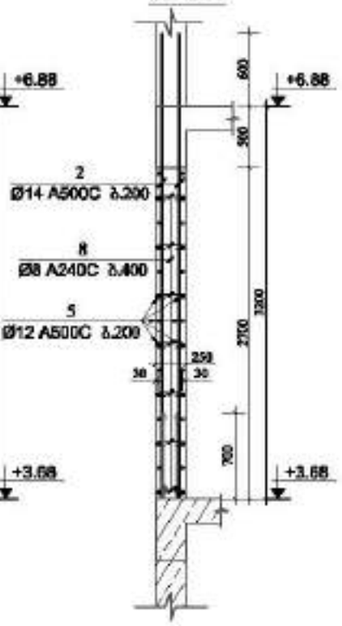










მ 1:25



მასალის სპეციფიკაცია დიაფრაგმა №5-ზე

ელემენტის დასახელება	პოზ. №	დიამეტრი და კლასი Φ მმ	სიგრძე L მმ	რაოდენობა n	სიგრძე Lxn მ	წონა q კგ	ელემენტის რაოდენობა N	სიგრძე LxnxN მ	წონა qxN კგ
+3.68 ნიშნულზე	1	Φ 25 A500C	4450	16	71.2	274.4	1	71.2	274.4
	2	Φ 14 A500C	3800	64	243.2	293.9		243.2	293.9
	3	Φ 12 A500C	3650	30	109.5	97.2		109.5	97.2
	4	Φ 12 A500C	2350	30	70.5	62.6		70.5	62.6
	5	Φ 12 A500C	3400	30	102.0	90.6		102.0	90.6
	6	Φ 14 A500C	1590	30	47.7	57.6		47.7	57.6
	7	Φ 12 A500C	1390	30	41.7	37.0		41.7	37.0
	8	Φ 8 A240C	390	140	54.6	21.5		54.6	21.5
	9	Φ 20 A500C	4200	4	16.8	41.4		16.8	41.4
					სულ q=	976.2		სულ Q=	976.2
	ლითონის წონა Q=						976.2 კგ		
	ბეტონის მოცულობა B35 V=						5.37 მ³		



დამკვეთი: შპს "ალფა გრუპი"

LTD "ALPHA PROJECT GEORGIA"
შპს "ალფა პროექტს გრუპი"

57a, cholokashvili str., Block13, Flat#24, Tbilisi, Georgia
ქ. თბილისი, ქ. ხოლოკაშვილის №57ა, კორპ. 13ბ

POSITION პოზიციები	NAME სახელი	SIGNATURE ხელმოწერა
DIRECTOR დირექტორი	T.MATCABERIDZE თ.მაწაბერიძე	
CONSTUCTOR კონსტრუქტორი	T.ZAKUTASHVILI თ.ზაკუთაშვილი	
CONSTUCTOR კონსტრუქტორი	G. BOCHORISHVILI გ. ბოჭორიშვილი	
CONSTUCTOR კონსტრუქტორი	I. BOCHORISHVILI ი. ბოჭორიშვილი	

DATE. თარიღი	DRAWING NAME: ნახაზის სახელი
17.10.2021	დიაფრაგმა №5-ის არმირება და მასალის სპეციფიკაცია +3.68 ნიშნულზე
AUDIT. რევიზია	
00.00.00	
SCALE. მასშტაბი	
1:50; 1:25.	

PAGE FORMAT ფორმატი	FILE NAME ფაილი	LAYOUT განლაგება
A3	DIAFRAGMA	
STAGE სტადია	SHEET ფურცელი	SHEETS ფურცლები
მშპ პროექტი	ა-58	

დიაფრაგმა №5-ის არმირება +6.88 -:- +19.68 ნიშნულებზე
მ. 1:50

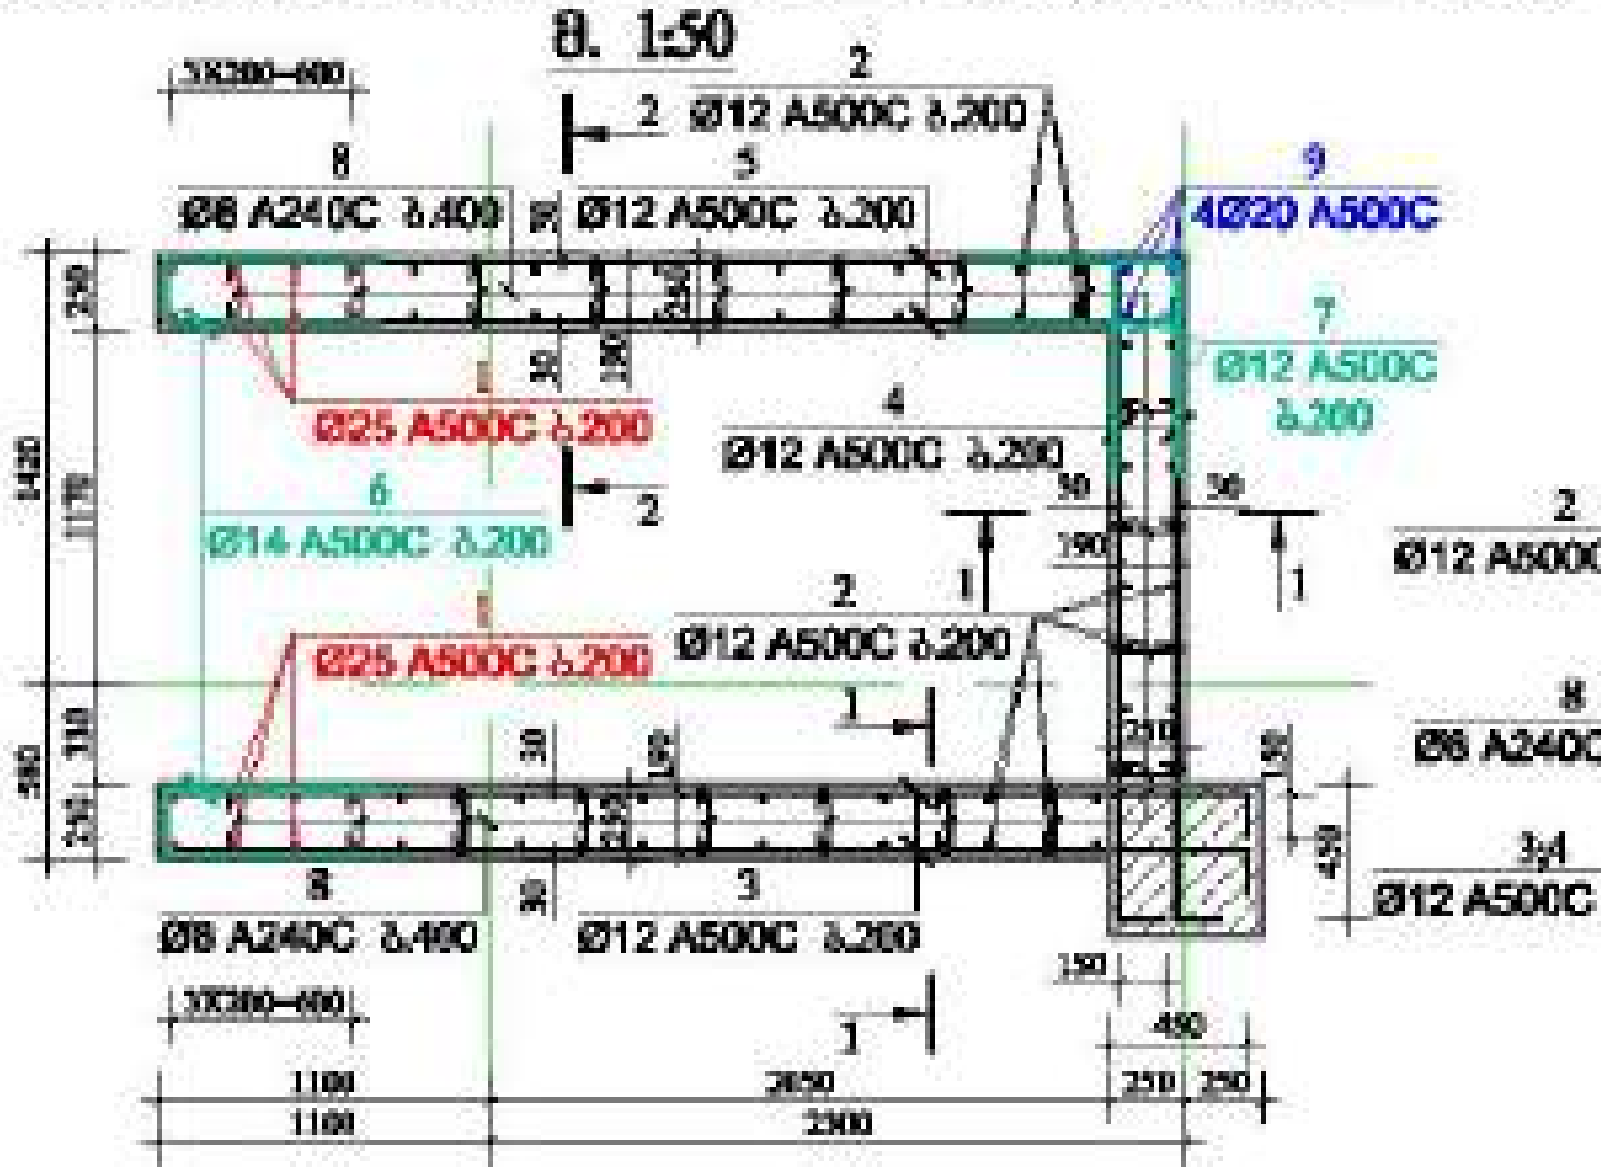

ჭრილი 1-1
მ. 1:50

ჭრილი 2-2
მ. 1:50

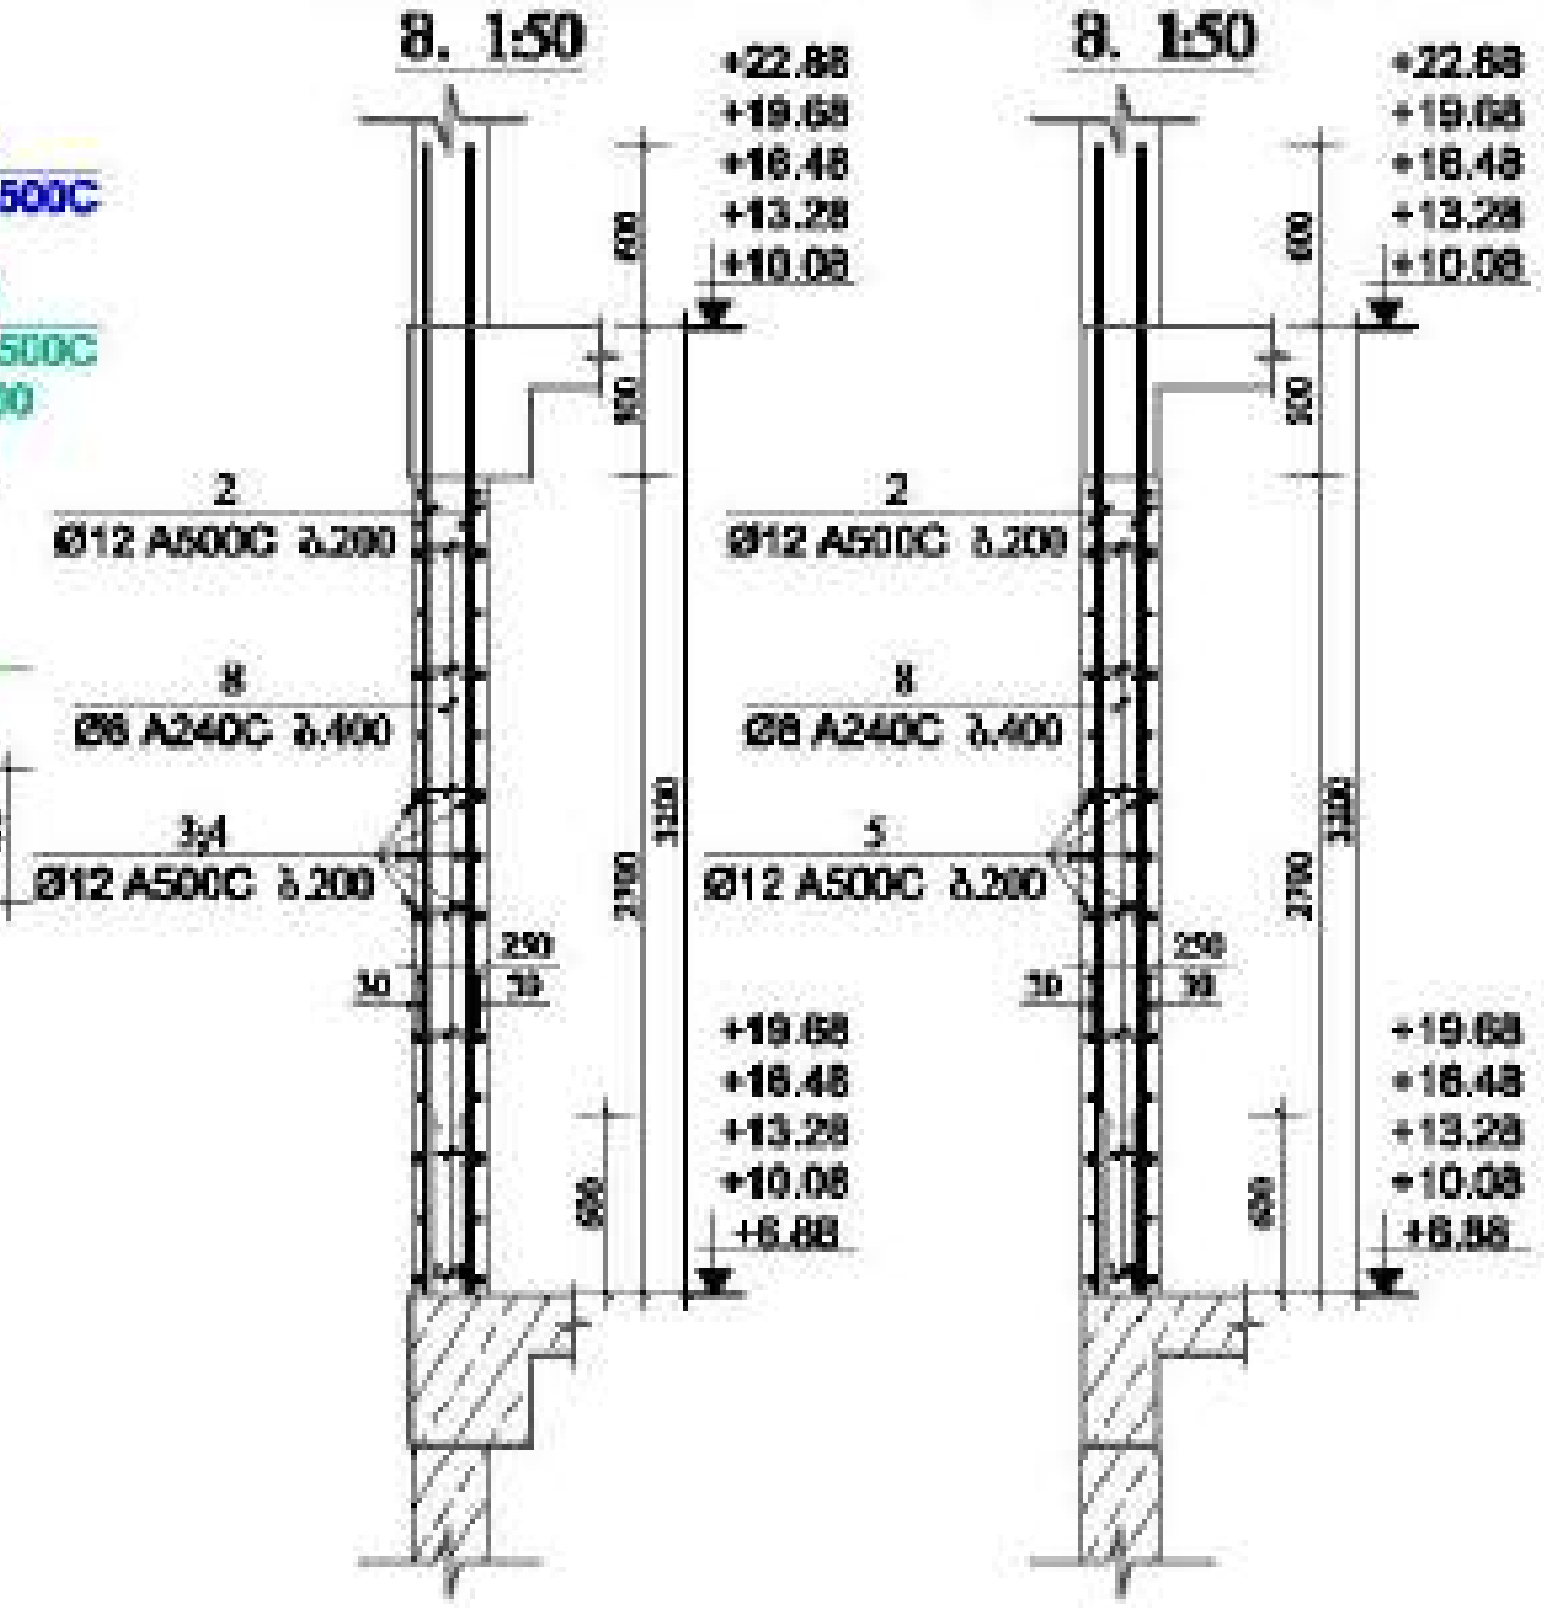

კოზინკა-6
მ 1:25

კოზინკა-7
მ 1:25

კოზინკა-8
მ 1:25

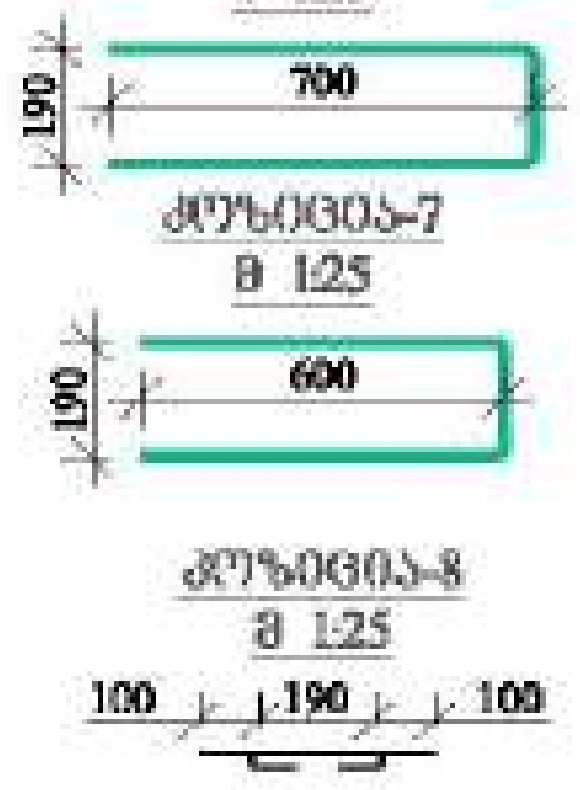

მასალის სპეციფიკაცია დიაფრაგმა №5-ზე

ელემენტის დასახელება	პოზ. №	დიამეტრი და კლასი Φ მმ	სიგრძე L მმ	რაოდე-ნობა n	სიგრძე Lan მ	წონა q კგ	ელემენტის რაოდენობა N	სიგრძე LanxN მ	წონა qxN კგ
+6.88 -:- +19.68 ნიშნულებზე	1	Φ 25 A500C	4450	16	71.2	274.4	5	356.0	1371.8
	2	Φ 12 A500C	3800	66	250.8	222.7		1254.0	1113.3
	3	Φ 12 A500C	3750	30	112.5	99.9		562.5	499.4
	4	Φ 12 A500C	2350	30	70.5	62.6		352.5	312.9
	5	Φ 12 A500C	3400	30	102.0	90.6		510.0	452.8
	6	Φ 14 A500C	1590	30	47.7	57.6		238.5	288.2
	7	Φ 12 A500C	1390	30	41.7	37.0		208.5	185.1
	8	Φ 8 A240C	390	150	58.5	23.1		292.5	115.4
	9	Φ 20 A500C	4200	4	16.8	41.4		84.0	207.2
					სულ q=	909.2		სულ Q=	4546.0

ლითონის წონა Q= 4546.0 კგ

ბეტონის მოცულობა B35 V= 27.17 $მ^3$

მრავალ ფუნქციური შენობა


დამკვეთი: შპს "[illegible]"

LTD "ALPHA PROJECT GEORGIA"
შპს "ალფა პროექტ ჯორჯია"

57a, chalokashvili str., Block#3, Flat#24, Tbilisi, Georgia
ქ. თბილისი, ჭ. ჩოლოყაშვილის №57ა, კორპ.3, ბ.24

POSITION თანამდებობა	NAME სახელი	SIGNATURE ხელმოწერა
DIRECTOR დირექტორი	T.MATCABERIDZE თ.მაცაბერიძე	
CONSTUCTOR კონსტრუქტორი	T.ZAKUTASHVILI ბ.ზაქუთაშვილი	
CONSTUCTOR კონსტრუქტორი	G. BOCHORISHVILI გ. ბოჩორიშვილი	
CONSTUCTOR კონსტრუქტორი	I. BOCHORISHVILI ი. ბოჩორიშვილი	

DATE. თარიღი: 17.10.2021

AUDIT. რევიზია: 00.00.00

SCALE. მასშტაბი: 1:50; 1:25.

DRAWING NAME:
დასახელება
დიაფრაგმა №5-ის არმირება და მასალის სპეციფიკაცია +6.88 -:- +19.68 ნიშნულებზე

PAGE FORMAT ფორმატი	FILE NAME ფაილი	LAYOUT მაკეტი
A3	DIAFRAGMA	

STAGE სტადია	SHEET ფურცელი	SHEETS ფურცლები
მუშა პროექტი	კ-59	

დიაფრაგმა №5-ის არმირება +22.88 ნიშნულებზე

მ. 1:50

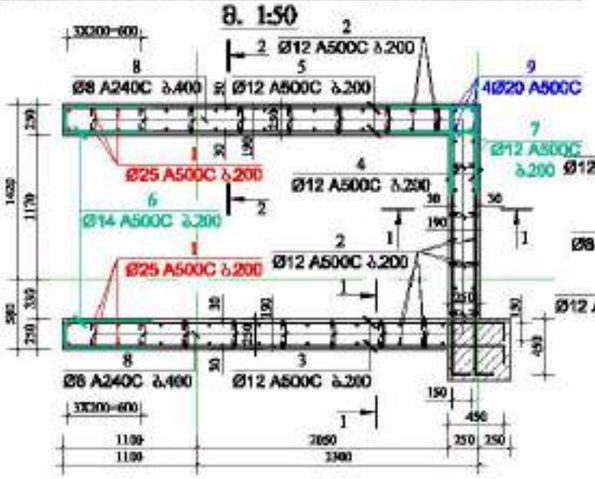

ჭრილი 1-1

მ. 1:50

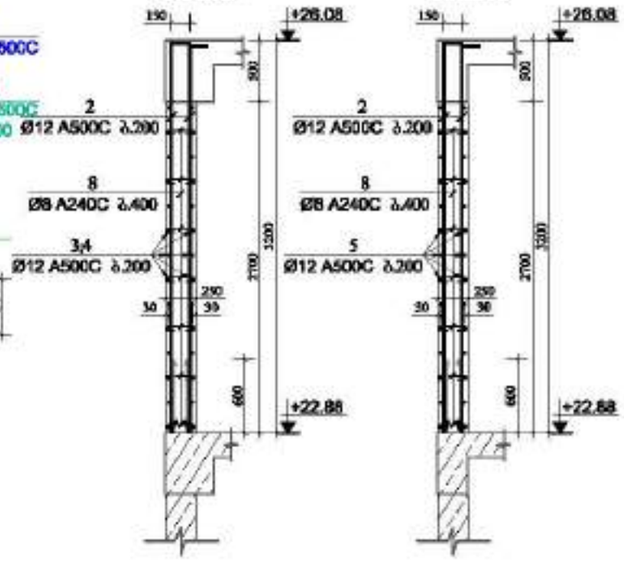

ჭრილი 2-2

მ. 1:50







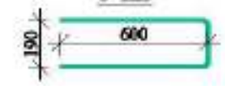


მ 1:25

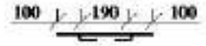



დამკვეთი: შპს "ალფა პროექტ გრუპი"

LTD "ALPHA PROJECT GEORGIA"
შპს "ალფა პროექტ გრუპი"

57a, cholokashvili str., Block/3, Flat/24, Tbilisi, Georgia
ქ. თბილისი, ქ. ჭოლოყაშვილის №57ა, კორპ. 3, ბ.24

POSITION	NAME	SIGNATURE
DIRECTOR	T.MATCABERIDZE	
CONSTUCTOR	T.ZAKUTASHVILI	
CONSTUCTOR	G. BOCHORISHVILI	
CONSTUCTOR	I. BOCHORISHVILI	

DATE.	DRAWING NAME:
17.10.2021	
AUDIT.	
00.00.00	
SCALE.	
1:50; 1:25.	

PAGE FORMAT	FILE NAME	LAYOUT
A3	DIAFRAGMA	
STAGE	SHEET	SHEETS
	ა-60	

მ. 1:100

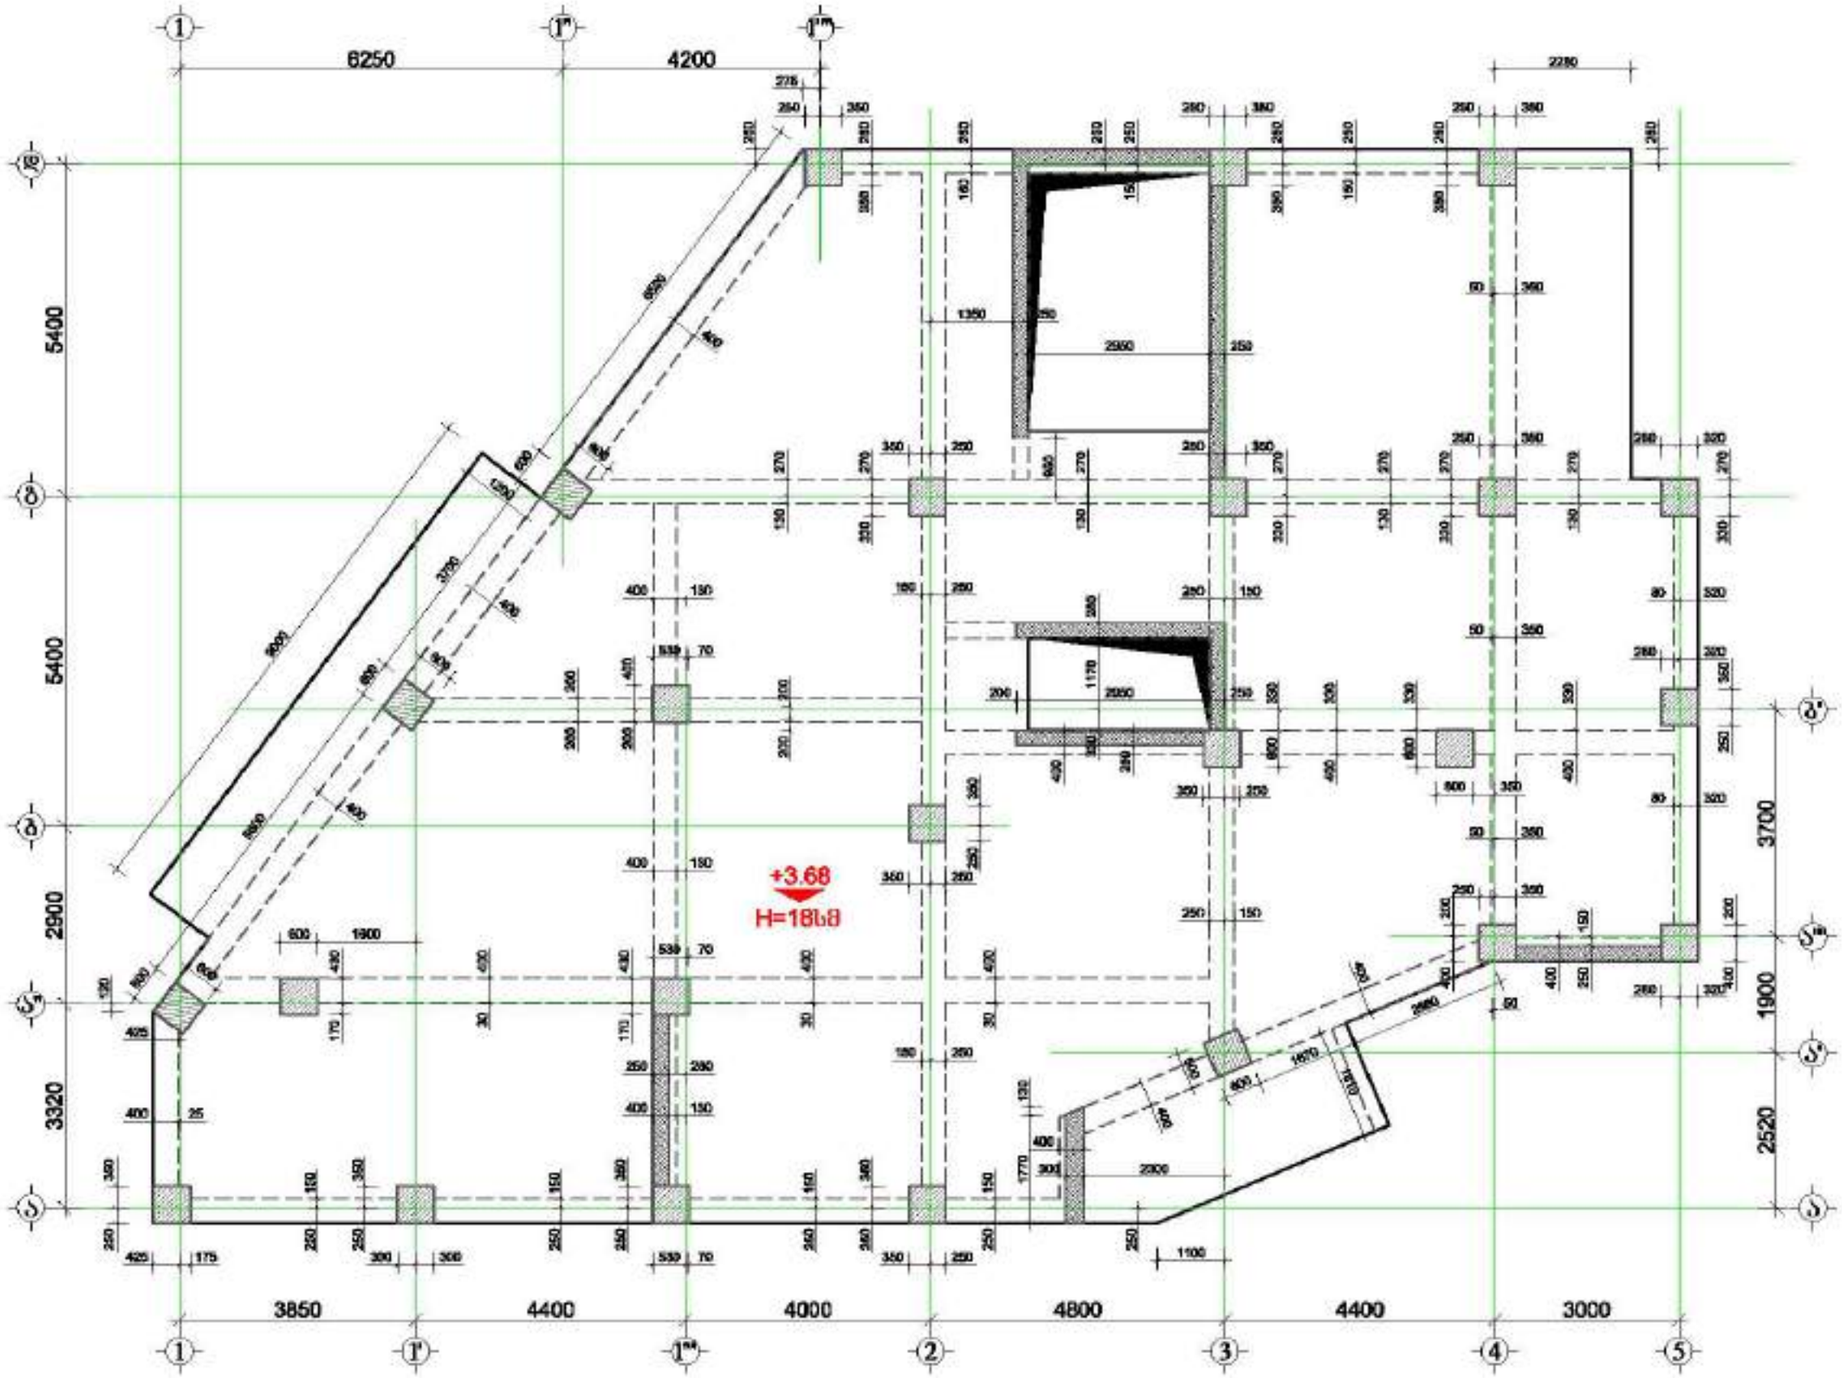

ᲛᲠᲐᲕᲐᲚ ᲤᲣᲜᲥᲪᲘᲝᲜᲐᲚᲣᲠᲘ ᲨᲔᲜᲝᲑᲐ

ᲛᲘᲡᲐᲛᲐᲠᲗᲘ: ქ.თბილისი, ჩიქობავის მე-7 კვარტალი ნაკვეთის №1



ᲓᲐᲛᲙᲕᲔᲗᲘ: შპს "ალფა პროექტ ჯორჯია"

LTD "ALPHA PROJECT GEORGIA"
შპს "ალფა პროექტ ჯორჯია"
57a, cholokashvili str., Block/3, Flat/24, Tbilisi, Georgia
ქ. თბილისი, ქ. ჭოლოყაშვილის №57ა, კორპ. 3, ბ.24

POSITION	NAME	SIGNATURE
DIRECTOR	T.MATCABERIDZE	
CONSTUCTOR	T.ZAKUTASHVILI	
CONSTUCTOR	G.BOCHORISHVILI	
CONSTUCTOR	I. BOCHORISHVILI	

DATE.	17.10.2021
AUDIT.	00.00.00
SCALE.	1:100

DRAWING NAME:
ნახაზის სახელი:
ზემის სამალიბო ნახაზი +3.68 ნიშნულზე

PAGE FORMAT	FILE NAME	LAYOUT
A3	FILE81	
STAGE	SHEET	SHEETS
შპს პროექტი	ს.-61	

ფილის ქვედა შრის არმირების ნახაზი +3.68 ნიშნულზე

მ. 1:100

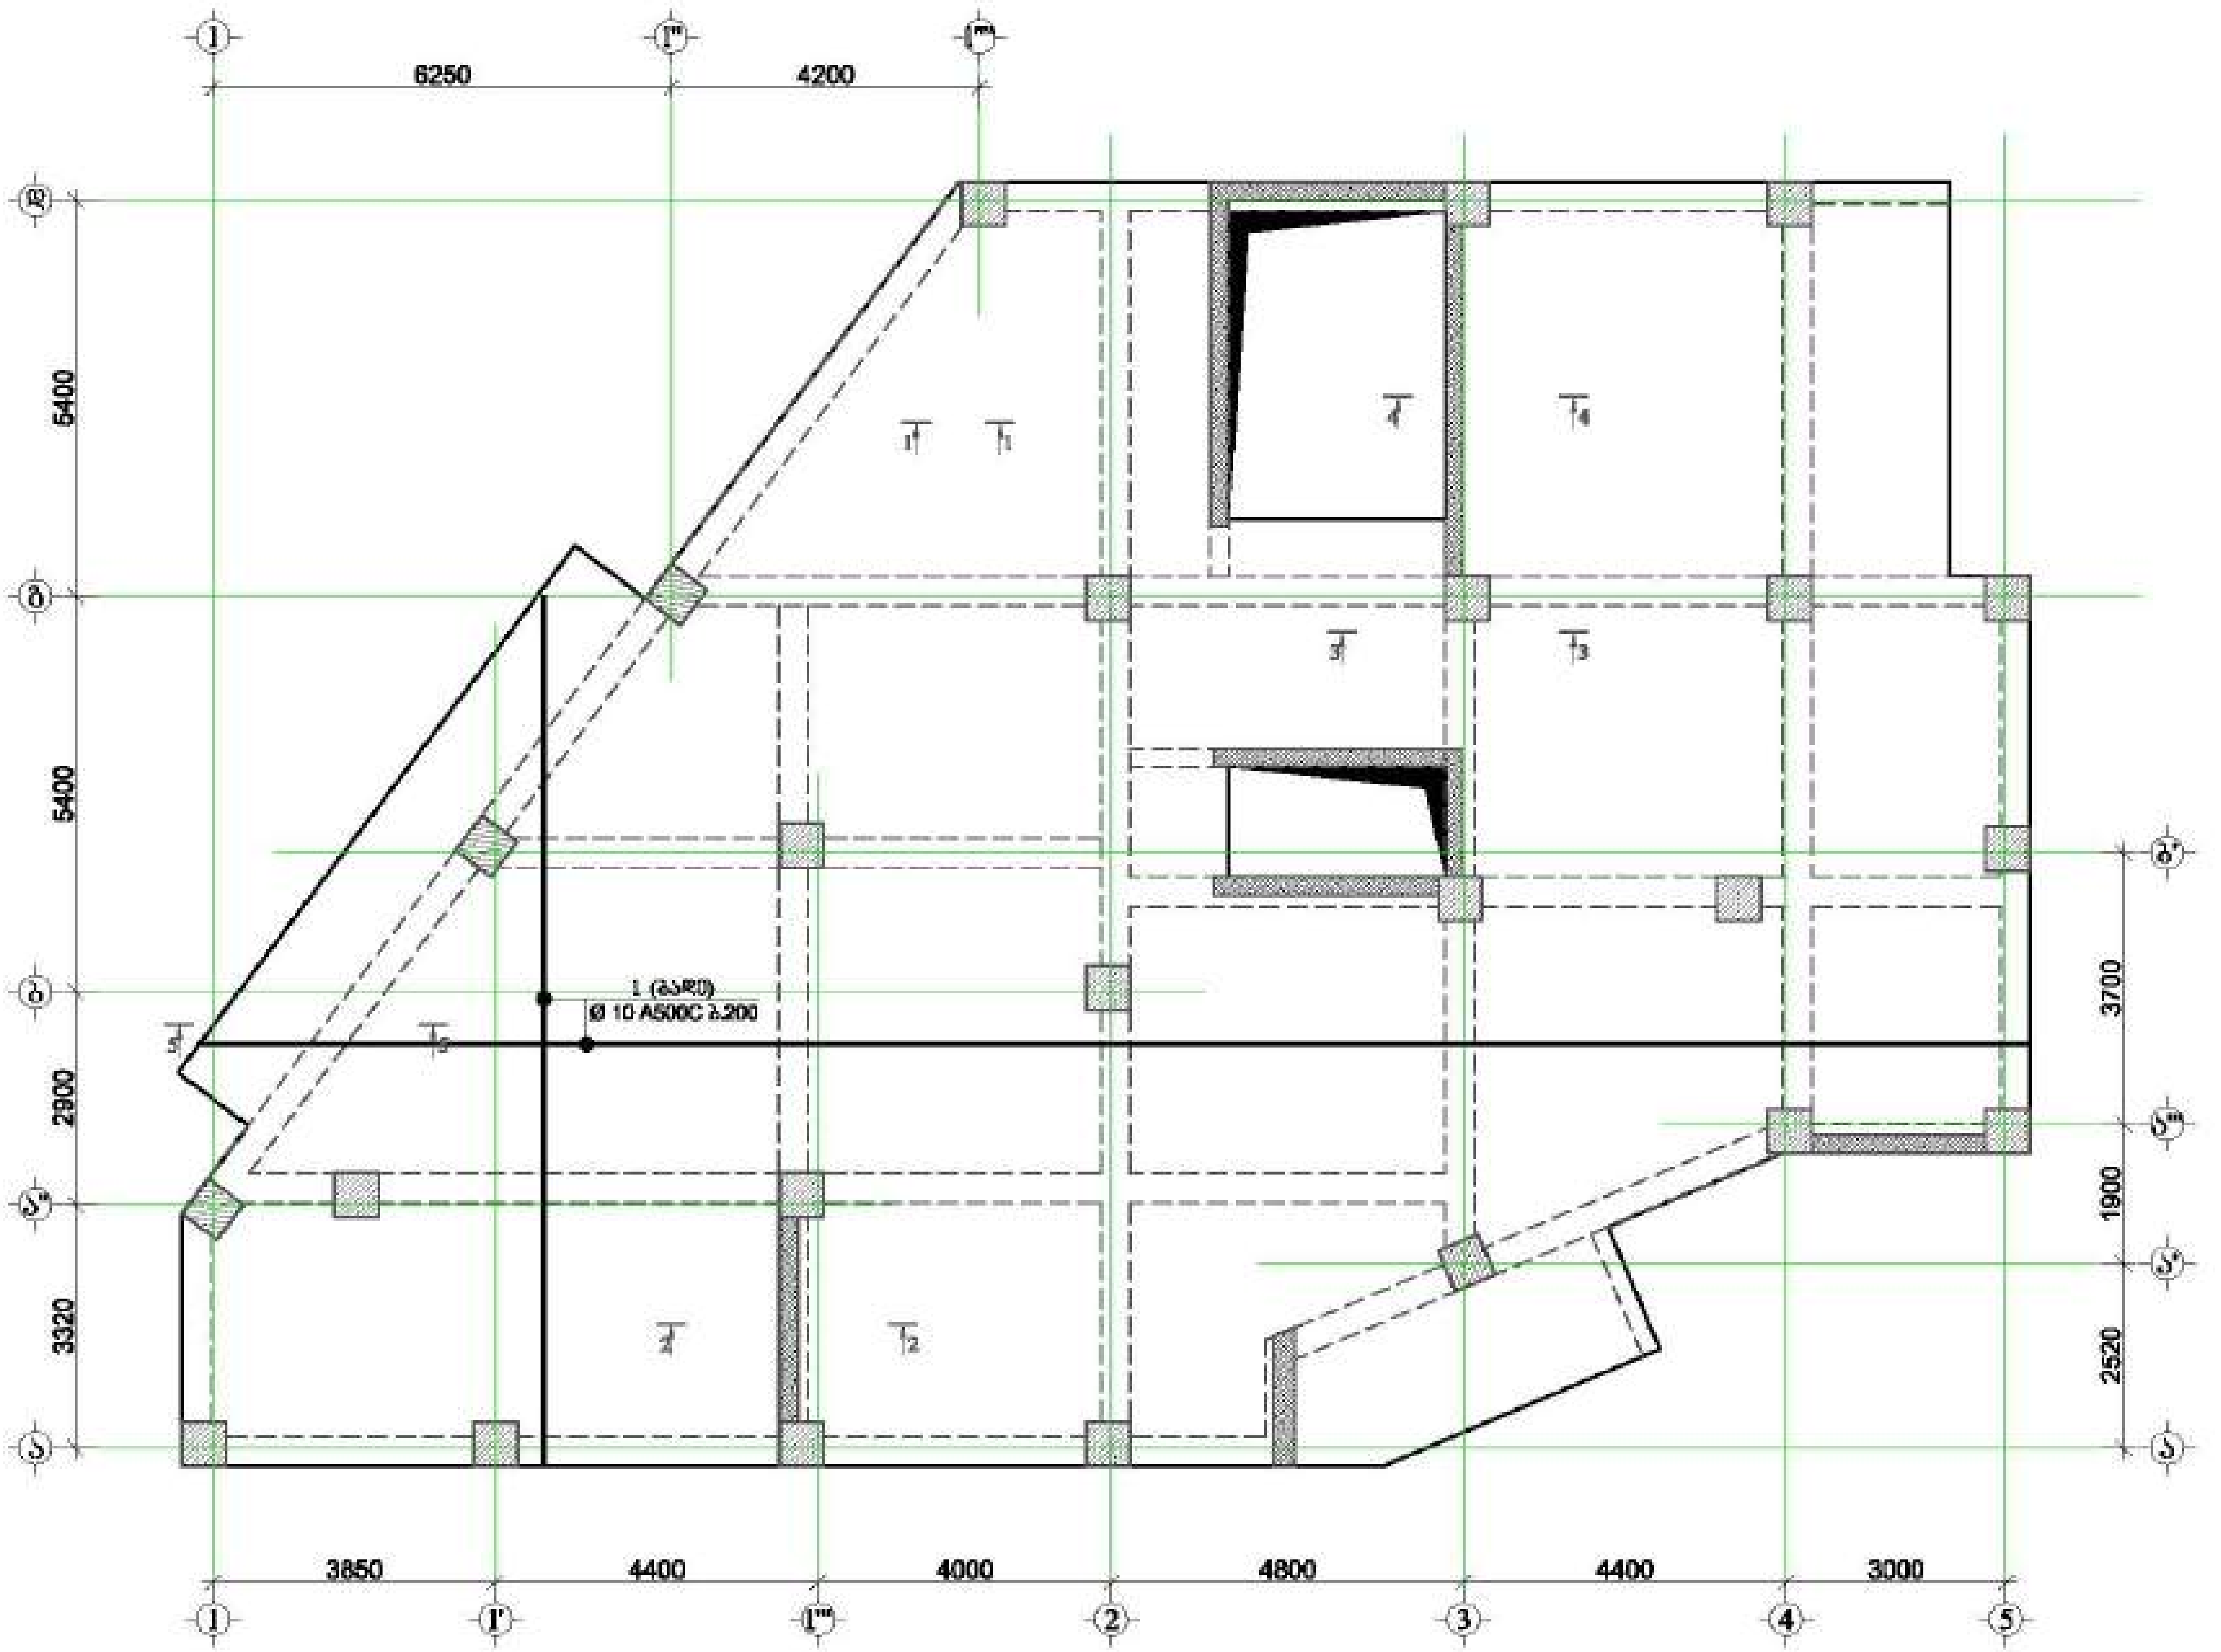

მრავალ ფუნქციური შენობა

მისამართი: [illegible] №1

დამკვეთი: შპს "ასტორია გრუპი"

LTD "ALPHA PROJECT GEORGIA"
შპს "ალფა პროექტ ჯორჯია"

57a, cholokashvili str., Block#3, Flat#24, Tbilisi, Georgia
ქ. თბილისი, ქ. ჩოლოყაშვილის №57ა, კორპ.3, ბ.24

POSITION თანამდებობა	NAME სახელი	SIGNATURE ხელმოწერა
DIRECTOR დირექტორი	T.MATCABERIDZE თ.მაწაბერიძე	
CONSTUCTOR კონსტრუქტორი	T.ZAKUTASHVILI თ.ზაქუთაშვილი	
CONSTUCTOR კონსტრუქტორი	G. BOCHORISHVILI გ. ბოჭორიშვილი	
CONSTUCTOR კონსტრუქტორი	I. BOCHORISHVILI ი. ბოჭორიშვილი	

DATE. თარიღი	DRAWING NAME: დასახელება ფილის ქვედა შრის არმირების ნახაზი +3.68 ნიშნულზე
17.10.2021	
AUDIT. რევიზია	
00.00.00	
SCALE. მასშტაბი	
1:100	

PAGE FORMAT ფორმატი	FILE NAME ფაილი	LAYOUT მაკეტი
A3	FILEBI	
STAGE სტადია	**SHEET** ფურცელი	**SHEETS** ფურცლები
მუშა პროექტი	კ.-62	

მიწის ზედა შრის არმირების ნახაზი +3.68 ნიშნულზე
მ. 1:100

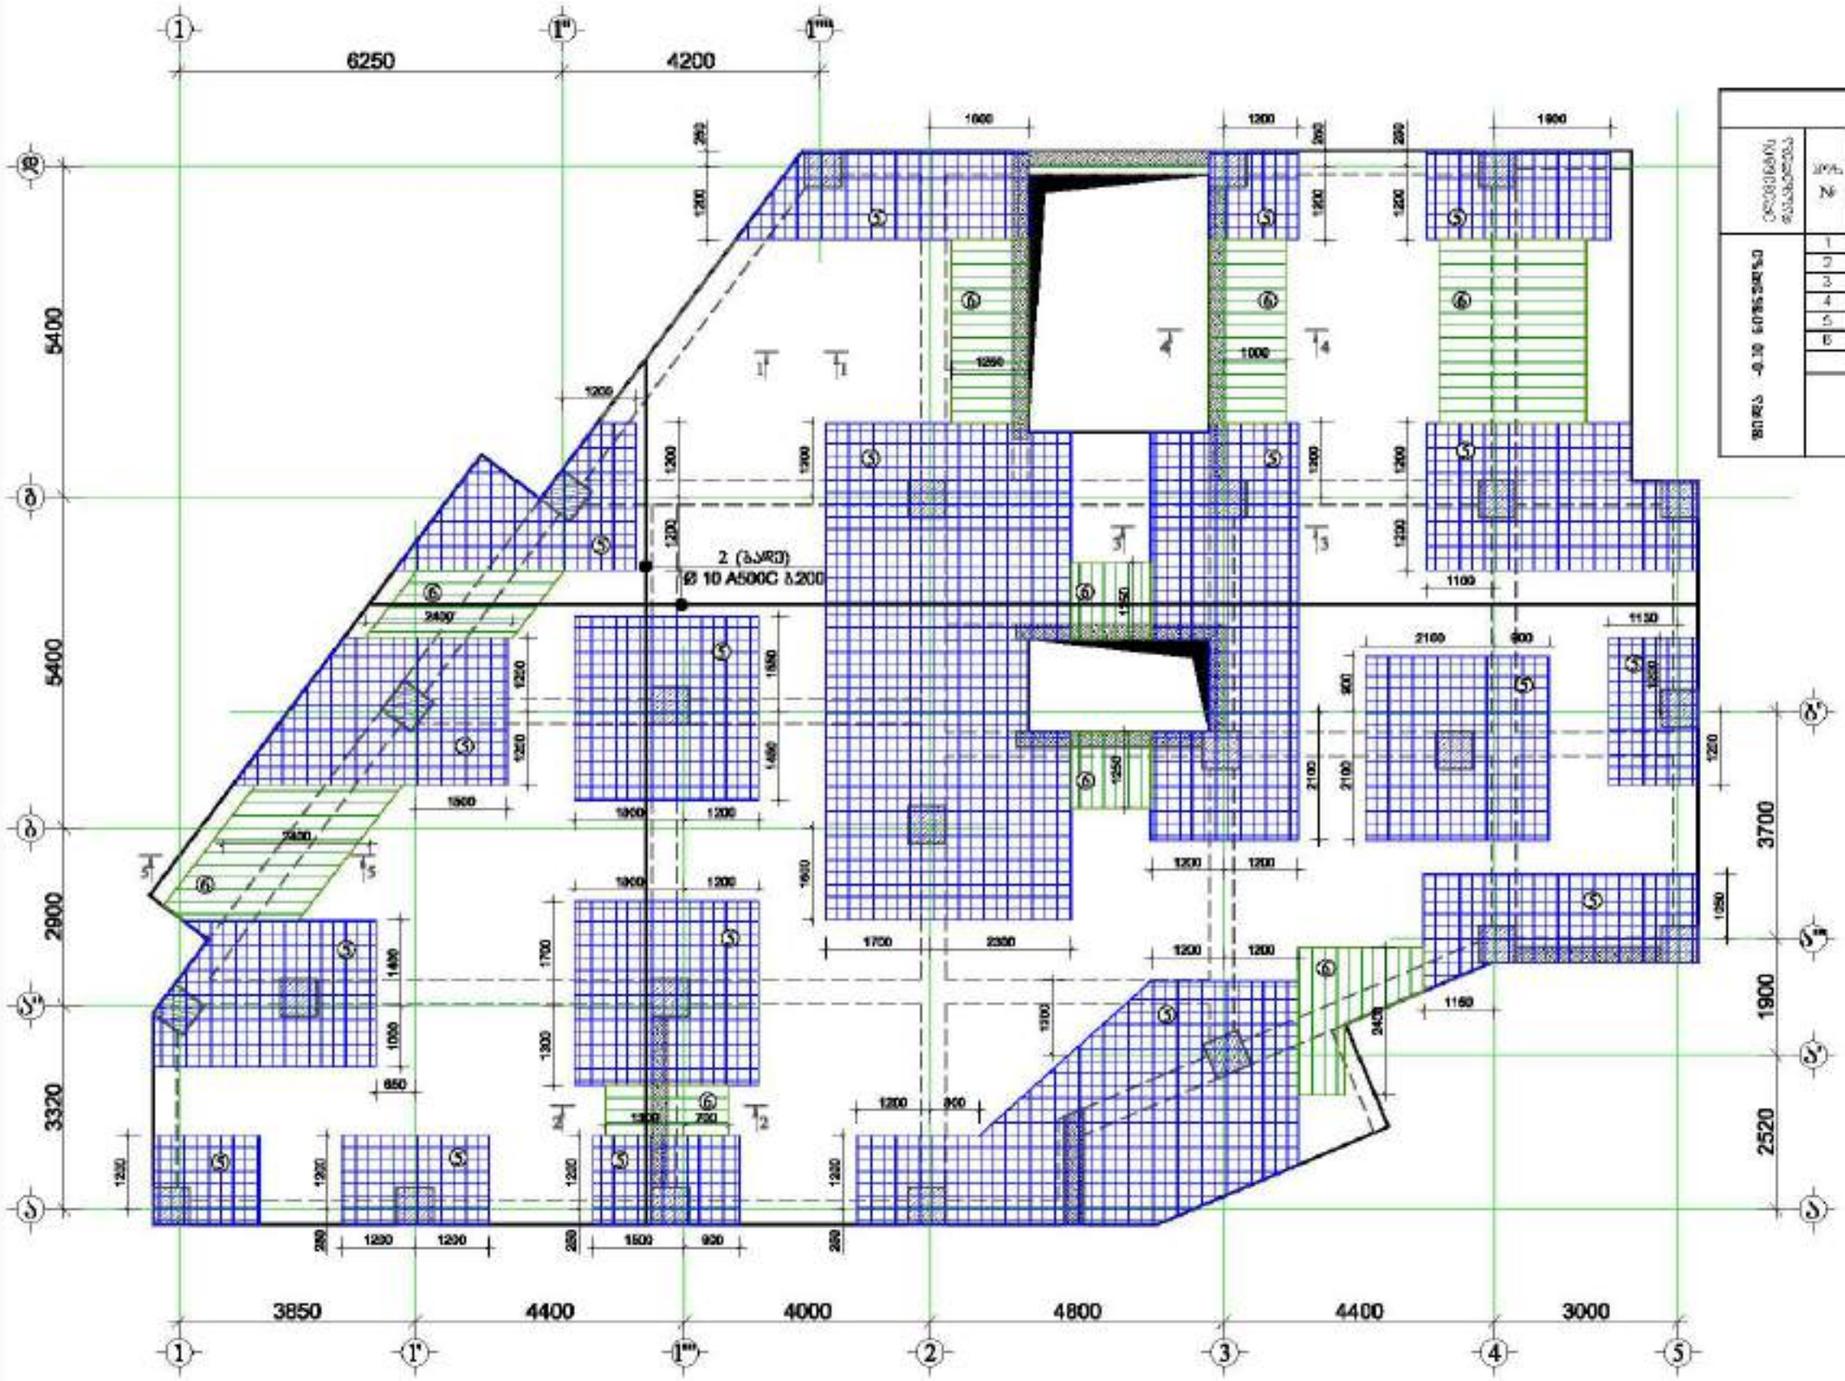

⑤ დამატებითი ბაღი
Ø 10 A500C ბ.200

⑥ დამატებითი ღეროები
Ø 10 A500C ბ.200

მასალის სპეციფიკაცია ფილებზე

ელემენტის მარკა	პოზ. N	ჩამოსხმის და ძირითადი Φ მმ	სიგრძე L მმ	რაოდ. ნივთ. n	სიგრძე Lαθ მ	წონა q კგ	ელემენტის რაოდენობა N	სიგრძე LαN მ	წონა qN კგ
მონოლ. ფილა h=0.20 ნაბეტონარი	1	Φ 10 A500C	3400000	1	3400.0	2098.2	1	3400.0	2098.2
	2	Φ 10 A500C	3500000	1	3500.0	2157.8		3500.0	2157.8
	3	Φ 8 A500C	680	980	673.2	265.6		673.2	265.6
	4	Φ 8 A240C	330	980	326.7	128.9		326.7	128.9
	5	Φ 10 A500C	1600000	1	1600.0	986.4		1600.0	986.4
	6	Φ 10 A500C	170000	1	170.0	104.8		170.0	104.8
					ჯამი Q=	5739.8		ჯამი Q=	5739.8

ფილების წონა Q= 5739.8 კნ
ბეტონის მოცულობა B25 V= 59.48 მ³

მრავალ ფუნქციური შენობა


დამკვეთი: შპს "ასტორია გრუპი"

LTD "ALPHA PROJECT GEORGIA"
შპს "ალფა პროექტ ჯორჯია"

57a, cholokashvili str., Block/5, Flat/24, Tbilisi, Georgia
ქ. თბილისი, ქ. ზოლოყაშვილის №57ა, კორპ.5, ბ.24

POSITION პოზიცია	NAME სახელი	SIGNATURE ხელმოწერა
DIRECTOR დირექტორი	T.MATCABERIDZE თ.მაჭაბერიძე	
CONSTUCTOR კონსტრუქტორი	T.ZAKUTASHVILI ტ.ზაკუთაშვილი	
CONSTUCTOR კონსტრუქტორი	G. BOCHORISHVILI გ. ბოჭორიშვილი	
CONSTUCTOR კონსტრუქტორი	I. BOCHORISHVILI ი. ბოჭორიშვილი	

DATE. თარიღი	17.10.2021
AUDIT. რევიზია	00.00.00
SCALE. მასშტაბი	1:100
PAGE FORMAT ფორმატი	A3
FILE NAME ფაილი	FILEBI
LAYOUT განლაგება	
STAGE სტადია	მშპ პროექტი
SHEET ფურცელი	ს.-63
SHEETS ფურცლები	

DRAWING NAME: ნახაზის სახელი
მიწის ზედა შრის არმირების ნახაზი +3.68 ნიშნულზე

ჭრილი 1-1
მ.1:20

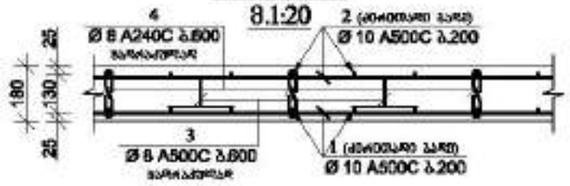

ჭრილი 2-2
მ.1:20



ჭრილი 3-3
მ.1:20

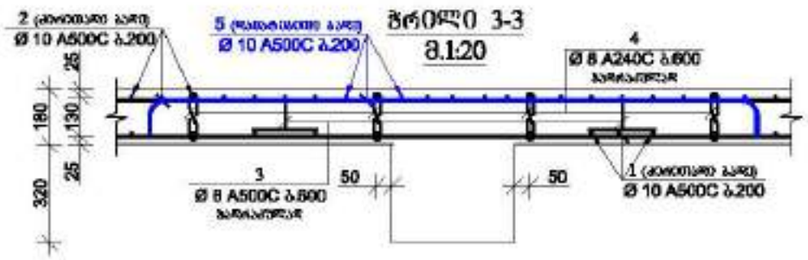

ჭრილი 4-4
მ.1:20

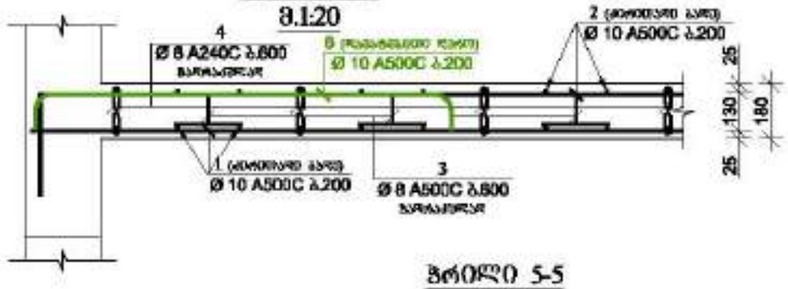

ჭრილი 5-5
მ.1:20

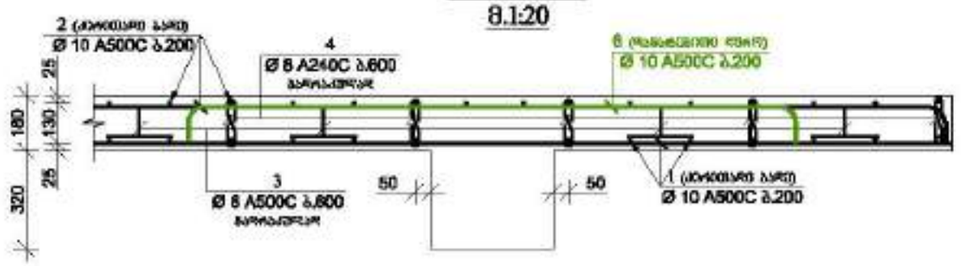

პოზიცია-3
მ.1:10

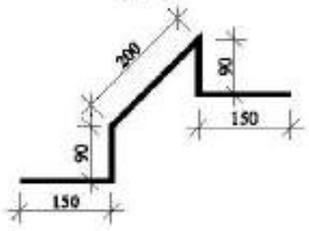

პოზიცია-4
მ.1:10






LTD "ALPHA PROJECT GEORGIA"
შპს "ალფა პროექტ ჯორჯია"
57a, cholokashvili str., Block#3, Flat#24, Tbilisi, Georgia
ქ. თბილისი, ქ. ზურაბ ჭოლოყაშვილის №57ა, კორპ.3, ბ.24

POSITION	NAME	SIGNATURE
DIRECTOR	T.MATCABERIDZE	
CONSTUCTOR	T.ZAKUTASHVILI	
CONSTUCTOR	G. BOCHORISHVILI	
CONSTUCTOR	I. BOCHORISHVILI	

DATE. თარიღი	17.10.2021
AUDIT. რევიზია	00.00.00
SCALE. მასშტაბი	1:20

DRAWING NAME:
ნახატის სახელი
ჭრილები 1-1; 2-2; 3-3; 4-4; 5-5.

PAGE FORMAT	FILE NAME	LAYOUT
A3	FILEBI	
STAGE	SHEET	SHEETS
შესრულებულია	3.-64	

წილის საძალიბო ნახაზი +6.88 ნიშნულზე
მ. 1:100

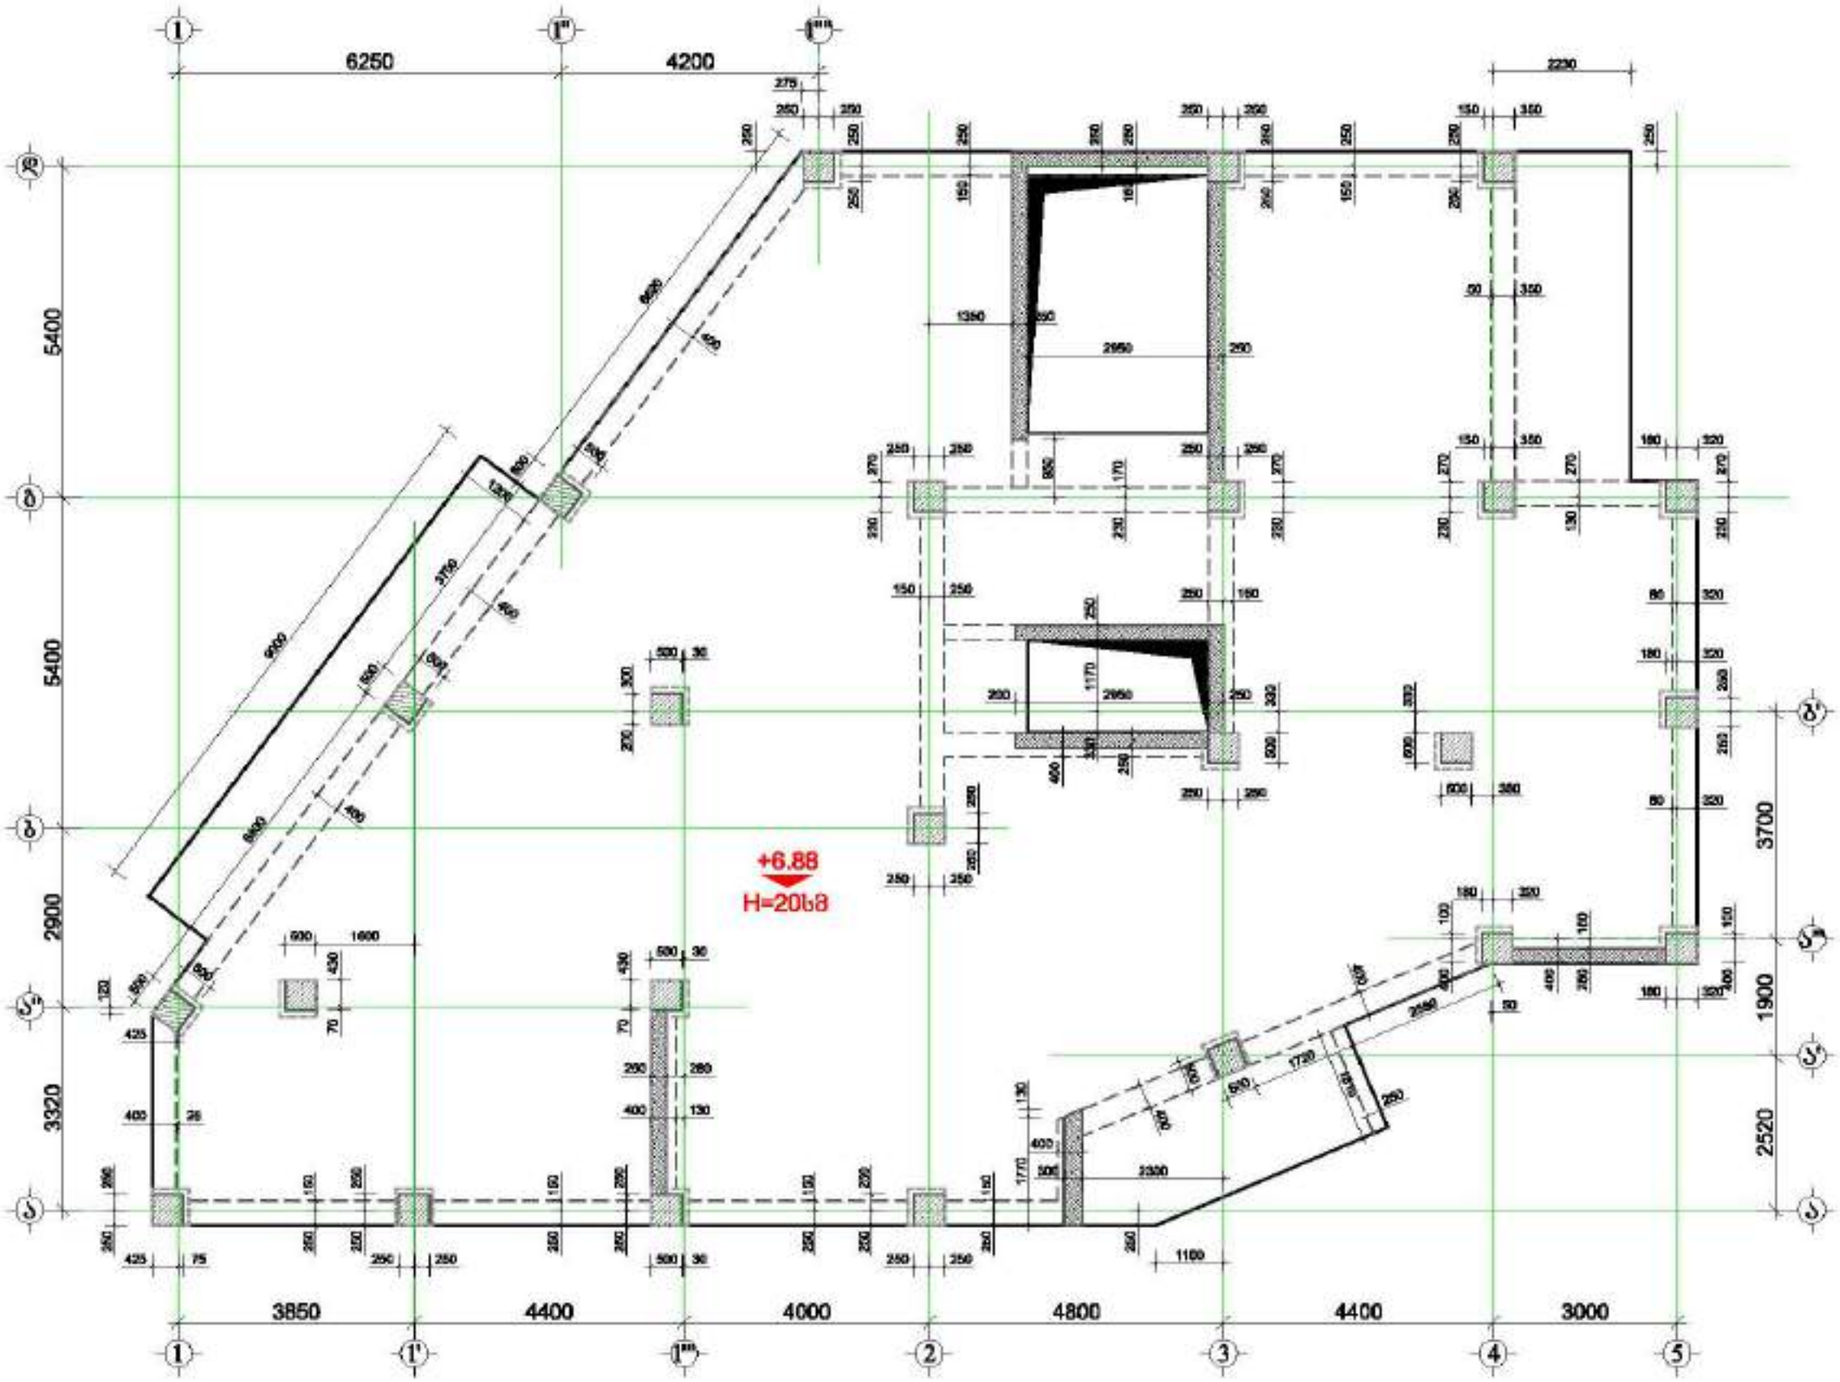

მრავალ ფუნქციური შენობა


GENERAL NOTES:
შენიშვნა:


ფილის ქვედა შრის არმირების ნახაზი +6.88 ნიშნულზე

მ. 1:100

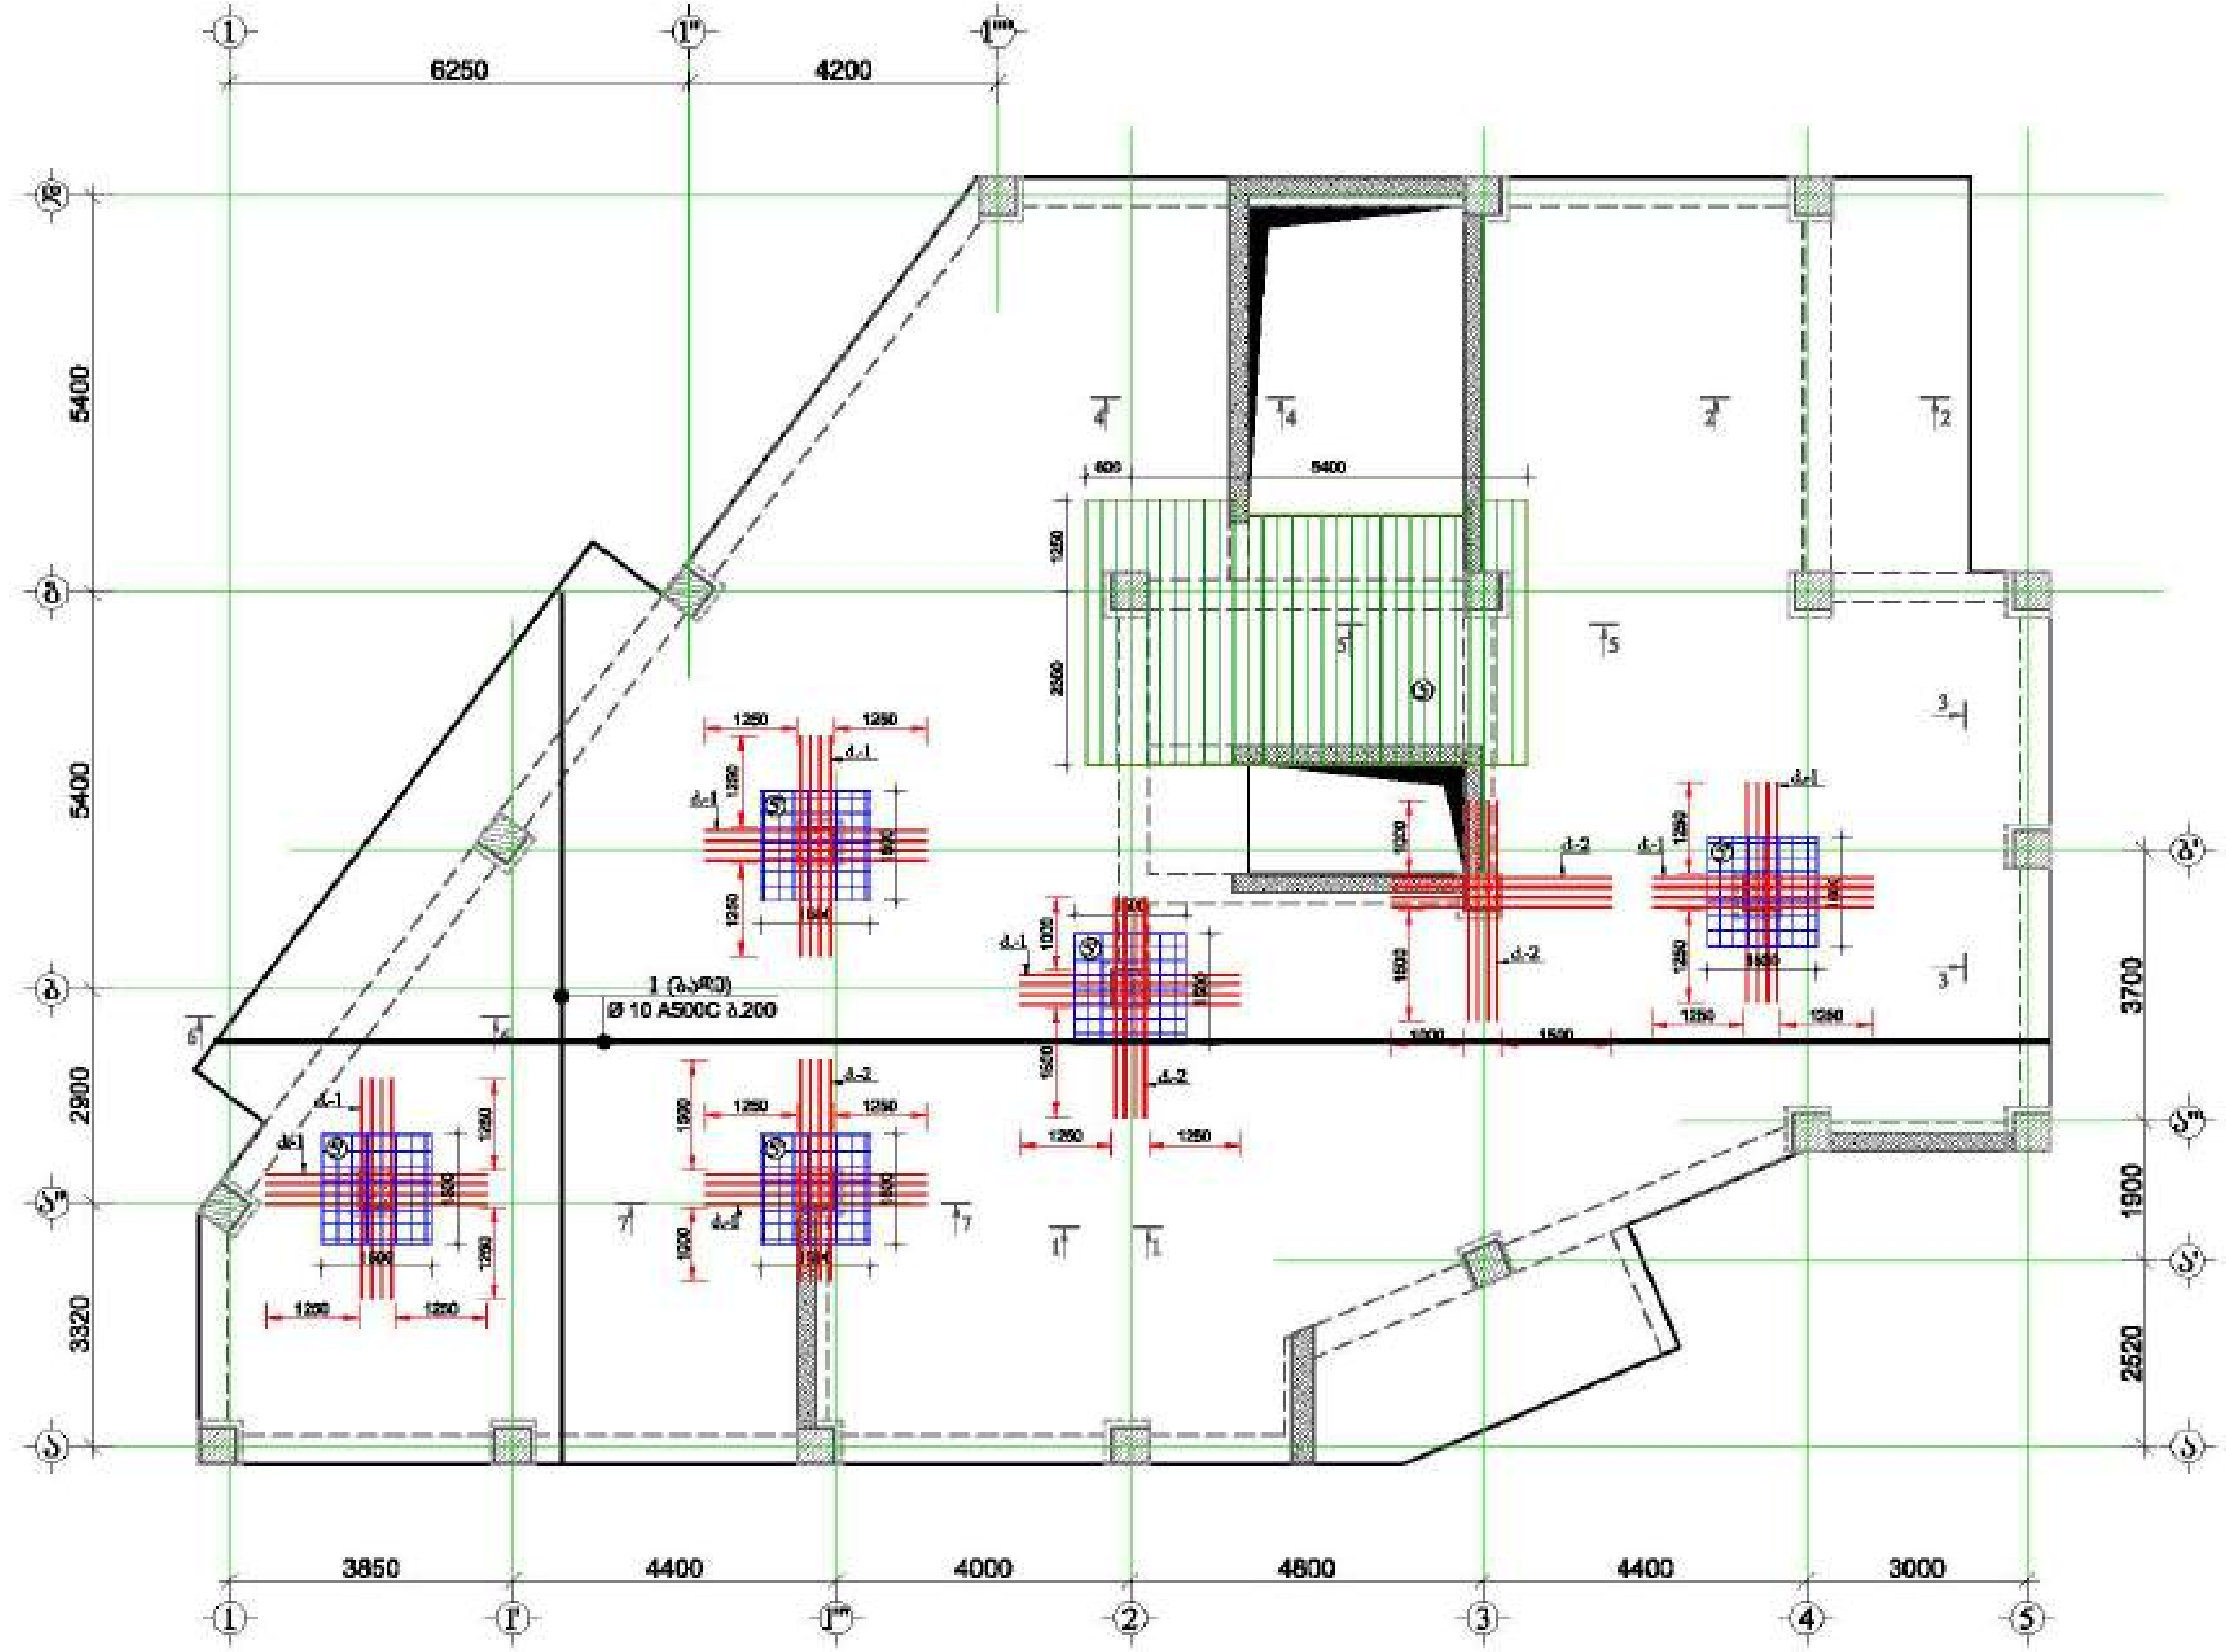

5 დამატებითი ღერო Ø 10 A500C ბ.200

5' დამატებითი ბადე Ø 10 A500C ბ.200

მრავალ ფუნქციური შენობა

მისამართი:

დამკვეთი: შპს "ასტორია გრუპი"

LTD "ALPHA PROJECT GEORGIA"

57a, chotokashvili str., Block#3, Flat#24, Tbilisi, Georgia

POSITION თანამდებობა	NAME სახელი	SIGNATURE ხელმოწერა
DIRECTOR დირექტორი	T.MATCABERIDZE თ.მაწაბერიძე	
CONSTUCTOR კონსტრუქტორი	T.ZAKUTASHVILI ტ.ზაქუტაშვილი	
CONSTUCTOR კონსტრუქტორი	G. BOCHORISHVILI გ. ბოჭორიშვილი	
CONSTUCTOR კონსტრუქტორი	I. BOCHORISHVILI ი. ბოჭორიშვილი	

DATE. თარიღი: 17.10.2021

AUDIT. რევიზია: 00.00.00

SCALE. მასშტაბი: 1:100

DRAWING NAME: დასახელება

ფილის ქვედა შრის არმირების ნახაზი +6.88 ნიშნულზე

PAGE FORMAT ფორმატი	FILE NAME ფაილი	LAYOUT ხედი
A3	FILEBI	

STAGE სტადია	SHEET ფურცელი	SHEETS ფურცლები
მუშა პროექტი	კ.-66	

ფილის ზედა შრის არმირების ნახაზი +6.88 ნიშნულზე

მ. 1:100

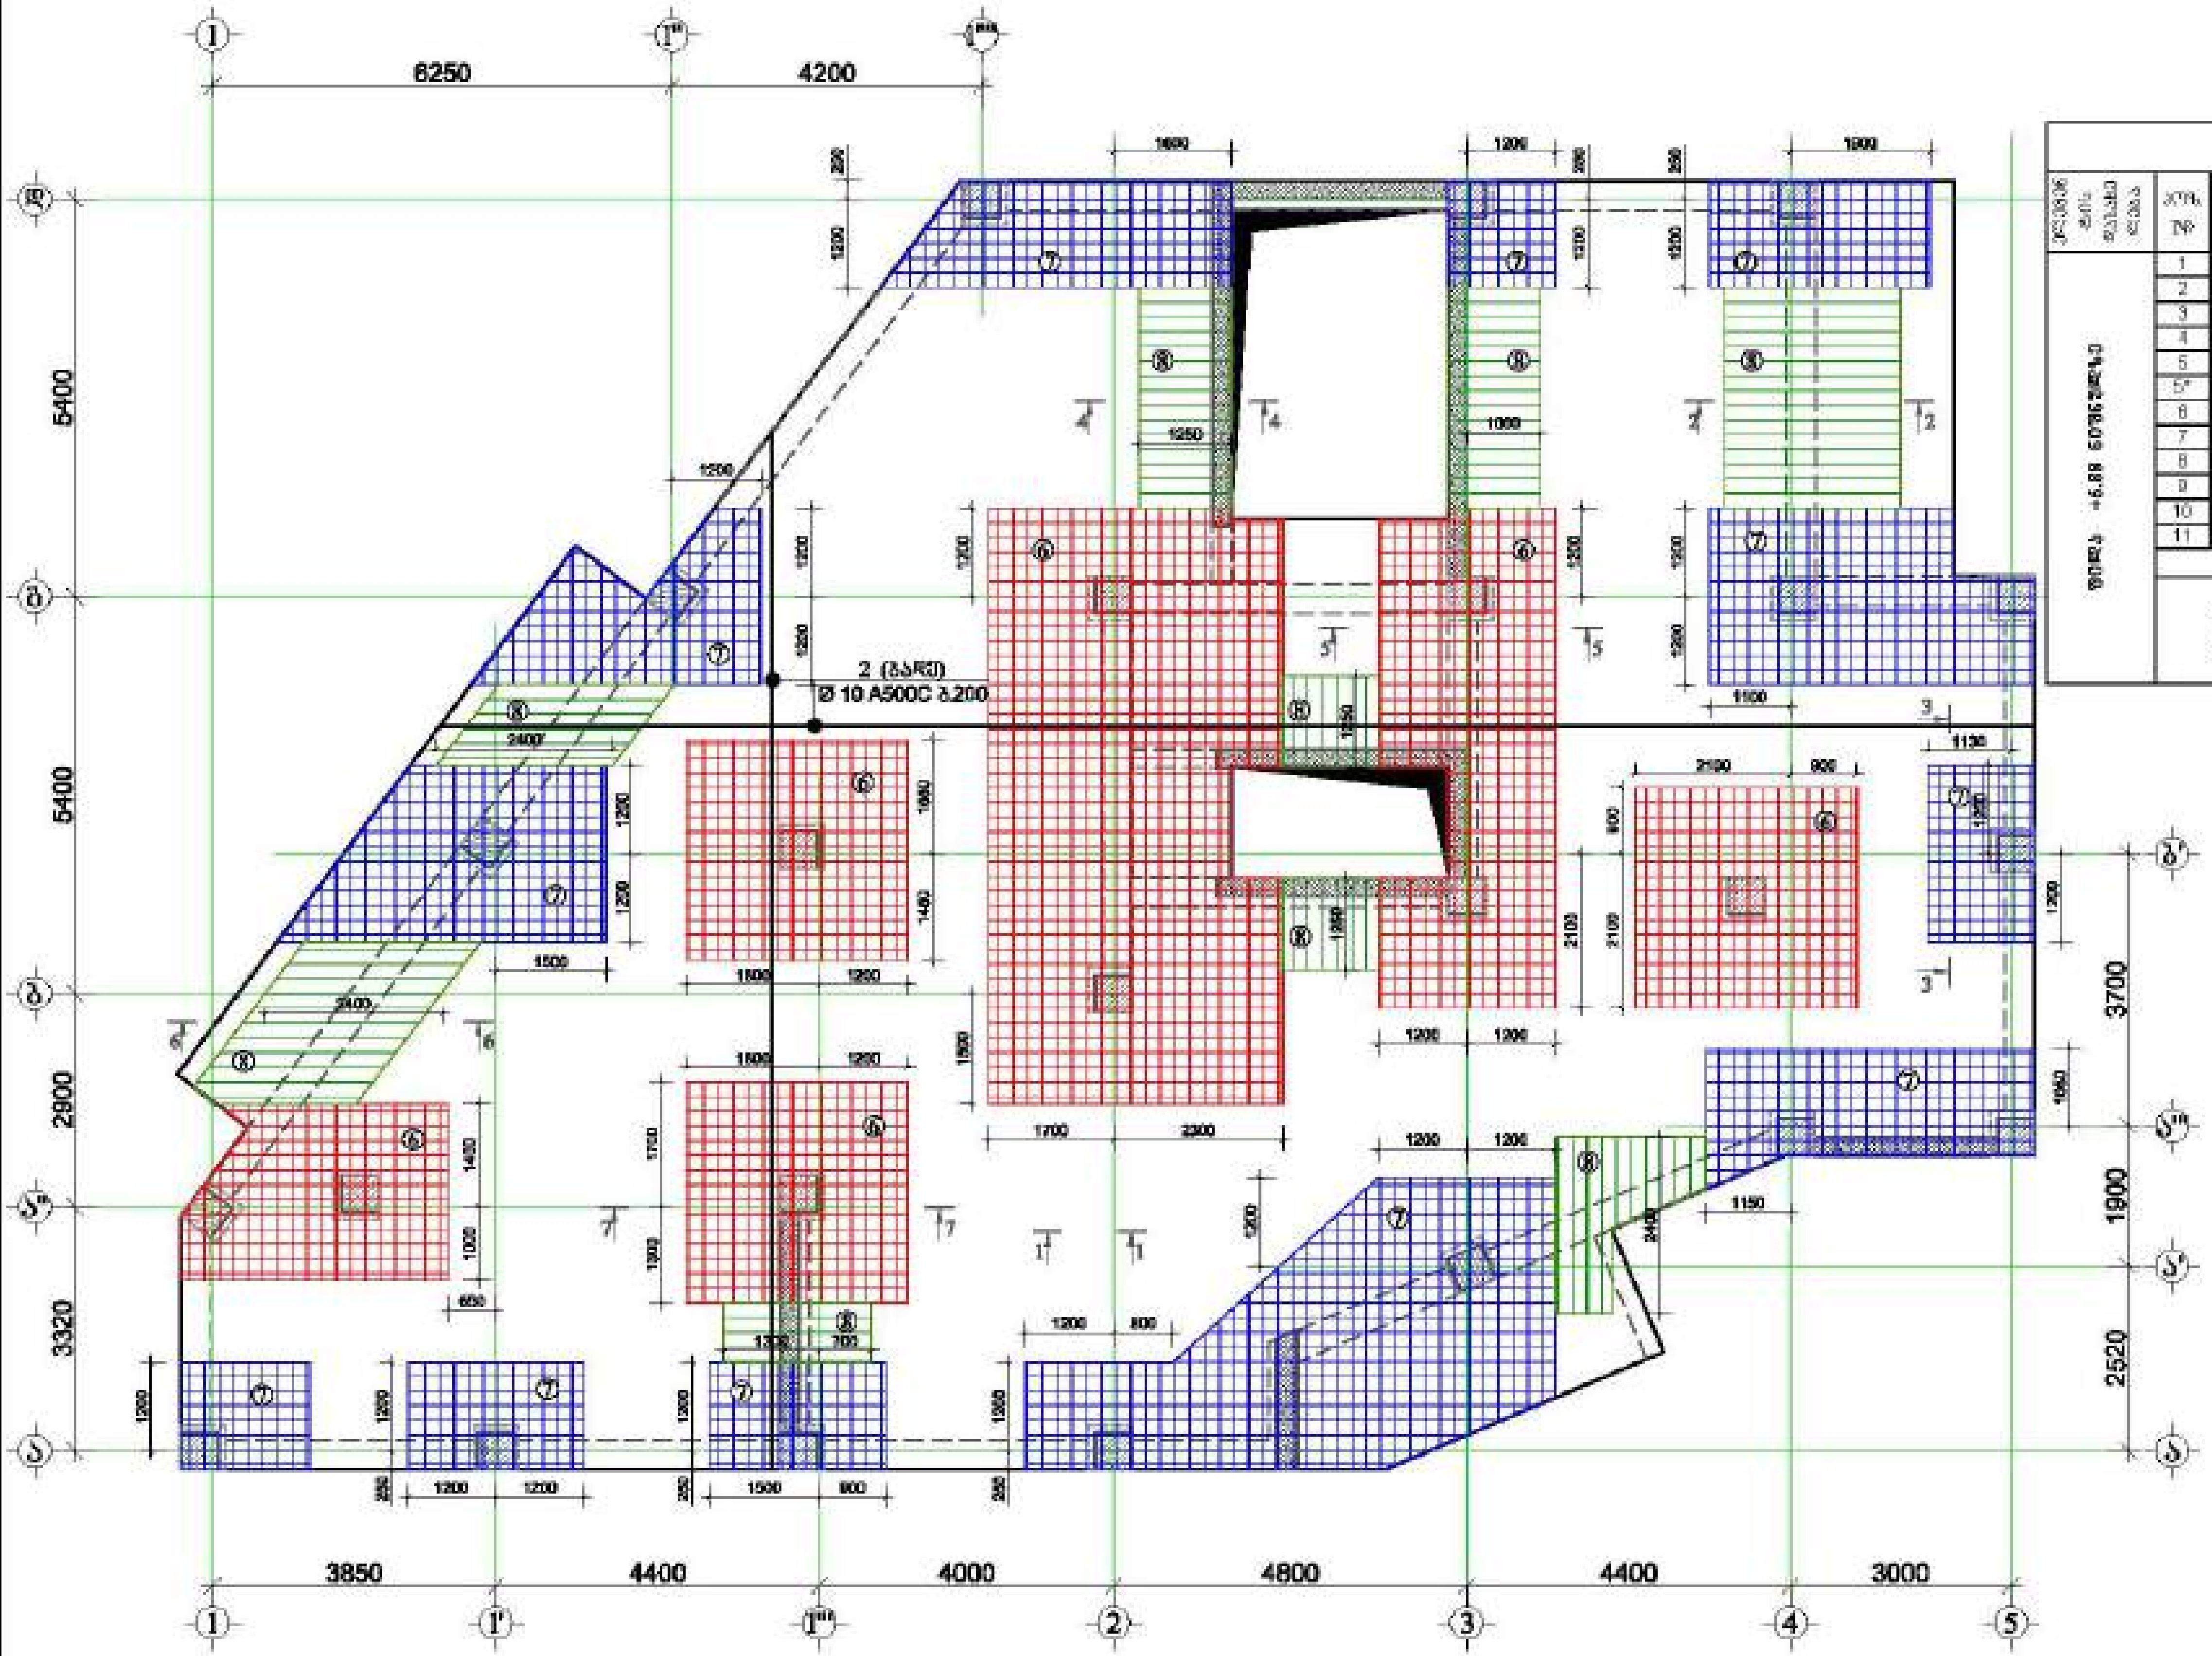

⑥ დამატებითი ბადე Ø 12 A500C ბ.200

⑦ დამატებითი ბადე Ø 10 A500C ბ.200

⑧ დამატებითი ღერო Ø 10 A500C ბ.200

მასალის სპეციფიკაცია ფილაზე

კონსტრუქციის დასახელება	პოზ. №	დიამეტრი და კლასი Φ მმ	სიგრძე L მმ	რაოდენობა n	სიგრძე Ln მ	წონა q კგ	ელემენტის რაოდენობა N	სიგრძე LnN მ	წონა qN კგ
ფილა +6.88 ნიშნულზე	1	Φ 10 A500C	3400000	1	3400.0	2096.2	1	3400.0	2096.2
	2	Φ 10 A500C	3500000	1	3500.0	2157.8		3500.0	2157.8
	3	Φ 8 A500C	720	990	712.8	281.3		712.8	281.3
	4	Φ 8 A240C	350	990	346.5	136.7		346.5	136.7
	5	Φ 10 A500C	115000	1	115.0	70.9		115.0	70.9
	5*	Φ 10 A500C	125000	1	125.0	77.1		125.0	77.1
	6	Φ 12 A500C	895000	1	895.0	794.6		895.0	794.6
	7	Φ 10 A500C	820000	1	820.0	505.5		820.0	505.5
	8	Φ 10 A500C	170000	1	170.0	104.8		170.0	104.8
	9	Φ 10 A500C	350	200	70.0	43.2		70.0	43.2
	10	Φ 20 A500C	3000	96	288.0	710.2		288.0	710.2
	11	Φ 10 A240C	940	760	714.4	440.4		714.4	440.4
					სულ q=	7418.7	სულ Q=		7418.7
	ლითონის წონა Q= 7418.7 კგ								
	ბეტონის მოცულობა B25 V= 66.06 მ³								

მრავალ ფუნქციური შენობა

მისამართი: [illegible] №1

დამკვეთი: შპს "ალტორია გრუპი"

LTD "ALPHA PROJECT GEORGIA"
შპს "ალფა პროჯექტ ჯორჯია"

57a, cholokashvili str., Block#3, Flat#24, Tbilisi, Georgia
ქ. თბილისი, ქ. ჩოლოყაშვილის №57ა, კორ.3, ბ.24

POSITION თანამდებობა	NAME სახელი	SIGNATURE ხელმოწერა
DIRECTOR დირექტორი	T.MATCABERIDZE თ.მაწაბერიძე	
CONSTUCTOR კონსტრუქტორი	T.ZAKUTASHVILI ტ.ზაკუტაშვილი	
CONSTUCTOR კონსტრუქტორი	G. BOCHORISHVILI გ. ბოჭორიშვილი	
CONSTUCTOR კონსტრუქტორი	I. BOCHORISHVILI ი. ბოჭორიშვილი	

DATE. თარიღი 17.10.2021	DRAWING NAME: დასახელება ფილის ზედა შრის არმირების ნახაზი +6.88 ნიშნულზე
AUDIT. რევიზია 00.00.00	
SCALE. მასშტაბი 1:100	

PAGE FORMAT ფორმატი	FILE NAME ფაილი	LAYOUT შაბლონი
A3	FILEBI	
STAGE სტადია	**SHEET ფურცელი**	**SHEETS ფურცლები**
მუშა პროექტი	კ.-67	

შენობის სამხრეთ ნახაზი +10.08; +13.28; +16.48; +19.68; +22.88 ნიშნულზე

მ. 1:100

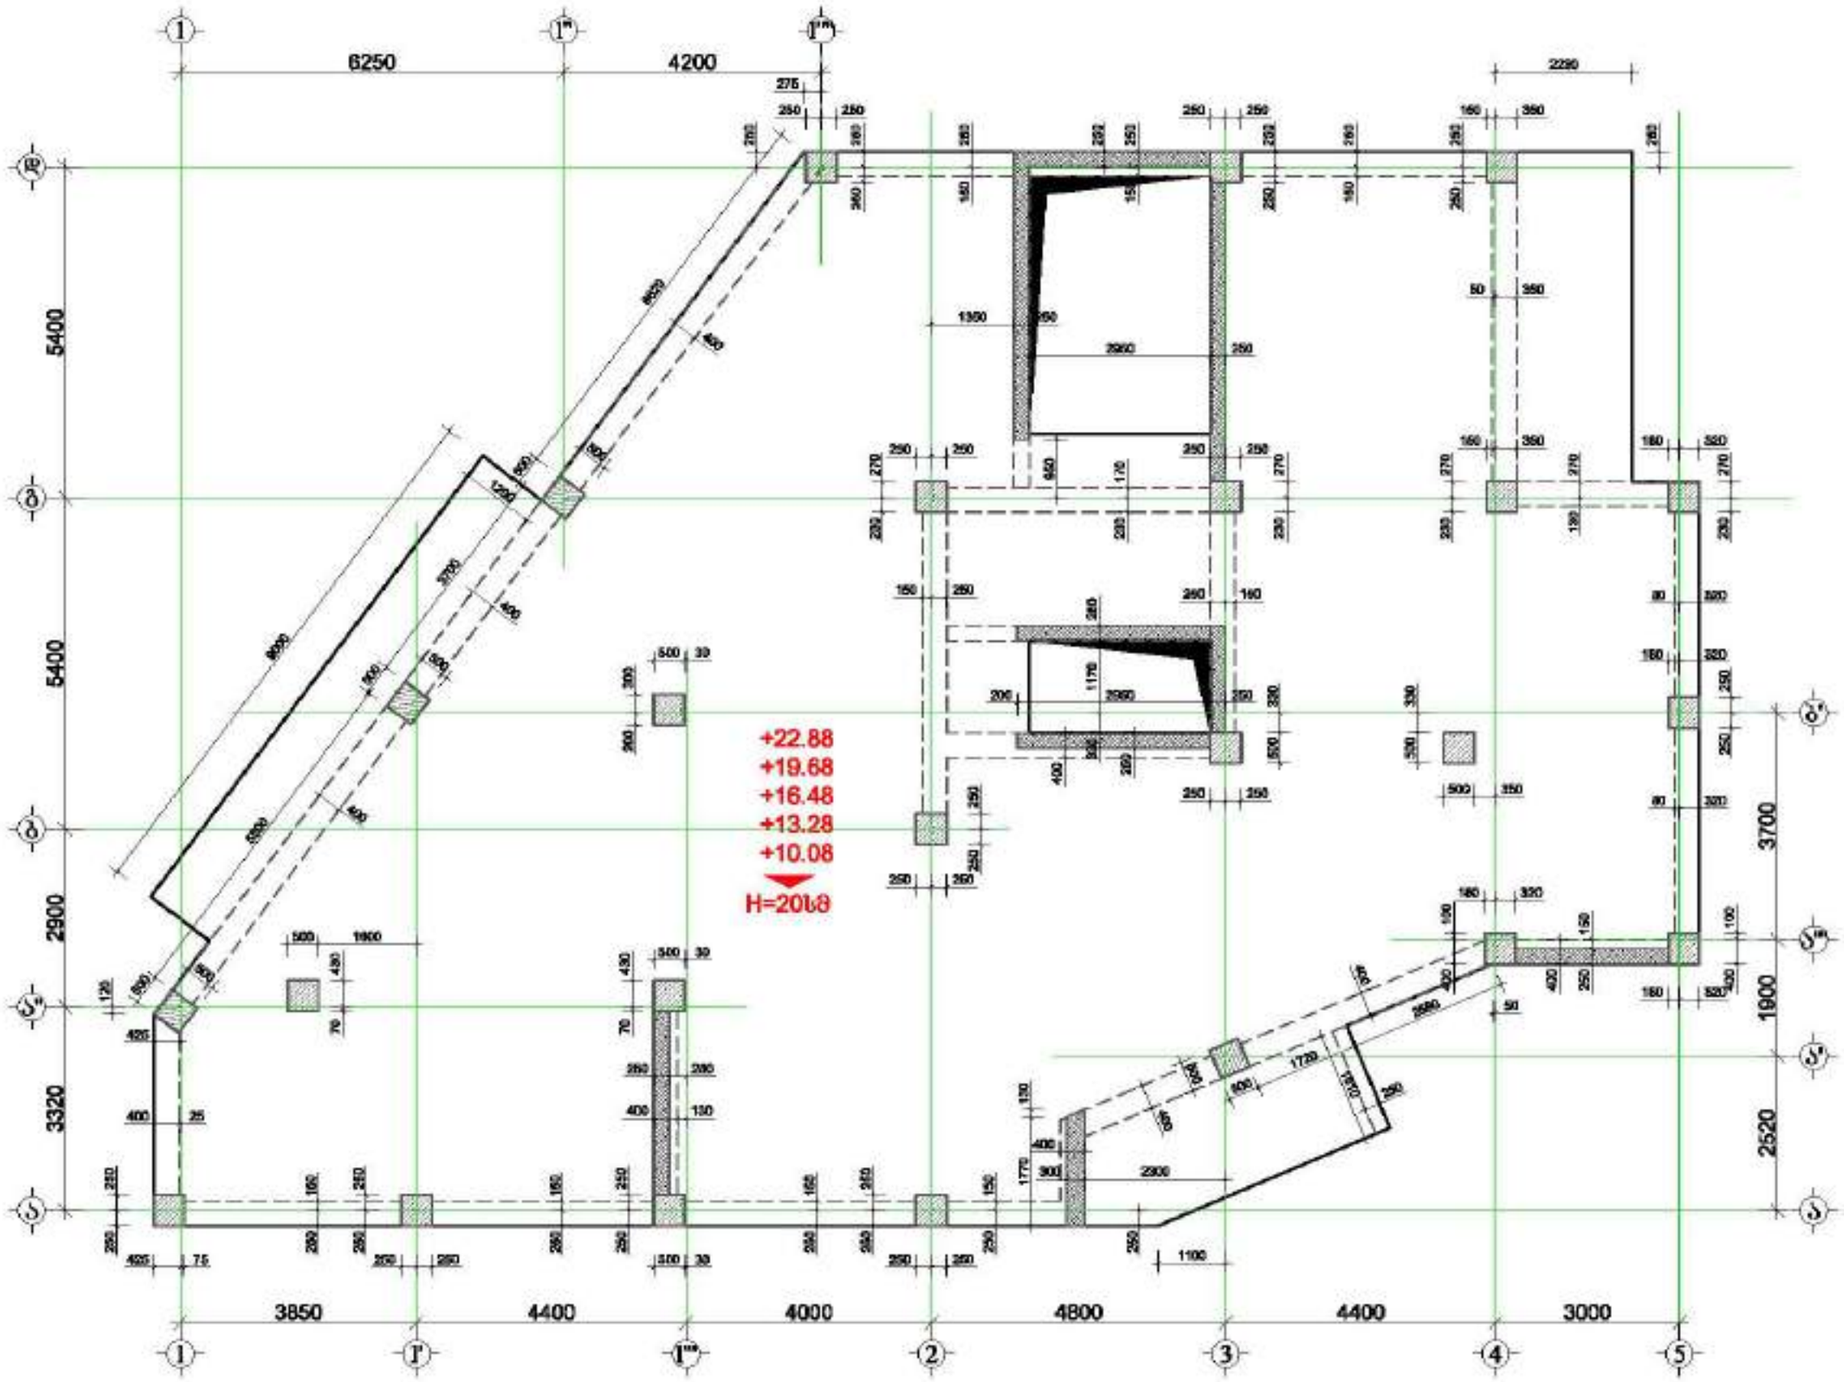

მრავალ ფუნქციური შენობა

მისამართი: ქალაქი თბილისი, ვაჟა ფშაველას გამზირის №1

GENERAL NOTES:
შენიშვნა:


დამკვეთი: შპს "ალფონსი გრუპი"

LTD "ALPHA PROJECT GEORGIA"
57a, cholokashvili str., Block/3, Flat/24, Tbilisi, Georgia

POSITION	NAME	SIGNATURE
DIRECTOR	T.MATCABERIDZE	
CONSTUCTOR	T.ZAKUTABHILI	
CONSTUCTOR	G. BOCHORISHVILI	
CONSTUCTOR	I. BOCHORISHVILI	

DATE.	17.10.2021
AUDIT.	00.00.00
SCALE.	1:100
PAGE FORMAT	A3
STAGE	მშპ პროექტი

DRAWING NAME:
შენობის სამხრეთის ნახაზი +10.08; +13.28; +16.48; +19.68; +22.88 ნიშნულებზე

FILE NAME	LAYOUT
FILE81	
SHEET	SHEETS
ა.-68	

მიწის ძველა შრის არმირების ნახაზი +10.08; +13.28; +16.48; +19.68; +22.88 ნიშნულზე

მ. 1:100

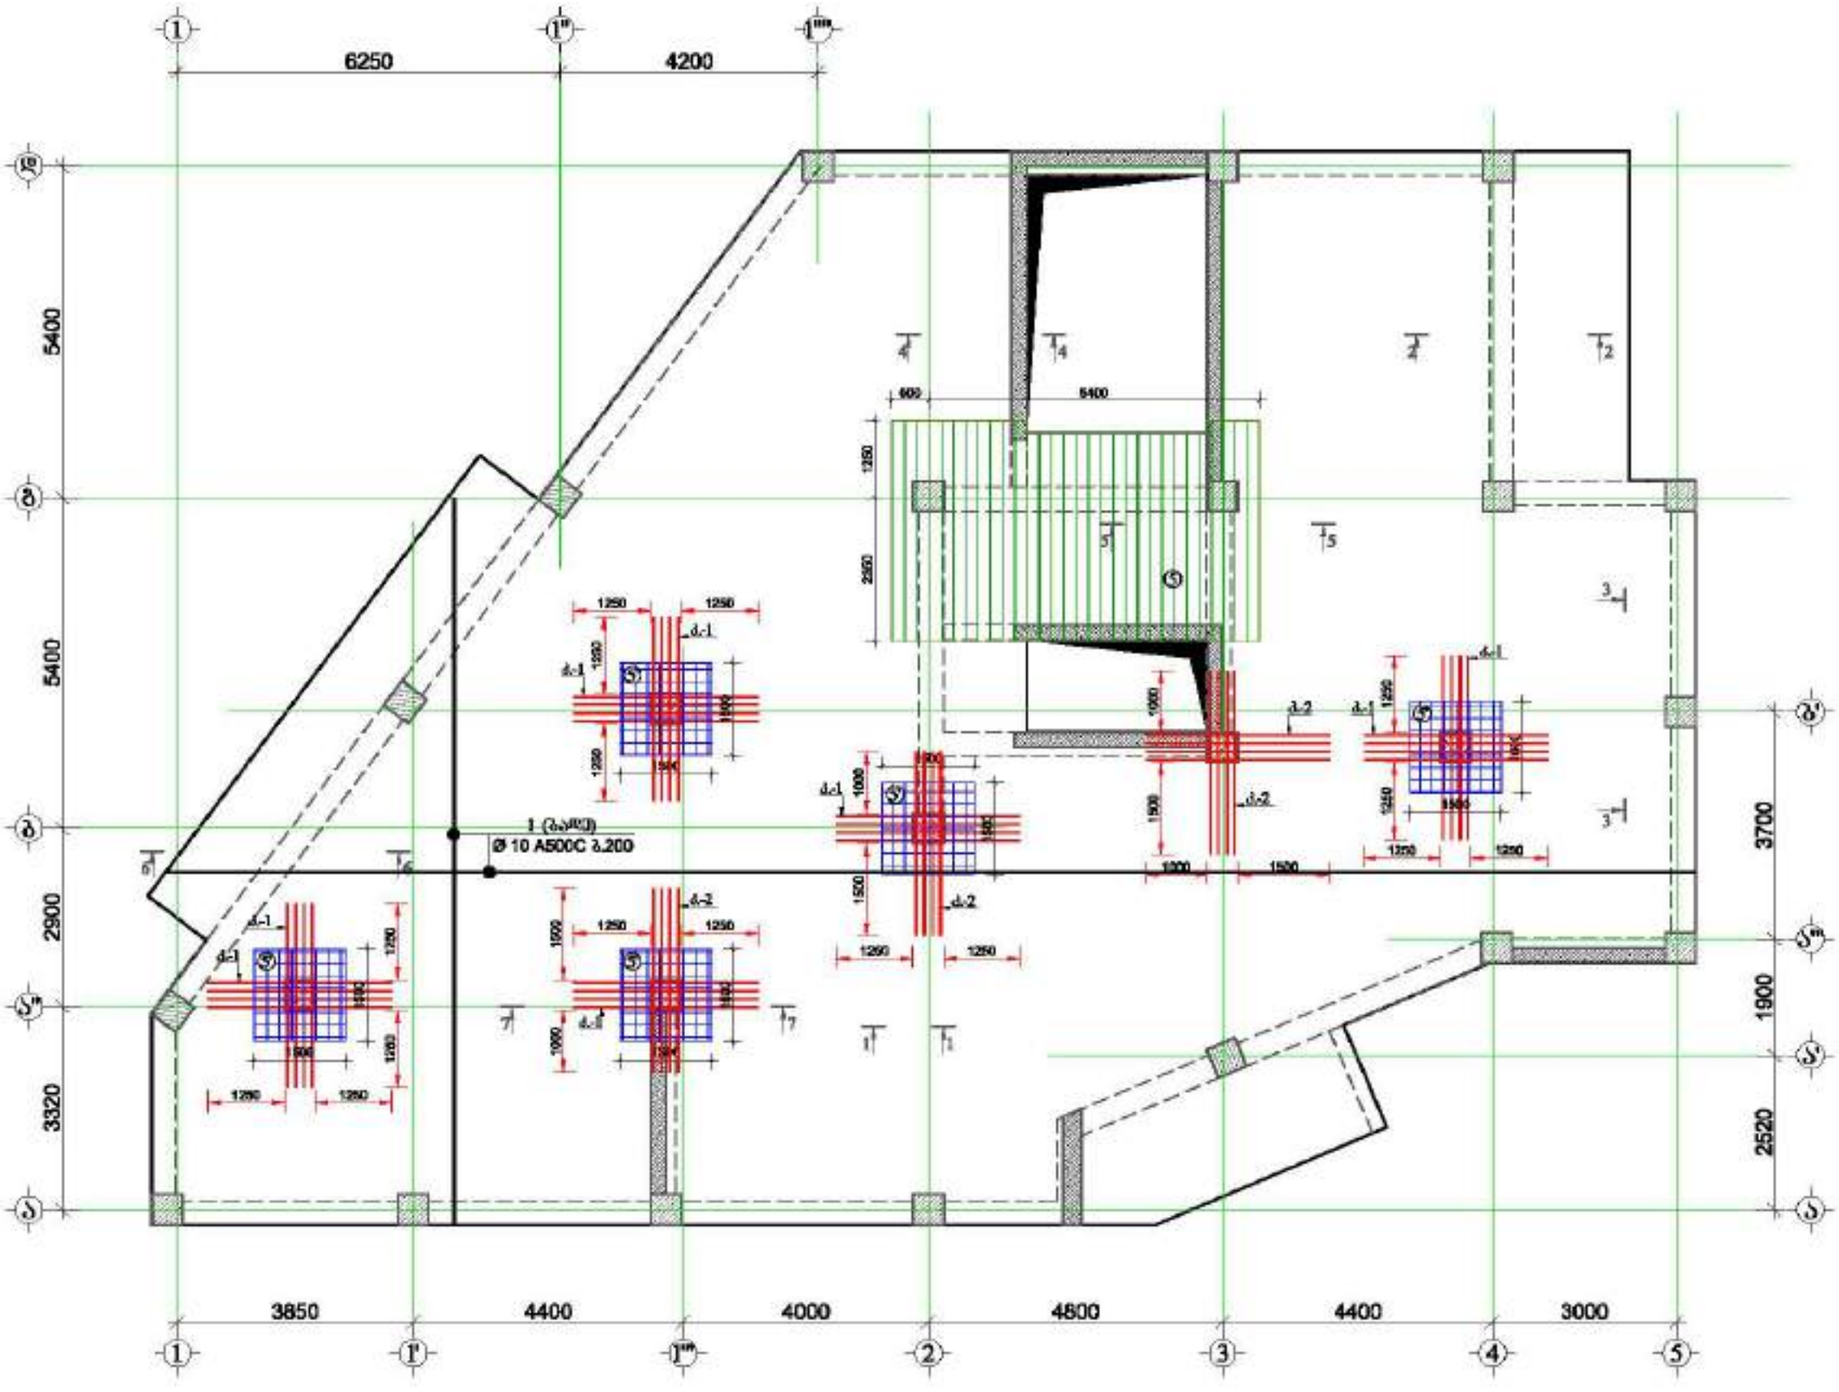

მრავალ ფუნქციური შენობა

მისამართი: ქალაქი თბილისი, ვაჟა ფშაველას ხეივანის №1

დამკვეთი: შპს "ასტორია გრუპი"

LTD "ALPHA PROJECT GEORGIA"
შპს "ალფა პროექტ ჯორჯია"

57a, cholokashvili str., Block13, Flat#24, Tbilisi, Georgia
ქ. თბილისი, ქ. ჭოლოყაშვილის №57ა, კორპ.13, ბ.24

POSITION თანამდებობა	NAME სახელი	SIGNATURE ხელმოწერა
DIRECTOR დირექტორი	T.MATCABERIDZE თ.მაწაბერიძე	
CONSTUCTOR კონსტრუქტორი	T.ZAKUTASHVILI ტ.ზაკუტაშვილი	
CONSTUCTOR კონსტრუქტორი	G. BOCHORISHVILI გ. ბოჭორიშვილი	
CONSTUCTOR კონსტრუქტორი	I. BOCHORISHVILI ი. ბოჭორიშვილი	

DATE. თარიღი	DRAWING NAME: ნახაზის სახელი
17.10.2021	მიწის ძველა შრის არმირების ნახაზი +10.08; +13.28; +16.48; +19.68; +22.88 ნიშნულზე
AUDIT. რევიზია	00.00.00
SCALE. მასშტაბი	1:100

PAGE FORMAT ფურცლის ზომა	FILE NAME ფაილის სახელი	LAYOUT განლაგება
A3	FILE81	
STAGE სტადია	SHEET ფურცლის №	SHEETS ფურცლების რაოდენობა
მშპ პროექტი	ა.-69	

ფილის ზედა შრის არმირების ნახაზი +10.08; +13.28; +16.48; +19.68; +22.88 ნიშნულზე

მ. 1:100

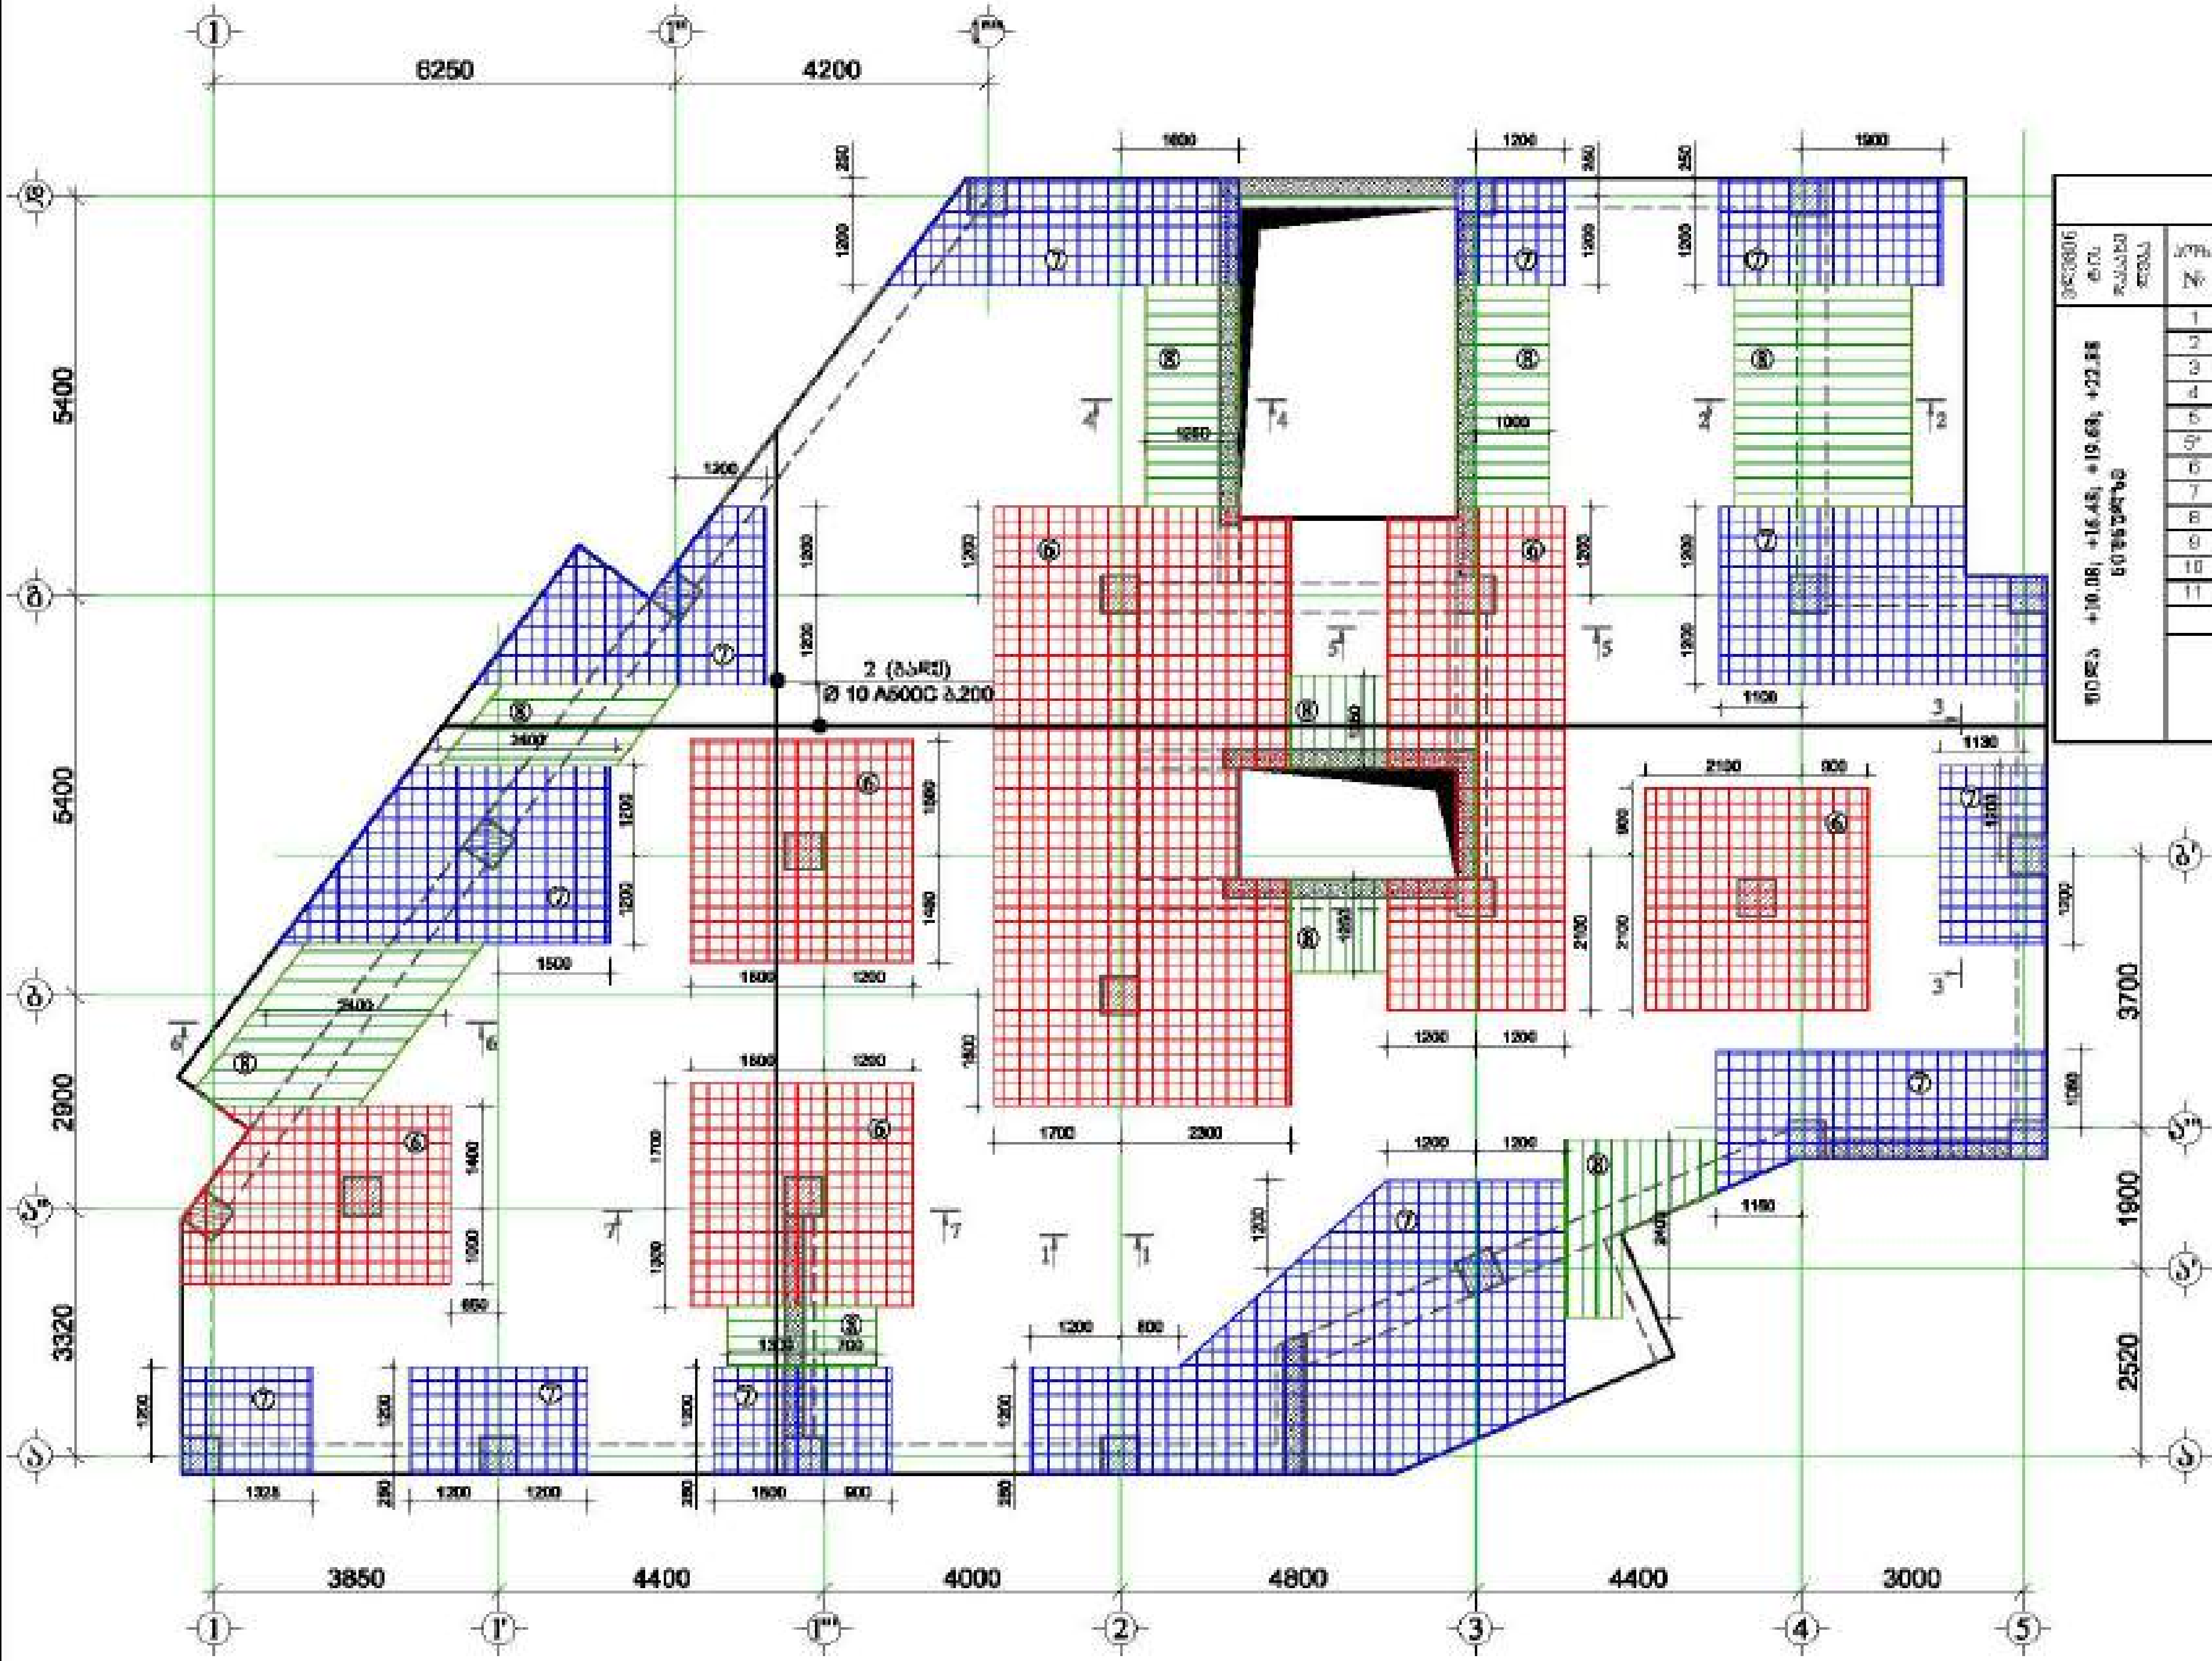

⑥ დამატებითი ბადე Ø 12 A500C ბ.200

⑦ დამატებითი ბადე Ø 10 A500C ბ.200

⑧ დამატებითი ღერო Ø 10 A500C ბ.200

მასალის სპეციფიკაცია ფილებზე

ელემენტის დასახელება	პოზ. №	დიამეტრი და კლასი Φ მმ	სიგრძე L მმ	რაოდენობა n	სიგრძე Ln მ	წონა q კგ	ელემენტების რაოდენობა N	სიგრძე LnN მ	წონა qN კგ
ფილა +10.08; +16.48; +19.68; +22.88 ნიშნულზე	1	Φ 10 A500C	3400000	1	3400.0	2096.2	4	13600.0	8384.7
	2	Φ 10 A500C	3500000	1	3500.0	2157.8		14000.0	8631.3
	3	Φ 8 A500C	720	990	712.8	281.3		2851.2	1125.0
	4	Φ 8 A240C	350	990	346.5	136.7		1386.0	546.9
	5	Φ 10 A500C	115000	1	115.0	70.9		460.0	283.6
	5*	Φ 10 A500C	125000	1	125.0	77.1		500.0	308.3
	6	Φ 12 A500C	895000	1	895.0	794.6		3580.0	3178.3
	7	Φ 10 A500C	820000	1	820.0	505.5		3280.0	2022.2
	8	Φ 10 A500C	170000	1	170.0	104.8		680.0	419.2
	9	Φ 10 A500C	350	200	70.0	43.2		280.0	172.8
	10	Φ 20 A500C	3000	96	288.0	710.2		1152.0	2840.8
	11	Φ 10 A240C	840	780	714.4	440.4		2857.6	1761.6
					ჯამი q=	7418.7		ჯამი Q=	29674.7

არმატურის წონა Q= 29674.7 კგ

ბეტონის მოცულობა B25 V= 284.32 მ³

მრავალ ფუნქციური შენობა

მისამართი: ქ.თბილისი, ...

დამკვეთი: შპს "ალტორია გრუპი"

LTD "ALPHA PROJECT GEORGIA"
შპს "ალფა პროექტ ჯორჯია"
57a, chokokashvili str., Block#3, Flat#24, Tbilisi, Georgia
ქ. თბილისი, ქ. ჩოლოყაშვილის №57ა, კორპ.3, ბ.24

POSITION თანამდებობა	NAME სახელი	SIGNATURE ხელმოწერა
DIRECTOR დირექტორი	T.MATCABERIDZE თ.მაწაბერიძე	
CONSTUCTOR კონსტრუქტორი	T.ZAKUTASHVILI ტ.ზაკუტაშვილი	
CONSTUCTOR კონსტრუქტორი	G. BOCHORISHVILI გ. ბოჭორიშვილი	
CONSTUCTOR კონსტრუქტორი	I. BOCHORISHVILI ი. ბოჭორიშვილი	

DATE. თარიღი: 17.10.2021

AUDIT. რევიზია: 00.00.00

SCALE. მასშტაბი: 1:100

DRAWING NAME: დასახელება: ფილის ზედა შრის არმირების ნახაზი +10.08; +13.28; +16.48; +19.68; +22.88 ნიშნულზე

PAGE FORMAT ფორმატი	FILE NAME ფაილი	LAYOUT შაბლონი
A3	FILEBI	

STAGE სტადია	SHEET ფურცელი	SHEETS ფურცლები
მუშა პროექტი	კ.-70	

ზემოს სამანქანო ნახაზი +26.08 ნიშნულზე
მ. 1:100

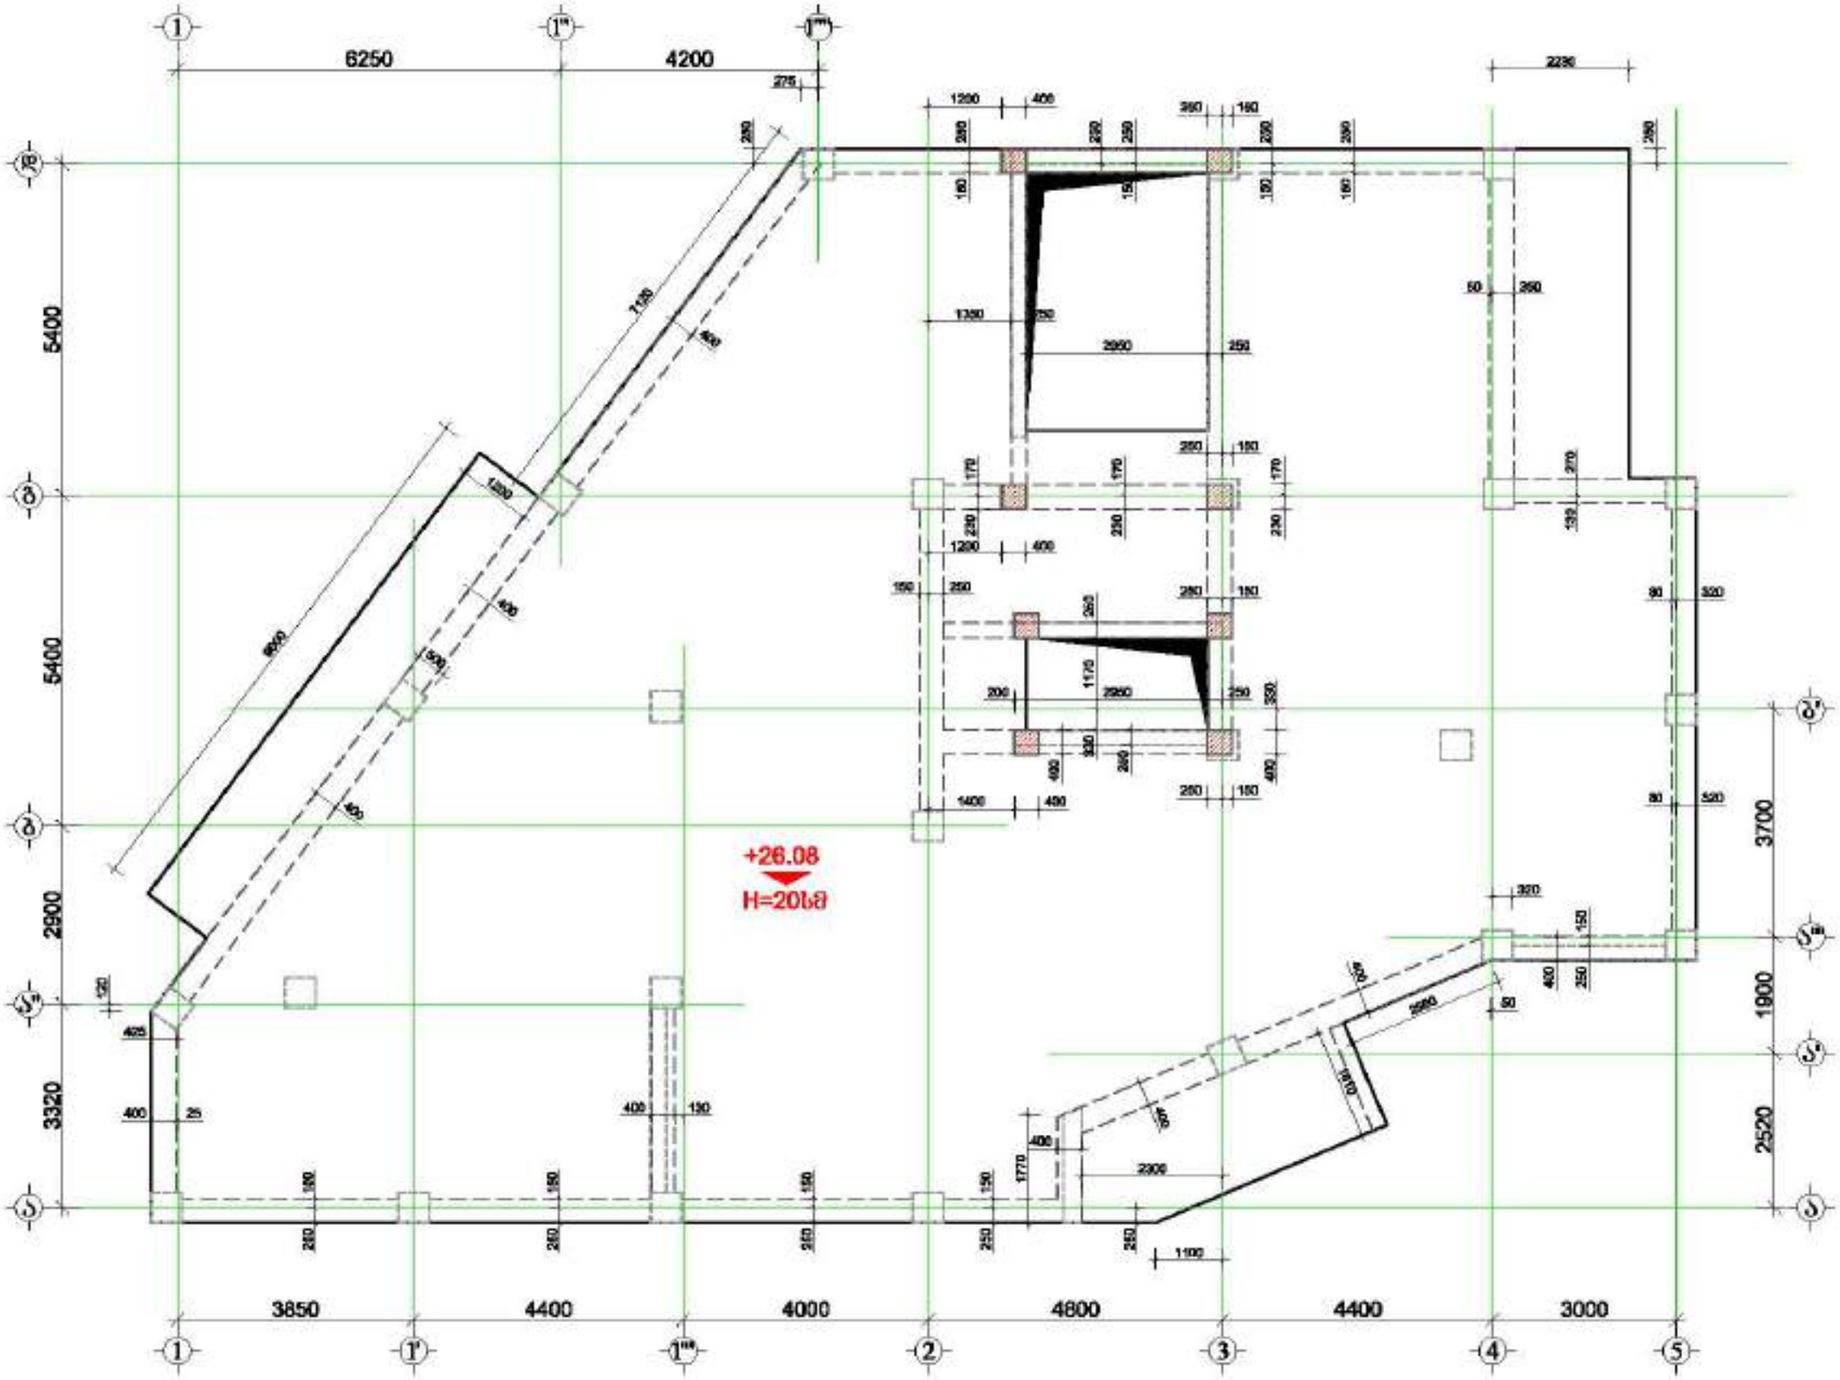

მრავალ ფუნქციური შენობა


GENERAL NOTES:
შენიშვნა:


დამკვეთი: შპს "ალფითია გრუპი"

LTD "ALPHA PROJECT GEORGIA"
შპს "ალფა პროექტი გეორგია"
57a, cholokashvili str., Block/S, Flat/24, Tbilisi, Georgia
ქ. თბილისი, ქ. ჭოლოყაშვილის №57ა, კორპ. 5, ბინა 24

POSITION	NAME	SIGNATURE
DIRECTOR	T.MATCABERIDZE	
CONSTUCTOR	T.ZAKUTASHVILI	
CONSTUCTOR	G. BOCHORISHVILI	
CONSTUCTOR	I. BOCHORISHVILI	

DATE. თარიღი	17.10.2021
AUDIT. რევიზია	00.00.00
SCALE. მასშტაბი	1:100

DRAWING NAME:
ნახაზის დასახელება
ზემოს სამანქანო ნახაზი +26.08 ნიშნულზე

PAGE FORMAT	FILE NAME	LAYOUT
A3	FILEBI	
STAGE	SHEET	SHEETS
შესრულებით	ა.-71	

მრავალ ფუნქციური შენობა


მიწის ძვედა შრის არმირების ნახაზი +26.08 ნიშნულზე
მ. 1:100

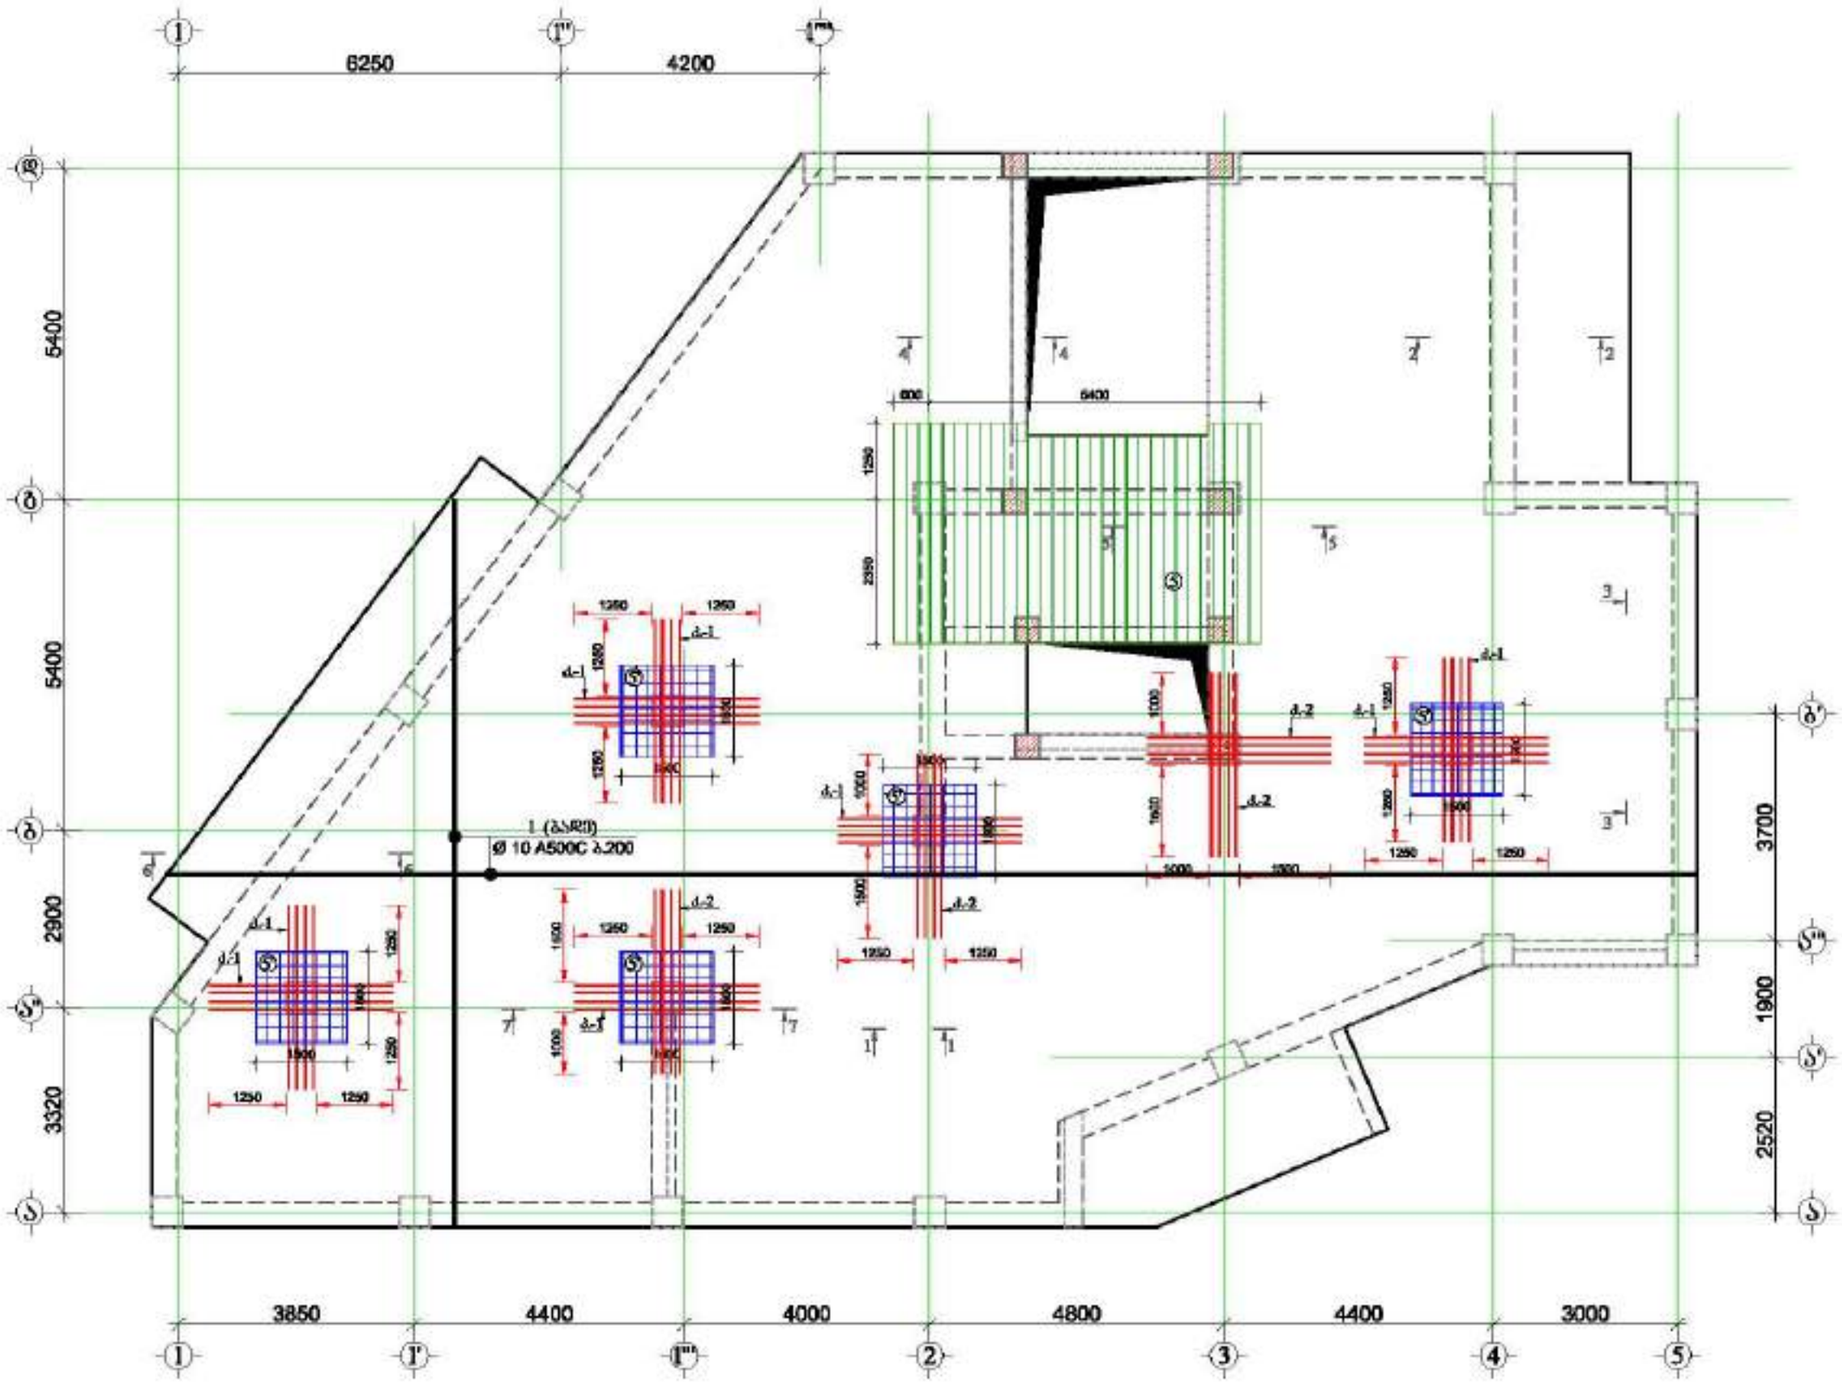
6250
4200
5400
5400
2900
3320
3700
1900
2520
3850
4400
4000
4800
4400
3000
1 (ბაზრე)
Ø 10 A500C ბ.200
800
6400
1250
2350
1350
1350
1250
1250
1250
1250
1250
1250
1250
1250
1250
1250
1250
1250
1000
1000
1000




ფილის ტიპი	პოზა №	ფილებში და პოზებში Φ მმ	სიგრძე L მმ	ოდენობა n	სიგრძე Lall მ	წონა q კგ	ერთეული ოდენობა N	სიგრძე LallN მ	წონა qtN კგ
მონ. +26.08 ნიშნულზე	1	Φ 10 A500C	3400000	1	3400.0	2098.2	1	3400.0	2098.2
	2	Φ 10 A500C	3500000	1	3500.0	2157.8		3500.0	2157.8
	3	Φ 9 A500C	720	990	712.8	281.3		712.8	281.3
	4	Φ 8 A240C	350	990	346.5	136.7		346.5	136.7
	5	Φ 10 A500C	115000	1	115.0	70.9		115.0	70.9
	5*	Φ 10 A500C	125000	1	125.0	77.1		125.0	77.1
	6	Φ 12 A500C	885000	1	885.0	784.6		885.0	784.6
	7	Φ 10 A500C	820000	1	820.0	505.5		820.0	505.5
	8	Φ 10 A500C	170000	1	170.0	104.8		170.0	104.8
	9	Φ 10 A500C	350	200	70.0	43.2		70.0	43.2
	10	Φ 20 A500C	3000	98	288.0	710.2		288.0	710.2
	11	Φ 10 A240C	940	760	714.4	440.4		714.4	440.4
					სულ q=	7418.2		სულ Q=	7418.2

ფილების წონა Q= 7418.2 კგ

ბეტონის მოცულობა B25 V= 66.06 მ³

ფილის ზედა შრის არმირების ნახაზი +26.08 ნიშნულზე

მ. 1:100

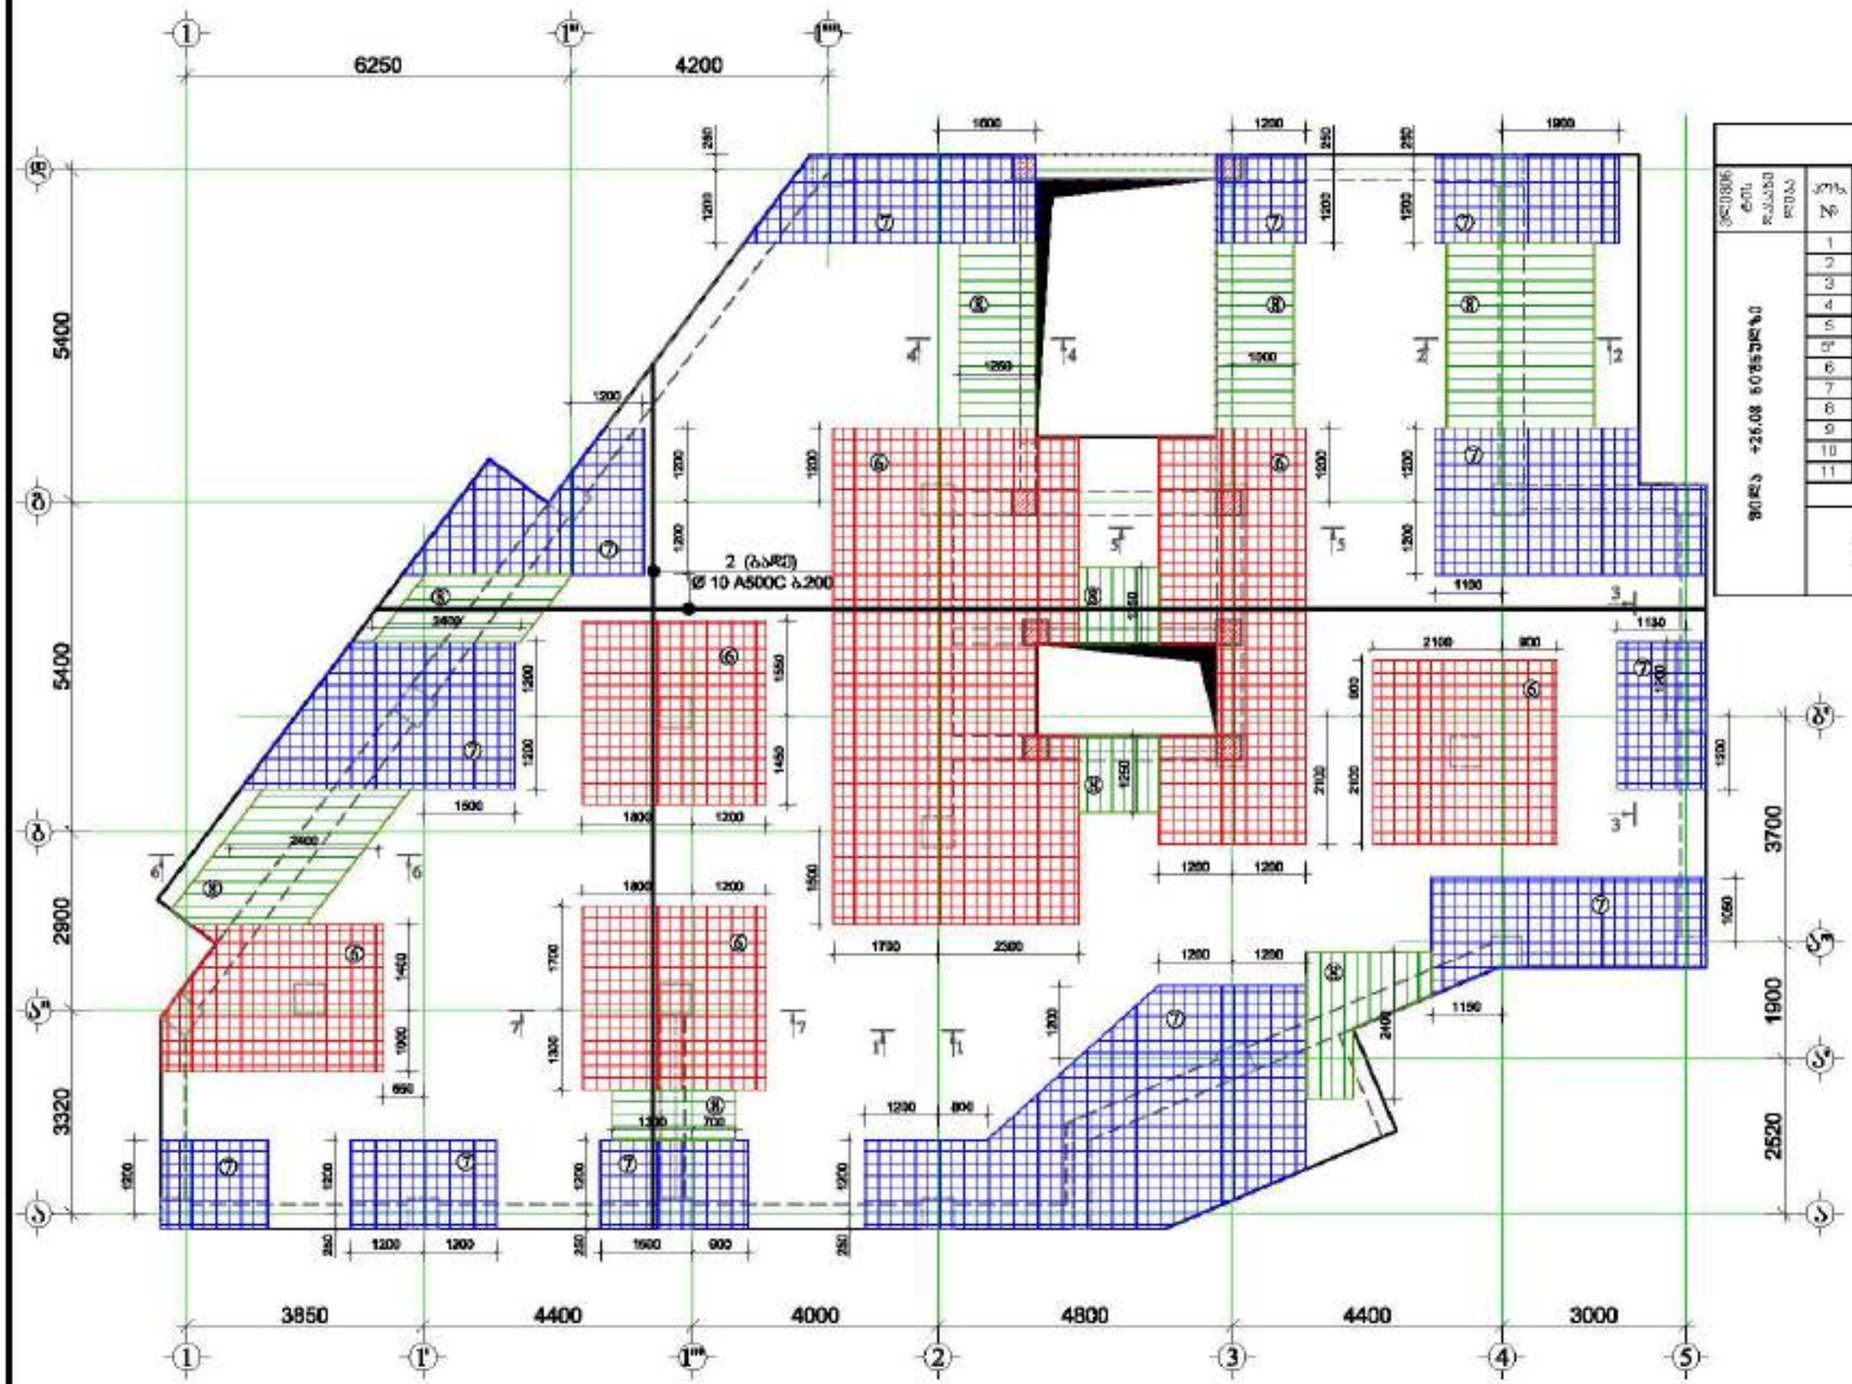

⑥ დამატებითი ბადე Ø 12 A500C ბ.200

⑦ დამატებითი ბადე Ø 10 A500C ბ.200

⑧ დამატებითი ქვედა Ø 10 A500C ბ.200

დამკვეთი: შპს "ასტორია გრუპი"

LTD "ALPHA PROJECT GEORGIA"
შპს "ალფა პროექტ ჯორჯია"
57a, cholokashvili str., Block/S, Flat/24, Tbilisi, Georgia
ქ. თბილისი, ქ. ჭოლოყაშვილის №57ა, კორპ. ბ, ბინა 24

POSITION პოზიციონერი	NAME სახელი	SIGNATURE ხელმოწერა
DIRECTOR დირექტორი	T.MATCABERIDZE თ.მაჭაბერიძე	
CONSTUCTOR კონსტრუქტორი	T.ZAKUTASHVILI თ.ზაკუთაშვილი	
CONSTUCTOR კონსტრუქტორი	G. BOCHORISHVILI გ. ბოჭორიშვილი	
CONSTUCTOR კონსტრუქტორი	I. BOCHORISHVILI ი. ბოჭორიშვილი	

DATE თარიღი	DRAWING NAME:
17.10.2021	ფილის ზედა შრის არმირების ნახაზი +26.08 ნიშნულზე
AUDIT. რევიზია	
00.00.00	
SCALE. მასშტაბი	
1:100	

PAGE FORMAT ფორმატი	FILE NAME ფაილი	LAYOUT განლაგება
A3	FILE81	
STAGE სტადია	SHEET ფურცელი	SHEETS ფურცლები
მშპ პროექტი	ბ.-73	

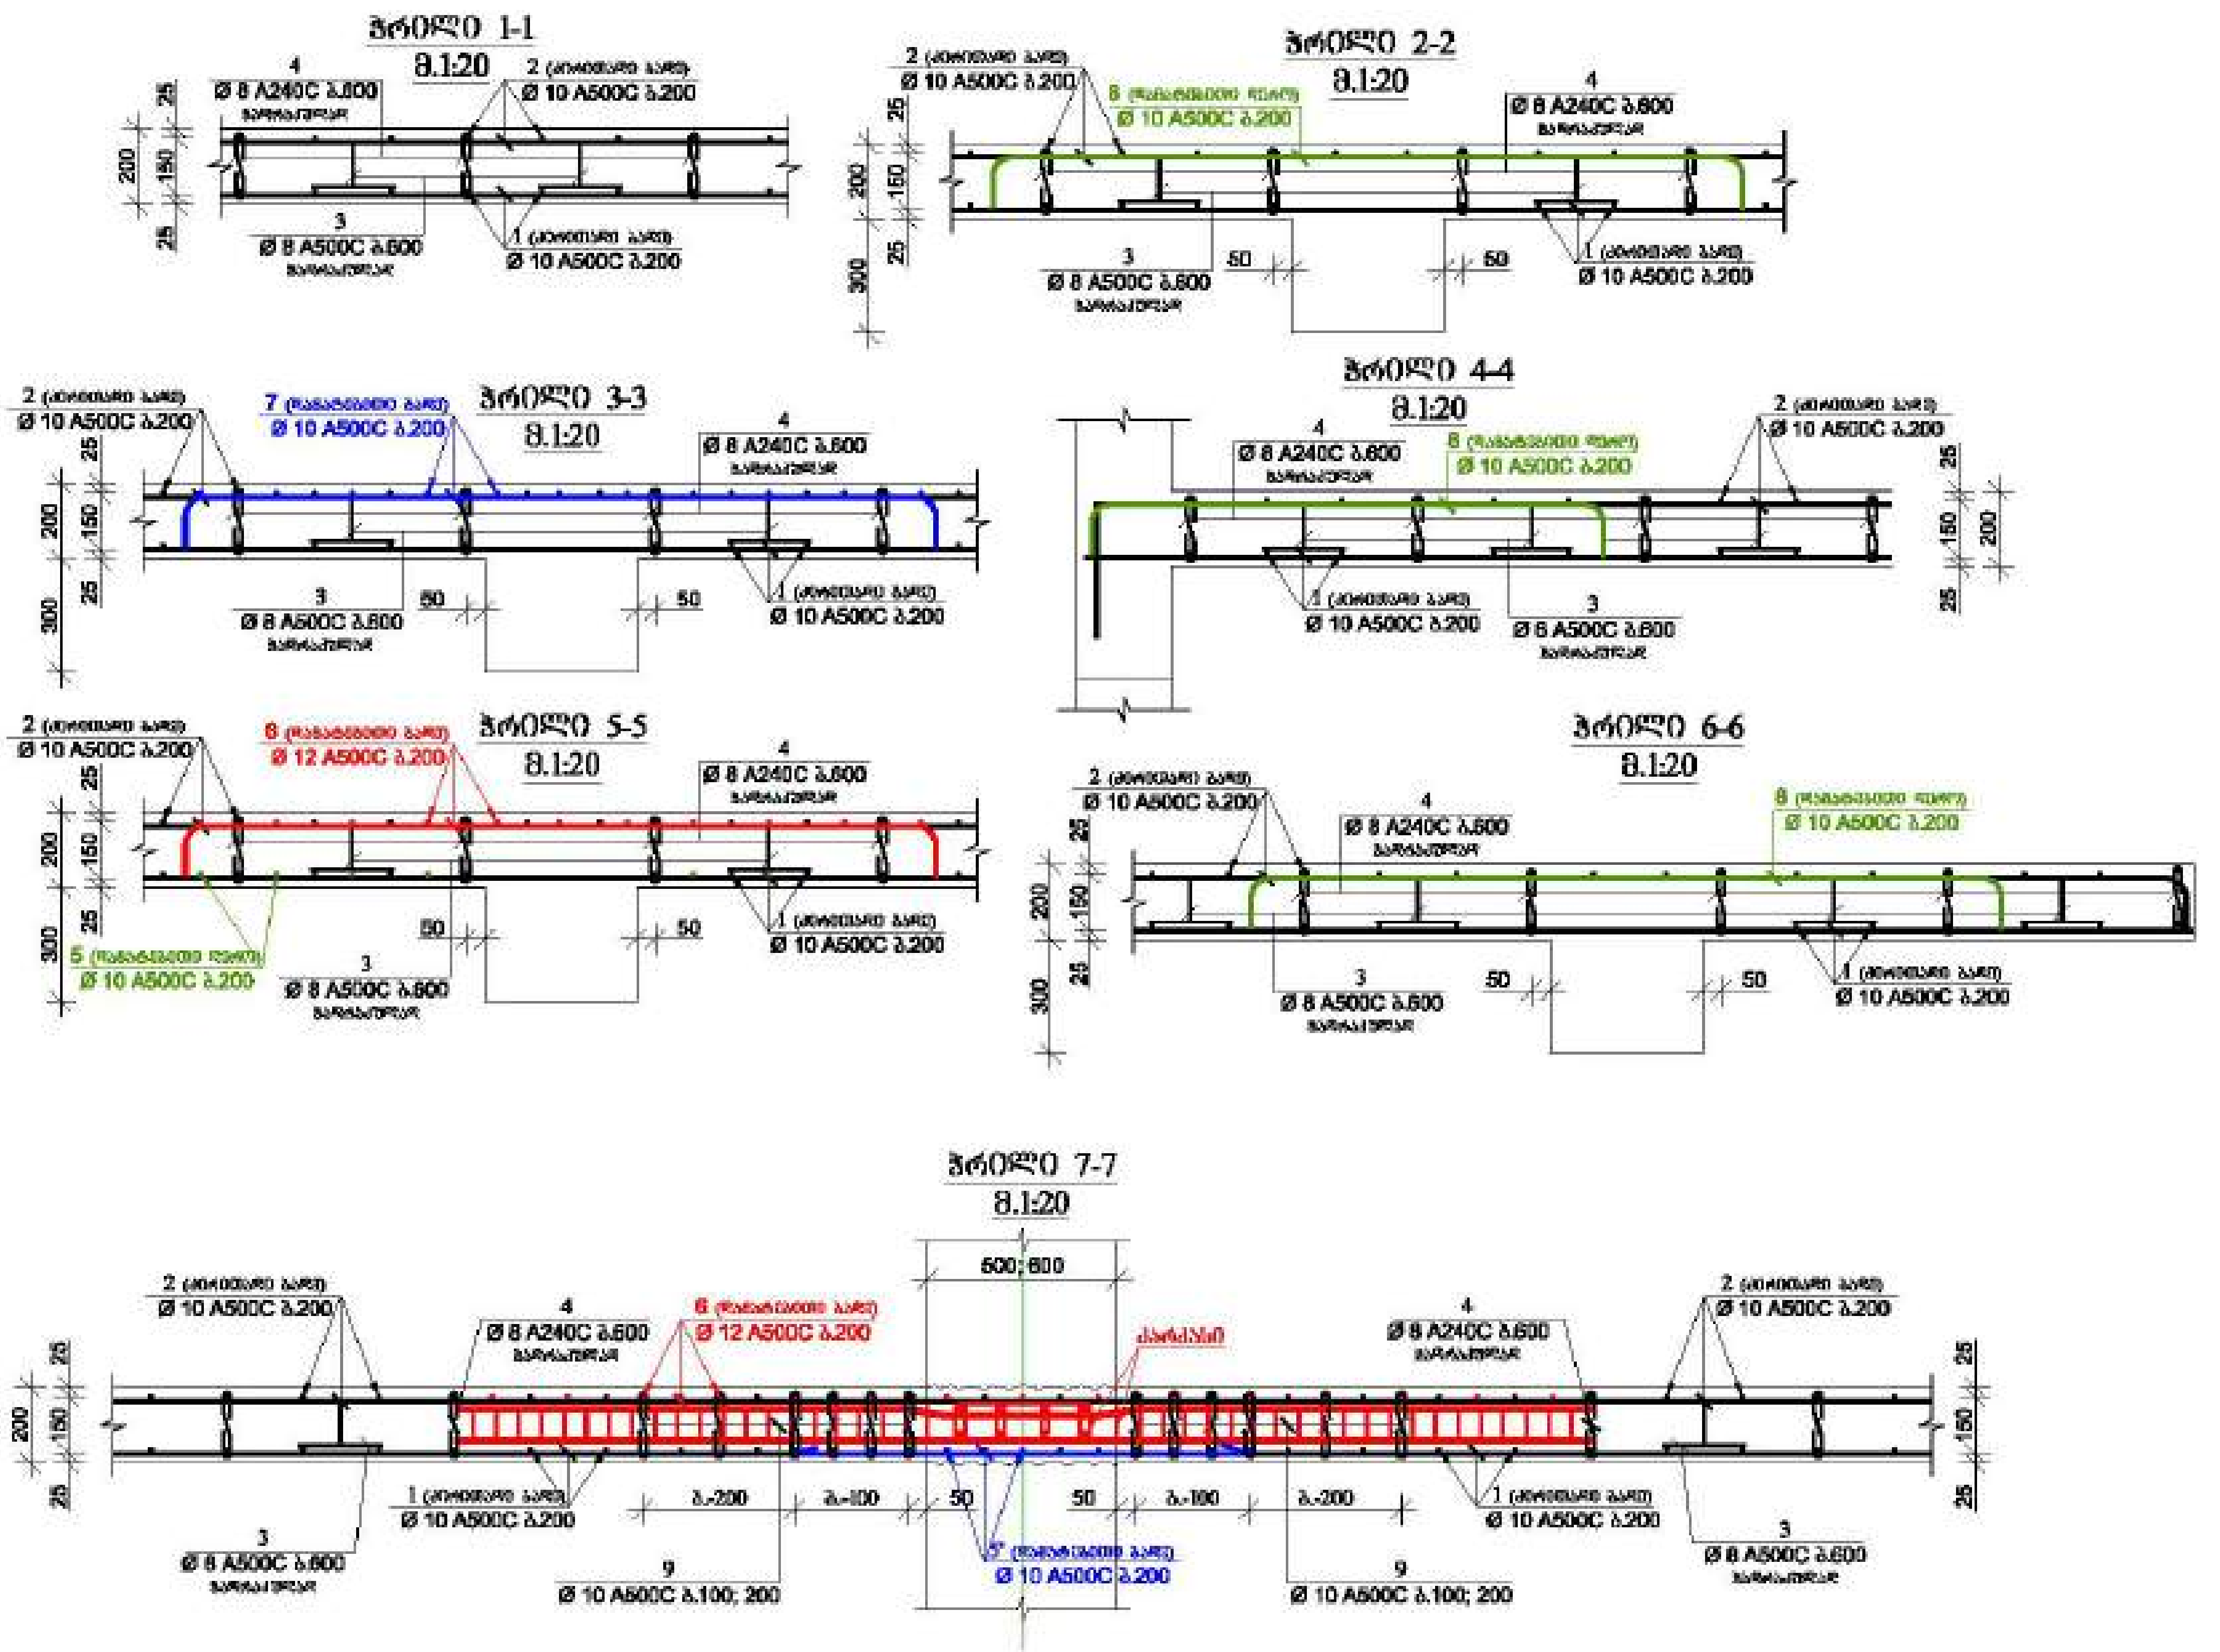

მრავალ ფუნქციური შენობა

მისამართი: ქობულეთი, შერი გარჩეგე ხიდეების №1

დამკვეთი: შპს "ასტორია გრუპი"

LTD "ALPHA PROJECT GEORGIA"
შპს "ალფა პროექტ ჯორჯია"

57a, chokhashvili str., Block#3, Flat#24, Tbilisi, Georgia

POSITION თანამდებობა	NAME სახელი	SIGNATURE ხელმოწერა
DIRECTOR დირექტორი	T.MATCABERIDZE თ.მაწაბერიძე	
CONSTUCTOR კონსტრუქტორი	T.ZAKUTASHVILI ტ.ზაქუთაშვილი	
CONSTUCTOR კონსტრუქტორი	G. BOCHORISHVILI გ. ბოჭორიშვილი	
CONSTUCTOR კონსტრუქტორი	I. BOCHORISHVILI ი. ბოჭორიშვილი	

DATE. თარიღი	DRAWING NAME: ფილები
17.10.2021	ჭრილი 1-1; 2-2; 3-3; 4-4; 5-5; 6-6; 7-7.
AUDIT. რევიზია	
00.00.00	
SCALE. მასშტაბი	
1:20	

PAGE FORMAT ფორმატი	FILE NAME ფაილი	LAYOUT გვერდი
A3	FILEBI	

STAGE სტადია	SHEET ფურცელი	SHEETS ფურცლები
მუშა პროექტი	კ.-74	

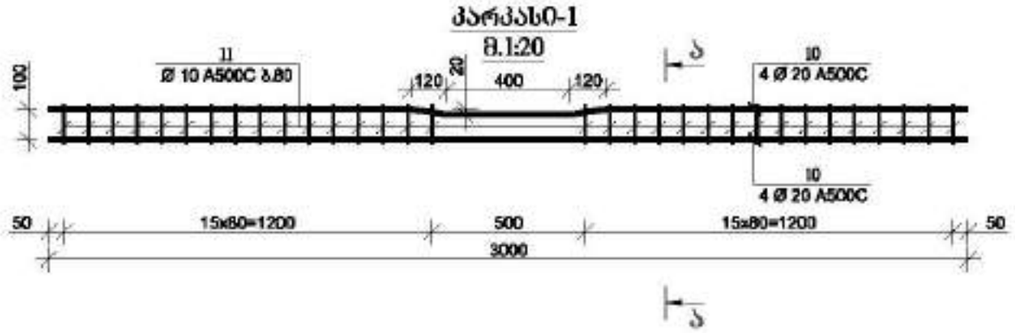

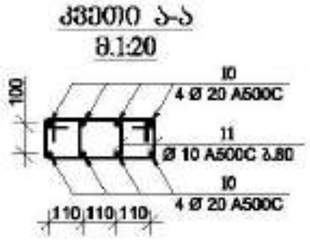

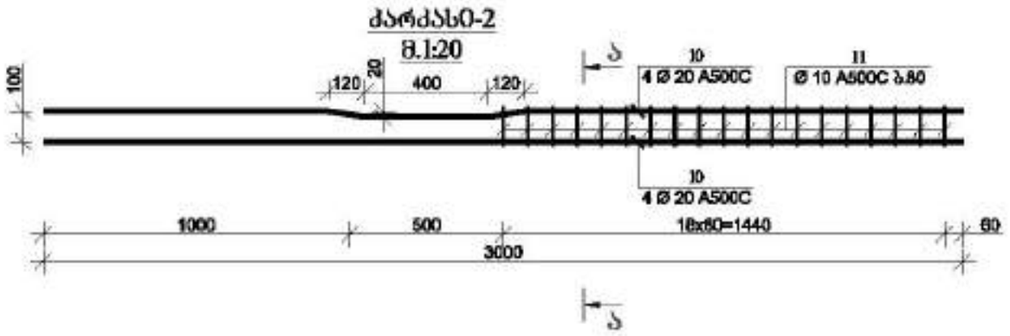

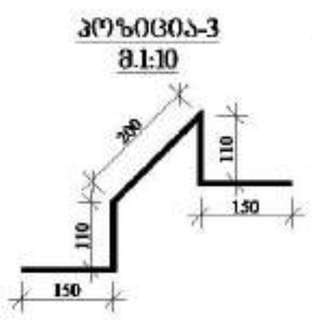

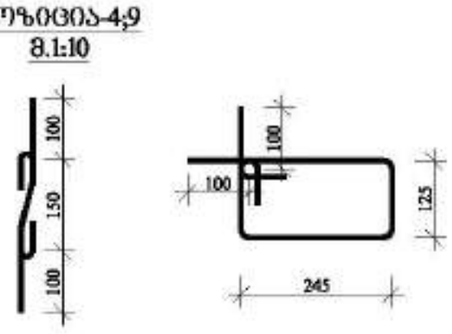

ᲛᲠᲐᲕᲐᲚ ᲤᲣᲜᲥᲪᲘᲝᲜᲐᲚᲣᲠᲘ ᲨᲔᲜᲝᲑᲐ

ᲛᲘᲡᲐᲛᲐᲠᲗᲘ: ქალაქი, ზემო გაჩიგელი საკადასტრო ნაკვეთის №1

დამკვეთი: შპს "ისტორია გრუპი"

LTD "ALPHA PROJECT GEORGIA"
შპს "ალფა პროექტ ჯორჯია"

57a, cholokashvili str., Block/3, Flat/24, Tbilisi, Georgia
ქ. თბილისი, ქ. ჭოლოყაშვილის №57ა, კორპ.3, ბ.24

POSITION პოზიცია	NAME სახელი	SIGNATURE ხელმოწერა
DIRECTOR დირექტორი	T.MATCABERIDZE თ.მაწყვერიძე	
CONSTUCTOR კონსტრუქტორი	T.ZAKUTASHVILI თ.ზაკუთაშვილი	
CONSTUCTOR კონსტრუქტორი	G. BOCHORISHVILI გ. ბოჭორიშვილი	
CONSTUCTOR კონსტრუქტორი	I. BOCHORISHVILI ი. ბოჭორიშვილი	

DATE. თარიღი	DRAWING NAME: ნახატის სახელწოდება
17.10.2021	კარკასი 1, -2.
AUDIT. რევიზია	
00.00.00	
SCALE. მასშტაბი	
1:20	

PAGE FORMAT ფორმატი	FILE NAME ფაილი	LAYOUT განლაგება
A3	FILE81	
STAGE სტადია	SHEET ფურცელი	SHEETS ფურცლები
მშპ პროექტი	ა.-75	

წილის საყალიბე ნახაზი +29.80 ნიშნულზე
მ. 1:100

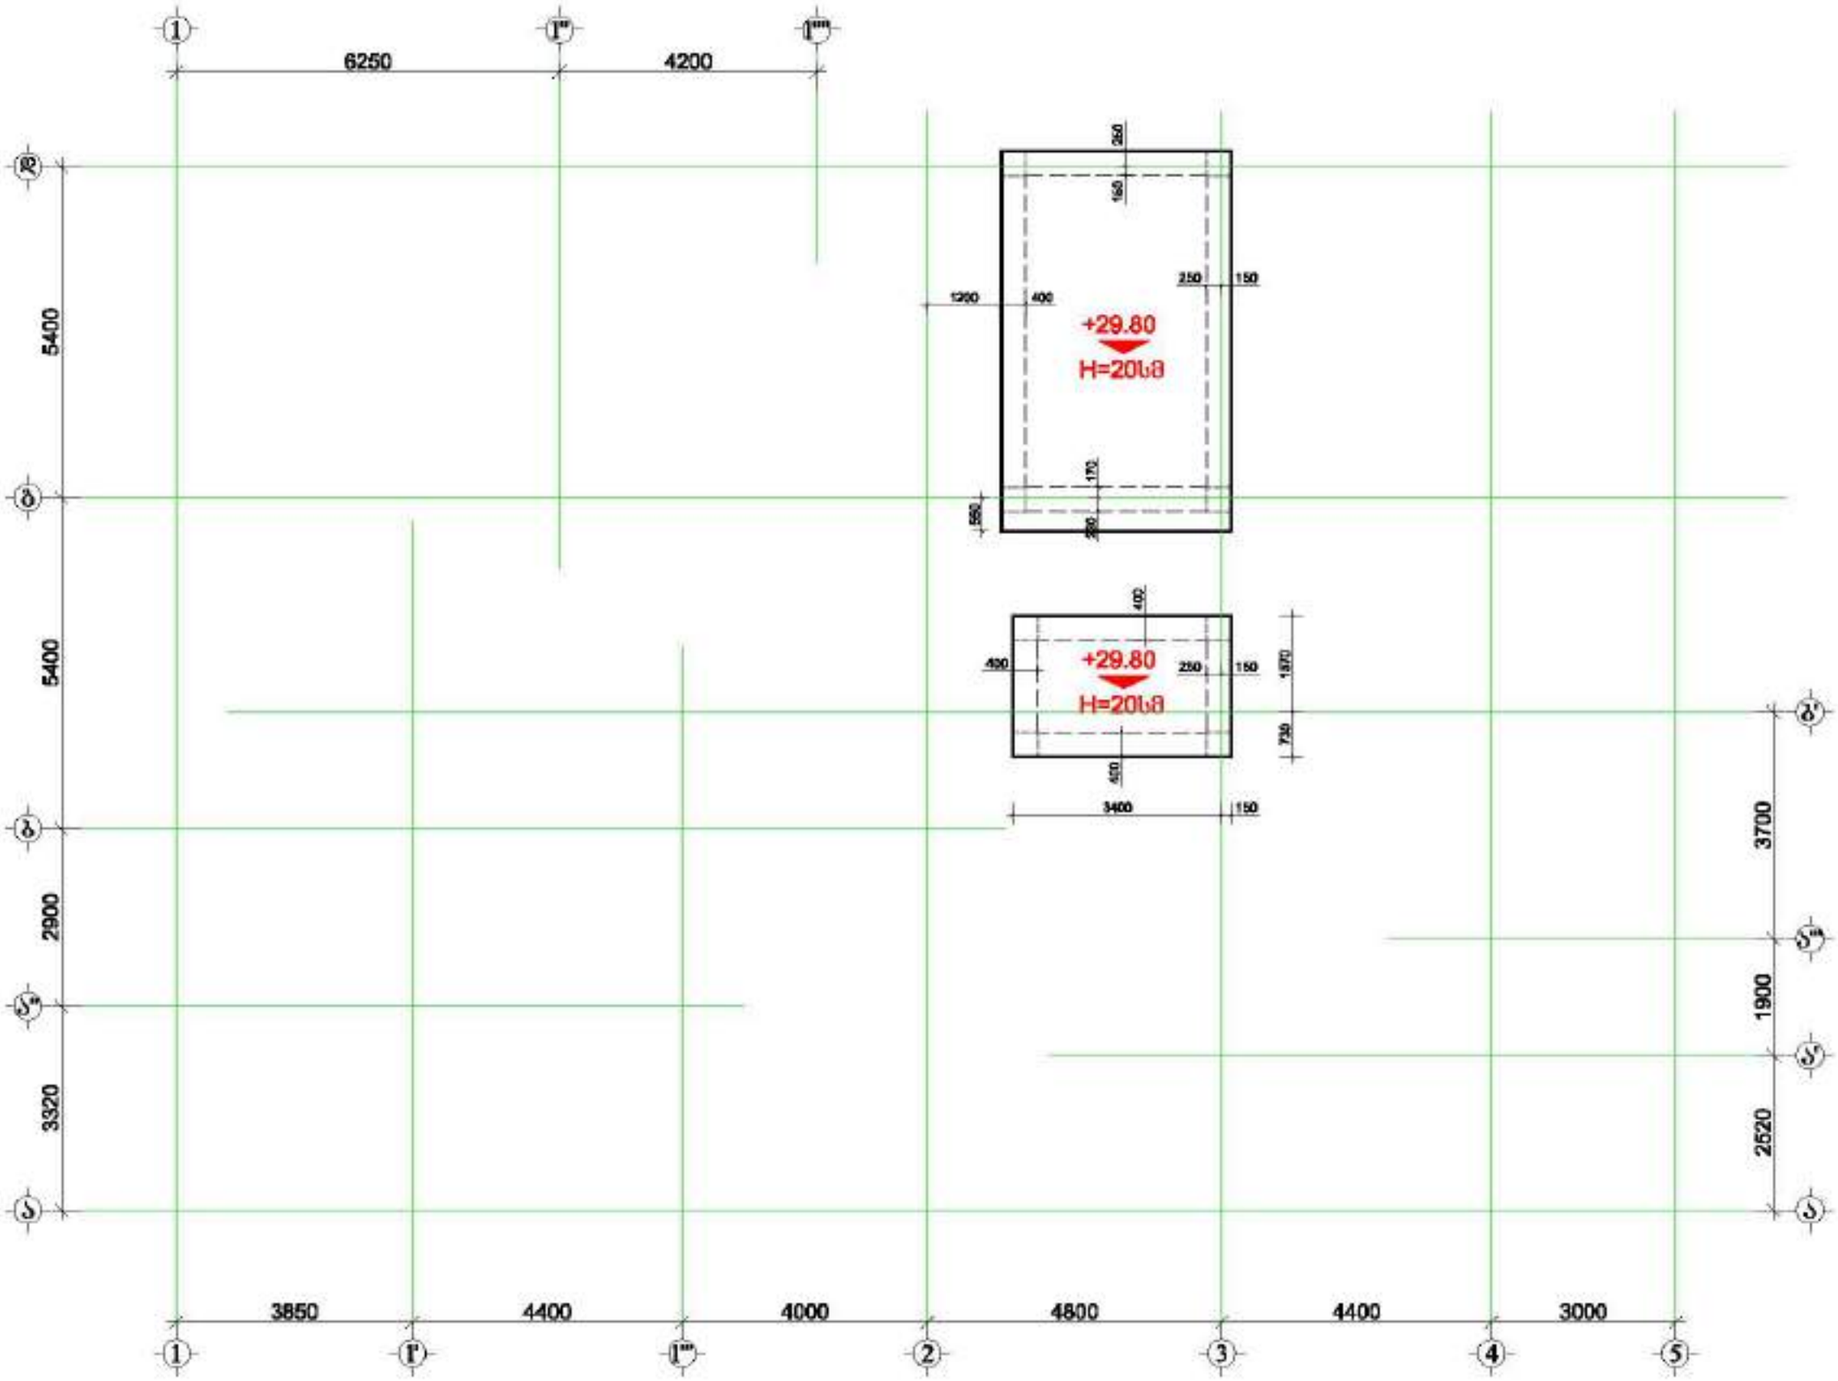

მრავალ ფუნქციური შენობა

მისამართი: ქალაქი, ზემო გაღმაგე ხაფოსის №1

GENERAL NOTES:
შენიშვნა:



LTD "ALPHA PROJECT GEORGIA"
შპს "ალფა პროექტ ჯორჯია"
57a, cholokashvili str., Block/S, Flat/24, Tbilisi, Georgia
ქ. თბილისი, ქ. ზაქარია ჭოლოყაშვილის №57ა, კორპ. ს, ბ.24

POSITION თანამდებობა	NAME სახელი	SIGNATURE ხელმოწერა
DIRECTOR დირექტორი	T.MATCABERIDZE თ.მაჭაბერიძე	
CONSTUCTOR კონსტრუქტორი	T.ZAKUTASHVILI თ.ზაკუთაშვილი	
CONSTUCTOR კონსტრუქტორი	G. BOCHORISHVILI გ. ბოჭორიშვილი	
CONSTUCTOR კონსტრუქტორი	I. BOCHORISHVILI ი. ბოჭორიშვილი	

DATE. თარიღი	DRAWING NAME: ნახაზის სახელწოდება
17.10.2021	წილის საყალიბე ნახაზი +29.80 ნიშნულზე
AUDIT. რევიზია	
00.00.00	
SCALE. მასშტაბი	
1:100	

PAGE FORMAT ფორმატი	FILE NAME ფაილი	LAYOUT განლაგება
A3	FILE81	
STAGE სტადია	SHEET ფურცელი	SHEETS ფურცლები

მრავალ ფუნქციური შენობა


ფილის ქვედა შრის არმირების ნახაზი +29.80 ნიშნულზე
მ. 1:100

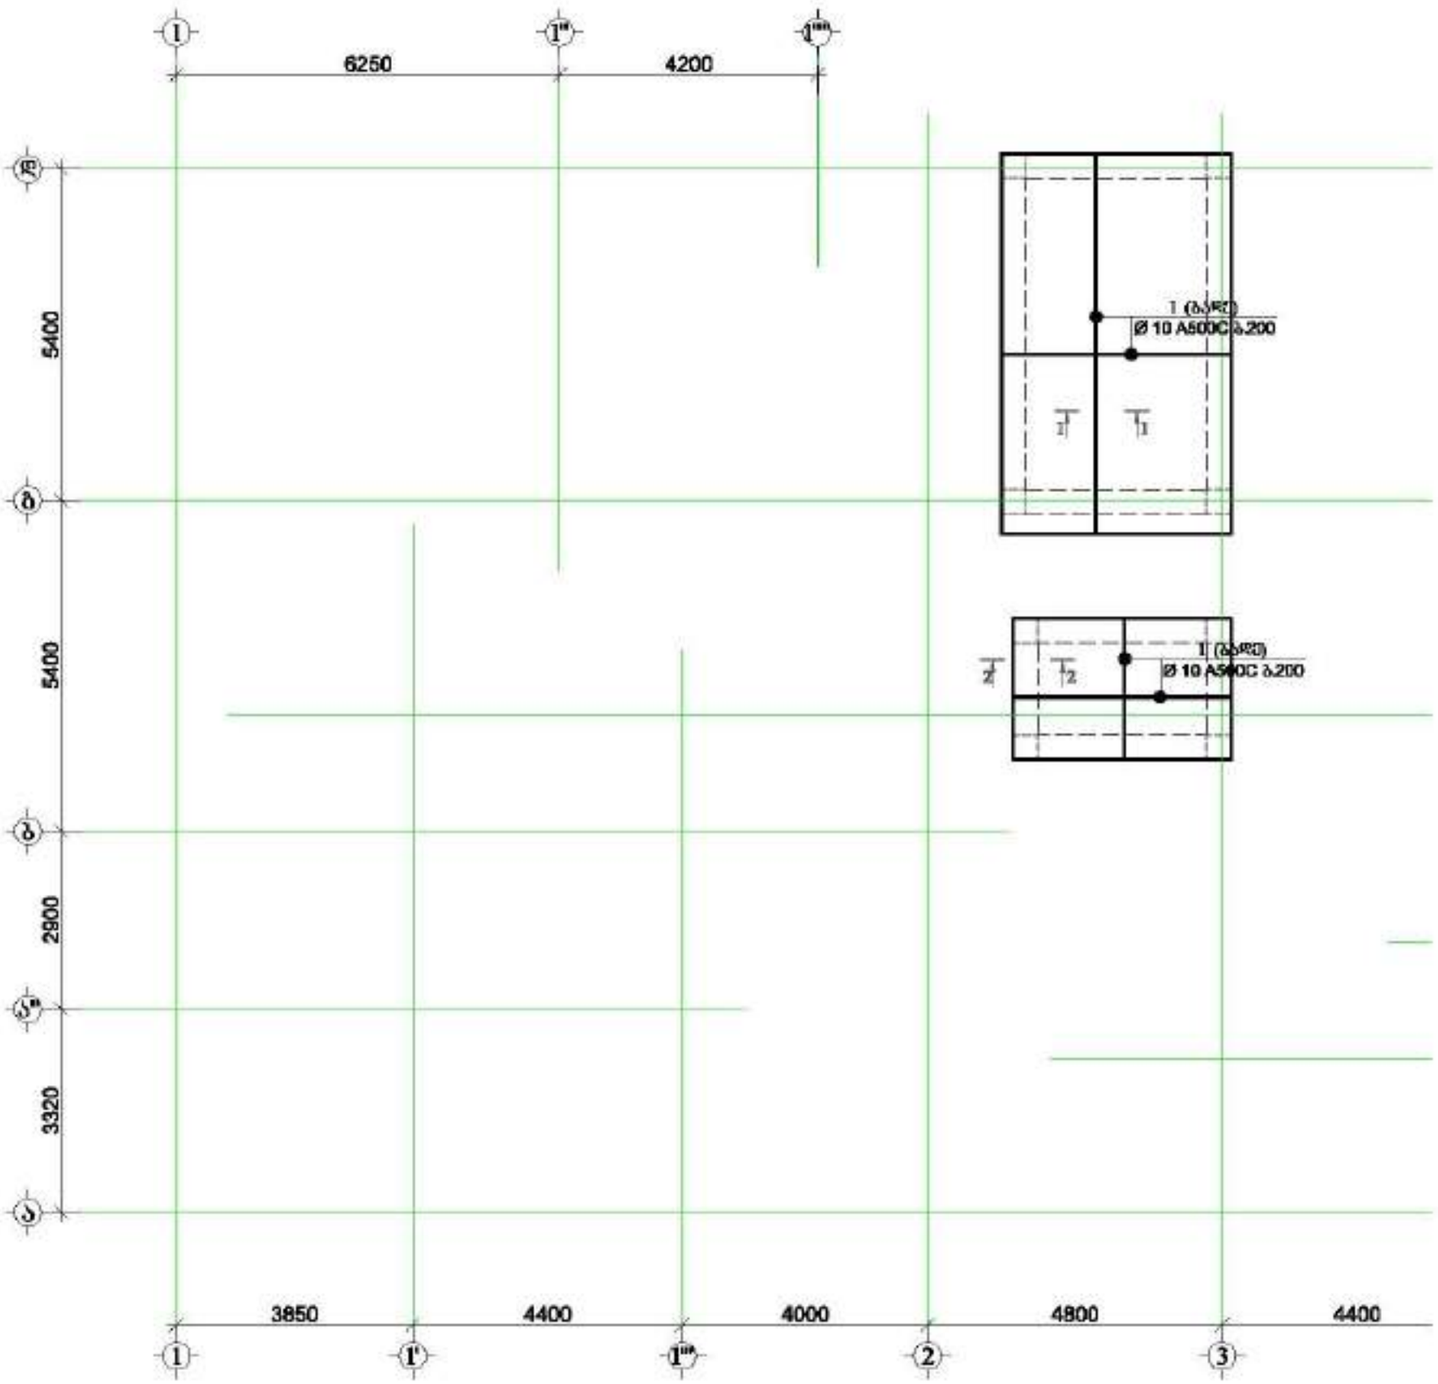

პრო‍ფილი 1-1
მ.1:20

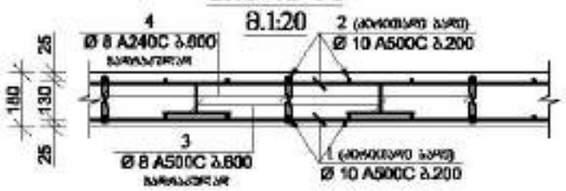

პრო‍ფილი 2-2
მ.1:20



პოზიცია-3
მ.1:10

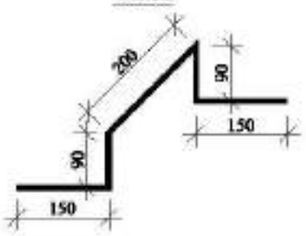

პოზიცია-4
მ.1:10




LTD "ALPHA PROJECT GEORGIA"
შპს "ალფა პროექტ ჯორჯია"
57a, cholokashvili str., Block/3, Flat/24, Tbilisi, Georgia

POSITION	NAME	SIGNATURE
DIRECTOR	T.MATCABERIDZE	
CONSTUCTOR	T.ZAKUTASHVILI	
CONSTUCTOR	G. BOCHORISHVILI	
CONSTUCTOR	I. BOCHORISHVILI	

DATE. თარიღი	17.10.2021
AUDIT. რევიზია	00.00.00
SCALE. მასშტაბი	1:100

DRAWING NAME:
ნახაზის სახელი
მრავალ ფუნქციური შენობის ფილის ქვედა შრის არმირების ნახაზი +29.80 ნიშნულზე. პროფილი 1-1; 2-2.

PAGE FORMAT	FILE NAME	LAYOUT
A3	FILE81	

STAGE	SHEET	SHEETS
შესრულებული	ა.-77	

ფილის ზედა შრის არმირების ნახაზი +29.80 ნიშნულზე
მ. 1:100

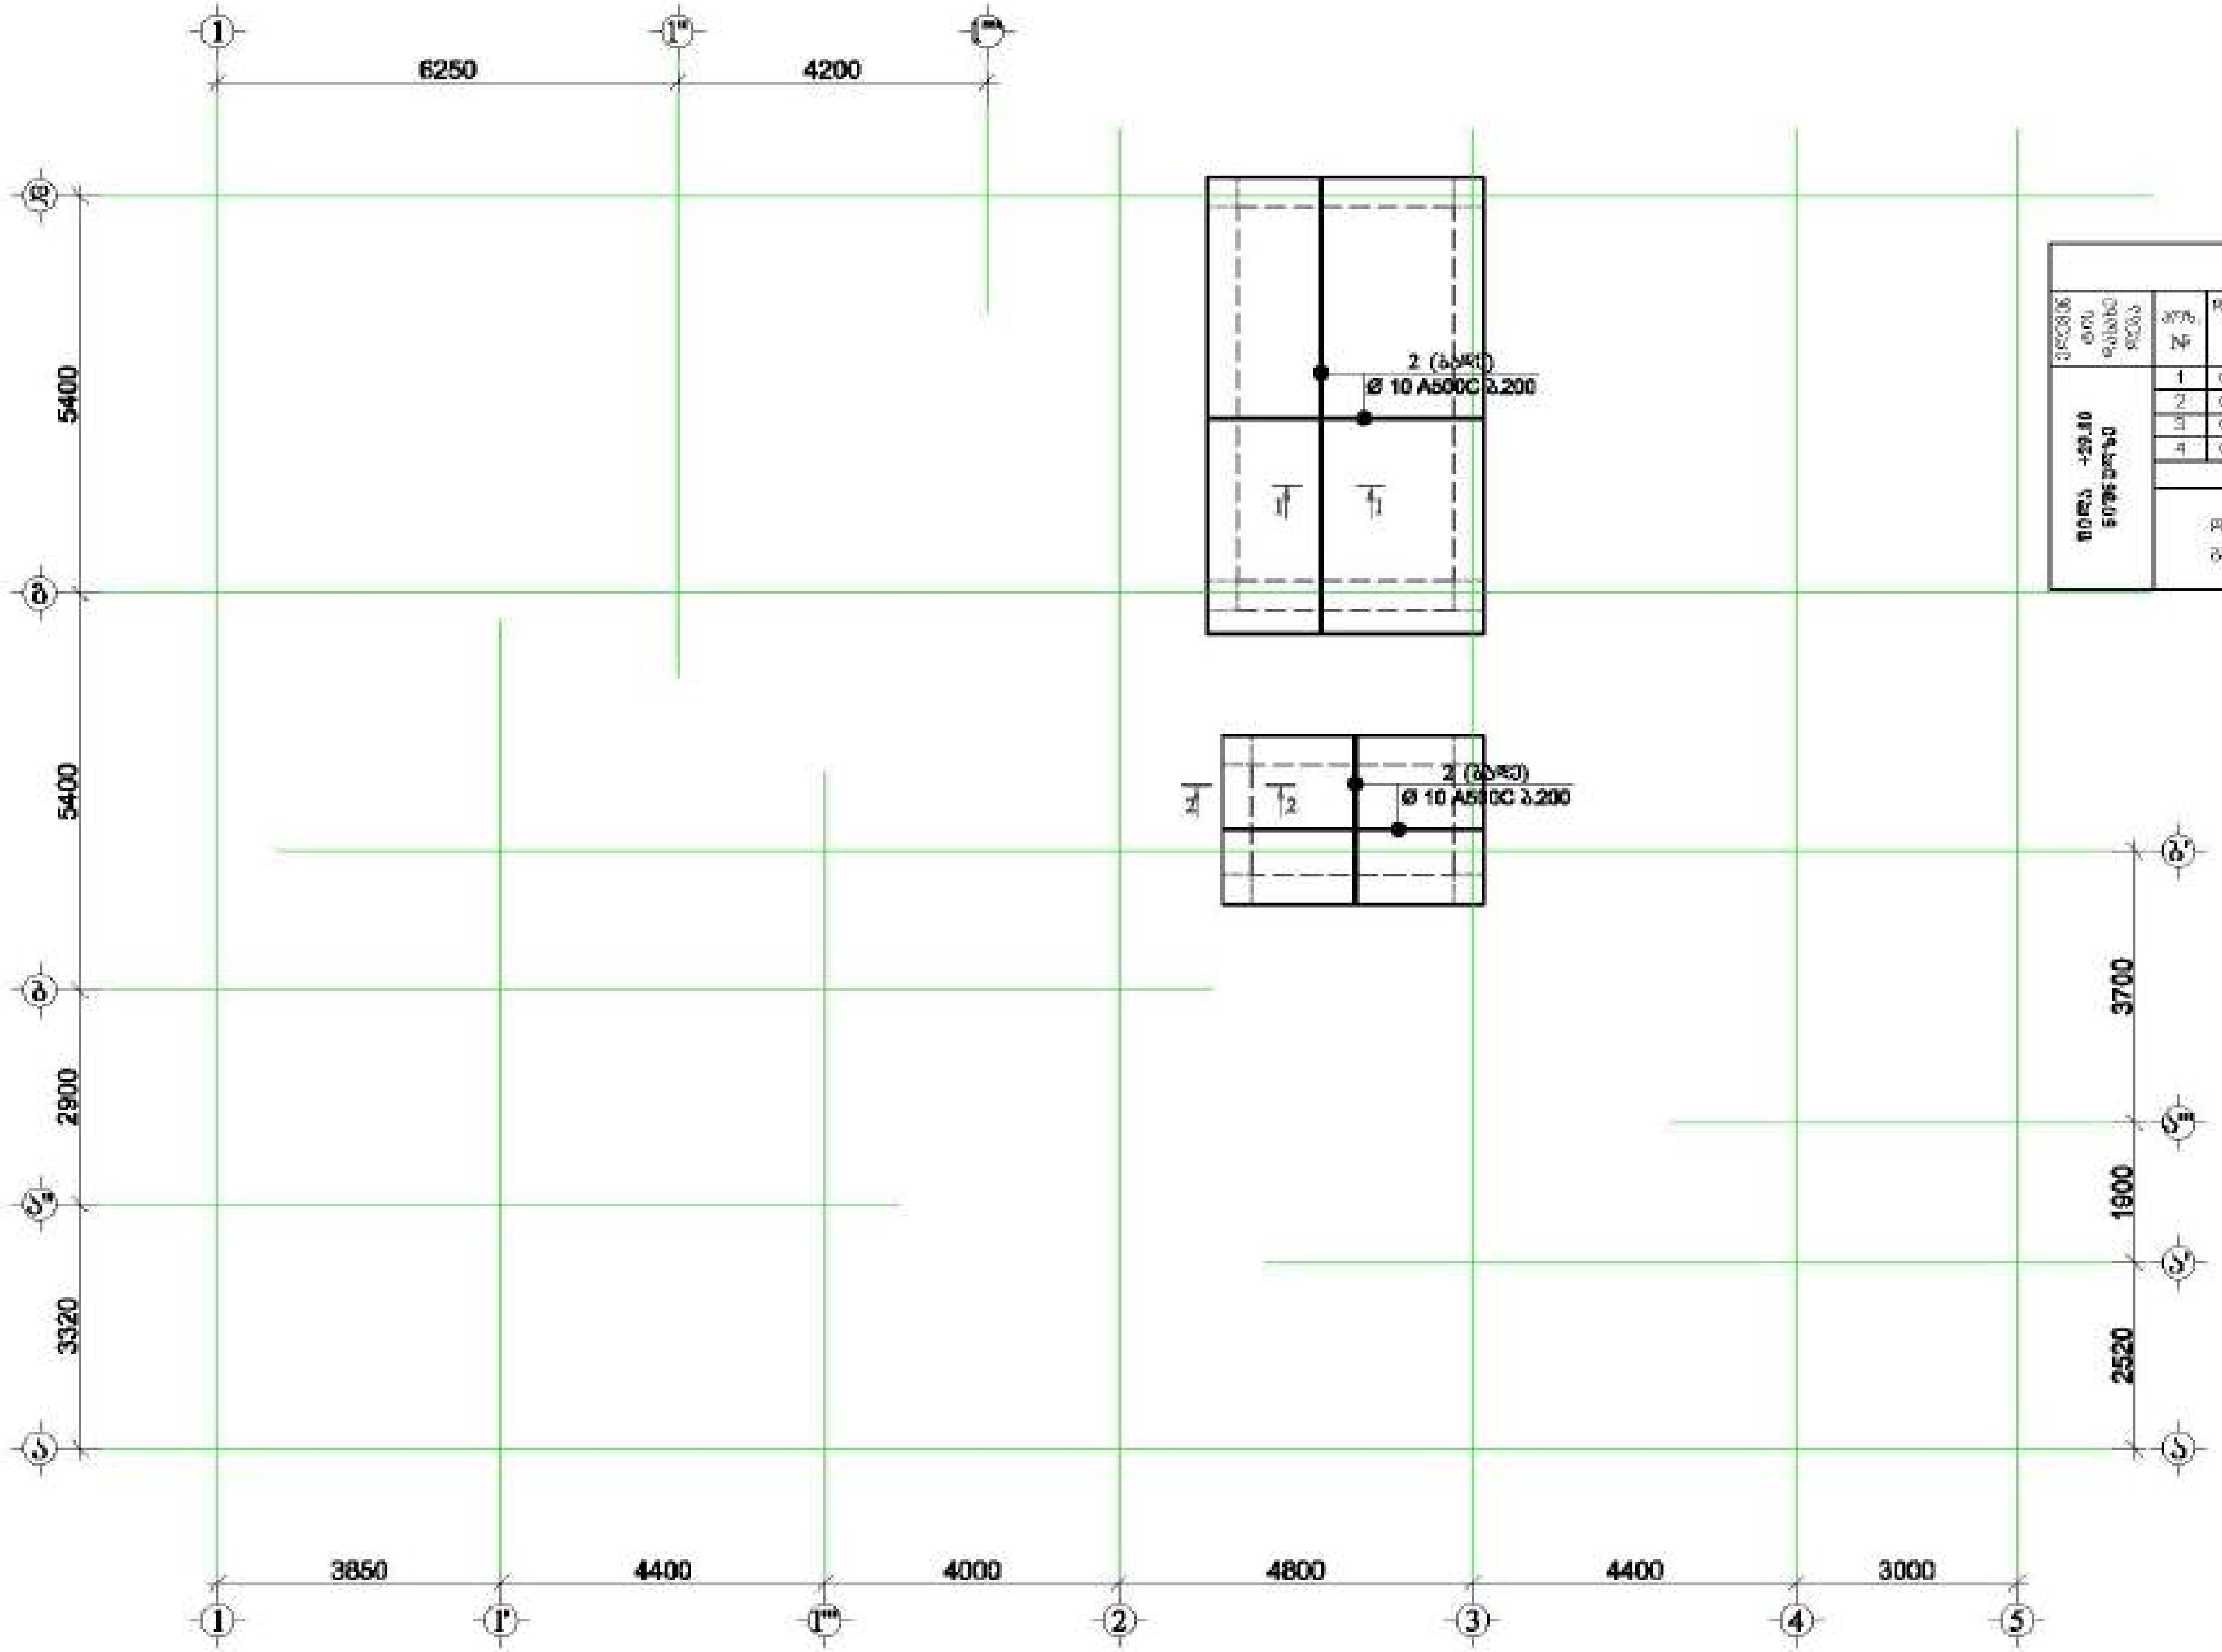

მასალის სპეციფიკაცია ფილებზე

ელემენტის დასახელება	პოზ. №	დიამეტრი და კლასი Φ მმ	სიგრძე L მმ	რაოდენობა n	სიგრძე L.მ	წონა q კგ	ელემენტების რაოდენობა N	სიგრძე L.N მ	წონა q.N კგ
ფილა +29.80 ნიშნულზე	1	Φ 10 A500C	350000	1	350.0	215.8	1	350.0	215.8
	2	Φ 10 A500C	350000	1	350.0	215.8		350.0	215.8
	3	Φ 8 A500C	880	100	88.0	26.8		88.0	26.8
	4	Φ 8 A240C	330	100	33.0	13.0		33.0	13.0
					სულ q=	471.4		სულ Q=	471.4

ლითონის წონა Q= 471.4 კგ

ბეტონის მოცულობა B25 V= 5.78 მ³

მრავალ ფუნქციური შენობა

მისამართი: ქობულეთი, ზღვის გამზირი ნაკვეთი №1

დამკვეთი: შპს "ასტერია გრუპი"

LTD "ALPHA PROJECT GEORGIA"
შპს "ალფა პროჯექტ ჯორჯია"

57a, chololashvili str., Block#3, Flat#24, Tbilisi, Georgia
ქ. თბილისი, ქ. ჩოლოყაშვილის №57ა, კორ.3, ბ.24

POSITION თანამდებობა	NAME სახელი	SIGNATURE ხელმოწერა
DIRECTOR დირექტორი	T.MATCABERIDZE თ.მაწაბერიძე	
CONSTUCTOR კონსტრუქტორი	T.ZAKUTASHVILI თ.ზაქუთაშვილი	
CONSTUCTOR კონსტრუქტორი	G. BOCHORISHVILI გ. ბოჭორიშვილი	
CONSTUCTOR კონსტრუქტორი	I. BOCHORISHVILI ი. ბოჭორიშვილი	

DATE. თარიღი	DRAWING NAME: დასახელება
17.10.2021	ფილის ზედა შრის არმირების ნახაზი +29.80 ნიშნულზე
AUDIT. რევიზია	
00.00.00	
SCALE. მასშტაბი	
1:100	

PAGE FORMAT ფორმატი	FILE NAME ფაილი	LAYOUT შაბლონი
A3	FILEBI	

STAGE სტადია	SHEET ფურცელი	SHEETS ფურცლები
მუშა პროექტი	კ.-78	

ფილის ქვედა შრის გადაბმის
ფრაგმენტი (რიგელთან)

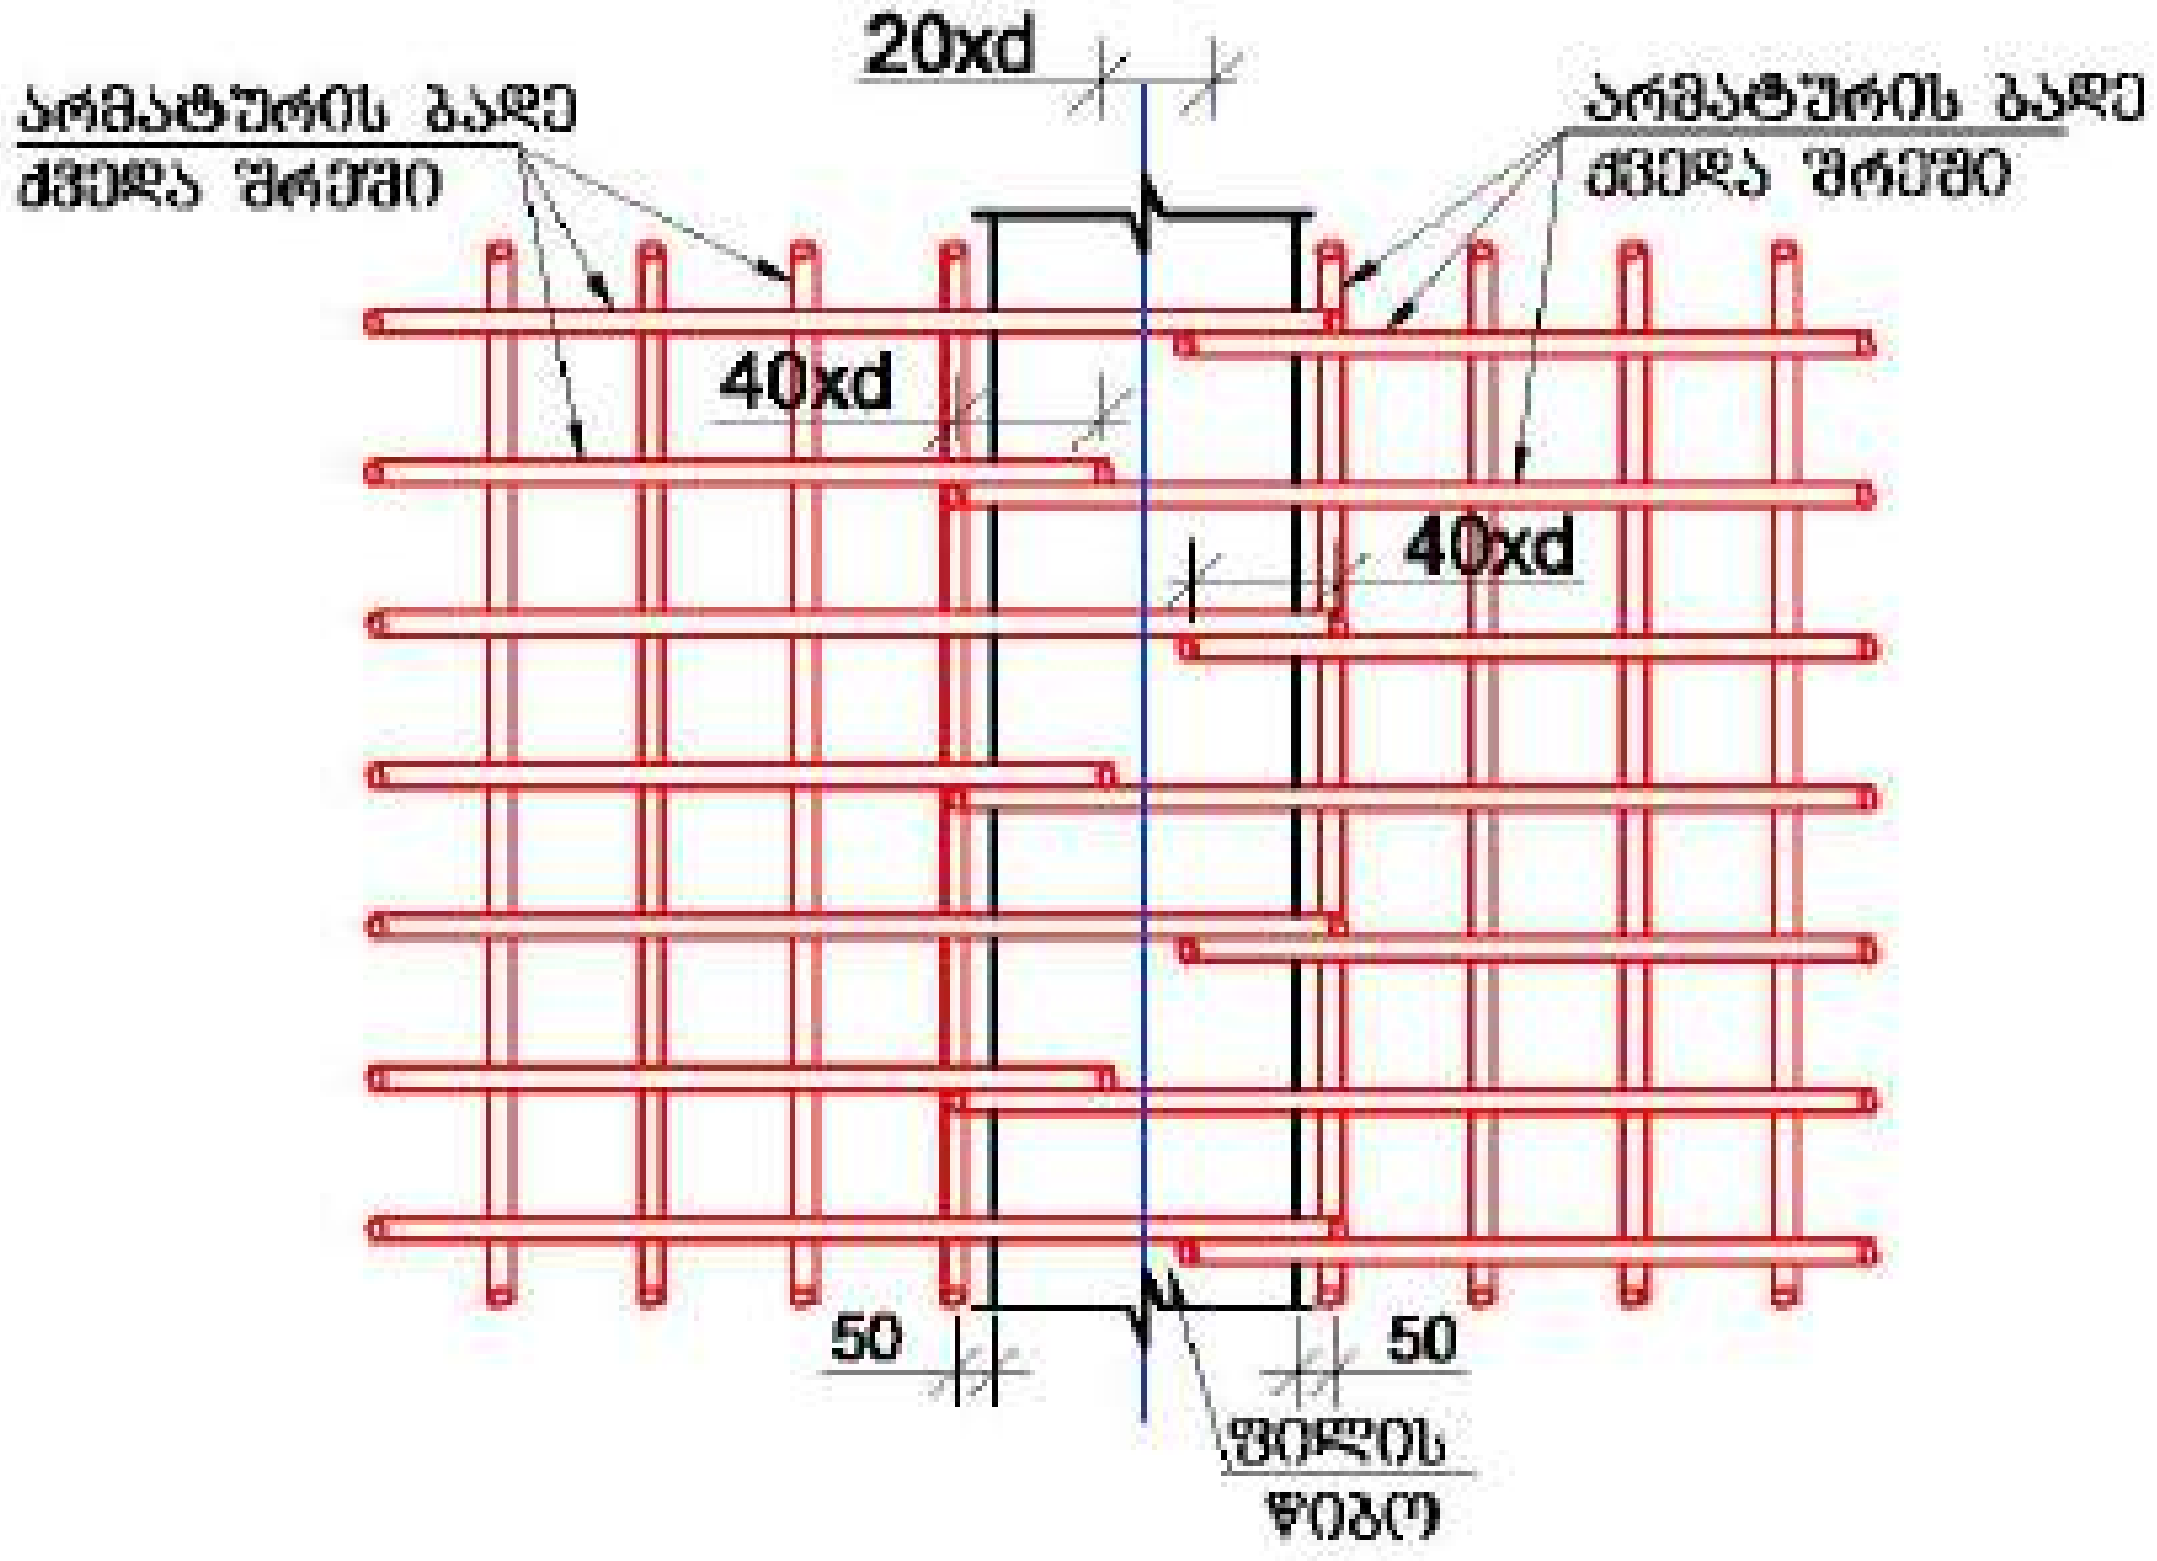

ფილის ზედა შრის გადაბმის
ფრაგმენტი (მალის შუაში)

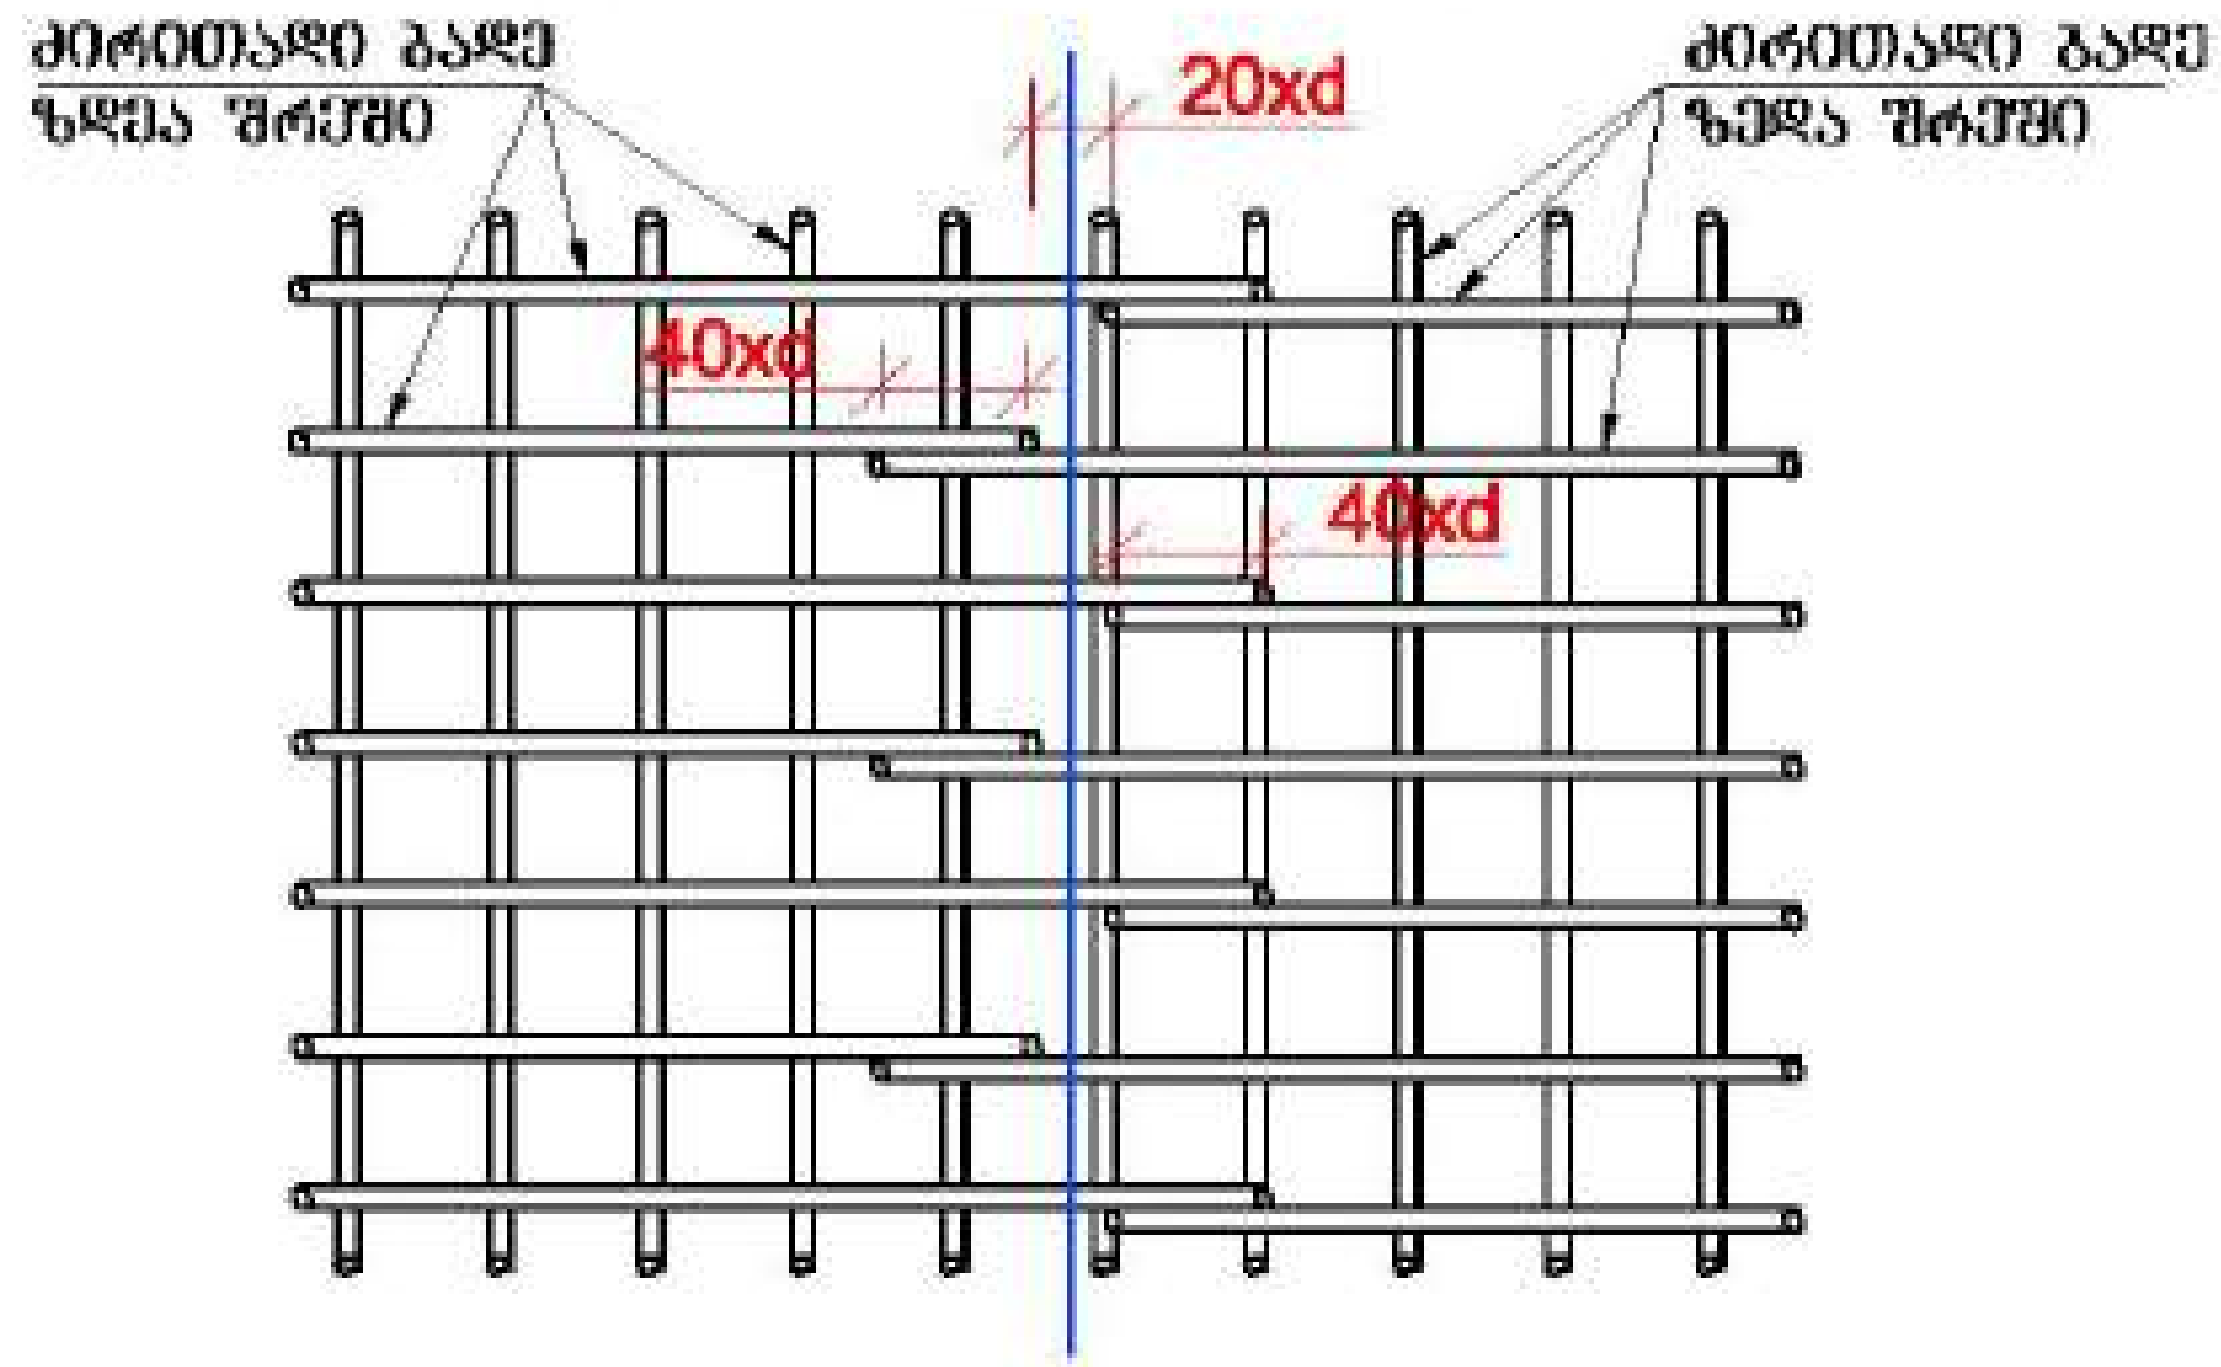

ქვედა და ზედა შრეების ფიქსატორების
მოწყობის სქემატური ნახაზი

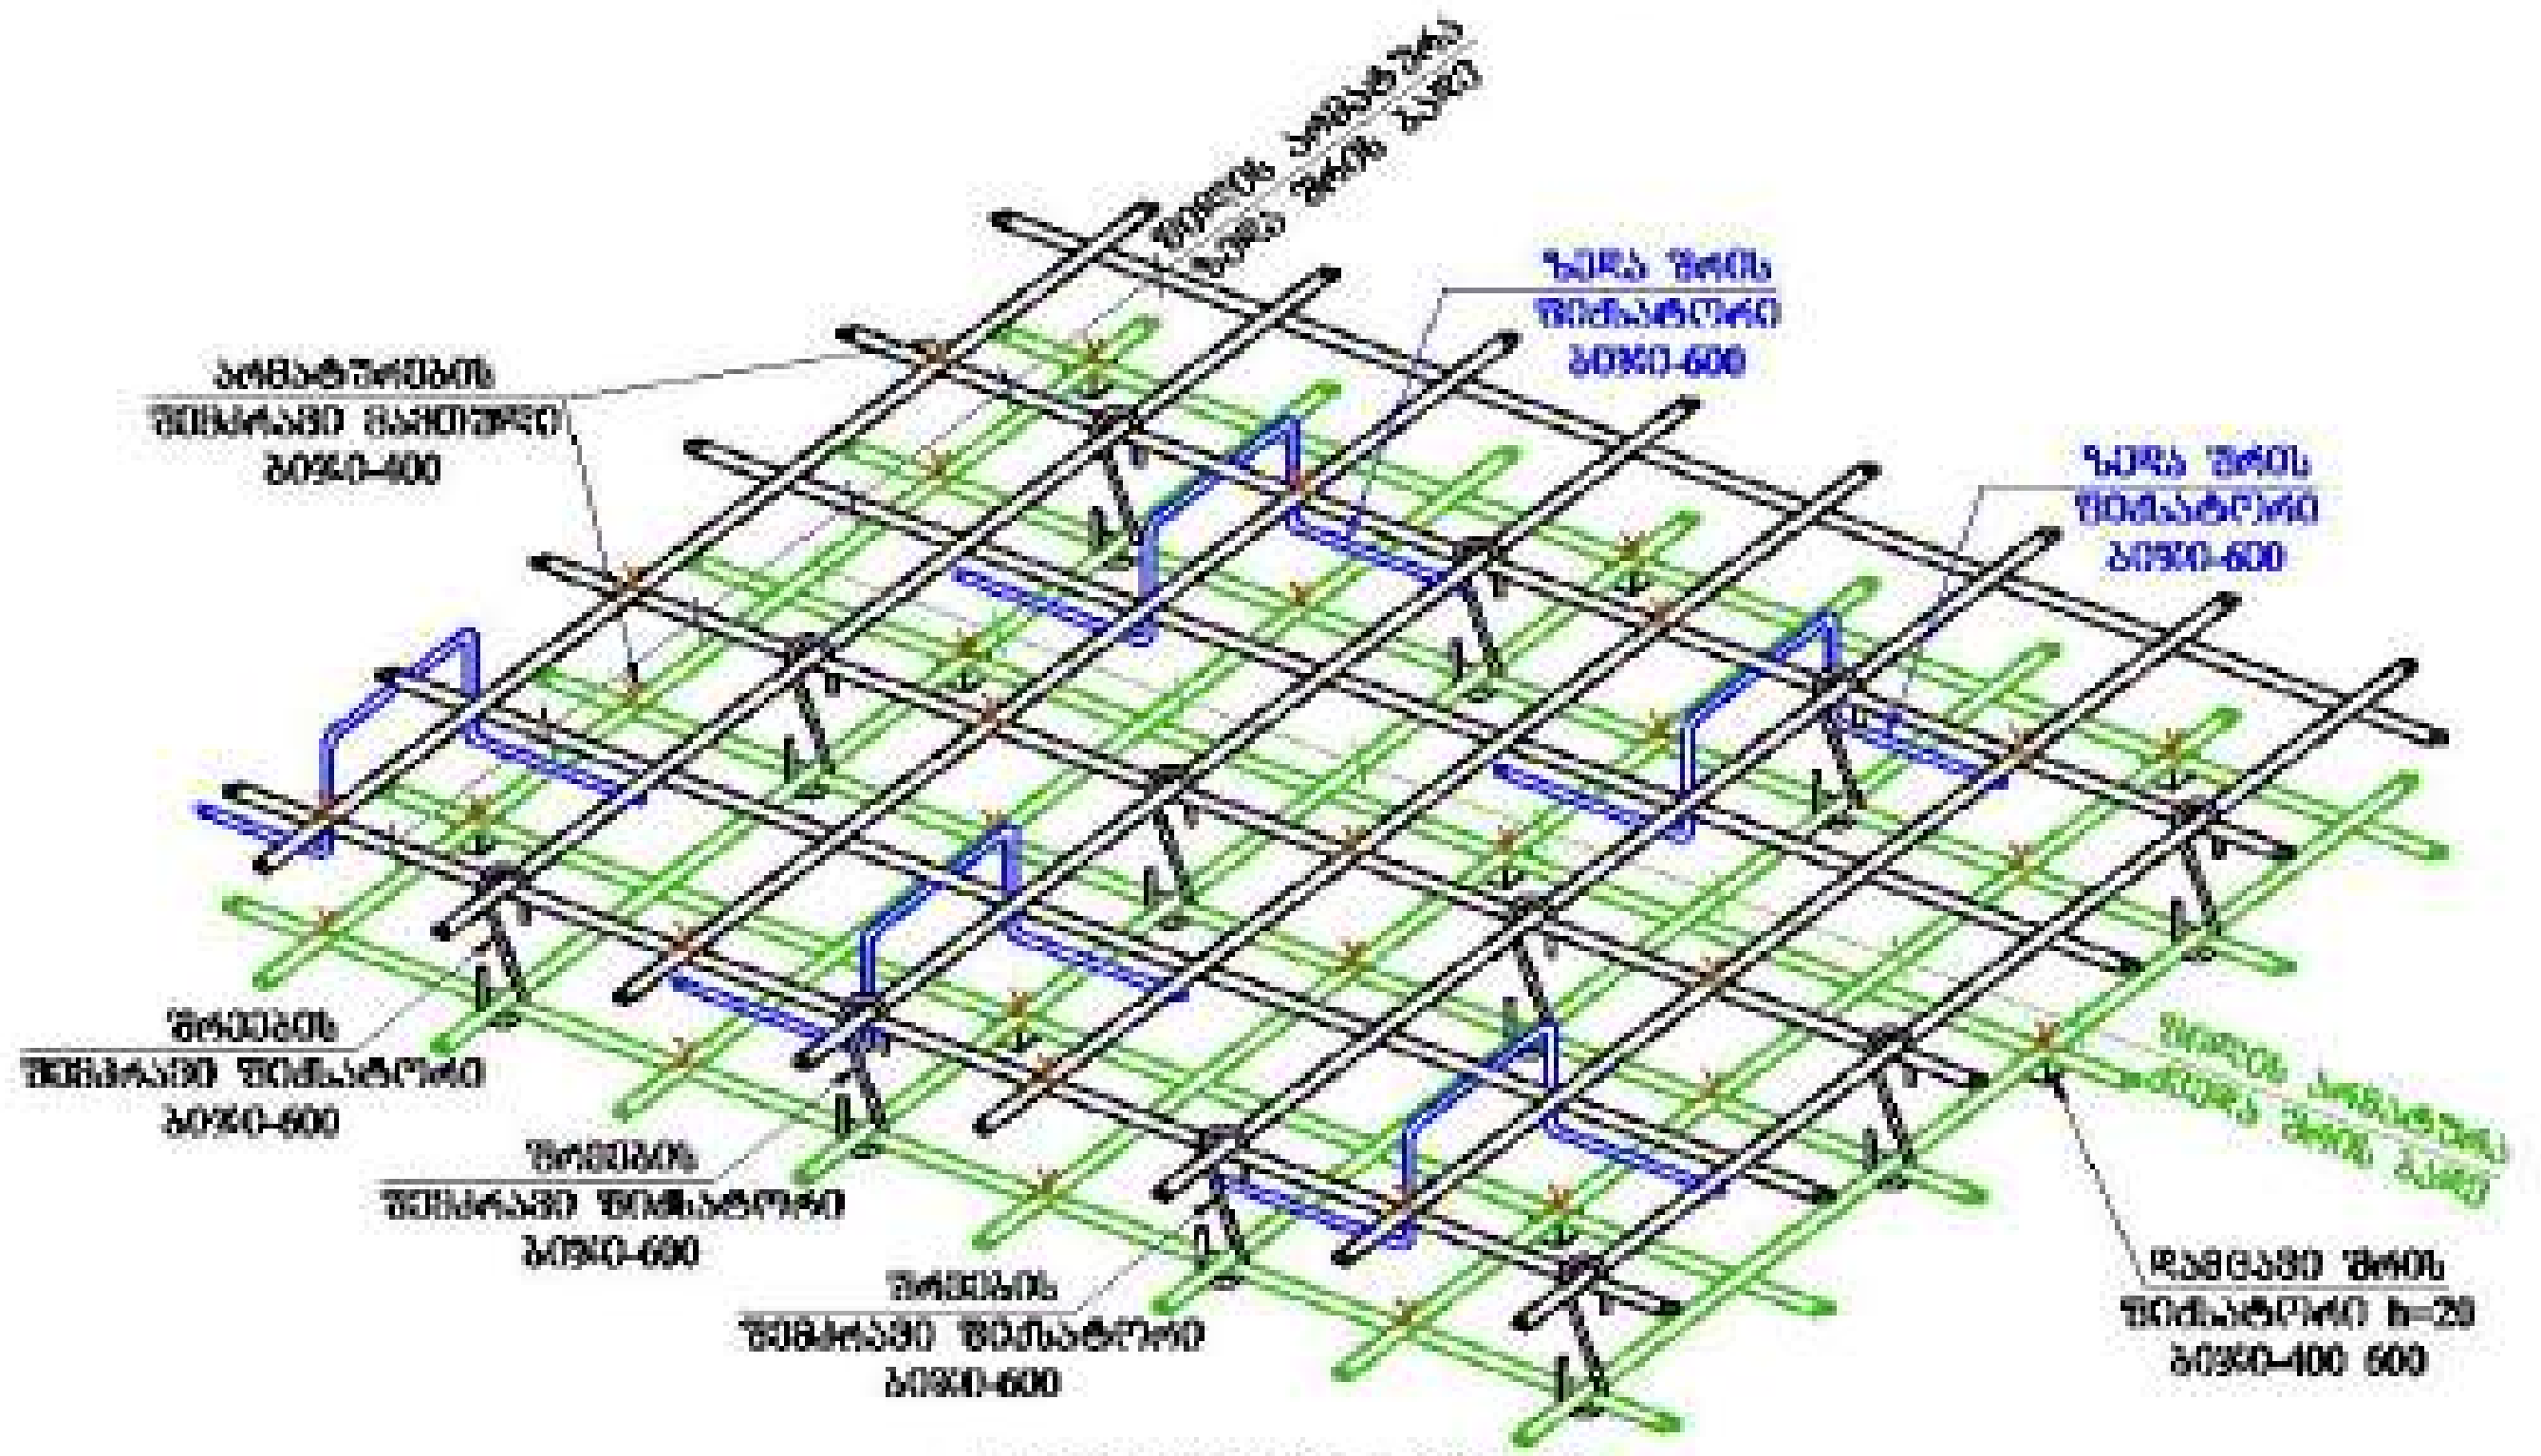

დამცავი შრის
ფიქსატორი

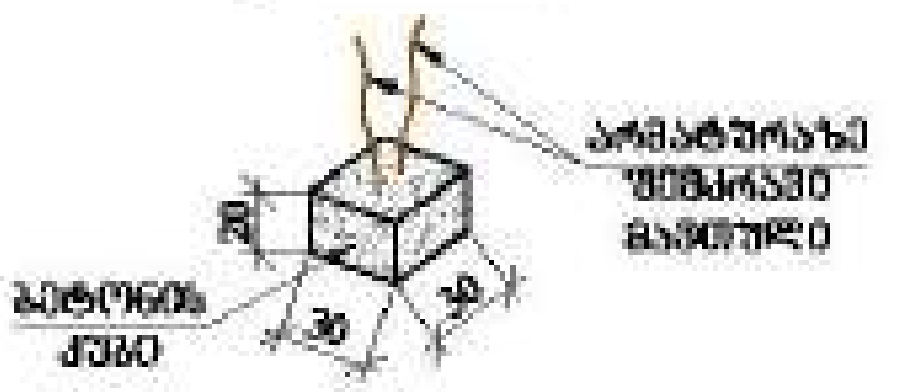

რიგელთან ფილის არმირების
მოწყობის სქემატური ნახაზი

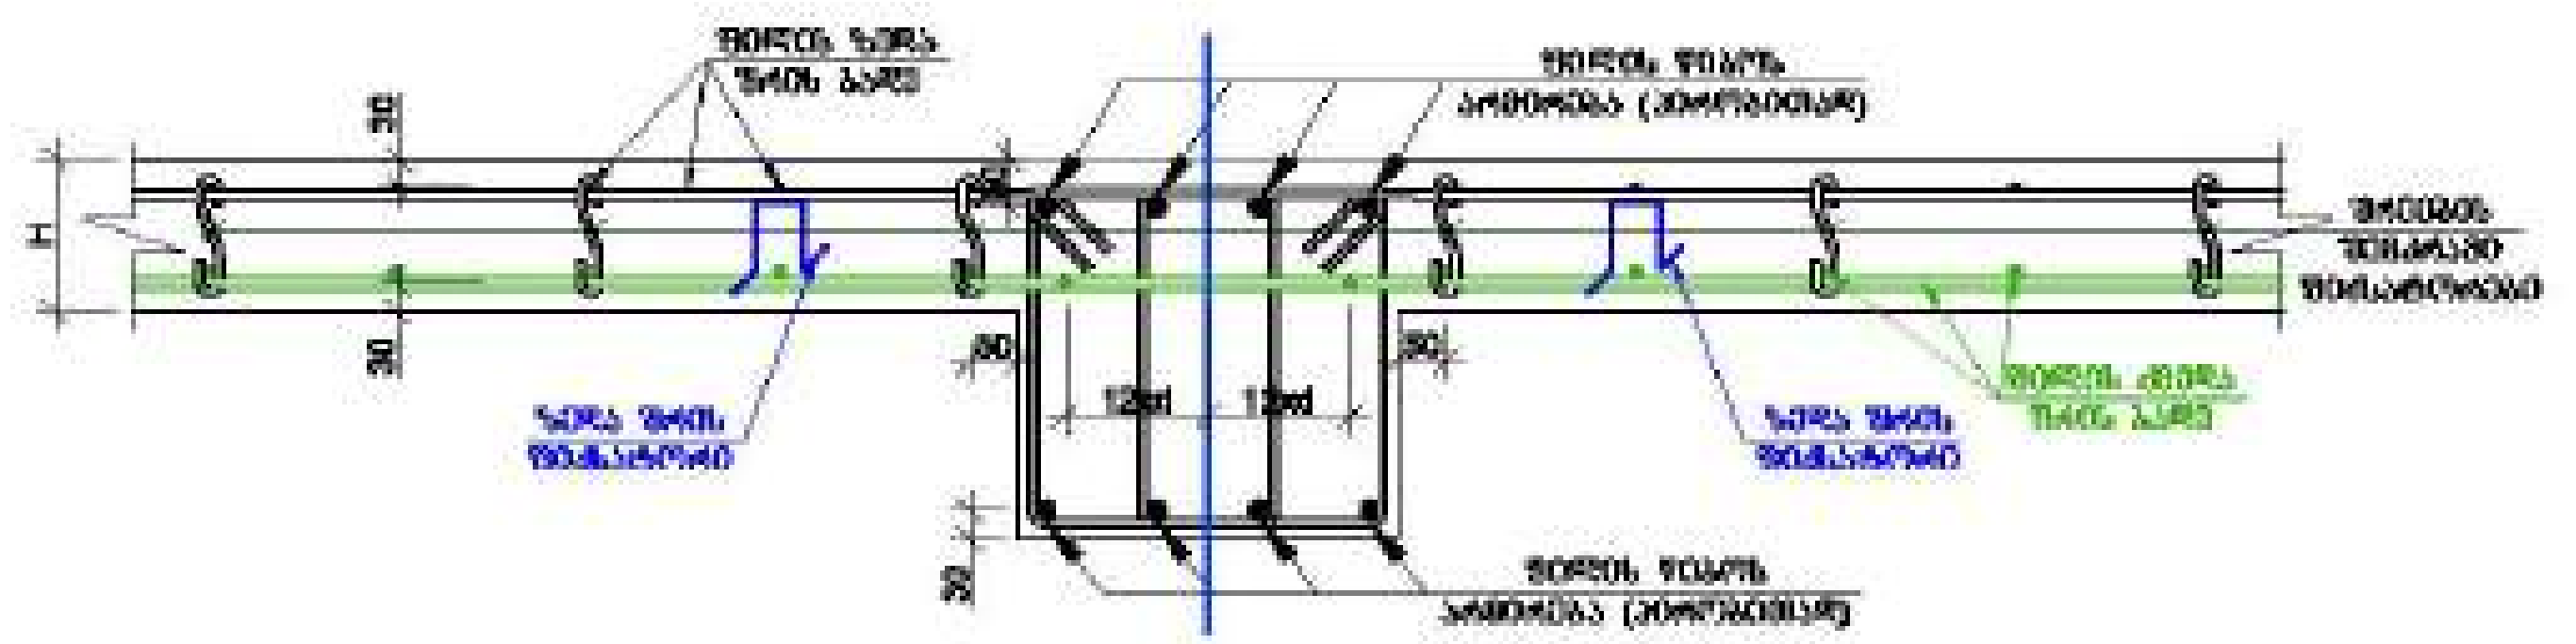

მრავალ ფუნქციური შენობა

LTD "ALPHA PROJECT GEORGIA"

57a, chologashvili str., Block#3, Flat#24, Tbilisi, Georgia

POSITION	NAME	SIGNATURE
DIRECTOR	T.MATCABERIDZE	
CONSTUCTOR	T.ZAKUTASHVILI	
CONSTUCTOR	G. BOCHORISHVILI	
CONSTUCTOR	I. BOCHORISHVILI	

DATE: 17.10.2021

AUDIT: 00.00.00

SCALE: 1:20

DRAWING NAME:

ფილის ქვედა და ზედა შრის გადაბმის სქემატური ნახაზი

PAGE FORMAT	FILE NAME	LAYOUT
A3	FILEBI	

STAGE	SHEET	SHEETS
მუშა პროექტი	კ.-79	

ფილის წიბოებში ძვედა შრის დამატებითი არმატურის დეროების განლაგების გეგმა +3.68 ნიშნულზე

მ. 1:100

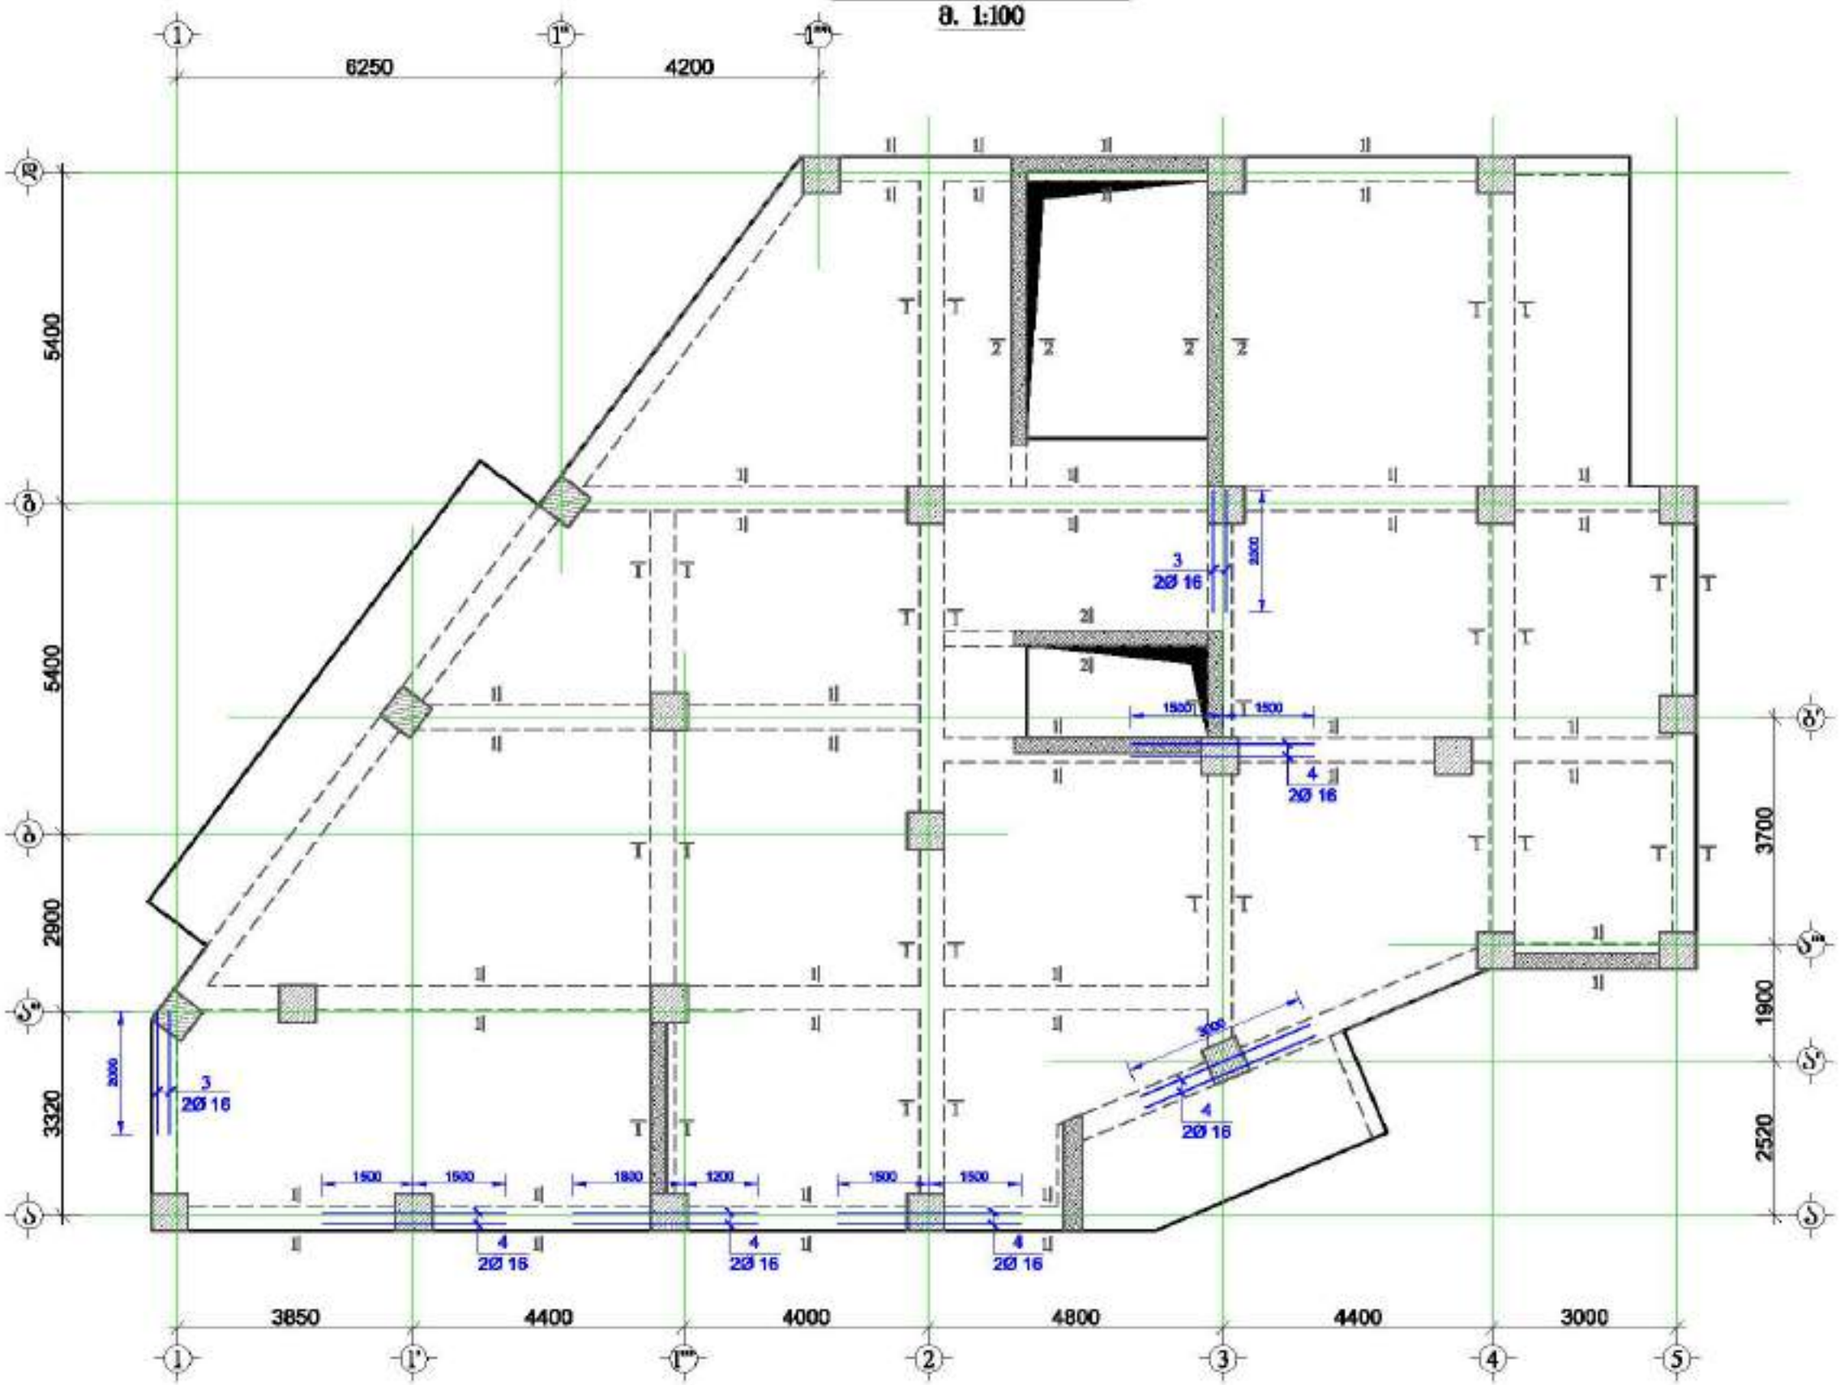

მრავალ ფუნქციური შენობა

მისამართი: ქალაქი თბილისი, ვაკე საბურთალოს რაიონის №1

GENERAL NOTES:

ზოგადი:


დამკვეთი:	შპს "ასტორია გრუპი"

LTD "ALPHA PROJECT GEORGIA"
შპს "ალფა პროექტ ჯორჯია"
57a, cholokashvili str., Block/S, Flat/24, Tbilisi, Georgia
ქ. თბილისი, ქ. ჭოლოყაშვილის №57ა, კორპ. 5, ბ.24

POSITION	NAME	SIGNATURE
DIRECTOR	T.MATCABERIDZE	
CONSTUCTOR	T.ZAKUTASHVILI	
CONSTUCTOR	G. BOCHORISHVILI	
CONSTUCTOR	I. BOCHORISHVILI	

DATE. თარიღი	17.10.2021
AUDIT. რევიზია	00.00.00
SCALE. მასშტაბი	1:100
DRAWING NAME:	ნახაზის სახელი: ფილის წიბოებში ძვედა შრის დამატებითი არმატურის დეროების განლაგების გეგმა +3.68 ნიშნულზე

PAGE FORMAT	FILE NAME	LAYOUT
A3	FILE81	
STAGE	SHEET	SHEETS
მშენ პროექტი	ა.-80	

ფილის ჭიბოებში ქვედა შრის დამატებითი არმატურის ღეროების განლაგების გეგმა +3.68 ნიშნულზე

მ. 1:100

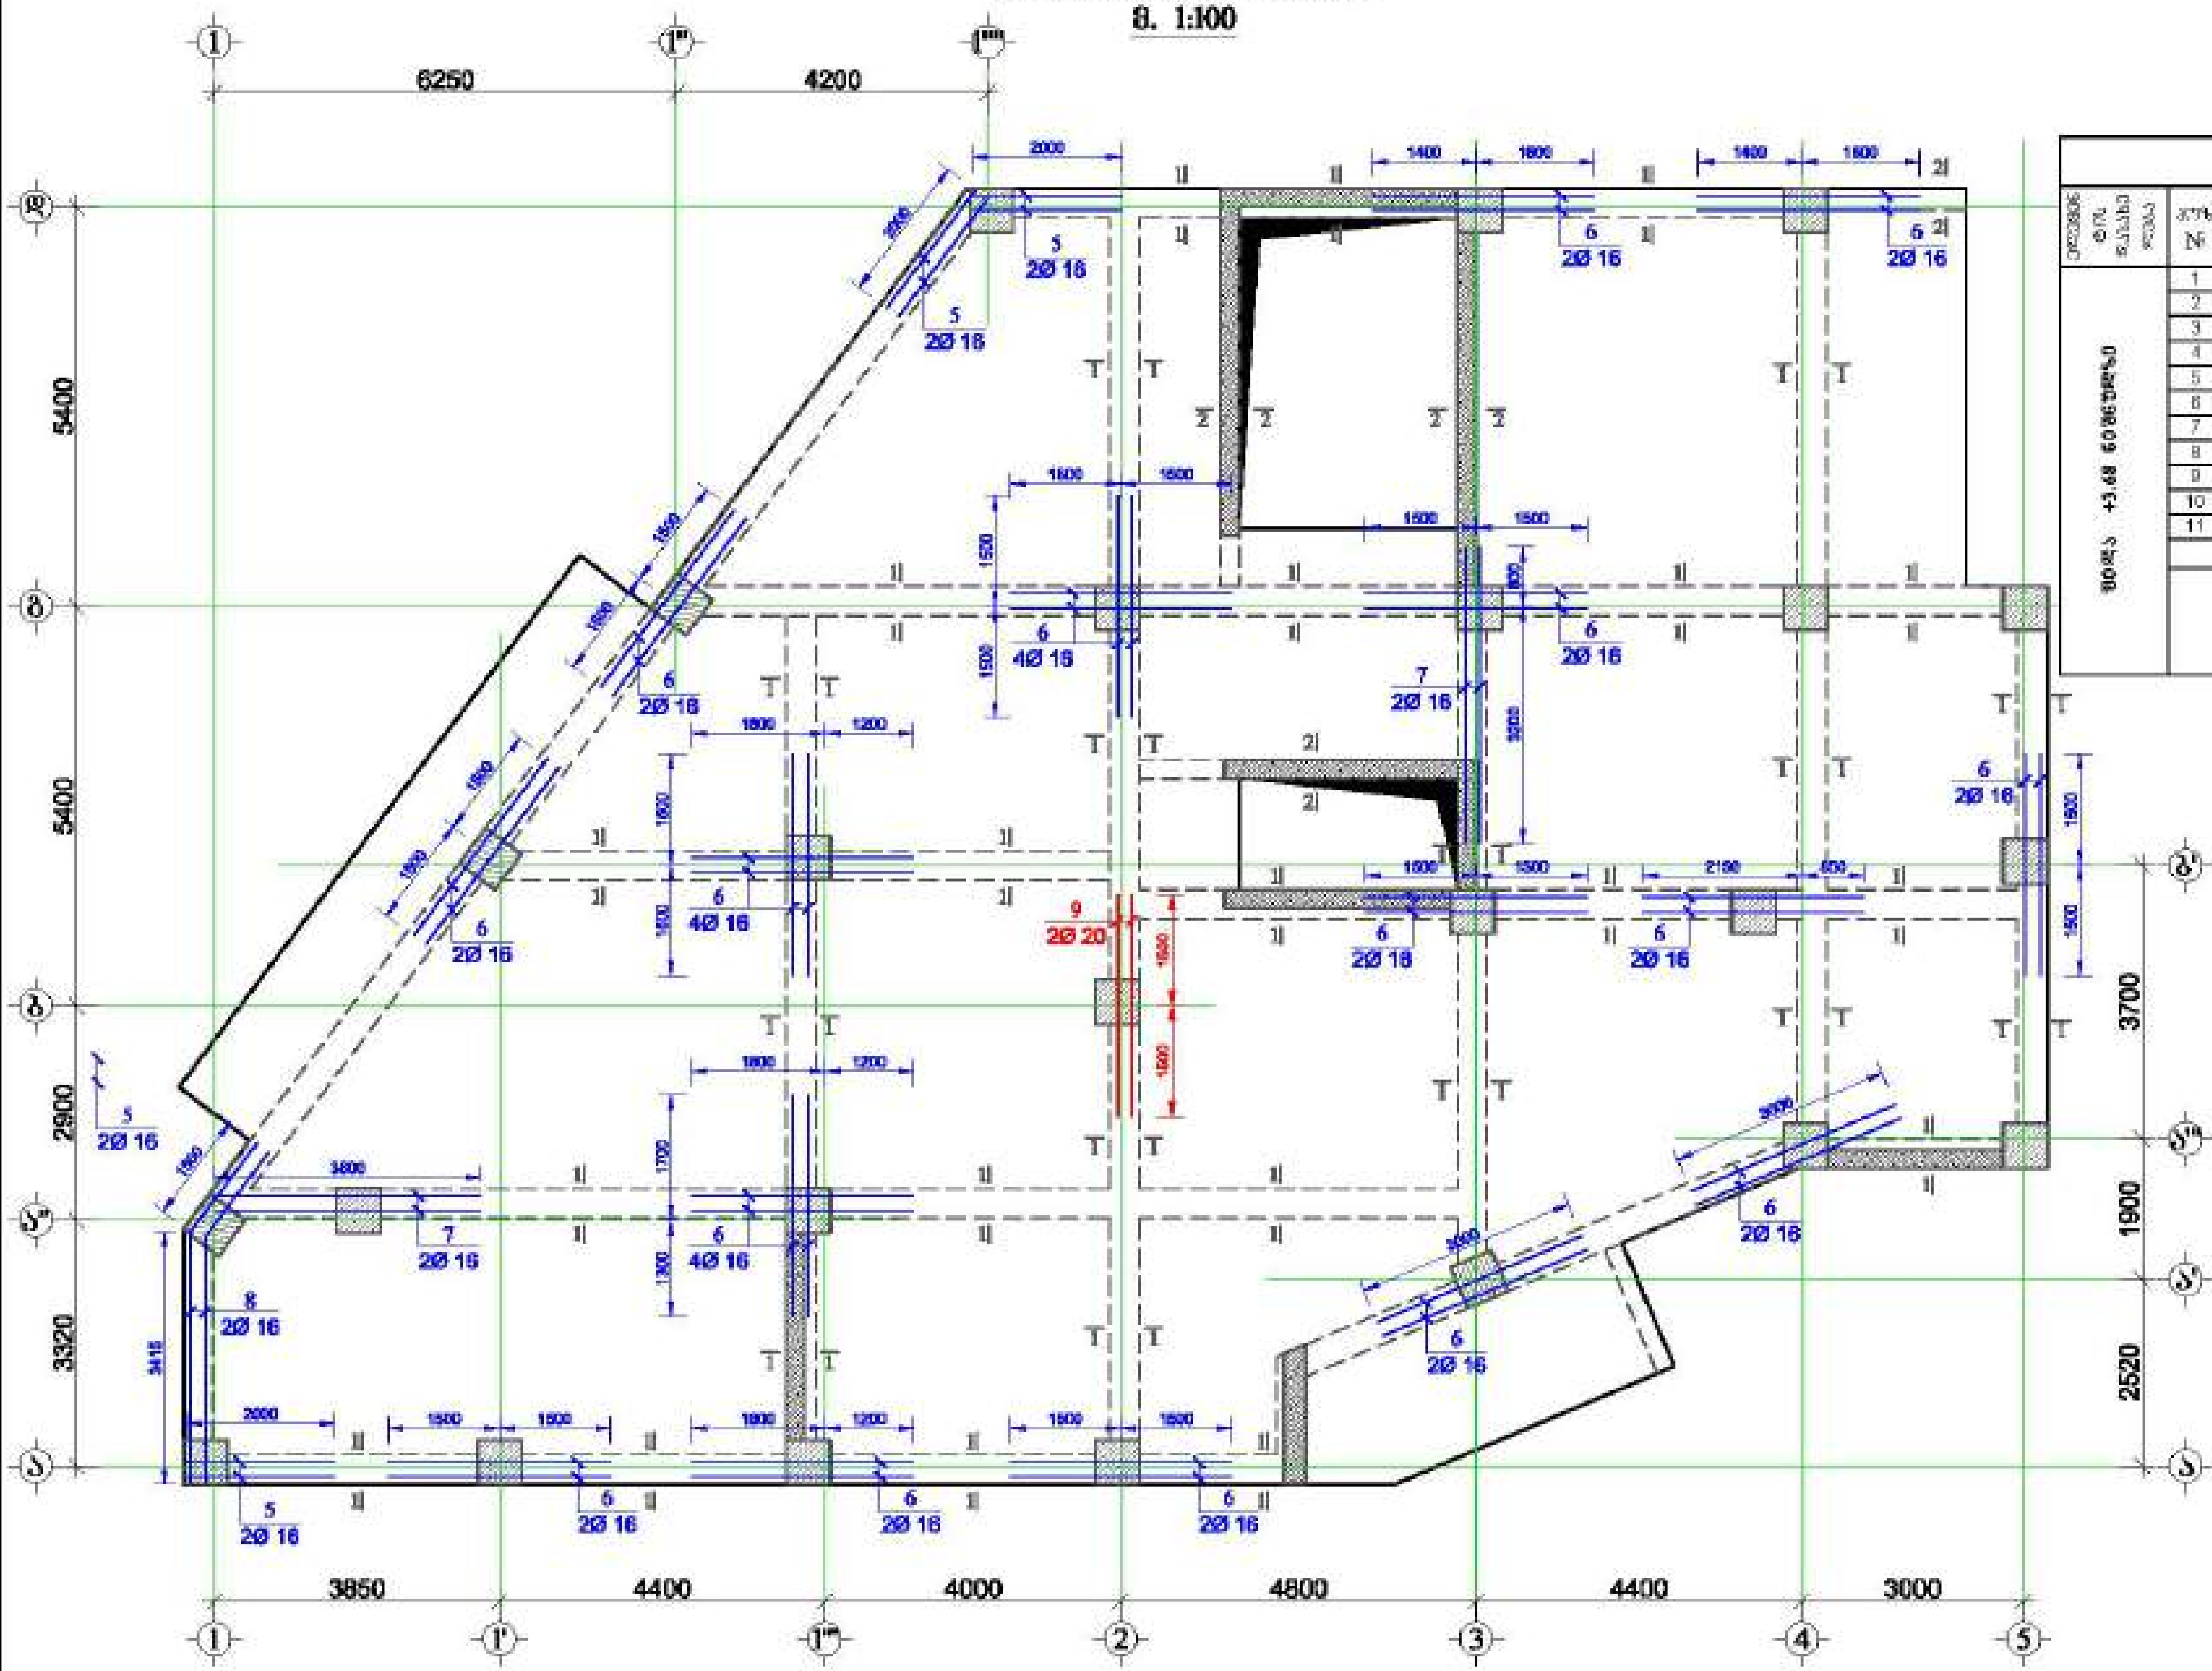

მასალის სპეციფიკაცია ფილის ჭიბოებზე									
ელემენტის დასახელება	პოზ. №	დიამეტრი და კლასი Φ მმ	სიგრძე L მმ	რაოდენობა n	სიგრძე Ln მ	წონა q კგ	ელემენტის რაოდენობა N	სიგრძე LnxN მ	წონა qxN კგ
ფილა +3.68 ნიშნულზე	1	Φ 20 A500C	885000	1	885.0	2182.5	1	885.0	2182.5
	2	Φ 16 A500C	780000	1	780.0	1231.1		780.0	1231.1
	3	Φ 16 A500C	2400	4	9.6	15.2		9.6	15.2
	4	Φ 16 A500C	3000	10	30.0	47.3		30.0	47.3
	5	Φ 16 A500C	2400	6	14.4	22.7		14.4	22.7
	6	Φ 16 A500C	3000	38	114.0	179.9		114.0	179.9
	7	Φ 16 A500C	4000	4	16.0	25.3		16.0	25.3
	8	Φ 16 A500C	5300	2	10.6	16.7		10.6	16.7
	9	Φ 20 A500C	3000	20	60.0	148.0		60.0	148.0
	10	Φ 8 A240C	1630	2270	3700.1	1460.0		3700.1	1460.0
	11	Φ 8 A240C	1540	130	200.2	79.0		200.2	79.0
				სულ q=		5407.6		სულ Q=	5407.6
	ლითონის წონა Q=						5407.6 კგ		
	ბეტონის მოცულობა B25 V=							20.7 მ³	

მრავალ ფუნქციური შენობა

მისამართი:

დამკვეთი: შპს "ასტორია გრუპი"

LTD "ALPHA PROJECT GEORGIA"
შპს "ალფა პროექტ ჯორჯია"

57a, chotokashvili str., Block#3, Flat#24, Tbilisi, Georgia

POSITION თანამდებობა	NAME სახელი	SIGNATURE ხელმოწერა
DIRECTOR დირექტორი	T.MATCABERIDZE თ.მაწაბერიძე	
CONSTUCTOR კონსტრუქტორი	T.ZAKUTASHVILI თ.ზაქუთაშვილი	
CONSTUCTOR კონსტრუქტორი	G. BOCHORISHVILI გ. ბოჭორიშვილი	
CONSTUCTOR კონსტრუქტორი	I. BOCHORISHVILI ი. ბოჭორიშვილი	

DATE. თარიღი	17.10.2021
AUDIT. რევიზია	00.00.00
SCALE. მასშტაბი	1:100

DRAWING NAME:
ნახაზი:
ფილის ჭიბოებში ქვედა შრის დამატებითი არმატურის ღეროების განლაგების გეგმა +3.68 ნიშნულზე

PAGE FORMAT ფორმატი	FILE NAME ფაილი	LAYOUT შაბლონი
A3	FILEBI	
STAGE სტადია	SHEET ფურცელი	SHEETS ფურცლები
მუშა პროექტი	კ.-81	

ჭრილი 1-1
მ. 1:20

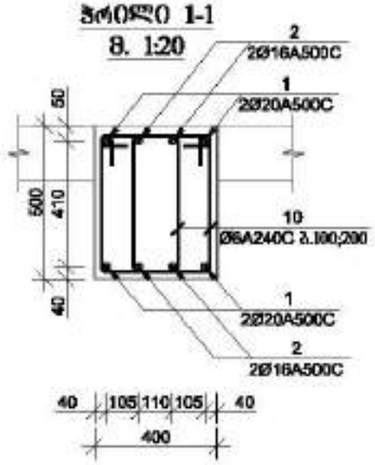

ჭრილი 2-2
მ. 1:20

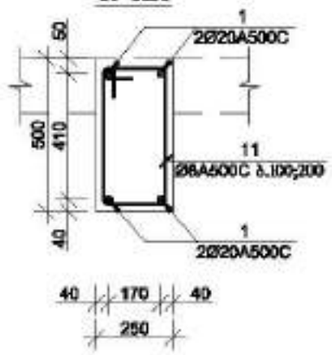

ჭრილი ა-ა
(სქემატური ნახაზი)
მ. 1:20

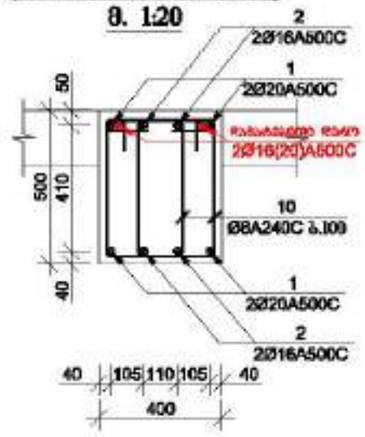

ჭრილი ბ-ბ
(სქემატური ნახაზი)
მ. 1:20

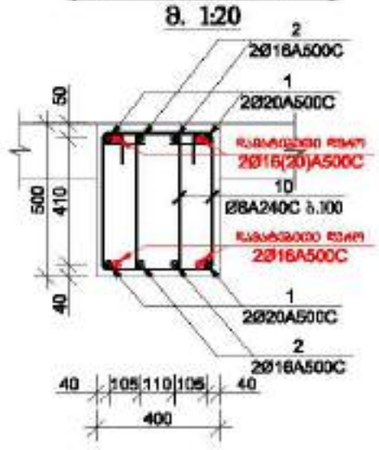

პოზიცია-10
მ. 1:20

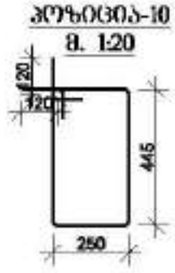

პოზიცია-11
მ. 1:20

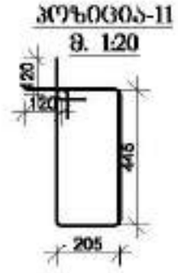

მრავალ ფუნქციური შენობა

მისამართი: ქალაქი თბილისი, ვაჟა ფშაველას ხეივანის №1

დამკვეთი: შპს "ასტორია გრუპი"

LTD "ALPHA PROJECT GEORGIA"
შპს "ალფა პროექტ ჯორჯია"

57a, cholokashvili str., Block13, Flat24, Tbilisi, Georgia
ქ. თბილისი, ქ. ჭოლოყაშვილის №57ა, კორპ.13, ბ.24

POSITION პოზიცია	NAME სახელი	SIGNATURE ხელმოწერა
DIRECTOR დირექტორი	T.MATCABERIDZE თ.მაჭაბერიძე	
CONSTUCTOR კონსტრუქტორი	T.ZAKUTASHVILI ტ.ზაკუთაშვილი	
CONSTUCTOR კონსტრუქტორი	G. BOCHORISHVILI გ. ბოჭორიშვილი	
CONSTUCTOR კონსტრუქტორი	I. BOCHORISHVILI ი. ბოჭორიშვილი	

DATE. თარიღი	DRAWING NAME: ნახაზის სახელწოდება
17.10.2021	ჭრილი 1-1; 2-2
AUDIT. რევიზია	
00.00.00	
SCALE. მასშტაბი	
1:20	

PAGE FORMAT ფორმატი	FILE NAME ფაილი	LAYOUT განლაგება
A3	FILE81	
STAGE სტადია	SHEET ფურცელი	SHEETS ფურცლები
მშპ პროექტი	ს.-82	

ფილის ღიობებში ძველი შრის დამატებითი არმატურის ღეროების განლაგების გეგმი +6.88 ნიშნულზე

მ. 1:100

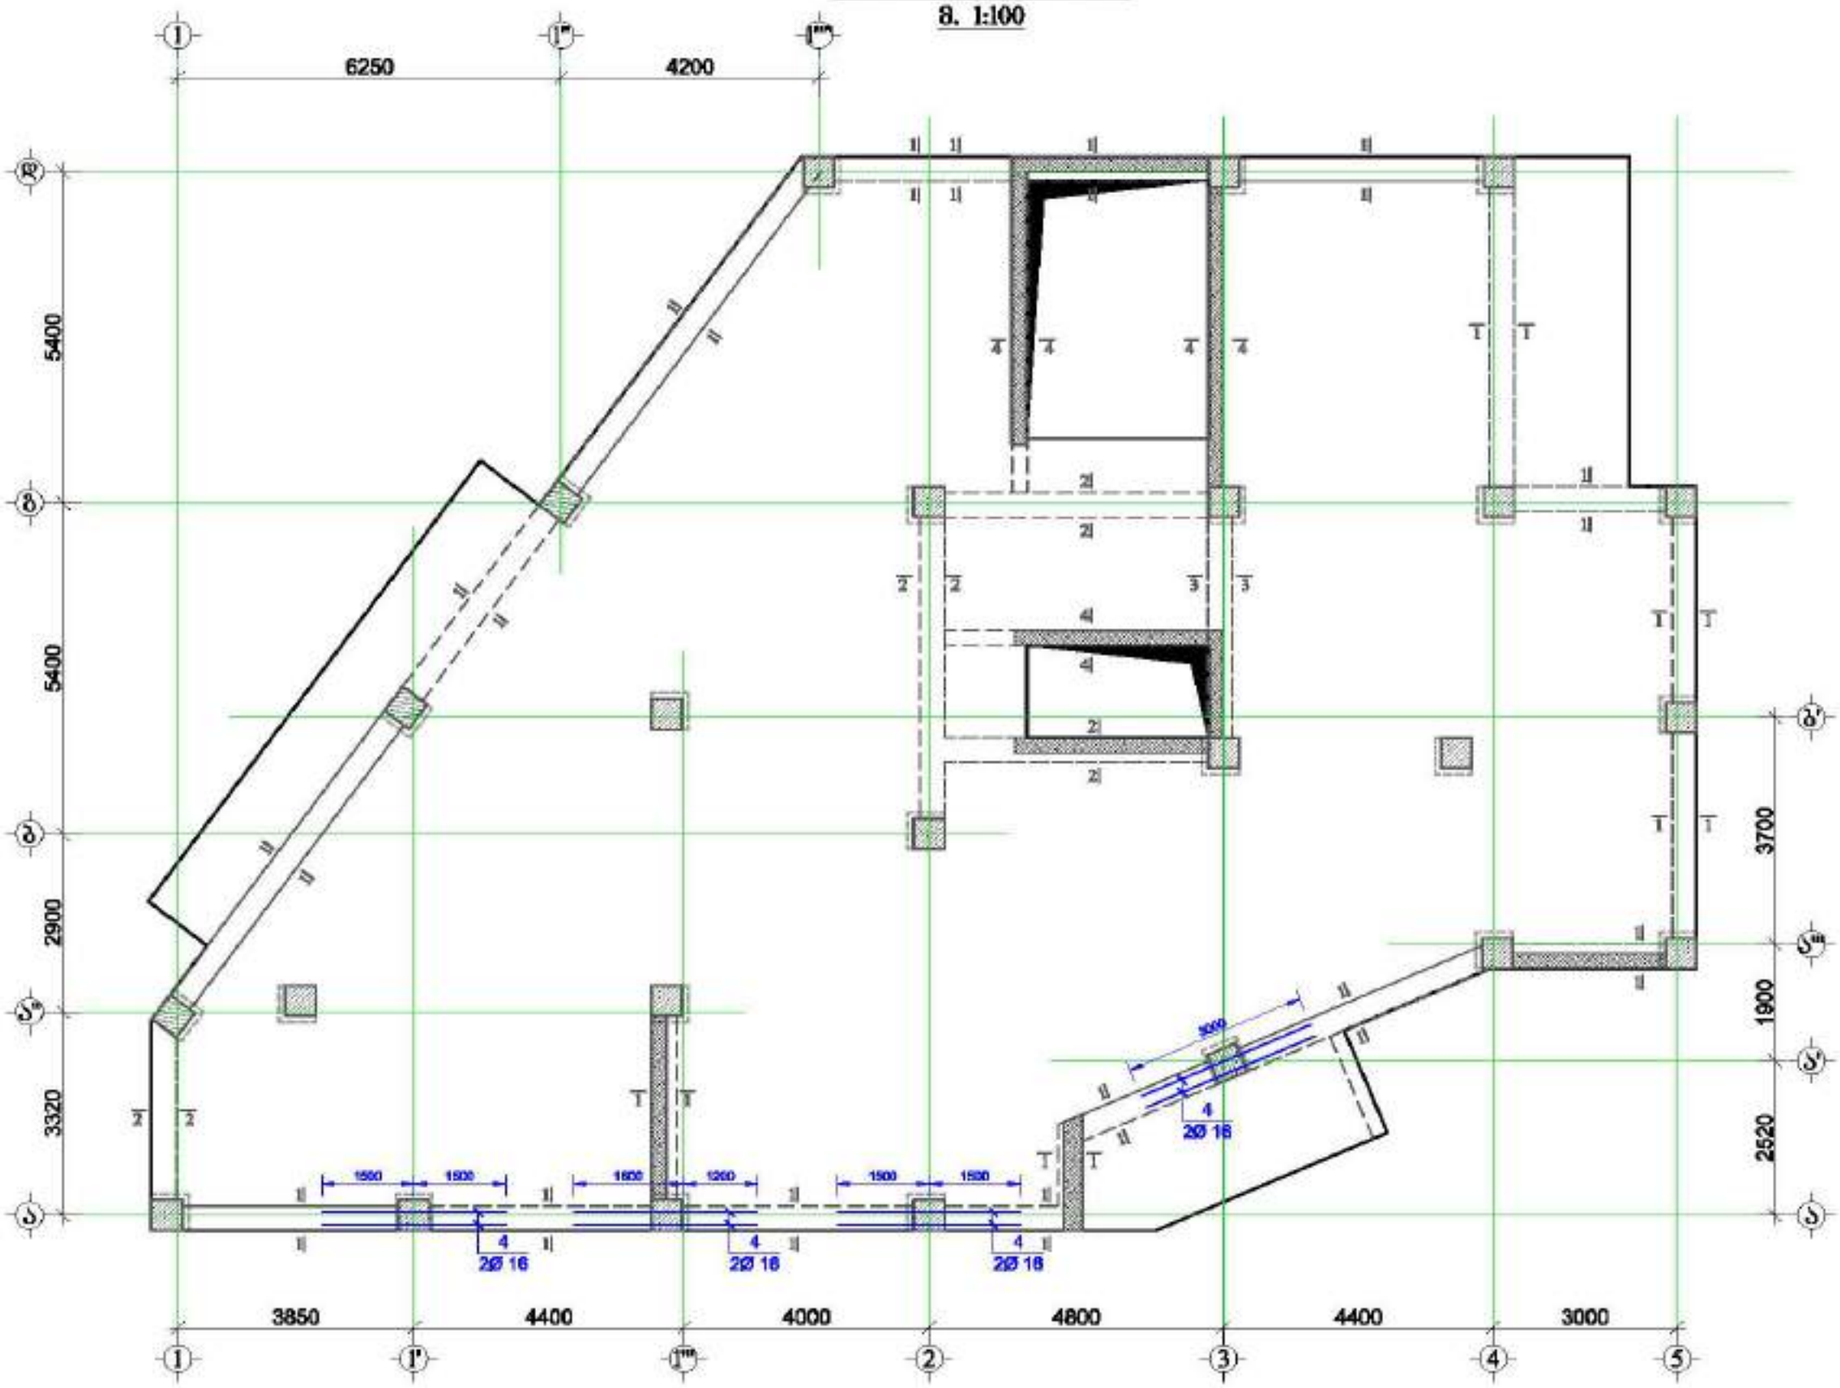

მრავალ ფუნქციური შენობა


GENERAL NOTES:
ზოგადი:
1. ფუნდამენტის ნახაზი განსაზღვრულია ძირითადი ფილის, სვეტებისა და კედლის კონსტრუქციული ნახაზებთან ერთად.
2. ღიობებში გამოყენებული ბეტონის მარკა B25 კლასის ბეტონი.
3. ღიობებში გრძივ არმატურად გამოყენებულია A500C კლასის არმატურა, ხოლო საკრეპად A240C კლასის არმატურა
4. ღიობებში გრძივი და განივი არმატურების განაწილების სქემატური ნახაზები იხ. ფურცელი -4.9; -92
6. ღიობებში არმატურების განაწილება განისაზღვრება ნახაზებზე მოყვანილი სქემის მიხედვით.
7. ფაქტიური ბეტონი დაფიქსირდეს ტექნიკური ზედამხედველის მიერ.
8. ბეტონირებისას გამოყენებული ბეტონი მარკირებული უნდა იყოს.
9.არმატურების ერთმანეთთან განისაზღვრება ბინარ(განივების გასწვრივ)
10. ძირითადი გრძივი არმატურა განაპირა სქემებში გაგრძელდეს 50მ მანძილზე. (მ-განსაზღვრული არმატურის რაოდენობა)
11. ფილაში მასალების სანიტარული და წყალგანაწილების ხელსაწყოების განლაგება და მისგან დატანება იხ. სანიტარიის ნახაზებზე.
12. პოლუსტერი შეღება სახის ცვლილება შეთანხმებული უნდა პოლუსტერის კონსტრუქციული ნაწილის ავტორებთან.
13.ფილისგადასვლის განივების შემთხვევაში გათვალისწინებული უნდა კონსტრუქციის სამუშაოები.

დამკვეთი: შპს "ასტორია გრუპი"

LTD "ALPHA PROJECT GEORGIA"
შპს "ალფა პროექტ ჯორჯია"
57a, cholokashvili str., Block/3, Flat/24, Tbilisi, Georgia
ქ. თბილისი, ქ. ჭოლოყაშვილის N57ა, კორპ.3, ბ.24

POSITION	NAME	SIGNATURE
DIRECTOR	T.MATCABERIDZE	
CONSTUCTOR	T.ZAKUTASHVILI	
CONSTUCTOR	G. BOCHORISHVILI	
CONSTUCTOR	I. BOCHORISHVILI	

DATE.	17.10.2021
AUDIT.	00.00.00
SCALE.	1:100

DRAWING NAME:
ფილის ღიობებში ძველი შრის დამატებითი არმატურის ღეროების განლაგების გეგმი +6.88 ნიშნულზე

PAGE FORMAT	FILE NAME	LAYOUT
A3	FILE81	
STAGE	SHEET	SHEETS
მშპ პროექტი	ს.-83	

ფილის ღიობებში ქვედა შრის დამატებითი არმატურის ღეროების განლაგების სქემა +6.88 ნიშნულზე

მ. 1:100

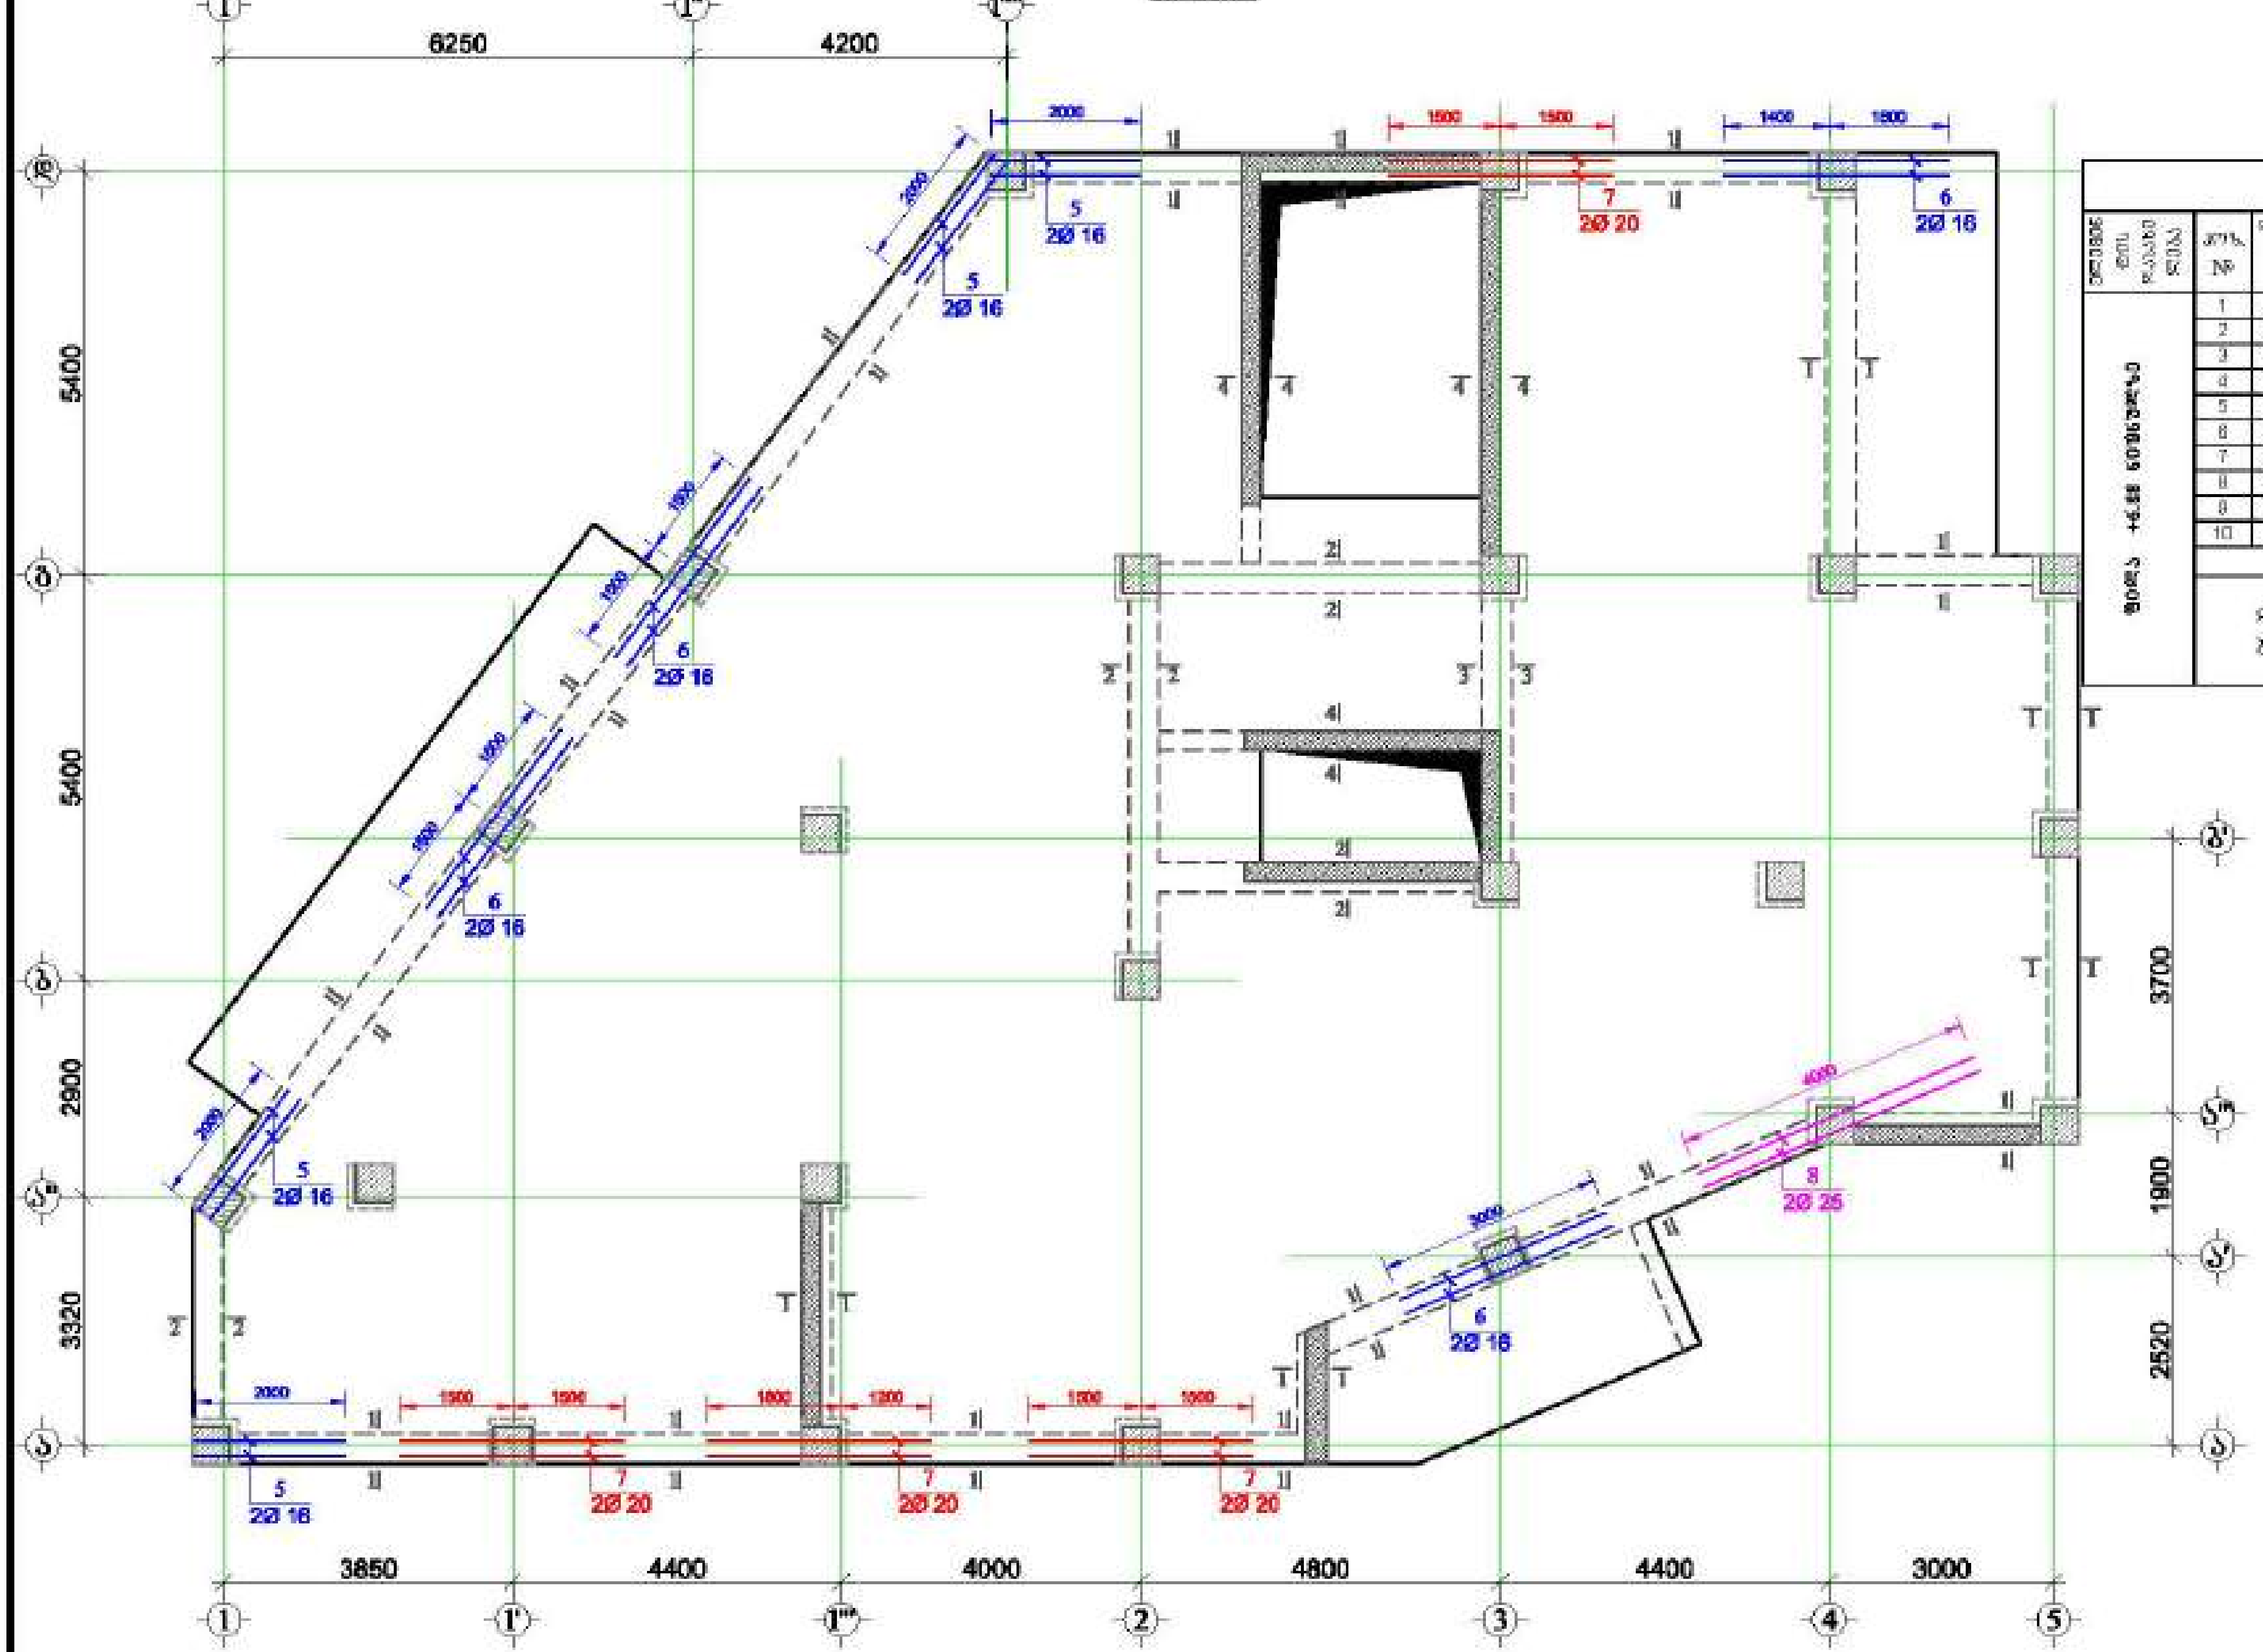

მასალის სპეციფიკაცია ფილის ღიობებზე									
კონსტრ. ელემ. დასახ.	პოზ. №	დიამეტრი და კლასი Φ მმ	სიგრძე L მმ	რაოდენობა n	სიგრძე Lnმ	წონა q კგ	ელემენტების რაოდენობა N	სიგრძე LnN მ	წონა qN კგ
ფილა +6.88 ნიშნულზე	1	Φ 20 A500C	520000	1	520.0	1282.4	1	520.0	1282.4
	2	Φ 16 A500C	345000	1	345.0	544.5		345.0	544.5
	3	Φ 25 A500C	140000	1	140.0	539.5		140.0	539.5
	4	Φ 16 A500C	3000	8	24.0	37.9		24.0	37.9
	5	Φ 16 A500C	2400	8	19.2	30.3		19.2	30.3
	6	Φ 16 A500C	3000	8	24.0	37.9		24.0	37.9
	7	Φ 20 A500C	3000	8	24.0	59.2		24.0	59.2
	8	Φ 25 A500C	4000	2	8.0	30.8		8.0	30.8
	9	Φ 8 A240C	1630	1260	2053.8	810.4		2053.8	810.4
	10	Φ 8 A240C	1540	120	184.8	72.9		184.8	72.9
				სულ q=		3445.7		სულ Q=	3445.7
	ლითონის წონა Q=						3445.7 კგ		
	ბეტონის მოცულობა B25 V=							11.23 მ³	

მრავალ ფუნქციური შენობა

მისამართი: [illegible]

დამკვეთი: შპს "ასტორია ჯგუფი"

LTD "ALPHA PROJECT GEORGIA"
შპს "ალფა პროჯექტ ჯორჯია"

57a, chololashvili str., Block#3, Flat#24, Tbilisi, Georgia
ქ. თბილისი, ქ. ჩოლოყაშვილის №57ა, კორ.3, ბ.24

POSITION თანამდებობა	NAME სახელი	SIGNATURE ხელმოწერა
DIRECTOR დირექტორი	T.MATCABERIDZE თ.მაწაბერიძე	
CONSTUCTOR კონსტრუქტორი	T.ZAKUTASHVILI ტ.ზაკუტაშვილი	
CONSTUCTOR კონსტრუქტორი	G. BOCHORISHVILI გ. ბოჭორიშვილი	
CONSTUCTOR კონსტრუქტორი	I. BOCHORISHVILI ი. ბოჭორიშვილი	

DATE. თარიღი	17.10.2021
AUDIT. რევიზია	00.00.00
SCALE. მასშტაბი	1:100

DRAWING NAME:
დასახელება
ფილის ღიობებში ქვედა შრის დამატებითი არმატურის ღეროების განლაგების სქემა +6.88 ნიშნულზე

PAGE FORMAT ფორმატი	FILE NAME ფაილი	LAYOUT განლაგება
A3	FILEBI	

STAGE სტადია	SHEET ფურცელი	SHEETS ფურცლები
მუშა პროექტი	კ.-84	

ფილის ფიბოებში ძველი შრის დამატებითი არმატურის ღეროების განლაგების ბეშმი +10.08; +13.28; +16.48; +19.68; +22.88 ნიშნულზე

მ. 1:100

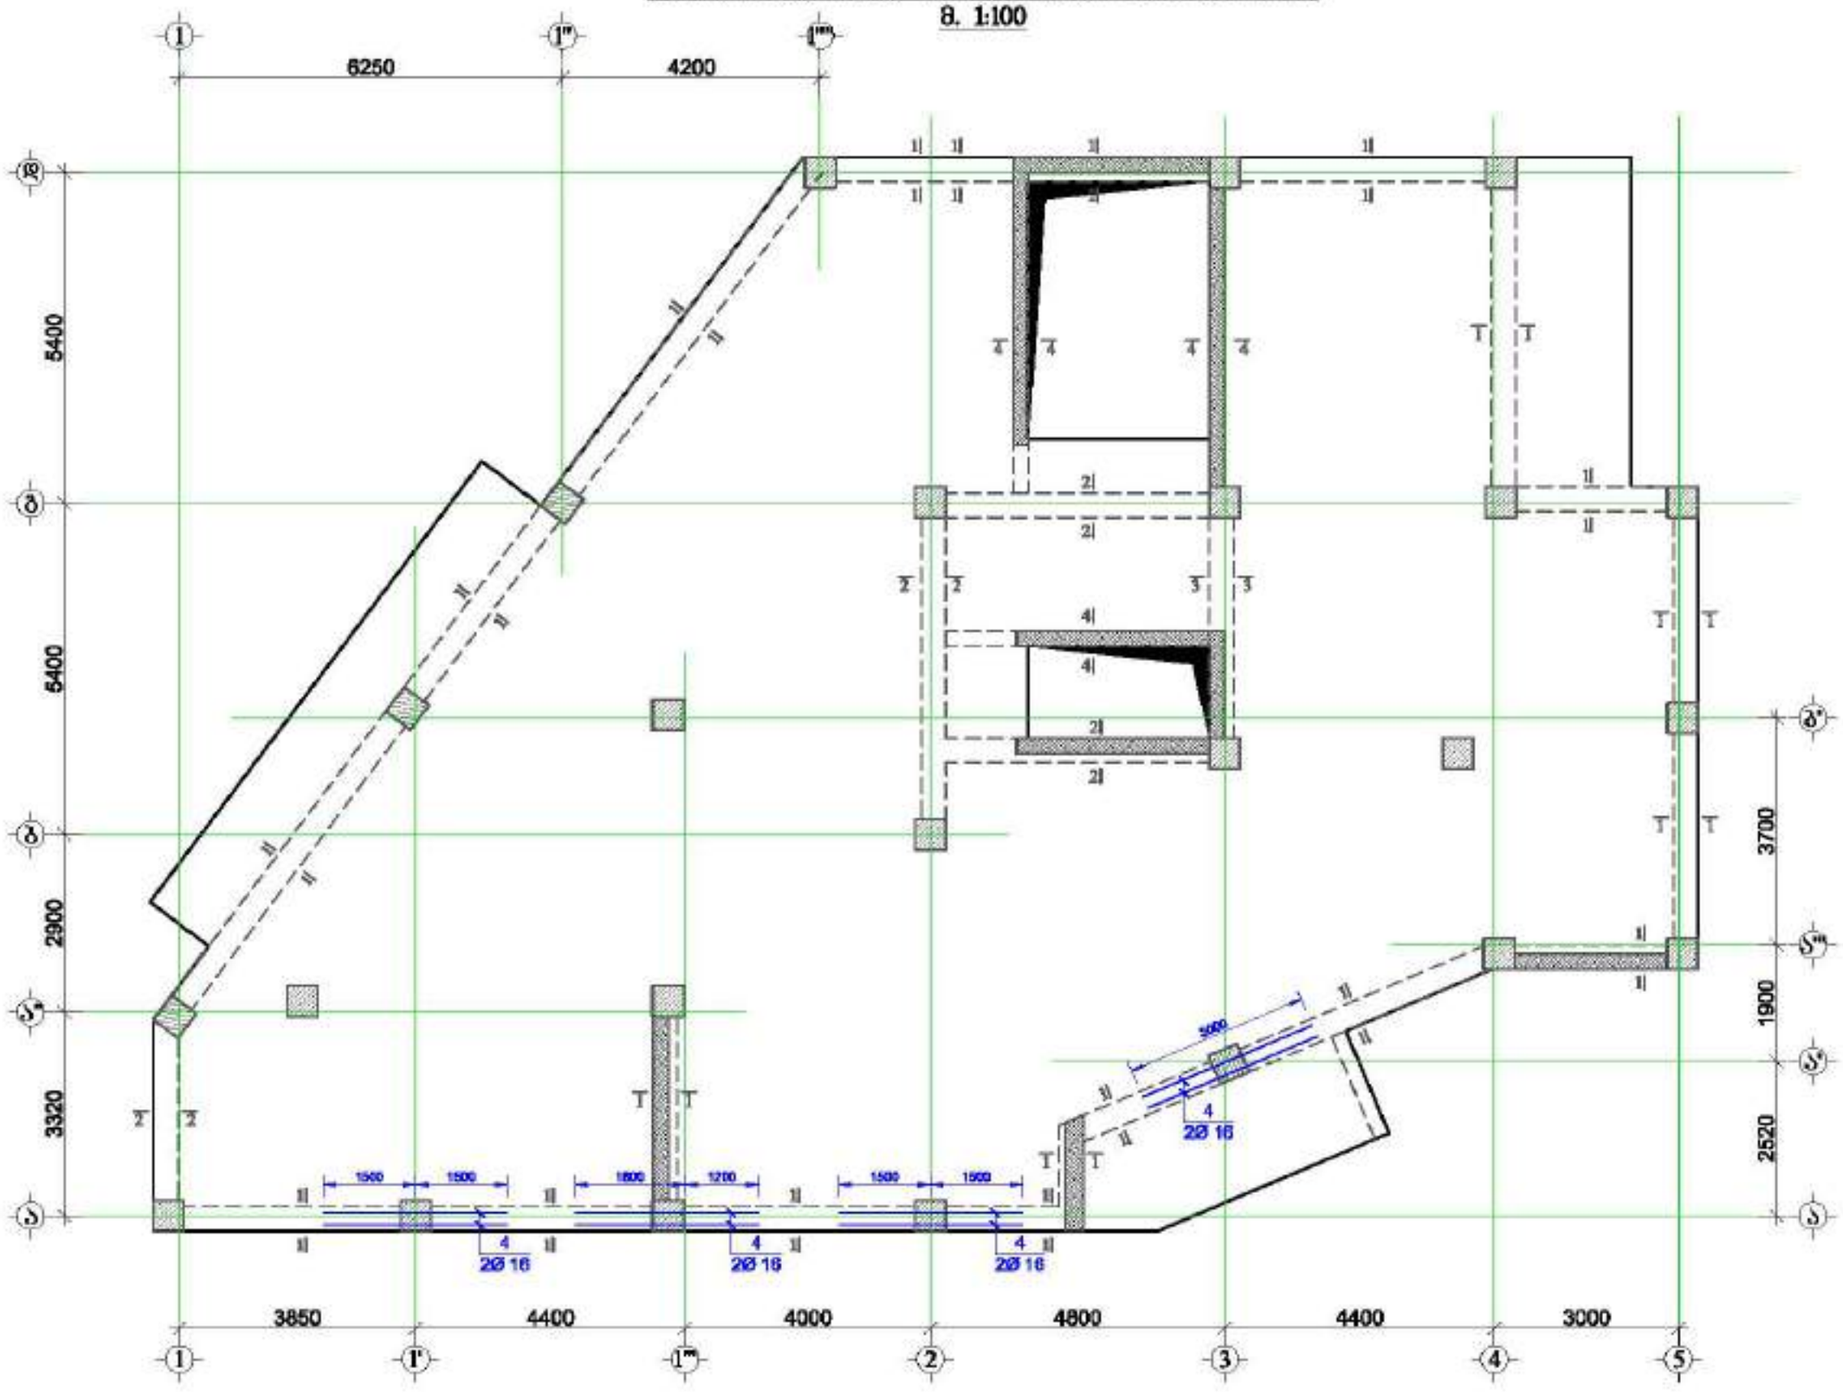

მრავალ ფუნქციური შენობა


GENERAL NOTES:
ზოგადი:

1. ფუნდამენტის ნახაზი განსაზღვრულია მხოლოდ ფილის, სვეტებისა და კედლის კონსტრუქციული ნახაზებთან ერთად.
2. ფიბოებში გამოყენებული მხოლოდ B25 კლასის ბეტონი.
3. ფიბოებში ძირითადი არმატურად გამოყენებულია A500C კლასის არმატურა, ხოლო სამონტაჟო A240C კლასის არმატურა
4. ფიბოებში ძირითადი და განივი არმატურების განაწილების სქემატური ნახაზები იხ. ფურცელი -4.9; -92
6. ფიბოებში არმატურების განაწილება განსორციელდეს ნახაზებზე მოცემული სქემის შესაბამისად.
7. ფარული ფენის შენახვა ფიბოებზე ფილის.
8. ბეტონირებისას გამოყენებული ფენის ვიბრირება.
9.არმატურების ერთმანეთთან განსორციელდეს ბინძურ(ბეტონისის ბაზით)
10. ფიბოების ძირითი არმატურა განაპირა სქემებში ბეტონის ფენის 50მ მაინც. (მ-ბეტონისადმი არმატურის ფაილები)
11. ფილებში ჩასატარებელ სანიტარიულებს და წყალგანაწილებელ სისტემების განლაგება და ფილაზე ნებართვას ით. საინჟინრო ნახაზებზე.
12. პროექტში ფილის სისქე ცვლილება შესაძლებელია ფილის პროექტის კონსტრუქციული ნაწილის ავტორებთან.
13.ფილისპირის განივების შესასრულებელი განივანსტიფიცირების ფილის საფუძველზე.

დამკვეთი:	შპს "ალფონია გრუპი"

LTD "ALPHA PROJECT GEORGIA"
შპს "ალფა პროექტ გეორგია"

57a, cholokashvili str., Block13, Flat#24, Tbilisi, Georgia
ქ. თბილისი, ქ. ჭოლოყაშვილის №57ა, კორპ.13, ბ.24

POSITION თანამდებობა	NAME სახელი	SIGNATURE ხელმოწერა
DIRECTOR დირექტორი	T.MATCABERIDZE თ.მაწკეპერიძე	
CONSTUCTOR კონსტრუქტორი	T.ZAKUTASHVILI თ.ზაკუთაშვილი	
CONSTUCTOR კონსტრუქტორი	G. BOCHORISHVILI გ. ბოჭორიშვილი	
CONSTUCTOR კონსტრუქტორი	I. BOCHORISHVILI ი. ბოჭორიშვილი	

DATE. თარიღი	17.10.2021
AUDIT. რევიზია	00.00.00
SCALE. მასშტაბი	1:100
PAGE FORMAT ფორმატი	A3
STAGE სტადია	მშპ პროექტი

DRAWING NAME:
ნახაზის დასახელება
ფილის ფიბოებში ძველი შრის დამატებითი არმატურის ღეროების განლაგების ბეშმი +10.08; +13.28; +16.48; +19.68; +22.88 ნიშნულზე

FILE NAME ფაილი	LAYOUT განლაგება
FILE81	
SHEET ფურცელი	SHEETS ფურცლები
ს.-85	

ფილის წიბოებში ქვედა შრის დამატებითი არმატურის ღეროების განლაგების სქემა +10.08; +13.28; +16.48; +19.68; +22.88 ნიშნულზე

მ. 1:100

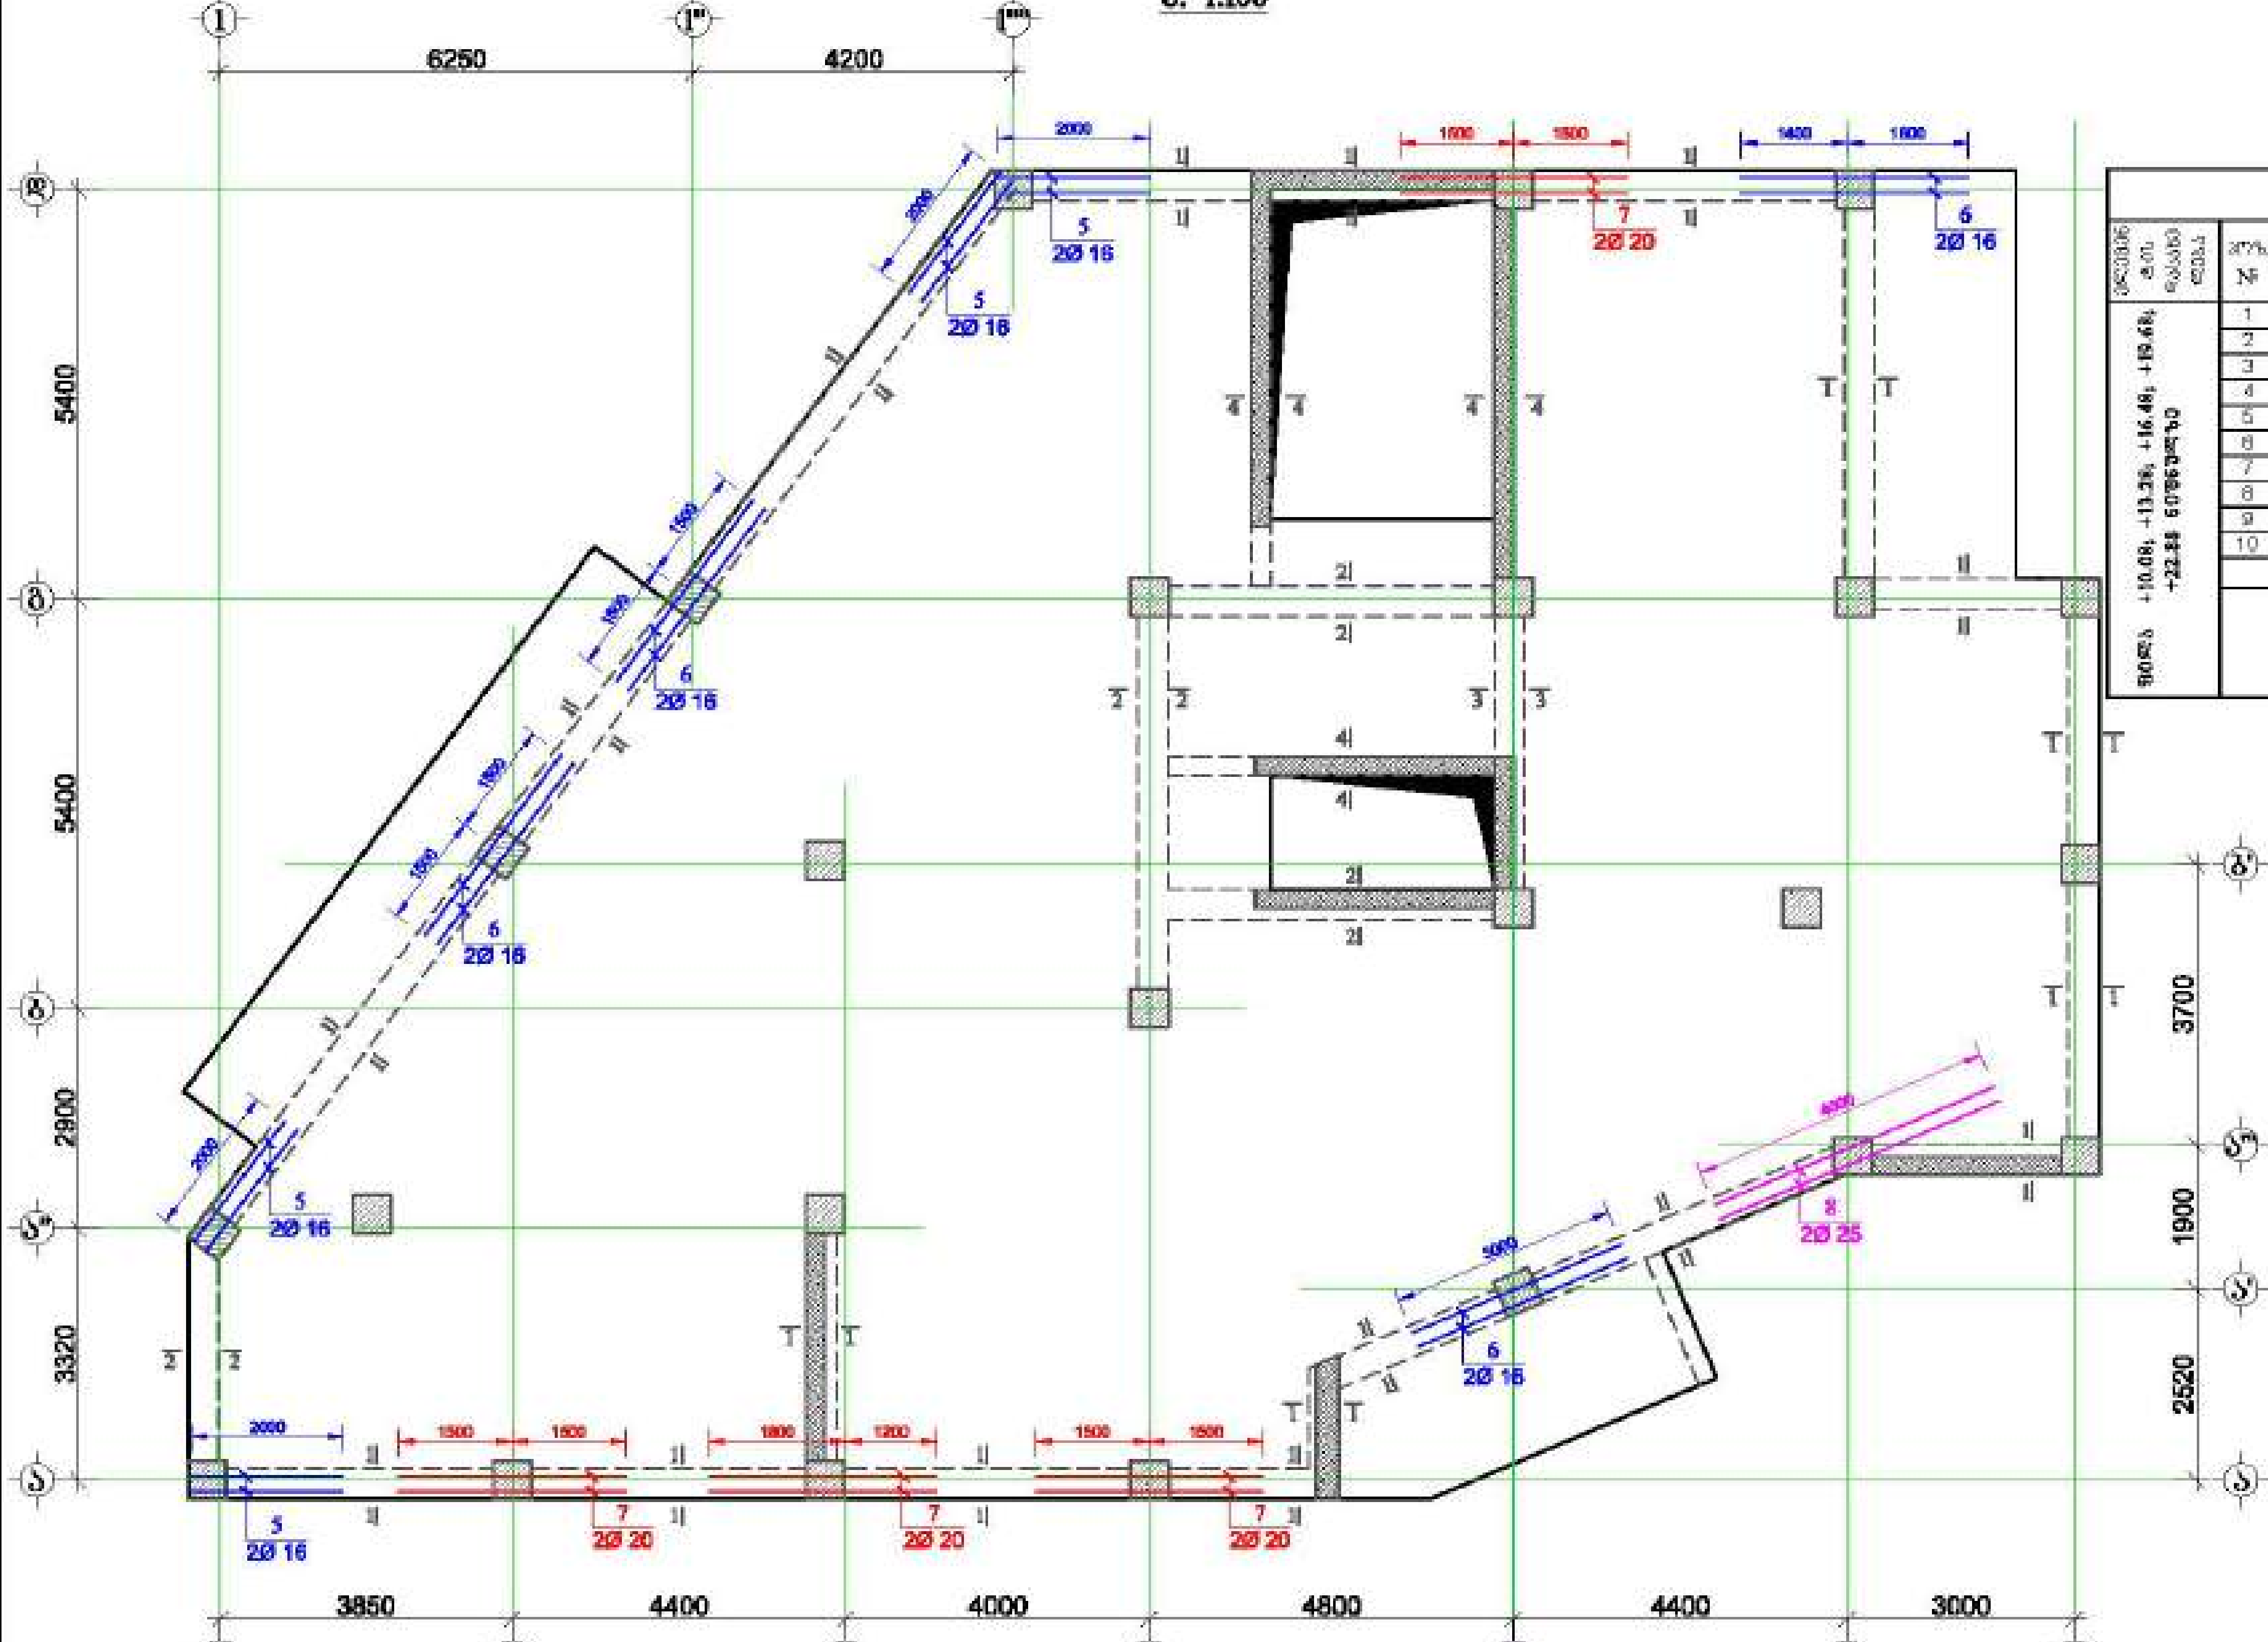

მასალის სპეციფიკაცია ფილის წიბოებზე

ელემენტის დასახელება	პოზ. №	დიამეტრი და კლასი Φ მმ	სიგრძე L მმ	რაოდენობა n	სიგრძე Lm მ	წონა q კგ	ელემენტების რაოდენობა N	სიგრძე LmxN მ	წონა qxN კგ
ფილა +10.08; +13.28; +16.48; +19.68; +22.88 ნიშნულზე	1	Φ 20 A500C	520000	1	520.0	1282.4	5	2600.0	6411.8
	2	Φ 16 A500C	345000	1	345.0	544.5		1725.0	2722.5
	3	Φ 25 A500C	140000	1	140.0	539.5		700.0	2697.3
	4	Φ 16 A500C	3000	8	24.0	37.9		120.0	189.4
	5	Φ 16 A500C	2400	8	19.2	30.3		96.0	151.5
	6	Φ 16 A500C	3000	8	24.0	37.9		120.0	189.4
	7	Φ 20 A500C	3000	8	24.0	59.2		120.0	295.9
	8	Φ 25 A500C	4000	2	8.0	30.8		40.0	154.1
	9	Φ 8 A240C	1630	1290	2102.7	829.7		10513.5	4148.3
	10	Φ 8 A240C	1540	120	184.8	72.9		924.0	364.6
					სულ q=	3465.0		სულ Q=	17324.9
	ლითონის წონა Q=							17324.9 კგ	
	ბეტონის მოცულობა B25 V=								57.45 მ³

მრავალ ფუნქციური შენობა

მისამართი:

დამკვეთი: შპს "ასტორია გრუპი"

LTD "ALPHA PROJECT GEORGIA"
შპს "ალფა პროჯექტ ჯორჯია"

57a, chokhashvili str., Block#3, Flat#24, Tbilisi, Georgia

POSITION თანამდებობა	NAME სახელი	SIGNATURE ხელმოწერა
DIRECTOR დირექტორი	T.MATCABERIDZE თ.მაცაბერიძე	
CONSTUCTOR კონსტრუქტორი	T.ZAKUTASHVILI ტ.ზაკუტაშვილი	
CONSTUCTOR კონსტრუქტორი	G. BOCHORISHVILI გ. ბოჭორიშვილი	
CONSTUCTOR კონსტრუქტორი	I. BOCHORISHVILI ი. ბოჭორიშვილი	

DATE. თარიღი 17.10.2021	DRAWING NAME: დასახელება: ფილის წიბოებში ქვედა შრის დამატებითი არმატურის ღეროების განლაგების სქემა +10.08; +13.28; +16.48; +19.68; +22.88 ნიშნულზე
AUDIT. რევიზია 00.00.00	
SCALE. მასშტაბი 1:100	

PAGE FORMAT ფორმატი	FILE NAME ფაილი	LAYOUT გვერდი
A3	FILEBI	
STAGE სტადია	**SHEET** ფურცელი	**SHEETS** ფურცლები
მუშა პროექტი	კ.-86	

ფილის ფიბოეშში ძველა შრის დამატებითი არმატურის ღეროების განლაგების გეგმა +26.08 ნიშნულზე

მ. 1:100

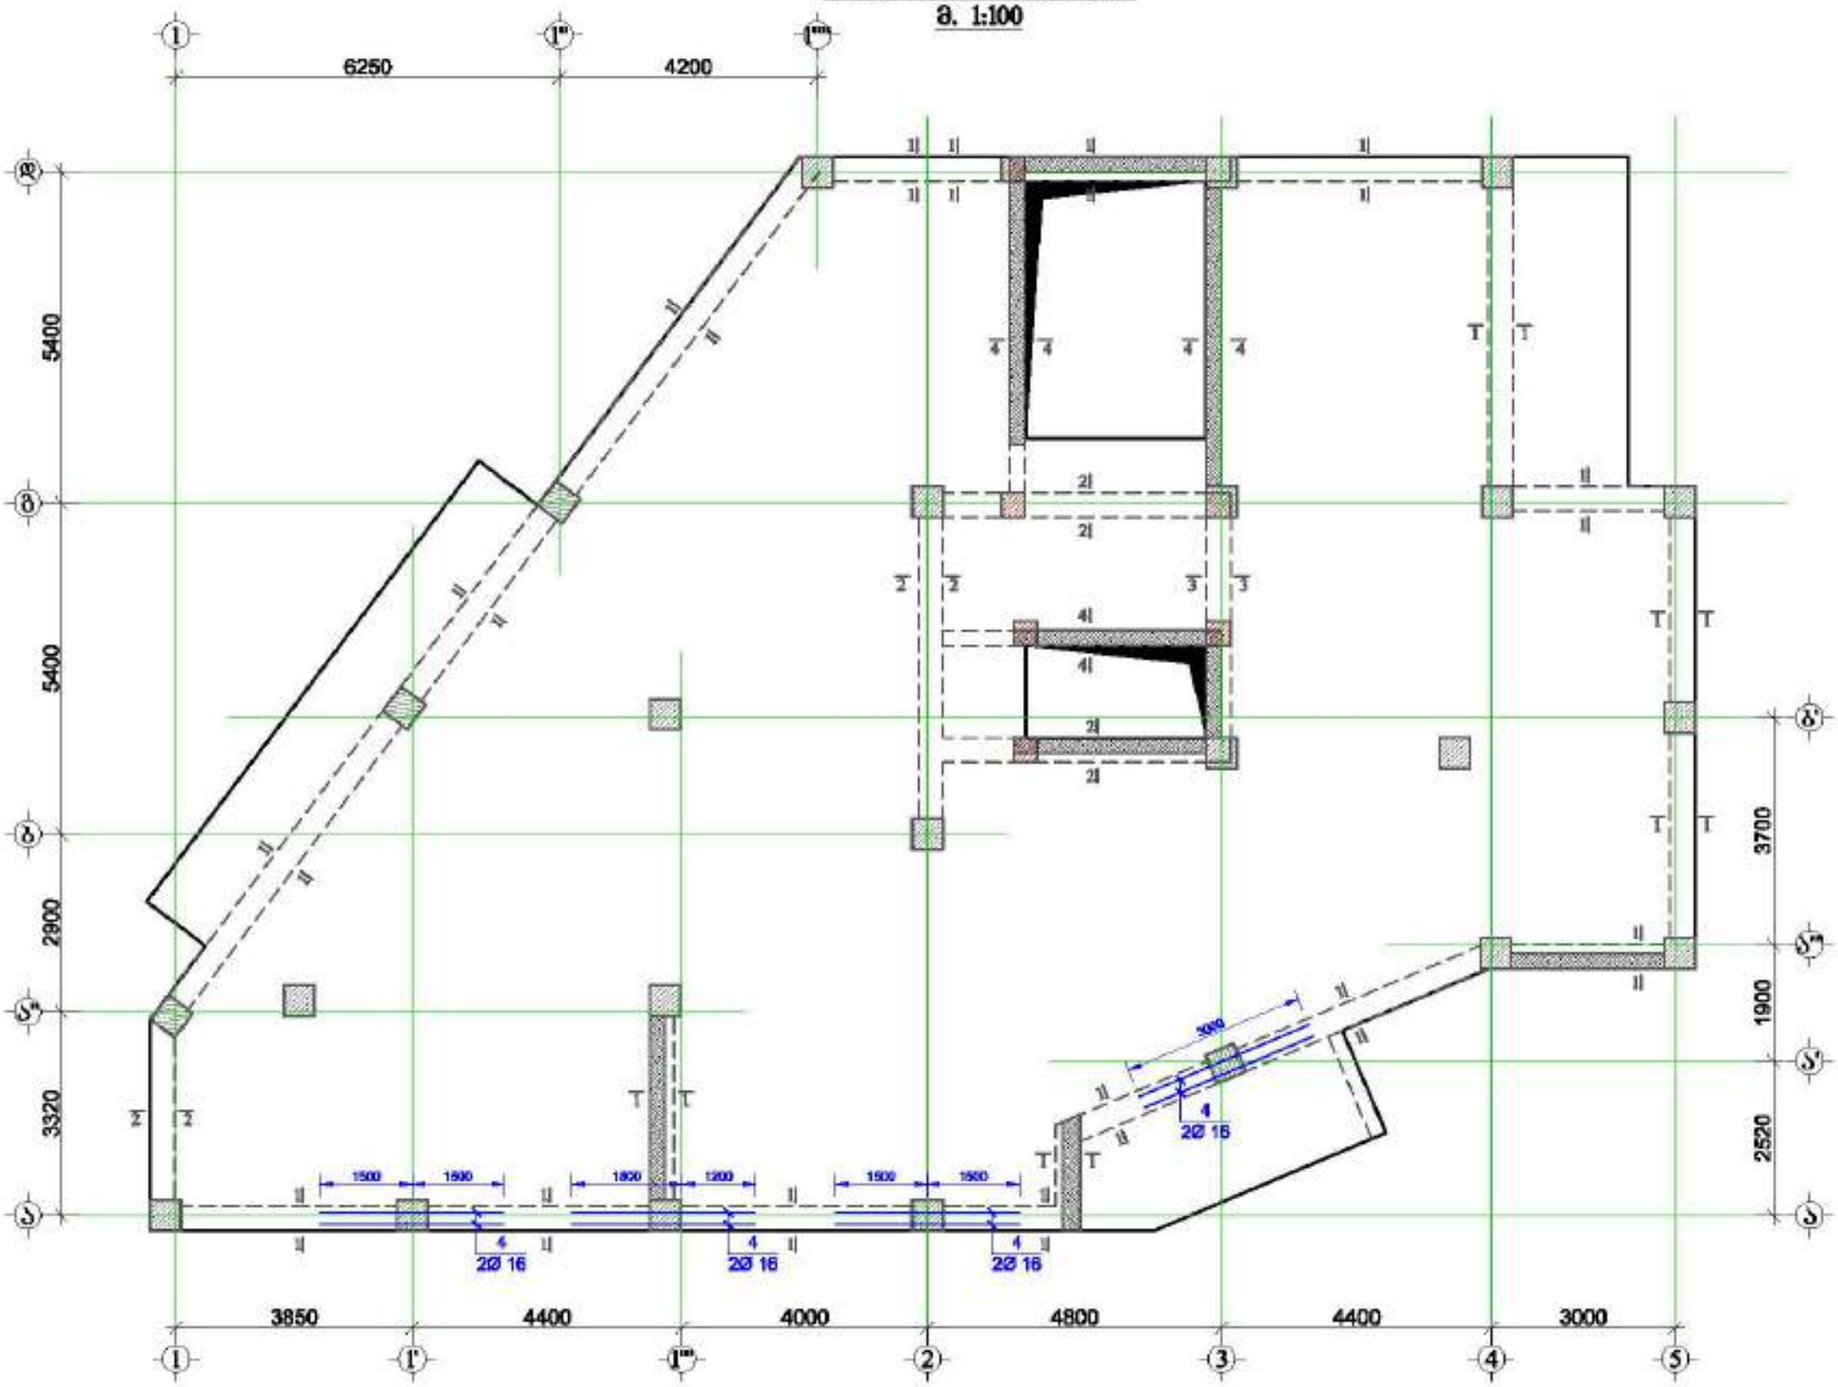

მრავალ ფუნქციური შენობა

მისამართი: ქობულეთი, შერე გაბრიელ სალოსის №1

GENERAL NOTES:
ზოგადად:

1. ფიბამდებარე ნახაზი განსაზღვრულია მხოლოდ ფილის, სვეტებისა და კედლის კონსტრუქციული ნახაზებთან ერთად.
2. ყველა ელემენტში გამოყენებული ბეტონის B25 კლასის ბეტონი.
3. ყველა ტიპის ბრტყელ არმატურად გამოყენებულია A500C კლასის არმატურა, ხოლო საკრავად A240C კლასის არმატურა
4. ყველა ელემენტში ბრტყელი და განივი არმატურების განაწილების სქემატური ნახაზები იხ. ფურცელი -4.9; -92

დამკვეთი: შპს "ასტორია გრუპი"

LTD "ALPHA PROJECT GEORGIA"
შპს "ალფა პროექტ ჯორჯია"
57a, cholokashvili str., Block/8, Flat/24, Tbilisi, Georgia
ქ. თბილისი, ქ. ზურაბ-წერეთლის №57ა, კორპ. 8, ბ.24

POSITION თანამდებობა	NAME სახელი	SIGNATURE ხელმოწერა
DIRECTOR დირექტორი	T.MATCABERIDZE თ.მაჭაბერიძე	
CONSTUCTOR კონსტრუქტორი	T.ZAKUTASHVILI თ.ზაკუთაშვილი	
CONSTUCTOR კონსტრუქტორი	G. BOCHORISHVILI გ. ბოჭორიშვილი	
CONSTUCTOR კონსტრუქტორი	I. BOCHORISHVILI ი. ბოჭორიშვილი	

DATE. თარიღი	17.10.2021
AUDIT. რევიზია	00.00.00
SCALE. მასშტაბი	1:100

DRAWING NAME:
ნახაზის დასახელება
ფილის ზემოთ ძველა შრის დამატებითი არმატურის ღეროების განლაგების გეგმა +26.08 ნიშნულზე

PAGE FORMAT ფორმატი	FILE NAME ფაილი	LAYOUT განლაგება
A3	FILE81	
STAGE სტადია	SHEET ფურცელი	SHEETS ფურცლები
მშპ პროექტი	ა.-87	

ფილის ჭიბოებში ქვედა შრის დამატებითი არმატურის ღეროების განლაგების გეგმი +26.08 ნიშნულზე

მ. 1:100

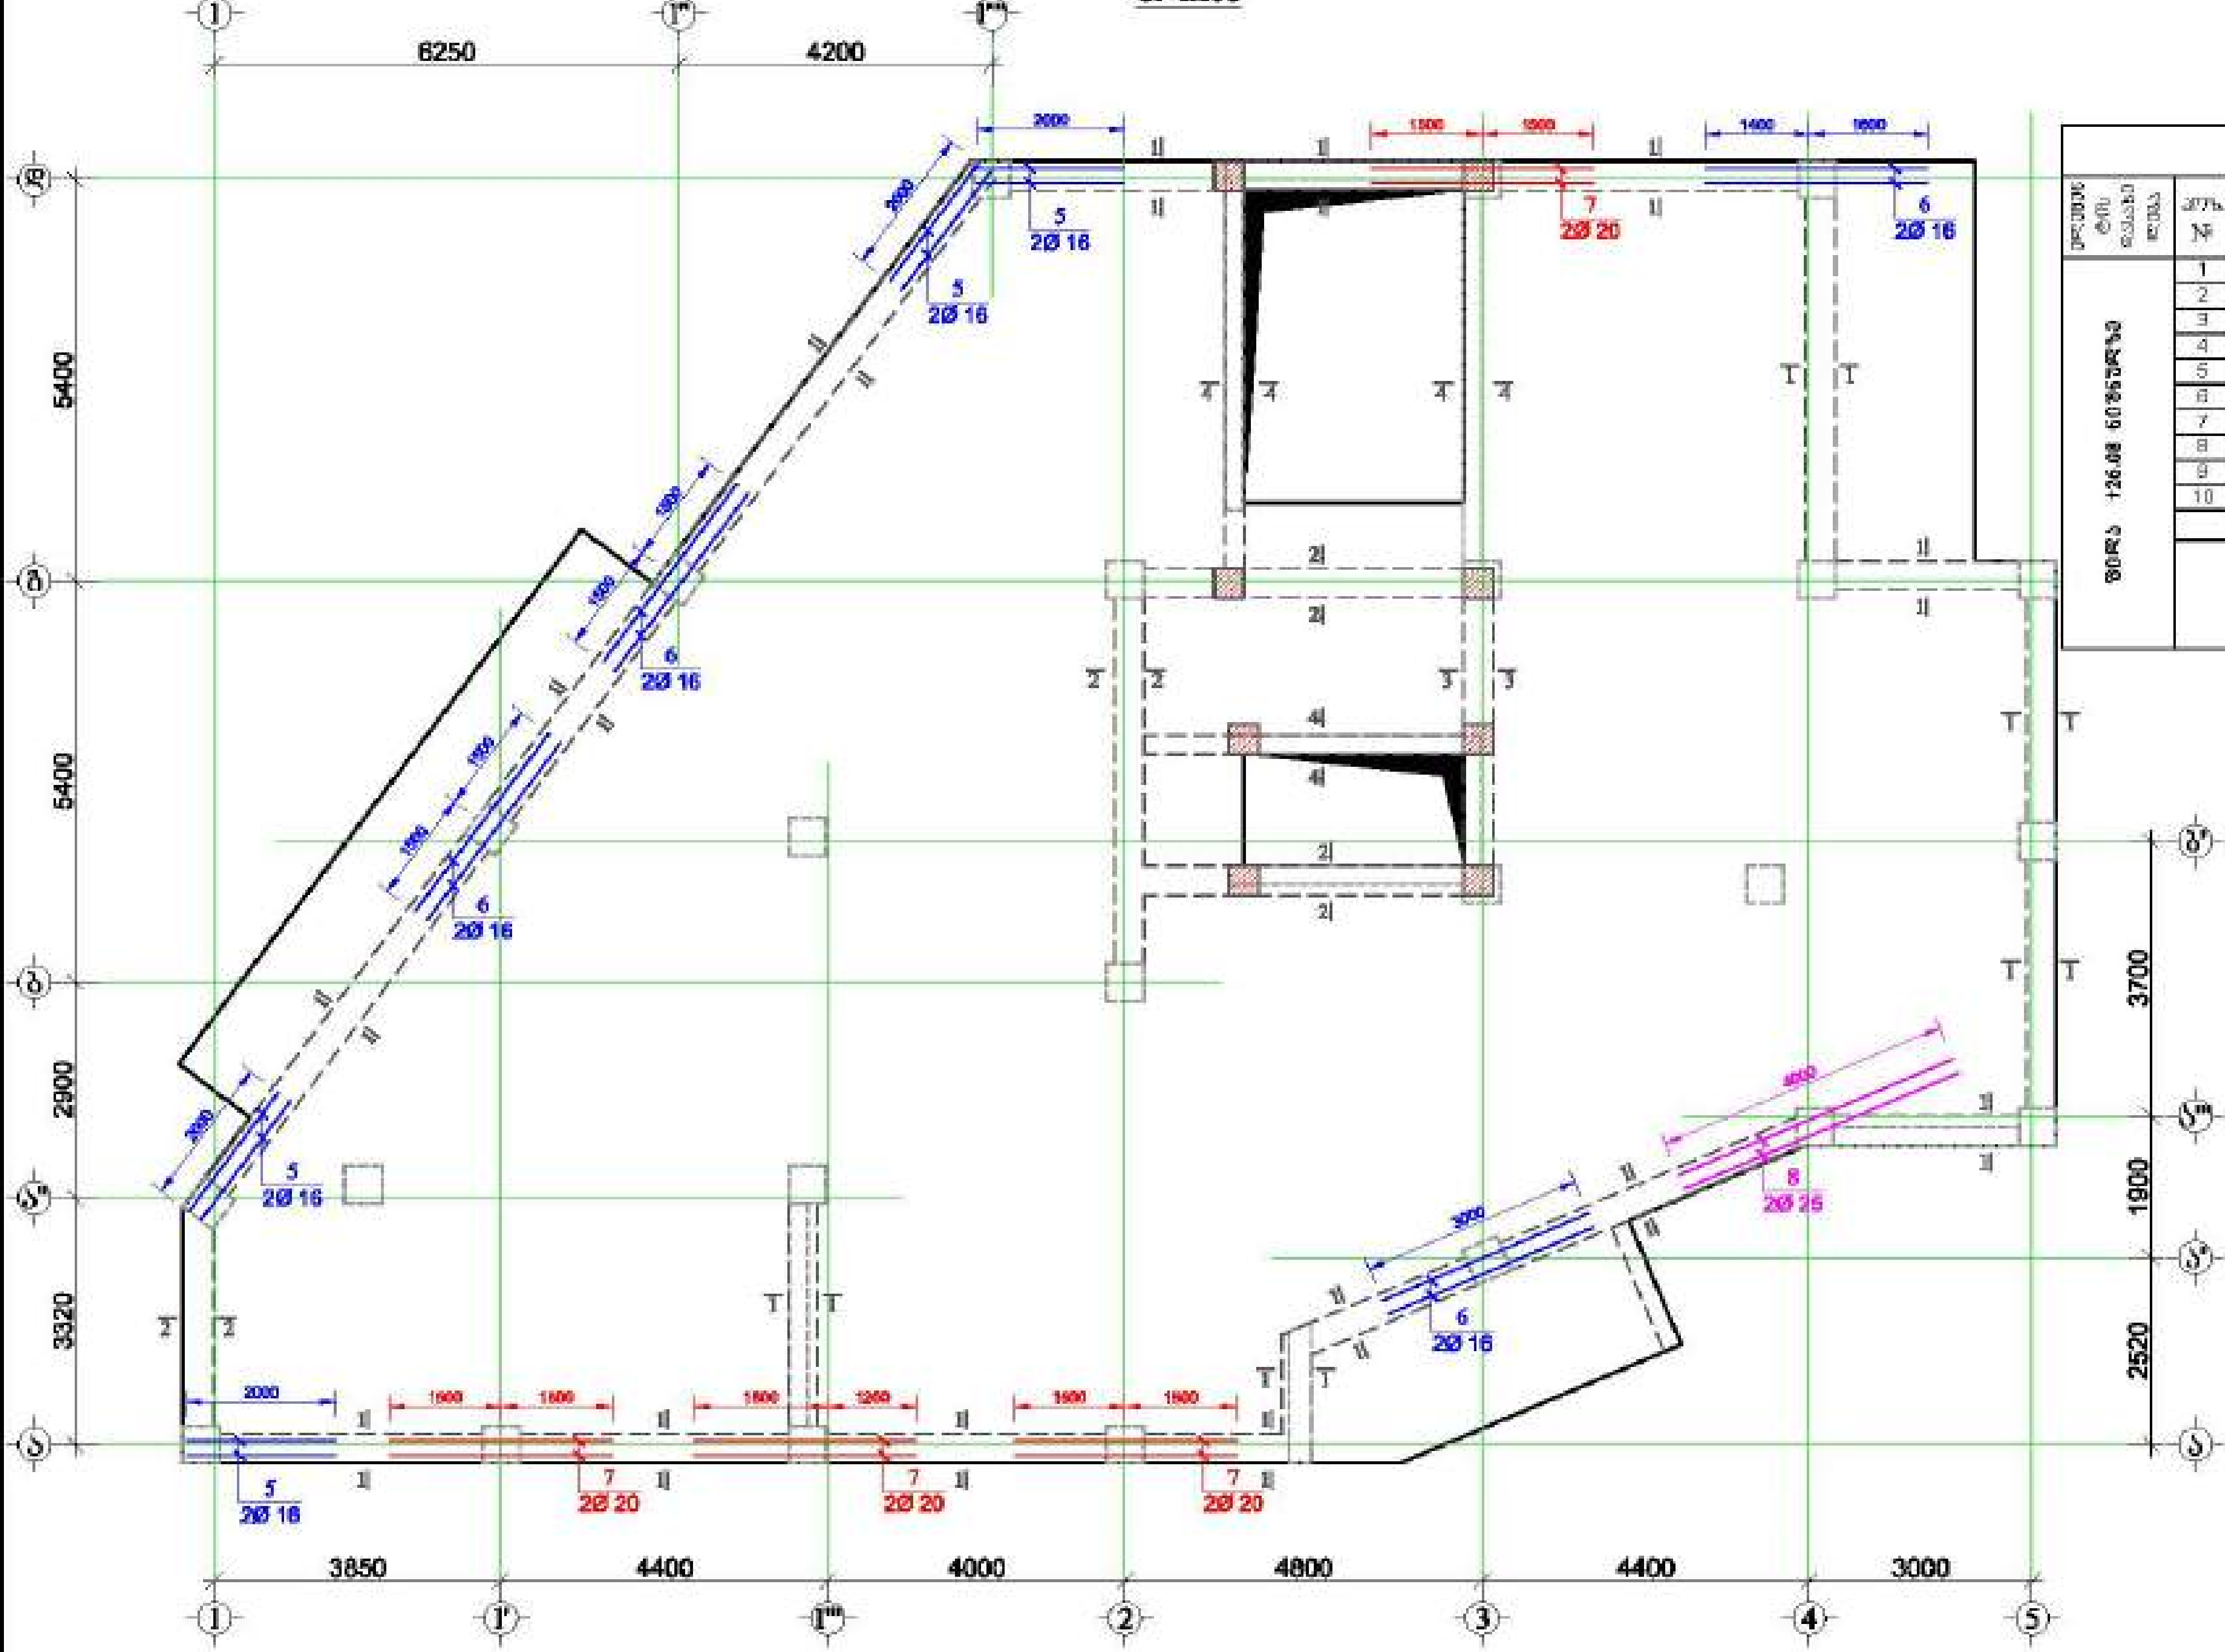

მასალის სპეციფიკაცია ფილის ჭიბოებზე									
ელემენტის დასახელება	პოზ. №	დიამეტრი და კლასი Φ მმ	სიგრძე L მმ	რაოდენობა n	სიგრძე Lmn მ	წონა q კგ	ელემენტების რაოდენობა N	სიგრძე LmnN მ	წონა qxN კგ
ფილა +26.08 ნიშნულზე	1	Φ 20 A500C	520000	1	520.0	1282.4	1	520.0	1282.4
	2	Φ 16 A500C	345000	1	345.0	544.5		345.0	544.5
	3	Φ 25 A500C	140000	1	140.0	539.5		140.0	539.5
	4	Φ 16 A500C	3000	8	24.0	37.9		24.0	37.9
	5	Φ 16 A500C	2400	8	19.2	30.3		19.2	30.3
	6	Φ 16 A500C	3000	8	24.0	37.9		24.0	37.9
	7	Φ 20 A500C	3000	8	24.0	59.2		24.0	59.2
	8	Φ 25 A500C	4000	2	8.0	30.8		8.0	30.8
	9	Φ 8 A240C	1630	1290	2102.7	829.7		2102.7	829.7
	10	Φ 8 A240C	1540	120	184.8	72.9		184.8	72.9
				სულ q=		3465.0	სულ Q=		3465.0

ლითონის წონა Q= 3465.0 კგ

ბეტონის მოცულობა B25 V= 11.49 მ³

მრავალფუნქციური შენობა

მისამართი: ქ.თბილისი, ... №1

დამკვეთი: შპს "ასტორია გრუპი"

LTD "ALPHA PROJECT GEORGIA"
შპს "ალფა პროჯექტ ჯორჯია"

57a, choickashvili str., Block#3, Flat#24, Tbilisi, Georgia
ქ. თბილისი, ქ. ჩოლოყაშვილის №57ა, კორ.3, ბ.24

POSITION თანამდებობა	NAME სახელი	SIGNATURE ხელმოწერა
DIRECTOR დირექტორი	T.MATCABERIDZE თ.მაწაბერიძე	
CONSTUCTOR კონსტრუქტორი	T.ZAKUTASHVILI ტ.ზაკუტაშვილი	
CONSTUCTOR კონსტრუქტორი	G. BOCHORISHVILI გ. ბოჭორიშვილი	
CONSTUCTOR კონსტრუქტორი	I. BOCHORISHVILI ი. ბოჭორიშვილი	

DATE. თარიღი: 17.10.2021

AUDIT. რევიზია: 00.00.00

SCALE. მასშტაბი: 1:100

DRAWING NAME: დასახელება: ფილის ჭიბოებში ქვედა შრის დამატებითი არმატურის ღეროების განლაგების გეგმი +26.08 ნიშნულზე

PAGE FORMAT ფორმატი	FILE NAME ფაილი	LAYOUT გვერდი
A3	FILEBI	

STAGE სტადია	SHEET ფურცელი	SHEETS ფურცლები
მუშა პროექტი	კ.-88	

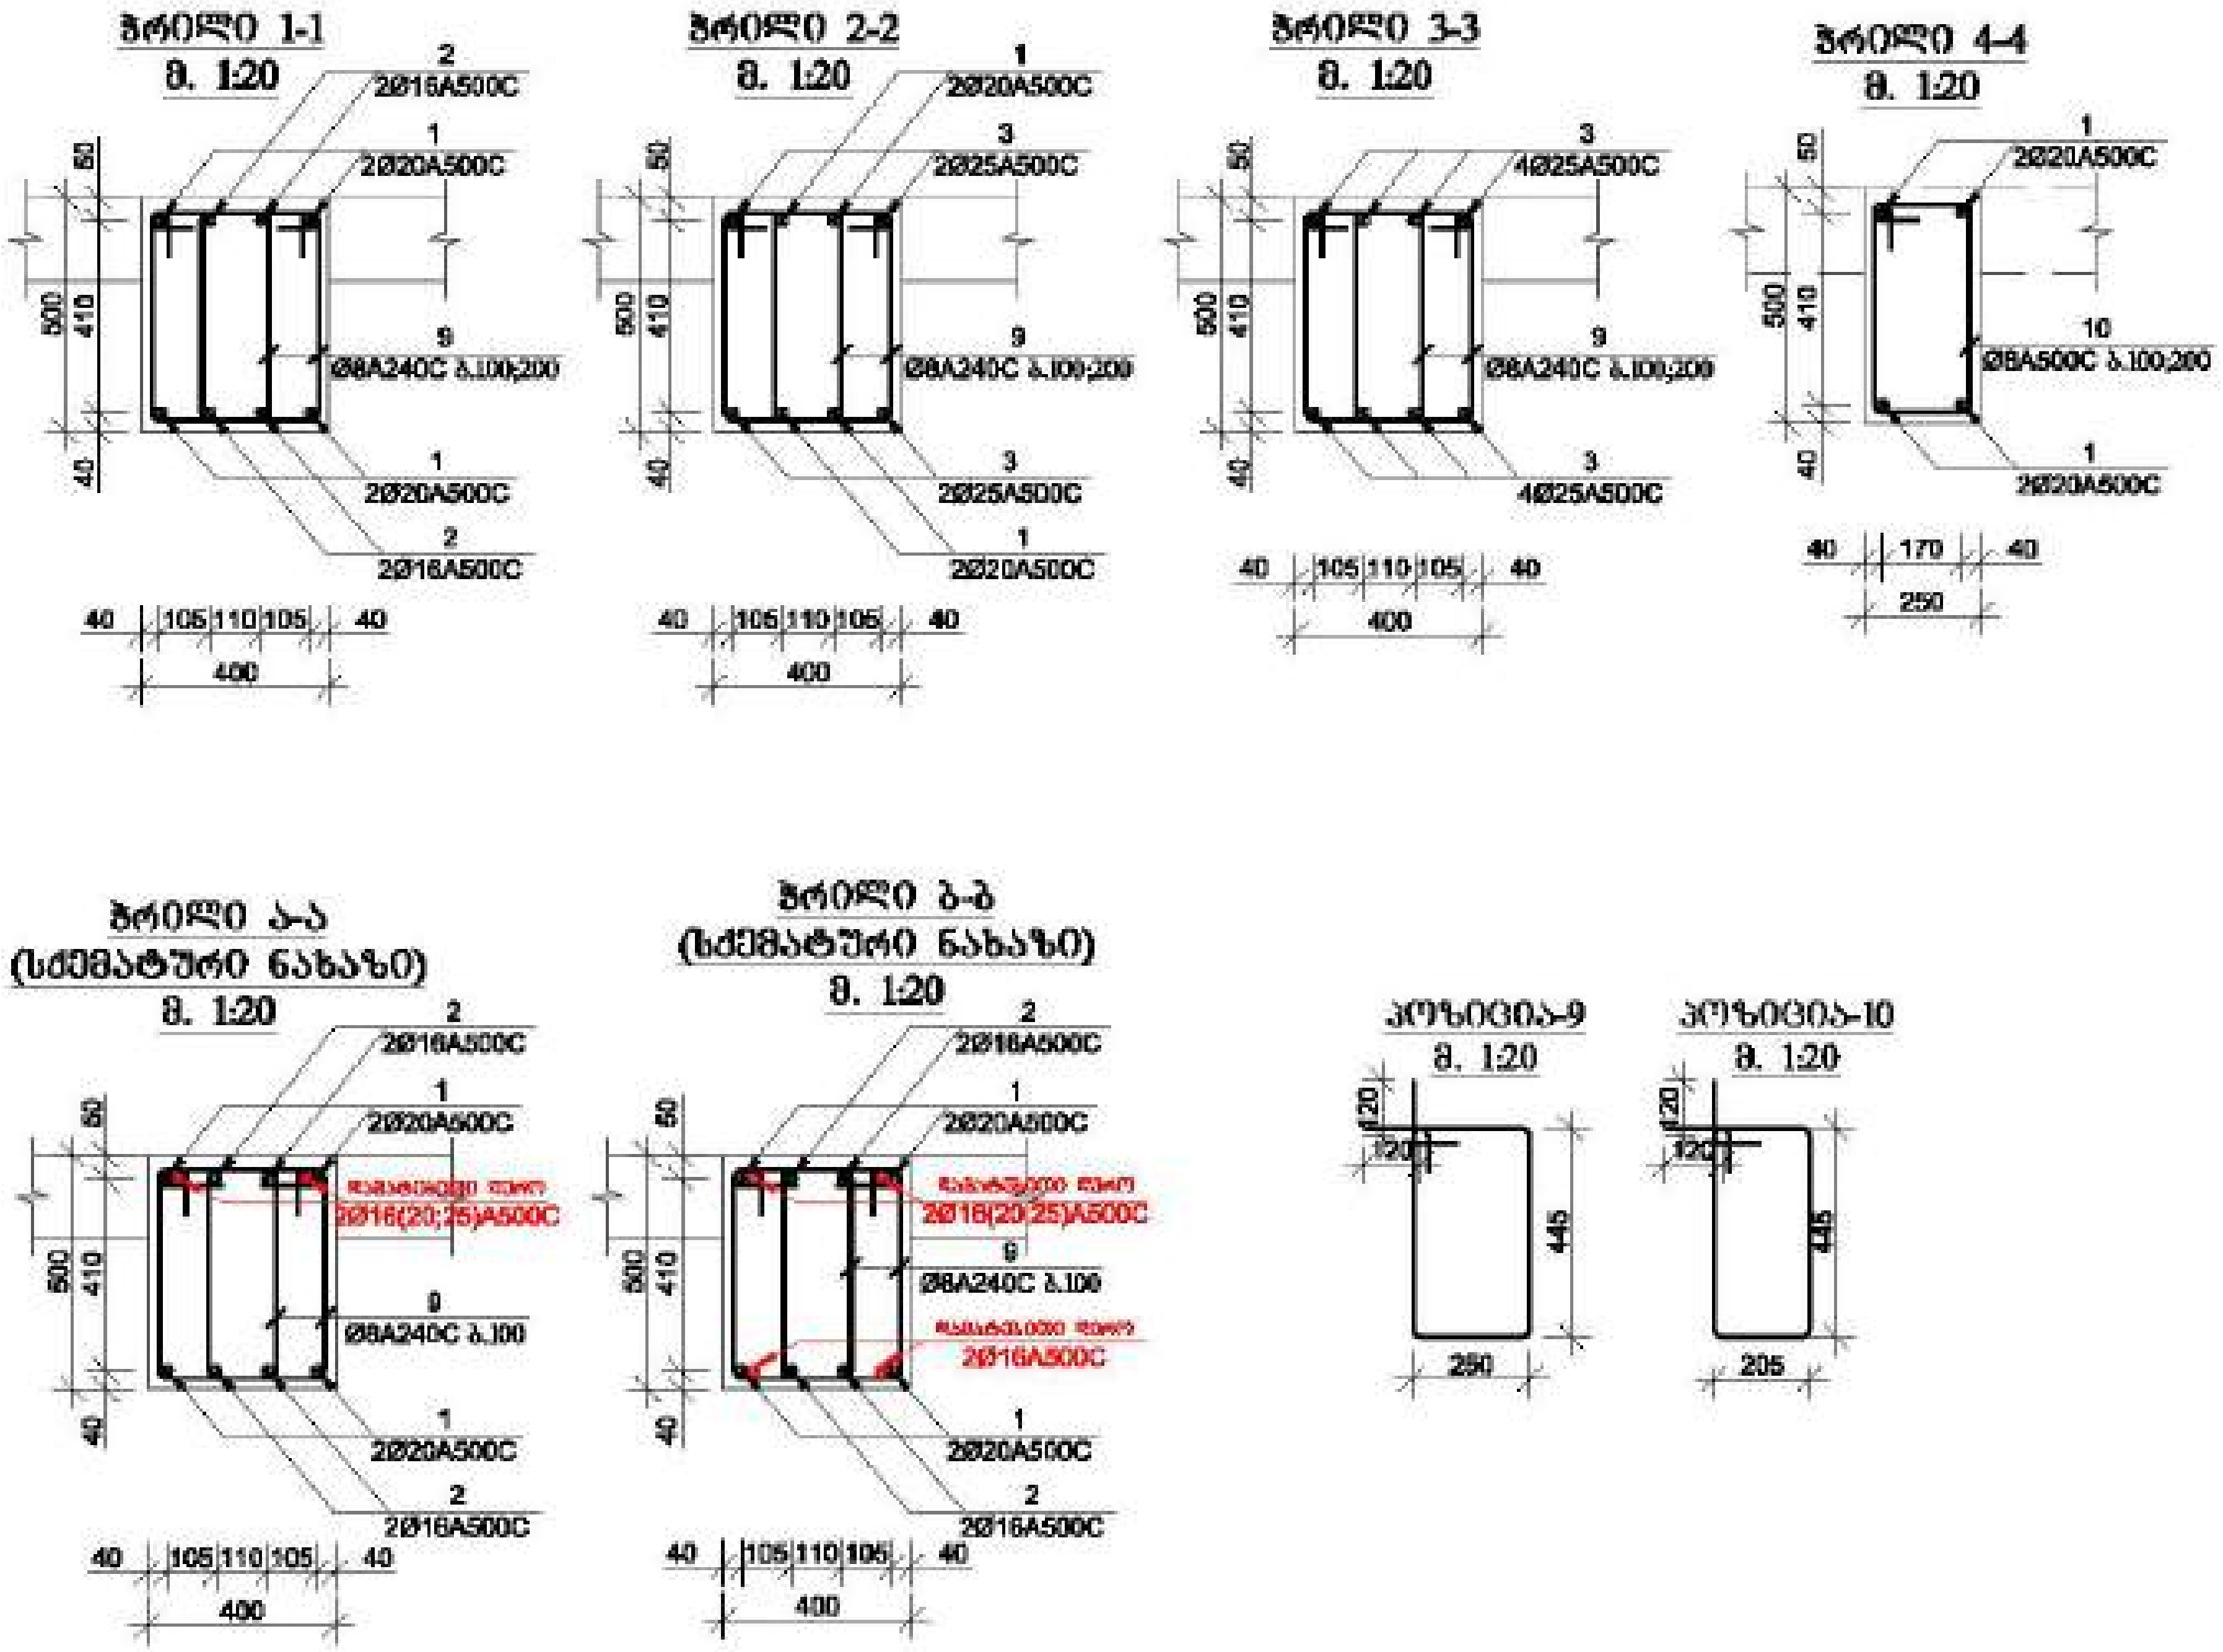

მრავალ ფუნქციური შენობა

მისამართი: ქ.თბილისი, ბერი გაბრიელ სალოსის №1

დამკვეთი: შპს "ასტორია გრუპი"

LTD "ALPHA PROJECT GEORGIA"
შპს "ალფა პროექტ ჯორჯია"

57a, choloka shvili str., Block#3, Flat#24, Tbilisi, Georgia
ქ. თბილისი, ქ. ჩოლოყაშვილის №57ა, კორ.3, ბ.24

POSITION თანამდებობა	NAME სახელი	SIGNATURE ხელმოწერა
DIRECTOR დირექტორი	T.MATCABERIDZE თ.მაცაბერიძე	
CONSTUCTOR კონსტრუქტორი	T.ZAKUTASHVILI თ.ზაკუტაშვილი	
CONSTUCTOR კონსტრუქტორი	G. BOCHORISHVILI გ. ბოჭორიშვილი	
CONSTUCTOR კონსტრუქტორი	I. BOCHORISHVILI ი. ბოჭორიშვილი	

DATE. თარიღი	DRAWING NAME:
17.10.2021	[illegible]
AUDIT. [illegible]	ჭრილი 1-1; 2-2; 3-3; 4-4; 5-5
00.00.00	
SCALE. მასშტაბი	
1:20	

PAGE FORMAT ფორმატი	FILE NAME ფაილი	LAYOUT [illegible]
A3	FILEBI	
STAGE სტადია	SHEET ფურცელი	SHEETS ფურცლები
მუშა პროექტი	კ.-89	

კვეთები ფილის ჭიგოებზე +29.80 ნიშნულზე

მ. 1:100

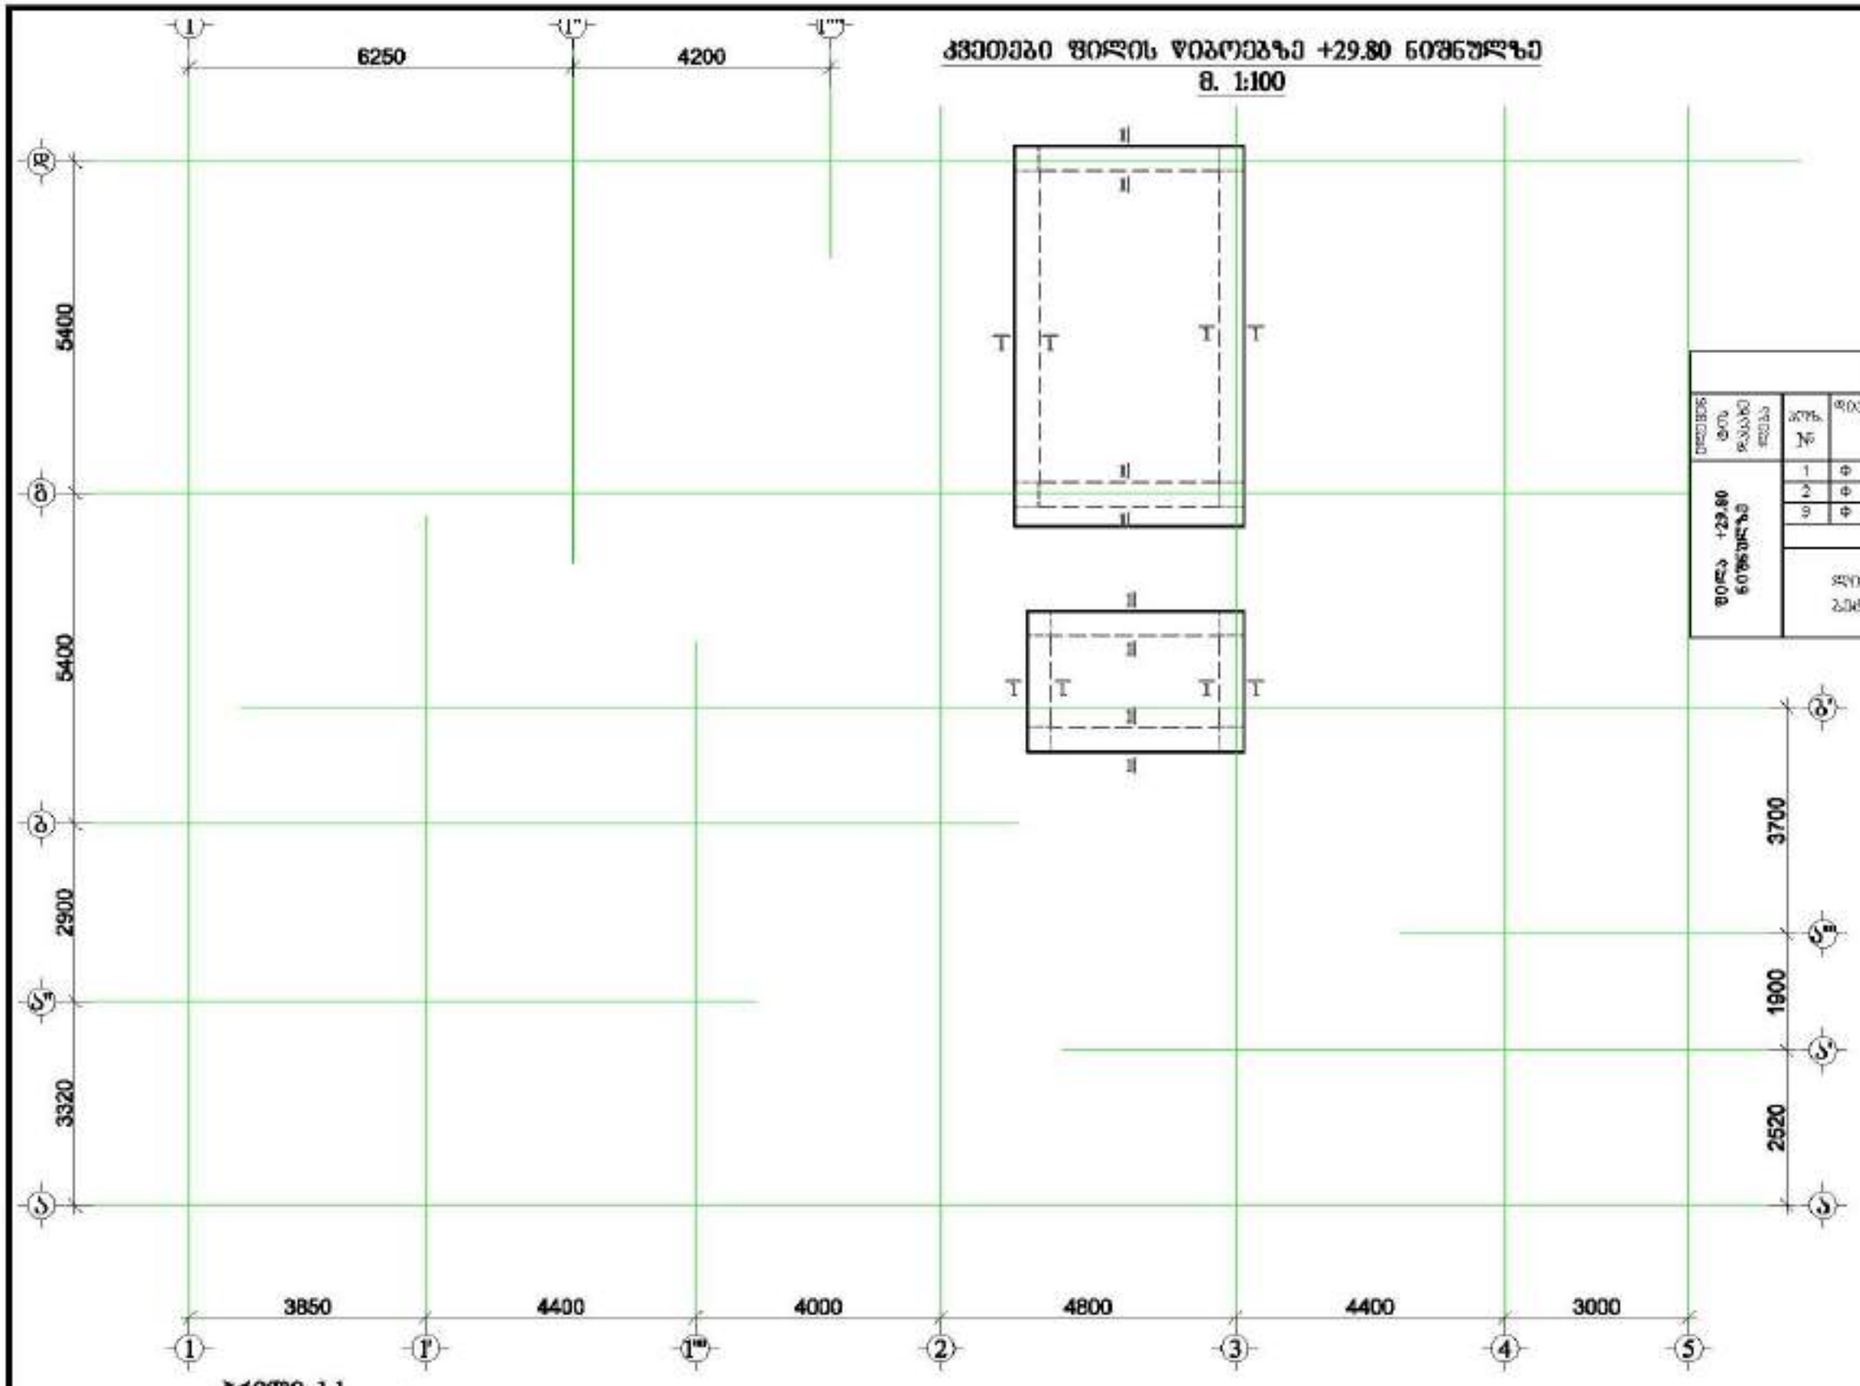

ჭრილი 1-1

მ. 1:20

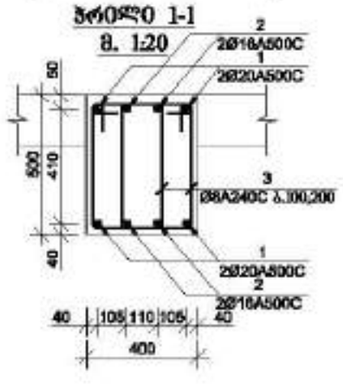

პოზიცია-3

მ. 1:20

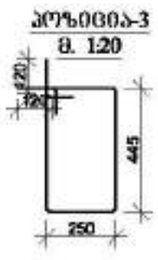

მასალის სპეციფიკაცია ფილის ჭიგოებზე

ელემენტის დასახელება	პოზ. №	ფიტინგის ფორმა და ჩრდილი Φ მმ	ზოლის L მმ	ერთეულის ოდენობა n	სერთის Lobმ	წონა q კგ	ელემენტის ოდენობა N	ზოლის LmsN მ	წონა qtN კგ
ფილა +29.80 ნიშნულზე	1	Φ 20 A500C	139000	1	139.0	342.8	1	139.0	342.8
	2	Φ 16 A500C	139000	1	139.0	214.6		139.0	214.6
	3	Φ 8 A240C	1630	380	619.4	244.4		619.4	244.4
					სულ q=	801.8		სულ Q=	801.8

ფილის წონა Q= 801.8 კნ

ბეტონის მოცულობა B25 V= 3.15 მ³

დამკვეთი:	შპს "ასტორია გრუპი"

LTD "ALPHA PROJECT GEORGIA"
შპს "ალფა პროექტ ჯორჯია"
57a, cholokashvili str., Block/3, Flat/24, Tbilisi, Georgia
ქ. თბილისი, ქ. ჭოლოყაშვილის №57ა, კორპ.3, ბ.24

POSITION	NAME	SIGNATURE
DIRECTOR	T.MATCABERIDZE	
CONSTUCTOR	T.ZAKUTASHVILI	
CONSTUCTOR	G. BOCHORISHVILI	
CONSTUCTOR	I. BOCHORISHVILI	

DATE.	17.10.2021
AUDIT.	00.00.00
SCALE.	1:100
PAGE FORMAT	A3
STAGE	მშპ პროექტი

DRAWING NAME: ფილის ჭიგოებზე ქვედა ფილა +29.80 ნიშნულზე

FILE NAME	LAYOUT
FILE81	

SHEET	SHEETS
ა.-90	

რიგელებში არმატურების გადაბმის სქემატური ნახაზი

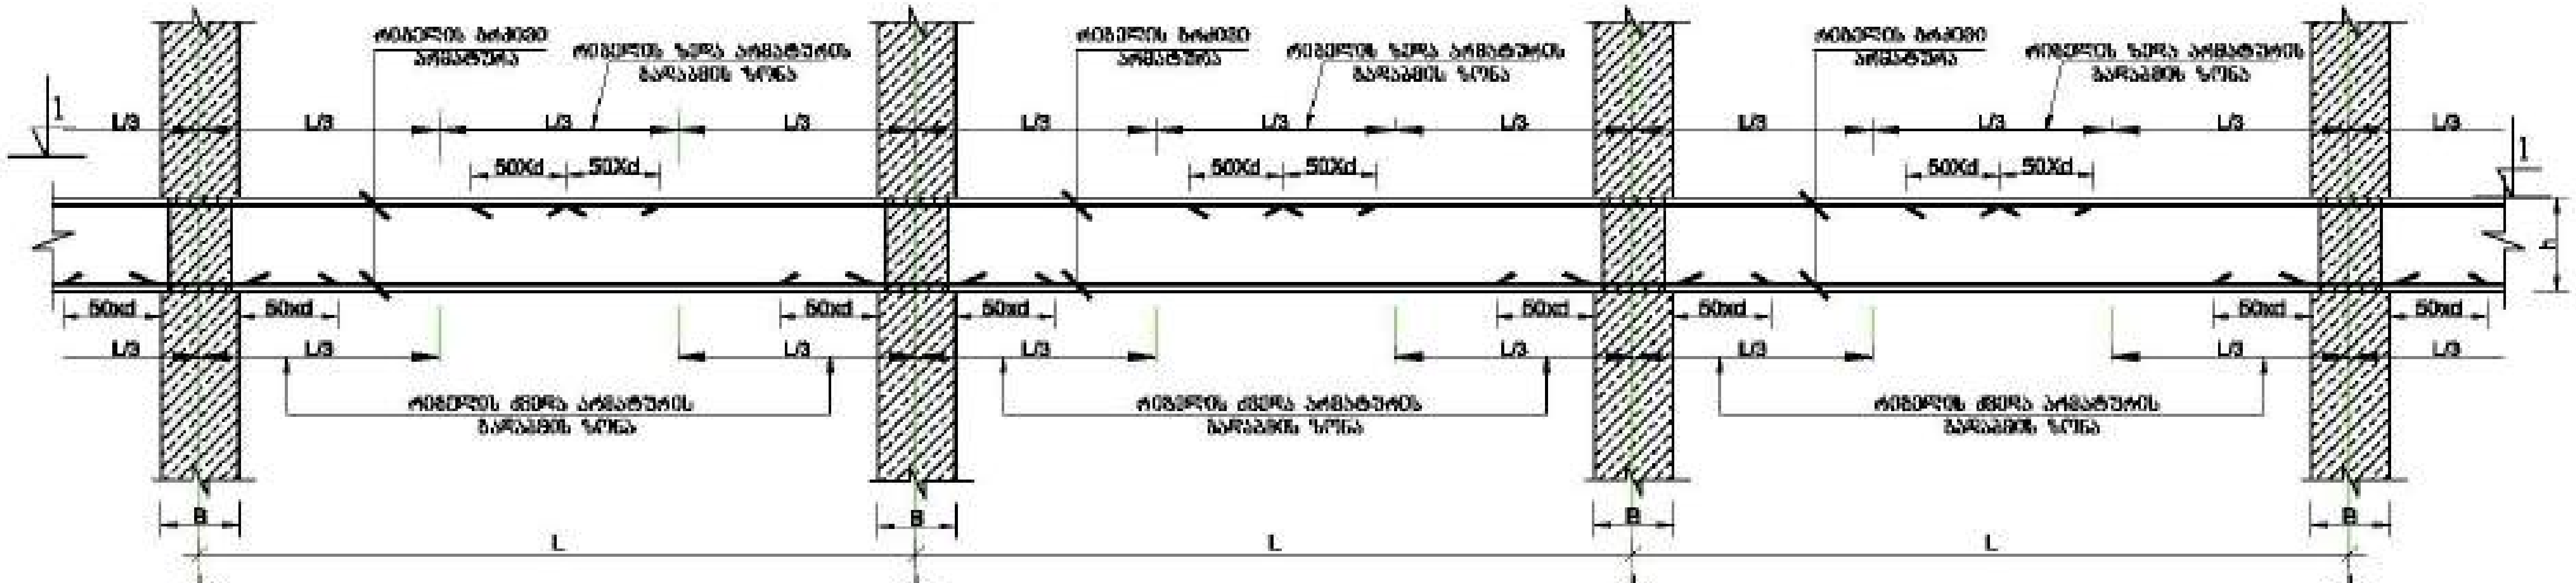

ჭრილი 1-1

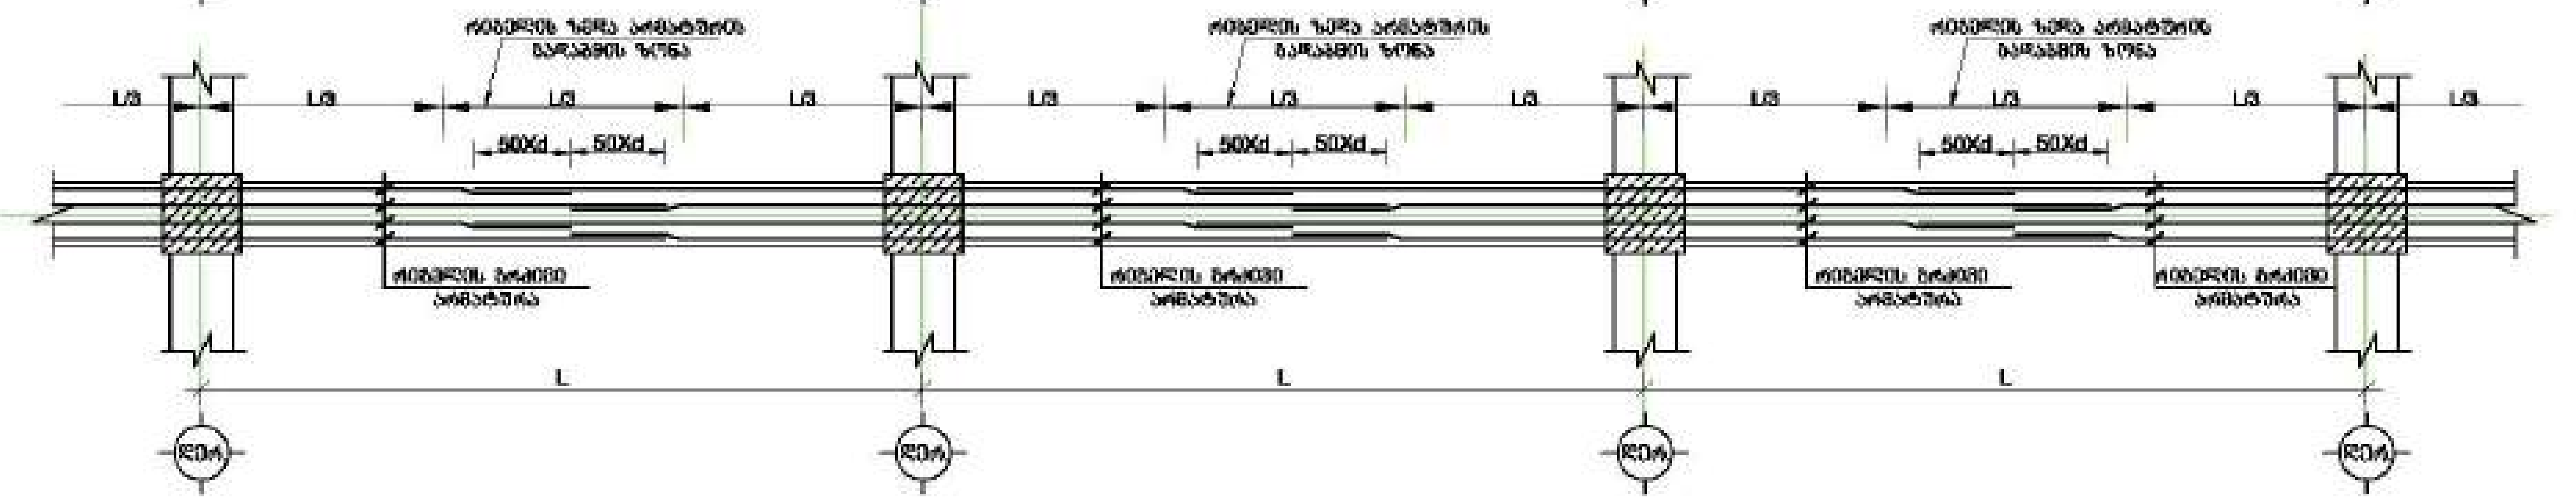

რიგელებში განივი არმატურების განაწილების სქემატური ნახაზი

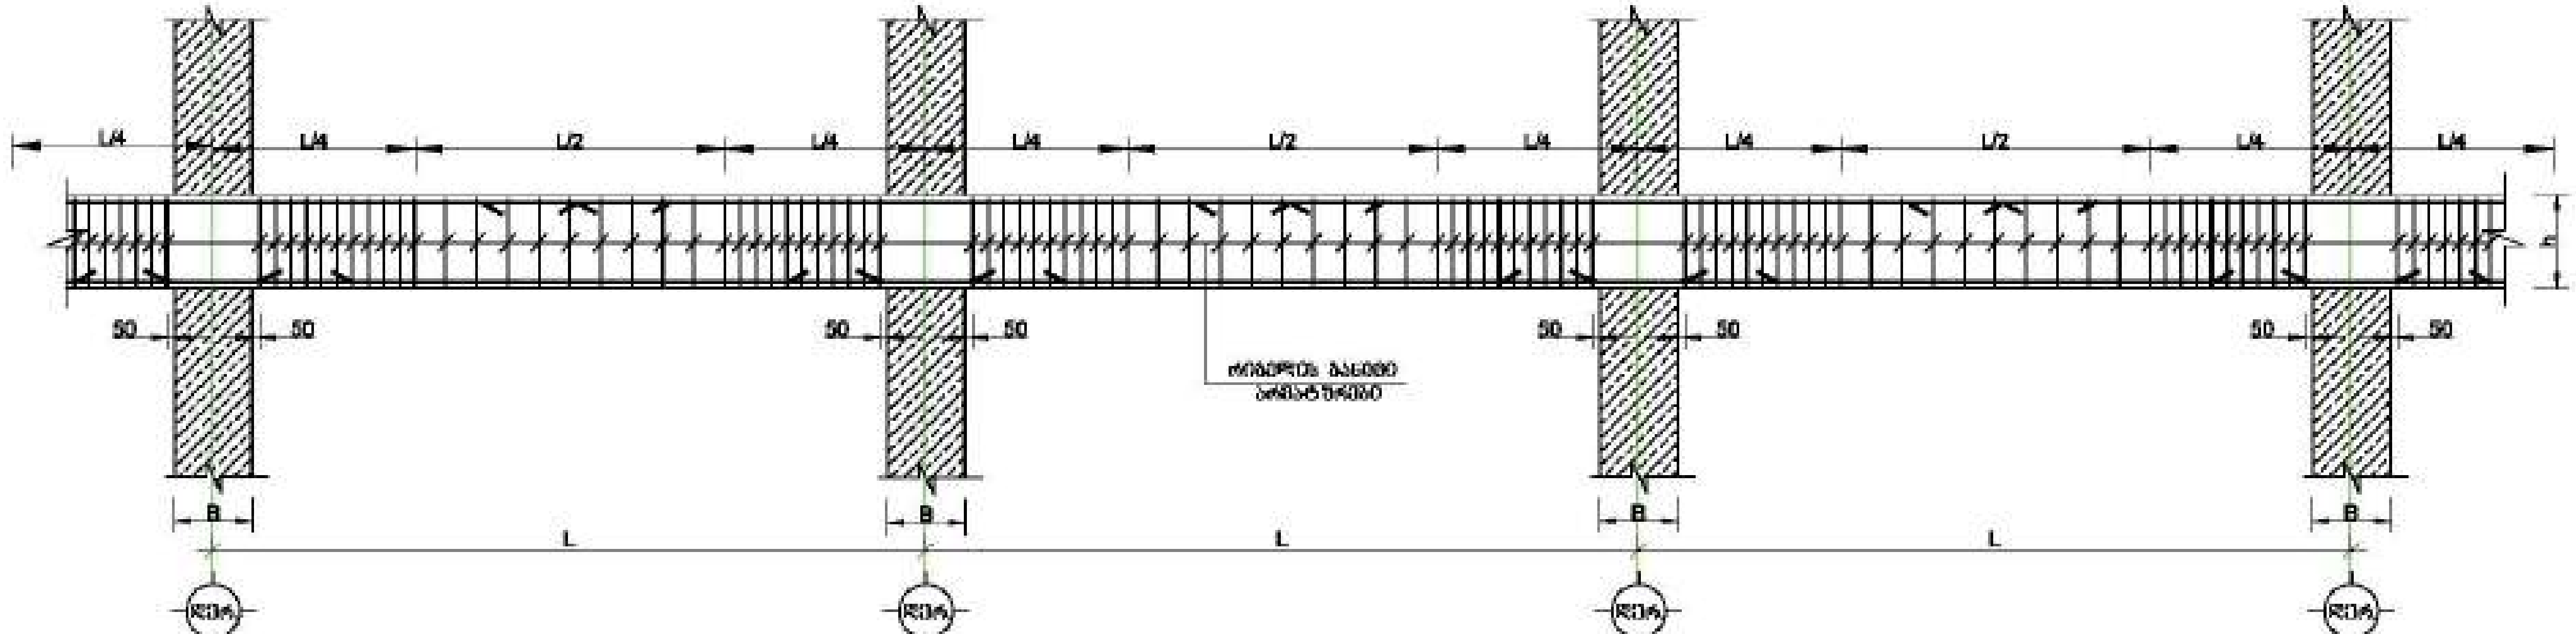

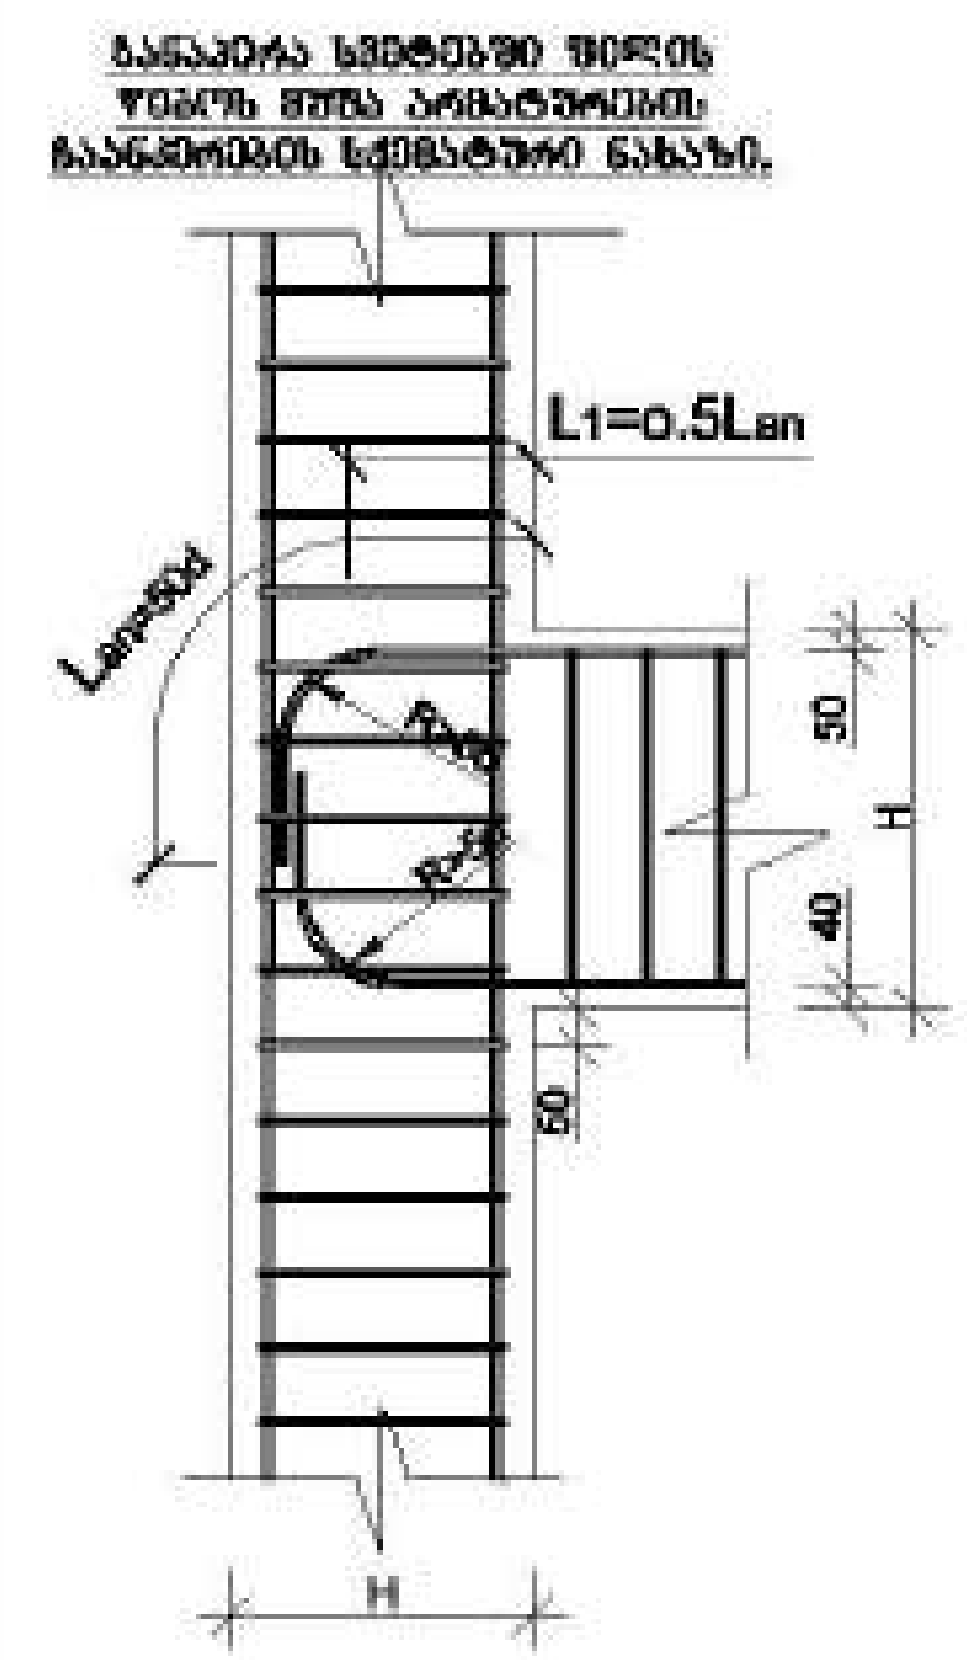

მრავალ ფუნქციური შენობა

მისამართი:

დამკვეთი: შპს "ასტორია ჯგუფი"

LTD "ALPHA PROJECT GEORGIA"
შპს "ალფა პროექტ ჯორჯია"

57a, chelokashvili str., Block#3, Flat#24, Tbilisi, Georgia

POSITION თანამდებობა	NAME სახელი	SIGNATURE ხელმოწერა
DIRECTOR დირექტორი	T.MATCABERIDZE თ.მაწაბერიძე	
CONSTUCTOR კონსტრუქტორი	T.ZAKUTASHVILI თ.ზაქუტაშვილი	
CONSTUCTOR კონსტრუქტორი	G. BOCHORISHVILI გ. ბოჭორიშვილი	
CONSTUCTOR კონსტრუქტორი	I. BOCHORISHVILI ი. ბოჭორიშვილი	

DATE. თარიღი	DRAWING NAME:
17.10.2021	რიგელებში გრძივი მზიდი არმატურების გადაბმის და განივი არმატურების განაწილების სქემატური ნახაზი
AUDIT. რევიზია	
00.00.00	
SCALE. მასშტაბი	
1:50	

PAGE FORMAT ფორმატი	FILE NAME ფაილი	LAYOUT შაბლონი
A3	FILEBI	

STAGE სტადია	SHEET ფურცელი	SHEETS ფურცლები
მუშა პროექტი	კ.-91	

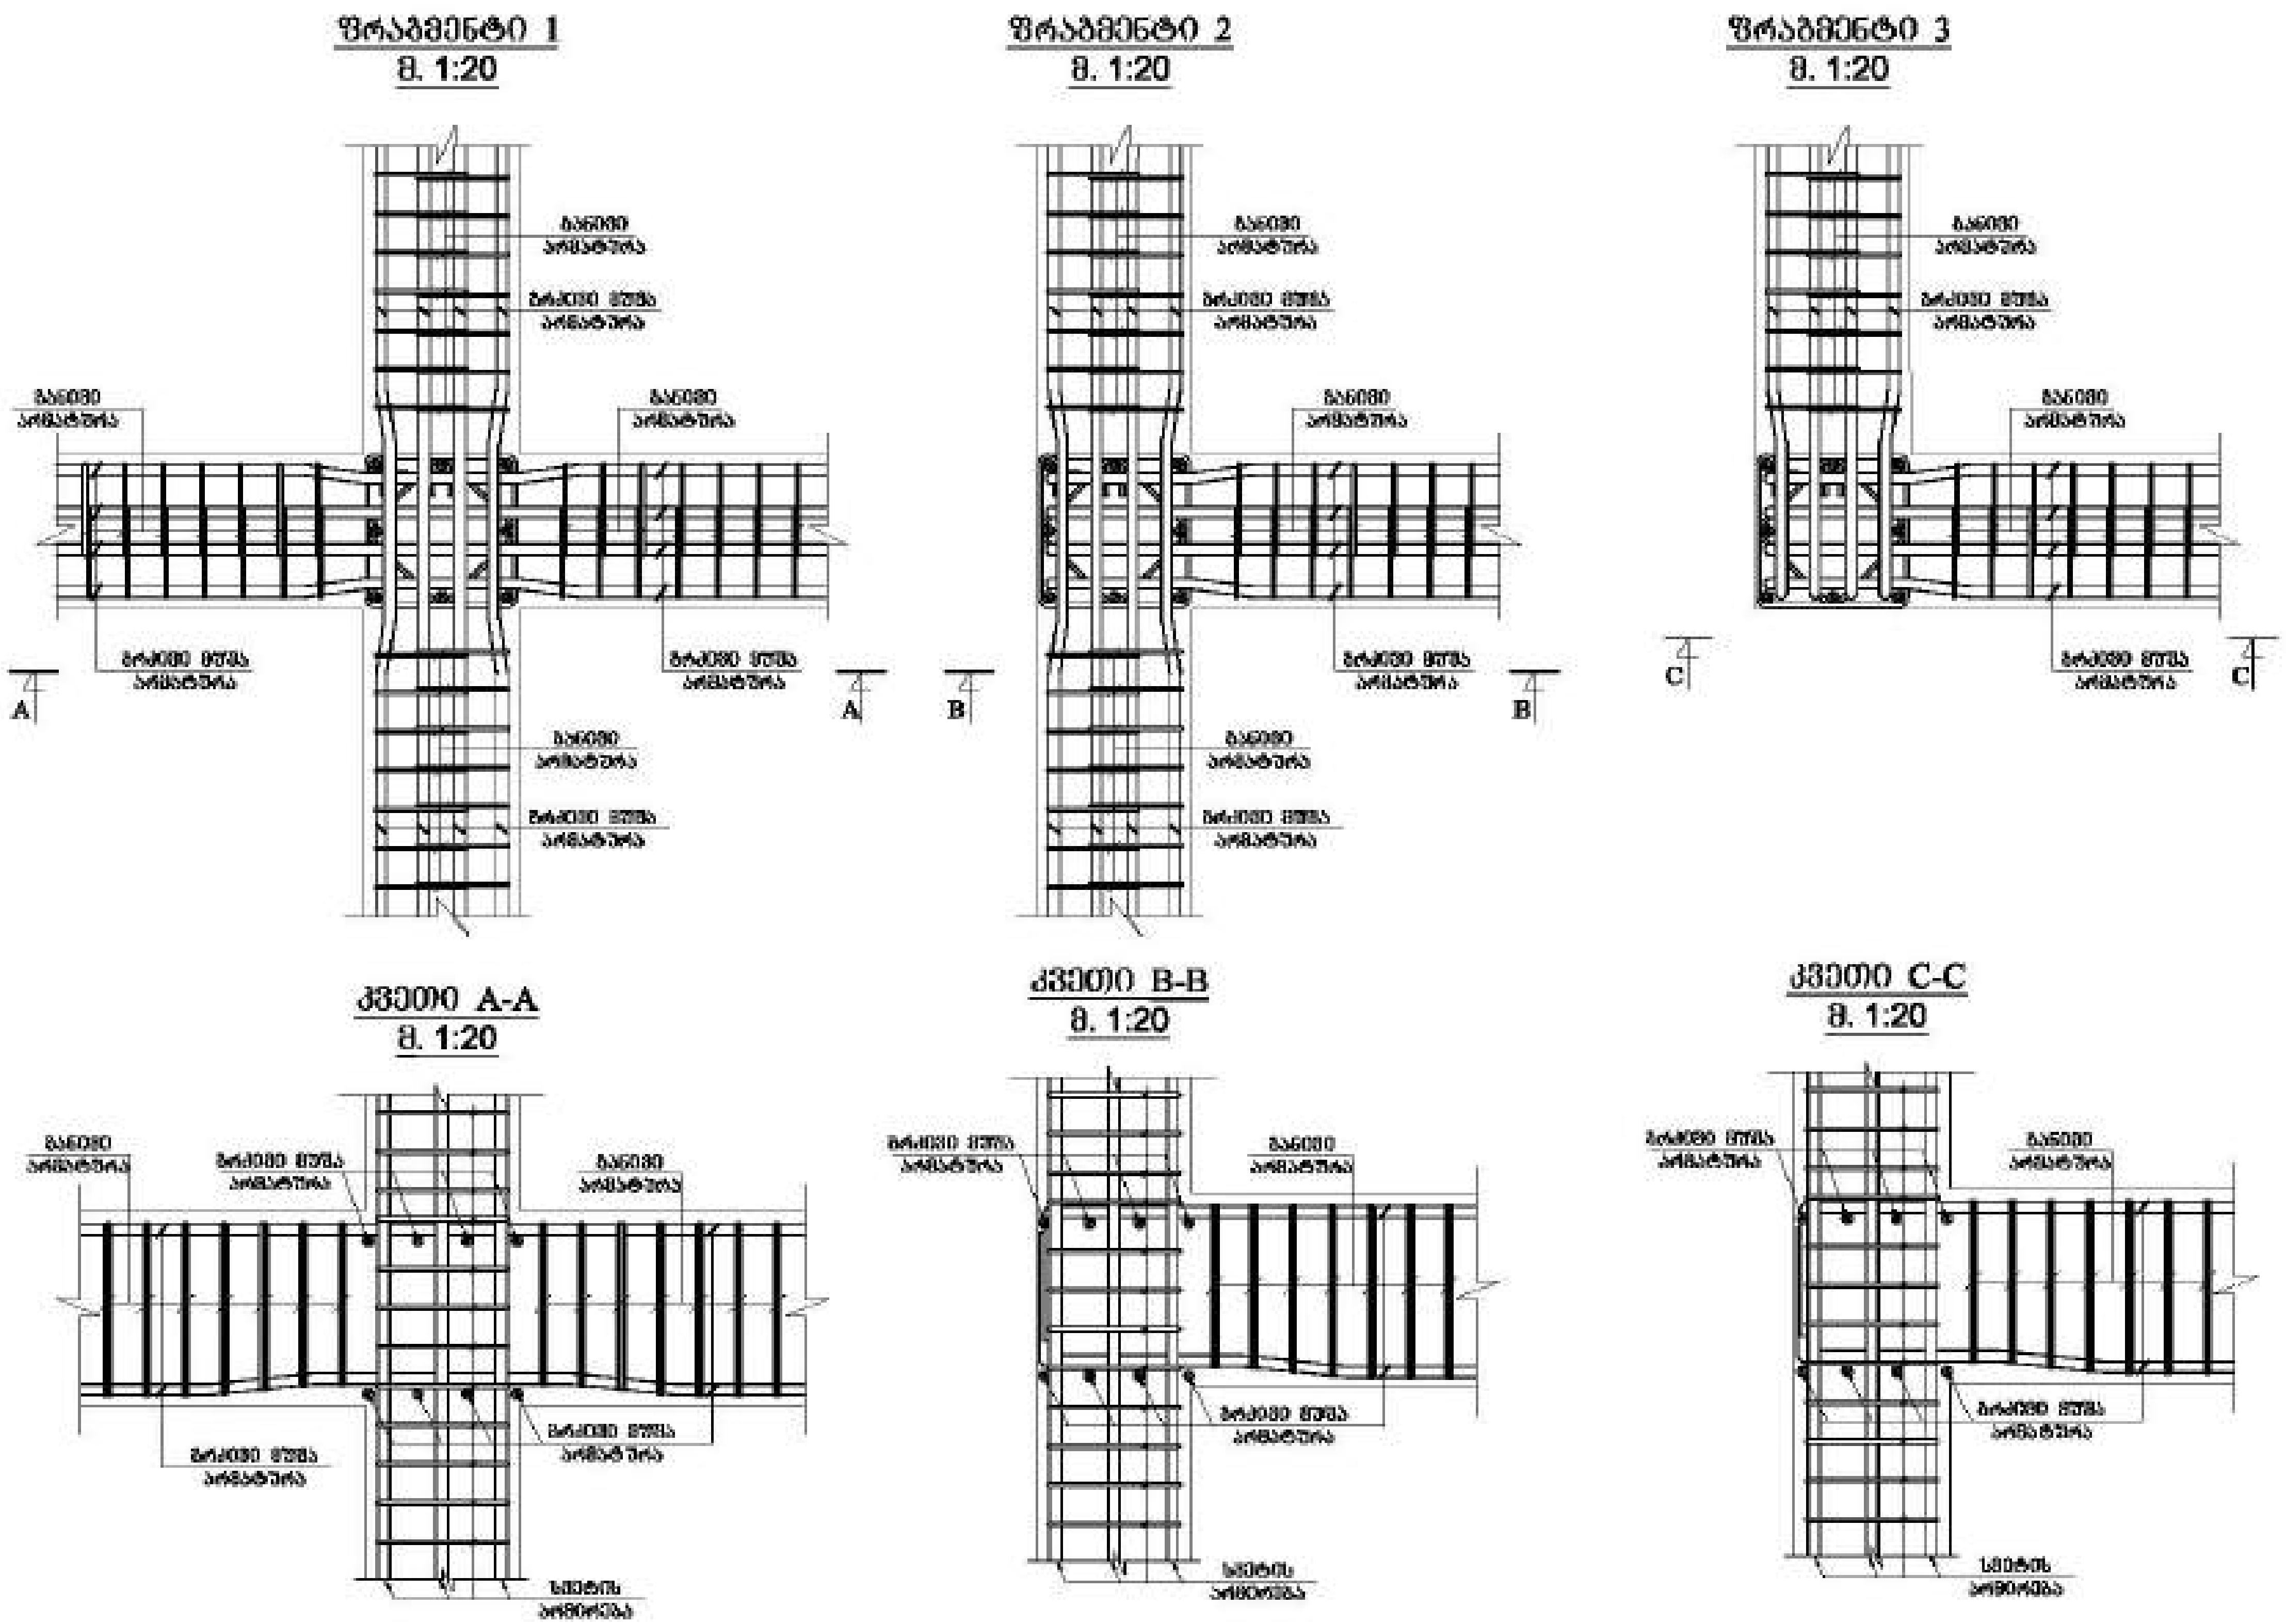

მრავალ ფუნქციური შენობა

ობიექტი: [illegible]

დამკვეთი: შპს "ასტორია გრუპი"

LTD "ALPHA PROJECT GEORGIA"
[illegible]

57a, chokokashvili str., Block#3, Flat#24, Tbilisi, Georgia
[illegible]

POSITION თანამდებობა	NAME სახელი	SIGNATURE ხელმოწერა
DIRECTOR დირექტორი	T.MATCABERIDZE თ.მაცაბერიძე	
CONSTUCTOR კონსტრუქტორი	T.ZAKUTASHVILI ტ.ზაქუთაშვილი	
CONSTUCTOR კონსტრუქტორი	G. BOCHORISHVILI [illegible]	
CONSTUCTOR კონსტრუქტორი	I. BOCHORISHVILI [illegible]	

DATE. თარიღი	DRAWING NAME:
17.10.2021	დეტალები ფრაგმენტი-1, -2, -3.
AUDIT. რევიზია	
00.00.00	
SCALE. მასშტაბი	
1:20	

PAGE FORMAT ფორმატი	FILE NAME ფაილი	LAYOUT შაბლონი
A3	FILEBI	

STAGE სტადია	SHEET ფურცელი	SHEETS ფურცლები
მუშა პროექტი	კ.-92	

ძირის საძალიბრო ნახაზი -0.10 ნიშნულზე

მ. 1:50

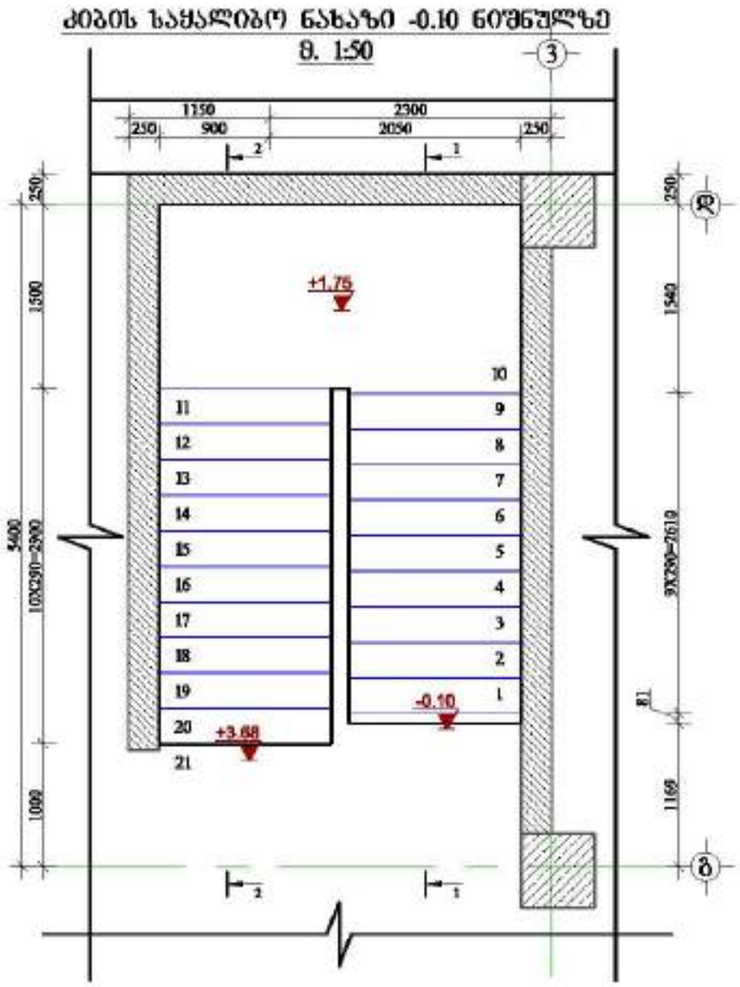


ელემენტის დასახელება	პოზ. №	დიამეტრი და კლასი Φ მმ	სიგრძე L მმ	რაოდენობა n	სიგრძე Lm მ	წონა q კგ	ელემენტის რაოდენობა N	სიგრძე LmxN მ	წონა qxN კგ
-0.10 ნიშნულზე	1	Φ 12 A500C	310000	1	310.0	275.2	1	310.0	275.2
	2	Φ 8 A240C	330	140	46.2	18.2		46.2	18.2
	3	Φ 8 A240C	670	75	50.3	19.8		50.3	19.8
	4	Φ 8 A500C	193000	1	193.0	76.2		193.0	76.2
					სულ q=	389.4		სულ Q=	389.4
	ჯამური წონა Q= 389.4 კგ								
	ბეტონის მოცულობა B25 V= 3.4 მ³								




LTD "ALPHA PROJECT GEORGIA"
შპს "ალფა პროექტს ჯორჯია"
57a, cholokashvili str., Block#3, Flat#24, Tbilisi, Georgia
ქ. თბილისი, ქ. ჭოლოყაშვილის №57ა, კორპ. 3, ბ.24

POSITION თანამდებობა	NAME სახელი	SIGNATURE ხელმოწერა
DIRECTOR დირექტორი	T.MATCABERIDZE თ.მაწყვერიძე	
CONSTUCTOR კონსტრუქტორი	T.ZAKUTASHVILI თ.ზაკუთაშვილი	
CONSTUCTOR კონსტრუქტორი	G. BOCHORISHVILI გ. ბოჭორიშვილი	
CONSTUCTOR კონსტრუქტორი	I. BOCHORISHVILI ი. ბოჭორიშვილი	

DATE. თარიღი	17.10.2021
AUDIT. რევიზია-0	00.00.00
SCALE. მასშტაბი	1:50

DRAWING NAME: დასახელება

PAGE FORMAT ფორმატი	FILE NAME ფაილი	LAYOUT განლაგება
A3	KIBE	
STAGE სტადია	SHEET ფურცელი	SHEETS ფურცლები
მუშა პროექტი	ძ-03	

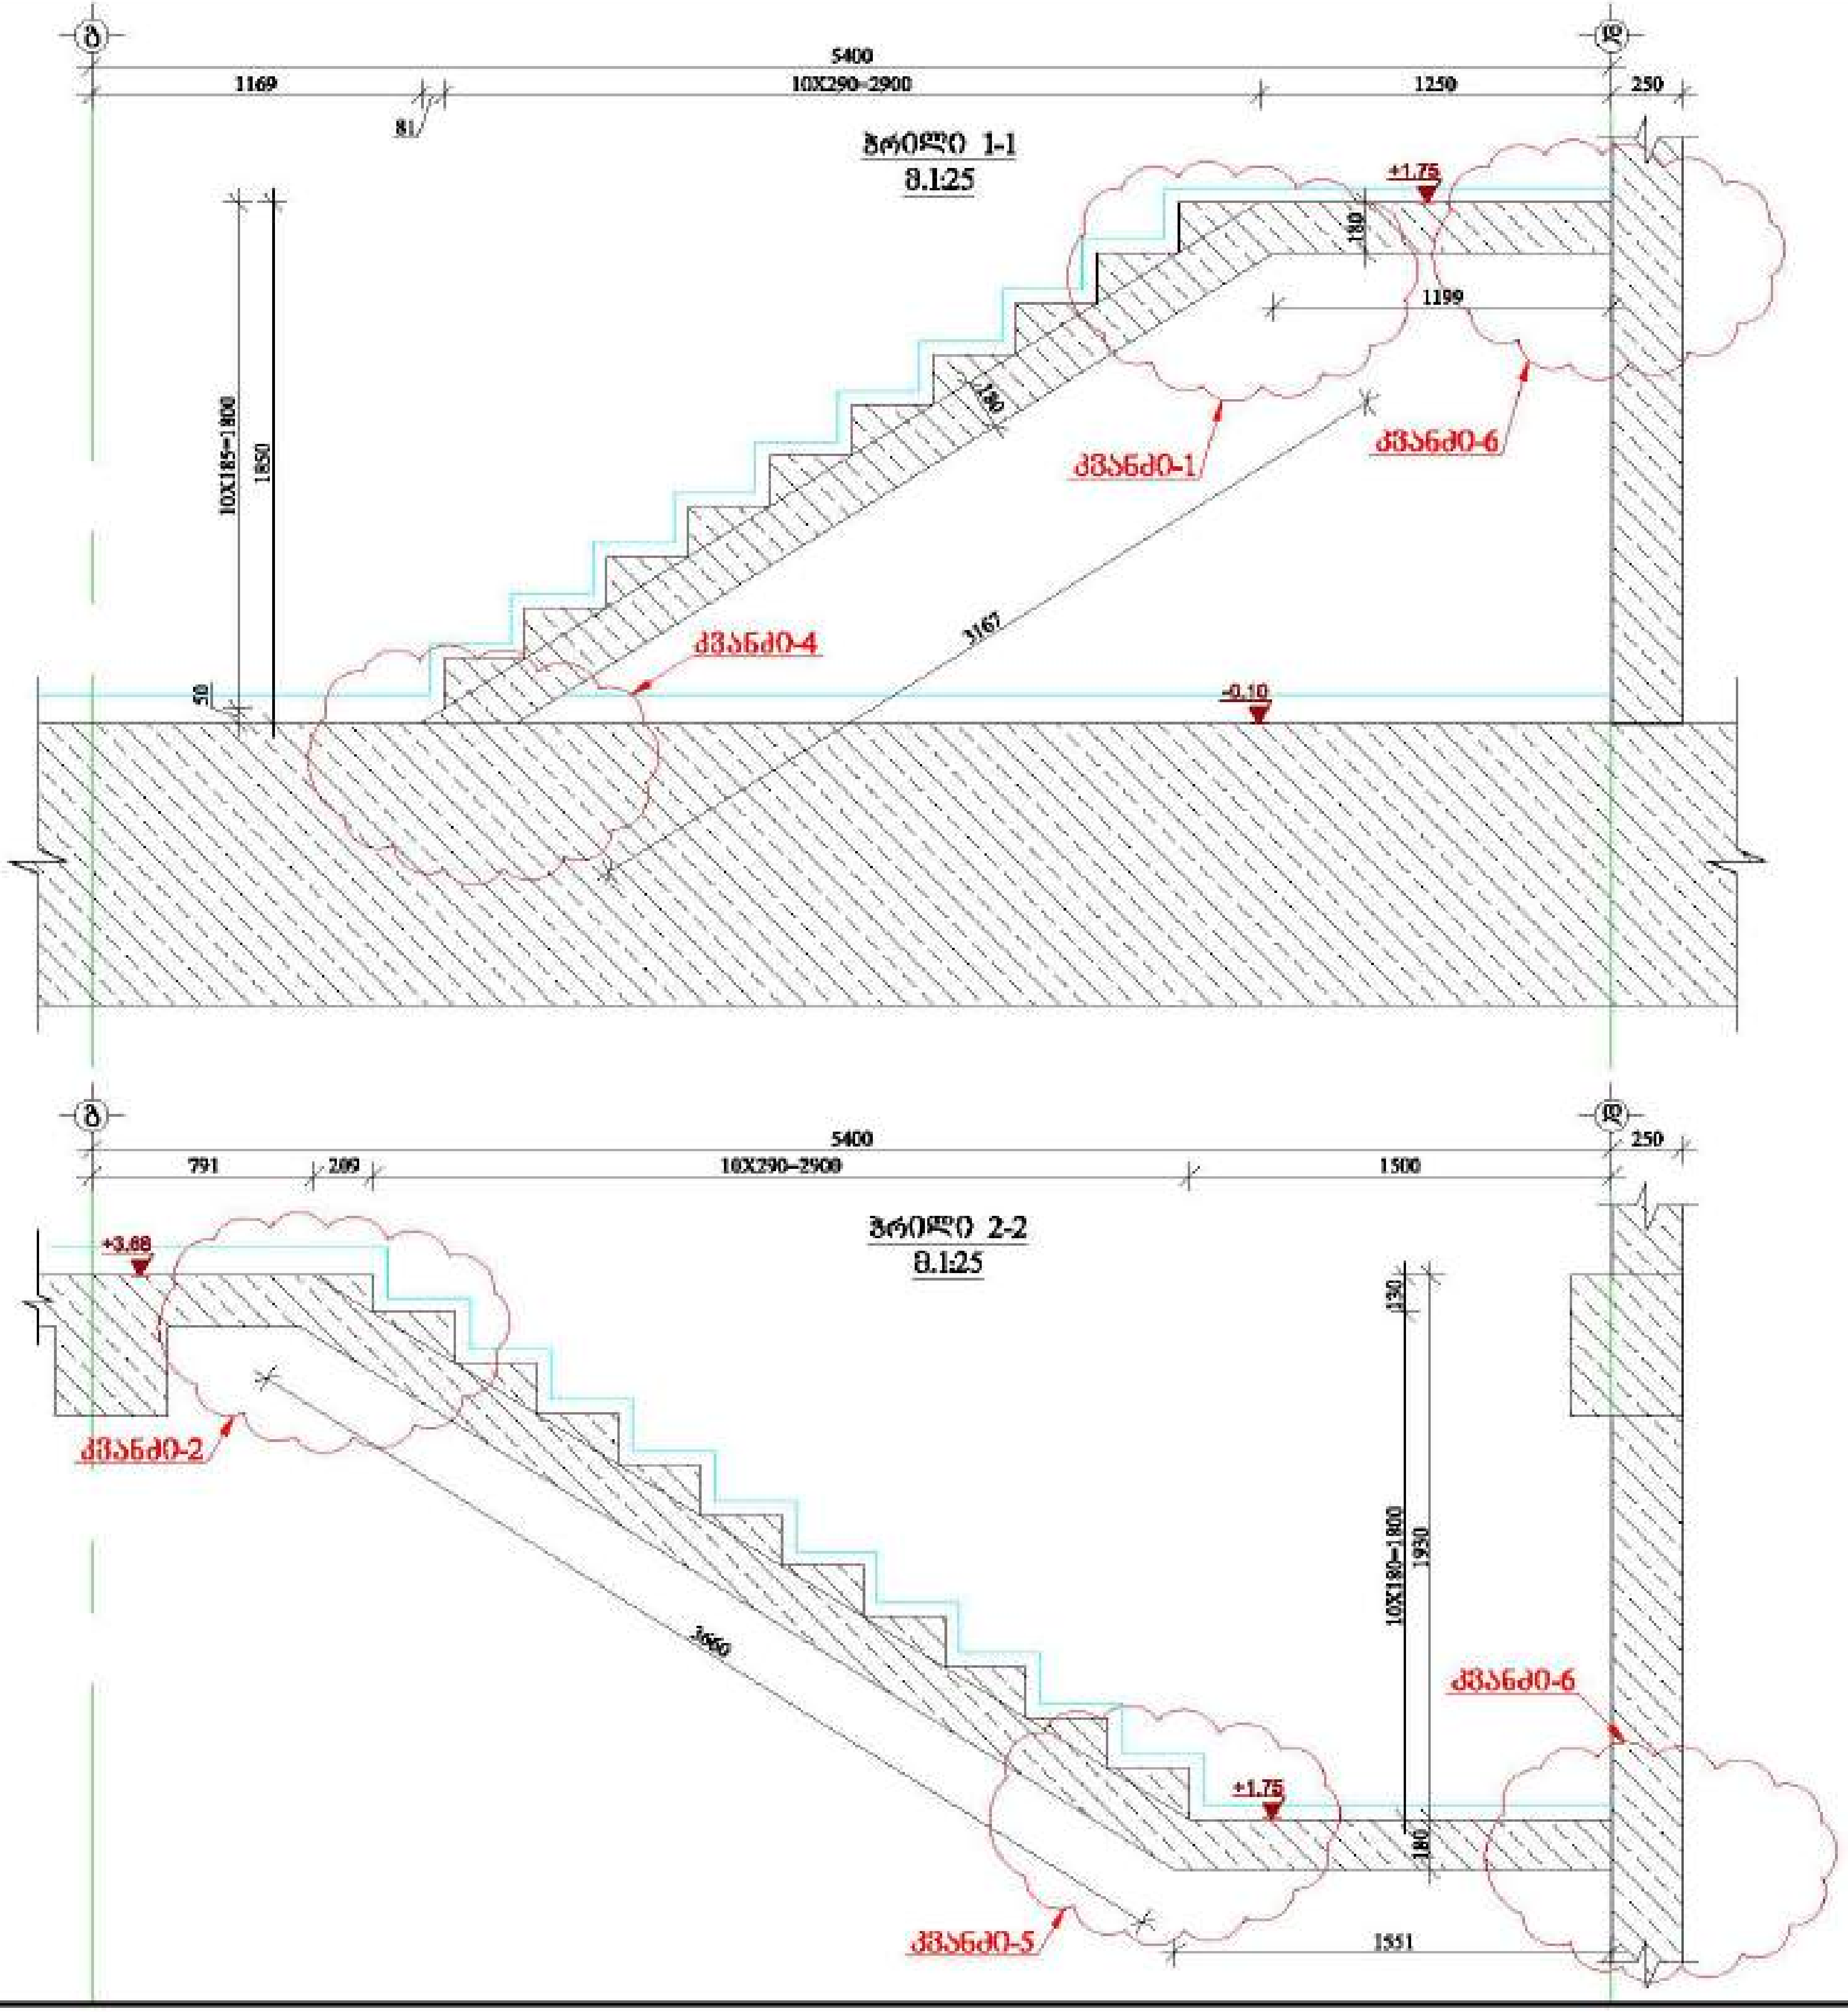

მრავალ ფუნქციური შენობა

დამკვეთი: შპს "ასტორია გრუპი"

LTD "ALPHA PROJECT GEORGIA"

57a, cholokashvili str., Block#3, Flat#24, Tbilisi, Georgia

POSITION	NAME	SIGNATURE
DIRECTOR	T.MATCABERIDZE	
CONSTUCTOR	T.ZAKUTASHVILI	
CONSTUCTOR	G. BOCHORISHVILI	
CONSTUCTOR	I. BOCHORISHVILI	

DATE.	17.10.2021
AUDIT.	00.00.00
SCALE.	1:25

DRAWING NAME:

ჭრილი 1-1; ჭრილი 2-2.

PAGE FORMAT	FILE NAME	LAYOUT
A3	KIBE	

STAGE	SHEET	SHEETS
მუშა პროექტი	კ-94	

კიბის საყალიბო ნახაზი +3.68 -:- +22.88 ნიშნულებზე

მ. 1:50

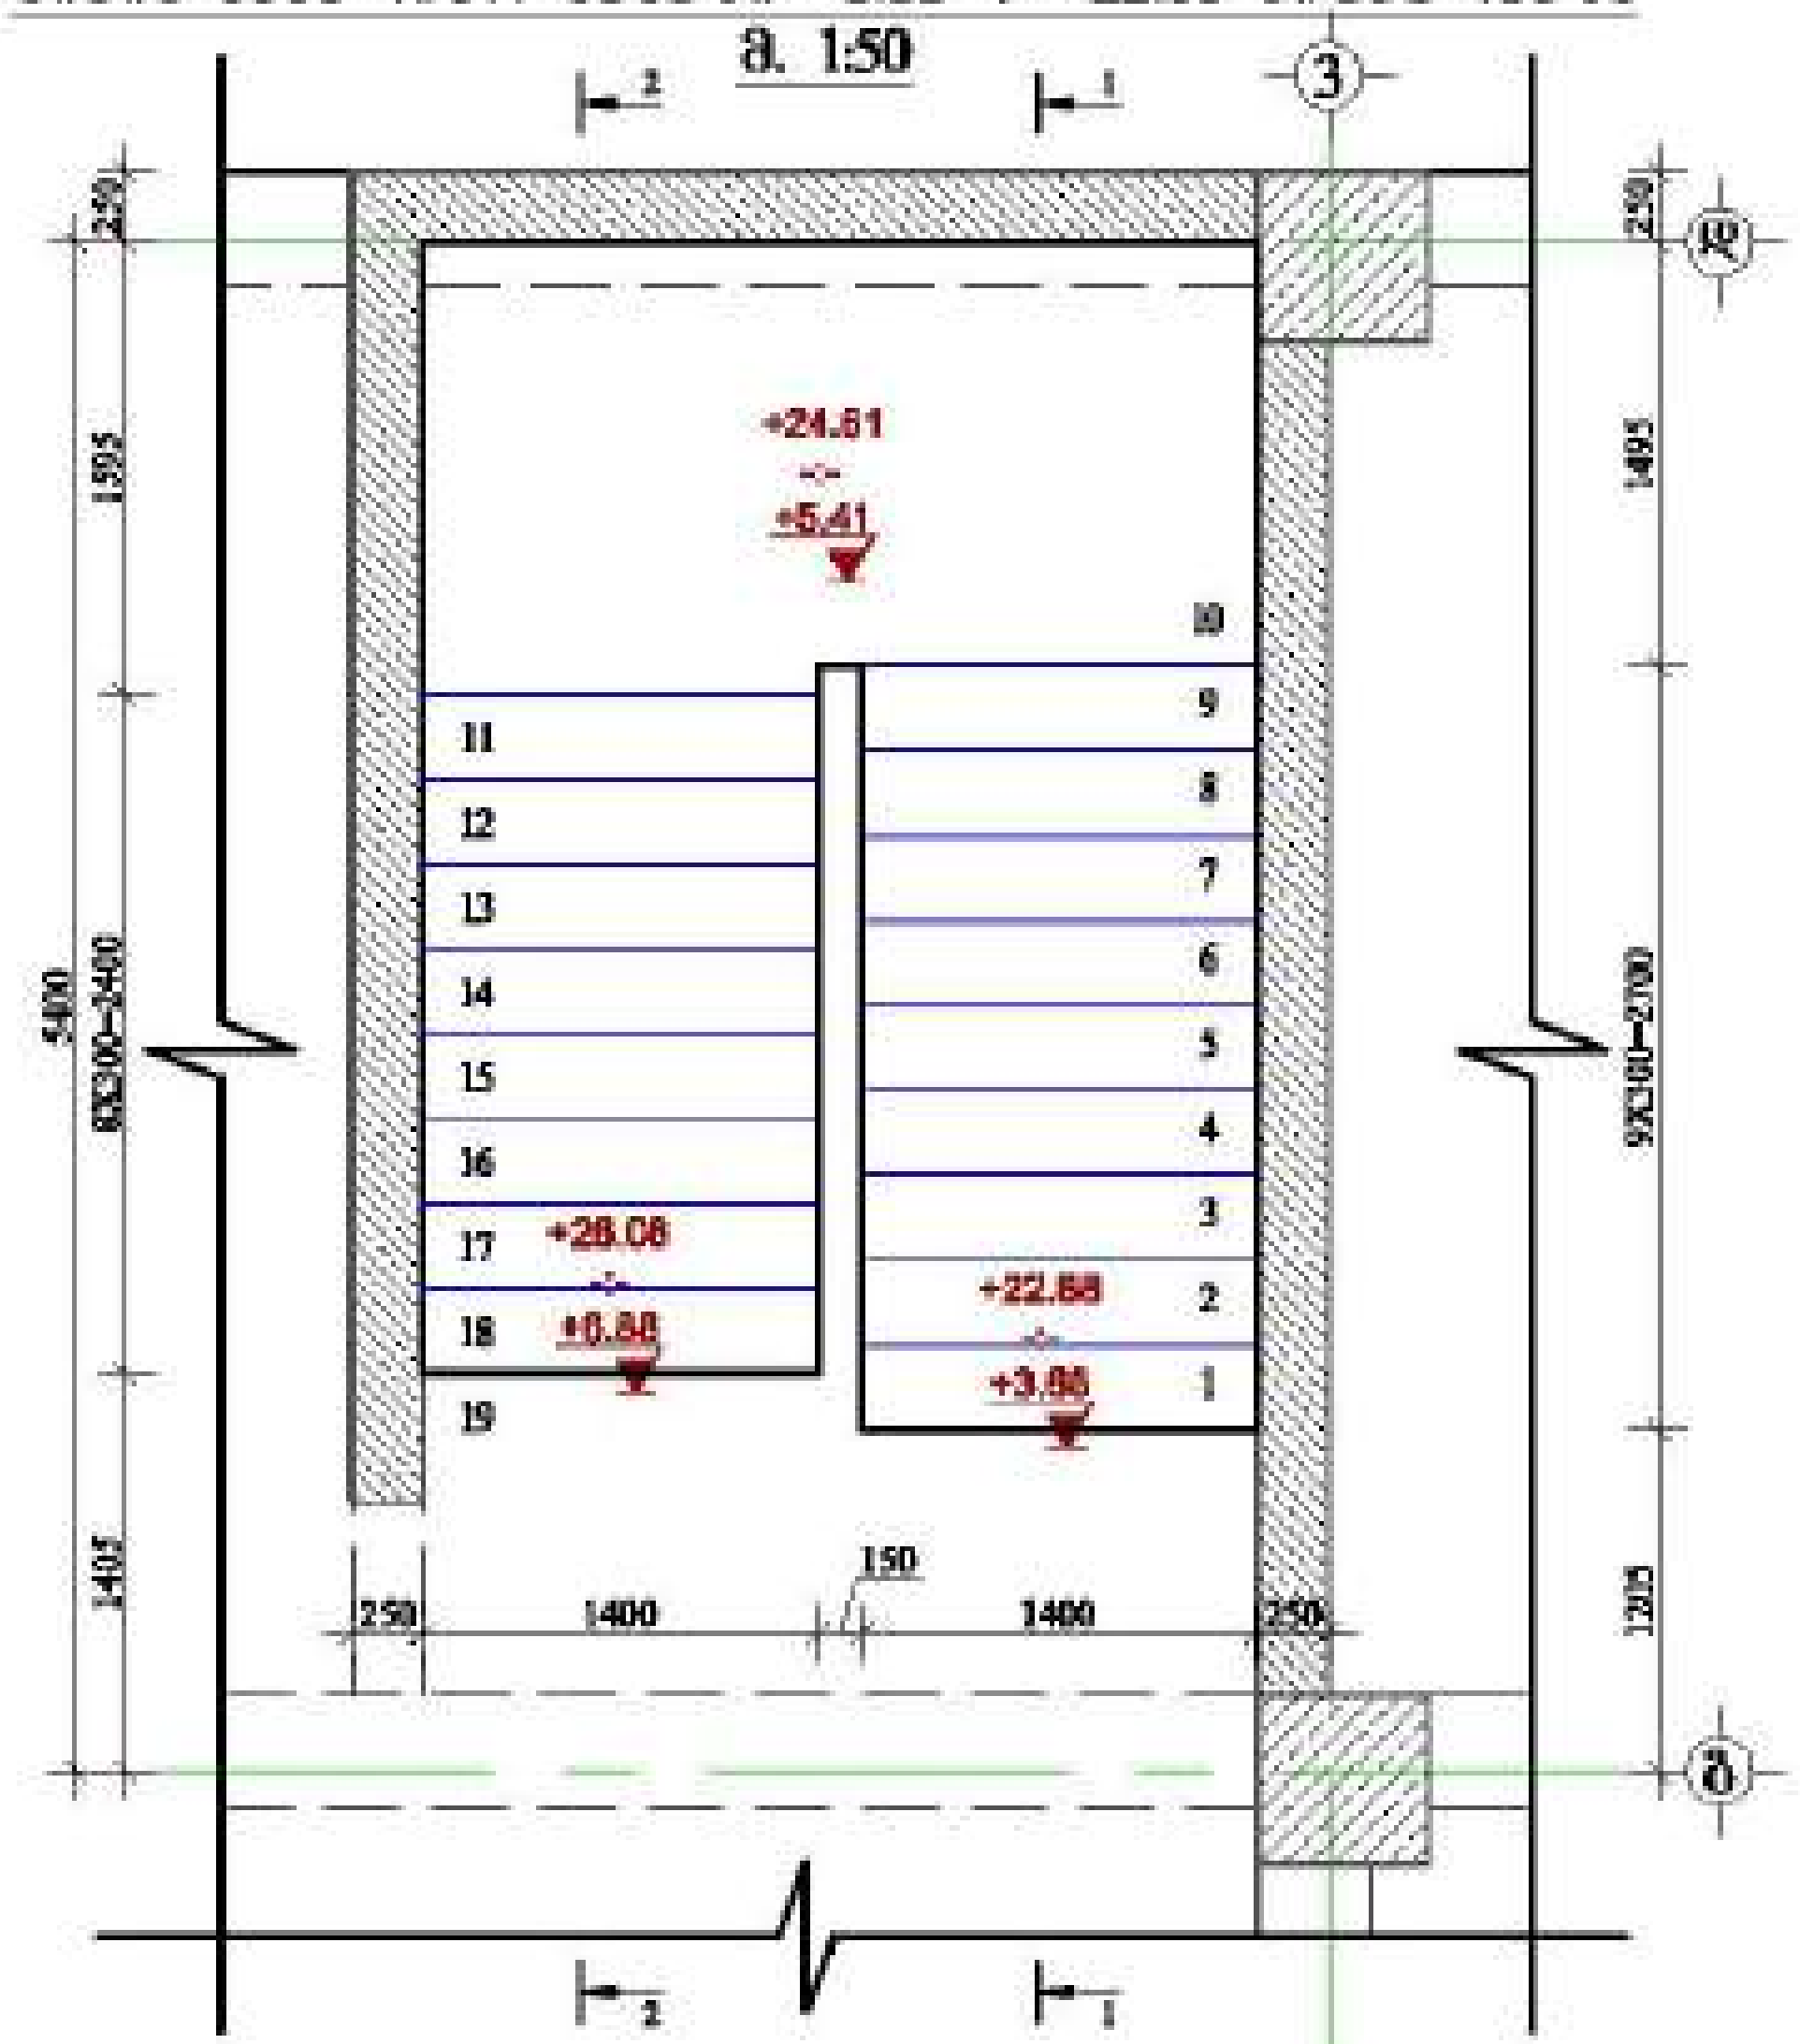

მასალის სპეციფიკაცია კიბე-1-ზე

ელემენტის დასახელება	პოზ. №	დიამეტრი და კლასი Φ მმ	სიგრძე L მმ	რაოდე-ნობა n	სიგრძე Ln მ	წონა q კგ	ელემენტის რაოდენობა N	სიგრძე LnxN მ	წონა qxN კგ
+3.68 -:- +22.88 ნიშნულებზე	1	Φ 12 A500C	300000	1	300.0	266.3	7	2100.0	1864.4
	2	Φ 8 A240C	330	120	39.6	15.6		277.2	109.4
	3	Φ 8 A240C	670	65	43.6	17.2		304.9	120.3
	4	Φ 8 A500C	188000	1	188.0	74.2		1316.0	519.3
					სულ q=	373.3		სულ Q=	2613.3

ლითონის წონა Q= 2613.3 კგ

ბეტონის მოცულობა B25 V= 23 მ³

მრავალ ფუნქციური შენობა

მისამართი: [illegible]

დამკვეთი: შპს "ანტორია გრუპი"

LTD "ALPHA PROJECT GEORGIA"
შპს "ალფა პროჯექტ ჯორჯია"

57a, chokolashvili str., Block#3, Flat#24, Tbilisi, Georgia
ქ. თბილისი, ქ. ჭოლოყაშვილის №57ა, კორპ. ბ24

POSITION თანამდებობა	NAME სახელი	SIGNATURE ხელმოწერა
DIRECTOR დირექტორი	T.MATCABERIDZE თ.მაცაბერიძე	
CONSTUCTOR კონსტრუქტორი	T.ZAKUTASHVILI ტ.ზაქუტაშვილი	
CONSTUCTOR კონსტრუქტორი	G. BOCHORISHVILI გ. ბოჭორიშვილი	
CONSTUCTOR კონსტრუქტორი	I. BOCHORISHVILI ი. ბოჭორიშვილი	

DATE. თარიღი: 17.10.2021

AUDIT. რევიზია: 00.00.00

SCALE. მასშტაბი: 1:50

DRAWING NAME: დასახელება
კიბის საყალიბო ნახაზი და მასალის სპეციფიკაცია +3.68 -:- +22.88 ნიშნულებზე

PAGE FORMAT ფორმატი	FILE NAME ფაილი	LAYOUT ფურცელი
A3	KIBE	

STAGE სტადია	SHEET ფურცელი	SHEETS ფურცლები
მუშა პროექტი	კ-95	

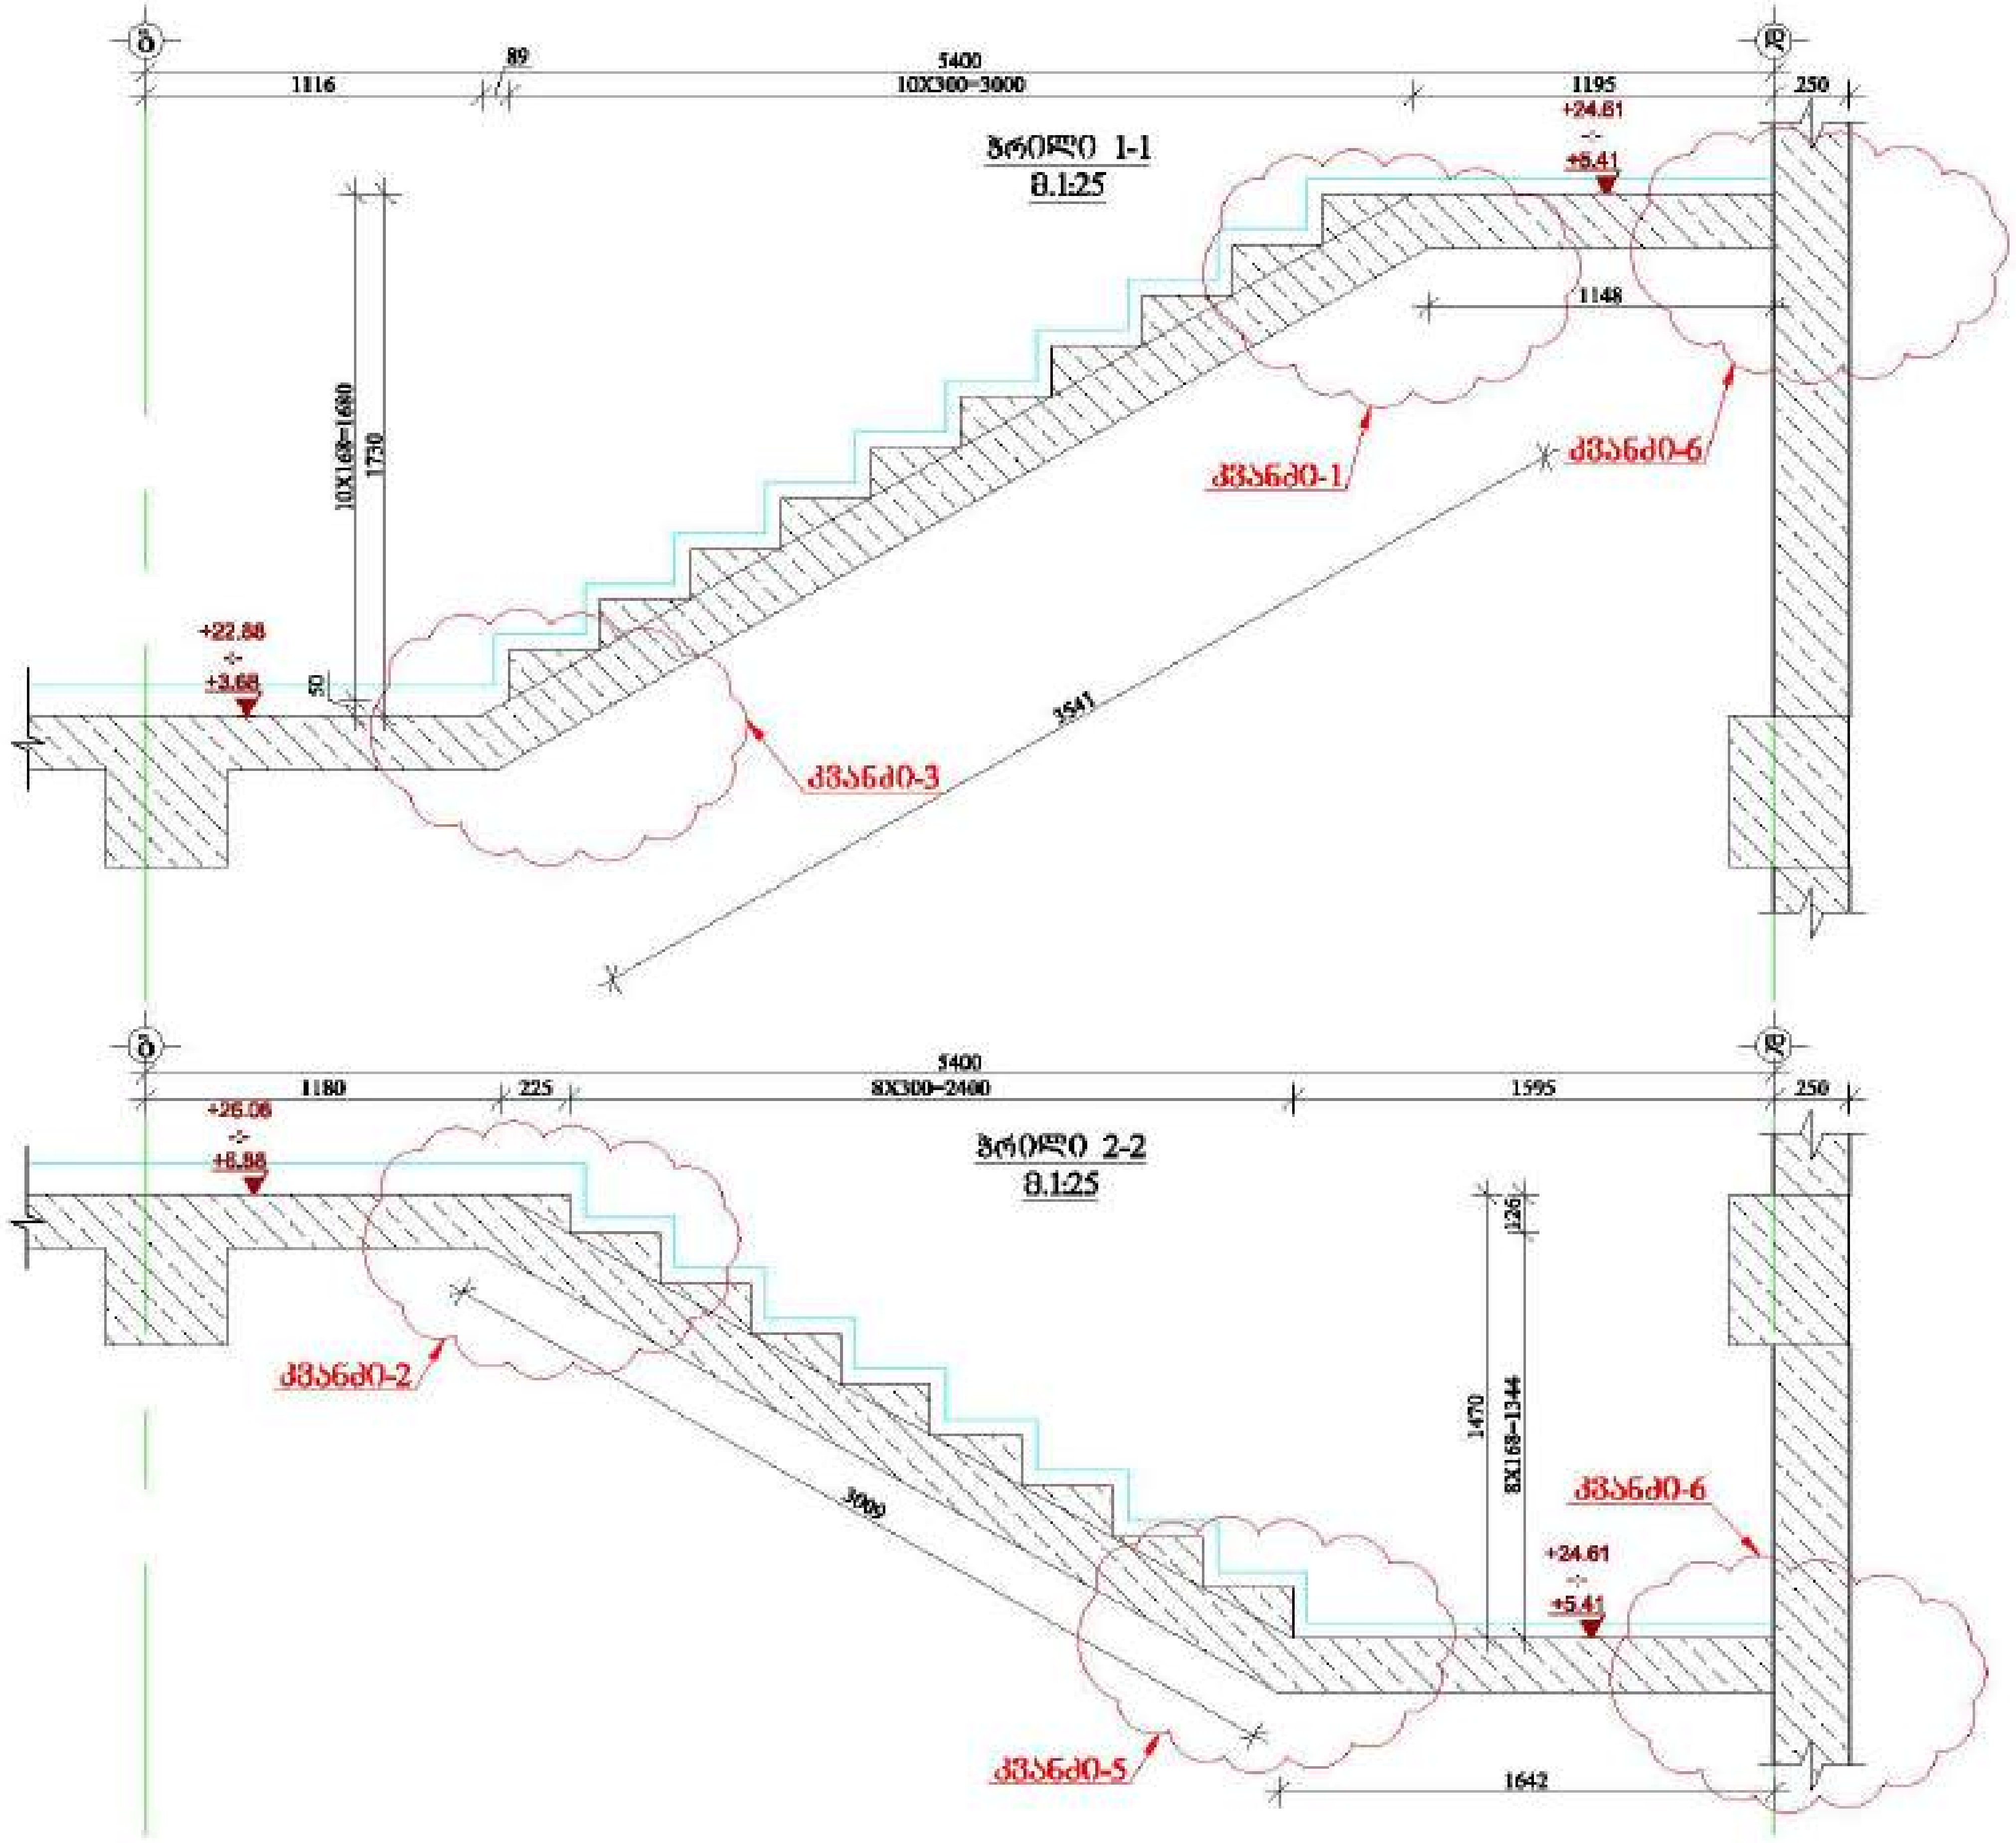

მრავალ ფუნქციური შენობა

მისამართი: ქ. თბილისი, ...

დამკვეთი: შპს "ასტორია ჯგუფი"

LTD "ALPHA PROJECT GEORGIA"
შპს "ალფა პროექტ ჯორჯია"

57a, cholokashvili str., Block#3, Flat#24, Tbilisi, Georgia
ქ. თბილისი, ქ. ჩოლოყაშვილის N57ა, კორპ.3, ბ.24

POSITION თანამდებობა	NAME სახელი	SIGNATURE ხელმოწერა
DIRECTOR დირექტორი	T.MATCABERIDZE თ.მაცაბერიძე	
CONSTUCTOR კონსტრუქტორი	T.ZAKUTASHVILI თ.ზაქუტაშვილი	
CONSTUCTOR კონსტრუქტორი	G. BOCHORISHVILI გ. ბოჭორიშვილი	
CONSTUCTOR კონსტრუქტორი	I. BOCHORISHVILI ი. ბოჭორიშვილი	

DATE. თარიღი	DRAWING NAME: დასახელება
17.10.2021	ჭრილი 1-1; ჭრილი 2-2.
AUDIT. რევიზია-0	
00.00.00	
SCALE. მასშტაბი	
1:25	

PAGE FORMAT ფორმატი	FILE NAME ფაილი	LAYOUT ხედი
A3	KIBE	

STAGE ეტაპი	SHEET ფურცელი	SHEETS ფურცლები
მუშა პროექტი	კ-96	

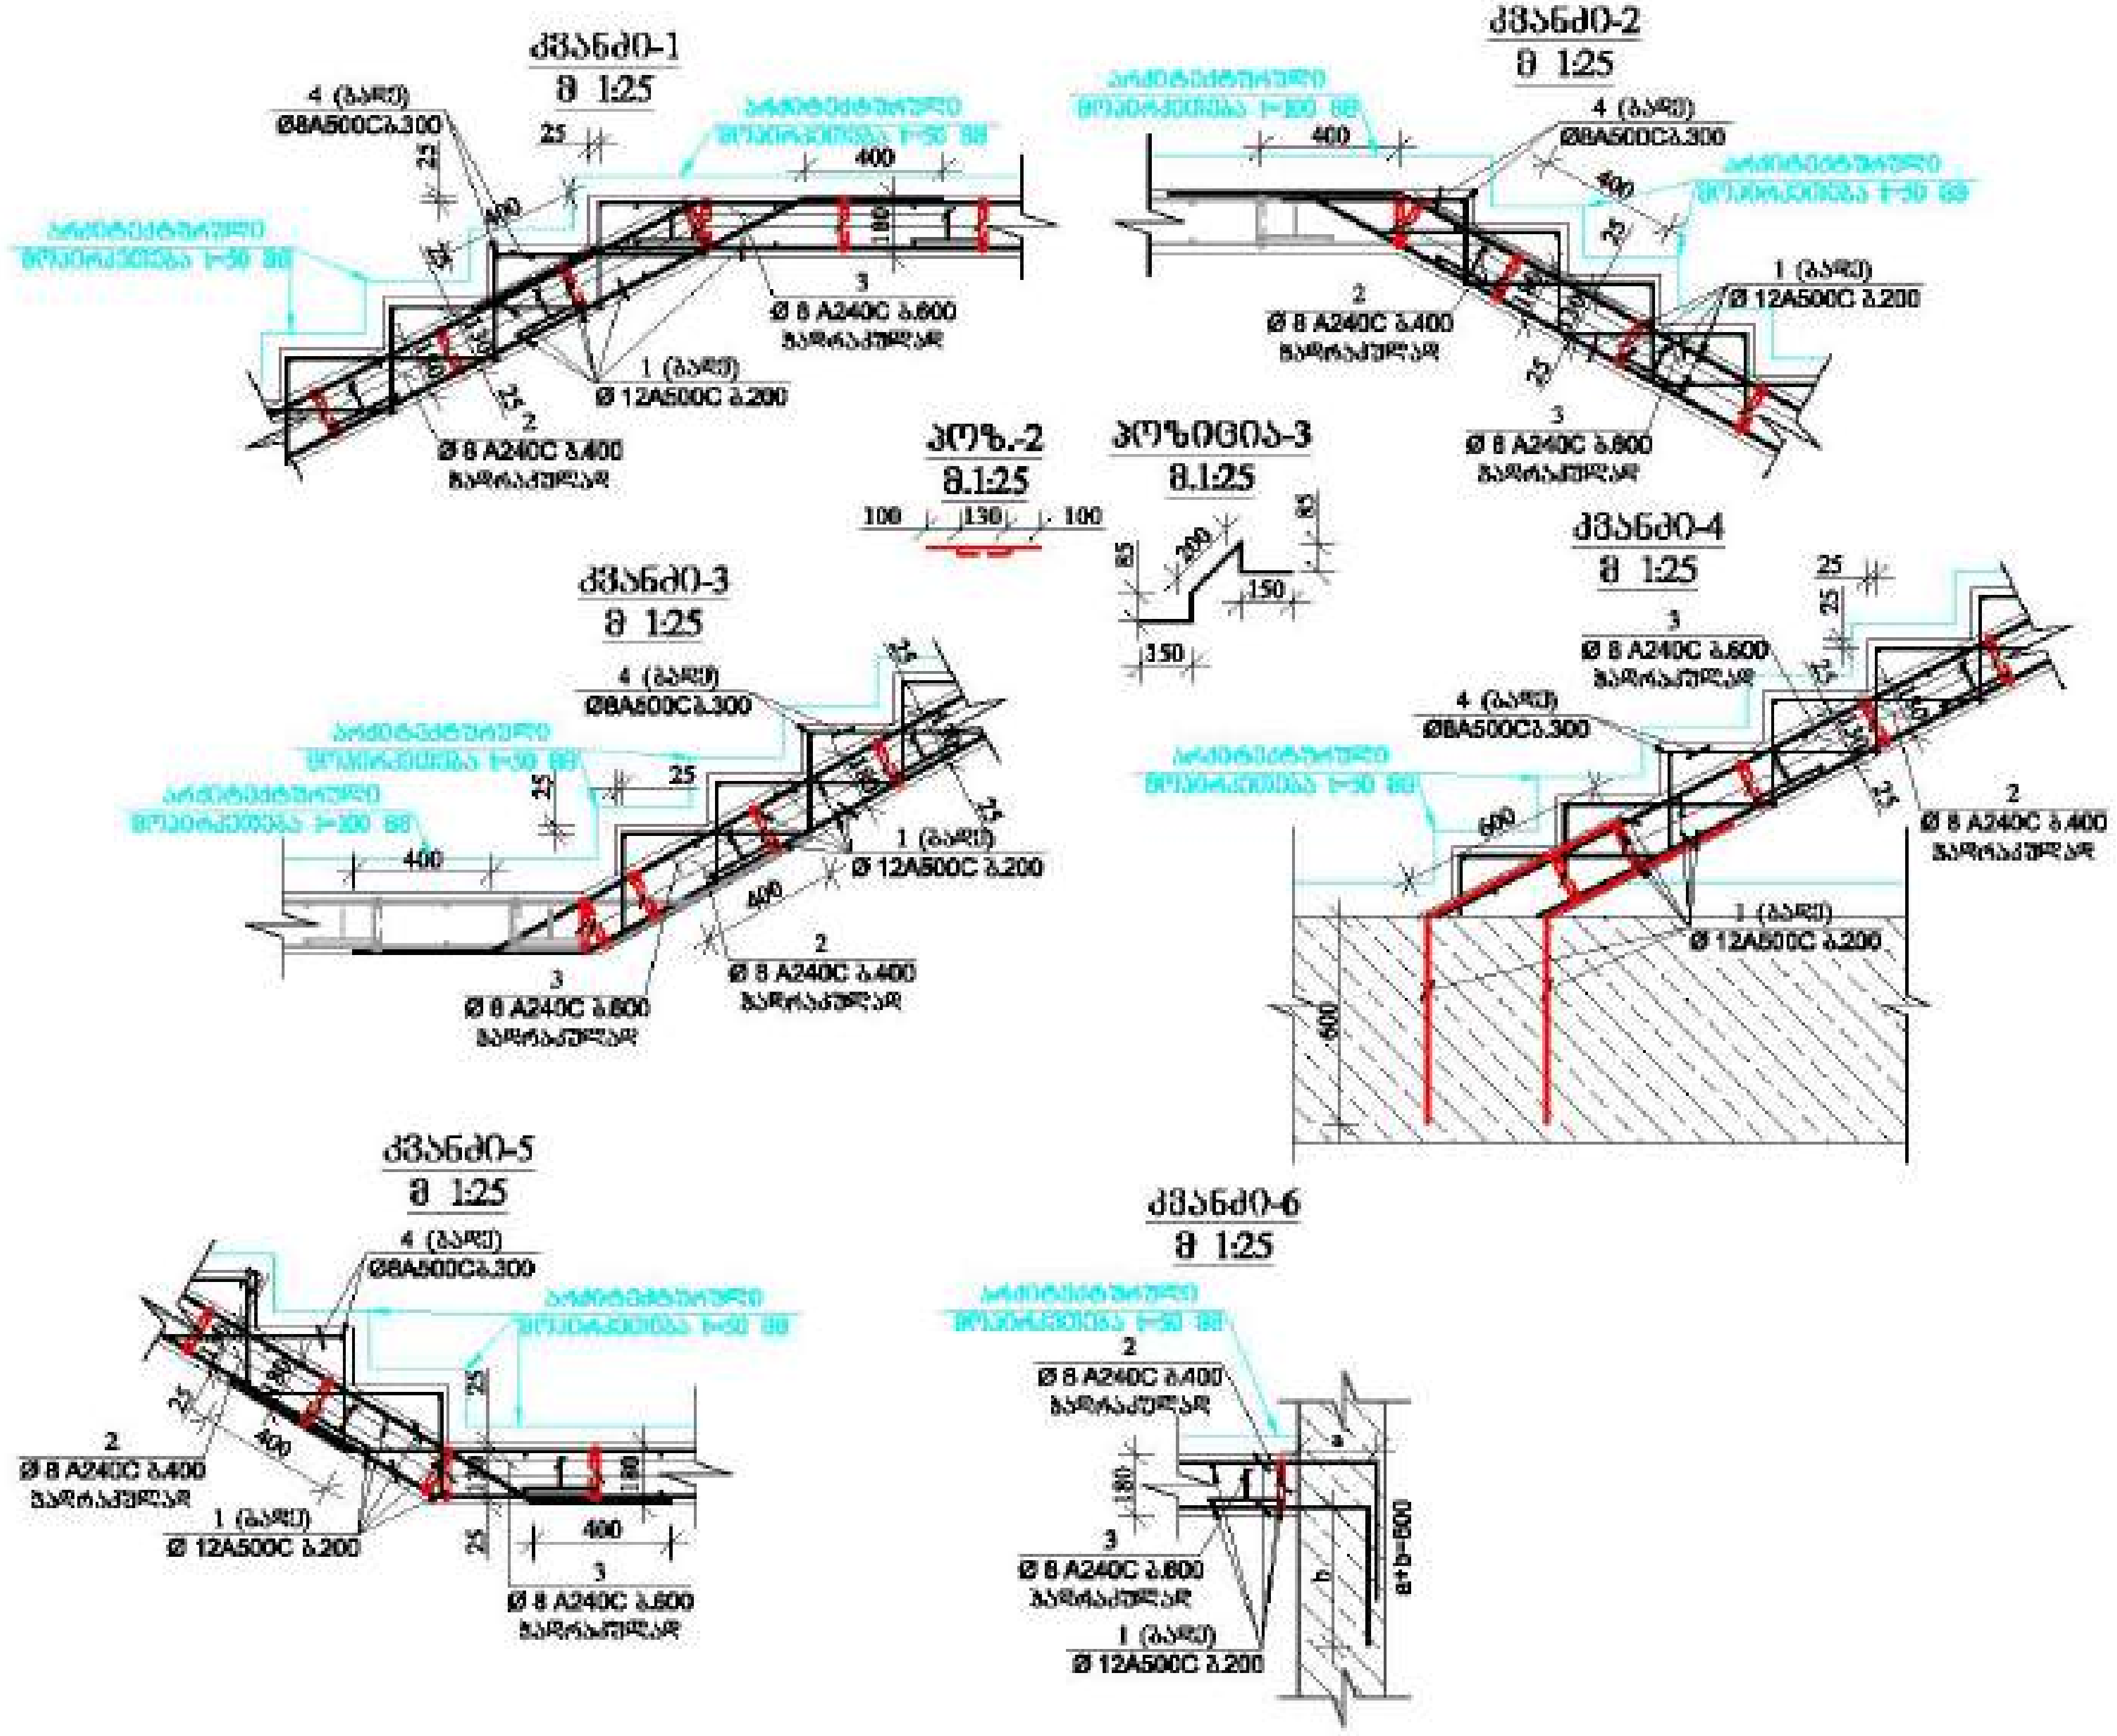

მრავალ ფუნქციური შენობა

მისამართი:

დამკვეთი: შპს "ასტორია გრუპი"

LTD "ALPHA PROJECT GEORGIA"

57a, choloklashvili str., Block#3, Flat#24, Tbilisi, Georgia

POSITION თანამდებობა	NAME სახელი	SIGNATURE ხელმოწერა
DIRECTOR დირექტორი	T.MATCABERIDZE თ.მაცაბერიძე	
CONSTUCTOR კონსტრუქტორი	T.ZAKUTASHVILI ტ.ზაკუტაშვილი	
CONSTUCTOR კონსტრუქტორი	G. BOCHORISHVILI გ. ბოჭორიშვილი	
CONSTUCTOR კონსტრუქტორი	I. BOCHORISHVILI ი. ბოჭორიშვილი	

DATE. თარიღი: 17.10.2021

AUDIT. რევიზია: 00.00.00

SCALE. მასშტაბი: 1:25

DRAWING NAME:
დასახელება

კვანძი-1; კვანძი-2; კვანძი-3; კვანძი-4; კვანძი-5; კვანძი-6.

PAGE FORMAT ფორმატი	FILE NAME ფაილი	LAYOUT ფურცელი
A3	KIBE	

STAGE სტადია	SHEET ფურცელი	SHEETS ფურცლები
მუშა პროექტი	კ-97	

შპს„ მოდილიონი"

MODILIONI

საექსპერტო დასკვნა

ქ. თბილისში, ბერი გაბრიელ სალოსის მოედანი №2, №1ა, №1 და №2-ის მიმდებარედ (ს/კ 01.17.14.001.424) რვა სართულიანი მრავალფუნქციური შენობის მშენებლობისას მოსაზღვრედ მდებარე შენობა-ნაგებობებზე გავლენის შესახებ

შპს "მოდილიონი"-ს დირექტორი: ზ. კაპანაძე

ექსპერტი: დ. ტაბატაძე

თბილისი 2021წ.

სამშენებლო ობიექტების
კომპიუტერული ტექნოლოგიებით
პროექტირების საინჟინრო ცენტრი
შპს მოდილიონი
ს/კ 439411245

MODILIONI

ENGINEERING CENTER OF
COMPUTER AIDED
DESIGN
MODILIONI LTD
I/C 439411245

22.10.2021 წ.

სამშპერტო დასკვნა

ქ. თბილისში, ბერი გაბრიელ სალოსის მოედანი №2, №1ა, №1 და №2-ის მიმდებარედ (ს/კ 01.17.14.001.424) რვა სართულიანი მრავალფუნქციური შენობის მშენებლობისას მოსაზღვრედ მდებარე შენობა-ნაგებობებზე გავლენის შესახებ

დამკვეთის მოთხოვნის საფუძველზე შესაფასებელია ქ. თბილისში, ბერი გაბრიელ სალოსის მოედანი №2, №1ა, №1 და №2-ის მიმდებარედ (ს/კ 01.17.14.001.424) მრავალფუნქციური შენობის მშენებლობისას მოსაზღვრედ მდებარე შენობა-ნაგებობებზე შესაძლო გავლენა მდგრადობისა და სიმტკიცის თვალსაზრისით.

დამკვეთის მიერ საექსპერტიზოდ წარმოდგენილი იქნა შემდეგი მასალები:

1. სამშენებლო მოედნის საინჟინრო-გეოლოგიური კვლევების ელექტრონული ვერსია, dwg და Pdf ფაილები), რომელიც დამუშავებული იქნა **შპს „გეოინკომპლექსის„**-ს ინჟინერ-გეოლოგების მიერ 2021 წელს.
2. ასაშენებელი რვა სართულიანი შენობის არქიტექტურული პროექტის ელექტრონული ვერსია (pln და pdf ფაილები);
3. შპს **„ალფა პროექტ ჯორჯია„**-ს თანამშრომლების მიერ დამუშავებული მრავალფუნქციური შენობის მონოლითური რკინაბეტონის მზიდ კონსტრუქციათა ტექნიკური გადაწყვეტები. მათ შორის, საძირკვლის კონსტრუქციები, სვეტების, კედლების, დიაფრაგმების, კიბეების და სართულშუა გადახურვების კონსტრუქციათა სამონტაჟო სქემები და მათი კვანძები, აგრეთვე კონსტრუქციების საყალიბე და ბეტონის მზიდი ელემენტების დაარმირებისათვის საჭირო საშემსრულებლო ნახაზები, მათი შემაერთებელი კვანძების გადაწყვეტის ტექნიკური დოკუმენტაცია.
4. ასაშენებელი შენობის კომპიუტერული საანგარიშო მოდელების ელექტრონული ვერსია (lir ფაილები).
5. წარმოდგენილი იქნა ასევე ნახაზები ჭვაბულის მოწყობასთან დაკავშირებით.

მრავალფუნქციური შენობის გეგმარებითი პარამეტრებისა და დაფუძნების პიროებების ზოგადი აღწერა:

ასაშენებელი შენობა 8 სართულიანია სარდაფის სართულის გარეშე; პირველი სართული განკუთვნილია კომერციული საქმიანობისათვის, მომეცნო სართული საოფისე ფართებისთვისაა გამოყოფილი, ხოლო დანარჩენი სართულები კი - საცხოვრებელი ფართებისათვისაა განკუთვნილი.

შენობა გეგმაში რთული მოხასულობისაა; განაპირა ღერძებში ზომებით: **24,45X417,02მ**; მაქსიმალური მალი „შუქში„ შეადგენს **L=6,20მ;** შენობის პირველი

სართულის სიმაღლე შეადგენს **H=4,2მ-ს,** დანარჩენი სართულების სიმაღლე კი - **H=3,30მ-ია;**

სამშენებლო მოედნის გეოტექნიკური აგებულებიდან გამომდინარე მაღლივი შენობის დაფუძნება გადაწყვეტილია წრიული განივკვეთის 900მმ დიამეტრის დგარი ხიმინჯების გამოყენებით ნაკლებად გამოფიტულ ძირითად ქანზე **სგე IV**; *(ფენა-5-არგილოთების და ქვიშაქვების. მორიგეობა)*; ძირითადი ქანის (სგე IV) სიმტკიცის ზღვრის **ნორმატიული მნიშვნელობა** ერთღერძა კუმშვაზე წყალგაჯერებულ მდგომარეობაში შეადგენს: **R_{cn}=127კგძ/სმ².** დგარი ხიმინჯები ერთმანეთთან დაკავშირებულია 850მმ სისქის ფილა-როსტვერკით.

საქართველოს ტერიტორიის სეისმური დარაიონებისა და საინჟინრო გეოლოგიური კვლევების შესაბამისი დასკვნებისა და რეკომენდაციების მიხედვით სამშენებლო მოედანი განლაგებულია 8 ბალიანი სეისმური საშიშროების ზონაში MSK64 სკალის მიხედვით (A=0.17); გრუნტის კატეგორია სეისმური თვისებების მიხედვით - II;

სამშენებლო მოედანზე ქარის ნორმატიული დატვირთვა შეადგენს - 85 კგძ/მ2 (15 წლიანი განმეორებადობის პერიოდით), ხოლო თოვლის საფარის ნორმატიული დატვირთვა - 50 კგძ/მ2 (14 დღე - თოვლის საფარის დღეთა რიცხვი).

ასამშენებელ რვა სართულიან მრავალფუნქციურ შენობას ჩრდილოეთის მხრიდან მომიჯნავედ ესაზღვრება ბერი გაბრიელ სალოსის გამზირი, ხოლო სამხრეთის მხრიდან ამავე საკადასტრო ერთეულში არსებული ტერიტორია (იხ. დანართი 1; სურ. 1)

აღმოსავლეთის მხრიდან მომიჯნავედ ესაზღვრება მშენებარე 15 სართულიანი შენობა, შენობის ე. წ ,,პოდიუმის,, ნაწილი, რომელიც ორი სართულითაა გრუნტში ჩაღრმავებული და დაფუძნებულია ძირითად ქანებზე (ს.კ 01.17.14.001.297) და ერთ სართულიანი შენობა-ნაგებობები.

დასავლეთის მხრიდან ესაზღვრება ამავე საკადასტრო ერთეულში არსებული სამშენებლო ტერიტორია.

კონსტრუქციული პროექტის მიხედვით შენობა ეფუძნება დგარი ხიმინჯების გამოყენებით ძირითად ქანს (ფენა-5); იმის გამო, რომ შენობას არ გააჩნია მიწისქვეშა სართული, ქვაბულის მოსაწყობად რაიმე სპეციალური ღონისძიებების გატარება არ არის საჭირო. დგარი ხიმინჯების გამოყენებით შენობიდან მოსული სტატიკური და დინამიკური დტვირთვების გადაცემა ხდება სიღრმეში კლდოვან ქანზე. შენობის დაფუძნების მსგავსი გადაწყვეტა ფაქტიურად გამორიცხავს ჯდენითი ხასიათის ვერტიკალურ გადაადგილებები საძირკვლის ფილა-როსტვერკში.

დასკვნა:

ზემოთ აღნიშნულიდან გამომდინარე შესაძლებელია გაკეთდეს დასკვნა, რომ კონსტრუქციულ პროექტში ასახული გადაწყვეტები სწორია და პროექტს ეძლევა დადებითი რეკომენდაცია;

მრავალფუნქციური კომპლექსი საფრთხეს არ შეუქმნის მდგრადობის თვალსაზრისით მოსაზღვრედ მდებარე შენობა ნაგებობებს როგორც მშენებლობის პროცესში, ასევე შემდგომი ნორმალური ექსპლუატაციის პირობებშიც.

შპს "მოდილიონი"-ს დირექტორი: ზ. კაპანაძე

ექსპერტი: დ. ტაბატაძე

დანართი - 1

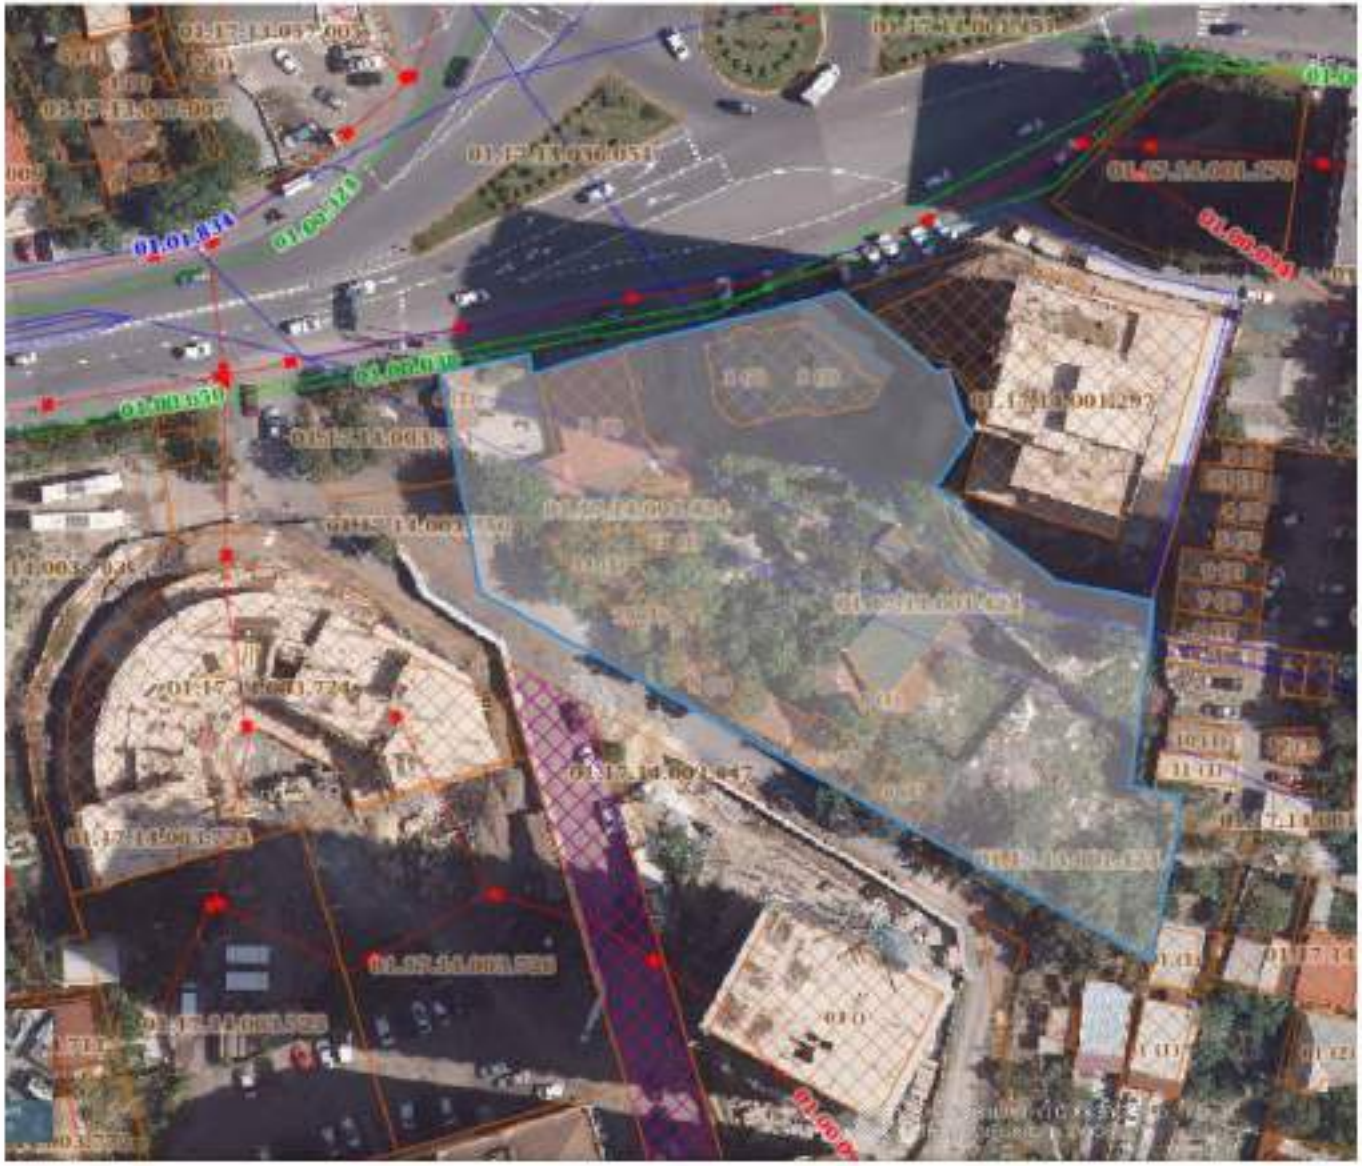

სურ. 1

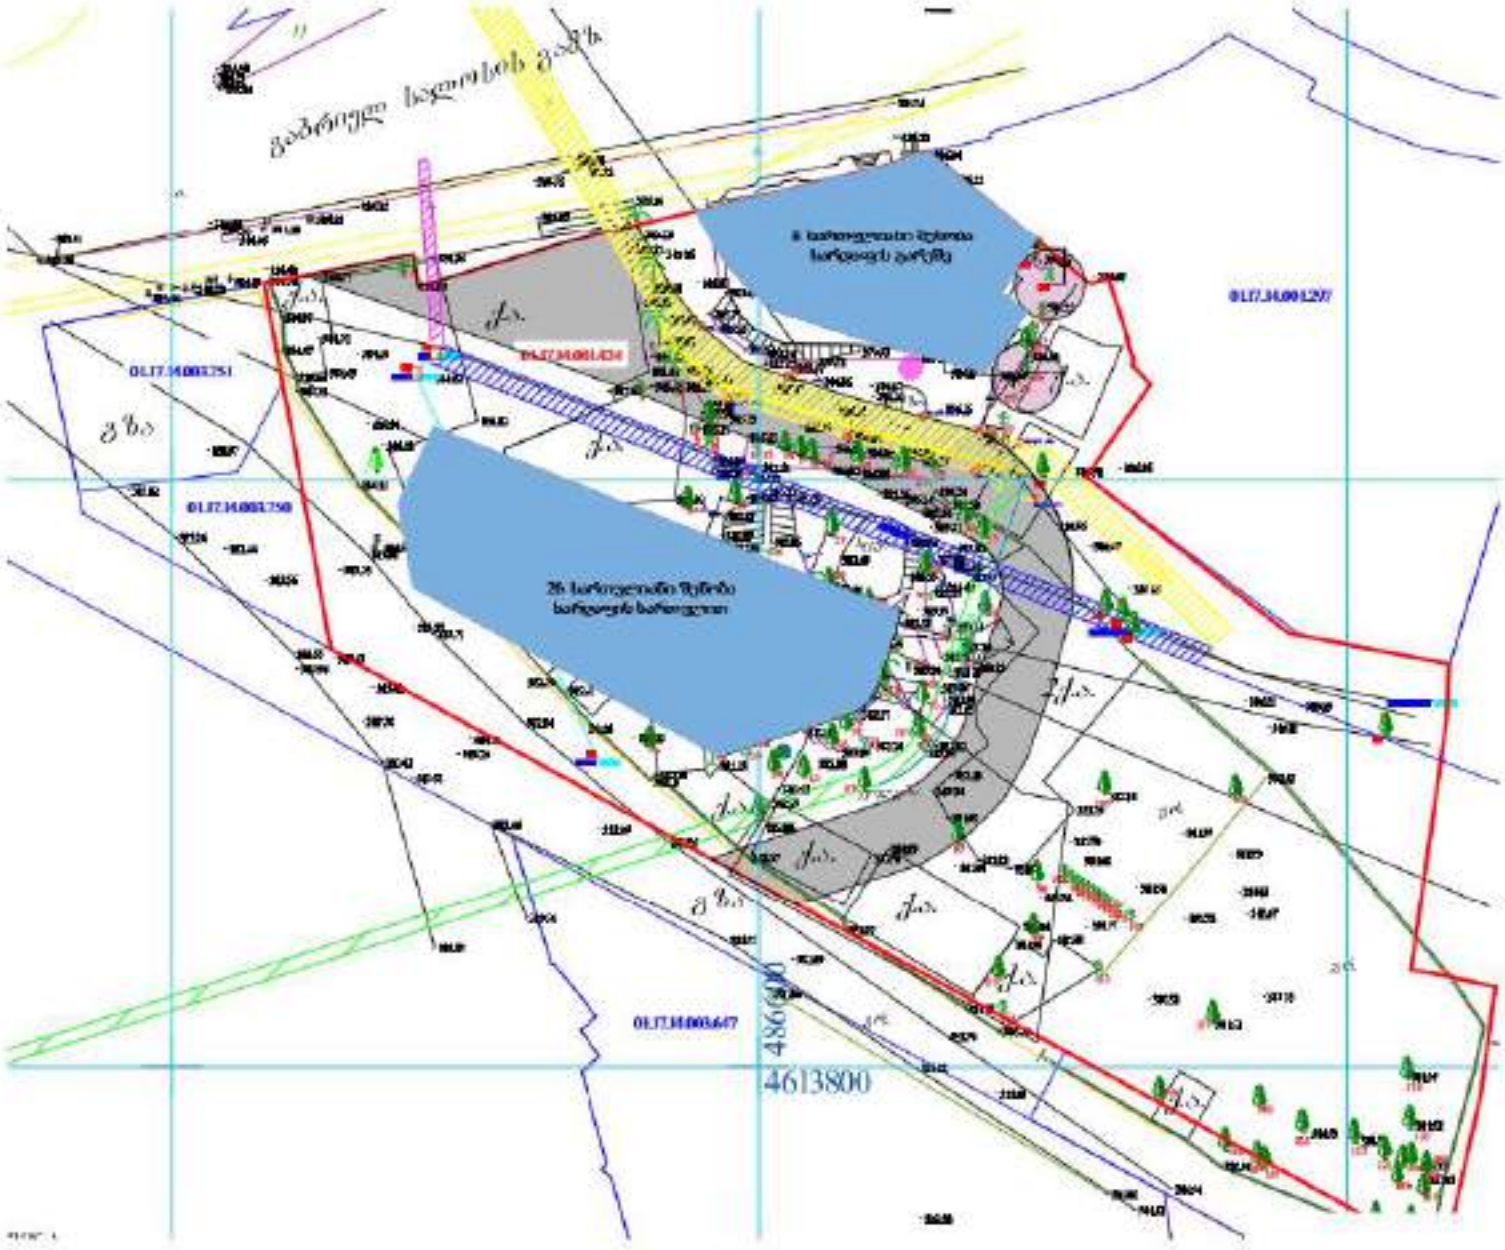
01.17.14.003.751
01.17.14.003.750
01.17.14.003.647
01.17.14.001.207
4866000
4613800

ნახ. 1

შპს„ მოდილიონი”

MODILIONI

საექსპერტო დასკვნა

ქ. თბილისში, ბერი გაბრიელ სალოსის მოედანი №1-ში (ს/კ 01.17.14.001.424) რვა სართულიანი მრავალფუნქციური შენობის კონსტრუქციულ პროექტსა და კომპიუტერულ საანგარიშო მოდელზე

შპს “მოდილიონი“-ს დირექტორი: ზ .კაპანაძე

ექსპერტი: დ. ტაბატაძე

თბილისი 2021წ.

25.10.2021 წ.

სამშსპერტო დასკვნა

ქ. თბილისში, ბერი გაბრიელ სალოსის მოედანი №2, №1ა, №1 და №2-ის მიმდებარედ (ს/კ 01.17.14.001.424) რვა სართულიანი მრავალფუნქციური შენობის კონსტრუქციულ პროექტსა და კომპიუტერულ საანგარიშო მოდელზე

დამკვეთის მოთხოვნის საფუძველზე შესაფასებელია ქ. თბილისში, ბერი გაბრიელ სალოსის მოედანი №2, №1ა, №1 და №2-ის მიმდებარედ (ს/კ 01.17.14.001.424) ასაშენებელი რვა სართულიანი მრავალფუნქციური შენობის კონსტრუქციული პროექტისა და შენობის კომპიუტერული საანგარიშო სივრცითი მოდელის საფუძველზე მიღებული გაანგარიშებათა შედეგების შესაბამისობა ქვეყანაში მოქმედ ნორმატიულ დოკუმენტებთან მიმართებაში.

დამკვეთის მიერ საექსპერტიზოდ წარმოდგენილი იქნა შემდეგი მასალები:

1. სამშენებლო მოედნის საინჟინრო-გეოლოგიური კვლევების ელექტრონული ვერსია, dwg და Pdf ფაილები), რომელიც დამუშავებული იქნა **შპს „გეოინჟკომპლექსის„**-ს ინჟინერ-გეოლოგების მიერ 2021წელს.
2. ასაშენებელი შენობის არქიტექტურული პროექტის ელექტრონული ვერსია (pln და pdf ფაილები);
3. შპს **„ალფა პროექტ ჯორჯია„**-ს თანამშრომლების მიერ დამუშავებული მრავალფუნქციური შენობის მონოლითური რკინაბეტონის მზიდ კონსტრუქციათა ტექნიკური გადაწყვეტები. მათ შორის, საძირკვლის კონსტრუქციები, სვეტების, კედლების, დიაფრაგმების, კიბეების და სართულშუა გადახურვების კონსტრუქციათა სამონტაჟო სქემები და მათი კვანძები, აგრეთვე კონსტრუქციების საყალიბე და ბეტონის მზიდი ელემენტების დაარმირებისათვის საჭირო საშემსრულებლო ნახაზები, მათი შემაერთებელი კვანძების გადაწყვეტის ტექნიკური დოკუმენტაცია.
4. ასაშენებელი შენობის კომპიუტერული საანგარიშო მოდელების ელექტრონული ვერსია (lir ფაილები).

მრავალფუნქციური შენობის გეგმარებითი პარამეტრების აღწერა:

ასაშენებელი შენობა 8 სართულიანია სარდაფის სართულის გარეშე; პირველი სართული განკუთვნილია კომერციული საქმიანობისათვის, მომეცნო სართული საოფისე ფართებისთვისაა გამოყოფილი, ხოლო დანარჩენი სართულები კი - საცხოვრებელი ფართებისათვისაა განკუთვნილი.

ასაშენებელი რვა სართულიანი შენობა გეგმაში რთული მოხასულობისაა; განაპირა ღერძებში ზომებით: **24,45X417,02მ**; მაქსიმალური მალი „შუქში„ შეადგენს **L=6,20მ;** შენობის პირველი სართულის სიმაღლე **H=4,2მ-ია,** დანარჩენი სართულების სიმაღლე კი შეადგენს: **H=3,30მ**-ს.

მრავალფუნქციური შენობის ძირითადი მზიდი რკ.ბ-ის კონსტრუქციული ელემენტების ზომები:

- *დგარი ხიმინჯები:* Ф900მმ;
- *საძირკვლის ფილა-როსტვერკი:* h=850მმ;
- *სვეტები:* 600X600მმ; 500X500მმ; 400X400მმ;
- *მონოლითური დიაფრაგმები:* 250მმ.
- *გადახურვის ფილები:* h=200მმ; h=180მმ;
- *მონოლითური კოჭები:* bxh=400X500მმ; bxh=250X50მმ; bxh=200X500;
- კიბის ჰანდუსები და ბაქნები: h=180მმ;

შენობა კონსტრუქციული თვალსაზრისით გადაწყვეტილია, როგორც ჩარჩოსებრ-კავშირებიანი სისტემა მონოლითური რკინაბეტონის დიაფრაგმებით;

კონსტრუქციული პროექტის მიხედვით, მაღლივი შენობის ყველა მზიდ კონსტრუქციაში გამოყენებულია ბეტონი კლასით B25. საძირკვლის ფილისათვის სიმტკიცის მიხედვით გამოყენებულია ბეტონი კლასით B25 და წყალშეუღწევადობის მიხედვით W₆ მარკის ბეტონი; ხიმინჯებში სიმტკიცის მიხედვით გამოყენებულია ბეტონი კლასით B25 და წყალშეუღწევადობის მიხედვით W₈ მარკის სულფატმდგრად ცემენტებზე (სტანდარტი 22266-76) დამზადებული ბეტონი; მზიდი კონსტრუქციების არმირებისას გამოყენებულია A500C და A240C კლასის არმატურები.

კონსტრუქციული პროექტის განმარტებითი ბარათის მიხედვით შენობის გარე შემომფარგვლელი კედლები და შიდა ტიხრები განხორციელებულია თანამედროვე ტექნოლოგიებით დამზადებული ცეცხლმედეგი წვრილი საკედლე ბლოკებით, რომელთა მოცულობითი წონა არ აღემატება 1200კგ/მ³.

შენობის დაფუძნების პირობების აღწერა:

სამშენებლო მოედნის გეოტექნიკური აგებულებიდან გამომდინარე მაღლივი შენობის დაფუძნება გადაწყვეტილია წრიული განივკვეთის 1500მმ დიამეტრის დგარი ხიმინჯების გამოყენებით ნაკლებად გამოფიტულ ძირითად ქანზე **სგე IV**; *(ფენა-5-არგილოთებისა და ქვიშაქვების. მორიგეობა)*; ძირითადი ქანის (სგე IV;) სიმტკიცის ზღვრის **ნორმატიული მნიშვნელობა** ერთღერძა კუმშვაზე წყალგაჯერებულ მდგომარეობაში შეადგენს: **$R_{c,n}$=127კგძ/სმ².** დგარი ხიმინჯები ერთმანეთთან დაკავშირებულია 1500მმ სისქის ფილა-როსტვერკით.

პროექტის მიხედვით დგარი ხიმინჯები ძირითად ქანში (ფენა 5) ჩაანკერებულია 1,8მ-ის სიღრმეზე.

გელოგიური დასკვნის მიხედვით სამშენებლო მოედანი ხასიათდება გრუნტის წყლების არსებობით. გრუნტის წყლები გამოვლენი იქნა მიწის ზედაპირიდან 5,0-7,4მ-ის სიღრმის ფარგლებში, ხოლო დამყარების დონე 4,7-7,2მ-ის ფარგლებშია.

პროექტის მიხედვით საძირკვლის ფილის ქვეშ გათვალისწინებულია 100მმ სისქის მომზადება **B7,5**კლასის ბეტონისაგან და დატკეპნილი 200მმ სისქის ხრეშის მოსასწორებელი ფენის მოწყობა.

საქართველოს ტერიტორიის სეისმური დარაიონებისა და საინჟინრო გეოლოგიური კვლევების შესაბამისი დასკვნებისა და რეკომენდაციების მიხედვით სამშენებლო

მოედანი განლაგებულია 8 ბალიანი სეისმური საშიშროების ზონაში MSK64 სკალის მიხედვით (A=0.17); გრუნტის კატეგორია სეისმური თვისებების მიხედვით - II;

სამშენებლო მოედანზე ქარის ნორმატიული დატვირთვა შეადგენს - 85 კგძ/მ2 (15 წლიანი განმეორებადობის პერიოდით), ხოლო თოვლის საფარის ნორმატიული დატვირთვა - 50 კგძ/მ2 (14 დღე - თოვლის საფარის დღეთა რიცხვი).

ასაშენებელი მაღლივი შენობის კომპიუტერული საანგარიშო მოდელის აღწერა:

შენობისა და მისი მზიდი კონსტრუქციული ელემენტების, როგორც ერთიანი სივრცითი სისტემის გადაანგარიშება კომპიუტერულ საანგარიშო მოდელში შესრულებულია სტატიკურ და დინამიკურ (სეისმურ) ზემოქმედებაზე კომპიუტერული საანგარიშო კომპლექსის **ЛИРА-САПР 2015**-ის გამოყენებით.

კომპიუტერულ საანგარიშო მოდელში სტატიკური და დინამიკური ზემოქმედებები წარმოდგენილია შემდეგი დატვირთვების სახით:

1) **მუდმივი *(სტატიკური)* დატვირთვა:** (რკ.ბ-ის საკუთარი წონა + იატაკის „სენდვიჩის„ წონა + *გარე შემომფარგლელი კედლების დატვირთვა)*

2) **დროებითი ხანგრძლივი *(სტატიკური)* დატვირთვები:** . (შიგნითა *ტიხრების დატვირთვები)*

3) **ხანმოკლე *(სტატიკური)* დატვირთვები:**

ა) *დროებითი სახარგებლო დატვირთვები* СНиП 2.01.07.85. «Нагрузки и воздействия»- ის მიხედვით.

ბ) *ქარის სტატიკური დატვირთვები.*

გ) *თოვლის დატვირთვა;*

4) სეისმური ზემოქმედება კომპიუტერულ საანგარიშო მოდელში შესრულებულია სპექტრული მეთოდით სეისმური თვისებებით II კატეგორიის გრუნტისათვის 8 ბალიან სეისმურ ზემოქმედებაზე შემდეგი დატვირთვების სახით:

ა) სეისმური ზემოქმედება შენობის განივი „ Y„ მიმართულებით

ბ) სეისმური ზემოქმედება შენობის გრძივი „ **X**„ მიმართულებით

გ) სეისმური ზემოქმედება შენობის დიაგონალური „45^0„ მიმართულებით.

დ) სეისმური ზემოქმედება შენობის დიაგონალური „135^0„ მიმართულებით.

ე) სეისმური ზემოქმედება შენობის ვერტიკალური „Z„ მიმართულებით

საანგარიშო მოდელში შენობის მზიდი კონსტრუქციული ელემენტების არმირებები განხორციელებულია ძალვათა ძირითადი და განსაკუთრებული შეხამებების გათვალისწინებით. სეისმური და ქარის დატვირთვები ძალვათა შეხამების ცხრილში მითითებულია როგორც ურთიერთგამომრიცხავი.

შენობის დაძაბულ-დეფორმირებული მდგომარეობის ანალიზისას მიღებული შედეგები:

შენობის საკუთარი რხევის პერიოდები: - T_1=0,87წმ; T_2=0,72წმ; T_3=0,59წმ;

სეისმური ზემოქმედების ანგარიშისას ე.წ „მასების მონაწილეობის ფაქტორი„ - 98,7%

შენობის ,,დინამიკური პარამეტრების,, განსაზღვრისას გათვალისწინებული იქნა საკუთარი რხევის 35 ფორმა.

მაღლივი შენობის მაქსიმალური ჰორიზონტალური გადაადგილებები სეისმური ზემოქმედებისას:

შენობის განივი ,, Y,, მიმართულებით - 37მმ;

შენობის გრძივი ,, **X**,, მიმართულებით - 35მმ;

დგარ ხიმინჯზე მოსული მაქსიმალური მკუმშავი ნორმალური ძალა სტატიკურ საანგაშო დატვირთვათა ძირითადი შეხამებისას შეადგენს: **N =342ტ.**

დგარ ხიმინჯზე მოსული მაქსიმალური მკუმშავი ნორმალური ძალა ძალვათა განსაკუთრებული შეხამებისას სეისმური ზემოქმედების გათვალისწინებით შეადგენს: **N =820ტ.**

რკინაბეტონის სვეტების არმირების პროცენტი არ სცდება 1,6%.

გაანგარიშებებისა და კონსტრუქციული პროექტის განხილვის პროცესში წარმოქმნილი შენიშვნები:

1. საანგარიშო მოდელში +0,00 ნიშნულებზე გასასწორებელია საძირკვლის ფილის გარკვეულ ზონაში ლოკალური ღერძები.
2. +4,20 ნიშნულზე გასასწორებელია დიაფრაგმის ლოკალური ღერძები.
3. კონსტრუქციულ ნახაზებში რიგელების ზოგიერთ კვეთზე გამორჩენილია დამცავი შრის სისქეები.
4. მიზანშეწონილია გადახურვის ფილის ნახაზებში კონსოლებისათვის მიეთითოს ე. წ. ,,სამშენებლო აწევა,,
5. მიზანშეწონილია უფრო დეტალურად იქნას წარმოდგენილი რიგელების სვეტებთან შეერთების კვანძები მუშა არმატურის ღეროების ჩაანკერების სიგრძეების ჩვენებით

დასკვნა:

ასაშენებელი მრავალფუნქციური შენობის კომპიუტერულ საანგარიშო მოდელის მიმართ ექსპერტს ძირითადად აქვს სარეკომენდაციო ხასიათის შენიშვნები, რომლებიც არსებითად არ ცვლის გაანგარიშების შედეგებს და შესაძლებელია ითქვას, რომ არქიტექტურული პროექტის საფუძველზე შედგენილ საანგარიშო მოდელში მიღებული გადაწყვეტები და გაანგარიშებითა შედეგები აკმაყოფილებს ნორმატიული დოკუმენტებით განსაზღვრულ მოთხოვნებს;

კონსტრუქციული პროექტი დამუშავებულია მაღალ პროფესიონალურ დონეზე; შენობის დაძაბულ-დეფორმირებული მდგომარეობის შესაბამისად მზიდი კონსტრუქციული ელემენტების არმირებები, რომელიც ასახულია კონსტრუქციულ პროექტში შესაბამისობაშია გაანგარიშებით მიღებულ შედეგებთან.

ზემოთ აღნიშნულიდან გამომდინარე შესაძლებელია გაკეთდეს დასკვნა, რომ არქიტექტურული პროექტის საფუძველზე შედგენილი კონსტრუქციული პროექტი და

საანგარიშო მოდელი დამუშავებულია ქვეყანაში მოქმედი ნორმატიული დოკუმენტების მოთხოვნათა შესაბამისად; კონსტრუქციულ პროექტს ეძლევა დადებითი რეკომენდაცია.

შპს "მოდილიონი"-ს დირექტორი: ზ. კაპანაძე

ექსპერტი: დ. ტაბატაძე