ტოპო გეგმა

მისამართი: ქ. თბილისი, ბერი გაბრიელ სალოსის მოედანი №2;
ქ. თბილისი, ბერი გაბრიელ სალოსის მოედანი №1ა;
ქ. თბილისი, ბერი გაბრიელ სალოსის მოედანი №2-ის მიმდებარედ;
ქ. თბილისი, ბერი გაბრიელ სალოსის მოედანი №1.

ფართობი: 5112 კვ.მ

დამკვეთი: შპს "ასტორია 2012"

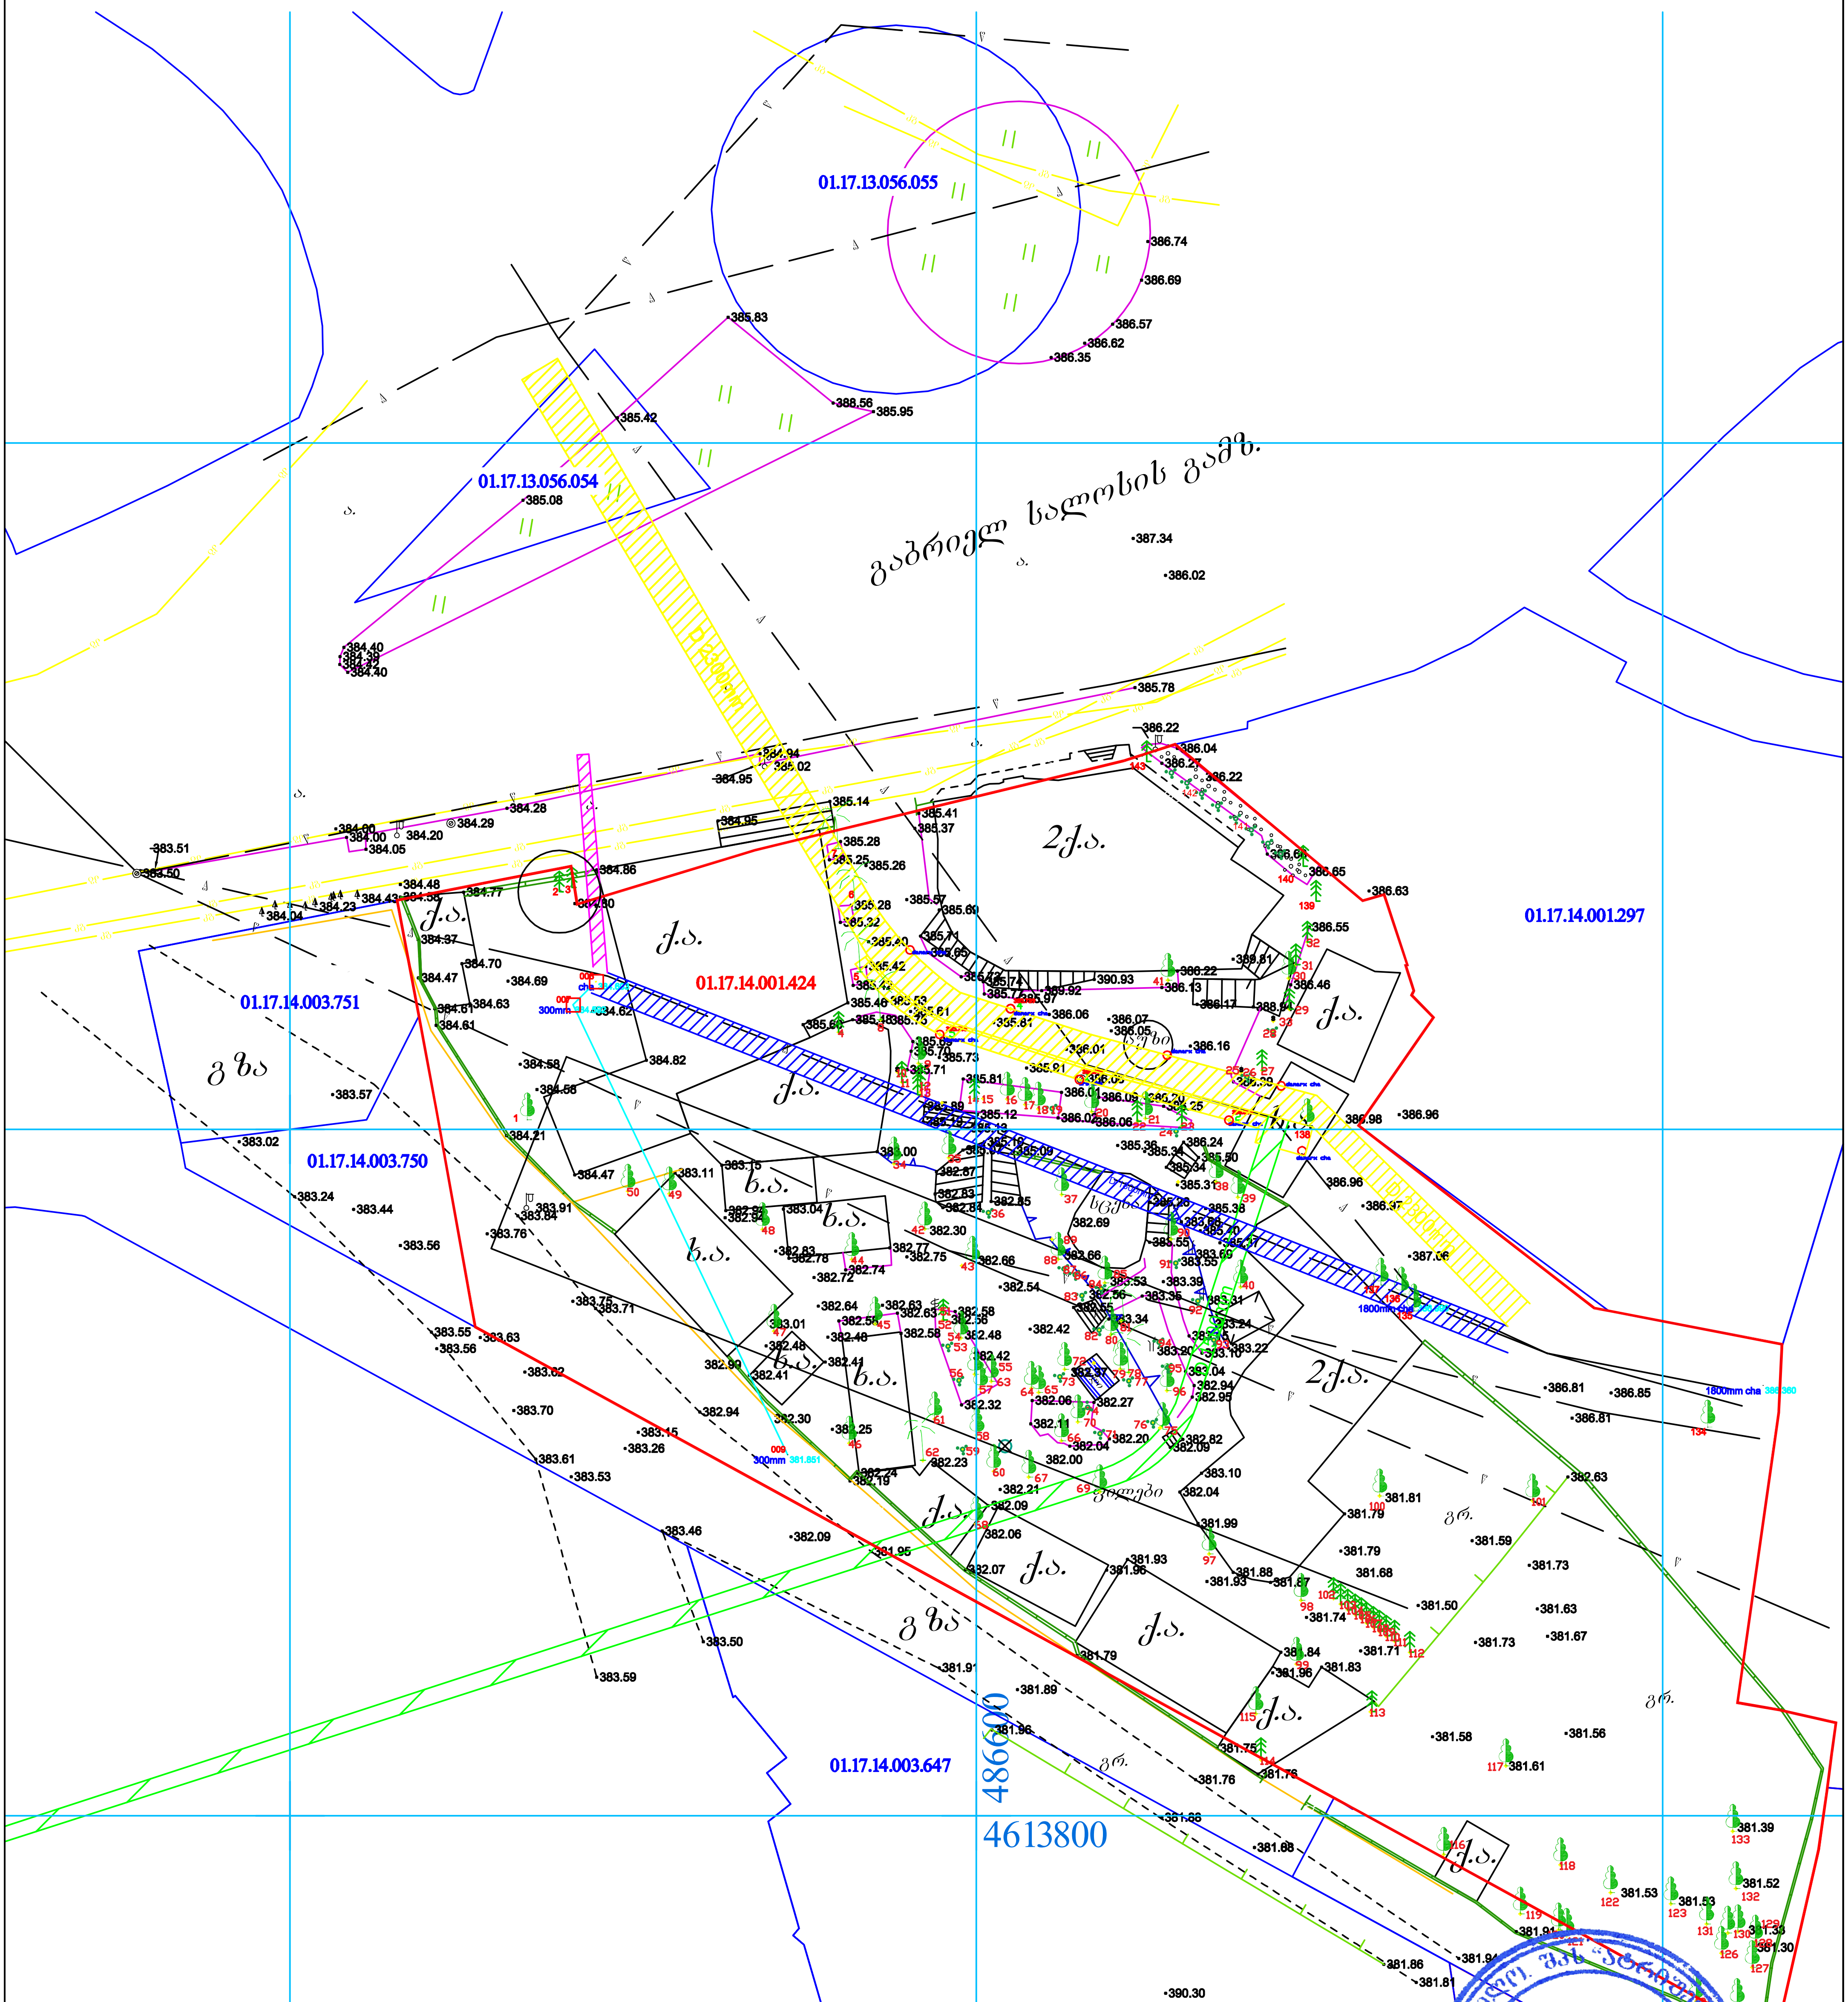

შენიშვნა: 1) მიწის სამუშაოების შესრულებისას შეატყობინეთ კომუნიკაციის წარმომადგენლებს

დამკვეთი: შპს "ასტორია 2012"

პირობითი ნიშნები

- საცხ. სახლი
- არასაცხ. სახლი
- ფარდული
- მშენებ. შენობა
- სამეთვალყურეო ჭები
- სატრანსფორმატორო ჯიხური
- რეზერვუარი
- რკინიგზა
- ელ. გადამცემი ხაზი
- ხეები
- ღობე
- ქვის კედელი
- კედელი
- ბორდიური
- ფლატე
- ბენზოგასამართი
- საერთაშორისო სისტემის კოორდინ.
- ადგილობ. სისტემის სამუშაო კოორდინ.
- ხის ღობე
- წყალგაყვანილობა
- კანალიზაცია
- სანიაღვრე
- ელ. ქსელები
- გაზი
- კავშირგაბმულობა

შ.პ.ს. " ატრიუმი "		
დირექტორი		ლ. ...ძე
შეასრულა		...ძე
მ. 1:500		22.12.2020

მის. თბილისი, დედაენის პარკის მიმდებარედ



1. მრავალბინიანი საცხოვრებელი სახლი N1 აბსოლიტური ნიშნული ±0.00(385.50)
2. მრავალბინიანი საცხოვრებელი სახლი 2 აბსოლიტური ნიშნული ±0.00(385.50)
3. ავტოსადგომის შენობა აბსოლიტური ნიშნული ±0.00(385.50)

დამგეგმარებელი DESIGNER IDENTIFICATION BLOCK ინდ მენარმე თენგიზ ესიავა პ/ნ 02001003670 T: +995 579 98 59 95	პროექტის დასახელება PROJECT NAME მრავალფუნქციური კომპლექსი	არქიტექტორი თენგიზ ესიავა	კონსტრუქტორი თენგიზ ესიავა	დამკვეთი CLIENT შპს "ასტორია 2012"	პროექტის მისამართი PROJECT ADDRESS ქალაქი თბილისი , ბერი გაბარიელ სალოსის მოედანი N1 ს/კ 01.17.14.001.424	ეტაპი STAGE არქიტექტურული პროექტი	ნახაზის სათაური TITLE გენ გეგმა	ფორმატი PAPER SIZE A-3	მასშტაბი SCALE	ფურცლის # SHEET NO



ავტოსადგომი 120 მანქანაზე

დამგეგმარებელი DESIGNER IDENTIFICATION BLOCK ინდ მენარმე თენგიზ ესიავა პ/ნ 02001003670 T: +995 579 98 59 95	პროექტის დასახელება PROJECT NAME მრავალფუნქციური კომპლექსი	არქიტექტორი თენგიზ ესიავა	კონსტრუქტორი თენგიზ ესიავა	დამკვეთი CLIENT შპს "ასტორია 2012"	პროექტის მისამართი PROJECT ADDRESS ქალაქი თბილისი , ბარი ბაბრიელ სალოსის მოედანი N1 ს/კ 01.17.14.001.424	ეტაპი STAGE არქიტექტურული პროექტი	ნახაზის სათაური TITLE ავტოსადგომის მოწყობის გეგმა	ფორმატი PAPER SIZE A-3	მასშტაბი SCALE	ფურცლის # SHEET NO