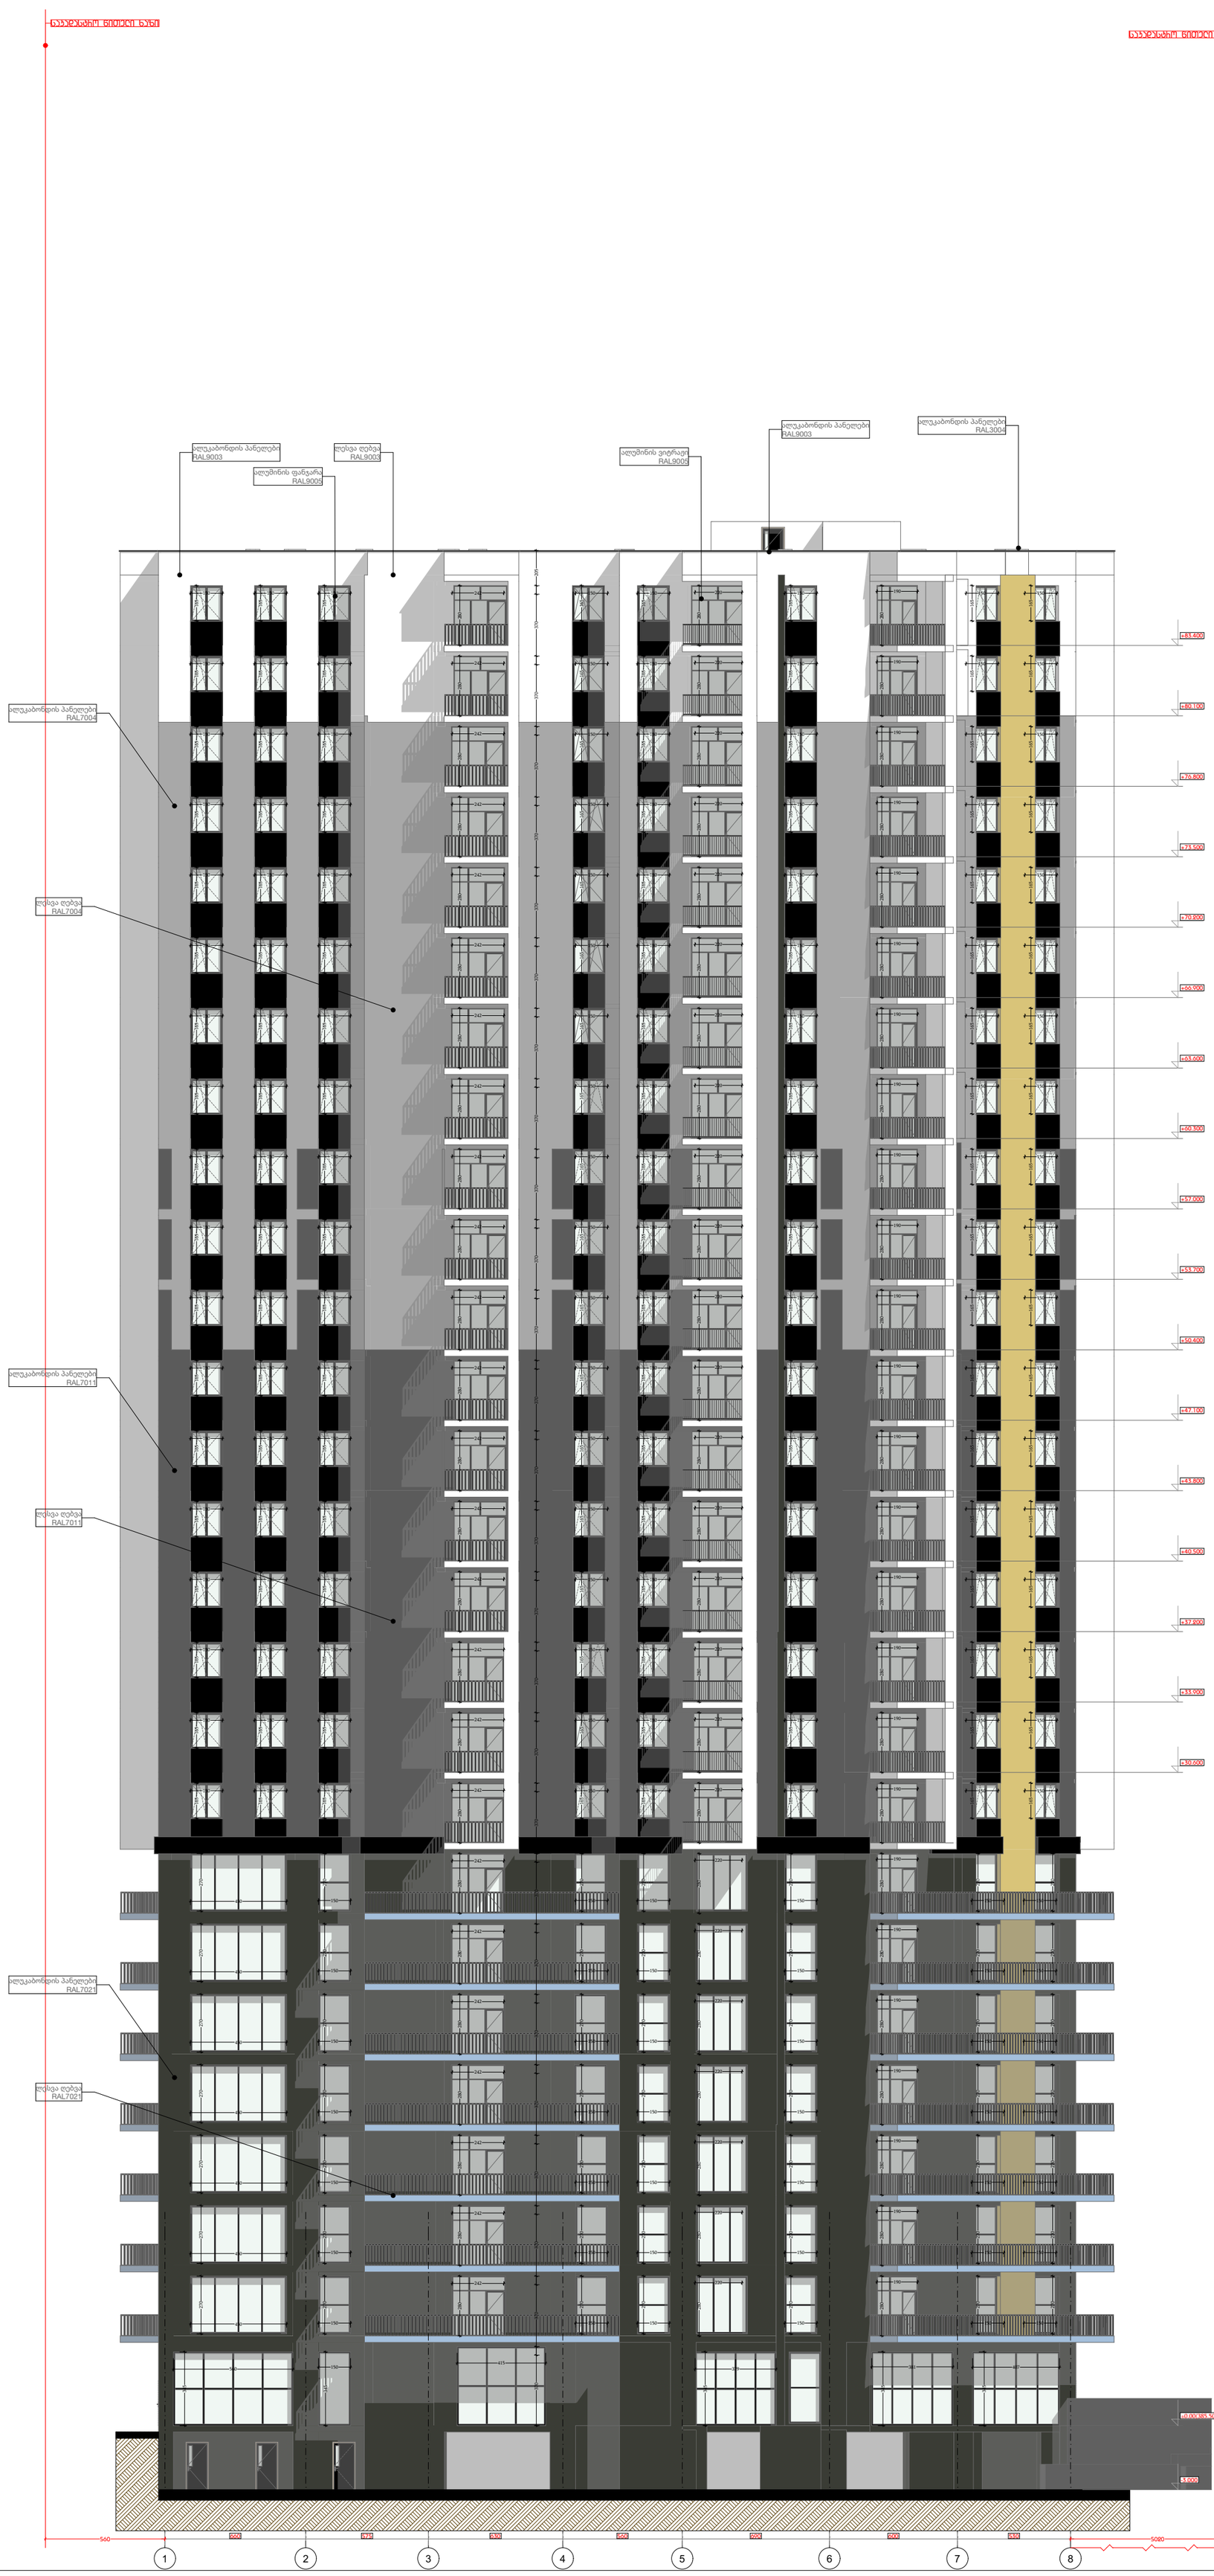
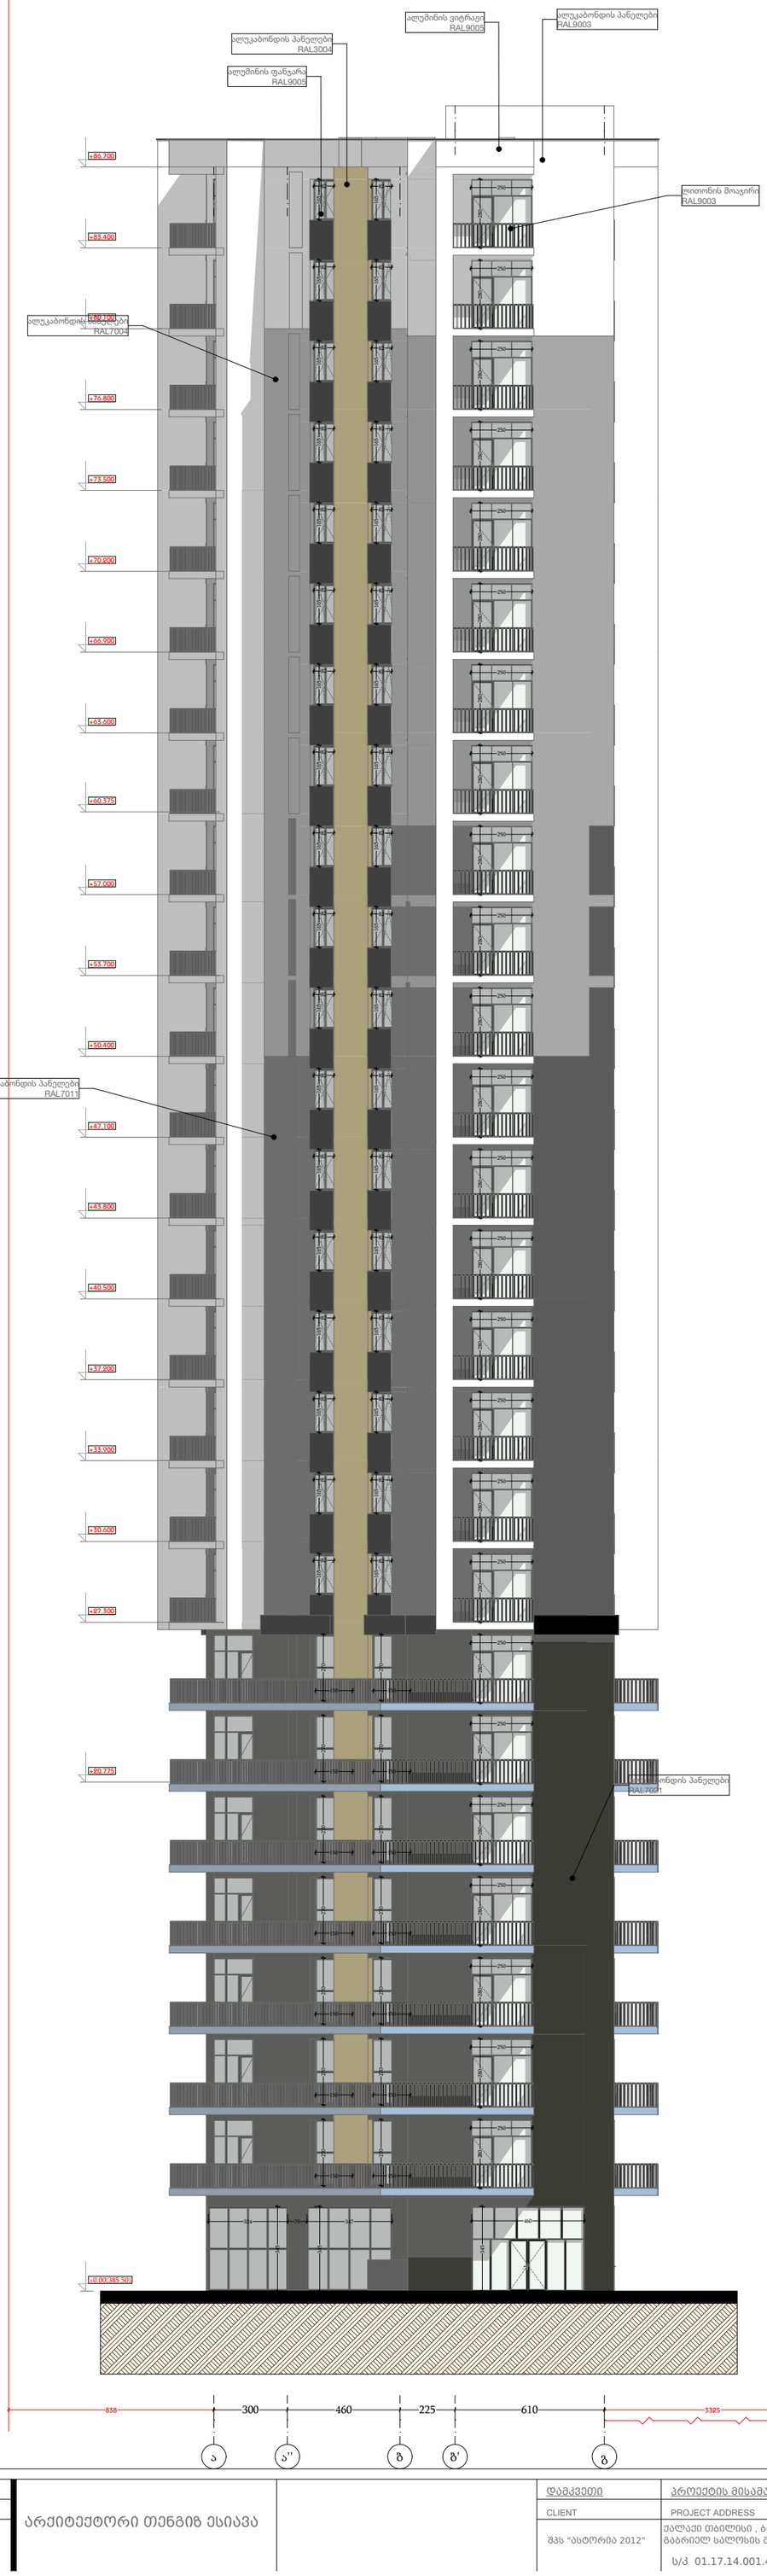


დამგეგმარებელი DESIGNER IDENTIFICATION BLOCK ინდ მენაჰმე თენგიზ ესიავა პ/ნ 02001003670 T: +995 579 98 59 95	პროექტის დასახელება PROJECT NAME მრავალფუნქციური კომპლექსი	არქიტექტორი თენგიზ ესიავა		დამკვეთი CLIENT შპს "ასტორია 2012"	პროექტის მისამართი PROJECT ADDRESS ქალაქი თბილისი , ბერი გაბრიელ სალოსის მოედანი N1 ს/კ 01.17.14.001.424	ეტაპი STAGE არქიტექტურული პროექტი	ნახაზის სათაური TITLE ფასადი 1-8 ღერძებში	ფორმატი PAPER SIZE A-2	მასშტაბი SCALE	ფურცლის # SHEET NO

ალუმინის პანელები

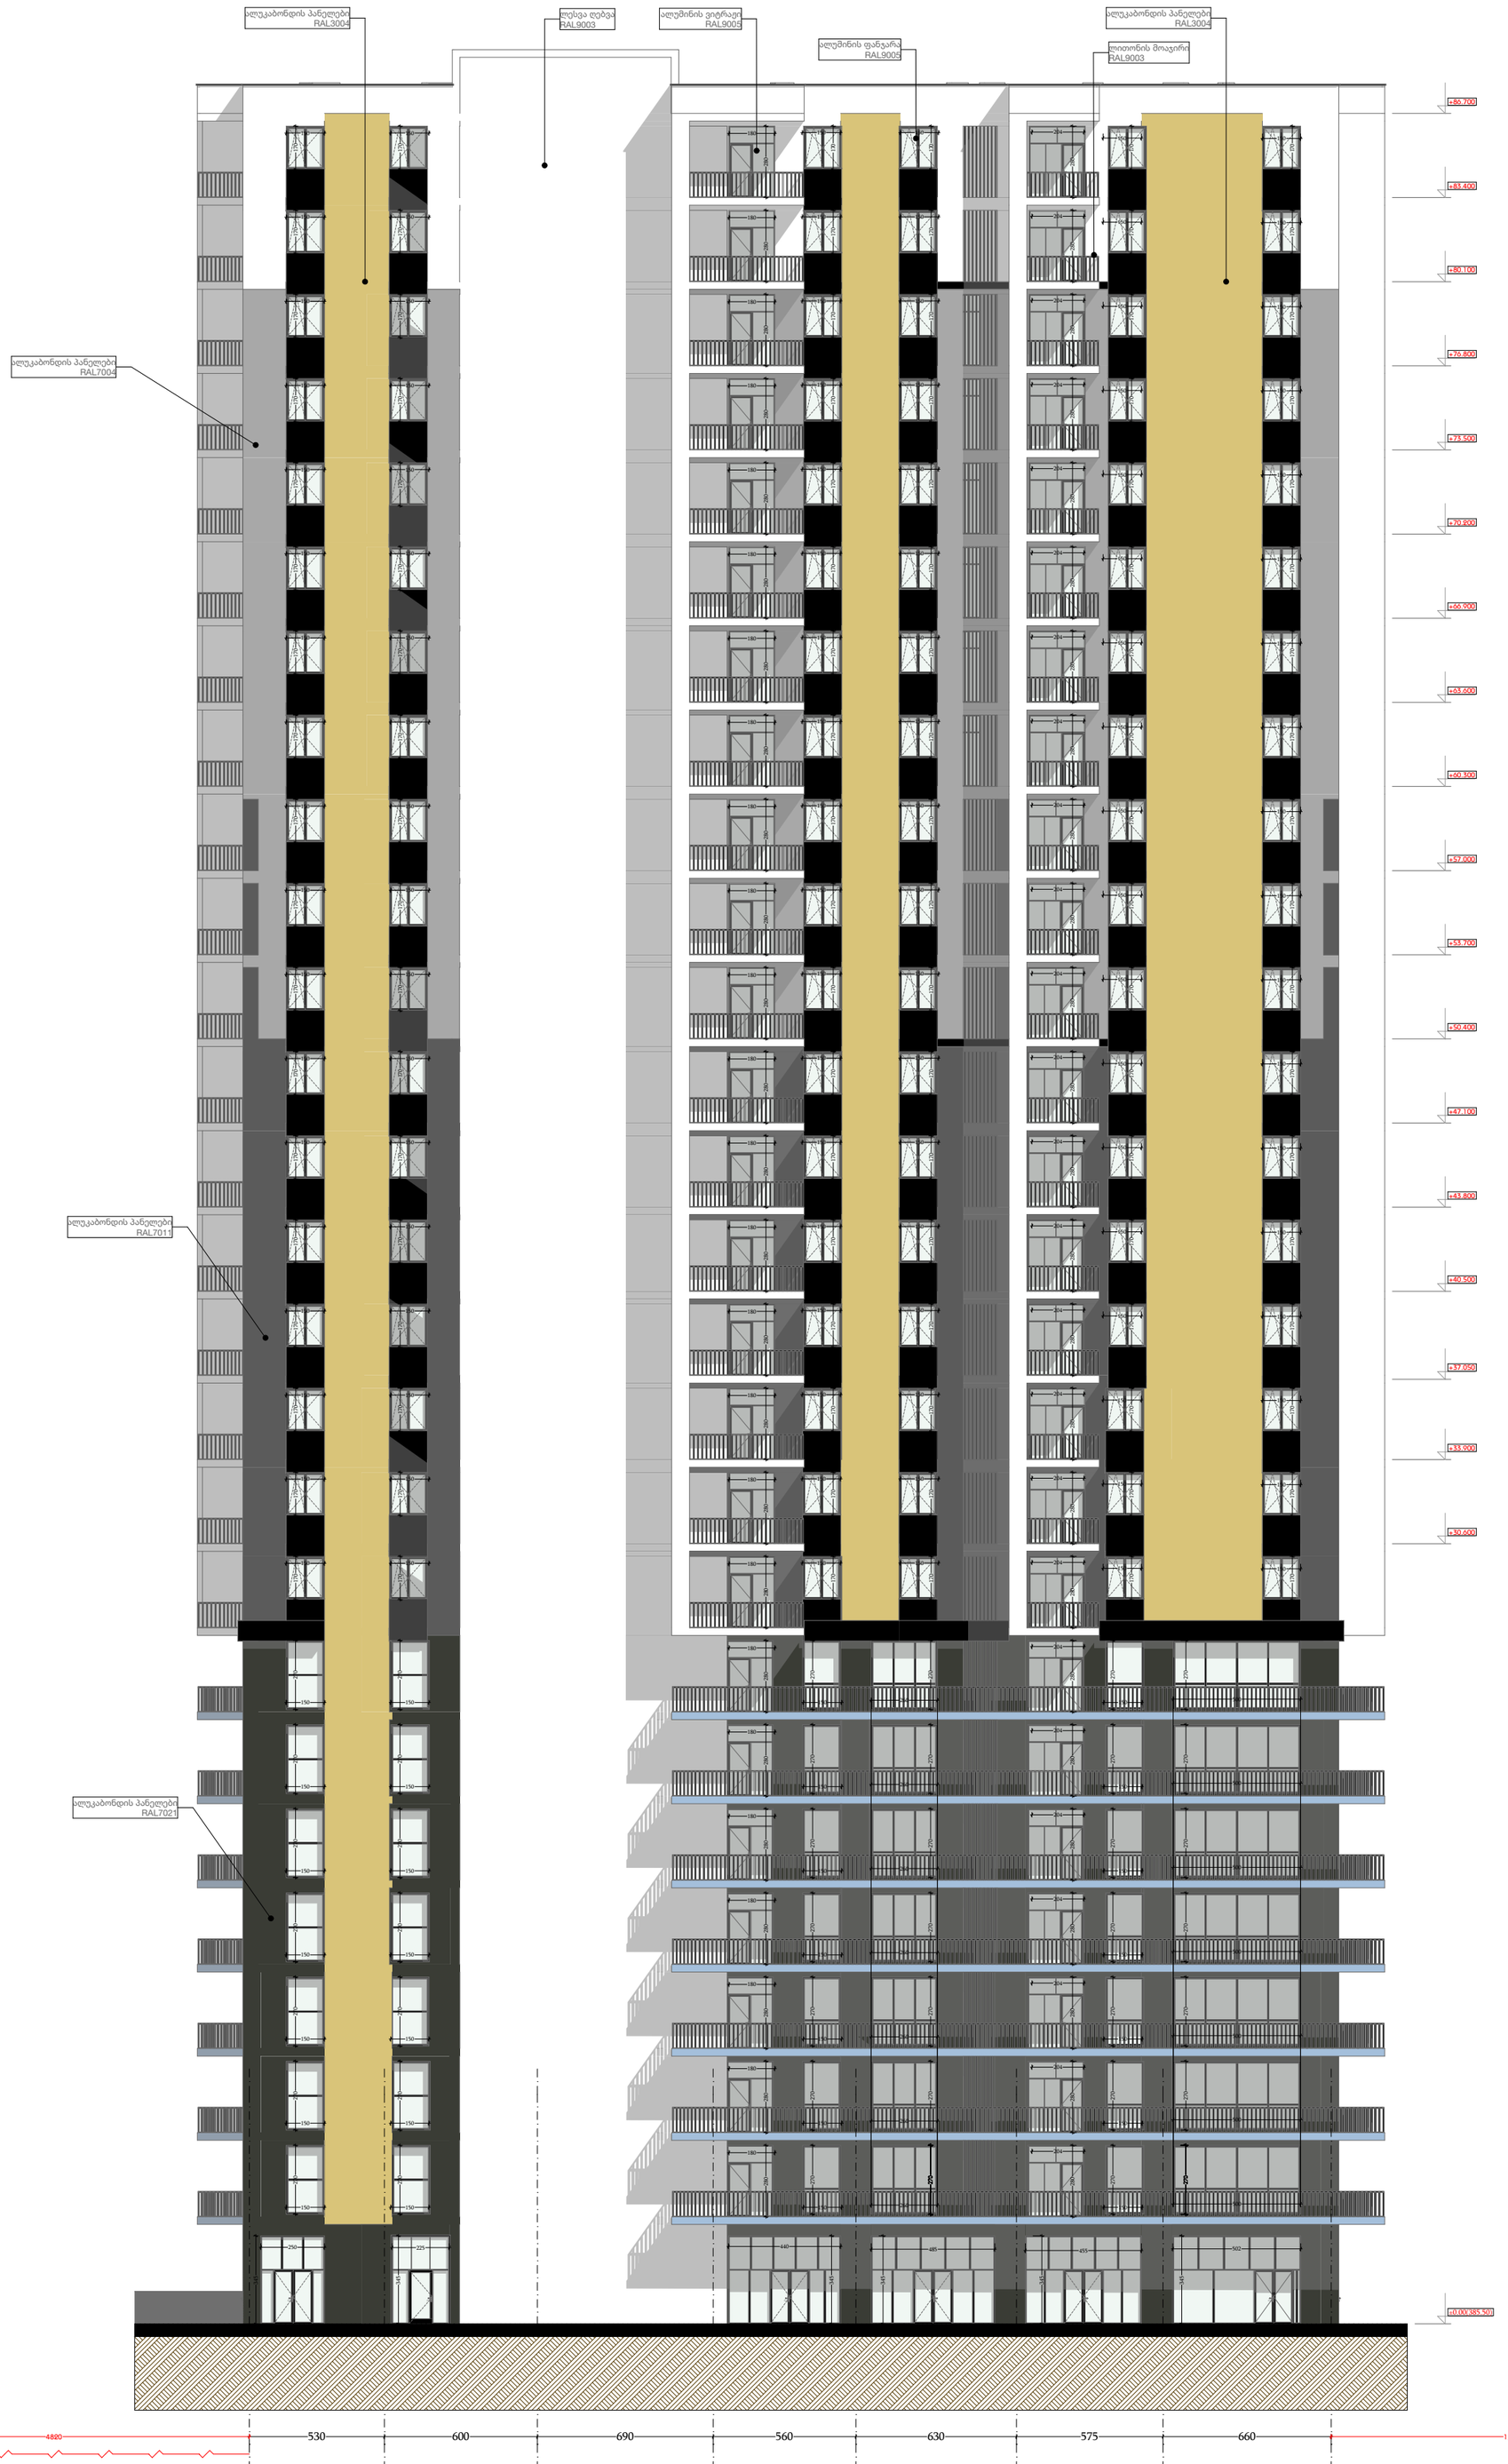
ალუმინის პანელები



დამგეგმარებელი DESIGNER IDENTIFICATION BLOCK ინდ მენაჰმე თენგიზ ესიავა პ/ნ 02001003670 T: +995 579 98 59 95	პროექტის დასახელება PROJECT NAME მრავალფუნქციური კომპლექსი	არქიტექტორი თენგიზ ესიავა		დამკვეთი CLIENT შპს "ასტორია 2012"	პროექტის მისამართი PROJECT ADDRESS ქალაქი თბილისი , ბერი გაბრიელ სალოსის მოედანი N1 ს/კ 01.17.14.001.424	ეტაპი STAGE არქიტექტურული პროექტი	ნახაზის სათაური TITLE ფასადი ა-გ ღერძებში	ფორმატი PAPER SIZE A-2	მასშტაბი SCALE	ფურცლის SHEET NO #

ნაკვეთის ნიშელი ნაწილი

ნაკვეთის ნიშელი ნაწილი



დამგეგმარებელი
DESIGNER IDENTIFICATION BLOCK
ინდ მენაჰმე თენბიზ ესიავა ა/ნ 02001003670

T: +995 579 98 59 95

პროექტის დასახელება	
PROJECT NAME	არქიტექტორი თენგიზ ესიავა
მრავალფუნქციური კომპლექსი	

დამკვეთი	პროექტის მისამართი	ეტაპი	ნახაზის სათაური
CLIENT	PROJECT ADDRESS	STAGE	TITLE
შპს "ასტორია 2012"	ქალაქი თბილისი , გარი გაბრიელ სალოსის მოედანი N1 ს/კ 01.17.14.001.424	არქიტექტურული პროექტი	ფასადი 8-1 ღერძებში

ფორმატი	მასშტაბი	ფურცლის #
PAPER SIZE	SCALE	SHEET NO
A-2		

ნაკვეთის ნიშული ნული

ნაკვეთის ნიშული ნული



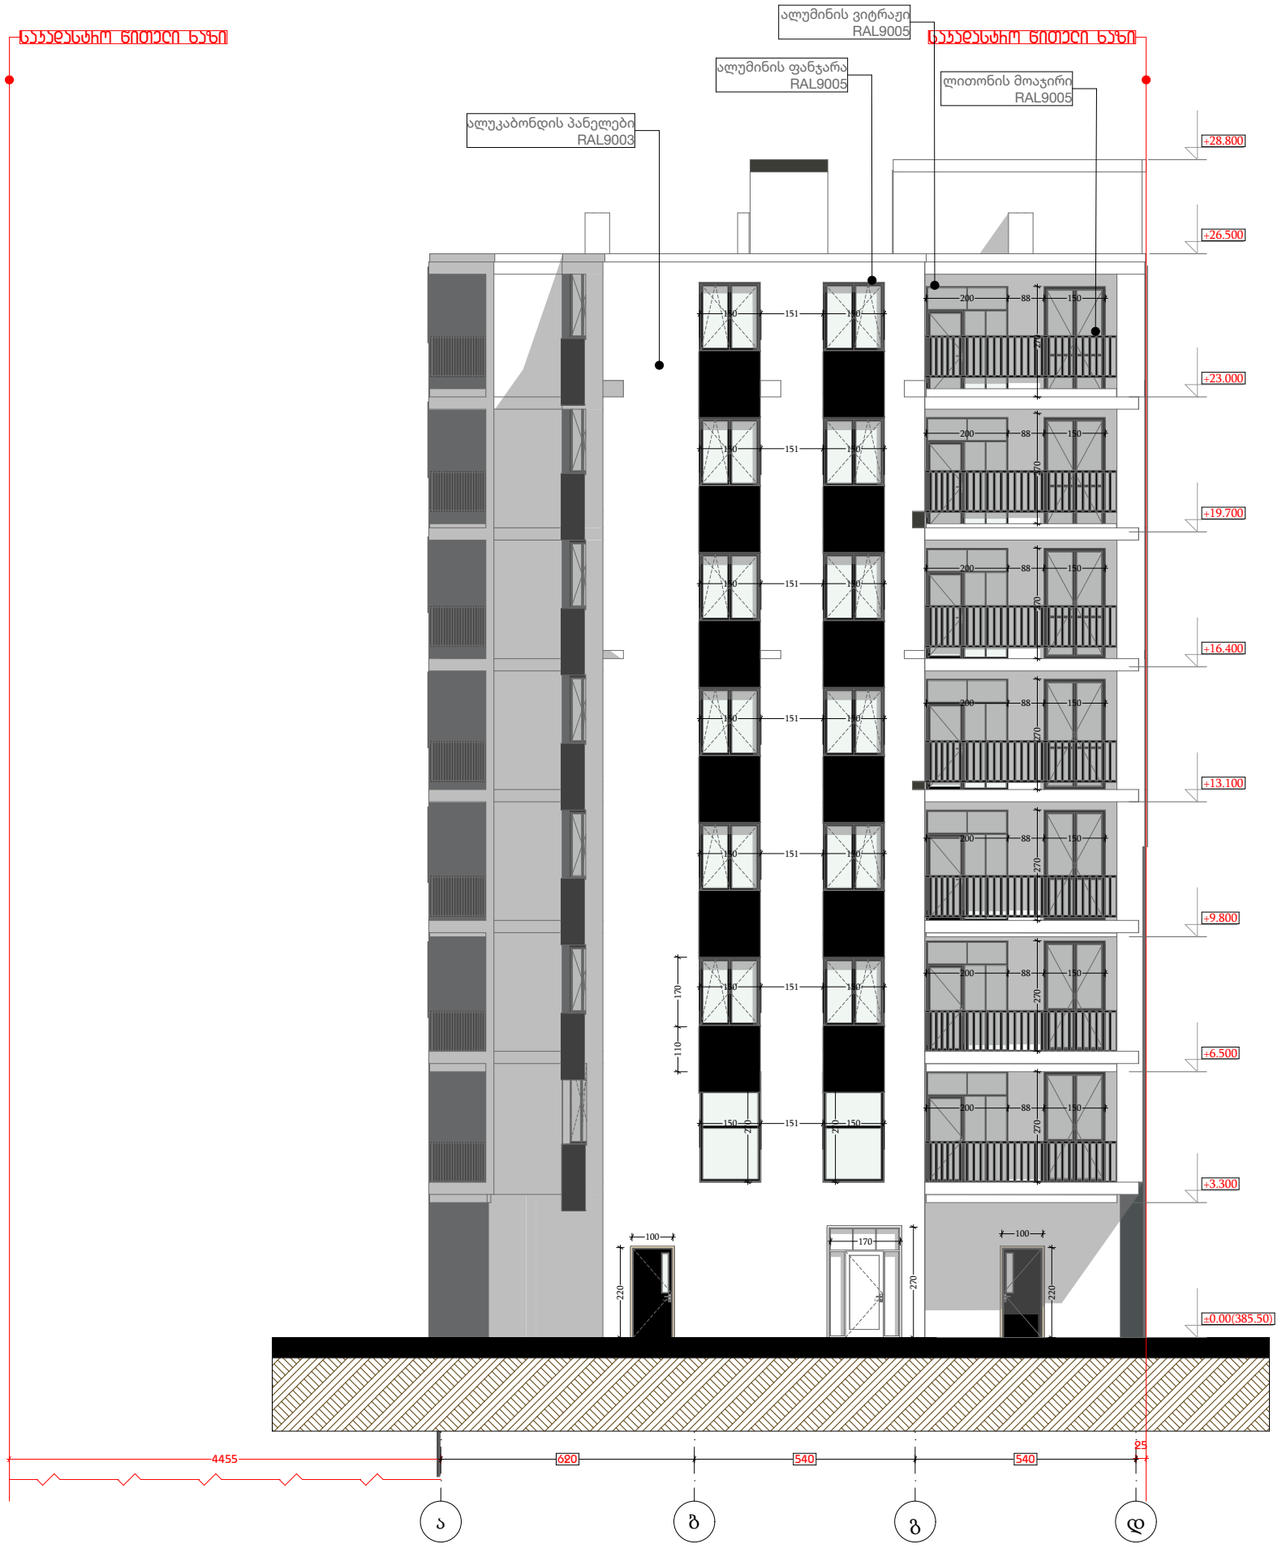
დამგეგმარებელი DESIGNER IDENTIFICATION BLOCK ინდ მენაჰმე თენბიზ ესიავა პ/ნ 02001003670 T: +995 579 98 59 95	პროექტის დასახელება PROJECT NAME მრავალფუნქციური კომპლექსი	არქიტექტორი თენგიზ ესიავა		დამკვეთი CLIENT შპს "ასტორია 2012"	პროექტის მისამართი PROJECT ADDRESS ქალაქი თბილისი , ბერი გაბრიელ სალოსის მოედანი N1 ს/კ 01.17.14.001.424	ეტაპი STAGE არქიტექტურული პროექტი	ნახაზის სათაური TITLE ფასადი გ-ა ღერძებში	ფორმატი PAPER SIZE A-2	მასშტაბი SCALE	ფურცლის # SHEET NO








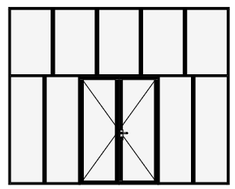
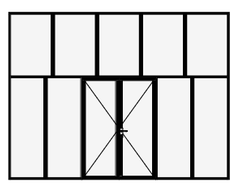
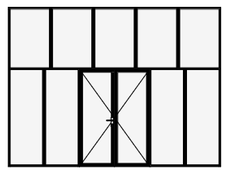
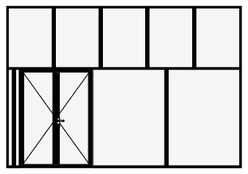
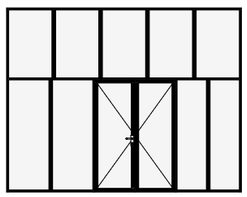
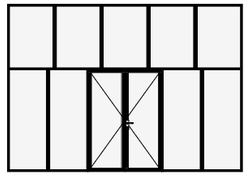
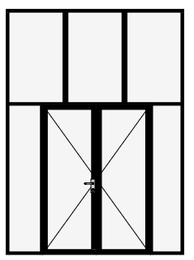
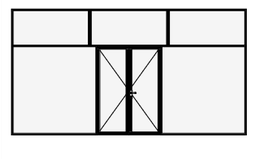
დამგეგმარებელი DESIGNER IDENTIFICATION BLOCK ინდ მენარმე თენგიზ ესიავა პ/ნ 02001003670 T: +995 579 98 59 95	პროექტის დასახელება PROJECT NAME მრავალფუნქციური კომპლექსი	არქიტექტორი თენგიზ ესიავა	კონსტრუქტორი თენგიზ ესიავა	დამკვეთი CLIENT შპს "ასტორია 2012"	პროექტის მისამართი PROJECT ADDRESS ქალაქი თბილისი , ბერი გაბრიელ სალოსის მოედანი N1 ს/კ 01.17.14.001.424	ეტაპი STAGE არქიტექტურული პროექტი	ნახაზის სათაური TITLE ფასადი ა-დ ღერძებში	ფორმატი PAPER SIZE A-3	მასშტაბი SCALE	ფურცლის # SHEET NO

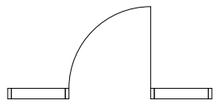
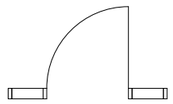
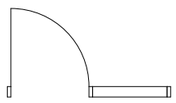
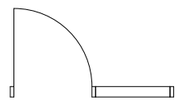
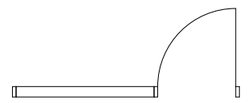
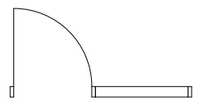
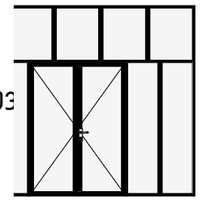
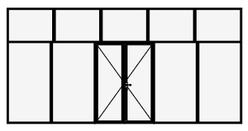
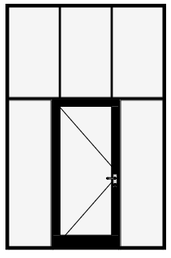
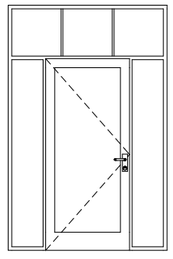
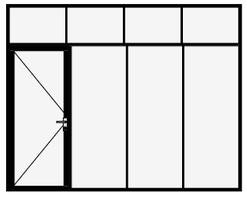
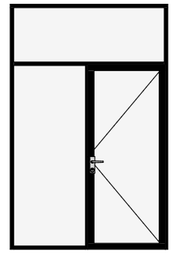
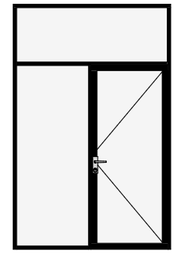
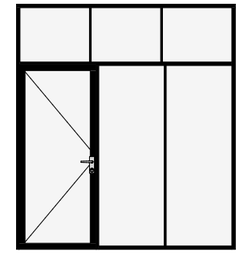
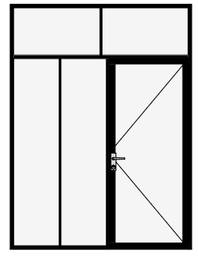


დამგეგმარებელი DESIGNER IDENTIFICATION BLOCK ინდ მენარმე თენგიზ ესიავა ს/ნ 02001003670 T: +995 579 98 59 95	პროექტის დასახელება PROJECT NAME მრავალფუნქციური კომპლექსი	არქიტექტორი თენგიზ ესიავა	კონსტრუქტორი თენგიზ ესიავა	დამკვეთი CLIENT შპს "ასტორია 2012"	პროექტის მისამართი PROJECT ADDRESS ქალაქი თბილისი , ბებრი ბაბრიელ სალოსის მოედანი N1 ს/კ 01.17.14.001.424	ეტაპი STAGE არქიტექტურული პროექტი	ნახაზის სათაური TITLE ფასადი 5-1 ღერძებში	ფორმატი PAPER SIZE A-3	მასშტაბი SCALE	ფურცლის # SHEET NO



დამგეგმარებელი DESIGNER IDENTIFICATION BLOCK ინდ მენაჰმე თენგიზ ესიავა პ/ნ 02001003670 T: +995 579 98 59 95	პროექტის დასახელება PROJECT NAME მრავალფუნქციური კომპლექსი	არქიტექტორი თენგიზ ესიავა	კონსტრუქტორი თენგიზ ესიავა	დამკვეთი CLIENT შპს "ასტორია 2012"	პროექტის მისამართი PROJECT ADDRESS ქალაქი თბილისი , ბერი გაბრიელ სალოსის მოედანი N1 ს/კ 01.17.14.001.424	ეტაპი STAGE არქიტექტურული პროექტი	ნახაზის სათაური TITLE ფასადი დ-ა ღერძებში	ფორმატი PAPER SIZE A-3	მასშტაბი SCALE	ფურცლის # SHEET NO

დასახელება	k - 01	k - 01	k - 02	k - 03	k - 04	k - 05	k - 06	k - 07
ჩაოდენობა	1	1	2	1	1	1	1	1
განზომილება	4,300×3,450	4,555×3,450	4,600×3,450	5,022×3,450	4,400×3,450	4,845×3,450	2,500×3,450	5,600×3,000
2D ანიშვნა								
3D ანიშვნა								

დასახელება	k - 08	k - 09	k - 10	k - 10'	k - 11	k - 12	k - 13	k - 13	k - 14
ჩაოდენობა	1	1	1	1	6	61	14	93	14
განზომილება	3,700×3,000	6,100×3,000	2,250×3,450	1,750×2,700	3,400×2,700	1,800×2,800	1,800×2,800	2,500×2,800	2,000×2,700
2D ანიშვნა									
3D ანიშვნა									

დამგეგმარებელი
DESIGNER IDENTIFICATION BLOCK
ინდ მენარმე თენგიზ ესიავა პ/ნ 02001003670

T: +995 579 98 59 95

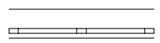
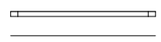
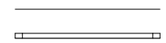
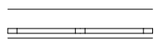
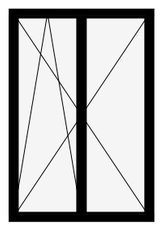
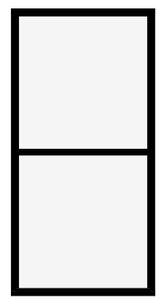
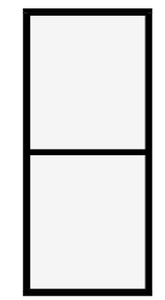
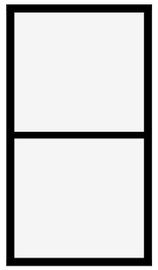
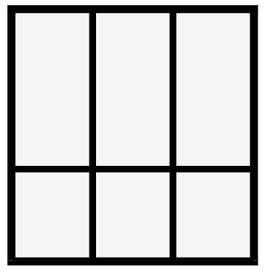
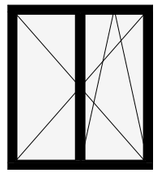
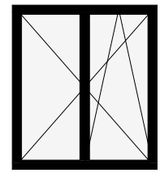
პროექტის დასახელება
PROJECT NAME
მრავალფუნქციური კომპლექსი

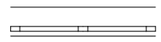
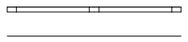
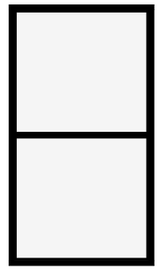
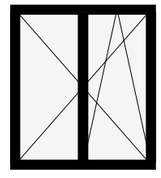
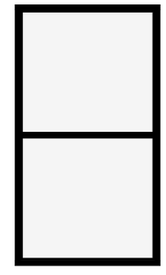
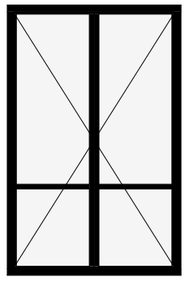
არქიტექტორი თენგიზ ესიავა

კონსტრუქტორი თენგიზ ესიავა

დამკვეთი	პროექტის მისამართი	ეტაპი	ნახაზის სათაური
CLIENT	PROJECT ADDRESS	STAGE	TITLE
შპს "ასტორია 2012"	ქალაქი თბილისი , ბერი გაბრიელ სალოსის მოედანი N1 ს/კ 01.17.14.001.424	არქიტექტურული პროექტი	ვიტრაჟების სპეციფიკაცია

ფორმატი	მასშტაბი	ფურცლის #
PAPER SIZE	SCALE	SHEET NO
A-3		

დასახელება	W - 01	W - 01	W - 01	W - 01	W - 01	W - 01	W - 01
ჩაოდენობა	1	1	1	4	7	12	30
განზომილება	1,500×2,200	1,500×3,000	1,500×3,350	1,500×2,700	2,600×2,700	1,500×1,700	1,500×1,700
იატაკიდან ამაღლება	500	-4,200	100	-400	100	100	400
იატაკიდან სიმაღლე	2,700	-1,200	3,450	2,300	2,800	1,800	2,100
2D აღნიშვა							
3D აღნიშვა							

დასახელება	W - 01	W - 01	W - 02	W - 02
ჩაოდენობა	67	271	1	2
განზომილება	1,500×2,700	1,500×1,700	1,500×2,700	1,800×2,800
იატაკიდან ამაღლება	100	1,100	100	-1,000
იატაკიდან სიმაღლე	2,800	2,800	2,800	1,800
2D აღნიშვა				
3D აღნიშვა				

დამგეგმარებელი
DESIGNER IDENTIFICATION BLOCK
ინდ მენაჰმე თენბიზ ესიავა პ/ნ 02001003670

T: +995 579 98 59 95

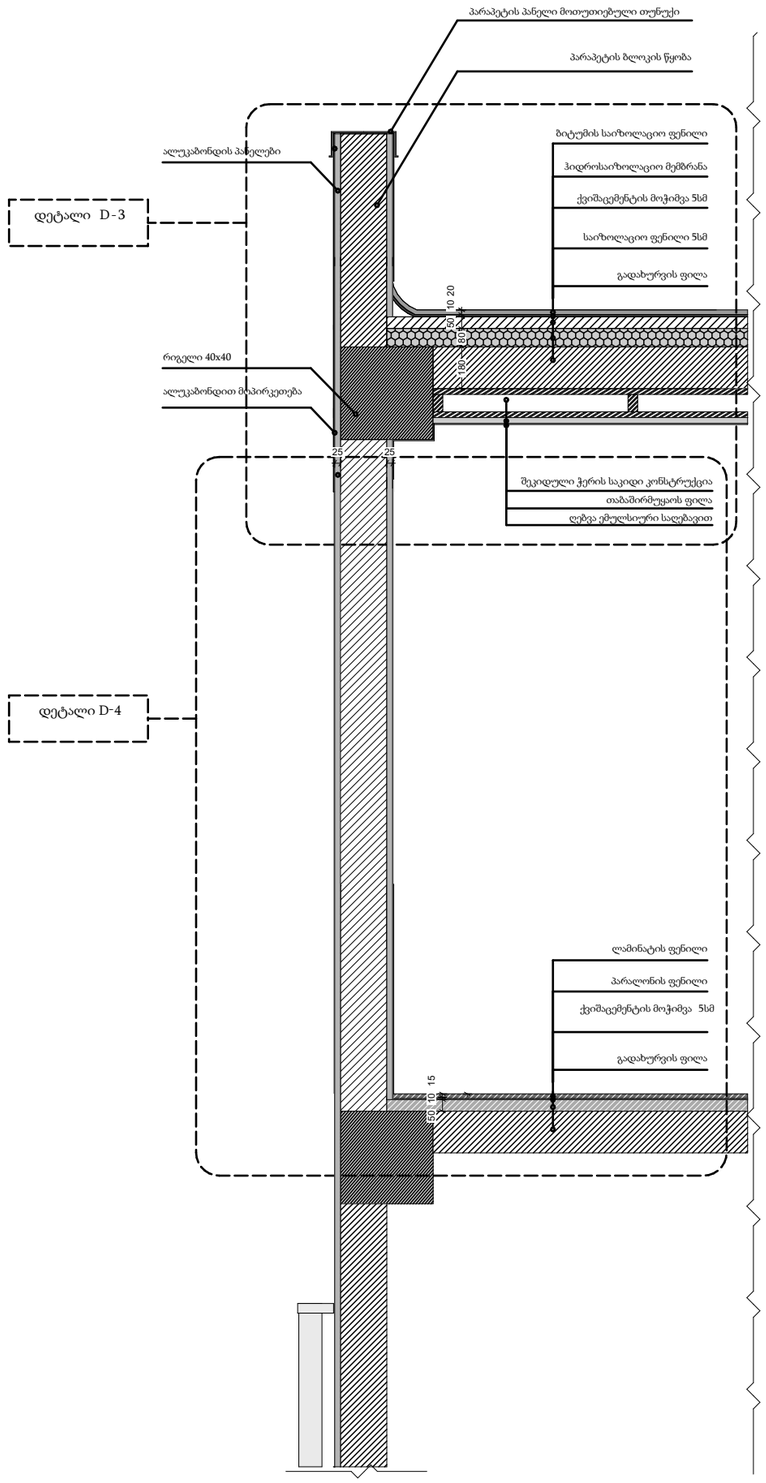
პროექტის დასახელება
PROJECT NAME
მრავალფუნქციური კომპლექსი

არქიტექტორი თენგიზ ესიავა

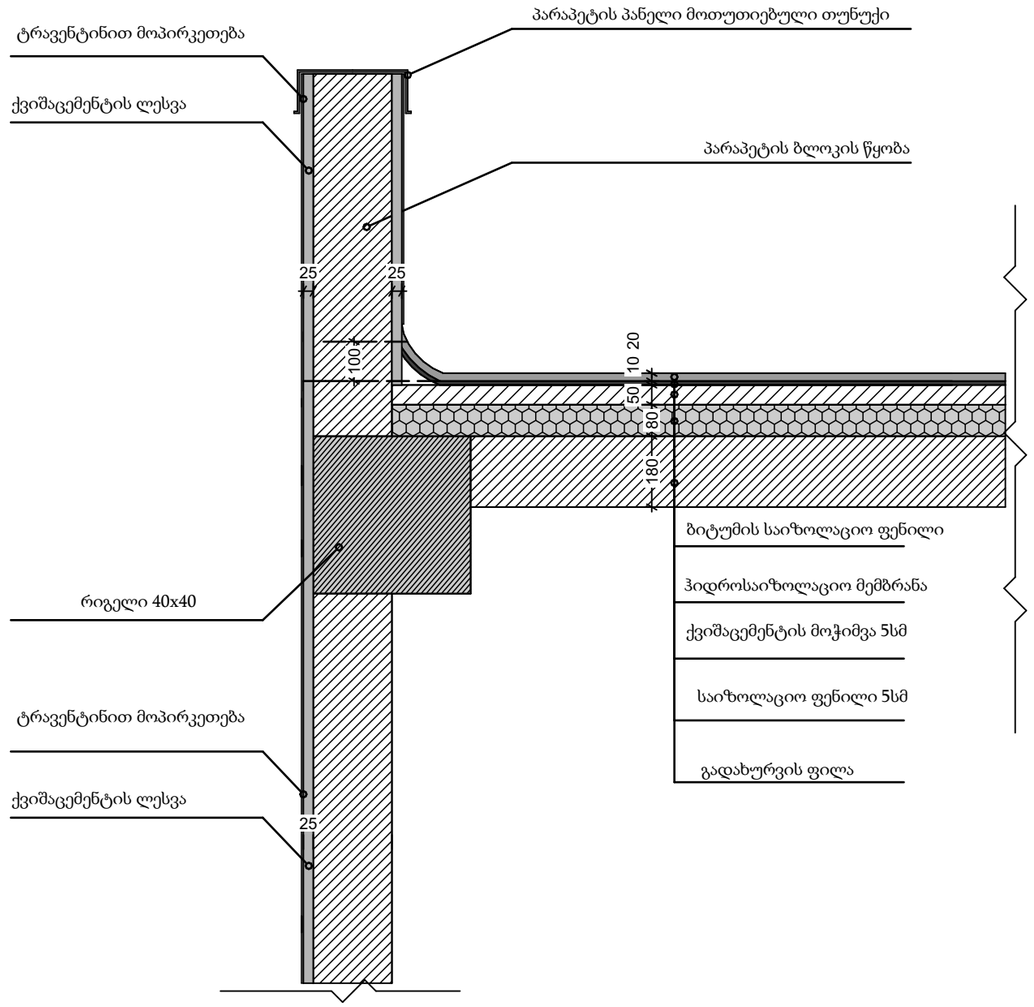
კონსტრუქტორი თენგიზ ესიავა

დამკვეთი	პროექტის მისამართი	ეტაპი	ნახაზის სათაური	ფორმატი	მასშტაბი	ფურცლის #
CLIENT	PROJECT ADDRESS	STAGE	TITLE	PAPER SIZE	SCALE	SHEET NO
შპს "ასტორია 2012"	ქალაქი თბილისი , ბარი ბაბრიელ სალოსის მოედანი N1 ს/კ 01.17.14.001.424	არქიტექტურული პროექტი	ვიტრაჟების სპეციფიკაცია	A-3		

ჭრილი 2-2

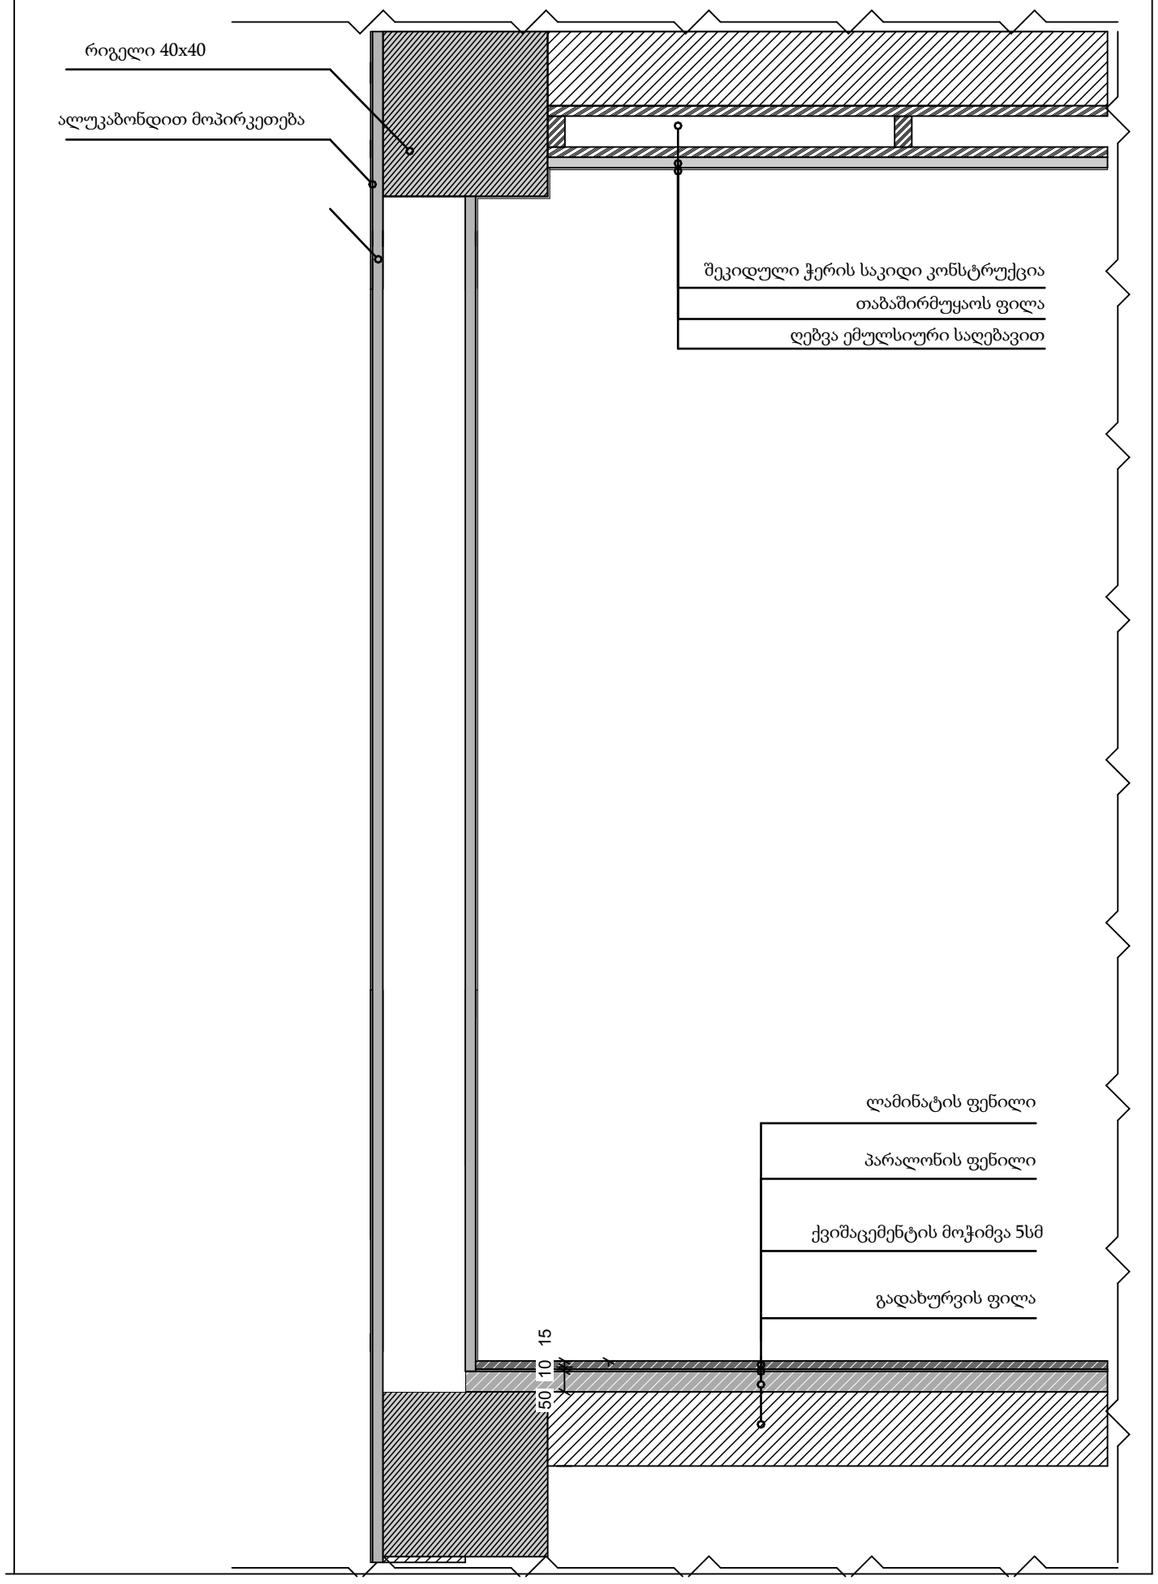


დეტალი D-3



დამგეგმარებელი DESIGNER IDENTIFICATION BLOCK ინდ მენაჰმე თენგიზ ესიავა პ/ნ 02001003670 T: +995 579 98 59 95	პროექტის დასახელება PROJECT NAME მრავალფუნქციური კომპლექსი	არქიტექტორი თენგიზ ესიავა	კონსტრუქტორი თენგიზ ესიავა	დამკვეთი CLIENT შპს "ასტორია 2012"	პროექტის მისამართი PROJECT ADDRESS ქალაქი თბილისი , ბერი გაბრიელ სალოსის მოედანი N1 ს/კ 01.17.14.001.424	ეტაპი STAGE არქიტექტურული პროექტი	ნახაზის სათაური TITLE	ფორმატი PAPER SIZE A-3	მასშტაბი SCALE	ფურცლის # SHEET NO

დეტალი D-4



დამგეგმარებელი DESIGNER IDENTIFICATION BLOCK ინდ მენჯმე თენგიზ ესიავა 3/ნ 02001003670 T: +995 579 98 59 95	პროექტის დასახელება PROJECT NAME მრავალფუნქციური კომპლექსი	არქიტექტორი თენგიზ ესიავა	კონსტრუქტორი თენგიზ ესიავა	დამკვეთი CLIENT შპს "ასტორია 2012"	პროექტის მისამართი PROJECT ADDRESS ქალაქი თბილისი , ბერი გაბრიელ სალოსის მოედანი N1 ს/კ 01.17.14.001.424	ეტაპი STAGE არქიტექტურული პროექტი	ნახაზის სათაური TITLE	ფორმატი PAPER SIZE A-3	მასშტაბი SCALE	ფურცლის # SHEET NO