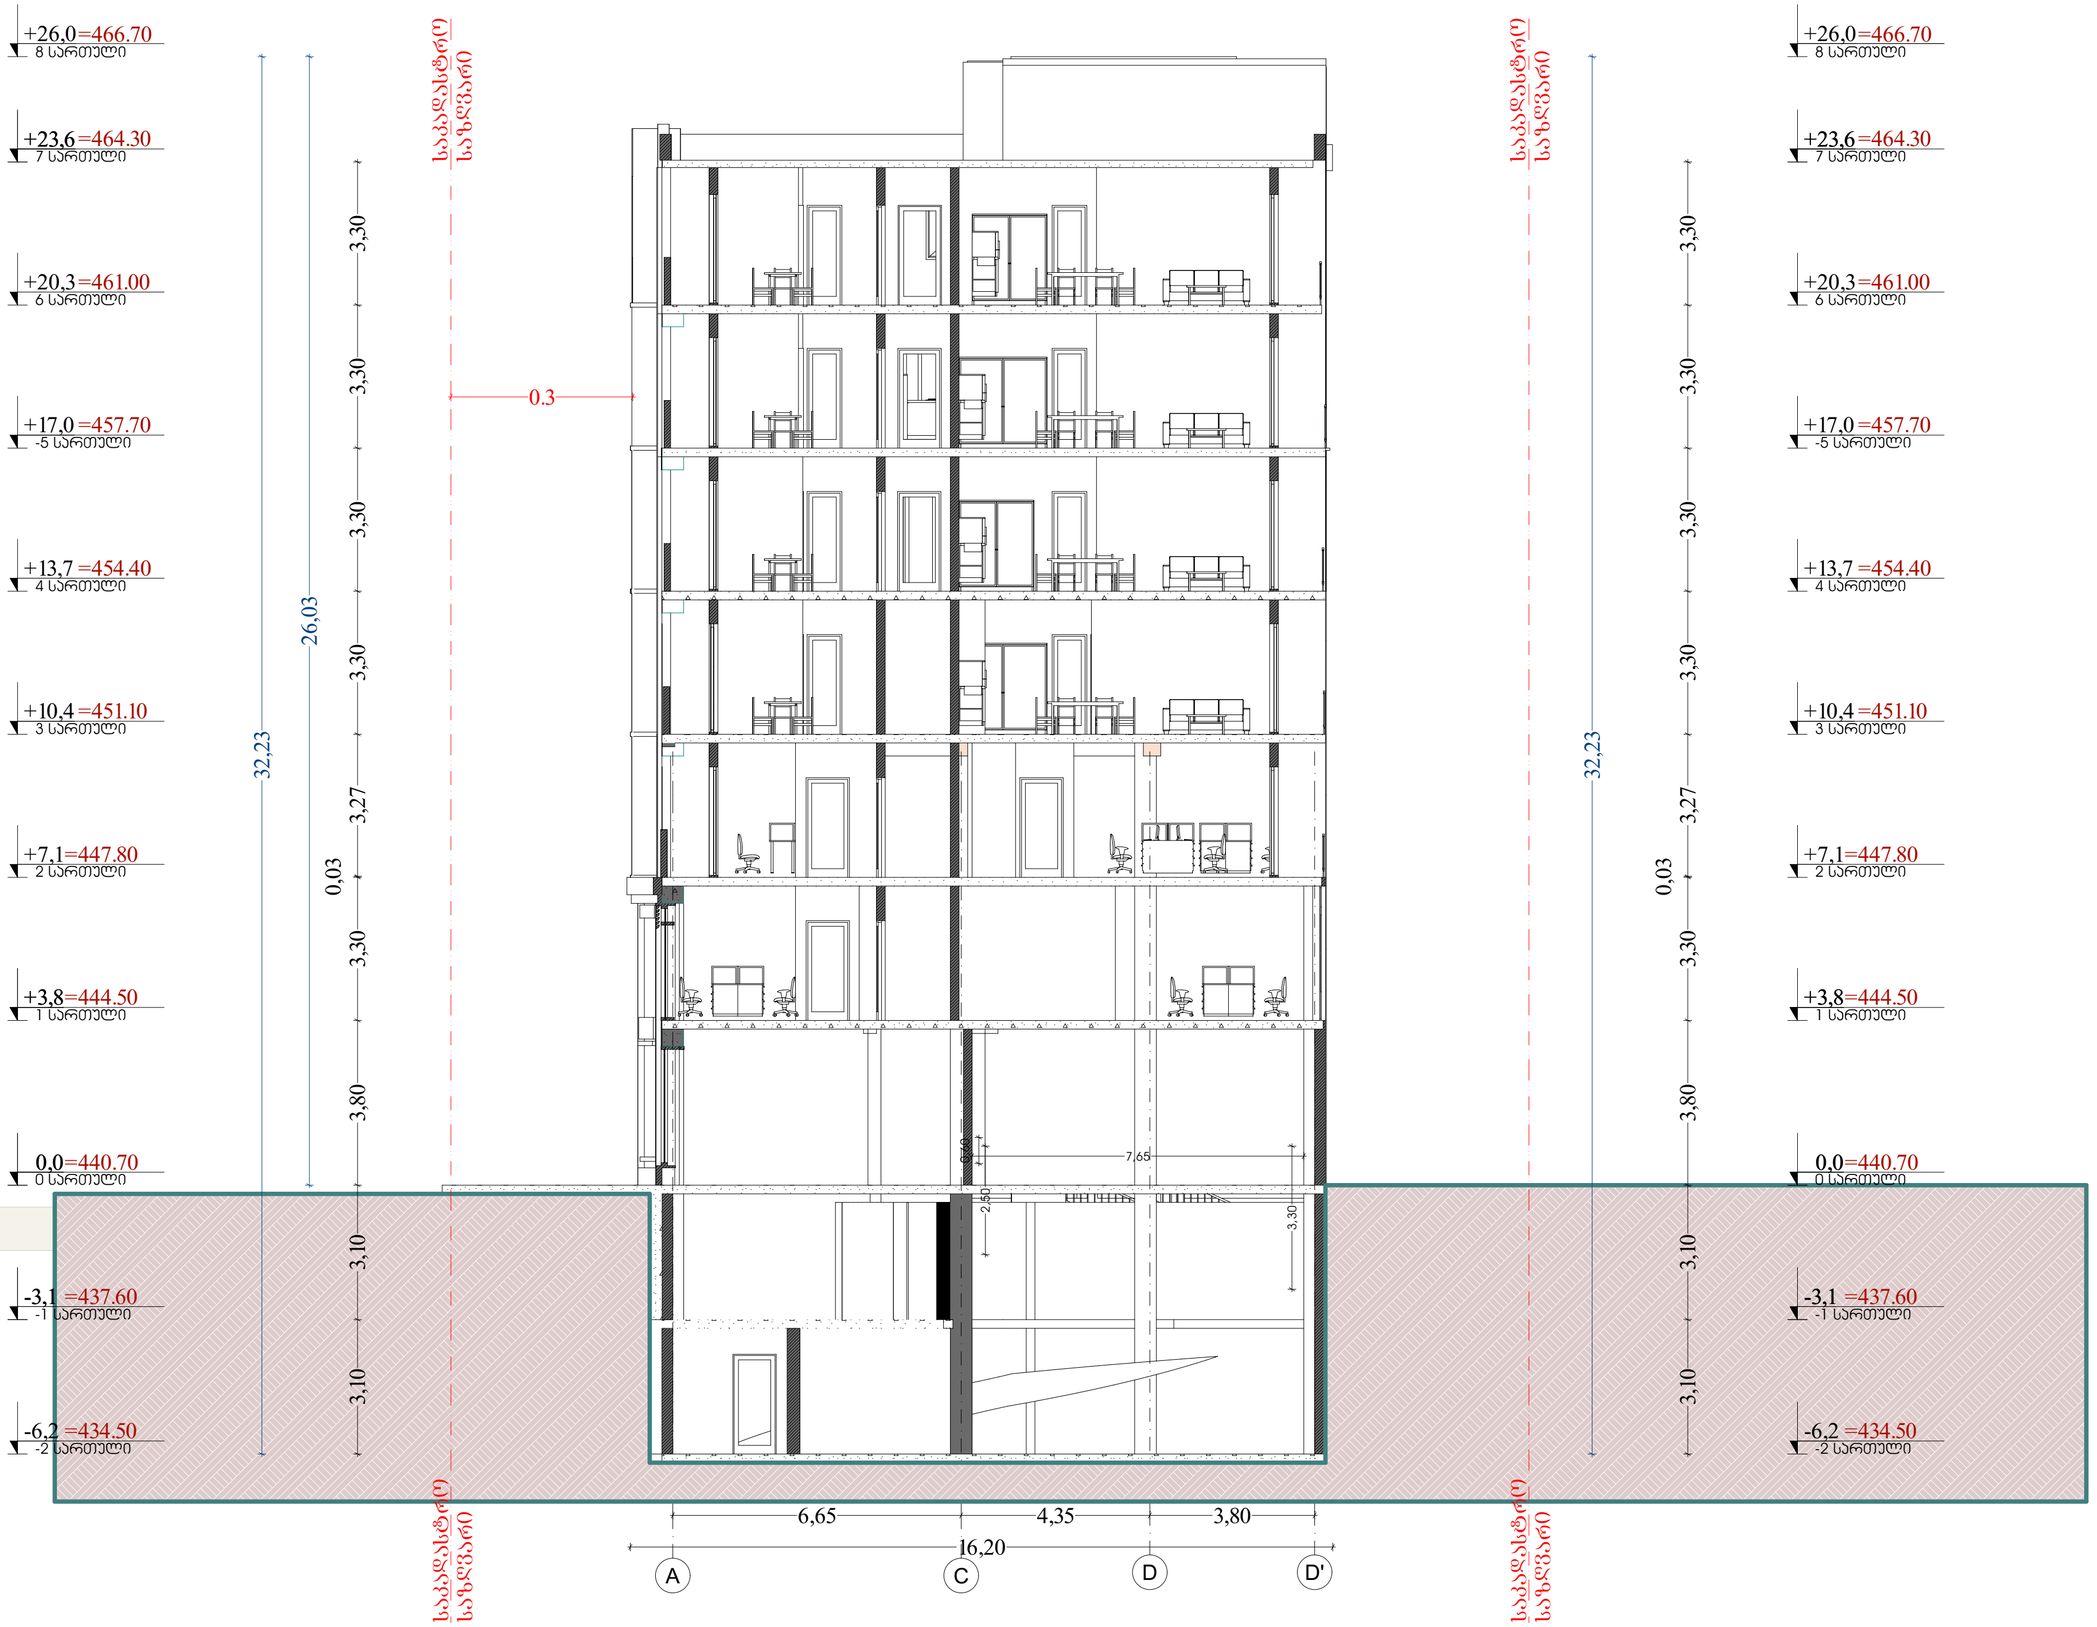

მრავალბინიანი
საცხოვრებელი სახლი

TASHUB

მისამართი:
ქალაქი თბილისი, სოფ გლდანი, "აჳმნიანი" ნაკვეთი 6/542; ქალაქი თბილისი, სოფ გლდანი "აჳმიანი" (ნაკვეთი 6/74) მიმდებარედ.
ს.კ.: №01.10.06.006.291

ტასჰაბი
ს/ნ : 406265410
მის: პრონინისს ქ. №26

თანამდებობა	გვარი	ხელმოწერა
დირექტორი	ს.გიორგაია	
მთ. არქიტექტორი	დ.ჯანჯალიანი	
პროექტის ავტორი	დ.ჯანჯალიანი	
არქიტექტორი	ნ.გიგაური	

დამკვეთი
გვარი
მ. ქორიძე

ჰორიზონტი აღნიშვნები
საპროექტო საზღვარი
განშენიანების რეგულირების ხაზი

ექსპლიკაცია
1. კომერციული ფართი
2. დერეფნის, კიბის და ლიფტის უჯრედი.
3. სანკვანძი.

ნახაზის სახელწოდება
კომერციული სართული +0.00

მასშტაბი	ფორმატი	თარიღი
1:100	ა2	2021 წ.
ფურცელი	ნიშნული	
ცჩრილი		

0 12.5 25 50



მრავალბინიანი საცხოვრებელი სახლი

TASHUB

მისამართი:

ქალაქი თბილისი, სოფ გლდანი, "აჳშნიანი" ნაკვეთი 6/542; ქალაქი თბილისი, სოფ გლდანი "აჳშიანი" (ნაკვეთი 6/74) მიმდებარედ.
ს.კ.: №01.10.06.006.291

ტასჩაბი

ს/ნ : 406265410
მის: პრნანისის ქ. №26

თანამდებობა	გვარი	ხელმოწერა
დირექტორი	ს.გიორგაია	
მთ. არქიტექტორი	დ.ჳანტალიანი	
პროექტის ავტორი	დ.ჳანტალიანი	
არქიტექტორი	ნ.გიგაური	

დამკვეთი

გვარი

მ. ქორიძე

პირობითი აღნიშვნები

საპროექტო საზღვარი

განაშენიანების რეგულირების ხაზი

ექსპლიკაცია

1. კომერციული ფართი
2. დერეფნის, კიბის და ლიფტის უჯრედი.
3. სანაკვანძი.

ნახაზის სახელწოდება

კომერციული სართული +0.00

მასშტაბი	ფორმატი	თარიღი
1:200	ა2	2021 წ.
ფერცელი	ნიშნული	
ცჩრილი		

0 12.5 25 50