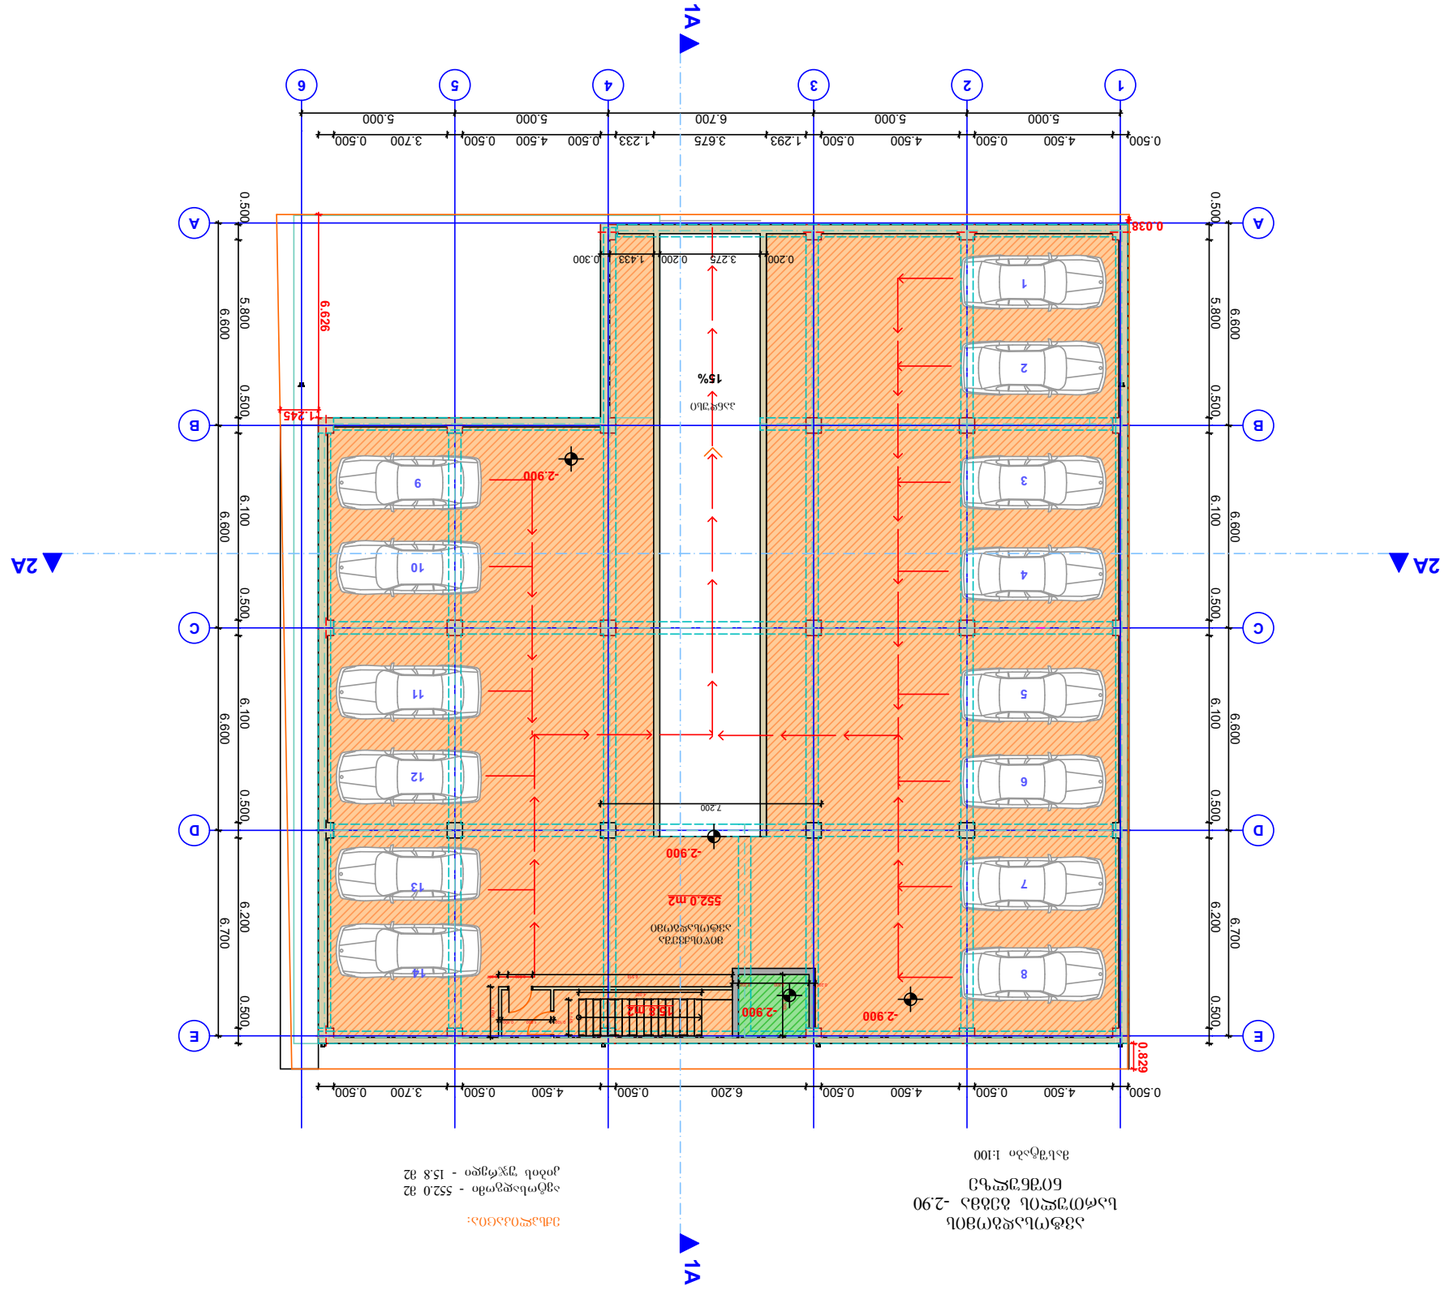





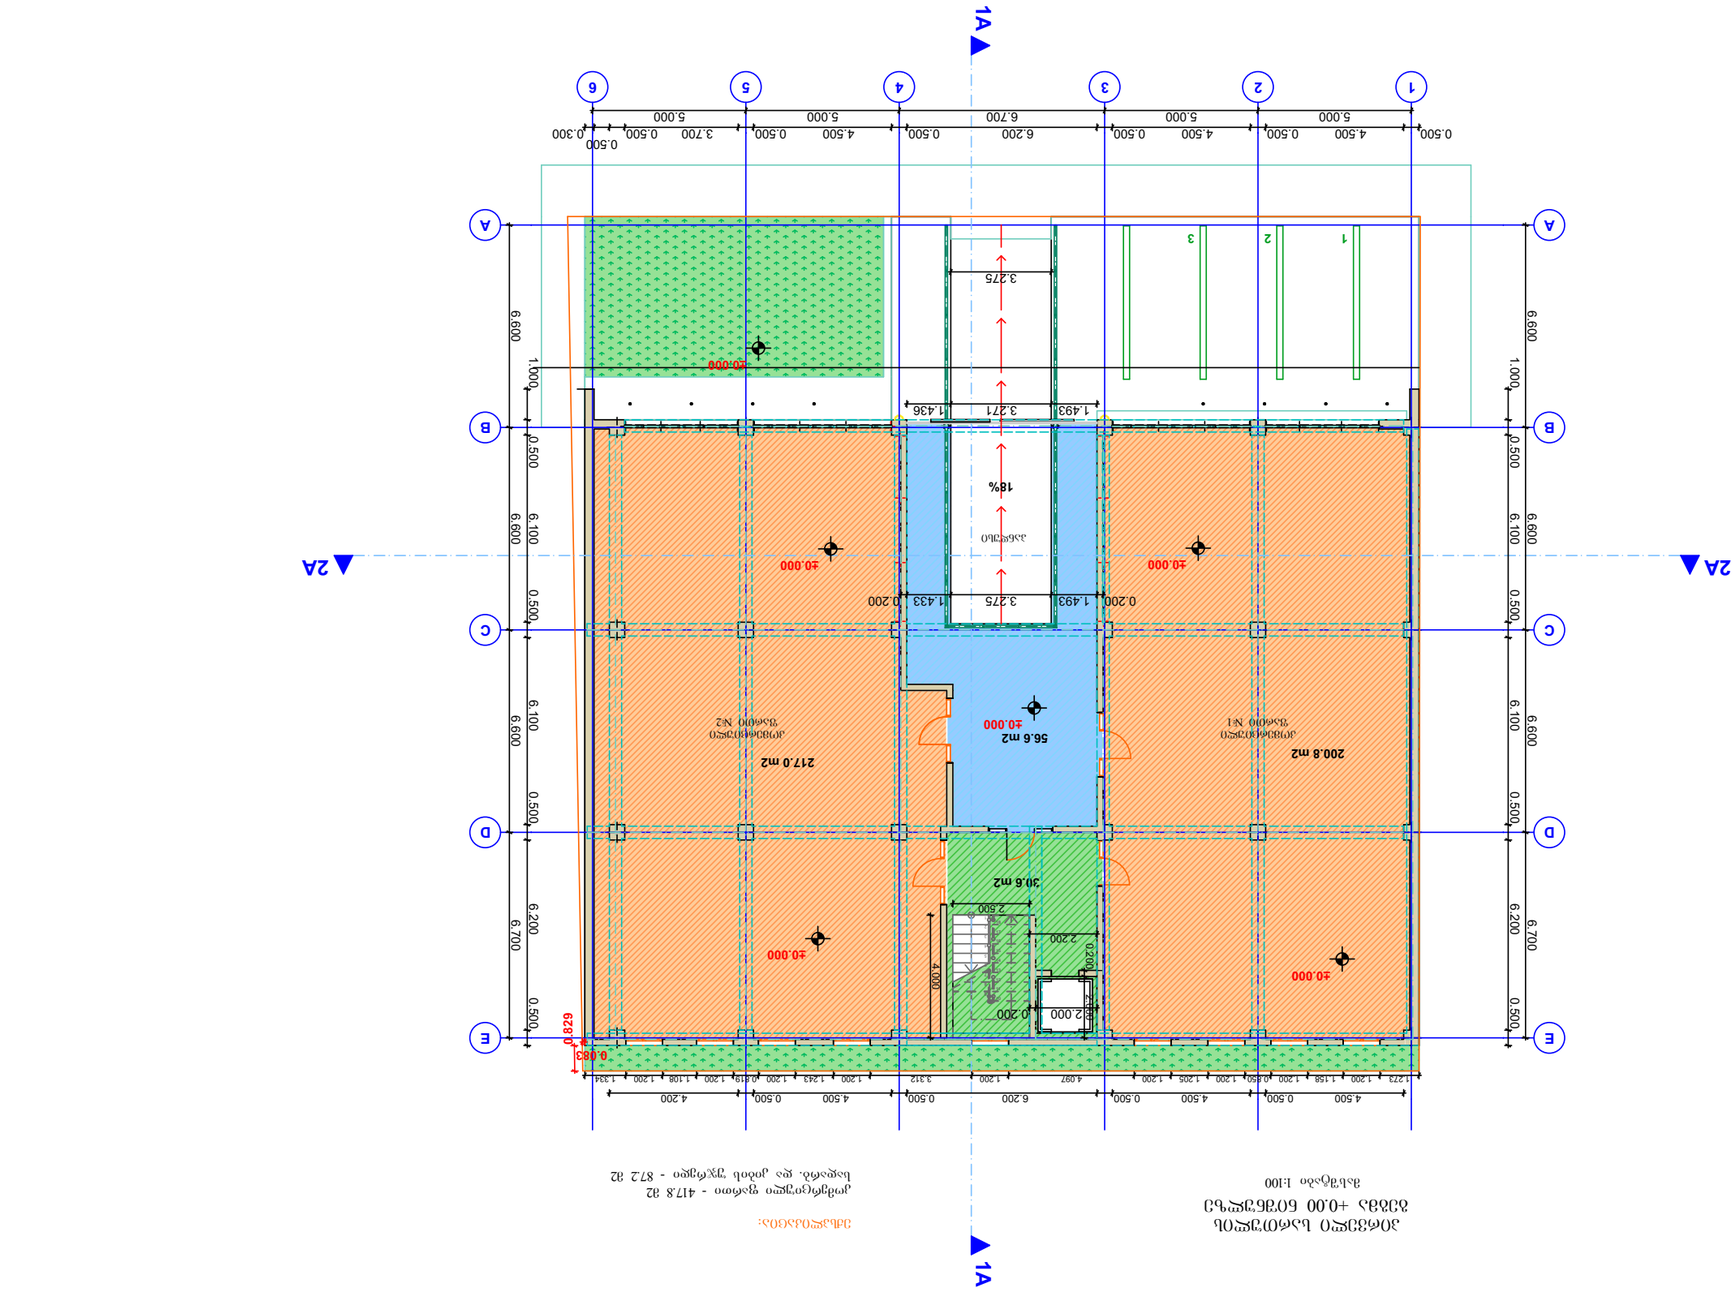






მეორე სართულის გეგმა +5.75 ნიშნულზე

მასშტაბი 1:100

ექსპლიკაცია:

კომერციული ფართი - 484.7 მ2
სადარბ. და კიბის უჯრედი - 42.2 მ2

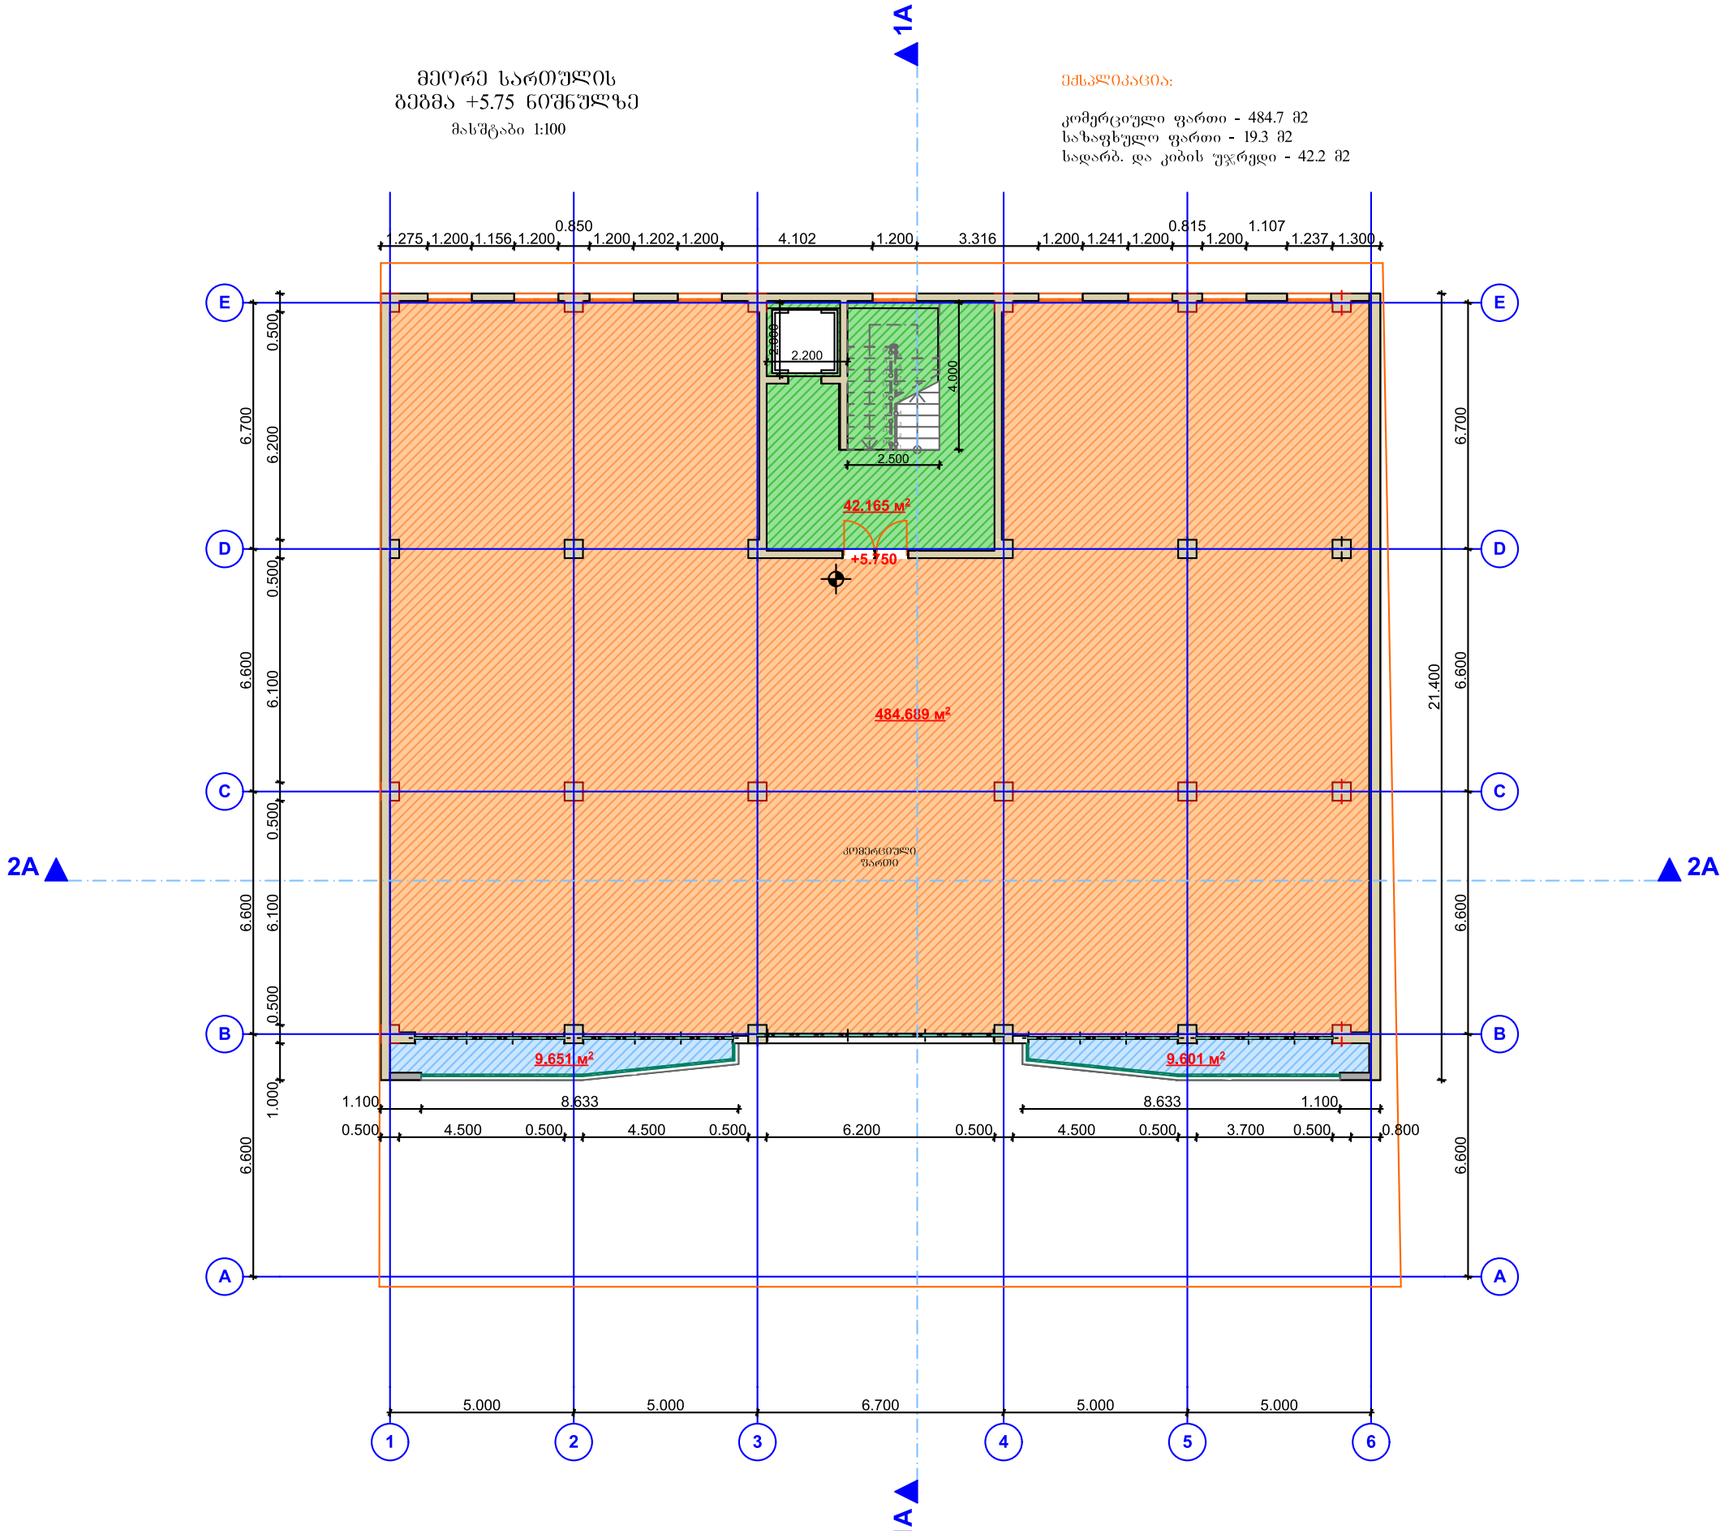

ექსპლიკაცია

პირობითი აღნიშვნები

atoneli@yahoo.com
d.gvasalia64@gmail.com

დამკვეთი	თ. ფაჩულია	
მისამართი	ქ. თბილისი,მუხიანის საცხოვრებელი რაიონი ს.კ. 01.11.13.001.071	
თანამდებობა	სახელი, გვარი	ხელმოწერა
დირექტორი		
არ. ავტორი	დ. გვასალია	
კონსტრუქტორი		

პროექტის სახელი

მრავალფუნქციური კომპლექსი / შენობა

მასშტაბი	ნახაზის დასახელება	
სტადია	ფურცლის №	ფურცლები
მ.პ.		

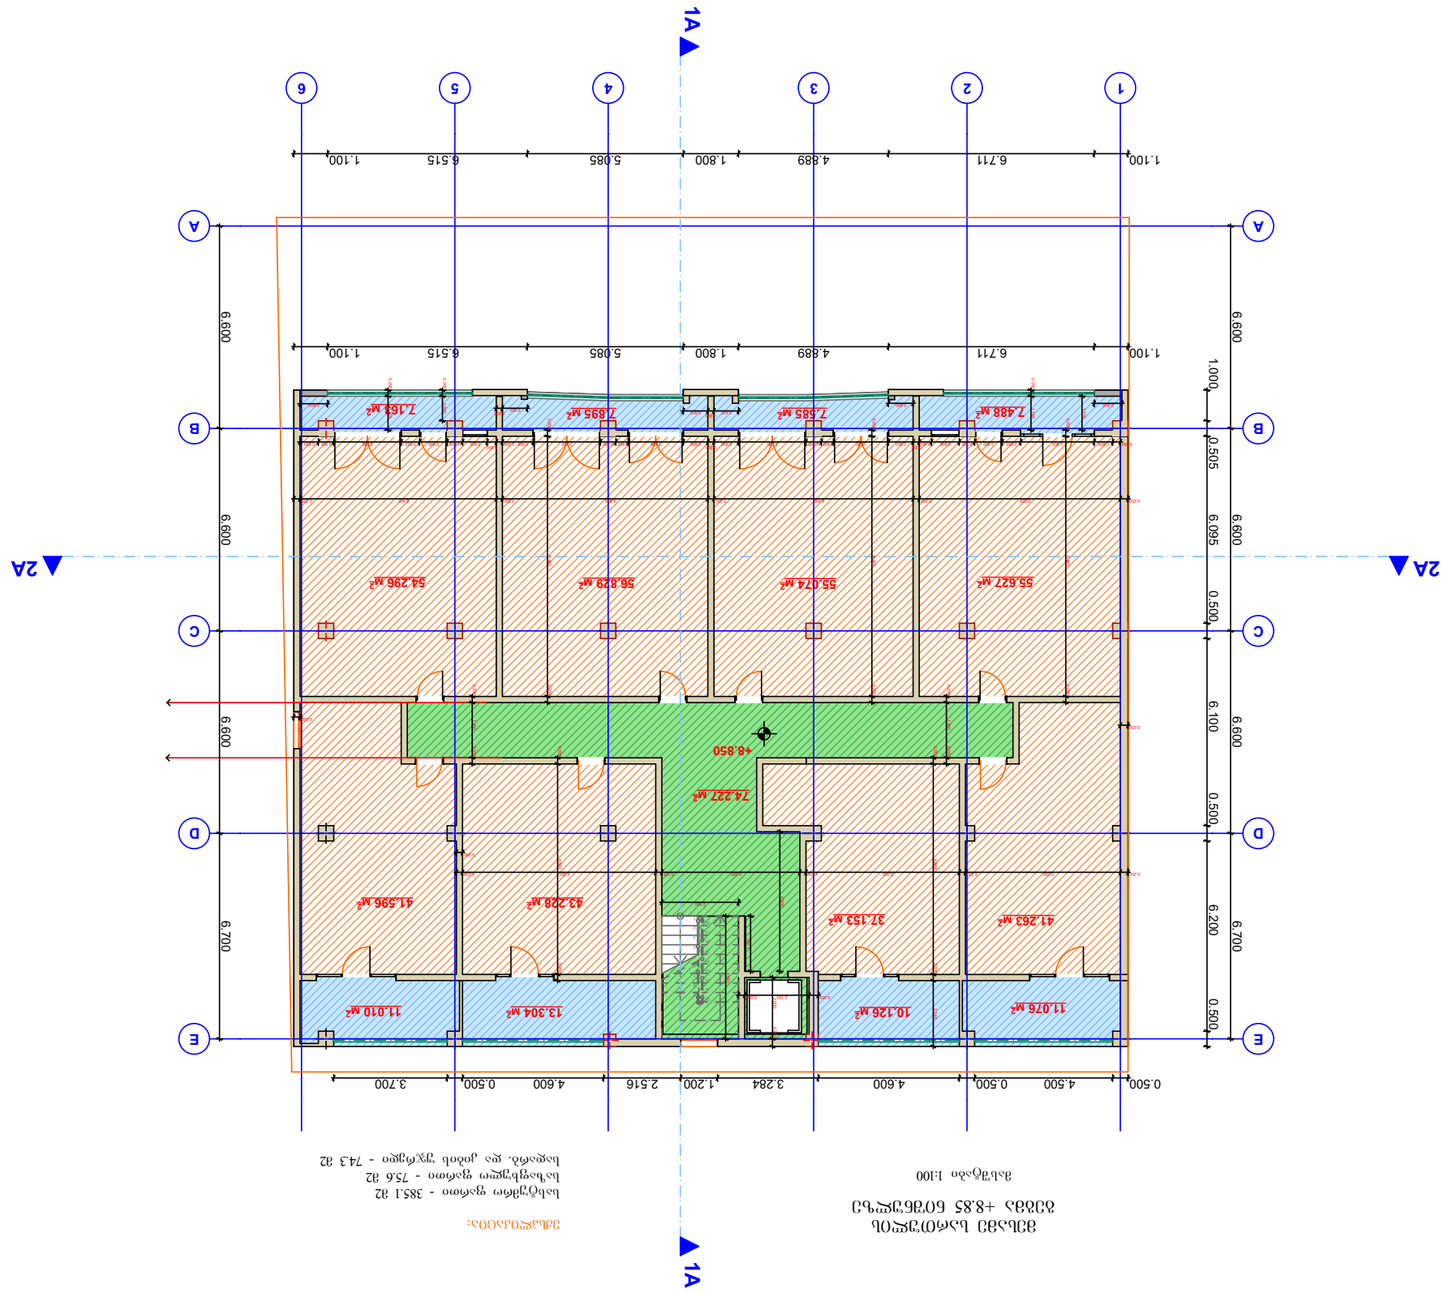






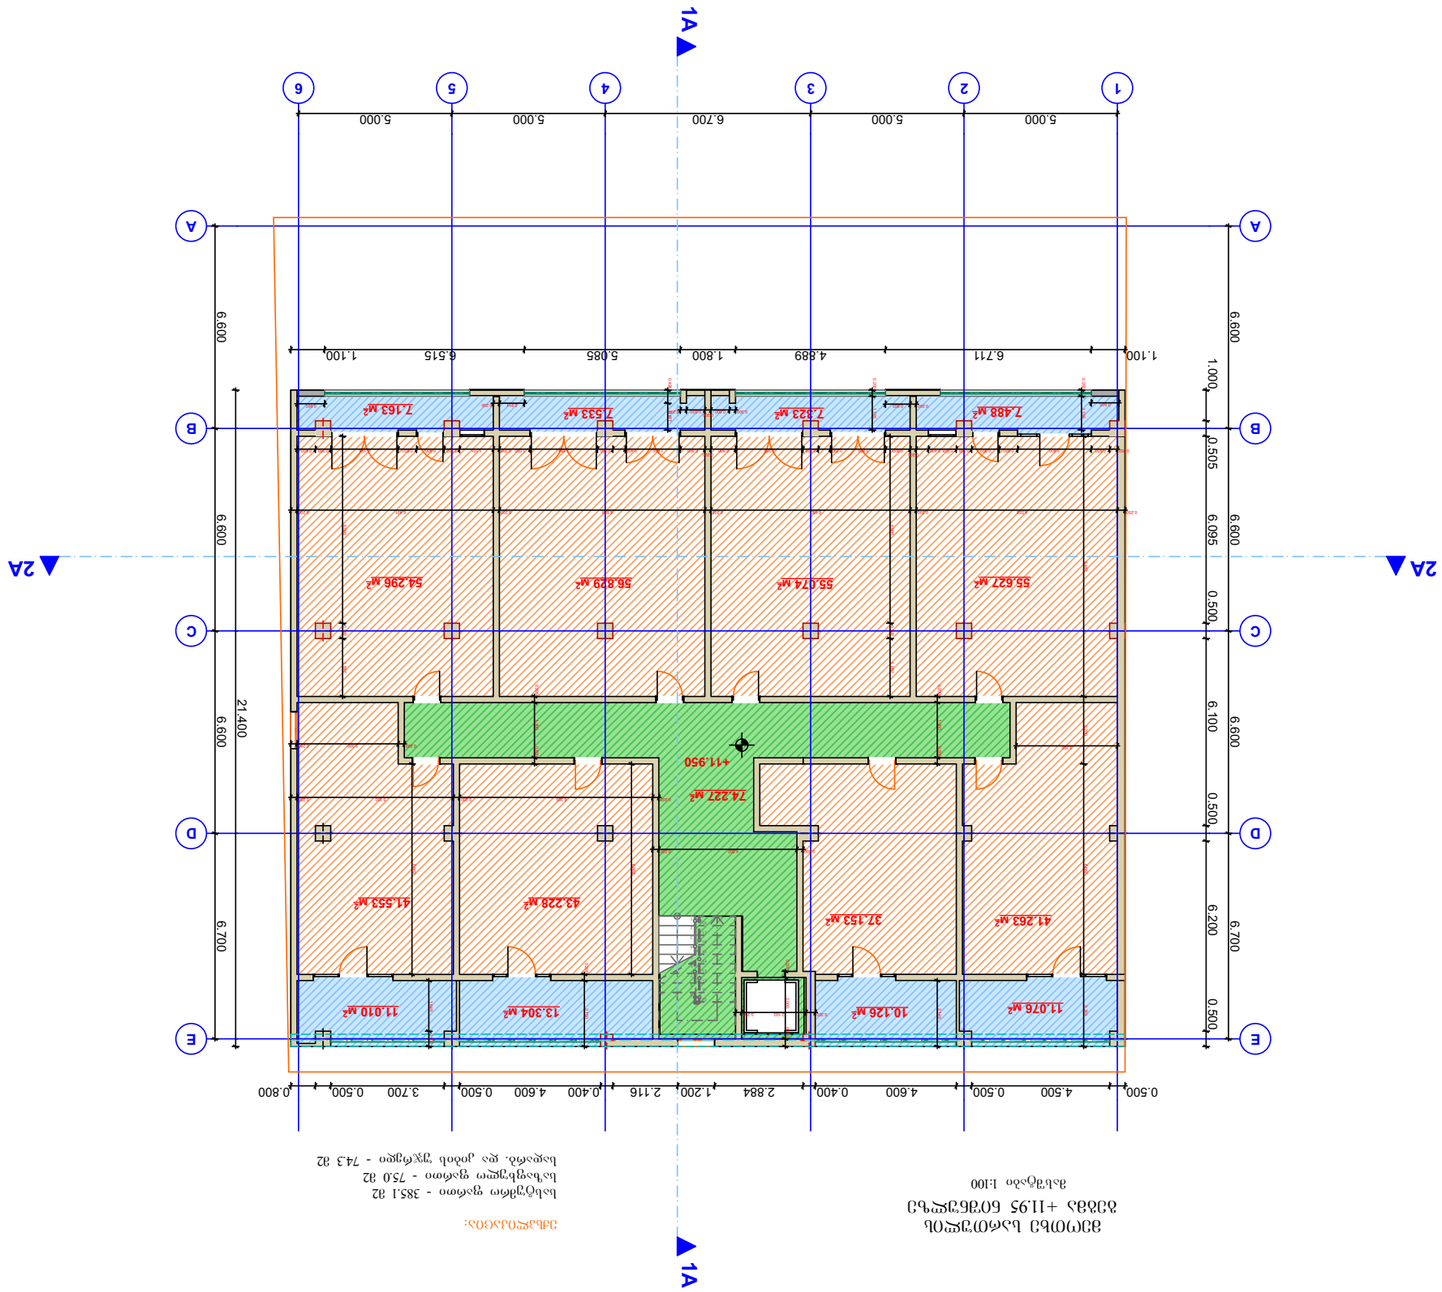



ვიზუალიზაციის ხედების განლაგების სქემა
ასონომეტრია +11.95 ნიშნულიდან
მასშტაბი 1:100








მეხუთე სართულის
ბეგმა +15.05 ნიშნულზე
მასშტაბი 1:100

ექსპლიკაცია:

სასტუმრო ფართი - 385.1 მ2
საზაფხულო ფართი - 75.6 მ2
სადარბ. და კიბის უჯრედი - 74.3 მ2

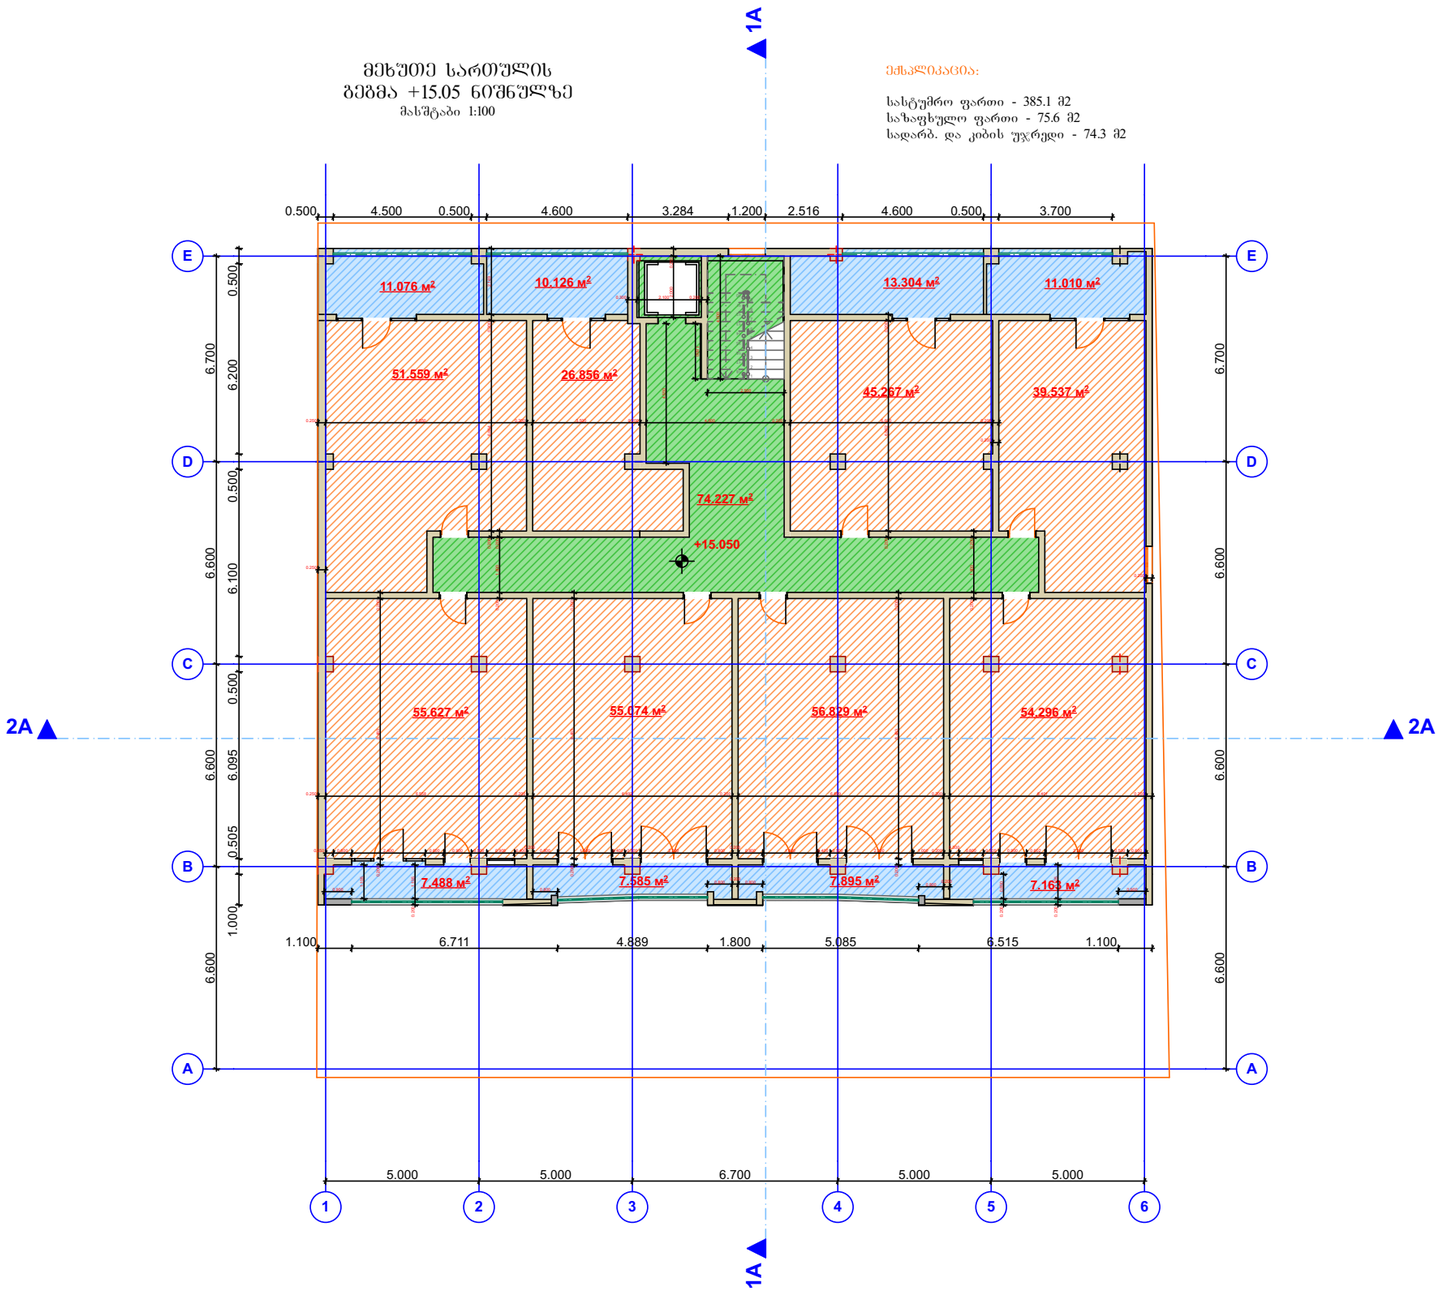

ექსპლიკაცია

პირობითი აღნიშვნები

atoneli@yahoo.com
d.gvasalia64@gmail.com

დამკვეთი	თ. ფაჩულია	
მისამართი	ქ. თბილისი,მუხიანის საცხოვრებელი რაიონი ს.კ. 01.11.13.001.071	
თანამდებობა	სახელი, გვარი	ხელმოწერა
დირექტორი		
პრ. ავტორი	დ. გვასალია	
კონსტრუქტორი		

პროექტის სახელი

მრავალფუნქციური კომპლექსი / შენობა

მასშტაბი	ნახაზის დასახელება	
სტადია	ფურცლის №	ფურცლები
მ.პ.		

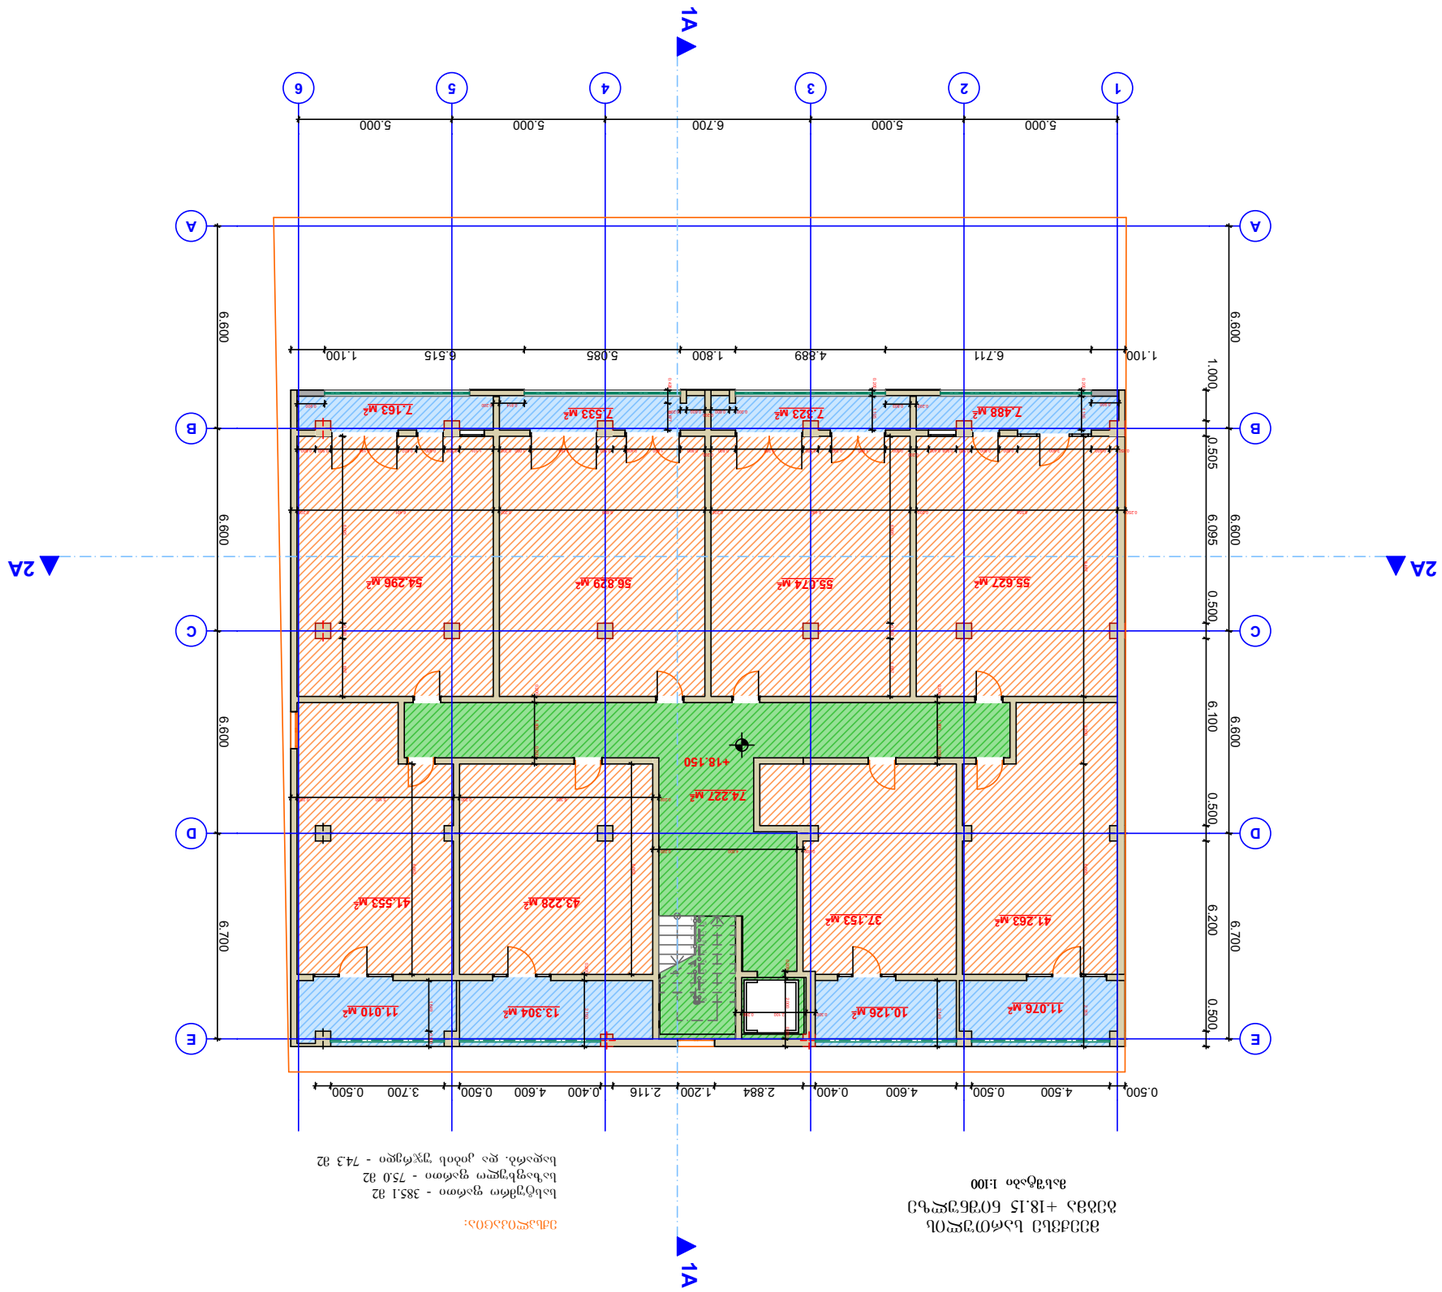












მეშვიდე სართულის გეგმა +21.25 ნიშნულზე

მასშტაბი 1:100

ექსპლიკაცია:

სასტუმრო ფართი - 385.1 მ2
საზაფხულო ფართი - 75.6 მ2
სადარბ. და კიბის უჯრედი - 74.3 მ2

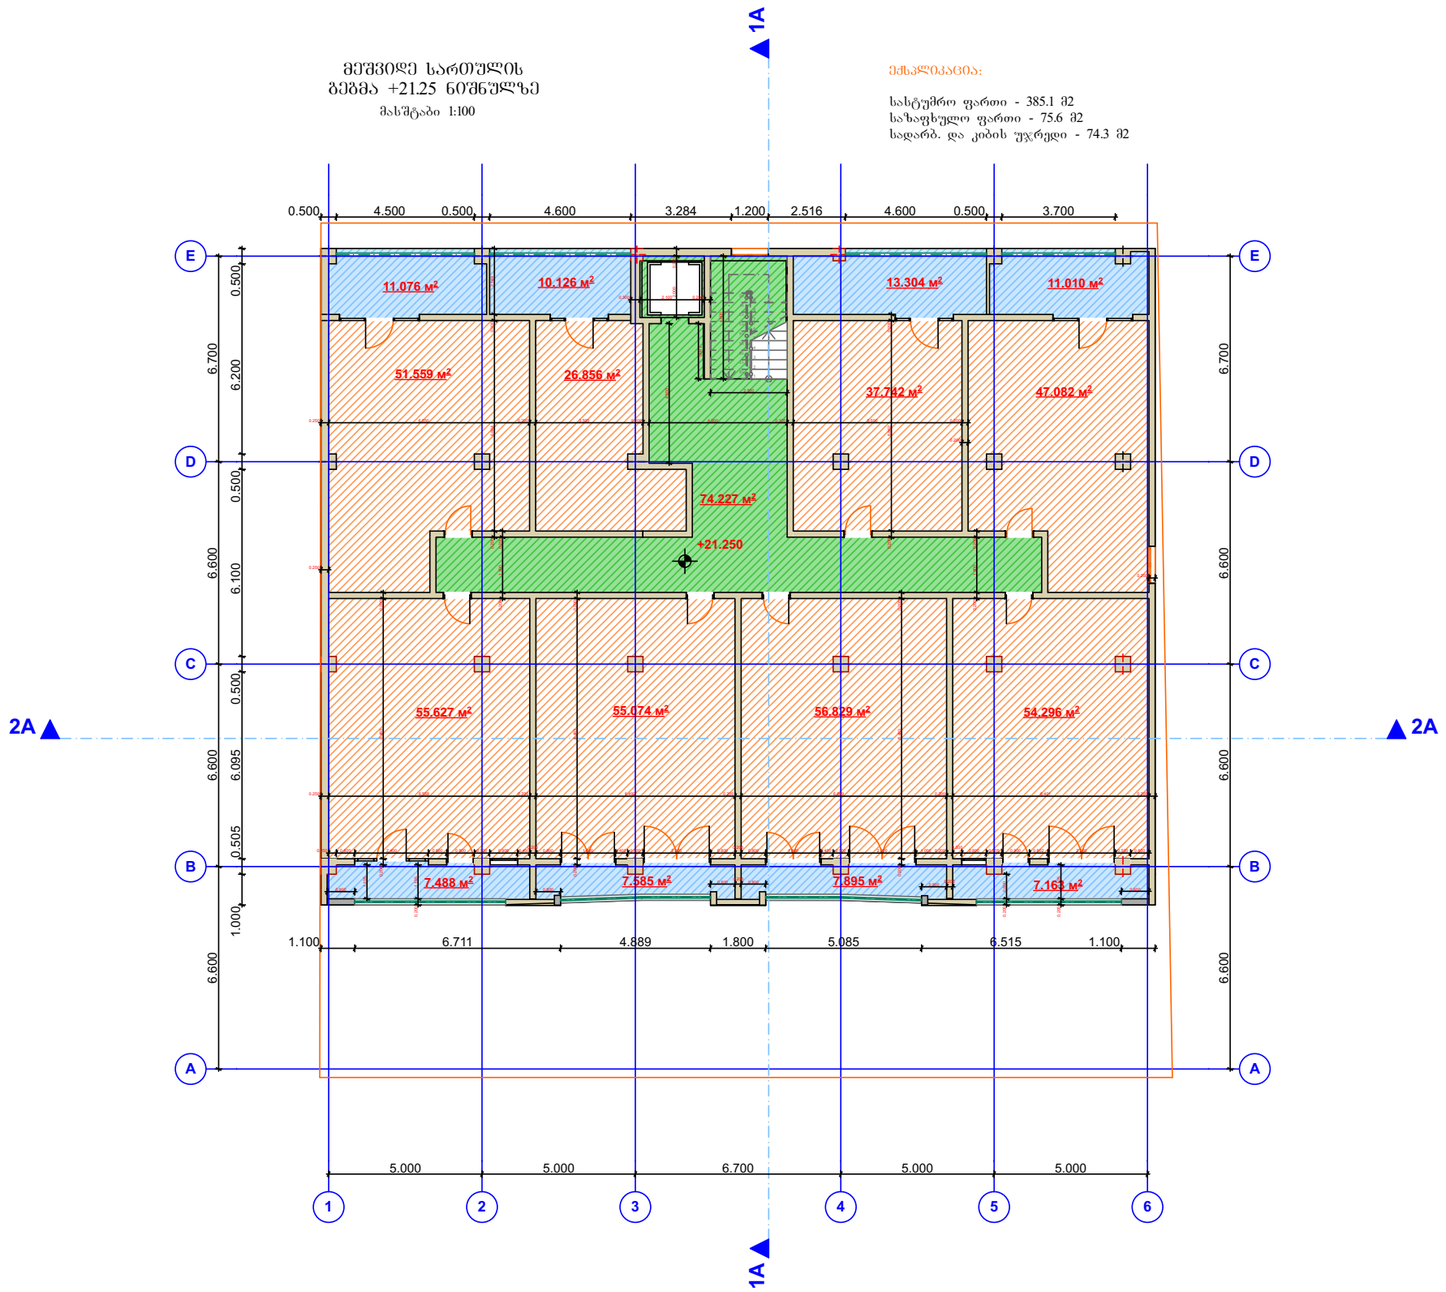

ექსპლიკაცია

პირობითი აღნიშვნები

atoneli@yahoo.com
d.gvasalia64@gmail.com

დამკვეთი	თ. ფაჩულია	
მისამართი	ქ. თბილისი,მუხიანის საცხოვრებელი რაიონი ს.კ. 01.11.13.001.071	
თანამდებობა	სახელი, გვარი	ხელმოწერა
დირექტორი		
პრ. ავტორი	დ. გვასალია	
კონსტრუქტორი		

პროექტის სახელი

მრავალფუნქციური კომპლექსი / შენობა

მასშტაბი	ნახაზის დასახელება	
სტადია	ფურცლის №	ფურცლები
მ.პ.		

მერვე სართულის გეგმა
+24.35 ნიშნულზე
მასშტაბი 1:100

ექსპლიკაცია:

სასტუმრო ფართი - 385.1 მ2
საზაფხულო ფართი - 75.0 მ2
სადარბ. და კიბის უჯრედი - 74.3 მ2

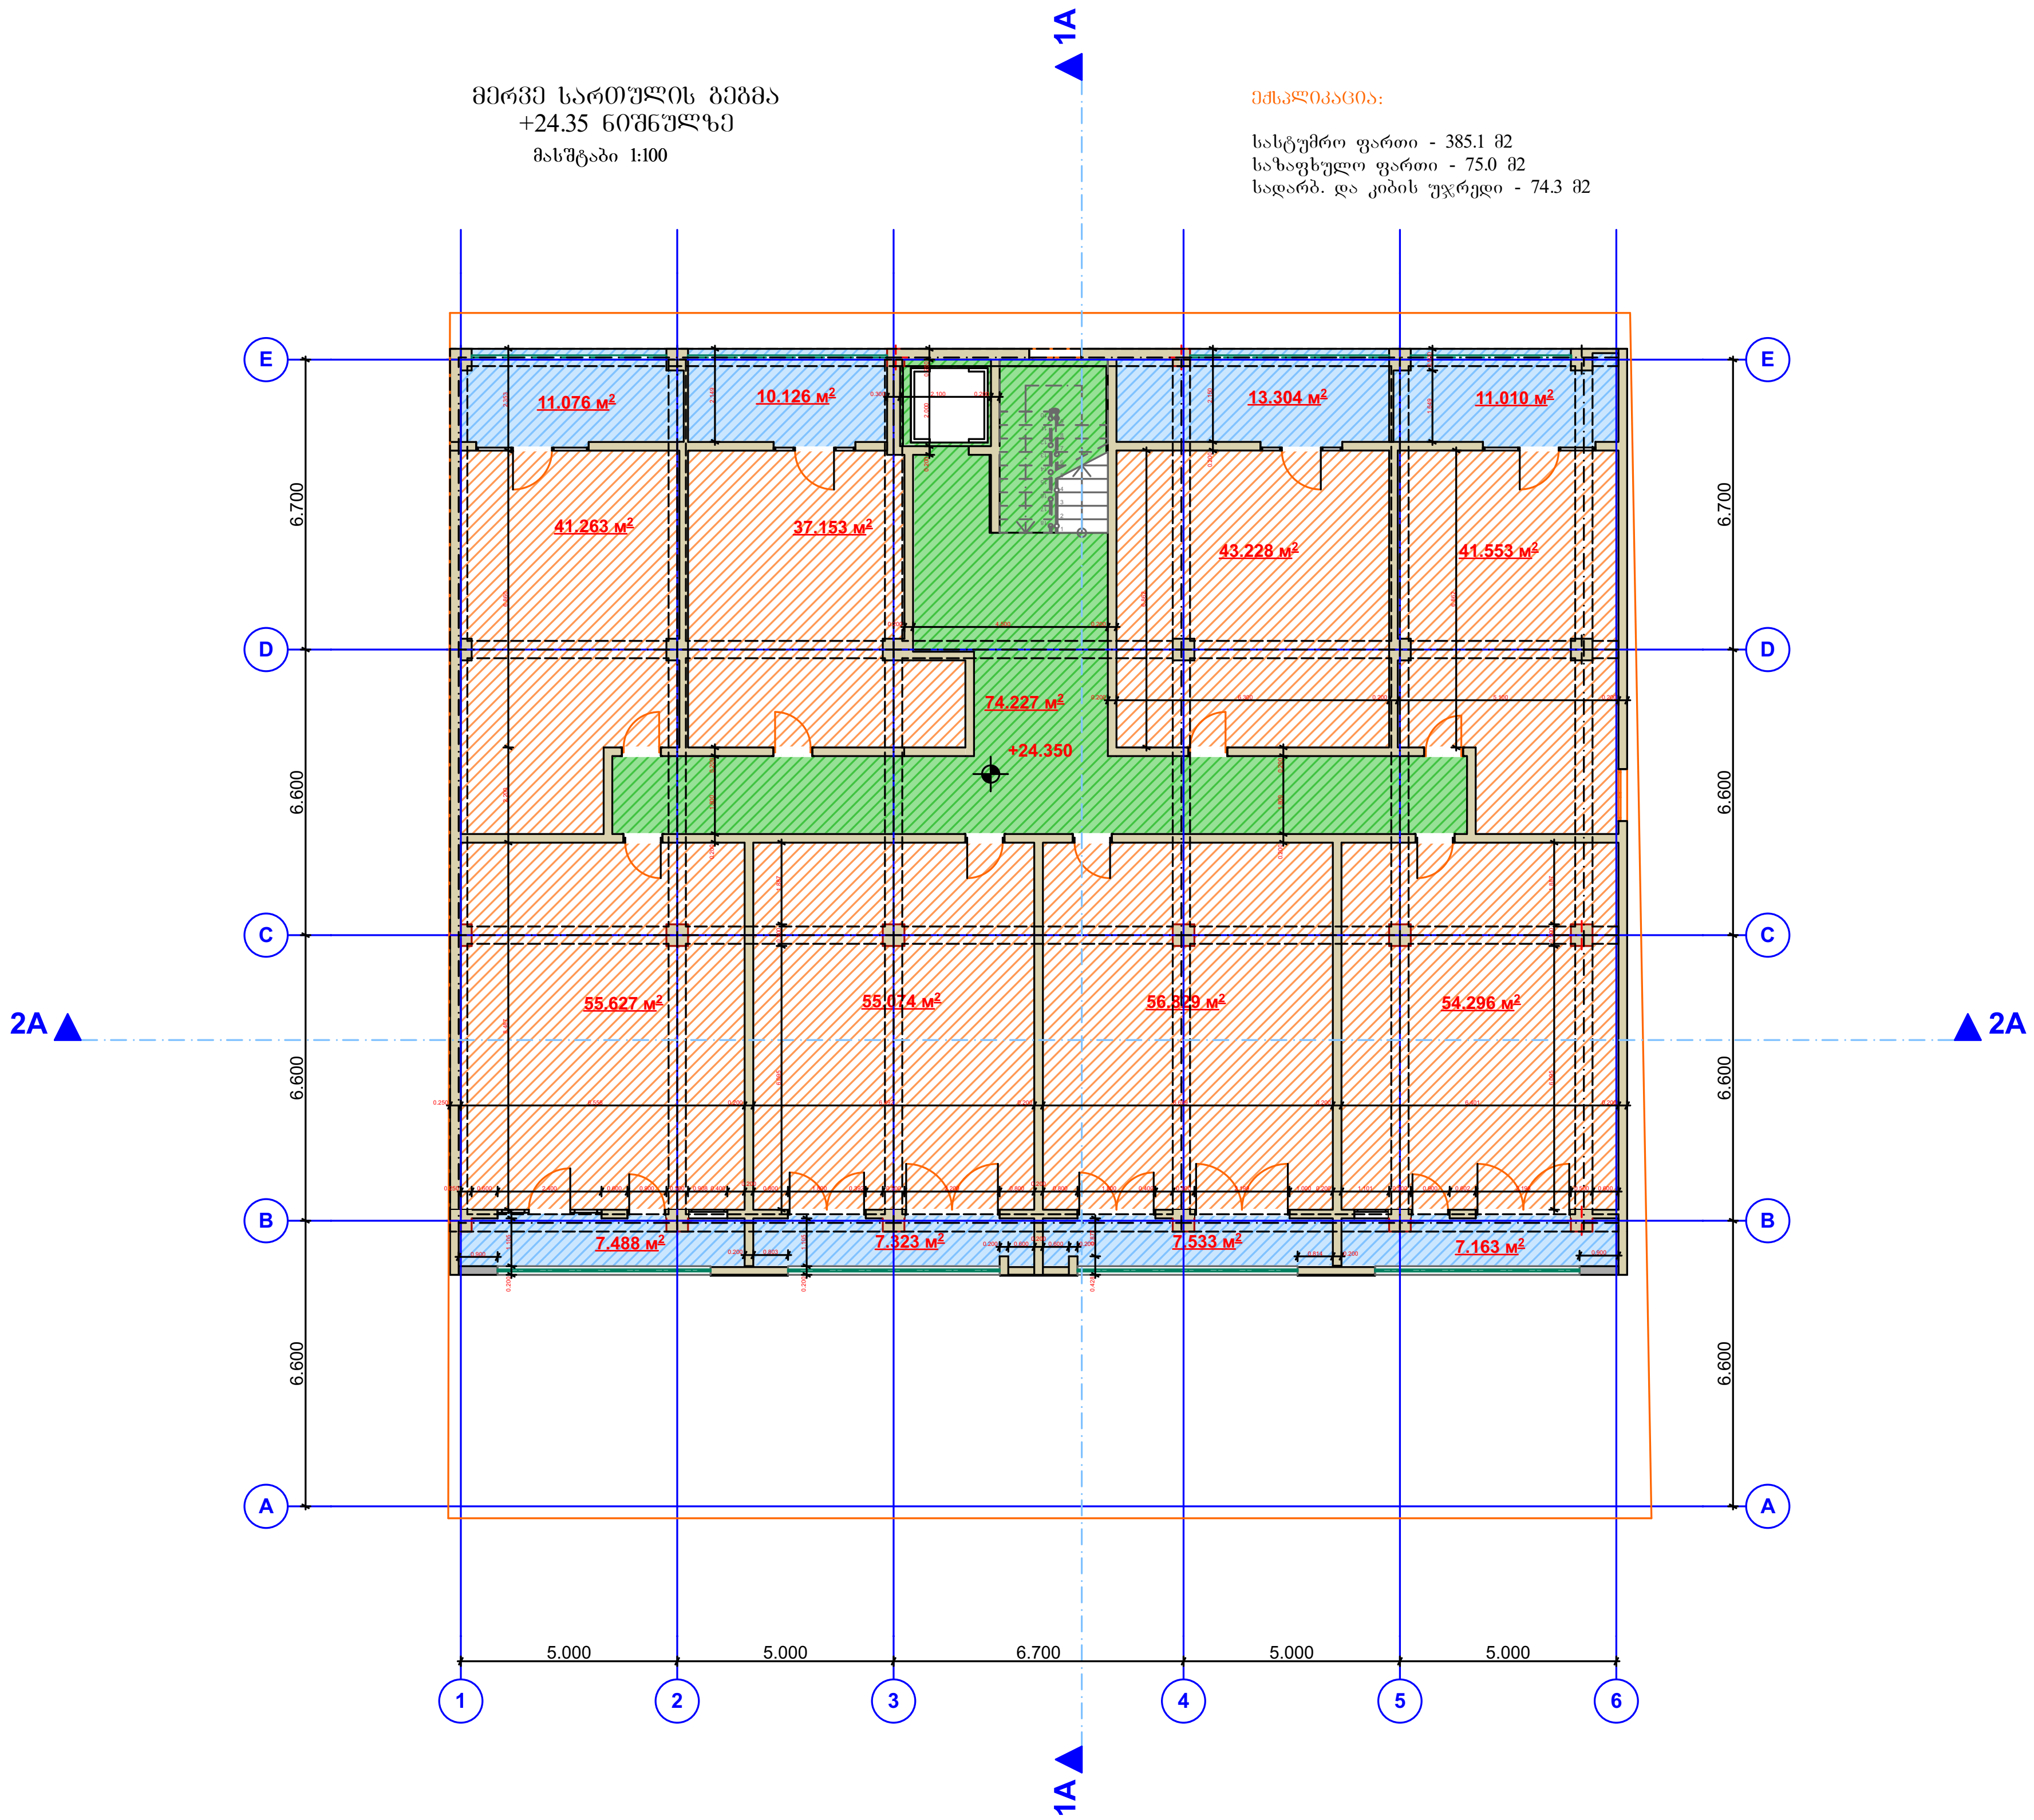

ექსპლიკაცია

პირობითი აღნიშვნები

atoneli@yahoo.com
d.gvasalia64@gmail.com

დამკვეთი	თ. ფაჩულია	
მისამართი	ქ. თბილისი,მუხიანის საცხოვრებელი რაიონი ს.კ. 01.11.13.001.071	
თანამდებობა	სახელი, გვარი	ხელმოწერა
დირექტორი		
პრ. ავტორი	დ. გვასალია	
კონსტრუქტორი		

პროექტის სახელი

მრავალფუნქციური კომპლექსი / შენობა

მასშტაბი	ნახაზის დასახელება	
სტადია	ფურცლის №	ფურცლები
მ.პ.		

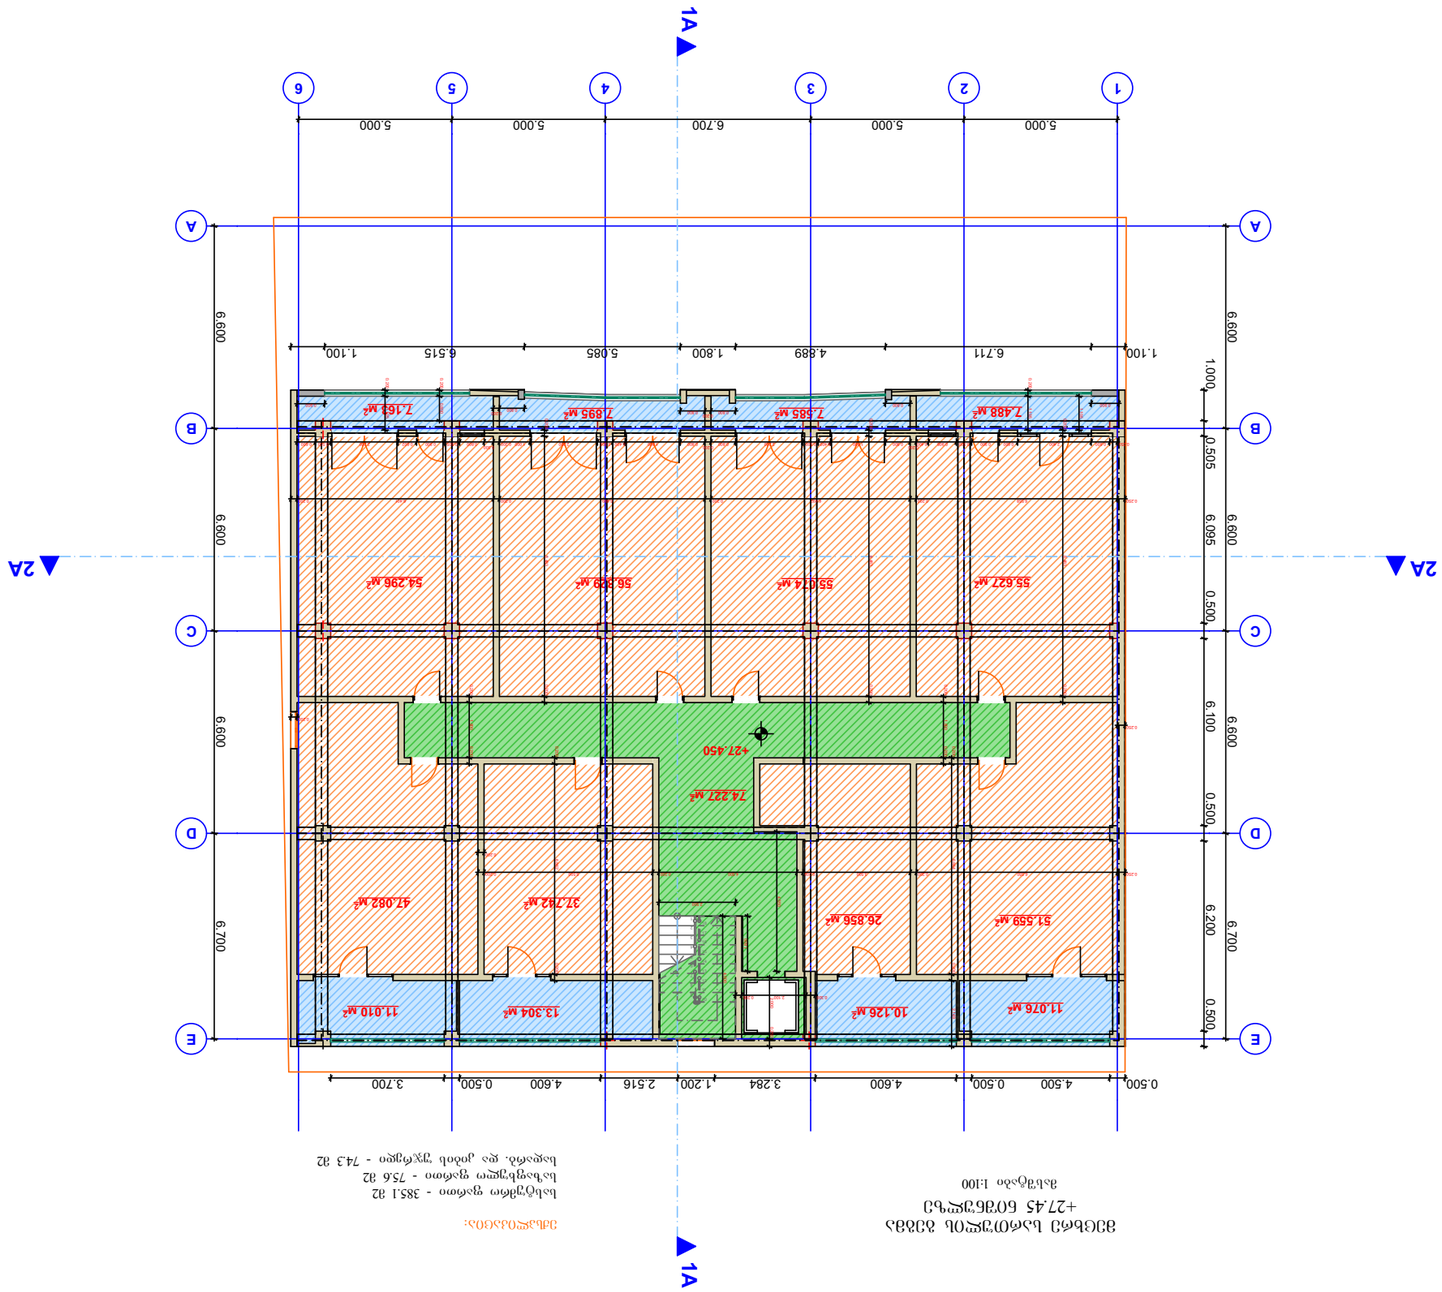








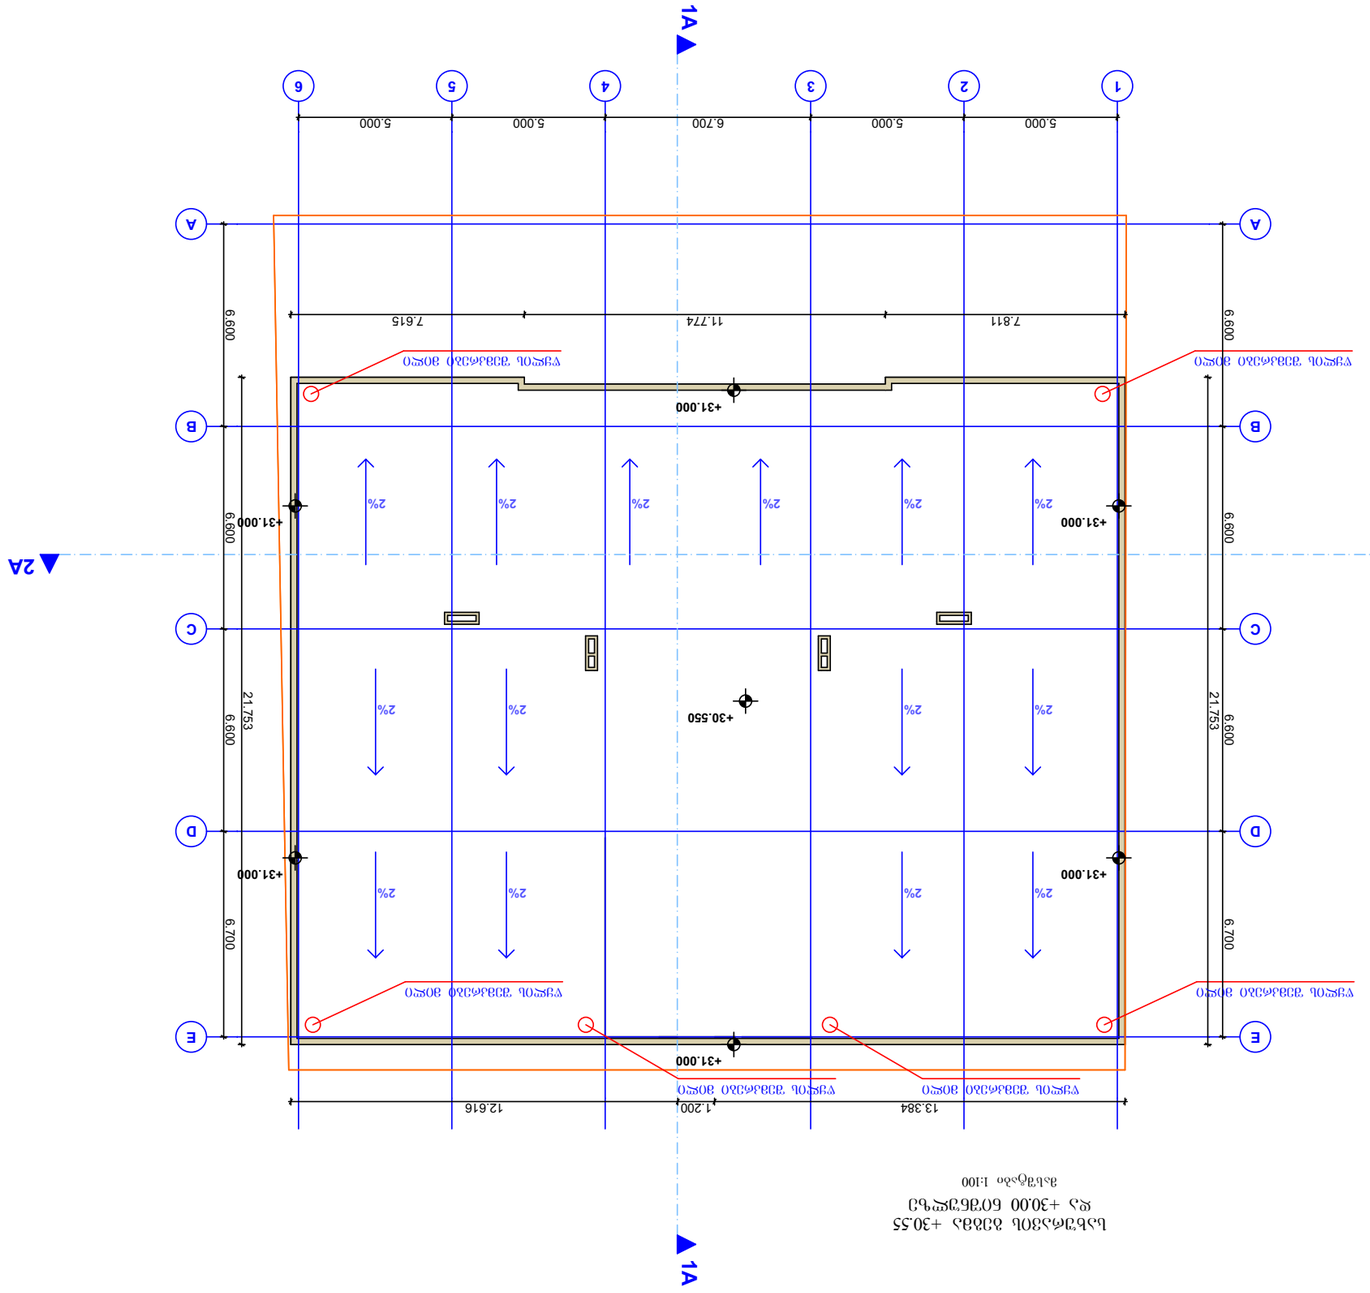


ქრონი
კ-2 საანგარიშო
ფართობი

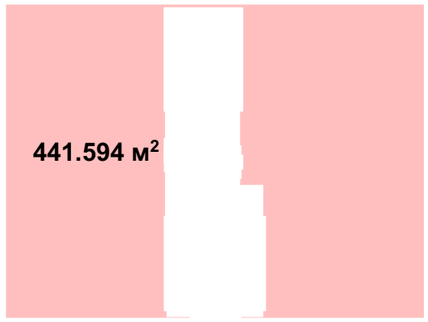

ქრონი
კ-2 საანგარიშო
ფართობი

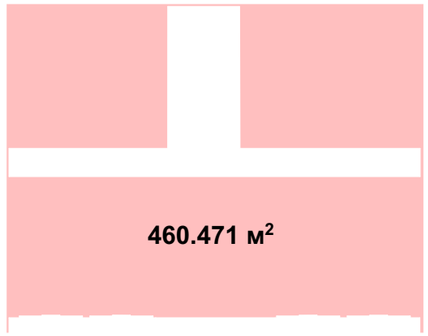

ქრონი
კ-2 საანგარიშო
ფართობი

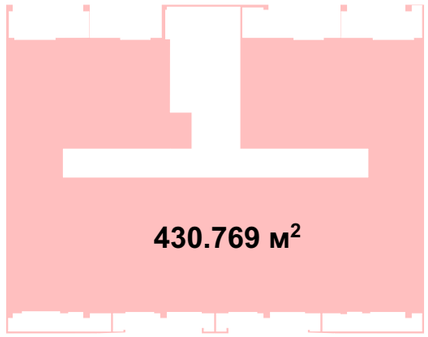

ქრონი
კ-2 საანგარიშო
ფართობი

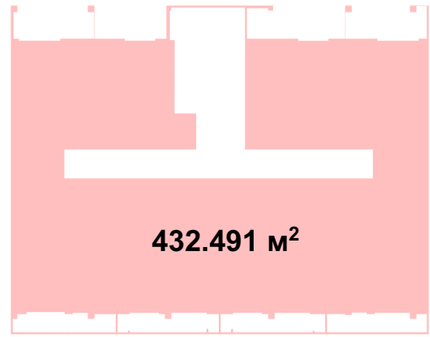

ქრონი
კ-2 საანგარიშო
ფართობი

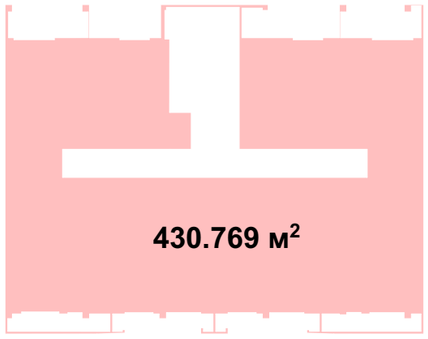

ქრონი
კ-2 საანგარიშო
ფართობი

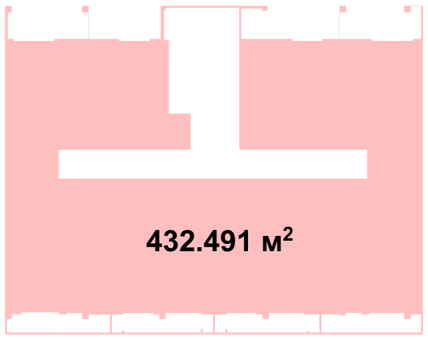

ქრონი
კ-2 საანგარიშო
ფართობი

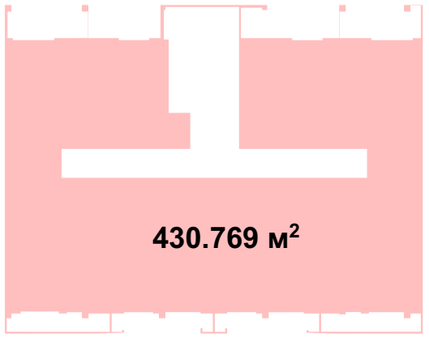

ქრონი
კ-2 საანგარიშო
ფართობი

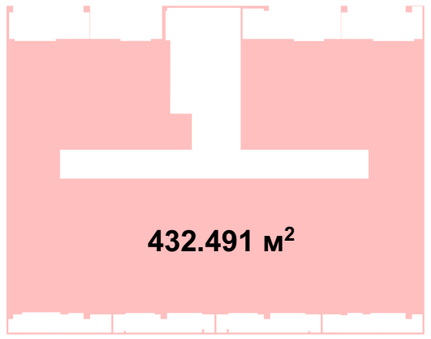

ქრონი
კ-2 საანგარიშო
ფართობი

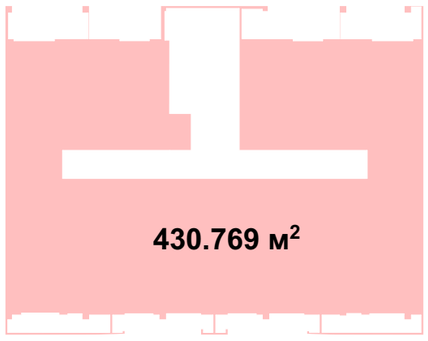

ქრონი
კ-1 საანგარიშო
ფართობი

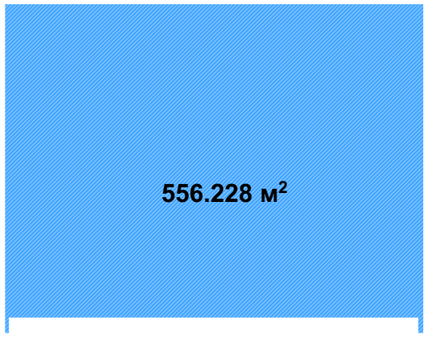

ქრონი
კ-3 საანგარიშო
ფართობი



22.553+50.855=73.408

ქრონი
გარაშენიანების
ფართობი



კ-1 საანგარიშო ფართობი - 556.3 / 763=0.7 მ2

კ-2 საანგარიშო ფართობი - 3922.6 / 763=5.2 მ2

კ-3 საანგარიშო ფართობი - 73.4 / 763=0.1 მ2

ექსპლიკაცია

პირობითი აღნიშვნები

atoneli@yahoo.com
d.gvasalia64@gmail.com

დამკვეთი	თ. ფაჩულია	
მისამართი	ქ. თბილისი,მუხიანის საცხოვრებელი რაიონი ს.კ. 01.11.13.001.071	
თანამდებობა	სახელი, გვარი	ხელმოწერა
დირექტორი		
პრ. ავტორი	დ. გვასალია	
კონსტრუქტორი		

პროექტის სახელი

მრავალფუნქციური კომპლექსი / შენობა

მასშტაბი	ნახაზის დასახელება	
სტადია	ფურცლის №	ფურცლები
მ.პ.		