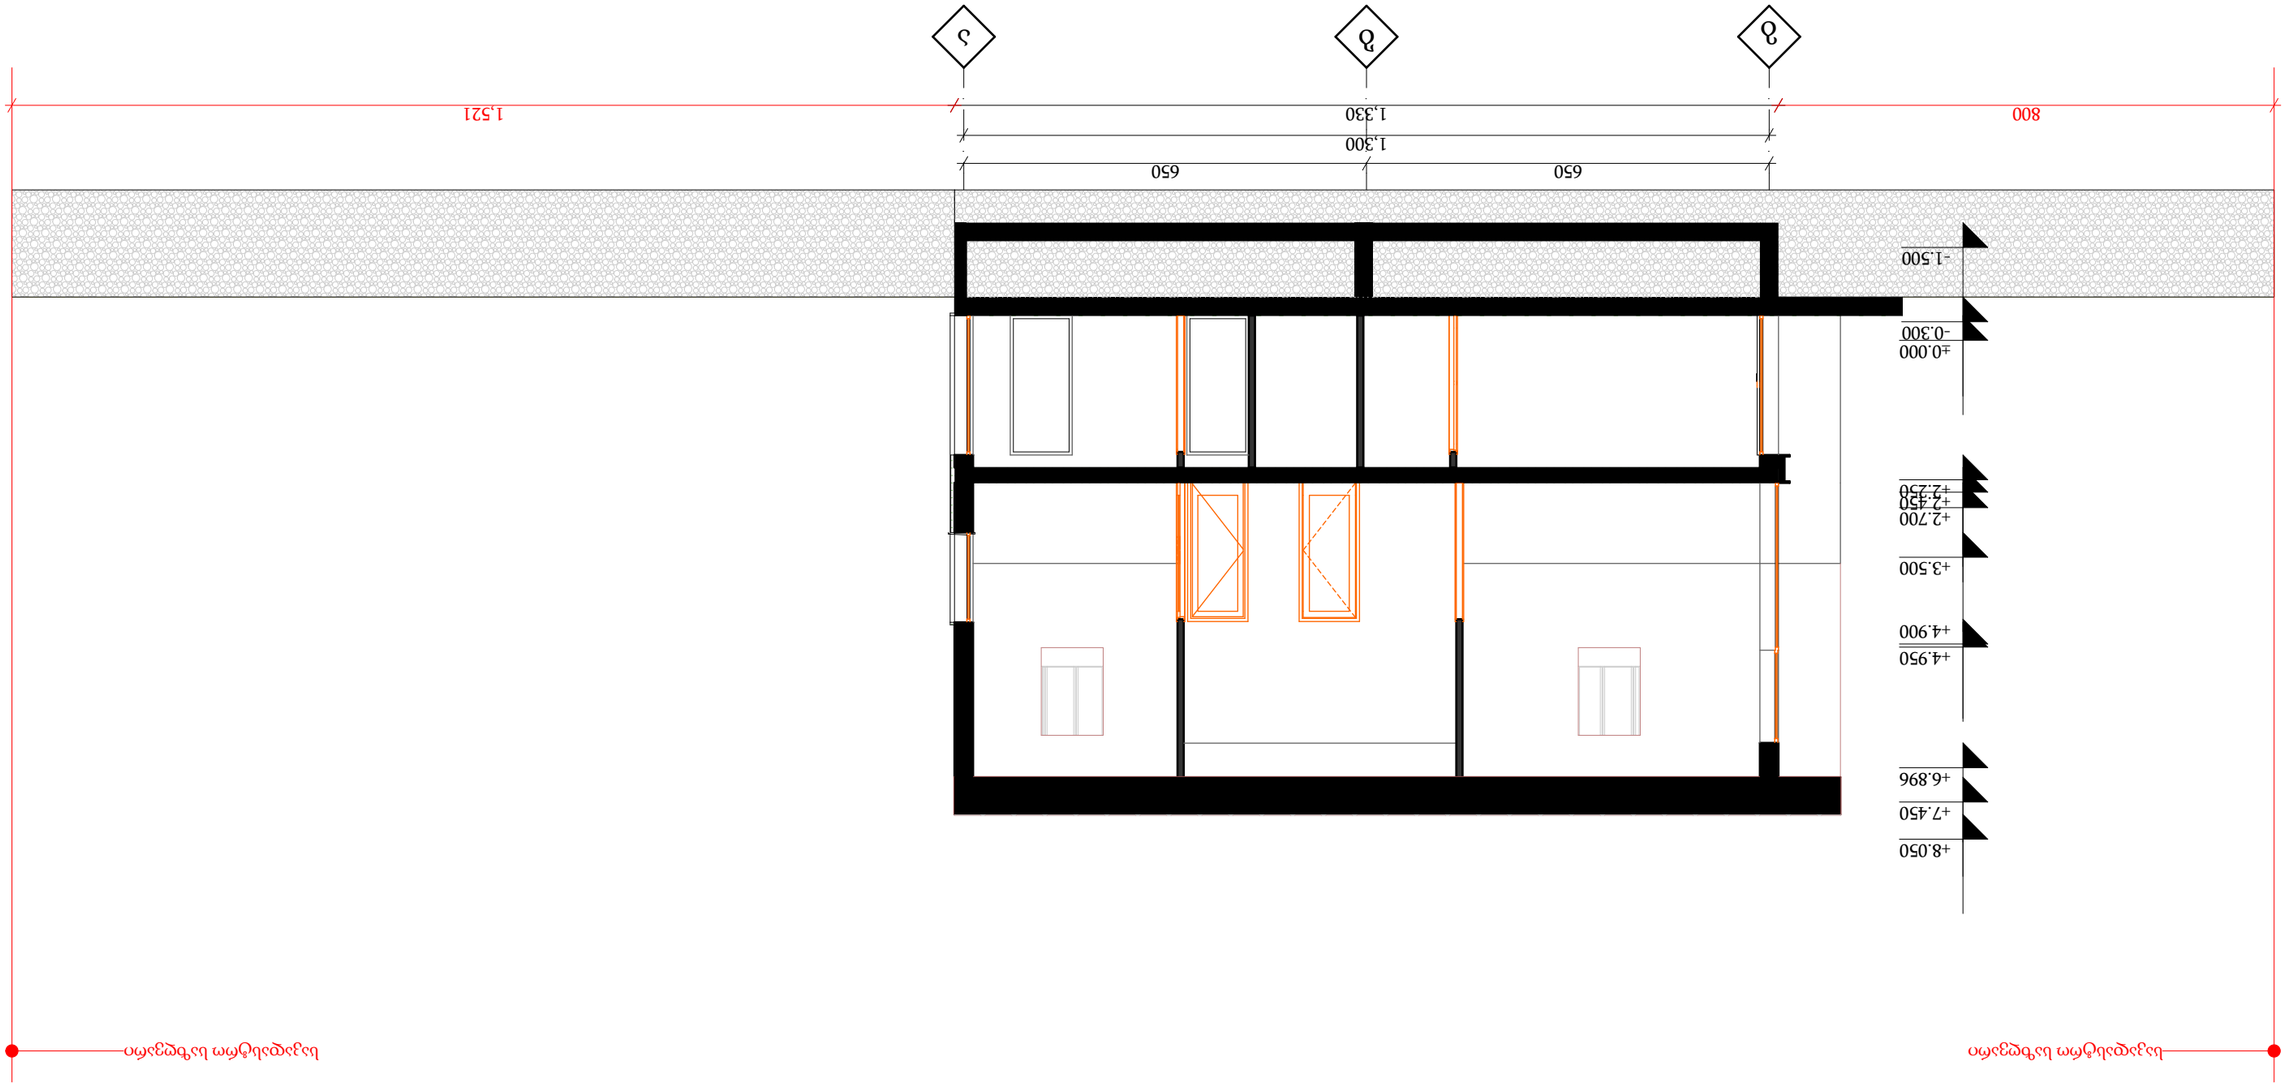
1,521
800
1,330
1,300
650
650
-1.500
±0.000
-0.300
+2.700
+2.450
+2.250
+3.500
+4.900
+4.950
+6.896
+7.450
+8.050

Разрез 1-1

ჭრილი 2-2

საკადასტრო საზღვარი

საკადასტრო საზღვარი

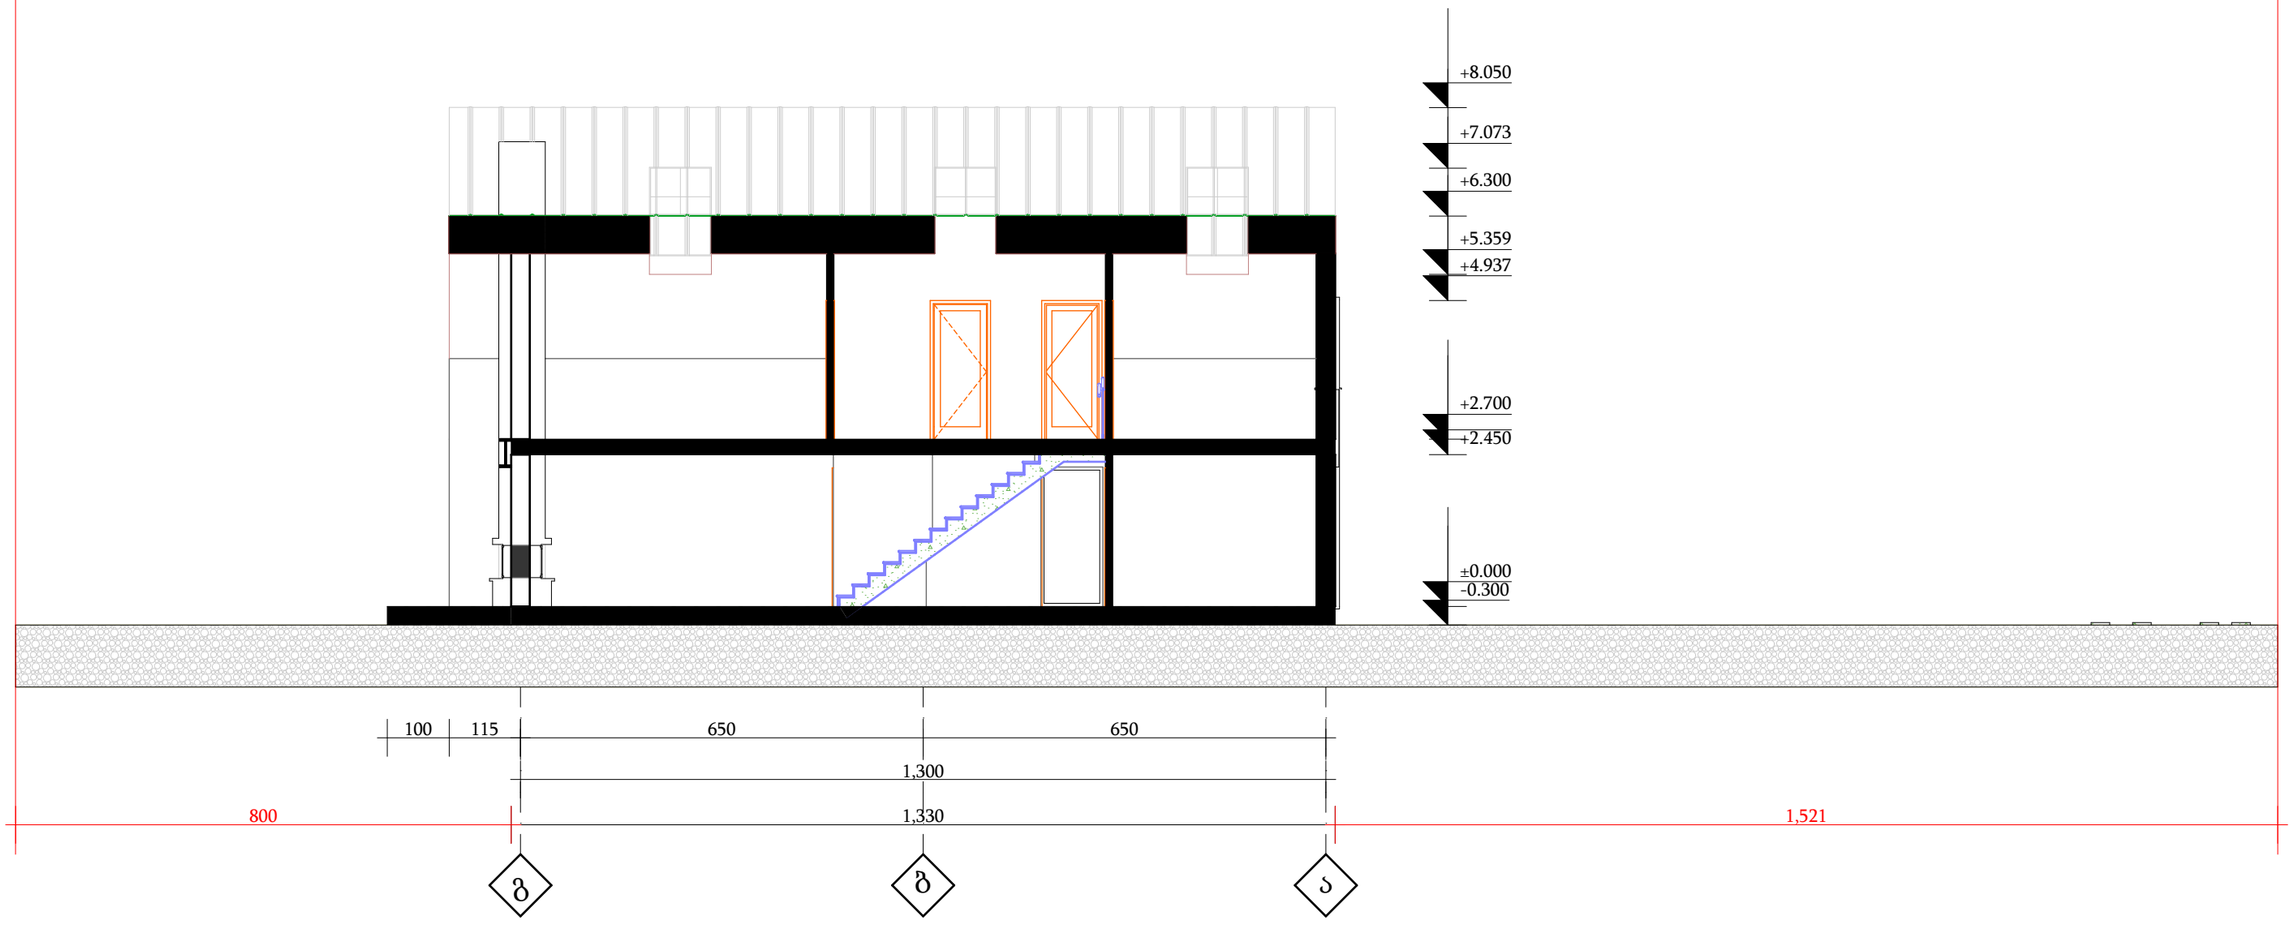

ჭრილი 3-3


საკადასტრო საზღვარი
საკადასტრო საზღვარი
+8.050
+7.450
+4.900
+4.301
+2.975
+2.700
+2.450
+2.250
±0.000
-0.300
300
420
720
445
975
100
1
2
3