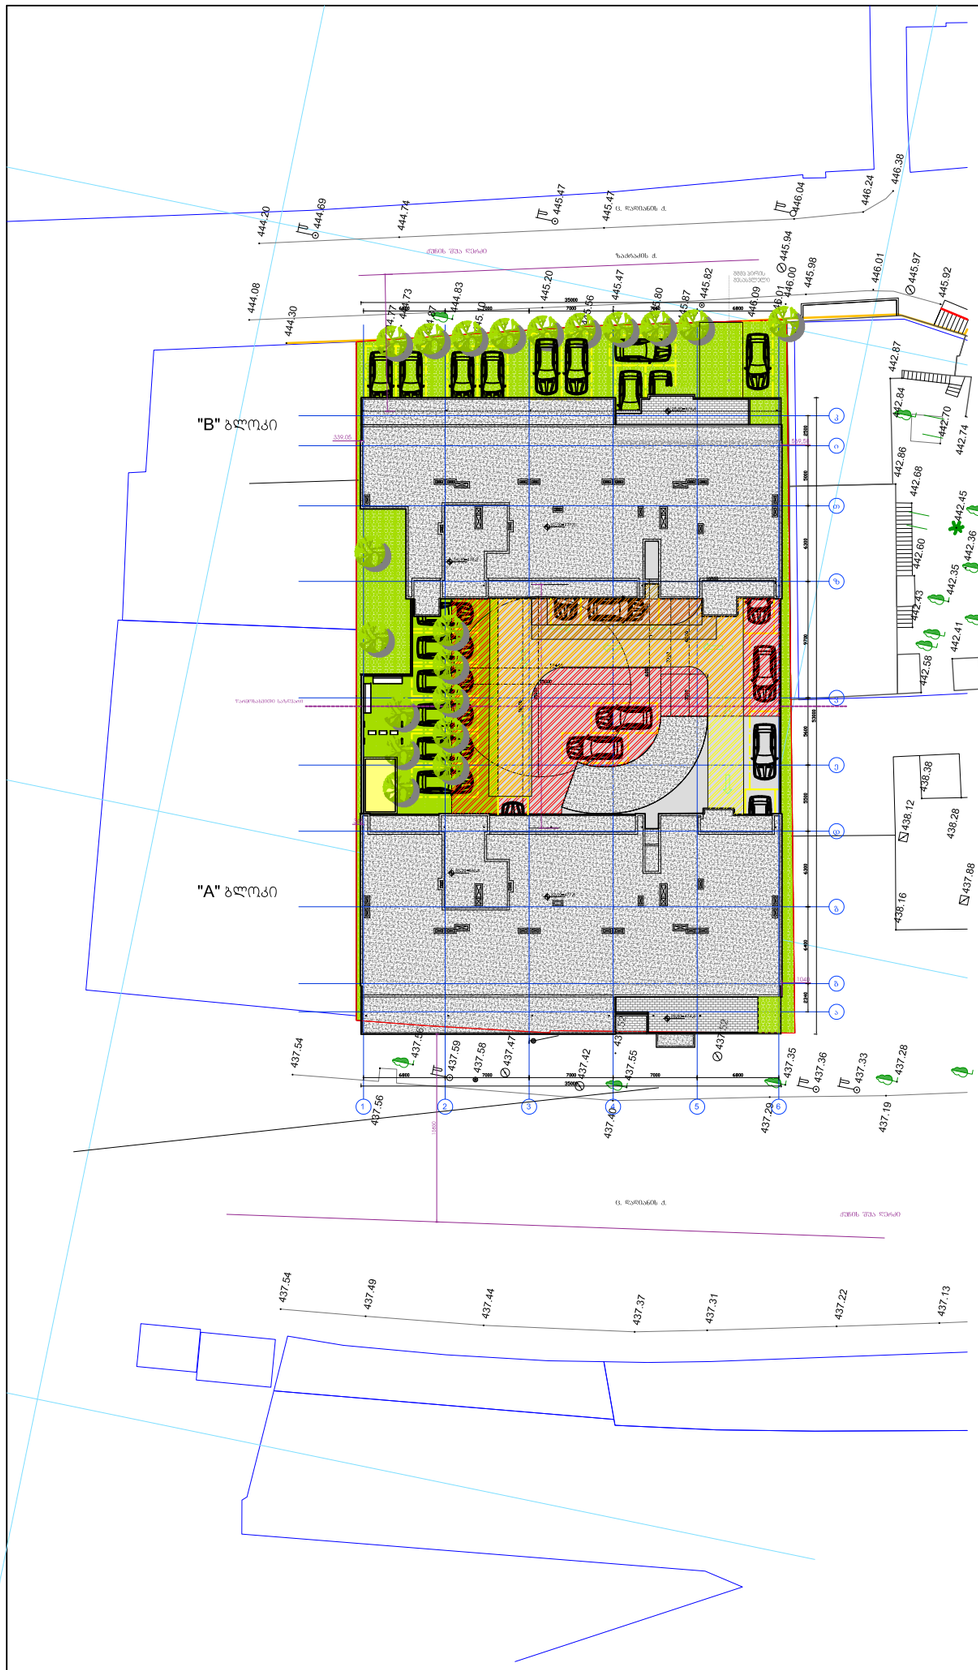

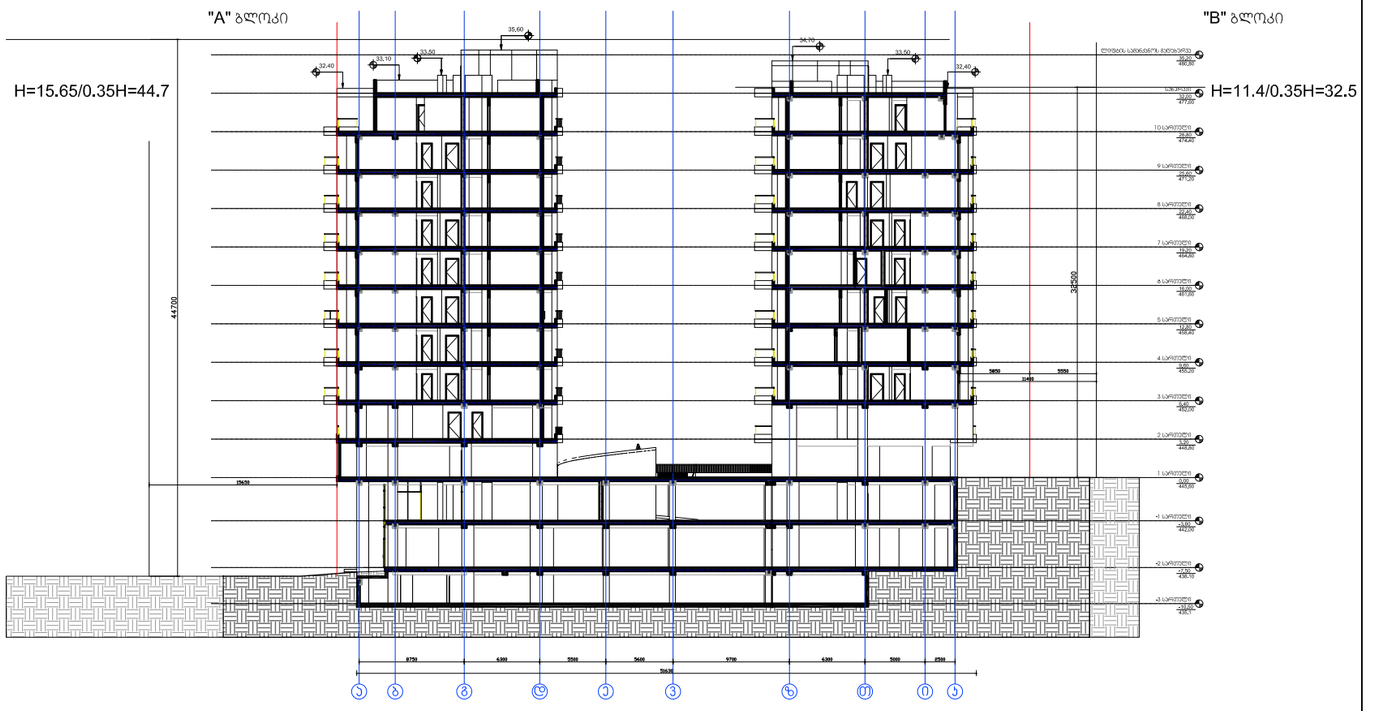

დამკვეთი:	შპს ეკო გრუპი		"შრავალფუნქციური კომპლექსი"	დაკვეთა:	2021	შპს ეკო გრუპი	
დირექტორი	დავით ბიძინაშვილი		ფ. დასახელება	მ-ბი	სტადია	ფ. №	რაოდ
				მ. 1:500	პს	A-01	25
პრ.ავტორი	გიორგი გამყრელიძე		გენ.გეგმა	2021		A3	