ფასადი ა-ე

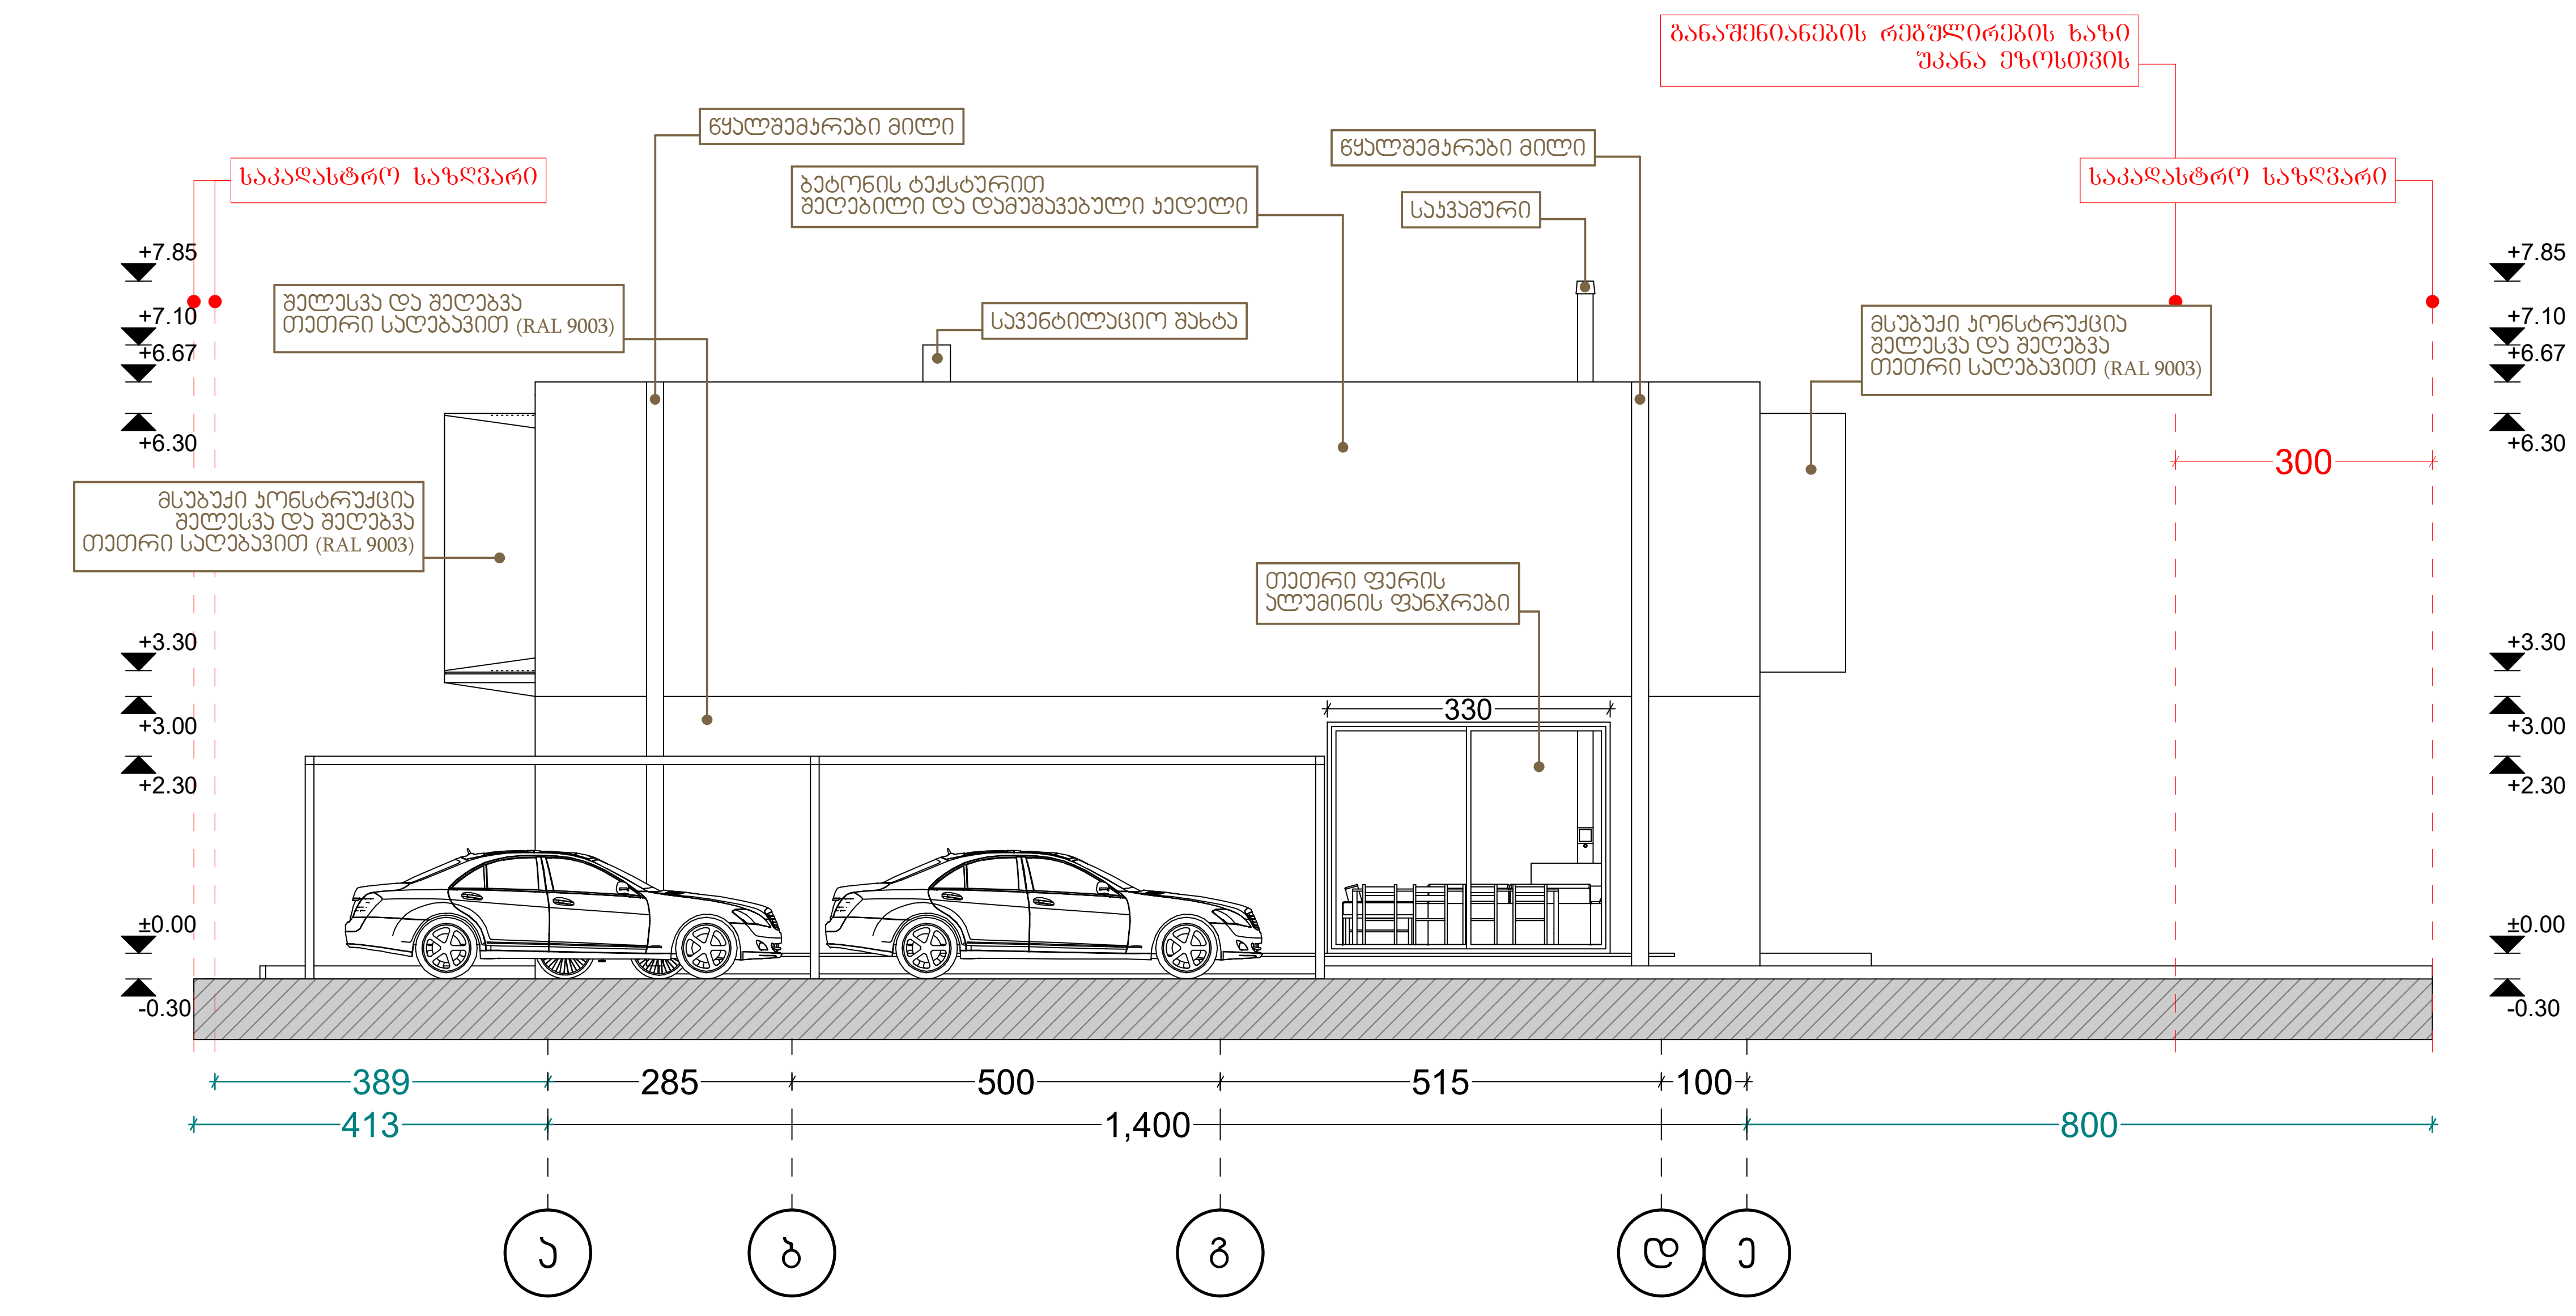

ფასადი 1-2

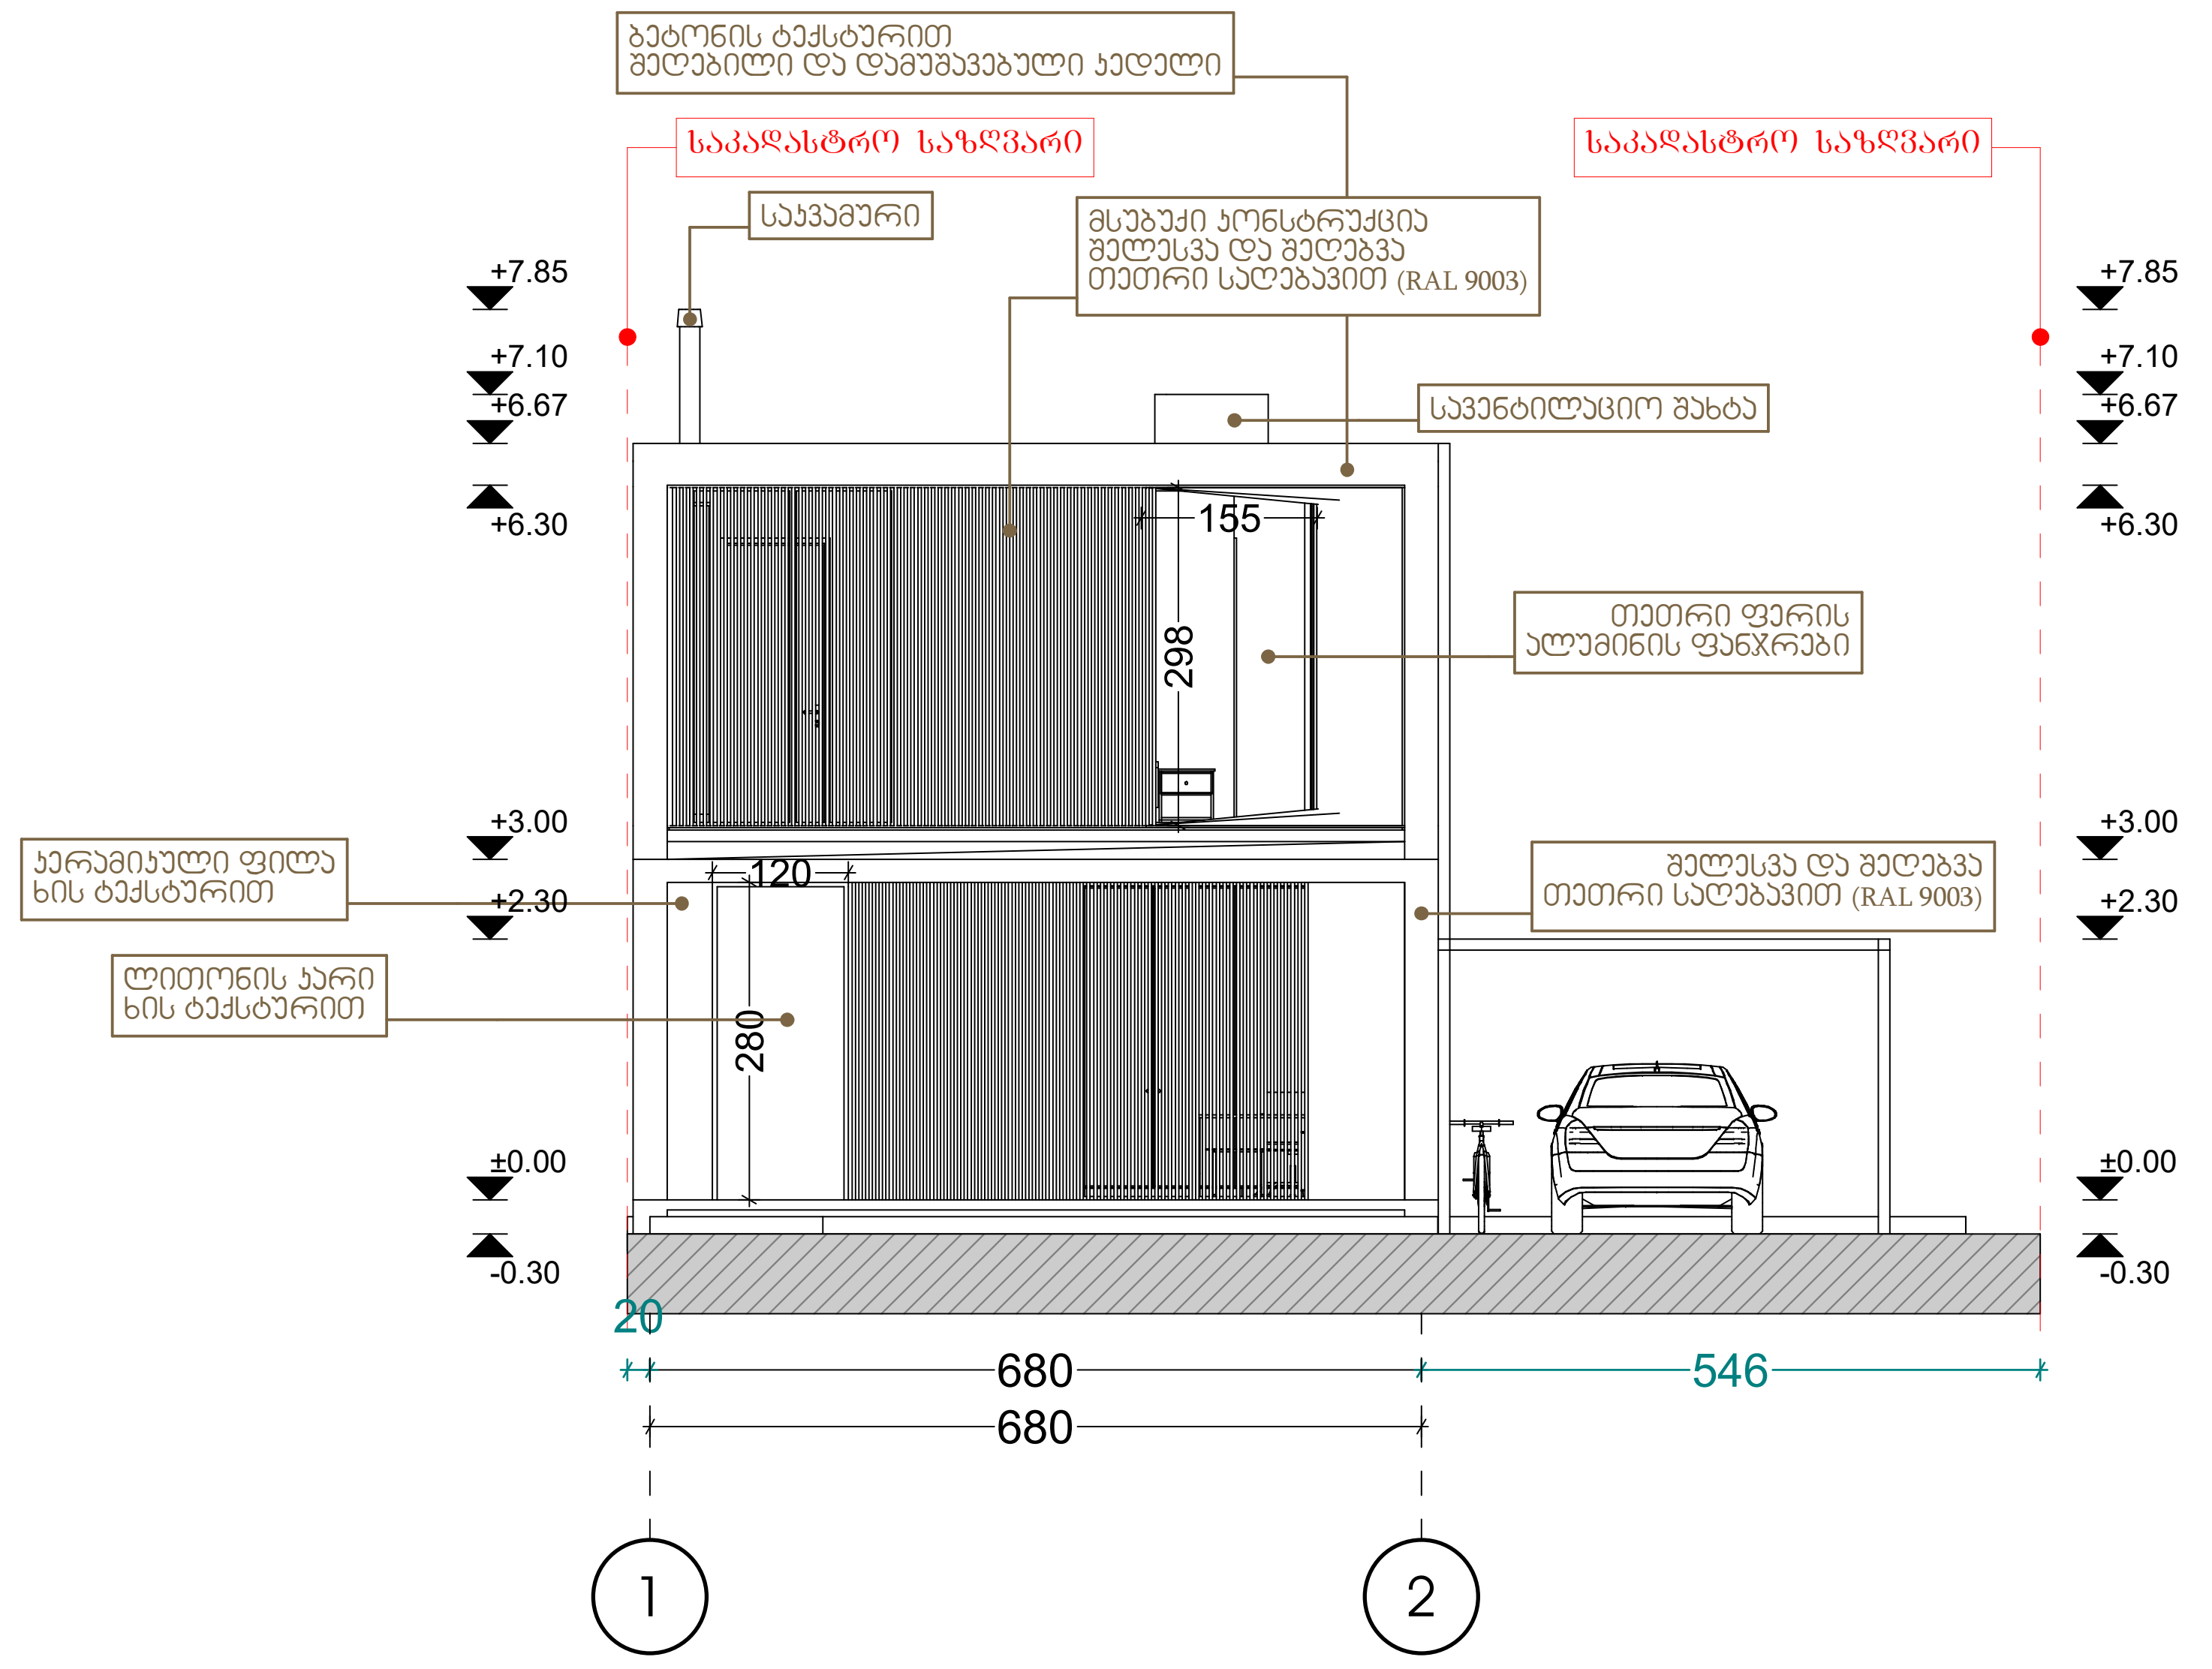

თბილისი 2021	პროექტის სახელწოდება	შენიშვნები
ფაილის სახელწოდება	ინდივიდუალური ერთბინიანი საცხოვრებელი სახლის პროექტი დამკვეთი: ამირან პატარქალაშვილი	1. ნახაზზე საპროექტო შენობის 0.00 ნიშნული შეესაბამისება აბსოლუტურ ნულს - 509.42 2. ნახაზზე ზომები მოცემულია სანტიმეტრებში 3. ნახაზის ყველა ცვლილება შეთანხმებული უნდა იყოს პროექტის ავტორთან
DIGHOMI N6.pla	მისამართი: ქ. თბილისი, სოფელი დიღომი, დიდი დიღომი, მარკო პოლოს ქუჩა, N 7. ს/კ 01.72.14.059.165	ნახაზი: ფასადი ა-ე, 1-2

პირობითი აღნიშვნები

- კოლონა
- კედელი
- ±0.00 — სიმაღლის ნიშნული
- ჭრილის ხაზი
- ღერძის ხაზი

თანამდებობა	სახელი გვარი	ხელმოწერა
დირექტორი	ა.პატარქალაშვილი	AMIRAN
მთ.არქიტექტორი	ა.პატარქალაშვილი	AMIRAN
არქ.შემსრულებელი	ა. რაბიანი	ა.
არქ.შემსრულებელი	თ.სიჭინავა	თ.

Amiran+Partners
architecture | space design

საიდენტიფიკაციო კოდი 406286380

თარიღი	ფორმატი	ფურცელი №
25/03/2021	მ. 1:100	

ფასადი ე-ა

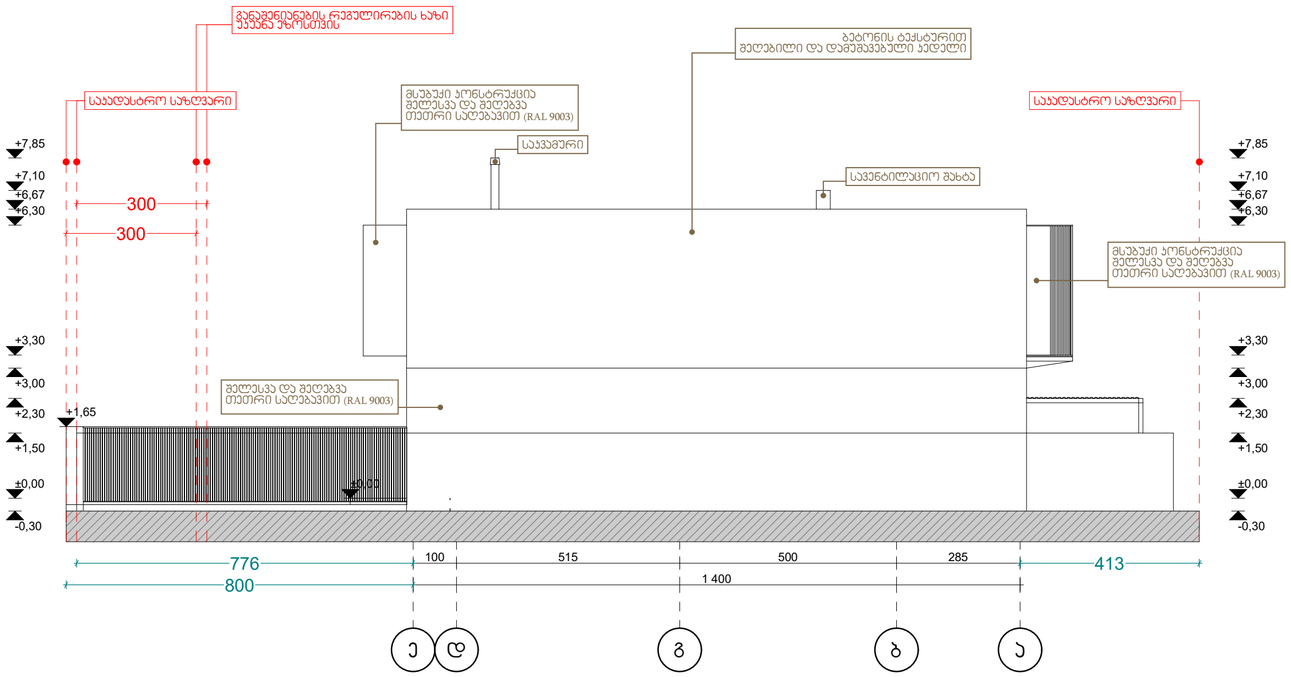

ფასადი 2-1

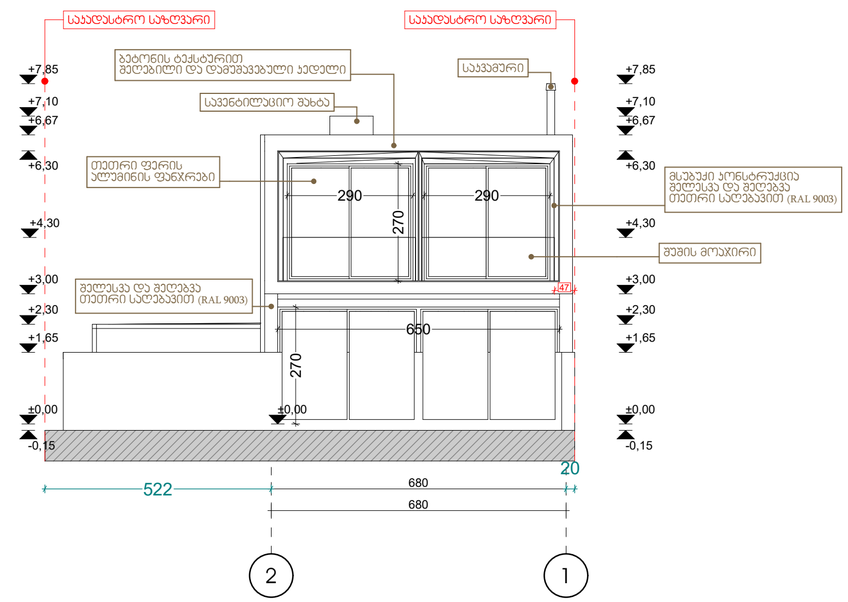

თბილისი 2021	პროექტის სახელწოდება: ინდივიდუალური ერთბინიანი საცხოვრებელი სახლის პროექტი	შენიშვნები 1. ნახაზზე საპროექტო შენობის 0.00 ნიშნული შეესაბამისება აბსოლუტურ ნულს - 509.42 2. ნახაზზე ზომები მოცემულია სანტიმეტრებში 3. ნახაზის ყველა ცვლილება შეთანხმებული უნდა იყოს პროექტის ავტორთან
ფაილის სახელწოდება	დამკვეთი: ამირან პატარაქალაშვილი	
DIGHOMI N6.pla	მისამართი: ქ. თბილისი, სოფელი დიღომი, დიდი დიღომი, მარჯანიშვილის ქუჩა, N 7. ს/კ 01.72.14.059.165	ნახაზი: ფასადი ე-ა, 2-1

პირობითი აღნიშვნები
- პოლონა
- კედელი
- ±0.00 სიმაღლის ნიშნული
- ჯრილის ხაზი
- 1 ღერძის ხაზი

თანამდებობა	სახელი გვარი	ხელმოწერა	Amiran+Partners architecture | space design		
დირექტორი	ა.პატარქალაშვილი	AMIRAN			
მთ.არქიტექტორი	ა.პატარქალაშვილი	AMIRAN	საიდენტიფიკაციო კოდი 406286380		
არქ.შემსრულებელი	ა. რატიანი	ა. რატიანი	თარიღი	ფორმატი	ფურცელი №
არქ.შემსრულებელი	თ.სიჯინავა	თ. სიჯინავა	22/10/2021	მ. 1:100	

ფასადი ა-ე

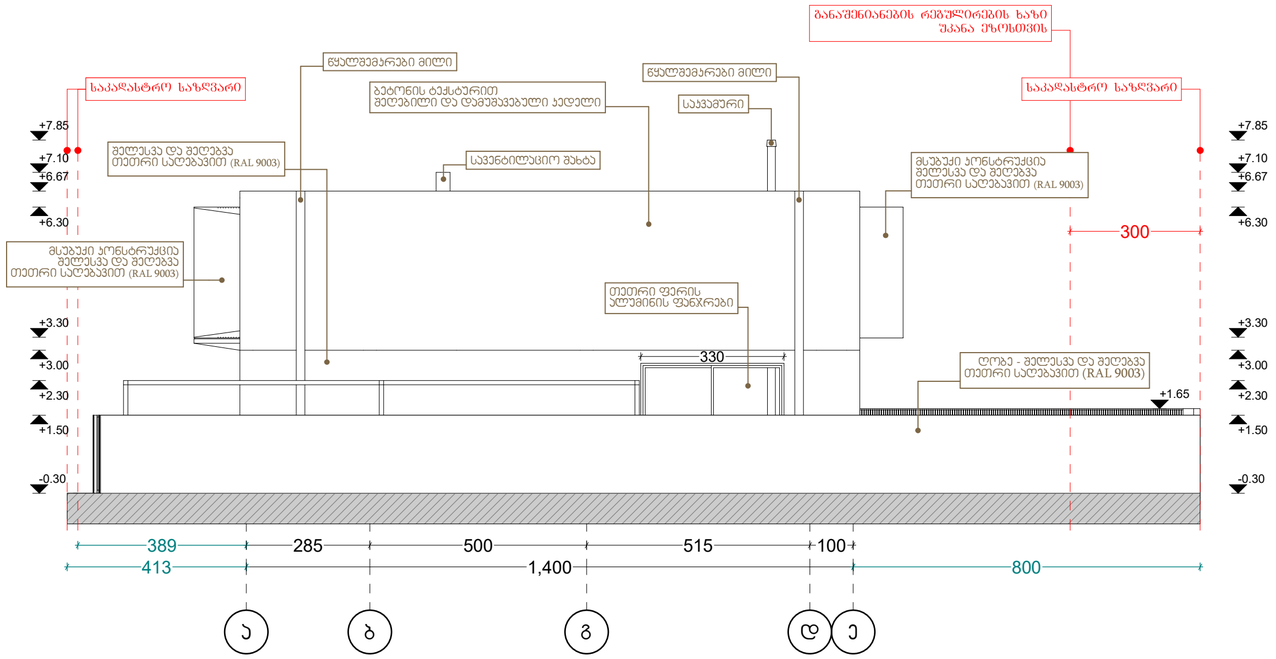

ფასადი 1-2

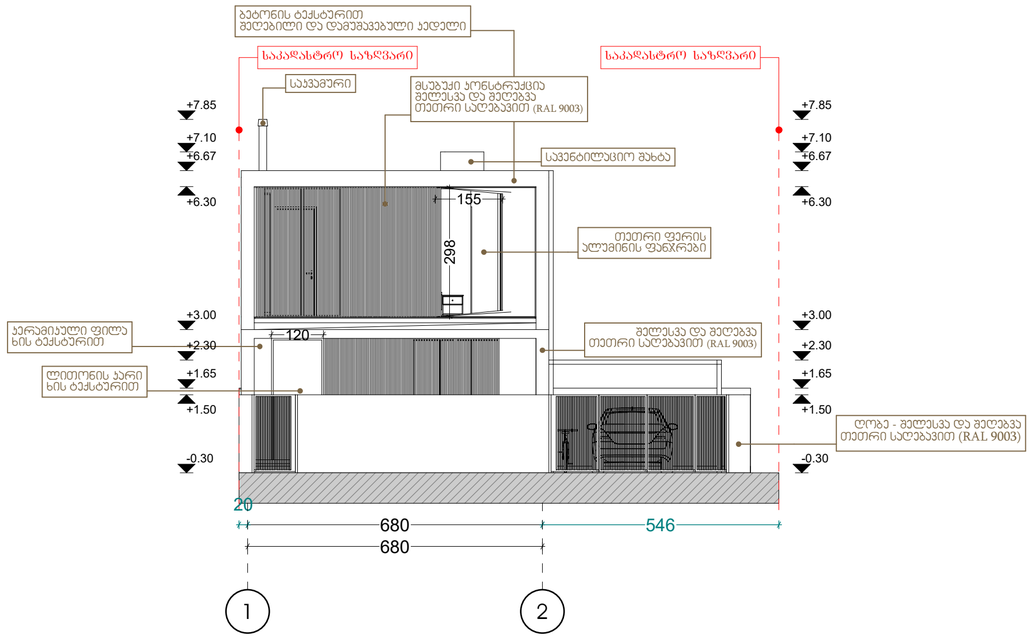

თბილისი 2021	პროექტის სახელწოდება ინდივიდუალური ერთბინიანი საცხოვრებელი სახლის პროექტი	შენიშვნები 1. ნახაზზე საპროექტო შენობის 0.00 ნიშნული შეესაბამისება აბსოლუტურ ნულს - 509.42 2. ნახაზზე ზომები მოცემულია სანტიმეტრებში 3. ნახაზის ყველა ცვლილება შეთანხმებული უნდა იყოს პროექტის ავტორთან
ფაილის სახელწოდება	დამკვეთი: ამირან პაპარაქალაშვილი	
DIGHOMI N6.pla	მისამართი: ქ. თბილისი, სოფელი დიღომი, დიდი დიღომი, მარჯანა პოლოს ქუჩა, N 7. ს/ს 01.72.14.059.165	ნახაზი: ფასადი ა-ე, 1-2

პირობითი აღნიშვნები

- პოლონა
- კედელი
- ±0.00 სიმაღლის ნიშნული
- ჭრილის ხაზი
- 1 ღერძის ხაზი

თანამდებობა	სახელი გვარი	ხელმოწერა	Amiran+Partners architecture | space design		
დირექტორი	ა.პაპარაქალაშვილი	AMIRAN			
მთ.არქიტექტორი	ა.პაპარაქალაშვილი	AMIRAN	საიდენტიფიკაციო კოდი 406286380		
არქ.შემსრულებელი	ა. რატიანი	ა. რატიანი	თარიღი	ფორმატი	ფურცელი №
არქ.შემსრულებელი	თ.სიჯინავა		25/03/2021	მ. 1:100	

ფასადი ე-ა

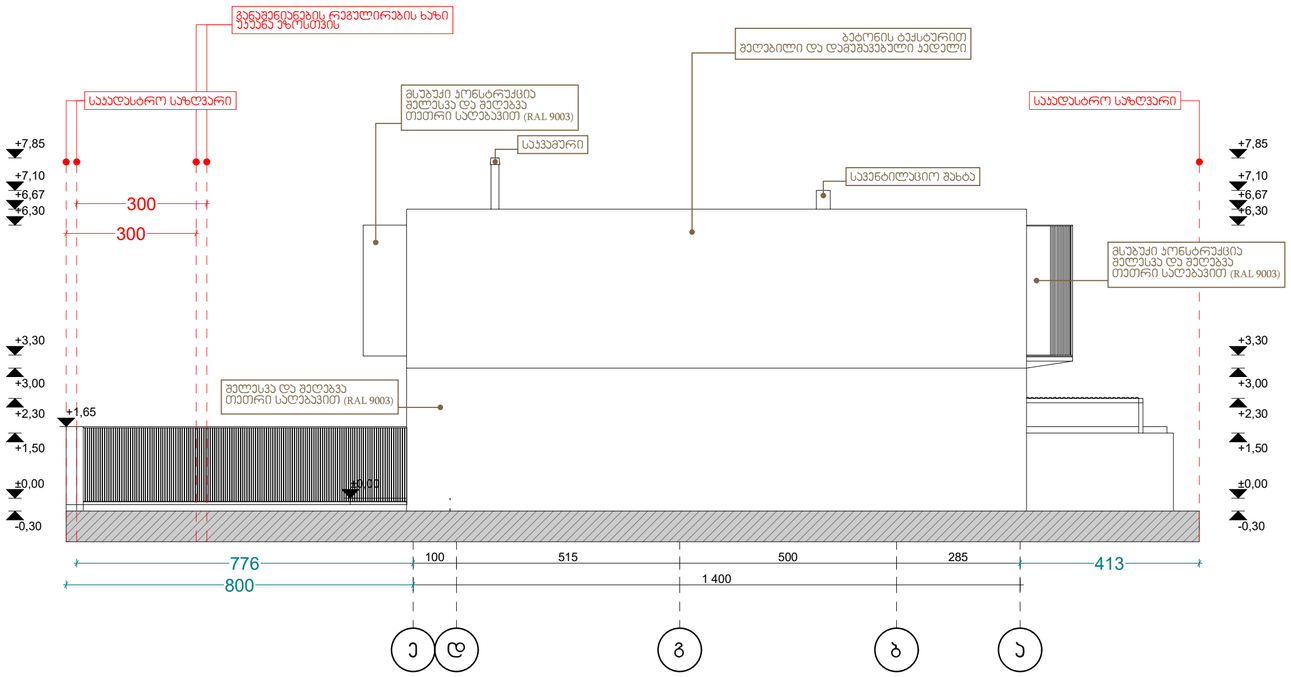

ფასადი 2-1

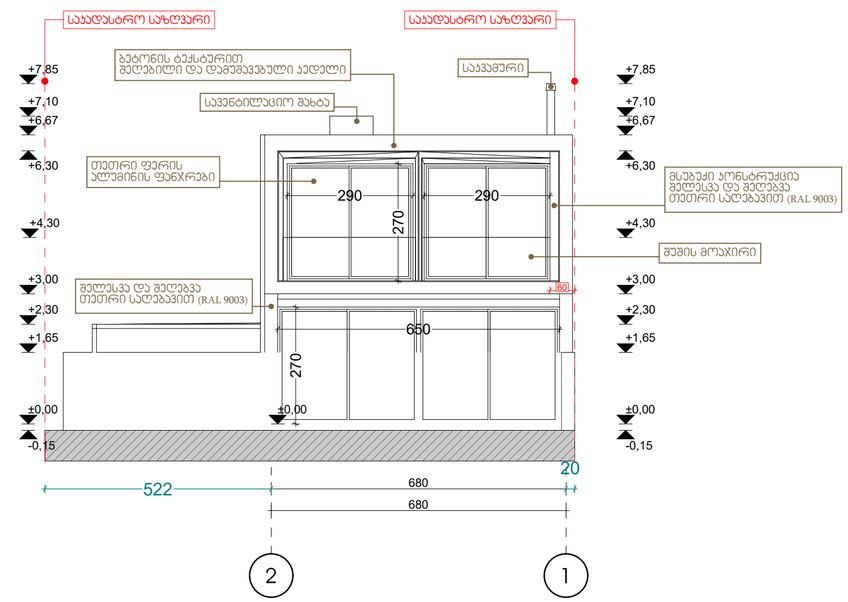

თბილისი 2021	პროექტის სახელწოდება: ინდივიდუალური ერთბინიანი საცხოვრებელი სახლის პროექტი	შენიშვნები 1. ნახაზზე საპროექტო შენობის 0.00 ნიშნული შეესაბამისება აბსოლუტურ ნულს - 509.42 2. ნახაზზე ზომები მოცემულია სანტიმეტრებში 3. ნახაზის ყველა ცვლილება შეთანხმებული უნდა იყოს პროექტის ავტორთან
ფაილის სახელწოდება	დამკვეთი: ამირან პატარქალაშვილი	
DIGHOMI N6.pla	მისამართი: ქ. თბილისი, სოფელი დიღომი, დიდი დიღომი, მარჯანიშვილის ქუჩა, N 7. ს/კ 01.72.14.059.165	ნახაზი: ფასადი ე-ა, 2-1

პირობითი აღნიშვნები
- პოლონა
- კედელი
- ±0.00 სიმაღლის ნიშნული
- ჯრილის ხაზი
- 1 ღერძის ხაზი

თანამდებობა	სახელი გვარი	ხელმოწერა
დირექტორი	ა.პატარქალაშვილი	AMIRAN
მთ.არქიტექტორი	ა.პატარქალაშვილი	AMIRAN
არქ.შემსრულებელი	ა. რატიანი	ა. რატიანი
არქ.შემსრულებელი	თ.სიჭინავა	თ. სიჭინავა

Amiran+Partners
architecture | space design

საიდენტიფიკაციო კოდი 406286380

თარიღი	ფორმატი	ფურცელი №
28/10/2021	მ. 1:100	

ფასადი ე-ა

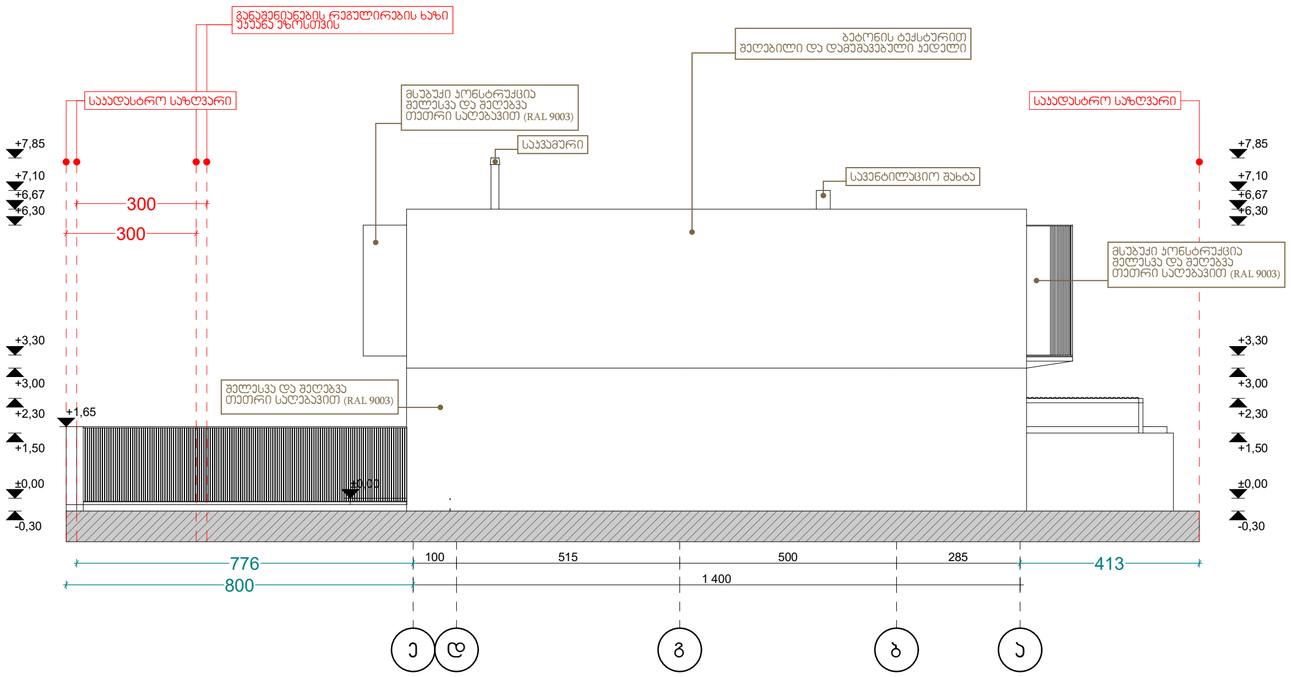

ფასადი 2-1

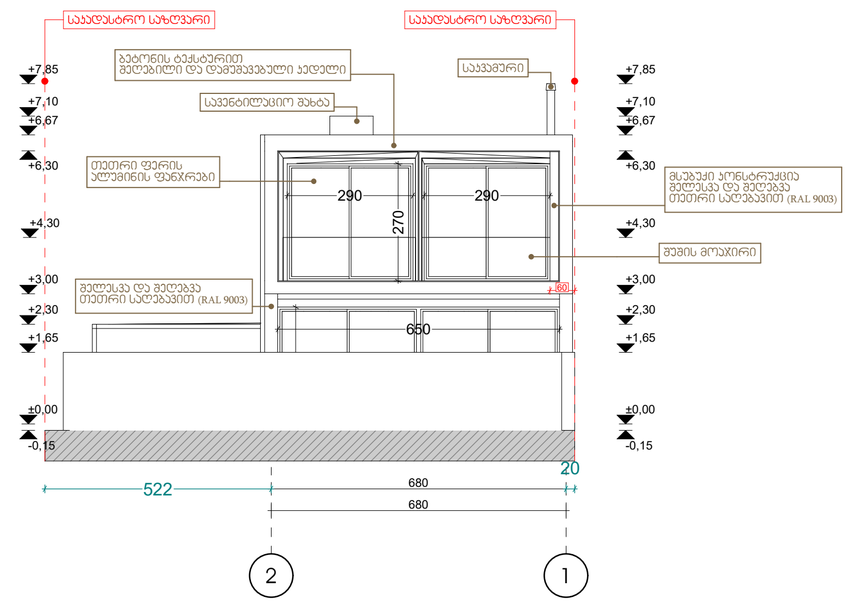

თბილისი 2021	პროექტის სახელწოდება: ინდივიდუალური ერთბინიანი საცხოვრებელი სახლის პროექტი	შენიშვნები 1. ნახაზზე საპროექტო შენობის 0.00 ნიშნული შეესაბამება აბსოლუტურ ნულს - 509.42 2. ნახაზზე ზომები მოცემულია სანტიმეტრებში 3. ნახაზის ყველა ცვლილება შეთანხმებული უნდა იყოს პროექტის ავტორთან
ფაილის სახელწოდება	დამკვეთი: ამირან პატარაქალაშვილი	
DIGHOMI N6.pla	მისამართი: ქ. თბილისი, სოფელი დიღომი, დიდი დიღომი, მარჯანიშვილის ქუჩა, N 7. ს/კ 01.72.14.059.165	ნახაზი: ფასადი ე-ა, 2-1

პირობითი აღნიშვნები
- პოლონა
- კედელი
- ±0.00 სიმაღლის ნიშნული
- ჯრილის ხაზი
- ღერძის ხაზი

თანამდებობა	სახელი გვარი	ხელმოწერა
დირექტორი	ა.პატარქალაშვილი	AMIRAN
მთ.არქიტექტორი	ა.პატარქალაშვილი	AMIRAN
არქ.შემსრულებელი	ა. რატიანი	ა. რატიანი
არქ.შემსრულებელი	თ.სიჭინავა	თ. სიჭინავა

Amiran+Partners
architecture | space design

საიდენტიფიკაციო კოდი 406286380

თარიღი	ფორმატი	ფურცელი №
28/10/2021	მ. 1:100	

ღიობების სპეციფიკაცია									
დასახელება	K1	K2	K3	F1	F2	F3	F4	F5	F6
რაოდენობა	1	3	4	1	2	2	1	2	2
ზომა	120×280	80×250	90×250	330×270	290×270	325×270	176×298	100×280	90×298
2დ აღნიშვნა	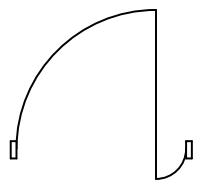	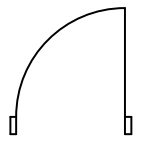	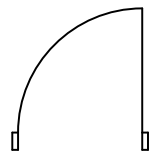	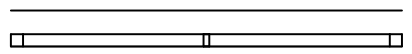	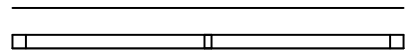	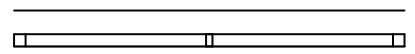	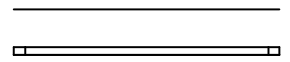	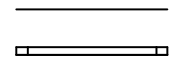	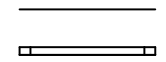
3დ	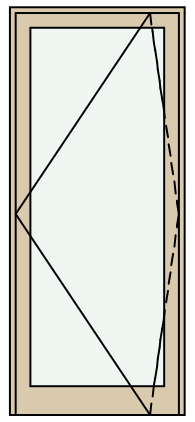	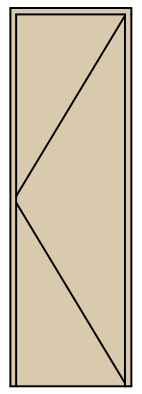	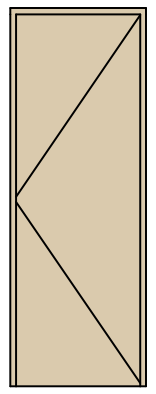	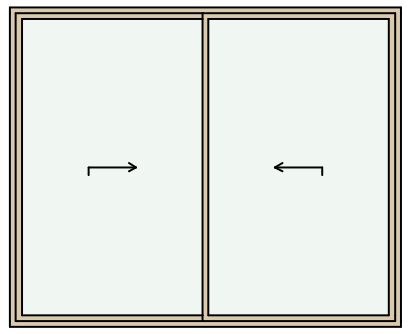	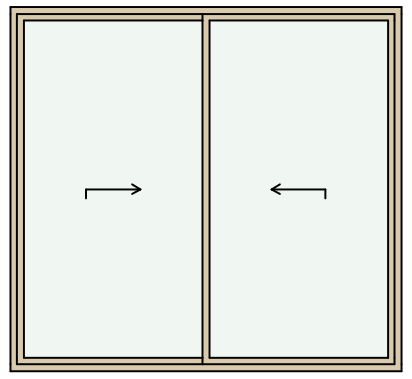	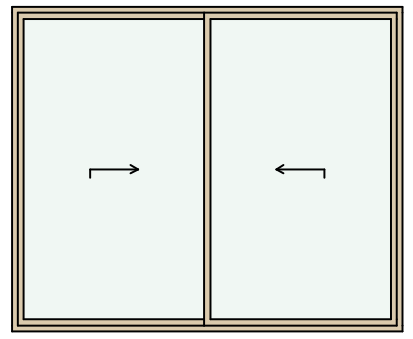	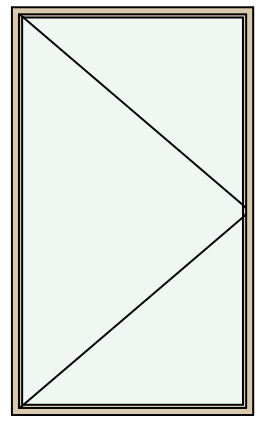	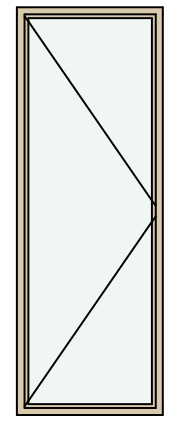	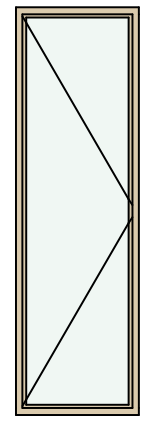

თბილისი 2021	პროექტის სახელწოდება	შენიშვნები
ფაილის სახელწოდება	ინდივიდუალური ერთბინიანი საცხოვრებელი სახლის პროექტი	1. ნახაზზე საპროექტო შენობის 0.00 ნიშნული შეესაბამისება აბსოლუტურ ნულს - 509.42 2. ნახაზზე ზომები მოცემულია სანტიმეტრებში 3. ნახაზის ყველა ცვლილება შეთანხმებული უნდა იყოს პროექტის ავტორთან
	დამკვეთი: ამირან პატარქალაშვილი	
DIGHOMI N6.pla	მისამართი: ქ. თბილისი, სოფელი დიღომი, დიდი დიღომი, მარკო პოლოს ქუჩა, N 7. ს/კ 01.72.14.059.165	ნახაზი: ღიობების სპეციფიკაცია

პირობითი აღნიშვნები

- კოლონა
- კედელი
- ±0.00 სიმაღლის ნიშნული
- ჭრილის ხაზი
- ღერძის ხაზი

თანამდებობა	სახელი გვარი	ხელმოწერა
დირექტორი	ა.პატარქალაშვილი	
მთ.არქიტექტორი	ა.პატარქალაშვილი	
არქ.შემსრულებელი	ა. რატიანი	
არქ.შემსრულებელი	თ.სიჭინავა	

Amiran+Partners
architecture | space design

საიდენტიფიკაციო კოდი 406286380

თარიღი	ფორმატი	ფურცელი №
25/03/2021	მ. 1:1	