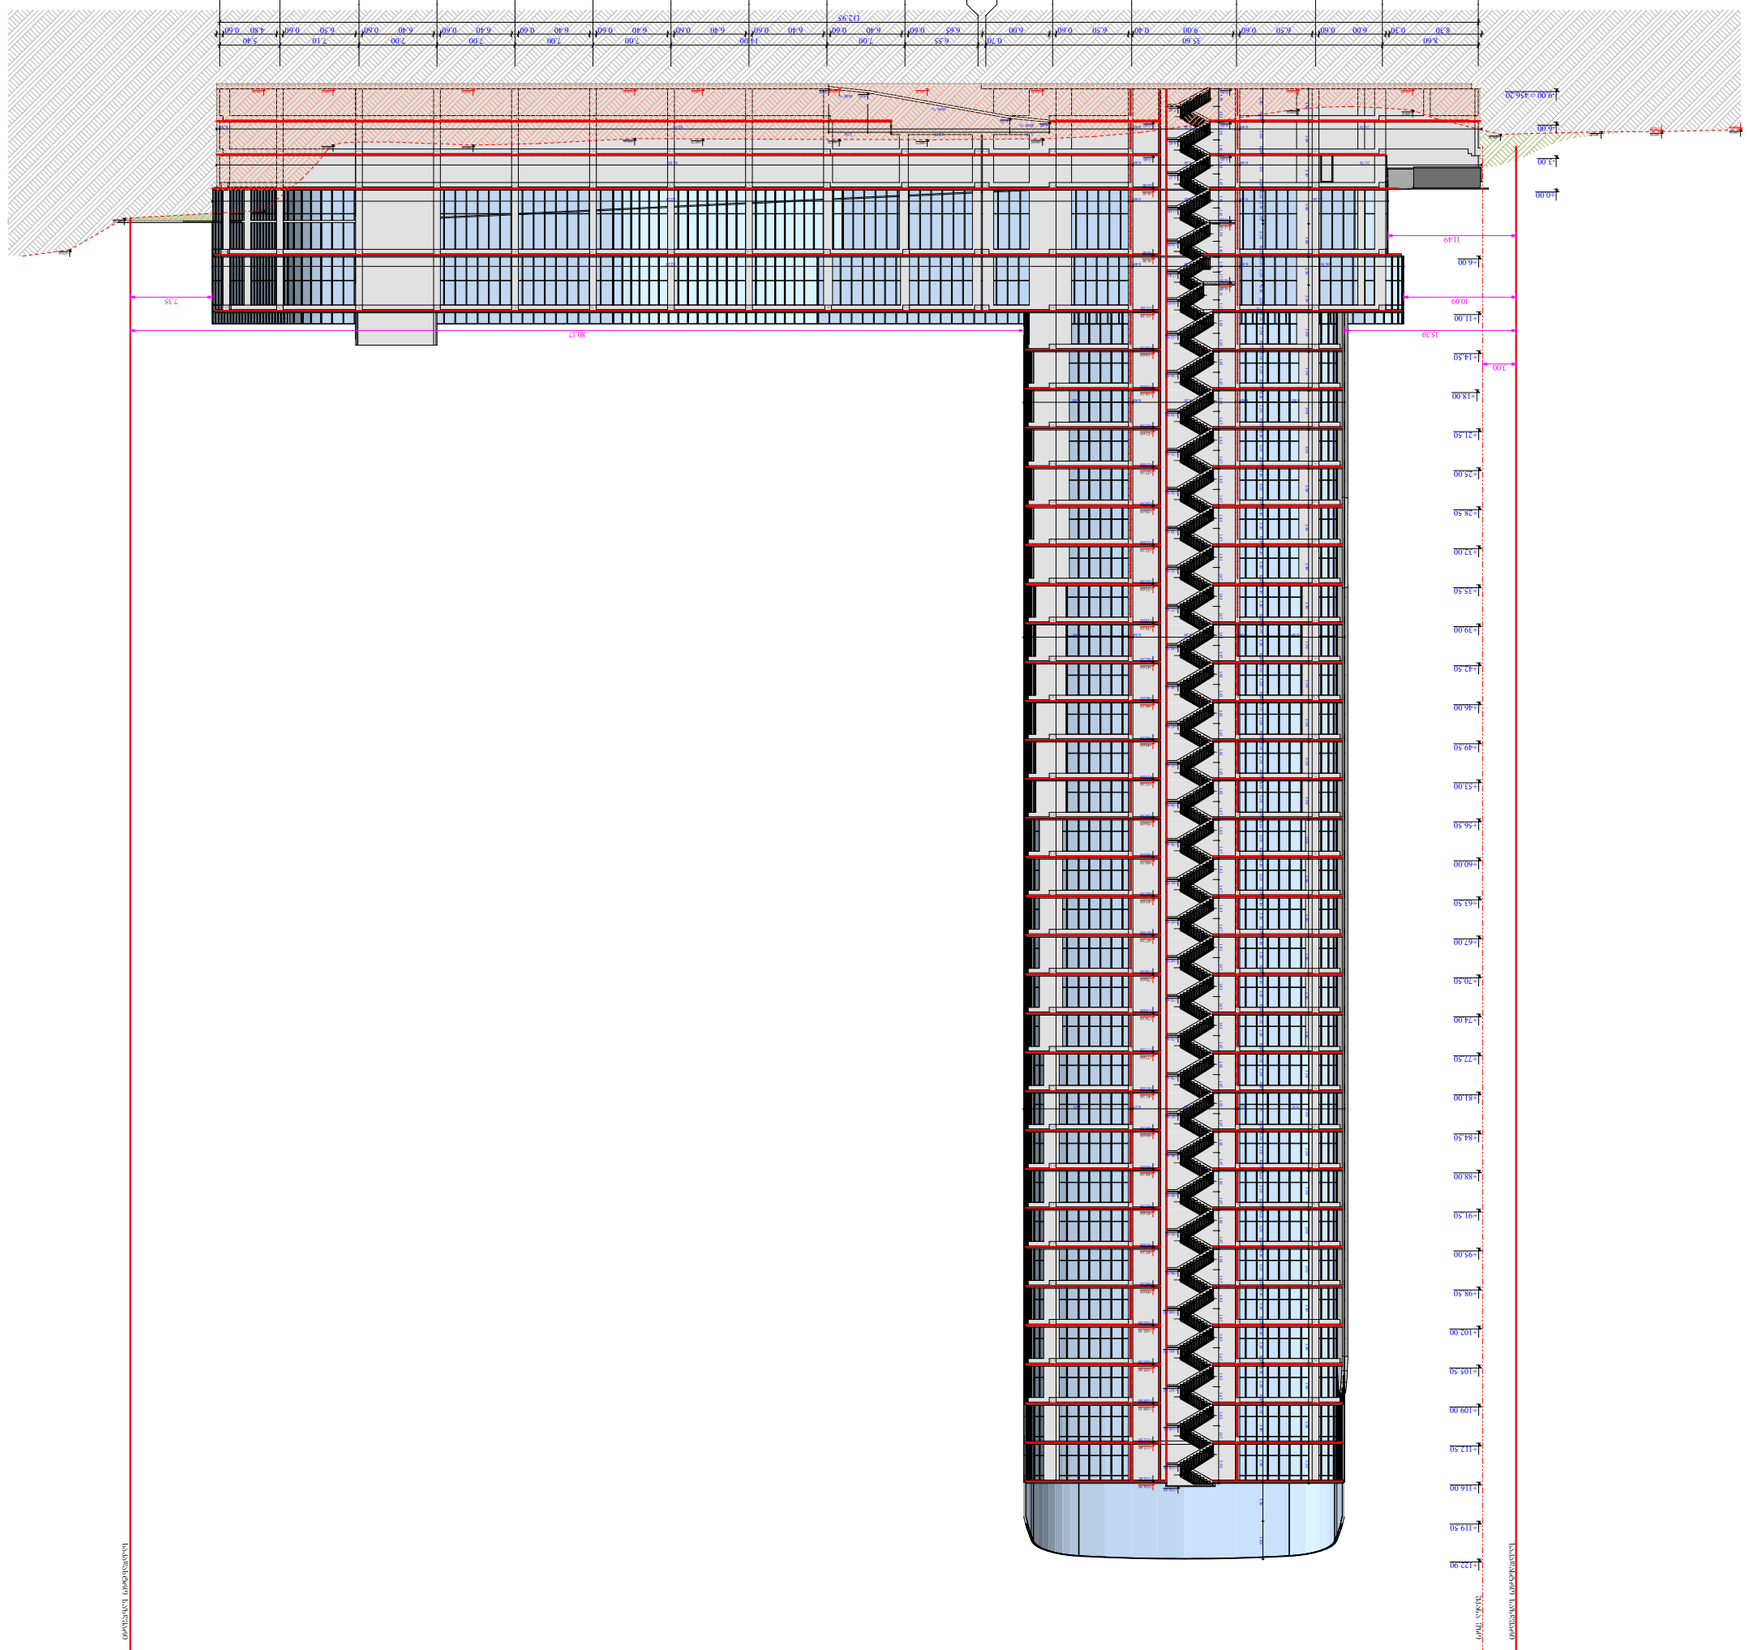

ობიექტი	ობიექტის მისამართი	დამკვეთი	პროექტის ავტორი
მრავალფუნქციური კომპლექსი	ს.კ.: 01.14.06.008.067; 01.14.06.008.317; 01.14.06.008.289; 01.14.06.008.310; 01.14.06.008.309;	**შპს ვაკო + ზ კ ვ კ**	**გ. ჩიქოიძე**
	ქ. თბილისი, ქუჩა ნიკოლოზ ბარათაშვილის # 6	ს.კ.: 431948048	ტექ. ხელმძღ.
			გ. ბაქრაძე

დამკვეთი			
გ. ჩიქოიძე			
ტექ. ხელმძღ.			
გ. ბაქრაძე			

ნახაზის დასახელება


ტექნიკური ზედამხედველობა	
ვ. ფიფია	
არქიტექტორი	
ნ. ბერიძე	
კონსტრუქციული ნაწილი	
ნ. ბერიძე	
ინჟინერი	
ნ. ბერიძე	

ნახაზის	ობიექტის მისამართი	ობიექტის ნაკვეთის საკადასტრო კოდი	დამკვეთი
	ქ. თბილისი, ქეთევან წამებულის ქუჩა # 6	ს.კ. 01.14.06.008.067; 01.14.06.008.317; 01.14.06.008.289; 01.14.06.008.310; 01.14.06.008.309;	1. ნიკოლოზ + ალექსანდრე ბაქრაძეების ოჯახური ტრასტი
		ს.კ. 43194804	2. შპს. ვენტორი
			3. მიმდინარე მესაკუთრეები

ნახაზის დასახელება	ფასადი 3 - 9 ღერძებზე
მასშტაბი	1 : 400
თარიღი	10/10/2021
ფურცელი	

A - 3

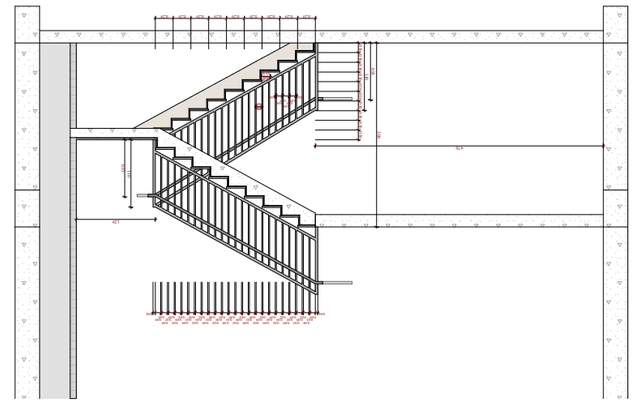

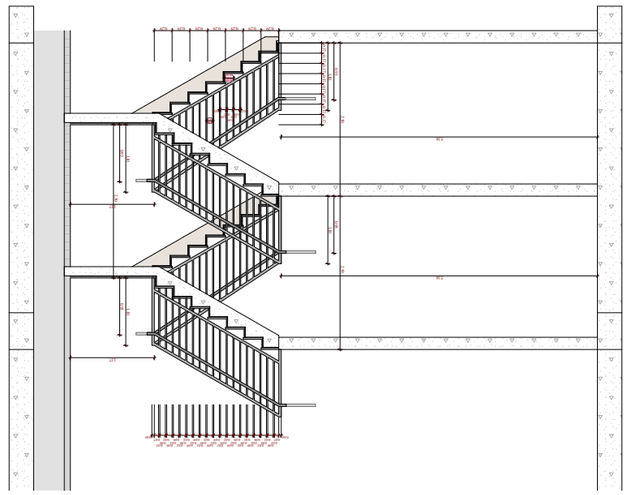

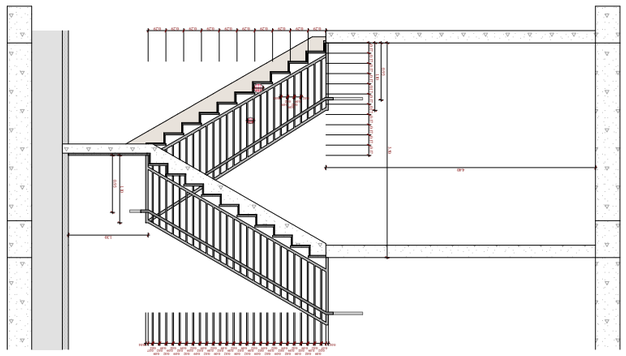

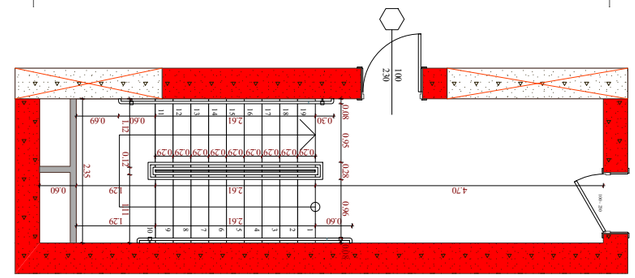

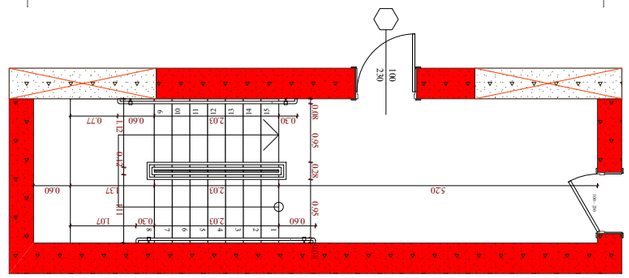

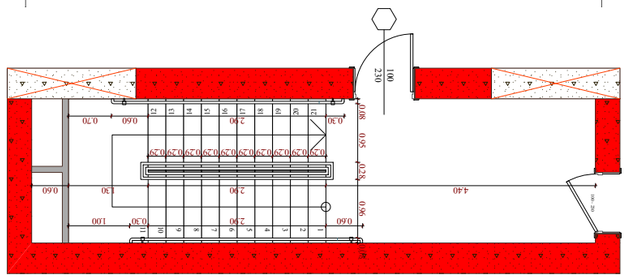


ავტორის ხელმოწერა

მასშტაბი	1 : 100
თარიღი	10/10/2021
ფურცელი	A - 3


მასშტაბი	1 : 100
თარიღი	10/10/2021
ფურცელი	A - 3

