ტერიტორიაზე მოსაჭრელი და გადასარგავი მწვანე ნარგავები

გადარგვა:

- თამარიქსი - 1 ერთეული - N1.
- თელა - 4 ერთეული - NN2, 14, 15, 16.
- ალვის ხე - 5 ერთეული - NN3, 5, 6, 7, 10.
- ვერხვი - 4 ერთეული - NN4, 11, 12, 17.
- ძეძვი - 23 ერთეული - NN19, 20, 22, 23, 24, 25, 2, 27, 28, 29, 30, 34, 35, 36, 37, 38, 41, 42, 47, 48, 49, 52, 53.
- გრაკლა 1 ერთეული - N21.

მოჭრა:
- ლეღვი - 1 ერთეული - N39.
- ფიჭვი ელდარის - 1 ერთეული - N40.
- ნუში - 2 ერთეული - NN45, 46.
- ქლიავი - 1 ერთეული - N18.



ტერიტორიაზე არსებული მწვანე ნარგავები

- შესანარჩუნებელი
- გადასარგავი
- მოსაჭრელი

მისამართი: ქ. თბილისი, ძველის ქ. №2
მესაკუთრე შპს "ჰორვარტს"

მესაკუთრე შპს "ჰორვარტს" ID/N 405349154

1. საკ. კოდი: 01.14.01.008.096- 4731 კვ.მ

შპს "გრინლაინი" LTD "GREENLINE" 404541867

მწვანე ნარგავების სახეობრივი მდგომარეობისა და ხარისხობრივი შეფასების შესახებ იხილეთ მეტყევე ექსპერტის სოლომონ ფიცხელაურის დასკვნა 26.10.2021 წელი.

პირობითი ნიშნები:

ჩრდ-ს საზღვარი

WGS-1984- ის კოორდინატთა სისტემის UTM პროექცია

- ნაძვი
- ფოთოლოვანი ხე
- განაშენება
- ბა
- ღობე
- ბუჩქი
- რკინის ბოძი
- სანიაღვრე
- წყლის მილი
- კაშხალბაბაშვილება
- კანალიზაცია
- დ.ძ. ბაბელი
- მ/ძ კომუნიკაცია დატანილია არქივის მასალების საფუძველზე

შემსრულებელი: ს. ფიცხელაური /მეტყევე ეხსპერტი/

ხელმოწერა:

თარიღი: 19.12.2020წ.

ვრცელი ცნობა

- ბა
- შენობა ნაგებობა
- მაღალი ელ გადამცემი ხაზი
- ელ ბოძი
- გაზი
- ხე ფოთლოვანი
- ხე წიწვოვანი
- ბუჩქები
- ღობეები
- კედლები
- პალმა
- ორკანი
- ნაკვეთის საზღვარი
- რეგ. ნაკვეთი
- რელიეფი
- ასფალტის გზა
- გრუნტის გზა
- ხის ღობე
- ლითონის ღობე
- ბეტონის ღობე
- წყალი
- კანალიზაცია
- შლიტა
- UTM (საერთაშორისო) სისტემის კოორდინატები

ნაკვეთის საკ. კოდი: 01.14.01.008.092, 01.14.01.008.093, 01.14.01.008.094, 01.14.01.008.095, 01.14.01.008.096, 01.14.01.008.097, 01.14.01.008.098

WGS 1984-ის კოორდინატთა სისტემის UTM პროექცია

ზომილი ფართობი	28273კვ.მ.	ი/მ „გიორგი თამარაშვილი"	
მიწის ნაკ. დანიშნულება	არასასოფლო-სამეურნეო	საიდ.კოდი 01008040214	Giorgitamarashvili@yahoo.com
მისამართი	ქ.თბილისი, ძველის ქ.№2	ზომა	გ.თამარაშვილი
		დახაზა	გ.თამარაშვილი
21.04.2021 წ.	მ. 1:500	დაინტერესებული პირი	შ.პ.ს „ჰორვარტს"


შპს „გრინლაინი“LTD "Greenline"
თბილისი/Tbilisi, +995 577 99 55 66
ს/კ 404 541 867
konstantine_k@yahoo.com

საცხოვრებელი კომპლექსი მოწის ქუჩაზე

საკადასტრო კოდი : 01.14.01.008.097
მიწის ნაკვეთის ფართი - 4 179 m^2

საკადასტრო კოდი : 01.14.01.008.096
მიწის ნავეთის ფართი - 4 731 m^2

საკადასტრი კოდი : 01.14.01.008.095
მიწის ნაკვეთის ფართი - 5 431 m^2

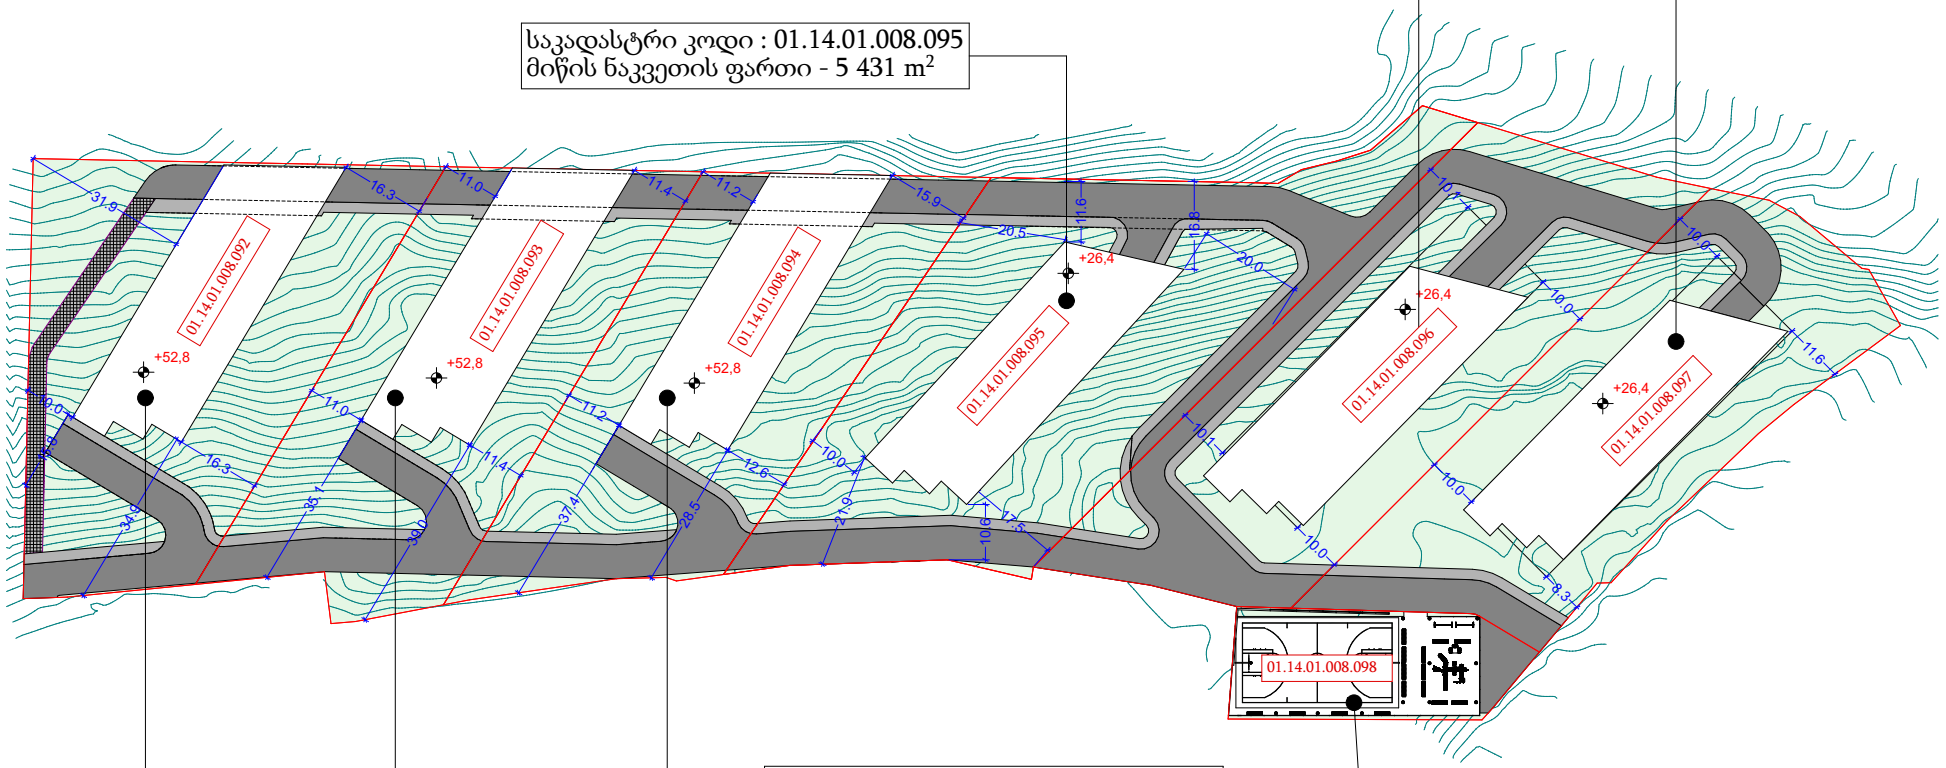

საკადასტრო კოდი : 01.14.01.008.094
მიწის ნაკვეთის ფართი - 4 167.0 m^2

საკადასტრო კოდი : 01.14.01.008.093
მიწის ნაკვეთის ფართი - 4 065 m^2

საკადასტრო კოდი : 01.14.01.008.092
მიწის ნაკვეთის ფართი - 4 592 m^2

საკადასტრო კოდი : 01.14.01.008.098
მიწის ნაკვეთის ფართი - 1 108.0 m^2