ტერიტორიაზე მოსაჭრელი და გადასარგავი მწვანე ნარგავები

გადარგვა:

- ვერხვი - 9 ერთეული - NN9, 16, 17, 18, 19, 20, 21, 22, 23.
- ტირიფი - 3 ერთეული - NN 12, 13, 14.
- კაკალი 1 ერთეული - N24.
- აკაკი - 1 ერთეული - N25.
- ძეძვი - 15 რთეული - NN 26, 27, 28, 30, 31, 32, 33, 34, 35, 36, 37, 38, 40, 41, 57.
- თელა - 1 ერთეული - N39.
- საპნის ხე 1 ერთეული -N42.
- იფანი 3 ერთეული - NN43, 45, 54.
- ალვის ხე - 2 ერთეული - N46, 49.
- გრაკლა - 1 ერთეული - N56.

მოჭრა:

- ტყემალი - 1 ერთეული - N15.
- ნუში - 1 ერთეული - N44.
- ბროწეული - 1 ერთეული - N29.
- ჭერამი - 1 ერთეული - N55.

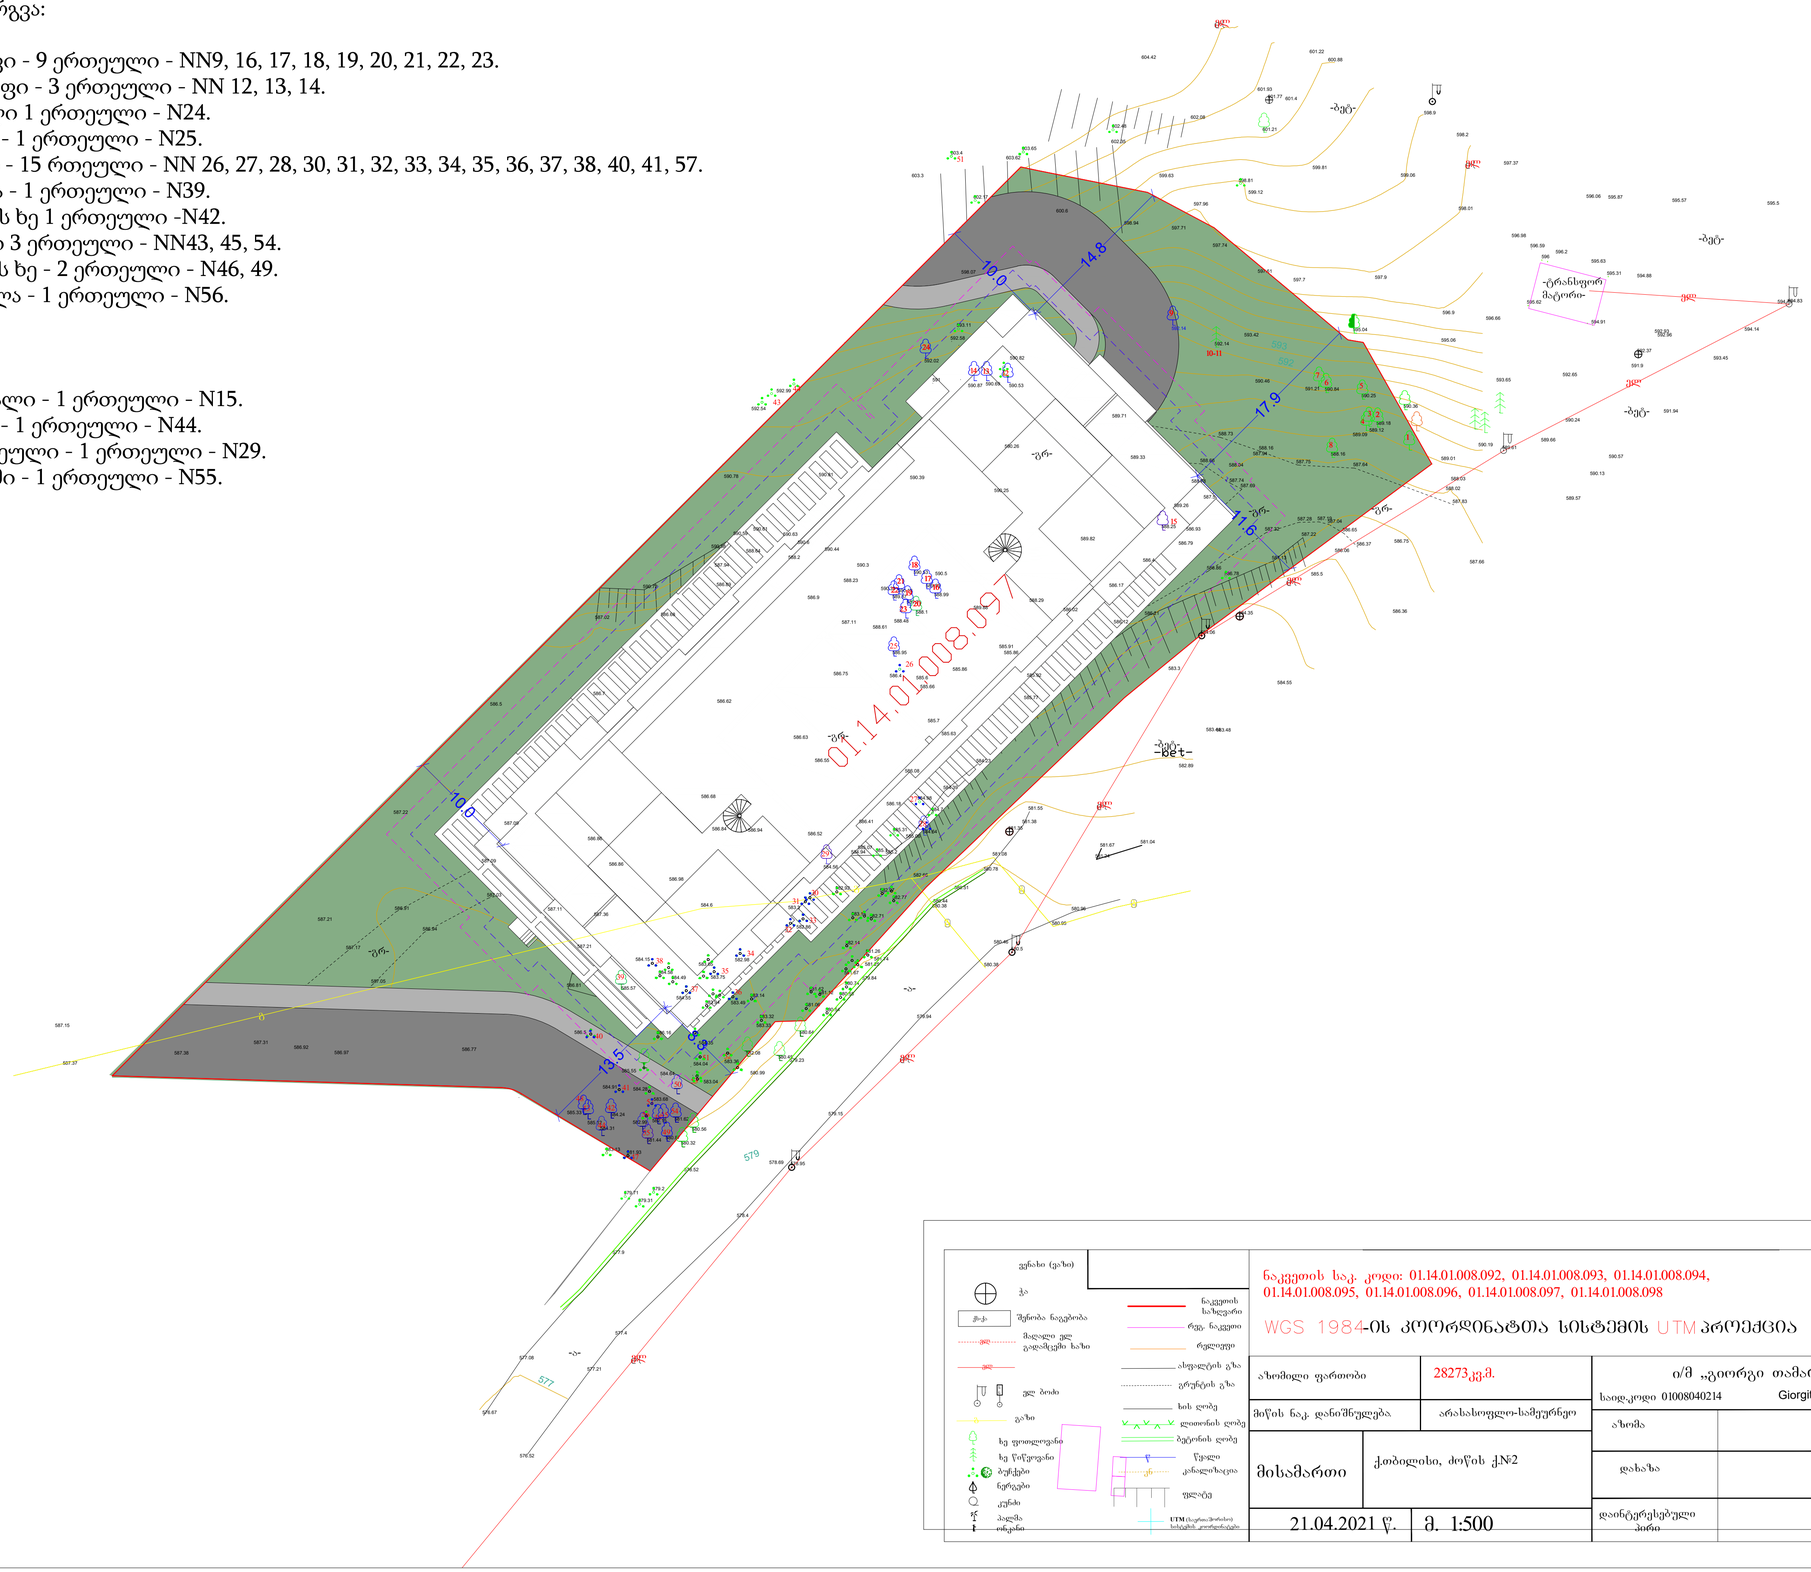

ტერიტორიაზე არსებული მწვანე ნარგავები

- შესანარჩუნებელი
- გადასარგავი
- მოსაჭრელი

მისამართი: ქ. თბილისი, ძოწის ქ. №2
მესაკუთრე შპს "ჰორვარტს"

მესაკუთრე შპს "ჰორვარტს" ID/N 405349154

1. საკ. კოდი: 01.14.01.008.097- 4179კვ.მ



მწვანე ნარგავების სახეობრივი მდგომარეობისა
და ხარისხობრივი შეფასების შესახებ იხილეთ
მეტყევე ექსპერტის სოლომონ ფიცხელაურის დასკვნა
26.10.2021 წელი.

პირობითი ნიშნები:



ბრბ-ს საზღვარი
WGS-1984- ის კოორდინატთა
სისტემის UTM პროექცია

ნაძვი	სანიაღვრე
ფოთლოვანი ხე	წყლის მილი
განათება	კაკშირგაბმულობა
ჭა	კანალიზაცია
ღობე	ღ.ძ. კაბელი
ბუჩქი	მ/ქ კომუნიკაცია დატანილია
რკინის ბოძი	არქივის მასალების საფუძველზე

ნაკვეთის საკ. კოდი: 01.14.01.008.092, 01.14.01.008.093, 01.14.01.008.094, 01.14.01.008.095, 01.14.01.008.096, 01.14.01.008.097, 01.14.01.008.098

WGS 1984-ის კოორდინატთა სისტემის UTM პროექცია

ახომილი ფართობი	28273კვ.მ.	ი/მ „გიორგი თამარაშვილი"	
მიწის ნაკ. დანიშნულება	არასასოფლო-სამეურნეო	საიდ.კოდი 01008040214	Giorgitamarashvili@yahoo.com
		ახომა	გ.თამარაშვილი
მისამართი	ქ.თბილისი, ძოწის ქ.№2	დახაზა	გ.თამარაშვილი
21.04.2021 წ.	მ. 1:500	დაინტერესებული პირი	შ.პ.ს „ჰორვატს"

შემსრულებელი: ს. ფიცხელაური /მეტყევე ეხსპერტი/

ხელმოწერა:	
თარიღი:	19.12.2020წ.

შპს „გრინლაინი"LTD "Greenline"
თბილისი/Tbilisi, +995 577 99 55 66
ს/კ 404 541 867
konstantine_k@yahoo.com

საცხოვრებელი კომპლექსი მოწის ქუჩაზე

საკადასტრო კოდი : 01.14.01.008.097
მიწის ნაკვეთის ფართი - 4 179 m^2

საკადასტრო კოდი : 01.14.01.008.096
მიწის ნავეთის ფართი - 4 731 m^2

საკადასტრი კოდი : 01.14.01.008.095
მიწის ნაკვეთის ფართი - 5 431 m^2

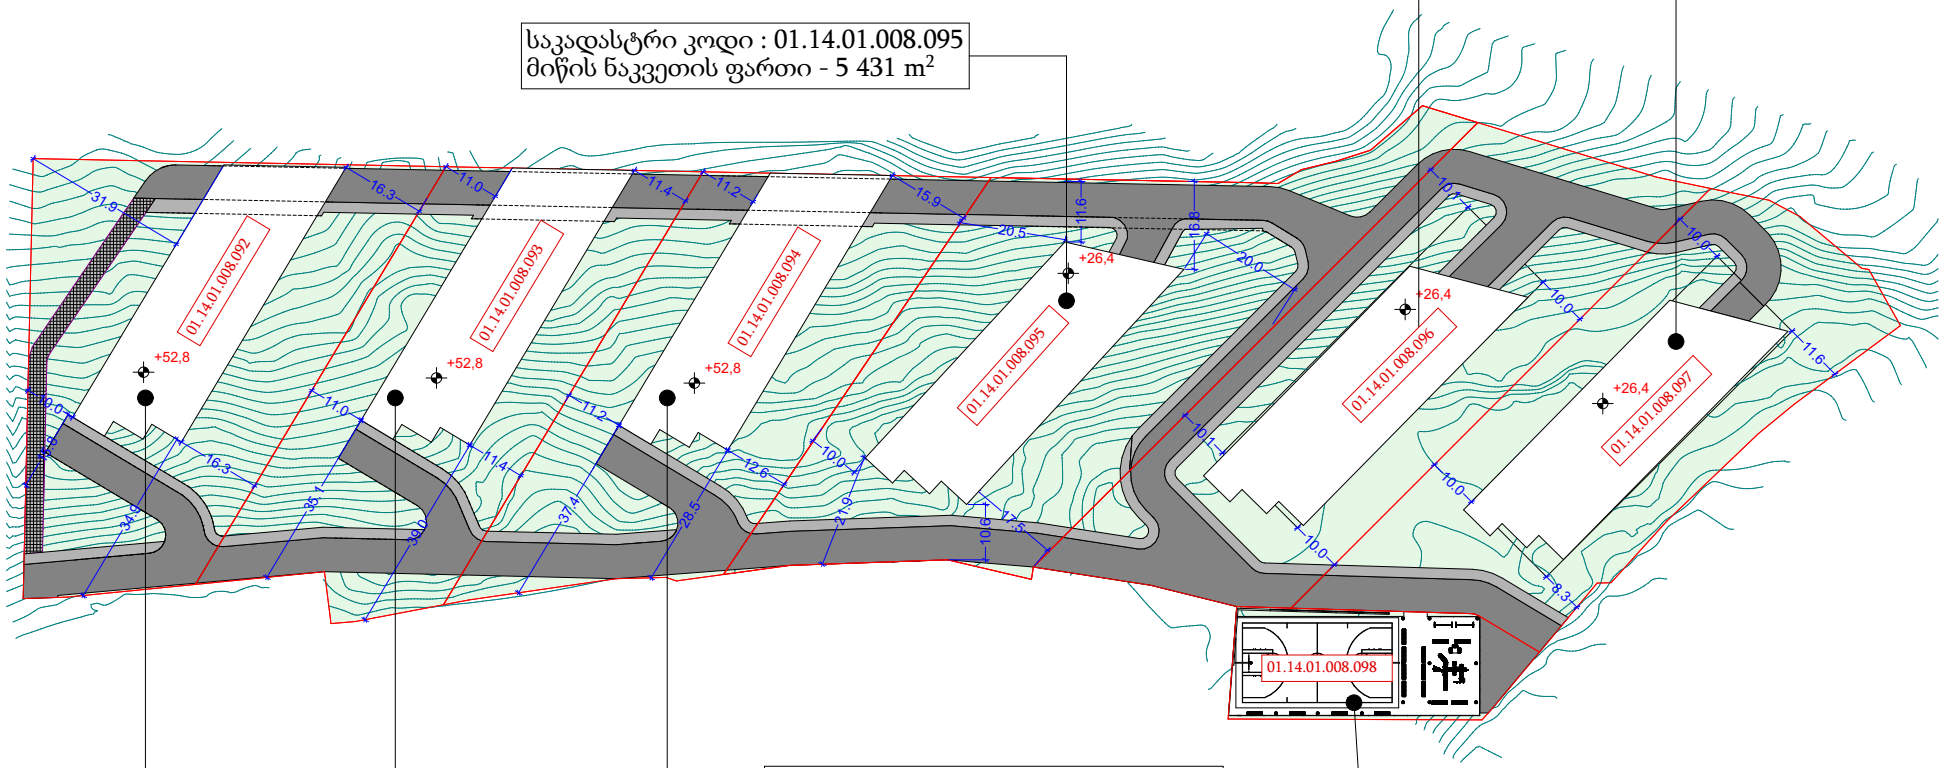

საკადასტრო კოდი : 01.14.01.008.094
მიწის ნაკვეთის ფართი - 4 167.0 m^2

საკადასტრო კოდი : 01.14.01.008.093
მიწის ნაკვეთის ფართი - 4 065 m^2

საკადასტრო კოდი : 01.14.01.008.092
მიწის ნაკვეთის ფართი - 4 592 m^2

საკადასტრო კოდი : 01.14.01.008.098
მიწის ნაკვეთის ფართი - 1 108.0 m^2