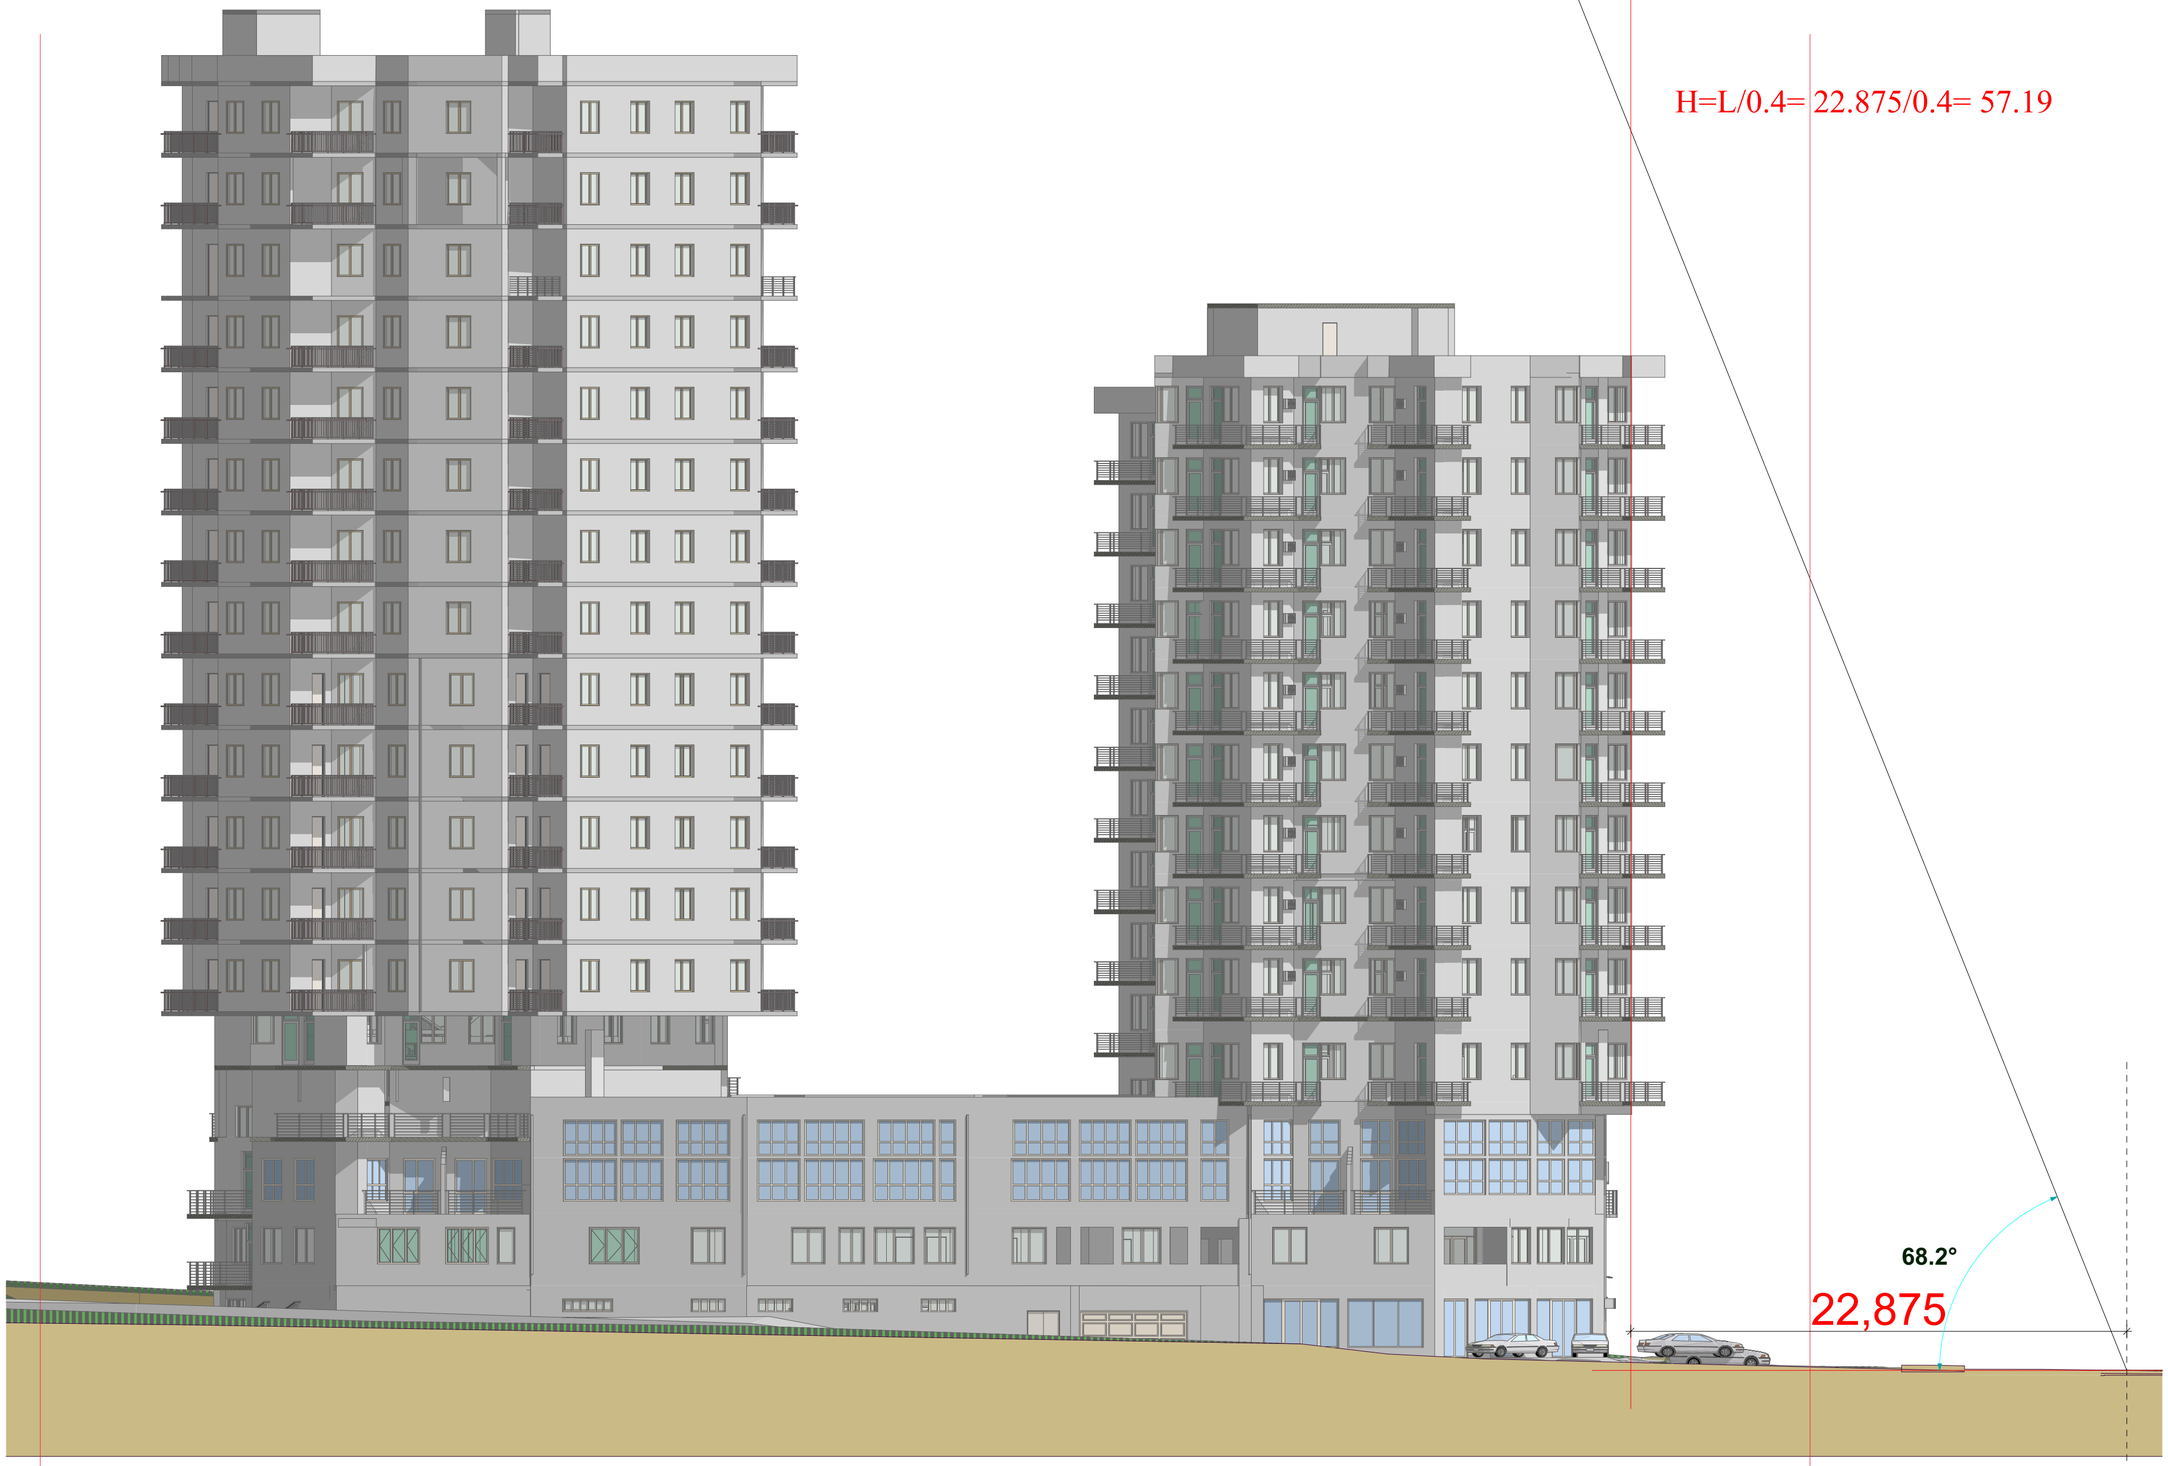

მრავალბინიანი საცხოვრებელი კომპლექსი

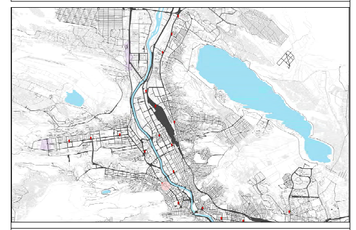

მისამართი:
ქალაქი თბილისი, ქუჩა ჯეტრე იბერი, №16
ს.ა.: №01.10.06.001.234

ავ არქიტექტს

ს/ა : 405231663
მის: შ. რუსთაველის ბუმზ. №37

თანამდებობა	გვარი	ხელმოწერა
დირექტორი	[illegible]	
მთ. არქიტექტორი	ნ. ხარატიშვილი	

პროექტის ავტორი

თანამდებობა	გვარი	ხელმოწერა
არქიტექტორი	ნ. ხარატიშვილი	

დამკვეთი

გვარი

ნიკოლოზ ჯელიძე

პირობითი აღნიშვნები

საკადასტრო საზღვარი

ნახაზის სახელწოდება

მასშტაბი	ფორმატი	თარიღი
1:200	ა2	2021 წ.
	ნიშნული	

0 12.5 25 50

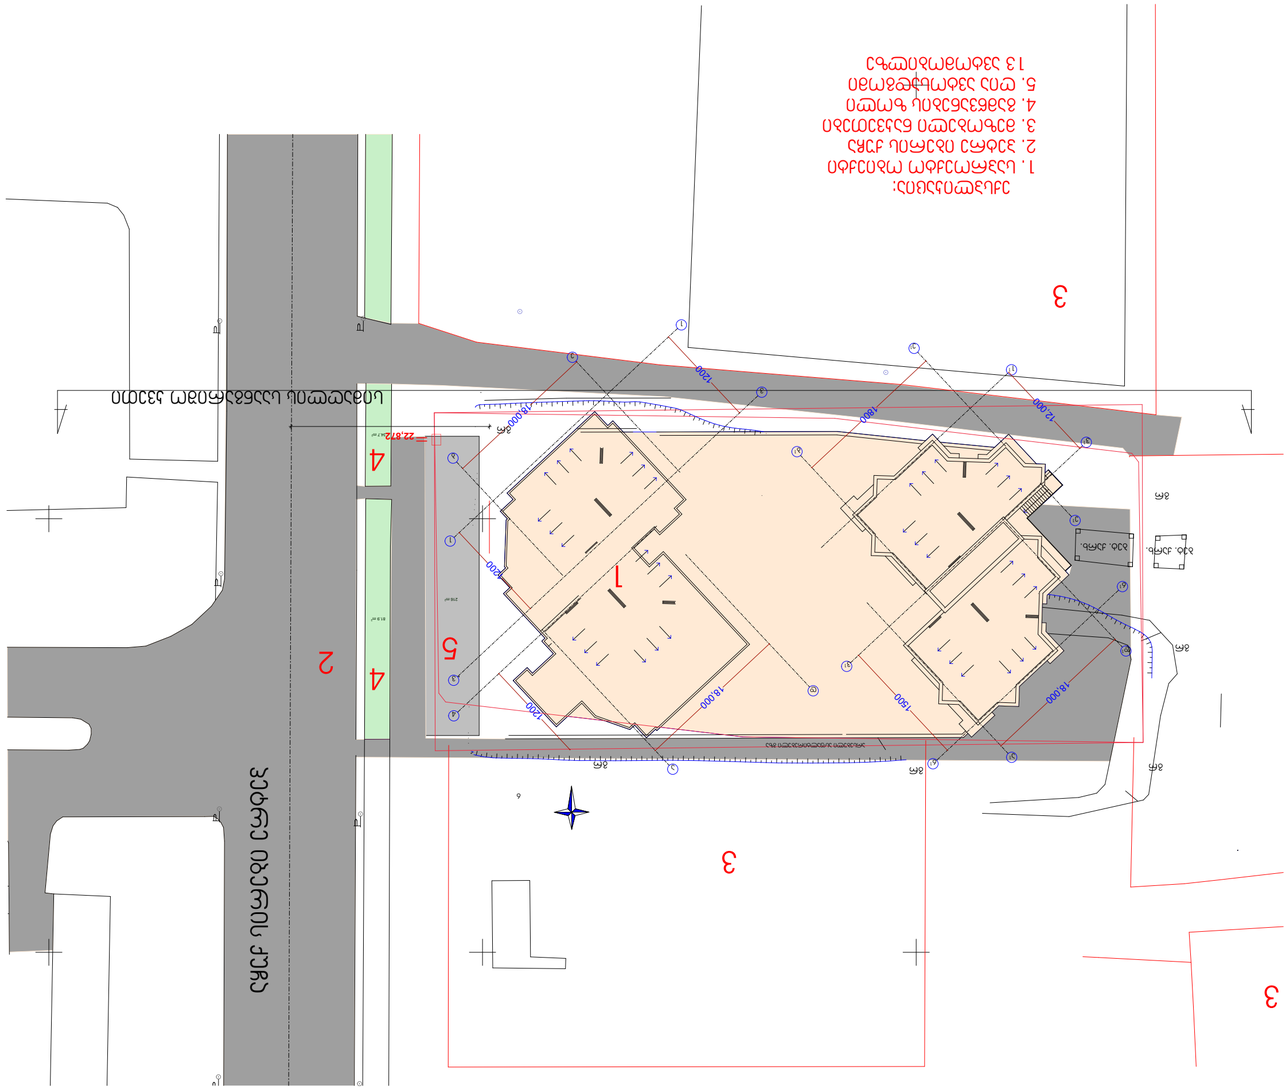
3
