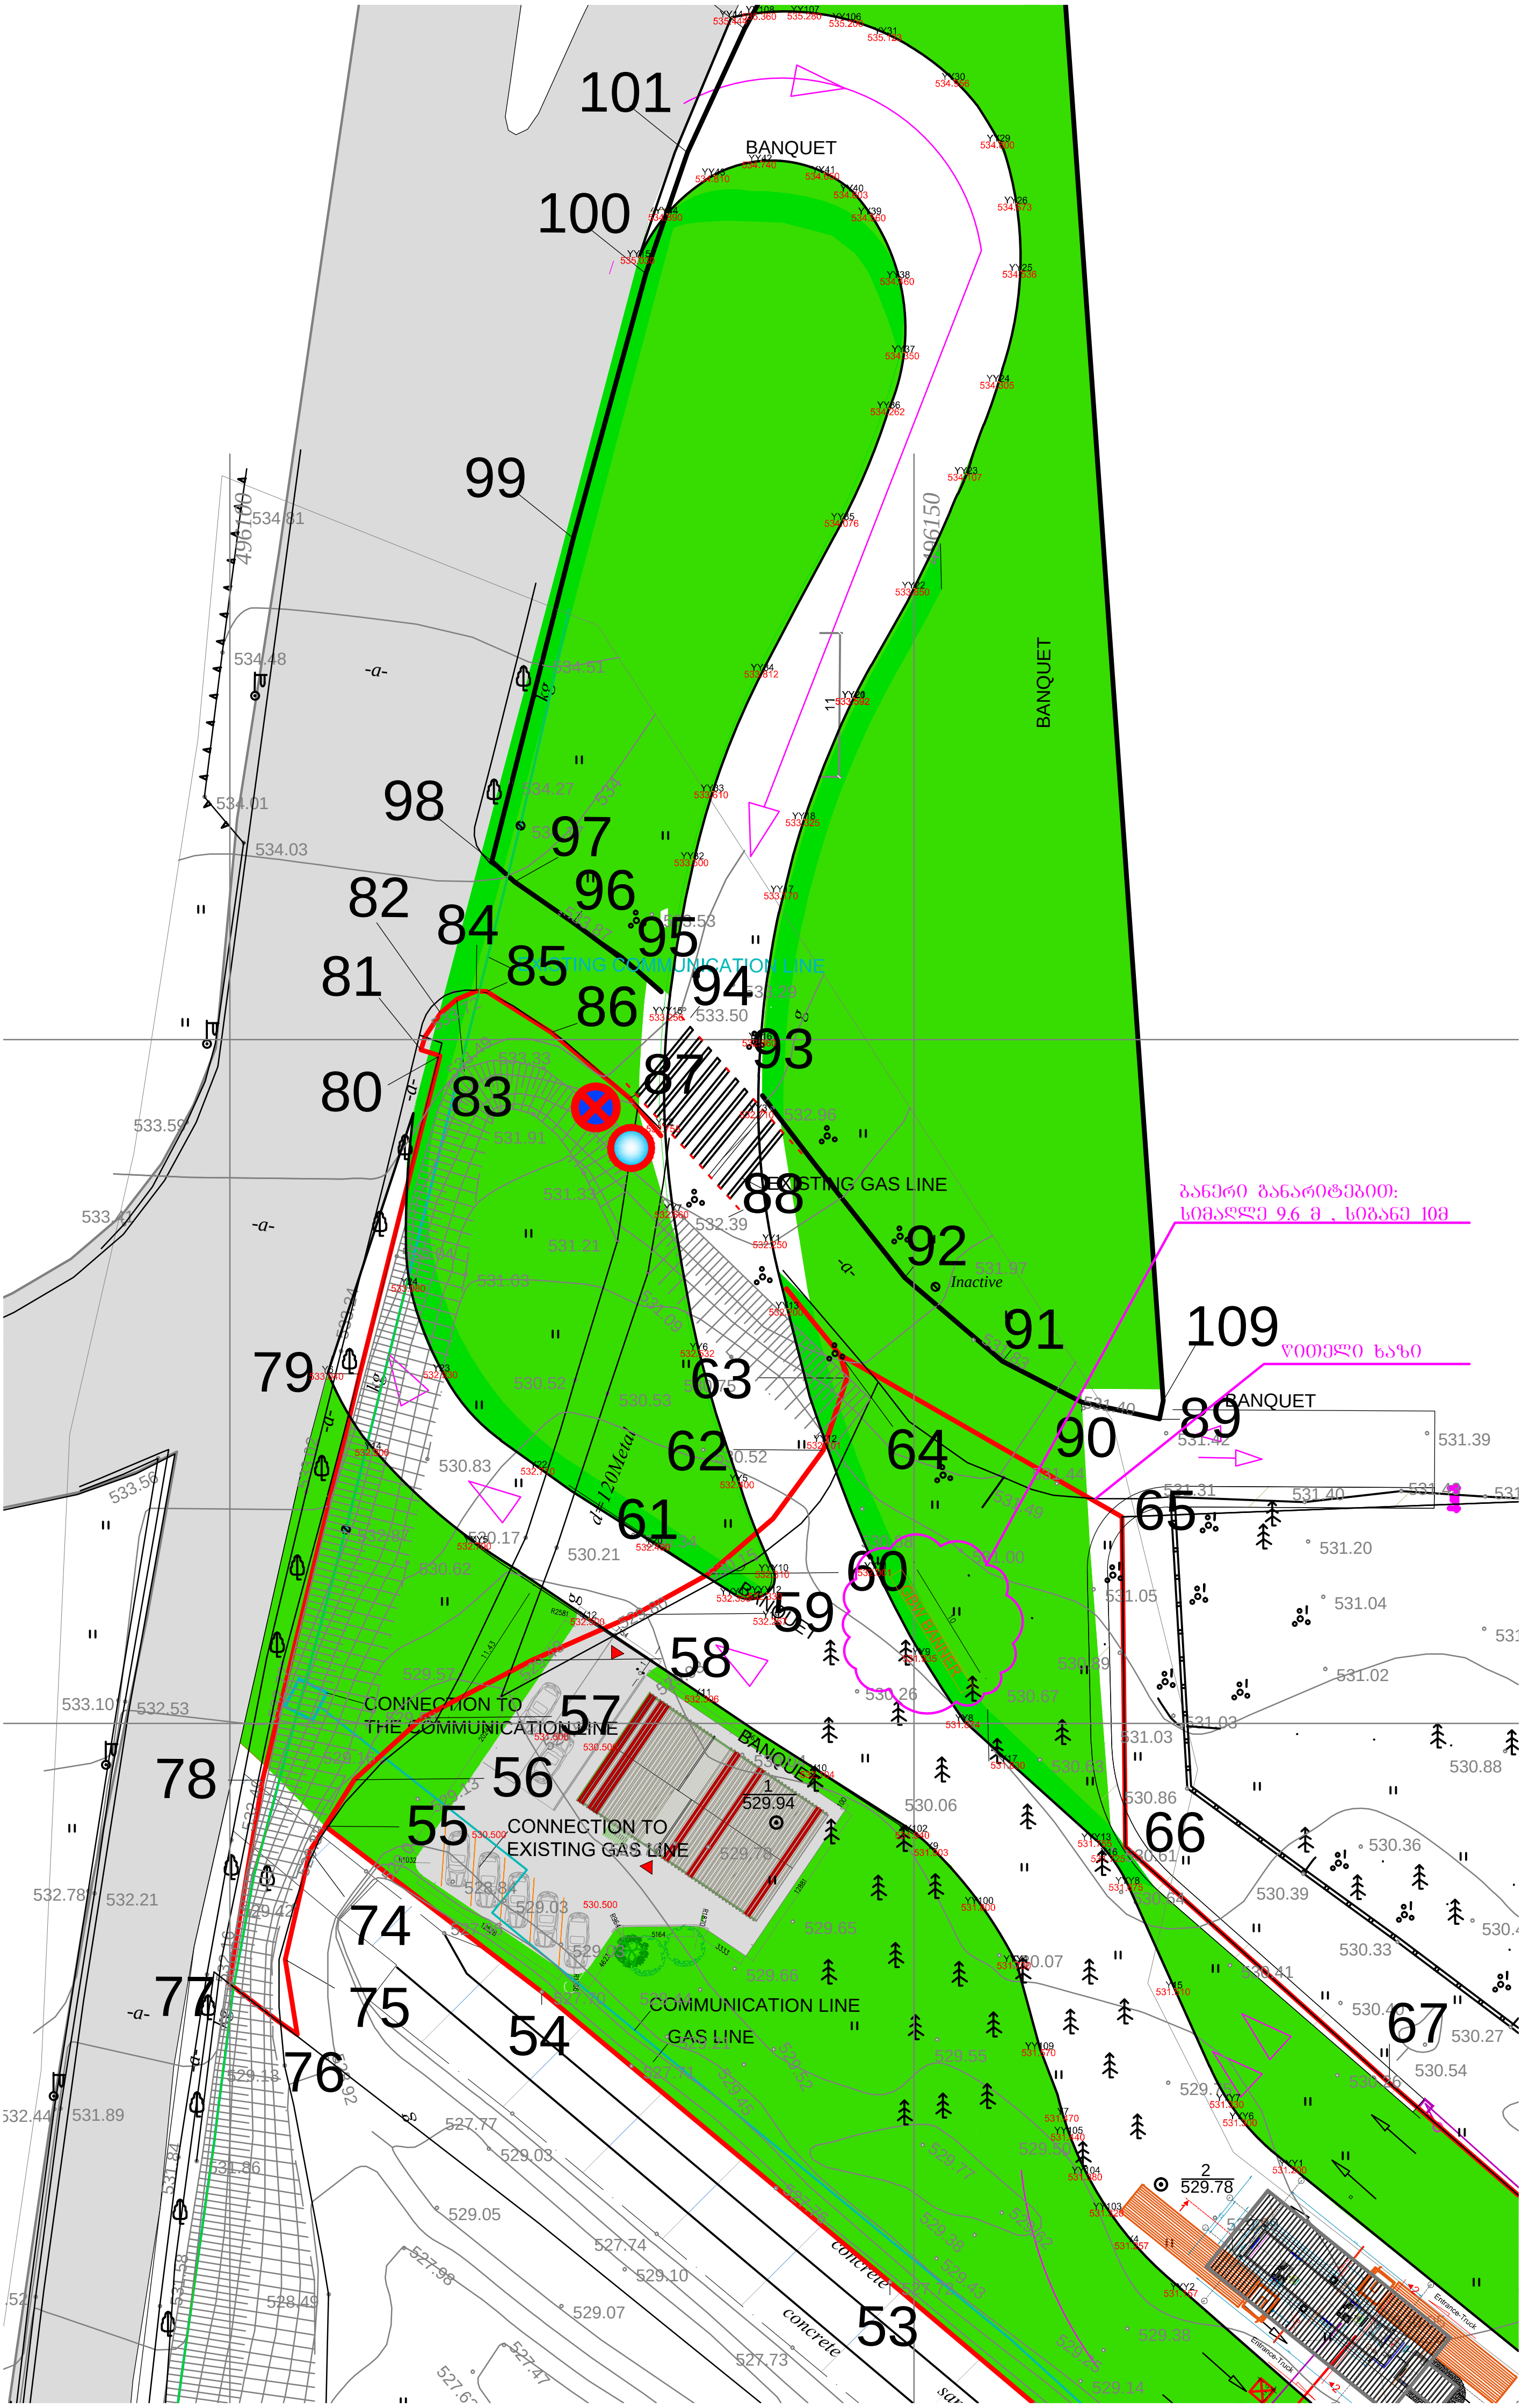

BANQUET
BANQUET
BANQUET
BANQUET
EXISTING COMMUNICATION LINE
EXISTING GAS LINE
Inactive
ბანერი განარიტებით:
სიმაღლე 9.6 მ , სიგანე 10მ
წითელი ხაზი
GBW BANNER
CONNECTION TO
THE COMMUNICATION LINE
CONNECTION TO
EXISTING GAS LINE
COMMUNICATION LINE
GAS LINE
1
529.94
2
529.78
concrete
concrete
Entrance-Truck
Entrance-Truck
d=120Metal
4961100
496150
53 54 55 56 57 58 59 60 61 62 63 64 65 66 67
74 75 76 77 78 79 80 81 82 83 84 85 86 87 88 89 90 91 92 93 94 95 96 97 98 99 100 101 109