განმარტებითი ბარათი

განსახლილველად წარმოდგენილია „ საამქრო/სტამბა"-ს პროექტი

ტერიტორიის კვლევა:
საპროექტო ტერიტორია ს/კ 01.19.22.003.001) არის სს "ავტომობილისტი"ს ს/კ 208140439 საკუთრებაში
ფართით - 18621.00 კვ.მ. ტერიტორია მოაზრებულია როგორც სამრეწველო სივრცე. მომიჯნავე ნაკვეთებზე განთავსებულია
საწარმოო და სასაწყობე ტიპის ნაგებობები, ნაკვეთს ესაზღვრება სატრანსპორტო სივრცე სამხრეთის მხრიდან.

პროექტის გამოყენებადი და სავალდებულო ნორმები:
საკრებულოს 2016 წლის 24 მაისის 14-39 დადგენილებით დამტკიცებული „ქალაქ თბილისის მუნიციპალიტეტის
ტერიტორიების გამოყენებისა და განაშენიანების რეგულირების წესები"
საქართველოს მთავრობის 2009 წლის 24 მარტის დადგენილება 57 მშენებლობის ნებართვის გაცემის წესისას და
სანებართვო პირობების შესახებ „საქართველოს მთავრობის 2016 წლის 28 იანვრის დადგენილება 41 შენობა ნაგებობის
უსაფრთხოების წესები"-ის დამტკიცების შესახებ.

პროექტის შინაარსობრივი აღწერა:
ნაგებობა წარმოადგენს საამქრო სივრცეს, რომელშიც განთავსდება დანადგარები სტამბისთვის.

კონცეფცია:
ტექნიკური დავალების თანახმად უნდა მოხდეს დამკვეთის სურვილების გათვალისწინება და აღნიშნული ნაგებობის საამქროს
შენობის სტანდარტებთან შესაბამისობაში მოყვანა. პროექტირებისას განხორციელდა გამოტოვებული ინფორმაციის დამატება
და შენობის
გამართულად ფუნქციონირებისთვის აუცილებელი ტექნიკური და არქიტექტურული ცვლილების შეტანა.

შენობის აღწერა:
საპროექტო შენობა შედგება ერთი სართულისგან.
საპროექტო შენობა ვიზუალურად 1 მოცულობისგან შედგება და წარმოადგენს ლითონის კონსტრუქციას, ლითონის კოჭების გადახურვით.

შენობაში განთავსებული ფუნქციური სივრცეების აღწერა:
სტამბის დანადგარები (წიგნების, ჟურნალების და ა.შ საბეჭდი), საამქროს სივრცე, რომელსაც უჭირავს ძირითადი ფართი,
ასევე ფართი ტექნიკური სისტემებისთვის, დამხმარე პერსონალის ოთახი და ორი სველი წერტილი.

ტრანსპორტის მოძრაობის სქემა:
ტერიტორიაზე მოხვედრა შესაძლებელია მხოლოდ მთავარი ჭიშკიდან, შესაბამისად, შესასვლელი და გასასვლელი არის საერთო.
სატრანსპორტო საშუალება თავისუფლად მოემსახურება შენობას, შემობრუნდება საპროექტო მიწის ნაკვეთზე და დატოვებს ტერიტორიას.

გამოყენებული მასალები:
მზიდი კონსტრუქცია: ლითონის კოსტრუქცია, იატაკის არმირებული ფილა,
ასევე არმირებული ფილა მოეწყობა დამხმარე ფართებისა და სველი წერტილების გადასახურად. სენდვიჩისა და ბლოკის კედელი, სახურავი
წარმოადგენს სენდვიჩს. ღიობები წარმოადგენს მეტალოპლასმასის ფანჯრებსა და მეტალის კარებებს .

გამოყენებული უსაფრთხოების სისტემები და გასასვლელები:
906 ჟვეთავის მიხედვით ხელის ცეცხლმაქრები, 907 ჟვეთავის მიხედვთ სახანძრო
განგაშისა და ცეცხლაღმომჩენი სისტემები, 908 ჟვეთავის მიხედვით
სააგარიო განგაშის სისტემები.

ტექნიკურ-ეკონომიკური მაჩვენებლები:
მიწის ნაკვეთის ფართობი - 18621 კვ.მ
განაშენიანების ფართი - 1330.8 კვ.მ
კ1 საანგარიშო ფართი - 1268.6 კვ.მ 1268.6/18621= 0.06
კ2 საანგარიშო ფართი - 1268.6 კვ.მ 1268.6/18621= 0.06
კ3 საანგარიშო ფართი - არსებული 4978.64 კვ.მ, საპროექტო 4,978.64+1330.8=6309.44 6309.44/18621 = 0.3

საამქრო/სტამბა-ს ფართი - 1074.7 კვ.მ
სველი წერტილის ფართი - 8.8 კვ.მ
დამხმარე სათავსოს ფართი - 162.2 კვ.მ

შენობის კონსტრუქციული სიმაღლე: 0.00 ნიშნულს ზევით- 7.75მ , 0.00 ნიშნულს ქვევით 0.5მ
სამშენებლო მოცულობა: 0.00 ნიშნულს ზევით- 9831.65მ^3 , 0.00 ნიშნულს ქვევით 634.3 მ^3

ტეტრიქსი TETRIX
არქიტექტურა და მშენებლობა ARCHITECTURE AND CONSTRUCTION

საქართველო, თბილისი, კოსტავას ქუჩა №77
GEORGIA, TBILISI, KOSTAVA st.
კონტაქტი/CONTACT: tetrix.ge@gmail.com, 551 37 00 44
ს/კ ID 406213663

შენიშვნა:
NOTICE:

ექსპლიკაცია:
EXPLICATION:

პროექტის დასახელება:	**PROJECT NAME:**

სასაწყობე შენობა
Warehouse building

პროექტის მისამართი: **PROJECT ADRESS:**		ქალაქი თბილისი, ენგურის ქუჩა №5 City Tbilisi, Enuqidze street #5	
დამკვეთი: **CLIENT:**		შპს "ავტომობილისტი" Ltd "Avtomobilisti"	
თანამდებობა:	**POSITION:**	ხელმოწერა: SIGNATURE:	სახელი/გვარი: NAME/SURNAME:
დირექტორი	**DIRECTOR**		დავითი ჩიკვაიძე DAVITI CHIKVAIDZE
მთავარი არქიტექტორი	**Senior Architect**		გიორგი არევაძე GIORGI AREVADZE
დამუშავა	**Processed**		გიორგი არევაძე GIORGI AREVADZE

სტადია:	არქიტექტურული პროექტი
Stage:	**Architectural Project**
ნახაზის ნომერი: **Drawing number:**	ა - 3
ნახაზის დასახელება:	გეგმა 0.00 ნიშნულზე
Drawing name:	

ფურცელი **Paper**	ინდექსი **Index**	მასშტაბი **Scale**
A3	ა	1:100

15/05/2021

სიტუაციური ორთოფოტო



ტეტრიქსი TETRIX
არქიტექტურა და მშენებლობა ARCHITECTURE AND CONSTRUCTION

საქართველო, თბილისი, კოსტავას ქუჩა №77
GEORGIA, TBILISI, KOSTAVA st.
კონტაქტი/CONTACT: tetrix.ge@gmail.com, 551 37 00 44
ს/კ ID 406213663

შენიშვნა:
NOTICE:

ექსპლიკაცია:
EXPLICATION:

პროექტის დასახელება:	**PROJECT NAME:**

სასაწყობე შენობა
Warehouse building

პროექტის მისამართი: **PROJECT ADRESS:**		ქ.თბილისი, ენუქიძის ქუჩა №5 City Tbilisi, Enuqidze street #5	
დამკვეთი: **CLIENT:**		შპს "ავტომობილისტი" Ltd "Avtomobilisti"	
თანამდებობა:	**POSITION:**	ხელმოწერა: SIGNATURE:	სახელი/გვარი: NAME/SURNAME:
დირექტორი	**DIRECTOR**		დავითი ჩიკვაიძე DAVITI CHIKVAIDZE
მთავარი არქიტექტორი	**Senior Architect**		გიორგი არევაძე GIORGI AREVADZE
დაამუშავა	**Processed**		გიორგი არევაძე GIORGI AREVADZE

სტადია:	არქიტექტურული პროექტი
Stage:	**Architectural Project**
ნახაზის ნომერი: **Drawing number:**	ა - 3
ნახაზის დასახელება:	გეგმა 0.00 ნიშნულზე
Drawing name:	

ფურცელი **Paper**	ინდექსი **Index**	მასშტაბი **Scale**
A3	ა	1:100

15/05/2021

გეგმა 0.00 ნიშნულზე

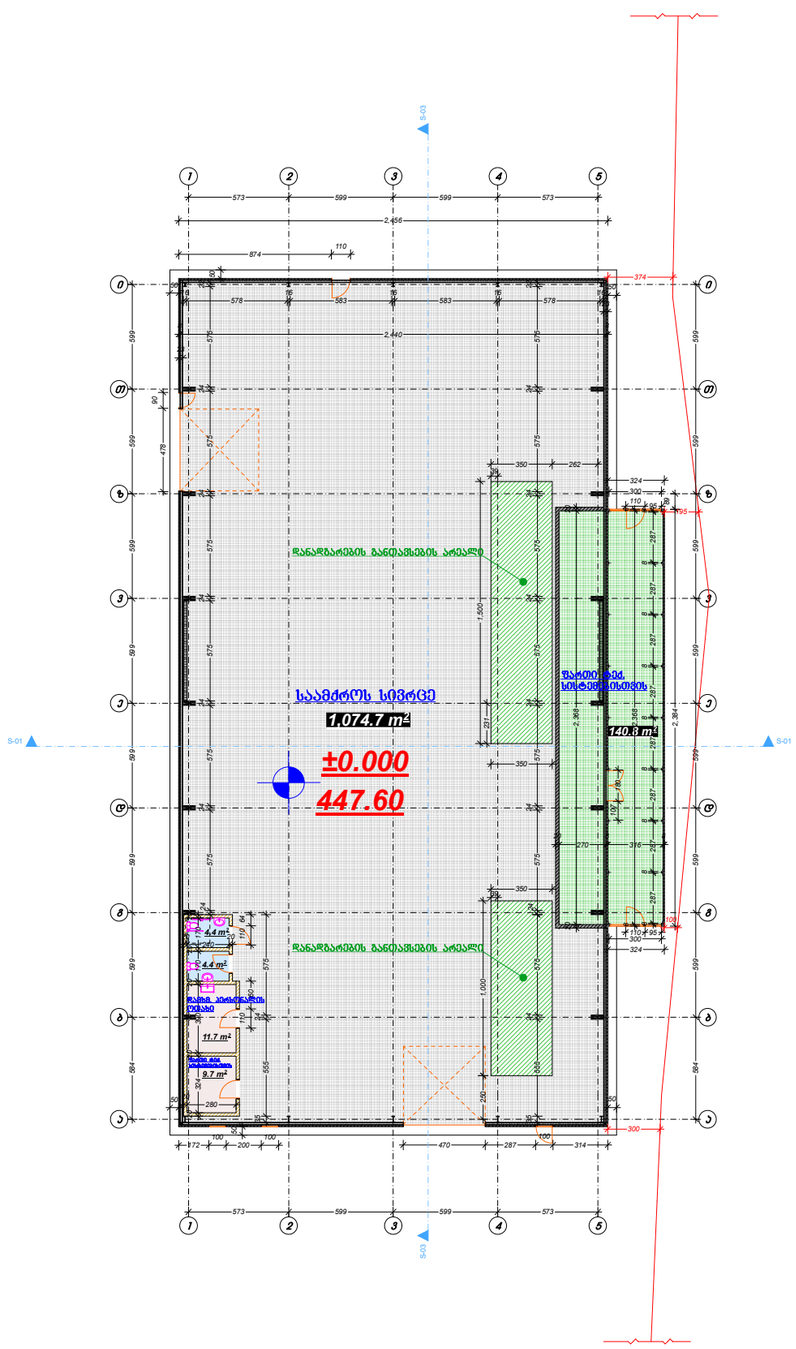

ტ ე ტ რ ი ქ ს ი TETRIX
არქიტექტურა და მშენებლობა ARCHITECTURE AND CONSTRUCTION

საქართველო, თბილისი, კოსტავას ქუჩა №77
GEORGIA, TBILISI, KOSTAVA st.
კონტაქტი/CONTACT: tetrix.ge@gmail.com, 551 37 00 44
ს/კ ID 406213663

შენიშვნა:
NOTICE:

ექსპლიკაცია:
EXPLICATION:

პროექტის დასახელება: **PROJECT NAME:**

სასაწყობე შენობა
Warehouse building

პროექტის მისამართი: **PROJECT ADRESS:**		ქალაქი თბილისი, ენუქიძის ქუჩა №5 City Tbilisi, Enuqidze street #5	
დამკვეთი: **CLIENT:**		შპს "ავტომობილისტი" Ltd "Avtomobilisti"	
თანამდებობა:	**POSITION:**	ხელმოწერა: SIGNATURE:	სახელი/გვარი: NAME/SURNAME:
დირექტორი	**DIRECTOR**		დავითი ჩიხვაიძე DAVITI CHIKVAIDZE
მთავარი არქიტექტორი	**Senior Architect**		გიორგი არევაძე GIORGI AREVADZE
დაამუშავა	**Processed**		გიორგი არევაძე GIORGI AREVADZE

სტადია:	არქიტექტურული პროექტი
Stage:	**Architectural Project**
ნახაზის ნომერი: **Drawing number:**	ა - 3
ნახაზის დასახელება:	გეგმა 0.00 ნიშნულზე
Drawing name:	

ფურცელი **Paper**	ინდექსი **Index**	მასშტაბი **Scale**
A3	ა	1:100

15/05/2021

გეგმა 4.70 ნიშნულზე

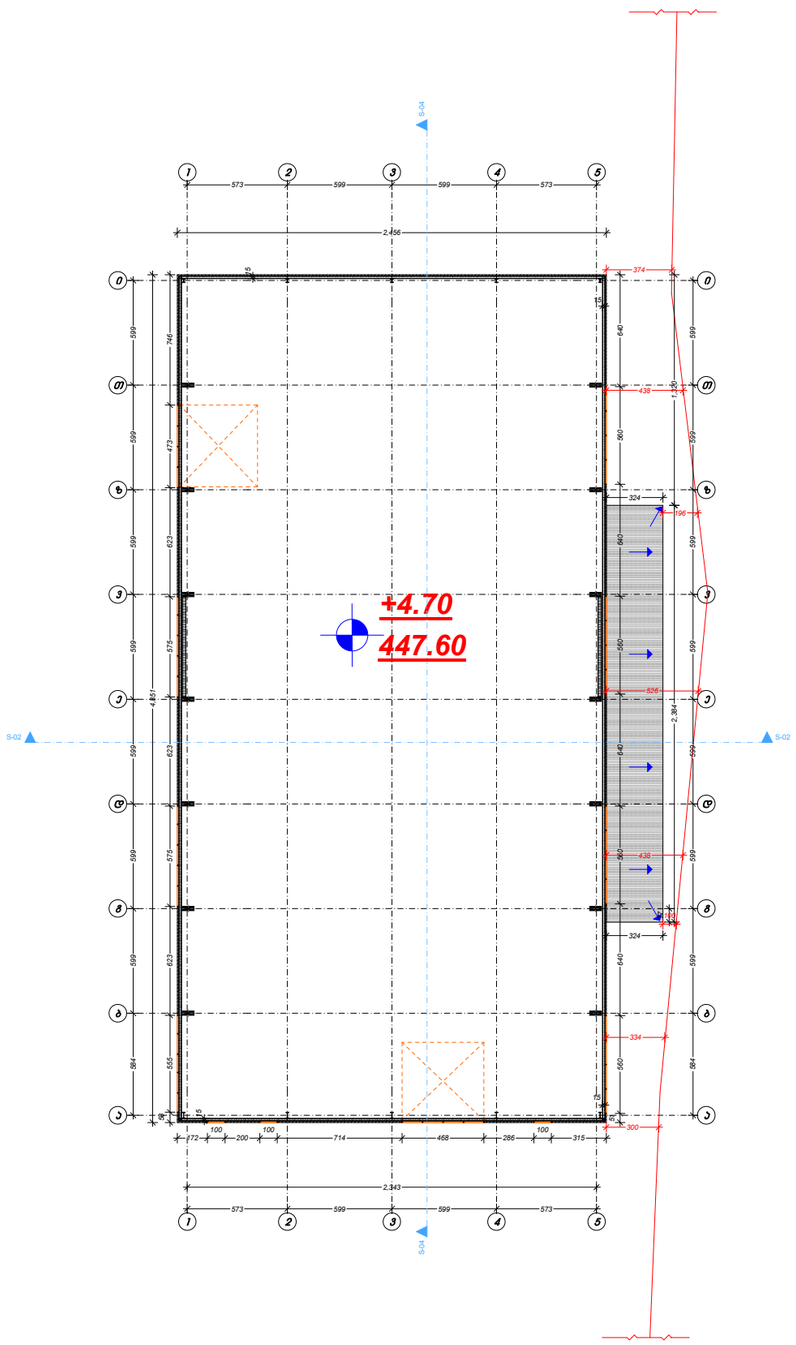

ტეტრიქსი TETRIX
არქიტექტურა და მშენებლობა ARCHITECTURE AND CONSTRUCTION

საქართველო, თბილისი, კოსტავას ქუჩა №77
GEORGIA, TBILISI, KOSTAVA st.
კონტაქტი/CONTACT: tetrix.ge@gmail.com, 551 37 00 44
ს/კ ID 406213663

შენიშვნა:
NOTICE:

ექსპლიკაცია:
EXPLICATION:

პროექტის დასახელება:	**PROJECT NAME:**

სასაწყობე შენობა
Warehouse building

პროექტის მისამართი: **PROJECT ADRESS:**		ქ.თბილისი, ენუქიძის ქუჩა №5 City Tbilisi, Enuqidze street #5	
დამკვეთი: **CLIENT:**		შპს "ავტომობილისტი" Ltd "Avtomobilisti"	
თანამდებობა:	**POSITION:**	ხელმოწერა: SIGNATURE:	სახელი/გვარი: NAME/SURNAME:
დირექტორი	**DIRECTOR**		დავითი ჩიქვაიძე DAVITI CHIKVAIDZE
მთავარი არქიტექტორი	**Senior Architect**		გიორგი არევაძე GIORGI AREVADZE
დაამუშავა	**Processed**		გიორგი არევაძე GIORGI AREVADZE

სტადია:	არქიტექტურული პროექტი
Stage:	**Architectural Project**
ნახაზის ნომერი: **Drawing number:**	ა - 3
ნახაზის დასახელება:	გეგმა 0.00 ნიშნულზე
Drawing name:	

ფურცელი **Paper**	ინდექსი **Index**	მასშტაბი **Scale**
A3	ა	1:100

15/05/2021

სახურავის გეგმა

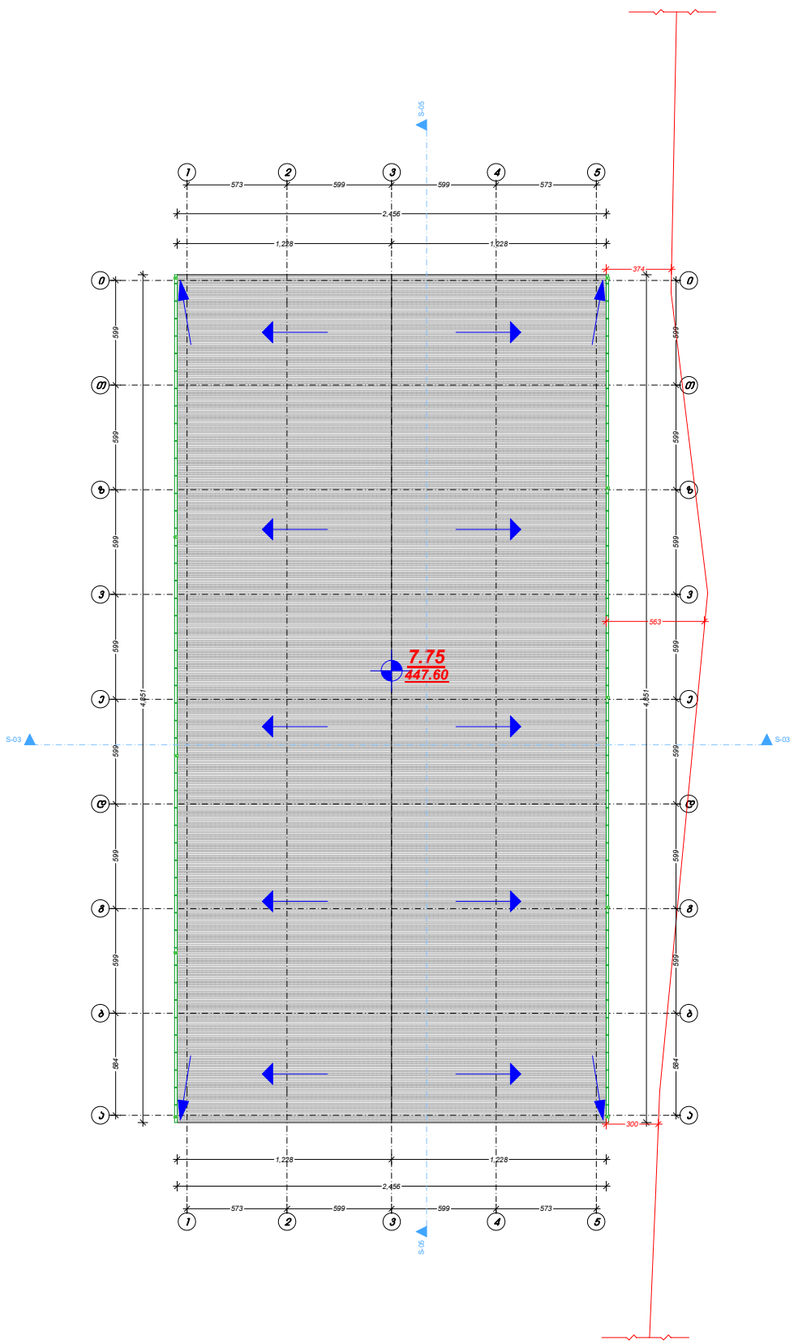

ტეტრიქსი TETRIX
არქიტექტურა და მშენებლობა ARCHITECTURE AND CONSTRUCTION

საქართველო, თბილისი, კოსტავას ქუჩა №77
GEORGIA, TBILISI, KOSTAVA st.
კონტაქტი/CONTACT: tetrix.ge@gmail.com, 551 37 00 44
ს/კ ID 406213663

შენიშვნა:
NOTICE:

ექსპლიკაცია:
EXPLICATION:

პროექტის დასახელება:	**PROJECT NAME:**

სასაწყობე შენობა
Warehouse building

პროექტის მისამართი: **PROJECT ADRESS:**		ქალაქი თბილისი, ენგურის ქუჩა №5 City Tbilisi, Enuqidze street #5	
დამკვეთი: **CLIENT:**		შპს "ავტომობილისტი" Ltd "Avtomobilisti"	
თანამდებობა:	**POSITION:**	ხელმოწერა: SIGNATURE:	სახელი/გვარი: NAME/SURNAME:
დირექტორი	**DIRECTOR**		დავითი ჩიკვაიძე DAVITI CHIKVAIDZE
მთავარი არქიტექტორი	**Senior Architect**		გიორგი არევაძე GIORGI AREVADZE
დამუშავა	**Processed**		გიორგი არევაძე GIORGI AREVADZE

სტადია:	არქიტექტურული პროექტი
Stage:	**Architectural Project**
ნახაზის ნომერი: **Drawing number:**	ა - 3
ნახაზის დასახელება:	გეგმა 0.00 ნიშნულზე
Drawing name:	

ფურცელი **Paper**	ინდექსი **Index**	მასშტაბი **Scale**
A3	ა	1:100

15/05/2021

საანგარიშო ჯროკები

განაშენიანების ფართი

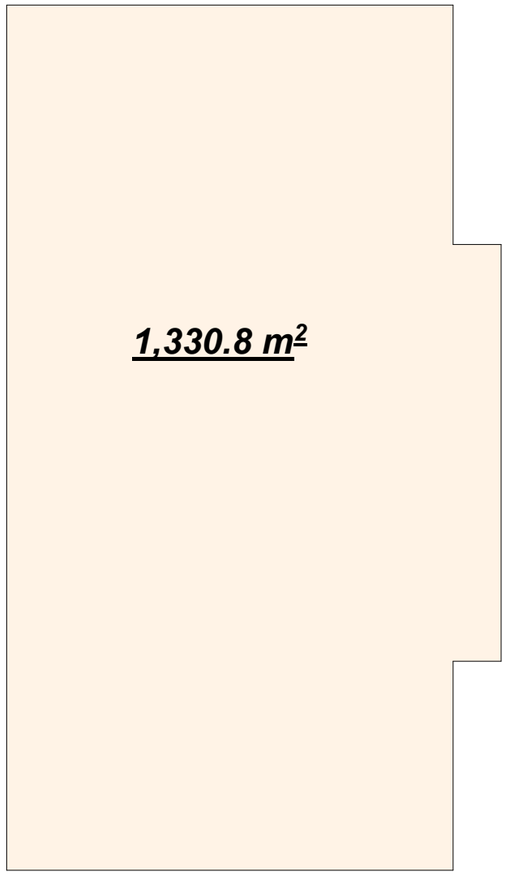

ჯ1 საანგარიშო ფართი

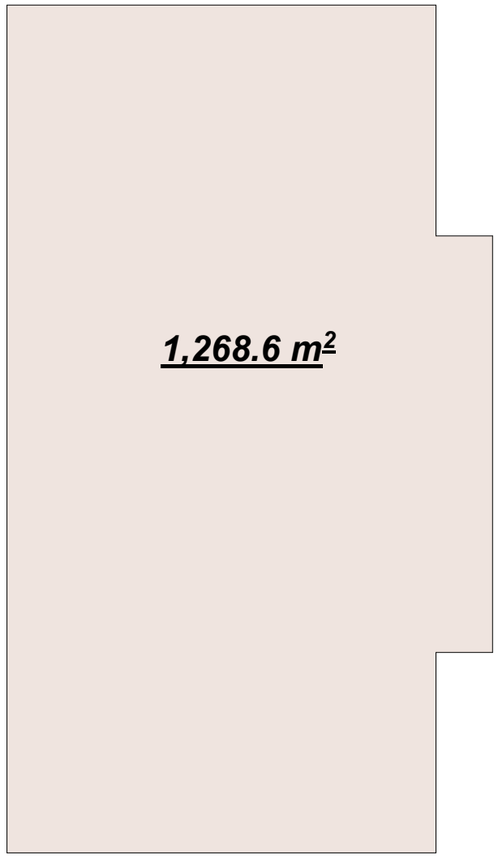

ჯ2 საანგარიშო ფართი

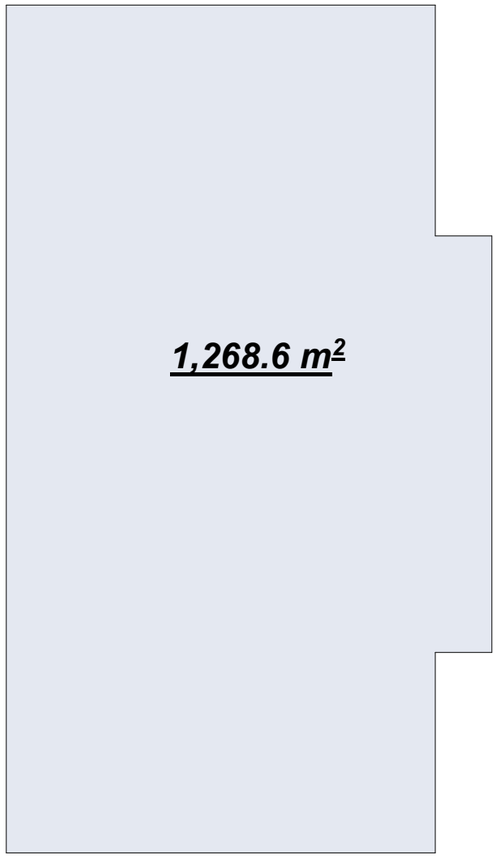

კ3 - არსებული 4978.64 კვ.მ, საპროექტო 4,978.64+1330.8=6309.44 6309.44/18621 = 0.3

ტეტრიქსი TETRIX
არქიტექტურა და მშენებლობა ARCHITECTURE AND CONSTRUCTION

საქართველო, თბილისი, კოსტავას ქუჩა №77
GEORGIA, TBILISI, KOSTAVA st.
კონტაქტი/CONTACT: tetrix.ge@gmail.com, 551 37 00 44
ს/კ ID 406213663

შენიშვნა:
NOTICE:

ექსპლიკაცია:
EXPLICATION:

პროექტის დასახელება:	**PROJECT NAME:**

სასაწყობე შენობა
Warehouse building

პროექტის მისამართი: **PROJECT ADRESS:**		ქალაქი თბილისი, ენუქიძის ქუჩა №5 City Tbilisi, Enuqidze street #5	
დამკვეთი: **CLIENT:**		შპს "ავტომობილისტი" Ltd "Avtomobilisti"	
თანამდებობა:	**POSITION:**	ხელმოწერა: SIGNATURE:	სახელი/გვარი: NAME/SURNAME:
დირექტორი	**DIRECTOR**		დავითი ჩიკვაიძე DAVITI CHIKVAIDZE
მთავარი არქიტექტორი	**Senior Architect**		გიორგი არევაძე GIORGI AREVADZE
დამმუშავა	**Processed**		გიორგი არევაძე GIORGI AREVADZE

სტადია:	არქიტექტურული პროექტი
Stage:	**Architectural Project**
ნახაზის ნომერი: **Drawing number:**	ა - 3
ნახაზის დასახელება:	გეგმა 0.00 ნიშნულზე
Drawing name:	

ფურცელი **Paper**	ინდექსი **Index**	მასშტაბი **Scale**
A3	ა	1:100

15/05/2021

საამქრო/სტამბას პროექტი
(ს.კ 01.19.22.003.001)

საქართველოს მთავრობის 2016 წლის 28 იანვრის #41 დადგენილებასთან "ტექნიკური ჩებლამენტის "შენობა-ნაგებობის უსაფრთხოების წესების დამტკიცების თაობაზე " შესაბამისობის ანალიზი

08.06.2021

შენობა-ნაგებობის უსაფრთხოების წესებთან შესაბამისობის ანალიზი

გამოყენებული წესები - **„შენობა-ნაგებობის უსაფრთხოების წესები“**

ჩამოთვალეთ შენობის დაკავებულებები და აღწერეთ თითოეული გამოყენება
სასაწყობო ჯგუფის ქვეჯგუფი **სწ-2** (მასალების შესანახი სასაწყობო ფართობი 0.00 ნიშნულზე)
სამრეწველო ჯგუფის ქვეჯგუფი **სმ-1** (სტამბა/საამქრო 0.00 ნიშნულზე)

კონსტრუქციის ტიპი:	
განსაზღვრეთ კონსტრუქციის არსებული შენობისთვის: მაგალითი: II-A, II-B, V-A, V-B	
განსაზღვრეთ კონსტრუქციის ტიპი ახალი შენობისთვის: მაგალითი: II-A, II-B, V-A, V-B	II-B
შერეული კონსტრუქციის შემთხვევაში მიუთითეთ ტიპები, რომელიც გამოყენებული იქნება, განსაზღვრეთ ტიპები და მათი მდებარეობა:	

სიმაღლის შეზღუდვები ცხრილი 503 -ის მიხედვით		
დაკავებულობები	**დასაშვები სართულიანობა**	**შემოთავაზებული სართულიანობა**
სასაწყობო ჯგუფის ქვეჯგუფი **სწ-2**	**4**	**1**
სამრეწველო ჯგუფის ქვეჯგუფი **სმ-1**	**2**	**1**
	დასაშვები სიმაღლე	**შემოთავაზებული სიმაღლე**
საერთო სიმაღლე =	**16.80**	**7.25მ.** **(მიწის დონის ნიშნული +0,16 447,76)**
მიწის ზემოთ სართულის რაოდენობა	**1 სართული**	

ფართობის შეზღუდვები ცხრილი 503 -ის მიხედვით		
დაკავებულობები	**დასაშვები ფართობი**	**შემოთავაზებული ფართობი**
სასაწყობო ჯგუფის ქვეჯგუფი **სწ-2**	**2420**	**140,8მ2**
სამრეწველო ჯგუფის ქვეჯგუფი **სმ-1**	**1440**	**1074,0მ2**

იატაკის საერთო ფართობი =	1214.0კვ.მ
იატაკების რაოდენობა =	1
შენობის საერთო ფართობი =	1330,0კვ.მ

გარე კედლის ცეცხლმედეგობისა და ღიობისადმი მოთხოვნები ცხრილების 602-ის და 705.8 -ის მიხედვით									
გარე კედელი (ღერძებში)	ხანძარსაწინააღმდეგო მანძილი (მეტრი)	ცეცხლმედეგობის ხარისხი (საათი)		კედლის ღიობების ფართობი (კედლის %)					
		მოთხოვნილი	გათვალისწინებული	დასაშვები			გათვალისწინებული		
				დაცული	დაუცველი საშხეფებით	დაუცველი	დაცული	დაუცველი საშხეფებით	დაუცველი
“1-5“ ღერძებში	5.82-6.31	0	0	75%	75%	25%	-	-	11,5 %
“5-1“ ღერძებში	9 მეტრზე მეტია	0	0	შეუზღუდავი	შეუზღუდავი	შეუზღუდავი	-	-	4,0%
“ა-ი“ ღერძებში	0,76-3,74		0	დაუშვებელია 45%	დაუშვებელია 45%	დაუშვებელია 15%	-	-	0% 8,2%
“ი-ა“ ღერძებში	9 მეტრზე მეტია	0	0	შეუზღუდავი	შეუზღუდავი	შეუზღუდავი	-	-	9,0%

ხანძრისაგან დაცვის სისტემებისადმი მოთხოვნები							
დაკავებულობები/სივრცეები/გასასვლელი საშუალებები	ავტოსაშხეფი სისტემა	ალტერნატიული ავტომატური ცეცხლსაქრობი სისტემები	სახანძრო განგაშისა, კვამლაღმომჩენი და ცეცხლაღმომჩენი სისტემები	სახანძრო მილდგარების სისტემები	კვამლის საკონტროლო სისტემები	ხელის ცეცხლმაქრები	საავარიო განგაშის სისტემები
სასაწყობო ჯგუფი სწ-2	არა	არა	კი	არა	-	კი	არა

სამრეწველო ჯგუფის ქვეჯგუფი სმ-1	არა	არა	კი	არა		კი	არა
კიბის უჯრედი	--				-		
ლიფტები	--				-		
დერეფანი	არა				-	-	
სახანძრო-სამაშველო სამსახურის მიერ გამოსაყენებელი მისაერთებლები				არა			
სახანძრო ტუმბოები და წყლის რეზერვუარი				არა			

თითოეული სართულიდან გასასვლელი საშუალება									
სართულები	დაკავებულობა და დაკავებულობის დატვირთვის ჯამური მაჩვენებელი	მოთხოვნილი გასასვლელების/გასასვლელთან მისადგომის რაოდენობა	გათვალისწინებული გასასვლელების/ გასასვლელთან მისადგომის რაოდენობა და ტიპი	გასასვლელი საშუალებების სიგანე(მეტრი)					
				გზა-კიბეები		დერაფანი,		გასასვლელის გზა-კარი	
				მოთხოვნილი	გათვალისწინებული	მოთხოვნილი	გათვალისწინებული	მოთხოვნილი	გათვალისწინებული
პირველი სართული	სწ-2 (დ.დ.-5)	1	2 შენობიდან გამოსასვლელი გზა-კარი	--	--	--	--	0,82 (თითო გზა-კარი)	0,82 (თითო გზა-კარი)
პირველი სართული	სმ-1 (დ.დ.-116)	1	3 შენობიდან გამოსასვლელი გზა-კარი	--	--	--	--	0,82 (თითო გზა-კარი)	0,82 (თითო გზა-კარი)

დაკავებულობები/სივრცეები/გასასვლელი საშუალებები	ბუნებრივი განიავება	მექანიკური განიავება
სასაწყობო ჯგუფი **სწ-2** (0.00 ნიშნულზე)		**კი**
სამრეწველო ჯგუფი **სმ-1** (0.00 ნიშნულზე)	**კი**	
კიბის უჯრედი		--
ლიფტები		--
დერეფანი		--
ვესტიბიული		--

წყალსადენი სისტემის ფიქსირებული მოწყობილობების რაოდენობა ცხრილი 1602.1-ის მიხედვით												
სართულები	დაკავებულობა და დაკავებულობის დატვირთვის ჯამური მაჩვენებელი	ფიქსირებული მოწყობილობები(ცალი)											
		უნიტაზი		ტუალეტის ხელსაბანები		აბაზანა/შხაპი		სასმელი წყლის ფანტანი		სამომსახურეო ნიჟარა		სამზარეულოს ნიჟარა	
		მოთხოვნილი	გათვალისწინებული	მოთხოვნილი	გათვალისწინებული	მოთხოვნილი	გათვალისწინებული	მოთხოვნილი	გათვალისწინებული	მოთხოვნილი	გათვალისწინებული	მოთხოვნილი	გათვალისწინებული
0.00; ნიშნული	**სწ-2** **(დ.დ.-5)** **სმ-1** **(დ.დ.-116)**	**2**	**2**	**2**	**2**	**-**	**-**	**1**	**1**	**1**	**1**	**-**	**-**

პირობითი აღნიშვნები

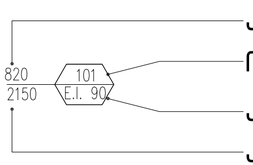

კარის თავისუფალი სიგანე (მილიმეტრში)

ოთახის ნომერი

კარის ცეცხლმედეგობა (წუთებში)

კარის თავისუფალი სიმაღლე

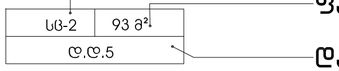

დაკავებულობის ჯგუფი/ქვეჯგუფი

ფართობი

დაკავებულობის დატვირთვა

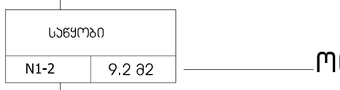

ოთახის დასახელება

ოთახის/სივრცის ფართობი

ოთახის/სივრცის ნომერი

მაქსიმალური სავალი მანძილი

ორსაათიანი ცეცხლმედეგი კედელი

სამრეწველო ჯგუფის ქვეჯგუფი (სმ-1)

სასაწყობო ჯგუფის ქვეჯგუფი (სწ-2)

გასასვლელის ნიშნები

კვამლაღმომჩენი სისტემა

მექანიკური განიავების სისტემა

სახანძრო განგაშის ხელით სამართავის კოლოფი

ხელის ცეცხლმაქრი

წყლის დასალევი შადრევანი/დისპენსერი

ტეტრიქსი TETRIX
არქიტექტურა და მშენებლობა ARCHITECTURE AND CONSTRUCTION

საქართველო, თბილისი, კოსტავას ქუჩა №77
GEORGIA, TBILISI, KOSTAVA st.
კონტაქტი/CONTACT: tetrix.ge@gmail.com, 551 37 00 44
ს/კ 406213663

შენიშვნა:
NOTICE:

ექსპლიკაცია:
EXPLICATION:

პროექტის დასახელება: **PROJECT NAME:**

საამქრო/სტამბა
Warehouse building

პროექტის მისამართი: **PROJECT ADRESS:**		ქ.თბილისი, ინდუსტრიის ქუჩა №5 City Tbilisi, Industrie street №5	
დამკვეთი: **CLIENT:**		შპს "ავტომობილისტი" Ltd "Avtomobilisti"	
თანამდებობა:	**POSITION:**	ხელმოწერა: SIGNATURE:	სახელი/გვარი: NAME/SURNAME:
დირექტორი	**DIRECTOR**		დავითი ჩიკვაიძე DAVITI CHIKVAIDZE
მთავარი არქიტექტორი	**Senior Architect**		გიორგი არევაძე GIORGI AREVADZE
დამმუშავა	**Processed**		გიორგი არევაძე GIORGI AREVADZE

სტადია:	არქიტექტურული პროექტი
Stage:	**Architectural Project**
ნახაზის ნომერი: **Drawing number:**	ა - 3
ნახაზის დასახელება:	პირობითი აღნიშვნები
Drawing name:	

ფურცელი **Paper**	ინდექსი **Index**	მასშტაბი **Scale**
A3	ა	1:100

15/05/2021

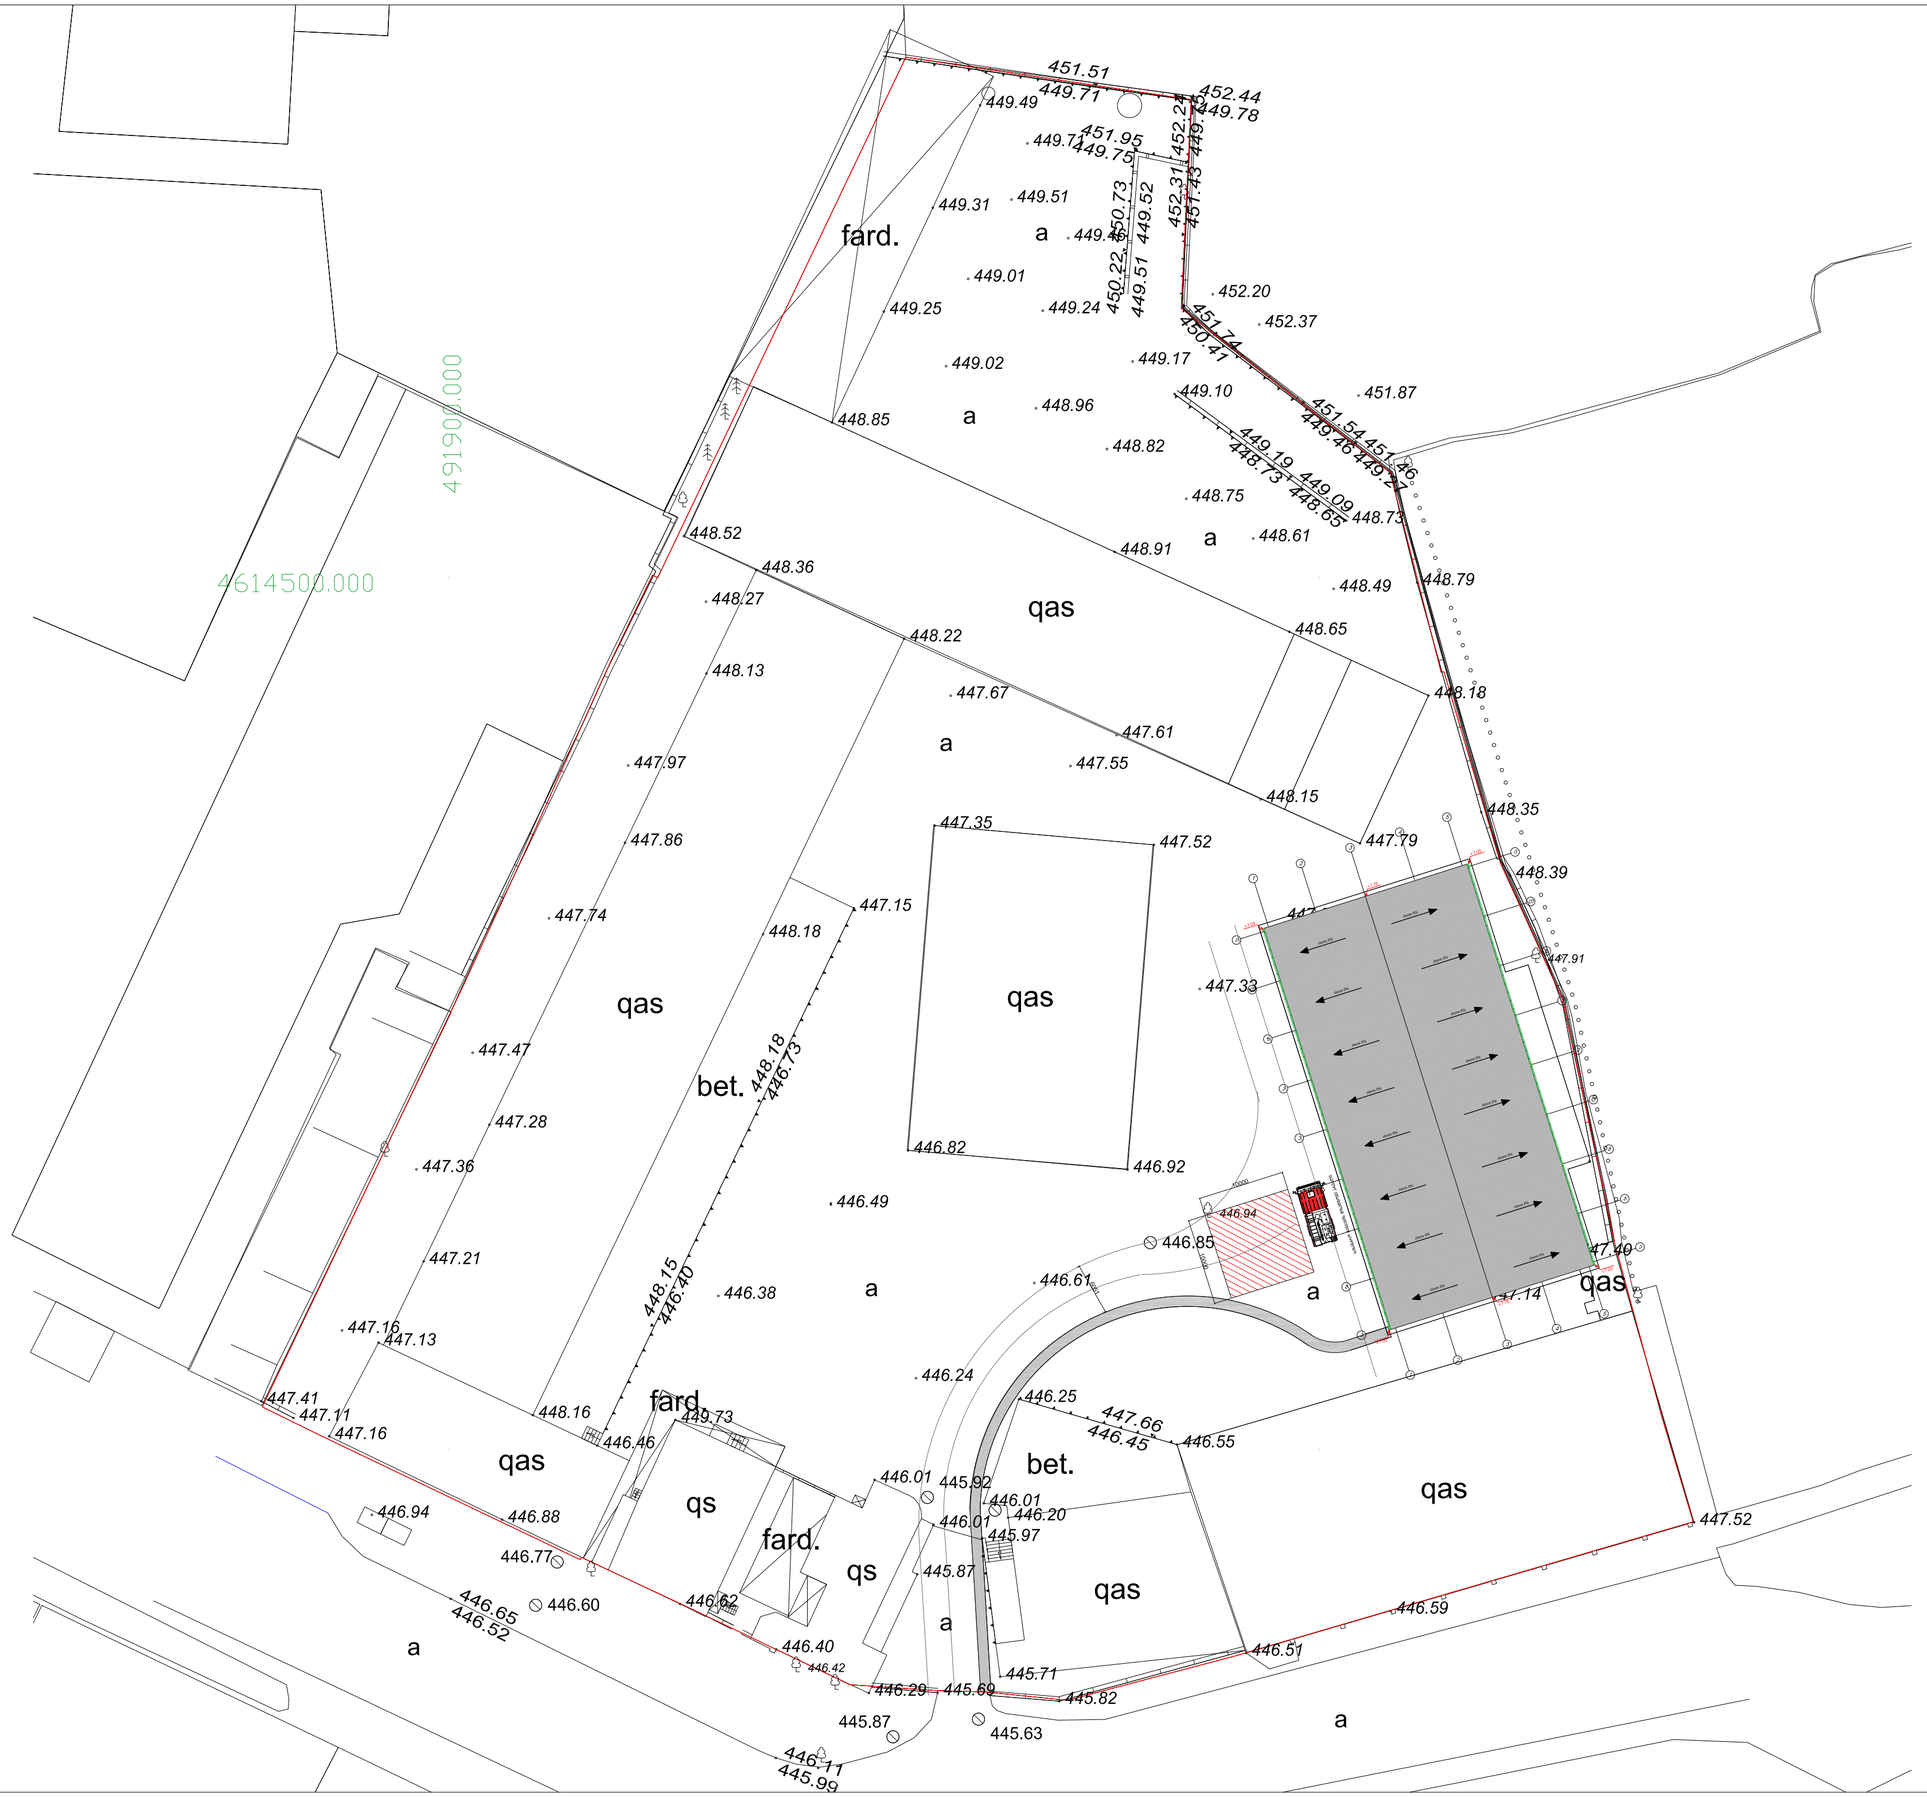

ტეტრიქსი TETRIX

არქიტექტურა და მშენებლობა ARCHITECTURE AND CONSTRUCTION

საქართველო, თბილისი, კოსტავას ქუჩა №77

GEORGIA, TBILISI, KOSTAVA st.

კონტაქტი CONTACT: tetrix.ge@gmail.com, 551 37 00 44

ს/კ ID 406213663

შენიშვნა:
NOTICE:

ექსპლიკაცია:
EXPLICATION:

პროექტის დასახელება: **PROJECT NAME:**

saamqro/stamba

Warehouse building

პროექტის მისამართი: **PROJECT ADRESS:**		ქ. თბილისი, ენგელსის ქუჩა №5 City Tbilisi, Engelsis street #5	
დამკვეთი: **CLIENT:**		შპს "ავტომობილისტი" Ltd "Avtomobilisti"	
თანამდებობა:	**POSITION:**	ხელმოწერა: SIGNATURE:	სახელი/გვარი: NAME/SURNAME:
დირექტორი	**DIRECTOR**		დავითი ჩიკვაიძე DAVITI CHIKVAIDZE
მთავარი არქიტექტორი	**Senior Architect**		გიორგი არევაძე GIORGI AREVADZE
დაამუშავა	**Processed**		გიორგი არევაძე GIORGI AREVADZE

სტადია:	არქიტექტურული პროექტი
Stage:	**Architectural Project**
ნახაზის ნომერი: **Drawing number:**	ა - 3
ნახაზის დასახელება:	*mosatrialebeli sivrce*
Drawing name:	

ფურცელი **Paper**	ინდექსი **Index**	მასშტაბი **Scale**
A3	ა	1:500

15/05/2021


საფეხმავალო ბილიკი
საბაზრო მოედნის მისასვლელი გზა
საბაზრო პირველი
10000
446.94
9000
1200
საფეხმავალო ბილიკი
საბაზრო პირველი
S-01
S-01
- მენორალური ცისტერნა
- მენორალური ცისტერნა
დანარჩენი ნაწილის ასფალტირება
დანარჩენი ნაწილის ასფალტირება
საბაზრო პირველი
საბაზრო პირველი
საბაზრო პირველი

სახურავის გეგმა

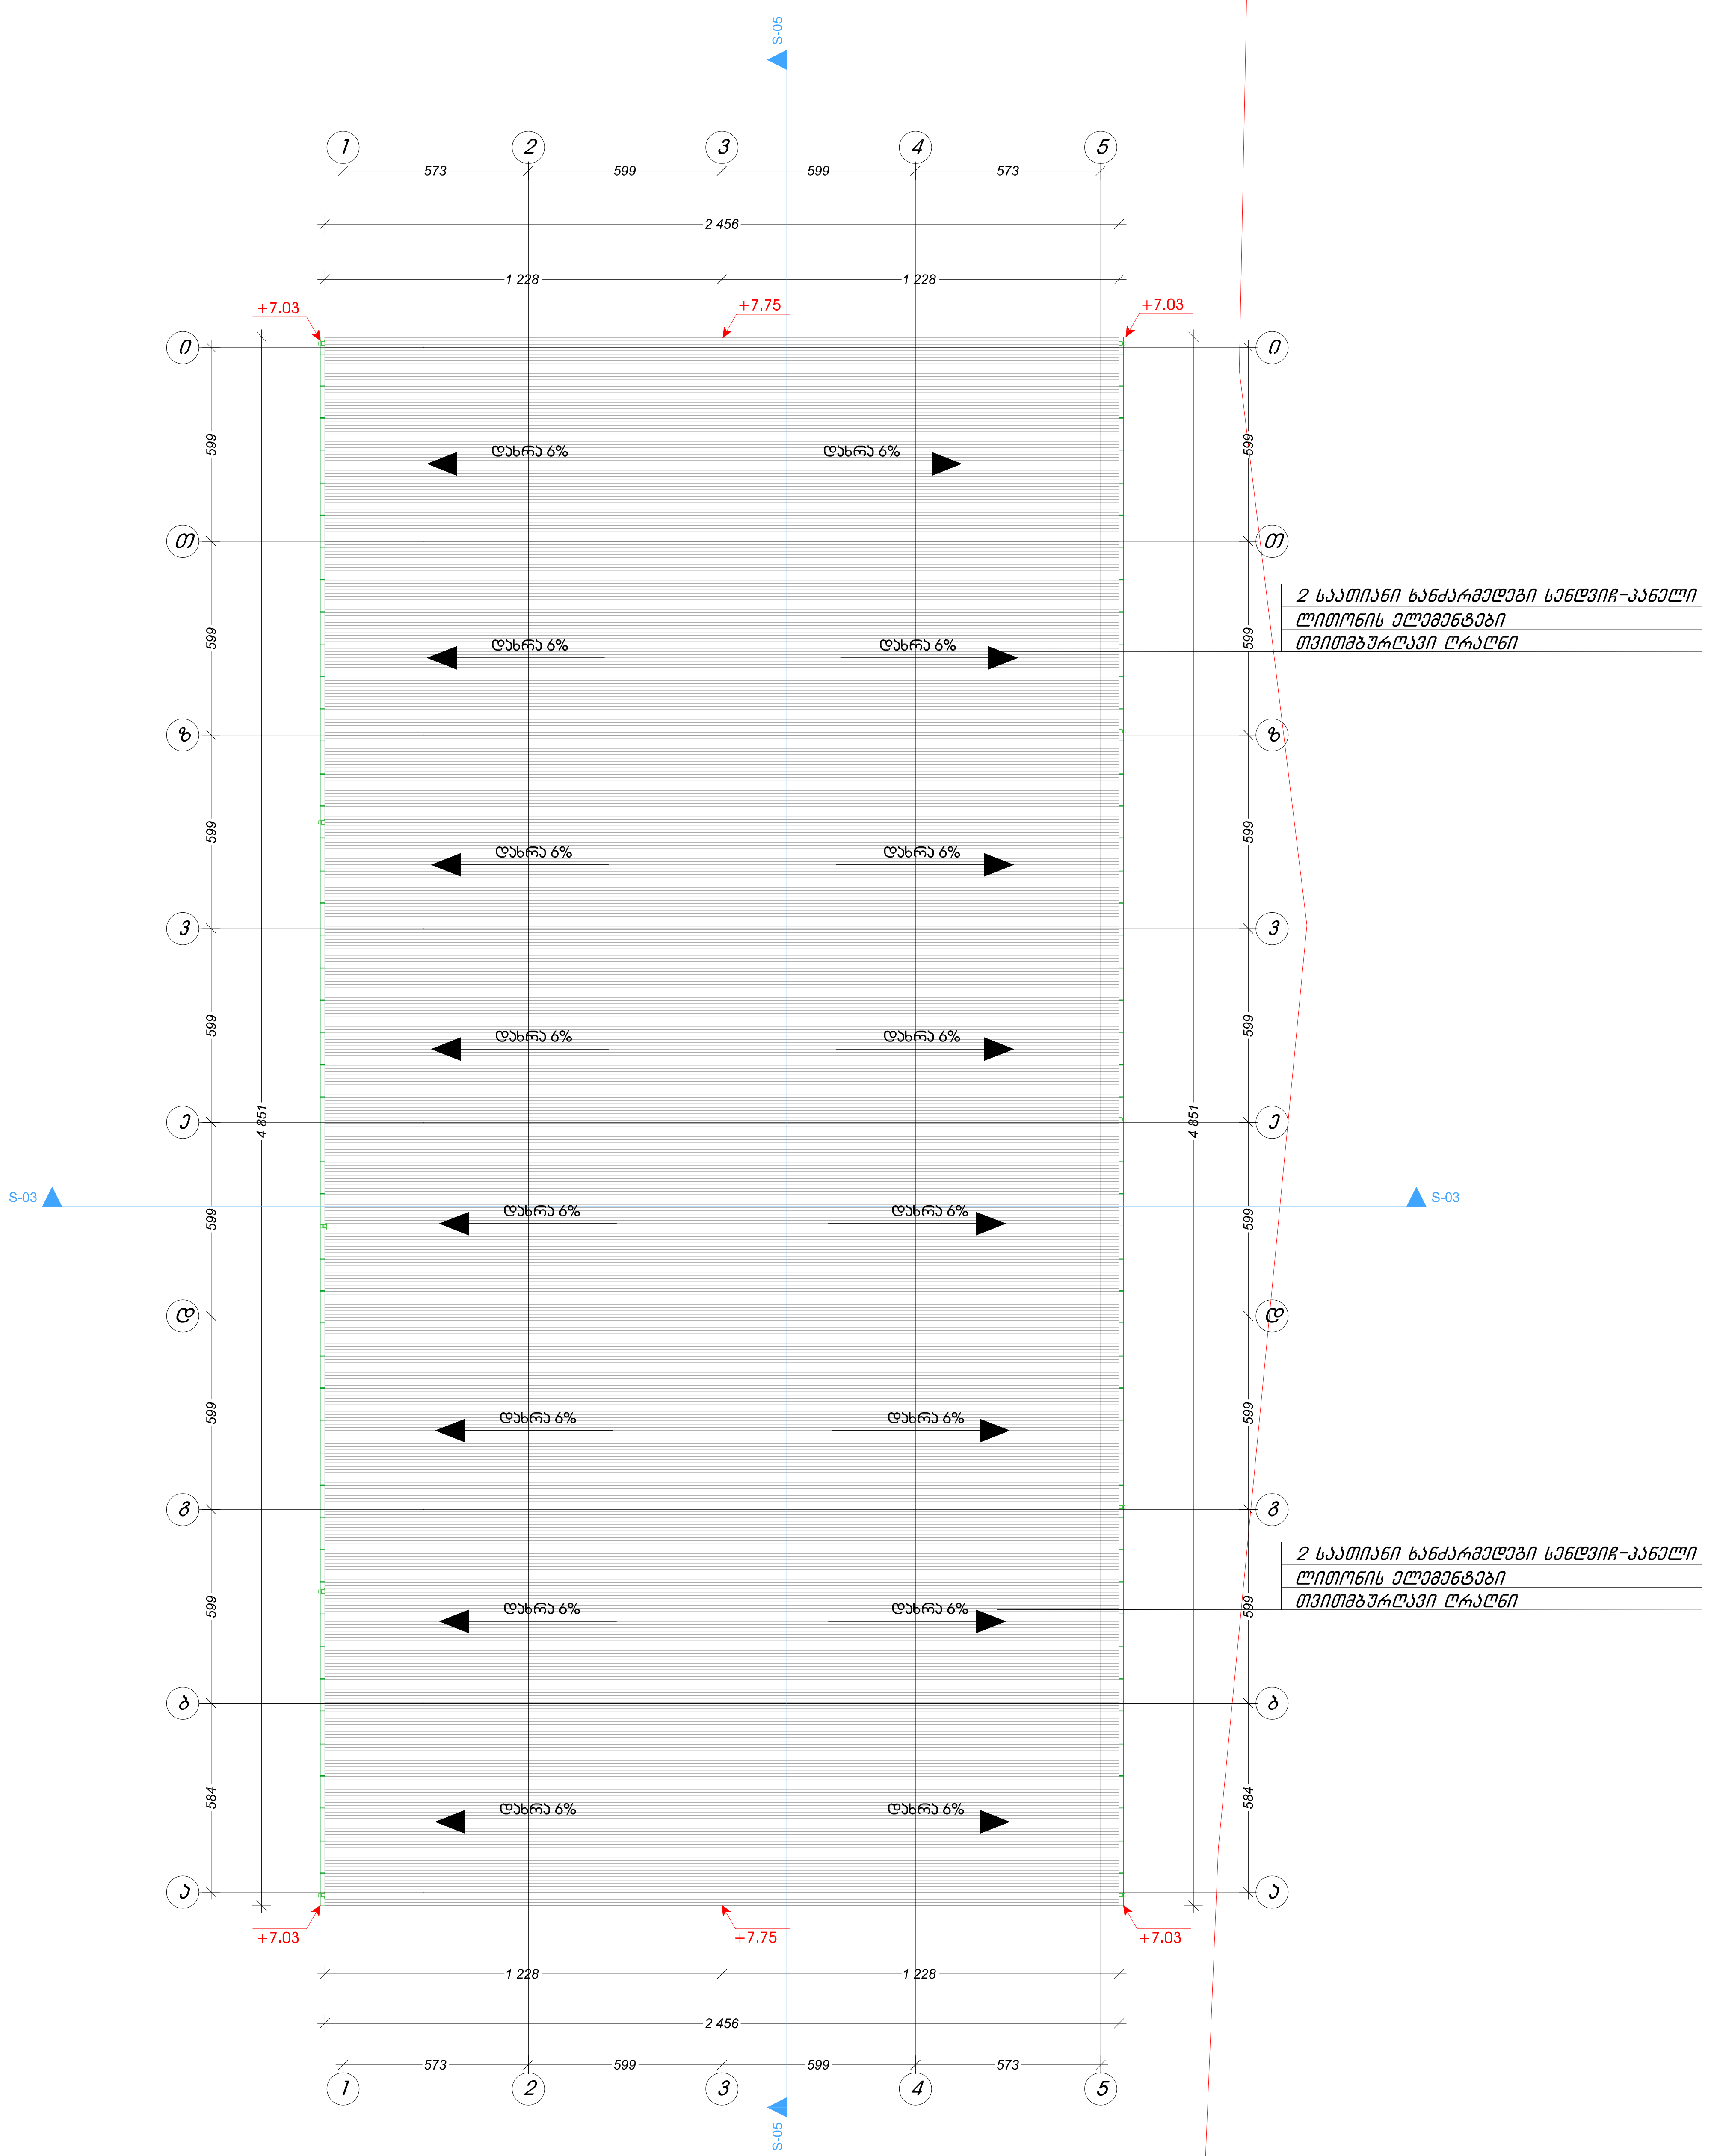

ტეტრიქსი TETRIX
არქიტექტურა და მშენებლობა ARCHITECTURE AND CONSTRUCTION

საქართველო, თბილისი, კოსტავას ქუჩა №77
GEORGIA, TBILISI, KOSTAVA st.
კონტაქტი CONTACT: tetrix.ge@gmail.com, 551 37 00 44
ს/კ ID 406213663

შენიშვნა:
NOTICE:

ექსპლიკაცია:
EXPLICATION:

პროექტის დასახელება: **PROJECT NAME:**

saamqro/stamba
Warehouse building

პროექტის მისამართი: **PROJECT ADRESS:**	ქალაქი თბილისი, ენუქიძის ქუჩა №5 City Tbilisi, Enuqidze street #5		
დამკვეთი: **CLIENT:**	შპს "ავტომობილისტი" Ltd "Avtomobilisti"		
თანამდებობა:	**POSITION:**	ხელმოწერა: SIGNATURE:	სახელი/გვარი: NAME/SURNAME:
დირექტორი	**DIRECTOR**		დავითი ჩიკვაიძე DAVITI CHIKVAIDZE
მთავარი არქიტექტორი	**Senior Architect**		გიორგი არევაძე GIORGI AREVADZE
დაამუშავა	**Processed**		გიორგი არევაძე GIORGI AREVADZE

სტადია:	არქიტექტურული პროექტი
Stage:	**Architectural Project**
ნახაზის ნომერი: **Drawing number:**	ა - 3
ნახაზის დასახელება:	**mosatrialebeli sivrce**
Drawing name:	

ფურცელი **Paper**	ინდექსი **Index**	მასშტაბი **Scale**
A3	ა	1:100

15/05/2021

ჭრილი 1:1

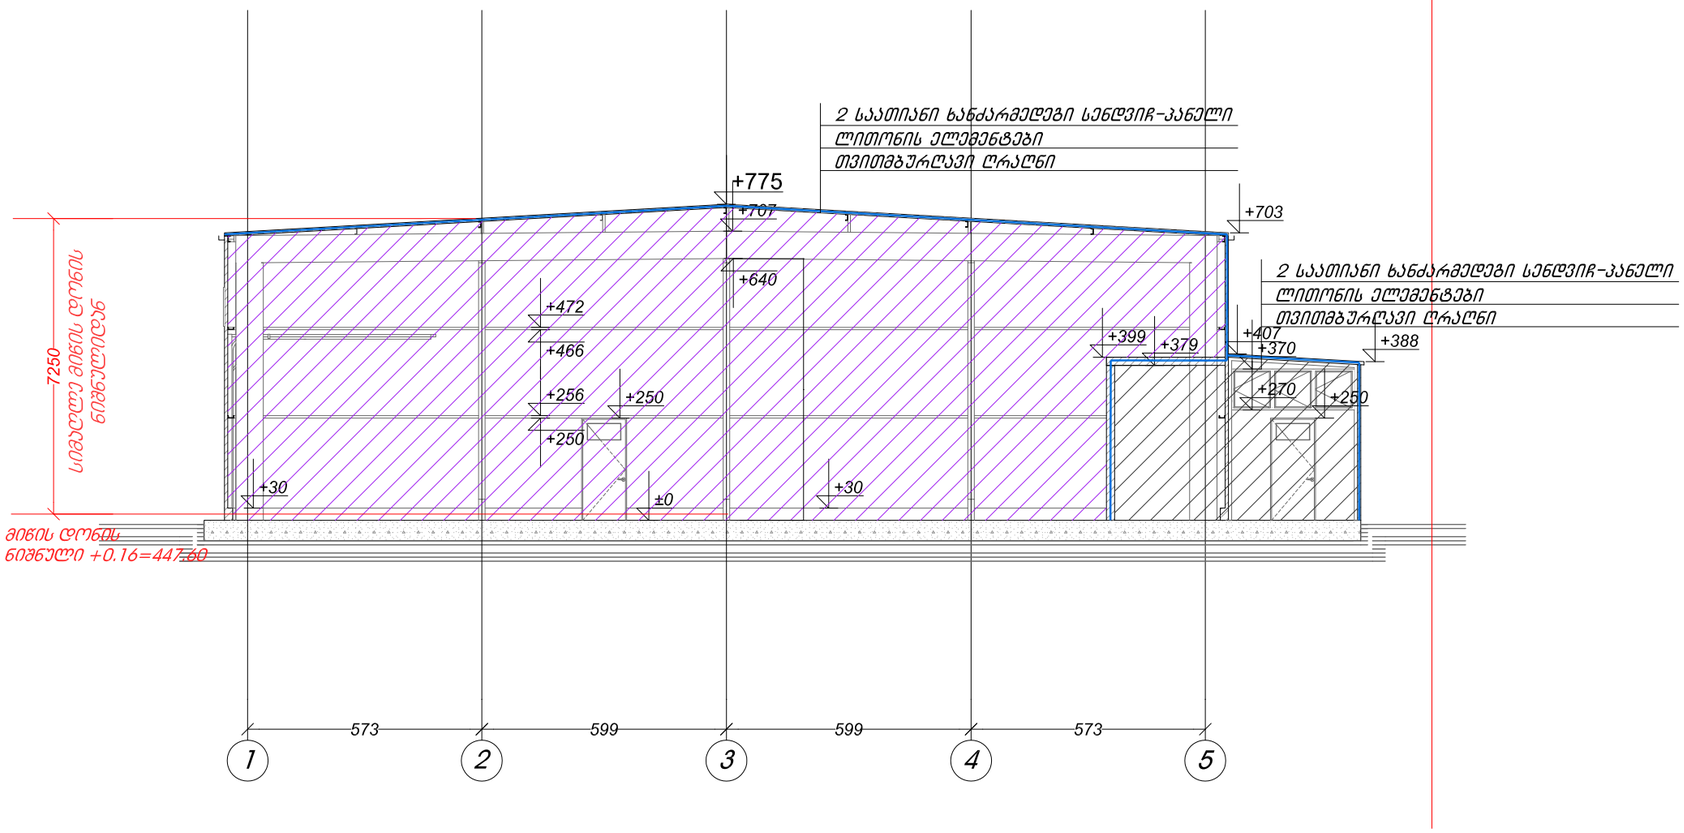

ტ ე ტ რ ი ქ ს ი TETRIX
არქიტექტურა და მშენებლობა ARCHITECTURE AND CONSTRUCTION

საქართველო, თბილისი, კოსტავას ქუჩა №77
GEORGIA, TBILISI, KOSTAVA st.
კონტაქტი/CONTACT: tetrix.ge@gmail.com, 551 37 00 44
ს/კ ID 406213663

შენიშვნა:
NOTICE:

ექსპლიკაცია:
EXPLICATION:

პროექტის დასახელება: **PROJECT NAME:**

სასაწყობე შენობა
Warehouse building

პროექტის მისამართი: **PROJECT ADRESS:**		ა(ა)ს ი(ი)ა(ა)ილი ე(ე)ლაძის ქუჩა №5 City Hall. Eliadze street №5	
დამკვეთი: **CLIENT:**		შპს "ავტომობილისტი" Ltd "Avtomobilisti"	
თანამდებობა:	**POSITION:**	ხელმოწერა: SIGNATURE:	სახელი/გვარი: NAME/SURNAME:
დირექტორი	**DIRECTOR**		დავითი ჩიქვაიძე DAVITI CHIKVAIDZE
მთავარი არქიტექტორი	**Senior Architect**		გიორგი არევაძე GIORGI AREVADZE
დაამუშავა	**Processed**		გიორგი არევაძე GIORGI AREVADZE

სტადია:	არქიტექტურული პროექტი
Stage:	**Architectural Project**
ნახაზის ნომერი: **Drawing number:**	ა - 3
ნახაზის დასახელება:	ჭრილი 1-1
Drawing name:	

ფურცელი **Paper**	ინდექსი **Index**	მასშტაბი **Scale**
A3	ა	1:100

15/05/2021

საამქრო/სტამბას პროექტი ენუქიძის ქუჩაზე (ს.კ 01.19.22.003.001)

საქართველოს მოქმედი ტექნიკური რეგლამენტის მისაწვდომობის ეროვნული სტანდარტი- საქართველოს მთავრობის 2020 წლის 4 დეკემბრის №732 დადგენილების მოთხოვნების შესაბამისად

08.06.2021

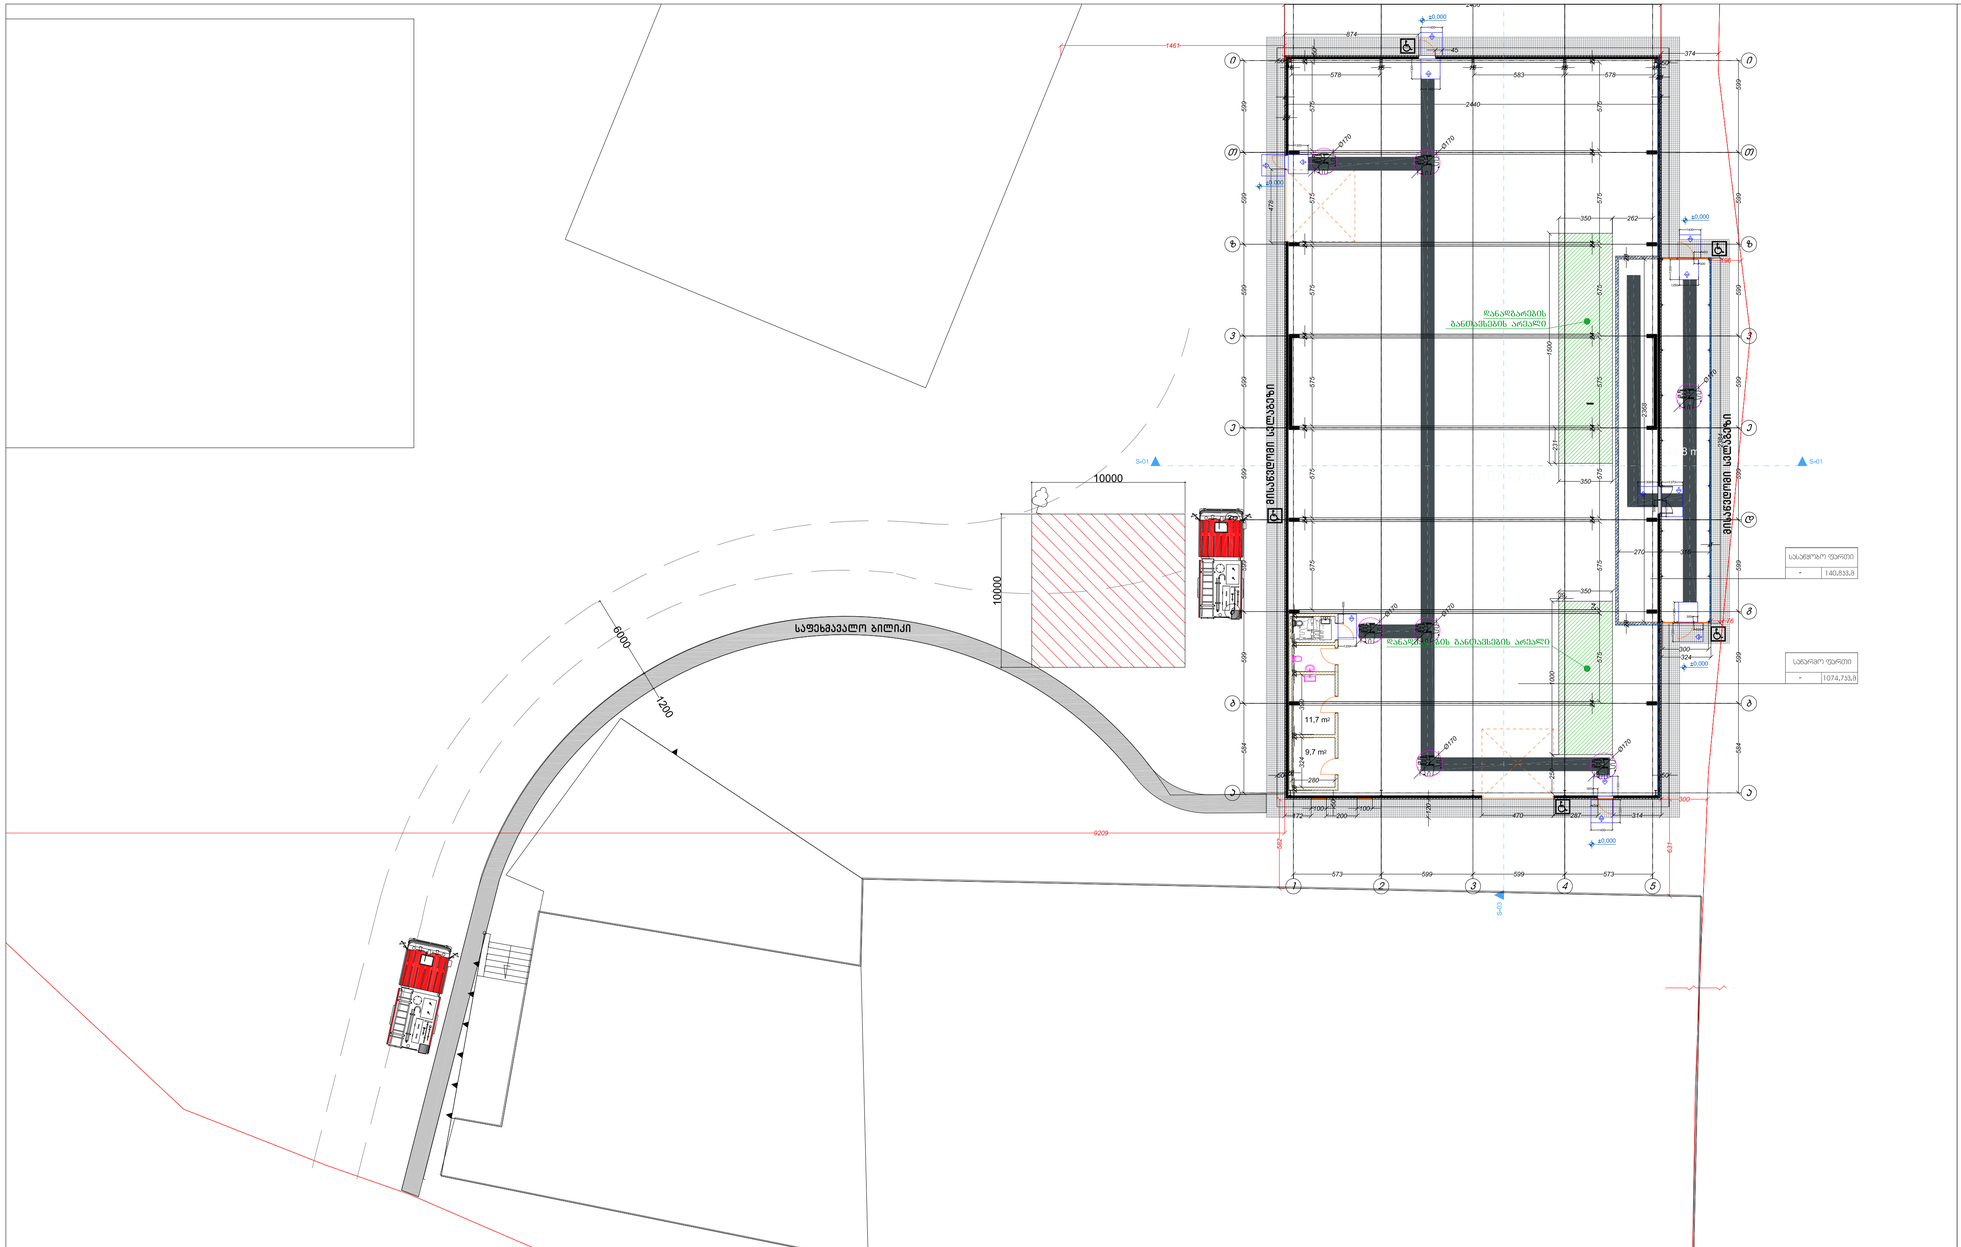

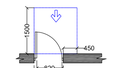

თვისუფალი სივრცე პარკინგ მანქანებისთვის - ანბანური პარი ნიშნით მისაბრუნებლით - მარჯვნივ მდებარე

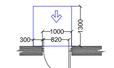

თვისუფალი სივრცე პარკინგ მანქანებისთვის - ანბანური პარი ნიშნით მისაბრუნებლით - მარცხნივ მდებარე

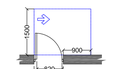

თვისუფალი სივრცე პარკინგ მანქანებისთვის - ანბანური პარი ანბანის მიხედვით მისაბრუნებლით - მარჯვნივ მდებარე

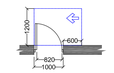

თვისუფალი სივრცე პარკინგ მანქანებისთვის - ანბანური პარი სავანის მიხედვით მისაბრუნებლით - მარჯვნივ მდებარე

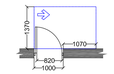

თვისუფალი სივრცე პარკინგ მანქანებისთვის - ანბანური პარი ანბანის მიხედვით მისაბრუნებლით - მარჯვნივ მდებარე

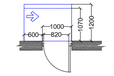

თვისუფალი სივრცე პარკინგ მანქანებისთვის - ანბანური პარი სავანის მიხედვით მისაბრუნებლით - მარცხნივ მდებარე 120 მმ, თუ მოწყობილია მიმბერავი

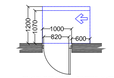

თვისუფალი სივრცე პარკინგ მანქანებისთვის - ანბანური პარი ანბანის მიხედვით მისაბრუნებლით - მარცხნივ მდებარე
120 მმ, თუ მოწყობილია მიმბერავი



მისაბრუნებელი სატვირთო მანქანა

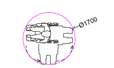

ტეტრიქსი

არქიტექტურა და მშენებლობა

საქართველო, თბილისი
GEORGIA, TBILISI,
კონტაქტი/CONTACT: tetrix.ge@
ს/კ ID 40621

შენიშვნა:
NOTICE:

ექსპლიკაცია:
EXPLICATION:

პროექტის დასახელება:

საამქრო/ს
Warehouse b

პროექტის მისამართი:		ვაკე-საბურთალო
PROJECT ADRESS:		ბაზისური ფართი
დამკვეთი:		შპს "ავტომობილი"
CLIENT:		Ltd "Automobili"
თანამდებობა:	**POSITION:**	ხელმოწერა:
		SIGNATURE:
დირექტორი	**DIRECTOR**	
მთავარი არქიტექტორი	**Senior Architect**	
დაკომპლექტა	**Processed**	

სტადია: არ

Stage: **Arc**

ნახაზის ნომერი:
Drawing number:

ნახაზის დასახელება:

Drawing name:

ფურცელი	ინდექს
Paper	**Index**
A3	ა

15/05/20

მისაწვდომი ტუალეტი

თავისუფალი სივრცე კართან მანევრირებისთვის ანჯამიანი კარი საკეტის მხრიდან მისაწვდომი მინოლითი გაღება 404.2.3.2 (თ)

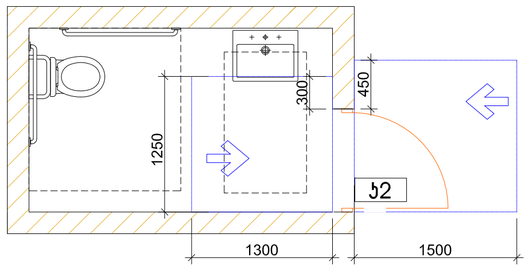

T ფორმის მოსატრიალებელი სივრცე
304.3.2.1 (ბ) ვარიანტი 3

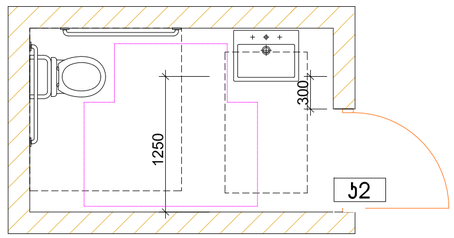

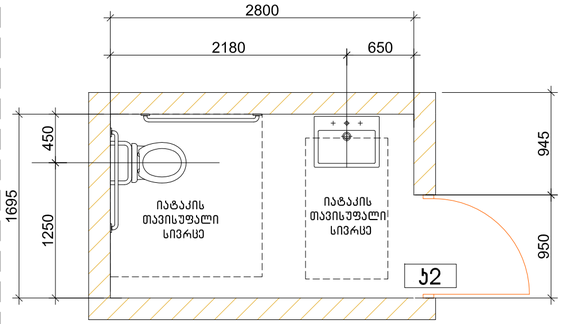

უნიტაზის და ხელმოსაჯიდი ძელების (საჯიროების შემხვევაში) მდებარეობა

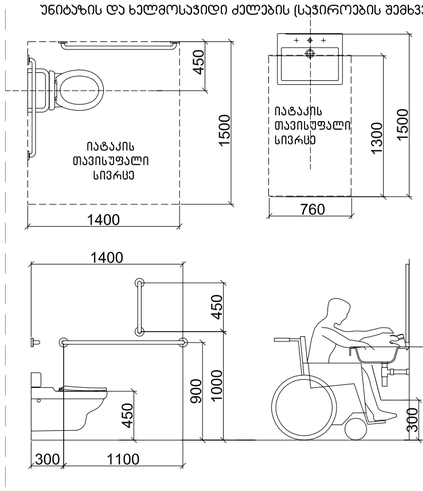

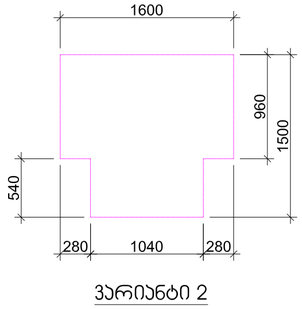

ვარიანტი 2

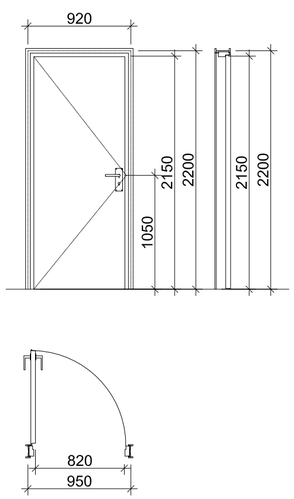

თავისუფალი სივრცე კართან მანევრირებისთვის - ანჯამიანი კარი წინიდან მისაწვდომი - მინოლითი გაღება

თავისუფალი სივრცე კართან მანევრირებისთვის - ანჯამიანი კარი წინიდან მისაწვდომი - მინოლითი გაღება

შენიშვნა:

კარის ზედაპირი უნდა იყოს გლუვი მინიმუმ 250 მმ-ის სახელურები, ჩამოსაწევი სახელურები, საკეტები, რაზები და მისაწვდომი კარის სხვა სამართავები ისეთი ფორმის იქნება, რომ ადვილად შეიძლებოდეს ერთი ხელით მოჭიდება და ასამუშავებლად საჭირო არიქნება მაგრად მოჭიდება, წვალება ან მაჯის ტრიალი დახურული კარის კავეულის ნაწილები და გაღებისთვის განკუთვნილი ძალა შესაბამისობაში იქნება შემდეგთან:

1. წინიდან მისაწვდომობისას ან მოწოლით გაღებადი, არაუმეტეს 66.7ნიუტონი
2. ბრუნვითი მოძრაობით გასაღები, არაუმეტეს 315 ნიუტონი სმ.
3. კარის მომხურავები ისე მოეწყობა რომ 90 გრადუსით ღია მფგომარეობიდან 12 გრადუსით გაღებულ მდგომარეობამდე კარის მისახურად საჭირო დრო არაუმცირეს 5 წამი იქნება კარის ზამბარიანი ანჯამები ისე მოეწყობა, რომ 70 გრადუსით ღია მდგომარეობიდან დახურულ მდგომარეობამდე კარი არაუმცირეს 1.5 წამში გადავა.

ტეტრიქსი TETRIX
არქიტექტურა და მშენებლობა ARCHITECTURE AND CONSTRUCTION

საქართველო, თბილისი, კოსტავას ქუჩა №77
GEORGIA, TBILISI, KOSTAVA st.
კონტაქტი/CONTACT: tetrix.ge@gmail.com, 551 37 00 44
ს/კ ID 406213663

შენიშვნა:
NOTICE:

ექსპლიკაცია:
EXPLICATION:

პროექტის დასახელება: **PROJECT NAME:**

საამქრო/სტამბა
Warehouse building

პროექტის მისამართი: **PROJECT ADRESS:**		ქ.თბილისი, ენიკიძის ქუჩა №5 City Tbilisi, Enikidze street №5	
დამკვეთი: **CLIENT:**		შპს "ავტომობილისტი" Ltd "Avtomobilisti"	
თანამდებობა:	**POSITION:**	ხელმოწერა: SIGNATURE:	სახელი/გვარი: NAME/SURNAME:
დირექტორი	**DIRECTOR**		დავითი ჩიკვაიძე DAVITI CHIKVAIDZE
მთავარი არქიტექტორი	**Senior Architect**		გიორგი არევაძე GIORGI AREVADZE
დამუშავა	**Processed**		გიორგი არევაძე GIORGI AREVADZE

სტადია: **Stage:**	არქიტექტურული პროექტი **Architectural Project**
ნახაზის ნომერი: **Drawing number:**	ა - 3
ნახაზის დასახელება: **Drawing name:**	ბეტონის 0.00 ნიშნულზე

ფურცელი **Paper**	ინდექსი **Index**	მასშტაბი **Scale**
A3	ა	1:100

15/05/2021

კარ-ფანჯრების დეტალიზაცია მ. 1:50

კარის ზედაპირი უნდა იყოს გლუვი მინიმუმ 250 მმ-ის სახელურები, ჩამოსაწევი სახელურები, საკეტები, რაზები და მისაწვდომი კარის სხვა სამართავები ისეთი ფორმის იქნება, რომ ადვილად შეიძლებოდეს ერთი ხელით მოჭიდება და ასამუშავებლად საჭირო არიქნება მაგრად მოჭიდება, წვალება ან მაჯის ტრიალი დახურული კარის კავეულის ნაწილები და გაღებისთვის განკუთვნილი ძალა შესაბამისობაში იქნება შემდეგთან:

1. წინიდან მისაწვდომობისას ან მოწოლით გაღებადი,   არაუმეტეს 66.7ნიუტონი
2. ბრუნვითი მოძრაობით გასაღები, არაუმეტეს 315 ნიუტონი სმ.
3. კარის მომხურავები ისე მოეწყობა რომ 90 გრადუსით ღია მფგომარეობიდან 12 გრადუსით გაღებულ მდგომარეობამდე კარის მისახურად საჭირო დრო არაუმცირეს 5 წამი იქნება კარის ზამბარიანი ანჯამები ისე მოეწყობა, რომ 70 გრადუსით ღია მდგომარეობიდან დახურულ მდგომარეობამდე კარი არაუმცირეს 1.5 წამში გადავა.

ცეცხლმედეგი კარისგან განსხვავებული კარის მოწოლით ან გამოწევით გაღებისთვის საჭირო ძალა შესაბამისობაში იქნება შემდეგთან
შენობაში განთავსებული ანჯამიანი კარი: არაუმეტეს 22.2 ნიუტონი

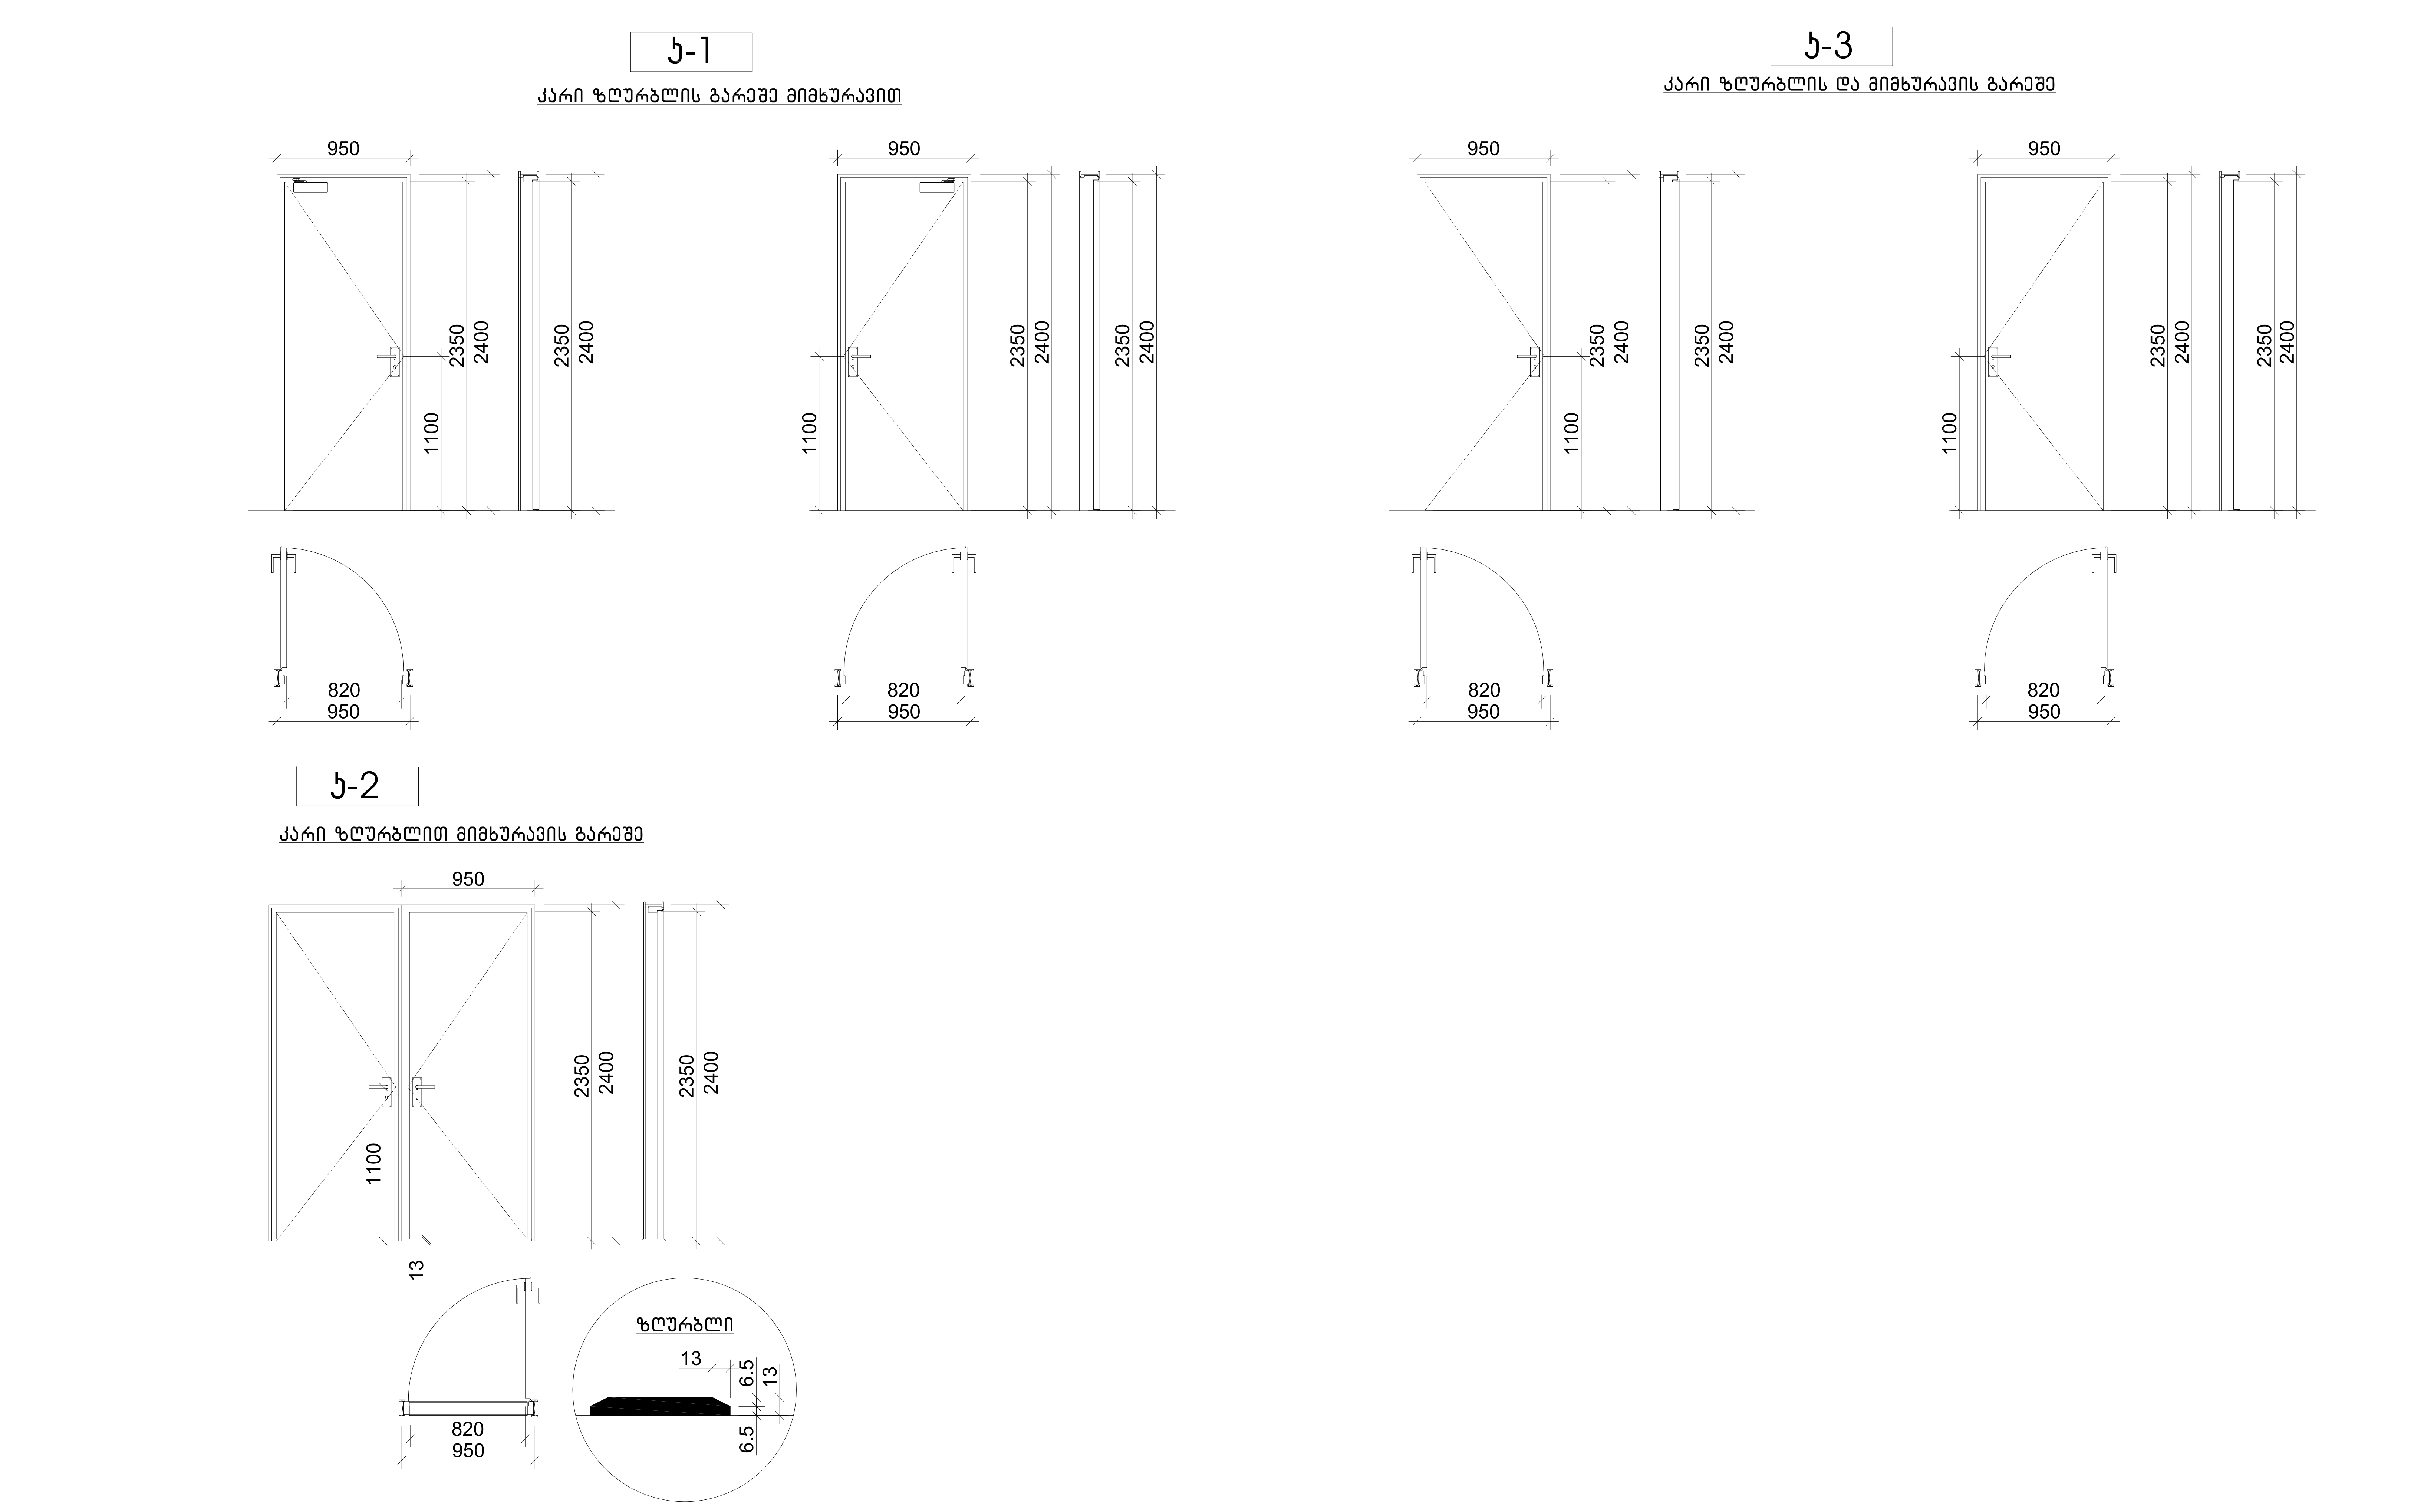

ტეტრიქსი TETRIX
არქიტექტურა და მშენებლობა ARCHITECTURE AND CONSTRUCTION

საქართველო, თბილისი, კოსტავას ქუჩა №77
GEORGIA, TBILISI, KOSTAVA st.
კონტაქტი CONTACT: tetrix.ge@gmail.com, 551 37 00 44
ს/კ ID 406213663

შენიშვნა:
NOTICE:

ექსპლიკაცია:
EXPLICATION:

პროექტის დასახელება: PROJECT NAME:			
საამქრო/სტამბა Warehouse building			
პროექტის მისამართი: PROJECT ADRESS:	ქალაქი თბილისი, ენუქიძის ქუჩა №5 City Tbilisi, Enuqidze street #5		
დამკვეთი: CLIENT:	შპს "ავტომობილისტი" Ltd "Avtomobilisti"		
თანამდებობა:	POSITION:	ხელმოწერა: SIGNATURE:	სახელი/გვარი: NAME/SURNAME:
დირექტორი	DIRECTOR		დავითი ჩიკვაიძე DAVITI CHIKVAIDZE
მთავარი არქიტექტორი	Senior Architect		გიორგი არევაძე GIORGI AREVADZE
დაამუშავა	Processed		გიორგი არევაძე GIORGI AREVADZE

სტადია:	არქიტექტურული პროექტი
Stage:	Architectural Project
ნახაზის ნომერი: Drawing number:	ა - 3
ნახაზის დასახელება:	მოსატრიალებელი სივრცე
Drawing name:	

ფურცელი Paper	ინდექსი Index	მასშტაბი Scale
A3	ა	1:100

15/05/2021

ბრაილის ზომები სურ.703.4.3
ბრაილის გაზომვა

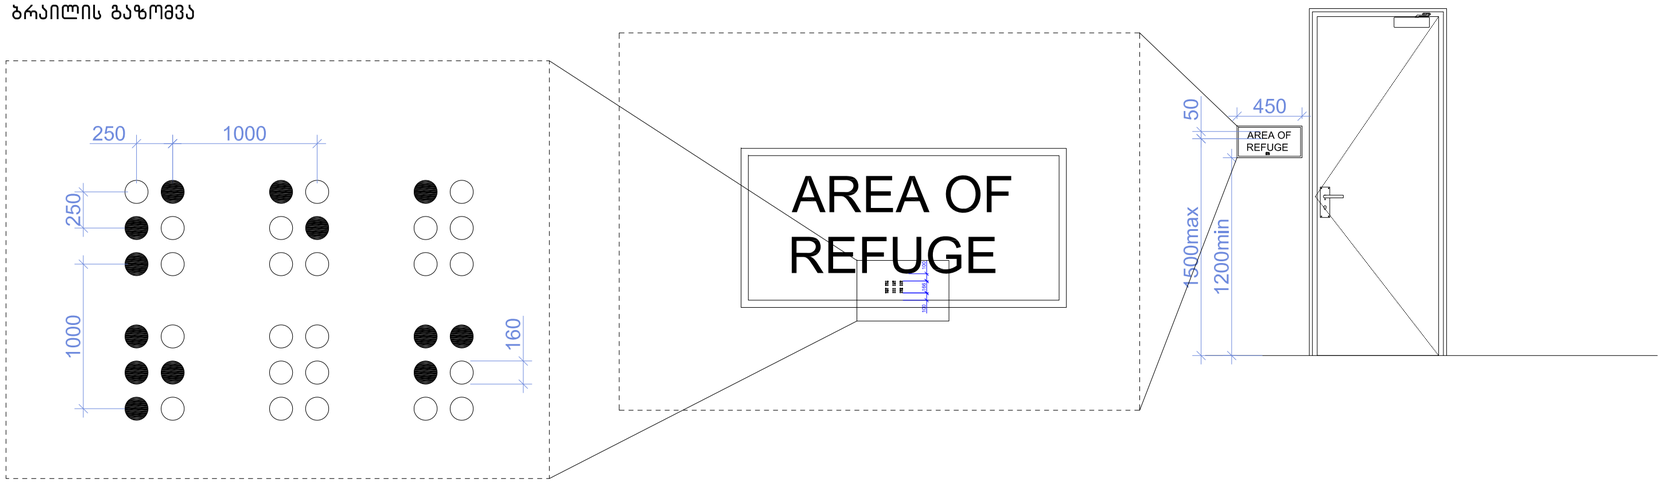

ნიშანი პიქტოგრამებით, ამობურცული ნიშნებით და ბრაილით
განთავსდება
მისაწვდომ ტუალეტებთან ჯარის მომიჯნავედ

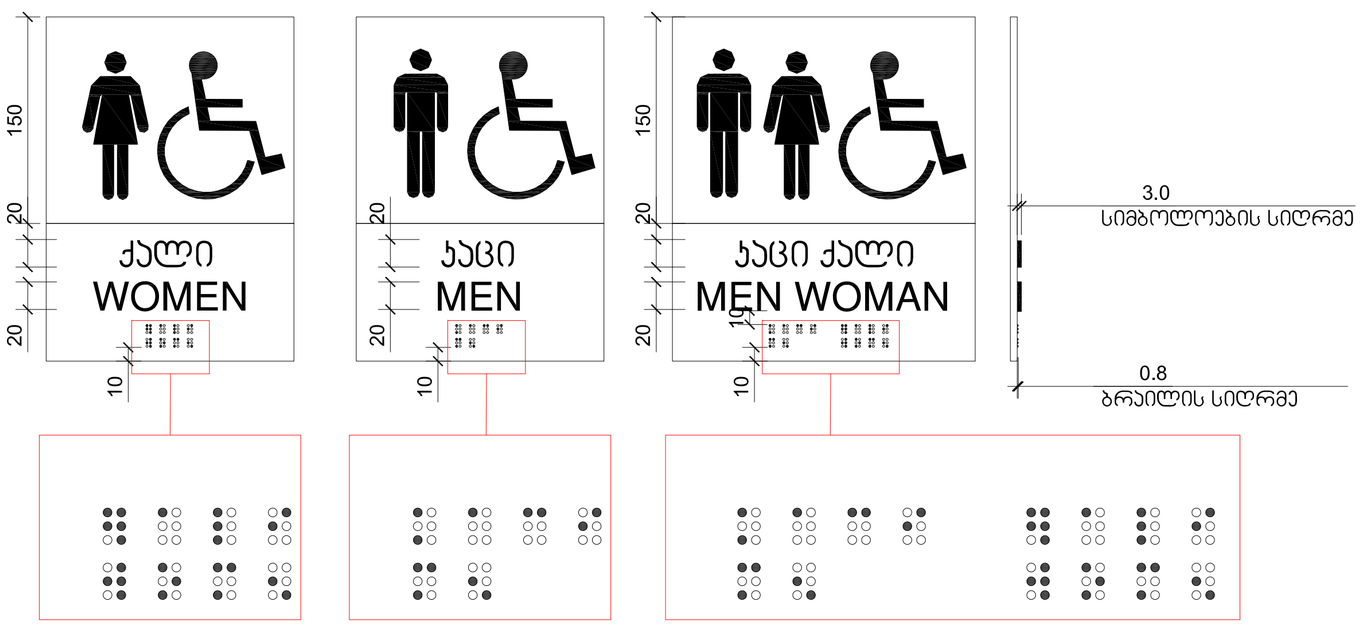

ტეტრიქსი TETRIX
არქიტექტურა და მშენებლობა ARCHITECTURE AND CONSTRUCTION

საქართველო, თბილისი, კოსტავას ქუჩა №77
GEORGIA, TBILISI, KOSTAVA st.
კონტაქტი/CONTACT: tetrix.ge@gmail.com, 551 37 00 44
ს/კ ID 406213663

შენიშვნა:
NOTICE:

ექსპლიკაცია:
EXPLICATION:

პროექტის დასახელება: **PROJECT NAME:**

საამქრო/სტამბა
Warehouse building

პროექტის მისამართი: **PROJECT ADRESS:**		ქ.თბილისი, ენგელსის ქუჩა №5 City Tbilisi, Engelsi street №5	
დამკვეთი: **CLIENT:**		შპს "ავტომობილისტი" Ltd "Avtomobilisti"	
თანამდებობა:	**POSITION:**	ხელმოწერა: SIGNATURE:	სახელი/გვარი: NAME/SURNAME:
დირექტორი	**DIRECTOR**		დავითი ჩიკვაიძე DAVITI CHIKVAIDZE
მთავარი არქიტექტორი	**Senior Architect**		გიორგი არევაძე GIORGI AREVADZE
დაამუშავა	**Processed**		გიორგი არევაძე GIORGI AREVADZE

სტადია:	არქიტექტურული პროექტი
Stage:	**Architectural Project**
ნახაზის ნომერი: **Drawing number:**	ა - 3
ნახაზის დასახელება:	მოსაბრიალებელი სივრცე
Drawing name:	

ფურცელი **Paper**	ინდექსი **Index**	მასშტაბი **Scale**
A3	ა	1:100

15/05/2021

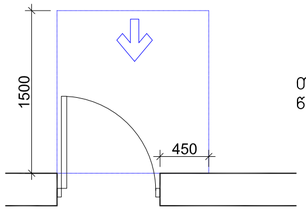

თავისუფალი სივრცე კართან მანევრირებისთვის - ანჯამიანი კარი
წინიდან მისაწვდომი - გამოწევით გაღება

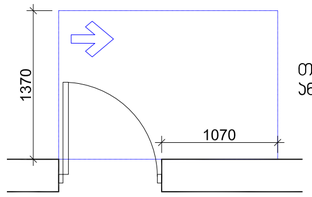

თავისუფალი სივრცე კართან მანევრირებისთვის - ანჯამიანი კარი
ანჯამის მხრიდან მისაწვდომი - გამოწევით გაღება

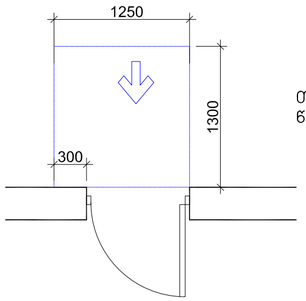

თავისუფალი სივრცე კართან მანევრირებისთვის - ანჯამიანი კარი
წინიდან მისაწვდომი - მიწოლით გაღება

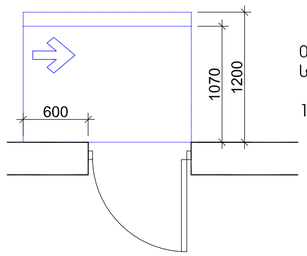

თავისუფალი სივრცე კართან მანევრირებისთვის - ანჯამიანი კარი
საპეტის მხრიდან მისაწვდომი - მიწოლით გაღება

120 მინ. თუ მოწყობილია მიმახვრავი

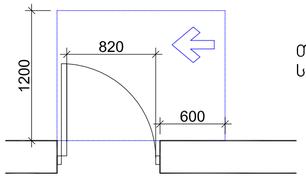

თავისუფალი სივრცე კართან მანევრირებისთვის - ანჯამიანი კარი
საპეტის მხრიდან მისაწვდომი - გამოწევით გაღება

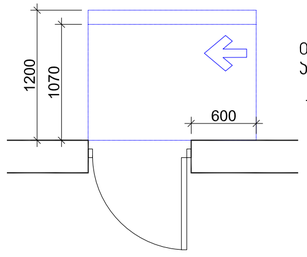

თავისუფალი სივრცე კართან მანევრირებისთვის - ანჯამიანი კარი
ანჯამის მხრიდან მისაწვდომი - მიწოლით გაღება

120 მინ. თუ მოწყობილია მიმახვრავი

ტეტრიქსი TETRIX
არქიტექტურა და მშენებლობა ARCHITECTURE AND CONSTRUCTION

საქართველო, თბილისი, კოსტავას ქუჩა №77
GEORGIA, TBILISI, KOSTAVA st.
კონტაქტი/CONTACT: tetrix.ge@gmail.com, 551 37 00 44
ს/კ ID 406213663

შენიშვნა:
NOTICE:

ექსპლიკაცია:
EXPLICATION:

პროექტის დასახელება: **PROJECT NAME:**

საამქრო/სტამბა
Warehouse building

პროექტის მისამართი: **PROJECT ADRESS:**		ქ.თბილისი, ენგელსის ქუჩა №5 City Tbilisi, Engelsi street №5	
დამკვეთი: **CLIENT:**		შპს "ავტომობილისტი" Ltd "Avtomobilisti"	
თანამდებობა:	**POSITION:**	ხელმოწერა: SIGNATURE:	სახელი/გვარი: NAME/SURNAME:
დირექტორი	**DIRECTOR**		დავითი ჩიკვაიძე DAVITI CHIKVAIDZE
მთავარი არქიტექტორი	**Senior Architect**		გიორგი არევაძე GIORGI AREVADZE
დამმუშავა	**Processed**		გიორგი არევაძე GIORGI AREVADZE

სტადია:	არქიტექტურული პროექტი
Stage:	**Architectural Project**
ნახაზის ნომერი: **Drawing number:**	ა - 3
ნახაზის დასახელება: **Drawing name:**	ჭედგმა 0.00 ნიშნულზე

ფურცელი **Paper**	ინდექსი **Index**	მასშტაბი **Scale**
A3	ა	1:100

15/05/2021

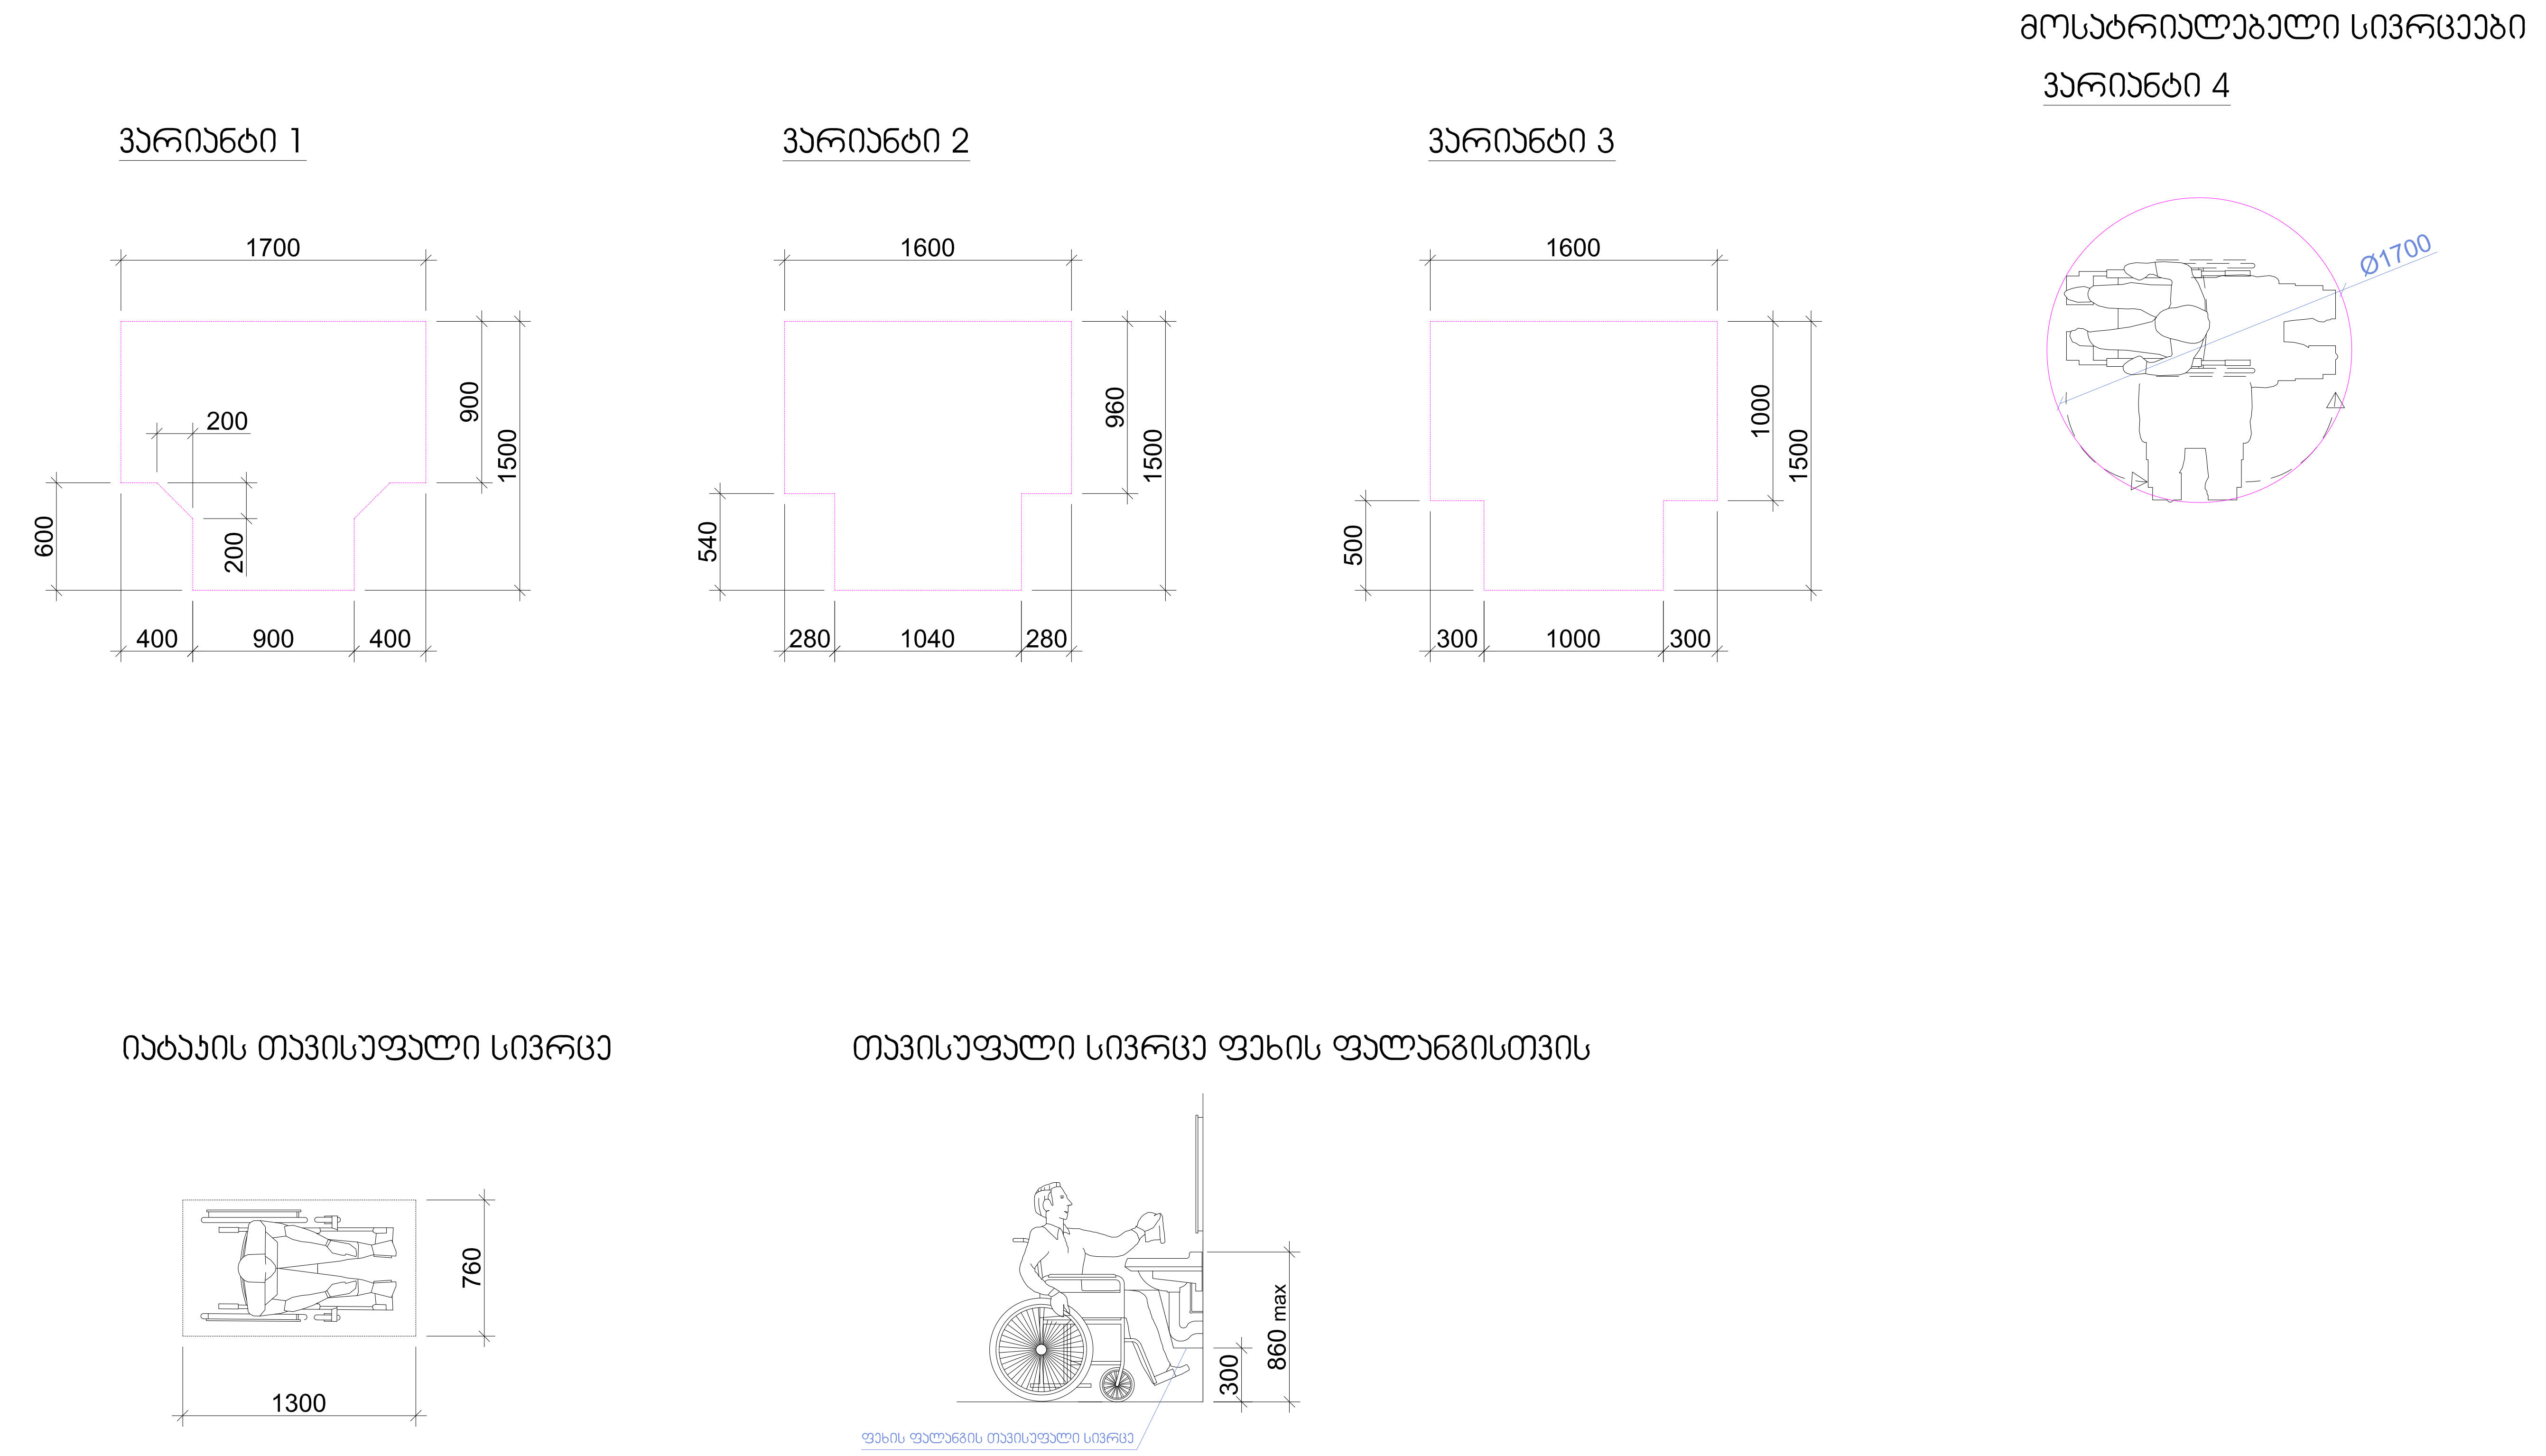

ტეტრიქსი TETRIX
არქიტექტურა და მშენებლობა ARCHITECTURE AND CONSTRUCTION

საქართველო, თბილისი, კოსტავას ქუჩა №77
GEORGIA, TBILISI, KOSTAVA st.
კონტაქტი/CONTACT: tetrix.ge@gmail.com, 551 37 00 44
ს/კ ID 406213663

შენიშვნა:
NOTICE:

ექსპლიკაცია:
EXPLICATION:

პროექტის დასახელება: **PROJECT NAME:**

სასაწყობე შენობა
Warehouse building

პროექტის მისამართი: **PROJECT ADRESS:**	ქალაქი თბილისი, ენუქიძის ქუჩა №5 City Tbilisi, Enuqidze street #5
დამკვეთი: **CLIENT:**	შპს "ავტომობილისტი" Ltd "Avtomobilisti"

თანამდებობა:	POSITION:	ხელმოწერა: SIGNATURE:	სახელი/გვარი: NAME/SURNAME:
დირექტორი	DIRECTOR		დავითი ჩიკვაიძე DAVITI CHIKVAIDZE
მთავარი არქიტექტორი	Senior Architect		გიორგი არევაძე GIORGI AREVADZE
დამუშავა	Processed		გიორგი არევაძე GIORGI AREVADZE

სტადია:	არქიტექტურული პროექტი
Stage:	**Architectural Project**
ნახაზის ნომერი: **Drawing number:**	ა - 3
ნახაზის დასახელება: **Drawing name:**	მოსახრიალებელი სივრცე

ფურცელი **Paper**	ინდექსი **Index**	მასშტაბი **Scale**
A3	ა	1:100

15/05/2021