PRODUCED BY AN AUTODESK EDUCATIONAL PRODUCT

ქალაქი თბილისი, ლერწმის ქ № 46, ს/კ 01.17.14.003.679 1380 კვ.მ არასასოფლო-სამეურნეო დანიშნულების მიწის ნაკვეთის ტოპოგრაფიული

გეგმა

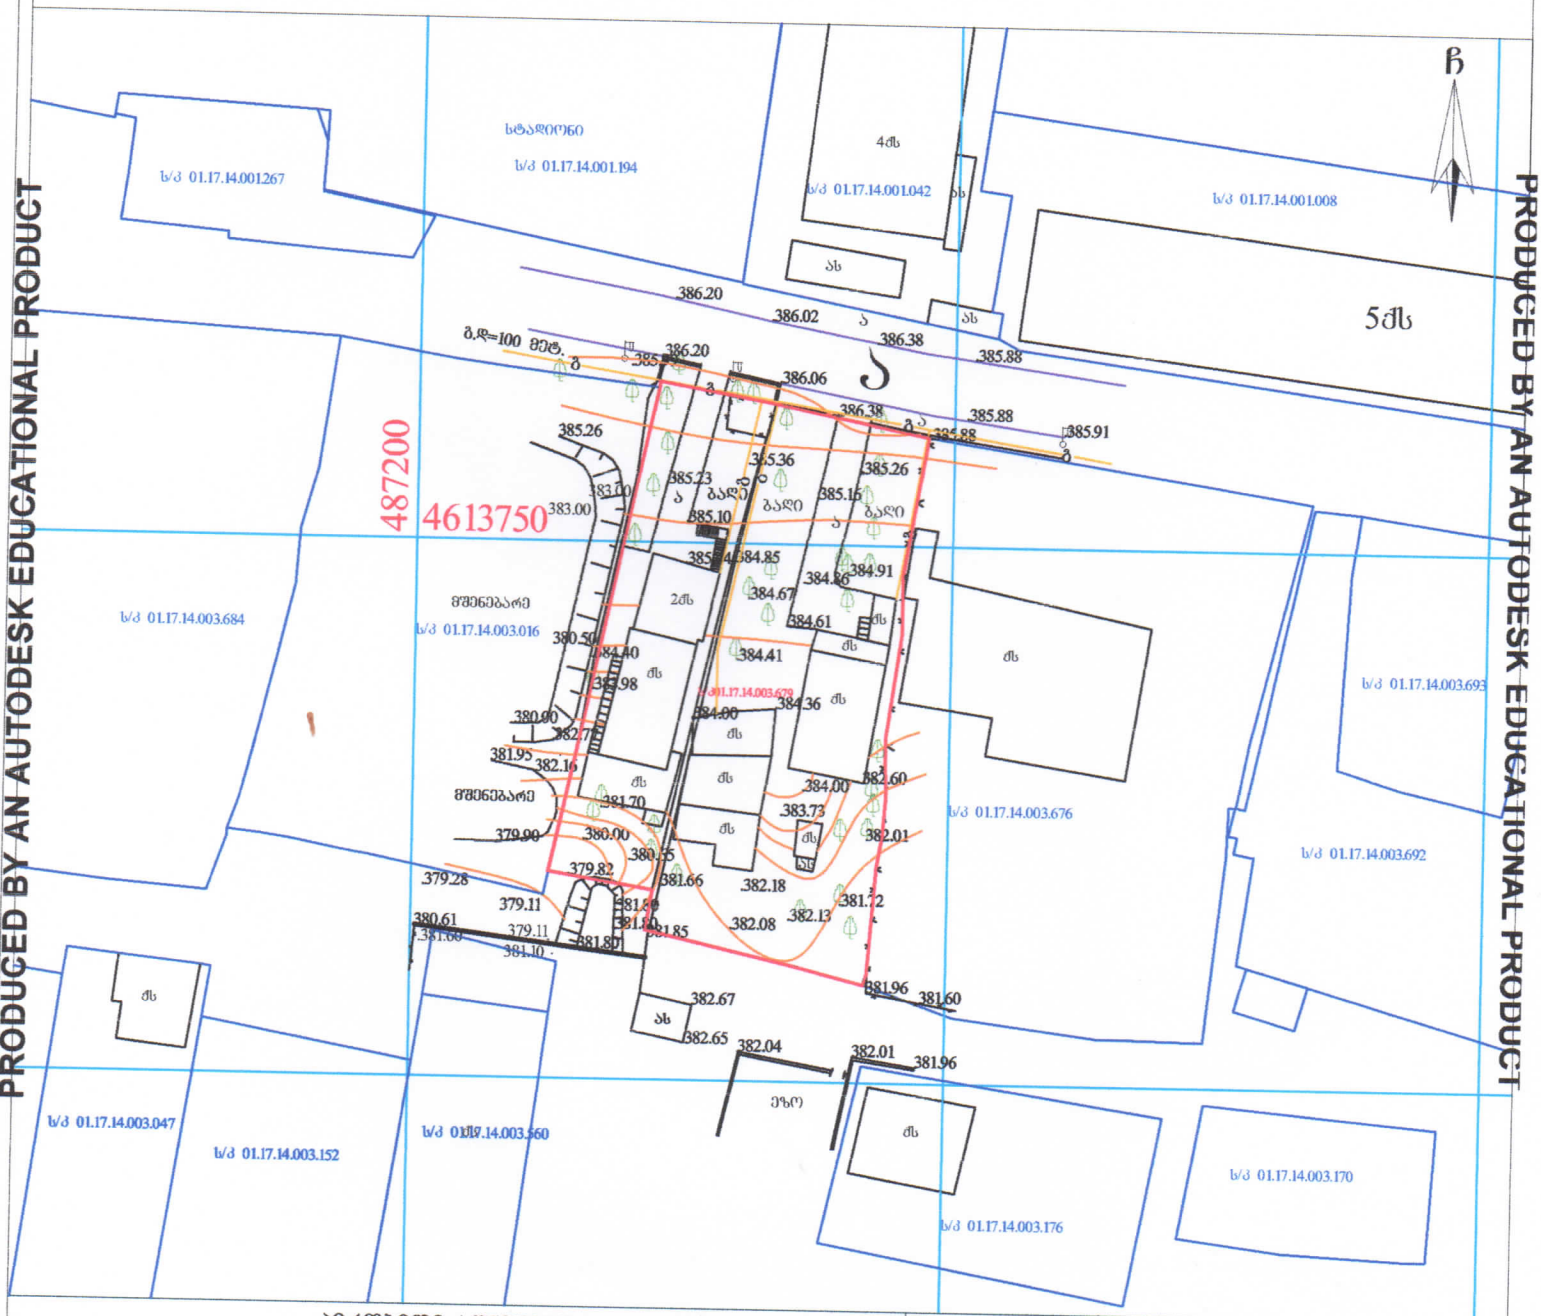

პირობითი აღნიშვნები

WGS 1984-ის კოორდინატთა სისტემის UTM პროექცია

ძს	საცხ. შენობა	ბორდიური	ჰიდრანტი
ას	არასაცხ. შენობა	ხის ღობე	ბეტონი
	ფარდული	ლობე	წყალგაყვანილობა
	მშენებარე შენობა	ქვის კედელი	გაზი
	სატრანსფორ. ჯიხური	კედელი	კანალიზაცია
	ხეები	ფლატე	სანაელური
	გარე განათება	რკინიგზა	კავშირგაბმულობა
		სამეთვალყურეო ჭები	ელ. ქსელები
		ელ. გადამცემი ანძა	გაობობა

შენიშვნა: 1) ნაკვეთის საზღვარი (თუ იგი არის ნახაზზე) მითითებულია დამკვეთის მიერ

2) მიწის სამუშაოების შესრულებისას შეატყობინეთ კომუნიკაციის წარმომადგენლებს

შპს „გეოარქიტექტ 2017“

ტექნიკური დირექტორი: [illegible] თ. გეგელია

აზომა: [illegible] მ. გეგელია

დახაზა: [illegible] მ. გეგელია

დამკვეთი:

მაშტაბი: 1:500

27.01.2018 წ.

PRODUCED BY AN AUTODESK EDUCATIONAL PRODUCT

N

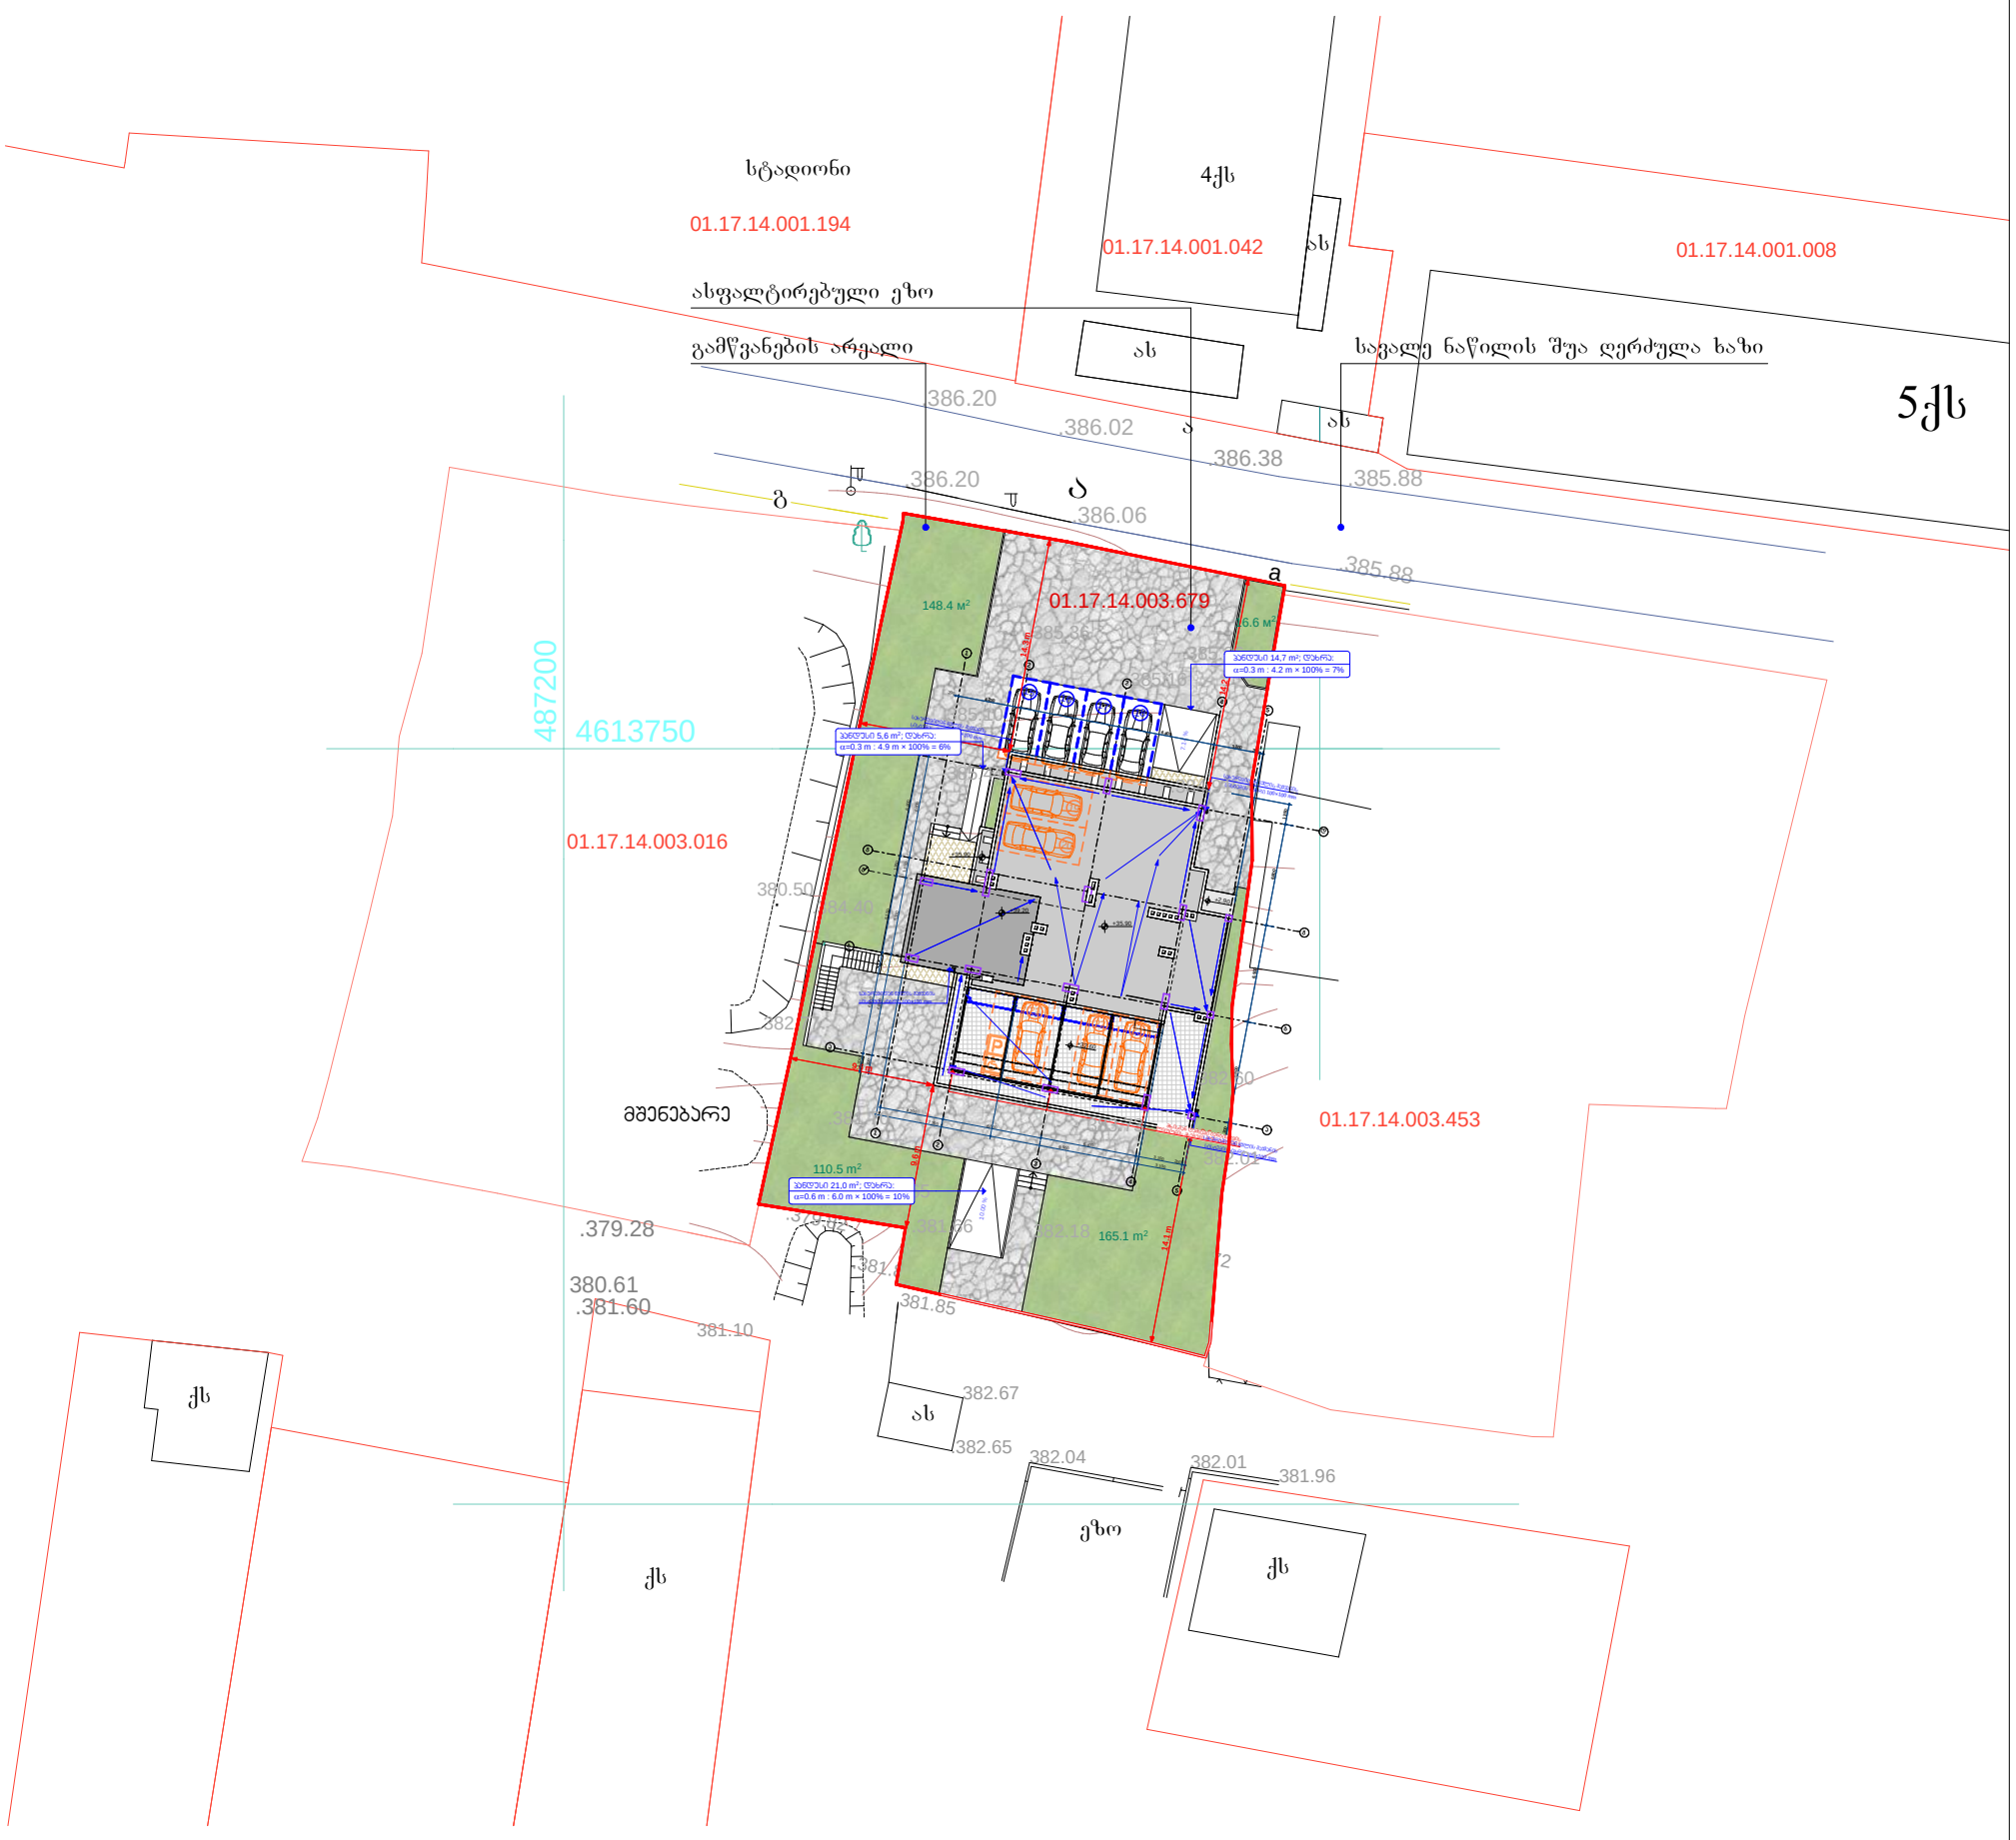

MEGA DEVELOPMENT	შ.პ.ს. "მეგა დეველოპმენტი"			არქიტექტურული ნაწილი	დაკვეთა № 1/2019
	დირექტორი		თ. ჯვიჯვინია	მრავალბინიანი საცხოვრებელი სახლი მის.: ქ.თბილისი, ლერწმის ქ.,№5 შეთანხმებული პროექტის ცვლილება	
	მთ. არქიტექტორი		ა. მინევიჩი		ფურც.№ 1
	პროექ. ავტორი		ა. მინევიჩი		რაოდ. 46
	შეასრულა		ა. მინევიჩი	გენგეგმა	მასშტაბი: 1:100
	საინდივიდუალიო ნომერი: 406288565				