
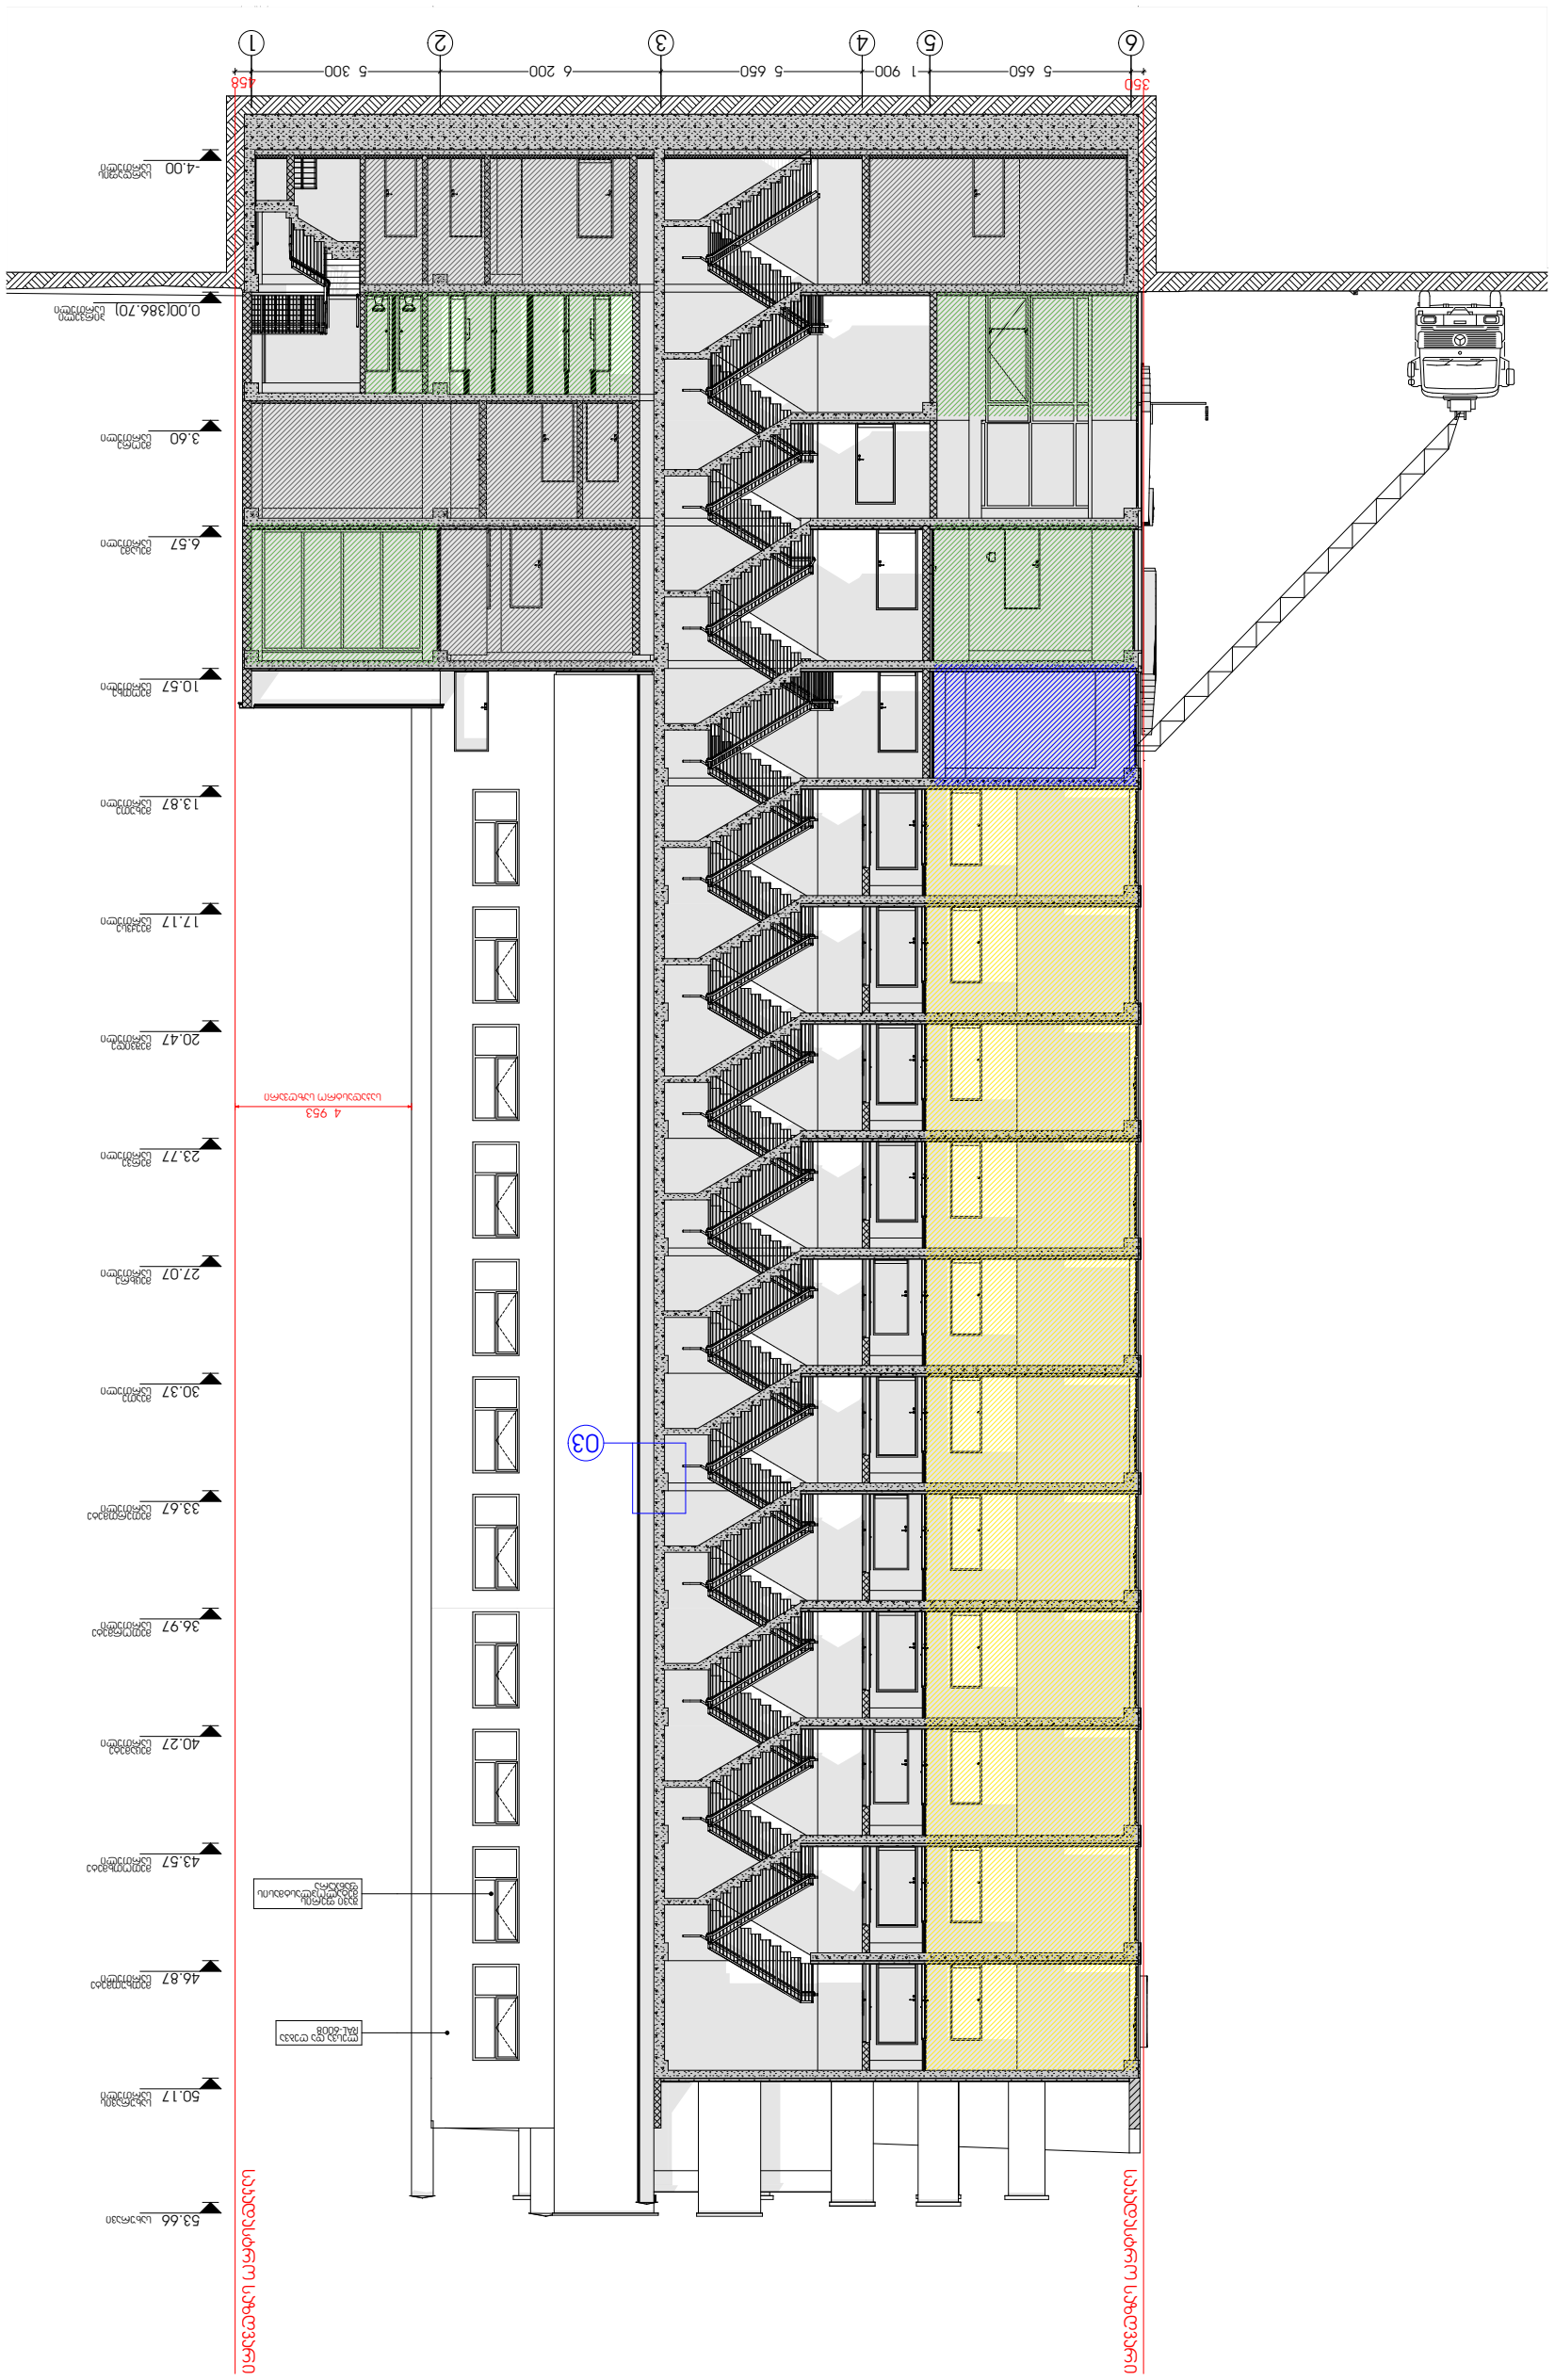






























კიბე 1

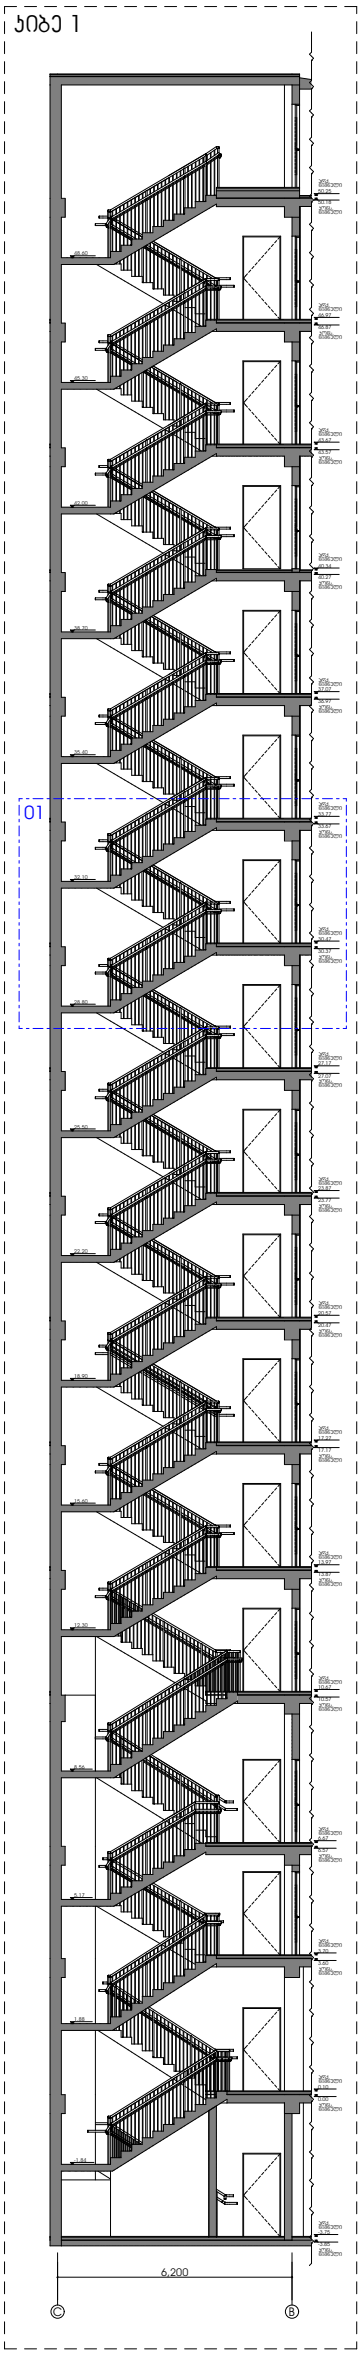

კიბე 2

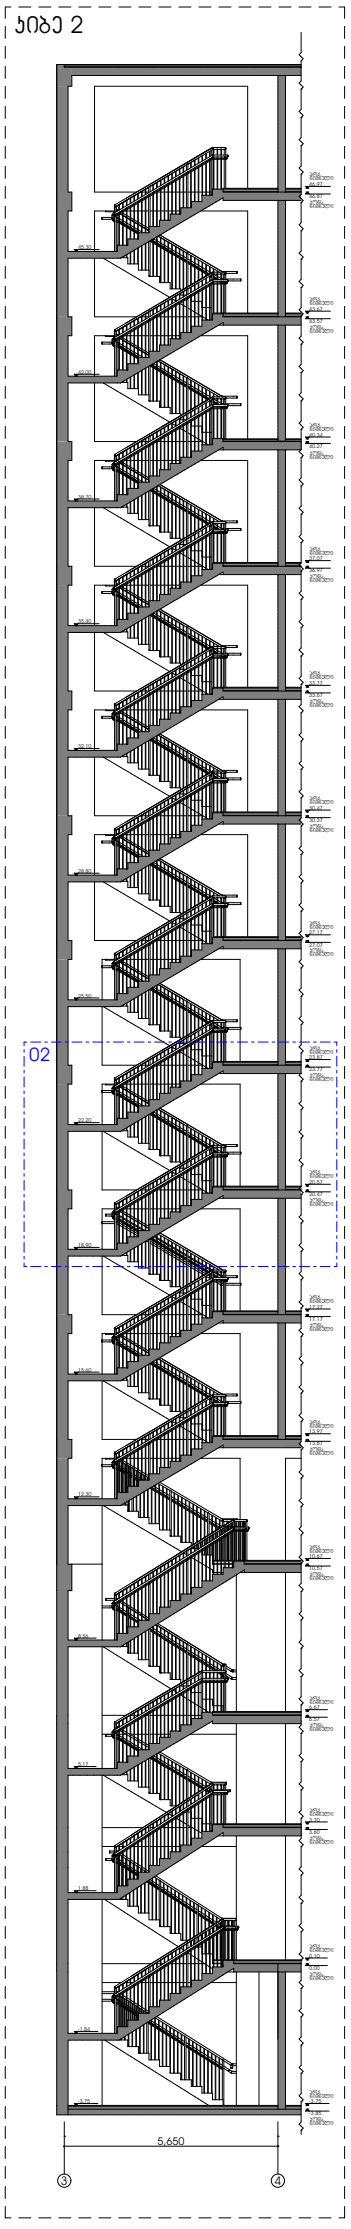

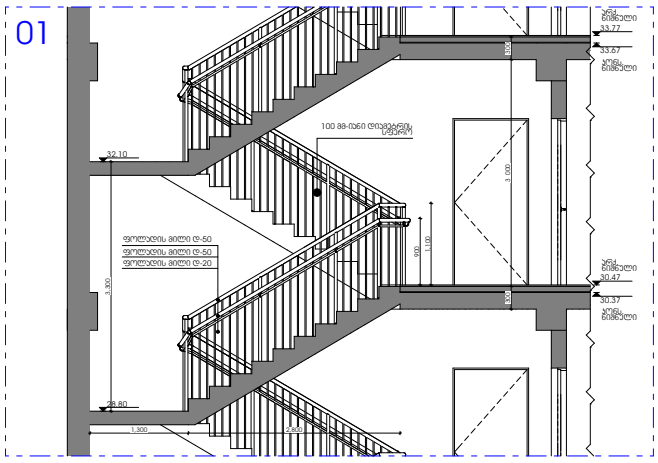

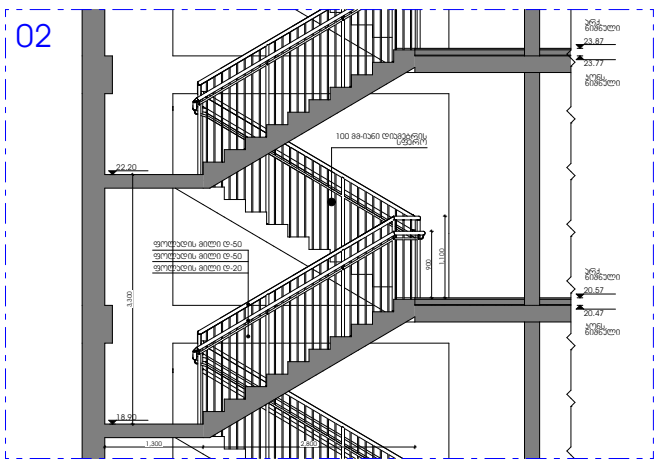

კიბე 1

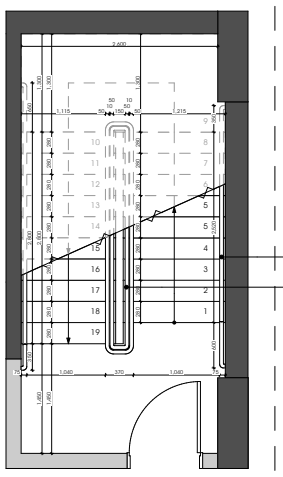

კიბე 2

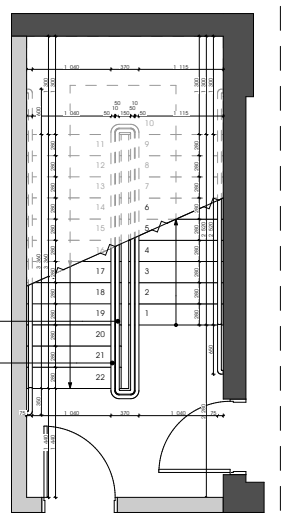

A2
A1
A1
A2

მოაჯირის დეტალი

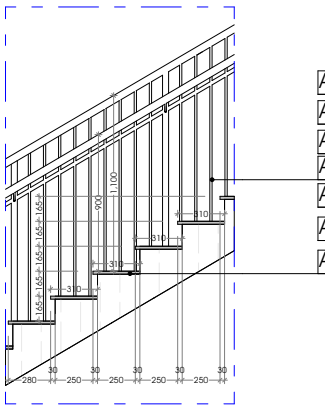

მოაჯირის დეტალი

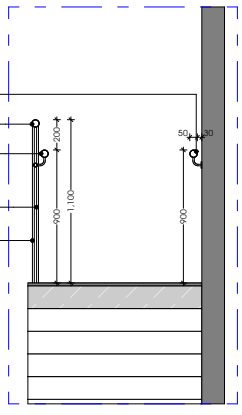

A1 - სფეროსებრი ლითონის მოაჯირი; 50 მმ.
A2 - I ტიპის სფეროსებრი ლითონის სახელური; 50 მმ.
A3 - სფეროსებრი ლითონის მილები; 20 მმ.
A4 - სფეროსებრი ლითონის დგარები; 40 მმ.
A5 - ჯერამიჯული ფილა მოცურების საწინააღმდეგო ზედაპირით; 20 მმ.

სიტუაციური სქემა

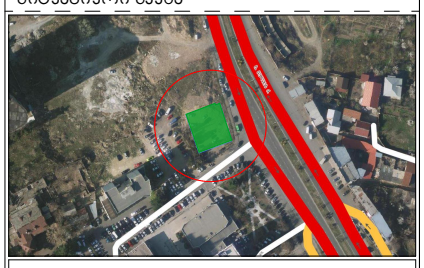

ექსპლიკაცია

1. საფისე ფართი
2. კომერციული ფართი
3. საზაფხულო ფართი
4. კიბის/ლიფტის უჯრედის და სადარბაზოს ფართი
5. სასაწყობე ფართი
6. საწარმოო ფართი
7. დამხმარე ფართი
8. სასწავლო აუდიტორიის ფართი
9. სასტუმრო ნომრის ფართი

ტექნ.ეკონომიკური მაჩვენებლები

შენიშვნები

* ნახაზი შესრულებულია მილიმეტრებში.
* ნახაზზე მოცემულია არქიტექტურული და კონსტრუქციული ნიშნულები

დამკვეთი

პროექტი

მისამართი: ქალაქი თბილისი, ქუჩა გულუა, №22
ს.კ. № 01.18.05.001.090

არქიტექტურული ნაწილი

თანამდებობა	გვარი	ხელმოწერა
მთ.არქიტექტორი	ს.პაპალიანი	
არქიტექტორი/შემსრ.	მ.დათუნაშვილი	
არქიტექტორი/შემსრ.	ი.ებრალიძე	
კონსტრუქტორი	თ.მაცაბერიძე	

სათაური
გზა-კიბე

მასშტაბი 1:200, 1:100, 1:50

ფურცელი ა-202

ფორმატი A3

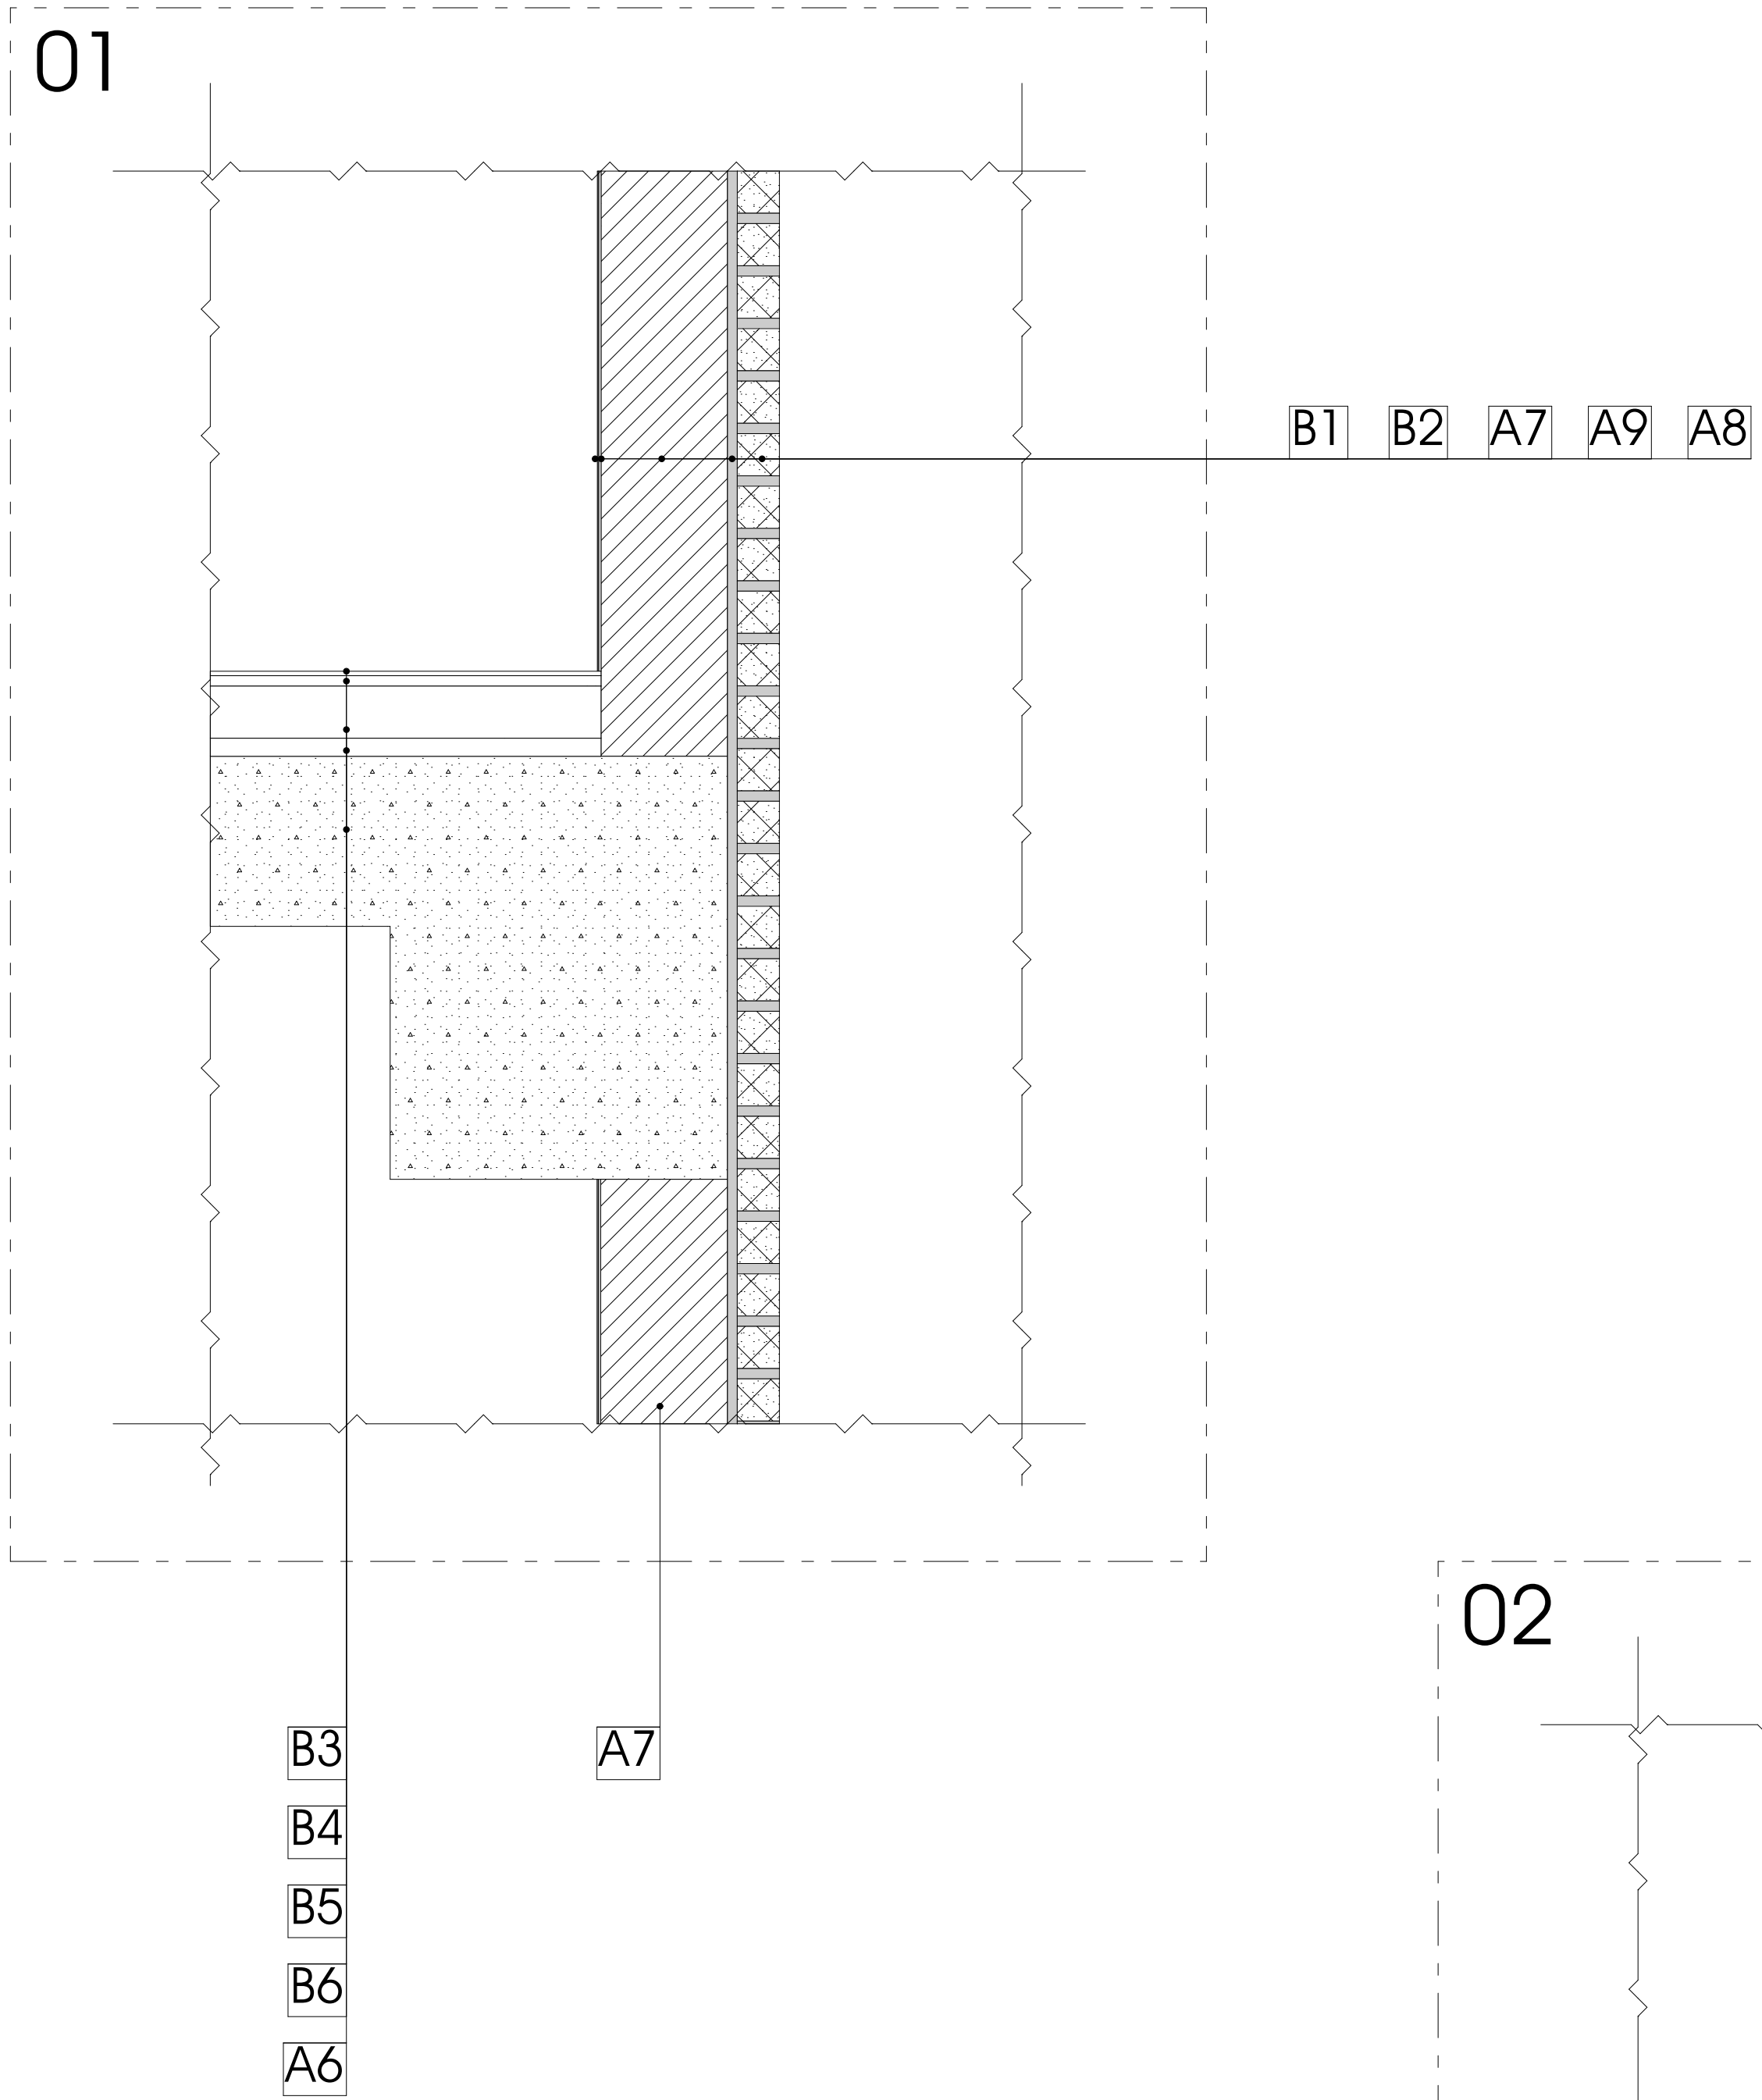

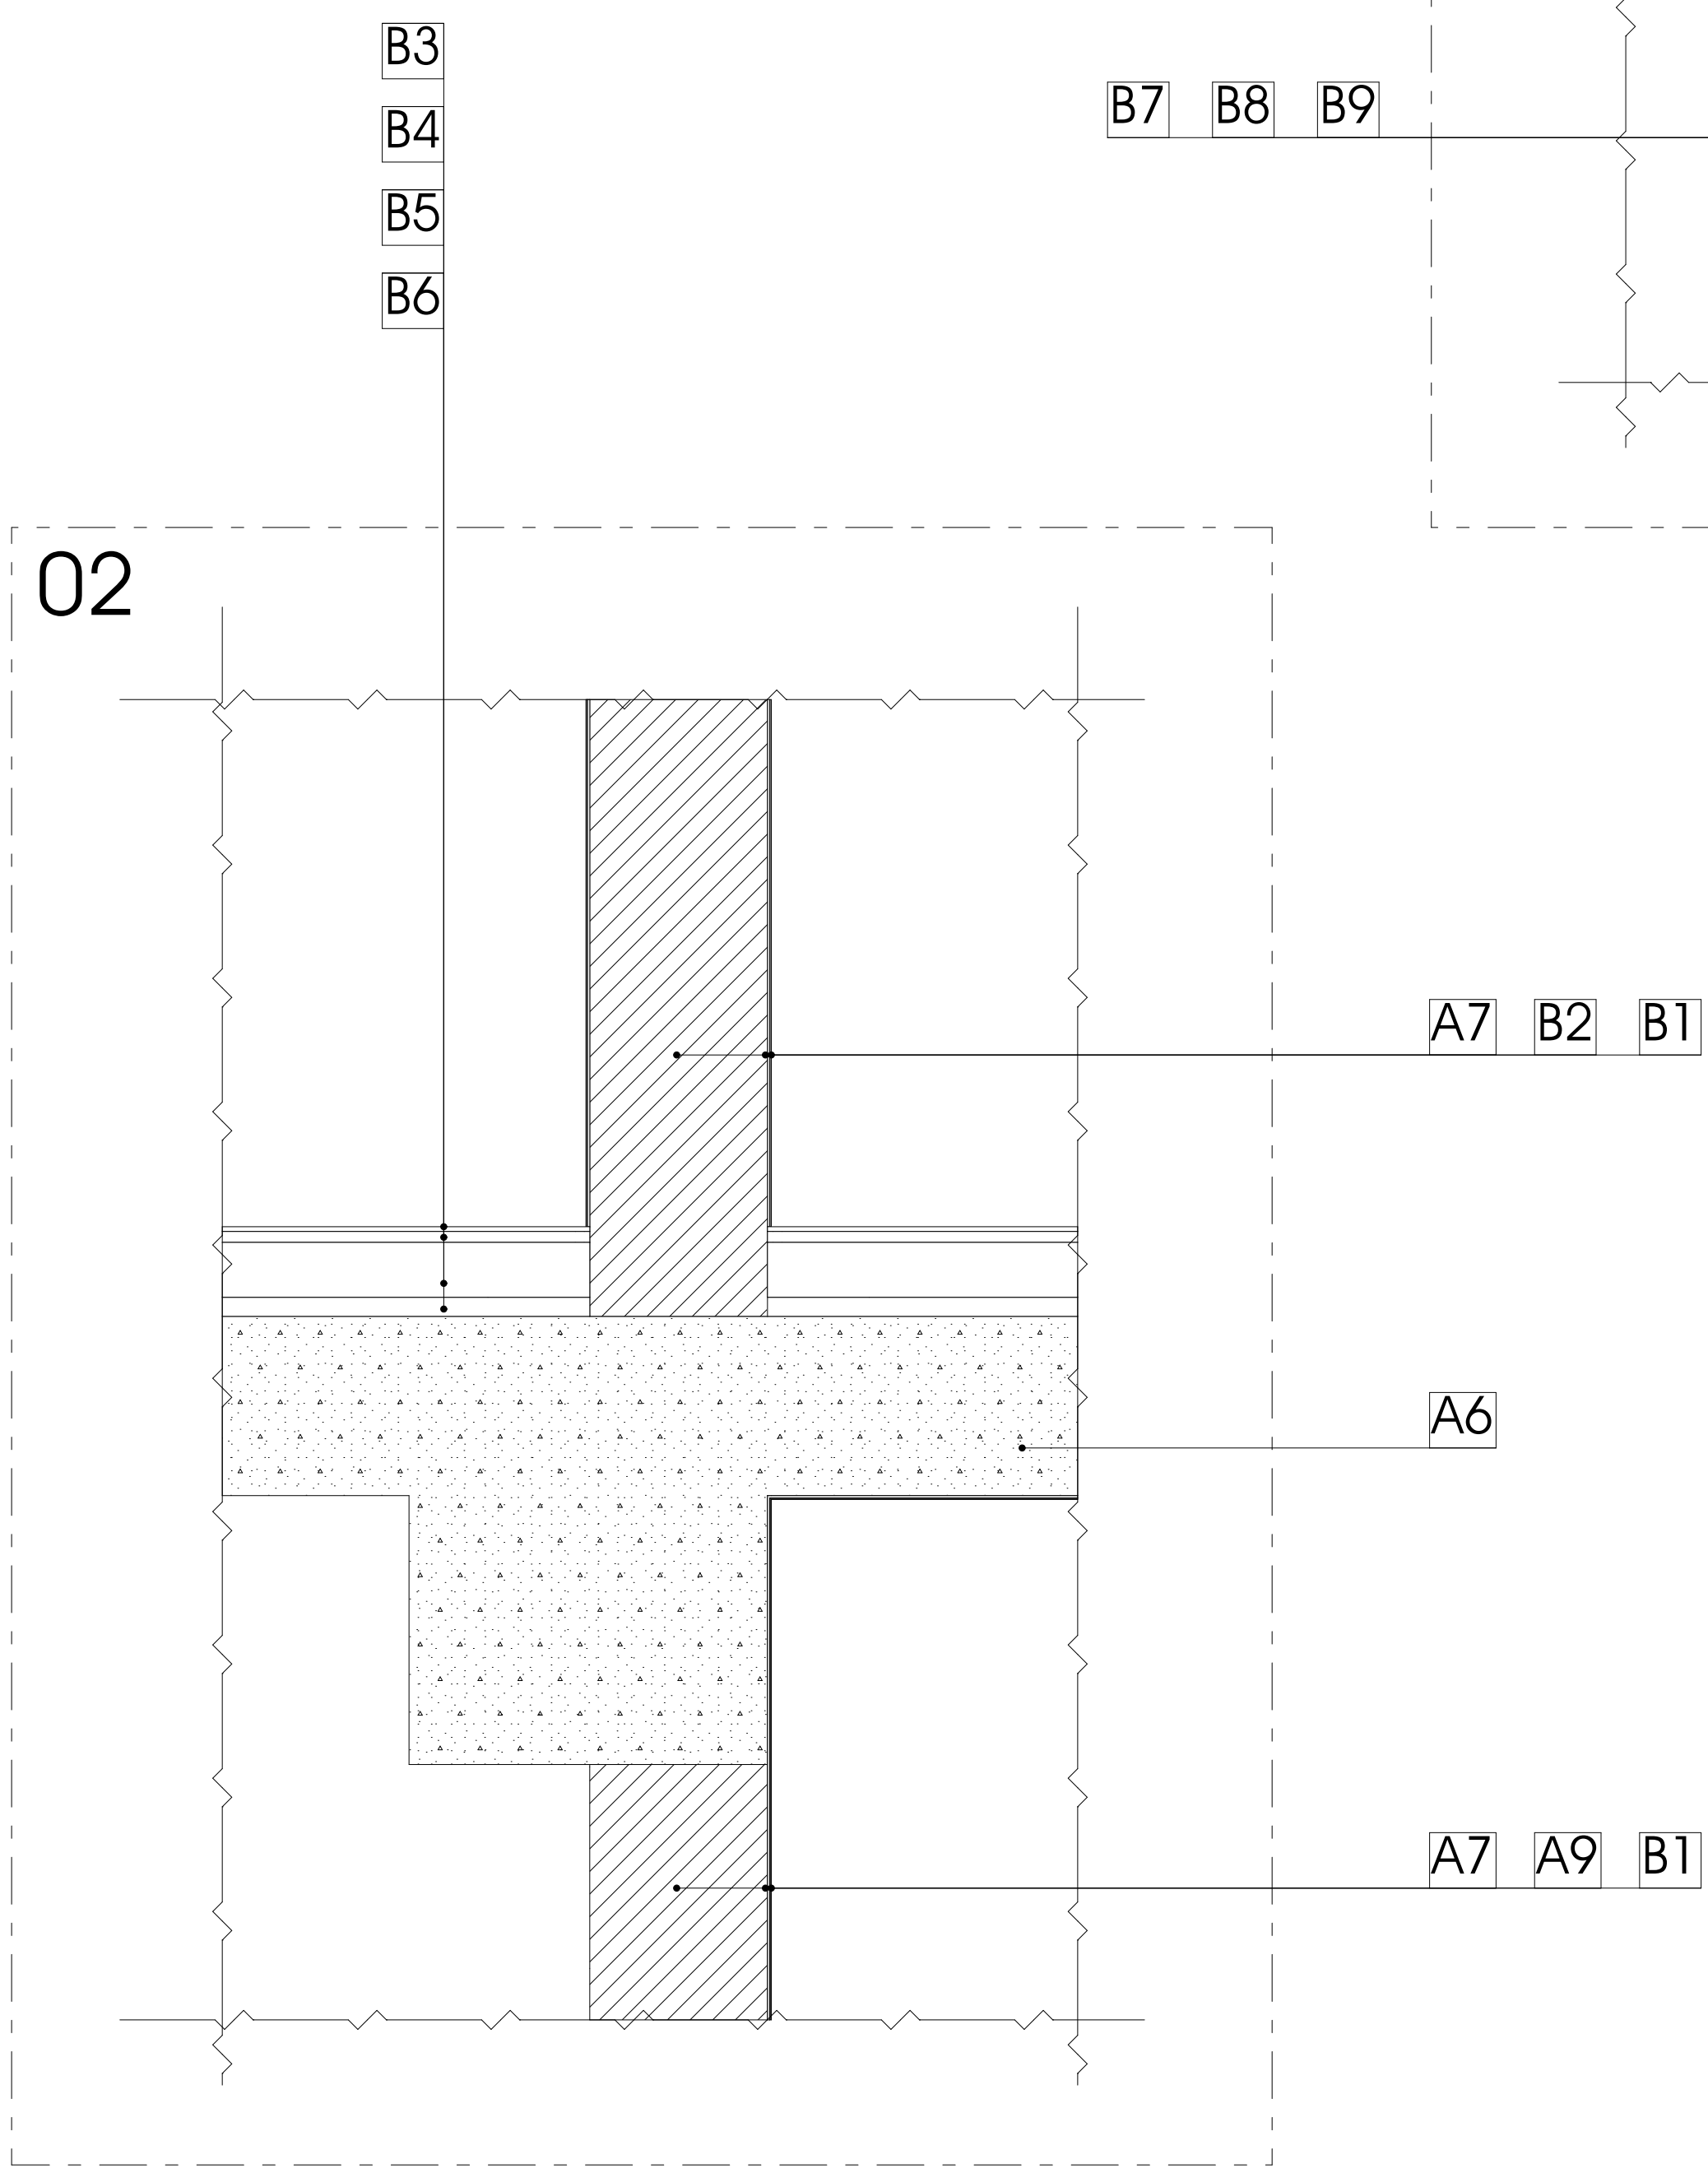

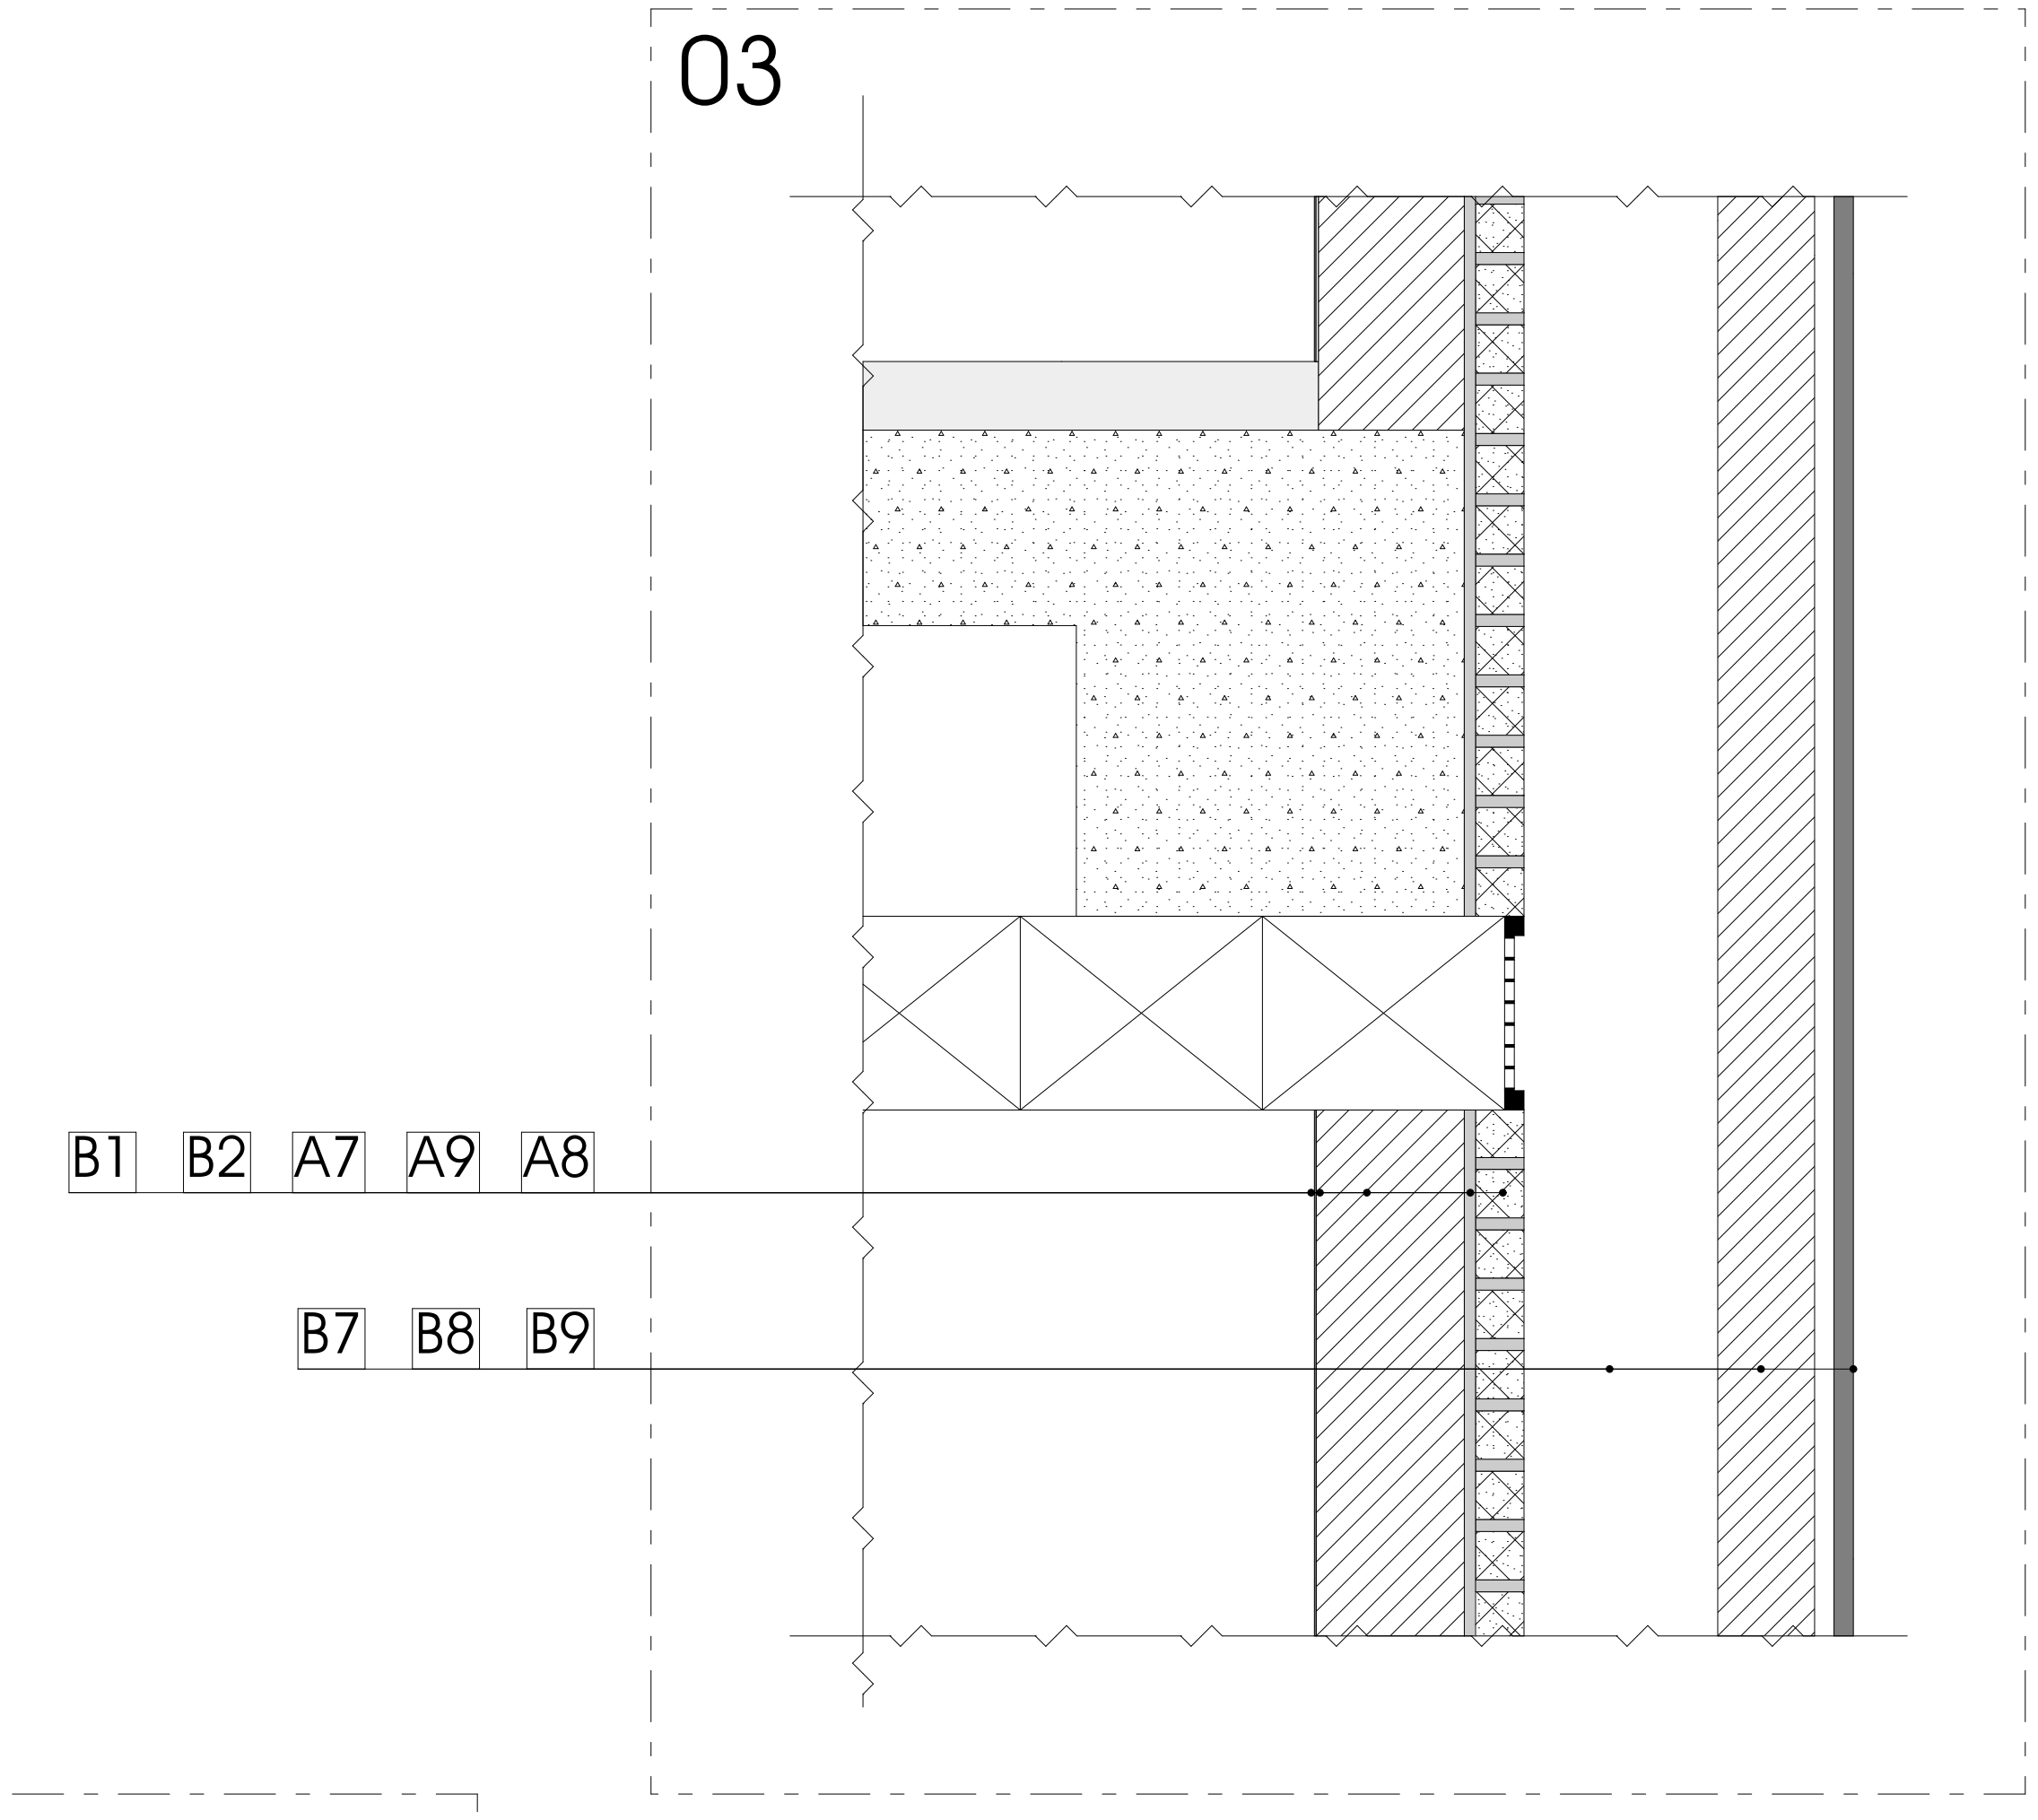

A6 - რკინაბეტონის ფილა
A7 - ბეტონის შემავსებელი ბლოკი
A8 - დეკორატიული საფასადე აგურის ფილები
A9 - წებოცემენტი; 10 მმ.
B1 - დეკორატიული ლესვა-ღებვა;
RAL-7046 TELEGRAU 2
B2 - საფასადე ბადის გაკვრა-ლესვა
B3 - კერამოგრანიტის ფილა
B4 - წებოცემენტი; 10 მმ.
B5 - ქვიშა-ცემენტის მოჭიმვა
B6 - ჰიდროიზოლაცია
B7 - სავენტილაციო შახტა
B8 - სავენტილაციო შახტის კედელი
B9 - ბეტოპანის საფასადე ფილა

სიტუაციური სქემა



ექსპლიკაცია

1. საოფისე ფართი
2. კომერციული ფართი
3. საზაფხულო ფართი
4. კიბის/ლიფტის უჯრედის და სადარბაზოს ფართი
5. სასაწყობე ფართი
6. საწარმოო ფართი
7. დამხმარე ფართი
8. სასწავლო აუდიტორიის ფართი
9. სასტუმრო ნომრის ფართი

ტექნ.ეკონომიკური მაჩვენებლები

შენიშვნები

* ნახაზი შესრულებულია მილიმეტრებში.
* ნახაზზე მოცემულია არქიტექტურული და კონსტრუქციული ნიშნულები

დამკვეთი

პროექტი

მისამართი: ქალაქი თბილისი, ქუჩა გულუა, №22
ს.კ. № 01.18.05.001.090

არქიტექტურული ნაწილი

თანამდებობა	გვარი	ხელმოწერა
მთ.არქიტექტორი	ს.ავალიანი	
არქიტექტორი/შემსრ.	შ.დათუნაშვილი	
არქიტექტორი/შემსრ	ი.ებრალიძე	
კონსტრუქტორი	თ.მაცაბერიძე	

სათაური

სპეციფიკაციები

მასშტაბი	1:70
ფურცელი	ა-203
ფორმატი	A3