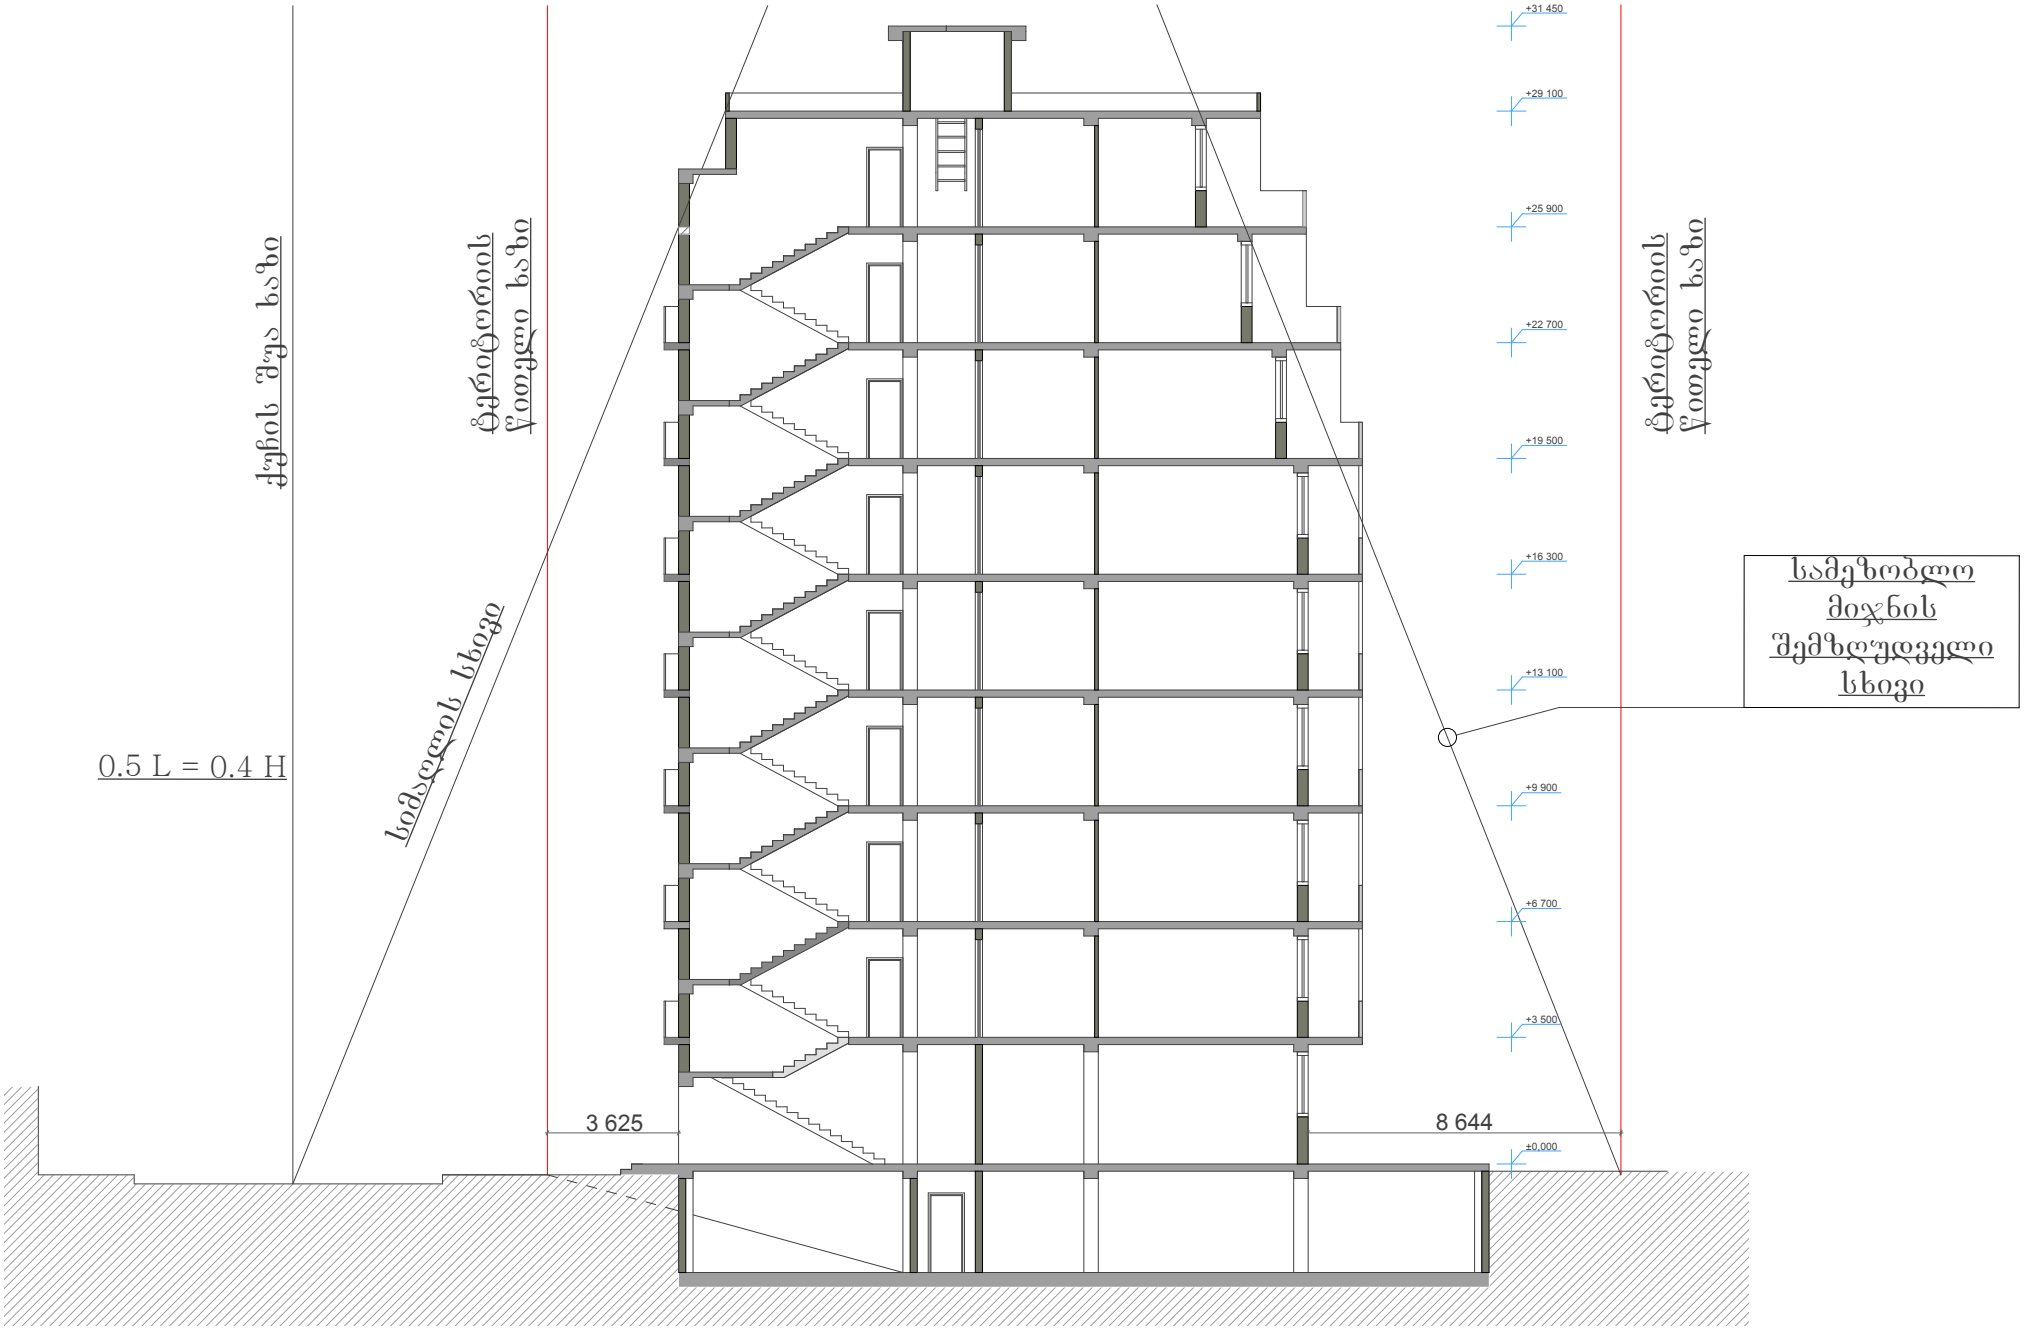
ქუჩის შუა ხაზი
ტროტუარის წითელი ხაზი
სიმაღლის სხივი
0.5 L = 0.4 H
სამეზობლო მიჯნის შემზღუდველი სხივი
+31 450
+29 100
+25 900
+22 700
+19 500
+16 300
+13 100
+9 900
+6 700
+3 500
±0,000
3 625
8 644