L.T.D ALFA

ქალაქი თბილისი, დასახლება დიდი დიღომი, მიმდებარედ (ს/კ: 01.10.06.002.046)(ს/კ: 01.10.06.002.065)
შპს "ენსი გრუპი" (ID 405186365) საკუთრებაში არსებული 4405.00კვ.მ. 3713.00კვ.მ. არასასოფლო-სამეურნეო დანიშნულების მიწის ნაკვეთის და მისი მიმდებარე ტერიტორიის ტოპოგრაფიული

გეგმა

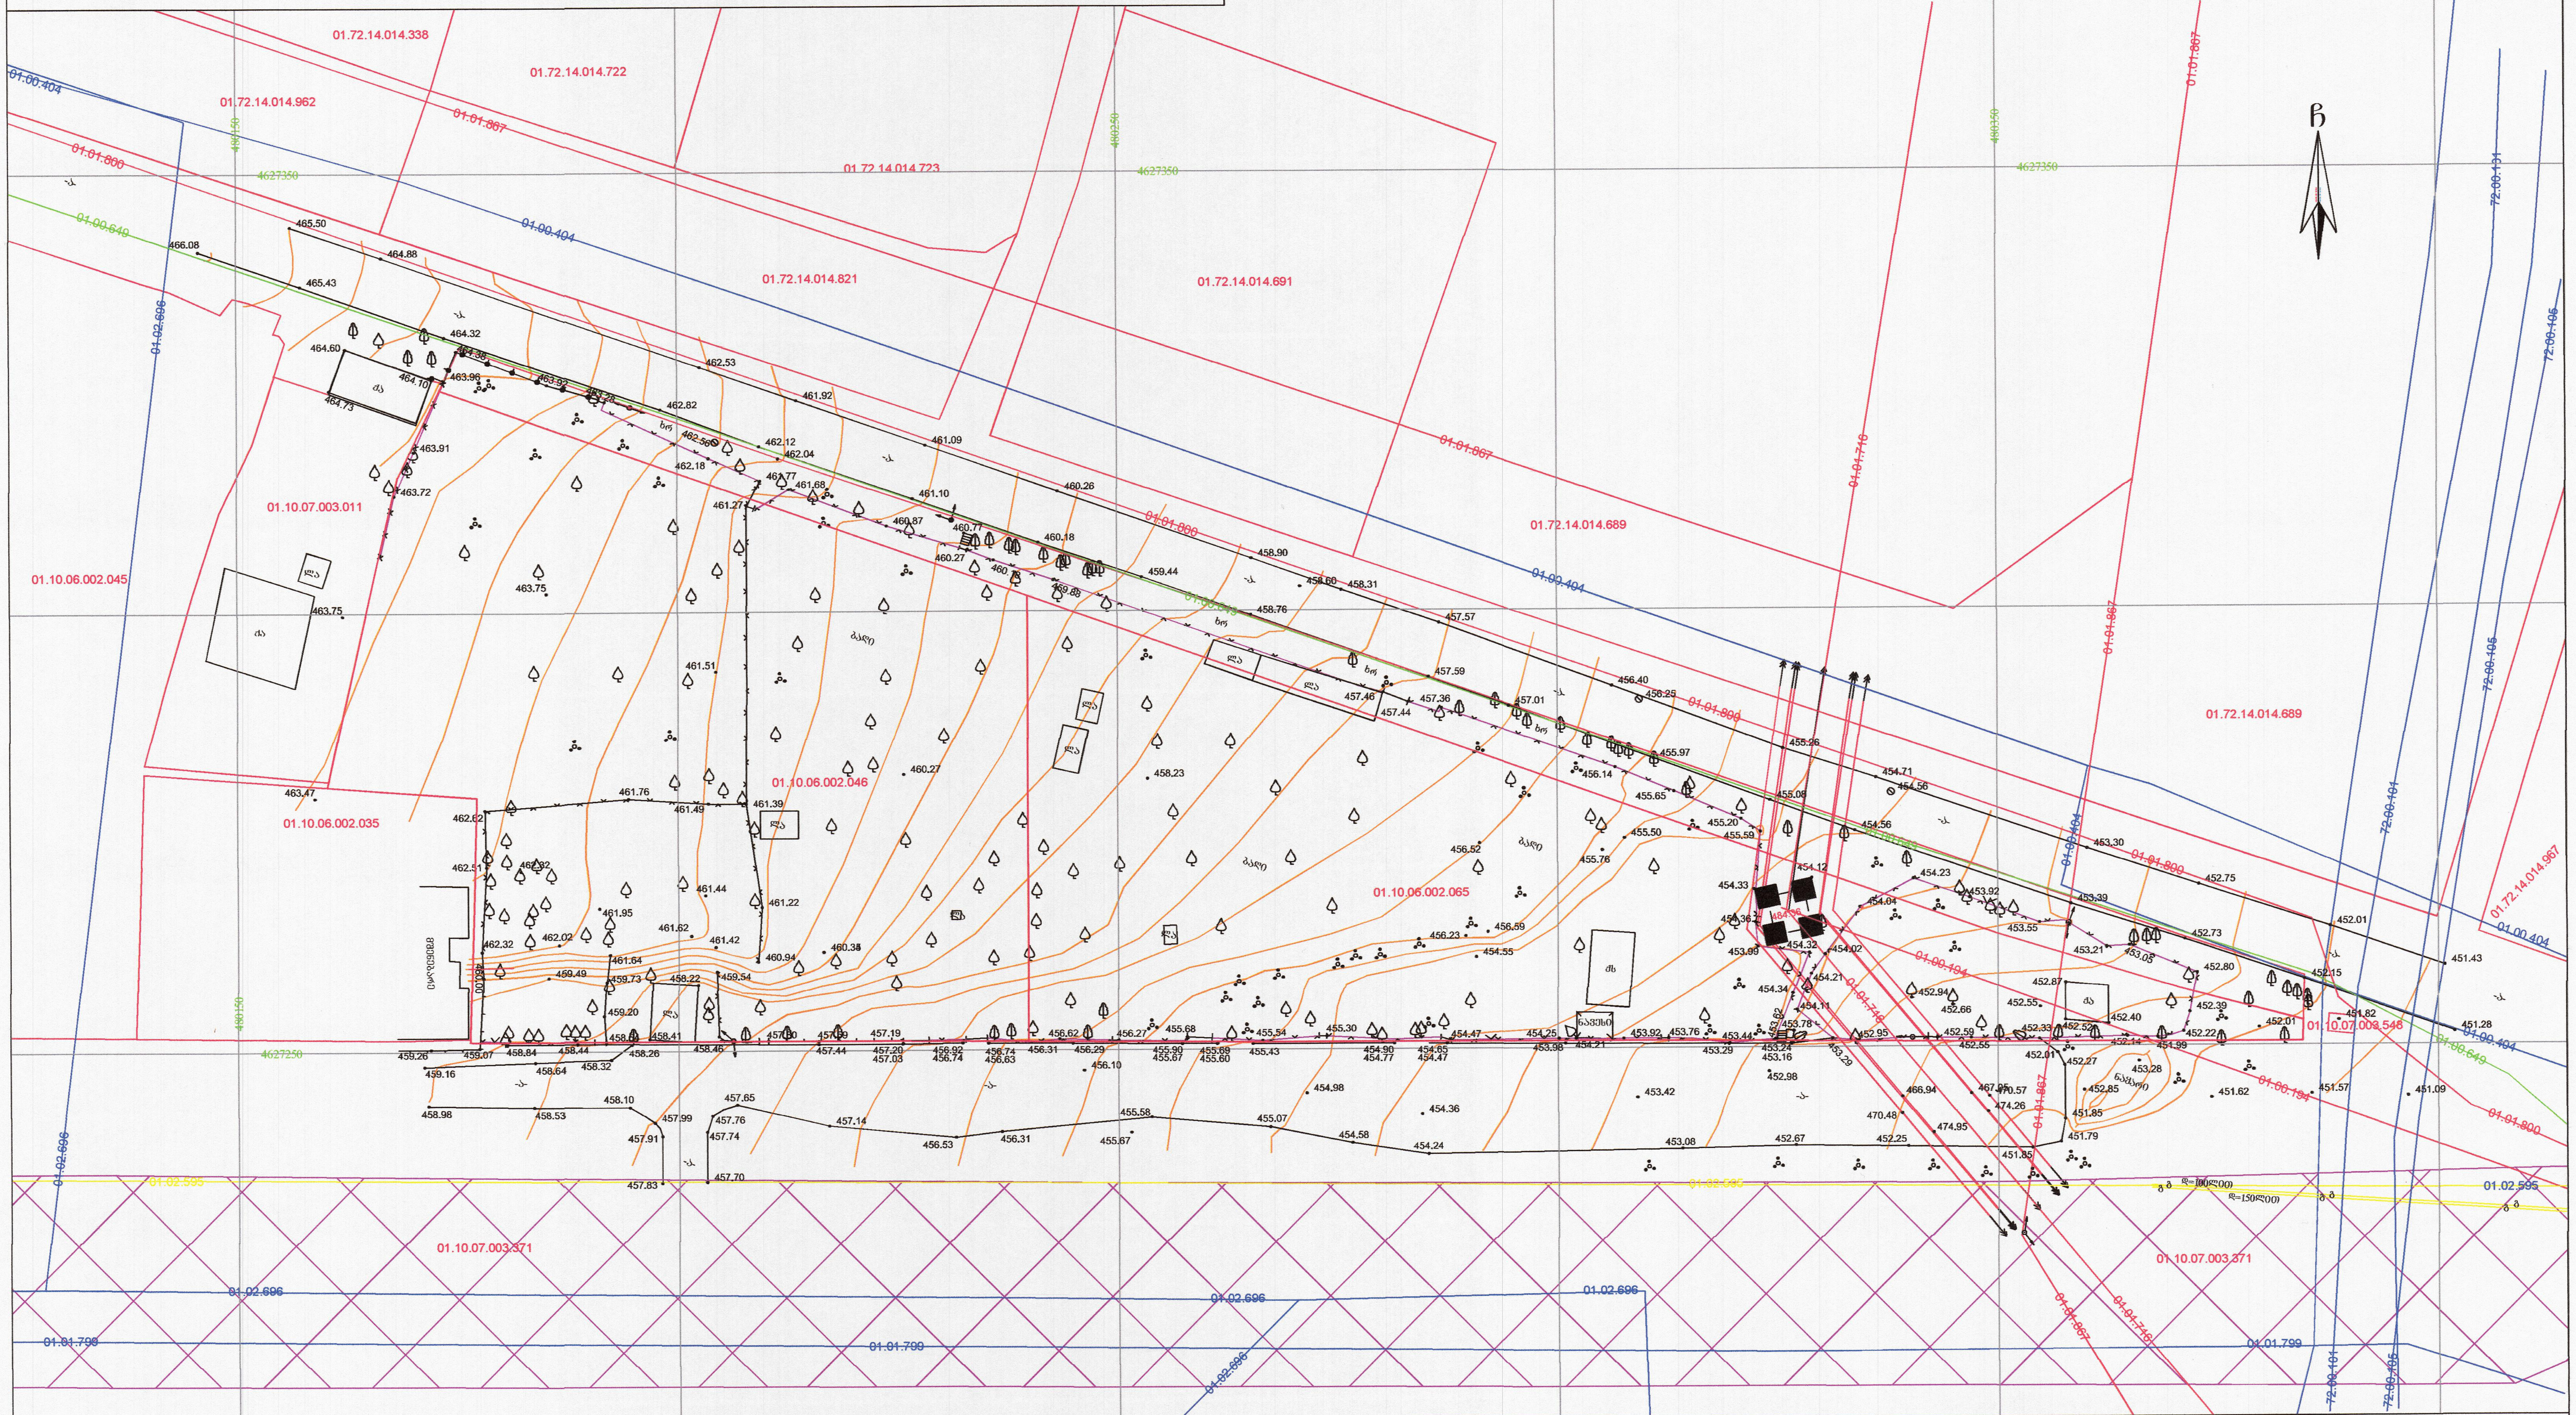

პირობითი აღნიშვნები

-ის კოორდინატთა სისტემის პროექცია

ძს — საცხ. შენობა	ხის ღობე	წ	წყალგაყვანილობა
ძა — არასაცხ. შენობა	ღობე	გ	გაზი
ფარდული	ქვის კედელი	კ	კანალიზაცია
მშენებარე შენობა	კედელი	სან	სანიაღვრე
წიწვოვანი ხე	ფლატე	კგ	კავშირგაბმულობა
ფოთლოვანი ხე	რკინიგზა		ელ. ქსელები
ხილკენკროვანი მცენარე	სამეთვალყურეო ჭები	თგ	გათბობა
გარე განათება	ელ. გადამცემი ხაზი		

შენიშვნა:1) გეგმაზე დატანილია საჯარო რეესტრში რეგისტრირებული ნაკვეთის საზღვრები
2) ვინაიდან გეგმაზე დატანილია მხოლოდ რეგისტრირებული მიწისქვეშა კომუნიკაციები მათი მდებარეობების დაზუსტება მოხდეს ყველა კომუნიკაციის წარმომადგენლებთან

შ.პ.ს ალფა (ს/ნ 405298574)
ქ.თბილისი, ნუცუბიძის ფერდობი IV მ/რ კორპუსი №4
ltd.alfa2018@gmail.com MOB: 571824233

დირექტორი:		რობაქიძე
აზომა:		ა.მენაბდე
დახაზა:		ა.მენაბდე
დამკვეთი		შპს ენსი გრუპი ID 405186365
მასშტაბი: 1:500		29.10.2020წ.

ALFA GEORGIA "ALFA" LLC 405298574