მრავალბინიანი საცხოვრებელი სახლი

TASHUB

მისამართი:
ქალაქი თბილისი, სოფ გლდანი, "აჳშნიანი" ნაკვეთი 6/542; ქალაქი თბილისი, სოფ გლდანი "აჳშიანი" (ნაკვეთი 6/74) მიმდებარედ.
ს.კ.: №01.10.06.006.291

დასჭაბი
ს/ნ : 406265410
მის: პრწანისის ქ. №26

თანამდებობა	გვარი	ხელმოწერა
დირექტორი	ს.გიორგაია	
მთ. არქიტექტორი	დ.ჳანკალიანი	
პროექტის ავტორი	დ.ჳანკალიანი	
არქიტექტორი	ნ.გიგაური	

დამკვეთი
გვარი
მ. ქორიძე

პირობითი აღნიშვნები
- საპროექტო საზღვარი
- განაშენიანების რეგულირების ხაზი

ექსპლიკაცია

საპროექტო გენერალური გეგმა +0.00 ნიშნულზე

ნახაზის სახელწოდება

კომერციული სართული +0.00

მასშტაბი	ფორმატი	თარიღი
1:200	ა2	2021 წ.
ფურცელი	ნიშნული	
0		

0 12.5 25 50

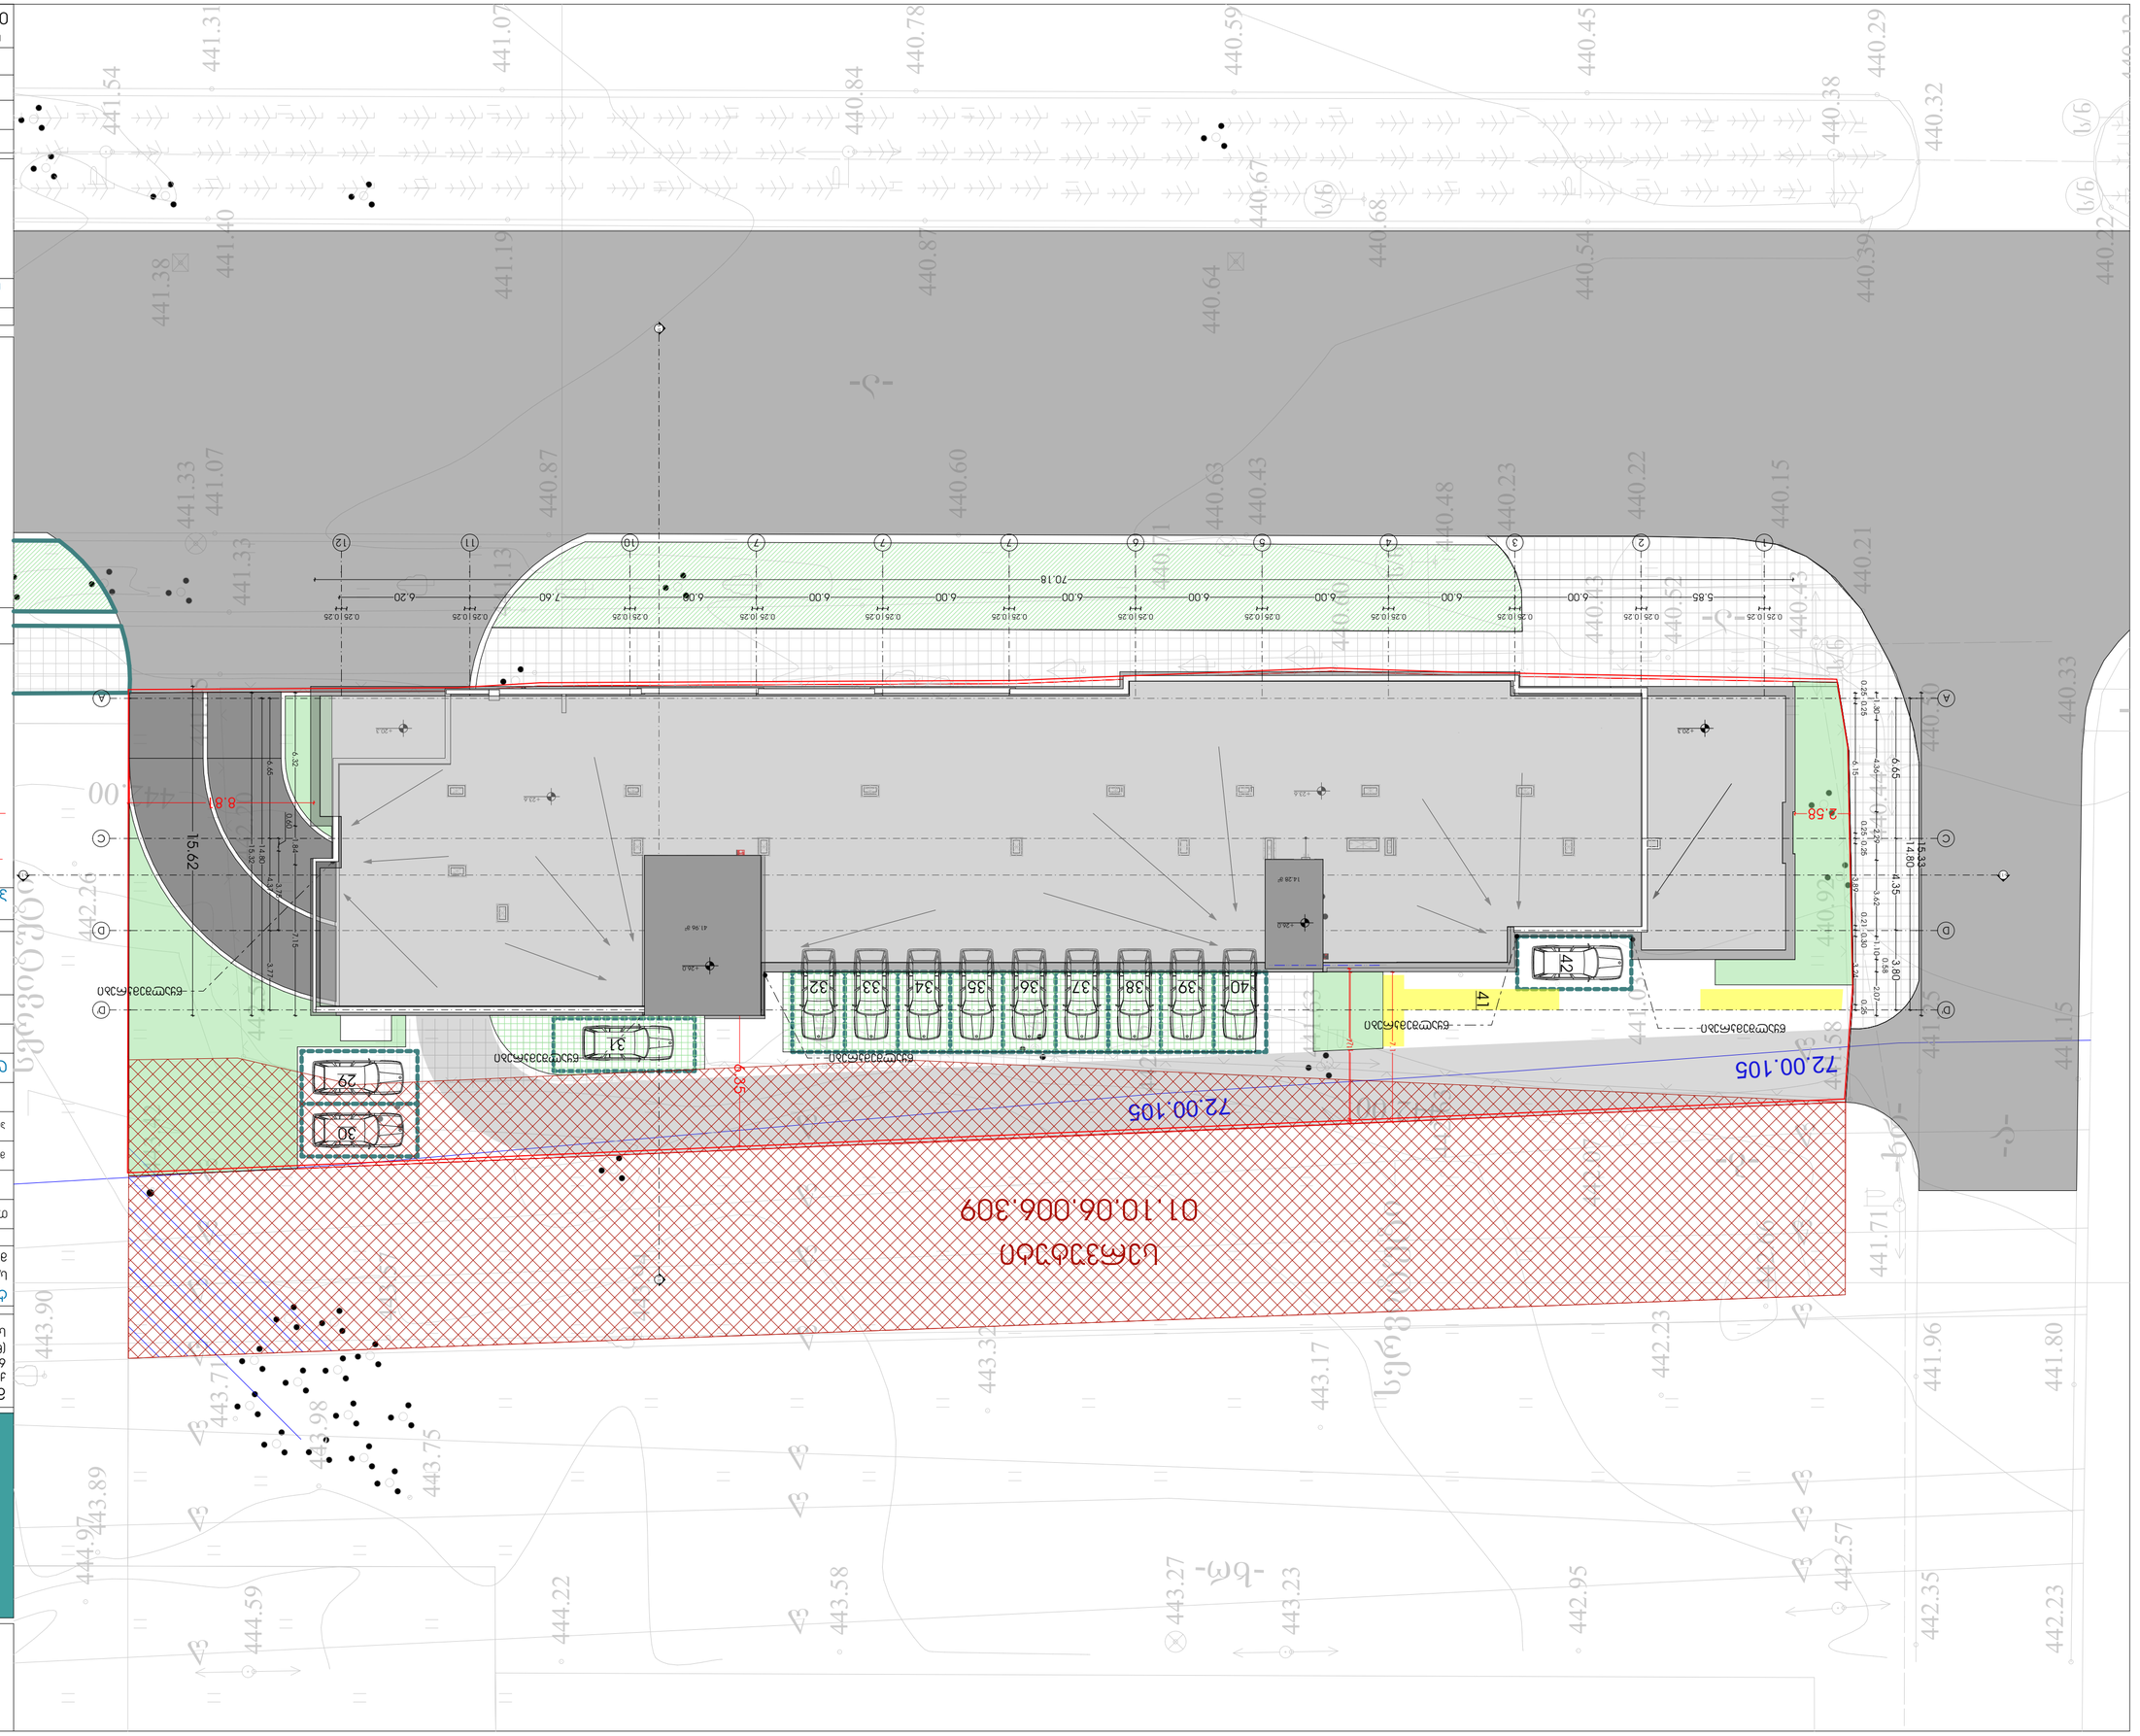

0	12.5	25 50

7		




