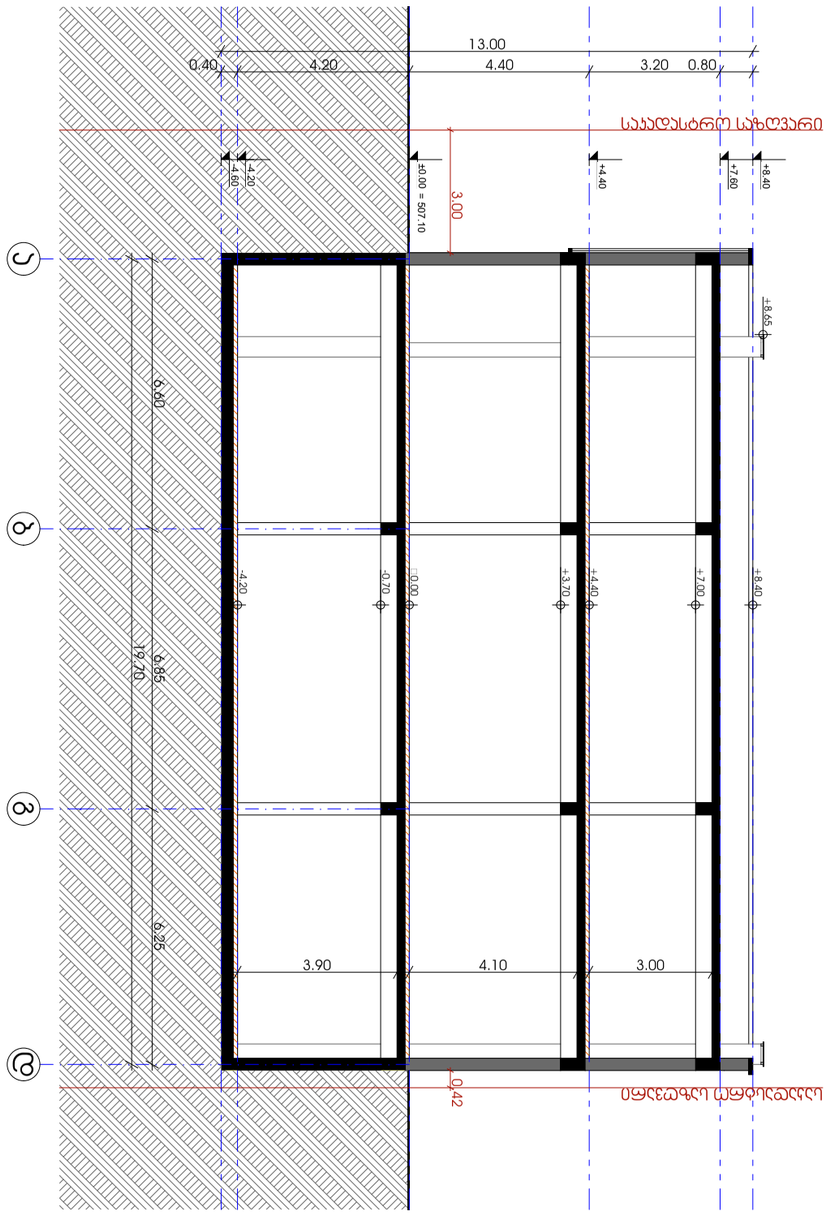


# ჭრილი 1 - 1

## "NEW MAX" LTD

N3 Office, 3 Mgaloblishvili str.
Tbilisi, Georgia. ID: 404957579

www.newmax.ge info@newmax.ge
mob/ cell phone: +995 557 30 30

### Notes

ბეტონი B25
არმატურა A500C
ფოლადის ხარისხი S235

- ზედაპირების დამუშავება და ფერადოვნება ინდივიდუალურად შეთანხმდეს დამკვეთთან
- ფასადის ფერადოვნება შეთანხმდეს დამკვეთთან

### Technical-economic indicators

| | |
|---|---|
| ნაგებობის კლასი | II |
| ნაგებობის ფუნქციური დანიშნულება | საცხოვრებელი სახლი |
| ნაგებობის ტიპი | ერთბინიანი |
| ნაგებობის ზომები | 13.00 x 19.70 |
| ნაგებობის სიმაღლე | 8.85 |
| ნაგებობის სართულიანობა | 3 |
| ნაგებობის ფართობი | 256.10 m² |
| ნაგებობის მოცულობა | 2266.48 m³ |
| ნაგებობის საერთო ფართობი | 768.30 m² |
| ნაგებობის სასარგებლო ფართობი | 674.40 m² |
| ნაგებობის საცხოვრებელი ფართობი | 576.44 m² |

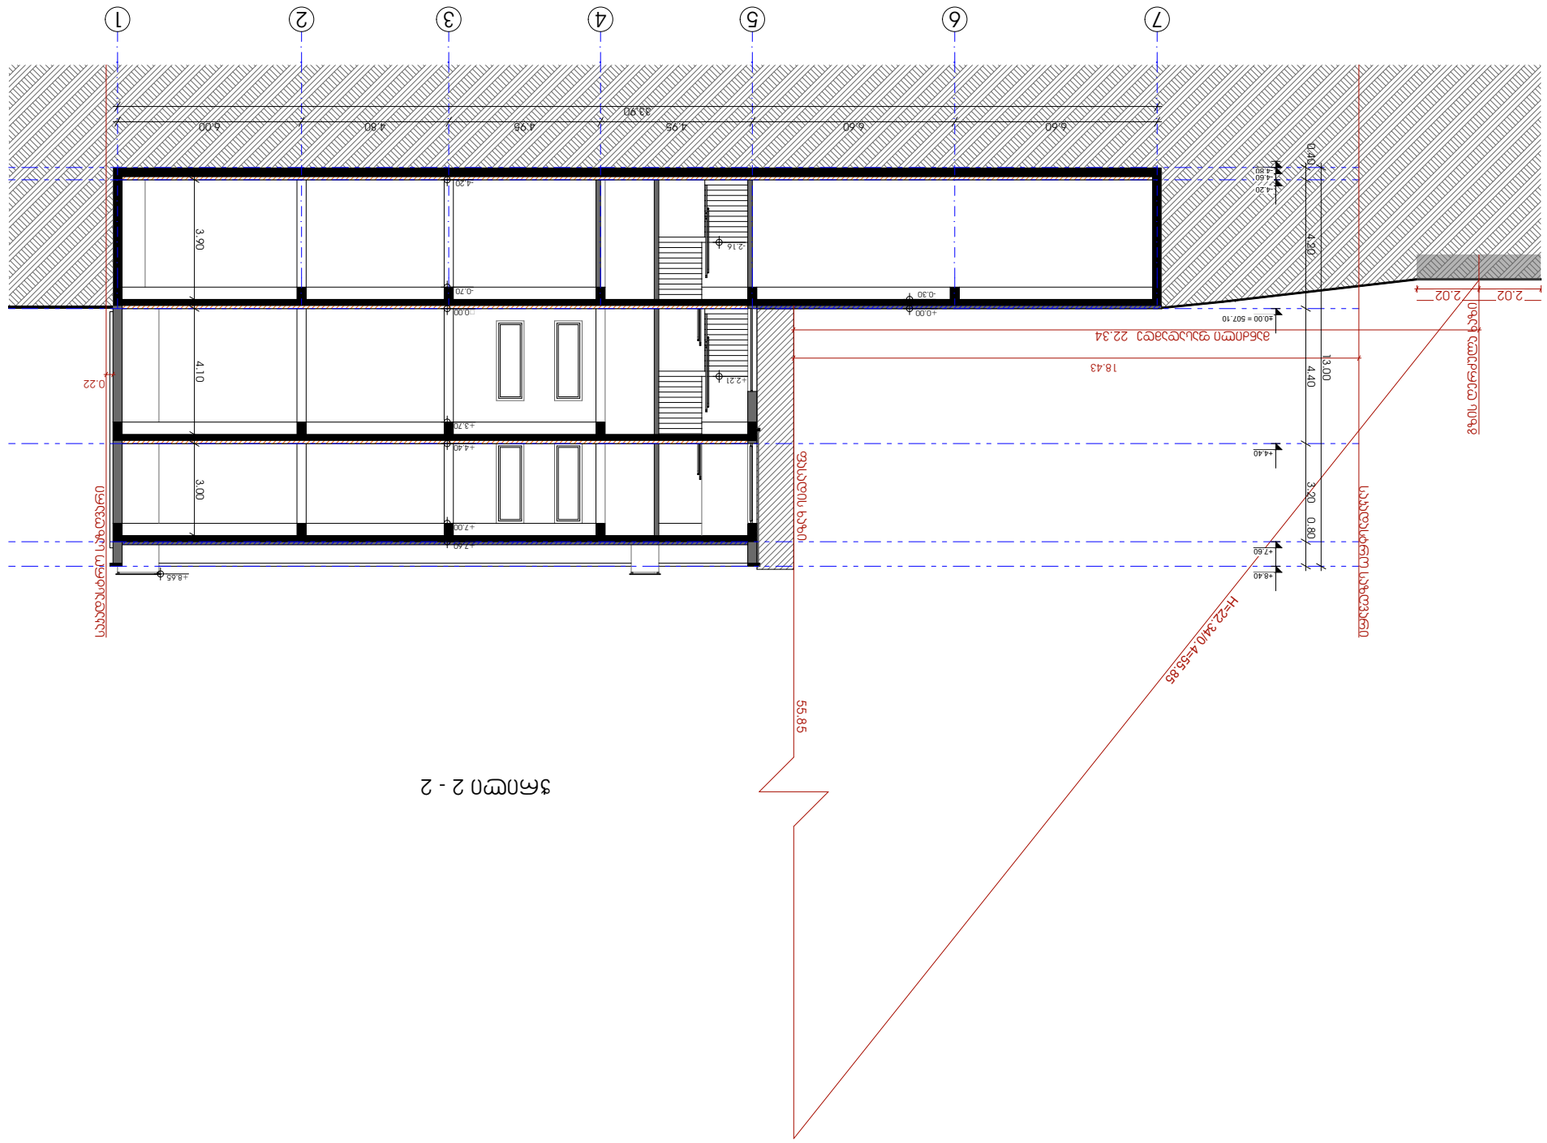
1
2
3
4
5
6
7
33.90
6.00
3.80
4.95
6.20
6.50
3.90
4.10
3.00
0.22
0.80
4.40
3.00
2.02
2.02
18.43
55.85
-0.30
-0.70
-2.16
-2.21
-4.20
-4.60
-4.61
-7.20
-8.65
+0.00
+1.20
+1.60
+2.60
+3.70
+4.40
+4.61
+7.60
+8.40
+8.65
ბანის ფარგლების ხაზი
ნაგებობის ფარგლების ხაზი
