ფასადები

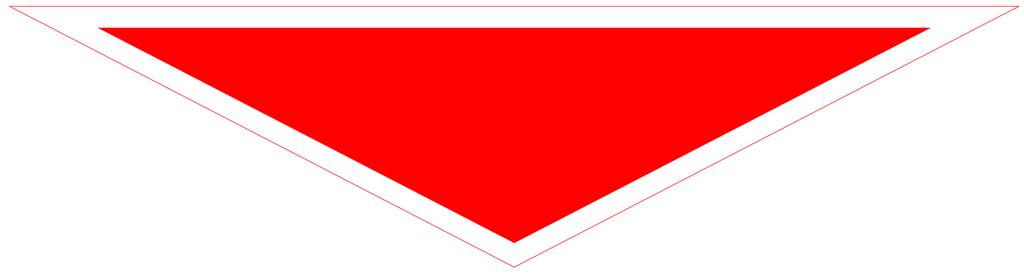

GSPublisherVersion 0.0.100.91

- ზომები მოცემულია სმ

- Si
- ტერიტორიის azomvebi მოწოდებულია დამკვეთის მიერ

- მშენებლობის პროცესში ნებისმიერი ცვლილება
შეთანხმებული უნდა იყოს არქიტექტორთან

ექსპლიკაცია
explication

ტექნიკურ

- ეკონომიკური
მაჩვენებლები

technical

-econimic
indicators

შენიშვნები

notes

დამკვეთი client

პროექტის დასახელება project

address

მისამართი

არქიტექტურული ნაწილი

architecture

ნახაზი

drawing

pages

file name

ფაილის სახელი

ფურცელი

paper size

ფორმატი

stage

სტადია

scale

მასშტაბი

date of issue

თარიღი
20

.09

.2021

1

:

200

Project A2

კონსტრუქტორი
constructor

არქიტექტორი

architect

არქიტექტორი

architect

დირექტორი

director

პროექტის ავტორი

author

position

თანამდებობა სახელი გვარი ხელმოწერა

ნამე სურნამე სიგნატურე

შპს

`niu point

~

Ltd

"NewPoint

"

საქართველო, თბილისი, მგალობლიშვილის ქუჩა

#

3,
I სართული ოფისი

#

3;

s

/

n: 404883943

office

N

3, floor

N

1, 3 mgaloblishvili str

.

თბილისი, Georgia ID: 404883943

www. newpoint.ge
ტელ: / ტელ:

+995 32 2945808; mob:

/ cell phone:

+995 557 704433

;

info

@newpoint.ge

გიორგი კირკიტაძე

Giorgi Kirkitadze

მრავალბინიანი საცხოვრებელი სახლი კრწანისში

შპს

"

g.T.b"

s

/k 404513335

ქ.თბილისი, ქუჩა krwanisi, შესახვევი II,

#11

s

/k 01.18.06.011.163

gvanca ზაქარიაშვილი

Gvantsa Zakariashvili

+17.60

+19.40

+16.50

+13.20

+9.90

+6.60

+3.30

±0.00

+19.30

+14.30

+13.20

+9.90

+6.60

+7.70

+3.30

+16.50

+14.30

+13.30

+11.00

+9.90

+6.60

+7.70

+4.50

1.45

0.90

2.30

1.20

2.70

1.50

1.60

0.90

2.40

1.10

2.30

1.10

2.30

1.80

2.30

1.80

2.30

1.80

2.30

1.80

2.30

1.80

2.30

1.80

2.30

1.80

2.30

1.10 1.10 1.70

1.00

1.10 1.10 1.10 1.70

1.80

2.30

1.80

2.30

1.80

2.30

1.80

2.30

1.80

2.30

1.80

2.30

1.80

2.30

1.80

2.30

1.80

2.30

1.80

2.30

1.80

2.30

1.80

2.30

1.80

2.30

1.80

2.30

1.80

2.30

1.80

2.30

1.80

2.30

1.80

2.30

1.80

2.30

1.80

2.30

1.80

2.30

1.80

2.30

1.10

1.80

2.30

1.80

2.30

1.80

2.30

1.80

2.30

1.80

2.30

1.80

2.30

1.80

2.30

1.80

2.30

1.80

2.30

0.80

2.30

0.80

2.30

0.80

2.30

0.80

2.30

0.80

2.30

3.50

±0.00

+4.40

1.50

1.50
1.45

1.20

2.70

1.20

2.70

1.20

2.70

2.70

1.45

2.70

1.45

2.70

1.20 1.60

2.30

1.45

2.70

1.60

1.50

1.60

1.50

+11.00

1.10

1.80

2.30
1.10

+17.60

-0.80

- 1.41

1.00 1.00 1.00 1.00

0.90 0.90 0.90 0.90

მეტალოპლასტმასის ალათები
შავი ფერის RAL 9005

xi

თ მოპირკეთება

მინის მოაჯირი

ფაქტურიანი ლესვა

- ღებვა
მაღალი ხარისხის
ღია სერი ფერის RAL 7046

უწვადი ალუმინის კომპოზიტური პანელი
uwvadi dibondi

(alukabondi

)

მეტალოპლასტმასის ალათები
შავი ფერის RAL 9005
მეტალოპლასტმასის ალათები
შავი ფერის RAL 9005

გამათბობლის მილი

გამათბობლის მილი

ლითონის მოაჯირი
შეღებლი შავ ფრად RAL 9005

კონდიციონერი

ფაქტურიანი ლესვა

- ღებვა
მაღალი ხარისხის
ღია სერი ფერის RAL 7047

ფაქტურიანი ლესვა

-ღებვა
მაღალი ხარისხის
ღია სერი ფერის RAL 7046

გამათბობლის მილი

ლითონის წყალშემკრები მილი

მეტალოპლასტმასის ალათები
შავი ფერის RAL 9005

ფაქტურიანი ლესვა

- ღებვა
მაღალი ხარისხის
მუქი სერი ფერის RAL 9004

ლითონის მოაჯირი
შეღებლი შავ ფრად RAL 9005

კონდიციონერი

ლითონის მოაჯირი
შეღებლი შავ ფრად RAL 9005

xi

თ მოპირკეთება

ფასადის
კვანძი

1

ფასადის
კვანძი

2

ფასადის
კვანძი

5

ფასადის
კვანძი

4

ფასადის
კვანძი

3

1

2

3

4

5

6

7

38.00

6.00 6.00 6.00 6.00 7.00 7.00

-3.00

-6.30

- 10.80

4.50 3.30 3.00 3.30 3.30 3.30 3.30 3.30 2.80
ფასადი

1

-

7 ღერძებში

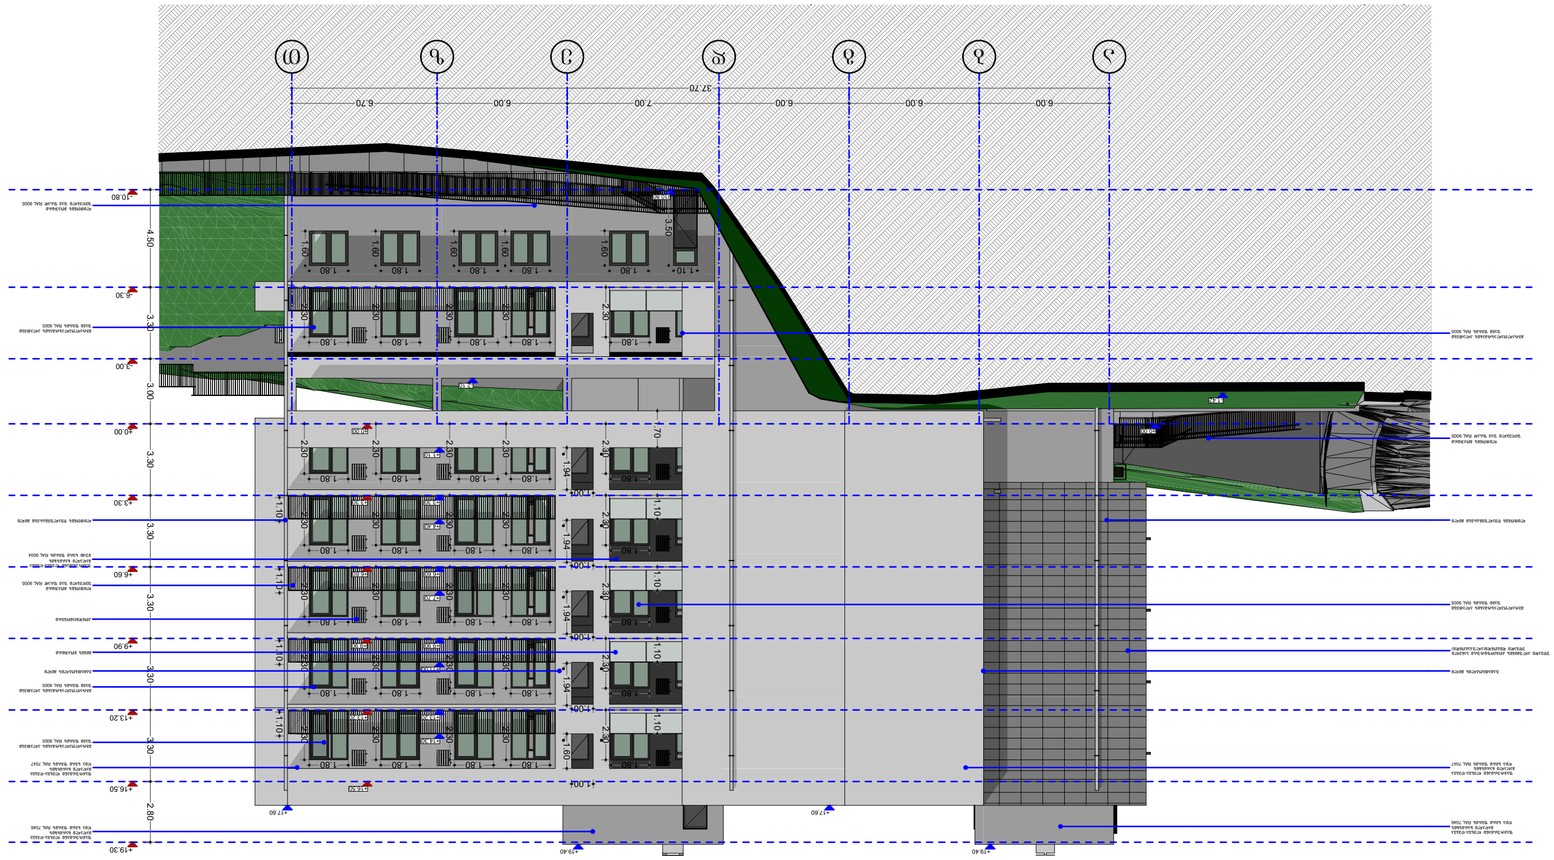

GSPublisherVersion 0.0.100.91

- ზომები მოცემულია სმ

- Si
- ტერიტორიის azomvebi მოწოდებულია დამკვეთის მიერ

- მშენებლობის პროცესში ნებისმიერი ცვლილება
შეთანხმებული უნდა იყოს არქიტექტორთან

ექსპლიკაცია
explication

ტექნიკურ

- ეკონომიკური
მაჩვენებლები

technical

-econimic
indicators

შენიშვნები

notes

დამკვეთი client

პროექტის დასახელება project

address

მისამართი

არქიტექტურული ნაწილი

architecture

ნახაზი

drawing

pages

file name

ფაილის სახელი

ფურცელი

paper size

ფორმატი

stage

სტადია

scale

მასშტაბი

date of issue

თარიღი
20

.09

.2021

1

:

200

Project A2

კონსტრუქტორი
constructor

არქიტექტორი

architect

არქიტექტორი

architect

დირექტორი

director

პროექტის ავტორი

author

position

თანამდებობა სახელი გვარი ხელმოწერა

ნამე სურნამე სიგნატურე

შპს

`niu point

~

Ltd

"NewPoint

"

საქართველო, თბილისი, მგალობლიშვილის ქუჩა

#

3,

I სართული ოფისი

#

3;

s

/

n: 404883943

office

N

3, floor

N

1, 3 mgaloblishvili str

.

თბილისი, Georgia ID: 404883943

www. newpoint.ge
ტელ: / ტელ:

+995 32 2945808; mob:

/ cell phone:

+995 557 704433

;

info

@newpoint.ge

გიორგი კირკიტაძე

Giorgi Kirkitadze

მრავალბინიანი საცხოვრებელი სახლი კრწანისში

შპს

"

g.T.b"

s

/k 404513335

ქ.თბილისი, ქუჩა krwanisi, შესახვევი II,

#11

s

/k 01.18.06.011.163

gvanca ზაქარიაშვილი

Gvantsa Zakariashvili

6.00 6.00 6.00 7.00 6.00 6.70

+19.30

+16.50

+13.20

+9.90

+6.60

+3.30

±0.00

-3.00

-6.30

- 10.80

+17.60

+19.40

+14.30

+11.00

+9.90

+13.20

+7.70

+6.60

+3.30

+4.40

+1.10

+13.20

+9.90

+6.60

+3.30

±0.00

-10.80

1.80

2.30

1.80

2.30

1.80

2.30

1.80

2.30

1.80

2.30

1.80

2.30

1.80

2.30

1.80

2.30

1.80

2.30

1.80

2.30

1.80

2.30

1.80

2.30

1.80

2.30

1.80

2.30

1.80

2.30

1.80

2.30

1.80

2.30

1.80

2.30

1.80

2.30

1.80

2.30

1.80

2.30

1.80

2.30

1.80

2.30

1.80

2.30

1.80

2.30

1.80

1.60

1.80

1.60

1.80

1.60

1.80

1.60

1.80

1.60

1.10

3.50

1.00

1.60

1.00

1.94

1.00

1.94

1.00

1.94

1.00

1.94

+17.60

+19.40

+16.50

1.10 1.10 1.10 1.10 1.70

1.10 1.10 1.10 1.10

±0.00

37.70

-2.10

1.80

2.30

1.80

2.30

1.80

2.30

1.80

2.30

1.80

2.30

- 1.42

მეტალოპლასტმასის ალათები
შავი ფერის RAL 9005

ფაქტურიანი ლესვა

-ღებვა
მაღალი ხარისხის
ღია სერი ფერის RAL 7046

მეტალოპლასტმასის ალათები
შავი ფერის RAL 9005

გამათბობლის მილი

ლითონის მოაჯირი
შეღებლი შავ ფრად RAL 9005

ლითონის წყალშემკრები მილი

ლითონის მოაჯირი
შეღებლი შავ ფრად RAL 9005

ფაქტურიანი ლესვა

-ღებვა
მაღალი ხარისხის
ღია სერი ფერის RAL 7047

მეტალოპლასტმასის ალათები
შავი ფერის RAL 9005

მეტალოპლასტმასის ალათები
შავი ფერის RAL 9005

ფაქტურიანი ლესვა

-ღებვა
მაღალი ხარისხის
ღია სერი ფერის RAL 7046

გამათბობლის მილი

ლითონის წყალშემკრები მილი

ლითონის მოაჯირი
შეღებლი შავ ფრად RAL 9005

ფაქტურიანი ლესვა

- ღებვა
მაღალი ხარისხი

s
ღია სერი ფერის RAL 7047

მეტალოპლასტმასის ალათები
შავი ფერის RAL 9005

მინის მოაჯირი

კონდიციონერი

ფაქტურიანი ლესვა

-ღებვა
მაღალი ხარისხის
მუქი სერი ფერის RAL 9004

უწვადი ალუმინის კომპოზიტური პანელი
uwvadi dibondi

(alukabondi

)

a

b

g

d

e

z

T

4.50 3.30 3.00 3.30 3.30 3.30 3.30 3.30 2.80
ფასადი

a

-თ ღერძებში

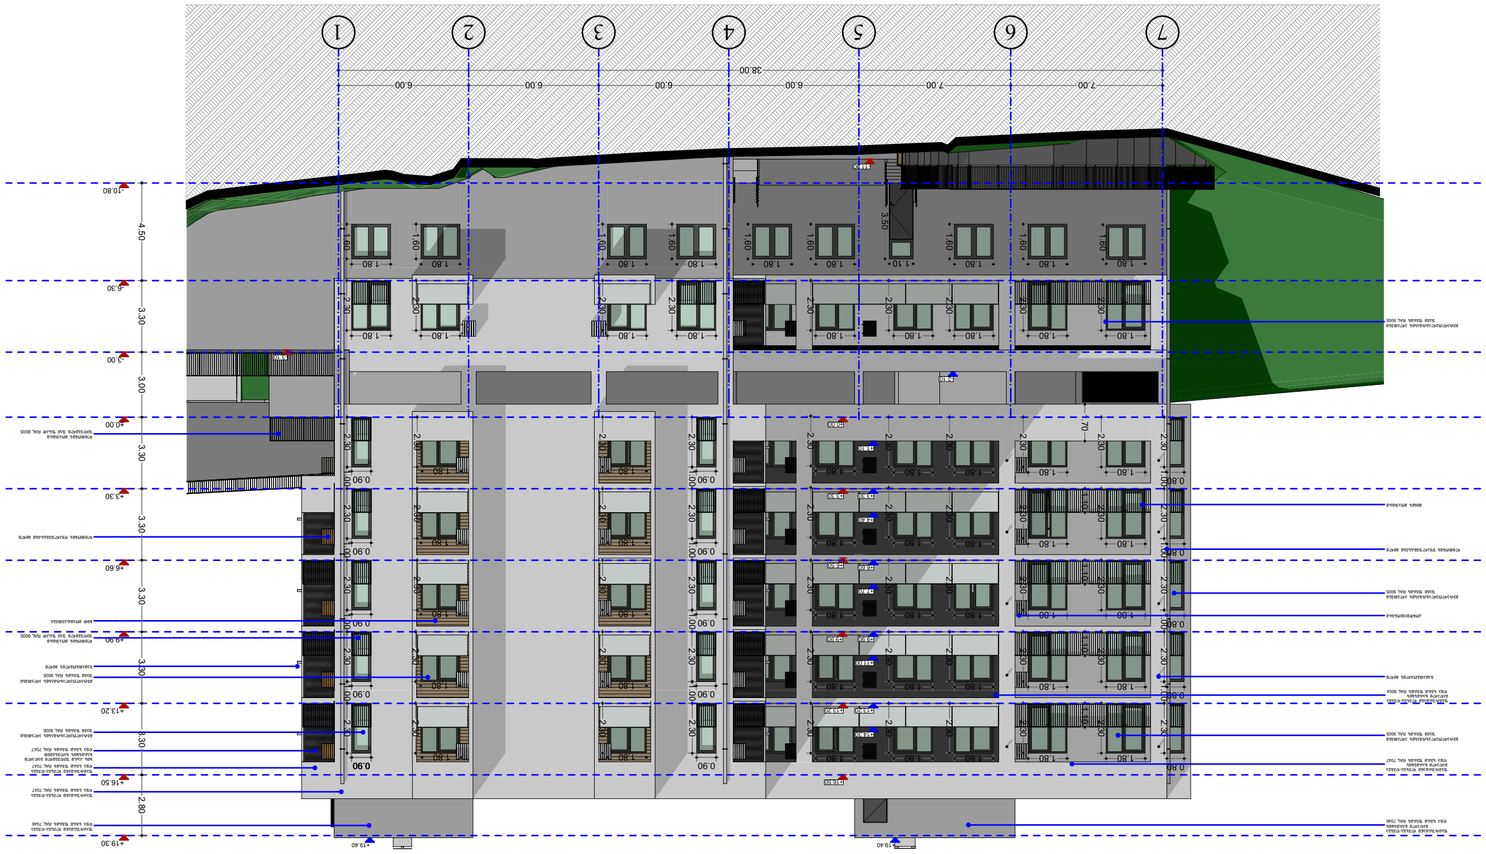

GSPublisherVersion 0.0.100.91

- ზომები მოცემულია სმ

- Si
- ტერიტორიის azomvebi მოწოდებულია დამკვეთის მიერ

- მშენებლობის პროცესში ნებისმიერი ცვლილება
შეთანხმებული უნდა იყოს არქიტექტორთან

ექსპლიკაცია
explication

ტექნიკურ

- ეკონომიკური
მაჩვენებლები

technical

-econimic
indicators

შენიშვნები

notes

დამკვეთი client

პროექტის დასახელება project

address

მისამართი

არქიტექტურული ნაწილი

architecture

ნახაზი

drawing

pages

file name

ფაილის სახელი

ფურცელი

paper size

ფორმატი

stage

სტადია

scale

მასშტაბი

date of issue

თარიღი
20

.09

.2021

1

:

200

Project A2

კონსტრუქტორი
constructor

არქიტექტორი

architect

არქიტექტორი

architect

დირექტორი

director

პროექტის ავტორი

author

position

თანამდებობა სახელი გვარი ხელმოწერა

ნამე სურნამე სიგნატურე

შპს

`niu point

~

Ltd

"NewPoint

"

საქართველო, თბილისი, მგალობლიშვილის ქუჩა

#

3,
I სართული ოფისი

#

3;

s

/

n: 404883943

office

N

3, floor

N

1, 3 mgaloblishvili str

.

თბილისი, Georgia ID: 404883943

www. newpoint.ge
ტელ: / ტელ:

+995 32 2945808; mob:

/ cell phone:

+995 557 704433

;

info

@newpoint.ge

გიორგი კირკიტაძე

Giorgi Kirkitadze

მრავალბინიანი საცხოვრებელი სახლი კრწანისში

შპს

"

g.T.b"

s

/k 404513335

ქ.თბილისი, ქუჩა krwanisi, შესახვევი II,

#11

s

/k 01.18.06.011.163

gvanca ზაქარიაშვილი

Gvantsa Zakariashvili

7.00 7.00 6.00 6.00 6.00 6.00

+19.30

+16.50

+13.20

+9.90

+6.60

+3.30

±0.00

-3.00

-6.30

- 10.80

+19.40 +19.40

+14.30

+11.00

+9.90

+13.20

+7.70

+6.60

+3.30

+4.40

+1.10

1.80

2.30

1.80

2.30

1.80

2.30

1.80

2.30

1.80

2.30

1.80

2.30

1.80

2.30

1.80

2.30

1.80

2.30

1.80

2.30

1.80

2.30

1.80

2.30

1.80

2.30

1.80

2.30

1.80

2.30

1.80

2.30

1.80

2.30

1.80

2.30

1.80

2.30

1.80

2.30

1.80

2.30

1.80

2.30

1.80

2.30

1.80

2.30

1.80

2.30

1.80

2.30

1.80

2.30

1.80

2.30

1.80

2.30

1.80

2.30

1.80

2.30

1.80

2.30

1.80

2.30

1.80

2.30

1.80

2.30

2.30

0.90

0.90

2.30

0.90

2.30

0.90

2.30

0.90

2.30

1.80

1.60

1.10

3.50

0.80 2.30

0.80 2.30

0.80 2.30

0.80 2.30

0.80 2.30

1.10 1.10 1.10 1.10 1.70

+13.20

+6.50

+3.30

±0.00

+16.50

38.00

-2.10

+9.90

1.80

2.30

1.80

2.30

1.80

2.30

1.80

2.30

1.80

2.30

1.80

2.30

1.80

2.30

1.80

2.30

1.80

2.30

1.80

1.60

1.80

1.60

1.80

1.60

1.80

1.60

1.80

1.60

1.80

1.60

1.80

1.60

1.80

1.60

2.30

0.90

2.30

0.90

2.30

0.90

2.30

0.90

2.30

0.90

-3.10

- 11.90

1.00 1.00 1.00 1.00

1.00 1.00 1.00 1.00

1.00 1.00 1.00 1.00
მეტალოპლასტმასის ალათები
შავი ფერის RAL 9005

ფაქტურიანი ლესვა

- ღებვა
მაღალი ხარისხის
ღია სერი ფერის RAL 7046

გამათბობლის მილი

ლითონის წყალშემკრები მილი

ფაქტურიანი ლესვა

- ღებვა
მაღალი ხარისხის
ღია სერი ფერის RAL 7047

მეტალოპლასტმასის ალათები
შავი ფერის RAL 9005

მეტალოპლასტმასის ალათები
შავი ფერის RAL 9005

მინის მოაჯირი

კონდიციონერი

მეტალოპლასტმასის ალათები
შავი ფერის RAL 9005

xi

თ მოპირკეთება

ფაქტურიანი ლესვა

- ღებვა
ღია სერი ფერის RAL 7047

ფაქტურიანი ლესვა

- ღებვა
ღია სერი ფერის RAL 7046

მეტალოპლასტმასის ალათები
შავი ფერის RAL 9005
გამათბობლის მილი

ლითონის მოაჯირი
შეღებ

ილი შავ ფრად RAL 9005

ლითონის წყალშემკრები მილი

ლითონის მოაჯირი
შეღებ

ილი შავ ფრად RAL 9005

ფაქტურიანი ლესვა

-ღებვა
მაღალი ხარისხის
ღია სერი ფერის RAL 9004

ფაქტურიანი ლესვა

-ღებვა
ღია სერი ფერის RAL 7047
ხის კარი შეღებილი მაღალი
ხარისხის საღებავით
ღია სერი ფერის RAL 7047

7

6

5

4

3

2

1

4.50 3.30 3.00 3.30 3.30 3.30 3.30 3.30 2.80
ფასადი

7

-

1 ღერძებში

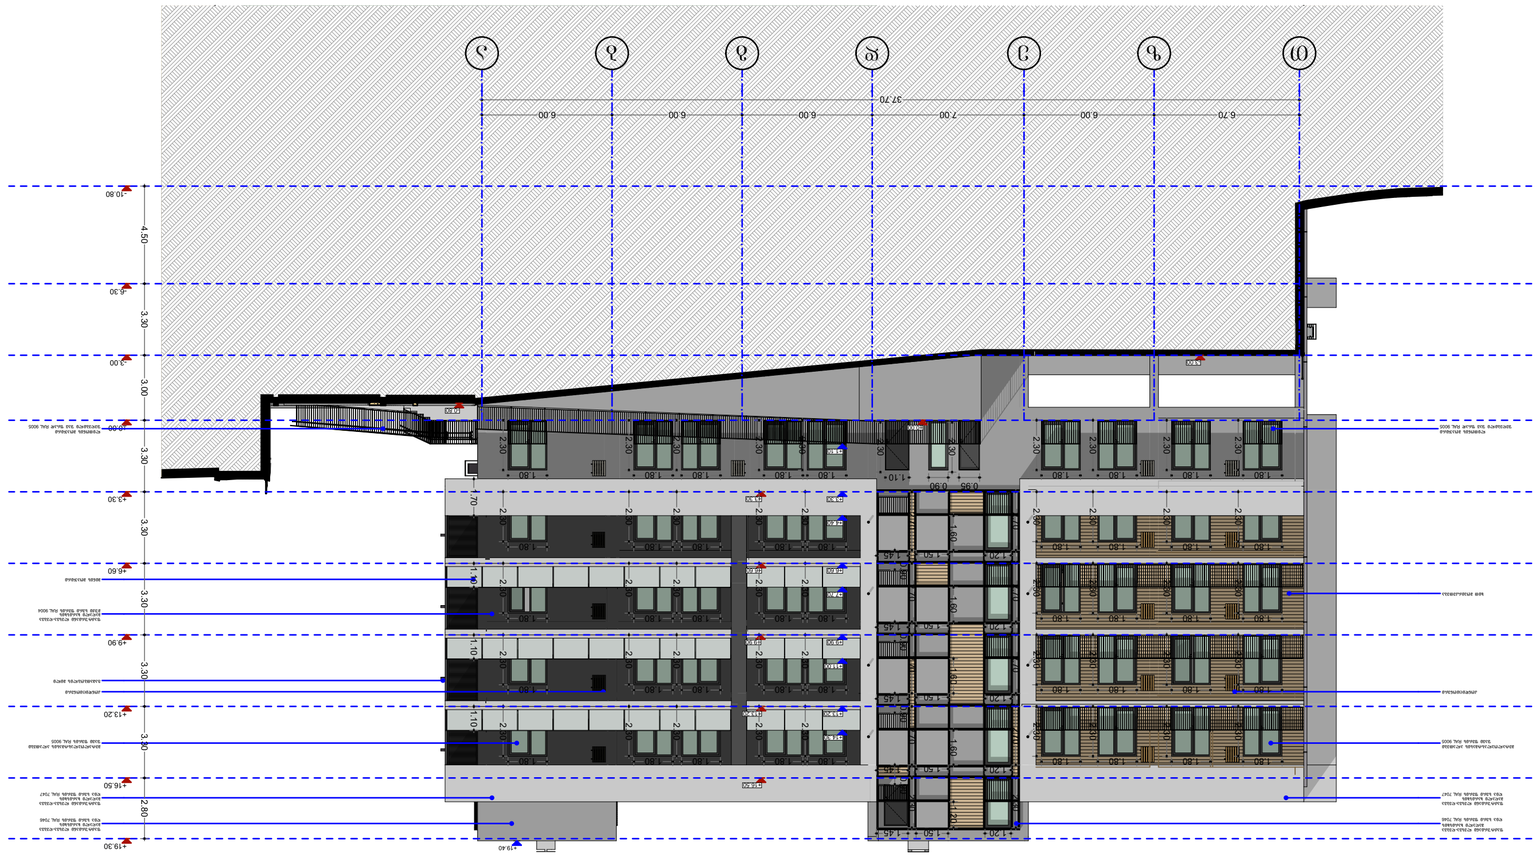

GSPublisherVersion 0.0.100.91

- ზომები მოცემულია სმ

- Si
- ტერიტორიის azomvebi მოწოდებულია დამკვეთის მიერ

- მშენებლობის პროცესში ნებისმიერი ცვლილება
შეთანხმებული უნდა იყოს არქიტექტორთან

ექსპლიკაცია
explication

ტექნიკურ

- ეკონომიკური
მაჩვენებლები

technical

-econimic
indicators

შენიშვნები

notes

დამკვეთი client

პროექტის დასახელება project

address

მისამართი

არქიტექტურული ნაწილი

architecture

ნახაზი

drawing

pages

file name

ფაილის სახელი

ფურცელი

paper size

ფორმატი

stage

სტადია

scale

მასშტაბი

date of issue

თარიღი
20

.09

.2021

1

:

200

Project A2

კონსტრუქტორი
constructor

არქიტექტორი

architect

არქიტექტორი

architect

დირექტორი

director

პროექტის ავტორი

author

position

თანამდებობა სახელი გვარი ხელმოწერა


შპს

`niu point

~

Ltd

"NewPoint

"

საქართველო, თბილისი, მგალობლიშვილის ქუჩა

#

3,
I სართული ოფისი

#

3;

s

/

n: 404883943

office

N

3, floor

N

1, 3 mgaloblishvili str

.

თბილისი, Georgia ID: 404883943

www. newpoint.ge
ტელ: / ტელ:

+995 32 2945808; mob:

/ cell phone:

+995 557 704433

;

info

@newpoint.ge

გიორგი კირკიტაძე

Giorgi Kirkitadze

მრავალბინიანი საცხოვრებელი სახლი კრწანისში

შპს

"

g.T.b"

s

/k 404513335

ქ.თბილისი, ქუჩა krwanisi, შესახვევი II,

#11

s

/k 01.18.06.011.163

gvanca ზაქარიაშვილი

Gvantsa Zakariashvili

6.70 6.00 7.00 6.00 6.00 6.00

37.70

+19.30

+16.50

+13.20

+9.90

+6.60

+3.30

±0.00

-3.00

-6.30

- 10.80

+14.30

+11.00

+9.90

+13.20

+7.70

+6.60

+3.30

+4.40

+1.10

+19.40

1.80

2.30
+13.20

+9.90

+6.60

+3.30

±0.00

+16.50

1.80

2.30

1.80

2.30

1.80

2.30

1.80

2.30

1.80

2.30

1.80

2.30

1.80

2.30

1.80

2.30

1.80

2.30

1.80

2.30 2.30

1.20 1.50

2.70

1.60

1.45

2.70

1.20 1.50

2.70

1.60

1.45

2.70

1.20 1.50

2.70

1.60

1.45

2.70

1.20 1.50

2.70

1.60

1.45

2.70

1.20

2.30

1.20
1.50 1.45 2.30

-0.80

-3.00

0.90 0.90 0.90 0.90

მეტალოპლასტმასის ალათები
შავი ფერის RAL 9005

xi

თ მოპირკეთება

ფაქტურიანი ლესვა

- ღებვა
მაღალი ხარისხის
ღია სერი ფერის RAL 7047

ფაქტურიანი ლესვა

-ღებვა
მაღალი ხარისხის
ღია სერი ფერის RAL 7046

გამათბობლის მილი

ლითონის მოაჯირი
შეღებ

ილი შავ ფრად RAL 9005

კონდიციონერი

ფაქტურიანი ლესვა

- ღებვა
მაღალი ხარისხის
მუქი სერი ფერის RAL 9004

მინის მოაჯირი

მეტალოპლასტმასის ალათები
შავი ფერის RAL 9005

ფაქტურიანი ლესვა

- ღებვა
მაღალი ხარისხის
ღია სერი ფერის RAL 7047

ფაქტურიანი ლესვა

- ღებვა
მაღალი ხარისხის
ღია სერი ფერის RAL 7046

კონდიციონერი

ლითონის მოაჯირი
შეღებ

ილი შავ ფრად RAL 9005

T

z

e

d

g

b

a

4.50 3.30 3.00 3.30 3.30 3.30 3.30 3.30 2.80

1.80 1.80 2.30

1.80

2.30

1.80

2.30

0.95

2.30

2.30

0.90
1.10

1.10 1.10 1.10 1.70

ფასადი
T

-

ა ღერძებში

1

არაცეცხლმდეგი კარი ზღურბლით
(ბალთის მიმართულება განისაზღვროს გვგმაზე)

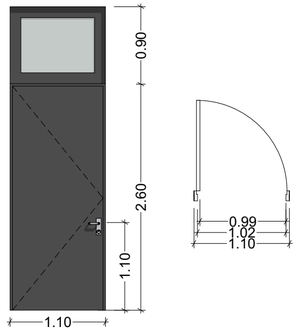

2

ცეცხლმედეგი კარი ზღურბლით
ცეცხლმედეგობა 45 წუთი
(ბალთის მიმართულება განისაზღვროს გვგმაზე)

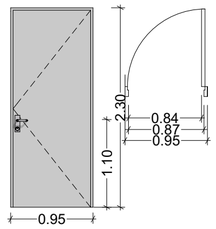

3

ცეცხლმედეგი კარი ზღურბლით
ცეცხლმედეგობა 90 წუთი
(ბალთის მიმართულება განისაზღვროს გვგმაზე)

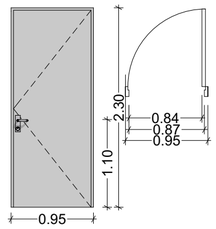

3

ცეცხლმედეგი კარი ზღურბლით
ცეცხლმედეგობა 90 წუთი
(ბალთის მიმართულება განისაზღვროს გვგმაზე)

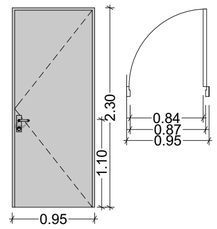

4

ცეცხლმედეგი კარი ზღურბლით
ცეცხლმედეგობა 20 წუთი
(ბალთის მიმართულება განისაზღვროს გვგმაზე)

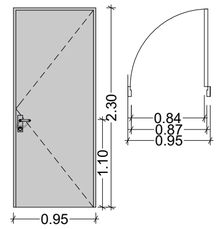

5

არაცეცხლმედეგი კარი შიბრინით
და ზღურბლით.

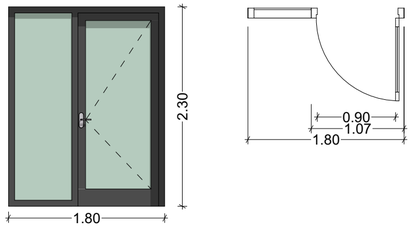

6

არაცეცხლმედეგი კარი შიბრინით
და ზღურბლით.

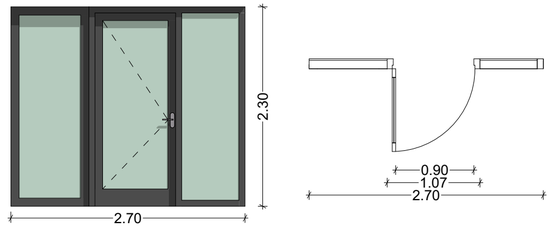

7

არაცეცხლმედეგი კარი ზღურბლით
ცეცხლმედეგობა 90 წუთი
(ბალთის მიმართულება განისაზღვროს გვგმაზე)

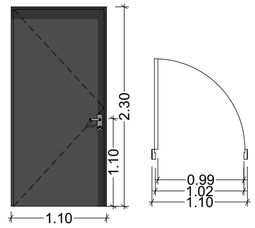

8

ცეცხლმედეგი კარი
ცეცხლმედეგობა 90 წუთი
(ბალთის მიმართულება განისაზღვროს გვგმაზე)

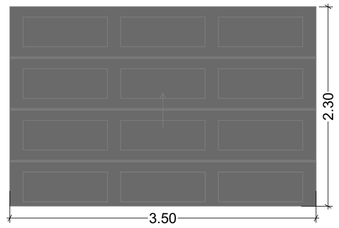

9

არაცეცხლმედეგი კარი ზღურბლით
(ბალთის მიმართულება განისაზღვროს გვგმაზე)

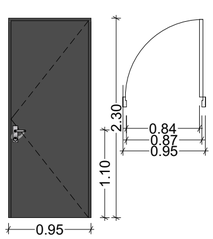

ფ-1

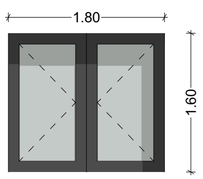

ფ-2

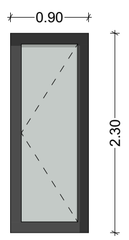

ფ-3

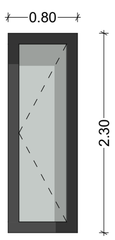

ფ-4

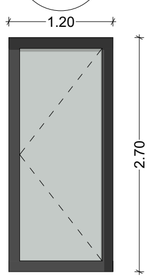

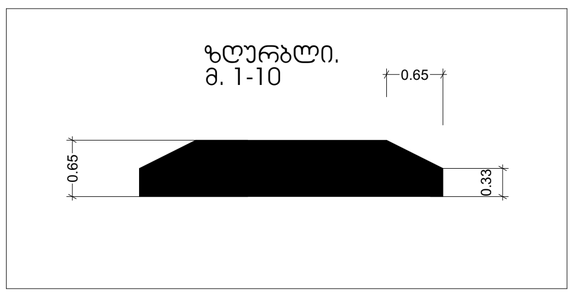

შპს „ნიუ პოინტ“
ს/კ 404883943
ქ. თბილისი, მგალობლიშვილის ქუჩა #3, I სართული ოფისი #2
New Point
www.newpoint.ge info@newpoint.ge
tel / tel: +995 32 2945808; mob / cell phone: +995 557 704433;
Ltd "NewPoint"
office N2, floor N1, 3 mgaloblishvili str.
Tbilisi, Georgia ID: 404883943

notes / შენიშვნები

- ზომები მოცემულია სმ-ში
- მშენებლობის პროცესში წარმოქმნილი ცვლილება შეთანხმებული უნდა იქნეს პროექტირების ჯგუფთან

technical-econimic indicators / ტექნიკა-ეკონომიკური მაჩვენებლები

explication / განმარტებები

project / პროექტის დასახელება

client / დამკვეთი
შპს "ს.მ.ბ" ს/კ 404513335

address / მისამართი

position / თანამდებობა	name surname / სახელი გვარი	signature / ხელმოწერა
director / დირექტორი	გიორგი პირქიტაძე Giorgi Kirkitadze	
author / პროექტის ავტორი	გვანცა ზაქარიაშვილი Gvantsa Zakariashvili	
architect / არქიტექტორი		
architect / არქიტექტორი		
constructor / კონსტრუქტორი		

architecture / არქიტექტურული ნაწილი

drawing / ნახაზი	date of issue / თარიღი	20.09.2021
	scale / მასშტაბი	1:100
	stage / სტადია	Project
	paper size / ფორმატი	A2
	file name / ფაილის სახელი	
	pages / ფურცლები	