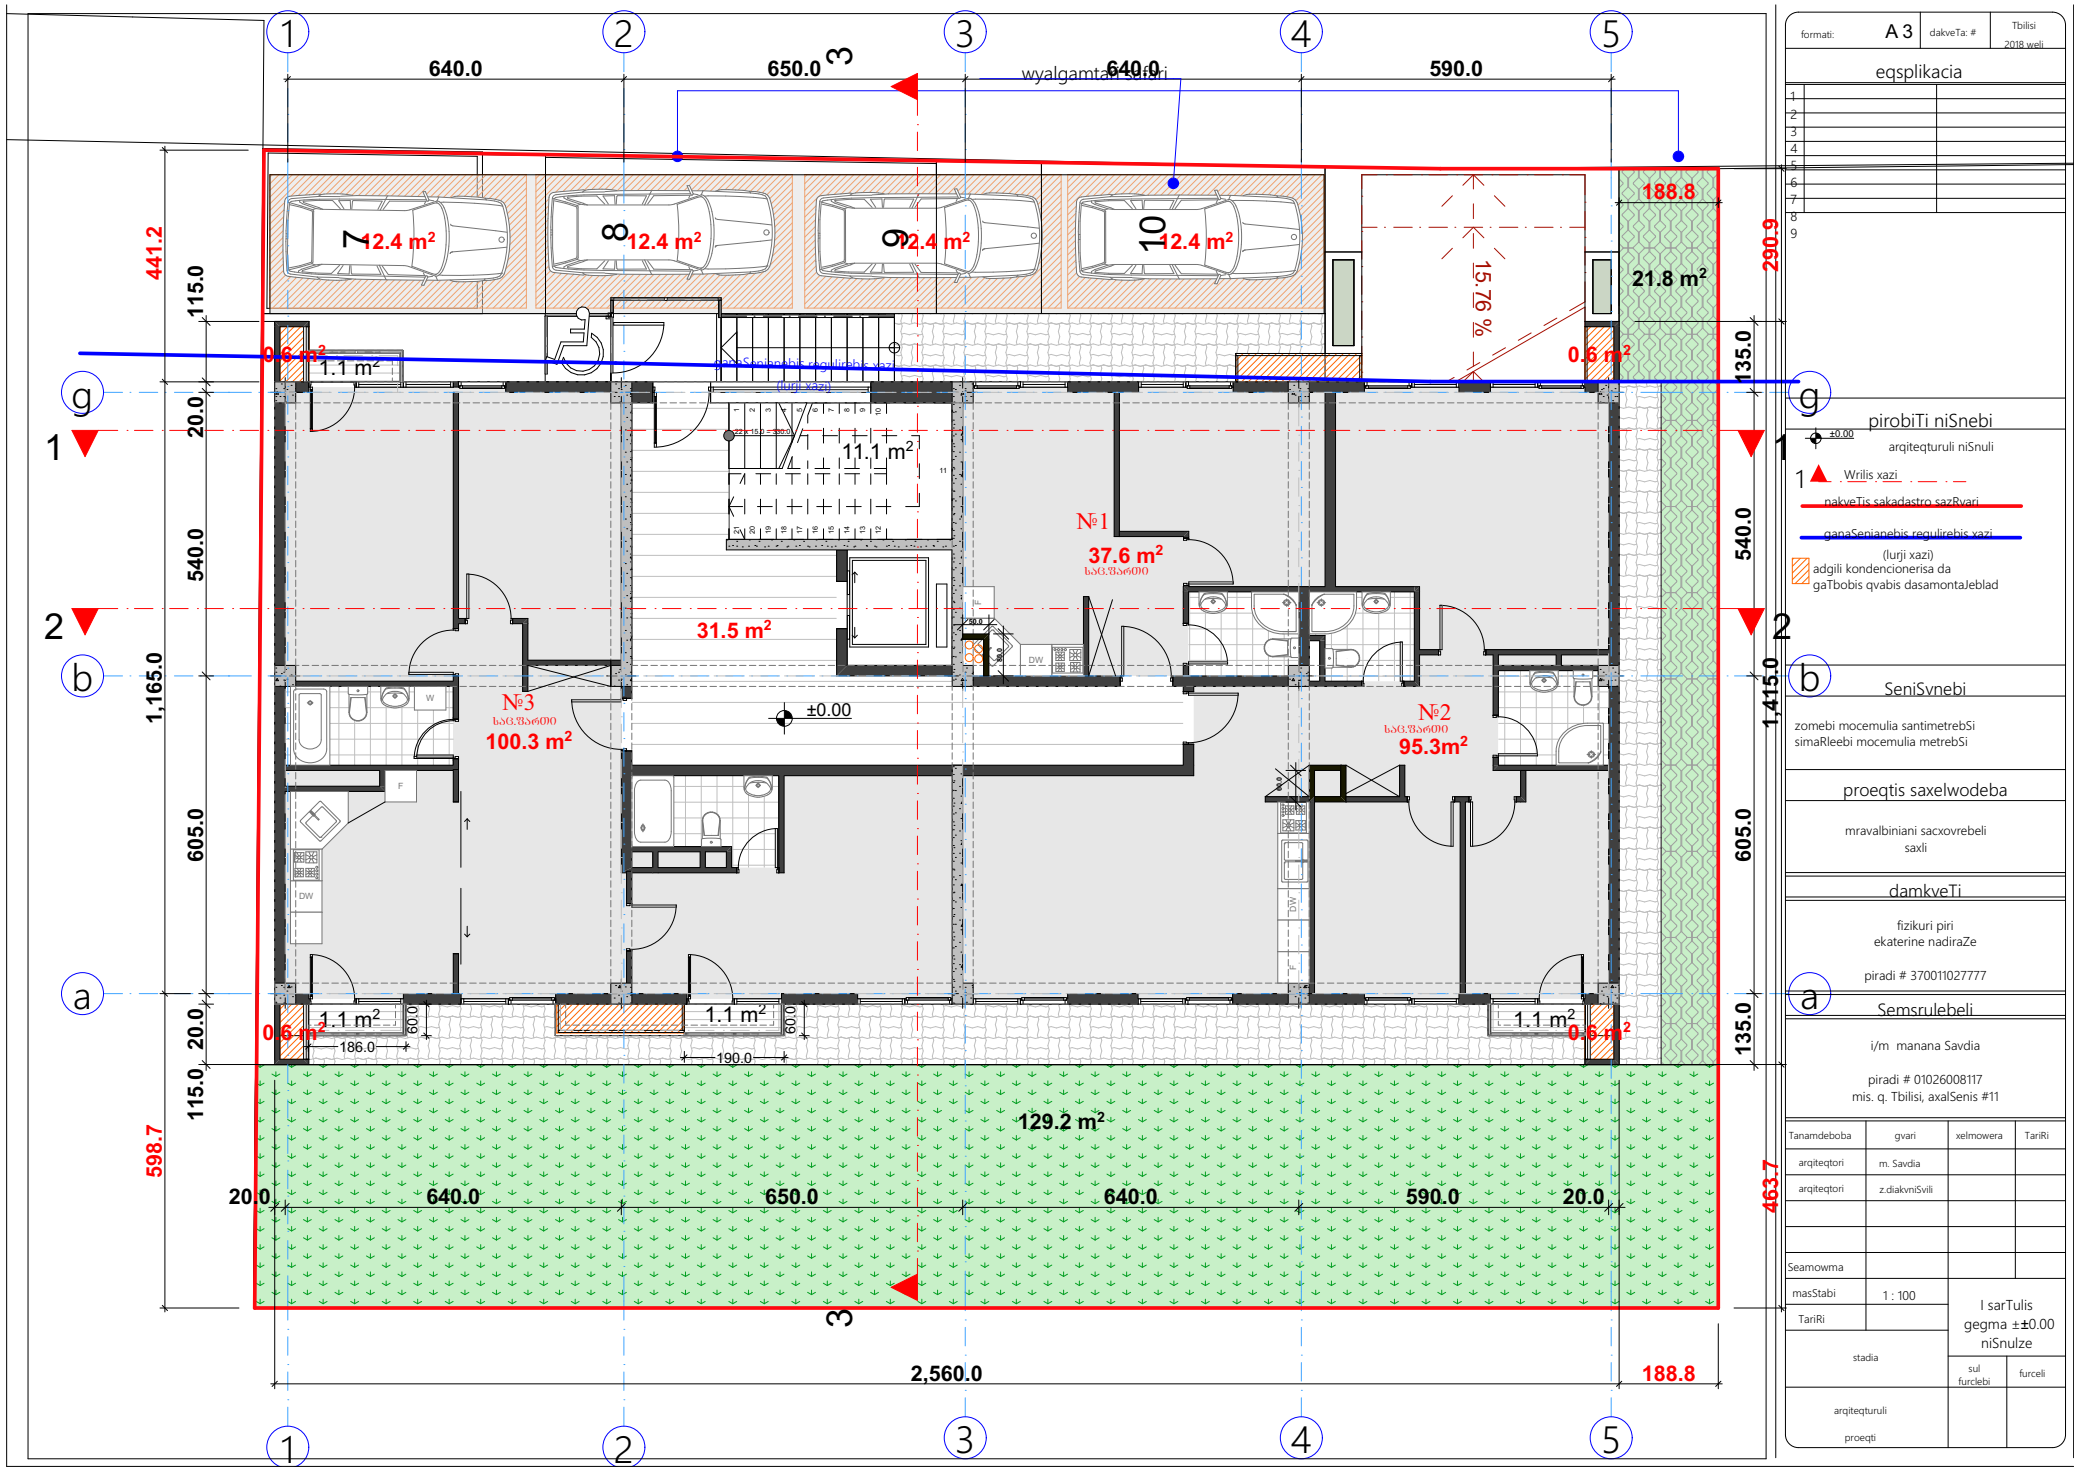

formati:	A 3
dakveTa: #	
	Tbilisi 2018 weli

eqsplikacia

1		
2		
3		
4		
5		
6		
7		
8		
9		

pirobiTi niSnebi

±0.00 arqiteqturuli niSnuli

1 Wrilis xazi

nakveTis sakadastro sazRvari

ganaSenianebis regulirebis xazi

(lurji xazi)

adgili kondencionerisa da gaTbobis qvabis dasamontaJeblad

SeniSvnebi

zomebi mocemulia santimetrebSi
simaRlebi mocemulia metrebSi

proeqtis saxelwodeba

mravalbiniani sacxovrebeli saxli

damkveTi

fizikuri piri
ekaterine nadiraZe

piradi # 370011027777

Semsrulebeli

i/m manana Savdia

piradi # 01026008117
mis. q. Tbilisi, axalSenis #11

Tanamdeboba	gvari	xelmowera	TariRi
arqiteqtori	m. Savdia		
arqiteqtori	z.diakvniSvili		
Seamowma			
masStabi	1 : 100		
TariRi			
stadia		sul furclebi	furceli
arqiteqturuli proeqti			

I sarTulis gegma ±±0.00 niSnulze