ტოპოგრაფული რუკა

ქ. თბილისი, ჯორჯ ბალანჩინის №9
01.13.01.004.091



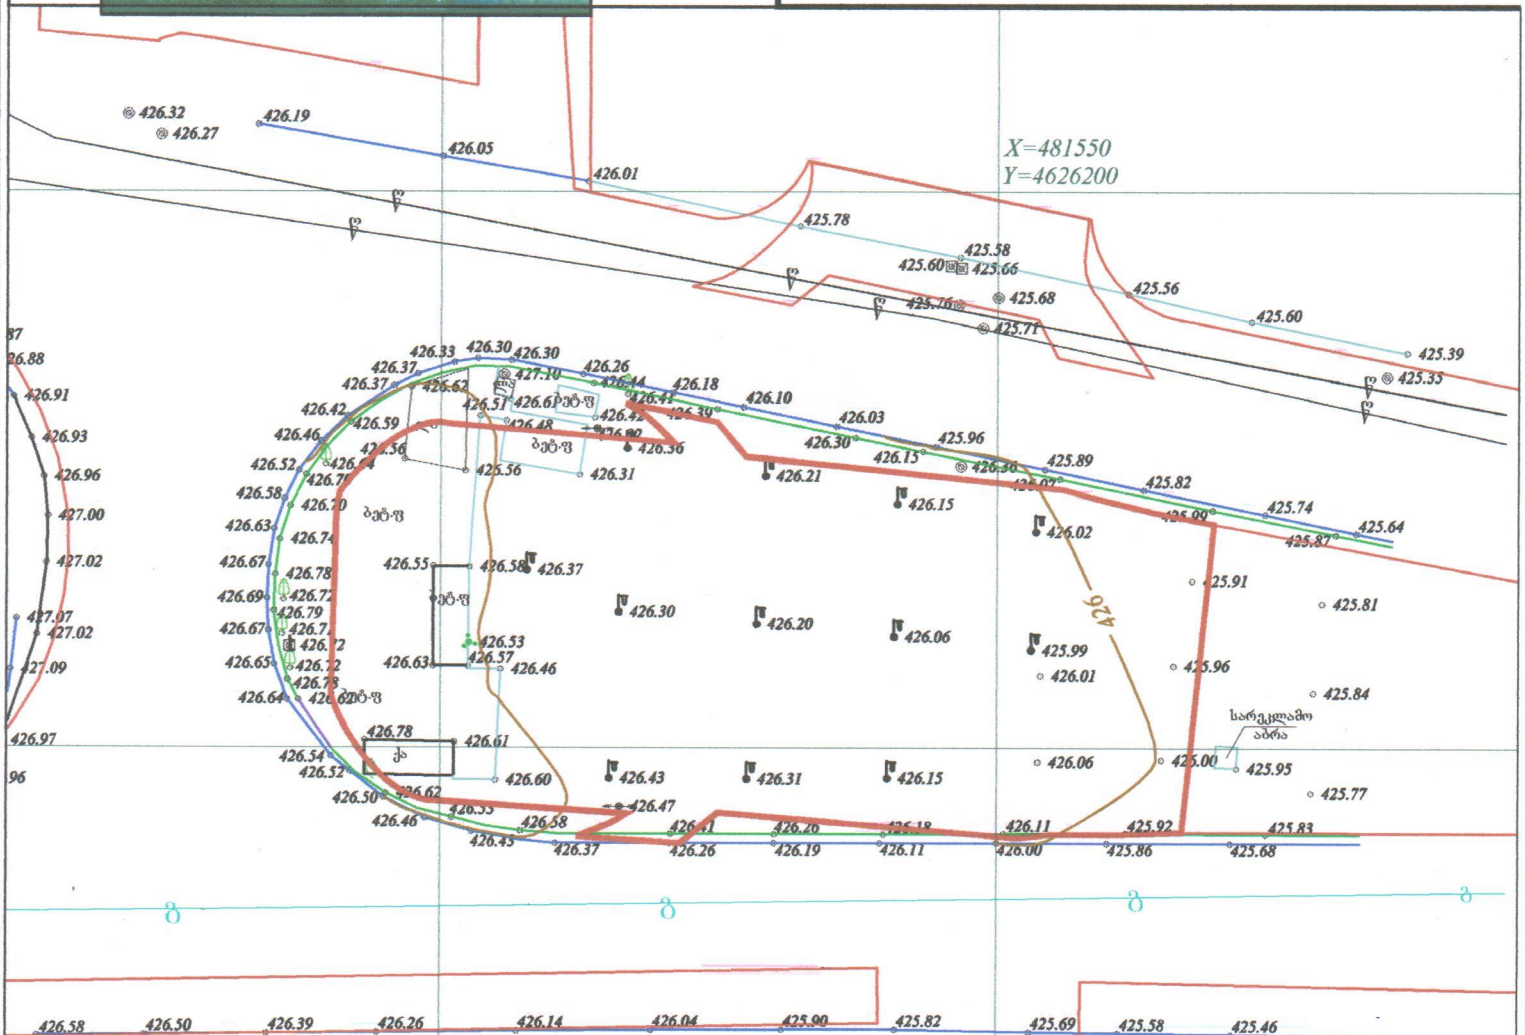

(მიწისქვეშა კომუნიკაციები დატანილია საჯარო რეესტრში რეგისტრირებულ ბაზაზე დაყრდნობით,მშენებლობის დაწყების წინ გამოკახილი იქნას შესაბამისი მიწისქვეშა კომუნიკაციების წარმომადგენელი)

ნაკვეთის ფართობი: 2500 მ²	პირობითი აღნიშვნები	ტოპოგრაფიული ნახაზი მ 1:500 / რელიეფის კვეთა 0.5მ		
სერვიტუტის ფართობი: 000 მ²				
მიწისქვეშა კომუნიკაციები	ნაკვეთის საზღვარი	ბუჩქი	გეგმურ სიმაღლური წერტილი (რპ)	რკინის ღობე
კანალიზაცია	შენობა	გაზონი	ხეების რიგი	ბორდიური
დენის კაბელი	არკა	სამეთვალყურეო ჭები	ტრანსფორმატორი	ბეტონი
გაზის მილი	ფარდული	ძეგლი	რადიო ან ტელე ანძა	კედელი
წყლის მილი	სერვიტუტი	შადრევანი	ლამპიონები	საყრდენი კედელი
კავშირგაბმულობა	კიბე	ონკანი	ელექტრო ბოძი	ბილიკი
	ფოთლოვანი ხე	წყარო ან ჭა	რკინიგზა	გზის კონტური
	წიწვოვანი ხე	ბენზინგასამართი სადგური	იზოპიფსი	ფლატე
	ხეხილის ხე	მაღალი ძაბვის გადამცემი	მთავარი იზოპიფსი	წყლის კონტური
	პალმა			

შ.პ.ს. "ჯითი სარვეი" L.T.D " GT Survey"		
ქ.თბილისი,ჯიდი დიდუმი,ბიოლოგი ბოწყინვალის №4 მობ: 598 30 20 15 599 53 15 15		
დირექტორი		ბ. ხაჩიძე
გეოდეზისტი		ი.მანჯგალაძე
კომპ. უზრუნველყოფა		ი.მანჯგალაძე
გეოდეზისტი		
კომპ. უზრუნველყოფა		
მისამართი	ქ. თბილისი, ჯორჯ ბალანჩინის №9 01.13.01.004.091	
დამკვეთი		
	თარიღი	10.02.2021

| | | |