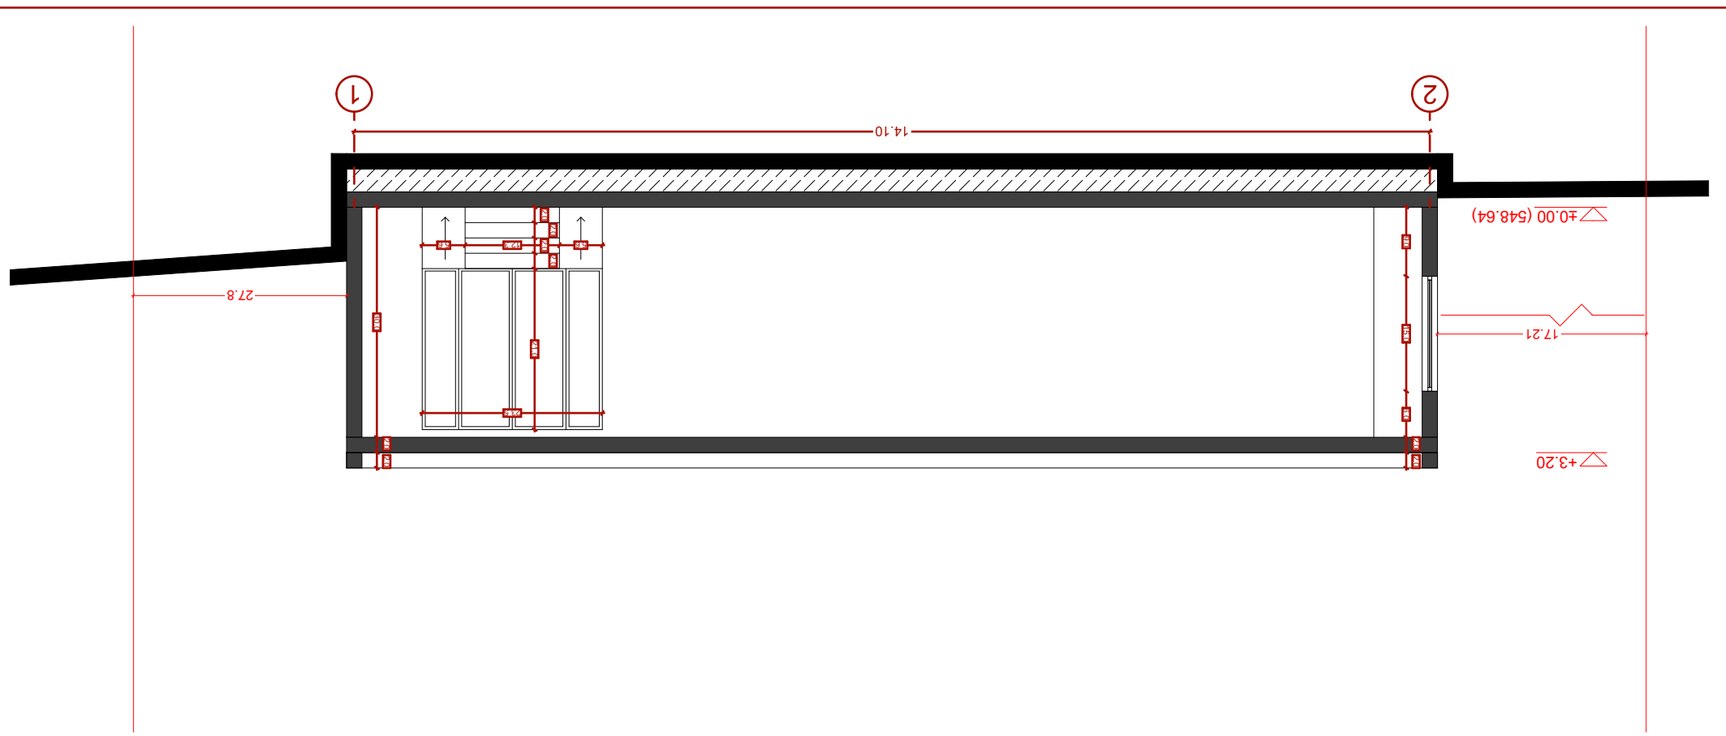





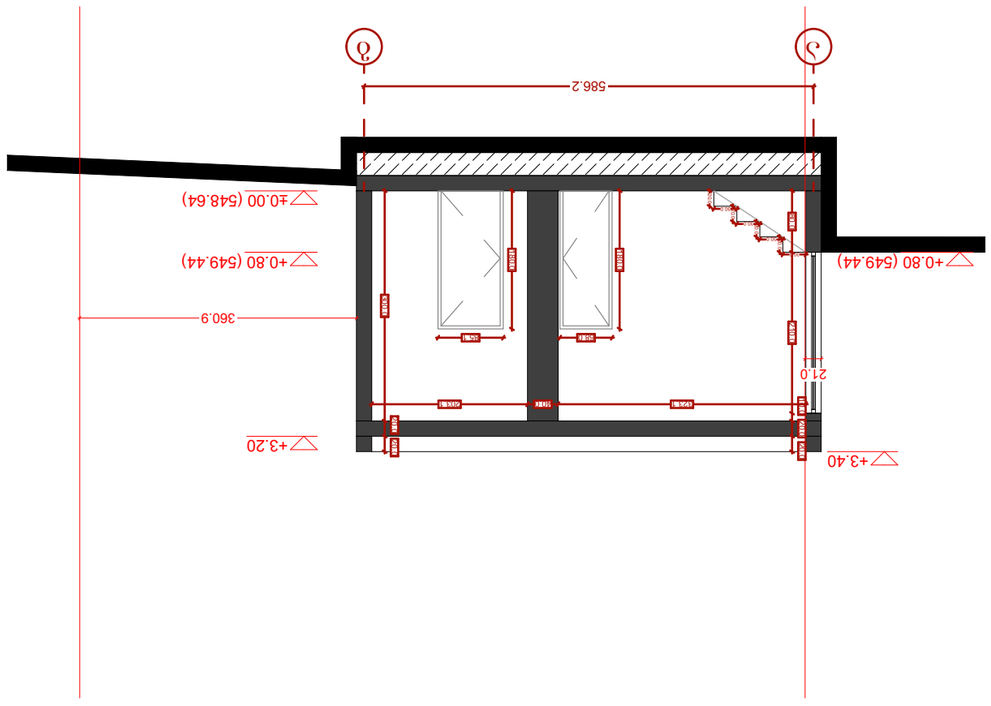



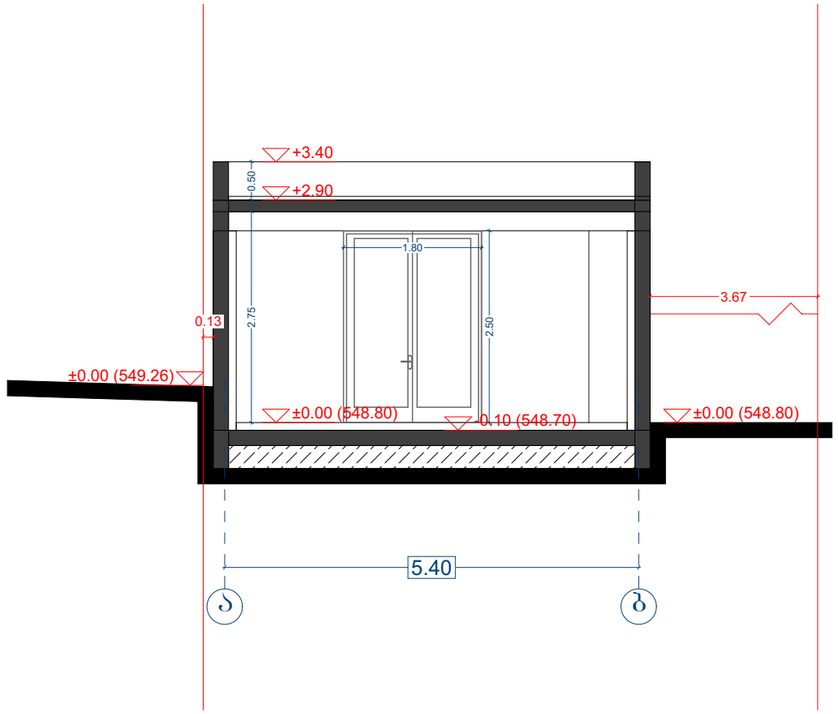

საცხოვრებელი კომპლექსი ჯიქიას ქუჩაზე	
ტექნიკურ-ეკონომიკური პარამეტრები	
მიწის ნაკვეთის ფართი	500 მ²
ბანაშენიანების ფართი	78.4 მ²
კომერციული ფართი	66.1 მ²
კ2-ის საანბარიშო ფართი გარე კონტურზე	78.4 მ²
შენობის კონსტრუქციული სიმაღლე (-0.60 ნიშნულიდან +3.40 ნიშნულამდე)	4.0 მ

საპროექტო ჭრილი 1-1

ნახაზის დასახელება			მასშტაბი
			მ.1/100
file		layout	ფორმ.
შპს ჯეი-3	მისამართი ქ.თბილისი, ვაკე-საბურთალოს რ-ნი ჯიქიას ქ.№10		
თანამდებობა	გვარი	ხელმოწერა	
დირექტორი	დ.საბანელიძე		
პრ.კოორდინატორი	დ.ბუჩუკური		
არქიტექტორი	ნ. ირემაშვილი		
კონსტრუქტორი	ბ.ბარბაქაძე		
სტადია	თარიღი	ფურც.რაოდ.	ფურცელი №
პროექტი	04.11.2021		






