
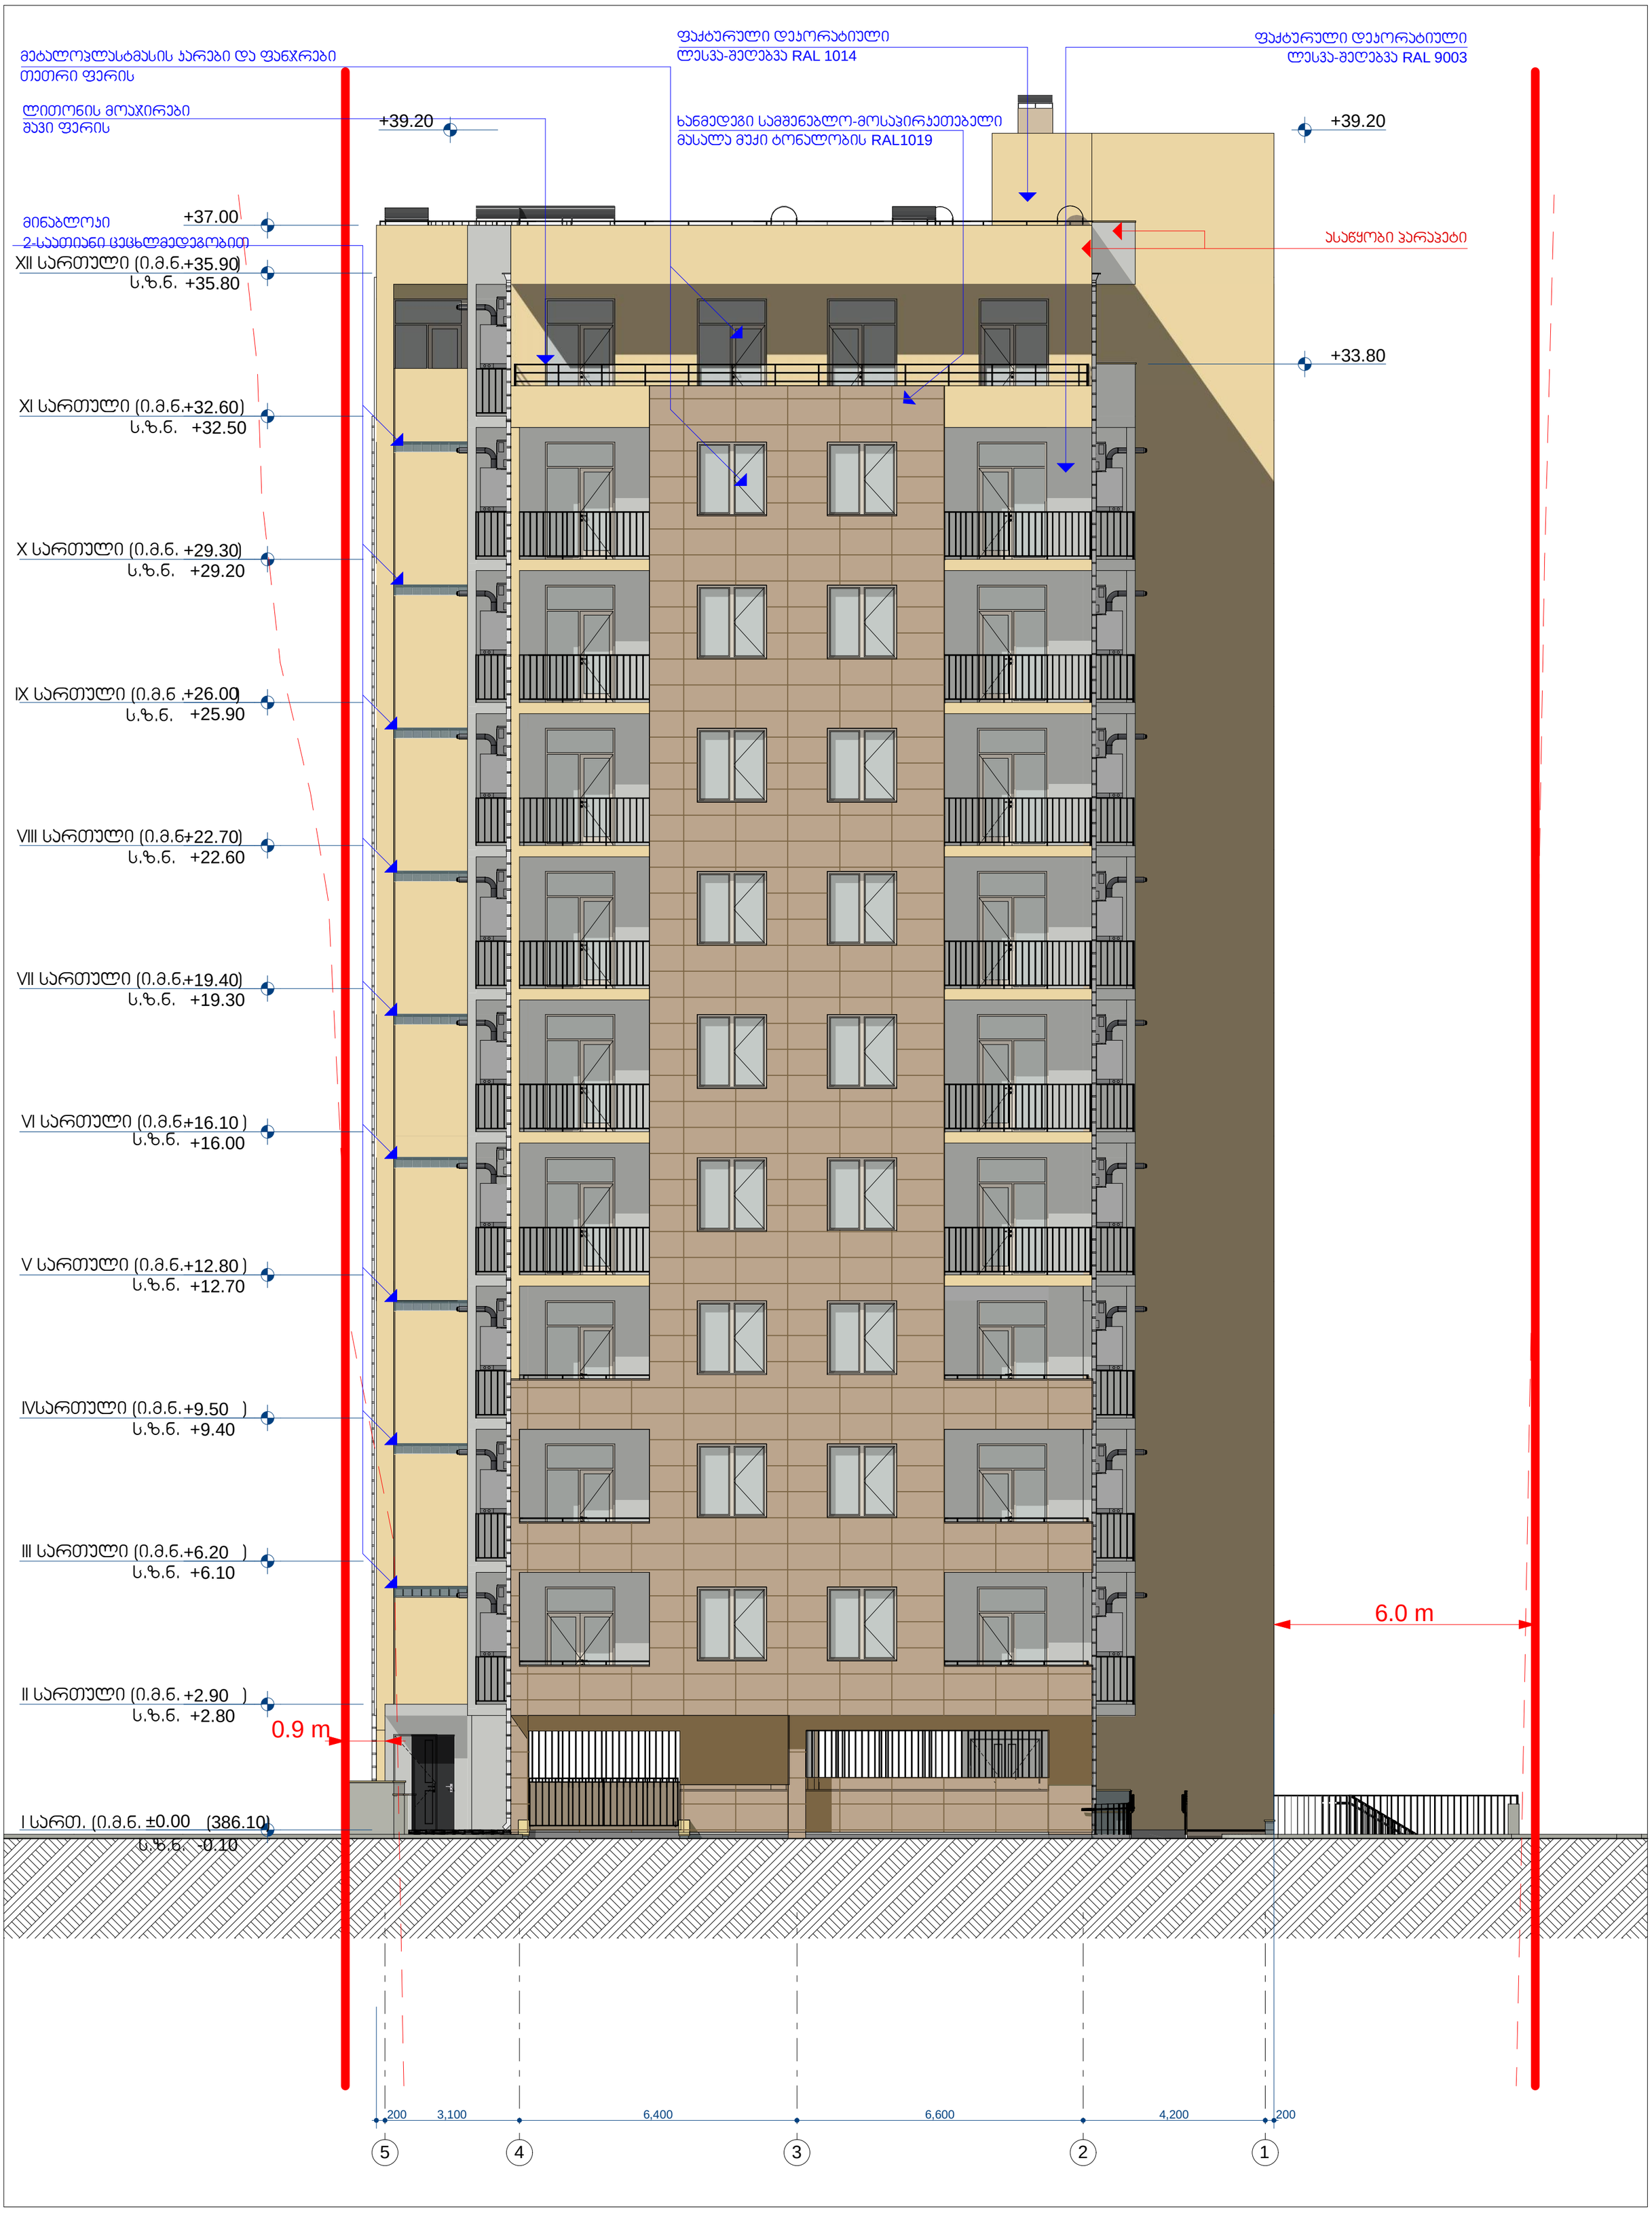

MEGA DEVELOPMENT	შ.პ.ს. "მეგა დეველოპმენტი"		არქიტექტურული ნაწილი	დაჯვეთა № 3/21 (1/2019)
	დირექტორი	თ. ჯვიჯვინია	მრავალბინიანი საცხოვრებელი სახლი მის.: ქ.თბილისი, ლერწმის ქ.,№5 შეთანხმებული პროექტის ცვლილება	ფურც.№ 42
	მთ. არქიტექტორი	ა. მინევიჩი		
	პროექ. ავტორი	ა. მინევიჩი		რაოდ. 46
	შეასრულა	ა. მინევიჩი	ფასადი 5-1	მასშტაბი: 1:100
	საინდიფიკაციო ნომერი: 406288565			



