












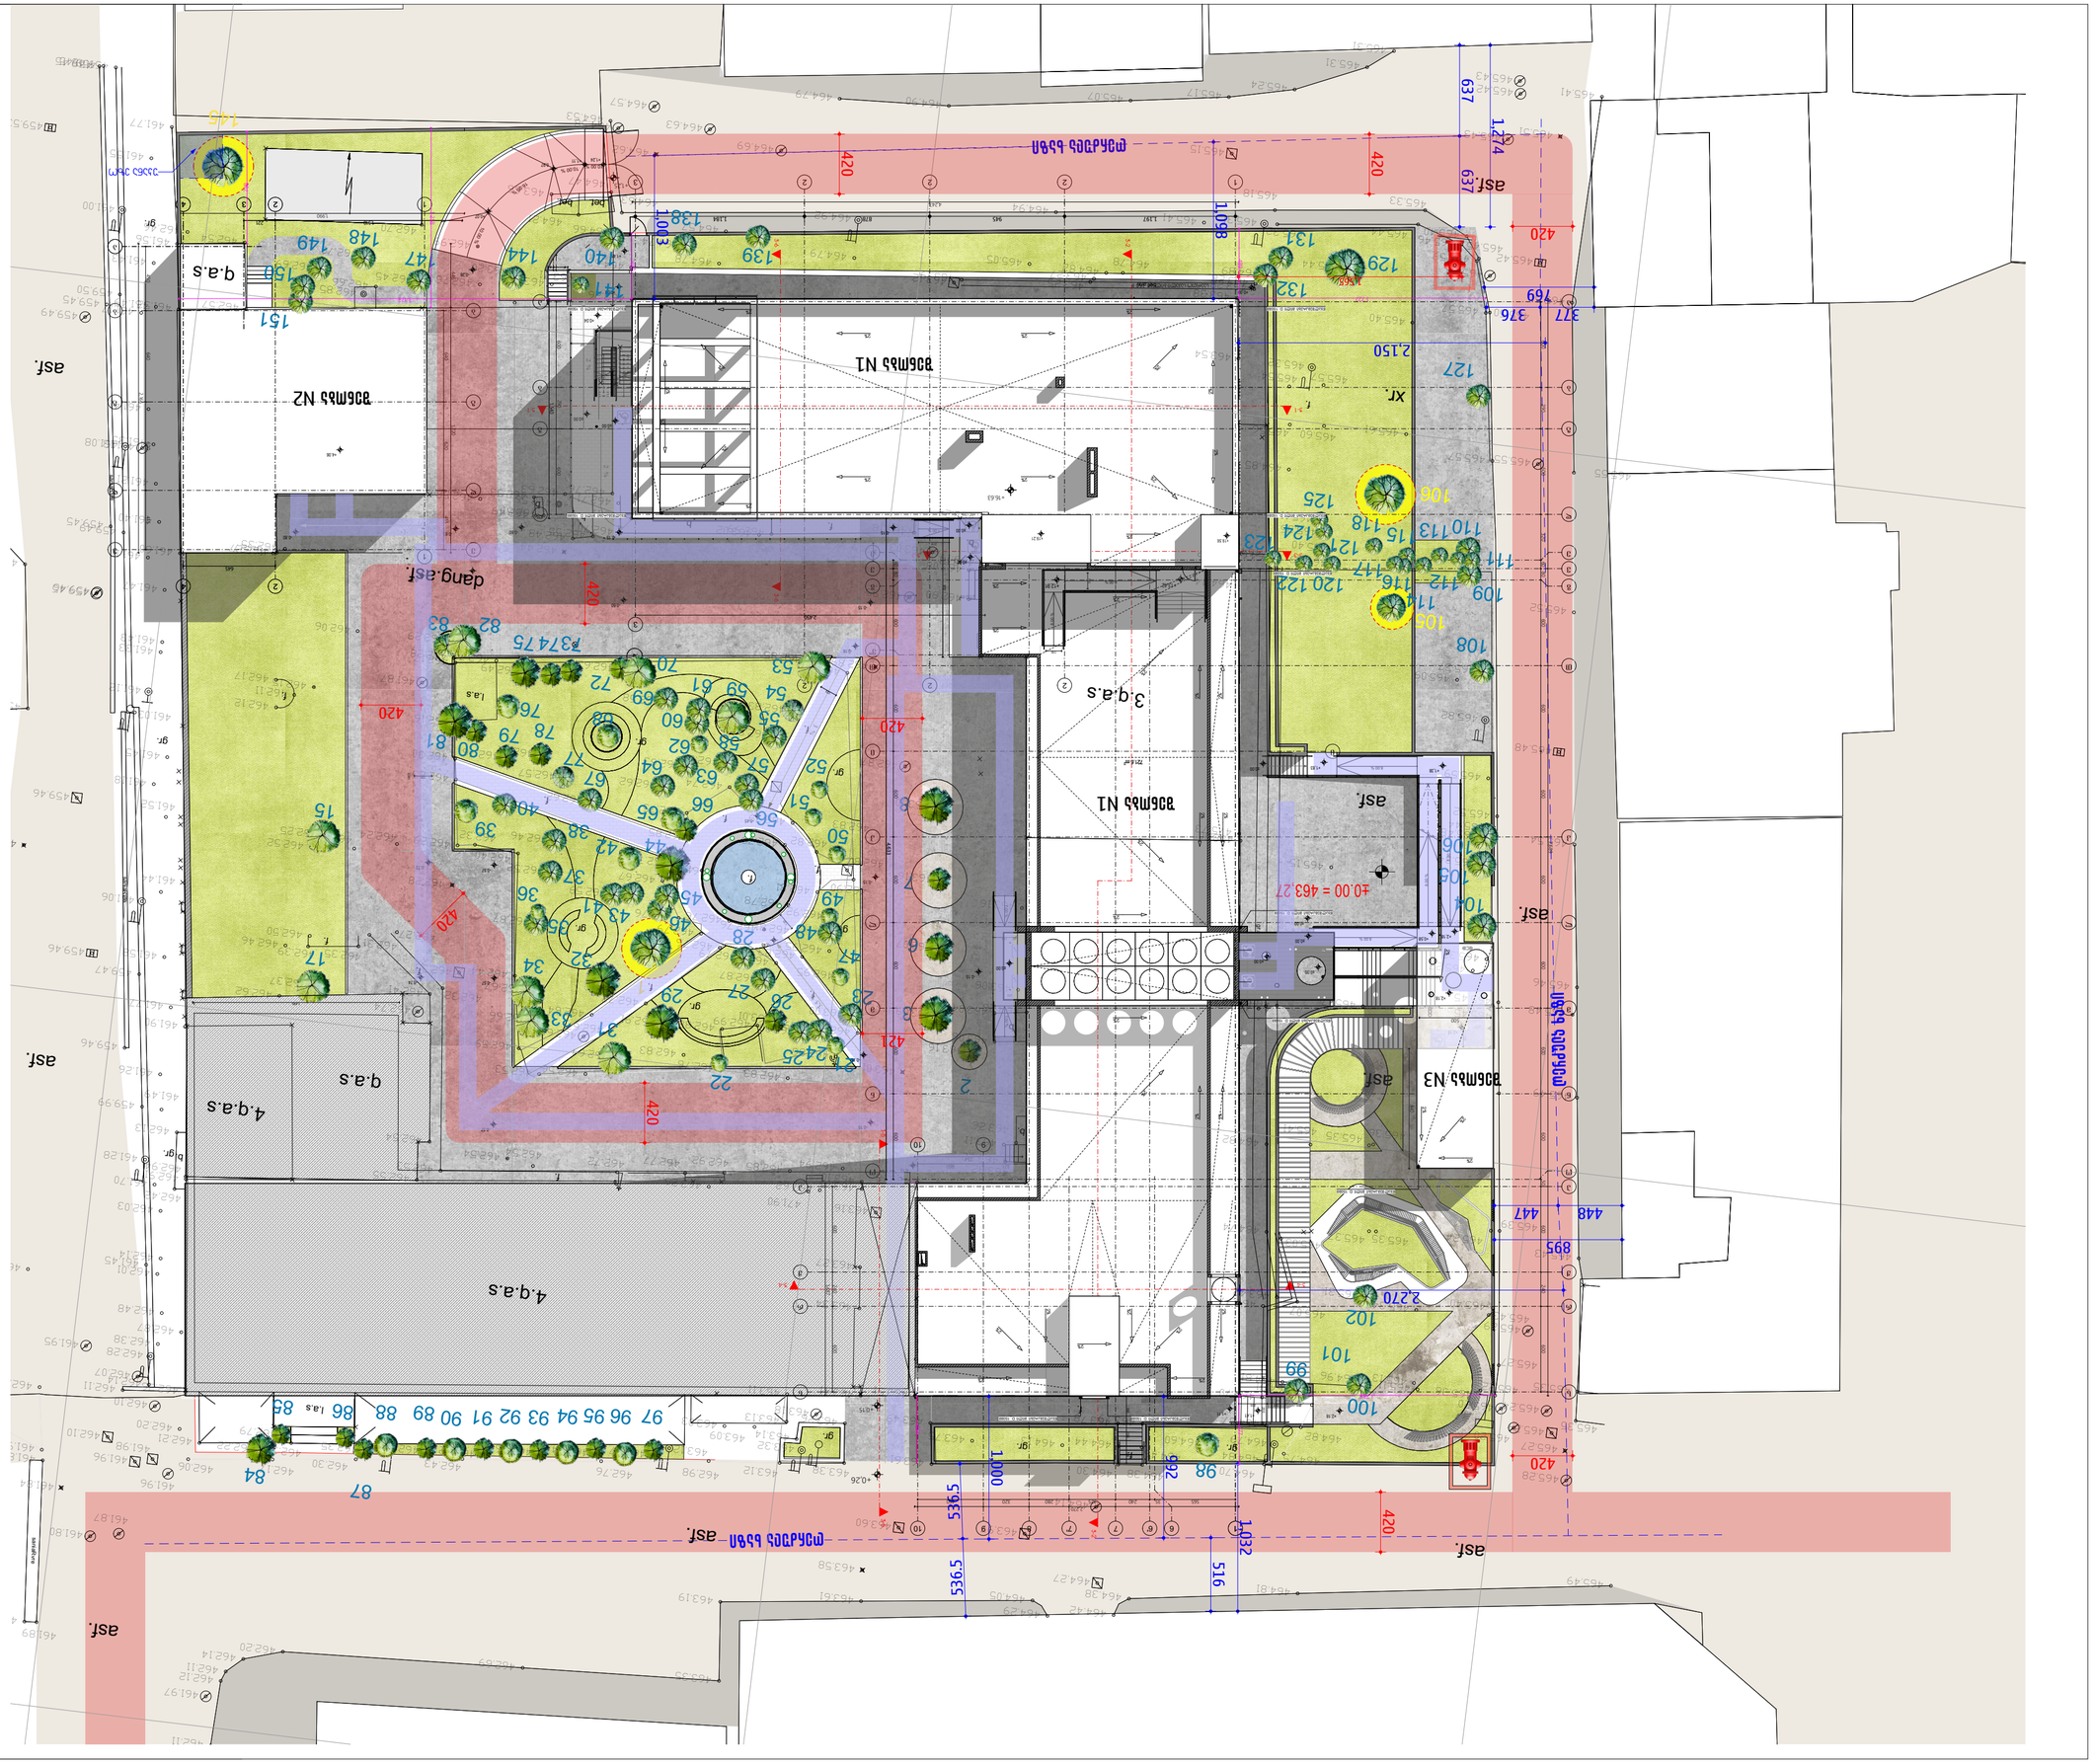

განმარტებითი ბარათი

საპროექტო ტერიტორია მდებარეობს ქ.თბილისში ჯანღისხანაძე ქუთათელაძის N10 საკადასტრო კოდი: N 01.14.03.042.198 და N 01.14.03.042.171
საპროექტო ტერიტორიის ფართობი შეადგენს: 7196 მ^2
ნაკვეთის მესაკუთრე: სს "საქსაშენმეცნიერება" და შპს "მეცნიერება"
ობიექტისთვის ქ-3 ქოეფიციენტად განისაზღვრა - 0,2. მიწის ნაკვეთზე ქ-3 ქოეფიციენტის ფართობი შეადგენს 1893,5 მ^2
საექსპერტო დასკვნის შესაბამისად მიწის ნაკვეთზე არსებული და შეფასებული მწვანე ნარგავების საერთო რაოდენობაა - 151 ძირი, კერძოდ:

ფოთლოვანი სახეობის

4 ძირი არლოვანი ; 11 ძირი ამერიკული ნეკერჩხალი ; 12 ძირი თუთა ; 2 ძირი კაკალი ; (20;6;15) ძირი ერთადმდგომი და 4 ძირი ცაღქემდგომი კვიდო ; 2 ძირი ჭადარი ; 12 ძირი თელა ; 1 ძირი სოფორა ; 1 ძირი წერწა ; 5 ძირი მრავალა ; 1 ძირი ირმის რქა ; 3 ძირი ვარდი ; 2 ძირი პალმა ; 2 ძირი წყავი ; 1 ძირი ბზა ; 1 ძირი დაფნა ; 2 ძირი ალვის ხე ; 1 ძირი ხუკუნა ; 4 ძირი ვერხვი ; 1 ძირი ხემყრალი ; 6 ძირი პაპასი ; 1 ძირი ოლეანდრი .

წიწვოვანი სახეობის

11 ძირი კვიპაროზი ; 63 ერთეული ცუმას ლობე ; 5 ძირი კედარი ; 1 ძირი ფიჭვი ; 7 ძირი ვერცხლისფერი ნაძვი ; 2 ძირი ღვია ; (6-6 ცალი) 5 ძირად მდგომი უთხოვანი .

ხიდ-ქენქროვანი სახეობის

6 ძირი ერთადმდგომი და 8 ძირი ცაღქემდგომი ღეღვი ; 1 ძირი ასკილი ; 3 ძირი ერთადმდგომი და 6 ძირი ცაღქემდგომი ვაზი ; 6 ძირი ხურმა ; 2 ძირი ქომში ; 5 ძირი ჭერამი ; 2 ძირი ცყემალი .

დენდროლოგიური პროექტის მიხედვით იმეომება არსებული ჩამოდენიმე ხის მოჭრა და მადარგვა

მოსაჭრელ ხეებს წარმოადგენს:
N 4 - არლოვანი
N 5;12;13;16;103;119;136;142;146 - ღეღვი
N 9; - ამერიკული ნეკერჩხალი
N 10 - ასკილი
N 11;14;18;19;20 - ვაზი
N 130;135;137 - ცყემალი
N 133;134 - ჭერამი
მადასარგავ ხეებს წარმოადგენს:
N1 - არლოვანი
N 145 - ამერიკული ნეკერჩხალი

დანარჩენი ყველა არსებული მცენარე რჩება ტერიტორიაზე, მოხდება მხოლოდ ბალახის საფარის მოწესრიგება.
ვინაიდან მამწვანების სივრცის მოსაწყობად მცენარეების რაოდენობა განისაზღვრება პროპორციით 20-25 კვ.მ ქ-3 სანამარიშო ფართზე , ანგარიშის შედეგად კი (მამწვანებული ტერიტორია 1893.5 კვ.მ/20 = 95 ერთეული) სავადებული ხე-ნარგავების რაოდენობამ შეადგინა 95 ერთეული, ტერიტორიაზე არსებული (შენარჩუნებული) ხეების რაოდენობის შესაბამისად (რაც შეადგენს 129 ერთეულს) ალარ ვრგავთ ახალ მცენარეებს.

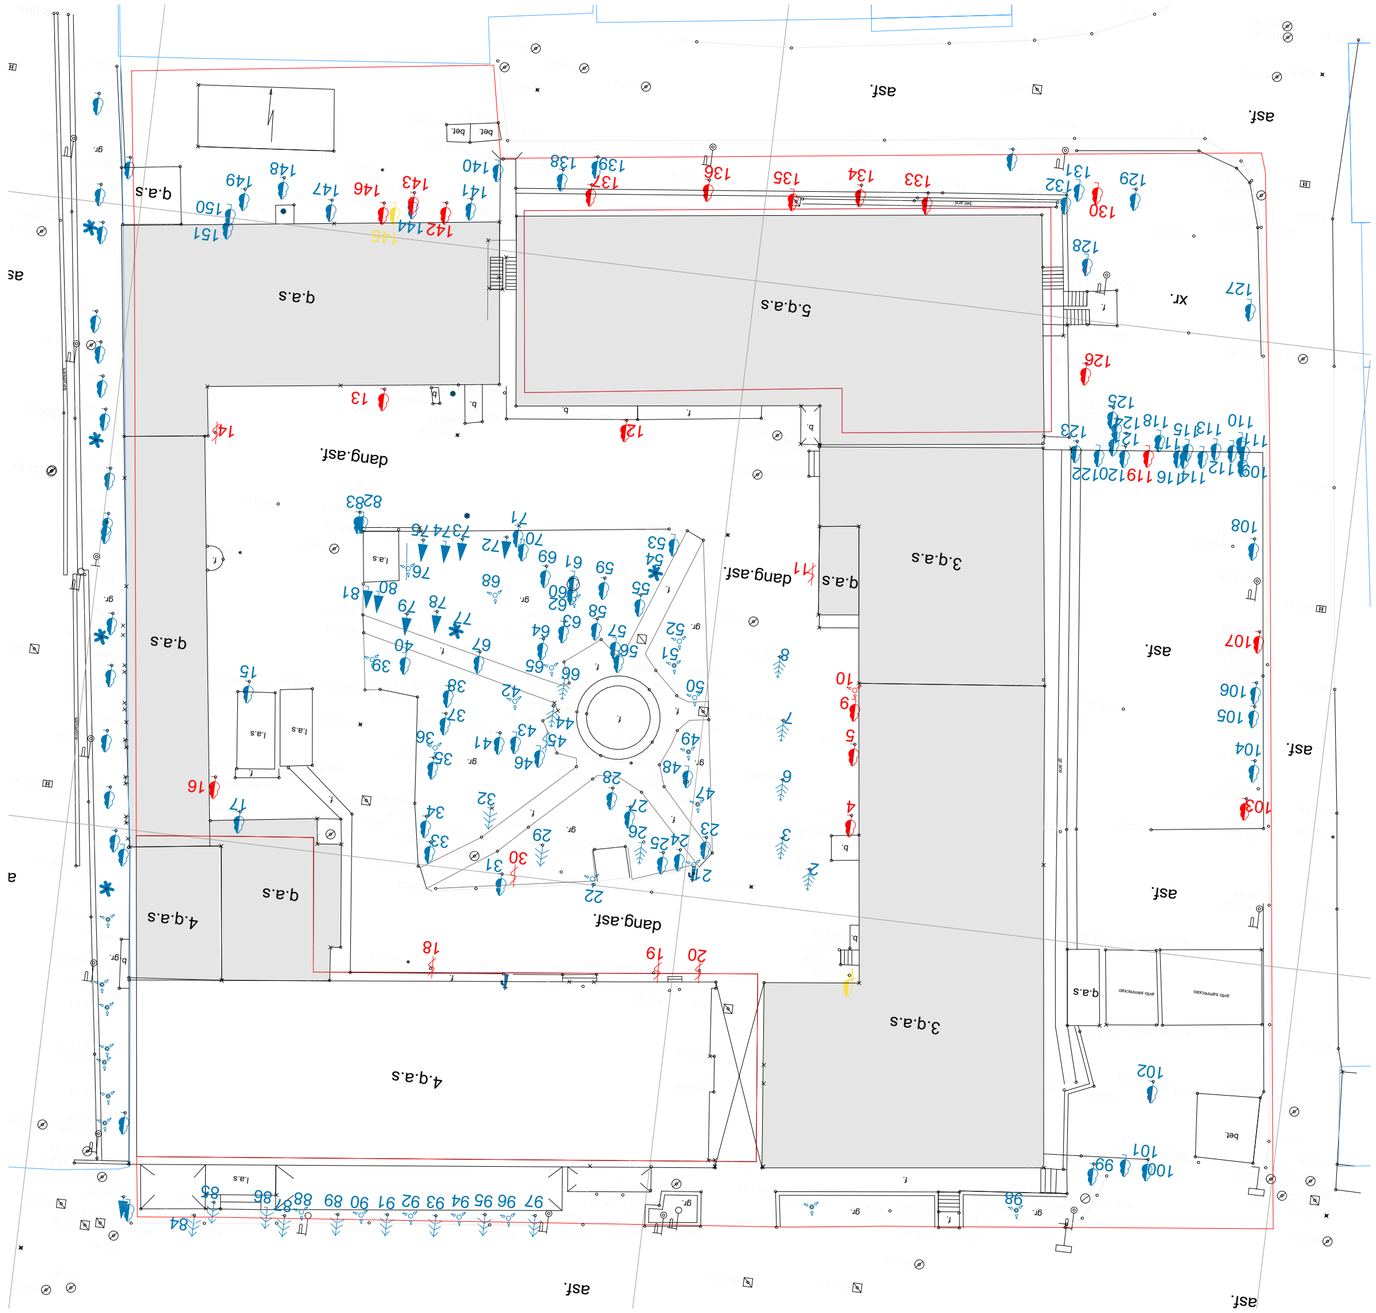









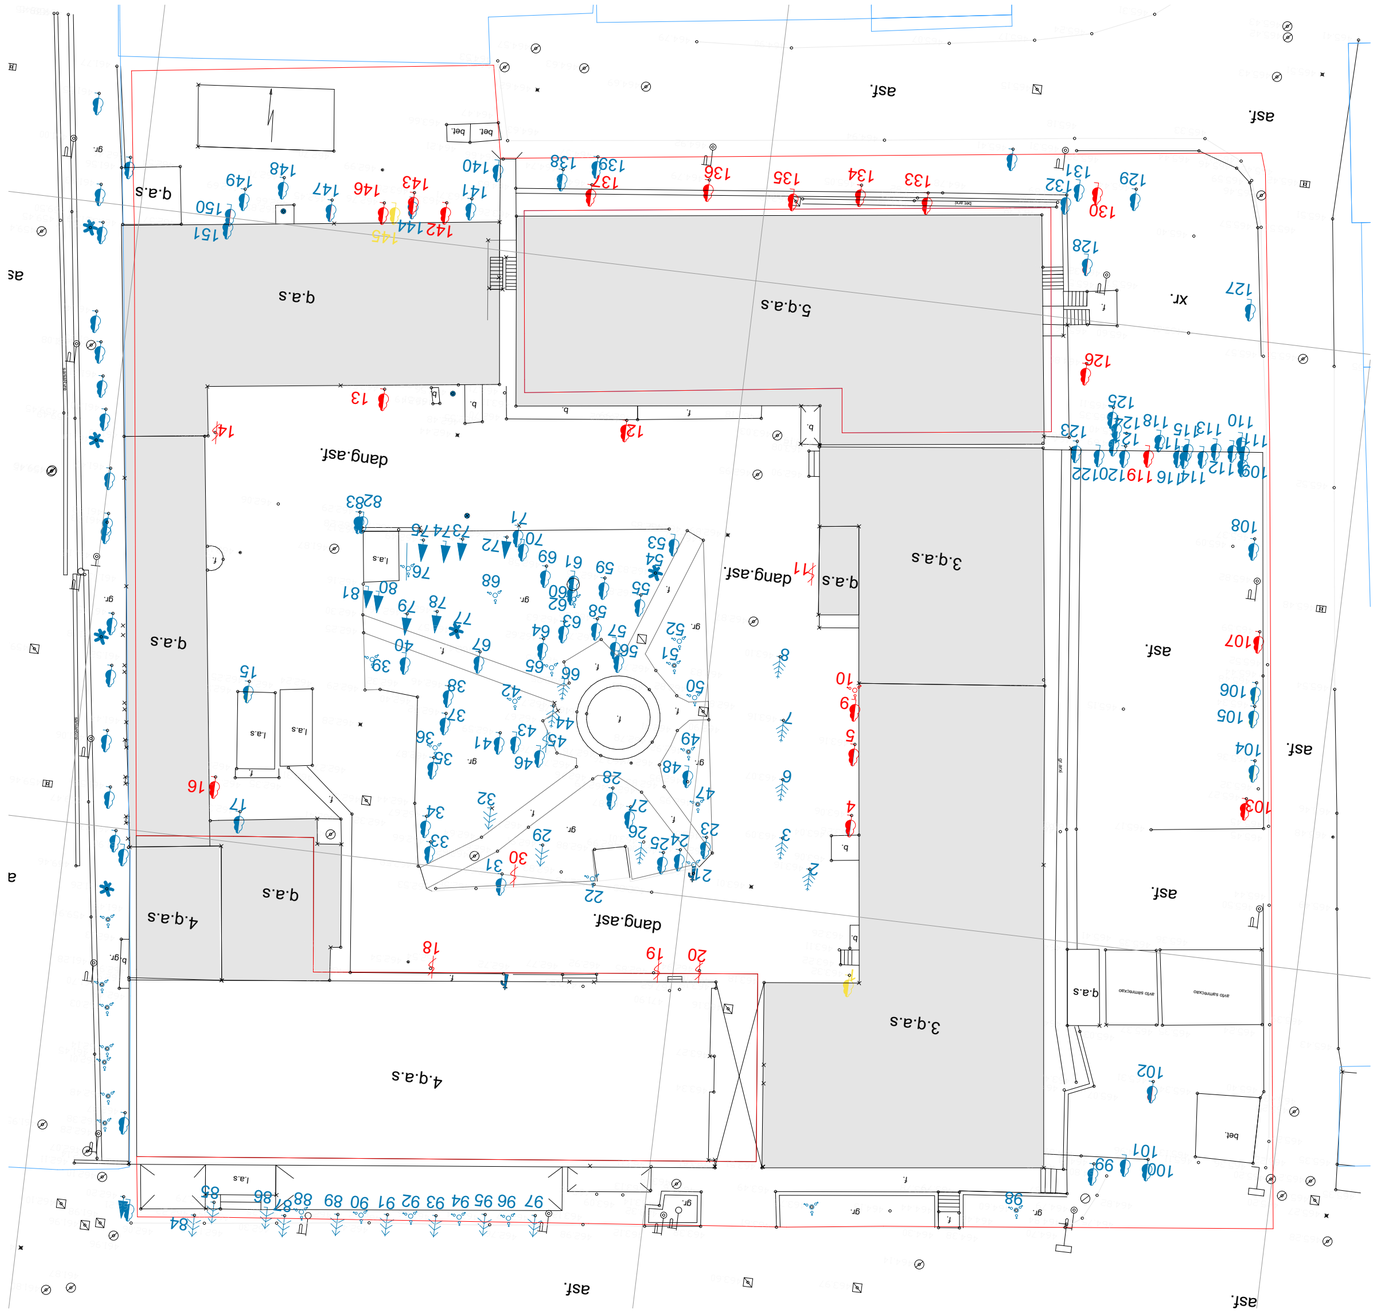
asf.
3.q.a.s
4.q.a.s
q.a.s
dang.asf.
5.q.a.s
xr.
asf.
4.q.a.s
3.q.a.s
q.a.s
dang.asf.
asf.
asf.