

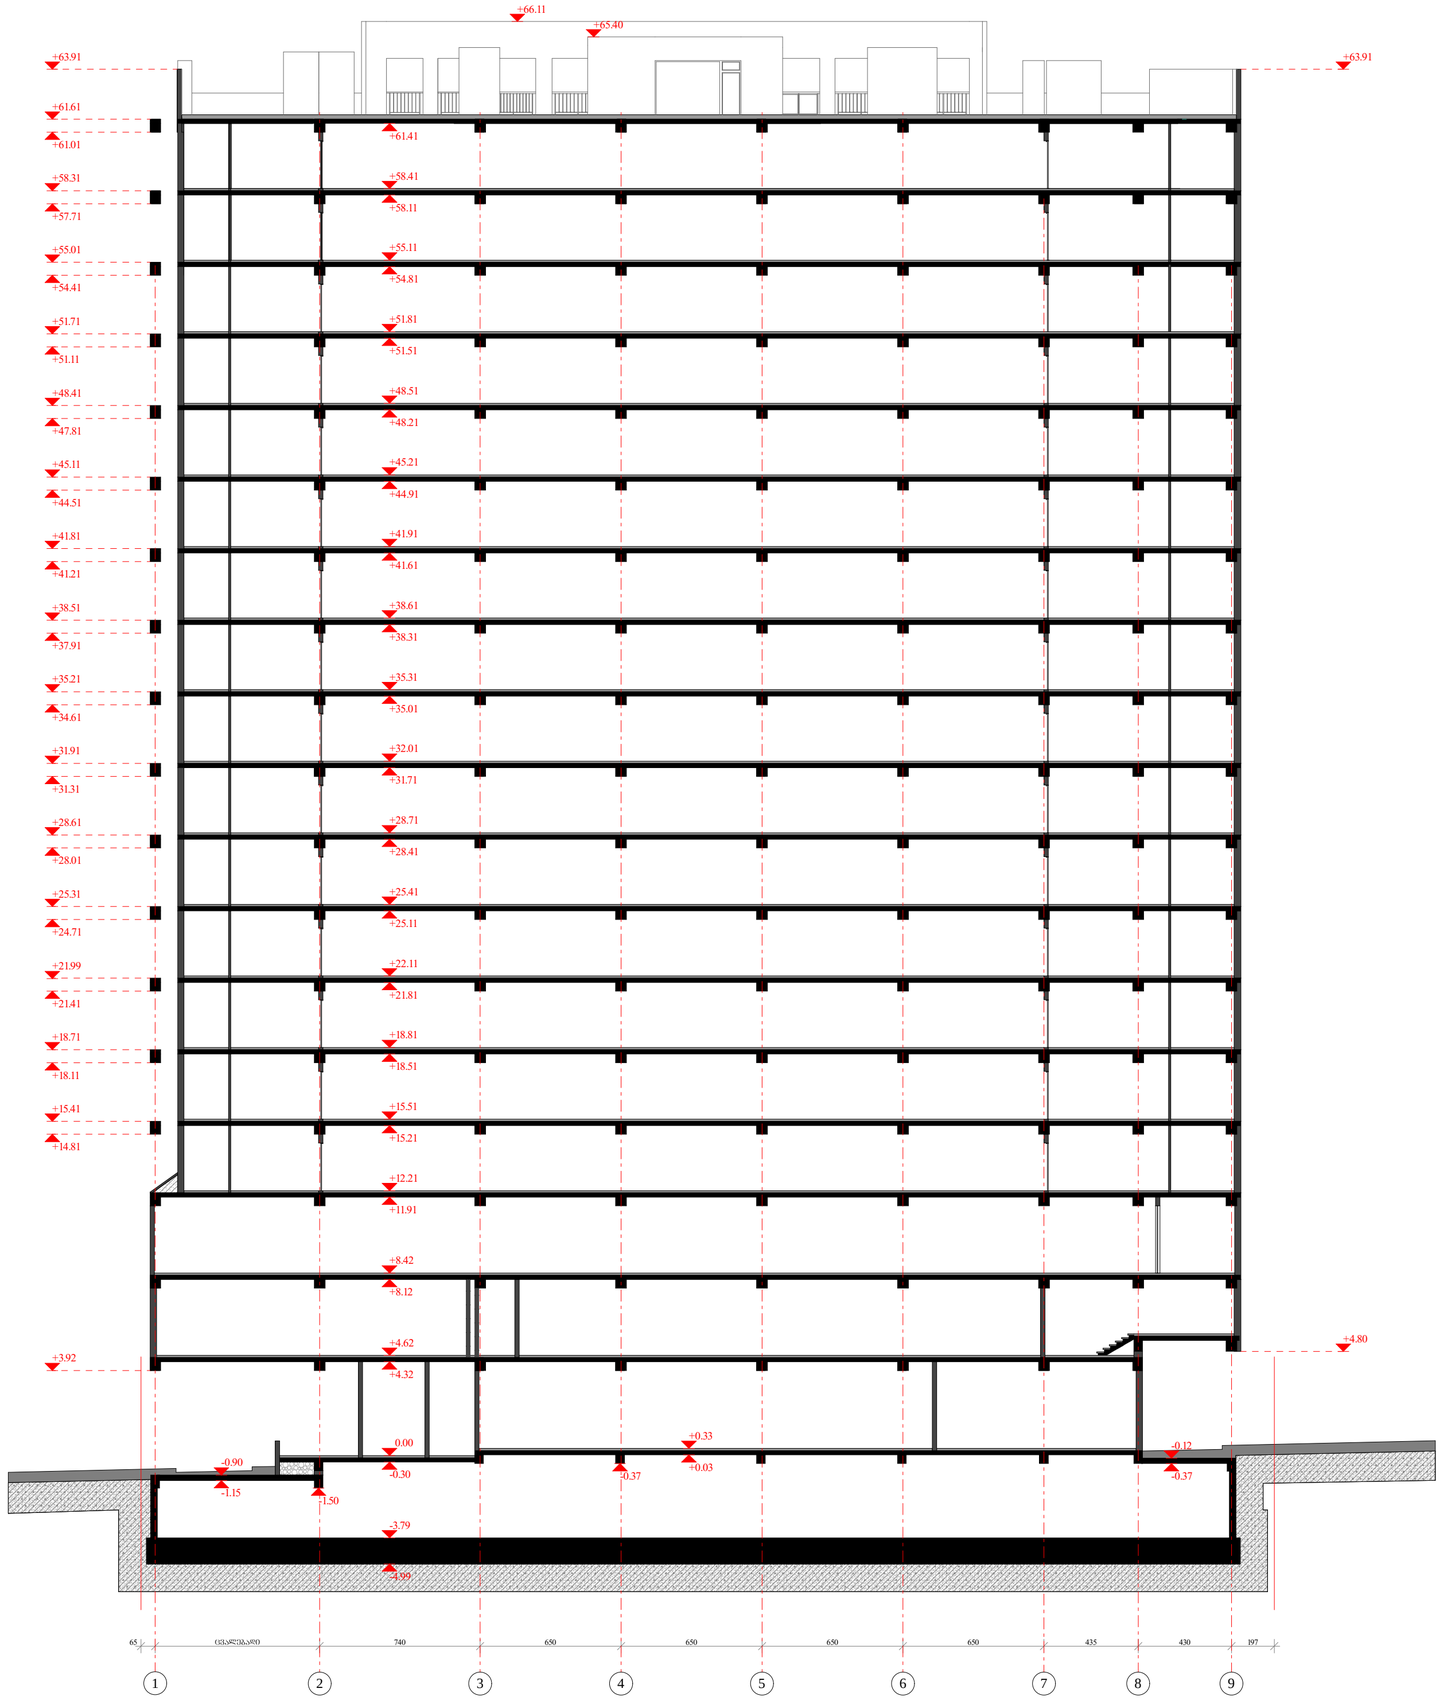

ფორმატი A-2	თბილისი 2021 წ.		
	დაკვეთა №		

პირობითი აღნიშვნები:

სართულის ტექნიკურ-ეკონომიური მაჩვენებლები

შენიშვნები:

პროექტის სახელწოდება

მრავალფუნქციური კომპლექსი/შენობის პროექტის კორექტირება ქალაქ თბილისში მიქანიზაციის ქუჩა № 1-ში (ნაკვეთი №01.12.12.002.001)

ჭრილი 2-2

თანამდებობა	გვარი	ხელმოწერა	თარიღი
დირექტორი	მ. ბოლქვაძე		
პრ. მთავარი არქიტექტორი	მ. ბოლქვაძე		
პროექტის ავტორები	მ. ბოლქვაძე		
	ო. ჯაფარიძე		
დაამუშავა	ო. ჯაფარიძე		
მასშტაბი	1:200	თარიღი	
სტადია		ფურცლები	ფურცელი
არქიტექტურული პროექტი			