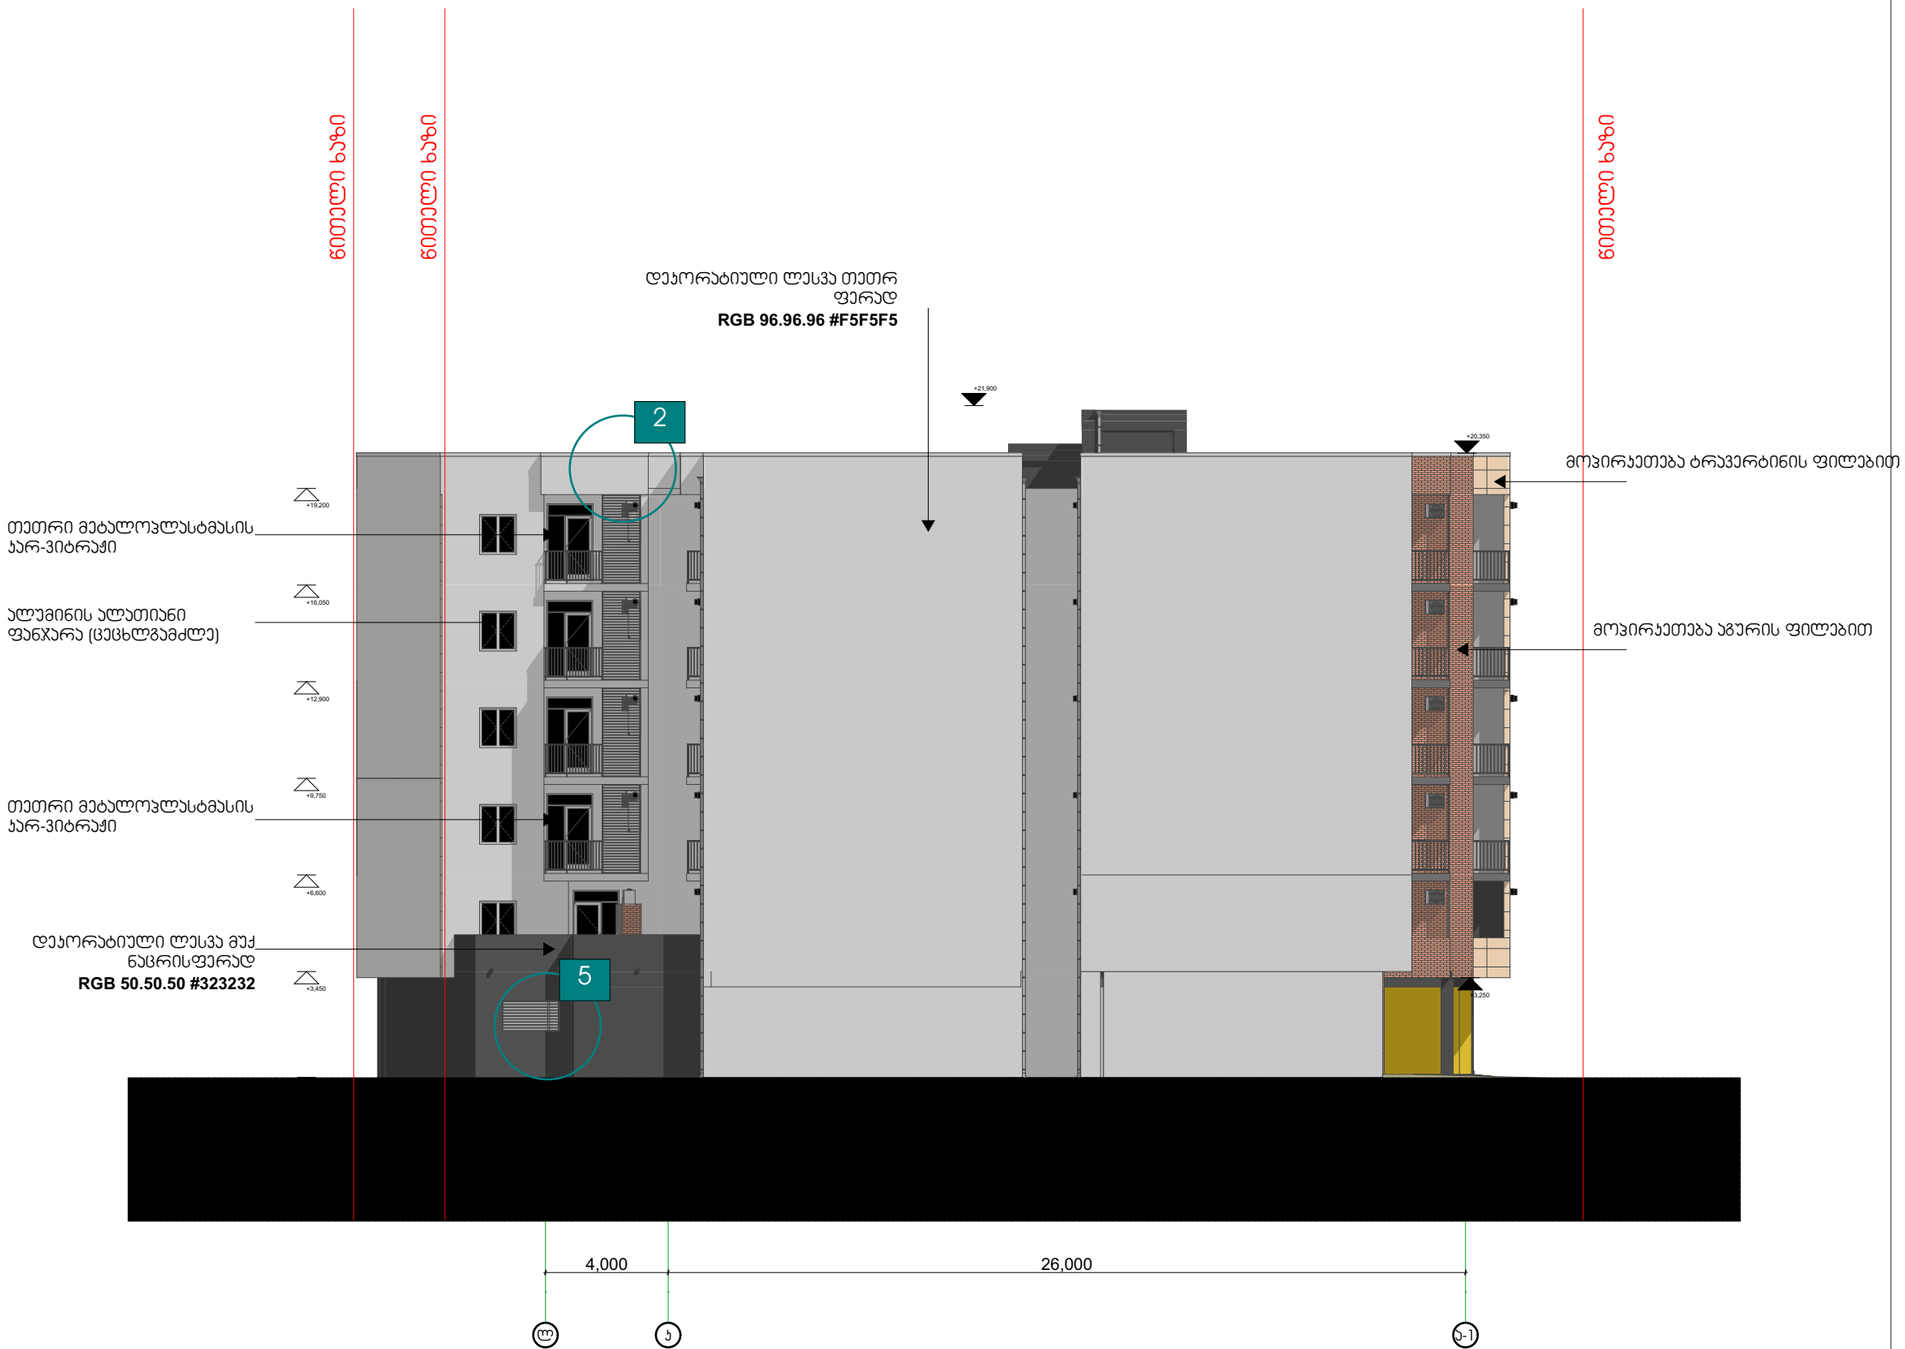

ესსა

შ.პ.ს. "ესსა"
დირექტორი:
გიორგი ნანავა
მის.: პეკინის №34
ს/კ:

დამკვეთი:
შპს. "ინვესტ დეველოპმენტი"

ქ. თბილისი ---------

ცვლილებების ცხრილი:

ცვლ №	ცვლილების სახელი	თარიღი

პირობითი აღნიშვნები:

+22,550 არქიტექტურული ნიშნული

+21,350 კონსტრუქციული ნიშნული

შეტანილი ცვლილებები

2. ივანზე მდებარე ლითონის ცხაურაში მოეწყო ქვაბის მილისათვის აუცილებელი ღიობი ყველა ნიშნულზე სადაც მოწყობილია წყლის გამათბობელი ქვაბი.

5. შიცვალა ფრამუგის გაბარიტული ზომა - 1900X1000 მმ

დირექტორი:	გ. ნანავა
მთ. არქიტექ.	გ. ნანავა
პრ. არქიტექ.	გ. ნანავა

ნახაზის დასახელება

შასალი "ი-ა" ღერძებში

სტადია:	არქ	პროექტი
მასშტაბი		
შურც. რ.		17
შურც. №		

1:200 **A 301**

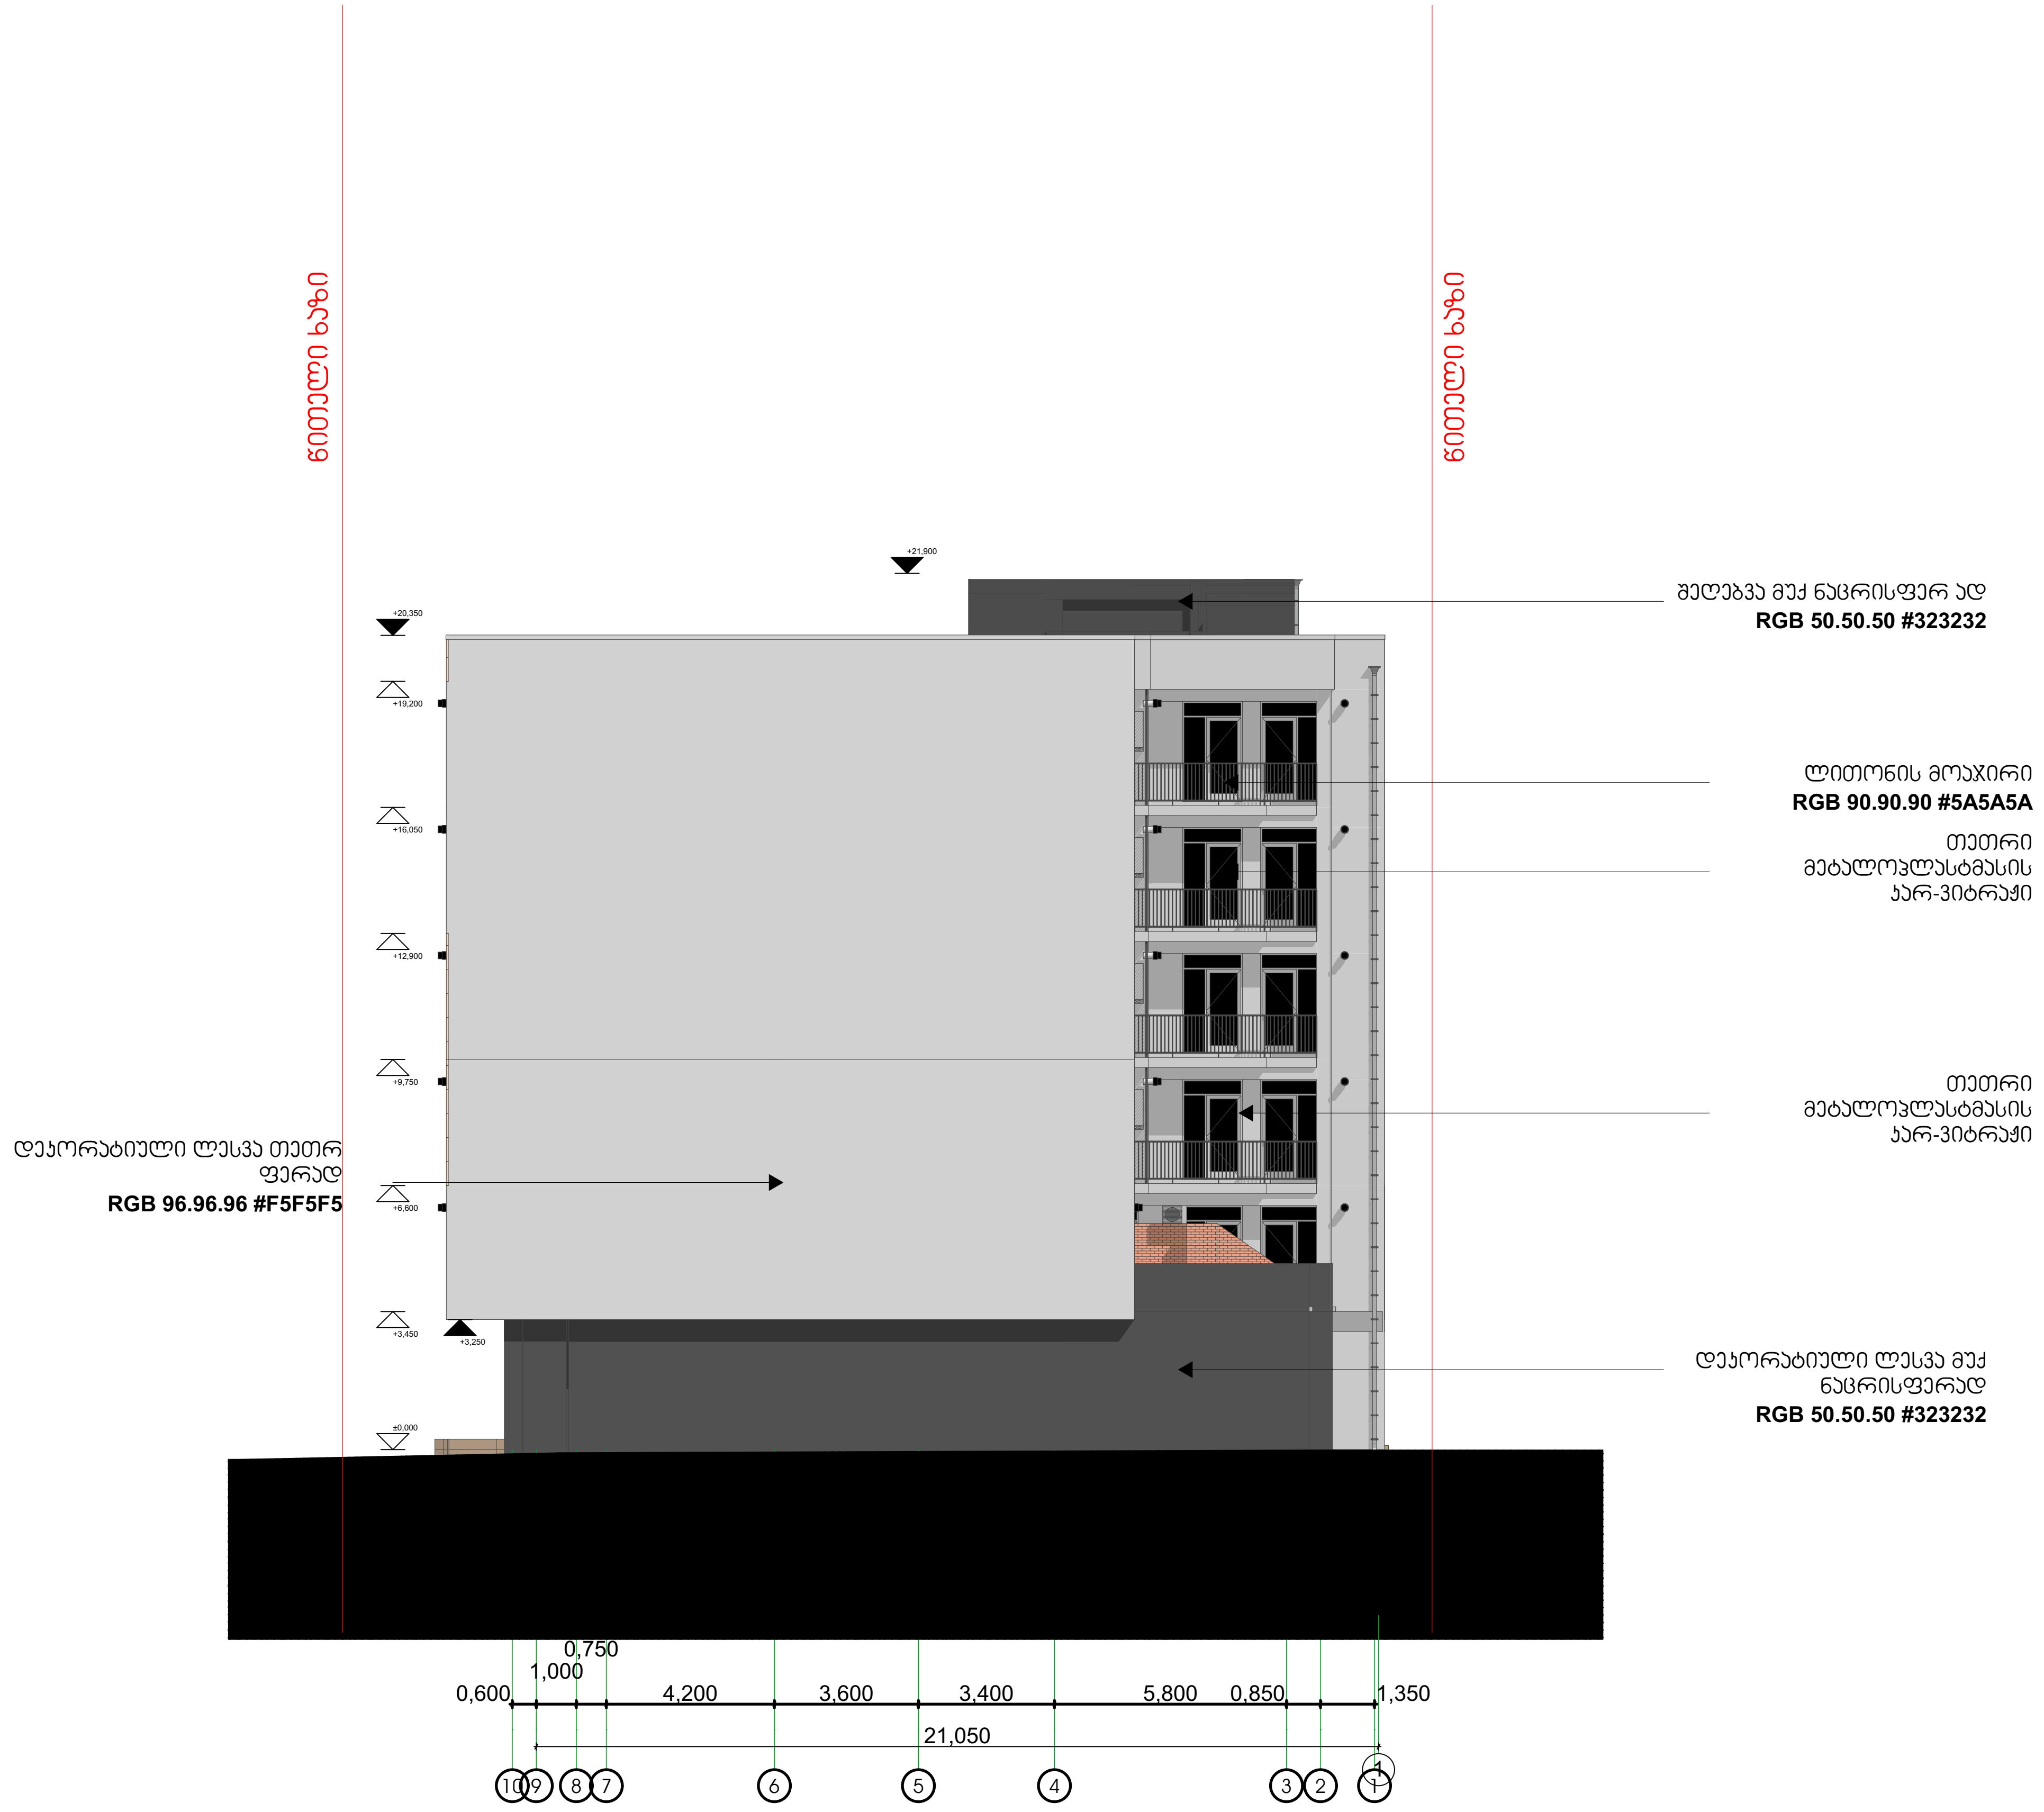

ესსა

შ.პ.ს. "ესსა"
დირექტორი:
გიორგი ნანავა
ს/კ:

დამკვეთი:
შპს. "ინვესტ დეველოპმენტი"

ქ. თბილისი ---------

ცვლილებების ცხრილი:

ცვლ №	ცვლილების სახელი	თარიღი

პირობითი აღნიშვნები:

+22,550 არქიტექტურული ნიშნული

+21,350 კონსტრუქციული ნიშნული

დირექტორი:	გ. ნანავა
მთ. არქიტექტ.	გ. ნანავა
პრ. არქიტექტ.	გ. ნანავა

ნახაზის დასახელება
ფასადი "8-1" ღერძებში

სტადია:	არქ	პროექტი
მასშტაბი		1:200
ფურც. რ.		17
ფურც. №		A 302

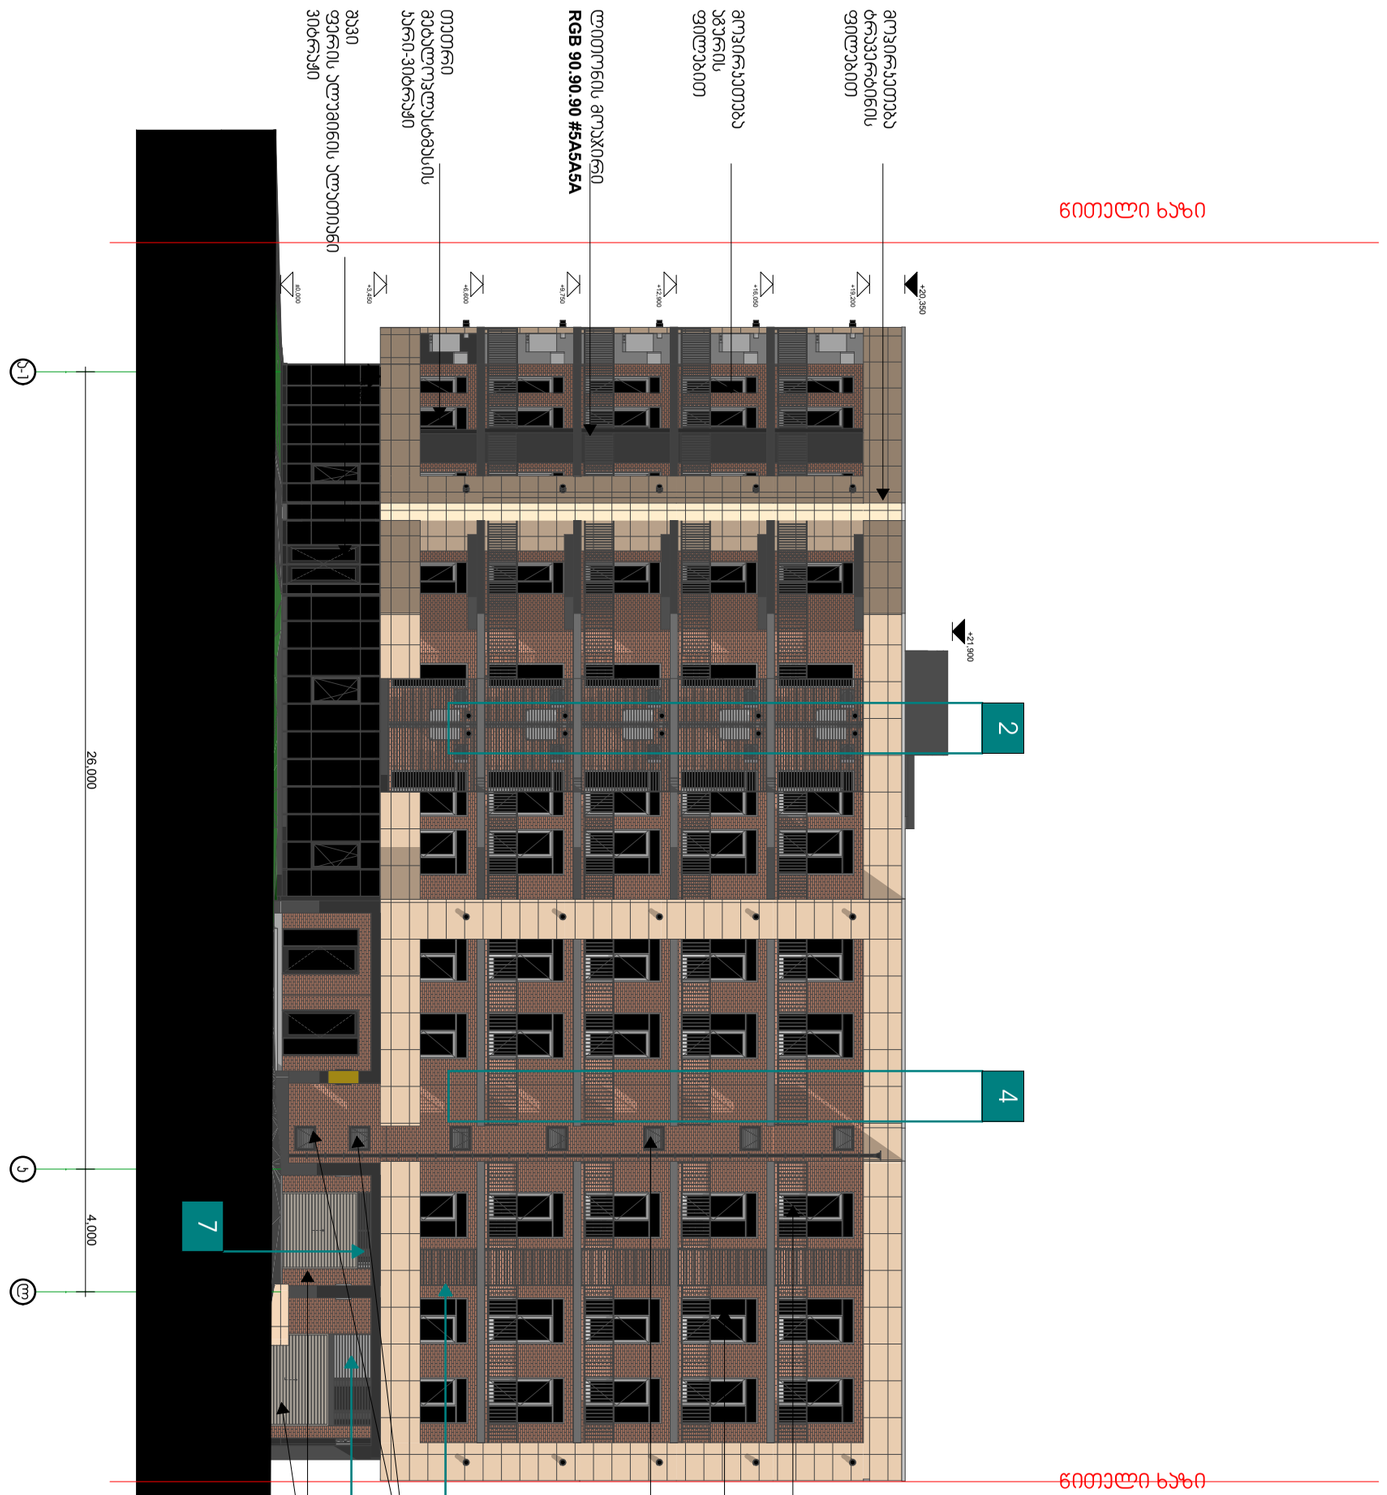


ნახაზის დასახელება:	
ფასადი "ა-ე" ღერძებში	
სტადია: პრელ	პროექტის ნომერი
მასშტაბი 1:200	
ფურც. ნ. 17	
ფურც. №	A 303



ესსა

შ.პ.ს. "ესსა"
დირექტორი:
გიორგი ნანავა
მის.: პეკინის №34
ს/კ:

დამკვეთი:
შპს. "ინვესტ დეველოპმენტი"

ქ. თბილისი ---------

ცვლილებების ცხრილი:

ცვლ №	ცვლილების სახელი	თარიღი

პირობითი აღნიშვნები:

+22,550 არქიტექტურული ნიშნული

+21,350 კონსტრუქციული ნიშნული

დირექტორი:	გ. ნანავა
მთ. არქიტექ.	გ. ნანავა
პრ. არქიტექ.	გ. ნანავა

ნახაზის დასახელება
ფასადი 1-8 ღერძებში

სტადია:	არქ	პროექტი
მასშტაბი		1:200
ფურც. რ.		17
ფურც. №		

A 304