საქართველოს რესპუბლიკა

ქ. თბილისის მერია

სსიპ ქ. თბილისის არქიტექტურის სამსახური

სამსახურის უფროსი

/ა. ბოჭოიძე/

ქ. თბილისში, ვაკე-საბურთალოს რაიონში,??? -ის მიმდებარედ
ადგილობრივი თვითმმართველობის საკუთრებაში
დასარეგისტრირებელი ??? კვ.მ მიწის ნაკვეთის

გეგმა

საფუძველი: „ადგილობრივი თვითმმართველობის შესახებ“ საქართველოს ორგანული კანონის 67-ე მუხლი

სიტუაციური სქემა
. 1:20000 .

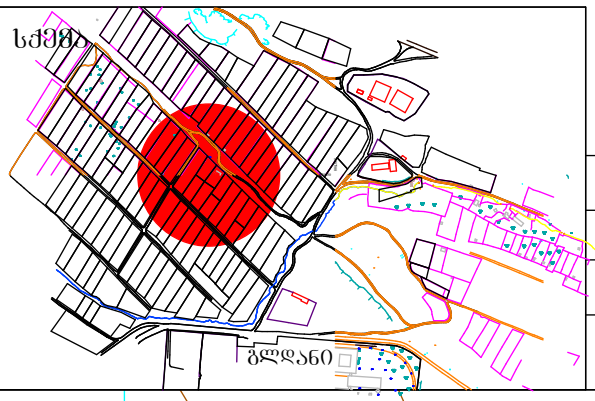

მიწის ნაკვეთის საზღვრების მომზადების და საინვესტიციო განკოფილება

განკოფილების უფროსი		თ. ჯაფარიძე
მთავარი სპეციალისტი		
მიწის ნაკვეთის ფუნქცია და ქალაქმშენებლობითი პირობების პარამეტრები		

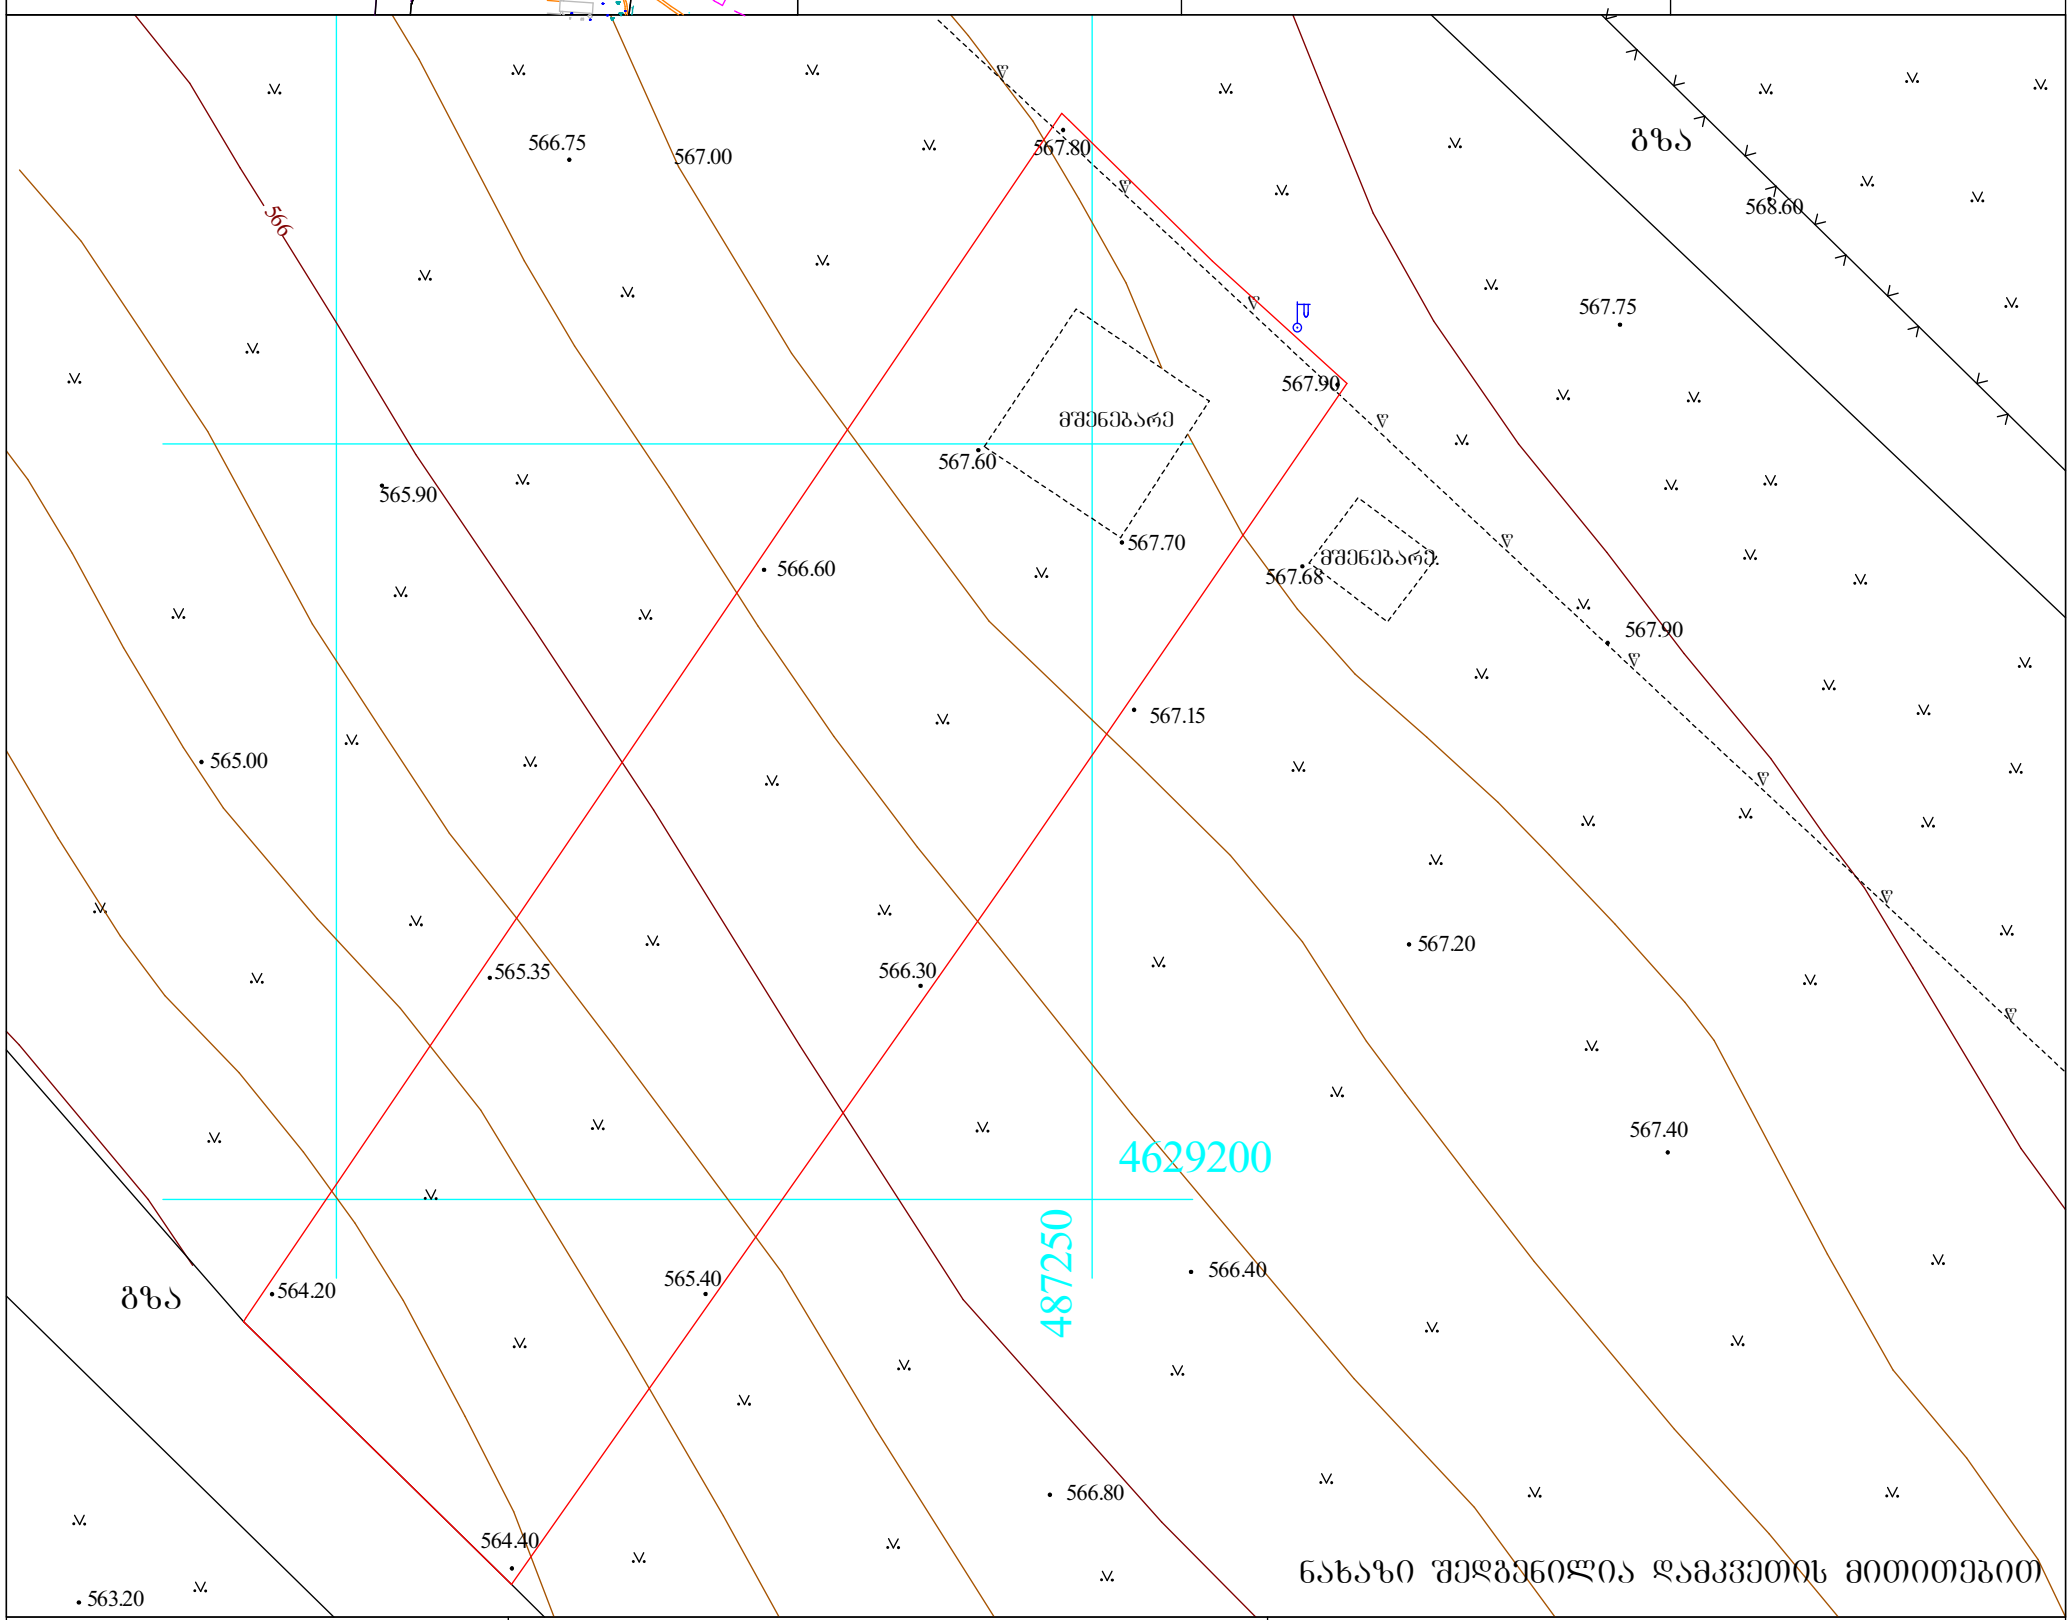

დამკვეთი: შპს "ბესტი ჯგუფი"	ფართობი: 2334 კვ.მ.	მისამართი: მცხეთა, სოფ. გლდანი

პირობითი აღნიშვნები

შს საცხ. სახლი	ფარდული	წყალგაყვანილობა	გაზი
ას არასაცხ. სახლი	მშენებარე შენობა	კანალიზაცია	ელ. ქსელები
ხის ღობე	მშენებარე	სანიაღვრე	გათბობა
ღობე	ბენზოგასამართი	კავშირგაბმულობა	დრენაჟი
ქვის კედელი	ფლატე		
კედელი	რკინიგზა		
ელ. გადამცემი ხაზი	რეზერვუარი		
სატრანსფორმატორო ჯიხური	გარე განათება		
ხეები	სამეთვალყურეო ჭები		

შპს „გეოდეზისტი 2009“		
დირექტორი		მ. გეგელია
კომპიუტერული დამუშავება		მ. ბაკურაძე
შემსრულებელი		მ. გეგელია
მ. 1:500	ჟ. შარტავას ქ. №14	26.12.2012

ЗОНИРОВАНИЕ З. 1/500

/Э. ЗЧЖ(ТОЗЛ

ЬЭЗТЗЛЗЗЛТЖО: „ЭЖЗОЖ(ТЗЛЖ(ЗЗЖЛЗЗЖ(ТЗЛО ЗЗОЛЗЗЛЖЛЗЗЖ(ТЗЛО ТЗЛО ЗЛЖЛЖЛЗЗЖ(ТЗЛО 67-Э ЗЧЬЖЖО ЬЭЛЗЛЖЛЗЗЖ(ТЗЛО (ЖЛЗЗЖЛЗЗЖ(ТЗЛО ЗЛЖЛЖЛЗЗЖ(ТЗЛО ЬЭЛЗЛЖЛЗЗЖ(ТЗЛО"

ЗЗЛЗЗЛЗЗЛЗЗЖ(ТЗЛО ЗЗЛЗЗЛЗЗЖ(ТЗЛО ЗЗЛЗЗЛЗЗЖ(ТЗЛО

გენგეგმა მ. 1/200

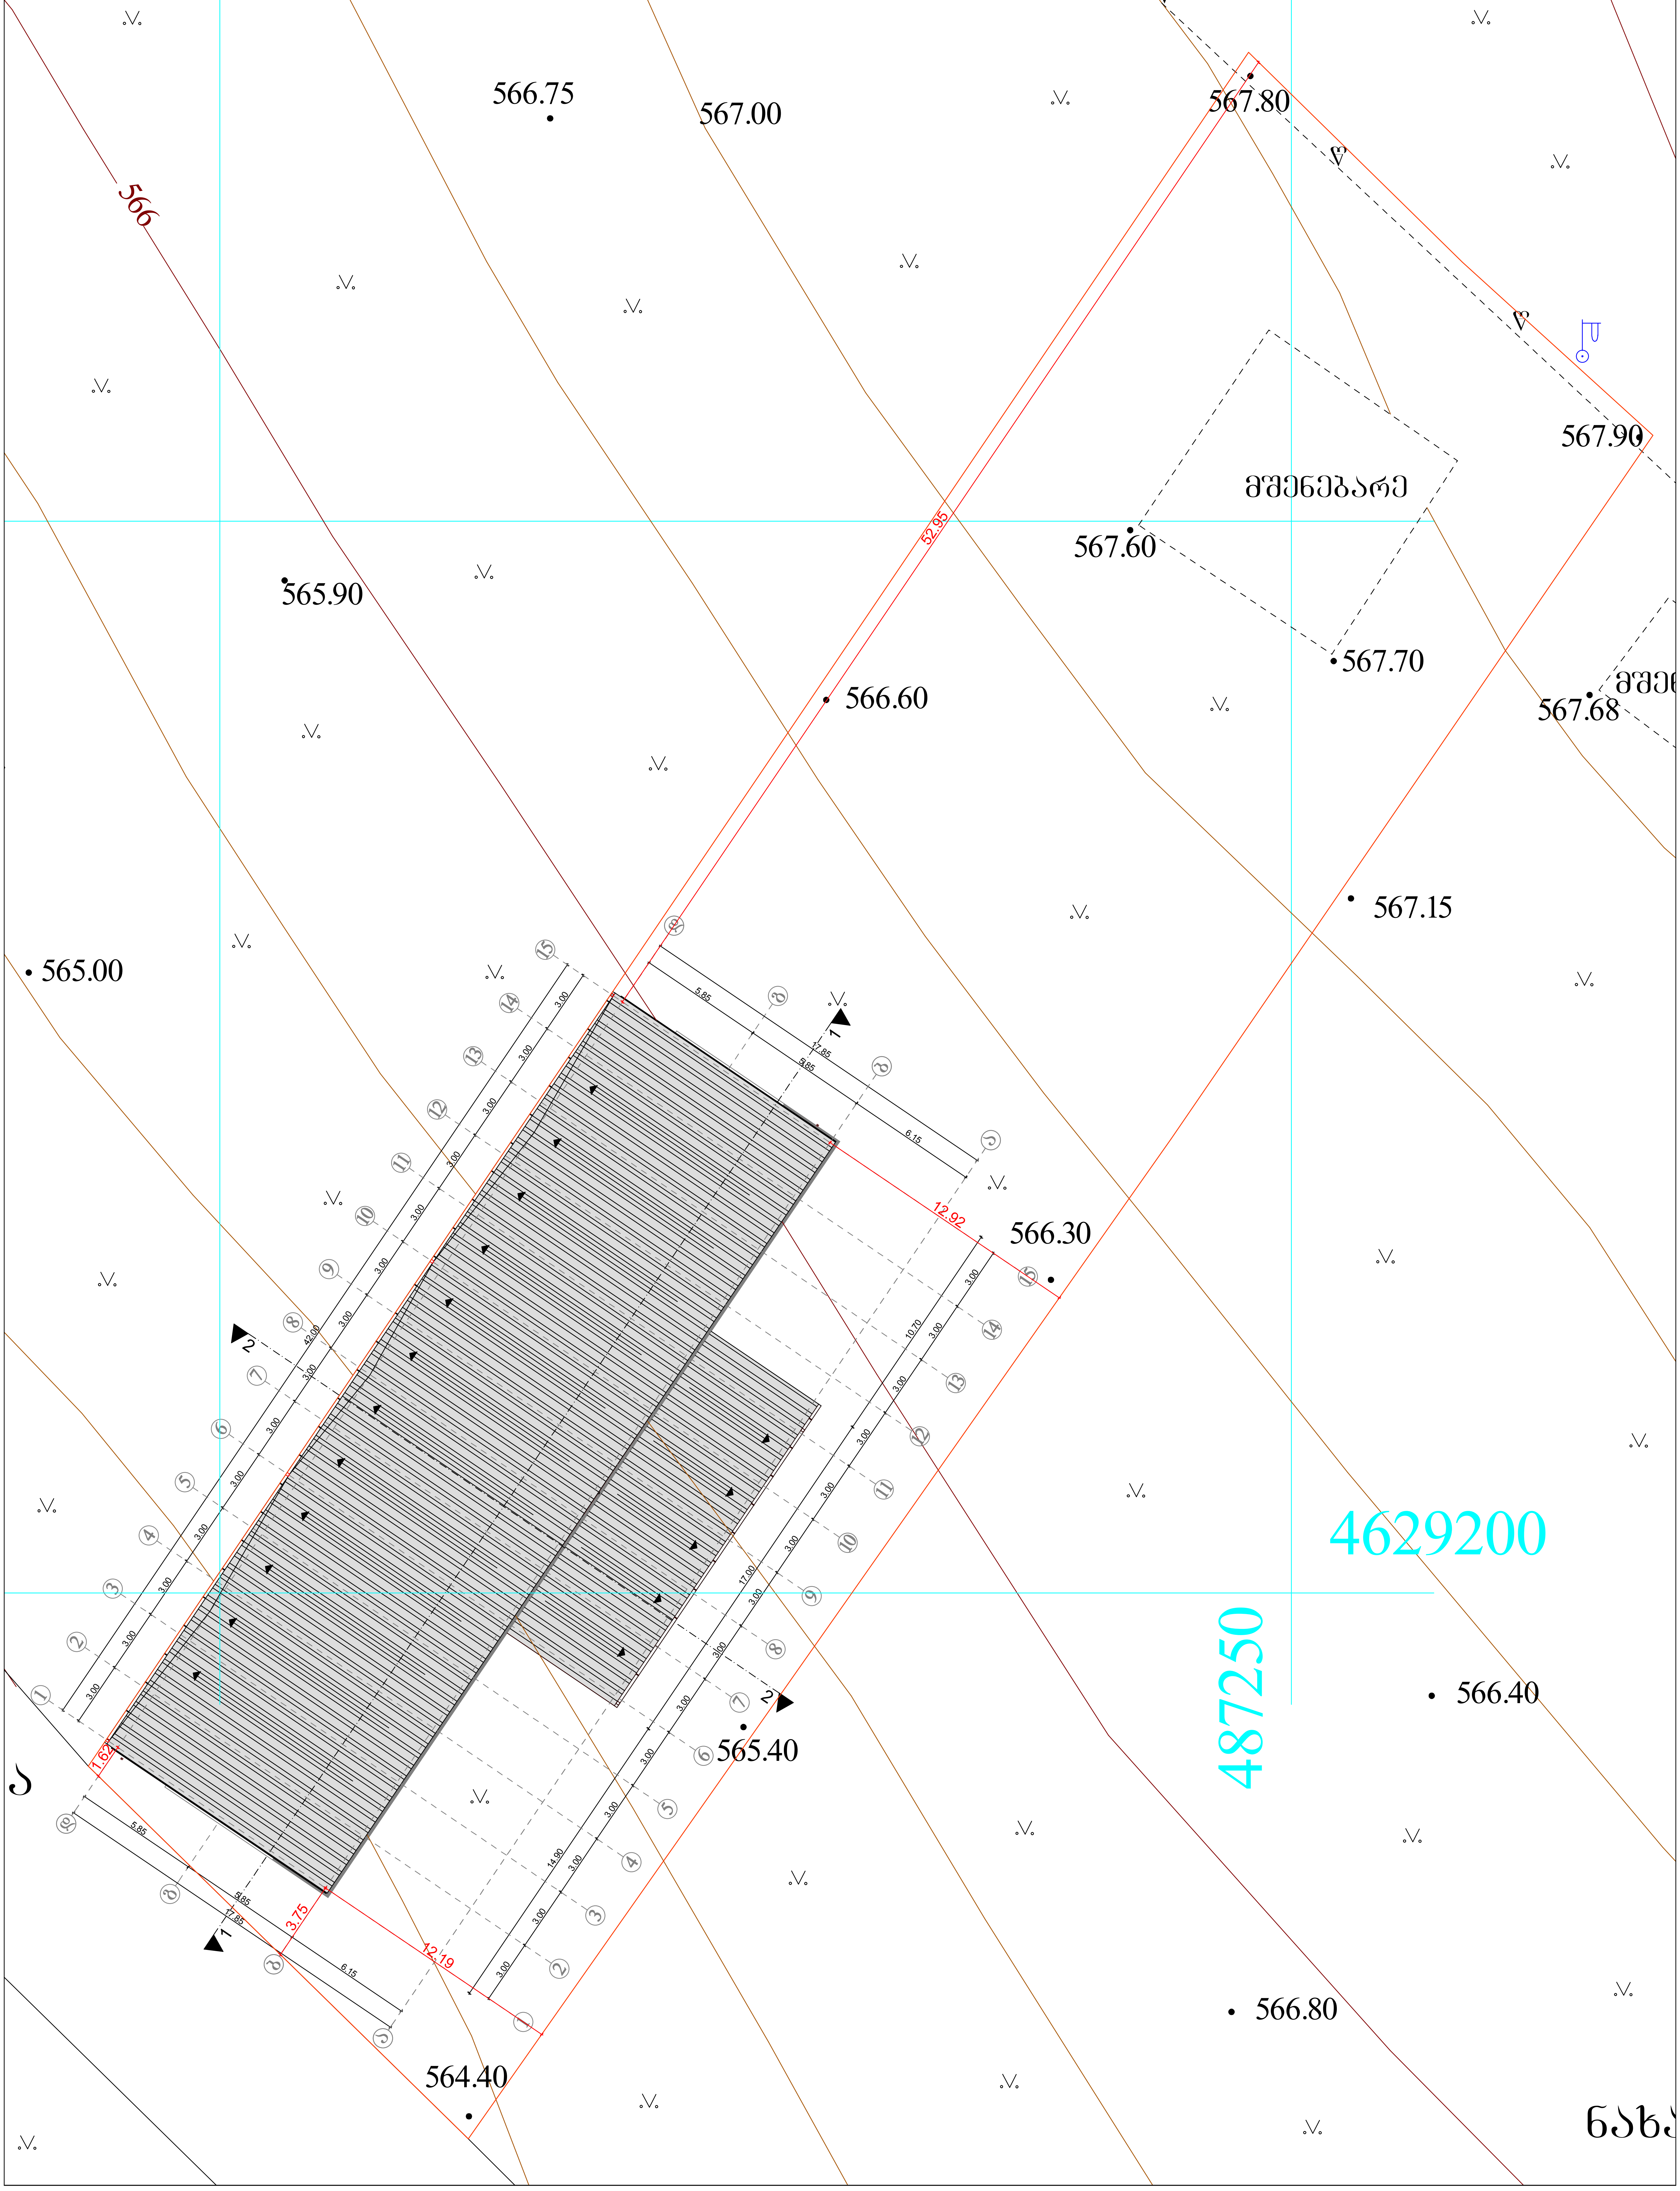

თანამდებ.	გვარი	ხელმოწ.		სტადია	ფურც.	ფურც-ბი
დირექტორი	გ. ბენდელიანი		მცხეთის რაიონი სოფელი გლდანი საკ. კოდი 72.13.28.312		ა-2	
არქიტექტორი	გ. ჩიხლაძე			შპს "გიჯი"		
შესრულა	გ. ჩიხლაძე					

ქალაქ თბილისის მერია
ეკოლოგიისა და გამწვანების საქალაქო სამსახური
TBILISI CITY HALL
GREEN SPACES AND ECOLOGY DEPARTMENT

№ 07/14697-25
" 15 " 02 2013 წ.

შპს „ბესტი ჯგუფი"-ს მინდობილ პირს
ბატონ მალხაზ კოხრეიძეს
მის: ნუცუბიძის ფერდ. IV მ/რ, კორპ. №9 ბ.29
ტელ: 5-77-40-44-46, 5-99-51-96-93

თქვენი განცხადების (№07/14697-25 12.02.13) პასუხად, სადაც ითხოვთ თქვენს კუთვნილ ტერიტორიაზე სოფ. გლდანში, მშენებლობის განხორციელების მიზნით ხილ-კენკროვანი ხეების მოჭრა-გადარგვას გაცნობებთ, რომ კერძო საკუთრებაში აღნიშნული სამუშაოს განხორციელება ნებართვას არ საჭიროებს.

პატივისცემით,

სამსახურის უფროსი გიორგი ქორქაშვილი



