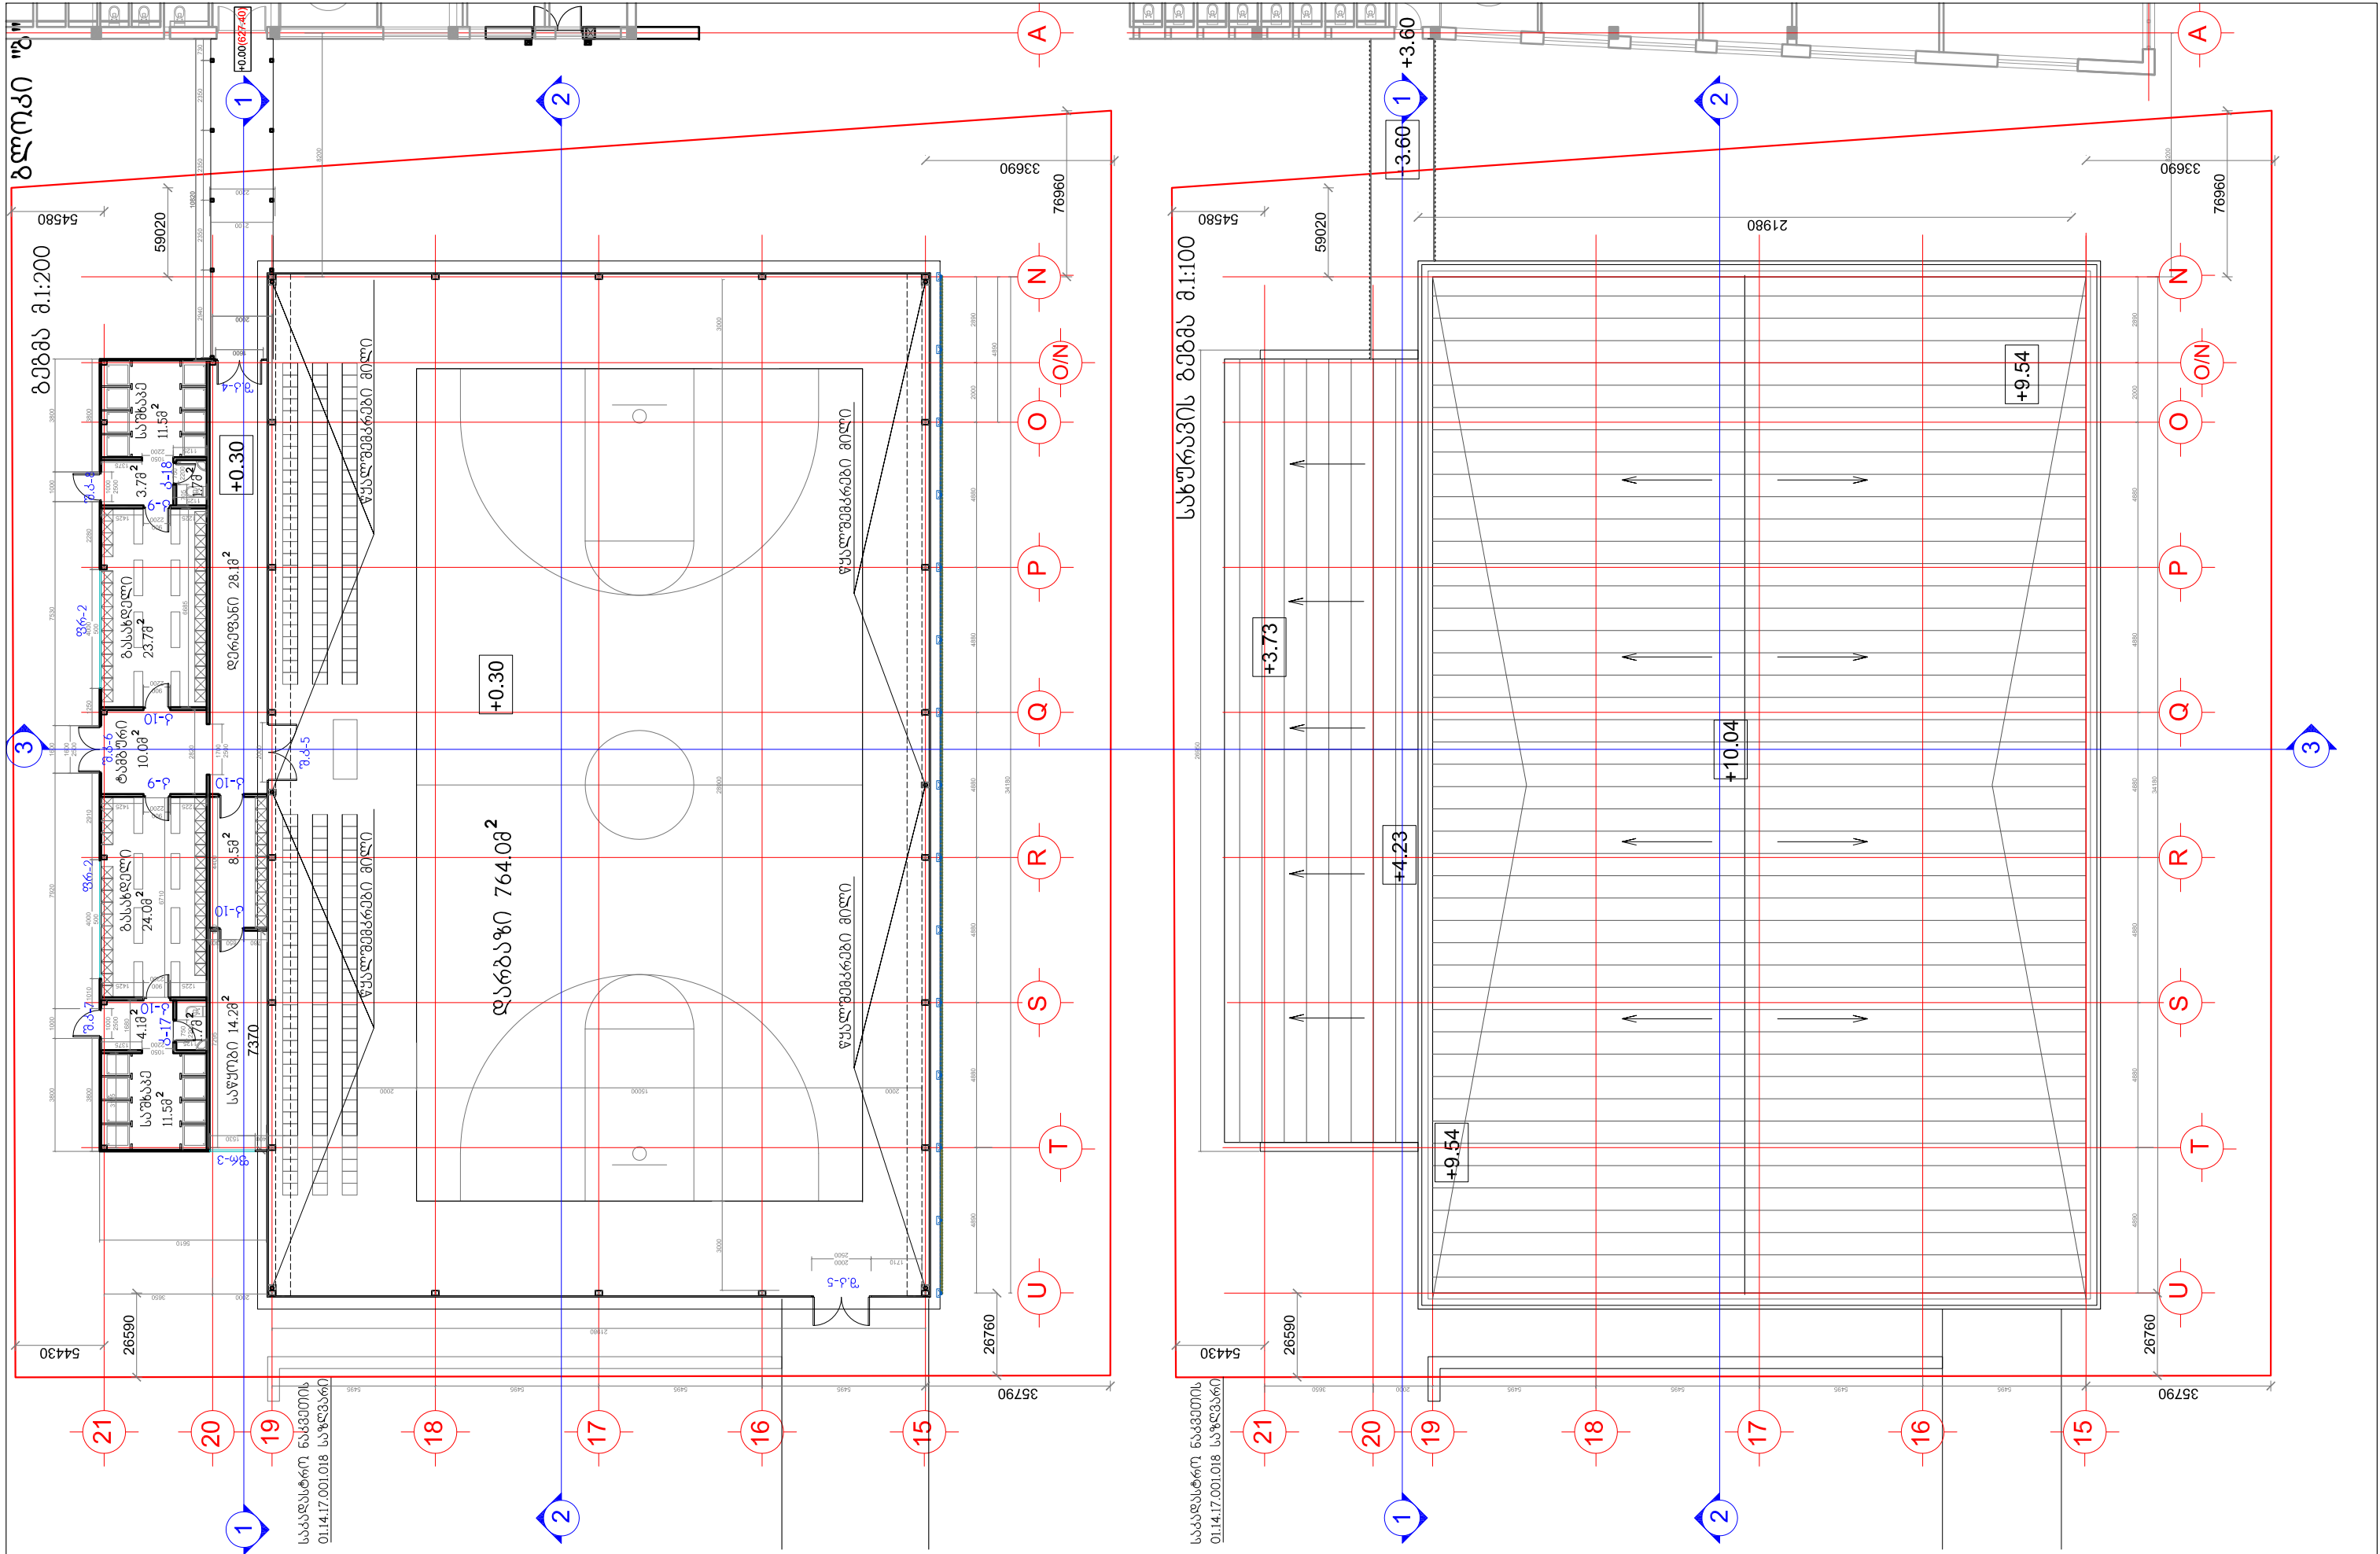

დამკვეთი:	ამერიკული აკადემია თბილისში	დაკვეთა №	01-12/10	პრ.ავტორი	გ. კიკნაძე	სპორტ-დარბაზის გეგმები	A-02	რაოდენობა
შემსრულებელი:	შპს "არქიტექტორები.ჯი"	კომპლექსი - ბიზი ზალდასტანიშვილის სახელობის ამერიკული აკადემია თბილისში, ლისის ტბის მიმდებარედ		პრ.მთ.არქ.	მ. სანაია	არქიტექტურული პროექტი	ფორმ. A3	მ 1:200		8
მის: 01021 თბილისი, მარჯანიშვილის ქ.№6 T: 910703 F: 910704 info@arch.ge www.arch.ge				თარიღი	21.03.2013					

პირველი სართულის გეგმა

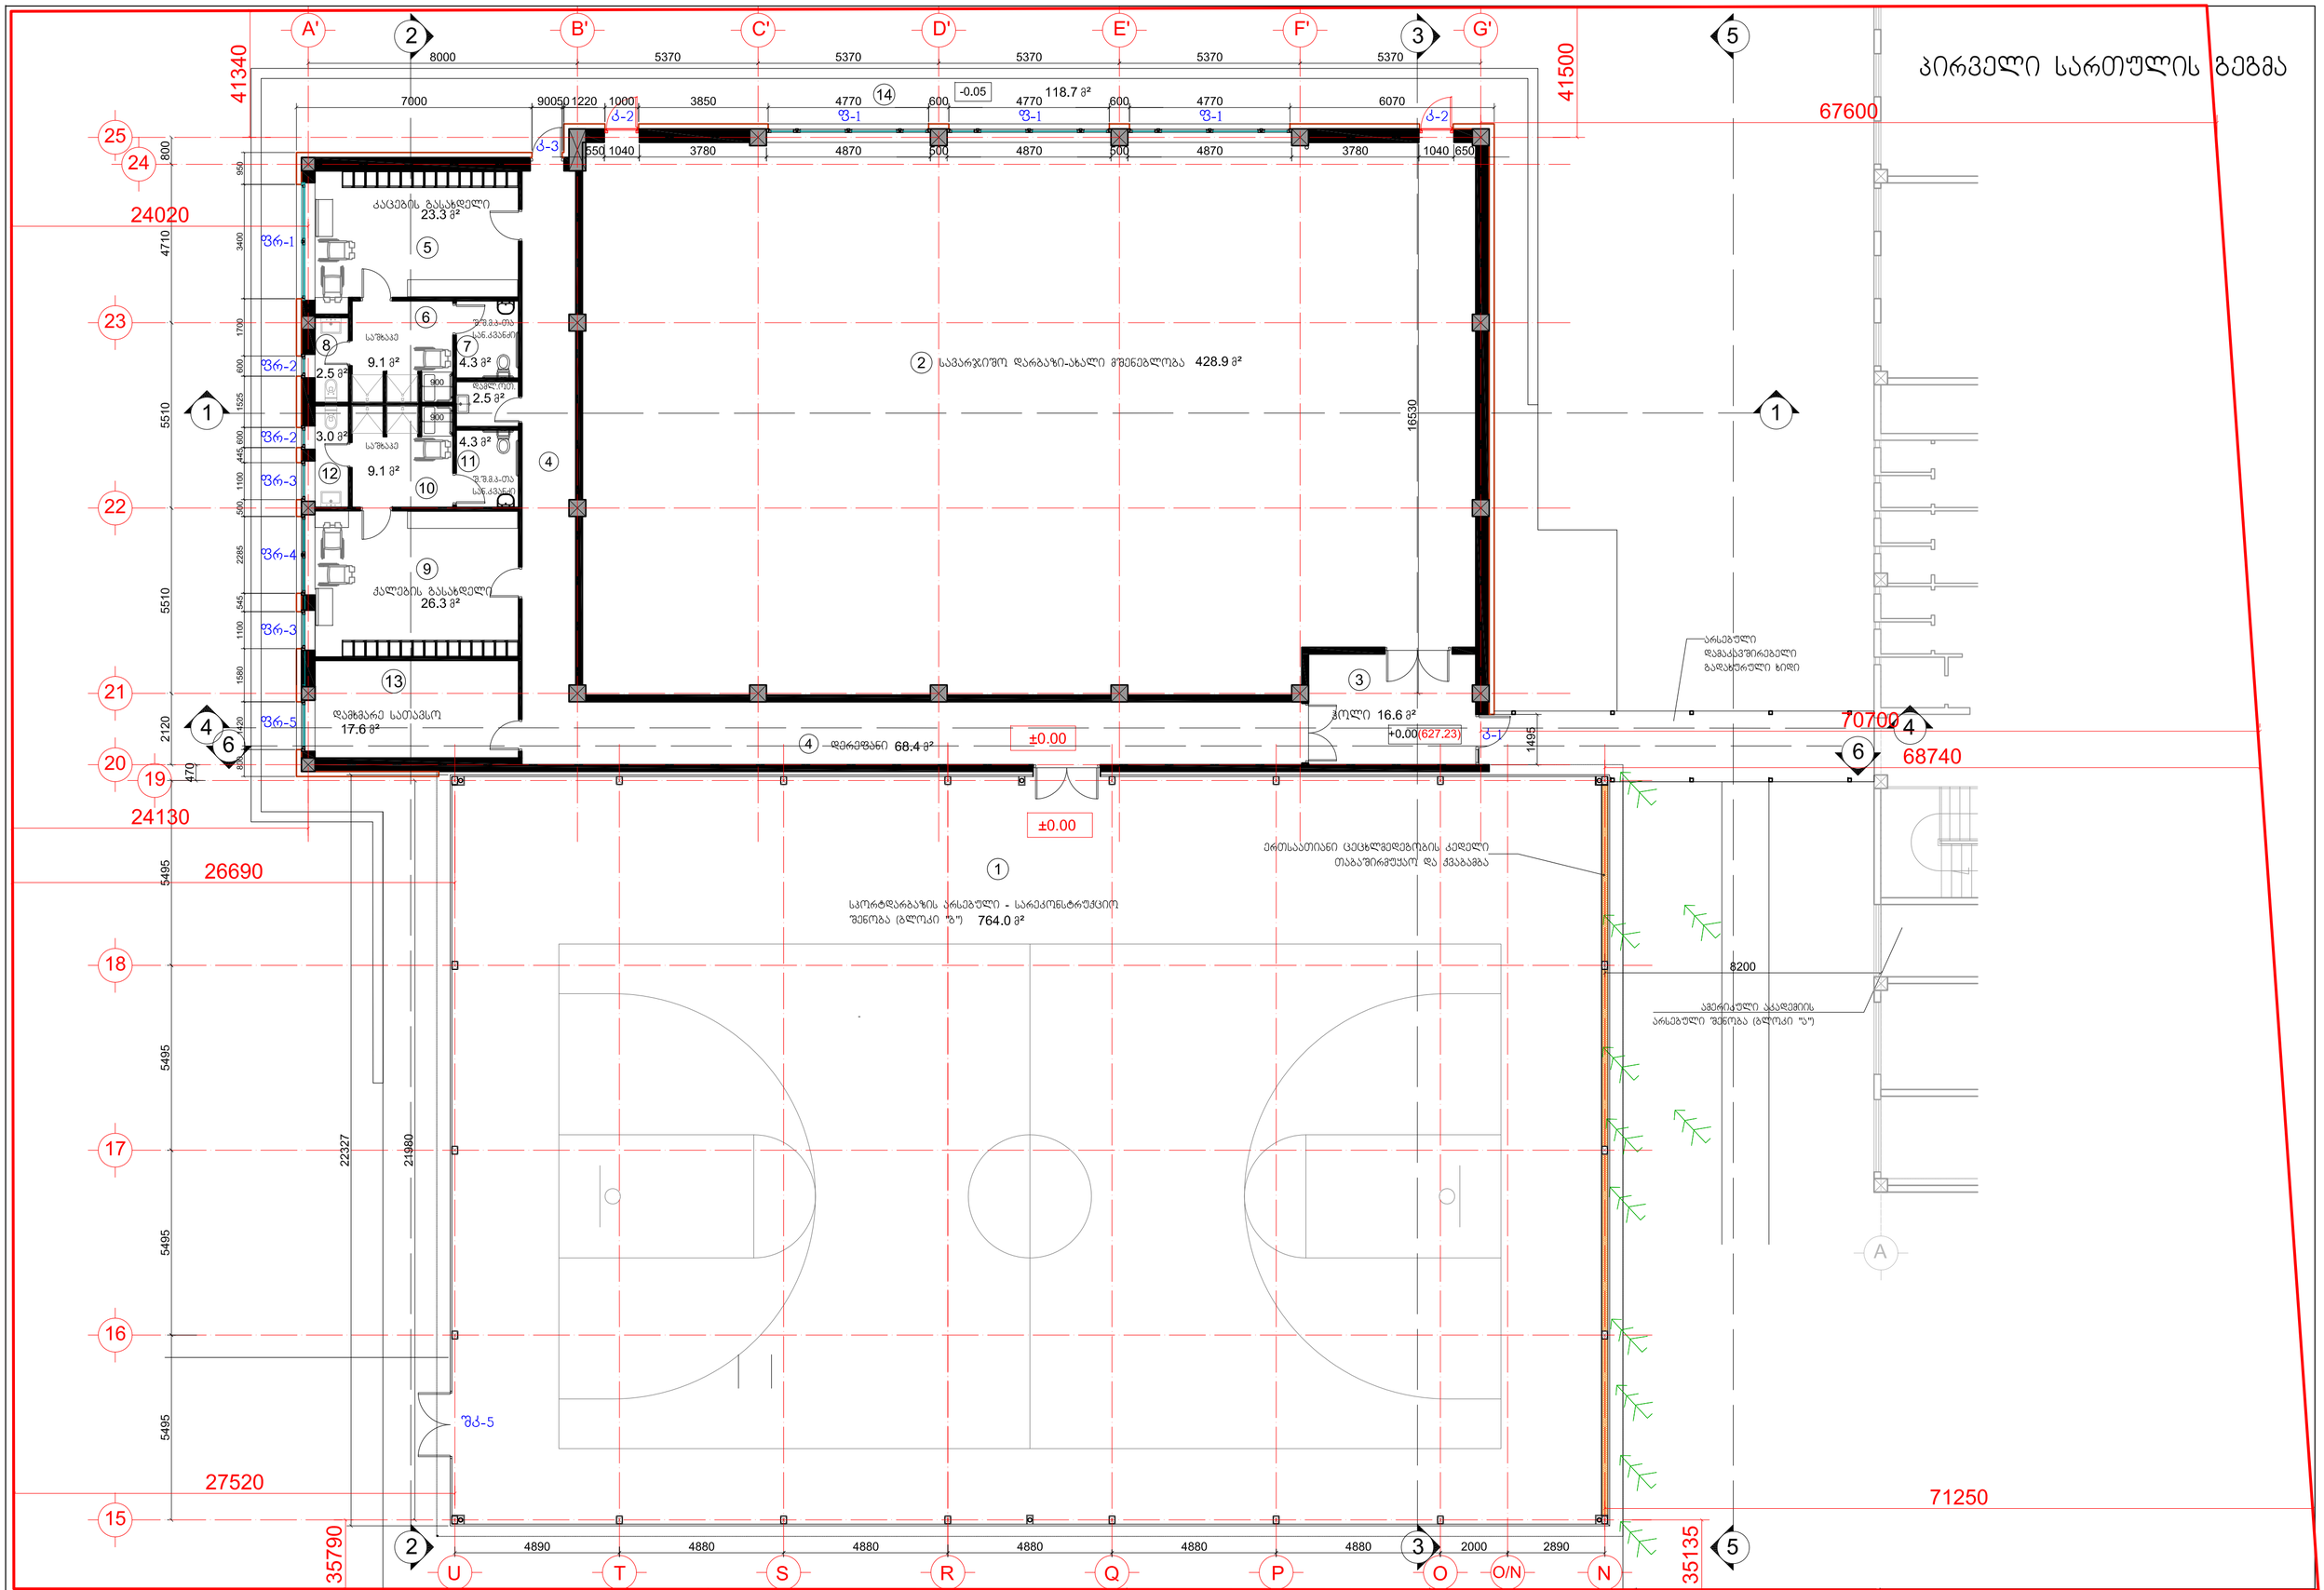

სახურავის გეგმა

41340 | 41500 | 67600

A' 8000 B' 5370 C' 5370 D' 5370 E' 5370 F' 5370 G'

25 24 800 | 24020 | 23 4710 | 22 5510 | 21 2120 | 20 19 470 | 24130 | 18 5495 | 26690 | 17 5495 | 16 5495 | 15 5495 | 27520

2 3 5 1 4 6

წყალშემკრები მილი
Φ150 მმ

7.00 | 3.70 | 6.90 | 7.25 | 3.43 | 3.50 | 3.90 | 9.20 | 4360

არსებული დამაკავშირებელი
გადახურული ხიდი
(ბლოკი "ზ")

3690 | 70700 | 68740

ერთსაათიანი ცეცხლმედეგობის კედელი

ამჟრიალული აკადემიის
არსებული შენობა (ბლოკი "ა")

სპორტდარბაზის არსებული შენობა
(ბლოკი "ბ")

9.20 | 9.74 | 10.63 | 21980 | 9.20

71250

4890 | 4880 | 4880 | 4880 | 4880 | 4880 | 4880 | 2000 | 2890

35790 | 35135

U T S R Q P O O/N N

A

დამკვეთი:	ამჟრიალული აკადემია თბილისში	დაკვეთა №	07.08.2019	პრ.ავტორი	გ. ქიქნაძე	სპორტდარბაზის რეკონსტრუქცია, სავარჯიშო დარბაზი	სახურავის გეგმა
შემსრულებელი:	შპს "არქიტექტორები.ჯი-2"	კომპლექსი-ზივი ზალდასტანიშვილის სახ. ამჟრიალული აკადემია თბილისში, ლისის ტბის მიმდებარედ		პრ.მთ.არქ.	მ. სანაია	არქიტექტურულ-სამშენებლო ნაწილი	მ. პ. ფორმ. A-2 მ.1:150
მის. 0102I თბილისი, მარჯანიშვილის ქ.N6	T: 910703 F: 910704 info@arch.ge www.arch.ge			თარიღი	10.11.2021		A-03

განმარტებითი ბარათი

დაგეგმარების საფუძვლები და მიზნები:

რეკონსტრუქციის პროექტი შედგენილია ქ. თბილისის მუნიციპალიტეტის სსიპ-ქ. თბილისის მუნიციპალიტეტის არქიტექტურის სამსახურის მიერ გაცემული № 5330996 18.03.2021 წ. მიწის ნაკვეთის სამშენებლოდ გამოყენების პირობების საფუძველზე. პროექტით გათვალისწინებულია სავარჯიშო დარბაზის რეკონსტრუქცია მიშენებით.

მიწის ნაკვეთის მდებარეობა და აღწერა:

საპროექტო მიწის ნაკვეთი (საკ. კოდთ 01.14.17.001.018) მდებარეობს ქ. თბილისში, ლეო კვაჭაძის ქუჩა N7ა.

მიწის ნაკვეთის ფართობი შეადგენს - 15000.0 კვ.მ-ს

რეკონსტრუქციის პროექტით გათვალისწინებულია არსებული სპორტული დარბაზზე, სპორტული დარბაზის შენობის მიშენება, რომელშიც გათვალისწინებულია გასახდელებისა და ინვენტარის საწყობის მოწყობა.

მიშენებული ნაწილის სტრუქტურა გაძლიერებული ბეტონისაა (კარკასული შენობა), გადახურვა ლითონის ფერმებზე დახურული თუნუქის ფურცლითაა; შემავსებლად გამოყენებულია სამშენებლო ბლოკი, ფასადი მოპირკეთდება "სენდვიჩპანელით"

შენობის საპროექტო ნაწილში მოეწყობა შემდეგი ხანძრისგან დაცვის სისტემები:

1. ხელის ცეცხლმაქრები
2. კვამლის ავტომატური აღმომჩენი
3. ავტოსაშხეფი სისტემა
4. მხედველობითი განგაშის სისტემა
5. სახანძრო განგაშის ხელით სამართავი კოლოფი
6. დამკავებელთა შეტყობინების სისტემა
7. ავარიული განათება
8. სახანძრო მილდგარების სისტემა
9. სახანძრო-სამაშველო სამსახურის მიერ გამოსაყენებელი მისაერთებელი

დაგეგმარებისთვის გამოყენებული კანონმდებლობის აღწერა

საპროექტო შენობის დაგეგმარებისთვის გამოყენებულია საქართველოს მთავრობის #41 დადგენილება. ტექნიკური რეგლამენტი „შენობა-ნაგებობების უსაფრთხოების წესები".

პირობითი აღნიშვნა

	სიმბოლოს სახელწოდება
	ხელის ცეცხლმაქრი
	ავზამლის ავტომატური აღმომჩენი
	ავარიული განათება
	ავტოსაშხეფი
	სახანძრო განგაშის ღილაკი
	დამკავებელთა შეტყობინების სისტემა
	მხედველობითი განგაშის სიგნალი
	სახანძრო მილდგარი
	სახანძრო მისაერთებელი

მონოლითი

შემავსებელი

საჭვერო შახტები მექანიკური განიავებისთვის

60 წუთიანი ხანძარმედეგი კედელი

მისაწვდომობა

გასასვლელთან მისადგომი მანძილი

გაჭცევის მიმართულება ევაკუაციის დროს მარჯვნივ / მარცხნივ

გაჭცევის მიმართულება ევაკუაციის დროს ზევით / ქვევით

დაკავებულობის ჯგუფები	დაკავებულობების ჯგუფი ალნიშვნა	ფერის პოტი	დაშტრიხვა	ხაზის სისქე	დაშტრიხვის მასშტაბი	
თავშეყრის ჯგუფი (თ3)		RGB(34,139,34)	ANSI31	0.05 mm	40	0
საძმიანი ჯგუფი (სძ)		RGB(72,12,187)	ANSI31	0.05 mm	40	დაშტრიხვის პუთხე
სასაწყობო ჯგუფი (სწ)		RGB (136,135,134)	ANSI31	0.05 mm	40	0

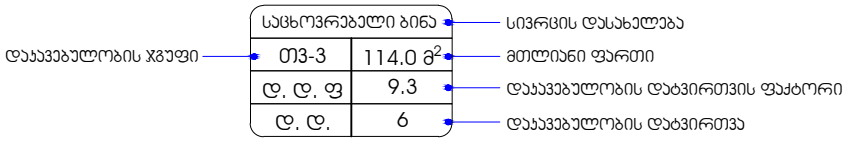

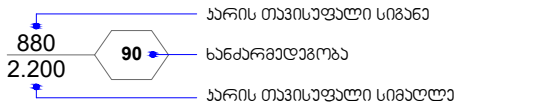

შენობა-ნაგებობის უსაფრთხოების წესებთან შესაბამისობის ანალიზი

გამოყენებული წესები - **„შენობა-ნაგებობის უსაფრთხოების წესები“**

ჩამოთვალეთ შენობის დაკავებულებები და აღწერეთ თითოეული გამოყენება
1. თავშეყრის ჯგუფი **თვ-3** (სპორტული დარბაზი მაყურებელთა დასაჯდომების გარეშე ± 0.00 ნიშნულზე)
2. საქმიანი ჯგუფი **სქ** (ქალებისა და მამაკაცების გასახდელები ± 0.00 ნიშნულზე)
3. სასაწყობო ჯგუფი **სწ-1** (სპორტული ინვენტარის საწყობი ± 0.00 ნიშნულზე)

კონსტრუქციის ტიპი:	
განსაზღვრეთ კონსტრუქციის არსებული შენობისთვის: მაგალითი: II-A, II-B, V-A, V-B	**II-B**
განსაზღვრეთ კონსტრუქციის ტიპი ახალი შენობისთვის: მაგალითი: II-A, II-B, V-A, V-B	**II-A**
შერეული კონსტრუქციის შემთხვევაში მიუთითეთ ტიპები, რომელიც გამოყენებული იქნება, განსაზღვრეთ ტიპები და მათი მდებარეობა:	

სიმაღლის შეზღუდვები ცხრილი 503 -ის მიხედვით		
დაკავებულობები	**დასაშვები სართულიანობა**	**შემოთავაზებული სართულიანობა**
1. თავშეყრის ჯგუფი თვ-3	**3**	**1 სართული**
2. საქმიანი ჯგუფი სქ	**5**	**1 სართული**
3. სასაწყობო ჯგუფი სწ-1	**4**	**1 სართული**
	16.8	**8.70**
სართულების რაოდენობა	**1 სართული მიწის ზემოთ**	

ფართობის შეზღუდვები ცხრილი 503 -ის მიხედვით			
დაკავებულობები		დასაშვები ფართობი კვ.მ.	შემოთავაზებული ფართობი კვ.მ.
1. თავშეყრის ჯგუფი თვ-3	±0.00	1440	1192.6
2. საქმიანი ჯგუფი სქ	±0.00	3480	81.9
3. საწარმოო ჯგუფი სწ-1	±0.00	2420	17.6
იატაკის საერთო ფართობი =		1292.1	
იატაკების რაოდენობა =		1	
შენობის საერთო ფართობი =		1292.1 + 87.5 (±0.00 ნიშნ)= 1379.6	

გარე კედლის ცეცხლმედეგობისა და ღიობისადმი მოთხოვნები ცხრილების 602-ის და 705.8 -ის მიხედვით									
გარე კედელი	ხანძარსაწინააღმდეგო მანძილი (მეტრი)	ცეცხლმედეგობის ხარისხი (საათი)		კედლის ღიობების ფართობი (კედლის %)					
		მოთხოვნილი	გათვალისწინებული	დასაშვები			გათვალისწინებული		
				დაცული	დაუცველი საშხეფებით	დაუცველი	დაცული	დაუცველი საშხეფებით	დაუცველი
U-N ღერძებში	9.0 მ-ზე მეტი	0	0	შეუზღუდავი	შეუზღუდავი	შეუზღუდავი	-	აკმაყოფილებს	-
15-19 ღერძებში	3.93 მ მინიმალ.	1	1	15%	45%	45%	-	0%	-
20-25 ღერძებში	5.72 მ მინიმალ.	1	1	25%	75%	75%	-	4%	-
G'-A' ღერძებში	9.0 მ-ზე მეტი	0	0	შეუზღუდავი	შეუზღუდავი	შეუზღუდავი	-	აკმაყოფილებს	-
25-15 ღერძებში	9.0 მ-ზე მეტი	0	0	შეუზღუდავი	შეუზღუდავი	შეუზღუდავი	-	აკმაყოფილებს	-

ხანძრისაგან დაცვის სისტემებისადმი მოთხოვნები									
დაკავებულობები/სივრცეები/გასასვლელი საშუალებები	ავტოსაშხეფი სისტემა	ალტერნატიული ავტომატური ცეცხლსაქრობი სისტემა	სახანძრო განგაშისა და ცეცხლაღმომჩენი სისტემები	სახანძრო მილდგარების სისტემები	კვამლის საკონტროლო სისტემები	ხელის ცეცხლმაქრები	საავარიო განგაშის სისტემები	ხანძრის მართვის ცენტრი	სახანძრო-სამაშველო სამსახურის მიერ გამოსაყენებელი მისაერთებელი
1. თავშეყრის ჯგუფი თვ-3 (±0.00 ნიშნულზე)	კი	-	კვამლის ავტომატური აღმომჩენი, მხედველობითი განგაშის სისტემა, სახანძრო განგაშის ღილაკი, დამკავებელთა შეტყობინების სისტემა, ავარიული განათება.	-	-	კი	_	_	კი
2. საქმიანი ჯგუფი სქ (±0.00 ნიშნულზე)	კი	-	კვამლის ავტომატური აღმომჩენი	-	-	კი	_		
3. სასაწყობო ჯგუფი სწ-1 (±0.00 ნიშნულზე)	კი	-	კვამლის ავტომატური აღმომჩენი	-	-	კი	_		

დერეფანი (±0.00 ნიშნულზე)	კი	-	კვამლის ავტომატური აღმომჩენი, სახანძრო განგაშის ღილაკი, დამკავებელთა შეტყობინების სისტემა, ავარიული განათება.	კი	-	კი	_		

განიავებისადმი მოთხოვნები		
დაკავებულობები/სივრცეები/გასასვლელი საშუალებები	ბუნებრივი განიავება	ხელოვნური განიავება
თავშეყრის ჯგუფი თვ-3 (±0.00 ნიშნულზე)	-	კი
საქმიანი ჯგუფი სქ (±0.00 ნიშნულზე)	კი	კი
სასაწყობო ჯგუფი სწ-1 (±0.00 ნიშნულზე)	კი	-
დერეფანი	-	კი

თითოეული სართულიდან და სივრციდან გასასვლელი საშუალება									
სართულები	დაკავებულობა და დაკავებულობის დატვირთვის ჯამური მაჩვენებელი	მოთხოვნილი გასასვლელების/გასასვლელთან მისადგომის რაოდენობა	გათვალისწინებული გასასვლელების /გასასვლელთან მისადგომის რაოდენობა და ტიპი	გასასვლელი საშუალებების სიგანე (მეტრი)					
				გზა-კიბეები		დერაფანი,		გასასვლელის გზა-კარი	
				მოთხოვნილი	გათვალისწინებული	მოთხოვნილი	გათვალისწინებული	მოთხოვნილი	გათვალისწინებული (თავისუფალი)
±0.00 ნიშნულზე	**თავშეყრის ჯგუფი თვ-3 დ.დ. 163** (სპორტული დარბაზი, დიდი)	**2**	**2 (გზა-კარი)**	–	–	-	-	**0.82**	**0.83**
	თავშეყრის ჯგუფი თვ-3 დ.დ. 91 (სპორტული დარბაზი, პატარა)	**2**	**3 (გზა-კარი)**	–	–	-	-	**0.82**	**0.83**
	საქმიანი ჯგუფი სქ (გასახდელები) **ს.დ.დ.30**	**1** (თითოეულს)	**1 (გზა-კარი)** (თითოეულს)	-	-	-	-	**0.82**	**0.83**
	სასაწყობო ჯგუფი სწ-1 (სპორტ. ინვენტარის საწყობი) **დ.დ.1**	**1**	**1 (გზა-კარი)**	-	-	-	-	**0.82**	**0.83**

6

წყალსადენი სისტემის ფიქსირებული მოწყობილობების რაოდენობა

ცხრილი 1602.1-ისმიხედვით

სართულები

დაკავებულობა
და
დაკავებულობის
დატვირთვის
ჯამური
მაჩვენებელი

ფიქსირებული მოწყობილობები

უნიტაზი

ტუალეტის
ხელსაბანები

აბაზანა/შხაპი

სასმელი წყლის
აპარატი

სამომსახურო ნიჟარა მოთხოვნილი წინებული გათვალის მოთხოვნილი წინებული გათვალის მოთხოვნილი წინებული გათვალის მოთხოვნილი წინებული გათვალის მოთხოვნილი წინებული გათვალის
±0.00

ნიშნულზე

თვ-3
(სპორტული
დარბაზი,
დამხმარე
დაკავებულობები
თვდასქ)
ს.დ.დ. 194

2

ქ

1

კ

2ქალ

ი +

2კაცი

2

ქ

1

კ

2ქალი +

2კაცი

-

3ქალი +

3კაცი

1

(სულ)

1

(სულ)

1

(სულ)

1

(სულ)

ყველა სართულზე სივრცის და დაკავებულობის განსაზღვრა (1004.1.2 ცხრილი)					
N	დაკავებულობა		ფართი მ²	დაკავებულობის დატვირთვის ფაქტორი	დაკავებულობა
1	±0.00	თვ-3 (სპორტული დარბაზი, დიდი)	428.9	4.7	91
2		თვ-3 (სპორტული დარბაზი, პატარა)	763.7	4.7	163
3		სქ (გასახდელები)	67.9	(რეალური)	30
4		სწ-1 (სპორტ. ინვენტარის საწყობი)	9.7	46.5	1

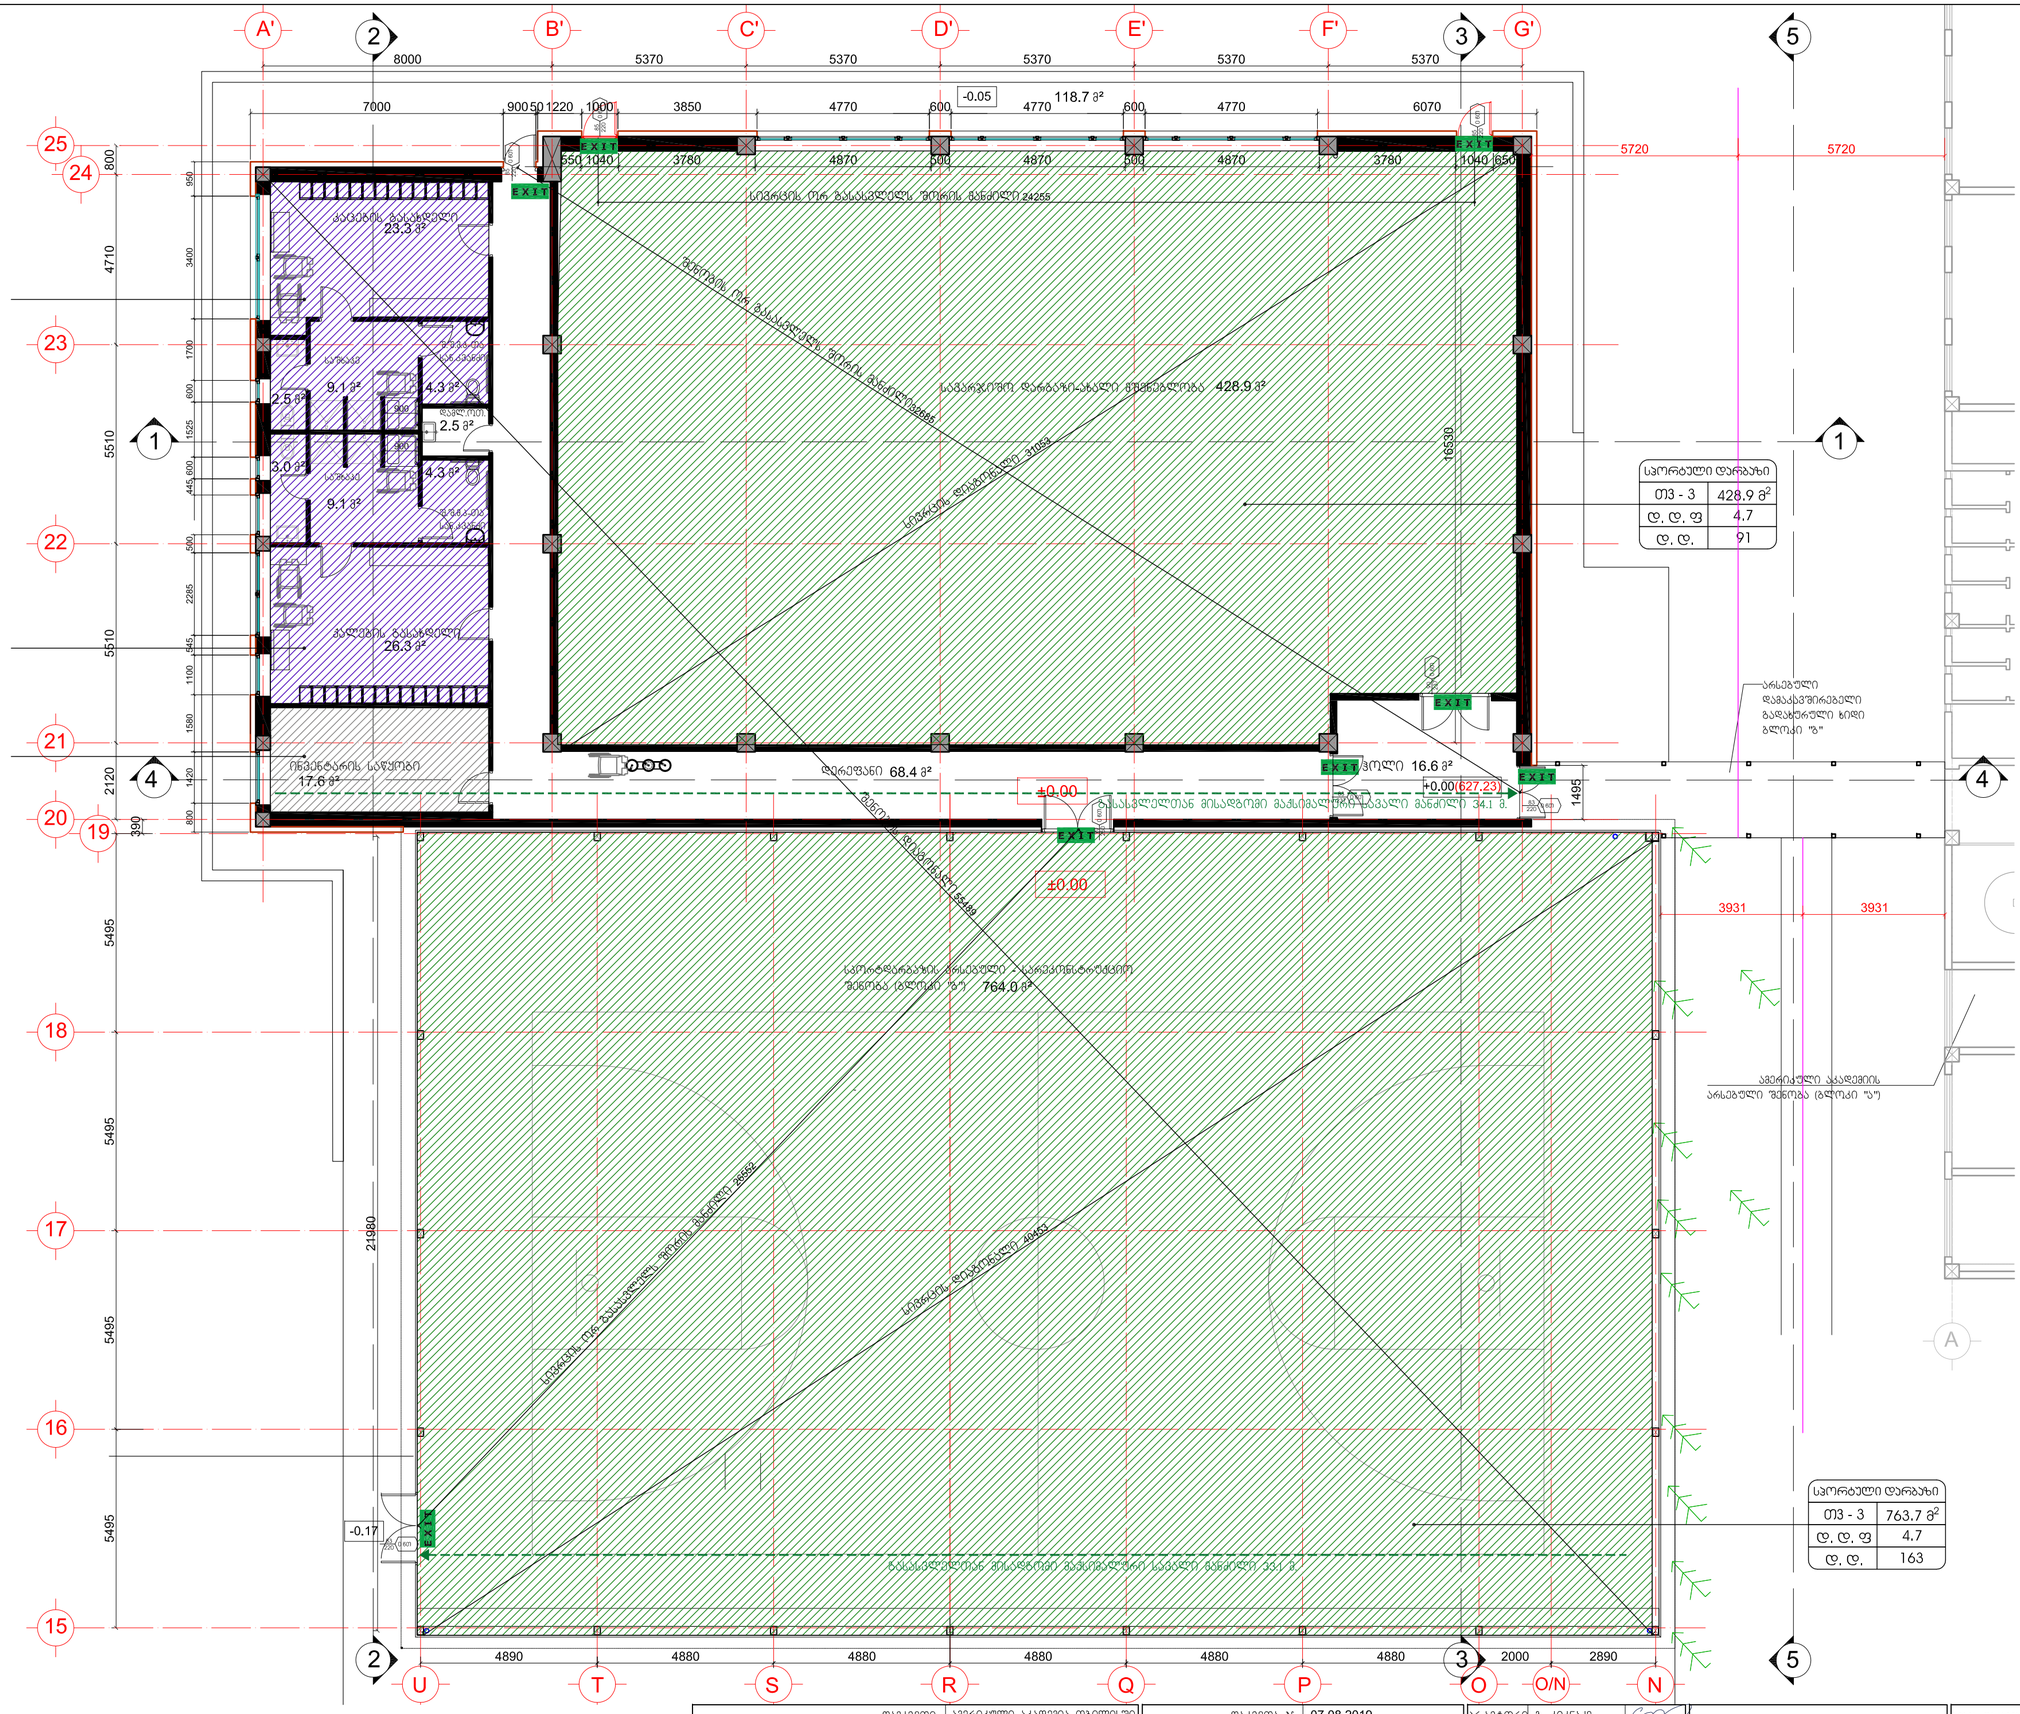

დამკვეთი:	ამერიკული აკადემია თბილისში	დაკვეთა № 07.08.2019	პრ.პატრონი	გ. კიკნაძე	სპორტდარბაზის რეკონსტრუქცია, სავარჯიშო დარბაზი
შემსრულებელი:	შპს "არქიტექტორები.ჯი-ე"	კომპლექსი-ბივი ზალდასტანიშვილის სახ. ამერიკული აკადემია თბილისში, ლისის ტბის მიმდებარედ	პრ.მთ.არქ.	მ. სანაია	არქიტექტურულ-სამშენებლო ნაწილი
მის: 01021 თბილისი, მარჯანიშვილის ქ.14ბ	T: 910703 F: 910704 info@arch.ge www.arch.ge		თარიღი	10.11.2021	

ზომა: მ. პ.	ფორმ. A-2	მ.1:150	A-13

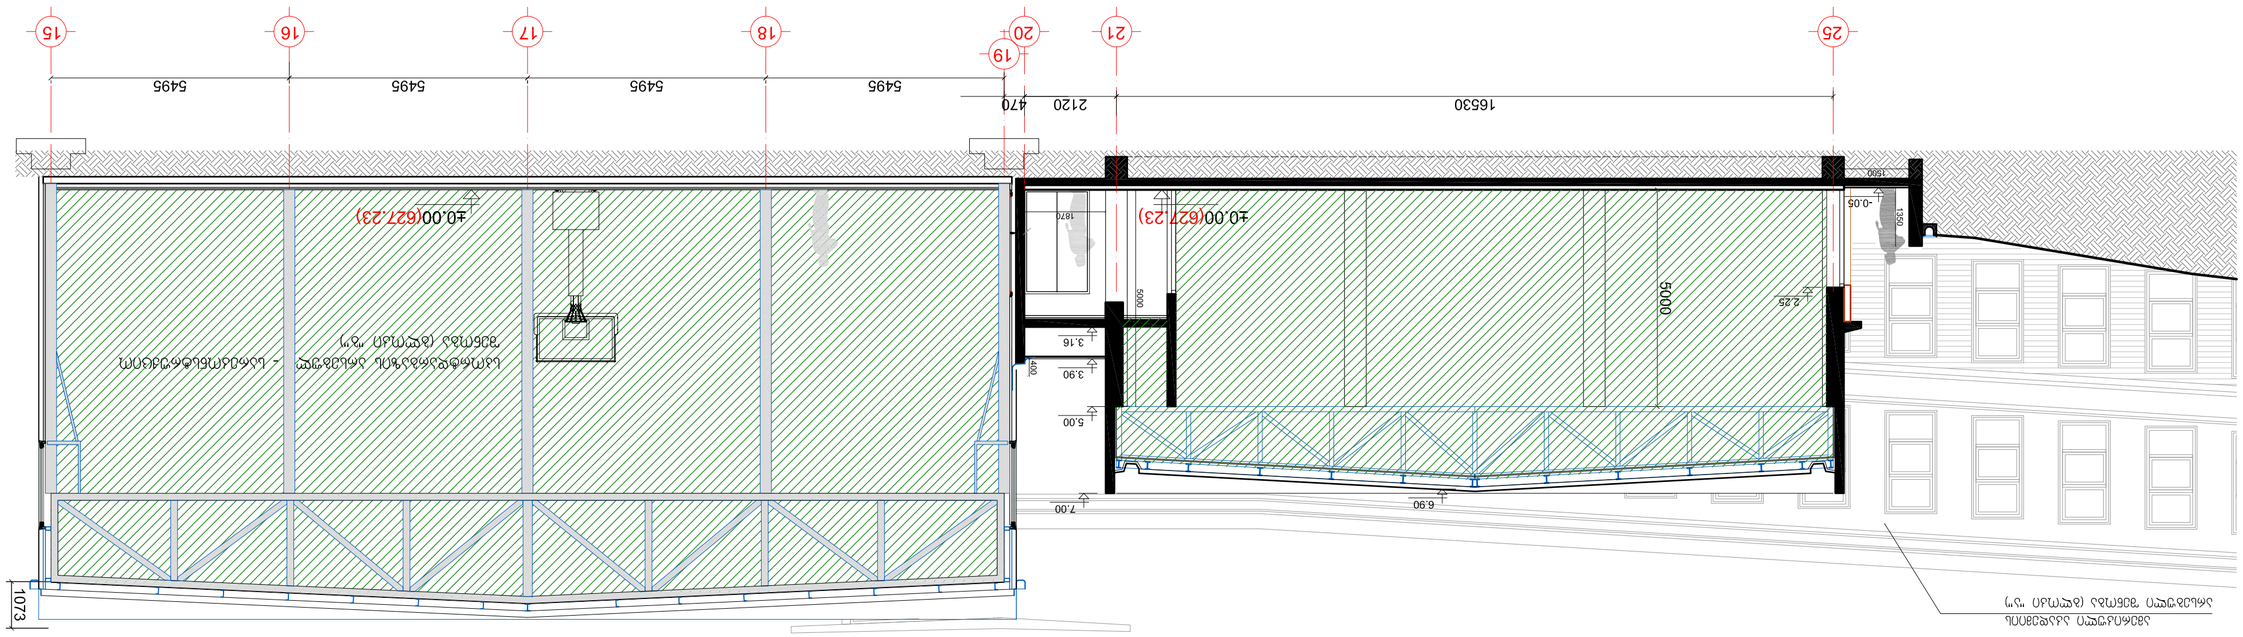


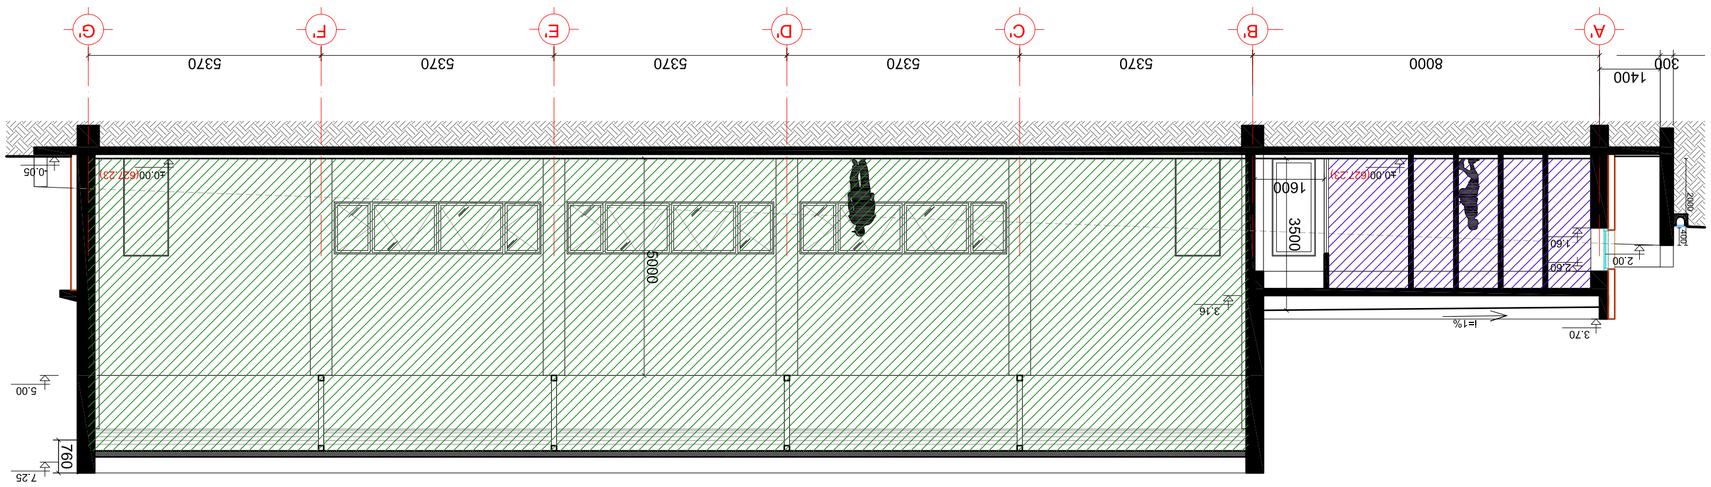



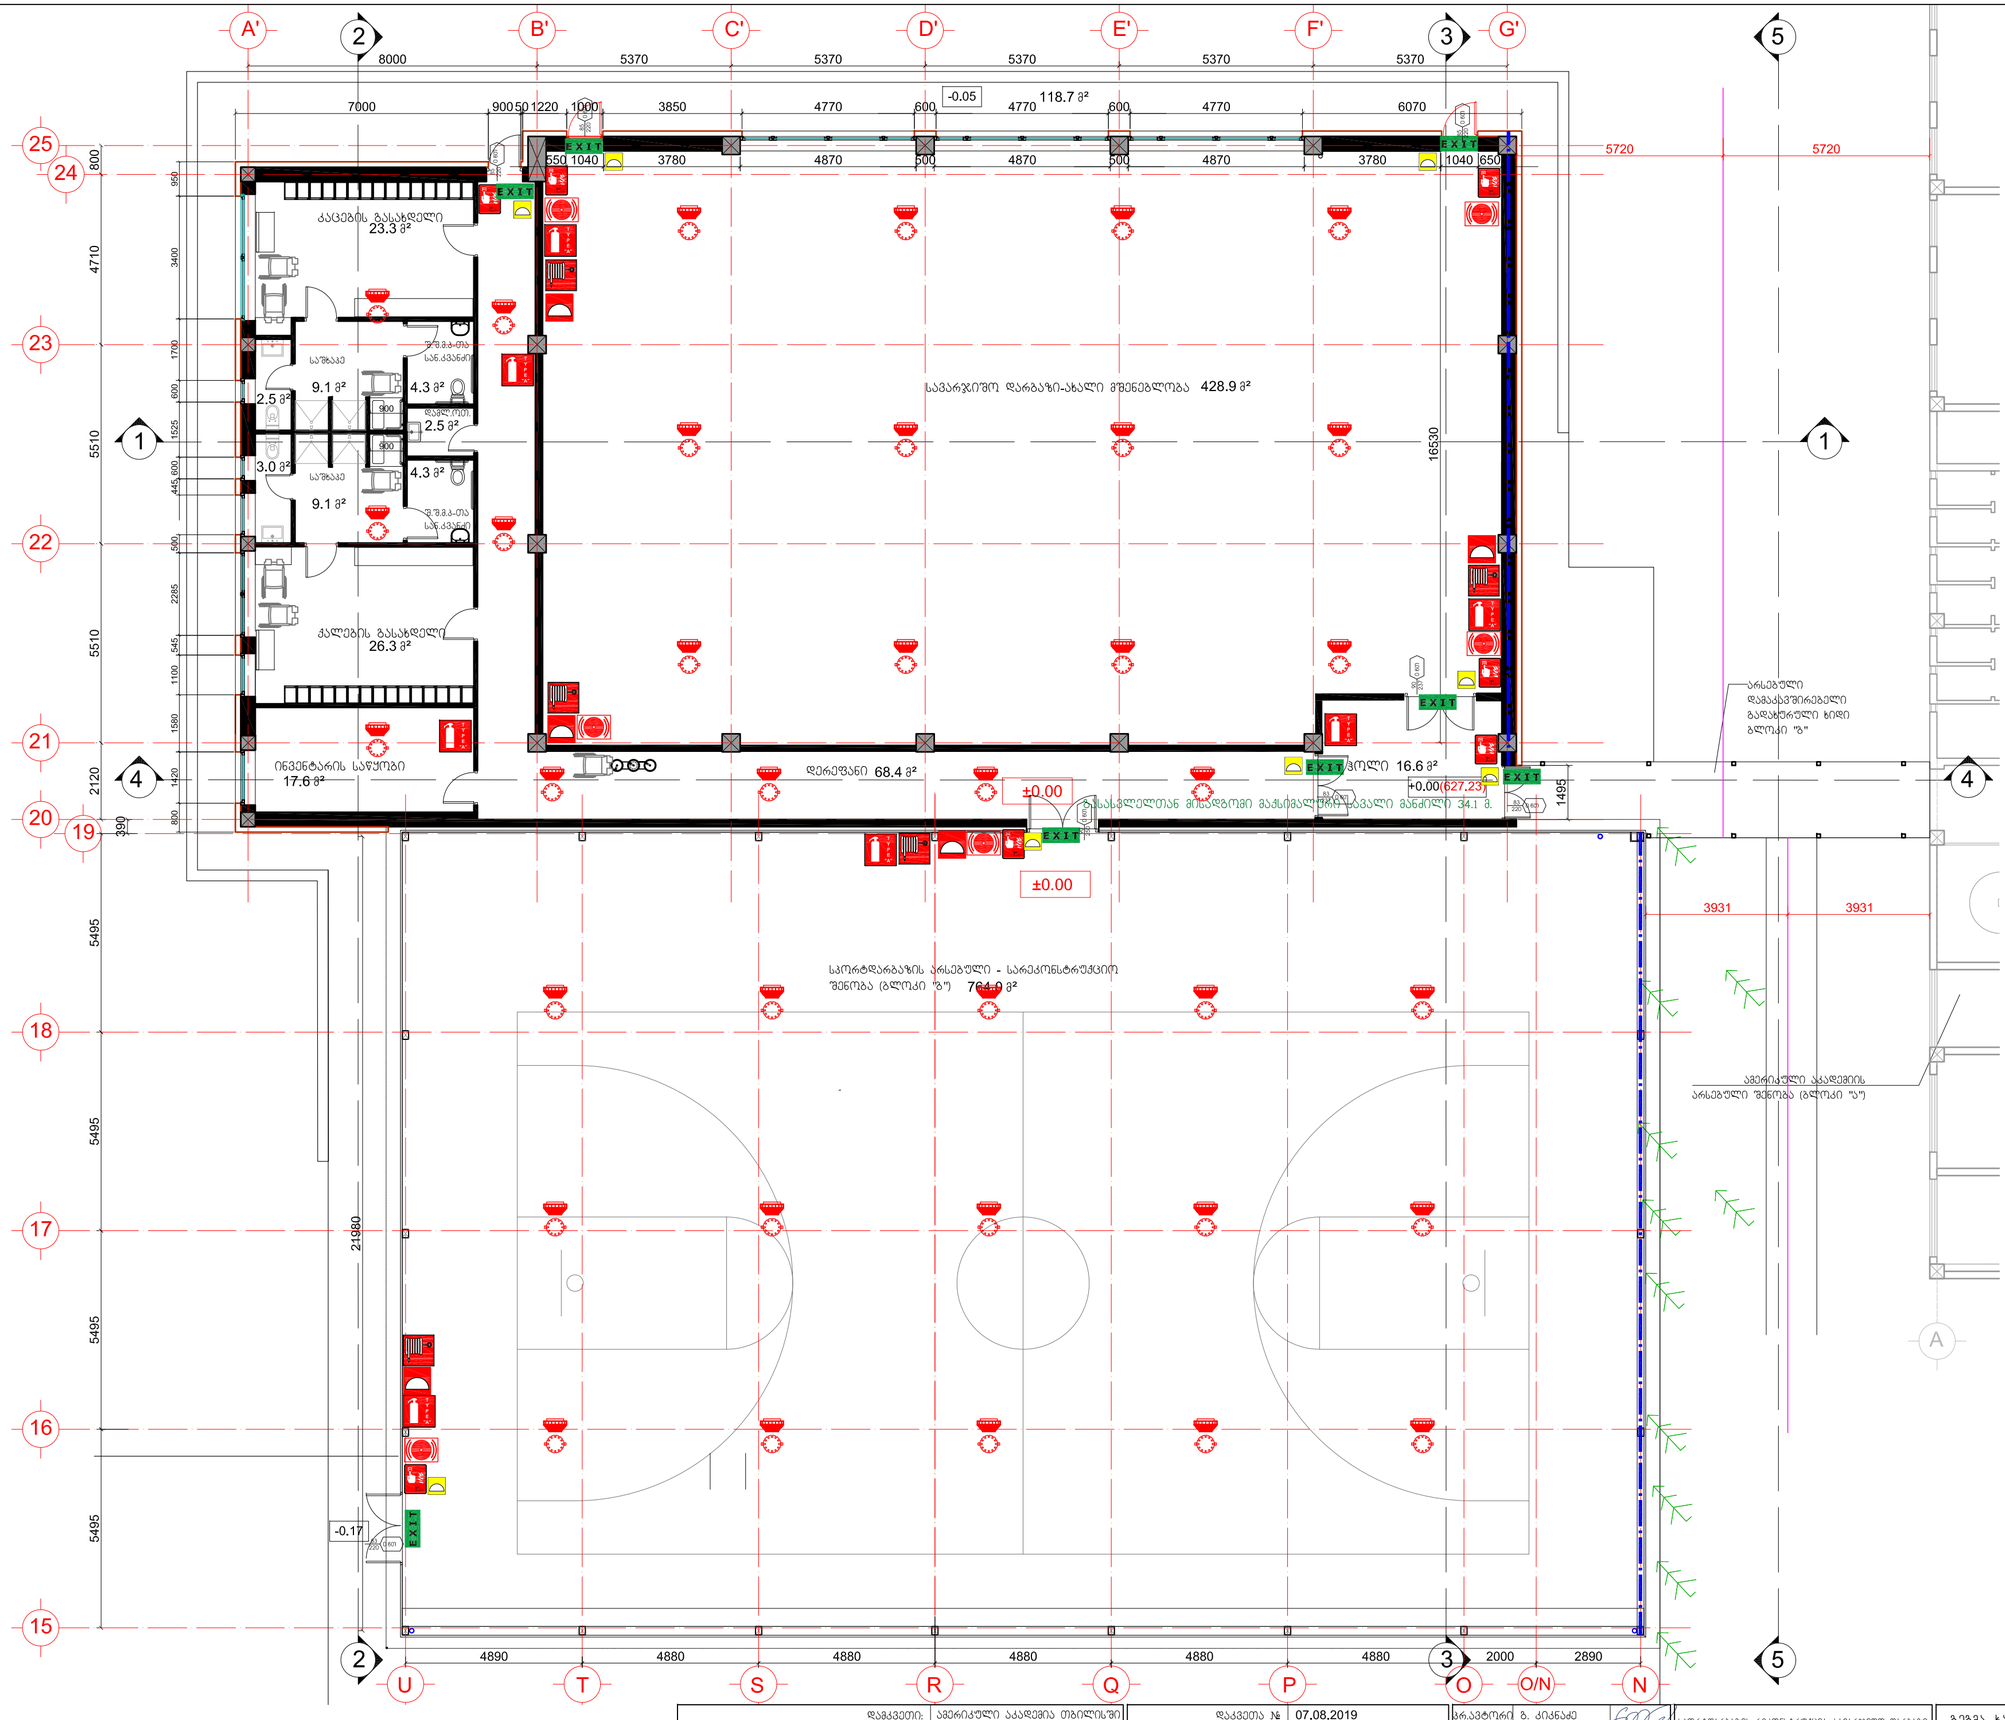

დამკვეთი:	ამერიკული აკადემია თბილისში	დაკვეთა № 07.08.2019	არქიტექტორი	გ. კიკნაძე	სპორტდარბაზის რეკონსტრუქცია, სავარჯიშო დარბაზი
შემსრულებელი:	შპს "არქიტექტორები.ჯი-2"	კომპლექსი-ბივი ზალდასტანიშვილის სახ. ამერიკული აკადემია თბილისში, ლისის ტბის მიმდებარედ	პრ.მთ.არქ.	მ. სანაია	არქიტექტურულ-ქამშენებლო ნაწილი
მის.: 0102	თბილისი, ბარნოვნიშვილის ქ.16ბ T: 910703 F: 910704 info@arch.ge www.arch.ge		თარიღი	10.11.2021	გეგმა. ხანძარსაწინააღმდეგო გეგმა

მ. პ.	ფორმ. A-2	მ.1:150	A-15

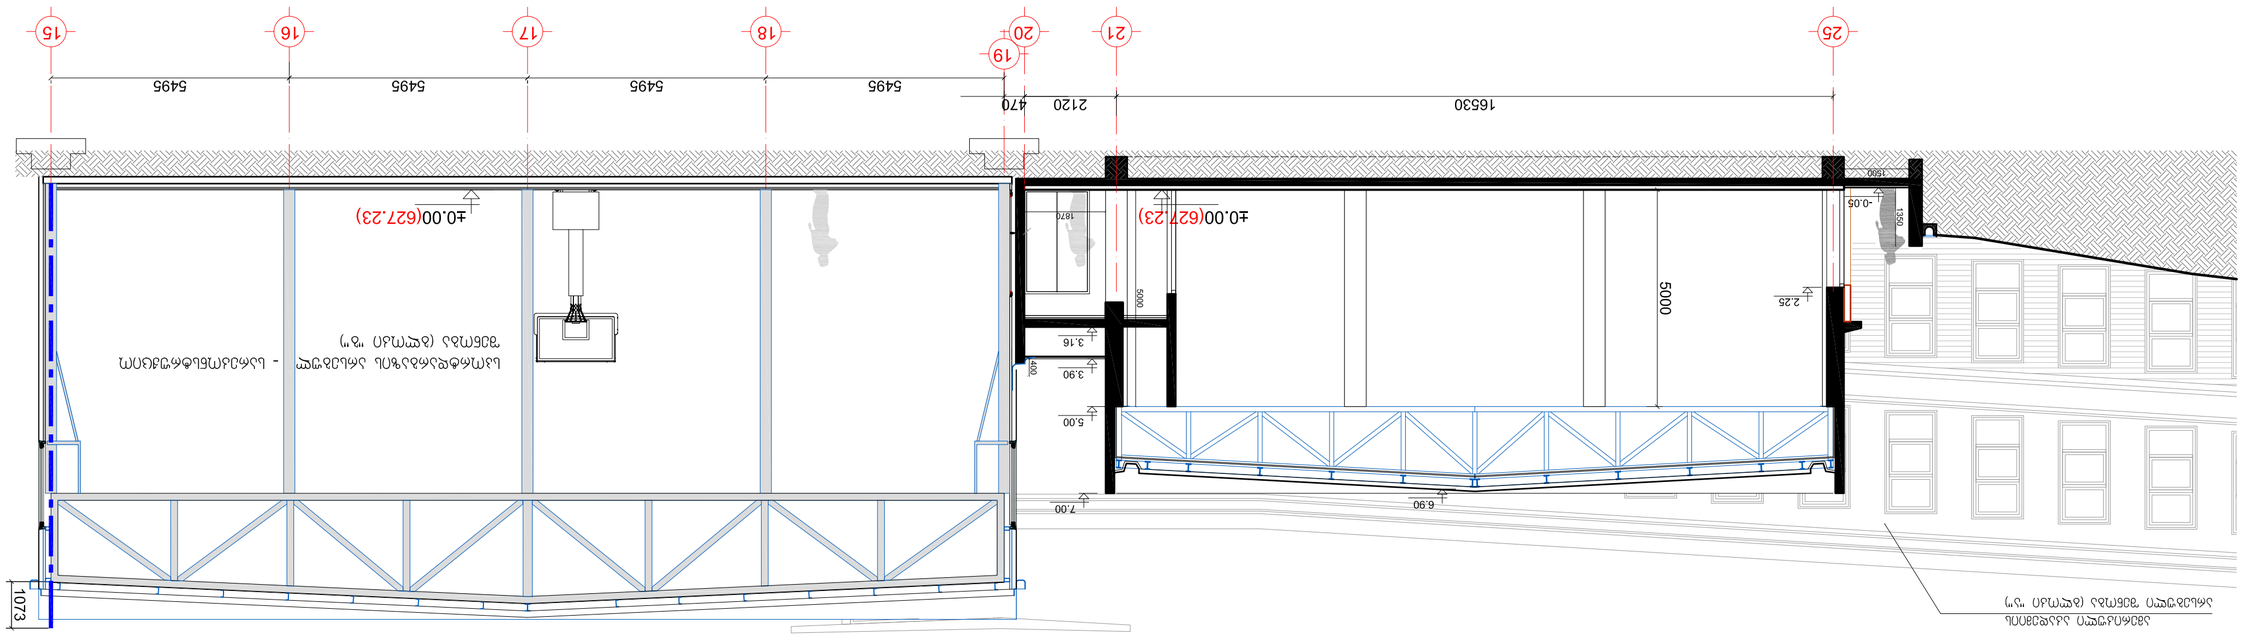

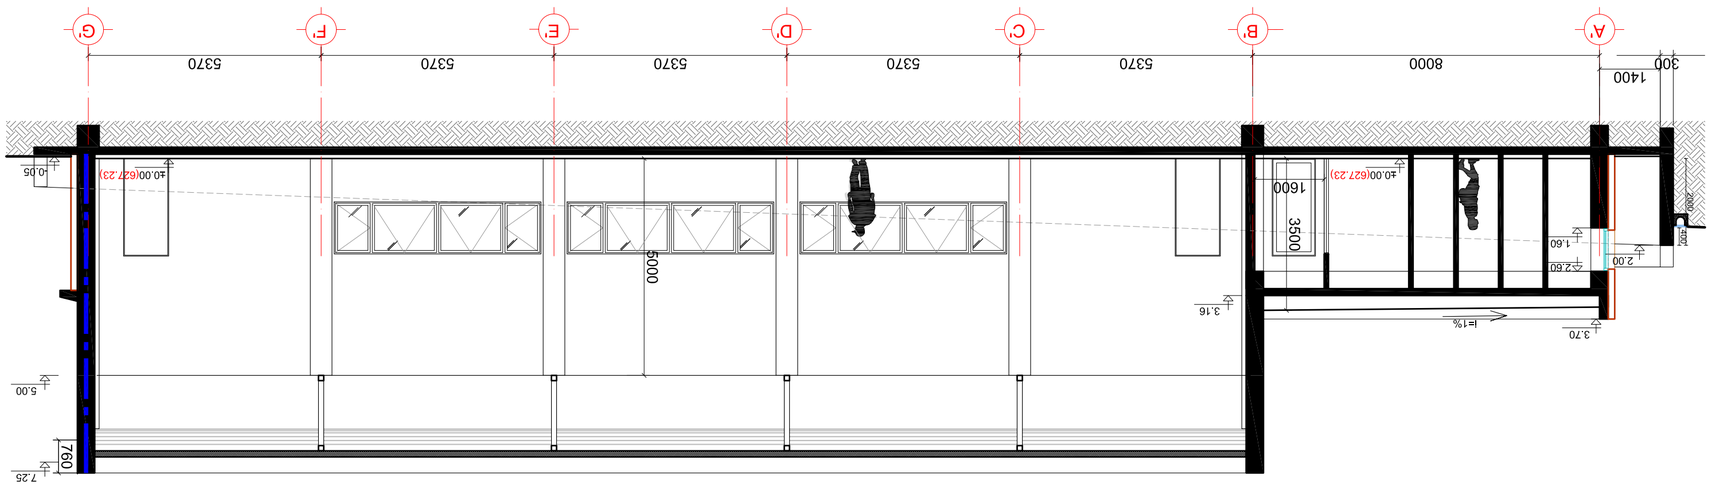



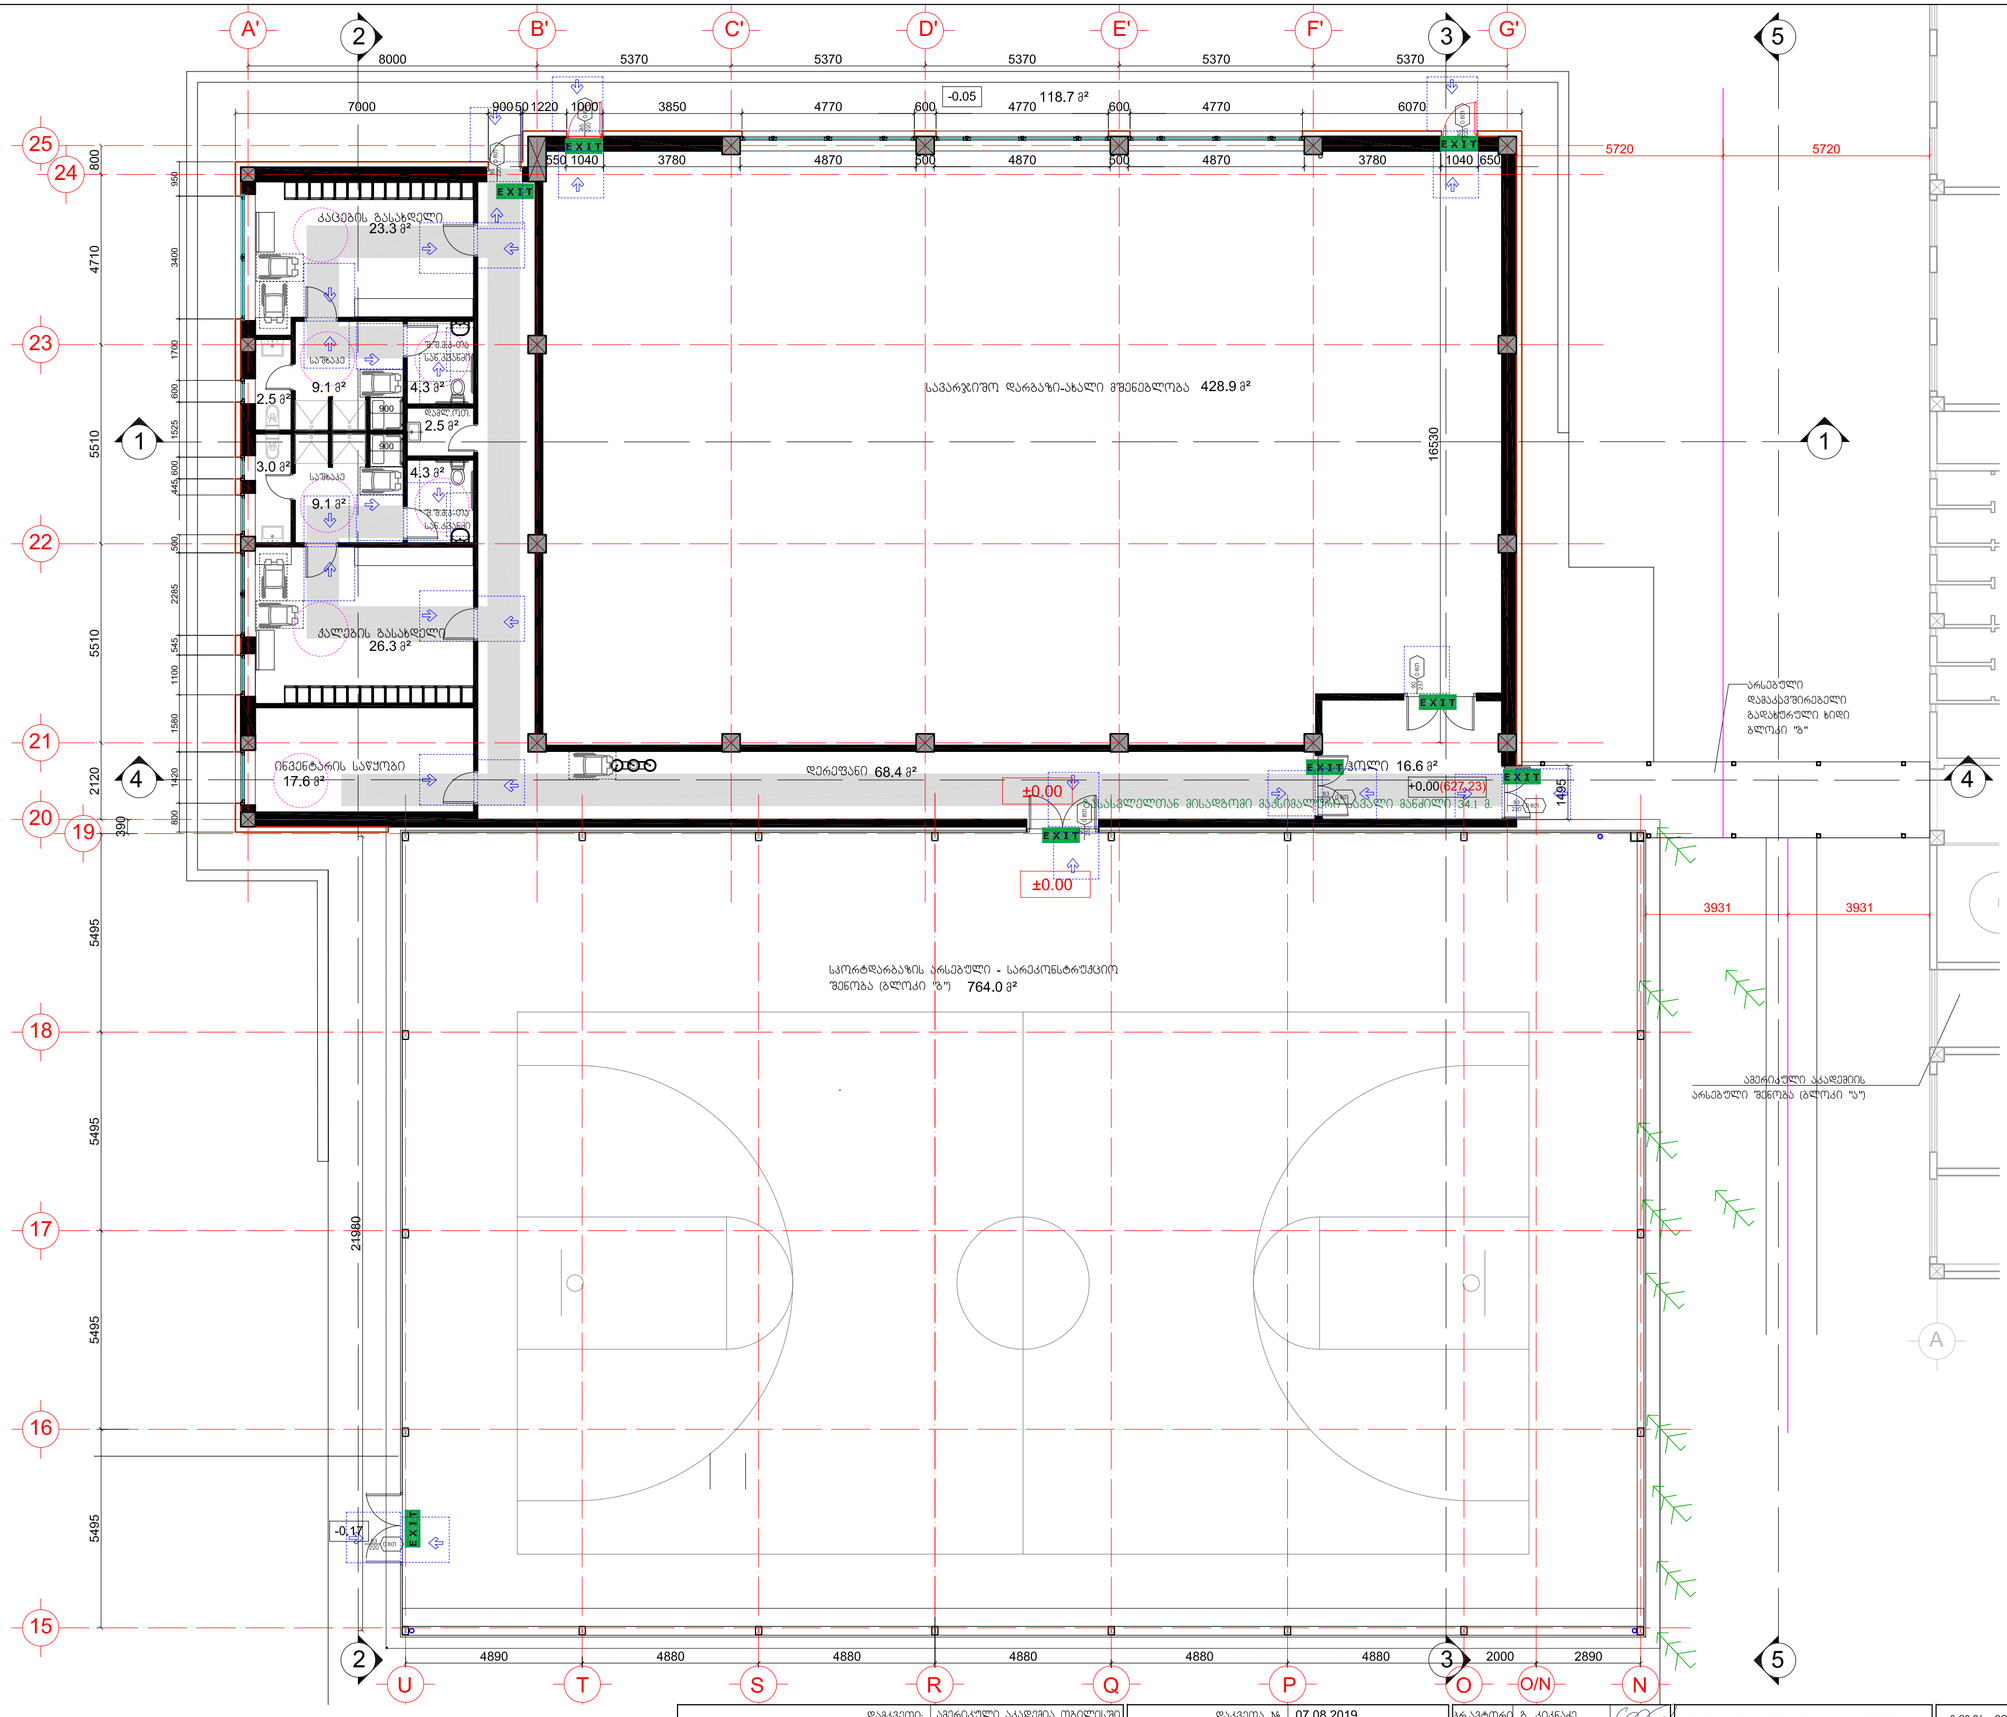

დამკვეთი:	ამერიკული აკადემია თბილისში	დაკვეთა № 07.08.2019	გ.პატრონი	გ. ქიქნაძე	სპორტდარბაზის რეკონსტრუქცია, სავარჯიშო დარბაზი
შემსრულებელი:	შპს "არქიტექტორები.ჯი-2"	კოგნალექსი-ზივი ზალდასტანიშვილის სახ. ამერიკული აკადემია თბილისში, ლისის ტბის მიმდებარედ	გრ.მთ.არქ.	გ. სანაია	არქიტექტურულ-სამშენებლო ნაწილი
მის: 0102I თბილისი, ბარნოვნიშვილის ქ.N6	T: 910703 F: 910704 info@arch.ge www.arch.ge		თარიღი	10.11.2021	გეგმა. მისაყვდომობის გეგმა

გ. პ.	ფორმ. A-2	გ.1:150	A-17

ხელსაბანის მდებარეობა

გეგმა

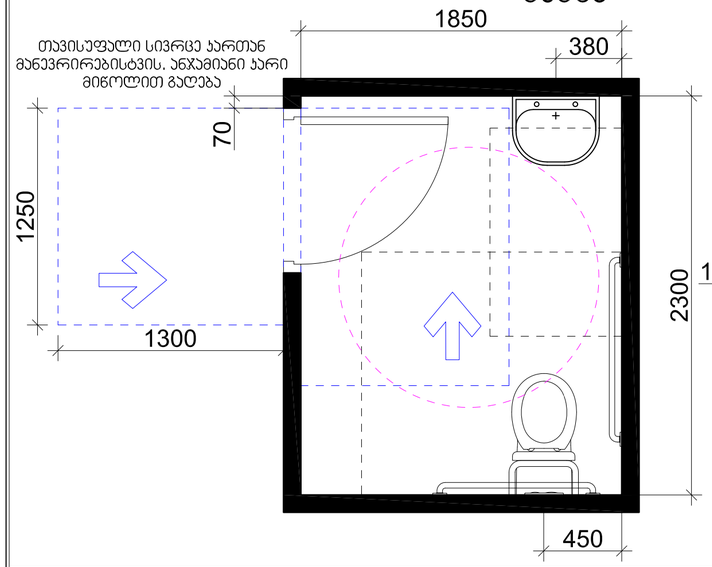

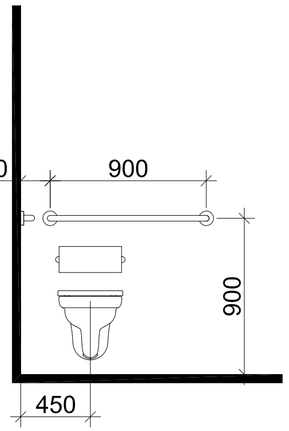

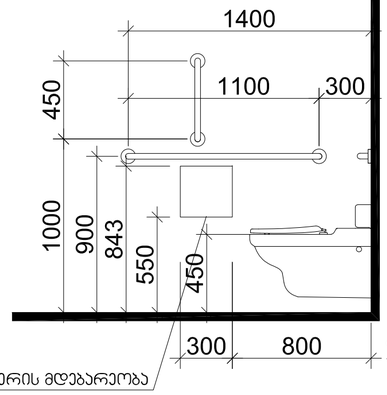

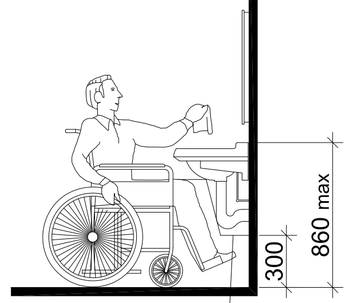

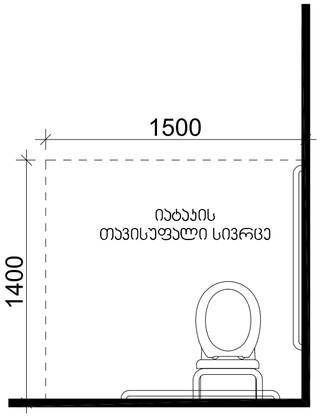

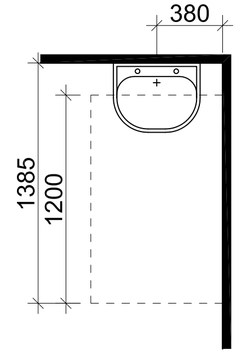

იატლის შესაგორებელი საშხაპეს არ მქონე ნაჯვეთური მ.1:25

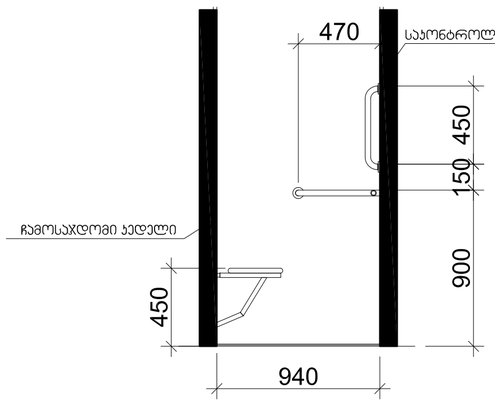

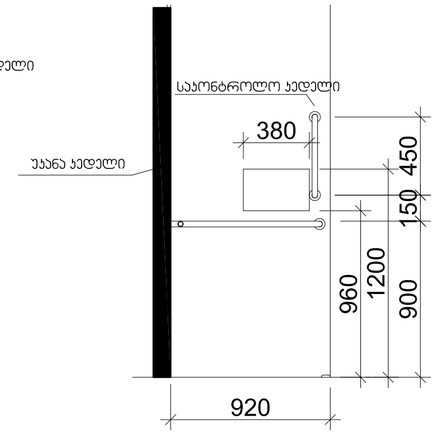

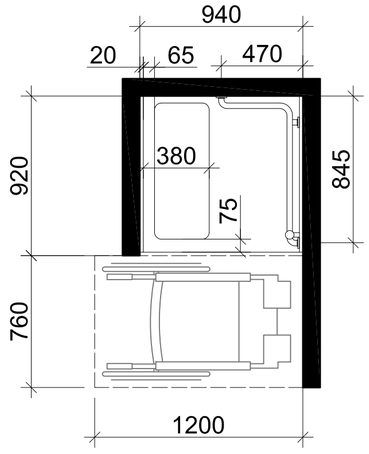

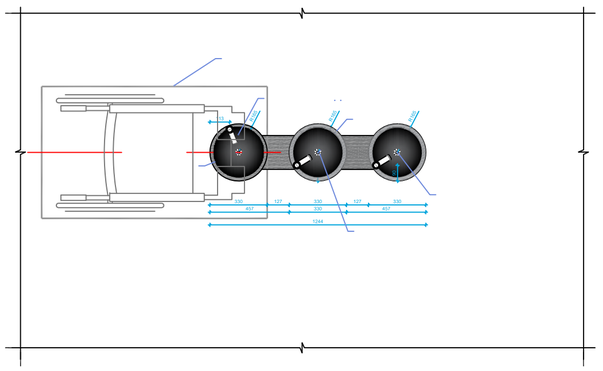

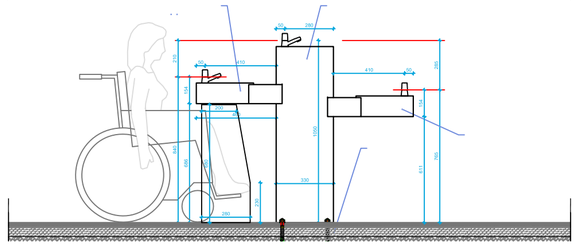

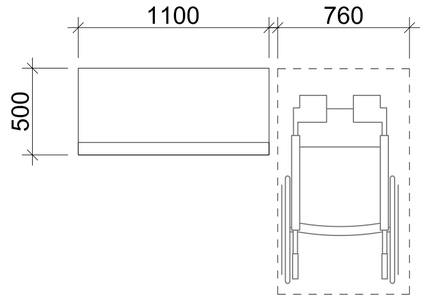

სურათი 903. (ა)
ძელსაჯამები-ძელსაჯამების თავისუფალი სივრცე.

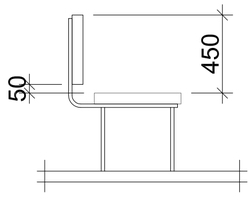

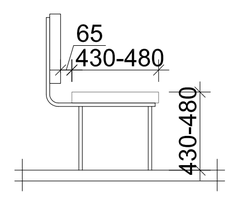

სურათი 903. (ბ)
ძელსაჯამების საზურგე და დასაჯდომის სიმაღლე.

დამკვეთი:	ამერიკული აკადემია თბილისში	დაკვეთა № 07.08.2019		არქიტექტორი	გ. კიკნაძე		სარეაბილიტაციო ობიექტის დასახელება	მრავალფუნქციური ტუალეტი, ძელსაჯამე, დასასვენი ნაწილის შენოვანება
შემსრულებელი:	შპს "არქიტექტორები.ჯი-ი"	კომპლექსში-მივი ზალდასტანიშვილის სახ. ამერიკული აკადემია თბილისში, ლისის ტბის მიმდებარედ		კონს.მთ.არქ.	მ. სანაია			
მის.: 0102ი თბილისი, მარჯანიშვილის ქ.14ბ	T: 910703 F: 910704 info@arch.ge www.arch.ge			თარიღი	10.11.2021		არქიტექტურულ-სამშენებლო ნაწილი	მ. პ. ფორმ. A-2 მ.1:25

A-18